


MATÕES DO NORTE / MA	
PROC. _____	/202_
FLS. _____	
RUB. _____	

TERMO DE ABERTURA DE PROCESSO

Em 08 de agosto de 2022, procedeu-se a abertura do processo administrativo nº 0808004/2022, tendo como objeto a Contratação de empresa especializada para Construção da Base Descentralizada do SAMU-192 no Município de Matões do Norte/MA. Com este fim e para constar, eu, Bruna Sousa Silva, lavrei o presente termo que vai por mim assinado.

Matões do Norte - MA, 08 de agosto de 2022.

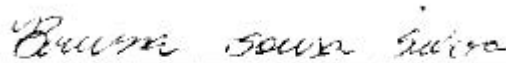

Bruna Sousa Silva
Setor de Protocolo

SOLICITAÇÃO DE DESPESA

Matões do Norte - MA, 08 de agosto de 2022.

Ao Senhor
Jenilson Bezerra Neves
Secretário Municipal de Saúde
Nesta,

Sr. Secretário,

Venho por meio deste que a Vossa Senhoria possa tomar as providências necessárias para a abertura de Processo Licitatório, obedecendo aos rigores da Lei Federal nº. 8.666/93, Decreto Federal nº 9.412/2018 e suas alterações posteriores.

Considerando a necessidade de abertura de Processo Licitatório visando a Contratação de empresa especializada para Construção da Base Descentralizada do SAMU-192 no Município de Matões do Norte/MA, de acordo com o projeto básico de engenharia em anexo

Atenciosamente,

Atenciosamente,

Welane Patricia
Eng^o Civil
CREA-MA 111583494-0

Welane Patricia
Welane Patricia Nunes do Nascimento
Engenheiro Civil
CREA: 111583494-0

JULHO 2022

Obra: Construção da Base Descentralizada SAMU-192

ESPECIFICAÇÕES TÉCNICAS E NORMAS DE EXECUÇÃO

Caderno de Discriminações Técnicas
Memorial Descritivo;

Anexo I

Planilha Resumo;
Memória de Cálculo;
Planilha Orçamentária;
Cronograma Físico Financeiro;
Curva ABC de Serviços;
BDI;
Encargos Sociais;

Anexo II

Projetos Arquitetônicos e complementares.

MATÕES DO NORTE / MA	
PROC.	0808004 1202 2
FLS.	014
RUB.	

Dados da Obra	
Objeto/ obra	<i>Construção da base descentralizada samu-192</i>
Local/ implantação	<i>Próximo Centro de Saúde</i>
Proponente/ proprietário	<i>Prefeitura Municipal de Matões do Norte - MA</i>
Data/ Referência	<i>Julho 2022</i>

Finalidade: O presente Memorial Descritivo tem por finalidade estabelecer os serviços, fixando os métodos construtivos a serem empregados na execução da presente obra de acordo com o projeto anexo, da construção da Base Descentralizada SAMU 192, Matões do Norte – MA com área de 104,26m².

Latitude -44.556596° Longitude -3.621528°



MATÕES DO NORTE / MA	
PROC.	01010004 / 202.2
FLS.	
RUB.	

1. INTRODUÇÃO

Este projeto contempla a construção da Base Descentralizada - SAMU

SAMU 192, que segundo a PRC N° 03, Título II, Capítulo I, Seção I, Art. 40, possui o seguinte conceito:

Infraestrutura que garante tempo-resposta de qualidade e racionalidade na utilização dos recursos do componente SAMU 192 regional ou sediado em Município de grande extensão territorial e/ou baixa densidade demográfica, conforme definido no Plano de Ação Regional, com a configuração mínima necessária para abrigo, alimentação, conforto das equipes e estacionamento da(s) ambulância(s).

Tendo em vista tal definição, o Projeto Arquitetônico / Executivo procurou atender todas as normas possíveis da portaria ligada à SAMU 192 junto com as normas de projeto e construções, que devem ser seguidas (ABNT / NBR) em cada elemento construtivo deste projeto.

O projeto apresenta a proposta de uma edificação residencial com padrão unifamiliar, com os ambientes:

Garagem para 02 x ambulâncias padrão SAMU 192;
Lixeira de alvenaria;
Sala de Estar;
Copa Cozinha;
Sala de Utilidades/Expurgo;
D.M.L. (Área de Serviço);
Almoxarifado/CAF
Repouso FEM e, MAS;
3 x Banheiros 1 sendo suíte;

Com relação ao padrão visual, as fachadas foram planejadas para seguir com o modelo (layout e cores) da Base Descentralizada SAMU 192, propondo uma identificação visual clara e fiel às impostas pelo manual de layout da SAMU 192, assim sendo, este Memorial Descritivo compreende um conjunto de discriminações técnicas, critérios, condições e procedimentos estabelecidos para a construção da Base Descentralizada SAMU 192 com garagem para duas ambulâncias.

MATÕES DO NORTE / MA	
PROC.	0808004 / 2022
FLS.	06
RUB.	11

ESPECIFICAÇÕES TÉCNICAS E NORMAS DE CONSTRUÇÃO

1. SERVIÇOS PRELIMINARES:

Deverão ser executados, mediante a utilização de equipamentos manuais adequados, para limpeza da área destinada à construção. O material resultante deverá ser retirado da área para que seja colocada a placa indicativa da obra em local visível.

A locação da obra deverá ser executada pela CONTRATADA somente por profissionais habilitados, utilizando-se para tantos instrumentos e métodos adequados, que deverão implantar marcos (estacas de posição) com cotas de nível perfeitamente definidas para demarcação dos eixos. A obra deverá ser executada e vistoriada por profissional habilitado pelo CREA-MA. Consistem nos serviços de construção de barracão, instalações provisórias de água e energia.

Na instalação de tapumes para confecção de portões, deverão ser empregadas placas, chapas compensadas em bom estado de conservação, com espessura mínima de 6 mm (seis milímetros) todas devidamente contraventadas e escoradas de modo a garantir o equilíbrio, a estabilidade do conjunto e uma resistência a esforços acidentais.

As instalações provisórias de água deverão estar dispostas no canteiro antes da liberação das frentes de serviço garantindo estrutura aos trabalhos a serem executados. As instalações de água serão executadas para atender ao barracão de obras, sanitários, refeitório e atividades desenvolvidas no canteiro, sendo desfeitas após o término dos serviços e executada ligação definitiva de acordo com viabilidade do local definida por concessionária ou outro meio disponível.

2. INFRAESTRUTURA/SUPERESTRUTURA

Escavações

A área de trabalho onde ocorrer qualquer tipo de escavação deve ser previamente limpa, precisando ser retiradas ou solidamente escoradas árvores, rochas, equipamentos, materiais e objetos de qualquer natureza, quando houver risco de comprometimento de sua estabilidade durante a execução dos serviços.

Os serviços de escavação deverão ter responsável técnico legalmente habilitado. A escavação manual, compreende a remoção com o emprego de mão-de-obra e ferramentas manuais, dos diferentes tipos de solo, desde a superfície do terreno

MATÕES DO NORTE / MA	
PROC.	0808004 1202 2
FLS.	07
RUB.	05

até a cota especificada no projeto. O início de qualquer escavação, deverá ser precedido de uma pesquisa de interferências no local, para que não sejam danificados quaisquer tubos, caixas, dutos, cabos, etc. que estejam na zona atingida ou em área próxima à mesma.

A profundidade das valas ou cavas deverá obedecer às do projeto, podendo ser alteradas, mediante autorização expressa da FISCALIZAÇÃO, nos pontos onde o terreno natural for atingido em profundidade inferior à estabelecida no projeto.

As escavações deverão ser executadas de forma a ficar garantida a sua permanente segurança, devendo para tanto serem conhecidas as seções de projeto e os métodos executivos propostos pela CONTRATADA.

A responsabilidade pela segurança das escavações será unicamente da CONTRATADA.

A regularização, nivelamento, escavação e limpeza do fundo das cavas ou valas, ao serem atingidas as cotas de fundo, deverão ser executadas, de forma a obter a conformação final de acordo com as exigências do projeto.

O material escavado, considerado bom para aterro, poderá ser, a critério exclusivo da FISCALIZAÇÃO, depositado fora das bordas da vala, para posterior reaproveitamento, desde que respeitada uma distância superior à profundidade da escavação, de modo a não interferir com a execução dos serviços.

Os solos não aproveitáveis no aterro das valas e cavas deverão ser removidos e espalhados nas áreas de bota-fora aprovadas, ou em local indicado pela FISCALIZAÇÃO.

Qualquer excesso de escavação por desacordo com as larguras projetadas das valas, desmoronamento de materiais, ruptura hidráulica de fundo de vala, será de responsabilidade da CONTRATADA.

A CONTRATADA será responsável por qualquer desmoronamento ou recalque de terreno ou danos em estruturas e outras instalações, provocadas pela execução das escavações, arcando com os custos de restauração e/ou reparos necessários.

Reaterro/Compactação

O reaterro das valas ou cavas deverá ser processado após a execução das peças estruturais de fundação, até o restabelecimento dos níveis anteriores das superfícies originais ou de forma designada pela FISCALIZAÇÃO, devendo ser executado de modo a oferecer condições de segurança às estruturas, tubulações e o bom acabamento da superfície.

MATÕES DO NORTE / MA	
PROC.	0809004 / 2022
FLS.	
RUB.	

Os trabalhos de reaterro serão executados com cuidados especiais, evitando-se possíveis danos às estruturas (pilares, encontros, etc.), quer por impactos de ferramentas e equipamentos utilizados, quer por carregamentos exagerados e/ ou assimétricos.

O reaterro deverá ser executado com material escolhido, sem detritos vegetais, em camadas com espessura variando entre 0,20 m (vinte centímetros) e 0,40 m (quarenta centímetros) molhadas e apiloadas de modo a ser evitado o surgimento de fendas, trincas e desníveis por recalque das camadas aterradas.

As superfícies a serem aterradas deverão ser previamente limpas, cuidando-se para que nelas não haja nenhuma espécie de vegetação, nem qualquer tipo de entulho, quando do início dos serviços.

Os trabalhos de aterro ou reaterro das cavas de fundação terão de ser executados com material escolhido, de preferência areia ou terra, nunca turfa e argila orgânica, sem detritos vegetais, pedras ou entulho em camadas sucessivas.

A **FISCALIZAÇÃO** deverá aprovar o material escolhido para ser usado como reaterro ou aterro. No caso de o material proveniente da escavação não se prestar para a execução do aterro, deverá ser utilizado material adequado, importado do empréstimo.

Aterro

Os materiais a serem fornecidos, deverão prover ou complementar qualitativa e/ou quantitativamente a construção dos aterros, conforme o estabelecido nos projetos.

Caberá a CONTRATADA assegurar-se da homogeneidade e constância de características dos materiais fornecidos.

Os materiais deverão ser selecionados para o fornecimento, dentre as disponibilidades regionais, atendendo-se à critérios técnicos, ambientais e econômicos.

A carga, o transporte e a descarga de solo, deverão ser executados com o emprego de equipamentos adequados, em boas condições de operação e conservação.

O transporte deve ser feito por caminhões basculantes, ou outro tipo de veículo adequado ao tipo de material a ser transportado.

A CONTRATADA deverá observar as leis de segurança do trânsito para a efetivação dos transportes, tais como, condução por motoristas habilitados, coberturas das cargas, condições de segurança dos veículos, sinalização adequada dos locais de saída, velocidade admissível, etc.

MATÕES DO NORTE / MA	
PROC.	0805004 / 202 2
FLS.	09
RUB.	

A CONTRATADA deverá manter os acessos e vias públicas em condições de uso permanente quando assim for possível

A CONTRATADA responderá por todos os acidentes de tráfego em que se envolverem veículos próprios ou de seus subcontratados.

Lastro de Brita

Os agregados precisarão ser armazenados convenientemente.

Na área de depósito é necessário providenciar para que a pedra britada seja despejada em solo firme e limpo. Caso não haja realmente superfície adequada na obra, terá de ser aplicada uma camada de 10 cm de concreto magro no local a ser utilizado como área de depósito.

A execução de lastro de brita nas espessuras e granulometrias indicadas, só poderá ser iniciada após o exame e liberação pela FISCALIZAÇÃO, das valas abertas e devidamente apiloadas.

O lastro deverá ser constituído por uma camada de pedra britada nº 1 e nº 2, compactada manualmente, com espessura mínima de 0,05 m (cinco centímetros).

Fornecimento, Armação, corte e dobra de aço CA 50/CA-60

Os produtos de aço não poderão apresentar defeitos como fissuras, esfoliação e corrosão. Deverão apresentar marcação das barras com identificação do fabricante e resistência de escoamento, ruptura, alongamento e dobramento conforme as normas técnicas vigentes.

Quando da marcação para corte deverá ser utilizada trena de aço par medir o comprimento das barras. Após terem sido cortadas e verificadas, as barras terão de ser enfeixadas e etiquetadas para que sejam empilhadas em local adequado. Os feixes devem conter somente tipos e tamanhos idênticos, não sendo recomendável que tenham peso superior a 100 kg.

Deverá ser usado arame recozido nº 18, colocado em intervalos de 3 m, para amarração de feixes longos, e em cada feixe deverão ser fixadas duas etiquetas de material não oxidável. Deverão ser examinadas as barras antes de serem amarradas e certificar-se de que não contenham graxa, ferrugem solta, lama ou argamassa.

Forma de madeira comum para fundação

MATÕES DO NORTE / MA	
PROC.	08080004 / 202 2
FLS.	30
RUB.	11

As formas para a execução das peças deverão ser constituídas por tábuas de madeira, preferivelmente de pinho de 3a., com a espessura mínima de 2,5 cm (dois centímetros e meio) e largas de 0,20, 0,25 e 0,30m (vinte, vinte e cinco e, trinta centímetros).

Antes da concretagem, as formas deverão ser rigorosamente limpas, de modo a que, os excessos de solo e sujeiras, sejam retirados.

Antes do lançamento do concreto, as formas precisam ser molhadas até a sua saturação.

O reaproveitamento de peças de madeira em bruto, só será permitido após a verificação de que, as suas principais características de utilização estejam conservadas e, depende de autorização prévia da FISCALIZAÇÃO.

Forma de chapa de madeira resinada para estruturas

A confecção das formas e do escoramento terá de ser feita de modo a haver facilidade na retirada dos seus diversos elementos, mesmo aqueles colocados entre lajes. Em juntas maiores da forma ou em peças de cantos irregulares, deverá melhorar a vedação com a utilização de tiras de espuma plástica.

As chapas de madeira compensadas a serem empregadas na execução de formas para peças estruturais em concreto armado de pilares e vigas, deverão ser resinadas, com espessura mínima de 12 mm (doze milímetros).

As chapas de madeira compensada para formas de concreto não poderão apresentar defeitos sistemáticos, tais como: desvios dimensionais (desbitolamento) além dos limites tolerados; número de lâminas inadequado à sua espessura; desvios no esquadro ou defeitos na superfície.

Seu armazenamento precisará ser em local fechado, coberto e apropriado para evitar-se a ação da água. As chapas deverão ser empilhadas na posição horizontal sobre três pontaletes posicionados no centro da chapa e a 10 cm (dez centímetros) de cada uma das bordas menores, evitando o contato com o piso, a pilha não deverá exceder a 40 cm (quarenta centímetros) de altura a fim de evitar sobrecarga.

As tábuas para reforço e estrado de laje; os sarrafos para engravatamento, os pontaletes de escoramento, deverão ser todos de pinho ou madeira equivalente, 3a de construção.

MATÕES DO NORTE / MA	
PROC.	08080004 / 2022
FLS.	11
RUB.	III

A execução das formas e seus escoramentos deverá garantir nivelamento, prumo, esquadro, paralelismo, alinhamento de peças, conforme o estabelecido no projeto estrutural, além de impedir o aparecimento de ondulações na superfície pronta de concreto.

A CONTRATADA deverá dimensionar os travamentos e escoramentos das formas de acordo com os esforços, considerando o efeito do adensamento.

As cotas e níveis das formas, deverão obedecer rigorosamente ao projeto executivo de estrutura. As formas deverão ser escovadas e rejuntadas, além de molhadas antes do lançamento do concreto.

Nas superfícies internas das formas, deverá ser aplicado produto destinado a evitar aderência com o concreto (agente desmoldante); não podendo ser usado óleo queimado ou outro material que prejudique a uniformidade.

As formas e escoramentos deverão ser retirados de acordo com as normas (ABNT).

Fornecimento de concreto fck 25 Mpa (inclusive lançamento, adensamento e cura)

O concreto a ser aplicado, deverá satisfazer as condições de resistência fixadas pelo cálculo estrutural, bem como as condições de durabilidade e impermeabilidade adequadas às condições de exposição na região.

O transporte do concreto usinado, deverá ser feito por meio de caminhões apropriados, dotados de betoneiras.

O fornecimento do concreto deverá ser feito de maneira contínua, não devendo decorrer intervalo de tempo superior a 30 (trinta) minutos entre duas entregas sucessivas, para evitar o endurecimento parcial do concreto já colocado

Laje pré-fabricada para forro

Deverão ser colocadas nos locais apropriados lajes pré-fabricadas do tipo comum para forro, com intereixo de 38 cm (trinta e oito centímetros), possuindo espessura final dimensionada de acordo com o vão sendo 3 cm (três centímetros) a altura de seu capeamento, enchimento em lajotas cerâmicas.

As vigotas deverão ser apoiadas nas vigas da super estrutura sempre no sentido do menor vão.

Depois de se observar rigorosamente a direção, quantidade e comprimento das vigas dos respectivos vãos, colocá-las sobre os apoios encostados com os tijolos

MATÕES DO NORTE / MA	
PROC.	0808004 / 2022
FLS.	32
RUB.	

intermediários uma do lado da outra formando-se dessa forma a laje. A colocação da laje sempre deverá ser iniciada com uma fiada de lajota. O seu escoramento deverá ser colocado no sentido inverso ao da armação. Esse escoramento deverá ser feito com tábuas em espelho, com chapuz, sustentados por pontaletes espaçados no máximo em 2,00 m, sendo que, esse escoramento só poderá ser retirado no mínimo 28 dias após a concretagem.

Todos os elementos componentes das instalações elétricas como condutores e caixas deverão ser colocados em suas respectivas posições antes da concretagem.

Antes da concretagem a laje deverá ser bem molhada, sendo que o concreto a ser utilizados deverá ter fck mínimo de 20 MPa e a armadura negativa ser em aço CA-50.

A laje deverá ser mantida úmida durante pelo menos dois dias depois de terminada a concretagem, sendo que, durante o processo de lançamento de concreto é necessário que os operários envolvidos andem sobre tábuas apoiadas nas vigas.

3. ALVENARIA:

Será executada toda em tijolos cerâmicos (9x14x19) m. Os tijolos deverão ser de boa qualidade, sem empenos, defeitos, diferenças de medidas e bem recozidos, seu assentamento deverá ser feito com argamassa de cimento e areia. As paredes deverão obedecer às dimensões dos desenhos e detalhes, e as fiadas deverão ser galgadas por igual, alinhadas, aprumadas e niveladas, com junta de no máximo 1,5cm de espessura.

Toda a tubulação será embutida nas paredes e deverão ser envolvidas no seu perímetro, com argamassa de cimento e areia no traço 1:3.

Para melhor aderência da alvenaria de tijolos com as superfícies de concreto deverão ser chapiscadas as faces inferiores (fundo de vigas e vergas), com argamassa de cimento e areia grossa, no traço 1:3.

Os vãos das portas e janelas terão vergas de concreto armado, nas dimensões de (10x10) cm, armada com 2 ferros $\frac{1}{4}$ ", apoiada diretamente na alvenaria. O comprimento dos apoios não deverá ser inferior a $\frac{1}{3}$ do vão, não podendo ser inferior a 20 cm a cada lado.

MATÕES DO NORTE / MA
PROC. 0808004 / 202 2
FLS. 13
RUB. 011

4. IMPERMEABILIZAÇÃO

As lajes expostas às intempéries serão impermeabilizadas com manta asfáltica e proteção mecânica antes do revestimento de piso, quando houver. Especificação do material para impermeabilização será utilizada manta impermeabilizante industrializada, produzida à base de asfaltos modificados com polímeros de SBS (copolímero estireno-butadieno-estireno) e estruturada com armadura de "não tecido" de filamentos de poliéster agulhados, estabilizados previamente com resina termofixada. boa flexibilidade, alta resistência à tração, à punção e ao rasgamento.

Execução A superfície deve estar limpa e seca e isenta de partículas soltas. Nas áreas cobertas ou protegidas, a regularização deve adentrar de 50 a 60 cm por baixo dos batentes e contra marcos para posterior arremate da impermeabilização. Todos os cantos e arestas devem ser arredondados com diâmetro de 5,0 a 8,0cm. No entorno de ralos e condutores deve-se criar desníveis de 1cm com raio de 30cm para evitar acúmulo de água e para execução do reforço.

5. REVESTIMENTO EM ARGAMASSA

Chapisco em forros e paredes

O revestimento de chapisco deverá ser feito com argamassa fluida no traço 1:3, de cimento e areia. A argamassa deverá ser projetada energicamente, de baixo para cima, contra a superfície a ser revestida. O revestimento em chapisco se fará tanto nas superfícies verticais ou horizontais de estruturas de concreto, como também, nas superfícies verticais de alvenaria, para posterior revestimento. A espessura máxima permitida de chapisco deverá ser de 5 milímetros.

A aplicação do chapisco deverá ser feita sobre superfície previamente umedecida, o suficiente para que não ocorra a absorção da água necessária à cura da argamassa de chapisco.

MATÕES DO NORTE / MA
PROC. 0808004 / 2022
FLS. 14
RUB. 14

Emboço

As superfícies deverão ser convenientemente preparadas para o recebimento da camada de assentamento (emboço); de maneira geral, a superfície a ser revestida não poderá apresentar áreas reboco para forros e paredes Superfícies internas e externas desprovidas de revestimento de azulejo receberão sobre o emboço receber aplicação de argamassa de reboco argamassa mista de cal hidratada e areia fina peneirado traço 1:4,5 com espessura de 5 mm.

6. REVESTIMENTO CERÂMICO:

Piso cerâmico/ Rodapé cerâmico

O piso cerâmico deverá ser do tipo com placas tipo porcelanato de dimensões 45x45 cm, devendo ser assentado sobre lastro de concreto regularizado através de argamassa de cimento e areia no traço 1:3, nas espessuras adequadas as irregularidades da base. (Planilha Orçamentária)

A CONTRATADA deverá previamente apresentar amostra do piso cerâmico à FISCALIZAÇÃO para aprovação do mesmo.

As cerâmicas para piso, deverão ser selecionadas e descartadas as peças defeituosas e danificadas, e ser assentadas com argamassa colante pré-fabricada.

As juntas do piso cerâmico deverão ser preenchidas após 72 horas de seu assentamento, com argamassa de rejuntamento industrializada, perfeitamente alinhadas, as quais não poderão ser superiores a 5 mm e nem inferiores a 1 mm.

Quando existirem juntas de dilatação no contrapiso, as mesmas precisarão ser rigorosamente reproduzidas no revestimento cerâmico.

A perfeita fixação dos pisos e rodapés deverá ser verificada, após a pega da argamassa, por meio de percussão, devendo ser substituídas as peças que não estiverem perfeitamente aderidas ou com defeito.

A limpeza das superfícies de piso cerâmico será executada com a aplicação de pó de serra, antes da secagem completa das juntas.

A limpeza das superfícies de piso cerâmico, deverá ser executada com a aplicação de pó de serra, antes da secagem completa das juntas.

MATÕES DO NORTE / MA	
PROC.	0808004 / 202 2
FLS.	18
RUB.	18

Piso alta resistência, cor cinza, e=10mm, aplicado com juntas, polido até o esmeril 400 e encerado, exclusive argamassa de regularização.

7. PINTURA:

As superfícies a serem pintadas precisarão ser adequadamente preparadas, isto é, estarem limpas, sem sujeira, poeira, óleo, graxa, eflorescência e partículas soltas. O modo de preparo depende do tipo de base, do tipo de tinta a ser empregada e da condição da superfície a ser pintada.

De maneira geral, a remoção de sujeira, pó e materiais soltos poderá ser efetuada por escovação, lavagem com água ou aplicação de jato de água. Quando necessário empregar raspagem com espátula, escova de fios de aço ou jato de areia.

Os processos de limpeza a seco terão de ser seguidos por lavagem com água ou aplicação de ar comprimido, para a remoção da poeira remanescente na superfície.

Ferragens, vidros, acessórios, luminárias, dutos diversos etc., já colocados, precisarão ser removidos antes da pintura e recolocados no final, ou então adequadamente protegidos contra danos e manchas de tinta.

Deverão ser evitados escorrimentos ou respingos de tinta nas superfícies não destinadas à pintura, tais como pisos, concreto aparentes, lambris que serão lustrados ou encerados, e outros. Quando aconselhável, essas partes deverão ser protegidas com papel, fita-crepe ou outro qualquer processo adequado, principalmente nos casos de pintura efetuada com pistola.

Os respingos que não puderem ser evitados deverão ser removidos com emprego de solventes adequados enquanto a tinta estiver fresca.

Áreas a serem pintadas que apresentem umidade por ocorrência de chuva, condensação de vapor de água na superfície da base e em casos de ocorrência de ventos fortes com transporte de partículas em suspensão no ar, devem estar completamente secas quando da sua pintura.

A pintura interna poderá ser feita mesmo em condições climáticas que impeçam a execução da pintura externa, desde que não ocorra condensação de vapor de água na superfície da base. A pintura interna deverá ser realizada em condições climáticas que permitam que as portas e janelas permaneçam abertas.

Após o preparo da base, as superfícies deverão receber emassamento em uma demão e posteriormente aplicação da tinta deverá ser espalhada ao máximo sobre a superfície, ocasionando assim, a menor espessura possível da película de cada demão e o cobrimento deverá ser obtido mediante a aplicação de várias demãos.

MATÕES DO NORTE / MA	
PROC.	0809004 / 202 2
FLS.	16
RUB.	

Cada demão deverá ser constituída de uma película contínua, com espessura uniforme e livre de poros e de escorrimentos.

As falhas na película precisarão ser corrigidas, sendo necessário aguardar o tempo de secagem antes da aplicação da demão subsequente.

A pintura recém-executada deverá ser protegida contra a incidência de poeira e água durante a secagem.

O armazenamento do material deverá ser feito sempre em local bem ventilado e que não interfira com outras atividades da construção. Todos os panos, trapos oleosos, estopas e outros elementos que possam ocasionar fogo precisarão ser mantidos em recipientes de metal e removidos da construção diariamente.

Pintura látex acrílico em forros e paredes

As superfícies que irão receber tinta látex acrílica deverão ser secas, e previamente emassadas com uma demão de massa acrílica, deverá ser aplicado uma ou duas demãos de selador.

Em seguida deverá ser aplicada tinta látex acrílica com rolo, pincel ou trincha, diluída em 20 % de água. A primeira demão servirá como seladora em superfícies pouco porosas.

A segunda mão em diante deverá ser aplicada pura, sendo que, entre uma demão e outra deverão ser observados intervalos mínimos de 6 horas.

As tintas deverão ser rigorosamente agitadas dentro das latas e periodicamente revolvidas antes de usadas, evitando-se dessa forma a sedimentação dos pigmentos e componentes mais densos. As áreas levemente pulverulentas, mas firmemente aderentes, requerem apenas escovamento e remoção da pulverulência

8. PAVIMENTAÇÃO:

Deverá ser executado em toda a área interna o contrapiso de concreto na espessura de 4 cm. piso cimentado, traço 1:3 (cimento e areia), acabamento liso, espessura 5,0 cm, preparo mecânico da argamassa. Conforme planilha orçamentária.

MATÔES DO NORTE / MA
PROC. 0808004 / 2022
FLS. 17
RUB. 11

9. ESQUADRIAS:

As esquadrias portas deverão ser em madeira de lei em composição tipo macho fêmea, aplainadas, desempenadas, lixadas e obedecer rigorosamente a localização, dimensões e as indicações do projeto arquitetônico. Os Basculantes deverão ser de alumínio e vidro / ferro e vidro, aplainados, desempenados, e lixados, obedecendo rigorosamente a localização, dimensões indicadas no projeto arquitetônico. Nas portas deverão ser instaladas fechaduras com maçaneta e tambor que permitam abrir e fechar ambos os lados. Serão usadas 3 dobradiças nas portas, com dimensões 2 ½"x 3".

Deverão ser usadas ferragens de primeira qualidade, de acordo com o padrão A.B.N.T.

As esquadrias metálicas para janelas deverão ser executadas nas dimensões indicadas no projeto, janelas serão de alumínio anodizado natural do tipo basculante, série 25, e portas serão série 30, conforme projeto básico em anexo, confeccionados em perfis extrusados de alumínio liga 50 – S (ASTM-6063), linha compatível com o vão, fixados em contramarcos de alumínio anodizado natural.

10. COBERTURA:

a. Estrutura do telhado

Para estrutura do telhado deverá ser em madeira de lei, ipê ou similar, não devendo apresentar emendas, rachaduras ou lascas, com reaproveitamento de material. Telhamento com telha ondulada de fibrocimento e = 6 mm, com recobrimento lateral de 1 1/4 de onda para telhado com inclinação máxima de 10°, com até 2 águas, incluso içamento. Af_07/2019 calha em concreto simples, meia cana de concreto, diâmetro 300 mm.

11. INSTALAÇÃO ELÉTRICA:

A instalação elétrica será revisada e serão criados novos pontos onde necessários de acordo com projeto elétrico e orçamento.

MATÕES DO NORTE / MA	
PROC.	0808004 / 2022
FLS.	58
RUB.	

12. INSTALAÇÃO HIDRÁULICA / LOUÇAS

As instalações seguirão o especificado no projeto específico e as normas da concessionária. Os serviços abrangem tubulações, registros, caixas, hidrômetro, sistema de recalque, ligações à rede de água e tudo mais que se faça necessário ao adequado funcionamento das instalações conforme projeto.

- a) TUBULAÇÕES: Toda tubulação será embutida nas paredes, devendo ser testada previamente a execução dos revestimentos;
- b) ÁGUA FRIA: os tubos e conexões serão de PVC rígido, com material de 1ª qualidade;
- c) ESGOTO: os tubos e conexões serão em PVC rígido, com material de 1ª qualidade.

A contratada deverá se responsabilizar pela ligação com a rede de esgoto existente com a nova.

13. INSTALAÇÃO SANITÁRIA:

Toda a instalação será em PVC, com juntas soldadas nos diâmetros estabelecidos pelo projeto, com declividade mínima de 2%. O esgotamento proveniente do vaso sanitário será dirigido para a caixa de inspeção que conduzirá até a fossa séptica.

As caixas de inspeções deverão ser localizadas nas áreas externas do prédio e fora das projeções inadequadas. Todos os tubos e conexões da rede de esgoto deverão ser em PVC rígido.

A destinação final do sistema de esgoto sanitário deverá ser feita em rede pública de coleta de esgoto sanitário, quando não houver disponível, adotar a solução individual de destinação de esgotos sanitários.

MATÕES DO NORTE / MA	
PROC.	0808004 / 202 2
FLS.	19
RUB.	

O sistema predial de esgotos sanitários consiste em um conjunto de aparelhos, tubulações, acessórios e desconectores e é dividido em dois subsistemas:

14. SISTEMA DE PROTEÇÃO CONTRA INCÊNDIO

- ✓ O projeto prevê para a edificação os seguintes sistemas:
- ✓ Extintor de incêndio portátil com carga de pqs de 6 kg, classe bc - fornecimento e instalação. Af_10/2020_p
- ✓ Luminária de emergência, com 30 lâmpadas led de 2 w, sem reator - fornecimento e instalação. Af_02/2020
- ✓ Placa de sinalizacao, fotoluminescente, em pvc , com logotipo "extintor de incêndio portátil"- placa e5
- ✓ Placa de sinalizacao, fotoluminescente, em pvc , rota de fuga
- ✓ Placa de sinalizacao de seguranca contra incendio, fotoluminescente, retangular, *20 x 40* cm, em pvc *2* mm anti-chamas (simbolos, cores e pictogramas conforme nbr 13434)

O extintor será no modelo PQS com capacidade de 6kg e deverá ser instalado de acordo com as especificações do fabricante e deverá seguir a NBR 12693.

A sinalização de emergência tem como finalidade reduzir o risco de ocorrência de incêndio, alertando para os riscos existentes e garantir que sejam adotadas ações adequadas à situação de risco, que orientem as ações de combate e facilitem a localização dos equipamentos e das rotas de saída para abandono seguro da edificação em caso de incêndio. Deverão seguir as

MATÕES DO NORTE / MA	
PROC.	0808004 / 202 2
FLS.	20
RUB.	AD

seguintes normas:

NBR 7500 – Símbolos de risco e manuseio para o transporte e armazenamento de materiais.

NBR 13434-1 - Sinalização de segurança contra incêndio – Parte 1: Princípios de projeto.

NBR 13434-2 – Sinalização de segurança contra incêndio – Parte 2: Símbolos e suas formas, dimensões e cores.

As luminárias de emergência deverão seguir as normas NBR 10898/2013 e pela NBR 5410/2008. Não cabem a este projeto, o dimensionamento dos diversos componentes da iluminação de emergência, apenas a localização no projeto das luminárias e a alimentação dos componentes e suas devidas proteções

15. CALÇADA

A regularização é destinada a conformar o leito da área transversal e longitudinal, compreendendo cortes ou aterros com até 20 cm de espessura indicados no projeto, prévia e independentemente da construção de outra camada do pavimento. Para melhor acessibilidade, a superfície das calçadas deve ser regular, estável e antiderrapante sob qualquer condição.

Calçamentos são elementos complementares aos serviços de drenagem, destinados a caracterizar os espaços adjacentes aos meios-fios, externamente ao pavimento, em segmentos onde se torna necessária a orientação e disciplina do tráfego de pedestres, como canteiros centrais, interseções, obras-de-arte e outros pontos singulares. Conforme define o item 3.5 da NBR, “as etapas que constituem os serviços necessários para a execução de um passeio e que são basicamente: leito, sub-base, base e revestimento”

MATÕES DO NORTE / MA	
PROC.	0808004 / 2022
FLS.	21
RUB.	AD

O preparo do terreno sobre o qual se assentará a calçada é de máxima importância, para garantir a qualidade do serviço. Nos pontos em que ocorrem solos fracos (orgânicos ou saturados de água), torna-se necessária a sua remoção, até uma profundidade conveniente. “Os passeios devem ser revestidos com material de grande resistência à abrasão, antiderrapantes, principalmente quando molhados, confortáveis aos pedestres e que não permitam o acúmulo de detritos e águas pluviais.” (NBR 12255).

16. SERVIÇOS DIVERSOS

Totem com base metálica, padrão Samu 192: Comunicação visual permite que se contemple uma visibilidade muito maior, tendo em vista o seu potencial de interatividade, inclusive podendo aplicar ideias criativas e originais, encontrando tons e cores que conferirão um toque especial à marca.

Conforme indicação em projeto, a estrutura metálica será revestida com chapas de ACM (em inglês, Aluminum Composite Material), com espessura de 5mm, na cor vermelha brilhoso. Para sua instalação é necessário executar o corte dos painéis, que chegam à obra em forma de chapas planas. As abas devem ter no mínimo 25 mm, onde serão presas as cantoneiras, que devem ser instaladas com espaçamento que varia de acordo com as dimensões do painel. Além disso, é preciso fazer a junção das abas com perfis em L.

17. SERVIÇOS FINAIS

A reforma deverá ser entregue com todas as instalações em perfeito estado de funcionamento telhado sem goteira, pintura sem mancha, azulejo limpos, pisos lavados, ferragens e esquadrias polidas e lubrificadas e limpeza da área onde foi instalado o canteiro, sem resto de materiais e entulho. A obra deverá ser mantida em condições de higiene e limpeza durante toda a sua execução;

MATÕES DO NORTE / MA	
PROC.	0808004 / 2022
FLS.	22
RUB.	

Após a conclusão dos serviços, todas as instalações provisórias deverão ser desmontadas e retiradas bem como todos os detritos e sobras de material resultante de suas operações deixando a área de trabalho limpa inclusive pisos e vidros.

Welane Patrícia

Welane Patrícia
CREA nº111583494-0

Welane Patrícia Nunes do Nascimento
Engenheira Civil – Fiscal do Município
CREA-MA: 111583494-0

Obra: Construção da Base Descentralizada SAMU

Planilha Orçamentária Resumida

Item	Descrição	Total	Peso (%)
1	SERVIÇOS PRELIMINARES	17.947,24	5,47 %
2	INFRAESTRUTURA	21.834,60	6,66 %
3	SUPERESTRUTURA	100.848,41	30,74 %
4	IMPERMEABILIZAÇÃO	6.764,19	2,06 %
5	ALVENARIA	17.933,19	5,47 %
6	REVESTIMENTO EM ARGAMASSA	17.923,27	5,46 %
7	REVESTIMENTO CERÂMICO / PISO	33.705,54	10,28 %
8	PINTURA	18.703,23	5,70 %
9	PAVIMENTAÇÃO	3.619,58	1,10 %
10	ESQUADRIAS	19.791,91	6,03 %
11	COBERTURA	23.493,59	7,16 %
12	INSTALAÇÃO ELÉTRICA	12.894,61	3,93 %
13	INSTALAÇÃO HIDRÁULICA /LOUÇAS	15.400,83	4,70 %
14	INSTALAÇÃO SANITÁRIA	11.235,52	3,43 %
15	SISTEMA DE PROTEÇÃO CONTRA INCÊNDIO	1.035,74	0,32 %
16	CALÇADA	4.590,07	1,40 %
17	SERVIÇOS FINAIS	297,50	0,09 %
		267.860,14	
		60.158,88	
		328.019,02	

MATÕES DO NORTE / MA	
PROC.	0808004 / 202 2
FLS.	23
RUB.	

Total sem BDI
Total do BDI
Total Geral

Item	Descrição	Und	Quant. Memória de Cálculo
1 SERVIÇOS PRELIMINARES			
1.1	PLACA DE OBRA EM CHAPA DE AÇO GALVANIZADO	M²	6,0 = (2 metros comprimento x 3 metros largura)
1.2	LOCAÇÃO DE CONSTRUÇÃO DE EDIFICAÇÃO ACIMA DE 1000 M2, INCLUSIVE EXECUÇÃO DE GABARITO DE MADEIRA	m²	108,58 = Área Construída da Edificação
1.3	BARRACAO PARA DEPOSITO EM TABUAS DE MADEIRA, COBERTURA EM FIBROCIMENTO 4 MM, INCLUSO PISO ARGAMASSA TRAÇO 1:6 (CIMENTO E AREIA)	m²	10,0 = (2 metros largura x 5 m comprimento)
1.4	LIGAÇÃO PREDIAL DE ÁGUA EM MURETA DE CONCRETO, PROVISÓRIA OU DEFINITIVA, COM FORNECIMENTO DE MATERIAL, INCLUSIVE MURETA E HIDRÔMETRO, REDE DN 50MM	UN	1,0 = =1 unidade
1.5	INSTALAÇÃO PROVISÓRIA DE ENERGIA ELÉTRICA, AÉREA, TRIFÁSICA, EM POSTE GALVANIZADO, EXCLUSIVE FORNECIMENTO DO MEDIDOR	un	1,0 = =1 unidade
1.6	INSTALAÇÕES PROVISÓRIAS DE ESGOTO	UN	1,0 = =1 unidade
1.7	TAPUME COM TELHA METÁLICA. AF_05/2018	m²	20,3 = Frente e lateral do prédio
2 INFRAESTRUTURA			
2.1	ESCAVAÇÃO MANUAL PARA BLOCO DE COROAMENTO OU SAPATA (INCLUINDO ESCAVAÇÃO PARA COLOCAÇÃO DE FÓRMAS). AF_06/2017	m³	10,23 = SAMU: ((0,80 x 0,80) área quadrada da sapata m² x 6 unidades x 0,40 m altura de escavação) + ((0,90 x 0,90) área quadrada da sapata m² x 12 unidades x 0,40 m altura de escavação) + ((1,00 x 1,00) área quadrada da sapata m² x 4 unidades x 0,40 m altura de escavação) + ((1,20 x 1,20) área quadrada da sapata m² x 4 unidades x 0,40 m altura de escavação) + 10,23 Abrigo de Resíduos: ((0,75 x 0,75) área quadrada da sapata m² x 4 unidades x 0,40 m altura de escavação) Nota: Altura da Escavação total (0,40 m) Altura da Sapata (0,30 m) Espessura do Lastro (0,05 m) Altura da camada de Reaterro (0,05 m)
2.2	REATERRO MANUAL APILOADO COM SOQUETE. AF_10/2017	m³	1,28 = ((0,80 x 0,80) sapata m² x 6 unidades + (0,90 x 0,90) área quadrada da sapata m² x 12 unidades + (1,00 x 1,00) área quadrada da sapata m² x 4 unidades + (1,20 x 1,20) área quadrada da sapata m² x 4 unidades + (0,75 x 0,75) área quadrada da sapata m² x 4 unidades) x 0,05 m espessura da camada de reaterro
2.3	FABRICAÇÃO, MONTAGEM E DESMONTAGEM DE FÔRMA PARA SAPATA, EM MADEIRA SERRADA, E=25 MM, 2 UTILIZAÇÕES. AF_06/2017	m²	33,84 = Área fornecida pelo software de cálculo estrutural. 30,24 m² (SAMU) + 3,60 m² (Abrigo de Resíduos)
2.4	CONCRETO FCK = 25MPA, TRAÇO 1:2,3:2,7 (EM MASSA SECA DE CIMENTO/ AREIA MÉDIA/ BRITA 1) - PREPARO MECÂNICO COM BETONEIRA 400 L. AF_05/2021	m³	7,959 = Volume fornecido pelo software de cálculo estrutural. 7,284 m³ (SAMU) + 0,675 m³ (Abrigo de resíduos)
2.5	LASTRO DE CONCRETO MAGRO, APLICADO EM BLOCOS DE COROAMENTO OU SAPATAS, ESPESURA DE 5 CM. AF_08/2017	m²	25,57 = (0,80 x 0,80) área quadrada da sapata m² x 6 unidades + (0,90 x 0,90) área quadrada da sapata m² x 12 unidades + (1,00 x 1,00) área quadrada da sapata m² x 4 unidades + (1,20 x 1,20) área quadrada da sapata m² x 4 unidades + (0,75 x 0,75) área quadrada da sapata m² x 4 unidades
2.6	LANÇAMENTO COM USO DE BALDES, ADENSAMENTO E ACABAMENTO DE CONCRETO EM ESTRUTURAS. AF_12/2015	m³	9,13 = Volume de concreto das sapatas (7,959 m³) + Volume do lastro de concreto (1,17 m³) Nota: Volume do lastro de concreto = Área do lastro de concreto (23,32 m²) x Espessura do lastro de concreto (0,05 m)
2.7	ARMAÇÃO DE BLOCO, VIGA BALDRAME OU SAPATA UTILIZANDO AÇO CA-50 DE 10 MM - MONTAGEM. AF_06/2017	KG	303,0 278 kg (SAMU) + 25 kg (Abrigo de resíduos)
2.8	AÇO CA - 80 Ø 4,2 A 9,5MM, INCLUSIVE CORTE, DOBRAGEM, MONTAGEM E COLOCAÇÃO DE FERRAGENS NAS FORMAS, PARA SUPERESTRUTURAS E FUNDAÇÕES - R1	kg	11,0 = Quantitativo fornecido pelo software de cálculo estrutural. 10 kg (SAMU) + 1 kg (Abrigo de resíduos)
3 SUPERESTRUTURA			
3.1	FABRICAÇÃO DE FÔRMA PARA VIGAS, EM CHAPA DE MADEIRA COMPENSADA RESINADA, E = 17 MM. AF_09/2020	m²	189,85 = Quantitativo fornecido pelo software de cálculo estrutural. SAMU (84,39 m² + 75,05 m² + 13,99 m²) + Abrigo de Resíduos (8,28 m² + 8,14 m²)
3.2	FABRICAÇÃO DE FÔRMA PARA PILARES E ESTRUTURAS SIMILARES, EM CHAPA DE MADEIRA COMPENSADA RESINADA, E = 17 MM. AF_09/2020	m²	90,85 = Quantitativo fornecido pelo software de cálculo estrutural. SAMU (11,84 m² + 59,34 m² + 9,29 m²) + Abrigo de Resíduos (10,38 m²)
3.3	CONCRETO FCK = 25MPA, TRAÇO 1:2,3:2,7 (EM MASSA SECA DE CIMENTO/ AREIA MÉDIA/ BRITA 1) - PREPARO MECÂNICO COM BETONEIRA 400 L. AF_05/2021	m³	30,61 = Quantitativo fornecido pelo software de cálculo estrutural. SAMU (27,77 m³) + Abrigo de Resíduos (2,840 m³)
3.4	LAJE PRÉ-FABRICADA TRELICHADA COM VIGOTA DUPLA PARA PISO, INTEREIXO 38CM, H=12CM, ENCHIMENTO EM BLOCO CERÂMICO H=8CM, INCLUSIVE ESCORAMENTO EM MADEIRA E CAPEAMENTO 4CM.	m²	131,83 = Quantitativo fornecido pelo software de cálculo estrutural. SAMU (119,23 m²) + Abrigo de Resíduos (12,60 m²)
3.5	LANÇAMENTO COM USO DE BALDES, ADENSAMENTO E ACABAMENTO DE CONCRETO EM ESTRUTURAS. AF_12/2015	m³	30,61 = Volume de concreto da laje (27,77 m³) SAMU + Volume de concreto da laje (2,840 m³) Abrigo de Resíduos
4 IMPERMEABILIZAÇÃO			
4.1	IMPERMEABILIZAÇÃO DE SUPERFÍCIE COM EMULSÃO ASFÁLTICA, 2 DEMÃOS AF_06/2018	m²	131,83 = Quantitativo fornecido pelo software de cálculo estrutural. SAMU (119,23 m²) + Abrigo de Resíduos (12,60 m²)
5 ALVENARIA			
5.1	ALVENARIA DE VEDAÇÃO DE BLOCOS CERÂMICOS FURADOS NA HORIZONTAL DE 9X19X19 CM (ESPESURA 9 CM) E ARGAMASSA DE ASSENTAMENTO COM PREPARO MANUAL. AF_12/2021	m²	195,82 = Alvenaria todo prédio Samu + Abrigo de resíduos
6 REVESTIMENTO EM ARGAMASSA			

6.1	CHAPISCO APLICADO EM ALVENARIAS E ESTRUTURAS DE CONCRETO INTERNAS, COM COLHER DE PEDREIRO. ARGAMASSA TRAÇO 1:3 COM PREPARO MANUAL. AF_06/2014	m ²	391,64	= 195,82 m ² x 2 (lado interno e externo) (Correspondente ao quantitativo de alvenaria de vedação).
6.2	MASSA ÚNICA, PARA RECEBIMENTO DE PINTURA, EM ARGAMASSA TRAÇO 1:2:8, PREPARO MANUAL, APLICADA MANUALMENTE EM FACES INTERNAS DE PAREDES, ESPESSURA DE 20MM, COM EXECUÇÃO DE TALISCAS. AF_06/2014	m ²	231,98	= 391,64 m ² (Área de chapisco total) - 62,81 m ² (Abrigo de Resíduos) (Área de Emboço) - 96,85 m ² (SAMU)
6.3	CHAPISCO APLICADO NO TETO, COM ROLO PARA TEXTURA ACRÍLICA. ARGAMASSA TRAÇO 1:4 E EMULSÃO POLIMÉRICA (ADESIVO) COM PREPARO MANUAL. AF_06/2014	m ²	138,81	= 9,60 m ² (Repouso Masc.) + 9,60 m ² (Repouso Fem.) + 8,57 m ² (Sala de Estar) + 7,50 m ² (Copa) + 2,25 m ² (WC) + 4,12 (WC P.N.E.) + 2,25 m ² (WC) + 4,84 m ² (Corredor- SAMU) + 5,00 m ² (Sala de Expurgo / Utilidade) + 4,50 m ² (Almoarifado) + 3,75 m ² (DML) + 63,14 m ² (Garagem) + 3,40 m ² (Abrigo de Resíduos Grupo A/E) + 3,40 m ² (Abrigo de Resíduos Grupo D) + 5,29 m ² (Área de Higienização) + 1,60 m ² (Abrigo cilindro de oxigênio)
6.4	EMBOÇO, PARA RECEBIMENTO DE CERÂMICA, EM ARGAMASSA TRAÇO 1:2:8, PREPARO MANUAL, APLICADO MANUALMENTE EM FACES INTERNAS DE PAREDES, PARA AMBIENTE COM ÁREA MAIOR QUE 10M2, ESPESSURA DE 20MM, COM EXECUÇÃO DE TALISCAS. AF_06/2014	m ²	159,66	= 62,81 m ² (Abrigo de Resíduos Grupos A/E, D, Área de Higienização e Abrigo de cilindro de oxigênio) + 96,85 m ² (Área de 2 WC, 1 WC PNE, DML, Sala de Utilidades/Expurgo e Copa)
7 REVESTIMENTO CERÂMICO / PISO				
7.1	REVESTIMENTO CERÂMICO PARA PISO OU PAREDE, 50 X 50 CM, ELIANE, LINHA BIANCO PLUS PO OU SIMILAR, APLICADO COM ARGAMASSA INDUSTRIALIZADA AC-II, REJUNTADO, EXCLUSIVE REGULARIZAÇÃO DE BASE OU EMBOÇO	m ²	75,67	= 9,60 m ² (Repouso Masc.) + 9,60 m ² (Repouso Fem.) + 8,57 m ² (Sala de Estar) + 7,50 m ² (Copa) + 2,25 m ² (WC) + 4,12 (WC P.N.E.) + 2,25 m ² (WC) + 4,84 m ² (Corredor- SAMU) + 5,00 m ² (Sala de Expurgo / Utilidade) + 4,50 m ² (Almoarifado) + 3,75 m ² (DML) + 3,40 m ² (Abrigo de Resíduos Grupo A/E) + 3,40 m ² (Abrigo de Resíduos Grupo D) + 5,29 m ² (Área de Higienização) + 1,60 m ² (Abrigo cilindro de oxigênio)
7.2	REVESTIMENTO CERÂMICO PARA PISO OU PAREDE, 50 X 50 CM, ANTIDERRAPANTE (PORCELANATO), ELIZABETH OU SIMILAR, APLICADO COM ARGAMASSA INDUSTRIALIZADA AC-III, REJUNTADO, EXCLUSIVE REGULARIZAÇÃO DE BASE OU EMBOÇO	m ²	63,14	= Área retirada do projeto (garagem)
7.3	REVESTIMENTO CERÂMICO PARA PISO OU PAREDE, 30 X 44 CM, BIANCOGRES, LINHA OVIEDO PURO, BRANCO, APLICADO COM ARGAMASSA INDUSTRIALIZADA AC-II, REJUNTADO, EXCLUSIVE REGULARIZAÇÃO DE BASE OU EMBOÇO	m ²	159,66	= 62,81 m ² (Abrigo de Resíduos Grupos A/E, D, Área de Higienização e Abrigo de cilindro de oxigênio) + 96,85 m ² (Área de 2 WC, 1 WC PNE, DML, Sala de Utilidades/Expurgo e Copa)
7.4	PISO CIMENTADO, TRAÇO 1:3 (CIMENTO E AREIA), ACABAMENTO LISO, ESPESSURA 4,0 CM, PREPARO MECÂNICO DA ARGAMASSA. AF_09/2020	m ²	130,72	= Área retirada do projeto (garagem) + (Área do abrigo de Resíduo) + (Área do piso prédio Samu)
7.5	CANAETA EM ALVENARIA DE BLOCO CERÂMICO, COM TAMPA DE GRADIL DE FERRO E CONCRETO SIMPLES 15 MPa, REVESTIDA COM ARGAMASSA DE CIMENTO E AREIA, COM SEÇÃO EXTERNA 30 X 3,46 X 30	M	1,0	=
8 PINTURA				
8.1	PINTURA TINTA DE ACABAMENTO (PIGMENTADA) ESMALTE SINTÉTICO FOSCO EM MADEIRA, 2 DEMÃOS. AF_01/2021	m ²	31,08	= Porta P2 (1,00 x 2,10) m x 1 unidade x 2 (lado interno e externo) + Porta P3 (0,80 x 2,10) m x 8 unidades x 2 (lado interno e externo)
8.2	APLICAÇÃO E LIXAMENTO DE MASSA LÁTEX EM TETO, UMA DEMÃO. AF_06/2014	m ²	67,58	= Todas as lajes
8.3	APLICAÇÃO E LIXAMENTO DE MASSA LÁTEX EM PAREDES, DUAS DEMÃOS. AF_06/2014	m ²	476,46	= Todas as paredes Samu e Abrigo de resíduo
8.4	APLICAÇÃO MANUAL DE PINTURA COM TINTA TEXTURIZADA ACRÍLICA EM SUPERFÍCIES EXTERNAS DE SACADA DE EDIFÍCIOS DE MÚLTIPLOS PAVIMENTOS, UMA COR. AF_06/2014	m ²	219,43	= Pintura externa Samu e Abrigo de resíduo
8.5	APLICAÇÃO MANUAL DE PINTURA COM TINTA LÁTEX ACRÍLICA EM PAREDES, DUAS DEMÃOS. AF_06/2014	m ²	257,03	= Paredes internas
9 PAVIMENTAÇÃO				
9.1	CONTRAPISO EM ARGAMASSA TRAÇO 1:4 (CIMENTO E AREIA), PREPARO MANUAL, APLICADO EM ÁREAS SECAS SOBRE LAJE, NÃO ADERIDO, ACABAMENTO NÃO REFORÇADO, ESPESSURA 5CM. AF_07/2021	m ²	67,58	= Área do abrigo de Resíduo + Prédio Samu + garagem
10 ESQUADRIAS				
10.1	PORTA DE ABRIR COM MOLA HIDRÁULICA, EM VIDRO TEMPERADO, 1,00X210 CM, ESPESSURA 10 MM, INCLUSIVE ACESSÓRIOS. AF_01/2021	UN	1,0	= 1 unidade (Retirado do projeto quantidade quadro de legenda)
10.2	PORTA DE MADEIRA PARA PINTURA, SEMI-OCA (LEVE OU MÉDIA), 1,00X210CM, ESPESSURA DE 3,5CM, INCLUSO DOBRADIÇAS - FORNECIMENTO E INSTALAÇÃO. AF_12/2019	UN	1,0	= 1 unidade (Retirado do projeto (Quantidade))
10.3	PORTA DE MADEIRA FRISADA, SEMI-OCA (LEVE OU MÉDIA), 80X210CM, ESPESSURA DE 3,5CM, INCLUSO DOBRADIÇAS - FORNECIMENTO E INSTALAÇÃO. AF_12/2019	UN	8,0	= 8 unidades (Retirado do projeto (Quantidade))
10.4	PORTA DE ALUMÍNIO DE ABRIR COM LAMBRI, COM GUARNIÇÃO, FIXAÇÃO COM PARAFUSOS - FORNECIMENTO E INSTALAÇÃO. AF_12/2019	m ²	5,04	= Retirado do projeto (Quantidade)
10.5	PORTÃO EM FERRO, EM GRADIL METÁLICO, PADRÃO BELGO OU EQUIVALENTE, DE CORRER	m ²	4,2	= Retirado do projeto (Quantidade)
10.6	JANELA DE ALUMÍNIO DE CORRER COM 2 FOLHAS PARA VIDROS, COM VIDROS, BATENTE, ACABAMENTO COM ACETATO OU BRILHANTE E FERRAGENS. EXCLUSIVE ALIZAR E CONTRAMARCO. FORNECIMENTO E INSTALAÇÃO. AF_12/2019	m ²	4,4	= Retirado do projeto (Quantidade)
10.7	JANELA DE MADEIRA (CEDRINHO/ANGELIM OU EQUIV.) TIPO MAXIM-AR, PARA VIDRO, COM BATENTE, ALIZAR E FERRAGENS. EXCLUSIVE VIDRO, ACABAMENTO E CONTRAMARCO. FORNECIMENTO E INSTALAÇÃO. AF_12/2019	m ²	1,8	= Retirado do projeto (Quantidade)
10.8	COBOGÓ DE CIMENTO (ELEMENTO VAZADO, CIRCULAR), 0,80 X 0,40, ASSENTADO COM ARGAMASSA DE CIMENTO E AREIA	M ²	1,8	= Retirado do projeto (Quantidade)
11 COBERTURA				
11.1	TRAMA DE MADEIRA COMPOSTA POR TERÇAS PARA TELHADOS DE ATÉ 2 ÁGUAS PARA TELHA ONDULADA DE FIBROCIMENTO, METÁLICA, PLÁSTICA OU TERMOACÚSTICA, INCLUSO TRANSPORTE VERTICAL. AF_07/2019	m ²	159,76	= Retirado do projeto
11.2	TELHAMENTO COM TELHA ONDULADA DE FIBROCIMENTO E = 6 MM, COM RECOBRIMENTO LATERAL DE 1/4 DE ONDA PARA TELHADO COM INCLINAÇÃO MÁXIMA DE 10°, COM ATÉ 2 ÁGUAS, INCLUSO IÇAMENTO. AF_07/2019	m ²	159,76	= Retirado do projeto
11.3	RUFO EM PLACA DE CONCRETO L = 0,34 M	m	60,18	= 12,08*2 + 3,81*2 + 4,03+8,68*2+7,01 = 60,18
11.4	CALHA EM CONCRETO SIMPLES, MEIA CANA DE CONCRETO, DIÂMETRO 300 MM	M	5,63	= 5,63 retirado do projeto
12 INSTALAÇÃO ELÉTRICA				

Item	Descrição	Quantidade	Valor	Observações
12.1	CABO DE COBRE FLEXÍVEL ISOLADO, 1,5 MM², ANTI-CHAMA 0,6/1,0 KV, PARA CIRCUITOS TERMINAIS - FORNECIMENTO E INSTALAÇÃO. AF_12/2015	M	409,44 = Tabela de quantidades em anexo	
12.2	CABO DE COBRE FLEXÍVEL ISOLADO, 2,5 MM², ANTI-CHAMA 0,6/1,0 KV, PARA CIRCUITOS TERMINAIS - FORNECIMENTO E INSTALAÇÃO. AF_12/2015	M	524,4 = Tabela de quantidades em anexo	
12.3	CABO DE COBRE FLEXÍVEL ISOLADO, 4 MM², ANTI-CHAMA 0,6/1,0 KV, PARA CIRCUITOS TERMINAIS - FORNECIMENTO E INSTALAÇÃO. AF_12/2015	M	121,56 = Tabela de quantidades em anexo	
12.4	ELETRODUTO FLEXÍVEL CORRUGADO, PVC, DN 25 MM (3/4"), PARA CIRCUITOS TERMINAIS, INSTALADO EM PAREDE - FORNECIMENTO E INSTALAÇÃO. AF_12/2015	M	231,24 = Tabela de quantidades em anexo	
12.5	INTERRUPTOR SIMPLES (1 MÓDULO) COM 1 TOMADA DE EMBUTIR 2P+T 10 A, INCLUINDO SUPORTE E PLACA - FORNECIMENTO E INSTALAÇÃO. AF_12/2015	UN	15,0 = 15 unidades (Tabela de quantidades em anexo)	
12.6	TOMADA MÉDIA DE EMBUTIR (1 MÓDULO), 2P+T 10 A, INCLUINDO SUPORTE E PLACA - FORNECIMENTO E INSTALAÇÃO. AF_12/2015	UN	28,0 = 28 unidades (Tabela de quantidades em anexo)	
12.7	CAIXA DE PASSAGEM PVC, 4" X 2", EMBUTIR, P/ELETRODUTO - REV 01	un	45,0 = 45 unidades Tabela de quantidades em anexo	
12.8	CAIXA OCTOGONAL 4" X 4", EM PVC, P/ PONTO DE LUZ EMBUTIDO	un	16,0 = 16 unidades (Tabela de quantidades em anexo)	
12.9	LAMPADA VAPOR SÓDIO ALTA PRESSÃO P/ PROJETOR 400 W (PHILLIPS REF. SON/T 400W OU SIMILAR) - FORNECIMENTO	Un	2,0 = 2 unidades (Tabela de quantidades em anexo)	
12.10	LUMINÁRIA TIPO PLAFON CIRCULAR, DE SOBREPOR, COM LED DE 12/13 W - FORNECIMENTO E INSTALAÇÃO. AF_03/2022	UN	10,0 = 10 unidades (Tabela de quantidades em anexo)	
12.11	LÂMPADA PAR 30 LED 15W BIVOLT BRANCA	un	4,0 = 4 unidades (Tabela de quantidades em anexo)	
12.12	DISJUNTOR MONOPOLAR TIPO DIN, CORRENTE NOMINAL DE 10A - FORNECIMENTO E INSTALAÇÃO. AF_10/2020	UN	8,0 = 8 unidades (Tabela de quantidades em anexo)	
12.13	DISJUNTOR MONOPOLAR TIPO DIN, CORRENTE NOMINAL DE 25A - FORNECIMENTO E INSTALAÇÃO. AF_10/2020	UN	2,0 = 2 unidades (Tabela de quantidades em anexo)	
12.14	DISJUNTOR TRIPOLAR TIPO DIN, CORRENTE NOMINAL DE 40A - FORNECIMENTO E INSTALAÇÃO. AF_10/2020	UN	1,0 = 1 unidade (Tabela de quantidades em anexo)	
12.15	DISJUNTOR BIPOLAR DR 25 A - DISPOSITIVO RESIDUAL DIFERENCIAL, TIPO AC, 30MA, REF. 5SM1 312-OMB, SIEMENS OU SIMILAR	un	1,0 = 1 unidade (Tabela de quantidades em anexo)	
12.16	HASTE DE ATERRAMENTO 3/4" PARA SPDA - FORNECIMENTO E INSTALAÇÃO. AF_12/2017	UN	2,0 =	
13	INSTALAÇÃO HIDRÁULICA / LOUÇAS			
13.1	LOUÇAS			
13.1.1	VASO SANITÁRIO SIFONADO COM CAIXA ACOPLADA LOUÇA BRANCA - PADRÃO MÉDIO, INCLUSO SIFÃO FLEXÍVEL EM METAL CROMADO, 1/2" X 40CM - FORNECIMENTO E INSTALAÇÃO. AF_01/2020	UN	2,0 = 2 unidades (Banheiro MEF e MAS)	
13.1.2	ASSENTO SANITÁRIO CONVENCIONAL - FORNECIMENTO E INSTALAÇÃO. AF_01/2020	UN	2,0 = 2 unidades (Banheiro MEF e MAS)	
13.1.3	BACIA SANITÁRIA PARA CADEIRANTES C/ ASSENTO (ABERTURA FRONTAL)	UN	1,0 = 1 unidade (Banheiro PDC)	
13.1.4	LAVATÓRIO LOUÇA BRANCA SUSPENSO, 29,5 X 39CM OU EQUIVALENTE, PADRÃO POPULAR, INCLUSO SIFÃO FLEXÍVEL EM PVC, VÁLVULA E ENGATE FLEXÍVEL 30CM EM PLÁSTICO E TORNEIRA CROMADA DE MESA, PADRÃO POPULAR - FORNECIMENTO E INSTALAÇÃO. AF_01/2020	UN	3,0 = 3 unidades (todos os banheiros conforme indicado em projeto)	
13.1.5	CHUVEIRO SIMPLES DE PLÁSTICO (HERC REF 1980 OU SIMILAR), C/ REGISTRO DE PRESSÃO DE PVC	un	3,0 = 3 unidades (todos os banheiros conforme indicado em projeto)	
13.1.6	BANCADA DE GRANITO	M	1,83 Obs: Incluindo 3 cubas, sendo duas cubas para Sala de Utilidades/Expurgo e uma para copa.	
13.1.7	TANQUE DE LOUÇA BRANCA COM COLUNA, 30L OU EQUIVALENTE, INCLUSO SIFÃO FLEXÍVEL EM PVC, VÁLVULA PLÁSTICA E TORNEIRA DE PLÁSTICO - FORNECIMENTO E INSTALAÇÃO. AF_01/2020	UN	1,0 = 1 unidade (DML)	
13.1.8	TORNEIRA CROMADA 1/2" OU 3/4" PARA TANQUE, PADRÃO MÉDIO - FORNECIMENTO E INSTALAÇÃO. AF_01/2020	UN	1,0 = 1 unidade (Banheiro PNE)	
13.1.9	TORNEIRA CROMADA TUBO MÓVEL, DE PAREDE, 1/2" OU 3/4"; PARA PIA DE COZINHA, PADRÃO MÉDIO - FORNECIMENTO E INSTALAÇÃO. AF_01/2020	UN	3,0 = 3 unidades (Sala de Utilidades/Expurgo e uma para copa)	
13.1.10	TORNEIRA PLÁSTICA PARA LAVATÓRIO, HERC 1195, 1/2" OU SIMILAR	un	1,0 = 1 unidade (Abrigo Resíduos)	
13.1.11	BARRA DE APOIO RETA, EM AÇO INOX POLIDO, COMPRIMENTO 60CM, FIXADA NA PAREDE - FORNECIMENTO E INSTALAÇÃO. AF_01/2020	UN	4,0 = 4 unidades (Banheiro PNE)	
13.2	HIDRÁULICA			
13.2.1	TORNEIRA DE BOIA PARA CAIXA D	UN	1,0 = Tabela de quantidades em anexo	
13.2.2	ADAPTADOR CURTO COM BOLSA E ROSCA PARA REGISTRO, PVC, SOLDÁVEL, DN 20MM X 1/2" INSTALADO EM RAMAL OU SUB-RAMAL DE ÁGUA - FORNECIMENTO E INSTALAÇÃO. AF_12/2014	UN	1,0 = 1 unidade (Tabela de quantidades em anexo)	
13.2.3	ADAPTADOR COM FLANGE E ANEL DE VEDAÇÃO, PVC, SOLDÁVEL, DN 40 MM X 1 1/4", INSTALADO EM RESERVAÇÃO DE ÁGUA DE EDIFICAÇÃO QUE POSSUA RESERVATÓRIO DE FIBRA/FIBROCIMENTO FORNECIMENTO E INSTALAÇÃO. AF_06/2016	UN	2,0 = 2 unidades (Tabela de quantidades em anexo)	
13.2.4	ADAPTADOR COM FLANGE E ANEL DE VEDAÇÃO, PVC, SOLDÁVEL, DN 50 MM X 1 1/2", INSTALADO EM RESERVAÇÃO DE ÁGUA DE EDIFICAÇÃO QUE POSSUA RESERVATÓRIO DE FIBRA/FIBROCIMENTO FORNECIMENTO E INSTALAÇÃO. AF_06/2016	UN	1,0 = 1 unidade (Tabela de quantidades em anexo)	
13.2.5	CAIXA D'ÁGUA DE POLIETILENO - INSTALADA, EXCETO BASE DE APOIO, CAP. 1000 LITROS	un	1,0 = 1 unidade (Tabela de quantidades em anexo)	
13.2.6	TE, PVC, SOLDÁVEL, DN 20MM, INSTALADO EM RAMAL DE DISTRIBUIÇÃO DE ÁGUA - FORNECIMENTO E INSTALAÇÃO. AF_12/2014	UN	1,0 = 1 unidade (Tabela de quantidades em anexo)	

PROC. 08070004/2022
 FLS. 26
 RUB. 111

13.2.7	TE, PVC, SOLDÁVEL, DN 25MM, INSTALADO EM PRUMADA DE ÁGUA - FORNECIMENTO E INSTALAÇÃO. AF_12/2014	UN	6,0 = 6 unidades (Tabela de quantidades em anexo)
13.2.8	TE, PVC, SOLDÁVEL, DN 32MM, INSTALADO EM PRUMADA DE ÁGUA - FORNECIMENTO E INSTALAÇÃO. AF_12/2014	UN	1,0 = 1 unidade (Tabela de quantidades em anexo)
13.2.9	TE, PVC, SOLDÁVEL, DN 40MM, INSTALADO EM PRUMADA DE ÁGUA - FORNECIMENTO E INSTALAÇÃO. AF_12/2014	UN	1,0 = 1 unidade (Tabela de quantidades em anexo)
13.2.10	TE, PVC, SOLDÁVEL, DN 50MM, INSTALADO EM PRUMADA DE ÁGUA - FORNECIMENTO E INSTALAÇÃO. AF_12/2014	UN	3,0 = 3 unidades (Tabela de quantidades em anexo)
13.2.11	JOELHO 90° PVC RÍGIDO SOLDÁVEL E C/ROSCA E ANÉIS, DIÂM = 20MM X 1/2"	un	11,0 = 11 unidades (Tabela de quantidades em anexo)
13.2.12	JOELHO 90 GRAUS, PVC, SOLDÁVEL, DN 20MM, INSTALADO EM RAMAL DE DISTRIBUIÇÃO DE ÁGUA - FORNECIMENTO E INSTALAÇÃO. AF_12/2014	UN	11,0 = 11 unidades (Tabela de quantidades em anexo)
13.2.13	JOELHO 90 GRAUS, PVC, SOLDÁVEL, DN 25MM, INSTALADO EM PRUMADA DE ÁGUA - FORNECIMENTO E INSTALAÇÃO. AF_12/2014	UN	9,0 = 9 unidades (Tabela de quantidades em anexo)
13.2.14	JOELHO 90 GRAUS, PVC, SOLDÁVEL, DN 32MM, INSTALADO EM PRUMADA DE ÁGUA - FORNECIMENTO E INSTALAÇÃO. AF_12/2014	UN	2,0 = 2 unidades (Tabela de quantidades em anexo)
13.2.15	JOELHO 90 GRAUS, PVC, SOLDÁVEL, DN 40MM, INSTALADO EM PRUMADA DE ÁGUA - FORNECIMENTO E INSTALAÇÃO. AF_12/2014	UN	1,0 = 1 unidade (Tabela de quantidades em anexo)
13.2.16	JOELHO 90 GRAUS, PVC, SOLDÁVEL, DN 50MM, INSTALADO EM PRUMADA DE ÁGUA - FORNECIMENTO E INSTALAÇÃO. AF_12/2014	UN	4,0 = 4 unidades (Tabela de quantidades em anexo)
13.2.17	LUVA DE REDUÇÃO, PVC, SOLDÁVEL, DN 25MM X 20MM, INSTALADO EM RAMAL DE DISTRIBUIÇÃO DE ÁGUA - FORNECIMENTO E INSTALAÇÃO. AF_12/2014	UN	12,0 = 12 unidades (Tabela de quantidades em anexo)
13.2.18	LUVA DE REDUÇÃO, PVC, SOLDÁVEL, DN 50MM X 25MM, INSTALADO EM PRUMADA DE ÁGUA - FORNECIMENTO E INSTALAÇÃO. AF_12/2014	UN	1,0 = 1 unidade (Tabela de quantidades em anexo)
13.2.19	LUVA DE REDUÇÃO, PVC, SOLDÁVEL, DN 32MM X 25MM, INSTALADO EM RAMAL DE DISTRIBUIÇÃO DE ÁGUA - FORNECIMENTO E INSTALAÇÃO. AF_12/2014	UN	2,0 = 2 unidades (Tabela de quantidades em anexo)
13.2.20	REGISTRO DE GAVETA BRUTO, LATÃO, ROSCÁVEL, 1" - FORNECIMENTO E INSTALAÇÃO. AF_08/2021	UN	7,0 = 7 unidades (Tabela de quantidades em anexo)
13.2.21	REGISTRO DE ESFERA, PVC, SOLDÁVEL, COM VOLANTE, DN 40 MM - FORNECIMENTO E INSTALAÇÃO. AF_08/2021	UN	1,0 = 1 unidade (Tabela de quantidades em anexo)
13.2.22	REGISTRO DE ESFERA, PVC, SOLDÁVEL, COM VOLANTE, DN 50 MM - FORNECIMENTO E INSTALAÇÃO. AF_08/2021	UN	3,0 = 3 unidades (Tabela de quantidades em anexo)
13.2.23	KIT CHASSI PEX, PRÉ-FABRICADO, PARA CHUVEIRO COM REGISTROS DE PRESSÃO E CONEXÕES POR CRIMPAGEM - FORNECIMENTO E INSTALAÇÃO. AF_06/2015	UN	3,0 = 3 unidades (Tabela de quantidades em anexo)
13.2.24	TUBO, PVC, SOLDÁVEL, DN 20MM, INSTALADO EM RAMAL OU SUB-RAMAL DE ÁGUA - FORNECIMENTO E INSTALAÇÃO. AF_12/2014	M	10,0 = 10 metros (Tabela de quantidades em anexo)
13.2.25	TUBO, PVC, SOLDÁVEL, DN 25MM, INSTALADO EM PRUMADA DE ÁGUA - FORNECIMENTO E INSTALAÇÃO. AF_12/2014	M	24,49 = 24,29 metros (Tabela de quantidades em anexo)
13.2.26	TUBO, PVC, SOLDÁVEL, DN 32MM, INSTALADO EM RAMAL DE DISTRIBUIÇÃO DE ÁGUA - FORNECIMENTO E INSTALAÇÃO. AF_12/2014	M	6,71 = 6,71 metros (Tabela de quantidades em anexo)
13.2.27	TUBO, PVC, SOLDÁVEL, DN 40MM, INSTALADO EM PRUMADA DE ÁGUA - FORNECIMENTO E INSTALAÇÃO. AF_12/2014	M	6,6 = 6,6 metros (Tabela de quantidades em anexo)
13.2.28	TUBO, PVC, SOLDÁVEL, DN 50MM, INSTALADO EM PRUMADA DE ÁGUA - FORNECIMENTO E INSTALAÇÃO. AF_12/2014	M	2,75 = 2,75 metros (Tabela de quantidades em anexo)
13.3	LAVATÓRIO MACAS		
13.3.1	ALVENARIA DE VEDAÇÃO DE BLOCOS CERÂMICOS FURADOS NA HORIZONTAL DE 9X19X19 CM (ESPESSURA 9 CM) E ARGAMASSA DE ASSENTAMENTO COM PREPARO EM BETONEIRA. AF_12/2021	m²	5,85 = 5,85 metros (Perímetro de 9 * 0,65 L * 1M)
13.3.2	REVESTIMENTO CERÂMICO PARA PAREDES INTERNAS COM PLACAS TIPO ESMALTADA EXTRA DE DIMENSÕES 33X45 CM APLICADAS EM AMBIENTES DE ÁREA MAIOR QUE 5 M² NA ALTURA INTEIRA DAS PAREDES. AF_06/2014	m²	= Perímetro do retângulo de dentro 5,32 x A 1 8,52 + Área da base superior 0,70cm + 2,50x1m (área linear x altura) medida do revestimento de fora
13.3.3	TORNEIRA PLÁSTICA PARA LAVATÓRIO, HERC 1195, 1/2" OU SIMILAR	un	1,0 = 1 unidade
14	INSTALAÇÃO SANITÁRIA		
14.1	TUBO PVC, SERIE NORMAL, ESGOTO PREDIAL, DN 40 MM, FORNECIDO E INSTALADO EM RAMAL DE DESCARGA OU RAMAL DE ESGOTO SANITÁRIO. AF_12/2014	M	16,0 = 16,00 metros (Tabela de quantidades em anexo)
14.2	TUBO PVC, SERIE NORMAL, ESGOTO PREDIAL, DN 50 MM, FORNECIDO E INSTALADO EM RAMAL DE DESCARGA OU RAMAL DE ESGOTO SANITÁRIO. AF_12/2014	M	27,6 = 27,6 metros (Tabela de quantidades em anexo)

14.3	TUBO PVC, SERIE NORMAL, ESGOTO PREDIAL, DN 100 MM, FORNECIDO E INSTALADO EM RAMAL DE DESCARGA OU RAMAL DE ESGOTO SANITÁRIO. AF_12/2014	M	29,01 = 29,01 metros (Tabela de quantidades em anexo)
14.4	CAIXA SIFONADA, PVC, DN 100 X 100 X 50 MM, JUNTA ELÁSTICA, FORNECIDA E INSTALADA EM RAMAL DE DESCARGA OU EM RAMAL DE ESGOTO SANITÁRIO. AF_12/2014	UN	7,0 = 7 unidades (Tabela de quantidades em anexo)
14.5	JOELHO 90 GRAUS, PVC, SERIE NORMAL, ESGOTO PREDIAL, DN 40 MM, JUNTA SOLDÁVEL, FORNECIDO E INSTALADO EM RAMAL DE DESCARGA OU RAMAL DE ESGOTO SANITÁRIO. AF_12/2014	UN	14,0 = 14 unidades (Tabela de quantidades em anexo)
14.6	JOELHO 90 GRAUS, PVC, SERIE NORMAL, ESGOTO PREDIAL, DN 50 MM, JUNTA ELÁSTICA, FORNECIDO E INSTALADO EM PRUMADA DE ESGOTO SANITÁRIO OU VENTILAÇÃO. AF_12/2014	UN	9,0 = 9 unidades (Tabela de quantidades em anexo)
14.7	JOELHO 90 GRAUS, PVC, SERIE NORMAL, ESGOTO PREDIAL, DN 100 MM, JUNTA ELÁSTICA, FORNECIDO E INSTALADO EM PRUMADA DE ESGOTO SANITÁRIO OU VENTILAÇÃO. AF_12/2014	UN	3,0 = 3 unidades (Tabela de quantidades em anexo)
14.8	JOELHO 45 GRAUS, PVC, SERIE NORMAL, ESGOTO PREDIAL, DN 40 MM, JUNTA SOLDÁVEL, FORNECIDO E INSTALADO EM RAMAL DE DESCARGA OU RAMAL DE ESGOTO SANITÁRIO. AF_12/2014	UN	14,0 = 14 unidades (Tabela de quantidades em anexo)
14.9	JUNÇÃO SIMPLES, PVC, SERIE NORMAL, ESGOTO PREDIAL, DN 50 X 50 MM, JUNTA ELÁSTICA, FORNECIDO E INSTALADO EM PRUMADA DE ESGOTO SANITÁRIO OU VENTILAÇÃO. AF_12/2014	UN	1,0 = 1 unidade (Tabela de quantidades em anexo)
14.10	JUNÇÃO SIMPLES, PVC, SERIE NORMAL, ESGOTO PREDIAL, DN 100 X 100 MM, JUNTA ELÁSTICA, FORNECIDO E INSTALADO EM PRUMADA DE ESGOTO SANITÁRIO OU VENTILAÇÃO. AF_12/2014	UN	5,0 = 5 unidades (Tabela de quantidades em anexo)
14.11	TE, PVC, SERIE NORMAL, ESGOTO PREDIAL, DN 50 X 50 MM, JUNTA ELÁSTICA, FORNECIDO E INSTALADO EM PRUMADA DE ESGOTO SANITÁRIO OU VENTILAÇÃO. AF_12/2014	UN	2,0 = 2 unidades (Tabela de quantidades em anexo)
14.12	RALO SECO, PVC, DN 100 X 40 MM, JUNTA SOLDÁVEL, FORNECIDO E INSTALADO EM RAMAL DE DESCARGA OU EM RAMAL DE ESGOTO SANITÁRIO. AF_12/2014	UN	4,0 = 4 unidades (Tabela de quantidades em anexo)
14.13	FOSSA SÉPTICA EM ALVENARIA DE TIJOLO CERÂMICO MACIÇO, DIMENSÕES EXTERNAS DE 1,90X1,10X1,40 M, VOLUME DE 1.500 LITROS, REVESTIDO INTERNAMENTE COM MASSA ÚNICA E IMPERMEABILIZANTE E COM TAMPA DE CONCRETO ARMADO COM ESPESSURA DE 8 CM	UN	1,0 =
14.14	SUMIDOURO RETANGULAR, EM ALVENARIA COM BLOCOS DE CONCRETO, DIMENSÕES INTERNAS: 1,0 X 3,0 X 3,0 M, ÁREA DE INFILTRAÇÃO: 25 M² (PARA 10 CONTRIBUINTES). AF_12/2020	UN	1,0 =
15	SISTEMA DE PROTEÇÃO CONTRA INCÊNDIO		
15.1	EXTINTOR DE INCÊNDIO PORTÁTIL COM CARGA DE PQS DE 6 KG, CLASSE BC - FORNECIMENTO E INSTALAÇÃO. AF_10/2020_P	UN	3,0 = 3 unidades (Retirado do projeto - anexo)
15.2	LUMINÁRIA DE EMERGÊNCIA, COM 30 LÂMPADAS LED DE 2 W, SEM REATOR - FORNECIMENTO E INSTALAÇÃO. AF_02/2020	UN	3,0 = 3 unidades (Retirado do projeto - anexo)
15.3	PLACA DE SINALIZACAO, FOTOLUMINESCENTE, EM PVC, COM LOGOTIPO "EXTINTOR DE INCÊNDIO PORTÁTIL" - PLACA E5	un	1,0 = 1 unidade (Retirado do projeto - anexo)
15.4	PLACA DE SINALIZACAO, FOTOLUMINESCENTE, EM PVC, ROTA DE FUGA	un	5,0 = 5 unidade (Retirado do projeto - anexo)
15.5	PLACA DE SINALIZACAO DE SEGURANCA CONTRA INCENDIO, FOTOLUMINESCENTE, RETANGULAR, *20 X 40* CM, EM PVC *2* MM ANTI-CHAMAS (SIMBOLOS, CORES E PICTOGRAMAS CONFORME NBR 13434)	Un	1,0 = 1 unidade (Retirado do projeto - anexo)
16	CALÇADA		
16.1	EXECUÇÃO DE PASSEIO (CALÇADA) OU PISO DE CONCRETO COM CONCRETO MOLDADO IN LOCO, USINADO, ACABAMENTO CONVENCIONAL, ESPESSURA 12 CM, ARMADO. AF_07/2016	m²	29,45 = Todo passeio
17	SERVIÇOS FINAIS		
17.1	LIMPEZA GERAL	m²	108,58 = Toda área da construção

Obra: Construção da Base Descentralizada SAMU

Orçamento Sintético

Item	Código	Banco	Descrição	Und	Quant.	Valor Unit	Valor com BDI	Total	Peso (%)
1			SERVIÇOS PRELIMINARES					17.947,24	5,47 %
1.1	CPU - 33	Próprio	PLACA DE OBRA EM CHAPA DE AÇO GALVANIZADO	M ²	6	453,01	554,80	3.328,80	1,01 %
1.2	4177	ORSE	LOCAÇÃO DE CONSTRUÇÃO DE EDIFICAÇÃO ACIMA DE 1000 M2, INCLUSIVE EXECUÇÃO DE GABARITO DE MADEIRA	m ²	108,58	5,67	6,94	753,54	0,23 %
1.3	74210/001	SINAPI	BARRACAO PARA DEPOSITO EM TABUAS DE MADEIRA, COBERTURA EM FIBROCIMENTO 4 MM, INCLUSO PISO ARGAMASSA TRAÇO 1:6 (CIMENTO E AREIA)	m ²	10	618,66	757,67	7.576,70	2,31 %
1.4	6096	ORSE	LIGAÇÃO PREDIAL DE ÁGUA EM MURETA DE CONCRETO, PROVISÓRIA OU DEFINITIVA, COM FORNECIMENTO DE MATERIAL, INCLUSIVE MURETA E HIDRÔMETRO, REDE DN 50MM	UN	1	580,48	710,91	710,91	0,22 %
1.5	9416	ORSE	INSTALAÇÃO PROVISÓRIA DE ENERGIA ELÉTRICA, AEREA, TRIFASICA, EM POSTE GALVANIZADO, EXCLUSIVE FORNECIMENTO DO MEDIDOR	un	1	1.626,82	1.992,36	1.992,36	0,61 %
1.6	C2849	SEINFRA	INSTALAÇÕES PROVISÓRIAS DE ESGOTO	UN	1	206,00	252,28	252,28	0,08 %
1.7	98459	SINAPI	TAPUME COM TELHA METÁLICA. AF_05/2018	m ²	20,3	134,05	164,17	3.332,65	1,02 %
2			INFRAESTRUTURA					21.834,60	6,66 %
2.1	96523	SINAPI	ESCAVAÇÃO MANUAL PARA BLOCO DE COROAMENTO OU SAPATA (INCLUINDO ESCAVAÇÃO PARA COLOCAÇÃO DE FÓRMAS). AF_06/2017	m ³	10,23	73,91	90,51	925,91	0,28 %
2.2	96995	SINAPI	REATERRO MANUAL APOILOADO COM SOQUETE. AF_10/2017	m ³	1,28	38,13	46,69	59,76	0,02 %
2.3	96532	SINAPI	FABRICAÇÃO, MONTAGEM E DESMONTAGEM DE FÓRMA PARA SAPATA, EM MADEIRA SERRADA, E=25 MM, 2 UTILIZAÇÕES. AF_06/2017	m ²	33,84	210,37	257,64	8.718,53	2,66 %
2.4	94965	SINAPI	CONCRETO FCK = 25MPA, TRAÇO 1:2:3:2,7 (EM MASSA SECA DE CIMENTO/AREIA MÉDIA/ BRITA 1) - PREPARO MECÂNICO COM BETONEIRA 400 L. AF_05/2021	m ³	7,959	405,73	496,89	3.954,74	1,21 %
2.5	96619	SINAPI	LASTRO DE CONCRETO MAGRO, APLICADO EM BLOCOS DE COROAMENTO OU SAPATAS, ESPESURA DE 5 CM. AF_08/2017	m ²	25,57	25,29	30,97	791,90	0,24 %
2.6	92873	SINAPI	LANÇAMENTO COM USO DE BALDES, ADENSAMENTO E ACABAMENTO DE CONCRETO EM ESTRUTURAS. AF_12/2015	m ²	9,13	167,89	205,61	1.877,21	0,57 %


2.7	96546	SINAPI	ARMAÇÃO DE BLOCO, VIGA BALDRAME OU SAPATA UTILIZANDO AÇO CA-50 DE 10 MM - MONTAGEM. AF_06/2017	KG	303	14,38	17,61	5.335,83	1,63 %
2.8	141	ORSE	AÇO CA - 60 Ø 4,2 A 9,5MM, INCLUSIVE CORTE, DOBRAGEM, MONTAGEM E COLOCAÇÃO DE FERRAGENS NAS FORMAS, PARA SUPERESTRUTURAS E FUNDações - R1	kg	11	12,68	15,52	170,72	0,05 %
3			SUPERESTRUTURA					100.848,41	30,74 %
3.1	92265	SINAPI	FABRICAÇÃO DE FÓRMA PARA VIGAS, EM CHAPA DE MADEIRA COMPENSADA RESINADA, E = 17 MM. AF_09/2020	m²	189,85	125,63	153,85	29.208,42	8,90 %
3.2	92263	SINAPI	FABRICAÇÃO DE FÓRMA PARA PILARES E ESTRUTURAS SIMILARES, EM CHAPA DE MADEIRA COMPENSADA RESINADA, E = 17 MM. AF_09/2020	m²	90,85	175,15	214,50	19.487,32	5,94 %
3.3	94965	SINAPI	CONCRETO FCK = 25MPA, TRAÇO 1:2:3:2,7 (EM MASSA SECA DE CIMENTO/AREIA MÉDIA/ BRITA 1) - PREPARO MECÂNICO COM BETONEIRA 400 L. AF_05/2021	m³	30,61	405,73	496,89	15.209,80	4,64 %
3.4	9904	ORSE	LAJE PRÉ-FABRICADA TRELICADA COM VIGOTA DUPLA PARA PISO, INTEREIXO 38CM, H=12CM, ENCHIMENTO EM BLOCO CERÂMICO H=8CM, INCLUSIVE ESCORAMENTO EM MADEIRA E CAPEAMENTO 4CM.	m²	131,83	189,84	232,49	30.649,15	9,34 %
3.5	92873	SINAPI	LANÇAMENTO COM USO DE BALDES, ADENSAMENTO E ACABAMENTO DE CONCRETO EM ESTRUTURAS. AF_12/2015	m³	30,61	167,89	205,61	6.293,72	1,92 %
4			IMPERMEABILIZAÇÃO					6.764,19	2,06 %
4.1	98557	SINAPI	IMPERMEABILIZAÇÃO DE SUPERFÍCIE COM EMULSÃO ASFÁLTICA, 2 DEMÃOS AF_06/2018	m²	131,83	41,90	51,31	6.764,19	2,06 %
5			ALVENARIA					17.933,19	5,47 %
5.1	103329	SINAPI	ALVENARIA DE VEDAÇÃO DE BLOCOS CERÂMICOS FURADOS NA HORIZONTAL DE 9X19X19 CM (ESPESURA 9 CM) E ARGAMASSA DE ASSENTAMENTO COM PREPARO MANUAL. AF_12/2021	m²	195,82	74,78	91,58	17.933,19	5,47 %
6			REVESTIMENTO EM ARGAMASSA					17.923,27	5,46 %
6.1	87878	SINAPI	CHAPISCO APLICADO EM ALVENARIAS E ESTRUTURAS DE CONCRETO INTERNAS, COM COLHER DE PEDREIRO. ARGAMASSA TRAÇO 1:3 COM PREPARO MANUAL. AF_06/2014	m²	391,64	3,84	4,70	1.840,70	0,56 %
6.2	87530	SINAPI	MASSA ÚNICA, PARA RECEBIMENTO DE PINTURA, EM ARGAMASSA TRAÇO 1:2:8, PREPARO MANUAL, APLICADA MANUALMENTE EM FACES INTERNAS DE PAREDES, ESPESURA DE 20MM, COM EXECUÇÃO DE TALISCAS. AF_06/2014	m²	231,98	32,95	40,35	9.360,39	2,85 %
6.3	87881	SINAPI	CHAPISCO APLICADO NO TETO, COM ROLO PARA TEXTURA ACRÍLICA. ARGAMASSA TRAÇO 1:4 E EMULSÃO POLIMÉRICA (ADESIVO) COM PREPARO MANUAL. AF_06/2014	m²	138,81	6,30	7,71	1.070,22	0,33 %
6.4	87536	SINAPI	EMBOÇO, PARA RECEBIMENTO DE CERÂMICA, EM ARGAMASSA TRAÇO 1:2:8, PREPARO MANUAL, APLICADO MANUALMENTE EM FACES INTERNAS DE PAREDES, PARA AMBIENTE COM ÁREA MAIOR QUE 10M2, ESPESURA DE 20MM, COM EXECUÇÃO DE TALISCAS. AF_06/2014	m²	159,66	28,91	35,40	5.651,96	1,72 %
7			REVESTIMENTO CERÂMICO / PISO					33.705,54	10,28 %
7.1	10617	ORSE	REVESTIMENTO CERÂMICO PARA PISO OU PAREDE, 50 X 50 CM, ELIANE, LINHA BIANCO PLUS PO OU SIMILAR, APLICADO COM ARGAMASSA INDUSTRIALIZADA AC-II, REJUNTADO, EXCLUSIVE REGULARIZAÇÃO DE BASE OU EMBOÇO	m²	75,67	88,72	108,65	8.221,54	2,51 %

PROC. 0908004 / 2021
 FLS. 20
 RUB. 1202 12

7.2	8928	ORSE	ORSE	63,14	66,56	81,51	5.146,54	1,57 %
REVESTIMENTO CERÂMICO PARA PISO OU PAREDE, 50 X 50 CM, ANTIDERRAPANTE (PORCELANATO), ELIZABETH OU SIMILAR, APLICADO COM ARGAMASSA INDUSTRIALIZADA AC-III, REJUNTADO, EXCLUSIVE REGULARIZAÇÃO DE BASE OU EMBOÇO								
7.3	7137	ORSE	ORSE	159,66	65,09	79,71	12.726,49	3,88 %
REVESTIMENTO CERÂMICO PARA PISO OU PAREDE, 30 X 44 CM, BIANCOGRES, LINHA OVIEDO PURO, BRANCO, APLICADO COM ARGAMASSA INDUSTRIALIZADA AC-II, REJUNTADO, EXCLUSIVE REGULARIZAÇÃO DE BASE OU EMBOÇO								
7.4	101749	SINAPI	SINAPI	130,72	44,30	54,25	7.091,56	2,16 %
PISO CIMENTADO, TRAÇO 1:3 (CIMENTO E AREIA), ACABAMENTO LISO, ESPESSURA 4,0 CM, PREPARO MECÂNICO DA ARGAMASSA. AF_09/2020								
7.5	CPU - 024	Próprio	Próprio	1	424,12	519,41	519,41	0,16 %
CANALETA EM ALVENARIA DE BLOCO CERÂMICO, COM TAMPA DE GRADIL DE FERRO E CONCRETO SIMPLES 15 MPA, REVESTIDA COM ARGAMASSA DE CIMENTO E AREIA, COM SEÇÃO EXTERNA 30 X 3,46 X 30								
8							18.703,23	5,70 %
8.1	102218	SINAPI	SINAPI	31,08	13,80	16,90	525,25	0,16 %
PINTURA TINTA DE ACABAMENTO (PIGMENTADA) ESMALTE SINTÉTICO FOSCO EM MADEIRA, 2 DEMÃOS. AF_01/2021								
8.2	88494	SINAPI	SINAPI	67,58	16,76	20,52	1.386,74	0,42 %
APLICAÇÃO E LIXAMENTO DE MASSA LÁTEX EM TETO, UMA DEMÃO. AF_06/2014								
8.3	88497	SINAPI	SINAPI	476,46	12,60	15,43	7.351,77	2,24 %
APLICAÇÃO E LIXAMENTO DE MASSA LÁTEX EM PAREDES, DUAS DEMÃOS. AF_06/2014								
8.4	88420	SINAPI	SINAPI	219,43	19,51	23,89	5.242,18	1,60 %
APLICAÇÃO MANUAL DE PINTURA COM TINTA TEXTURIZADA ACRILICA EM SUPERFÍCIES EXTERNAS DE SACADA DE EDIFÍCIOS DE MÚLTIPLOS PAVIMENTOS, UMA COR. AF_06/2014								
8.5	88489	SINAPI	SINAPI	257,03	13,34	16,33	4.197,29	1,28 %
APLICAÇÃO MANUAL DE PINTURA COM TINTA LÁTEX ACRILICA EM PAREDES, DUAS DEMÃOS. AF_06/2014								
9							3.619,58	1,10 %
9.1	87692	SINAPI	SINAPI	67,58	43,74	53,56	3.619,58	1,10 %
CONTRAPISO EM ARGAMASSA TRAÇO 1:4 (CIMENTO E AREIA), PREPARO MANUAL, APLICADO EM ÁREAS SECAS SOBRE LAJE, NÃO ADERIDO, ACABAMENTO NÃO REFORÇADO, ESPESSURA 5CM. AF_07/2021								
10							19.791,91	6,03 %
10.1	CPU- 48	Próprio	Próprio	1	1.222,45	1.497,13	1.497,13	0,46 %
PORTA DE ABRIR COM MOLA HIDRÁULICA, EM VIDRO TEMPERADO, 1,00X210 CM, ESPESSURA 10 MM, INCLUSIVE ACESSÓRIOS. AF_01/2021								
10.2	CPU- 49	Próprio	Próprio	1	329,99	404,13	404,13	0,12 %
PORTA DE MADEIRA PARA PINTURA, SEMI-OCA (LEVE OU MÉDIA), 1,00X210CM, ESPESSURA DE 3,5CM, INCLUSIVE DOBRADIÇAS - FORNECIMENTO E INSTALAÇÃO. AF_12/2019								
10.3	91297	SINAPI	SINAPI	8	299,07	266,19	2.929,52	0,89 %
PORTA DE MADEIRA FRISADA, SEMI-OCA (LEVE OU MÉDIA), 80X210CM, ESPESSURA DE 3,5CM, INCLUSIVE DOBRADIÇAS - FORNECIMENTO E INSTALAÇÃO. AF_12/2019								
10.4	91338	SINAPI	SINAPI	5,04	805,46	866,44	4.971,65	1,52 %
PORTA DE ALUMÍNIO DE ABRIR COM LAMBRI, COM GUARNIÇÃO, FIXAÇÃO COM PARAFUSOS - FORNECIMENTO E INSTALAÇÃO. AF_12/2019								
10.5	9072	ORSE	ORSE	4,2	822,69	1.007,54	4.231,66	1,29 %
PORTÃO EM FERRO, EM GRADIL METÁLICO, PADRÃO BELGO OU EQUIVALENTE, DE CORRER								

MOTÕES DO NOITE / MA
 PROC. 0908004 / 2022
 FLS. 32
 RUB.

10.6	94570	SINAPI	JANELA DE ALUMÍNIO DE CORRER COM 2 FOLHAS PARA VIDROS, COM VIDROS, BATENTE, ACABAMENTO COM ACETATO OU BRILHANTE E FERRAGENS. EXCLUSIVE ALIZAR E CONTRAMARCO. FORNECIMENTO E INSTALAÇÃO. AF_12/2019	m²	4,4	358,09	438,55	1.929,62	0,59 %
10.7	100668	SINAPI	JANELA DE MADEIRA (CEDRINHO/ANGELIM OU EQUIV.) TIPO MAXIM-AR, PARA VIDRO, COM BATENTE, ALIZAR E FERRAGENS. EXCLUSIVE VIDRO, ACABAMENTO E CONTRAMARCO. FORNECIMENTO E INSTALAÇÃO. AF_12/2019	m²	1,8	1.652,96	2.024,38	3.643,88	1,11 %
10.8	CPU - 023	Próprio	COBOGÓ DE CIMENTO (ELEMENTO VAZADO, CIRCULAR), 0,80 X 0,40, ASSENTADO COM ARGAMASSA DE CIMENTO E AREIA	M²	1,8	83,62	102,40	184,32	0,06 %
11			COBERTURA					23.493,59	7,16 %
11.1	92543	SINAPI	TRAMA DE MADEIRA COMPOSTA POR TERÇAS PARA TELHADOS DE ATÉ 2 ÁGUAS PARA TELHA ONDULADA DE FIBROCIMENTO, METÁLICA, PLÁSTICA OU TERMOACÚSTICA, INCLUSO TRANSPORTE VERTICAL. AF_07/2019	m²	159,76	25,88	31,69	5.062,79	1,54 %
11.2	94210	SINAPI	TELHAMENTO COM TELHA ONDULADA DE FIBROCIMENTO E = 6 MM, COM RECOBRIMENTO LATERAL DE 1/4 DE ONDA PARA TELHADO COM INCLINAÇÃO MÁXIMA DE 10°, COM ATÉ 2 ÁGUAS, INCLUSO IÇAMENTO. AF_07/2019	m²	159,76	64,43	78,90	12.605,06	3,84 %
11.3	291	ORSE	RUFO EM PLACA DE CONCRETO L = 0,34 M	m	60,18	74,98	91,82	5.525,72	1,68 %
11.4	73882/002	SINAPI	CALHA EM CONCRETO SIMPLES, MEIA CANA DE CONCRETO, DIÂMETRO 300 MM	M	5,63	43,52	53,29	300,02	0,09 %
12			INSTALAÇÃO ELÉTRICA					12.894,61	3,93 %
12.1	91925	SINAPI	CABO DE COBRE FLEXÍVEL ISOLADO, 1,5 MM², ANTI-CHAMA 0,6/1,0 KV, PARA CIRCUITOS TERMINAIS - FORNECIMENTO E INSTALAÇÃO. AF_12/2015	M	409,44	3,88	4,75	1.944,84	0,59 %
12.2	91927	SINAPI	CABO DE COBRE FLEXÍVEL ISOLADO, 2,5 MM², ANTI-CHAMA 0,6/1,0 KV, PARA CIRCUITOS TERMINAIS - FORNECIMENTO E INSTALAÇÃO. AF_12/2015	M	524,4	5,24	6,41	3.361,40	1,02 %
12.3	91929	SINAPI	CABO DE COBRE FLEXÍVEL ISOLADO, 4 MM², ANTI-CHAMA 0,6/1,0 KV, PARA CIRCUITOS TERMINAIS - FORNECIMENTO E INSTALAÇÃO. AF_12/2015	M	121,56	7,41	9,07	1.102,54	0,34 %
12.4	91854	SINAPI	ELETRODUTO FLEXÍVEL CORRUGADO, PVC, DN 25 MM (3/4"), PARA CIRCUITOS TERMINAIS, INSTALADO EM PAREDE - FORNECIMENTO E INSTALAÇÃO. AF_12/2015	M	231,24	7,82	9,57	2.212,96	0,67 %
12.5	92023	SINAPI	INTERRUPTOR SIMPLES (1 MÓDULO) COM 1 TOMADA DE EMBUTIR 2P+T 10 A, INCLUINDO SUPORTE E PLACA - FORNECIMENTO E INSTALAÇÃO. AF_12/2015	UN	15	39,56	48,44	726,60	0,22 %
12.6	91996	SINAPI	TOMADA MÉDIA DE EMBUTIR (1 MÓDULO), 2P+T 10 A, INCLUINDO SUPORTE E PLACA - FORNECIMENTO E INSTALAÇÃO. AF_12/2015	UN	28	26,50	32,45	908,60	0,28 %
12.7	10793	ORSE	CAIXA DE PASSAGEM PVC, 4" X 2", EMBUTIR, PIELETRODUTO - REV 01	un	45	13,47	16,49	742,05	0,23 %
12.8	777	ORSE	CAIXA OCTOGONAL 4" X 4", EM PVC, PI PONTO DE LUZ EMBUTIDO	un	16	11,35	13,90	222,40	0,07 %
12.9	4016	ORSE	LAMPADA VAPOR SÓDIO ALTA PRESSÃO PI PROJETOR 400 W (PHILLIPS REF. SONIT 400W OU SIMILAR) - FORNECIMENTO	Un	2	62,10	66,05	152,10	0,05 %
12.10	103782	SINAPI	LUMINÁRIA TIPO PLAFON CIRCULAR, DE SOBREPOR, COM LED DE 12/13 W - FORNECIMENTO E INSTALAÇÃO. AF_03/2022	UN	10	33,76	41,34	413,40	0,13 %
12.11	12094	ORSE	LÂMPADA PAR 30 LED 15W BIVOLT BRANCA	un	4	68,48	83,86	335,44	0,10 %

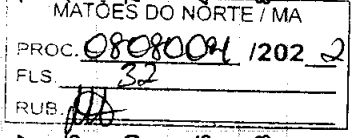

12.12	93653	SINAPI	DISJUNTOR MONOPOLAR TIPO DIN, CORRENTE NOMINAL DE 10A - FORNECIMENTO E INSTALAÇÃO. AF_10/2020	UN	8	9,61	11,76	94,08	0,03 %
12.13	93656	SINAPI	DISJUNTOR MONOPOLAR TIPO DIN, CORRENTE NOMINAL DE 25A - FORNECIMENTO E INSTALAÇÃO. AF_10/2020	UN	2	11,10	13,59	27,18	0,01 %
12.14	93672	SINAPI	DISJUNTOR TRIPOLAR TIPO DIN, CORRENTE NOMINAL DE 40A - FORNECIMENTO E INSTALAÇÃO. AF_10/2020	UN	1	71,86	88,00	88,00	0,03 %
12.15	7996	ORSE	DISJUNTOR BIPOLAR DR 25 A - DISPOSITIVO RESIDUAL DIFERENCIAL, TIPO AC, 30MA, REF.5SM1 312-OMB, SIEMENS OU SIMILAR	un	1	170,76	209,12	209,12	0,06 %
12.16	96986	SINAPI	HASTE DE ATERRAMENTO 3/4 PARA SPDA - FORNECIMENTO E INSTALAÇÃO. AF_12/2017	UN	2	144,49	176,95	353,90	0,11 %
13			INSTALACAO HIDRÁULICA / LOUÇAS					15.400,83	4,70 %
13.1			LOUÇAS					9.798,80	2,99 %
13.1.1	86932	SINAPI	VASO SANITÁRIO SIFONADO COM CAIXA ACOPLADA LOUÇA BRANCA - PADRÃO MÉDIO, INCLUSO ENGATE FLEXÍVEL EM METAL CROMADO, 1/2 X 40CM - FORNECIMENTO E INSTALAÇÃO. AF_01/2020	UN	2	509,19	623,60	1.247,20	0,38 %
13.1.2	100849	SINAPI	ASSENTO SANITÁRIO CONVENCIONAL - FORNECIMENTO E INSTALACAO. AF_01/2020	UN	2	38,94	47,68	95,36	0,03 %
13.1.3	C4635	SEINFRA	BACIA SANITÁRIA PARA CADEIRANTES C/ASSENTO (ABERTURA FRONTAL)	UN	1	1.038,15	1.271,42	1.271,42	0,39 %
13.1.4	86943	SINAPI	LAVATÓRIO LOUÇA BRANCA SUSPENSO, 29,5 X 39CM OU EQUIVALENTE, PADRÃO POPULAR, INCLUSO SIFÃO FLEXÍVEL EM PVC, VÁLVULA E ENGATE FLEXÍVEL 30CM EM PLÁSTICO E TORNEIRA CROMADA DE MESA, PADRÃO POPULAR - FORNECIMENTO E INSTALAÇÃO. AF_01/2020	UN	3	210,37	257,64	772,92	0,24 %
13.1.5	2022	ORSE	CHUVEIRO SIMPLES DE PLÁSTICO (HERC REF 1980 OU SIMILAR), C/ REGISTRO DE PRESSÃO DE PVC	un	3	75,84	92,88	278,64	0,08 %
13.1.6	CPU - 37	Próprio	BANCADA DE GRANITO	M	1,83	1.546,95	1.894,54	3.467,00	1,06 %
13.1.7	86921	SINAPI	TANQUE DE LOUÇA BRANCA COM COLUNA, 30L OU EQUIVALENTE, INCLUSO SIFÃO FLEXÍVEL EM PVC, VÁLVULA PLÁSTICA E TORNEIRA DE PLÁSTICO - FORNECIMENTO E INSTALAÇÃO. AF_01/2020	UN	1	689,45	844,36	844,36	0,26 %
13.1.8	86914	SINAPI	TORNEIRA CROMADA 1/2"OU 3/4"PARA TANQUE, PADRÃO MÉDIO - FORNECIMENTO E INSTALAÇÃO. AF_01/2020	UN	1	67,09	82,16	82,16	0,03 %
13.1.9	86910	SINAPI	TORNEIRA CROMADA TUBO MÓVEL, DE PAREDE, 1/2"OU 3/4;" PARA PIA DE COZINHA, PADRÃO MÉDIO - FORNECIMENTO E INSTALAÇÃO. AF_01/2020	UN	3	86,97	319,53	319,53	0,10 %
13.1.10	3689	ORSE	TORNEIRA PLÁSTICA PARA LAVATÓRIO, HERC 1195, 1/2" OU SIMILAR	un	1	32,35	39,61	39,61	0,01 %
13.1.11	100866	SINAPI	BARRA DE APOIO RETA, EM ACO INOX POLIDO, COMPRIMENTO 60CM, FIXADA NA PAREDE - FORNECIMENTO E INSTALAÇÃO. AF_01/2020	UN	4	281,83	345,15	1.380,60	0,42 %
13.2			HIDRÁULICA					4.334,18	1,32 %
13.2.1	94798	SINAPI	TORNEIRA DE BOIA PARA CAIXA D	UN	1	126,85	155,35	155,35	0,05 %

MATRIZ DO FORTE / M
 PROC. 0808004 1202
 FLS.
 RUB.

13.2.2	89376	SINAPI	ADAPTADOR CURTO COM BOLSA E ROSCA PARA REGISTRO, PVC, SOLDÁVEL, DN 20MM X 1/2", INSTALADO EM RAMAL OU SUB-RAMAL DE ÁGUA - FORNECIMENTO E INSTALAÇÃO. AF_12/2014	UN	1	4,94	6,05	6,05	0,00 %
13.2.3	94705	SINAPI	ADAPTADOR COM FLANGE E ANEL DE VEDAÇÃO, PVC, SOLDÁVEL, DN 40 MM X 1 1/4, INSTALADO EM RESERVAÇÃO DE ÁGUA DE EDIFICAÇÃO QUE POSSUA RESERVATÓRIO DE FIBRAFIBROCIMENTO FORNECIMENTO E INSTALAÇÃO. AF_06/2016	UN	2	32,06	39,26	78,52	0,02 %
13.2.4	94706	SINAPI	ADAPTADOR COM FLANGE E ANEL DE VEDAÇÃO, PVC, SOLDÁVEL, DN 50 MM X 1 1/2, INSTALADO EM RESERVAÇÃO DE ÁGUA DE EDIFICAÇÃO QUE POSSUA RESERVATÓRIO DE FIBRAFIBROCIMENTO FORNECIMENTO E INSTALAÇÃO. AF_06/2016	UN	1	44,87	54,95	54,95	0,02 %
13.2.5	5048	ORSE	CAIXA D'ÁGUA DE POLIETILENO - INSTALADA, EXCETO BASE DE APOIO, CAP. 1000 LITROS	un	1	828,85	1.015,09	1.015,09	0,31 %
13.2.6	89438	SINAPI	TE, PVC, SOLDÁVEL, DN 20MM, INSTALADO EM RAMAL DE DISTRIBUIÇÃO DE ÁGUA - FORNECIMENTO E INSTALAÇÃO. AF_12/2014	UN	1	6,23	7,62	7,62	0,00 %
13.2.7	89617	SINAPI	TE, PVC, SOLDÁVEL, DN 25MM, INSTALADO EM PRUMADA DE ÁGUA - FORNECIMENTO E INSTALAÇÃO. AF_12/2014	UN	6	6,05	7,40	44,40	0,01 %
13.2.8	89620	SINAPI	TE, PVC, SOLDÁVEL, DN 32MM, INSTALADO EM PRUMADA DE ÁGUA - FORNECIMENTO E INSTALAÇÃO. AF_12/2014	UN	1	11,01	13,48	13,48	0,00 %
13.2.9	89623	SINAPI	TE, PVC, SOLDÁVEL, DN 40MM, INSTALADO EM PRUMADA DE ÁGUA - FORNECIMENTO E INSTALAÇÃO. AF_12/2014	UN	1	18,71	22,91	22,91	0,01 %
13.2.10	89625	SINAPI	TE, PVC, SOLDÁVEL, DN 50MM, INSTALADO EM PRUMADA DE ÁGUA - FORNECIMENTO E INSTALAÇÃO. AF_12/2014	UN	3	22,33	27,34	82,02	0,03 %
13.2.11	1673	ORSE	JOELHO 90° PVC RÍGIDO SOLDÁVEL E CIROSCA E ANÉIS, DIÂM = 20MM X 1/2"	un	11	15,32	18,76	206,36	0,06 %
13.2.12	89404	SINAPI	JOELHO 90 GRAUS, PVC, SOLDÁVEL, DN 20MM, INSTALADO EM RAMAL DE DISTRIBUIÇÃO DE ÁGUA - FORNECIMENTO E INSTALAÇÃO. AF_12/2014	UN	11	4,34	5,31	58,41	0,02 %
13.2.13	89481	SINAPI	JOELHO 90 GRAUS, PVC, SOLDÁVEL, DN 25MM, INSTALADO EM PRUMADA DE ÁGUA - FORNECIMENTO E INSTALAÇÃO. AF_12/2014	UN	9	4,13	5,05	45,45	0,01 %
13.2.14	89492	SINAPI	JOELHO 90 GRAUS, PVC, SOLDÁVEL, DN 32MM, INSTALADO EM PRUMADA DE ÁGUA - FORNECIMENTO E INSTALAÇÃO. AF_12/2014	UN	2	6,84	8,37	16,74	0,01 %
13.2.15	89497	SINAPI	JOELHO 90 GRAUS, PVC, SOLDÁVEL, DN 40MM, INSTALADO EM PRUMADA DE ÁGUA - FORNECIMENTO E INSTALAÇÃO. AF_12/2014	UN	1	11,72	14,35	14,35	0,00 %
13.2.16	89501	SINAPI	JOELHO 90 GRAUS, PVC, SOLDÁVEL, DN 50MM, INSTALADO EM PRUMADA DE ÁGUA - FORNECIMENTO E INSTALAÇÃO. AF_12/2014	UN	4	13,90	17,02	68,08	0,02 %
13.2.17	89419	SINAPI	LUVA DE REDUÇÃO, PVC, SOLDÁVEL, DN 25MM X 20MM, INSTALADO EM RAMAL DE DISTRIBUIÇÃO DE ÁGUA - FORNECIMENTO E INSTALAÇÃO. AF_12/2014	UN	12	4,39	5,37	64,44	0,02 %
13.2.18	89579	SINAPI	LUVA DE REDUÇÃO, PVC, SOLDÁVEL, DN 50MM X 25MM, INSTALADO EM PRUMADA DE ÁGUA FORNECIMENTO E INSTALAÇÃO. AF_12/2014	UN	1	11,60	14,20	14,20	0,00 %

MATÉRIAS DO NORTE / MA
 PROC. 0708004 1202 2
 FLS. 34
 RUB. 116

13.2.19	89426	SINAPI	LUVA DE REDUÇÃO, PVC, SOLDÁVEL, DN 32MM X 25MM, INSTALADO EM RAMAL DE DISTRIBUIÇÃO DE ÁGUA - FORNECIMENTO E INSTALAÇÃO. AF_12/2014	UN	2	8,00	9,79	19,58	0,01 %
13.2.20	94495	SINAPI	REGISTRO DE GAVETA BRUTO, LATÃO, ROSCÁVEL, 1" - FORNECIMENTO E INSTALAÇÃO. AF_08/2021	UN	7	58,65	71,82	502,74	0,15 %
13.2.21	94491	SINAPI	REGISTRO DE ESFERA, PVC, SOLDÁVEL, COM VOLANTE, DN 40 MM - FORNECIMENTO E INSTALAÇÃO. AF_08/2021	UN	1	56,13	68,74	68,74	0,02 %
13.2.22	94492	SINAPI	REGISTRO DE ESFERA, PVC, SOLDÁVEL, COM VOLANTE, DN 50 MM - FORNECIMENTO E INSTALAÇÃO. AF_08/2021	UN	3	57,74	70,71	212,13	0,06 %
13.2.23	96802	SINAPI	KIT CHASSI PEX, PRÉ-FABRICADO, PARA CHUVEIRO COM REGISTROS DE PRESSÃO E CONEXÕES POR CRIMPAGEM - FORNECIMENTO E INSTALAÇÃO. AF_06/2015	UN	3	231,46	283,46	850,38	0,26 %
13.2.24	89355	SINAPI	TUBO, PVC, SOLDÁVEL, DN 20MM, INSTALADO EM RAMAL OU SUB-RAMAL DE ÁGUA - FORNECIMENTO E INSTALAÇÃO. AF_12/2014	M	10	15,93	19,50	195,00	0,06 %
13.2.25	89446	SINAPI	TUBO, PVC, SOLDÁVEL, DN 25MM, INSTALADO EM PRUMADA DE ÁGUA - FORNECIMENTO E INSTALAÇÃO. AF_12/2014	M	24,49	5,70	6,98	170,94	0,05 %
13.2.26	89403	SINAPI	TUBO, PVC, SOLDÁVEL, DN 32MM, INSTALADO EM RAMAL DE DISTRIBUIÇÃO DE ÁGUA - FORNECIMENTO E INSTALAÇÃO. AF_12/2014	M	6,71	16,50	20,20	135,54	0,04 %
13.2.27	89448	SINAPI	TUBO, PVC, SOLDÁVEL, DN 40MM, INSTALADO EM PRUMADA DE ÁGUA - FORNECIMENTO E INSTALAÇÃO. AF_12/2014	M	6,6	17,63	21,59	142,49	0,04 %
13.2.28	89449	SINAPI	TUBO, PVC, SOLDÁVEL, DN 50MM, INSTALADO EM PRUMADA DE ÁGUA - FORNECIMENTO E INSTALAÇÃO. AF_12/2014	M	2,75	20,26	24,81	68,22	0,02 %
13.3			LAVATÓRIO MACAS					1.267,85	0,39 %
13.3.1	103328	SINAPI	ALVENARIA DE VEDAÇÃO DE BLOCOS CERÂMICOS FURADOS NA HORIZONTAL DE 9X19X19 CM (ESPESSURA 9 CM) E ARGAMASSA DE ASSENTAMENTO COM PREPARO EM BETONEIRA. AF_12/2021	m²	5,85	73,97	90,59	529,95	0,16 %
13.3.2	87273	SINAPI	REVESTIMENTO CERÂMICO PARA PAREDES INTERNAS COM PLACAS TIPO ESMALTADA EXTRA DE DIMENSÕES 33X45 CM APLICADAS EM AMBIENTES DE ÁREA MAIOR QUE 5 M² NA ALTURA INTEIRA DAS PAREDES. AF_06/2014	m²	8,52	66,93	81,96	698,29	0,21 %
13.3.3	3689	ORSE	TORNEIRA PLÁSTICA PARA LAVATÓRIO, HERC 1195, 1/2" OU SIMILAR	un	1	32,35	39,61	39,61	0,01 %
14			INSTALAÇÃO SANITÁRIA					11.235,52	3,43 %
14.1	89711	SINAPI	TUBO PVC, SERIE NORMAL, ESGOTO PREDIAL, DN 40 MM, FORNECIDO E INSTALADO EM RAMAL DE DESCARGA OU RAMAL DE ESGOTO SANITÁRIO. AF_12/2014	M	16	18,01	32,05	352,80	0,11 %
14.2	89712	SINAPI	TUBO PVC, SERIE NORMAL, ESGOTO PREDIAL, DN 50 MM, FORNECIDO E INSTALADO EM RAMAL DE DESCARGA OU RAMAL DE ESGOTO SANITÁRIO. AF_12/2014	M	27,6	27,54	93,72	930,67	0,28 %
14.3	89714	SINAPI	TUBO PVC, SERIE NORMAL, ESGOTO PREDIAL, DN 100 MM, FORNECIDO E INSTALADO EM RAMAL DE DESCARGA OU RAMAL DE ESGOTO SANITÁRIO. AF_12/2014	M	29,01	52,82	64,68	1.876,36	0,57 %
14.4	89707	SINAPI	CAIXA SIFONADA, PVC, DN 100 X 100 X 50 MM, JUNTA ELÁSTICA, FORNECIDA E INSTALADA EM RAMAL DE DESCARGA OU EM RAMAL DE ESGOTO SANITÁRIO. AF_12/2014	UN	7	40,18	49,20	344,40	0,10 %

MATRIZES DO NORTE OMA
 PROC. 0801004 / 2021
 FLS. 33
 RUB.


14.5	89724	SINAPI	UN	14	9,83	12,03	168,42	0,05 %
JOELHO 90 GRAUS, PVC, SERIE NORMAL, ESGOTO PREDIAL, DN 40 MM, JUNTA SOLDÁVEL, FORNECIDO E INSTALADO EM RAMAL DE DESCARGA OU RAMAL DE ESGOTO SANITÁRIO. AF_12/2014								
14.6	89801	SINAPI	UN	9	7,22	8,84	79,56	0,02 %
JOELHO 90 GRAUS, PVC, SERIE NORMAL, ESGOTO PREDIAL, DN 50 MM, JUNTA ELÁSTICA, FORNECIDO E INSTALADO EM PRUMADA DE ESGOTO SANITÁRIO OU VENTILAÇÃO. AF_12/2014								
14.7	89809	SINAPI	UN	3	19,61	24,01	72,03	0,02 %
JOELHO 90 GRAUS, PVC, SERIE NORMAL, ESGOTO PREDIAL, DN 100 MM, JUNTA ELÁSTICA, FORNECIDO E INSTALADO EM PRUMADA DE ESGOTO SANITÁRIO OU VENTILAÇÃO. AF_12/2014								
14.8	89726	SINAPI	UN	14	6,63	8,11	113,54	0,03 %
JOELHO 45 GRAUS, PVC, SERIE NORMAL, ESGOTO PREDIAL, DN 40 MM, JUNTA SOLDÁVEL, FORNECIDO E INSTALADO EM RAMAL DE DESCARGA OU RAMAL DE ESGOTO SANITÁRIO. AF_12/2014								
14.9	89827	SINAPI	UN	1	18,41	22,54	22,54	0,01 %
JUNÇÃO SIMPLES, PVC, SERIE NORMAL, ESGOTO PREDIAL, DN 50 X 50 MM, JUNTA ELÁSTICA, FORNECIDO E INSTALADO EM PRUMADA DE ESGOTO SANITÁRIO OU VENTILAÇÃO. AF_12/2014								
14.10	89834	SINAPI	UN	5	42,41	51,93	259,65	0,08 %
JUNÇÃO SIMPLES, PVC, SERIE NORMAL, ESGOTO PREDIAL, DN 100 X 100 MM, JUNTA ELÁSTICA, FORNECIDO E INSTALADO EM PRUMADA DE ESGOTO SANITÁRIO OU VENTILAÇÃO. AF_12/2014								
14.11	89825	SINAPI	UN	2	16,25	19,90	39,80	0,01 %
TE, PVC, SERIE NORMAL, ESGOTO PREDIAL, DN 50 X 50 MM, JUNTA ELÁSTICA, FORNECIDO E INSTALADO EM PRUMADA DE ESGOTO SANITÁRIO OU VENTILAÇÃO. AF_12/2014								
14.12	89710	SINAPI	UN	4	13,54	16,58	66,32	0,02 %
RALO SECO, PVC, DN 100 X 40 MM, JUNTA SOLDÁVEL, FORNECIDO E INSTALADO EM RAMAL DE DESCARGA OU EM RAMAL DE ESGOTO SANITÁRIO. AF_12/2014								
14.13	95463	SINAPI	UN	1	2.035,25	2.492,57	2.492,57	0,76 %
FOSSA SÉPTICA EM ALVENARIA DE TIJOLO CERÂMICO MACIÇO, DIMENSÕES EXTERNAS DE 1,90X1,10X1,40 M, VOLUME DE 1.500 LITROS, REVESTIDO INTERNAMENTE COM MASSA ÚNICA E IMPERMEABILIZANTE E COM TAMPA DE CONCRETO ARMADO COM ESPESURA DE 8 CM								
14.14	98099	SINAPI	UN	1	3.606,49	4.416,86	4.416,86	1,35 %
SUMIDURO RETANGULAR, EM ALVENARIA COM BLOCOS DE CONCRETO, DIMENSÕES INTERNAS: 1,0 X 3,0 X 3,0 M, ÁREA DE INFILTRAÇÃO: 25 M² (PARA 10 CONTRIBUÍNTES). AF_12/2020								
15							1.035,74	0,32 %
SISTEMA DE PROTEÇÃO CONTRA INCÊNDIO								
15.1	101909	SINAPI	UN	3	214,20	262,33	786,99	0,24 %
EXTINTOR DE INCÊNDIO PORTÁTIL COM CARGA DE PQS DE 6 KG, CLASSE BC - FORNECIMENTO E INSTALAÇÃO. AF_10/2020_P								
15.2	97599	SINAPI	UN	3	26,48	32,43	97,29	0,03 %
LUMINÁRIA DE EMERGÊNCIA, COM 30 LÂMPADAS LED DE 2 W, SEM REATOR - FORNECIMENTO E INSTALAÇÃO. AF_02/2020								
15.3	12888	ORSE	un	1	15,74	19,27	19,27	0,01 %
PLACA DE SINALIZACAO, FOTOLUMINESCENTE, EM PVC, COM LOGOTIPO "EXTINTOR DE INCÊNDIO PORTÁTIL". PLACA E5								
15.4	12895	ORSE	un	5	13,24	16,21	81,05	0,02 %
PLACA DE SINALIZACAO, FOTOLUMINESCENTE, EM PVC, ROTA DE FUGA								
15.5	11853	ORSE	Un	1	41,76	51,14	51,14	0,02 %
PLACA DE SINALIZACAO DE SEGURANCA CONTRA INCENDIO, FOTOLUMINESCENTE, RETANGULAR, *20 X 40* CM, EM PVC *2* MM ANTI-CHAMAS (SIMBOLOS, CORES E PICTOGRAMAS CONFORME NBR 13434)								
16							4.590,07	1,40 %
CALÇADA								

MATÔES DO NORTE / MA
 PROC. 0808004 / 202 P
 FLS. 35
 RUB.

EXECUÇÃO DE PASSEIO (CALÇADA) OU PISO DE CONCRETO COM CONCRETO
MOLDADO IN LOCO, USINADO, ACABAMENTO CONVENCIONAL, ESPESSURA 12 CM,
ARMADO. AF_07/2016

16.1	94999	SINAPI	m ²	29,45	127,27	155,86	4.590,07	1,40 %
17		SERVIÇOS FINAIS					297,50	0,09 %
17.1	2450	ORSE	m ²	108,58	2,24	2,74	297,50	0,09 %


Total sem BDI 267.860,14
Total do BDI 60.158,88
Total Geral 328.019,02

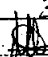MATÔES DO NORTE / MA
PROC. 0808004 / 202 2
FLS. 34
RUB. 

Obra: Construção da Base Descentralizada SAMU

Curva ABC de Serviços

Código	Banco	Descrição	Und	Quant.	Valor Unit	Valor com BDI	Total	Peso (%)	Peso Acumulado (%)
9904	ORSE	LAJE PRÉ-FABRICADA TRELIXADA COM VIGOTA DUPLA PARA PISO, INTEREIXO 38CM, H=12CM, ENCHIMENTO EM BLOCO CERÂMICO H=8CM, INCLUSIVE ESCORAMENTO EM MADEIRA E CAPEAMENTO 4CM.	m ²	131,83	232,49	30.649,15	9,34	9,34	
92265	SINAPI	FABRICAÇÃO DE FÓRMA PARA VIGAS, EM CHAPA DE MADEIRA COMPENSADA RESINADA, E = 17 MM. AF_09/2020	m ²	189,85	153,85	29.208,42	8,90	18,25	
92263	SINAPI	FABRICAÇÃO DE FÓRMA PARA PILARES E ESTRUTURAS SIMILARES, EM CHAPA DE MADEIRA COMPENSADA RESINADA, E = 17 MM. AF_09/2020	m ²	90,85	214,50	19.487,32	5,94	24,19	
94965	SINAPI	CONCRETO FCK = 25MPA, TRAÇO 1:2:3:2,7 (EM MASSA SECA DE CIMENTO/ AREIA MÉDIA/ BRITA 1) - PREPARO MECÂNICO COM BETONEIRA 400 L. AF_05/2021	m ³	38,569	496,89	19.164,55	5,84	30,03	
103329	SINAPI	ALVENARIA DE VEDAÇÃO DE BLOCOS CERÂMICOS FURADOS NA HORIZONTAL DE 9X19X19 CM (ESPESURA 9 CM) E ARGAMASSA DE ASSENTAMENTO COM PREPARO MANUAL. AF_12/2021	m ²	195,82	91,58	17.933,19	5,47	35,50	
7137	ORSE	REVESTIMENTO CERÂMICO PARA PISO OU PAREDE, 30 X 44 CM, BIANCOGRÉS, LINHA OVIEDO PURO, BRANCO, APLICADO COM ARGAMASSA INDUSTRIALIZADA AC-II, REJUNTADO, EXCLUSIVE REGULARIZAÇÃO DE BASE OU EMBOÇO	m ²	159,66	79,71	12.726,49	3,88	39,38	
94210	SINAPI	TELHAMENTO COM TELHA ONDULADA DE FIBROCIMENTO E = 6 MM, COM RECOBRIMENTO LATERAL DE 1/4 DE ONDA PARA TELHADO COM INCLINAÇÃO MÁXIMA DE 10°, COM ATÉ 2 ÁGUAS, INCLUSO IÇAMENTO. AF_07/2019	m ²	159,76	78,90	12.605,06	3,84	43,22	
87530	SINAPI	MASSA ÚNICA, PARA RECEBIMENTO DE PINTURA, EM ARGAMASSA TRAÇO 1:2:8, PREPARO MANUAL, APLICADA MANUALMENTE EM FACES INTERNAS DE PAREDES, ESPESURA DE 20MM, COM EXECUÇÃO DE TALISCAS. AF_06/2014	m ²	231,98	40,35	9.360,39	2,85	46,07	
96532	SINAPI	FABRICAÇÃO, MONTAGEM E DESMONTAGEM DE FÓRMA PARA SAPATA, EM MADEIRA SERRADA, E=25 MM, 2 UTILIZAÇÕES. AF_06/2017	m ²	33,84	257,64	8.718,53	2,66	48,73	
10617	ORSE	REVESTIMENTO CERÂMICO PARA PISO OU PAREDE, 50 X 50 CM, ELIANE, LINHA BIANCO PLUS PO OU SIMILAR, APLICADO COM ARGAMASSA INDUSTRIALIZADA AC-II, REJUNTADO, EXCLUSIVE REGULARIZAÇÃO DE BASE OU EMBOÇO	m ²	75,67	108,65	8.221,54	2,51	51,24	
92873	SINAPI	LANÇAMENTO COM USO DE BALDES, ADENSAMENTO E ACABAMENTO DE CONCRETO EM ESTRUTURAS. AF_12/2015	m ³	39,74	205,61	8.170,94	2,49	53,73	
74210/001	SINAPI	BARRACAO PARA DEPOSITO EM TABUAS DE MADEIRA, COBERTURA EM FIBROCIMENTO 4 MM, INCLUSO PISO ARGAMASSA TRAÇO 1:6 (CIMENTO E AREIA)	m ²	10,0	757,67	7.576,70	2,31	56,04	

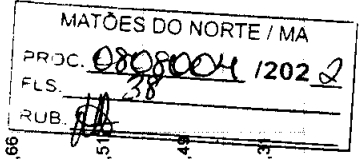

MATÕES DO NORTE / MA
 PROC. 0808004 / 202 2
 PLS. 39
 RUB. *[assinatura]*

88497	SINAPI	APLICAÇÃO E LIXAMENTO DE MASSA LÁTEX EM PAREDES, DUAS DEMÃOS. AF_06/2014	PINT - PINTURAS	m ²	476,46	15,43	7.351,77	2,24	58,28
101749	SINAPI	PISO CIMENTADO, TRAÇO 1:3 (CIMENTO E AREIA), ACABAMENTO LISO, ESPESSURA 4,0 CM, PREPARO MECÂNICO DA ARGAMASSA. AF_09/2020	PISO - PISOS	m ²	130,72	54,25	7.091,56	2,16	60,44
98557	SINAPI	IMPERMEABILIZAÇÃO DE SUPERFÍCIE COM EMULSÃO ASFÁLTICA, 2 DEMÃOS AF_06/2018	IMPE - IMPERMEABILIZAÇÕES E PROTEÇÕES DIVERSAS	m ²	131,83	51,31	6.764,19	2,06	62,51
87536	SINAPI	EMBOÇO, PARA RECEBIMENTO DE CERÂMICA, EM ARGAMASSA TRAÇO 1:2:8, PREPARO MANUAL, APLICADO MANUALMENTE EM FACES INTERNAS DE PAREDES, PARA AMBIENTE COM ÁREA MAIOR QUE 10M2, ESPESSURA DE 20MM, COM EXECUÇÃO DE TALISCAS. AF_06/2014	REVE - REVESTIMENTO E TRATAMENTO DE SUPERFÍCIES	m ²	159,66	35,40	5.651,96	1,72	64,23
291	ORSE	RUFO EM PLACA DE CONCRETO L = 0,34 M	COMPLEMENTOS	m	60,18	91,82	5.525,72	1,68	65,91
98546	SINAPI	ARMAÇÃO DE BLOCO, VIGA BALDRAME OU SAPATA UTILIZANDO AÇO CA-50 DE 10 MM - MONTAGEM. AF_06/2017	FUES - FUNDAÇÕES E ESTRUTURAS	KG	303,0	17,61	5.335,83	1,63	67,54
88420	SINAPI	APLICAÇÃO MANUAL DE PINTURA COM TINTA TEXTURIZADA ACRÍLICA EM SUPERFÍCIES EXTERNAS DE SACADA DE EDIFÍCIOS DE MÚLTIPLOS PAVIMENTOS, UMA COR. AF_06/2014	PINT - PINTURAS	m ²	219,43	23,89	5.242,18	1,80	69,14
8928	ORSE	REVESTIMENTO CERÂMICO PARA PISO OU PAREDE, 50 X 50 CM, ANTIDERRAPANTE (PORCELANATO), ELIZABETH OU SIMILAR, APLICADO COM ARGAMASSA INDUSTRIALIZADA AC-III, REJUNTADO, EXCLUSIVE REGULARIZAÇÃO DE BASE OU EMBOÇO	AZULEJOS E CERÂMICAS	m ²	63,14	81,51	5.146,54	1,57	70,71
92543	SINAPI	TRAMA DE MADEIRA COMPOSTA POR TERÇAS PARA TELHADOS DE ATÉ 2 ÁGUAS PARA TELHA ONDULADA DE FIBROCEMENTO, METÁLICA, PLÁSTICA OU TERMOACÚSTICA, INCLUSIVE TRANSPORTE VERTICAL. AF_07/2019	COBE - COBERTURA	m ²	159,76	31,69	5.062,79	1,54	72,25
91338	SINAPI	PORTA DE ALUMÍNIO DE ABRIR COM LAMBRI, COM GUARNIÇÃO, FIXAÇÃO COM PARAFUSOS - FORNECIMENTO E INSTALAÇÃO. AF_12/2019	ESQV - ESQUADRIAS/FERRAGENS/VIDROS	m ²	5,04	986,44	4.971,65	1,52	73,77
94999	SINAPI	EXECUÇÃO DE PASSEIO (CALÇADA) OU PISO DE CONCRETO COM CONCRETO MOLDADO IN LOCO, USINADO, ACABAMENTO CONVENCIONAL, ESPESSURA 12 CM, ARMADO. AF_07/2016	PISO - PISOS	m ²	29,45	155,86	4.590,07	1,40	75,17
98099	SINAPI	SUMIDOURO RETANGULAR, EM ALVENARIA COM BLOCOS DE CONCRETO, DIMENSÕES INTERNAS: 1,0 X 3,0 X 3,0 M, ÁREA DE INFILTRAÇÃO: 25 M ² (PARA 10 CONTRIBUÍNTES). AF_12/2020	INHI - INSTALAÇÕES HIDROS SANITÁRIAS	UN	1,0	4.416,86	4.416,86	1,35	76,51
9072	ORSE	PORTÃO EM FERRO, EM GRADIL METÁLICO, PADRÃO BELGO OU EQUIVALENTE, DE CORRER	ESQUADRIAS DE ALUMÍNIO	m ²	4,2	1.007,54	4.231,66	1,29	77,80
88489	SINAPI	APLICAÇÃO MANUAL DE PINTURA COM TINTA LÁTEX ACRÍLICA EM PAREDES, DUAS DEMÃOS. AF_06/2014	PINT - PINTURAS	m ²	257,03	16,33	4.197,29	1,28	79,08
100668	SINAPI	JANELA DE MADEIRA (CEDRINHO/ANGELIM OU EQUIV.) TIPO MAXIM-AR, PARA VIDRO, COM BATENTE, ALIZAR E FERRAGENS. EXCLUSIVE VIDRO, ACABAMENTO E CONTRAMARCO, FORNECIMENTO E INSTALAÇÃO. AF_12/2019	ESQV - ESQUADRIAS/FERRAGENS/VIDROS	m ²	1,8	2.024,38	3.643,88	1,11	80,19
87692	SINAPI	CONTRAPISO EM ARGAMASSA TRAÇO 1:4 (CIMENTO E AREIA), PREPARO MANUAL, APLICADO EM ÁREAS SECAS SOBRE LAJE, NÃO ADERIDO, ACABAMENTO NÃO REFORÇADO, ESPESSURA 5CM. AF_07/2021	PISO - PISOS	m ²	67,58	53,56	3.619,58	1,10	81,30



CPU - 37	Próprio	BANCADA DE GRANITO	ASTU - ASSENTAMENTO DE TUBOS E PECAS	M	1,83	1.894,54	3.467,00	1,06	82,35
91927	SINAPI	CABO DE COBRE FLEXÍVEL ISOLADO, 2,5 MM², ANTI-CHAMA 0,6/1,0 KV, PARA CIRCUITOS TERMINAIS - FORNECIMENTO E INSTALAÇÃO. AF_12/2015	INEL - INSTALAÇÃO ELÉTRICA/ELETRIFICAÇÃO E ILUMINAÇÃO EXTERNA	M	524,4	6,41	3.361,40	1,02	83,38
98459	SINAPI	TAPUME COM TELHA METÁLICA. AF_05/2018	CANT - CANTEIRO DE OBRAS	m²	20,3	184,17	3.332,65	1,02	84,39
CPU - 33	Próprio	PLACA DE OBRA EM CHAPA DE AÇO GALVANIZADO	CANT - CANTEIRO DE OBRAS	M²	6,0	554,80	3.328,80	1,01	85,41
91297	SINAPI	PORTA DE MADEIRA FRISADA, SEMI-OCA (LEVE OU MÉDIA), 80X210CM, ESPESURA DE 3,5CM, INCLUSO DOBRADIÇAS - FORNECIMENTO E INSTALAÇÃO. AF_12/2019	ESQV - ESQUADRIAS/FERRAGENS/VIDROS	UN	8,0	366,19	2.929,52	0,89	86,30
95463	SINAPI	FOSSA SÉPTICA EM ALVENARIA DE TIJOLO CERÂMICO MACIÇO, DIMENSÕES EXTERNAS DE 1,90X1,10X1,40 M. VOLUME DE 1.500 LITROS, REVESTIDO INTERNAMENTE COM MASSA ÚNICA E IMPERMEABILIZANTE E COM TAMPA DE CONCRETO ARMADO COM ESPESURA DE 8 CM	INHI - INSTALAÇÕES HIDROS SANITÁRIAS	UN	1,0	2.492,57	2.492,57	0,76	87,06
91854	SINAPI	ELETRODUTO FLEXÍVEL CORRUGADO, PVC, DN 25 MM (3/4"), PARA CIRCUITOS TERMINAIS, INSTALADO EM PAREDE - FORNECIMENTO E INSTALAÇÃO. AF_12/2015	INEL - INSTALAÇÃO ELÉTRICA/ELETRIFICAÇÃO E ILUMINAÇÃO EXTERNA	M	231,24	9,57	2.212,96	0,67	87,74
9416	ORSE	INSTALAÇÃO PROVISÓRIA DE ENERGIA ELÉTRICA, AEREA, TRIFÁSICA, EM POSTE GALVANIZADO, EXCLUSIVE FORNECIMENTO DO MEDIDOR	MOBILIZAÇÃO / INSTALAÇÕES PROVISÓRIAS / DESMOBILIZAÇÃO	un	1,0	1.992,36	1.992,36	0,61	88,34
91925	SINAPI	CABO DE COBRE FLEXÍVEL ISOLADO, 1,5 MM², ANTI-CHAMA 0,6/1,0 KV, PARA CIRCUITOS TERMINAIS - FORNECIMENTO E INSTALAÇÃO. AF_12/2015	INEL - INSTALAÇÃO ELÉTRICA/ELETRIFICAÇÃO E ILUMINAÇÃO EXTERNA	M	409,44	4,75	1.944,84	0,59	88,94
94570	SINAPI	JANELA DE ALUMÍNIO DE CORRER COM 2 FOLHAS PARA VIDROS, COM VIDROS, BATENTE, ACABAMENTO COM ACETATO OU BRILHANTE E FERRAGENS. EXCLUSIVE ALIZAR E CONTRAMARCO. FORNECIMENTO E INSTALAÇÃO. AF_12/2019	ESQV - ESQUADRIAS/FERRAGENS/VIDROS	m²	4,4	438,55	1.929,62	0,59	89,52
89714	SINAPI	TUBO PVC, SERIE NORMAL, ESGOTO PREDIAL, DN 100 MM, FORNECIDO E INSTALADO EM RAMAL DE DESCARGA OU RAMAL DE ESGOTO SANITÁRIO. AF_12/2014	INHI - INSTALAÇÕES HIDROS SANITÁRIAS	M	29,01	64,68	1.876,36	0,57	90,10
87878	SINAPI	CHAPISCO APLICADO EM ALVENARIAS E ESTRUTURAS DE CONCRETO INTERNAS, COM COLHER DE PEDREIRO. ARGAMASSA TRAÇO 1:3 COM PREPARO MANUAL. AF_06/2014	REVE - REVESTIMENTO E TRATAMENTO DE SUPERFÍCIES	m²	391,64	4,70	1.840,70	0,56	90,66
CPU - 48	Próprio	PORTA DE ABRIR COM MOLA HIDRÁULICA, EM VIDRO TEMPERADO, 1,00X210 CM, ESPESURA 10 MM, INCLUSIVE ACESSÓRIOS. AF_01/2021	ASTU - ASSENTAMENTO DE TUBOS E PECAS	UN	1,0	1.497,13	1.497,13	0,46	91,11
88494	SINAPI	APLICAÇÃO E LIXAMENTO DE MASSA LÁTEX EM TETO, UMA DEMÃO. AF_06/2014	PINT - PINTURAS	m²	67,58	20,52	1.386,74	0,42	91,54
100866	SINAPI	BARRA DE APOIO RETA, EM AÇO INOX POLIDO, COMPRIMENTO 60CM, FIXADA NA PAREDE - FORNECIMENTO E INSTALAÇÃO. AF_01/2020	INHI - INSTALAÇÕES HIDROS SANITÁRIAS	UN	4,0	345,15	1.380,60	0,42	91,96
C4635	SEINFRA	BACIA SANITÁRIA PARA CADEIRANTES C/ ASSENTO (ABERTURA FRONTAL)	INSTALAÇÕES, LOUÇAS E ACESSÓRIOS	UN	1,0	1.271,42	1.271,42	0,39	92,35
86932	SINAPI	VASO SANITÁRIO SIFONADO COM CAIXA ACOPLADA LOUÇA BRANCA - PADRÃO MÉDIO, INCLUSO ENGATE FLEXÍVEL EM METAL CROMADO, 1/2 X 40CM - FORNECIMENTO E INSTALAÇÃO. AF_01/2020	INHI - INSTALAÇÕES HIDROS SANITÁRIAS	UN	2,0	623,60	1.247,20	0,38	92,73

MATÕES DO NORTE / MA
 PROC. 0808004 / 202_2
 FLS. 40
 RUB. [assinatura]

91929	SINAPI	CABO DE COBRE FLEXÍVEL ISOLADO, 4 MM², ANTI-CHAMA 0,6/1,0 KV, PARA CIRCUITOS TERMINAIS - FORNECIMENTO E INSTALAÇÃO. AF_12/2015	INEL - INSTALAÇÃO ELÉTRICA/ELETRIFICAÇÃO E ILUMINAÇÃO EXTERNA	M	121,56	9,07	1.102,54	0,34	93,06
87881	SINAPI	CHARISCO APLICADO NO TETO, COM ROLO PARA TEXTURA AGRÍCOLA. ARGAMASSA TRAÇO 1:4 E EMULSÃO POLIMÉRICA (ADESIVO) COM PREPARO MANUAL. AF_06/2014	REVE - REVESTIMENTO E TRATAMENTO DE SUPERFÍCIES	m²	138,81	7,71	1.070,22	0,33	93,39
5048	ORSE	CAIXA D'ÁGUA DE POLIETILENO - INSTALADA, EXCETO BASE DE APOIO, CAP. 1000 LITROS	RESERVATÓRIOS	un	1,0	1.015,09	1.015,09	0,31	93,70
89712	SINAPI	TUBO PVC, SERIE NORMAL, ESGOTO PREDIAL, DN 50 MM, FORNECIDO E INSTALADO EM RAMAL DE DESCARGA OU RAMAL DE ESGOTO SANITÁRIO. AF_12/2014	INHI - INSTALAÇÕES HIDROS SANITÁRIAS	M	27,6	33,72	930,67	0,28	93,98
96523	SINAPI	ESCAVAÇÃO MANUAL PARA BLOCO DE COROAMENTO OU SAPATA (INCLUINDO ESCAVAÇÃO PARA COLOCAÇÃO DE FÓRMAS). AF_06/2017	MOVT - MOVIMENTO DE TERRA	m³	10,23	90,51	925,91	0,28	94,26
91996	SINAPI	TOMADA MÉDIA DE EMBUTIR (1 MÓDULO), 2P+T 10 A, INCLUINDO SUPORTE E PLACA - FORNECIMENTO E INSTALAÇÃO. AF_12/2015	INEL - INSTALAÇÃO ELÉTRICA/ELETRIFICAÇÃO E ILUMINAÇÃO EXTERNA	UN	28,0	32,45	908,60	0,28	94,54
96802	SINAPI	KIT CHASSI PEX, PRÉ-FABRICADO, PARA CHUVEIRO COM REGISTROS DE PRESSÃO E CONEXÕES POR CRIMPAGEM - FORNECIMENTO E INSTALAÇÃO. AF_06/2015	INHI - INSTALAÇÕES HIDROS SANITÁRIAS	UN	3,0	283,46	850,38	0,26	94,80
86921	SINAPI	TANQUE DE LOUÇA BRANCA COM COLUNA, 30L OU EQUIVALENTE, INCLUSO SIFÃO FLEXÍVEL EM PVC, VÁLVULA PLÁSTICA E TORNEIRA DE PLÁSTICO - FORNECIMENTO E INSTALAÇÃO. AF_01/2020	INHI - INSTALAÇÕES HIDROS SANITÁRIAS	UN	1,0	844,36	844,36	0,26	95,06
96619	SINAPI	LASTRO DE CONCRETO MAGRO, APLICADO EM BLOCOS DE COROAMENTO OU SAPATAS, ESPESURA DE 5 CM. AF_08/2017	FUES - FUNDAÇÕES E ESTRUTURAS	m²	25,57	30,97	791,90	0,24	95,30
101909	SINAPI	EXTINTOR DE INCÊNDIO PORTÁTIL COM CARGA DE PQS DE 6 KG, CLASSE BC - FORNECIMENTO E INSTALAÇÃO. AF_10/2020_P	INES - INSTALAÇÕES ESPECIAIS	UN	3,0	262,33	786,99	0,24	95,54
86943	SINAPI	LAVATÓRIO LOUÇA BRANCA SUSPENSO, 29,5 X 39CM OU EQUIVALENTE. PADRÃO POPULAR, INCLUSO SIFÃO FLEXÍVEL EM PVC, VÁLVULA E ENGATE FLEXÍVEL 30CM EM PLÁSTICO E TORNEIRA CROMADA DE MESA, PADRÃO POPULAR - FORNECIMENTO E INSTALAÇÃO. AF_01/2020	INHI - INSTALAÇÕES HIDROS SANITÁRIAS	UN	3,0	257,64	772,92	0,24	95,77
4177	ORSE	LOCAÇÃO DE CONSTRUÇÃO DE EDIFICAÇÃO ACIMA DE 1000 M2, INCLUSIVE EXECUÇÃO DE GABARITO DE MADEIRA	LOCAÇÃO DE EDIFICAÇÕES	m²	108,58	6,94	753,54	0,23	96,00
10793	ORSE	CAIXA DE PASSAGEM PVC, 4" X 2", EMBUTIR, P/IELETRODUTO -REV 01	PONTOS DE SUPRIMENTO DE LÓGICA	un	45,0	16,49	742,05	0,23	96,23
92023	SINAPI	INTERRUPTOR SIMPLES (1 MÓDULO) COM 1 TOMADA DE EMBUTIR 2P+T 10 A, INCLUINDO SUPORTE E PLACA - FORNECIMENTO E INSTALAÇÃO. AF_12/2015	INEL - INSTALAÇÃO ELÉTRICA/ELETRIFICAÇÃO E ILUMINAÇÃO EXTERNA	UN	15,0	48,44	726,60	0,22	96,45
6096	ORSE	LIGAÇÃO PREDIAL DE ÁGUA EM MURETA DE CONCRETO, PROVISÓRIA OU DEFINITIVA, COM FORNECIMENTO DE MATERIAL, INCLUSIVE MURETA E HIDRÔMETRO, REDE DN 50MM	CONVERSÃO INFOWORCA	UN	1,0	710,91	710,91	0,22	96,67

MATÕES DO NORTE / MA	
PROC.	0808004 / 202 2
FLS.	21
RUB.	100

MATÔES DO NORTE / MA
 PROC. 0808004/2022
 FLS.
 RUB. *[assinatura]*

87273	SINAPI	REVESTIMENTO CERÂMICO PARA PAREDES INTERNAS COM PLACAS TIPO ESMALTADA EXTRA DE DIMENSÕES 33X45 CM APLICADAS EM AMBIENTES DE ÁREA MAIOR QUE 5 M² NA ALTURA INTEIRA DAS PAREDES. AF_06/2014	REVE - REVESTIMENTO E TRATAMENTO DE SUPERFÍCIES	m²	8,52	81,96	698,29	0,21	96,88
103328	SINAPI	ALVENARIA DE VEDAÇÃO DE BLOCOS CERÂMICOS FURADOS NA HORIZONTAL DE 9X19X19 CM (ESPESURA 9 CM) E ARGAMASSA DE ASSENTAMENTO COM PREPARO EM BETONEIRA. AF_12/2021	PARE - PAREDES/PAINÉIS	m²	5,85	90,59	529,95	0,16	97,04
102218	SINAPI	PINTURA TINTA DE ACABAMENTO (PIGMENTADA) ESMALTE SINTÉTICO FOSCO EM MADEIRA, 2 DEMÃOS. AF_01/2021	PINT - PINTURAS	m²	31,08	16,90	525,25	0,16	97,20
CPU - 024	Próprio	CAVALETA EM ALVENARIA DE BLOCO CERÂMICO, COM TAMPA DE GRADIL DE FERRO E CONCRETO SIMPLES 15 MPA, REVESTIDA COM ARGAMASSA DE CIMENTO E AREIA, COM SEÇÃO EXTERNA 30 X 3,46 X 30	ASTU - ASSENTAMENTO DE TUBOS E PECAS	M	1,0	519,41	519,41	0,16	97,36
94495	SINAPI	REGISTRO DE GAVETA BRUTO, LATÃO, ROSCÁVEL, 1" - FORNECIMENTO E INSTALAÇÃO. AF_08/2021	INHI - INSTALAÇÕES HIDROS SANITÁRIAS	UN	7,0	71,82	502,74	0,15	97,51
103782	SINAPI	LUMINÁRIA TIPO PLAFON CIRCULAR, DE SOBREPOR, COM LED DE 12/13 W - FORNECIMENTO E INSTALAÇÃO. AF_03/2022	INEL - INSTALAÇÃO ELÉTRICA/ELETRIFICAÇÃO E ILUMINAÇÃO EXTERNA	UN	10,0	41,34	413,40	0,13	97,64
CPU- 49	Próprio	PORTA DE MADEIRA PARA PINTURA, SEMI-OCIA (LEVE OU MÉDIA), 1,00X210CM, ESPESURA DE 3,5CM, INCLUSO DOBRADIÇAS - FORNECIMENTO E INSTALAÇÃO. AF_12/2019	ASTU - ASSENTAMENTO DE TUBOS E PECAS	UN	1,0	404,13	404,13	0,12	97,76
96986	SINAPI	HASTE DE ATERRAMENTO 3/4" PARA SPDA - FORNECIMENTO E INSTALAÇÃO. AF_12/2017	INEL - INSTALAÇÃO ELÉTRICA/ELETRIFICAÇÃO E ILUMINAÇÃO EXTERNA	UN	2,0	176,95	353,90	0,11	97,87
89711	SINAPI	TUBO PVC, SERIE NORMAL, ESGOTO PREDIAL, DN 40 MM, FORNECIDO E INSTALADO EM RAMAL DE DESCARGA OU RAMAL DE ESGOTO SANITÁRIO. AF_12/2014	INHI - INSTALAÇÕES HIDROS SANITÁRIAS	M	16,0	22,05	352,80	0,11	97,98
89707	SINAPI	CAIXA SIFONADA, PVC, DN 100 X 100 X 50 MM, JUNTA ELÁSTICA, FORNECIDA E INSTALADA EM RAMAL DE DESCARGA OU EM RAMAL DE ESGOTO SANITÁRIO. AF_12/2014	INHI - INSTALAÇÕES HIDROS SANITÁRIAS	UN	7,0	49,20	344,40	0,10	98,08
12094	ORSE	LÂMPADA PAR 30 LED 15W BIVOLT BRANCA	LUMINÁRIAS INTERNAS	un	4,0	83,86	335,44	0,10	98,19
86910	SINAPI	TORNEIRA CROMADA TUBO MÓVEL, DE PAREDE, 1/2"OU 3/4" PARA PIA DE COZINHA, PADRÃO MÉDIO - FORNECIMENTO E INSTALAÇÃO. AF_01/2020	INHI - INSTALAÇÕES HIDROS SANITÁRIAS	UN	3,0	106,51	319,53	0,10	98,28
73882/002	SINAPI	CALHA EM CONCRETO SIMPLES, MEIA CANA DE CONCRETO, DIÂMETRO 300 MM	DROP - DRENAGEM/OBRAS DE CONTENÇÃO / POÇOS DE VISITA E CAIXAS	M	5,63	53,29	300,02	0,09	98,38
2450	ORSE	LIMPEZA GERAL	LIMPEZA	m²	108,58	2,74	297,50	0,09	98,47
2022	ORSE	CHUVEIRO SIMPLES DE PLÁSTICO (HERC REF 1980 OU SIMILAR), C/ REGISTRO DE PRESSÃO DE PVC	LOUÇAS E METAIS SANITÁRIOS	un	3,0	92,88	278,64	0,08	98,55
89834	SINAPI	JUNÇÃO SIMPLES, PVC, SERIE NORMAL, ESGOTO PREDIAL, DN 100 X 100 MM, JUNTA ELÁSTICA, FORNECIDO E INSTALADO EM PRUMADA DE ESGOTO SANITÁRIO OU VENTILAÇÃO. AF_12/2014	INHI - INSTALAÇÕES HIDROS SANITÁRIAS	UN	5,0	51,93	259,65	0,08	98,63
C2849	SEINFRA	INSTALAÇÕES PROVISÓRIAS DE ESGOTO	CONSTRUÇÃO DO CANTEIRO DA OBRA	UN	1,0	252,28	252,28	0,08	98,71
777	ORSE	CAIXA OCTOGONAL 4" X 4", EM PVC, P/ PONTO DE LUZ EMBUTIDO	TOMADAS CONVENCIONAIS E INTERRUPTORES	un	16,0	13,90	222,40	0,07	98,77

94482	SINAPI	REGISTRO DE ESFERA, PVC, SOLDÁVEL, COM VOLANTE, DN 50 MM - FORNECIMENTO E INSTALAÇÃO. AF_08/2021	UN	3,0	70,71	212,13	0,06	98,84
7996	ORSE	DISJUNTOR BIPOLAR DR 25 A - DISPOSITIVO RESIDUAL DIFERENCIAL, TIPO AC, 30MA, REF.5SM1 312-OMB, SIEMENS OU SIMILAR	un	1,0	209,12	209,12	0,06	98,90
1673	ORSE	JOELHO 90° PVC RÍGIDO SOLDÁVEL E CIROSCA E ANÉIS, DIÂM = 20MM X 1/2"	un	11,0	18,76	206,36	0,06	98,97
89355	SINAPI	TUBO, PVC, SOLDÁVEL, DN 20MM, INSTALADO EM RAMAL OU SUB-RAMAL DE ÁGUA - FORNECIMENTO E INSTALAÇÃO. AF_12/2014	M	10,0	19,50	195,00	0,06	99,03
CPU - 023	Próprio	COBOGÓ DE CIMENTO (ELEMENTO VAZADO, CIRCULAR), 0,80 X 0,40, ASSENTADO COM ARGAMASSA DE CIMENTO E AREIA	M²	1,8	102,40	184,32	0,06	99,08
89446	SINAPI	TUBO, PVC, SOLDÁVEL, DN 25MM, INSTALADO EM PRUMADA DE ÁGUA - FORNECIMENTO E INSTALAÇÃO. AF_12/2014	M	24,49	6,98	170,94	0,05	99,13
141	ORSE	ACO CA - 60 Ø 4,2 A 9,5MM, INCLUSIVE CORTE, DOBRAGEM, MONTAGEM E COLOCAÇÃO DE FERRAGENS NAS FORMAS, PARA SUPERESTRUTURAS E FUNDAÇÕES - R1	kg	11,0	15,52	170,72	0,05	99,19
89724	SINAPI	JOELHO 90 GRAUS, PVC, SERIE NORMAL, ESGOTO PREDIAL, DN 40 MM, JUNTA SOLDÁVEL, FORNECIDO E INSTALADO EM RAMAL DE DESCARGA OU RAMAL DE ESGOTO SANITÁRIO. AF_12/2014	UN	14,0	12,03	168,42	0,05	99,24
94798	SINAPI	TORNEIRA DE BOIA PARA CAIXA D	UN	1,0	155,35	155,35	0,05	99,28
4016	ORSE	LAMPADA VAPOR SÓDIO ALTA PRESSAO P/ PROJETOR 400 W (PHILLIPS REF. SON/T 400W OU SIMILAR) - FORNECIMENTO	Un	2,0	76,05	152,10	0,05	99,33
89448	SINAPI	TUBO, PVC, SOLDÁVEL, DN 40MM, INSTALADO EM PRUMADA DE ÁGUA - FORNECIMENTO E INSTALAÇÃO. AF_12/2014	M	6,6	21,59	142,49	0,04	99,37
89403	SINAPI	TUBO, PVC, SOLDÁVEL, DN 32MM, INSTALADO EM RAMAL DE DISTRIBUIÇÃO DE ÁGUA - FORNECIMENTO E INSTALAÇÃO. AF_12/2014	M	6,71	20,20	135,54	0,04	99,42
89726	SINAPI	JOELHO 45 GRAUS, PVC, SERIE NORMAL, ESGOTO PREDIAL, DN 40 MM, JUNTA SOLDÁVEL, FORNECIDO E INSTALADO EM RAMAL DE DESCARGA OU RAMAL DE ESGOTO SANITÁRIO. AF_12/2014	UN	14,0	8,11	113,54	0,03	99,45
97599	SINAPI	LUMINÁRIA DE EMERGÊNCIA, COM 30 LÂMPADAS LED DE 2 W, SEM REATOR - FORNECIMENTO E INSTALAÇÃO. AF_02/2020	UN	3,0	32,43	97,29	0,03	99,48
100849	SINAPI	ASSENTO SANITÁRIO CONVENCIONAL - FORNECIMENTO E INSTALACAO. AF_01/2020	UN	2,0	47,68	95,36	0,03	99,51
93653	SINAPI	DISJUNTOR MONOPOLAR TIPO DIN, CORRENTE NOMINAL DE 10A - FORNECIMENTO E INSTALAÇÃO. AF_10/2020	UN	8,0	11,76	94,08	0,03	99,54
93672	SINAPI	DISJUNTOR TRIPOLAR TIPO DIN, CORRENTE NOMINAL DE 40A - FORNECIMENTO E INSTALAÇÃO. AF_10/2020	UN	1,0	88,00	88,00	0,03	99,56
86914	SINAPI	TORNEIRA CROMADA 1/2"OU 3/4"PARA TANQUE, PADRÃO MÉDIO - FORNECIMENTO E INSTALAÇÃO. AF_01/2020	UN	1,0	82,16	82,16	0,03	99,59

MATÕES DO NORTE / MA
 PROC. 0808004 / 202 2
 FLS. 43
 RUB.

MATÕES DO NORTE / MA
 PROC. 0808004 / 202 2
 FLS. 474
 RUB. *[assinatura]*

89625	SINAPI	TE, PVC, SOLDÁVEL, DN 50MM, INSTALADO EM PRUMADA DE ÁGUA - FORNECIMENTO E INSTALAÇÃO. AF_12/2014	UN	3,0	27,34	82,02	0,03	99,61
12895	ORSE	PLACA DE SINALIZACAO, FOTOLUMINESCENTE, EM PVC, ROTA DE FUGA	un	5,0	16,21	81,05	0,02	99,64
89801	SINAPI	JOELHO 90 GRAUS, PVC, SERIE NORMAL, ESGOTO PREDIAL, DN 50 MM, JUNTA ELÁSTICA, FORNECIDO E INSTALADO EM PRUMADA DE ESGOTO SANITÁRIO OU VENTILAÇÃO. AF_12/2014	UN	9,0	8,84	79,56	0,02	99,66
3689	ORSE	TORNEIRA PLÁSTICA PARA LAVATÓRIO, HERC 1195, 1/2" OU SIMILAR	un	2,0	39,61	79,22	0,02	99,69
94705	SINAPI	ADAPTADOR COM FLANGE E ANEL DE VEDAÇÃO, PVC, SOLDÁVEL, DN 40 MM X 1 1/4, INSTALADO EM RESERVAÇÃO DE ÁGUA DE EDIFICAÇÃO QUE POSSUA RESERVATÓRIO DE FIBRAFIBROCIMENTO FORNECIMENTO E INSTALAÇÃO. AF_06/2016	UN	2,0	39,26	78,52	0,02	99,71
89809	SINAPI	JOELHO 90 GRAUS, PVC, SERIE NORMAL, ESGOTO PREDIAL, DN 100 MM, JUNTA ELÁSTICA, FORNECIDO E INSTALADO EM PRUMADA DE ESGOTO SANITÁRIO OU VENTILAÇÃO. AF_12/2014	UN	3,0	24,01	72,03	0,02	99,73
94491	SINAPI	REGISTRO DE ESFERA, PVC, SOLDÁVEL, COM VOLANTE, DN 40 MM - FORNECIMENTO E INSTALAÇÃO. AF_08/2021	UN	1,0	68,74	68,74	0,02	99,75
89449	SINAPI	TUBO, PVC, SOLDÁVEL, DN 50MM, INSTALADO EM PRUMADA DE ÁGUA - FORNECIMENTO E INSTALAÇÃO. AF_12/2014	M	2,75	24,81	68,22	0,02	99,78
89501	SINAPI	JOELHO 90 GRAUS, PVC, SOLDÁVEL, DN 50MM, INSTALADO EM PRUMADA DE ÁGUA - FORNECIMENTO E INSTALAÇÃO. AF_12/2014	UN	4,0	17,02	68,08	0,02	99,80
89710	SINAPI	RALO SECO, PVC, DN 100 X 40 MM, JUNTA SOLDÁVEL, FORNECIDO E INSTALADO EM RAMAL DE DESCARGA OU EM RAMAL DE ESGOTO SANITÁRIO. AF_12/2014	UN	4,0	16,58	66,32	0,02	99,82
89419	SINAPI	LUVA DE REDUÇÃO, PVC, SOLDÁVEL, DN 25MM X 20MM, INSTALADO EM RAMAL DE DISTRIBUIÇÃO DE ÁGUA - FORNECIMENTO E INSTALAÇÃO. AF_12/2014	UN	12,0	5,37	64,44	0,02	99,84
96995	SINAPI	REATERRO MANUAL APOIADO COM SOQUETE. AF_10/2017	m²	1,28	46,69	59,76	0,02	99,85
89404	SINAPI	JOELHO 90 GRAUS, PVC, SOLDÁVEL, DN 20MM, INSTALADO EM RAMAL DE DISTRIBUIÇÃO DE ÁGUA - FORNECIMENTO E INSTALAÇÃO. AF_12/2014	UN	11,0	5,31	58,41	0,02	99,87
94706	SINAPI	ADAPTADOR COM FLANGE E ANEL DE VEDAÇÃO, PVC, SOLDÁVEL, DN 50 MM X 1 1/2, INSTALADO EM RESERVAÇÃO DE ÁGUA DE EDIFICAÇÃO QUE POSSUA RESERVATÓRIO DE FIBRAFIBROCIMENTO FORNECIMENTO E INSTALAÇÃO. AF_06/2016	UN	1,0	54,95	54,95	0,02	99,89
11853	ORSE	PLACA DE SINALIZACAO DE SEGURANCA CONTRA INCENDIO, FOTOLUMINESCENTE, RETANGULAR, 20 X 40" CM, EM PVC 2" MM ANTI-CHAMAS (SIMBOLOS, CORES E PICTOGRAMAS CONFORME NBR 13434)	Un	1,0	51,14	51,14	0,02	99,90
89481	SINAPI	JOELHO 90 GRAUS, PVC, SOLDÁVEL, DN 25MM, INSTALADO EM PRUMADA DE ÁGUA - FORNECIMENTO E INSTALAÇÃO. AF_12/2014	UN	9,0	5,05	45,45	0,01	99,92
89617	SINAPI	TE, PVC, SOLDÁVEL, DN 25MM, INSTALADO EM PRUMADA DE ÁGUA - FORNECIMENTO E INSTALAÇÃO. AF_12/2014	UN	6,0	7,40	44,40	0,01	99,93

89825	SINAPI	TE, PVC, SERIE NORMAL, ESGOTO PREDIAL, DN 50 X 50 MM, JUNTA ELÁSTICA, FORNECIDO E INSTALADO EM PRUMADA DE ESGOTO SANITÁRIO OU VENTILAÇÃO. AF_12/2014	UN	INHI - INSTALAÇÕES HIDROS SANITÁRIAS	19,90	39,80	0,01	99,94
93656	SINAPI	DISJUNTOR MONOPOLAR TIPO DIN, CORRENTE NOMINAL DE 25A - FORNECIMENTO E INSTALAÇÃO. AF_10/2020	UN	INEL - INSTALAÇÃO ELÉTRICA/ELETRIFICAÇÃO E ILUMINAÇÃO EXTERNA	13,59	27,18	0,01	99,95
89623	SINAPI	TE, PVC, SOLDÁVEL, DN 40MM, INSTALADO EM PRUMADA DE ÁGUA - FORNECIMENTO E INSTALAÇÃO. AF_12/2014	UN	INHI - INSTALAÇÕES HIDROS SANITÁRIAS	22,91	22,91	0,01	99,96
89827	SINAPI	JUNÇÃO SIMPLES, PVC, SERIE NORMAL, ESGOTO PREDIAL, DN 50 X 50 MM, JUNTA ELÁSTICA, FORNECIDO E INSTALADO EM PRUMADA DE ESGOTO SANITÁRIO OU VENTILAÇÃO. AF_12/2014	UN	INHI - INSTALAÇÕES HIDROS SANITÁRIAS	22,54	22,54	0,01	99,97
89426	SINAPI	LUA DE REDUÇÃO, PVC, SOLDÁVEL, DN 32MM X 25MM, INSTALADO EM RAMAL DE DISTRIBUIÇÃO DE ÁGUA - FORNECIMENTO E INSTALAÇÃO. AF_12/2014	UN	INHI - INSTALAÇÕES HIDROS SANITÁRIAS	9,79	19,58	0,01	99,97
12888	ORSE	PLACA DE SINALIZAÇÃO, FOTOLUMINESCENTE, EM PVC, COM LOGOTIPO "EXTINTOR DE INCÊNDIO PORTÁTIL", PLACA E5	un	SINALIZAÇÃO VERTICAL	19,27	19,27	0,01	99,98
89492	SINAPI	JOELHO 90 GRAUS, PVC, SOLDÁVEL, DN 32MM, INSTALADO EM PRUMADA DE ÁGUA - FORNECIMENTO E INSTALAÇÃO. AF_12/2014	UN	INHI - INSTALAÇÕES HIDROS SANITÁRIAS	8,37	16,74	0,01	99,98
89497	SINAPI	JOELHO 90 GRAUS, PVC, SOLDÁVEL, DN 40MM, INSTALADO EM PRUMADA DE ÁGUA - FORNECIMENTO E INSTALAÇÃO. AF_12/2014	UN	INHI - INSTALAÇÕES HIDROS SANITÁRIAS	14,35	14,35	0,00	99,99
89579	SINAPI	LUA DE REDUÇÃO, PVC, SOLDÁVEL, DN 50MM X 25MM, INSTALADO EM PRUMADA DE ÁGUA FORNECIMENTO E INSTALAÇÃO. AF_12/2014	UN	INHI - INSTALAÇÕES HIDROS SANITÁRIAS	14,20	14,20	0,00	99,99
89620	SINAPI	TE, PVC, SOLDÁVEL, DN 32MM, INSTALADO EM PRUMADA DE ÁGUA - FORNECIMENTO E INSTALAÇÃO. AF_12/2014	UN	INHI - INSTALAÇÕES HIDROS SANITÁRIAS	13,48	13,48	0,00	100,00
89438	SINAPI	TE, PVC, SOLDÁVEL, DN 20MM, INSTALADO EM RAMAL DE DISTRIBUIÇÃO DE ÁGUA - FORNECIMENTO E INSTALAÇÃO. AF_12/2014	UN	INHI - INSTALAÇÕES HIDROS SANITÁRIAS	7,62	7,62	0,00	100,00
89376	SINAPI	ADAPTADOR CURTO COM BOLSA E ROSCA PARA REGISTRO, PVC, SOLDÁVEL, DN 20MM X 1/2" INSTALADO EM RAMAL OU SUB-RAMAL DE ÁGUA - FORNECIMENTO E INSTALAÇÃO. AF_12/2014	UN	INHI - INSTALAÇÕES HIDROS SANITÁRIAS	6,05	6,05	0,00	100,00

Total sem BDI
Total do BDI
Total Geral

267.860,14
60.158,88
328.019,02

MATÕES DO NORTE / MA	
PROC.	0808004 / 202.2
FLS.	MS
RUB.	<i>[assinatura]</i>



Bancos
SINAPI - 05/2022 -
Maranhão
ORSE - 04/2022 -
Sergipe
SEINFRA - 027 - Ceará

B.D.I.
25,0%

Encargos Sociais
Não Desonerado:
Horista: 112,90%
Mensalista: 70,87%

MATÕES DO NORTE / MA
PROC. 0808004 / 2022
FLS. 46
UB. JB

Obra: Construção da Base Descentralizada SAMU

Cronograma Físico e Financeiro

Item	Descrição	Total Por Etapa	30 DIAS	60 DIAS	90 DIAS	120 DIAS
1	SERVIÇOS PRELIMINARES	100,00% 17.947,24	50,00% 8.973,62	50,00% 8.973,62		
2	INFRAESTRUTURA	100,00% 21.834,60	30,00% 6.550,38	30,00% 6.550,38	40,00% 8.733,84	
3	SUPERESTRUTURA	100,00% 100.848,41		30,00% 30.254,52	30,00% 30.254,52	40,00% 40.339,36
4	IMPERMEABILIZAÇÃO	100,00% 6.764,19			50,00% 3.382,10	50,00% 3.382,10
5	ALVENARIA	100,00% 17.933,19		30,00% 5.379,96	30,00% 5.379,96	40,00% 7.173,28
6	REVESTIMENTO EM ARGAMASSA	100,00% 17.923,27		30,00% 5.376,98	30,00% 5.376,98	40,00% 7.169,31
7	REVESTIMENTO CERÂMICO / PISO	100,00% 33.705,54			50,00% 16.852,77	50,00% 16.852,77
8	PINTURA	100,00% 18.703,23		30,00% 5.610,97	30,00% 5.610,97	40,00% 7.481,29
9	PAVIMENTAÇÃO	100,00% 3.619,58		50,00% 1.809,79	50,00% 1.809,79	
10	ESQUADRIAS	100,00% 19.791,91		30,00% 5.937,57	30,00% 5.937,57	40,00% 7.916,76
11	COBERTURA	100,00% 23.493,59			50,00% 11.746,80	50,00% 11.746,80
12	INSTALAÇÃO ELÉTRICA	100,00% 12.894,61		25,00% 3.223,65	25,00% 3.223,65	50,00% 6.447,31
13	INSTALAÇÃO HIDRÁULICA / LOUÇAS	100,00% 15.400,83		25,00% 3.850,21	25,00% 3.850,21	50,00% 7.700,42
14	INSTALAÇÃO SANITÁRIA	100,00% 11.235,52		25,00% 2.808,88	25,00% 2.808,88	50,00% 5.617,76
15	SISTEMA DE PROTEÇÃO CONTRA INCÊNDIO	100,00% 1.035,74			50,00% 517,87	50,00% 517,87
16	CALÇADA	100,00% 4.590,07				100,00% 4.590,07
17	SERVIÇOS FINAIS	100,00% 297,50				100,00% 297,50
	Porcentagem		4,73%	24,32%	32,16%	38,79%
	Custo		15.524,00	79.776,53	105.485,90	127.232,58
	Porcentagem Acumulado		4,73%	29,05%	61,21%	100,0%
	Custo Acumulado		15.524,00	95.300,53	200.786,43	328.019,02



Bancos
SINAPI - 08/2022 - Maranhão
ORSE - 04/2022 - Sergipe
SEINFRA - 027 - Ceará

B.D.I.
22,47%

Encargos Sociais
Não Desonerado:
Horista: 112,90%
Mensalista: 70,87%

Obra: Construção da Base Descentralizada SAMU

MATÕES DO NORTE / MA
PROC. 0808004/2022
FLS. 114
RUB. 111

Composições Analíticas com Preço Unitário - Composições Principais

	Código	Banco	Descrição	Tipo	Und	Quant.	Valor Unit	Total		
1.1	Composição	CPU - 33	Próprio	PLACA DE OBRA EM CHAPA DE AÇO GALVANIZADO	CANT - CANTEIRO DE OBRAS	MP	1,0000000	453,01	453,01	
	Composição Auxiliar	88262	SINAPI	CARPINTEIRO DE FORMAS COM ENCARGOS COMPLEMENTARES	SEDI - SERVIÇOS DIVERSOS	H	2,0000000	21,08	42,16	
	Composição Auxiliar	88316	SINAPI	SERVEENTE COM ENCARGOS COMPLEMENTARES	SEDI - SERVIÇOS DIVERSOS	H	2,0000000	15,90	31,80	
	Composição Auxiliar	94952	SINAPI	CONCRETO MAGRO PARA LASTRO, TRAÇO 1:4,5:4,5 (EM MASSA SECA DE CIMENTO/ AREIA MÉDIA/ BRITA 1) - PREPARO MECÂNICO COM BETONEIRA 400 L. AF_05/2021	FUES - FUNDAÇÕES E ESTRUTURAS	m³	0,0100000	308,82	3,08	
	Insumo	00004417	SINAPI	SARRAFO NAO APARELHADO *2,5 X 7* CM, EM MACARANDUBA, ANGELIM OU EQUIVALENTE DA REGIAO - BRUTA	Material	M	2,0000000	8,70	17,40	
	Insumo	00004491	SINAPI	PONTALETE *7,5 X 7,5* CM EM PINUS, MISTA OU EQUIVALENTE DA REGIAO - BRUTA	Material	M	4,0000000	10,25	41,00	
	Insumo	00004813	SINAPI	PLACA DE OBRA (PARA CONSTRUCAO CIVIL) EM CHAPA GALVANIZADA *N. 22*, ADESIVADA, DE *2,4 X 1,2* M (SEM POSTES PARA FIXACAO)	Material	m²	1,0000000	315,00	315,00	
	Insumo	00005075	SINAPI	PREGO DE ACO POLIDO COM CABECA 18 X 30 (2 3/4 X 10)	Material	KG	0,1100000	23,40	2,57	
				MO sem LS =>		29,14	LS =>	32,90	MO com LS =>	62,04
				Valor do BDI =>		101,79			Valor com BDI =>	554,80
7.5	Composição	CPU - 024	Próprio	CANAleta EM ALVENARIA DE BLOCO CERÂMICO, COM TAMPA DE GRADIL DE FERRO E CONCRETO SIMPLES 15 MPA, REVESTIDA COM ARGAMASSA DE CIMENTO E AREIA, COM SEÇÃO EXTERNA 30 X 3,48 X 30	ASTU - ASSENTAMENTO DE TUBOS E PECAS	M	1,0000000	424,12	424,12	
	Composição Auxiliar	96	ORSE	CONCRETO SIMPLES USINADO FCK=15MPA, BOMBEADO, LANÇADO E ADENSADO EM SUPERESTRURA	Alvenarias de Pedra e Concretos para Fundações	m³	0,0250000	426,25	10,85	
	Composição Auxiliar	151	ORSE	ALVENARIA BLOCO CERÂMICO VEDAÇÃO, 9X19X24CM, E=9CM, COM ARGAMASSA T5 - 1:2:8 (CIMENTO/CAL/AREIA), JUNTA=1CM - REV.09	Alvenarias de Vedação	m²	0,7000000	41,00	28,70	
	Composição Auxiliar	2497	ORSE	ESCAVAÇÃO MANUAL DE VALA OU CAVA EM MATERIAL DE 1ª CATEGORIA, PROFUNDIDADE ATÉ 1,50M	Escavação Manual em Área Urbana	m³	0,2500000	48,69	12,17	
	Composição Auxiliar	2509	ORSE	CARGA MANUAL DE MATERIAL DE 1ª CATEGORIA	Carga de Material	m³	0,2500000	9,73	2,43	
	Composição Auxiliar	3317	ORSE	REBOCO ESPECIAL DE PAREDE 2CM COM ARGAMASSA TRAÇO T1 - 1:3 (CIMENTO / AREIA)	Conversão InfoWORca	m²	1,4000000	31,57	44,19	
	Composição Auxiliar	3310	ORSE	CHAPISCO EM PAREDE COM ARGAMASSA TRAÇO T1 - 1:3 (CIMENTO / AREIA) - REVISADO 08/2015	Conversão InfoWORca	m²	1,4000000	6,00	8,40	
	Composição Auxiliar	6457	ORSE	CONCRETO ARMADO FCK=15MPA FABRICADO NA OBRA, ADENSADO E LANÇADO, PARA USO GERAL, COM FORMAS PLANAS EM COMPENSADO RESINADO 12MM (05 USOS)	Conversão InfoWORca	m³	0,0175000	2.358,89	41,28	
	Composição Auxiliar	11201	ORSE	GRADIL COM QUADRO EM TUBO DE FERRO GALVANIZADO 1 1/4" E TELA GALVANIZADA MALHA 2"	Esquadrias de Ferro	m²	1,0380000	266,19	276,30	
				MO sem LS =>		46,94	LS =>	53,00	MO com LS =>	99,94
				Valor do BDI =>		95,29			Valor com BDI =>	519,41
10.1	Composição	CPU - 48	Próprio	PORTA DE ABRIR COM MOLA HIDRÁULICA, EM VIDRO TEMPERADO, 1,00X210 CM, ESPESSURA 10 MM, INCLUSIVE ACESSÓRIOS. AF_01/2021	ASTU - ASSENTAMENTO DE TUBOS E PECAS	UN	1,0000000	1.222,45	1.222,45	
	Composição Auxiliar	88325	SINAPI	VIDRACEIRO COM ENCARGOS COMPLEMENTARES	SEDI - SERVIÇOS DIVERSOS	H	3,2530000	16,93	55,07	
	Composição Auxiliar	88316	SINAPI	SERVEENTE COM ENCARGOS COMPLEMENTARES	SEDI - SERVIÇOS DIVERSOS	H	3,1620000	15,90	50,27	
	Insumo	00003104	SINAPI	CONJ. DE FERRAGENS PARA PORTA DE VIDRO TEMPERADO, EM ZAMAC CROMADO, CONTEMPLANDO DOBRADICA INF., DOBRADICA SUP., PIVO PARA DOBRADICA INF., PIVO PARA DOBRADICA SUP., FECHADURA CENTRAL EM ZAMC. CROMADO, CONTRA FECHADURA DE PRESSAO	Material	CJ	1,0000000	169,29	169,29	
	Insumo	00005031	SINAPI	VIDRO TEMPERADO INCOLOR PARA PORTA DE ABRIR, E = 10 MM (SEM FERRAGENS E SEM COLOCACAO)	Material	m²	1,8900000	380,00	718,20	
	Insumo	00011561	SINAPI	MOLA HIDRÁULICA AEREA, PARA PORTAS DE ATE 1.100 MM E PESO DE ATE 85 KG, COM CORPO EM ALUMINIO E BRACO EM ACO, SEM BRACO DE PARADA	Material	UN	1,0000000	229,62	229,62	
				MO sem LS =>		39,92	LS =>	45,08	MO com LS =>	85,00
				Valor do BDI =>		274,68			Valor com BDI =>	1.497,13
10.2	Composição	CPU - 49	Próprio	PORTA DE MADEIRA PARA PINTURA, SEMI-OCA (LEVE OU MÉDIA), 1,00X210CM, ESPESSURA DE 3,5CM, INCLUSIVE DOBRADIÇAS - FORNECIMENTO E INSTALAÇÃO. AF_12/2019	ASTU - ASSENTAMENTO DE TUBOS E PECAS	UN	1,0000000	329,99	329,99	
	Composição Auxiliar	88261	SINAPI	CARPINTEIRO DE ESQUADRIA COM ENCARGOS COMPLEMENTARES	SEDI - SERVIÇOS DIVERSOS	H	1,6780000	20,27	34,01	
	Composição Auxiliar	88316	SINAPI	SERVEENTE COM ENCARGOS COMPLEMENTARES	SEDI - SERVIÇOS DIVERSOS	H	0,8390000	15,90	13,34	
	Insumo	00002432	SINAPI	DOBRADICA EM ACO/FERRO, 3 1/2" X 3", E= 1,9 A 2 MM, COM ANEL. CROMADO OU ZINCADO, TAMPA BOLA, COM PARAFUSOS	Material	UN	3,0000000	10,60	31,80	
	Insumo	00011055	SINAPI	PARAFUSO ROSCA SOBERBA ZINCADO CABECA CHATA FENDA SIMPLES 3,5 X 25 MM (1")	Material	UN	19,8000000	0,08	1,58	
	Insumo	00004982	SINAPI	PORTA DE ABRIR / GIRO, DE MADEIRA FOLHA MÉDIA (NBR 15930) DE 1000 X 2100 MM, DE 35 MM A 40 MM DE ESPESSURA, NÚCLEO SEMI-SÓLIDO (SARRAFEADO), CAPA LISA EM HDF, ACABAMENTO EM PRIMER PARA PINTURA	Material	UN	1,0000000	249,26	249,26	
				MO sem LS =>		18,56	LS =>	20,96	MO com LS =>	39,52
				Valor do BDI =>		74,14			Valor com BDI =>	404,13
10.8	Composição	CPU - 023	Próprio	COBOGÓ DE CIMENTO (ELEMENTO VAZADO, CIRCULAR), 0,80 X 0,40, ASSENTADO COM ARGAMASSA DE CIMENTO E AREIA	ASTU - ASSENTAMENTO DE TUBOS E PECAS	MP	1,0000000	83,62	83,62	
	Composição Auxiliar	10549	ORSE	ENCARGOS COMPLEMENTARES - SERVENTE	Provisórios	h	1,8800000	3,65	6,86	

Composição Auxiliar	10550	ORSE	ENCARGOS COMPLEMENTARES - PEDREIRO	Provisórios	h	1,8800000	3,52	6,61
Insumo	00000367	SINAPI	AREIA GROSSA - POSTO JAZIDA/FORNECEDOR (RETIRADO NA JAZIDA, SEM TRANSPORTE)	Material	m³	0,0040000	70,91	0,28
Insumo	00001379	SINAPI	CIMENTO PORTLAND COMPOSTO CP II-32	Material	KG	1,4700000	0,69	1,01
Insumo	00004750	SINAPI	PEDREIRO (HORISTA)	Mão de Obra	H	1,2000000	17,81	21,37
Insumo	00006111	SINAPI	SERVEANTE DE OBRAS	Mão de Obra	H	1,2000000	12,58	15,09
Insumo	13901	ORSE	COBOGÓ CIMENTO FCK=20MPA, MODELO: ANTI CHUVA, DIM: 40 X 40CM X 7CM.	Material	un	2,0000000	16,20	32,40

MO sem LS => 17,13 LS => 19,33 MO com LS => 36,46
 Valor do BDI => 18,78 Valor com BDI => 102,40

13.1.6	Código	Banco	Descrição	Tipo	Und	Quant.	Valor Unit	Total	
Composição	CPU - 37	Próprio	BANCADA DE GRANITO	ASTU - ASSENTAMENTO DE TUBOS E PECAS	M	1,0000000	1,546,95	1,546,95	
Composição Auxiliar	88274	SINAPI	MARMORISTA/GRANITEIRO COM ENCARGOS COMPLEMENTARES	SEDI - SERVIÇOS DIVERSOS	H	1,9209000	21,25	40,81	
Composição Auxiliar	88316	SINAPI	SERVEANTE COM ENCARGOS COMPLEMENTARES	SEDI - SERVIÇOS DIVERSOS	H	0,9811000	15,90	15,59	
Composição Auxiliar	86935	SINAPI	CUBA DE EMBUTIR DE AÇO INOXIDÁVEL MÉDIA, INCLUSO VÁLVULA TIPO AMERICANA EM METAL CROMADO E SIFÃO FLEXÍVEL EM PVC - FORNECIMENTO E INSTALAÇÃO. AF_01/2020	INHI - INSTALAÇÕES HIDROS SANITÁRIAS	UN	3,0000000	301,92	905,76	
Insumo	00007568	SINAPI	BUCHA DE NYLON SEM ABA S10, COM PARAFUSO DE 6,10 X 65 MM EM AÇO ZINCADO COM ROSCA SOBERBA, CABECA CHATA E FENDA PHILLIPS	Material	UN	6,0000000	0,61	3,66	
Insumo	00011795	SINAPI	GRANITO PARA BANCADA, POLIDO, TIPO ANDORINHA/ QUARTZ/ CASTELO/ CORUMBA OU OUTROS EQUIVALENTES DA REGIAO, E= "2,5" CM	Material	m²	1,0000000	581,13	581,13	
				MO sem LS =>		45,00	LS =>	50,81 MO com LS =>	95,81
				Valor do BDI =>		347,59	Valor com BDI =>	1.894,54	
				Total sem BDI				267.860,14	
				Total do BDI				60.188,88	
				Total Geral				328.049,02	

MATÔES DO NORTE / MA
 PROC. 0808004 / 2022
 FLS. 278
 RUB. 911

Apêndice 10 – Encargos Sociais – Maranhão

MATÕES DO NORTE / MA

 PROC. 0808004 / 2022
 FLS. 49
 RUB. 111

MARANHÃO		VIGÊNCIA A PARTIR DE 10/2021			
CÓDIGO	DESCRIÇÃO	ENCARGOS SOCIAIS SOBRE A MÃO DE OBRA COM DESONERAÇÃO		SEM DESONERAÇÃO	
		HORISTA	MENSALISTA	HORISTA	MENSALISTA
		%	%	%	%
GRUPO A					
A1	INSS	0,00%	0,00%	20,00%	20,00%
A2	SESI	1,50%	1,50%	1,50%	1,50%
A3	SENAI	1,00%	1,00%	1,00%	1,00%
A4	INCRA	0,20%	0,20%	0,20%	0,20%
A5	SEBRAE	0,60%	0,60%	0,60%	0,60%
A6	Salário Educação	2,50%	2,50%	2,50%	2,50%
A7	Seguro Contra Acidentes de Trabalho	3,00%	3,00%	3,00%	3,00%
A8	FGTS	8,00%	8,00%	8,00%	8,00%
A9	SECONCI	1,00%	1,00%	1,00%	1,00%
A	Total	17,80%	17,80%	37,80%	37,80%
GRUPO B					
B1	Repouso Semanal Remunerado	17,87%	Não incide	17,87%	Não incide
B2	Feriados	3,95%	Não incide	3,95%	Não incide
B3	Auxílio - Enfermidade	0,85%	0,66%	0,85%	0,66%
B4	13º Salário	10,84%	8,33%	10,84%	8,33%
B5	Licença Paternidade	0,07%	0,06%	0,07%	0,06%
B6	Faltas Justificadas	0,72%	0,56%	0,72%	0,56%
B7	Dias de Chuvas	1,48%	Não incide	1,48%	Não incide
B8	Auxílio Acidente de Trabalho	0,10%	0,08%	0,10%	0,08%
B9	Férias Gozadas	9,13%	7,02%	9,13%	7,02%
B10	Salário Maternidade	0,03%	0,02%	0,03%	0,02%
B	Total	45,04%	16,73%	45,04%	16,73%
GRUPO C					
C1	Aviso Prévio Indenizado	4,49%	3,46%	4,49%	3,46%
C2	Aviso Prévio Trabalhado	0,11%	0,08%	0,11%	0,08%
C3	Férias Indenizadas	4,54%	3,49%	4,54%	3,49%
C4	Depósito Rescisão Sem Justa Causa	3,11%	2,39%	3,11%	2,39%
C5	Indenização Adicional	0,38%	0,29%	0,38%	0,29%
C	Total	12,63%	9,71%	12,63%	9,71%
GRUPO D					
D1	Reincidência de Grupo A sobre Grupo B	8,02%	2,98%	17,03%	6,32%
D2	Reincidência de Grupo A sobre Aviso Prévio Trabalhado e Reincidência do FGTS sobre Aviso Prévio Indenizado	0,38%	0,29%	0,40%	0,31%
D	Total	8,40%	3,27%	17,43%	6,63%
TOTAL(A+B+C+D)		83,87%	47,51%	112,90%	70,87%

Fonte: Informação Dias de Chuva – INMET

Obra: Construção da Base Descentralizada SAMU

COMPOSIÇÃO DE B.D.I.

Item	Cálculo de BDI			Construção de Edifícios			Rodovias e Ferrovias - Infra Urbana, praças, calçadas, etc.			Abastecimento de Água, Coleta de Esgoto			Fornecimento de materiais e equipamentos			Construção e Manutenção de Estações e Redes de Distribuição de Energia Elétrica			Portuárias, Marítimas e Fluviais		
	% Informado	1º Q	Médio	3º Q	1º Q	Médio	3º Q	1º Q	Médio	3º Q	1º Q	Médio	3º Q	1º Q	Médio	3º Q	1º Q	Médio	3º Q		
Item componente do BDI																					
Administração Central (AC)	3,00	3,00	4,00	5,50	3,80	4,01	4,67	3,43	4,93	6,71	1,50	3,45	4,49	5,29	5,92	7,93	4,00	5,52	7,85		
Seguro (S) e Garantias (G)	0,76	0,80	0,80	1,00	0,32	0,40	0,74	0,28	0,49	0,75	0,30	0,48	0,82	0,25	0,51	0,56	0,81	1,22	1,99		
Risco	1,27	0,97	1,27	1,27	0,50	0,56	0,97	1,00	1,39	1,74	0,56	0,85	0,89	1,00	1,48	1,97	1,46	2,32	3,16		
Despesas Financeiras (DF)	1,23	0,59	1,23	1,39	1,02	1,11	1,21	0,94	0,99	1,17	0,85	0,85	1,11	1,01	1,07	1,11	0,94	1,02	1,33		
Lucro (L)	7,40	6,16	7,40	8,96	6,64	7,30	8,69	6,74	8,04	9,40	3,50	5,11	6,22	8,00	8,31	9,51	7,14	8,40	10,43		
Impostos (I) - PIS, COFINS, ISSQN	8,65																				
Contribuição Previdenciária (P) - CPRB	0,00																				

Conforme Legislação Específica

Alíquota definida pela lei 12.844/13 (CPRB - contribuição previdenciária sobre a receita bruta).

Observações
1) Preencher apenas a coluna % informado (Coluna B)
2) Os Tributos normalmente aplicáveis são: PIS (0,65%), COFINS (3,00%) e ISS (variável até 5,00% conforme o município)
3) O cálculo do BDI se baseia na fórmula abaixo utilizada pelo Acórdão 2622/2013 do TCU.
B.D.I = 25,00%
Formula Utilizada:
$BDI = \left[\frac{(1 + AC + G + R) * (1 + DF) * (1 + L)}{1 - I} - 1 \right] * 100$

Observações sobre os % informados no cálculo do BDI, neste caso:

OS VALORES % INFORMADO ENQUADRAM-SE NOS LIMITES DO ACÓRDÃO 2622/2013-TCU


OS VALORES % INFORMADO DE AC, S, G, R, E DF ESTÃO NOS VALORES MÍNIMOS DOS LIMITES DO ACÓRDÃO 2622/2013-TCU-PLENÁRIO

OS VALORES % INFORMADO DE L FOI CONSIDERADO VALOR ABAIXO DO MÍNIMO DO LIMITE DO ACÓRDÃO 2622/2013-TCU

OS VALORES % INFORMADO DE I FOI CONSIDERADO OS PERCENTUAIS INDICADOS DO ITEM 2) DO CAMPO OBSERVAÇÕES DO ACÓRDÃO 2622/2013-TCU


OS VALORES % INFORMADO DE (CPRB) FOI CONSIDERADO O PERCENTUAL INDICADO PELA LEI 12.844/13.

Tipo de Obra	VALORES DE BDI POR TIPO DE OBRA		
	1º Q	Médio	3º Q
Construção de Edifícios	20,34	22,12	25,00
Construção de Rodovias e Ferrovias - Infra Urbana, praças, etc.	19,60	20,97	24,23
Rede de Abastecimento de Água, Coleta de Esgotos	20,76	24,18	26,44
Estações e Redes de Distribuição de Energia Elétrica	24,00	25,84	27,86
Obras Portuárias, Marítimas e Fluviais	22,80	27,48	30,95
Fornecimento de Materiais e Equipamentos	11,10	14,02	16,80

MATÕES DO NORTE / MA
 PROC. 08080004 / 2022
 FLS. 30
 RUB. 


Acordão:

64.1. para alguns tipos de obras como construção e reforma de edifícios, ou saneamento e obras hidráulicas, ou ainda, rodovias e ferrovias, não há aparente vantagem em se desagregar em dois tipos distintos de obras com BDIs específicos, tendo em vista que cada agrupamento desses possui mais características gerais comuns que diferenciadas;

		SECRETARIA DE SAÚDE	
REDE BSA DESCENTRALIZADA DA SAMU	GERENTE Solimar Alves	TÍTULO Projeto Arquitetônico	DESCRIÇÃO Planta Baixa: Base SAMU e Abnigo Resíduos
ENDEREÇO Av. Dr Antônio Sampaio, s/n. Centro. Matões do Norte.	PROPRIEDÁRIO Henrique Silva de Azevedo	PREFEITURA Prefeitura de Matões do Norte	Nº 01/02
ESCALA 1:75	DATA 01	DATA Maio/2022	

LEGENDA


- PISO CERÂMICO BRANCO 0,50X0,50m
- ▣ PISO CERÂMICO BRANCO ANTE DERRAPANTE 0,50X0,50m
- REVESTIMENTO CERÂMICO BRANCO 0,30X0,50 H=2,00m
- △ PINTURA LÁTEX PVA BRANCO
- ① PORTA VIDRO TEMPERADO 1,00X2,10m
- ② PORTA SEMI OCA 1,00X2,10m PINTURA COR BRANCO
- ③ PORTA SEMI OCA 0,80X2,10m PINTURA COR BRANCO
- ④ PORTA CHAPA METÁLICA 0,80X2,10m PINTURA COR PRETO
- ⑤ PORTA GRADIL METÁLICO 1,00X2,10m PINTURA COR PRETO
- ⑥ JANELA VIDRO TEMPERADO 1,00X1,10m
- ⑦ BASCULANTE ALUMÍNIO E VIDRO 0,80X0,50m
- ⑧ BASCULANTE ALUMÍNIO E VIDRO 0,60X0,50m
- ⑨ ELEMENTO VASADO 0,80X0,40m

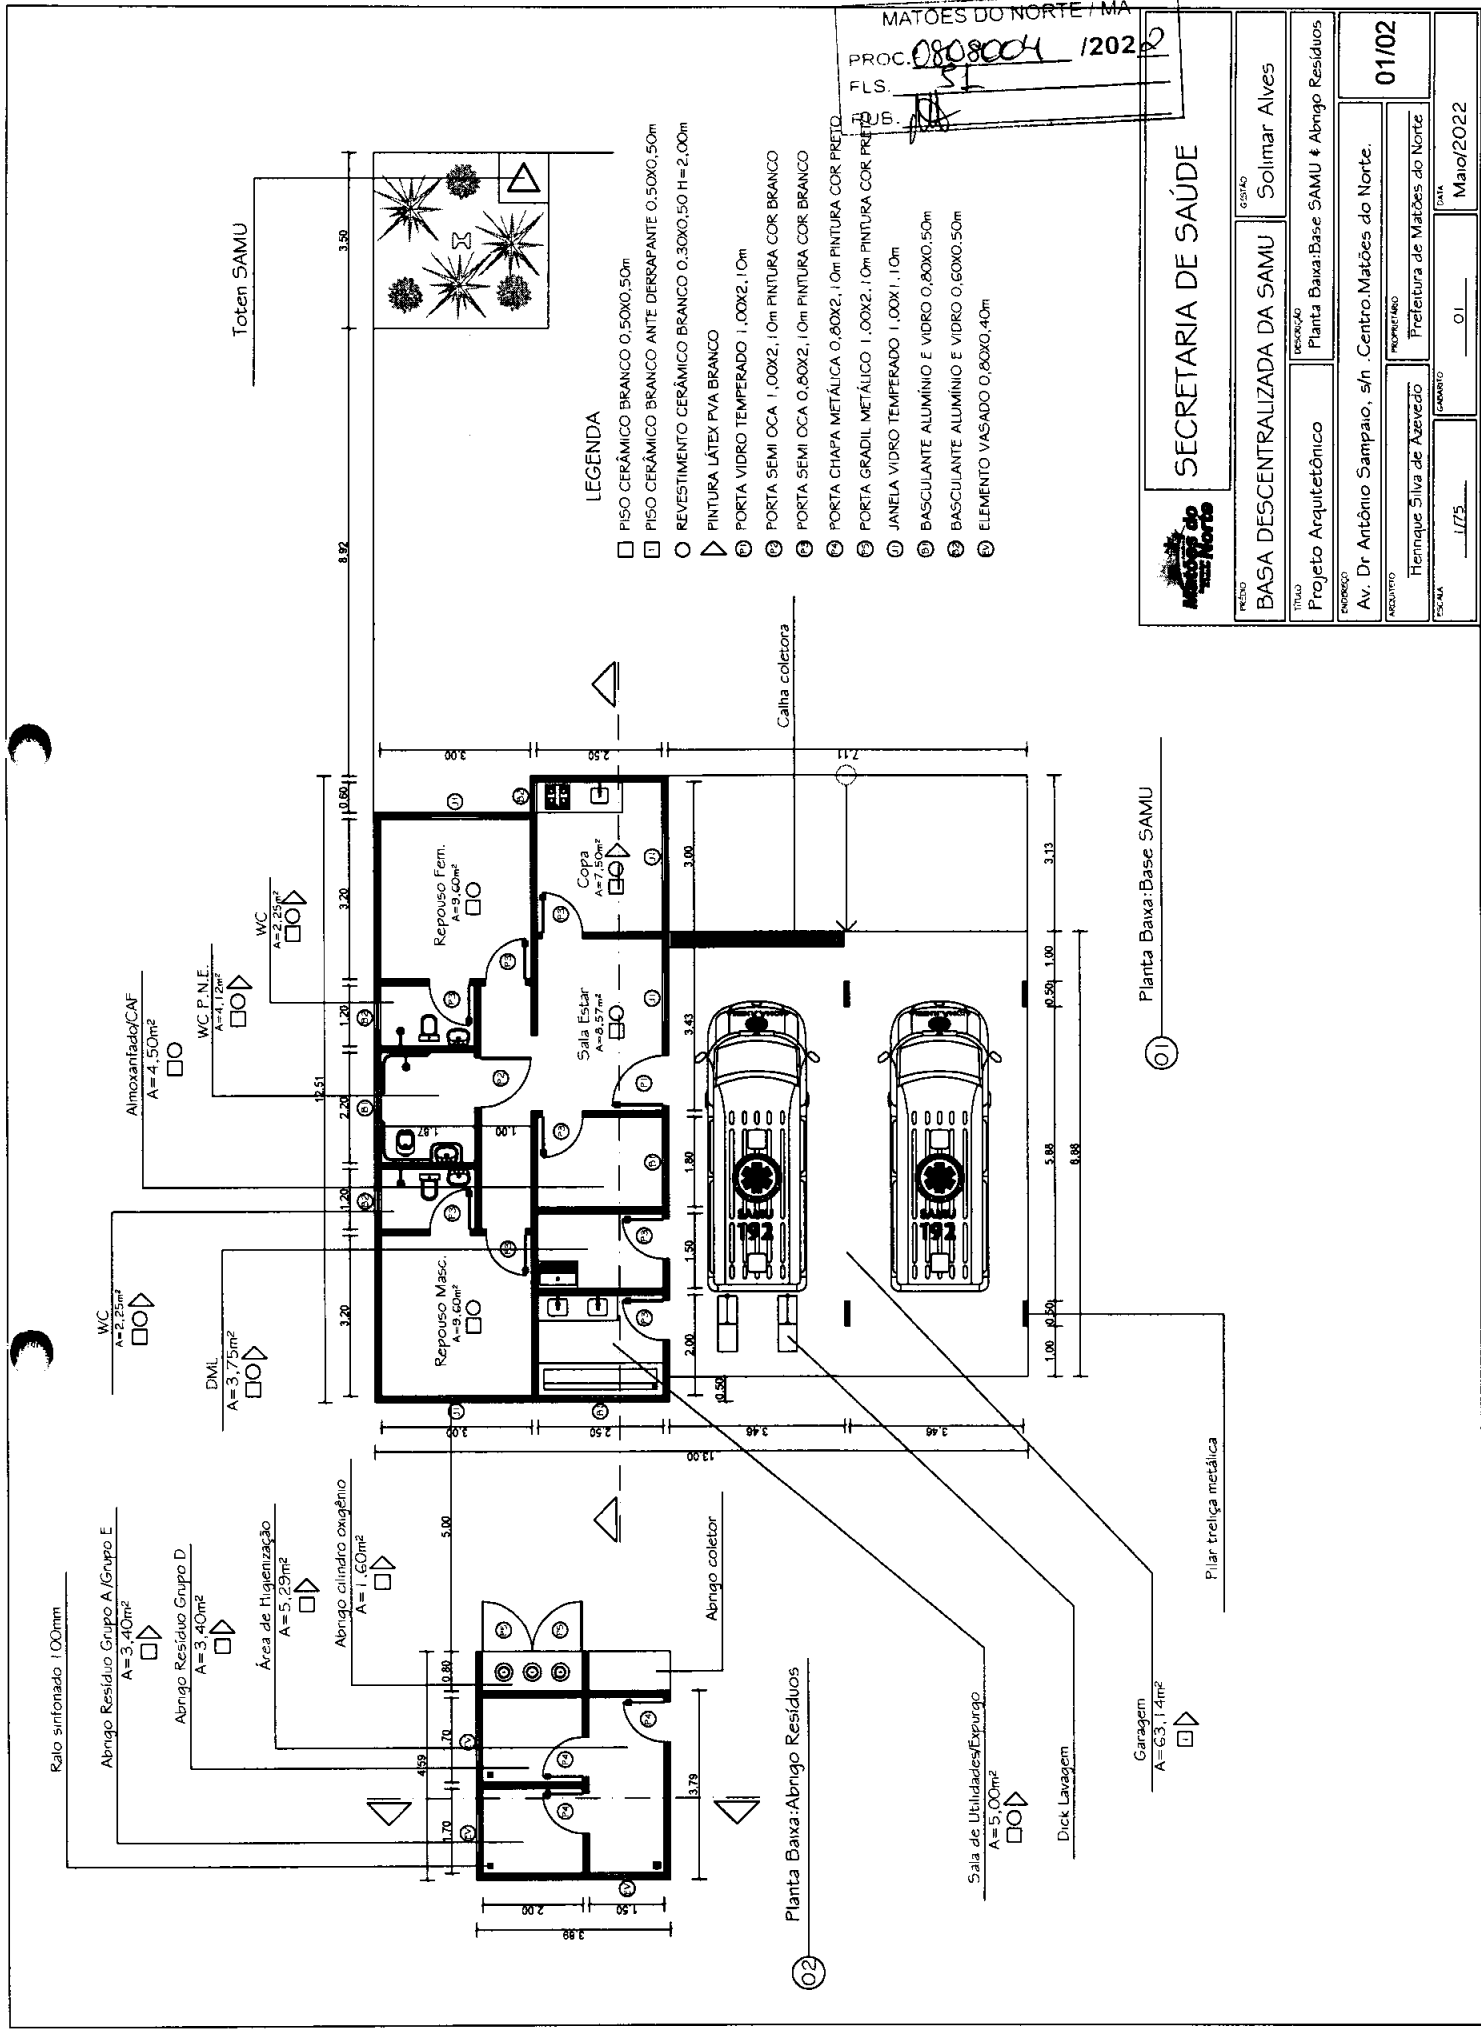

Planta Baixa: Base SAMU


Planta Baixa: Abnigo Resíduos

MATÕES DO NORTE / MA
 PROC. 0808004 1202 2
 FL.S. 82
 RUB.

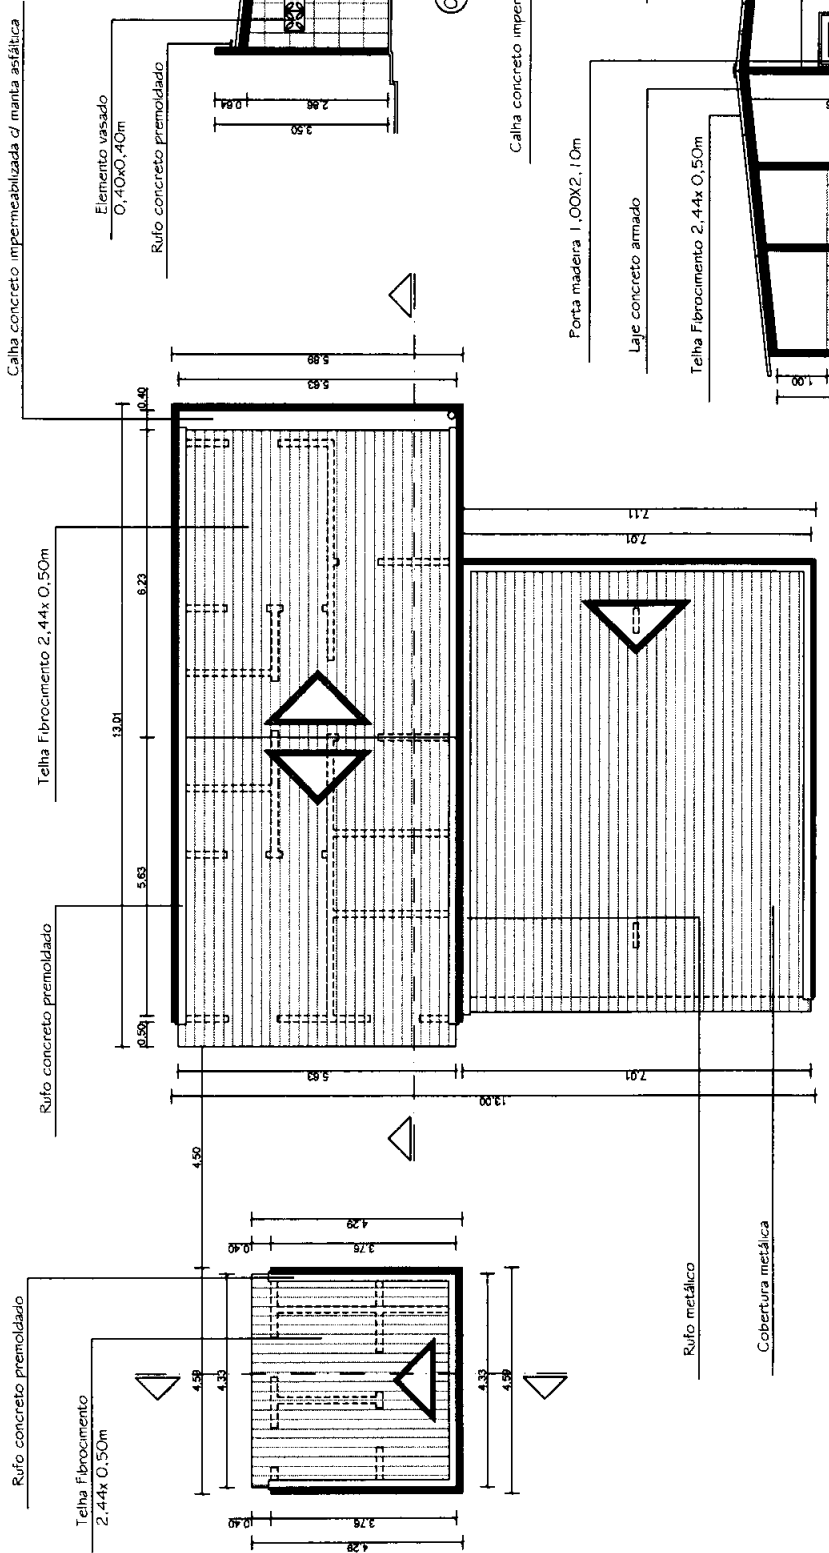



03 Planta de Cobertura

05 Corte :Base SAMU

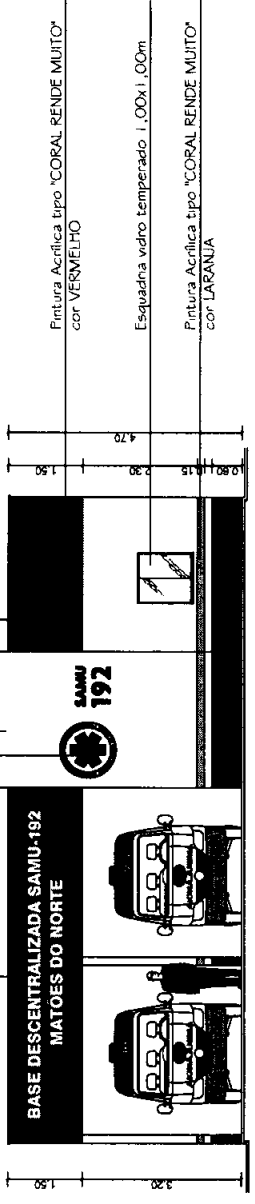


06 Fachada Frontal


		SECRETARIA DE SAÚDE	
PROJETO	BASA DESCENTRALIZADA DA SAMU	UF/INO	Solimar Alves
TÍTULO	Projeto Arquitetônico	DESCRIÇÃO	Planta de Cobertura, Cortes & Fachada
PROFESSOR	Av. Dr Antônio Sampaio, s/n. Centro Matões do Norte.	PROFESSORA	Prefeitura de Matões do Norte
ASSISTENTE	Henrique Silva de Azevedo	PROFESSOR	Prefeitura de Matões do Norte
ESCALA	1/75	DATA	Maio/2022
		02/02	

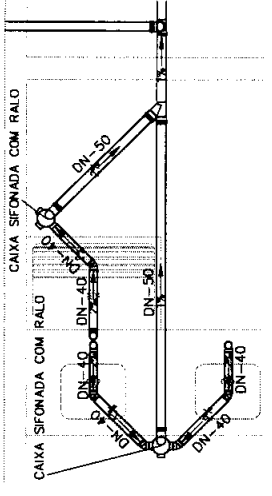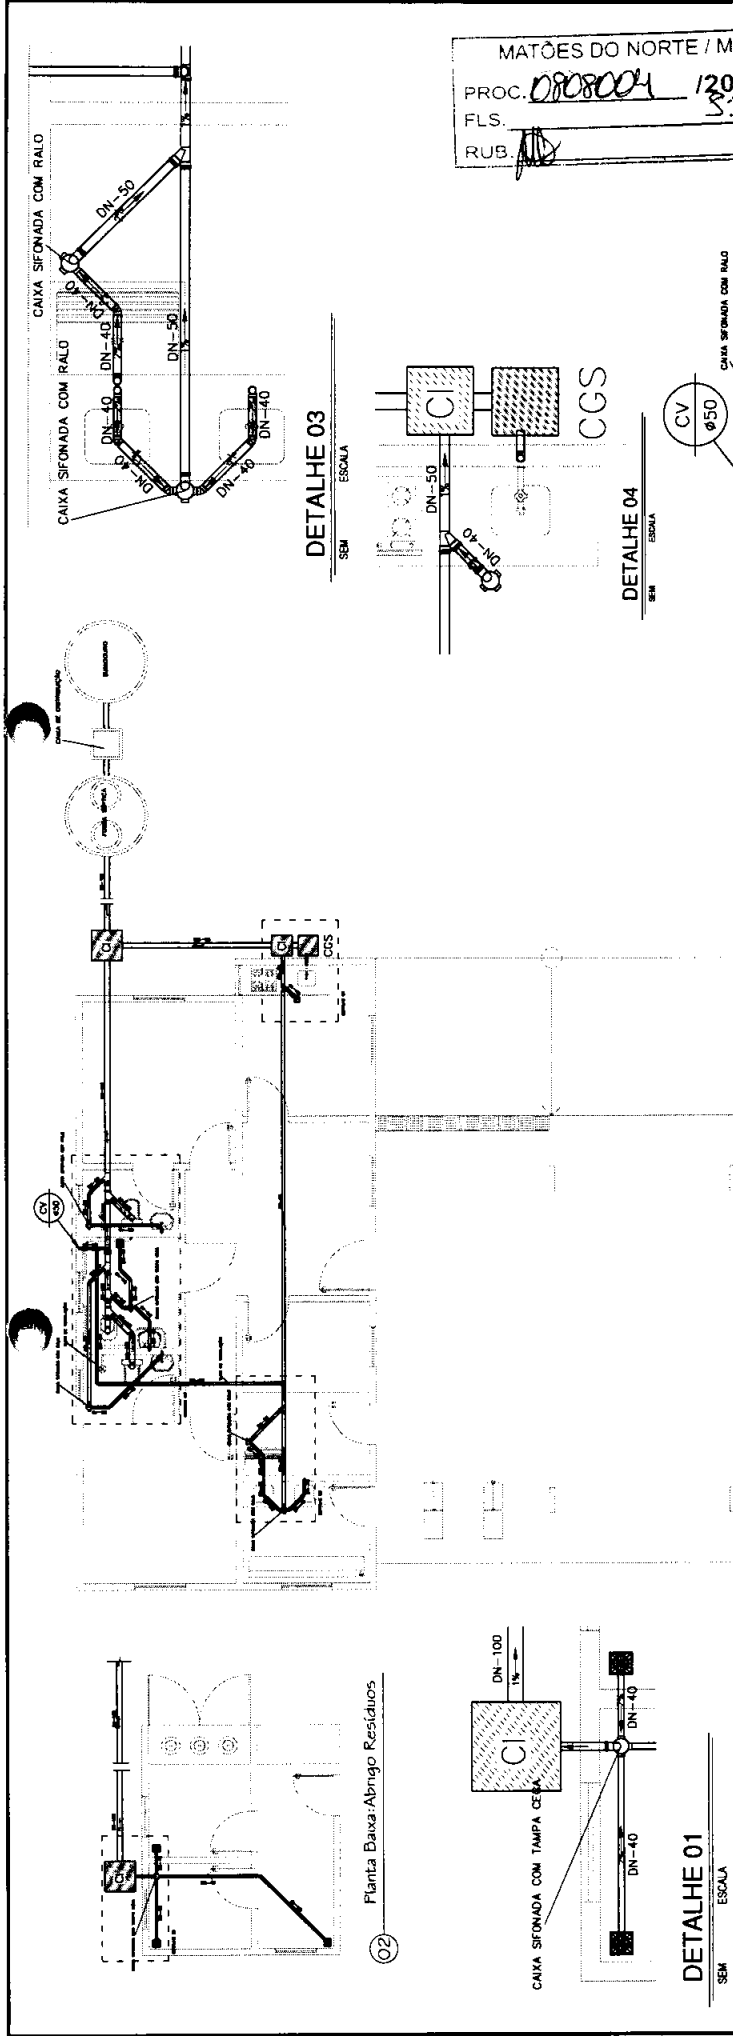

DETAILHE 03
SEM
ESCALA

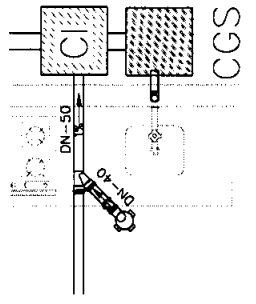

DETAILHE 04
SEM
ESCALA

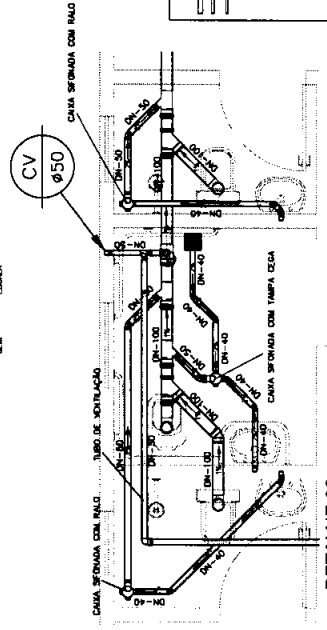

DETAILHE 02
SEM
ESCALA

Planta Baixa: Base SAMU

01

MATÔES DO NORTE / MA
PROC. 07080004 12022
FLS. 33
RUB. [Handwritten]

LEGENDA

- VALVULA DE ENCHIMENTO (INDICADA EM PLANO, NAO REPRESENTADA EM SECCAO)
- VALVULA DE ENCHIMENTO (INDICADA EM SECCAO, NAO REPRESENTADA EM PLANO)
NOTE:
Obrigado pelo Interesse em solicitar este projeto. Este projeto foi desenvolvido de acordo com as normas vigentes em vigor.
Este projeto não substitui o Projeto Executivo.
Este projeto não substitui o Projeto Executivo.
SECRETARIA DE SAÚDE


BASA DECENTRALIZADA DA SAMU | Solimar Alves

Projeto Solimar
Tabela Anexa 2


Ar: Dr. Anderson Silveira, M. Conto Matôes do Norte
Projeto de Arquitetura: 01/01
Projeto de Engenharia: 01/01
Projeto de Instalação: 01/01
Projeto de Manutenção: 01/01

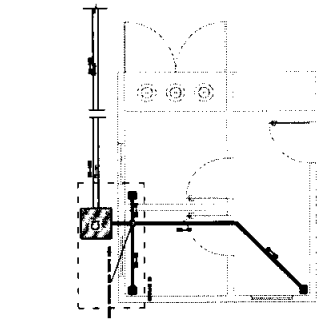


02
Planta Baixa: Abngio Residuais

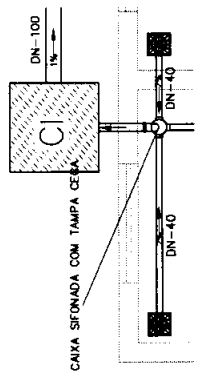


DETAILHE 01
SEM
ESCALA

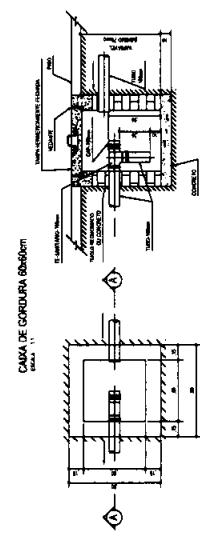

DETAILHE CX. DE GORDURA
SEM
ESCALA

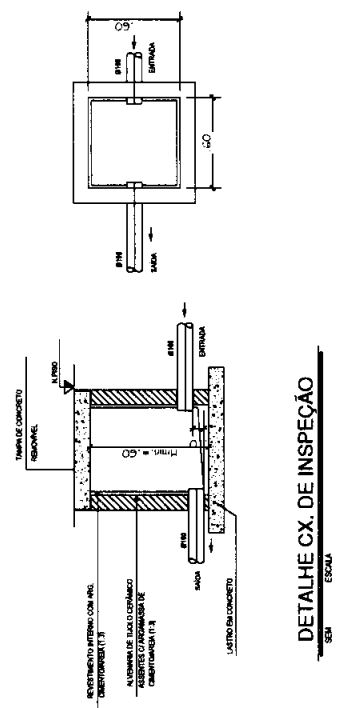

Welane Patrícia
Welane Patrícia
CREA nº11583494-0

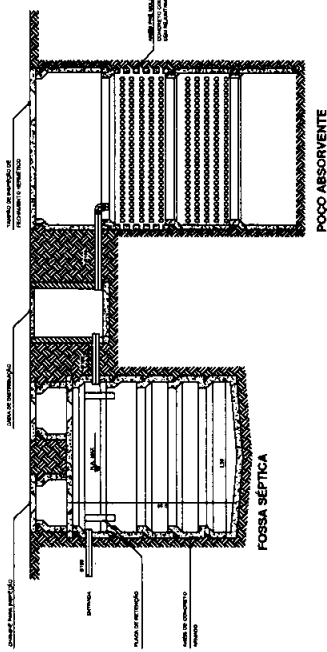

POÇO ABSORVENTE

SISTEMA DE TRATAMENTO DE ESGOTO SANITÁRIO




DETAILHE CX. DE INSPECÃO

TABELA DE QUANTITATIVO - BASE DESCENTRALIZADA DA SAMU


ITEM	DESCRIÇÃO	UND	QTD
01	INSTALAÇÃO SANITÁRIA		
01.1	TUBO SÉRIE NORMAL 40MM	M	16,00
01.2	TUBO SÉRIE NORMAL 50MM	M	27,60
01.3	TUBO SÉRIE NORMAL 100MM	M	29,01
01.4	CAIXA SIFONADA 100X100X50	UND	7,00
01.5	JOELHO 90° SÉRIE NORMAL 40MM	UND	14,00
01.6	JOELHO 90° SÉRIE NORMAL 50MM	UND	9,00
01.7	JOELHO 90° SÉRIE NORMAL 100MM	UND	3,00
01.8	JOELHO 45° SÉRIE NORMAL 40MM	UND	14,00
01.9	JUNÇÃO SIMPLES SÉRIE NORMAL 50X50MM	UND	1,00
01.10	JUNÇÃO SIMPLES SÉRIE NORMAL 100X100MM	UND	5,00
01.11	TÊ SÉRIE NORMAL 50X50MM	UND	2,00
01.12	RALO QUADRADO 100 X 53 X 40MM	UND	4,00
02	INSTALAÇÃO HIDRÁULICA		
02.1	TORNEIRA BOIA TIGRE C/ HASTE METÁLICA 20MM	UND	1,00
02.2	ADAPTADOR SOLDÁVEL 20MM COM ANEL PARA CAIXA D'ÁGUA	UND	1,00
02.3	ADAPTADOR SOLDÁVEL 40MM COM ANEL PARA CAIXA D'ÁGUA	UND	2,00
02.4	ADAPTADOR SOLDÁVEL 50MM COM ANEL PARA CAIXA D'ÁGUA	UND	1,00
02.5	CAIXA D'ÁGUA ABERTA 1.000L	UND	1,00
02.6	TÊ SOLDÁVEL E COM ROSCA NA BOLSA CENTRAL 20MM	UND	1,00
02.7	TÊ SOLDÁVEL DE 25MM	UND	6,00
02.8	TÊ SOLDÁVEL DE 32MM	UND	1,00
02.9	TÊ SOLDÁVEL DE 40MM	UND	1,00
02.10	TÊ SOLDÁVEL DE 50MM	UND	3,00
02.11	JOELHO 90° SOLDÁVEL E COM ROSCA 20MM	UND	11,00
02.12	JOELHO 90° SOLDÁVEL 20MM	UND	1,00
02.13	JOELHO 90° SOLDÁVEL 25MM	UND	9,00
02.14	JOELHO 90° SOLDÁVEL 32MM	UND	2,00
02.15	JOELHO 90° SOLDÁVEL 40MM	UND	1,00
02.16	JOELHO 90° SOLDÁVEL 50MM	UND	4,00
02.17	LUVA DE REDUÇÃO SOLDÁVEL 25X20MM	UND	12,00
02.18	LUVA DE REDUÇÃO SOLDÁVEL 35X25MM	UND	2,00
02.19	LUVA DE REDUÇÃO SOLDÁVEL 50X25MM	UND	1,00
02.20	REGISTRO DE GAVETA CROMADA 25MM	UND	7,00
02.21	REGISTRO ESFERA VS SOLDÁVEL 40MM	UND	1,00
02.22	REGISTRO ESFERA VS SOLDÁVEL 50MM	UND	3,00
02.23	REGISTRO DE CHUVEIRO CROMADO 20MM	UND	3,00
02.24	VÁLVULA DE DESCARGA PAREDE CROMADA	UND	1,00
02.25	TUBO SOLDÁVEL 20MM	M	9,68
02.26	TUBO SOLDÁVEL 25MM	M	24,49
02.27	TUBO SOLDÁVEL 32MM	M	6,71
02.28	TUBO SOLDÁVEL 40MM	M	6,60
02.29	TUBO SOLDÁVEL 50MM	M	2,75

Welane Patrícia


Welane Patrícia
CREA nº111583494-0

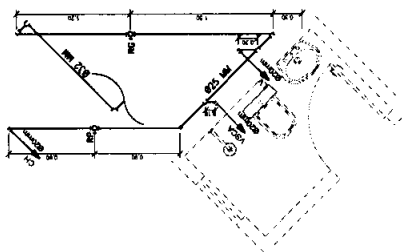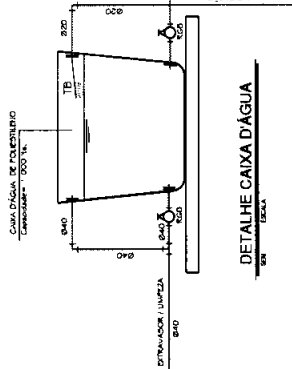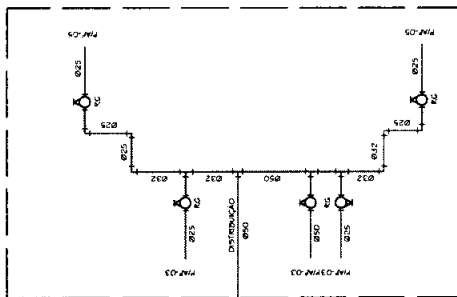


DET. ISOMÉTRICO 01
ESC. SEM ESCALA

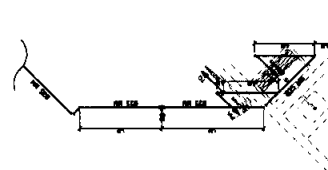


DET. ISOMÉTRICO 04
ESC. SEM ESCALA

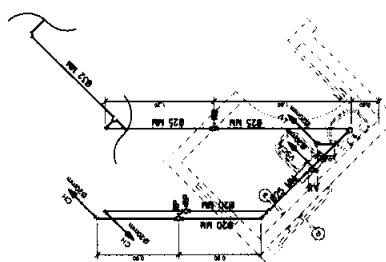

DET. ISOMÉTRICO 03
ESC. SEM ESCALA

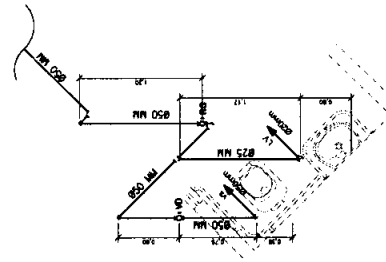

DET. ISOMÉTRICO 02
ESC. SEM ESCALA

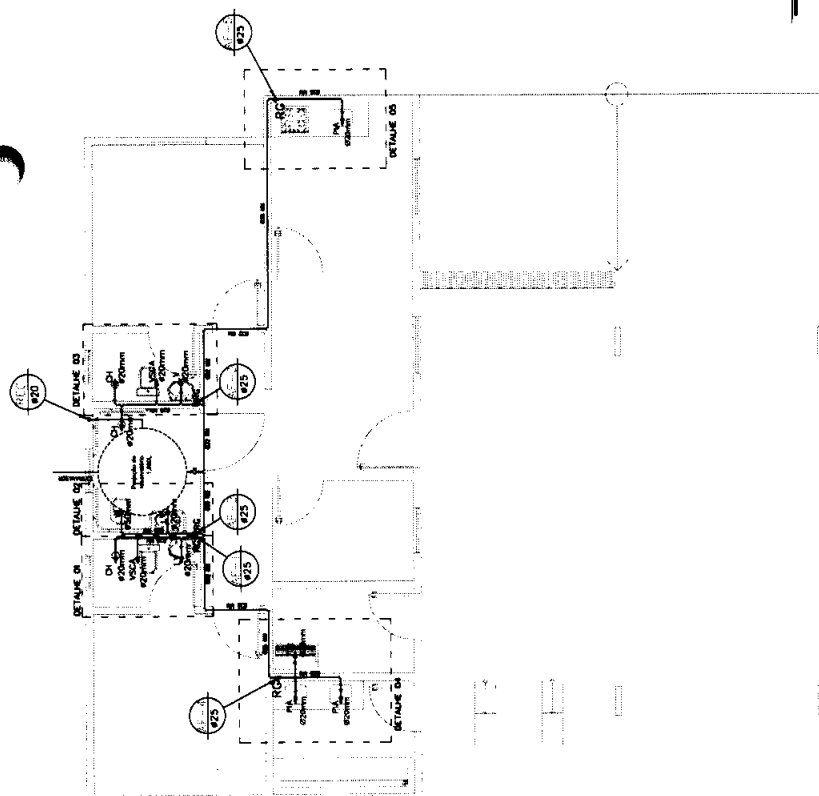

MATÕES DO NORTE / MA
 PROC. 0808004 1202 2
 FLS. 33
 RUB. 100

Welaine Patrícia
Welaine Patrícia
 CREA nº111583494-0

DET. ISOMÉTRICO 05
ESC. SEM ESCALA


SECRETARIA DE SAÚDE	
BASE DESCENTRALIZADA DA SAMU	Soltair Alves
Projeto Arquitetico	Prato materiais e artefatos decorativos
Projeto: Rua Dr. Anderson Damasceno, 96, Centro, Matões do Norte, Maranhão	
VOLUME 01 DE 01	
FOLHA 01 DE 01	
DATA 11/04/2022	

TABELA DE QUANTITATIVO - BASE DESCENTRALIZADA DA SAMU

ITEM	DESCRIÇÃO	UND	QTD
01	INSTALAÇÃO SANITÁRIA		
01.1	TUBO SÉRIE NORMAL 40MM	M	16,00
01.2	TUBO SÉRIE NORMAL 50MM	M	27,60
01.3	TUBO SÉRIE NORMAL 100MM	M	29,01
01.4	CAIXA SIFONADA 100X100X50	UND	7,00
01.5	JOELHO 90° SÉRIE NORMAL 40MM	UND	14,00
01.6	JOELHO 90° SÉRIE NORMAL 50MM	UND	9,00
01.7	JOELHO 90° SÉRIE NORMAL 100MM	UND	3,00
01.8	JOELHO 45° SÉRIE NORMAL 40MM	UND	14,00
01.9	JUNÇÃO SIMPLES SÉRIE NORMAL 50X50MM	UND	1,00
01.10	JUNÇÃO SIMPLES SÉRIE NORMAL 100X100MM	UND	5,00
01.11	TÊ SÉRIE NORMAL 50X50MM	UND	2,00
01.12	RALO QUADRADO 100 X 53 X 40MM	UND	4,00
02	INSTALAÇÃO HIDRÁULICA		
02.1	TORNEIRA BOIA TIGRE C/ HASTE METÁLICA 20MM	UND	1,00
02.2	ADAPTADOR SOLDÁVEL 20MM COM ANEL PARA CAIXA D'ÁGUA	UND	1,00
02.3	ADAPTADOR SOLDÁVEL 40MM COM ANEL PARA CAIXA D'ÁGUA	UND	2,00
02.4	ADAPTADOR SOLDÁVEL 50MM COM ANEL PARA CAIXA D'ÁGUA	UND	1,00
02.5	CAIXA D'ÁGUA ABERTA 1.000L	UND	1,00
02.6	TÊ SOLDÁVEL E COM ROSCA NA BOLSA CENTRAL 20MM	UND	1,00
02.7	TÊ SOLDÁVEL DE 25MM	UND	6,00
02.8	TÊ SOLDÁVEL DE 32MM	UND	1,00
02.9	TÊ SOLDÁVEL DE 40MM	UND	1,00
02.10	TÊ SOLDÁVEL DE 50MM	UND	3,00
02.11	JOELHO 90° SOLDÁVEL E COM ROSCA 20MM	UND	11,00
02.12	JOELHO 90° SOLDÁVEL 20MM	UND	1,00
02.13	JOELHO 90° SOLDÁVEL 25MM	UND	9,00
02.14	JOELHO 90° SOLDÁVEL 32MM	UND	2,00
02.15	JOELHO 90° SOLDÁVEL 40MM	UND	1,00
02.16	JOELHO 90° SOLDÁVEL 50MM	UND	4,00
02.17	LUVA DE REDUÇÃO SOLDÁVEL 25X20MM	UND	12,00
02.18	LUVA DE REDUÇÃO SOLDÁVEL 35X25MM	UND	2,00
02.19	LUVA DE REDUÇÃO SOLDÁVEL 50X25MM	UND	1,00
02.20	REGISTRO DE GAVETA CROMADA 25MM	UND	7,00
02.21	REGISTRO ESFERA VS SOLDÁVEL 40MM	UND	1,00
02.22	REGISTRO ESFERA VS SOLDÁVEL 50MM	UND	3,00
02.23	REGISTRO DE CHUVEIRO CROMADO 20MM	UND	3,00
02.24	VÁLVULA DE DESCARGA PAREDE CROMADA	UND	1,00
02.25	TUBO SOLDÁVEL 20MM	M	9,68
02.26	TUBO SOLDÁVEL 25MM	M	24,49
02.27	TUBO SOLDÁVEL 32MM	M	6,71
02.28	TUBO SOLDÁVEL 40MM	M	6,60
02.29	TUBO SOLDÁVEL 50MM	M	2,75

Welane Patrícia

Welane Patrícia
CREA nº111583494-0

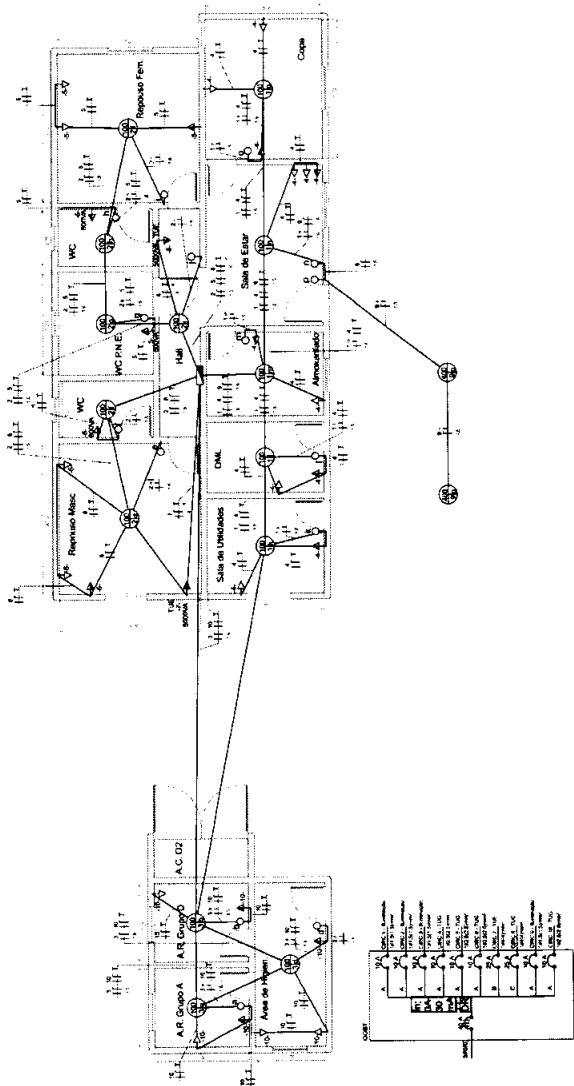

Legenda Planta Baixa

	Tomada Baixa 2P+T, 10A, a 30cm do piso
	Tomada Média 2P+T, 10A, a 120cm do piso
	Tomada Alta 2P+T, 10A, a 210cm do piso
	Tomada Média 2P+T, 20A, a 120cm do piso acabado
	Tomada Alta 2P+T, 20A, a 210cm do piso acabado
	Interruptor simples de uma seção
	Condutores Neutro, Fase, Terra e Retorno, respectivamente
	Ponto de luz embutido no teto
	Eletroduto cerâmico flexível embutido no teto ou na parede
	Quadro geral de luz e força embutido a 1,50 do piso acabado

LEGENDA DIAGRAMAS

	Disjuntor Termomagnético
	Disjuntor Termomagnético
	Disjuntor Termomagnético
	Condutores Neutro, Fase, Terra,
	IDR-Interruptor Diferencial Residual (Imax=30mA)
	Medidor de Energia

Legenda Diagrama Unifilar

Welane Patrícia
Welane Patrícia
 CREA nº11583494-0

PROJETO: Base Descentralizada Samu
 LOCAL: Matões do Norte- MA
 ASSUNTO: Projeto Elétrico
 AUTOR DO PROJETO: Welane Patrícia Nunes Do Nascimento

ESCALA: 1:75
 FOLHA: 01/01

Elétrico

Circuito	Tensão (V)	Potência (W)	Fator de Potência (cos φ)	Corrente (A)	Seção do Condutor (mm²)	Comprimento (m)	Quilômetros de Energia	
							Comprimento (m)	Comprimento (km)
1	127	100	0,85	0,85	1,5	100	0,001	0,001
2	127	200	0,85	1,70	1,5	200	0,002	0,002
3	127	300	0,85	2,55	1,5	300	0,003	0,003
4	127	400	0,85	3,40	1,5	400	0,004	0,004
5	127	500	0,85	4,25	1,5	500	0,005	0,005
6	127	600	0,85	5,10	1,5	600	0,006	0,006
7	127	700	0,85	5,95	1,5	700	0,007	0,007
8	127	800	0,85	6,80	1,5	800	0,008	0,008
9	127	900	0,85	7,65	1,5	900	0,009	0,009
10	127	1000	0,85	8,50	1,5	1000	0,010	0,010

Quadro de Cargas

Lista de Materiais de Projeto Elétrico			
Base Descentralizada Samu			
Cabo do circuito 1 - Iluminação (Isolamento PVC - 450V/750V - Flexível)			
Item	Discriminação	Unidade	Quantidade
1	1,5 mm ² preto	m	30,24
2	1,5 mm ² azul	m	30,24
3	1,5 mm ² amarelo	m	30,24
Cabo do circuito 2 - Iluminação (Isolamento PVC - 450V/750V - Flexível)			
Item	Discriminação	Unidade	Quantidade
1	1,5 mm ² preto	m	30,83
2	1,5 mm ² azul	m	30,83
3	1,5 mm ² amarelo	m	30,83
Cabo do circuito 3 - Iluminação (Isolamento PVC - 450V/750V - Flexível)			
Item	Discriminação	Unidade	Quantidade
1	1,5 mm ² preto	m	42,14
2	1,5 mm ² azul	m	42,14
3	1,5 mm ² amarelo	m	42,14
Cabo do circuito 4 - Tomadas (Isolamento PVC - 450V/750V - Flexível)			
Item	Discriminação	Unidade	Quantidade
1	2,5 mm ² preto	m	48,67
2	2,5 mm ² azul	m	48,67
3	2,5 mm ² verde	m	48,67
Cabo do circuito 5 - Tomadas (Isolamento PVC - 450V/750V - Flexível)			
Item	Discriminação	Unidade	Quantidade
1	2,5 mm ² preto	m	50,54
2	2,5 mm ² azul	m	50,54
3	2,5 mm ² verde	m	50,54
Cabo do circuito 6 - Tomadas (Isolamento PVC - 450V/750V - Flexível)			
Item	Discriminação	Unidade	Quantidade
1	2,5 mm ² preto	m	37,21
2	2,5 mm ² azul	m	37,21
3	2,5 mm ² verde	m	37,21


Cabo do circuito 7 - TUE (Isolamento PVC - 450V/750V - Flexível)			
Item	Discriminação	Unidade	Quantidade
1	4 mm ² preto	m	22,31
2	4 mm ² azul	m	22,31
3	4 mm ² verde	m	22,31
Cabo do circuito 8 - TUE (Isolamento PVC - 450V/750V - Flexível)			
Item	Discriminação	Unidade	Quantidade
1	4 mm ² preto	m	18,21
2	4 mm ² azul	m	18,21
3	4 mm ² verde	m	18,21
Cabo do circuito 9 - Iluminação (Isolamento PVC - 450V/750V - Flexível)			
Item	Discriminação	Unidade	Quantidade
1	1,5 mm ² preto	m	33,27
2	1,5 mm ² azul	m	33,27
3	1,5 mm ² amarelo	m	33,27
Cabo do circuito 10 - Tomadas (Isolamento PVC - 450V/750V - Flexível)			
Item	Discriminação	Unidade	Quantidade
1	2,5 mm ² preto	m	38,38
2	2,5 mm ² azul	m	38,38
3	2,5 mm ² verde	m	38,38
Eletrodutos			
Item	Discriminação	Unidade	Quantidade
1	Conduíte PVC Flex 3/4"	m	231,24
Dispositivos Elétricos Embutidos			
Item	Discriminação	Unidade	Quantidade
1	Interruptor Simples	unid	15
2	Tomada Simples 10A 2P+T	unid	28
Caixa de passagem dos pontos elétricos			
Item	Discriminação	Unidade	Quantidade
1	Caixa 4x2	unid	45


2	Caixa Octogonal	unid	16
Iluminação			
Item	Discriminação	Unidade	Quantidade
1	Lâmpada 400.0 VA	unid	2
2	Lâmpada 100.0 VA	unid	14
Disjuntores			
Item	Discriminação	Quantidade	
1	10A Monopolar	8	
2	25A Monopolar	2	
Ramal de Entrada			
Item	Discriminação	Unidade	Quantidade
1	Disjuntor 40A Tripolar	unid	1
2	Diferencial Residual 0A- 30MA	unid	1

SECRETARIA DE INFRAESTRUTURA	
UNIDADE	BASE DESCENTRALIZADA DA SAMU
PROJETO	Projeto Estrutural
LOCAL	Av. Dr Antônio Sampaio, s/n, Centro Matões do Norte.
PROJETA	WELANE PATRICIA NUNES DO MOSCIMENTO
DATA	02/15
PROJ. Nº	111583494-0
DATA	Junho/2022

BASE
 Coordenada: CSD em geral
 Escala: 1:50


Welane Patricia
Welane Patricia
 CREA nº111583494-0

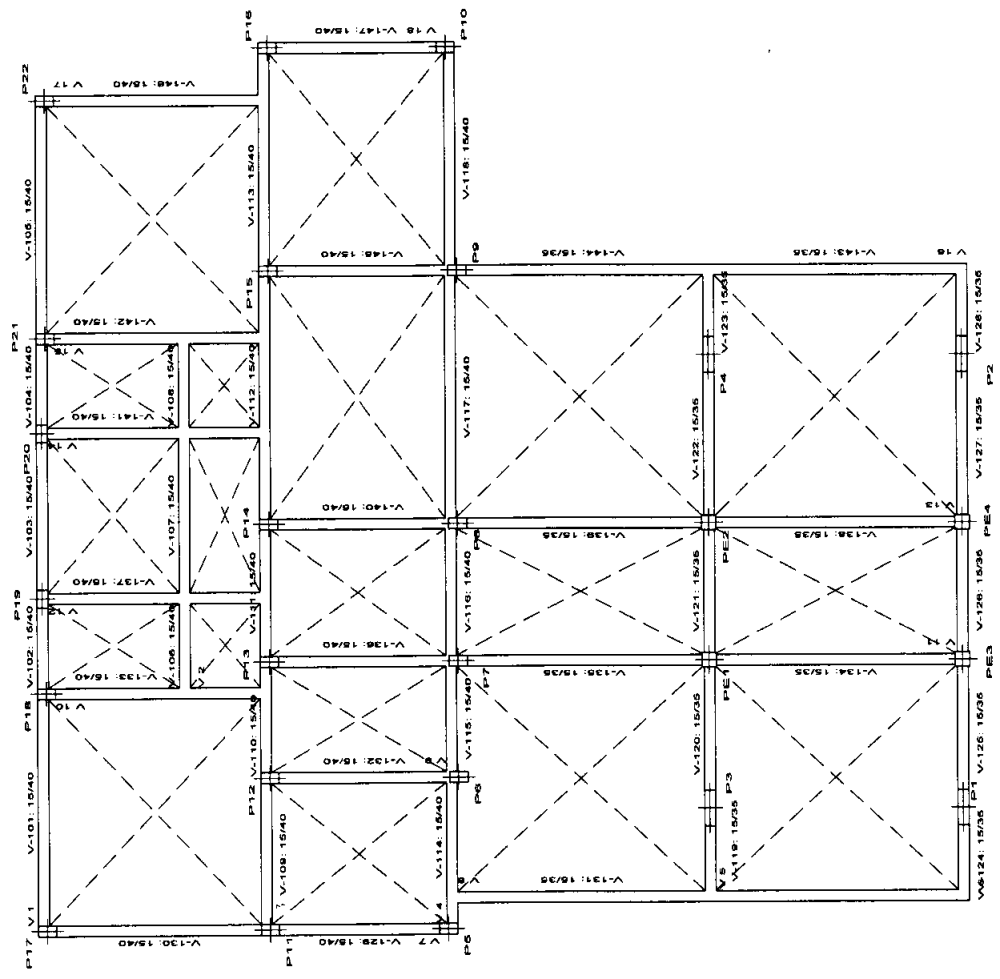

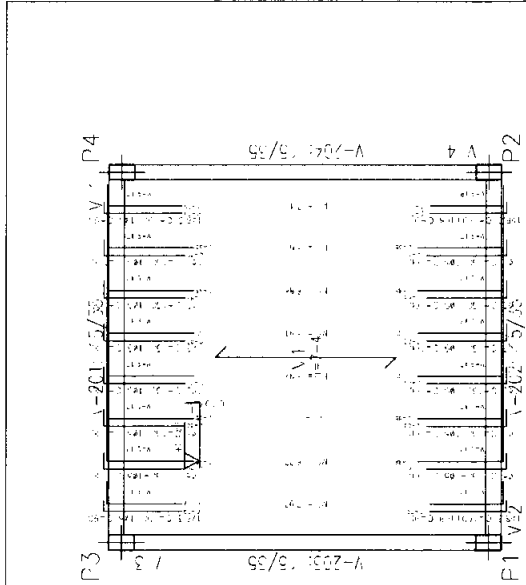


LEI Nº 11.327 DE 2006
 Art. 1º, inciso I
 Art. 2º, inciso I
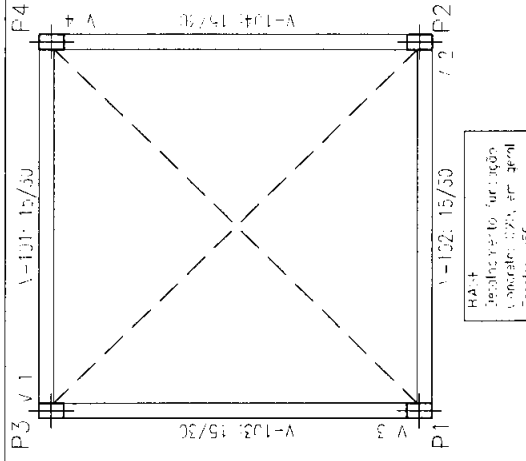

PAINEL
 Reforço para fundação
 Dimensional: 2,20 x 0,40 m
 Escala: 1:50

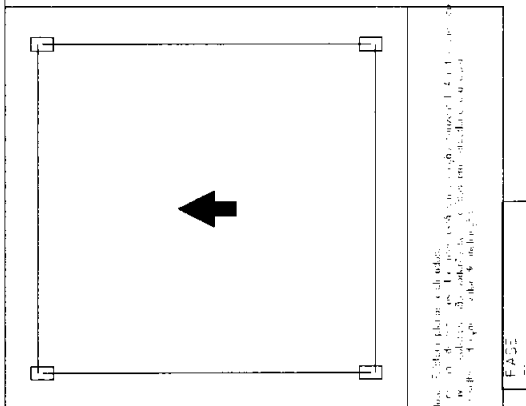

FAIXA
 Formas
 Dimensional: 2,20 x 0,40 m
 Escala: 1:50

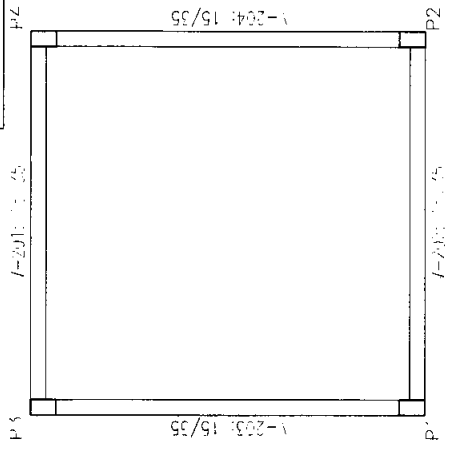

PAINEL
 Reforço para fundação
 Dimensional: 2,20 x 0,40 m
 Escala: 1:50



FAIXA
 Formas
 Dimensional: 2,20 x 0,40 m
 Escala: 1:50

SECRETARIA DE INFRAESTRUTURA

PRETO
 BASE DESCENTRALIZADA DA SAMU

TÍTULO
 Projeto Estrutural-Abnigo resíduo

RESUMO
 Planta de forma.

INDICADOR
 01/05

ENDEREÇO
 Av. Dr Antônio Sampaio, s/n. Centro, Matões do Norte.

MUNICÍPIO
 Prefeitura de Matões do Norte

PROFESSOR
 WELANE PATRICIA NUNES DO NOSSIMENTO

CREA
 111583494-0

DATA
 Junho/2022

Welane Patricia
Welane Patricia
 CREA nº111583494-0

COBRIETURA
 Dimensional: 2,20 x 0,40 m
 Escala: 1:50

FAIXA
 Formas
 Dimensional: 2,20 x 0,40 m
 Escala: 1:50

SECRETARIA DE INFRAESTRUTURA

BASE DESCENTRALIZADA DA SAMU

Planos FORMAS DO CIMENTADO DA PLATIBANDA

Projeto Estrutural

Av. Dr. Antônio Sampaio, s/n Centro Matões do Norte.

04/19


Prefeitura de Matões do Norte

Junho/2022

WELANE PATRICIA NUNES DO NOSSIMENTO


111583494-0

SECRETARIA DE INFRAESTRUTURA
MATÕES DO NORTE - MA
RUA DR. ANTONIO SAMPAIO, S/N
CENTRO - MATÕES DO NORTE - MA

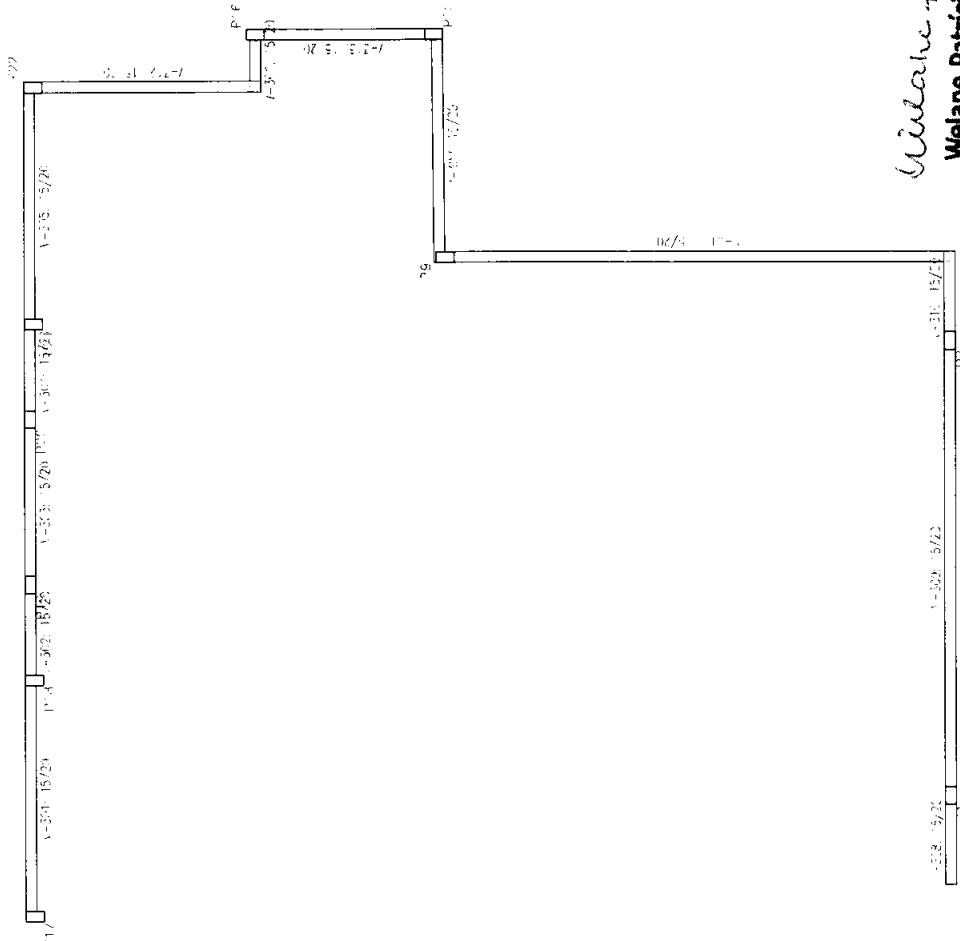


Welane Patricia
Welane Patricia
CREA nº 111583494-0

PE DIRETO
 Ocasionalmente fundado
 com 100% de aço, em geral
 Espalho 1,20

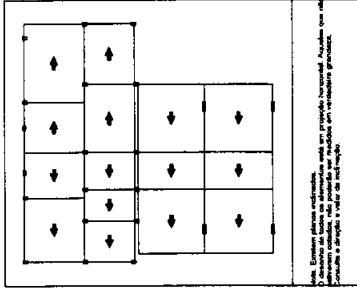

Obs. Existem pilhas em concreto, porém não são utilizadas, não podendo ser utilizadas para substituição de pilhas de aço.

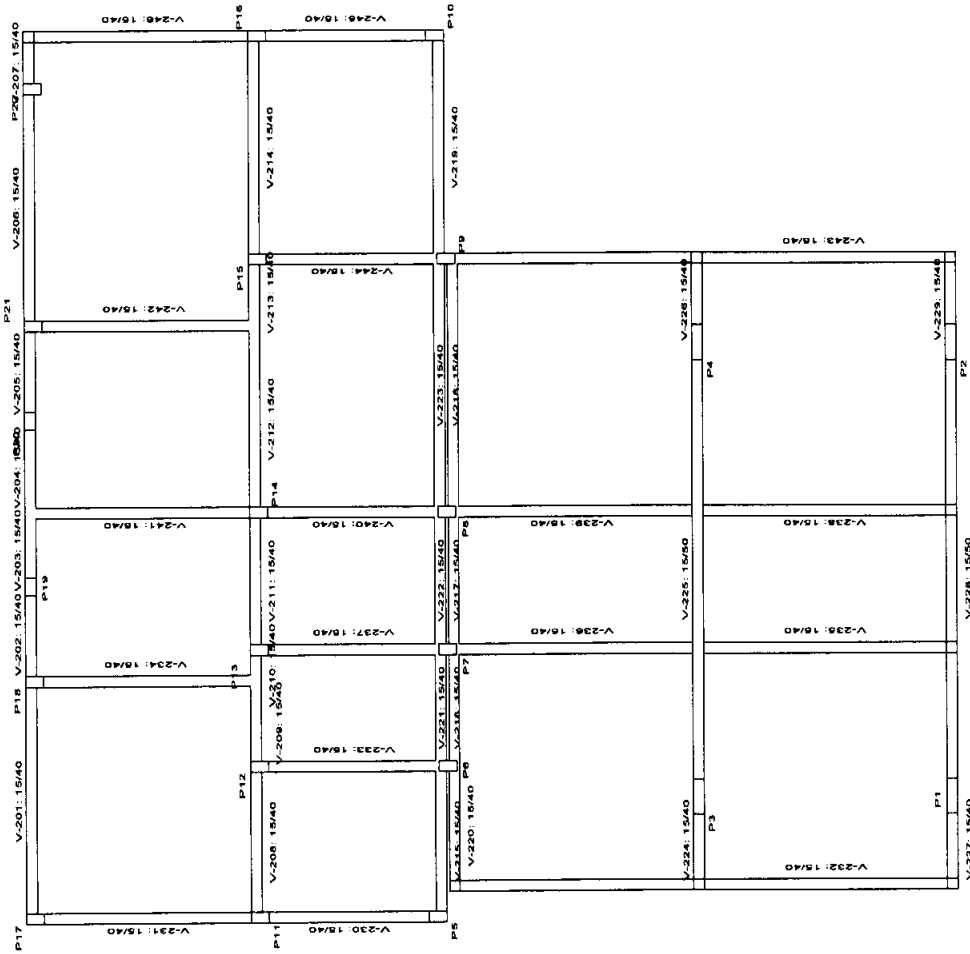

Welane Patricia
Welane Patricia
 CREA nº111583494-0

Tabela de especificações de materiais (Grupo 2)
 LAJE DE MONTADA DE CONCRETO
 Altura de laje: 12 cm
 Espessura de concreto: 10 cm
 Espessura: 12 cm
 Seção: 12 x 12 cm
 Largura de nerva: 12 cm
 Altura de nerva: 12 cm
 Área de seção: 144 cm² (Seção: 12 x 12 cm)
 Nota: Consulte as dimensões e as tabelas de especificações de materiais e dos materiais.

SECRETARIA DE INFRAESTRUTURA

BASE DESCENTRALIZADA DA SAMU

Projeto Estrutural

Av. Dr. Antônio Sampaio, s/n Centro Matões do Norte.

03/15

WELANE PATRICIA NUNES DO NOSSICIMENTO

111583494-0

Junho/2022






MATÕES DO NORTE / MA
 PROC. 0808004 1202 2
 FLS. 68
 RUB. 18

Wéllane Patrícia
 Wéllane Patrícia
 CREA nº 11583484-0

Item	Descrição	Quantidade	Unidade	Valor Unitário	Valor Total
1		1	m²	35,00	35,00
2		1	m²	35,00	35,00
SECRETARIA DE INFRAESTRUTURA
 BASE DESCENTRALIZADA DA SAMU
 Projeto Estrutural
 Tabela de Áreas

Av. Dr. Antônio Saraiva, s/n - Centro Velho do Norte,
 65.118-340 - MATÕES DO NORTE
 08/15
 WÉLLANE PATRÍCIA WÉLLANE
 REGISTRO
 11583484-0
 Janeiro 2022

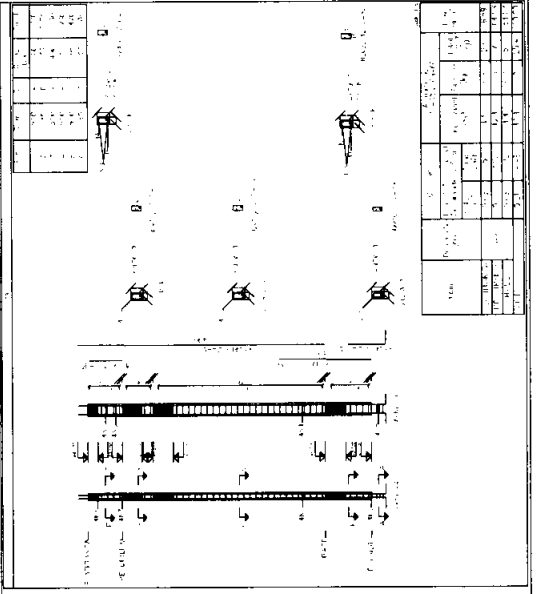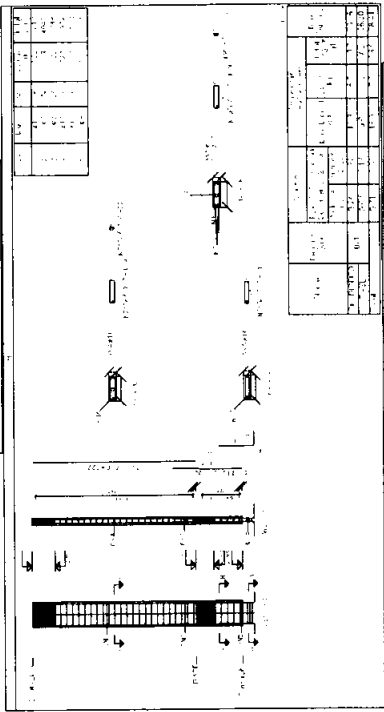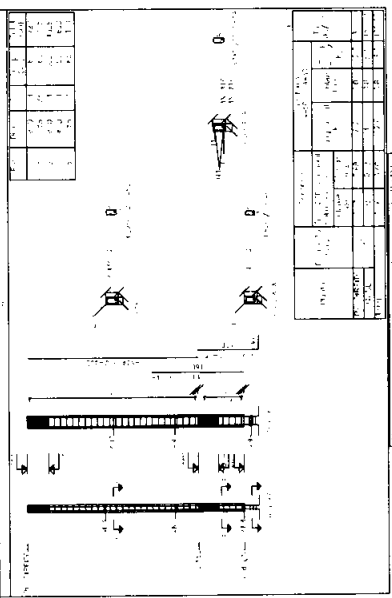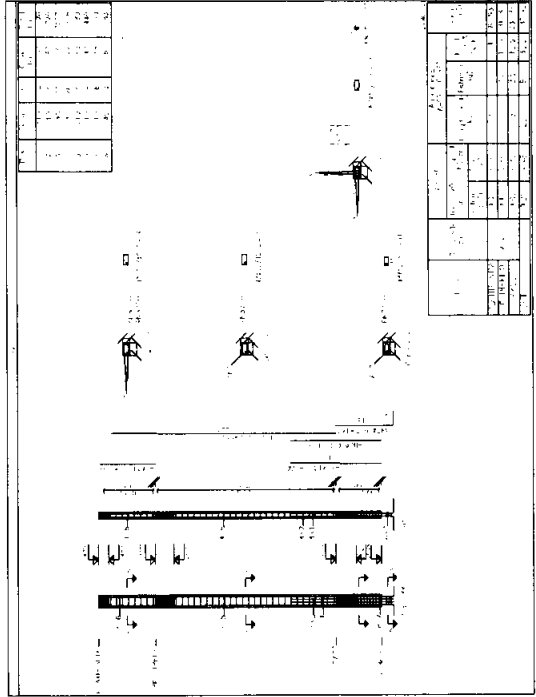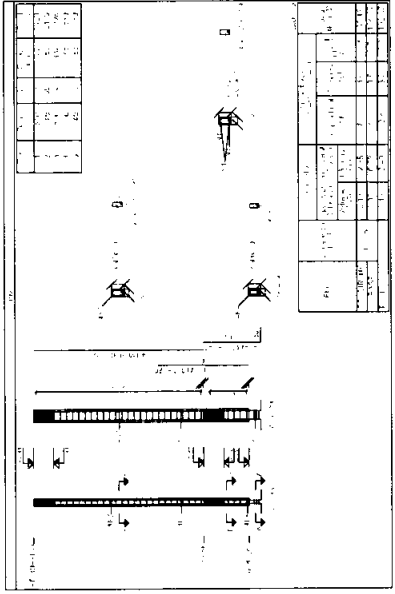

MATÕES DO NORTE / MA


PROC. 0808004/2022
 FLS. 674
 RUB. 11158349-0

Welane Patricia
Welane Patricia
 CREA nº11158349-0

SECRETARIA DE INFRAESTRUTURA


BASE DESCENTRALIZADA DA SAMU
 Projeto Estadual
 Av. Dr. Antônio Sampayo, s/n, Centro, Matões do Norte, MA
 09/15
 Peticionamento nº 11158349-0
 11158349-0 - Junho/2022

Item	Descrição	Quantidade	Valor Unitário	Valor Total
1
2
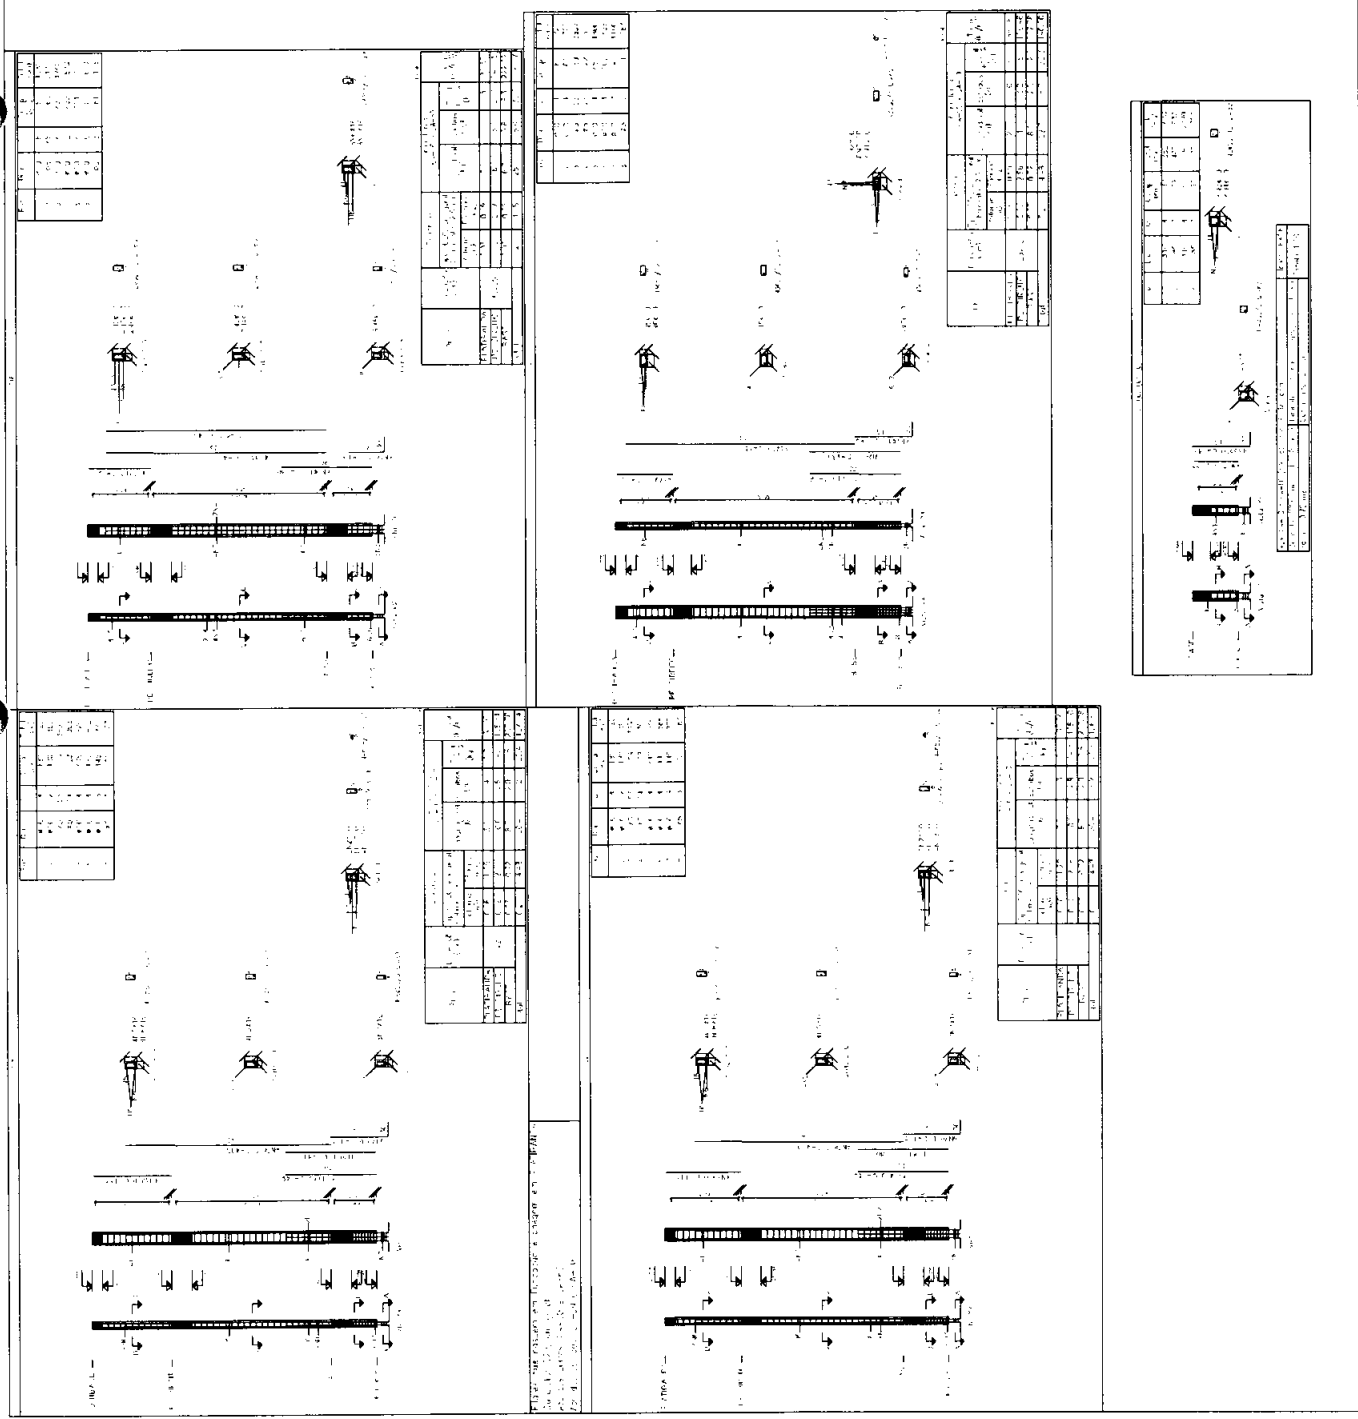


Item	Descrição	Quantidade	Valor Unit.	Valor Total
1
2
Item	Descrição	Quantidade	Valor Unit.	Valor Total
1
2
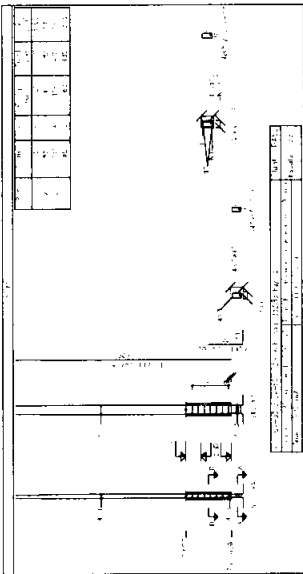

PROPOSTA DE PROJETO DE DRENAGEM PARA O LOTE 11, 12, 13, 100.

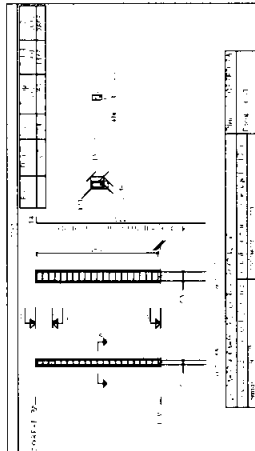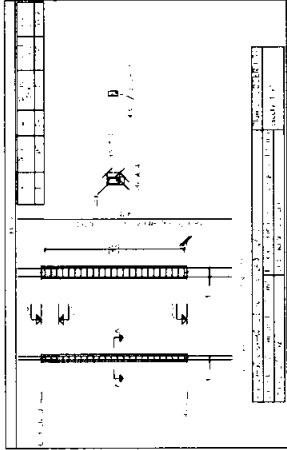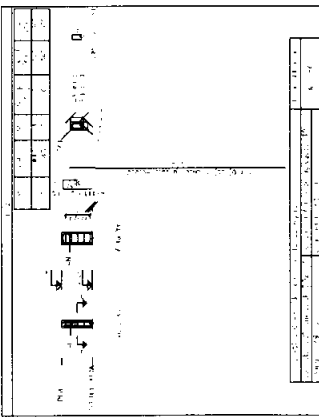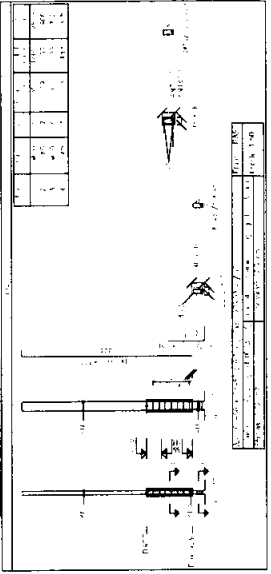

MATÕES DO NORTE / MA
 PROC. 0808004/202 2
 FLS. 11
 RUB. 11

Welane Patrícia
 Welane Patrícia
 CREA nº111583494-0

SECRETARIA DE INFRAESTRUTURA

BASE DECENTRALIZADA DA SAMU

Projeto Estrutural - Abrigo Residência - Favela de Guará

Av. Dr. Antônio Sampaio, s/n - Centro, Matões do Norte

03/05

SECRETARIA DE INFRAESTRUTURA

11/15/2022

PROC. 0808004 1202.2
 FLS. 099
 RUB. 099

Welane Patricia
 Welane Patricia
 CREA nº 111583-9/4-0

SECRETARIA DE INFRAESTRUTURA

BASE DESCENTRALIZADA DA SAMU

Projeto Esbocista

Av. Dr. Antônio Sampaio, s/n, Centro Matões do Norte







06/15

WELANE PATRICIA NUNES DO ROSARIO

11158394-0

Junho/2022

Elemento	Quantidade	Medida	Valor Unitário	Valor Total
PISO 11	1	100	180	18.000
	2	100	180	18.000
	3	100	180	18.000
	4	100	180	18.000
P2	1	100	180	18.000
	2	100	180	18.000
	3	100	180	18.000
	4	100	180	18.000
P10	1	100	180	18.000
	2	100	180	18.000
	3	100	180	18.000
	4	100	180	18.000
P8	1	100	180	18.000
	2	100	180	18.000
	3	100	180	18.000
	4	100	180	18.000
P10/10/10	1	100	180	18.000
	2	100	180	18.000
	3	100	180	18.000
	4	100	180	18.000
P7	1	100	180	18.000
	2	100	180	18.000
	3	100	180	18.000
	4	100	180	18.000

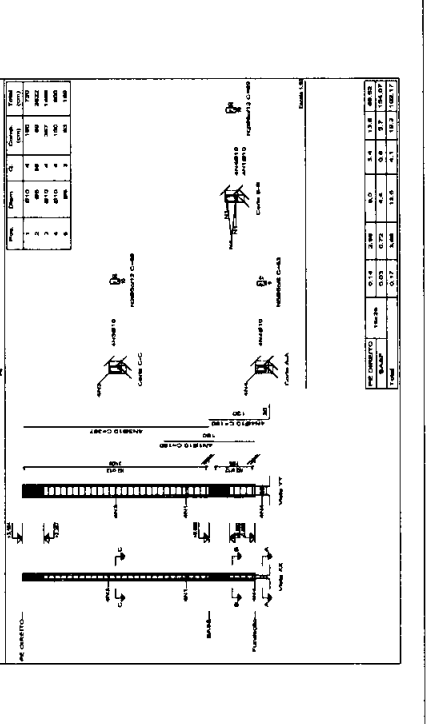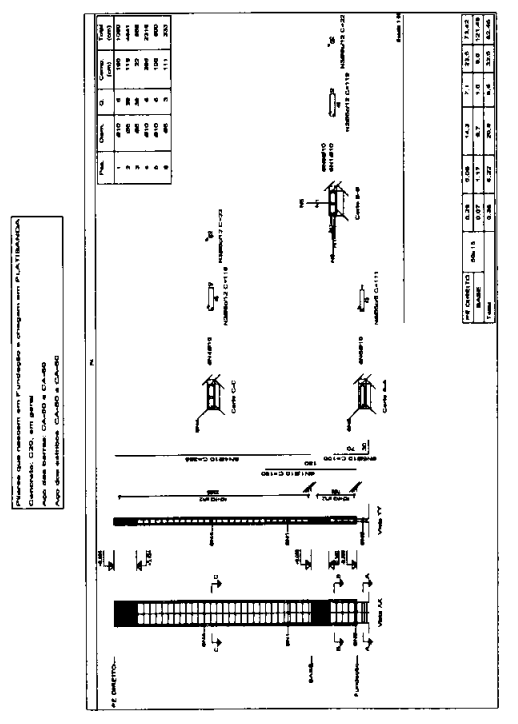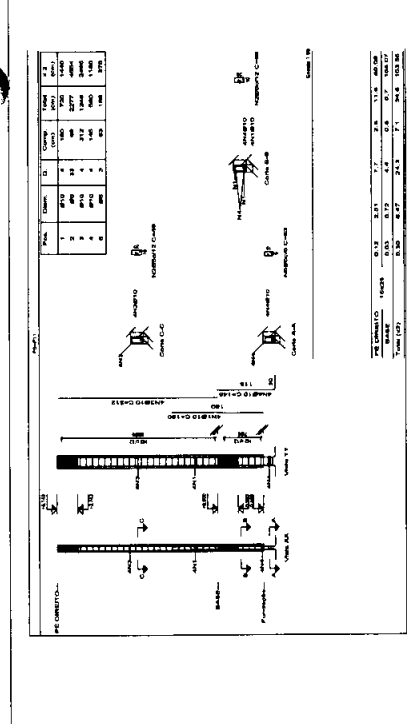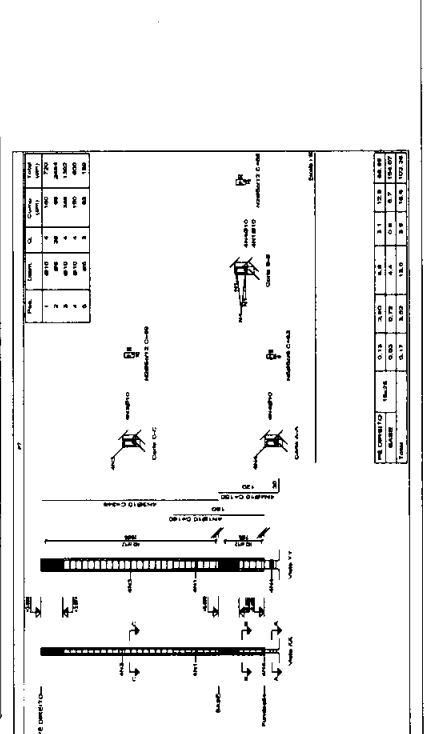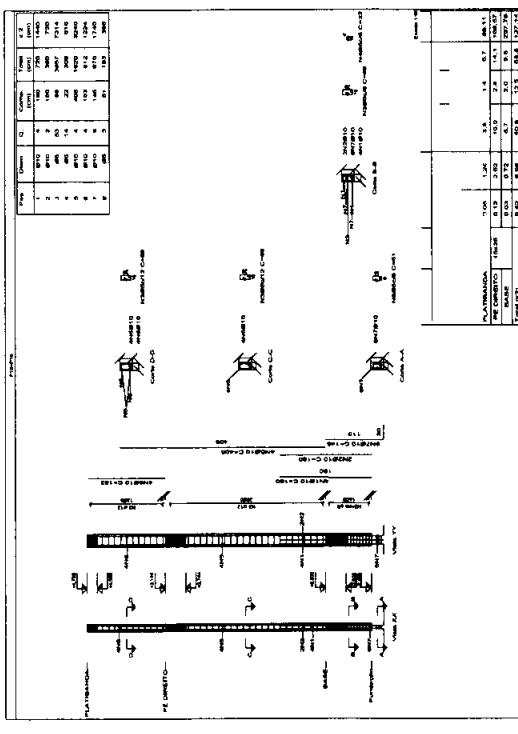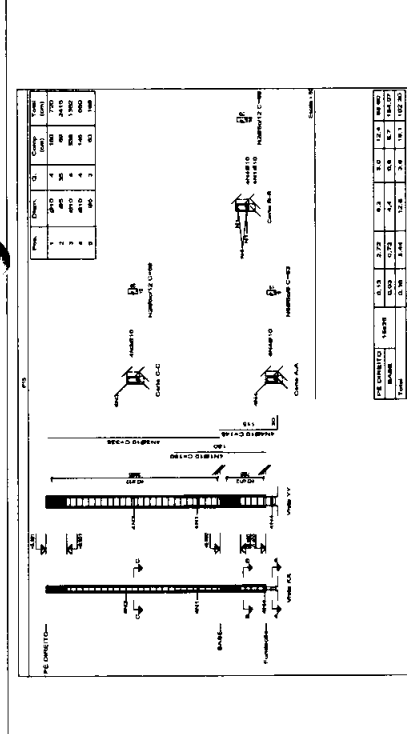

MATÕES DO NORTE / MA

PROC. 0808004 / 202
 FLS. 170
 RUB. 170

SECRETARIA DE INFRAESTRUTURA

BASE DECENTRALIZADA DA SAMU

Projeto Executivo







Av. Dr. Antônio Sampaio, s/n. Centro, Matões do Norte.

12/15

SECRETARIA DE INFRAESTRUTURA

11/18/2022

Item	Quantidade	Unidade	Valor Unitário (R\$)	Valor Total (R\$)	Valor Total (R\$)
1	100	m	100	10.000	10.000
2	100	m	100	10.000	20.000
3	100	m	100	10.000	30.000
50	100	m	100	10.000	500.000

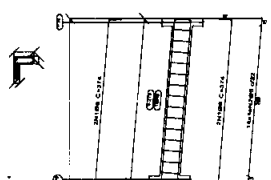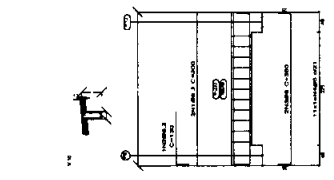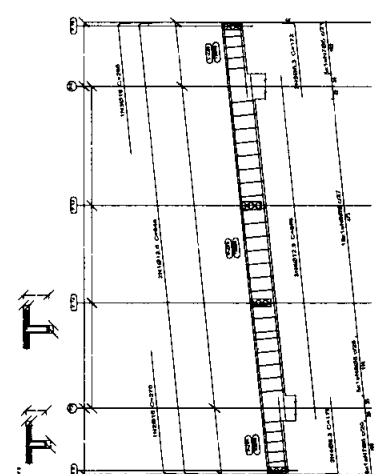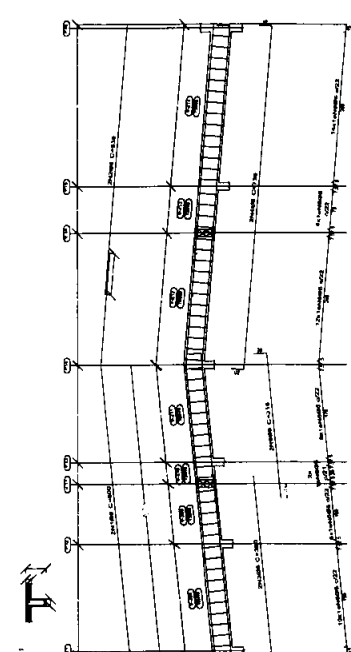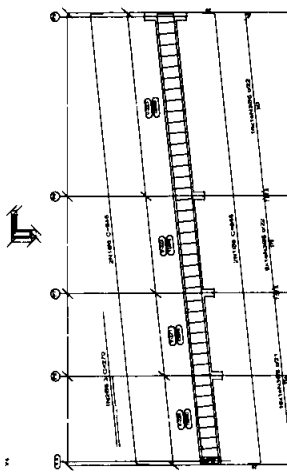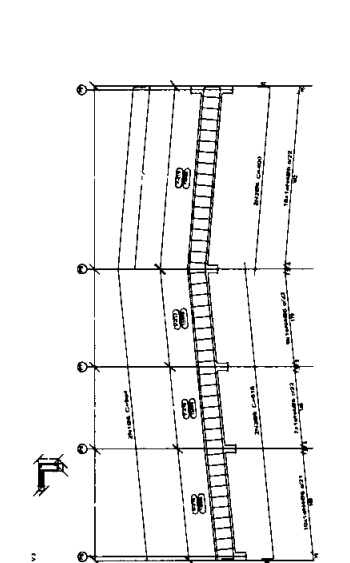

PRÉ-DIMENSIONAMENTO

Considerando as seguintes condições:

1. Adoção de sistema de vigas e pilares;

2. Adoção de sistema de laje de concreto armado;

3. Adoção de sistema de fundação de estacas;

4. Adoção de sistema de cobertura de telhado de concreto armado;

5. Adoção de sistema de ventilação natural;

6. Adoção de sistema de iluminação natural;

7. Adoção de sistema de aquecimento solar de água;

8. Adoção de sistema de tratamento de água;

9. Adoção de sistema de tratamento de esgoto;

10. Adoção de sistema de tratamento de resíduos sólidos;

11. Adoção de sistema de tratamento de resíduos líquidos;

12. Adoção de sistema de tratamento de resíduos gasosos;

13. Adoção de sistema de tratamento de resíduos térmicos;

14. Adoção de sistema de tratamento de resíduos químicos;

15. Adoção de sistema de tratamento de resíduos biológicos;

16. Adoção de sistema de tratamento de resíduos radioativos;

17. Adoção de sistema de tratamento de resíduos nucleares;

18. Adoção de sistema de tratamento de resíduos atômicos;

19. Adoção de sistema de tratamento de resíduos espaciais;

20. Adoção de sistema de tratamento de resíduos cósmicos;

21. Adoção de sistema de tratamento de resíduos terrestres;

22. Adoção de sistema de tratamento de resíduos marinhos;

23. Adoção de sistema de tratamento de resíduos atmosféricos;

24. Adoção de sistema de tratamento de resíduos hídricos;

25. Adoção de sistema de tratamento de resíduos geológicos;

26. Adoção de sistema de tratamento de resíduos biológicos;

27. Adoção de sistema de tratamento de resíduos químicos;

28. Adoção de sistema de tratamento de resíduos físicos;

29. Adoção de sistema de tratamento de resíduos biológicos;

59. Adoção de sistema de tratamento de resíduos biológicos;

60. Adoção de sistema de tratamento de resíduos químicos;

Welfare Patricia
 Welfare Patricia
 CREA nº11153494-0

Welane Patrícia
Welane Patrícia
 CREA nº11583494-0

SECRETARIA DE INFRAESTRUTURA

BASE DESCENTRALIZADA DA SAMU


Projeto Estrutural

Av. Dr Antônio Sampaio, s/n. Centro, Matões do Norte.

14/15

Junho/2022



Elemento	Pos. Diâm. Q.	Estimada (cm)	Comp. Total (cm)	Total (kg)	CA-50 (kg)	CA-60 (kg)
V.3	1 Ø8x3	30	373	746	1,8	
	2 Ø8x3	30	373	746	1,8	
	3 Ø8x3	30	373	746	1,8	
			Total: 10%	1740	2,7	
V.4	1 Ø8x3	30	910	1820	4,5	
	2 Ø8x3	30	935	1870	4,5	
	3 Ø8x3	30	58	5104	8,0	
			Total: 10%	10,0	8,0	
V.5	1 Ø8x3	30	747	1494	3,9	
	2 Ø8x3	30	772	1544	3,8	
	3 Ø8x3	30	58	4116	6,5	
			Total: 10%	10,7	7,2	
V.7	1 Ø8x3	30	310	620	1,5	
	2 Ø8x3	30	335	670	1,6	
	3 Ø8x3	30	58	1218	1,9	
			Total: 10%	3,4	2,1	
V.6	1 Ø8x3	30	391	782	1,8	
	2 Ø8x3	30	398	796	1,9	
	3 Ø8x3	30	96	1892	2,8	
			Total: 10%	4,1	2,0	
V.1	1 Ø8x3	30	1200	2400	5,9	
	2 Ø8x3	30	700	1400	3,4	
	3 Ø8x3	30	590	1170	2,9	
	4 Ø8x3	30	96	832	9,9	
			Total: 10%	13,4	10,9	
V.2	1 Ø8x3	30	108	216	0,5	
	2 Ø8x3	30	133	266	0,7	
	3 Ø8x3	30	58	464	0,7	
			Total: 10%	1,3	0,8	
			Ø8x3	0,0	35,7	
			Ø8x3	0,0	40,4	
			Ø8x3	0,0	8,5	
			Total	46,9	35,7	

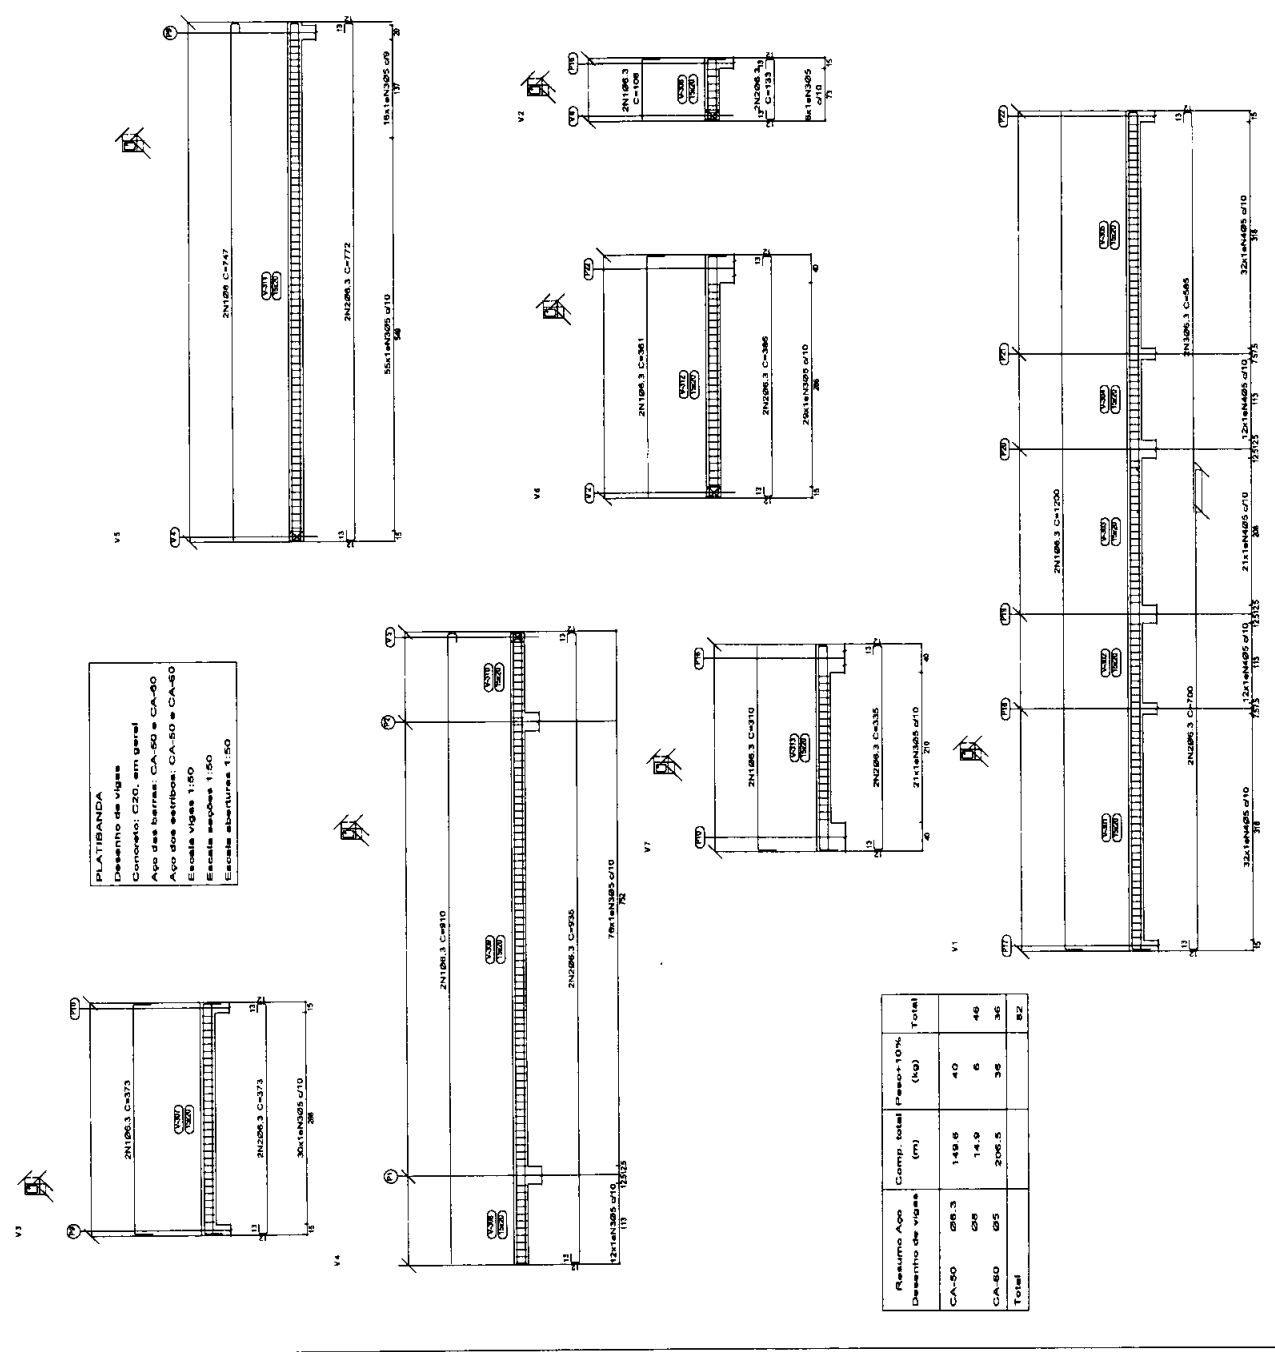

PLATIBANDA
 Desenho de vigas
 Concreto: C20, em geral
 Aço das barras: CA-50 e CA-60
 Aço dos estribos: CA-50 e CA-60
 Escala vigas 1:50
 Escala aberturas 1:50



Resumo Aço	Comp. total (m)	Pesos 10% (kg)	Total (kg)
Desenho de vigas			
CA-50	149,6	40	46
Ø8	14,9	6	36
CA-60	206,5	36	82
Total			

Elemento	Qtd.	Compr. (m)	Vol. (m³)	Qtd.	Compr. (m)	Vol. (m³)	Qtd.	Compr. (m)	Vol. (m³)
V.1	1	10,5	0,05	1	10,5	0,05	1	10,5	0,05
V.2	1	10,5	0,05	1	10,5	0,05	1	10,5	0,05
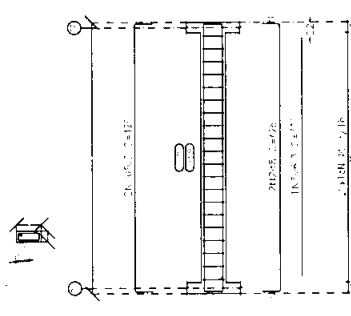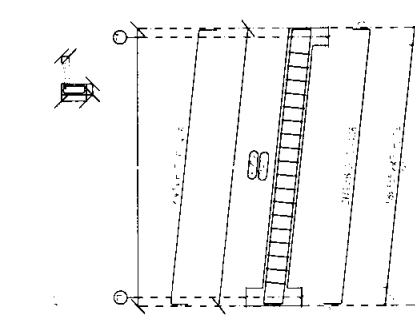

C. COBERTURA
 Cobertura de águas
 Centro de gravidade
 1/50 para águas CA-51 e CA-50
 1/25 para águas CA-52 e CA-50
 sendo admissível 1/50
 sendo admissível 1/50

Resumo da Cobertura de águas	Qtd. m²	Vol. m³	Vol. m³	Total
CA-51	14,8	15		15
CA-52	5,5	4		4
CA-50	9,0	9,0		9,0
TOTAL	29,3	28,0	12	37

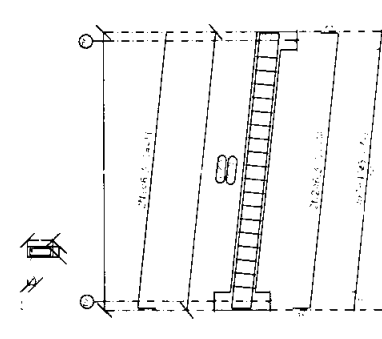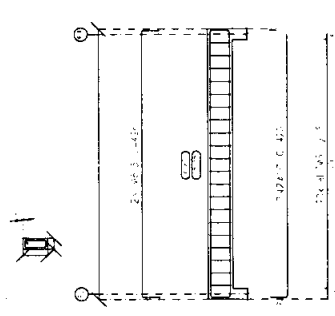

SECRETARIA DE INFRAESTRUTURA

BASE DESCENTRALIZADA DA SAMU

Projeto Estrutural-Abriço residual

Planta de viga de cobertura.

Av. Dr. Antônio Sampaio, s/n. Centro Matões do Norte.

05/05

WELANE PATRICIA NUNES DO NOSSIMENTO

111583494-0

Junho/2022

Welane Patricia
Welane Patricia
CREA nº111583494-0

MATÕES DO NORTE / MA
 PROC. 0808004 / 2021
 FLS. 33
 RUB. A

Item	Quantidade	Unidade	Valor Unitário (R\$)	Valor Total (R\$)
1	12	m³	47,3	567,6
2	1	caixa	415	415,0
3	1	caixa	415	415,0
Item	Descrição	Quantidade	Valor Unitário (R\$)	Valor Total (R\$)
1	Base	12	47,3	567,6
2	Caixa	1	415	415,0
3	Caixa	1	415	415,0
SECRETARIA DE INFRAESTRUTURA

BASE DESCENTRALIZADA DA SAMU

Projeto Estrutural-Abriço residual


Av. Dr. Antônio Sampayo, s/n. Centro Matões do Norte.

WELANE PATRICIA NUNES DO ROSCIMENTO



111583494-0

04/05

Junho/2022







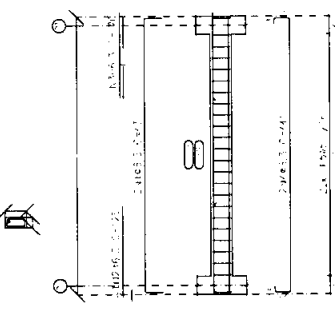


BASE
 Base de concreto armado
 Dimensões: 4,00 x 0,50 x 0,20
 2,00 x 0,30 x 0,10
 2,00 x 0,30 x 0,10
 Escala: 1/10

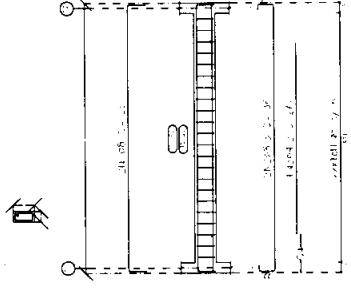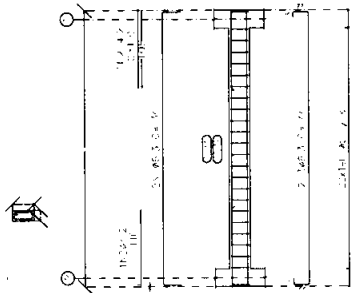

Welane Patricia
 Welane Patricia
 CREA nº111583494-0

Item	Descrição	Quantidade	Valor Unit.	Valor Total	Porcentagem	Valor	
						Unit.	Total
1	10000	1	10000	10000	100%	10000	10000
2	20000	2	20000	20000	100%	20000	20000
3	30000	3	30000	30000	100%	30000	30000
4	40000	4	40000	40000	100%	40000	40000
5	50000	5	50000	50000	100%	50000	50000
6	60000	6	60000	60000	100%	60000	60000
7	70000	7	70000	70000	100%	70000	70000
8	80000	8	80000	80000	100%	80000	80000
9	90000	9	90000	90000	100%	90000	90000
10	100000	10	100000	100000	100%	100000	100000

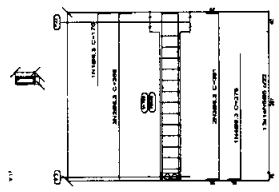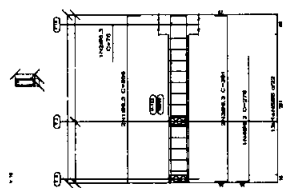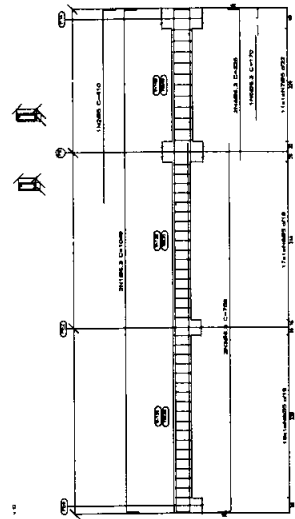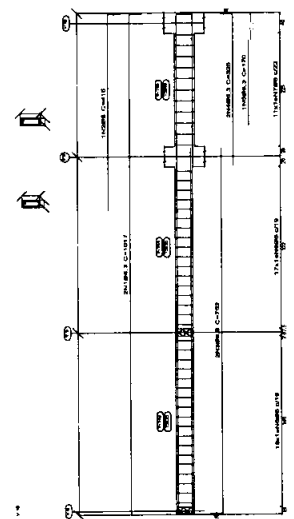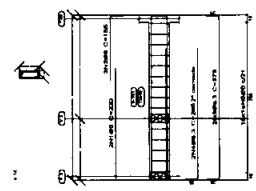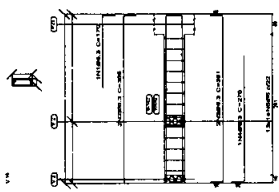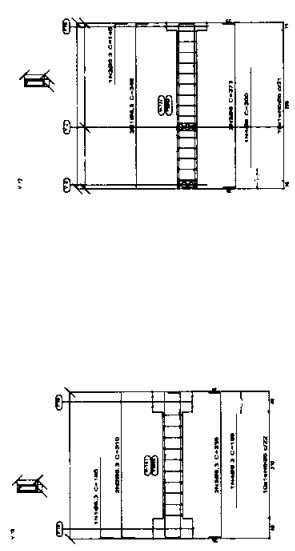

LEGENDA
 Desenhado por: [Nome]
 Dimensionado em: [Unidade]
 Escala: [Escala]
 Data: [Data]

Welane Patricia
 Welane Patricia
 CREA nº 111583494-0

SECRETARIA DE INFRAESTRUTURA
 DACE DECENTRALIZADA DA SIMU
 Rua: [Endereço]
 Av. Dr. Antônio Sampaio, s/n Centro Matões do Norte
 MATÕES DO NORTE - MA
 11/15

Elemento	Proj. Quant. Q.	Medição (cm ²)	Quant. (kg)	Valor (R\$)	Valor (R\$)
1.1	1.1.1	1000	1000	1000	1000
	1.1.2	1000	1000	1000	1000
	1.1.3	1000	1000	1000	1000
	1.1.4	1000	1000	1000	1000
1.2	1.2.1	1000	1000	1000	1000
	1.2.2	1000	1000	1000	1000
	1.2.3	1000	1000	1000	1000
	1.2.4	1000	1000	1000	1000
1.3	1.3.1	1000	1000	1000	1000
	1.3.2	1000	1000	1000	1000
	1.3.3	1000	1000	1000	1000
	1.3.4	1000	1000	1000	1000
1.4	1.4.1	1000	1000	1000	1000
	1.4.2	1000	1000	1000	1000
	1.4.3	1000	1000	1000	1000
	1.4.4	1000	1000	1000	1000
1.5	1.5.1	1000	1000	1000	1000
	1.5.2	1000	1000	1000	1000
	1.5.3	1000	1000	1000	1000
	1.5.4	1000	1000	1000	1000
1.6	1.6.1	1000	1000	1000	1000
	1.6.2	1000	1000	1000	1000
	1.6.3	1000	1000	1000	1000
	1.6.4	1000	1000	1000	1000
1.7	1.7.1	1000	1000	1000	1000
	1.7.2	1000	1000	1000	1000
	1.7.3	1000	1000	1000	1000
	1.7.4	1000	1000	1000	1000
1.8	1.8.1	1000	1000	1000	1000
	1.8.2	1000	1000	1000	1000
	1.8.3	1000	1000	1000	1000
	1.8.4	1000	1000	1000	1000
1.9	1.9.1	1000	1000	1000	1000
	1.9.2	1000	1000	1000	1000
	1.9.3	1000	1000	1000	1000
	1.9.4	1000	1000	1000	1000
1.10	1.10.1	1000	1000	1000	1000
	1.10.2	1000	1000	1000	1000
	1.10.3	1000	1000	1000	1000
	1.10.4	1000	1000	1000	1000

SECRETARIA DE INFRAESTRUTURA

DACE DECENTRALIZADA DA SAMU

Município: MATÕES DO NORTE


Av. Dr. Antônio Sampaio, s/n - Centro, Matões do Norte.

10/15




REGISTRO DE MATÕES DO NORTE

REGISTRO DE MATÕES DO NORTE


11/05/2022

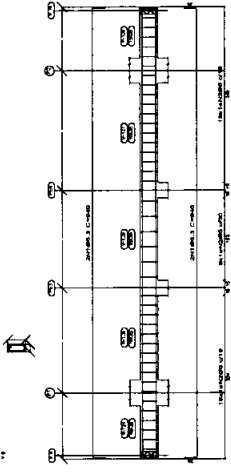

Descrição	Quantidade	Valor (R\$)
1.1	1000	1000
1.2	1000	1000
1.3	1000	1000
1.4	1000	1000
1.5	1000	1000
1.6	1000	1000
1.7	1000	1000
1.8	1000	1000
1.9	1000	1000
1.10	1000	1000

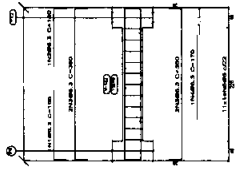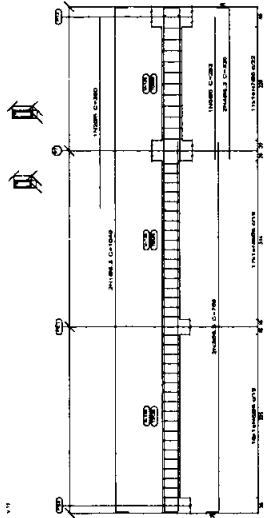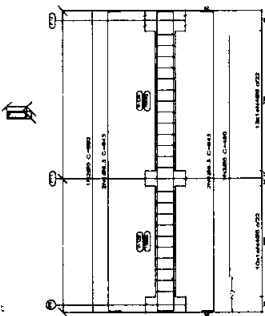

Welane Patricia
 Welane Patricia
 CREA nº111583-9/4-0

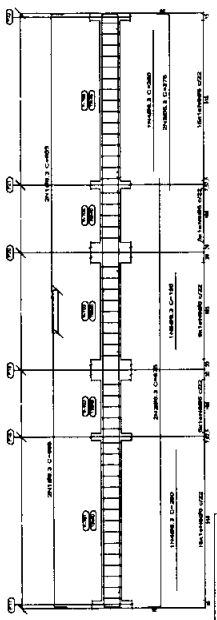

1.1

1.2

1.3

1.4

1.5

1.6

1.7

1.8

1.9

1.10

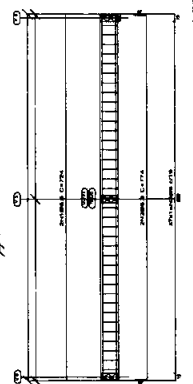
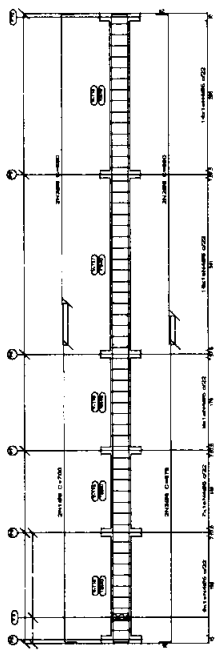
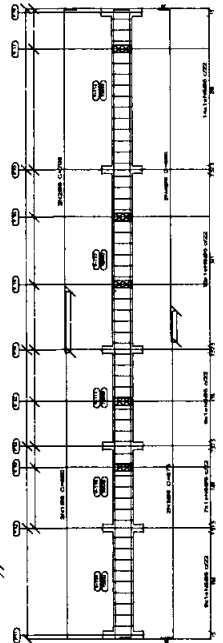
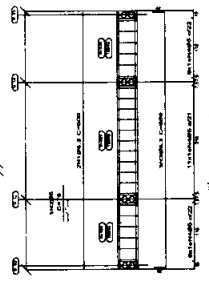
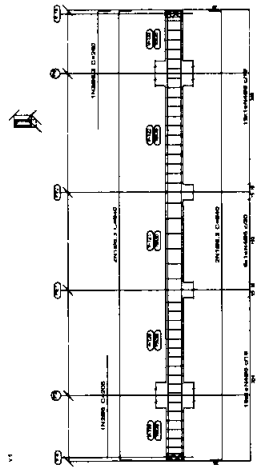


FIG. 0520
Fundações
Concreto, C20, em geral
Escala: 1:50

Welane Patricia
Welane Patricia
CREA nº 11.1583494-0

SECRETARIA DE INFRAESTRUTURA

BASE DESCENTRALIZADA DA SAMU


Projeto Estrutural

Av. Dr. Antônio Sampaio, s/n. Centro, Matões do Norte.

01/15

11.1583494-0

Junho/2022

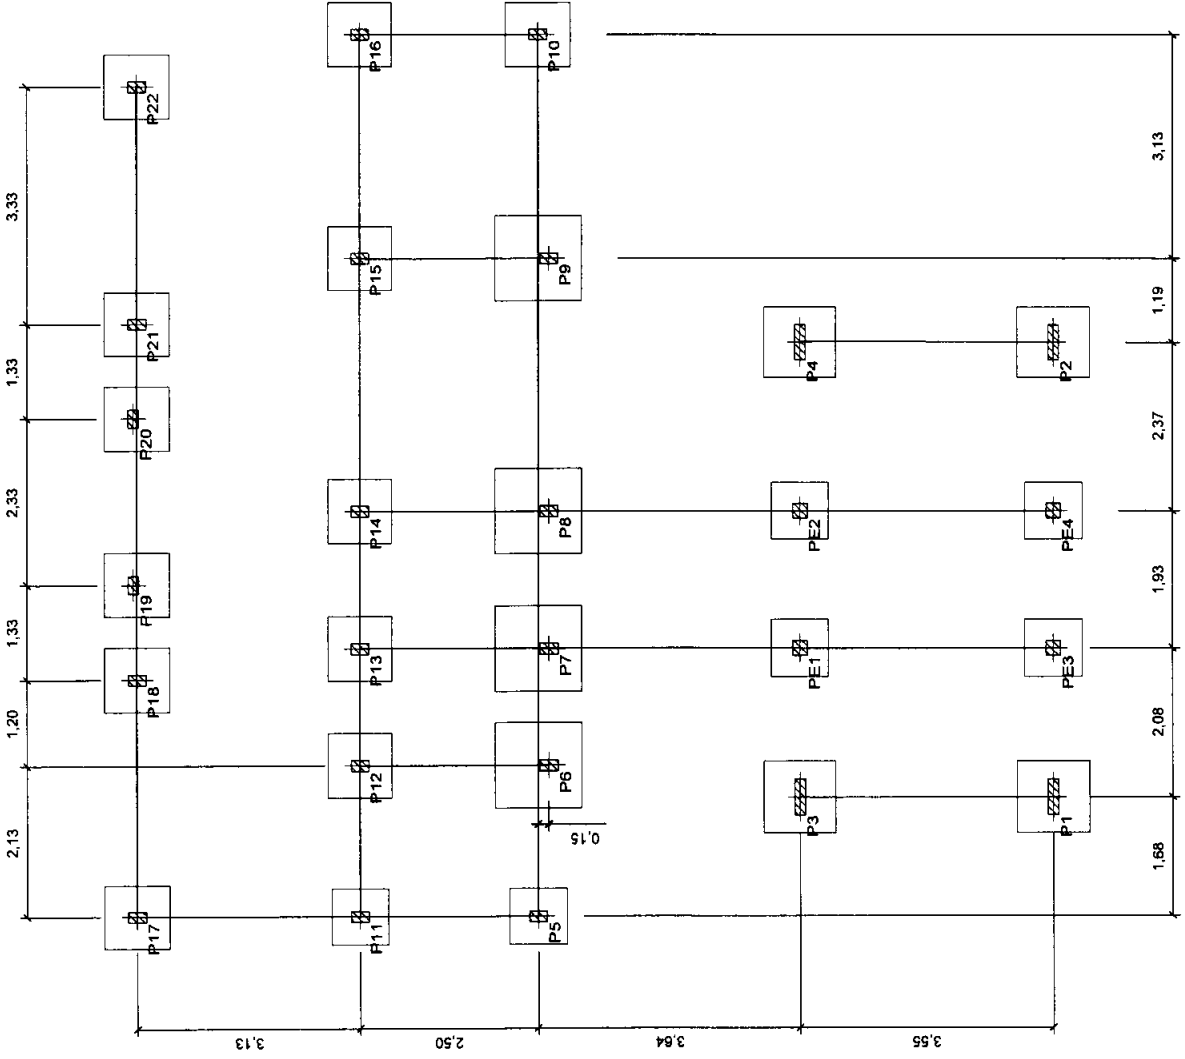

Item	Qtd.	Unid.	Comp.	Obj. (cm)	Met. (cm)	Comp. (cm)	Obj. (cm)	Met. (cm)	Obj. (kg)	Met. (kg)
1	11	Ø 11	86	11	60	11	86	264	3.5	3.5
2	13	Ø 13	91	13	64	13	91	276	3.7	3.7
3	30	Ø 30	95	30	64	30	95	552	7.2	7.2
4	58	Ø 58	95	58	64	58	95	201	2.2	2.2
TOTAL									25.2	25.2
Obj. (kg)									9.9	9.9
Met. (kg)									23.2	23.2
Total									25.2	25.2

Fundação:
 Detalhamento Fundação
 Escala: 1:20, em geral
 Escala: 1:50

Resumo Aço	Comp. total (m)	Peso + ICZ (kg)	Total
Detalhamento Fundação			
Ø 10	57.5	3.5	20
Ø 20	8.2	1	1
Total			26

SECRETARIA DE INFRAESTRUTURA

BASE DESCENTRALIZADA DA SAMU

Projeto Estrutural - Abrigo resíduo

Av. Dr Antônio Sampaio, s/n. Centro. Matões do Norte.

02/05


WELANE PATRICIA NUNES DO NOSSIMENTO

111583494-0

Junho/2022



Fundação
 - Arranjo
 - Concreto (C20, em geral)
 - Aço em fundações (A-50 e A-50)
 - Escala: 1:50

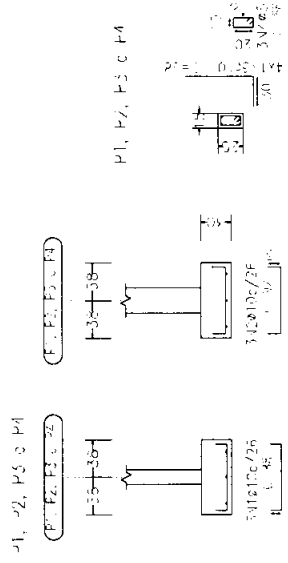

Welane Patricia
Welane Patricia
CREA nº 111583494-0

MATÕES DO NORTE / MA
 PROC. 0808004 1202 2
 FLS. 17
 RUB. 17

Wellane Patricia
Wellane Patricia
 CREA nº11583494-0

SECRETARIA DE INFRAESTRUTURA

BASE DESCENTRALIZADA DA SAMU







Projeto Executivo
 Hospital Estadual
 Av. Dr. Antônio Sampaio, An. Centro Médico do Norte.

07/15

RELAZÃO ANEXADA NÚMERO DO
 REGISTRO


11583494-0 JUN/2022

Item	Descrição	Quantidade	Valor Unitário		Valor Total	
			Unidade	Valor	Unidade	Valor
1	...	1000	1000	...
2	...	1000	1000	...
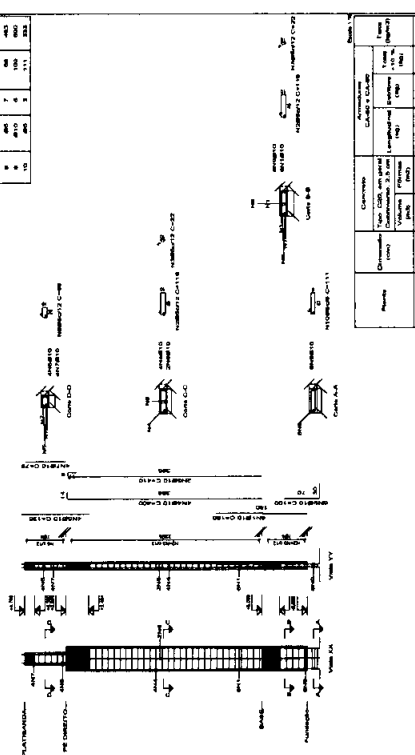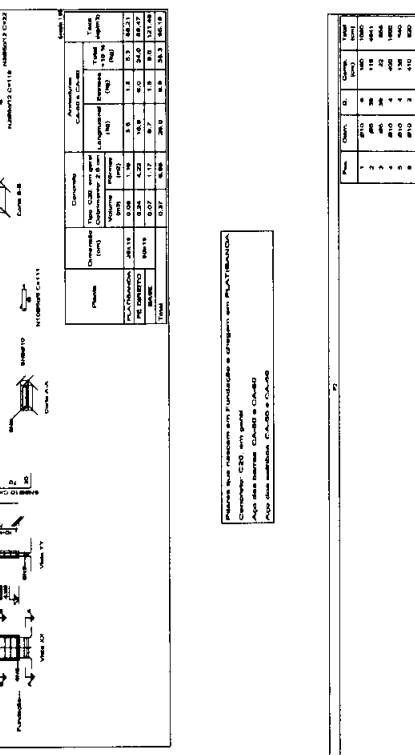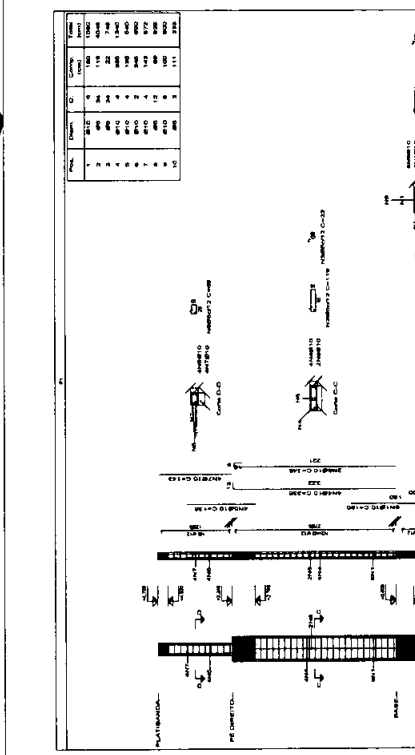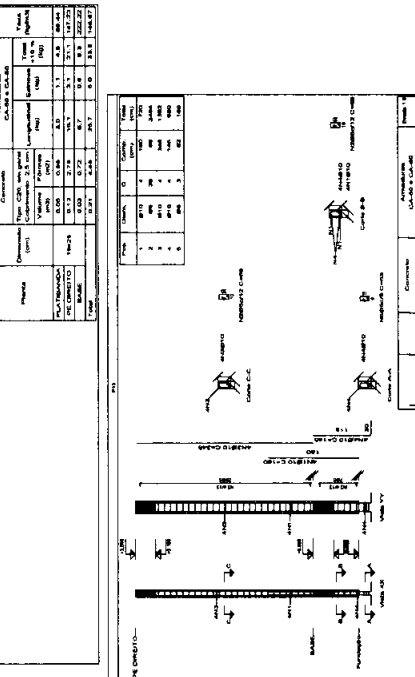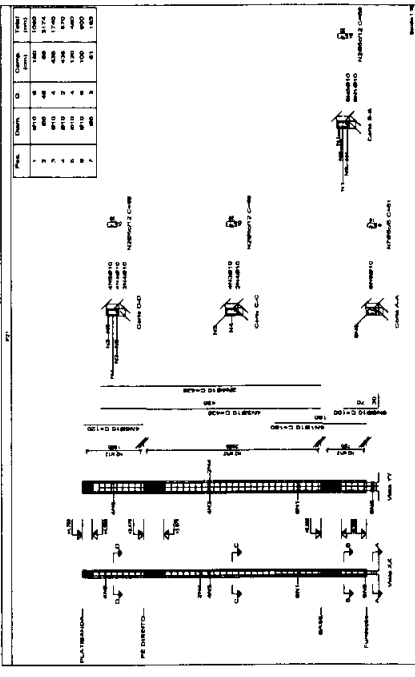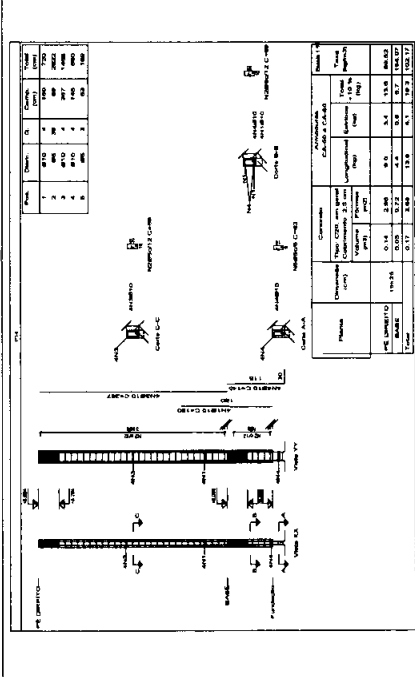


PROPOSTA DE REVISÃO Nº 01 - FUNDAMENTOS E ENTUBAMENTO DE PLATIBANDAS
 PARA O PROJETO DE OBRAS DE RECONSTRUÇÃO DO HOSPITAL ESTADUAL
 PROJETO EXECUTIVO - PLATIBANDAS E COLUNAS

Identificação	Plano (lombos)	Qd (lombos)	Peso (kg)	Volume (m ³)	Superfície (m ²)	Altura (m)	Volume (m ³)	Superfície (m ²)	Altura (m)
PILARETE	0 810	8	113	979	1,7	1,1			
	1 810	16	226	1958	3,4	2,1			
	2 810	24	339	2937	5,1	3,2			
	3 810	32	452	3916	6,8	4,3			
PILARETE	0 810	8	113	979	1,7	1,1			
	1 810	16	226	1958	3,4	2,1			
	2 810	24	339	2937	5,1	3,2			
	3 810	32	452	3916	6,8	4,3			
PILARETE	0 810	8	113	979	1,7	1,1			
	1 810	16	226	1958	3,4	2,1			
	2 810	24	339	2937	5,1	3,2			
	3 810	32	452	3916	6,8	4,3			

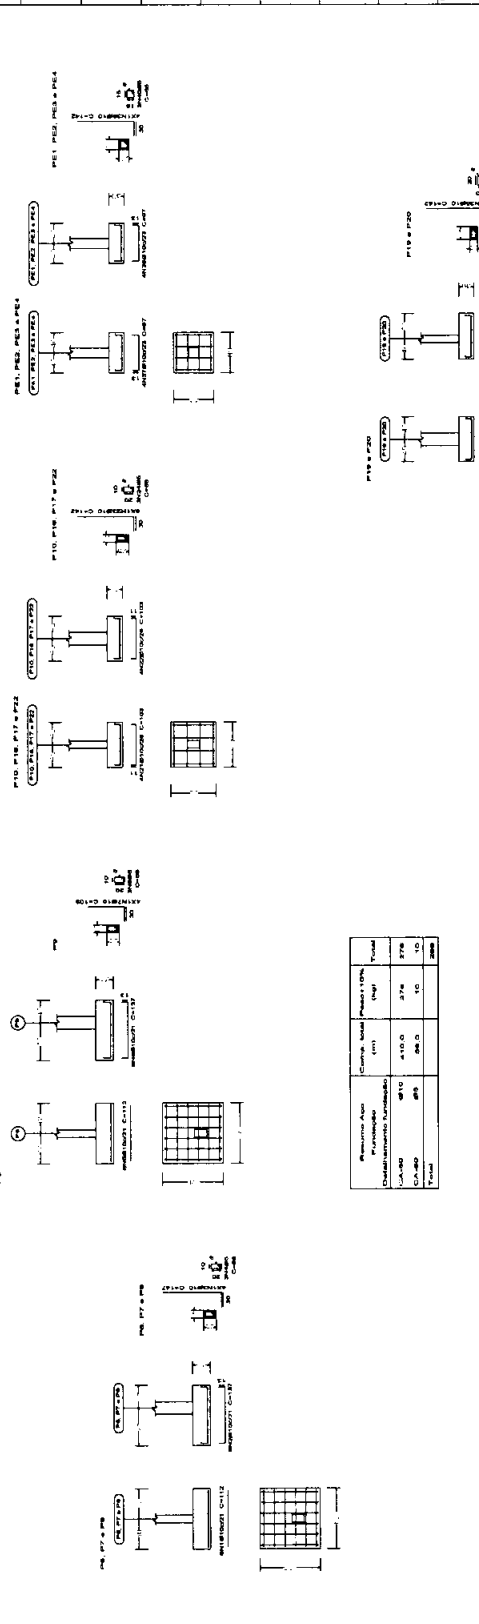

Resumo Geral	Cantor	Modelo	Peso	Volum.
Quantidade Total	410	0,95	391,5	370,5
Quantidade em Estoque	0	0,00	0,00	0,00
Total	410	0,95	391,5	370,5

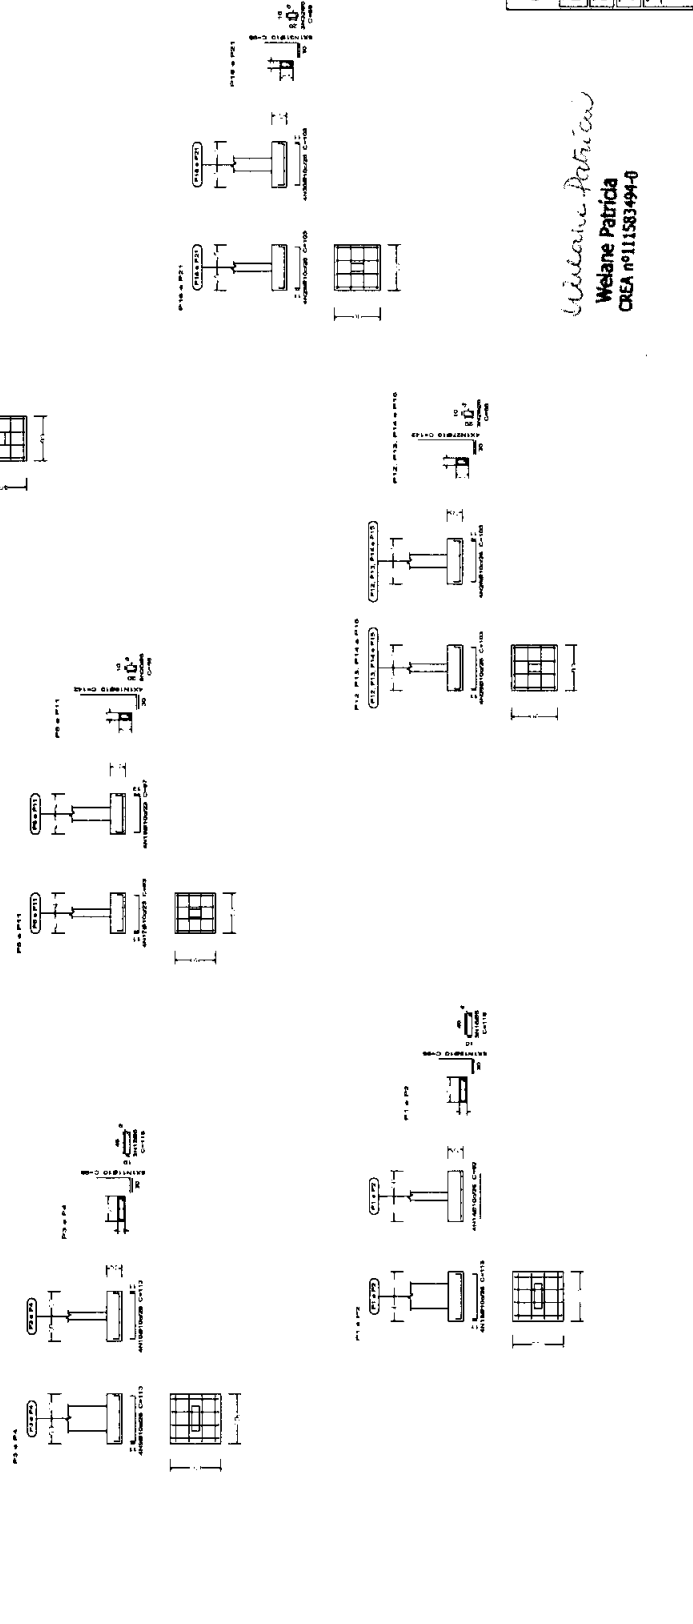

SECRETARIA DE INFRAESTRUTURA

BASE DESCENTRALIZADA DA SAMU

Estado do Maranhão
Av. Dr. Antônio Sampaio, s/n, Centro, Matões do Norte.

05/15



11/28/2022

11/28/2022

Welaine Patrícia

Welaine Patrícia
CREA nº11583/94-0

PE DIREITO
Arquiteta Invenizabel superior
C.O. 479 (461)
Crea. 11/15

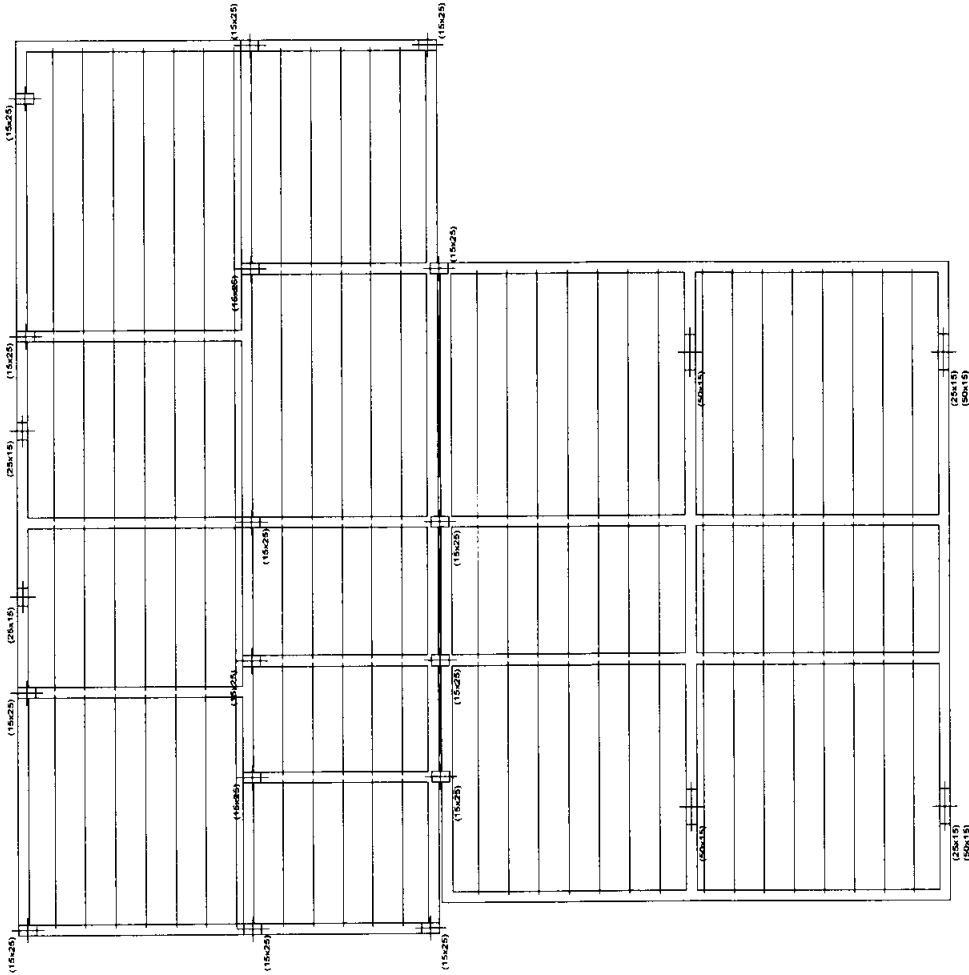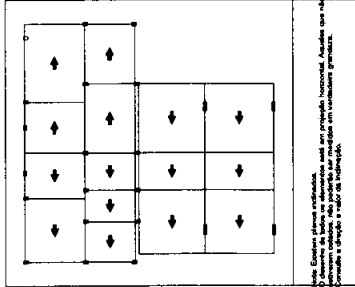

Fora de obra: 100,00 m² (100,00 m²)
Área de construção: 100,00 m² (100,00 m²)
Área de implantação: 100,00 m² (100,00 m²)
Espessura camada de compactação: 4 cm
Espessura: 42 cm
Largura de base: 42 cm
Volume de concreto: 0,007 m³ (0,007 m³)
Peso próprio: 1,64 t/m³ (1,64 t/m³) (densidade: 2,00 t/m³) (Chibi)
Nota: Considerar as dimensões reais e unidades com base no projeto arquitetônico.

Welane Patrícia
Welane Patrícia
CREA nº111583494-0

SECRETARIA DE INFRAESTRUTURA

BASE DESCENTRALIZADA DA SAMU

Projeto Estrutural

Av. Dr Antônio Sampaio, s/n. Centro, Matões do Norte.

WELANE PATRÍCIA NUNES DO
NOSSEMENTO

15/15
Junho/2022

SECRETARIA DE INFRAESTRUTURA

BASE DESCENTRALIZADA DA SAMU

PROJETO: Projeto Estrutural

LOCAL: Para L.O.C.

AV. Dr. Antônio Sampaio, s/n. Centro Matões do Norte.


DATA: 15/15

PROF. WELANE PATRÍCIA NUNES DO NOSSICIMENTO

CREA Nº 111583494-0

Junho/2022

PE DIREITO
 Arredação construtiva superior
 Conforme Art. 15, III, par. 1º
 Circular 1.50

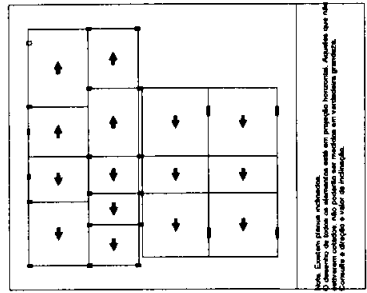

Obs.: Este projeto foi elaborado com base em projeto horizontal. Assinale nos blocos de concreto os locais onde for necessário a colocação de barras de aço de reforço.

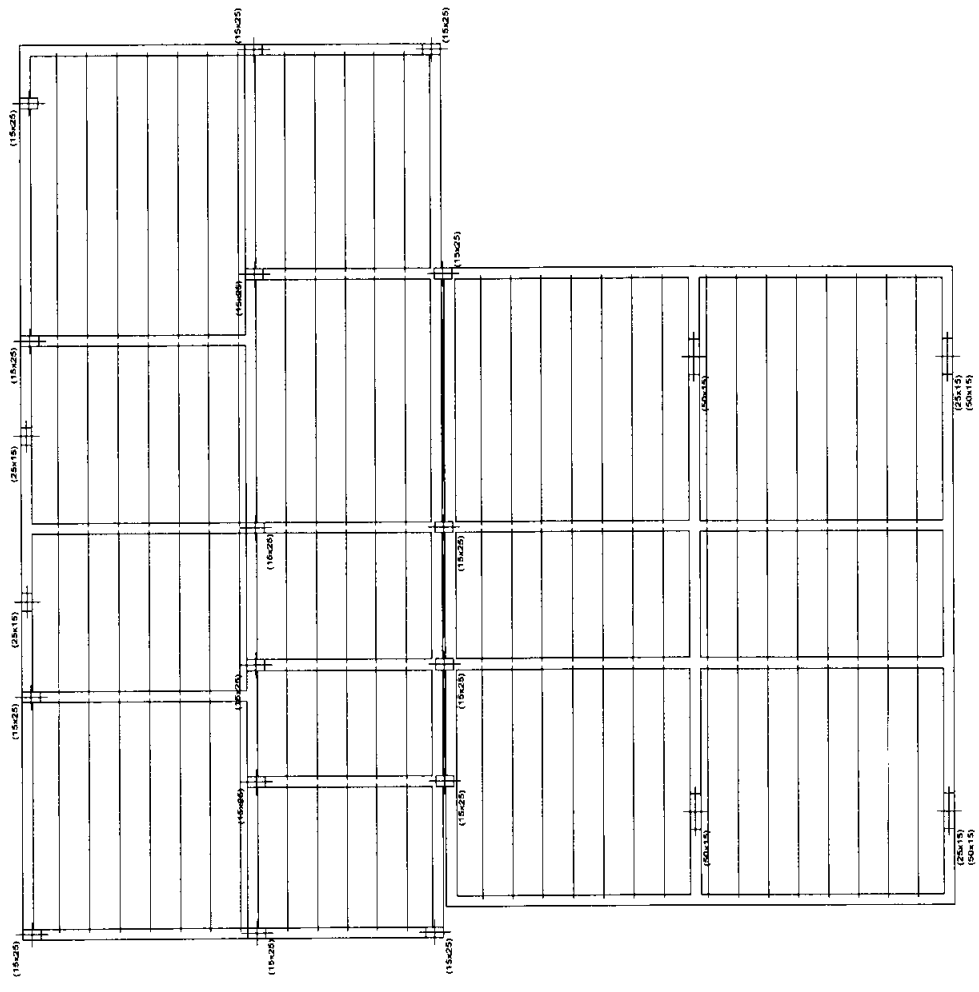


Tabela de especificações de base de apoio (Base 2):

LAJE DE MONTA DE CONCRETO

Altura de montabilidade: 7 cm

Espessura mínima de concreto: 4 cm

Revestimento: 2 cm

Reforço: 2 Ø 10

Comprimento de ancoragem: 12 cm





Volume de concreto: 0,07 m³/m²

Área total: 1,44 m² (área) / 2,00 m³ (volume)

Obs.: Este projeto foi elaborado com base em projeto horizontal. Assinale nos blocos de concreto os locais onde for necessário a colocação de barras de aço de reforço.




Welane Patrícia
Welane Patrícia
 CREA nº 111583494-0

Elemento	Quantidade	Unidade	Valor Unitário (R\$)	Valor Total (R\$)	Valor Estimado (R\$)
V.7	1	m	10,00	10,00	10,00
	2	m	10,00	20,00	20,00
	3	m	10,00	30,00	30,00
	4	m	10,00	40,00	40,00
	5	m	10,00	50,00	50,00
	6	m	10,00	60,00	60,00
	7	m	10,00	70,00	70,00
	8	m	10,00	80,00	80,00
	9	m	10,00	90,00	90,00
	10	m	10,00	100,00	100,00
V.8	1	m	10,00	10,00	10,00
	2	m	10,00	20,00	20,00
	3	m	10,00	30,00	30,00
	4	m	10,00	40,00	40,00
	5	m	10,00	50,00	50,00
	6	m	10,00	60,00	60,00
	7	m	10,00	70,00	70,00
	8	m	10,00	80,00	80,00
	9	m	10,00	90,00	90,00
	10	m	10,00	100,00	100,00
V.9	1	m	10,00	10,00	10,00
	2	m	10,00	20,00	20,00
	3	m	10,00	30,00	30,00
	4	m	10,00	40,00	40,00
	5	m	10,00	50,00	50,00
	6	m	10,00	60,00	60,00
	7	m	10,00	70,00	70,00
	8	m	10,00	80,00	80,00
	9	m	10,00	90,00	90,00
	10	m	10,00	100,00	100,00
V.10	1	m	10,00	10,00	10,00
	2	m	10,00	20,00	20,00
	3	m	10,00	30,00	30,00
	4	m	10,00	40,00	40,00
	5	m	10,00	50,00	50,00
	6	m	10,00	60,00	60,00
	7	m	10,00	70,00	70,00
	8	m	10,00	80,00	80,00
	9	m	10,00	90,00	90,00
	10	m	10,00	100,00	100,00
V.11	1	m	10,00	10,00	10,00
	2	m	10,00	20,00	20,00
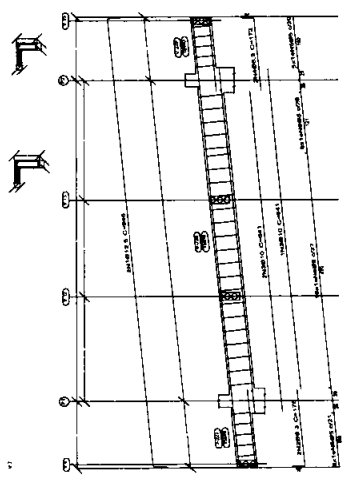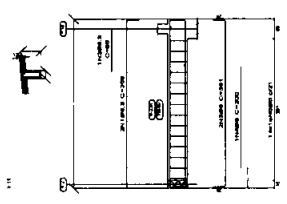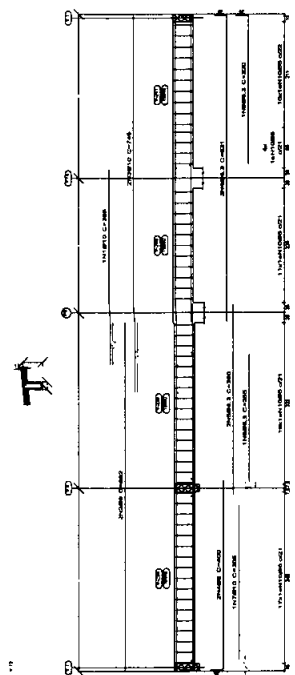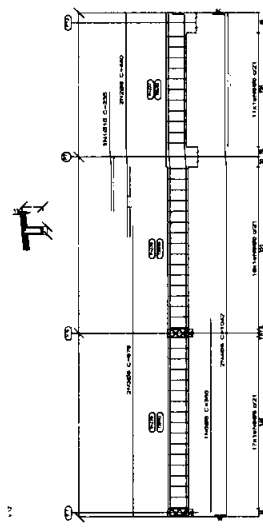

EM DIREITO
 Construção em Alvenaria
 Construção em Cimento
 Não ser executada. Cálculo de Cimento
 e de Alvenaria em função do Cimento
 e de Alvenaria. Verificar o B.O.
 e a escala adotada em 1/50


Item	Quantidade	Unidade	Valor Unitário (R\$)	Valor Total (R\$)
1	1,777	m	3,00	5,331
2	1,000	m	1,00	1,000
3	1,000	m	1,00	1,000
4	1,000	m	1,00	1,000
5	1,000	m	1,00	1,000
6	1,000	m	1,00	1,000
7	1,000	m	1,00	1,000
8	1,000	m	1,00	1,000
9	1,000	m	1,00	1,000
10	1,000	m	1,00	1,000

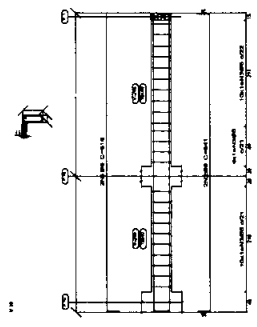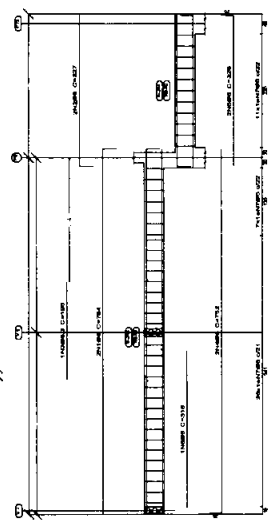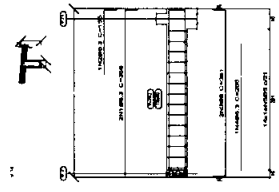


Welane Patricia
Welane Patricia
 CREA nº11583494-0

SECRETARIA DE INFRAESTRUTURA
 BASE DECENTRALIZADA DA SAMU
 Posto Especial
 Rua Uirapuru
 Av. Dr. Antônio Sampaio, s/n Centro Matões do Norte.
 13/15
 WELANE PATRICIA NUNES DO
 INSCRICAO
 11583494-0
 13/15/2022

FE DIREITO
Armadora transversal superior
Concreto C20, em geral
Escala: 1:30

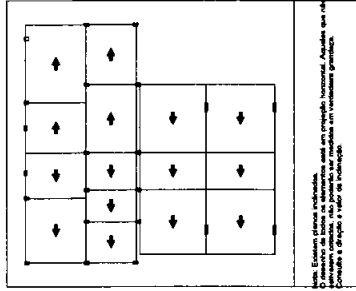

Nota: Este plano deve ser utilizado em conjunto com o plano de fundação. As dimensões e o tipo de reforço devem ser verificadas em todas as seções.

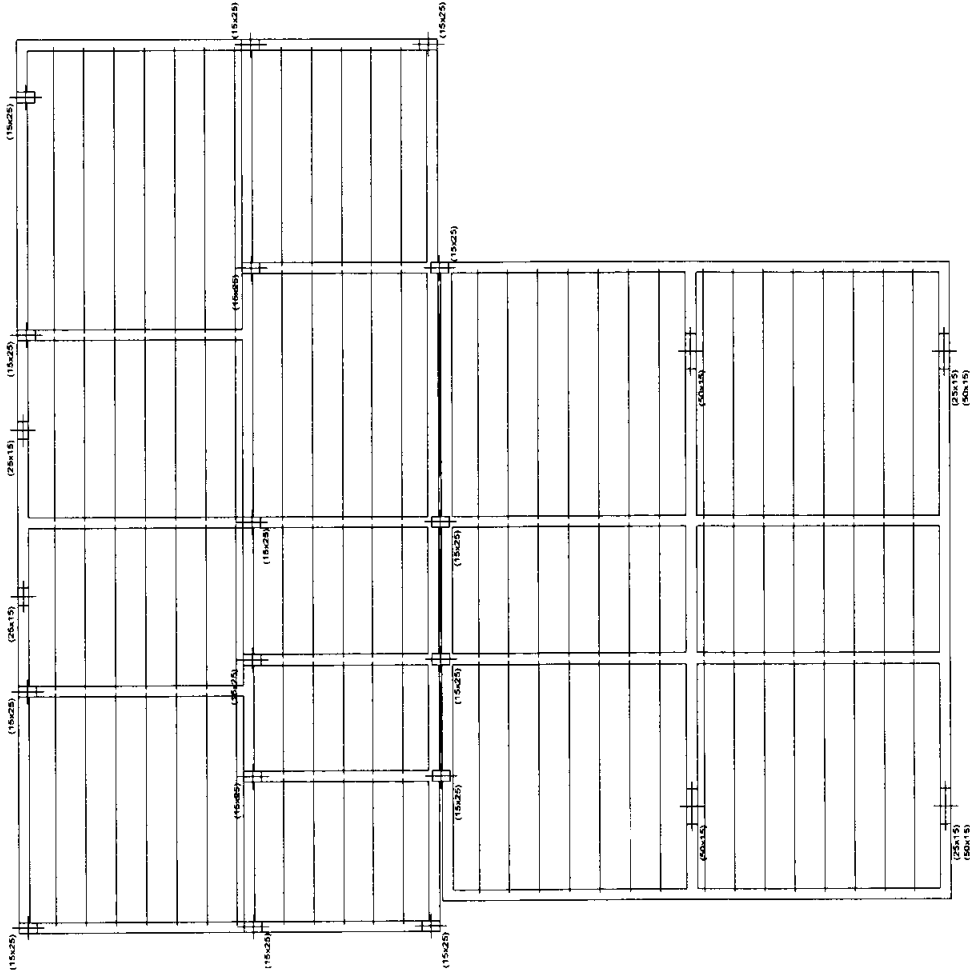

Welane Patricia
Welane Patricia
CREA nº111583494-0

Força de compressão da base de apoio (C_{adm})
L.A. DE MATÉRIAS DE CONCRETO
Área de base: 7 m²
Espessura mínima de compactado: 4 cm
Cimento: 42 cm
Largura de base: 1,50 m
Volume de concreto: 1,50 m³
Nota: Este plano deve ser utilizado em conjunto com o plano de fundação.

SECRETARIA DE INFRAESTRUTURA	
PROJ.:	BASE DESCENTRALIZADA DA SAMU
TIPO:	Projeto Estrutural
PROJ.:	Av. Dr. Antônio Sampaio, s/n. Centro, Matões do Norte.
PROJ. Nº:	111583494-0
PROJ. DATA:	15/15
PROJ. LOCAL:	Matões do Norte
PROJ. NOME:	WELANE PATRICIA NUNES DO NOSSIMENTO
PROJ. DATA:	Junho/2022



Notas:

Barras: Os valores indicados têm incluídas as perdas.

Superfície total: Foram deduzidas as aberturas de superfície maior que 0.00 m².

As superfícies são medidas em projeção horizontal.

Fundação

Elemento	Fôrmas (m ²)	Volume (m ³)	Barras (kg)
Zapatas isoladas	3.60	0.675	26
Total	-	0.675	26

BASE

Elemento	Fôrmas (m ²)	Superfície (m ²)	Volume (m ³)	Barras (kg)
Vigas	8.28	2.07	0.690	36
Pilares	1.92	-	0.100	45
Total	-	2.07	0.790	81
Índices (por m²)	-	-	0.356	36.49
Superfície total: 2.22 m²				

COBERTURA

Elemento	Fôrmas (m ²)	Superfície (m ²)	Volume (m ³)	Barras (kg)
Lajes de vigotas	-	12.60	0.840	8
Vigas	8.14	2.07	0.810	37
Pilares	7.48	-	0.350	11
Total	-	14.67	2.000	56
Índices (por m²)	-	-	0.135	3.78
Superfície total: 14.82 m²				

Platibanda

Elemento	Fôrmas (m ²)	Volume (m ³)	Barras (kg)	
Pilares	0.98	0.050	7	
Total	-	0.050	7	
Índices (por m²)	-	0.625	87.50	
Superfície total: 0.08 m²				

Total obra

Elemento	Fôrmas (m ²)	Volume (m ³)	Barras (kg)
Zapatas isoladas	3.60	0.680	26
Total	-	0.680	26

Welane Patrícia
Welane Patrícia
CREA nº111583494-0



PROJETO ESTRUTURAL

Quantidades da obra

MATÕES DO NORTE / MA
PROC. 0802004/2022
FLS. 73
RUB. 10

Data: 08/07/22

Elemento	Fôrmas (m ²)	Superfície (m ²)	Volume (m ³)	Barras (kg)
Lajes de vigotas	-	12.60	0.840	8
Vigas	16.42	4.14	1.500	73
Pilares	10.38	-	0.500	63
Total	-	16.74	2.840	144
Índices (por m²)	-	-	0.166	8.41
Superfície total: 17.12 m²				

Welane Patrícia

Welane Patrícia
CREA nº111583494-0



Anotação de Responsabilidade Técnica - ART
Lei nº 6.496, de 7 de dezembro de 1977

CREA-MA

MATÕES DO NORTE / MA	
PROC. 0808004 / 2022	Página 1/1
FLS. 10	
RUB. 10	

ART OBRA / SERVIÇO
Nº MA20220542956

Conselho Regional de Engenharia e Agronomia do Estado do Maranhão

INICIAL

1. Responsável Técnico

JONAS BATISTA DURANS

Título profissional: **ENGENHEIRO DE SEGURANÇA DO TRABALHO, ENGENHEIRO CIVIL**

RNP: **1100274510**

Registro: **1100274510MA**

2. Dados do Contrato

Contratante: **PREFEITURA MUNICIPAL DE MATÕES DO NORTE**

CPF/CNPJ: **01.612.831/0001-87**

AVENIDA DR. ANTÔNIO SAMPAIO

Nº: **S/N**

Complemento:

Bairro: **CENTRO**

Cidade: **MATÕES DO NORTE**

UF: **MA**

CEP: **65468000**

Contrato: **Não especificado**

Celebrado em:

Valor: **R\$ 1.300,00**

Tipo de contratante: **Pessoa Jurídica de Direito Público**

Ação Institucional: **Outros**

3. Dados da Obra/Serviço

AVENIDA DR. ANTÔNIO SAMPAIO

Nº: **S/N**

Complemento:

Bairro: **CENTRO**

Cidade: **MATÕES DO NORTE**

UF: **MA**

CEP: **65468000**

Data de Início: **02/06/2022**

Previsão de término: **30/06/2022**

Coordenadas Geográficas: **-3.762121, -44.512512**

Finalidade: **Outro**

Código: **Não Especificado**

Proprietário: **PREFEITURA MUNICIPAL DE MATÕES DO NORTE**

CPF/CNPJ: **01.612.831/0001-87**

4. Atividade Técnica

14 - Elaboração	Quantidade	Unidade
80 - Projeto > CONSTRUÇÃO CIVIL > INSTALAÇÕES DE PREVENÇÃO E COMBATE A INCÊNDIO > #1.6.6 - DE PREVENÇÃO E COMBATE A INCÊNDIO E PÂNICO	151,07	m²
80 - Projeto > CONSTRUÇÃO CIVIL > INSTALAÇÕES DE PREVENÇÃO E COMBATE A INCÊNDIO > #1.6.5 - DE SINALIZAÇÃO DE EMERGÊNCIA EM EDIFICAÇÃO	151,07	m²
80 - Projeto > ELETROTÉCNICA > SISTEMAS DE ILUMINAÇÃO > #11.11.1 - DE SISTEMAS DE ILUMINAÇÃO	151,07	m²

Após a conclusão das atividades técnicas o profissional deve proceder a baixa desta ART

5. Observações

PROJETO DE PROTEÇÃO CONTRA INCÊNDIO CONTENDO AS SEGUINTE MEDIDAS: EXTINTORES DE INCÊNDIO, ILUMINAÇÃO DE EMERGÊNCIA, SINALIZAÇÃO DE EMERGÊNCIA, SAÍDA DE EMERGÊNCIA.

6. Declarações

- Cláusula Compromissória: Qualquer conflito ou litígio originado do presente contrato, bem como sua interpretação ou execução, será resolvido por arbitragem, de acordo com a Lei no. 9.307, de 23 de setembro de 1996, por meio do Centro de Mediação e Arbitragem - CMA vinculado ao Crea-MA, nos termos do respectivo regulamento de arbitragem que, expressamente, as partes declaram concordar.

7. Entidade de Classe

SEM INDICACAO DE ENTIDADE DE CLASSE

Assinado de forma

Jonas Batista digital por Jonas

Batista Durans

Durans DADOS: 2022.06.27

14:36:10 -03'00'

8. Assinaturas

Declaro serem verdadeiras as informações acima

_____ de _____ de _____

Local

data

PREFEITURA MUNICIPAL DE MATÕES DO NORTE - CNPJ:
01.612.831/0001-87

9. Informações

* A ART é válida somente quando quitada, mediante apresentação do comprovante do pagamento ou conferência no site do Crea.

10. Valor

Valor da ART: **R\$ 88,78**

Registrada em: **27/06/2022**

Valor pago: **R\$ 88,78**

Nosso Número: **8303996279**

A autenticidade desta ART pode ser verificada em: <https://crea-ma.sitac.com.br/publico/>, com a chave: xC2Cy
 Impresso em: 27/06/2022 às 09:44:52 por: , ip: 191.202.241.168

www.creama.org.br
Tel: (98) 2106-8300

faleconosco@creama.org.br
Fax: (98) 2106-8300





Anotação de Responsabilidade Técnica - ART
Lei nº 6.496, de 7 de dezembro de 1977

CREA-MA

MATÕES DO NORTE / MA
PROC. 0808004 / 1202 2
FLS. 27
RUB. 11

ART OBRA / SERVIÇO
Nº MA20220551487

Conselho Regional de Engenharia e Agronomia do Estado do Maranhão

SUBSTITUIÇÃO à
MA20220545730

1. Responsável Técnico

WELANE PATRICIA NUNES DO NASCIMENTO

Título profissional: **ENGENHEIRA CIVIL**

RNP: 1115834940

Registro: 1115834940MA

2. Dados do Contrato

Contratante: **MUNICÍPIO DE MATOES DO NORTE**

AVENIDA AV DR. ANTONIO SAMPAIO

Complemento: **AV DR. ANTONIO SAMPAIO**

Cidade: **MATÕES DO NORTE**

Bairro: **CENTRO**

UF: **MA**

CPF/CNPJ: **01.612.831/0001-87**

Nº: **100**

CEP: **65468000**

Contrato: **Não especificado**

Celebrado em:

Valor: **R\$ 3.500,00**

Tipo de contratante: **Pessoa Jurídica de Direito Público**

Ação Institucional: **Agricultura familiar**

3. Dados da Obra/Serviço

AVENIDA AV DR. ANTONIO SAMPAIO

Complemento: **AV DR. ANTONIO SAMPAIO**

Cidade: **MATÕES DO NORTE**

Data de início: **06/06/2022**

Previsão de término: **31/12/2022**

Coordenadas Geográficas: **-3.762121, 44.512512**

Finalidade: **Saúde**

Código: **Não Especificado**

Proprietário: **MUNICÍPIO DE MATOES DO NORTE**

Nº: **100**

CEP: **65468000**

CPF/CNPJ: **01.612.831/0001-87**

4. Atividade Técnica

14 - Elaboração	Quantidade	Unidade
82 - Projeto de Instalações > CONSTRUÇÃO CIVIL > INSTALAÇÕES HIDROSSANITÁRIAS > #1.4.4 - DE LIGAÇÃO INDIVIDUAL DE REDE DE ÁGUA	18,00	pontos
82 - Projeto de Instalações > CONSTRUÇÃO CIVIL > INSTALAÇÕES HIDROSSANITÁRIAS > #1.4.5 - DE LIGAÇÃO INDIVIDUAL DE REDE DE ESGOTO	3,00	pontos
29 - Detalhamento > ESTRUTURAS > ESTRUTURAS DE CONCRETO E ARGAMASSA ARMADA > #2.1.1 - DE ESTRUTURA DE CONCRETO ARMADO	108,58	m²
82 - Projeto de Instalações > ELETROTÉCNICA > INSTALAÇÕES ELÉTRICAS > DE INSTALAÇÕES ELÉTRICAS EM BAIXA TENSÃO > #11.10.1.3 - PARA FINS RESIDENCIAIS E COMERCIAIS	15,00	pontos
35 - Elaboração de orçamento > ESTRUTURAS > ESTRUTURAS DE CONCRETO E ARGAMASSA ARMADA > #2.1.1 - DE ESTRUTURA DE CONCRETO ARMADO	108,58	m²

Após a conclusão das atividades técnicas o profissional deve proceder a baixa desta ART

5. Observações

ART DE PROJETO E ORÇAMENTO DE INSTALAÇÃO HIDRÁULICA, SANITÁRIA, ELÉTRICA DE BAIXA TENSÃO E PROJETO ESTRUTURAL DA BASE DESCENTRALIZADA DA SAMU.

6. Declarações

- Cláusula Compromissória: Qualquer conflito ou litígio originado do presente contrato, bem como sua interpretação ou execução, será resolvido por arbitragem, de acordo com a Lei no. 9.307, de 23 de setembro de 1996, por meio do Centro de Mediação e Arbitragem - CMA vinculado ao Crea-MA, nos termos do respectivo regulamento de arbitragem que, expressamente, as partes declaram concordar.

- Declaro que estou cumprindo as regras de acessibilidade previstas nas normas técnicas da ABNT, na legislação específica e no decreto n. 5296/2004.

7. Entidade de Classe

SEM INDICAÇÃO DE ENTIDADE DE CLASSE

WELANE PATRICIA NUNES DO NASCIMENTO:
00065948246

Este documento foi gerado automaticamente pelo sistema de emissão de ARTs do CREA-MA. Para mais informações, consulte o site www.crea-ma.org.br. O CREA-MA não se responsabiliza por danos decorrentes de uso indevido das informações aqui contidas. Este documento não substitui a documentação original. Data: 2022/07/21 08:57:52. Faltam: 00065948246

8. Assinaturas

Declaro serem verdadeiras as informações acima

WELANE PATRICIA NUNES DO NASCIMENTO - CPF: 000.659.482-46
SOLIMAR ALVES DE OLIVEIRA:
11058994387

Este documento foi gerado automaticamente pelo sistema de emissão de ARTs do CREA-MA. Para mais informações, consulte o site www.crea-ma.org.br. O CREA-MA não se responsabiliza por danos decorrentes de uso indevido das informações aqui contidas. Este documento não substitui a documentação original. Data: 2022/07/21 08:57:52. Faltam: 11058994387

Local _____ de _____ de _____

MUNICÍPIO DE MATOES DO NORTE - CNPJ: 01.612.831/0001-87

9. Informações

* A ART é válida somente quando quitada, mediante apresentação do comprovante do pagamento ou conferência no site do Crea.

10. Valor

Esta ART é isenta de taxa

Registrada em: **21/07/2022**

A autenticidade desta ART pode ser verificada em: <https://crea-ma.sitac.com.br/publico/>, com a chave: zYCCa
Impresso em: 21/07/2022 às 08:57:52 por: ip: 45.174.160.95




MATÕES DO NORTE / MA	
PROC.	0808004/2022
FLS.	88
RUB.	

ATESTADO

Atesto para os devidos fins de prova em cumprimento ao Art. 7º, § 1º e § 2º Inciso I da Lei Federal nº 8.666/93 e alterações posteriores, que **APROVO** o Projeto Básico visando a Contratação de empresa especializada para Construção da Base Descentralizada do SAMU-192 no Município de Matões do Norte/MA.

Matões do Norte/MA, 10 de agosto de 2022.

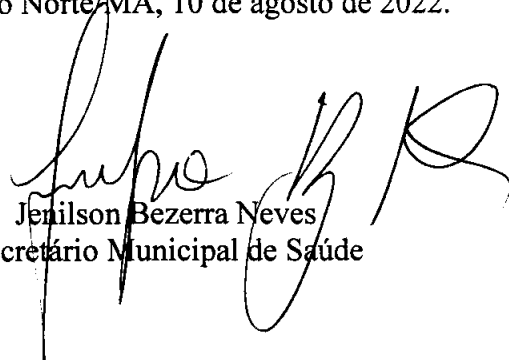
Jenilson Bezerra Neves
Secretário Municipal de Saúde

MATÕES DO NORTE / MA	
PROC.	0808004 / 2022
FLS.	89
RUB.	00

DESPACHO

Ao Senhor
Vinicius Mesquita da Silva
Contador
Prefeitura Municipal de Matões do Norte/MA.

OBJETO: Contratação de empresa especializada para Construção da Base Descentralizada do SAMU-192 no Município de Matões do Norte/MA. Solicito informação sobre a existência de Dotação Orçamentaria e Saldo Orçamentário, para procedermos com a continuidade do Processo de Contratação, conforme solicitação constantes dos autos.

VALOR TOTAL ESTIMADO: R\$ 328.019,02 (trezentos e vinte e oito mil, dezenove reais e dois centavos).

Matões do Norte/MA, 11 de agosto de 2022.



Jenilson Bezerra Neves
Secretário Municipal de Saúde

MATÕES DO NORTE / MA	
PROC.	08080004 / 2022
FLS.	90
RUB.	AB

Ao Ilmo. Sr.
Jenilson Bezerra Neves
Sec. Mun. de Saúde
Matões do Norte - Maranhão

Prezado(a) Senhor(a),

Em resposta a solicitação de disponibilidade orçamentária o departamento de contabilidade do município de Matões do Norte vem diante a Vossa Senhoria se manifestar da forma que segue:

CERTIFICO:

Que revendo a Lei Orçamentária de nº. 207/2021, aprovada para vigência no exercício financeiro de 2022, verificou-se a existência de dotação orçamentária com disponibilidade suficiente para atendimento a necessidade apresentada no processo de licitação acima mencionado. Conforme Segue:

Fundo Municipal de Saúde - FMS


UNI. ORÇAMENTÁRIA: 1301 Fundo Municipal de Saúde - FMS

FUNÇÃO PROGRAMÁTICA: 10.301.0005

PROJ. ATIVIDADE: 1.038 – Const. Reforma e Ampliação de Unidades de Saúde

ELEM. DESPESA: 4.4.90.51.00 – Obras e instalações

Divisão de Contabilidade da Prefeitura Municipal de Matões do Norte, Estado do Maranhão, 12 de agosto de 2022.

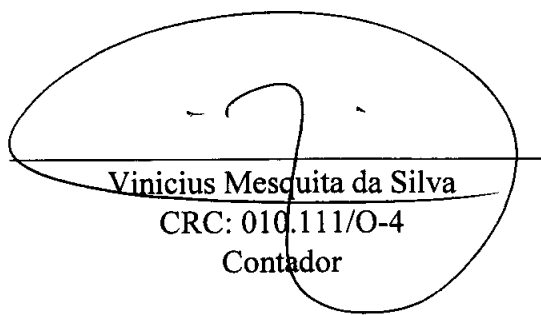
Vinicius Mesquita da Silva

CRC: 010.111/O-4


Contador

MATÕES DO NORTE / MA	
PROC.	0808004 / 202 2
FLS.	91
RUB.	

DECLARAÇÃO SOBRE ESTIMATIVA DO IMPACTO ORÇAMENTÁRIO-FINANCEIRO

Declaro, para os fins no inciso I do artigo 16 da Lei Complementar n.º 101 de 04 de Maio de 2000, Lei de Responsabilidade Fiscal, a estimativa de impacto orçamentário-financeiro da Contratação de empresa especializada para Construção da Base Descentralizada do SAMU-192 no Município de Matões do Norte/MA, tem índice de comprometimento orçamentário-financeiro de 2,56% no elemento de despesa 4.4.90.51.00 – Obras e Instalações.

Matões do Norte/MA, 12 de agosto de 2022

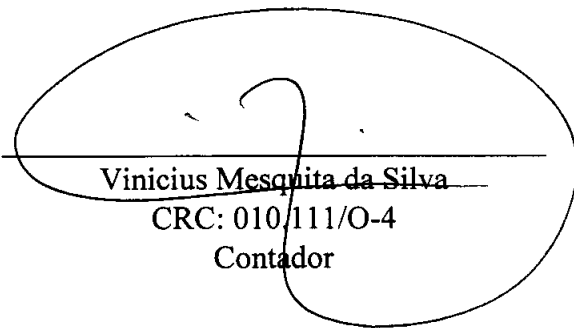

Vinicius Mesquita da Silva

CRC: 010/111/O-4

Contador

MATÕES DO NORTE / MA	
PROC.	0508004 / 2022
FLS.	90

DECLARAÇÃO DO ORDENADOR DE DESPESAS

Eu, **Jenilson Bezerra Neves**, no uso de minhas atribuições legais e em cumprimento às determinações do inciso II do Art. 16 da Lei Complementar 101/2000, na qualidade de Ordenador de Despesas, **DECLARO** existir adequação orçamentária e financeira para atender o objeto Contratação de empresa especializada para execução dos serviços de Construção da Praça de Alimentação no Município de Matões do Norte/MA, cujas despesas serão empenhadas na Dotação Orçamentária:

Fundo Municipal de Saúde - FMS

UNI. ORÇAMENTÁRIA: 1301 Fundo Municipal de Saúde - FMS

FUNÇÃO PROGRAMÁTICA: 10.301.0005

PROJ. ATIVIDADE: 1.038 – Const. Reforma e Ampliação de Unidades de Saúde

ELEM. DESPESA: 4.4.90.51.00 – Obras e instalações

As referidas despesas estão adequadas a Lei Orçamentária Anual, compatível com o Plano Plurianual e com a Lei de Diretrizes Orçamentárias. Atribui-se um custo estimado de **R\$ 328.019,02 (trezentos e vinte e oito mil, dezenove reais e dois centavos)**.

Matões do Norte/MA, 15 de agosto de 2022.



Jenilson Bezerra Neves
Secretário Municipal de Saúde

MATÕES DO NORTE / MA	
PROC. 0108004	1202 2
FLS. 93	
SUB. 110	

DECLARAÇÃO DE ADEQUAÇÃO ORÇAMENTÁRIA E FINANCEIRA

Na qualidade de ordenador de despesas, declaro, para os efeitos dos incisos I e II do artigo 16 da Lei Complementar nº 101/2000 (Lei de Responsabilidade Fiscal), que a despesa relativa à Contratação de empresa especializada para execução dos serviços de Contratação de empresa especializada para Construção da Base Descentralizada do SAMU-192 no Município de Matões do Norte/MA, possui adequação orçamentária e financeira com a Lei Orçamentária Anual (LOA) e compatibilidade com o Plano Plurianual (PPA) e com a Lei de Diretrizes Orçamentária (LDO), sendo que a mesma não ultrapassará os limites estabelecidos para o exercício financeiro de 2022.

Matões do Norte/MA, 15 de agosto de 2022



Jenilson Bezerra Neves
Secretário Municipal de Saúde

Matões do Norte/MA, 16 de agosto de 2022.

MATÕES DO NORTE / MA	
PROC.	0808004 /2022
FLS.	04
RUB.	04

AUTORIZAÇÃO

Na qualidade de Secretário e Ordenador de despesas da Secretaria Municipal de Saúde de Matões do Norte/MA, **AUTORIZO** a abertura de processo licitatório na Modalidade CARTA CONVITE do tipo Menor Preço global, tendo por objeto a Contratação de empresa especializada para Construção da Base Descentralizada do SAMU-192 no Município de Matões do Norte/MA, de acordo com o regimento disposto na Lei nº 8.666/93, Lei Complementar nº 123/2006 e demais normas pertinentes à espécie.

Atenciosamente,



Jenilson Bezerra Neves
Secretário Municipal de Saúde.

MATÕES DO NORTE / MA	
PROC.	0808004 / 2022
FLS.	95
RUB.	

AUTUAÇÃO DO PROCESSO

A autuo o processo licitatório que adiante se vê, do que para constar, lavrei este termo. Eu **JENILSON BEZERRA NEVES**, Secretário Municipal de Administração e Finanças, o subscrevo.

DA LICITAÇÃO:

- Processo Administrativo nº 0808004/2022
- Modalidade: Carta Convite
- Requisitantes: Secretaria Municipal de Saúde
- Tipo de Licitação: Menor Preço Global.

FUNDAMENTAÇÃO LEGAL:

Fundamenta-se na Lei nº 8.666/93, e Lei Complementar nº 123/2006.

DO OBJETO DA LICITAÇÃO:

Contratação de empresa especializada para Construção da Base Descentralizada do SAMU-192 no Município de Matões do Norte/MA.

ESTIMATIVA DO VALOR:

O valor estimado para esta licitação deu-se através de Projetos Básico de Engenharia e suas respectivas planilhas orçamentárias, portanto, estima-se o valor de R\$ 328.019,02 (trezentos e vinte e oito mil, dezenove reais e dois centavos).

DA INDICAÇÃO DOS RECURSOS:

As despesas para atender o objeto deste processo licitatório da modalidade CARTA CONVITE, ocorrerão por conta da seguinte Dotação Orçamentária:

Fundo Municipal de Saúde - FMS

UNI. ORÇAMENTÁRIA: 1301 Fundo Municipal de Saúde - FMS

FUNÇÃO PROGRAMÁTICA: 10.301.0005

PROJ. ATIVIDADE: 1.038 – Const. Reforma e Ampliação de Unidades de Saúde

ELEM. DESPESA: 4.4.90.51.00 – Obras e instalações

Matões do Norte/MA, em 17 de agosto de 2022.



Jenilson Bezerra Neves
Secretário Municipal de Saúde



PREFEITURA MUNICIPAL DE MATÕES DO NORTE/MA
CNPJ Nº 01.612.831/0001-87
AV. DR. ANTÔNIO SAMPAIO - CENTRO, CEP: 65.468-000
SECRETARIA MUNICIPAL DE SAÚDE

PROC.	0808004	1202	2
FLS.	96		
RUB.			

Matões do Norte/MA, 17 de agosto de 2022

SOLICITAÇÃO DE PARECER JURÍDICO


À Assessoria Jurídica
Prefeitura Municipal de Matões do Norte/MA

Senhor Assessor,


Encaminha-se o processo administrativo nº 0808004/2022, com minutas de edital e contrato, para análise e emissão de parecer jurídico de Carta Convite nº 001/2022 que tem como objeto a Contratação de empresa especializada para Construção da Base Descentralizada do SAMU-192 no Município de Matões do Norte/MA, nos termos do parágrafo único, do Art. 38, Inciso VI da Lei 8.666/93 e suas alterações posteriores.

Colocamo-nos a sua disposição para eventuais esclarecimentos.

Atenciosamente,

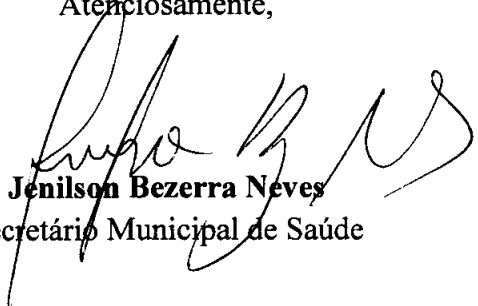
Jenilson Bezerra Neves
Secretário Municipal de Saúde

RECEBIDO EM: 17 / 08 / 2022

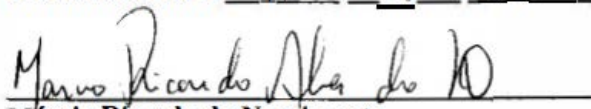
Márcio Ricardo do Nascimento
Assessor Jurídico
OAB/MA Nº 17293

MINUTA EDITAL DE LICITAÇÃO
CARTA CONVITE Nº XXX/XXXX
PROCESSO ADMINISTRATIVO Nº 0808004/2022

MATÕES DO NORTE / MA	
PROC.	0808004 / 202 2
FLS.	94
RUB.	HA

1. PREÂMBULO

- 1.1. O MUNICÍPIO DE MATÕES DO NORTE/MA, através da Secretaria Municipal de Saúde de Matões do Norte/MA, torna público para conhecimento dos interessados que fará realizar o processo licitatório na modalidade **CARTA CONVITE**, sob o Nº **CV-XXX/XXXX**, do tipo **Menor Preço Global**, às XXhXXmin (XXXXX) do dia XX de XXXX de XXXX.
- 1.2. O procedimento licitatório será regido pela Lei Federal nº 8.666/1993 e suas alterações, pela Lei Complementar nº 123/2006 alterada pela Lei Complementar nº 147/2014 e demais legislações pertinentes, bem como pelas disposições deste Edital e seus anexos.
- 1.3. O recebimento dos envelopes contendo os documentos de habilitação e a proposta de preços, ocorrerá no prédio onde funciona a Comissão Permanente de Licitação situada à **AV. DR. ANTÔNIO SAMPAIO, 100 - CENTRO, CEP: 65.468-000, MATÕES DO NORTE/MA**, até às XXhXXmin (XXXX) do dia XX de XXXX de XXXX
- 1.4. A entrega da proposta leva a participante a aceitar e acatar as normas contidas no presente Edital.
- 1.5. Poderão Participar desta licitação, além das empresas convidadas, aquelas que manifestarem seu interesse em até 24 (vinte e quatro horas) antes da data marcada para a abertura dos envelopes e que atendam às exigências deste ato convocatório e tenham objeto social compatível com o objeto ora licitado.
- 1.6. Este Edital e seus Anexos estão à disposição dos interessados na Comissão Permanente de Licitação - CPL da Prefeitura Municipal de Matões do Norte/MA, na **AV. DR. ANTÔNIO SAMPAIO, 100 - CENTRO, CEP: 65.468-000, MATÕES DO NORTE/MA**, em dias de expediente, no horário das 08:00 às 12:00 horas, onde poderão ser consultados e obtidos gratuitamente.

2. OBJETO

- 2.1- O objeto da Licitação é a Contratação de empresa especializada para Construção da Base Descentralizada do SAMU-192 no Município de Matões do Norte/MA, conforme Projeto Básico aprovado, constante nos autos.

3. DOS RECURSOS ORÇAMENTÁRIOS

- 3.1- Os recursos para cobertura das despesas decorrentes dos serviços deste Convite, provém das seguintes dotações orçamentárias:

Fundo Municipal de Saúde - FMS

UNI. ORÇAMENTÁRIA: 1301 Fundo Municipal de Saúde - FMS

FUNÇÃO PROGRAMÁTICA: 10.301.0005

PROJ. ATIVIDADE: 1.038 – Const. Reforma e Ampliação de Unidades de Saúde

ELEM. DESPESA: 4.4.90.51.00 – Obras e instalações

4. CREDENCIAMENTO

- 4.1. As empresas licitantes que quiserem se fazer representar nesta Licitação, além dos envelopes, deverão apresentar junto à Comissão de Licitação, no início dos trabalhos, credencial do seu representante legal, com a respectiva qualificação civil, que tanto poderá ser procuração passada por Instrumento Público, quanto por Carta Credencial, assinada pelo representante da empresa com firma

reconhecida em cartório ou pela comissão de licitação, nos termos do modelo do **Anexo II** deste Edital.

4.1.1. O instrumento de credenciamento deverá estar acompanhado de cópia do Ato Constitutivo ou Contrato Social com todas suas alterações ou a última devidamente consolidada da empresa, que identifiquem seus sócios e estejam expressos seus poderes para exercerem direitos e assumir obrigações em decorrência de tal investidura.

4.1.2. O credenciamento é facultativo, porém sua ausência impedirá que o representante da licitante se manifeste ou responda pela empresa durante o processo licitatório.

4.1.3. A licitante que comparecer representada por seu sócio ou dirigente, se credenciará comprovando esta qualidade através do Contrato Social, Estatuto ou documento equivalente, acompanhado de documento de identidade.

4.1.4. A Microempresa e Empresa de Pequeno Porte que desejar usufruir do tratamento diferenciado previsto na Lei Complementar nº 123/2006, no presente certame deve apresentar juntamente com o documento de credenciamento, a declaração de que atende aos requisitos estabelecidos no artigo 3º da Lei Complementar, conforme **Anexo XIII**.

4.1.4.1. A declaração mencionada no subitem 4.1.4 terá presunção relativa de veracidade, podendo ser contestada por qualquer interessado, que terá o ônus de comprovar suas alegações.

4.1.5. Nenhuma pessoa natural poderá representar mais de uma licitante.

4.1.6. Não serão consideradas propostas apresentadas por telex, telegrama, internet ou fac-símile.

4.1.7. As empresas poderão enviar seus envelopes através de remessa postal através do endereço **AV. DR. ANTÔNIO SAMPAIO, 100 - CENTRO, CEP: 65.468-000, MATÕES DO NORTE/MA.**

4.2. Os documentos necessários ao credenciamento poderão ser apresentados em original, por qualquer processo de cópia, desde que autenticada por Cartório competente ou por membro da Comissão, ou por publicação em órgão de Imprensa Oficial.

4.3. Não será admitida a participação de 02 (dois) representantes para a mesma empresa e nem de um mesmo representante para mais de uma empresa.

4.4. Na hipótese de suspensão dos trabalhos, a licitante será representada na sessão de reabertura pelo mesmo ou em caso de novo representante, este deverá atender às exigências previstas no item 4.

4.5. Não será aceita, em qualquer hipótese, a participação de **licitante** retardatária, exceto como ouvinte.

5. DOCUMENTAÇÃO E PROPOSTA

5.1. No dia, hora e local indicados no preâmbulo deste Edital, os interessados entregarão, através de seu representante legal ou pessoa credenciada, à Comissão, devidamente lacrados, 02 (dois) envelopes, a saber:

ENVELOPE Nº 01 - com as seguintes indicações obrigatórias na parte externa:
Nome e endereço do licitante
CARTA CONVITE nº XXX/XXXX.
“DOCUMENTOS DE HABILITAÇÃO”

MATÕES DO NORTE / MA	
PROC. 000004	1202 2
RUB. 000	

ENVELOPE Nº 02 - com as seguintes indicações obrigatórias na parte externa:
Nome e endereço do licitante
CARTA CONVITE nº XXX/XXXX.
"PROPOSTA DE PREÇOS"

5.2. DOCUMENTAÇÃO DE HABILITAÇÃO:

A documentação de habilitação deverá ser apresentada em original ou em qualquer processo de cópia autenticada por Cartório, membro da Comissão ou publicação em órgão de imprensa oficial, excetuando-se os emitidos pela Internet, cuja validação esteja condicionada a sua verificação no respectivo Sítio, que poderão ser apresentados em cópia simples, os seguintes documentos:

5.2.1. HABILITAÇÃO JURÍDICA:

- Registro comercial, no caso de empresa individual;
- Ato constitutivo, estatuto ou contrato social em vigor, com todas as suas eventuais alterações, ou ato constitutivo consolidado, com todas as alterações posteriores, devidamente registrados na Junta Comercial, em se tratando de sociedades empresárias e, no caso de sociedades por ações, acompanhado de documentos de eleição de seus atuais administradores;
- Inscrição do ato constitutivo, no caso de sociedades simples, acompanhada de prova da diretoria em exercício e do contrato social registrado no Registro Civil das Pessoas Jurídicas;
- Decreto de autorização, em se tratando de empresa ou sociedade estrangeira em funcionamento no país e ato de registro ou autorização para funcionamento, expedido pelo órgão competente, quando a atividade assim o exigir;

5.2.2. REGULARIDADE FISCAL E TRABALHISTA:

- Prova de inscrição no Cadastro Nacional de Pessoa Jurídica (CNPJ);
- Prova de regularidade com a **Fazenda Pública Federal e Seguridade Social**, mediante apresentação da:
Prova de regularidade com a Fazenda Pública Federal e Seguridade Social, Pessoa Jurídica, mediante apresentação da: Certidão de Débitos Relativos a Créditos Tributários Federais e à Dívida Ativa da União, conforme portaria PGFN/RFB nº 1751, de 02 de outubro de 2014.
- Prova de regularidade com a **Fazenda Pública Estadual** do domicílio ou sede do licitante, mediante apresentação da:
 - Certidão Negativa de Débitos, ou Certidão Positiva com efeitos de Negativa;
 - Certidão Negativa, ou Certidão Positiva com efeitos de Negativa, quanto à Dívida Ativa.
- Prova de regularidade com a **Fazenda Municipal**, através de:
 - Certidão Negativa de Débitos Fiscais;
 - Certidão Negativa de Inscrição de Débitos na Dívida Ativa.
- Certificado de Regularidade do **FGTS – CRF**, emitido pela Caixa Econômica Federal – CEF, comprovando a regularidade perante o Fundo de Garantia por Tempo de Serviço.
- Prova de inexistência de débitos inadimplidos perante a Justiça do Trabalho, mediante a apresentação de **Certidão Negativa de Débitos Trabalhistas – CNDT**.

5.2.3. QUALIFICAÇÃO TÉCNICA:

MATÕES DO NORTE / MA	
PROC.	0108009 / 2022
FLS.	200
RUB.	10

- a) Prova de inscrição ou registro do licitante junto ao Conselho Regional de Engenharia e Agronomia-CREA competente, que comprove atividade relacionada com o objeto, através do Certificado de Registro e Quitação Pessoa Jurídica;
- b) Prova de inscrição ou registro do responsável técnico junto ao Conselho Regional de Engenharia e Agronomia-CREA competente, que comprove atividade relacionada com o objeto, através do Certificado de Registro e Quitação Pessoa Física.
- c) A comprovação do vínculo empregatício do Responsável Técnico será feita mediante cópia do contrato de Prestação de Serviços, em que conste o profissional como responsável técnico, que demonstre a identificação do profissional, ou mediante certidão do CREA, devidamente atualizada ou ART de Cargo e Função.
- c.1) Quando se tratar de dirigente ou sócio da empresa licitante, tal comprovação será feita através do Ato Constitutivo da mesma ou Certidão do CREA, devidamente atualizados.
- d) Declaração do licitante, na forma do **ANEXO III**, indicando **o responsável técnico responsável pela execução do objeto desta licitação, caso lhe seja adjudicado**;
- d.1) a empresa contratada para execução do objeto desta licitação, somente poderá substituir o responsável técnico por novo profissional, com a prévia e escrita anuência da Secretaria Municipal de Saúde de Matões do Norte mediante a apresentação de acervo técnico comprovando que possui experiência profissional equivalente ou superior.
- e) Para atendimento à **qualificação técnico-profissional**: profissional de nível superior, ENGENHEIRO, reconhecido pelo CREA, acompanhado da respectiva Certidão de Acervo Técnico – CAT, expedidas pelo CREA, comprovando ter executado para órgão ou entidade da administração pública direta ou indireta, federal, estadual, municipal ou do Distrito Federal, ou ainda, para empresa privada, serviços compatíveis com o objeto da presente licitação.
- e.1) no caso de dois ou mais licitantes apresentarem atestados de um mesmo profissional como responsável técnico, como comprovação de qualificação técnica, todos os licitantes portadores desse atestado serão inabilitados.
- f) **Declaração formal e expressa da licitante**, que disponibilizará equipe técnica assim como instalações, máquinas e equipamentos considerados essenciais para o cumprimento do objeto da licitação.
- g) **Declaração de que tomou conhecimento das condições em que se desenvolverão os trabalhos**, conforme modelo de **Declaração** constante do **ANEXO IV** deste Edital, em papel timbrado da empresa, assinada pelo seu representante legal devidamente identificado, informando, sob as penalidades da lei, que tem pleno conhecimento das condições e peculiaridades inerentes à natureza dos trabalhos, diante do conhecimento das especificações técnicas definidas no Projeto Básico, anexo a este edital, e que assume total responsabilidade por esse fato e que não utilizará deste para quaisquer questionamentos futuros que ensejem avenças técnicas ou financeiras com a **Prefeitura Municipal Matões do Norte/MA**.

- h) Declaração do licitante, na forma do ANEXO V, de que está de acordo e se submete incondicionalmente às disposições deste Edital bem como às da Lei Federal nº 8.666/1993 e suas alterações.

5.2.4. QUALIFICAÇÃO ECONÔMICO-FINANCEIRA:

a) **Balanco patrimonial** e demonstrações contábeis do último exercício social, já exigíveis e apresentados na forma da lei, que comprovem a boa situação financeira da empresa, vedada a sua substituição por balancetes ou balanços provisórios, podendo ser atualizados, quando encerrados há mais de 3 (três) meses da data de apresentação da proposta.

a.1) serão considerados aceitos como na forma da lei o balanço patrimonial e demonstrações contábeis assim apresentados:

a.1.1) sociedades regidas pela Lei n.º 6.404/76 (sociedade anônima):

- Publicados em Diário Oficial; ou
- Publicados em jornal de grande circulação; ou
- Por fotocópia registrada ou autenticada na Junta Comercial da sede ou domicílio do licitante.

a.1.2) sociedades por cota de responsabilidade limitada (LTDA):

- Por fotocópia do livro Diário, inclusive com os Termos de Abertura e de Encerramento, devidamente autenticado na Junta Comercial da sede ou domicílio do licitante ou em outro órgão equivalente; ou
- Por fotocópia do Balanço e das Demonstrações Contábeis devidamente registrados ou autenticados na Junta Comercial da sede ou domicílio do licitante.

a.1.3) sociedade criada no exercício em curso:

- Fotocópia do Balanço de Abertura, devidamente registrado ou autenticado na Junta Comercial da sede ou domicílio do licitante;

a.1.4) o balanço patrimonial e as demonstrações contábeis deverão estar assinados por Contador ou por outro profissional equivalente, devidamente registrado no Conselho Regional de Contabilidade;

a.2) A boa situação financeira será avaliada pelos Índices de Liquidez Geral (LG), Solvência Geral (SG) e Liquidez Corrente (LC), que deverão apresentar o valor mínimo igual a 1 (um), resultantes da aplicação das seguintes fórmulas:

$$LG = \frac{\text{ATIVO CIRCULANTE} + \text{REALIZÁVEL A LONGO PRAZO}}{\text{PASSIVO CIRCULANTE} + \text{EXIGÍVEL A LONGO PRAZO}}$$

$$\text{PASSIVO CIRCULANTE} + \text{EXIGÍVEL A LONGO PRAZO}$$

$$SG = \frac{\text{ATIVO TOTAL}}{\text{PASSIVO CIRCULANTE} + \text{EXIGÍVEL A LONGO PRAZO}}$$

$$\text{PASSIVO CIRCULANTE} + \text{EXIGÍVEL A LONGO PRAZO}$$

$$LC = \frac{\text{ATIVO CIRCULANTE}}{\text{PASSIVO CIRCULANTE}}$$

$$\text{PASSIVO CIRCULANTE}$$

- a.2.1) As fórmulas deverão estar devidamente aplicadas em memorial de cálculos juntado ao balanço;
- a.2.1.1) caso o memorial não seja apresentado, a Comissão reserva-se o direito de efetuar os cálculos;
- a.3) se necessária a atualização do balanço e do capital social, deverá ser apresentado, juntamente com os documentos em apreço, o memorial de cálculo correspondente.

a.4) A pessoa jurídica optante do Sistema de Lucro Real deverá apresentar Escrituração Contábil Digital – SPED CONTÁBIL (ECD), nos termos da (IN RFB nº 2.003, de 18 de janeiro de 2021).

c) **Certidão negativa de falência, Recuperação Judicial ou Recuperação Extrajudicial**, expedida pelo cartório distribuidor da sede da pessoa jurídica ou de execução patrimonial, no domicílio, emitida até 60 (sessenta) dias antes da data da sessão pública ou que esteja dentro do prazo de validade constante da própria certidão.

c.1) As empresas em recuperação judicial deverão apresentar certidão emitida pelo juízo em que tramita o procedimento da recuperação judicial no qual certifique-se que a empresa está apta, econômica e financeiramente, a suportar o cumprimento do contrato.

5.2.5. OUTROS DOCUMENTOS DE HABILITAÇÃO:

a) Declaração da Empresa Licitante, conforme modelo **Anexo VI**, assinada pelo titular da empresa ou pessoa legalmente habilitada, comprovando a delegação de poderes para fazê-lo em nome da empresa, claramente afirmando:

- a.1) estar ciente das condições desta licitação e que assume responsabilidade pela autenticidade de todos os documentos apresentados;
- a.2) que executará os serviços de acordo com os projetos e as especificações técnicas fornecidas pela Prefeitura Municipal de Matões do Norte, Estado do Maranhão, disponibilizando pessoal técnico especializado e que tomará todas as medidas para assegurar um controle de qualidade adequado;
- a.3) que participarão efetivamente da execução dos serviços o(s) profissional(is) indicado(s) para fins de comprovação de qualificação técnica, admitindo-se a substituição por profissional de experiência equivalente ou superior, desde que aprovada pela Prefeitura Municipal de Matões do Norte/MA;
- a.4) que manterá nos serviços Livro Diário de Obras, onde deverão ser anotadas todas as ocorrências decorrentes do andamento das obras e outras julgadas necessárias ao perfeito acompanhamento da execução do Contrato.

b) **Declaração da inexistência de fato impeditivo da sua habilitação**, conforme modelo do **Anexo VII** deste Edital.

c) **Declaração do licitante, na forma do ANEXO VIII**, de que não possui, em seu quadro de pessoal, empregado (s) com menos de 18 (dezoito) anos em trabalho noturno perigoso ou insalubre e de 16 (dezesesseis) anos em qualquer trabalho salvo na condição de aprendiz a partir dos 14 (catorze) anos, cumprindo o disposto no inciso XXXIII, art.7º, da Constituição Federal de 1988.

5.2.6. A autenticação de cópias de documentos pela Comissão Permanente de Licitação - CPL poderá ser efetuada no dia da sessão, mediante a apresentação dos originais para confronto.

5.2.7. Para a habilitação, as ME e EPP deverão apresentar toda a documentação exigida que será devidamente conferida pela Comissão. Havendo alguma restrição na comprovação da regularidade fiscal e trabalhista, será assegurado o prazo de 05 (cinco) dias úteis, cujo termo inicial corresponderá ao momento em que o proponente ME ou EPP for declarado vencedor do certame, prorrogável por igual período, para a regularização da documentação.

5.3. PROPOSTA

5.3.1. O envelope nº 02 conterá, em 01 (uma) via, proposta impressa em papel timbrado do licitante, na língua portuguesa, devidamente datada e assinada pelo representante legal, e deverá conter:

- a) **Resumo da Proposta**, consoante modelo proposto no **ANEXO IX** do Edital, indicado em moeda corrente nacional, expresso em algarismos e por extenso, inclusas todas as despesas necessárias à execução completa do objeto ora licitado;

- b) **Planilha Orçamentária**, de acordo as planilhas constantes do Projeto Básico - **ANEXO I** do Edital, com preços unitários, parciais e totais;
- c) **Cronograma Físico-Financeiro**, de acordo com cronograma constante do Projeto Básico - **ANEXO I** do Edital;
- d) O prazo de execução do objeto será de **90 (noventa) dias** para a construção praça de alimentação, a contar do recebimento da Ordem de Serviços.
- e) Prazo de validade da proposta de, no mínimo, 60 (sessenta) dias contados da data-limite prevista para entrega das propostas, conforme art. 64, § 3º, da Lei Federal nº 8.666/1993;
- f) **Composição de BDI**, conforme modelo apresentado no **Anexo X**, ou modelo próprio desde que contenha todas as informações solicitadas.
- f.1) O BDI, que incidirá sobre o somatório dos custos totais de cada item de serviço, deverá estar apresentado à parte, ao final da planilha, sendo ali necessariamente detalhada sua composição.
- f.2) Cada licitante apresentará sua composição de BDI com base em fórmula sugerida no Anexo X, levando em conta que nesta taxa deverão estar considerados, além dos impostos, as despesas indiretas não explicitadas na planilha orçamentária e o lucro.
- g) **Composições de Preços Unitários**, de acordo com o especificado no Orçamento Analítico dos serviços, constando unidades e insumos com respectivos consumos. Apresentar, discriminadamente, percentuais de BDI e Encargos Sociais aplicados. Poderá ser utilizado o modelo apresentado no **Anexo XII**, ou modelo próprio, desde que contenha todas as informações solicitadas.
- h) **Composição de Encargos Sociais** – conforme modelo sugerido no **Anexo XII** ou modelo próprio desde que contenha todas as informações solicitadas.
- h.1) Os itens constantes no anexo Modelo de Composição de encargos sociais não são exaustivos, logo, a planilha a ser apresentada deverá ser aquela que corresponda aos encargos da empresa licitante.
- h.2) As empresas optantes do simples nacional deverão apresentar encargos sociais de acordo com sua opção fiscal, os preços básicos da obra são baseados no sinapi e os encargos sociais são baseados em empresa não optantes do Simples Nacional. “Lei Complementar 123/2016 prevê em seu Art. 13 § 3º As microempresas e empresas de pequeno porte optantes pelo Simples Nacional ficam dispensadas do pagamento das demais contribuições instituídas pela União, inclusive as contribuições para as entidades privadas de serviço social e de formação profissional vinculada ao sistema sindical, de que trata o art. 240 da Constituição Federal, e demais entidades de serviço social autônomo”.
- i) **Curva ABC de insumos e de serviços** – NOTA EXPLICATIVA: Trata-se de documento importante, todavia, não obrigatório. O Administrador, orientado pela sua equipe técnica, deverá analisar a necessidade de exigir tal documento em cada contratação, que apresenta a função de identificar a relevância de cada insumo/serviço com relação ao total a ser executado. O TCU determina: “9.3.2, exija de cada licitante de obras públicas, nos instrumentos convocatórios, a documentação que comprove a compatibilidade dos custos dos insumos com os de mercado, segundo o art. 48, inciso II, da Lei nº 8.666/93, tais como: composição unitária de preços; curva ABC de insumos e serviços; tabelas de preços consagradas, como SINAPI, PINI, DNIT, etc.; e demonstrativo de cálculo dos encargos sociais e do BDI utilizados na composição dos preços;” (Acórdão nº 1461/2003, Plenário).

5.3.1.2. Os documentos exigidos nas alíneas “b”, “c”, “f”, “g” e “h”, serão assinados pelo representante legal da empresa e responsável técnico indicado no item 5.2.3, alínea “b” do presente Edital, conforme determina a Lei Federal nº 5.194, de 24 de dezembro de 1966, e Resolução nº 282/CONFEA, de 24 de agosto de 1983.

5.3.2. Em caso de erro de cálculo na planilha ou divergência entre o total da proposta em algarismos e por extenso prevalecerá sempre o valor correto, apurado pela Comissão, tomando-se por base os quantitativos constantes da planilha orçamentária do ANEXO I deste Edital e os preços unitários propostos pela licitante.

5.3.3. Não serão consideradas as propostas apresentadas fora do prazo bem como aquelas que contiverem rasuras, emendas, borrões ou entrelinhas de modo a ensejar dubiedade, principalmente em relação a preços unitários.

5.3.3.1. Para os fins deste item, entende-se como:

- a) Rasura: palavra(s) ou qualquer (quaisquer) sinal(is) gráfico(s) riscado(a)(s) ou raspado(a)(s) de modo que sua leitura se torne impossível ou incompreensível;
- b) Emenda: alteração ou modificação do que já foi escrito;
- c) Entrelinha: palavra(s) ou frase(s) escritas no espaçamento entre uma e outra linha do texto da proposta.

5.3.4. A proposta, uma vez aberta, vincula a licitante, obrigando-a a contratação caso lhe seja adjudicado o objeto.

5.3.5. Não se considerará qualquer oferta de vantagem não prevista no Edital, nem preço ou vantagem baseada nas ofertas das demais licitantes.

5.3.6. Considerar-se-á que os preços fixados pela licitante são completos e suficientes para assegurar a justa remuneração do objeto contratado incluindo todos os tributos e demais despesas, seja qual for o seu título ou natureza, tais como fretes, encargos sociais, trabalhistas e fiscais, despesas de viagem, locomoção, estadia, alimentação e quaisquer outras, segundo a legislação em vigor.

5.3.7. Considera-se sempre que a licitante dispõe da totalidade dos conhecimentos técnicos, gerenciais e administrativos e dos meios de produção necessários, suficientes e adequados à execução dos serviços para a realização do objeto, a qual deverá mobilizar e empregar com eficiência e eficácia no cumprimento do Contrato que celebrar. Não caberá qualquer pleito de alteração dos valores contratados pela substituição de métodos e meios de produção incompatíveis com o conjunto dos serviços a realizar nas quantidades, prazos e qualidade requeridos.

5.3.8. As composições de custos unitários elaboradas pela Prefeitura Municipal de Matões do Norte/MA são instrumentos para a elaboração do orçamento estimativo. Cada licitante deve elaborar suas composições de custos incluindo todos os materiais, equipamentos e mão de obra que entenderem necessário para a conclusão do serviço de acordo com a especificação técnica. Não poderá haver nenhum pleito de alteração de valores do CONTRATADO em função das composições apresentadas pela contratante.

5.3.9. Em circunstâncias excepcionais, a Prefeitura Municipal de Matões do Norte poderá solicitar às licitantes a prorrogação do prazo de validade das propostas, sendo facultado à licitante aceitar ou recusar. Tanto a solicitação da prorrogação quanto a resposta da licitante deverão ser expressas.

5.3.10. As licitantes deverão apresentar as propostas de preços com o mesmo CNPJ constante nos documentos de Habilitação.

5.3.11. Caso os prazos não estejam expressamente indicados na proposta ou estejam superiores ao indicado neste edital, prevalecerá o estabelecido neste.

6 - ABERTURA DOS ENVELOPES, JULGAMENTO E ADJUDICAÇÃO

6.1 - Em sessão pública a realizar-se na data, hora e local definido no item 1, deverão ser entregues à Comissão de Licitação os envelopes "A" (no caso de empresas não cadastradas) ou a cópia do certificado de registro cadastral fora de qualquer envelope, e "B", apresentados na forma anteriormente definida. Os licitantes poderão se fazer presentes através de seus representantes legais ou procuradores, observado o disposto no item 4.

6.2 - Na mesma sessão, que poderá ser realizada em mais de um dia, desde que tal se faça necessário para o completo exame da documentação apresentada, serão recebidos os envelopes "A" e "B", e abertos os envelopes "A", podendo a documentação deles constante ser examinada por todos os representantes devidamente credenciados, que a rubricarão, juntamente com os membros da Comissão de Licitação. Após a abertura dos envelopes "A", a sessão poderá ser suspensa para julgamento da habilitação.

6.3 - Os envelopes "B" serão mantidos fechados, sob a guarda da Comissão de Licitação, que os rubricará, juntamente com os representantes credenciados das licitantes.

6.4 - Serão considerados habilitados os licitantes que atenderem integralmente às condições previstas no item 5.2.

6.5 - Comunicado o resultado aos licitantes, poder-se-á passar imediatamente à abertura dos envelopes "B"- Propostas de Preço, desde que todos os licitantes renunciem expressamente ao direito de recorrer da decisão relativa à habilitação. Neste caso, serão devolvidos aos licitantes inabilitados os envelopes "B", fechados.

6.6 - Não ocorrendo a renúncia ao direito de recorrer por parte de todos os licitantes, será designada data para a abertura dos envelopes "B"- Propostas de Preço, que permanecerão em poder da Comissão de Licitação, observado o prazo de recurso estabelecido em lei.

6.7 - Ultrapassada a fase de habilitação, a Comissão de Licitação não mais poderá desclassificar os licitantes por motivos relacionados com a habilitação, salvo em razão de fatos supervenientes ou conhecidos após o julgamento.

6.8 - No dia, hora e local designados para o julgamento das propostas, e decorrido o prazo para recurso sem a sua interposição, ou após o julgamento dos recursos interpostos, serão abertas as propostas de preços dos licitantes habilitados, e devolvidos os envelopes "B", mediante recibo, aos inabilitados.

6.9- O critério de julgamento será o de menor preço global.

6.10 - Serão desclassificadas as propostas que não atenderem, no todo ou em parte, às disposições deste Edital e aos preceitos legais vigentes, aquelas que tiverem preço manifestamente inexequível, e as que apresentem preços global ou unitário simbólicos, irrisórios, de valor zero, ou incompatíveis com os preços de mercado.

PROC.	0808004	1202	2
FLS.	106		
RUB.			

6.10.1 - Considerar-se-ão manifestamente inexequíveis os preços que não venham a ter demonstrada sua viabilidade através de documentação que comprove que os custos dos insumos são coerentes com os de mercado e que os coeficientes de produtividade são compatíveis com a execução objeto do contrato.

6.10.2 - Havendo dúvida sobre a exequibilidade de uma ou mais propostas, fixará a Comissão prazo não inferior a 72 (setenta e duas) horas para que o Licitante comprove a viabilidade de seus preços, solicitando-lhe(s) a composição de preços unitários para comparação com insumos e salários de mercado. A demonstração será acompanhada, pelo menos, dos seguintes documentos e informações:

- a) Número, mês e ano da publicação pesquisada, de onde foram retirados os preços dos materiais e da mão de obra, bem como, em cada item, o número da respectiva página pesquisada, juntamente com a cópia dessas páginas;
- b) Quando se tratar de preços pesquisados no mercado, o Licitante adotará o procedimento anterior com relação ao preço da mão-de-obra e apresentará declaração do fornecedor, comprometendo-se a vender o material pelo preço constante na sua proposta de preços;
- c) Quando o Licitante alegar a propriedade do material, comprová-lo-á por meio idôneo, ou juntará a respectiva nota fiscal, em seu nome.

6.11 - O Licitante que deixar de cotar qualquer um dos itens ou alterar a(s) quantidade(s) constante(s) da planilha orçamentária, ou que apresentar em outra forma que não a prevista no item 5.3.1 alínea b, ou que apresentar o preço da proposta diferente do preço total da planilha orçamentária, também terá sua proposta de preços desclassificada.

6.12 - As Planilhas Orçamentárias serão verificadas pela Comissão de Licitação quanto a erros aritméticos, que serão corrigidos da seguinte forma:

6.12.1 - Erro de multiplicação do preço unitário pela quantidade correspondente: - será retificado, mantendo-se o preço unitário e a quantidade, corrigindo-se o produto.

6.12.2- Erro de adição: será retificado, conservando-se as parcelas corretas e trocando-se a soma.

6.13 - As propostas serão classificadas pela ordem crescente dos preços ofertados e aceitáveis. Será considerada vencedora a proposta exequível e que apresentar o menor preço unitário.

6.14 - No caso de empate, será marcada nova sessão, dentro do prazo máximo de dois dias úteis após sua proclamação, quando será realizado o sorteio.

6.15 - Na hipótese de Inabilitação de todas as licitantes ou de Desclassificação de todas as propostas, a Comissão de Licitação poderá fixar aos Licitantes o prazo de 8 (oito) dias úteis para apresentação de nova documentação ou de outras propostas, devidamente escoimadas das causas que deram origem a tal situação.

6.16 - O resultado final da licitação será divulgado no prazo de 3 (três) dias úteis, contados a partir da declaração do vencedor.

6.17 - Homologado o resultado da licitação pela autoridade competente, e adjudicado o seu objeto à empresa vencedora, será a mesma convocada, com uma antecedência mínima de 3 (três) dias,

contadas da divulgação do resultado, para assinatura do contrato, retirada do empenho e da Ordem de Serviço.

6.18 - Deixando a empresa vencedora de comparecer no prazo estabelecido para retirada do empenho, poderá a Prefeitura Municipal sem prejuízo da aplicação das sanções administrativas ao faltoso, convocar os licitantes remanescentes que tiverem sido habilitados, na respectiva ordem de classificação, para fazê-lo em igual prazo e nas mesmas condições propostas pelo primeiro classificado, ou revogar a licitação.

7 - PENALIDADES

7.1- Ao contratado total ou parcialmente inadimplente, serão aplicadas as sanções previstas nos Arts. 86 e 87 da Lei 8666/93, a saber:

- a) advertência;
- b) multa administrativa, graduável, conforme a gravidade da falta, não excedendo, em seu total, 20% (vinte por cento) do valor do contrato, sem prejuízo da possibilidade de rescisão unilateral do mesmo.
- c) suspensão temporária de participação em licitação e impedimento para contratar com a Administração, por prazo não superior 02 anos.
- d) declaração de inidoneidade para licitar e contratar com a Administração Pública, enquanto perdurarem os motivos determinantes da punição ou até que seja promovida a reabilitação na forma da lei, perante a autoridade que aplicou a penalidade.

7.2 - A penalidade estabelecida na letra "b", do item 7.1 poderá ser aplicada de forma isolada ou cumulativamente com qualquer das demais, devendo a multa ser descontada da garantia que houver sido prestada.

7.3 - Contra as decisões de que resultem aplicação de penalidades, o contratante poderá, sempre sem efeito suspensivo, interpor os recursos cabíveis, na forma e nos prazos previstos na Lei 8666/93 (art. 109).

7.3.1 - Será assegurado ao contratado o amplo exercício do direito de defesa.

7.4 - A aplicação da sanção prevista na letra "d" do item 7.1 é de competência exclusiva do Ordenador de Despesas, devendo o órgão superior da entidade ou órgão contratante, prolatora da decisão inicial, remeter-lhe o respectivo processo no prazo de 10 dias, para a obtenção de sua ratificação

7.5 - Na hipótese de aplicação das sanções previstas nas letras C e D do item 7.1, a autoridade superior deverá proceder em conformidade com o disposto no item acima, para que avalie a conveniência de estender-se a punição imposta a toda a Administração Pública do Estado do Maranhão.

7.6 - Será remetida à Prefeitura Municipal, cópia do ato que aplicar qualquer penalidade ou da decisão final do recurso interposto pelo contratado, a fim de que seja averbada a penalização no Registro Cadastral no Município.

8- DA EXECUÇÃO E DA FISCALIZAÇÃO DO CONTRATO

MATÕES DO NORTE / MA	
PROC.	0808004 / 2022
FLS.	108
PUB.	

8.1- O contrato deverá ser executado fielmente, de acordo com as cláusulas avençadas e observados os termos deste edital e a legislação vigente, respondendo o inadimplente pelas consequências da inexecução total ou parcial, na forma do item 7 deste Edital.

8.2 - A Contratada fica obrigada a manter, por sua conta e risco, e durante os prazos fixados, os serviços ou instalações em perfeitas condições de conservação e funcionamento. O prazo de garantia de conservação dos serviços ou do funcionamento das instalações será de noventa dias, contados a partir da aceitação provisória, exceto nos casos em que os danos ocorridos tenham sido, comprovadamente, provocados por terceiros.

8.3.- São de exclusiva responsabilidade do Contratado os ônus e obrigações decorrentes das legislações trabalhista (inclusive as que tiverem origem em acordos, convenções e dissídios trabalhistas), tributárias e previdenciária. O Contratado responderá, também, por todos os danos e prejuízos que, a qualquer título, causar a terceiros em virtude da execução das obras e serviços a seu encargo, respondendo de per si e por seus sucessores.

8.4 - A empresa vencedora será ainda responsável por:

- a) examinar os projetos, especificações técnicas e detalhes construtivos relativos à execução dos serviços;
- b) elaborar, se necessário, mediante aprovação prévia da Contratante, sondagens, projetos de fundações, projeto estrutural e outros projetos complementares.
- c) realizar ou providenciar o transporte vertical e horizontal, carga e descarga, de todos os materiais e equipamentos a serem utilizados e retirados do local dos serviços;
- d) observar, na execução dos serviços, os projetos, desenhos de detalhes, as normas da ABTN, as especificações técnicas dos serviços e as disposições do Diário de serviços;
- e) entregar os serviços concluídos livres e desembaraçadas de quaisquer materiais e equipamentos utilizados na sua execução, bem como encarregar-se da limpeza das áreas adjacentes às mesmas;
- f) providenciar, quando for o caso, junto às concessionárias de serviços públicos, do Estado ou do Município, o licenciamento, a aprovação de projetos, a execução de ligações provisórias ou definitivas e outras quaisquer medidas que se tornarem indispensáveis à execução dos serviços e a sua entrega em definitivo;
- g) arcar com todas as despesas decorrentes da execução de eventuais trabalhos em horários extraordinários (diurnos, noturnos, domingos e feriados), inclusive iluminação, despesas com instalações e equipamentos necessários à plena execução dos serviços contratados, quando considerado necessário para o cumprimento dos prazos ou quando expressamente solicitado pela Fiscalização;
- h) colocar placa identificadora no local dos serviços, no modelo padrão indicado pela PREFEITURA MUNICIPAL.
- i) manter, no local dos serviços, à disposição da Fiscalização, um Diário de serviços para registro das ocorrências e solicitações da Fiscalização;
- j) facilitar a ampla ação e inspeção da Fiscalização em quaisquer lugares dos serviços e canteiros;
- k) promover a substituição de qualquer de seus empregados que estejam atuando na obra, quando essa medida for considerada necessária pela Fiscalização, para o bom andamento dos serviços ou o bom relacionamento entre a Contratada e a PREFEITURA MUNICIPAL.
- l) manter permanentemente nos serviços, durante todo o período de execução da mesma, en-

MATÕES DO NORTE / MA	
PROC.	0808004 / 202 2
FLS.	109
RUB.	

genheiro ou arquiteto aprovado pela PREFEITURA MUNICIPAL.

- m) que a representará junto à Fiscalização e cuja substituição somente poderá ser feita por outro de igual lastro de experiência e capacidade, também previamente aprovado pela PREFEITURA MUNICIPAL.;
- n) apresentar, mensalmente, relatório fotográfico descritivo dos serviços que caracterize o andamento dos mesmos;
- o) apresentar, quando da entrega dos serviços, levantamento cadastral da modificação, desenhado a nanquim, na escala de 1:100, em papel vegetal e normografado, obedecendo as normas gráficas padronizadas, que constará dos seguintes elementos: - Planta de situação, Planta baixa com dois cortes e Planta de cobertura; e
- p) apresentar, junto com a fatura, os comprovantes de recolhimento do FGTS e INSS de todos os empregados atuantes na obra.

8.5 - A fiscalização da obra caberá ao Setor de Obras da Prefeitura. O Contratado se sujeitará a todas as medidas, processos e procedimentos de fiscalização que forem adotados. Os atos da Fiscalização, inclusive inspeções e testes executados ou atestados pelo Setor de Obras e/ou por seus prepostos, não eximem o Contratado de suas obrigações no que se refere ao cumprimento do projeto e de suas especificações, nem de quaisquer de suas responsabilidades legais ou contratuais, em especial, as vinculadas à qualidade do material empregado, que deverão obedecer a todas as normas técnicas pertinentes

a) 8.6 - A Fiscalização realizará medições mensais, que serão efetuadas de acordo com o avanço físico real das obras, devendo estar de acordo com os cronogramas apresentados pela Contratada e aprovados pela PREFEITURA MUNICIPAL, observados os critérios de qualidade de Fiscalização.

q) 8.6.1 – PREFEITURA MUNICIPAL no prazo de até dois dias úteis após a medição, entregará à Contratada o cálculo da medição, para fins de faturamento.

9 - ACEITAÇÃO DO OBJETO CONTRATUAL

9.1. Executado o contrato, o seu objeto será recebido:

- a) provisoriamente, pelo responsável por seu acompanhamento e fiscalização, mediante termo circunstanciado, assinado pelas partes em até 15 (quinze) dias da comunicação escrita do contratado;
- b) definitivamente, por servidor ou comissão designada pela autoridade competente, mediante termo circunstanciado, assinado pelas partes, após o decurso do prazo de observação, ou vistoria que comprove a adequação do objeto aos termos contratuais.

9.2 - A autoridade competente da PREFEITURA MUNICIPAL designará um servidor para exercer a fiscalização do contrato.

9.3 - O recebimento provisório ou definitivo do objeto do Contrato não exclui a responsabilidade civil a ele relativa, nem a ético-profissional, pela perfeita execução do Contrato.

9.4 - Salvo se houver exigência a ser cumprida pela contratada, o processamento da aceitação provisória ou definitiva deverá ficar concluído no prazo de 30 dias úteis, contados da entrada do respectivo requerimento no protocolo do órgão interessado.

MATÕES DO NORTE / MA	
PROC.	0808004 / 202 2
FLS.	10
RUB.	

9.5 - A Contratada é obrigada a corrigir, reparar, remover, reconstruir ou substituir, às suas expensas, no total ou em parte, o objeto do contrato em que se verificarem vícios, defeitos ou incorreções resultantes da execução ou do material empregado.

10 - FATURAMENTO E PAGAMENTO

10.1 - Os pagamentos serão efetuados, obrigatoriamente, através de crédito em conta, cujo número e agência deverão ser informados pela Contratada até a assinatura do contrato.

10.2 - A cada trinta dias fará a Contratada a emissão das faturas dos serviços realizados, aceitos e verificados em conformidade com as etapas estabelecidas no Cronograma Físico-Financeiro, observada a obrigatoriedade do percentual mínimo de 10% (dez por cento) para a última etapa, e obedecido o sistema de medições. Os pagamentos serão efetuados após regular liquidação das despesas, nos termos da legislação em vigor, especialmente o disposto no art. 73 da Lei nº 8666/93. O prazo para pagamento é de 30 (trinta) dias, contados a partir da data final do período de adimplemento de cada parcela, sendo a fatura isenta de erros e observado o disposto na legislação citada e nos subitens seguintes:

10.3 - Caso se faça necessária a reapresentação de qualquer fatura por culpa da Contratada, o prazo de trinta dias será suspenso, reiniciando-se a contagem a partir da data da respectiva reapresentação.

10.4 - A Contratada deverá apresentar junto com a fatura, como condição para que o pagamento seja efetuado, o comprovante de recolhimento do FGTS e do INSS de todos os empregados atuantes na obra.

10.5 - Ocorrendo atraso no pagamento, desde que este não decorra de ato ou fato atribuível à Contratada, poderá o contratado fazer jus ao reajuste do valor contratual pelo IGPM/FGV, que deverá retratar a variação efetiva do custo de produção ou dos insumos utilizados na consecução do objeto contratual, na forma do que dispõe o art. 40, X, da Lei n.º 8.666/93 e os arts 2º e 3º da Lei n.º 10.192, de 14.02.2001.

10.6 - Por eventuais antecipações no pagamento das faturas, a contratada concederá à contratante, desconto de juros legais de 0,5% (cinco décimos por cento), *pró rata tempore* sobre a parcela antecipada.

10.7 - O pagamento por eventuais serviços não previstos, desde que sua execução tenha sido autorizada pela PREFEITURA MUNICIPAL, será feito por faturamento:

11- RECURSOS

11.1- Os eventuais recursos interpostos serão processados e julgados na forma do disposto no art. 109, da Lei Federal 8666/93, observados os prazos ali consignados.

12- DISPOSIÇÕES GERAIS E FINAIS

12.1- Esta licitação por Carta-Convite poderá ter prosseguimento mesmo se não houver o comprometimento mínimo de 3 (três) licitantes em condições de contratar, tendo em vista limitações de mercado ou manifesto desinteresse dos convidados (art. 22,7º, da Lei 8666/93)

MATÕES DO NORTE / MA	
PROC.	0808004 / 202_2
FLS.	332
PUB.	MA

NOTA: As circunstâncias acima mencionadas deverão ser devidamente justificadas no processo, sob pena de repetição do convite.

12.2- Serão lavradas atas de todas as sessões públicas realizadas, devendo os representantes legais e os procuradores devidamente credenciados rubricá-la, juntamente com os membros da Comissão Permanente de Licitação.

12.3- A presente licitação poderá ser adiada ou revogada por razões de interesse público, ou anulada, sem que caiba aos licitantes qualquer direito a indenização por estes fatos (art. 49 da Lei 8666/93).

12.4- A Comissão de Licitação prestará todos os esclarecimentos solicitados pelos interessados nesta licitação, estando disponível para atendimento no endereço da Contratante.

12.5 - A sessão de abertura dos envelopes contendo as propostas será realizada independentemente de os licitantes atenderem ou não a convocação que tiver sido feita.

12.6 - A Contratada se obriga a manter, durante a execução do contrato decorrente deste certame, todas as condições de habilitação exigidas à participação no pleito.

12.7 - O contrato que resultar desta licitação não poderá ser objeto de cessão ou transferência, no todo ou em parte, a não ser com prévia e expressa autorização da Contratante e sempre mediante instrumento próprio a ser publicado no Diário Oficial do Município, na forma estabelecida no Anexo F - Minuta de Contrato.

12.8 -A Comissão de Licitação dirimirá as dúvidas que suscitem o Convite, desde que argüidas por escrito, até 24 (vinte e quatro) horas antes da data fixada para a entrega das propostas. Os casos omissos serão solucionados pela mesma Comissão, à luz da legislação aplicável.

12.9 - Constituem anexos da presente Carta-Convite, dela fazendo parte integrante e complementar:

- Anexo I.....Projeto Básico
- Anexo II.....Modelo de carta credencial
- Anexo III..... Declaração de manutenção do responsável técnico
- Anexo IV..... Declaração da empresa de que tomou conhecimento das condições em que se desenvolverão os trabalhos
- Anexo V..... Declaração de sujeição ao edital
- Anexo VI..... Declaração (Item 5.2.5“a” do Edital)
- Anexo VII..... Modelo de declaração de inexistência de fatos impeditivos da habilitação
- Anexo VIII..... Modelo de declaração de cumprimento do inciso XXXIII do ART. 7º, CF/88
- Anexo IX..... Modelo Da Proposta
- Anexo X..... Modelo de composição do BDI
- Anexo XI..... Modelo de composição de custos unitários
- Anexo XII..... Composição dos encargos sociais
- Anexo XIII..... Declaração de enquadramento como ME/ EPP
- ANEXO XIV..... Minuta do contrato
- ANEXO XV..... Termo de Recebimento Provisório



PREFEITURA MUNICIPAL DE MATÕES DO NORTE/MA
CNPJ Nº 01.612.831/0001-87
AV. DR. ANTÔNIO SAMPAIO - CENTRO, CEP: 65.468-000
SECRETARIA MUNICIPAL DE SAÚDE

ANEXO XVI..... Termo de Recebimento Definitivo

MATÕES DO NORTE / MA	
PROC.	0808004 / 2022
FLS.	112
RUB.	<i>[Handwritten Signature]</i>

XXXXXXXXXX, XX de XXXX de XXXX.

XXXXXXXXXXXXXXXXXXXX
XXXXXXXXXXXXXXXXXXXX



CARTA CONVITE nº XXX/XXXX

MATÕES DO NORTE / MA	
PROC.	08080004 / 202.2
FLS.	013
RUB.	

ANEXO I
PROJETO BÁSICO

A	OBJETO Contratação de empresa especializada para Construção da Base Descentralizada do SAMU-192 no Município de Matões do Norte/MA
----------	--

B	PRAZOS O prazo de execução do objeto será de 120 (cento e vinte) dias para a Construção da Base Descentralizada do SAMU-192, conforme Cronograma Físico-Financeiro, a contar do recebimento da Ordem de Execução de Serviço. O prazo de vigência do contrato deverá ser de 120 dias após a assinatura do contrato.
----------	--

C	VALOR ESTIMADO DA CONTRATAÇÃO: Valor Estimado Total: R\$ 328.019,02 (trezentos e vinte e oito mil, dezenove reais e dois centavos), conforme planilhas orçamentárias, parte integrante do Projeto Básico – ANEXO I do presente Edital. EMPREITADA: <input checked="" type="checkbox"/> Preço Global <input type="checkbox"/> Preço Unitário ADJUDICAÇÃO DO OBJETO: <input checked="" type="checkbox"/> Global <input type="checkbox"/> Por Lote
----------	---

D	LOCAL DE EXECUÇÃO: Município de Matões do Norte/MA.
----------	---

E	UNIDADE RESPONSÁVEL PELO PROJETO BÁSICO Setor de Engenharia Municipal UNIDADE FISCALIZADORA Secretaria Municipal de Saúde
----------	--

F	LOCAL ONDE PODERÁ SER EXAMINADO E ADQUIRIDO O PROJETO BÁSICO Prefeitura Municipal de Matões do Norte/MA, – localizada na AV. DR. ANTÔNIO SAMPAIO, 100 - CENTRO, CEP: 65.468-000, MATÕES DO NORTE/MA, Sala da Comissão Permanente de Licitação– CPL. A Planilha Orçamentária, Caderno de Encargos, Cronograma físico-financeiro, Projeto Básico e Especificações.
----------	---

G	ACOMPANHAMENTO E FISCALIZAÇÃO Ficará a cargo da Prefeitura Municipal de Matões do Norte, por equipe composta de engenheiro(s), e/ou arquiteto(s) e técnicos nomeados pela Autoridade Superior, para acompanhar a realização dos serviços.
----------	---

H	CONTEÚDO A SER ENTREGUE EM CD-ROM 1. Projeto Básico, com conjunto de critérios, condições e procedimentos estabelecidos pelo contratante para a contratação; 2. Planejamentos técnicos, com pranchas gráficas e documentação de base (memoriais des-
----------	---



PREFEITURA MUNICIPAL DE MATÕES DO NORTE/MA
CNPJ Nº 01.612.831/0001-87
AV. DR. ANTÔNIO SAMPAIO - CENTRO, CEP: 65.468-000
SECRETARIA MUNICIPAL DE SAÚDE

MATÕES DO NORTE / MA
PROC. 0808004 / 2022
FLS. 11
RUB. 11

critivos, especificações técnicas e/ou similares);

3. Planilha Orçamentária, cronograma físico-financeiro, lista de composição do BDI, lista de composição dos Encargos Sociais.



PREFEITURA MUNICIPAL DE MATÕES DO NORTE/MA
CNPJ Nº 01.612.831/0001-87
AV. DR. ANTÔNIO SAMPAIO - CENTRO, CEP: 65.468-000
SECRETARIA MUNICIPAL DE SAÚDE

MATÕES DO NORTE / MA	
PROC.	0808004 / 2022
FLS.	115
RUB.	08

PROJETO BÁSICO

OBJETO: Contratação de empresa especializada para Construção da Base Descentralizada do SAMU-192 no Município de Matões do Norte/MA.

Valor Total Estimado R\$ 328.019,02 (trezentos e vinte e oito mil, dezenove reais e dois centavos).

JULHO 2022

Obra: Construção da Base Descentralizada SAMU-192

ESPECIFICAÇÕES TÉCNICAS E NORMAS DE EXECUÇÃO

Caderno de Discriminações Técnicas
Memorial Descritivo;

Anexo I

Planilha Resumo;
Memória de Cálculo;
Planilha Orçamentária;
Cronograma Físico Financeiro;
Curva ABC de Serviços;
BDI;
Encargos Sociais;

Anexo II

Projetos Arquitetônicos e complementares.

MATÕES DO NORTE / MA	
PROC.	0808004 1202 2
FLS.	117
RUB.	

Dados da Obra	
Objeto/ obra	<i>Construção da base descentralizada samu-192</i>
Local/ implantação	<i>Próximo Centro de Saúde</i>
Proponente/ proprietário	<i>Prefeitura Municipal de Matões do Norte - MA</i>
Data/ Referência	<i>Julho 2022</i>

Finalidade: O presente Memorial Descritivo tem por finalidade estabelecer os serviços, fixando os métodos construtivos a serem empregados na execução da presente obra de acordo com o projeto anexo, da construção da Base Descentralizada SAMU 192, Matões do Norte – MA com área de 104,26m².

Latitude -44.556596° Longitude -3.621528°



MATÕES DO NORTE / MA	
PROC.	080004 / 2022
FLS.	18
RUB.	

1. INTRODUÇÃO

Este projeto contempla a construção da Base Descentralizada - SAMU

SAMU 192, que segundo a PRC N° 03, Título II, Capítulo I, Seção I, Art. 40, possui o seguinte conceito:

Infraestrutura que garante tempo-resposta de qualidade e racionalidade na utilização dos recursos do componente SAMU 192 regional ou sediado em Município de grande extensão territorial e/ou baixa densidade demográfica, conforme definido no Plano de Ação Regional, com a configuração mínima necessária para abrigo, alimentação, conforto das equipes e estacionamento da(s) ambulância(s).

Tendo em vista tal definição, o Projeto Arquitetônico / Executivo procurou atender todas as normas possíveis da portaria ligada à SAMU 192 junto com as normas de projeto e construções, que devem ser seguidas (ABNT / NBR) em cada elemento construtivo deste projeto.

O projeto apresenta a proposta de uma edificação residencial com padrão unifamiliar, com os ambientes:

Garagem para 02 x ambulâncias padrão SAMU 192;
Lixeira de alvenaria;
Sala de Estar;
Copa Cozinha;
Sala de Utilidades/Expurgo;
D.M.L. (Área de Serviço);
Almoxarifado/CAF
Repouso FEM e, MAS;
3 x Banheiros 1 sendo suíte;

Com relação ao padrão visual, as fachadas foram planejadas para seguir com o modelo (layout e cores) da Base Descentralizada SAMU 192, propondo uma identificação visual clara e fiel às impostas pelo manual de layout da SAMU 192, assim sendo, este Memorial Descritivo compreende um conjunto de discriminações técnicas, critérios, condições e procedimentos estabelecidos para a construção da Base Descentralizada SAMU 192 com garagem para duas ambulâncias.

ESPECIFICAÇÕES TÉCNICAS E NORMAS DE CONSTRUÇÃO

1. SERVIÇOS PRELIMINARES:

Deverão ser executados, mediante a utilização de equipamentos manuais adequados, para limpeza da área destinada à construção. O material resultante deverá ser retirado da área para que seja colocada a placa indicativa da obra em local visível.

A locação da obra deverá ser executada pela CONTRATADA somente por profissionais habilitados, utilizando-se para tantos instrumentos e métodos adequados, que deverão implantar marcos (estacas de posição) com cotas de nível perfeitamente definidas para demarcação dos eixos. A obra deverá ser executada e vistoriada por profissional habilitado pelo CREA-MA. Consistem nos serviços de construção de barracão, instalações provisórias de água e energia.

Na instalação de tapumes para confecção de portões, deverão ser empregadas placas, chapas compensadas em bom estado de conservação, com espessura mínima de 6 mm (seis milímetros) todas devidamente contraventadas e escoradas de modo a garantir o equilíbrio, a estabilidade do conjunto e uma resistência a esforços acidentais.

As instalações provisórias de água deverão estar dispostas no canteiro antes da liberação das frentes de serviço garantindo estrutura aos trabalhos a serem executados. As instalações de água serão executadas para atender ao barracão de obras, sanitários, refeitório e atividades desenvolvidas no canteiro, sendo desfeitas após o término dos serviços e executada ligação definitiva de acordo com viabilidade do local definida por concessionária ou outro meio disponível.

2. INFRAESTRUTURA/SUPERESTRUTURA

Escavações

A área de trabalho onde ocorrer qualquer tipo de escavação deve ser previamente limpa, precisando ser retiradas ou solidamente escoradas árvores, rochas, equipamentos, materiais e objetos de qualquer natureza, quando houver risco de comprometimento de sua estabilidade durante a execução dos serviços.

Os serviços de escavação deverão ter responsável técnico legalmente habilitado. A escavação manual, compreende a remoção com o emprego de mão-de-obra e ferramentas manuais, dos diferentes tipos de solo, desde a superfície do terreno

MATÕES DO NORTE / MA	
PROC.	0808004 / 202 2
FLS.	110
RUB.	11

até a cota especificada no projeto. O início de qualquer escavação, deverá ser precedido de uma pesquisa de interferências no local, para que não sejam danificados quaisquer tubos, caixas, dutos, cabos, etc. que estejam na zona atingida ou em área próxima à mesma.

A profundidade das valas ou cavas deverá obedecer às do projeto, podendo ser alteradas, mediante autorização expressa da FISCALIZAÇÃO, nos pontos onde o terreno natural for atingido em profundidade inferior à estabelecida no projeto.

As escavações deverão ser executadas de forma a ficar garantida a sua permanente segurança, devendo para tanto serem conhecidas as seções de projeto e os métodos executivos propostos pela CONTRATADA.

A responsabilidade pela segurança das escavações será unicamente da CONTRATADA.

A regularização, nivelamento, escavação e limpeza do fundo das cavas ou valas, ao serem atingidas as cotas de fundo, deverão ser executadas, de forma a obter a conformação final de acordo com as exigências do projeto.

O material escavado, considerado bom para aterro, poderá ser, a critério exclusivo da FISCALIZAÇÃO, depositado fora das bordas da vala, para posterior reaproveitamento, desde que respeitada uma distância superior à profundidade da escavação, de modo a não interferir com a execução dos serviços.

Os solos não aproveitáveis no aterro das valas e cavas deverão ser removidos e espalhados nas áreas de bota-fora aprovadas, ou em local indicado pela FISCALIZAÇÃO.

Qualquer excesso de escavação por desacordo com as larguras projetadas das valas, desmoronamento de materiais, ruptura hidráulica de fundo de vala, será de responsabilidade da CONTRATADA.

A CONTRATADA será responsável por qualquer desmoronamento ou recalque de terreno ou danos em estruturas e outras instalações, provocadas pela execução das escavações, arcando com os custos de restauração e/ou reparos necessários.

Reaterro/Compactação

O reaterro das valas ou cavas deverá ser processado após a execução das peças estruturais de fundação, até o restabelecimento dos níveis anteriores das superfícies originais ou de forma designada pela FISCALIZAÇÃO, devendo ser executado de modo a oferecer condições de segurança às estruturas, tubulações e o bom acabamento da superfície.

MATÕES DO NORTE / MA	
PROC.	0809004 / 202 2
FLS.	101
RUB.	

Os trabalhos de reaterro serão executados com cuidados especiais, evitando-se possíveis danos às estruturas (pilares, encontros, etc.), quer por impactos de ferramentas e equipamentos utilizados, quer por carregamentos exagerados e/ ou assimétricos.

O reaterro deverá ser executado com material escolhido, sem detritos vegetais, em camadas com espessura variando entre 0,20 m (vinte centímetros) e 0,40 m (quarenta centímetros) molhadas e apiloadas de modo a ser evitado o surgimento de fendas, trincas e desníveis por recalque das camadas aterradas.

As superfícies a serem aterradas deverão ser previamente limpas, cuidando-se para que nelas não haja nenhuma espécie de vegetação, nem qualquer tipo de entulho, quando do início dos serviços.

Os trabalhos de aterro ou reaterro das cavas de fundação terão de ser executados com material escolhido, de preferência areia ou terra, nunca turfa e argila orgânica, sem detritos vegetais, pedras ou entulho em camadas sucessivas.

A **FISCALIZAÇÃO** deverá aprovar o material escolhido para ser usado como reaterro ou aterro. No caso de o material proveniente da escavação não se prestar para a execução do aterro, deverá ser utilizado material adequado, importado do empréstimo.

Aterro

Os materiais a serem fornecidos, deverão prover ou complementar qualitativa e/ou quantitativamente a construção dos aterros, conforme o estabelecido nos projetos.

Caberá a CONTRATADA assegurar-se da homogeneidade e constância de características dos materiais fornecidos.

Os materiais deverão ser selecionados para o fornecimento, dentre as disponibilidades regionais, atendendo-se à critérios técnicos, ambientais e econômicos.

A carga, o transporte e a descarga de solo, deverão ser executados com o emprego de equipamentos adequados, em boas condições de operação e conservação.

O transporte deve ser feito por caminhões basculantes, ou outro tipo de veículo adequado ao tipo de material a ser transportado.

A CONTRATADA deverá observar as leis de segurança do trânsito para a efetivação dos transportes, tais como, condução por motoristas habilitados, coberturas das cargas, condições de segurança dos veículos, sinalização adequada dos locais de saída, velocidade admissível, etc.

MATÕES DO NORTE / MA	
PROC.	0908004 / 2022
FLS.	522
RUB.	11

A CONTRATADA deverá manter os acessos e vias públicas em condições de uso permanente quando assim for possível

A CONTRATADA responderá por todos os acidentes de trânsito em que se envolverem veículos próprios ou de seus subcontratados.

Lastro de Brita

Os agregados precisarão ser armazenados convenientemente.

Na área de depósito é necessário providenciar para que a pedra britada seja despejada em solo firme e limpo. Caso não haja realmente superfície adequada na obra, terá de ser aplicada uma camada de 10 cm de concreto magro no local a ser utilizado como área de depósito.

A execução de lastro de brita nas espessuras e granulometrias indicadas, só poderá ser iniciada após o exame e liberação pela FISCALIZAÇÃO, das valas abertas e devidamente apiloadas.

O lastro deverá ser constituído por uma camada de pedra britada nº 1 e nº 2, compactada manualmente, com espessura mínima de 0,05 m (cinco centímetros).

Fornecimento, Armação, corte e dobra de aço CA 50/CA-60

Os produtos de aço não poderão apresentar defeitos como fissuras, esfoliação e corrosão. Deverão apresentar marcação das barras com identificação do fabricante e resistência de escoamento, ruptura, alongamento e dobramento conforme as normas técnicas vigentes.

Quando da marcação para corte deverá ser utilizada trena de aço par medir o comprimento das barras. Após terem sido cortadas e verificadas, as barras terão de ser enfeixadas e etiquetadas para que sejam empilhadas em local adequado. Os feixes devem conter somente tipos e tamanhos idênticos, não sendo recomendável que tenham peso superior a 100 kg.

Deverá ser usado arame recozido nº 18, colocado em intervalos de 3 m, para amarração de feixes longos, e em cada feixe deverão ser fixadas duas etiquetas de material não oxidável. Deverão ser examinadas as barras antes de serem amarradas e certificar-se de que não contenham graxa, ferrugem solta, lama ou argamassa.

Forma de madeira comum para fundação

MATÕES DO NORTE / MA	
PROC.	0808004 / 202 2
FLS.	323
RUB.	

As formas para a execução das peças deverão ser constituídas por tábuas de madeira, preferivelmente de pinho de 3a., com a espessura mínima de 2,5 cm (dois centímetros e meio) e largas de 0,20, 0,25 e 0,30m (vinte, vinte e cinco e, trinta centímetros).

Antes da concretagem, as formas deverão ser rigorosamente limpas, de modo a que, os excessos de solo e sujeiras, sejam retirados.

Antes do lançamento do concreto, as formas precisam ser molhadas até a sua saturação.

O reaproveitamento de peças de madeira em bruto, só será permitido após a verificação de que, as suas principais características de utilização estejam conservadas e, depende de autorização prévia da FISCALIZAÇÃO.

Forma de chapa de madeira resinada para estruturas

A confecção das formas e do escoramento terá de ser feita de modo a haver facilidade na retirada dos seus diversos elementos, mesmo aqueles colocados entre lajes. Em juntas maiores da forma ou em peças de cantos irregulares, deverá melhorar a vedação com a utilização de tiras de espuma plástica.

As chapas de madeira compensadas a serem empregadas na execução de formas para peças estruturais em concreto armado de pilares e vigas, deverão ser resinadas, com espessura mínima de 12 mm (doze milímetros).

As chapas de madeira compensada para formas de concreto não poderão apresentar defeitos sistemáticos, tais como: desvios dimensionais (desbitolamento) além dos limites tolerados; número de lâminas inadequado à sua espessura; desvios no esquadro ou defeitos na superfície.

Seu armazenamento precisará ser em local fechado, coberto e apropriado para evitar-se a ação da água. As chapas deverão ser empilhadas na posição horizontal sobre três pontaletes posicionados no centro da chapa e a 10 cm (dez centímetros) de cada uma das bordas menores, evitando o contato com o piso, a pilha não deverá exceder a 40 cm (quarenta centímetros) de altura a fim de evitar sobrecarga.

As tábuas para reforço e estrado de laje; os sarrafos para engravatamento, os pontaletes de escoramento, deverão ser todos de pinho ou madeira equivalente, 3a de construção.

MATÕES DO NORTE / MA	
PROC.	0707004 / 202.2
FLS.	124
RUB.	

A execução das formas e seus escoramentos deverá garantir nivelamento, prumo, esquadro, paralelismo, alinhamento de peças, conforme o estabelecido no projeto estrutural, além de impedir o aparecimento de ondulações na superfície pronta de concreto.

A CONTRATADA deverá dimensionar os travamentos e escoramentos das formas de acordo com os esforços, considerando o efeito do adensamento.

As cotas e níveis das formas, deverão obedecer rigorosamente ao projeto executivo de estrutura. As formas deverão ser escovadas e rejuntadas, além de molhadas antes do lançamento do concreto.

Nas superfícies internas das formas, deverá ser aplicado produto destinado a evitar aderência com o concreto (agente desmoldante); não podendo ser usado óleo queimado ou outro material que prejudique a uniformidade.

As formas e escoramentos deverão ser retirados de acordo com as normas (ABNT).

Fornecimento de concreto fck 25 Mpa (inclusive lançamento, adensamento e cura)

O concreto a ser aplicado, deverá satisfazer as condições de resistência fixadas pelo cálculo estrutural, bem como as condições de durabilidade e impermeabilidade adequadas às condições de exposição na região.

O transporte do concreto usinado, deverá ser feito por meio de caminhões apropriados, dotados de betoneiras.

O fornecimento do concreto deverá ser feito de maneira contínua, não devendo decorrer intervalo de tempo superior a 30 (trinta) minutos entre duas entregas sucessivas, para evitar o endurecimento parcial do concreto já colocado

Laje pré-fabricada para forro

Deverão ser colocadas nos locais apropriados lajes pré-fabricadas do tipo comum para forro, com intereixo de 38 cm (trinta e oito centímetros), possuindo espessura final dimensionada de acordo com o vão sendo 3 cm (três centímetros) a altura de seu capeamento, enchimento em lajotas cerâmicas.

As vigotas deverão ser apoiadas nas vigas da super estrutura sempre no sentido do menor vão.

Depois de se observar rigorosamente a direção, quantidade e comprimento das vigas dos respectivos vãos, colocá-las sobre os apoios encostados com os tijolos

MATÕES DO NORTE / MA	
PROC.	0808004 / 202 2
FLS.	113
RUB.	

intermediários uma do lado da outra formando-se dessa forma a laje. A colocação da laje sempre deverá ser iniciada com uma fiada de lajota. O seu escoramento deverá ser colocado no sentido inverso ao da armação. Esse escoramento deverá ser feito com tábuas em espelho, com chapuz, sustentados por pontaletes espaçados no máximo em 2,00 m, sendo que, esse escoramento só poderá ser retirado no mínimo 28 dias após a concretagem.

Todos os elementos componentes das instalações elétricas como condutores e caixas deverão ser colocados em suas respectivas posições antes da concretagem.

Antes da concretagem a laje deverá ser bem molhada, sendo que o concreto a ser utilizados deverá ter fck mínimo de 20 MPa e a armadura negativa ser em aço CA-50.

A laje deverá ser mantida úmida durante pelo menos dois dias depois de terminada a concretagem, sendo que, durante o processo de lançamento de concreto é necessário que os operários envolvidos andem sobre tábuas apoiadas nas vigas.

3. ALVENARIA:

Será executada toda em tijolos cerâmicos (9x14x19) m. Os tijolos deverão ser de boa qualidade, sem empenos, defeitos, diferenças de medidas e bem recozidos, seu assentamento deverá ser feito com argamassa de cimento e areia. As paredes deverão obedecer às dimensões dos desenhos e detalhes, e as fiadas deverão ser galgadas por igual, alinhadas, aprumadas e niveladas, com junta de no máximo 1,5cm de espessura.

Toda a tubulação será embutida nas paredes e deverão ser envolvidas no seu perímetro, com argamassa de cimento e areia no traço 1:3.

Para melhor aderência da alvenaria de tijolos com as superfícies de concreto deverão ser chapiscadas as faces inferiores (fundo de vigas e vergas), com argamassa de cimento e areia grossa, no traço 1:3.

Os vãos das portas e janelas terão vergas de concreto armado, nas dimensões de (10x10) cm, armada com 2 ferros ¼", apoiada diretamente na alvenaria. O comprimento dos apoios não deverá ser inferior a 1/3 do vão, não podendo ser inferior a 20 cm a cada lado.

MATÕES DO NORTE / MA	
PROC.	0807004 / 2022
FLS.	926
RUB.	

4. IMPERMEABILIZAÇÃO

As lajes expostas às intempéries serão impermeabilizadas com manta asfáltica e proteção mecânica antes do revestimento de piso, quando houver. Especificação do material para impermeabilização será utilizada manta impermeabilizante industrializada, produzida à base de asfaltos modificados com polímeros de SBS (copolímero estireno-butadieno-estireno) e estruturada com armadura de "não tecido" de filamentos de poliéster agulhados, estabilizados previamente com resina termofixada. boa flexibilidade, alta resistência à tração, à punção e ao rasgamento.

Execução A superfície deve estar limpa e seca e isenta de partículas soltas. Nas áreas cobertas ou protegidas, a regularização deve adentrar de 50 a 60 cm por baixo dos batentes e contra marcos para posterior arremate da impermeabilização. Todos os cantos e arestas devem ser arredondados com diâmetro de 5,0 a 8,0cm. No entorno de ralos e condutores deve-se criar desníveis de 1cm com raio de 30cm para evitar acúmulo de água e para execução do reforço.

5. REVESTIMENTO EM ARGAMASSA

Chapisco em forros e paredes

O revestimento de chapisco deverá ser feito com argamassa fluida no traço 1:3, de cimento e areia. A argamassa deverá ser projetada energicamente, de baixo para cima, contra a superfície a ser revestida. O revestimento em chapisco se fará tanto nas superfícies verticais ou horizontais de estruturas de concreto, como também, nas superfícies verticais de alvenaria, para posterior revestimento. A espessura máxima permitida de chapisco deverá ser de 5 milímetros.

A aplicação do chapisco deverá ser feita sobre superfície previamente umedecida, o suficiente para que não ocorra a absorção da água necessária à cura da argamassa de chapisco.

MATÕES DO NORTE / MA	
PROC.	0808004 / 202 2
FLS.	127
RUB.	AD

Emboço

As superfícies deverão ser convenientemente preparadas para o recebimento da camada de assentamento (emboço); de maneira geral, a superfície a ser revestida não poderá apresentar áreas reboco para forros e paredes Superfícies internas e externas desprovidas de revestimento de azulejo receberão sobre o emboço receber aplicação de argamassa de reboco argamassa mista de cal hidratada e areia fina peneirado traço 1:4,5 com espessura de 5 mm.

6. REVESTIMENTO CERÂMICO:

Piso cerâmico/ Rodapé cerâmico

O piso cerâmico deverá ser do tipo com placas tipo porcelanato de dimensões 45x45 cm, devendo ser assentado sobre lastro de concreto regularizado através de argamassa de cimento e areia no traço 1:3, nas espessuras adequadas as irregularidades da base. (Planilha Orçamentária)

A CONTRATADA deverá previamente apresentar amostra do piso cerâmico à FISCALIZAÇÃO para aprovação do mesmo.

As cerâmicas para piso, deverão ser selecionadas e descartadas as peças defeituosas e danificadas, e ser assentadas com argamassa colante pré-fabricada.

As juntas do piso cerâmico deverão ser preenchidas após 72 horas de seu assentamento, com argamassa de rejuntamento industrializada, perfeitamente alinhadas, as quais não poderão ser superiores a 5 mm e nem inferiores a 1 mm.

Quando existirem juntas de dilatação no contrapiso, as mesmas precisarão ser rigorosamente reproduzidas no revestimento cerâmico.

A perfeita fixação dos pisos e rodapés deverá ser verificada, após a pega da argamassa, por meio de percussão, devendo ser substituídas as peças que não estiverem perfeitamente aderidas ou com defeito.

A limpeza das superfícies de piso cerâmico será executada com a aplicação de pó de serra, antes da secagem completa das juntas.

A limpeza das superfícies de piso cerâmico, deverá ser executada com a aplicação de pó de serra, antes da secagem completa das juntas.

MATÕES DO NORTE / MA	
PROC.	0808004 / 202 2
FLS.	178
RUB.	

Piso alta resistência, cor cinza, e=10mm, aplicado com juntas, polido até o esmeril 400 e encerado, exclusive argamassa de regularização.

7. PINTURA:

As superfícies a serem pintadas precisarão ser adequadamente preparadas, isto é, estarem limpas, sem sujeira, poeira, óleo, graxa, eflorescência e partículas soltas. O modo de preparo depende do tipo de base, do tipo de tinta a ser empregada e da condição da superfície a ser pintada.

De maneira geral, a remoção de sujeira, pó e materiais soltos poderá ser efetuada por escovação, lavagem com água ou aplicação de jato de água. Quando necessário empregar raspagem com espátula, escova de fios de aço ou jato de areia.

Os processos de limpeza a seco terão de ser seguidos por lavagem com água ou aplicação de ar comprimido, para a remoção da poeira remanescente na superfície.

Ferragens, vidros, acessórios, luminárias, dutos diversos etc., já colocados, precisarão ser removidos antes da pintura e recolocados no final, ou então adequadamente protegidos contra danos e manchas de tinta.

Deverão ser evitados escorrimentos ou respingos de tinta nas superfícies não destinadas à pintura, tais como pisos, concreto aparentes, lambris que serão lustrados ou encerados, e outros. Quando aconselhável, essas partes deverão ser protegidas com papel, fita-crepe ou outro qualquer processo adequado, principalmente nos casos de pintura efetuada com pistola.

Os respingos que não puderem ser evitados deverão ser removidos com emprego de solventes adequados enquanto a tinta estiver fresca.

Áreas a serem pintadas que apresentem umidade por ocorrência de chuva, condensação de vapor de água na superfície da base e em casos de ocorrência de ventos fortes com transporte de partículas em suspensão no ar, devem estar completamente secas quando da sua pintura.

A pintura interna poderá ser feita mesmo em condições climáticas que impeçam a execução da pintura externa, desde que não ocorra condensação de vapor de água na superfície da base. A pintura interna deverá ser realizada em condições climáticas que permitam que as portas e janelas permaneçam abertas.

Após o preparo da base, as superfícies deverão receber emassamento em uma demão e posteriormente aplicação da tinta deverá ser espalhada ao máximo sobre a superfície, ocasionando assim, a menor espessura possível da película de cada demão e o revestimento deverá ser obtido mediante a aplicação de várias demãos.

MATÕES DO NORTE / MA	
PROC.	0808004 / 202 2
FLS.	179
RUB.	

Cada demão deverá ser constituída de uma película contínua, com espessura uniforme e livre de poros e de escorrimentos.

As falhas na película precisarão ser corrigidas, sendo necessário aguardar o tempo de secagem antes da aplicação da demão subsequente.

A pintura recém-executada deverá ser protegida contra a incidência de poeira e água durante a secagem.

O armazenamento do material deverá ser feito sempre em local bem ventilado e que não interfira com outras atividades da construção. Todos os panos, trapos oleosos, estopas e outros elementos que possam ocasionar fogo precisarão ser mantidos em recipientes de metal e removidos da construção diariamente.

Pintura látex acrílico em forros e paredes

As superfícies que irão receber tinta látex acrílica deverão ser secas, e previamente emassadas com uma demão de massa acrílica, deverá ser aplicado uma ou duas demãos de selador.

Em seguida deverá ser aplicada tinta látex acrílica com rolo, pincel ou trincha, diluída em 20 % de água. A primeira demão servirá como seladora em superfícies pouco porosas.

A segunda mão em diante deverá ser aplicada pura, sendo que, entre uma demão e outra deverão ser observados intervalos mínimos de 6 horas.

As tintas deverão ser rigorosamente agitadas dentro das latas e periodicamente revolvidas antes de usadas, evitando-se dessa forma a sedimentação dos pigmentos e componentes mais densos. As áreas levemente pulverulentas, mas firmemente aderentes, requerem apenas escovamento e remoção da pulverulência

8. PAVIMENTAÇÃO:

Deverá ser executado em toda a área interna o contrapiso de concreto na espessura de 4 cm. piso cimentado, traço 1:3 (cimento e areia), acabamento liso, espessura 5,0 cm, preparo mecânico da argamassa. Conforme planilha orçamentária.

MATÕES DO NORTE / MA	
PROC.	0808004/202 2
FLS.	330
RUB.	AB

9. ESQUADRIAS:

As esquadrias portas deverão ser em madeira de lei em composição tipo macho fêmea, aplainadas, desempenadas, lixadas e obedecer rigorosamente a localização, dimensões e as indicações do projeto arquitetônico. Os Basculantes deverão ser de alumínio e vidro / ferro e vidro, aplainados, desempenados, e lixados, obedecendo rigorosamente a localização, dimensões indicadas no projeto arquitetônico. Nas portas deverão ser instaladas fechaduras com maçaneta e tambor que permitam abrir e fechar ambos os lados. Serão usadas 3 dobradiças nas portas, com dimensões 2 ½"x 3".

Deverão ser usadas ferragens de primeira qualidade, de acordo com o padrão A.B.N.T.

As esquadrias metálicas para janelas deverão ser executadas nas dimensões indicadas no projeto, janelas serão de alumínio anodizado natural do tipo basculante, série 25, e portas serão série 30, conforme projeto básico em anexo, confeccionados em perfis extrusados de alumínio liga 50 – S (ASTM-6063), linha compatível com o vão, fixados em contramarcos de alumínio anodizado natural.

10. COBERTURA:

a. Estrutura do telhado

Para estrutura do telhado deverá ser em madeira de lei, ipê ou similar, não devendo apresentar emendas, rachaduras ou lascas, com reaproveitamento de material. Telhamento com telha ondulada de fibrocimento e = 6 mm, com recobrimento lateral de 1 1/4 de onda para telhado com inclinação máxima de 10°, com até 2 águas, incluso içamento. Af_07/2019 calha em concreto simples, meia cana de concreto, diâmetro 300 mm.

11. INSTALAÇÃO ELÉTRICA:

A instalação elétrica será revisada e serão criados novos pontos onde necessários de acordo com projeto elétrico e orçamento.

MATÕES DO NORTE / MA	
PROC.	0202004 / 202 2
FLS.	131
RUB.	dt

12. INSTALAÇÃO HIDRÁULICA / LOUÇAS

As instalações seguirão o especificado no projeto específico e as normas da concessionária. Os serviços abrangem tubulações, registros, caixas, hidrômetro, sistema de recalque, ligações à rede de água e tudo mais que se faça necessário ao adequado funcionamento das instalações conforme projeto.

- a) TUBULAÇÕES: Toda tubulação será embutida nas paredes, devendo ser testada previamente a execução dos revestimentos;
- b) ÁGUA FRIA: os tubos e conexões serão de PVC rígido, com material de 1ª qualidade;
- c) ESGOTO: os tubos e conexões serão em PVC rígido, com material de 1ª qualidade.

A contratada deverá se responsabilizar pela ligação com a rede de esgoto existente com a nova.

13. INSTALAÇÃO SANITÁRIA:

Toda a instalação será em PVC, com juntas soldadas nos diâmetros estabelecidos pelo projeto, com declividade mínima de 2%. O esgotamento proveniente do vaso sanitário será dirigido para a caixa de inspeção que conduzirá até a fossa séptica.

As caixas de inspeções deverão ser localizadas nas áreas externas do prédio e fora das projeções inadequadas. Todos os tubos e conexões da rede de esgoto deverão ser em PVC rígido.

A destinação final do sistema de esgoto sanitário deverá ser feita em rede pública de coleta de esgoto sanitário, quando não houver disponível, adotar a solução individual de destinação de esgotos sanitários.

MATÕES DO NORTE / MA	
PROC.	08080004/2022
FLS.	132
RUB.	

O sistema predial de esgotos sanitários consiste em um conjunto de aparelhos, tubulações, acessórios e desconectores e é dividido em dois subsistemas:

14. SISTEMA DE PROTEÇÃO CONTRA INCÊNDIO

- ✓ O projeto prevê para a edificação os seguintes sistemas:
- ✓ Extintor de incêndio portátil com carga de pqs de 6 kg, classe bc - fornecimento e instalação. Af_10/2020_p
- ✓ Luminária de emergência, com 30 lâmpadas led de 2 w, sem reator - fornecimento e instalação. Af_02/2020
- ✓ Placa de sinalizacao, fotoluminescente, em pvc , com logotipo "extintor de incêndio portátil"- placa e5
- ✓ Placa de sinalizacao, fotoluminescente, em pvc , rota de fuga
- ✓ Placa de sinalizacao de seguranca contra incendio, fotoluminescente, retangular, *20 x 40* cm, em pvc *2* mm anti-chamas (simbolos, cores e pictogramas conforme nbr 13434)

O extintor será no modelo PQS com capacidade de 6kg e deverá ser instalado de acordo com as especificações do fabricante e deverá seguir a NBR 12693.

A sinalização de emergência tem como finalidade reduzir o risco de ocorrência de incêndio, alertando para os riscos existentes e garantir que sejam adotadas ações adequadas à situação de risco, que orientem as ações de combate e facilitem a localização dos equipamentos e das rotas de saída para abandono seguro da edificação em caso de incêndio. Deverão seguir as

MATÕES DO NORTE / MA	
PROC.	0808004 / 2022
FLS.	133
RUB.	

seguintes normas:

NBR 7500 – Símbolos de risco e manuseio para o transporte e armazenamento de materiais.

NBR 13434-1 - Sinalização de segurança contra incêndio – Parte 1: Princípios de projeto.

NBR 13434-2 – Sinalização de segurança contra incêndio – Parte 2: Símbolos e suas formas, dimensões e cores.

As luminárias de emergência deverão seguir as normas NBR 10898/2013 e pela NBR 5410/2008. Não cabem a este projeto, o dimensionamento dos diversos componentes da iluminação de emergência, apenas a localização no projeto das luminárias e a alimentação dos componentes e suas devidas proteções

15. CALÇADA

A regularização é destinada a conformar o leito da área transversal e longitudinal, compreendendo cortes ou aterros com até 20 cm de espessura indicados no projeto, prévia e independentemente da construção de outra camada do pavimento. Para melhor acessibilidade, a superfície das calçadas deve ser regular, estável e antiderrapante sob qualquer condição.

Calçamentos são elementos complementares aos serviços de drenagem, destinados a caracterizar os espaços adjacentes aos meios-fios, externamente ao pavimento, em segmentos onde se torna necessária a orientação e disciplina do tráfego de pedestres, como canteiros centrais, interseções, obras-de-arte e outros pontos singulares. Conforme define o item 3.5 da NBR, “as etapas que constituem os serviços necessários para a execução de um passeio e que são basicamente: leito, sub-base, base e revestimento”

MATÕES DO NORTE / MA	
PROC.	0808004 / 202 2
FLS.	34
RUB.	11

O preparo do terreno sobre o qual se assentará a calçada é de máxima importância, para garantir a qualidade do serviço. Nos pontos em que ocorrem solos fracos (orgânicos ou saturados de água), torna-se necessária a sua remoção, até uma profundidade conveniente. “Os passeios devem ser revestidos com material de grande resistência à abrasão, antiderrapantes, principalmente quando molhados, confortáveis aos pedestres e que não permitam o acúmulo de detritos e águas pluviais.” (NBR 12255).

16. SERVIÇOS DIVERSOS

Totem com base metálica, padrão Samu 192: Comunicação visual permite que se contemple uma visibilidade muito maior, tendo em vista o seu potencial de interatividade, inclusive podendo aplicar ideias criativas e originais, encontrando tons e cores que conferirão um toque especial à marca.

Conforme indicação em projeto, a estrutura metálica será revestida com chapas de ACM (em inglês, Aluminum Composite Material), com espessura de 5mm, na cor vermelha brilhoso. Para sua instalação é necessário executar o corte dos painéis, que chegam à obra em forma de chapas planas. As abas devem ter no mínimo 25 mm, onde serão presas as cantoneiras, que devem ser instaladas com espaçamento que varia de acordo com as dimensões do painel. Além disso, é preciso fazer a junção das abas com perfis em L.

17. SERVIÇOS FINAIS

A reforma deverá ser entregue com todas as instalações em perfeito estado de funcionamento telhado sem goteira, pintura sem mancha, azulejo limpos, pisos lavados, ferragens e esquadrias polidas e lubrificadas e limpeza da área onde foi instalado o canteiro, sem resto de materiais e entulho. A obra deverá ser mantida em condições de higiene e limpeza durante toda a sua execução;

MATÕES DO NORTE / MA	
PROC.	0808004 / 2023
FLS.	133
RUB.	

Após a conclusão dos serviços, todas as instalações provisórias deverão ser desmontadas e retiradas bem como todos os detritos e sobras de material resultante de suas operações deixando a área de trabalho limpa inclusive pisos e vidros.

Welane Patrícia

Welane Patrícia
CREA nº111583494-0

Welane Patrícia Nunes do Nascimento
Engenheira Civil – Fiscal do Município
CREA-MA: 111583494-0



Bancos
SINAPI - 05/2022 - Maranhão
ORSE - 04/2022 - Sergipe
SEINFRA - 027 - Ceará

B.D.I.
25,0%

Encargos Sociais
Não Desonerado:
Horista: 112,90%
Mensalista: 70,87%

Obra: Construção da Base Descentralizada SAMU

Planilha Orçamentária Resumida

Item	Descrição	Total	Peso (%)
1	SERVIÇOS PRELIMINARES	17.947,24	5,47 %
2	INFRAESTRUTURA	21.834,60	6,66 %
3	SUPERESTRUTURA	100.848,41	30,74 %
4	IMPERMEABILIZAÇÃO	6.764,19	2,06 %
5	ALVENARIA	17.933,19	5,47 %
6	REVESTIMENTO EM ARGAMASSA	17.923,27	5,46 %
7	REVESTIMENTO CERÂMICO / PISO	33.705,54	10,28 %
8	PINTURA	18.703,23	5,70 %
9	PAVIMENTAÇÃO	3.619,58	1,10 %
10	ESQUADRIAS	19.791,91	6,03 %
11	COBERTURA	23.493,59	7,16 %
12	INSTALAÇÃO ELÉTRICA	12.894,61	3,93 %
13	INSTALAÇÃO HIDRÁULICA / LOUÇAS	15.400,83	4,70 %
14	INSTALAÇÃO SANITÁRIA	11.235,52	3,43 %
15	SISTEMA DE PROTEÇÃO CONTRA INCÊNDIO	1.035,74	0,32 %
16	CALÇADA	4.590,07	1,40 %
17	SERVIÇOS FINAIS	297,50	0,09 %
Total sem BDI		267.860,14	
Total do BDI		60.158,88	
Total Geral		328.019,02	

MATÕES DO NORTE / MA
PROC. 0808004 / 202 ✓
FLS. 136
RUB. 1

Memória de Cálculo

Item	Descrição	Und	Quant.	Memória de Cálculo
1 SERVIÇOS PRELIMINARES				
1.1	PLACA DE OBRA EM CHAPA DE AÇO GALVANIZADO	M²	6,0	= (2 metros comprimento x 3 metros largura)
1.2	LOCAÇÃO DE CONSTRUÇÃO DE EDIFICAÇÃO ACIMA DE 1000 M2, INCLUSIVE EXECUÇÃO DE GABARITO DE MADEIRA	m²	108,58	= Área Construída da Edificação
1.3	BARRACAO PARA DEPOSITO EM TABUAS DE MADEIRA, COBERTURA EM FIBROCIMENTO 4 MM, INCLUSO PISO ARGAMASSA TRAÇO 1:8 (CIMENTO E AREIA)	m²	10,0	= (2 metros largura x 5 m comprimento)
1.4	LIGAÇÃO PREDIAL DE ÁGUA EM MURETA DE CONCRETO, PROVISÓRIA OU DEFINITIVA, COM FORNECIMENTO DE MATERIAL, INCLUSIVE MURETA E HIDRÔMETRO, REDE DN 50MM	UN	1,0	= 1 unidade
1.5	INSTALAÇÃO PROVISÓRIA DE ENERGIA ELÉTRICA, AEREA, TRIFASICA, EM POSTE GALVANIZADO, EXCLUSIVE FORNECIMENTO DO MEDIDOR	un	1,0	= 1 unidade
1.6	INSTALAÇÕES PROVISÓRIAS DE ESGOTO	UN	1,0	= 1 unidade
1.7	TAPUME COM TELHA METÁLICA. AF_05/2018	m²	20,3	= Frente e lateral do prédio
2 INFRAESTRUTURA				
2.1	ESCAVAÇÃO MANUAL PARA BLOCO DE COROAMENTO OU SAPATA (INCLUINDO ESCAVAÇÃO PARA COLOCAÇÃO DE FÓRMAS). AF_08/2017	m³	10,23	= SAMU: ((0,80 x 0,80) área quadrada da sapata m² x 6 unidades x 0,40 m altura de escavação) + ((0,90 x 0,90) área quadrada da sapata m² x 12 unidades x 0,40 m altura de escavação) + ((1,00 x 1,00) área quadrada da sapata m² x 4 unidades x 0,40 m altura de escavação) + ((1,20 x 1,20) área quadrada da sapata m² x 4 unidades x 0,40 m altura de escavação) + = Abrigo de Resíduos: ((0,75 x 0,75) área quadrada da sapata m² x 4 unidades x 0,40 m altura de escavação) Nota: Altura da Escavação total (0,40 m) Altura da Sapata (0,30 m) Espessura do Lastro (0,05 m) Altura da camada de Reaterro (0,05 m)
2.2	REATERRO MANUAL APOIADO COM SOQUETE. AF_10/2017	m²	1,28	= ((0,80 x 0,80) sapata m² x 6 unidades + (0,90 x 0,90) área quadrada da sapata m² x 12 unidades + (1,00 x 1,00) área quadrada da sapata m² x 4 unidades + (1,20 x 1,20) área quadrada da sapata m² x 4 unidades + (0,75 x 0,75) área quadrada da sapata m² x 4 unidades) x 0,05 m espessura da camada de reaterro
2.3	FABRICAÇÃO, MONTAGEM E DESMONTAGEM DE FÓRMA PARA SAPATA, EM MADEIRA BERRADA, E=25 MM, 2 UTILIZAÇÕES. AF_09/2017	m²	33,84	= Área fornecida pelo software de cálculo estrutural. 30,24 m² (SAMU) + 3,60 m² (Abrigo de Resíduos)
2.4	CONCRETO FCK = 25MPA, TRAÇO 1:2,3:2,7 (EM MASSA SECA DE CIMENTO/ AREIA MÉDIA/ BRITA 1) - PREPARO MECÂNICO COM BETONEIRA 400 L. AF_05/2021	m³	7,959	= Volume fornecido pelo software de cálculo estrutural. 7,284 m³ (SAMU) + 0,675 m³ (Abrigo de Resíduos)
2.5	LASTRO DE CONCRETO MAGRO, APLICADO EM BLOCOS DE COROAMENTO OU SAPATAS, ESPESURA DE 5 CM. AF_08/2017	m²	25,57	= (0,80 x 0,80) área quadrada da sapata m² x 6 unidades + (0,90 x 0,90) área quadrada da sapata m² x 12 unidades + (1,00 x 1,00) área quadrada da sapata m² x 4 unidades + (1,20 x 1,20) área quadrada da sapata m² x 4 unidades + (0,75 x 0,75) área quadrada da sapata m² x 4 unidades
2.6	LANÇAMENTO COM USO DE BALDES, ADENSAMENTO E ACABAMENTO DE CONCRETO EM ESTRUTURAS. AF_12/2015	m³	9,13	= Volume de concreto das sapatas (7,959 m³) + Volume do lastro de concreto (1,17 m³) Nota: Volume do lastro de concreto = Área do lastro de concreto (23,32 m²) x Espessura do lastro de concreto (0,05 m)
2.7	ARMAÇÃO DE BLOCO, VIGA BALDRAME OU SAPATA UTILIZANDO AÇO CA-50 DE 10 MM - MONTAGEM. AF_08/2017	KG	303,0278	= Quantitativo fornecido pelo software de cálculo estrutural. 25 kg (Abrigo de Resíduos)
2.8	AÇO CA - 60 Ø 4,2 A 9,5MM, INCLUSIVE CORTE, DOBRAGEM, MONTAGEM E COLOCACAO DE FERRAGENS NAS FORMAS, PARA SUPERESTRUTURAS E FUNDAÇÕES - R1	kg	11,0	= Quantitativo fornecido pelo software de cálculo estrutural. 10 kg (SAMU) + 1 kg (Abrigo de Resíduos)
3 SUPERESTRUTURA				
3.1	FABRICAÇÃO DE FÓRMA PARA VIGAS, EM CHAPA DE MADEIRA COMPENSADA RESINADA, E = 17 MM. AF_09/2020	m²	189,85	= Quantitativo fornecido pelo software de cálculo estrutural. SAMU (84,39 m² + 75,05 m² + 13,99 m²) + Abrigo de Resíduos (8,28 m² + 8,14 m²)
3.2	FABRICAÇÃO DE FÓRMA PARA PILARES E ESTRUTURAS SIMILARES, EM CHAPA DE MADEIRA COMPENSADA RESINADA, E = 17 MM. AF_09/2020	m²	90,85	= Quantitativo fornecido pelo software de cálculo estrutural. SAMU (11,84 m² + 59,34 m² + 9,29 m²) + Abrigo de Resíduos (10,38 m²)
3.3	CONCRETO FCK = 25MPA, TRAÇO 1:2,3:2,7 (EM MASSA SECA DE CIMENTO/ AREIA MÉDIA/ BRITA 1) - PREPARO MECÂNICO COM BETONEIRA 400 L. AF_05/2021	m³	30,81	= Quantitativo fornecido pelo software de cálculo estrutural. SAMU (27,77 m³) + Abrigo de Resíduos (2,840 m³)
3.4	LAJE PRÉ-FABRICADA TRELICADA COM VIGOTA DUPLA PARA PISO, INTEREIXO 38CM, H=12CM, ENCHIMENTO EM BLOCO CERÂMICO H=8CM, INCLUSIVE ESCORAMENTO EM MADEIRA E CAPEAMENTO 4CM.	m²	131,83	= Quantitativo fornecido pelo software de cálculo estrutural. SAMU (119,23 m²) + Abrigo de Resíduos (12,60 m²)
3.5	LANÇAMENTO COM USO DE BALDES, ADENSAMENTO E ACABAMENTO DE CONCRETO EM ESTRUTURAS. AF_12/2015	m³	30,81	= Volume de concreto da laje (27,77 m³) SAMU + Volume de concreto da laje (2,840 m³) Abrigo de Resíduos
4 IMPERMEABILIZAÇÃO				
4.1	IMPERMEABILIZAÇÃO DE SUPERFÍCIE COM EMULSÃO ASFÁLTICA, 2 DEMÃOS AF_08/2018	m²	131,83	= Quantitativo fornecido pelo software de cálculo estrutural. SAMU (119,23 m²) + Abrigo de Resíduos (12,60 m²)
5 ALVENARIA				
5.1	ALVENARIA DE VEDAÇÃO DE BLOCOS CERÂMICOS FURADOS NA HORIZONTAL DE 9X19X19 CM (ESPESURA 9 CM) E ARGAMASSA DE ASSENTAMENTO COM PREPARO MANUAL. IAF_12/2021	m²	195,82	= Alvenaria todo prédio Samu + Abrigo de Resíduos
6 REVESTIMENTO EM ARGAMASSA				

		MATÕES DO NORTE / MA	
12.1	CABO DE COBRE FLEXÍVEL ISOLADO, 1,5 MM², ANTI-CHAMA 0,6/1,0 KV, PARA CIRCUITOS TERMINAIS - FORNECIMENTO E INSTALAÇÃO. AF_12/2015	M	409,44 = Tabela de quantidades em anexo
12.2	CABO DE COBRE FLEXÍVEL ISOLADO, 2,5 MM², ANTI-CHAMA 0,6/1,0 KV, PARA CIRCUITOS TERMINAIS - FORNECIMENTO E INSTALAÇÃO. AF_12/2015	M	524,4 = Tabela de quantidades em anexo
12.3	CABO DE COBRE FLEXÍVEL ISOLADO, 4 MM², ANTI-CHAMA 0,6/1,0 KV, PARA CIRCUITOS TERMINAIS - FORNECIMENTO E INSTALAÇÃO. AF_12/2015	M	121,56 = Tabela de quantidades em anexo
12.4	ELETRODUTO FLEXÍVEL CORRUGADO, PVC, DN 25 MM (3/4"), PARA CIRCUITOS TERMINAIS, INSTALADO EM PAREDE - FORNECIMENTO E INSTALAÇÃO. AF_12/2015	M	231,24 = Tabela de quantidades em anexo
12.5	INTERRUPTOR SIMPLES (1 MÓDULO) COM 1 TOMADA DE EMBUTIR 2P+T 10 A, INCLUINDO SUPORTE E PLACA - FORNECIMENTO E INSTALAÇÃO. AF_12/2015	UN	15,0 = 15 unidades (Tabela de quantidades em anexo)
12.6	TOMADA MÉDIA DE EMBUTIR (1 MÓDULO), 2P+T 10 A, INCLUINDO SUPORTE E PLACA - FORNECIMENTO E INSTALAÇÃO. AF_12/2015	UN	28,0 = 28 unidades (Tabela de quantidades em anexo)
12.7	CAIXA DE PASSAGEM PVC, 4" X 2", EMBUTIR, P/ELETRODUTO - REV 01	un	45,0 = 45 unidades Tabela de quantidades em anexo
12.8	CAIXA OCTOGONAL 4" X 4", EM PVC, P/ PONTO DE LUZ EMBUTIDO	un	16,0 = 16 unidades (Tabela de quantidades em anexo)
12.9	LAMPADA VAPOR SÓDIO ALTA PRESSÃO P/ PROJETOR 400 W (PHILLIPS REF. SON/T 400W OU SIMILAR) - FORNECIMENTO	Un	2,0 = 2 unidades (Tabela de quantidades em anexo)
12.10	LUMINÁRIA TIPO PLAFON CIRCULAR, DE SOBREPOR, COM LED DE 12/13 W - FORNECIMENTO E INSTALAÇÃO. AF_03/2022	UN	10,0 = 10 unidades (Tabela de quantidades em anexo)
12.11	LÂMPADA PAR 30 LED 15W BIVOLT BRANCA	un	4,0 = 4 unidades (Tabela de quantidades em anexo)
12.12	DISJUNTOR MONOPOLAR TIPO DIN, CORRENTE NOMINAL DE 10A - FORNECIMENTO E INSTALAÇÃO. AF_10/2020	UN	8,0 = 8 unidades (Tabela de quantidades em anexo)
12.13	DISJUNTOR MONOPOLAR TIPO DIN, CORRENTE NOMINAL DE 25A - FORNECIMENTO E INSTALAÇÃO. AF_10/2020	UN	2,0 = 2 unidades (Tabela de quantidades em anexo)
12.14	DISJUNTOR TRIPOLAR TIPO DIN, CORRENTE NOMINAL DE 40A - FORNECIMENTO E INSTALAÇÃO. AF_10/2020	UN	1,0 = 1 unidade (Tabela de quantidades em anexo)
12.15	DISJUNTOR BIPOLAR DR 25 A - DISPOSITIVO RESIDUAL DIFERENCIAL, TIPO AC, 30MA, REF.5SM1 312-OMB, SIEMENS OU SIMILAR	un	1,0 = 1 unidade (Tabela de quantidades em anexo)
12.16	HASTE DE ATERRAMENTO 3/4 PARA SPDA - FORNECIMENTO E INSTALAÇÃO. AF_12/2017	UN	2,0 =
13	INSTALAÇÃO HIDRÁULICA LOUÇAS		
13.1	LOUÇAS		
13.1.1	VASO SANITÁRIO BIFONADO COM CAIXA ACOPLADA LOUÇA BRANCA - PADRÃO MÉDIO, INCLUSO ENGATE FLEXÍVEL EM METAL CROMADO, 1/2" X 40CM - FORNECIMENTO E INSTALAÇÃO. AF_01/2020	UN	2,0 = 2 unidades (Banheiro MEF e MAS)
13.1.2	ASSENTO SANITÁRIO CONVENCIONAL - FORNECIMENTO E INSTALACAO. AF_01/2020	UN	2,0 = 2 unidades (Banheiro MEF e MAS)
13.1.3	BACIA SANITÁRIA PARA CADEIRANTES C/ ASSENTO (ABERTURA FRONTAL)	UN	1,0 = 1 unidade (Banheiro PDC)
13.1.4	LAVATÓRIO LOUÇA BRANCA SUSPENSO, 29,5 X 39CM OU EQUIVALENTE, PADRÃO POPULAR, INCLUSO BIFÃO FLEXÍVEL EM PVC, VÁLVULA E ENGATE FLEXÍVEL 30CM EM PLÁSTICO E TORNEIRA CROMADA DE MESA, PADRÃO POPULAR - FORNECIMENTO E INSTALAÇÃO. AF_01/2020	UN	3,0 = 3 unidades (todos os banheiros conforme indicado em projeto)
13.1.5	CHUVEIRO SIMPLES DE PLÁSTICO (HERC REF 1980 OU SIMILAR), C/ REGISTRO DE PRESSÃO DE PVC	un	3,0 = 3 unidades (todos os banheiros conforme indicado em projeto)
13.1.6	BANCADA DE GRANITO	M	1,83 = 1,72*0,60 + 1,60*0,50 Bancada Copa e Sala de Utilidades/Expurgo 1,83:Obs: incluindo 3 cubas, sendo duas cubas para Sala de Utilidades/Expurgo e uma para copa.
13.1.7	TANQUE DE LOUÇA BRANCA COM COLUNA, 30L OU EQUIVALENTE, INCLUSO BIFÃO FLEXÍVEL EM PVC, VÁLVULA PLÁSTICA E TORNEIRA DE PLÁSTICO - FORNECIMENTO E INSTALAÇÃO. AF_01/2020	UN	1,0 = 1 unidade (DML)
13.1.8	TORNEIRA CROMADA 1/2" OU 3/4" PARA TANQUE, PADRÃO MÉDIO - FORNECIMENTO E INSTALAÇÃO. AF_01/2020	UN	1,0 = 1 unidade (Banheiro PNE)
13.1.9	TORNEIRA CROMADA TUBO MÓVEL, DE PAREDE, 1/2" OU 3/4", PARA PIA DE COZINHA, PADRÃO MÉDIO - FORNECIMENTO E INSTALAÇÃO. AF_01/2020	UN	3,0 = 3 unidades (Sala de Utilidades/Expurgo e uma para copa)
13.1.10	TORNEIRA PLÁSTICA PARA LAVATÓRIO, HERC 1195, 1/2" OU SIMILAR	un	1,0 = 1 unidade (Abrigo Resíduos)
13.1.11	BARRA DE APOIO RETA, EM AÇO INOX POLIDO, COMPRIMENTO 80CM, FIXADA NA PAREDE - FORNECIMENTO E INSTALAÇÃO. AF_01/2020	UN	4,0 = 4 unidades (Banheiro PNE)
13.2	HIDRÁULICA		
13.2.1	TORNEIRA DE BOIA PARA CAIXA D	UN	1,0 = Tabela de quantidades em anexo
13.2.2	ADAPTADOR CURTO COM BOLSA E ROSCA PARA REGISTRO, PVC, SOLDÁVEL, DN 20MM X 1/2", INSTALADO EM RAMAL OU SUB-RAMAL DE ÁGUA - FORNECIMENTO E INSTALAÇÃO. AF_12/2014	UN	1,0 = 1 unidade (Tabela de quantidades em anexo)
13.2.3	ADAPTADOR COM FLANGE E ANEL DE VEDAÇÃO, PVC, SOLDÁVEL, DN 40 MM X 1 1/4, INSTALADO EM RESERVAÇÃO DE ÁGUA DE EDIFICAÇÃO QUE POSSUA RESERVATÓRIO DE FIBRA/FIBROCIMENTO FORNECIMENTO E INSTALAÇÃO. AF_06/2016	UN	2,0 = 2 unidades (Tabela de quantidades em anexo)
13.2.4	ADAPTADOR COM FLANGE E ANEL DE VEDAÇÃO, PVC, SOLDÁVEL, DN 50 MM X 1 1/2, INSTALADO EM RESERVAÇÃO DE ÁGUA DE EDIFICAÇÃO QUE POSSUA RESERVATÓRIO DE FIBRA/FIBROCIMENTO FORNECIMENTO E INSTALAÇÃO. AF_06/2016	UN	1,0 = 1 unidade (Tabela de quantidades em anexo)
13.2.5	CAIXA D'ÁGUA DE POLIETILENO - INSTALADA, EXCETO BASE DE APOIO, CAP. 1000 LITROS	un	1,0 = 1 unidade (Tabela de quantidades em anexo)
13.2.6	TE, PVC, SOLDÁVEL, DN 20MM, INSTALADO EM RAMAL DE DISTRIBUIÇÃO DE ÁGUA - FORNECIMENTO E INSTALAÇÃO. AF_12/2014	UN	1,0 = 1 unidade (Tabela de quantidades em anexo)

				FLS. em anexo RUB.
13.2.7	TE, PVC, SOLDÁVEL, DN 25MM, INSTALADO EM PRUMADA DE ÁGUA - FORNECIMENTO E INSTALAÇÃO. AF_12/2014	UN	6,0 = 6 unidades (Tabela de quantidades em anexo)	139
13.2.8	TE, PVC, SOLDÁVEL, DN 32MM, INSTALADO EM PRUMADA DE ÁGUA - FORNECIMENTO E INSTALAÇÃO. AF_12/2014	UN	1,0 = 1 unidade (Tabela de quantidades em anexo)	
13.2.9	TE, PVC, SOLDÁVEL, DN 40MM, INSTALADO EM PRUMADA DE ÁGUA - FORNECIMENTO E INSTALAÇÃO. AF_12/2014	UN	1,0 = 1 unidade (Tabela de quantidades em anexo)	
13.2.10	TE, PVC, SOLDÁVEL, DN 50MM, INSTALADO EM PRUMADA DE ÁGUA - FORNECIMENTO E INSTALAÇÃO. AF_12/2014	UN	3,0 = 3 unidades (Tabela de quantidades em anexo)	
13.2.11	JOELHO 90° PVC RÍGIDO SOLDÁVEL E C/ROSCA E ANÉIS, DIÂM = 20MM X 1/2"	un	11,0 = 11 unidades (Tabela de quantidades em anexo)	
13.2.12	JOELHO 90 GRAUS, PVC, SOLDÁVEL, DN 20MM, INSTALADO EM RAMAL DE DISTRIBUIÇÃO DE ÁGUA - FORNECIMENTO E INSTALAÇÃO. AF_12/2014	UN	11,0 = 11 unidades (Tabela de quantidades em anexo)	
13.2.13	JOELHO 90 GRAUS, PVC, SOLDÁVEL, DN 25MM, INSTALADO EM PRUMADA DE ÁGUA - FORNECIMENTO E INSTALAÇÃO. AF_12/2014	UN	9,0 = 9 unidades (Tabela de quantidades em anexo)	
13.2.14	JOELHO 90 GRAUS, PVC, SOLDÁVEL, DN 32MM, INSTALADO EM PRUMADA DE ÁGUA - FORNECIMENTO E INSTALAÇÃO. AF_12/2014	UN	2,0 = 2 unidades (Tabela de quantidades em anexo)	
13.2.15	JOELHO 90 GRAUS, PVC, SOLDÁVEL, DN 40MM, INSTALADO EM PRUMADA DE ÁGUA - FORNECIMENTO E INSTALAÇÃO. AF_12/2014	UN	1,0 = 1 unidade (Tabela de quantidades em anexo)	
13.2.16	JOELHO 90 GRAUS, PVC, SOLDÁVEL, DN 50MM, INSTALADO EM PRUMADA DE ÁGUA - FORNECIMENTO E INSTALAÇÃO. AF_12/2014	UN	4,0 = 4 unidades (Tabela de quantidades em anexo)	
13.2.17	LUVA DE REDUÇÃO, PVC, SOLDÁVEL, DN 25MM X 20MM, INSTALADO EM RAMAL DE DISTRIBUIÇÃO DE ÁGUA - FORNECIMENTO E INSTALAÇÃO. AF_12/2014	UN	12,0 = 12 unidades (Tabela de quantidades em anexo)	
13.2.18	LUVA DE REDUÇÃO, PVC, SOLDÁVEL, DN 50MM X 25MM, INSTALADO EM PRUMADA DE ÁGUA - FORNECIMENTO E INSTALAÇÃO. AF_12/2014	UN	1,0 = 1 unidade (Tabela de quantidades em anexo)	
13.2.19	LUVA DE REDUÇÃO, PVC, SOLDÁVEL, DN 32MM X 25MM, INSTALADO EM RAMAL DE DISTRIBUIÇÃO DE ÁGUA - FORNECIMENTO E INSTALAÇÃO. AF_12/2014	UN	2,0 = 2 unidades (Tabela de quantidades em anexo)	
13.2.20	REGISTRO DE GAVETA BRUTO, LATÃO, ROSCÁVEL, 1" - FORNECIMENTO E INSTALAÇÃO. AF_08/2021	UN	7,0 = 7 unidades (Tabela de quantidades em anexo)	
13.2.21	REGISTRO DE ESFERA, PVC, SOLDÁVEL, COM VOLANTE, DN 40 MM - FORNECIMENTO E INSTALAÇÃO. AF_08/2021	UN	1,0 = 1 unidade (Tabela de quantidades em anexo)	
13.2.22	REGISTRO DE ESFERA, PVC, SOLDÁVEL, COM VOLANTE, DN 50 MM - FORNECIMENTO E INSTALAÇÃO. AF_08/2021	UN	3,0 = 3 unidades (Tabela de quantidades em anexo)	
13.2.23	KIT CHASSI PEX, PRÉ-FABRICADO, PARA CHUVEIRO COM REGISTROS DE PRESSÃO E CONEXÕES POR CRIMPAGEM -FORNECIMENTO E INSTALAÇÃO. AF_08/2015	UN	3,0 = 3 unidades (Tabela de quantidades em anexo)	
13.2.24	TUBO, PVC, SOLDÁVEL, DN 20MM, INSTALADO EM RAMAL OU SUB-RAMAL DE ÁGUA - FORNECIMENTO E INSTALAÇÃO. AF_12/2014	M	10,0 = 10 metros (Tabela de quantidades em anexo)	
13.2.25	TUBO, PVC, SOLDÁVEL, DN 25MM, INSTALADO EM PRUMADA DE ÁGUA - FORNECIMENTO E INSTALAÇÃO. AF_12/2014	M	24,49 = 24,29 metros (Tabela de quantidades em anexo)	
13.2.26	TUBO, PVC, SOLDÁVEL, DN 32MM, INSTALADO EM RAMAL DE DISTRIBUIÇÃO DE ÁGUA - FORNECIMENTO E INSTALAÇÃO. AF_12/2014	M	6,71 = 6,71 metros (Tabela de quantidades em anexo)	
13.2.27	TUBO, PVC, SOLDÁVEL, DN 40MM, INSTALADO EM PRUMADA DE ÁGUA - FORNECIMENTO E INSTALAÇÃO. AF_12/2014	M	6,6 = 6,6 metros (Tabela de quantidades em anexo)	
13.2.28	TUBO, PVC, SOLDÁVEL, DN 50MM, INSTALADO EM PRUMADA DE ÁGUA - FORNECIMENTO E INSTALAÇÃO. AF_12/2014	M	2,75 = 2,75 metros (Tabela de quantidades em anexo)	
13.3	LAVATÓRIO:MACAS			
13.3.1	ALVENARIA DE VEDAÇÃO DE BLOCOS CERÂMICOS FURADOS NA HORIZONTAL DE 9X19X19 CM (ESPESSURA 9 CM) E ARGAMASSA DE ASSENTAMENTO COM PREPARO EM BETONEIRA. AF_12/2021	m²	5,85 = 5,85 metros (Perímetro de 9 * 0,85 L* 1M)	
13.3.2	REVESTIMENTO CERÂMICO PARA PAREDES INTERNAS COM PLACAS TIPO ESMALTADA EXTRA DE DIMENSÕES 33X45 CM APLICADAS EM AMBIENTES DE ÁREA MAIOR QUE 5 M² NA ALTURA INTEIRA DAS PAREDES. AF_08/2014	m²	= Perímetro do retângulo de dentro 5,32 x A 1 8,52+ Área de base superior 0,70cm + 2,50x1m (área linear x altura) medida do revestimento de fora	
13.3.3	TORNEIRA PLÁSTICA PARA LAVATÓRIO, HERC 1195, 1/2" OU SIMILAR	un	1,0 = =1 unidade	
14	INSTALAÇÃO SANITÁRIA			
14.1	TUBO PVC, SERIE NORMAL, ESGOTO PREDIAL, DN 40 MM, FORNECIDO E INSTALADO EM RAMAL DE DESCARGA OU RAMAL DE ESGOTO SANITÁRIO. AF_12/2014	M	16,0 = 16,00 metros (Tabela de quantidades em anexo)	
14.2	TUBO PVC, SERIE NORMAL, ESGOTO PREDIAL, DN 50 MM, FORNECIDO E INSTALADO EM RAMAL DE DESCARGA OU RAMAL DE ESGOTO SANITÁRIO. AF_12/2014	M	27,6 = 27,6 metros (Tabela de quantidades em anexo)	

14.3	TUBO PVC, SERIE NORMAL, ESGOTO PREDIAL, DN 100 MM, FORNECIDO E INSTALADO EM RAMAL DE DESCARGA OU RAMAL DE ESGOTO SANITÁRIO. AF_12/2014	M	29,01 = 29,01 metros (Tabela de quantidades em anexo)
14.4	CAIXA SIFONADA, PVC, DN 100 X 100 X 50 MM, JUNTA ELÁSTICA, FORNECIDA E INSTALADA EM RAMAL DE DESCARGA OU EM RAMAL DE ESGOTO SANITÁRIO. AF_12/2014	UN	7,0 = 7 unidades (Tabela de quantidades em anexo)
14.5	JOELHO 90 GRAUS, PVC, SERIE NORMAL, ESGOTO PREDIAL, DN 40 MM, JUNTA SOLDÁVEL, FORNECIDO E INSTALADO EM RAMAL DE DESCARGA OU RAMAL DE ESGOTO SANITÁRIO. AF_12/2014	UN	14,0 = 14 unidades (Tabela de quantidades em anexo)
14.6	JOELHO 90 GRAUS, PVC, SERIE NORMAL, ESGOTO PREDIAL, DN 50 MM, JUNTA ELÁSTICA, FORNECIDO E INSTALADO EM PRUMADA DE ESGOTO SANITÁRIO OU VENTILAÇÃO. AF_12/2014	UN	9,0 = 9 unidades (Tabela de quantidades em anexo)
14.7	JOELHO 90 GRAUS, PVC, SERIE NORMAL, ESGOTO PREDIAL, DN 100 MM, JUNTA ELÁSTICA, FORNECIDO E INSTALADO EM PRUMADA DE ESGOTO SANITÁRIO OU VENTILAÇÃO. AF_12/2014	UN	3,0 = 3 unidades (Tabela de quantidades em anexo)
14.8	JOELHO 45 GRAUS, PVC, SERIE NORMAL, ESGOTO PREDIAL, DN 40 MM, JUNTA SOLDÁVEL, FORNECIDO E INSTALADO EM RAMAL DE DESCARGA OU RAMAL DE ESGOTO SANITÁRIO. AF_12/2014	UN	14,0 = 14 unidades (Tabela de quantidades em anexo)
14.9	JUNÇÃO SIMPLES, PVC, SERIE NORMAL, ESGOTO PREDIAL, DN 50 X 50 MM, JUNTA ELÁSTICA, FORNECIDO E INSTALADO EM PRUMADA DE ESGOTO SANITÁRIO OU VENTILAÇÃO. AF_12/2014	UN	1,0 = 1 unidade (Tabela de quantidades em anexo)
14.10	JUNÇÃO SIMPLES, PVC, SERIE NORMAL, ESGOTO PREDIAL, DN 100 X 100 MM, JUNTA ELÁSTICA, FORNECIDO E INSTALADO EM PRUMADA DE ESGOTO SANITÁRIO OU VENTILAÇÃO. AF_12/2014	UN	5,0 = 5 unidades (Tabela de quantidades em anexo)
14.11	TE, PVC, SERIE NORMAL, ESGOTO PREDIAL, DN 50 X 50 MM, JUNTA ELÁSTICA, FORNECIDO E INSTALADO EM PRUMADA DE ESGOTO SANITÁRIO OU VENTILAÇÃO. AF_12/2014	UN	2,0 = 2 unidades (Tabela de quantidades em anexo)
14.12	RALO SECO, PVC, DN 100 X 40 MM, JUNTA SOLDÁVEL, FORNECIDO E INSTALADO EM RAMAL DE DESCARGA OU EM RAMAL DE ESGOTO SANITÁRIO. AF_12/2014	UN	4,0 = 4 unidades (Tabela de quantidades em anexo)
14.13	FÔSSA SÉPTICA EM ALVENARIA DE TÚOLO CERÂMICO MACIÇO, DIMENSÕES EXTERNAS DE 1,90X1,10X1,40 M, VOLUME DE 1.500 LITROS, REVESTIDO INTERNAMENTE COM MASSA ÚNICA E IMPERMEABILIZANTE E COM TAMPA DE CONCRETO ARMADO COM ESPESSURA DE 8 CM	UN	1,0 =
14.14	SUMIDOURO RETANGULAR, EM ALVENARIA COM BLOCOS DE CONCRETO, DIMENSÕES INTERNAS: 1,0 X 3,0 X 3,0 M, ÁREA DE INFILTRAÇÃO: 25 M² (PARA 10 CONTRIBUINTES). AF_12/2020	UN	1,0 =
15	SISTEMA DE PROTEÇÃO CONTRA INCÊNDIO		
15.1	EXTINTOR DE INCÊNDIO PORTÁTIL COM CARGA DE PQ8 DE 6 KG, CLASSE BC - FORNECIMENTO E INSTALAÇÃO. AF_10/2020_P	UN	3,0 = 3 unidades (Retirado do projeto - anexo)
15.2	LUMINÁRIA DE EMERGÊNCIA, COM 30 LÂMPADAS LED DE 2 W, SEM REATOR - FORNECIMENTO E INSTALAÇÃO. AF_02/2020	UN	3,0 = 3 unidades (Retirado do projeto - anexo)
15.3	PLACA DE SINALIZAÇÃO, FOTOLUMINESCENTE, EM PVC, COM LOGOTIPO "EXTINTOR DE INCÊNDIO PORTÁTIL". PLACA E5	un	1,0 = 1 unidade (Retirado do projeto - anexo)
15.4	PLACA DE SINALIZAÇÃO, FOTOLUMINESCENTE, EM PVC, ROTA DE FUGA	un	5,0 = 5 unidade (Retirado do projeto - anexo)
15.5	PLACA DE SINALIZAÇÃO DE SEGURANÇA CONTRA INCENDIO, FOTOLUMINESCENTE, RETANGULAR, *20 X 40* CM, EM PVC *2* MM ANTI-CHAMAS (SIMBOLOS, CORES E PICTOGRAMAS CONFORME NBR 13434)	Un	1,0 = 1 unidade (Retirado do projeto - anexo)
18	CALÇADA		
18.1	EXECUÇÃO DE PASSEIO (CALÇADA) OU PISO DE CONCRETO COM CONCRETO MOLDADO IN LOCO, USINADO, ACABAMENTO CONVENCIONAL, ESPESSURA 12 CM, ARMADO. AF_07/2018	m²	29,45 = Todo passeio
17	SERVIÇOS GERAIS		
17.1	LIMPEZA GERAL	m²	108,58 = Toda área de construção

Obra: Construção da Base Descentralizada SAMU

Orçamento Sintético

Item	Código	Banco	Descrição	Und	Quant.	Valor Unit	Valor com BDI	Total Pisos (%)
1			SERVIÇOS PRELIMINARES					17,947,24
1.1	33	Próprio	PLACA DE OBRA EM CHAPA DE AÇO GALVANIZADO	M²	6	453,01	554,80	1,01 %
1.2	4177	ORSE	LOCAÇÃO DE CONSTRUÇÃO DE EDIFICAÇÃO ACIMA DE 1000 M2, INCLUSIVE EXECUÇÃO DE GABARITO DE MADEIRA	m²	108,58	5,67	6,94	0,23 %
1.3	74210/001	SINAPI	BARRACAO PARA DEPOSITO EM TABUAS DE MADEIRA, COBERTURA EM FIBROCIMENTO 4 MM, INCLUSO PISO ARGAMASSA TRAÇO 1:6 (CIMENTO E AREIA)	m²	10	618,66	757,67	2,31 %
1.4	6096	ORSE	LIGAÇÃO PREDIAL DE ÁGUA EM MURETA DE CONCRETO, PROVISÓRIA OU DEFINITIVA, COM FORNECIMENTO DE MATERIAL, INCLUSIVE MURETA E HIDRÔMETRO, REDE DN 50MM	UN	1	580,48	710,91	0,22 %
1.5	9416	ORSE	INSTALAÇÃO PROVISÓRIA DE ENERGIA ELÉTRICA, AEREA, TRIFASICA, EM POSTE GALVANIZADO, EXCLUSIVE FORNECIMENTO DO MEDIDOR	un	1	1.626,82	1.992,36	0,61 %
1.6	C2849	SEINFRA	INSTALAÇÕES PROVISÓRIAS DE ESGOTO	UN	1	206,00	252,28	0,08 %
1.7	98459	SINAPI	TAPUME COM TELHA METÁLICA. AF_05/2018	m²	20,3	134,05	164,17	1,02 %
2			INFRAESTRUTURA					21,834,60
2.1	96523	SINAPI	ESCAVAÇÃO MANUAL PARA BLOCO DE COROAMENTO OU SAPATA (INCLUINDO ESCAVAÇÃO PARA COLOCAÇÃO DE FÓRMAS). AF_06/2017	m³	10,23	73,91	90,51	0,28 %
2.2	96995	SINAPI	REATERRO MANUAL APOIADO COM SOQUETE. AF_10/2017	m³	1,28	38,13	46,69	0,02 %
2.3	96532	SINAPI	FABRICAÇÃO, MONTAGEM E DESMONTAGEM DE FORMA PARA SAPATA, EM MADEIRA SERRADA, E=25 MM, 2 UTILIZAÇÕES. AF_06/2017	m²	33,84	210,37	257,64	2,66 %
2.4	94965	SINAPI	CONCRETO FCK = 25MPA, TRAÇO 1:2:3:2:7 (EM MASSA SECA DE CIMENTO/AREIA MÉDIA/BRITA 1) - PREPARO MECÂNICO COM BETONEIRA 400 L. AF_05/2021	m³	7,959	405,73	496,89	1,21 %
2.5	96619	SINAPI	LASTRO DE CONCRETO MAGRO, APLICADO EM BLOCOS DE COROAMENTO OU SAPATAS, ESPESSURA DE 5 CM. AF_08/2017	m²	25,57	25,29	30,97	0,24 %
2.6	92873	SINAPI	LANÇAMENTO COM USO DE BALDES, ADENSAMENTO E ACABAMENTO DE CONCRETO EM ESTRUTURAS. AF_12/2015	m³	9,13	167,89	205,61	0,57 %

2.7	96546	SINAPI	ARMAÇÃO DE BLOCO, VIGA BALDRAME OU SAPATA UTILIZANDO AÇO CA-50 DE 10 MM - MONTAGEM. AF_06/2017	KG	303	14,38	17,61	5.335,83	1,63 %
2.8	141	ORSE	AÇO CA - 60 Ø 4,2 A 9,5MM, INCLUSIVE CORTE, DOBRAGEM, MONTAGEM E COLOCAÇÃO DE FERRAGENS NAS FORMAS, PARA SUPERESTRUTURAS E FUNDAÇÕES - R1	kg	11	12,68	15,52	170,72	0,05 %
3			SUPERESTRUTURA					100.848,41	30,74 %
3.1	92265	SINAPI	FABRICAÇÃO DE FÓRMA PARA VIGAS, EM CHAPA DE MADEIRA COMPENSADA RESINADA, E = 17 MM. AF_09/2020	m²	189,85	125,63	153,85	29.208,42	8,90 %
3.2	92263	SINAPI	FABRICAÇÃO DE FÓRMA PARA PILARES E ESTRUTURAS SIMILARES, EM CHAPA DE MADEIRA COMPENSADA RESINADA, E = 17 MM. AF_09/2020	m²	90,85	175,15	214,50	19.487,32	5,94 %
3.3	94965	SINAPI	CONCRETO FCK = 25MPa, TRAÇO 1:2,3:2,7 (EM MASSA SECA DE CIMENTO/ AREIA MÉDIA BRITA 1) - PREPARO MECÂNICO COM BETONEIRA 400 L. AF_05/2021	m³	30,61	405,73	496,89	15.209,80	4,64 %
3.4	9904	ORSE	LAJE PRÉ-FABRICADA TRELICADA COM VIGOTA DUPLA PARA PISO, INTEREIXO 38CM, H=12CM, ENCHIMENTO EM BLOCO CERÂMICO H=8CM, INCLUSIVE ESCORAMENTO EM MADEIRA E CAPEAMENTO 4CM.	m²	131,83	189,84	232,49	30.649,15	9,34 %
3.5	92873	SINAPI	LANÇAMENTO COM USO DE BALDES, ADENSAMENTO E ACABAMENTO DE CONCRETO EM ESTRUTURAS. AF_12/2015	m³	30,61	167,89	205,61	6.293,72	1,92 %
4			IMPERMEABILIZAÇÃO					6.764,19	2,06 %
4.1	98557	SINAPI	IMPERMEABILIZAÇÃO DE SUPERFÍCIE COM EMULSÃO ASFÁLTICA, 2 DEMÃOS AF_06/2018	m²	131,83	41,90	51,31	6.764,19	2,06 %
5			ALVENARIA					17.933,19	5,47 %
5.1	103329	SINAPI	ALVENARIA DE VEDAÇÃO DE BLOCOS CERÂMICOS FURADOS NA HORIZONTAL DE 9X19X19 CM (ESPESSURA 9 CM) E ARGAMASSA DE ASSENTAMENTO COM PREPARO MANUAL. AF_12/2021	m²	195,82	74,78	91,58	17.933,19	5,47 %
6			REVESTIMENTO EM ARGAMASSA					17.923,27	5,46 %
6.1	87878	SINAPI	CHAPISCO APLICADO EM ALVENARIAS E ESTRUTURAS DE CONCRETO INTERNAS, COM COLHER DE PEDREIRO. ARGAMASSA TRAÇO 1:3 COM PREPARO MANUAL. AF_06/2014	m²	391,64	3,84	4,70	1.840,70	0,56 %
6.2	87530	SINAPI	MASSA ÚNICA, PARA RECEBIMENTO DE PINTURA, EM ARGAMASSA TRAÇO 1:2:8, PREPARO MANUAL, APLICADA MANUALMENTE EM FACES INTERNAS DE PAREDES, ESPESSURA DE 20MM, COM EXECUÇÃO DE TALISCAS. AF_06/2014	m²	231,98	32,95	40,35	9.360,39	2,85 %
6.3	87881	SINAPI	CHAPISCO APLICADO NO TETO, COM ROLO PARA TEXTURA ACRÍLICA. ARGAMASSA TRAÇO 1:4 E EMULSÃO POLIMÉRICA (ADESIVO) COM PREPARO MANUAL. AF_06/2014	m²	138,81	6,30	7,71	1.070,22	0,33 %
6.4	87536	SINAPI	EMBOÇO, PARA RECEBIMENTO DE CERÂMICA, EM ARGAMASSA TRAÇO 1:2:8, PREPARO MANUAL, APLICADO MANUALMENTE EM FACES INTERNAS DE PAREDES, PARA AMBIENTE COM ÁREA MAIOR QUE 10M2, ESPESSURA DE 20MM, COM EXECUÇÃO DE TALISCAS. AF_06/2014	m²	159,66	28,91	35,40	5.651,96	1,72 %
7			REVESTIMENTO CERÂMICO / PISO					33.705,54	10,28 %
7.1	10617	ORSE	REVESTIMENTO CERÂMICO PARA PISO OU PAREDE, 50 X 50 CM, ELIANE, LINHA BIANCO PLUS PO OU SIMILAR, APLICADO COM ARGAMASSA INDUSTRIALIZADA AC-II, REJUNTADO, EXCLUSIVE REGULARIZAÇÃO DE BASE OU EMBOÇO	m²	75,67	88,72	108,65	8.221,54	2,51 %

PROC. 0809004/2022
 FL. 247
 RUB. 108,65

7.2	8928	ORSE	REVESTIMENTO CERÂMICO PARA PISO OU PAREDE, 50 X 50 CM, ANTIDERRAPANTE (PORCELANATO), ELIZABETH OU SIMILAR, APLICADO COM ARGAMASSA INDUSTRIALIZADA AC-II; REJUNTADO, EXCLUSIVE REGULARIZAÇÃO DE BASE OU EMBOÇO	m²	63,14	66,56	81,51	5.146,54	1,57 %
7.3	7137	ORSE	REVESTIMENTO CERÂMICO PARA PISO OU PAREDE, 30 X 44 CM, BIANCOGRES, LINHA OVIEDO PURO, BRANCO, APLICADO COM ARGAMASSA INDUSTRIALIZADA AC-II; REJUNTADO, EXCLUSIVE REGULARIZAÇÃO DE BASE OU EMBOÇO	m²	159,66	65,09	79,71	12.726,49	3,88 %
7.4	101749	SINAPI	PISO CIMENTADO, TRAÇO 1:3 (CIMENTO E AREIA), ACABAMENTO LISO, ESPESURA 4,0 CM, PREPARO MECÂNICO DA ARGAMASSA. AF_09/2020	m²	130,72	44,30	54,25	7.091,56	2,16 %
7.5	CPU - 024	Próprio	CANALETA EM ALVENARIA DE BLOCO CERÂMICO, COM TAMPA DE GRADIL DE FERRO E CONCRETO SIMPLES 15 MPA, REVESTIDA COM ARGAMASSA DE CIMENTO E AREIA, COM SEÇÃO EXTERNA 30 X 3,46 X 30	M	1	424,12	519,41	519,41	0,16 %
8			PINTURA					18.703,23	5,70 %
8.1	102218	SINAPI	PINTURA TINTA DE ACABAMENTO (PIGMENTADA) ESMALTE SINTÉTICO FOSCO EM MADEIRA, 2 DEMÃOS. AF_01/2021	m²	31,08	13,80	16,90	525,25	0,16 %
8.2	88494	SINAPI	APLICAÇÃO E LIXAMENTO DE MASSA LÁTEX EM TETO, UMA DEMÃO. AF_06/2014	m²	67,58	16,76	20,52	1.386,74	0,42 %
8.3	88497	SINAPI	APLICAÇÃO E LIXAMENTO DE MASSA LÁTEX EM PAREDES, DUAS DEMÃOS. AF_06/2014	m²	476,46	12,60	15,43	7.351,77	2,24 %
8.4	88420	SINAPI	APLICAÇÃO MANUAL DE PINTURA COM TINTA TEXTURIZADA ACRÍLICA EM SUPERFÍCIES EXTERNAS DE SACADA DE EDIFÍCIOS DE MÚLTIPLOS PAVIMENTOS, UMA COR. AF_09/2014	m²	219,43	19,51	23,89	5.242,18	1,60 %
8.5	88489	SINAPI	APLICAÇÃO MANUAL DE PINTURA COM TINTA LÁTEX ACRÍLICA EM PAREDES, DUAS DEMÃOS. AF_06/2014	m²	257,03	13,34	16,33	4.197,29	1,28 %
9			PAVIMENTAÇÃO					3.619,58	1,10 %
9.1	87692	SINAPI	CONTRAPISO EM ARGAMASSA TRAÇO 1:4 (CIMENTO E AREIA), PREPARO MANUAL, APLICADO EM ÁREAS SECAS SOBRE LAJE, NÃO ADERIDO, ACABAMENTO NÃO REFORÇADO, ESPESURA 5CM. AF_07/2021	m²	67,58	43,74	53,56	3.619,58	1,10 %
10			ESQUADRIAS					19.791,91	6,03 %
10.1	CPU- 48	Próprio	PORTA DE ABRIR COM MOLA HIDRÁULICA, EM VIDRO TEMPERADO, 1,00X210 CM, ESPESURA 10 MM, INCLUSIVE ACESSÓRIOS. AF_01/2021	UN	1	1.222,45	1.497,13	1.497,13	0,46 %
10.2	CPU- 49	Próprio	PORTA DE MADEIRA PARA PINTURA, SEMI-OCA (LEVE OU MÉDIA), 1,00X210CM, ESPESURA DE 3,5CM, INCLUSIVE DOBRADIÇAS - FORNECIMENTO E INSTALAÇÃO. AF_12/2019	UN	1	329,99	404,13	404,13	0,12 %
10.3	91297	SINAPI	PORTA DE MADEIRA FRISADA, SEMI-OCA (LEVE OU MÉDIA), 80X210CM, ESPESURA DE 3,5CM, INCLUSIVE DOBRADIÇAS - FORNECIMENTO E INSTALAÇÃO. AF_12/2019	UN	8	299,01	366,19	2.929,52	0,89 %
10.4	91338	SINAPI	PORTA DE ALUMÍNIO DE ABRIR COM LAMBRI, COM GUARNIÇÃO, FIXAÇÃO COM PARAFUSOS - FORNECIMENTO E INSTALAÇÃO. AF_12/2019	m²	5,04	805,45	986,44	4.971,65	1,52 %
10.5	9072	ORSE	PORTÃO EM FERRO, EM GRADIL METÁLICO, PADRÃO BELGO OU EQUIVALENTE, DE CORRER	m²	4,2	822,69	3.007,54	4.231,66	1,29 %

MATRIZES DO NORTE / SA
 PROC. 0808004
 FLS. 202
 DE 11

10.6	94570	SINAPI	JANELA DE ALUMÍNIO DE CORRER COM 2 FOLHAS PARA VIDROS, COM VIDROS, BATENTE, ACABAMENTO COM ACETATO OU BRILHANTE E FERRAGENS. EXCLUSIVE ALIZAR E CONTRAMARCO. FORNECIMENTO E INSTALAÇÃO. AF_12/2019	m²	4,4	358,09	438,55	1.929,62	0,59 %
10.7	100668	SINAPI	JANELA DE MADEIRA (CEDRINHO/ANGELIM OU EQUIV.) TIPO MAXIM-AR, PARA VIDRO, COM BATENTE, ALIZAR E FERRAGENS. EXCLUSIVE VIDRO, ACABAMENTO E CONTRAMARCO. FORNECIMENTO E INSTALAÇÃO. AF_12/2019	m²	1,8	1.652,96	2.024,38	3.643,88	1,11 %
10.8	CPU - 023	Próprio	COBOGÓ DE CIMENTO (ELEMENTO VAZADO, CIRCULAR), 0,80 X 0,40, ASSENTADO COM ARGAMASSA DE CIMENTO E AREIA	M²	1,8	83,62	102,40	184,32	0,06 %
11			COBERTURA					23.493,59	7,16 %
11.1	92543	SINAPI	TRAMA DE MADEIRA COMPOSTA POR TERÇAS PARA TELHADOS DE ATÉ 2 ÁGUAS PARA TELHA ONDULADA DE FIBROCIMENTO, METÁLICA, PLÁSTICA OU TERMOACÚSTICA, INCLUSO TRANSPORTE VERTICAL. AF_07/2019	m²	159,76	25,88	31,69	5.062,79	1,54 %
11.2	94210	SINAPI	TELHAMENTO COM TELHA ONDULADA DE FIBROCIMENTO E = 6 MM, COM RECOBRIMENTO LATERAL DE 1/4 DE ONDA PARA TELHADO COM INCLINAÇÃO MÁXIMA DE 10°, COM ATÉ 2 ÁGUAS, INCLUSO IÇAMENTO. AF_07/2019	m²	159,76	64,43	78,90	12.605,06	3,84 %
11.3	291	ORSE	RUFO EM PLACA DE CONCRETO L = 0,34 M	m	60,18	74,98	91,82	5.525,72	1,68 %
11.4	73882/002	SINAPI	CALHA EM CONCRETO SIMPLES, MEIA CANA DE CONCRETO, DIAMETRO 300 MM	M	5,63	43,52	53,29	300,02	0,09 %
12			INSTALAÇÃO ELÉTRICA					12.894,61	3,93 %
12.1	91925	SINAPI	CABO DE COBRE FLEXÍVEL ISOLADO, 1,5 MM², ANTI-CHAMA 0,6/1,0 KV, PARA CIRCUITOS TERMINAIS - FORNECIMENTO E INSTALAÇÃO. AF_12/2015	M	409,44	3,88	4,75	1.944,84	0,59 %
12.2	91927	SINAPI	CABO DE COBRE FLEXÍVEL ISOLADO, 2,5 MM², ANTI-CHAMA 0,6/1,0 KV, PARA CIRCUITOS TERMINAIS - FORNECIMENTO E INSTALAÇÃO. AF_12/2015	M	524,4	5,24	6,41	3.361,40	1,02 %
12.3	91929	SINAPI	CABO DE COBRE FLEXÍVEL ISOLADO, 4 MM², ANTI-CHAMA 0,6/1,0 KV, PARA CIRCUITOS TERMINAIS - FORNECIMENTO E INSTALAÇÃO. AF_12/2015	M	121,56	7,41	9,07	1.102,54	0,34 %
12.4	91854	SINAPI	ELETRODUTO FLEXÍVEL CORRUGADO, PVC, DN 25 MM (3/4"), PARA CIRCUITOS TERMINAIS, INSTALADO EM PAREDE - FORNECIMENTO E INSTALAÇÃO. AF_12/2015	M	231,24	7,82	9,57	2.212,96	0,67 %
12.5	92023	SINAPI	INTERRUPTOR SIMPLES (1 MÓDULO) COM 1 TOMADA DE EMBUTIR 2P+T 10 A, INCLUINDO SUPORTE E PLACA - FORNECIMENTO E INSTALAÇÃO. AF_12/2015	UN	15	39,56	48,44	726,60	0,22 %
12.6	91996	SINAPI	TOMADA MÉDIA DE EMBUTIR (1 MÓDULO), 2P+T 10 A, INCLUINDO SUPORTE E PLACA - FORNECIMENTO E INSTALAÇÃO. AF_12/2015	UN	28	26,50	32,45	908,60	0,28 %
12.7	10793	ORSE	CAIXA DE PASSAGEM PVC, 4" X 2", EMBUTIR, PIELETRODUTO - REV 01	un	45	13,47	16,49	742,05	0,23 %
12.8	777	ORSE	CAIXA OCTOGONAL 4" X 4", EM PVC, P/ PONTO DE LUZ EMBUTIDO	un	16	11,35	13,90	222,40	0,07 %
12.9	4016	ORSE	LAMPADA VAPOR SÓDIO ALTA PRESSÃO P/ PROJETOR 400 W (PHILLIPS REF. SON/T 400W OU SIMILAR) - FORNECIMENTO	Un	2	62,10	76,05	152,10	0,05 %
12.10	103782	SINAPI	LUMINÁRIA TIPO PLAFON CIRCULAR, DE SOBREPOR, COM LED DE 12/13 W - FORNECIMENTO E INSTALAÇÃO. AF_03/2022	UN	10	33,76	41,34	413,40	0,13 %
12.11	12094	ORSE	LÂMPADA PAR 30 LED 15W BIVOLT BRANCA	un	4	68,48	83,86	335,44	0,10 %

PROCC. MATRIZES DO NORTE / MA
 FLS. 0808004 / 202
 RUB. 1111

12.12	93653	SINAPI	DISJUNTOR MONOPOLAR TIPO DIN, CORRENTE NOMINAL DE 10A - FORNECIMENTO E INSTALAÇÃO. AF_10/2020	UN	8	9,61	11,76	94,08	0,03 %
12.13	93656	SINAPI	DISJUNTOR MONOPOLAR TIPO DIN, CORRENTE NOMINAL DE 25A - FORNECIMENTO E INSTALAÇÃO. AF_10/2020	UN	2	11,10	13,59	27,18	0,01 %
12.14	93672	SINAPI	DISJUNTOR TRIPOLAR TIPO DIN, CORRENTE NOMINAL DE 40A - FORNECIMENTO E INSTALAÇÃO. AF_10/2020	UN	1	71,86	88,00	88,00	0,03 %
12.15	7996	ORSE	DISJUNTOR BIPOLAR DR 25 A - DISPOSITIVO RESIDUAL DIFERENCIAL, TIPO AC, 30MA, REF.5SM1 312-OMB, SIEMENS OU SIMILAR	un	1	170,76	209,12	209,12	0,06 %
12.16	96986	SINAPI	HASTE DE ATERRAMENTO 3/4 PARA SPDA - FORNECIMENTO E INSTALAÇÃO. AF_12/2017	UN	2	144,49	176,95	353,90	0,11 %
13			INSTALAÇÃO HIDRÁULICA / LOUÇAS					15.400,83	4,70 %
13.1			LOUÇAS					9.798,80	2,99 %
13.1.1	86932	SINAPI	VASO SANITÁRIO SIFONADO COM CAIXA ACOPLADA LOUÇA BRANCA - PADRÃO MÉDIO, INCLUSO ENGATE FLEXÍVEL EM METAL CROMADO, 1/2 X 40CM - FORNECIMENTO E INSTALAÇÃO. AF_01/2020	UN	2	509,19	623,60	1.247,20	0,38 %
13.1.2	100849	SINAPI	ASSENTO SANITÁRIO CONVENCIONAL - FORNECIMENTO E INSTALAÇÃO. AF_01/2020	UN	2	38,94	47,68	95,36	0,03 %
13.1.3	C4635	SEINFRA	BACIA SANITÁRIA PARA CADEIRANTES C/ ASSENTO (ABERTURA FRONTAL)	UN	1	1.038,15	1.271,42	1.271,42	0,39 %
13.1.4	86943	SINAPI	LAVATÓRIO LOUÇA BRANCA SUSPENSO, 29,5 X 39CM OU EQUIVALENTE, PADRÃO POPULAR, INCLUSO SIFÃO FLEXÍVEL EM PVC, VÁLVULA E ENGATE FLEXÍVEL 30CM EM PLÁSTICO E TORNEIRA CROMADA DE MESA, PADRÃO POPULAR - FORNECIMENTO E INSTALAÇÃO. AF_01/2020	UN	3	210,37	257,64	772,92	0,24 %
13.1.5	2022	ORSE	CHUVEIRO SIMPLES DE PLÁSTICO (HERC REF 1980 OU SIMILAR), C/ REGISTRO DE PRESSÃO DE PVC	un	3	75,84	92,88	278,64	0,08 %
13.1.6	CPU - 37	Próprio	BANCADA DE GRANITO	M	1,83	1.546,95	1.894,54	3.467,00	1,06 %
13.1.7	86921	SINAPI	TANQUE DE LOUÇA BRANCA COM COLUNA, 30L OU EQUIVALENTE, INCLUSO SIFÃO FLEXÍVEL EM PVC, VÁLVULA PLÁSTICA E TORNEIRA DE PLÁSTICO - FORNECIMENTO E INSTALAÇÃO. AF_01/2020	UN	1	689,45	844,36	844,36	0,26 %
13.1.8	86914	SINAPI	TORNEIRA CROMADA 12"OU 3/4"PARA TANQUE, PADRÃO MÉDIO - FORNECIMENTO E INSTALAÇÃO. AF_01/2020	UN	1	67,09	82,16	82,16	0,03 %
13.1.9	86910	SINAPI	TORNEIRA CROMADA TUBO MÓVEL, DE PAREDE, 12"OU 3/4", PARA PIA DE COZINHA, PADRÃO MÉDIO - FORNECIMENTO E INSTALAÇÃO. AF_01/2020	UN	3	86,97	106,51	319,53	0,10 %
13.1.10	3689	ORSE	TORNEIRA PLÁSTICA PARA LAVATÓRIO, HERC 1195, 1/2" OU SIMILAR	un	1	32,35	39,61	39,61	0,01 %
13.1.11	100866	SINAPI	BARRA DE APOIO RETA, EM ACO INOX POLIDO, COMPRIMENTO 60CM, FIXADA NA PAREDE - FORNECIMENTO E INSTALAÇÃO. AF_01/2020	UN	4	281,83	345,15	1.380,60	0,42 %
13.2			HIDRÁULICA					4.334,18	1,32 %
13.2.1	94798	SINAPI	TORNEIRA DE BOJA PARA CAIXA D	UN	1	126,85	155,35	155,35	0,05 %

MATÉRIAS DO NORTE / MATÉRIAS DO SUL
 0800004/2020
 12/20

13.2.2	89376	SINAPI	ADAPTADOR CURTO COM BOLSA E ROSCA PARA REGISTRO, PVC, SOLDÁVEL, DN 20MM X 1/2", INSTALADO EM RAMAL OU SUB-RAMAL DE ÁGUA - FORNECIMENTO E INSTALAÇÃO. AF_12/2014	UN	1	4,94	6,05	6,05	0,00 %
13.2.3	94705	SINAPI	ADAPTADOR COM FLANGE E ANEL DE VEDAÇÃO, PVC, SOLDÁVEL, DN 40 MM X 1 1/4, INSTALADO EM RESERVAÇÃO DE ÁGUA DE EDIFICAÇÃO QUE POSSUA RESERVATÓRIO DE FIBRA/FIBROCIMENTO FORNECIMENTO E INSTALAÇÃO. AF_06/2016	UN	2	32,06	39,26	78,52	0,02 %
13.2.4	94706	SINAPI	ADAPTADOR COM FLANGE E ANEL DE VEDAÇÃO, PVC, SOLDÁVEL, DN 50 MM X 1 1/2, INSTALADO EM RESERVAÇÃO DE ÁGUA DE EDIFICAÇÃO QUE POSSUA RESERVATÓRIO DE FIBRA/FIBROCIMENTO FORNECIMENTO E INSTALAÇÃO. AF_06/2016	UN	1	44,87	54,95	54,95	0,02 %
13.2.5	5048	ORSE	CAIXA D'ÁGUA DE POLIETILENO - INSTALADA, EXCETO BASE DE APOIO, CAP. 1000 LITROS	un	1	828,85	1.015,09	1.015,09	0,31 %
13.2.6	89438	SINAPI	TE, PVC, SOLDÁVEL, DN 20MM, INSTALADO EM RAMAL DE DISTRIBUIÇÃO DE ÁGUA - FORNECIMENTO E INSTALAÇÃO. AF_12/2014	UN	1	6,23	7,62	7,62	0,00 %
13.2.7	89617	SINAPI	TE, PVC, SOLDÁVEL, DN 25MM, INSTALADO EM PRUMADA DE ÁGUA - FORNECIMENTO E INSTALAÇÃO. AF_12/2014	UN	6	6,05	7,40	44,40	0,01 %
13.2.8	89620	SINAPI	TE, PVC, SOLDÁVEL, DN 32MM, INSTALADO EM PRUMADA DE ÁGUA - FORNECIMENTO E INSTALAÇÃO. AF_12/2014	UN	1	11,01	13,48	13,48	0,00 %
13.2.9	89623	SINAPI	TE, PVC, SOLDÁVEL, DN 40MM, INSTALADO EM PRUMADA DE ÁGUA - FORNECIMENTO E INSTALAÇÃO. AF_12/2014	UN	1	18,71	22,91	22,91	0,01 %
13.2.10	89625	SINAPI	TE, PVC, SOLDÁVEL, DN 50MM, INSTALADO EM PRUMADA DE ÁGUA - FORNECIMENTO E INSTALAÇÃO. AF_12/2014	UN	3	22,33	27,34	82,02	0,03 %
13.2.11	1673	ORSE	JOELHO 90° PVC RÍGIDO SOLDÁVEL E CIROSCA E ANÉIS, DIÂM = 20MM X 1/2"	un	11	15,32	18,76	206,36	0,06 %
13.2.12	89404	SINAPI	JOELHO 90 GRAUS, PVC, SOLDÁVEL, DN 20MM, INSTALADO EM RAMAL DE DISTRIBUIÇÃO DE ÁGUA - FORNECIMENTO E INSTALAÇÃO. AF_12/2014	UN	11	4,34	5,31	58,41	0,02 %
13.2.13	89481	SINAPI	JOELHO 90 GRAUS, PVC, SOLDÁVEL, DN 25MM, INSTALADO EM PRUMADA DE ÁGUA - FORNECIMENTO E INSTALAÇÃO. AF_12/2014	UN	9	4,13	5,05	45,45	0,01 %
13.2.14	89492	SINAPI	JOELHO 90 GRAUS, PVC, SOLDÁVEL, DN 32MM, INSTALADO EM PRUMADA DE ÁGUA - FORNECIMENTO E INSTALAÇÃO. AF_12/2014	UN	2	6,84	8,37	16,74	0,01 %
13.2.15	89497	SINAPI	JOELHO 90 GRAUS, PVC, SOLDÁVEL, DN 40MM, INSTALADO EM PRUMADA DE ÁGUA - FORNECIMENTO E INSTALAÇÃO. AF_12/2014	UN	1	11,72	14,35	14,35	0,00 %
13.2.16	89501	SINAPI	JOELHO 90 GRAUS, PVC, SOLDÁVEL, DN 50MM, INSTALADO EM PRUMADA DE ÁGUA - FORNECIMENTO E INSTALAÇÃO. AF_12/2014	UN	4	13,90	68,08	68,08	0,02 %
13.2.17	89419	SINAPI	LUVA DE REDUÇÃO, PVC, SOLDÁVEL, DN 25MM X 20MM, INSTALADO EM RAMAL DE DISTRIBUIÇÃO DE ÁGUA - FORNECIMENTO E INSTALAÇÃO. AF_12/2014	UN	12	4,39	5,37	64,44	0,02 %
13.2.18	89579	SINAPI	LUVA DE REDUÇÃO, PVC, SOLDÁVEL, DN 50MM X 25MM, INSTALADO EM PRUMADA DE ÁGUA FORNECIMENTO E INSTALAÇÃO. AF_12/2014	UN	1	11,60	14,20	14,20	0,00 %

PROC. 0808001 / 202
 FLS 256
 RUB 1202

13.2.19	89426	SINAPI	LUBA DE REDUÇÃO, PVC, SOLDÁVEL, DN 32MM X 25MM, INSTALADO EM RAMAL DE DISTRIBUIÇÃO DE ÁGUA - FORNECIMENTO E INSTALAÇÃO. AF_12/2014	UN	2	8,00	9,79	19,58	0,01 %
13.2.20	94495	SINAPI	REGISTRO DE GAVETA BRUTO, LATÃO, ROSCÁVEL, 1" - FORNECIMENTO E INSTALAÇÃO. AF_08/2021	UN	7	58,65	71,82	502,74	0,15 %
13.2.21	94491	SINAPI	REGISTRO DE ESFERA, PVC, SOLDÁVEL, COM VOLANTE, DN 40 MM - FORNECIMENTO E INSTALAÇÃO. AF_08/2021	UN	1	56,13	68,74	68,74	0,02 %
13.2.22	94492	SINAPI	REGISTRO DE ESFERA, PVC, SOLDÁVEL, COM VOLANTE, DN 50 MM - FORNECIMENTO E INSTALAÇÃO. AF_08/2021	UN	3	57,74	70,71	212,13	0,06 %
13.2.23	96802	SINAPI	KIT CHASSI PEX, PRÉ-FABRICADO, PARA CHUVEIRO COM REGISTROS DE PRESSÃO E CONEXÕES POR CRIMPAGEM - FORNECIMENTO E INSTALAÇÃO. AF_06/2015	UN	3	231,46	283,46	850,38	0,26 %
13.2.24	89355	SINAPI	TUBO, PVC, SOLDÁVEL, DN 20MM, INSTALADO EM RAMAL OU SUB-RAMAL DE ÁGUA - FORNECIMENTO E INSTALAÇÃO. AF_12/2014	M	10	15,93	19,50	195,00	0,06 %
13.2.25	89446	SINAPI	TUBO, PVC, SOLDÁVEL, DN 25MM, INSTALADO EM PRUMADA DE ÁGUA - FORNECIMENTO E INSTALAÇÃO. AF_12/2014	M	24,49	5,70	6,98	170,94	0,05 %
13.2.26	89403	SINAPI	TUBO, PVC, SOLDÁVEL, DN 32MM, INSTALADO EM RAMAL DE DISTRIBUIÇÃO DE ÁGUA - FORNECIMENTO E INSTALAÇÃO. AF_12/2014	M	6,71	16,50	20,20	135,54	0,04 %
13.2.27	89448	SINAPI	TUBO, PVC, SOLDÁVEL, DN 40MM, INSTALADO EM PRUMADA DE ÁGUA - FORNECIMENTO E INSTALAÇÃO. AF_12/2014	M	6,6	17,63	21,59	142,49	0,04 %
13.2.28	89449	SINAPI	TUBO, PVC, SOLDÁVEL, DN 50MM, INSTALADO EM PRUMADA DE ÁGUA - FORNECIMENTO E INSTALAÇÃO. AF_12/2014	M	2,75	20,26	24,81	68,22	0,02 %
13.3			LAVATÓRIO MAGAS					1.267,85	0,39 %
13.3.1	103328	SINAPI	ALVENARIA DE VEDAÇÃO DE BLOCOS CERÂMICOS FURADOS NA HORIZONTAL DE 9X19X19 CM (ESPESURA 9 CM) E ARGAMASSA DE ASSENTAMENTO COM PREPARO EM BETONEIRA. AF_12/2021	m²	5,85	73,97	90,59	529,95	0,16 %
13.3.2	87273	SINAPI	REVESTIMENTO CERÂMICO PARA PAREDES INTERNAS COM PLACAS TIPO ESMALTADA EXTRA DE DIMENSÕES 33X45 CM APLICADAS EM AMBIENTES DE ÁREA MAIOR QUE 5 M² NA ALTURA INTEIRA DAS PAREDES. AF_06/2014	m²	8,52	66,93	81,96	698,29	0,21 %
13.3.3	3689	ORSE	TORNEIRA PLÁSTICA PARA LAVATÓRIO, HERC 1195, 1/2" OU SIMILAR	un	1	32,35	39,61	39,61	0,01 %
14			INSTALAÇÃO SANITÁRIA					11.235,52	3,43 %
14.1	89711	SINAPI	TUBO PVC, SERIE NORMAL, ESGOTO PREDIAL, DN 40 MM, FORNECIDO E INSTALADO EM RAMAL DE DESCARGA OU RAMAL DE ESGOTO SANITÁRIO. AF_12/2014	M	16	18,01	22,05	352,80	0,11 %
14.2	89712	SINAPI	TUBO PVC, SERIE NORMAL, ESGOTO PREDIAL, DN 50 MM, FORNECIDO E INSTALADO EM RAMAL DE DESCARGA OU RAMAL DE ESGOTO SANITÁRIO. AF_12/2014	M	27,6	27,54	36,72	930,67	0,28 %
14.3	89714	SINAPI	TUBO PVC, SERIE NORMAL, ESGOTO PREDIAL, DN 100 MM, FORNECIDO E INSTALADO EM RAMAL DE DESCARGA OU RAMAL DE ESGOTO SANITÁRIO. AF_12/2014	M	29,01	52,82	64,68	1.876,36	0,57 %
14.4	89707	SINAPI	CAIXA SIFONADA, PVC, DN 100 X 100 X 50 MM, JUNTA ELÁSTICA, FORNECIDA E INSTALADA EM RAMAL DE DESCARGA OU EM RAMAL DE ESGOTO SANITÁRIO. AF_12/2014	UN	7	40,18	49,20	344,40	0,10 %

NOTAS DO NORTE / MA
 PROC. 0803004 / 202
 FLS. 179
 RUB.

14.5	89724	SINAPI	JOELHO 90 GRAUS, PVC, SERIE NORMAL, ESGOTO PREDIAL, DN 40 MM, JUNTA SOLDÁVEL, FORNECIDO E INSTALADO EM RAMAL DE DESCARGA OU RAMAL DE ESGOTO SANITÁRIO. AF_12/2014	UN	14	9,83	12,03	168,42	0,05 %
14.6	89801	SINAPI	JOELHO 90 GRAUS, PVC, SERIE NORMAL, ESGOTO PREDIAL, DN 50 MM, JUNTA ELÁSTICA, FORNECIDO E INSTALADO EM PRUMADA DE ESGOTO SANITÁRIO OU VENTILAÇÃO. AF_12/2014	UN	9	7,22	8,84	79,56	0,02 %
14.7	89809	SINAPI	JOELHO 90 GRAUS, PVC, SERIE NORMAL, ESGOTO PREDIAL, DN 100 MM, JUNTA ELÁSTICA, FORNECIDO E INSTALADO EM PRUMADA DE ESGOTO SANITÁRIO OU VENTILAÇÃO. AF_12/2014	UN	3	19,61	24,01	72,03	0,02 %
14.8	89726	SINAPI	JOELHO 45 GRAUS, PVC, SERIE NORMAL, ESGOTO PREDIAL, DN 40 MM, JUNTA SOLDÁVEL, FORNECIDO E INSTALADO EM RAMAL DE DESCARGA OU RAMAL DE ESGOTO SANITÁRIO. AF_12/2014	UN	14	6,63	8,11	113,54	0,03 %
14.9	89827	SINAPI	JUNÇÃO SIMPLES, PVC, SERIE NORMAL, ESGOTO PREDIAL, DN 50 X 50 MM, JUNTA ELÁSTICA, FORNECIDO E INSTALADO EM PRUMADA DE ESGOTO SANITÁRIO OU VENTILAÇÃO. AF_12/2014	UN	1	18,41	22,54	22,54	0,01 %
14.10	89834	SINAPI	JUNÇÃO SIMPLES, PVC, SERIE NORMAL, ESGOTO PREDIAL, DN 100 X 100 MM, JUNTA ELÁSTICA, FORNECIDO E INSTALADO EM PRUMADA DE ESGOTO SANITÁRIO OU VENTILAÇÃO. AF_12/2014	UN	5	42,41	51,93	259,65	0,08 %
14.11	89825	SINAPI	TE, PVC, SERIE NORMAL, ESGOTO PREDIAL, DN 50 X 50 MM, JUNTA ELÁSTICA, FORNECIDO E INSTALADO EM PRUMADA DE ESGOTO SANITÁRIO OU VENTILAÇÃO. AF_12/2014	UN	2	16,25	19,90	39,80	0,01 %
14.12	89710	SINAPI	RALO SECO, PVC, DN 100 X 40 MM, JUNTA SOLDÁVEL, FORNECIDO E INSTALADO EM RAMAL DE DESCARGA OU EM RAMAL DE ESGOTO SANITÁRIO. AF_12/2014	UN	4	13,54	16,58	66,32	0,02 %
14.13	95463	SINAPI	FOSSA SÉPTICA EM ALVENARIA DE TIJOLO CERÂMICO MACIÇO, DIMENSÕES EXTERNAS DE 1,90X1,10X1,40 M, VOLUME DE 1.500 LITROS, REVESTIDO INTERNAMENTE COM MASSA ÚNICA E IMPERMEABILIZANTE E COM TAMPA DE CONCRETO ARMADO COM ESPESSURA DE 8 CM	UN	1	2.035,25	2.492,57	2.492,57	0,76 %
14.14	98099	SINAPI	SUMIDOURO RETANGULAR, EM ALVENARIA COM BLOCOS DE CONCRETO, DIMENSÕES INTERNAS: 1,0 X 3,0 X 3,0 M, ÁREA DE INFILTRAÇÃO: 25 M² (PARA 10 CONTRIBUINTES). AF_12/2020	UN	1	3.606,49	4.416,86	4.416,86	1,35 %
15			SISTEMA DE PROTEÇÃO CONTRA INCÊNDIO					1.035,74	0,32 %
15.1	101909	SINAPI	EXTINTOR DE INCÊNDIO PORTÁTIL COM CARGA DE PQS DE 6 KG, CLASSE BC - FORNECIMENTO E INSTALAÇÃO. AF_10/2020_P	UN	3	214,20	262,33	786,99	0,24 %
15.2	97599	SINAPI	LUMINÁRIA DE EMERGÊNCIA, COM 30 LÂMPADAS LED DE 2 W, SEM REATOR - FORNECIMENTO E INSTALAÇÃO. AF_02/2020	UN	3	26,48	32,43	97,29	0,03 %
15.3	12888	ORSE	PLACA DE SINALIZAÇÃO, FOTOLUMINESCENTE, EM PVC, COM LOGOTIPO "EXTINTOR DE INCÊNDIO PORTÁTIL". PLACA E5	un	1	15,74	19,27	19,27	0,01 %
15.4	12895	ORSE	PLACA DE SINALIZAÇÃO, FOTOLUMINESCENTE, EM PVC, ROTA DE FUGA	un	5	13,24	16,21	81,05	0,02 %
15.5	11853	ORSE	PLACA DE SINALIZAÇÃO DE SEGURANÇA CONTRA INCÊNDIO, FOTOLUMINESCENTE, RETANGULAR, 20 X 40 CM, EM PVC 2" MM ANTI-CHAMAS (SIMBOLOS, CORES E PICTOGRAMAS CONFORME NBR 13434)	Un	1	41,76	51,14	51,14	0,02 %
16			GALÇADA					4.590,07	1,40 %

PROC. 0808004 / 2022
FLS. 118
RUB. MATOES DO NORTE / MA

16.1	94999	SINAPI	EXECUÇÃO DE PASSEIO (CALÇADA) OU PISO DE CONCRETO COM CONCRETO MOLDADO IN LOCO, USINADO, ACABAMENTO CONVENCIONAL, ESPESSURA 12 CM, ARMADO. AF_07/2016	m²	29,45	127,27	155,86	4.590,07	1,40 %
17			SERVIÇOS FINAIS					297,50	0,09 %
17.1	2450	ORSE	LIMPEZA GERAL	m²	108,58	2,24	2,74	297,50	0,09 %

Total sem BDI 267.860,14
 Total do BDI 60.158,88
 Total Geral 328.019,02

MATOES DO NORTE / MA
 PROC. 08080042022
 FLS. 119
 RUB. 11

Obra: Construção da Base Descentralizada SAMU

Curva ABC de Serviços

Código	Banco	Descrição	Und	Quant.	Valor Unit.	Valor com BDI	Total	Peso (%)	Peso Acumulado (%)
9904	ORSE	LAJE PRÉ-FABRICADA TRELICHADA COM VIGOTA DUPLA PARA PISO, INTEREIXO 38CM, H=12CM, ENCHIMENTO EM BLOCO CERÂMICO H=8CM, INCLUSIVE ESCORAMENTO EM MADEIRA E CAPEAMENTO 4CM.	ESTRUTURAS PRE-MOLDADAS DE CONCRETO	m²	131,83	232,49	30.649,15	9,34	9,34
92265	SINAPI	FABRICAÇÃO DE FÓRMA PARA VIGAS, EM CHAPA DE MADEIRA COMPENSADA RESINADA, E = 17 MM. AF_09/2020	FUES - FUNDAÇÕES E ESTRUTURAS	m²	189,85	153,85	29.208,42	8,90	18,25
92263	SINAPI	FABRICAÇÃO DE FÓRMA PARA PILARES E ESTRUTURAS SIMILARES, EM CHAPA DE MADEIRA COMPENSADA RESINADA, E = 17 MM. AF_09/2020	FUES - FUNDAÇÕES E ESTRUTURAS	m²	90,85	214,50	19.487,32	5,94	24,19
94865	SINAPI	CONCRETO FCK = 25MPA, TRAÇO 1:2,3:7 (EM MASSA SECA DE CIMENTO/AREIA MÉDIA/BRITA 1) - PREPARO MECÂNICO COM BETONEIRA 400 L. AF_05/2021	FUES - FUNDAÇÕES E ESTRUTURAS	m³	38,569	496,89	19.164,55	5,84	30,03
103329	SINAPI	ALVENARIA DE VEDAÇÃO DE BLOCOS CERÂMICOS FURADOS NA HORIZONTAL DE 9X19X19 CM (ESPESURA 9 CM) E ARGAMASSA DE ASSENTAMENTO COM PREPARO MANUAL. AF_12/2021	PARE - PAREDES/PAINÉIS	m²	195,82	91,58	17.933,19	5,47	35,50
7137	ORSE	REVESTIMENTO CERÂMICO PARA PISO OU PAREDE, 30 X 44 CM, BIANCOGRES, LINHA OVIEDO PURO, BRANCO, APLICADO COM ARGAMASSA INDUSTRIALIZADA AC-II, REJUNTADO, EXCLUSIVE REGULARIZAÇÃO DE BASE OU EMBOÇO	PISOS CERÂMICOS	m²	159,66	79,71	12.726,49	3,88	39,38
94210	SINAPI	TELHAMENTO COM TELHA ONDULADA DE FIBROCIMENTO E = 6 MM, COM RECORRIMENTO LATERAL DE 1/4 DE ONDA PARA TELHADO COM INCLINAÇÃO MÁXIMA DE 10°, COM ATE 2 ÁGUAS, INCLUSO IÇAMENTO. AF_07/2019	COBE - COBERTURA	m²	159,76	78,90	12.605,06	3,84	43,22
87530	SINAPI	MASSA ÚNICA, PARA RECEBIMENTO DE PINTURA, EM ARGAMASSA TRAÇO 1:2:8, PREPARO MANUAL, APLICADA MANUALMENTE EM FACES INTERNAS DE PAREDES, ESPESURA DE 20MM, COM EXECUÇÃO DE TALISCAS. AF_06/2014	REVE - REVESTIMENTO E TRATAMENTO DE SUPERFÍCIES	m²	231,98	40,35	9.360,39	2,85	46,07
96532	SINAPI	FABRICAÇÃO, MONTAGEM E DESMONTAGEM DE FÓRMA PARA SAPATA, EM MADEIRA SERRADA, E=25 MM, 2 UTILIZAÇÕES. AF_08/2017	FUES - FUNDAÇÕES E ESTRUTURAS	m²	33,84	257,64	8.718,53	2,66	48,73
10617	ORSE	REVESTIMENTO CERÂMICO PARA PISO OU PAREDE, 50 X 50 CM, ELIAXE, LINHA BIANCO PLUS PO OU SIMILAR, APLICADO COM ARGAMASSA INDUSTRIALIZADA AC-II, REJUNTADO, EXCLUSIVE REGULARIZAÇÃO DE BASE OU EMBOÇO	AZULEJOS E CERÂMICAS	m²	75,67	108,65	8.221,54	2,51	51,24
92873	SINAPI	LANÇAMENTO COM USO DE BALDES, ADENSAMENTO E ACABAMENTO DE CONCRETO EM ESTRUTURAS. AF_12/2015	FUES - FUNDAÇÕES E ESTRUTURAS	m³	39,74	205,61	8.170,94	2,49	53,73
74210/001	SINAPI	BARRACA PARA DEPOSITO EM TABUAS DE MADEIRA, COBERTURA EM FIBROCIMENTO 4 MM, INCLUSO PISO ARGAMASSA TRAÇO 1:6 (CIMENTO E AREIA)	CANT - CANTEIRO DE OBRAS	m²	10,0	757,67	7.576,70	2,31	56,04

PROJ. MATÕES DO NORTE / MA
FLS. 0808004/2022
RUB. 130

88497	SINAPI	APLICAÇÃO E LIXAMENTO DE MASSA LÁTEX EM PAREDES, DUAS DEMÃOS. AF_06/2014	PINT - PINTURAS	m²	478,46	15,43	7.351,77	2,24	58,28
101749	SINAPI	PISO CIMENTADO, TRAÇO 1:3 (CIMENTO E AREIA), ACABAMENTO LISO, ESPESURA 4,0 CM, PREPARO MECÂNICO DA ARGAMASSA. AF_09/2020	PISO - PISOS	m²	130,72	54,25	7.091,56	2,16	60,44
98557	SINAPI	IMPERMEABILIZAÇÃO DE SUPERFÍCIE COM EMULSÃO ASFÁLTICA, 2 DEMÃOS AF_06/2018	IMPE - IMPERMEABILIZAÇÕES E PROTEÇÕES DIVERSAS	m²	131,83	51,31	6.764,19	2,06	62,51
87536	SINAPI	EMBOÇO, PARA RECEBIMENTO DE CERÂMICA, EM ARGAMASSA TRAÇO 1:2:8, PREPARO MANUAL, APLICADO MANUALMENTE EM FACES INTERNAS DE PAREDES, PARA AMBIENTE COM ÁREA MAIOR QUE 10M2, ESPESURA DE 20MM, COM EXECUÇÃO DE TALISCAS. AF_06/2014	REVE - REVESTIMENTO E TRATAMENTO DE SUPERFÍCIES	m²	159,66	35,40	5.651,96	1,72	64,23
291	ORSE	RUFO EM PLACA DE CONCRETO L = 0,34 M	COMPLEMENTOS	m	60,18	91,82	5.525,72	1,68	65,91
96546	SINAPI	ARMAÇÃO DE BLOCO, VIGA BALDRAME OU SAPATA UTILIZANDO AÇO CA-50 DE 10 MM - MONTAGEM. AF_06/2017	FUES - FUNDAÇÕES E ESTRUTURAS	KG	303,0	17,61	5.335,83	1,63	67,54
88420	SINAPI	APLICAÇÃO MANUAL DE PINTURA COM TINTA TEXTURIZADA ACRÍLICA EM SUPERFÍCIES EXTERNAS DE SACADA DE EDIFÍCIOS DE MÚLTIPLOS PAVIMENTOS, UMA COR. AF_06/2014	PINT - PINTURAS	m²	219,43	23,89	5.242,18	1,60	69,14
8928	ORSE	REVESTIMENTO CERÂMICO PARA PISO OU PAREDE, 50 X 50 CM, ANTIDERRAPANTE (PORCELANATO), ELIZABETH OU SMILAR, APLICADO COM ARGAMASSA INDUSTRIALIZADA AC-III, REJUNTADO, EXCLUSIVE REGULARIZAÇÃO DE BASE OU EMBOÇO	AZULEJOS E CERÂMICAS	m²	63,14	81,51	5.146,54	1,57	70,71
92543	SINAPI	TRAMA DE MADEIRA COMPOSTA POR TERÇAS PARA TELHADOS DE ATÉ 2 ÁGUAS PARA TELHA ONDULADA DE FIBROCIMENTO, METÁLICA, PLÁSTICA OU TERMOACÚSTICA, INCLUSO TRANSPORTE VERTICAL. AF_07/2019	COBE - COBERTURA	m²	159,76	31,69	5.062,79	1,54	72,25
91338	SINAPI	PORTA DE ALUMÍNIO DE ABRIR COM LAMBRI, COM GUARNIÇÃO, FIXAÇÃO COM PARAFUSOS - FORNECIMENTO E INSTALAÇÃO. AF_12/2019	ESQV - ESQUADRIAS/FERRAGENS/VIDROS	m²	5,04	986,44	4.971,65	1,52	73,77
94998	SINAPI	EXECUÇÃO DE PASSEIO (CALÇADA) OU PISO DE CONCRETO COM CONCRETO MOLDADO IN LOCO, USINADO, ACABAMENTO CONVENCIONAL, ESPESURA 12 CM, ARMADO. AF_07/2016	PISO - PISOS	m²	29,45	155,86	4.590,07	1,40	75,17
98099	SINAPI	SUMIDOURO RETANGULAR, EM ALVENARIA COM BLOCOS DE CONCRETO, DIMENSÕES INTERNAS: 1,0 X 3,0 X 3,0 M, ÁREA DE INFILTRAÇÃO: 25 M² (PARA 10 CONTRIBUÍNTES). AF_12/2020	INHI - INSTALAÇÕES HIDROS SANITÁRIAS	UN	1,0	4.416,86	4.416,86	1,35	76,51
9072	ORSE	PORTÃO EM FERRO, EM GRADIL METÁLICO, PADRÃO BELGO OU EQUIVALENTE, DE CORRER	ESQUADRIAS DE ALUMÍNIO	m²	4,2	1.007,54	4.231,66	1,29	77,80
86499	SINAPI	APLICAÇÃO MANUAL DE PINTURA COM TINTA LÁTEX ACRÍLICA EM PAREDES, DUAS DEMÃOS. AF_06/2014	PINT - PINTURAS	m²	257,03	16,33	4.197,29	1,28	79,08
100668	SINAPI	JANELA DE MADEIRA (CEDRINHO/ANGELIM OU EQUIV.) TIPO MAXIM-AR, PARA VIDRO, COM BATENTE, ALIZAR E FERRAGENS. EXCLUSIVE VIDRO, ACABAMENTO E CONTRAMARCO. FORNECIMENTO E INSTALAÇÃO. AF_12/2019	ESQV - ESQUADRIAS/FERRAGENS/VIDROS	m²	1,8	2.024,38	3.643,88	1,11	80,19
87692	SINAPI	CONTRAPISO EM ARGAMASSA TRAÇO 1:4 (CIMENTO E AREIA), PREPARO MANUAL, APLICADO EM ÁREAS SECAS SOBRE LAJE, NÃO ADERIDO, ACABAMENTO NÃO REFORÇADO, ESPESURA 5CM. AF_07/2021	PISO - PISOS	m²	67,58	53,56	3.619,58	1,10	81,30

MATÕES DO NORTE / MA
 PROC. 0808004 / 202 2
 FLS. 131
 RUB. 131

CPU	37	Próprio	BANCADA DE GRANITO	ASTU - ASSENTAMENTO DE TUBOS E PECAS	M	1,83	1.894,54	3.467,00	1,06	82,35
91927	SINAPI	CABO DE COBRE FLEXÍVEL ISOLADO, 2,5 MM², ANTI-CHAMA 0,6/1,0 KV, PARA CIRCUITOS TERMINAIS - FORNECIMENTO E INSTALAÇÃO. AF_12/2015	INEL - INSTALAÇÃO ELÉTRICA/ELETRIFICAÇÃO E ILUMINAÇÃO EXTERNA	M	524,4	6,41	3.361,40	1,02	83,38	
98459	SINAPI	TAPUME COM TELHA METÁLICA. AF_05/2018	CANT - CANTEIRO DE OBRAS	m²	20,3	164,17	3.332,65	1,02	84,39	
CPU -33	Próprio	PLACA DE OBRA EM CHAPA DE AÇO GALVANIZADO	CANT - CANTEIRO DE OBRAS	M²	6,0	554,80	3.328,90	1,01	85,41	
91287	SINAPI	PORTA DE MADEIRA FRISADA, SEMI-OCIA (LEVE OU MÉDIA), 80X210CM, ESPESURA DE 3,5CM, INCLUSO DOBRADIÇAS - FORNECIMENTO E INSTALAÇÃO. AF_12/2019	ESQV - ESQUADRIAS/FERRAGENS/VIDROS	UN	8,0	366,19	2.929,52	0,89	86,30	
95463	SINAPI	FOSSA SÉPTICA EM ALVENARIA DE TUILO CERÂMICO MACIÇO, DIMENSÕES EXTERNAS DE 1,90X1,10X1,40 M, VOLUME DE 1.500 LITROS, REVESTIDO INTERAMENTE COM MASSA ÚNICA E IMPERMEABILIZANTE E COM TAMPA DE CONCRETO ARMADO COM ESPESURA DE 8 CM	INHI - INSTALAÇÕES HIDROS SANITÁRIAS	UN	1,0	2.492,57	2.492,57	0,76	87,06	
91854	SINAPI	ELETRODUTO FLEXÍVEL CORRUGADO, PVC, DN 25 MM (3/4"), PARA CIRCUITOS TERMINAIS, INSTALADO EM PAREDE - FORNECIMENTO E INSTALAÇÃO. AF_12/2015	INEL - INSTALAÇÃO ELÉTRICA/ELETRIFICAÇÃO E ILUMINAÇÃO EXTERNA	M	231,24	9,57	2.212,96	0,67	87,74	
9416	ORSE	INSTALAÇÃO PROVISÓRIA DE ENERGIA ELÉTRICA, AÉREA, TRIFÁSICA, EM POSTE GALVANIZADO, EXCLUSIVE FORNECIMENTO DO MEDIDOR	MOBILIZAÇÃO / INSTALAÇÕES PROVISÓRIAS / DESMOBILIZAÇÃO	un	1,0	1.992,36	1.992,36	0,61	88,34	
91925	SINAPI	CABO DE COBRE FLEXÍVEL ISOLADO, 1,5 MM², ANTI-CHAMA 0,6/1,0 KV, PARA CIRCUITOS TERMINAIS - FORNECIMENTO E INSTALAÇÃO. AF_12/2015	INEL - INSTALAÇÃO ELÉTRICA/ELETRIFICAÇÃO E ILUMINAÇÃO EXTERNA	M	408,44	4,75	1.944,84	0,59	88,94	
94570	SINAPI	JANELA DE ALUMÍNIO DE CORRER COM 2 FOLHAS PARA VIDROS, COM VIDROS, BATENTE, ACABAMENTO COM ACETATO OU BRILHANTE E FERRAGENS. EXCLUSIVE ALIZAR E CONTRAMARCO. FORNECIMENTO E INSTALAÇÃO. AF_12/2019	ESQV - ESQUADRIAS/FERRAGENS/VIDROS	m²	4,4	438,55	1.929,62	0,59	89,52	
89714	SINAPI	TUBO PVC, SERIE NORMAL, ESGOTO PREDIAL, DN 100 MM, FORNECIDO E INSTALADO EM RAMAL DE DESCARGA OU RAMAL DE ESGOTO SANITÁRIO. AF_12/2014	INHI - INSTALAÇÕES HIDROS SANITÁRIAS	M	29,01	64,68	1.876,36	0,57	90,10	
87878	SINAPI	CHAPISCO APLICADO EM ALVENARIAS E ESTRUTURAS DE CONCRETO INTERNAS, COM COLHER DE PEDREIRO. ARGAMASSA TRAÇO 1:3 COM PREPARO MANUAL. AF_08/2014	REVE - REVESTIMENTO E TRATAMENTO DE SUPERFÍCIES	m²	391,64	4,70	1.840,70	0,56	90,66	
CPU-48	Próprio	PORTA DE ABRIR COM MOLA HIDRÁULICA, EM VIDRO TEMPERADO, 1,00X210 CM, ESPESURA 10 MM, INCLUSIVE ACESSÓRIOS. AF_01/2021	ASTU - ASSENTAMENTO DE TUBOS E PECAS	UN	1,0	1.497,13	1.497,13	0,46	91,11	
88494	SINAPI	APLICAÇÃO E LIXAMENTO DE MASSA LÁTEX EM TETO, UMA DEMÃO. AF_06/2014	PINT - PINTURAS	m²	67,58	20,52	1.386,74	0,42	91,54	
100866	SINAPI	BARRA DE APOIO RETA, EM AÇO INOX POLIDO, COMPRIMENTO 60CM, FIXADA NA PAREDE - FORNECIMENTO E INSTALAÇÃO. AF_01/2020	INHI - INSTALAÇÕES HIDROS SANITÁRIAS	UN	4,0	345,15	1.380,60	0,42	91,96	
C4635	SEINFRA	BACIA SANITÁRIA PARA CADEIRANTES C/ ASSENTO (ABERTURA FRONTAL)	INSTALAÇÕES, LOUÇAS E ACESSÓRIOS	UN	1,0	1.271,42	1.271,42	0,39	92,35	
86932	SINAPI	VASO SANITÁRIO SIFONADO COM CAIXA ACOPLADA LOUÇA BRANCA - PADRÃO MÉDIO, INCLUSO ENGATE FLEXÍVEL EM METAL CROMADO, 1/2 X 40CM - FORNECIMENTO E INSTALAÇÃO. AF_01/2020	INHI - INSTALAÇÕES HIDROS SANITÁRIAS	UN	2,0	623,60	1.247,20	0,38	92,73	

MAT. DO NORTE MA
 PROC. 08080001/2022
 PLS. 07/2022
 PUB. 07/2022

91929	SINAPI	CABO DE COBRE FLEXÍVEL ISOLADO, 4 MM², ANTI-CHAMA 0,6/1,0 KV, PARA CIRCUITOS TERMINAIS - FORNECIMENTO E INSTALAÇÃO. AF_12/2015	INEL - INSTALAÇÃO ELÉTRICA/ELÉTRIFICACÃO E ILUMINAÇÃO EXTERNA	M	121,56	9,07	1.102,54	0,34	93,06
87881	SINAPI	CHAPISCO APLICADO NO TETO, COM ROLO PARA TEXTURA ACRÍLICA. ARGAMASSA TRAÇO 1:4 E EMULSÃO POLIMÉRICA (ADESIVO) COM PREPARO MANUAL. AF_09/2014	REVE - REVESTIMENTO E TRATAMENTO DE SUPERFÍCIES	m²	138,81	7,71	1.070,22	0,33	93,39
5048	ORSE	CAIXA D'ÁGUA DE POLIETILENO - INSTALADA, EXCETO BASE DE APOIO, CAP. 1000 LITROS	RESERVATÓRIOS	un	1,0	1.015,09	1.015,09	0,31	93,70
89712	SINAPI	TUBO PVC. SERIE NORMAL, ESGOTO PREDIAL, DN 50 MM, FORNECIDO E INSTALADO EM RAMAL DE DESCARGA OU RAMAL DE ESGOTO SANITÁRIO. AF_12/2014	INHI - INSTALAÇÕES HIDROS SANITÁRIAS	M	27,6	33,72	930,67	0,28	93,98
96523	SINAPI	ESCAVAÇÃO MANUAL PARA BLOCO DE COROAMENTO OU SAPATA (INCLUINDO ESCAVAÇÃO PARA COLOCAÇÃO DE FORMAS). AF_06/2017	MOVT - MOVIMENTO DE TERRA	m³	10,23	90,51	925,91	0,28	94,26
91996	SINAPI	TOMADA MÉDIA DE EMBUTIR (1 MÓDULO), 2P+T 10 A, INCLUINDO SUPORTE E PLACA - FORNECIMENTO E INSTALAÇÃO. AF_12/2015	INEL - INSTALAÇÃO ELÉTRICA/ELÉTRIFICACÃO E ILUMINAÇÃO EXTERNA	UN	28,0	32,45	908,60	0,28	94,54
96802	SINAPI	KIT CHASSI PEX, PRÉ-FABRICADO, PARA CHUIVEIRO COM REGISTROS DE PRESSÃO E CONEXÕES POR CRIMPAGEM - FORNECIMENTO E INSTALAÇÃO. AF_08/2015	INHI - INSTALAÇÕES HIDROS SANITÁRIAS	UN	3,0	283,46	850,38	0,26	94,80
86921	SINAPI	TANQUE DE LOUÇA BRANCA COM COLUNA, 30L OU EQUIVALENTE, INCLUSO SIFÃO FLEXÍVEL EM PVC, VÁLVULA PLÁSTICA E TORNEIRA DE PLÁSTICO - FORNECIMENTO E INSTALAÇÃO. AF_01/2020	INHI - INSTALAÇÕES HIDROS SANITÁRIAS	UN	1,0	844,36	844,36	0,26	95,06
96619	SINAPI	LASTRO DE CONCRETO MAGRO, APLICADO EM BLOCOS DE COROAMENTO OU SAPATAS, ESPESURA DE 5 CM. AF_08/2017	FUES - FUNDAÇÕES E ESTRUTURAS	m²	25,57	30,97	791,90	0,24	95,30
101908	SINAPI	EXTINTOR DE INCÊNDIO PORTÁTIL COM CARGA DE POS DE 6 KG, CLASSE BC - FORNECIMENTO E INSTALAÇÃO. AF_10/2020_P	INES - INSTALAÇÕES ESPECIAIS	UN	3,0	262,33	786,99	0,24	95,54
86943	SINAPI	LAVATÓRIO LOUÇA BRANCA SUSPENSO, 29,5 X 39CM OU EQUIVALENTE, PADRÃO POPULAR, INCLUSO SIFÃO FLEXÍVEL EM PVC, VÁLVULA E ENGATE FLEXÍVEL 30CM EM PLÁSTICO E TORNEIRA CROMADA DE MESA, PADRÃO POPULAR - FORNECIMENTO E INSTALAÇÃO. AF_01/2020	INHI - INSTALAÇÕES HIDROS SANITÁRIAS	UN	3,0	257,64	772,92	0,24	95,77
4177	ORSE	LOCAÇÃO DE CONSTRUÇÃO DE EDIFICAÇÃO ACIMA DE 1000 M2, INCLUSIVE EXECUÇÃO DE GABARITO DE MADEIRA	LOCAÇÃO DE EDIFICAÇÕES	m²	108,58	6,94	753,54	0,23	96,00
10793	ORSE	CAIXA DE PASSAGEM PVC, 4" X 2", EMBUTIR, P/ELETRODUTO - REV 01	PONTOS DE SUPRIMENTO DE LÓGICA	un	45,0	16,49	742,05	0,23	96,23
92023	SINAPI	INTERRUPTOR SIMPLES (1 MÓDULO) COM 1 TOMADA DE EMBUTIR 2P+T 10 A, INCLUINDO SUPORTE E PLACA - FORNECIMENTO E INSTALAÇÃO. AF_12/2015	INEL - INSTALAÇÃO ELÉTRICA/ELÉTRIFICACÃO E ILUMINAÇÃO EXTERNA	UN	15,0	48,44	728,60	0,22	96,45
6096	ORSE	LIGAÇÃO PREDIAL DE ÁGUA EM MURETA DE CONCRETO, PROVISÓRIA OU DEFINITIVA, COM FORNECIMENTO DE MATERIAL, INCLUSIVE MURETA E HIDRÔMETRO, REDE DN 50MM	CONVERSO INFORWORCA	UN	1,0	710,91	710,91	0,22	96,67

MATÉRIAS DO NORTE / MA
 PROC. 0808004/2020
 FLS 133
 RUB

87273	SINAPI	REVESTIMENTO CERÂMICO PARA PAREDES INTERNAS COM PLACAS TIPO ESMALTADA EXTRA DE DIMENSÕES 33X45 CM APLICADAS EM AMBIENTES DE ÁREA MAIOR QUE 5 M² NA ALTURA INTEIRA DAS PAREDES. AF_06/2014	REVE - REVESTIMENTO E TRATAMENTO DE SUPERFÍCIES	m²	8,52	81,96	698,29	0,21	96,86
103328	SINAPI	ALVENARIA DE VEDAÇÃO DE BLOCOS CERÂMICOS FURADOS NA HORIZONTAL DE 9X19X19 CM (ESPESURA 9 CM) E ARGAMASSA DE ASSENTAMENTO COM PREPARO EM BETONEIRA. AF_12/2021	PARE - PAREDES/PAINÉIS	m²	5,85	90,59	529,95	0,16	97,04
102218	SINAPI	PINTURA TINTA DE ACABAMENTO (PIGMENTADA) ESMALTE SINTÉTICO FOSCO EM MADEIRA, 2 DEMÃOS. AF_01/2021	PINT - PINTURAS	m²	31,08	16,90	525,25	0,16	97,20
CPU - 024	Próprio	CANALETA EM ALVENARIA DE BLOCO CERÂMICO, COM TAMPA DE GRADIL DE FERRO E CONCRETO SIMPLES 15 MPA, REVESTIDA COM ARGAMASSA DE CIMENTO E AREIA, COM SEÇÃO EXTERNA 30 X 3,46 X 30	ASTU - ASSENTAMENTO DE TUBOS E PECAS	M	1,0	519,41	519,41	0,16	97,36
84495	SINAPI	REGISTRO DE GAVETA BRUTO, LATÃO, ROSCÁVEL, 1" - FORNECIMENTO E INSTALAÇÃO. AF_08/2021	INHI - INSTALAÇÕES HIDROS SANITÁRIAS	UN	7,0	71,82	502,74	0,15	97,51
103782	SINAPI	LUMINÁRIA TIPO PLAFON CIRCULAR, DE SOBREPOR, COM LED DE 12/13 W - FORNECIMENTO E INSTALAÇÃO. AF_03/2022	INEL - INSTALAÇÃO ELÉTRICA/ELETRIFICAÇÃO E ILUMINAÇÃO EXTERNA	UN	10,0	41,34	413,40	0,13	97,64
CPU-48	Próprio	PORTA DE MADEIRA PARA PINTURA, SEMI-OCIA (LEVE OU MÉDIA), 1,00X210CM, ESPESURA DE 3,5CM, INCLUSO DOBRADIÇAS - FORNECIMENTO E INSTALAÇÃO. AF_12/2019	ASTU - ASSENTAMENTO DE TUBOS E PECAS	UN	1,0	404,13	404,13	0,12	97,76
96896	SINAPI	HASTE DE ATERRAMENTO 3/4" PARA SPDA - FORNECIMENTO E INSTALAÇÃO. AF_12/2017	INEL - INSTALAÇÃO ELÉTRICA/ELETRIFICAÇÃO E ILUMINAÇÃO EXTERNA	UN	2,0	178,95	353,90	0,11	97,87
89711	SINAPI	TUBO PVC, SERIE NORMAL, ESGOTO PREDIAL, DN 40 MM, FORNECIDO E INSTALADO EM RAMAL DE DESCARGA OU RAMAL DE ESGOTO SANITÁRIO. AF_12/2014	INHI - INSTALAÇÕES HIDROS SANITÁRIAS	M	16,0	22,05	352,80	0,11	97,98
89707	SINAPI	CAIXA SIFONADA, PVC, DN 100 X 100 X 50 MM, JUNTA ELÁSTICA, FORNECIDA E INSTALADA EM RAMAL DE DESCARGA OU EM RAMAL DE ESGOTO SANITÁRIO. AF_12/2014	INHI - INSTALAÇÕES HIDROS SANITÁRIAS	UN	7,0	49,20	344,40	0,10	98,08
12094	ORSE	LÂMPADA PAR 30 LED 15W BIVOLT BRANCA	LUMINÁRIAS INTERNAS	un	4,0	83,86	335,44	0,10	98,19
86810	SINAPI	TORNEIRA CROMADA TUBO MÓVEL, DE PAREDE, 1/2"OU 3/4", PARA PIA DE COZINHA, PADRÃO MÉDIO - FORNECIMENTO E INSTALAÇÃO. AF_01/2020	INHI - INSTALAÇÕES HIDROS SANITÁRIAS	UN	3,0	106,51	319,53	0,10	98,28
79882/002	SINAPI	CALHA EM CONCRETO SIMPLES, MEIA CANA DE CONCRETO, DIÂMETRO 300 MM	DROP - DRENAGEM/OBRAS DE CONTENÇÃO / POÇOS DE VISITA E CAIXAS	M	5,63	53,29	300,02	0,09	98,38
2450	ORSE	LIMPEZA GERAL	LIMPEZA	m²	108,58	2,74	297,50	0,09	98,47
2022	ORSE	CHUVEIRO SIMPLES DE PLÁSTICO (HERC REF 1980 OU SIMILAR), C/ REGISTRO DE PRESSÃO DE PVC	LOUÇAS E METAIS SANITÁRIOS	un	3,0	92,88	278,64	0,08	98,55
89834	SINAPI	JUNÇÃO SIMPLES, PVC, SERIE NORMAL, ESGOTO PREDIAL, DN 100 X 100 MM, JUNTA ELÁSTICA, FORNECIDO E INSTALADO EM PRUMADA DE ESGOTO SANITÁRIO OU VENTILAÇÃO. AF_12/2014	INHI - INSTALAÇÕES HIDROS SANITÁRIAS	UN	5,0	51,93	259,65	0,08	98,63
C2849	SEINFRA	INSTALAÇÕES PROVISÓRIAS DE ESGOTO	CONSTRUÇÃO DO CANTEIRO DA OBRA	UN	1,0	252,28	252,28	0,08	98,71
777	ORSE	CAIXA OCTOGONAL 4" X 4", EM PVC, P/ PONTO DE LUZ EMBUTIDO	TOMADAS CONVENCIONAIS E INTERRUPTORES	un	16,0	13,90	222,40	0,07	98,77

PROC. 0808004/2022
 MATRIZ DO NORTE / MA
 SLS
 SUB

94492	SINAPI	REGISTRO DE ESFERA, PVC, SOLDÁVEL, COM VOLANTE, DN 50 MM - FORNECIMENTO E INSTALAÇÃO. AF_08/2021	INHI - INSTALAÇÕES HIDROS SANITÁRIAS	UN	3,0	70,71	212,13	0,06	98,84
7996	ORSE	DISJUNTOR BIPOLAR DR 25 A - DISPOSITIVO RESIDUAL DIFERENCIAL, TIPO AC, 30MA, REF.5SM1 312-OMB, SIEMENS OU SIMILAR	FUSÍVEIS, DISJUNTORES E CHAVES	un	1,0	209,12	209,12	0,06	98,90
1673	ORSE	JOELHO 90° PVC RÍGIDO SOLDÁVEL E CROSCA E ANEIS, DIÂM = 20MM X 1/2"	TUBOS E CONEXÕES DE PVC RÍGIDO SOLDÁVEL PARA ESGOTO	un	11,0	18,76	206,36	0,06	98,97
89355	SINAPI	TUBO, PVC, SOLDÁVEL, DN 20MM, INSTALADO EM RAMAL OU SUB-RAMAL DE ÁGUA - FORNECIMENTO E INSTALAÇÃO. AF_12/2014	INHI - INSTALAÇÕES HIDROS SANITÁRIAS	M	10,0	19,50	195,00	0,06	99,03
CPU - 023	Próprio	CORGO DE CIMENTO (ELEMENTO VAZADO, CIRCULAR), 0,80 X 0,40, ASSENTADO COM ARGAMASSA DE CIMENTO E AREIA	ASTU - ASSENTAMENTO DE TUBOS E PECAS	M²	1,8	102,40	184,32	0,06	99,08
89446	SINAPI	TUBO, PVC, SOLDÁVEL, DN 25MM, INSTALADO EM PRUMADA DE ÁGUA - FORNECIMENTO E INSTALAÇÃO. AF_12/2014	INHI - INSTALAÇÕES HIDROS SANITÁRIAS	M	24,49	6,98	170,94	0,05	99,13
141	ORSE	ACO CA - 60 Ø 4,2 A 9,5MM, INCLUSIVE CORTE, DOBRAGEM, MONTAGEM E COLOCAÇÃO DE FERRAGENS NAS FORMAS, PARA SUPERESTRUTURAS E FUNDAÇÕES - R1	ARMADURAS CONVENCIONAIS	kg	11,0	15,52	170,72	0,05	99,19
89724	SINAPI	JOELHO 90 GRAUS, PVC, SERIE NORMAL, ESGOTO PREDIAL, DN 40 MM, JUNTA SOLDÁVEL, FORNECIDO E INSTALADO EM RAMAL DE DESCARGA OU RAMAL DE ESGOTO SANITÁRIO. AF_12/2014	INHI - INSTALAÇÕES HIDROS SANITÁRIAS	UN	14,0	12,03	168,42	0,05	99,24
94798	SINAPI	TORNEIRA DE BOIA PARA CAIXA D	INHI - INSTALAÇÕES HIDROS SANITÁRIAS	UN	1,0	155,35	155,35	0,05	99,28
4016	ORSE	LAMPADA VAPOR SODIO ALTA PRESSAO P/ PROJETER 400 W (PHILLIPS REF. SONIT 400W OU SIMILAR) - FORNECIMENTO	PONTOS DE SUPRIMENTO DE ENERGIA CONVENCIONAIS	Un	2,0	76,05	152,10	0,05	99,33
89448	SINAPI	TUBO, PVC, SOLDÁVEL, DN 40MM, INSTALADO EM PRUMADA DE ÁGUA - FORNECIMENTO E INSTALAÇÃO. AF_12/2014	INHI - INSTALAÇÕES HIDROS SANITÁRIAS	M	6,6	21,59	142,49	0,04	99,37
89403	SINAPI	TUBO, PVC, SOLDÁVEL, DN 32MM, INSTALADO EM RAMAL DE DISTRIBUIÇÃO DE ÁGUA - FORNECIMENTO E INSTALAÇÃO. AF_12/2014	INHI - INSTALAÇÕES HIDROS SANITÁRIAS	M	6,71	20,20	135,54	0,04	99,42
89726	SINAPI	JOELHO 45 GRAUS, PVC, SERIE NORMAL, ESGOTO PREDIAL, DN 40 MM, JUNTA SOLDÁVEL, FORNECIDO E INSTALADO EM RAMAL DE DESCARGA OU RAMAL DE ESGOTO SANITÁRIO. AF_12/2014	INHI - INSTALAÇÕES HIDROS SANITÁRIAS	UN	14,0	8,11	113,54	0,03	99,45
97599	SINAPI	LUMINÁRIA DE EMERGÊNCIA, COM 30 LÂMPADAS LED DE 2 W, SEM REATOR - FORNECIMENTO E INSTALAÇÃO. AF_02/2020	INEL - INSTALAÇÃO ELÉTRICA/ELETRIFICAÇÃO E ILUMINAÇÃO EXTERNA	UN	3,0	32,43	97,29	0,03	99,46
100849	SINAPI	ASSENTO SANITÁRIO CONVENCIONAL - FORNECIMENTO E INSTALACAO. AF_01/2020	INHI - INSTALAÇÕES HIDROS SANITÁRIAS	UN	2,0	47,68	95,36	0,03	99,51
93653	SINAPI	DISJUNTOR MONOPOLAR TIPO DIN, CORRENTE NOMINAL DE 10A - FORNECIMENTO E INSTALAÇÃO. AF_10/2020	INEL - INSTALAÇÃO ELÉTRICA/ELETRIFICAÇÃO E ILUMINAÇÃO EXTERNA	UN	8,0	11,76	94,08	0,03	99,54
93672	SINAPI	DISJUNTOR TRIPOLAR TIPO DIN, CORRENTE NOMINAL DE 40A - FORNECIMENTO E INSTALAÇÃO. AF_10/2020	INEL - INSTALAÇÃO ELÉTRICA/ELETRIFICAÇÃO E ILUMINAÇÃO EXTERNA	UN	1,0	88,00	88,00	0,03	99,56
88814	SINAPI	TORNEIRA CROMADA 1/2"OU 3/4"PARA TANQUE, PADRÃO MÉDIO - FORNECIMENTO E INSTALAÇÃO. AF_01/2020	INHI - INSTALAÇÕES HIDROS SANITÁRIAS	UN	1,0	82,16	82,16	0,03	99,59

MATÕES DO NORTE, MA
 PROC. 0809004/2022
 FLS. 338
 RUB.

89625	SINAPI	TE, PVC, SOLDÁVEL, DN 50MM, INSTALADO EM PRUMADA DE ÁGUA - FORNECIMENTO E INSTALAÇÃO. AF_12/2014	INHI - INSTALAÇÕES HIDROS SANITÁRIAS	UN	3,0	27,34	82,02	0,03	99,61
12895	ORSE	PLACA DE SINALIZAÇÃO, FOTOLUMINESCENTE, EM PVC, ROTA DE FUGA	SINALIZAÇÃO VERTICAL	un	5,0	16,21	81,05	0,02	99,64
89801	SINAPI	JOELHO 90 GRAUS, PVC, SERIE NORMAL, ESGOTO PREDIAL, DN 50 MM, JUNTA ELÁSTICA, FORNECIDO E INSTALADO EM PRUMADA DE ESGOTO SANITÁRIO OU VENTILAÇÃO. AF_12/2014	INHI - INSTALAÇÕES HIDROS SANITÁRIAS	UN	9,0	8,84	79,56	0,02	99,66
3689	ORSE	TORNEIRA PLÁSTICA PARA LAVATÓRIO, HERC 1195, 1/2" OU SIMILAR	LOUÇAS E METAIS SANITÁRIOS	un	2,0	39,81	79,22	0,02	99,69
94705	SINAPI	ADAPTADOR COM FLANGE E ANEL DE VEDAÇÃO, PVC, SOLDÁVEL, DN 40 MM X 1/4. INSTALADO EM RESERVAÇÃO DE ÁGUA DE EDIFICAÇÃO QUE POSSUA RESERVATÓRIO DE FIBRA/FIBROCIMENTO FORNECIMENTO E INSTALAÇÃO. AF_06/2016	INHI - INSTALAÇÕES HIDROS SANITÁRIAS	UN	2,0	39,26	78,52	0,02	99,71
89809	SINAPI	JOELHO 90 GRAUS, PVC, SERIE NORMAL, ESGOTO PREDIAL, DN 100 MM, JUNTA ELÁSTICA, FORNECIDO E INSTALADO EM PRUMADA DE ESGOTO SANITÁRIO OU VENTILAÇÃO. AF_12/2014	INHI - INSTALAÇÕES HIDROS SANITÁRIAS	UN	3,0	24,01	72,03	0,02	99,73
94491	SINAPI	REGISTRO DE ESFERA, PVC, SOLDÁVEL, COM VOLANTE, DN 40 MM - FORNECIMENTO E INSTALAÇÃO. AF_08/2021	INHI - INSTALAÇÕES HIDROS SANITÁRIAS	UN	1,0	68,74	68,74	0,02	99,75
89449	SINAPI	TUBO, PVC, SOLDÁVEL, DN 50MM, INSTALADO EM PRUMADA DE ÁGUA - FORNECIMENTO E INSTALAÇÃO. AF_12/2014	INHI - INSTALAÇÕES HIDROS SANITÁRIAS	M	2,75	24,81	68,22	0,02	99,78
89501	SINAPI	JOELHO 90 GRAUS, PVC, SOLDÁVEL, DN 50MM, INSTALADO EM PRUMADA DE ÁGUA - FORNECIMENTO E INSTALAÇÃO. AF_12/2014	INHI - INSTALAÇÕES HIDROS SANITÁRIAS	UN	4,0	17,02	68,08	0,02	99,80
89710	SINAPI	RALO SECO, PVC, DN 100 X 40 MM, JUNTA SOLDÁVEL, FORNECIDO E INSTALADO EM RAMAL DE DESCARGA OU EM RAMAL DE ESGOTO SANITÁRIO. AF_12/2014	INHI - INSTALAÇÕES HIDROS SANITÁRIAS	UN	4,0	18,59	66,32	0,02	99,82
89419	SINAPI	LUVA DE REDUÇÃO, PVC, SOLDÁVEL, DN 25MM X 20MM, INSTALADO EM RAMAL DE DISTRIBUIÇÃO DE ÁGUA - FORNECIMENTO E INSTALAÇÃO. AF_12/2014	INHI - INSTALAÇÕES HIDROS SANITÁRIAS	UN	12,0	5,37	64,44	0,02	99,84
96995	SINAPI	REATERRO MANUAL APILOADO COM SOQUETE. AF_10/2017	MOVT - MOVIMENTO DE TERRA	m³	1,28	46,69	59,76	0,02	99,85
89404	SINAPI	JOELHO 90 GRAUS, PVC, SOLDÁVEL, DN 20MM, INSTALADO EM RAMAL DE DISTRIBUIÇÃO DE ÁGUA - FORNECIMENTO E INSTALAÇÃO. AF_12/2014	INHI - INSTALAÇÕES HIDROS SANITÁRIAS	UN	11,0	5,31	58,41	0,02	99,87
94706	SINAPI	ADAPTADOR COM FLANGE E ANEL DE VEDAÇÃO, PVC, SOLDÁVEL, DN 50 MM X 1/2, INSTALADO EM RESERVAÇÃO DE ÁGUA DE EDIFICAÇÃO QUE POSSUA RESERVATÓRIO DE FIBRA/FIBROCIMENTO FORNECIMENTO E INSTALAÇÃO. AF_06/2016	INHI - INSTALAÇÕES HIDROS SANITÁRIAS	UN	1,0	54,95	54,95	0,02	99,89
11853	ORSE	PLACA DE SINALIZAÇÃO DE SEGURANÇA CONTRA INCENDIO, FOTOLUMINESCENTE, RETANGULAR, 20 X 40 CM, EM PVC 2" MM ANTI-CHAMAS (SIMBOLOS, CORES E PICTOGRAMAS CONFORME NBR 13434)	SINALIZAÇÃO VERTICAL	Un	1,0	51,14	51,14	0,02	99,90
89481	SINAPI	JOELHO 90 GRAUS, PVC, SOLDÁVEL, DN 25MM, INSTALADO EM PRUMADA DE ÁGUA - FORNECIMENTO E INSTALAÇÃO. AF_12/2014	INHI - INSTALAÇÕES HIDROS SANITÁRIAS	UN	9,0	5,05	45,45	0,01	99,92
89617	SINAPI	TE, PVC, SOLDÁVEL, DN 25MM, INSTALADO EM PRUMADA DE ÁGUA - FORNECIMENTO E INSTALAÇÃO. AF_12/2014	INHI - INSTALAÇÕES HIDROS SANITÁRIAS	UN	6,0	7,40	44,40	0,01	99,93

MATOES DO NORTE MA
 PROC. 00000004 1202 2
 FLS. 216
 RUB. 10

89825	SINAPI	TE, PVC, SERIE NORMAL, ESGOTO PREDIAL, DN 50 X 50 MM, JUNTA ELÁSTICA, FORNECIDO E INSTALADO EM PRUMADA DE ESGOTO SANITÁRIO OU VENTILAÇÃO. AF_12/2014	INHI - INSTALAÇÕES HIDROS SANITÁRIAS	UN	2,0	19,90	39,80	0,01	99,94
93656	SINAPI	DISJUNTOR MONOPOLAR TIPO DIN, CORRENTE NOMINAL DE 25A - FORNECIDO E INSTALAÇÃO. AF_10/2020	INEL - INSTALAÇÃO ELÉTRICA/ELETRIFICAÇÃO E ILUMINAÇÃO EXTERNA	UN	2,0	13,59	27,18	0,01	99,95
89623	SINAPI	TE, PVC, SOLDÁVEL, DN 40MM, INSTALADO EM PRUMADA DE ÁGUA - FORNECIDO E INSTALAÇÃO. AF_12/2014	INHI - INSTALAÇÕES HIDROS SANITÁRIAS	UN	1,0	22,91	22,91	0,01	99,96
89827	SINAPI	JUNÇÃO SIMPLES, PVC, SERIE NORMAL, ESGOTO PREDIAL, DN 50 X 50 MM, JUNTA ELÁSTICA, FORNECIDO E INSTALADO EM PRUMADA DE ESGOTO SANITÁRIO OU VENTILAÇÃO. AF_12/2014	INHI - INSTALAÇÕES HIDROS SANITÁRIAS	UN	1,0	22,54	22,54	0,01	99,97
89426	SINAPI	LUVA DE REDUÇÃO, PVC, SOLDÁVEL, DN 32MM X 25MM, INSTALADO EM RAMAL DE DISTRIBUIÇÃO DE ÁGUA - FORNECIDO E INSTALAÇÃO. AF_12/2014	INHI - INSTALAÇÕES HIDROS SANITÁRIAS	UN	2,0	9,79	19,58	0,01	99,97
12888	ORSE	PLACA DE SINALIZACAO, FOTOLUMINESCENTE, EM PVC, COM LOGOTIPO "EXTINTOR DE INCÊNDIO PORTÁTIL", PLACA E5	SINALIZAÇÃO VERTICAL	un	1,0	19,27	19,27	0,01	99,98
89492	SINAPI	JOELHO 90 GRAUS, PVC, SOLDÁVEL, DN 32MM, INSTALADO EM PRUMADA DE ÁGUA - FORNECIDO E INSTALAÇÃO. AF_12/2014	INHI - INSTALAÇÕES HIDROS SANITÁRIAS	UN	2,0	8,37	16,74	0,01	99,98
89497	SINAPI	JOELHO 90 GRAUS, PVC, SOLDÁVEL, DN 40MM, INSTALADO EM PRUMADA DE ÁGUA - FORNECIDO E INSTALAÇÃO. AF_12/2014	INHI - INSTALAÇÕES HIDROS SANITÁRIAS	UN	1,0	14,35	14,35	0,00	99,99
89579	SINAPI	LUVA DE REDUÇÃO, PVC, SOLDÁVEL, DN 50MM X 25MM, INSTALADO EM PRUMADA DE ÁGUA - FORNECIDO E INSTALAÇÃO. AF_12/2014	INHI - INSTALAÇÕES HIDROS SANITÁRIAS	UN	1,0	14,20	14,20	0,00	99,99
89620	SINAPI	TE, PVC, SOLDÁVEL, DN 32MM, INSTALADO EM PRUMADA DE ÁGUA - FORNECIDO E INSTALAÇÃO. AF_12/2014	INHI - INSTALAÇÕES HIDROS SANITÁRIAS	UN	1,0	13,48	13,48	0,00	100,00
89438	SINAPI	TE, PVC, SOLDÁVEL, DN 20MM, INSTALADO EM RAMAL DE DISTRIBUIÇÃO DE ÁGUA - FORNECIDO E INSTALAÇÃO. AF_12/2014	INHI - INSTALAÇÕES HIDROS SANITÁRIAS	UN	1,0	7,62	7,62	0,00	100,00
89376	SINAPI	ADAPTADOR CURTO COM BOLSA E ROSCA PARA REGISTRO, PVC, SOLDÁVEL, DN 20MM X 1/2" INSTALADO EM RAMAL OU SUB-RAMAL DE ÁGUA - FORNECIDO E INSTALAÇÃO. AF_12/2014	INHI - INSTALAÇÕES HIDROS SANITÁRIAS	UN	1,0	6,05	6,05	0,00	100,00

Total sem BDI
Total do BDI
Total Geral

267.860,14
60.156,88
328.019,02

MATÕES DO NORTE / MA
PROC. 0800004 12022
FLS. 3572
RUB. *[assinatura]*



Bancos
 SINAPI - 06/2022 -
 Maranhão
 ORSE - 04/2022 -
 Sergipe
 SEINFRA - 027 - Ceará

B.D.I.
 25,0%

Encargos Sociais
 Não Desonerado:
 Horista: 112,90%
 Mensalista: 70,87%

MATÔES DO NORTE / MA
 PROC. 0308004 / 2022
 FLS. 338
 RUB. #16

Obra: Construção da Base Descentralizada SAMU

Cronograma Físico-e-Financeiro

Item	Descrição	Total Por Etapa	30 DIAS	60 DIAS	90 DIAS	120 DIAS
1	SERVIÇOS PRELIMINARES	100,00% 17.947,24	50,00% 8.973,62	50,00% 8.973,62		
2	INFRAESTRUTURA	100,00% 21.834,80	30,00% 6.550,38	30,00% 6.550,38	40,00% 8.733,84	
3	SUPERESTRUTURA	100,00% 100.848,41		30,00% 30.254,52	30,00% 30.254,52	40,00% 40.339,36
4	IMPERMEABILIZAÇÃO	100,00% 6.764,19			50,00% 3.382,10	50,00% 3.382,10
5	ALVENARIA	100,00% 17.933,19		30,00% 5.379,98	30,00% 5.379,98	40,00% 7.173,28
6	REVESTIMENTO EM ARGAMASSA	100,00% 17.923,27		30,00% 5.376,98	30,00% 5.376,98	40,00% 7.189,31
7	REVESTIMENTO CERÂMICO / PISO	100,00% 33.705,54			50,00% 16.852,77	50,00% 16.852,77
8	PINTURA	100,00% 18.703,23		30,00% 5.610,97	30,00% 5.610,97	40,00% 7.481,29
9	PAVIMENTAÇÃO	100,00% 3.619,58		50,00% 1.809,79	50,00% 1.809,79	
10	ESQUADRIAS	100,00% 19.791,91		30,00% 5.937,57	30,00% 5.937,57	40,00% 7.916,76
11	COBERTURA	100,00% 23.493,59			50,00% 11.746,80	50,00% 11.746,80
12	INSTALAÇÃO ELÉTRICA	100,00% 12.894,81		25,00% 3.223,65	25,00% 3.223,65	50,00% 6.447,31
13	INSTALAÇÃO HIDRÁULICA / LOUÇAS	100,00% 15.400,83		25,00% 3.850,21	25,00% 3.850,21	50,00% 7.700,42
14	INSTALAÇÃO SANITÁRIA	100,00% 11.236,52		25,00% 2.808,88	25,00% 2.808,88	50,00% 5.617,76
15	SISTEMA DE PROTEÇÃO CONTRA INCÊNDIO	100,00% 1.036,74			50,00% 517,87	50,00% 517,87
16	CALÇADA	100,00% 4.590,07				100,00% 4.590,07
17	SERVIÇOS FINAIS	100,00% 297,50				100,00% 297,50
Porcentagem			4,73%	24,32%	32,16%	38,79%
Custo			15.524,00	79.776,53	105.485,90	127.232,58
Porcentagem Acumulado			4,73%	29,05%	61,21%	100,0%
Custo Acumulado			15.524,00	95.300,53	200.786,43	328.019,02



Bancos
SINAPI - 06/2022 - Maranhão
ORSE - 04/2022 - Sergipe
SEINFRA - 027 - Ceará

B.D.I.
22,47%

Encargos Sociais
Não Desonerado:
Horista: 112,90%
Mensalista: 70,87%

Obra: Construção da Base Descentralizada SAMU

MATÕES DO NORTE / MA

PROC. 01008004/2022

FLS. 139

RUB. 111

Composições Analíticas com Preço Unitário - Composições Principais

1.1	Código	Banco	Descrição	Tipo	Und	Quant.	Valor Unit	Total		
Composição	CPU-33	Próprio	PLACA DE OBRA EM CHAPA DE AÇO GALVANIZADO	CANT - CANTEIRO DE OBRAS	M²	1,0000000	453,01	453,01		
Composição Auxiliar	88262	SINAPI	CARPINTEIRO DE FORMAS COM ENCARGOS COMPLEMENTARES	SEDI - SERVIÇOS DIVERSOS	H	2,0000000	21,08	42,16		
Composição Auxiliar	88316	SINAPI	SERVENTE COM ENCARGOS COMPLEMENTARES	SEDI - SERVIÇOS DIVERSOS	H	2,0000000	16,90	31,80		
Composição Auxiliar	94952	SINAPI	CONCRETO MAGRO PARA LASTRO, TRAÇO 1:4,5:4,5 (EM MASSA SECA DE CIMENTO/ AREIA MÉDIA/ BRITA 1) - PREPARO MECÂNICO COM BETONEIRA 400 L. AF_05/2021	FUES - FUNDAÇÕES E ESTRUTURAS	m³	0,0100000	308,82	3,08		
Insumo	00004417	SINAPI	SARRAFO NÃO APARELHADO 7,5 X 7 CM, EM MACARANDUBA, ANGELIM OU EQUIVALENTE DA REGIÃO - BRUTA	Material	M	2,0000000	8,70	17,40		
Insumo	00004491	SINAPI	PONTALETE 7,5 X 7,5 CM EM PINUS, MISTA OU EQUIVALENTE DA REGIÃO - BRUTA	Material	M	4,0000000	10,25	41,00		
Insumo	00004813	SINAPI	PLACA DE OBRA (PARA CONSTRUÇÃO CIVIL) EM CHAPA GALVANIZADA Nº 22, ADESIVADA, DE 2,4 X 1,2 M (SEM POSTES PARA FIXAÇÃO)	Material	m²	1,0000000	318,00	318,00		
Insumo	00005075	SINAPI	PREGO DE AÇO POLIDO COM CABECA 18 X 30 (2 3/4 X 10)	Material	KG	0,1100000	23,40	2,57		
					MO sem LS =>	28,14	LS =>	32,90	MO com LS =>	62,04
					Valor do BDI =>	101,79			Valor com BDI =>	554,80
7.5	Código	Banco	Descrição	Tipo	Und	Quant.	Valor Unit	Total		
Composição	CPU-024	Próprio	CANAETA EM ALVENARIA DE BLOCO CERÂMICO, COM TAMPÃO DE GRADIL DE FERRO E CONCRETO SIMPLES 18MPA, REVESTIDA COM ARGAMASSA DE CIMENTO E AREIA, COM SEÇÃO EXTERNA 30 X 3,48 X 30	ASTU - ASSENTAMENTO DE TUBOS E PEÇAS	M	1,0000000	424,12	424,12		
Composição Auxiliar	96	ORSE	CONCRETO SIMPLES USINADO FCK=15MPA, BOMBEADO, LANÇADO E ADENSADO EM SUPERESTRUTURA	Alvenarias de Pedra e Concretos para Fundações	m³	0,0260000	426,25	10,88		
Composição Auxiliar	151	ORSE	ALVENARIA BLOCO CERÂMICO VEDAÇÃO, 9X19X24CM, E=9CM, COM ARGAMASSA TS - 1:2:8 (CIMENTO/CAL/AREIA), JUNTA=1CM - REV.09	Alvenarias de Vedação	m²	0,7000000	41,00	28,70		
Composição Auxiliar	2497	ORSE	ESCAVAÇÃO MANUAL DE VALA OU CAVA EM MATERIAL DE 1ª CATEGORIA, PROFUNDIDADE ATÉ 1,50M	Escavação Manual em Área Urbana	m³	0,2600000	48,89	12,17		
Composição Auxiliar	2509	ORSE	CARGA MANUAL DE MATERIAL DE 1ª CATEGORIA	Carga de Material	m³	0,2500000	8,73	2,43		
Composição Auxiliar	3317	ORSE	REBOCO ESPECIAL DE PAREDE 2CM COM ARGAMASSA TRAÇO T1 - 1:3 (CIMENTO / AREIA)	Conversão InfoWOrso	m²	1,4000000	31,57	44,19		
Composição Auxiliar	3310	ORSE	CHAPISCO EM PAREDE COM ARGAMASSA TRAÇO T1 - 1:3 (CIMENTO / AREIA) - REVISADO 08/2015	Conversão InfoWOrso	m²	1,4000000	6,00	8,40		
Composição Auxiliar	6457	ORSE	CONCRETO ARMADO FCK=15MPA FABRICADO NA OBRA, ADENSADO E LANÇADO, PARA USO GERAL, COM FORMAS PLANAS EM COMPENSADO RESINADO 12MM (05 USOS)	Conversão InfoWOrso	m³	0,0175000	2.358,99	41,28		
Composição Auxiliar	11201	ORSE	GRADIL COM QUADRO EM TUBO DE FERRO GALVANIZADO 1 1/4" E TELA GALVANIZADA MALHA 2"	Esquadrias de Ferro	m²	1,0380000	286,19	276,30		
					MO sem LS =>	46,94	LS =>	53,00	MO com LS =>	99,94
					Valor do BDI =>	95,29			Valor com BDI =>	519,41
10.1	Código	Banco	Descrição	Tipo	Und	Quant.	Valor Unit	Total		
Composição	CPU-48	Próprio	PORTA DE ABRIR COM MOLTA HIDRÁULICA, EM VIDRO TEMPERADO, 1,00X210CM, ESPESURA 10MM, INCLUSIVE ACESSÓRIOS. AF_01/2021	ASTU - ASSENTAMENTO DE TUBOS E PEÇAS	UN	1,0000000	1.222,48	1.222,48		
Composição Auxiliar	88325	SINAPI	VIDRACEIRO COM ENCARGOS COMPLEMENTARES	SEDI - SERVIÇOS DIVERSOS	H	3,2530000	16,93	55,07		
Composição Auxiliar	88316	SINAPI	SERVENTE COM ENCARGOS COMPLEMENTARES	SEDI - SERVIÇOS DIVERSOS	H	3,1920000	15,90	50,27		
Insumo	00003104	SINAPI	CONJ. DE FERRAGENS PARA PORTA DE VIDRO TEMPERADO, EM ZAMAC CROMADO, CONTEMPLANDO DOBRADICA INF., DOBRADICA SUP., PIVO PARA DOBRADICA INF., PIVO PARA DOBRADICA SUP., FECHADURA CENTRAL EM ZAMC. CROMADO, CONTRA FECHADURA DE PRESSAO	Material	CJ	1,0000000	189,28	189,28		
Insumo	00006031	SINAPI	VIDRO TEMPERADO INCOLOR PARA PORTA DE ABRIR, E= 10 MM (8EM FERRAGENS E SEM COLOCAÇÃO)	Material	m²	1,8900000	380,00	718,20		
Insumo	00011581	SINAPI	MOLTA HIDRÁULICA AEREA, PARA PORTAS DE ATÉ 1.100 MM E PESO DE ATÉ 85 KG, COM CORPO EM ALUMINIO E BRACO EM AÇO, SEM BRACO DE PARADA	Material	UN	1,0000000	229,62	229,62		
					MO sem LS =>	39,92	LS =>	45,08	MO com LS =>	85,00
					Valor do BDI =>	274,88			Valor com BDI =>	1.497,13
10.2	Código	Banco	Descrição	Tipo	Und	Quant.	Valor Unit	Total		
Composição	CPU-49	Próprio	PORTA DE MADEIRA PARA PINTURA, SEMI-OCIA (LEVES QUÍ-MÉDIA), 1,00X210CM, ESPESURA DE 3,5CM, INCLUSIVE DOBRADIÇAS - FORNECIMENTO E INSTALAÇÃO. AF_12/2019	ASTU - ASSENTAMENTO DE TUBOS E PEÇAS	UN	1,0000000	329,99	329,99		
Composição Auxiliar	88261	SINAPI	CARPINTEIRO DE ESQUADRIA COM ENCARGOS COMPLEMENTARES	SEDI - SERVIÇOS DIVERSOS	H	1,8780000	20,27	34,01		
Composição Auxiliar	88316	SINAPI	SERVENTE COM ENCARGOS COMPLEMENTARES	SEDI - SERVIÇOS DIVERSOS	H	0,8390000	16,90	13,34		
Insumo	00002432	SINAPI	DOBRADICA EM AÇO FERRO, 3 1/2" X 3", E=1,9 A 2 MM, COM ANEL, CROMADO OU ZINCADO, TAMPA BOLA, COM PARAFUSOS	Material	UN	3,0000000	10,80	31,80		
Insumo	00011055	SINAPI	PARAFUSO ROSCA SOBERBA ZINCADO CABECA CHATA FENDA SIMPLES 3,8 X 25 MM (1")	Material	UN	19,8000000	0,08	1,58		
Insumo	00004982	SINAPI	PORTA DE ABRIR / GIRO, DE MADEIRA FOLHA MÉDIA (NBR 16930) DE 1000 X 2100 MM, DE 35 MM A 40 MM DE ESPESURA, NÚCLEO SEMI-SÓLIDO (SARRAFEADO), CAPA LISA EM HDF, ACABAMENTO EM PRIMER PARA PINTURA	Material	UN	1,0000000	249,26	249,26		
					MO sem LS =>	18,56	LS =>	20,96	MO com LS =>	39,52
					Valor do BDI =>	74,14			Valor com BDI =>	404,13
10.8	Código	Banco	Descrição	Tipo	Und	Quant.	Valor Unit	Total		
Composição	CPU-023	Próprio	COBOGÓ DE CIMENTO (ELEMENTO VAZADO, CIRCULAR), 0,80'X0,40, ASSENTADO COM ARGAMASSA DE CIMENTO E AREIA	ASTU - ASSENTAMENTO DE TUBOS E PEÇAS	M²	1,0000000	89,82	89,82		
Composição Auxiliar	10549	ORSE	ENCARGOS COMPLEMENTARES - SERVENTE	Provisórios	h	1,8800000	3,85	6,96		

Composição Auxiliar	Código	Banco	Descrição	Tipo	Und	Quant.	Valor Unit	Total	
	10550	ORSE	ENCARGOS COMPLEMENTARES - PEDREIRO	Provisórios	h	1,8800000	3,52	8,61	
Insumo	00000367	SINAPI	AREA GROSSA - POSTO JAZIDA/FORNECEDOR (RETIRADO NA JAZIDA, SEM TRANSPORTE)	Material	m²	0,0040000	70,91	0,28	
Insumo	00001379	SINAPI	CIMENTO PORTLAND COMPOSTO CP II-32	Material	KG	1,4700000	0,69	1,01	
Insumo	00004750	SINAPI	PEDREIRO (HORISTA)	Mão de Obra	H	1,2000000	17,61	21,37	
Insumo	00006111	SINAPI	SERVENTE DE OBRAS	Mão de Obra	H	1,2000000	12,58	15,09	
Insumo	13901	ORSE	COBOGÔ CIMENTO FCK=20MPa, MODELO: ANTI CHUVA, DIM: 40 X 40CM X 7CM	Material	un	2,0000000	16,20	32,40	
					MO sem LS =>	17,13	LS =>	19,33 MO com LS =>	38,48
					Valor do BDI =>	18,78	Valor com BDI =>	102,40	
13.1.8	Código	Banco	Descrição	Tipo	Und	Quant.	Valor Unit	Total	
Composição	CPU - 37	Proprie	BANCADA DE GRANITO	ASTU - ASSENTAMENTO DE TUBOS E PECAS	M	1,0000000	1.548,95	1.548,95	
Composição Auxiliar	88274	SINAPI	MARMORISTA/GRANITEIRO COM ENCARGOS COMPLEMENTARES	SEDI - SERVIÇOS DIVERSOS	H	1,9209000	21,28	40,91	
Composição Auxiliar	88316	SINAPI	SERVENTE COM ENCARGOS COMPLEMENTARES	SEDI - SERVIÇOS DIVERSOS	H	0,9811000	15,90	15,69	
Composição Auxiliar	88935	SINAPI	CUBA DE EMBUTIR DE AÇO INOXIDÁVEL MÉDIA, INCLUSO VÁLVULA TIPO AMERICANA EM METAL CROMADO E SIFÃO FLEXÍVEL EM PVC - FORNECIMENTO E INSTALAÇÃO. AF_01/2020	INHI - INSTALAÇÕES HIDROSANITÁRIAS	UN	3,0000000	301,92	905,76	
Insumo	00007568	SINAPI	BUCHA DE NYLON SEM ABA S10, COM PARAFUSO DE 6,10 X 65 MM EM AÇO ZINCADO COM ROSCA SOBERBA, CABECA CHATA E FENDA PHILLIPS	Material	UN	6,0000000	0,61	3,66	
Insumo	00011795	SINAPI	GRANITO PARA BANCADA, POLÍDO, TIPO ANDORINHA/ QUARTZ/ CASTELO/ CORUMBA OU OUTROS EQUIVALENTES DA REGIÃO. E= *2,5* CM	Material	m²	1,0000000	581,13	581,13	
					MO sem LS =>	45,00	LS =>	50,81 MO com LS =>	95,81
					Valor do BDI =>	347,59	Valor com BDI =>	1.894,54	
					Total sem BDI			287.880,14	
					Total do BDI			80.158,88	
					Total Geral			328.039,02	

MATOES DO NORTE / MA	
PROC.	0908004 1202
FLS.	160
RUB.	111



Obra: Construção da Base Descentralizada SAMU

COMPOSIÇÃO DE B.D.I.

CÁLCULO DE BDI	Construção de Edifícios			Rodovias e Ferrovias - Intra Urbana, praças, calçadas, etc.			Abastecimento de Água, Coleta de Esgoto			Fornecimento de materiais e equipamentos			Construção e Manutenção de Estações e Redes de Distribuição de Energia Elétrica			Portuárias, Marítimas e Fluviais			
	% Informado	1º Q	Médio	3º Q	1º Q	Médio	3º Q	1º Q	Médio	3º Q	1º Q	Médio	3º Q	1º Q	Médio	3º Q	1º Q	Médio	3º Q
Inst. Equipamentos de BDI	3,00	4,00	5,50	3,80	4,01	4,87	3,43	4,93	6,71	1,50	3,45	4,49	5,29	5,92	7,93	4,00	5,52	7,65	
Administração Central (AC)	0,80	0,80	1,00	0,32	0,40	0,74	0,28	0,49	0,75	0,30	0,48	0,82	0,25	0,51	0,56	0,81	1,22	1,99	
Seguro (S) e Garantia (G)	1,27	1,27	1,27	0,50	0,56	0,97	1,00	1,39	1,74	0,56	0,85	0,89	1,00	1,48	1,97	1,46	2,32	3,16	
Elenco	1,23	1,23	1,39	1,02	1,11	1,21	0,94	0,99	1,17	0,85	0,85	1,11	1,01	1,07	1,11	0,94	1,02	1,33	
Despesas Financeiras (DF)	7,40	7,40	8,96	6,64	7,30	8,89	6,74	8,04	9,40	3,50	5,11	6,22	8,00	8,31	9,51	7,14	8,40	10,43	
Impostos (I) - PIS, COFINS, ISSQN																			
Contribuição Previdenciária (C) - CPRB																			

Conforme Legislação Específica

Alíquota definida pela Lei 12.244/13 (CPRB) - contribuição previdenciária sobre a receita bruta.

Observações

- 1) Presençar apenas a coluna % Informado (Coluna B)
- 2) Os tributos normalmente aplicáveis são: PIS (0,65%), COFINS (3,00%) e ISS (variável até 5,00% conforme o município).
- 3) O cálculo do BDI se baseia na fórmula abaixo utilizada pelo Acórdão 2622/2013 do TCU.

B.D.I = 25,00%

Fórmula Utilizada:

$$BDI = \left[\frac{(1 + AC + G + R) * (1 + DF) * (1 + L)}{1 - I} - 1 \right] * 100$$

VALORES DE BDI POR TIPO DE OBRA

Tipo de Obra	1º Q	Médio	3º Q
Construção de Edifícios	20,34	22,12	25,00
Construção de Rodovias e Ferrovias - Intra Urbana, praças, etc.	19,80	20,97	24,23
Rede de Abastecimento de Água, Coleta de Esgotos	20,76	24,18	26,44
Estações e Redes de Distribuição de Energia Elétrica	24,00	25,84	27,86
Obras Portuárias, Marítimas e Fluviais	22,80	27,46	30,95
Fornecimento de Materiais e Equipamentos	11,10	14,02	16,80

MATÕES DO NORTE / MA
 PROC. 0903004 1202 2
 FLS 361
 RUB

Observações sobre os % informados na coluna de BDI, nesta obra:

OS VALORES % INFORMADO ENQUADRAM-SE NOS LIMITES DO ACÓRDÃO 2622/2013-TCU

OS VALORES % INFORMADO DE AC.S.G.R. E DF ESTÃO NOS VALORES MÍNIMOS DOS LIMITES DO ACÓRDÃO 2622/2013-TCU-PLENÁRIO

OS VALORES % INFORMADO DE L FOI CONSIDERADO VALOR ABAIXO DO MÍNIMO DO ACÓRDÃO 2622/2013-TCU

OS VALORES % INFORMADO DE I FOI CONSIDERADO OS PERCENTUAIS INDICADOS DO ITEM 2) DO CAMPO OBSERVAÇÕES DO ACÓRDÃO 2622/2013-TCU

OS VALORES % INFORMADO DE (CPRB) FOI CONSIDERADO O PERCENTUAL INDICADO PELA LEI 12.244/13.

Acórdão:


64.1. para alguns tipos de obras como construção e reforma de edifícios, ou saneamento e obras hidráulicas, ou ainda, robóticas e ferroviárias, não há aparente vantagem em se desagregar em subtipos distintos de obras com BDIs específicos, tendo em vista que cada agrupamento desses possui mais características gerais comuns que diferenciais;

SECRETARIA DE SAÚDE

inst	BASA DESCENTRALIZADA DA SAMU	inst	Solimar Alves
inst	Projeto Arquitetônico	inst	Planta Baixa: Base SAMU e Abnigo Resíduos
inst	Av. Dr. Antônio Sampaio, s/n. Centro, Matões do Norte.	inst	01/02
inst	Henrique Silva de Azevedo	inst	Prefeitura de Matões do Norte
inst	175	inst	01
inst		inst	Maior/2022

LEGENDA

- PISO CERÂMICO BRANCO 0,50X0,50m
- PISO CERÂMICO BRANCO ANTE DERRAPANTE 0,50X0,50m
- REVESTIMENTO CERÂMICO BRANCO 0,30X0,50 H=2,00m
- ▷ PINTURA LÁTEX FVA BRANCO
- ④ PORTA VIDRO TEMPERADO 1,00X2,10m
- ⑤ PORTA SEMI OCA 1,00X2,10m PINTURA COR BRANCO
- ⑥ PORTA SEMI OCA 0,80X2,10m PINTURA COR BRANCO
- ⑦ PORTA CHAPA METÁLICA 0,80X2,10m PINTURA COR BRANCO
- ⑧ PORTA GRADIL METÁLICO 1,00X2,10m PINTURA COR BRANCO
- ⑨ JANELA VIDRO TEMPERADO 1,00X1,10m
- ⑩ BASCULANTE ALUMÍNIO E VIDRO 0,80X0,50m
- ⑪ BASCULANTE ALUMÍNIO E VIDRO 0,60X0,50m
- ⑫ ELEMENTO VASADO 0,80X0,40m

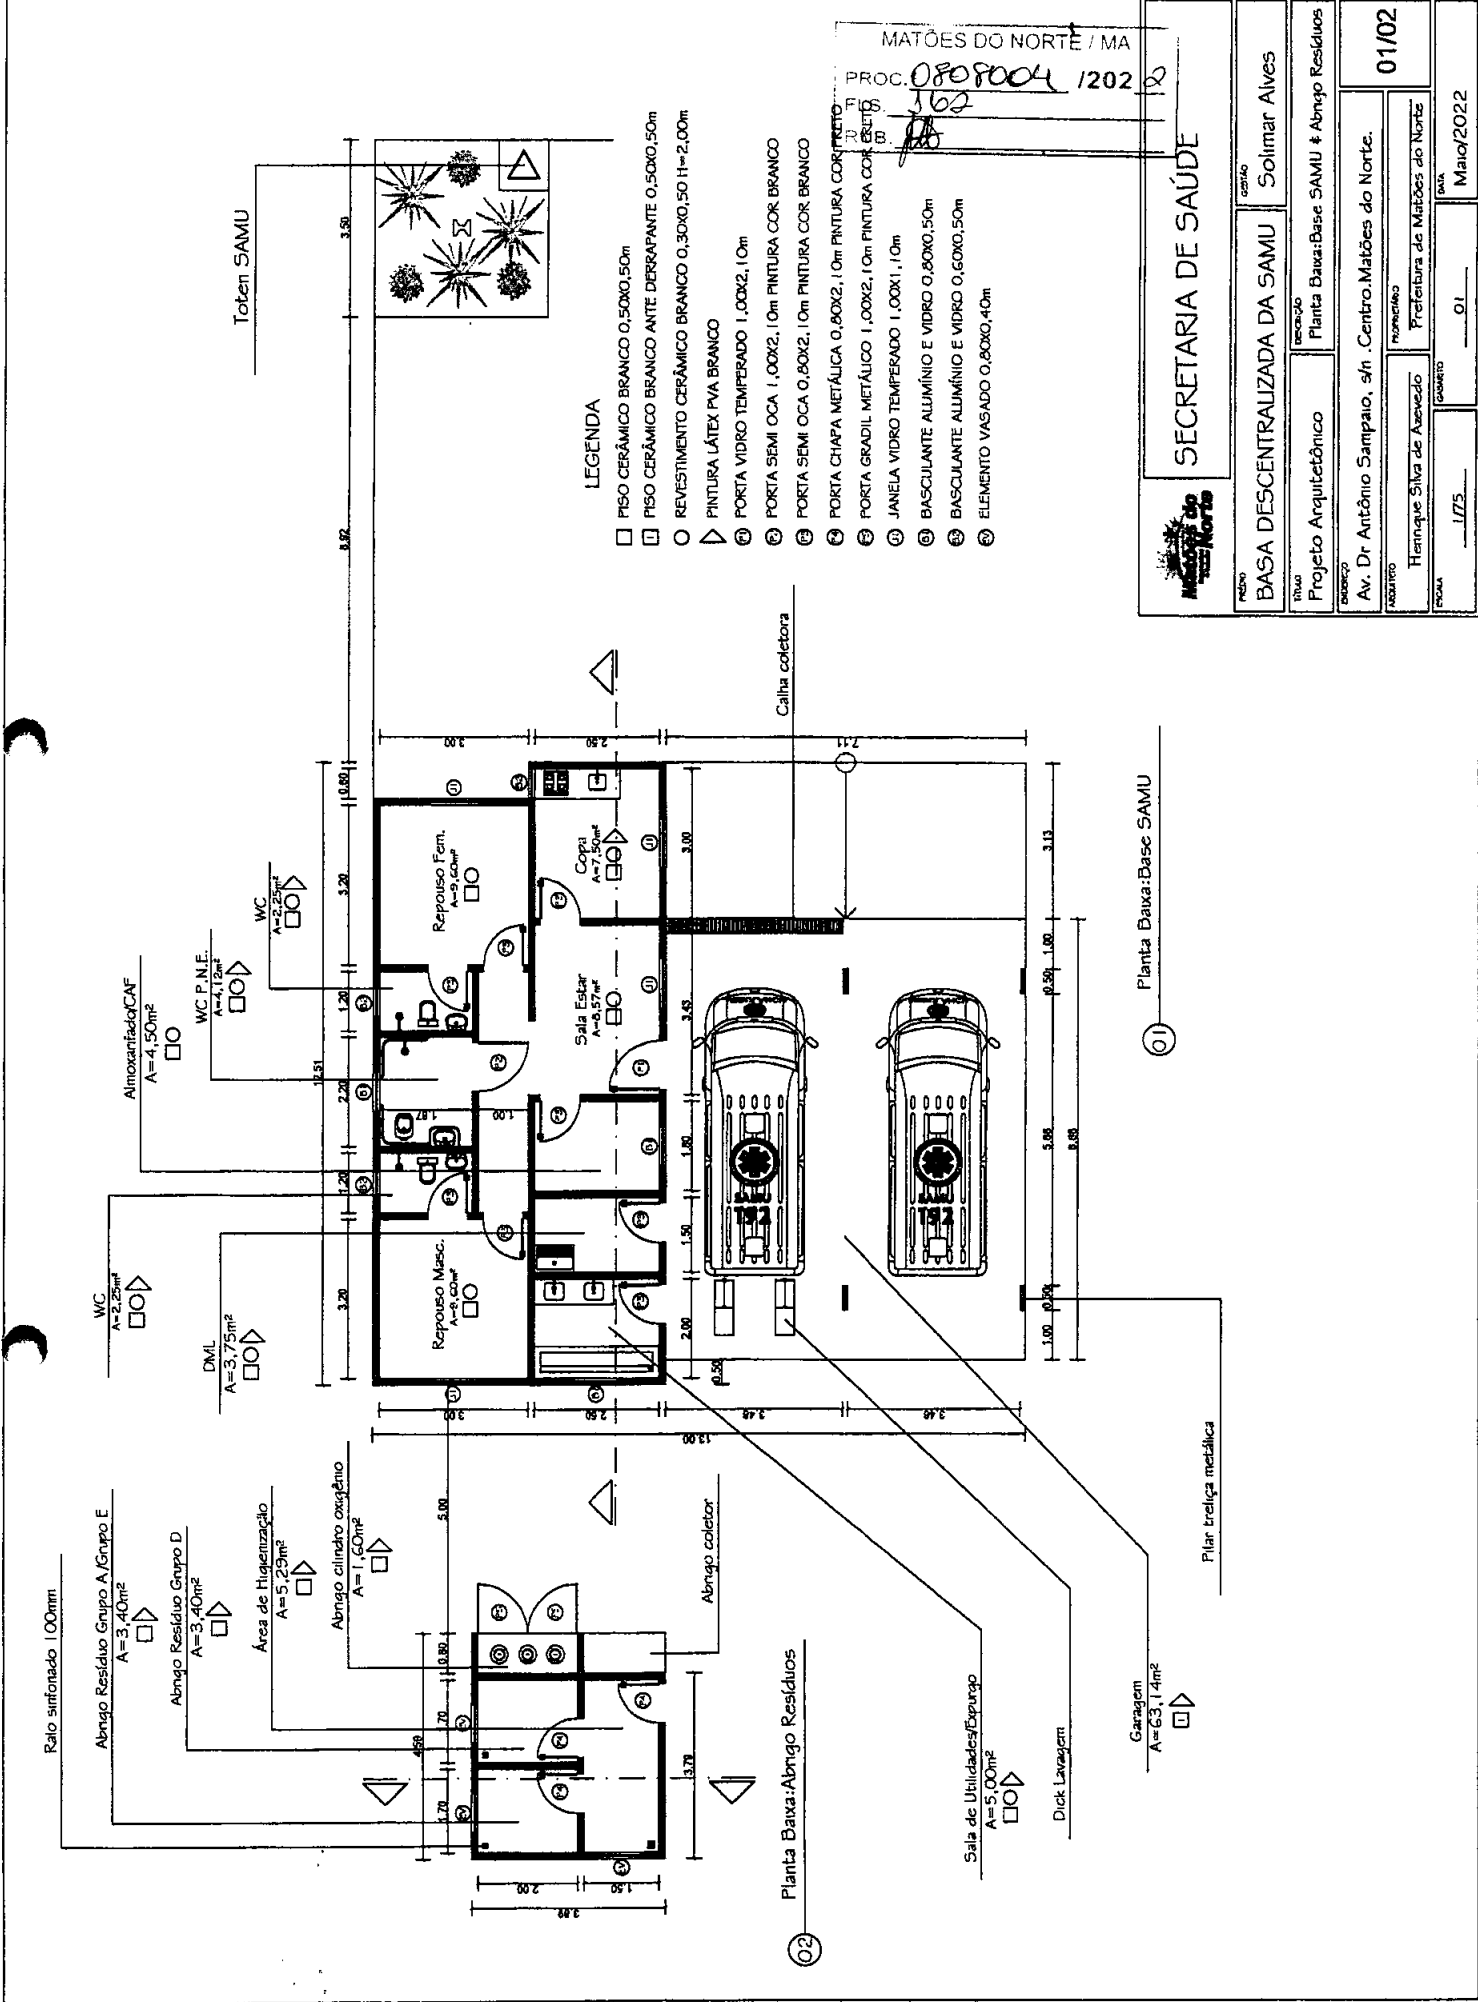

Planta Baixa: Abnigo Resíduos

Planta Baixa: Base SAMU

Plar treliça metálica

02

01

PROC. 0808004/12022
 FLS. 2133
 RUB. 113

Calha concreto impermeabilizada c/ manta asfáltica

Laje concreto armado

Porta metálica 0,80x2,10m

Telha Fibrocimento 2,44x 0,50m

Elemento vasoado 0,40x0,40m

Revestimento cerâmico BRANCO 0,30x0,50m

Corte :Abrigo Resíduos

Calha concreto impermeabilizada manta asfáltica

Porta madeira 1,00x2,10m

Laje concreto armado

Telha Fibrocimento 2,44x 0,50m

Basculante aluminofevro

Corte :Base SAMU

05

Revestimento cerâmico BRANCO 0,30x0,50m

Tanque alvenaria c/ revestimento cerâmico

Telha Fibrocimento 2,44x 0,50m

Rufo concreto premoldado

Elemento vasoado 0,40x0,40m

Rufo concreto premoldado

Telha Fibrocimento 2,44x 0,50m

Elemento vasoado 0,40x0,40m

Rufo concreto premoldado

Telha Fibrocimento 2,44x 0,50m

Elemento vasoado 0,40x0,40m

Rufo concreto premoldado

Rufo concreto premoldado

Telha Fibrocimento 2,44x 0,50m

Rufo concreto premoldado

Telha Fibrocimento 2,44x 0,50m

Rufo concreto premoldado

Telha Fibrocimento 2,44x 0,50m

Rufo concreto premoldado

Telha Fibrocimento 2,44x 0,50m

Rufo concreto premoldado

Telha Fibrocimento 2,44x 0,50m

Rufo concreto premoldado

Telha Fibrocimento 2,44x 0,50m

Rufo concreto premoldado

Telha Fibrocimento 2,44x 0,50m

Rufo concreto premoldado

Telha Fibrocimento 2,44x 0,50m

Rufo concreto premoldado

Telha Fibrocimento 2,44x 0,50m

Rufo concreto premoldado

Telha Fibrocimento 2,44x 0,50m

Rufo concreto premoldado

Telha Fibrocimento 2,44x 0,50m

Rufo concreto premoldado

Telha Fibrocimento 2,44x 0,50m

Rufo concreto premoldado

Telha Fibrocimento 2,44x 0,50m

Rufo concreto premoldado

Telha Fibrocimento 2,44x 0,50m

Rufo concreto premoldado

Telha Fibrocimento 2,44x 0,50m

Rufo concreto premoldado

Telha Fibrocimento 2,44x 0,50m

Rufo concreto premoldado

Telha Fibrocimento 2,44x 0,50m

Rufo concreto premoldado

Planta de Cobertura


03

Logomarca SAMU

Pintura Acrílica tipo 'CORAL RENDE MUITO' cor BRANCO

Placa e letreiro em ACM

BASE DESCENTRALIZADA SAMU-192 MATÕES DO NORTE

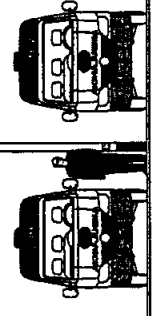

Pintura Acrílica tipo 'CORAL RENDE MUITO' cor VERMELHO

Esquadria vidro temperado 1,00x1,00m

Pintura Acrílica tipo 'CORAL RENDE MUITO' cor LARANJA


Fachada Frontal

06



SECRETARIA DE SAÚDE

PRÉDIO	BASA DESCENTRALIZADA DA SAMU	CLIENTE	Solimar Alves
TÍTULO	Projeto Arquitetônico	PROPOSTA	Planta de Cobertura, Cortes e Fachada
PROFESSOR	Av. Dr Antônio Sampaio, s/n. Centro, Matões do Norte.	PROPOSTA	02/02
PROFESSOR	Henrique Silva de Azevedo	PROPOSTA	Prefeitura de Matões do Norte
ESCALA	1:75	DATA	Maio/2022

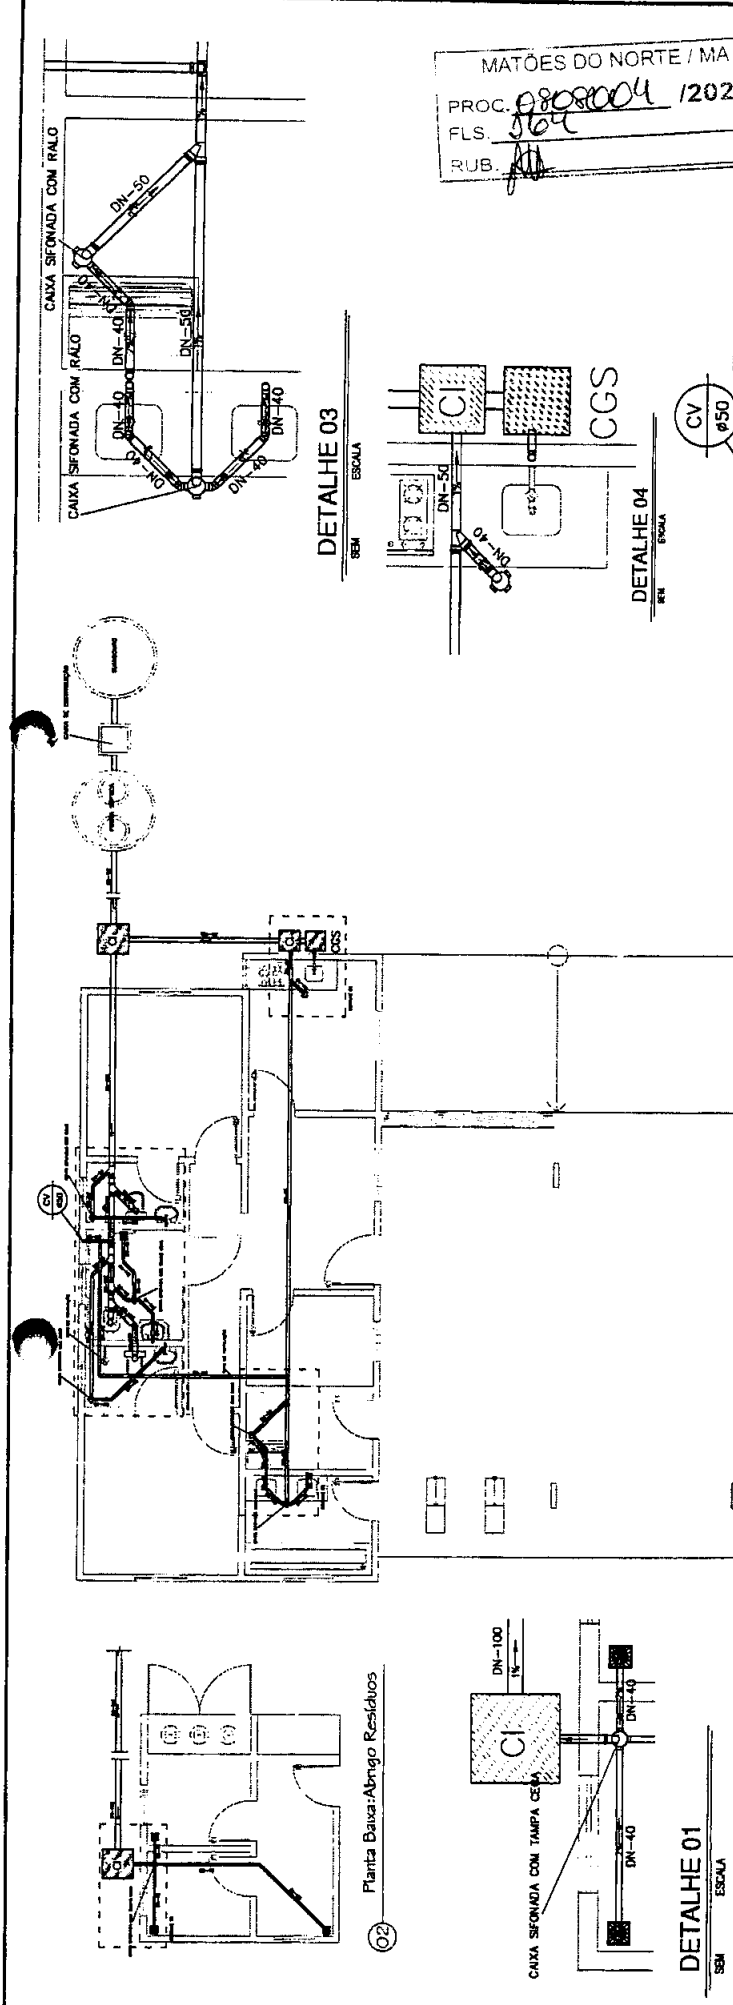

MATÔES DO NORTE / MA
 PROC. 08080004 1202
 FLS. 564
 RUB. 10

LEGENDA

[Symbol]	Material de acabamento
[Symbol]	Material de isolamento
[Symbol]	Material de proteção
[Symbol]	Material de vedação
[Symbol]	Material de drenagem
[Symbol]	Material de limpeza
[Symbol]	Material de manutenção
[Symbol]	Material de identificação
[Symbol]	Material de sinalização
[Symbol]	Material de segurança
[Symbol]	Material de proteção elétrica
[Symbol]	Material de proteção térmica
[Symbol]	Material de proteção acústica
[Symbol]	Material de proteção contra incêndio
[Symbol]	Material de proteção contra explosões
[Symbol]	Material de proteção contra radiação
[Symbol]	Material de proteção contra vibrações
[Symbol]	Material de proteção contra ruído
[Symbol]	Material de proteção contra campos eletromagnéticos
[Symbol]	Material de proteção contra campos eletrostáticos
[Symbol]	Material de proteção contra campos gravitacionais
[Symbol]	Material de proteção contra campos magnéticos
[Symbol]	Material de proteção contra campos elétricos
[Symbol]	Material de proteção contra campos térmicos
[Symbol]	Material de proteção contra campos acústicos
[Symbol]	Material de proteção contra campos mecânicos
[Symbol]	Material de proteção contra campos químicos
[Symbol]	Material de proteção contra campos biológicos
[Symbol]	Material de proteção contra campos nucleares

SECRETARIA DE SAÚDE

BASA DESCENTRALIZADA DA SAMU

Projeto Sanitário

Projeto de Arquitetura, Engenharia de Sanitação, Engenharia de Instalações Elétricas e Mecânicas, Engenharia de Segurança, Engenharia de Controle Ambiental, Engenharia de Estruturas, Engenharia de Materiais, Engenharia de Transportes, Engenharia de Energia, Engenharia de Telecomunicações, Engenharia de Computação, Engenharia de Software, Engenharia de Gestão de Negócios, Engenharia de Gestão de Projetos, Engenharia de Gestão da Qualidade, Engenharia de Gestão de Riscos, Engenharia de Gestão de Recursos Humanos, Engenharia de Gestão de Tecnologia da Informação, Engenharia de Gestão de Operações, Engenharia de Gestão de Processos, Engenharia de Gestão de Serviços, Engenharia de Gestão de Sistemas, Engenharia de Gestão de Sustentabilidade, Engenharia de Gestão de Inovação, Engenharia de Gestão de Mudanças, Engenharia de Gestão de Conhecimento, Engenharia de Gestão de Relacionamento, Engenharia de Gestão de Imagem, Engenharia de Gestão de Reputação, Engenharia de Gestão de Marca, Engenharia de Gestão de Valor, Engenharia de Gestão de Experiência, Engenharia de Gestão de Emoção, Engenharia de Gestão de Sentimento, Engenharia de Gestão de Atitude, Engenharia de Gestão de Comportamento, Engenharia de Gestão de Hábito, Engenharia de Gestão de Estilo de Vida, Engenharia de Gestão de Bem-Estar, Engenharia de Gestão de Qualidade de Vida, Engenharia de Gestão de Satisfação, Engenharia de Gestão de Fidelidade, Engenharia de Gestão de Engajamento, Engenharia de Gestão de Participação, Engenharia de Gestão de Colaboração, Engenharia de Gestão de Inovação Social, Engenharia de Gestão de Impacto Social, Engenharia de Gestão de Responsabilidade Social, Engenharia de Gestão de Sustentabilidade Social, Engenharia de Gestão de Sustentabilidade Econômica, Engenharia de Gestão de Sustentabilidade Ambiental, Engenharia de Gestão de Sustentabilidade Cultural, Engenharia de Gestão de Sustentabilidade Ética, Engenharia de Gestão de Sustentabilidade Política, Engenharia de Gestão de Sustentabilidade Legal, Engenharia de Gestão de Sustentabilidade Regulatória, Engenharia de Gestão de Sustentabilidade Normativa, Engenharia de Gestão de Sustentabilidade Padrão, Engenharia de Gestão de Sustentabilidade Best Practice, Engenharia de Gestão de Sustentabilidade Referência, Engenharia de Gestão de Sustentabilidade Líder, Engenharia de Gestão de Sustentabilidade Inovadora, Engenharia de Gestão de Sustentabilidade Transformadora, Engenharia de Gestão de Sustentabilidade Disruptiva, Engenharia de Gestão de Sustentabilidade Radical, Engenharia de Gestão de Sustentabilidade Radicalmente Transparente, Engenharia de Gestão de Sustentabilidade Radicalmente Aberta, Engenharia de Gestão de Sustentabilidade Radicalmente Colaborativa, Engenharia de Gestão de Sustentabilidade Radicalmente Inovadora, Engenharia de Gestão de Sustentabilidade Radicalmente Disruptiva, Engenharia de Gestão de Sustentabilidade Radicalmente Transformadora, Engenharia de Gestão de Sustentabilidade Radicalmente Disruptiva, Engenharia de Gestão de Sustentabilidade Radicalmente Transformadora.

01/01

UNIVERSIDADE FEDERAL DO RIO GRANDE

11583494-0

UNIVERSIDADE FEDERAL DO RIO GRANDE

DETALHE 03
ESCALA

DETALHE 04
ESCALA


DETALHE 02
ESCALA

DETALHE 01
ESCALA

DETALHE CX. DE GORDURA
ESCALA

DETALHE CX. DE INSPEÇÃO
ESCALA

Welane Patrícia
 Welane Patrícia
 CREA nº11.1583494-0

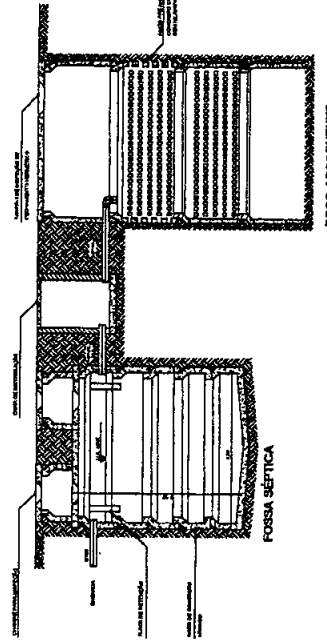

SISTEMA DE TRATAMENTO DE ESGOTO SANITÁRIO
ESCALA

TABELA DE QUANTITATIVO - BASE DESCENTRALIZADA DA SAMU

ITEM	DESCRIÇÃO	UND	QTD
01	INSTALAÇÃO SANITÁRIA		
01.1	TUBO SÉRIE NORMAL 40MM	M	16,00
01.2	TUBO SÉRIE NORMAL 50MM	M	27,60
01.3	TUBO SÉRIE NORMAL 100MM	M	29,01
01.4	CAIXA SIFONADA 100X100X50	UND	7,00
01.5	JOELHO 90° SÉRIE NORMAL 40MM	UND	14,00
01.6	JOELHO 90° SÉRIE NORMAL 50MM	UND	9,00
01.7	JOELHO 90° SÉRIE NORMAL 100MM	UND	3,00
01.8	JOELHO 45° SÉRIE NORMAL 40MM	UND	14,00
01.9	JUNÇÃO SIMPLES SÉRIE NORMAL 50X50MM	UND	1,00
01.10	JUNÇÃO SIMPLES SÉRIE NORMAL 100X100MM	UND	5,00
01.11	TÊ SÉRIE NORMAL 50X50MM	UND	2,00
01.12	RALO QUADRADO 100 X 53 X 40MM	UND	4,00
02	INSTALAÇÃO HIDRÁULICA		
02.1	TORNEIRA BOIA TIGRE C/ HASTE METÁLICA 20MM	UND	1,00
02.2	ADAPTADOR SOLDÁVEL 20MM COM ANEL PARA CAIXA D'ÁGUA	UND	1,00
02.3	ADAPTADOR SOLDÁVEL 40MM COM ANEL PARA CAIXA D'ÁGUA	UND	2,00
02.4	ADAPTADOR SOLDÁVEL 50MM COM ANEL PARA CAIXA D'ÁGUA	UND	1,00
02.5	CAIXA D'ÁGUA ABERTA 1.000L	UND	1,00
02.6	TÊ SOLDÁVEL E COM ROSCA NA BOLSA CENTRAL 20MM	UND	1,00
02.7	TÊ SOLDÁVEL DE 25MM	UND	6,00
02.8	TÊ SOLDÁVEL DE 32MM	UND	1,00
02.9	TÊ SOLDÁVEL DE 40MM	UND	1,00
02.10	TÊ SOLDÁVEL DE 50MM	UND	3,00
02.11	JOELHO 90° SOLDÁVEL E COM ROSCA 20MM	UND	11,00
02.12	JOELHO 90° SOLDÁVEL 20MM	UND	1,00
02.13	JOELHO 90° SOLDÁVEL 25MM	UND	9,00
02.14	JOELHO 90° SOLDÁVEL 32MM	UND	2,00
02.15	JOELHO 90° SOLDÁVEL 40MM	UND	1,00
02.16	JOELHO 90° SOLDÁVEL 50MM	UND	4,00
02.17	LUVA DE REDUÇÃO SOLDÁVEL 25X20MM	UND	12,00
02.18	LUVA DE REDUÇÃO SOLDÁVEL 35X25MM	UND	2,00
02.19	LUVA DE REDUÇÃO SOLDÁVEL 50X25MM	UND	1,00
02.20	REGISTRO DE GAVETA CROMADA 25MM	UND	7,00
02.21	REGISTRO ESFERA VS SOLDÁVEL 40MM	UND	1,00
02.22	REGISTRO ESFERA VS SOLDÁVEL 50MM	UND	3,00
02.23	REGISTRO DE CHUVEIRO CROMADO 20MM	UND	3,00
02.24	VÁLVULA DE DESCARGA PAREDE CROMADA	UND	1,00
02.25	TUBO SOLDÁVEL 20MM	M	9,68
02.26	TUBO SOLDÁVEL 25MM	M	24,49
02.27	TUBO SOLDÁVEL 32MM	M	6,71
02.28	TUBO SOLDÁVEL 40MM	M	6,60
02.29	TUBO SOLDÁVEL 50MM	M	2,75

Welane Patrícia


Welane Patrícia

CREA nº111583494-0

TABELA DE QUANTITATIVO - BASE DESCENTRALIZADA DA SAMU

ITEM	DESCRIÇÃO	UND	QTD
01	INSTALAÇÃO SANITÁRIA		
01.1	TUBO SÉRIE NORMAL 40MM	M	16,00
01.2	TUBO SÉRIE NORMAL 50MM	M	27,60
01.3	TUBO SÉRIE NORMAL 100MM	M	29,01
01.4	CAIXA SIFONADA 100X100X50	UND	7,00
01.5	JOELHO 90° SÉRIE NORMAL 40MM	UND	14,00
01.6	JOELHO 90° SÉRIE NORMAL 50MM	UND	9,00
01.7	JOELHO 90° SÉRIE NORMAL 100MM	UND	3,00
01.8	JOELHO 45° SÉRIE NORMAL 40MM	UND	14,00
01.9	JUNÇÃO SIMPLES SÉRIE NORMAL 50X50MM	UND	1,00
01.10	JUNÇÃO SIMPLES SÉRIE NORMAL 100X100MM	UND	5,00
01.11	TÊ SÉRIE NORMAL 50X50MM	UND	2,00
01.12	RALO QUADRADO 100 X 53 X 40MM	UND	4,00
02	INSTALAÇÃO HIDRÁULICA		
02.1	TORNEIRA BOIA TIGRE C/ HASTE METÁLICA 20MM	UND	1,00
02.2	ADAPTADOR SOLDÁVEL 20MM COM ANEL PARA CAIXA D'ÁGUA	UND	1,00
02.3	ADAPTADOR SOLDÁVEL 40MM COM ANEL PARA CAIXA D'ÁGUA	UND	2,00
02.4	ADAPTADOR SOLDÁVEL 50MM COM ANEL PARA CAIXA D'ÁGUA	UND	1,00
02.5	CAIXA D'ÁGUA ABERTA 1.000L	UND	1,00
02.6	TÊ SOLDÁVEL E COM ROSCA NA BOLSA CENTRAL 20MM	UND	1,00
02.7	TÊ SOLDÁVEL DE 25MM	UND	6,00
02.8	TÊ SOLDÁVEL DE 32MM	UND	1,00
02.9	TÊ SOLDÁVEL DE 40MM	UND	1,00
02.10	TÊ SOLDÁVEL DE 50MM	UND	3,00
02.11	JOELHO 90° SOLDÁVEL E COM ROSCA 20MM	UND	11,00
02.12	JOELHO 90° SOLDÁVEL 20MM	UND	1,00
02.13	JOELHO 90° SOLDÁVEL 25MM	UND	9,00
02.14	JOELHO 90° SOLDÁVEL 32MM	UND	2,00
02.15	JOELHO 90° SOLDÁVEL 40MM	UND	1,00
02.16	JOELHO 90° SOLDÁVEL 50MM	UND	4,00
02.17	LUVA DE REDUÇÃO SOLDÁVEL 25X20MM	UND	12,00
02.18	LUVA DE REDUÇÃO SOLDÁVEL 35X25MM	UND	2,00
02.19	LUVA DE REDUÇÃO SOLDÁVEL 50X25MM	UND	1,00
02.20	REGISTRO DE GAVETA CROMADA 25MM	UND	7,00
02.21	REGISTRO ESFERA VS SOLDÁVEL 40MM	UND	1,00
02.22	REGISTRO ESFERA VS SOLDÁVEL 50MM	UND	3,00
02.23	REGISTRO DE CHUVEIRO CROMADO 20MM	UND	3,00
02.24	VÁLVULA DE DESCARGA PAREDE CROMADA	UND	1,00
02.25	TUBO SOLDÁVEL 20MM	M	9,68
02.26	TUBO SOLDÁVEL 25MM	M	24,49
02.27	TUBO SOLDÁVEL 32MM	M	6,71
02.28	TUBO SOLDÁVEL 40MM	M	6,60
02.29	TUBO SOLDÁVEL 50MM	M	2,75

Welane Patrícia
Welane Patrícia
 CREA nº111583494-0

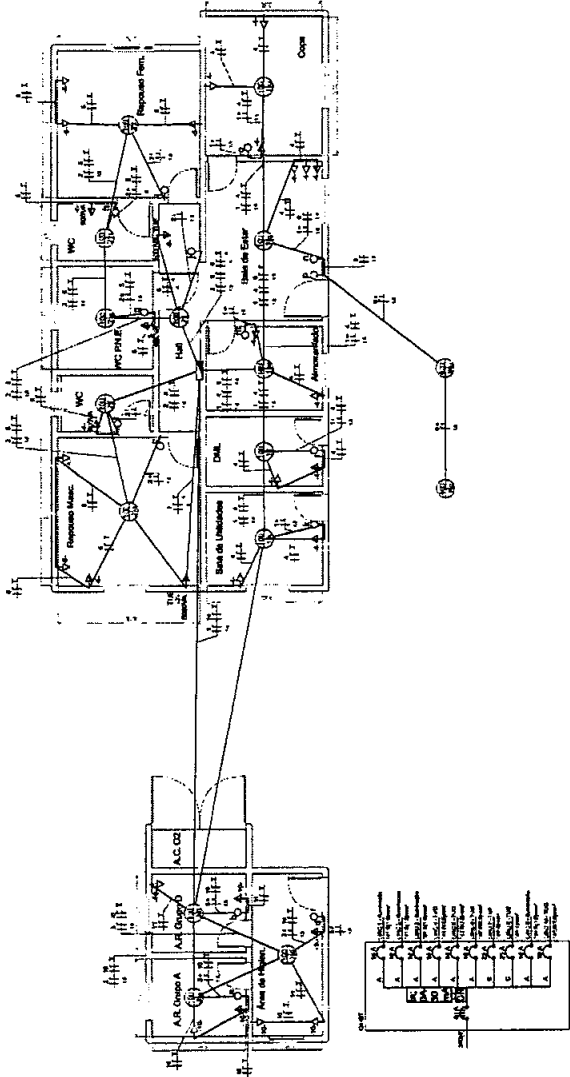

Elétrico

	Tomada Baixa 2P+T, 10A, a 30cm do piso
	Tomada Média 2P+T, 10A, a 120cm do piso
	Tomada Alta 2P+T, 10A, a 210cm do piso
	Tomada Média 2P+T, 20A, a 120cm do piso acabado
	Tomada Alta 2P+T, 20A, a 210cm do piso acabado
	Interruptor simples de uma seção
	Condições Neutro, Fase, Terra e Retorno, respectivamente
	Ponto de luz embutido no teto
	Elétrico contíguo flexível embutido no teto ou na parede
	Quadro geral de luz e força embutido a 1,50 do piso acabado

Legenda Planta Baixa

LEGENDA DIAGRAMAS

	Disjuntor Termomagnético
	Disjuntor Termomagnético
	Disjuntor Termomagnético
	Condições Neutro, Fase, Terra,
	IDR-Interruptor Diferencial Residual (Imax=30mA)
	Medidor de Energia

Legenda Diagrama Unifilar

MATÕES DO NORTE / MA
 PROC. 0808004 1202 2
 FLS. 68
 RUB.

Welane Patricia
Welane Patricia
 CREA nº11583494-0

Circuito	Tensão (V)	Potência (W)	Número de pontos de luz	Número de pontos de luz		Número de pontos de luz		Número de pontos de luz		Número de pontos de luz	
				1	2	3	4	5	6	7	8
1	127	100	1	1	1	1	1	1	1	1	1
2	127	100	1	1	1	1	1	1	1	1	1
Quadro de Cargas

PROJETO: Base Descentralizada Samu
 LOCAL: Matões do Norte- MA
 ASSUNTO: Projeto Elétrico
 AUTOR DO PROJETO: Welane Patricia Nunes Do Nascimento
 ESCALA: 1:75
 DATA: 01/04/22
 FOLHA: 01/01

Lista de Materiais de Projeto Elétrico			
Base Descentralizada Samu			
Cabo do circuito 1 - Iluminação (Isolamento PVC - 450V/750V - Flexível)			
Item	Discriminação	Unidade	Quantidade
1	1,5 mm ² preto	m	30,24
2	1,5 mm ² azul	m	30,24
3	1,5 mm ² amarelo	m	30,24
Cabo do circuito 2 - Iluminação (Isolamento PVC - 450V/750V - Flexível)			
Item	Discriminação	Unidade	Quantidade
1	1,5 mm ² preto	m	30,83
2	1,5 mm ² azul	m	30,83
3	1,5 mm ² amarelo	m	30,83
Cabo do circuito 3 - Iluminação (Isolamento PVC - 450V/750V - Flexível)			
Item	Discriminação	Unidade	Quantidade
1	1,5 mm ² preto	m	42,14
2	1,5 mm ² azul	m	42,14
3	1,5 mm ² amarelo	m	42,14
Cabo do circuito 4 - Tomadas (Isolamento PVC - 450V/750V - Flexível)			
Item	Discriminação	Unidade	Quantidade
1	2,5 mm ² preto	m	48,67
2	2,5 mm ² azul	m	48,67
3	2,5 mm ² verde	m	48,67
Cabo do circuito 5 - Tomadas (Isolamento PVC - 450V/750V - Flexível)			
Item	Discriminação	Unidade	Quantidade
1	2,5 mm ² preto	m	50,54
2	2,5 mm ² azul	m	50,54
3	2,5 mm ² verde	m	50,54
Cabo do circuito 6 - Tomadas (Isolamento PVC - 450V/750V - Flexível)			
Item	Discriminação	Unidade	Quantidade
1	2,5 mm ² preto	m	37,21
2	2,5 mm ² azul	m	37,21
3	2,5 mm ² verde	m	37,21

Cabo do circuito 7 - TUE (Isolamento PVC - 450V/750V - Flexível)			
Item	Discriminação	Unidade	Quantidade
1	4 mm ² preto	m	22,31
2	4 mm ² azul	m	22,31
3	4 mm ² verde	m	22,31
Cabo do circuito 8 - TUE (Isolamento PVC - 450V/750V - Flexível)			
Item	Discriminação	Unidade	Quantidade
1	4 mm ² preto	m	18,21
2	4 mm ² azul	m	18,21
3	4 mm ² verde	m	18,21
Cabo do circuito 9 - Iluminação (Isolamento PVC - 450V/750V - Flexível)			
Item	Discriminação	Unidade	Quantidade
1	1,5 mm ² preto	m	33,27
2	1,5 mm ² azul	m	33,27
3	1,5 mm ² amarelo	m	33,27
Cabo do circuito 10 - Tomadas (Isolamento PVC - 450V/750V - Flexível)			
Item	Discriminação	Unidade	Quantidade
1	2,5 mm ² preto	m	38,38
2	2,5 mm ² azul	m	38,38
3	2,5 mm ² verde	m	38,38
Eletrodutos			
Item	Discriminação	Unidade	Quantidade
1	Conduíte PVC Flex 3/4"	m	231,24
Dispositivos Elétricos Embutidos			
Item	Discriminação	Unidade	Quantidade
1	Interruptor Simples	unid	15
2	Tomada Simples 10A 2P+T	unid	28
Caixa de passagem dos pontos elétricos			
Item	Discriminação	Unidade	Quantidade
1	Caixa 4x2	unid	45

2	Caixa Octogonal	unid	16
Iluminação			
Item	Discriminação	Unidade	Quantidade
1	Lâmpada 400.0 VA	unid	2
2	Lâmpada 100.0 VA	unid	14
Disjuntores			
Item	Discriminação	Quantidade	
1	10A Monopolar	8	
2	25A Monopolar	2	
Ramal de Entrada			
Item	Discriminação	Unidade	Quantidade
1	Disjuntor 40A Tripolar	unid	1
2	Diferencial Residual 0A- 30MA	unid	1

MATÕES DO NORTE / MA
 PROC. 0708004 / 202 2
 FLS. 333
 RUB. 08

Welane Patrícia
 Welane Patrícia
 CREA Nº11158394-0

Projeto de Proteção Contra Incêndio

CLIENTE: MEXIAS PREVENTIVA - PLANTA BAIXA E DETALHES
 LOCAL: MATÕES DO NORTE, MAT. 1512022
 DATA: 15/07/22
 PROJETISTA: Welane Patrícia
 CREA Nº11158394-0

TABELA DE CORES

COR	MATERIAL	FINITIMOS	COD. CIB	COD. CIB	COD. CIB
VERDE-LÁZULI	5x8 / 13	AMBO	CONTECOR 1110	REDE 020	REDE 020
AMARELO	5x8 / 13	AMBO	CONTECOR 1110	REDE 020	REDE 020
PRETO	5x8 / 13	AMBO	CONTECOR 1110	REDE 020	REDE 020
BRANCO	5x8 / 13	AMBO	CONTECOR 1110	REDE 020	REDE 020

NOTAS:
 1. PLANO DE RESERVA DE FUGA PARA CASO DE EMERGÊNCIA DE FUMOS DE INCÊNDIO, COM ROTA DE FUGA PARA O EXTERIOR, SENDO O PAINEL DE FUGA LOCALIZADO NA SALA DE REUNIÃO DO 1º ANDAR.
 2. SINAL DE PROIBIÇÃO DE FUMOS NA SALA DE REUNIÃO DO 1º ANDAR.
 3. SINAL DE PROIBIÇÃO DE FUMOS NA SALA DE REUNIÃO DO 1º ANDAR.
 4. SINAL DE PROIBIÇÃO DE FUMOS NA SALA DE REUNIÃO DO 1º ANDAR.
 5. SINAL DE PROIBIÇÃO DE FUMOS NA SALA DE REUNIÃO DO 1º ANDAR.
 6. SINAL DE PROIBIÇÃO DE FUMOS NA SALA DE REUNIÃO DO 1º ANDAR.
 7. SINAL DE PROIBIÇÃO DE FUMOS NA SALA DE REUNIÃO DO 1º ANDAR.
 8. SINAL DE PROIBIÇÃO DE FUMOS NA SALA DE REUNIÃO DO 1º ANDAR.
 9. SINAL DE PROIBIÇÃO DE FUMOS NA SALA DE REUNIÃO DO 1º ANDAR.
 10. SINAL DE PROIBIÇÃO DE FUMOS NA SALA DE REUNIÃO DO 1º ANDAR.

LEGENDA

1. SINAL DE PROIBIÇÃO DE FUMOS NA SALA DE REUNIÃO DO 1º ANDAR.

2. SINAL DE PROIBIÇÃO DE FUMOS NA SALA DE REUNIÃO DO 1º ANDAR.

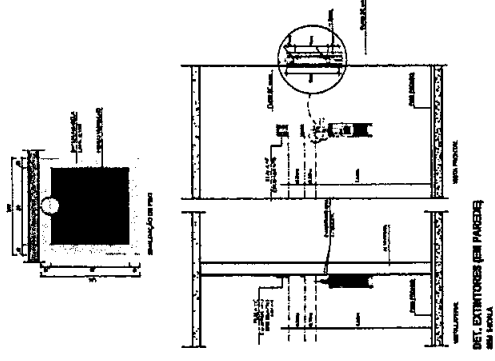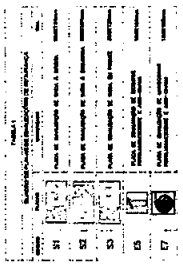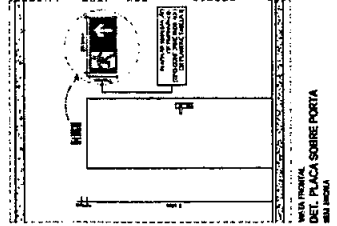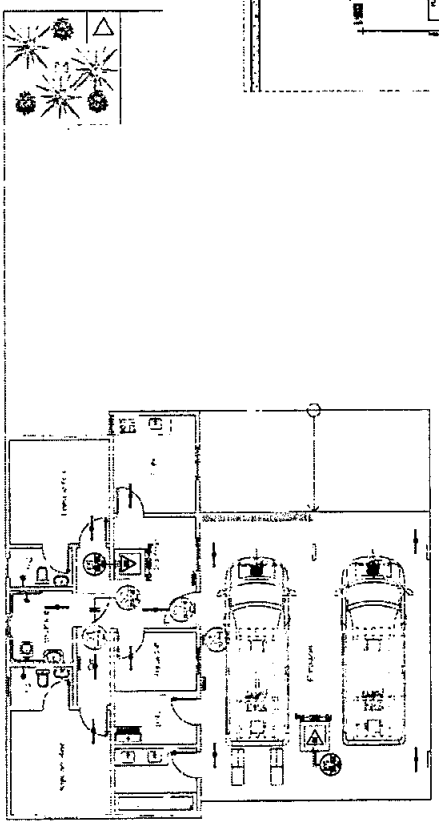

LEGENDA

NUMERO	DESCRIÇÃO	QUANTIDADE	UNIDADE
1	SINAL DE PROIBIÇÃO DE FUMOS NA SALA DE REUNIÃO DO 1º ANDAR	1	UNIDADE
2	SINAL DE PROIBIÇÃO DE FUMOS NA SALA DE REUNIÃO DO 1º ANDAR	1	UNIDADE
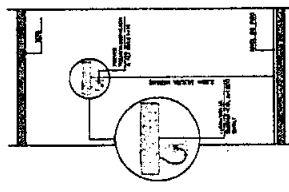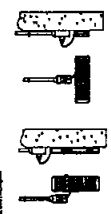

17) Plano de Fuga: Anexo 5/2022

MATÕES DO NORTE / MA
 PROC. 0908004 1202 2
 FLS. 184
 RUB. 111

SECRETARIA DE INFRAESTRUTURA

BASE DESCENTRALIZADA DA SAMU

Projeto Estrutural

Av. Dr. Antônio Sampaio, s/n. Centro, Matões do Norte.

WELANE PATRICIA NUNES DO NOSSIGNO


111583494-0

Junho/2022

02/15

BASE
 Perímetro: 0,30, sem grade
 Escala: 1:50

Welane Patricia
Welane Patricia
 CREA nº111583494-0

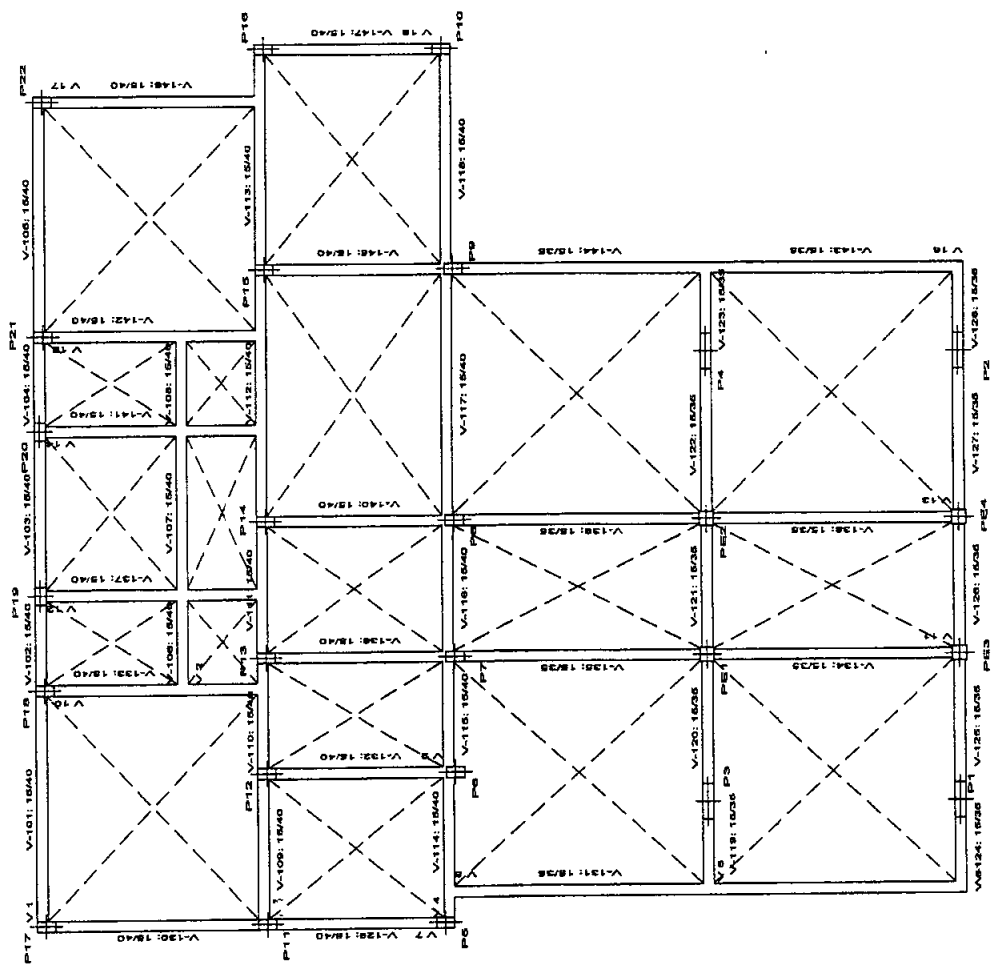

SECRETARIA DE INFRAESTRUTURA



BASE DESCENTRALIZADA DA SAMU

Projeto Estrutural-Abngao resíduo - Planta de forma.


01/05

PROFESSORA
Prefeitura de Matões do Norte

Junho/2022


CIDADA
111583494-0

WELANE PATRÍCIA NUNES DO NOSSIMENTO

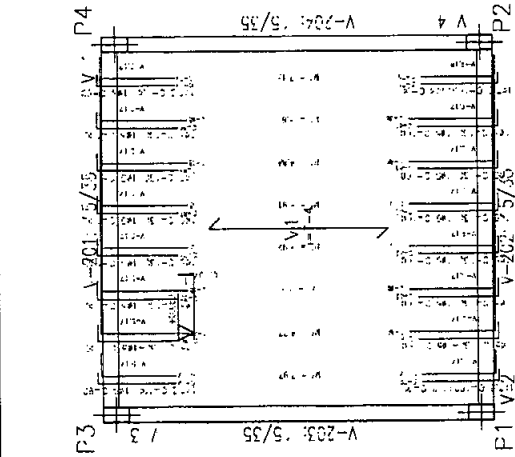


Leitura da carta sobre as folhas de a seguir (página 2):
A - 11 - 10201.00.01 - CLT.R. - L.O.
Além de ser, ainda, em
"espelho" com o projeto - em
escala de 1:50.
Elic/Arq. de Edifícios
eng.ºs Welane Nunes
Pisa Alvim da Silva, R. 11, nº 200, 48 - J. L. S. A.
Nota: É sobre o material técnico e a planta em geral
do projeto - em escala de 1:50 - e a escala de 1:50.


Tabuleiro estrutural de Plac de concreto (página 2):
Linha de V-102 ao V-103 e V-104
Alimentação de energia elétrica - 4, 8 e
10, 20 e 40 A.
Elic/Arq. de Edifícios
eng.ºs Welane Nunes
Pisa Alvim da Silva, R. 11, nº 200, 48 - J. L. S. A.
Nota: É sobre o material técnico e a planta em geral
do projeto - em escala de 1:50 - e a escala de 1:50.

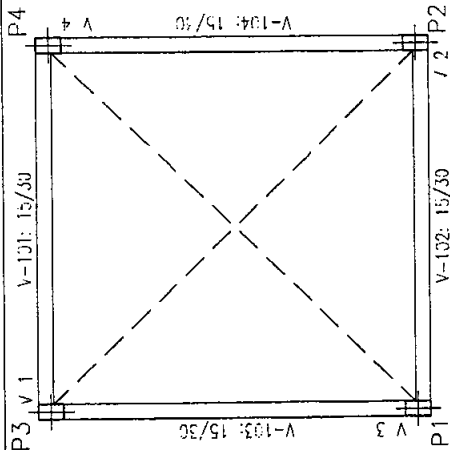


H.A.S.
Definição do tabuleiro
concreto C20, em geral
Escala: 1:50

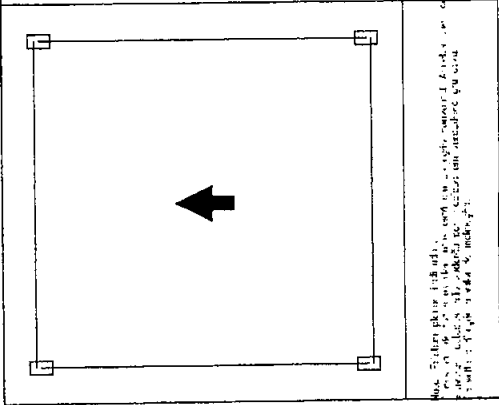

FASE
Fôrmas
Cimento C20, em geral
Escala: 1:50

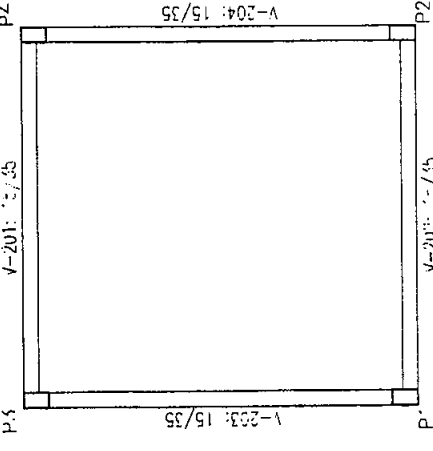

V-201: 2,35

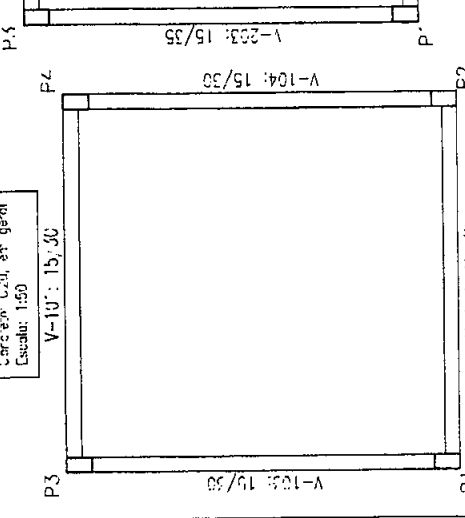

V-101: 15,30

Welane Patrícia
Welane Patrícia
CREA nº111583494-0

C.O.B. TRIJURA
Estr. 10, nº 200, 48 - J. L. S. A.
Atos em vigor: C. O. B. nº 153
M. Municipal: Resolução nº 100/2018
V. Salgão cril. e os dados por meio de
Lar e (R/R) e
Fórmula: 1.5

C.O.B. TRIJURA
Definição do tabuleiro
concreto C20, em geral
Escala: 1:50

SECRETARIA DE INFRAESTRUTURA



BASE DESCENTRALIZADA DA SAMU

Projeto Estrutural

Av. Dr. Antônio Sampaio, s/n, Centro, Matões do Norte.


WELANE PATRICIA RINES DO NOSSIMENTO

04/19

Junho/2022


111583494-0

SECRETARIA DE INFRAESTRUTURA
MATÕES DO NORTE

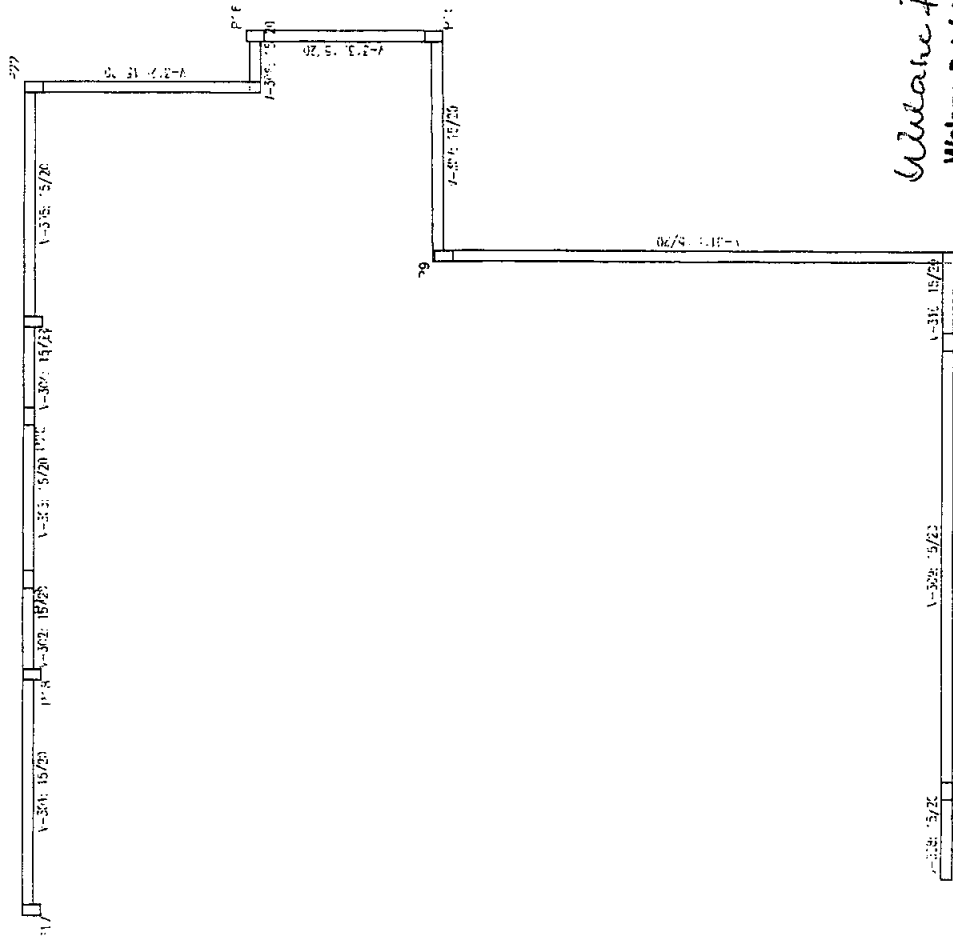


Welane Patricia
Welane Patricia
CREA nº111583494-0

PR DIREITO
 Desmembramento fundiário
 Objeto: CCB, em geral
 Emissão: 1980

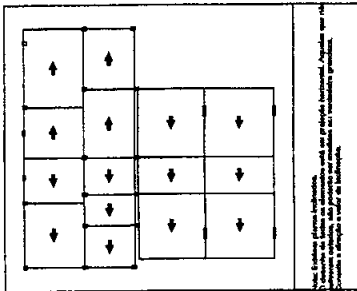

Nota: Este plano deve ser lido em conjunto com o projeto fundiário. Qualquer que seja a alteração no plano, deve ser aprovada pelo órgão competente.

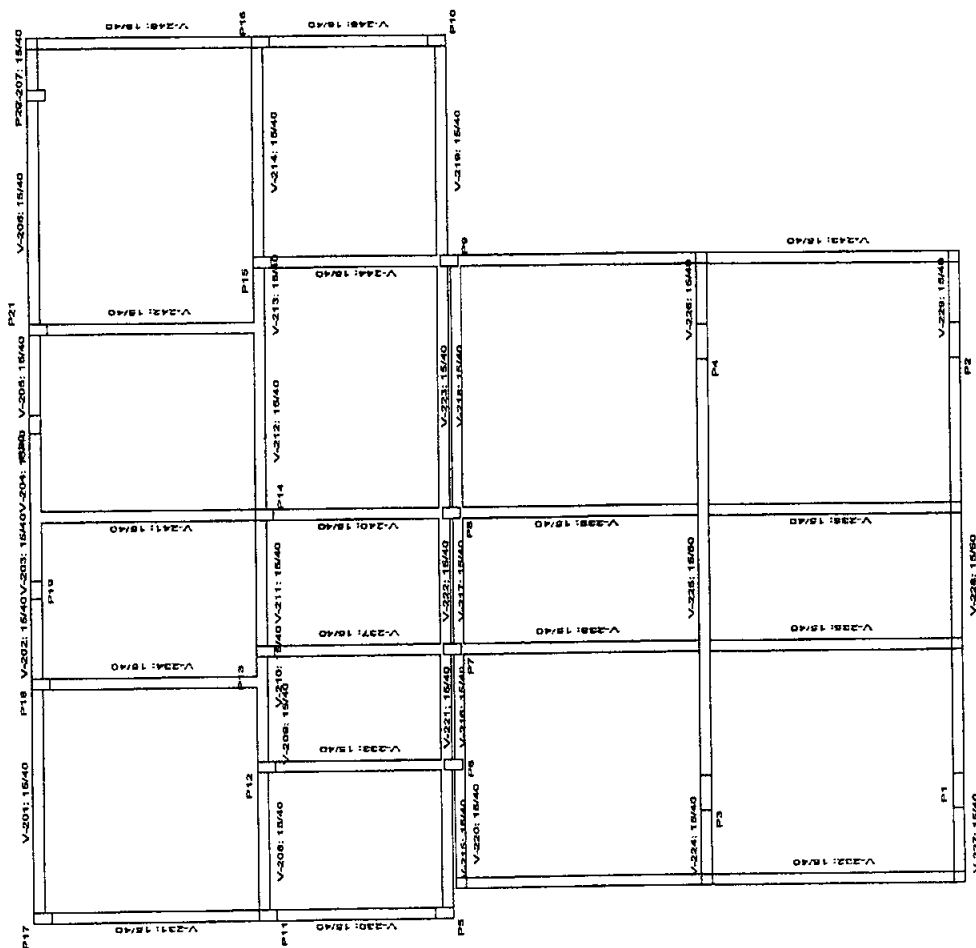

SECRETARIA DE INFRAESTRUTURA

BASE DESCENTRALIZADA DA SAMU

Projeto Estrutural

Av. Dr. Antônio Sampaio, s/n, Centro Matões do Norte.

03/15

WELANE PATRICIA NUNES DO ROSCIMENTO

111583494-0

Junho/2022

Welane Patricia
Welane Patricia
 CREA nº111583494-0




Tabela de especificações de papel de acordo com a norma ABNT NBR 12216-1 (2002):
 - Tipo de papel: Papel de impressão
 - Tamanho do papel: 210 x 297 mm
 - Espessura do papel: 75 g/m²
 - Quantidade de folhas: 4 cm
 - Marca: Copier
 - Modelo de impressão: Laser color
 - Resolução: 600 x 600 dpi
 - Nome do arquivo: 111583494-0

MATÕES DO NORTE / MA
 PROC. 0808004 / 2022
 FLS. 119
 RUB. 119

Welane Patrícia
Welane Patrícia
 CREA nº11583494-0

SECRETARIA DE INFRAESTRUTURA
BASE DESCENTRALIZADA DA SAMU
 Projeto Cultural
 Rua Dr. Antônio Sampaio, s/n, Centro, Matões do Norte, MA
WELANE PATRÍCIA INACIO DO ROSARIO
 09/15
 Junho/2022

Item	Descrição	Quantidade	Valor Unitário	Valor Total
1
2
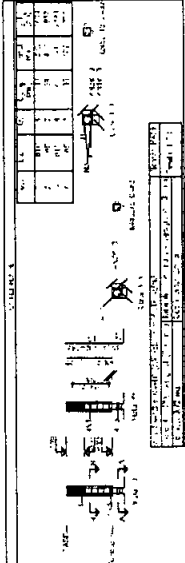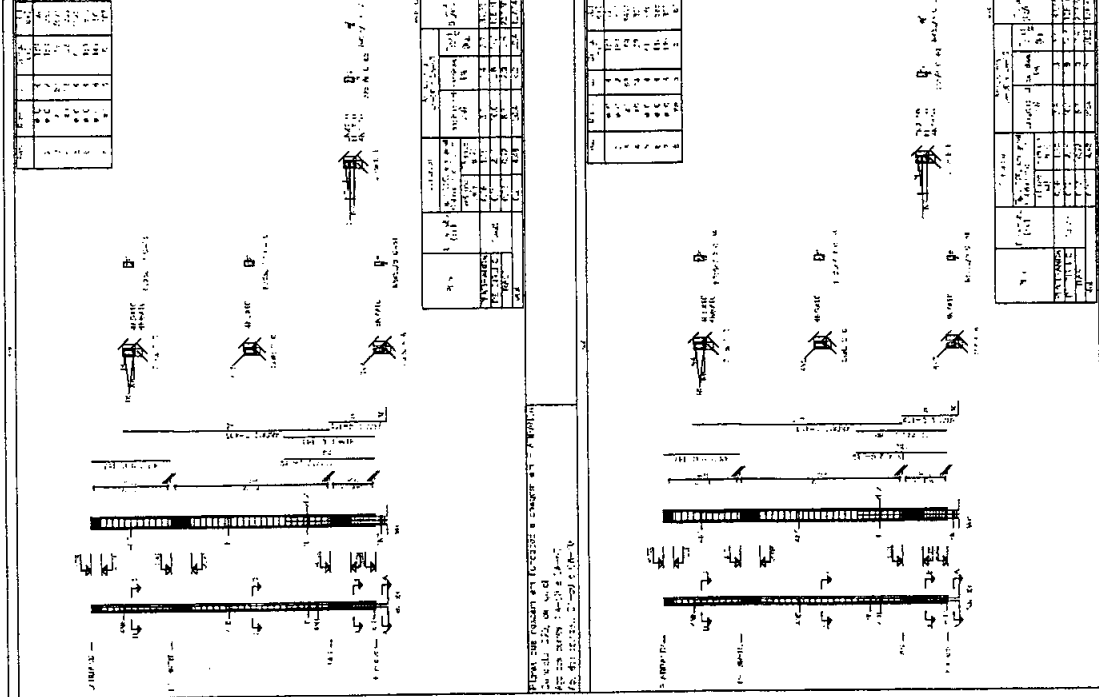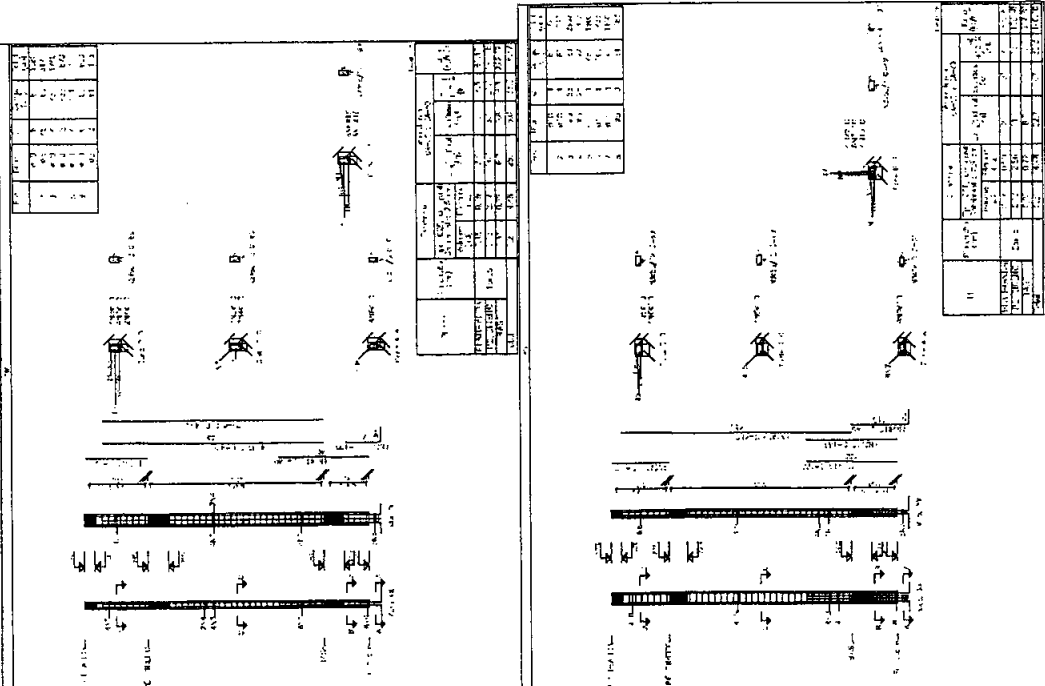

PROC. 0808004 / 1202
 FLS. 80
 RUB. [Handwritten]

SECRETARIA DE INFRAESTRUTURA

BASE DESCENTRALIZADA DA SANUI

Projeto Estrutural - Aberto e coberto

Planta de pilar

Av. Dr. Antônio Sampaio, s/n, Centro, Matões do Norte, MA

03/05

WELANE PATRICIA LEMUS DO NASCIMENTO


111583494-0

Jun/2022





Welane Patricia
Welane Patricia
 CREA nº11583494-0

Item	Qtd	Unid	Valor Unit	Valor Total
1	1	m	10,00	10,00
2	2	m	15,00	30,00
3	1	m	10,00	10,00
4	1	m	10,00	10,00
Item	Qtd	Unid	Valor Unit	Valor Total
1	1	m	10,00	10,00
2	2	m	15,00	30,00
3	1	m	10,00	10,00
4	1	m	10,00	10,00
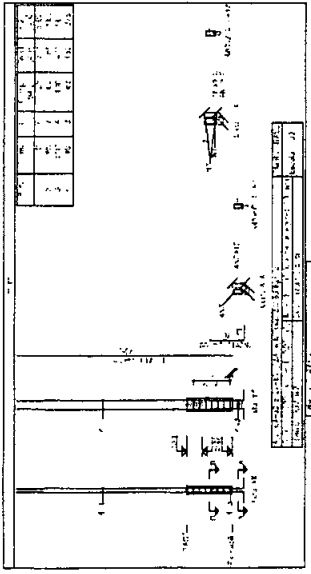

Planta de pilar



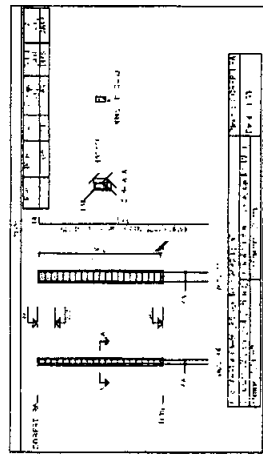
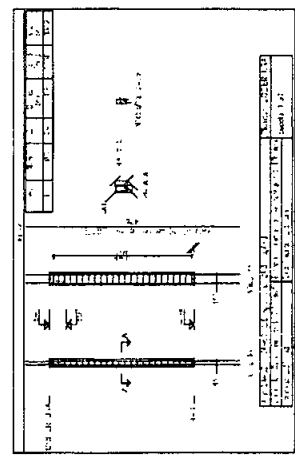
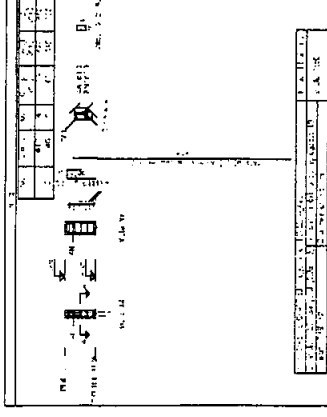
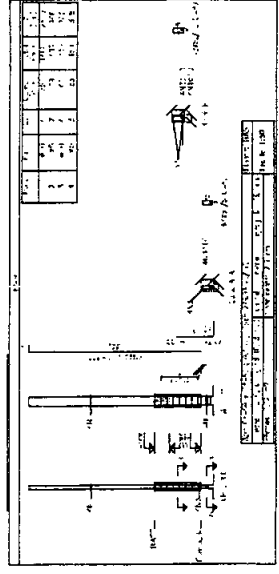


SECRETARIA DE INFRAESTRUTURA
 DEPARTAMENTO DE INFRAESTRUTURA DE MATÃO DO NORTE
 Projeto Rodoviário
 Av. Dr. Antônio Saraiva, s/n. Caixa Postal nº 10814
 MATÃO DO NORTE - MA 65115-000

0615
 N.º 11183494-0
 11/18/2012

Welane Patrícia
Welane Patrícia
 CREA Nº 11183494-0









Item	Quantidade	Unidade	Valor	Total
1	1	m	100	100
2	1	m	100	100
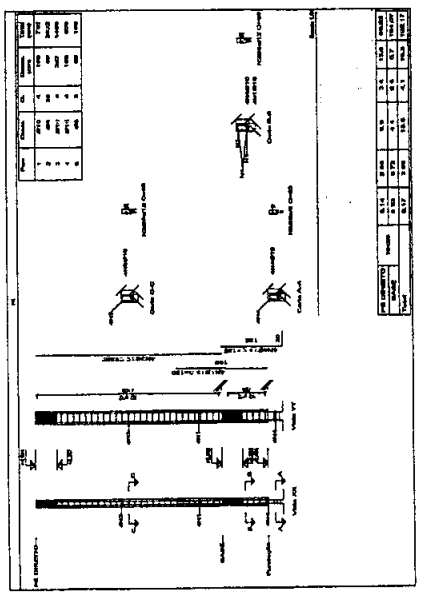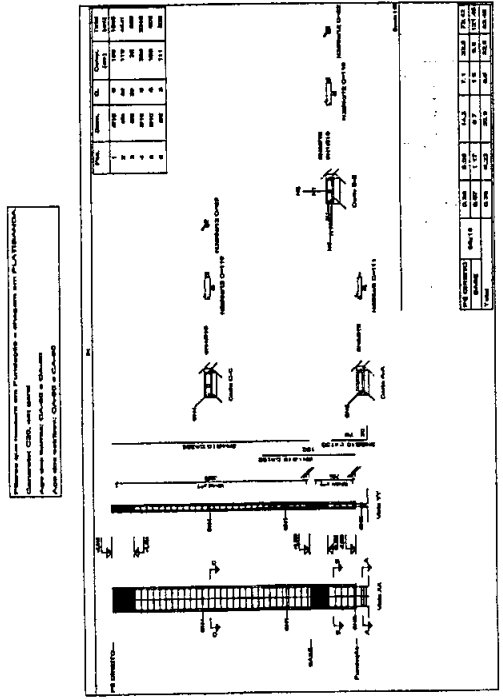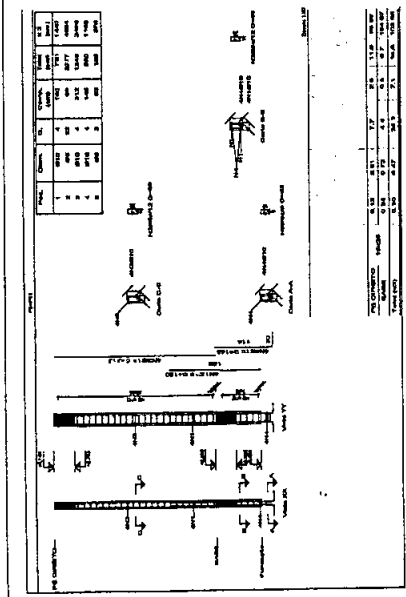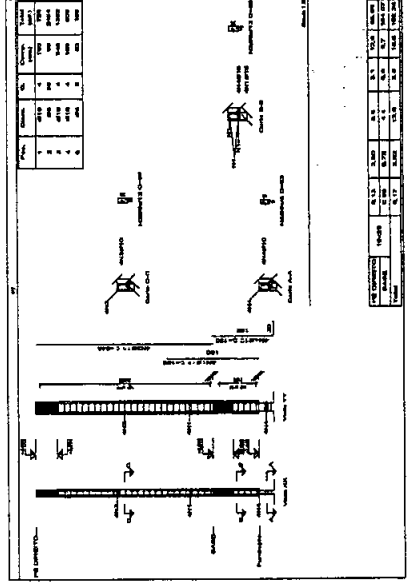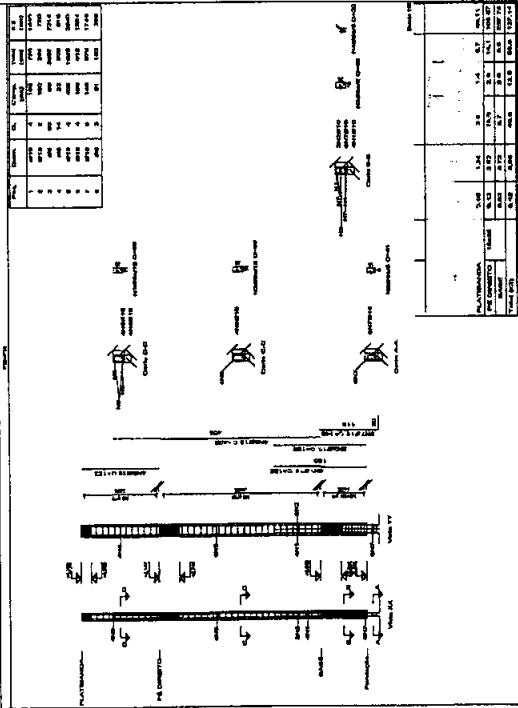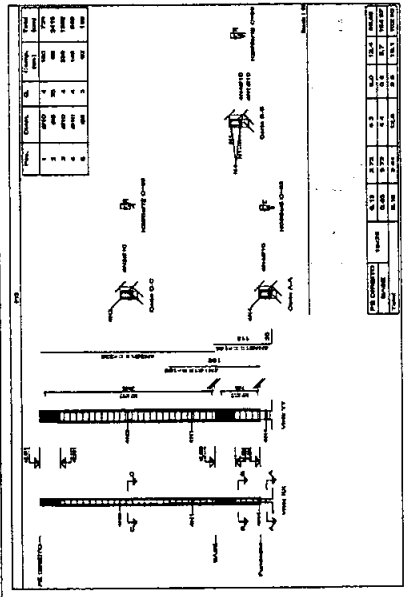

PROC. 0808004 / 12022
 FLS. 83
 PUB. [Signature]

SECRETARIA DE INFRAESTRUTURA
 DAFI DESEMPENHADA DA DNAMI
 Rua João Estabral
 Av. Dr. Antônio Sampaio, s/n, Centro, Matões do Norte,
 MATÃO DO NORTE - MA
 CEP: 65.115-000
 FONE: (98) 3333-1111
 FAX: (98) 3333-1111
 E-MAIL: matao@dnami.ma.gov.br
 12/15
 JUNHO/2022

Item	Descrição	Quantidade	Valor Unitário	Valor Total
1
2
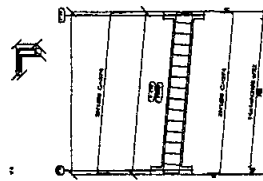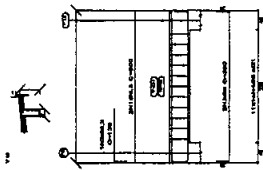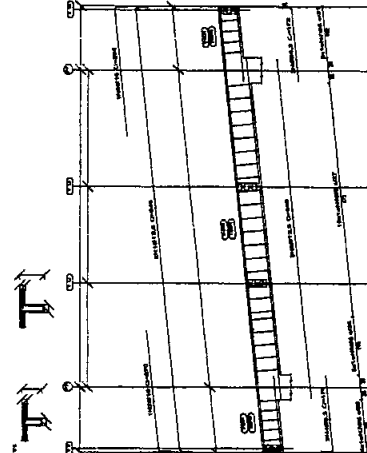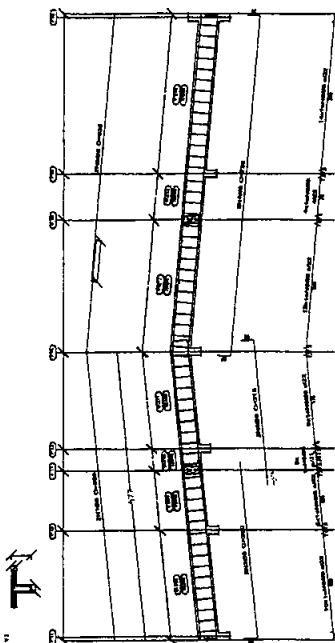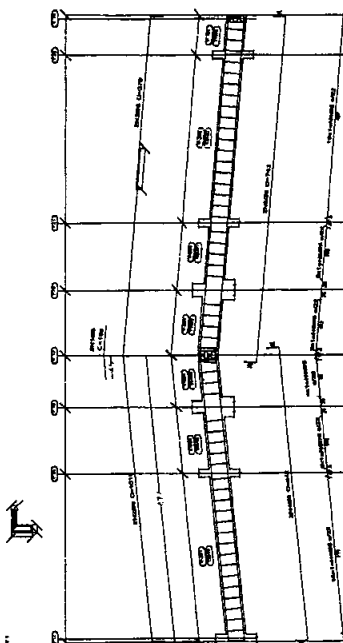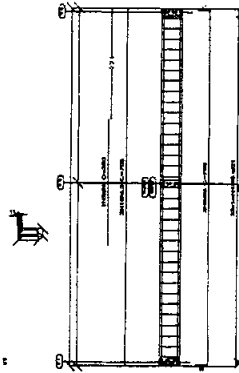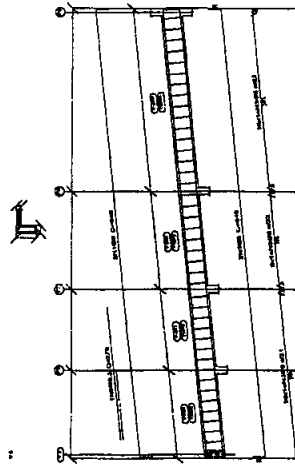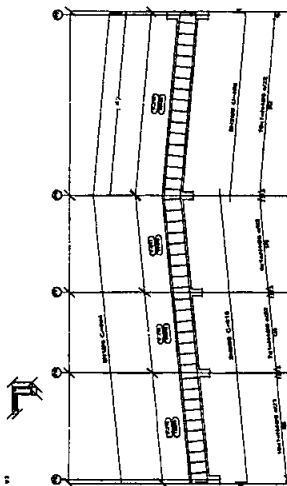

PROJ. CIVIL
 Eng. Civilista: [Name]
 Matr. nº [Number]
 [Additional text]

Welfare Patricia
 Welfare Patricia
 CREA nº 1115813494-0

Elemento	Pos.	Quant.	Cl.	Esquema	Comp. (cm)	Total (cm)	Comp. (kg)	Total (kg)
V.3	1	08L3	2		373	746	373	746
	2	08L3	3		373	1119	1119	1119
	3	08L3	30		56	1740	1740	1740
					Total (cm)	3265	3265	3265
V.4	1	08L3	2		910	1820	910	1820
	2	08L3	2		850	1700	850	1700
	3	08L3	86		66	5676	5676	5676
					Total (cm)	8376	8376	8376
V.5	1	08L3	2		717	1434	717	1434
	2	08L3	2		772	1544	772	1544
	3	08L3	71		66	4686	4686	4686
					Total (cm)	7716	7716	7716
V.7	1	08L3	2		310	620	310	620
	2	08L3	2		305	610	305	610
	3	08L3	21		66	1386	1386	1386
					Total (cm)	2616	2616	2616
V.6	1	08L3	2		361	722	361	722
	2	08L3	2		366	732	366	732
	3	08L3	20		66	1320	1320	1320
					Total (cm)	2774	2774	2774
V.1	1	08L3	2		107	214	107	214
	2	08L3	2		700	1400	700	1400
	3	08L3	2		366	732	366	732
	4	08L3	100		66	6600	6600	6600
					Total (cm)	8816	8816	8816
V.2	1	08L3	2		108	216	108	216
	2	08L3	2		133	266	133	266
	3	08L3	6		66	396	396	396
					Total (cm)	878	878	878
					Total (cm)	13270	13270	13270

Weline Patrícia
Weline Patrícia
CREA nº11583-044-0

SECRETARIA DE INFRAESTRUTURA

PROJETO: BASE DESCENTRALIZADA DA SAMU

LOCAL: PRAÇA VILA DA PLATIBANDA

PROJETO: Projeto Estrutural


PROJETADEIRA: Av. Dr. Antônio Sampaio, s/n. Centro, Matões do Norte.

PROJETO: WELINE PATRÍCIA NUNES DO NOSSICOMENTO

DATA: 14/15



PROJETO: 111583-044-0

DATA: Junho/2022

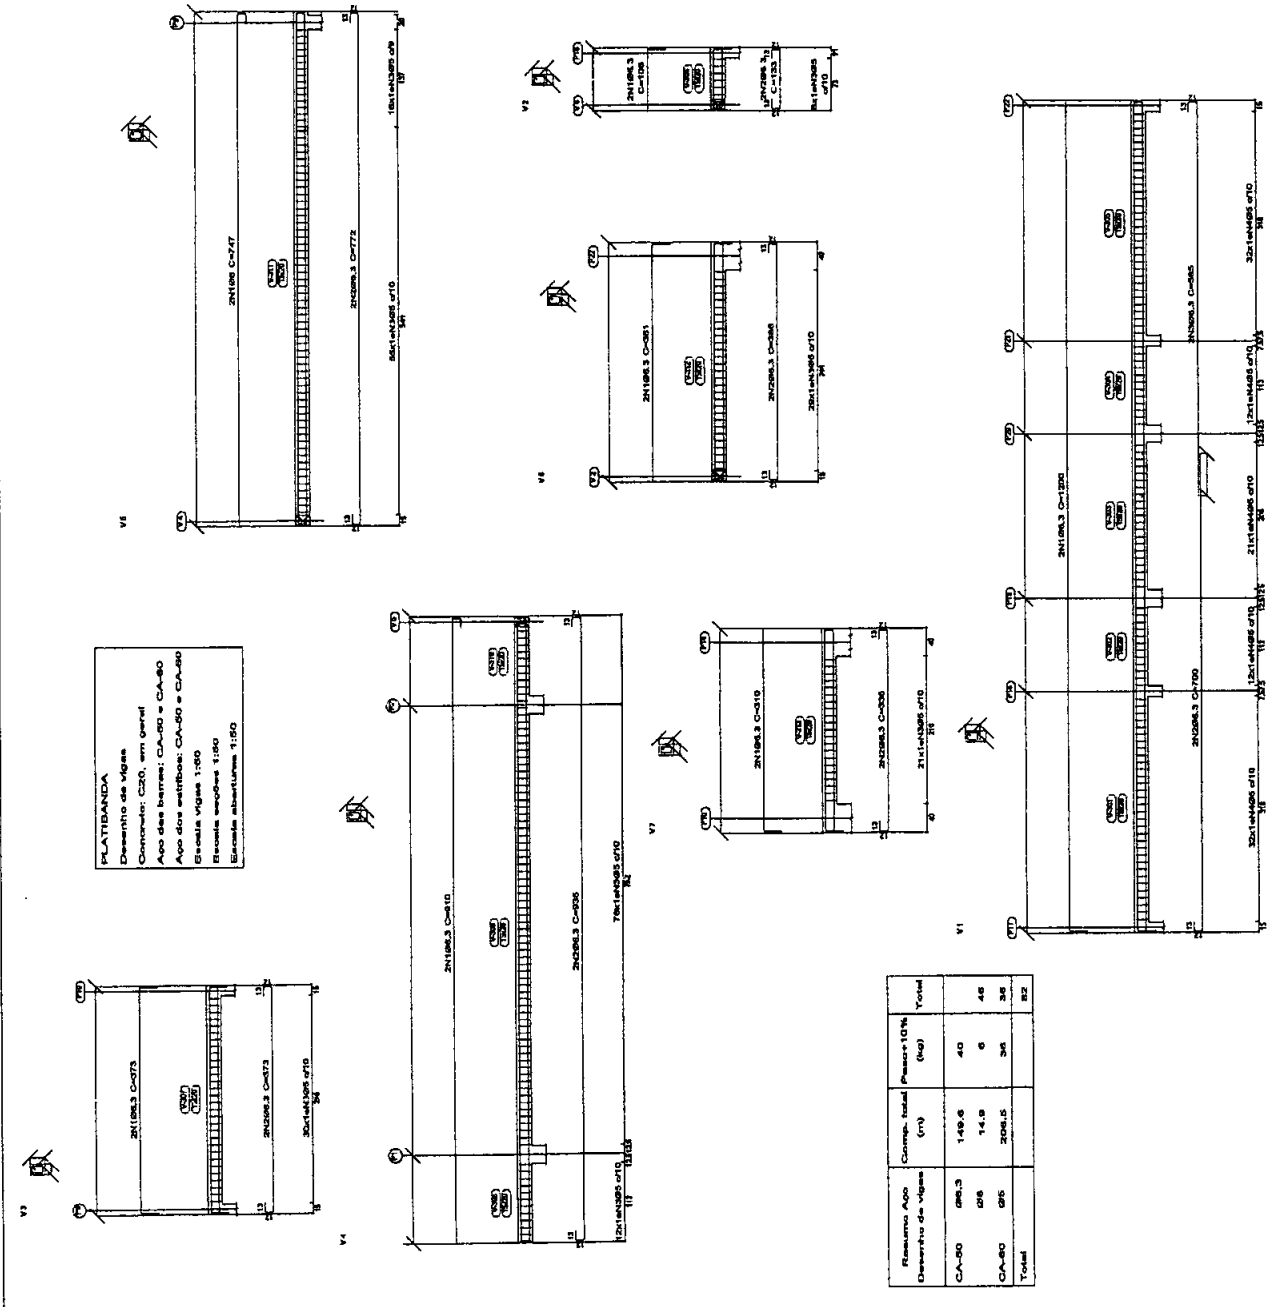


Elemento Aço	Comp. total (cm)	Massa + 10% (kg)	Total
CA-50	1495,6	40	46
CA-60	3061,5	306	336
Total			382


Elemento	Qtd	Dim. (cm)	Fac. (cm ²)	Vol. (m ³)	Total CA-30 (m ³)	Total CA-40 (m ³)
V1	1	40 x 20	1600	0,016	0,016	0,016
V7	1	40 x 20	1600	0,016	0,016	0,016
V3	1	40 x 20	1600	0,016	0,016	0,016
V4	1	40 x 20	1600	0,016	0,016	0,016

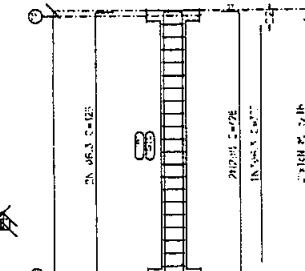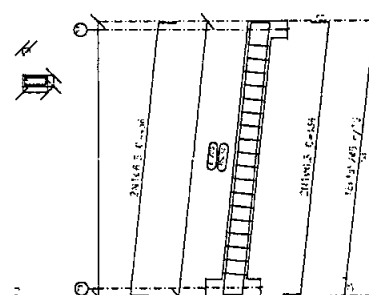

CORREÇÃO
 Desenha de vigas
 Corridoio, C20, ar geral
 Logo após normas CA-30 e CA-40
 e para as tabelas CA-30 e CA-40
 - sobre vigas 1:30
 Escala seções 1:50
 Lembre coberturas 1:50

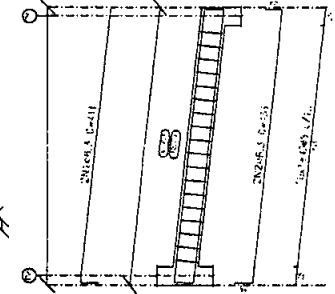

Resumo Apo	Contn. (m)	Passo (kg)	total
CA-30	54,8	15	
CA-40	2,5	4	
CA-30	60,3	6	
total		12	37

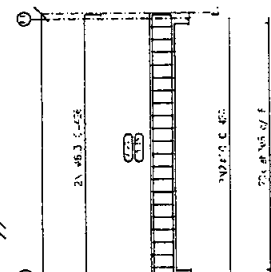

SECRETARIA DE INFRAESTRUTURA

MEMO
 BASE DESCENTRALIZADA DA SAMU

Projeto Estrutural-Apelo residual
 Planta de viga de cobertura.


PROJETO
 Av. Dr. Antônio Sampayo, s/n. Centro, Matões do Norte.

PROF.º
 WELANE PATRICIA NUNES DO ROSCIMENTO




CREA nº 111583494-0

DATA
 Junho/2022

Welane Patricia
Welane Patricia
CREA nº 111583494-0

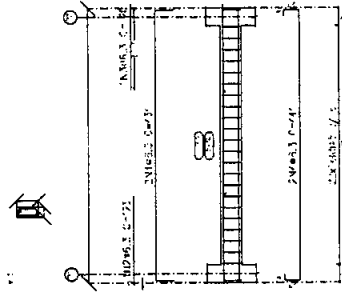

BASE
 Tabela de Vigas
 Contato: CCR em simetria
 Ap. de 18,00m, CA-16 e CA-80
 Ap. das estruturas: A=5 e 24-60
 Escala vigas: 1:50
 escala sobre: 1:50
 data: 05/11/2022

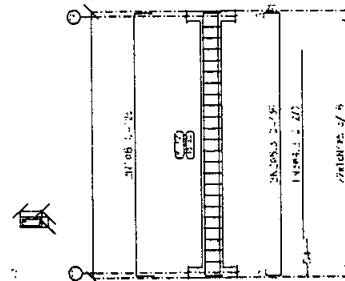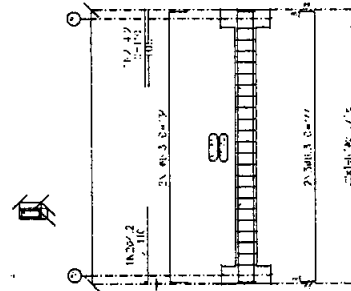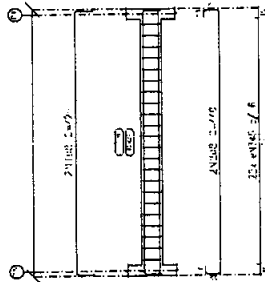

Resumo Apo	Comp. atel	-6.2.1102	Total
Desemto de Vigas	(T)	Met	
CA-80	46.3	12	25
06	25.5	1	25
CA-80	14.2	4.5	-
06	42.6	12	13
Total			35

Itens	os. (kg)	Comp. total (m)	Comp. total (kg)
1	20	1.6	3.4
2	30	2.1	4.5
3	40	2.8	6.2
4	50	3.5	7.7
5	60	4.2	9.2
6	70	5.0	11.0
7	80	5.8	12.6
8	90	6.6	14.2
100	1010	80.2	161.4

MATÔES DO NORTE / MA
 PROC. **0808004 / 2022**
 ELS **180**
 R. D. **180**

SECRETARIA DE INFRAESTRUTURA

BASE DECENTRALIZADA DA SAMU

Projeto Estrutural-Abriço residual

Planta de viga de fundação.

Av. Dr. Antônio Sampaio, s/n. Centro, Matões do Norte.

WELANE PATRICIA NUNES DO NOSSIGNATO

CREA nº111583494-0

04/05









Junho/2022

Welane Patricia
Welane Patricia
CREA nº111583494-0

Item	Descrição	Quantidade	Valor Unitário	Valor Total
1
2
PROC. 0805001 / 202
 FLS. 187
 RUB. 187

SECRETARIA DE INFRAESTRUTURA
 BASE DESCENTRALIZADA DA SAMU
 Projeto Estrutural
 Av. Dr. Antônio Simões, 46 - Centro, Matões do Norte,
 MATOÃO DO NORTE - MA
 11/15
 11898440
 Junho/2022

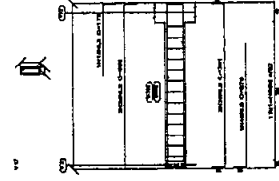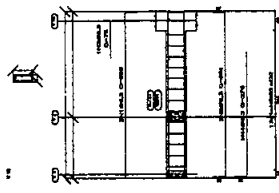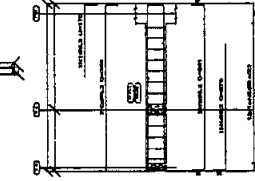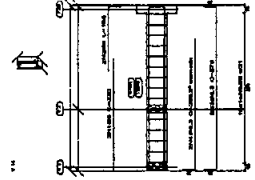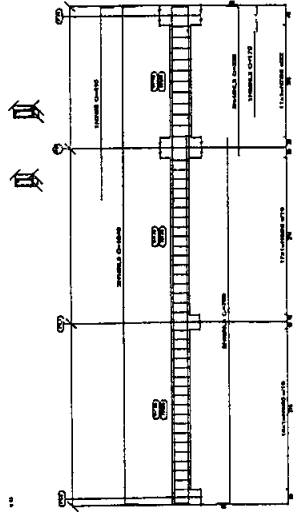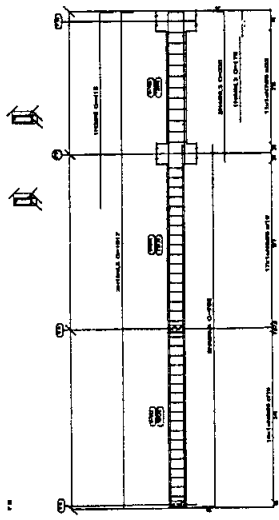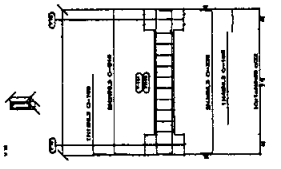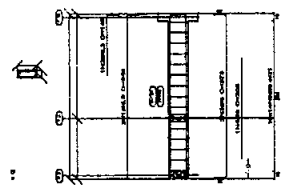

NOTA: Este projeto foi elaborado com base em informações fornecidas pelo cliente. O autor não se responsabiliza por erros ou omissões. O projeto é válido apenas para o local e finalidade especificadas. Qualquer alteração deve ser aprovada por escrito pelo cliente.










Welaine Patrícia
 Welaine Patrícia
 CREA nº111583/94-0

Quantidade	Descrição	Unidade	Valor Unitário (R\$)	Valor Total (R\$)	Observações
1	1	m	1,20	1,20	
1	2	m	1,20	1,20	
PROC. 0808004 / 2015
 FLS. 188
 RUB. 188


SECRETARIA DE INFRAESTRUTURA
 BASE DESCENTRALIZADA DA SANU
 Projeto Especial
 Av. Dr. Antônio Sampaio, 46 - Centro-Matões do Norte.
 MATOÕES DO NORTE - MA
 10/15

Weline Patricia
 Weline Patricia
 CREA nº111583/94-0

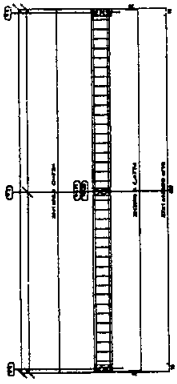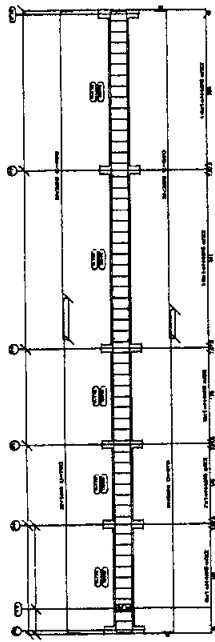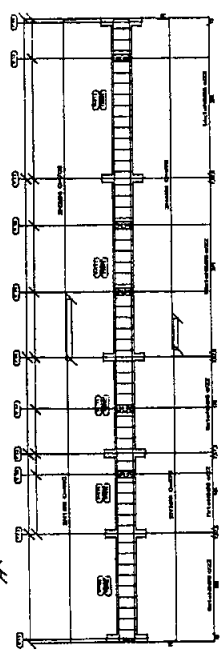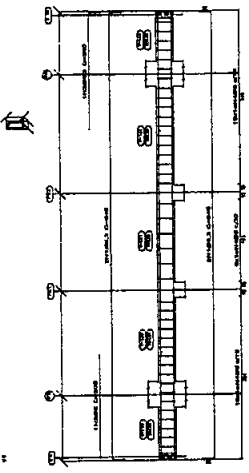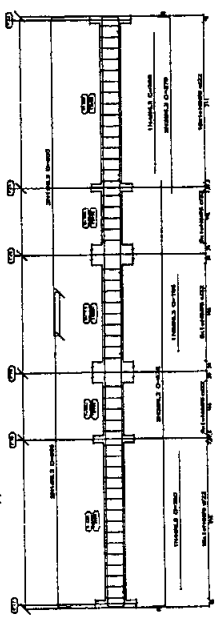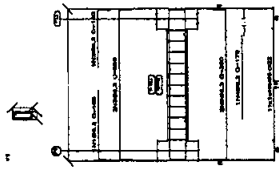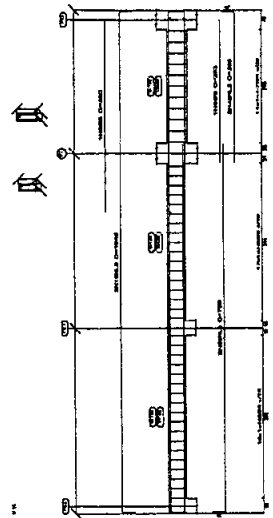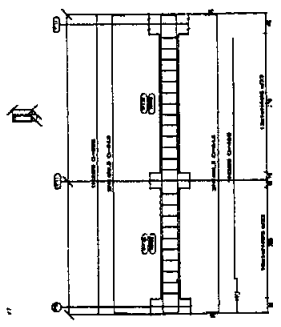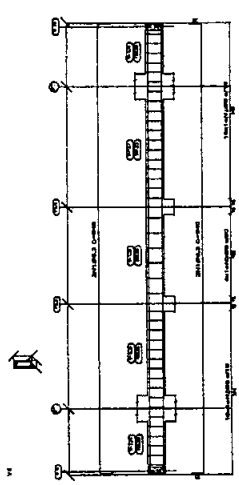


Observações:
 1. Verificar o projeto de arquitetura.
 2. Verificar o projeto de estrutura.
 3. Verificar o projeto de instalações elétricas e hidráulicas.
 4. Verificar o projeto de paisagismo.
 5. Verificar o projeto de iluminação.
 6. Verificar o projeto de ventilação e climatização.
 7. Verificar o projeto de acústica.
 8. Verificar o projeto de segurança.

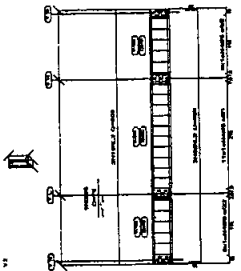

SECRETARIA DE INFRAESTRUTURA	
	
Nº 02 BASE DESCENTRALIZADA DA SAMU <small>Projeto de Lei nº 11583/2022</small>	
Nº 01 Projeto Estrutural <small>Projeto de Lei nº 11583/2022</small>	
Nº 01 Av. Dr. Antônio Sampaio, s/n. Centro, Matões do Norte. <small>Município de Matões do Norte</small>	
Nº 01/15 WELANE PATRÍCIA NUNES DO ROSÁRIO <small>PROFESSORA</small>	
Nº 11583/2022 WELANE PATRÍCIA NUNES DO ROSÁRIO <small>PROFESSORA</small>	
Nº 11583/2022 Junho/2022	

Welane Patrícia
Welane Patrícia
 CREA nº 11583/94-0

Fundação
 Pórtico C20, em geral
 Escala 1:50

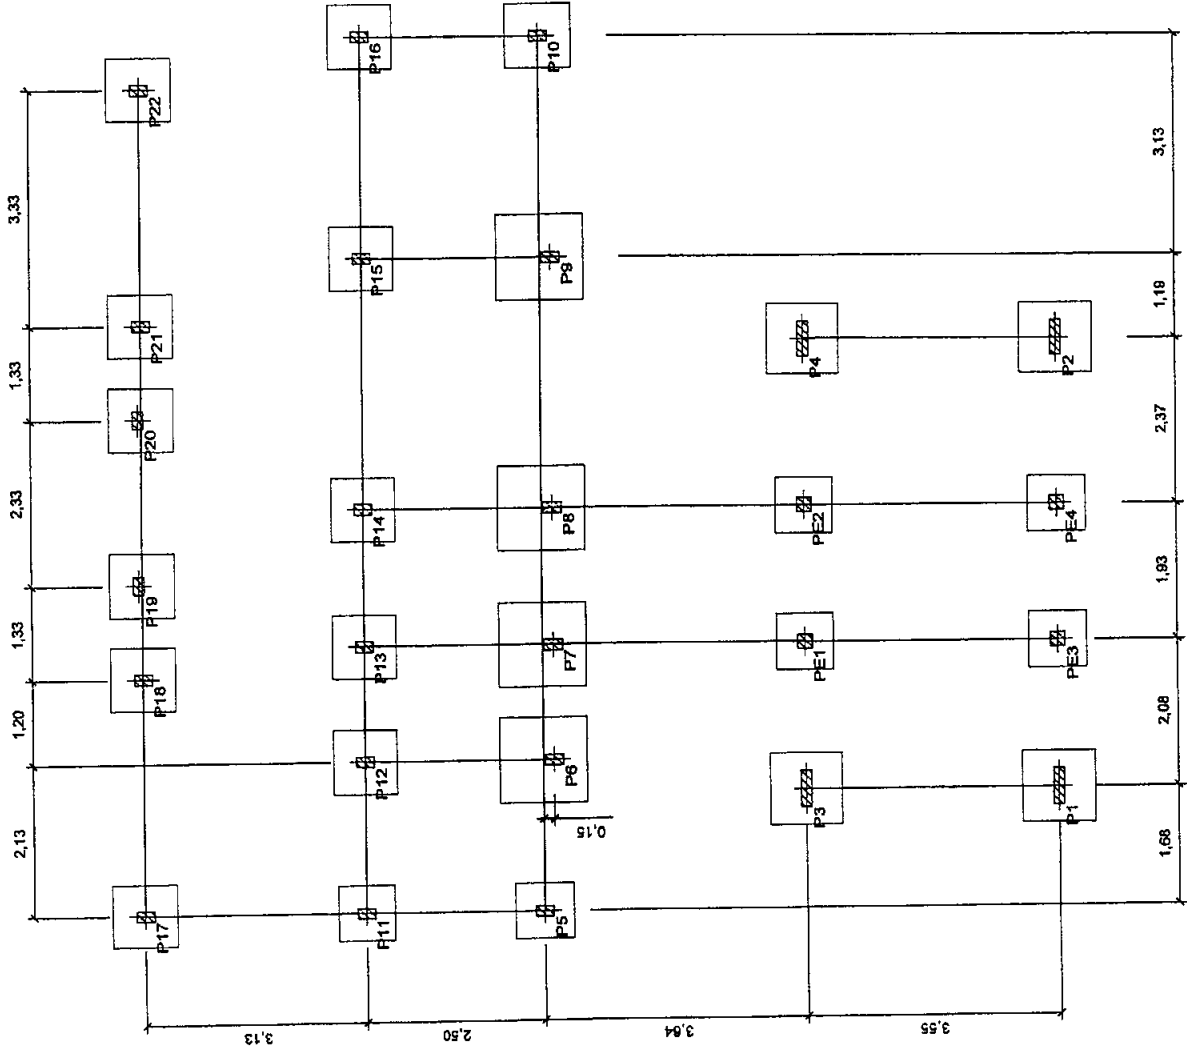

Item	Qtd.	Unid.	Comp.	Job. (cm)	Reto (cm)	Job. (cm)	Comp. (cm)	Total (cm)	CA-50 (kg)	CA-60 (kg)
1	3	Ø13	88	11	88	11	88	204	7,5	0,3
2	3	Ø13	92	13	92	13	92	276	7,7	0,3
3	4	Ø13	68	30	68	30	68	382	4,4	0,3
4	3	Ø5	68	68	68	68	68	204	0,3	0,3
Total									25,2	1,2
Total									26,4	1,5

Fundação
 Desalvenada fundação
 com arço Ø20, em garli
 Escala: 1:50

Resumo Aço - fundação	Comp. total (m)	Peso + 10% (kg)	Total
CA-50	57,5	25	25
CA-60	8,2	1	1
Total			26

SECRETARIA DE INFRAESTRUTURA

BASE DESCENTRALIZADA DA SAMU



Projeto Estrutural - Abrigo resíduo

Av. Dr Antônio Sampaio, s/n. Centro, Matões do Norte.


WELANE PATRICIA NUNES DO ROSCIMENTO

111583494-0

Junho/2022

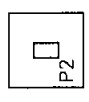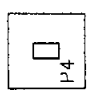

Fundação
 - Garli
 com arço Ø20, em garli
 Apoio por fundações CA-50 e CA-60
 Escala: 1:50

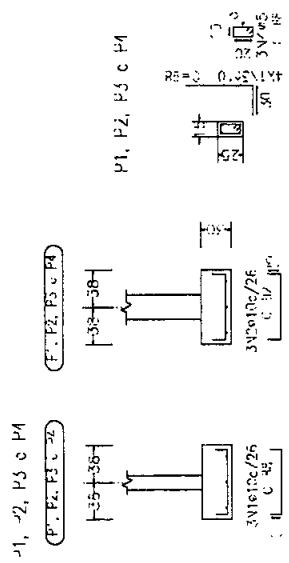

Welane Patricia
Welane Patricia
 CREA nº 111583494-0

PROC. 0808004 / 2020
 FLS. 192
 RFB. [assinatura]

Item	Descrição	Quantidade	Valor Unitário	Valor Total
1
2
SECRETARIA DE INFRAESTRUTURA

UNIDADE DE LICITAÇÃO Nº 001/2020

EMPRESA: [nome]

PROPOSTA Nº: [número]


DATA: [data]

VALOR TOTAL: R\$ [valor]

DATA DE EMISSÃO: [data]

ASSINATURA: [assinatura]

Weliane Patrícia
 Weliane Patrícia
 CREA nº111583-9/94-0

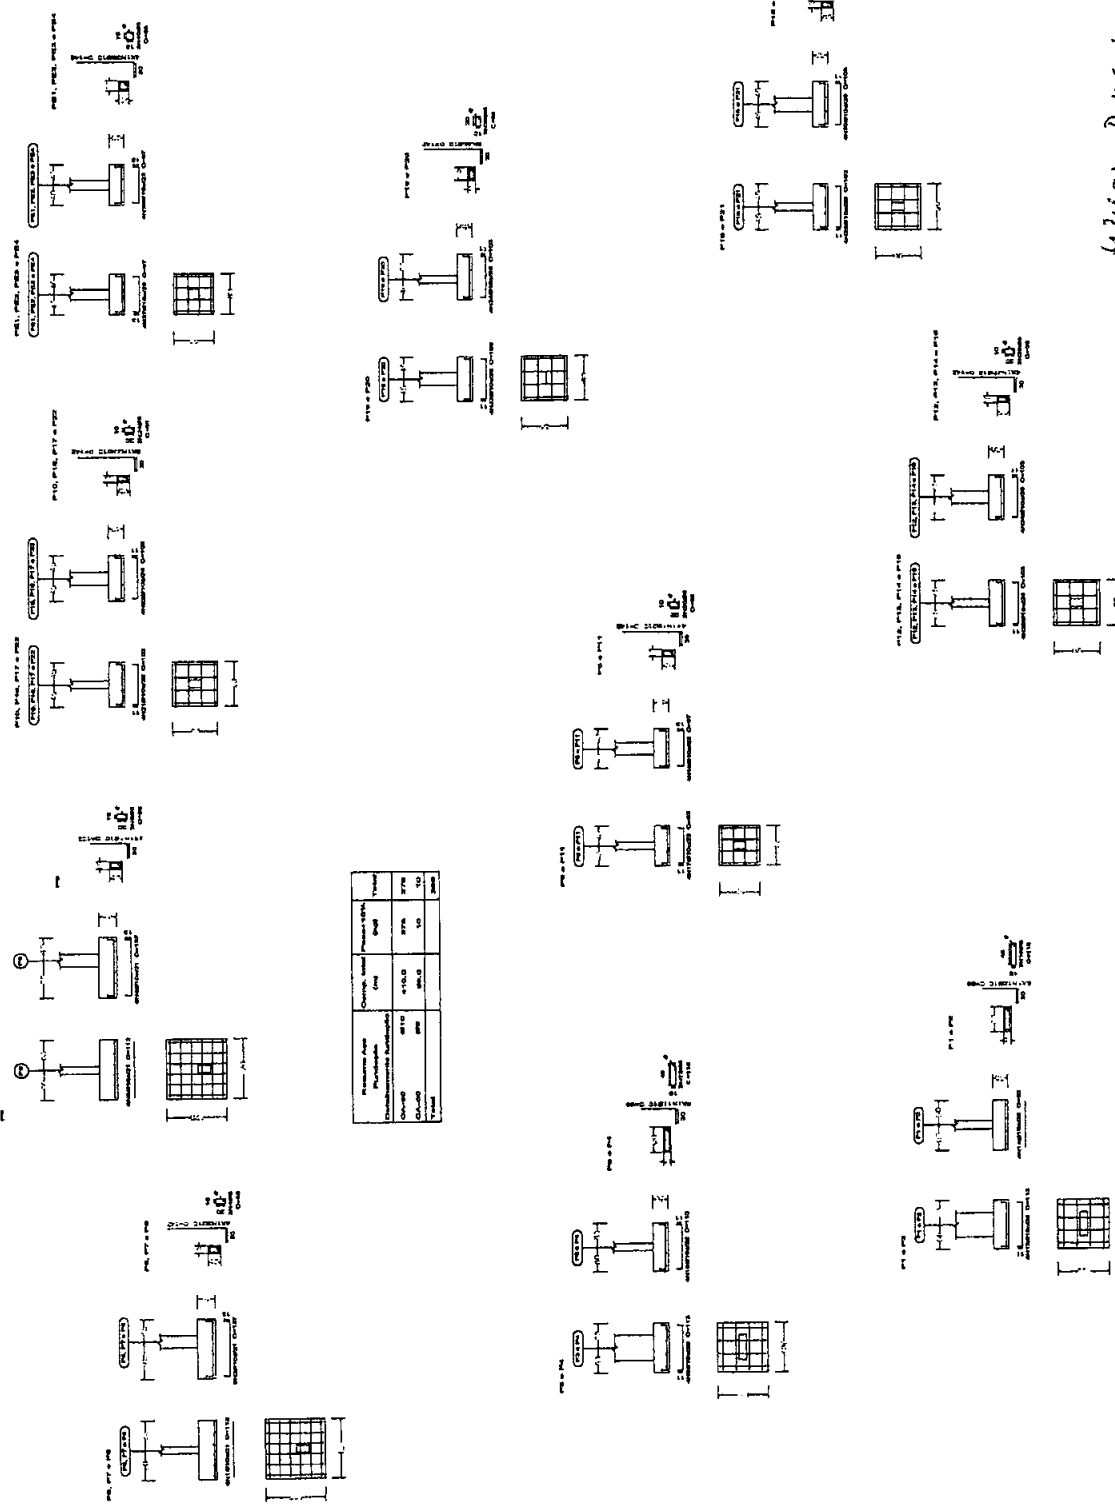

Item	Descrição	Quantidade	Valor Unitário	Valor Total
1
2
MATÕES DO NORTE / MA

PROC. 0908004 / 2022

FLS. 93

RUB. 48

PE DIREITO
Arquiteta Inveniente Superior
Conselho CREA em geral
Estatuto, 190

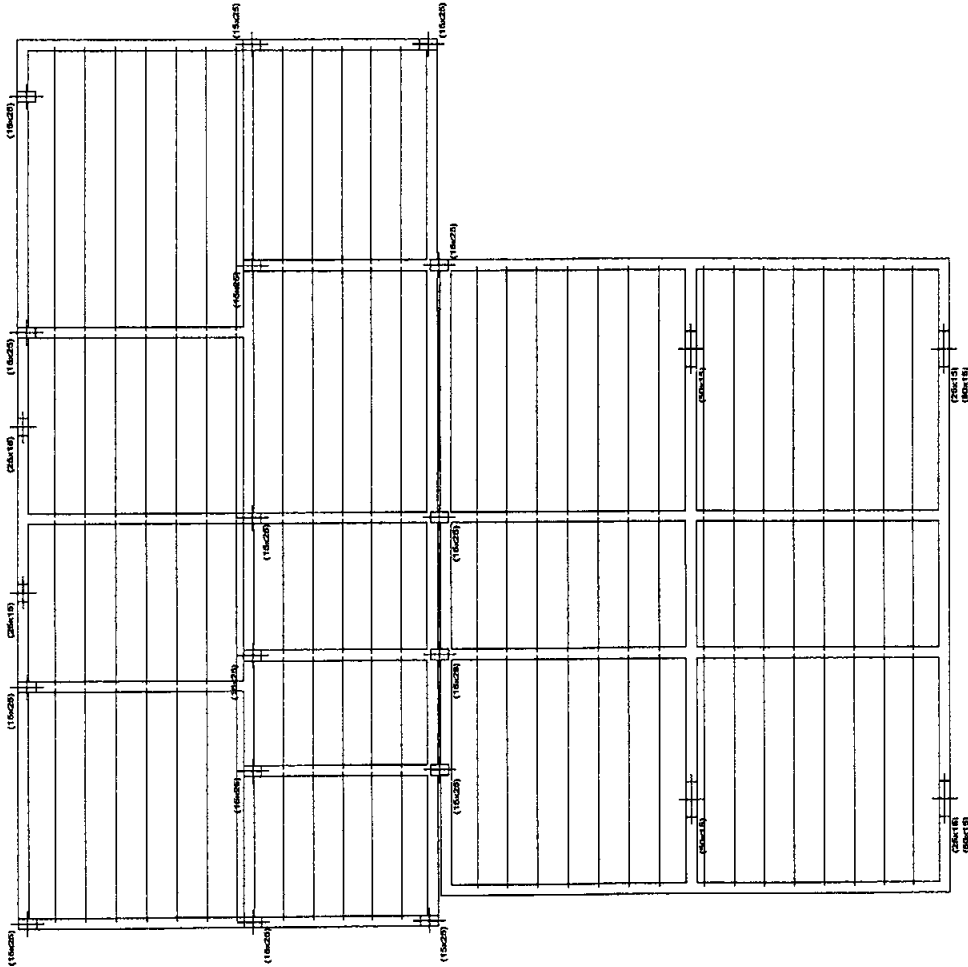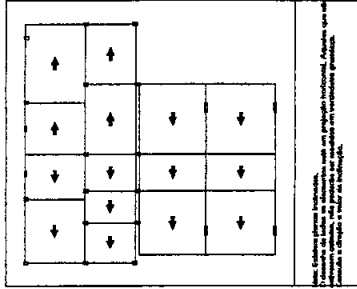

Com o intuito de garantir a qualidade do projeto, foram adotados os seguintes critérios:

- LAJE DE CONCRETO
- Espessura mínima de 10 cm
- Armadura mínima de 10 mm
- Revestimento de proteção
- Limite de altura: 10 cm
- Para projetos de maior porte, 20 cm
- Para projetos de menor porte, 10 cm
- Para projetos de menor porte, 10 cm
- Para projetos de menor porte, 10 cm

Welane Patrícia
Welane Patrícia
 CREA nº11583494-0

SECRETARIA DE INFRAESTRUTURA

BASE DESCENTRALIZADA DA SAMU

Projeto Estrutural

Av. Dr. Antônio Sampaio, s/n, Centro, Matões do Norte.

15/15

WELANE PATRÍCIA NUNES DO NOSSIMENTO

11583494-0

Junho/2022

SECRETARIA DE INFRAESTRUTURA



BASE DESCENTRALIZADA DA SAMU

Projeto Estrutural

Av. Dr. Antônio Sampaio, s/n. Centro, Matões do Norte.

WELANE PATRICIA NUNES DO NOSSIMENTO


15/15

Junho/2022


111583494-0

Welane Patricia
Welane Patricia
CREA nº111583494-0

PLA DIREITO
Armadura transversal superior
Concreto C20, em geral
Escala: 1/50

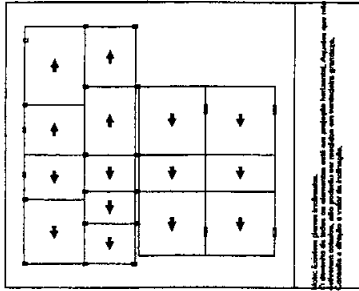

NOTA: Lembre-se sempre de verificar a posição das barras de armadura no momento de concretagem, para evitar o aparecimento de fissuras e garantir a aderência das barras ao concreto. O projeto é válido para o tipo de concreto e aço especificados.

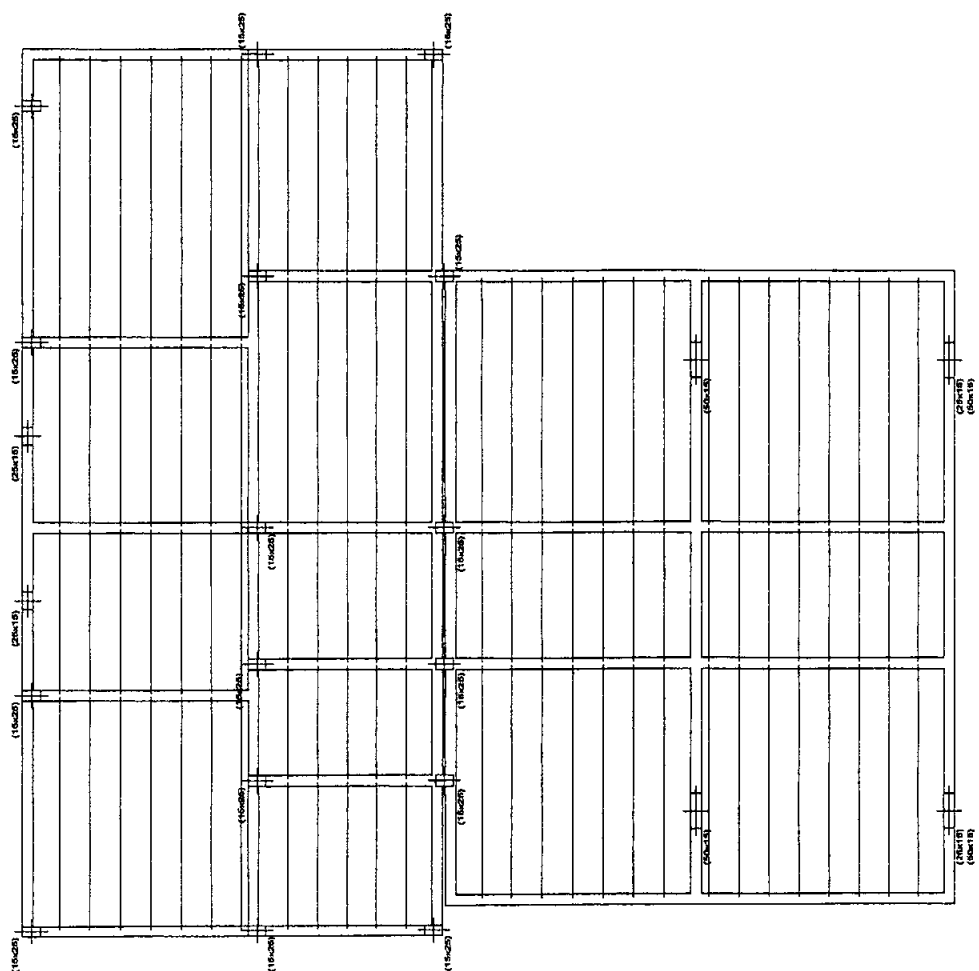

Nota: As dimensões de todo o projeto devem ser verificadas antes de iniciar a obra.
TABELA DE MATERIAIS CONCRETOS
Espessura nominal de argamassa: 4 cm
Espessura nominal de concreto: 10 cm
Espessura nominal de concreto armado: 12 cm
Espessura nominal de concreto armado: 15 cm
Espessura nominal de concreto armado: 18 cm
Espessura nominal de concreto armado: 20 cm
Espessura nominal de concreto armado: 22 cm
Espessura nominal de concreto armado: 24 cm
Espessura nominal de concreto armado: 26 cm
Espessura nominal de concreto armado: 28 cm
Espessura nominal de concreto armado: 30 cm



Notas:

Barras: Os valores indicados têm incluídas as perdas.

Superfície total: Foram deduzidas as aberturas de superfície maior que 0.00 m².

As superfícies são medidas em projeção horizontal.

Fundação

Elemento	Fôrmas (m ²)	Volume (m ³)	Barras (kg)
Zapatas isoladas	3.60	0.675	26
Total	-	0.675	26

BASE

Elemento	Fôrmas (m ²)	Superfície (m ²)	Volume (m ³)	Barras (kg)
Vigas	8.28	2.07	0.690	36
Pilares	1.92	-	0.100	45
Total	-	2.07	0.790	81
Índices (por m²)	-	-	0.356	36.49

Superfície total: 2.22 m²

COBERTURA

Elemento	Fôrmas (m ²)	Superfície (m ²)	Volume (m ³)	Barras (kg)
Lajes de vigotas	-	12.60	0.840	8
Vigas	8.14	2.07	0.810	37
Pilares	7.48	-	0.350	11
Total	-	14.67	2.000	56
Índices (por m²)	-	-	0.135	3.78

Superfície total: 14.82 m²

Platibanda


Elemento	Fôrmas (m ²)	Volume (m ³)	Barras (kg)
Pilares	0.98	0.050	7
Total	-	0.050	7
Índices (por m²)	-	0.625	87.50

Superfície total: 0.08 m²

Total obra

Elemento	Fôrmas (m ²)	Volume (m ³)	Barras (kg)
Zapatas Isoladas	3.60	0.680	26
Total	-	0.680	26

Welane Patrícia
Welane Patrícia
CREA nº111583494-0

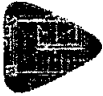

Quantidades da obra

PROJETO ESTRUTURAL

Data: 08/07/22


MATÕES DO NORTE / MA	
PRDC.	0708004 / 2022
FLS.	348
PROJ.	JS

Elemento	Fôrmas (m ²)	Superfície (m ²)	Volume (m ³)	Barras (kg)
Lajes de vigotas	-	12.60	0.840	8
Vigas	16.42	4.14	1.500	73
Pilares	10.38	-	0.500	63
Total	-	16.74	2.840	144
Índices (por m²)	-	-	0.166	8.41

Superfície total: 17.12 m²

Welane Patrícia

Welane Patrícia
CREA nº111583494-0

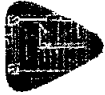

Notas:

Barras: Os valores indicados têm incluídas as perdas.

Superfície total: Foram deduzidas as aberturas de superfície maior que 0.00 m².

As superfícies são medidas em projeção horizontal.

Fundação

Elemento	Fôrmas (m ²)	Volume (m ³)	Barras (kg)
Zapatás Isoladas	30.24	7.284	288
Total	-	7.284	288

BASE

Elemento	Fôrmas (m ²)	Superfície (m ²)	Volume (m ³)	Barras (kg)
Vigas	84.39	16.80	7.050	274
Pilares	11.84	-	0.600	183
Total	-	16.80	7.650	457
Índices (por m²)	-	-	0.427	25.49
Superfície total: 17.93 m²				

PÉ DIREITO

Elemento	Fôrmas (m ²)	Superfície (m ²)	Volume (m ³)	Barras (kg)
Lajes de vigotas	-	119.23	7.980	125
Vigas	75.05	17.17	7.610	392
Pilares	59.34	-	2.970	356
Total	-	136.40	18.560	873
Índices (por m²)	-	-	0.135	6.36
Superfície total: 137.37 m²				

PLATIBANDA

Elemento	Fôrmas (m ²)	Superfície (m ²)	Volume (m ³)	Barras (kg)
Vigas	13.99	5.23	1.130	82
Pilares	9.29	-	0.430	51
Total	-	5.23	1.560	133
Índices (por m²)	-	-	0.277	23.58
Superfície total: 5.64 m²				

Total obra

Elemento	Fôrmas (m ²)	Volume (m ³)	Barras (kg)
Zapatás isoladas	30.24	7.280	288
Total	-	7.280	288

*Welane Patrícia*Welane Patrícia
CREA nº111583494-0



Quantidades da obra

PROJETO ESTRUTURAL

Data: 08/07/22

MATÕES DO NORTE / MA
PROC. 0808004 / 2022
FLS. 700
RUB. #

Elemento	Fôrmas (m ²)	Superfície (m ²)	Volume (m ³)	Barras (kg)
Lajes de vigotas	-	119.23	7.980	125
Vigas	173.43	39.20	15.790	748
Pilares	80.47	-	4.000	590
Total	-	158.43	27.770	1463
Índices (por m²)	-	-	0.173	9.09
Superfície total: 160.94 m²				

Welane Patrícia

Welane Patrícia
CREA nº111583494-0



Anotação de Responsabilidade Técnica - ART
Lei nº 6.496, de 7 de dezembro de 1977

CREA-MA

ART OBRA / SERVIÇO
Nº MA20220542956

MATÕES DO NORTE / MA
PROC. 0808004 / 2022
FLS. 005
SUB. 001

Página 1/1

Conselho Regional de Engenharia e Agronomia do Estado do Maranhão

INICIAL

1. Responsável Técnico

JONAS BATISTA DURANS

Título profissional: **ENGENHEIRO DE SEGURANÇA DO TRABALHO, ENGENHEIRO CIVIL**

RNP: 1100274510

Registro: 1100274510MA

2. Dados do Contrato

Contratante: **PREFEITURA MUNICIPAL DE MATÕES DO NORTE**

CPF/CNPJ: 01.612.831/0001-87

AVENIDA DR. ANTÔNIO SAMPAIO

Nº: S/N

Complemento:

Bairro: **CENTRO**

Cidade: **MATÕES DO NORTE**

UF: **MA**

CEP: **65468000**

Contrato: **Não especificado**

Celebrado em:

Valor: **R\$ 1.300,00**

Tipo de contratante: **Pessoa Jurídica de Direito Público**

Ação Institucional: **Outros**

3. Dados da Obra/Serviço

AVENIDA DR. ANTÔNIO SAMPAIO

Nº: S/N

Complemento:

Bairro: **CENTRO**

Cidade: **MATÕES DO NORTE**

UF: **MA**

CEP: **65468000**

Data de Início: **02/06/2022**

Previsão de término: **30/06/2022**

Coordenadas Geográficas: **-3.762121, -44.512512**

Finalidade: **Outro**

Código: **Não Especificado**

Proprietário: **PREFEITURA MUNICIPAL DE MATÕES DO NORTE**

CPF/CNPJ: 01.612.831/0001-87

4. Atividade Técnica

14 - Elaboração

Quantidade

Unidade

80 - Projeto > CONSTRUÇÃO CIVIL > INSTALAÇÕES DE PREVENÇÃO E COMBATE A INCÊNDIO > #1.6.6 - DE PREVENÇÃO E COMBATE A INCÊNDIO E PÂNICO

151,07

m²

80 - Projeto > CONSTRUÇÃO CIVIL > INSTALAÇÕES DE PREVENÇÃO E COMBATE A INCÊNDIO > #1.6.5 - DE SINALIZAÇÃO DE EMERGÊNCIA EM EDIFICAÇÃO

151,07

m²

80 - Projeto > ELETROTÉCNICA > SISTEMAS DE ILUMINAÇÃO > #11.11.1 - DE SISTEMAS DE ILUMINAÇÃO

151,07

m²

Após a conclusão das atividades técnicas o profissional deve proceder a baixa desta ART

5. Observações

PROJETO DE PROTEÇÃO CONTRA INCÊNDIO CONTENDO AS SEGUINTE MEDIDAS: EXTINTORES DE INCÊNDIO, ILUMINAÇÃO DE EMERGÊNCIA, SINALIZAÇÃO DE EMERGÊNCIA, SAÍDA DE EMERGÊNCIA.

6. Declarações

- Cláusula Compromissória: Qualquer conflito ou litígio originado do presente contrato, bem como sua interpretação ou execução, será resolvido por arbitragem, de acordo com a Lei no. 9.307, de 23 de setembro de 1996, por meio do Centro de Mediação e Arbitragem - CMA vinculado ao Crea-MA, nos termos do respectivo regulamento de arbitragem que, expressamente, as partes declaram concordar.

7. Entidade de Classe

SEM INDICACAO DE ENTIDADE DE CLASSE

Assinado de forma

Jonas Batista digital por Jonas

Batista Durans

Durans 01.612.831/0001-87
Data: 2022.06.27

14:36:10 -03'00'

8. Assinaturas

Declaro serem verdadeiras as informações acima

_____ de _____ de _____

Local

data

PREFEITURA MUNICIPAL DE MATÕES DO NORTE - CNPJ:
01.612.831/0001-87

9. Informações

* A ART é válida somente quando quitada, mediante apresentação do comprovante do pagamento ou conferência no site do Crea.

10. Valor

Valor da ART: **R\$ 88,78**

Registrada em: **27/06/2022**

Valor pago: **R\$ 88,78**

Nosso Número: **8303996278**

A autenticidade desta ART pode ser verificada em: <https://crea-ma.sitac.com.br/publico/>, com a chave: xC2Cy
impresso em: 27/06/2022 às 09:44:52 por: , lp: 191.202.241.168

www.creama.org.br

faleconosco@creama.org.br

Tel: (98) 2108-8300

Fax: (98) 2108-8300





Anotação de Responsabilidade Técnica - ART
Lei nº 6.496, de 7 de dezembro de 1977

CREA-MA

MATÕES DO NORTE / MA
PROC. 0808004 / 202 2
FLS. 202
SUB. JB

Página 1/1

ART OBRA / SERVIÇO
Nº MA20220551487

Conselho Regional de Engenharia e Agronomia do Estado do Maranhão

SUBSTITUIÇÃO à
MA20220545730

1. Responsável Técnico

WELANE PATRICIA NUNES DO NASCIMENTO

Título profissional: **ENGENHEIRA CIVIL**

RNP: 1115834940

Registro: 1115834940MA

2. Dados do Contrato

Contratante: **MUNICIPIO DE MATOES DO NORTE**

AVENIDA AV DR. ANTONIO SAMPAIO

Complemento: **AV DR. ANTONIO SAMPAIO**

Cidade: **MATÕES DO NORTE**

Bairro: **CENTRO**

UF: **MA**

CPF/CNPJ: 01.612.831/0001-87

Nº: 100

CEP: 65468000

Contrato: **Não especificado**

Valor: **R\$ 3.500,00**

Ação Institucional: **Agricultura familiar**

Celebrado em:

Tipo de contratante: **Pessoa Jurídica de Direito Público**

3. Dados da Obra/Serviço

AVENIDA AV DR. ANTONIO SAMPAIO

Complemento: **AV DR. ANTONIO SAMPAIO**

Cidade: **MATÕES DO NORTE**

Data de início: **06/06/2022**

Finalidade: **Saúde**

Proprietário: **MUNICIPIO DE MATOES DO NORTE**

Bairro: **CENTRO**

UF: **MA**

Previsão de término: **31/12/2022**

Código: **Não Especificado**

Nº: 100

CEP: 65468000

Coordenadas Geográficas: **-3.762121, 44.512512**

CPF/CNPJ: 01.612.831/0001-87

4. Atividade Técnica

14 - Elaboração	Quantidade	Unidade
82 - Projeto de Instalações > CONSTRUÇÃO CIVIL > INSTALAÇÕES HIDROSSANITÁRIAS > #1.4.4 - DE LIGAÇÃO INDIVIDUAL DE REDE DE ÁGUA	18,00	pontos
82 - Projeto de Instalações > CONSTRUÇÃO CIVIL > INSTALAÇÕES HIDROSSANITÁRIAS > #1.4.5 - DE LIGAÇÃO INDIVIDUAL DE REDE DE ESGOTO	3,00	pontos
29 - Detalhamento > ESTRUTURAS > ESTRUTURAS DE CONCRETO E ARGAMASSA ARMADA > #2.1.1 - DE ESTRUTURA DE CONCRETO ARMADO	108,58	m²
82 - Projeto de Instalações > ELETROTÉCNICA > INSTALAÇÕES ELÉTRICAS > DE INSTALAÇÕES ELÉTRICAS EM BAIXA TENSÃO > #11.10.1.3 - PARA FINS RESIDENCIAIS E COMERCIAIS	15,00	pontos
35 - Elaboração de orçamento > ESTRUTURAS > ESTRUTURAS DE CONCRETO E ARGAMASSA ARMADA > #2.1.1 - DE ESTRUTURA DE CONCRETO ARMADO	108,58	m²

Após a conclusão das atividades técnicas o profissional deve proceder a baixa desta ART

5. Observações

ART DE PROJETO E ORÇAMENTO DE INSTALAÇÃO HIDRÁULICA, SANITÁRIA, ELÉTRICA DE BAIXA TENSÃO E PROJETO ESTRUTURAL DA BASE DESCENTRALIZADA DA SAMU.

6. Declarações

- Cláusula Compromissória: Qualquer conflito ou litígio originado do presente contrato, bem como sua interpretação ou execução, será resolvido por arbitragem, de acordo com a Lei no. 9.307, de 23 de setembro de 1996, por meio do Centro de Mediação e Arbitragem - CMA vinculado ao Crea-MA, nos termos do respectivo regulamento de arbitragem que, expressamente, as partes declaram concordar.

- Declaro que estou cumprindo as regras de acessibilidade previstas nas normas técnicas da ABNT, na legislação específica e no decreto n. 5296/2004.

7. Entidade de Classe

SEM INDICAÇÃO DE ENTIDADE DE CLASSE

WELANE PATRICIA NUNES

DO NASCIMENTO:

00065948246

8. Assinaturas

Declaro serem verdadeiras as informações acima

WELANE PATRICIA NUNES DO NASCIMENTO - CPF: 000.659.482-46

SOLIMAR ALVES DE OLIVEIRA:

11058994387

Local

data

MUNICIPIO DE MATOES DO NORTE - CNPJ: 01.612.831/0001-87

9. Informações

* A ART é válida somente quando quitada, mediante apresentação do comprovante do pagamento ou conferência no site do Crea.

10. Valor

Esta ART é isenta de taxa

Registrada em: **21/07/2022**

A autenticidade desta ART pode ser verificada em: <https://crea-ma.sitac.com.br/publico/>, com a chave: zYCcA
Impresso em: 21/07/2022 às 08:57:52 por: , ip: 45.174.160.95


www.creama.org.br
Tel: (98) 2106-8300

faleconosco@creama.org.br
Fax: (98) 2106-8300



CARTA CONVITE nº XXX/XXXX

ANEXO II

MATÕES DO NORTE / MA	
PROC. 0808004	1202 2
FLS. 03	
RUB. 	

CARTA CREDENCIAL

A (nome da empresa), CNPJ nº, com sede na _____, neste ato representado pelo(s) (diretores ou sócios, com qualificação completa – nome, RG, CPF, nacionalidade, estado civil, profissão e endereço).

Pelo presente instrumento de mandato, nomeia e constitui, seu(s) Procurador (es) o Senhor (es) (nome, RG, CPF, nacionalidade, estado civil, profissão e endereço), a quem confere(m) amplos poderes para junto a Prefeitura Municipal de Matões do Norte/MA (ou de forma genérica: para junto aos órgãos públicos federais, estaduais e municipais) praticar os atos necessários para representar a outorgante na licitação na modalidade de CARTA CONVITE nº XXX/XXXX (ou de forma genérica para licitações em geral), usando dos recursos legais e acompanhando-os, conferindo-lhes, ainda, poderes especiais para desistir de recursos, interpô-los, apresentar lances verbais, negociar preços e demais condições, confessar, transigir, desistir, firmar compromissos ou acordos, receber e dar quitação, podendo ainda, substabelecer esta para outrem, com ou sem reservas de iguais poderes, dando tudo por bom firme e valioso, e, em especial, para (se for o caso de apenas uma licitação).

Local e data

Assinatura do representante legal da empresa com firma reconhecida

MATÕES DO NORTE / MA	
PROC. 0808004	1202_2
FLS. 204	
RUB. 88	

CARTA CONVITE nº XXX/XXXX

**ANEXO III
(PAPEL TIMBRADO DO LICITANTE)**

DECLARAÇÃO DE MANUTENÇÃO DO RESPONSÁVEL TÉCNICO

A Empresa _____, CNPJ n.º _____, por seu representante legal, declara perante a Prefeitura Municipal de Matões do Norte, que o Sr. _____ (nome e profissão), CREA n.º _____, será indicado como responsável técnico pela execução do objeto desta licitação e será mantido nessa condição até o recebimento definitivo do objeto, caso seja vencedora do certame.

Declara, ainda, que, se inevitável, a substituição será feita por profissional com qualificação técnica igual ou superior à do substituído e com prévia anuência da Prefeitura Municipal de Matões do Norte/MA.

(local e data por extenso)

(nome da empresa)
(nome e assinatura do representante legal ou procurador)

PROC.	0808004	1202
FLS.	203	
RUB.	11	

CARTA CONVITE nº XXX/XXXX

**ANEXO IV
(PAPEL TIMBRADO DO LICITANTE)**

DECLARAÇÃO DA EMPRESA DE QUE TOMOU CONHECIMENTO DAS CONDIÇÕES EM QUE SE DESENVOLVERÃO OS TRABALHOS

Declaro que tenho pleno conhecimento das condições e peculiaridades inerentes à natureza dos trabalhos, diante do conhecimento das especificações Técnicas definidas no Projeto Básico, **ANEXO I do Edital da CARTA CONVITE nº XXX/XXXX**, e que assumo total responsabilidade por esse fato e que não utilizará deste para quaisquer questionamentos futuros que ensejem avenças técnicas ou financeiras com a **Prefeitura Municipal de Matões do Norte/MA**.

Cidade/Estado, **XXXX** de **XXXX** de **XXXX**.

Nome e Assinatura do Representante Legal da Empresa

CARTA CONVITE nº XXX/XXXX

**ANEXO V
(PAPEL TIMBRADO DO LICITANTE)**

DECLARAÇÃO DE SUJEIÇÃO AO EDITAL

Declaramos expressamente que:

Concordamos integralmente e sem qualquer restrição com as condições expressas na CARTA CONVITE Nº XXX/XXXX, bem assim com as condições de contratação, estabelecidas na minuta do Contrato que nos foi fornecida com o Edital.


Manteremos válida esta Proposta pelo prazo mínimo de 60 (sessenta) dias consecutivos, a contar da data da sua apresentação e abertura.

Temos conhecimento dos locais e das condições de execução dos serviços.

Esclarecemos, finalmente, que o portador desta proposta está autorizado e habilitado a prestar a essa Comissão os esclarecimentos e informações adicionais que forem considerados necessários, bem como, assinar, concordar, desistir, interpor recurso, firmar compromisso e todos os atos inerentes ao procedimento licitatório.

(local e data por extenso)

(nome da empresa)
(nome e assinatura do representante legal ou procurador)

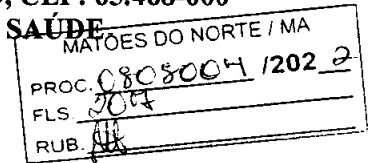

CARTA CONVITE nº XXX/XXXX

**ANEXO VI
(PAPEL TIMBRADO DO LICITANTE)**

DECLARAÇÃO (Item 5.2.5“a” do Edital)

A empresa _____ em cumprimento ao item 5.2.5, alínea “a” do edital da CARTA CONVITE nº XXX/XXXX, declara o seguinte:

1. Estar ciente das condições desta licitação e que assume responsabilidade pela autenticidade de todos os documentos apresentados;
2. Que executará os serviços de acordo com os projetos e as especificações técnicas fornecidas pela Prefeitura Municipal de Matões do Norte/MA, disponibilizando pessoal técnico especializado e que tomará todas as medidas para assegurar um controle de qualidade adequado;
3. Que manterá nos serviços, em tempo integral, o profissional indicado para fins de comprovação de qualificação técnica, admitindo-se a substituição por profissional de experiência equivalente ou superior, desde que aprovada pela Prefeitura Municipal de Matões do Norte/MA;
4. Que manterá nos serviços, Livro Diário de serviços, onde deverão ser anotadas todas as ocorrências decorrentes do andamento da obra e outras julgadas necessárias ao perfeito acompanhamento da execução do Contrato.

Local (XX), ____ de _____ de _____.

(Nome e assinatura do responsável pela empresa)

PROC.	0808004	1202	2
FLS.	08		
RUB.			

CARTA CONVITE nº XXX/XXXX

**ANEXO VII
(PAPEL TIMBRADO DO LICITANTE)**

MODELO DE DECLARAÇÃO DE INEXISTÊNCIA DE FATOS IMPEDITIVOS DA HABILITAÇÃO

A empresa _____, signatária, inscrita no CNPJ sob o n.º _____, sediada na _____ (endereço completo) _____, por seu representante legal, Sr.(a) _____, declara, sob as penas da Lei, nos termos do artigo 32, § 2.º, da Lei Federal n.º 8.666/93, que até a presente data nenhum fato ocorreu que a inabilite a participar da **Carta Convite n.º XXX/XXXX**, e que contra ela não existe nenhum pedido de falência ou concordata.

Declara, outrossim, conhecer na íntegra o Edital e que se submete a todos os seus termos.

Local e data

(Nome e assinatura do representante legal da empresa) (n.º da identidade do declarante)

PROC.	0808004 / 202 2
FLS.	209
RUB.	11

CARTA CONVITE nº XXX/XXXX

**ANEXO VIII
(PAPEL TIMBRADO DO LICITANTE)**

**MODELO DE DECLARAÇÃO DE CUMPRIMENTO DO INCISO XXXIII DO ART. 7º,
CF/88**

A empresa _____, signatária, inscrita no CNPJ sob o n.º _____, sediada na _____ (endereço completo) _____, por seu representante legal, Sr.(a) _____ declara, sob as penas da Lei, que não possui no seu quadro de pessoal, menor de 18 (dezoito) anos em exercício de atividade noturna, perigosa ou insalubre, bem como não utiliza para qualquer trabalho ou atividade, menor de 16 (dezesesseis) anos, exceto na condição de aprendiz, a partir de 14 (quatorze) anos, em conformidade com o inciso XXXIII do art. 7º, da Constituição Federal e com a Lei nº 9.854/99.

Local e data

(Nome e assinatura do representante legal da empresa)
(n.º da identidade do declarante)

MATÕES DO NORTE / MA	
PROC.	0808004 / 2022
FLS.	210
RUB.	

CARTA CONVITE nº XXX/XXXX

**ANEXO IX
(PAPEL TIMBRADO DO LICITANTE)
CARTA RESUMO DA PROPOSTA DE PREÇOS**

À
COMISSÃO PERMANENTE DE LICITAÇÃO - CPL
AV. DR. ANTÔNIO SAMPAIO, 100 - CENTRO, CEP: 65.468-000, MATÕES DO NORTE/MA
Prezados Senhores,

Após examinar e estudar detalhadamente o Edital da Carta Convite nº XXX/XXXX e seus Anexos, apresentamos às Vossas Senhorias nossa Proposta de Preços para execução dos serviços.

A presente proposta foi formulada com base nas especificações, condições técnicas, administrativas e contratuais estabelecidas no Edital da Carta Convite nº XXX/XXXX, os quais aceitamos e nos comprometemos a cumprir integralmente.

Declaramos que esta proposta tem validade pelo prazo de (.....) dias, contados da data de abertura das propostas.

O prazo para execução dos serviços é de (.....) dias corridos, a contar da data do recebimento da ordem de serviço.

Conta para depósito dos pagamentos das faturas: Banco:..... Agência:..... Conta corrente:

VALOR GLOBAL DA PROPOSTA: R\$ (.....).

Declaramos que no preço acima cotado estão computadas todas as despesas com materiais, mão-de-obra, tributos, impostos, taxas e despesas, seja qual for o seu título ou natureza, incluindo, mas não se limitando a, fretes, encargos sociais, trabalhistas e fiscais, ISS, despesas de viagem, locomoção, estadia, alimentação e quaisquer outras, segundo a legislação em vigor, representando a compensação integral pela prestação dos serviços.

Indicamos como Representante Legal, para assinar o Contrato de execução da obra:

Nome completo:
Nacionalidade: Estado Civil:
Qualificação Profissional: CPF: RG:
Endereço:
Cargo/Função que ocupa na Empresa Proponente:

DADOS DA EMPRESA:

RAZÃO SOCIAL:
ENDEREÇO:
C.N.P.J:

Local e data:
<Razão Social da Proponente>
<Assinatura e carimbo do representante legal>



PREFEITURA MUNICIPAL DE MATÕES DO NORTE/MA

CNPJ Nº 01.612.831/0001-87

AV. DR. ANTÔNIO SAMPAIO - CENTRO, CEP: 65.468-000

SECRETARIA MUNICIPAL DE SAÚDE

MATÕES DO NORTE / MA	
PROC.	0108004 / 202_2
FLS.	21
RUB.	10

CARTA CONVITE nº XXX/XXXX

ANEXO X
(PAPEL TIMBRADO DO LICITANTE)

“MODELO DE COMPOSIÇÃO DO BDI”

A licitante deverá apresentar a composição e o cálculo do BDI, conforme dados abaixo:

OBJETO: Contratação de empresa especializada para Construção da Base Descentralizada do SA-MU-192 no Município de Matões do Norte/MA.

DESCRIÇÃO	VALORES DE REFERÊNCIA - %			Taxas Adotadas - %
	MÍNIMO	MÁXIMO	MÉDIA	
Risco				
Despesas Financeiras				
Administração Central				
Lucro				
Tributos (soma dos itens abaixo)				
COFINS				
PIS				
ISS (**)(***)				
TOTAL				

Fonte da composição, valores de referência e fórmula do BDI: Acórdão 325/2007 - TCU - Plenário


PROC.	0809004 / 202 0
FLS.	012
RUB.	18

CARTA CONVITE nº XXX/XXXX

**ANEXO XI
(PAPEL TIMBRADO DO LICITANTE)**

“MODELO DE COMPOSIÇÃO DE CUSTOS UNITÁRIOS”

ITEM CÓD.	DESCRIÇÃO DO ITEM INSUMO	ÍNDICE	P. UNIT.	P. TOTAL
MÃO DE OBRA				
	ENCARGOS SOCIAIS			
SUBTOTAL MÃO DE OBRA + ENCARGOS SOCIAIS (A)				
MATERIAIS/SERVIÇOS/EQUIPAMENTOS				
SUBTOTAL MATERIAIS/SERVIÇOS/EQUIPAMENTOS (B)				
			SUBTOTAL (A+B)	RS
			BDI (XX%)	RS
			TOTAL	RS

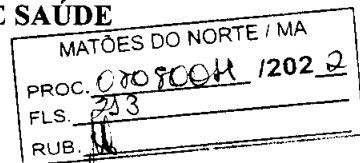

CARTA CONVITE nº XXX/XXXX
ANEXO XII
(PAPEL TIMBRADO DO LICITANTE)

“COMPOSIÇÃO DOS ENCARGOS SOCIAIS”

SINAPI – SISTEMA NACIONAL DE PESQUISA DE CUSTOS E ÍNDICES DA CONSTRUÇÃO CIVIL

ENCARGOS SOCIAIS SOBRE PREÇOS DA MÃO DE OBRA HORISTA E MENSALISTA – COM DESONERAÇÃO			
ITEM	DISCRIMINAÇÃO	HORISTA %	MENSALISTA %
GRUPO A			
A1	INSS		
A2	SESI		
A3	SENAI		
A4	INCRA		
A5	SEBRAE		
A6	SALÁRIO EDUCAÇÃO		
A7	SEGURO CONTRA ACIDENTE DE TRABALHO		
A8	FGTS		
A9	SECONCI		
A	TOTAL DOS ENCARGOS SOCIAIS BÁSICOS		
GRUPO B			
B1	REPOUSO SEMANAL REMUNERADO		
B2	FERIADOS		
B3	AUXÍLIO-ENFERMIDADE		
B4	13º SALÁRIO		
B5	LICENÇA-PATERNIDADE		
B6	FALTAS JUSTIFICADAS		
B7	DIAS DE CHUVA		
B8	AUXÍLIO ACIDENTE DE TRABALHO		
B9	FÉRIAS GOZADAS		
B10	SALÁRIO MATERNIDADE		
B	TOTAL DOS ENCARGOS SOCIAIS QUE RECEBEM AS INCIDÊNCIAS DE A		
GRUPO C			
C1	AVISO-PRÉVIO (INDENIZADO)		
C2	AVISO-PRÉVIO (TRABALHADO)		
C3	FÉRIAS (INDENIZADAS)		
C4	DEPOSITO RESCISÃO SEM JUSTA CAUSA		
C5	INDENIZAÇÃO ADICIONAL		
C	TOTAL DOS ENCARGOS SOCIAIS QUE NÃO RECEBEM AS INCIDÊNCIAS GLOBAIS DE A		
GRUPO D			
D1	REINCIDÊNCIAS DE A SOBRE B		



PREFEITURA MUNICIPAL DE MATÕES DO NORTE/MA
CNPJ Nº 01.612.831/0001-87
AV. DR. ANTÔNIO SAMPAIO - CENTRO, CEP: 65.468-000
SECRETARIA MUNICIPAL DE SAÚDE

MATÕES DO NORTE / MA
PROC. 08080041 / 2022
FLS. 224
RUB. 33

D2	REINCIDÊNCIAS DE GRUPO A SOBRE AVISO PREVIO TRABALHADO E REINCIDENCIA DO FGTS SOBRE AVISO PREVIO INDENIZADO		
D	TOTAL DAS TAXAS INCIDÊNCIAS E REINCIDÊNCIAS		
	TOTAL (A+B+C+D)		

MATÕES DO NORTE / MA	
PROC.	0808004 / 202 2
FLS.	273
RUB.	

CARTA CONVITE nº XXX/XXXX

**ANEXO XIII
(PAPEL TIMBRADO DO LICITANTE)**

DECLARAÇÃO DE ENQUADRAMENTO COMO MICROEMPRESA OU EMPRESA DE PEQUENO PORTE

A empresa, signatária, inscrita no CNPJ sob o n.º, sediada na (endereço completo), por intermédio de seu representante legal, o Sr. (a), portador da Carteira de Identidade nº e do CPF nº. **DECLARA**, para fins do disposto no subitem do edital, da **Carta Convite nº XXX/XXXX**, sob as sanções administrativas cabíveis e sob as penas da Lei, que esta empresa, na presente data, é considerada:

- MICROEMPRESA, conforme inciso I do art. 3º da Lei Complementar nº 123, de 14/12/2006;
- EMPRESA DE PEQUENO PORTE, conforme inciso II do art. 3º da Lei Complementar nº 123, de 14/12/2006.

Declara, ainda, que a empresa está excluída das vedações constantes do § 4º do art. 3º da Lei Complementar nº 123, de 14 de dezembro de 2006.

Local e data.

.....
(Assinatura do responsável pela empresa)

OBS:

- 1) Assinalar com um "X" a condição da empresa.
- 2) Esta declaração deverá ser entregue ao(à) Pregoeiro(a), após a abertura da Sessão, antes e separadamente dos envelopes (de Proposta de Preço e Habilitação) exigidos nesta licitação, pelas empresas que pretenderem se beneficiar nesta licitação do regime diferenciado e favorecido previsto na Lei Complementar nº 123/2006.

MATÕES DO NORTE / MA
PROC. 0808004/2022
FLS. 216
RUB. 88

CARTA CONVITE nº XXX/XXXX

ANEXO XIV

MINUTA DO CONTRATO

CONTRATO Nº ____ / ____ QUE ENTRE SI
CELEBRAM O MUNICÍPIO DE MATÕES
DO NORTE, ESTADO DO MARANHÃO E A
EMPRESA _____ PARA
_____, NA FORMA
ABAIXO:

Pelo presente instrumento, de um lado, o Município de Matões do Norte, Estado do Maranhão, pessoa jurídica de direito público, por intermédio da Secretaria Municipal de xxxxxxxxxxxxxxxxxxxxxxxxxxxxxxxxxxxx, inscrita no CNPJ/MF sob o nº XX.XXX.XXX/XXXX-XX com sede na _____, nº _____ - _____, Matões do Norte/MA, neste ato representado pelo Secretário Municipal de _____, Sr.º _____, doravante denominada CONTRATANTE, e, de outro, a empresa _____, com sede _____ (endereço completo), inscrita no CNPJ/MF sob o nº _____ doravante denominada CONTRATADA, representada neste ato pelo seu (cargo) _____, (nome) _____, (nacionalidade) _____, (estado civil) _____, (profissão) _____, (domicílio) _____, (carteira de identidade) _____ (CPF/MF) _____, têm, entre si, justa e acordada a celebração do presente Contrato de execução de obra, na forma de execução indireta, regime de empreitada por preço unitário, sujeitando-se as partes à Lei Federal nº 8.666/1993 e suas alterações e demais legislações aplicáveis à espécie, bem como ao Edital da CARTA CONVITE nº XXX/XXXX, formalizada nos autos do Processo Administrativo nº 0808004/2022, e aos termos da proposta vencedora, que fazem parte integrante deste Contrato, independentemente de transcrição, mediante as seguintes cláusulas e condições:

CLÁUSULA PRIMEIRA – FUNDAMENTO LEGAL

O presente Contrato tem como fundamento a Lei Federal nº 8.666/93 e suas alterações posteriores, pertinentes e a CARTA CONVITE nº XXX/XXXX, devidamente homologado pela autoridade competente, tudo parte integrante deste Termo, independente de transcrição.

CLÁUSULA SEGUNDA – OBJETO

O presente CONTRATO tem como objeto a Contratação de empresa especializada para Construção da Base Descentralizada do SAMU-192 no Município de Matões do Norte/MA, sob a forma de empreitada por preço global, tudo de acordo com os Elementos Técnicos discriminados no Edital da CARTA CONVITE Nº XXX/XXXX, e demais especificações expressas, e com a Proposta da Empresa contratada, que também passam a fazer parte integrante deste instrumento.

CLÁUSULA TERCEIRA – PREÇO GLOBAL

Para execução total dos serviços, fica ajustado o Preço Global em R\$ _____, de acordo com a Proposta de Preços apresentada pela CONTRATADA.

CLÁUSULA QUARTA – OBRIGAÇÕES DA CONTRATADA

– Caberá à CONTRATADA, além das obrigações previstas no edital e seus anexos:

- a) responsabilizar-se pelos encargos fiscais resultantes desta contratação, e ainda pelos encargos trabalhistas, previdenciários e obrigações sociais em vigor, obrigando-se a saldá-los na época própria, vez que os seus funcionários não manterão qualquer vínculo empregatício com o CONTRATANTE;
- b) observar todas as leis, regulamentos e Código de Posturas do Município, especialmente as de Segurança Pública e as Normas Técnicas da ABNT, bem como atender ao pagamento das despesas decorrentes de impostos e taxas, da aplicação das leis trabalhistas, de seguros, inclusive contra terceiros, e da expedição das licenças necessárias à execução deste CONTRATO.
- c) responsabilizar-se pelos danos causados direta ou indiretamente ao contratante ou a terceiros, decorrentes de sua culpa ou dolo quando da execução do contrato, não excluindo ou reduzindo essa responsabilidade a fiscalização ou o acompanhamento pelo CONTRATANTE;
- d) executar a obra ora contratada em rigorosa observância às especificações técnicas, estabelecidas pelo CONTRATANTE, integrantes deste instrumento e atender a todas as especificações técnicas, projetos, bem como as normas aplicáveis da ABNT, complementares e outras pertinentes ao objeto desta licitação;
- e) responder de maneira absoluta e inescusável, pela perfeita técnica das obras, quanto ao processo de aplicação dos materiais, inclusive suas quantidades, cabendo refazê-las caso não aceitas pela fiscalização do CONTRATANTE;
- f) manter permanentemente, na direção da obra, um profissional qualificado, devidamente habilitado junto ao CREA-MA, obrigando-se a substituí-lo e retirá-lo, bem como a toda pessoa que, direta ou indiretamente, com ele se relacione a qualquer título, mediante solicitação do CONTRATANTE;
- g) fornecer todo o material, mão-de-obra, equipamentos, ferramentas e tudo o mais que se fizer necessário à perfeita execução do presente CONTRATO;
- h) fornecer e fiscalizar a utilização dos Equipamentos de Proteção Individual – EPI, em conformidade com as normas técnicas vigentes, para cada serviço a ser executado;
- i) responsabilizar-se por quaisquer acidentes que porventura ocorram na execução das obras e serviços;
- j) manter nos serviços, com total acesso da fiscalização diariamente, diário de serviços, onde estejam registradas e atualizadas todas as informações relativas aos serviços;
- k) a CONTRATADA deverá colocar e manter na fachada frontal superior do tapume, uma placa dos serviços, conforme especificações e condições estabelecidas pelo Contratante, no edital e anexos, e ainda, de acordo com a legislação do CREA;
- l) manter o engenheiro constante do atestado de responsabilidade técnica durante toda a execução dos serviços e quando necessária sua substituição, que seja por profissional que possua qualificação técnica igual ou superior, mediante solicitação e autorização expressa do CONTRATANTE;
- m) responsabilizar-se, pelo prazo de 5 (cinco) anos, pela execução dos serviços, bem como pela solidez e segurança do trabalho, em razão dos materiais ou do solo, exceto quando a Contratada prevenir por escrito, em tempo hábil, o Contratante;
- n) obter à sua custa todas as licenças e franquias necessárias, pagando os emolumentos, previstos por lei e observando todas as leis, regulamentos e posturas referentes às obras e segurança pública, assim como ao cumprimento de quaisquer formalidades e ao pagamento das multas porventura impostas pelas autoridades.

MATÕES DO NORTE / MA	
PROC. 0809001	1202
FLS. 28	
RUB. 111	

o) manter, durante toda a execução do contrato, em compatibilidade com as obrigações por ele assumidas, todas as condições de habilitação e qualificação exigidas na licitação.

p) manter o técnico de segurança do trabalho durante toda a execução dos serviços e quando necessária sua substituição, que seja por profissional que possua qualificação técnica igual ou superior, mediante solicitação e autorização expressa do CONTRATANTE.

CLÁUSULA QUINTA – DAS OBRIGAÇÕES DA CONTRATANTE

– Caberá ao CONTRATANTE, além das obrigações previstas no edital e seus anexos:

- a) prestar as informações e os esclarecimentos que venham a ser solicitados pela CONTRATADA;
- b) comunicar à CONTRATADA qualquer irregularidade verificada na execução dos serviços e interromper imediatamente os trabalhos até a sua regularização;
- c) mandar refazer os serviços executados em desconformidade com os projetos, especificações e normas técnicas, tendo a CONTRATADA a obrigação de executá-los sem qualquer ônus para a contratante;
- d) fornecer atestado de capacidade técnica quando solicitado, desde que atendidas as obrigações contratuais e emitido o termo de recebimento definitivo dos serviços;
- e) indicar técnicos como seus prepostos, para exercer as atividades de fiscalização dos serviços ora contratados.
- f) efetuar os pagamentos nos prazos e demais condições previstas no presente contrato.

CLÁUSULA SEXTA – PRAZO PARA EXECUÇÃO DOS SERVIÇOS

– O prazo de execução do objeto será de **120 (cento e vinte) dias** para a construção da praça de alimentação, a contar do recebimento da Ordem de Serviços.

PARÁGRAFO PRIMEIRO - O licitante vencedor terá 5 (cinco) dias a contar do recebimento da ordem de serviço para o início dos serviços.

PARÁGRAFO SEGUNDO - Os prazos de início de etapas de execução, de conclusão e de entrega, poderão ser prorrogados, em conformidade e desde que atendidos os requisitos dispostos no Art. 57 da Lei nº 8.666/93.

CLÁUSULA SÉTIMA – DOTACÃO ORÇAMENTÁRIA

- As despesas com a execução do objeto do presente contrato correrão à conta da seguinte dotação orçamentária:

Fundo Municipal de Saúde - FMS

UNI. ORÇAMENTÁRIA: 1301 Fundo Municipal de Saúde - FMS

FUNÇÃO PROGRAMÁTICA: 10.301.0005

PROJ. ATIVIDADE: 1.038 – Const. Reforma e Ampliação de Unidades de Saúde

ELEM. DESPESA: 4.4.90.51.00 – Obras e instalações

CLÁUSULA OITAVA – PAGAMENTO

- O pagamento será efetuado por meio de ordem bancária emitida em nome do proponente vencedor, para crédito na conta corrente por ele indicada, em moeda corrente nacional, em até 30 (trinta) dias, contados da data da entrada no protocolo desta Prefeitura da Nota Fiscal emitida com base na medição previamente aprovada pela Fiscalização e de acordo com a liberação dos recursos.

PARÁGRAFO PRIMEIRO: As medições serão realizadas a cada 30 dias corridos de serviços, ou em periodicidade menor, a critério da Administração, sendo considerado o início da contagem do prazo a data de recebimento da ordem de serviço.

PARÁGRAFO SEGUNDO: A contratada deverá dar entrada no boletim de medição dos serviços executados com base no cronograma aprovado vigente, no setor de protocolo da Prefeitura Municipal de Matões do Norte/MA, acompanhada da solicitação de pagamento, e das certidões negativas de débito junto ao INSS, FGTS, Fazenda Federal e Certidão Negativa de Débitos Trabalhistas e Certidões Negativa de Débitos e da Dívida Ativa Estadual e Municipal, para análise e ateste da Fiscalização, sendo aberto um processo administrativo específico para os pagamentos relativos ao contrato.

PARÁGRAFO TERCEIRO: A aprovação da medição deverá ser efetuada pela Prefeitura de Matões do Norte por meio do setor competente no prazo máximo de 5 (cinco) dias a contar da data de entrada no protocolo desta Prefeitura Municipal do boletim de medição dos serviços executados.

PARÁGRAFO QUARTO: Aprovada a medição, a Contratada será convocada para dar entrada no protocolo para juntada aos autos da sua Nota Fiscal em duas vias, que será encaminhada à Secretaria Municipal de Finanças, para que conduza o processo de pagamento.

PARÁGRAFO QUINTO: Além dos documentos exigidos no parágrafo segundo, para a primeira medição da obra, deverão ser juntados ainda os seguintes documentos:

- Registro da obra no CREA/MA (anotação de responsabilidade técnica – ART);
- Matrícula da obra no INSS (se houver);
- Uma cópia do Contrato;
- Uma cópia da planilha orçamentária;
- Uma cópia da ordem de serviço;

PARÁGRAFO SEXTO: A última medição somente será paga após o recebimento provisório da obra objeto desta licitação e contra a apresentação das CNDs do INSS e da Fazenda Federal, bem como do Certificado de Regularidade junto ao FGTS e a Certidão Negativa de Débitos Trabalhistas e Certidões Negativa de Débitos e da Dívida Ativa Estadual e Municipal.

PARÁGRAFO SÉTIMO: No valor da nota fiscal, já deverão estar descontadas as eventuais multas e outros descontos decorrentes de retenções de valores previstos no contrato, se for o caso.

PARÁGRAFO OITAVO: Os serviços executados que caracterizarem adiantamento de serviços, em relação ao cronograma físico-financeiro aprovado, não representam direito antecipado de recebimento do CONTRATADO, podendo no entanto serem pagos, a critério exclusivo da Administração e mediante disponibilidade financeira.

PARÁGRAFO NONO: Nos casos de eventuais atrasos de pagamento, desde que a CONTRATADA não tenha concorrido de alguma forma para tanto, fica convencionado que a taxa de atualização financeira devida pelo CONTRATANTE, entre a data acima referida e a correspondente ao efetivo adimplemento da parcela, terá a aplicação da seguinte fórmula:

$$EM = I \times N \times VP$$

Onde:

EM = Encargos moratórios;

N = Número de dias entre a data prevista para o pagamento e a do efetivo pagamento;

VP = Valor da parcela a ser paga.

I = Índice de atualização financeira = 0,0001644, assim apurado:

$$I = \left(\frac{TX}{100} \right) \frac{I}{365} = \left(\frac{6}{100} \right) \frac{I}{365} = 0,0001644$$

$$365 \quad 365$$

TX = Percentual da taxa anual = 2%.

PROC.	0808008	1202.2
FLS.	30	
RUB.	08	

PARÁGRAFO DÉCIMO: A atualização financeira prevista nesta cláusula se for o caso, será incluído na fatura/nota fiscal seguinte ao da ocorrência.

PARÁGRAFO DÉCIMO SEGUNDO: Não será aplicada a taxa de atualização financeira prevista no subitem 11.10 acima, quando o atraso de pagamento se der em função de atrasos na liberação dos recursos pelo órgão concedente responsável pela transferência dos recursos financeiros para custeio do objeto da presente licitação.

CLÁUSULA NONA – DAS ALTERAÇÕES

- Este Contrato poderá se alterar, mediante as devidas justificativas:

a) unilateralmente pela CONTRATANTE quando:

- a.1) houver modificação do projeto ou das especificações, para melhor adequação técnica aos seus objetivos;
- a.2) em decorrência de acréscimo ou supressão quantitativa do seu objeto, nas mesmas condições licitadas, inclusive quanto ao preço, observados os limites previstos na Lei nº. 8.666/93;

b) por acordo das partes, mediante Termo Aditivo, nas demais hipóteses admitidas na Lei Federal nº 8.666/1993 e suas alterações.

PARÁGRAFO PRIMEIRO - A supressão poderá, mediante acordo entre as partes, ultrapassar o percentual de 25% (vinte e cinco por cento).

PARÁGRAFO SEGUNDO – O contrato poderá ser prorrogado de acordo com o Art. 57 da Lei Federal nº 8.666/93.

CLÁUSULA DÉCIMA – DIREÇÃO DOS SERVIÇOS

- A execução dos serviços que se refere este CONTRATO, será dirigida nos locais dos serviços por uma equipe técnica composta de engenheiros, mestre de obras, encarregados e outros prepostos devidamente habilitados e credenciados perante a CONTRATANTE. A CONTRATANTE poderá a seu exclusivo critério e a qualquer tempo, determinar à CONTRATADA, a substituição do engenheiro residente e seu afastamento das Obras e/ou Serviços, assim como de qualquer componente de equipe técnica ou, outros empregados que estejam envolvidos com a construção direta ou indiretamente, obedecidas as disposições no edital da CARTA CONVITE.

PARÁGRAFO ÚNICO: A substituição voluntária de integrante da equipe técnica ou do profissional habilitado residente durante a execução dos serviços ora CONTRATADA dependerá de aquiescência da CONTRATANTE quanto ao substituto, presumindo-se esta, a falta de manifestação em contrário, dentro do prazo de 10 (dez) dias da ciência da substituição.

CLÁUSULA DÉCIMA PRIMEIRA – FISCALIZAÇÃO

- Sem prejuízo da plena responsabilidade da Contratada, o contrato será fiscalizado pela Prefeitura Municipal de Matões do Norte/MA, através de equipe composta de engenheiros, arquitetos e técnicos nomeados pela Autoridade Superior da Prefeitura Municipal, para acompanhar a realização dos serviços.

PARÁGRAFO PRIMEIRO - Durante a vigência deste contrato, o Contratado deve manter preposto, aceito pela Administração, para representá-lo.

PARÁGRAFO SEGUNDO - As atribuições da fiscalização do contrato são aquelas previstas no projeto básico anexo a este edital, além das estabelecidas na legislação em vigor.

PROC.	0908001	/2022
FLS.	251	
RUB.	11	

PARÁGRAFO TERCEIRO - As decisões e providências que ultrapassarem a competência do Fiscal, deverão ser solicitadas a seus superiores em tempo hábil para a adoção das medidas convenientes.

PARÁGRAFO QUARTO - Na execução das atribuições atinentes à Fiscalização do contrato, o Fiscal deverá anotar no Livro Diário de Obras todas as ocorrências relacionadas com a execução do contrato, determinando o que for necessário para a regularização das falhas ou defeitos observados, nos termos do Art. 67 da Lei nº 8.666/93.

PARÁGRAFO QUINTO - A partir da segunda ocorrência do mesmo fato, além do registro no Diário de Obras, o Fiscal deverá comunicar à Autoridade Superior para, se for o caso, autorizar a abertura de processo de aplicação de penalidade.

CLÁUSULA DÉCIMA SEGUNDA – RECEBIMENTO

– O objeto desta licitação será recebido pela Prefeitura Municipal de Matões do Norte, através da Fiscalização, em conformidade com o previsto no Art. 73 da Lei nº 8.666/93.

PARÁGRAFO PRIMEIRO - Concluído os serviços, esta será recebida provisoriamente, pelo responsável por seu acompanhamento e fiscalização, mediante termo circunstanciado, assinado pelas partes, em até 15 (quinze) dias da comunicação escrita do Contratado.

PARÁGRAFO SEGUNDO - A FISCALIZAÇÃO poderá recusar o recebimento provisório dos serviços, caso haja inconformidades significativas quanto às especificações.

PARÁGRAFO TERCEIRO - No caso de inconformidades que não impeçam o recebimento provisório, estas serão relacionadas em documento anexo ao termo circunstanciado e deverão estar corrigidas até o recebimento definitivo.

PARÁGRAFO QUARTO - O recebimento definitivo dos serviços será efetuado por servidor ou comissão designada pela autoridade competente, mediante termo circunstanciado, assinado pelas partes, após o decurso do prazo de observação, ou vistoria, que será de até 60 (sessenta) dias contados a partir do recebimento provisório, que comprove a adequação do objeto aos termos contratuais, observado o disposto no art. 69 da Lei nº 8.666/93.

PARÁGRAFO QUINTO - O recebimento, provisório ou definitivo, não eximirá a Contratada da responsabilidade civil pela solidez e segurança da obra, nem da ético-profissional, pela perfeita execução do contrato.

CLÁUSULA DÉCIMA TERCEIRA – INADIMPLENTO E SANÇÕES

- A inexecução parcial ou total do objeto deste contrato e a prática de qualquer dos atos indicados na Tabela 1 abaixo, verificado o nexo causal devido à ação ou à omissão da CONTRATADA, relativamente às obrigações contratuais em questão, torna passível a aplicação das sanções previstas na legislação vigente e nesse contrato, observando-se o contraditório e a ampla defesa, conforme listado a seguir:

- a) advertência;
- b) multa;
- c) suspensão temporária de participação em licitação e impedimento de contratar com a Prefeitura Municipal de Matões do Norte, Estado do Maranhão, por prazo não superior a 02 (dois) anos;
- d) declaração de inidoneidade para licitar ou contratar com a Administração Pública.

PARÁGRAFO PRIMEIRO: Poderá ser aplicada a sanção de **advertência** nas seguintes condições:

MAIÃO DO NORTE / MA
PROC. 0808001 1202 2
FLS. 272
RUB. 08

- a) descumprimento parcial das obrigações e responsabilidades assumidas contratualmente, e nas situações que ameacem a qualidade dos serviços, ou a integridade patrimonial ou humana, desde que não caiba a aplicação de sanção mais grave;
- b) outras ocorrências que possam acarretar transtornos ao desenvolvimento dos serviços da Prefeitura Municipal de Matões do Norte/MA, a critério do Fiscal do Contrato, desde que não caiba a aplicação de sanção mais grave;
- c) na primeira ocorrência das infrações relacionadas na Tabela 1 abaixo;
- d) a qualquer tempo, se constatado atraso da obra de até 5 (cinco) dias, comparando-se o que foi efetivamente executado pela empresa e o cronograma físico financeiro apresentado e aprovado pela FISCALIZAÇÃO.

PARÁGRAFO SEGUNDO: Poderá ser aplicada **multa** nas seguintes condições:

- a) Caso haja a **inexecução parcial do objeto** será aplicada multa de até 10% (dez por cento) sobre o saldo contratual ou R\$ 12.000,00, o que for maior. Para **inexecução total**, a multa aplicada será de até 10% (dez por cento) sobre o valor total do contrato. Para o **atraso injustificado** na execução do objeto será aplicada a multa correspondente a R\$ 0,05% (cinco centésimos por cento) por dia de atraso.

PARÁGRAFO TERCEIRO: Poderá ser configurada a **inexecução parcial** do objeto quando:

- a) Ocorrer atraso injustificado dos serviços por prazo superior a 30 (trinta) dias.
- b) Ocorrer o descumprimento ou cumprimento irregular de cláusulas contratuais.

PARÁGRAFO QUARTO: Poderá ser configurada a **inexecução total** do objeto quando o adjudicatário se recusar a assinar o contrato ou receber a ordem de serviço e ainda quando houver atraso injustificado para início dos serviços por mais de 30 (trinta) dias após a emissão da ordem de serviço.

PARÁGRAFO QUINTO: Poderá ser configurado **atraso injustificado** na execução das obras, quando:

- a) Ocorrer atraso injustificado das obras por prazo superior a 5 (cinco) dias e inferior a 30 (trinta) dias. Após o trigésimo dia de atraso e a critério da Administração, poderá ser considerada inexecução parcial da obrigação assumida, sem prejuízo da rescisão unilateral da avença.
- b) A CONTRATADA deixar de cumprir quaisquer outros prazos estabelecidos neste edital e no contrato.

PARÁGRAFO SEXTO: Caberá ainda à Contratada, nos casos de reincidência nas infrações previstas na Tabela 1, as multas previstas na Tabela 2 abaixo:

TABELA 1

INFRAÇÃO		GRAU
ITEM	DESCRIÇÃO	
1	Permitir a presença de empregado sem uniforme, mal apresentado, por ocorrência	01
2	Manter funcionário sem qualificação para a execução dos serviços - por ocorrência	01
3	Não cumprir horário estabelecido pelo contrato ou determinado pela FISCALIZAÇÃO - por ocorrência.	01

4	Não cumprir determinação da FISCALIZAÇÃO para controle de acesso de seus funcionários - por ocorrência.	01
5	Executar serviço sem a utilização de equipamentos de proteção individual (EPI), quando necessários - por ocorrência.	02
6	Não iniciar execução de serviço nos prazos estabelecidos pela FISCALIZAÇÃO, observados os limites mínimos estabelecidos pelo contrato - por ocorrência.	02
7	Executar serviço incompleto, paliativo substitutivo como por caráter permanente, ou deixar de providenciar recomposição complementar - por ocorrência.	02
8	Utilizar material ou mão-de-obra inadequada na execução dos serviços - por ocorrência.	03
9	Suspender ou interromper, salvo motivo de força maior ou caso fortuito, os serviços contratuais - por ocorrência.	03
10	Reutilizar material, peça ou equipamento sem anuência da FISCALIZAÇÃO - por ocorrência.	03
11	Destruir ou danificar documentos ou bens por culpa ou dolo de seus agentes - por ocorrência.	03
12	Não substituir empregado que tenha conduta inconveniente ou incompatível com suas atribuições - por ocorrência.	03
13	Não refazer serviço rejeitado pela FISCALIZAÇÃO, nos prazos estabelecidos no contrato ou determinado pela FISCALIZAÇÃO - por ocorrência.	04
14	Não manter nos canteiros de obras em tempo integral, durante toda a execução do contrato o engenheiro indicado na assinatura do contrato e previamente aprovado pela FISCALIZAÇÃO - por ocorrência.	04
15	Utilizar as dependências da CONTRATANTE para fins diversos do objeto do contrato - por ocorrência.	05
16	Recusar-se a executar serviço ou cumprir determinações da FISCALIZAÇÃO, sem motivo justificado - por ocorrência.	05
17	Permitir situação que crie a possibilidade de causar ou cause dano físico, lesão corporal ou consequências letais - por ocorrência.	06

TABELA 2

GRAU	CORRESPONDÊNCIA
1	R\$ 200,00
2	R\$ 400,00
3	R\$ 500,00
4	R\$ 1.000,00
5	R\$ 3.000,00
6	R\$ 5.000,00

PARÁGRAFO SÉTIMO: O somatório de todas as multas aplicadas ao longo da execução contratual não poderá ultrapassar o percentual de 10% (dez por cento) sobre o valor total do contrato. Atingido este limite, a Administração poderá declarar a inexecução total do contrato.

PARÁGRAFO OITAVO: Suspensão temporária de participar em licitação e impedimentos de contratar com A Prefeitura Municipal de Matões do Norte/MA: A sanção de suspensão do

direito de licitar e de contratar com a Prefeitura Municipal de Matões do Norte/MA, de que trata o inciso III, art. 87, da Lei n.º 8.666/93, poderá ser aplicada à CONTRATADA, por culpa ou dolo, por até 2 (dois) anos, no caso de inexecução parcial do objeto, conforme previsto no parágrafo Terceiro desta cláusula.

PARÁGRAFO NONO: Declaração de Inidoneidade para licitar ou contratar com a Administração Pública: A sanção de declaração de Inidoneidade para licitar ou contratar com a Administração Pública, prevista no inciso IV, art. 87, da Lei n.º 8.666/93, poderá ser aplicada, dentre outros casos, quando a Contratada:

- a) tiver sofrido condenação definitiva por ter praticado, por meios dolosos, fraude fiscal no recolhimento de quaisquer tributos;
- b) praticar atos ilícitos, visando frustrar os objetivos da licitação;
- c) demonstrar, a qualquer tempo, não possuir idoneidade para licitar ou contratar com a Prefeitura Municipal de Matões do Norte/MA, em virtude de atos ilícitos praticados;
- d) reproduzir, divulgar ou utilizar, em benefício próprio ou de terceiros, quaisquer informações de que seus empregados tenham tido conhecimento em razão da execução do contrato, sem consentimento prévio da Prefeitura Municipal de Matões do Norte/MA;
- e) ocorrer em ato capitulado como crime pela Lei n.º 8.666/93, praticado durante o procedimento licitatório, que venha ao conhecimento da CONTRATANTE após a assinatura do contrato;
- f) apresentar, à CONTRATANTE, qualquer documento falso ou falsificado, no todo ou em parte, com o objetivo de participar da licitação ou para comprovar, durante a execução do contrato, a manutenção das condições apresentadas na habilitação;
- g) cometer inexecução total do objeto.

PARÁGRAFO DÉCIMO: As sanções de advertência, de suspensão temporária do direito de participar de licitação ou de contratar com a Prefeitura Municipal de Matões do Norte, Estado do Maranhão e de declaração de inidoneidade para licitar ou contratar com a Administração Pública poderão ser aplicadas à Contratada juntamente com a de multa.

PARÁGRAFO DÉCIMO PRIMEIRO: O valor da multa, aplicada após o regular processo administrativo, será descontado de pagamentos eventualmente devidos pela Prefeitura Municipal de Matões do Norte, Estado do Maranhão à Contratada.

PARÁGRAFO DÉCIMO SEGUNDO: Se o valor do pagamento for insuficiente, fica a Contratada obrigada a recolher a importância devida no prazo de 15 (quinze) dias, a partir da notificação, através de DAM, devendo ser apresentado o comprovante de pagamento a esta Prefeitura, sob pena de cobrança judicial.

PARÁGRAFO DÉCIMO TERCEIRO: Esgotados os meios administrativos para cobrança do valor devido pela Contratada ao Contratante, esta será encaminhada para inscrição em dívida ativa.

PARÁGRAFO DÉCIMO QUARTO: A aplicação das penalidades será precedida da concessão da oportunidade de contraditório e ampla defesa por parte do adjudicatário, na forma da lei.

CLÁUSULA DÉCIMA QUARTA – DA AMPLA DEFESA

PARÁGRAFO ÚNICO: Na decisão de aplicar qualquer uma dessas penalidades, acima mencionadas, são cabíveis recursos, sem efeito suspensivo:

- a) Representação, do prazo de 02 (dois) dias úteis contados da ciência da decisão;

PROC.	0908001
FLS.	25
RUB.	12022

- b) Recursos para autoridade imediatamente superior, no prazo de 02 (dois) dias úteis, contados da ciência do indeferimento do pedido de reconsideração.

CLÁUSULA DÉCIMA QUINTA – RESCISÃO

- A inexecução, total ou parcial, do contrato poderá ensejar a rescisão, com as consequências contratuais previstas na Lei nº 8666/93.

PARÁGRAFO PRIMEIRO - A rescisão do contrato se dará nos termos dos artigos 79 e 80 da Lei nº 8.666/93.

PARÁGRAFO SEGUNDO - No caso de rescisão provocada por inadimplemento do Contratado, o Contratante poderá além de outras medidas legalmente previstas, reter, cautelarmente, os créditos decorrentes do contrato até o valor dos prejuízos causados à Administração.

PARÁGRAFO TERCEIRO - No procedimento que visa à rescisão do contrato, será assegurado o contraditório e a ampla defesa, sendo que, depois de encerrada a instrução inicial, o Contratado terá o prazo de 5 (cinco) dias úteis para se manifestar e produzir provas, sem prejuízo da possibilidade de o Contratante adotar, motivadamente, providências acauteladoras.

CLÁUSULA DÉCIMA SEXTA – DISPOSIÇÕES GERAIS

PARÁGRAFO PRIMEIRO: A CONTRATANTE não admitira quaisquer alterações de projetos ou especificações, salvo casos especialíssimos, a seu exclusivo critério, suficientemente justificados e fundamentados com a necessária antecedência, estudo técnico e os devidos registros.

PARÁGRAFO SEGUNDO: A CONTRATADA somente poderá sub empreitar a execução dos serviços com a prévia concordância da CONTRATANTE ficando, neste caso, solidariamente responsável, perante a CONTRATANTE, pelos serviços ou instalações executadas pelos subempreiteiros e, ainda, pelas consequências dos fatos e atos a eles imputáveis.

PARÁGRAFO TERCEIRO: Aos contratados de sub empreitadas, incorporar-se-ão, de pleno direito, todas as cláusulas deste instrumento, relativas às responsabilidades e deveres da CONTRATADA para com a CONTRATANTE.

PARÁGRAFO QUARTO: A seu exclusivo critério, a CONTRATANTE poderá autorizar a CONTRATADA, a fazer cessão total ou parcial deste CONTRATO, mediante lavratura do termo de cessão, atendidas, em relação ao concessionário sub-rogado com todos os direitos e obrigações do cedente, decorrentes deste instrumento.

CLÁUSULA DÉCIMA SÉTIMA – VIGÊNCIA

O presente instrumento terá vigência até ____ de _____ de _____, podendo ser alterado mediante termo aditivo. Ficando condicionado sua validade a partir de sua publicação nos meios oficiais conforme parágrafo único do artigo 61 da lei 8.666/1993.

CLÁUSULA DÉCIMA OITAVA – DOS ACRÉSCIMOS OU SUPRESSÕES

A CONTRATADA obriga-se a aceitar, nas mesmas condições contratuais, os acréscimos ou supressões que se fizerem necessárias na execução dos serviços, do valor inicial atualizado do contrato, nos termos do art. 65, § 1º da Lei nº 8.666/93.

CLÁUSULA DÉCIMA NONA – PUBLICAÇÃO

Este CONTRATO será publicado, em resumo, na Imprensa Oficial, nos termos da Lei nº 8.666 de 21 de junho de 1993.

CLÁUSULA VIGÉSIMA – DO REAJUSTE

- Os preços dos serviços objeto deste contrato poderão ser reajustados, pelo Índice Nacional de Custo da Construção do Mercado (INCC-M), mediante solicitação do CONTRATADO, após o interregno de 1 (um) ano (computadas as eventuais prorrogações) contado da data prevista para apresentação da proposta, ou do orçamento a que essa proposta se referir.

PARÁGRAFO PRIMEIRO: Caso o índice estabelecido para reajustamento venha a ser extinto ou de qualquer forma não possa mais ser utilizado, será adotado em substituição o que vier a ser determinado pela legislação então em vigor.

PARÁGRAFO SEGUNDO: Na ausência de previsão legal quanto ao índice substituto, as partes elegerão novo índice oficial, para reajustamento do preço do valor remanescente.

PARÁGRAFO TERCEIRO: Fica o Contratado obrigado a apresentar memória de cálculo referente ao reajustamento de preços do valor remanescente, sempre que este ocorrer.

CLÁUSULA VIGÉSIMA PRIMEIRA – CASOS OMISSOS

Os casos omissos serão resolvidos conforme as disposições da Lei Federal nº 8.666/1993 e suas alterações e demais legislações aplicáveis à espécie.

CLÁUSULA VIGÉSIMA SEGUNDA – FORO

Fica eleito o Foro de Cantanhede/MA, para dirimir as questões oriundas do presente CONTRATO, renunciando as partes, a qualquer outro, por mais privilegiado que seja. E assim, por estarem justos e contratados, assinam este CONTRATO em 03 (três) vias de igual teor e forma, para um só efeito.

Matões do Norte/MA, xxx de xxxxxxxxxxxxxx de xxxx.

Pela CONTRATANTE:

Secretário Municipal de.....

Pela CONTRATADA

Representante da Empresa

MATÕES DO NORTE / MA
PROC. 0808001 / 2022
FLS. 077
RUB. 01

CARTA CONVITE nº XXX/XXXX

ANEXO XV

(PAPEL TIMBRADO DA PREFEITURA)

TERMO DE RECEBIMENTO PROVISÓRIO

CARTA CONVITE nº XXX/XXXX

A Prefeitura Municipal de Matões do Norte/MA, por intermédio do servidor abaixo assinado, designado pela Prefeitura Municipal de Matões do Norte/MA, responsável pelo acompanhamento e fiscalização, tendo constatado a conclusão da execução dos Serviços de XXXXXXXXXXXXXXXX do Município de Matões do Norte/MA, para posterior verificação de sua conformidade com as especificações estabelecidas na licitação em epígrafe, expede o presente TERMO DE RECEBIMENTO PROVISÓRIO, de acordo com o que dispõe a alínea "a" do inciso I do art. 73 da Lei Federal nº 8666/1993.

(local e data por extenso)

(nome)

Secretário Municipal de _____

Representante legal da CONTRATADA



PREFEITURA MUNICIPAL DE MATÕES DO NORTE/MA
CNPJ Nº 01.612.831/0001-87
AV. DR. ANTÔNIO SAMPAIO - CENTRO, CEP: 65.468-000
SECRETARIA MUNICIPAL DE SAÚDE

MATÕES DO NORTE / MA
PROC. <u>0808002 / 2022</u>
FLS. <u>257</u>
RUB. <u>10</u>

CARTA CONVITE nº XXX/XXXX

ANEXO XVI

(PAPEL TIMBRADO DA PREFEITURA)

TERMO DE RECEBIMENTO DEFINITIVO

CARTA CONVITE nº XXX/XXXX

A Prefeitura Municipal de *Matões do Norte/MA*, por intermédio do servidor abaixo assinado, designado pela Prefeitura Municipal de *Matões do Norte/MA*, tendo constatado a conformidade da execução dos Serviços de XXXXXXXXXXXXXXXXXXXX do Município de Matões do Norte/MA, com as especificações estabelecidas no processo licitatório, expede o presente TERMO DE RECEBIMENTO DEFINITIVO de acordo com o que dispõe a alínea "b" do inciso I do art. 73 da Lei Federal nº 8666/1993.

Este Termo não exclui a responsabilidade civil da CONTRATADA pela solidez e segurança dos serviços, nos limites estabelecidos em lei.

(local e data por extenso)

(nome)
Secretário Municipal de _____

Representante legal da CONTRATADA

PARECER JURÍDICO

Processo nº 0808004/2022
Interessado: Comissão Permanente de Licitação

MATÕES DO NORTE / MA	
PROC.	0808004 / 2022
FLS.	258
SUB.	RS

Ao
Sr.º Jenilson Bezerra Neves
Secretário Municipal de Saúde

Submetido ao exame desta assessoria Jurídica para análise e aprovação da minuta do Edital de Licitação na modalidade Carta Convite em epigrafe, cujo objeto é a Contratação de empresa especializada para Construção da Base Descentralizada do SAMU-192 no Município de Matões do Norte/MA.

Despesa estimada em: **R\$ 328.019,02 (trezentos e vinte e oito mil, dezoito reais e dois centavos).**

Constam dos autos as Solicitações de despesa da secretaria Municipal de Infraestrutura, indicação dos recursos, autorização, minuta do edital e seus anexos, minuta do contrato despacho da secretaria municipal de saúde encaminhando os autos a Procuradoria Geral do Município para análise da minuta do edital e contrato nos termos do parágrafo único do artigo 38 da lei nº 8.666/93.

São os relatos.

Passo o opinar.

É curial a necessidade de abertura do processo licitatório para a contratação de empresa para prestação dos serviços no molde da Lei. 8.666/93 e seus acréscimos.

Ante de adentra-se a análise do instrumento convocatório, cabe identificar nos autos as exigências compreendidas na fase interna da modalidade escolhida para a aquisição.

Sobre a formalização do procedimento das licitações nos termos do artigo 38 da lei 8.666/93, na fase preparatória da licitação na modalidade Carta Convite, deve ser iniciada com abertura de processo administrativo devidamente autuado, protocolado e enumerado, contendo a autorização respectiva, a indicação sucinta do objeto e do recurso próprio para a despesa.

PROC.	0808004	12022
FLS.	29	
PUB.		

O artigo 40 da mesma legislação preceitua que o edital conterà no preâmbulo o numero de ordem e serie anual, o nome da repartição interessada e de seu teor, a modalidade, o regime de execução e o tipo da licitação, a menção de que será regida pela Lei 8.666/93, local, dia e hora para recebimento da documentação e proposta, bem como para inicio da abertura dos envelopes, e indicará, obrigatoriamente, o seguinte:

- objeto da licitação, em descrição sucinta e clara;
 - prazo e condições para assinatura do contrato ou retirada dos instrumentos, execução do contrato e para entrega do objeto licitado;
 - sanções para o caso de inadimplemento;
 - local onde poderá ser examinado e adquirido o projeto básico, quando for o caso;
 - condições para participação na licitação, em conformidade com os art. 27 a 31 da lei nº 8.666/93 e forma de apresentação das propostas;
 - critério de julgamento, com disposições claras e parâmetros objetivos;
 - locais horários e códigos de acesso dos meios de comunicação a distancia em que serão fornecidos elementos, informações, esclarecimentos relativos à licitação e as condições para atendimento das obrigações necessárias ao cumprimento do seu objeto;
 - condições equivalentes de pagamento entre empresas brasileiras e estrangeiras, no caso de licitações internacionais;
 - o critério de aceitabilidade dos preços unitário e global, conforme o caso, permitida a fixação de preços máximos e vedada a fixação de preços mínimos, critérios estatísticos ou faixas de variação em relação a preços de referencia, ressalvada o disposto nos parágrafos 1º e 2º do art. 48;
 - critério de reajuste, que devera retratar a variação efetiva do custo de produção, admitida a adoção de índices específicos ou setoriais, desde a data prevista para apresentação das propostas, ou do orçamento a que essa proposta se referir, ate a data do adimplemento de cada parcela;
- Condições de pagamento, prevendo:
- A) prazo de pagamento não superior a trinta dias, contando a partir da data final do período de adimplemento de cada parcela;
 - B) compensações financeiras e penalizações, por eventuais atrasos e descontos, por eventuais antecipações de pagamentos;

MATÕES DO NORTE / MA	
PROC.	0808004 / 2022
FLS.	230
FUNB.	<i>[assinatura]</i>

- C) exigência de seguros, quando for o caso;
- instruções e normas para o recurso previsto nesta lei;
 - condições de recebimento do objeto da licitação;
 - outras indicações especificam ou peculiares da licitação

O Anexo do edital, dele fazendo parte integrante:

- Orçamento estimado em planilhas de quantitativos e preços unitários;
- A minuta do contrato a ser firmado entre a Administração e o licitante vencedor;

As especificações complementares e as normas de execução pertinentes a licitação.

- parecer jurídico;

Do cotejo dos autos se verifica a formalidade adrede citada e prevista na norma, atendendo os requisitos essenciais para deflagração do certame nesta modalidade.


Da análise da minuta do edital e minuta do contrato, se têm atendido os requisitos legais, ou seja, definição precisa e clara do objeto do certame, as exigências de habilitação, os critérios de aceitação das propostas, as sanções por inadimplemento e as cláusulas do contrato, inclusive com os prazos para entrega, e sob o ângulo jurídico - formal, guardam conformidade com as exigências legais preconizadas para o instrumento da espécie, em especial a Lei nº 8.666/93 e seus acréscimos.

Diante do exposto, opino pela aprovação das minutas sob exame, propondo o retorno do processo a comissão permanente de licitações para as providencias decorrentes, nos termos da Lei nº 8.666/93.

É o parecer.

Sub censura.

Matões do Norte/MA, 17 de agosto de 2022.

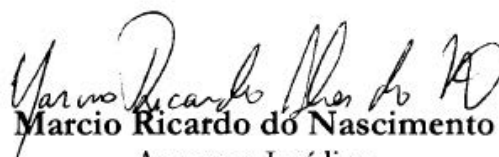
Marcio Ricardo do Nascimento
Assessor Jurídico
OAB/MA 17.293

EDITAL DE LICITAÇÃO
CARTA CONVITE Nº 001/2022
PROCESSO ADMINISTRATIVO Nº 0808004/2022

1. PREÂMBULO

- 1.1. O MUNICÍPIO DE MATÕES DO NORTE/MA, através da Secretaria Municipal de Saúde de Matões do Norte/MA, torna público para conhecimento dos interessados que fará realizar o processo licitatório na modalidade **CARTA CONVITE**, sob o Nº **CV-001/2022**, do tipo **Menor Preço Global**, às 15h00min (quinze horas) do dia 26 de agosto de 2022.
- 1.2. O procedimento licitatório será regido pela Lei Federal nº 8.666/1993 e suas alterações, pela Lei Complementar nº 123/2006 alterada pela Lei Complementar nº 147/2014 e demais legislações pertinentes, bem como pelas disposições deste Edital e seus anexos.
- 1.3. O recebimento dos envelopes contendo os documentos de habilitação e a proposta de preços, ocorrerá no prédio onde funciona a Comissão Permanente de Licitação situada à **AV. DR. ANTÔNIO SAMPAIO, 100 - CENTRO, CEP: 65.468-000, MATÕES DO NORTE/MA**, até às 15h00min (quinze horas) do dia 26 de agosto de 2022
- 1.4. A entrega da proposta leva a participante a aceitar e acatar as normas contidas no presente Edital.
- 1.5. Poderão Participar desta licitação, além das empresas convidadas, aquelas que manifestarem seu interesse em até 24 (vinte e quatro horas) antes da data marcada para a abertura dos envelopes e que atendam às exigências deste ato convocatório e tenham objeto social compatível com o objeto ora licitado.
- 1.6. Este Edital e seus Anexos estão à disposição dos interessados na Comissão Permanente de Licitação - CPL da Prefeitura Municipal de Matões do Norte/MA, na **AV. DR. ANTÔNIO SAMPAIO, 100 - CENTRO, CEP: 65.468-000, MATÕES DO NORTE/MA**, em dias de expediente, no horário das 08:00 às 12:00 horas, onde poderão ser consultados e obtidos gratuitamente.

2. OBJETO

- 2.1- O objeto da Licitação é a Contratação de empresa especializada para Construção da Base Descentralizada do SAMU-192 no Município de Matões do Norte/MA, conforme Projeto Básico aprovado, constante nos autos.

3. DOS RECURSOS ORÇAMENTÁRIOS

- 3.1- Os recursos para cobertura das despesas decorrentes dos serviços deste Convite, provém das seguintes dotações orçamentárias:

Fundo Municipal de Saúde - FMS

UNI. ORÇAMENTÁRIA: 1301 Fundo Municipal de Saúde - FMS

FUNÇÃO PROGRAMÁTICA: 10.301.0005

PROJ. ATIVIDADE: 1.038 – Const. Reforma e Ampliação de Unidades de Saúde

ELEM. DESPESA: 4.4.90.51.00 – Obras e instalações

4. CREDENCIAMENTO

- 4.1. As empresas licitantes que quiserem se fazer representar nesta Licitação, além dos envelopes, deverão apresentar junto à Comissão de Licitação, no início dos trabalhos, credencial do seu representante legal, com a respectiva qualificação civil, que tanto poderá ser procuração passada por Instrumento Público, quanto por Carta Credencial, assinada pelo representante da empresa com firma

reconhecida em cartório ou pela comissão de licitação, nos termos do modelo do **Anexo II** deste Edital.

4.1.1. O instrumento de credenciamento deverá estar acompanhado de cópia do Ato Constitutivo ou Contrato Social com todas suas alterações ou a última devidamente consolidada da empresa, que identifiquem seus sócios e estejam expressos seus poderes para exercerem direitos e assumir obrigações em decorrência de tal investidora.

4.1.2. O credenciamento é facultativo, porém sua ausência impedirá que o representante da licitante se manifeste ou responda pela empresa durante o processo licitatório.

4.1.3. A licitante que comparecer representada por seu sócio ou dirigente, se credenciará comprovando esta qualidade através do Contrato Social, Estatuto ou documento equivalente, acompanhado de documento de identidade.

4.1.4. A Microempresa e Empresa de Pequeno Porte que desejar usufruir do tratamento diferenciado previsto na Lei Complementar nº 123/2006, no presente certame deve apresentar juntamente com o documento de credenciamento, a declaração de que atende aos requisitos estabelecidos no artigo 3º da Lei Complementar, conforme **Anexo XIII**.

4.1.4.1. A declaração mencionada no subitem 4.1.4 terá presunção relativa de veracidade, podendo ser contestada por qualquer interessado, que terá o ônus de comprovar suas alegações.

4.1.5. Nenhuma pessoa natural poderá representar mais de uma licitante.

4.1.6. Não serão consideradas propostas apresentadas por telex, telegrama, internet ou fac-símile.

4.1.7. As empresas poderão enviar seus envelopes através de remessa postal através do endereço **AV. DR. ANTÔNIO SAMPAIO, 100 - CENTRO, CEP: 65.468-000, MATÕES DO NORTE/MA.**

4.2. Os documentos necessários ao credenciamento poderão ser apresentados em original, por qualquer processo de cópia, desde que autenticada por Cartório competente ou por membro da Comissão, ou por publicação em órgão de Imprensa Oficial.

4.3. Não será admitida a participação de 02 (dois) representantes para a mesma empresa e nem de um mesmo representante para mais de uma empresa.


4.4. Na hipótese de suspensão dos trabalhos, a licitante será representada na sessão de reabertura pelo mesmo ou em caso de novo representante, este deverá atender às exigências previstas no item 4.

4.5. Não será aceita, em qualquer hipótese, a participação de **licitante** retardatária, exceto como ouvinte.

5. DOCUMENTAÇÃO E PROPOSTA

5.1. No dia, hora e local indicados no preâmbulo deste Edital, os interessados entregarão, através de seu representante legal ou pessoa credenciada, à Comissão, devidamente lacrados, 02 (dois) envelopes, a saber:

ENVELOPE Nº 01 - com as seguintes indicações obrigatórias na parte externa:
Nome e endereço do licitante
CARTA CONVITE nº 001/2022.
"DOCUMENTOS DE HABILITAÇÃO"

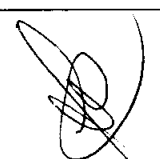

ENVELOPE Nº 02 - com as seguintes indicações obrigatórias na parte externa:

Nome e endereço do licitante
CARTA CONVITE nº 001/2022.
"PROPOSTA DE PREÇOS"

5.2. DOCUMENTAÇÃO DE HABILITAÇÃO:

A documentação de habilitação deverá ser apresentada em original ou em qualquer processo de cópia autenticada por Cartório, membro da Comissão ou publicação em órgão de imprensa oficial, **excetuando-se os emitidos pela Internet, cuja validação esteja condicionada a sua verificação no respectivo Sítio**, que poderão ser apresentados em cópia simples, os seguintes documentos:


5.2.1. HABILITAÇÃO JURÍDICA:


- a) Registro comercial, no caso de empresa individual;
- b) Ato constitutivo, estatuto ou contrato social em vigor, com todas as suas eventuais alterações, ou ato constitutivo consolidado, com todas as alterações posteriores, devidamente registrados na Junta Comercial, em se tratando de sociedades empresárias e, no caso de sociedades por ações, acompanhado de documentos de eleição de seus atuais administradores;
- c) Inscrição do ato constitutivo, no caso de sociedades simples, acompanhada de prova da diretoria em exercício e do contrato social registrado no Registro Civil das Pessoas Jurídicas;
- d) Decreto de autorização, em se tratando de empresa ou sociedade estrangeira em funcionamento no país e ato de registro ou autorização para funcionamento, expedido pelo órgão competente, quando a atividade assim o exigir;


5.2.2. REGULARIDADE FISCAL E TRABALHISTA:

- a) Prova de inscrição no Cadastro Nacional de Pessoa Jurídica (CNPJ);
- b) Prova de regularidade com a **Fazenda Pública Federal e Seguridade Social**, mediante apresentação da:
Prova de regularidade com a Fazenda Pública Federal e Seguridade Social, Pessoa Jurídica, mediante apresentação da: Certidão de Débitos Relativos a Créditos Tributários Federais e à Dívida Ativa da União, conforme portaria PGFN/RFB nº 1751, de 02 de outubro de 2014.
- c) Prova de regularidade com a **Fazenda Pública Estadual** do domicílio ou sede do licitante, mediante apresentação da:
 - a. Certidão Negativa de Débitos, ou Certidão Positiva com efeitos de Negativa;
 - b. Certidão Negativa, ou Certidão Positiva com efeitos de Negativa, quanto à Dívida Ativa.
- d) Prova de regularidade com a **Fazenda Municipal**, através de:
 - a. Certidão Negativa de Débitos Fiscais;
 - b. Certidão Negativa de Inscrição de Débitos na Dívida Ativa.
- e) Certificado de Regularidade do **FGTS – CRF**, emitido pela Caixa Econômica Federal – CEF, comprovando a regularidade perante o Fundo de Garantia por Tempo de Serviço.
- f) Prova de inexistência de débitos inadimplidos perante a Justiça do Trabalho, mediante a apresentação de **Certidão Negativa de Débitos Trabalhistas – CNDT**.

5.2.3. QUALIFICAÇÃO TÉCNICA:

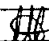

MATÕES DO NORTE / MA
PROC. 0809004 / 202 2
FLS. 239
CUB. 

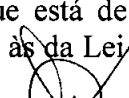- a) Prova de inscrição ou registro do licitante junto ao Conselho Regional de Engenharia e Agronomia-CREA competente, que comprove atividade relacionada com o objeto, através do Certificado de Registro e Quitação Pessoa Jurídica;
- b) Prova de inscrição ou registro do responsável técnico junto ao Conselho Regional de Engenharia e Agronomia-CREA competente, que comprove atividade relacionada com o objeto, através do Certificado de Registro e Quitação Pessoa Física.
- c) A comprovação do vínculo empregatício do Responsável Técnico será feita mediante cópia do contrato de Prestação de Serviços, em que conste o profissional como responsável técnico, que demonstre a identificação do profissional, ou mediante certidão do CREA, devidamente atualizada ou ART de Cargo e Função.
- c.1) Quando se tratar de dirigente ou sócio da empresa licitante, tal comprovação será feita através do Ato Constitutivo da mesma ou Certidão do CREA, devidamente atualizados.
- d) Declaração do licitante, na forma do **ANEXO III**, indicando **o responsável técnico responsável pela execução do objeto desta licitação, caso lhe seja adjudicado**;
- d.1) a empresa contratada para execução do objeto desta licitação, somente poderá substituir o responsável técnico por novo profissional, com a prévia e escrita anuência da Secretaria Municipal de Saúde de Matões do Norte mediante a apresentação de acervo técnico comprovando que possui experiência profissional equivalente ou superior.
- e) Para atendimento à **qualificação técnico-profissional**: profissional de nível superior, ENGENHEIRO, reconhecido pelo CREA, acompanhado da respectiva Certidão de Acervo Técnico – CAT, expedidas pelo CREA, comprovando ter executado para órgão ou entidade da administração pública direta ou indireta, federal, estadual, municipal ou do Distrito Federal, ou ainda, para empresa privada, serviços compatíveis com o objeto da presente licitação.
- e.1) no caso de dois ou mais licitantes apresentarem atestados de um mesmo profissional como responsável técnico, como comprovação de qualificação técnica, todos os licitantes portadores desse atestado serão inabilitados.
- f) **Declaração formal e expressa da licitante**, que disponibilizará equipe técnica assim como instalações, máquinas e equipamentos considerados essenciais para o cumprimento do objeto da licitação.
- g) **Declaração de que tomou conhecimento das condições em que se desenvolverão os trabalhos**, conforme modelo de **Declaração** constante do **ANEXO IV** deste Edital, em papel timbrado da empresa, assinada pelo seu representante legal devidamente identificado, informando, sob as penalidades da lei, que tem pleno conhecimento das condições e peculiaridades inerentes à natureza dos trabalhos, diante do conhecimento das especificações técnicas definidas no Projeto Básico, anexo a este edital, e que assume total responsabilidade por esse fato e que não utilizará deste para quaisquer questionamentos futuros que ensejem avenças técnicas ou financeiras com a **Prefeitura Municipal Matões do Norte/MA**.
- h) Declaração do licitante, na forma do **ANEXO V**, de que está de acordo e se submete incondicionalmente às disposições deste Edital bem como às da Lei Federal nº 8.666/1993 e suas alterações.
- 

5.2.4. QUALIFICAÇÃO ECONÔMICO-FINANCEIRA:

a) **Balço patrimonial** e demonstrações contábeis do último exercício social, já exigíveis e apresentados na forma da lei, que comprovem a boa situação financeira da empresa, vedada a sua substituição por balancetes ou balanços provisórios, podendo ser atualizados, quando encerrados há mais de 3 (três) meses da data de apresentação da proposta.

a.1) serão considerados aceitos como na forma da lei o balanço patrimonial e demonstrações contábeis assim apresentados:

a.1.1) sociedades regidas pela Lei n.º 6.404/76 (sociedade anônima):

- Publicados em Diário Oficial; ou
- Publicados em jornal de grande circulação; ou
- Por fotocópia registrada ou autenticada na Junta Comercial da sede ou domicílio do licitante.

a.1.2) sociedades por cota de responsabilidade limitada (LTDA):

- Por fotocópia do livro Diário, inclusive com os Termos de Abertura e de Encerramento, devidamente autenticado na Junta Comercial da sede ou domicílio do licitante ou em outro órgão equivalente; ou
- Por fotocópia do Balanço e das Demonstrações Contábeis devidamente registrados ou autenticados na Junta Comercial da sede ou domicílio do licitante.

a.1.3) sociedade criada no exercício em curso:

- Fotocópia do Balanço de Abertura, devidamente registrado ou autenticado na Junta Comercial da sede ou domicílio do licitante;

a.1.4) o balanço patrimonial e as demonstrações contábeis deverão estar assinados por Contador ou por outro profissional equivalente, devidamente registrado no Conselho Regional de Contabilidade;

a.2) A boa situação financeira será avaliada pelos Índices de Liquidez Geral (LG), Solvência Geral (SG) e Liquidez Corrente (LC), que deverão apresentar o valor mínimo igual a 1 (um), resultantes da aplicação das seguintes fórmulas:

$$LG = \frac{\text{ATIVO CIRCULANTE} + \text{REALIZÁVEL A LONGO PRAZO}}{\text{PASSIVO CIRCULANTE} + \text{EXIGÍVEL A LONGO PRAZO}}$$

$$SG = \frac{\text{ATIVO TOTAL}}{\text{PASSIVO CIRCULANTE} + \text{EXIGÍVEL A LONGO PRAZO}}$$

$$LC = \frac{\text{ATIVO CIRCULANTE}}{\text{PASSIVO CIRCULANTE}}$$

a.2.1) As fórmulas deverão estar devidamente aplicadas em memorial de cálculos juntado ao balanço;

a.2.1.1) caso o memorial não seja apresentado, a Comissão reserva-se o direito de efetuar os cálculos;

a.3) se necessária a atualização do balanço e do capital social, deverá ser apresentado, juntamente com os documentos em apreço, o memorial de cálculo correspondente.

a.4) A pessoa jurídica optante do Sistema de Lucro Real deverá apresentar Escrituração Contábil Digital – SPED CONTÁBIL (ECD), nos termos da (IN RFB nº 2.003, de 18 de janeiro de 2021.

c) **Certidão negativa de falência, Recuperação Judicial ou Recuperação Extrajudicial**, expedida pelo cartório distribuidor da sede da pessoa jurídica ou de execução patrimonial, no domicílio,



emitida até 60 (sessenta) dias antes da data da sessão pública ou que esteja dentro do prazo de validade constante da própria certidão.

- c.1) As empresas em recuperação judicial deverão apresentar certidão emitida pelo juízo em que tramita o procedimento da recuperação judicial no qual certifique-se que a empresa está apta, econômica e financeiramente, a suportar o cumprimento do contrato.

5.2.5. OUTROS DOCUMENTOS DE HABILITAÇÃO:

- a) Declaração da Empresa Licitante, conforme modelo **Anexo VI**, assinada pelo titular da empresa ou pessoa legalmente habilitada, comprovando a delegação de poderes para fazê-lo em nome da empresa, claramente afirmando:

- a.1) estar ciente das condições desta licitação e que assume responsabilidade pela autenticidade de todos os documentos apresentados;
- a.2) que executará os serviços de acordo com os projetos e as especificações técnicas fornecidas pela Prefeitura Municipal de Matões do Norte, Estado do Maranhão, disponibilizando pessoal técnico especializado e que tomará todas as medidas para assegurar um controle de qualidade adequado;
- a.3) que participarão efetivamente da execução dos serviços o(s) profissional(is) indicado(s) para fins de comprovação de qualificação técnica, admitindo-se a substituição por profissional de experiência equivalente ou superior, desde que aprovada pela Prefeitura Municipal de Matões do Norte/MA;
- a.4) que manterá nos serviços Livro Diário de Obras, onde deverão ser anotadas todas as ocorrências decorrentes do andamento das obras e outras julgadas necessárias ao perfeito acompanhamento da execução do Contrato.

- b) **Declaração da inexistência de fato impeditivo da sua habilitação**, conforme modelo do **Anexo VII** deste Edital.

- c) **Declaração do licitante, na forma do ANEXO VIII**, de que não possui, em seu quadro de pessoal, empregado (s) com menos de 18 (dezoito) anos em trabalho noturno perigoso ou insalubre e de 16 (dezesseis) anos em qualquer trabalho salvo na condição de aprendiz a partir dos 14 (catorze) anos, cumprindo o disposto no inciso XXXIII, art.7º, da Constituição Federal de 1988.

5.2.6. A autenticação de cópias de documentos pela Comissão Permanente de Licitação - CPL poderá ser efetuada ano dia da sessão, mediante a apresentação dos originais para confronto.

5.2.7. Para a habilitação, as ME e EPP deverão apresentar toda a documentação exigida que será devidamente conferida pela Comissão. Havendo alguma restrição na comprovação da regularidade fiscal e trabalhista, será assegurado o prazo de 05 (cinco) dias úteis, cujo termo inicial corresponderá ao momento em que o proponente ME ou EPP for declarado vencedor do certame, prorrogável por igual período, para a regularização da documentação.

5.3. PROPOSTA

5.3.1. O envelope nº 02 conterà, em 01 (uma) via, proposta impressa em papel timbrado do licitante, na língua portuguesa, devidamente datada e assinada pelo representante legal, e deverá conter:

- a) **Resumo da Proposta**, consoante modelo proposto no **ANEXO IX** do Edital, indicado em moeda corrente nacional, expresso em algarismos e por extenso, inclusas todas as despesas necessárias à execução completa do objeto ora licitado;
- b) **Planilha Orçamentária**, de acordo as planilhas constantes do Projeto Básico - **ANEXO I** do Edital, com preços unitários, parciais e totais;
- c) **Cronograma Físico-Financeiro**, de acordo com cronograma constante do Projeto Básico - **ANEXO I** do Edital;

- d) O prazo de execução do objeto será de **90 (noventa) dias** para a construção praça de alimentação, a contar do recebimento da Ordem de Serviços.
- e) Prazo de validade da proposta de, no mínimo, 60 (sessenta) dias contados da data-limite prevista para entrega das propostas, conforme art. 64, § 3º, da Lei Federal nº 8.666/1993;
- f) **Composição de BDI**, conforme modelo apresentado no **Anexo X**, ou modelo próprio desde que contenha todas as informações solicitadas.
- f.1) O BDI, que incidirá sobre o somatório dos custos totais de cada item de serviço, deverá estar apresentado à parte, ao final da planilha, sendo ali necessariamente detalhada sua composição.
- f.2) Cada licitante apresentará sua composição de BDI com base em fórmula sugerida no Anexo X, levando em conta que nesta taxa deverão estar considerados, além dos impostos, as despesas indiretas não explicitadas na planilha orçamentária e o lucro.
- g) **Composições de Preços Unitários**, de acordo com o especificado no Orçamento Analítico dos serviços, constando unidades e insumos com respectivos consumos. Apresentar, discriminadamente, percentuais de BDI e Encargos Sociais aplicados. Poderá ser utilizado o modelo apresentado no **Anexo XII**, ou modelo próprio, desde que contenha todas as informações solicitadas.
- h) **Composição de Encargos Sociais** – conforme modelo sugerido no **Anexo XII** ou modelo próprio desde que contenha todas as informações solicitadas.
- h.1) Os itens constantes no anexo Modelo de Composição de encargos sociais não são exaustivos, logo, a planilha a ser apresentada deverá ser aquela que corresponda aos encargos da empresa licitante.
- h.2) As empresas optantes do simples nacional deverão apresentar encargos sociais de acordo com sua opção fiscal, os preços básicos da obra são baseados no sinapi e os encargos sociais são baseados em empresa não optantes do Simples Nacional. “Lei Complementar 123/2016 prevê em seu Art. 13 § 3º As microempresas e empresas de pequeno porte optantes pelo Simples Nacional ficam dispensadas do pagamento das demais contribuições instituídas pela União, inclusive as contribuições para as entidades privadas de serviço social e de formação profissional vinculada ao sistema sindical, de que trata o art. 240 da Constituição Federal, e demais entidades de serviço social autônomo”.
- i) **Curva ABC de insumos e de serviços** – NOTA EXPLICATIVA: Trata-se de documento importante, todavia, não obrigatório. O Administrador, orientado pela sua equipe técnica, deverá analisar a necessidade de exigir tal documento em cada contratação, que apresenta a função de identificar a relevância de cada insumo/serviço com relação ao total a ser executado. O TCU determina: “9.3.2, exija de cada licitante de obras públicas, nos instrumentos convocatórios, a documentação que comprove a compatibilidade dos custos dos insumos com os de mercado, segundo o art. 48, inciso II, da Lei nº 8.666/93, tais como: composição unitária de preços; curva ABC de insumos e serviços; tabelas de preços consagradas, como SINAPI, PINI, DNIT, etc.; e demonstrativo de cálculo dos encargos sociais e do BDI utilizados na composição dos preços;” (Acórdão nº 1461/2003, Plenário).

5.3.1.2. Os documentos exigidos nas alíneas “b”, “c”, “f”, “g” e “h”, serão assinados pelo representante legal da empresa e responsável técnico indicado no item 5.2.3, alínea “b” do presente Edital, conforme determina a Lei Federal nº 5.194, de 24 de dezembro de 1966, e Resolução nº 282/CONFEA, de 24 de agosto de 1983.



5.3.2. Em caso de erro de cálculo na planilha ou divergência entre o total da proposta em algarismos e por extenso prevalecerá sempre o valor correto, apurado pela Comissão, tomando-se por base os quantitativos constantes da planilha orçamentária do ANEXO I deste Edital e os preços unitários propostos pela licitante.

5.3.3. Não serão consideradas as propostas apresentadas fora do prazo bem como aquelas que contiverem rasuras, emendas, borrões ou entrelinhas de modo a ensejar dúvida, principalmente em relação a preços unitários.

5.3.3.1. Para os fins deste item, entende-se como:

- a) Rasura: palavra(s) ou qualquer (quaisquer) sinal(is) gráfico(s) riscado(a)(s) ou raspado(a)(s) de modo que sua leitura se torne impossível ou incompreensível;
- b) Emenda: alteração ou modificação do que já foi escrito;
- c) Entrelinha: palavra(s) ou frase(s) escritas no espaçamento entre uma e outra linha do texto da proposta.

5.3.4. A proposta, uma vez aberta, vincula a licitante, obrigando-a a contratação caso lhe seja adjudicado o objeto.

5.3.5. Não se considerará qualquer oferta de vantagem não prevista no Edital, nem preço ou vantagem baseada nas ofertas das demais licitantes.

5.3.6. Considerar-se-á que os preços fixados pela licitante são completos e suficientes para assegurar a justa remuneração do objeto contratado incluindo todos os tributos e demais despesas, seja qual for o seu título ou natureza, tais como fretes, encargos sociais, trabalhistas e fiscais, despesas de viagem, locomoção, estadia, alimentação e quaisquer outras, segundo a legislação em vigor.

5.3.7. Considera-se sempre que a licitante dispõe da totalidade dos conhecimentos técnicos, gerenciais e administrativos e dos meios de produção necessários, suficientes e adequados à execução dos serviços para a realização do objeto, a qual deverá mobilizar e empregar com eficiência e eficácia no cumprimento do Contrato que celebrar. Não caberá qualquer pleito de alteração dos valores contratados pela substituição de métodos e meios de produção incompatíveis com o conjunto dos serviços a realizar nas quantidades, prazos e qualidade requeridos.

5.3.8. As composições de custos unitários elaboradas pela Prefeitura Municipal de Matões do Norte/MA são instrumentos para a elaboração do orçamento estimativo. Cada licitante deve elaborar suas composições de custos incluindo todos os materiais, equipamentos e mão de obra que entenderem necessário para a conclusão do serviço de acordo com a especificação técnica. Não poderá haver nenhum pleito de alteração de valores do CONTRATADO em função das composições apresentadas pela contratante.

5.3.9. Em circunstâncias excepcionais, a Prefeitura Municipal de Matões do Norte poderá solicitar às licitantes a prorrogação do prazo de validade das propostas, sendo facultado à licitante aceitar ou recusar. Tanto a solicitação da prorrogação quanto a resposta da licitante deverão ser expressas.

5.3.10. As licitantes deverão apresentar as propostas de preços com o mesmo CNPJ constante nos documentos de Habilitação.

5.3.11. Caso os prazos não estejam expressamente indicados na proposta ou estejam superiores ao indicado neste edital, prevalecerá o estabelecido neste.

6 - ABERTURA DOS ENVELOPES, JULGAMENTO E ADJUDICAÇÃO



6.1 - Em sessão pública a realizar-se na data, hora e local definido no item 1, deverão ser entregues à Comissão de Licitação os envelopes "A" (no caso de empresas não cadastradas) ou a cópia do certificado de registro cadastral fora de qualquer envelope, e "B", apresentados na forma anteriormente definida. Os licitantes poderão se fazer presentes através de seus representantes legais ou procuradores, observado o disposto no item 4.

6.2 - Na mesma sessão, que poderá ser realizada em mais de um dia, desde que tal se faça necessário para o completo exame da documentação apresentada, serão recebidos os envelopes "A" e "B", e abertos os envelopes "A", podendo a documentação deles constante ser examinada por todos os representantes devidamente credenciados, que a rubricarão, juntamente com os membros da Comissão de Licitação. Após a abertura dos envelopes "A", a sessão poderá ser suspensa para julgamento da habilitação.

6.3 - Os envelopes "B" serão mantidos fechados, sob a guarda da Comissão de Licitação, que os rubricará, juntamente com os representantes credenciados das licitantes.

6.4 - Serão considerados habilitados os licitantes que atenderem integralmente às condições previstas no item 5.2.

6.5 - Comunicado o resultado aos licitantes, poder-se-á passar imediatamente à abertura dos envelopes "B"- Propostas de Preço, desde que todos os licitantes renunciem expressamente ao direito de recorrer da decisão relativa à habilitação. Neste caso, serão devolvidos aos licitantes inabilitados os envelopes "B", fechados.

6.6 - Não ocorrendo a renúncia ao direito de recorrer por parte de todos os licitantes, será designada data para a abertura dos envelopes "B"- Propostas de Preço, que permanecerão em poder da Comissão de Licitação, observado o prazo de recurso estabelecido em lei.

6.7 - Ultrapassada a fase de habilitação, a Comissão de Licitação não mais poderá desclassificar os licitantes por motivos relacionados com a habilitação, salvo em razão de fatos supervenientes ou conhecidos após o julgamento.

6.8 - No dia, hora e local designados para o julgamento das propostas, e decorrido o prazo para recurso sem a sua interposição, ou após o julgamento dos recursos interpostos, serão abertas as propostas de preços dos licitantes habilitados, e devolvidos os envelopes "B", mediante recibo, aos inabilitados.

6.9- O critério de julgamento será o de menor preço global.

6.10 - Serão desclassificadas as propostas que não atenderem, no todo ou em parte, às disposições deste Edital e aos preceitos legais vigentes, aquelas que tiverem preço manifestamente inexequível, e as que apresentem preços global ou unitário simbólicos, irrisórios, de valor zero, ou incompatíveis com os preços de mercado.

6.10.1 - Considerar-se-ão manifestamente inexequíveis os preços que não venham a ter demonstrada sua viabilidade através de documentação que comprove que os custos dos insumos são coerentes com os de mercado e que os coeficientes de produtividade são compatíveis com a execução objeto do contrato.



6.10.2 - Havendo dúvida sobre a exequibilidade de uma ou mais propostas, fixará a Comissão prazo não inferior a 72 (setenta e duas) horas para que o Licitante comprove a viabilidade de seus preços, solicitando-lhe(s) a composição de preços unitários para comparação com insumos e salários de mercado. A demonstração será acompanhada, pelo menos, dos seguintes documentos e informações:

- a) Número, mês e ano da publicação pesquisada, de onde foram retirados os preços dos materiais e da mão de obra, bem como, em cada item, o número da respectiva página pesquisada, juntamente com a cópia dessas páginas;
- b) Quando se tratar de preços pesquisados no mercado, o Licitante adotará o procedimento anterior com relação ao preço da mão-de-obra e apresentará declaração do fornecedor, comprometendo-se a vender o material pelo preço constante na sua proposta de preços;
- c) Quando o Licitante alegar a propriedade do material, comprová-lo-á por meio idôneo, ou juntará a respectiva nota fiscal, em seu nome.

6.11 - O Licitante que deixar de cotar qualquer um dos itens ou alterar a(s) quantidade(s) constante(s) da planilha orçamentária, ou que apresentar em outra forma que não a prevista no item 5.3.1 alínea b, ou que apresentar o preço da proposta diferente do preço total da planilha orçamentária, também terá sua proposta de preços desclassificada.

6.12 - As Planilhas Orçamentárias serão verificadas pela Comissão de Licitação quanto a erros aritméticos, que serão corrigidos da seguinte forma:

6.12.1 - Erro de multiplicação do preço unitário pela quantidade correspondente: - será retificado, mantendo-se o preço unitário e a quantidade, corrigindo-se o produto.

6.12.2- Erro de adição: será retificado, conservando-se as parcelas corretas e trocando-se a soma.

6.13 - As propostas serão classificadas pela ordem crescente dos preços ofertados e aceitáveis. Será considerada vencedora a proposta exequível e que apresentar o menor preço unitário.

6.14 - No caso de empate, será marcada nova sessão, dentro do prazo máximo de dois dias úteis após sua proclamação, quando será realizado o sorteio.

6.15 - Na hipótese de Inabilitação de todas as licitantes ou de Desclassificação de todas as propostas, a Comissão de Licitação poderá fixar aos Licitantes o prazo de 8 (oito) dias úteis para apresentação de nova documentação ou de outras propostas, devidamente escoimadas das causas que deram origem a tal situação.

6.16 - O resultado final da licitação será divulgado no prazo de 3 (três) dias úteis, contados a partir da declaração do vencedor.

6.17 - Homologado o resultado da licitação pela autoridade competente, e adjudicado o seu objeto à empresa vencedora, será a mesma convocada, com uma antecedência mínima de 3 (três) dias, contadas da divulgação do resultado, para assinatura do contrato, retirada do empenho e da Ordem de Serviço.

6.18 - Deixando a empresa vencedora de comparecer no prazo estabelecido para retirada do empenho, poderá a Prefeitura Municipal sem prejuízo da aplicação das sanções administrativas ao faltoso, convocar os licitantes remanescentes que tiverem sido habilitados, na respectiva ordem de



classificação, para fazê-lo em igual prazo e nas mesmas condições propostas pelo primeiro classificado, ou revogar a licitação.

7 - PENALIDADES

7.1- Ao contratado total ou parcialmente inadimplente, serão aplicadas as sanções previstas nos Arts. 86 e 87 da Lei 8666/93, a saber:

- a) advertência;
- b) multa administrativa, graduável, conforme a gravidade da falta, não excedendo, em seu total, 20% (vinte por cento) do valor do contrato, sem prejuízo da possibilidade de rescisão unilateral do mesmo.
- c) suspensão temporária de participação em licitação e impedimento para contratar com a Administração, por prazo não superior 02 anos.
- d) declaração de inidoneidade para licitar e contratar com a Administração Pública, enquanto perdurarem os motivos determinantes da punição ou até que seja promovida a reabilitação na forma da lei, perante a autoridade que aplicou a penalidade.

7.2 - A penalidade estabelecida na letra "b", do item 7.1 poderá ser aplicada de forma isolada ou cumulativamente com qualquer das demais, devendo a multa ser descontada da garantia que houver sido prestada.

7.3 - Contra as decisões de que resultem aplicação de penalidades, o contratante poderá, sempre sem efeito suspensivo, interpor os recursos cabíveis, na forma e nos prazos previstos na Lei 8666/93 (art. 109).

7.3.1 - Será assegurado ao contratado o amplo exercício do direito de defesa.

7.4 - A aplicação da sanção prevista na letra "d" do item 7.1 é de competência exclusiva do Ordenador de Despesas, devendo o órgão superior da entidade ou órgão contratante, prolatora da decisão inicial, remeter-lhe o respectivo processo no prazo de 10 dias, para a obtenção de sua ratificação

7.5 - Na hipótese de aplicação das sanções previstas nas letras C e D do item 7.1, a autoridade superior deverá proceder em conformidade com o disposto no item acima, para que avalie a conveniência de estender-se a punição imposta a toda a Administração Pública do Estado do Maranhão.

7.6 - Será remetida à Prefeitura Municipal, cópia do ato que aplicar qualquer penalidade ou da decisão final do recurso interposto pelo contratado, a fim de que seja averbada a penalização no Registro Cadastral no Município.

8 - DA EXECUÇÃO E DA FISCALIZAÇÃO DO CONTRATO

8.1- O contrato deverá ser executado fielmente, de acordo com as cláusulas avençadas e observados os termos deste edital e a legislação vigente, respondendo o inadimplente pelas consequências da inexecução total ou parcial, na forma do item 7 deste Edital.

8.2 - A Contratada fica obrigada a manter, por sua conta e risco, e durante os prazos fixados, os serviços ou instalações em perfeitas condições de conservação e funcionamento. O prazo de ga-

rância de conservação dos serviços ou do funcionamento das instalações será de noventa dias, contados a partir da aceitação provisória, exceto nos casos em que os danos ocorridos tenham sido, comprovadamente, provocados por terceiros.

8.3.- São de exclusiva responsabilidade do Contratado os ônus e obrigações decorrentes das legislações trabalhista (inclusive as que tiverem origem em acordos, convenções e dissídios trabalhistas), tributárias e previdenciária. O Contratado responderá, também, por todos os danos e prejuízos que, a qualquer título, causar a terceiros em virtude da execução das obras e serviços a seu encargo, respondendo de per si e por seus sucessores.

8.4 - A empresa vencedora será ainda responsável por:

- a) examinar os projetos, especificações técnicas e detalhes construtivos relativos à execução dos serviços;
- b) elaborar, se necessário, mediante aprovação prévia da Contratante, sondagens, projetos de fundações, projeto estrutural e outros projetos complementares.
- c) realizar ou providenciar o transporte vertical e horizontal, carga e descarga, de todos os materiais e equipamentos a serem utilizados e retirados do local dos serviços;
- d) observar, na execução dos serviços, os projetos, desenhos de detalhes, as normas da ABTN, as especificações técnicas dos serviços e as disposições do Diário de serviços;
- e) entregar os serviços concluídos livres e desembaraçadas de quaisquer materiais e equipamentos utilizados na sua execução, bem como encarregar-se da limpeza das áreas adjacentes às mesmas;
- f) providenciar, quando for o caso, junto às concessionárias de serviços públicos, do Estado ou do Município, o licenciamento, a aprovação de projetos, a execução de ligações provisórias ou definitivas e outras quaisquer medidas que se tornarem indispensáveis à execução dos serviços e a sua entrega em definitivo;
- g) arcar com todas as despesas decorrentes da execução de eventuais trabalhos em horários extraordinários (diurnos, noturnos, domingos e feriados), inclusive iluminação, despesas com instalações e equipamentos necessários à plena execução dos serviços contratados, quando considerado necessário para o cumprimento dos prazos ou quando expressamente solicitado pela Fiscalização;
- h) colocar placa identificadora no local dos serviços, no modelo padrão indicado pela PREFEITURA MUNICIPAL.
- i) manter, no local dos serviços, à disposição da Fiscalização, um Diário de serviços para registro das ocorrências e solicitações da Fiscalização;
- j) facilitar a ampla ação e inspeção da Fiscalização em quaisquer lugares dos serviços e canteiros;
- k) promover a substituição de qualquer de seus empregados que estejam atuando na obra, quando essa medida for considerada necessária pela Fiscalização, para o bom andamento dos serviços ou o bom relacionamento entre a Contratada e a PREFEITURA MUNICIPAL.
- l) manter permanentemente nos serviços, durante todo o período de execução da mesma, engenheiro ou arquiteto aprovado pela PREFEITURA MUNICIPAL.
- m) que a representará junto à Fiscalização e cuja substituição somente poderá ser feita por outro de igual lastro de experiência e capacidade, também previamente aprovado pela PREFEITURA MUNICIPAL.;
- n) apresentar, mensalmente, relatório fotográfico descritivo dos serviços que caracterize o andamento dos mesmos;
- o) apresentar, quando da entrega dos serviços, levantamento cadastral da modificação, desenhado a nanquim, na escala de 1:100, em papel vegetal e normografado, obedecendo as

- normas gráficas padronizadas, que constará dos seguintes elementos: - Planta de situação, Planta baixa com dois cortes e Planta de cobertura; e
- p) apresentar, junto com a fatura, os comprovantes de recolhimento do FGTS e INSS de todos os empregados atuantes na obra.

8.5 - A fiscalização da obra caberá ao Setor de Obras da Prefeitura. O Contratado se sujeitará a todas as medidas, processos e procedimentos de fiscalização que forem adotados. Os atos da Fiscalização, inclusive inspeções e testes executados ou atestados pelo Setor de Obras e/ou por seus prepostos, não eximem o Contratado de suas obrigações no que se refere ao cumprimento do projeto e de suas especificações, nem de quaisquer de suas responsabilidades legais ou contratuais, em especial, as vinculadas à qualidade do material empregado, que deverão obedecer a todas as normas técnicas pertinentes

- a) 8.6 - A Fiscalização realizará medições mensais, que serão efetuadas de acordo com o avanço físico real das obras, devendo estar de acordo com os cronogramas apresentados pela Contratada e aprovados pela PREFEITURA MUNICIPAL, observados os critérios de qualidade de Fiscalização.
- q) 8.6.1 – PREFEITURA MUNICIPAL no prazo de até dois dias úteis após a medição, entregará à Contratada o cálculo da medição, para fins de faturamento.

9 - ACEITAÇÃO DO OBJETO CONTRATUAL

9.1. Executado o contrato, o seu objeto será recebido:

- a) provisoriamente, pelo responsável por seu acompanhamento e fiscalização, mediante termo circunstanciado, assinado pelas partes em até 15 (quinze) dias da comunicação escrita do contratado;
- b) definitivamente, por servidor ou comissão designada pela autoridade competente, mediante termo circunstanciado, assinado pelas partes, após o decurso do prazo de observação, ou vistoria que comprove a adequação do objeto aos termos contratuais.

9.2 - A autoridade competente da PREFEITURA MUNICIPAL designará um servidor para exercer a fiscalização do contrato.


9.3 - O recebimento provisório ou definitivo do objeto do Contrato não exclui a responsabilidade civil a ele relativa, nem a ético-profissional, pela perfeita execução do Contrato.

9.4 - Salvo se houver exigência a ser cumprida pela contratada, o processamento da aceitação provisória ou definitiva deverá ficar concluído no prazo de 30 dias úteis, contados da entrada do respectivo requerimento no protocolo do órgão interessado.

9.5 - A Contratada é obrigada a corrigir, reparar, remover, reconstruir ou substituir, às suas expensas, no total ou em parte, o objeto do contrato em que se verificarem vícios, defeitos ou incorreções resultantes da execução ou do material empregado.

10 - FATURAMENTO E PAGAMENTO

10.1 - Os pagamentos serão efetuados, obrigatoriamente, através de crédito em conta, cujo número e agência deverão ser informados pela Contratada até a assinatura do contrato.

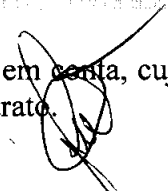

10.2 - A cada trinta dias fará a Contratada a emissão das faturas dos serviços realizados, aceitos e verificados em conformidade com as etapas estabelecidas no Cronograma Físico-Financeiro, observada a obrigatoriedade do percentual mínimo de 10% (dez por cento) para a última etapa, e obedecido o sistema de medições. Os pagamentos serão efetuados após regular liquidação das despesas, nos termos da legislação em vigor, especialmente o disposto no art. 73 da Lei nº 8666/93. O prazo para pagamento é de 30 (trinta) dias, contados a partir da data final do período de adimplemento de cada parcela, sendo a fatura isenta de erros e observado o disposto na legislação citada e nos subitens seguintes:

10.3 - Caso se faça necessária a reapresentação de qualquer fatura por culpa da Contratada, o prazo de trinta dias será suspenso, reiniciando-se a contagem a partir da data da respectiva reapresentação.

10.4 - A Contratada deverá apresentar junto com a fatura, como condição para que o pagamento seja efetuado, o comprovante de recolhimento do FGTS e do INSS de todos os empregados atuantes na obra.

10.5 - Ocorrendo atraso no pagamento, desde que este não decorra de ato ou fato atribuível à Contratada, poderá o contratado fazer jus ao reajuste do valor contratual pelo IGPM/FGV, que deverá retratar a variação efetiva do custo de produção ou dos insumos utilizados na consecução do objeto contratual, na forma do que dispõe o art. 40, X, da Lei n.º 8.666/93 e os arts 2º e 3º da Lei n.º 10.192, de 14.02.2001.

10.6 - Por eventuais antecipações no pagamento das faturas, a contratada concederá à contratante, desconto de juros legais de 0,5% (cinco décimos por cento), *pró rata tempore* sobre a parcela antecipada.

10.7 - O pagamento por eventuais serviços não previstos, desde que sua execução tenha sido autorizada pela PREFEITURA MUNICIPAL, será feito por faturamento:

11- RECURSOS


11.1- Os eventuais recursos interpostos serão processados e julgados na forma do disposto no art. 109, da Lei Federal 8666/93, observados os prazos ali consignados.

12- DISPOSIÇÕES GERAIS E FINAIS

12.1- Esta licitação por Carta-Convite poderá ter prosseguimento mesmo se não houver o comprometimento mínimo de 3 (três) licitantes em condições de contratar, tendo em vista limitações de mercado ou manifesto desinteresse dos convidados (art. 22,7º, da Lei 8666/93)

NOTA: As circunstâncias acima mencionadas deverão ser devidamente justificadas no processo, sob pena de repetição do convite.

12.2- Serão lavradas atas de todas as sessões públicas realizadas, devendo os representantes legais e os procuradores devidamente credenciados rubricá-la, juntamente com os membros da Comissão Permanente de Licitação.

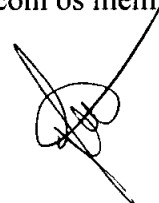

12.3- A presente licitação poderá ser adiada ou revogada por razões de interesse público, ou anulada, sem que caiba aos licitantes qualquer direito a indenização por estes fatos (art. 49 da Lei 8666/93).

12.4- A Comissão de Licitação prestará todos os esclarecimentos solicitados pelos interessados nesta licitação, estando disponível para atendimento no endereço da Contratante.

12.5 - A sessão de abertura dos envelopes contendo as propostas será realizada independentemente de os licitantes atenderem ou não a convocação que tiver sido feita.

12.6 - A Contratada se obriga a manter, durante a execução do contrato decorrente deste certame, todas as condições de habilitação exigidas à participação no pleito.

12.7 - O contrato que resultar desta licitação não poderá ser objeto de cessão ou transferência, no todo ou em parte, a não ser com prévia e expressa autorização da Contratante e sempre mediante instrumento próprio a ser publicado no Diário Oficial do Município, na forma estabelecida no Anexo F - Minuta de Contrato.

12.8 -A Comissão de Licitação dirimirá as dúvidas que suscitem o Convite, desde que argüidas por escrito, até 24 (vinte e quatro) horas antes da data fixada para a entrega das propostas. Os casos omissos serão solucionados pela mesma Comissão, à luz da legislação aplicável.

12.9 - Constituem anexos da presente Carta-Convite, dela fazendo parte integrante e complementar:

Anexo I.....Projeto Básico

Anexo II.....Modelo de carta credencial

Anexo III..... Declaração de manutenção do responsável técnico

Anexo IV..... Declaração da empresa de que tomou conhecimento das condições em que se desenvolverão os trabalhos

Anexo V..... Declaração de sujeição ao edital

Anexo VI..... Declaração (Item 5.2.5“a” do Edital)

Anexo VII..... Modelo de declaração de inexistência de fatos impeditivos da habilitação

Anexo VIII..... Modelo de declaração de cumprimento do inciso XXXIII do ART. 7º, CF/88

Anexo IX..... Modelo Da Proposta

Anexo X..... Modelo de composição do BDI

Anexo XI..... Modelo de composição de custos unitários

Anexo XII..... Composição dos encargos sociais

Anexo XIII..... Declaração de enquadramento como ME/ EPP

ANEXO XIV..... Minuta do contrato

ANEXO XV..... Termo de Recebimento Provisório

ANEXO XVI..... Termo de Recebimento Definitivo


Matões do Norte/MA, 18 de agosto de 2022.





PREFEITURA MUNICIPAL DE MATÕES DO NORTE/MA
CNPJ Nº 01.612.831/0001-87
AV. DR. ANTÔNIO SAMPAIO - CENTRO, CEP: 65.468-000
SECRETARIA MUNICIPAL DE SAÚDE


Jenilson Bezerra Neves
Secretaria Municipal de Saúde

MATÕES DO NORTE / MA	
PROC.	0808004 / 202.2
FLS.	245
T. JB.	

CARTA CONVITE nº 001/2022

MATÕES DO NORTE / MA	
PROC.	0008004 / 202 2
FLS.	246
DATA	SA

ANEXO I
PROJETO BÁSICO

A	OBJETO Contratação de empresa especializada para Construção da Base Descentralizada do SAMU-192 no Município de Matões do Norte/MA
B	PRAZOS O prazo de execução do objeto será de 120 (cento e vinte) dias para a Construção da Base Descentralizada do SAMU-192, conforme Cronograma Físico-Financeiro, a contar do recebimento da Ordem de Execução de Serviço. O prazo de vigência do contrato deverá ser de 120 dias após a assinatura do contrato.
C	VALOR ESTIMADO DA CONTRATAÇÃO: Valor Estimado Total: R\$ 328.019,02 (trezentos e vinte e oito mil, dezenove reais e dois centavos) , conforme planilhas orçamentárias, parte integrante do Projeto Básico – ANEXO I do presente Edital. EMPREITADA: <input checked="" type="checkbox"/> Preço Global <input type="checkbox"/> Preço Unitário ADJUDICAÇÃO DO OBJETO: <input checked="" type="checkbox"/> Global <input type="checkbox"/> Por Lote
D	LOCAL DE EXECUÇÃO: Município de Matões do Norte/MA.
E	UNIDADE RESPONSÁVEL PELO PROJETO BÁSICO Setor de Engenharia Municipal UNIDADE FISCALIZADORA Secretaria Municipal de Saúde
F	LOCAL ONDE PODERÁ SER EXAMINADO E ADQUIRIDO O PROJETO BÁSICO Prefeitura Municipal de Matões do Norte/MA, – localizada na AV. DR. ANTÔNIO SAMPAIO, 100 - CENTRO, CEP: 65.468-000, MATÕES DO NORTE/MA , Sala da Comissão Permanente de Licitação– CPL. A Planilha Orçamentária, Caderno de Encargos, Cronograma físico-financeiro, Projeto Básico e Especificações.
G	ACOMPANHAMENTO E FISCALIZAÇÃO Ficará a cargo da Prefeitura Municipal de Matões do Norte, por equipe composta de engenheiro(s), e/ou arquiteto(s) e técnicos nomeados pela Autoridade Superior, para acompanhar a realização dos serviços.
H	CONTEÚDO A SER ENTREGUE EM CD-ROM 1. Projeto Básico, com conjunto de critérios, condições e procedimentos estabelecidos pelo contratante para a contratação; 2. Planejamentos técnicos, com pranchas gráficas e documentação de base (memoriais descritivos, especificações técnicas e/ou similares);





PREFEITURA MUNICIPAL DE MATÕES DO NORTE/MA
CNPJ Nº 01.612.831/0001-87
AV. DR. ANTÔNIO SAMPAIO - CENTRO, CEP: 65.468-000
SECRETARIA MUNICIPAL DE SAÚDE

3. Planilha Orçamentária, cronograma físico-financeiro, lista de composição do BDI, lista de composição dos Encargos Sociais.

MATÕES DO NORTE / MA	
PROC.	0808004 / 2022
FLS.	247
EXIB.	AB



PREFEITURA MUNICIPAL DE MATÕES DO NORTE/MA
CNPJ Nº 01.612.831/0001-87
AV. DR. ANTÔNIO SAMPAIO - CENTRO, CEP: 65.468-000
SECRETARIA MUNICIPAL DE SAÚDE

MATÕES DO NORTE / MA	
PROC.	0705004 / 202 2
FLS.	348
OBJ.	

PROJETO BÁSICO

OBJETO: Contratação de empresa especializada para Construção da Base Descentralizada do SAMU-192 no Município de Matões do Norte/MA.

Valor Total Estimado R\$ 328.019,02 (trezentos e vinte e oito mil, dezanove reais e dois centavos).

JULHO 2022

Obra: Construção da Base Descentralizada SAMU-192

ESPECIFICAÇÕES TÉCNICAS E NORMAS DE EXECUÇÃO

Caderno de Discriminações Técnicas
Memorial Descritivo;

Anexo I

Planilha Resumo;
Memória de Cálculo;
Planilha Orçamentária;
Cronograma Físico Financeiro;
Curva ABC de Serviços;
BDI;
Encargos Sociais;

Anexo II

Projetos Arquitetônicos e complementares.



Dados da Obra	
<i>Objeto/ obra</i>	<i>Construção da base descentralizada samu-192</i>
<i>Local/ implantação</i>	<i>Próximo Centro de Saúde</i>
<i>Proponente/ proprietário</i>	<i>Prefeitura Municipal de Matões do Norte - MA</i>
<i>Data/ Referência</i>	<i>Julho 2022</i>

Finalidade: O presente Memorial Descritivo tem por finalidade estabelecer os serviços, fixando os métodos construtivos a serem empregados na execução da presente obra de acordo com o projeto anexo, da construção da Base Descentralizada SAMU 192, Matões do Norte – MA com área de 104,26m².

Latitude -44.556596° Longitude -3.621528°



[assinatura]

MATÕES DO NORTE / MA	
PROC.	0808004 / 202 2
FLS.	251
OBJ.	

1. INTRODUÇÃO

Este projeto contempla a construção da Base Descentralizada - SAMU

SAMU 192, que segundo a PRC Nº 03, Título II, Capítulo I, Seção I, Art. 40, possui o seguinte conceito:

Infraestrutura que garante tempo-resposta de qualidade e racionalidade na utilização dos recursos do componente SAMU 192 regional ou sediado em Município de grande extensão territorial e/ou baixa densidade demográfica, conforme definido no Plano de Ação Regional, com a configuração mínima necessária para abrigo, alimentação, conforto das equipes e estacionamento da(s) ambulância(s).

Tendo em vista tal definição, o Projeto Arquitetônico / Executivo procurou atender todas as normas possíveis da portaria ligada à SAMU 192 junto com as normas de projeto e construções, que devem ser seguidas (ABNT / NBR) em cada elemento construtivo deste projeto.

O projeto apresenta a proposta de uma edificação residencial com padrão unifamiliar, com os ambientes:

Garagem para 02 x ambulâncias padrão SAMU 192;
Lixeira de alvenaria;
Sala de Estar;
Copa Cozinha;
Sala de Utilidades/Expurgo;
D.M.L. (Área de Serviço);
Almoxarifado/CAF
Repouso FEM e, MAS;
3 x Banheiros 1 sendo suíte;

Com relação ao padrão visual, as fachadas foram planejadas para seguir com o modelo (layout e cores) da Base Descentralizada SAMU 192, propondo uma identificação visual clara e fiel às impostas pelo manual de layout da SAMU 192, assim sendo, este Memorial Descritivo compreende um conjunto de discriminações técnicas, critérios, condições e procedimentos estabelecidos para a construção da Base Descentralizada SAMU 192 com garagem para duas ambulâncias.

MATÕES DO NORTE / MA	
PROC.	08080004 / 2022
FLS.	352
IB.	

ESPECIFICAÇÕES TÉCNICAS E NORMAS DE CONSTRUÇÃO

1. SERVIÇOS PRELIMINARES:

Deverão ser executados, mediante a utilização de equipamentos manuais adequados, para limpeza da área destinada à construção. O material resultante deverá ser retirado da área para que seja colocada a placa indicativa da obra em local visível.

A locação da obra deverá ser executada pela CONTRATADA somente por profissionais habilitados, utilizando-se para tantos instrumentos e métodos adequados, que deverão implantar marcos (estacas de posição) com cotas de nível perfeitamente definidas para demarcação dos eixos. A obra deverá ser executada e vistoriada por profissional habilitado pelo CREA-MA. Consistem nos serviços de construção de barracão, instalações provisórias de água e energia.

Na instalação de tapumes para confecção de portões, deverão ser empregadas placas, chapas compensadas em bom estado de conservação, com espessura mínima de 6 mm (seis milímetros) todas devidamente contraventadas e escoradas de modo a garantir o equilíbrio, a estabilidade do conjunto e uma resistência a esforços acidentais.

As instalações provisórias de água deverão estar dispostas no canteiro antes da liberação das frentes de serviço garantindo estrutura aos trabalhos a serem executados. As instalações de água serão executadas para atender ao barracão de obras, sanitários, refeitório e atividades desenvolvidas no canteiro, sendo desfeitas após o término dos serviços e executada ligação definitiva de acordo com viabilidade do local definida por concessionária ou outro meio disponível.

2. INFRAESTRUTURA/SUPERESTRUTURA

Escavações

A área de trabalho onde ocorrer qualquer tipo de escavação deve ser previamente limpa, precisando ser retiradas ou solidamente escoradas árvores, rochas, equipamentos, materiais e objetos de qualquer natureza, quando houver risco de comprometimento de sua estabilidade durante a execução dos serviços.

Os serviços de escavação deverão ter responsável técnico legalmente habilitado. A escavação manual, compreende a remoção com o emprego de mão-de-obra e ferramentas manuais, dos diferentes tipos de solo, desde a superfície do terreno

MATÕES DO NORTE / MA	
PROC.	0808004 / 202.2
FLS.	53
OBJ.	

até a cota especificada no projeto. O início de qualquer escavação, deverá ser precedido de uma pesquisa de interferências no local, para que não sejam danificados quaisquer tubos, caixas, dutos, cabos, etc. que estejam na zona atingida ou em área próxima à mesma.

A profundidade das valas ou cavas deverá obedecer às do projeto, podendo ser alteradas, mediante autorização expressa da FISCALIZAÇÃO, nos pontos onde o terreno natural for atingido em profundidade inferior à estabelecida no projeto.

As escavações deverão ser executadas de forma a ficar garantida a sua permanente segurança, devendo para tanto serem conhecidas as seções de projeto e os métodos executivos propostos pela CONTRATADA.

A responsabilidade pela segurança das escavações será unicamente da CONTRATADA.

A regularização, nivelamento, escavação e limpeza do fundo das cavas ou valas, ao serem atingidas as cotas de fundo, deverão ser executadas, de forma a obter a conformação final de acordo com as exigências do projeto.

O material escavado, considerado bom para aterro, poderá ser, a critério exclusivo da FISCALIZAÇÃO, depositado fora das bordas da vala, para posterior reaproveitamento, desde que respeitada uma distância superior à profundidade da escavação, de modo a não interferir com a execução dos serviços.

Os solos não aproveitáveis no aterro das valas e cavas deverão ser removidos e espalhados nas áreas de bota-fora aprovadas, ou em local indicado pela FISCALIZAÇÃO.

Qualquer excesso de escavação por desacordo com as larguras projetadas das valas, desmoronamento de materiais, ruptura hidráulica de fundo de vala, será de responsabilidade da CONTRATADA.

A CONTRATADA será responsável por qualquer desmoronamento ou recalque de terreno ou danos em estruturas e outras instalações, provocadas pela execução das escavações, arcando com os custos de restauração e/ou reparos necessários.

Reaterro/Compactação

O reaterro das valas ou cavas deverá ser processado após a execução das peças estruturais de fundação, até o restabelecimento dos níveis anteriores das superfícies originais ou de forma designada pela FISCALIZAÇÃO, devendo ser executado de modo a oferecer condições de segurança às estruturas, tubulações e o bom acabamento da superfície.

MATÕES DO NORTE / MA	
PROC.	0808004 / 2022
FLS.	24
CHIB.	16

Os trabalhos de reaterro serão executados com cuidados especiais, evitando-se possíveis danos às estruturas (pilares, encontros, etc.), quer por impactos de ferramentas e equipamentos utilizados, quer por carregamentos exagerados e/ ou assimétricos.

O reaterro deverá ser executado com material escolhido, sem detritos vegetais, em camadas com espessura variando entre 0,20 m (vinte centímetros) e 0,40 m (quarenta centímetros) molhadas e apiloadas de modo a ser evitado o surgimento de fendas, trincas e desníveis por recalque das camadas aterradas.

As superfícies a serem aterradas deverão ser previamente limpas, cuidando-se para que nelas não haja nenhuma espécie de vegetação, nem qualquer tipo de entulho, quando do início dos serviços.

Os trabalhos de aterro ou reaterro das cavas de fundação terão de ser executados com material escolhido, de preferência areia ou terra, nunca turfa e argila orgânica, sem detritos vegetais, pedras ou entulho em camadas sucessivas.

A **FISCALIZAÇÃO** deverá aprovar o material escolhido para ser usado como reaterro ou aterro. No caso de o material proveniente da escavação não se prestar para a execução do aterro, deverá ser utilizado material adequado, importado do empréstimo.

Aterro

Os materiais a serem fornecidos, deverão prover ou complementar qualitativa e/ou quantitativamente a construção dos aterros, conforme o estabelecido nos projetos.

Caberá a CONTRATADA assegurar-se da homogeneidade e constância de características dos materiais fornecidos.

Os materiais deverão ser selecionados para o fornecimento, dentre as disponibilidades regionais, atendendo-se à critérios técnicos, ambientais e econômicos.

A carga, o transporte e a descarga de solo, deverão ser executados com o emprego de equipamentos adequados, em boas condições de operação e conservação.

O transporte deve ser feito por caminhões basculantes, ou outro tipo de veículo adequado ao tipo de material a ser transportado.

A CONTRATADA deverá observar as leis de segurança do trânsito para a efetivação dos transportes, tais como, condução por motoristas habilitados, coberturas das cargas, condições de segurança dos veículos, sinalização adequada dos locais de saída, velocidade admissível, etc.



MATÕES DO NORTE / MA	
PROC.	0908004 / 2022
FLS.	255
IB.	<i>[assinatura]</i>

A CONTRATADA deverá manter os acessos e vias públicas em condições de uso permanente quando assim for possível

A CONTRATADA responderá por todos os acidentes de tráfego em que se envolverem veículos próprios ou de seus subcontratados.

Lastro de Brita

Os agregados precisarão ser armazenados convenientemente.

Na área de depósito é necessário providenciar para que a pedra britada seja despejada em solo firme e limpo. Caso não haja realmente superfície adequada na obra, terá de ser aplicada uma camada de 10 cm de concreto magro no local a ser utilizado como área de depósito.

A execução de lastro de brita nas espessuras e granulometrias indicadas, só poderá ser iniciada após o exame e liberação pela FISCALIZAÇÃO, das valas abertas e devidamente apiloadas.

O lastro deverá ser constituído por uma camada de pedra britada nº 1 e nº 2, compactada manualmente, com espessura mínima de 0,05 m (cinco centímetros).


Fornecimento, Armação, corte e dobra de aço CA 50/CA-60


Os produtos de aço não poderão apresentar defeitos como fissuras, esfoliação e corrosão. Deverão apresentar marcação das barras com identificação do fabricante e resistência de escoamento, ruptura, alongamento e dobramento conforme as normas técnicas vigentes.

Quando da marcação para corte deverá ser utilizada trena de aço par medir o comprimento das barras. Após terem sido cortadas e verificadas, as barras terão de ser enfeixadas e etiquetadas para que sejam empilhadas em local adequado. Os feixes devem conter somente tipos e tamanhos idênticos, não sendo recomendável que tenham peso superior a 100 kg.

Deverá ser usado arame recozido nº 18, colocado em intervalos de 3 m, para amarração de feixes longos, e em cada feixe deverão ser fixadas duas etiquetas de material não oxidável. Deverão ser examinadas as barras antes de serem amarradas e certificar-se de que não contenham graxa, ferrugem solta, lama ou argamassa.

Forma de madeira comum para fundação

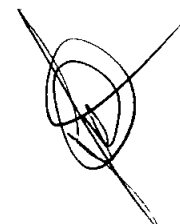

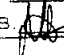MATÕES DO NORTE / MA	
PROC.	0808004 1202 2
FLS.	286
IB	

As formas para a execução das peças deverão ser constituídas por tábuas de madeira, preferivelmente de pinho de 3a., com a espessura mínima de 2,5 cm (dois centímetros e meio) e larguras de 0,20, 0,25 e 0,30m (vinte, vinte e cinco e, trinta centímetros).

Antes da concretagem, as formas deverão ser rigorosamente limpas, de modo a que, os excessos de solo e sujeiras, sejam retirados.

Antes do lançamento do concreto, as formas precisam ser molhadas até a sua saturação.

O reaproveitamento de peças de madeira em bruto, só será permitido após a verificação de que, as suas principais características de utilização estejam conservadas e, depende de autorização prévia da FISCALIZAÇÃO.

Forma de chapa de madeira resinada para estruturas

A confecção das formas e do escoramento terá de ser feita de modo a haver facilidade na retirada dos seus diversos elementos, mesmo aqueles colocados entre lajes. Em juntas maiores da forma ou em peças de cantos irregulares, deverá melhorar a vedação com a utilização de tiras de espuma plástica.

As chapas de madeira compensadas a serem empregadas na execução de formas para peças estruturais em concreto armado de pilares e vigas, deverão ser resinadas, com espessura mínima de 12 mm (doze milímetros).

As chapas de madeira compensada para formas de concreto não poderão apresentar defeitos sistemáticos, tais como: desvios dimensionais (desbitolamento) além dos limites tolerados; número de lâminas inadequado à sua espessura; desvios no esquadro ou defeitos na superfície.

Seu armazenamento precisará ser em local fechado, coberto e apropriado para evitar-se a ação da água. As chapas deverão ser empilhadas na posição horizontal sobre três pontaletes posicionados no centro da chapa e a 10 cm (dez centímetros) de cada uma das bordas menores, evitando o contato com o piso, a pilha não deverá exceder a 40 cm (quarenta centímetros) de altura a fim de evitar sobrecarga.

As tábuas para reforço e estrado de laje; os sarrafos para engravatamento, os pontaletes de escoramento, deverão ser todos de pinho ou madeira equivalente, 3a de construção.



A execução das formas e seus escoramentos deverá garantir nivelamento, prumo, esquadro, paralelismo, alinhamento de peças, conforme o estabelecido no projeto estrutural, além de impedir o aparecimento de ondulações na superfície pronta de concreto.

A CONTRATADA deverá dimensionar os travamentos e escoramentos das formas de acordo com os esforços, considerando o efeito do adensamento.

As cotas e níveis das formas, deverão obedecer rigorosamente ao projeto executivo de estrutura. As formas deverão ser escovadas e rejuntadas, além de molhadas antes do lançamento do concreto.

Nas superfícies internas das formas, deverá ser aplicado produto destinado a evitar aderência com o concreto (agente desmoldante); não podendo ser usado óleo queimado ou outro material que prejudique a uniformidade.

As formas e escoramentos deverão ser retirados de acordo com as normas (ABNT).

Fornecimento de concreto fck 25 Mpa (inclusive lançamento, adensamento e cura)

O concreto a ser aplicado, deverá satisfazer as condições de resistência fixadas pelo cálculo estrutural, bem como as condições de durabilidade e impermeabilidade adequadas às condições de exposição na região.

O transporte do concreto usinado, deverá ser feito por meio de caminhões apropriados, dotados de betoneiras.

O fornecimento do concreto deverá ser feito de maneira contínua, não devendo decorrer intervalo de tempo superior a 30 (trinta) minutos entre duas entregas sucessivas, para evitar o endurecimento parcial do concreto já colocado

Laje pré-fabricada para forro

Deverão ser colocadas nos locais apropriados lajes pré-fabricadas do tipo comum para forro, com intereixo de 38 cm (trinta e oito centímetros), possuindo espessura final dimensionada de acordo com o vão sendo 3 cm (três centímetros) a altura de seu capeamento, enchimento em lajotas cerâmicas.

As vigotas deverão ser apoiadas nas vigas da super estrutura sempre no sentido do menor vão.

Depois de se observar rigorosamente a direção, quantidade e comprimento das vigas dos respectivos vãos, colocá-las sobre os apoios encostados com os tijolos

MATÕES DO NORTE / MA	
PROC.	0808004/2024
FLS.	258
OBJ.	00

intermediários uma do lado da outra formando-se dessa forma a laje. A colocação da laje sempre deverá ser iniciada com uma fiada de lajota. O seu escoramento deverá ser colocado no sentido inverso ao da armação. Esse escoramento deverá ser feito com tábuas em espelho, com chapuz, sustentados por pontaletes espaçados no máximo em 2,00 m, sendo que, esse escoramento só poderá ser retirado no mínimo 28 dias após a concretagem.

Todos os elementos componentes das instalações elétricas como condutores e caixas deverão ser colocados em suas respectivas posições antes da concretagem.

Antes da concretagem a laje deverá ser bem molhada, sendo que o concreto a ser utilizados deverá ter fck mínimo de 20 MPa e a armadura negativa ser em aço CA-50.

A laje deverá ser mantida úmida durante pelo menos dois dias depois de terminada a concretagem, sendo que, durante o processo de lançamento de concreto é necessário que os operários envolvidos andem sobre tábuas apoiadas nas vigas.

3. ALVENARIA:

Será executada toda em tijolos cerâmicos (9x14x19) m. Os tijolos deverão ser de boa qualidade, sem empenos, defeitos, diferenças de medidas e bem recozidos, seu assentamento deverá ser feito com argamassa de cimento e areia. As paredes deverão obedecer às dimensões dos desenhos e detalhes, e as fiadas deverão ser galgadas por igual, alinhadas, aprumadas e niveladas, com junta de no máximo 1,5cm de espessura.

Toda a tubulação será embutida nas paredes e deverão ser envolvidas no seu perímetro, com argamassa de cimento e areia no traço 1:3.

Para melhor aderência da alvenaria de tijolos com as superfícies de concreto deverão ser chapiscadas as faces inferiores (fundo de vigas e vergas), com argamassa de cimento e areia grossa, no traço 1:3.

Os vãos das portas e janelas terão vergas de concreto armado, nas dimensões de (10x10) cm, armada com 2 ferros ¼", apoiada diretamente na alvenaria. O comprimento dos apoios não deverá ser inferior a 1/3 do vão, não podendo ser inferior a 20 cm a cada lado.



MATÕES DO NORTE / MA	
PROC.	0808004 / 202 2
FLS.	259
OBJ.	

4. IMPERMEABILIZAÇÃO

As lajes expostas às intempéries serão impermeabilizadas com manta asfáltica e proteção mecânica antes do revestimento de piso, quando houver. Especificação do material para impermeabilização será utilizada manta impermeabilizante industrializada, produzida à base de asfaltos modificados com polímeros de SBS (copolímero estireno-butadieno-estireno) e estruturada com armadura de "não tecido" de filamentos de poliéster agulhados, estabilizados previamente com resina termofixada. boa flexibilidade, alta resistência à tração, à punção e ao rasgamento.

Execução A superfície deve estar limpa e seca e isenta de partículas soltas. Nas áreas cobertas ou protegidas, a regularização deve adentrar de 50 a 60 cm por baixo dos batentes e contra marcos para posterior arremate da impermeabilização. Todos os cantos e arestas devem ser arredondados com diâmetro de 5,0 a 8,0cm. No entorno de ralos e condutores deve-se criar desníveis de 1cm com raio de 30cm para evitar acúmulo de água e para execução do reforço.

5. REVESTIMENTO EM ARGAMASSA

Chapisco em forros e paredes

O revestimento de chapisco deverá ser feito com argamassa fluida no traço 1:3, de cimento e areia. A argamassa deverá ser projetada energicamente, de baixo para cima, contra a superfície a ser revestida. O revestimento em chapisco se fará tanto nas superfícies verticais ou horizontais de estruturas de concreto, como também, nas superfícies verticais de alvenaria, para posterior revestimento. A espessura máxima permitida de chapisco deverá ser de 5 milímetros.

A aplicação do chapisco deverá ser feita sobre superfície previamente umedecida, o suficiente para que não ocorra a absorção da água necessária à cura da argamassa de chapisco.



Emboço

As superfícies deverão ser convenientemente preparadas para o recebimento da camada de assentamento (emboço); de maneira geral, a superfície a ser revestida não poderá apresentar áreas reboco para forros e paredes Superfícies internas e externas desprovidas de revestimento de azulejo receberão sobre o emboço receber aplicação de argamassa de reboco argamassa mista de cal hidratada e areia fina peneirado traço 1:4,5 com espessura de 5 mm.

6. REVESTIMENTO CERÂMICO:

Piso cerâmico/ Rodapé cerâmico

O piso cerâmico deverá ser do tipo com placas tipo porcelanato de dimensões 45x45 cm, devendo ser assentado sobre lastro de concreto regularizado através de argamassa de cimento e areia no traço 1:3, nas espessuras adequadas as irregularidades da base. (Planilha Orçamentária)

A CONTRATADA deverá previamente apresentar amostra do piso cerâmico à FISCALIZAÇÃO para aprovação do mesmo.

As cerâmicas para piso, deverão ser selecionadas e descartadas as peças defeituosas e danificadas, e ser assentadas com argamassa colante pré-fabricada.

As juntas do piso cerâmico deverão ser preenchidas após 72 horas de seu assentamento, com argamassa de rejuntamento industrializada, perfeitamente alinhadas, as quais não poderão ser superiores a 5 mm e nem inferiores a 1 mm.

Quando existirem juntas de dilatação no contrapiso, as mesmas precisarão ser rigorosamente reproduzidas no revestimento cerâmico.

A perfeita fixação dos pisos e rodapés deverá ser verificada, após a pega da argamassa, por meio de percussão, devendo ser substituídas as peças que não estiverem perfeitamente aderidas ou com defeito.

A limpeza das superfícies de piso cerâmico será executada com a aplicação de pó de serra, antes da secagem completa das juntas.

A limpeza das superfícies de piso cerâmico, deverá ser executada com a aplicação de pó de serra, antes da secagem completa das juntas.

MATÕES DO NORTE / MA	
PROC.	0808004 / 202 2
FLS.	262
IB.	118

Piso alta resistência, cor cinza, e=10mm, aplicado com juntas, polido até o esmeril 400 e encerado, exclusive argamassa de regularização.

7. PINTURA:

As superfícies a serem pintadas precisarão ser adequadamente preparadas, isto é, estarem limpas, sem sujeira, poeira, óleo, graxa, eflorescência e partículas soltas. O modo de preparo depende do tipo de base, do tipo de tinta a ser empregada e da condição da superfície a ser pintada.

De maneira geral, a remoção de sujeira, pó e materiais soltos poderá ser efetuada por escovação, lavagem com água ou aplicação de jato de água. Quando necessário empregar raspagem com espátula, escova de fios de aço ou jato de areia.

Os processos de limpeza a seco terão de ser seguidos por lavagem com água ou aplicação de ar comprimido, para a remoção da poeira remanescente na superfície.

Ferragens, vidros, acessórios, luminárias, dutos diversos etc., já colocados, precisarão ser removidos antes da pintura e recolocados no final, ou então adequadamente protegidos contra danos e manchas de tinta.

Deverão ser evitados escorrimentos ou respingos de tinta nas superfícies não destinadas à pintura, tais como pisos, concreto aparentes, lambris que serão lustrados ou encerados, e outros. Quando aconselhável, essas partes deverão ser protegidas com papel, fita-crepe ou outro qualquer processo adequado, principalmente nos casos de pintura efetuada com pistola.

Os respingos que não puderem ser evitados deverão ser removidos com emprego de solventes adequados enquanto a tinta estiver fresca.

Áreas a serem pintadas que apresentem umidade por ocorrência de chuva, condensação de vapor de água na superfície da base e em casos de ocorrência de ventos fortes com transporte de partículas em suspensão no ar, devem estar completamente secas quando da sua pintura.

A pintura interna poderá ser feita mesmo em condições climáticas que impeçam a execução da pintura externa, desde que não ocorra condensação de vapor de água na superfície da base. A pintura interna deverá ser realizada em condições climáticas que permitam que as portas e janelas permaneçam abertas.

Após o preparo da base, as superfícies deverão receber emassamento em uma demão e posteriormente aplicação da tinta deverá ser espalhada ao máximo sobre a superfície, ocasionando assim, a menor espessura possível da película de cada demão e o cobrimento deverá ser obtido mediante a aplicação de várias demãos.

MATOES DO NORTE / MA	
PROC.	0808004 1202 02
FLS.	262
IB.	<i>[assinatura]</i>

Cada demão deverá ser constituída de uma película contínua, com espessura uniforme e livre de poros e de escorrimentos.

As falhas na película precisarão ser corrigidas, sendo necessário aguardar o tempo de secagem antes da aplicação da demão subsequente.

A pintura recém-executada deverá ser protegida contra a incidência de poeira e água durante a secagem.

O armazenamento do material deverá ser feito sempre em local bem ventilado e que não interfira com outras atividades da construção. Todos os panos, trapos oleosos, estopas e outros elementos que possam ocasionar fogo precisarão ser mantidos em recipientes de metal e removidos da construção diariamente.

Pintura látex acrílico em forros e paredes

As superfícies que irão receber tinta látex acrílica deverão ser secas, e previamente emassadas com uma demão de massa acrílica, deverá ser aplicado uma ou duas demãos de selador.

Em seguida deverá ser aplicada tinta látex acrílica com rolo, pincel ou trincha, diluída em 20 % de água. A primeira demão servirá como seladora em superfícies pouco porosas.

A segunda mão em diante deverá ser aplicada pura, sendo que, entre uma demão e outra deverão ser observados intervalos mínimos de 6 horas.

As tintas deverão ser rigorosamente agitadas dentro das latas e periodicamente revolvidas antes de usadas, evitando-se dessa forma a sedimentação dos pigmentos e componentes mais densos. As áreas levemente pulverulentas, mas firmemente aderentes, requerem apenas escovamento e remoção da pulverulência

8. PAVIMENTAÇÃO:

Deverá ser executado em toda a área interna o contrapiso de concreto na espessura de 4 cm. piso cimentado, traço 1:3 (cimento e areia), acabamento liso, espessura 5,0 cm, preparo mecânico da argamassa. Conforme planilha orçamentária.

MATÕES DO NORTE / MA	
PROC.	0809004 / 2022
FLS.	263
DATA	11/11

9. ESQUADRIAS:

As esquadrias portas deverão ser em madeira de lei em composição tipo macho fêmea, aplainadas, desempenadas, lixadas e obedecer rigorosamente a localização, dimensões e as indicações do projeto arquitetônico. Os Basculantes deverão ser de alumínio e vidro / ferro e vidro, aplainados, desempenados, e lixados, obedecendo rigorosamente a localização, dimensões indicadas no projeto arquitetônico. Nas portas deverão ser instaladas fechaduras com maçaneta e tambor que permitam abrir e fechar ambos os lados. Serão usadas 3 dobradiças nas portas, com dimensões 2 ½"x 3".

Deverão ser usadas ferragens de primeira qualidade, de acordo com o padrão A.B.N.T.

As esquadrias metálicas para janelas deverão ser executadas nas dimensões indicadas no projeto, janelas serão de alumínio anodizado natural do tipo basculante, série 25, e portas serão série 30, conforme projeto básico em anexo, confeccionados em perfis extrusados de alumínio liga 50 – S (ASTM-6063), linha compatível com o vão, fixados em contramarcos de alumínio anodizado natural.

10. COBERTURA:

a. Estrutura do telhado

Para estrutura do telhado deverá ser em madeira de lei, ipê ou similar, não devendo apresentar emendas, rachaduras ou lascas, com reaproveitamento de material. Telhamento com telha ondulada de fibrocimento e = 6 mm, com recobrimento lateral de 1 1/4 de onda para telhado com inclinação máxima de 10°, com até 2 águas, incluso içamento. Af_07/2019 calha em concreto simples, meia cana de concreto, diâmetro 300 mm.

11. INSTALAÇÃO ELÉTRICA:

A instalação elétrica será revisada e serão criados novos pontos onde necessários de acordo com projeto elétrico e orçamento.



MATOES DO NORTE / MA	
PROC.	0808004 12022
FLS.	264
OBJ.	

12. INSTALAÇÃO HIDRÁULICA / LOUÇAS

As instalações seguirão o especificado no projeto específico e as normas da concessionária. Os serviços abrangem tubulações, registros, caixas, hidrômetro, sistema de recalque, ligações à rede de água e tudo mais que se faça necessário ao adequado funcionamento das instalações conforme projeto.

- a) TUBULAÇÕES: Toda tubulação será embutida nas paredes, devendo ser testada previamente a execução dos revestimentos;
- b) ÁGUA FRIA: os tubos e conexões serão de PVC rígido, com material de 1ª qualidade;
- c) ESGOTO: os tubos e conexões serão em PVC rígido, com material de 1ª qualidade.


A contratada deverá se responsabilizar pela ligação com a rede de esgoto existente com a nova.

13. INSTALAÇÃO SANITÁRIA:

Toda a instalação será em PVC, com juntas soldadas nos diâmetros estabelecidos pelo projeto, com declividade mínima de 2%. O esgotamento proveniente do vaso sanitário será dirigido para a caixa de inspeção que conduzirá até a fossa séptica.

As caixas de inspeções deverão ser localizadas nas áreas externas do prédio e fora das projeções inadequadas. Todos os tubos e conexões da rede de esgoto deverão ser em PVC rígido.

A destinação final do sistema de esgoto sanitário deverá ser feita em rede pública de coleta de esgoto sanitário, quando não houver disponível, adotar a solução individual de destinação de esgotos sanitários.

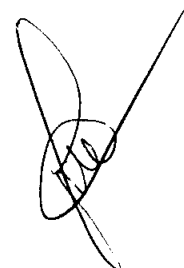


O sistema predial de esgotos sanitários consiste em um conjunto de aparelhos, tubulações, acessórios e desconectores e é dividido em dois subsistemas:

14. SISTEMA DE PROTEÇÃO CONTRA INCÊNDIO

- ✓ O projeto prevê para a edificação os seguintes sistemas:
- ✓ Extintor de incêndio portátil com carga de pqs de 6 kg, classe bc - fornecimento e instalação. Af_10/2020_p
- ✓ Luminária de emergência, com 30 lâmpadas led de 2 w, sem reator - fornecimento e instalação. Af_02/2020
- ✓ Placa de sinalizacao, fotoluminescente, em pvc , com logotipo "extintor de incêndio portátil"- placa e5
- ✓ Placa de sinalizacao, fotoluminescente, em pvc , rota de fuga
- ✓ Placa de sinalizacao de seguranca contra incendio, fotoluminescente, retangular, *20 x 40* cm, em pvc *2* mm anti-chamas (simbolos, cores e pictogramas conforme nbr 13434)

O extintor será no modelo PQS com capacidade de 6kg e deverá ser instalado de acordo com as especificações do fabricante e deverá seguir a NBR 12693.

A sinalização de emergência tem como finalidade reduzir o risco de ocorrência de incêndio, alertando para os riscos existentes e garantir que sejam adotadas ações adequadas à situação de risco, que orientem as ações de combate e facilitem a localização dos equipamentos e das rotas de saída para abandono seguro da edificação em caso de incêndio. Deverão seguir as

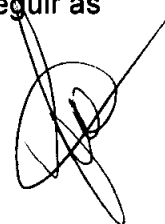

MATOES DO NORTE / MA	
PROC.	0808004 / 2022
FLS.	266
IB.	

seguintes normas:

NBR 7500 – Símbolos de risco e manuseio para o transporte e armazenamento de materiais.

NBR 13434-1 - Sinalização de segurança contra incêndio – Parte 1: Princípios de projeto.

NBR 13434-2 – Sinalização de segurança contra incêndio – Parte 2: Símbolos e suas formas, dimensões e cores.

As luminárias de emergência deverão seguir as normas NBR 10898/2013 e pela NBR 5410/2008. Não cabem a este projeto, o dimensionamento dos diversos componentes da iluminação de emergência, apenas a localização no projeto das luminárias e a alimentação dos componentes e suas devidas proteções

15. CALÇADA

A regularização é destinada a conformar o leito da área transversal e longitudinal, compreendendo cortes ou aterros com até 20 cm de espessura indicados no projeto, prévia e independentemente da construção de outra camada do pavimento. Para melhor acessibilidade, a superfície das calçadas deve ser regular, estável e antiderrapante sob qualquer condição.

Calçamentos são elementos complementares aos serviços de drenagem, destinados a caracterizar os espaços adjacentes aos meios-fios, externamente ao pavimento, em segmentos onde se torna necessária a orientação e disciplina do tráfego de pedestres, como canteiros centrais, interseções, obras-de-arte e outros pontos singulares. Conforme define o item 3.5 da NBR, “as etapas que constituem os serviços necessários para a execução de um passeio e que são basicamente: leito, sub-base, base e revestimento”

O preparo do terreno sobre o qual se assentará a calçada é de máxima importância, para garantir a qualidade do serviço. Nos pontos em que ocorrem solos fracos (orgânicos ou saturados de água), torna-se necessária a sua remoção, até uma profundidade conveniente. “Os passeios devem ser revestidos com material de grande resistência à abrasão, antiderrapantes, principalmente quando molhados, confortáveis aos pedestres e que não permitam o acúmulo de detritos e águas pluviais.” (NBR 12255).

16. SERVIÇOS DIVERSOS

Totem com base metálica, padrão Samu 192: Comunicação visual permite que se contemple uma visibilidade muito maior, tendo em vista o seu potencial de interatividade, inclusive podendo aplicar ideias criativas e originais, encontrando tons e cores que conferirão um toque especial à marca.

Conforme indicação em projeto, a estrutura metálica será revestida com chapas de ACM (em inglês, Aluminum Composite Material), com espessura de 5mm, na cor vermelha brilhoso. Para sua instalação é necessário executar o corte dos painéis, que chegam à obra em forma de chapas planas. As abas devem ter no mínimo 25 mm, onde serão presas as cantoneiras, que devem ser instaladas com espaçamento que varia de acordo com as dimensões do painel. Além disso, é preciso fazer a junção das abas com perfis em L.

17. SERVIÇOS FINAIS

A reforma deverá ser entregue com todas as instalações em perfeito estado de funcionamento telhado sem goteira, pintura sem mancha, azulejo limpos, pisos lavados, ferragens e esquadrias polidas e lubrificadas e limpeza da área onde foi instalado o canteiro, sem resto de materiais e entulho. A obra deverá ser mantida em condições de higiene e limpeza durante toda a sua execução;



MATÔES DO NORTE / MA
PROC. 0808004 1202 2
FLS. 268
IB. <i>[assinatura]</i>

Após a conclusão dos serviços, todas as instalações provisórias deverão ser desmontadas e retiradas bem como todos os detritos e sobras de material resultante de suas operações deixando a área de trabalho limpa inclusive pisos e vidros.

Welane Patrícia

Welane Patrícia
CREA nº111583494-0


Welane Patrícia Nunes do Nascimento
Engenheira Civil – Fiscal do Município
CREA-MA: 111583494-0

[assinatura]


Obra: Construção da Base Descentralizada SAMU

Planilha Orçamentária Resumida

Item	Descrição	Total	Peso (%)
1	SERVIÇOS PRELIMINARES	17.947,24	5,47 %
2	INFRAESTRUTURA	21.834,60	6,66 %
3	SUPERESTRUTURA	100.848,41	30,74 %
4	IMPERMEABILIZAÇÃO	6.764,19	2,06 %
5	ALVENARIA	17.933,19	5,47 %
6	REVESTIMENTO EM ARGAMASSA	17.923,27	5,46 %
7	REVESTIMENTO CERÂMICO / PISO	33.705,54	10,28 %
8	PINTURA	18.703,23	5,70 %
9	PAVIMENTAÇÃO	3.619,58	1,10 %
10	ESQUADRIAS	19.791,91	6,03 %
11	COBERTURA	23.493,59	7,16 %
12	INSTALAÇÃO ELÉTRICA	12.894,61	3,93 %
13	INSTALAÇÃO HIDRÁULICA / LOUÇAS	15.400,83	4,70 %
14	INSTALAÇÃO SANITÁRIA	11.235,52	3,43 %
15	SISTEMA DE PROTEÇÃO CONTRA INCÊNDIO	1.035,74	0,32 %
16	CALÇADA	4.590,07	1,40 %
17	SERVIÇOS FINAIS	297,50	0,09 %
		267.860,14	
		60.158,88	
		328.019,02	

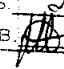MAIORES DO NORTE / MA
PROC. 08080004 / 2022 2
FLS. 269
IB. 

Total sem BDI
Total do BDI
Total Geral

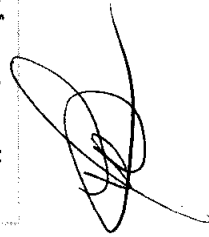

Item	Descrição	Memória de Cálculo	Und	Quant. Memória de Cálculo
1	SERVIÇOS PRELIMINARES			
1.1	PLACA DE OBRA EM CHAPA DE AÇO GALVANIZADO		M²	8,0 = (2 metros comprimento x 3 metros largura)
1.2	LOCAÇÃO DE CONSTRUÇÃO DE EDIFICAÇÃO ACIMA DE 1000 M2, INCLUSIVE EXECUÇÃO DE GABARITO DE MADEIRA		m²	108,58 = Área Construída da Edificação
1.3	BARRAÇÃO PARA DEPOSITO EM TABUAS DE MADEIRA, COBERTURA EM FIBROCIMENTO 4 MM, INCLUSO PISO ARGAMASSA TRAÇO 1:6 (CIMENTO E AREIA)		m²	10,0 = (2 metros largura x 5 m comprimento)
1.4	LIGAÇÃO PREDIAL DE ÁGUA EM MURETA DE CONCRETO, PROVISÓRIA OU DEFINITIVA, COM FORNECIMENTO DE MATERIAL, INCLUSIVE MURETA E HIDRÔMETRO, REDE DN 50MM		UN	1,0 = =1 unidade
1.5	INSTALAÇÃO PROVISÓRIA DE ENERGIA ELÉTRICA, AÉREA, TRIFÁSICA, EM POSTE GALVANIZADO, EXCLUSIVE FORNECIMENTO DO MEDIDOR		un	1,0 = =1 unidade
1.6	INSTALAÇÕES PROVISÓRIAS DE ESGOTO		UN	1,0 = =1 unidade
1.7	TAPUME COM TELHA METÁLICA. AF_05/2018		m²	20,3 = Frente e lateral do prédio
2	INFRAESTRUTURA			
2.1	ESCAVAÇÃO MANUAL PARA BLOCO DE COROAMENTO OU SAPATA (INCLUINDO ESCAVAÇÃO PARA COLOCAÇÃO DE FÓRMAS). AF_06/2017		m³	10,23 = SAMU: ((0,80 x 0,80) área quadrada da sapata m² x 6 unidades x 0,40 m altura de escavação) + ((0,90 x 0,90) área quadrada da sapata m² x 12 unidades x 0,40 m altura de escavação) + ((1,00 x 1,00) área quadrada da sapata m² x 4 unidades x 0,40 m altura de escavação) + ((1,20 x 1,20) área quadrada da sapata m² x 4 unidades x 0,40 m altura de escavação) + Abrigo de Resíduos: ((0,75 x 0,75) área quadrada da sapata m² x 4 unidades x 0,40 m altura de escavação) Nota: Altura da Escavação total (0,40 m) Altura da Sapata (0,30 m) Espessura do Lastro (0,05 m) Altura da camada de Reaterro (0,05 m)
2.2	REATERRO MANUAL APOIADO COM SOQUETE. AF_10/2017		m³	1,28 = ((0,80 x 0,80) sapata m² x 6 unidades + (0,90 x 0,90) área quadrada da sapata m² x 12 unidades + (1,00 x 1,00) área quadrada da sapata m² x 4 unidades + (1,20 x 1,20) área quadrada da sapata m² x 4 unidades + (0,75 x 0,75) área quadrada da sapata m² x 4 unidades) x 0,05 m espessura da camada de reaterro
2.3	FABRICAÇÃO, MONTAGEM E DESMONTAGEM DE FÓRMA PARA SAPATA, EM MADEIRA SERRADA, E=25 MM, 2 UTILIZAÇÕES. AF_06/2017		m²	33,84 = Área fornecida pelo software de cálculo estrutural. 30,24 m² (SAMU) + 3,60 m² (Abrigo de Resíduos)
2.4	CONCRETO FCK = 25MPA, TRAÇO 1:2,3:2,7 (EM MASSA SECA DE CIMENTO/ AREIA MÉDIA/ BRITA 1) - PREPARO MECÂNICO COM BETONEIRA 400 L. AF_05/2021		m³	7,959 = Volume fornecido pelo software de cálculo estrutural. 7,284 m³ (SAMU) + 0,675 m³ (Abrigo de Resíduos)
2.5	LASTRO DE CONCRETO MAGRO, APLICADO EM BLOCOS DE COROAMENTO OU SAPATAS, ESPESSURA DE 5 CM. AF_08/2017		m²	25,57 = (0,80 x 0,80) área quadrada da sapata m² x 6 unidades + (0,90 x 0,90) área quadrada da sapata m² x 12 unidades + (1,00 x 1,00) área quadrada da sapata m² x 4 unidades + (1,20 x 1,20) área quadrada da sapata m² x 4 unidades + (0,75 x 0,75) área quadrada da sapata m² x 4 unidades
2.6	LANÇAMENTO COM USO DE BALDES, ADENSAMENTO E ACABAMENTO DE CONCRETO EM ESTRUTURAS. AF_12/2015		m³	9,13 = Volume de concreto das sapatas (7,959 m³) + Volume do lastro de concreto (1,17 m³) Nota: Volume do lastro de concreto = Área do lastro de concreto (23,32 m²) x Espessura do lastro de concreto (0,05 m)
2.7	ARMAÇÃO DE BLOCO, VIGA BALDRAME OU SAPATA UTILIZANDO AÇO CA-50 DE 10 MM - MONTAGEM. AF_06/2017		KG	303,0 = Quantitativo fornecido pelo software de cálculo estrutural. 278 kg (SAMU) + 25 kg (Abrigo de Resíduos)
2.8	AÇO CA - 60 Ø 4,2 A 9,5MM, INCLUSIVE CORTE, DOBRAGEM, MONTAGEM E COLOCAÇÃO DE FERRAGENS NAS FORMAS, PARA SUPERESTRUTURAS E FUNDAÇÕES - R1		kg	11,0 = Quantitativo fornecido pelo software de cálculo estrutural. 10 kg (SAMU) + 1 kg (Abrigo de Resíduos)
3	SUPERESTRUTURA			
3.1	FABRICAÇÃO DE FÓRMA PARA VIGAS, EM CHAPA DE MADEIRA COMPENSADA RESINADA, E = 17 MM. AF_09/2020		m²	189,85 = Quantitativo fornecido pelo software de cálculo estrutural. SAMU (84,39 m² + 75,05 m² + 13,99 m²) + Abrigo de Resíduos (8,28 m² + 8,14 m²)
3.2	FABRICAÇÃO DE FÓRMA PARA PILARES E ESTRUTURAS SIMILARES, EM CHAPA DE MADEIRA COMPENSADA RESINADA, E = 17 MM. AF_09/2020		m²	90,85 = Quantitativo fornecido pelo software de cálculo estrutural. SAMU (11,84 m² + 59,34 m² + 9,29 m²) + Abrigo de Resíduos (10,38 m²)
3.3	CONCRETO FCK = 25MPA, TRAÇO 1:2,3:2,7 (EM MASSA SECA DE CIMENTO/ AREIA MÉDIA/ BRITA 1) - PREPARO MECÂNICO COM BETONEIRA 400 L. AF_05/2021		m³	30,61 = Quantitativo fornecido pelo software de cálculo estrutural. SAMU (27,77 m³) + Abrigo de Resíduos (2,840 m³)
3.4	LAJE PRÉ-FABRICADA TRELIÇADA COM VIGOTA DUPLA PARA PISO, INTEREIXO 38CM, H=12CM, ENCHIMENTO EM BLOCO CERÂMICO H=8CM, INCLUSIVE ESCORAMENTO EM MADEIRA E CAPEAMENTO 4CM.		m²	131,83 = Quantitativo fornecido pelo software de cálculo estrutural. SAMU (119,23 m²) + Abrigo de Resíduos (12,60 m²)
3.5	LANÇAMENTO COM USO DE BALDES, ADENSAMENTO E ACABAMENTO DE CONCRETO EM ESTRUTURAS. AF_12/2015		m³	30,61 = Volume de concreto da laje (27,77 m³) SAMU + Volume de concreto da laje (2,840 m³) Abrigo de Resíduos
4	IMPERMEABILIZAÇÃO			
4.1	IMPERMEABILIZAÇÃO DE SUPERFÍCIE COM EMULSÃO ASFÁLTICA, 2 DEMÃOS AF_06/2018		m²	131,83 = Quantitativo fornecido pelo software de cálculo estrutural. SAMU (119,23 m²) + Abrigo de Resíduos (12,60 m²)
5	ALVENARIA			
5.1	ALVENARIA DE VEDAÇÃO DE BLOCOS CERÂMICOS FURADOS NA HORIZONTAL DE 9X19X19 CM (ESPESURA 9 CM) E ARGAMASSA DE ASSENTAMENTO COM PREPARO MANUAL. AF_12/2021		m²	195,82 = Alvenaria todo prédio Samu + Abrigo de resíduos
6	REVESTIMENTO EM ARGAMASSA			



6.1	CHAPISCO APLICADO EM ALVENARIAS E ESTRUTURAS DE CONCRETO INTERNAS, COM COLHER DE PEDREIRO. ARGAMASSA TRAÇO 1:3 COM PREPARO MANUAL. AF_06/2014	m²	391,64	= 195,82 m² x 2 (lado interno e externo) alvenaria de vedação)
6.2	MASSA ÚNICA, PARA RECEBIMENTO DE PINTURA, EM ARGAMASSA TRAÇO 1:2:8, PREPARO MANUAL, APLICADA MANUALMENTE EM FACES INTERNAS DE PAREDES, ESPESSURA DE 20MM, COM EXECUÇÃO DE TALISCAS. AF_06/2014	m²	231,98	= 391,64 m² (Área de chapisco total) - 62,81 m² (Abrigo de Resíduos) (Área de Emboço) - 96,85 m² (SAMU)
6.3	CHAPISCO APLICADO NO TETO, COM ROLO PARA TEXTURA ACRÍLICA. ARGAMASSA TRAÇO 1:4 E EMULSÃO POLIMÉRICA (ADESIVO) COM PREPARO MANUAL. AF_06/2014	m²	138,81	= 9,60 m² (Repouso Masc.) + 9,60 m² (Repouso Fem.) + 8,57 m² (Sala de Estar) + 7,50 m² (Copa) + 2,25 m² (WC) + 4,12 (WC P.N.E.) + 2,25 m² (WC) + 4,84 m² (Corredor- SAMU) + 5,00 m² (Sala de Expurgo / Utilidade) + 4,50 m² (Almoxarifado) + 3,75 m² (DML) + 63,14 m² (Garagem) + 3,40 m² (Abrigo de Resíduos Grupo A/E) + 3,40 m² (Abrigo de Resíduos Grupo D) + 5,29 m² (Área de Higienização) + 1,60 m² (Abrigo cilindro de oxigênio)
6.4	EMBOÇO, PARA RECEBIMENTO DE CERÂMICA, EM ARGAMASSA TRAÇO 1:2:8, PREPARO MANUAL, APLICADO MANUALMENTE EM FACES INTERNAS DE PAREDES, PARA AMBIENTE COM ÁREA MAIOR QUE 10M2, ESPESSURA DE 20MM, COM EXECUÇÃO DE TALISCAS. AF_06/2014	m²	159,66	= 62,81 m² (Abrigo de Resíduos Grupos A/E, D, Área de Higienização e Abrigo de cilindro de oxigênio) + 96,85 m² (Área de 2 WC, 1 WC PNE, DML, Sala de Utilidades/Expurgo e Copa)
7	REVESTIMENTO CERÂMICO / PISO			
7.1	REVESTIMENTO CERÂMICO PARA PISO OU PAREDE, 50 X 50 CM, ELIANE, LINHA BIANCO PLUS PO OU SIMILAR, APLICADO COM ARGAMASSA INDUSTRIALIZADA AC-II, REJUNTADO, EXCLUSIVE REGULARIZAÇÃO DE BASE OU EMBOÇO	m²	75,67	= 9,60 m² (Repouso Masc.) + 9,60 m² (Repouso Fem.) + 8,57 m² (Sala de Estar) + 7,50 m² (Copa) + 2,25 m² (WC) + 4,12 (WC P.N.E.) + 2,25 m² (WC) + 4,84 m² (Corredor- SAMU) + 5,00 m² (Sala de Expurgo / Utilidade) + 4,50 m² (Almoxarifado) + 3,75 m² (DML) + 3,40 m² (Abrigo de Resíduos Grupo A/E) + 3,40 m² (Abrigo de Resíduos Grupo D) + 5,29 m² (Área de Higienização) + 1,60 m² (Abrigo cilindro de oxigênio)
7.2	REVESTIMENTO CERÂMICO PARA PISO OU PAREDE, 50 X 50 CM, ANTIDERRAPANTE (PORCELANATO), ELIZABETH OU SIMILAR, APLICADO COM ARGAMASSA INDUSTRIALIZADA AC-III, REJUNTADO, EXCLUSIVE REGULARIZAÇÃO DE BASE OU EMBOÇO	m²	63,14	= Área retirada do projeto (garagem)
7.3	REVESTIMENTO CERÂMICO PARA PISO OU PAREDE, 30 X 44 CM, BIANCOGRES, LINHA OVIEDO PURO, BRANCO, APLICADO COM ARGAMASSA INDUSTRIALIZADA AC-II, REJUNTADO, EXCLUSIVE REGULARIZAÇÃO DE BASE OU EMBOÇO	m²	159,66	= 62,81 m² (Abrigo de Resíduos Grupos A/E, D, Área de Higienização e Abrigo de cilindro de oxigênio) + 96,85 m² (Área de 2 WC, 1 WC PNE, DML, Sala de Utilidades/Expurgo e Copa)
7.4	PISO CIMENTADO, TRAÇO 1:3 (CIMENTO E AREIA), ACABAMENTO LISO, ESPESSURA 4,0 CM, PREPARO MECÂNICO DA ARGAMASSA. AF_09/2020	m²	130,72	= Área retirada do projeto (garagem) + (Área do abrigo de Resíduo) + (Área do piso prédio Samu)
7.5	CANAleta EM ALVENARIA DE BLOCO CERÂMICO, COM TAMPAS DE GRADIL DE FERRO E CONCRETO SIMPLES 15 MPA, REVESTIDA COM ARGAMASSA DE CIMENTO E AREIA, COM SEÇÃO EXTERNA 30 X 3,46 X 30	M	1,0	=
8	PINTURA			
8.1	PINTURA TINTA DE ACABAMENTO (PIGMENTADA) ESMALTE SINTÉTICO FOSCO EM MADEIRA, 2 DEMÃOS. AF_01/2021	m²	31,08	= Porta P2 (1,00 x 2,10) m x 1 unidade x 2 (lado interno e externo) + Porta P3 (0,80 x 2,10) m x 8 unidades x 2 (lado interno e externo)
8.2	APLICAÇÃO E LIXAMENTO DE MASSA LÁTEX EM TETO, UMA DEMÃO. AF_06/2014	m²	67,58	= Todas as lajes
8.3	APLICAÇÃO E LIXAMENTO DE MASSA LÁTEX EM PAREDES, DUAS DEMÃOS. AF_06/2014	m²	476,46	= Todas as paredes Samu e Abrigo de resíduo
8.4	APLICAÇÃO MANUAL DE PINTURA COM TINTA TEXTURIZADA ACRÍLICA EM SUPERFÍCIES EXTERNAS DE SACADA DE EDIFÍCIOS DE MÚLTIPLOS PAVIMENTOS, UMA COR. AF_06/2014	m²	219,43	= Pintura externa Samu e Abrigo de resíduo
8.5	APLICAÇÃO MANUAL DE PINTURA COM TINTA LÁTEX ACRÍLICA EM PAREDES, DUAS DEMÃOS. AF_06/2014	m²	257,03	= Paredes internas
9	PAVIMENTAÇÃO			
9.1	CONTRAPISO EM ARGAMASSA TRAÇO 1:4 (CIMENTO E AREIA), PREPARO MANUAL, APLICADO EM ÁREAS SECAS SOBRE LAJE, NÃO ADERIDO, ACABAMENTO NÃO REFORÇADO, ESPESSURA 5CM. AF_07/2021	m²	67,58	= Área do abrigo de Resíduo + Prédio Samu + garagem
10	ESQUADRIAS			
10.1	PORTA DE ABRIR COM MOLA HIDRÁULICA, EM VIDRO TEMPERADO, 1,00X210 CM, ESPESSURA 10 MM, INCLUSIVE ACESSÓRIOS. AF_01/2021	UN	1,0	= 1 unidade (Retirado do projeto quantidade quadro de legenda)
10.2	PORTA DE MADEIRA PARA PINTURA, SEMI-OCA (LEVE OU MÉDIA), 1,00X210CM, ESPESSURA DE 3,5CM, INCLUSO DOBRADIÇAS - FORNECIMENTO E INSTALAÇÃO. AF_12/2019	UN	1,0	= 1 unidade (Retirado do projeto (Quantidade))
10.3	PORTA DE MADEIRA FRISADA, SEMI-OCA (LEVE OU MÉDIA), 80X210CM, ESPESSURA DE 3,5CM, INCLUSO DOBRADIÇAS - FORNECIMENTO E INSTALAÇÃO. AF_12/2019	UN	8,0	= 8 unidades (Retirado do projeto (Quantidade))
10.4	PORTA DE ALUMÍNIO DE ABRIR COM LAMBRI, COM GUARNIÇÃO, FIXAÇÃO COM PARAFUSOS - FORNECIMENTO E INSTALAÇÃO. AF_12/2019	m²	5,04	= Retirado do projeto (Quantidade)
10.5	PORTÃO EM FERRO, EM GRADIL METÁLICO, PADRÃO BELGO OU EQUIVALENTE, DE CORRER	m²	4,2	= Retirado do projeto (Quantidade)
10.6	JANELA DE ALUMÍNIO DE CORRER COM 2 FOLHAS PARA VIDROS, COM VIDROS, BATENTE, ACABAMENTO COM ACETATO OU BRILHANTE E FERRAGENS. EXCLUSIVE ALIZAR E CONTRAMARCO. FORNECIMENTO E INSTALAÇÃO. AF_12/2019	m²	4,4	= Retirado do projeto (Quantidade)
10.7	JANELA DE MADEIRA (CEDRINHO/ANGELIM OU EQUIV.) TIPO MAXIM-AR, PARA VIDRO, COM BATENTE, ALIZAR E FERRAGENS. EXCLUSIVE VIDRO, ACABAMENTO E CONTRAMARCO. FORNECIMENTO E INSTALAÇÃO. AF_12/2019	m²	1,8	= Retirado do projeto (Quantidade)
10.8	COBOGÓ DE CIMENTO (ELEMENTO VAZADO, CIRCULAR), 0,80 X 0,40, ASSENTADO COM ARGAMASSA DE CIMENTO E AREIA	M²	1,8	= Retirado do projeto (Quantidade)
11	COBERTURA			
11.1	TRAMA DE MADEIRA COMPOSTA POR TERÇAS PARA TELHADOS DE ATÉ 2 ÁGUAS PARA TELHA ONDULADA DE FIBROCIMENTO, METÁLICA, PLÁSTICA OU TERMOACÚSTICA, INCLUSO TRANSPORTE VERTICAL. AF_07/2019	m²	159,76	= Retirado do projeto
11.2	TELHAMENTO COM TELHA ONDULADA DE FIBROCIMENTO E = 6 MM, COM RECOBRIMENTO LATERAL DE 1 1/4 DE ONDA PARA TELhado COM INCLINAÇÃO MÁXIMA DE 10°, COM ATÉ 2 ÁGUAS, INCLUSO IÇAMENTO. AF_07/2019	m²	159,76	= Retirado do projeto
11.3	RUFO EM PLACA DE CONCRETO L = 0,34 M	m	60,18	= 12,08*2 + 3,81*2 + 4,03+8,68*2+7,01 = 60,18
11.4	CALHA EM CONCRETO SIMPLES, MEIA CANA DE CONCRETO, DIAMETRO 300 MM	M	5,63	= 5,63 retirado do projeto
12	INSTALAÇÃO ELÉTRICA			

Item	Descrição	Quantidade	Observações
12.1	CABO DE COBRE FLEXÍVEL ISOLADO, 1,5 MM², ANTI-CHAMA 0,6/1,0 KV, PARA CIRCUITOS TERMINAIS - FORNECIMENTO E INSTALAÇÃO. AF_12/2015	M 409,44 = Tabela de quantidades em anexo	
12.2	CABO DE COBRE FLEXÍVEL ISOLADO, 2,5 MM², ANTI-CHAMA 0,6/1,0 KV, PARA CIRCUITOS TERMINAIS - FORNECIMENTO E INSTALAÇÃO. AF_12/2015	M 524,4 = Tabela de quantidades em anexo	
12.3	CABO DE COBRE FLEXÍVEL ISOLADO, 4 MM², ANTI-CHAMA 0,6/1,0 KV, PARA CIRCUITOS TERMINAIS - FORNECIMENTO E INSTALAÇÃO. AF_12/2015	M 121,56 = Tabela de quantidades em anexo	
12.4	ELETRODUTO FLEXÍVEL CORRUGADO, PVC, DN 25 MM (3/4"), PARA CIRCUITOS TERMINAIS, INSTALADO EM PAREDE - FORNECIMENTO E INSTALAÇÃO. AF_12/2015	M 231,24 = Tabela de quantidades em anexo	
12.5	INTERRUPTOR SIMPLES (1 MÓDULO) COM 1 TOMADA DE EMBUTIR 2P+T 10 A, INCLUINDO SUPORTE E PLACA - FORNECIMENTO E INSTALAÇÃO. AF_12/2015	UN 15,0 = 15 unidades (Tabela de quantidades em anexo)	
12.6	TOMADA MÉDIA DE EMBUTIR (1 MÓDULO), 2P+T 10 A, INCLUINDO SUPORTE E PLACA - FORNECIMENTO E INSTALAÇÃO. AF_12/2015	UN 28,0 = 28 unidades (Tabela de quantidades em anexo)	
12.7	CAIXA DE PASSAGEM PVC, 4" X 2", EMBUTIR, P/ELETRODUTO - REV 01	un 45,0 = 45 unidades Tabela de quantidades em anexo	
12.8	CAIXA OCTOGONAL 4" X 4", EM PVC, P/ PONTO DE LUZ EMBUTIDO	un 16,0 = 16 unidades (Tabela de quantidades em anexo)	
12.9	LAMPADA VAPOR SÓDIO ALTA PRESSÃO P/ PROJETO 400 W (PHILLIPS REF. SON/T 400W OU SIMILAR) - FORNECIMENTO	Un 2,0 = 2 unidades (Tabela de quantidades em anexo)	
12.10	LUMINÁRIA TIPO PLAFON CIRCULAR, DE SOBREPOR, COM LED DE 12/13 W - FORNECIMENTO E INSTALAÇÃO. AF_03/2022	UN 10,0 = 10 unidades (Tabela de quantidades em anexo)	
12.11	LÂMPADA PAR 30 LED 15W BIVOLT BRANCA	un 4,0 = 4 unidades (Tabela de quantidades em anexo)	
12.12	DISJUNTOR MONOPOLAR TIPO DIN, CORRENTE NOMINAL DE 10A - FORNECIMENTO E INSTALAÇÃO. AF_10/2020	UN 8,0 = 8 unidades (Tabela de quantidades em anexo)	
12.13	DISJUNTOR MONOPOLAR TIPO DIN, CORRENTE NOMINAL DE 25A - FORNECIMENTO E INSTALAÇÃO. AF_10/2020	UN 2,0 = 2 unidades (Tabela de quantidades em anexo)	
12.14	DISJUNTOR TRIPOLAR TIPO DIN, CORRENTE NOMINAL DE 40A - FORNECIMENTO E INSTALAÇÃO. AF_10/2020	UN 1,0 = 1 unidade (Tabela de quantidades em anexo)	
12.15	DISJUNTOR BIPOLAR DR 25 A - DISPOSITIVO RESIDUAL DIFERENCIAL, TIPO AC, 30MA, REF.5SM1 312-OMB, SIEMENS OU SIMILAR	un 1,0 = 1 unidade (Tabela de quantidades em anexo)	
12.16	HASTE DE ATERRAMENTO 3/4 PARA SPDA - FORNECIMENTO E INSTALAÇÃO. AF_12/2017	UN 2,0 =	
13	INSTALAÇÃO HIDRÁULICA LOUÇAS		
13.1	LOUÇAS		
13.1.1	VASO SANITÁRIO SIFONADO COM CAIXA ACOPLADA LOUÇA BRANCA - PADRÃO MÉDIO, INCLUSO ENGATE FLEXÍVEL EM METAL CROMADO, 1/2 X 40CM - FORNECIMENTO E INSTALAÇÃO. AF_01/2020	UN 2,0 = 2 unidades (Banheiro MEF e MAS)	
13.1.2	ASSENTO SANITÁRIO CONVENCIONAL - FORNECIMENTO E INSTALACAO. AF_01/2020	UN 2,0 = 2 unidades (Banheiro MEF e MAS)	
13.1.3	BACIA SANITÁRIA PARA CADEIRANTES C/ ASSENTO (ABERTURA FRONTAL)	UN 1,0 = 1 unidade (Banheiro PDC)	
13.1.4	LAVATÓRIO LOUÇA BRANCA SUSPENSO, 29,5 X 39CM OU EQUIVALENTE, PADRÃO POPULAR, INCLUSO SIFÃO FLEXÍVEL EM PVC, VÁLVULA E ENGATE FLEXÍVEL 30CM EM PLÁSTICO E TORNEIRA CROMADA DE MESA, PADRÃO POPULAR - FORNECIMENTO E INSTALAÇÃO. AF_01/2020	UN 3,0 = 3 unidades (todos os banheiros conforme indicado em projeto)	
13.1.5	CHUVEIRO SIMPLES DE PLÁSTICO (HERC REF 1980 OU SIMILAR), C/ REGISTRO DE PRESSÃO DE PVC	un 3,0 = 3 unidades (todos os banheiros conforme indicado em projeto)	
13.1.6	BANCADA DE GRANITO	M 1,83 = 1,72*0,60 + 1,60*0,50 Bancada Copa e Sala de Utilidades/Expurgo Obs: Incluindo 3 cubas, sendo duas cubas para Sala de Utilidades/Expurgo e uma para copa.	
13.1.7	TANQUE DE LOUÇA BRANCA COM COLUNA, 30L OU EQUIVALENTE, INCLUSO SIFÃO FLEXÍVEL EM PVC, VÁLVULA PLÁSTICA E TORNEIRA DE PLÁSTICO - FORNECIMENTO E INSTALAÇÃO. AF_01/2020	UN 1,0 = 1 unidade (DML)	
13.1.8	TORNEIRA CROMADA 1/2"OU 3/4"PARA TANQUE, PADRÃO MÉDIO - FORNECIMENTO E INSTALAÇÃO. AF_01/2020	UN 1,0 = 1 unidade (Banheiro PNE)	
13.1.9	TORNEIRA CROMADA TUBO MÓVEL, DE PAREDE, 1/2"OU 3/4"; PARA PIA DE COZINHA, PADRÃO MÉDIO - FORNECIMENTO E INSTALAÇÃO. AF_01/2020	UN 3,0 = 3 unidades (Sala de Utilidades/Expurgo e uma para copa)	
13.1.10	TORNEIRA PLÁSTICA PARA LAVATÓRIO, HERC 1195, 1/2" OU SIMILAR	un 1,0 = 1 unidade (Abrigo Resíduos)	
13.1.11	BARRA DE APOIO RETA, EM AÇO INOX POLIDO, COMPRIMENTO 80CM, FIXADA NA PAREDE - FORNECIMENTO E INSTALAÇÃO. AF_01/2020	UN 4,0 = 4 unidades (Banheiro PNE)	
13.2	HIDRÁULICA		
13.2.1	TORNEIRA DE BOIA PARA CAIXA D	UN 1,0 = Tabela de quantidades em anexo	
13.2.2	ADAPTADOR CURTO COM BOLSA E ROSCA PARA REGISTRO, PVC, SOLDÁVEL, DN 20MM X 1/2" INSTALADO EM RAMAL OU SUB-RAMAL DE ÁGUA - FORNECIMENTO E INSTALAÇÃO. AF_12/2014	UN 1,0 = 1 unidade (Tabela de quantidades em anexo)	
13.2.3	ADAPTADOR COM FLANGE E ANEL DE VEDAÇÃO, PVC, SOLDÁVEL, DN 40 MM X 1 1/4 , INSTALADO EM RESERVAÇÃO DE ÁGUA DE EDIFICAÇÃO QUE POSSUA RESERVATÓRIO DE FIBRA/FIBROCIMENTO FORNECIMENTO E INSTALAÇÃO. AF_06/2016	UN 2,0 = 2 unidades (Tabela de quantidades em anexo)	
13.2.4	ADAPTADOR COM FLANGE E ANEL DE VEDAÇÃO, PVC, SOLDÁVEL, DN 50 MM X 1 1/2 , INSTALADO EM RESERVAÇÃO DE ÁGUA DE EDIFICAÇÃO QUE POSSUA RESERVATÓRIO DE FIBRA/FIBROCIMENTO FORNECIMENTO E INSTALAÇÃO. AF_06/2016	UN 1,0 = 1 unidade (Tabela de quantidades em anexo)	
13.2.5	CAIXA D'AGUA DE POLIETILENO - INSTALADA, EXCETO BASE DE APOIO, CAP. 1000 LITROS	un 1,0 = 1 unidade (Tabela de quantidades em anexo)	
13.2.6	TE, PVC, SOLDÁVEL, DN 20MM, INSTALADO EM RAMAL DE DISTRIBUIÇÃO DE ÁGUA - FORNECIMENTO E INSTALAÇÃO. AF_12/2014	UN 1,0 = 1 unidade (Tabela de quantidades em anexo)	

PROC. 0808004/202 2
 FLS. 343
 IB.

13.2.7	TE, PVC, SOLDÁVEL, DN 25MM, INSTALADO EM PRUMADA DE ÁGUA - FORNECIMENTO E INSTALAÇÃO. AF_12/2014	UN	6,0 = 6 unidades (Tabela de quantidades em anexo)
13.2.8	TE, PVC, SOLDÁVEL, DN 32MM, INSTALADO EM PRUMADA DE ÁGUA - FORNECIMENTO E INSTALAÇÃO. AF_12/2014	UN	1,0 = 1 unidade (Tabela de quantidades em anexo)
13.2.9	TE, PVC, SOLDÁVEL, DN 40MM, INSTALADO EM PRUMADA DE ÁGUA - FORNECIMENTO E INSTALAÇÃO. AF_12/2014	UN	1,0 = 1 unidade (Tabela de quantidades em anexo)
13.2.10	TE, PVC, SOLDÁVEL, DN 50MM, INSTALADO EM PRUMADA DE ÁGUA - FORNECIMENTO E INSTALAÇÃO. AF_12/2014	UN	3,0 = 3 unidades (Tabela de quantidades em anexo)
13.2.11	JOELHO 90° PVC RÍGIDO SOLDÁVEL E C/ROSCA E ANÉIS, DIÂM = 20MM X 1/2"	un	11,0 = 11 unidades (Tabela de quantidades em anexo)
13.2.12	JOELHO 90 GRAUS, PVC, SOLDÁVEL, DN 20MM, INSTALADO EM RAMAL DE DISTRIBUIÇÃO DE ÁGUA - FORNECIMENTO E INSTALAÇÃO. AF_12/2014	UN	11,0 = 11 unidades (Tabela de quantidades em anexo)
13.2.13	JOELHO 90 GRAUS, PVC, SOLDÁVEL, DN 25MM, INSTALADO EM PRUMADA DE ÁGUA - FORNECIMENTO E INSTALAÇÃO. AF_12/2014	UN	9,0 = 9 unidades (Tabela de quantidades em anexo)
13.2.14	JOELHO 90 GRAUS, PVC, SOLDÁVEL, DN 32MM, INSTALADO EM PRUMADA DE ÁGUA - FORNECIMENTO E INSTALAÇÃO. AF_12/2014	UN	2,0 = 2 unidades (Tabela de quantidades em anexo)
13.2.15	JOELHO 90 GRAUS, PVC, SOLDÁVEL, DN 40MM, INSTALADO EM PRUMADA DE ÁGUA - FORNECIMENTO E INSTALAÇÃO. AF_12/2014	UN	1,0 = 1 unidade (Tabela de quantidades em anexo)
13.2.16	JOELHO 90 GRAUS, PVC, SOLDÁVEL, DN 50MM, INSTALADO EM PRUMADA DE ÁGUA - FORNECIMENTO E INSTALAÇÃO. AF_12/2014	UN	4,0 = 4 unidades (Tabela de quantidades em anexo)
13.2.17	LUVA DE REDUÇÃO, PVC, SOLDÁVEL, DN 25MM X 20MM, INSTALADO EM RAMAL DE DISTRIBUIÇÃO DE ÁGUA - FORNECIMENTO E INSTALAÇÃO. AF_12/2014	UN	12,0 = 12 unidades (Tabela de quantidades em anexo)
13.2.18	LUVA DE REDUÇÃO, PVC, SOLDÁVEL, DN 50MM X 25MM, INSTALADO EM PRUMADA DE ÁGUA FORNECIMENTO E INSTALAÇÃO. AF_12/2014	UN	1,0 = 1 unidade (Tabela de quantidades em anexo)
13.2.19	LUVA DE REDUÇÃO, PVC, SOLDÁVEL, DN 32MM X 25MM, INSTALADO EM RAMAL DE DISTRIBUIÇÃO DE ÁGUA - FORNECIMENTO E INSTALAÇÃO. AF_12/2014	UN	2,0 = 2 unidades (Tabela de quantidades em anexo)
13.2.20	REGISTRO DE GAVETA BRUTO, LATÃO, ROSCÁVEL, 1" - FORNECIMENTO E INSTALAÇÃO. AF_08/2021	UN	7,0 = 7 unidades (Tabela de quantidades em anexo)
13.2.21	REGISTRO DE ESFERA, PVC, SOLDÁVEL, COM VOLANTE, DN 40 MM - FORNECIMENTO E INSTALAÇÃO. AF_08/2021	UN	1,0 = 1 unidade (Tabela de quantidades em anexo)
13.2.22	REGISTRO DE ESFERA, PVC, SOLDÁVEL, COM VOLANTE, DN 50 MM - FORNECIMENTO E INSTALAÇÃO. AF_08/2021	UN	3,0 = 3 unidades (Tabela de quantidades em anexo)
13.2.23	KIT CHASSI PEX, PRÉ-FABRICADO, PARA CHUVEIRO COM REGISTROS DE PRESSÃO E CONEXÕES POR CRIMPAGEM - FORNECIMENTO E INSTALAÇÃO. AF_08/2015	UN	3,0 = 3 unidades (Tabela de quantidades em anexo)
13.2.24	TUBO, PVC, SOLDÁVEL, DN 20MM, INSTALADO EM RAMAL OU SUB-RAMAL DE ÁGUA - FORNECIMENTO E INSTALAÇÃO. AF_12/2014	M	10,0 = 10 metros (Tabela de quantidades em anexo)
13.2.25	TUBO, PVC, SOLDÁVEL, DN 25MM, INSTALADO EM PRUMADA DE ÁGUA - FORNECIMENTO E INSTALAÇÃO. AF_12/2014	M	24,49 = 24,29 metros (Tabela de quantidades em anexo)
13.2.26	TUBO, PVC, SOLDÁVEL, DN 32MM, INSTALADO EM RAMAL DE DISTRIBUIÇÃO DE ÁGUA - FORNECIMENTO E INSTALAÇÃO. AF_12/2014	M	6,71 = 6,71 metros (Tabela de quantidades em anexo)
13.2.27	TUBO, PVC, SOLDÁVEL, DN 40MM, INSTALADO EM PRUMADA DE ÁGUA - FORNECIMENTO E INSTALAÇÃO. AF_12/2014	M	6,6 = 6,6 metros (Tabela de quantidades em anexo)
13.2.28	TUBO, PVC, SOLDÁVEL, DN 50MM, INSTALADO EM PRUMADA DE ÁGUA - FORNECIMENTO E INSTALAÇÃO. AF_12/2014	M	2,75 = 2,75 metros (Tabela de quantidades em anexo)
13.3	LAVATÓRIO MACAS		
13.3.1	ALVENARIA DE VEDAÇÃO DE BLOCOS CERÂMICOS FURADOS NA HORIZONTAL DE 9X19X19 CM (ESPESURA 9 CM) E ARGAMASSA DE ASSENTAMENTO COM PREPARO EM BETONEIRA. AF_12/2021	m²	5,85 = 5,85 metros (Perímetro de 9 * 0,65 L' 1M)
13.3.2	REVESTIMENTO CERÂMICO PARA PAREDES INTERNAS COM PLACAS TIPO ESMALTADA EXTRA DE DIMENSÕES 33X45 CM APLICADAS EM AMBIENTES DE ÁREA MAIOR QUE 5 M² NA ALTURA INTEIRA DAS PAREDES. AF_06/2014	m²	= Perímetro do retângulo de dentro 5,32 x A 1 8,52 + Área da base superior 0,70cm + 2,50x1m (área linear x altura) medida do revestimento de fora
13.3.3	TORNEIRA PLÁSTICA PARA LAVATÓRIO, HERC 1195, 1/2" OU SIMILAR	un	1,0 = 1 unidade
14	INSTALAÇÃO SANITÁRIA		
14.1	TUBO PVC, SERIE NORMAL, ESGOTO PREDIAL, DN 40 MM, FORNECIDO E INSTALADO EM RAMAL DE DESCARGA OU RAMAL DE ESGOTO SANITÁRIO. AF_12/2014	M	16,0 = 16,00 metros (Tabela de quantidades em anexo)
14.2	TUBO PVC, SERIE NORMAL, ESGOTO PREDIAL, DN 50 MM, FORNECIDO E INSTALADO EM RAMAL DE DESCARGA OU RAMAL DE ESGOTO SANITÁRIO. AF_12/2014	M	27,6 = 27,6 metros (Tabela de quantidades em anexo)

MAIORES DO NORTE / MA


PROC. 0808004/2022
FLS. 213
IB. AA

14.3	TUBO PVC, SERIE NORMAL, ESGOTO PREDIAL, DN 100 MM, FORNECIDO E INSTALADO EM RAMAL DE DESCARGA OU RAMAL DE ESGOTO SANITÁRIO. AF_12/2014	M	29,01 = 29,01 metros (Tabela de quantidades em anexo)
14.4	CAIXA SIFONADA, PVC, DN 100 X 100 X 50 MM, JUNTA ELÁSTICA, FORNECIDA E INSTALADA EM RAMAL DE DESCARGA OU EM RAMAL DE ESGOTO SANITÁRIO. AF_12/2014	UN	7,0 = 7 unidades (Tabela de quantidades em anexo)
14.5	JOELHO 90 GRAUS, PVC, SERIE NORMAL, ESGOTO PREDIAL, DN 40 MM, JUNTA SOLDÁVEL, FORNECIDO E INSTALADO EM RAMAL DE DESCARGA OU RAMAL DE ESGOTO SANITÁRIO. AF_12/2014	UN	14,0 = 14 unidades (Tabela de quantidades em anexo)
14.6	JOELHO 90 GRAUS, PVC, SERIE NORMAL, ESGOTO PREDIAL, DN 50 MM, JUNTA ELÁSTICA, FORNECIDO E INSTALADO EM PRUMADA DE ESGOTO SANITÁRIO OU VENTILAÇÃO. AF_12/2014	UN	9,0 = 9 unidades (Tabela de quantidades em anexo)
14.7	JOELHO 90 GRAUS, PVC, SERIE NORMAL, ESGOTO PREDIAL, DN 100 MM, JUNTA ELÁSTICA, FORNECIDO E INSTALADO EM PRUMADA DE ESGOTO SANITÁRIO OU VENTILAÇÃO. AF_12/2014	UN	3,0 = 3 unidades (Tabela de quantidades em anexo)
14.8	JOELHO 45 GRAUS, PVC, SERIE NORMAL, ESGOTO PREDIAL, DN 40 MM, JUNTA SOLDÁVEL, FORNECIDO E INSTALADO EM RAMAL DE DESCARGA OU RAMAL DE ESGOTO SANITÁRIO. AF_12/2014	UN	14,0 = 14 unidades (Tabela de quantidades em anexo)
14.9	JUNÇÃO SIMPLES, PVC, SERIE NORMAL, ESGOTO PREDIAL, DN 50 X 50 MM, JUNTA ELÁSTICA, FORNECIDO E INSTALADO EM PRUMADA DE ESGOTO SANITÁRIO OU VENTILAÇÃO. AF_12/2014	UN	1,0 = 1 unidade (Tabela de quantidades em anexo)
14.10	JUNÇÃO SIMPLES, PVC, SERIE NORMAL, ESGOTO PREDIAL, DN 100 X 100 MM, JUNTA ELÁSTICA, FORNECIDO E INSTALADO EM PRUMADA DE ESGOTO SANITÁRIO OU VENTILAÇÃO. AF_12/2014	UN	5,0 = 5 unidades (Tabela de quantidades em anexo)
14.11	TE, PVC, SERIE NORMAL, ESGOTO PREDIAL, DN 50 X 50 MM, JUNTA ELÁSTICA, FORNECIDO E INSTALADO EM PRUMADA DE ESGOTO SANITÁRIO OU VENTILAÇÃO. AF_12/2014	UN	2,0 = 2 unidades (Tabela de quantidades em anexo)
14.12	RALO SECO, PVC, DN 100 X 40 MM, JUNTA SOLDÁVEL, FORNECIDO E INSTALADO EM RAMAL DE DESCARGA OU EM RAMAL DE ESGOTO SANITÁRIO. AF_12/2014	UN	4,0 = 4 unidades (Tabela de quantidades em anexo)
14.13	FOSSA SÉPTICA EM ALVENARIA DE TJOLO CERÂMICO MACIÇO, DIMENSÕES EXTERNAS DE 1,90X1,10X1,40 M, VOLUME DE 1.500 LITROS, REVESTIDO INTERNAMENTE COM MASSA ÚNICA E IMPERMEABILIZANTE E COM TAMPA DE CONCRETO ARMADO COM ESPESSURA DE 8 CM	UN	1,0 =
14.14	SUMIDOURO RETANGULAR, EM ALVENARIA COM BLOCOS DE CONCRETO, DIMENSÕES INTERNAS: 1,0 X 3,0 X 3,0 M, ÁREA DE INFILTRAÇÃO: 25 M² (PARA 10 CONTRIBUINTE). AF_12/2020	UN	1,0 =
15	SISTEMA DE PROTEÇÃO CONTRA INCÊNDIO		
15.1	EXTINTOR DE INCÊNDIO PORTÁTIL COM CARGA DE PQS DE 6 KG, CLASSE BC - FORNECIMENTO E INSTALAÇÃO. AF_10/2020_P	UN	3,0 = 3 unidades (Retirado do projeto - anexo)
15.2	LUMINÁRIA DE EMERGÊNCIA, COM 30 LÂMPADAS LED DE 2 W, SEM REATOR - FORNECIMENTO E INSTALAÇÃO. AF_02/2020	UN	3,0 = 3 unidades (Retirado do projeto - anexo)
15.3	PLACA DE SINALIZACAO, FOTOLUMINESCENTE, EM PVC, COM LOGOTIPO "EXTINTOR DE INCÊNDIO PORTÁTIL" - PLACA E5	un	1,0 = 1 unidade (Retirado do projeto - anexo)
15.4	PLACA DE SINALIZACAO, FOTOLUMINESCENTE, EM PVC, ROTA DE FUGA	un	5,0 = 5 unidade (Retirado do projeto - anexo)
15.5	PLACA DE SINALIZACAO DE SEGURANCA CONTRA INCENDIO, FOTOLUMINESCENTE, RETANGULAR, *20 X 40* CM, EM PVC *2* MM ANTI-CHAMAS (SIMBOLOS, CORES E PICTOGRAMAS CONFORME NBR 13434)	Un	1,0 = 1 unidade (Retirado do projeto - anexo)
16	CALÇADA		
16.1	EXECUÇÃO DE PASSEIO (CALÇADA) OU PISO DE CONCRETO COM CONCRETO MOLDADO IN LOCO, USINADO, ACABAMENTO CONVENCIONAL, ESPESSURA 12 CM, ARMADO. AF_07/2016	m²	29,45 = Todo passeio
17	SERVIÇOS FINAIS		
17.1	LIMPEZA GERAL	m²	108,58 = Toda área da construção

Obra: Construção da Base Descentralizada SAMU

Orçamento Sintético

Item	Código	Banco	Descrição	Und	Quant.	Valor Unit	Valor com BDI	Total	Resq (%)
1			SERVIÇOS PRELIMINARES					17.947,24	5,47 %
1.1	CPU - 33	Próprio	PLACA DE OBRA EM CHAPA DE AÇO GALVANIZADO	M²	6	453,01	554,80	3.328,80	1,01 %
1.2	4177	ORSE	LOCAÇÃO DE CONSTRUÇÃO DE EDIFICAÇÃO ACIMA DE 1000 M2, INCLUSIVE EXECUÇÃO DE GABARITO DE MADEIRA	m²	108,58	5,67	6,94	753,54	0,23 %
1.3	74210/001	SINAPI	BARRACAO PARA DEPOSITO EM TABUAS DE MADEIRA, COBERTURA EM FIBROCIMENTO 4 MM, INCLUSO PISO ARGAMASSA TRAÇO 1:6 (CIMENTO E AREIA)	m²	10	618,66	757,67	7.576,70	2,31 %
1.4	6096	ORSE	LIGAÇÃO PREDIAL DE ÁGUA EM MURETA DE CONCRETO, PROVISÓRIA OU DEFINITIVA, COM FORNECIMENTO DE MATERIAL, INCLUSIVE MURETA E HIDRÔMETRO, REDE DN 50MM	UN	1	580,48	710,91	710,91	0,22 %
1.5	9416	ORSE	INSTALAÇÃO PROVISÓRIA DE ENERGIA ELÉTRICA, AEREA, TRIFASICA, EM POSTE GALVANIZADO, EXCLUSIVE FORNECIMENTO DO MEDIDOR	un	1	1.626,82	1.992,36	1.992,36	0,61 %
1.6	C2849	SEINFRA	INSTALAÇÕES PROVISÓRIAS DE ESGOTO	UN	1	206,00	252,28	252,28	0,08 %
1.7	98459	SINAPI	TAPUME COM TELHA METÁLICA. AF_05/2018	m²	20,3	134,05	164,17	3.332,65	1,02 %
2			INFRAESTRUTURA					21.834,60	6,66 %
2.1	96523	SINAPI	ESCAVAÇÃO MANUAL PARA BLOCO DE COROAMENTO OU SAPATA (INCLUINDO ESCAVAÇÃO PARA COLOCAÇÃO DE FÓRMAS). AF_06/2017	m³	10,23	73,91	90,51	925,91	0,28 %
2.2	96995	SINAPI	REATERRO MANUAL APILOADO COM SOQUETE. AF_10/2017	m³	1,28	38,13	46,69	59,76	0,02 %
2.3	96532	SINAPI	FABRICAÇÃO, MONTAGEM E DESMONTAGEM DE FÓRMA PARA SAPATA, EM MADEIRA SERRADA, E=25 MM, 2 UTILIZAÇÕES. AF_06/2017	m²	33,84	210,37	257,64	8.718,53	2,66 %
2.4	94965	SINAPI	CONCRETO FCK = 25MPA, TRAÇO 1:2,3:2,7 (EM MASSA SECA DE CIMENTO/AREIA MÉDIA/BRITA 1) - PREPARO MECÂNICO COM BETONEIRA 400 L. AF_05/2021	m³	7,959	405,73	496,89	3.954,74	1,21 %
2.5	96619	SINAPI	LASTRO DE CONCRETO MAGRO, APLICADO EM BLOCOS DE COROAMENTO OU SAPATAS, ESPESSURA DE 5 CM. AF_08/2017	m²	25,57	25,29	30,97	791,90	0,24 %
2.6	92873	SINAPI	LANCAMENTO COM USO DE BALDES, ADENSAMENTO E ACABAMENTO DE CONCRETO EM ESTRUTURAS. AF_12/2015	m³	9,13	167,89	205,61	1.877,21	0,57 %

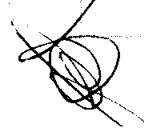

2.7	96546	SINAPI	ARMACÃO DE BLOCO, VIGA BALDRAME OU SAPATA UTILIZANDO AÇO CA-50 DE 10 MM - MONTAGEM. AF_06/2017	KG	303	14,38	17,61	5.335,83	1,63 %
2.8	141	ORSE	AÇO CA - 60 Ø 4,2 A 9,5MM, INCLUSIVE CORTE, DOBRAGEM, MONTAGEM E COLOCAÇÃO DE FERRAGENS NAS FORMAS, PARA SUPERESTRUTURAS E FUNDACOES - R1	kg	11	12,68	15,52	170,72	0,05 %
3			SUPERESTRUTURA					100.848,41	30,74 %
3.1	92265	SINAPI	FABRICAÇÃO DE FÓRMA PARA VIGAS, EM CHAPA DE MADEIRA COMPENSADA RESINADA, E = 17 MM. AF_09/2020	m²	189,85	125,63	153,85	29.208,42	8,90 %
3.2	92263	SINAPI	FABRICAÇÃO DE FÓRMA PARA PILARES E ESTRUTURAS SIMILARES, EM CHAPA DE MADEIRA COMPENSADA RESINADA, E = 17 MM. AF_09/2020	m²	90,85	175,15	214,50	19.487,32	5,94 %
3.3	94965	SINAPI	CONCRETO FCK = 25MPA, TRAÇO 1:2,3:2,7 (EM MASSA SECA DE CIMENTO/ AREIA MÉDIA/ BRITA 1) - PREPARO MECÂNICO COM BETONEIRA 400 L. AF_05/2021	m³	30,61	405,73	496,89	15.209,80	4,64 %
3.4	9904	ORSE	LAJE PRÉ-FABRICADA TRELIXADA COM VIGOTA DUPLA PARA PISO, INTEREIXO 38CM, H=12CM, ENCHIMENTO EM BLOCO CERÂMICO H=8CM, INCLUSIVE ESCORAMENTO EM MADEIRA E CAPEAMENTO 4CM.	m²	131,83	189,84	232,49	30.649,15	9,34 %
3.5	92873	SINAPI	LANÇAMENTO COM USO DE BALDES, ADENSAMENTO E ACABAMENTO DE CONCRETO EM ESTRUTURAS. AF_12/2015	m³	30,61	167,89	205,61	6.293,72	1,92 %
4			IMPERMEABILIZAÇÃO					6.764,19	2,06 %
4.1	98557	SINAPI	IMPERMEABILIZAÇÃO DE SUPERFÍCIE COM EMULSÃO ASFÁLTICA, 2 DEMÃOS AF_06/2018	m²	131,83	41,90	51,31	6.764,19	2,06 %
5			ALVENARIA					17.933,19	5,47 %
5.1	103329	SINAPI	ALVENARIA DE VEDAÇÃO DE BLOCOS CERÂMICOS FURADOS NA HORIZONTAL DE 9X19X19 CM (ESPESURA 9 CM) E ARGAMASSA DE ASSENTAMENTO COM PREPARO MANUAL. AF_12/2021	m²	195,82	74,78	91,58	17.933,19	5,47 %
6			REVESTIMENTO EM ARGAMASSA					17.923,27	5,46 %
6.1	87878	SINAPI	CHAPISCO APLICADO EM ALVENARIAS E ESTRUTURAS DE CONCRETO INTERNAS, COM COLHER DE PEDREIRO. ARGAMASSA TRAÇO 1:3 COM PREPARO MANUAL. AF_06/2014	m²	391,64	3,84	4,70	1.840,70	0,56 %
6.2	87530	SINAPI	MASSA ÚNICA, PARA RECEBIMENTO DE PINTURA, EM ARGAMASSA TRAÇO 1:2:8, PREPARO MANUAL, APLICADA MANUALMENTE EM FACES INTERNAS DE PAREDES, ESPESURA DE 20MM, COM EXECUÇÃO DE TALISCAS. AF_06/2014	m²	231,98	32,95	40,35	9.360,39	2,85 %
6.3	87881	SINAPI	CHAPISCO APLICADO NO TETO, COM ROLO PARA TEXTURA ACRÍLICA. ARGAMASSA TRAÇO 1:4 E EMULSÃO POLIMÉRICA (ADESIVO) COM PREPARO MANUAL. AF_06/2014	m²	138,81	6,30	7,71	1.070,22	0,33 %
6.4	87536	SINAPI	EMBOÇO, PARA RECEBIMENTO DE CERÂMICA, EM ARGAMASSA TRAÇO 1:2:8, PREPARO MANUAL, APLICADO MANUALMENTE EM FACES INTERNAS DE PAREDES, PARA AMBIENTE COM ÁREA MAIOR QUE 10M2, ESPESURA DE 20MM, COM EXECUÇÃO DE TALISCAS. AF_06/2014	m²	159,66	28,91	35,40	5.651,96	1,72 %
7			REVESTIMENTO CERÂMICO / PISO					33.705,54	10,28 %
7.1	10617	ORSE	REVESTIMENTO CERÂMICO PARA PISO OU PAREDE, 50 X 50 CM, ELIANE, LINHA BIANCO PLUS PO OU SIMILAR, APLICADO COM ARGAMASSA INDUSTRIALIZADA AC-II, REJUNTADO, EXCLUSIVE REGULARIZAÇÃO DE BASE OU EMBOÇO	m²	75,67	88,72	108,65	8.221,54	2,51 %

MATOS DO NORTE / M

PROC. 08000004 / 2022

FLS. 226

IB. [assinatura]

7.2	8928	ORSE	REVESTIMENTO CERÂMICO PARA PISO OU PAREDE, 50 X 50 CM, ANTIDERRAPANTE (PORCELANATO), ELIZABETH OU SIMILAR, APLICADO COM ARGAMASSA INDUSTRIALIZADA AC-III, REJUNTADO, EXCLUSIVE REGULARIZAÇÃO DE BASE OU EMBOÇO	m²	63,14	66,56	81,51	5.146,54	1,57 %
7.3	7137	ORSE	REVESTIMENTO CERÂMICO PARA PISO OU PAREDE, 30 X 44 CM, BIANCOGRES, LINHA OVIEDO PURO, BRANCO, APLICADO COM ARGAMASSA INDUSTRIALIZADA AC-II, REJUNTADO, EXCLUSIVE REGULARIZAÇÃO DE BASE OU EMBOÇO	m²	159,66	65,09	79,71	12.726,49	3,88 %
7.4	101749	SINAPI	PISO CIMENTADO, TRAÇO 1:3 (CIMENTO E AREIA), ACABAMENTO LISO, ESPESURA 4,0 CM, PREPARO MECÂNICO DA ARGAMASSA. AF_09/2020	m²	130,72	44,30	54,25	7.091,56	2,16 %
7.5	CPU - 024	Próprio	CANALETA EM ALVENARIA DE BLOCO CERÂMICO, COM TAMPA DE GRADIL DE FERRO E CONCRETO SIMPLES 15 MPA, REVESTIDA COM ARGAMASSA DE CIMENTO E AREIA, COM SEÇÃO EXTERNA 30 X 3,46 X 30	M	1	424,12	519,41	519,41	0,16 %
8			PINTURA					18.703,23	5,70 %
8.1	102218	SINAPI	PINTURA TINTA DE ACABAMENTO (PIGMENTADA) ESMALTE SINTÉTICO FOSCO EM MADEIRA, 2 DEMÃOS. AF_01/2021	m²	31,08	13,80	16,90	525,25	0,16 %
8.2	88494	SINAPI	APLICAÇÃO E LIXAMENTO DE MASSA LÁTEX EM TETO, UMA DEMÃO. AF_06/2014	m²	67,58	16,76	20,52	1.386,74	0,42 %
8.3	88497	SINAPI	APLICAÇÃO E LIXAMENTO DE MASSA LÁTEX EM PAREDES, DUAS DEMÃOS. AF_06/2014	m²	476,46	12,60	15,43	7.351,77	2,24 %
8.4	88420	SINAPI	APLICAÇÃO MANUAL DE PINTURA COM TINTA TEXTURIZADA ACRILICA EM SUPERFÍCIES EXTERNAS DE SACADA DE EDIFÍCIOS DE MÚLTIPLOS PAVIMENTOS, UMA COR. AF_06/2014	m²	219,43	19,51	23,89	5.242,18	1,60 %
8.5	88489	SINAPI	APLICAÇÃO MANUAL DE PINTURA COM TINTA LÁTEX ACRILICA EM PAREDES, DUAS DEMÃOS. AF_06/2014	m²	257,03	13,34	16,33	4.197,29	1,28 %
9			PAVIMENTAÇÃO					3.619,58	1,10 %
9.1	87692	SINAPI	CONTRAPISO EM ARGAMASSA TRAÇO 1:4 (CIMENTO E AREIA), PREPARO MANUAL, APLICADO EM ÁREAS SECAS SOBRE LAJE, NÃO ADERIDO, ACABAMENTO NÃO REFORÇADO, ESPESURA 5CM. AF_07/2021	m²	67,58	43,74	53,56	3.619,58	1,10 %
10			ESQUADRIAS					19.791,91	6,03 %
10.1	CPU-48	Próprio	PORTA DE ABRIR COM MOLA HIDRÁULICA, EM VIDRO TEMPERADO, 1,00X210 CM, ESPESURA 10 MM, INCLUSIVE ACESSÓRIOS. AF_01/2021	UN	1	1.222,45	1.497,13	1.497,13	0,46 %
10.2	CPU-49	Próprio	PORTA DE MADEIRA PARA PINTURA, SEMI-OCA (LEVE OU MÉDIA), 1,00X210CM, ESPESURA DE 3,5CM, INCLUSO DOBRADIÇAS - FORNECIMENTO E INSTALAÇÃO. AF_12/2019	UN	1	329,99	404,13	404,13	0,12 %
10.3	91297	SINAPI	PORTA DE MADEIRA FRISADA, SEMI-OCA (LEVE OU MÉDIA), 80X210CM, ESPESURA DE 3,5CM, INCLUSO DOBRADIÇAS - FORNECIMENTO E INSTALAÇÃO. AF_12/2019	UN	8	299,01	366,19	2.929,52	0,89 %
10.4	91338	SINAPI	PORTA DE ALUMÍNIO DE ABRIR COM LAMBRI, COM GUARNIÇÃO, FIXAÇÃO COM PARAFUSOS - FORNECIMENTO E INSTALAÇÃO. AF_12/2019	m²	5,04	805,46	936,44	4.971,65	1,52 %
10.5	9072	ORSE	PORTÃO EM FERRO, EM GRADIL METÁLICO, PADRÃO BELGO OU EQUIVALENTE, DE CORRER	m²	4,2	822,69	1.007,54	4.231,66	1,29 %

PROJ. DE ARQUITETURA
 PROC. 0808004
 FL. 77
 JB
 MATOZINHO DO NORTE / PA
 12022

10.6	94570	SINAPI	JANELA DE ALUMÍNIO DE CORRER COM 2 FOLHAS PARA VIDROS, COM VIDROS, BATENTE, ACABAMENTO COM ACETATO OU BRILHANTE E FERRAGENS. EXCLUSIVE ALIZAR E CONTRAMARCO. FORNECIMENTO E INSTALAÇÃO. AF_12/2019	m²	4,4	358,09	438,55	1.929,62	0,59 %
10.7	100668	SINAPI	JANELA DE MADEIRA (CEDRINHO/ANGELIM OU EQUIV.) TIPO MAXIM-AR, PARA VIDRO, COM BATENTE, ALIZAR E FERRAGENS. EXCLUSIVE VIDRO, ACABAMENTO E CONTRAMARCO. FORNECIMENTO E INSTALAÇÃO. AF_12/2019	m²	1,8	1.652,96	2.024,38	3.643,88	1,11 %
10.8	CPU - 023	Próprio	COBOGÓ DE CIMENTO (ELEMENTO VAZADO, CIRCULAR), 0,80 X 0,40, ASSENTADO COM ARGAMASSA DE CIMENTO E AREIA	M²	1,8	83,62	102,40	184,32	0,06 %
11			COBERTURA					23.493,59	7,16 %
11.1	92543	SINAPI	TRAMA DE MADEIRA COMPOSTA POR TERÇOS PARA TELHADOS DE ATÉ 2 ÁGUAS PARA TELHA ONDULADA DE FIBROCIMENTO, METÁLICA, PLÁSTICA OU TERMOACUSTICA, INCLUSO TRANSPORTE VERTICAL. AF_07/2019	m²	159,76	25,88	31,69	5.062,79	1,54 %
11.2	94210	SINAPI	TELHAMENTO COM TELHA ONDULADA DE FIBROCIMENTO E = 6 MM, COM RECOBRIMENTO LATERAL DE 1/4 DE ONDA PARA TELHADO COM INCLINAÇÃO MÁXIMA DE 10°, COM ATÉ 2 ÁGUAS, INCLUSO IÇAMENTO. AF_07/2019	m²	159,76	64,43	78,90	12.605,06	3,84 %
11.3	291	ORSE	RUFO EM PLACA DE CONCRETO L = 0,34 M	m	60,18	74,98	91,82	5.525,72	1,68 %
11.4	73882/002	SINAPI	CALHA EM CONCRETO SIMPLES, MEIA CANA DE CONCRETO, DIAMETRO 300 MM	M	5,63	43,52	53,29	300,02	0,09 %
12			INSTALAÇÃO ELÉTRICA					12.894,61	3,93 %
12.1	91925	SINAPI	CABO DE COBRE FLEXÍVEL ISOLADO, 1,5 MM², ANTI-CHAMA 0,6/1,0 KV, PARA CIRCUITOS TERMINAIS - FORNECIMENTO E INSTALAÇÃO. AF_12/2015	M	409,44	3,88	4,75	1.944,64	0,59 %
12.2	91927	SINAPI	CABO DE COBRE FLEXÍVEL ISOLADO, 2,5 MM², ANTI-CHAMA 0,6/1,0 KV, PARA CIRCUITOS TERMINAIS - FORNECIMENTO E INSTALAÇÃO. AF_12/2015	M	524,4	5,24	6,41	3.361,40	1,02 %
12.3	91929	SINAPI	CABO DE COBRE FLEXÍVEL ISOLADO, 4 MM², ANTI-CHAMA 0,6/1,0 KV, PARA CIRCUITOS TERMINAIS - FORNECIMENTO E INSTALAÇÃO. AF_12/2015	M	121,56	7,41	9,07	1.102,54	0,34 %
12.4	91854	SINAPI	ELETRODUTO FLEXÍVEL CORRUGADO, PVC, DN 25 MM (3/4"), PARA CIRCUITOS TERMINAIS, INSTALADO EM PAREDE - FORNECIMENTO E INSTALAÇÃO. AF_12/2015	M	231,24	7,82	9,57	2.212,96	0,67 %
12.5	92023	SINAPI	INTERRUPTOR SIMPLES (1 MÓDULO) COM 1 TOMADA DE EMBUTIR 2P+T 10 A, INCLUINDO SUPORTE E PLACA - FORNECIMENTO E INSTALAÇÃO. AF_12/2015	UN	15	39,56	48,44	726,60	0,22 %
12.6	91996	SINAPI	TOMADA MÉDIA DE EMBUTIR (1 MÓDULO), 2P+T 10 A, INCLUINDO SUPORTE E PLACA - FORNECIMENTO E INSTALAÇÃO. AF_12/2015	UN	28	26,50	32,45	908,60	0,28 %
12.7	10793	ORSE	CAIXA DE PASSAGEM PVC, 4" X 2", EMBUTIR, PIELETRODUTO - REV 01	un	45	13,47	16,49	742,05	0,23 %
12.8	777	ORSE	CAIXA OCTOGONAL 4" X 4", EM PVC, P/ PONTO DE LUZ EMBUTIDO	un	16	11,35	13,90	222,40	0,07 %
12.9	4016	ORSE	LAMPADA VAPOR SÓDIO ALTA PRESSÃO P/ PROJETOR 400 W (PHILLIPS REF. SONIT 400W OU SIMILAR) - FORNECIMENTO	Un	2	62,10	76,05	152,10	0,05 %
12.10	103782	SINAPI	LUMINÁRIA TIPO PLAFON CIRCULAR, DE SOBREPOR, COM LED DE 12/13 W - FORNECIMENTO E INSTALAÇÃO. AF_03/2022	UN	10	33,76	41,34	413,40	0,13 %
12.11	12094	ORSE	LÂMPADA PAR 30 LED 15W BIVOLT BRANCA	un	4	68,48	83,86	335,44	0,10 %

MATÓES DO NORTE - MA
 PROC. 0808004/2022
 FLS. 218
 18

12.12	93653	SINAPI	DISJUNTOR MONOPOLAR TIPO DIN, CORRENTE NOMINAL DE 10A - FORNECIMENTO E INSTALAÇÃO. AF_10/2020	UN	8	9,61	11,76	94,08	0,03 %
12.13	93656	SINAPI	DISJUNTOR MONOPOLAR TIPO DIN, CORRENTE NOMINAL DE 25A - FORNECIMENTO E INSTALAÇÃO. AF_10/2020	UN	2	11,10	13,59	27,18	0,01 %
12.14	93672	SINAPI	DISJUNTOR TRIPOLAR TIPO DIN, CORRENTE NOMINAL DE 40A - FORNECIMENTO E INSTALAÇÃO. AF_10/2020	UN	1	71,86	88,00	88,00	0,03 %
12.15	7996	ORSE	DISJUNTOR BIPOLAR DR 25 A - DISPOSITIVO RESIDUAL DIFERENCIAL, TIPO AC, 30MA, REF.5SM1 312-OMB, SIEMENS OU SIMILAR	un	1	170,76	209,12	209,12	0,06 %
12.16	96986	SINAPI	HASTE DE ATERRAMENTO 3/4 PARA SPDA - FORNECIMENTO E INSTALAÇÃO. AF_12/2017	UN	2	144,49	176,95	353,90	0,11 %
13			INSTALACAO HIDRÁULICA /LOUÇAS					15.400,83	4,70 %
13.1			LOUÇAS					9.798,80	2,99 %
13.1.1	86932	SINAPI	VASO SANITÁRIO SIFONADO COM CAIXA ACOPLADA LOUÇA BRANCA - PADRÃO MÉDIO, INCLUSO ENGATE FLEXÍVEL EM METAL CROMADO, 1/2 X 40CM - FORNECIMENTO E INSTALAÇÃO. AF_01/2020	UN	2	509,19	623,60	1.247,20	0,38 %
13.1.2	100849	SINAPI	ASSENTO SANITÁRIO CONVENCIONAL - FORNECIMENTO E INSTALACAO. AF_01/2020	UN	2	38,94	47,68	95,36	0,03 %
13.1.3	C4635	SEINFRA	BACIA SANITÁRIA PARA CADEIRANTES C/ ASSENTO (ABERTURA FRONTAL)	UN	1	1.038,15	1.271,42	1.271,42	0,39 %
13.1.4	86943	SINAPI	LAVATÓRIO LOUÇA BRANCA SUSPENSO, 29,5 X 39CM OU EQUIVALENTE, PADRÃO POPULAR, INCLUSO SIFÃO FLEXÍVEL EM PVC, VÁLVULA E ENGATE FLEXÍVEL 30CM EM PLÁSTICO E TORNEIRA CROMADA DE MESA, PADRÃO POPULAR - FORNECIMENTO E INSTALAÇÃO. AF_01/2020	UN	3	210,37	257,64	772,92	0,24 %
13.1.5	2022	ORSE	CHUVEIRO SIMPLES DE PLÁSTICO (HERC REF 1980 OU SIMILAR), C/ REGISTRO DE PRESSÃO DE PVC	un	3	75,84	92,88	278,64	0,08 %
13.1.6	CPU - 37	Próprio	BANCADA DE GRANITO	M	1,83	1.546,95	1.894,54	3.467,00	1,06 %
13.1.7	86921	SINAPI	TANQUE DE LOUÇA BRANCA COM COLUNA, 30L OU EQUIVALENTE, INCLUSO SIFÃO FLEXÍVEL EM PVC, VÁLVULA PLÁSTICA E TORNEIRA DE PLÁSTICO - FORNECIMENTO E INSTALAÇÃO. AF_01/2020	UN	1	689,45	844,36	844,36	0,26 %
13.1.8	86914	SINAPI	TORNEIRA CROMADA 1/2"OU 3/4"PARA TANQUE, PADRÃO MÉDIO - FORNECIMENTO E INSTALAÇÃO. AF_01/2020	UN	1	67,09	82,16	82,16	0,03 %
13.1.9	86910	SINAPI	TORNEIRA CROMADA TUBO MÓVEL, DE PAREDE, 1/2"OU 3/4" PARA PIA DE COZINHA, PADRÃO MÉDIO - FORNECIMENTO E INSTALAÇÃO. AF_01/2020	UN	3	86,97	106,51	319,53	0,10 %
13.1.10	3689	ORSE	TORNEIRA PLÁSTICA PARA LAVATÓRIO, HERC 1195, 1/2" OU SIMILAR	un	1	32,35	39,61	39,61	0,01 %
13.1.11	100866	SINAPI	BARRA DE APOIO RETA, EM ACO INOX POLIDO, COMPRIMENTO 60CM, FIXADA NA PAREDE - FORNECIMENTO E INSTALAÇÃO. AF_01/2020	UN	4	281,83	345,15	1.360,60	0,42 %
13.2			HIDRÁULICA					4.334,18	1,32 %
13.2.1	94798	SINAPI	TORNEIRA DE BOIA PARA CAIXA D	UN	1	126,85	155,35	155,35	0,05 %

MATOGES DO NORTE / MA
 PROC. 0808004/2020
 FLS. 229
 JB.

13.2.2	89376	SINAPI	ADAPTADOR CURTO COM BOLSA E ROSCA PARA REGISTRO, PVC, SOLDÁVEL, DN 20MM X 1/2" INSTALADO EM RAMAL OU SUB-RAMAL DE ÁGUA - FORNECIMENTO E INSTALAÇÃO. AF_12/2014	UN	1	4,94	6,05	6,05	0,00 %
13.2.3	94705	SINAPI	ADAPTADOR COM FLANGE E ANEL DE VEDAÇÃO, PVC, SOLDÁVEL, DN 40 MM X 1 1/4, INSTALADO EM RESERVAÇÃO DE ÁGUA DE EDIFICAÇÃO QUE POSSUA RESERVATÓRIO DE FIBRAFIBROCIMENTO FORNECIMENTO E INSTALAÇÃO. AF_06/2016	UN	2	32,06	39,26	78,52	0,02 %
13.2.4	94706	SINAPI	ADAPTADOR COM FLANGE E ANEL DE VEDAÇÃO, PVC, SOLDÁVEL, DN 50 MM X 1 1/2, INSTALADO EM RESERVAÇÃO DE ÁGUA DE EDIFICAÇÃO QUE POSSUA RESERVATÓRIO DE FIBRAFIBROCIMENTO FORNECIMENTO E INSTALAÇÃO. AF_06/2016	UN	1	44,87	54,95	54,95	0,02 %
13.2.5	5048	ORSE	CAIXA D'ÁGUA DE POLIETILENO - INSTALADA, EXCETO BASE DE APOIO, CAP. 1000 LITROS	un	1	828,85	1.015,09	1.015,09	0,31 %
13.2.6	89438	SINAPI	TE, PVC, SOLDÁVEL, DN 20MM, INSTALADO EM RAMAL DE DISTRIBUIÇÃO DE ÁGUA - FORNECIMENTO E INSTALAÇÃO. AF_12/2014	UN	1	6,23	7,62	7,62	0,00 %
13.2.7	89617	SINAPI	TE, PVC, SOLDÁVEL, DN 25MM, INSTALADO EM PRUMADA DE ÁGUA - FORNECIMENTO E INSTALAÇÃO. AF_12/2014	UN	6	6,05	7,40	44,40	0,01 %
13.2.8	89620	SINAPI	TE, PVC, SOLDÁVEL, DN 32MM, INSTALADO EM PRUMADA DE ÁGUA - FORNECIMENTO E INSTALAÇÃO. AF_12/2014	UN	1	11,01	13,48	13,48	0,00 %
13.2.9	89623	SINAPI	TE, PVC, SOLDÁVEL, DN 40MM, INSTALADO EM PRUMADA DE ÁGUA - FORNECIMENTO E INSTALAÇÃO. AF_12/2014	UN	1	18,71	22,91	22,91	0,01 %
13.2.10	89625	SINAPI	TE, PVC, SOLDÁVEL, DN 50MM, INSTALADO EM PRUMADA DE ÁGUA - FORNECIMENTO E INSTALAÇÃO. AF_12/2014	UN	3	22,33	27,34	82,02	0,03 %
13.2.11	1673	ORSE	JOELHO 90° PVC RÍGIDO SOLDÁVEL E CIROSCA E ANÉIS, DIÂM = 20MM X 1/2"	un	11	15,32	18,76	206,36	0,06 %
13.2.12	89404	SINAPI	JOELHO 90 GRAUS, PVC, SOLDÁVEL, DN 20MM, INSTALADO EM RAMAL DE DISTRIBUIÇÃO DE ÁGUA - FORNECIMENTO E INSTALAÇÃO. AF_12/2014	UN	11	4,34	5,31	58,41	0,02 %
13.2.13	89481	SINAPI	JOELHO 90 GRAUS, PVC, SOLDÁVEL, DN 25MM, INSTALADO EM PRUMADA DE ÁGUA - FORNECIMENTO E INSTALAÇÃO. AF_12/2014	UN	9	4,13	5,05	45,45	0,01 %
13.2.14	89492	SINAPI	JOELHO 90 GRAUS, PVC, SOLDÁVEL, DN 32MM, INSTALADO EM PRUMADA DE ÁGUA - FORNECIMENTO E INSTALAÇÃO. AF_12/2014	UN	2	6,84	8,37	16,74	0,01 %
13.2.15	89497	SINAPI	JOELHO 90 GRAUS, PVC, SOLDÁVEL, DN 40MM, INSTALADO EM PRUMADA DE ÁGUA - FORNECIMENTO E INSTALAÇÃO. AF_12/2014	UN	1	11,72	14,35	14,35	0,00 %
13.2.16	89501	SINAPI	JOELHO 90 GRAUS, PVC, SOLDÁVEL, DN 50MM, INSTALADO EM PRUMADA DE ÁGUA - FORNECIMENTO E INSTALAÇÃO. AF_12/2014	UN	4	13,90	17,02	68,08	0,02 %
13.2.17	89419	SINAPI	LUVA DE REDUÇÃO, PVC, SOLDÁVEL, DN 25MM X 20MM, INSTALADO EM RAMAL DE DISTRIBUIÇÃO DE ÁGUA - FORNECIMENTO E INSTALAÇÃO. AF_12/2014	UN	12	4,39	5,37	64,44	0,02 %
13.2.18	89579	SINAPI	LUVA DE REDUÇÃO, PVC, SOLDÁVEL, DN 50MM X 25MM, INSTALADO EM PRUMADA DE ÁGUA FORNECIMENTO E INSTALAÇÃO. AF_12/2014	UN	1	11,60	14,20	14,20	0,00 %

MATÓES DO NORTE / MA
 PROC. 0890004/2022
 FLS. 88
 16

13.2.19	89426	SINAPI	LUVA DE REDUÇÃO, PVC, SOLDÁVEL, DN 32MM X 25MM, INSTALADO EM RAMAL DE DISTRIBUIÇÃO DE ÁGUA - FORNECIMENTO E INSTALAÇÃO. AF_12/2014	UN	2	8,00	9,79	19,58	0,01 %
13.2.20	94495	SINAPI	REGISTRO DE GAVETA BRUTO, LATÃO, ROSCÁVEL, 1" - FORNECIMENTO E INSTALAÇÃO. AF_08/2021	UN	7	58,65	71,82	502,74	0,15 %
13.2.21	94491	SINAPI	REGISTRO DE ESFERA, PVC, SOLDÁVEL, COM VOLANTE, DN 40 MM - FORNECIMENTO E INSTALAÇÃO. AF_08/2021	UN	1	56,13	68,74	68,74	0,02 %
13.2.22	94492	SINAPI	REGISTRO DE ESFERA, PVC, SOLDÁVEL, COM VOLANTE, DN 50 MM - FORNECIMENTO E INSTALAÇÃO. AF_08/2021	UN	3	57,74	70,71	212,13	0,06 %
13.2.23	96802	SINAPI	KIT CHASSI PEX, PRÉ-FABRICADO, PARA CHUVEIRO COM REGISTROS DE PRESSÃO E CONEXÕES POR CRIMPAGEM -FORNECIMENTO E INSTALAÇÃO. AF_06/2015	UN	3	231,46	283,46	850,38	0,26 %
13.2.24	89355	SINAPI	TUBO, PVC, SOLDÁVEL, DN 20MM, INSTALADO EM RAMAL OU SUB-RAMAL DE ÁGUA - FORNECIMENTO E INSTALAÇÃO. AF_12/2014	M	10	15,93	19,50	195,00	0,06 %
13.2.25	89446	SINAPI	TUBO, PVC, SOLDÁVEL, DN 25MM, INSTALADO EM PRUMADA DE ÁGUA - FORNECIMENTO E INSTALAÇÃO. AF_12/2014	M	24,49	5,70	6,98	170,94	0,05 %
13.2.26	89403	SINAPI	TUBO, PVC, SOLDÁVEL, DN 32MM, INSTALADO EM RAMAL DE DISTRIBUIÇÃO DE ÁGUA - FORNECIMENTO E INSTALAÇÃO. AF_12/2014	M	6,71	16,50	20,20	135,54	0,04 %
13.2.27	89448	SINAPI	TUBO, PVC, SOLDÁVEL, DN 40MM, INSTALADO EM PRUMADA DE ÁGUA - FORNECIMENTO E INSTALAÇÃO. AF_12/2014	M	6,6	17,63	21,59	142,49	0,04 %
13.2.28	89449	SINAPI	TUBO, PVC, SOLDÁVEL, DN 50MM, INSTALADO EM PRUMADA DE ÁGUA - FORNECIMENTO E INSTALAÇÃO. AF_12/2014	M	2,75	20,26	24,81	68,22	0,02 %
13.3			LAVATÓRIO MACAS					1.267,85	0,39 %
13.3.1	103328	SINAPI	ALVENARIA DE VEDAÇÃO DE BLOCOS CERÂMICOS FURADOS NA HORIZONTAL DE 9X19X19 CM (ESPESSURA 9 CM) E ARGAMASSA DE ASSENTAMENTO COM PREPARO EM BETONEIRA. AF_12/2021	m²	5,85	73,97	90,59	529,95	0,16 %
13.3.2	87273	SINAPI	REVESTIMENTO CERÂMICO PARA PAREDES INTERNAS COM PLACAS TIPO ESMALTADA EXTRA DE DIMENSÕES 33X45 CM APLICADAS EM AMBIENTES DE ÁREA MAIOR QUE 5 M² NA ALTURA INTEIRA DAS PAREDES. AF_06/2014	m²	8,52	66,93	81,96	698,29	0,21 %
13.3.3	3689	ORSE	TORNEIRA PLÁSTICA PARA LAVATÓRIO, HERC 1195, 1/2" OU SIMILAR	un	1	32,35	39,61	39,61	0,01 %
14			INSTALAÇÃO SANITÁRIA					11.235,52	3,43 %
14.1	89711	SINAPI	TUBO PVC, SERIE NORMAL, ESGOTO PREDIAL, DN 40 MM, FORNECIDO E INSTALADO EM RAMAL DE DESCARGA OU RAMAL DE ESGOTO SANITÁRIO. AF_12/2014	M	16	18,01	22,05	352,80	0,11 %
14.2	89712	SINAPI	TUBO PVC, SERIE NORMAL, ESGOTO PREDIAL, DN 50 MM, FORNECIDO E INSTALADO EM RAMAL DE DESCARGA OU RAMAL DE ESGOTO SANITÁRIO. AF_12/2014	M	27,6	27,54	33,72	930,67	0,28 %
14.3	89714	SINAPI	TUBO PVC, SERIE NORMAL, ESGOTO PREDIAL, DN 100 MM, FORNECIDO E INSTALADO EM RAMAL DE DESCARGA OU RAMAL DE ESGOTO SANITÁRIO. AF_12/2014	M	29,01	52,82	64,68	1.876,36	0,57 %
14.4	89707	SINAPI	CAIXA SIFONADA, PVC, DN 100 X 100 X 50 MM, JUNTA ELÁSTICA, FORNECIDA E INSTALADA EM RAMAL DE DESCARGA OU EM RAMAL DE ESGOTO SANITÁRIO. AF_12/2014	UN	7	40,18	49,20	344,40	0,10 %

PROC. 0808004 / 2022
 FLS. 188
 IB. 188

MATÕES DO NORTE / MA

14.5	89724	SINAPI	JOELHO 90 GRAUS, PVC, SERIE NORMAL, ESGOTO PREDIAL, DN 40 MM, JUNTA SOLDÁVEL, FORNECIDO E INSTALADO EM RAMAL DE DESCARGA OU RAMAL DE ESGOTO SANITÁRIO. AF_12/2014	UN	14	9,83	12,03	168,42	0,05 %
14.6	89801	SINAPI	JOELHO 90 GRAUS, PVC, SERIE NORMAL, ESGOTO PREDIAL, DN 50 MM, JUNTA ELÁSTICA, FORNECIDO E INSTALADO EM PRUMADA DE ESGOTO SANITÁRIO OU VENTILAÇÃO. AF_12/2014	UN	9	7,22	8,84	79,56	0,02 %
14.7	89809	SINAPI	JOELHO 90 GRAUS, PVC, SERIE NORMAL, ESGOTO PREDIAL, DN 100 MM, JUNTA ELÁSTICA, FORNECIDO E INSTALADO EM PRUMADA DE ESGOTO SANITÁRIO OU VENTILAÇÃO. AF_12/2014	UN	3	19,61	24,01	72,03	0,02 %
14.8	89726	SINAPI	JOELHO 45 GRAUS, PVC, SERIE NORMAL, ESGOTO PREDIAL, DN 40 MM, JUNTA SOLDÁVEL, FORNECIDO E INSTALADO EM RAMAL DE DESCARGA OU RAMAL DE ESGOTO SANITÁRIO. AF_12/2014	UN	14	6,63	8,11	113,54	0,03 %
14.9	89827	SINAPI	JUNÇÃO SIMPLES, PVC, SERIE NORMAL, ESGOTO PREDIAL, DN 50 X 50 MM, JUNTA ELÁSTICA, FORNECIDO E INSTALADO EM PRUMADA DE ESGOTO SANITÁRIO OU VENTILAÇÃO. AF_12/2014	UN	1	18,41	22,54	22,54	0,01 %
14.10	89834	SINAPI	JUNÇÃO SIMPLES, PVC, SERIE NORMAL, ESGOTO PREDIAL, DN 100 X 100 MM, JUNTA ELÁSTICA, FORNECIDO E INSTALADO EM PRUMADA DE ESGOTO SANITÁRIO OU VENTILAÇÃO. AF_12/2014	UN	5	42,41	51,93	259,65	0,08 %
14.11	89825	SINAPI	TE, PVC, SERIE NORMAL, ESGOTO PREDIAL, DN 50 X 50 MM, JUNTA ELÁSTICA, FORNECIDO E INSTALADO EM PRUMADA DE ESGOTO SANITÁRIO OU VENTILAÇÃO. AF_12/2014	UN	2	16,25	19,90	39,80	0,01 %
14.12	89710	SINAPI	RALO SECO, PVC, DN 100 X 40 MM, JUNTA SOLDÁVEL, FORNECIDO E INSTALADO EM RAMAL DE DESCARGA OU EM RAMAL DE ESGOTO SANITÁRIO. AF_12/2014	UN	4	13,54	16,58	66,32	0,02 %
14.13	95463	SINAPI	FOSSA SÉPTICA EM ALVENARIA DE TIJOLO CERÂMICO MACIÇO, DIMENSÕES EXTERNAS DE 1,90X1,10X1,40 M, VOLUME DE 1.500 LITROS, REVESTIDO INTERNAMENTE COM MASSA ÚNICA E IMPERMEABILIZANTE E COM TAMPA DE CONCRETO ARMADO COM ESPESURA DE 8 CM	UN	1	2.035,25	2.492,57	2.492,57	0,76 %
14.14	98099	SINAPI	SUMIDOURO RETANGULAR, EM ALVENARIA COM BLOCOS DE CONCRETO, DIMENSÕES INTERNAS: 1,0 X 3,0 X 3,0 M, ÁREA DE INFILTRAÇÃO: 25 M² (PARA 10 CONTRIBUINTES). AF_12/2020	UN	1	3.606,49	4.416,86	4.416,86	1,35 %
15			SISTEMA DE PROTEÇÃO CONTRA INCÊNDIO					1.035,74	0,32 %
15.1	101909	SINAPI	EXTINTOR DE INCÊNDIO PORTÁTIL COM CARGA DE PQS DE 6 KG, CLASSE BC - FORNECIMENTO E INSTALAÇÃO. AF_10/2020_P	UN	3	214,20	262,33	786,99	0,24 %
15.2	97599	SINAPI	LUMINÁRIA DE EMERGÊNCIA, COM 30 LÂMPADAS LED DE 2 W, SEM REATOR - FORNECIMENTO E INSTALAÇÃO. AF_02/2020	UN	3	26,48	32,43	97,29	0,03 %
15.3	12888	ORSE	PLACA DE SINALIZAÇÃO, FOTOLUMINESCENTE, EM PVC, COM LOGOTIPO "EXTINTOR DE INCÊNDIO PORTÁTIL" - PLACA E5	un	1	15,74	19,27	19,27	0,01 %
15.4	12895	ORSE	PLACA DE SINALIZAÇÃO, FOTOLUMINESCENTE, EM PVC, ROTA DE FUGA	un	5	13,24	16,21	81,05	0,02 %
15.5	11853	ORSE	PLACA DE SINALIZAÇÃO DE SEGURANÇA CONTRA INCÊNDIO, FOTOLUMINESCENTE, RETANGULAR, *20 X 40* CM, EM PVC *2* MM ANTI-CHAMAS (SIMBOLOS, CORES E PICTOGRAMAS CONFORME NBR 13434)	Un	1	41,76	51,14	51,14	0,02 %
16			CALÇADA					4.590,07	1,40 %

PRCC: 0808004 12022
 FLS: 382
 IB: [assinatura]

MARCO DO NOME / MA



16.1	94999	SINAPI	EXECUÇÃO DE PASSEIO (CALÇADA) OU PISO DE CONCRETO COM CONCRETO MOLDADO IN LOCO, USINADO, ACABAMENTO CONVENCIONAL, ESPESSURA 12 CM, ARMADO. AF_07/2016	m²	29,45	127,27	155,86	4.590,07	1,40 %
17			SERVIÇOS FINAIS					297,50	0,09 %
17.1	2450	ORSE	LIMPEZA GERAL	m²	108,58	2,24	2,74	297,50	0,09 %

Total sem BDI 267.860,14
 Total do BDI 60.158,88
 Total Geral 328.019,02

MATÕES DO NORTE / MA
 PROC. 0808004/2022
 FLS. 283
 JB. *[Handwritten initials]*



Obra: Construção da Base Descentralizada SAMU

Bancos
SINAPI - 05/2022 - Maranhão
ORSE - 04/2022 - Sergipe
SEINFRA - 027 - Ceará

B.D.I.
25,0%

Encargos Sociais
Não Desonerado:
Horista: 112,90%
Mensalista: 70,87%

Curva ABC de Serviços

Código	Banco	Descrição	Und	Quant.	Valor Unit	Valor com BDI	Total	Peso (%)	Peso Acumulado (%)
9904	ORSE	LAJE PRÉ-FABRICADA TRELICADA COM VIGOTA DUPLA PARA PISO, INTEREIXO 38CM, H=12CM, ENCHIMENTO EM BLOCO CERÂMICO H=8CM, INCLUSIVE ESCORAMENTO EM MADEIRA E CAPEAMENTO 4CM.	m ²	131,83	232,49	30.649,15	9,34	9,34	
92265	SINAPI	FABRICAÇÃO DE FÓRMA PARA VIGAS, EM CHAPA DE MADEIRA COMPENSADA RESINADA, E = 17 MM. AF_09/2020	m ²	189,85	153,85	29.208,42	8,90	18,25	
92263	SINAPI	FABRICAÇÃO DE FÓRMA PARA PILARES E ESTRUTURAS SIMILARES, EM CHAPA DE MADEIRA COMPENSADA RESINADA, E = 17 MM. AF_09/2020	m ²	90,85	214,50	19.487,32	5,94	24,19	
94965	SINAPI	CONCRETO FCK = 25MPA, TRAÇO 1:2:3:2,7 (EM MASSA SECA DE CIMENTO/ÁREA MÉDIA/BRITA 1) - PREPARO MECÂNICO COM BETONEIRA 400 L. AF_05/2021	m ³	38,569	496,89	19.164,55	5,84	30,03	
103329	SINAPI	ALVENARIA DE VEDAÇÃO DE BLOCOS CERÂMICOS FURADOS NA HORIZONTAL DE 9X19X19 CM (ESPESSURA 9 CM) E ARGAMASSA DE ASSENTAMENTO COM PREPARO MANUAL. AF_12/2021	m ²	195,82	91,58	17.933,19	5,47	35,50	
7137	ORSE	REVESTIMENTO CERÂMICO PARA PISO OU PAREDE, 30 X 44 CM, BIANCOGRES, LINHA OVIEDO PURO, BRANCO, APLICADO COM ARGAMASSA INDUSTRIALIZADA AC-II, REJUNTADO, EXCLUSIVE REGULARIZAÇÃO DE BASE OU EMBOÇO	m ²	159,66	79,71	12.726,49	3,86	39,38	
94210	SINAPI	TELHAMENTO COM TELHA ONDULADA DE FIBROCIMENTO E = 6 MM, COM RECOBRIMENTO LATERAL DE 1/4 DE ONDA PARA TELHADO COM INCLINAÇÃO MÁXIMA DE 10°, COM ATÉ 2 ÁGUAS, INCLUSIVE IÇAMENTO. AF_07/2019	m ²	159,76	78,90	12.605,06	3,84	43,22	
87530	SINAPI	MASSA ÚNICA, PARA RECEBIMENTO DE PINTURA, EM ARGAMASSA TRAÇO 1:2:8, PREPARO MANUAL, APLICADA MANUALMENTE EM FACES INTERNAS DE PAREDES, ESPESSURA DE 20MM, COM EXECUÇÃO DE TALISCAS. AF_06/2014	m ²	231,98	40,35	9.360,39	2,85	46,07	
96532	SINAPI	FABRICAÇÃO, MONTAGEM E DESMONTAGEM DE FÓRMA PARA SAPATA, EM MADEIRA SERRADA, E=25 MM, 2 UTILIZAÇÕES. AF_06/2017	m ²	33,84	257,64	8.718,53	2,66	48,73	
10617	ORSE	REVESTIMENTO CERÂMICO PARA PISO OU PAREDE, 50 X 50 CM, ELIANE, LINHA BIANCO PLUS PO OU SIMILAR, APLICADO COM ARGAMASSA INDUSTRIALIZADA AC-II, REJUNTADO, EXCLUSIVE REGULARIZAÇÃO DE BASE OU EMBOÇO	m ²	75,67	108,65	8.221,54	2,51	51,24	
92873	SINAPI	LANÇAMENTO COM USO DE BALDES, ADENSAMENTO E ACABAMENTO DE CONCRETO EM ESTRUTURAS. AF_12/2015	m ³	39,74	205,61	8.170,94	2,49	53,73	
74210/001	SINAPI	BARRAÇÃO PARA DEPOSITO EM TABUAS DE MADEIRA, COBERTURA EM FIBROCIMENTO 4 MM, INCLUSIVE PISO ARGAMASSA TRAÇO 1:6 (CIMENTO E AREIA)	m ²	10,0	757,67	7.576,70	2,31	56,04	

MATÕES DO NORTE / MA

PROC 0808004/2022

FLS 284

18

74210/001

88497	SINAPI	APLICAÇÃO E LIXAMENTO DE MASSA LÁTEX EM PAREDES, DUAS DEMÃOS. AF_06/2014	PINT - PINTURAS	m²	476,46	15,43	7.351,77	2,24	58,28
101749	SINAPI	PISO CIMENTADO, TRAÇO 1:3 (CIMENTO E AREIA), ACABAMENTO LISO, ESPESSURA 4,0 CM, PREPARO MECÂNICO DA ARGAMASSA. AF_09/2020	PISO - PISOS	m²	130,72	54,25	7.091,56	2,16	60,44
98557	SINAPI	IMPERMEABILIZAÇÃO DE SUPERFÍCIE COM EMULSÃO ASFÁLTICA, 2 DEMÃOS AF_06/2018	IMPE - IMPERMEABILIZAÇÕES E PROTEÇÕES DIVERSAS	m²	131,83	51,31	6.764,19	2,06	62,51
87536	SINAPI	EMBOÇO, PARA RECEBIMENTO DE CERÂMICA, EM ARGAMASSA TRAÇO 1:2:8, PREPARO MANUAL, APLICADO MANUALMENTE EM FACES INTERNAS DE PAREDES, PARA AMBIENTE COM ÁREA MAIOR QUE 10M2, ESPESSURA DE 20MM, COM EXECUÇÃO DE TALISCAS. AF_06/2014	REVE - REVESTIMENTO E TRATAMENTO DE SUPERFÍCIES	m²	159,66	35,40	5.651,96	1,72	64,23
291	ORSE	RUFO EM PLACA DE CONCRETO L = 0,34 M	COMPLEMENTOS	m	60,18	91,82	5.525,72	1,68	65,91
96546	SINAPI	ARMAÇÃO DE BLOCO, VIGA BALDRAME OU SAPATA UTILIZANDO AÇO CA-50 DE 10 MM - MONTAGEM. AF_06/2017	FUES - FUNDAÇÕES E ESTRUTURAS	KG	303,0	17,61	5.335,83	1,63	67,54
88420	SINAPI	APLICAÇÃO MANUAL DE PINTURA COM TINTA TEXTURIZADA ACRÍLICA EM SUPERFÍCIES EXTERNAS DE SACADA DE EDIFÍCIOS DE MÚLTIPLOS PAVIMENTOS, UMA COR. AF_06/2014	PINT - PINTURAS	m²	219,43	23,89	5.242,18	1,60	69,14
8928	ORSE	REVESTIMENTO CERÂMICO PARA PISO OU PAREDE, 50 X 50 CM, ANTIDERRAPANTE (PORCELANATO), ELIZABETH OU SIMILAR, APLICADO COM ARGAMASSA INDUSTRIALIZADA AC-III, REJUNTADO, EXCLUSIVE REGULARIZAÇÃO DE BASE OU EMBOÇO	AZULEJOS E CERÂMICAS	m²	63,14	81,51	5.146,54	1,57	70,71
92543	SINAPI	TRAMA DE MADEIRA COMPOSTA POR TERÇAS PARA TELHADOS DE ATÉ 2 ÁGUA PARA TELHA ONDULADA DE FIBROCIMENTO, METÁLICA, PLÁSTICA OU TERMOACÚSTICA, INCLUSO TRANSPORTE VERTICAL. AF_07/2019	COBE - COBERTURA	m²	159,76	31,89	5.062,79	1,54	72,25
91338	SINAPI	PORTA DE ALUMÍNIO DE ABRIR COM LAMBRI, COM GUARNIÇÃO, FIXAÇÃO COM PARAFUSOS - FORNECIMENTO E INSTALAÇÃO. AF_12/2019	ESQV - ESQUADRIAS/FERRAGENS/VIDROS	m²	5,04	986,44	4.971,65	1,52	73,77
94999	SINAPI	EXECUÇÃO DE PASSEIO (CALÇADA) OU PISO DE CONCRETO COM CONCRETO MOLDADO IN LOCO, USINADO, ACABAMENTO CONVENCIONAL, ESPESSURA 12 CM, ARMADO. AF_07/2016	PISO - PISOS	m²	29,45	155,86	4.590,07	1,40	75,17
98099	SINAPI	SUMIDOURO RETANGULAR, EM ALVENARIA COM BLOCOS DE CONCRETO, DIMENSÕES INTERNAS: 1,0 X 3,0 X 3,0 M, ÁREA DE INFILTRAÇÃO: 25 M² (PARA 10 CONTRIBUÍNTES). AF_12/2020	INHI - INSTALAÇÕES HIDROS SANITÁRIAS	UN	1,0	4.416,86	4.416,86	1,35	76,51
9072	ORSE	PORTÃO EM FERRO, EM GRADIL METÁLICO, PADRÃO BELGO OU EQUIVALENTE, DE CORRER	ESQUADRIAS DE ALUMÍNIO	m²	4,2	1.007,54	4.231,66	1,29	77,80
88489	SINAPI	APLICAÇÃO MANUAL DE PINTURA COM TINTA LÁTEX ACRÍLICA EM PAREDES, DUAS DEMÃOS. AF_06/2014	PINT - PINTURAS	m²	257,03	16,33	4.197,29	1,28	79,08
100668	SINAPI	JANELA DE MADEIRA (CEDRINHO/ANGELIM OU EQUIV.) TIPO MAXIM-AR, PARA VIDRO, COM BATENTE, ALIZAR E FERRAGENS. EXCLUSIVE VIDRO, ACABAMENTO E CONTRAMARCO. FORNECIMENTO E INSTALAÇÃO. AF_12/2019	ESQV - ESQUADRIAS/FERRAGENS/VIDROS	m²	1,8	2.024,38	3.643,88	1,1	80,19
87662	SINAPI	CONTRAPISO EM ARGAMASSA TRAÇO 1:4 (CIMENTO E AREIA), PREPARO MANUAL, APLICADO EM ÁREAS SECAS SOBRE LAJE, NÃO ADERIDO, ACABAMENTO NÃO REFORÇADO, ESPESSURA 5CM. AF_07/2021	PISO - PISOS	m²	67,58	53,56	3.619,58	1,10	81,30

MATÕES DO NORTE / MA
 PROC. 0808004/2022
 288

CPU - 37	Próprio	BANCADA DE GRANITO	ASTU - ASSENTAMENTO DE TUBOS E PECAS	M	1,83	1.894,54	3.467,00	1,06	82,35
91927	SINAPI	CABO DE COBRE FLEXÍVEL ISOLADO, 2,5 MM², ANTI-CHAMA 0,6/1,0 KV, PARA CIRCUITOS TERMINAIS - FORNECIMENTO E INSTALAÇÃO. AF_12/2015	INEL - INSTALAÇÃO ELÉTRICA/ELETRIFICAÇÃO E ILUMINAÇÃO EXTERNA	M	524,4	6,41	3.361,40	1,02	83,38
98459	SINAPI	TAPUME COM TELHA METÁLICA. AF_05/2018	CANT - CANTEIRO DE OBRAS	m²	20,3	164,17	3.332,65	1,02	84,39
CPU - 33	Próprio	PLACA DE OBRA EM CHAPA DE AÇO GALVANIZADO	CANT - CANTEIRO DE OBRAS	M²	6,0	554,80	3.328,80	1,01	85,41
91297	SINAPI	PORTA DE MADEIRA FRISADA, SEMI-OCA (LEVE OU MÉDIA), 80X210CM, ESPESURA DE 3,5CM, INCLUSO DOBRADIÇAS - FORNECIMENTO E INSTALAÇÃO. AF_12/2019	ESQV - ESQUADRIAS/FERRAGENS/VIDROS	UN	8,0	366,19	2.929,52	0,89	86,30
95463	SINAPI	FOSSA SÉPTICA EM ALVENARIA DE TUOLO CERÂMICO MACIÇO, DIMENSÕES EXTERNAS DE 1,90X1,10X1,40 M. VOLUME DE 1.500 LITROS, REVESTIDO INTERAMENTE COM MASSA ÚNICA E IMPERMEABILIZANTE E COM TAMPA DE CONCRETO ARMADO COM ESPESURA DE 8 CM	INHI - INSTALAÇÕES HIDROS SANITÁRIAS	UN	1,0	2.492,57	2.492,57	0,76	87,06
91854	SINAPI	ELETRODUTO FLEXÍVEL CORRUGADO, PVC, DN 25 MM (3/4"), PARA CIRCUITOS TERMINAIS, INSTALADO EM PAREDE - FORNECIMENTO E INSTALAÇÃO. AF_12/2015	INEL - INSTALAÇÃO ELÉTRICA/ELETRIFICAÇÃO E ILUMINAÇÃO EXTERNA	M	231,24	9,57	2.212,96	0,67	87,74
9416	ORSE	INSTALAÇÃO PROVISÓRIA DE ENERGIA ELÉTRICA, AFREA, TRIFÁSICA, EM POSTE GALVANIZADO, EXCLUSIVE FORNECIMENTO DO MEDIDOR	MOBILIZAÇÃO / INSTALAÇÕES PROVISÓRIAS / DESMOBILIZAÇÃO	un	1,0	1.992,36	1.992,36	0,61	88,34
91925	SINAPI	CABO DE COBRE FLEXÍVEL ISOLADO, 1,5 MM², ANTI-CHAMA 0,6/1,0 KV, PARA CIRCUITOS TERMINAIS - FORNECIMENTO E INSTALAÇÃO. AF_12/2015	INEL - INSTALAÇÃO ELÉTRICA/ELETRIFICAÇÃO E ILUMINAÇÃO EXTERNA	M	409,44	4,75	1.944,84	0,59	88,94
94570	SINAPI	JANELA DE ALUMÍNIO DE CORRER COM 2 FOLHAS PARA VIDROS, COM VIDROS, BATENTE, ACABAMENTO COM ACETATO OU BRILHANTE E FERRAGENS, EXCLUSIVE ALIZAR E CONTRAMARCO. FORNECIMENTO E INSTALAÇÃO. AF_12/2019	ESQV - ESQUADRIAS/FERRAGENS/VIDROS	m²	4,4	438,55	1.929,62	0,59	89,52
89714	SINAPI	TUBO PVC, SERIE NORMAL, ESGOTO PREDIAL, DN 100 MM, FORNECIDO E INSTALADO EM RAMAL DE DESCARGA OU RAMAL DE ESGOTO SANITÁRIO. AF_12/2014	INHI - INSTALAÇÕES HIDROS SANITÁRIAS	M	29,01	64,68	1.876,36	0,57	90,10
87878	SINAPI	CHAPISCO APLICADO EM ALVENARIAS E ESTRUTURAS DE CONCRETO INTERNAS, COM COLHER DE PEDREIRO. ARGAMASSA TRAÇO 1:3 COM PREPARO MANUAL. AF_06/2014	REVE - REVESTIMENTO E TRATAMENTO DE SUPERFÍCIES	m²	391,64	4,70	1.840,70	0,56	90,66
CPU - 48	Próprio	PORTA DE ABRIR COM MOLA HIDRÁULICA, EM VIDRO TEMPERADO, 1,00X210 CM, ESPESURA 10 MM, INCLUSIVE ACESSÓRIOS. AF_01/2021	ASTU - ASSENTAMENTO DE TUBOS E PECAS	UN	1,0	1.497,13	1.497,13	0,46	91,11
88494	SINAPI	APLICAÇÃO E LIXAMENTO DE MASSA LÁTEX EM TETO, UMA DEMÃO. AF_06/2014	PINT - PINTURAS	m²	67,58	20,52	1.386,74	0,42	91,54
100866	SINAPI	BARRA DE APOIO RETA, EM AÇO INOX POLIDO, COMPRIMENTO 60CM, FIXADA NA PAREDE - FORNECIMENTO E INSTALAÇÃO. AF_01/2020	INHI - INSTALAÇÕES HIDROS SANITÁRIAS	UN	4,0	345,15	1.380,60	0,42	91,96
C4635	SEINFRA	BACIA SANITÁRIA PARA CADEIRANTES C/ ASSENTO (ABERTURA FRONTAL)	INSTALAÇÕES, LOUÇAS E ACESSÓRIOS	UN	1,0	1.271,42	1.271,42	0,39	92,35
88692	SINAPI	VASO SANITÁRIO SIFONADO COM CAIXA ACOPLADA LOUÇA BRANCA - PADRÃO MÉDIO, INCLUSO ENGATE FLEXÍVEL EM METAL CROMADO, 1/2 X 40CM - FORNECIMENTO E INSTALAÇÃO. AF_01/2020	INHI - INSTALAÇÕES HIDROS SANITÁRIAS	UN	2,0	623,60	1.247,20	0,38	92,73

MAT. DO NORTE / MA
 PROC. 0708004/2022
 PLS. 286
 ID. 18

91929	SINAPI	CABO DE COBRE FLEXÍVEL ISOLADO, 4 MM², ANTI-CHAMA 0,6/1,0 KV, PARA CIRCUITOS TERMINAIS - FORNECIMENTO E INSTALAÇÃO. AF_12/2015	INEL - INSTALAÇÃO ELÉTRICA/ELETRIFICAÇÃO E ILUMINAÇÃO EXTERNA	M	121,56	9,07	1.102,54	0,34	93,06
87881	SINAPI	CHAPISCO APLICADO NO TETO, COM ROLO PARA TEXTURA ACRÍLICA. ARMASSA TRAÇO 1:4 E EMULSÃO POLIMÉRICA (ADESIVO) COM PREPARO MANUAL. AF_06/2014	REVE - REVESTIMENTO E TRATAMENTO DE SUPERFÍCIES	m²	138,81	7,71	1.070,22	0,33	93,39
5048	ORSE	CAIXA D'ÁGUA DE POLIETILENO - INSTALADA, EXCETO BASE DE APOIO, CAP. 1000 LITROS	RESERVATÓRIOS	un	1,0	1.015,09	1.015,09	0,31	93,70
89712	SINAPI	TUBO PVC, SERIE NORMAL, ESGOTO PREDIAL, DN 50 MM, FORNECIDO E INSTALADO EM RAMAL DE DESCARGA OU RAMAL DE ESGOTO SANITÁRIO. AF_12/2014	INHI - INSTALAÇÕES HIDROS SANITÁRIAS	M	27,6	33,72	930,67	0,28	93,98
96523	SINAPI	ESCAVAÇÃO MANUAL PARA BLOCO DE COROAMENTO OU SAPATA (INCLUINDO ESCAVAÇÃO PARA COLOCAÇÃO DE FORMAS). AF_06/2017	MOVT - MOVIMENTO DE TERRA	m³	10,23	90,51	925,91	0,28	94,26
91996	SINAPI	TOMADA MÉDIA DE EMBUTIR (1 MÓDULO), 2P+T 10 A, INCLUINDO SUPORTE E PLACA - FORNECIMENTO E INSTALAÇÃO. AF_12/2015	INEL - INSTALAÇÃO ELÉTRICA/ELETRIFICAÇÃO E ILUMINAÇÃO EXTERNA	UN	28,0	32,45	908,60	0,28	94,54
96802	SINAPI	KIT CHASSI PEX, PRÉ-FABRICADO, PARA CHUVEIRO COM REGISTROS DE PRESSÃO E CONEXÕES POR CRIMPAGEM - FORNECIMENTO E INSTALAÇÃO. AF_06/2015	INHI - INSTALAÇÕES HIDROS SANITÁRIAS	UN	3,0	283,46	850,38	0,26	94,80
86921	SINAPI	TANQUE DE LOUÇA BRANCA COM COLUNA, 30L OU EQUIVALENTE, INCLUSO SIFÃO FLEXÍVEL EM PVC, VÁLVULA PLÁSTICA E TORNEIRA DE PLÁSTICO - FORNECIMENTO E INSTALAÇÃO. AF_01/2020	INHI - INSTALAÇÕES HIDROS SANITÁRIAS	UN	1,0	844,36	844,36	0,26	95,06
96619	SINAPI	LASTRO DE CONCRETO MAGRO, APLICADO EM BLOCOS DE COROAMENTO OU SAPATAS, ESPESURA DE 5 CM. AF_08/2017	FUES - FUNDAÇÕES E ESTRUTURAS	m²	25,57	30,97	791,90	0,24	95,30
101909	SINAPI	EXTINTOR DE INCÊNDIO PORTÁTIL COM CARGA DE PQS DE 6 KG, CLASSE BC - FORNECIMENTO E INSTALAÇÃO. AF_10/2020_P	INES - INSTALAÇÕES ESPECIAIS	UN	3,0	262,33	786,99	0,24	95,54
86943	SINAPI	LAVATÓRIO LOUÇA BRANCA SUSPENSO, 29,5 X 39CM OU EQUIVALENTE. PADRÃO POPULAR, INCLUSO SIFÃO FLEXÍVEL EM PVC, VÁLVULA E ENGATE FLEXÍVEL 30CM EM PLÁSTICO E TORNEIRA CROMADA DE MESA, PADRÃO POPULAR - FORNECIMENTO E INSTALAÇÃO. AF_01/2020	INHI - INSTALAÇÕES HIDROS SANITÁRIAS	UN	3,0	257,64	772,92	0,24	95,77
4177	ORSE	LOCAÇÃO DE CONSTRUÇÃO DE EDIFICAÇÃO ACIMA DE 1000 M2, INCLUSIVE EXECUÇÃO DE GABARITO DE MADEIRA	LOCAÇÃO DE EDIFICAÇÕES	m²	108,58	6,94	753,54	0,23	96,00
10793	ORSE	CAIXA DE PASSAGEM PVC, 4" X 2", EMBUTIR, PIELTODUTO - REV 01	PONTOS DE SUPRIMENTO DE LÓGICA	un	45,0	16,49	742,05	0,23	96,23
92023	SINAPI	INTERRUPTOR SIMPLES (1 MÓDULO) COM 1 TOMADA DE EMBUTIR 2P+T 10 A, INCLUINDO SUPORTE E PLACA - FORNECIMENTO E INSTALAÇÃO. AF_12/2015	INEL - INSTALAÇÃO ELÉTRICA/ELETRIFICAÇÃO E ILUMINAÇÃO EXTERNA	UN	15,0	48,44	726,60	0,22	96,45
6096	ORSE	LIGAÇÃO PREDIAL DE ÁGUA EM MURETA DE CONCRETO, PROVISÓRIA OU DEFINITIVA, COM FORNECIMENTO DE MATERIAL, INCLUSIVE MURETA E HIDRÔMETRO, REDE DN 50MM	CONVERSÃO INFOWORCA	UN	1,0	710,91	710,91	0,22	96,67

MATÕES DO NORTE / MA
 PROC. 080800041202_2
 FLS. 287
 15

87273	SINAPI	REVESTIMENTO CERÂMICO PARA PAREDES INTERNAS COM PLACAS TIPO ESMALTADA EXTRA DE DIMENSÕES 33X45 CM APLICADAS EM AMBIENTES DE ÁREA MAIOR QUE 5 M² NA ALTURA INTEIRA DAS PAREDES. AF_06/2014	m²	8,52	81,96	698,29	0,21	96,88
103328	SINAPI	ALVENARIA DE VEDAÇÃO DE BLOCOS CERÂMICOS FURADOS NA HORIZONTAL DE 9X19X19 CM (ESPESSURA 9 CM) E ARGAMASSA DE ASSENTAMENTO COM PREPARO EM BETONEIRA. AF_12/2021	m²	5,85	90,59	529,95	0,16	97,04
102218	SINAPI	PINTURA TINTA DE ACABAMENTO (PIGMENTADA) ESMALTE SINTÉTICO FOSCO EM MADEIRA, 2 DEMÃOS. AF_01/2021	m²	31,08	16,90	525,25	0,16	97,20
CPU - 024	Próprio	CANALETA EM ALVENARIA DE BLOCO CERÂMICO, COM TAMPA DE GRADIL DE FERRO E CONCRETO SIMPLES 15 MPA, REVESTIDA COM ARGAMASSA DE CIMENTO E AREIA, COM SEÇÃO EXTERNA 30 X 3,46 X 30	M	1,0	519,41	519,41	0,16	97,36
94495	SINAPI	REGISTRO DE GAVETA BRUTO, LATÃO, ROSCÁVEL, 1" - FORNECIMENTO E INSTALAÇÃO. AF_08/2021	UN	7,0	71,82	502,74	0,15	97,51
103782	SINAPI	LUMINÁRIA TIPO PLAFON CIRCULAR, DE SOBREPOR, COM LED DE 12/13 W - FORNECIMENTO E INSTALAÇÃO. AF_03/2022	UN	10,0	41,34	413,40	0,13	97,64
CPU - 49	Próprio	PORTA DE MADEIRA PARA PINTURA, SEMI-LOCA (LEVE OU MÉDIA), 1,00X2,10CM, ESPESURA DE 3,5CM, INCLUSO DOBRADIÇAS - FORNECIMENTO E INSTALAÇÃO. AF_12/2019	UN	1,0	404,13	404,13	0,12	97,76
96986	SINAPI	HASTE DE ATERRAMENTO 3/4 PARA SPDA - FORNECIMENTO E INSTALAÇÃO. AF_12/2017	UN	2,0	176,95	353,90	0,11	97,87
89711	SINAPI	TUBO PVC, SERIE NORMAL, ESGOTO PREDIAL, DN 40 MM, FORNECIDO E INSTALADO EM RAMAL DE DESCARGA OU RAMAL DE ESGOTO SANITÁRIO. AF_12/2014	M	16,0	22,05	352,80	0,11	97,98
89707	SINAPI	CAIXA SIFONADA, PVC, DN 100 X 100 X 50 MM, JUNTA ELÁSTICA, FORNECIDA E INSTALADA EM RAMAL DE DESCARGA OU EM RAMAL DE ESGOTO SANITÁRIO. AF_12/2014	UN	7,0	49,20	344,40	0,10	98,08
12094	ORSE	LÂMPADA PAR 30 LED 15W BIVOLT BRANCA	un	4,0	83,86	335,44	0,10	98,19
86910	SINAPI	TORNEIRA CROMADA TUBO MÓVEL, DE PAREDE, 1/2"OU 3/4" PARA PIA DE COZINHA, PADRÃO MÉDIO - FORNECIMENTO E INSTALAÇÃO. AF_01/2020	UN	3,0	106,51	319,53	0,10	98,28
73882/002	SINAPI	CALHA EM CONCRETO SIMPLES, MEIA CANA DE CONCRETO, DIÂMETRO 300 MM	M	5,63	53,29	300,02	0,09	98,38
2450	ORSE	LIMPEZA GERAL	m²	108,58	2,74	297,50	0,09	98,47
2022	ORSE	CHUVEIRO SIMPLES DE PLÁSTICO (HERC REF 1980 OU SIMILAR), C/ REGISTRO DE PRESSÃO DE PVC	un	3,0	92,88	278,64	0,08	98,55
89834	SINAPI	JUNÇÃO SIMPLES, PVC, SERIE NORMAL, ESGOTO PREDIAL, DN 100 X 100 MM, JUNTA ELÁSTICA, FORNECIDO E INSTALADO EM PRUMADA DE ESGOTO SANITÁRIO OU VENTILAÇÃO. AF_12/2014	UN	5,0	51,93	259,65	0,08	98,63
C2849	SEINFRA	INSTALAÇÕES PROVISÓRIAS DE ESGOTO	UN	1,0	252,28	252,28	0,08	98,71
777	ORSE	CAIXA OCTOGONAL 4" X 4", EM PVC, P/ PONTO DE LUZ EMBUTIDO	un	16,0	13,90	222,40	0,07	98,77

PROJ. 0808004/2022
 FLS 278
 DATA 08/07/2022

94492	SINAPI	REGISTRO DE ESFERA, PVC, SOLDÁVEL, COM VOLANTE, DN 50 MM - FORNECIMENTO E INSTALAÇÃO. AF_08/2021	UN	3,0	70,71	212,13	0,06	98,84
7996	ORSE	DISJUNTOR BIPOLAR DR 25 A - DISPOSITIVO RESIDUAL DIFERENCIAL, TIPO AC, 30MA, REF. 5SM1 312-OMB, SIEMENS OU SIMILAR	un	1,0	209,12	209,12	0,06	98,90
1673	ORSE	JOELHO 90° PVC RÍGIDO SOLDÁVEL E CROSCA E ANÉIS, DIÂM = 20MM X 1/2"	un	11,0	18,76	206,36	0,06	98,97
89355	SINAPI	TUBO, PVC, SOLDÁVEL, DN 20MM, INSTALADO EM RAMAL OU SUB-RAMAL DE ÁGUA - FORNECIMENTO E INSTALAÇÃO. AF_12/2014	M	10,0	19,50	195,00	0,06	99,03
CPU - 023	Próprio	COBOGÓ DE CIMENTO (ELEMENTO VAZADO, CIRCULAR), 0,80 X 0,40, ASSENTADO COM ARGAMASSA DE CIMENTO E AREIA	M²	1,8	102,40	184,32	0,06	99,08
89446	SINAPI	TUBO, PVC, SOLDÁVEL, DN 25MM, INSTALADO EM PRUMADA DE ÁGUA - FORNECIMENTO E INSTALAÇÃO. AF_12/2014	M	24,49	6,98	170,94	0,05	99,13
141	ORSE	ACO CA - 60 Ø 4,2 A 9,5MM, INCLUSIVE CORTE, DOBRAGEM, MONTAGEM E COLOCAÇÃO DE FERRAGENS NAS FORMAS, PARA SUPERESTRUTURAS E FUNDAÇÕES - R1	kg	11,0	15,52	170,72	0,05	99,19
89724	SINAPI	JOELHO 90 GRAUS, PVC, SERIE NORMAL, ESGOTO PREDIAL, DN 40 MM, JUNTA SOLDÁVEL, FORNECIDO E INSTALADO EM RAMAL DE DESCARGA OU RAMAL DE ESGOTO SANITÁRIO. AF_12/2014	UN	14,0	12,03	168,42	0,05	99,24
94798	SINAPI	TORNEIRA DE BOIA PARA CAIXA D	UN	1,0	155,35	155,35	0,05	99,28
4016	ORSE	LAMPADA VAPOR SODIO ALTA PRESSAO P/ PROJETOR 400 W (PHILLIPS REF. SON/T 400W OU SIMILAR) - FORNECIMENTO	Un	2,0	76,05	152,10	0,05	99,33
89448	SINAPI	TUBO, PVC, SOLDÁVEL, DN 40MM, INSTALADO EM PRUMADA DE ÁGUA - FORNECIMENTO E INSTALAÇÃO. AF_12/2014	M	6,6	21,59	142,49	0,04	99,37
89403	SINAPI	TUBO, PVC, SOLDÁVEL, DN 32MM, INSTALADO EM RAMAL DE DISTRIBUIÇÃO DE ÁGUA - FORNECIMENTO E INSTALAÇÃO. AF_12/2014	M	6,71	20,20	135,54	0,04	99,42
89726	SINAPI	JOELHO 45 GRAUS, PVC, SERIE NORMAL, ESGOTO PREDIAL, DN 40 MM, JUNTA SOLDÁVEL, FORNECIDO E INSTALADO EM RAMAL DE DESCARGA OU RAMAL DE ESGOTO SANITÁRIO. AF_12/2014	UN	14,0	8,11	113,54	0,03	99,45
97599	SINAPI	LUMINÁRIA DE EMERGÊNCIA, COM 30 LÂMPADAS LED DE 2 W, SEM REATOR - FORNECIMENTO E INSTALAÇÃO. AF_02/2020	UN	3,0	32,43	97,29	0,03	99,48
100849	SINAPI	ASSENTO SANITÁRIO CONVENCIONAL - FORNECIMENTO E INSTALACAO. AF_01/2020	UN	2,0	47,68	95,36	0,03	99,51
93653	SINAPI	DISJUNTOR MONOPOLAR TIPO DIN, CORRENTE NOMINAL DE 10A - FORNECIMENTO E INSTALAÇÃO. AF_10/2020	UN	8,0	11,76	94,08	0,03	99,54
93672	SINAPI	DISJUNTOR TRIPOLAR TIPO DIN, CORRENTE NOMINAL DE 40A - FORNECIMENTO E INSTALAÇÃO. AF_10/2020	UN	1,0	88,00	88,00	0,03	99,56
89914	SINAPI	TORNEIRA CROMADA 1/2"OU 3/4"PARA TANQUE, PADRÃO MÉDIO - FORNECIMENTO E INSTALAÇÃO. AF_01/2020	UN	1,0	82,16	82,16	0,03	99,59

MATÕES DO NORTE / MA

PROC. 0802004/2022

PLS

ED

89625	SINAPI	TE, PVC, SOLDÁVEL, DN 50MM, INSTALADO EM PRUMADA DE ÁGUA - FORNECIMENTO E INSTALAÇÃO. AF_12/2014	UN	3,0	27,34	82,02	0,03	99,61
12895	ORSE	PLACA DE SINALIZACAO, FOTOLUMINESCENTE, EM PVC, ROTA DE FUGA	un	5,0	16,21	81,05	0,02	99,64
89801	SINAPI	JOELHO 90 GRAUS, PVC, SERIE NORMAL, ESGOTO PREDIAL, DN 50 MM, JUNTA ELÁSTICA, FORNECIDO E INSTALADO EM PRUMADA DE ESGOTO SANITÁRIO OU VENTILAÇÃO. AF_12/2014	UN	9,0	8,84	79,56	0,02	99,66
3689	ORSE	TORNEIRA PLÁSTICA PARA LAVATÓRIO, HERC 1195, 1/2" OU SIMILAR	un	2,0	39,61	79,22	0,02	99,69
94705	SINAPI	ADAPTADOR COM FLANGE E ANEL DE VEDAÇÃO, PVC, SOLDÁVEL, DN 40 MM X 1 1/4, INSTALADO EM RESERVAÇÃO DE ÁGUA DE EDIFICAÇÃO QUE POSSUA RESERVATÓRIO DE FIBRA/FIBROCIMENTO FORNECIMENTO E INSTALAÇÃO. AF_06/2016	UN	2,0	39,26	78,52	0,02	99,71
89809	SINAPI	JOELHO 90 GRAUS, PVC, SERIE NORMAL, ESGOTO PREDIAL, DN 100 MM, JUNTA ELÁSTICA, FORNECIDO E INSTALADO EM PRUMADA DE ESGOTO SANITÁRIO OU VENTILAÇÃO. AF_12/2014	UN	3,0	24,01	72,03	0,02	99,73
94491	SINAPI	REGISTRO DE ESFERA, PVC, SOLDÁVEL, COM VOLANTE, DN 40 MM - FORNECIMENTO E INSTALAÇÃO. AF_08/2021	UN	1,0	68,74	68,74	0,02	99,75
89449	SINAPI	TUBO, PVC, SOLDÁVEL, DN 50MM, INSTALADO EM PRUMADA DE ÁGUA - FORNECIMENTO E INSTALAÇÃO. AF_12/2014	M	2,75	24,81	68,22	0,02	99,78
89501	SINAPI	JOELHO 90 GRAUS, PVC, SOLDÁVEL, DN 50MM, INSTALADO EM PRUMADA DE ÁGUA - FORNECIMENTO E INSTALAÇÃO. AF_12/2014	UN	4,0	17,02	68,08	0,02	99,80
89710	SINAPI	RALO SECO, PVC, DN 100 X 40 MM, JUNTA SOLDÁVEL, FORNECIDO E INSTALADO EM RAMAL DE DESCARGA OU EM RAMAL DE ESGOTO SANITÁRIO. AF_12/2014	UN	4,0	16,58	66,32	0,02	99,82
89419	SINAPI	LUVA DE REDUÇÃO, PVC, SOLDÁVEL, DN 25MM X 20MM, INSTALADO EM RAMAL DE DISTRIBUIÇÃO DE ÁGUA - FORNECIMENTO E INSTALAÇÃO. AF_12/2014	UN	12,0	5,37	64,44	0,02	99,84
96995	SINAPI	REATERRO MANUAL APOILOADO COM SOQUETE. AF_10/2017	m³	1,28	46,69	59,76	0,02	99,85
89404	SINAPI	JOELHO 90 GRAUS, PVC, SOLDÁVEL, DN 20MM, INSTALADO EM RAMAL DE DISTRIBUIÇÃO DE ÁGUA - FORNECIMENTO E INSTALAÇÃO. AF_12/2014	UN	11,0	5,31	58,41	0,02	99,87
94706	SINAPI	ADAPTADOR COM FLANGE E ANEL DE VEDAÇÃO, PVC, SOLDÁVEL, DN 50 MM X 1 1/2, INSTALADO EM RESERVAÇÃO DE ÁGUA DE EDIFICAÇÃO QUE POSSUA RESERVATÓRIO DE FIBRA/FIBROCIMENTO FORNECIMENTO E INSTALAÇÃO. AF_06/2016	UN	1,0	54,95	54,95	0,02	99,89
11853	ORSE	PLACA DE SINALIZACAO DE SEGURANCA CONTRA INCENDIO, FOTOLUMINESCENTE, RETANGULAR, 20 X 40* CM, EM PVC *2* MM ANTI-CHAMAS (SIMBOLOS, CORES E PICTOGRAMAS CONFORME NBR 13434)	Un	1,0	51,14	51,14	0,02	99,90
89481	SINAPI	JOELHO 90 GRAUS, PVC, SOLDÁVEL, DN 25MM, INSTALADO EM PRUMADA DE ÁGUA - FORNECIMENTO E INSTALAÇÃO. AF_12/2014	UN	9,0	5,05	45,45	0,01	99,92
89617	SINAPI	TE, PVC, SOLDÁVEL, DN 25MM, INSTALADO EM PRUMADA DE ÁGUA - FORNECIMENTO E INSTALAÇÃO. AF_12/2014	UN	6,0	7,40	44,40	0,01	99,93

MAIORES DE NORTE / MA
 PROC. 0808004 12022
 FLS 090
 IB

89825	SINAPI	TE, PVC, SERIE NORMAL, ESGOTO PREDIAL, DN 50 X 50 MM, JUNTA ELÁSTICA, FORNECIDO E INSTALADO EM PRUMADA DE ESGOTO SANITÁRIO OU VENTILAÇÃO. AF_12/2014	UN	INHI - INSTALAÇÕES HIDROS SANITÁRIAS	UN	19,90	39,80	0,01	99,94
93656	SINAPI	DISJUNTOR MONOPOLAR TIPO DIN, CORRENTE NOMINAL DE 25A - FORNECIMENTO E INSTALAÇÃO. AF_10/2020	UN	INEL - INSTALAÇÃO ELÉTRICA/ELETRIFICAÇÃO E ILUMINAÇÃO EXTERNA	UN	13,59	27,18	0,01	99,95
89623	SINAPI	TE, PVC, SOLDÁVEL, DN 40MM, INSTALADO EM PRUMADA DE ÁGUA - FORNECIMENTO E INSTALAÇÃO. AF_12/2014	UN	INHI - INSTALAÇÕES HIDROS SANITÁRIAS	UN	22,91	22,91	0,01	99,96
89827	SINAPI	JUNÇÃO SIMPLES, PVC, SERIE NORMAL, ESGOTO PREDIAL, DN 50 X 50 MM, JUNTA ELÁSTICA, FORNECIDO E INSTALADO EM PRUMADA DE ESGOTO SANITÁRIO OU VENTILAÇÃO. AF_12/2014	UN	INHI - INSTALAÇÕES HIDROS SANITÁRIAS	UN	22,54	22,54	0,01	99,97
89426	SINAPI	LUA DE REDUÇÃO, PVC, SOLDÁVEL, DN 32MM X 25MM, INSTALADO EM RAMAL DE DISTRIBUIÇÃO DE ÁGUA - FORNECIMENTO E INSTALAÇÃO. AF_12/2014	UN	INHI - INSTALAÇÕES HIDROS SANITÁRIAS	UN	9,79	19,58	0,01	99,97
12888	ORSE	PLACA DE SINALIZACAO, FOTOLUMINESCENTE, EM PVC, COM LOGOTIPO "EXTINTOR DE INCÊNDIO PORTÁTIL", PLACA E5	un	SINALIZAÇÃO VERTICAL	un	19,27	19,27	0,01	99,98
89492	SINAPI	JOELHO 90 GRAUS, PVC, SOLDÁVEL, DN 32MM, INSTALADO EM PRUMADA DE ÁGUA - FORNECIMENTO E INSTALAÇÃO. AF_12/2014	UN	INHI - INSTALAÇÕES HIDROS SANITÁRIAS	UN	8,37	16,74	0,01	99,98
89497	SINAPI	JOELHO 90 GRAUS, PVC, SOLDÁVEL, DN 40MM, INSTALADO EM PRUMADA DE ÁGUA - FORNECIMENTO E INSTALAÇÃO. AF_12/2014	UN	INHI - INSTALAÇÕES HIDROS SANITÁRIAS	UN	14,35	14,35	0,00	99,99
89579	SINAPI	LUA DE REDUÇÃO, PVC, SOLDÁVEL, DN 50MM X 25MM, INSTALADO EM PRUMADA DE ÁGUA - FORNECIMENTO E INSTALAÇÃO. AF_12/2014	UN	INHI - INSTALAÇÕES HIDROS SANITÁRIAS	UN	14,20	14,20	0,00	98,99
89620	SINAPI	TE, PVC, SOLDÁVEL, DN 32MM, INSTALADO EM PRUMADA DE ÁGUA - FORNECIMENTO E INSTALAÇÃO. AF_12/2014	UN	INHI - INSTALAÇÕES HIDROS SANITÁRIAS	UN	13,48	13,48	0,00	100,00
89438	SINAPI	TE, PVC, SOLDÁVEL, DN 20MM, INSTALADO EM RAMAL DE DISTRIBUIÇÃO DE ÁGUA - FORNECIMENTO E INSTALAÇÃO. AF_12/2014	UN	INHI - INSTALAÇÕES HIDROS SANITÁRIAS	UN	7,62	7,62	0,00	100,00
89376	SINAPI	ADAPTADOR CURTO COM BOLSA E ROSCA PARA REGISTRO, PVC, SOLDÁVEL, DN 20MM X 1/2", INSTALADO EM RAMAL OU SUB-RAMAL DE ÁGUA - FORNECIMENTO E INSTALAÇÃO. AF_12/2014	UN	INHI - INSTALAÇÕES HIDROS SANITÁRIAS	UN	6,05	6,05	0,00	100,00

Total sem BDI
Total do BDI
Total Geral

267.860,14
60.158,88
328.019,02

MATÕES DO NORTE / MA
PROC. 0808004/2022
FLS. 391
E:



Bancos
SINAPI - 05/2022 -
Maranhão
ORSE - 04/2022 -
Sergipe
SEINFRA - 027 - Ceará

B.D.I.
25,0%

Encargos Sociais
Não Desonerado:
Horista: 112,90%
Mensalista: 70,87%

MATÕES DO NORTE / MA
PROC. 0808004/2022
FLS. 172
B. 116

Obra: Construção da Base Descentralizada SAMU


Cronograma Físico e Financeiro

Item	Descrição	Total Por Etapa	30 DIAS	60 DIAS	90 DIAS	120 DIAS
1	SERVIÇOS PRELIMINARES	100,00% 17.947,24	50,00% 8.973,62	50,00% 8.973,62		
2	INFRAESTRUTURA	100,00% 21.834,60	30,00% 6.550,38	30,00% 6.550,38	40,00% 8.733,84	
3	SUPERESTRUTURA	100,00% 100.848,41		30,00% 30.254,52	30,00% 30.254,52	40,00% 40.339,36
4	IMPERMEABILIZAÇÃO	100,00% 6.764,19			50,00% 3.382,10	50,00% 3.382,10
5	ALVENARIA	100,00% 17.933,19		30,00% 5.379,96	30,00% 5.379,96	40,00% 7.173,28
6	REVESTIMENTO EM ARGAMASSA	100,00% 17.923,27		30,00% 5.376,98	30,00% 5.376,98	40,00% 7.169,31
7	REVESTIMENTO CERÂMICO / PISO	100,00% 33.705,54			50,00% 16.852,77	50,00% 16.852,77
8	PINTURA	100,00% 18.703,23		30,00% 5.610,97	30,00% 5.610,97	40,00% 7.481,29
9	PAVIMENTAÇÃO	100,00% 3.619,58		50,00% 1.809,79	50,00% 1.809,79	
10	ESQUADRIAS	100,00% 19.791,91		30,00% 5.937,57	30,00% 5.937,57	40,00% 7.916,76
11	COBERTURA	100,00% 23.493,59			50,00% 11.746,80	50,00% 11.746,80
12	INSTALAÇÃO ELÉTRICA	100,00% 12.894,61		25,00% 3.223,65	25,00% 3.223,65	50,00% 6.447,31
13	INSTALAÇÃO HIDRÁULICA /LOUÇAS	100,00% 15.400,83		25,00% 3.850,21	25,00% 3.850,21	50,00% 7.700,42
14	INSTALAÇÃO SANITÁRIA	100,00% 11.235,52		25,00% 2.808,88	25,00% 2.808,88	50,00% 5.617,76
15	SISTEMA DE PROTEÇÃO CONTRA INCÊNDIO	100,00% 1.035,74			50,00% 517,87	50,00% 517,87
16	CALÇADA	100,00% 4.590,07				100,00% 4.590,07
17	SERVIÇOS FINAIS	100,00% 297,50				100,00% 297,50
Porcentagem			4,73%	24,32%	32,16%	38,79%
Custo			15.524,00	79.776,53	105.486,90	127.232,58
Porcentagem Acumulado			4,73%	29,05%	61,21%	100,0%
Custo Acumulado			15.524,00	95.300,53	200.786,43	328.019,02

Obra: Construção da Base Descentralizada SAMU

Composições Analíticas com Preço Unitário - Composições Principais

1.1	Código	Banco	Descrição	Tipo	Und	Quant.	Valor Unit	Total		
Composição	CPU - 33	Próprio	PLACA DE OBRA EM CHAPA DE AÇO GALVANIZADO	CANT - CANTEIRO DE OBRAS	M²	1,0000000	453,01	453,01		
Composição Auxiliar	88262	SINAPI	CARPINTEIRO DE FORMAS COM ENCARGOS COMPLEMENTARES	SEDI - SERVIÇOS DIVERSOS	H	2,0000000	21,08	42,16		
Composição Auxiliar	88316	SINAPI	SERVEnte COM ENCARGOS COMPLEMENTARES	SEDI - SERVIÇOS DIVERSOS	H	2,0000000	15,90	31,80		
Composição Auxiliar	94962	SINAPI	CONCRETO MAGRO PARA LASTRO, TRAÇO 1:4,5:4,5 (EM MASSA SECA DE CIMENTO/ AREIA MÉDIA/ BRITA 1) - PREPARO MECÂNICO COM BETONEIRA 400 L. AF_05/2021	FUES - FUNDAÇÕES E ESTRUTURAS	m³	0,0100000	308,82	3,08		
Insumo	00004417	SINAPI	SARRAFO NAO APARELHADO *2,5 X 7* CM, EM MACARANDUBA, ANGELIM OU EQUIVALENTE DA REGIAO - BRUTA	Material	M	2,0000000	6,70	17,40		
Insumo	00004491	SINAPI	PONTALETE *7,5 X 7,5* CM EM PINUS, MISTA OU EQUIVALENTE DA REGIAO - BRUTA	Material	M	4,0000000	10,25	41,00		
Insumo	00004813	SINAPI	PLACA DE OBRA (PARA CONSTRUCAO CIVIL) EM CHAPA GALVANIZADA *N. 22*, ADESIVADA, DE *2,4 X 1,2* M (SEM POSTES PARA FIXACAO)	Material	m²	1,0000000	315,00	315,00		
Insumo	00005075	SINAPI	PREGO DE ACO POLIDO COM CABECA 18 X 30 (2 3/4 X 10)	Material	KG	0,1100000	23,40	2,57		
					MO sem LS =>	29,14	LS =>	32,90	MO com LS =>	62,04
					Valor do BDI =>	101,79	Valor com BDI =>		554,80	
7.5	Código	Banco	Descrição	Tipo	Und	Quant.	Valor Unit	Total		
Composição	CPU - 024	Próprio	CANAleta EM ALVENARIA DE BLOCO CERÂMICO, COM TAMPA DE GRADIL DE FERRO E CONCRETO SIMPLES 15 MPA, REVESTIDA COM ARGAMASSA DE CIMENTO E AREIA, COM SEÇÃO EXTERNA 30 X 3,46 X 30	ASTU - ASSENTAMENTO DE TUBOS E PECAS	M	1,0000000	424,12	424,12		
Composição Auxiliar	96	ORSE	CONCRETO SIMPLES USINADO FCK=15MPA, BOMBEADO, LANÇADO E ADENSADO EM SUPERESTRURA	Alvenarias de Pedra e Concretos para Fundações	m³	0,0250000	426,25	10,65		
Composição Auxiliar	151	ORSE	ALVENARIA BLOCO CERÂMICO VEDAÇÃO, 9X19X24CM, E=9CM, COM ARGAMASSA T5 - 1:2:8 (CIMENTO/CAL/AREIA), JUNTA=1CM - REV.09	Alvenarias de Vedação	m³	0,7000000	41,00	28,70		
Composição Auxiliar	2497	ORSE	ESCAVAÇÃO MANUAL DE VALA OU CAVA EM MATERIAL DE 1ª CATEGORIA, PROFUNDIDADE ATÉ 1,50M	Escavação Manual em Área Urbana	m³	0,2500000	48,69	12,17		
Composição Auxiliar	2509	ORSE	CARGA MANUAL DE MATERIAL DE 1ª CATEGORIA	Carga de Material	m³	0,2500000	9,73	2,43		
Composição Auxiliar	3317	ORSE	REBOCO ESPECIAL DE PAREDE 2CM COM ARGAMASSA TRAÇO T1 - 1:3 (CIMENTO / AREIA)	Conversão InfoWOrca	m²	1,4000000	31,57	44,19		
Composição Auxiliar	3310	ORSE	CHAPISCO EM PAREDE COM ARGAMASSA TRAÇO T1 - 1:3 (CIMENTO / AREIA) - REVISADO 08/2015	Conversão InfoWOrca	m²	1,4000000	6,00	8,40		
Composição Auxiliar	6457	ORSE	CONCRETO ARMADO FCK=15MPA FABRICADO NA OBRA, ADENSADO E LANÇADO, PARA USO GERAL, COM FORMAS PLANAS EM COMPENSADO RESINADO 12MM (05 USOS)	Conversão InfoWOrca	m³	0,0175000	2.358,89	41,28		
Composição Auxiliar	11201	ORSE	GRADIL COM QUADRO EM TUBO DE FERRO GALVANIZADO 1 1/4" E TELA GALVANIZADA MALHA 2"	Esquadrias de Ferro	m²	1,0380000	266,19	276,30		
					MO sem LS =>	46,94	LS =>	53,00	MO com LS =>	99,94
					Valor do BDI =>	95,29	Valor com BDI =>		519,41	
10.1	Código	Banco	Descrição	Tipo	Und	Quant.	Valor Unit	Total		
Composição	CPU - 48	Próprio	PORTA DE ABRIR COM MOLA HIDRÁULICA, EM VIDRO TEMPERADO, 1,00X210 CM, ESPESSURA 10 MM, INCLUSIVE ACESSÓRIOS. AF_01/2021	ASTU - ASSENTAMENTO DE TUBOS E PECAS	UN	1,0000000	1.222,45	1.222,45		
Composição Auxiliar	88325	SINAPI	VIDRACEIRO COM ENCARGOS COMPLEMENTARES	SEDI - SERVIÇOS DIVERSOS	H	3,2530000	16,93	55,07		
Composição Auxiliar	88316	SINAPI	SERVEnte COM ENCARGOS COMPLEMENTARES	SEDI - SERVIÇOS DIVERSOS	H	3,1620000	15,90	50,27		
Insumo	00003104	SINAPI	CONJ. DE FERRAGENS PARA PORTA DE VIDRO TEMPERADO, EM ZAMAC CROMADO, CONTEMPLANDO DOBRADICA INF., DOBRADICA SUP., PIVO PARA DOBRADICA INF., PIVO PARA DOBRADICA SUP., FECHADURA CENTRAL EM ZAMC. CROMADO, CONTRA FECHADURA DE PRESSAO	Material	CJ	1,0000000	169,29	169,29		
Insumo	00005031	SINAPI	VIDRO TEMPERADO INCOLOR PARA PORTA DE ABRIR, E = 10 MM (SEM FERRAGENS E SEM COLOCACAO)	Material	m²	1,8900000	380,00	718,20		
Insumo	00011561	SINAPI	MOLA HIDRAULICA AEREA, PARA PORTAS DE ATE 1.100 MM E PESO DE ATE 85 KG, COM CORPO EM ALUMINIO E BRACO EM ACO, SEM BRACO DE PARADA	Material	UN	1,0000000	229,62	229,62		
					MO sem LS =>	39,92	LS =>	45,08	MO com LS =>	85,00
					Valor do BDI =>	274,68	Valor com BDI =>		1.497,13	
10.2	Código	Banco	Descrição	Tipo	Und	Quant.	Valor Unit	Total		
Composição	CPU - 48	Próprio	PORTA DE MADEIRA PARA PINTURA, SEMI-OCA (LEVE OU MÉDIA), 1,00X210CM, ESPESSURA DE 3,5CM, INCLUSIVE DOBRADIÇAS - FORNECIMENTO E INSTALAÇÃO. AF_12/2019	ASTU - ASSENTAMENTO DE TUBOS E PECAS	UN	1,0000000	329,99	329,99		
Composição Auxiliar	88261	SINAPI	CARPINTEIRO DE ESQUADRIA COM ENCARGOS COMPLEMENTARES	SEDI - SERVIÇOS DIVERSOS	H	1,6780000	20,27	34,01		
Composição Auxiliar	88316	SINAPI	SERVEnte COM ENCARGOS COMPLEMENTARES	SEDI - SERVIÇOS DIVERSOS	H	0,8390000	15,90	13,34		
Insumo	00002432	SINAPI	DOBRADICA EM ACO/FERRO, 3 1/2" X 3", E= 1,9 A 2 MM, COM ANEL, CROMADO OU ZINCADO, TAMPA BOLA, COM PARAFUSOS	Material	UN	3,0000000	10,60	31,80		
Insumo	00011055	SINAPI	PARAFUSO ROSCA SOBERBA ZINCADO CABECA CHATA FENDA SIMPLES 3,5 X 25 MM (1 ")	Material	UN	19,8000000	0,08	1,58		
Insumo	00004982	SINAPI	PORTA DE ABRIR / GIRO, DE MADEIRA FOLHA MEDIA (NBR 15930) DE 1000 X 2100 MM, DE 35 MM A 40 MM DE ESPESSURA, NUCLEO SEMI-SOLIDO (SARRAFEADO), CAPA LISA EM HDF, ACABAMENTO EM PRIMER PARA PINTURA	Material	UN	1,0000000	249,26	249,26		
					MO sem LS =>	18,56	LS =>	20,96	MO com LS =>	39,52
					Valor do BDI =>	74,14	Valor com BDI =>		404,13	
10.8	Código	Banco	Descrição	Tipo	Und	Quant.	Valor Unit	Total		
Composição	CPU - 023	Próprio	COBOGÓ DE CIMENTO (ELEMENTO VAZADO, CIRCULAR), 0,80 X 0,40, ASSENTADO COM ARGAMASSA DE CIMENTO E AREIA	ASTU - ASSENTAMENTO DE TUBOS E PECAS	M²	1,0000000	83,62	83,62		
Composição Auxiliar	10549	ORSE	ENCARGOS COMPLEMENTARES - SERVENTE	Provisórios	h	1,8800000	3,65	6,86		

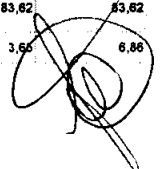

Composição Auxiliar	10550	ORSE	ENCARGOS COMPLEMENTARES - PEDREIRO	Provisórios	h	1,8800000	3,52	6,61	
Insumo	00000367	SINAPI	AREIA GROSSA - POSTO JAZIDA/FORNECEDOR (RETIRADO NA JAZIDA, SEM TRANSPORTE)	Material	m³	0,0040000	70,91	0,28	
Insumo	00001379	SINAPI	CIMENTO PORTLAND COMPOSTO CP II-32	Material	KG	1,4700000	0,89	1,01	
Insumo	00004750	SINAPI	PEDREIRO (HORISTA)	Mão de Obra	H	1,2000000	17,81	21,37	
Insumo	00006111	SINAPI	SERVEENTE DE OBRAS	Mão de Obra	H	1,2000000	12,58	15,09	
Insumo	13901	ORSE	COBOGO CIMENTO FCK=20MPA, MODELO: ANTI CHUVA, DIM: 40 X 40CM X 7CM.	Material	un	2,0000000	16,20	32,40	
				MO sem LS =>	17,13	LS =>	19,33	MO com LS =>	36,46
				Valor do BDI =>	18,78	Valor com BDI =>		102,40	

13.1.6	Código	Banco	Descrição	Tipo	Und	Quant.	Valor Unit	Total	
Composição	CPU - 37	Próprio	BANCADA DE GRANITO	ASTU - ASSENTAMENTO DE TUBOS E PECAS	M	1,0000000	1.546,95	1.546,95	
Composição Auxiliar	88274	SINAPI	MARMORISTA/GRANITEIRO COM ENCARGOS COMPLEMENTARES	SEDI - SERVIÇOS DIVERSOS	H	1,9209000	21,25	40,81	
Composição Auxiliar	88316	SINAPI	SERVEENTE COM ENCARGOS COMPLEMENTARES	SEDI - SERVIÇOS DIVERSOS	H	0,9811000	15,90	15,59	
Composição Auxiliar	86935	SINAPI	CUBA DE EMBUTIR DE AÇO INOXIDÁVEL MÉDIA, INCLUSO VÁLVULA TIPO AMERICANA EM METAL CROMADO E SIFÃO FLEXÍVEL EM PVC - FORNECIMENTO E INSTALAÇÃO. AF_01/2020	INHI - INSTALAÇÕES HIDROS SANITÁRIAS	UN	3,0000000	301,92	905,76	
Insumo	00007568	SINAPI	BUCHA DE NYLON SEM ABA S10, COM PARAFUSO DE 6,10 X 65 MM EM AÇO ZINCADO COM ROSCA SOBERBA, CABECA CHATA E FENDA PHILLIPS	Material	UN	6,0000000	0,61	3,66	
Insumo	00011795	SINAPI	GRANITO PARA BANCADA, POLIDO, TIPO ANDORINHA/ QUÁRTZ/ CASTELO/ CORUMBA OU OUTROS EQUIVALENTES DA REGIAO, E= *2,5* CM	Material	m²	1,0000000	581,13	581,13	
				MO sem LS =>	45,00	LS =>	50,81	MO com LS =>	95,81
				Valor do BDI =>	347,59	Valor com BDI =>		1.894,54	
				Total sem BDI				267.860,14	
				Total do BDI				80.188,88	
				Total Geral				328.019,02	

MATOZES DO NORTE / MA
 PROC. 08080004 / 2022
 PLS. 294
 DE. *[Assinatura]*

[Assinatura]

Apêndice 10 – Encargos Sociais – Maranhão

MATÇES DO NORTE / MA
 PROC. 08080004 / 2022
 FLS. 343
 16

MARANHÃO

VIGÊNCIA A PARTIR DE 10/2021

ENCARGOS SOCIAIS SOBRE A MÃO DE OBRA					
CÓDIGO	DESCRIÇÃO	COM DESONERAÇÃO		SEM DESONERAÇÃO	
		HORISTA %	MENSALISTA %	HORISTA %	MENSALISTA %
GRUPO A					
A1	INSS	0,00%	0,00%	20,00%	20,00%
A2	SESI	1,50%	1,50%	1,50%	1,50%
A3	SENAI	1,00%	1,00%	1,00%	1,00%
A4	INCRA	0,20%	0,20%	0,20%	0,20%
A5	SEBRAE	0,60%	0,60%	0,60%	0,60%
A6	Salário Educação	2,50%	2,50%	2,50%	2,50%
A7	Seguro Contra Acidentes de Trabalho	3,00%	3,00%	3,00%	3,00%
A8	FGTS	8,00%	8,00%	8,00%	8,00%
A9	SECONCI	1,00%	1,00%	1,00%	1,00%
A	Total	17,80%	17,80%	37,80%	37,80%
GRUPO B					
B1	Repouso Semanal Remunerado	17,87%	Não incide	17,87%	Não incide
B2	Feriados	3,95%	Não incide	3,95%	Não incide
B3	Auxílio - Enfermidade	0,85%	0,66%	0,85%	0,66%
B4	13º Salário	10,84%	8,33%	10,84%	8,33%
B5	Licença Paternidade	0,07%	0,06%	0,07%	0,06%
B6	Faltas Justificadas	0,72%	0,56%	0,72%	0,56%
B7	Dias de Chuvas	1,48%	Não incide	1,48%	Não incide
B8	Auxílio Acidente de Trabalho	0,10%	0,08%	0,10%	0,08%
B9	Férias Gozadas	9,13%	7,02%	9,13%	7,02%
B10	Salário Maternidade	0,03%	0,02%	0,03%	0,02%
B	Total	45,04%	16,73%	45,04%	16,73%
GRUPO C					
C1	Aviso Prévio Indenizado	4,49%	3,46%	4,49%	3,46%
C2	Aviso Prévio Trabalhado	0,11%	0,08%	0,11%	0,08%
C3	Férias Indenizadas	4,54%	3,49%	4,54%	3,49%
C4	Depósito Rescisão Sem Justa Causa	3,11%	2,39%	3,11%	2,39%
C5	Indenização Adicional	0,38%	0,29%	0,38%	0,29%
C	Total	12,63%	9,71%	12,63%	9,71%
GRUPO D					
D1	Reincidência de Grupo A sobre Grupo B	8,02%	2,98%	17,03%	6,32%
D2	Reincidência de Grupo A sobre Aviso Prévio Trabalhado e Reincidência do FGTS sobre Aviso Prévio Indenizado	0,38%	0,29%	0,40%	0,31%
D	Total	8,40%	3,27%	17,43%	6,63%
TOTAL(A+B+C+D)		83,87%	47,51%	112,90%	70,87%

Fonte: Informação Dias de Chuva – INMET

Obra: Construção da Base Descentralizada SAMU

COMPOSIÇÃO DE B.D.I.

CÁLCULO DE BDI	Construção de Edifícios			Rodovias e Ferrovias - Infra Urbana, praças, calçadas, etc.			Abastecimento de Água, Coleta de Esgoto			Fornecimento de materiais e equipamentos			Construção e Manutenção de Estações e Redes de Distribuição de Energia Elétrica			Portuárias, Marítimas e Fluviais		
	1º Q	Médio	3º Q	1º Q	Médio	3º Q	1º Q	Médio	3º Q	1º Q	Médio	3º Q	1º Q	Médio	3º Q	1º Q	Médio	3º Q
Item componentes do BDI																		
% Informado	3,00	4,00	5,50	3,80	4,01	4,67	3,43	4,93	6,71	1,50	3,45	4,49	5,29	5,92	7,83	4,00	5,52	7,85
Administração Central (AC)	0,76	0,80	1,00	0,32	0,40	0,74	0,28	0,49	0,75	0,30	0,48	0,82	0,25	0,51	0,56	0,81	1,22	1,99
Seguro (S) e Garantia (G)	1,27	1,27	1,27	0,50	0,56	0,97	1,00	1,39	1,74	0,56	0,85	0,89	1,00	1,48	1,97	1,46	2,32	3,16
Risco	1,23	1,23	1,39	1,02	1,11	1,21	0,94	0,99	1,17	0,85	0,85	1,11	1,01	1,07	1,11	0,94	1,02	1,33
Despesas Financeiras (DF)	7,40	7,40	8,96	6,64	7,30	8,69	6,74	8,04	9,40	3,50	5,11	6,22	8,00	8,31	9,51	7,14	8,40	10,43
Lucro (L)																		
Impostos (I) - PIS, COFINS, ISSQN	8,65																	
Contribuição Previdenciária (P) - CPRB	0,00																	

Conforme Legislação Específica

Alíquota definida pela lei 12.844/13 (CPRB - contribuição previdenciária sobre a receita bruta).

Observações
1) Preencher apenas a coluna % Informado (Coluna B)
2) Os Tributos normalmente aplicáveis são: PIS (0,65%), COFINS (3,00%) e ISS (variável até 5,00% conforme o município).
3) O cálculo do BDI se baseia na fórmula abaixo utilizada pelo Acórdão 2622/2013 do TCU.
B.D.I = 25,00%
Fórmula Utilizada:
$BDI = \left\{ \frac{[(1 + AC + G + R) * (1 + DF) * (1 + L)] - 1}{1 - I} \right\} * 100$

Tipo de Obra	VALORES DE BDI POR TIPO DE OBRA	
	1º Q	3º Q
Construção de Edifícios	20,34	25,00
Construção de Rodovias e Ferrovias - Infra Urbana, praças, etc.	19,60	24,23
Rede de Abastecimento de Água, Coleta de Esgotos	20,76	26,44
Estações e Redes de Distribuição de Energia Elétrica	24,00	27,86
Obras Portuárias, Marítimas e Fluviais	22,80	30,95
Fornecimento de Materiais e Equipamentos	11,10	16,80

Observações sobre os % Informados no cálculo do BDI, neste caso:

OS VALORES % INFORMADO ENQUADRAM-SE NOS LIMITES DO ACÓRDÃO 2622/2013-TCU

OS VALORES % INFORMADO DE AC, S, G, R, E DF ESTÃO NOS VALORES MÍNIMOS DOS LIMITES DO ACÓRDÃO 2622/2013-TCU-PLENÁRIO


OS VALORES % INFORMADO DE L FOI CONSIDERADO VALOR ABAIXO DO MÍNIMO DO ACÓRDÃO 2622/2013-TCU


OS VALORES % INFORMADO DE I FOI CONSIDERADO OS PERCENTUAIS INDICADOS DO ITEM 2) DO CAMPO OBSERVAÇÕES DO ACÓRDÃO 2622/2013-TCU

OS VALORES % INFORMADO DE (CPRB) FOI CONSIDERADO O PERCENTUAL INDICADO PELA LEI 12.844/13.

Acórdão:

64.1, para alguns tipos de obras como construção e reforma de edifícios, ou saneamento e obras hidráulicas, ou ainda, rodovias e ferrovias, não há aparente vantagem em se desagregar em dois tipos distintos de obras com BDIs específicos, tendo em vista que cada agrupamento desses possui mais características gerais comuns que diferenciadas.

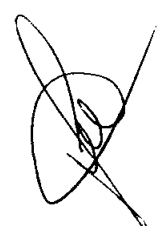

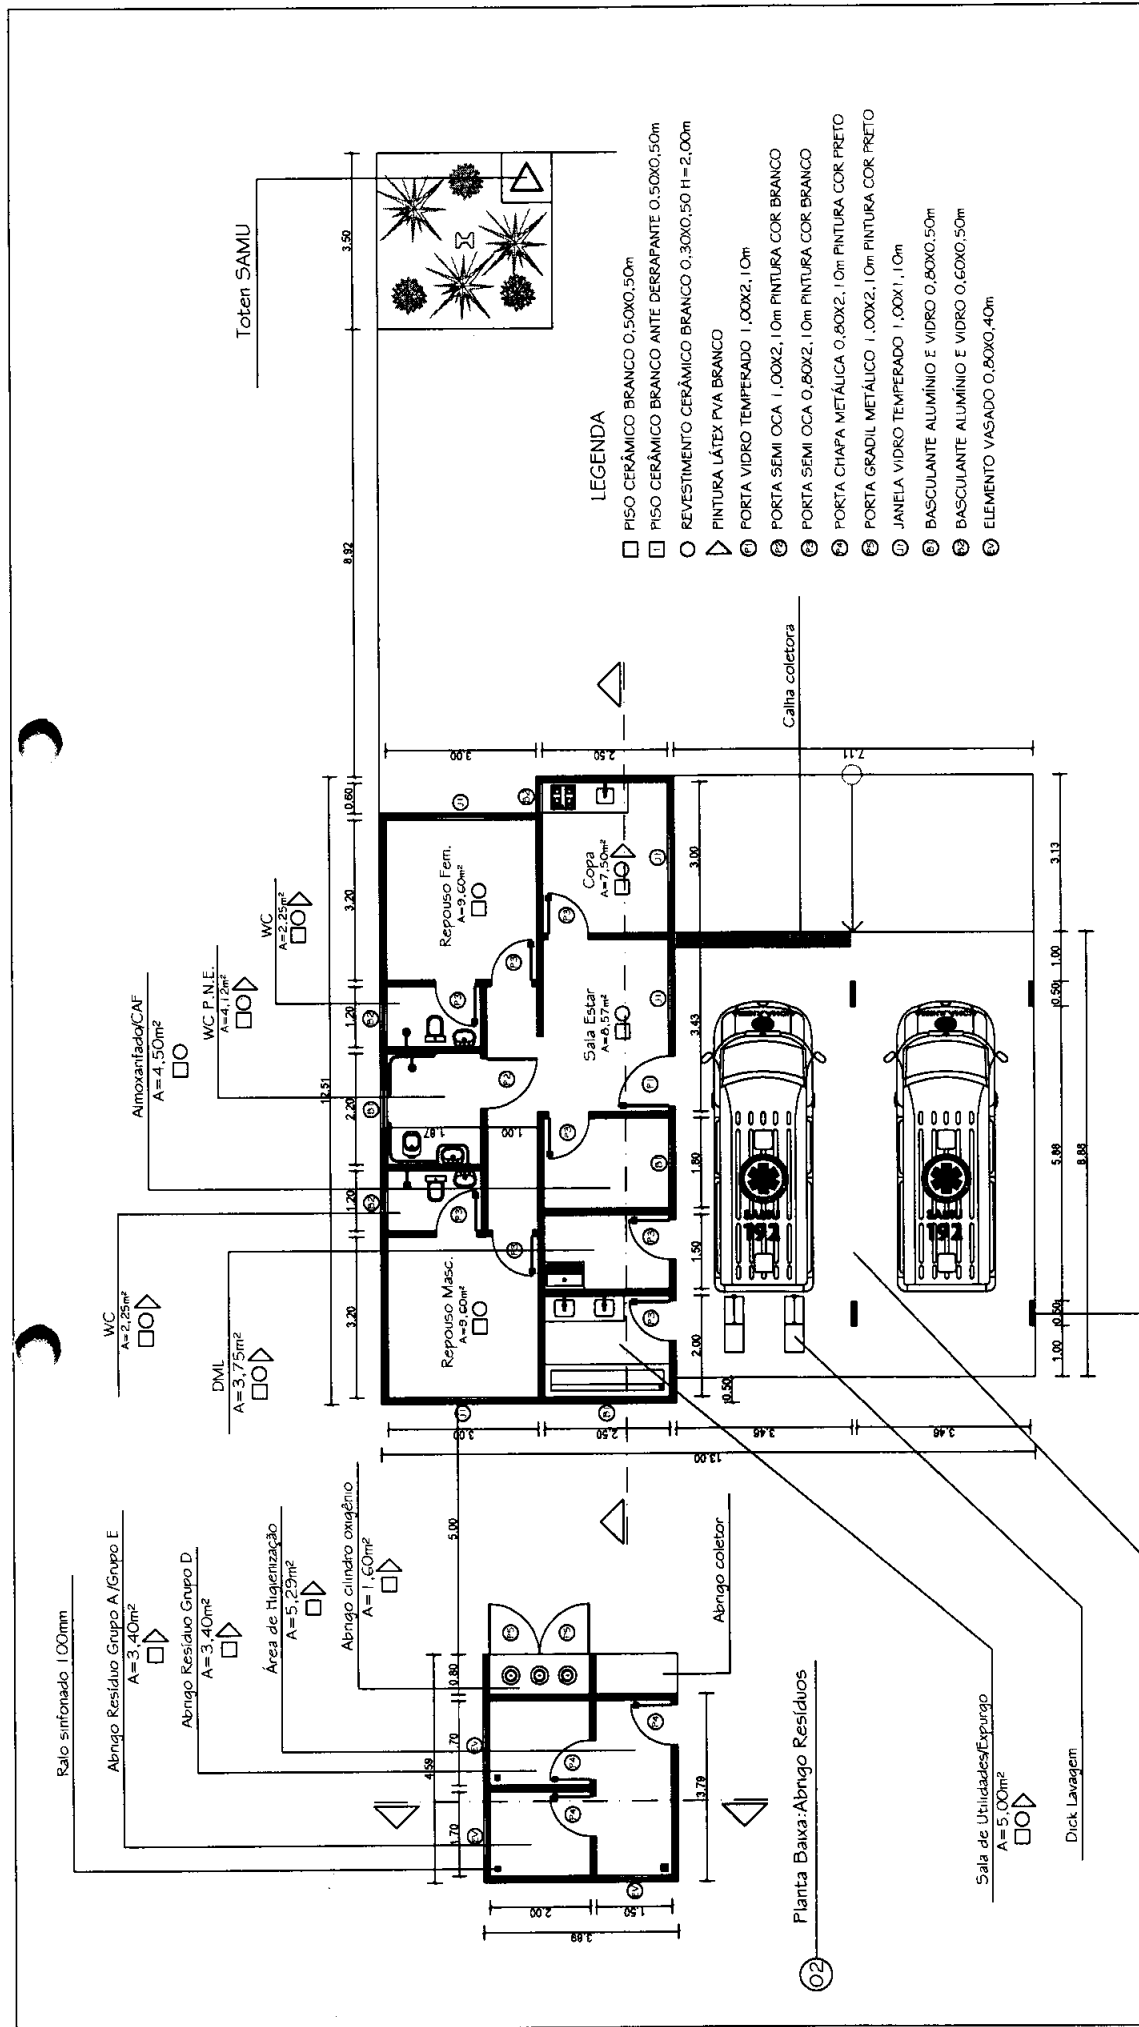

LEGENDA

- PISO CERÂMICO BRANCO 0,50X0,50m
- PISO CERÂMICO BRANCO ANTE DERRAPANTE 0,50X0,50m
- REVESTIMENTO CERÂMICO BRANCO 0,30X0,50 H=2,00m
- ▷ PINTURA LÁTEX PVA BRANCO
- ① PORTA VIDRO TEMPERADO 1,00X2,10m
- ② PORTA SEMI OCA 1,00X2,10m PINTURA COR BRANCO
- ③ PORTA SEMI OCA 0,80X2,10m PINTURA COR BRANCO
- ④ PORTA CHAPA METÁLICA 0,80X2,10m PINTURA COR PRETO
- ⑤ PORTA GRADIL METÁLICO 1,00X2,10m PINTURA COR PRETO
- ⑥ JANELA VIDRO TEMPERADO 1,00X1,10m
- ⑦ BASCULANTE ALUMÍNIO E VIDRO 0,80X0,50m
- ⑧ BASCULANTE ALUMÍNIO E VIDRO 0,60X0,50m
- ⑨ ELEMENTO VASADO 0,80X0,40m

		SECRETARIA DE SAÚDE	
		PROJETO	COSTO
BASA DESCENTRALIZADA DA SAMU		Solimar Alves	
Projeto Arquitetônico		Planta Baixa: Base SAMU e Abrigo Resíduos	
ENCOMENDADO		Av. Dr Antônio Sampaio, s/n - Centro - Matões do Norte.	
PROJETADO		Henrique Silva de Azevedo	
ESCALA		1/75	01
		DATA	
		Maio/2022	

MATÕES DO NORTE / MA
 PROC. 0908004 / 2022
 29/3

Planta Baixa: Base SAMU

01

02

Garaagem A=63,14m²

Dick Lavagem

Sala de Utilidades/Expurgo A=5,00m²

Abrigo coletor

Abriço cilindro oxigênio A=1,60m²

Área de Higienização A=5,29m²

Abrigo Resíduo Grupo D. A=3,40m²

Abrigo Resíduo Grupo A / Grupo E A=3,40m²

Ralo simfonizado 100mm

WC A=2,25m²

DMIL A=3,75m²

Almoxarifado/CAF A=4,50m²

WC P.N.E. A=4,12m²

WC A=2,25m²

Repouso Masc. A=9,00m²

Sala Estar A=6,57m²


Copa A=7,50m²

Repouso Fem. A=9,00m²

Calha coletora

Pilar treliça metálica


PROC. 0808004 / 2022
 298

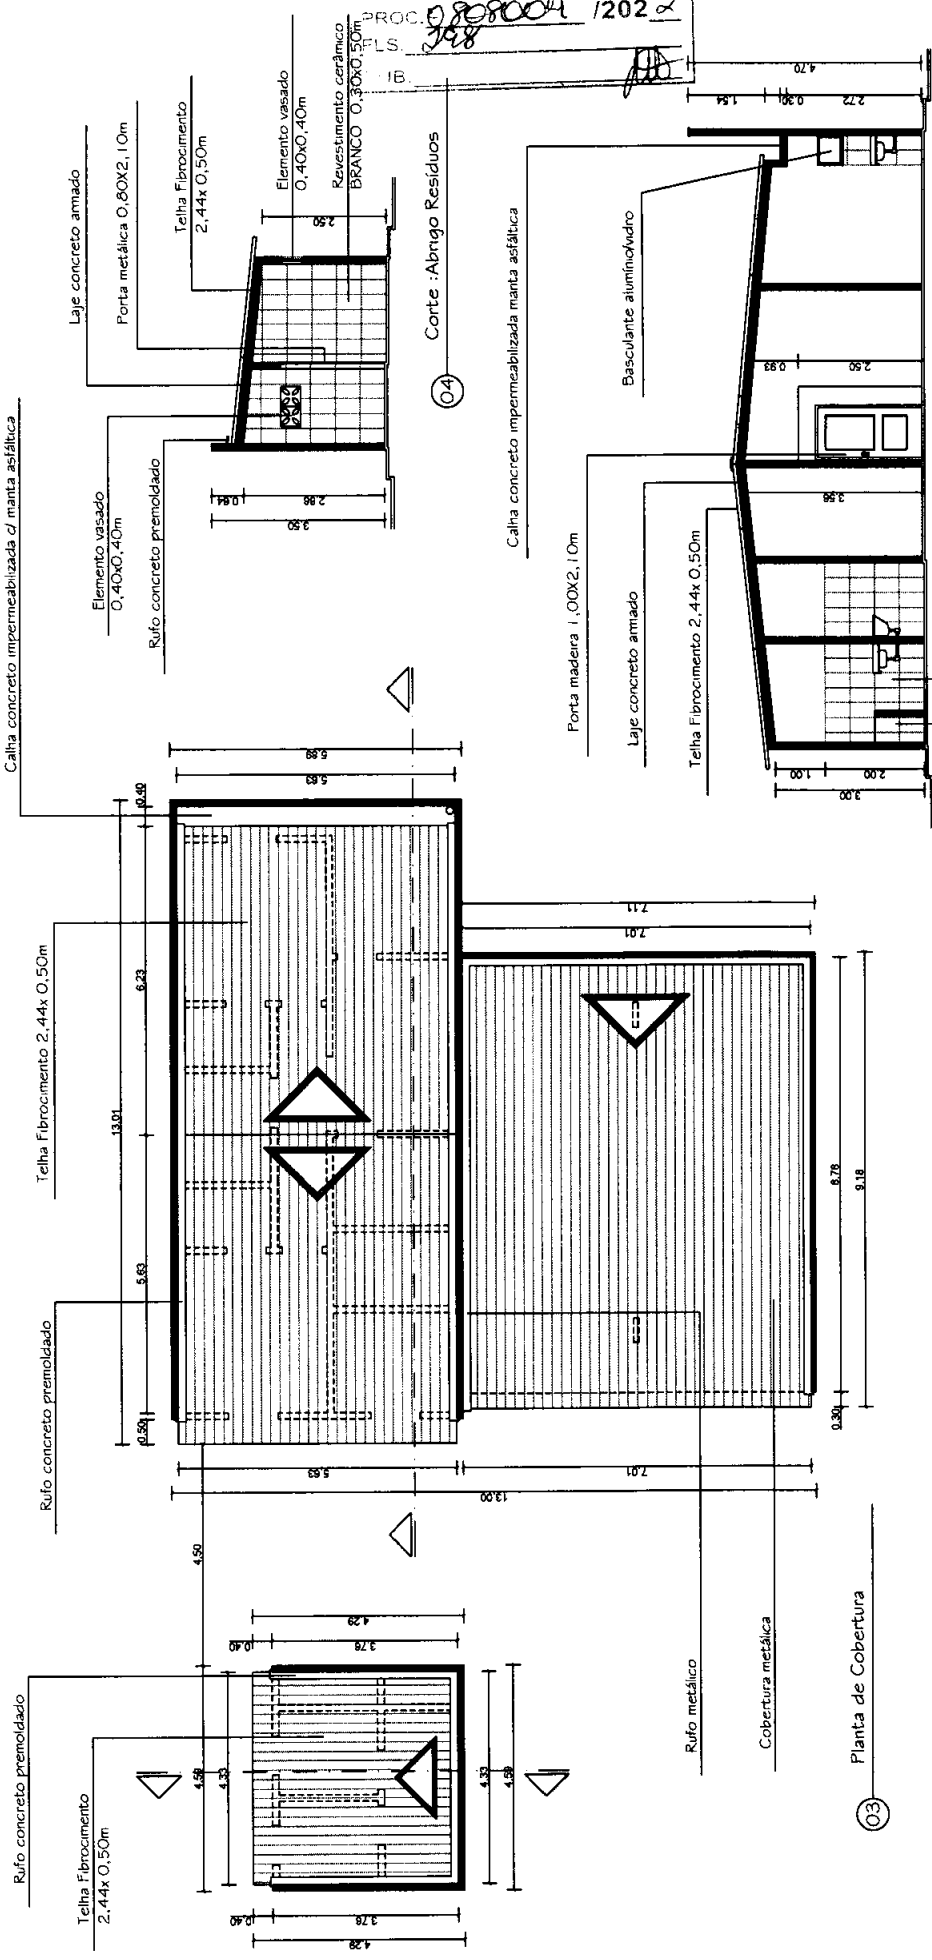


05 Corte : Base SAMU

04 Corte : Abrigo Resíduos


03 Planta de Cobertura

		SECRETARIA DE SAÚDE	
PEDRO BASA DESCENTRALIZADA DA SAMU	GISENO Solimar Alves		
TITULO Projeto Arquitetônico	PROJEÇÃO Planta de Cobertura, Cortes e Fachada		
ENDEREÇO Av. Dr Antônio Sampaio, s/n - Centro Matões do Norte.	PROPRIETÁRIO Prefeitura de Matões do Norte	02/02	
ARQUITETO Henrique Silva de Azevedo	DATA 01	MAIO/2022	
ESCALA 1/75	CHAMADO 01		

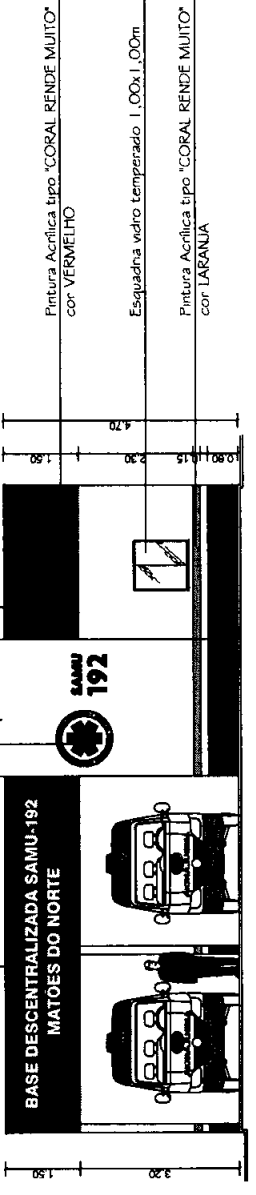


Fachada Frontal

06

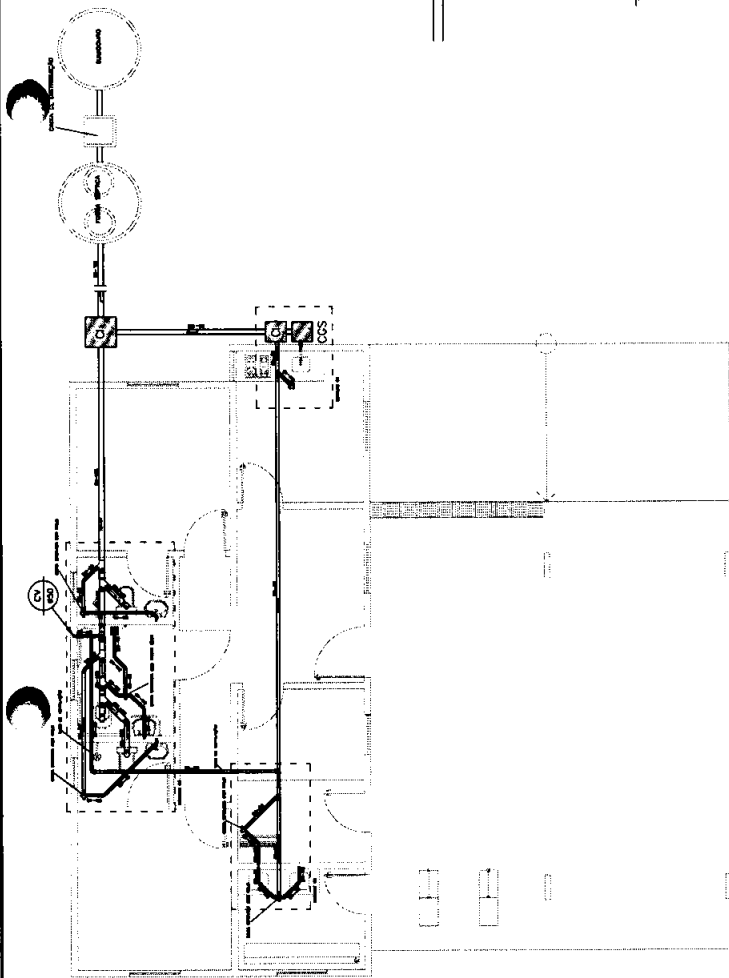


Planta Baixa: Base SAMU

Welane Patricia
Welane Patricia
 CREA nº11583494-0

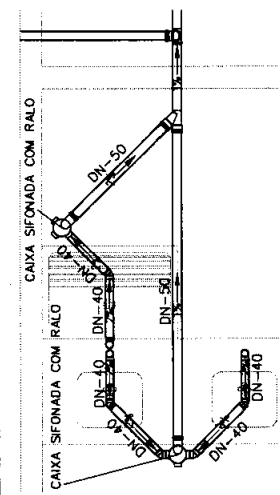


DETALHE 03

SEM ESCALA

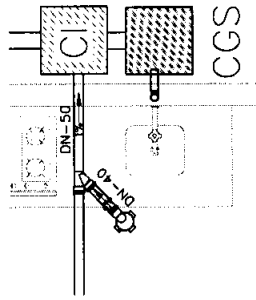

DETALHE 04


SEM ESCALA

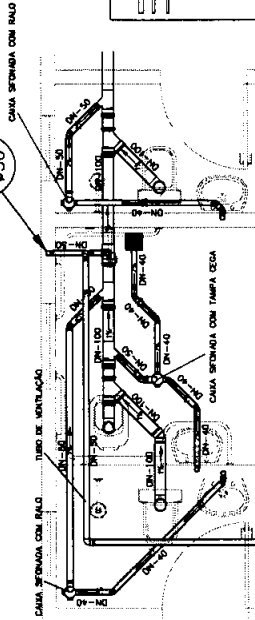

DETALHE 02

SEM ESCALA


SECRETARIA DE SAÚDE
 BASE DESCENTRALIZADA DA SAMU - Espírito Santo
 Projeto Sanitário - Ponto Sanitário
 Rua: Dr. Antônio Augusto, s/n, Capim-Melado do Norte,
 Vitória - ES, CEP: 51.020-000
 VOLUME PRINCIPAL (FOLHA 02)
 Nº: 11583494-0
 DATA: 01/01
 JUNHO/2022

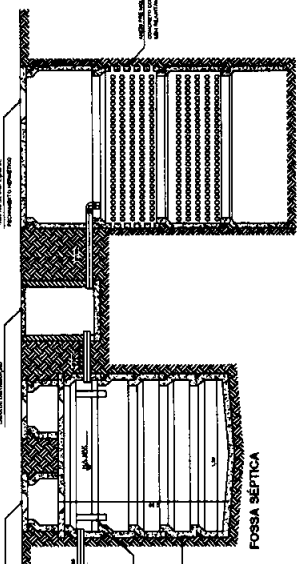


POÇO ABSORVENTE

SISTEMA DE TRATAMENTO DE ESGOTO SANITÁRIO

SEM ESCALA

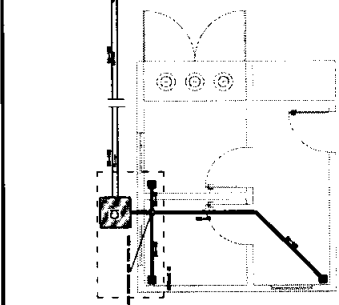


Planta Baixa: Abrigo Resíduos

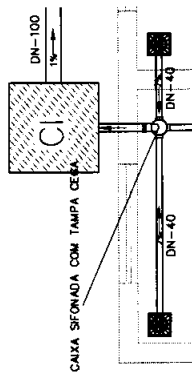


DETALHE 01

SEM ESCALA

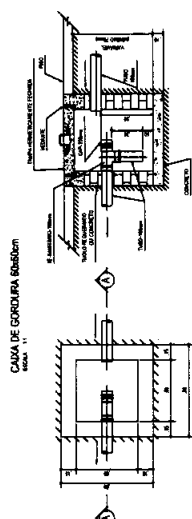

DETALHE CX. DE GORDURA

SEM ESCALA

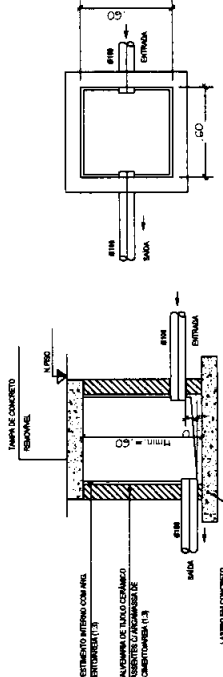


DETALHE CX. DE INSPEÇÃO


SEM ESCALA

TABELA DE QUANTITATIVO - BASE DESCENTRALIZADA DA SAMU


ITEM	DESCRIÇÃO	UND	QTD
01	INSTALAÇÃO SANITÁRIA		
01.1	TUBO SÉRIE NORMAL 40MM	M	16,00
01.2	TUBO SÉRIE NORMAL 50MM	M	27,60
01.3	TUBO SÉRIE NORMAL 100MM	M	29,01
01.4	CAIXA SIFONADA 100X100X50	UND	7,00
01.5	JOELHO 90° SÉRIE NORMAL 40MM	UND	14,00
01.6	JOELHO 90° SÉRIE NORMAL 50MM	UND	9,00
01.7	JOELHO 90° SÉRIE NORMAL 100MM	UND	3,00
01.8	JOELHO 45° SÉRIE NORMAL 40MM	UND	14,00
01.9	JUNÇÃO SIMPLES SÉRIE NORMAL 50X50MM	UND	1,00
01.10	JUNÇÃO SIMPLES SÉRIE NORMAL 100X100MM	UND	5,00
01.11	TÊ SÉRIE NORMAL 50X50MM	UND	2,00
01.12	RALO QUADRADO 100 X 53 X 40MM	UND	4,00
02	INSTALAÇÃO HIDRÁULICA		
02.1	TORNEIRA BOIA TIGRE C/ HASTE METÁLICA 20MM	UND	1,00
02.2	ADAPTADOR SOLDÁVEL 20MM COM ANEL PARA CAIXA D'ÁGUA	UND	1,00
02.3	ADAPTADOR SOLDÁVEL 40MM COM ANEL PARA CAIXA D'ÁGUA	UND	2,00
02.4	ADAPTADOR SOLDÁVEL 50MM COM ANEL PARA CAIXA D'ÁGUA	UND	1,00
02.5	CAIXA D'ÁGUA ABERTA 1.000L	UND	1,00
02.6	TÊ SOLDÁVEL E COM ROSCA NA BOLSA CENTRAL 20MM	UND	1,00
02.7	TÊ SOLDÁVEL DE 25MM	UND	6,00
02.8	TÊ SOLDÁVEL DE 32MM	UND	1,00
02.9	TÊ SOLDÁVEL DE 40MM	UND	1,00
02.10	TÊ SOLDÁVEL DE 50MM	UND	3,00
02.11	JOELHO 90° SOLDÁVEL E COM ROSCA 20MM	UND	11,00
02.12	JOELHO 90° SOLDÁVEL 20MM	UND	1,00
02.13	JOELHO 90° SOLDÁVEL 25MM	UND	9,00
02.14	JOELHO 90° SOLDÁVEL 32MM	UND	2,00
02.15	JOELHO 90° SOLDÁVEL 40MM	UND	1,00
02.16	JOELHO 90° SOLDÁVEL 50MM	UND	4,00
02.17	LUVA DE REDUÇÃO SOLDÁVEL 25X20MM	UND	12,00
02.18	LUVA DE REDUÇÃO SOLDÁVEL 35X25MM	UND	2,00
02.19	LUVA DE REDUÇÃO SOLDÁVEL 50X25MM	UND	1,00
02.20	REGISTRO DE GAVETA CROMADA 25MM	UND	7,00
02.21	REGISTRO ESFERA VS SOLDÁVEL 40MM	UND	1,00
02.22	REGISTRO ESFERA VS SOLDÁVEL 50MM	UND	3,00
02.23	REGISTRO DE CHUVEIRO CROMADO 20MM	UND	3,00
02.24	VÁLVULA DE DESCARGA PAREDE CROMADA	UND	1,00
02.25	TUBO SOLDÁVEL 20MM	M	9,68
02.26	TUBO SOLDÁVEL 25MM	M	24,49
02.27	TUBO SOLDÁVEL 32MM	M	6,71
02.28	TUBO SOLDÁVEL 40MM	M	6,60
02.29	TUBO SOLDÁVEL 50MM	M	2,75

Welane Patrícia
Welane Patrícia
 CREA nº111583494-0

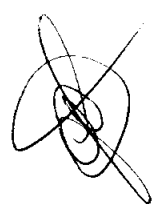


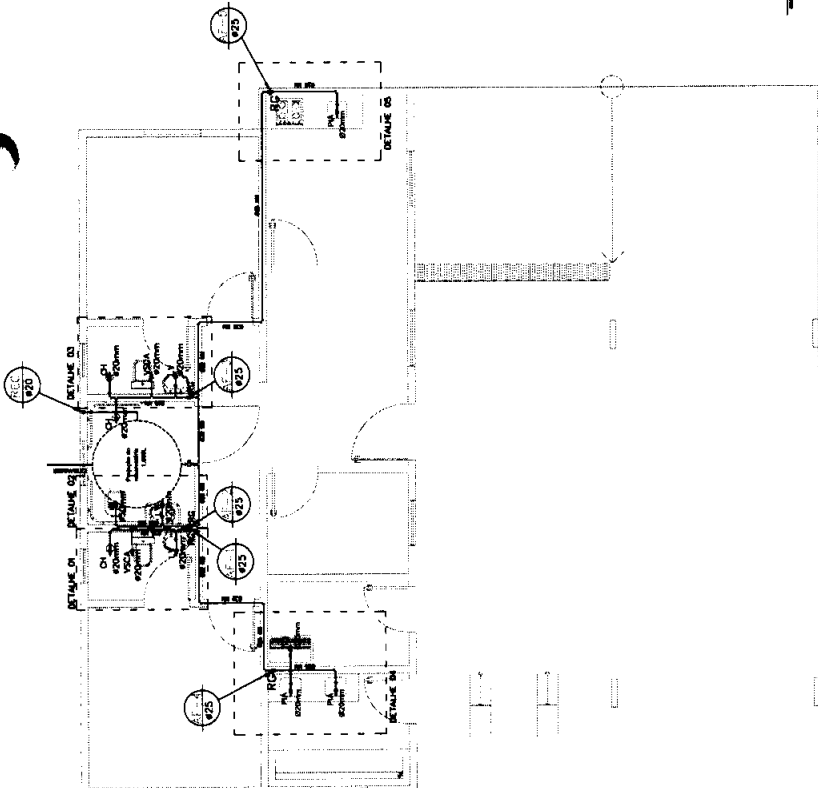


01 Planta Baixa: Base SAMU

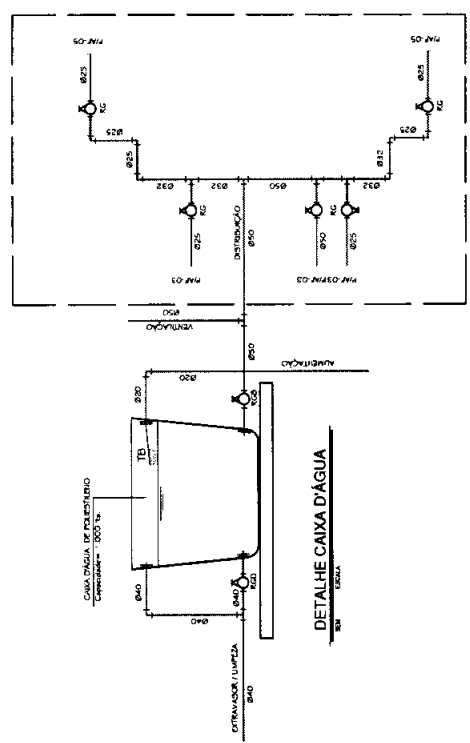


Welaine Patrícia
Welaine Patrícia
 CREA nº111583494-0

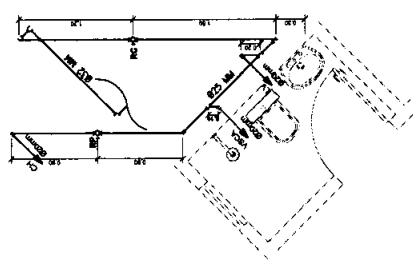


DET. ISOMÉTRICO 01
 ESC. SEM ESCALA

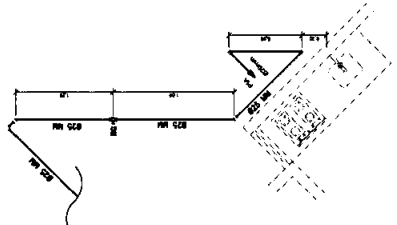

DET. ISOMÉTRICO 05
 ESC. SEM ESCALA

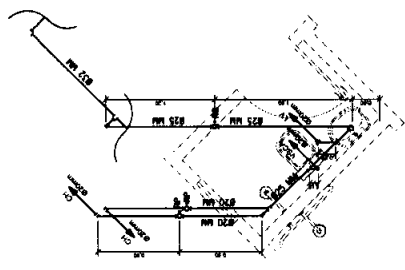

DET. ISOMÉTRICO 03
 ESC. SEM ESCALA

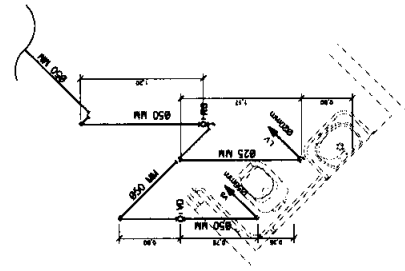

DET. ISOMÉTRICO 02
 ESC. SEM ESCALA

MATÕES DO NORTE / MA
 PROC. 0808004 1202 2
 FLS 301
 IB


SECRETARIA DE SAÚDE	
UNIDADE: BCSA DESCENTRALIZADA DA SAMU	LOCAL: Colina Nova
PROJETO: Projeto Hidráulico	PROJETO: Para Instalação e Ajuste Hidráulico
PROJETA: Ar. Dr. Antônio Santana, Jr., Centro Médico de Norte, Avenida	PROJETO: 01/01
PROJETO: 01/01	PROJETO: 01/01
PROJETO: 01/01	PROJETO: 01/01
PROJETO: 01/01	PROJETO: 01/01
PROJETO: 01/01	PROJETO: 01/01

TABELA DE QUANTITATIVO - BASE DESCENTRALIZADA DA SAMU

ITEM	DESCRIÇÃO	UND	QTD
01	INSTALAÇÃO SANITÁRIA		
01.1	TUBO SÉRIE NORMAL 40MM	M	16,00
01.2	TUBO SÉRIE NORMAL 50MM	M	27,60
01.3	TUBO SÉRIE NORMAL 100MM	M	29,01
01.4	CAIXA SIFONADA 100X100X50	UND	7,00
01.5	JOELHO 90° SÉRIE NORMAL 40MM	UND	14,00
01.6	JOELHO 90° SÉRIE NORMAL 50MM	UND	9,00
01.7	JOELHO 90° SÉRIE NORMAL 100MM	UND	3,00
01.8	JOELHO 45° SÉRIE NORMAL 40MM	UND	14,00
01.9	JUNÇÃO SIMPLES SÉRIE NORMAL 50X50MM	UND	1,00
01.10	JUNÇÃO SIMPLES SÉRIE NORMAL 100X100MM	UND	5,00
01.11	TÊ SÉRIE NORMAL 50X50MM	UND	2,00
01.12	RALO QUADRADO 100 X 53 X 40MM	UND	4,00
02	INSTALAÇÃO HIDRÁULICA		
02.1	TORNEIRA BOIA TIGRE C/ HASTE METÁLICA 20MM	UND	1,00
02.2	ADAPTADOR SOLDÁVEL 20MM COM ANEL PARA CAIXA D'ÁGUA	UND	1,00
02.3	ADAPTADOR SOLDÁVEL 40MM COM ANEL PARA CAIXA D'ÁGUA	UND	2,00
02.4	ADAPTADOR SOLDÁVEL 50MM COM ANEL PARA CAIXA D'ÁGUA	UND	1,00
02.5	CAIXA D'ÁGUA ABERTA 1.000L	UND	1,00
02.6	TÊ SOLDÁVEL E COM ROSCA NA BOLSA CENTRAL 20MM	UND	1,00
02.7	TÊ SOLDÁVEL DE 25MM	UND	6,00
02.8	TÊ SOLDÁVEL DE 32MM	UND	1,00
02.9	TÊ SOLDÁVEL DE 40MM	UND	1,00
02.10	TÊ SOLDÁVEL DE 50MM	UND	3,00
02.11	JOELHO 90° SOLDÁVEL E COM ROSCA 20MM	UND	11,00
02.12	JOELHO 90° SOLDÁVEL 20MM	UND	1,00
02.13	JOELHO 90° SOLDÁVEL 25MM	UND	9,00
02.14	JOELHO 90° SOLDÁVEL 32MM	UND	2,00
02.15	JOELHO 90° SOLDÁVEL 40MM	UND	1,00
02.16	JOELHO 90° SOLDÁVEL 50MM	UND	4,00
02.17	LUVA DE REDUÇÃO SOLDÁVEL 25X20MM	UND	12,00
02.18	LUVA DE REDUÇÃO SOLDÁVEL 35X25MM	UND	2,00
02.19	LUVA DE REDUÇÃO SOLDÁVEL 50X25MM	UND	1,00
02.20	REGISTRO DE GAVETA CROMADA 25MM	UND	7,00
02.21	REGISTRO ESFERA VS SOLDÁVEL 40MM	UND	1,00
02.22	REGISTRO ESFERA VS SOLDÁVEL 50MM	UND	3,00
02.23	REGISTRO DE CHUVEIRO CROMADO 20MM	UND	3,00
02.24	VÁLVULA DE DESCARGA PAREDE CROMADA	UND	1,00
02.25	TUBO SOLDÁVEL 20MM	M	9,68
02.26	TUBO SOLDÁVEL 25MM	M	24,49
02.27	TUBO SOLDÁVEL 32MM	M	6,71
02.28	TUBO SOLDÁVEL 40MM	M	6,60
02.29	TUBO SOLDÁVEL 50MM	M	2,75

Welane Patrícia

Welane Patrícia
CREA nº111583494-0

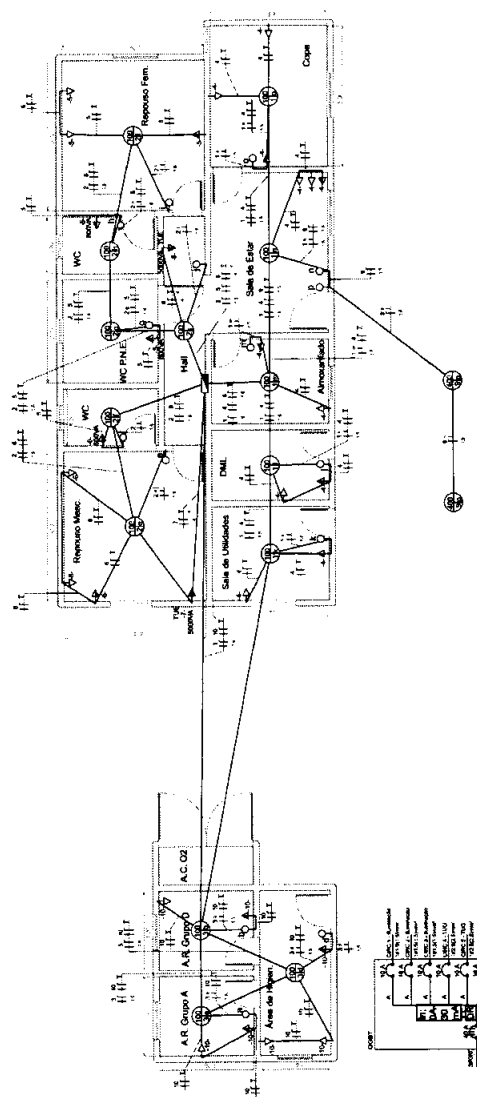

□	Tomada Baixa 2P+T, 10A, a 30cm do piso
◻	Tomada Média 2P+T, 10A, a 120cm do piso
▷	Tomada Alta 2P+T, 10A, a 210cm do piso
◻	Tomada Média 2P+T, 20A, a 120cm do piso, acabado
◻	Tomada Alta 2P+T, 20A, a 210cm do piso, acabado
□	Interruptor simples de uma seção
○	Condutores Neutro, Fase, Terra e Retorno, respectivamente
○	Ponto de luz embuído no teto
○	Eletroduto corrugado flexível embuído no teto ou na parede
□	Quadro geral de luz e força embuído a 1,50 do piso acabado

Legenda Planta Baixa

LEGENDA DIAGRAMAS	
○	Disjuntor Termomagnético
○	Disjuntor Termomagnético
○	Disjuntor Termomagnético
○	Condutores Neutro, Fase, Terra.
□	IDR-Interruptor Diferencial Residual (Imax=30mA)
□	Medidor de Energia

Legenda Diagrama Unifilar

Welane Patrícia
Welane Patrícia
 CREA nº111583494-0


PROJETO: Base Descentralizada Samu
 LOCAL: Matões do Norte- MA
 ASSUNTO: Projeto Elétrico
 AUTOR DO PROJETO: Welane Patrícia Nunes Do Nascimento
 ESCALA: 1:75
 DATA: 01/04/22
 FOLHA: 01/01

Elétrico


Circuito	Tensão (V)	Potência (W)	Fator de Potência (cos φ)	Quantidade de Cargas		Corrente (A)	Corrente (A)	Seção (mm²)	Tubo (mm)	Comprimento (m)	Comprimento (m)	Comprimento (m)	Comprimento (m)	Comprimento (m)	Comprimento (m)	Comprimento (m)	Comprimento (m)	Comprimento (m)
				Ativa	Reativa													
1	220	1000	0.95	10	10	10	10	10	10	10	10	10	10	10	10	10	10	10
2	220	1000	0.95	10	10	10	10	10	10	10	10	10	10	10	10	10	10	10
Quadro de Cargas

Lista de Materiais de Projeto Elétrico			
Base Descentralizada Samu			
Cabo do circuito 1 - Iluminação (Isolamento PVC - 450V/750V - Flexível)			
Item	Discriminação	Unidade	Quantidade
1	1,5 mm ² preto	m	30,24
2	1,5 mm ² azul	m	30,24
3	1,5 mm ² amarelo	m	30,24
Cabo do circuito 2 - Iluminação (Isolamento PVC - 450V/750V - Flexível)			
Item	Discriminação	Unidade	Quantidade
1	1,5 mm ² preto	m	30,83
2	1,5 mm ² azul	m	30,83
3	1,5 mm ² amarelo	m	30,83
Cabo do circuito 3 - Iluminação (Isolamento PVC - 450V/750V - Flexível)			
Item	Discriminação	Unidade	Quantidade
1	1,5 mm ² preto	m	42,14
2	1,5 mm ² azul	m	42,14
3	1,5 mm ² amarelo	m	42,14
Cabo do circuito 4 - Tomadas (Isolamento PVC - 450V/750V - Flexível)			
Item	Discriminação	Unidade	Quantidade
1	2,5 mm ² preto	m	48,67
2	2,5 mm ² azul	m	48,67
3	2,5 mm ² verde	m	48,67
Cabo do circuito 5 - Tomadas (Isolamento PVC - 450V/750V - Flexível)			
Item	Discriminação	Unidade	Quantidade
1	2,5 mm ² preto	m	50,54
2	2,5 mm ² azul	m	50,54
3	2,5 mm ² verde	m	50,54
Cabo do circuito 6 - Tomadas (Isolamento PVC - 450V/750V - Flexível)			
Item	Discriminação	Unidade	Quantidade
1	2,5 mm ² preto	m	37,21
2	2,5 mm ² azul	m	37,21
3	2,5 mm ² verde	m	37,21

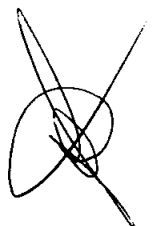

Cabo do circuito 7 - TUE (Isolamento PVC - 450V/750V - Flexível)			
Item	Discriminação	Unidade	Quantidade
1	4 mm ² preto	m	22,31
2	4 mm ² azul	m	22,31
3	4 mm ² verde	m	22,31
Cabo do circuito 8 - TUE (Isolamento PVC - 450V/750V - Flexível)			
Item	Discriminação	Unidade	Quantidade
1	4 mm ² preto	m	18,21
2	4 mm ² azul	m	18,21
3	4 mm ² verde	m	18,21
Cabo do circuito 9 - Iluminação (Isolamento PVC - 450V/750V - Flexível)			
Item	Discriminação	Unidade	Quantidade
1	1,5 mm ² preto	m	33,27
2	1,5 mm ² azul	m	33,27
3	1,5 mm ² amarelo	m	33,27
Cabo do circuito 10 - Tomadas (Isolamento PVC - 450V/750V - Flexível)			
Item	Discriminação	Unidade	Quantidade
1	2,5 mm ² preto	m	38,38
2	2,5 mm ² azul	m	38,38
3	2,5 mm ² verde	m	38,38
Eletrodutos			
Item	Discriminação	Unidade	Quantidade
1	Conduíte PVC Flex 3/4"	m	231,24
Dispositivos Elétricos Embutidos			
Item	Discriminação	Unidade	Quantidade
1	Interruptor Simples	unid	15
2	Tomada Simples 10A 2P+T	unid	28
Caixa de passagem dos pontos elétricos			
Item	Discriminação	Unidade	Quantidade
1	Caixa 4x2	unid	45

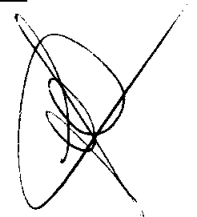

2	Caixa Octogonal	unid	16
Iluminação			
Item	Discriminação	Unidade	Quantidade
1	Lâmpada 400.0 VA	unid	2
2	Lâmpada 100.0 VA	unid	14
Disjuntores			
Item	Discriminação	Unidade	Quantidade
1	10A Monopolar	8	
2	25A Monopolar	2	
Ramal de Entrada			
Item	Discriminação	Unidade	Quantidade
1	Disjuntor 40A Tripolar	unid	1
2	Diferencial Residual 0A- 30MA	unid	1

LEGENDA

Símbolo	Descrição
[Símbolo]	[Descrição]
[Símbolo]	[Descrição]
[Símbolo]	[Descrição]




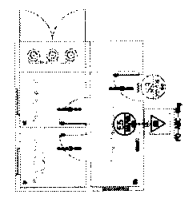


TABELA DE CORES


COR	MUNSELL	PANTONE	CMYK	RGB
VERMELHA	5P 7/14	485C	00,100,99,100	255,0,0
AMARELA	5P 10/12	390C	0,100,100,100	255,255,0
VERDE	5P 2,36/7,7	350C	100,0,0,100	0,255,0
PRETA	N 1,0/	419C	100,100,100,100	0,0,0,255
BRANCA	N 9,5/	-	-	255,255,255

NOTAS:


AS PLACAS DEVEM TER FONTE ALIMENTADA POR BATERIA, PORTES 220V, CONTENDO AS INFORMAÇÕES: NOME DO PROJETO, NOME DO RESPONSÁVEL TÉCNICO, DATA DE EMISSÃO E LOCAL DE INSTALAÇÃO. TODAS AS PLACAS DEVEM TER FONTE ALIMENTADA POR BATERIA, PORTES 220V, CONTENDO AS INFORMAÇÕES: NOME DO PROJETO, NOME DO RESPONSÁVEL TÉCNICO, DATA DE EMISSÃO E LOCAL DE INSTALAÇÃO.

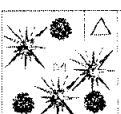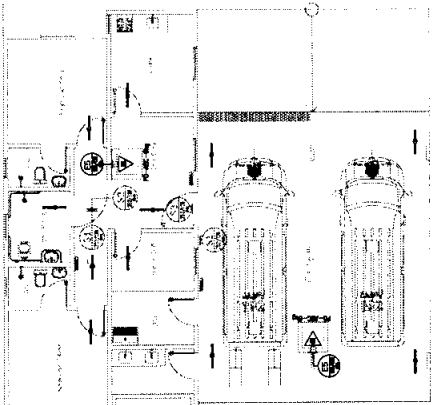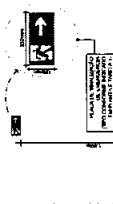

DET. PLACA EM PAREDE
SEM BARRA

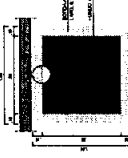


DET. PLACA SOBRE PORTA
SEM BARRA

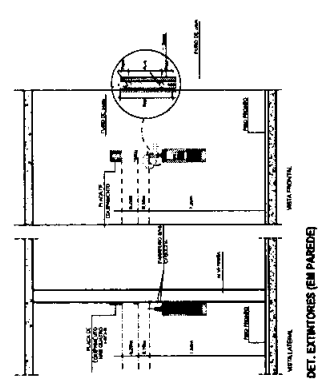

DET. EXTINTORES EM PAREDE
SEM BARRA

Nº	Descrição	Quantidade	Valor Unitário (R\$)	Valor Total (R\$)
01	[Descrição]	1	100,00	100,00
02	[Descrição]	2	50,00	100,00
03	[Descrição]	3	33,33	100,00
04	[Descrição]	4	25,00	100,00
05	[Descrição]	5	20,00	100,00
06	[Descrição]	6	16,67	100,00
07	[Descrição]	7	14,29	100,00
08	[Descrição]	8	12,50	100,00
09	[Descrição]	9	11,11	100,00
10	[Descrição]	10	10,00	100,00

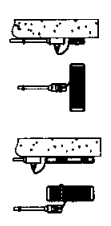

DET. LUMINACAO DE EMERGENCIA
SEM BARRA


MATORES DO NORTE / MA
 PROC. 08080004 12022
 FLS. 3002
 Nº 1183494-0

Welane Patrícia
 Welane Patrícia
 CREA Nº 1183494-0

Nº	1183494-0	Nº	1183494-0
REV	1/0002	DATA	08/2022
PROJ	1183494-0	PROJ	1183494-0
PROJ	1183494-0	PROJ	1183494-0

Projeto de Proteção Contra Incêndio


CLIENTE: MEDIDAS PREVENTIVAS - PLANTAS E DETALHES
 LOCAL: [Localização]
 DATA: JUN/2022
 PROJETO: BASE AVANÇADA - SAMU
 Nº PROJETO: 01/01

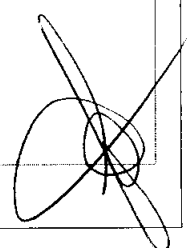

PROC. 0808004 / 2022
FLS. 308
E. *[Handwritten Signature]*


BASE
Dimensionado 25% em geral
Escala: 1/50

Welane Patricia
Welane Patricia
CREA nº111583494-0

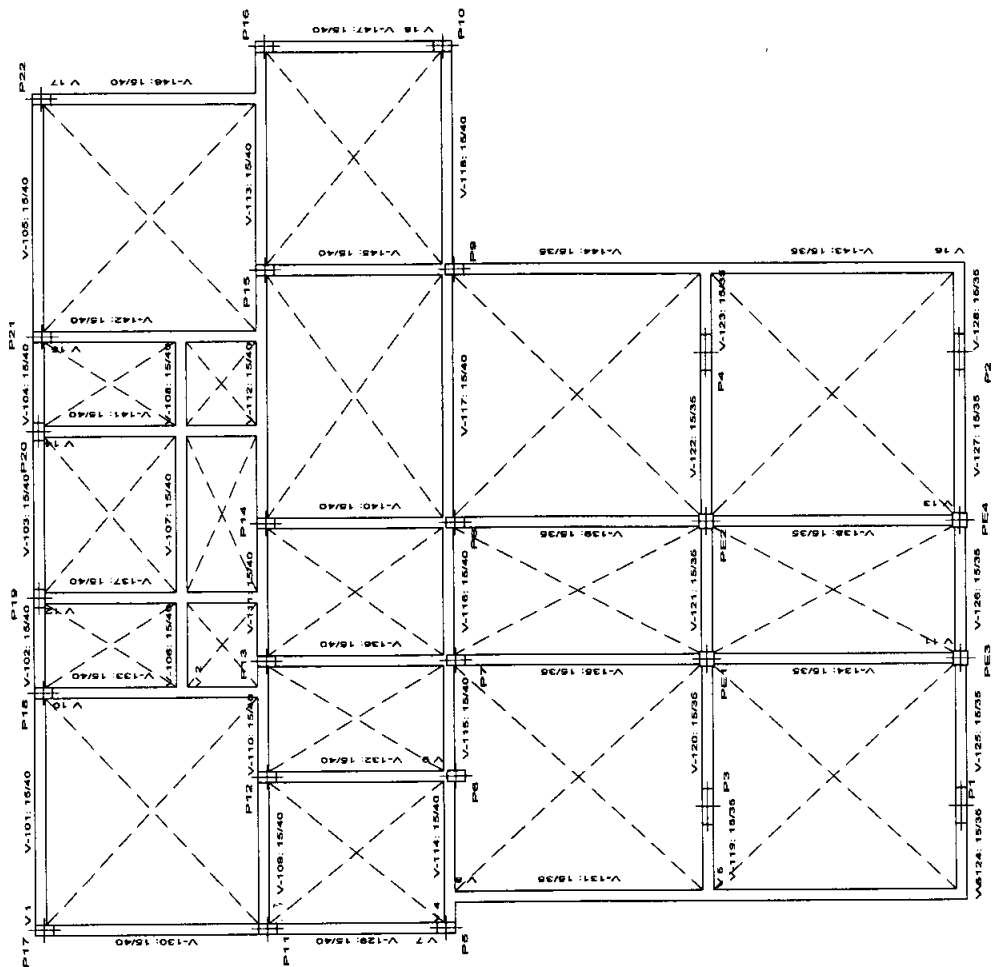

SECRETARIA DE INFRAESTRUTURA	
BASE DESCENTRALIZADA DA SAMU	
Projeto Estrutural	Planta de liga de fundação
Av. Dr. Antônio Sampaio, s/n, Centro, Matões do Norte.	
Município: Prefeitura de Matões do Norte	
Data: 02/15	
Projeto: WELANE PATRICIA NUNES DO WELANE PATRICIA NUNES DO WELANE PATRICIA NUNES DO WELANE PATRICIA NUNES DO WELANE PATRICIA NUNES DO	
Código: 111583494-0	
Data: Junho/2022	

[Handwritten Signature]

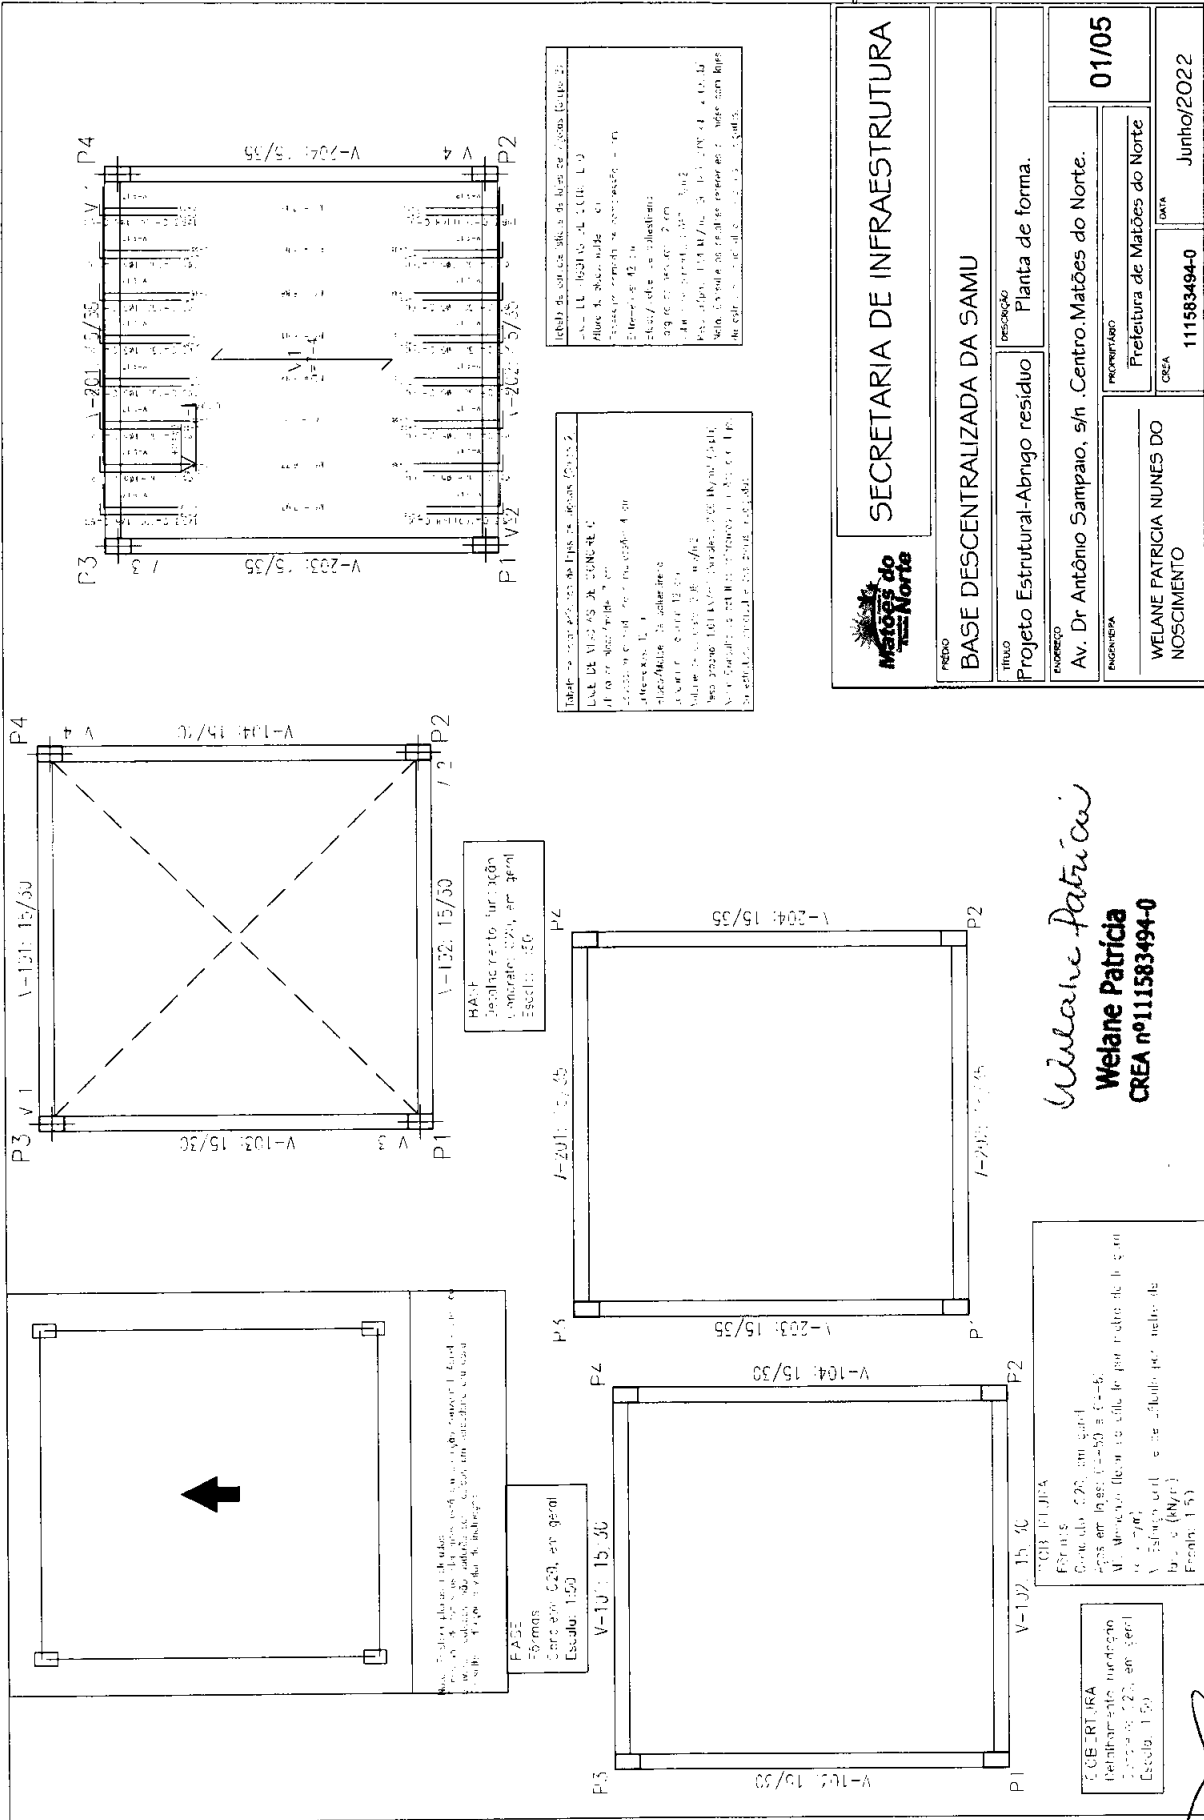

SECRETARIA DE INFRAESTRUTURA

BASE DESCENTRALIZADA DA SAMU

Projeto Estrutural-Abnigo resíduo

Planta de forma.

01/05

WELANE PATRICIA NUNES DO NOSSIMENTO

111583494-0


Junho/2022

Welane Patricia
Welane Patricia
 CREA nº111583494-0

[Handwritten signature]

SECRETARIA DE INFRAESTRUTURA	
BASE DESCENTRALIZADA DA SAMU	
Projeto Estrutural	Para FORMA DO CINTAMENTO DA PLATANDA
Av. Dr. Antônio Sampaio, s/n - Centro, Matões do Norte.	
04/15	
WELANE PATRÍCIA NUNES DO NOSCIMENTO	
CPF: 11583494-0	Data: Junho/2022

PLATEIA Nº 13
 20x20x10
 100x100x10
 150x150x10

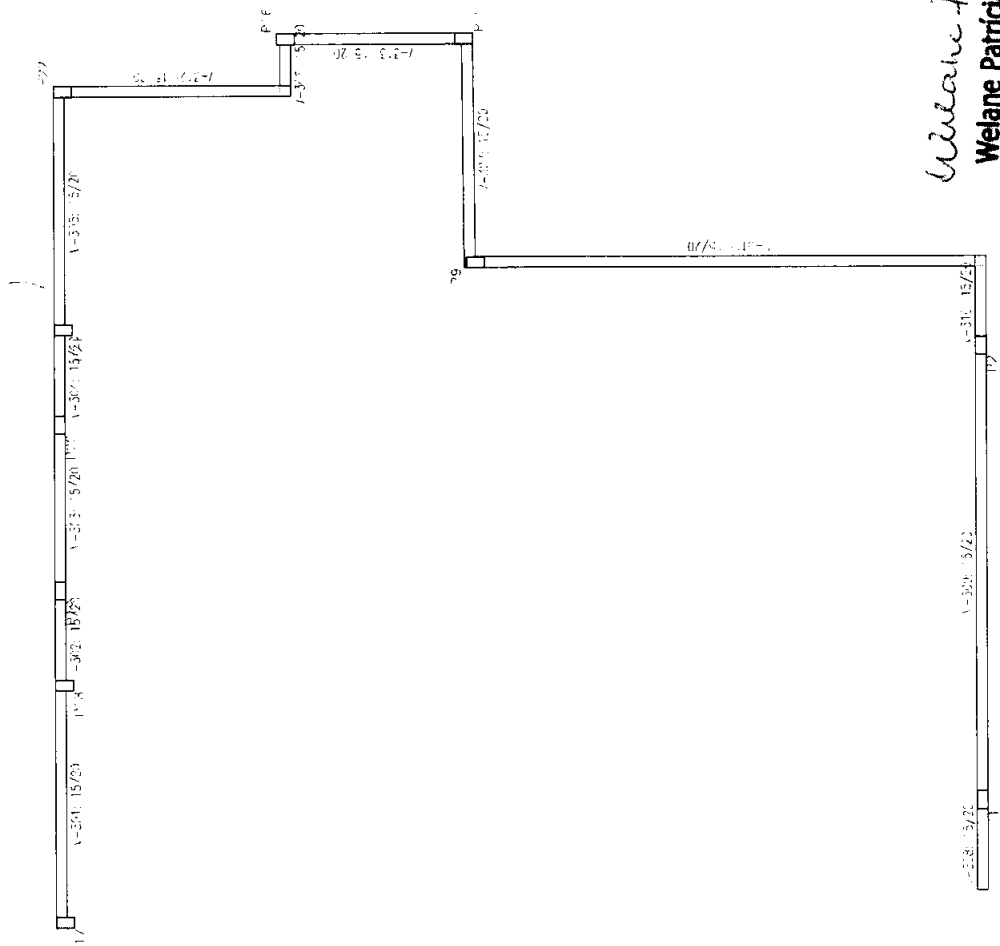

Welane Patrícia
Welane Patrícia
 CREA nº11583494-0

SECRETARIA DE INFRAESTRUTURA

MATÕES DO NORTE

BASE DESCENTRALIZADA DA SAMU

Projeto Estrutural

Av. Dr Antônio Sampaio, s/n Centro, Matões do Norte.



03/15

WELANE PATRÍCIA NUNES DO NOSSIMENTO

CPF: 111583494-0

Junho/2022

PE DIREITO
 Construção, Arrendamento, Uso, Alienação, etc.
 Artigo 1.100

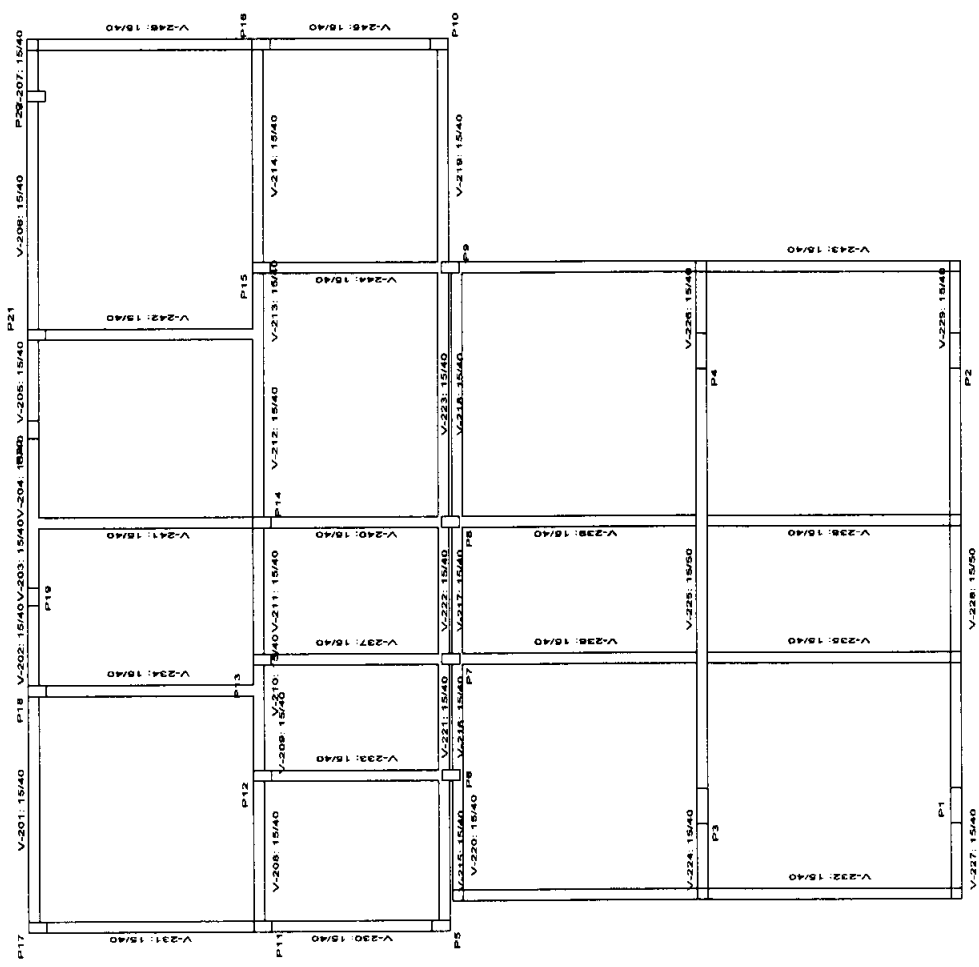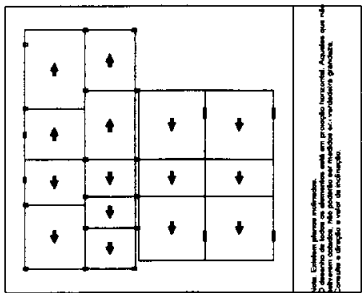

Welane Patricia
Welane Patricia
 CREA nº111583494-0

Tabela de identificação de lajes de vigas (Anexo 2)

LAJE DE VIGAS DE CONCRETO

Área de cobertura: 7 m

Espessura: 12 cm


Comprimento: 4 m

Diâmetro: 42 cm

Material: De fabricação

Quantidade: 12 cm

Nota: Consulte os detalhes referentes à unção com lajes de outros projetos e área zona misturada.

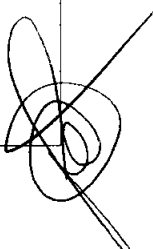

PROC. 0808004 / 2022
PLS. 334
IB

Welane Patricia
Welane Patricia
CREA nº11583494-0

SECRETARIA DE INFRAESTRUTURA

BASE DESCENTRALIZADA DA SAMU

Projeto Executivo
Rua de Pavedas

Av. Dr. Antônio Sampaio, s/n, Centro, Mafra do Norte, Maranhão




09/15

PROJETO DE MÓDULO DE NOVE INSUMOS

11583494-0

Anexo 022

Item	Descrição	Quantidade	Valor Unitário	Valor Total
1
2
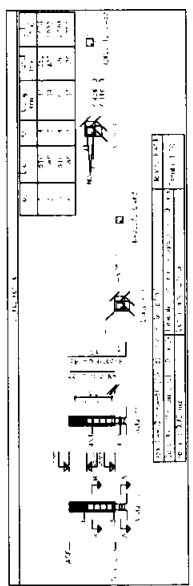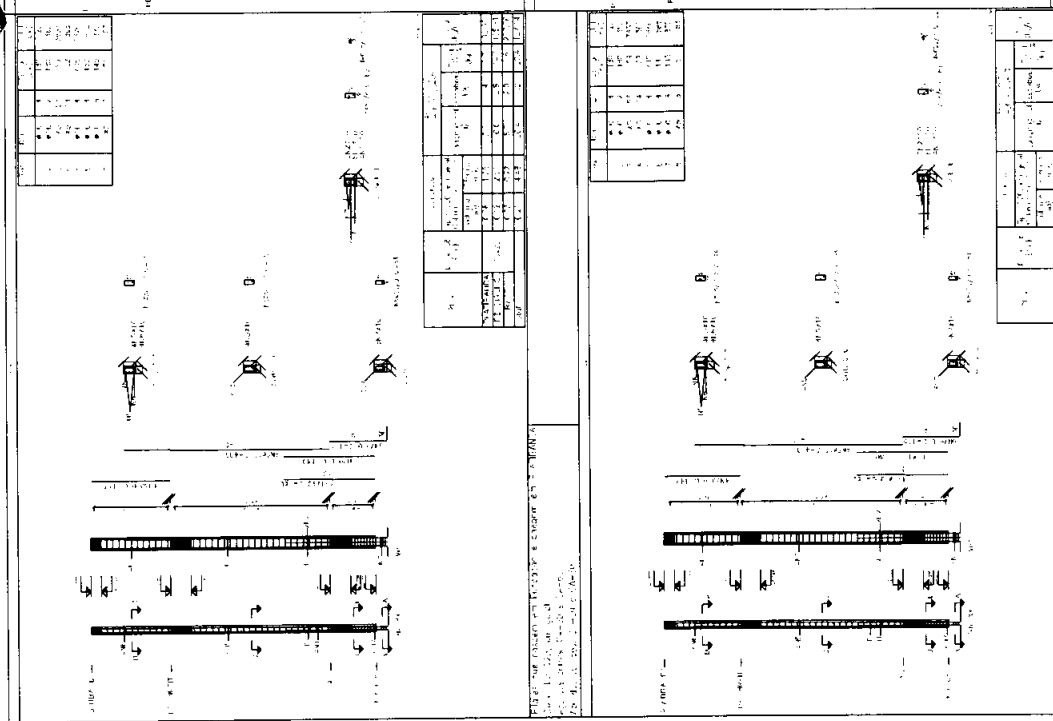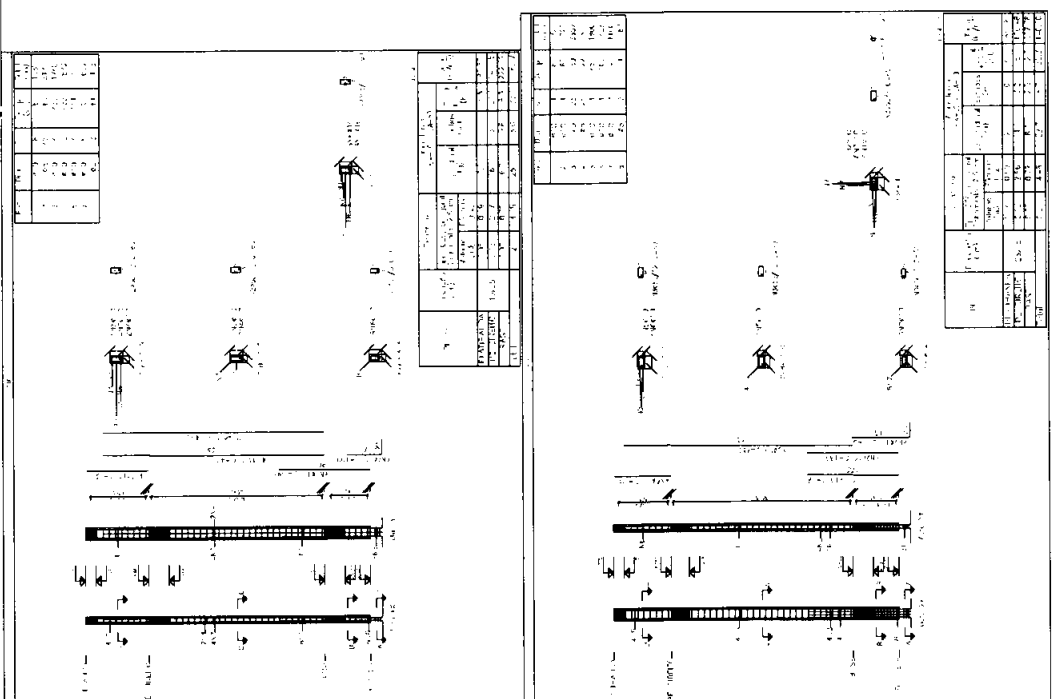

[Handwritten signature]

MAIORES DO NORTE / MA
 PROC. 08080004 1202.2
 FLS 335
 B. [Handwritten Signature]

Welane Patricia
Welane Patricia
 CREA nº111583494-0

SECRETARIA DE INFRAESTRUTURA

BASE DECENTRALIZADA DA SAMU

Projeto Executivo - Alinhamento: **Parque de praça**

Av. Dr. Antônio Sampaio, s/n, Centro, Mairim do Norte, MA






03/05

WELANE PATRICIA INHIEDO DO
 REGISTRO Nº 111583494
 Junho/2022

Item	Descrição	Quantidade	Unidade	Valor Unitário (R\$)	Valor Total (R\$)
1
2
Item	Descrição	Quantidade	Unidade	Valor Unitário (R\$)	Valor Total (R\$)
1
2
Observações:
 1. O projeto foi elaborado de acordo com as normas técnicas vigentes.
 2. O projeto não se responsabiliza por danos ou prejuízos decorrentes de uso indevido das informações aqui contidas.

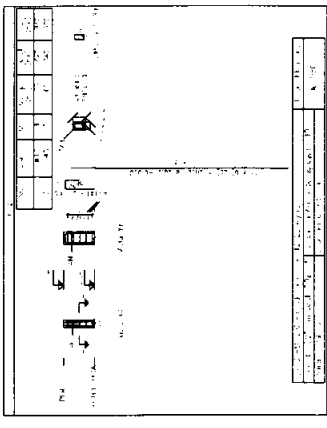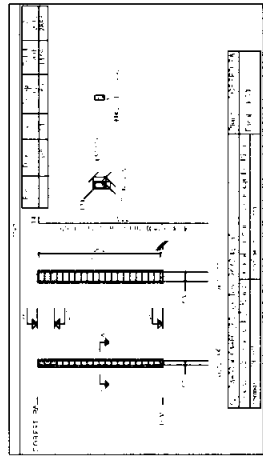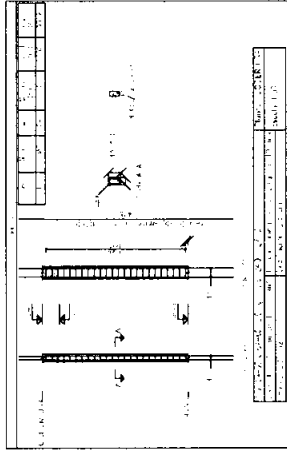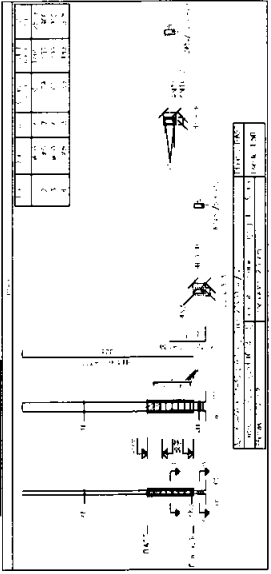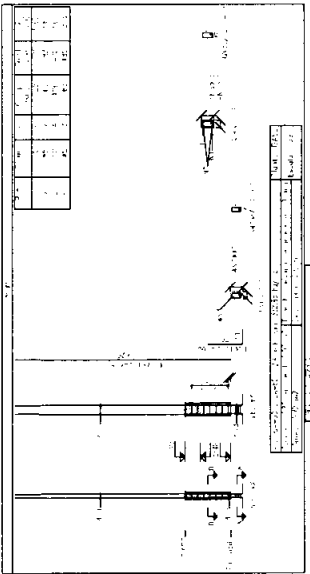





[Handwritten Signature]

Elemento	Quantidade	Unidade	Valor Unitário	Valor Total	Valor Médio	Valor Máximo	Valor Mínimo
1.000	1	m	1000,00	1000,00	1000,00	1000,00	1000,00
1.001	1	m	1000,00	1000,00	1000,00	1000,00	1000,00
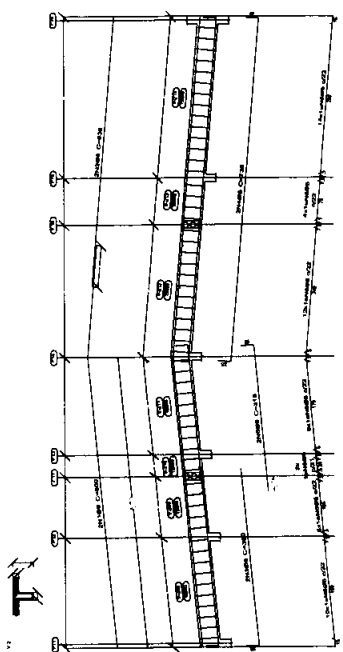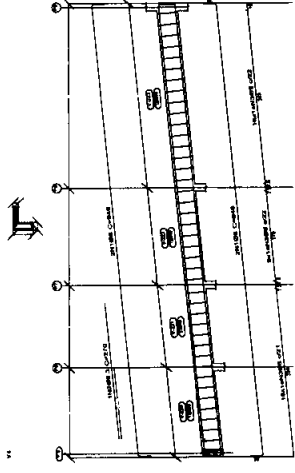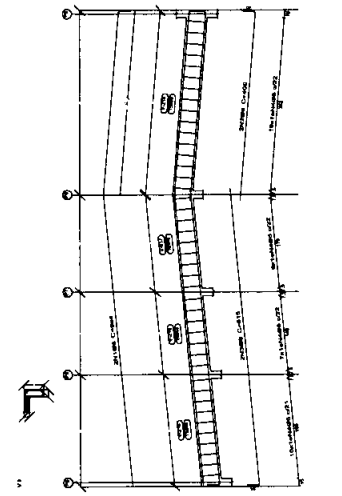

PRÉ-DIRETIVO
 Caracterizado de acordo
 com o artigo 10, inciso II,
 da Lei nº 13.158/2016
 e o artigo 10, inciso II,
 da Lei nº 13.158/2016

MATOES DO NORTE / MA
 PROC. 0808004 1202 2
 FLS. 357
 Nº 10

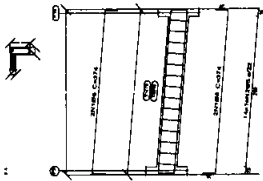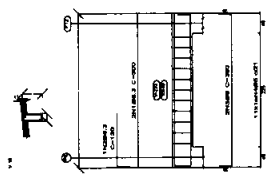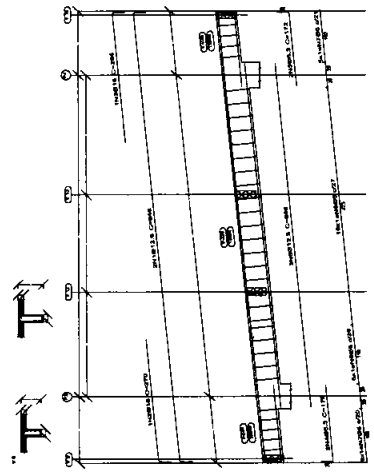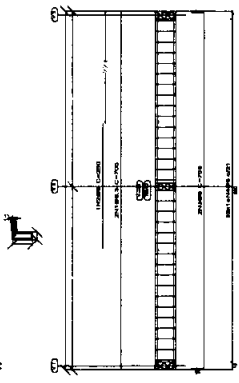

SECRETARIA DE INFRAESTRUTURA
 BASE DECENTRALIZADA DA SAMU
 Projeto Estrutural
 Av. Dr. Antônio Sampaio, s/n Centro Matões do Norte,
 MATOES DO NORTE / MA
 12/15
 111583494-0

Welane Patrícia
Welane Patrícia
 CREA nº111583494-0

Elemento	Pos.	Dim.	O.	Esquema	Comp. (cm)	Total (cm)	CA-50 (kg)	CA-60 (kg)
V3	1	08x3	2	30	373	746	1,8	
	2	08x3	2	30	373	746	1,8	
	3	05	30	10	58	1740		2,7
				Total-10%		40	3,0	
V4	1	08x3	2	910	1820	4,5		
	2	08x3	2	935	1870	4,6		
	3	05	88	10	88	8104		6,0
				Total-10%		10,0	6,0	
V5	1	08x3	2	747	1494	3,8		
	2	08x3	2	772	1544	3,9		
	3	05	71	10	58	4116		6,5
				Total-10%		10,7	7,2	
V7	1	08x3	2	310	620	1,5		
	2	08x3	2	325	650	1,6		
	3	05	21	10	58	1216		1,9
				Total-10%		3,4	2,1	
V6	1	08x3	2	381	762	1,9		
	2	08x3	2	396	792	1,9		
	3	05	29	10	58	1662		2,6
				Total-10%		4,1	2,9	
V1	1	08x3	2	1200	2400	6,0		
	2	08x3	2	700	1400	3,4		
	3	08x3	2	580	1170	2,9		
	4	05	109	10	58	6322		9,9
				Total-10%		13,4	10,9	
V2	1	08x3	2	108	216	0,5		
	2	08x3	2	133	266	0,7		
	3	05	8	10	58	484		0,7
				Total-10%		1,3	0,9	
				Resumo		36,7		
				CA-50		40,4		
				CA-60		8,6		
				Total		49,9		

Welaine Patrícia
 Welaine Patrícia
 CREA nº111583-9/4-0

SECRETARIA DE INFRAESTRUTURA

PROJETO: BASE DESCENTRALIZADA DA SAMU

PROJETO: Projeto Estrutural

PROJETO: Av. Dr. Antônio Simpaio, s/n. Centro Matões do Norte.


PROJETO: Prefeitura de Matões do Norte

DATA: 14/15


PROJETO: WELANE PATRICIA NUNES DO NOSSIMENTO

PROJETO: 111583-9/4-0

DATA: Junho/2022


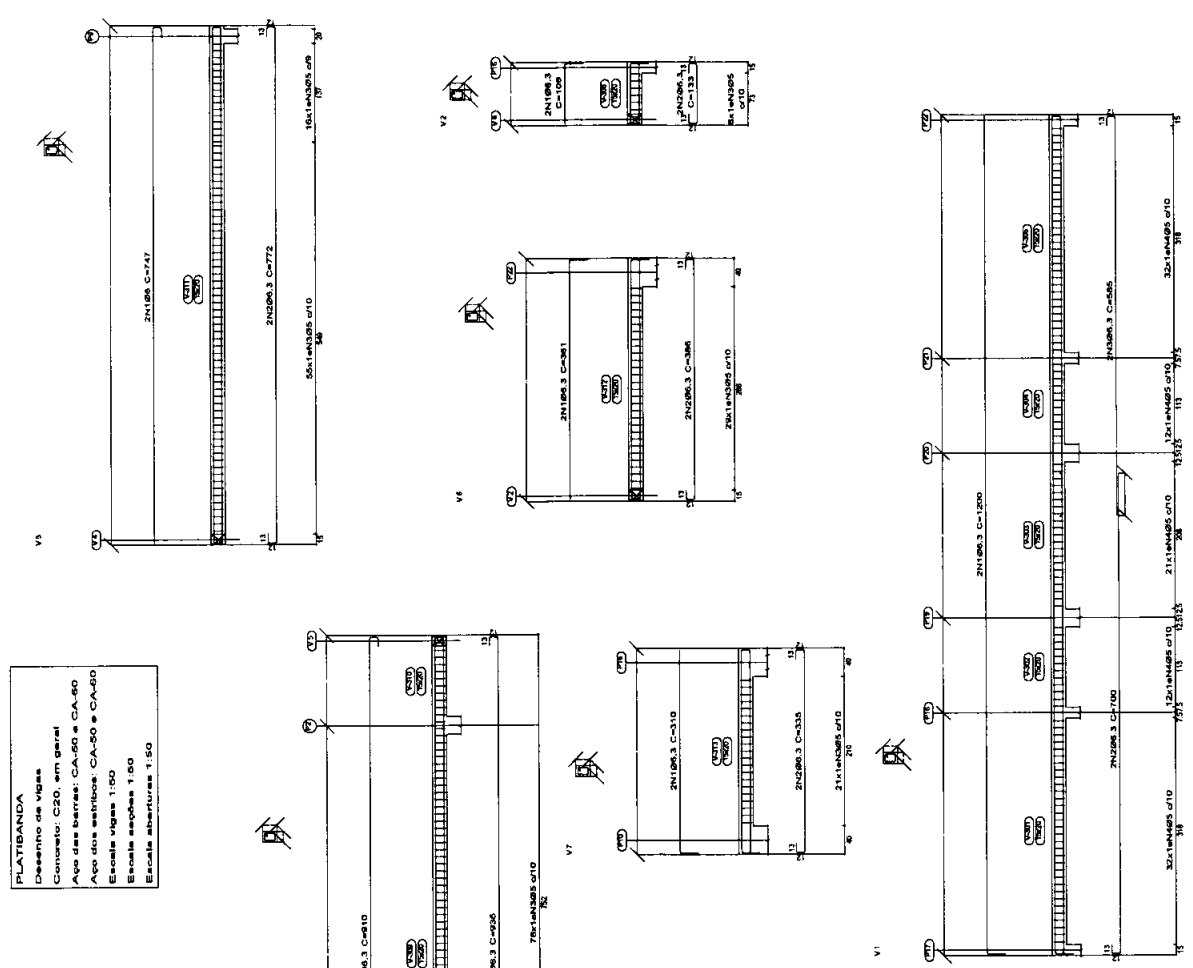


Resumo Aço	Comp. total (m)	Peso-10% (kg)	Total
CA-50	145,6	40	46
CA-60	14,8	6	36
Total	208,5	36	82

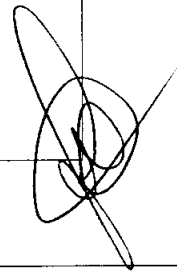


IB. *[Handwritten mark]*

Elemento	Pos.	Anno	Q.	Freqüência (C.T.)	Força P. (C.T.)	Fatiga (C.T.)	Res. (C.T.)
V1	1	06.3	2	1	100	100	100
	2	06.3	2	1	100	100	100
V7	1	06.3	2	1	100	100	100
	2	06.3	2	1	100	100	100
V3	1	06.3	2	1	100	100	100
	2	06.3	2	1	100	100	100
V4	1	06.3	2	1	100	100	100
	2	06.3	2	1	100	100	100
V5	1	06.3	2	1	100	100	100
	2	06.3	2	1	100	100	100
V6	1	06.3	2	1	100	100	100
	2	06.3	2	1	100	100	100

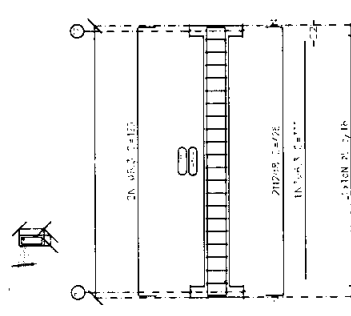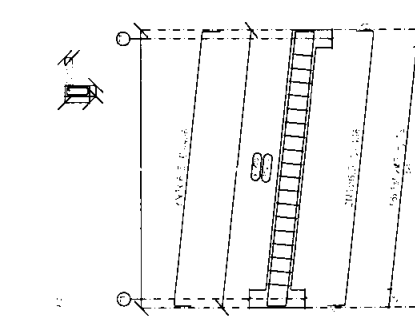

SECRETARIA DE INFRAESTRUTURA
 Assessoria de Vigas
 Coordenador: LUIZ ANTONIO DE OLIVEIRA
 Eng. de Vigas: CARLOS ALBERTO DE SAUS
 Eng. de Vigas: CARLOS ALBERTO DE SAUS
 Eng. de Vigas: CARLOS ALBERTO DE SAUS
 Eng. de Vigas: CARLOS ALBERTO DE SAUS

Resíduo Ag. Desentão de Vigas	Contra. (m ²)	Peso (kg)	Total
1	54,8	15	
2	5,5	4	
3	6,0	5	
4	66,9	12	
TOTAL			37

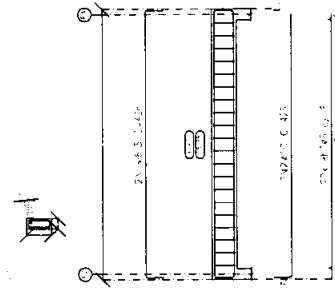

SECRETARIA DE INFRAESTRUTURA

MEMO
 BASE DESCENTRALIZADA DA SAMU

TÍTULO
 Projeto Estrutural-Abigo resíduo

PROJETO
 Planta de viga de cobertura

PROJETO
 Av. Dr. Antônio Sampaio, s/n - Centro, Matões do Norte.

PROJETO
 Prefeitura de Matões do Norte

PROJETO
 WELANE PATRICIA NUNES DO NOSSIMENTO

PROJETO
 111583494-0



PROJETO
 Junho/2022

PROJETO
 05/05



Welane Patricia
Welane Patricia
CREA nº111583494-0

[Handwritten signature]

Welane Patricia
Welane Patricia
 CREA nº111583494-0

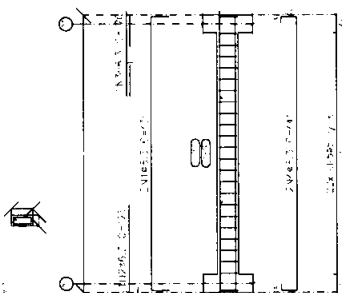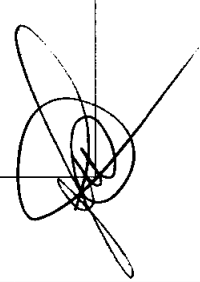

BASE
 Base de Tratamento de Efluente
 Local: CSM, em geral
 Apr. dos projetos: DA-50 e DA-60
 Apr. dos materiais: AM-1 e AM-2
 Planta: águas 1/50
 Escala: 0,00/1,00/1,50

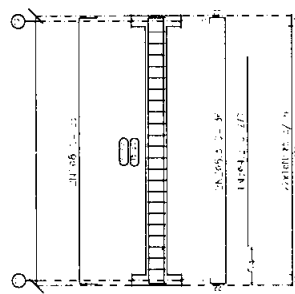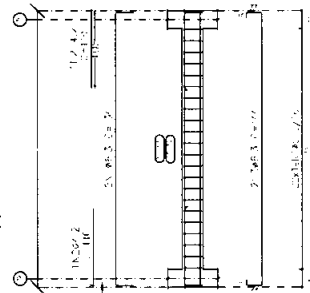

Quantidade	Descrição	Valor Unitário	Valor Total
12	CA-50	463	5.556
1	CA-60	235	235
43	CA-60	443	19.061
12	CA-60	466	5.592
35	Total		25.444

Elemento	Quantidade	Descrição	Valor Unitário	Valor Total
1	12	CA-50	463	5.556
2	1	CA-60	235	235
3	43	CA-60	443	19.061
4	12	CA-60	466	5.592
5	35	Total		25.444

SECRETARIA DE INFRAESTRUTURA

BASE DESCENTRALIZADA DA SAMU

Projeto Estrutural-Abriço resíduo

Planta de viga de fundação.

04/05

WELANE PATRICIA NUNES DO NOSSIMENTO

111583494-0

Junho/2022

Item	Quantidade	Medida	Valor Unit.	Valor Total
1	100	m	100,00	10.000,00
2	200	m	200,00	20.000,00
3	300	m	300,00	30.000,00
4	400	m	400,00	40.000,00
5	500	m	500,00	50.000,00
6	600	m	600,00	60.000,00
7	700	m	700,00	70.000,00
8	800	m	800,00	80.000,00
9	900	m	900,00	90.000,00
10	1000	m	1000,00	100.000,00

MAIORES DO NORTE / MA
 Doc. 0808004 / 202 2
 FLS 322
 B

SECRETARIA DE INFRAESTRUTURA








BASE DESCENTRALIZADA DA SAMU

Projeto Estrutural

Av. Dr. Antônio Sampaio, s/n, Centro Velhas do Norte,
 Município de Madalena do Norte,
 Estado de Pernambuco

11/15

11/15/2022

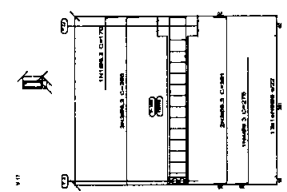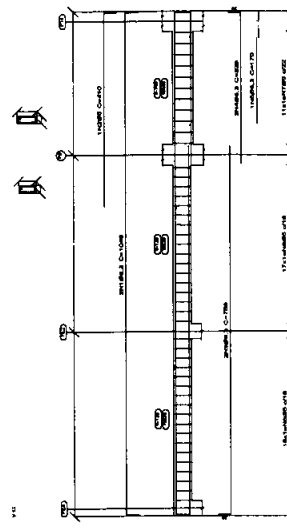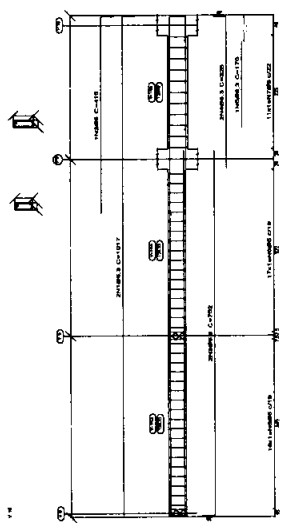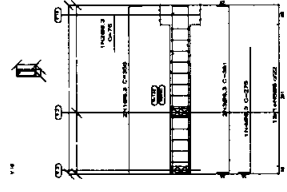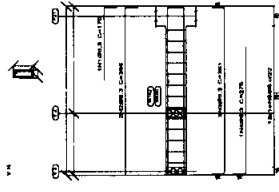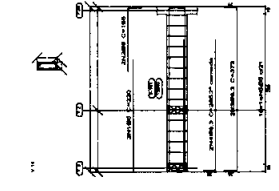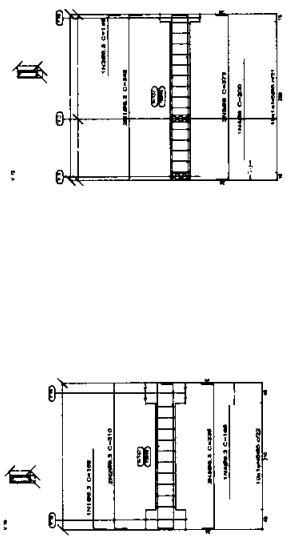

NOTA: Dimensione de Vigas
 Conforme CEB, sem gerar
 Apoio sobre paredes, Colunas e Cuneiros
 Para não gerar Momento e Cortante
 Nos pontos de apoio das Vigas
 Quando indicadas 1/80
 e Colunas, adotar-se-á 1/80

Welane Patricia
 Welane Patricia
 CREA nº111583494-0

BARRAMENTO	Ponto	Distância (m)	Material	Quantidade (m³)	Valor (R\$)	Valor Unit. (R\$/m³)	Observações
V1	1	100	CONCRETO	100	10000	100	
	2	100	CONCRETO	100	10000	100	
	3	100	CONCRETO	100	10000	100	
	4	100	CONCRETO	100	10000	100	
V2	1	100	CONCRETO	100	10000	100	
	2	100	CONCRETO	100	10000	100	
	3	100	CONCRETO	100	10000	100	
	4	100	CONCRETO	100	10000	100	
SECRETARIA DE INFRAESTRUTURA

BASE DESCENTRALIZADA DA SAMU

Projeto Executivo


Av. Dr. Antônio Sampaio, s/n - Centro, Mafra do Norte, Maranhão

10/15

PROFESSOR DE ENGENHARIA CIVIL

11583494-0


11/2022

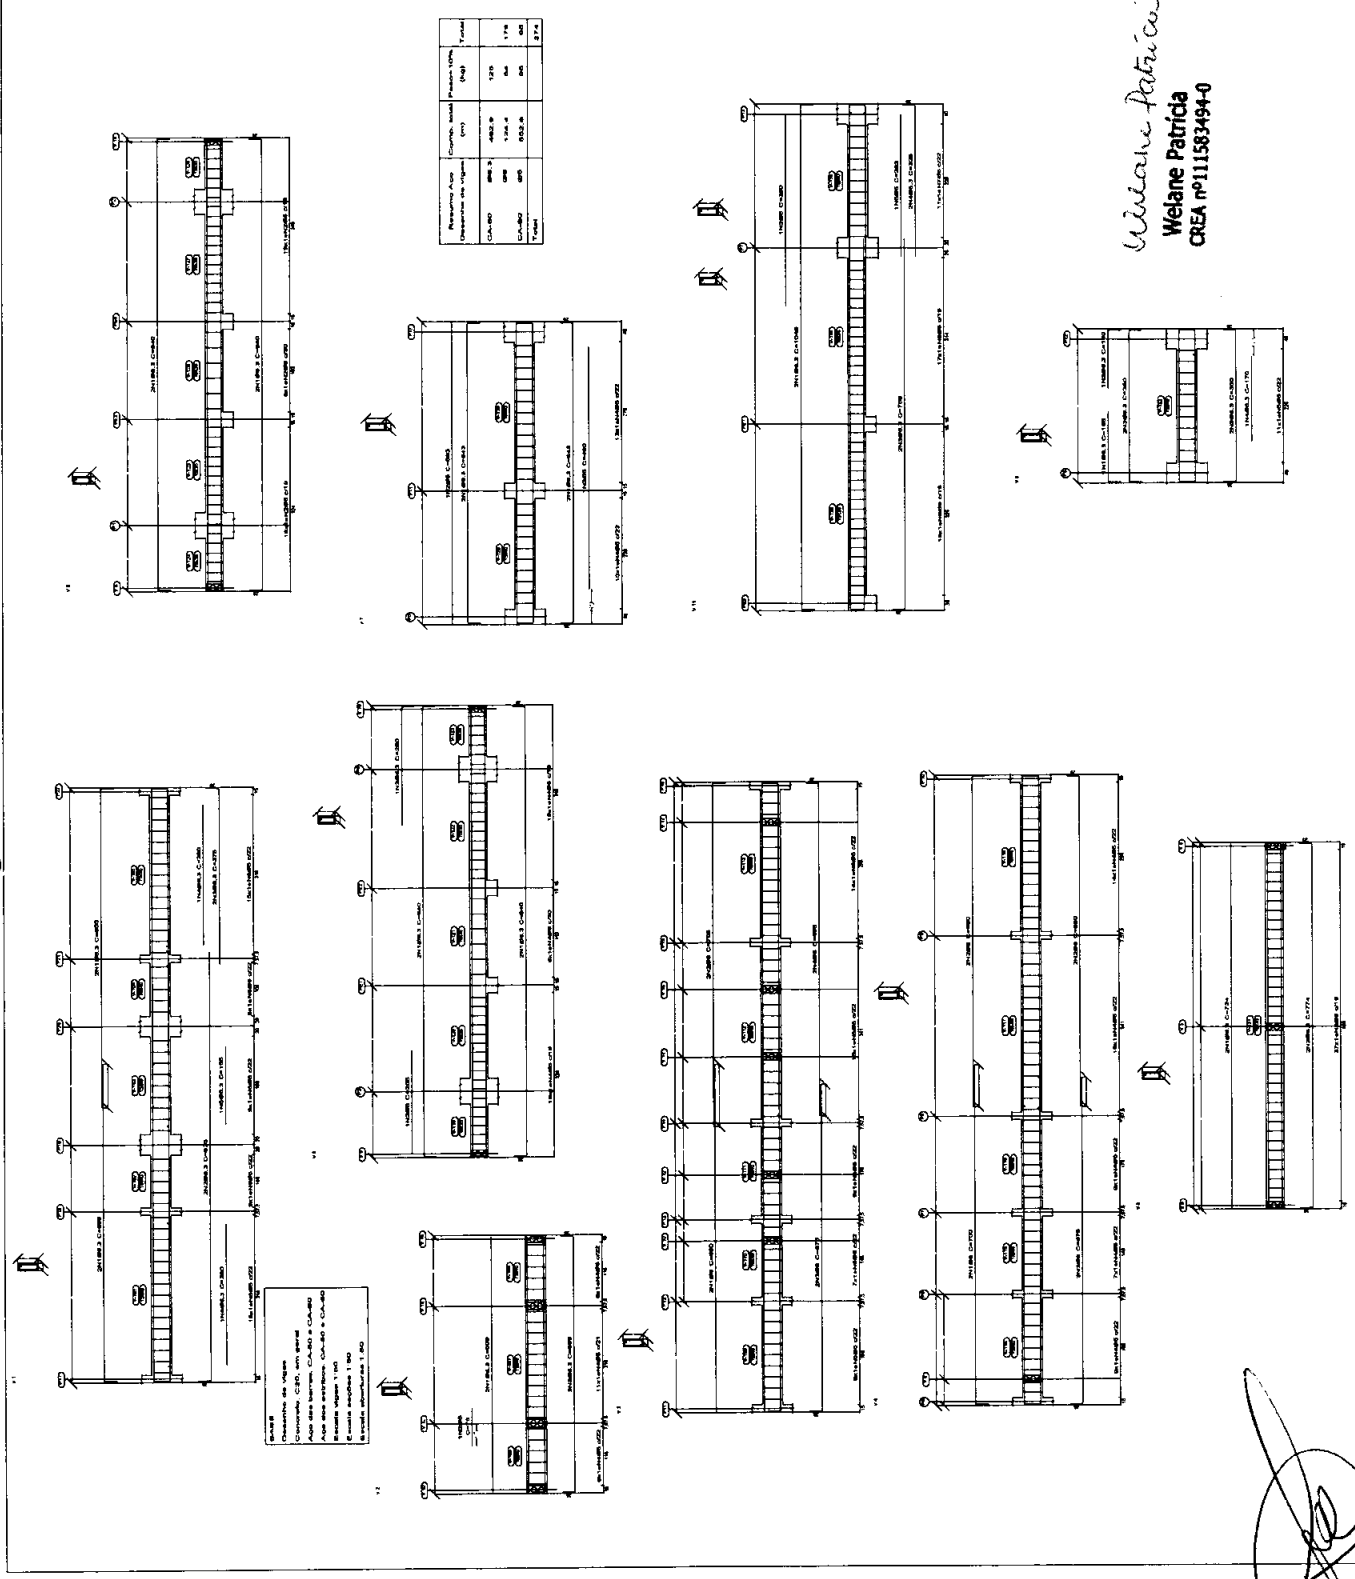

Welane Patricia
Welane Patricia
 CREA nº11583494-0

Fundação
Cavalete C20 em geral
Escala: 1:50

Welane Patrícia
Welane Patrícia
CREA nº11583494-0

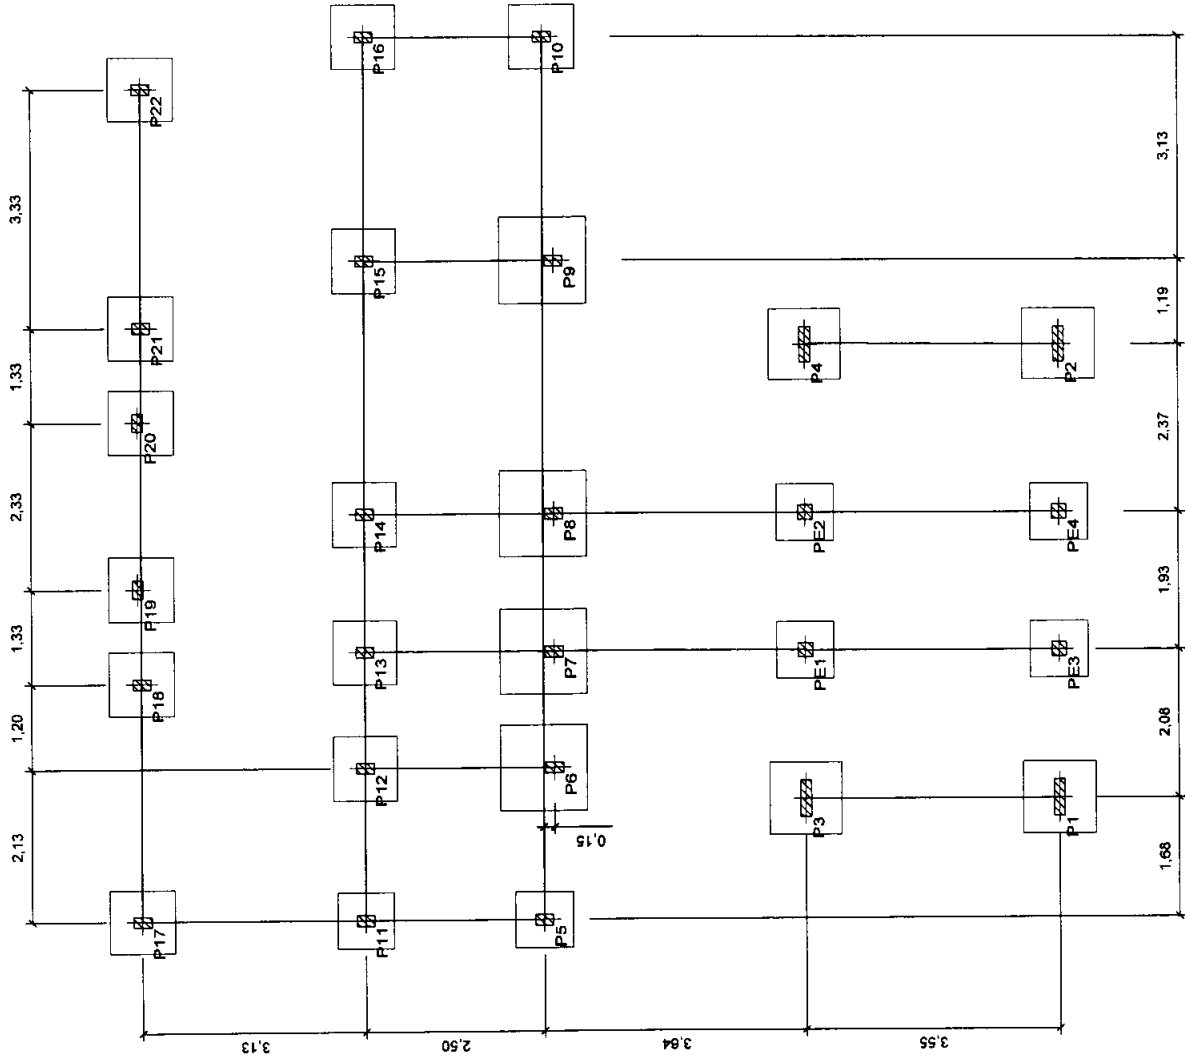

SECRETARIA DE INFRAESTRUTURA	
BASE DESCENTRALIZADA DA SAMU	
Projeto Estrutural	Plata de Localização de Sapatas
Av. Dr. Antônio Sampaio, s/n. Centro, Marabás do Norte.	
PREFEITURA DE MARABÁS DO NORTE	
WELANE PATRÍCIA NUNES DO NOSSIMENTO	01/15
11583494-0	Junho/2022

Item	Qtd.	Diâm. C.	Job. (cm)	Itelo (cm)	Job. (cm)	Comp. (cm)	otol (A-B) (cm)	Comp. (kg)	
P1=Ø2=Ø4=Ø4	1	Ø10	11	66	11	86	264	3,5	
	2	Ø10	13	66	13	92	276	3,7	
	3	Ø10	4	30	98	98	332	4,2	
	7	Ø5	66	66	66	66	204	2,3	
	Total							852	10,7
	Ø5							252	2,9
	Ø10							252	2,9
Total							252	2,9	

Fundação
 De alvenaria, fundação
 com rebarbas em geral
 Escala: 1:50

Resumo Aço	Comp. total (m)	Peso+10% (kg)	Total (kg)
Fundação	57,5	25	25
CA-Ø0	8,2	1	1
Total			26



SECRETARIA DE INFRAESTRUTURA

PRETO
 BASE DESCENTRALIZADA DA SAMU

TÍTULO
 Projeto Estrutural-Abnjo resíduo

DESCRIÇÃO
 Planta DETALHAMENTO DE SAPATA.

02/05

ENDEREÇO
 Av. Dr Antônio Sampaio, s/n .Centro. Matões do Norte.

PROFESSOR
 Prefeitura de Matões do Norte

DATA
 Junho/2022

CREA
 111583494-0


WELANE PATRICIA NUNES DO
 NOSCIMENTO

Welane Patricia
Welane Patricia
 CREA nº111583494-0




Fundação
 Alvenaria
 Cimento: C20, em geral
 Aço: em fundações (CA-Ø0 e CA-Ø10)
 Escala: 1:50

P1, P2, P3 e P4

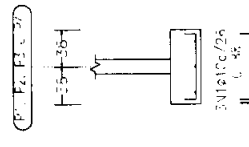

P1, P2, P3 e P4

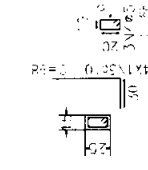

PROC. 0808004 / 2022
 FLS. 328
 IB. *[Handwritten]*

Wellane Patricia
Wellane Patricia
 CREA nº11583/94-0

SECRETARIA DE INFRAESTRUTURA

BASE DIVERSIFICADA DA SANUI

Projeto Estrutural



Av. Dr. Antônio Sampaio, 36 - Centro - Matões do Norte.

07/15

PROFESSOR DE MATERIA DE ENGENHARIA DE MATERIAIS

11190464-0 Junho/2022

Elemento	Pos. (Centro) (m)	Matéria-prima (m³)	Forma (m²)	Forma (m³)	Forma (kg)
P1	1	200	100	1000	8,4
	2	400	100	4000	32,8
	3	600	100	6000	50,4
	4	800	100	8000	67,2
	5	1000	100	10000	84,0
	6	1200	100	12000	100,8
	7	1400	100	14000	117,6
	8	1600	100	16000	134,4
	9	1800	100	18000	151,2
	10	2000	100	20000	168,0
P2	1	200	100	1000	8,4
	2	400	100	4000	32,8
	3	600	100	6000	50,4
	4	800	100	8000	67,2
	5	1000	100	10000	84,0
	6	1200	100	12000	100,8
	7	1400	100	14000	117,6
	8	1600	100	16000	134,4
	9	1800	100	18000	151,2
	10	2000	100	20000	168,0
P3	1	200	100	1000	8,4
	2	400	100	4000	32,8
	3	600	100	6000	50,4
	4	800	100	8000	67,2
	5	1000	100	10000	84,0
	6	1200	100	12000	100,8
	7	1400	100	14000	117,6
	8	1600	100	16000	134,4
	9	1800	100	18000	151,2
	10	2000	100	20000	168,0

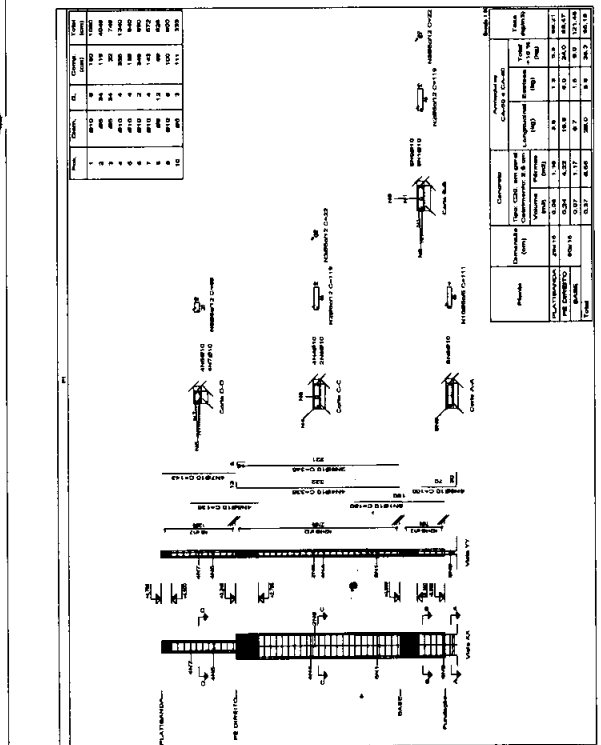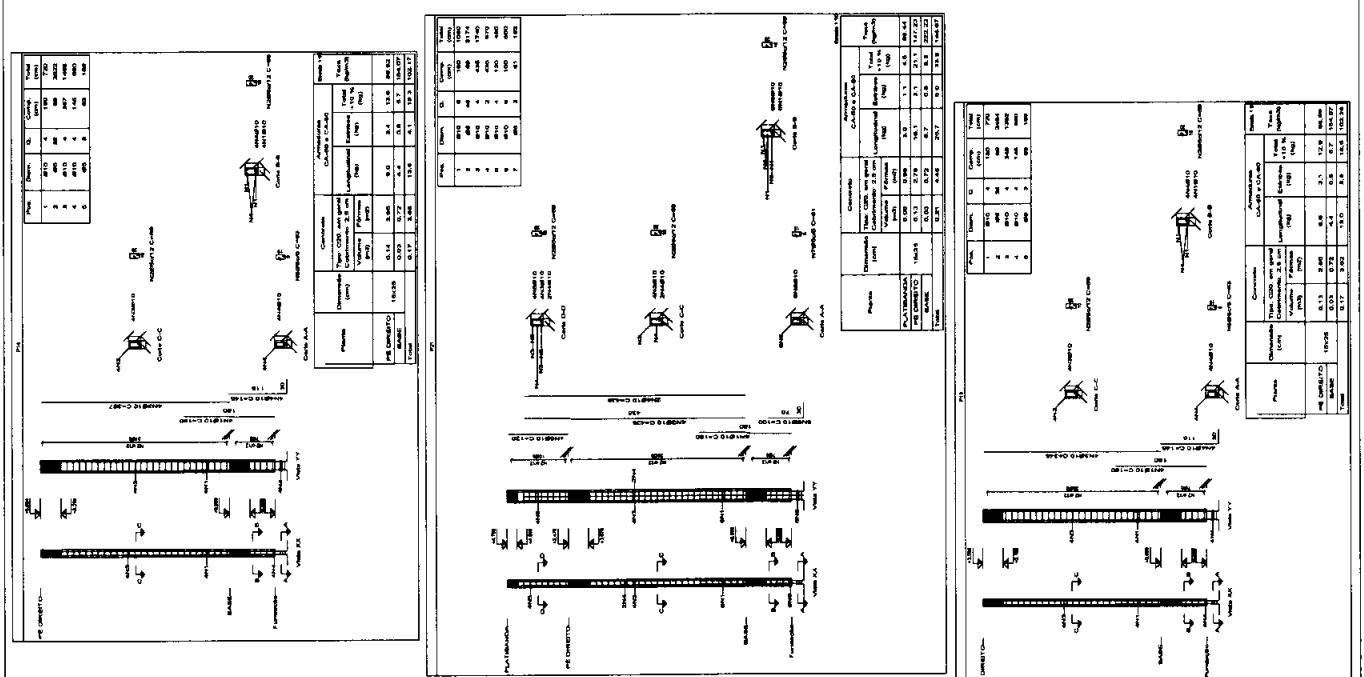


Platibanda para fixação em fundações e abrigos em PLATIBANDA

Comprimento: 0,20m

Seção: 10x10cm

Material: Aço CA-50

Armadura: 2Ø10

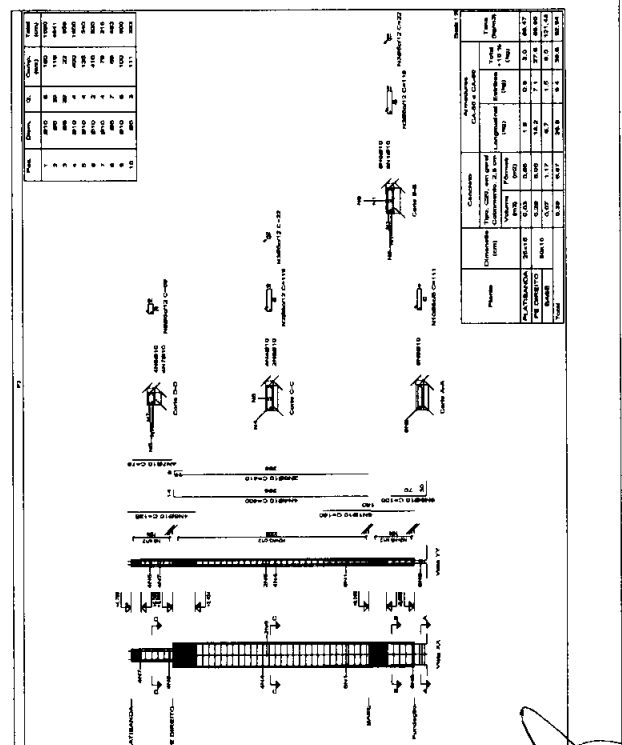


[Handwritten signature]

Item	Quantidade	Unidade	Descrição	Medida		Valor Unitário	Valor Total
				(m²)	(m³)		
1	100	m²	Forma de concreto para 100m²	100	0	100,00	100,00
2	100	m³	Forma de concreto para 100m³	0	100	100,00	100,00
3	100	m²	Forma de concreto para 100m²	100	0	100,00	100,00
4	100	m³	Forma de concreto para 100m³	0	100	100,00	100,00
MATRIZ DO NORTE / MA
 PROC. 0808004 1202 2
 FLS. 396
 JB

SECRETARIA DE INFRAESTRUTURA
 BASE DESCENTRALIZADA DA SAMU
 Projeto Estrutural
 Av. Dr. Antônio Sampaio, 30 - Centro, Município do Norte,
 Maranhão - MA
 05/15
 WELANE PATRÍCIA NUNES DO
 REGISTRO Nº 111583494-0
 Junho/2022


Welane Patrícia
Welane Patrícia
 CREA nº111583494-0

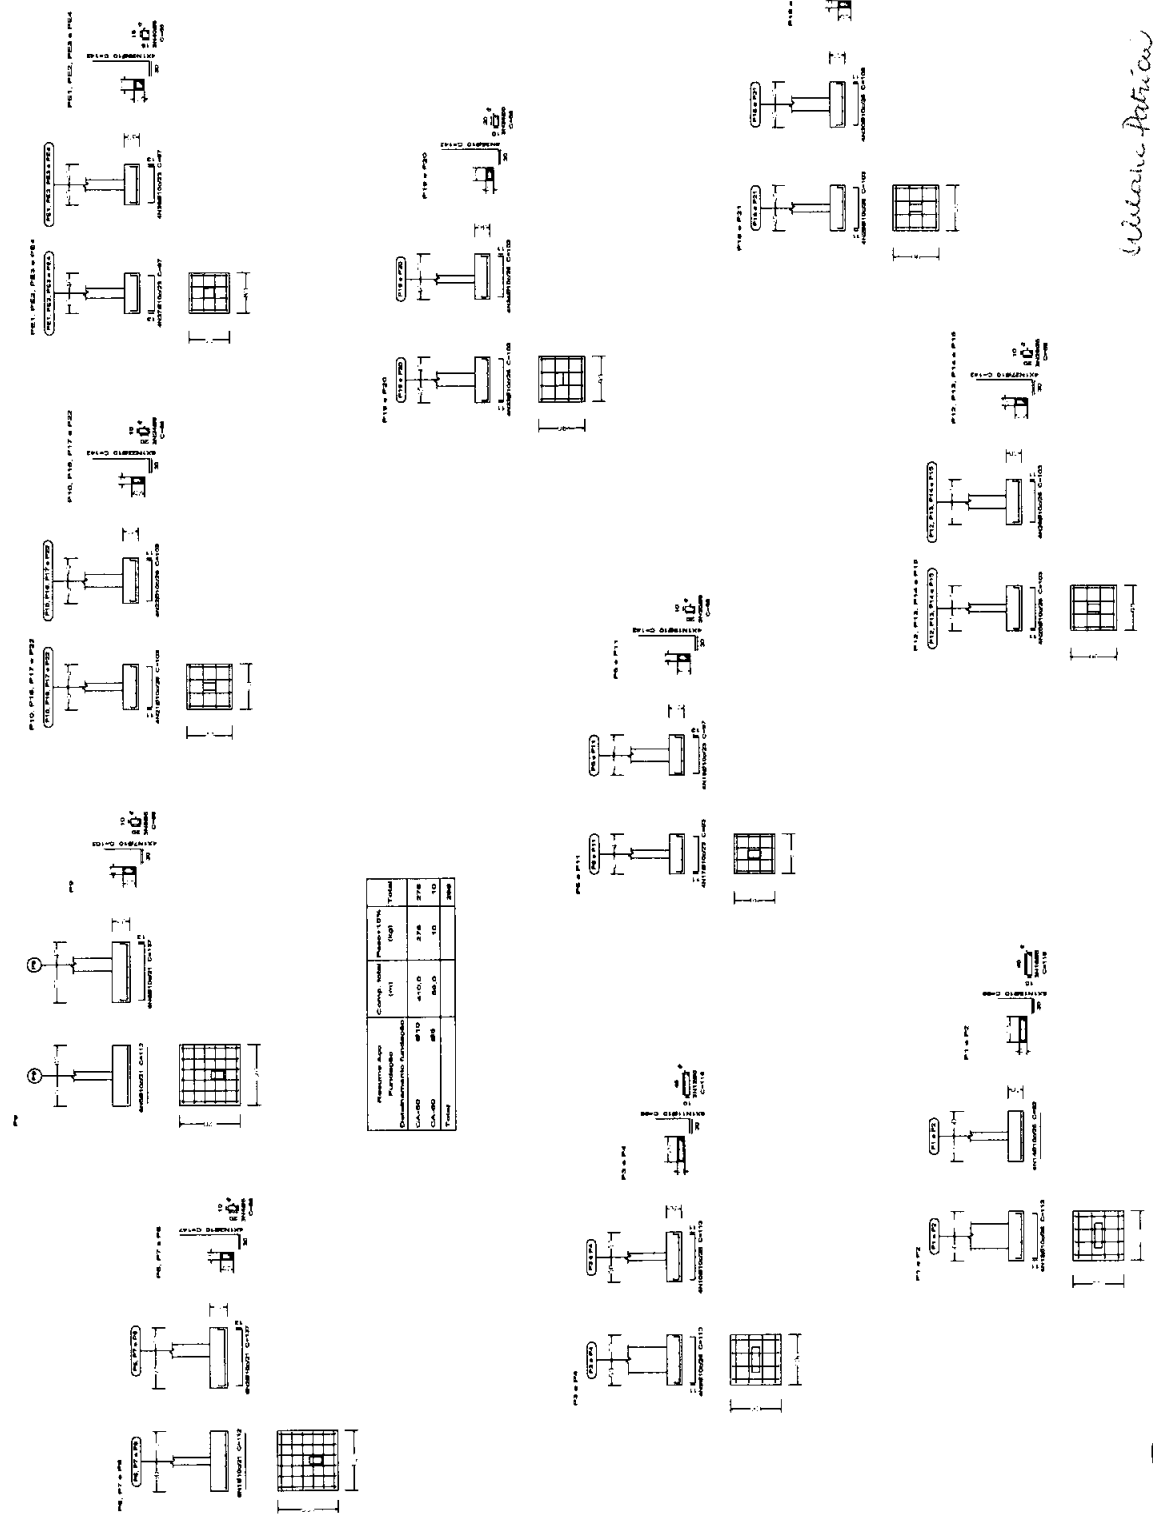

Item	Quantidade	Unidade	Valor Unitário	Valor Total
Forma de concreto para 100m²	100	m²	100,00	100,00
Forma de concreto para 100m³	100	m³	100,00	100,00
Forma de concreto para 100m²	100	m²	100,00	100,00
Forma de concreto para 100m³	100	m³	100,00	100,00
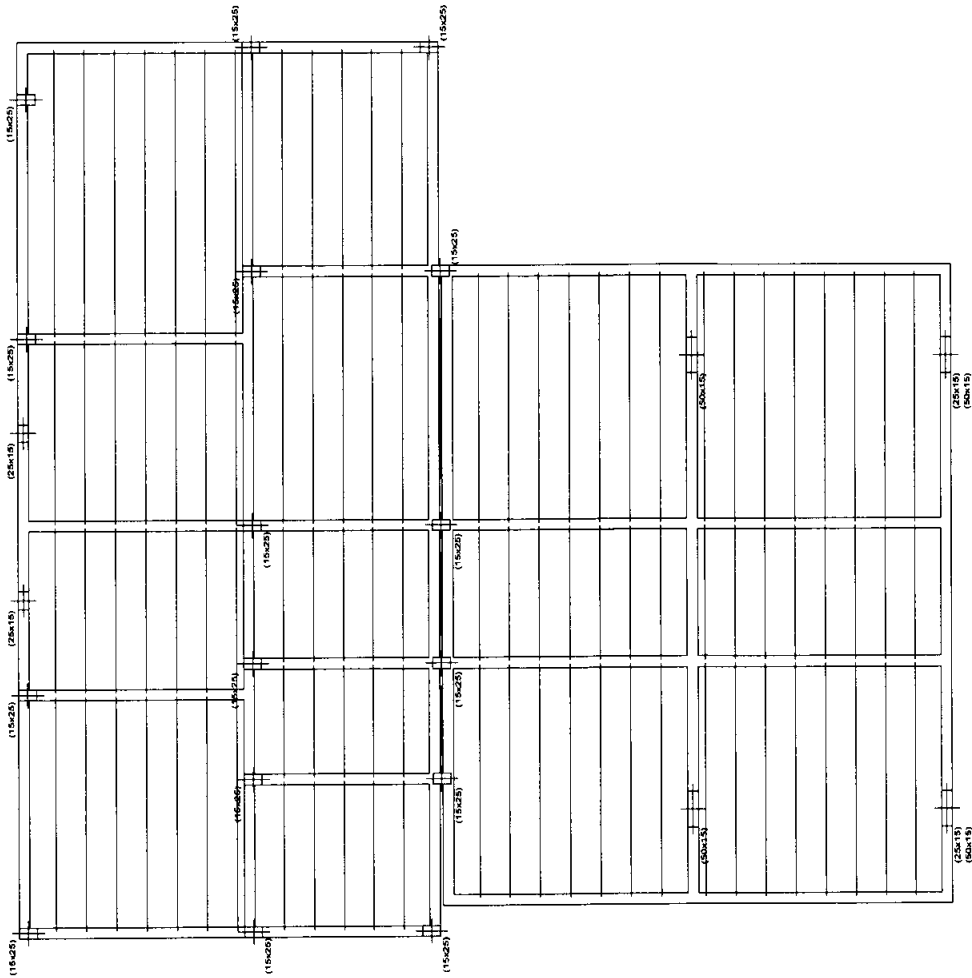

RE DIREITO
Armadura transversal Superior
Concreto C20 em geral
Esp. 1,50

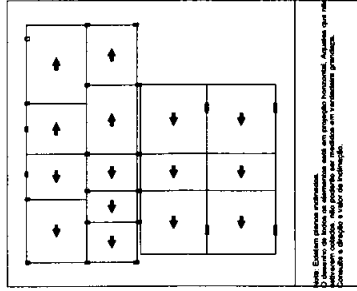

Nota: Existem barras inferiores.
As barras inferiores são colocadas em espaçamento igual ao das barras superiores.
As barras inferiores são colocadas em espaçamento igual ao das barras superiores.
Consulte o projeto e todo o conjunto.

PROJ. 0808004 1202.2
FLS. 37
IB. [assinatura]

SECRETARIA DE INFRAESTRUTURA	
BASE DESCENTRALIZADA DA SAMU	
Projeto Estrutural	Part. L&E
Av. Dr. Antônio Sampaio, s/n. Centro, Matões do Norte.	
15/15	
WELANE PATRÍCIA NUNES DO NOSSIMENTO	
111583494-0	Junho/2022

Welane Patricia
Welane Patricia
CREA nº111583494-0

Nota: Existem barras inferiores.
As barras inferiores são colocadas em espaçamento igual ao das barras superiores.
As barras inferiores são colocadas em espaçamento igual ao das barras superiores.
Consulte o projeto e todo o conjunto.

MAÇÕES DO NORTE / MA
 PROC. 0808004 / 202 2
 FLS. 338
 B. *[Handwritten Signature]*

PE DIREITO
 Arquiteta Ingressada Superior
 Concurso: C20, em geral
 Escala: 1:50

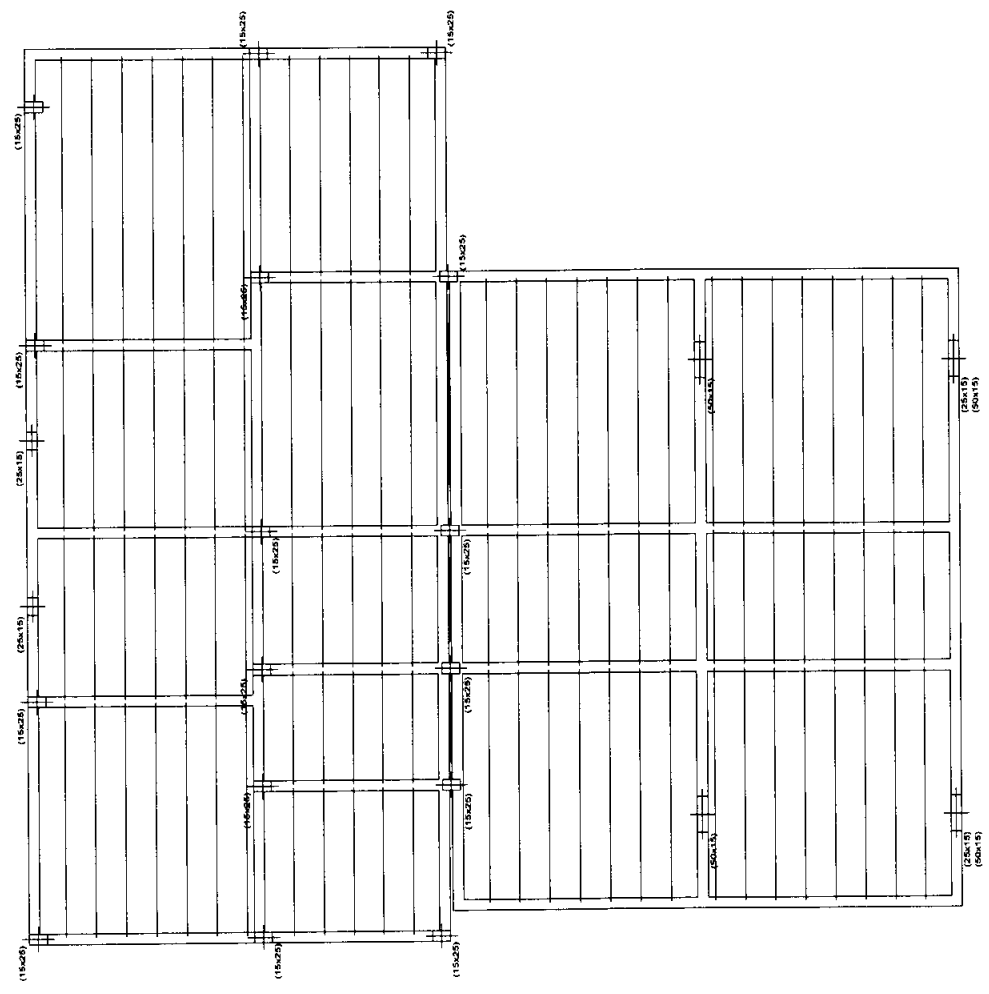
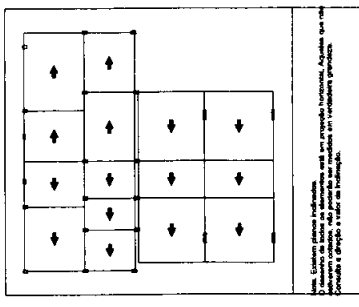


Tabela de especificações de lajes de concreto (Siga 2)
 LAJE DE MORTAR DE CONCRETO
 Espessura nominal de concreto: 4 cm
 Espessura: 42 cm
 Resistência de projeto
 Valor de projeto: 0,07 m/m²
 Para projeto: 1,44 kN/m² (Siga 4), 2,00 kN/m² (Siga 4)
 Nota: Consulte as seguintes referências e verifique com quem
 as estruturas pertencem e as suas respectivas.

Welane Patrícia
Welane Patrícia
 CREA nº111583494-0

SECRETARIA DE INFRAESTRUTURA


PROJ: BASE DESCENTRALIZADA DA SAMU
 PLAN: Projeto Estrutural
 MUNIC: Av. Dr. Antônio Sampaio, s/n. Centro. Mações do Norte.
 DATA: 15/15
 CREA: 111583494-0
 DATA: Junho/2022

WELANE PATRICIA NUNES DO NOSSIMENTO

[Handwritten Signature]

PROC 0808004 1202 2

Item	Descrição	Quantidade	Unidade	Cotação	
				Valor	Porcentagem
1	m
2	m
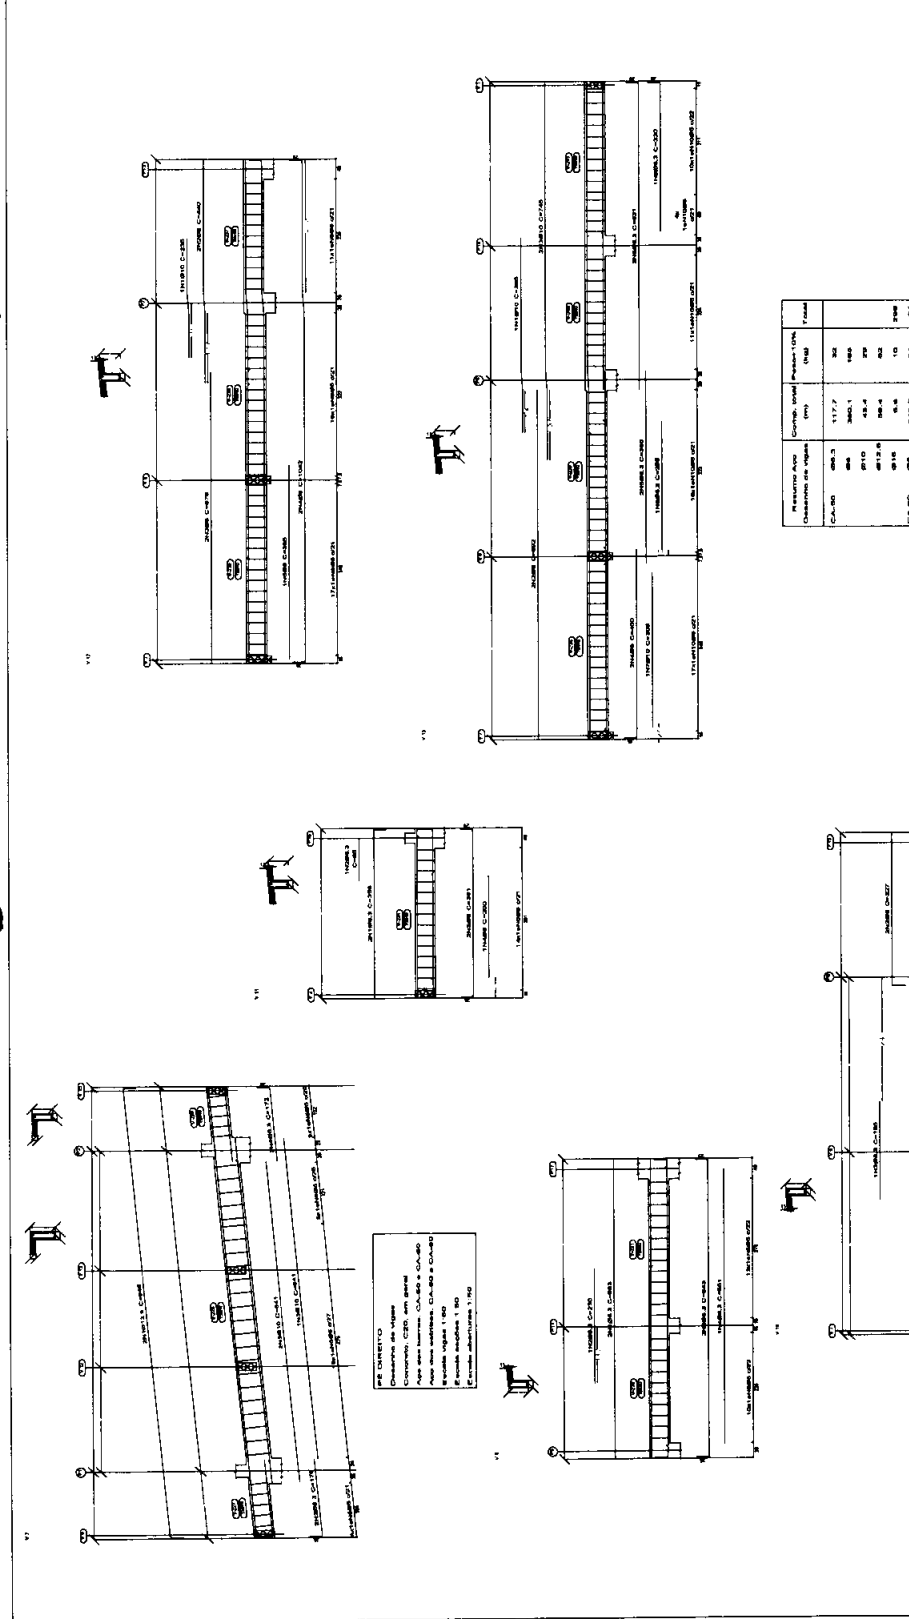

Descrição	Quantidade	Valor	Porcentagem
...
...
...
...
...
...
...

Welane Patricia
 Welane Patricia
 CREA nº11583494-0

SECRETARIA DE INFRAESTRUTURA

DASC DECENTRALIZADA DA SAMU

Projeto Executivo

Projeto de Implantação

Av. Dr. Antônio Sampaio, s/n - Centro, Matões do Norte.

13/15

Projeto de Matões do Norte

PROJETO DE MATÕES DO NORTE



MOQUETO

11583494

Junho 2022

MARQUES DO NORTE / MA
 PROC. 08080004 1202.2
 FLS. 330
 IB.

PE DIREITO
 Armadura transversal superior
 Concreto C20 em geral
 Escala: 1:50

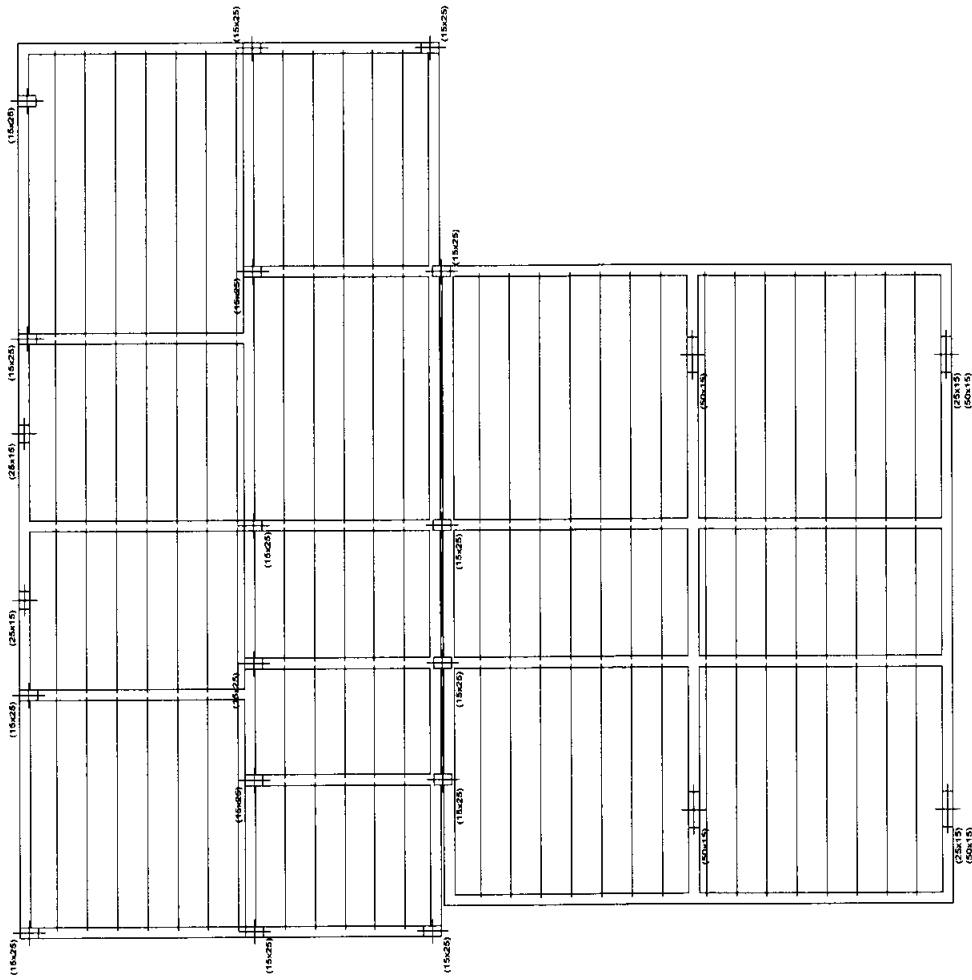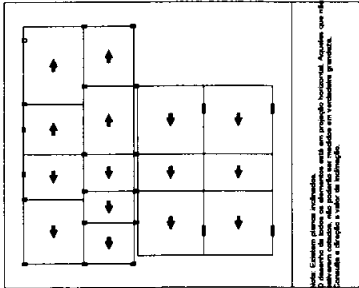

Welane Patricia
Welane Patricia
 CREA nº111583494-0

Nota: Os dados técnicos são válidos de acordo com o item 2.1.1.1 do RDC 2015-010/2015 do CONCRETO.
 Marca de identificação: 7 cm
 Espessura nominal de compressão: 4 cm
 Espessura: 42 cm
 Marca: 15025
 Volume de concreto: 6,08 m³
 Para projeto: 1,00 g/m³ (Emprego: 2,00 g/m³) (Nota: Consulte os dados técnicos e tabelas com tabelas de referência para maiores detalhes).

SECRETARIA DE INFRAESTRUTURA	
PROJ.:	BASE DESCENTRALIZADA DA SAMU
PROJ.:	Projeto Estrutural
PROJ.:	Av. Dr Antônio Sampaio, s/n. Centro, Marabás do Norte.
PROJ.:	Prefeitura de MARABÁS DO NORTE
PROJ.:	15/15
PROJ.:	111583494-0
PROJ.:	Junho/2022
PROJ.:	WELANE PATRICIA NUNES DO NOSSIGNITO



Notas:

Barras: Os valores indicados têm incluídas as perdas.

Superfície total: Foram deduzidas as aberturas de superfície maior que 0.00 m².

As superfícies são medidas em projeção horizontal.

Fundação

Elemento	Fôrmas (m ²)	Volume (m ³)	Barras (kg)
Zapatas isoladas	3.60	0.675	26
Total	-	0.675	26

BASE

Elemento	Fôrmas (m ²)	Superfície (m ²)	Volume (m ³)	Barras (kg)
Vigas	8.28	2.07	0.690	36
Pilares	1.92	-	0.100	45
Total	-	2.07	0.790	81
Índices (por m²)	-	-	0.356	36.49
Superfície total: 2.22 m²				

COBERTURA

Elemento	Fôrmas (m ²)	Superfície (m ²)	Volume (m ³)	Barras (kg)
Lajes de vigotas	-	12.60	0.840	8
Vigas	8.14	2.07	0.810	37
Pilares	7.48	-	0.350	11
Total	-	14.67	2.000	56
Índices (por m²)	-	-	0.135	3.78
Superfície total: 14.82 m²				


Platibanda

Elemento	Fôrmas (m ²)	Volume (m ³)	Barras (kg)	
Pilares	0.98	0.050	7	
Total	-	0.050	7	
Índices (por m²)	-	0.625	87.50	
Superfície total: 0.08 m²				

Total obra

Elemento	Fôrmas (m ²)	Volume (m ³)	Barras (kg)
Zapatas isoladas	3.60	0.680	26
Total	-	0.680	26

Welane Patrícia
Welane Patrícia
CREA nº111583494-0

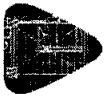

Quantidades da obra

PROJETO ESTRUTURAL

Data: 08/07/22

Elemento	Fôrmas (m ²)	Superfície (m ²)	Volume (m ³)	Barras (kg)
Lajes de vigotas	-	12.60	0.840	8
Vigas	16.42	4.14	1.500	73
Pilares	10.38	-	0.500	63
Total	-	16.74	2.840	144
Índices (por m²)	-	-	0.166	8.41
Superfície total: 17.12 m²				

Welane Patricia

Welane Patricia
CREA nº111583494-0



PROJETO ESTRUTURAL

Quantidades da obra

MATOES DO NORTE / MA

PROC. 0808004/202 2

FLS. 333

IB.

Data: 08/07/22

Notas:

Barras: Os valores indicados têm incluídas as perdas.

Superfície total: Foram deduzidas as aberturas de superfície maior que 0.00 m².

As superfícies são medidas em projeção horizontal.

Fundação

Elemento	Fôrmas (m ²)	Volume (m ³)	Barras (kg)
Zapatas isoladas	30.24	7.284	288
Total	-	7.284	288

BASE

Elemento	Fôrmas (m ²)	Superfície (m ²)	Volume (m ³)	Barras (kg)
Vigas	84.39	16.80	7.050	274
Pilares	11.84	-	0.600	183
Total	-	16.80	7.650	457
Índices (por m²)	-	-	0.427	25.49
Superfície total: 17.93 m²				

PÉ DIREITO

Elemento	Fôrmas (m ²)	Superfície (m ²)	Volume (m ³)	Barras (kg)
Lajes de vigotas	-	119.23	7.980	125
Vigas	75.05	17.17	7.610	392
Pilares	59.34	-	2.970	356
Total	-	136.40	18.560	873
Índices (por m²)	-	-	0.135	6.36
Superfície total: 137.37 m²				

PLATIBANDA

Elemento	Fôrmas (m ²)	Superfície (m ²)	Volume (m ³)	Barras (kg)
Vigas	13.99	5.23	1.130	82
Pilares	9.29	-	0.430	51
Total	-	5.23	1.560	133
Índices (por m²)	-	-	0.277	23.58
Superfície total: 5.64 m²				

Total obra

Elemento	Fôrmas (m ²)	Volume (m ³)	Barras (kg)
Zapatas isoladas	30.24	7.280	288
Total	-	7.280	288

Welane Patricia
Welane Patricia
CREA nº111583494-0



Quantidades da obra

PROJETO ESTRUTURAL

Data: 08/07/22

Elemento	Fôrmas (m ²)	Superfície (m ²)	Volume (m ³)	Barras (kg)
Lajes de vigotas	-	119.23	7.980	125
Vigas	173.43	39.20	15.790	748
Pilares	80.47	-	4.000	590
Total	-	158.43	27.770	1463
Índices (por m²)	-	-	0.173	9.09
Superfície total: 160.94 m²				

Welane Patrícia

Welane Patrícia
CREA nº111583494-0



Anotação de Responsabilidade Técnica - ART
Lei nº 6.496, de 7 de dezembro de 1977

CREA-MA

ART OBRA / SERVIÇO
Nº MA20220542956

MATÕES DO NORTE / MA
 PROC. 0808004 / 2022
 FLS. 335
 IB. JB

Conselho Regional de Engenharia e Agronomia do Estado do Maranhão

INICIAL

1. Responsável Técnico

JONAS BATISTA DURANS

Título profissional: **ENGENHEIRO DE SEGURANÇA DO TRABALHO, ENGENHEIRO CIVIL**

RNP: **1100274510**

Registro: **1100274510MA**

2. Dados do Contrato

Contratante: **PREFEITURA MUNICIPAL DE MATÕES DO NORTE**

CPF/CNPJ: **01.612.831/0001-87**

AVENIDA DR. ANTÔNIO SAMPAIO

Nº: **S/N**

Complemento:

Bairro: **CENTRO**

Cidade: **MATÕES DO NORTE**

UF: **MA**

CEP: **65468000**

Contrato: **Não especificado**

Celebrado em:

Valor: **R\$ 1.300,00**

Tipo de contratante: **Pessoa Jurídica de Direito Público**

Ação Institucional: **Outros**

3. Dados da Obra/Serviço

AVENIDA DR. ANTÔNIO SAMPAIO

Nº: **S/N**

Complemento:

Bairro: **CENTRO**

Cidade: **MATÕES DO NORTE**

UF: **MA**

CEP: **65468000**

Data de Início: **02/06/2022**

Previsão de término: **30/06/2022**

Coordenadas Geográficas: **-3.762121, -44.512512**

Finalidade: **Outro**

Código: **Não Especificado**

Proprietário: **PREFEITURA MUNICIPAL DE MATÕES DO NORTE**

CPF/CNPJ: **01.612.831/0001-87**

4. Atividade Técnica

14 - Elaboração

Quantidade

Unidade

80 - Projeto > CONSTRUÇÃO CIVIL > INSTALAÇÕES DE PREVENÇÃO E COMBATE A INCÊNDIO > #1.6.6 - DE PREVENÇÃO E COMBATE A INCÊNDIO E PÂNICO

151,07

m²

80 - Projeto > CONSTRUÇÃO CIVIL > INSTALAÇÕES DE PREVENÇÃO E COMBATE A INCÊNDIO > #1.6.5 - DE SINALIZAÇÃO DE EMERGÊNCIA EM EDIFICAÇÃO

151,07

m²

80 - Projeto > ELETROTÉCNICA > SISTEMAS DE ILUMINAÇÃO > #11.11.1 - DE SISTEMAS DE ILUMINAÇÃO

151,07

m²

Após a conclusão das atividades técnicas o profissional deve proceder a baixa desta ART

5. Observações

PROJETO DE PROTEÇÃO CONTRA INCÊNDIO CONTENDO AS SEGUINTE MEDIDAS: EXTINTORES DE INCÊNDIO, ILUMINAÇÃO DE EMERGÊNCIA, SINALIZAÇÃO DE EMERGÊNCIA, SAÍDA DE EMERGÊNCIA.

6. Declarações

- Cláusula Compromissória: Qualquer conflito ou litígio originado do presente contrato, bem como sua interpretação ou execução, será resolvido por arbitragem, de acordo com a Lei no. 9.307, de 23 de setembro de 1996, por meio do Centro de Mediação e Arbitragem - CMA vinculado ao Crea-MA, nos termos do respectivo regulamento de arbitragem que, expressamente, as partes declaram concordar.

7. Entidade de Classe

SEM INDICACAO DE ENTIDADE DE CLASSE

Assinado de forma

Jonas Batista digital por Jonas

Durans Batista Durans

8. Assinaturas

Declaro serem verdadeiras as informações acima

JONAS BATISTA DURANS - CPF: 089974043217

Dados: 2022.06.27

14:36:10 -03'00'

Local de data de

Local

data

PREFEITURA MUNICIPAL DE MATÕES DO NORTE - CNPJ:
 01.612.831/0001-87

9. Informações

* A ART é válida somente quando quitada, mediante apresentação do comprovante do pagamento ou conferência no site do Crea.

10. Valor

Valor da ART: **R\$ 88,78**

Registrada em: **27/06/2022**

Valor pago: **R\$ 88,78**

Nosso Número: **8303996279**

A autenticidade desta ART pode ser verificada em: <https://crea-ma.sitac.com.br/publico/>, com a chave: xC2Cy
 Impresso em: 27/06/2022 às 09:44:52 por: , ip: 191.202.241.168





Anotação de Responsabilidade Técnica - ART
Lei nº 6.496, de 7 de dezembro de 1977

CREA-MA

ART OBRA / SERVIÇO
Nº MA20220551487

MATÕES DO NORTE / MA
PROC. 0808004 1202.2
FLS. 336
RE. [assinatura]

Conselho Regional de Engenharia e Agronomia do Estado do Maranhão

SUBSTITUIÇÃO à
MA20220545730

1. Responsável Técnico

WELANE PATRICIA NUNES DO NASCIMENTO

Título profissional: **ENGENHEIRA CIVIL**

RNP: **1115834940**

Registro: **1115834940MA**

2. Dados do Contrato

Contratante: **MUNICÍPIO DE MATOES DO NORTE**

CPF/CNPJ: **01.612.831/0001-87**

AVENIDA AV DR. ANTONIO SAMPAIO

Nº: **100**

Complemento: **AV DR. ANTONIO SAMPAIO**

Bairro: **CENTRO**

Cidade: **MATÕES DO NORTE**

UF: **MA**

CEP: **65468000**

Contrato: **Não especificado**

Celebrado em:

Valor: **R\$ 3.500,00**

Tipo de contratante: **Pessoa Jurídica de Direito Público**

Ação Institucional: **Agricultura familiar**

3. Dados da Obra/Serviço

AVENIDA AV DR. ANTONIO SAMPAIO

Nº: **100**

Complemento: **AV DR. ANTONIO SAMPAIO**

Bairro: **CENTRO**

Cidade: **MATÕES DO NORTE**

UF: **MA**

CEP: **65468000**

Data de Início: **06/06/2022**

Previsão de término: **31/12/2022**

Coordenadas Geográficas: **-3.762121, 44.512512**

Finalidade: **Saúde**

Código: **Não Especificado**

Proprietário: **MUNICÍPIO DE MATOES DO NORTE**

CPF/CNPJ: **01.612.831/0001-87**

4. Atividade Técnica

14 - Elaboração	Quantidade	Unidade
82 - Projeto de Instalações > CONSTRUÇÃO CIVIL > INSTALAÇÕES HIDROSSANITÁRIAS > #1.4.4 - DE LIGAÇÃO INDIVIDUAL DE REDE DE ÁGUA	18,00	pontos
82 - Projeto de Instalações > CONSTRUÇÃO CIVIL > INSTALAÇÕES HIDROSSANITÁRIAS > #1.4.5 - DE LIGAÇÃO INDIVIDUAL DE REDE DE ESGOTO	3,00	pontos
29 - Detalhamento > ESTRUTURAS > ESTRUTURAS DE CONCRETO E ARGAMASSA ARMADA > #2.1.1 - DE ESTRUTURA DE CONCRETO ARMADO	108,58	m²
82 - Projeto de Instalações > ELETROTÉCNICA > INSTALAÇÕES ELÉTRICAS > DE INSTALAÇÕES ELÉTRICAS EM BAIXA TENSÃO > #11.10.1.3 - PARA FINS RESIDENCIAIS E COMERCIAIS	15,00	pontos
35 - Elaboração de orçamento > ESTRUTURAS > ESTRUTURAS DE CONCRETO E ARGAMASSA ARMADA > #2.1.1 - DE ESTRUTURA DE CONCRETO ARMADO	108,58	m²

Após a conclusão das atividades técnicas o profissional deve proceder a baixa desta ART

5. Observações

ART DE PROJETO E ORÇAMENTO DE INSTALAÇÃO HIDRÁULICA, SANITÁRIA, ELÉTRICA DE BAIXA TENSÃO E PROJETO ESTRUTURAL DA BASE DESCENTRALIZADA DA SAMU.

6. Declarações

- Cláusula Compromissória: Qualquer conflito ou litígio originado do presente contrato, bem como sua interpretação ou execução, será resolvido por arbitragem, de acordo com a Lei no. 9.307, de 23 de setembro de 1996, por meio do Centro de Mediação e Arbitragem - CMA vinculado ao Crea-MA, nos termos do respectivo regulamento de arbitragem que, expressamente, as partes declaram concordar.
- Declaro que estou cumprindo as regras de acessibilidade previstas nas normas técnicas da ABNT, na legislação específica e no decreto n. 5296/2004.

7. Entidade de Classe

SEM INDICAÇÃO DE ENTIDADE DE CLASSE

WELANE PATRICIA NUNES DO NASCIMENTO:
00065948246

8. Assinaturas

Declaro serem verdadeiras as informações acima

WELANE PATRICIA NUNES DO NASCIMENTO - CPF: 000.659.482-46
SOLIMAR ALVES DE OLIVEIRA:
11058994387

_____ de _____ de _____
Local data

MUNICÍPIO DE MATOES DO NORTE - CNPJ: 01.612.831/0001-87

9. Informações

* A ART é válida somente quando quitada, mediante apresentação do comprovante do pagamento ou conferência no site do Crea.

10. Valor

Esta ART é isenta de taxa Registrada em: **21/07/2022**

A autenticidade desta ART pode ser verificada em: <https://crea-ma.sitac.com.br/publico/>, com a chave: zYcCa
Impresso em: 21/07/2022 às 08:57:52 por: ip: 45.174.160.95



[assinatura]

CARTA CONVITE nº 001/2022

ANEXO II

MATÕES DO NORTE / MA	
PROC.	08010004 / 2022
FLS.	336A
IB.	


CARTA CREDENCIAL

A (nome da empresa), CNPJ nº, com sede na _____, neste ato representado pelo(s) (diretores ou sócios, com qualificação completa – nome, RG, CPF, nacionalidade, estado civil, profissão e endereço).

Pelo presente instrumento de mandato, nomeia e constitui, seu(s) Procurador (es) o Senhor (es) (nome, RG, CPF, nacionalidade, estado civil, profissão e endereço), a quem confere(m) amplos poderes para junto a Prefeitura Municipal de Matões do Norte/MA (ou de forma genérica: para junto aos órgãos públicos federais, estaduais e municipais) praticar os atos necessários para representar a outorgante na licitação na modalidade de CARTA CONVITE nº 001/2022 (ou de forma genérica para licitações em geral), usando dos recursos legais e acompanhando-os, conferindo-lhes, ainda, poderes especiais para desistir de recursos, interpô-los, apresentar lances verbais, negociar preços e demais condições, confessar, transigir, desistir, firmar compromissos ou acordos, receber e dar quitação, podendo ainda, substabelecer esta para outrem, com ou sem reservas de iguais poderes, dando tudo por bom firme e valioso, e, em especial, para (se for o caso de apenas uma licitação).

Local e data

Assinatura do representante legal da empresa com firma reconhecida



MATÕES DO NORTE / MA	
PROC.	0707004 / 2022
FLS.	334
IB	<i>[assinatura]</i>

CARTA CONVITE nº 001/2022

**ANEXO III
(PAPEL TIMBRADO DO LICITANTE)**


DECLARAÇÃO DE MANUTENÇÃO DO RESPONSÁVEL TÉCNICO

A Empresa _____, CNPJ n.º _____, por seu representante legal, declara perante a Prefeitura Municipal de Matões do Norte, que o Sr. _____ (nome e profissão), CREA n.º _____, será indicado como responsável técnico pela execução do objeto desta licitação e será mantido nessa condição até o recebimento definitivo do objeto, caso seja vencedora do certame.

Declara, ainda, que, se inevitável, a substituição será feita por profissional com qualificação técnica igual ou superior à do substituído e com prévia anuência da Prefeitura Municipal de Matões do Norte/MA.

(local e data por extenso)

(nome da empresa)
(nome e assinatura do representante legal ou procurador)

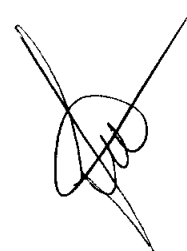

CARTA CONVITE nº 001/2022

MATÕES DO NORTE / MA	
PROC. 0808004	1202 2
FLS. 338	
IB. 08	


ANEXO IV
(PAPEL TIMBRADO DO LICITANTE)

DECLARAÇÃO DA EMPRESA DE QUE TOMOU CONHECIMENTO DAS CONDIÇÕES EM QUE SE DESENVOLVERÃO OS TRABALHOS


Declaro que tenho pleno conhecimento das condições e peculiaridades inerentes á natureza dos trabalhos, diante do conhecimento das especificações Técnicas definidas no Projeto Básico, **ANEXO I do Edital da CARTA CONVITE nº 001/2022**, e que assumo total responsabilidade por esse fato e que não utilizará deste para quaisquer questionamentos futuros que ensejem avenças técnicas ou financeiras com a **Prefeitura Municipal de Matões do Norte/MA**.

Cidade/Estado, **XXXX** de **XXXX** de **XXXX**.

Nome e Assinatura do Representante Legal da Empresa

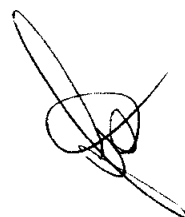

CARTA CONVITE nº 001/2022

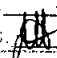MATÕES DO NORTE / MA	
PROC.	0808004 / 2022
FLS.	339
IB.	

ANEXO V
(PAPEL TIMBRADO DO LICITANTE)

DECLARAÇÃO DE SUJEIÇÃO AO EDITAL

Declaramos expressamente que:

Concordamos integralmente e sem qualquer restrição com as condições expressas na CARTA CONVITE Nº 001/2022, bem assim com as condições de contratação, estabelecidas na minuta do Contrato que nos foi fornecida com o Edital.

Manteremos válida esta Proposta pelo prazo mínimo de 60 (sessenta) dias consecutivos, a contar da data da sua apresentação e abertura.


Temos conhecimento dos locais e das condições de execução dos serviços.

Esclarecemos, finalmente, que o portador desta proposta está autorizado e habilitado a prestar a essa Comissão os esclarecimentos e informações adicionais que forem considerados necessários, bem como, assinar, concordar, desistir, interpor recurso, firmar compromisso e todos os atos inerentes ao procedimento licitatório.

(local e data por extenso)

(nome da empresa)
(nome e assinatura do representante legal ou procurador)

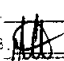

MATÕES DO NORTE / MA	
PROC.	0908001 / 2022
FLS.	340
IB.	

CARTA CONVITE nº 001/2022

**ANEXO VI
(PAPEL TIMBRADO DO LICITANTE)**


DECLARAÇÃO (Item 5.2.5“a” do Edital)

A empresa _____ em cumprimento ao item 5.2.5, alínea “a” do edital da CARTA CONVITE nº 001/2022, declara o seguinte:


1. Estar ciente das condições desta licitação e que assume responsabilidade pela autenticidade de todos os documentos apresentados;
2. Que executará os serviços de acordo com os projetos e as especificações técnicas fornecidas pela Prefeitura Municipal de Matões do Norte/MA, disponibilizando pessoal técnico especializado e que tomará todas as medidas para assegurar um controle de qualidade adequado;
3. Que manterá nos serviços, em tempo integral, o profissional indicado para fins de comprovação de qualificação técnica, admitindo-se a substituição por profissional de experiência equivalente ou superior, desde que aprovada pela Prefeitura Municipal de Matões do Norte/MA;
4. Que manterá nos serviços, Livro Diário de serviços, onde deverão ser anotadas todas as ocorrências decorrentes do andamento da obra e outras julgadas necessárias ao perfeito acompanhamento da execução do Contrato.

Local (XX), ____ de _____ de _____.

(Nome e assinatura do responsável pela empresa)

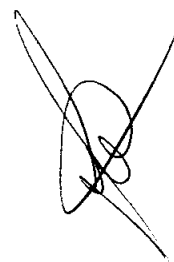

CARTA CONVITE nº 001/2022

MATÕES DO NORTE / MA	
PROC.	0808004 / 2022
FLS.	391
IB.	

ANEXO VII
(PAPEL TIMBRADO DO LICITANTE)

MODELO DE DECLARAÇÃO DE INEXISTÊNCIA DE FATOS IMPEDITIVOS DA HABILITAÇÃO

A empresa _____, signatária, inscrita no CNPJ sob o n.º _____, sediada na _____ (endereço completo) _____, por seu representante legal, Sr.(a) _____, declara, sob as penas da Lei, nos termos do artigo 32, § 2.º, da Lei Federal n.º 8.666/93, que até a presente data nenhum fato ocorreu que a inabilite a participar da **Carta Convite n.º 001/2022**, e que contra ela não existe nenhum pedido de falência ou concordata.


Declara, outrossim, conhecer na íntegra o Edital e que se submete a todos os seus termos.

Local e data

(Nome e assinatura do representante legal da empresa) (n.º da identidade do declarante)



CARTA CONVITE nº 001/2022

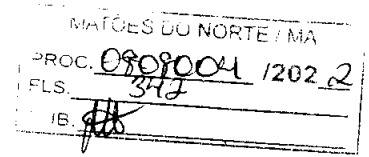


ANEXO VIII
(PAPEL TIMBRADO DO LICITANTE)

MODELO DE DECLARAÇÃO DE CUMPRIMENTO DO INCISO XXXIII DO ART. 7º,
CF/88


A empresa _____, signatária, inscrita no CNPJ sob o n.º _____, sediada na _____ (endereço completo) _____, por seu representante legal, Sr.(a) _____ declara, sob as penas da Lei, que não possui no seu quadro de pessoal, menor de 18 (dezoito) anos em exercício de atividade noturna, perigosa ou insalubre, bem como não utiliza para qualquer trabalho ou atividade, menor de 16 (dezesesseis) anos, exceto na condição de aprendiz, a partir de 14 (quatorze) anos, em conformidade com o inciso XXXIII do art. 7º, da Constituição Federal e com a Lei nº 9.854/99.

Local e data

(Nome e assinatura do representante legal da empresa)
(n.º da identidade do declarante)

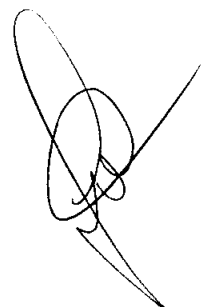

CARTA CONVITE nº 001/2022

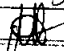MATÕES DO NORTE / MA	
PROC.	0808004 / 2022
FLS.	343
IB.	

**ANEXO IX
(PAPEL TIMBRADO DO LICITANTE)
CARTA RESUMO DA PROPOSTA DE PREÇOS**

À
COMISSÃO PERMANENTE DE LICITAÇÃO - CPL
AV. DR. ANTÔNIO SAMPAIO, 100 - CENTRO, CEP: 65.468-000, MATÕES DO NORTE/MA
Prezados Senhores,

Após examinar e estudar detalhadamente o Edital da Carta Convite nº 001/2022 e seus Anexos, apresentamos às Vossas Senhorias nossa Proposta de Preços para execução dos serviços.

A presente proposta foi formulada com base nas especificações, condições técnicas, administrativas e contratuais estabelecidas no Edital da Carta Convite nº 001/2022, os quais aceitamos e nos comprometemos a cumprir integralmente.

Declaramos que esta proposta tem validade pelo prazo de (.....) dias, contados da data de abertura das propostas.

O prazo para execução dos serviços é de (.....) dias corridos, a contar da data do recebimento da ordem de serviço.

Conta para depósito dos pagamentos das faturas: Banco:..... Agência:..... Conta corrente:

VALOR GLOBAL DA PROPOSTA: R\$ (.....).

Declaramos que no preço acima cotado estão computadas todas as despesas com materiais, mão-de-obra, tributos, impostos, taxas e despesas, seja qual for o seu título ou natureza, incluindo, mas não se limitando a, fretes, encargos sociais, trabalhistas e fiscais, ISS, despesas de viagem, locomoção, estadia, alimentação e quaisquer outras, segundo a legislação em vigor, representando a compensação integral pela prestação dos serviços.

Indicamos como Representante Legal, para assinar o Contrato de execução da obra:

Nome completo:

Nacionalidade:

Qualificação Profissional:

Endereço:

Cargo/Função que ocupa na Empresa Proponente:

Estado Civil:

CPF:

RG:

DADOS DA EMPRESA:

RAZÃO SOCIAL:

ENDEREÇO:

C.N.P.J:

Local e data:

<Razão Social da Proponente>

<Assinatura e carimbo do representante legal>



CARTA CONVITE nº 001/2022

ANEXO X
(PAPEL TIMBRADO DO LICITANTE)

MATÕES DO NORTE / MA	
PROC. 0808004 / 2022	2
FLS. 344	
IB. <i>[assinatura]</i>	


“MODELO DE COMPOSIÇÃO DO BDI”

A licitante deverá apresentar a composição e o cálculo do BDI, conforme dados abaixo:

OBJETO: Contratação de empresa especializada para Construção da Base Descentralizada do SAMU-192 no Município de Matões do Norte/MA.

DESCRIÇÃO	VALORES DE REFERÊNCIA - %			Taxas Adotadas - %
	MÍNIMO	MÁXIMO	MÉDIA	
Risco				
Despesas Financeiras				
Administração Central				
Lucro				
Tributos (soma dos itens abaixo)				
COFINS				
PIS				
ISS (**)(***)				
TOTAL				

Fonte da composição, valores de referência e fórmula do BDI: Acórdão 325/2007 - TCU – Plenário




CARTA CONVITE nº 001/2022

MATÕES DO NORTE / MA	
PROC. 0709004 / 202 2	
FLS. 215	
Assinatura	

**ANEXO XI
(PAPEL TIMBRADO DO LICITANTE)**

“MODELO DE COMPOSIÇÃO DE CUSTOS UNITÁRIOS”

ITEM	DESCRIÇÃO DO ITEM			
CÓD.	INSUMO	ÍNDICE	P. UNIT.	P. TOTAL
MÃO DE OBRA				
	ENCARGOS SOCIAIS			
SUBTOTAL MÃO DE OBRA + ENCARGOS SOCIAIS (A)				
MATERIAIS/SERVIÇOS/EQUIPAMENTOS				
SUBTOTAL MATERIAIS/SERVIÇOS/EQUIPAMENTOS (B)				
			SUBTOTAL (A+B)	RS
			BDI (XX%)	RS
			TOTAL	RS

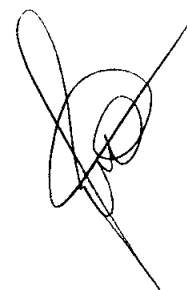

CARTA CONVITE nº 001/2022
ANEXO XII
(PAPEL TIMBRADO DO LICITANTE)

MATÕES DO NORTE / MA
PROC. 0808004 / 2022
FLS. 346
IB. [assinatura]

“COMPOSIÇÃO DOS ENCARGOS SOCIAIS”

SINAPI – SISTEMA NACIONAL DE PESQUISA DE CUSTOS E ÍNDICES DA CONSTRUÇÃO CIVIL

ENCARGOS SOCIAIS SOBRE PREÇOS DA MÃO DE OBRA HORISTA E MENSALISTA – COM DESONERAÇÃO			
ITEM	DISCRIMINAÇÃO	HORISTA %	MENSALISTA %
GRUPO A			
A1	INSS		
A2	SESI		
A3	SENAI		
A4	INCRA		
A5	SEBRAE		
A6	SALÁRIO EDUCAÇÃO		
A7	SEGURO CONTRA ACIDENTE DE TRABALHO		
A8	FGTS		
A9	SECONCI		
A	TOTAL DOS ENCARGOS SOCIAIS BÁSICOS		
GRUPO B			
B1	REPOUSO SEMANAL REMUNERADO		
B2	FERIADOS		
B3	AUXÍLIO-ENFERMIDADE		
B4	13º SALÁRIO		
B5	LICENÇA-PATERNIDADE		
B6	FALTAS JUSTIFICADAS		
B7	DIAS DE CHUVA		
B8	AUXÍLIO ACIDENTE DE TRABALHO		
B9	FÉRIAS GOZADAS		
B10	SALÁRIO MATERNIDADE		
B	TOTAL DOS ENCARGOS SOCIAIS QUE RECEBEM AS INCIDÊNCIAS DE A		
GRUPO C			
C1	AVISO-PRÉVIO (INDENIZADO)		
C2	AVISO-PRÉVIO (TRABALHADO)		
C3	FÉRIAS (INDENIZADAS)		
C4	DEPOSITO RESCISÃO SEM JUSTA CAUSA		
C5	INDENIZAÇÃO ADICIONAL		
C	TOTAL DOS ENCARGOS SOCIAIS QUE NÃO RECEBEM AS INCIDÊNCIAS GLOBAIS DE A		
GRUPO D			
D1	REINCIDÊNCIAS DE A SOBRE B		
D2	REINCIDÊNCIAS DE GRUPO A SOBRE AVISO		




PREFEITURA MUNICIPAL DE MATÕES DO NORTE/MA
CNPJ Nº 01.612.831/0001-87
AV. DR. ANTÔNIO SAMPAIO - CENTRO, CEP: 65.468-000
SECRETARIA MUNICIPAL DE SAÚDE

	PREVIO TRABALHADO E REINCIDENCIA DO FGTS SOBRE AVISO PREVIO INDENIZADO		
D	TOTAL DAS TAXAS INCIDÊNCIAS E REINCIDÊNCIAS		
	TOTAL (A+B+C+D)		

MATÕES DO NORTE / MA
Proc. 0801004/2022
FLS. 377
IB. [assinatura]

CARTA CONVITE nº 001/2022

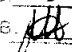MATÕES DO NORTE / MA	
PROC.	0808004 / 2022
FLS.	348
Assinatura	

**ANEXO XIII
(PAPEL TIMBRADO DO LICITANTE)**

DECLARAÇÃO DE ENQUADRAMENTO COMO MICROEMPRESA OU EMPRESA DE PEQUENO PORTE

A empresa, signatária, inscrita no CNPJ sob o n.º, sediada na (endereço completo), por intermédio de seu representante legal, o Sr. (a), portador da Carteira de Identidade nº e do CPF nº. DECLARA, para fins do disposto no subitem do edital, da **Carta Convite nº 001/2022**, sob as sanções administrativas cabíveis e sob as penas da Lei, que esta empresa, na presente data, é considerada:

- () MICROEMPRESA, conforme inciso I do art. 3º da Lei Complementar nº 123, de 14/12/2006;
- () EMPRESA DE PEQUENO PORTE, conforme inciso II do art. 3º da Lei Complementar nº 123, de 14/12/2006.

Declara, ainda, que a empresa está excluída das vedações constantes do § 4º do art. 3º da Lei Complementar nº 123, de 14 de dezembro de 2006.


Local e data.

.....
(Assinatura do responsável pela empresa)

OBS:

- 1) Assinalar com um "X" a condição da empresa.
- 2) Esta declaração deverá ser entregue ao(à) Pregoeiro(a), após a abertura da Sessão, antes e separadamente dos envelopes (de Proposta de Preço e Habilitação) exigidos nesta licitação, pelas empresas que pretenderem se beneficiar nesta licitação do regime diferenciado e favorecido previsto na Lei Complementar nº 123/2006.



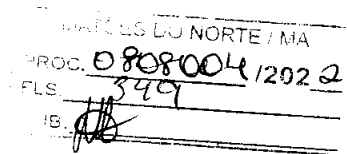

CARTA CONVITE nº 001/2022

ANEXO XIV

MINUTA DO CONTRATO

CONTRATO Nº ____ / ____ QUE ENTRE SI
CELEBRAM O MUNICÍPIO DE MATÕES
DO NORTE, ESTADO DO MARANHÃO E A
EMPRESA _____ PARA
_____, NA FORMA
ABAIXO:

Pelo presente instrumento, de um lado, o Município de Matões do Norte, Estado do Maranhão, pessoa jurídica de direito público, por intermédio da Secretaria Municipal de xx, inscrita no CNPJ/MF sob o nº XX.XXX.001/2022-XX com sede na _____, nº ____ - _____, Matões do Norte/MA, neste ato representado pelo Secretário Municipal de _____, Sr.º _____, doravante denominada CONTRATANTE, e, de outro, a empresa _____, com sede _____ (endereço completo), inscrita no CNPJ/MF sob o nº _____ doravante denominada CONTRATADA, representada neste ato pelo seu (cargo) _____, (nome) _____, (nacionalidade) _____, (estado civil) _____, (profissão) _____, (domicílio) _____, (carteira de identidade) _____ (CPF/MF) _____, têm, entre si, justa e acordada a celebração do presente Contrato de execução de obra, na forma de execução indireta, regime de empreitada por preço unitário, sujeitando-se as partes à Lei Federal nº 8.666/1993 e suas alterações e demais legislações aplicáveis à espécie, bem como ao Edital da CARTA CONVITE nº 001/2022, formalizada nos autos do Processo Administrativo nº 0808004/2022, e aos termos da proposta vencedora, que fazem parte integrante deste Contrato, independentemente de transcrição, mediante as seguintes cláusulas e condições:


CLÁUSULA PRIMEIRA – FUNDAMENTO LEGAL

O presente Contrato tem como fundamento a Lei Federal nº 8.666/93 e suas alterações posteriores, pertinentes e a CARTA CONVITE nº 001/2022, devidamente homologado pela autoridade competente, tudo parte integrante deste Termo, independente de transcrição.

CLÁUSULA SEGUNDA – OBJETO

O presente CONTRATO tem como objeto a Contratação de empresa especializada para Construção da Base Descentralizada do SAMU-192 no Município de Matões do Norte/MA, sob a forma de empreitada por preço global, tudo de acordo com os Elementos Técnicos discriminados no Edital da CARTA CONVITE Nº 001/2022, e demais especificações expressas, e com a Proposta da Empresa contratada, que também passam a fazer parte integrante deste instrumento.

CLÁUSULA TERCEIRA – PREÇO GLOBAL

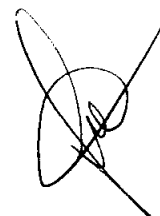


Para execução total dos serviços, fica ajustado o Preço Global em RS _____, de acordo com a Proposta de Preços apresentada pela CONTRATADA.

CLÁUSULA QUARTA – OBRIGAÇÕES DA CONTRATADA

– Caberá à CONTRATADA, além das obrigações previstas no edital e seus anexos:

- a) responsabilizar-se pelos encargos fiscais resultantes desta contratação, e ainda pelos encargos trabalhistas, previdenciários e obrigações sociais em vigor, obrigando-se a saldá-los na época própria, vez que os seus funcionários não manterão qualquer vínculo empregatício com o CONTRATANTE;
- b) observar todas as leis, regulamentos e Código de Posturas do Município, especialmente as de Segurança Pública e as Normas Técnicas da ABNT, bem como atender ao pagamento das despesas decorrentes de impostos e taxas, da aplicação das leis trabalhistas, de seguros, inclusive contra terceiros, e da expedição das licenças necessárias à execução deste CONTRATO.
- c) responsabilizar-se pelos danos causados direta ou indiretamente ao contratante ou a terceiros, decorrentes de sua culpa ou dolo quando da execução do contrato, não excluindo ou reduzindo essa responsabilidade a fiscalização ou o acompanhamento pelo CONTRATANTE;
- d) executar a obra ora contratada em rigorosa observância às especificações técnicas, estabelecidas pelo CONTRATANTE, integrantes deste instrumento e atender a todas as especificações técnicas, projetos, bem como as normas aplicáveis da ABNT, complementares e outras pertinentes ao objeto desta licitação;
- e) responder de maneira absoluta e inescusável, pela perfeita técnica das obras, quanto ao processo de aplicação dos materiais, inclusive suas quantidades, cabendo refazê-las caso não aceitas pela fiscalização do CONTRATANTE;
- f) manter permanentemente, na direção da obra, um profissional qualificado, devidamente habilitado junto ao CREA-MA, obrigando-se a substituí-lo e retirá-lo, bem como a toda pessoa que, direta ou indiretamente, com ele se relacione a qualquer título, mediante solicitação do CONTRATANTE;
- g) fornecer todo o material, mão-de-obra, equipamentos, ferramentas e tudo o mais que se fizer necessário à perfeita execução do presente CONTRATO;
- h) fornecer e fiscalizar a utilização dos Equipamentos de Proteção Individual – EPI, em conformidade com as normas técnicas vigentes, para cada serviço a ser executado;
- i) responsabilizar-se por quaisquer acidentes que porventura ocorram na execução das obras e serviços;
- j) manter nos serviços, com total acesso da fiscalização diariamente, diário de serviços, onde estejam registradas e atualizadas todas as informações relativas aos serviços;
- k) a CONTRATADA deverá colocar e manter na fachada frontal superior do tapume, uma placa dos serviços, conforme especificações e condições estabelecidas pelo Contratante, no edital e anexos, e ainda, de acordo com a legislação do CREA;
- l) manter o engenheiro constante do atestado de responsabilidade técnica durante toda a execução dos serviços e quando necessária sua substituição, que seja por profissional que possua qualificação técnica igual ou superior, mediante solicitação e autorização expressa do CONTRATANTE;
- m) responsabilizar-se, pelo prazo de 5 (cinco) anos, pela execução dos serviços, bem como pela solidez e segurança do trabalho, em razão dos materiais ou do solo, exceto quando a Contratada prevenir por escrito, em tempo hábil, o Contratante;
- n) obter à sua custa todas as licenças e franquias necessárias, pagando os emolumentos, previstos por lei e observando todas as leis, regulamentos e posturas referentes às obras e segurança pública, assim como ao cumprimento de quaisquer formalidades e ao pagamento das multas porventura impostas pelas autoridades.
- o) manter, durante toda a execução do contrato, em compatibilidade com as obrigações por ele assumidas, todas as condições de habilitação e qualificação exigidas na licitação.

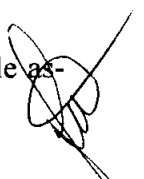

p) manter o técnico de segurança do trabalho durante toda a execução dos serviços e quando necessária sua substituição, que seja por profissional que possua qualificação técnica igual ou superior, mediante solicitação e autorização expressa do CONTRATANTE.

CLÁUSULA QUINTA – DAS OBRIGAÇÕES DA CONTRATANTE

- Caberá ao CONTRATANTE, além das obrigações previstas no edital e seus anexos:
- a) prestar as informações e os esclarecimentos que venham a ser solicitados pela CONTRATADA;
 - b) comunicar à CONTRATADA qualquer irregularidade verificada na execução dos serviços e interromper imediatamente os trabalhos até a sua regularização;
 - c) mandar refazer os serviços executados em desconformidade com os projetos, especificações e normas técnicas, tendo a CONTRATADA a obrigação de executá-los sem qualquer ônus para a contratante;
 - d) fornecer atestado de capacidade técnica quando solicitado, desde que atendidas as obrigações contratuais e emitido o termo de recebimento definitivo dos serviços;
 - e) indicar técnicos como seus prepostos, para exercer as atividades de fiscalização dos serviços ora contratados.
 - f) efetuar os pagamentos nos prazos e demais condições previstas no presente contrato.

CLÁUSULA SEXTA – PRAZO PARA EXECUÇÃO DOS SERVIÇOS

– O prazo de execução do objeto será de **120 (cento e vinte) dias** para a construção da praça de alimentação, a contar do recebimento da Ordem de Serviços.

PARÁGRAFO PRIMEIRO - O licitante vencedor terá 5 (cinco) dias a contar do recebimento da ordem de serviço para o início dos serviços.

PARÁGRAFO SEGUNDO - Os prazos de início de etapas de execução, de conclusão e de entrega, poderão ser prorrogados, em conformidade e desde que atendidos os requisitos dispostos no Art. 57 da Lei nº 8.666/93.

CLÁUSULA SÉTIMA – DOTAÇÃO ORÇAMENTÁRIA

- As despesas com a execução do objeto do presente contrato correrão à conta da seguinte dotação orçamentária:

Fundo Municipal de Saúde - FMS

UNI. ORÇAMENTÁRIA: 1301 Fundo Municipal de Saúde - FMS

FUNÇÃO PROGRAMÁTICA: 10.301.0005

PROJ. ATIVIDADE: 1.038 – Const. Reforma e Ampliação de Unidades de Saúde

ELEM. DESPESA: 4.4.90.51.00 – Obras e instalações

CLÁUSULA OITAVA – PAGAMENTO

- O pagamento será efetuado por meio de ordem bancária emitida em nome do proponente vencedor, para crédito na conta corrente por ele indicada, em moeda corrente nacional, em até 30 (trinta) dias, contados da data da entrada no protocolo desta Prefeitura da Nota Fiscal emitida com base na medição previamente aprovada pela Fiscalização e de acordo com a liberação dos recursos.

PARÁGRAFO PRIMEIRO: As medições serão realizadas a cada 30 dias corridos de serviços, ou em periodicidade menor, a critério da Administração, sendo considerado o início da contagem do prazo a data de recebimento da ordem de serviço.

PARÁGRAFO SEGUNDO: A contratada deverá dar entrada no boletim de medição dos serviços executados com base no cronograma aprovado vigente, no setor de protocolo da Prefeitura Municipal de Matões do Norte/MA, acompanhada da solicitação de pagamento, e das certidões negativas de débito junto ao INSS, FGTS, Fazenda Federal e Certidão Negativa de Débitos Trabalhistas e

Certidões Negativa de Débitos e da Dívida Ativa Estadual e Municipal, para análise e ateste da Fiscalização, sendo aberto um processo administrativo específico para os pagamentos relativos ao contrato.

PARÁGRAFO TERCEIRO: A aprovação da medição deverá ser efetuada pela Prefeitura de Matões do Norte por meio do setor competente no prazo máximo de 5 (cinco) dias a contar da data de entrada no protocolo desta Prefeitura Municipal do boletim de medição dos serviços executados.

PARÁGRAFO QUARTO: Aprovada a medição, a Contratada será convocada para dar entrada no protocolo para juntada aos autos da sua Nota Fiscal em duas vias, que será encaminhada à Secretaria Municipal de Finanças, para que conduza o processo de pagamento.

PARÁGRAFO QUINTO: Além dos documentos exigidos no parágrafo segundo, para a primeira medição da obra, deverão ser juntados ainda os seguintes documentos:

- a) Registro da obra no CREA/MA (anotação de responsabilidade técnica – ART);
- b) Matrícula da obra no INSS (se houver);
- c) Uma cópia do Contrato;
- d) Uma cópia da planilha orçamentária;
- e) Uma cópia da ordem de serviço;

PARÁGRAFO SEXTO: A última medição somente será paga após o recebimento provisório da obra objeto desta licitação e contra a apresentação das CNDs do INSS e da Fazenda Federal, bem como do Certificado de Regularidade junto ao FGTS e a Certidão Negativa de Débitos Trabalhistas e Certidões Negativa de Débitos e da Dívida Ativa Estadual e Municipal.

PARÁGRAFO SÉTIMO: No valor da nota fiscal, já deverão estar descontadas as eventuais multas e outros descontos decorrentes de retenções de valores previstos no contrato, se for o caso.

PARÁGRAFO OITAVO: Os serviços executados que caracterizarem adiantamento de serviços, em relação ao cronograma físico-financeiro aprovado, não representam direito antecipado de recebimento do CONTRATADO, podendo no entanto serem pagos, a critério exclusivo da Administração e mediante disponibilidade financeira.

PARÁGRAFO NONO: Nos casos de eventuais atrasos de pagamento, desde que a CONTRATADA não tenha concorrido de alguma forma para tanto, fica convencionado que a taxa de atualização financeira devida pelo CONTRATANTE, entre a data acima referida e a correspondente ao efetivo adimplemento da parcela, terá a aplicação da seguinte fórmula:

$$EM = I \times N \times VP$$

Onde:

EM = Encargos moratórios;

N = Número de dias entre a data prevista para o pagamento e a do efetivo pagamento;

VP = Valor da parcela a ser paga.

I = Índice de atualização financeira = 0,0001644, assim apurado:

$$I = \left(\frac{TX}{100} \right) \times \frac{365}{365} = \left(\frac{6}{100} \right) \times \frac{365}{365} = 0,0001644$$

TX = Percentual da taxa anual = 2%.

PARÁGRAFO DÉCIMO: A atualização financeira prevista nesta cláusula se for o caso, será incluído na fatura/nota fiscal seguinte ao da ocorrência.

PARÁGRAFO DÉCIMO SEGUNDO: Não será aplicada a taxa de atualização financeira prevista no subitem 11.10 acima, quando o atraso de pagamento se der em função de atrasos na liberação

dos recursos pelo órgão concedente responsável pela transferência dos recursos financeiros para custeio do objeto da presente licitação.

CLÁUSULA NONA – DAS ALTERAÇÕES

- Este Contrato poderá se alterar, mediante as devidas justificativas:

a) unilateralmente pela CONTRATANTE quando:

a.1) houver modificação do projeto ou das especificações, para melhor adequação técnica aos seus objetivos;

a.2) em decorrência de acréscimo ou supressão quantitativa do seu objeto, nas mesmas condições licitadas, inclusive quanto ao preço, observados os limites previstos na Lei nº. 8.666/93;

b) por acordo das partes, mediante Termo Aditivo, nas demais hipóteses admitidas na Lei Federal nº 8.666/1993 e suas alterações.

PARÁGRAFO PRIMEIRO - A supressão poderá, mediante acordo entre as partes, ultrapassar o percentual de 25% (vinte e cinco por cento).

PARÁGRAFO SEGUNDO – O contrato poderá ser prorrogado de acordo com o Art. 57 da Lei Federal nº 8.666/93.

CLÁUSULA DÉCIMA – DIREÇÃO DOS SERVIÇOS

- A execução dos serviços que se refere este CONTRATO, será dirigida nos locais dos serviços por uma equipe técnica composta de engenheiros, mestre de obras, encarregados e outros prepostos devidamente habilitados e credenciados perante a CONTRATANTE. A CONTRATANTE poderá a seu exclusivo critério e a qualquer tempo, determinar à CONTRATADA, a substituição do engenheiro residente e seu afastamento das Obras e/ou Serviços, assim como de qualquer componente de equipe técnica ou, outros empregados que estejam envolvidos com a construção direta ou indiretamente, obedecidas as disposições no edital da CARTA CONVITE.

PARÁGRAFO ÚNICO: A substituição voluntária de integrante da equipe técnica ou do profissional habilitado residente durante a execução dos serviços ora CONTRATADA dependerá de aquiescência da CONTRATANTE quanto ao substituto, presumindo-se esta, a falta de manifestação em contrário, dentro do prazo de 10 (dez) dias da ciência da substituição.

CLÁUSULA DÉCIMA PRIMEIRA – FISCALIZAÇÃO

- Sem prejuízo da plena responsabilidade da Contratada, o contrato será fiscalizado pela Prefeitura Municipal de Matões do Norte/MA, através de equipe composta de engenheiros, arquitetos e técnicos nomeados pela Autoridade Superior da Prefeitura Municipal, para acompanhar a realização dos serviços.

PARÁGRAFO PRIMEIRO - Durante a vigência deste contrato, o Contratado deve manter preposto, aceito pela Administração, para representá-lo.

PARÁGRAFO SEGUNDO - As atribuições da fiscalização do contrato são aquelas previstas no projeto básico anexo a este edital, além das estabelecidas na legislação em vigor.

PARÁGRAFO TERCEIRO - As decisões e providências que ultrapassarem a competência do Fiscal, deverão ser solicitadas a seus superiores em tempo hábil para a adoção das medidas convenientes.

PARÁGRAFO QUARTO - Na execução das atribuições atinentes à Fiscalização do contrato, o Fiscal deverá anotar no Livro Diário de Obras todas as ocorrências relacionadas com a execução

do contrato, determinando o que for necessário para a regularização das falhas ou defeitos observados, nos termos do Art. 67 da Lei nº 8.666/93.

PARÁGRAFO QUINTO - A partir da segunda ocorrência do mesmo fato, além do registro no Diário de Obras, o Fiscal deverá comunicar à Autoridade Superior para, se for o caso, autorizar a abertura de processo de aplicação de penalidade.

CLÁUSULA DÉCIMA SEGUNDA – RECEBIMENTO

– O objeto desta licitação será recebido pela Prefeitura Municipal de Matões do Norte, através da Fiscalização, em conformidade com o previsto no Art. 73 da Lei nº 8.666/93.

PARÁGRAFO PRIMEIRO - Concluído os serviços, esta será recebida provisoriamente, pelo responsável por seu acompanhamento e fiscalização, mediante termo circunstanciado, assinado pelas partes, em até 15 (quinze) dias da comunicação escrita do Contratado.

PARÁGRAFO SEGUNDO - A FISCALIZAÇÃO poderá recusar o recebimento provisório dos serviços, caso haja inconformidades significativas quanto às especificações.

PARÁGRAFO TERCEIRO - No caso de inconformidades que não impeçam o recebimento provisório, estas serão relacionadas em documento anexo ao termo circunstanciado e deverão estar corrigidas até o recebimento definitivo.

PARÁGRAFO QUARTO - O recebimento definitivo dos serviços será efetuado por servidor ou comissão designada pela autoridade competente, mediante termo circunstanciado, assinado pelas partes, após o decurso do prazo de observação, ou vistoria, que será de até 60 (sessenta) dias contados a partir do recebimento provisório, que comprove a adequação do objeto aos termos contratuais, observado o disposto no art. 69 da Lei n.º 8.666/93.

PARÁGRAFO QUINTO - O recebimento, provisório ou definitivo, não eximirá a Contratada da responsabilidade civil pela solidez e segurança da obra, nem da ético-profissional, pela perfeita execução do contrato.

CLÁUSULA DÉCIMA TECEIRA – INADIMPLENTO E SANÇÕES

- A inexecução parcial ou total do objeto deste contrato e a prática de qualquer dos atos indicados na Tabela 1 abaixo, verificado o nexo causal devido à ação ou à omissão da CONTRATADA, relativamente às obrigações contratuais em questão, torna passível a aplicação das sanções previstas na legislação vigente e nesse contrato, observando-se o contraditório e a ampla defesa, conforme listado a seguir:

- a) advertência;
- b) multa;
- c) suspensão temporária de participação em licitação e impedimento de contratar com a Prefeitura Municipal de Matões do Norte, Estado do Maranhão, por prazo não superior a 02 (dois) anos;
- d) declaração de inidoneidade para licitar ou contratar com a Administração Pública.

PARÁGRAFO PRIMEIRO: Poderá ser aplicada a sanção de **advertência** nas seguintes condições:

- a) descumprimento parcial das obrigações e responsabilidades assumidas contratualmente, e nas situações que ameacem a qualidade dos serviços, ou a integridade patrimonial ou humana, desde que não caiba a aplicação de sanção mais grave;



b) outras ocorrências que possam acarretar transtornos ao desenvolvimento dos serviços da Prefeitura Municipal de Matões do Norte/MA, a critério do Fiscal do Contrato, desde que não caiba a aplicação de sanção mais grave;

c) na primeira ocorrência das infrações relacionadas na Tabela 1 abaixo;

d) a qualquer tempo, se constatado atraso da obra de até 5 (cinco) dias, comparando-se o que foi efetivamente executado pela empresa e o cronograma físico financeiro apresentado e aprovado pela FISCALIZAÇÃO.

PARÁGRAFO SEGUNDO: Poderá ser aplicada **multa** nas seguintes condições:

a) Caso haja a **inexecução parcial do objeto** será aplicada multa de até 10% (dez por cento) sobre o saldo contratual ou R\$ 12.000,00, o que for maior. Para **inexecução total**, a multa aplicada será de até 10% (dez por cento) sobre o valor total do contrato. Para o **atraso injustificado** na execução do objeto será aplicada a multa correspondente a R\$ 0,05% (cinco centésimos por cento) por dia de atraso.

PARÁGRAFO TERCEIRO: Poderá ser configurada a **inexecução parcial** do objeto quando:

a) Ocorrer atraso injustificado dos serviços por prazo superior a 30 (trinta) dias.

b) Ocorrer o descumprimento ou cumprimento irregular de cláusulas contratuais.

PARÁGRAFO QUARTO: Poderá ser configurada a **inexecução total** do objeto quando o adjudicatário se recusar a assinar o contrato ou receber a ordem de serviço e ainda quando houver atraso injustificado para início dos serviços por mais de 30 (trinta) dias após a emissão da ordem de serviço.

PARÁGRAFO QUINTO: Poderá ser configurado **atraso injustificado** na execução das obras, quando:

a) Ocorrer atraso injustificado das obras por prazo superior a 5 (cinco) dias e inferior a 30 (trinta) dias. Após o trigésimo dia de atraso e a critério da Administração, poderá ser considerada inexecução parcial da obrigação assumida, sem prejuízo da rescisão unilateral da avença.

b) A CONTRATADA deixar de cumprir quaisquer outros prazos estabelecidos neste edital e no contrato.

PARÁGRAFO SEXTO: Caberá ainda à Contratada, nos casos de reincidência nas infrações previstas na Tabela 1, as multas previstas na Tabela 2 abaixo:

TABELA 1

INFRAÇÃO		GRAU
ITEM	DESCRIÇÃO	
1	Permitir a presença de empregado sem uniforme, mal apresentado, por ocorrência	01
2	Manter funcionário sem qualificação para a execução dos serviços - por ocorrência	01
3	Não cumprir horário estabelecido pelo contrato ou determinado pela FISCALIZAÇÃO - por ocorrência.	01
4	Não cumprir determinação da FISCALIZAÇÃO para controle de acesso de seus funcionários - por ocorrência.	01
5	Executar serviço sem a utilização de equipamentos de proteção individual (EPI), quando necessários - por ocorrência.	02


		FIS. 386	IB. 110
6	Não iniciar execução de serviço nos prazos estabelecidos pela FISCALIZAÇÃO, observados os limites mínimos estabelecidos pelo contrato – por ocorrência.	02	
7	Executar serviço incompleto, paliativo substitutivo como por caráter permanente, ou deixar de providenciar recomposição complementar - por ocorrência.	02	
8	Utilizar material ou mão-de-obra inadequada na execução dos serviços - por ocorrência.	03	
9	Suspender ou interromper, salvo motivo de força maior ou caso fortuito, os serviços contratuais – por ocorrência.	03	
10	Reutilizar material, peça ou equipamento sem anuência da FISCALIZAÇÃO - por ocorrência.	03	
11	Destruir ou danificar documentos ou bens por culpa ou dolo de seus agentes - por ocorrência.	03	
12	Não substituir empregado que tenha conduta inconveniente ou incompatível com suas atribuições – por ocorrência.	03	
13	Não refazer serviço rejeitado pela FISCALIZAÇÃO, nos prazos estabelecidos no contrato ou determinado pela FISCALIZAÇÃO - por ocorrência.	04	
14	Não manter nos canteiros de obras em tempo integral, durante toda a execução do contrato o engenheiro indicado na assinatura do contrato e previamente aprovado pela FISCALIZAÇÃO – por ocorrência.	04	
15	Utilizar as dependências da CONTRATANTE para fins diversos do objeto do contrato - por ocorrência.	05	
16	Recusar-se a executar serviço ou cumprir determinações da FISCALIZAÇÃO, sem motivo justificado - por ocorrência.	05	
17	Permitir situação que crie a possibilidade de causar ou cause dano físico, lesão corporal ou consequências letais - por ocorrência.	06	

TABELA 2

GRAU	CORRESPONDÊNCIA
1	R\$ 200,00
2	R\$ 400,00
3	R\$ 500,00
4	R\$ 1.000,00
5	R\$ 3.000,00
6	R\$ 5.000,00

PARÁGRAFO SÉTIMO: O somatório de todas as multas aplicadas ao longo da execução contratual não poderá ultrapassar o percentual de 10% (dez por cento) sobre o valor total do contrato. Atingido este limite, a Administração poderá declarar a inexecução total do contrato.

PARÁGRAFO OITAVO: Suspensão temporária de participar em licitação e impedimentos de contratar com A Prefeitura Municipal de Matões do Norte/MA: A sanção de suspensão do direito de licitar e de contratar com a Prefeitura Municipal de Matões do Norte/MA, de que trata o inciso III, art. 87, da Lei n.º 8.666/93, poderá ser aplicada à CONTRATADA, por culpa ou dolo, por até 2 (dois) anos, no caso de inexecução parcial do objeto, conforme previsto no parágrafo Terceiro desta cláusula.

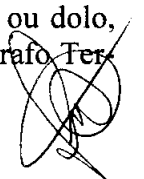

PARÁGRAFO NONO: Declaração de Inidoneidade para licitar ou contratar com a Administração Pública: A sanção de declaração de Inidoneidade para licitar ou contratar com a Administração Pública, prevista no inciso IV, art. 87, da Lei n.º 8.666/93, poderá ser aplicada, dentre outros casos, quando a Contratada:

- a) tiver sofrido condenação definitiva por ter praticado, por meios dolosos, fraude fiscal no recolhimento de quaisquer tributos;
- b) praticar atos ilícitos, visando frustrar os objetivos da licitação;
- c) demonstrar, a qualquer tempo, não possuir idoneidade para licitar ou contratar com a Prefeitura Municipal de Matões do Norte/MA, em virtude de atos ilícitos praticados;
- d) reproduzir, divulgar ou utilizar, em benefício próprio ou de terceiros, quaisquer informações de que seus empregados tenham tido conhecimento em razão da execução do contrato, sem consentimento prévio da Prefeitura Municipal de Matões do Norte/MA;
- e) ocorrer em ato capitulado como crime pela Lei n.º 8.666/93, praticado durante o procedimento licitatório, que venha ao conhecimento da CONTRATANTE após a assinatura do contrato;
- f) apresentar, à CONTRATANTE, qualquer documento falso ou falsificado, no todo ou em parte, com o objetivo de participar da licitação ou para comprovar, durante a execução do contrato, a manutenção das condições apresentadas na habilitação;
- g) cometer inexecução total do objeto.

PARÁGRAFO DÉCIMO: As sanções de advertência, de suspensão temporária do direito de participar de licitação ou de contratar com a Prefeitura Municipal de Matões do Norte, Estado do Maranhão e de declaração de inidoneidade para licitar ou contratar com a Administração Pública poderão ser aplicadas à Contratada juntamente com a de multa.

PARÁGRAFO DÉCIMO PRIMEIRO: O valor da multa, aplicada após o regular processo administrativo, será descontado de pagamentos eventualmente devidos pela Prefeitura Municipal de Matões do Norte, Estado do Maranhão à Contratada.

PARÁGRAFO DÉCIMO SEGUNDO: Se o valor do pagamento for insuficiente, fica a Contratada obrigada a recolher a importância devida no prazo de 15 (quinze) dias, a partir da notificação, através de DAM, devendo ser apresentado o comprovante de pagamento a esta Prefeitura, sob pena de cobrança judicial.

PARÁGRAFO DÉCIMO TERCEIRO: Esgotados os meios administrativos para cobrança do valor devido pela Contratada ao Contratante, esta será encaminhada para inscrição em dívida ativa.

PARÁGRAFO DÉCIMO QUARTO: A aplicação das penalidades será precedida da concessão da oportunidade de contraditório e ampla defesa por parte do adjudicatário, na forma da lei.

CLÁUSULA DÉCIMA QUARTA – DA AMPLA DEFESA

PARÁGRAFO ÚNICO: Na decisão de aplicar qualquer uma dessas penalidades, acima mencionadas, são cabíveis recursos, sem efeito suspensivo:

- a) Representação, do prazo de 02 (dois) dias úteis contados da ciência da decisão;
- b) Recursos para autoridade imediatamente superior, no prazo de 02 (dois) dias úteis, contados da ciência do indeferimento do pedido de reconsideração.

CLÁUSULA DÉCIMA QUINTA – RESCISÃO



- A inexecução, total ou parcial, do contrato poderá ensejar a rescisão, com as consequências contratuais previstas na Lei nº 8666/93.

PARÁGRAFO PRIMEIRO - A rescisão do contrato se dará nos termos dos artigos 79 e 80 da Lei nº 8.666/93.

PARÁGRAFO SEGUNDO - No caso de rescisão provocada por inadimplemento do Contratado, o Contratante poderá além de outras medidas legalmente previstas, reter, cautelarmente, os créditos decorrentes do contrato até o valor dos prejuízos causados à Administração.

PARÁGRAFO TERCEIRO - No procedimento que visa à rescisão do contrato, será assegurado o contraditório e a ampla defesa, sendo que, depois de encerrada a instrução inicial, o Contratado terá o prazo de 5 (cinco) dias úteis para se manifestar e produzir provas, sem prejuízo da possibilidade de o Contratante adotar, motivadamente, providências acauteladoras.

CLÁUSULA DÉCIMA SEXTA – DISPOSIÇÕES GERAIS

PARÁGRAFO PRIMEIRO: A CONTRATANTE não admitira quaisquer alterações de projetos ou especificações, salvo casos especialíssimos, a seu exclusivo critério, suficientemente justificados e fundamentados com a necessária antecedência, estudo técnico e os devidos registros.

PARÁGRAFO SEGUNDO: A CONTRATADA somente poderá sub empreitar a execução dos serviços com a prévia concordância da CONTRATANTE ficando, neste caso, solidariamente responsável, perante a CONTRATANTE, pelos serviços ou instalações executadas pelos subempreiteiros e, ainda, pelas consequências dos fatos e atos a eles imputáveis.

PARÁGRAFO TERCEIRO: Aos contratados de sub empreitadas, incorporar-se-ão, de pleno direito, todas as cláusulas deste instrumento, relativas às responsabilidades e deveres da CONTRATADA para com a CONTRATANTE.

PARÁGRAFO QUARTO: A seu exclusivo critério, a CONTRATANTE poderá autorizar a CONTRATADA, a fazer cessão total ou parcial deste CONTRATO, mediante lavratura do termo de cessão, atendidas, em relação ao concessionário sub-rogado com todos os direitos e obrigações do cedente, decorrentes deste instrumento.

CLÁUSULA DÉCIMA SÉTIMA – VIGÊNCIA

O presente instrumento terá vigência até ____ de _____ de _____, podendo ser alterado mediante termo aditivo. Ficando condicionado sua validade a partir de sua publicação nos meios oficiais conforme parágrafo único do artigo 61 da lei 8.666/1993.

CLÁUSULA DÉCIMA OITAVA – DOS ACRÉSCIMOS OU SUPRESSÕES

A CONTRATADA obriga-se a aceitar, nas mesmas condições contratuais, os acréscimos ou supressões que se fizerem necessárias na execução dos serviços, do valor inicial atualizado do contrato, nos termos do art. 65, § 1º da Lei nº 8.666/93.

CLÁUSULA DÉCIMA NONA – PUBLICAÇÃO

Este CONTRATO será publicado, em resumo, na Imprensa Oficial, nos termos da Lei nº 8.666 de 21 de junho de 1993.

CLÁUSULA VIGÉSIMA – DO REAJUSTE

- Os preços dos serviços objeto deste contrato poderão ser reajustados, pelo Índice Nacional de Custo da Construção do Mercado (INCC-M), mediante solicitação do CONTRATADO, após o interregno de 1 (um) ano (computadas as eventuais prorrogações) contado da data prevista para apresentação da proposta, ou do orçamento a que essa proposta se referir.

PARÁGRAFO PRIMEIRO: Caso o índice estabelecido para reajustamento venha a ser extinto ou de qualquer forma não possa mais ser utilizado, será adotado em substituição o que vier a ser determinado pela legislação então em vigor.

PARÁGRAFO SEGUNDO: Na ausência de previsão legal quanto ao índice substituto, as partes elegerão novo índice oficial, para reajustamento do preço do valor remanescente.

PARÁGRAFO TERCEIRO: Fica o Contratado obrigado a apresentar memória de cálculo referente ao reajustamento de preços do valor remanescente, sempre que este ocorrer.

CLÁUSULA VIGÉSIMA PRIMEIRA – CASOS OMISSOS

Os casos omissos serão resolvidos conforme as disposições da Lei Federal nº 8.666/1993 e suas alterações e demais legislações aplicáveis à espécie.

CLÁUSULA VIGÉSIMA SEGUNDA – FORO

Fica eleito o Foro de Cantanhede/MA, para dirimir as questões oriundas do presente CONTRATO, renunciando as partes, a qualquer outro, por mais privilegiado que seja. E assim, por estarem justos e contratados, assinam este CONTRATO em 03 (três) vias de igual teor e forma, para um só efeito.


Matões do Norte/MA, xxx de xxxxxxxxxxxx de xxxx.

Pela CONTRATANTE:

Secretário Municipal de.....

Pela CONTRATADA

Representante da Empresa

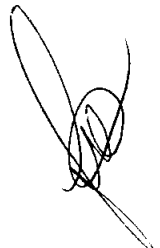

CARTA CONVITE nº 001/2022

MATÕES DO NORTE / MA	
PROC.	0808004 / 2022
FLS.	360
IB.	11

ANEXO XV

(PAPEL TIMBRADO DA PREFEITURA)

TERMO DE RECEBIMENTO PROVISÓRIO


CARTA CONVITE nº 001/2022

A Prefeitura Municipal de Matões do Norte/MA, por intermédio do servidor abaixo assinado, designado pela Prefeitura Municipal de Matões do Norte/MA, responsável pelo acompanhamento e fiscalização, tendo constatado a conclusão da execução dos Serviços de XXXXXXXXXXXXXXXX do Município de Matões do Norte/MA, para posterior verificação de sua conformidade com as especificações estabelecidas na licitação em epígrafe, expede o presente TERMO DE RECEBIMENTO PROVISÓRIO, de acordo com o que dispõe a alínea "a" do inciso I do art. 73 da Lei Federal nº 8666/1993.

(local e data por extenso)

(nome)
Secretário Municipal de _____

Representante legal da CONTRATADA

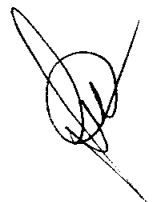


CARTA CONVITE nº 001/2022

ANEXO XVI

(PAPEL TIMBRADO DA PREFEITURA)

TERMO DE RECEBIMENTO DEFINITIVO

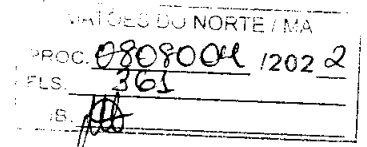

CARTA CONVITE nº 001/2022

A Prefeitura Municipal de *Matões do Norte/MA*, por intermédio do servidor abaixo assinado, designado pela Prefeitura Municipal de *Matões do Norte/MA*, tendo constatado a conformidade da execução dos Serviços de XXXXXXXXXXXXXXXXXXXX do Município de Matões do Norte/MA, com as especificações estabelecidas no processo licitatório, expede o presente TERMO DE RECEBIMENTO DEFINITIVO de acordo com o que dispõe a alínea “b” do inciso I do art. 73 da Lei Federal nº 8666/1993.

Este Termo não exclui a responsabilidade civil da CONTRATADA pela solidez e segurança dos serviços, nos limites estabelecidos em lei.

(local e data por extenso)

(nome)
Secretário Municipal de _____

Representante legal da CONTRATADA



PREFEITURA MUNICIPAL DE MATÕES DO NORTE - MA

PUBLICAÇÃO MURAL

AVISO DE LICITAÇÃO PÚBLICA

CARTA CONVITE Nº 001/2022

AVISO DE LICITAÇÃO. CARTA CONVITE Nº 001/2022. O Município de Matões do Norte - Estado do Maranhão, por intermédio da Secretária Municipal de Saúde, torna público, que promovera licitação na modalidade Carta Convite. **OBJETO:** Contratação de empresa especializada para Construção da Base Descentralizada do SAMU-192 no Município de Matões do Norte/MA. **Local e Data do Credenciamento, da Entrega dos Envelopes e da Realização da Carta Convite:** O credenciamento e o recebimento dos envelopes de habilitação e proposta de preços serão no dia **26 de agosto de 2022, às 15h:00min (quinze horas).** **Edital:** O Edital e Anexos estão à disposição dos interessados no Setor de Licitação, localizado na Av Antonio Sampaio, nº 100, Centro, Cep: 65.468-000. Matões do Norte – MA, de 2ª a 6ª feira, no horário das 08h00min às 12h00min, onde poderão ser consultados e retirados gratuitamente. Esclarecimentos adicionais no endereço supra ou através do e-mail: cplmatoesdonorte.ma@hotmail.com. Matões do Norte – MA, 18 de agosto de 2022. Jenilson Bezerra Neves – **Secretário Municipal de Saúde.**

Matões do Norte/MA, em 18 de agosto de 2022.



Jenilson Bezerra Neves
Secretário Municipal de Saúde


CERTIDÃO

MATÕES DO NORTE / MA	
PROC.	08080004 / 2022
FLS.	363
IB.	AB


CERTIFICO para os devidos fins que se fizerem necessários que foi afixada cópia do Edital e Aviso de Licitação na Modalidade Carta Convite nº 001/2022, datado de 19/08/2022, a ser julgado em 26 de agosto de 2022 às 15h00min, no Mural de Avisos desta Prefeitura Municipal, ficando pelo prazo mínimo de 05 (cinco) dias úteis.

A referida licitação tem por objeto o Contratação de empresa especializada para Construção da Base Descentralizada do SAMU-192 no Município de Matões do Norte/MA.

Matões do Norte, em 18 de agosto de 2022.

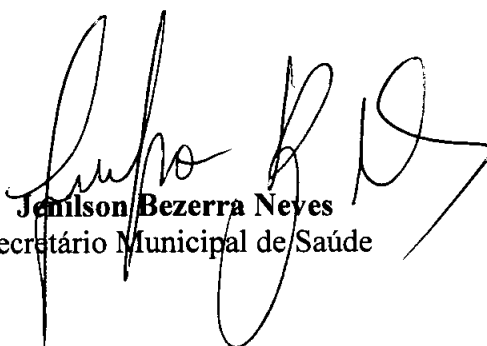

Jenilson Bezerra Neves
Secretário Municipal de Saúde

MATÕES DO NORTE/MA	
PROC.	08080004/2022
PLS.	369
Ass.	

PROTOCOLO DE RECEBIMENTO DE CONVITE

CARTA CONVITE Nº 001/2022

À empresa

ROBERTO CONSTRUTORA LTDA

CNPJ nº 06.311.813/0001-89

Av. Tancredo Neve, nº 195, Centro, CEP: 65.299-000, Centro Novo do Maranhão/MA


Pelo presente convidamos sua empresa a participar do processo licitatório na modalidade CARTA CONVITE nº 001/2022, cujo o objeto é a Contratação de empresa especializada para Construção da Base Descentralizada do SAMU-192 no Município de Matões do Norte/MA.


Informamos que a data de entrega dos documentos de HABILITAÇÃO E PROPOSTA DE PREÇOS será dia 26 de agosto de 2022 às 15h00min (quinze horas), na sala da Comissão Permanente de Licitação – CPL, localizada na Av. Antonio Sampaio, nº 100, Centro, CEP: 65.468-000, Matões do Norte/MA.

Matões do Norte/MA, 18 de agosto de 2022.


Jenilson Bezerra Neves
Secretário Municipal de Saúde

RECEBIDO EM: 18 108 12020

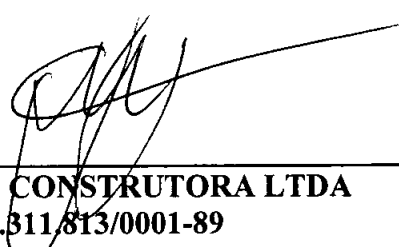
ROBERTO CONSTRUTORA LTDA
CNPJ nº 06.311.813/0001-89

MATÕES DO NORTE / MA	
PROC.	08080004/2022
FLS.	368
IB.	

PROTOCOLO DE RECEBIMENTO DE CONVITE

CARTA CONVITE Nº 001/2022

À empresa

MMN EMPREENDIMENTOS EIRELI

CNPJ nº 38.338.902/0001-05

RUA PRIMEIRO DE OUTUBRO, nº 20, Casa B, Bairro Novo, CEP: 65.350-000, Vitoria do Mearim/MA

Pelo presente convidamos sua empresa a participar do processo licitatório na modalidade CARTA CONVITE nº 001/2022, cujo o objeto é a Contratação de empresa especializada para Construção da Base Descentralizada do SAMU-192 no Município de Matões do Norte/MA.

Informamos que a data de entrega dos documentos de HABILITAÇÃO E PROPOSTA DE PREÇOS será dia 26 de agosto de 2022 às 15h00min (quinze horas), na sala da Comissão Permanente de Licitação – CPL, localizada na Av. Antonio Sampaio, nº 100, Centro, CEP: 65.468-000, Matões do Norte/MA.

Matões do Norte/MA, 18 de agosto de 2022.


Jenilson Bezerra Neves
Secretário Municipal de Saúde

RECEBIDO EM: 18 / 08 / 22


MMN EMPREENDIMENTOS EIRELI
CNPJ nº 38.338.902/0001-05

PROTOCOLO DE RECEBIMENTO DE CONVITE

MATÕES DO NORTE / MA	
PROC.	08080004/2022
FLS.	366
AB.	JK

CARTA CONVITE Nº 001/2022

À empresa

METROPOLITAN CONSTRUÇÕES

CNPJ nº 20.727.193/0001-84

Rua Sessenta e Seis, nº 05, Sala 11 - Vinhais, CEP: 65.074-520, São Luis/MA

Pelo presente convidamos sua empresa a participar do processo licitatório na modalidade CARTA CONVITE nº 001/2022, cujo o objeto é a Contratação de empresa especializada para Construção da Base Descentralizada do SAMU-192 no Município de Matões do Norte/MA.


Informamos que a data de entrega dos documentos de HABILITAÇÃO E PROPOSTA DE PREÇOS será dia 26 de agosto de 2022 às 15h00min (quinze horas), na sala da Comissão Permanente de Licitação – CPL, localizada na Av. Antonio Sampaio, nº 100, Centro, CEP: 65.468-000, Matões do Norte/MA.

Matões do Norte/MA, 18 de agosto de 2022.


Jenilson Bezerra Neves
Secretário Municipal de Saúde

RECEBIDO EM: 18 / 08 / 22


METROPOLITAN CONSTRUÇÕES
CNPJ nº 20.727.193/0001-84

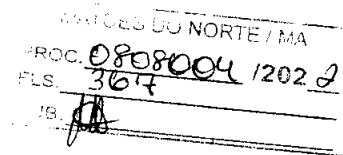


JUNTADA DE PORTARIA

Junto aos autos do Processo Administrativo nº 0808004/2022, na modalidade CARTA CONVITE, o Ato de designação do Presidente da CPL, PORTARIA Nº. 178 de 15 de fevereiro de 2022.

Matões do Norte - MA, em 26 de agosto de 2022.

Allan Lima da Silva
Allan Lima da Silva
Presidente da CPL
Portaria nº 178/2022

PORTARIA Nº 178/2022- Gabinete do Prefeito

MATÕES DO NORTE/MA
Proc. 0808004/2022
Fls. 368
IB. 

Dispõe sobre a nomeação dos membros da Comissão Permanente de Licitações (CPL), no âmbito da Administração Pública Municipal e dá outras providências.

O Exmo. Senhor Solimar Alves de Oliveira, Prefeito do Município de Matões do Norte – MA, no uso de suas atribuições legais conferidas por lei, com fulcro no art. 58 da Lei Orgânica do Município de Matões do Norte – MA

CONSIDERANDO o disposto na Lei Federal nº 8.666, de 21 de junho de 1993 e alterações posteriores;

RESOLVE:

Art. 1º Nomear os servidores abaixo, para comporem a Comissão Permanente de Licitações (CPL), que passa a vigorar com a seguinte composição:

- I – Presidente: **ALLAN LIMA DA SILVA**, CPF Nº 063.031.403-94, servidor nomeado em Cargo em Comissão;
- II – Membros, servidores efetivos do Município:
 - a) Secretária: **Silmária Sousa Melo**, CPF nº 027.255.823-00; e
 - b) Membro: **Francisco da Conceição Ferreira** – CPF nº 280.906.673-68;

Art. 2º A Comissão Permanente de Licitação terá as seguintes competências:

- I - Receber o projeto básico/termo de referência, devidamente autorizado pela autoridade superior, escolhendo a modalidade a ser adotada, em conformidade com os critérios previstos na Lei nº 8.666/1993, formando o processo administrativo licitatório;
- II - Elaborar os editais, cartas-convite e manifestações, em conformidade com o pedido formulado pelo órgão interessado na aquisição do bem, serviço ou obra, utilizando, quando necessário, o assessoramento técnico exigível;
- III – encaminhar o processo às áreas competentes para elaboração da minuta do contrato e parecer jurídico;
- IV – Receber o processo originário da Assessoria Jurídica, efetuando os ajustes, quando pertinentes;
- V - Fazer a divulgação da licitação por meio do instrumento próprio;
- VI - Formar e acompanhar o processo administrativo licitatório, observando todos os requisitos legais necessários;
- VII - instruir esclarecimentos e impugnações apresentados por interessados quanto aos termos do edital, recorrendo às equipes técnicas setoriais, quando necessário;

- VIII - Abrir os envelopes de documentação para a habilitação na data, local e horário estabelecidos no edital e julgar os documentos contidos nos envelopes;
- IX - Tornar público o resultado da habilitação, devolvendo aos inabilitados os envelopes contendo as propostas de preços, devidamente lacrados;
- X - Instruir recursos, relativos à fase de habilitação, e submetê-los à autoridade superior para decisão;
- XI - Resolver sobre qualquer incidente na fase de habilitação, recorrendo às equipes técnicas setoriais, quando necessário;
- XII - Abrir os envelopes de propostas dos habilitados, depois de resolvidos os recursos da fase de habilitação;
- XIII - Examinar se as propostas estão em conformidade com as especificações estabelecidas no edital;
- XIV - Proceder à escolha do vencedor de acordo com os critérios de julgamento previstos no edital, recorrendo às equipes técnicas setoriais, quando necessário;
- XV - Elaborar e publicar a lista dos que forem classificados, seguindo a ordem crescente de classificação;
- XVI - instruir recursos relativos à fase de classificação e submetê-los à autoridade superior para decisão;
- XVII - encaminhar à autoridade superior a homologação do processo e a adjudicação do objeto vencedor da licitação;
- XVIII – publicar o resultado e encaminhar o processo licitatório para a área responsável elaborar o contrato definitivo;
- XIX - tramitar os processos licitatórios em sistema eletrônico, quando exigível;
- XX – Disponibilizar meios tecnológicos, estruturais e materiais para realização da sessão;
- e
- XXI - exercer outras atividades compatíveis com a finalidade da Comissão Permanente de Licitação (CPL).

Art. 3º Constituem atribuições exclusivas do Presidente da Comissão Permanente de Licitação da Prefeitura Municipal de Matões do Norte:

- I – Representar oficialmente a CPL, prestando as informações que se fizerem necessárias;
- II – Aprovar a programação das licitações e as pautas das reuniões;
- III – controlar participação dos membros da CPL e convocar, alternadamente, quando necessário, os suplentes;
- IV – Convocar equipes técnicas setoriais, dependendo da natureza da licitação, da qualidade, da complexidade ou especialização do bem, obra ou serviço em licitação, para participação do procedimento licitatório que a motivou, quando necessário;
- V – Resolver sobre esclarecimentos e impugnações apresentados por interessados quanto aos termos do edital, submetendo, caso necessário, sua deliberação à autoridade superior, e modificá-lo quando procedente a impugnação;
- VI – Convocar e presidir as reuniões, abrir e encerrar as sessões;
- VII - coordenar os trabalhos, promovendo os meios necessários para o funcionamento da CPL e o exato cumprimento das Leis, Decretos, Regulamentos e Instruções relativos aos procedimentos licitatórios;
- VIII - promover diligências, determinadas a esclarecer ou complementar a instrução dos processos licitatórios;
- IX - Encaminhar à autoridade superior os recursos devidamente instruídos para decisão;

- X – Propor à autoridade superior o processo para homologação e a adjudicação do objeto vencedor da licitação;
- XI – apresentar à autoridade superior relatório anual dos trabalhos realizados pela Comissão.

Art. 4º Os membros efetivos da Comissão Permanente de Licitação (CPL) da Prefeitura Municipal de Matões do Norte terão, exclusivamente, as seguintes atribuições:

- I – Receber, registrar e controlar a movimentação de processos submetidos à CPL;
- II – Secretariar os trabalhos da CPL e lavrar atas das reuniões;
- III – prestar informação de caráter público, quando autorizado pelo Presidente da CPL;
- IV – Manter arquivo atualizado de todas as atas, documentos e papéis da CPL;
- V – Organizar e manter atualizada toda a legislação relativa às licitações e contratos administrativos ou de outras matérias, que interessem aos trabalhos da CPL; e
- VI - Prestar assessoria ao Presidente da CPL relativa às matérias submetidas a seu exame, dados de jurisprudência, levantamentos estatísticos e outros elementos informativos necessários ao andamento dos processos.

Art. 5º Aos membros suplentes da Comissão Permanente de Licitação (CPL) compete substituir os membros efetivos em todas as suas atribuições, mediante convocação do Presidente da CPL.

Art. 6º O Presidente será substituído, em suas ausências, por um dos membros efetivos, devendo a informação da substituição ficar anexa aos autos do processo licitatório.

Registre-se. Publique-se. Cumpra-se.

GABINETE DO PREFEITO MUNICIPAL DE MATÕES DO NORTE/MA, EM
15 DE FEVEREIRO DE 2022.



Solimar Alves de Oliveira
Prefeito

MATÕES DO NORTE / MA	
PROC.	0708004/2022
FLS.	371
IS.	AB

JUNTADA DE DOCUMENTOS PARA CREDENCIAMENTO

Junto aos autos do processo licitatório nº 001/2022, na modalidade CARTA CONVITE, os documentos de **CREDENCIAMENTO** apresentados para o presente certame.

Matões do Norte - MA, em 26 de agosto de 2022.

Allan Lima da Silva
Allan Lima da Silva
Presidente da CPL
Portaria nº 178/2022



PREFEITURA MUNICIPAL DE MATÕES DO NORTE/MA
CNPJ Nº 01.612.831/0001-87
AV. DR. ANTÔNIO SAMPAIO, 100 - CENTRO, CEP: 65.468-000
COMISSÃO PERMANENTE DE LICITAÇÃO - CPL

MATÕES DO NORTE / MA	
PROC.	0808004/2022
FLS.	372
IB.	<i>[assinatura]</i>

Processo Administrativo nº 0808004/2022
Modalidade: Carta Convite nº 001/2022
Tipo: Menor Preço Global

Objeto: Contratação de empresa especializada para Construção da Base Descentralizada do SAMU-192 no Município de Matões do Norte/MA.

Credenciamento:

ROBERTO CONSTRUTORA LTDA
CNPJ nº 06.311.813/0001-89

CONTRATO DE CONSTITUIÇÃO DE SOCIEDADE LIMITADA

ESTADOS DO NORTE / MA
 PROC. 0808004/202 2
 PLS. 313
 IS. JB

ANTONIO ROBERTO SOBRINHO, brasileiro, natural de Pirapemas - MA, divorciado, comerciante, portador da Cédula de Identidade nº 318.062 SSP/PA e CPF nº 156.337.132-49, residente e domiciliado à Rua Jucelino Kubstchek, nº 01 - Centro - Centro Novo do Maranhão-MA., CEP: 65.299-000 e **JOAO ROBERTO DE JESUS LIMA**, brasileiro, solteiro, nascido em: 04/07/1973, natural de Chapadinha - MA, comerciante, portador da Cédula de Identidade nº 1.625.307 SSP/MA e CPF nº 983.258.503-10, residente e domiciliado à Rua Jucelino Kubstchek, 198 - Centro - Centro Novo do Maranhão - MA., CEP: 65.299-000. (art. 997, I, CC/2002) constituem uma sociedade limitada, mediante as seguintes cláusulas:

1ª A sociedade girará sob o nome empresarial **ROBERTO CONSTRUTORA LTDA** e terá sede e domicílio à Av. Dayse de Sousa, nº 253 - Centro - Maracaçumé - MA., CEP: 65.289-000. (art. 997, II, CC/2002)

2ª O capital social será R\$ 40.000,00 (quarenta mil reais) dividido em trinta mil quotas de valor nominal R\$ 1,00 (hum real), integralizadas, neste ato em moeda corrente do País, pelos sócios:

ANTONIO ROBERTO SOBRINHO	nº de quotas 32.000	R\$ 32.000,00	
JOAO ROBERTO DE JESUS LIMA	nº de quotas 8.000	R\$ 8.000,00	Art. 997, III, CC/2002)

(art. 1.055, CC/2002)

3ª O objeto será **CONSTRUÇÃO CIVIL - EDIFICAÇÕES (RESIDENCIAIS, INDUSTRIAIS, COMERCIAIS E DE SERVIÇOS). OBRAS VIÁRIAS (RODOVIAS, VIAS FÉREAS E AEROPORTOS). TERRAPLENAGEM E OUTRAS MOVIMENTAÇÕES DE TERRA. SERVIÇOS DE INSTALAÇÃO DE REDES DE ENERGIA ELÉTRICA E CONSTRUÇÃO DE REDES DE ÁGUA E ESGOTO.**

4ª A sociedade iniciará suas atividades apartir da data do registro do presente instrumento na JUCEMA e seu prazo de duração é indeterminado. (art. 997, II, CC/2002)

5ª As quotas são indivisíveis e não poderão ser cedidas ou transferidas a terceiros sem o consentimento do outro sócio, a quem fica assegurado, em igualdade de condições e preço direito de preferência para a sua aquisição se postas à venda, formalizando, se realizada a cessão delas, a alteração contratual pertinente. (art. 1.056, art. 1.057, CC/2002)

6ª A responsabilidade de cada sócio é restrita ao valor de suas quotas, mas todos respondem solidariamente pela integralização do capital social. (art. 1.052, CC/2002)

7ª A administração da sociedade caberá ao sócio **ANTONIO ROBERTO SOBRINHO** com os poderes e atribuições de administrador autorizado o uso do nome empresarial, vedado, no entanto, em atividades estranhas ao interesse social ou assumir obrigações seja em favor de qualquer dos quotistas ou de terceiros, bem como onerar ou alienar bens imóveis da sociedade, sem autorização do outro sócio. (artigos 997, VI; 1.013. 1.015, 1064, CC/2002)

8ª Ao término da cada exercício social, em 31 de dezembro, o administrador prestará contas justificadas de sua administração, procedendo à elaboração do inventário, do balanço patrimonial e do balanço de resultado econômico, cabendo aos sócios, na proporção de suas quotas, os lucros ou perdas apurados. (art. 1.055, CC/2002)

9ª Nos quatro meses seguintes ao término do exercício social, os sócios deliberarão sobre as contas e designarão administrador(es) quando for o caso. (arts. 1.071 e 1.072, § 2º e art. 1.078, CC/2002)

10 A sociedade poderá a qualquer tempo, abrir ou fechar filial ou outra dependência, mediante alteração contratual assinada por todos os sócios.

11 Somente o sócio **ANTONIO ROBERTO SOBRINHO** poderá, de comum acordo, fixar uma retirada mensal, a título de "pro labore", observadas as disposições regulamentares pertinentes.

12 Falecendo ou interditado qualquer sócio, a sociedade continuará suas atividades com os herdeiros, sucessores e o incapaz. Não sendo possível ou inexistindo interesse destes ou do(s) sócio(s) remanescente(s), o valor de seus haveres será apurado e liquidado com base na situação patrimonial da sociedade, à data da resolução, verificada em balanço especialmente levantado.

Geraldo de Oliveira Marques
 Advogado OAB/MA 5789

JUCEMA

SANTA INÊS

PROCESO DO NORTE/MA
PROC. 0808004202 2
CLS. 342

Parágrafo único - O mesmo procedimento será adotado em outros casos, em que a sociedade se resolve em relação a seu sócio. (art. 1.028 e art. 1.031, CC/2002)

13 O(s) Administrador(es) declara(m), sob as penas da lei, de que não está(ão) impedidos de exercer a administração da sociedade, por lei especial, ou em virtude de condenação criminal, ou por se encontrar(em) sob os efeitos dela, a pena que vede, ainda que temporariamente, o acesso a cargos públicos; ou por crime falimentar, de prevaricação, peita ou suborno, concussão, peculato, ou contra a economia popular, contra o sistema financeiro nacional, contra normas de defesa da concorrência, contra as relações de consumo, fé pública, ou a propriedade. (art. 1.011, § 1º, CC/2002)

Inserir cláusulas facultativas desejadas.

14 A sociedade herdara o nome de fantasia: **ROBERTO CONSTRUTORA**.

15 Fica eleito o foro de **MARACAÇUMÉ - MA.**, para o exercício e o cumprimento dos direitos e obrigações resultantes deste contrato.


E por estarem assim justos e contratados assinam o presente instrumento em 03 vias.

Maracaçumé - MA., 21 de Maio de 2004.

CARTÓRIO DO 2º OFÍCIU

CNPJ. 01.748.559/0001-67

Rua Duque de Caxias, 100
Santa Luzia do Paruá

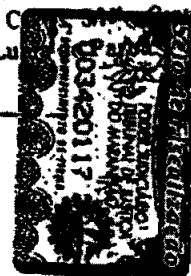

[Handwritten signature]
ROBERTO

[Handwritten signature]
ANTONIO ROBERTO SOBRINHO

[Handwritten signature]
JOÃO ROBERTO DE JESUS LIMA

[Handwritten signature]
ADVOGADO(OAB)


Geraldo de Civeira Marques
Advogado OAB/MA 5758

CARTÓRIO DO 2º OFÍCIO
CNPJ 01.748.559/0001-67
JOSAFÁ ALVES DOS SANTOS
Tribuna

Reconheço por semelhança a(s) firma(s) de
[Handwritten signature]

Em Teste _____ da verdade
Santa Luzia do Paruá, 21/05/04

Tabelião

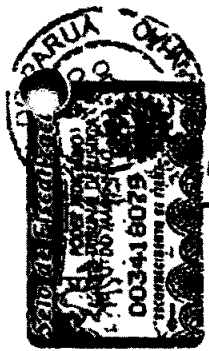

TABELIONATO DE NOTAS
CARTÓRIO DO 1º OFÍCIO
RECONHEÇO A FIRMA POR SEMELHANÇA
[Handwritten signature]

Santa Luzia do Paruá - MA, 21/05/04
Em Teste _____ da Verdade

[Handwritten signature]
Débora Regane Ramalho Prado
Escritora Substituta

JUNTA COMERCIAL DO ESTADO DO MARANHÃO
CERTIFICO O REGISTRO EM: 04/06/2004
SOB Nº: 21200562298
Protocolo: 04/025042-3
ROBERTO CONSTRUTORA LTDA
JALDO ANTONIO DA SILVA ABREU
SECRETÁRIO GERAL

ALTERAÇÃO CONTRATUAL Nº 001 DA SOCIEDADE EMPRESÁRIA

Empresa: ROBERTO CONSTRUTORA LTDA

CNPJ n.º 06.311.813/0001-89

ESTADO DO NORTE / MA
ROC. 0808004/202 2
FLS. 343
B. [assinatura]

Pelo presente instrumento particular, **ANTONIO ROBERTO SOBRINHO**, brasileiro, divorciado, natural de Pirapemas/MA, nascido em 18/03/1962, comerciante, inscrito no CPF sob n.º 156.337.132-49, RG n.º 0558401620156 SSP/MA, residente e domiciliado na Rua Juscelino Kubstchek, nº 01, Bairro: Centro, Centro Novo do Maranhão – MA CEP 65.299-000;

JOÃO ROBERTO DE JESUS LIMA, brasileiro, solteiro, natural de Chapadinha/MA, nascido em 04/07/1973, comerciante, inscrito no CPF sob n.º 983.258.503-10, RG n.º 1625307 SSP/MA, residente e domiciliado na Rua Juscelino Kubstchek, 198, Centro, Centro Novo do Maranhão/MA, cep: 65.299-000;

Únicos sócios da sociedade empresarial limitada, **ROBERTO CONSTRUTORA LTDA**, com sede na Avenida Dayse de Sousa, 253, bairro Centro, Cidade Maracaçumé/MA, CEP 65.289-000 – MA, registrada na Junta Comercial do Estado do Maranhão – JUCEMA, sob o NIRE n.º 21200562298, por despacho em 04/06/2004, inscrita no CNPJ sob o nº 06.311.813/000189, resolvem de pleno e comum acordo ajustarem a presente alteração contratual, nos termos da Lei nº 10.406/2002, mediante as condições estabelecidas nas cláusulas seguintes:

1ª – O sócio **JOÃO ROBERTO DE JESUS LIMA** que residia na Rua Juscelino Kubstchek, 198, Centro, Centro Novo do Maranhão/MA, cep: 65.299-000, passa a residir a partir desta alteração no seguinte endereço: Avenida Tancredo Neves, 194-Altos, Bairro: Centro, Centro Novo do Maranhão – MA, CEP 65.299-000

2ª: A sociedade que vinha usando como nome de fantasia **ROBERTO CONSTRUTORA** passa a partir desta alteração a usar como título de fantasia o nome **TRACOLL**.

3ª: A sociedade que vinha exercendo suas funções na Avenida Dayse de Sousa, 253, bairro Centro, Cidade Maracaçumé/MA, CEP 65.289-000 – MA, passa a partir desta alteração para Avenida Tancredo Neves, 195, Bairro: Centro, Centro Novo do Maranhão/MA, cep: 65.299-000.

4ª: Retira-se da sociedade, neste ato o sócio **ANTONIO ROBERTO SOBRINHO**, que transfere a quantia de 32.000 (trinta e duas mil) quotas de capital social da sociedade, já integralizadas, perfazendo o total de R\$ 32.000,00 (trinta e dois mil reais), ao sócio **JOÃO ROBERTO DE JESUS LIMA**, brasileiro, solteiro, natural de Chapadinha/MA, nascido em 04/07/1973, comerciante, inscrito no CPF sob n.º 983.258.503-10, RG n.º 1625307 SSP/MA, residente e domiciliado na Avenida Tancredo Neves, 194-Altos, Bairro: Centro, Centro Novo do Maranhão – MA, CEP 65.299-000;

5ª: O sócio **JOÃO ROBERTO DE JESUS LIMA**, transfere a sócia ora admitida, **GILDERLANE DE KASSIA RIBEIRO ABREU**, brasileira, solteira, estudante, natural de Governador Nunes Freire – MA, nascida em 17/10/1997, portadora do RG nº 0271914520048 SESP-MA e do CPF nº 036.679.063-31, residente e domiciliada na Rua General Artur Carvalho, 101 – Cond. Vivare BL 16, AP 101, Turu, São Jose de Ribamar – MA, CEP. 65.110-000. O total de 2.000 (duas mil) quotas de capital social da sociedade, já

JUNTA COMERCIAL DO ESTADO DO MARANHÃO

CERTIFICO O REGISTRO EM 21/12/2016 11:04 SOB Nº 20160880831.
PROTOCOLO: 160880831 DE 20/12/2016. CÓDIGO DE VERIFICAÇÃO:
11602969734. NIRE: 21200562298.
ROBERTO CONSTRUTORA LTDA

JUCEMA

Lilian Theresa Rodrigues Mendonça
SECRETÁRIA-GERAL
SÃO LUÍS, 21/12/2016
www.empresafacil.ma.gov.br

6ª O sócio cedente declara neste ato ter recebido todos os seus direitos, nada tendo a declarar seja a que título for dando-lhes plena, geral e irrevogável quitação.

7ª: Por força da seção de transferência o Capital social fica dividido entre os sócios da seguinte forma:

NOME	QUANT QUOTAS	VALOR
JOÃO ROBERTO DE JESUS LIMA	38.000	38.000,00
GILDERLANE DE KASSIA RIBEIRO ABREU	2.000	2.000,00
TOTAL	40.000	40.000,00

8ª: A empresa desenvolvia suas atividades no ramo de:

- 41.20-4-00 Construção de edifícios
- 42.11-1/01 Construção de rodovias e ferrovias
- 42.22-7/01 Construção de redes de abastecimento de água, coleta de esgoto e construções correlatas, exceto obras de irrigação;
- 42.99-5-01 Construção de instalações esportivas e recreativas
- 42.99-5/99 Outras obras de engenharia civil não especificadas anteriormente;
- 43.13-4/00 Obras de terraplenagem
- 43.19-3/00 Serviços de preparação de terreno não especificado anteriormente
- 43.99-1-99 Serviços especializados para construção não especificados anteriormente;

Passa a ter o seguinte objeto social:

- 41.20-4-00 Construção de edifícios;
- 42.11-1/01 Construção de rodovias e ferrovias;
- 42.22-7/01 Construção de redes de abastecimento de água, coleta de esgoto e construções correlatas, exceto obras de irrigação;
- 42.99-5-01 Construção de instalações esportivas e recreativas;
- 42.99-5/99 Outras obras de engenharia civil não especificadas anteriormente (construção de muros, telhados etc.);
- 43.13-4/00 Obras de terraplenagem;
- 77.32-2/01 Aluguel de máquinas e equipamentos para construção sem operador, exceto andaimes;
- 77.39-0/99 Aluguel de outras máquinas e equipamentos comerciais e industriais não especificados anteriormente, sem operador (caçamba, trator, retro escavadeira, etc.);
- 42.13-8/00 Obras de urbanização - ruas, praças e calçadas;
- 42.21-9-03 Manutenção de redes de distribuição de energia elétrica;
- 49.30-2/02 Transporte rodoviário de carga, exceto produtos perigosos e mudanças, intermunicipal, interestadual e internacional;
- 38.11-4/00 Coleta de resíduos não perigosos;

JUNTA COMERCIAL DO ESTADO DO MARANHÃO

CERTIFICO O REGISTRO EM 21/12/2016 11:04 SOB Nº 20160880831.
PROTOCOLO: 160880831 DE 20/12/2016. CÓDIGO DE VERIFICAÇÃO:
11602969734. NIRE: 21200562298.
ROBERTO CONSTRUTORA LTDA

JUCEMA

Lilian Theresa Rodrigues Mendonça
SECRETÁRIA-GERAL
SÃO LUÍS, 21/12/2016
www.empresafacil.ma.gov.br

9ª: A administração da sociedade a partir desta alteração caberá ao sócio **JOÃO ROBERTO DE JESUS LIMA**, podendo assinar isoladamente, com os poderes e atribuições de administrador, autorizado o uso do nome empresarial, podendo assinar de maneira isoladamente, vedado, no entanto, em atividades estranhas ao interesse social ou assumir obrigações seja em favor de qualquer dos quotistas ou de terceiros, bem como onerar ou alienar bens imóveis da sociedade, sem autorização do outro sócio. (artigos 997, VI; 1.013, 1.015, 1064, CC/2002).

10ª: O Administrador declara, sob as penas da lei, que não está impedido de exercer a administração da sociedade, por lei especial ou em virtude de condenação criminal, ou por se encontrarem sob os efeitos dela, a pena que vede, ainda que temporariamente, o acesso a cargos públicos, ou por crime falimentar, de prevaricação, peita ou suborno, concussão, peculato ou contra a economia popular, contra o sistema financeiro nacional, contra normas de defesa da concorrência, contra as relações de consumo, fé pública ou propriedade. (art. 1.011, § 1º, CC/2002).

11ª: Fica eleito o foro de Maracaçumé - MA, para o exercício e o cumprimento dos direitos e obrigações resultantes deste contrato.

As Cláusulas e condições estabelecidas em atos já arquivados e que não foram expressamente modificadas por esta alteração continuam em vigor.

E por estarem assim justos e contratados, assinam este instrumento.

Centro Novo do Maranhão 16 de dezembro de 2016.

Antonio Roberto Sobrinho
ANTONIO ROBERTO SOBRINHO
João Roberto de Jesus Lima
JOÃO ROBERTO DE JESUS LIMA
Gilderlane de Kassia Ribeiro Abreu
GILDERLANE DE KASSIA RIBEIRO ABREU

JUCEMA

JUNTA COMERCIAL DO ESTADO DO MARANHÃO
CERTIFICO O REGISTRO EM 21/12/2016 11:04 SOB Nº 20160880831.
PROTOCOLO: 160880831 DE 20/12/2016. CÓDIGO DE VERIFICAÇÃO:
11602969734. NIRE: 21200562298.
ROBERTO CONSTRUTORA LTDA
Lilian Theresa Rodrigues Mendonça
SECRETÁRIA-GERAL
SÃO LUÍS, 21/12/2016
www.empresafacil.ma.gov.br

ALTERAÇÃO CONTRATUAL Nº 002 DA SOCIEDADE EMPRESÁRIA
Empresa: ROBERTO CONSTRUTORA LTDA
CNPJ n.º 06.311.813/0001-89

Pelo presente instrumento particular; **JOÃO ROBERTO DE JESUS LIMA**, brasileiro, solteiro, natural de Chapadinha/MA, nascido em 04/07/1973, comerciante, inscrito no CPF sob n.º 983.258.503-10, RG n.º. 1625307 SSP/MA expedida em 06/03/1991, residente e domiciliado Avenida Tancredo Neves, 194-Altos, Bairro: Centro, Centro Novo do Maranhão – MA, CEP 65.299-000;

GILDERLANE DE KASSIA RIBEIRO ABREU, brasileira, solteira, estudante, natural de Governador Nunes Freire – MA, nascida em 17/10/1997, portadora do RG n.º 0271914520048 SESP-MA expedida em 10/02/2015 e do CPF n.º 036.679.063-31, residente e domiciliada na Rua General Artur Carvalho, 101 – Cond. Vivare BL 16, AP 101, Turú, São Jose de Ribamar – MA, CEP. 65.110-000.

Únicos sócios da sociedade empresarial limitada, **ROBERTO CONSTRUTORA LTDA**; com sede na Avenida Tancredo Neves, 195, Bairro: Centro, Centro Novo do Maranhão/MA, CEP: 65.299-000, registrada na Junta Comercial do Estado do Maranhão – JUCEMA, sob o NIRE n.º 21200562298 por despacho em 04/06/2004, inscrita no CNPJ sob o nº 06.311.813/0001-89, resolvem de pleno e comum acordo ajustar a presente alteração contratual, nos termos da Lei nº 10.406/2002, mediante as condições estabelecidas nas clausulas seguintes:

1ª – A empresa desenvolvia suas atividades no ramo de:

- 41.20-4-00 Construção de edifícios;
- 42.11-1/01 Construção de rodovias e ferrovias;
- 42.22-7/01 Construção de redes de abastecimento de água, coleta de esgoto e construções correlatas, exceto obras de irrigação;
- 42.99-5-01 Construção de instalações esportivas e recreativas;
- 42.99-5/99 Outras obras de engenharia civil não especificadas anteriormente (construção de muros, telhados etc.);
- 43.13-4/00 Obras de terraplenagem;
- 77.32-2/01 Aluguel de máquinas e equipamentos para construção sem operador, exceto andaimes;
- 77.39-0/99 Aluguel de outras máquinas e equipamentos comerciais e industriais não especificados anteriormente, sem operador (caçamba, trator, retro escavadeira, etc.);
- 42.13-8/00 Obras de urbanização - ruas, praças e calçadas;
- 42.21-9-03 Manutenção de redes de distribuição de energia elétrica;
- 49.30-2/02 Transporte rodoviário de carga, exceto produtos perigosos e mudanças, intermunicipal, interestadual e internacional;
- 38.11-4/00 Coleta de resíduos não perigosos;

CERTIFICO O REGISTRO EM 24/03/2017 16:49 SOB Nº 20170316386.
PROTOCOLO: 170316386 DE 23/03/2017. CÓDIGO DE VERIFICAÇÃO:
11701122118. NIRE: 21200562298.
ROBERTO CONSTRUTORA LTDA

JUCEMA

Lilian Theresa Rodrigues Mendonça
SECRETÁRIA-GERAL
SÃO LUÍS, 24/03/2017
www.empresafacil.ma.gov.br

Passa a ter o seguinte objeto social:


- 41.20-4-00 Construção de edifícios;
- 42.11-1/01 Construção de rodovias e ferrovias;
- 42.22-7/01 Construção de redes de abastecimento de água, coleta de esgoto e construções correlatas, exceto obras de irrigação;
- 42.99-5-01 Construção de instalações esportivas e recreativas;
- 42.99-5/99 Outras obras de engenharia civil não especificadas anteriormente (construção de muros, telhados etc.);
- 43.13-4/00 Obras de terraplenagem;
- 77.32-2/01 Aluguel de máquinas e equipamentos para construção sem operador, exceto andaimes;
- 77.39-0/99 Aluguel de outras máquinas e equipamentos comerciais e industriais não especificados anteriormente, sem operador (caçamba, trator, retro escavadeira, etc.);
- 42.13-8/00 Obras de urbanização - ruas, praças e calçadas;
- 42.21-9-03 Manutenção de redes de distribuição de energia elétrica;
- 49.30-2/02 Transporte rodoviário de carga, exceto produtos perigosos e mudanças, intermunicipal, interestadual e internacional;
- 38.11-4/00 Coleta de resíduos não perigosos;
- 43.29-1/04 Montagem e instalação de sistema e equipamentos de iluminação e sinalização em vias públicas, portos e aeroportos;
- 81.30-3/00 Atividades paisagística;
- 81.11-7/00 Serviços combinados para apoio a edifícios, exceto condomínios prediais;
- 78.20-5/00 Locação de mão de obra temporária;

2º: Fica eleito o foro de Maracaçumé - MA, para o exercício e o cumprimento dos direitos e obrigações resultantes deste contrato.

As Cláusulas e condições estabelecidas em atos já arquivados e que não foram expressamente modificadas por esta alteração continuam em vigor.

E por estarem assim justos e contratados, assinam este instrumento.

Centro Novo do Maranhão 22 de março de 2017.

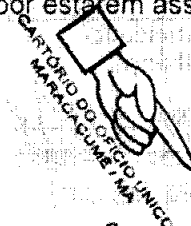
João Roberto de Jesus Lima
JOÃO ROBERTO DE JESUS LIMA


Gilderlane de Kassia Ribeiro Abreu
GILDERLANE DE KASSIA RIBEIRO
ABREU

JUCEMA

Lílian Theresa Rodrigues Mendonça
SECRETÁRIA-GERAL
SÃO LUÍS, 24/03/2017
www.empresafacil.ma.gov.br

ALTERAÇÃO CONTRATUAL Nº 003 DA SOCIEDADE EMPRESÁRIA
Empresa: ROBERTO CONSTRUTORA LTDA
CNPJ n.º 06.311.813/0001-89

Pelo presente instrumento particular; **JOÃO ROBERTO DE JESUS LIMA**, brasileiro, solteiro, natural de Chapadinha/MA, nascido em 04/07/1973, comerciante, inscrito no CPF sob n.º 983.258.503-10, RG n.º 1625307 SSP/MA expedida em 06/03/1991, residente e domiciliado Avenida Tancredo Neves, 194-Altos, Bairro: Centro, Centro Novo do Maranhão – MA, CEP 65.299-000;

GILDERLANE DE KASSIA RIBEIRO ABREU, brasileira, solteira, estudante, natural de Governador Nunes Freire – MA, nascida em 17/10/1997, portadora do RG n.º 0271914520048 SESP-MA expedida em 10/02/2015 e do CPF n.º 036.679.063-31, residente e domiciliada na Rua General Artur Carvalho, 101 – Cond. Vivare BL 16, AP 101, Turú, São Jose de Ribamar – MA, CEP. 65.110-000.

Únicos sócios da sociedade empresarial limitada, **ROBERTO CONSTRUTORA LTDA**; com sede na Avenida Tancredo Neves, 195, Bairro: Centro, Centro Novo do Maranhão/MA, CEP: 65.299-000, registrada na Junta Comercial do Estado do Maranhão – JUCEMA, sob o NIRE n.º 21200562298 por despacho em 04/06/2004, inscrita no CNPJ sob o n.º 06.311.813/0001-89, resolvem de pleno e comum acordo ajustar a presente alteração contratual, nos termos da Lei n.º 10.406/2002, mediante as condições estabelecidas nas cláusulas seguintes:

1ª – O Capital Social que era de 40.000,00 (quarenta mil reais) dividido em 40.000 (quarenta mil) cotas no valor de 1,00 (um reais) cada uma, já totalmente subscrito e integralizado em moeda corrente do país, é neste ato aumentado para R\$ 240.000,00, (duzentos quarenta mil reais), dividido em 240.000 (duzentos e quarenta mil) cotas, no valor de R\$ 1,00 (um real) cada uma, o aumento de R\$ 200.000,00 (duzentos mil reais) é totalmente subscrito e integralizado neste ato pelos sócios em moeda corrente do país.

Parágrafo único – Em decorrência da nova alteração o capital social fica dividido da seguinte forma:

NOME	QUANT QUOTAS	VALOR
JOÃO ROBERTO DE JESUS LIMA	228.000	228.000,00
GILDERLANE DE KASSIA RIBEIRO ABREU	12.000	12.000,00
TOTAL	240.000	240.000,00

GKRA

CERTIFICO O REGISTRO EM 23/06/2017 10:19 SOB Nº 20170373355.
PROTOCOLO: 170373355 DE 21/06/2017. CÓDIGO DE VERIFICAÇÃO:
11702337550. NIRE: 21200562298.
ROBERTO CONSTRUTORA LTDA

JUCEMA

Lílian Theresa Rodrigues Mendonça
SECRETÁRIA-GERAL
SÃO LUÍS, 23/06/2017
www.empresafacil.ma.gov.br

2ª: Fica eleito o foro de Maracaçumé - MA, para o exercício e o cumprimento dos direitos e obrigações resultantes deste contrato.


3ª: As Cláusulas e condições estabelecidas em atos já arquivados e que não foram expressamente modificadas por esta alteração continuam em vigor.

E por estarem assim justos e contratados, assinam este instrumento.

Centro Novo do Maranhão 06 de maio de 2017.

João Roberto de Jesus Lima
JOÃO ROBERTO DE JESUS LIMA

Gilderlane de Kássia Ribeiro Abreu
GILDERLANE DE KASSIA RIBEIRO
ABREU

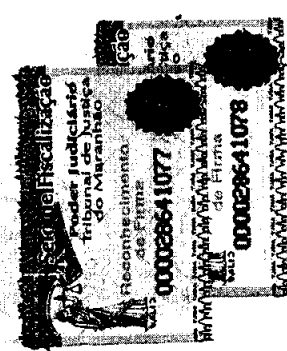

RECONHECIMENTO
Reconheço por semelhança e firma de *João Roberto de Jesus Lima*
Gilderlane de Kássia Ribeiro Abreu
CARTÓRIO DO
OFÍCIO ÚNICO
DE CENTRO
NOVO / MA
11 MAIO 2017
DIEGO DE MOURA
ARAÚJO
Tribunado e Respostas
Elaine de Castro Diogo
Elaine de Castro Diogo
Escrevente Autorizada

JUCEMA

CERTIFICO O REGISTRO EM 23/06/2017 10:19 SOB Nº 20170373355.
PROTOCOLO: 170373355 DE 21/06/2017. CÓDIGO DE VERIFICAÇÃO:
11702337550. NIRE: 21200562298.
ROBERTO CONSTRUTORA LTDA

Lilian Theresa Rodrigues Mendonça
SECRETÁRIA-GERAL
SÃO LUÍS, 23/06/2017
www.empresafacil.ma.gov.br

ALTERAÇÃO CONTRATUAL Nº 004 DA SOCIEDADE EMPRESÁRIA

Empresa: ROBERTO CONSTRUTORA LTDA EPP

CNPJ n.º 06.311.813/0001-89

Pelo presente instrumento particular; **JOÃO ROBERTO DE JESUS LIMA**, brasileiro, solteiro, natural de Chapadinha/MA, nascido em 04/07/1973, comerciante, inscrito no CPF sob n.º 983.258.503-10, RG n.º 1625307 SSP/MA expedida em 06/03/1991, residente e domiciliado Avenida Tancredo Neves, 194-Altos, Bairro: Centro, Centro Novo do Maranhão – MA, CEP 65.299-000;

GILDERLANE DE KASSIA RIBEIRO ABREU, brasileira, solteira, estudante, natural de Governador Nunes Freire – MA, nascida em 17/10/1997, portadora do RG n.º 0271914520048 SESP-MA expedida em 10/02/2015 e do CPF n.º 036.679.063-31, residente e domiciliada na Rua General Artur Carvalho, 101 – Cond. Vivare BL 16, Turú, São Jose de Ribamar – MA, CEP. 65.110-000.

Únicos sócios da sociedade empresarial limitada, **ROBERTO CONSTRUTORA LTDA EPP**; com sede na Avenida Tancredo Neves, 195, Bairro: Centro, Centro Novo do Maranhão/MA, CEP: 65.299-000, registrada na Junta Comercial do Estado do Maranhão – JUCEMA, sob o NIRE n.º 21200562298 por despacho em 04/06/2004, inscrita no CNPJ sob o n.º 06.311.813/0001-89, resolvem de pleno e comum acordo ajustar a presente alteração contratual, nos termos da Lei n.º 10.406/2002, mediante as condições estabelecidas nas cláusulas seguintes:

Cláusula 1ª – A partir desta alteração a Sociedade Passa a ter o seguinte objeto social:

- 41.20-4-00 Construção de edifícios;
- 42.11-1/01 Construção de rodovias e ferrovias;
- 42.22-7/01 Construção de redes de abastecimento de água, coleta de esgoto e construções correlatas, exceto obras de irrigação;
- 42.99-5-01 Construção de instalações esportivas e recreativas;
- 42.99-5/99 Outras obras de engenharia civil não especificadas anteriormente (construção de muros, telhados etc.);
- 43.13-4/00 Obras de terraplenagem;
- 77.32-2/01 Aluguel de máquinas e equipamentos para construção sem operador, exceto andaimes;
- 77.39-0/99 Aluguel de outras máquinas e equipamentos comerciais e industriais não especificados anteriormente, sem operador (caçamba, trator, retro escavadeira, etc.);
- 42.13-8/00 Obras de urbanização - ruas, praças e calçadas;
- 42.21-9-03 Manutenção de redes de distribuição de energia elétrica;
- 49.30-2/02 Transporte rodoviário de carga, exceto produtos perigosos e mudanças, intermunicipal, interestadual e internacional;
- 38.11-4/00 Coleta de resíduos não perigosos;

JUCEMA

CERTIFICO O REGISTRO EM 23/01/2018 17:48 SOB Nº 20171302800.
PROTOCOLO: 171302800 DE 09/01/2018. CÓDIGO DE VERIFICAÇÃO:
11800232394. NIRE: 21200562298.
ROBERTO CONSTRUTORA LTDA EPP

Lilian Theresa Rodrigues Mendonça
SECRETÁRIA-GERAL
SÃO LUÍS, 23/01/2018
www.empresafacil.ma.gov.br

43.29-1/04 Montagem e instalação de sistema e equipamentos de iluminação e sinalização em vias públicas, portos e aeroportos;
81.30-3/00 Atividades paisagística;
81.11-7/00 Serviços combinados para apoio a edifícios, exceto condomínios prediais

Clausula 2ª – O Capital Social que era de 240.000,00 (duzentos e quarenta mil reais) dividido em 240.000 (duzentas e quarenta mil) cotas no valor de 1,00 (um reais) cada uma, já totalmente subscrito e integralizado em moeda corrente do país, é neste ato aumentado para R\$ 350.000,00, (trezentos cinquenta mil reais), dividido em 350.000 (trezentas e cinquenta mil) cotas, no valor de R\$ 1,00 (um real) cada uma, o aumento de R\$ 110.000,00 (cento e dez mil reais) é totalmente subscrito e integralizado neste ato pelos sócios em moeda corrente do país.

Parágrafo único – Em decorrência da nova alteração o capital social fica dividido da seguinte forma:


NOME	QUANT QUOTAS	VALOR
JOÃO ROBERTO DE JESUS LIMA	332.500	332.500,00
GILDERLANE DE KASSIA RIBEIRO ABREU	17.500	17.500,00
TOTAL	350.000	350.000,00


Clausula 3ª - Fica eleito o foro de Maracaçumé - MA, para o exercício e o cumprimento dos direitos e obrigações resultantes deste contrato.

Clausula 4ª - As Cláusulas e condições estabelecidas em atos já arquivados e que não foram expressamente modificadas por esta alteração continuam em vigor.

E por estarem assim justos e contratados, assinam este instrumento.

Centro Novo do Maranhão 20 de dezembro de 2017.

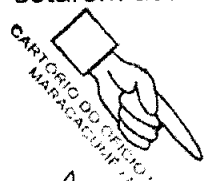
João Roberto de Jesus Lima
JOÃO ROBERTO DE JESUS LIMA


Gilderlane de Kassia Ribeiro Abreu
GILDERLANE DE KASSIA RIBEIRO
ABREU

JUCEMA

CERTIFICO O REGISTRO EM 23/01/2018 17:48 SOB Nº 20171302800.
PROTOCOLO: 171302800 DE 09/01/2018. CÓDIGO DE VERIFICAÇÃO:
11800232394. NIRE: 21200562298.
ROBERTO CONSTRUTORA LTDA EPP

Lílian Theresa Rodrigues Mendonça
SECRETÁRIA-GERAL
SÃO LUÍS, 23/01/2018
www.empresafacil.ma.gov.br

ALTERAÇÃO E CONSOLIDAÇÃO CONTRATUAL DA SOCIEDADE EMPRESÁRIA
Empresa: ROBERTO CONSTRUTORA LTDA EPP
CNPJ n.º 06.311.813/0001-89

Pelo presente instrumento particular; **JOÃO ROBERTO DE JESUS LIMA**, brasileiro, solteiro, natural de Chapadinha/MA, nascido em 04/07/1973, empresário, inscrito no CPF sob n.º 983.258.503-10, RG n.º 1625307 SSP/MA expedida em 06/03/1991, residente e domiciliado Avenida Tancredo Neves, 194-Altos, Bairro: Centro, Centro Novo do Maranhão – MA, CEP 65.299-000 e **GILDERLANE DE KASSIA RIBEIRO ABREU**, brasileira, solteira, estudante, natural de Governador Nunes Freire – MA, nascida em 17/10/1997, portadora do RG n.º 0271914520048 SESP-MA expedida em 10/02/2015 e do CPF n.º 036.679.063-31, residente e domiciliada na Rua General Artur Carvalho, 101 – Cond. Vivare BL 16, Turú, São Jose de Ribamar – MA, CEP. 65.110-000. Únicos sócios da sociedade empresarial limitada, **ROBERTO CONSTRUTORA LTDA EPP**; com sede na Avenida Tancredo Neves, 195, Bairro: Centro, Centro Novo do Maranhão/MA, CEP: 65.299-000, registrada na Junta Comercial do Estado do Maranhão – JUCEMA, sob o NIRE n.º 21200562298 por despacho em 04/06/2004, inscrita no CNPJ sob o n.º 06.311.813/0001-89, resolvem de pleno e comum acordo ajustar a presente alteração contratual, nos termos da Lei n.º 10.406/2002, mediante as condições estabelecidas nas clausulas seguintes:

Clausula 1ª – Retira-se da sociedade a sócia acima qualificada **GILDERLANE DE KASSIA RIBEIRO ABREU**, a qual sede ao sócio **JOÃO ROBERTO DE JESUS LIMA**, todos os seus direitos e deveres, inclusive suas 17.500 (dezesete mil e quinhentas) quotas de capital no valor de R\$ 1,00 (um real) cada totalizando R\$ 17.500,00 (dezesete mil e quinhentos reais), dando plena e total quitação nada mais tendo a reclamar. Em razão da alteração havida o Sr. **JOÃO ROBERTO DE JESUS LIMA** passa ser o único sócio da empresa **ROBERTO CONSTRUTORA LTDA EPP**.

Clausula 2ª – O Capital Social que era de 350.000,00 (trezentos e cinquenta mil reais) dividido em 350.000 (trezentos e cinquenta mil) cotas no valor de 1,00 (um reais) cada uma, já totalmente subscrito e integralizado em moeda corrente do país, é neste ato aumentado para R\$ 700.000,00, (setecentos mil reais), dividido em 700.000 (setecentas mil) cotas, no valor de R\$ 1,00 (um real) cada uma, o aumento de R\$ 350.000,00 (trezentos e cinquenta mil reais) é totalmente subscrito e integralizado neste ato em moeda corrente do país.

Clausula 3ª A partir desta alteração a Sociedade Passa a ter o seguinte objeto social:

- 41.20-4-00 Construção de edifícios;
- 38.11-4/00 Coleta de resíduos não perigosos;
- 42.11-1/01 Construção de rodovias e ferrovias;
- 42.13-8/00 Obras de urbanização - ruas, praças e calçadas;
- 42.21-9-03 Manutenção de redes de distribuição de energia elétrica;
- 42.22-7/01 Construção de redes de abastecimento de água, coleta de esgoto e construções correlatas, exceto obras de irrigação;
- 42.99-5-01 Construção de instalações esportivas e recreativas;
- 42.99-5/99 Outras obras de engenharia civil não especificadas anteriormente (construção de muros, telhados etc.);
- 43.13-4/00 Obras de terraplenagem;
- 43.99-1/05 Perfuração e construção de poços de água;

[Assinaturas manuscritas]


- 43.29-1/04 Montagem e instalação de sistemas e equipamentos de iluminação e sinalização em vias públicas, portos e aeroportos
- 49.30-2/02 Transporte rodoviário de carga, exceto produtos perigosos e mudanças, intermunicipal, interestadual e internacional;
- 49.23-0/02 Serviço de transporte de passageiros - locação de automóveis com motorista
- 77.11-0/00 Locação de automóveis sem condutor
- 77.19-5/99 Locação de outros meios de transporte não especificados anteriormente, sem condutor (caminhões, ônibus, reboques, motocicletas, etc.)
- 77.32-2/01 Aluguel de máquinas e equipamentos para construção sem operador, exceto andaimes;
- 77.39-0/99 Aluguel de outras máquinas e equipamentos comerciais e industriais não especificados anteriormente, sem operador (caçamba, trator, retroescavadeira, etc.);
- 81.11-7/00 Serviços combinados para apoio a edifícios, exceto condomínios prediais
- 81.30-3/00 Atividades paisagísticas
- 82.30-0/01 Serviços de organização de feiras, congressos, exposições e festas
- 93.19-1/01 Produção e promoção de eventos esportivos

Clausula 4ª – A administração da sociedade caberá ao sócio **JOÃO ROBERTO DE JESUS LIMA**, podendo assinar isoladamente, com os poderes e atribuições de representação ativa e passiva na sociedade, judicial e extrajudicialmente, podendo praticar todos os atos compreendidos no objeto social, sempre de interesse da sociedade, autorizado o uso do nome empresarial, vedado, no entanto, fazê-lo em atividades estranhas ao interesse social ou assumir obrigações seja em favor de qualquer dos quotistas ou de terceiros.

Clausula 5ª – O administrador declara, sob as penas da lei, que não está impedido de exercer a administração da sociedade, por lei especial ou em virtude de condenação criminal, ou por se encontrar sob os efeitos dela, a pena que vede, ainda que temporariamente, o acesso a cargos públicos, ou por crime falimentar, de prevaricação, peita ou suborno, concussão, peculato ou contra a economia popular, contra o sistema financeiro nacional, contra normas de defesa da concorrência, contra as relações de consumo, fé pública ou propriedade. (Art. 1.011, § 1º, CC/2002).

Devido as modificações ora ajustadas, consolida-se o contrato social com a seguinte redação:

Pelo presente instrumento particular **JOÃO ROBERTO DE JESUS LIMA**, brasileiro, solteiro, natural de Chapadinha/MA, nascido em 04/07/1973, comerciante, inscrito no CPF sob n.º 983.258.503-10, RG n.º 1625307 SSP/MA expedida em 06/03/1991, residente e domiciliado Avenida Tancredo Neves, 194-Altos, Bairro: Centro, Centro Novo do Maranhão – MA, CEP 65.299-000; Único sócio da sociedade empresarial limitada, **ROBERTO CONSTRUTORA LTDA EPP**; com sede na Avenida Tancredo Neves, 195, Bairro: Centro, Centro Novo do Maranhão/MA, CEP: 65.299-000, registrada na Junta Comercial do Estado do Maranhão – JUCEMA, sob o NIRE n.º 21200562298 por despacho em 04/06/2004, inscrita no CNPJ sob o n.º 06.311.813/0001-89, resolve alterar e consolidar seu contrato social mediante as condições estabelecidas nas clausulas seguintes:

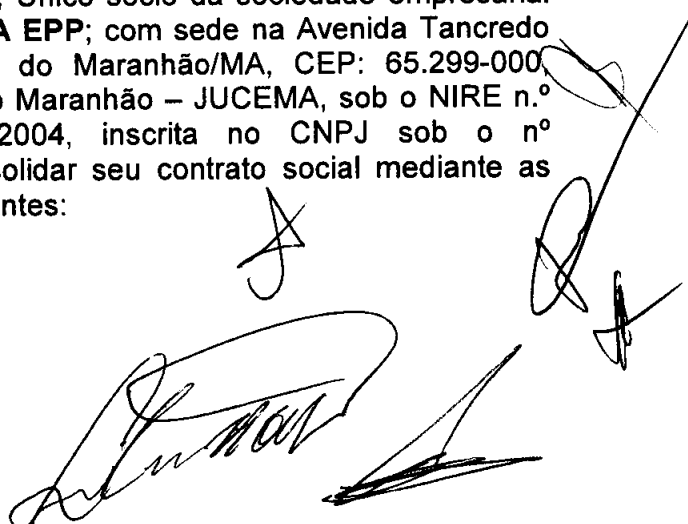

Clausula 1ª - A sociedade gira sob o nome empresarial de **ROBERTO CONSTRUTORA LTDA EPP**.

Clausula 2ª - A empresa tem sua sede na Avenida Tancredo Neves, 195, Bairro: Centro, Centro Novo do Maranhão/MA, CEP: 65.299-000.

Clausula 3ª - A empresa poderá, a qualquer tempo, abrir o fechar filial ou outra dependência, mediante alteração contratual do ato constitutivo.


Clausula 4ª - A Sociedade exerce as atividades no ramo de:

- 41.20-4-00 Construção de edifícios;
- 38.11-4/00 Coleta de resíduos não perigosos;
- 42.11-1/01 Construção de rodovias e ferrovias;
- 42.13-8/00 Obras de urbanização - ruas, praças e calçadas;
- 42.21-9-03 Manutenção de redes de distribuição de energia elétrica;
- 42.22-7/01 Construção de redes de abastecimento de água, coleta de esgoto e construções correlatas, exceto obras de irrigação;
- 42.99-5-01 Construção de instalações esportivas e recreativas;
- 42.99-5/99 Outras obras de engenharia civil não especificadas anteriormente (construção de muros, telhados etc.);
- 43.13-4/00 Obras de terraplenagem;
- 43.99-1/05 Perfuração e construção de poços de água;
- 43.29-1/04 Montagem e instalação de sistemas e equipamentos de iluminação e sinalização em vias públicas, portos e aeroportos
- 49.30-2/02 Transporte rodoviário de carga, exceto produtos perigosos e mudanças, intermunicipal, interestadual e internacional;
- 49.23-0/02 Serviço de transporte de passageiros - locação de automóveis com motorista
- 77.11-0/00 Locação de automóveis sem condutor
- 77.19-5/99 Locação de outros meios de transporte não especificados anteriormente, sem condutor (caminhões, ônibus, reboques, motocicletas, etc.)
- 77.32-2/01 Aluguel de máquinas e equipamentos para construção sem operador, exceto andaimes;
- 77.39-0/99 Aluguel de outras máquinas e equipamentos comerciais e industriais não especificados anteriormente, sem operador (caçamba, trator, retroescavadeira, etc.);
- 81.11-7/00 Serviços combinados para apoio a edifícios, exceto condomínios prediais
- 81.30-3/00 Atividades paisagísticas
- 82.30-0/01 Serviços de organização de feiras, congressos, exposições e festas
- 93.19-1/01 Produção e promoção de eventos esportivos
- 81.30-3/00 - Atividades paisagísticas;

Cláusula 5ª - A empresa iniciou suas atividades em 21/05/2004, e seu prazo de duração é por tempo indeterminado.

Cláusula 6ª - O capital social é R\$ 700.000,00 (setecentos mil reais), totalmente integralizado em moeda corrente do País.

Parágrafo Único: A responsabilidade do sócio é restrita ao valor de seu capital e responde exclusivamente pela integralização do capital social.

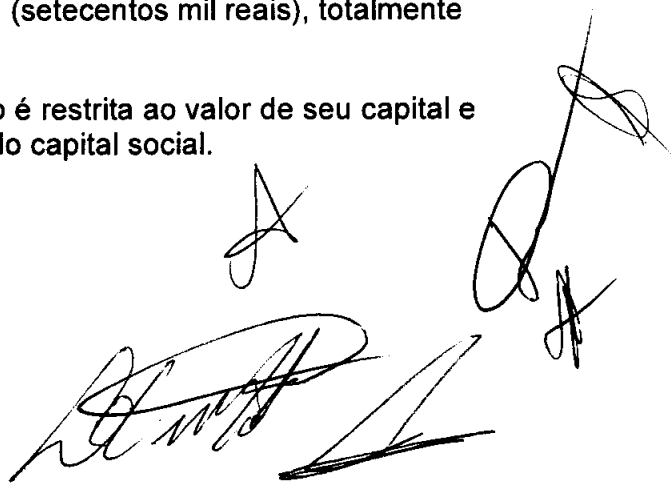

Cláusula 7ª - A administração da sociedade caberá ao sócio **JOÃO ROBERTO DE JESUS LIMA**, com poderes e atribuições de administrar os negócios sociais, vedado, no entanto, o uso do nome empresarial em atividades estranhas ao interesse empresarial ou assumir obrigações seja em favor da empresa ou de terceiros, bem como onerar ou alienar bens imóveis da empresa.

Cláusula 8ª - Ao termino de cada exercício social, o administrador prestará contas justificadas de sua administração, procedendo à elaboração do inventario ou balanço patrimonial e do balanço de resultado econômico, cabendo ao empresário, os lucros ou perdas apuradas.

Cláusula 9ª - Nos quatro meses seguintes ao termino do exercício social, o empresário deliberará sobre as contas e designará administrador quando for o caso.

Cláusula 10ª - Falecendo o empresário, a empresa continuará suas atividades com os herdeiros, sucessores e o incapaz. Não sendo possível ou havendo interesse destes, o valor de seus haveres será apurado e liquidado com base na situação patrimonial da empresa, à data da resolução, verificada em balanço especialmente levantado.

Cláusula 11ª - O administrador declara sob as penas da lei, que não está impedido de exercer a administração da sociedade, por lei especial, ou em virtude de condenação criminal, ou por se encontrar sob efeitos dela, a pena que vede, ainda que temporariamente, o acesso a cargos públicos ou por crime falimentar, prevaricação, ou suborno, peculato ou contra o sistema financeira nacional.

Cláusula 12ª - Fica eleito o foro da cidade Maracumé - MA, para o exercício e o cumprimento dos direitos e obrigações resultantes deste contrato.

E por estarem assim justos e contratados, assinam este instrumento.

Centro Novo do Maranhão/MA, 06 de julho de 2021.

JOÃO ROBERTO DE JESUS LIMA

GILDERLANE DE KASSIA RIBEIRO ABREU





ARTES DO NORTE/MA
PROC. 0808004 1202 2
FLS. 388
B. [Handwritten Signature]

ASSINATURA ELETRÔNICA

Certificamos que o ato da empresa ROBERTO CONSTRUTORA LTDA - EPP consta assinado digitalmente por:

IDENTIFICAÇÃO DO(S) ASSINANTE(S)	
CPF/CNPJ	Nome
03667906331	GILDERLANE DE KASSIA RIBEIRO ABREU
98325850310	JOAO ROBERTO DE JESUS LIMA

JUCEMA

CERTIFICO O REGISTRO EM 13/07/2021 16:09 SOB Nº 20210875224.
PROTOCOLO: 210875224 DE 13/07/2021.
CÓDIGO DE VERIFICAÇÃO: 12105084903. CNPJ DA SEDE: 06311813000189.
NIRE: 21200562298. COM EFEITOS DO REGISTRO EM: 06/07/2021.
ROBERTO CONSTRUTORA LTDA - EPP

LÍLIAN THERESA RODRIGUES MENDONÇA
SECRETÁRIA-GERAL
www.empresafacil.ma.gov.br

A validade deste documento, se impresso, fica sujeito à comprovação de sua autenticidade nos respectivos portais, informando seus respectivos códigos de verificação.

[Handwritten Signatures]


ALTERAÇÃO E CONSOLIDAÇÃO CONTRATUAL DA SOCIEDADE EMPRESÁRIA
Empresa: ROBERTO CONSTRUTORA LTDA EPP
CNPJ n.º 06.311.813/0001-89

Pelo presente instrumento particular; **JOÃO ROBERTO DE JESUS LIMA**, brasileiro, solteiro, natural de Chapadinha/MA, nascido em 04/07/1973, empresário, inscrito no CPF sob n.º 983.258.503-10, RG n.º 1625307 SSP/MA expedida em 06/03/1991, residente e domiciliado Avenida Tancredo Neves, 194-Altos, Bairro: Centro, Centro Novo do Maranhão – MA, CEP 65.299-000;

Único sócio da sociedade empresarial limitada, **ROBERTO CONSTRUTORA LTDA EPP**; com sede na Avenida Tancredo Neves, 195, Bairro: Centro, Centro Novo do Maranhão/MA, CEP: 65.299-000, registrada na Junta Comercial do Estado do Maranhão – JUCEMA, sob o NIRE n.º 21200562298 por despacho em 04/06/2004, inscrita no CNPJ sob o n.º 06.311.813/0001-89, resolvem de pleno e comum acordo ajustar a presente alteração contratual, nos termos da Lei n.º 10.406/2002, mediante as condições estabelecidas nas cláusulas seguintes:

Cláusula 1ª – A partir desta alteração a Sociedade Passa a ter o seguinte objeto social:

- 41.20-4-00 Construção de edifícios;
- 38.11-4/00 Coleta de resíduos não perigosos;
- 42.11-1/01 Construção de rodovias e ferrovias;
- 42.13-8/00 Obras de urbanização - ruas, praças e calçadas;
- 42.21-9-03 Manutenção de redes de distribuição de energia elétrica;
- 42.22-7/01 Construção de redes de abastecimento de água, coleta de esgoto e construções correlatas, exceto obras de irrigação;
- 42.99-5-01 Construção de instalações esportivas e recreativas;
- 42.99-5/99 Outras obras de engenharia civil não especificadas anteriormente (construção de muros, telhados etc.);
- 43.13-4/00 Obras de terraplenagem;
- 43.99-1/05 Perfuração e construção de poços de água;
- 43.29-1/04 Montagem e instalação de sistemas e equipamentos de iluminação e sinalização em vias públicas, portos e aeroportos
- 49.30-2/02 Transporte rodoviário de carga, exceto produtos perigosos e mudanças, intermunicipal, interestadual e internacional;
- 49.23-0/02 Serviço de transporte de passageiros - locação de automóveis com motorista
- 77.11-0/00 Locação de automóveis sem condutor
- 77.19-5/99 Locação de outros meios de transporte não especificados anteriormente, sem condutor (caminhões, ônibus, reboques, motocicletas, etc.)
- 77.32-2/01 Aluguel de máquinas e equipamentos para construção sem operador, exceto andaimes;
- 77.39-0/99 Aluguel de outras máquinas e equipamentos comerciais e industriais não especificados anteriormente, sem operador (caçamba, trator, retroescavadeira, etc.);
- 81.11-7/00 Serviços combinados para apoio a edifícios, exceto condomínios prediais
- 81.30-3/00 Atividades paisagísticas
- 82.30-0/01 Serviços de organização de feiras, congressos, exposições e festas
- 93.19-1/01 Produção e promoção de eventos esportivos
- 01.61-0/03 Serviço de preparação de terreno, cultivo e colheita

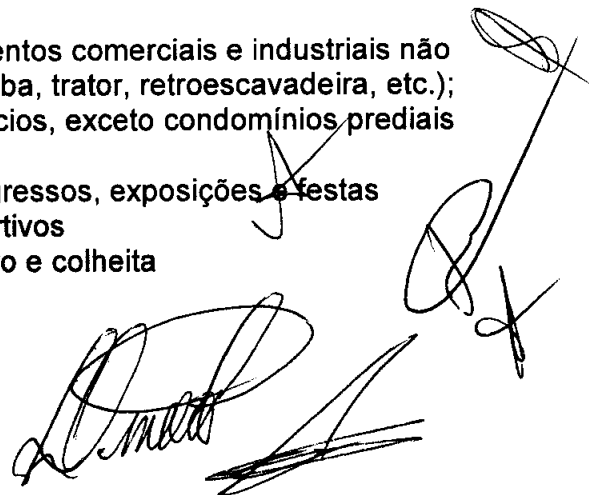

Devido as modificações ora ajustadas, consolida-se o contrato social com a seguinte redação:

Pelo presente instrumento particular **JOÃO ROBERTO DE JESUS LIMA**, brasileiro, solteiro, natural de Chapadinha/MA, nascido em 04/07/1973, comerciante, inscrito no CPF sob n.º 983.258.503-10, RG nº. 1625307 SSP/MA expedida em 06/03/1991, residente e domiciliado Avenida Tancredo Neves, 194-Altos, Bairro: Centro, Centro Novo do Maranhão – MA, CEP 65.299-000; Único sócio da sociedade empresarial limitada, **ROBERTO CONSTRUTORA LTDA EPP**; com sede na Avenida Tancredo Neves, 195, Bairro: Centro, Centro Novo do Maranhão/MA, CEP: 65.299-000, registrada na Junta Comercial do Estado do Maranhão – JUCEMA, sob o NIRE n.º 21200562298 por despacho em 04/06/2004, inscrita no CNPJ sob o n.º 06.311.813/0001-89, resolve alterar e consolidar seu contrato social mediante as condições estabelecidas nas clausulas seguintes:

Clausula 1ª - A sociedade gira sob o nome empresarial de **ROBERTO CONSTRUTORA LTDA EPP**.

Clausula 2ª - A empresa tem sua sede na Avenida Tancredo Neves, 195, Bairro: Centro, Centro Novo do Maranhão/MA, CEP: 65.299-000.

Clausula 3ª - A empresa poderá, a qualquer tempo, abrir o fechar filial ou outra dependência, mediante alteração contratual do ato constitutivo.

Clausula 4ª - A Sociedade exerce as atividades no ramo de:

- 41.20-4-00 Construção de edifícios;
- 38.11-4/00 Coleta de residuos não perigosos;
- 42.11-1/01 Construção de rodovias e ferrovias;
- 42.13-8/00 Obras de urbanização - ruas, praças e calçadas;
- 42.21-9-03 Manutenção de redes de distribuição de energia elétrica;
- 42.22-7/01 Construção de redes de abastecimento de água, coleta de esgoto e construções correlatas, exceto obras de irrigação;
- 42.99-5-01 Construção de instalações esportivas e recreativas;
- 42.99-5/99 Outras obras de engenharia civil não especificadas anteriormente (construção de muros, telhados etc.);
- 43.13-4/00 Obras de terraplenagem;
- 43.99-1/05 Perfuração e construção de poços de água;
- 43.29-1/04 Montagem e instalação de sistemas e equipamentos de iluminação e sinalização em vias públicas, portos e aeroportos;
- 49.30-2/02 Transporte rodoviário de carga, exceto produtos perigosos e mudanças, intermunicipal, interestadual e internacional;
- 49.23-0/02 Serviço de transporte de passageiros - locação de automóveis com motorista;
- 77.11-0/00 Locação de automóveis sem condutor;
- 77.19-5/99 Locação de outros meios de transporte não especificados anteriormente, sem condutor (caminhões, ônibus, reboques, motocicletas, etc.)
- 77.32-2/01 Aluguel de máquinas e equipamentos para construção sem operador, exceto andaimes;
- 77.39-0/99 Aluguel de outras máquinas e equipamentos comerciais e industriais não especificados anteriormente, sem operador (caçamba, trator, retroescavadeira, etc.);
- 81.11-7/00 Serviços combinados para apoio a edifícios, exceto condomínios prediais
- 81.30-3/00 Atividades paisagísticas;

[Assinaturas manuscritas]

82.30-0/01 Serviços de organização de feiras, congressos, exposições e festas
93.19-1/01 Produção e promoção de eventos esportivos;
81.30-3/00 Atividades paisagísticas;
01.61-0/03 Serviço de preparação de terreno, cultivo e colheita;

Cláusula 5ª - A empresa iniciou suas atividades em 21/05/2004, e seu prazo de duração é por tempo indeterminado.

Cláusula 6ª - O capital social é R\$ 700.000,00 (setecentos mil reais), totalmente integralizado em moeda corrente do País.

Parágrafo Único: A responsabilidade do sócio é restrita ao valor de seu capital e responde exclusivamente pela integralização do capital social.

Cláusula 7ª - A administração da sociedade caberá ao sócio **JOÃO ROBERTO DE JESUS LIMA**, com poderes e atribuições de administrar os negócios sociais, vedado, no entanto, o uso do nome empresarial em atividades estranhas ao interesse empresarial ou assumir obrigações seja em favor da empresa ou de terceiros, bem como onerar ou alienar bens imóveis da empresa.

Cláusula 8ª - Ao termino de cada exercício social, o administrador prestará contas justificadas de sua administração, procedendo à elaboração do inventario ou balanço patrimonial e do balanço de resultado econômico, cabendo ao empresário, os lucros ou perdas apuradas.

Cláusula 9ª - Nos quatro meses seguintes ao termino do exercício social, o empresário deliberará sobre as contas e designará administrador quando for o caso.

Cláusula 10ª - Falecendo o empresário, a empresa continuará suas atividades com os herdeiros, sucessores e o incapaz. Não sendo possível ou havendo interesse destes, o valor de seus haveres será apurado e liquidado com base na situação patrimonial da empresa, à data da resolução, verificada em balanço especialmente levantado.


Cláusula 11ª - O administrador declara sob as penas da lei, que não está impedido de exercer a administração da sociedade, por lei especial, ou em virtude de condenação criminal, ou por se encontrar sob efeitos dela, a pena que vede, ainda que temporariamente, o acesso a cargos públicos ou por crime falimentar, prevaricação, ou suborno, peculato ou contra o sistema financeira nacional.

Cláusula 12ª - Fica eleito o foro da cidade Maracaçumé - MA, para o exercício e o cumprimento dos direitos e obrigações resultantes deste contrato.

Assino, portanto, este instrumento em única via que será arquivado na Jucema.

Centro Novo do Maranhão/MA, 25 de abril de 2022.

João Roberto de Jesus Lima
Sócio Administrador

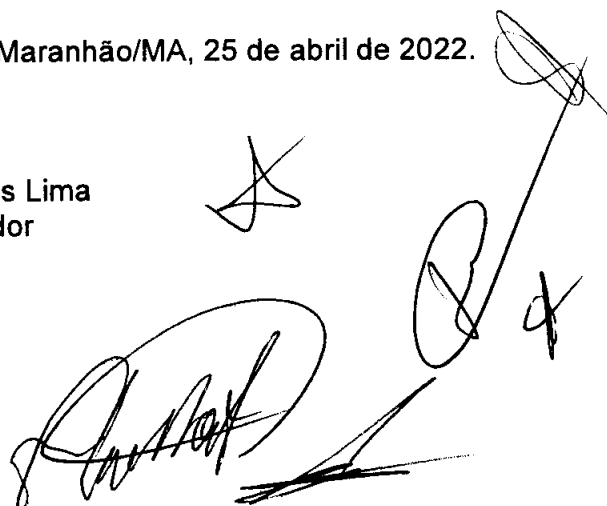



ASSINATURA ELETRÔNICA

SECRETARIA DO NORTE / MA
PROC. 0708004 1202 2
FLS. 345
16/04/2022

Certificamos que o ato da empresa ROBERTO CONSTRUTORA LTDA - EPP consta assinado digitalmente por:

IDENTIFICAÇÃO DO(S) ASSINANTE(S)	
CPF/CNPJ	Nome
98325850310	JOAO ROBERTO DE JESUS LIMA

JUCEMA

CERTIFICO O REGISTRO EM 26/04/2022 09:16 SOB Nº 20220481709.
PROTOCOLO: 220481709 DE 26/04/2022.
CÓDIGO DE VERIFICAÇÃO: 12205122864. CNPJ DA SEDE: 06311813000189.
NIRE: 21200562298. COM EFEITOS DO REGISTRO EM: 25/04/2022.
ROBERTO CONSTRUTORA LTDA - EPP

LARISSA ROCHA DA SILVA
SECRETÁRIA-GERAL
www.empresafacil.ma.gov.br

A validade deste documento, se impresso, fica sujeita à comprovação de sua autenticidade nos respectivos portais, informando seus respectivos códigos de verificação.


ALTERAÇÃO E CONSOLIDAÇÃO CONTRATUAL DA SOCIEDADE EMPRESÁRIA
Empresa: ROBERTO CONSTRUTORA LTDA EPP
CNPJ n.º 06.311.813/0001-89

Pelo presente instrumento particular; **JOÃO ROBERTO DE JESUS LIMA**, brasileiro, solteiro, natural de Chapadinha/MA, nascido em 04/07/1973, empresário, inscrito no CPF sob n.º 983.258.503-10, RG n.º 1625307 SSP/MA expedida em 06/03/1991, residente e domiciliado Avenida Tancredo Neves, 194-Altos, Bairro: Centro, Centro Novo do Maranhão – MA, CEP 65.299-000;

Único sócio da sociedade empresarial limitada, **ROBERTO CONSTRUTORA LTDA EPP**; com sede na Avenida Tancredo Neves, 195, Bairro: Centro, Centro Novo do Maranhão/MA, CEP: 65.299-000, registrada na Junta Comercial do Estado do Maranhão – JUCEMA, sob o NIRE n.º 21200562298 por despacho em 04/06/2004, inscrita no CNPJ sob o n.º 06.311.813/0001-89, resolvem de pleno e comum acordo ajustar a presente alteração contratual, nos termos da Lei n.º 10.406/2002, mediante as condições estabelecidas nas cláusulas seguintes:

Cláusula 1ª – A partir desta alteração a Sociedade Passa a ter o seguinte objeto social:

- 41.20-4-00 Construção de edifícios;
- 38.11-4/00 Coleta de resíduos não perigosos;
- 42.11-1/01 Construção de rodovias e ferrovias;
- 42.13-8/00 Obras de urbanização - ruas, praças e calçadas;
- 42.21-9-03 Manutenção de redes de distribuição de energia elétrica;
- 42.22-7/01 Construção de redes de abastecimento de água, coleta de esgoto e construções correlatas, exceto obras de irrigação;
- 42.99-5-01 Construção de instalações esportivas e recreativas;
- 42.99-5/99 Outras obras de engenharia civil não especificadas anteriormente (construção de muros, telhados etc.);
- 43.13-4/00 Obras de terraplenagem;
- 43.99-1/05 Perfuração e construção de poços de água;
- 43.29-1/04 Montagem e instalação de sistemas e equipamentos de iluminação e sinalização em vias públicas, portos e aeroportos
- 49.30-2/02 Transporte rodoviário de carga, exceto produtos perigosos e mudanças, intermunicipal, interestadual e internacional;
- 49.23-0/02 Serviço de transporte de passageiros - locação de automóveis com motorista
- 77.11-0/00 Locação de automóveis sem condutor
- 77.19-5/99 Locação de outros meios de transporte não especificados anteriormente, sem condutor (caminhões, ônibus, reboques, motocicletas, etc.)
- 77.32-2/01 Aluguel de máquinas e equipamentos para construção sem operador, exceto andaimes;
- 77.39-0/99 Aluguel de outras máquinas e equipamentos comerciais e industriais não especificados anteriormente, sem operador (caçamba, trator, retroescavadeira, etc.);
- 81.11-7/00 Serviços combinados para apoio a edifícios, exceto condomínios prediais
- 81.30-3/00 Atividades paisagísticas
- 82.30-0/01 Serviços de organização de feiras, congressos, exposições e festas
- 93.19-1/01 Produção e promoção de eventos esportivos
- 01.61-0/03 Serviço de preparação de terreno, cultivo e colheita

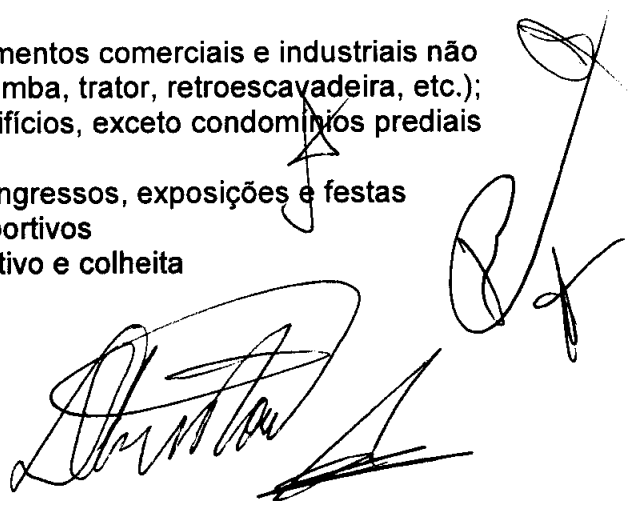

Devido as modificações ora ajustadas, consolida-se o contrato social com a seguinte redação:

Pelo presente instrumento particular **JOÃO ROBERTO DE JESUS LIMA**, brasileiro, solteiro, natural de Chapadinha/MA, nascido em 04/07/1973, comerciante, inscrito no CPF sob n.º 983.258.503-10, RG n.º. 1625307 SSP/MA expedida em 06/03/1991, residente e domiciliado Avenida Tancredo Neves, 194-Altos, Bairro: Centro, Centro Novo do Maranhão – MA, CEP 65.299-000; Único sócio da sociedade empresarial limitada, **ROBERTO CONSTRUTORA LTDA EPP**; com sede na Avenida Tancredo Neves, 195, Bairro: Centro, Centro Novo do Maranhão/MA, CEP: 65.299-000, registrada na Junta Comercial do Estado do Maranhão – JUCEMA, sob o NIRE n.º 21200562298 por despacho em 04/06/2004, inscrita no CNPJ sob o n.º 06.311.813/0001-89, resolve alterar e consolidar seu contrato social mediante as condições estabelecidas nas clausulas seguintes:

Clausula 1ª - A sociedade gira sob o nome empresarial de **ROBERTO CONSTRUTORA LTDA EPP**.

Clausula 2ª - A empresa tem sua sede na Avenida Tancredo Neves, 195, Bairro: Centro, Centro Novo do Maranhão/MA, CEP: 65.299-000.

Clausula 3ª - A empresa poderá, a qualquer tempo, abrir o fechar filial ou outra dependência, mediante alteração contratual do ato constitutivo.

Clausula 4ª - A Sociedade exerce as atividades no ramo de:

- 41.20-4-00 Construção de edifícios;
- 38.11-4/00 Coleta de resíduos não perigosos;
- 42.11-1/01 Construção de rodovias e ferrovias;
- 42.13-8/00 Obras de urbanização - ruas, praças e calçadas;
- 42.21-9-03 Manutenção de redes de distribuição de energia elétrica;
- 42.22-7/01 Construção de redes de abastecimento de água, coleta de esgoto e construções correlatas, exceto obras de irrigação;
- 42.99-5-01 Construção de instalações esportivas e recreativas;
- 42.99-5/99 Outras obras de engenharia civil não especificadas anteriormente (construção de muros, telhados etc.);
- 43.13-4/00 Obras de terraplenagem;
- 43.99-1/05 Perfuração e construção de poços de água;
- 43.29-1/04 Montagem e instalação de sistemas e equipamentos de iluminação e sinalização em vias públicas, portos e aeroportos;
- 49.30-2/02 Transporte rodoviário de carga, exceto produtos perigosos e mudanças, intermunicipal, interestadual e internacional;
- 49.23-0/02 Serviço de transporte de passageiros - locação de automóveis com motorista;
- 77.11-0/00 Locação de automóveis sem condutor;
- 77.19-5/99 Locação de outros meios de transporte não especificados anteriormente, sem condutor (caminhões, ônibus, reboques, motocicletas, etc.)
- 77.32-2/01 Aluguel de máquinas e equipamentos para construção sem operador, exceto andaimes;
- 77.39-0/99 Aluguel de outras máquinas e equipamentos comerciais e industriais não especificados anteriormente, sem operador (caçamba, trator, retroescavadeira, etc.);
- 81.11-7/00 Serviços combinados para apoio a edifícios, exceto condomínios prediais
- 81.30-3/00 Atividades paisagísticas;

[Assinaturas manuscritas]

- 82.30-0/01 Serviços de organização de feiras, congressos, exposições e festas
- 93.19-1/01 Produção e promoção de eventos esportivos;
- 01.61-0/03 Serviço de preparação de terreno, cultivo e colheita;

Cláusula 5ª - A empresa iniciou suas atividades em 21/05/2004, e seu prazo de duração é por tempo indeterminado.

Cláusula 6ª - O capital social é R\$ 700.000,00 (setecentos mil reais), totalmente integralizado em moeda corrente do País.

Parágrafo Único: A responsabilidade do sócio é restrita ao valor de seu capital e responde exclusivamente pela integralização do capital social.

Cláusula 7ª - A administração da sociedade caberá ao sócio **JOÃO ROBERTO DE JESUS LIMA**, com poderes e atribuições de administrar os negócios sociais, vedado, no entanto, o uso do nome empresarial em atividades estranhas ao interesse empresarial ou assumir obrigações seja em favor da empresa ou de terceiros, bem como onerar ou alienar bens imóveis da empresa.

Cláusula 8ª - Ao termino de cada exercício social, o administrador prestará contas justificadas de sua administração, procedendo à elaboração do inventario ou balanço patrimonial e do balanço de resultado econômico, cabendo ao empresário, os lucros ou perdas apuradas.

Cláusula 9ª - Nos quatro meses seguintes ao termino do exercício social, o empresário deliberará sobre as contas e designará administrador quando for o caso.

Cláusula 10ª - Falecendo o empresário, a empresa continuará suas atividades com os herdeiros, sucessores e o incapaz. Não sendo possível ou havendo interesse destes, o valor de seus haveres será apurado e liquidado com base na situação patrimonial da empresa, à data da resolução, verificada em balanço especialmente levantado.


Cláusula 11ª - O administrador declara sob as penas da lei, que não está impedido de exercer a administração da sociedade, por lei especial, ou em virtude de condenação criminal, ou por se encontrar sob efeitos dela, a pena que vede, ainda que temporariamente, o acesso a cargos públicos ou por crime falimentar, prevaricação, ou suborno, peculato ou contra o sistema financeira nacional.

Cláusula 12ª - Fica eleito o foro da cidade Maracaçumé - MA, para o exercício e o cumprimento dos direitos e obrigações resultantes deste contrato.

Assino, portanto, este instrumento em única via que será arquivado na Jucema.

Centro Novo do Maranhão/MA, 06 de junho de 2022.

João Roberto de Jesus Lima
Sócio Administrador

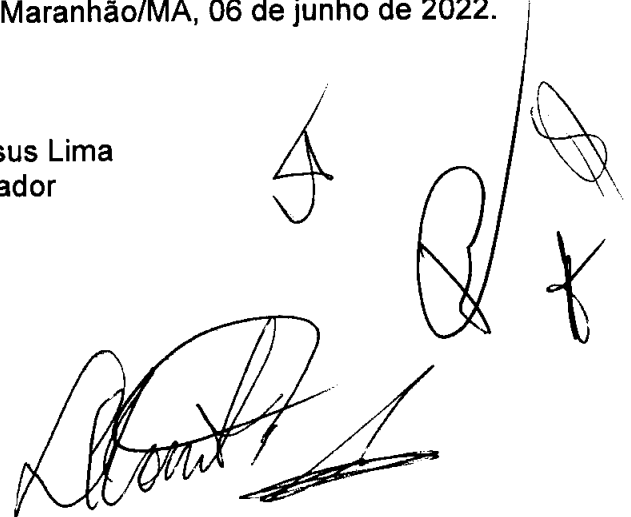



ASSINATURA ELETRÔNICA

AMTOS DO NORTE / MA
PROC. 0808004 12022
FLS. 396
IB. [assinatura]

Certificamos que o ato da empresa ROBERTO CONSTRUTORA LTDA - EPP consta assinado digitalmente por:

IDENTIFICAÇÃO DO(S) ASSINANTE(S)	
CPF/CNPJ	Nome
98325850310	JOAO ROBERTO DE JESUS LIMA

CERTIFICO O REGISTRO EM 06/06/2022 17:19 SOB Nº 20220707243.
PROTOCOLO: 220707243 DE 06/06/2022.
CÓDIGO DE VERIFICAÇÃO: 12207216920. CNPJ DA SEDE: 06311813000189.
NIRE: 21200562298. COM EFEITOS DO REGISTRO EM: 06/06/2022.
ROBERTO CONSTRUTORA LTDA - EPP

JUCEMA

RICARDO DINIZ DIAS
SECRETÁRIO-GERAL
www.empresafacil.ma.gov.br

A validade deste documento, se impresso, fica sujeita à comprovação de sua autenticidade nos respectivos portais, informando seus respectivos códigos de verificação.

CNH Digital

Departamento Nacional de Trânsito

ESTADOS DO NORTE / MA
PROC. 0808004 / 2022
FLS. 397
NB. *MS*

REPÚBLICA FEDERATIVA DO BRASIL
MINISTÉRIO DA INFRA-ESTRUTURA
DEPARTAMENTO NACIONAL DE TRANSPORTES
CORTELA NACIONAL DE TRANSPORTES

M A

VÁLIDA EM TODO O TERRITÓRIO NACIONAL 1694785887

NOME
JOAO ROBERTO DE JESUS LIMA

DOC. IDENTIDADE/ÓRG. EMISSOR/UF
1625307 SSP MA

CPF
983.258.503-10

DATA NASCIMENTO
04/07/1973

FILIAÇÃO
SANTYRO LIMA
RITA DE JESUS

PERMISSÃO **ACC** **CAT. HAB.**
[] [] []
[] [] []
[] [] []
[] [] []

Nº REGISTRO
0033523525

VALIDADE
27/08/2023

1ª HABILITAÇÃO
12/04/1993

OBSERVAÇÕES
EAR

João Roberto de Jesus Lima
ASSINATURA DO PORTADOR

LOCAL
SAO LUIS, MA

DATA EMISSÃO
11/09/2018

ASSINADO DIGITALMENTE
DEPARTAMENTO ESTADUAL DE TRANSPORTES

98658820114
MA038436680

MARANHÃO

DENATRAN **CONTRAN**

QR-CODE




Documento assinado com certificado digital em conformidade com a Medida Provisória nº 2200-2/2001. Sua validade poderá ser confirmada por meio do programa Assinador Serpro.

As orientações para instalar o Assinador Serpro e realizar a validação do documento digital estão disponíveis em:
< <http://www.serpro.gov.br/assinador-digital> >, opção Validar Assinatura.

SERPRO / DENATRAN

Handwritten signatures and marks:
- A star symbol
- A large signature: *João Roberto de Jesus Lima*
- Another signature: *[Illegible]*
- A checkmark and other scribbles

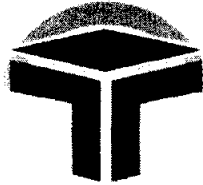

MATÕES DO NORTE / MA
PROC. 0808004 / 2022
FLS. 398
RUB. 116

ROBERTO CONSTRUTORA LTDA-EPP

CNPJ: 06.311.813/0001-89

INSC. EST. 12.511.345-5

CARTA CONVITE nº 001/2022

ANEXO XIII

DECLARAÇÃO DE ENQUADRAMENTO COMO MICROEMPRESA OU EMPRESA DE PEQUENO PORTE

A empresa ROBERTO CONSTRUTORA LTDA-EPP, signatária, inscrita no CNPJ sob o n.º C.N.P.J: 06.311.813/0001-10, sediada na Av. Tancredo Neves, n.º 194 – Centro – Centro Novo Maranhão – MA – CEP 65299-000 por intermédio de seu representante legal, o Sr. João Roberto de Jesus Lima, portador da Carteira de Identidade n.º e do CPF 983.258.503-10. **DECLARA**, para fins do disposto no subitem do edital, da **Carta Convite nº 001/2022**, sob as sanções administrativas cabíveis e sob as penas da Lei, que esta empresa, na presente data, é considerada:

() MICROEMPRESA, conforme inciso I do art. 3º da Lei Complementar nº 123, de 14/12/2006;

() EMPRESA DE PEQUENO PORTE, conforme inciso II do art. 3º da Lei Complementar nº 123, de 14/12/2006.

Declara, ainda, que a empresa está excluída das vedações constantes do § 4º do art. 3º da Lei Complementar nº 123, de 14 de dezembro de 2006.

Centro Novo do Maranhão/MA, em 26 de agosto de 2022.

ROBERTO CONSTRUTORA LTDA-EPP

JOÃO ROBERTO DE JESUS LIMA

CPF 983.258.503-10

RG 1625307-SSP/MA

Represente Legal

Av. Tancredo Neves, 195 – Centro
CEP 65 299-000 – Centro Novo do Maranhão – MA
Tel: (98) 9.8454-4911 – jrsantyro@hotmail.com



PREFEITURA MUNICIPAL DE MATÕES DO NORTE/MA
CNPJ Nº 01.612.831/0001-87
AV. DR. ANTÔNIO SAMPAIO, 100 - CENTRO, CEP: 65.468-000
COMISSÃO PERMANENTE DE LICITAÇÃO - CPL

MATÕES DO NORTE / MA	
PROC.	0808004 / 2022
FLS.	399
RUB.	III

Processo Administrativo nº 0808004/2022

Modalidade: Carta Convite nº 001/2022

Tipo: Menor Preço Global

Objeto: Contratação de empresa especializada para Construção da Base Descentralizada do SAMU-192 no Município de Matões do Norte/MA.

Credenciamento:

**MMN EMPREENDIMENTOS
EIRELI**

CNPJ nº 38.338.902/0001-05

QUARTA ALTERACAO DO ATO CONSTITUTIVO E CONSOLIDACAO**F F EMPREENDIMENTOS EIRELI****CNPJ:38.338.902/0001-05 NIRE: 21600159504****RUA PRIMEIRO DE OUTUBRO, N°20, CASA B, BAIRRO NOVO CEP: 65.350-000****VITORIA DO MEARIM-MA**

MUNICÍPIO DO NORTE / MA	
PROC.	0808004 / 2022
VAL.	100
ASS.	HB

MARCELINO MACIEL NETO, solteiro, empresário, nascido em 21/02/1979, natural de **SANTA INES-MA**, CNH: 02300138664 DETRAN-MA e CPF:915.821.303-10, residente e domiciliado Rua Primeiro de Outubro, N°20, Casa B, Bairro Novo, Vitoria do Mearim-MA CEP:65.350-000,, inscrito na **JUNTA COMERCIAL DO ESTADO DO MARANHÃO** sob NIRE: 21600159504 e no CNPJ: 38.338.902/0001-05,

Na condição de Titular da Empresa, **F F EMPREENDIMENTOS EIRELI**, com sede na **Rua Primeiro de Outubro, N°20, Casa B, Bairro Novo, CEP:65.350-000, VITORIA DO MEARIM-MA**, inscrita no CNPJ:38.338.902/0001-05, registrada na **JUNTA COMERCIAL DO ESTADO DO MARANHÃO (JUCEMA)** sob NIRE: 21600159504 com seu **Ato Constitutivo**, conforme clausulas e seguintes condições:

CLAUSULA PRIMEIRA

A empresa passara a girar sob o nome de **MMN EMPREENDIMENTOS EIRELI**, com nome fantasia **MM EMPREENDIMENTOS** com sub-rogação de todos os direitos e obrigações oriundas da predecessora.

À vista da modificação ora ajustada consolida-se o Ato Constitutivo

CONSOLIDACAO DA EMPRESA
MMN EMPREENDIMENTOS EIRELI
CNPJ:38.338.902/0001-05
NIRE: 21600159504

RUA PRIMEIRO DE OUTUBRO, N°20, CASA B, BAIRRO NOVO
CEP: 65.350-000 VITORIA DO MEARIM-MA

CLAUSULA PRIMEIRA- NOME COMERCIAL:

A presente gira sob a denominação de **MMN EMPREENDIMENTOS EIRELI**, nome fantasia **MM EMPREENDIMENTOS**, com sede na **Rua Primeiro de Outubro, N°20, Casa B, Bairro Novo, Vitoria do Mearim-MA, CEP:65.350-000**, estado do **Maranhão-MA**, podendo a qualquer tempo, a critério de seu titular, abrir ou fechar filiais em qualquer parte do território Nacional.

CLAUSULA SEGUNDA- OBJETO SOCIAL:

4313-4/00 - OBRAS DE TERRAPLENAGEM 3811-4/00 - COLETA DE RESIDUOS NAO-PERIGOSOS 4211-1/01 - CONSTRUCAO DE RODOVIAS E FERROVIAS 4222-7/01 - CONSTRUCAO DE REDES DE ABASTECIMENTO DE AGUA, COLETA DE ESGOTO E CONSTRUCOES CORRELATAS, EXCETO OBRAS DE IRRIGACAO 4321-5/00 - INSTALACAO E MANUTENCAO ELETRICA 4322-3/01 - INSTALACOES HIDRAULICAS, SANITARIAS E DE GAS 4330-4/01 - IMPERMEABILIZACAO EM OBRAS DE ENGENHARIA CIVIL 4299-5/99 - OUTRAS OBRAS DE ENGENHARIA CIVIL NAO ESPECIFICADAS ANTERIORMENTE (CONSTRUCAO DE ESTRUTURAS COM TIRANTES OBRAS DE CONTENCAO CONSTRUCAO DE CORTINAS DE PROTECAO DE ENCOSTAS E MUROS DE ARRIMO SUBDIVISAO DE TERRAS COM BENFEITORIAS (P. EX., CONSTRUCAO DE VIAS, SERVICOS DE INFRA-ESTRUTURA, ETC)) 4311-8/01 - DEMOLICAO DE EDIFICIOS E OUTRAS ESTRUTURAS 4399-1/99 -

SERVICOS ESPECIALIZADOS PARA CONSTRUCAO NAO ESPECIFICADOS ANTERIORMENTE (CONSTRUCAO DE FORNOS INDUSTRIAIS CONSTRUCAO DE PARTES DE EDIFICIOS, TAIS TELHADOS, COBERTURAS, CHAMINES, LAREIRAS, CHURRASQUEIRAS, ETC SERVICOS DE LIMPEZA DE FACHADAS, COM JATEAMENTO DE AREIA, VAPOR E SEMELHANTES) 4329-1/04 - MONTAGEM E INSTALACAO DE SISTEMAS E EQUIPAMENTOS DE ILUMINACAO E SINALIZACAO EM VIAS PUBLICAS, PORTOS E AEROPORTOS 7719-5/99 - LOCACAO DE OUTROS MEIOS DE TRANSPORTE NAO ESPECIFICADOS ANTERIORMENTE, SEM CONDUTOR (LOCACAO E LEASING OPERACIONAL DE QUAISQUER OUTROS MEIOS DE TRANSPORTE TERRESTRE SEM CONDUTOR, POR PERIODO DE CURTA OU LONGA DURACAO, TAIS ONIBUS, MOTOCICLETAS, TRAILERS CAMINHOES, REBOQUES, SEMI-REBOQUES E SIMILARES) 7711-0/00 - LOCACAO DE AUTOMOVEIS SEM CONDUTOR 4923-0/02 - SERVICIO DE TRANSPORTE DE PASSAGEIROS - LOCACAO DE AUTOMOVEIS COM MOTORISTA 4924-8/00 - TRANSPORTE ESCOLAR 7732-2/01 - ALUGUEL DE MAQUINAS E EQUIPAMENTOS PARA CONSTRUCAO SEM OPERADOR, EXCETO ANDAIMES 4213-8/00 - OBRAS DE URBANIZACAO - RUAS, PRACAS E CALCADAS 8122-2/00 - IMUNIZACAO E CONTROLE DE PRAGAS URBANAS 4930-2/01 - TRANSPORTE RODOVIARIO DE CARGA, EXCETO PRODUTOS PERIGOSOS E MUDANCAS, MUNICIPAL 8129-0/00 - ATIVIDADES DE LIMPEZA NAO ESPECIFICADAS ANTERIORMENTE (ATIVIDADES DE LIMPEZA E DE TRATAMENTO DE PISCINAS ATIVIDADES DE LIMPEZA ESPECIALIZADA COMO A LIMPEZA DE CHAMINES, DE FORNOS, INCINERADORES, CALDEIRAS, DUTOS DE VENTILACAO E DE REFRIGERACAO DE ATIVIDADE DE LIMPEZA DE MAQUINAS INDUSTRIAIS ATIVIDADE DE LIMPEZA EM TRENS, ONIBUS, EMBARCACOES, ETC ATIVIDADE DE LIMPEZA DO INTERIOR DE TANQUES MARITIMOS ATIVIDADE DE LIMPEZA DE GARRAFAS ATIVIDADE DE LIMPEZA DE ROÇAS ATIVIDADE DE LIMPEZA DE CAIXAS DE AGUA E CAIXAS DE GORDURAS SERVICOS DE ELIMINACAO DE MICROORGANISMOS NOCIVOS POR MEIO DE ESTERILIZACAO EM PRODUTOS AGRICOLAS, LIVROS, EQUIPAMENTOS MEDICO-HOSPITALARES E OUTROS) 8130-3/00 - ATIVIDADES PAISAGISTICAS 8299-7/99 - OUTRAS ATIVIDADES DE SERVICOS PRESTADOS PRINCIPALMENTE AS EMPRESAS NAO ESPECIFICADAS ANTERIORMENTE (SERVICOS DE ESTENOGRAFIAS SERVICOS DE TAQUIGRAFIAS SERVICOS DE CAPTACAO DE IMAGENS DE REUNIOES E CONFERENCIAS AO VIVO PARA SEREM TRANSMITIDAS POR CIRCUITO INTERNO DE TELEVISAO OU TELEVISAO ABERTA SERVICOS DE IMPRESSAO E DE COLOCACAO DE CODIGO DE BARRAS PARA ENDERECOS POSTAIS SERVICOS DE AVALIADORES, EXCETO DE SEGUROS E IMOVEIS ATIVIDADES DOS DESPACHANTES, EXCETO ADUANEIROS SERVICOS DE CARATER PRIVADO DE PREVENCAO DE INCENDIOS (MANUTENCAO DE EXTINTORES DE INCENDIO) ADMINISTRACAO DE CARTOES DE DESCONTO) 3600-6/02 - DISTRIBUICAO DE AGUA POR CAMINHOES 4221-9/03 - MANUTENCAO DE REDES DE DISTRIBUICAO DE ENERGIA ELETRICA 4312-6/00 - PERFURACOES E SONDAgens 4399-1/03 - OBRAS DE ALVENARIA 3812-2/00 - COLETA DE RESIDUOS PERIGOSOS.

CLAUSULA TERCEIRA- PRAZO DE DURACAO:

O prazo de duração é por tempo indeterminado. É garantida a continuidade da pessoa jurídica diante do impedimento por força maior ou impedimento temporário ou permanente do titular, podendo a empresa ser alterada pra atender uma nova situação.

CLAUSULA QUARTA- DO CAPITAL SOCIAL:

O capital da empresa é de **R\$:900.000,00 (Novecentos Mil Reais)**, o qual está totalmente integralizado em moeda nacional do País.

CLAUSULA QUINTA- DA ADMINSTRACAO:


A empresa é administrada pelo seu titular, **MARCELINO MACIEL NETO**, a quem caberá dentre outras atribuições, a representação ativa e passiva, judicial e extrajudicial, desta **EIRELI**, sendo a responsabilidade do titular limitada ao capital social integralizado.

CLAUSULA SEXTA- PORTE DA EMPRESA

Declaro para os devidos fins e sob as penas da lei, que a empresa é enquadrada como **EMPRESA DE PEQUENO PORTE-EPP**, onde a receita bruta anual da empresa não excedera ao limite fixado no inciso II do art. 3º da lei Complementar N°123 de 14 de dezembro de 2006, e que não se enquadra em qualquer das hipóteses de exclusão relacionadas no 4º do art. 3º da mencionada lei. Em atendimento ao disposto na Lei Complementar no 123/2006.

CLAUSULA SETIMA- DO EXERCICIO SOCIAL:

O termino de cada exercicio social ser encerrado em 31 de dezembro do ano civil, com a apresentação do balanço patrimonial e resultado econômico da entidade fiscal.

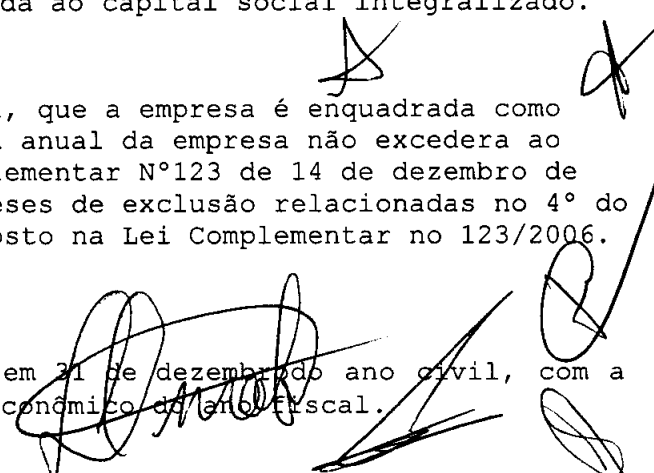

ARCELO NORTE/MA
PROG. 0808004 /2022
FLS. 402
13

CLAUSULA OITAVA-DA DECLARACAO:

Declara o titular da **EIRELI**, para os devidos fins e efeitos de direito, que o mesmo não participa de nenhuma outra empresa, pessoa jurídica dessa modalidade.

CLAUSULA NONA- DA RESPONSABILIDADE:

A responsabilidade do titular é limitada ao capital integralizada empresa que será regida pelo regime jurídico da empresa Limitada e supletivamente pela Lei da Sociedade Anônima.

CLAUSULA DECIMA-DO DESEMPEDIMENTO:


O titular declara sob as penas da lei, que não está impedido, por lei especial, e nem condenado ou que se encontra sob os efeitos de condenação, que o proíba de exercer a administração desta **EIRELI**.

CLAUSULA DECIMA PRIMEIRA- DO FORO:

Fica eleito o foro de Vitória do Mearim-MA para o exercício e o cumprimento dos direitos e obrigações resultantes deste contrato. E por esta assim justo e contratado, assino o presente contrato em via única.

Vitória do Mearim-MA, 28 de janeiro 2022.

Marcelino Maciel Neto
CNH: 02300138664 DETRAN-MA
CPF: 915.821.303-10

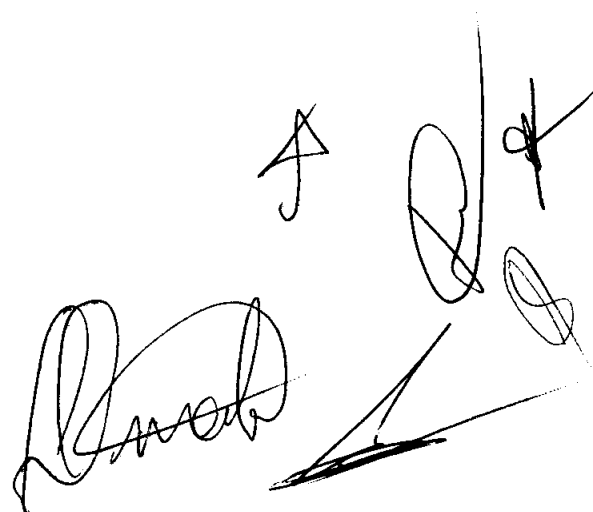



REC. 0808004 12022
Fls. 403
B. [Handwritten Signature]

ASSINATURA ELETRÔNICA

Certificamos que o ato da empresa MMN EMPREENDIMENTOS EIRELI consta assinado digitalmente por:

IDENTIFICAÇÃO DO(S) ASSINANTE(S)	
CPF/CNPJ	Nome
91582130310	MARCELINO MACIEL NETO

CERTIFICO O REGISTRO EM 31/01/2022 07:55 SOB Nº 20220126925.
PROTOCOLO: 220126925 DE 28/01/2022.
CÓDIGO DE VERIFICAÇÃO: 12201192825. CNPJ DA SEDE: 38338902000105.
NIRE: 21600159504. COM EFEITOS DO REGISTRO EM: 28/01/2022.
MMN EMPREENDIMENTOS EIRELI

JUCEMA

RICARDO DINIZ DIAS
VICE-PRESIDENTE
www.empresafacil.ma.gov.br

A validade deste documento, se impresso, fica sujeito à comprovação de sua autenticidade nos respectivos portais, informando seus respectivos códigos de verificação.

CNH Digital

Departamento Nacional de Trânsito

PROV. 0808004 12022
FLS. 104
IS. JB

REPUBLICA FEDERATIVA DO BRASIL MINISTÉRIO DE INTERIORES DEPARTAMENTO NACIONAL DE TRÂNSITO CORTELA NACIONAL DE DEPENDÊNCIA		M A
NOME MARCELINO MACIEL NETO		
DOC. IDENTIDADE/ÓRG. EMISSOR/UF 691374963 SEJUSP-MA		
CPF 915.821.303-10		DATA NASCIMENTO 21/02/1979
FILIAÇÃO SUANY DA SILVA MACIEL PERCILIA SILVA MACIEL		
PERMISSÃO []	ACC []	CAT. HAB. AD
Nº REGISTRO 02300136664	VALIDADE 13/11/2024	1ª HABILITAÇÃO 23/04/2002
OBSERVAÇÕES		
ASSINATURA DO PORTADOR <i>Marcelino Maciel Neto</i>		
LOCAL SAO LUIS, MA	DATA EMISSÃO 25/11/2019	
ASSINADO DIGITALMENTE DEPARTAMENTO ESTADUAL DE TRÂNSITO		48912106058 MA041599667
MARANHÃO		
DENATRAN		CONTRAN

VALIDA EM TODO O TERRITÓRIO NACIONAL
1965991730

QR-CODE



Documento assinado com certificado digital em conformidade com a Medida Provisória nº 2200-2/2001. Sua validade poderá ser confirmada por meio do programa Assinador Serpro.

As orientações para instalar o Assinador Serpro e realizar a validação do documento digital estão disponíveis em:
< <http://www.serpro.gov.br/assinador-digital> >, opção Validar Assinatura.

SERPRO / DENATRAN

MATÔES DO NORTE / MA
PROC. 080 P004 / 2022
FLS. 408
RUB. 11

CARTA CONVITE nº 001/2022

ANEXO XIII

DECLARAÇÃO DE ENQUADRAMENTO COMO MICROEMPRESA OU EMPRESA DE PEQUENO PORTE

A empresa MMN EMPREENDIMIENTOS EIRELI, signatária, inscrita no CNPJ sob o n.º C.N.P.J: 38.338.902/0001-05, sediada na Rua Primeiro de Outubro, Nº 20, Casa B, Bairro Novo, Vitória do Mearim – MA, por seu representante legal, Sr. Marcelino Maciel Neto, portador do RG 69737496-3 - CPF 915.821.303-10. DECLARA, para fins do disposto no subitem do edital, da **Carta Convite nº 001/2022**, sob as sanções administrativas cabíveis e sob as penas da Lei, que esta empresa, na presente data, é considerada:

() MICROEMPRESA, conforme inciso I do art. 3º da Lei Complementar nº 123, de 14/12/2006;

() EMPRESA DE PEQUENO PORTE, conforme inciso II do art. 3º da Lei Complementar nº 123, de

14/12/2006.

Declara, ainda, que a empresa está excluída das vedações constantes do § 4º do art. 3º da Lei Complementar nº 123, de 14 de dezembro de 2006.

Vitória do Mearim - MA, em 26 de agosto de 2022

MARCELINO
MACIEL

NETO:9158213031
0

Assinado de forma digital
por MARCELINO MACIEL
NETO:91582130310
Dados: 2022.08.26
09:00:14 -03'00'

MMN EMPREENDIMIENTOS EIRELI

CNPJ: 38.338.902/0001-05

Marcelino Maciel Neto

RG 69737496-3 - CPF 915.821.303-10

Represente Legal



PREFEITURA MUNICIPAL DE MATÕES DO NORTE/MA
CNPJ Nº 01.612.831/0001-87
AV. DR. ANTÔNIO SAMPAIO, 100 - CENTRO, CEP: 65.468-000
COMISSÃO PERMANENTE DE LICITAÇÃO - CPL

MUNICÍPIO DE MATÕES DO NORTE/MA	
PROC.	0808004 / 2022
PLS.	106
IB.	106

Processo Administrativo nº 0808004/2022
Modalidade: Carta Convite nº 001/2022
Tipo: Menor Preço Global

Objeto: Contratação de empresa especializada para Construção da Base Descentralizada do SAMU-192 no Município de Matões do Norte/MA.

Credenciamento:

METROPOLITAN CONSTRUÇÕES
CNPJ nº 20.727.193/0001-84

ARQUIVO DO NORTE / MA
PROC. 0808004 / 2022
FLS. 106
16.

JUCEMA

JUCEMA

CONTRATO SOCIAL DE CONSTITUIÇÃO DE SOCIEDADE EMPRESÁRIA

Nome Empresarial: CONSTRUTORA N B LTDA.

NEY BARBOSA BARROS, brasileiro, natural de Benedito Leite – MA, solteiro, nascido no dia 19/06/1975, empresário, portador do CPF n.º 748.411.493-88, Carteira de Identidade n.º 41682095-7 - SSP – MA, emitida no dia 29.03.2010, residente e domiciliado na Rua Piçarra, n.º 25, Centro, São Domingos do Azeitão – MA, CEP 65.888-000, e **CARLOS EDUARDO BARBOSA DE BARROS**, brasileiro, natural de Benedito Leite – MA, solteiro, nascido no dia 12/01/1984, empresário, portador do CPF n.º 988.689.853-49, Carteira de Identidade n.º 17335742001-1 GEJUSP – MA, emitida no dia 27/05/2001, residente e domiciliado na cidade de São Domingos do Azeitão – Ma, na Rua Piçarra, n.º 25, Centro, CEP 65.888-000, passando a constituir o tipo jurídico sociedade limitada, a qual se regerá, doravante, pelo presente CONTRATO SOCIAL ao qual se obrigam mutuamente todos os sócios:

1ª A sociedade girará sob o nome empresarial **CONSTRUTORA N B LTDA.**, e terá sede e domicílio na Rua Piçarra, n.º 25, Centro, São Domingos do Azeitão – MA, CEP 65.888-000. (art. 997, II, CC/2002)

2ª O capital social será R\$ 100.000,00 (cem mil reais) dividido em 100.000 (cem mil) quotas de valor nominal de R\$ 1,00 (hum real) cada uma, integralizadas pelos sócios neste ato em moeda corrente do País e que ficou assim distribuído:
NEY BARBOSA BARROS....n.º de quotas 75.000 (setenta e cinco mil quotas), de R\$ 1,00 (hum real) cada uma totalizando R\$ 75.000,00 (setenta e cinco mil reais).
CARLOS EDUARDO BARBOSA DE BARROS.....n.º de quotas 25.000 (vinte cinco mil quotas) de R\$ 1,00 (hum real) cada uma totalizando R\$ 25.000,00 (vinte cinco mil reais).
(art. 997, III, CC/2002) (art. 1.055, CC/2002)

3ª O objeto será: Construção de Edifícios – Código 4120-4/00; Obras de terraplanagem – código 4313-4/00; Obras de urbanização – ruas praças e calçadas – código 4213-8/00; Construção de rodovias e ferrovias – código 4211-1/01; Outras obras de engenharia civil não especificadas anteriormente (abertura, ampliação, reforma e melhoramento de estradas vicinais) – código 4299-5-99; Outras obras de acabamento da construção (instalação de portas, janelas, grades e impermeabilização de pisos e paredes) – código 4330-4/99; Serviços de pintura de edifícios em geral – código 4330-4-04; Preparação de canteiro e limpeza de terreno – código 4311-8-02; Obras de alvenaria – código 4399-1/03; Perfuração e construção de poços de água – código 4399-1/05.

4ª A sociedade iniciará suas atividades em 12.07.2014 e seu prazo de duração é indeterminado. (art. 997, II, CC/2002)

0807004

12022


MUNICÍPIO DO NORTE/MA	
PROC.	0807004 / 12022
PLS.	FOR
DE.	



Junta Comercial do Estado do Maranhão
Certifico o Registro em 25/07/2014 Sob N° 21200870847
Protocolo : 140485240 de 22/07/2014 NIRE: 21200870847
CONSTRUTORA N B LTDA
Chancela : 080C778320FFDA4AA89C8DBAF56621C4478247EE

São Luís, 29/07/2014

CLEDINICE BASTOS DA FONSECA
Secretário(a) Geral

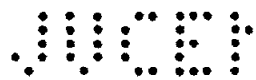

5ª As quotas são indivisíveis e não poderão ser cedidas ou transferidas a terceiros sem o consentimento do outro sócio, a quem fica assegurada, em igualdade de condições e preço direito de preferência para a sua aquisição se postas à venda, formalizando, se realizada a cessão delas, a alteração contratual pertinente. (art. 1.056, art. 1.057, CC/2002)

6ª A responsabilidade de cada sócio é restrita ao valor de suas quotas, mas todos respondem solidariamente pela integralização do capital social. (art. 1.052, CC/2002)

7ª A administração da sociedade caberá ao sócio NEY BARBOSA BARROS com os poderes e atribuições de administrador autorizado o uso do nome empresarial isoladamente, vedado, no entanto, em atividades estranhas ao interesse social ou assumir obrigações seja em favor de qualquer dos quotistas ou de terceiros, bem como onerar ou alienar bens imóveis da sociedade, sem autorização do outro sócio. (artigos 997, VI; 1.013. 1.015, 1064, CC/2002)

8ª Ao término de cada exercício social, em 31 de dezembro, o administrador prestará contas justificadas de sua administração, procedendo à elaboração do inventário, do balanço patrimonial e do balanço de resultado econômico, cabendo aos sócios, na proporção de suas quotas, os lucros ou perdas apurados. (art. 1.065, CC/2002)

9ª Nos quatro meses seguintes ao término do exercício social, os sócios deliberarão sobre as contas e designarão administrador(es) quando for o caso. (arts. 1.071 e 1.072, § 2º e art. 1.078, CC/2002)

10 A sociedade poderá a qualquer tempo, abrir ou fechar filial ou outra dependência, mediante alteração contratual assinada por todos os sócios.

Parágrafo único – A sociedade poderá a qualquer momento contratar profissionais para responder pelas atividades técnicas executadas pela mesma.

11 Os sócios poderão de comum acordo, fixar uma retirada mensal, a título de "pro labore", observadas as disposições regulamentares pertinentes.

12 Falecendo ou interditado qualquer sócio, a sociedade continuará suas atividades com os herdeiros, sucessores e o incapaz. Não sendo possível ou inexistindo interesse destes ou do(s) sócio(s) remanescente(s), o valor de seus haveres será apurado e liquidado com base na situação patrimonial da sociedade, à data da resolução, verificada em balanço especialmente levantado.

Parágrafo único - O mesmo procedimento será adotado em outros casos em que a sociedade se resolva em relação a seu sócio. (art. 1.028 e art. 1.031, CC/2002)

13 O Administrador declara, sob as penas da lei, de que não esta impedido de exercer a administração da sociedade, por lei especial, ou em virtude de condenação criminal, ou por se encontrar sob os efeitos dela, a pena que vede, ainda que temporariamente, o acesso a cargos públicos; ou por crime falimentar, de prevaricação, peita ou suborno, concussão, peculato, ou contra a economia popular, contra o sistema financeiro nacional,

AMADU
AL 70 89

MUNICÍPIO DO NORTE / MA	
PROC.	0809004 / 2022
FLS.	109
IS.	



JUCEMA




Junta Comercial do Estado do Maranhão
Certifico o Registro em 25/07/2014 Sob N° 21200870847
Protocolo : 140485240 de 22/07/2014 NIRE: 21200870847
CONSTRUTORA N B LTDA
Chancele : 080C778320FFDAAA89C8DBAF66821C4478247EE

São Luís, 28/07/2014

CLEDINICE BASTOS DA FONSECA
Secretário(a) Geral

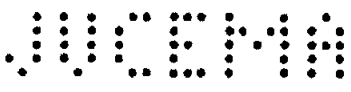

contra normas de defesa da concorrência, contra as relações de consumo, fé pública, ou a propriedade. (art. 1.011, § 1º, CC/2002)

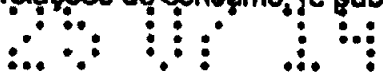

14 Ficá eleito o foro de São Domingos do Azeitão – Ma, para o exercício e o cumprimento dos direitos e obrigações resultantes deste contrato.

E por estarem assim justos e contratados assinam o presente instrumento em 03 (três) vias.



São Domingos do Azeitão – Ma, 12 de julho de 2014




aa) NEY BARBOSA BARROS CARLOS EDUARDO BARBOSA DE BARROS
NEY BARBOSA BARROS CARLOS EDUARDO BARBOSA DE BARROS



JUNTA COMERCIAL DO ESTADO DO MARANHÃO
190436077

6º TABELIONATO DE NOTAS DE SÃO LUIS
RECURRENTE POR AUTENTICIDADE AS FIRMAS DE NEY BARBOSA BARROS
CARLOS EDUARDO BARBOSA DE BARROS
Emol: R\$ 5,84 FERC: R\$ 0,20 FERJ: R\$ 0,78 Total: R\$ 6,82
Dou fe: Em testemunho da verdade
São Lus-MA 21/07/2014
Renaldo Lopes dos Santos - Substituto

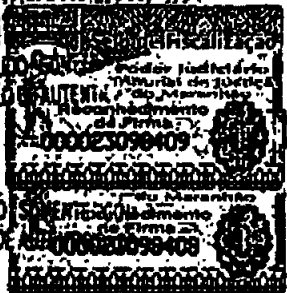

RECURRENTE POR AUTENTICIDADE AS FIRMAS DE NEY BARBOSA BARROS
CARLOS EDUARDO BARBOSA DE BARROS
Emol: R\$ 5,84 FERC: R\$ 0,20 FERJ: R\$ 0,78 Total: R\$ 6,82
Dou fe: Em testemunho da verdade
São Lus-MA 21/07/2014

Renaldo Lopes dos Santos - Substituto

RECURRENTE POR AUTENTICIDADE AS FIRMAS DE NEY BARBOSA BARROS
CARLOS EDUARDO BARBOSA DE BARROS
Emol: R\$ 5,84 FERC: R\$ 0,20 FERJ: R\$ 0,78 Total: R\$ 6,82
Dou fe: Em testemunho da verdade
São Lus-MA 21/07/2014
Renaldo Lopes dos Santos - Substituto

AR 300

AR 70 85

ARQUIVOS NORTE/MA
PROC. 0808004/1202_2
PLS. 431
B. JB



Junta Comercial do Estado do Maranhão
Certifico o Registro em 25/07/2014 Sob Nº 21200870847
Protocolo : 140485240 de 22/07/2014 NIRE: 21200870847
CONSTRUTORA M B LTDA
Chancela : 080C778320FFDA4AA89C8DBAF56821C4479247EE

São Luís, 29/07/2014
[Handwritten Signature]
CLEDIRICE BASTOS DA FONSECA
Secretário(a) Geral

ARQUIV
10 0132

[Large handwritten signature]

Página 1 de 6

**ALTERAÇÃO E TRANSFORMAÇÃO DE SOCIEDADE LIMITADA PARA
EMPRESA INDIVIDUAL DE RESPONSABILIDADE LIMITADA - EIRELI
METROPOLITAN CONSTRUÇÕES E LOCAÇÕES EIRELI**

MUNICÍPIO DO NORTE / MA	
PROC. 0808004	1202
FLS. 112	
B.	

NEY BARBOSA BARROS, brasileiro, solteiro, natural de Benedito Leite-MA, data de nascimento 19.06.1975, empresário, portador do RG nº 41662095-7 SSP-MA e CPF nº 748.411.493-68, residente e domiciliado na Rua Piçarra, nº 25, Centro, São Domingos do Azeitão-MA, Cep 65888-000; **CARLOS EDUARDO BARBOSA DE BARROS**, brasileiro, solteiro, natural de Benedito Leite-MA, data de nascimento 12.01.1984, empresário, portador do RG nº 17335742001-1 GEJUSP-MA e CPF nº 988.689.853-49, residente e domiciliado na Rua Piçarra, nº 25, Centro, São Domingos do Azeitão-MA, Cep 65888-000, únicos sócios da sociedade limitada **CONSTRUTORA N B LTDA**, estabelecida na Rua Piçarra, nº 25, Centro, São Domingos do Azeitão-MA, Cep 65888-000, devidamente registrada na JUCEMA sob NIRE nº 21200870847 em 25.07.2014 e inscrita no CNPJ sob nº 20.727.193/0001-94, resolvem alterar e transformar a Sociedade Limitada para EMPRESA INDIVIDUAL DE RESPONSABILIDADE LIMITADA- EIRELI, a qual regerá doravante, pela presente transformação e ATO CONSTITUTIVO com fulcro nos artigos 1.035 e 980-A da Lei 10.406/02 e em conformidade com a Lei 12.441/2011 e IN 35/2017-DREI.

CLÁUSULA PRIMEIRA: E admitido na sociedade o Sr. **LUCAS SAMIR COSTA MOTA**, brasileiro, solteiro, natural de Santa Luzia-MA, data de nascimento 10.07.1997, empresário, portador do RG nº 039180892010-9 SSP-MA e CPF nº 057.750.713-36, residente e domiciliado na Alameda E, S/N, Apto. 510, Torre Jardim, Cond. Brisas Life, Quitandinha, São Luis-MA, Cep 65070-628.


CLÁUSULA SEGUNDA: Retira-se da sociedade o sócio **NEY BARBOSA BARROS**, que neste ato cede e transfere o total de suas quotas de 75.000 (setenta e cinco mil), no valor R\$ 1,00 (hum real) cada, totalizando R\$ 75.000,00 (setenta e cinco mil reais), para o sócio **LUCAS SAMIR COSTA MOTA**, acima qualificado, dando plena geral e irrevogável quitação, não tendo mais nada a reclamar em juízo ou fora dele.

CLÁUSULA TERCEIRA: Retira-se da sociedade o sócio **CARLOS EDUARDO BARBOSA DE BARROS**, que neste ato cede e transfere o total de suas quotas de 25.000 (vinte e cinco mil), no valor de R\$ 1,00 (hum real) cada, totalizando R\$ 25.000,00 (vinte e cinco mil reais), para o sócio **LUCAS SAMIR COSTA MOTA**, acima qualificado, dando plena geral e irrevogável quitação, não tendo mais nada a reclamar em juízo ou fora dele.

CLÁUSULA QUARTA: Fica transformada esta sociedade em EMPRESA INDIVIDUAL DE RESPONSABILIDADE LIMITADA - EIRELI, sob o nome empresarial **METROPOLITAN CONSTRUÇÕES E LOCAÇÕES EIRELI**, com sub-rogação de todos os direitos e obrigações pertinentes.

ALTERAÇÃO E TRANSFORMAÇÃO DE SOCIEDADE LIMITADA PARA EMPRESA INDIVIDUAL DE RESPONSABILIDADE LIMITADA - EIRELI
METROPOLITAN CONSTRUÇÕES E LOCAÇÕES EIRELI

Página 2 de 6

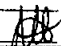ATA DO CONSELHO DO NORTE/MA
PROC. 0808004 1202 J
FLS. 433
16. 

CLÁUSULA QUINTA: O endereço passa a ser na Rua Sessenta e Seis, nº 05, Sala 11, Vinhais, São Luis, Estado do Maranhão, Cep 65074-520.

CLÁUSULA SEXTA: Fica alterado o capital da empresa para R\$ 500.000,00 (quinhentos mil reais), sendo R\$ 100.000,00 (cem mil reais) proveniente do acervo da sociedade e R\$ 400.000,00 (quatrocentos mil reais) integralizados neste ato, em moeda corrente do país pelo sócio **LUCAS SAMIR COSTA MOTA**.

CLÁUSULA SÉTIMA: O objeto social passa a ser: construção de edifícios; coleta de resíduos não-perigosos; coleta de resíduos perigosos; atividades relacionadas a esgoto, exceto gestão de redes; tratamento e disposição de resíduos não-perigosos; tratamento e disposição de resíduos perigosos; recuperação de sucatas de alumínio; recuperação de materiais metálicos, exceto alumínio; recuperação de materiais plásticos; usina de compostagem; descontaminação e outros serviços de gestão de resíduos; construção de rodovias e ferrovias; pintura para sinalização em pistas rodoviárias e aeroportos; construção de obras-de-arte especiais; obras de urbanização - ruas, praças e calçadas; construção de barragens e represas para geração de energia elétrica; construção de estações e redes de distribuição de energia elétrica; manutenção de redes de distribuição de energia elétrica; construção de redes de abastecimento de água, coleta de esgoto e construções correlatas, exceto obras de irrigação; obras de irrigação; obras portuárias, marítimas e fluviais; montagem de estruturas metálicas; construção de instalações esportivas e recreativas; obras de açude; demolição de edifícios e outras estruturas; perfurações e sondagens; obras de terraplenagem; instalação e manutenção elétrica; instalações hidráulicas, sanitárias e de gás; serviços de pintura de edifícios em geral; obras de fundações; obras de alvenaria; serviços de operação e fornecimento de equipamentos para transporte e elevação de cargas e pessoas para uso em obras; perfuração e construção de poços de água; locação de automóveis com motorista; transporte escolar; transporte rodoviário de produtos perigosos; carga e descarga; serviços de engenharia; serviços de cartografia, topografia e geodésia; serviços de desenho técnico relacionados à arquitetura e engenharia; locação de automóveis sem condutor; locação de caminhões, caçambas e ônibus; aluguel de máquinas e equipamentos para construção sem operador, exceto andaimes; locação de mão de obra temporária; serviços combinados para apoio a edifícios, exceto condomínios prediais; atividades de limpeza em ruas, praças e calçadas; atividades paisagísticas; atividades de jardins botânicos, zoológicos, parques nacionais, reservas ecológicas e áreas de proteção ambiental.

Parágrafo Único: A responsabilidade técnica da empresa fica a cargo de profissionais devidamente habilitados no órgão competente.

Página 3 de 6

**ALTERAÇÃO E TRANSFORMAÇÃO DE SOCIEDADE LIMITADA PARA
EMPRESA INDIVIDUAL DE RESPONSABILIDADE LIMITADA – EIRELI
METROPOLITAN CONSTRUÇÕES E LOCAÇÕES EIRELI**

MUNICÍPIO DO NORTE/MA	
PROC. 0808004	1202
FLS. 411	
IB.	

CLÁUSULA OITAVA: Declara o titular da EIRELI, para os devidos fins e efeitos de direito, que o mesmo não participa de nenhuma outra pessoa jurídica dessa modalidade.

CLÁUSULA NONA: A empresa será administrada pelo titular **LUCAS SAMIR COSTA MOTA**, a quem caberá dentre outras atribuições, a representação ativa e passiva, judicial e extrajudicial desta EIRELI, sendo a responsabilidade do titular, limitado ao capital integralizado.

CLÁUSULA DÉCIMA: O administrador declara, sob as penas da lei, que não está impedido de exercer a administração da empresa, por lei especial, ou em virtude de condenação criminal, ou por se encontrar sob os efeitos dela, a pena que vede, ainda que temporariamente, o acesso a cargos públicos; ou por crime falimentar, de prevaricação, peita ou suborno, concussão, peculato, ou contra a economia popular, contra o sistema financeiro nacional, contra normas de defesa da concorrência, contra as relações de consumo, fé pública, ou a propriedade.

Para tanto, firma em ato contínuo, Ato Constitutivo de Empresa Individual de Responsabilidade Limitada – EIRELI.

**ATO CONSTITUTIVO DE EMPRESA INDIVIDUAL DE RESPONSABILIDADE
LIMITADA POR TRANSFORMAÇÃO DE SOCIEDADE LIMITADA**

LUCAS SAMIR COSTA MOTA, brasileiro, solteiro, natural de Benedito Leite-MA, data de nascimento 10.07.1997, empresário, portador do RG nº 039180892010-9 SSP-MA e CPF nº 057.750.713-36, residente e domiciliado na Alameda E, S/N, Apto. 510, Torre Jardim, Cond. Brisas Life, Quitandinha, São Luis-MA, Cep 65070-628, constitui uma Empresa Individual de Responsabilidade Limitada, sob as seguintes cláusulas:

CLÁUSULA PRIMEIRA: A empresa girará sob o nome empresarial **METROPOLITAN CONSTRUÇÕES E LOCAÇÕES EIRELI**, com inscrição no CNPJ sob nº 20.727.193/0001-94 podendo, a qualquer tempo, a critério de seu titular, abrir ou fechar filiais, em qualquer parte do território nacional.

CLÁUSULA SEGUNDA: A empresa terá sede na Rua Sessenta e Seis, nº 05, Sala 11, Vinhais, São Luis, Estado do Maranhão, Cep 65074-520.

CLÁUSULA TERCEIRA: O objeto da empresa será construção de edifícios; coleta de resíduos não-perigosos; coleta de resíduos perigosos; atividades relacionadas a esgoto, exceto gestão de redes; tratamento e disposição de resíduos não-perigosos; tratamento e disposição de resíduos perigosos; recuperação de sucatas de alumínio; recuperação de materiais metálicos,

ALTERAÇÃO E TRANSFORMAÇÃO DE SOCIEDADE LIMITADA PARA EMPRESA INDIVIDUAL DE RESPONSABILIDADE LIMITADA – EIRELI Página 4 de 6
METROPOLITAN CONSTRUÇÕES E LOCAÇÕES EIRELI

MUNICÍPIO DO NORTE / PAÍS	
PROC. 0808004	12022
FLS. 415	
IB.	


exceto alumínio; recuperação de materiais plásticos; usina de compostagem, descontaminação e outros serviços de gestão de resíduos; construção de rodovias e ferrovias; pintura para sinalização em pistas rodoviárias e aeroportos; construção de obras-de-arte especiais; obras de urbanização - ruas, praças e calçadas; construção de barragens e represas para geração de energia elétrica; construção de estações e redes de distribuição de energia elétrica; manutenção de redes de distribuição de energia elétrica; construção de redes de abastecimento de água, coleta de esgoto e construções correlatas, exceto obras de irrigação; obras de irrigação; obras portuárias, marítimas e fluviais; montagem de estruturas metálicas; construção de instalações esportivas e recreativas; obras de açude; demolição de edifícios e outras estruturas; perfurações e sondagens; obras de terraplenagem; instalação e manutenção elétrica; instalações hidráulicas, sanitárias e de gás; serviços de pintura de edifícios em geral; obras de fundações; obras de alvenaria; serviços de operação e fornecimento de equipamentos para transporte e elevação de cargas e pessoas para uso em obras; perfuração e construção de poços de água; locação de automóveis com motorista; transporte escolar; transporte rodoviário de produtos perigosos; carga e descarga; serviços de engenharia; serviços de cartografia, topografia e geodésia; serviços de desenho técnico relacionados à arquitetura e engenharia; locação de automóveis sem condutor; locação de caminhões, caçambas e ônibus; aluguel de máquinas e equipamentos para construção sem operador, exceto andaimes; locação de mão de obra temporária; serviços combinados para apoio a edifícios, exceto condomínios prediais; atividades de limpeza em ruas, praças e calçadas; atividades paisagísticas; atividades de jardins botânicos, zoológicos, parques nacionais, reservas ecológicas e áreas de proteção ambiental.

Parágrafo Único: A responsabilidade técnica da empresa fica a cargo de profissionais devidamente habilitados no órgão competente.

CLÁUSULA QUARTA: O capital social será de R\$ 500.000,00 (quinhentos mil reais), já totalmente integralizado em moeda corrente do País.

CLÁUSULA QUINTA: A empresa iniciou suas atividades em 12.07.2014 e o seu prazo de duração é indeterminado. É garantida a continuidade da pessoa Jurídica diante do impedimento por força maior ou impedimento temporário ou permanente do titular, podendo a empresa ser alterada para atender uma nova situação.

CLÁUSULA SEXTA: O exercício social coincidirá com o ano civil. Ao término de cada exercício, o administrador prestará contas justificadas de sua administração, procedendo à elaboração das demonstrações financeiras, cabendo ao titular, os lucros ou perdas apurados.

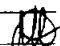TRIBUNAL DE JUSTIÇA DO NORTE/MA
PROC. 0808004 12022
FLS. 416
B. 

CLÁUSULA SÉTIMA: Declara o titular da EIRELI, para os devidos fins e efeitos de direito, que o mesmo não participa de nenhuma outra pessoa jurídica dessa modalidade.


CLÁUSULA OITAVA: A empresa será administrada pelo titular **LUCAS SAMIR COSTA MOTA**, a quem caberá dentre outras atribuições, a representação ativa e passiva, judicial e extrajudicial desta EIRELI, sendo a responsabilidade do titular, limitado ao capital integralizado.

CLÁUSULA NONA: Fica eleito o foro da cidade de São Luís-MA, para o exercício e o cumprimento dos direitos e obrigações resultantes deste ATO CONSTITUTIVO.

CLÁUSULA DÉCIMA: O administrador declara, sob as penas da lei, que não está impedido de exercer a administração da empresa, por lei especial, ou em virtude de condenação criminal, ou por se encontrar sob os efeitos dela, a pena que vede, ainda que temporariamente, o acesso a cargos públicos; ou por crime falimentar, de prevaricação, peita ou suborno, concussão, peculato, ou contra a economia popular, contra o sistema financeiro nacional, contra normas de defesa da concorrência, contra as relações de consumo, fé pública, ou a propriedade.

E, por estarem assim justos e contratados, assinam o presente instrumento de alteração contratual.

São Luis-MA, 16 de setembro de 2019.

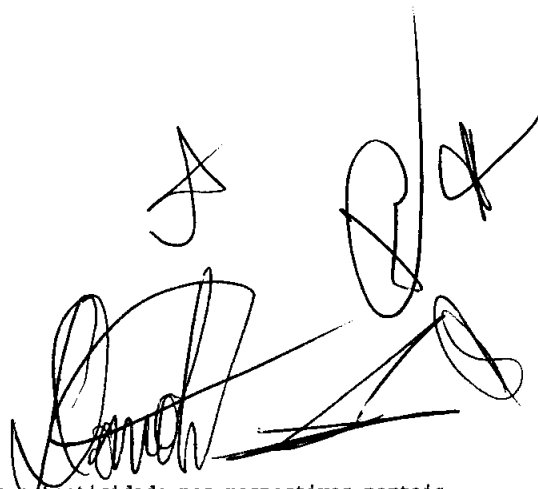



MINISTÉRIO DA ECONOMIA
 Secretaria Especial de Desburocratização, Gestão e Governo Digital
 Secretaria de Governo Digital
 Departamento Nacional de Registro Empresarial e Integração

PROV. 0808004 / 202 2
 FLS. 4112
 IB. [Handwritten Signature]

ASSINATURA ELETRÔNICA

Certificamos que o ato da empresa METROPOLITAN CONSTRUÇÕES E LOCAÇÕES EIRELI consta assinado digitalmente por:

Identificação do(s) Assinante(s)	
CPF/CNPJ	Nome
05775071336	LUCAS SAMIR COSTA MOTA
74841149368	NEY BARBOSA BARROS
98868985349	CARLOS EDUARDO BARBOSA DE BARROS

CERTIFICO O REGISTRO EM 02/12/2019 17:49 SOB Nº 21600133173.
 PROTOCOLO: 191227790 DE 02/12/2019. CÓDIGO DE VERIFICAÇÃO:
 11905539790. NIRE: 21600133173.
 METROPOLITAN CONSTRUÇÕES E LOCAÇÕES EIRELI

JUCEMA

Lilian Theresa Rodrigues Mendonça
 SECRETÁRIA-GERAL
 SÃO LUÍS, 02/12/2019
www.empresafacil.ma.gov.br

CNH Digital
Departamento Nacional de Trânsito

ARQUIVOS DO NORTE / MA
PROC. 0908004 / 2022
PLS. 438
E. *pk*



VALIDA EM TODO O TERRITÓRIO NACIONAL
1731620633

REPUBLICA FEDERATIVA DO BRASIL
MINISTÉRIO DE TRANSPORTES, INFRAESTRUTURA E TRANSPORTES
DEPARTAMENTO NACIONAL DE TRANSPORTES
SECRETARIA NACIONAL DE TRÂNSITO

M A

NOME
LUCAS SAMIR COSTA MOTA

DOC. IDENTIDADE/ORG EMISSOR/UF
0391608220109 SSP MA

CPF
057.750.713-36

DATA NASCIMENTO
10/07/1997

FUNÇÃO
ESTENIO DA FONSECA MOTA

ANTONIA COSTA MOTA

PERMISSÃO ACC CAT. HAB
B

Nº REGISTRO
0693366309

VALIDADE
01/06/2022

1ª HABILITAÇÃO
17/11/2017

OBSERVAÇÕES
EAK

Lucas Samir Costa Mota
ASSINATURA DO PORTADOR

LOCAL
SÃO LUÍS, MA

DATA EMISSÃO
21/11/2018

1731620633

ASSINADO DIGITALMENTE
DEPARTAMENTO ESTADUAL DE TRÂNSITO

18093122259
MA039266494

MARANHÃO

DENATRAN CONTRAN

QR-CODE



Documento assinado com certificado digital em conformidade com a Medida Provisória nº 2200-2/2001. Sua validade poderá ser confirmada por meio da comparação deste arquivo digital com o arquivo de assinatura (.p7s) no endereço: < <http://www.serpro.gov.br/assinador-digital> >.

SERPRO / DENATRAN

CARTA CONVITE nº 001/2022

ANEXO XIII

DECLARAÇÃO DE ENQUADRAMENTO COMO MICROEMPRESA OU EMPRESA DE PEQUENO PORTE

A empresa METROPOLITAN CONSTRUÇÕES E LOCAÇÕES, signatária, inscrita no CNPJ sob o n.º C.N.P.J: 20.727.193/0001-94, sediada na Rua Sessenta e Seis, 05, Sala 11, Vinhais, São Luis – MA por intermédio de seu representante legal, o Sr. Lucas Samir Costa Mota, CPF 057.750.713-36. DECLARA, para fins do disposto no subitem do edital, da **Carta Convite nº 001/2022**, sob as sanções administrativas cabíveis e sob as penas da Lei, que esta empresa, na presente data, é considerada:

- () MICROEMPRESA, conforme inciso I do art. 3º da Lei Complementar nº 123, de 14/12/2006;
- () EMPRESA DE PEQUENO PORTE, conforme inciso II do art. 3º da Lei Complementar nº 123, de 14/12/2006.


Declara, ainda, que a empresa está excluída das vedações constantes do § 4º do art. 3º da Lei Complementar nº 123, de 14 de dezembro de 2006.

São Luis - MA, em 26 de agosto de 2022

LUCAS SAMIR COSTA Assinado de forma digital por LUCAS
SAMIR COSTA MOTA:05775071336
MOTA:05775071336 Dados: 2022.08.26 14:06:55 -03'00'

METROPOLITAN CONSTRUÇÕES E LOCAÇÕES

CNPJ 20.727.193/0001-94
LUCAS SAMIR COSTA MOTA
CPF 057.750.713-36

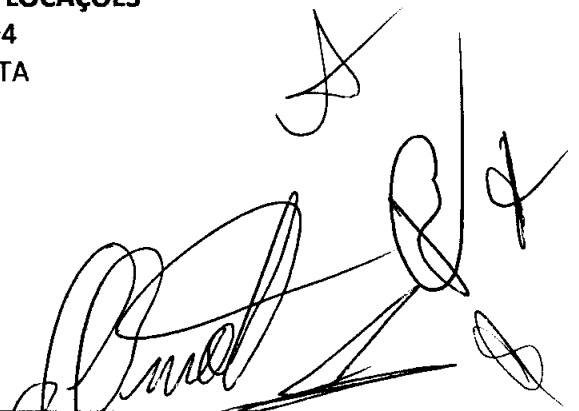

MATÕES DO NORTE/MA	
PROC.	08080004 1202 2
FLS.	420
IB.	<i>[assinatura]</i>

JUNTADA DE VALIDAÇÕES DO CREDENCIAMENTO

Junto aos autos do processo licitatório nº 001/2022, na modalidade CARTA CONVITE, Validações do **CREDENCIAMENTO** apresentados para o presente certame.

Matões do Norte - MA, em 26 de agosto de 2022.

Allan Lima da Silva
Allan Lima da Silva
Presidente da CPL
Portaria nº 178/2022



PREFEITURA MUNICIPAL DE MATÕES DO NORTE/MA
CNPJ Nº 01.612.831/0001-87
AV. DR. ANTÔNIO SAMPAIO, 100 - CENTRO, CEP: 65.468-000
COMISSÃO PERMANENTE DE LICITAÇÃO - CPL

Processo Administrativo nº 0808004/2022
Modalidade: Carta Convite nº 001/2022
Tipo: Menor Preço Global

PREFEITURA MUNICIPAL DE MATÕES DO NORTE/MA	
PROC. Nº	0808004/2022 2
FLS. Nº	402
DATA	10/01/2022

Objeto: Contratação de empresa especializada para Construção da Base Descentralizada do SAMU-192 no Município de Matões do Norte/MA.


Validações do Credenciamento:

ROBERTO CONSTRUTORA LTDA
CNPJ nº 06.311.813/0001-89


Autenticidade de documentos

DADOS DA CONSULTA


Protocolo:

 160880831


Data do Protocolo:

 20/12/2016


Número de Registro:

 21200562298


Arquivamento:


 20160880831

Empresa:

 ROBERTO CONSTRUTORA LTDA - EPP


Documento(s):

 Contrato

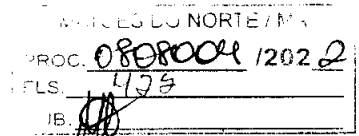

[< Voltar](#)

- Sobre o Portal
- Serviços
- Legislação
- Parceiros
- Fale Conosco
- Manuais
- Municípios implantados
- Consultar informações
- Notificações

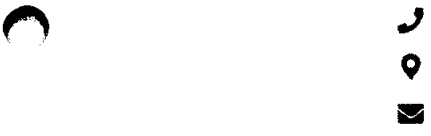


(98) 2106-8500 [Ver mais](#)
 Av. Pedro II, N.º199 - Centro, São Luis - MA. 65010-450
 ouvidoria@juccema.ma.gov.br



Autenticidade de documentos

DADOS DA CONSULTA

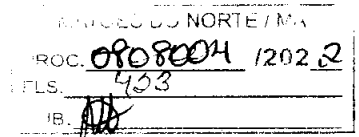

Protocolo:

📄 170316386

Data do Protocolo:

📅 24/03/2017

Número de Registro:

📄 21200562298

Arquivamento:

📄 20170316386

Empresa:

🏢 ROBERTO CONSTRUTORA LTDA - EPP

Documentos:

📄 Contrato

< Voltar


- Sobre o Portal
- Serviços
- Legislação
- Parceiros
- Fale Conosco
- Manuais
- Municípios implantados
- Consultar informações
- Notificações



(98) 2106-8500 [Ver mais](#)

Av. Pedro II, N°199 - Centro, São Luís - MA, 65010-450


ouvidoria@juccema.ma.gov.br

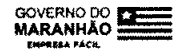


Autenticidade de documentos

DADOS DA CONSULTA


Protocolo:

 170373363, 170373355


Data do Protocolo:

 22/06/2017


Número de Registro:

 21200562298



Arquivamento:


 20170373363, 170373355

Empresa:

 ROBERTO CONSTRUTORA LTDA - EPP


Documento(s):

-  Contrato
-  Solicitação de Enquadramento

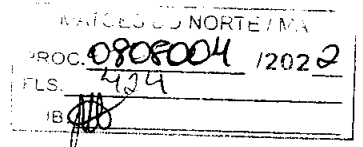

[< Voltar](#)

- Sobre o Portal
- Serviços
- Registração
- Parceiros
- Fale Conosco
- Manual
- Municípios implantados
- Consultar informações
- Notificações

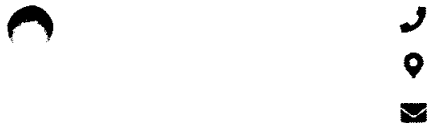

(98) 2106-8500 [Ver mais](#)

Av. Pedro II, N°199 - Centro, São Luis - MA, 65010-450

ouvidoria@jucema.ma.gov.br



Autenticidade de documentos

DADOS DA CONSULTA

Protocolo:

📄 171302800

Data do Protocolo:

📅 23/01/2018

Número de Registro:

📄 21200562298

Arquivamento:


📄 20171302800

Empresa:

🏢 ROBERTO CONSTRUTORA LTDA - EPP

Documentos:

📄 Contrato

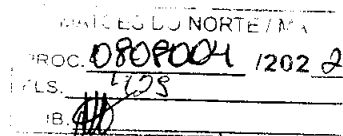

- Sobre o Portal
- 📄 Serviços
- 📄 Legislação
- 📄 Parcerias
- 📄 Este Centro
- 📄 Manuais
- 📄 Municípios implantados
- 📄 Consultar informações
- 📄 Notificações

< Voltar



(98) 2106-8500 [Ver mais](#)

Av. Pedro II, N°199 - Centro, São Luis - MA. 65010-450

ouvidoria@juccema.ma.gov.br



Autenticidade de documentos

DADOS DA CONSULTA

Protocolo:

📄 210875224

Data do Protocolo:

📅 13/07/2021

Número de Registro:

📄 21200562298

Arquivamento:


📄 20210875224

Empresa:

🏢 ROBERTO CONSTRUTORA LTDA - EPP

Documentos(s):

📄 Contrato

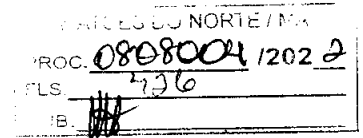

< Voltar

- Sobre o Portal
- Serviços
- Legislação
- Parceiros
- Fale Conosco
- Manuais
- Municípios
Implantados
- Consultar
Informações
- Notificações



(98) 2106-8500 [Ver mais](#)

Av. Pedro II, N°199 - Centro, São Luís - MA. 65010-450

ouvidoria@jucema.ma.gov.br



Autenticidade de documentos

DADOS DA CONSULTA

Protocolo:

220481709

Data do Protocolo:

26/04/2022

Número de Registro:

21200562298

Arquivamento:


20220481709

Empresa:

ROBERTO CONSTRUTORA LTDA - EPP

Documento(s):

Contrato

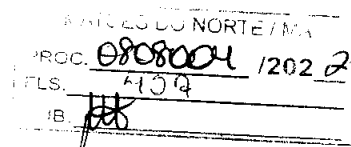

< Voltar

- Sobre o Portal
- Serviços
- Legislação
- Parceiros
- Faça o seu cadastro
- Manuais
- Municípios Imparlistados
- Consultar informações
- Notificações



(98) 2106-8500 [Ver mais](#)
Av. Pedro II, N°199 - Centro, São Luis - MA, 65010-450
ouvidoria@jucema.ma.gov.br



Autenticidade de documentos

DADOS DA CONSULTA

Protocolo:

📄 220707243

Data do Protocolo:

📅 06/06/2022

Número de Registro:

📄 21200562298

Arquivamento:


📄 20220707243

Empresa:

🏢 ROBERTO CONSTRUTORA LTDA - EPP

Documentos(s):

📄 Contrato

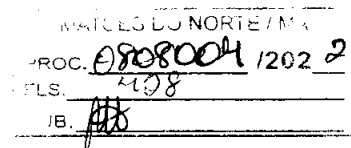


- Sobre o Portal
- Serviços
- Legislação
- Parcerias
- Fale Conosco
- Mantidas
- Municípios Implantados
- Consultar Informações
- Notificações

< Voltar



(98) 2106-8500 [Ver mais](#)
Av. Pedro II, N°199 - Centro, São Luis - MA, 65010-450
ouvidoria@juccema.ma.gov.br

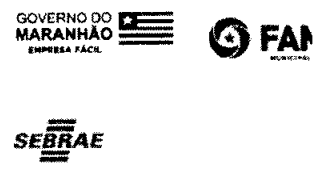



PREFEITURA MUNICIPAL DE MATÕES DO NORTE/MA
CNPJ Nº 01.612.831/0001-87
AV. DR. ANTÔNIO SAMPAIO, 100 - CENTRO, CEP: 65.468-000
COMISSÃO PERMANENTE DE LICITAÇÃO - CPL

MATÕES DO NORTE/MA	
PROC. 0808004	/202 2
PLS. HJA	
IB. JDB	

Processo Administrativo nº 0808004/2022
Modalidade: Carta Convite nº 001/2022
Tipo: Menor Preço Global

Objeto: Contratação de empresa especializada para Construção da Base Descentralizada do SAMU-192 no Município de Matões do Norte/MA.

Validações do Credenciamento:

**MMN EMPREENDIMENTOS
EIRELI
CNPJ nº 38.338.902/0001-05**

Autenticidade de documentos

DADOS DA CONSULTA

Protocolo:

📄 220126925

Data do Protocolo:

📅 28/01/2022

Número de Registro:

📄 21600159504

Arquivamento:


📄 20220126925

Empresa:

🏢 MMN EMPREENDIMENTOS EIRELI

Documentos:

📄 Contrato

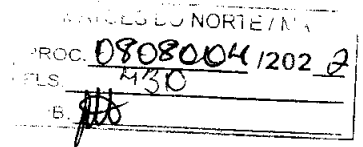

< Voltar

- Sobre o Portal
- Serviços
- Legislação
- Parcerias
- Fato Conosco
- Manuais
- Municípios implantados
- Consultar informações
- Notificações



(98) 2106-8500 **Ver mais**

Av. Pedro II, N°199 - Centro, São Luís - MA, 65010-450

ouvidoria@jucema.ma.gov.br





PREFEITURA MUNICIPAL DE MATÕES DO NORTE/MA
CNPJ Nº 01.612.831/0001-87
AV. DR. ANTÔNIO SAMPAIO, 100 - CENTRO, CEP: 65.468-000
COMISSÃO PERMANENTE DE LICITAÇÃO - CPL

Processo Administrativo nº 0808004/2022
Modalidade: Carta Convite nº 001/2022
Tipo: Menor Preço Global

MATÕES DO NORTE/MA	
PROC. 0808004/2022	2
PLS. 001	
B. AB	

Objeto: Contratação de empresa especializada para Construção da Base Descentralizada do SAMU-192 no Município de Matões do Norte/MA.

Validações do Credenciamento:


METROPOLITAN CONSTRUÇÕES CNPJ nº 20.727.193/0001-84

Autenticidade de documentos


DADOS DA CONSULTA

ARTEZ DO NORTE / MA
 PROC. 0908004 1202 2
 FLS. 432
 IB. JB


Protocolo:

 191227790


Data do Protocolo:

 02/12/2019


Número de Registro:

  21600133173


Arquivamento:

 20191227790


Empresa:

 METROPOLITAN CONSTRUÇÕES E LOCAÇÕES EIRELI

Documentos(s):

 Contrato

[← Voltar](#)

- Sobre o Portal
- Serviços
- Legislação
- Processos
- Fale Conosco
- Manuais
- Municípios Implantados
- Consultar Informações
- Notificações 




(98) 2106-8500 [Ver mais](#)

Av. Pedro II, N°199 - Centro, São Luís - MA, 65010-450

ouvidoria@jucema.ma.gov.br



SECRETARIA DO NORTE / MA
PROC. 0808004 / 2022
133
IB. 

Consulta Autenticidade de Certidão

Protocolo*

190436077

 Limpar

 Pesquisar

Detalhes da Certidão

Nome da Empresa: CONSTRUTORA N B LTDA - EPP

Nire: 212.0087084-7

CNPJ: 20.727.193/0001-94

Tipo de Certidão: Inteiro Teor

Protocolo: 190436077

Data da Assinatura: 24/04/2019 14:51

Código de Autenticidade: DBB9F70A71-3DF70FD952-8169CEAD50-15F371B05D

 Baixar PDF Assinado

MATÕES DO NORTE / MA	
PROC.	0208004 / 202 2
FLS.	434
RUB.	

JUNTADA DE DOCUMENTOS DE HABILITAÇÃO

Junto aos autos do processo licitatório nº 001/2022, na modalidade CARTA CONVITE, os documentos de **HABILITAÇÃO** apresentados para o presente certame.

Matões do Norte - MA, em 26 de agosto de 2022.

Allan Lima da Silva
Allan Lima da Silva
Presidente da CPL
Portaria nº 178/2022



PREFEITURA MUNICIPAL DE MATÕES DO NORTE/MA
CNPJ Nº 01.612.831/0001-87
AV. DR. ANTÔNIO SAMPAIO, 100 - CENTRO, CEP: 65.468-000
COMISSÃO PERMANENTE DE LICITAÇÃO - CPL


MATÕES DO NORTE / MA	
PROC.	0808004 / 202 2
FLS.	733
RUB.	10

Processo Administrativo nº 0808004/2022
Modalidade: Carta Convite nº 001/2022
Tipo: Menor Preço Global

Objeto: Contratação de empresa especializada para Construção da Base Descentralizada do SAMU-192 no Município de Matões do Norte/MA.

HABILITAÇÃO:

ROBERTO CONSTRUTORA LTDA
CNPJ nº 06.311.813/0001-89

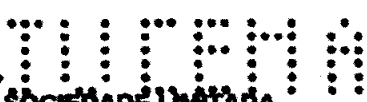

CONTRATO DE CONSTITUIÇÃO DE SOCIEDADE LIMITADA

MATÕES DO NORTE / MA	
PROC.	0808004 1202 2
FLS.	436
RUB.	

ANTONIO ROBERTO SOBRINHO, brasileiro, natural de Pirapemas - MA, divorciado, comerciante, portador da Cédula de Identidade nº 318.062 SSP/PA e CPF nº 156.337.132-49, residente e domiciliado à Rua Jucelino Kubstchek, nº 01 - Centro - Centro Novo do Maranhão-MA., CEP: 65.299-000 e JOAO ROBERTO DE JESUS LIMA, brasileiro, solteiro, nascido em: 04/07/1973, natural de Chapadinha - MA, comerciante, portador da Cédula de Identidade nº 1.625.307 SSP/MA e CPF nº 983.258.503-10, residente e domiciliado à Rua Jucelino Kubstchek, 198 - Centro - Centro Novo do Maranhão - MA., CEP: 65.299-000. (art. 997, I, CC/2002) constituem uma sociedade limitada, mediante as seguintes cláusulas:

1ª A sociedade girará sob o nome empresarial **ROBERTO CONSTRUTORA LTDA** e terá sede e domicílio à Av. Dayse de Sousa, nº 253 - Centro - Maracaçumé - MA., CEP: 65.289-000. (art. 997, II, CC/2002)

2ª O capital social será R\$ 40.000,00 (quarenta mil reais) dividido em trinta mil quotas de valor nominal R\$ 1,00 (hum real), integralizadas, neste ato em moeda corrente do País, pelos sócios:

ANTONIO ROBERTO SOBRINHO	nº de quotas 32.000	R\$ 32.000,00	
JOAO ROBERTO DE JESUS LIMA	nº de quotas 8.000	R\$ 8.000,00	Art. 997, III, CC/2002)

(art. 1.055, CC/2002)

3ª O objeto será **CONSTRUÇÃO CIVIL - EDIFICAÇÕES (RESIDENCIAIS, INDUSTRIAIS, COMERCIAIS E DE SERVIÇOS). OBRAS VIÁRIAS (RODOVIAS, VIAS FÉREAS E AEROPORTOS). TERRAPLENAGEM E OUTRAS MOVIMENTAÇÕES DE TERRA. SERVIÇOS DE INSTALAÇÃO DE REDES DE ENERGIA ELÉTRICA E CONSTRUÇÃO DE REDES DE ÁGUA E ESGOTO.**

4ª A sociedade iniciará suas atividades apartir da data do registro do presente instrumento na JUCEMA e seu prazo de duração é indeterminado. (art. 997, II, CC/2002)

5ª As quotas são indivisíveis e não poderão ser cedidas ou transferidas a terceiros sem o consentimento do outro sócio, a quem fica assegurado, em igualdade de condições e preço direito de preferência para a sua aquisição se postas à venda, formalizando, se realizada a cessão delas, a alteração contratual pertinente. (art. 1.056, art. 1.057, CC/2002)

6ª A responsabilidade de cada sócio é restrita ao valor de suas quotas, mas todos respondem solidariamente pela integralização do capital social. (art. 1.052, CC/2002)

7ª A administração da sociedade caberá ao sócio **ANTONIO ROBERTO SOBRINHO** com os poderes e atribuições de administrador autorizado o uso do nome empresarial, vedado, no entanto, em atividades estranhas ao interesse social ou assumir obrigações seja em favor de qualquer dos quotistas ou de terceiros, bem como onerar ou alienar bens imóveis da sociedade, sem autorização do outro sócio. (artigos 997, VI; 1.013. 1.015, 1064, CC/2002)

8ª Ao término da cada exercício social, em 31 de dezembro, o administrador prestará contas justificadas de sua administração, procedendo à elaboração do inventário, do balanço patrimonial e do balanço de resultado econômico, cabendo aos sócios, na proporção de suas quotas, os lucros ou perdas apurados. (art. 1.065, CC/2002)

9ª Nos quatro meses seguintes ao término do exercício social, os sócios deliberarão sobre as contas e designarão administrador(es) quando for o caso. (arts. 1.071 e 1.072, § 2º e art. 1.078, CC/2002)

10 A sociedade poderá a qualquer tempo, abrir ou fechar filial ou outra dependência, mediante alteração contratual assinada por todos os sócios.

11 Somente o sócio **ANTONIO ROBERTO SOBRINHO** poderá, de comum acordo, fixar uma retirada mensal, a título de "pro labore", observadas as disposições regulamentares pertinentes.

12 Falecendo ou interditado qualquer sócio, a sociedade continuará suas atividades com os herdeiros, sucessores e o incapaz. Não sendo possível ou inexistindo interesse destes ou do(s) sócio(s) remanescente(s), o valor de seus haveres será apurado e liquidado com base na situação patrimonial da sociedade, à data da resolução, verificada em balanço especialmente levantado.

Geraldo de Oliveira Marques
Advogado OAB/MA 5759

JUCEMA

MATÕES DO NORTE
PROC. 0808004/2022
FLS. 134
RUB. 10

MAZINA INES

Parágrafo único - O mesmo procedimento será adotado em outros casos em que a sociedade se resolve em relação a seu sócio. (art. 1.028 e art. 1.031, CC/2002)

13 O(s) Administrador(es) declara(m), sob as penas da lei, de que não está(ão) impedidos de exercer a administração da sociedade, por lei especial, ou em virtude de condenação criminal, ou por se encontrar(em) sob os efeitos dela, a pena que vede, ainda que temporariamente, o acesso a cargos públicos; ou por crime falimentar, de prevaricação, peita ou suborno, concussão, peculato, ou contra a economia popular, contra o sistema financeiro nacional, contra normas de defesa da concorrência, contra as relações de consumo, fé pública, ou a propriedade. (art. 1.011, § 1º, CC/2002)

Inserir cláusulas facultativas desejadas.


14 A sociedade herdara o nome de fantasia: ROBERTO CONSTRUTORA.

15 Fica eleito o foro de MARACAÇUMÉ - MA., para o exercício e o cumprimento dos direitos e obrigações resultantes deste contrato.

E por estarem assim justos e contratados assinam o presente instrumento em 03 vias.

Maracaçumé - MA., 21 de Maio de 2004.

CARTÓRIO DO 2º OFÍCIU
CNPJ. 01.748.559/0001-67
Rua Duque de Caxias, nº 100
Santa Luzia do Paruá - MA

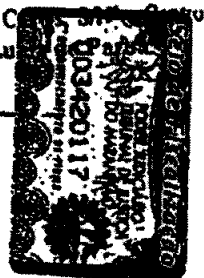

[Handwritten signature]
ANTONIO ROBERTO SOBRINHO


[Handwritten signature]
JOÃO ROBERTO DE JESUS LIMA

[Handwritten signature]
ADVOGADO(OAB)

Geraldo de Civeira Marques
Advogado OAB/MA 5758

CARTÓRIO DO 2º OFÍCIO
CNPJ 01 748 559 0001 67
JOSAFÁ ALVES DOS SANTOS
Titular
Reconheço por semelhança a(s) firma(s) de
João Roberto de Jesus Lima
Alima.
Em Teste _____ da verdade
Santa Luzia do Paruá, 21/05/04
Tabelião *[Handwritten signature]*

TABELIONATO DE NOTAS
CARTÓRIO DO 1º OFÍCIO
RECONHEÇO A FIRMA POR SEMELHANÇA
Antonio Roberto Sobrinho
Santa Luzia do Paruá, MA, 21/05/04
Em Teste [Handwritten signature] da Verdade
[Handwritten signature]
Dóris Rjane Ramalho Prado
Escritora Substituta

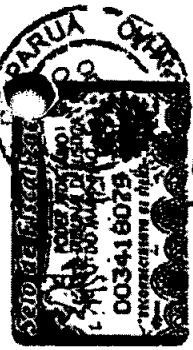

JUNTA COMERCIAL DO ESTADO DO MARANHÃO
CERTIFICO O REGISTRO EM: 04/06/2004
SOB Nº: 21200562298
Protocolo: 04/025042-3
ROBERTO CONSTRUTORA LTDA
JALDO ANTONIO DA SILVA ABREU
SECRETÁRIO GERAL

ALTERAÇÃO CONTRATUAL Nº 001 DA SOCIEDADE EMPRESÁRIA

Empresa: ROBERTO CONSTRUTORA LTDA

CNPJ n.º 06.311.813/0001-89

MATÕES, DO NORTE / MA	
PROC.	0808004 / 202 2
FLS.	438
RUB.	100

Pelo presente instrumento particular; **ANTONIO ROBERTO SOBRINHO**, brasileiro, divorciado, natural de Pirapemas/MA, nascido em 18/03/1962, comerciante, inscrito no CPF sob n.º 156.337.132-49, RG n.º. 0558401620156 SSP/MA, residente e domiciliado na Rua Juscelino Kubstchek, nº 01, Bairro: Centro, Centro Novo do Maranhão – MA CEP 65.299-000;

JOÃO ROBERTO DE JESUS LIMA, brasileiro, solteiro, natural de Chapadinha/MA, nascido em 04/07/1973, comerciante, inscrito no CPF sob n.º 983.258.503-10, RG n.º. 1625307 SSP/MA, residente e domiciliado na Rua Juscelino Kubstchek, 198, Centro, Centro Novo do Maranhão/MA, cep: 65.299-000;

Únicos sócios da sociedade empresarial limitada, **ROBERTO CONSTRUTORA LTDA**; com sede na Avenida Dayse de Sousa, 253, bairro Centro, Cidade Maracaçumé/MA, CEP 65.289-000 – MA, registrada na Junta Comercial do Estado do Maranhão – JUCEMA, sob o NIRE n.º 21200562298, por despacho em 04/06/2004, inscrita no CNPJ sob o nº 06.311.813/000189, resolvem de pleno e comum acordo ajustarem a presente alteração contratual, nos termos da Lei nº 10.406/2002, mediante as condições estabelecidas nas cláusulas seguintes:

1ª – O sócio **JOÃO ROBERTO DE JESUS LIMA** que residia na Rua Juscelino Kubstchek, 198, Centro, Centro Novo do Maranhão/MA, cep: 65.299-000, passa a residir a partir desta alteração no seguinte endereço: Avenida Tancredo Neves, 194-Altos, Bairro: Centro, Centro Novo do Maranhão – MA, CEP 65.299-000

2ª: A sociedade que vinha usando como nome de fantasia **ROBERTO CONSTRUTORA** passa a partir desta alteração a usar como título de fantasia o nome **TRACOLL**.

3ª: A sociedade que vinha exercendo suas funções na Avenida Dayse de Sousa, 253, bairro Centro, Cidade Maracaçumé/MA, CEP 65.289-000 – MA, passa a partir desta alteração para Avenida Tancredo Neves, 195, Bairro: Centro, Centro Novo do Maranhão/MA, cep: 65.299-000.

4ª: Retira-se da sociedade, neste ato o sócio **ANTONIO ROBERTO SOBRINHO**, que transfere a quantia de 32.000 (trinta e duas mil) quotas de capital social da sociedade, já integralizadas, perfazendo o total de R\$ 32.000,00 (trinta e dois mil reais), ao sócio **JOÃO ROBERTO DE JESUS LIMA**, brasileiro, solteiro, natural de Chapadinha/MA, nascido em 04/07/1973, comerciante, inscrito no CPF sob n.º 983.258.503-10, RG n.º. 1625307 SSP/MA, residente e domiciliado na Avenida Tancredo Neves, 194-Altos, Bairro: Centro, Centro Novo do Maranhão – MA, CEP 65.299-000;

5ª: O sócio **JOÃO ROBERTO DE JESUS LIMA**, transfere a sócia ora admitida, **GILDERLANE DE KASSIA RIBEIRO ABREU**, brasileira, solteira, estudante, natural de Governador Nunes Freire – MA, nascida em 17/10/1997, portadora do RG nº 0271914520048 SESP-MA e do CPF nº 036.679.063-31, residente e domiciliada na Rua General Artur Carvalho, 101 – Cond. Vivare BL 16, AP 101, Turu, São Jose de Ribamar – MA, CEP. 65.110-000. O total de 2.000 (duas mil) quotas de capital social da sociedade, já

JUNTA COMERCIAL DO ESTADO DO MARANHÃO

CERTIFICO O REGISTRO EM 21/12/2016 11:04 SOB Nº 20160880831.
PROTOCOLO: 160880831 DE 20/12/2016. CÓDIGO DE VERIFICAÇÃO:
11602969734. NIRE: 21200562298.
ROBERTO CONSTRUTORA LTDA

JUCEMA

Lilian Theresa Rodrigues Mendonça
SECRETÁRIA GERAL
SAO LUIS - 21/12/2016
www.empresasfca.ju.gov.br

A validade deste documento, se impresso, fica sujeita à comprovação de sua autenticidade nos respectivos portais. Informando seus respectivos códigos de verificação

6ª O sócio cedente declara neste ato ter recebido todos os seus direitos, nada tendo a declarar seja a que título for dando-lhes plena, geral e irrevogável quitação.

7ª: Por força da seção de transferência o Capital social fica dividido entre os sócios da seguinte forma:

NOME	QUANT QUOTAS	VALOR
JOÃO ROBERTO DE JESUS LIMA	38.000	38.000,00
GILDERLANE DE KASSIA RIBEIRO ABREU	2.000	2.000,00
TOTAL	40.000	40.000,00

8ª: A empresa desenvolvia suas atividades no ramo de:

- 41.20-4-00 Construção de edifícios
- 42.11-1/01 Construção de rodovias e ferrovias
- 42.22-7/01 Construção de redes de abastecimento de água, coleta de esgoto e construções correlatas, exceto obras de irrigação;
- 42.99-5-01 Construção de instalações esportivas e recreativas
- 42.99-5/99 Outras obras de engenharia civil não especificadas anteriormente;
- 43.13-4/00 Obras de terraplenagem
- 43.19-3/00 Serviços de preparação de terreno não especificado anteriormente
- 43.99-1-99 Serviços especializados para construção não especificados anteriormente;

Passa a ter o seguinte objeto social:

- 41.20-4-00 Construção de edifícios;
- 42.11-1/01 Construção de rodovias e ferrovias;
- 42.22-7/01 Construção de redes de abastecimento de água, coleta de esgoto e construções correlatas, exceto obras de irrigação;
- 42.99-5-01 Construção de instalações esportivas e recreativas;
- 42.99-5/99 Outras obras de engenharia civil não especificadas anteriormente (construção de muros, telhados etc.);
- 43.13-4/00 Obras de terraplenagem;
- 77.32-2/01 Aluguel de máquinas e equipamentos para construção sem operador, exceto andaimes;
- 77.39-0/99 Aluguel de outras máquinas e equipamentos comerciais e industriais não especificados anteriormente, sem operador (caçamba, trator, retro escavadeira, etc.);
- 42.13-8/00 Obras de urbanização - ruas, praças e calçadas;
- 42.21-9-03 Manutenção de redes de distribuição de energia elétrica;
- 49.30-2/02 Transporte rodoviário de carga, exceto produtos perigosos e mudanças, intermunicipal, interestadual e internacional;
- 38.11-4/00 Coleta de resíduos não perigosos;

JUNTA COMERCIAL DO ESTADO DO MARANHÃO

CERTIFICO O REGISTRO EM 21/12/2016 11:04 SOB Nº 20160880831.
PROTOCOLO: 160880831 DE 20/12/2016. CÓDIGO DE VERIFICAÇÃO:
11602969734. NIRE: 21200562298.
ROBERTO CONSTRUTORA LTDA

JUCEMA

Lilian Theresa Rodrigues Maranhão
SECRETARIA-GERAL
SÃO LUÍS, 21/12/2016
www.empresafacil.ma.gov.br

9ª: A administração da sociedade a partir desta alteração caberá ao sócio ~~JOÃO ROBERTO DE JESUS LIMA~~, podendo assinar isoladamente, com os poderes e atribuições de administrador, autorizado o uso do nome empresarial, podendo assinar de maneira isoladamente, vedado, no entanto, em atividades estranhas ao interesse social ou assumir obrigações seja em favor de qualquer dos quotistas ou de terceiros, bem como onerar ou alienar bens imóveis da sociedade, sem autorização do outro sócio. (artigos 997, VI; 1.013. 1.015, 1064, CC/2002).

10ª: O Administrador declara, sob as penas da lei, que não está impedido de exercer a administração da sociedade, por lei especial ou em virtude de condenação criminal, ou por se encontrarem sob os efeitos dela, a pena que vede, ainda que temporariamente, o acesso a cargos públicos, ou por crime falimentar, de prevaricação, peita ou suborno, concussão, peculato ou contra a economia popular, contra o sistema financeiro nacional, contra normas de defesa da concorrência, contra as relações de consumo, fé pública ou propriedade. (art. 1.011, § 1º, CC/2002).

11ª: Fica eleito o foro de Maracaçumé - MA, para o exercício e o cumprimento dos direitos e obrigações resultantes deste contrato.

As Cláusulas e condições estabelecidas em atos já arquivados e que não foram expressamente modificadas por esta alteração continuam em vigor.

E por estarem assim justos e contratados, assinam este instrumento,

Centro Novo do Maranhão 16 de dezembro de 2016.

Antonio Roberto Sobrinho
ANTONIO ROBERTO SOBRINHO
João Roberto de Jesus Lima
JOÃO ROBERTO DE JESUS LIMA
Gilderlane de Kassia Ribeiro Abreu
GILDERLANE DE KASSIA RIBEIRO ABREU

JUCEMA

JUNTA COMERCIAL DO ESTADO DO MARANHÃO

CERTIFICO O REGISTRO EM 21/12/2016 11:04 SOB Nº 20160880831.
PROTOCOLO: 160880831 DE 20/12/2016, CÓDIGO DE VERIFICAÇÃO:
11602969734. NIRE: 21200562298.
ROBERTO CONSTRUTORA LTDA

Lilian Theresa Rodrigues Mendonça
SECRETÁRIA-GERAL
SÃO LUÍS, 21/12/2016
www.empresafacil.ma.gov.br

ALTERAÇÃO CONTRATUAL Nº 002 DA SOCIEDADE EMPRESÁRIA**Empresa: ROBERTO CONSTRUTORA LTDA****CNPJ n.º 06.311.813/0001-89**

Pelo presente instrumento particular; **JOÃO ROBERTO DE JESUS LIMA**, brasileiro, solteiro, natural de Chapadinha/MA, nascido em 04/07/1973, comerciante, inscrito no CPF sob n.º 983.258.503-10, RG n.º. 1625307 SSP/MA expedida em 06/03/1991, residente e domiciliado Avenida Tancredo Neves, 194-Altos, Bairro: Centro, Centro Novo do Maranhão – MA, CEP 65.299-000;

GILDERLANE DE KASSIA RIBEIRO ABREU, brasileira, solteira, estudante, natural de Governador Nunes Freire – MA, nascida em 17/10/1997, portadora do RG n.º 0271914520048 SESP-MA expedida em 10/02/2015 e do CPF n.º 036.679.063-31, residente e domiciliada na Rua General Artur Carvalho, 101 – Cond. Vivare BL 16, AP 101, Turú, São Jose de Ribamar – MA, CEP. 65.110-000.

Únicos sócios da sociedade empresarial limitada, **ROBERTO CONSTRUTORA LTDA**; com sede na Avenida Tancredo Neves, 195, Bairro: Centro, Centro Novo do Maranhão/MA, CEP: 65.299-000, registrada na Junta Comercial do Estado do Maranhão – JUCEMA, sob o NIRE n.º 21200562298 por despacho em 04/06/2004, inscrita no CNPJ sob o n.º 06.311.813/0001-89, resolvem de pleno e comum acordo ajustar a presente alteração contratual, nos termos da Lei n.º 10.406/2002, mediante as condições estabelecidas nas cláusulas seguintes:

1ª – A empresa desenvolvia suas atividades no ramo de:

41.20-4-00 Construção de edifícios;

42.11-1/01 Construção de rodovias e ferrovias;

42.22-7/01 Construção de redes de abastecimento de água, coleta de esgoto e construções correlatas, exceto obras de irrigação;

42.99-5-01 Construção de instalações esportivas e recreativas;

42.99-5/99 Outras obras de engenharia civil não especificadas anteriormente (construção de muros, telhados etc.);

43.13-4/00 Obras de terraplenagem;

77.32-2/01 Aluguel de máquinas e equipamentos para construção sem operador, exceto andaimes;

77.39-0/99 Aluguel de outras máquinas e equipamentos comerciais e industriais não especificados anteriormente, sem operador (caçamba, trator, retro escavadeira, etc.);

42.13-8/00 Obras de urbanização - ruas, praças e calçadas;

42.21-9-03 Manutenção de redes de distribuição de energia elétrica;

49.30-2/02 Transporte rodoviário de carga, exceto produtos perigosos e mudanças, intermunicipal, interestadual e internacional;

38.11-4/00 Coleta de resíduos não perigosos;

CERTIFICO O REGISTRO EM 24/03/2017 16:49 SOB Nº 20170316386.
 PROTOCOLO: 170316386 DE 23/03/2017 CÓDIGO DE VERIFICAÇÃO:
 11701122118. NIRE: 21200562298.
 ROBERTO CONSTRUTORA LTDA

JUCEMA

Lilian Theresa Rodrigues Mendonça
 SECRETARIA-GERAL
 SÃO LUÍS, 24/03/2017
 www.empresacil.ma.gov.br

Passa a ter o seguinte objeto social:

- 41.20-4-00 Construção de edifícios;
- 42.11-1/01 Construção de rodovias e ferrovias;
- 42.22-7/01 Construção de redes de abastecimento de água, coleta de esgoto e construções correlatas, exceto obras de irrigação;
- 42.99-5-01 Construção de instalações esportivas e recreativas;
- 42.99-5/99 Outras obras de engenharia civil não especificadas anteriormente (construção de muros, telhados etc.);
- 43.13-4/00 Obras de terraplenagem;
- 77.32-2/01 Aluguel de máquinas e equipamentos para construção sem operador, exceto andaimes;
- 77.39-0/99 Aluguel de outras máquinas e equipamentos comerciais e industriais não especificados anteriormente, sem operador (caçamba, trator, retro escavadeira, etc.);
- 42.13-8/00 Obras de urbanização - ruas, praças e calçadas;
- 42.21-9-03 Manutenção de redes de distribuição de energia elétrica;
- 49.30-2/02 Transporte rodoviário de carga, exceto produtos perigosos e mudanças, intermunicipal, interestadual e internacional;
- 38.11-4/00 Coleta de resíduos não perigosos;
- 43.29-1/04 Montagem e instalação de sistema e equipamentos de iluminação e sinalização em vias públicas, portos e aeroportos;
- 81.30-3/00 Atividades paisagística;
- 81.11-7/00 Serviços combinados para apoio a edifícios, exceto condomínios prediais;
- 78.20-5/00 Locação de mão de obra temporária;

2ª: Fica eleito o foro de Maracaçumé - MA, para o exercício e o cumprimento dos direitos e obrigações resultantes deste contrato.

As Cláusulas e condições estabelecidas em atos já arquivados e que não foram expressamente modificadas por esta alteração continuam em vigor.

E por estarem assim justos e contratados, assinam este instrumento.

Centro Novo do Maranhão 22 de março de 2017.

CARTEIRO DO OFÍCIO JÚRICO
MARACAÇUMÉ - MA

CARTEIRO DO OFÍCIO JÚRICO
MARACAÇUMÉ - MA

João Roberto de Jesus Lima
JOÃO ROBERTO DE JESUS LIMA

Gilderlane de Kassia Ribeiro Abreu
GILDERLANE DE KASSIA RIBEIRO
ABREU

JUCEMA

CERTIFICO O REGISTRO EM 24/03/2017 16:49 SOB Nº 20170316386.
PROTOCOLO: 170316386 DE 23/03/2017. CÓDIGO DE VERIFICAÇÃO:
11701122118. NIRE: 21200562498.
ROBERTO CONSTRUTORA LTDA

Lilian Theresa Rodrigues Mendonça
SECRETÁRIA-GERAL
SÃO LUÍS, 24/03/2017
www.empresafacil.ma.gov.br

ALTERAÇÃO CONTRATUAL Nº 003 DA SOCIEDADE EMPRESÁRIA

Empresa: ROBERTO CONSTRUTORA LTDA
CNPJ n.º 06.311.813/0001-89

Pelo presente instrumento particular; **JOÃO ROBERTO DE JESUS LIMA**, brasileiro, solteiro, natural de Chapadinha/MA, nascido em 04/07/1973, comerciante, inscrito no CPF sob n.º 983.258.503-10, RG n.º 1625307 SSP/MA expedida em 06/03/1991, residente e domiciliado Avenida Tancredo Neves, 194-Altos, Bairro: Centro, Centro Novo do Maranhão – MA, CEP 65.299-000;

GILDERLANE DE KASSIA RIBEIRO ABREU, brasileira, solteira, estudante, natural de Governador Nunes Freire – MA, nascida em 17/10/1997, portadora do RG n.º 0271914520048 SESP-MA expedida em 10/02/2015 e do CPF n.º 036.679.063-31, residente e domiciliada na Rua General Artur Carvalho, 101 – Cond. Vivare BL 16, AP 101, Turú, São Jose de Ribamar – MA, CEP. 65.110-000.

Únicos sócios da sociedade empresarial limitada, **ROBERTO CONSTRUTORA LTDA**; com sede na Avenida Tancredo Neves, 195, Bairro: Centro, Centro Novo do Maranhão/MA, CEP: 65.299-000, registrada na Junta Comercial do Estado do Maranhão – JUCEMA, sob o NIRE n.º 21200562298 por despacho em 04/06/2004, inscrita no CNPJ sob o n.º 06.311.813/0001-89, resolvem de pleno e comum acordo ajustar a presente alteração contratual, nos termos da Lei n.º 10.406/2002, mediante as condições estabelecidas nas cláusulas seguintes:

1ª – O Capital Social que era de 40.000,00 (quarenta mil reais) dividido em 40.000 (quarenta mil) cotas no valor de 1,00 (um reais) cada uma, já totalmente subscrito e integralizado em moeda corrente do país, é neste ato aumentado para R\$ 240.000,00, (duzentos quarenta mil reais), dividido em 240.000 (duzentos e quarenta mil) cotas, no valor de R\$ 1,00 (um real) cada uma, o aumento de R\$ 200.000,00 (duzentos mil reais) é totalmente subscrito e integralizado neste ato pelos sócios em moeda corrente do país.

Parágrafo único – Em decorrência da nova alteração o capital social fica dividido da seguinte forma:

NOME	QUANT QUOTAS	VALOR
JOÃO ROBERTO DE JESUS LIMA	228.000	228.000,00
GILDERLANE DE KASSIA RIBEIRO ABREU	12.000	12.000,00
TOTAL	240.000	240.000,00

CERTIFICO O REGISTRO EM 23/06/2017 10:19 SOB Nº 20170373355.
PROTOCOLO: 170373355 DE 21/06/2017. CÓDIGO DE VERIFICAÇÃO:
11702337550. NIRE: 21200562298.
ROBERTO CONSTRUTORA LTDA

JUCEMA

Lilian Theresa Rodrigues Mendonça
SECRETÁRIA-GERAL
SÃO LUÍS, 23/06/2017
www.empresafacil.ma.gov.br

2ª: Fica eleito o foro de Maracaçumé - MA, para o exercício e o cumprimento dos direitos e obrigações resultantes deste contrato.

3ª: As Cláusulas e condições estabelecidas em atos já arquivados e que não foram expressamente modificadas por esta alteração continuam em vigor.


E por estarem assim justos e contratados, assinam este instrumento.


MATÕES DO NORTE / MA	
PROC.	0808004/2022
FLS.	444
RUB.	100

Centro Novo do Maranhão 06 de maio de 2017.


JOÃO ROBERTO DE JESUS LIMA


GILDERLANE DE KASSIA RIBEIRO
ABREU

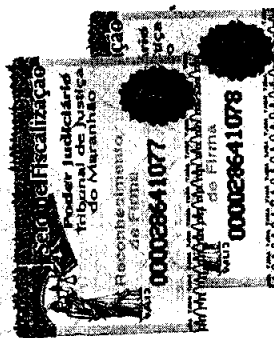

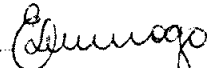RECONHECIMENTO
Reconheço por semelhança a firma de João Roberto de Jesus Lima
& Gilderlane de Kássia Ribeiro Abreu EMP. IL.
CARTÓRIO DO
OFÍCIO ÚNICO
DE CENTRO
NOVO / MA
11 MAIO 2017
DIEGO DE MOURA
ARAÚJO
Téc. de Registro

Elaine de Castro Diogo
Escrevente Autorizada

JUCEMA

CERTIFICO O REGISTRO EM 23/06/2017 10:19 SOB Nº 20170373355.
PROTOCOLO: 170373355 DE 21/06/2017. CÓDIGO DE VERIFICAÇÃO:
11702337550. NIRE: 21200562298.
ROBERTO CONSTRUTORA LTDA

Lilian Theresa Rodrigues Mendonça
SECRETÁRIA-GERAL
SÃO LUÍS, 23/06/2017
www.empresafacil.ma.gov.br

ALTERAÇÃO CONTRATUAL Nº 004 DA SOCIEDADE EMPRESARIAL NORTE / MA

Empresa: ROBERTO CONSTRUTORA LTDA EPP

CNPJ n.º 06.311.813/0001-89

PROC. 0808004/202 2
FLS. 445
RUB. 00

Pelo presente instrumento particular; **JOÃO ROBERTO DE JESUS LIMA**, brasileiro, solteiro, natural de Chapadinha/MA, nascido em 04/07/1973, comerciante, inscrito no CPF sob n.º 983.258.503-10, RG n.º 1625307 SSP/MA expedida em 06/03/1991, residente e domiciliado Avenida Tancredo Neves, 194-Altos, Bairro: Centro, Centro Novo do Maranhão – MA, CEP 65.299-000;

GILDERLANE DE KASSIA RIBEIRO ABREU, brasileira, solteira, estudante, natural de Governador Nunes Freire – MA, nascida em 17/10/1997, portadora do RG n.º 0271914520048 SESP-MA expedida em 10/02/2015 e do CPF n.º 036.679.063-31, residente e domiciliada na Rua General Artur Carvalho, 101 – Cond. Vivare BL 16, Turú, São Jose de Ribamar – MA, CEP. 65.110-000.

Únicos sócios da sociedade empresarial limitada, **ROBERTO CONSTRUTORA LTDA EPP**; com sede na Avenida Tancredo Neves, 195, Bairro: Centro, Centro Novo do Maranhão/MA, CEP: 65.299-000, registrada na Junta Comercial do Estado do Maranhão – JUCEMA, sob o NIRE n.º 21200562298 por despacho em 04/06/2004, inscrita no CNPJ sob o n.º 06.311.813/0001-89, resolvem de pleno e comum acordo ajustar a presente alteração contratual, nos termos da Lei n.º 10.406/2002, mediante as condições estabelecidas nas cláusulas seguintes:

Cláusula 1ª – A partir desta alteração a Sociedade Passa a ter o seguinte objeto social:

- 41.20-4-00 Construção de edifícios;
- 42.11-1/01 Construção de rodovias e ferrovias;
- 42.22-7/01 Construção de redes de abastecimento de água, coleta de esgoto e construções correlatas, exceto obras de irrigação;
- 42.99-5-01 Construção de instalações esportivas e recreativas;
- 42.99-5/99 Outras obras de engenharia civil não especificadas anteriormente (construção de muros, telhados etc.);
- 43.13-4/00 Obras de terraplenagem;
- 77.32-2/01 Aluguel de máquinas e equipamentos para construção sem operador, exceto andaimes;
- 77.39-0/99 Aluguel de outras máquinas e equipamentos comerciais e industriais não especificados anteriormente, sem operador (caçamba, trator, retro escavadeira, etc.);
- 42.13-8/00 Obras de urbanização - ruas, praças e calçadas;
- 42.21-9-03 Manutenção de redes de distribuição de energia elétrica;
- 49.30-2/02 Transporte rodoviário de carga, exceto produtos perigosos e mudanças, intermunicipal, interestadual e internacional;
- 38.11-4/00 Coleta de resíduos não perigosos;

JUCEMA

CERTIFICO O REGISTRO EM 23/01/2018 17:48 SOB Nº 20171302800.
PROTOCOLO: 171302800 DE 09/01/2018. CÓDIGO DE VERIFICAÇÃO:
11800232394. NIRE: 21200562298.
ROBERTO CONSTRUTORA LTDA EPP

Lilian Theresa Rodrigues Mendonça
SECRETÁRIA-GERAL
SÃO LUÍS, 23/01/2018
www.empresafacil.ma.gov.br

43.29-1/04 Montagem e instalação de sistema e equipamentos de iluminação e sinalização em vias públicas, portos e aeroportos;
 81.30-3/00 Atividades paisagística;
 81.11-7/00 Serviços combinados para apoio a edifícios, exceto condomínios prediais

Clausula 2ª – O Capital Social que era de 240.000,00 (duzentos e quarenta mil reais) dividido em 240.000 (duzentas e quarenta mil) cotas no valor de 1,00 (um reais) cada uma, já totalmente subscrito e integralizado em moeda corrente do país, é neste ato aumentado para R\$ 350.000,00, (trezentos cinquenta mil reais), dividido em 350.000 (trezentas e cinquenta mil) cotas, no valor de R\$ 1,00 (um real) cada uma, o aumento de R\$ 110.000,00 (cento e dez mil reais) é totalmente subscrito e integralizado neste ato pelos sócios em moeda corrente do país.

Parágrafo único – Em decorrência da nova alteração o capital social fica dividido da seguinte forma:


NOME	QUANT QUOTAS	VALOR
JOÃO ROBERTO DE JESUS LIMA	332.500	332.500,00
GILDERLANE DE KASSIA RIBEIRO ABREU	17.500	17.500,00
TOTAL	350.000	350.000,00


Clausula 3ª - Fica eleito o foro de Maracaçumé - MA, para o exercício e o cumprimento dos direitos e obrigações resultantes deste contrato.

Clausula 4ª - As Cláusulas e condições estabelecidas em atos já arquivados e que não foram expressamente modificadas por esta alteração continuam em vigor.

E por estarem assim justos e contratados, assinam este instrumento.

Centro Novo do Maranhão 20 de dezembro de 2017.


 João Roberto de Jesus Lima
 JOÃO ROBERTO DE JESUS LIMA

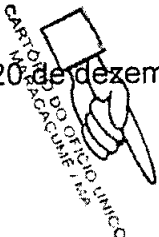
 Gilderlane de Kassia Ribeiro Abreu
 GILDERLANE DE KASSIA RIBEIRO
 ABREU

JUCEMA

CERTIFICO O REGISTRO EM 23/01/2018 17:48 SOB Nº 20171302800.
 PROTOCOLO: 171302800 DE 09/01/2018. CÓDIGO DE VERIFICAÇÃO:
 11800232394. NIRE: 21200562298.
 ROBERTO CONSTRUTORA LTDA EPP

Lilian Theresa Rodrigues Mendonça
 SECRETÁRIA-GERAL
 SÃO LUÍS, 23/01/2018
 www.empresafccr.ma.gov.br

ALTERAÇÃO E CONSOLIDAÇÃO CONTRATUAL DA SOCIEDADE EMPRESÁRIA

Empresa: ROBERTO CONSTRUTORA LTDA EPP

CNPJ n.º 06.311.813/0001-89



Pelo presente instrumento particular; **JOÃO ROBERTO DE JESUS LIMA**, brasileiro, solteiro, natural de Chapadinha/MA, nascido em 04/07/1973, empresário, inscrito no CPF sob n.º 983.258.503-10, RG n.º 1625307 SSP/MA expedida em 06/03/1991, residente e domiciliado Avenida Tancredo Neves, 194-Altos, Bairro: Centro, Centro Novo do Maranhão – MA, CEP 65.299-000 e **GILDERLANE DE KASSIA RIBEIRO ABREU**, brasileira, solteira, estudante, natural de Governador Nunes Freire – MA, nascida em 17/10/1997, portadora do RG n.º 0271914520048 SESP-MA expedida em 10/02/2015 e do CPF n.º 036.679.063-31, residente e domiciliada na Rua General Artur Carvalho, 101 – Cond. Vivare BL 16, Turú, São Jose de Ribamar – MA, CEP. 65.110-000. Únicos sócios da sociedade empresarial limitada, **ROBERTO CONSTRUTORA LTDA EPP**; com sede na Avenida Tancredo Neves, 195, Bairro: Centro, Centro Novo do Maranhão/MA, CEP: 65.299-000, registrada na Junta Comercial do Estado do Maranhão – JUCEMA, sob o NIRE n.º 21200562298 por despacho em 04/06/2004, inscrita no CNPJ sob o n.º 06.311.813/0001-89, resolvem de pleno e comum acordo ajustar a presente alteração contratual, nos termos da Lei n.º 10.406/2002, mediante as condições estabelecidas nas cláusulas seguintes:

Clausula 1ª – Retira-se da sociedade a sócia acima qualificada **GILDERLANE DE KASSIA RIBEIRO ABREU**, a qual sede ao sócio **JOÃO ROBERTO DE JESUS LIMA**, todos os seus direitos e deveres, inclusive suas 17.500 (dezessete mil e quinhentas) quotas de capital no valor de R\$ 1,00 (um real) cada totalizando R\$ 17.500,00 (dezessete mil e quinhentos reais), dando plena e total quitação nada mais tendo a reclamar. Em razão da alteração havida o Sr. **JOÃO ROBERTO DE JESUS LIMA** passa ser o único sócio da empresa **ROBERTO CONSTRUTORA LTDA EPP**.

Clausula 2ª – O Capital Social que era de 350.000,00 (trezentos e cinquenta mil reais) dividido em 350.000 (trezentos e cinquenta mil) cotas no valor de 1,00 (um reais) cada uma, já totalmente subscrito e integralizado em moeda corrente do país, é neste ato aumentado para R\$ 700.000,00, (setecentos mil reais), dividido em 700.000 (setecentas mil) cotas, no valor de R\$ 1,00 (um real) cada uma, o aumento de R\$ 350.000,00 (trezentos e cinquenta mil reais) é totalmente subscrito e integralizado neste ato em moeda corrente do país.

Clausula 3ª A partir desta alteração a Sociedade Passa a ter o seguinte objeto social:

- 41.20-4-00 Construção de edifícios;
- 38.11-4/00 Coleta de resíduos não perigosos;
- 42.11-1/01 Construção de rodovias e ferrovias;
- 42.13-8/00 Obras de urbanização - ruas, praças e calçadas;
- 42.21-9-03 Manutenção de redes de distribuição de energia elétrica;
- 42.22-7/01 Construção de redes de abastecimento de água, coleta de esgoto e construções correlatas, exceto obras de irrigação;
- 42.99-5-01 Construção de instalações esportivas e recreativas;
- 42.99-5/99 Outras obras de engenharia civil não especificadas anteriormente (construção de muros, telhados etc.);
- 43.13-4/00 Obras de terraplenagem;
- 43.99-1/05 Perfuração e construção de poços de água;

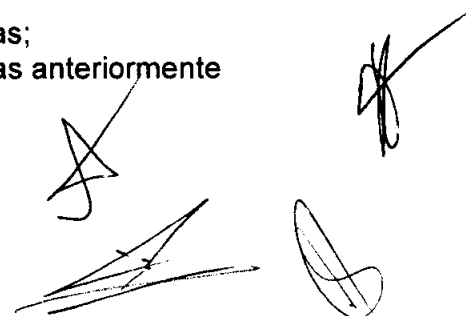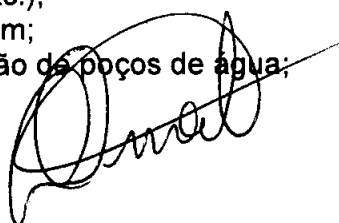


- 43.29-1/04 Montagem e instalação de sistemas e equipamentos de iluminação e sinalização em vias públicas, portos e aeroportos
- 49.30-2/02 Transporte rodoviário de carga, exceto produtos perigosos e mudanças, intermunicipal, interestadual e internacional;
- 49.23-0/02 Serviço de transporte de passageiros - locação de automóveis com motorista
- 77.11-0/00 Locação de automóveis sem condutor
- 77.19-5/99 Locação de outros meios de transporte não especificados anteriormente, sem condutor (caminhões, ônibus, reboques, motocicletas, etc.)
- 77.32-2/01 Aluguel de máquinas e equipamentos para construção sem operador, exceto andaimes;
- 77.39-0/99 Aluguel de outras máquinas e equipamentos comerciais e industriais não especificados anteriormente, sem operador (caçamba, trator, retroescavadeira, etc.);
- 81.11-7/00 Serviços combinados para apoio a edifícios, exceto condomínios prediais
- 81.30-3/00 Atividades paisagísticas
- 82.30-0/01 Serviços de organização de feiras, congressos, exposições e festas
- 93.19-1/01 Produção e promoção de eventos esportivos

Clausula 4ª – A administração da sociedade caberá ao sócio **JOÃO ROBERTO DE JESUS LIMA**, podendo assinar isoladamente, com os poderes e atribuições de representação ativa e passiva na sociedade, judicial e extrajudicialmente, podendo praticar todos os atos compreendidos no objeto social, sempre de interesse da sociedade, autorizado o uso do nome empresarial, vedado, no entanto, fazê-lo em atividades estranhas ao interesse social ou assumir obrigações seja em favor de qualquer dos quotistas ou de terceiros.

Clausula 5ª – O administrador declara, sob as penas da lei, que não está impedido de exercer a administração da sociedade, por lei especial ou em virtude de condenação criminal, ou por se encontrar sob os efeitos dela, a pena que vede, ainda que temporariamente, o acesso a cargos públicos, ou por crime falimentar, de prevaricação, peita ou suborno, concussão, peculato ou contra a economia popular, contra o sistema financeiro nacional, contra normas de defesa da concorrência, contra as relações de consumo, fé pública ou propriedade. (Art. 1.011, § 1º, CC/2002).

Devido as modificações ora ajustadas, consolida-se o contrato social com a seguinte redação:

Pelo presente instrumento particular **JOÃO ROBERTO DE JESUS LIMA**, brasileiro, solteiro, natural de Chapadinha/MA, nascido em 04/07/1973, comerciante, inscrito no CPF sob n.º 983.258.503-10, RG n.º 1625307 SSP/MA expedida em 06/03/1991, residente e domiciliado Avenida Tancredo Neves, 194-Altos, Bairro: Centro, Centro Novo do Maranhão – MA, CEP 65.299-000; Único sócio da sociedade empresarial limitada, **ROBERTO CONSTRUTORA LTDA EPP**; com sede na Avenida Tancredo Neves, 195, Bairro: Centro, Centro Novo do Maranhão/MA, CEP: 65.299-000, registrada na Junta Comercial do Estado do Maranhão – JUCEMA, sob o NIRE n.º 21200562298 por despacho em 04/06/2004, inscrita no CNPJ sob o n.º 06.311.813/0001-89, resolve alterar e consolidar seu contrato social mediante as condições estabelecidas nas clausulas seguintes:

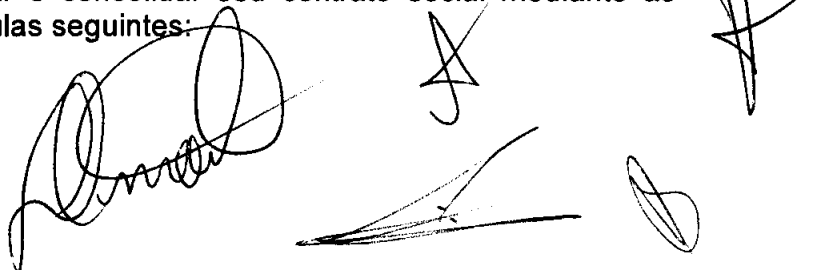

Clausula 1ª - A sociedade gira sob o nome empresarial de **ROBERTO CONSTRUTORA LTDA EPP.**

Clausula 2ª - A empresa tem sua sede na Avenida Tancredo Neves, 195, Bairro: Centro, Centro Novo do Maranhão/MA, CEP: 65.299-000.

Clausula 3ª - A empresa poderá, a qualquer tempo, abrir o fechar filial ou outra dependência, mediante alteração contratual do ato constitutivo.


Clausula 4ª - A Sociedade exerce as atividades no ramo de:

- 41.20-4-00 Construção de edifícios;
- 38.11-4/00 Coleta de resíduos não perigosos;
- 42.11-1/01 Construção de rodovias e ferrovias;
- 42.13-8/00 Obras de urbanização - ruas, praças e calçadas;
- 42.21-9-03 Manutenção de redes de distribuição de energia elétrica;
- 42.22-7/01 Construção de redes de abastecimento de água, coleta de esgoto e construções correlatas, exceto obras de irrigação;
- 42.99-5-01 Construção de instalações esportivas e recreativas;
- 42.99-5/99 Outras obras de engenharia civil não especificadas anteriormente (construção de muros, telhados etc.);
- 43.13-4/00 Obras de terraplenagem;
- 43.99-1/05 Perfuração e construção de poços de água;
- 43.29-1/04 Montagem e instalação de sistemas e equipamentos de iluminação e sinalização em vias públicas, portos e aeroportos
- 49.30-2/02 Transporte rodoviário de carga, exceto produtos perigosos e mudanças, intermunicipal, interestadual e internacional;
- 49.23-0/02 Serviço de transporte de passageiros - locação de automóveis com motorista
- 77.11-0/00 Locação de automóveis sem condutor
- 77.19-5/99 Locação de outros meios de transporte não especificados anteriormente, sem condutor (caminhões, ônibus, reboques, motocicletas, etc.)
- 77.32-2/01 Aluguel de máquinas e equipamentos para construção sem operador, exceto andaimes;
- 77.39-0/99 Aluguel de outras máquinas e equipamentos comerciais e industriais não especificados anteriormente, sem operador (caçamba, trator, retroescavadeira, etc.);
- 81.11-7/00 Serviços combinados para apoio a edifícios, exceto condomínios prediais
- 81.30-3/00 Atividades paisagísticas
- 82.30-0/01 Serviços de organização de feiras, congressos, exposições e festas
- 93.19-1/01 Produção e promoção de eventos esportivos
- 81.30-3/00 - Atividades paisagísticas;

Cláusula 5ª - A empresa iniciou suas atividades em 21/05/2004, e seu prazo de duração é por tempo indeterminado.

Cláusula 6ª - O capital social é R\$ 700.000,00 (setecentos mil reais), totalmente integralizado em moeda corrente do País.

Parágrafo Único: A responsabilidade do sócio é restrita ao valor de seu capital e responde exclusivamente pela integralização do capital social.

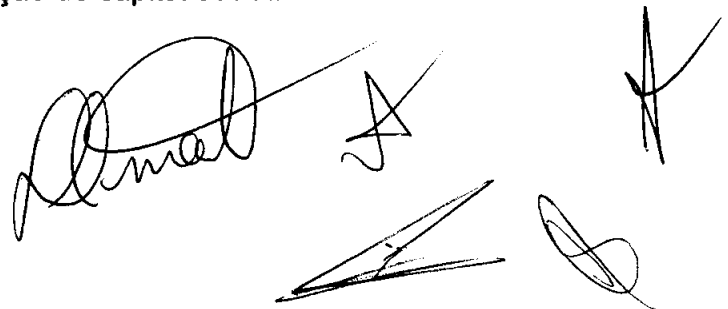

Cláusula 7ª - A administração da sociedade caberá ao sócio **JOÃO ROBERTO DE JESUS LIMA**, com poderes e atribuições de administrar os negócios sociais, vedado, no entanto, o uso do nome empresarial em atividades estranhas ao interesse empresarial ou assumir obrigações seja em favor da empresa ou de terceiros, bem como onerar ou alienar bens imóveis da empresa.

Cláusula 8ª - Ao termino de cada exercício social, o administrador prestará contas justificadas de sua administração, procedendo à elaboração do inventario ou balanço patrimonial e do balanço de resultado econômico, cabendo ao empresário, os lucros ou perdas apuradas.

Cláusula 9ª - Nos quatro meses seguintes ao termino do exercício social, o empresário deliberará sobre as contas e designará administrador quando for o caso.

Cláusula 10ª - Falecendo o empresário, a empresa continuará suas atividades com os herdeiros, sucessores e o incapaz. Não sendo possível ou havendo interesse destes, o valor de seus haveres será apurado e liquidado com base na situação patrimonial da empresa, à data da resolução, verificada em balanço especialmente levantado.

Cláusula 11ª - O administrador declara sob as penas da lei, que não está impedido de exercer a administração da sociedade, por lei especial, ou em virtude de condenação criminal, ou por se encontrar sob efeitos dela, a pena que vede, ainda que temporariamente, o acesso a cargos públicos ou por crime falimentar, prevaricação, ou suborno, peculato ou contra o sistema financeira nacional.


Cláusula 12ª - Fica eleito o foro da cidade Maracaçumé - MA, para o exercício e o cumprimento dos direitos e obrigações resultantes deste contrato.

E por estarem assim justos e contratados, assinam este instrumento.

Centro Novo do Maranhão/MA, 06 de julho de 2021.

JOÃO ROBERTO DE JESUS LIMA

GILDERLANE DE KASSIA RIBEIRO ABREU

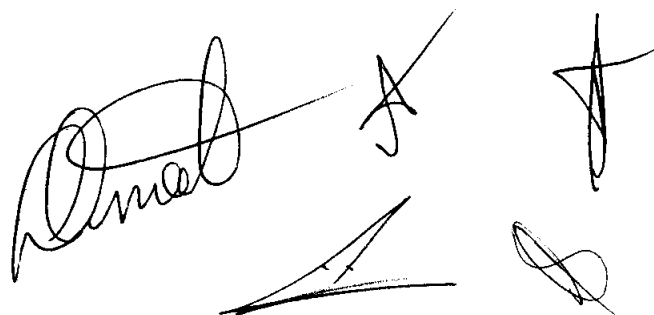



MATÔES DO NORTE / MA	
PROC.	0808004/2022
FLS.	154
RUB.	118

ASSINATURA ELETRÔNICA

Certificamos que o ato da empresa ROBERTO CONSTRUTORA LTDA - EPP consta assinado digitalmente por:

IDENTIFICAÇÃO DO(S) ASSINANTE(S)	
CPF/CNPJ	Nome
03667906331	GILDERLANE DE KASSIA RIBEIRO ABREU
98325850310	JOAO ROBERTO DE JESUS LIMA

JUCEMA

CERTIFICO O REGISTRO EM 13/07/2021 16:09 SOB Nº 20210875224.
PROTOCOLO: 210875224 DE 13/07/2021.
CÓDIGO DE VERIFICAÇÃO: 12105084903. CNPJ DA SEDE: 0631162000189.
NIRE: 21200562298. COM EFEITOS DO REGISTRO EM: 06/07/2021.
ROBERTO CONSTRUTORA LTDA - EPP

LÍLIAN THERESA RODRIGUES MENDONÇA
SECRETÁRIA-GERAL
www.empresafacil.ma.gov.br

A validade deste documento, se impresso, fica sujeito à comprovação de sua autenticidade nos respectivos portais, informando seus respectivos códigos de verificação.

MATÕES DO NORTE / MA	
PROC.	0808004/202 2
FLS.	489
RUB.	10


ALTERAÇÃO E CONSOLIDAÇÃO CONTRATUAL DA SOCIEDADE EMPRESÁRIA
Empresa: ROBERTO CONSTRUTORA LTDA EPP
CNPJ n.º 06.311.813/0001-89

Pelo presente instrumento particular; **JOÃO ROBERTO DE JESUS LIMA**, brasileiro, solteiro, natural de Chapadinha/MA, nascido em 04/07/1973, empresário, inscrito no CPF sob n.º 983.258.503-10, RG n.º 1625307 SSP/MA expedida em 06/03/1991, residente e domiciliado Avenida Tancredo Neves, 194-Altos, Bairro: Centro, Centro Novo do Maranhão – MA, CEP 65.299-000;

Único sócio da sociedade empresarial limitada, **ROBERTO CONSTRUTORA LTDA EPP**; com sede na Avenida Tancredo Neves, 195, Bairro: Centro, Centro Novo do Maranhão/MA, CEP: 65.299-000, registrada na Junta Comercial do Estado do Maranhão – JUCEMA, sob o NIRE n.º 21200562298 por despacho em 04/06/2004, inscrita no CNPJ sob o n.º 06.311.813/0001-89, resolvem de pleno e comum acordo ajustar a presente alteração contratual, nos termos da Lei n.º 10.406/2002, mediante as condições estabelecidas nas cláusulas seguintes:

Cláusula 1ª – A partir desta alteração a Sociedade Passa a ter o seguinte objeto social:

- 41.20-4-00 Construção de edifícios;
- 38.11-4/00 Coleta de resíduos não perigosos;
- 42.11-1/01 Construção de rodovias e ferrovias;
- 42.13-8/00 Obras de urbanização - ruas, praças e calçadas;
- 42.21-9-03 Manutenção de redes de distribuição de energia elétrica;
- 42.22-7/01 Construção de redes de abastecimento de água, coleta de esgoto e construções correlatas, exceto obras de irrigação;
- 42.99-5-01 Construção de instalações esportivas e recreativas;
- 42.99-5/99 Outras obras de engenharia civil não especificadas anteriormente (construção de muros, telhados etc.);
- 43.13-4/00 Obras de terraplenagem;
- 43.99-1/05 Perfuração e construção de poços de água;
- 43.29-1/04 Montagem e instalação de sistemas e equipamentos de iluminação e sinalização em vias públicas, portos e aeroportos
- 49.30-2/02 Transporte rodoviário de carga, exceto produtos perigosos e mudanças, intermunicipal, interestadual e internacional;
- 49.23-0/02 Serviço de transporte de passageiros - locação de automóveis com motorista
- 77.11-0/00 Locação de automóveis sem condutor
- 77.19-5/99 Locação de outros meios de transporte não especificados anteriormente, sem condutor (caminhões, ônibus, reboques, motocicletas, etc.)
- 77.32-2/01 Aluguel de máquinas e equipamentos para construção sem operador, exceto andaimes;
- 77.39-0/99 Aluguel de outras máquinas e equipamentos comerciais e industriais não especificados anteriormente, sem operador (caçamba, trator, retroescavadeira, etc.);
- 81.11-7/00 Serviços combinados para apoio a edifícios, exceto condomínios prediais
- 81.30-3/00 Atividades paisagísticas
- 82.30-0/01 Serviços de organização de feiras, congressos, exposições e festas
- 93.19-1/01 Produção e promoção de eventos esportivos
- 01.61-0/03 Serviço de preparação de terreno, cultivo e colheita

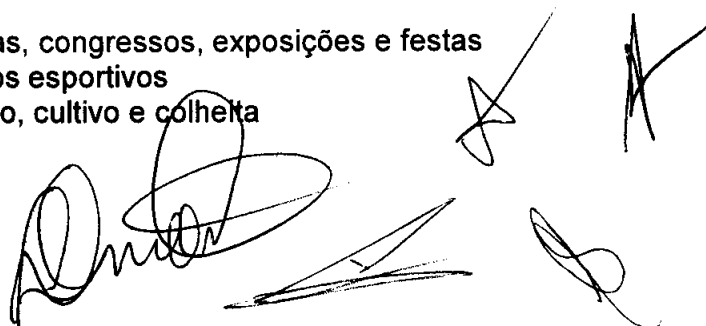

Devido as modificações ora ajustadas, consolida-se o contrato social com a seguinte redação:

Pelo presente instrumento particular **JOÃO ROBERTO DE JESUS LIMA**, brasileiro, solteiro, natural de Chapadinha/MA, nascido em 04/07/1973, comerciante, inscrito no CPF sob n.º 983.258.503-10, RG n.º. 1625307 SSP/MA expedida em 06/03/1991, residente e domiciliado Avenida Tancredo Neves, 194-Altos, Bairro: Centro, Centro Novo do Maranhão – MA, CEP 65.299-000; Único sócio da sociedade empresarial limitada, **ROBERTO CONSTRUTORA LTDA EPP**; com sede na Avenida Tancredo Neves, 195, Bairro: Centro, Centro Novo do Maranhão/MA, CEP: 65.299-000, registrada na Junta Comercial do Estado do Maranhão – JUCEMA, sob o NIRE n.º 21200562298 por despacho em 04/06/2004, inscrita no CNPJ sob o n.º 06.311.813/0001-89, resolve alterar e consolidar seu contrato social mediante as condições estabelecidas nas clausulas seguintes:


Clausula 1ª - A sociedade gira sob o nome empresarial de **ROBERTO CONSTRUTORA LTDA EPP**.

Clausula 2ª - A empresa tem sua sede na Avenida Tancredo Neves, 195, Bairro: Centro, Centro Novo do Maranhão/MA, CEP: 65.299-000.

Clausula 3ª - A empresa poderá, a qualquer tempo, abrir o fechar filial ou outra dependência, mediante alteração contratual do ato constitutivo.

Clausula 4ª - A Sociedade exerce as atividades no ramo de:

- 41.20-4-00 Construção de edifícios;
- 38.11-4/00 Coleta de resíduos não perigosos;
- 42.11-1/01 Construção de rodovias e ferrovias;
- 42.13-8/00 Obras de urbanização - ruas, praças e calçadas;
- 42.21-9-03 Manutenção de redes de distribuição de energia elétrica;
- 42.22-7/01 Construção de redes de abastecimento de água, coleta de esgoto e construções correlatas, exceto obras de irrigação;
- 42.99-5-01 Construção de instalações esportivas e recreativas;
- 42.99-5/99 Outras obras de engenharia civil não especificadas anteriormente (construção de muros, telhados etc.);
- 43.13-4/00 Obras de terraplenagem;
- 43.99-1/05 Perfuração e construção de poços de água;
- 43.29-1/04 Montagem e instalação de sistemas e equipamentos de iluminação e sinalização em vias públicas, portos e aeroportos;
- 49.30-2/02 Transporte rodoviário de carga, exceto produtos perigosos e mudanças, intermunicipal, interestadual e internacional;
- 49.23-0/02 Serviço de transporte de passageiros - locação de automóveis com motorista;
- 77.11-0/00 Locação de automóveis sem condutor;
- 77.19-5/99 Locação de outros meios de transporte não especificados anteriormente, sem condutor (caminhões, ônibus, reboques, motocicletas, etc.)
- 77.32-2/01 Aluguel de máquinas e equipamentos para construção sem operador, exceto andaimes;
- 77.39-0/99 Aluguel de outras máquinas e equipamentos comerciais e industriais não especificados anteriormente, sem operador (caçamba, trator, retroescavadeira, etc.);
- 81.11-7/00 Serviços combinados para apoio a edifícios, exceto condomínios prediais
- 81.30-3/00 Atividades paisagísticas;

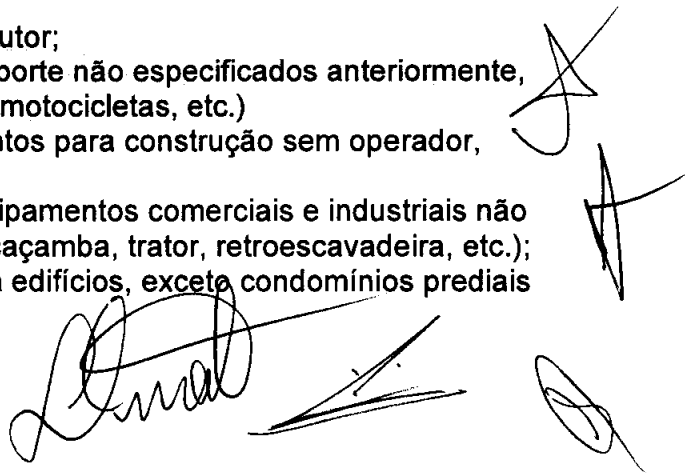

82.30-0/01 Serviços de organização de feiras, congressos, exposições e festas
93.19-1/01 Produção e promoção de eventos esportivos;
81.30-3/00 Atividades paisagísticas;
01.61-0/03 Serviço de preparação de terreno, cultivo e colheita;

MATÕES DO NORTE / MA	
PROC.	0808004/2022
FLS.	484
RUB.	105

Cláusula 5ª - A empresa iniciou suas atividades em 21/05/2004, e seu prazo de duração é por tempo indeterminado.

Cláusula 6ª - O capital social é R\$ 700.000,00 (setecentos mil reais), totalmente integralizado em moeda corrente do País.

Parágrafo Único: A responsabilidade do sócio é restrita ao valor de seu capital e responde exclusivamente pela integralização do capital social.

Cláusula 7ª - A administração da sociedade caberá ao sócio **JOÃO ROBERTO DE JESUS LIMA**, com poderes e atribuições de administrar os negócios sociais, vedado, no entanto, o uso do nome empresarial em atividades estranhas ao interesse empresarial ou assumir obrigações seja em favor da empresa ou de terceiros, bem como onerar ou alienar bens imóveis da empresa.

Cláusula 8ª - Ao termino de cada exercício social, o administrador prestará contas justificadas de sua administração, procedendo à elaboração do inventario ou balanço patrimonial e do balanço de resultado econômico, cabendo ao empresário, os lucros ou perdas apuradas.

Cláusula 9ª - Nos quatro meses seguintes ao termino do exercício social, o empresário deliberará sobre as contas e designará administrador quando for o caso.

Cláusula 10ª - Falecendo o empresário, a empresa continuará suas atividades com os herdeiros, sucessores e o incapaz. Não sendo possível ou havendo interesse destes, o valor de seus haveres será apurado e liquidado com base na situação patrimonial da empresa, à data da resolução, verificada em balanço especialmente levantado.


Cláusula 11ª - O administrador declara sob as penas da lei, que não está impedido de exercer a administração da sociedade, por lei especial, ou em virtude de condenação criminal, ou por se encontrar sob efeitos dela, a pena que vede, ainda que temporariamente, o acesso a cargos públicos ou por crime falimentar, prevaricação, ou suborno, peculato ou contra o sistema financeira nacional.

Cláusula 12ª - Fica eleito o foro da cidade Maracaçumé - MA, para o exercício e o cumprimento dos direitos e obrigações resultantes deste contrato.

Assino, portanto, este instrumento em única via que será arquivado na Jucema.

Centro Novo do Maranhão/MA, 25 de abril de 2022.

João Roberto de Jesus Lima
Sócio Administrador

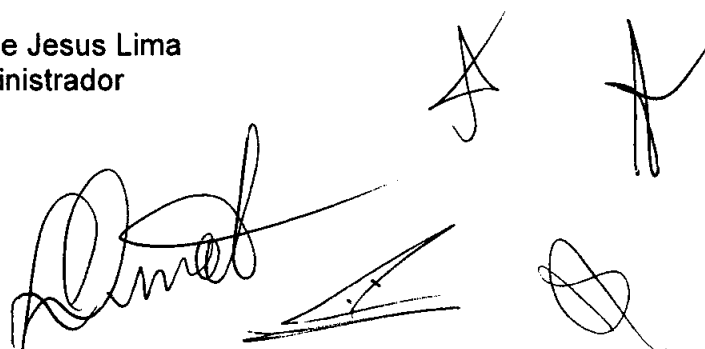



MATÕES DO NORTE / MA	
PROC.	0808004202 J
FLS.	458
RUB.	10

ASSINATURA ELETRÔNICA

Certificamos que o ato da empresa ROBERTO CONSTRUTORA LTDA - EPP consta assinado digitalmente por:

IDENTIFICAÇÃO DO(S) ASSINANTE(S)	
CPF/CNPJ	Nome
98325850310	JOAO ROBERTO DE JESUS LIMA

CERTIFICO O REGISTRO EM 26/04/2022 09:16 SOB Nº 20220481709.
PROTOCOLO: 220481709 DE 26/04/2022.
CÓDIGO DE VERIFICAÇÃO: 12205122864. CNPJ DA SEDE: 06311813000189.
NIRE: 21200562298. COM EFEITOS DO REGISTRO EM: 25/04/2022
ROBERTO CONSTRUTORA LTDA - EPP

JUCEMA

LARISSA ROCHA DA SILVA
SECRETÁRIA-GERAL
www.empresafacil.ma.gov.br

A validade deste documento, se impresso, fica sujeito à comprovação de sua autenticidade nos respectivos portais, informando seus respectivos códigos de verificação.

ALTERAÇÃO E CONSOLIDAÇÃO CONTRATUAL DA SOCIEDADE EMPRESÁRIA
Empresa: ROBERTO CONSTRUTORA LTDA EPP
CNPJ n.º 06.311.813/0001-89

Pelo presente instrumento particular; **JOÃO ROBERTO DE JESUS LIMA**, brasileiro, solteiro, natural de Chapadinha/MA, nascido em 04/07/1973, empresário, inscrito no CPF sob n.º 983.258.503-10, RG n.º 1625307 SSP/MA expedida em 06/03/1991, residente e domiciliado Avenida Tancredo Neves, 194-Altos, Bairro: Centro, Centro Novo do Maranhão – MA, CEP 65.299-000;

Único sócio da sociedade empresarial limitada, **ROBERTO CONSTRUTORA LTDA EPP**; com sede na Avenida Tancredo Neves, 195, Bairro: Centro, Centro Novo do Maranhão/MA, CEP: 65.299-000, registrada na Junta Comercial do Estado do Maranhão – JUCEMA, sob o NIRE n.º 21200562298 por despacho em 04/06/2004, inscrita no CNPJ sob o n.º 06.311.813/0001-89, resolvem de pleno e comum acordo ajustar a presente alteração contratual, nos termos da Lei n.º 10.406/2002, mediante as condições estabelecidas nas cláusulas seguintes:

Cláusula 1ª – A partir desta alteração a Sociedade Passa a ter o seguinte objeto social:

- 41.20-4-00 Construção de edifícios;
- 38.11-4/00 Coleta de resíduos não perigosos;
- 42.11-1/01 Construção de rodovias e ferrovias;
- 42.13-8/00 Obras de urbanização - ruas, praças e calçadas;
- 42.21-9-03 Manutenção de redes de distribuição de energia elétrica;
- 42.22-7/01 Construção de redes de abastecimento de água, coleta de esgoto e construções correlatas, exceto obras de irrigação;
- 42.99-5-01 Construção de instalações esportivas e recreativas;
- 42.99-5/99 Outras obras de engenharia civil não especificadas anteriormente (construção de muros, telhados etc.);
- 43.13-4/00 Obras de terraplenagem;
- 43.99-1/05 Perfuração e construção de poços de água;
- 43.29-1/04 Montagem e instalação de sistemas e equipamentos de iluminação e sinalização em vias públicas, portos e aeroportos
- 49.30-2/02 Transporte rodoviário de carga, exceto produtos perigosos e mudanças, intermunicipal, interestadual e internacional;
- 49.23-0/02 Serviço de transporte de passageiros - locação de automóveis com motorista
- 77.11-0/00 Locação de automóveis sem condutor
- 77.19-5/99 Locação de outros meios de transporte não especificados anteriormente, sem condutor (caminhões, ônibus, reboques, motocicletas, etc.)
- 77.32-2/01 Aluguel de máquinas e equipamentos para construção sem operador, exceto andaimes;
- 77.39-0/99 Aluguel de outras máquinas e equipamentos comerciais e industriais não especificados anteriormente, sem operador (caçamba, trator, retroescavadeira, etc.);
- 81.11-7/00 Serviços combinados para apoio a edifícios, exceto condomínios prediais
- 81.30-3/00 Atividades paisagísticas
- 82.30-0/01 Serviços de organização de feiras, congressos, exposições e festas
- 93.19-1/01 Produção e promoção de eventos esportivos
- 01.61-0/03 Serviço de preparação de terreno, cultivo e colheita



Devido as modificações ora ajustadas, consolida-se o contrato social com a seguinte redação:

Pelo presente instrumento particular **JOÃO ROBERTO DE JESUS LIMA**, brasileiro, solteiro, natural de Chapadinha/MA, nascido em 04/07/1973, comerciante, inscrito no CPF sob n.º 983.258.503-10, RG n.º. 1625307 SSP/MA expedida em 06/03/1991, residente e domiciliado Avenida Tancredo Neves, 194-Altos, Bairro: Centro, Centro Novo do Maranhão – MA, CEP 65.299-000; Único sócio da sociedade empresarial limitada, **ROBERTO CONSTRUTORA LTDA EPP**; com sede na Avenida Tancredo Neves, 195, Bairro: Centro, Centro Novo do Maranhão/MA, CEP: 65.299-000, registrada na Junta Comercial do Estado do Maranhão – JUCEMA, sob o NIRE n.º 21200562298 por despacho em 04/06/2004, inscrita no CNPJ sob o n.º 06.311.813/0001-89, resolve alterar e consolidar seu contrato social mediante as condições estabelecidas nas clausulas seguintes:


Clausula 1ª - A sociedade gira sob o nome empresarial de **ROBERTO CONSTRUTORA LTDA EPP**.

Clausula 2ª - A empresa tem sua sede na Avenida Tancredo Neves, 195, Bairro: Centro, Centro Novo do Maranhão/MA, CEP: 65.299-000.

Clausula 3ª - A empresa poderá, a qualquer tempo, abrir o fechar filial ou outra dependência, mediante alteração contratual do ato constitutivo.

Clausula 4ª - A Sociedade exerce as atividades no ramo de:

- 41.20-4-00 Construção de edifícios;
- 38.11-4/00 Coleta de resíduos não perigosos;
- 42.11-1/01 Construção de rodovias e ferrovias;
- 42.13-8/00 Obras de urbanização - ruas, praças e calçadas;
- 42.21-9-03 Manutenção de redes de distribuição de energia elétrica;
- 42.22-7/01 Construção de redes de abastecimento de água, coleta de esgoto e construções correlatas, exceto obras de irrigação;
- 42.99-5-01 Construção de instalações esportivas e recreativas;
- 42.99-5/99 Outras obras de engenharia civil não especificadas anteriormente (construção de muros, telhados etc.);
- 43.13-4/00 Obras de terraplenagem;
- 43.99-1/05 Perfuração e construção de poços de água;
- 43.29-1/04 Montagem e instalação de sistemas e equipamentos de iluminação e sinalização em vias públicas, portos e aeroportos;
- 49.30-2/02 Transporte rodoviário de carga, exceto produtos perigosos e mudanças, intermunicipal, interestadual e internacional;
- 49.23-0/02 Serviço de transporte de passageiros - locação de automóveis com motorista;
- 77.11-0/00 Locação de automóveis sem condutor;
- 77.19-5/99 Locação de outros meios de transporte não especificados anteriormente, sem condutor (caminhões, ônibus, reboques, motocicletas, etc.)
- 77.32-2/01 Aluguel de máquinas e equipamentos para construção sem operador, exceto andaimes;
- 77.39-0/99 Aluguel de outras máquinas e equipamentos comerciais e industriais não especificados anteriormente, sem operador (caçamba, trator, retroescavadeira, etc.);
- 81.11-7/00 Serviços combinados para apoio a edifícios, exceto condomínios prediais
- 81.30-3/00 Atividades paisagísticas;

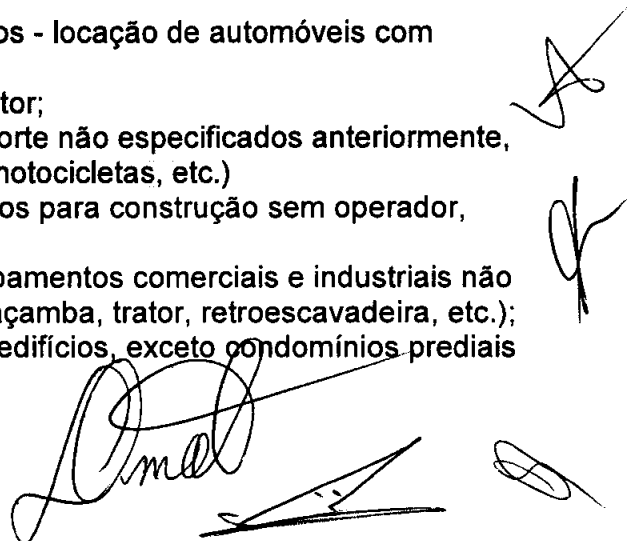

MATÕES DO NORTE / MA	
PROC.	0808004 / 202 2
FLS.	458
RUB.	118

82.30-0/01 Serviços de organização de feiras, congressos, exposições e festas
93.19-1/01 Produção e promoção de eventos esportivos;
01.61-0/03 Serviço de preparação de terreno, cultivo e colheita;

Cláusula 5ª - A empresa iniciou suas atividades em 21/05/2004, e seu prazo de duração é por tempo indeterminado.

Cláusula 6ª - O capital social é R\$ 700.000,00 (setecentos mil reais), totalmente integralizado em moeda corrente do País.

Parágrafo Único: A responsabilidade do sócio é restrita ao valor de seu capital e responde exclusivamente pela integralização do capital social.

Cláusula 7ª - A administração da sociedade caberá ao sócio **JOÃO ROBERTO DE JESUS LIMA**, com poderes e atribuições de administrar os negócios sociais, vedado, no entanto, o uso do nome empresarial em atividades estranhas ao interesse empresarial ou assumir obrigações seja em favor da empresa ou de terceiros, bem como onerar ou alienar bens imóveis da empresa.

Cláusula 8ª - Ao termino de cada exercício social, o administrador prestará contas justificadas de sua administração, procedendo à elaboração do inventario ou balanço patrimonial e do balanço de resultado econômico, cabendo ao empresário, os lucros ou perdas apuradas.

Cláusula 9ª - Nos quatro meses seguintes ao termino do exercício social, o empresário deliberará sobre as contas e designará administrador quando for o caso.

Cláusula 10ª - Falecendo o empresário, a empresa continuará suas atividades com os herdeiros, sucessores e o incapaz. Não sendo possível ou havendo interesse destes, o valor de seus haveres será apurado e liquidado com base na situação patrimonial da empresa, à data da resolução, verificada em balanço especialmente levantado.


Cláusula 11ª - O administrador declara sob as penas da lei, que não está impedido de exercer a administração da sociedade, por lei especial, ou em virtude de condenação criminal, ou por se encontrar sob efeitos dela, a pena que vede, ainda que temporariamente, o acesso a cargos públicos ou por crime falimentar, prevaricação, ou suborno, peculato ou contra o sistema financeira nacional.

Cláusula 12ª - Fica eleito o foro da cidade Maracaçumé - MA, para o exercício e o cumprimento dos direitos e obrigações resultantes deste contrato.

Assino, portanto, este instrumento em única via que será arquivado na Jucema.

Centro Novo do Maranhão/MA, 06 de junho de 2022.

João Roberto de Jesus Lima
Sócio Administrador





MATÕES DO NORTE / MA	
PROC.	0808004202 2
FLS.	759
RUB.	11

ASSINATURA ELETRÔNICA

Certificamos que o ato da empresa ROBERTO CONSTRUTORA LTDA - EPP consta assinado digitalmente por:

IDENTIFICAÇÃO DO(S) ASSINANTE(S)	
CPF/CNPJ	Nome
98325850310	JOAO ROBERTO DE JESUS LIMA

JUCEMA

CERTIFICO O REGISTRO EM 06/06/2022 17:19 SOB Nº 20220707243.
PROTOCOLO: 220707243 DE 06/06/2022.
CÓDIGO DE VERIFICAÇÃO: 12207216920. CNPJ DA SEDE: 06311813000189.
NIRE: 21200562298. COM EFEITOS DO REGISTRO EM: 06/06/2022.
ROBERTO CONSTRUTORA LTDA - EPP

RICARDO DINIZ DIAS
SECRETÁRIO-GERAL
www.empresafacil.ma.gov.br

A validade deste documento, se impresso, fica sujeito à comprovação de sua autenticidade nos respectivos portais, informando seus respectivos códigos de verificação.

CNH Digital

Departamento Nacional de Trânsito

MATÕES DO NORTE / MA
PROC. 0808004/202
FLS. 460
RUB. 100

REPUBLICA FEDERATIVA DO BRASIL
MINISTÉRIO DA ENERGIA ELÉTRICA
DEPARTAMENTO NACIONAL DE TRÂNSITO
DEPARTAMENTO ESTADUAL DE TRÂNSITO

VALIDA EM TODO O TERRITÓRIO NACIONAL
1694785887

NOME
JOAO ROBERTO DE JESUS LIMA

DOC. IDENTIDADE/ÓRG. EMISSORA/UF
1625307 SSP MA

CPF
983.258.503-10

DATA NASCIMENTO
04/07/1973

FILIAÇÃO
SANTYRO LIMA
RITA DE JESUS

PERMISSÃO ACC CAT. HAB.
AB

Nº REGISTRO
00335523525

VALIDADE
27/08/2023

1ª HABILITAÇÃO
12/04/1993

OBSERVAÇÕES
EAR

João Roberto de Jesus Lima
ASSINATURA DO PORTADOR

LOCAL
SÃO LUIS, MA

DATA EMISSÃO
11/09/2018

ASSINADO DIGITALMENTE
DEPARTAMENTO ESTADUAL DE TRÂNSITO

98658820114
MAD38436680

MARANHÃO

DENATRAN CONTRAN

QR-CODE



Documento assinado com certificado digital em conformidade com a Medida Provisória nº 2200-2/2001. Sua validade poderá ser confirmada por meio do programa Assinador Serpro.

As orientações para instalar o Assinador Serpro e realizar a validação do documento digital estão disponíveis em:
< <http://www.serpro.gov.br/assinador-digital> >, opção Validar Assinatura.

SERPRO / DENATRAN



PREFEITURA MUNICIPAL DE MATÕES DO NORTE/MA
 CNPJ Nº 01.612.831/0001-87
 AV. DR. ANTÔNIO SAMPAIO, 100 - CENTRO, CEP: 65.468-000

MATÕES DO NORTE / MA	
PROC.	0808004 / 2022
FLS.	103
RUB.	

CADASTRO DE FORNECEDOR/PRESTADOR DE SERVIÇO

RAZÃO SOCIAL:	ROBERTO CONSTRUTORA LTDA	CNPJ:	06.311.813/0001-89
NOME FANTASIA:	TRACOLL	INSC. ESTADUAL:	125113455
ENDEREÇO:	AV. TRANCREDO NEVES	Nº:	195
BAIRRO:	CENTRO	CEP:	65.299-000
CIDADE:	CENTRO NOVO DO MARANHÃO	ESTADO:	MA
EMAIL:	JRSANTYRO@HOTMAIL.COM	CELULAR:	(98) 8454-4911
TITULAR:	JOÃO ROBERTO DE JESUS LIMA		
DATA/CONSTITUIÇÃO DA EMPRESA:	SITUAÇÃO CADASTRAL 04/06/2004	DATA/ULTIMA ALTERAÇÃO:	13/07/2021
DATA DO CADASTRO:	31/01/2022	VALIDADE DO CADASTRO:	31/12/2022
PRINCIPAIS ATIVIDADES / PRODUTOS E SERVIÇOS			
ATIVIDADE PRINCIPAL	41.20-4-00 - Construção de edifícios 01.61-0-03 - Serviço de preparação de terreno, cultivo e colheita 38.11-4-00 - Coleta de resíduos não-perigosos 42.11-1-01 - Construção de rodovias e ferrovias 42.13-8-00 - Obras de urbanização - ruas, praças e calçadas 42.21-9-03 - Manutenção de redes de distribuição de energia elétrica 42.22-7-01 - Construção de redes de abastecimento de água, coleta de esgoto e construções correlatas, exceto obras de irrigação 42.99-5-01 - Construção de instalações esportivas e recreativas 42.99-5-99 - Outras obras de engenharia civil não especificadas anteriormente 43.13-4-00 - Obras de terraplenagem 43.29-1-04 - Montagem e instalação de sistemas e equipamentos de iluminação e sinalização em vias públicas, portos e aeroportos 43.99-1-05 - Perfuração e construção de poços de água 49.23-0-02 - Serviço de transporte de passageiros - locação de automóveis com motorista		
ATIVIDADES SECUNDÁRIAS:	49.30-2-02 - Transporte rodoviário de carga, exceto produtos perigosos e mudanças, intermunicipal, interestadual e internacional 77.11-0-00 - Locação de automóveis sem condutor 77.19-5-99 - Locação de outros meios de transporte não especificados anteriormente, sem condutor 77.32-2-01 - Aluguel de máquinas e equipamentos para construção sem operador, exceto andaimes 77.39-0-99 - Aluguel de outras máquinas e equipamentos comerciais e industriais não especificados anteriormente, sem operador 81.11-7-00 - Serviços combinados para apoio a edifícios, exceto condomínios prediais 81.30-3-00 - Atividades paisagísticas 82.30-0-01 - Serviços de organização de feiras, congressos, exposições e festas		
DOCUMENTOS NECESSÁRIOS PARA O CADASTRO			
PESSOA JURÍDICA		PESSOA FÍSICA	
Contrato Social e suas alterações	SIM	Carteira de Identidade	SIM
Cadastro de CNPJ	SIM	Cadastro Pessoa Física - CPF	SIM
Certidões Negativas de Débito e Dívida Ativa Municipal	SIM		
Certidão Simplificada da Junta Comercial	SIM		
Certidão Negativa de Débito Estadual	SIM		
Certidão Negativa de Dívida Ativa Estadual	SIM		
Certidão Negativa de Débito - FGTS	SIM		



PREFEITURA MUNICIPAL DE MATÕES DO NORTE/MA
CNPJ Nº 01.612.831/0001-87
AV. DR. ANTÔNIO SAMPAIO, 100 - CENTRO, CEP: 65.468-000

MATÕES DO NORTE / MA
PROC. 0508004 1202 2
FLS 462
RUB. *[assinatura]*

Certidão Negativa de Débitos Relativos aos Tributos Federais e a Dívida Ativa da União	SIM
Certidão Negativa de Débito - Trabalhista	SIM
Certidão Negativa de Falência e Concordata	SIM
Balanço do Último Exercício Registrado na Junta Comercial	SIM
DHP do Contador	SIM
Em caso de Obras apresentar mais os documentos abaixo:	
Certidão de Quitação Pessoa Jurídica - CREA	SIM
Certidão de Quitação Pessoa Física - CREA	SIM

Alan Lima de Silva
Comissão Permanente de Licitação



REPÚBLICA FEDERATIVA DO BRASIL
CADASTRO NACIONAL DA PESSOA JURÍDICA

NÚMERO DE INSCRIÇÃO 06.311.813/0001-89 MATRIZ	COMPROVANTE DE INSCRIÇÃO E DE SITUAÇÃO CADASTRAL	DATA DE ABERTURA 04/06/2004
NOME EMPRESARIAL ROBERTO CONSTRUTORA LTDA		
TÍTULO DO ESTABELECIMENTO (NOME DE FANTASIA) TRACOLL	PORTE EPP	
CÓDIGO E DESCRIÇÃO DA ATIVIDADE ECONÔMICA PRINCIPAL 41.20-4-00 - Construção de edifícios		
CÓDIGO E DESCRIÇÃO DAS ATIVIDADES ECONÔMICAS SECUNDÁRIAS 01.61-0-03 - Serviço de preparação de terreno, cultivo e colheita 38.11-4-00 - Coleta de resíduos não-perigosos 42.11-1-01 - Construção de rodovias e ferrovias 42.13-8-00 - Obras de urbanização - ruas, praças e calçadas 42.21-9-03 - Manutenção de redes de distribuição de energia elétrica 42.22-7-01 - Construção de redes de abastecimento de água, coleta de esgoto e construções correlatas, exceto obras de irrigação 42.99-5-01 - Construção de instalações esportivas e recreativas 42.99-5-99 - Outras obras de engenharia civil não especificadas anteriormente 43.13-4-00 - Obras de terraplenagem 43.29-1-04 - Montagem e instalação de sistemas e equipamentos de iluminação e sinalização em vias públicas, portos e aeroportos 43.99-1-05 - Perfuração e construção de poços de água 49.23-0-02 - Serviço de transporte de passageiros - locação de automóveis com motorista 49.30-2-02 - Transporte rodoviário de carga, exceto produtos perigosos e mudanças, intermunicipal, interestadual e internacional 77.11-0-00 - Locação de automóveis sem condutor 77.19-5-99 - Locação de outros meios de transporte não especificados anteriormente, sem condutor 77.32-2-01 - Aluguel de máquinas e equipamentos para construção sem operador, exceto andaimes 77.39-0-99 - Aluguel de outras máquinas e equipamentos comerciais e industriais não especificados anteriormente, sem operador 81.11-7-00 - Serviços combinados para apoio a edifícios, exceto condomínios prediais 81.30-3-00 - Atividades paisagísticas 82.30-0-01 - Serviços de organização de feiras, congressos, exposições e festas		
CÓDIGO E DESCRIÇÃO DA NATUREZA JURÍDICA 206-2 - Sociedade Empresária Limitada		
LOGRADOURO AV TANCREDO NEVES	NÚMERO 195	COMPLEMENTO *****
CEP 65.299-000	BAIRRO/DISTRITO CENTRO	MUNICÍPIO CENTRO NOVO DO MARANHÃO
UF MA	ENDEREÇO ELETRÔNICO JRSANTYRO@HOTMAIL.COM	
TELEFONE (98) 8454-4911		ENTE FEDERATIVO RESPONSÁVEL (EFR) *****
SITUAÇÃO CADASTRAL ATIVA	DATA DA SITUAÇÃO CADASTRAL 04/06/2004	
MOTIVO DE SITUAÇÃO CADASTRAL		
SITUAÇÃO ESPECIAL *****	DATA DA SITUAÇÃO ESPECIAL *****	

Aprovado pela Instrução Normativa RFB nº 1.863, de 27 de dezembro de 2018.

Emitido no dia 20/08/2022 às 10:01:13 (data e hora de Brasília).

Página: 1/2



REPÚBLICA FEDERATIVA DO BRASIL
CADASTRO NACIONAL DA PESSOA JURÍDICA

MATÔES DO NORTE / MA
PROC. 0808004/2022
FLS. 404
RUB. 10

NÚMERO DE INSCRIÇÃO 06.311.813/0001-89 MATRIZ	COMPROVANTE DE INSCRIÇÃO E DE SITUAÇÃO CADASTRAL	DATA DE ABERTURA 04/06/2004
NOME EMPRESARIAL ROBERTO CONSTRUTORA LTDA		
CÓDIGO E DESCRIÇÃO DAS ATIVIDADES ECONÔMICAS SECUNDÁRIAS 93.19-1-01 - Produção e promoção de eventos esportivos		
CÓDIGO E DESCRIÇÃO DA NATUREZA JURÍDICA 206-2 - Sociedade Empresária Limitada		
LOGRADOURO AV TANCREDO NEVES	NÚMERO 195	COMPLEMENTO *****
CEP 65.299-000	BAIRRO/DISTRITO CENTRO	MUNICÍPIO CENTRO NOVO DO MARANHÃO
		UF MA
ENDEREÇO ELETRÔNICO JRSANTYRO@HOTMAIL.COM		TELEFONE (98) 8454-4911
ENTE FEDERATIVO RESPONSÁVEL (EFR) *****		
SITUAÇÃO CADASTRAL ATIVA	DATA DA SITUAÇÃO CADASTRAL 04/06/2004	
MOTIVO DE SITUAÇÃO CADASTRAL		
SITUAÇÃO ESPECIAL *****	DATA DA SITUAÇÃO ESPECIAL *****	

Aprovado pela Instrução Normativa RFB nº 1.863, de 27 de dezembro de 2018.

Emitido no dia 20/08/2022 às 10:01:13 (data e hora de Brasília).

Página: 2/2

[Handwritten signatures and initials]



MINISTÉRIO DA FAZENDA
Secretaria da Receita Federal do Brasil
Procuradoria-Geral da Fazenda Nacional

MATÕES DO NORTE / MA	
PROC.	0808004/202 2
FLS.	468
RUB.	118

CERTIDÃO NEGATIVA DE DÉBITOS RELATIVOS AOS TRIBUTOS FEDERAIS E À DÍVIDA ATIVA DA UNIÃO

Nome: ROBERTO CONSTRUTORA LTDA
CNPJ: 06.311.813/0001-89

Ressalvado o direito de a Fazenda Nacional cobrar e inscrever quaisquer dívidas de responsabilidade do sujeito passivo acima identificado que vierem a ser apuradas, é certificado que não constam pendências em seu nome, relativas a créditos tributários administrados pela Secretaria da Receita Federal do Brasil (RFB) e a inscrições em Dívida Ativa da União (DAU) junto à Procuradoria-Geral da Fazenda Nacional (PGFN).

Esta certidão é válida para o estabelecimento matriz e suas filiais e, no caso de ente federativo, para todos os órgãos e fundos públicos da administração direta a ele vinculados. Refere-se à situação do sujeito passivo no âmbito da RFB e da PGFN e abrange inclusive as contribuições sociais previstas nas alíneas 'a' a 'd' do parágrafo único do art. 11 da Lei nº 8.212, de 24 de julho de 1991.

A aceitação desta certidão está condicionada à verificação de sua autenticidade na Internet, nos endereços <<http://rfb.gov.br>> ou <<http://www.pgfn.gov.br>>.

Certidão emitida gratuitamente com base na Portaria Conjunta RFB/PGFN nº 1.751, de 2/10/2014.

Emitida às 16:54:08 do dia 03/05/2022 <hora e data de Brasília>.

Válida até 30/10/2022.

Código de controle da certidão: **D872.52B9.9FEF.F47E**

Qualquer rasura ou emenda invalidará este documento.

[Voltar](#)[Imprimir](#)

MATÕES DO NORTE / MA	
PROC.	0808004/202 2
FLS.	466
RUB.	18



Certificado de Regularidade do FGTS - CRF

Inscrição: 06.311.813/0001-89
Razão Social: ROBERTO CONSTRUTORA LTDA
Endereço: AV. TANCREDO NEVES 195 / CENTRO / CENTRO NOVO DO MARANHÃO /
MA / 65299-000

A Caixa Econômica Federal, no uso da atribuição que lhe confere o Art. 7, da Lei 8.036, de 11 de maio de 1990, certifica que, nesta data, a empresa acima identificada encontra-se em situação regular perante o Fundo de Garantia do Tempo de Serviço - FGTS.

O presente Certificado não servirá de prova contra cobrança de quaisquer débitos referentes a contribuições e/ou encargos devidos, decorrentes das obrigações com o FGTS.

Validade: 04/08/2022 a 02/09/2022

Certificação Número: 2022080401270791828799

Informação obtida em 17/08/2022 08:54:23

A utilização deste Certificado para os fins previstos em Lei esta condicionada a verificação de autenticidade no site da Caixa:
www.caixa.gov.br



PODER JUDICIÁRIO
JUSTIÇA DO TRABALHO

MATÕES DO NORTE / MA	
PROC.	0808004/2022-2
FLS.	404
RUB.	

CERTIDÃO NEGATIVA DE DÉBITOS TRABALHISTAS

Nome: ROBERTO CONSTRUTORA LTDA (MATRIZ E FILIAIS)

CNPJ: 06.311.813/0001-89

Certidão n°: 16729051/2022

Expedição: 26/05/2022, às 11:09:18

Validade: 22/11/2022 - 180 (cento e oitenta) dias, contados da data de sua expedição.

Certifica-se que **ROBERTO CONSTRUTORA LTDA (MATRIZ E FILIAIS)**, inscrito(a) no CNPJ sob o n° **06.311.813/0001-89**, **NÃO CONSTA** como inadimplente no Banco Nacional de Devedores Trabalhistas.

Certidão emitida com base nos arts. 642-A e 883-A da Consolidação das Leis do Trabalho, acrescentados pelas Leis ns.º 12.440/2011 e 13.467/2017, e no Ato 01/2022 da CGJT, de 21 de janeiro de 2022. Os dados constantes desta Certidão são de responsabilidade dos Tribunais do Trabalho.

No caso de pessoa jurídica, a Certidão atesta a empresa em relação a todos os seus estabelecimentos, agências ou filiais.

A aceitação desta certidão condiciona-se à verificação de sua autenticidade no portal do Tribunal Superior do Trabalho na Internet (<http://www.tst.jus.br>).

Certidão emitida gratuitamente.

INFORMAÇÃO IMPORTANTE

Do Banco Nacional de Devedores Trabalhistas constam os dados necessários à identificação das pessoas naturais e jurídicas inadimplentes perante a Justiça do Trabalho quanto às obrigações estabelecidas em sentença condenatória transitada em julgado ou em acordos judiciais trabalhistas, inclusive no concernente aos recolhimentos previdenciários, a honorários, a custas, a emolumentos ou a recolhimentos determinados em lei; ou decorrentes de execução de acordos firmados perante o Ministério Público do Trabalho, Comissão de Conciliação Prévia ou demais títulos que, por disposição legal, contiver força executiva.



MATÕES DO NORTE / MA	
PROC.	0808004/202_2
FLS.	468
RUB.	118

GOVERNO DO ESTADO DO MARANHÃO SECRETARIA DE ESTADO DA FAZENDA

CERTIDÃO NEGATIVA DE DÍVIDA ATIVA

Nº Certidão: 036951/22

Data da

26/05/2022 08:55:29

Inscrição Estadual: 125113455

CPF/CNPJ: 06311813000189

Razão Social: ROBERTO CONSTRUTORA LTDA - EPP

Endereço: AVE TANCREDO NEVES, 195 CEP: 65299000 - CENTRO

Telefone: (98)84544911

Município: CENTRO NOVO DO MARANHAO

UF: MA

Certificamos que, após a realização das consultas procedidas no sistema desta Secretaria e na forma do disposto do artigo 156, da lei nº 2.231, de 29/12/1962, substanciado pelos artigos 240 a 242 da lei nº 7.799, de 19/12/2002, bem como prescreve o artigo 205 da lei nº 5.172, de 25 de outubro de 1966 (Código Tributário Nacional) não constam débitos inscritos na Dívida Ativa, em nome do sujeito passivo acima identificado.

Validade da Certidão: 120 (cento e vinte) dias: 23/09/2022.

A autenticidade desta certidão deverá ser confirmada no endereço:

<http://portal.sefaz.ma.gov.br/>, clicando no item "Certidões" e em seguida em "Validação de Certidão Negativa de Dívida Ativa".

CERTIDÃO EMITIDA GRATUITAMENTE.

Data Impressão: 26/05/2022 08:55:29



MATÕES DO NORTE / MA	
PROC.	0808004 / 202 2
FLS.	469
RUB.	108

GOVERNO DO ESTADO DO MARANHÃO SECRETARIA DE ESTADO DA FAZENDA

CERTIDÃO NEGATIVA DE DÉBITO

Nº Certidão: 086539/22

Data da

26/05/2022 11:08:20

Inscrição Estadual: 125113455

CPF/CNPJ: 06311813000189

Razão Social: ROBERTO CONSTRUTORA LTDA - EPP

Endereço: AVE TANCREDO NEVES, 195 CEP: 65299000 - CENTRO

Telefone: (98)84544911

Município: CENTRO NOVO DO MARANHÃO

UF: MA


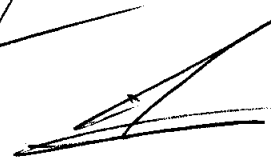

Certificamos que, após a realização das consultas procedidas no sistema desta Secretaria, substanciado pelos artigos 240 a 242, da lei nº 7.799, de 19/12/2002 e disposto no artigo 205 da lei nº 5.172, de 25 de outubro de 1966 (Código Tributário Nacional), não constam débitos relativos aos tributos estaduais, administrados por esta Secretaria, em nome do sujeito passivo acima identificado. Ressalvado, todavia, à Fazenda Pública Estadual o direito da cobrança de dívidas que venham a ser apuradas e não alcançadas pela decadência.

Validade da Certidão: 120 (cento e vinte) dias: 23/09/2022.

A autenticidade desta certidão deverá ser confirmada no endereço:

<http://portal.sefaz.ma.gov.br/>, clicando no item "Certidões" e em seguida em "Validação de Certidão Negativa de Débito".

CERTIDÃO EMITIDA GRATUITAMENTE.




Data Impressão: 26/05/2022 11:08:20



PREFEITURA DE CENTRO NOVO
DEPARTAMENTO DE ARRECADAÇÃO TRIBUTÁRIA
CNPJ: 01.612.323/0001-07
Av. Juscelino Kubitschek, s/n, centro CEP: 65299-000

MATÕES DO NORTE / MA	
PROC.	08080042022
FLS.	410
RUB.	11

07/07/2022 11:22:08

CERTIDÃO NEGATIVA DE DÉBITOS-CND Nº 13566/2022
AUTENTICAÇÃO:CE6F311F2548C0E40FBD9BEAAA288D32

* Certidão Autorizada

CERTIFICO, a pedido da pessoa interessada, que o a empresa **ROBERTO CONSTRUTORA LTDA**, devidamente Inscrito sob o CNPJ **06.311.813/0001-89**, situada à **AVENIDA TANCREDO NEVES, 195 CENTRO**, encontra-se quites com os tributos municipais. O Requerente pretende com esta, fazer prova de Quitação de Tributos, não podendo ser usado para outros fins.

A Referida Certidão terá validade até **05/10/2022**.
Ressalvado à Prefeitura o direito de cobrar dívidas que venham a ser apuradas.

CENTRO NOVO DO MARANHÃO-MA, 07/07/2022.



[Handwritten signatures and marks]



PREFEITURA DE CENTRO NOVO
DEPARTAMENTO DE ARRECADAÇÃO TRIBUTÁRIA
CNPJ: 01.612.323/0001-07
Av. Juscelino Kubitschek, s/n, centro CEP: 65299-000

MATÕES DO NORTE / MA	
PROC.	0808004/202_2
FLS.	111
RUB.	10

07/07/2022 11:23:06

CERTIDÃO NEGATIVA DE DÍVIDA ATIVA MUNICIPAL-CNDA Nº 13567/2022
AUTENTICAÇÃO:D8A7031D63E3762CFAC9AC452816F6FE

* Certidão Autorizada

CERTIFICO a pedido da pessoa interessada, que a empresa **ROBERTO CONSTRUTORA LTDA**, inscrita sob o CNPJ: **06.311.813/0001-89**, situada à **AVENIDA TANCREDO NEVES, 195 CENTRO**, Neste Município, encontra-se quites com os tributos municipais, bem como o livro de **DÍVIDA ATIVA** deste setor de arrecadação desta prefeitura, nada consta no desrespeito a débito em nome da referida empresa. O Requerente pretende com esta, fazer prova de Quitação de Tributos, não podendo ser usado para outros fins.

A Referida Certidão terá validade até **05/10/2022**.

Ressalvado à Prefeitura o direito de cobrar dívidas que venham a ser apuradas.

CENTRO NOVO DO MARANHAO-MA, 07/07/2022.



[Handwritten signatures and initials]



TJMA
TRIBUNAL DE JUSTIÇA DO ESTADO DO MARANHÃO

PODER JUDICIÁRIO DO ESTADO DO MARANHÃO
Corregedoria Geral da Justiça
1º Vara de Maracaçumé

MATÕES DO NORTE / MA	
PROC.	0808004/2022
FLS.	1142
RUB.	

CERTJUDONE-VUMAR - 292022
Código de validação: 56611AD0DE

Número da guia: 22062101001308206.

CERTIDÃO DE FALÊNCIA OU RECUPERAÇÃO JUDICIAL

USANDO da faculdade que me confere a Lei, **CERTIFICO**, a requerimento de pessoa interessada, que, dando busca nos arquivos dos feitos referentes às **Varas Cíveis, Comércio, Fazenda Pública, Família, Falência ou Concordata, Recuperação Judicial ou Extrajudicial, Insolvência Civil, Sucessão, Inventário, Interdição, Tutela, Curatela, Ausência e Criminal**, a partir do dia 1º (primeiro) do mês de janeiro do ano de dois mil e cinco (2005) até o dia **22 de Agosto** do ano corrente, constatei **NÃO EXISTIR** distribuição de **AÇÕES E/OU EXECUÇÕES** contra **ROBERTO CONSTRUTORA LTDA**, inscrito no CNPJ Nº. 06.311.813/0001-89, Nome de Fantasia: **TRACOLL**, Data da abertura: **04/06/2004**, Atividade Principal: **Construção de edifícios**. Endereço: **Avenida Tancredo Neves, nº 195, Centro, Centro Novo do Maranhão/MA**. **CERTIFICO**, finalmente, que esta Secretaria de Distribuição é a única existente na Comarca de Maracaçumé, com os termos de Boa Vista do Gurupi, Amapá do Maranhão, Junco do Maranhão e Centro Novo do Maranhão, Estado do Maranhão. Ressaltando que este documento terá a validade de 90 (noventa) dias, a contar da data de sua expedição. O referido é verdade e dou fé. Dada e passada a presente certidão na Secretaria de Distribuição a meu cargo, no Fórum "Casa da Justiça", nesta cidade de Maracaçumé, Estado do Maranhão. Eu, Adriano da Silva Bezerra, distribuidor desta Secretaria Judicial, consultei e digitei, e eu, Luciana Ferreira da Cruz, Secretária Judicial Substituta, subscrevo e assino. Maracaçumé/MA, 22 de Agosto de 2022.



(Handwritten signatures and initials)



TJMA
TRIBUNAL DE JUSTIÇA DO ESTADO DO MARANHÃO

PODER JUDICIÁRIO DO ESTADO DO MARANHÃO
Corregedoria Geral da Justiça
1º Vara de Maracaçumé

MATÕES DO NORTE / MA	
PROC.	1808004/2022-2
FLS.	113
RUB.	

LUCIANA FERREIRA DA CRUZ
Técnica Judiciária - Apoio Téc. Administrativo
1º Vara de Maracaçumé
Matrícula 164855

Documento assinado. MARACAÇUMÉ, 23/08/2022 13:38 (LUCIANA FERREIRA DA CRUZ)



CERTJUDONE-VUMAR - 292022 / Código: 56611AD0DE
Valide o documento em www.tjma.jus.br/validadoc.php

[Handwritten signatures and initials]

ROBERTO CONSTRUTORA LTDA EPP

CNPJ: 06.311.813/0001-89

NIRE: 21200562298

Avenida Tancredo Neves, 195, Centro
Cep: 65.299 - 000 - Centro Novo do Maranhão - Maranhão

MATÕES DO NORTE / MA	
PROC.	0808004 / 202_2
FLS.	1164
RUB.	105

Balanco Patrimonial Encerrado em 31 de dezembro de 2021
Valores em Reais

Descrição	Saldo Inicial	Saldo Final
Ativo		
Ativo circulante:		
Caixa/Banco	24.862,06	24.180,71
Estoque para consumo	140.000,00	290.470,00
Clientes	426.395,95	556.569,13
Total de ativo circulante	591.258,01	871.219,84
Ativo fixo		
Veiculos	254.000,00	254.000,00
Depreciação Acumulada	(6.451,60)	(8.653,28)
Total de ativo	838.806,41	1.116.566,56
Passivo e patrimônio líquido		
Fornecedor		
Impostos a pagar	169.486,00	2.905,91
	8.419,16	8.411,04
Total de passivo circulante	177.905,16	11.316,95
Patrimônio líquido:		
Capital Social	350.000,00	700.000,00
Lucros acumulados	310.901,25	405.249,61
Total de patrimônio líquido	660.901,25	1.105.249,61
Total de passivo e patrimônio líquido	838.806,41	1.116.566,56

Centro Novo do Maranhão/MA, 31 de dezembro de 2021

Reconhecemos a exatidão do presente Balanco Patrimonial encerrado em 31 de dezembro de 2021 conforme documentação enviada à contabilidade, totalizando tanto o ATIVO quanto o PASSIVO o valor de R\$ 1.116.566,56 (um milhão cento e dezesseis mil quinhentos e sessenta e seis reais e cinquenta e seis centavos)

João Roberto de Jesus Lima
CPF: 983.258.503-10
Sócio Administrador

Maria Nasaré Patrício da Silva
CRC: PA01790-TMA-O
Contadora

ROBERTO CONSTRUTORA LTDA EPP

CNPJ: 06.311.813/0001-89

NIRE: 21200562298

Avenida Tancredo Neves, 195, Centro

Cep: 65.299 - 000 - Centro Novo do Maranhão - Maranhão

Demonstração de Resultado do Exercício em 31/12/2021

MATÕES DO NORTE / MA	
PROC.	0808004/2021
FLS.	FLS
RUB.	

Descrição	Saldo Anterior	Saldo Atual
Receita Operacional Bruta	1.191.877,53	1.617.538,84
Prestação de Serviços	1.191.877,53	1.617.538,84
(-) IMPOSTOS RECOLHIDOS	(53.634,49)	(72.789,25)
DAS (SIMPLES NACIONAL)	53.634,49	72.789,25
Receita Operacional Líquida	1.138.243,04	1.544.749,59
(-) Custos dos Serviços Prestados	476.751,01	813.728,39
Resultado Operacional	661.492,03	731.021,20
(-) Despesas Operacionais	350.590,78	325.771,59
(-) Despesas Administrativa	297.671,41	284.588,39
(-) Outras despesas	52.919,36	41.183,20
Resultado Operacional Líquido	310.901,25	405.249,61
Lucro Líquido do Exercício	310.901,25	405.249,61

Centro Novo do Maranhão/MA, 31 de dezembro de 2021

João Roberto de Jesus Lima
CPF: 983.258.503-10
Sócio Administrador

Maria Nasaré Patrício da Silva
CRC: PA01790-TMA-O
Contadora

ROBERTO CONSTRUTORA LTDA EPP

CNPJ: 06.311.813/0001-89

NIRE: 21200562298

Avenida Tancredo Neves, 195, Centro

Cep: 65.299-000 – Centro Novo do Maranhão - Maranhão

MATÕES DO NORTE / MA	
PROC.	0808004/2022
FLS.	775
RUB.	

As informações abaixo estão em conformidade com Balanço Patrimonial encerrado em 31/12/2021

a) Índice de Liquidez Corrente \geq 1,00 (ILC)

$$\text{ILC} = \frac{\text{Ativo Circulante}}{\text{Passivo Circulante}}$$

$$\text{ILC} = \frac{871.219,84}{11.316,95}$$

ILC =	76,98
-------	-------

Nota: A cada R\$ 1,00 que sai do caixa no curto prazo temos R\$ 76,98 para entrar no caixa. Aqui a empresa revela sua capacidade financeira de cumprir os seus compromissos de curto prazo.

b) Índice de Liquidez Geral \geq 1,00 (ILG)

$$\text{ILG} = \frac{\text{Ativo Circulante} + \text{Realizável a Longo Prazo}}{\text{Passivo Circulante} + \text{Exigível a Longo Prazo}}$$

$$\text{ILG} = \frac{871.219,84}{11.316,95}$$

ILG =	76,98
-------	-------

Nota: Aqui a empresa revela o quanto ela possui de direitos a realizar para quitar suas obrigações.

c) Índice de Solvência Geral \geq 1,00 (ISG)

$$\text{ISG} = \frac{\text{Ativo Total}}{\text{Passivo Circulante} + \text{Exigível a Longo Prazo}}$$

$$\text{ISG} = \frac{1.116.566,84}{11.316,95}$$

ISG =	98,66
-------	-------

Nota: Aqui a empresa o grau de garantia que ela dispõe em Ativos Totais, para o pagamento o pagamento total de suas dívidas.

Centro Novo do Maranhão/MA, 31 de dezembro de 2021.

João Roberto de Jesus Lima
CPF: 983.258.503-10
Sócio/Administrador

Maria Nasaré Patrício da Silva
CRC/PA01790/O-1-MA
Contadora

ROBERTO CONSTRUTORA LTDA EPP
 CNPJ: 06.311.813/0001-89
 NIRE: 21200562298
 Av. Tancredo Neves, 195, Centro
 CEP: 65.299-000 – Centro Novo do Maranhão - Maranhão

MATÕES DO NORTE / MA	
PROC.	0808004/202 2
FLS.	21107
RUB.	100

NOTAS EXPLICATIVAS DAS DEMONSTRAÇÕES CONTÁBEIS ENCERRADAS EM 31 DE DEZEMBRO DE 2021

NOTA 1 - CONTEXTO OPERACIONAL

A **ROBERTO CONSTRUTORA LTDA EPP** é uma sociedade empresária limitada, com fins econômicos e com sede na Avenida Tancredo Neves, 195, Bairro: Centro, Centro Novo do Maranhão/MA, CEP: 65.299-000, registrada na Junta Comercial do Estado do Maranhão – JUCEMA, sob o NIRE n.º 21200562298 por despacho em 04/06/2004, inscrita no CNPJ sob o nº 06.311.813/0001-89, e sua regência se dá pelo Contrato Social com respaldo legal na Lei Federal nº 10.406/2002, tendo como objeto social o ramo de:

- 41.20-4-00 Construção de edifícios;
- 38.11-4/00 Coleta de resíduos não perigosos;
- 42.11-1/01 Construção de rodovias e ferrovias;
- 42.13-8/00 Obras de urbanização - ruas, praças e calçadas;
- 42.21-9-03 Manutenção de redes de distribuição de energia elétrica;
- 42.22-7/01 Construção de redes de abastecimento de água, coleta de esgoto e construções correlatas, exceto obras de irrigação;
- 42.99-5-01 Construção de instalações esportivas e recreativas;
- 42.99-5/99 Outras obras de engenharia civil não especificadas anteriormente (construção de muros, telhados etc.);
- 43.13-4/00 Obras de terraplenagem;
- 43.99-1/05 Perfuração e construção de poços de água;
- 43.29-1/04 Montagem e instalação de sistemas e equipamentos de iluminação e sinalização em vias públicas, portos e aeroportos
- 49.30-2/02 Transporte rodoviário de carga, exceto produtos perigosos e mudanças, intermunicipal, interestadual e internacional;
- 49.23-0/02 Serviço de transporte de passageiros - locação de automóveis com motorista
- 77.11-0/00 Locação de automóveis sem condutor
- 77.19-5/99 Locação de outros meios de transporte não especificados anteriormente, sem condutor (caminhões, ônibus, reboques, motocicletas, etc.)
- 77.32-2/01 Aluguel de máquinas e equipamentos para construção sem operador, exceto andaimes;
- 77.39-0/99 Aluguel de outras máquinas e equipamentos comerciais e industriais não especificados anteriormente, sem operador (caçamba, trator, retroescavadeira, etc.);
- 81.11-7/00 Serviços combinados para apoio a edifícios, exceto condomínios prediais
- 81.30-3/00 Atividades paisagísticas
- 82.30-0/01 Serviços de organização de feiras, congressos, exposições e festas
- 93.19-1/01 Produção e promoção de eventos esportivos

Handwritten signatures and initials at the bottom of the page, including a large signature on the left and several smaller initials on the right.

ROBERTO CONSTRUTORA LTDA EPP
 CNPJ: 06.311.813/0001-89
 NIRE: 21200562298
 Av. Tancredo Neves, 195, Centro
 CEP: 65.299-000 – Centro Novo do Maranhão - Maranhão

MATÕES DO NORTE / MA	
PROC.	0808004/2022
FLS.	4118
RUB.	11

A empresa **ROBERTO CONSTRUTORA LTDA EPP** neste ano de 2021 esteve enquadrada no regime tributário Simples Nacional e contabiliza os encargos tributários pelo regime de competência.

As demonstrações contábeis foram elaboradas de acordo com as práticas contábeis geralmente aceitas e adotadas no Brasil tomando-se como base a Lei nº 11.638/07 alterada pela lei 11.941/2009.

O exercício social abrange os dados e documentos fornecidos no período de 01 de janeiro a 31 de dezembro do ano de 2021 e as Receitas são apuradas por meio de notas fiscais de serviço emitidas neste mesmo período de 01/01/2021 a 31/12/2021. A moeda funcional da empresa é o Real (R\$).

NOTA 2 – ATIVO CIRCULANTE

Disponíveis/Caixa

Trata-se de valores de curto prazo com rentabilidade diária, disposta a ser conversível em caixa e com risco muito abaixo e de liquidez imediata, atualizado até a data do Balanço Patrimonial.

Descrição	31/12/2021
Disponibilidade/Caixa	24.180,71
	24.180,71

NOTA 3 – ATIVO CIRCULANTE

Valores à Curto Prazo/Clientes

Trata-se de valores a receber, conforme apuração no Balanço Patrimonial. São derivados de prestação de serviços a receber em datas posteriores ao encerramento do exercício, classificadas na conta / Clientes.

Descrição	31/12/2021
Clientes	556.569,13
	556.569,13

ROBERTO CONSTRUTORA LTDA EPP
 CNPJ: 06.311.813/0001-89
 NIRE: 21200562298
 Av. Tancredo Neves, 195, Centro
 CEP: 65.299-000 – Centro Novo do Maranhão - Maranhão

MATÕES DO NORTE / MA	
PROC.	0808004/202 2
FLS.	4179
MOB.	JA

NOTA 4 – ATIVO NÃO CIRCULANTE / ATIVO FIXO

Imobilizado

Valores aplicados em bens demonstrados pelo custo de aquisição com veículos que configuram investimentos efetuados pela empresa para a prestação de serviços, descritos no Balanço.

Descrição	31/12/2021
Veículos	254.000,00
	254.000,00

NOTA 5 – PASSIVO CIRCULANTE

Obrigações de Curto Prazo

É registrado pelo valor de liquidação em ordem decrescente de exigibilidade representado por valores a pagar decorrentes de contratações junto a fornecedores por aquisição de materiais e/ou serviços, de obrigações fiscais de curto prazo e impostos, de acordo com a legislação vigente

Descrição	31/12/2021
Fornecedores	2.905,91
Impostos a recolher	8.411,04
	11.316,95

NOTA 6 – PATRIMONIO LIQUIDO

Apuração do Resultado Patrimonial

Na apuração do resultado patrimonial do exercício 2021, verificou-se lucro patrimonial a ser distribuído ou reinvestido conforme vontade do Sócio na conta lucros acumulados.

Descrição	31/12/2021
Lucros acumulados	405.249,61
	405.249,61

ROBERTO CONSTRUTORA LTDA EPP
 CNPJ: 06.311.813/0001-89
 NIRE: 21200562298
 Av. Tancredo Neves, 195, Centro
 CEP: 65.299-000 – Centro Novo do Maranhão - Maranhão

MATÕES DO NORTE / MA	
PROC.	0808004/2022
FLS.	480
RUB.	

NOTA 7 – ANALISES PELOS INDICES DO BALANÇO

Código	Nome e Valores	Expressão	Resultado
GE	Grau de Endividamento	(pc+elp)/ac	
	11.316,95+0,00/871.219,84		0,01
	Quanto a empresa se endividou para cada um R\$ 1,00 de investimento Total.		
LC	Liquidez Corrente	ac/pc	
	871.219,84/11.316,95		76,98
	Quanto a empresa possui de Ativo Circulante para R\$ 1,00 de Passivo Circulante.		
LG	Liquidez Geral	(ac+rlp)/(pc+elp)	
	(871.219,84+0,00)/(11.316,95+0,00)		76,98
	Quanto a empresa de recursos para cada R\$ 1,00 de dívida do realizável a longo prazo.		
LI	Liquidez Imediata	d/pc	
	580.749,84/11.316,95		51,32
	Quanto dispomos imediatamente para saldar nossas dívidas de curto prazo.		
ML	Margem líquida	(lc/csp)*100	
	(405.249,61/813.728,39)*100		49,80
	Quanto a empresa obtém de lucro para cada R\$ 100,00 vendidos.		
RA	Rentabilidade do Ativo	(lc/ac)*100	
	(405.249,61/871.219,84)*100		46,52
	Quanto a empresa obtém de lucro para cada R\$ 100,00 de investimento total.		
SG	Solvência Geral	at/(pc+exl)	
	1.116.566,56/(11.316,95+0,00)		98,66
	Representa o grau de garantia que a empresa dispõe em ativos (totais) para pagamento total de suas dívidas.		

Centro Novo do Maranhão - MA, 31 de dezembro de 2021.

João Roberto de Jesus Lima
 CPF: 983.258.503-10
 Sócio/Administrador

Maria Nasaré Patrício da Silva
 CRC: PA01790 TMA-O
 Contadora



ASSINATURA ELETRÔNICA

MATÕES DO NORTE / MA	
PROC.	0808004/2022
FLS.	481
RUB.	100

Certificamos que o ato da empresa ROBERTO CONSTRUTORA LTDA - EPP consta assinado digitalmente por:

IDENTIFICAÇÃO DO(S) ASSINANTE(S)	
CPF/CNPJ	Nome
50812769368	MARIA NASARE PATRICIO DA SILVA
98325850310	JOAO ROBERTO DE JESUS LIMA

CERTIFICO O REGISTRO EM 01/06/2022 10:44 SOB N° 20220633851.
PROTOCOLO: 220633851 DE 01/06/2022.
CÓDIGO DE VERIFICAÇÃO: 12206972870. CNPJ DA SEDE: 06311813000189.
NIRE: 21200562298. COM EFEITOS DO REGISTRO EM: 19/05/2022.
ROBERTO CONSTRUTORA LTDA - EPP

JUCEMA

RICARDO DINIZ DIAS
SECRETÁRIO-GERAL
www.empresafacil.ma.gov.br

A validade deste documento, se impresso, fica sujeito à comprovação de sua autenticidade nos respectivos portais, informando seus respectivos códigos de verificação.



MATÕES DO NORTE / MA	
PROC.	0808004/2022
FLS.	482
RUB.	11

**CONSELHO REGIONAL DE CONTABILIDADE DO ESTADO DO MARANHÃO
CERTIDÃO DE HABILITAÇÃO PROFISSIONAL**

O CONSELHO REGIONAL DE CONTABILIDADE DO ESTADO DO MARANHÃO certifica que o(a) profissional identificado(a) no presente documento encontra-se habilitado para o exercício da profissão contábil.

IDENTIFICAÇÃO DO REGISTRO

NOME.....	: MARIA NASARE PATRICIO DA SILVA
REGISTRO.....	: PA-014790/O-7 T-MA
CATEGORIA.....	: CONTADOR
CPF.....	: ***.127.693-**

A falsificação deste documento constitui-se em crime previsto no Código Penal Brasileiro, sujeitando o autor à respectiva ação penal.

Emissão: MARANHÃO, 08/06/2022 as 09:31:17.

Válido até: 06/09/2022.

Código de Controle: 768897.

Para verificar a autenticidade deste documento consulte o site do CRCMA.



**CERTIDÃO DE REGISTRO E QUITAÇÃO
PESSOA JURIDICA**
Lei Federal Nº 5194 de 24 de Dezembro de 1966

CREA-MA

MATÕES DO NORTE / MA
PROC. 0808004 1202 2
FLS. 483
RUB. 118

Nº 868099/2022
Emissão: 09/06/2022
Validade: 06/12/2022
Chave: W9B0Y

Conselho Regional de Engenharia e Agronomia do Estado do Maranhão

CERTIFICAMOS que a Empresa mencionada encontra-se registrada neste Conselho, nos Termos da Lei 5.194/66, conforme os dados impressos nesta certidão. CERTIFICAMOS, ainda, que até a presente data, a referida pessoa jurídica e seu(s) responsável(is) técnico(s) estão quites com suas anuidades e demais obrigações junto ao Conselho Regional de Engenharia e Agronomia do Maranhão - CREA-MA, estando habilitada a exercer suas atividades, circunscrita à(s) atribuição(ões) de seu(s) responsável(veis) técnico(s).

Interessado(a)

Empresa: ROBERTO CONSTRUTORA LTDA EPP

CNPJ: 06.311.813/0001-89

Registro: 0005369576

Categoria: Matriz

Capital Social: R\$ 700.000,00

Data do Capital: 13/07/2021

Faixa: 4

Objetivo Social: 41.20-4-00 CONSTRUÇÃO DE EDIFÍCIOS; 38.11-4/00 COLETA DE RESÍDUOS NÃO PERIGOSOS; 42.11-1/01 CONSTRUÇÃO DE RODOVIAS E FERROVIAS; 42.13-8/00 OBRAS DE URBANIZAÇÃO - RUAS, PRAÇAS E CALÇADAS; 42.21-9-03 MANUTENÇÃO DE REDES DE DISTRIBUIÇÃO DE ENERGIA ELÉTRICA; 42.22-7/01 CONSTRUÇÃO DE REDES DE ABASTECIMENTO DE ÁGUA, COLETA DE ESGOTO E CONSTRUÇÕES CORRELATAS, EXCETO OBRAS DE IRRIGAÇÃO; 42.99-5-01 CONSTRUÇÃO DE INSTALAÇÕES ESPORTIVAS E RECREATIVAS; 42.99-5/99 OUTRAS OBRAS DE ENGENHARIA CIVIL NÃO ESPECIFICADAS ANTERIORMENTE (CONSTRUÇÃO DE MUROS, TELHADOS ETC.); 43.13-4/00 OBRAS DE TERRAPLENAGEM; 43.99-1/05 PERFURAÇÃO E CONSTRUÇÃO DE POÇOS DE ÁGUA; 43.29-1/04 MONTAGEM E INSTALAÇÃO DE SISTEMAS E EQUIPAMENTOS DE ILUMINAÇÃO E SINALIZAÇÃO EM VIAS PÚBLICAS, PORTOS E AEROPORTOS; 49.30-2/02 TRANSPORTE RODOVIÁRIO DE CARGA, EXCETO PRODUTOS PERIGOSOS E MUDANÇAS, INTERMUNICIPAL, INTERESTADUAL E INTERNACIONAL; 49.23-0/02 SERVIÇO DE TRANSPORTE DE PASSAGEIROS - LOCAÇÃO DE AUTOMÓVEIS COM MOTORISTA; 77.11-0/00 LOCAÇÃO DE AUTOMÓVEIS SEM CONDUTOR; 77.19-5/99 LOCAÇÃO DE OUTROS MEIOS DE TRANSPORTE NÃO ESPECIFICADOS ANTERIORMENTE, SEM CONDUTOR (CAMINHÕES, ÔNIBUS, REBOQUES, MOTOCICLETAS, ETC.) 77.32-2/01 ALUGUEL DE MÁQUINAS E EQUIPAMENTOS PARA CONSTRUÇÃO SEM OPERADOR, EXCETO ANDAIMES; 77.39-0/99 ALUGUEL DE OUTRAS MÁQUINAS E EQUIPAMENTOS COMERCIAIS E INDUSTRIAIS NÃO ESPECIFICADOS ANTERIORMENTE, SEM OPERADOR (CAÇAMBA, TRATOR, RETROESCAVADEIRA, ETC.); 81.11-7/00 SERVIÇOS COMBINADOS PARA APOIO A EDIFÍCIOS, EXCETO CONDOMÍNIOS PREDIAIS 81.30-3/00 ATIVIDADES PAISAGÍSTICAS; PÁGINA 2 DE 4 82.30-0/01 SERVIÇOS DE ORGANIZAÇÃO DE FEIRAS, CONGRESSOS, EXPOSIÇÕES E FESTAS 93.19-1/01 PRODUÇÃO E PROMOÇÃO DE EVENTOS ESPORTIVOS; 01.61-0/03 SERVIÇO DE PREPARAÇÃO DE TERRENO, CULTIVO E COLHEITA;

Restrições Relativas ao Objetivo Social: EMPRESA HABILITADA PARA ATUAR SOMENTE NA ÁREA DA ENGENHARIA CIVIL, NO ÂMBITO DAS ATRIBUIÇÕES DE SEU RESPONSÁVEL TÉCNICO.

Endereço Matriz: AVENIDA TANCREDO NEVES, 195, CENTRO, CENTRO NOVO DO MARANHÃO, MA, 65299000

Tipo de Registro: Registro Definitivo de Empresa

Data Inicial: 10/03/2017

Data Final: Indefinido

Registro Regional: 0000537080DDMA

Descrição

CERTIDÃO DE REGISTRO E QUITAÇÃO PESSOA JURIDICA

Informações / Notas

- A capacidade técnico-profissional da empresa é comprovada pelo conjunto dos acervos técnicos dos profissionais constantes de seu quadro técnico.
- Esta certidão perderá a validade, caso ocorra qualquer alteração posterior dos elementos cadastrais nela contidos

Última Anuidade Paga

Ano: 2022 (3/3)

Autos de Infração

Nada consta

Responsáveis Técnicos

Profissional: HELTON DOS SANTOS RODRIGUES

Registro: 1115685120

CPF: 004.951.533-03

Data Início: 02/01/2020

Data Fim: Indefinido

Data Fim de Contrato: Indefinido

Títulos do Profissional:

ENGENHEIRO CIVIL

Atribuição: ART. 7 DA RESOLUCAO 218, DE 29/06/73, DO CONFEA.

Tipo de Responsabilidade: RESPONSABILIDADE TÉCNICA





CERTIDÃO DE REGISTRO E QUITAÇÃO
PESSOA JURIDICA
Lei Federal Nº 5194 de 24 de Dezembro de 1966

CREA-MA

MATÕES DO NORTE / MA
PROC. 0808004 / 2022
FLS. 184
RUB. 115

Página 2/2

Nº 868099/2022
Emissão: 09/06/2022
Validade: 06/12/2022
Chave: W9B0Y

Conselho Regional de Engenharia e Agronomia do Estado do Maranhão

Sócios

Sócio: JOAO ROBERTO DE JESUS LIMA
CPF: 983.258.503-10
Função: SOCIO/ADMINISTRADOR

A autenticidade desta Certidão pode ser verificada em <http://crea-ma.org.br/publico/>, com a chave: W9B0Y
Impresso em 09/06/2022 às 08:18:32 por: adapt, ip: 45.181.255.68



[Handwritten signatures and initials]



CERTIDÃO DE REGISTRO E QUITAÇÃO
PESSOA FÍSICA
Lei Federal Nº 5194 de 24 de Dezembro de 1966

CREA-MA

MATÕES DO NORTE / MA
PROC. 0808004/202-2
FLS. 485
RUB. AA

Página 1/1

Nº 867208/2022
Emissão: 30/05/2022
Validade: 31/03/2023
Chave: ccAZw

Conselho Regional de Engenharia e Agronomia do Estado do Maranhão

CERTIFICAMOS que o profissional mencionado encontra-se registrado neste Conselho, nos termos da Lei 5.194/66, de 24/12/1966, conforme os dados acima. CERTIFICAMOS, ainda, face o estabelecimento nos artigos 68 e 69 da referida Lei, que o interessado não se encontra em débito com o CREA-MA.

Interessado(a)

Profissional: HELTON DOS SANTOS RODRIGUES
Registro: 1115685120
CPF: 004.951.533-03

Tipo de Registro: Registro Definitivo de Profissional (DIPLOMADO NO PAÍS)
Data de registro: 17/08/2016

Título(s)

GRADUAÇÃO

ENGENHEIRO CIVIL
Atribuição: ART. 7 DA RESOLUCAO 218, DE 29/06/73, DO CONFEA.
Instituição de Ensino: CENTRO UNIVERSITÁRIO DO MARANHÃO
Data de Formação: 08/08/2016

Descrição

CERTIDÃO DE REGISTRO E QUITAÇÃO PESSOA FÍSICA

Informações / Notas

- A falsificação deste documento constitui-se em crime previsto no Código Penal Brasileiro, sujeitando o(a) autor(a) à respectiva ação penal.
- CERTIFICAMOS que caso ocorra(m) alteração(ões) no(s) elemento(s) contido(s) neste documento, esta Certidão perderá a sua validade para todos os efeitos.
- Esta certidão perderá a validade, caso ocorra qualquer alteração posterior dos elementos cadastrais nela contidos.
- Válido em todo território nacional.

Última Anuidade Paga

Ano: 2022 (4/4)

Autos de Infração

Nada consta

Responsabilidades Técnicas

Empresa: H R ENGENHARIA E CONSTRUÇÕES EIRELI
Registro: 0005398967
CNPJ: 07.158.769/0001-81
Data Início: 29/09/2020
Data Fim: Indefinido
Data Fim de Contrato: Indefinido
Tipo de Responsabilidade: RESPONSÁVEL TÉCNICO

Empresa: LAGUNA CONSTRUTORA EIRELI
Registro: 0005459370
CNPJ: 39.986.595/0001-31
Data Início: 14/02/2022
Data Fim: Indefinido
Data Fim de Contrato: 02/02/2023
Tipo de Responsabilidade: RESPONSÁVEL TÉCNICO

Empresa: ROBERTO CONSTRUTORA LTDA EPP
Registro: 0005369576
CNPJ: 06.311.813/0001-89
Data Início: 02/01/2020
Data Fim: Indefinido
Data Fim de Contrato: Indefinido
Tipo de Responsabilidade: RESPONSÁVEL TÉCNICO



MATÔES DO NORTE / MA	
PROC.	0808004/2022
FLS.	480
RUB.	

Consulta Quadro de Sócios e Administradores - QSA

CNPJ: 06.311.813/0001-89
NOME EMPRESARIAL: ROBERTO CONSTRUTORA LTDA
CAPITAL SOCIAL: R\$700.000,00 (Setecentos mil reais)

O Quadro de Sócios e Administradores(QSA) constante da base de dados do Cadastro Nacional da Pessoa Jurídica (CNPJ) é o seguinte:

Nome/Nome Empresarial: JOAO ROBERTO DE JESUS LIMA
Qualificação: 49-Sócio-Administrador

Para informações relativas à participação no QSA, acessar o e-CAC com certificado digital ou comparecer a uma unidade da RFB.

Emitido no dia 20/08/2022 às 10:01 (data e hora de Brasília).



MATÕES DO NORTE / MA	
PROC.	0808004202 2
FLS.	188
RUB.	118



Governo do Estado do Maranhão
Secretaria de Estado de Indústria e comércio - SEINC
Junta Comercial do Estado do Maranhão



CERTIDÃO SIMPLIFICADA

Sistema Nacional de Registro de Empresas Mercantis - SINREM

Certificamos que as informações abaixo constam dos documentos arquivados nesta Junta Comercial e são vigentes na data da sua expedição.

Nome Empresarial: ROBERTO CONSTRUTORA LTDA - EPP		Protocolo: MAC2202130360			
Natureza Jurídica: Sociedade Empresária Limitada					
NIRE (Sede) 21200562298	CNPJ 06.311.813/0001-89	Data de Ato Constitutivo 04/06/2004	Início de Atividade 21/05/2004		
Endereço Completo Avenida TANCREDO NEVES, Nº 195, CENTRO - Centro Novo do Maranhão/MA - CEP 65299-000					
Objeto Social 41.20-4-00 CONSTRUCAO DE EDIFICIOS 38.11-4/00 COLETA DE RESIDUOS NAO PERIGOSOS 42.11-1/01 CONSTRUCAO DE RODOVIAS E FERROVIAS 42.13-8/00 OBRAS DE URBANIZACAO - RUAS, PRACAS E CALCADAS 42.21-9-03 MANUTENCAO DE REDES DE DISTRIBUICAO DE ENERGIA ELETRICA 42.22-7/01 CONSTRUCAO DE REDES DE ABASTECIMENTO DE AGUA, COLETA DE ESGOTO E CONSTRUCOES CORRELATAS, EXCETO OBRAS DE IRRIGACAO 42.99-5-01 CONSTRUCAO DE INSTALACOES ESPORTIVAS E RECREATIVAS 42.99-5/99 OUTRAS OBRAS DE ENGENHARIA CIVIL NAO ESPECIFICADAS ANTERIORMENTE (CONSTRUCAO DE MUROS, TELHADOS ETC.) 43.13-4/00 OBRAS DE TERRAPLENAGEM 43.99-1/05 PERFURACAO E CONSTRUCAO DE POCOS DE AGUA 43.29-1/04 MONTAGEM E INSTALACAO DE SISTEMAS E EQUIPAMENTOS DE ILUMINACAO E SINALIZACAO EM VIAS PUBLICAS, PORTOS E AEROPORTOS 49.30-2/02 TRANSPORTE RODOVIARIO DE CARGA, EXCETO PRODUTOS PERIGOSOS E MUDANCAS, INTERMUNICIPAL, INTERESTADUAL E INTERNACIONAL 49.23-0/02 SERVICO DE TRANSPORTE DE PASSAGEIROS - LOCACAO DE AUTOMOVEIS COM MOTORISTA 77.11-0/00 LOCACAO DE AUTOMOVEIS SEM CONDUTOR 77.19-5/99 LOCACAO DE OUTROS MEIOS DE TRANSPORTE NAO ESPECIFICADOS ANTERIORMENTE, SEM CONDUTOR (CAMINHOS, ONIBUS, REBOQUES, MOTOCICLETAS, ETC.) 77.32-2/01 ALUGUEL DE MAQUINAS E EQUIPAMENTOS PARA CONSTRUCAO SEM OPERADOR, EXCETO ANDAIMES 77.39-0/99 ALUGUEL DE OUTRAS MAQUINAS E EQUIPAMENTOS COMERCIAIS E INDUSTRIAIS NAO ESPECIFICADOS ANTERIORMENTE, SEM OPERADOR (CACAMBA, TRATOR, RETROESCAVADEIRA, ETC.) 81.11-7/00 SERVICOS COMBINADOS PARA APOIO A EDIFICIOS, EXCETO CONDOMINIOS PREDIAIS 81.30-3/00 ATIVIDADES PAISAGISTICAS 82.30-0/01 SERVICOS DE ORGANIZACAO DE FEIRAS, CONGRESSOS, EXPOSICOES E FESTAS 93.19-1/01 PRODUCAO E PROMOCAO DE EVENTOS ESPORTIVOS 01.61-0/03 SERVICO DE PREPARACAO DE TERRENO, CULTIVO E COLHEITA					
Capital Social R\$ 700.000,00 (setecentos mil reais)		Porte EPP (Empresa de Pequeno Porte)	Prazo de Duração Indeterminado		
Capital Integralizado R\$ 700.000,00 (setecentos mil reais)					
Dados do Sócio					
Nome	CPF/CNPJ	Participação no capital	Especie de sócio	Administrador	Término do mandato
JOAO ROBERTO DE JESUS LIMA	983.258.503-10	R\$ 700.000,00	Sócio	S	Indeterminado
Dados do Administrador					
Nome	CPF	Término do mandato			
JOAO ROBERTO DE JESUS LIMA	983.258.503-10	Indeterminado			
Último Arquivamento			Situação		
Data	Número	Ato/eventos	ATIVA		
06/06/2022	20220707243	002 / 021 - ALTERACAO DE DADOS (EXCETO NOME EMPRESARIAL)	SEM STATUS		

Esta certidão foi emitida automaticamente em 20/08/2022, às 10:10:16 (horário de Brasília).
Se impressa, verificar sua autenticidade no <https://www.empresafacil.ma.gov.br>, com o código 5HVOOFGU.



CARLOS ANDRÉ DE MORAES PEREIRA
Secretário Geral



Certidão de Acervo Técnico - CAT
Resolução Nº 1025 de 30 de Outubro de 2009
Resolução Nº 218 de 29 de Junho de 1973

CREA-MA

CAT COM REGISTRO DE ATESTADO

860354/2022

Atividade concluída

Conselho Regional de Engenharia e Agronomia do Estado do Maranhão

CERTIFICAMOS, em cumprimento ao disposto na Resolução nº 1.025, de 30 de outubro de 2009, do Confea, que consta dos assentamentos deste Conselho Regional de Engenharia e Agronomia do Estado do Maranhão - Crea-MA, o Acervo Técnico do profissional **HELTON DOS SANTOS RODRIGUES** referente à(s) Anotação(ões) de Responsabilidade Técnica - ART abaixo discriminada(s):

Profissional: **HELTON DOS SANTOS RODRIGUES**
Registro: **1115685120MA** RNP: **1115685120**
Título profissional: **ENGENHEIRO CIVIL**

MATÔES DO NORTE / MA	
PROC.	0808004/2022
FLS.	488
RUB.	JA

Número da ART: **MA20190249427** Tipo de ART: **OBRA / SERVIÇO** Registrada em: **25/04/2019** Baixada em: **05/02/2022**
Forma de registro: **INICIAL** Participação técnica: **INDIVIDUAL**
Empresa contratada: **ROBERTO CONSTRUTORA LTDA-EPP**

Contratante: **MUNICÍPIO DE CENTRO NOVO DO MARANHÃO** CPF/CNPJ: **01.612.323/0001-07**
Endereço do contratante: **AVENIDA JUSCELINO KUBITSCHK** Nº: **S/N**
Complemento: Bairro: **CENTRO**
Cidade: **Centro Novo do Maranhão** UF: **MA** CEP: **65299000**
Contrato: **056/2019** Celebrado em: **14/04/2019**
Valor do contrato: **R\$ 325.000,01** Tipo de contratante: **Pessoa Jurídica de Direito Público**
Ação institucional: **Outros**
Endereço da obra/serviço: **POVOADO BARREIRA VERMELHA** Nº: **S/N**
Complemento: Bairro: **POVOADO BARREIRA VERMELHA**
Cidade: **Centro Novo do Maranhão** UF: **MA** CEP: **65299000**
Data de início: **15/04/2019** Conclusão efetiva: **15/11/2019**
Finalidade: **SEM DEFINIÇÃO**
Proprietário: **MUNICÍPIO DE CENTRO NOVO DO MARANHÃO** CPF/CNPJ: **01.612.323/0001-07**

Atividade Técnica: **7 - EXECUÇÃO #A0301 - ESTRUTURA DE CONCRETO ARMADO 53 - EXECUCAO 740.88 metro quadrado; 7 - EXECUÇÃO #A0435 - INSTALACOES HIDRAULICAS 53 - EXECUCAO 740.88 metro quadrado; 7 - EXECUÇÃO #A0436 - INSTALACOES SANITARIAS 53 - EXECUCAO 740.88 metro quadrado; 7 - EXECUÇÃO #B1106 - INSTALACAO ELETRICA EM B.TENSAO P/ FINS RESID./COMERC. 53 - EXECUCAO 740.88 metro quadrado; 7 - EXECUÇÃO #C1221 - INSTALACAO DE "GLP": (GAS CANALIZADO) 53 - EXECUCAO 740.88 metro quadrado;**

Observações

CONCLUSÃO DE UMA ESCOLA DE 4 SALAS DO FNDE LOCALIZADA NO POVOADO BARREIRA VERMELHA

Informações Complementares

- O Atestado está registrado apenas para atividades técnicas constantes da ART, não sendo contempladas neste registro os itens 2.2 Instalação de Cabo telefônico (completo) e 11. Rede lógica (completo), por se tratar de atividades fora da atribuição do profissional.

CERTIFICAMOS, finalmente, que se encontra vinculado à presente Certidão de Acervo Técnico - CAT, o atestado contendo 8 folha(s), expedido pelo contratante da obra/serviço, a quem cabe a responsabilidade pela veracidade e exatidão das informações nele constantes.

Certidão de Acervo Técnico nº 860354/2022
24/02/2022, 13:21
8wB43

A Certidão de Acervo Técnico (CAT) à qual o atestado está vinculado constituirá prova da capacidade técnico-profissional da pessoa jurídica somente se o responsável técnico indicado estiver ou venha a ser integrado ao seu quadro técnico por meio de declaração entregue no momento da habilitação ou da entrega das propostas.

Certificamos que se encontra vinculado à presente CAT o atestado apresentado em cumprimento à Lei nº 8.666/93, expedido pela pessoa jurídica contratante, a quem cabe a responsabilidade pela veracidade e exatidão das informações nele constantes. É de responsabilidade deste Conselho a verificação da atividade profissional em conformidade com a Lei nº 5.194/66 e Resoluções do Conselho Federal de Engenharia e Agronomia - CONFEA.

Esta certidão perderá a validade, caso ocorra qualquer alteração posterior dos elementos cadastrais nela contidos.

Fica(m) Excluído(s), no entanto, o(s) serviço(s) cujas atribuições não competem ao(s) profissional(is) em questão.

A autenticidade desta Certidão pode ser verificada em: <https://crea-ma.sitac.com.br/publico/>, com a chave: **8wB43**

Conselho Regional de Engenharia e Agronomia do Estado do Maranhão

Avenida dos Holandeses, Quadra 35, Lot 8, Caihu, São Luis/MA

Tel: + 55 (98) 2106-8300 Fax: + 55 (98) 2106-8300 E-mail: faleconosco@creama.org.br

CREA-MA
Conselho Regional de Engenharia e Agronomia do Estado do Maranhão



Impresso em: 24/02/2022, às 13:21



MATÕES DO NORTE / MA	
PROC.	0808004/202_2
FLS.	489
RUB.	<i>[assinatura]</i>

ATESTADO DE SERVIÇO TÉCNICO

Atestamos para os devidos fins, que o Eng.º HELTON DOS SANTOS RODRIGUES, CREA NASC. Nº 111568512-0, executou como técnico da empresa ROBERTO CONSTRUTORA LTDA - EPP, CNPJ: 06.311.813/0001-89 sediada na Av. Tancredo Neves nº 195, bairro Centro, Centro Novo do Maranhão, – prestou serviços técnicos de engenharia de EXECUÇÃO DA CONSTRUÇÃO (CONTINUAÇÃO) DO SALDO REMANESCENTE DE 01 ESCOLA COM 04 SALAS DE AULA, LOCALIZADA NO POVOADO BARREIRA VERMELHA NO MUNICIPIO DE CENTRO NOVO DO MARANHÃO. Contrato 059/2019. A planilha encontra-se em anexo.

ENDEREÇO DA OBRA: Obra localizada no Povoado Barreira Vermelha. (Povoado do Município de Centro Novo do Maranhão).

Atestamos que o serviço descrito se encontra concluído e atende às normas técnicas, especificações e exigências do projeto e memorial descritivo.

CONTRATANTE/PROPRIETÁRIO

RAZÃO SOCIAL: PREFEITURA MUNICIPAL DE CENTRO NOVO DO MARANHÃO - MA
CNPJ: 01.612.323/0001-07

ENDEREÇO: RUA JUCELINO KUBISCHEK, S/N, CENTRO – CENTRO NOVO DO MARANHÃO - MA

DATA DE INÍCIO : 15/04/2019

DATA DE TERMINO: 25/10/2019

RESPONSÁVEL TÉCNICO: HELTON DOS SANTOS RODRIGUES

TÍTULO: ENGENHEIRO CIVIL – CREA: 111568512-0

Centro Novo do Maranhão -MA 22 de novembro de 2019

[Assinatura]
 Flavia Iza Teixeira da Silva
 Sec. de Educação
 CPF: 642.903.283-34

Flavia Iza Teixeira da Silva
 Secretária Municipal de Educação
 CPF: 642.903.283-34

[Assinatura]
 Daniel Alencar Castelo Branco
 Engenheiro Civil
 CREA - MA 111864318 - 1

Este documento encontra-se registrado no Conselho Regional de Engenharia e Agronomia do Estado do Maranhão, vinculado à Certidão nº 860354/2022, em 24/02/2022 emitida



Certidão nº 860354/2022
 24/02/2022, 13:21

Chave de impressão: 8wB43

O documento neste ato registrado foi emitido em 22/02/2022 e contém 8 folhas

Digitizado com CamScanner

[Assinatura]

[Assinatura]

[Assinatura]





MATÕES DO NORTE / MA
 PROC. 0808004/2022
 FLS. 490
 RUB. *[assinatura]*

ITEM	CÓDIGO	DESCRIÇÃO	FONTE	UND	QUANTIDADE	PREÇO UNITÁRIO R\$	PREÇO TOTAL R\$
1	INSTALAÇÕES HIDROSANTÁRIAS						24.412,96
1.1	TUBO DE PVC SOLDÁVEL PARA ÁGUA POTÁVEL						1.551,43
1.1.1	91788	TUBO DE PVC RÍGIDO SOLDÁVEL MARRON P ÁGUA D= 50 MM	SINAPI	M	20,00	26,99	539,80
1.1.2	91785	TUBO DE PVC RÍGIDO SOLDÁVEL MARRON P ÁGUA D= 25 MM	SINAPI	M	15,00	19,87	298,05
1.1.3	91784	TUBO DE PVC RÍGIDO SOLDÁVEL MARRON P ÁGUA D= 20 MM	SINAPI	M	42,00	16,99	713,58
1.2	REGISTRO DE GAVETA BRUTO						298,02
1.2.1	94499	REGISTRO DE GAVETA BRUTO, dn= 60 mm, 2 1/2"	SINAPI	UPI	1,00	298,02	298,02
1.3	DIVERSOS - ÁGUA FRIA						18.810,84
1.3.1	MERCADO	CAXA D'ÁGUA METÁLICA, CAPACIDADE 20.000 L, INSTALADA INCLUSIVE ESTRUTURA EM CONCRETO	PRÓPRIA	UND	0,80	16.026,67	9.615,40
1.3.2	MERCADO	COLOCAÇÃO DE HIDROMETRO EM LIGAÇÃO EXISTENTE COM REMANEJAMENTO PARA O MURO OU FACHADA	PRÓPRIA	UND	1,00	839,99	839,99
1.3.3	MERCADO	TORNEIRA DE JARDIM INCLUSIVE POSTE DE PROTEÇÃO	PRÓPRIA	UND	5,00	71,09	355,45
1.4	LOUÇAS - FORNECIMENTO E INSTALAÇÃO						9.284,01
1.4.1	MERCADO	BACIA SANITÁRIA CONVENCIONAL, INCLUSIVE ASSENTO, CONJUNTO DE FIXAÇÃO, ANEL DE VEDAÇÃO	PRÓPRIA	UND	5,00	441,09	2.205,45
1.4.2	MERCADO	BACIA SANITÁRIA COM CAXA DE DESCARGA ACOPLADA, INCLUSIVE ASSENTO, CONJUNTO DE FIXAÇÃO E ANEL DE VEDAÇÃO	PRÓPRIA	UND	3,00	588,75	1.766,28
1.4.3	86941	LAVATÓRIO COM COLUNA, INCLUSIVE SIFÃO, TORNEIRA DE METAL E VALVULA	SINAPI	UN	3,00	469,99	1.409,97
1.4.4	86942	LAVATÓRIO SEM COLUNA, COM SIFÃO PLÁSTICO, ENGATE, TORNEIRA DE METAL, VALVULA	SINAPI	UN	2,00	399,94	799,88
1.4.5	C4770	CUBA DE SOBREPOR OVAL, P/ INSTALAÇÃO EM BANCADAS, COM SIFÃO CROMADO, TORNEIRA	SEINFRA	UN	6,00	381,18	2.286,96
1.4.6	86926	TANQUE DE LOUÇA COM COLUNA, TORNEIRA METÁLICA, COM VALVULA DE PLÁSTICO	SINAPI	UN	1,00	199,43	199,43
1.4.7	MERCADO	PAPELEIRA DE LOUÇA CONFORME ESPECIFICAÇÕES	PRÓPRIA	UND	8,00	39,99	319,92
1.4.8	C0516	CABIDE DE LOUÇA BRANCA COM GANCHO	SEINFRA	UN	3,00	32,06	96,18
1.4.9	9535	CHUVEIRO ELÉTRICO DE PLÁSTICO	SINAPI	UN	1,00	199,96	199,96
1.8	METAIS						2.468,64
1.5.1	86909	TORNEIRA CROMADA TUBO MÓVEL, DE MESA, 1/2" OU 3/4" PARA PIA DE COZINHA, PADRÃO ALTO FORNECIMENTO E INSTALAÇÃO. AF 12/2013	SINAPI	UN	2,00	79,89	159,78
1.5.2	48729	VALVULA DESCARGA CROMADO FORNECIMENTO E INSTALACAO	SINAPI	UN	5,00	99,99	499,95
1.5.3	MERCADO	FORNECIMENTO E INSTALAÇÃO DE LOUÇA, CONFORME ESPECIFICAÇÕES	PRÓPRIA	UND	9,00	22,05	198,45
1.5.4	86936	CUBA DE INOX DE EMBUTIR, EM BANCADA	SINAPI	UN	2,00	108,96	217,92
1.5.5	908482	BARRA DE APOIO PARA DEFICIENTE DE FERRO GALV DE 1 1/2" L= 80 CM	ORSE	un	6,00	161,17	967,02
1.5.6	MERCADO	BARRA DE APOIO PARA DEFICIENTE DE FERRO GALV DE 1/2" L= 140 CM	PRÓPRIA	UND	2,00	212,76	425,52
2	INTALAÇÕES ELÉTRICAS E TELEFONICAS (380/220V)						35.849,94
2.1	FIOS E CABOS						7.497,50
2.1.1	91928	FIO ISOLADO EM PVC, 4 MM², 750V/70°	SINAPI	M	50,00	9,98	499,00
2.1.2	91930	FIO ISOLADO EM PVC 6,0 MM² - 750V/70 C	SINAPI	M	150,00	9,99	1.498,50
2.1.3	91932	CABO ISOLADO EM PVC SEÇÃO 10,0 MM² - 750V/70 C	SINAPI	M	160,00	14,76	2.214,00

Daniel Alves Castelo Branco
 Engenheiro Civil
 CREA - MA 111884316

[Assinatura]
 INC DE EDUCACAO
 CPF: 642.903.263-34

Digitalizado com CamScanner

[Assinatura]

[Assinatura]

Este documento encontra-se registrado no Conselho Regional de Engenharia e Agronomia do Estado do Maranhão, vinculado à Certidão nº 860354/2022, em 24/02/2022.



Certidão nº 860354/2022
 24/02/2022, 13:21

Chave de Impressão: 8wB43

O documento neste ato registrado foi emitido em 22/02/2022 e contém 8 folhas





MATÕES DO NORTE / MA
 PROC. 0808004/2022
 FLS. 491
 RUB. *[assinatura]*

2.1.4	91934	CABO ISOLADO EM PVC SEÇÃO 16,0 MM² - 760V/70°C	SINAPI	M	200,00	16,43	3.286,00
2.2	CABO TELEFONICO						842,10
2.2.1	C0560	INSTALAÇÃO DE CABO TELEFONICO CCE - 2	SEINFRA	M	70,00	8,70	613,20
2.2.2	73768/010	INSTALAÇÃO DE CABO TELEFONICO CCI - 50 - 02	SINAPI	M	35,00	6,54	228,90
2.3	INTERRUPTOR						765,25
2.3.1	91963	INTERRUPTOR DE 01 SEÇÃO SIMPLES	SINAPI	UN	24,00	19,43	467,76
2.3.2	91969	INTERRUPTOR SIMPLES DE 02 SEÇÃO	SINAPI	UN	9,00	26,09	234,81
2.3.3	507811	INTERRUPTOR PARA VENTILADOR	ORSE	UN	4,00	15,67	62,68
2.4	TOMADAS DE TELEFONE DE EMBUTIR						137,34
2.4.1	72337	TOMADA PARA TELEFONE DE 4 POLOS PADRAO TELEBRAS - FORNECIMENTO E INSTALACAO	SINAPI	UN	7,00	19,62	137,34
2.5	TOMADAS ELETRICAS DE EMBUTIR						1.549,92
2.5.1	92000	TOMADA DE EMBUTIR PARA USO GERAL 2P+T	SINAPI	UN	53,00	29,24	1.549,72
2.5.2	92001	TOMADA DE EMBUTIR SIMPLES PARA USO GERAL 2P+T, DUPLA	SINAPI	UN	5,00	28,04	140,20
2.6	QDL - BLOCO ADMINISTRATIVO - 385/220 VOLTS						678,61
2.6.1	74130/005	DISJUNTOR TERMOMAGNETICO TRIPOLAR 63 A PADRAO DIN (LINHA BRANCA)	SINAPI	UN	1,00	98,76	98,76
2.6.2	74130/001	DISJUNTOR TERMOMAGNETICO MONOPOLAR 16 A PADRAO DIN (LINHA BRANCA)	SINAPI	UN	3,00	65,75	197,25
2.6.3	74130/002	DISJUNTOR TERMOMAGNETICO MONOPOLAR 20 A PADRAO DIN (LINHA BRANCA)	SINAPI	UN	3,00	69,99	209,97
2.6.4	74130/004	DISJUNTOR TERMOMAGNETICO TRIPOLAR 32 A PADRAO DIN (LINHA BRANCA)	SINAPI	UN	1,00	35,67	35,67
2.6.5	74130/004	DISJUNTOR TERMOMAGNETICO TRIPOLAR 40 A PADRAO DIN (LINHA BRANCA)	SINAPI	UN	1,00	68,76	68,76
2.7	QDL - BLOCO PEDAGOGICO - 380/220 VOLTS						679,92
2.7.1	74130/004	DISJUNTOR TERMOMAGNETICO TRIPOLAR 40 A PADRAO DIN (LINHA BRANCA)	SINAPI	UN	1,00	65,67	65,67
2.7.2	74130/001	DISJUNTOR TERMOMAGNETICO MONOPOLAR 16 A PADRAO DIN (LINHA BRANCA)	SINAPI	UN	2,00	65,94	131,88
2.7.3	74130/002	DISJUNTOR TERMOMAGNETICO MONOPOLAR 20 A PADRAO DIN (LINHA BRANCA)	SINAPI	UN	7,00	68,91	482,37
2.8	QDL - BLOCO DE SERVIÇOS - 380/220 VOLTS						366,44
2.8.1	74130/004	DISJUNTOR TERMOMAGNETICO TRIPOLAR 32 A, PADRAO DIN (LINHA BRANCA)	SINAPI	UN	1,00	89,47	89,47
2.8.2	74130/001	DISJUNTOR TERMOMAGNETICO 16 A, PADRAO DIN (LINHA BRANCA)	SINAPI	UN	1,00	63,88	63,88
2.8.3	74130/001	DISJUNTOR TERMOMAGNETICO MONOPOLAR 20 A, PADRAO DIN (LINHA BRANCA)	SINAPI	UN	2,00	68,96	137,96
2.8.4	74130/004	DISJUNTOR TERMOMAGNETICO TRIPOLAR 25 A, PADRAO DIN (LINHA BRANCA)	SINAPI	UN	1,00	69,13	69,13
2.9	CAIXA DE MEDIÇÃO						1.646,78
2.9.1	C2062	QUADRO DE MEDIÇÃO TRIFÁSICA (ACIMA DE 10 KVA) COM CAIXA EM NORIL	SEINFRA	UN	1,00	1.646,78	1.646,78
2.10	CAIXA DE DISTRIBUIÇÃO GERAL DE TELEFONE						171,45
2.10.1	83371	DISTRIBUIDOR GERAL PADÃO TELEBRAS DIM = 0,20X0,20X0,12M	SINAPI	UN	1,00	171,45	171,45
2.11	LUMINARIAS						20.588,63
2.11.1	72253	CABO DE COBRE NU 35MM² - FORNECIMENTO E INSTALACAO	SINAPI	M	241,70	35,67	8.621,44
2.11.2	73953/006	LUMINARIA FLUORESCENTE DE EMBUTIR ABERTA 1X32W, COMPLETA CONFORME ESPECIFICAÇÕES	SINAPI	UN	5,00	81,06	405,30
2.11.3	72315	CONJUNTO TERMINAL AEREO, PRESILHA E FIXAÇÃO	SINAPI	UN	37,00	48,97	1.811,89

Este documento encontra-se registrado no Conselho Regional de Engenharia e Agronomia do Estado do Maranhão, vinculado à Certidão nº 860354/2022, em 24/02/2022 em



Certidão nº 860354/2022
 24/02/2022, 13:21

Chave de Impressão: 8wB43

O documento neste ato registrado foi emitido em 22/02/2022 e contém 8 folhas

Daniel Alves Castelo Branco
 Engenheiro Civil
 CREA - MA 111684316 - *[assinatura]*

[assinatura]
 Sec. de Educação
 CPF 642.903.263-34

Digitalizado com CamScanner

[assinaturas]





MATÕES DO NORTE / MA
 PROC. 0808004/2022
 FLS. 492
 RUB. *[assinatura]*

2.11.4	73953/006	LUMINÁRIAS FLUORESCENTE DE EMRUTIR ABERTA 2X32W, COMPLETA CONFORME ESPECIFICAÇÕES	SINAPI	UN	75,00	130,00	9.750,00
3 PAREDES E PAINÉIS							6.792,00
3.1 DIVISÓRIA							6.792,00
3.1.1	79627	DIVISÓRIA EM GRANITO CIZA ANDORINHA POLIDO, E= 3CM, INCLUSIVE MONTAGEM COM FERRAGENS	SINAPI	M2	11,32	600,00	6.792,00
4 ESQUADRIAS							3.446,29
4.1 MADEIRA							2.614,75
4.1.1	S906238	PORTA EM MADEIRA DE LEI LISA SEMI-OCA 0,90X2,10, EXCLUSIVE FERRAGENS PM-3	ORSE	un	3,00	352,86	1.057,98
4.1.2	110178	PORTA DE MADEIRA DE LEI LISA SEMI-OCA 0,60X1,80, FORNECIMENTO E MONTAGEM	SBC	UN	3,00	183,45	550,35
4.1.3	110124	PORTA DE MADEIRA 1 FL 0,60x1,80m REV LAMINADO	SBC	UN	2,00	203,21	406,42
4.2 FERRAGENS PARA ESQUADRIAS DE MADEIRA							1.431,54
4.2.1	C1361	FECHADURA, MACANETA/ESPELHO, ACABAMENTO CROMADO BRILHANTE CONFORME ESPECIFICAÇÕES	SEINFRA	UN	10,00	112,13	1.121,30
4.2.2	S08495	Dobradica de ferro 65x47mm em barra chata 2 1/2" x 1/4" e pino aço 1/2" (exceto mão de obra)	ORSE	un	18,00	9,13	164,34
4.2.3	74046/002	TARJETA EM AÇO INOX PARA BANHEIRO (TIPO LIVRE/OCCUPADO)	SINAPI	UN	5,00	29,18	145,90
5 COBERTURA							42.982,58
5.1 TELHAS E ESTRUTURAS EM MADEIRA							41.269,11
5.1.1	94441	TELHADO EM TELHA COLONIAL DE PRIMEIRA QUALIDADE	SINAPI	M2	321,83	47,68	15.344,85
5.1.2	94221	CUMEIRA PARA TELHA CANAL CAMUM, INCLUSIVE EMASSAMENTO	SINAPI	M	50,00	68,76	3.438,00
5.1.3	92540	ESTRUTURA PARA TELHA CERAMICA, EM MADEIRA DE LEI APARELHADA	SINAPI	M2	321,83	69,87	22.486,26
5.2 CHAPAS							1.713,39
5.2.1	C4911	RUFO EM CHAPA DE AÇO ESP= 0,85 MM, LARGO= 30,0 CM	SEINFRA	M2	24,60	69,65	1.713,39
6 REVESTIMENTO							32.618,87
6.1 MASSA							6.439,17
6.1.1	90409	REBOCO PARA TETO, COM ARGAMASSA TRAÇO 1:2:6 CIMENTO/CA/AREIA, ESP=1,5 CM, MASSA ÚNICA	SINAPI	M2	257,87	24,99	6.439,17
6.2 ACABAMENTO							26.179,70
6.2.1	87287	REVESTIMENTO CERAMICO PARA PAREDE, PEI 4, DIM= 10X10 CM, APLICADO COM ARGAMASSA INDUSTRIALIZADA AC-1, REJUNTADO, EXCLUSIVE EMBOCO, CONFORME ESPECIFICAÇÕES	SINAPI	M2	673,00	38,90	26.179,70
7 PAVIMENTAÇÃO							20.548,26
7.1 ACABAMENTO							20.548,26
7.1.1	87261	REVESTIMENTO CERAMICO PARA PAREDE, PEI 4, DIM= 40X40CM, APLICADO COM ARGAMASSA INDUSTRIALIZADA AC-1, REJUNTADO, EXCLUSIVE REGULARIZAÇÃO DE BASF, CONFORME ESPECIFICAÇÃO	SINAPI	M2	666,07	30,85	20.548,26
8 SOLEIRAS E RODAPÉS							8.644,75
8.1 SOLEIRAS							1.533,87
8.1.1	C2284	SOLEIRA EM GRANITO CIZA ANDORINHA E= 15CM, E=3CM, INCLUSIVE IMPERMEABILIZAÇÃO	SEINFRA	M	24,70	62,10	1.533,87

Daniel Alves Castelo Branco
 Engenheiro Civil
 CREA - MA 111884316 - 1

[Assinatura]
 Rômulo José de Jesus
 SBC de Educação
 CPF: 642.903.283-34

Digitalizado com CamScanner

Este documento encontra-se registrado no Conselho Regional de Engenharia e Agronomia do Estado do Maranhão, vinculado à Certidão nº 860354/2022, em 24/02/2022

Certidão nº 860354/2022
 24/02/2022, 13:21

Chave de Impressão: 8wB43
 O documento neste ato registrado foi arquivado em 22/02/2022 e contém 8 folhas



[Assinatura]

[Assinatura]





MATÕES DO NORTE / MA
 PROC. 0808004/2022
 FLS. 493
 RUB. DA

8.2	RODAPÊS						7.110,88
8.2.1	503568	RODAPE CERAMICO, DIM= 80x40, APLICADO COM ARGAMASSA INDUSTRIALIZADA AC-1 REJUNTADO, CONFORME ESPECIFICAÇÕES	ORSE	m	56,00	126,96	7.110,88
9	PINTURA						49.342,58
9.1	ACRILICA						42.042,81
9.1.1	SINAPI	PINTURA SOBRE PAREDES, COM LIXAMENTO, APLICAÇÃO DE 1 DEMÃO DE SELADOR, 2 DEMÃOS DE MASSA CORRIDA 2 DEMÃOS DE TINTA ACRILICA	PRÓPRIA	M2	716,76	36,27	25.960,82
9.1.2	SINAPI	PINTURA SOBRE PAREDES, COM LIXAMENTO, APLICAÇÃO DE 1 DEMÃO DE SELADOR, 2 DEMÃOS DE MASSA CORRIDA 2 DEMÃOS DE TINTA ACRILICA	PRÓPRIA	M2	443,36	36,27	16.081,39
9.2	ESMALTE						7.300,49
9.2.1	74065/003	PINTURA DE ACABAMENTO COM APLICAÇÃO DE 2 DEMÃO DE ESMALTE SOBRE ESQUADRIAS DE MADEIRA	SINAPI	M2	80,00	48,99	3.919,20
9.2.2	95468	PINTURA SOBRE ESQUADRIAS METÁLICAS, COM APLICAÇÃO DE 2 DEMÃOS DE TINTA A BASE DE ZARCÃO E 2 DEMÃOS DE TINTA ESMALTE	SINAPI	M2	71,20	47,49	3.381,29
10	ELEMENTO DECORATIVOS E OUTROS						18.409,96
10.1	CONCRETO						1.187,46
10.1.1	C0381	BANCO DE CONCRETO EM ALVENARIA DE TUJÓLOS, ASSENTO EM CONCRETO ARMADO, SEM ENCOSTO PINTADO COM TINTA ACRILICA 2 DEMÃOS (DIMENSÕES, DETALHES E NOS AMBIENTES CONFORME ESPECIFICAÇÕES	SEINFRA	M	10,80	109,95	1.187,46
10.2	BANCADA						2.019,40
10.2.1	C4065	BANCO EM GRANITO CINZA ANDORINHA DE 3 CM DE EPS DIAM= 2,85X0,60M, COM TESTEIRA DE 7 CM, COM INSTALAÇÃO DE 3 CUBAS E EM CORTE CIRCULAR	SEINFRA	M2	2,00	315,05	630,10
10.2.2	BAN-GR-010	BANCADA EM GRANITO CINZA ANDORINHA DE 3CM DE ESP DIAM=3,85X0,60M, INCLUSIVE RODOPIA 7CM ASSENTADA	SETOP	M2	1,00	179,90	179,90
10.2.3	C0357	BANCADA EM GRANITO CINZA ANDORINHA DE 3CM DE ESP DIAM = 3,85X0,60M, COM DUAS CUBA DE COZINHA, INCLUSIVE, E PINGADEIRA 2CM ASSENTADA	SEINFRA	M2	1,00	336,40	336,40
10.2.4	MERCADO	BANCADA EM ALVENARIA, COM PORTAS EM MADEIRA COM REVESTIMENTOS MELAMINICO BRANCO TAMPO EM GRANITO CINZA ANDORINHA, CONFORME PROJETO	PRÓPRIA	UND	1,00	406,00	406,00
10.2.5	BAN-CON-005	BANCADA EM TAMPO DE MADEIRA COM REVESTIMENTO MELAMINICO BRANCO (D=0,80X0,60M) E BASE EM ALVENARIA REVESTIDA EM CERAMICA, CONFORME PROJETO	SETOP	M2	2,00	193,50	387,00
10.3	MADEIRA						5.632,11
10.3.1	502388	QUADRO ESCOLAR VERDE E BRANCO, COM MOLDURA DE MADEIRA E PORTA OZ E PINCEL ATOMICO CONFORME ESPECIFICAÇÕES	ORSE	m2	21,28	220,63	4.695,01
10.3.2	502387	QUADRO ESCOLAR BRANCO, COM MOLDURA, INSTALADO EM SALA DE INFORMATICA	ORSE	m2	1,50	236,90	355,35
10.3.3	C2910	PRATELEIRA EM COMPENSADO NAVAL 18 MM, COM REVESTIMENTO MELAMINICO, INCLUSIVE SUPORTE COM MAO FRANCESA, CONFORME PROJETO	SEINFRA	M2	9,54	60,98	581,75
10.4	INCEDIO						1.535,24
10.4.1	72553	EXTINTOR DE PÓ QUIMICO ABC, CAPACIDADE 8 KG, ALCANCE MEDIO DE JATO 5 M, TEMPO DE DESCARGA 16S	SINAPI	UN	7,00	219,32	1.535,24
10.5	GÁS						761,37

Daniel Alves Castelo Branco
 Engenheiro Civil
 CREA - MA 111884316 - 1

Digitizado com CamScanner

[Handwritten signatures and stamps]

Este documento encontra-se registrado no Conselho Regional de Engenharia e Agronomia do Estado do Maranhão, vinculado à Certidão nº 860354/2022, em 24/02/2022



Certidão nº 860354/2022
 24/02/2022, 13:21

Chave de Impressão: 8wB43
 O documento neste ato registrado foi emitido em 22/02/2022 e contém 8 folhas





MATÕES DO NORTE / MA
 PROC. 0800001/2022
 FLS. 194
 RUB. [assinatura]

10.5.1	92690	TUBO DE AÇO SEM COSTURA SCH 40 E 3/4	SINAPI	M	7,00	56,73	397,11
10.5.2	C3700	COTOVELO EM AÇO FORJADO CLASSE 10 3/4"X 90	SEINFRA	UN	5,00	32,24	161,20
10.5.3	MERCADO	TE EMAÇO FORJADO	PRÓPRIA	UN	1,00	37,24	37,24
10.5.4	C3712	UNIÃO EM AÇO FORJADO CLASSE 10 3/4"	SEINFRA	UN	2,00	28,49	56,98
10.5.5	90371	REGISTRO ESFERA 3/4	SINAPI	UN	1,00	23,37	23,37
10.5.6	C3712	LUVA EM AÇO FORJADO CLASSE 10 3/4"	SEINFRA	UN	3,00	28,49	85,47
10.6	VIDROS						7.274,38
10.6.1	72117	VIDRO LISO COMUM TRANSPARENTE, ESPESSURA 4MM	SINAPI	M2	50,58	127,47	6.447,43
10.6.2	72122	VIDRO FANTASIA TIPO CANELADO, ESPESSURA 4MM	SINAPI	M2	2,10	35,50	74,55
10.6.3	200123	ESPELHO CRISTAL E = 4 MM, COM MOLDURA DE ALUMÍNIO, ACABAMENTO EM LAMINADO	SBC	M2	11,40	66,00	752,40
11	REDE LOGICA						11.225,19
11.1	95809	ELETRODUTO DE PVC RIGIDO ROSCAVEL 32 MM 1 1/4", FORNECIMENTO E INSTALACAO	SINAPI	UN	110,00	14,31	1.574,10
11.2	93026	CURVA 90 ° P ELETRODUTO ROSCAVEL 1 1/4"	SINAPI	UN	26,00	30,40	800,60
11.3	MERCADO	LUVA PVC RIGIDO ROSCAVEL DE 1 1/4	PRÓPRIA	UND	45,00	25,74	1.158,30
11.4	MERCADO	BUCHAARRUELA ALUMÍNIO 1/4"	PRÓPRIA	UND	45,00	25,62	1.152,90
11.5	73768010	CABO TELEFONICO CCI-50 2 PARES (USO INTERNO) FORNECIMENTO E INSTALACAO	SINAPI	M	130,00	14,60	1.898,00
11.6	MERCADO	CABO UTP 4 PARES CATEGORIA 6	PRÓPRIA	UND	205,00	18,00	3.690,00
11.7	059601	ORTURADOR COM HASTE PADRÃO TELEBRAS	SBC	UN	1,00	55,58	55,58
11.8	C2079	QUADRO DE DISTRIBUIÇÃO PARA TELEPHONE N3 40X40X12 CM E CHAPA METALICA SEM ACESSORIOS, PADRÃO TELEBRAS, FORNECIMENTO E INSTALACAO	SEINFRA	UN	1,00	361,33	361,33
11.9	CAB-COH-005	CONNECTOR RJ 45 FÊMEA CAT 6 REDE LOGICA	SETOP	CJ	19,00	15,37	292,03
11.10	082208	ESPELHO RJ 11/RJ45 2X4" 2 SAIDAS	SBC	UN	19,00	5,85	111,15
11.11	C2487	TOMADA P/TELEFONE 4 POLOS, SISTEMA "X"	SEINFRA	UN	5,00	26,20	131,00
12	PORTAL DE ACESSO						3.594,64
12.1	MUROS E FECHOS						1.729,62
12.1.1	C3859	PORTAO DE ABRIR EM METALON 40X40 MM G/ 10CM 2FLS	SEINFRA	M2	4,20	380,29	1.597,22
12.1.2	ET 35 15 0103 (A)	TIIRANTE COM ROSCA TOTAL REF: DP-48, 1 1/4"X 600 MM, FABRICAÇÃO REAL PERFIL OU SIMILAR	SGO	m	2,00	66,20	132,40
12.2	COBERTURA						1.865,02
12.2.1	100161	ESTRUTURA PARA TELHA CERAMICA EM MADEIRA APARELHADA, APOIADA NA PAREDE	SBC	M2	16,60	68,00	1.060,80
12.2.2	COB-TEL-016	COBERTURA EM TELHA CERAMICA TIPO CANAL, COM ARGAMASSA, APOIADA TRACO 1:3 CIMENTO AREIA	SETOP	M2	9,20	56,86	523,11
12.2.3	S942195	CUMEEIRA EM TELHA CERAMICA TIPO CANAL, ARGAMASSA TRACO 1:2,8, CIMENTO, CAL HIDRATADA E AREIA	ORSE	m	16,60	18,02	298,11
13	LIMPEZA DA OBRA						2.909,12
13.1	LIMPEZA						2.909,12
13.1.1	150016	LIMPEZA GERAL DA OBRA.	CAEMA	m2	727,28	4,00	2.909,12

Este documento encontra-se registrado no Conselho Regional de Engenharia e Agronomia do Estado do Maranhão, vinculado à Certidão nº 860354/2022, em 24/02/2022.



Certidão nº 860354/2022
 24/02/2022, 13:21

Chave de Impressão: 8wB43
 O documento neste ato registrado foi emitido em 22/02/2022 e contém 8 folhas

[Assinatura]
 Daniel Alves Castelo Branco
 Engenheiro Civil
 CREA - MA 111884316 - 1

[Assinatura]
 Conselho Regional de Engenharia e Agronomia do Estado do Maranhão
 CREA - MA

Digitalizado com CamScanner

Digitado com CamScanner

Digitado com CamScanner





Anotação de Responsabilidade Técnica - ART
Lei nº 6.496, de 7 de dezembro de 1977

CREA-MA

ART OBRA / SERVIÇO
Nº MA20220498958

MATÕES DO NORTE / MA
OC. 08080004/202_2
FLS. 2/15
RUB. JLS

Conselho Regional de Engenharia e Agronomia do Estado do Maranhão

INICIAL

1. Responsável Técnico

DANIEL ALVES CASTELO BRANCO

Título profissional: ENGENHEIRO CIVIL

RNP: 1118843161

Registro: 1118843161MA

2. Dados do Contrato

Contratante: MUNICIPIO DE CENTRO NOVO DO MARANHÃO

AVENIDA JUSCELINO KUBSTCHEK

Complemento:

Cidade: CENTRO NOVO DO MARANHÃO

Barro: CENTRO

UF: MA

CPF/CNPJ: 01.612.323/0001-07

Nº: S/N

CEP: 65290000

Contrato: 0000000

Valor: R\$ 1.000,00

Ação Institucional: Outros

Celebrado em: 04/02/2022

Tipo de contratante: Pessoa Jurídica de Direito Público

3. Dados da Obra/Serviço

POVOADO BARREIRA VERMELHA

Complemento:

Cidade: CENTRO NOVO DO MARANHÃO

Data de início: 04/02/2022

Finalidade: Outro

Proprietário: MUNICIPIO DE CENTRO NOVO DO MARANHÃO

Nº: S/N

Barro: POVOADO BARREIRA VERMELHA

UF: MA

CEP: 65290000

Previsão de término: 07/02/2022

Coordenadas Geográficas: -2.163238, -46.144918

Código: 0000000

CPF/CNPJ: 01.612.323/0001-07

4. Atividade Técnica

14 - Elaboração

Descrição	Quantidade	Unidade
86 - Laudo > ESTRUTURAS > ESTRUTURAS DE CONCRETO E ARGAMASSA ARMADA > #2.1.1 - DE ESTRUTURA DE CONCRETO ARMADO	1,00	un
86 - Laudo > ELETROTÉCNICA > INSTALAÇÕES ELÉTRICAS > DE INSTALAÇÕES ELÉTRICAS EM BAIXA TENSÃO > #11.10.1.3 - PARA FINS RESIDENCIAIS E COMERCIAIS	1,00	un
86 - Laudo > CONSTRUÇÃO CIVIL > INSTALAÇÕES HIDROSSANITÁRIAS > #1.4.3 - DE INSTALAÇÃO DE SISTEMA DE ESGOTO SANITÁRIO	1,00	un
86 - Laudo > CONSTRUÇÃO CIVIL > INSTALAÇÕES HIDROSSANITÁRIAS > #1.4.1 - DE SISTEMA DE ÁGUA POTÁVEL	1,00	un

Após a conclusão das atividades técnicas o profissional deve proceder a baixa desta ART

5. Observações

ART DE LAUDO TECNICO DA CONCLUSÃO DE UMA ESCOLA DE 4 SALAS DO FINEE LOCALIZADA NO POVOADO BARREIRA VERMELHA.

6. Declarações

- Cláusula Compromissória: Qualquer conflito ou litígio originado do presente contrato, bem como sua interpretação ou execução, será resolvido por arbitragem, de acordo com a Lei nº. 9.307, de 23 de setembro de 1996, por meio do Centro de Mediação e Arbitragem - CMA vinculado ao Crea-MA, nos termos do respectivo regulamento de arbitragem que, expressamente, as partes declaram concordar.
- Declaro que estou cumprindo as regras de acessibilidade previstas nas normas técnicas da ABNT, na legislação específica e no decreto n. 5296/2004.

7. Entidade de Classe

SEM INDICAÇÃO DE ENTIDADE DE CLASSE

8. Assinaturas

Declaro serem verdadeiras as informações acima

DANIEL ALVES CASTELO BRANCO - CPF: 066.306.713-82

Local de data de

MUNICIPIO DE CENTRO NOVO DO MARANHÃO - CNPJ: 01.612.323/0001-07

9. Informações

* A ART é válida somente quando quitada, mediante apresentação do comprovante do pagamento ou conferência no site do Crea.

10. Valor

Valor da ART: R\$ 88,78 Registrada em: 07/02/2022 Valor pago: R\$ 88,78 Nosso Número: 8303658316

A autenticidade desta ART pode ser verificada em: <https://crea-ma.mec.com.br/publico/>, com a chave: 8Yb38
Impresso em: 24/02/2022 às 09:08:35 por: ip: 177.74.105.252

www.crea-ma.org.br
Tel: (98) 2106-8300

faleconosco@creama.org.br
Fax: (98) 2106-8300



Digitalizado com CamScanner

Digitizado com CamScanner

Conselho Regional de Engenharia e Agronomia do Estado do Maranhão

Avenida dos Holandeses, Quadra 35, Lote 8, Caihu, São Luis/MA

Tel: + 55 (98) 2106-8300 Fax: + 55 (98) 2106-8300 E-mail: faleconosco@creama.org.br



Impresso em: 24/02/2022, às 13:21.

Este documento encontra-se registrado no Conselho Regional de Engenharia e Agronomia do Estado do Maranhão, vinculado à Certidão nº 860354/2022, em 24/02/2022 em

Certidão nº 860354/2022
24/02/2022, 13:21

Chave de Impressão: 8wB43
O documento neste ato registrado foi emitido em 22/02/2022 e contém 8 folhas



LAUDO TECNICO

MATÔES DO NORTE / MA
PROC. 0808004/2022
FLS. 196
RUB. <i>[assinatura]</i>

EM VISTORIA TECNICA REALIZADA, CONSTATOU-SE QUE O PROFISSIONAL HELTON DOS SANTOS RODRIGUES, ENGENHEIRO CIVIL REGISTRADO NO CREA/CONFEA Nº 1115685120XXXX, EXECUTOU A CONCLUSÃO DE UMA ESCOLA DE 04 SALAS DO FNDE, NO POVOADO BARREIRA VERMELHA NO MUNICÍPIO DE CENTRO NOVO DO MARANHÃO, CONFORME CONTRATO Nº 056/2019, JUNTAMENTE COM A EMPRESA ROBERTO CONSTRUTORA LTDA-EPP, CNPJ.: 06.311.813/0001-89, E REGISTRO NO CREA/CONFEA Nº 0005369576-MA. SERVIÇO CONTRATADO PELA PREFEITURA MUNICIPAL DE CENTRO NOVO DO MARANHÃO, CNPJ.: 01.612.323/0001-07, LOCALIZADA NA RUA JUSCELINO KUBISCHEK, S/N BAIRRO CENTRO, NA CIDADE DE CENTRO NOVO DO MARANHÃO – MA. OBRA INICIADA EM 15/04/2019 A 25/10/2019 OBEDECENDO RIGOROSAMENTE AS NORMAS TECNICAS BRASILEIRAS.

Centro Novo do Maranhão - MA, 07 de fevereiro de 2022

[assinatura]

DANIEL ALVES CASTELO BRANCO
 ENGENHEIRO CIVIL
 CPF.: 059.305.713-92
 CREA/CONFEA: 1116843161XXXX

Este documento encontra-se registrado no Conselho Regional de Engenharia e Agronomia do Estado do Maranhão, vinculado à Certidão nº 860354/2022, em 24/02/2022 emitida



Certidão nº 860354/2022
 24/02/2022, 13:21
 Chave de Impressão: 8wB43

O documento neste ato registrado foi emitido em 22/02/2022 e contém 8 folhas

Digitalizado com CamScanner

Digitizado com CamScanner

[assinaturas]



ESTADO DO MARANHÃO
PREFEITURA MUNICIPAL DE CENTRO NOVO DO MARANHÃO – MA
CNPJ 01.612.323/0001-07

ATESTADO DE CAPACIDADE TÉCNICA

Atestamos para os devidos fins, que a empresa ROBERTO CONSTRUTORA LTDA – EPP, CNPJ Nº 06.311.813/0001-89, realizou para esta Prefeitura Municipal obras de construção e reforma de seis unidades escolares em povoados e sede destes Município por meio do Contrato nº:020/2017 de 28 de abril de 2017.

Atestamos que os serviços descritos se encontram concluídos e atendem às normas técnicas, especificações e exigências dos projetos e memorial descritivo.

1 - CONTRATANTE/PROPRIETÁRIO	
Razão Social:	Prefeitura Municipal de Centro Novo do Maranhão/MA
CNPJ:	01.612.323/0001-07
Endereço:	Av. Juscelino Kubitschek, s/nº, Centro, Centro Novo do Maranhão/MA. CEP: 65299-00
2 - INFORMAÇÕES SOBRE O CONTRATO	
Contrato:	Contrato Nº 020/2017. Vinculado à Tomada de Preços nº 005/2017, e ao Processo Administrativo de Nº: 024/2017.
Objeto:	Execução de serviços de construção e reforma de unidades escolares de interesse da Prefeitura Municipal de Centro Novo do Maranhão/MA.
Data de início:	28/04/2017
Data de Término:	28/10/2017
Responsável Técnico:	Clarissa de Souza Lima
	Título: Engenheira Civil CREA Nacional: 111269833-8
Nº da ART:	MA20170099767 (em anexo)

Centro Novo do Maranhão/MA, 08 de novembro de 2017.


RECONHECIMENTO
Eduardo Costa dos Santos
14 MAR. 2018
Jacicleia Gomes de Souza
Assistente Autorizada

Edivaldo Costa dos Santos
Secretário Municipal de Educação
CPF: 749.612.841-00

Selo de Fiscalização
Poder Judiciário
Tribunal de Justiça
do Maranhão
Reconhecimento
de Firma
000030060000



Assistente Autorizada Kubitschek, s/nº, Centro, C. E. P.: 65299-000, Centro Novo do Maranhão – MA.

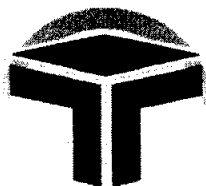

MATÕES DO NORTE / MA
PROC. 08080034 1202 J
FLS. 498
RUB. 11

ROBERTO CONSTRUTORA LTDA-EPP

CNPJ: 06.311.813/0001-89

INSC. EST. 12.511.345-5

CARTA CONVITE nº 001/2022

ANEXO III

DECLARAÇÃO DE MANUTENÇÃO DO RESPONSÁVEL TÉCNICO


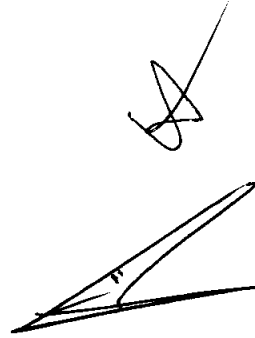
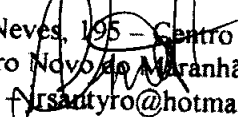
A Empresa **ROBERTO CONSTRUTORA LTDA-EPP**, CNPJ n.º **06.311.813/0001-10**, por seu representante legal, declara perante a Prefeitura Municipal de Matões do Norte, que o Sr. Helton dos Santos Rodrigues (Engenheiro Civil), CREA nº 6643/D-MA, será indicado como responsável técnico pela execução do objeto desta licitação e será mantido nessa condição até o recebimento definitivo do objeto, caso seja vencedora do certame.


Declara, ainda, que, se inevitável, a substituição será feita por profissional com qualificação técnica igual ou superior à do substituído e com prévia anuência da Prefeitura Municipal de Matões do Norte/MA.

Centro Novo do Maranhão/MA, em 26 de agosto de 2022


ROBERTO CONSTRUTORA LTDA-EPP
JOÃO ROBERTO DE JESUS LIMA
CPF 933.258.503-10
RG 1625307-SSP/MA
Represente Legal

Av. Tancredo Neves, 195 - Centro
CEP 65 299-000 - Centro Novo do Maranhão - MA
Tel: (98) 9.8454-4911 - rsarttyro@hotmail.com



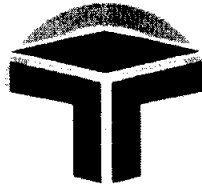

MATÕES DO NORTE / MA
PROC. <u>0808004 / 2022</u>
FLS. <u>499</u>
RUB. <u></u>

ROBERTO CONSTRUTORA LTDA-EPP
CNPJ: 06.311.813/0001-89
INSC. EST. 12.511.345-5


CARTA CONVITE nº 001/2022

ANEXO IV



DECLARAÇÃO DA EMPRESA DE QUE TOMOU CONHECIMENTO DAS CONDIÇÕES EM QUE SE DESENVOLVERÃO OS TRABALHOS


Declaro que tenho pleno conhecimento das condições e peculiaridades inerentes à natureza dos trabalhos, diante do conhecimento das especificações Técnicas definidas no Projeto Básico, **ANEXO I do Edital da CARTA CONVITE nº 001/2022**, e que assumo total responsabilidade por esse fato e que não utilizará deste para quaisquer questionamentos futuros que ensejem avenças técnicas ou financeiras com a **Prefeitura Municipal de Matões do Norte/MA**.

Centro Novo do Maranhão/MA, em 26 de agosto de 2022

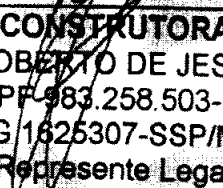
ROBERTO CONSTRUTORA LTDA-EPP
JOÃO ROBERTO DE JESUS LIMA
CPF 983.258.503-10
RG 1625307-SSP/MA
Represente Legal

Av. Tancredo Neves, 195 - Centro
CEP 65 299-000 - Centro Novo do Maranhão - MA
Tel: (98) 9.8454-4911 - rsantyro@hotmail.com

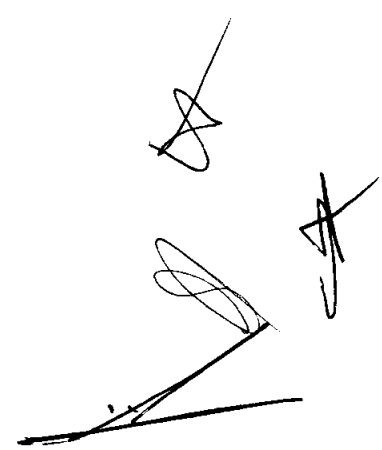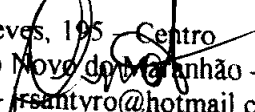

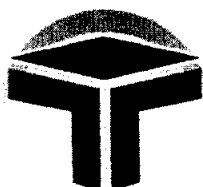

MATÕES DO NORTE / MA
PROC. 0805004 1202 2
FLS. 500
RUB. 11

ROBERTO CONSTRUTORA LTDA-EPP

CNPJ: 06.311.813/0001-89

INSC. EST. 12.511.345-5

CARTA CONVITE nº 001/2022

ANEXO V

DECLARAÇÃO DE SUJEIÇÃO AO EDITAL

Declaramos expressamente que:

Concordamos integralmente e sem qualquer restrição com as condições expressas na CARTA CONVITE Nº 001/2022, bem assim com as condições de contratação, estabelecidas na minuta do Contrato que nos foi fornecida com o Edital.

Manteremos válida esta Proposta pelo prazo mínimo de 60 (sessenta) dias consecutivos, a contar da data da sua apresentação e abertura.


Temos conhecimento dos locais e das condições de execução dos serviços.

Esclarecemos, finalmente, que o portador desta proposta está autorizado e habilitado a prestar a essa Comissão os esclarecimentos e informações adicionais que forem considerados necessários, bem como, assinar, concordar, desistir, interpor recurso, firmar compromisso e todos os atos inerentes ao procedimento licitatório.

Centro Novo do Maranhão/MA, em 26 de agosto de 2022

ROBERTO CONSTRUTORA LTDA-EPP
JOÃO ROBERTO DE JESUS LIMA
CPF 983.258.503-10
RG 1625307-SSP/MA
Represente Legal

Av. Tancredo Neves, 195 - Centro
CEP 65 299-000 - Centro Novo do Maranhão - MA
Tel: (98) 9.8454-4911 - jjjsantyro@hotmail.com

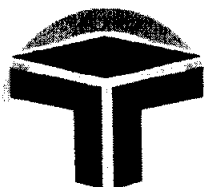

MATÕES DO NORTE / MA
PROC. 0808004/2022
FLS. 301
RUB. 11

ROBERTO CONSTRUTORA LTDA-EPP
CNPJ: 06.311.813/0001-89
INSC. EST. 12.511.345-5

CARTA CONVITE nº 001/2022

ANEXO VI

DECLARAÇÃO (Item 5.2.5“a” do Edital)


A empresa ROBERTO CONSTRUTORA LTDA-EPP em cumprimento ao item 5.2.5, alínea “a” do edital da CARTA CONVITE nº 001/2022, declara o seguinte:

1. Estar ciente das condições desta licitação e que assume responsabilidade pela autenticidade de todos os documentos apresentados;
2. Que executará os serviços de acordo com os projetos e as especificações técnicas fornecidas pela Prefeitura Municipal de Matões do Norte/MA, disponibilizando pessoal técnico especializado e que tomará todas as medidas para assegurar um controle de qualidade adequado;
3. Que manterá nos serviços, em tempo integral, o profissional indicado para fins de comprovação de qualificação técnica, admitindo-se a substituição por profissional de experiência equivalente ou superior, desde que aprovada pela Prefeitura Municipal de Matões do Norte/MA;
4. Que manterá nos serviços, Livro Diário de serviços, onde deverão ser anotadas todas as ocorrências decorrentes do andamento da obra e outras julgadas necessárias ao perfeito acompanhamento da execução do Contrato.

Centro Novo do Maranhão/MA, em 26 de agosto de 2022

ROBERTO CONSTRUTORA LTDA-EPP
JOÃO ROBERTO DE JESUS LIMA
CPF 983.258.503-10
RG 1625307-SSP/MA
Represente Legal

Av. Tancredo Neves, 195 – Centro
CEP 65 299-000 – Centro Novo do Maranhão – MA
Tel: (98) 9.8454-4911 – jrsantyro@hotmail.com

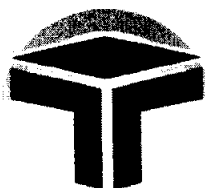

MATÕES DO NORTE / MA	
PROC.	0808004 / 202 2
FLS.	802
RUB.	\$

ROBERTO CONSTRUTORA LTDA-EPP

CNPJ: 06.311.813/0001-89

INSC. EST. 12.511.345-5

CARTA CONVITE n° 001/2022


ANEXO VII

MODELO DE DECLARAÇÃO DE INEXISTÊNCIA DE FATOS IMPEDITIVOS DA HABILITAÇÃO


A empresa **ROBERTO CONSTRUTORA LTDA-EPP**, signatária, inscrita no CNPJ sob o n.º C.N.P.J: 06.311.813/0001-10, sediada na Av. Tancredo Neves, n.º 194 – Centro – Centro Novo Maranhão – MA – CEP 65299-000, por seu representante legal, Sr. João Roberto de Jesus Lima, declara, sob as penas da Lei, nos termos do artigo 32, § 2.º, da Lei Federal n.º 8.666/93, que até a presente data nenhum fato ocorreu que a inabilite a participar da **Carta Convite n.º 001/2022**, e que contra ela não existe nenhum pedido de falência ou concordata.



Declara, outrossim, conhecer na íntegra o Edital e que se submete a todos os seus termos.


Centro Novo do Maranhão/MA, em 26 de agosto de 2022

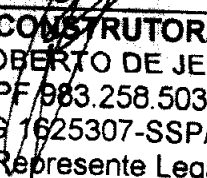

ROBERTO CONSTRUTORA LTDA-EPP
JOÃO ROBERTO DE JESUS LIMA
CPF 983.258.503-10
RG 1625307-SSP/MA
Represente Legal

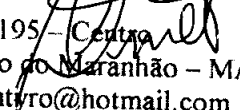
Av. Tancredo Neves, 195 – Centro
CEP 65 299-000 – Centro Novo do Maranhão – MA
Tel: (98) 9.8454-4911 – jrsantyro@hotmail.com

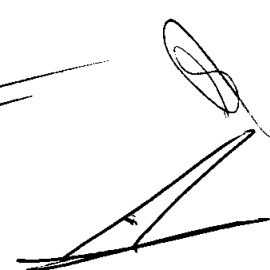

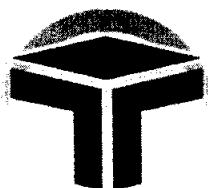MATÔES DO NORTE / MA	
PROC.	0808004 1202 2
FLS.	303
RUB.	

ROBERTO CONSTRUTORA LTDA-EPP

CNPJ: 06.311.813/0001-89

INSC. EST. 12.511.345-5

CARTA CONVITE nº 001/2022

ANEXO VIII

**MODELO DE DECLARAÇÃO DE CUMPRIMENTO DO INCISO XXXIII DO ART. 7º,
CF/88**

A empresa ROBERTO CONSTRUTORA LTDA-EPP, signatária, inscrita no CNPJ sob o n.º C.N.P.J: 06.311.813/0001-10, sediada na Av. Tancredo Neves, n.º 194 – Centro – Centro Novo Maranhão – MA – CEP 65299-000, por seu representante legal, Sr. João Roberto de Jesus Lima declara, sob as penas da Lei, que não possui no seu quadro de pessoal, menor de 18 (dezoito) anos em exercício de atividade noturna, perigosa ou insalubre, bem como não utiliza para qualquer trabalho ou atividade, menor de 16 (dezesseis) anos, exceto na condição de aprendiz, a partir de 14 (quatorze) anos, em conformidade com o inciso XXXIII do art. 7º, da Constituição Federal e com a Lei nº 9.854/99.

Centro Novo do Maranhão/MA, em 26 de agosto de 2022

ROBERTO CONSTRUTORA LTDA-EPP

JOÃO ROBERTO DE JESUS LIMA

CPF/983.258.503-10

RG/1625307-SSP/MA

Represente Legal

Av. Tancredo Neves, 195 – Centro
CEP 65 299-000 – Centro Novo do Maranhão – MA
Tel: (98) 9.8454-4911 – jrsantyro@hotmail.com



PREFEITURA MUNICIPAL DE MATÕES DO NORTE/MA
CNPJ Nº 01.612.831/0001-87
AV. DR. ANTÔNIO SAMPAIO, 100 - CENTRO, CEP: 65.468-000
COMISSÃO PERMANENTE DE LICITAÇÃO - CPL

MATÕES DO NORTE / MA	
PROC.	0808004 / 2022 2
FLS.	504
RUB.	

Processo Administrativo nº 0808004/2022
Modalidade: Carta Convite nº 001/2022
Tipo: Menor Preço Global

Objeto: Contratação de empresa especializada para Construção da Base Descentralizada do SAMU-192 no Município de Matões do Norte/MA.

HABILITAÇÃO:

**MMN EMPREENDIMENTOS
EIRELI
CNPJ nº 38.338.902/0001-05**

QUARTA ALTERACAO DO ATO CONSTITUTIVO E CONSOLIDACAO**F F EMPREENDIMENTOS EIRELI**

MATÔES DO NORTE / MA	
PROC.	0808004/202 2
FLS.	505
RUB.	AB

CNPJ:38.338.902/0001-05 NIRE: 21600159504**RUA PRIMEIRO DE OUTUBRO, N°20, CASA B, BAIRRO NOVOCEP: 65.350-000****VITORIA DO MEARIM-MA**

MARCELINO MACIEL NETO, solteiro, empresário, nascido em 21/02/1979, natural de **SANTA INES-MA**, CNH: 02300138664 DETRAN-MA e CPF:915.821.303-10, residente e domiciliado Rua Primeiro de Outubro, N°20, Casa B, Bairro Novo, Vitoria do Mearim-MA CEP:65.350-000,, inscrito na **JUNTA COMERCIAL DO ESTADO DO MARANHÃO** sob NIRE: 21600159504 e no CNPJ: 38.338.902/0001-05,

Na condição de Titular da Empresa, **F F EMPREENDIMENTOS EIRELI**, com sede na **Rua Primeiro Outubro, N°20, Casa B, Bairro Novo, CEP:65.350-000, VITORIA DO MEARIM-MA**, inscrita no CNPJ:38.338.902/0001-05, registrada na **JUNTA COMERCIAL DO ESTADO DO MARANHÃO (JUCEMA)** sob NIRE: 21600159504 com seu **Ato Constitutivo**, conforme cláusulas e seguintes condições:

CLAUSULA PRIMEIRA

A empresa passara a girar sob o nome de **MMN EMPREENDIMENTOS EIRELI**, com nome fantasia **MM EMPREENDIMENTOS** com sub-rogação de todos os direitos e obrigações oriundas da predecessora.

À vista da modificação ora ajustada consolida-se o Ato Constitutivo

CONSOLIDACAO DA EMPRESA
MMN EMPREENDIMENTOS EIRELI
CNPJ:38.338.902/0001-05
NIRE: 21600159504

RUA PRIMEIRO DE OUTUBRO, N°20, CASA B, BAIRRO NOVO
CEP: 65.350-000 VITORIA DO MEARIM-MA

CLAUSULA PRIMEIRA- NOME COMERCIAL:

A presente gira sob a denominação de **MMN EMPREENDIMENTOS EIRELI**, nome fantasia **MM EMPREENDIMENTOS**, com sede na **Rua Primeiro de Outubro, N°20, Casa B, Bairro Novo, Vitoria do Mearim-MA, CEP:65.350-000**, estado do **Maranhão-MA**, podendo a qualquer tempo, a critério de seu titular, abrir ou fechar filiais em qualquer parte do território Nacional.

CLAUSULA SEGUNDA- OBJETO SOCIAL:

4313-4/00 - OBRAS DE TERRAPLENAGEM 3811-4/00 - COLETA DE RESIDUOS NAO-PERIGOSOS 4211-1/01 - CONSTRUCAO DE RODOVIAS E FERROVIAS 4222-7/01 - CONSTRUCAO DE REDES DE ABASTECIMENTO DE AGUA, COLETA DE ESGOTO E CONSTRUCOES CORRELATAS, EXCETO OBRAS DE IRRIGACAO 4321-5/00 - INSTALACAO E MANUTENCAO ELETRICA 4322-3/01 - INSTALACOES HIDRAULICAS, SANITARIAS E DE GAS 4330-4/01 - IMPERMEABILIZACAO EM OBRAS DE ENGENHARIA CIVIL 4299-5/99 - OUTRAS OBRAS DE ENGENHARIA CIVIL NAO ESPECIFICADAS ANTERIORMENTE (CONSTRUCAO DE ESTRUTURAS COM TIRANTES OBRAS DE CONTENCAO CONSTRUCAO DE CORTINAS DE PROTECAO DE ENCOSTAS E MUROS DE ARRIMO SUBDIVISAO DE TERRAS COM BENFEITORIAS (P. EX. CONSTRUCAO DE VIAS, SERVICOS DE INFRA-ESTRUTURA, ETC)) 4311-8/01 - DEMOLICAO DE EDIFICIOS E OUTRAS ESTRUTURAS 4399-1/99 -

SERVICOS ESPECIALIZADOS PARA CONSTRUCAO NAO ESPECIFICADOS ANTERIORMENTE (CONSTRUCAO DE FORNOS INDUSTRIAIS CONSTRUCAO DE PARTES DE EDIFICIOS, TAIS TELHADOS, COBERTURAS, CHAMINES, LAREIRAS, CHURRASQUEIRAS, ETC SERVICOS DE LIMPEZA DE FACHADAS, COM JATEAMENTO DE AREIA, VAPOR E SEMELHANTES) 4329-1/04 - MONTAGEM E INSTALACAO DE SISTEMAS E EQUIPAMENTOS DE ILUMINACAO E SINALIZACAO EM VIAS PUBLICAS, PORTOS E AEROPORTOS 7719-5/99 - LOCACAO DE OUTROS MEIOS DE TRANSPORTE NAO ESPECIFICADOS ANTERIORMENTE, SEM CONDUTOR (LOCACAO E LEASING OPERACIONAL DE QUAISQUER OUTROS MEIOS DE TRANSPORTE TERRESTRE SEM CONDUTOR, POR PERIODO DE CURTA OU LONGA DURACAO, TAIS ONIBUS, MOTOCICLETAS, TRAILERS CAMINHOES, REBOQUES, SEMI-REBOQUES E SIMILARES) 7711-0/00 - LOCACAO DE AUTOMOVEIS SEM CONDUTOR 4923-0/02 - SERVICO DE TRANSPORTE DE PASSAGEIROS - LOCACAO DE AUTOMOVEIS COM MOTORISTA 4924-8/00 - TRANSPORTE ESCOLAR 7732-2/01 - ALUGUEL DE MAQUINAS E EQUIPAMENTOS PARA CONSTRUCAO SEM OPERADOR, EXCETO ANDAIMES 4213-8/00 - OBRAS DE URBANIZACAO - RUAS, PRACAS E CALCADAS 8122-2/00 - IMUNIZACAO E CONTROLE DE PRAGAS URBANAS 4930-2/01 - TRANSPORTE RODOVIARIO DE CARGA, EXCETO PRODUTOS PERIGOSOS E MUDANCAS, MUNICIPAL 8129-0/00 - ATIVIDADES DE LIMPEZA NAO ESPECIFICADAS ANTERIORMENTE (ATIVIDADES DE LIMPEZA E DE TRATAMENTO DE PISCINAS ATIVIDADES DE LIMPEZA ESPECIALIZADA COMO A LIMPEZA DE CHAMINES, DE FORNOS, INCINERADORES, CALDEIRAS, DUTOS DE VENTILACAO E DE REFRIGERACAO DE ATIVIDADE DE LIMPEZA DE MAQUINAS INDUSTRIAIS ATIVIDADE DE LIMPEZA EM TRENS, ONIBUS, EMBARCACOES, ETC ATIVIDADE DE LIMPEZA DO INTERIOR DE TANQUES MARITIMOS ATIVIDADE DE LIMPEZA DE GARRAFAS ATIVIDADE DE LIMPEZA DE RUAS ATIVIDADE DE LIMPEZA DE CAIXAS DE AGUA E CAIXAS DE GORDURAS SERVICOS DE ELIMINACAO DE MICROORGANISMOS NOCIVOS POR MEIO DE ESTERILIZACAO EM PRODUTOS AGRICOLAS, LIVROS, EQUIPAMENTOS MEDICO-HOSPITALARES E OUTROS) 8130-3/00 - ATIVIDADES PAISAGISTICAS 8299-7/99 - OUTRAS ATIVIDADES DE SERVICOS PRESTADOS PRINCIPALMENTE AS EMPRESAS NAO ESPECIFICADAS ANTERIORMENTE (SERVICOS DE ESTENOGRAFIAS SERVICOS DE TAQUIGRAFIAS SERVICOS DE CAPTACAO DE IMAGENS DE REUNIOES E CONFERENCIAS AO VIVO PARA SEREM TRANSMITIDAS POR CIRCUITO INTERNO DE TELEVISAO OU TELEVISAO ABERTA SERVICOS DE IMPRESSAO E DE COLOCACAO DE CODIGO DE BARRAS PARA ENDERECOS POSTAIS SERVICOS DE AVALIADORES, EXCETO DE SEGUROS E IMOVEIS ATIVIDADES DOS DESPACHANTES, EXCETO ADUANEIROS SERVICOS DE CARATER PRIVADO DE PREVENCAO DE INCENDIOS (MANUTENCAO DE EXTINTORES DE INCENDIO) ADMINISTRACAO DE CARTOES DE DESCONTO) 3600-6/02 - DISTRIBUICAO DE AGUA POR CAMINHOES 4221-9/03 - MANUTENCAO DE REDES DE DISTRIBUICAO DE ENERGIA ELETRICA 4312-6/00 - PERFURACOES E SONDAGENS 4399-1/03 - OBRAS DE ALVENARIA 3812-2/00 - COLETA DE RESIDUOS PERIGOSOS.

CLAUSULA TERCEIRA- PRAZO DE DURACAO:

O prazo de duração é por tempo indeterminado. É garantida a continuidade da pessoa jurídica diante do impedimento por força maior ou impedimento temporário ou permanente do titular, podendo a empresa ser alterada para atender uma nova situação.

CLAUSULA QUARTA- DO CAPITAL SOCIAL:

O capital da empresa é de R\$: 900.000,00 (Novecentos Mil Reais), o qual está totalmente integralizado em moeda nacional do País.

CLAUSULA QUINTA- DA ADMINSTRACAO:

A empresa é administrada pelo seu titular, **MARCELINO MACIEL NETO**, a quem caberá dentre outras atribuições, a representação ativa e passiva, judicial e extrajudicial, desta **EIRELI**, sendo a responsabilidade do titular limitada ao capital social integralizado.

CLAUSULA SEXTA- PORTE DA EMPRESA

Declaro para os devidos fins e sob as penas da lei, que a empresa é enquadrada como **EMPRESA DE PEQUENO PORTE-EPP**, onde a receita bruta anual da empresa não excedera ao limite fixado no inciso II do art. 3º da lei Complementar Nº 123 de 14 de dezembro de 2006, e que não se enquadra em qualquer das hipóteses de exclusão relacionadas no 4º do art. 3º da mencionada lei. Em atendimento ao disposto na Lei Complementar no 123/2006.

CLAUSULA SETIMA- DO EXERCICIO SOCIAL:

O termino de cada exercicio social ser encerrado em 31 de dezembro do ano civil, com a apresentação do balanço patrimonial e resultado econômico do ano fiscal.


CLAUSULA OITAVA-DA DECLARACAO:

Declara o titular da **EIRELI**, para os devidos fins e efeitos de direito, que o mesmo não participa de nenhuma outra empresa, pessoa jurídica dessa modalidade.

CLAUSULA NONA- DA RESPONSABILIDADE:

A responsabilidade do titular é limitada ao capital integralizada empresa que será regida pelo regime jurídico da empresa Limitada e supletivamente pela Lei da Sociedade Anônima.

CLAUSULA DECIMA-DO DESEMPEDIMENTO:

O titular declara sob as penas da lei, que não está impedido, por lei especial, e nem denado ou que se encontra sob os efeitos de condenação, que o proíba de exercer a administração desta **EIRELI**.

CLAUSULA DECIMA PRIMEIRA- DO FORO:

Fica eleito o foro de Vitória do Mearim-MA para o exercício e o cumprimento dos direitos e obrigações resultantes deste contrato. E por esta assim justo e contratado, assino o presente contrato em via única.

Vitória do Mearim-MA, 28 de janeiro 2022.

Marcelino Maciel Neto
CNH: 02300138664 DETRAN-MA
CPF: 915.821.303-10



Handwritten signatures and marks at the bottom of the page, including a large signature on the left and several smaller marks on the right.



MATÕES DO NORTE / MA	
PROC.	0807004 1202 2
FLS.	508
RUB.	10

ASSINATURA ELETRÔNICA

Certificamos que o ato da empresa MMN EMPREENDIMENTOS EIRELI consta assinado digitalmente por:

IDENTIFICAÇÃO DO(S) ASSINANTE(S)	
CPF/CNPJ	Nome
91582130310	MARCELINO MACIEL NETO

CERTIFICO O REGISTRO EM 31/01/2022 07:55 SOB Nº 20220126925.
PROTOCOLO: 220126925 DE 28/01/2022.
CÓDIGO DE VERIFICAÇÃO: 12201192825. CNPJ DA SEDE: 38338902000105.
NIRE: 21600159504. COM EFEITOS DO REGISTRO EM: 28/01/2022.
MMN EMPREENDIMENTOS EIRELI

JUCEMA

RICARDO DUMÉZ DIAS
VICE-PRESIDENTE
www.empresasacri.ma.gov.br

A validade deste documento, se impresso, fica sujeito à comprovação de sua autenticidade nos respectivos portais, informando seus respectivos códigos de verificação.

CNH Digital

Departamento Nacional de Trânsito

MATÕES DO NORTE / MA
PROC. 080800412022
FLS. 509
RUB. 110



VALIDA EM TODO
O TERRITÓRIO NACIONAL
1965991730

NOME MARCELINO MACIEL NETO		
DOC. IDENTIDADE/ORG EMISSOR/UF 691374963 SEJUSP MA		
CPF 915.821.303-10	DATA NASCIMENTO 21/02/1979	
FILIAÇÃO SUANY DA SILVA MACIEL PERCILIA SILVA MACIEL		
PERMISSÃO A	ACC A	CAT. HAB. A2
Nº REGISTRO 02300138664	VALIDADE 13/11/2024	1ª HABILITAÇÃO 23/04/2002

OBSERVAÇÕES

Marcelino Maciel Neto
ASSINATURA DO PORTADOR

LOCAL
SÃO LUIS, MA

DATA EMISSÃO
25/11/2019

ASSINADO DIGITALMENTE
DEPARTAMENTO ESTADUAL DE TRÂNSITO

48912106058
MA041599667

MARANHÃO
DENATRAN **CONTRAN**

QR-CODE



Documento assinado com certificado digital em conformidade com a Medida Provisória nº 2200-2/2001. Sua validade poderá ser confirmada por meio do programa Assinador Serpro.

As orientações para instalar o Assinador Serpro e realizar a validação do documento digital estão disponíveis em:
< <http://www.serpro.gov.br/assinador-digital> >, opção Validar Assinatura.

SERPRO / DENATRAN

Amel
[Handwritten signatures]



REPÚBLICA FEDERATIVA DO BRASIL

CADASTRO NACIONAL DA PESSOA JURÍDICA

MATÕES DO NORTE / MA

PROC. 0808004 / 202 2

FLS. 318

RUB. 115

NÚMERO DE INSCRIÇÃO 38.338.902/0001-05 MATRIZ	COMPROVANTE DE INSCRIÇÃO E DE SITUAÇÃO CADASTRAL	DATA DE ABERTURA 03/09/2020
--	--	---------------------------------------

NOME EMPRESARIAL MMN EMPREENDIMENTOS EIRELI

TÍTULO DO ESTABELECIMENTO (NOME DE FANTASIA) MM EMPREENDIMENTOS	PORTE EPP
---	---------------------

CÓDIGO E DESCRIÇÃO DA ATIVIDADE ECONÔMICA PRINCIPAL 43.13-4-00 - Obras de terraplenagem

CÓDIGO E DESCRIÇÃO DAS ATIVIDADES ECONÔMICAS SECUNDÁRIAS 36.00-6-02 - Distribuição de água por caminhões 38.11-4-00 - Coleta de resíduos não-perigosos 38.12-2-00 - Coleta de resíduos perigosos 42.11-1-01 - Construção de rodovias e ferrovias 42.13-8-00 - Obras de urbanização - ruas, praças e calçadas 42.21-9-03 - Manutenção de redes de distribuição de energia elétrica 42.22-7-01 - Construção de redes de abastecimento de água, coleta de esgoto e construções correlatas, exceto obras de irrigação 42.99-5-99 - Outras obras de engenharia civil não especificadas anteriormente 43.11-8-01 - Demolição de edifícios e outras estruturas 43.12-6-00 - Perfurações e sondagens 43.21-5-00 - Instalação e manutenção elétrica 43.22-3-01 - Instalações hidráulicas, sanitárias e de gás 43.29-1-04 - Montagem e instalação de sistemas e equipamentos de iluminação e sinalização em vias públicas, portos e aeroportos 43.30-4-01 - Impermeabilização em obras de engenharia civil 43.99-1-03 - Obras de alvenaria 43.99-1-99 - Serviços especializados para construção não especificados anteriormente 49.23-0-02 - Serviço de transporte de passageiros - locação de automóveis com motorista 49.24-8-00 - Transporte escolar 49.30-2-01 - Transporte rodoviário de carga, exceto produtos perigosos e mudanças, municipal. 77.11-0-00 - Locação de automóveis sem condutor

CÓDIGO E DESCRIÇÃO DA NATUREZA JURÍDICA 230-5 - Empresa Individual de Responsabilidade Limitada (de Natureza Empresári
--

LOGRADOURO R PRIMEIRO DE OUTUBRO	NÚMERO 20	COMPLEMENTO CASA B
--	---------------------	------------------------------

CEP 65.350-000	BAIRRO/DISTRITO BAIRRO NOVO	MUNICÍPIO VITORIA DO MEARIM	UF MA
--------------------------	---------------------------------------	---------------------------------------	-----------------

ENDEREÇO ELETRÔNICO PABLO.ODEON@GMAIL.COM	TELEFONE (98) 8411-9314
---	-----------------------------------

ENTE FEDERATIVO RESPONSÁVEL (EFR) *****
--

SITUAÇÃO CADASTRAL ATIVA	DATA DA SITUAÇÃO CADASTRAL 03/09/2020
------------------------------------	---

MOTIVO DE SITUAÇÃO CADASTRAL

SITUAÇÃO ESPECIAL *****	DATA DA SITUAÇÃO ESPECIAL *****
----------------------------	------------------------------------

Aprovado pela Instrução Normativa RFB nº 1.863, de 27 de dezembro de 2018.

Emitido no dia 12/07/2022 às 09:16:13 (data e hora de Brasília).

Página: 1/2



REPÚBLICA FEDERATIVA DO BRASIL

CADASTRO NACIONAL DA PESSOA JURÍDICA

MATÕES DO NORTE / MA

PROC. 0808004 / 2022

FLS. 584

RUB. *AB*

NÚMERO DE INSCRIÇÃO 38.338.902/0001-05 MATRIZ	COMPROVANTE DE INSCRIÇÃO E DE SITUAÇÃO CADASTRAL	DATA DE ABERTURA 03/09/2020
--	---	---------------------------------------

NOME EMPRESARIAL MMN EMPREENDIMENTOS EIRELI

CÓDIGO E DESCRIÇÃO DAS ATIVIDADES ECONÔMICAS SECUNDÁRIAS 77.19-5-99 - Locação de outros meios de transporte não especificados anteriormente, sem condutor 77.32-2-01 - Aluguel de máquinas e equipamentos para construção sem operador, exceto andaimes 81.22-2-00 - Imunização e controle de pragas urbanas 81.29-0-00 - Atividades de limpeza não especificadas anteriormente 81.30-3-00 - Atividades paisagísticas 82.99-7-99 - Outras atividades de serviços prestados principalmente às empresas não especificadas anteriormente

CÓDIGO E DESCRIÇÃO DA NATUREZA JURÍDICA 230-5 - Empresa Individual de Responsabilidade Limitada (de Natureza Empresári
--

LOGRADOURO R PRIMEIRO DE OUTUBRO	NÚMERO 20	COMPLEMENTO CASA B
--	---------------------	------------------------------

CEP 65.350-000	BAIRRO/DISTRITO BAIRRO NOVO	MUNICÍPIO VITÓRIA DO MEARIM	UF MA
--------------------------	---------------------------------------	---------------------------------------	-----------------

ENDEREÇO ELETRÔNICO PABLO.ODEON@GMAIL.COM	TELEFONE (98) 8411-9314
---	-----------------------------------

ENTE FEDERATIVO RESPONSÁVEL (EFR) *****
--

SITUAÇÃO CADASTRAL ATIVA	DATA DA SITUAÇÃO CADASTRAL 03/09/2020
------------------------------------	---

MOTIVO DE SITUAÇÃO CADASTRAL

SITUAÇÃO ESPECIAL *****	DATA DA SITUAÇÃO ESPECIAL *****
----------------------------	------------------------------------

Aprovado pela Instrução Normativa RFB nº 1.863, de 27 de dezembro de 2018.

Emitido no dia 12/07/2022 às 09:16:13 (data e hora de Brasília).

Página: 2/2



PREFEITURA MUNICIPAL DE VITÓRIA DO MEARIM
Secretaria Municipal de Finanças

FICHA DE INSCRIÇÃO DO CONTRIBUINTE

MATÕES DO NORTE / MA	
PROC.	0708004 1202 2
FLS.	312
RUB.	100

Inscrição: 000335 - **MMN EMPREENDIMENTOS EIRELI**

Endereço: R PRIMEIRO DE OUTUBRO, 20, CASA B, BAIRRO NOVO, CEP: 65.350-000

CÓDIGO E DESCRIÇÃO DA ATIVIDADE ECONÔMICA PRINCIPAL:

43.13-4-00 - OBRAS DE TERRAPLENAGEM

CÓDIGO E DESCRIÇÃO DAS ATIVIDADES ECONÔMICAS SECUNDÁRIAS:

36.00-6-02 - Distribuição de água por caminhões

38.11-4-00 - Coleta de resíduos não-perigosos

38.12-2-00 - Coleta de resíduos perigosos

42.11-1-01 - Construção de rodovias e ferrovias

42.13-8-00 - Obras de urbanização - ruas, praças e calçadas

42.21-9-03 - Manutenção de redes de distribuição de energia elétrica

42.22-7-01 - Construção de redes de abastecimento de água, coleta de esgoto e construções correlatas, exceto obras de irrigação

42.99-5-99 - Outras obras de engenharia civil não especificadas anteriormente

43.11-8-01 - Demolição de edifícios e outras estruturas

43.12-6-00 - Perfurações e sondagens

43.21-5-00 - Instalação e manutenção elétrica

43.22-3-01 - Instalações hidráulicas, sanitárias e de gás

43.29-1-04 - Montagem e instalação de sistemas e equipamentos de iluminação e sinalização em vias públicas, portos e aeroportos

43.30-4-01 - Impermeabilização em obras de engenharia civil

43.99-1-03 - Obras de alvenaria

43.99-1-99 - Serviços especializados para construção não especificados anteriormente

49.23-0-02 - Serviço de transporte de passageiros - locação de automóveis com motorista

49.24-8-00 - Transporte escolar

49.30-2-01 - Transporte rodoviário de carga, exceto produtos perigosos e mudanças, municipal.77.11-0-00 - Locação de automóveis sem condutor

77.19-5-99 - Locação de outros meios de transporte não especificados anteriormente, sem condutor

77.32-2-01 - Aluguel de máquinas e equipamentos para construção sem operador, exceto andaimes

81.22-2-00 - Imunização e controle de pragas urbanas

81.29-0-00 - Atividades de limpeza não especificadas anteriormente

81.30-3-00 - Atividades paisagísticas

82.99-7-99 - Outras atividades de serviços prestados principalmente às empresas não especificadas anteriormente

Última Alt: 31/01/2022 **Início Atividade:** 09/2020

CNPJ: 38.338.902/0001-05 **Natureza:** 230-5 – EMPRESA INDIVIDUAL DE RESP. LIMITADA - EPP

Local Ignorado?: Não **Situação:** ATIVO

Inscrição Municipal: 000335

Inscrição Estadual: 12662230-2

Regime: ISS: HOMOLOGADO

SIMPLES NACIONAL: SIM

Última DIS Enviada: *****



PREFEITURA MUNICIPAL DE VITÓRIA DO MEARIM
Secretaria Municipal de Finanças

FICHA DE INSCRIÇÃO DO CONTRIBUINTE

MATÕES DO NORTE / MA
PROC. <u>0808009/2022</u>
FLS. <u>53</u>
RUB. <u>[assinatura]</u>

Última DMSP: *****

Última DMSe: Sem Declaração

E-mail: mmempreendimentos2022@gmail.com

Telefone(s): (98) 98723-0234

Situação Portal: Ativo Situação NFS-e: Emissor – Ativo (11/2020)

Usuário MASTER que autorizou:

CPF/CNPJ: 38.338.902/0001-05 - Inscrição: 000335


Denominação: MMN EMPREENDIMENTOS EIRELI

Tipo Usuário: Administrador

Usuário COMUM autorizados:

Benedito Benê P. Lemos – Diretor de Tributos, Arrecadação e Trânsito

Vitória do Mearim, Estado do Maranhão, em 04 de julho de 2022.

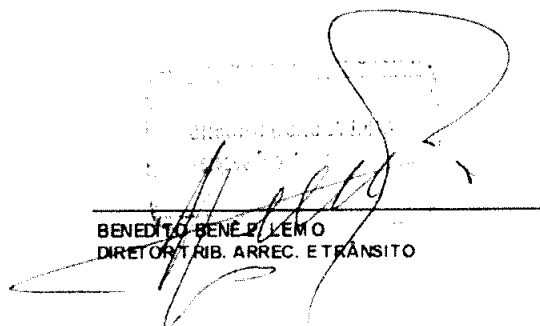
BENEDITO BENÊ P. LEMO
DIRETOR TRIB. ARREC. E TRÂNSITO

INSC. ESTADUAL: 12.662.230-2
 RAZÃO SOCIAL: MMN EMPREENDIMENTOS EIRELI

ÚLTIMA ALTERAÇÃO: 31/01/2022

SITUAÇÃO FISCAL: REGULAR
 MOTIVOS FISCAIS:

SERASA: Não

SITUAÇÃO CADASTRAL: ATIVO
 MOTIVO CADASTRAL: --

DADOS GERAIS

CPF/CNPJ: 38.338.902/0001-05
 RAZÃO SOCIAL: MMN EMPREENDIMENTOS EIRELI
 NIRE: 21600159504
 INÍCIO DE ATIVIDADES: 03/09/2020
 AGÊNCIA REGIONAL: 05 - AGÊNCIA DE SANTA INES
 TIPO DE SOCIEDADE: EIRELI
 REGIME DE PAG.: SIMPLES NACIONAL
 DATA OBRIG. NFE: --
 CORREIO ELETRÔNICO: PABLO.ODEON@GMAIL.COM

INSC. CENTRALIZADORA: --
 TIPO PESSOA: JURÍDICA
 CAPITAL SOCIAL: 900.000,00
 UFRE: 50 - UFRE / SANTA INES
 CAT. DO ESTABELECIMENTO: MATRIZ OU UNICO
 DATA OBRIG. EFD: --
 ÁREA UTILIZADA: 40

ENDEREÇO DE ESTABELECIMENTO

CEP 65350-000
 ENDEREÇO RUA PRIMEIRO DE OUTUBRO
 COMPLEMENTO: CASA B
 PONTO DE REFERENC.: --
 CIDADE: VITORIA DO MEARIM
 TELEFONE: (98)9841-19314
 CEP CAIXA POSTAL: --

NÚMERO: 20
 BAIRRO: BAIRRO NOVO
 ESTADO: MA
 FAX: --

ENDEREÇO FISCAL

CEP --
 ENDEREÇO RUA PRIMEIRO DE OUTUBRO
 COMPLEMENTO: CASA B
 PONTO DE REFERENC.: --
 CIDADE: VITORIA DO MEARIM
 TELEFONE: (98)9841-19314
 CEP CAIXA POSTAL: 00000-000

NÚMERO: 20
 BAIRRO: BAIRRO NOVO
 ESTADO: MA
 FAX: --

CNAE - ATIVIDADES ECONÔMICAS

ORDEM	CÓDIGO	DESCRIÇÃO
1	4313400	OBRAS DE TERRAPLENAGEM
2	8299799	OUTRAS ATIVIDADES DE SERVIÇOS PRESTADOS PRINCIPALMENTE ÀS EMPRESAS NÃO ESPECIFICADAS
3	3812200	COLETA DE RESÍDUOS PERIGOSOS
4	4211101	CONSTRUÇÃO DE RODOVIAS E FERROVIAS
5	4213800	OBRAS DE URBANIZAÇÃO - RUAS, PRAÇAS E CALÇADAS
6	4221903	MANUTENÇÃO DE REDES DE DISTRIBUIÇÃO DE ENERGIA ELÉTRICA
7	4222701	CONSTRUÇÃO DE REDES DE ABASTECIMENTO DE ÁGUA, COLETA DE ESGOTO E CONSTRUÇÕES CORRELATAS,
8	4299599	OUTRAS OBRAS DE ENGENHARIA CIVIL NÃO ESPECIFICADAS ANTERIORMENTE
9	4311801	DEMOLIÇÃO DE EDIFÍCIOS E OUTRAS ESTRUTURAS
10	4312600	PERFURAÇÕES E SONDAJENS
11	4321500	INSTALAÇÃO E MANUTENÇÃO ELÉTRICA
12	4322301	INSTALAÇÕES HIDRÁULICAS, SANITÁRIAS E DE GÁS
13	4329104	MONTAGEM E INSTALAÇÃO DE SISTEMAS E EQUIPAMENTOS DE ILUMINAÇÃO E SINALIZAÇÃO EM VIAS PÚBLICAS,
14	4330401	IMPERMEABILIZAÇÃO EM OBRAS DE ENGENHARIA CIVIL
15	4399103	OBRAS DE ALVENARIA
16	4399199	SERVIÇOS ESPECIALIZADOS PARA CONSTRUÇÃO NÃO ESPECIFICADOS ANTERIORMENTE
17	4923002	SERVIÇO DE TRANSPORTE DE PASSAGEIROS - LOCAÇÃO DE AUTOMÓVEIS COM MOTORISTA
18	4924800	TRANSPORTE ESCOLAR
19	4930201	TRANSPORTE RODOVIÁRIO DE CARGA, EXCETO PRODUTOS PERIGOSOS E MUDANÇAS, MUNICIPAL
20	7711000	LOCAÇÃO DE AUTOMÓVEIS SEM CONDUTOR
21	7719599	LOCAÇÃO DE OUTROS MEIOS DE TRANSPORTE NÃO ESPECIFICADOS ANTERIORMENTE, SEM CONDUTOR
22	7732201	ALUGUEL DE MÁQUINAS E EQUIPAMENTOS PARA CONSTRUÇÃO SEM OPERADOR, EXCETO ANDAIMES
23	8122200	IMUNIZAÇÃO E CONTROLE DE PRAGAS URBANAS
24	8129000	ATIVIDADES DE LIMPEZA NÃO ESPECIFICADAS ANTERIORMENTE
25	8130300	ATIVIDADES PAISAGÍSTICAS
26	3600602	DISTRIBUIÇÃO DE ÁGUA POR CAMINHÕES

FICHA CADASTRAL DO CONTRIBUINTE**CNAE - ATIVIDADES ECONÔMICAS**

ORDEM	CÓDIGO	DESCRIÇÃO
27	3811400	COLETA DE RESÍDUOS NÃO-PERIGOSOS

REPRESENTANTES LEGAIS

CNN/CPF	NOME/RAZÃO SOCIAL	TIPO DE RELAÇÃO
91582130310	MARCELINO MACIEL NETO	801 - EMPRESARIO
91582130310	MARCELINO MACIEL NETO	205 - ADMINISTRADOR

AÇÕES JUDICIAIS

TIPO	DATA INCLUSÃO	DATA REVOGAÇÃO	DOC. CONCESSÃO	EFEITO
------	---------------	----------------	----------------	--------

Não existem Ações Judiciais para essa inscrição estadual.

OBRIGATORIEDADE / CREDENCIAMENTO

TIPO	DATA INÍCIO	DATA FIM	SITUAÇÃO
ICMS	01/01/2022	--	Ativo
NF-e	23/01/2021	--	Ativo
EFD	03/09/2020	--	Ativo
NFC-e	03/03/2021	--	Ativo

INCENTIVOS / REGIMES ESPECIAIS

TIPO	DATA INÍCIO	DATA FIM	SITUAÇÃO
------	-------------	----------	----------

Não existem Incentivos/Regimes Especiais para essa inscrição

Estado do
Maranhão **SINTEGRA/ICMS**
Consulta Pública ao Cadastro do Estado do
Maranhão

Secretaria da Fazenda

Resultado da Consulta SINTEGRA/ICMS

IDENTIFICAÇÃO

CGC: 38.338.902/0001-05 Inscrição Estadual: 12.662230-2

Razão Social: MMN EMPREENDIMENTOS EIRELI

Regime Apuração: SIMPLES NACIONAL

MATÕES DO NORTE / MA

PROC. 0808004/2022
FLS. 516
RUB. 111

ENDEREÇO

Logradouro: RUA PRIMEIRO DE OUTUBRO

Número: 20 Complemento: CASA B

Bairro: BAIRRO NOVO

Município: VITORIA DO MEARIM UF: MA

CEP: 65350000 DDD: Telefone: 984119314

INFORMAÇÕES COMPLEMENTARES

CNAE Principal: 4313400 - OBRAS DE TERRAPLENAGEM

CNAEs Secundários

Código	Descrição CNAE
4312600	PERFURAÇÕES E SONDAJENS
4321500	INSTALAÇÃO E MANUTENÇÃO ELÉTRICA
4322301	INSTALAÇÕES HIDRÁULICAS, SANITÁRIAS E DE GÁS
4329104	MONTAGEM E INSTALAÇÃO DE SISTEMAS E EQUIPAMENTOS DE ILUMINAÇÃO E SINALIZAÇÃO EM VIAS PÚBLICAS, PORTOS E AEROPORTOS
4330401	IMPERMEABILIZAÇÃO EM OBRAS DE ENGENHARIA CIVIL
4399103	OBRAS DE ALVENARIA
4399199	SERVIÇOS ESPECIALIZADOS PARA CONSTRUÇÃO NÃO ESPECIFICADOS ANTERIORMENTE
4923002	SERVIÇO DE TRANSPORTE DE PASSAGEIROS - LOCAÇÃO DE AUTOMÓVEIS COM MOTORISTA
4924800	TRANSPORTE ESCOLAR
4930201	TRANSPORTE RODOVIÁRIO DE CARGA, EXCETO PRODUTOS PERIGOSOS E MUDANÇAS, MUNICIPAL
8299799	OUTRAS ATIVIDADES DE SERVIÇOS PRESTADOS PRINCIPALMENTE ÀS EMPRESAS NÃO ESPECIFICADAS ANTERIORMENTE
7711000	LOCAÇÃO DE AUTOMÓVEIS SEM CONDUTOR
7719599	LOCAÇÃO DE OUTROS MEIOS DE TRANSPORTE NÃO ESPECIFICADOS ANTERIORMENTE, SEM CONDUTOR
7732201	ALUGUEL DE MÁQUINAS E EQUIPAMENTOS PARA CONSTRUÇÃO SEM OPERADOR, EXCETO ANDAIMES
8122200	IMUNIZAÇÃO E CONTROLE DE PRAGAS URBANAS
8129000	ATIVIDADES DE LIMPEZA NÃO ESPECIFICADAS ANTERIORMENTE
8130300	ATIVIDADES PAISAGÍSTICAS
3600602	DISTRIBUIÇÃO DE ÁGUA POR CAMINHÕES
3811400	COLETA DE RESÍDUOS NÃO-PERIGOSOS
3812200	COLETA DE RESÍDUOS PERIGOSOS
4211101	CONSTRUÇÃO DE RODOVIAS E FERROVIAS
4213800	OBRAS DE URBANIZAÇÃO - RUAS, PRAÇAS E CALÇADAS
4221903	MANUTENÇÃO DE REDES DE DISTRIBUIÇÃO DE ENERGIA ELÉTRICA
4222701	CONSTRUÇÃO DE REDES DE ABASTECIMENTO DE ÁGUA, COLETA DE ESGOTO E CONSTRUÇÕES CORRELATAS, EXCETO OBRAS DE IRRIGAÇÃO
4299599	OUTRAS OBRAS DE ENGENHARIA CIVIL NÃO ESPECIFICADAS ANTERIORMENTE
4311801	DEMOLIÇÃO DE EDIFÍCIOS E OUTRAS ESTRUTURAS

Situação Cadastral Vigente: HABILITADO

Data desta Situação Cadastral: 13/06/2022

OBRIGAÇÕES

NFe a partir de (CNAE's): 23/01/2021 - (Devido emissão voluntária),

EDF a partir de: 03/09/2020,

CTE a partir de:

Observação: Os dados acima estão baseados em informações fornecidas pelo próprio contribuinte cadastrado. Não valem como certidão de sua efetiva existência de fato e de direito, não são oponíveis à Fazenda e nem excluem a responsabilidade tributária derivada de operações com ele ajustadas.

Data da Consulta: 12/07/2022

Número da Consulta:

MATÕES DO NORTE / MA	
PROC.	0808004/2022
FLS.	517
RUB.	115

[Nova Consulta](#) [Imprimir](#)



Handwritten signatures and initials are present in the bottom right corner of the page. There are three distinct marks: a large, stylized signature, a smaller signature, and a set of initials.



MINISTÉRIO DA FAZENDA
Secretaria da Receita Federal do Brasil
Procuradoria-Geral da Fazenda Nacional

MATÕES DO NORTE / MA	
PROC.	0908004 / 202 2
FLS.	508
RUB.	11

**CERTIDÃO POSITIVA COM EFEITOS DE NEGATIVA DE DÉBITOS RELATIVOS AOS TRIBUTOS
FEDERAIS E À DÍVIDA ATIVA DA UNIÃO**

Nome: MMN EMPREENDIMENTOS EIRELI
CNPJ: 38.338.902/0001-05

Ressalvado o direito de a Fazenda Nacional cobrar e inscrever quaisquer dívidas de responsabilidade do sujeito passivo acima identificado que vierem a ser apuradas, é certificado que:

1. constam débitos administrados pela Secretaria da Receita Federal do Brasil (RFB) com exigibilidade suspensa nos termos do art. 151 da Lei nº 5.172, de 25 de outubro de 1966 - Código Tributário Nacional (CTN), ou objeto de decisão judicial que determina sua desconsideração para fins de certificação da regularidade fiscal, ou ainda não vencidos; e
2. não constam inscrições em Dívida Ativa da União (DAU) na Procuradoria-Geral da Fazenda Nacional (PGFN).

Conforme disposto nos arts. 205 e 206 do CTN, este documento tem os mesmos efeitos da certidão negativa.

Esta certidão é válida para o estabelecimento matriz e suas filiais e, no caso de ente federativo, para todos os órgãos e fundos públicos da administração direta a ele vinculados. Refere-se à situação do sujeito passivo no âmbito da RFB e da PGFN e abrange inclusive as contribuições sociais previstas nas alíneas 'a' a 'd' do parágrafo único do art. 11 da Lei nº 8.212, de 24 de julho de 1991.

A aceitação desta certidão está condicionada à verificação de sua autenticidade na Internet, nos endereços <<http://rfb.gov.br>> ou <<http://www.pgfn.gov.br>>.

Certidão emitida gratuitamente com base na Portaria Conjunta RFB/PGFN nº 1.751, de 2/10/2014.
Emitida às 06:08:14 do dia 24/08/2022 <hora e data de Brasília>.
Válida até 20/02/2023.

Código de controle da certidão: **2C19.D60E.AF1F.4DB1**
Qualquer rasura ou emenda invalidará este documento.

MATÕES DO NORTE / MA

PROC. 0808004202 2
FLS. 519
RUB. 108

Voltar

Imprimir

CAIXA
CAIXA ECONÔMICA FEDERAL**Certificado de Regularidade do
FGTS - CRF**

Inscrição: 38.338.902/0001-05
Razão Social: MMN EMPREENDIMENTOS EIRELI
Endereço: RUA RUA PRIMEIRO DE OUTUBRO 20 CASA B / NOVO / VITORIA DO MEARIM / MA
/ 65350-000

A Caixa Econômica Federal, no uso da atribuição que lhe confere o Art. 7, da Lei 8.036, de 11 de maio de 1990, certifica que, nesta data, a empresa acima identificada encontra-se em situação regular perante o Fundo de Garantia do Tempo de Serviço - FGTS.

O presente Certificado não servirá de prova contra cobrança de quaisquer débitos referentes a contribuições e/ou encargos devidos, decorrentes das obrigações com o FGTS.

Validade: 16/08/2022 a 14/09/2022

Certificação Número: 2022081604243310897746

Informação obtida em 16/08/2022 15:26:32

A utilização deste Certificado para os fins previstos em Lei esta condicionada a verificação de autenticidade no site da Caixa: **www.caixa.gov.br**





PODER JUDICIÁRIO
JUSTIÇA DO TRABALHO

MATÕES DO NORTE / MA	
PROC.	0808004/2022
FLS.	520
RUB.	108

CERTIDÃO NEGATIVA DE DÉBITOS TRABALHISTAS

Nome: MMN EMPREENDIMENTOS EIRELI (MATRIZ E FILIAIS)
 CNPJ: 38.338.902/0001-05
 Certidão n°: 7661367/2022
 Expedição: 07/03/2022, às 18:47:41
 Validade: 03/09/2022 - 180 (cento e oitenta) dias, contados da data de sua expedição.

Certifica-se que **MMN EMPREENDIMENTOS EIRELI (MATRIZ E FILIAIS)**, inscrito(a) no CNPJ sob o n° **38.338.902/0001-05**, **NÃO CONSTA** como inadimplente no Banco Nacional de Devedores Trabalhistas. Certidão emitida com base nos arts. 642-A e 883-A da Consolidação das Leis do Trabalho, acrescentados pelas Leis ns.º 12.440/2011 e 13.467/2017, e no Ato 01/2022 da CGJT, de 21 de janeiro de 2022. Os dados constantes desta Certidão são de responsabilidade dos Tribunais do Trabalho.

No caso de pessoa jurídica, a Certidão atesta a empresa em relação a todos os seus estabelecimentos, agências ou filiais.

A aceitação desta certidão condiciona-se à verificação de sua autenticidade no portal do Tribunal Superior do Trabalho na Internet (<http://www.tst.jus.br>).

Certidão emitida gratuitamente.

INFORMAÇÃO IMPORTANTE

Do Banco Nacional de Devedores Trabalhistas constam os dados necessários à identificação das pessoas naturais e jurídicas inadimplentes perante a Justiça do Trabalho quanto às obrigações estabelecidas em sentença condenatória transitada em julgado ou em acordos judiciais trabalhistas, inclusive no concernente aos recolhimentos previdenciários, a honorários, a custas, a emolumentos ou a recolhimentos determinados em lei; ou decorrentes de execução de acordos firmados perante o Ministério Público do Trabalho, Comissão de Conciliação Prévia ou demais títulos que, por disposição legal, contiver força executiva.

[Assinaturas manuscritas]



MATÕES DO NORTE / MA
PROC. 0808004/2022
FLS. 01
RUB. [assinatura]

GOVERNO DO ESTADO DO MARANHÃO SECRETARIA DE ESTADO DA FAZENDA

CERTIDÃO NEGATIVA DE DÉBITO

Nº Certidão: 077778/22

Data da

13/05/2022 18:07:25

Inscrição Estadual: 126622302

CPF/CNPJ: 38338902000105

Razão Social: MMN EMPREENDIMENTOS EIRELI

Endereço: RUA PRIMEIRO DE OUTUBRO, 20 CASA B CEP: 65350000 - BAIRRO NOVO

Telefone: (98)984119314

Município: VITORIA DO MEARIM

UF: MA




Certificamos que, após a realização das consultas procedidas no sistema desta Secretaria, substanciado pelos artigos 240 a 242, da lei nº 7.799, de 19/12/2002 e disposto no artigo 205 da lei nº 5.172, de 25 de outubro de 1966 (Código Tributário Nacional), não constam débitos relativos aos tributos estaduais, administrados por esta Secretaria, em nome do sujeito passivo acima identificado. Ressalvado, todavia, à Fazenda Pública Estadual o direito da cobrança de dívidas que venham a ser apuradas e não alcançadas pela decadência.


Validade da Certidão: 120 (cento e vinte) dias: 10/09/2022.

A autenticidade desta certidão deverá ser confirmada no endereço:

<http://portal.sefaz.ma.gov.br/>, clicando no item "Certidões" e em seguida em "Validação de Certidão Negativa de Débito".

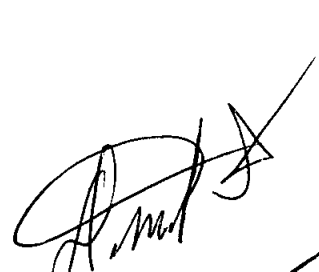CERTIDÃO EMITIDA GRATUITAMENTE.

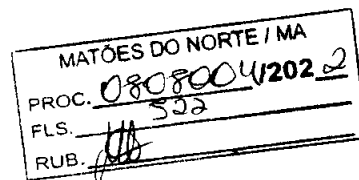


Data Impressão: 13/05/2022 18:07:25



**GOVERNO DO ESTADO DO MARANHÃO
SECRETARIA DE ESTADO DA FAZENDA**

CERTIDÃO NEGATIVA DE DÍVIDA ATIVA

Nº Certidão: 031779/22

Data da

10/05/2022 15:39:16

Inscrição Estadual: 126622302

CPF/CNPJ: 38338902000105

Razão Social: MMN EMPREENDIMENTOS EIRELI

Endereço: RUA PRIMEIRO DE OUTUBRO, 20 CASA B CEP: 65350000 - BAIRRO NOVO

Telefone: (98)984119314

Município: VITORIA DO MEARIM

UF: MA

Certificamos que, após a realização das consultas procedidas no sistema desta Secretaria e na forma do disposto do artigo 156, da lei nº 2.231, de 29/12/1962, substanciado pelos artigos 240 a 242 da lei nº 7.799, de 19/12/2002, bem como prescreve o artigo 205 da lei nº 5.172, de 25 de outubro de 1966 (Código Tributário Nacional) não constam débitos inscritos na Dívida Ativa, em nome do sujeito passivo acima identificado.

Validade da Certidão: 120 (cento e vinte) dias: 07/09/2022.


A autenticidade desta certidão deverá ser confirmada no endereço:

<http://portal.sefaz.ma.gov.br/>, clicando no item "Certidões" e em seguida em "Validação de Certidão Negativa de Dívida Ativa".

CERTIDÃO EMITIDA GRATUITAMENTE.




Data Impressão: 10/05/2022 15:39:16

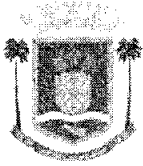


PREFEITURA MUNICIPAL DE VITORIA DO MEARIM

SETOR DE TRIBUTOS

TRAV. ANTÔNIO FILHO, Nº S/N - CAMPINA

CNPJ: 05646807000110

MATÕES DO NORTE/MA	
PROC. 0708004/2022	2
FLS. 523	
RUB. [assinatura]	

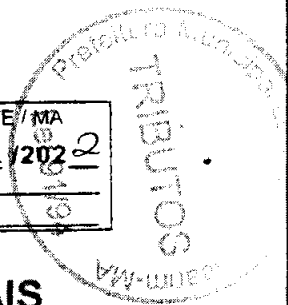

CERTIDÃO NEGATIVA DE DÉBITOS MUNICIPAIS

A Prefeitura Municipal de VITORIA DO MEARIM, a requerimento da pessoa interessada MMN EMPREENDIMENTOS EIRELI, CERTIFICA, para os fins que se fizerem necessários, que a pessoa jurídica/física a seguir referenciada não registra débitos com os cofres públicos municipais até a presente data, tendo a presente CERTIDÃO validade até o dia 02/11/2022, ressalvado o direito da Fazenda Municipal de exigir o recolhimento de débitos, tributários ou não, constituídos anteriormente a esta data mesmo durante a vigência desse prazo.

Cadastro:	000740	RG/Inscr. Estadual:	
Contribuinte:	MMN EMPREENDIMENTOS EIRELI	CPF/CNPJ:	38338902000105
Endereço:	RUA PRIMEIRO DE OUTUBRO, 20	Complem:	
Bairro:	BAIRRO NOVO	CEP:	65350000
Cidade:	VITORIA DO MEARIM-MA		

Emissão: 04/08/2022 09:04:40 Validade: 02/11/2022 Usuário: MARVIAMAIARA
 Número/Controle da Certidão: BC0702C1CE7A8672

2º OFÍCIO DE VITÓRIA DO MEARIM - MA
 Rua Rodolfo Ferreira, Nº 91 - Centro - Vitória do Mearim - MA | CEP 65350-000 | Fone: (98) 3352-1734 | cartorio2@tributario.mearim.ma.gov.br

Poder Judiciário - TJMA
 Nº SELO RECFIR030346UQSKVEUSPQHQB84
 Reconheço e dou fé por semelhança a assinatura de BENEDITO BENE PRAZERES LEMOS VITÓRIA DO MEARIM/MA. 04/08/2022 10:35:09, Ato: 13.17.2. Total R\$ 5,89 Emol R\$ 5,14 FERC R\$ 0,16 FADEP R\$ 0,20 FEMP R\$ 0,20 Consulte em <https://selo.tjma.jus.br>.

Izane Moraes Maia Marinho
 IZANE MORAES MAIA MARINHO
 ESCRIVENTE AUTORIZADA



Benedito Bene Lemos
 Diretor de Trib. Arrec. e Transm.
 BENEDITO BENE P LEMOS
 DIRETOR TRIB. ARREC. E TRANSITO

Izane Moraes Maia Marinho
 Escrevente Autorizada




PREFEITURA MUNICIPAL DE VITORIA DO MEARIM

SETOR DE TRIBUTOS

TRAV. ANTÔNIO FILHO, Nº S/N - CAMPINA

CNPJ. 05646807000110

MATÕES DO NORTE/MA	
PROC.	0708004/2022
FLS.	257
RUB.	115

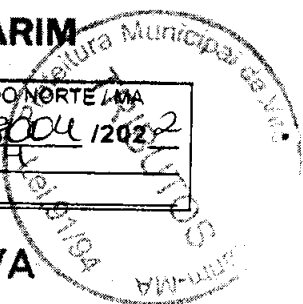

CERTIDÃO NEGATIVA DE DÍVIDA ATIVA

BENEDITO BENÊ P. LEMO, DIRETOR TRIB. ARREC. E TRÂNSITO da prefeitura Municipal de VITORIA DO MEARIM, a requerimento da pessoa interessada MMN EMPREENDIMENTOS EIRELI, CERTIFICA para os fins que se fizerem necessários, que a pessoa jurídica/física a seguir referenciada não registra débitos da DIVIDA ATIVA MUNICIPAL com os cofres publicos municipais até a presente data, tendo a presente CERTIDAO.

Cadastro:	000740	RG/Inscr. Estadual:	
Contribuinte:	MMN EMPREENDIMENTOS EIRELI	CPF/CNPJ:	38338902000105
Endereço:	RUA PRIMEIRO DE OUTUBRO, 20	Complem:	
Bairro:	BAIRRO NOVO	CEP:	65350000
Cidade:	VITORIA DO MEARIM-MA		

ATENÇÃO: Esta certidão é valida somente com autenticação mecânica ou acompanhada de comprovante de pagamento.

Emissão: 04/08/2022 09:05:48 Validade: 02/11/2022 Usuário: MARVIAMAIARA
 Número/Controle da Certidão: D15ED32301EDE0AE

2º OFÍCIO DE VITÓRIA DO MEARIM - MA
 Rua Teodoro Pereira, Nº 91 - Centro - Vitória do Mearim - MA | CEP 65.350-000 | Fone (98) 3352-1734 | contato@tribunatjma.com.br

Poder Judiciário - TJMA
 Nº SELO RECFIR030544R120836WS1BHH98
 Reconheço e dou fé por semelhança a assinatura de BENEDITO BENE PRAZES LEMOS, VITÓRIA DO MEARIM/MA, 04/08/2022 10:35:08, Ato: 13.17.2. Total R\$ 5,89 Emol. R\$ 5,14 FERC R\$ 0,16 FADEP R\$ 0,20 FEMP R\$ 0,20. Consulte em <https://selo.tjma.jus.br>



Isane Moraes Maia Marinho
 ISANE MORAES MAIA MARINHO
 ESCRIVENTE AUTORIZADA

Isane Moraes Maia Marinho
 Escrevente Autorizada



BENEDITO BENÊ P. LEMO
 DIRETOR TRIB. ARREC. E TRÂNSITO
 Responsável

2º OFÍCIO
 Benedito Benê P. Lemo
 Diretor de Trib. Arrec. e Trânsito



PODER JUDICIÁRIO DO ESTADO DO MARANHÃO
Corregedoria Geral da Justiça
Vara Única de Vitória do Mearim

MATÕES DO NORTE / MA	
PROC.	0808004 / 2022
FLS.	395
RUB.	

CERTJUDONE-VNVRM - 412022
Código de validação: 3BCB61E1F4

Número da guia: 22058601001279252.

CERTIDÃO NEGATIVA DE FALÊNCIA OU RECUPERAÇÃO JUDICIAL

Usando da faculdade que me confere a Lei, CERTIFICO, a requerimento de pessoa interessada, que, dando busca nos arquivos dos feitos referentes à Vara Única da Comarca de Vitória do Mearim, Estado do Maranhão, a partir do dia dez do mês de julho do ano de dois mil e doze (10/07/2012) até a presente data, constatei NÃO EXISTIR distribuição de AÇÃO(ÕES) DE FALÊNCIA OU RECUPERAÇÃO JUDICIAL contra a empresa MMN EMPREENDIMENTOS EIRELI, pessoa jurídica inscrita no CNPJ sob o nº 38.338.902/0001-05, estabelecida na Rua Primeiro de Outubro, nº 20, CASA B, bairro Novo, Vitória do Mearim, Estado do Maranhão.

CERTIFICO, por fim, que esta Secretaria Judicial é a única existente na Comarca de Vitória do Mearim, município do Estado do Maranhão. Dada e passada a presente certidão na Secretaria Judicial, no Fórum Des. Carlos César de Berredo Martins, nesta cidade de Vitória do Mearim, Estado do Maranhão, aos dez dias do mês de julho do ano de dois mil e vinte e dois (10/07/2022). Eu, adiante nomeada, consultei, digitei e assino. O referido é a expressão da verdade.

OBSERVAÇÃO: O CNPJ/CPF CONSTANTE NESTA CERTIDÃO FOI INFORMADO PELO SOLICITANTE. SUA TITULARIDADE DEVERÁ SER CONFERIDA PELO INTERESSADO OU DESTINATÁRIO. ESTA CERTIDÃO ABRANGE SOMENTE A VARA COMUM DA COMARCA DE VITÓRIA DO MEARIM-MA. ESTA CERTIDÃO POSSUI VALIDADE DE 60 (SESSENTA) DIAS-ART. 198-CNCGJ. ESTA CERTIDÃO É EMITIDA EM UMA ÚNICA VIA, SEM RASURAS E MEDIANTE ASSINATURA DO SERVIDOR.

VLADIELEM COSTA LEITE VIEIRA
Secretária Judicial de Entrância Inicial
Vara Única de Vitória do Mearim
Matrícula 202697

Documento assinado. VITÓRIA DO MEARIM, 10/07/2022 19:09 (VLADIELEM COSTA LEITE VIEIRA)



CERTJUDONE-VNVRM - 412022 / Código: 3BCB61E1F4
Valide o documento em www.tjma.jus.br/validadoc.php



TJMA
TRIBUNAL DE JUSTIÇA DO ESTADO DO MARANHÃO

PODER JUDICIÁRIO DO ESTADO DO MARANHÃO
Corregedoria Geral da Justiça
Vara Única de Vitória do Mearim

MATÕES DO NORTE / MA	
PROC.	0808004/2022
FLS.	576
RUB.	106

CERTJUDONE-VNVRM - 452022
Código de validação: B69AE1B58B

Número da guia: 22058601001282453.

CERTIDÃO NEGATIVA DE EXECUÇÃO PATRIMONIAL

Usando da faculdade que me confere a Lei, CERTIFICO, a requerimento de pessoa interessada, que, dando busca nos arquivos dos feitos referentes à Vara Única da Comarca de Vitória do Mearim, Estado do Maranhão, que a partir de doze de julho de dois mil e doze, até a presente data, constatei NÃO EXISTIR distribuição de AÇÃO(ÕES) DE EXECUÇÃO(ÕES) PATRIMONIAL(AIS) em desfavor da empresa MMN EMPREENDIMENTOS EIRELI, pessoa jurídica inscrita no CNPJ sob o n. 38.338.902/0001-05, com endereço na Rua 1º de Outubro, bairro Novo, nº 20, Vitória do Mearim/MA, CEP 65.350-000.

Certifico, por fim, que esta Secretaria Judicial é a única existente na Comarca de Vitória do Mearim, município do Estado do Maranhão.

Dada e passada a presente certidão na Secretaria Judicial, no Fórum Des. Carlos César de Berredo Martins, nesta cidade de Vitória do Mearim/MA, aos doze dias do mês de julho do ano de dois mil e vinte e dois (12/07/2022).

Eu, adiante nominado, consultei, digitei e assino.

O referido é a expressão da verdade.

OBSERVAÇÃO:
O CNPJ/CPF CONSTANTE NESTA CERTIDÃO FOI INFORMADO PELO SOLICITANTE. SUA TITULARIDADE DEVERÁ SER CONFERIDA PELO INTERESSADO OU DESTINATÁRIO.
ESTA CERTIDÃO ABRANGE SOMENTE A VARA COMUM DA COMARCA DE VITÓRIA DO MEARIM-MA
ESTA CERTIDÃO POSSUI VALIDADE DE 60 (SESSENTA) DIAS- ART. 198-CNCGJ;
ESTA CERTIDÃO É EMITIDA EM UMA ÚNICA VIA, SEM RASURAS E MEDIANTE ASSINATURA DO SERVIDOR

VLADIELEM COSTA LEITE VIEIRA
Secretária Judicial de Entrância Inicial
Vara Única de Vitória do Mearim
Matrícula 202697



CERTJUDONE-VNVRM - 452022 / Código: B69AE1B58B
Valide o documento em www.tjma.jus.br/validadoc.php



PODER JUDICIÁRIO DO ESTADO DO MARANHÃO
Corregedoria Geral da Justiça
Vara Única de Vitória do Mearim

MATÕES DO NORTE / MA	
PROC.	0808004/202 2
FLS.	527
RUB.	11

Documento assinado. VITÓRIA DO MEARIM, 12/07/2022 11:22 (VLADIELEM COSTA LEITE VIEIRA)



CERTJUDONE-VNVRM - 452022 / Código: B69AE1B56B
Valide o documento em www.tjma.jus.br/validadoc.php

[Handwritten signature]
[Handwritten signature]
2

MATÕES DO NORTE / MA	
PROC.	0808004/202 2
FLS.	528
RUB.	118

FOLHA 01


TERMO DE ABERTURA

Contém o presente livro 17 (Dezessete) folhas tipograficamente numeradas, e servirá como livro diário número 02 (dois) da empresa **MMN EMPREENDIMENTOS EIRELI** situada na **RUA PRIMEIRO DE OUTUBRO, Nº 20, CASA B, BAIRRO NOVO, CEP: 65.350 - 000, VITÓRIA DO MEARIM - MA**, com seu contrato social arquivado na Junta Comercial deste Estado sob número **21600159504** em 03/09/2020, inscrita no CNPJ sob número **38.338.902.0001/05**.

Vitória do Mearim - MA, 01 de Janeiro de 2021.

MARCELINO MACIEL NETO
CPF: 915.821.303-10
TITULAR RESPONSÁVEL

CARLOS ALBERTO AGUIAR JUNIOR
CPF: 029.155.443-10
CRC MA 012686/O-1

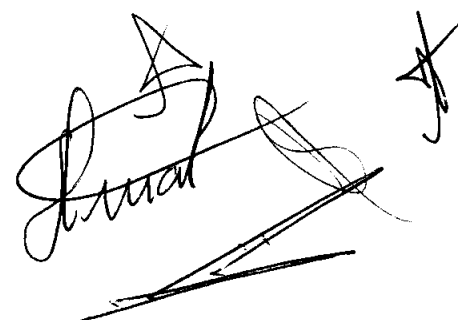

MATÕES DO NORTE / MA	
PROC.	0808004 / 202 2
FLS.	33A
RUB.	DA

Empresa: MMN EMPREENDIMENTOS EIRELI - CNPJ: 38.338.902/0001-05
Período: 01/01/2021 a 31/12/2021

Data	Conta	Histórico	Estab	Centro	Chave	Débito	Crédito
15/01/2021	2.07.07.01.01.0001	Lucros Acumulados e/ou Saldo à Disposição da Assembléia					
		REC. DE DESPESA COM DIVIDENDOS	1002	001	1034	230.000,00	
15/01/2021	2.01.01.27.01.0001	DIVIDENDOS A PAGAR					
		REC. DE DESPESA COM DIVIDENDOS	1002	001	1034		230.000,00
Totals do dia 15:						230.000,00	230.000,00
20/01/2021	2.01.01.27.01.0001	DIVIDENDOS A PAGAR					
		PAG. DE DIVIDENDOS	1002	001	1035	230.000,00	
20/01/2021	1.01.01.01.01.0001	Caixa					
		PAG. DE DIVIDENDOS	1002	001	1035		40.000,00
20/01/2021	1.01.01.02.01.0001	Bancos c/movimento					
		PAG. DE DIVIDENDOS	1002	001	1035		190.000,00
Totals do dia 20:						230.000,00	230.000,00
25/01/2021	2.07.07.01.01.0001	Lucros Acumulados e/ou Saldo à Disposição da Assembléia					
		REF. A RESERVAS DE CONTINGENCIAS.	1002	001	1036	181.043,91	
25/01/2021	2.07.04.01.03.0003	Reserva para Contingências					
		REF. A RESERVAS DE CONTINGENCIAS.	1002	001	1036		181.043,91
25/01/2021	2.07.07.01.01.0001	Lucros Acumulados e/ou Saldo à Disposição da Assembléia					
		REF. A RESERVAS DE LUCROS	1002	001	1037	200.000,00	
25/01/2021	2.07.04.01.03.0007	RESERVAS DE LUCROS P/EXPANSÃO					
		REF. A RESERVAS DE LUCROS	1002	001	1037		200.000,00
Totals do dia 25:						381.043,91	381.043,91
31/01/2021	1.01.01.01.01.0001	Caixa					
		Rec.receita de serviços nf	1002	001	861	28.850,00	
31/01/2021	3.01.01.01.01.0006	Receita da Prestação de Serviços - Mercado Interno					
		Rec.receita de serviços nf	1002	001	861		28.850,00
31/01/2021	3.01.01.03.02.0040	Despesa com salarios					
		Rec. de despesa com salarios	1002	001	862	2.505,40	
31/01/2021	2.01.01.03.01.0010	Salários a Pagar					
		Rec. de despesa com salarios	1002	001	862		2.505,40
31/01/2021	3.01.01.03.02.0012	Despesa com FGTS					
		Rec. de despesa com FGTS	1002	001	863	200,43	
31/01/2021	2.01.01.03.01.0002	FGTS a Recolher					
		Rec. de despesa com FGTS	1002	001	863		200,43
31/01/2021	3.01.01.03.02.0011	Despesa com INSS					
		Rec. de despesa com INSS	1002	001	864	200,43	
31/01/2021	2.01.01.03.01.0001	INSS a Recolher					
		Rec. de despesa com INSS	1002	001	864		200,43
31/01/2021	3.01.01.01.03.0007	Despesa com Simples Nacional					
		Rec. de despesa com simples nacional	1002	001	865	1.050,00	
31/01/2021	2.01.01.03.03.0010	Simples a Recolher					
		Rec. de despesa com simples nacional	1002	001	865		1.050,00
31/01/2021	3.01.01.03.02.0053	Despesa com Energia Elétrica					
		Rec. de despesa com energia eletrica	1002	001	866	850,00	
31/01/2021	2.01.01.17.01.0003	Energia a Pagar					
		Rec. de despesa com energia eletrica	1002	001	866		850,00
31/01/2021	3.01.01.07.01.0049	Despesa com Água					
		Rec. de despesa com agua	1002	001	867	210,00	
31/01/2021	2.01.01.17.01.0004	Consumo Água a Pagar					
		Rec. de despesa com agua	1002	001	867		210,00
Totals do dia 31:						33.866,26	33.866,26
Totals do mês de Janeiro:						874.910,17	874.910,17
05/02/2021	2.01.01.03.01.0010	Salários a Pagar					
		Pagto. de salarios ref. ao mes e janeiro	1002	001	868	2.505,40	
05/02/2021	1.01.01.01.01.0001	Caixa					

quarta-feira, 18 de março de 2021

12:10:39

Continua...

Empresa: MMN EMPREENDIMENTOS EIRELI - CNPJ: 38.338.902/0001-05

Período: 01/01/2021 a 31/12/2021

Data	Conta	Histórico	Estab	Centro	Chave	Débito	Crédito
		Pagto. de salarios ref. ao mes e janeiro	1002	001	868		2.505,40
					Totais do dia 05:	2.505,40	2.505,40
07/02/2021	2.01.01.03.01.0002	- FGTS a Recolher					
		Pagto. de fgts ref ao mes de janeiro	1002	001	869	200,43	
07/02/2021	1.01.01.01.01.0001	- Caixa					
		Pagto. de fgts ref ao mes de janeiro	1002	001	869		200,43
					Totais do dia 07:	200,43	200,43
08/02/2021	2.01.01.17.01.0003	- Energia a Pagar					
		Pagto. de energia eletrica ref. ao mes de janeiro	1002	001	872	850,00	
08/02/2021	1.01.01.01.01.0001	- Caixa					
		Pagto. de energia eletrica ref. ao mes de janeiro	1002	001	872		850,00
08/02/2021	2.01.01.17.01.0004	- Consumo Água a Pagar					
		Pagto. de agua ref ao mes de janeiro	1002	001	873	210,00	
08/02/2021	1.01.01.01.01.0001	- Caixa					
		Pagto. de agua ref ao mes de janeiro	1002	001	873		210,00
					Totais do dia 08:	1.060,00	1.060,00
20/02/2021	2.01.01.03.01.0001	- INSS a Recolher					
		Pagto. de inss ref ao mes de janeiro.	1002	001	870	200,43	
20/02/2021	1.01.01.01.01.0001	- Caixa					
		Pagto. de inss ref ao mes de janeiro.	1002	001	870		200,43
20/02/2021	2.01.01.03.03.0010	- Simples a Recolher					
		Pagto. de simples nacional ref ao mes de janeiro	1002	001	871	1.050,00	
20/02/2021	1.01.01.01.01.0001	- Caixa					
		Pagto. de simples nacional ref ao mes de janeiro	1002	001	871		1.050,00
					Totais do dia 20:	1.250,43	1.250,43
28/02/2021	1.01.01.01.01.0001	- Caixa					
		Rec.receita de serviços nf	1002	001	876	23.660,00	
28/02/2021	3.01.01.01.01.0006	- Receita da Prestação de Serviços - Mercado Interno					
		Rec.receita de serviços nf	1002	001	876		23.660,00
28/02/2021	3.01.01.03.02.0040	- Despesa com salarios					
		Rec.de despesas com salarios	1002	001	877	2.505,40	
28/02/2021	2.01.01.03.01.0010	- Salários a Pagar					
		Rec.de despesas com salarios	1002	001	877		2.505,40
28/02/2021	3.01.01.03.02.0012	- Despesa com FGTS					
		Rec.de despesa com fgts.	1002	001	878	200,43	
28/02/2021	2.01.01.03.01.0002	- FGTS a Recolher					
		Rec.de despesa com fgts.	1002	001	878		200,43
28/02/2021	3.01.01.03.02.0011	- Despesa com INSS					
		Rec.de despesa com inss	1002	001	879	200,43	
28/02/2021	2.01.01.03.01.0001	- INSS a Recolher					
		Rec.de despesa com inss	1002	001	879		200,43
28/02/2021	3.01.01.01.03.0007	- Despesa com Simples Nacional					
		Rec.de despesa com simples nacional	1002	001	880	1.039,53	
28/02/2021	2.01.01.03.03.0010	- Simples a Recolher					
		Rec.de despesa com simples nacional	1002	001	880		1.039,53
28/02/2021	3.01.01.03.02.0053	- Despesa com Energia Elétrica					
		Rec. de despesa com energia eletrica	1002	001	881	930,00	
28/02/2021	2.01.01.17.01.0003	- Energia a Pagar					
		Rec. de despesa com energia eletrica	1002	001	881		930,00
28/02/2021	3.01.01.07.01.0049	- Despesa com Água					
		Rec. de despesa com agua	1002	001	882	225,00	

quarta-feira, 18 de março de 2021

12:10:39

Continua...

MATÕES DO NORTE / MA
 PROC. 0808004 / 202 2
 FLS. 538
 RUB. 100

Empresa: MMN EMPREENDIMENTOS EIRELI - CNPJ: 38.338.902/0001-05
 Período: 01/01/2021 a 31/12/2021

Data	Conta	Histórico	Estab	Centro	Chave	Débito	Crédito
28/02/2021	2.01.01.17.01.0004	- Consumo Água a Pagar Rec. de despesa com agua	1002	001	882		225,00
Totais do dia 28:						28.760,79	28.760,79
Totais do mês de Fevereiro:						33.777,05	33.777,05
05/03/2021	2.01.01.03.01.0010	- Salários a Pagar Pagto. de salarios ref. ao mes de fevereiro	1002	001	883	2.505,40	
05/03/2021	1.01.01.01.01.0001	- Caixa Pagto. de salarios ref. ao mes de fevereiro	1002	001	883		2.505,40
Totais do dia 05:						2.505,40	2.505,40
07/03/2021	2.01.01.03.01.0002	- FGTS a Recolher Pagto. de fgts ref. ao mes de fevereiro	1002	001	884	200,43	
07/03/2021	1.01.01.01.01.0001	- Caixa Pagto. de fgts ref. ao mes fevereiro	1002	001	884		200,43
Totais do dia 07:						200,43	200,43
08/03/2021	2.01.01.17.01.0003	- Energia a Pagar Pagto. de energia eletrica ref. ao mes de fevereiro	1002	001	887	930,00	
08/03/2021	1.01.01.01.01.0001	- Caixa Pagto. de energia eletrica ref. ao mes de fevereiro	1002	001	887		930,00
08/03/2021	2.01.01.17.01.0004	- Consumo Água a Pagar Pagto. de agua ref. ao mes de fevereiro	1002	001	888	225,00	
08/03/2021	1.01.01.01.01.0001	- Caixa Pagto. de agua ref. ao mes de fevereiro	1002	001	888		225,00
Totais do dia 08:						1.155,00	1.155,00
20/03/2021	2.01.01.03.01.0001	- INSS a Recolher Pagto. de inss ref ao mes de fevereiro	1002	001	885	200,43	
20/03/2021	1.01.01.01.01.0001	- Caixa Pagto. de inss ref ao mes de fevereiro	1002	001	885		200,43
20/03/2021	2.01.01.03.03.0010	- Simples a Recolher Pagto. de simples nacional ref ao mes de fevereiro	1002	001	886	1.039,53	
20/03/2021	1.01.01.01.01.0001	- Caixa Pagto. de simples nacional ref ao mes de fevereiro	1002	001	886		1.039,53
Totais do dia 20:						1.239,96	1.239,96
31/03/2021	1.01.01.01.01.0001	- Caixa Rec.receita de serviços nf	1002	001	889	10.979,00	
31/03/2021	3.01.01.01.01.0006	- Receita da Prestação de Serviços - Mercado Interno Rec.receita de serviços nf	1002	001	889		10.979,00
31/03/2021	3.01.01.03.02.0040	- Despesa com salarios Rec.de despesas com salarios	1002	001	890	2.505,40	
31/03/2021	2.01.01.03.01.0010	- Salários a Pagar Rec.de despesas com salarios	1002	001	890		2.505,40
31/03/2021	3.01.01.03.02.0012	- Despesa com FGTS Rec.de despesa com fgts.	1002	001	891	200,43	
31/03/2021	2.01.01.03.01.0002	- FGTS a Recolher Rec.de despesa com fgts.	1002	001	891		200,43
31/03/2021	3.01.01.03.02.0011	- Despesa com INSS Rec.de despesa com inss	1002	001	892	200,43	
31/03/2021	2.01.01.03.01.0001	- INSS a Recolher Rec.de despesa com inss	1002	001	892		200,43
31/03/2021	3.01.01.01.03.0007	- Despesa com Simples Nacional					

[Handwritten signatures and marks]


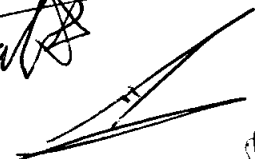

Empresa: MMN EMPREENDIMENTOS EIRELI - CNPJ: 38.338.902/0001-05
 Período: 01/01/2021 a 31/12/2021

Data	Conta	Histórico	Estab	Centro	Chave	Débito	Crédito
31/03/2021	2.01.01.03.03.0010 - Simples a Recolher	Rec.de despesa com simples nacional	1002	001	893	1.156,16	
31/03/2021	3.01.01.03.02.0053 - Despesa com Energia Elétrica	Rec.de despesa com simples nacional	1002	001	893		1.156,16
31/03/2021	2.01.01.17.01.0003 - Energia a Pagar	Rec. de despesa com energia elétrica	1002	001	894	860,00	
31/03/2021	3.01.01.07.01.0049 - Despesa com Água	Rec. de despesa com energia elétrica	1002	001	894		860,00
31/03/2021	2.01.01.17.01.0004 - Consumo Água a Pagar	Rec. de despesa com agua	1002	001	895	230,00	
31/03/2021	2.01.01.17.01.0004 - Consumo Água a Pagar	Rec. de despesa com agua	1002	001	895		230,00
Totals do dia 31:						16.131,42	16.131,42
Totals do mês de Março:						21.232,21	21.232,21
05/04/2021	2.01.01.03.01.0010 - Salários a Pagar	Pagto. de salarios ref. ao mes de março	1002	001	896	2.505,40	
05/04/2021	1.01.01.01.01.0001 - Caixa	Pagto. de salarios ref. ao mes de março	1002	001	896		2.505,40
Totals do dia 05:						2.505,40	2.505,40
07/04/2021	2.01.01.03.01.0002 - FGTS a Recolher	Pagto. de fgts ref. ao mes de março	1002	001	897	200,43	
07/04/2021	1.01.01.01.01.0001 - Caixa	Pagto. de fgts ref. ao mes de março	1002	001	897		200,43
Totals do dia 07:						200,43	200,43
08/04/2021	2.01.01.17.01.0003 - Energia a Pagar	Pagto. de energia eletrica ref. ao mes de março	1002	001	900	860,00	
08/04/2021	1.01.01.01.01.0001 - Caixa	Pagto. de energia eletrica ref. ao mes de março	1002	001	900		860,00
08/04/2021	2.01.01.17.01.0004 - Consumo Água a Pagar	Pagto. de agua ref. ao mes de março	1002	001	901	230,00	
08/04/2021	1.01.01.01.01.0001 - Caixa	Pagto. de agua ref. ao mes de março	1002	001	901		230,00
Totals do dia 08:						1.090,00	1.090,00
20/04/2021	2.01.01.03.01.0001 - INSS a Recolher	Pagto. de inss ref ao mes de março	1002	001	898	200,43	
20/04/2021	1.01.01.01.01.0001 - Caixa	Pagto. de inss ref ao mes de março	1002	001	898		200,43
20/04/2021	2.01.01.03.03.0010 - Simples a Recolher	Pagto. de simples nacional ref ao mes de março	1002	001	899	1.156,16	
20/04/2021	1.01.01.01.01.0001 - Caixa	Pagto. de simples nacional ref ao mes de março	1002	001	899		1.156,16
Totals do dia 20:						1.356,59	1.356,59
30/04/2021	1.01.01.01.01.0001 - Caixa	Rec.receita de serviços nf	1002	001	902	25.490,00	
30/04/2021	3.01.01.01.01.0006 - Receita da Prestação de Serviços - Mercado Interno	Rec.receita de serviços nf	1002	001	902		25.490,00
30/04/2021	3.01.01.03.02.0040 - Despesa com salarios	Rec.de despesas com salarios	1002	001	903	2.505,40	
30/04/2021	2.01.01.03.01.0010 - Salários a Pagar	Rec.de despesas com salarios	1002	001	903		2.505,40

quarta-feira, 18 de março de 2021

12:10:39

Continua...

MATÕES DO NORTE / MA	
PROC.	0708004 / 202 2
FLS.	533
RUB.	110

Empresa: MMN EMPREENDIMENTOS EIRELI - CNPJ: 38.338.902/0001-05

Período: 01/01/2021 a 31/12/2021

Data	Conta	Histórico	Estab	Centro	Chave	Débito	Crédito
30/04/2021	3.01.01.03.02.0012	- Despesa com FGTS Rec.de despesa com fgts.	1002	001	904	200,43	
30/04/2021	2.01.01.03.01.0002	- FGTS a Recolher Rec.de despesa com fgts.	1002	001	904		200,43
30/04/2021	3.01.01.03.02.0011	- Despesa com INSS Rec.de despesa com inss	1002	001	905	200,43	
30/04/2021	2.01.01.03.01.0001	- INSS a Recolher Rec.de despesa com inss	1002	001	905		200,43
30/04/2021	3.01.01.01.03.0007	- Despesa com Simples Nacional Rec.de despesa com simples nacional	1002	001	906	1.725,95	
30/04/2021	2.01.01.03.03.0010	- Simples a Recolher Rec.de despesa com simples nacional	1002	001	906		1.725,95
30/04/2021	3.01.01.03.02.0053	- Despesa com Energia Elétrica Rec. de despesa com energia eletrica	1002	001	907	845,00	
30/04/2021	2.01.01.17.01.0003	- Energia a Pagar Rec. de despesa com energia eletrica	1002	001	907		845,00
30/04/2021	3.01.01.07.01.0049	- Despesa com Água Rec. de despesa com agua	1002	001	908	270,00	
30/04/2021	2.01.01.17.01.0004	- Consumo Água a Pagar Rec. de despesa com agua	1002	001	908		270,00
Totais do dia 30:						31.237,21	31.237,21
Totais do mês de Abril:						36.389,63	36.389,63
05/05/2021	2.01.01.03.01.0010	- Salários a Pagar Pagto. de salarios ref. ao mes de abril	1002	001	909	2.505,40	
05/05/2021	1.01.01.01.01.0001	- Caixa Pagto. de salarios ref. ao mes de abril	1002	001	909		2.505,40
Totais do dia 05:						2.505,40	2.505,40
07/05/2021	2.01.01.03.01.0002	- FGTS a Recolher Pagto. de fgts ref. ao mês de abril	1002	001	910	200,43	
07/05/2021	1.01.01.01.01.0001	- Caixa Pagto. de fgts ref. ao mes de abril	1002	001	910		200,43
Totais do dia 07:						200,43	200,43
08/05/2021	2.01.01.17.01.0003	- Energia a Pagar Pagto. de energia eletrica ref. ao mes de abril	1002	001	913	845,00	
08/05/2021	1.01.01.01.01.0001	- Caixa Pagto. de energia eletrica ref. ao mes de abril	1002	001	913		845,00
08/05/2021	2.01.01.17.01.0004	- Consumo Água a Pagar Pagto. de agua ref. ao mes de abril	1002	001	914	270,00	
08/05/2021	1.01.01.01.01.0001	- Caixa Pagto. de agua ref. ao mes de abril	1002	001	914		270,00
Totais do dia 08:						1.115,00	1.115,00
20/05/2021	2.01.01.03.01.0001	- INSS a Recolher Pagto. de inss ref ao mes de abril	1002	001	911	200,43	
20/05/2021	1.01.01.01.01.0001	- Caixa Pagto. de inss ref ao mes de abril	1002	001	911		200,43
20/05/2021	2.01.01.03.03.0010	- Simples a Recolher Pagto. de simples nacional ref ao mes de abril	1002	001	912	1.725,95	
20/05/2021	1.01.01.01.01.0001	- Caixa Pagto. de simples nacional ref ao mes de abril	1002	001	912		1.725,95

quarta-feira, 18 de março de 2021

12:10:39

Continua...

MATÕES DO NORTE / MA	
PROC.	0808004/2022
FLS.	334
RUB.	

Empresa: MMN EMPREENDIMENTOS EIRELI - CNPJ: 38.338.902/0001-05

Período: 01/01/2021 a 31/12/2021

Data	Conta	Histórico	Estab	Centro	Chave	Débito	Crédito
Totals do dia 20:						1.926,38	1.926,38
31/05/2021	1.01.01.01.01.0001 - Caixa	Rec.receita de serviços nf	1002	001	922	124.990,00	
31/05/2021	3.01.01.01.01.0006 - Receita da Prestação de Serviços - Mercado Interno	Rec.receita de serviços nf	1002	001	922		124.990,00
31/05/2021	3.01.01.03.02.0040 - Despesa com salarios	Rec.de despesas com salarios	1002	001	923	2.505,40	
31/05/2021	2.01.01.03.01.0010 - Salários a Pagar	Rec.de despesas com salarios	1002	001	923		2.505,40
31/05/2021	3.01.01.03.02.0012 - Despesa com FGTS	Rec.de despesa com fgts.	1002	001	924	200,43	
31/05/2021	2.01.01.03.01.0002 - FGTS a Recolher	Rec.de despesa com fgts.	1002	001	924		200,43
31/05/2021	3.01.01.03.02.0011 - Despesa com INSS	Rec.de despesa com inss	1002	001	925	200,43	
31/05/2021	2.01.01.03.01.0001 - INSS a Recolher	Rec.de despesa com inss	1002	001	925		200,43
31/05/2021	3.01.01.01.03.0007 - Despesa com Simples Nacional	Rec.de despesa com simples nacional	1002	001	926	3.992,86	
31/05/2021	2.01.01.03.03.0010 - Simples a Recolher	Rec.de despesa com simples nacional	1002	001	926		3.992,86
31/05/2021	3.01.01.03.02.0053 - Despesa com Energia Elétrica	Rec. de despesa com energia eletrica	1002	001	927	900,00	
31/05/2021	2.01.01.17.01.0003 - Energia a Pagar	Rec. de despesa com energia eletrica	1002	001	927		900,00
31/05/2021	3.01.01.07.01.0049 - Despesa com Água	Rec. de despesa com agua	1002	001	928	285,00	
31/05/2021	2.01.01.17.01.0004 - Consumo Água a Pagar	Rec. de despesa com agua	1002	001	928		285,00
Totals do dia 31:						133.074,12	133.074,12
Totals do mês de Maio:						138.821,33	138.821,33
05/06/2021	2.01.01.03.01.0010 - Salários a Pagar	Pagto. de salarios ref. ao mes de maio	1002	001	929	2.505,40	
05/06/2021	1.01.01.01.01.0001 - Caixa	Pagto. de salarios ref. ao mes de maio	1002	001	929		2.505,40
Totals do dia 05:						2.505,40	2.505,40
07/06/2021	2.01.01.03.01.0002 - FGTS a Recolher	Pagto. de fgts ref. ao mes de maio	1002	001	930	200,43	
07/06/2021	1.01.01.01.01.0001 - Caixa	Pagto. de fgts ref. ao mes de maio	1002	001	930		200,43
Totals do dia 07:						200,43	200,43
08/06/2021	2.01.01.17.01.0003 - Energia a Pagar	Pagto. de energia eletrica ref. ao mes de maio	1002	001	933	900,00	
08/06/2021	1.01.01.01.01.0001 - Caixa	Pagto. de energia eletrica ref. ao mes de maio	1002	001	933		900,00
08/06/2021	2.01.01.17.01.0004 - Consumo Água a Pagar	Pagto. de agua ref. ao mes de maio	1002	001	934	285,00	
08/06/2021	1.01.01.01.01.0001 - Caixa	Pagto. de agua ref. ao mes de maio	1002	001	934		285,00
Totals do dia 08:						1.185,00	1.185,00
20/06/2021	2.01.01.03.01.0001 - INSS a Recolher						

quarta-feira, 18 de março de 2021

12:10:39

Continua...

MATÕES DO NORTE / MA	
PROC.	08080041202 2
FLS.	335
RUB.	111

Empresa: MMN EMPREENDIMENTOS EIRELI - CNPJ: 38.338.902/0001-05
 Período: 01/01/2021 a 31/12/2021

Data	Conta	Histórico	Estab	Centro	Chave	Débito	Crédito
		Pagto. de inss ref ao mes de maio	1002	001	931	200,43	
20/06/2021	1.01.01.01.01.0001 - Caixa						
		Pagto. de inss ref ao mes de maio	1002	001	931		200,43
20/06/2021	2.01.01.03.03.0010 - Simples a Recolher						
		Pagto. de simples nacional ref ao mes de maio	1002	001	932	3.992,86	
20/06/2021	1.01.01.01.01.0001 - Caixa						
		Pagto. de simples nacional ref ao mes de maio	1002	001	932		3.992,86
Totais do dia 20:						4.193,29	4.193,29
30/06/2021	1.01.01.01.01.0001 - Caixa						
		Rec.receita de serviços nf	1002	001	935	94.823,44	
30/06/2021	3.01.01.01.01.0006 - Receita da Prestação de Serviços - Mercado Interno						
		Rec.receita de serviços nf	1002	001	935		94.823,44
30/06/2021	3.01.01.03.02.0040 - Despesa com salarios						
		Rec.de despesas com salarios	1002	001	936	2.505,40	
30/06/2021	2.01.01.03.01.0010 - Salários a Pagar						
		Rec.de despesas com salarios	1002	001	936		2.505,40
30/06/2021	3.01.01.03.02.0012 - Despesa com FGTS						
		Rec.de despesa com fgts.	1002	001	937	200,43	
30/06/2021	2.01.01.03.01.0002 - FGTS a Recolher						
		Rec.de despesa com fgts.	1002	001	937		200,43
30/06/2021	3.01.01.03.02.0011 - Despesa com INSS						
		Rec.de despesa com inss	1002	001	938	200,43	
30/06/2021	2.01.01.03.01.0001 - INSS a Recolher						
		Rec.de despesa com inss	1002	001	938		200,43
30/06/2021	3.01.01.01.03.0007 - Despesa com Simples Nacional						
		Rec.de despesa com simples nacional	1002	001	939	9.606,46	
30/06/2021	2.01.01.03.03.0010 - Simples a Recolher						
		Rec.de despesa com simples nacional	1002	001	939		9.606,46
30/06/2021	3.01.01.03.02.0053 - Despesa com Energia Elétrica						
		Rec. de despesa com energia eletrica	1002	001	940	863,00	
30/06/2021	2.01.01.17.01.0003 - Energia a Pagar						
		Rec. de despesa com energia eletrica	1002	001	940		863,00
30/06/2021	3.01.01.07.01.0049 - Despesa com Água						
		Rec. de despesa com agua	1002	001	941	295,00	
30/06/2021	2.01.01.17.01.0004 - Consumo Água a Pagar						
		Rec. de despesa com agua	1002	001	941		295,00
Totais do dia 30:						108.494,16	108.494,16
Totais do mês de Junho:						116.578,28	116.578,28
05/07/2021	2.01.01.03.01.0010 - Salários a Pagar						
		Pagto. de salarios ref. ao mes de junho	1002	001	942	2.505,40	
05/07/2021	1.01.01.01.01.0001 - Caixa						
		Pagto. de salarios ref. ao mes de junho	1002	001	942		2.505,40
Totais do dia 05:						2.505,40	2.505,40
07/07/2021	2.01.01.03.01.0002 - FGTS a Recolher						
		Pagto. de fgts ref. ao mes de junho	1002	001	943	200,43	
07/07/2021	1.01.01.01.01.0001 - Caixa						
		Pagto. de fgts ref. ao mes de junho	1002	001	943		200,43
Totais do dia 07:						200,43	200,43
08/07/2021	2.01.01.17.01.0003 - Energia a Pagar						
		Pagto. de energia eletrica ref. ao mes de junho	1002	001	946	863,00	

Continua...

MATÕES DO NORTE / MA	
PROC.	0808004 / 2022
FLS.	536
RUB.	

Empresa: MMN EMPREENDIMENTOS EIRELI - CNPJ: 38.338.902/0001-05

Período: 01/01/2021 a 31/12/2021

Data	Conta	Histórico	Estab	Centro	Chave	Débito	Crédito
08/07/2021	1.01.01.01.01.0001 - Caixa	Pagto. de energia eletrica ref. ao mes de junho	1002	001	946		863,00
08/07/2021	2.01.01.17.01.0004 - Consumo Água a Pagar	Pagto. de agua ref. ao mes de junho	1002	001	947	295,00	
08/07/2021	1.01.01.01.01.0001 - Caixa	Pagto. de agua ref. ao mes de junho	1002	001	947		295,00
Totais do dia 08:						1.158,00	1.158,00
20/07/2021	2.01.01.03.01.0001 - INSS a Recolher	Pagto. de inss ref ao mes de junho	1002	001	944	200,43	
20/07/2021	1.01.01.01.01.0001 - Caixa	Pagto. de inss ref ao mes de junho	1002	001	944		200,43
20/07/2021	2.01.01.03.03.0010 - Simples a Recolher	Pagto. de simples nacional ref ao mes de junho	1002	001	945	9.606,46	
20/07/2021	1.01.01.01.01.0001 - Caixa	Pagto. de simples nacional ref ao mes de junho	1002	001	945		9.606,46
Totais do dia 20:						9.806,89	9.806,89
31/07/2021	1.01.01.01.01.0001 - Caixa	Rec.receita de serviços nf	1002	001	948	33.210,00	
31/07/2021	3.01.01.01.01.0006 - Receita da Prestação de Serviços - Mercado Interno	Rec.receita de serviços nf	1002	001	948		33.210,00
31/07/2021	3.01.01.03.02.0040 - Despesa com salarios	Rec.de despesas com salarios	1002	001	949	2.505,40	
31/07/2021	2.01.01.03.01.0010 - Salários a Pagar	Rec.de despesas com salarios	1002	001	949		2.505,40
31/07/2021	3.01.01.03.02.0012 - Despesa com FGTS	Rec.de despesa com fgts.	1002	001	950	200,43	
31/07/2021	2.01.01.03.01.0002 - FGTS a Recolher	Rec.de despesa com fgts.	1002	001	950		200,43
31/07/2021	3.01.01.03.02.0011 - Despesa com INSS	Rec.de despesa com inss	1002	001	951	200,43	
31/07/2021	2.01.01.03.01.0001 - INSS a Recolher	Rec.de despesa com inss	1002	001	951		200,43
31/07/2021	3.01.01.01.03.0007 - Despesa com Simples Nacional	Rec.de despesa com simples nacional	1002	001	952	3.557,89	
31/07/2021	2.01.01.03.03.0010 - Simples a Recolher	Rec.de despesa com simples nacional	1002	001	952		3.557,89
31/07/2021	3.01.01.03.02.0053 - Despesa com Energia Elétrica	Rec. de despesa com energia eletrica	1002	001	953	850,00	
31/07/2021	2.01.01.17.01.0003 - Energia a Pagar	Rec. de despesa com energia eletrica	1002	001	953		850,00
31/07/2021	3.01.01.07.01.0049 - Despesa com Água	Rec. de despesa com agua	1002	001	954	300,00	
31/07/2021	2.01.01.17.01.0004 - Consumo Água a Pagar	Rec. de despesa com agua	1002	001	954		300,00
Totais do dia 31:						40.824,15	40.824,15
Totais do mês de Julho:						54.494,87	54.494,87
05/08/2021	2.01.01.03.01.0010 - Salários a Pagar	Pagto. de salarios ref. ao mes de julho	1002	001	955	2.505,40	
05/08/2021	1.01.01.01.01.0001 - Caixa	Pagto. de salarios ref. ao mes de julho	1002	001	955		2.505,40

MATÕES DO NORTE / MA	
PROC.	0808004/2022
FLS.	534
RUB.	115

Empresa: MMN EMPREENDIMENTOS EIRELI - CNPJ: 38.338.902/0001-05

Período: 01/01/2021 a 31/12/2021

Data	Conta	Histórico	Estab	Centro	Chave	Débito	Crédito
Totais do dia 05:						2.505,40	2.505,40
07/08/2021	2.01.01.03.01.0002	FGTS a Recolher					
		Pagto. de fgts ref. ao mes de julho	1002	001	956	200,43	
07/08/2021	1.01.01.01.01.0001	Caixa					
		Pagto. de fgts ref. ao mes de julho	1002	001	956		200,43
Totais do dia 07:						200,43	200,43
08/08/2021	2.01.01.17.01.0003	Energia a Pagar					
		Pagto. de energia eletrica ref. ao mes de julho	1002	001	959	850,00	
08/08/2021	1.01.01.01.01.0001	Caixa					
		Pagto. de energia eletrica ref. ao mes de julho	1002	001	959		850,00
08/08/2021	2.01.01.17.01.0004	Consumo Água a Pagar					
		Pagto. de agua ref. ao mes de julho	1002	001	960	300,00	
08/08/2021	1.01.01.01.01.0001	Caixa					
		Pagto. de agua ref. ao mes de julho	1002	001	960		300,00
Totais do dia 08:						1.150,00	1.150,00
20/08/2021	2.01.01.03.01.0001	INSS a Recolher					
		Pagto. de inss ref ao mes de julho	1002	001	957	200,43	
20/08/2021	1.01.01.01.01.0001	Caixa					
		Pagto. de inss ref ao mes de julho	1002	001	957		200,43
20/08/2021	2.01.01.03.03.0010	Simples a Recolher					
		Pagto. de simples nacional ref ao mes de julho	1002	001	958	3.557,89	
20/08/2021	1.01.01.01.01.0001	Caixa					
		Pagto. de simples nacional ref ao mes de julho	1002	001	958		3.557,89
Totais do dia 20:						3.758,32	3.758,32
31/08/2021	1.01.01.01.01.0001	Caixa					
		Rec.receita de serviços nf	1002	001	961	28.720,00	
31/08/2021	3.01.01.01.01.0006	Receita da Prestação de Serviços - Mercado Interno					
		Rec.receita de serviços nf	1002	001	961		28.720,00
31/08/2021	3.01.01.03.02.0040	Despesa com salarios					
		Rec.de despesas com salarios	1002	001	962	2.505,40	
31/08/2021	2.01.01.03.01.0010	Salários a Pagar					
		Rec.de despesas com salarios	1002	001	962		2.505,40
31/08/2021	3.01.01.03.02.0012	Despesa com FGTS					
		Rec.de despesa com fgts.	1002	001	963	200,43	
31/08/2021	2.01.01.03.01.0002	FGTS a Recolher					
		Rec.de despesa com fgts.	1002	001	963		200,43
31/08/2021	3.01.01.03.02.0011	Despesa com INSS					
		Rec.de despesa com inss	1002	001	964	200,43	
31/08/2021	2.01.01.03.01.0001	INSS a Recolher					
		Rec.de despesa com inss	1002	001	964		200,43
31/08/2021	3.01.01.01.03.0007	Despesa com Simples Nacional					
		Rec.de despesa com simples nacional	1002	001	965	2.229,69	
31/08/2021	2.01.01.03.03.0010	Simples a Recolher					
		Rec.de despesa com simples nacional	1002	001	965		2.229,69
31/08/2021	3.01.01.03.02.0053	Despesa com Energia Elétrica					
		Rec. de despesa com energia eletrica	1002	001	966	870,00	
31/08/2021	2.01.01.17.01.0003	Energia a Pagar					
		Rec. de despesa com energia eletrica	1002	001	966		870,00
31/08/2021	3.01.01.07.01.0049	Despesa com Água					
		Rec. de despesa com agua	1002	001	967	220,00	
31/08/2021	2.01.01.17.01.0004	Consumo Água a Pagar					

quarta-feira, 18 de março de 2021

12:10:39

Continua...

MATÕES DO NORTE / MA	
PROC.	08080004/2022
FLS.	578
RUB.	

Empresa: MMN EMPREENDIMENTOS EIRELI - CNPJ: 38.338.902/0001-05
Período: 01/01/2021 a 31/12/2021

Data	Conta	Histórico	Estab	Centro	Chave	Débito	Crédito	
		Rec. de despesa com agua	1002	001	967		220,00	
						Totais do dia 31:	34.945,95	34.945,95
						Totais do mês de Agosto:	42.560,10	42.560,10
05/09/2021	2.01.01.03.01.0010	Salários a Pagar						
		Pagto. de salarios ref. ao mes de agosto	1002	001	968	2.505,40		
05/09/2021	1.01.01.01.01.0001	Caixa						
		Pagto. de salarios ref. ao mes de agosto	1002	001	968		2.505,40	
						Totais do dia 05:	2.505,40	2.505,40
07/09/2021	2.01.01.03.01.0002	FGTS a Recolher						
		Pagto. de fgts ref. ao mes de agosto	1002	001	969	200,43		
07/09/2021	1.01.01.01.01.0001	Caixa						
		Pagto. de fgts ref. ao mes de agosto	1002	001	969		200,43	
						Totais do dia 07:	200,43	200,43
08/09/2021	2.01.01.17.01.0003	Energia a Pagar						
		Pagto. de energia eletrica ref. ao mes de agosto	1002	001	973	870,00		
08/09/2021	1.01.01.01.01.0001	Caixa						
		Pagto. de energia eletrica ref. ao mes de agosto	1002	001	973		870,00	
08/09/2021	2.01.01.17.01.0004	Consumo Água a Pagar						
		Pagto. de agua ref. ao mes de agosto	1002	001	974	220,00		
08/09/2021	1.01.01.01.01.0001	Caixa						
		Pagto. de agua ref. ao mes de agosto	1002	001	974		220,00	
						Totais do dia 08:	1.090,00	1.090,00
20/09/2021	2.01.01.03.01.0001	INSS a Recolher						
		Pagto. de inss ref ao mes de agosto	1002	001	970	200,43		
20/09/2021	1.01.01.01.01.0001	Caixa						
		Pagto. de inss ref ao mes de agosto	1002	001	970		200,43	
20/09/2021	2.01.01.03.03.0010	Simples a Recolher						
		Pagto. de simples nacional ref ao mes de agosto	1002	001	971	2.229,69		
20/09/2021	1.01.01.01.01.0001	Caixa						
		Pagto. de simples nacional ref ao mes de agosto	1002	001	971		2.229,69	
						Totais do dia 20:	2.430,12	2.430,12
30/09/2021	1.01.01.01.01.0001	Caixa						
		Rec.receita de serviços nf	1002	001	975	45.396,14		
30/09/2021	3.01.01.01.01.0006	Receita da Prestação de Serviços - Mercado Interno						
		Rec.receita de serviços nf	1002	001	975		45.396,14	
30/09/2021	3.01.01.03.02.0040	Despesa com salarios						
		Rec.de despesas com salarios	1002	001	976	2.505,40		
30/09/2021	2.01.01.03.01.0010	Salários a Pagar						
		Rec.de despesas com salarios	1002	001	976		2.505,40	
30/09/2021	3.01.01.03.02.0012	Despesa com FGTS						
		Rec.de despesa com fgts.	1002	001	977	200,43		
30/09/2021	2.01.01.03.01.0002	FGTS a Recolher						
		Rec.de despesa com fgts.	1002	001	977		200,43	
30/09/2021	3.01.01.03.02.0011	Despesa com INSS						
		Rec.de despesa com inss	1002	001	978	200,43		
30/09/2021	2.01.01.03.01.0001	INSS a Recolher						
		Rec.de despesa com inss	1002	001	978		200,43	
30/09/2021	3.01.01.01.03.0007	Despesa com Simples Nacional						

[Handwritten signatures and marks]

Empresa: MMN EMPREENDIMENTOS EIRELI - CNPJ: 38.338.902/0001-05

Fortes Contábil 6.152.0

Período: 01/01/2021 a 31/12/2021

Data	Conta	Histórico	Estab	Centro	Chave	Débito	Crédito
		Rec.de despesa com simples nacional	1002	001	979	4.169,75	
30/09/2021	2.01.01.03.03.0010	- Simples a Recolher					
		Rec.de despesa com simples nacional	1002	001	979		4.169,75
30/09/2021	3.01.01.03.02.0053	- Despesa com Energia Elétrica					
		Rec. de despesa com energia eletrica	1002	001	980	890,00	
30/09/2021	2.01.01.17.01.0003	- Energia a Pagar					
		Rec. de despesa com energia eletrica	1002	001	980		890,00
30/09/2021	3.01.01.07.01.0049	- Despesa com Água					
		Rec. de despesa com agua	1002	001	981	230,00	
30/09/2021	2.01.01.17.01.0004	- Consumo Água a Pagar					
		Rec. de despesa com agua	1002	001	981		230,00
Totals do dia 30:						53.592,15	53.592,15
Totals do mês de Setembro:						59.818,10	59.818,10
05/10/2021	2.01.01.03.01.0010	- Salários a Pagar					
		Pagto. de salarios ref. ao mes de setembro	1002	001	982	2.505,40	
05/10/2021	1.01.01.01.01.0001	- Caixa					
		Pagto. de salarios ref. ao mes de setembro	1002	001	982		2.505,40
Totals do dia 05:						2.505,40	2.505,40
07/10/2021	2.01.01.03.01.0002	- FGTS a Recolher					
		Pagto. de fgts ref. ao mes de setembro	1002	001	983	200,43	
07/10/2021	1.01.01.01.01.0001	- Caixa					
		Pagto. de fgts ref. ao mes de setembro	1002	001	983		200,43
Totals do dia 07:						200,43	200,43
08/10/2021	2.01.01.17.01.0003	- Energia a Pagar					
		Pagto. de energia eletrica ref. ao mes de setembro	1002	001	986	890,00	
08/10/2021	1.01.01.01.01.0001	- Caixa					
		Pagto. de energia eletrica ref. ao mes de setembro	1002	001	986		890,00
08/10/2021	2.01.01.17.01.0004	- Consumo Água a Pagar					
		Pagto. de agua ref. ao mes de setembro	1002	001	987	230,00	
08/10/2021	1.01.01.01.01.0001	- Caixa					
		Pagto. de agua ref. ao mes de setembro	1002	001	987		230,00
Totals do dia 08:						1.120,00	1.120,00
17/10/2021	1.01.01.01.01.0001	- Caixa					
		aumento do capital social de 2019	1002	001	1049	900.000,00	
17/10/2021	1.01.01.02.01.0001	- Bancos c/movimento					
		aumento do capital social de 2019	1002	001	1049	1.000.000,00	
17/10/2021	2.07.01.01.01.0001	- Capital Subscrito de Domiciliados e Residentes no Pais					
		aumento do capital social de 2019	1002	001	1049		1.900.000,00
Totals do dia 17:						1.900.000,00	1.900.000,00
20/10/2021	2.01.01.03.01.0001	- INSS a Recolher					
		Pagto. de inss ref ao mes de setembro	1002	001	984	200,43	
20/10/2021	1.01.01.01.01.0001	- Caixa					
		Pagto. de inss ref ao mes de setembro	1002	001	984		200,43
20/10/2021	2.01.01.03.03.0010	- Simples a Recolher					
		Pagto. de simples nacional ref ao mes de setembro	1002	001	985	4.169,75	
20/10/2021	1.01.01.01.01.0001	- Caixa					
		Pagto. de simples nacional ref ao mes de setembro	1002	001	985		4.169,75
Totals do dia 20:						4.370,18	4.370,18

quarta-feira, 18 de março de 2021

12:10:39

[Assinaturas manuscritas]

Continua...

MATÕES DO NORTE / MA
 PROC. 0808004 / 2022
 FLS. 540
 RUB. *[assinatura]*

Empresa: MMN EMPREENDIMENTOS EIRELI - CNPJ: 38.338.902/0001-05

Período: 01/01/2021 a 31/12/2021

Data	Conta	Histórico	Estab	Centro	Chave	Débito	Crédito
		Rec.receita de serviços nf	1002	001	988	159.986,30	
31/10/2021	3.01.01.01.01.0006	- Receita da Prestação de Serviços - Mercado Interno					
		Rec.receita de serviços nf	1002	001	988		159.986,30
31/10/2021	3.01.01.03.02.0040	- Despesa com salarios					
		Rec.de despesas com salarios	1002	001	989	2.505,40	
31/10/2021	2.01.01.03.01.0010	- Salários a Pagar					
		Rec.de despesas com salarios	1002	001	989		2.505,40
31/10/2021	3.01.01.03.02.0012	- Despesa com FGTS					
		Rec.de despesa com fgts.	1002	001	990	200,43	
31/10/2021	2.01.01.03.01.0002	- FGTS a Recolher					
		Rec.de despesa com fgts.	1002	001	990		200,43
31/10/2021	3.01.01.03.02.0011	- Despesa com INSS					
		Rec.de despesa com inss	1002	001	991	200,43	
31/10/2021	2.01.01.03.01.0001	- INSS a Recolher					
		Rec.de despesa com inss	1002	001	991		200,43
31/10/2021	3.01.01.01.03.0007	- Despesa com Simples Nacional					
		Rec.de despesa com simples nacional	1002	001	992	4.169,75	
31/10/2021	2.01.01.03.03.0010	- Simples a Recolher					
		Rec.de despesa com simples nacional	1002	001	992		4.169,75
31/10/2021	3.01.01.03.02.0053	- Despesa com Energia Elétrica					
		Rec. de despesa com energia eletrica	1002	001	993	870,00	
31/10/2021	2.01.01.17.01.0003	- Energia a Pagar					
		Rec. de despesa com energia eletrica	1002	001	993		870,00
31/10/2021	3.01.01.07.01.0049	- Despesa com Água					
		Rec. de despesa com agua	1002	001	994	240,00	
31/10/2021	2.01.01.17.01.0004	- Consumo Água a Pagar					
		Rec. de despesa com agua	1002	001	994		240,00
		Totals do dia 31:				168.172,31	168.172,31
		Totals do mês de Outubro:				2.076.368,32	2.076.368,32
05/11/2021	2.01.01.03.01.0010	- Salários a Pagar					
		Pagto. de salarios ref. ao mes de outubro	1002	001	995	2.505,40	
05/11/2021	1.01.01.01.01.0001	- Caixa					
		Pagto. de salarios ref. ao mes de outubro	1002	001	995		2.505,40
05/11/2021	2.01.01.03.01.0010	- Salários a Pagar					
		Pagto. de salarios ref. ao mes de outubro	1002	001	1000	2.505,40	
05/11/2021	1.01.01.01.01.0001	- Caixa					
		Pagto. de salarios ref. ao mes de outubro	1002	001	1000		2.505,40
		Totals do dia 05:				5.010,80	5.010,80
07/11/2021	2.01.01.03.01.0002	- FGTS a Recolher					
		Pagto. de fgts ref. ao mes de outubro	1002	001	996	200,43	
07/11/2021	1.01.01.01.01.0001	- Caixa					
		Pagto. de fgts ref. ao mes de outubro	1002	001	996		200,43
		Totals do dia 07:				200,43	200,43
08/11/2021	2.01.01.17.01.0003	- Energia a Pagar					
		Pagto. de energia eletrica ref. ao mes de outubro	1002	001	999	870,00	
08/11/2021	1.01.01.01.01.0001	- Caixa					
		Pagto. de energia eletrica ref. ao mes de outubro	1002	001	999		870,00
08/11/2021	2.01.01.17.01.0004	- Consumo Água a Pagar					

[Assinaturas manuscritas]

MATÕES DO NORTE / MA	
PROC. 0808004	1202 2
FLS. 541	
RUB. 115	

Empresa: MMN EMPREENDIMENTOS EIRELI - CNPJ: 38.338.902/0001-05
 Período: 01/01/2021 a 31/12/2021

Data	Conta	Histórico	Estab	Centro	Chave	Débito	Crédito
08/11/2021	1.01.01.01.01.0001 - Caixa	Pagto. de agua ref. ao mes de outubro	1002	001	1001	240,00	
		Pagto. de agua ref. ao mes de outubro	1002	001	1001		240,00
					Totais do dia 08:	1.110,00	1.110,00
20/11/2021	2.01.01.03.01.0001 - INSS a Recolher	Pagto. de inss ref ao mes de outubro	1002	001	997	200,43	
20/11/2021	1.01.01.01.01.0001 - Caixa	Pagto. de inss ref ao mes de outubro	1002	001	997		200,43
20/11/2021	2.01.01.03.03.0010 - Simples a Recolher	Pagto. de simples nacional ref ao mes de outubro	1002	001	998	4.169,75	
20/11/2021	1.01.01.01.01.0001 - Caixa	Pagto. de simples nacional ref ao mes de outubro	1002	001	998		4.169,75
					Totais do dia 20:	4.370,18	4.370,18
30/11/2021	1.01.01.01.01.0001 - Caixa	Rec.receita de serviços nf	1002	001	1002	71.433,32	
30/11/2021	3.01.01.01.01.0006 - Receita da Prestação de Serviços - Mercado Interno	Rec.receita de serviços nf	1002	001	1002		71.433,32
30/11/2021	3.01.01.03.02.0040 - Despesa com salarios	Rec.de despesas com salarios	1002	001	1003	2.505,40	
30/11/2021	2.01.01.03.01.0010 - Salários a Pagar	Rec.de despesas com salarios	1002	001	1003		2.505,40
30/11/2021	3.01.01.03.02.0012 - Despesa com FGTS	Rec.de despesa com fgts.	1002	001	1004	200,43	
30/11/2021	2.01.01.03.01.0002 - FGTS a Recolher	Rec.de despesa com fgts.	1002	001	1004		200,43
30/11/2021	3.01.01.03.02.0011 - Despesa com INSS	Rec.de despesa com inss	1002	001	1005	200,43	
30/11/2021	2.01.01.03.01.0001 - INSS a Recolher	Rec.de despesa com inss	1002	001	1005		200,43
30/11/2021	3.01.01.01.03.0007 - Despesa com Simples Nacional	Rec.de despesa com simples nacional	1002	001	1006	7.214,84	
30/11/2021	2.01.01.03.03.0010 - Simples a Recolher	Rec.de despesa com simples nacional	1002	001	1006		7.214,84
30/11/2021	3.01.01.03.02.0053 - Despesa com Energia Elétrica	Rec. de despesa com energia eletrica	1002	001	1007	850,00	
30/11/2021	2.01.01.17.01.0003 - Energia a Pagar	Rec. de despesa com energia eletrica	1002	001	1007		850,00
30/11/2021	3.01.01.07.01.0049 - Despesa com Água	Rec. de despesa com agua	1002	001	1008	210,00	
30/11/2021	2.01.01.17.01.0004 - Consumo Água a Pagar	Rec. de despesa com agua	1002	001	1008		210,00
					Totais do dia 30:	82.614,42	82.614,42
					Totais do mês de Novembro:	93.305,83	93.305,83
05/12/2021	2.01.01.03.01.0010 - Salários a Pagar	Pagto. de salarios ref. ao mes de novembro	1002	001	1009	2.505,40	
05/12/2021	1.01.01.01.01.0001 - Caixa	Pagto. de salarios ref. ao mes de novembro	1002	001	1009		2.505,40
					Totais do dia 05:	2.505,40	2.505,40
07/12/2021	2.01.01.03.01.0002 - FGTS a Recolher	Pagto. de fgts ref. ao mes de novembro	1002	001	1010	200,43	
07/12/2021	1.01.01.01.01.0001 - Caixa						

quarta-feira, 18 de março de 2021

12:10:39

[Handwritten signatures and marks]

Continua...

Empresa: MMN EMPREENDIMENTOS EIRELI - CNPJ: 38.338.902/0001-05
 Período: 01/01/2021 a 31/12/2021

Data	Conta	Histórico	Estab	Centro	Chave	Débito	Crédito
		Pagto. de fgts ref. ao mes de novembro	1002	001	1010		200,43
					Totais do dia 07:	200,43	200,43
08/12/2021	2.01.01.17.01.0003	Energia a Pagar					
		Pagto. de energia eletrica ref. ao mes de novembro	1002	001	1013	850,00	
08/12/2021	1.01.01.01.01.0001	Caixa					
		Pagto. de energia eletrica ref. ao mes de novembro	1002	001	1013		850,00
08/12/2021	2.01.01.17.01.0004	Consumo Agua a Pagar					
		Pagto. de agua ref. ao mes de novembro	1002	001	1014	210,00	
08/12/2021	1.01.01.01.01.0001	Caixa					
		Pagto. de agua ref. ao mes de novembro	1002	001	1014		210,00
					Totais do dia 08:	1.060,00	1.060,00
20/12/2021	2.01.01.03.01.0001	INSS a Recolher					
		Pagto. de inss ref ao mes de novembro	1002	001	1011	200,43	
20/12/2020	1.01.01.01.01.0001	Caixa					
		Pagto. de inss ref ao mes de novembro	1002	001	1011		200,43
20/12/2021	2.01.01.03.03.0010	Simples a Recolher					
		Pagto. de simples nacional ref ao mes de novembro	1002	001	1012	7.214,84	
20/12/2021	1.01.01.01.01.0001	Caixa					
		Pagto. de simples nacional ref ao mes de novembro	1002	001	1012		7.214,84
					Totais do dia 20:	7.415,27	7.415,27
31/12/2021	1.01.01.01.01.0001	Caixa					
		Rec.receita de serviços nf	1002	001	1015	73.921,60	
31/12/2021	3.01.01.01.01.0006	Receita da Prestação de Serviços - Mercado Interno					
		Rec.receita de serviços nf	1002	001	1015		73.921,60
31/12/2021	3.01.01.03.02.0040	Despesa com salarios					
		Rec.de despesas com salarios	1002	001	1016	2.505,40	
31/12/2021	2.01.01.03.01.0010	Salários a Pagar					
		Rec.de despesas com salarios	1002	001	1016		2.505,40
31/12/2021	3.01.01.03.02.0012	Despesa com FGTS					
		Rec.de despesa com fgts.	1002	001	1017	200,43	
31/12/2021	2.01.01.03.01.0002	FGTS a Recolher					
		Rec.de despesa com fgts.	1002	001	1017		200,43
31/12/2021	3.01.01.03.02.0011	Despesa com INSS					
		Rec.de despesa com inss	1002	001	1018	200,43	
31/12/2021	2.01.01.03.01.0001	INSS a Recolher					
		Rec.de despesa com inss	1002	001	1018		200,43
31/12/2021	3.01.01.01.03.0007	Despesa com Simples Nacional					
		Rec.de despesa com simples nacional	1002	001	1019	5.665,38	
31/12/2021	2.01.01.03.03.0010	Simples a Recolher					
		Rec.de despesa com simples nacional	1002	001	1019		5.665,38
31/12/2021	3.01.01.03.02.0053	Despesa com Energia Elétrica					
		Rec. de despesa com energia eletrica	1002	001	1020	860,00	
31/12/2021	2.01.01.17.01.0003	Energia a Pagar					
		Rec. de despesa com energia eletrica	1002	001	1020		860,00
31/12/2021	3.01.01.07.01.0049	Despesa com Água					
		Rec. de despesa com agua	1002	001	1021	240,00	
31/12/2021	2.01.01.17.01.0004	Consumo Água a Pagar					
		Rec. de despesa com agua	1002	001	1021		240,00
31/12/2021	3.01.01.01.01.0006	Receita da Prestação de Serviços - Mercado Interno					
		ENCERRAMENTO DE 2020	1002	001	1050	721.459,80	

quarta-feira, 18 de março de 2021

12:10:39

[Handwritten signatures and marks]

Continua...

MATÕES DO NORTE / MA	
PROC.	0808004 / 2022
FLS.	593
RUB.	DA

Empresa: MMN EMPREENDIMENTOS EIRELI - CNPJ: 38.338.902/0001-05

Período: 01/01/2021 a 31/12/2021

Data	Conta	Histórico	Estab	Centro	Chave	Débito	Crédito
		ENCERRAMENTO DE 2021	1002	001	1050	2.405,16	
31/12/2021	6.01 - Apuração do Exercício						
		ENCERRAMENTO DE 2021	1002	001	1050	2.405,16	
31/12/2021	6.01 - Apuração do Exercício						
		ENCERRAMENTO DE 2021	1002	001	1050	2.955,00	
31/12/2021	6.01 - Apuração do Exercício						
		ENCERRAMENTO DE 2021	1002	001	1050	10.438,00	
31/12/2021	6.01 - Apuração do Exercício						
		ENCERRAMENTO DE 2021	1002	001	1050	30.064,80	
31/12/2021	6.01 - Apuração do Exercício						
		ENCERRAMENTO DE 2021	1002	001	1050	45.578,26	
31/12/2021	6.01 - Apuração do Exercício						
		ENCERRAMENTO DE 2021	1002	001	1050	1.238.657,33	
31/12/2021	2.07.07.01.01.0001 - Lucros Acumulados e/ou Saldo à Disposição da Assembléia						
		ENCERRAMENTO DE 2021	1002	001	1050		1.238.657,33
31/12/2021	3.01.01.01.03.0007 - Despesa com Simples Nacional						
		ENCERRAMENTO DE 2021	1002	001	1050		45.578,26
31/12/2021	3.01.01.03.02.0011 - Despesa com INSS						
		ENCERRAMENTO DE 2021	1002	001	1050		2.405,16
31/12/2021	3.01.01.03.02.0012 - Despesa com FGTS						
		ENCERRAMENTO DE 2021	1002	001	1050		2.405,16
31/12/2021	3.01.01.03.02.0040 - Despesa com salarios						
		ENCERRAMENTO DE 2021	1002	001	1050		30.064,80
31/12/2021	3.01.01.03.02.0053 - Despesa com Energia Elétrica						
		ENCERRAMENTO DE 2021	1002	001	1050		10.438,00
31/12/2021	3.01.01.07.01.0049 - Despesa com Água						
		ENCERRAMENTO DE 2021	1002	001	1050		2.955,00
31/12/2021	6.01 - Apuração do Exercício						
		ENCERRAMENTO DE 2021	1002	001	1050		721.459,80
Totais do dia 31:						2.137.556,75	2.137.556,75
Totais do mês de Dezembro:						2.148.737,85	2.148.737,85

MATÕES DO NORTE / MA
PROC. 0808004 1202 1
FLS. 544
RUB. <i>[assinatura]</i>


TERMO DE ENCERRAMENTO

Contém o presente livro 17 (Dezessete) folhas tipograficamente numeradas, e serviu como livro diário número 02 (dois) das operações compreendidas no período de 01/01/2021 a 31/12/2021, da empresa **MMN EMPREENDIMENTOS EIRELI** situada na **RUA PRIMEIRO DE OUTUBRO, Nº 20, CASA B, BAIRRO NOVO, CEP: 65.350 - 000, VITÓRIA DO MEARIM - MA**, com seu contrato social arquivado na Junta Comercial deste Estado sob número **21600159504** em 03/09/2020, inscrita no CNPJ sob número **38.338.902.0001/05**.

Vitória do Mearim - MA, 31 de Dezembro de 2021.

MARCELINO MACIEL NETO
CPF: 915.821.303-10
TITULAR RESPONSÁVEL

CARLOS ALBERTO AGUIAR JUNIOR
CPF: 029.155.443-10
CRC MA 012686/O-1

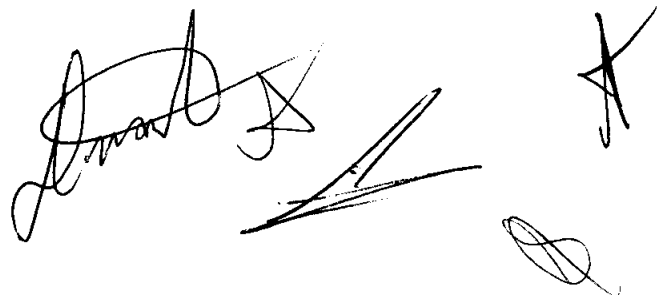



MATÕES DO NORTE / MA
PROC. 0108004 / 2022
FLS. 545
RUB. 118

ASSINATURA ELETRÔNICA

Certificamos que o ato da empresa MMN EMPREENDIMENTOS EIRELI consta assinado digitalmente por:

IDENTIFICAÇÃO DO(S) ASSINANTE(S)	
CPF/CNPJ	Nome
02915544310	CARLOS ALBERTO AGUIAR JUNIOR
91582130310	MARCELINO MACIEL NETO

CERTIFICO A AUTENTICAÇÃO EM 28/04/2022 18:35 SOB Nº 20220519897.
PROTOCOLO: 220519897 DE 28/04/2022. NIRE: 21600159504.
MMN EMPREENDIMENTOS EIRELI

JUCEMA

ANSELMO DIAS CARNEIRO LOPES FILHO
RESPONSÁVEL PELA AUTENTICAÇÃO
SÃO LUÍS, 28/04/2022
empresafacil.ma.gov.br



MATÕES DO NORTE / MA
PROC. 0808004/2022
FLS. 546
RUB. 08

TERMO DE AUTENTICAÇÃO - LIVRO DIGITAL

Declaro exatos os Termos de Abertura e de Encerramento do Livro Digital com características abaixo, conferido e autenticado por ANSELMO DIAS CARNEIRO LOPES FILHO, sob a autenticidade nº 12205345774 em 28/04/2022, protocolo 220519897. Para validação de Autenticação dos Termos, deverá ser acessado o Portal de Serviços / verificação de documentos do Empreendedor (<http://www.empresafacil.ma.gov.br>) e informar o código de verificação.

Identificação de Empresa	
Nome Empresarial:	MMN EMPREENDIMENTOS EIRELI
Número de Registro:	21600159504
CNPJ:	38338902000105
Município:	Vitória do Mearim

Identificação de Livro Digital	
Tipo de Livro:	DIÁRIO
Número de Ordem:	2
Período de Escrituração:	01/01/2021 - 31/12/2021

Assinante(s)	Nome	CRC/OAB
02915544310	CARLOS ALBERTO AGUIAR JUNIOR	MA012686/O-1
91582130310	MARCELINO MACIEL NETO	

JUCEMA

CERTIFICO A AUTENTICAÇÃO EM 28/04/2022 18:35 SOB Nº 20220519897.
PROTOCOLO: 220519897 DE 28/04/2022. CÓDIGO DE VERIFICAÇÃO:
12205345774. NIRE: 21600159504.
MMN EMPREENDIMENTOS EIRELI

ANSELMO DIAS CARNEIRO LOPES FILHO
RESPONSÁVEL PELA AUTENTICAÇÃO
SÃO LUÍS, 28/04/2022
empresafacil.ma.gov.br

MATÕES DO NORTE / MA	
PROC.	0908004 / 2022
FLS.	547
RUB.	11

BALANÇO PATRIMONIAL ENCERRADO EM 31/12/2021
MMN EMPREENDIMENTOS EIRELI
RUA PRIMEIRO DE OUTUBRO, Nº 20, CASA B, BAIRRO NOVO,
VITÓRIA DO MEARIM - MA, CEP: 65.350-000
CNPJ: 38.338.902.0001/05 NIRE: 21600159504

ATIVO

ATIVO CIRCULANTE

CAIXA	34.071,77		
BANCOS C/MOVIMENTO	381.432,23	415.504,00	
ESTOQUES		205.376,00	620.880,00

ATIVO NÃO CIRCULANTE

IMOBILIZADO

IMÓVEIS		290.000,00	
VEICULOS		180.000,00	
MOVEIS E UTENSILIOS		170.000,00	
COMPUTADORES		50.000,00	690.000,00

TOTAL DO ATIVO

1.310.880,00

PASSIVO

PASSIVO CIRCULANTE

OBRIGAÇÕES COMERCIAIS

FORNECEDORES	4.192,47		
--------------	----------	--	--

OBRIGAÇÕES TRIBUTÁRIAS

SIMPLES NACIONAL	19.157,12		23.349,59
------------------	-----------	--	-----------

PATRIMONIO LIQUIDO

CAPITAL SOCIAL	900.000,00		
LUCROS ACUMULADOS	387.530,41		1.287.530,41

TOTAL DO PASSIVO

1.310.880,00

VITORIA DO MEARIM - MA, 31 DE DEZEMBRO DE 2021

MARCELINO MACIEL NETO
TITULAR RESPONSÁVEL
CPF: 915.821.303-10

CARLOS ALBERTO AGUIAR JUNIOR
CONTADOR
CRC MA 012686/O-1

MATÕES DO NORTE / MA	
PROC.	0808004 / 2022
FLS.	548
RUB.	111


DEMONSTRAÇÃO DO RESULTADO DO EXERCÍCIO ENCERRADO EM 31/12/2021
MMN EMPREENDIMENTOS EIRELI
RUA PRIMEIRO DE OUTUBRO, N° 20, CASA B, BAIRRO NOVO,
VITÓRIA DO MEARIM - MA, CEP: 65.350-000
CNPJ: 38.338.902.0001/05 NIRE: 21600159504

RECEITA OPERACIONAL BRUTA	
SERVIÇOS PRESTADOS	707.517,00
DEDUÇÕES DA RECEITA	
SIMPLES NACIONAL	26.418,00
RECEITA OPERACIONAL LÍQUIDA	681.099,00
CUSTOS OPERACIONAIS	
CUSTOS DOS SERVIÇOS VENDIDOS	211.307,00
LUCRO OPERACIONAL BRUTO	469.792,00
DESP. ADMINISTRATIVAS	41.168,30
LUCRO ANTES DA CSLL	428.623,70
CONTRIBUIÇÃO SOCIAL	19.022,10
LUCRO ANTES DO IR	409.601,60
IMPOSTO DE RENDA	22.071,19
LUCRO LÍQUIDO DO EXERCÍCIO	387.530,41

VITÓRIA DO MEARIM - MA, 31 DE DEZEMBRO DE 2021

MARCELINO MACIEL NETO
TITULAR RESPONSÁVEL
CPF: 915.821.303-10

CARLOS ALBERTO AGUIAR JUNIOR
CONTADOR
CRC MA 012686/0-1

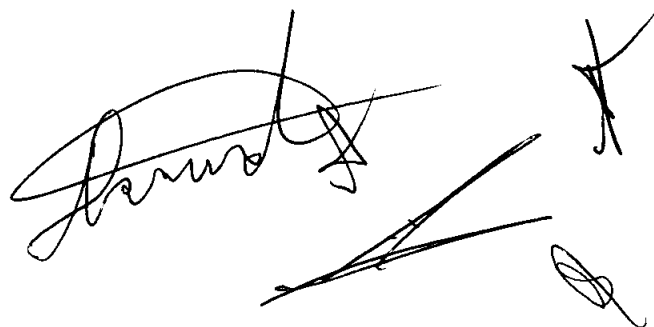

ANÁLISE DE INDICES DO BALANÇO EM 31/12/2021
MMN EMPREENDIMENTOS EIRELI
RUA PRIMEIRO DE OUTUBRO, Nº 20, CASA B, BAIRRO NOVO,
VITÓRIA DO MEARIM - MA, CEP: 65.350-000
CNPJ: 38.338.902.0001/05 NIRE: 21600159504

ILG (INDICE DE LIQUIDEZ GERAL)

$$ILG = (AC+RLP)/(PC+ELP)$$

$$ILG = (620.880,00)/(23.349,59+00)$$

$$ILG = (620.880,00)/(23.349,59)$$

$$ILG = (26,59)$$

ILC (INDICE DE LIQUIDEZ CORRENTE)

$$ILC = (AC)/(PC)$$

$$ILC = (620.880,00)/(23.349,59)$$

$$ILC = (26,59)$$

ILS (INDICE DE LIQUIDEZ SECA)

$$ILS = (AC-ESTOQUE)/(PC)$$

$$ILS = (620.880,00 - 205.376,00)/(23.349,59)$$

$$ILS = (415.504,00)/(23.349,59)$$

$$ILS = (17,79)$$

ILI (INDICE DE LIQUIDEZ IMEDIATA)

$$ILI = (DISPONIVEL)/PC$$

$$ILI = (415.504,00)/(23.349,59)$$

$$ILI = (17,79)$$

VITORIA DO MEARIM - MA, 31 DE DEZEMBRO DE 2021

MARCELINO MACIEL NETO
TITULAR RESPONSÁVEL
CPF: 915.821.303-10

CARLOS ALBERTO AGUIAR JUNIOR
CONTADOR
CRC MA 012686/O-1

ANÁLISE DE INDICES DO BALANÇO EM 31/12/2021
MMN EMPREENDIMENTOS EIRELI
RUA PRIMEIRO DE OUTUBRO, N° 20, CASA B, BAIRRO NOVO,
VITÓRIA DO MEARIM - MA, CEP: 65.350-000
CNPJ: 38.338.902.0001/05 NIRE: 21600159504

IET (INDICE DE ENDIVIDAMENTO TOTAL)

$IET = (PC + ELP) / (ATIVO\ TOTAL)$

$IET = (23.349,59) / (1.310.880,00)$

$IET = (23.349,59) / (1.310.880,00)$

$IET = (0,017)$

ISG (INDICE DE SOLVENCIA GERAL)

$ISG = (ATIVO\ TOTAL) / (PC + ELP)$


$ISG = (1.310.880,00) / (23.349,59)$

$ISG = (56,14)$

VITORIA DO MEARIM - MA, 31 DE DEZEMBRO DE 2021

MARCELINO MACIEL NETO
TITULAR RESPONSÁVEL
CPF: 915.821.303-10

CARLOS ALBERTO AGUIAR JUNIOR
CONTADOR
CRC MA 012686/O-1



MATÕES DO NORTE / MA	
PROC.	0908004 1202
FLS.	551
RUB.	

NOTAS EXPLICATIVAS AS DEMONSTRAÇÕES FINANCEIRAS EM

31 DE DEZEMBRO DE 2021

MMN EMPREENDIMENTOS EIRELI

NOTA 1 - CONTEXTO OPERACIONAL


A Empresa **MMN EMPREENDIMENTOS EIRELI** é uma empresa individual de responsabilidade limitada, passou a ter início das suas atividades a partir de 03/09/2020. Atua na área da Construção civil e serviços diversos.

NOTA 2 – FORMALIDADE DA ESCRITURAÇÃO CONTÁBIL

As demonstrações financeiras foram preparadas conforme as práticas contábeis adotadas no Brasil, incluindo os pronunciamentos emitidos pelo Comitê de Pronunciamentos Contábeis (CPC), aplicáveis a pequenas e médias empresas (NBC TG 1000 (R1)) e evidenciam todas as informações relevantes próprias das demonstrações financeiras, e somente elas, as quais estão consistentes com as utilizadas pela administração na sua gestão.

NOTA 3 - PRINCIPAIS PRÁTICAS CONTÁBEIS ADOTADAS

- a) **Caixa e Equivalentes de Caixa:** Conforme determina a Resolução do CFC No. 1.296/10 (NBC –TG 03) – Demonstração do Fluxo de Caixa e Resolução do CFC No. 1.376/11 (NBC TG 26) – Apresentação Demonstrações Contábeis, os valores contabilizados neste subgrupo representam moeda em caixa e depósitos à vista em conta bancária, bem como os recursos que possuem as mesmas características de liquidez de caixa e de disponibilidade imediata ou até 90 (noventa) dias e que estão sujeitos a insignificante risco de mudança de valor ou extração, não excedendo ao valor de mercado
- b) **Estoques:** Os estoques são avaliados ao custo médio de aquisição, construção, ou extração, não excedendo o valor de mercado.
- c) **Imobilizado:** Bens imobilizado são registrados ao custo e depreciados pelo método linear, considerando – se a estimativa de valor residual e da vida útil econômica dos respectivos componentes. Outros gastos são capitalizados apenas quando há um aumento nos benefícios econômicos. Qualquer outro tipo de gasto é reconhecido no resultado como despesa quando incorrido.
- d) **Obrigações Fiscais e Tributárias:** São registrados nessa rubrica os tributos a pagar pela entidade, sejam eles tributos próprios ou retidos na fonte.
- e) **Fornecedores a pagar:** São registradas nessa conta contábil os valores a pagar a fornecedores de bens ou serviços
- f) **Apuração do Resultado:** O resultado foi apurado segundo o Regime de Competência. As receitas de prestação de serviços são mensuradas pelo valor justo (acordado em contrato - valores recebidos ou a receber) e reconhecidas quando for provável que benefícios econômicos futuros fluam para a empresa **MMN EMPREENDIMENTOS EIRELI**, e assim possam ser confiavelmente

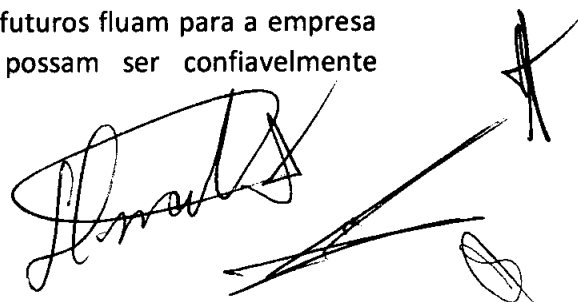

mensurados. Os rendimentos e encargos incidentes sobre os Ativos e Passivos e suas realizações estão reconhecidas no resultado.

NOTA 4 – ATIVO NÃO-CIRCULANTE (IMOBILIZADO E INTANGÍVEL)

Os ativos imobilizados são registrados pelo custo de aquisição ou construção, deduzido da depreciação calculada pelo método linear com base nas taxas mencionadas na Nota 8 e leva em consideração vida útil e utilização dos bens (Resolução CFC No. 1.177/09 (NBC – TG 27). Outros gastos são capitalizados apenas quando há um aumento nos benefícios econômicos desse item do imobilizado. Qualquer outro tipo de gasto é reconhecido no resultado como despesa quando incorrido.

NOTA 5 – OBRIGAÇÕES A CURTO PRAZO (PASSIVO CIRCULANTE)

Os passivos circulantes são demonstrados pelos valores conhecidos ou calculáveis acrescidos, quando aplicável, dos correspondentes encargos incorridos até a data do balanço patrimonial. Quando aplicável, os passivos circulantes são registrados com base em taxas de juros que refletem o prazo, a moeda e o risco de cada transação.

Provisões – Uma provisão é reconhecida em decorrência de um evento passado que originou um passivo, sendo provável que um recurso econômico possa ser requerido para saldar a obrigação. As provisões são registradas quando julgadas prováveis e com base nas melhores estimativas do risco envolvido.

NOTA 6 - PATRIMÔNIO LÍQUIDO

O superávit do exercício de 2021 será incorporado ao Patrimônio Líquido em conformidade com as exigências legais estatutárias e a Resolução CFC nº 1.409/12 que aprovou a NBC ITG 2002 em especial no item 14 que revogou a Resolução CFC nº 877/2000 (NBCT 10.19) que descreve o superávit ou déficit do exercício deve ser registrado na conta do Patrimônio Líquido.

NOTA 7 – RECEITAS (Resolução CFC No. 1.187/09)

Conforme a Resolução 1.152/09 que aprova NBC TG 13 e 1.157/09 que aprova CTG 02 e a Medida Provisória nº 449/08 (atual Lei 11.941/09) as receitas e despesas não operacionais foram classificadas no grupo “Outras Receitas/Despesas” no grupo operacional.

NOTA 8 – DO RESULTADO DO EXERCÍCIO

O Superávit do exercício de 2021 será incorporado ao Patrimônio Líquido em conformidade com as exigências legais.

VITORIA DO MEARIM – MA, 31 DE DEZEMBRO DE 2021

MARCELINO MACIEL NETO
TITULAR RESPONSÁVEL
CPF: 915.821.303-10

CARLOS ALBERTO AGUIAR JUNIOR
CONTADOR
CRC MA 012686/O-1



MATÕES DO NORTE / MA	
PROC.	0808004 / 2022
FLS.	383
RUE.	<i>[assinatura]</i>

ASSINATURA ELETRÔNICA

Certificamos que o ato da empresa MMN EMPREENDIMENTOS EIRELI consta assinado digitalmente por:

IDENTIFICAÇÃO DO(S) ASSINANTE(S)	
CPF/CNPJ	Nome
02915544310	CARLOS ALBERTO AGUIAR JUNIOR
91582130310	MARCELINO MACIEL NETO

CERTIFICO O REGISTRO EM 29/04/2022 05:33 SOB Nº 20220450188.
PROTOCOLO: 220450188 DE 28/04/2022.
CÓDIGO DE VERIFICAÇÃO: 12205349826. CNPJ DA SEDE: 38338902000105.
NIRE: 21600159504. COM EFEITOS DO REGISTRO EM: 12/04/2022.
MMN EMPREENDIMENTOS EIRELI

JUCEMA

LARISSA ROCHA DA SILVA
SECRETÁRIA-GERAL
www.empresafacil.ma.gov.br

A validade deste documento, se impresso, fica sujeito à comprovação de sua autenticidade nos respectivos portais, informando seus respectivos códigos de verificação.

MATÕES DO NORTE / MA	
PROC.	0808004 1202 2
FLS.	534
RUB.	108

**CONSELHO REGIONAL DE CONTABILIDADE DO MARANHÃO****CERTIDÃO DE REGULARIDADE PROFISSIONAL**

O CONSELHO REGIONAL DE CONTABILIDADE DO MARANHÃO CERTIFICA que o profissional identificado no presente documento encontra-se em situação REGULAR neste Regional, apto ao exercício da atividade contábil nesta data, de acordo com as suas prerrogativas profissionais, conforme estabelecido no art. 25 e 26 do Decreto-Lei n.º 9.295/46.

Informamos que a presente certidão não quita nem invalida quaisquer débitos ou infrações que, posteriormente, venham a ser apurados contra o titular deste registro, bem como não atesta a regularidade dos trabalhos técnicos elaborados pelo profissional da Contabilidade.

**CONSELHO REGIONAL DE CONTABILIDADE MA**

Certidão n.º: MA/2022/00002157
Nome: CARLOS ALBERTO AGUIAR JUNIOR CPF: 029.155.443-10
CRC/UF n.º MA-012886/O Categoria: CONTADOR
Validade: 05/10/2022
Finalidade: OUTRAS

Confirme a existência deste documento na página <http://201.33.23.178/spwMA/principal.htm>, mediante número de controle a seguir:

CPF : 029.155.443-10 Controle : 5446.5759.6073.6073



PREFEITURA MUNICIPAL DE MATÕES DO NORTE/MA
 CNPJ Nº 01.612.831/0001-87
 AV. DR. ANTÔNIO SAMPAIO, 100 - CENTRO, CEP: 65.468-000

MATÕES DO NORTE / MA
 PROC. 0908004 / 2022
 FLS. 333
 RUB. 04

CADASTRO DE FORNECEDOR/PRESTADOR DE SERVIÇO

RAZÃO SOCIAL:	MMN EMPREENDIMENTOS EIRELI	CNPJ:	38.338.902/0001-05
NOME FANTASIA:	MMN EMPREENDIMENTOS	INSC. ESTADUAL:	126622302
ENDEREÇO:	RUA PRIMEIRO DE OUTUBRO, CASA B	Nº:	20
BAIRRO:	BAIRRO NOVO	CEP:	65.350-000
CIDADE:	VITORIA DO MEARIM	ESTADO:	MA
EMAIL:	PABLO.ODEON@GMAIL.COM	CELULAR:	(98) 8411-9314
TITULAR:	MARCELINO MACIEL NETO		

DATA/CONSTITUIÇÃO DA EMPRESA:	DATA DA SITUAÇÃO CADASTRAL 03/09/2020	DATA/ULTIMA ALTERAÇÃO:	28/01/2022
DATA DO CADASTRO:	20/05/2022	VALIDADE DO CADASTRO:	31/12/2022

PRINCIPAIS ATIVIDADES / PRODUTOS E SERVIÇOS

ATIVIDADE PRINCIPAL	43.13-4-00 - Obras de terraplenagem
ATIVIDADES SECUNDÁRIAS:	36.00-6-02 - Distribuição de água por caminhões
	38.11-4-00 - Coleta de resíduos não-perigosos
	38.12-2-00 - Coleta de resíduos perigosos
	42.11-1-01 - Construção de rodovias e ferrovias
	42.13-8-00 - Obras de urbanização - ruas, praças e calçadas
	42.21-9-03 - Manutenção de redes de distribuição de energia elétrica
	42.22-7-01 - Construção de redes de abastecimento de água, coleta de esgoto e construções correlatas, exceto obras de irrigação
	42.99-5-99 - Outras obras de engenharia civil não especificadas anteriormente
	43.11-8-01 - Demolição de edifícios e outras estruturas
	43.12-6-00 - Perfurações e sondagens
	43.21-5-00 - instalação e manutenção elétrica
	43.22-3-01 - instalações hidráulicas, sanitárias e de gás
	43.29-1-04 - Montagem e instalação de sistemas e equipamentos de iluminação e sinalização em vias públicas, portos e aeroportos
	43.30-4-01 - Impermeabilização em obras de engenharia civil
	43.99-1-03 - Obras de alvenaria
	43.99-1-99 - Serviços especializados para construção não especificados anteriormente
	49.23-0-02 - Serviço de transporte de passageiros - locação de automóveis com motorista
	49.24-8-00 - Transporte escolar
	49.30-2-01 - Transporte rodoviário de carga, exceto produtos perigosos e mudanças, municipal.
	77.11-0-00 - Locação de automóveis sem condutor

DOCUMENTOS NECESSÁRIOS PARA O CADASTRO

PESSOA JURÍDICA		PESSOA FÍSICA	
Contrato Social e suas alterações	SIM	Carteira de Identidade	SIM
Cadastro de CNPJ	SIM	Cadastro Pessoa Física - CPF	SIM
Certidões Negativas de Débito e Dívida Ativa Municipal	SIM		
Certidão Simplificada da Junta Comercial	SIM		
Certidão Negativa de Débito Estadual	SIM		
Certidão Negativa de Dívida Ativa Estadual	SIM		
Certidão Negativa de Débito - FGTS	SIM		
Certidão Negativa de Débitos Relativos aos Tributos Federais e a Dívida Ativa da União	SIM		



PREFEITURA MUNICIPAL DE MATÕES DO NORTE/MA
CNPJ Nº 01.612.831/0001-87
AV. DR. ANTÔNIO SAMPAIO, 100 - CENTRO, CEP: 65.468-000

MATÕES DO NORTE / MA
PROC. 0808004 / 202 2
FLS. 336
RUB. 11

Certidão Negativa de Débito - Trabalhista	SIM
Certidão Negativa de Falência e Concordata	SIM
Balanco do Último Exercício Registrado na Junta Comercial	SIM
DHP do Contador	SIM
Em caso de Obras apresentar mais os documentos abaixo:	
Certidão de Quitação Pessoa Jurídica - CREA	SIM
Certidão de Quitação Pessoa Física - CREA	SIM

Francisco de Sousa
Comissão Permanente de
Licitação



CERTIDÃO DE REGISTRO E QUITAÇÃO
PESSOA JURÍDICA
Lei Federal Nº 5194 de 24 de Dezembro de 1966

CREA-MA

MATÕES DO NORTE / MA
PROC. 0000004 12022
FLS. 554
RUB. 11

Página 1/2

Nº 870910/2022
Emissão: 01/08/2022
Validade: 31/08/2022
Chave: 22x47

Conselho Regional de Engenharia e Agronomia do Estado do Maranhão

CERTIFICAMOS que a Empresa mencionada encontra-se registrada neste Conselho, nos Termos da Lei 5.194/66, conforme os dados impressos nesta certidão. CERTIFICAMOS, ainda, que até a presente data, a referida pessoa jurídica e seu(s) responsável(is) técnico(s) estão quitos com suas anuidades e demais obrigações junto ao Conselho Regional de Engenharia e Agronomia do Maranhão - CREA-MA, estando habilitada a exercer suas atividades, circunscrita à(s) atribuição(ões) de seu(s) responsável(veis) técnico(s).

Interessado(a)

Empresa: MMN EMPREENDIMENTOS EIRELI

CNPJ: 38.338.902/0001-05

Registro: 0005437865

Categoria: Matriz

Capital Social: R\$ 900.000,00

Data do Capital: 01/06/2021

Faixa: 4

Objetivo Social: 4313-4/00 - OBRAS DE TERRAPLENAGEM; 3811-4/00 - COLETA DE RESÍDUOS NÃO-PERIGOSOS; 4211-1/01 - CONSTRUÇÃO DE RODOVIAS E FERROVIAS; 4222-7/01 - CONSTRUÇÃO DE REDES DE ABASTECIMENTO DE ÁGUA, COLETA DE ESGOTO E CONSTRUÇÕES CORRELATAS, EXCETO OBRAS DE IRRIGAÇÃO; 4321-5/00 - INSTALAÇÃO E MANUTENÇÃO ELÉTRICA; 4322-3/01 - INSTALAÇÕES HIDRÁULICAS, SANITÁRIAS E DE GÁS; 4330-4/01 - IMPERMEABILIZAÇÃO EM OBRAS DE ENGENHARIA CIVIL; 4299-5/99 - OUTRAS OBRAS DE ENGENHARIA CIVIL NÃO ESPECIFICADAS ANTERIORMENTE (CONSTRUÇÃO DE ESTRUTURAS COM TIRANTES; OBRAS DE CONTENÇÃO; CONSTRUÇÃO DE CORTINAS DE PROTEÇÃO DE ENCOSTAS E Muros de Arrimo; SUBDIVISÃO DE TERRAS COM BENFEITORIAS (P. EX., CONSTRUÇÃO DE VIAS, SERVIÇOS DE INFRAESTRUTURA, ETC)); 4311-8/01 - DEMOLIÇÃO DE EDIFÍCIOS E OUTRAS ESTRUTURAS; 4399-1/99 - SERVIÇOS ESPECIALIZADOS PARA CONSTRUÇÃO NÃO ESPECIFICADOS ANTERIORMENTE (CONSTRUÇÃO DE FORNOS INDUSTRIAIS; CONSTRUÇÃO DE PARTES DE EDIFÍCIOS, TAIS COMO: TELHADOS, COBERTURAS, CHAMINÉS, LAREIRAS, CHURRASQUEIRAS, ETC; SERVIÇOS DE LIMPEZA DE FACHADAS, COM JATEAMENTO DE AREIA, VAPOR E SEMELHANTES); 4329-1/04 - MONTAGEM E INSTALAÇÃO DE SISTEMAS E EQUIPAMENTOS DE ILUMINAÇÃO E SINALIZAÇÃO EM VIAS PÚBLICAS, PORTOS E AEROPORTOS; 7719-5/99 - LOCAÇÃO DE OUTROS MEIOS DE TRANSPORTE NÃO ESPECIFICADOS ANTERIORMENTE, SEM CONDUTOR (LOCAÇÃO E LEASING OPERACIONAL DE QUAISQUER OUTROS MEIOS DE TRANSPORTE TERRESTRE SEM CONDUTOR, POR PERÍODO DE CURTA OU LONGA DURAÇÃO, TAIS COMO: ÔNIBUS, MOTOCICLETAS, TRAILERS; CAMINHÕES, REBOQUES, SEMI-REBOQUES E SIMILARES); 7711-0/00 - LOCAÇÃO DE AUTOMÓVEIS SEM CONDUTOR; 4923-0/02 - SERVIÇO DE TRANSPORTE DE PASSAGEIROS - LOCAÇÃO DE AUTOMÓVEIS COM MOTORISTA; 4924-8/00 - TRANSPORTE ESCOLAR; 7732-2/01 - ALUGUEL DE MÁQUINAS E EQUIPAMENTOS PARA CONSTRUÇÃO SEM OPERADOR, EXCETO ANDAIMES; 4213-8/00 - OBRAS DE URBANIZAÇÃO - RUAS, PRAÇAS E CALÇADAS; 8122-2/00 - IMUNIZAÇÃO E CONTROLE DE PRAGAS URBANAS; 4930-2/01 - TRANSPORTE RODOVIÁRIO DE CARGA, EXCETO PRODUTOS PERIGOSOS E MUDANÇAS, MUNICIPAL; 8129-0/00 - ATIVIDADES DE LIMPEZA NÃO ESPECIFICADAS ANTERIORMENTE (ATIVIDADES DE LIMPEZA E DE TRATAMENTO DE PISCINAS; ATIVIDADES DE LIMPEZA ESPECIALIZADA COMO A LIMPEZA DE CHAMINÉS, DE FORNOS, INCINERADORES, CALDEIRAS, DUTOS DE VENTILAÇÃO E DE REFRIGERAÇÃO DE AR; ATIVIDADE DE LIMPEZA DE MÁQUINAS INDUSTRIAIS; ATIVIDADE DE LIMPEZA EM TRENS, ÔNIBUS, EMBARCAÇÕES, ETC; ATIVIDADE DE LIMPEZA DO INTERIOR DE TANQUES MARÍTIMOS; ATIVIDADE DE LIMPEZA DE GARRAFAS; ATIVIDADE DE LIMPEZA DE RUAS; ATIVIDADE DE LIMPEZA DE CAIXAS DE ÁGUA E CAIXAS DE GORDURA; SERVIÇOS DE ELIMINAÇÃO DE MICROORGANISMOS NOCIVOS POR MEIO DE ESTERILIZAÇÃO EM PRODUTOS AGRÍCOLAS, LIVROS, EQUIPAMENTOS MÉDICO-HOSPITALARES E OUTROS); 8130-3/00 - ATIVIDADES PAISAGÍSTICAS; 8299-7/99 - OUTRAS ATIVIDADES DE SERVIÇOS PRESTADOS PRINCIPALMENTE ÀS EMPRESAS NÃO ESPECIFICADAS ANTERIORMENTE (SERVIÇOS DE ESTENOGRAFIA; SERVIÇOS DE TAQUIGRAFIA; SERVIÇOS DE CAPTAÇÃO DE IMAGENS DE REUNIÕES E CONFERÊNCIAS AO VIVO PARA SEREM TRANSMITIDAS POR CIRCUITO INTERNO DE TELEVISÃO OU TELEVISÃO ABERTA; SERVIÇOS DE IMPRESSÃO E DE COLOCAÇÃO DE CÓDIGO DE BARRAS PARA ENDEREÇOS POSTAIS; SERVIÇOS DE AVALIADORES, EXCETO DE SEGUROS E IMÓVEIS; ATIVIDADES DOS DESPACHANTES, EXCETO ADUANEIROS; SERVIÇOS DE CARÁTER PRIVADO DE PREVENÇÃO DE INCÊNDIOS (MANUTENÇÃO DE EXTINTORES DE INCÊNDIO); ADMINISTRAÇÃO DE CARTÕES DE DESCONTO); 3600-6/02 - DISTRIBUIÇÃO DE ÁGUA POR CAMINHÕES; 4221-9/03 - MANUTENÇÃO DE REDES DE DISTRIBUIÇÃO DE ENERGIA ELÉTRICA; 4312-6/00 - PERFURAÇÕES E SONDAGENS; 4399-1/03 - OBRAS DE ALVENARIA; 7820-5/00 - LOCAÇÃO DE MÃO-DE-OBRA TEMPORÁRIA; 3812-2/00 - COLETA DE RESÍDUOS PERIGOSOS.

Restrições Relativas ao Objetivo Social: EMPRESA HABILITADA PARA ATUAR SOMENTE NA ÁREA DA ENGENHARIA CIVIL, AMBIENTAL E ELÉTRICA NO ÂMBITO DAS ATRIBUIÇÕES DE SEUS RESPONSÁVEIS TÉCNICOS

Endereço Matriz: RUA PRIMEIRO DE OUTUBRO, 20, CASA B, BAIRRO NOVO, VITÓRIA DO MEARIM, MA, 65350000

Tipo de Registro: Registro Definitivo de Empresa

Data Inicial: 26/02/2021

Data Final: Indefinido

Registro Regional: 0000543903DDMA

Descrição

CERTIDÃO DE REGISTRO E QUITAÇÃO PESSOA JURÍDICA

Informações / Notas

A autenticidade desta Certidão pode ser verificada em: <https://crea-ma.sisa.com.br/publica> com a chave: 22x47
Impresso em: 01/08/2022 às 13:21 por: adapt, ip: 179.216.134.186



[Handwritten signatures and marks]



CERTIDÃO DE REGISTRO E QUITAÇÃO
PESSOA JURÍDICA
Lei Federal Nº 5194 de 24 de Dezembro de 1966

CREA-MA

MATÕES DO NORTE / MA	
PROC.	0808004 1202 2
FLS.	558
RUB.	

Nº 870910/2022
Emissão: 01/08/2022
Validade: 31/08/2022
Chave: 22x47

Conselho Regional de Engenharia e Agronomia do Estado do Maranhão

- A capacidade técnico-profissional da empresa é comprovada pelo conjunto dos acervos técnicos dos profissionais constantes de seu quadro técnico.
- A certidão teve sua validade reduzida em virtude do vencimento do BOLETO de ANUIDADE em Aberto 8303796965. Data de vencimento do boleto: 31/08/2022
- Esta certidão perderá a validade, caso ocorra qualquer alteração posterior dos elementos cadastrais nela contidos

Última Anuidade Paga

Ano: 2021 (1/1)
Parcelamento Ano: 2022
Quantidade de Parcelas Pagas: 4/6

Autos de Infração

Nada consta

Responsáveis Técnicos

Profissional: MADSON JORGE DE CARVALHO
Registro: 1113821558
CPF: 034.019.963-63
Data Início: 28/03/2022
Data Fim: Indefinido
Data Fim de Contrato: Indefinido
Títulos do Profissional:
ENGENHEIRO AMBIENTAL
Atribuição: ART 2 DA RES 447 DE 22/09/2000, DO CONFEA.
Tipo de Responsabilidade: RESPONSÁVEL TÉCNICO

Profissional: SERGIO LUIS MIRANDA
Registro: 1115795880
CPF: 035.016.823-79
Data Início: 31/03/2021
Data Fim: Indefinido
Data Fim de Contrato: Indefinido
Títulos do Profissional:
ENGENHEIRO ELETRICISTA
Atribuição: Art. 8 da resolução 2018/1973 do CONFEA.
Tipo de Responsabilidade: RESPONSÁVEL TÉCNICO

Profissional: FERNANDA CRISTINA LINS MUNIZ
Registro: 1114782793
CPF: 648.201.903-00
Data Início: 26/02/2021
Data Fim: Indefinido
Data Fim de Contrato: Indefinido
Títulos do Profissional:
ENGENHEIRA CIVIL
Atribuição: ART. 7º DA RESOLUÇÃO 218/1973 DO CONFEA
Tipo de Responsabilidade: RESPONSÁVEL TÉCNICO

Sócios

Sócio: MARCELINO MACIEL NETO
CPF: 915.821.303-10
Função: EMPRESÁRIO



[Handwritten signatures and marks]



CERTIDÃO DE REGISTRO E QUITAÇÃO
PESSOA FÍSICA
Lei Federal Nº 5194 de 24 de Dezembro de 1966

CREA-MA

MATÔES DO NORTE / MA
PROC. 0808004/2022
FLS. 359
RUB. 115

Nº 867170/2022
Emissão: 28/05/2022
Validade: 31/03/2023
Chave: B9848

Conselho Regional de Engenharia e Agronomia do Estado do Maranhão

CERTIFICAMOS que o profissional mencionado encontra-se registrado neste Conselho, nos termos da Lei 5.194/66, de 24/12/1966, conforme os dados acima. CERTIFICAMOS, ainda, face o estabelecimento nos artigos 68 e 69 da referida Lei, que o interessado não se encontra em débito com o CREA-MA.

Interessado(a)

Profissional: FERNANDA CRISTINA LINS MUNIZ
Registro: 1114782793
CPF: 648.201.903-00

Tipo de Registro: Registro Definitivo de Profissional (DIPLOMADO NO PAÍS)
Data de registro: 01/10/2015

Título(s)

GRADUAÇÃO

ENGENHEIRA CIVIL
Atribuição: ART. 7º DA RESOLUÇÃO 218/1973 DO CONFEA
Instituição de Ensino: PITAGORAS - SISTEMA DE EDUCACAO SUPERIOR SOCIEDADE LTDA
Data de Formação: 05/08/2015

Descrição

CERTIDÃO DE REGISTRO E QUITAÇÃO PESSOA FÍSICA

Informações / Notas

- A falsificação deste documento constitui-se em crime previsto no Código Penal Brasileiro, sujeitando o(a) autor(a) à respectiva ação penal.
- CERTIFICAMOS que caso ocorra(m) alteração(ões) no(s) elemento(s) contido(s) neste documento, esta Certidão perderá a sua validade para todos os efeitos.
- Esta certidão perderá a validade, caso ocorra qualquer alteração posterior dos elementos cadastrais nela contidos.
- Válido em todo território nacional.

Última Anuidade Paga

Ano: 2022 (5/5)

Autos de Infração

Nada consta

Responsabilidades Técnicas

Empresa: MMN EMPREENDIMENTOS EIRELI
Registro: 0005437865
CNPJ: 38.338.902/0001-05
Data Início: 26/02/2021
Data Fim: Indefinido
Data Fim de Contrato: Indefinido
Tipo de Responsabilidade: RESPONSÁVEL TÉCNICO

Empresa: TM EMPREENDIMENTOS LTDA
Registro: 0005424151
CNPJ: 28.892.591/0001-78
Data Início: 25/01/2022
Data Fim: Indefinido
Data Fim de Contrato: Indefinido
Tipo de Responsabilidade: RESPONSÁVEL TÉCNICO

Empresa: JR SA DA SILVA
Registro: 0005457416
CNPJ: 44.705.684/0001-00
Data Início: 23/02/2022
Data Fim: Indefinido
Data Fim de Contrato: 07/02/2023
Tipo de Responsabilidade: RESPONSÁVEL TÉCNICO

Empresa: AGNUS SERVICOS LTDA
Registro: 0000006056



[Handwritten signatures and marks]



CERTIDÃO DE REGISTRO E QUITAÇÃO
PESSOA FÍSICA
Lei Federal Nº 5194 de 24 de Dezembro de 1966

CREA-MA

CREA-MA

Nº 867170/2022
Emissão: 28/05/2022
Validade: 31/03/2023
Chave: B9848

Conselho Regional de Engenharia e Agronomia do Estado do Maranhão

CNPJ: 04.699.670/0001-07
Data Início: 10/06/2020
Data Fim: Indefinido
Data Fim de Contrato: Indefinido
Tipo de Responsabilidade: RESPONSÁVEL TÉCNICO

MATÕES DO NORTE / MA	
PROC.	0808004 1202 2
FLS.	360
RUB.	110



[Handwritten signatures and marks]



Certidão de Acervo Técnico - CAT
Resolução Nº 1025 de 30 de Outubro de 2009
Resolução Nº 218 de 29 de Junho de 1973

CREA-MA

CAT COM REGISTRO DE ATESTADO

868454/2022

Atividade concluída

Conselho Regional de Engenharia e Agronomia do Estado do Maranhão

CERTIFICAMOS, em cumprimento ao disposto na Resolução nº 1.025, de 30 de outubro de 2009, do Confea, que consta dos assentamentos deste Conselho Regional de Engenharia e Agronomia do Estado do Maranhão - Crea-MA, o Acervo Técnico do profissional **FERNANDA CRISTINA LINS MUNIZ** referente à(s) Anotação(ões) de Responsabilidade Técnica - ART abaixo discriminada(s):

Profissional: **FERNANDA CRISTINA LINS MUNIZ**
Registro: **1114782793MA** RNP: **1114782793**
Título profissional: **ENGENHEIRA CIVIL**

MATÔES DO NORTE / MA	
PROC.	0808004 / 2022
FLS.	561
RUB.	

Número da ART: **MA20210458414** Tipo de ART: **OBRA / SERVIÇO** Registrada em: **29/09/2021** Baixada em: **14/06/2022**
Forma de registro: **INICIAL** Participação técnica: **INDIVIDUAL**
Empresa contratada: **FELIPE F ARAUJO CONSTRUCOES EIRELI**

Contratante: **FUNDO MUNICIPAL DE SAÚDE DE PINDARÉ MIRIM - MA** CPF/CNPJ: **11.146.975/0001-49**
Endereço do contratante: **AVENIDA ELIAS HAICKEL** Nº: **11**
Complemento: Bairro: **CENTRO**
Cidade: **PINDARÉ MIRIM** UF: **MA** CEP: **65370000**
Contrato: **204/2021** Celebrado em: **17/08/2021**
Valor do contrato: **R\$ 102.983,13** Tipo de contratante: **Pessoa Jurídica de Direito Público**
Ação institucional: **Outros**
Endereço da obra/serviço: **POVOADO ALTO DO BODE** Nº: **S/N**
Complemento: Bairro: **ZONA RURAL**
Cidade: **PINDARÉ MIRIM** UF: **MA** CEP: **65370000**
Coordenadas Geográficas: **3.613863, 45.333169**
Data de início: **17/08/2021** Conclusão efetiva: **17/08/2022**
Finalidade: **Outro**
Proprietário: **FUNDO MUNICIPAL DE SAÚDE DE PINDARÉ MIRIM - MA** CPF/CNPJ: **11.146.975/0001-49**

Atividade Técnica: **16 - Execução CONSTRUÇÃO CIVIL > MATERIAIS DE CONSTRUÇÃO CIVIL > #1.2.3 - DE APLICAÇÃO DE CONCRETO 49 - Execução de obra 5.45 metro cúbico; 16 - Execução CONSTRUÇÃO CIVIL > MATERIAIS DE CONSTRUÇÃO CIVIL > #1.2.6 - DE APLICAÇÃO DE OUTROS MATERIAIS 49 - Execução de obra 701.83 metro quadrado; 16 - Execução ESTRUTURAS > ESTRUTURAS DE MADEIRA > #2.3.1 - DE ESTRUTURA DE MADEIRA 49 - Execução de obra 65.56 metro quadrado; 16 - Execução OBRAS HIDRÁULICAS E RECURSOS HÍDRICOS > SISTEMAS DE DRENAGEM PARA OBRAS CIVIS > DE SISTEMAS DE DRENAGEM PARA OBRAS CIVIS > #5.3.1.7 - MEIO-FIO 49 - Execução de obra 31.49 metro;**

Observações

EXECUÇÃO DE SERVIÇOS CONTINUADOS DE REPAROS, MANUTENÇÃO E ADEQUAÇÕES EM PRÉDIOS PÚBLICOS (UNIDADE BÁSICA DE SAÚDE - UBS) DA SECRETARIA MUNICIPAL DE SAÚDE, NO MUNICÍPIO DE PINDARÉ-MIRIM, ESTADO DO MARANHÃO, SOB O CONTRATO Nº 204/2021, PREGÃO ELETRÔNICO Nº 025/2021.

Informações Complementares

CERTIFICAMOS, finalmente, que se encontra vinculado à presente Certidão de Acervo Técnico - CAT, o atestado contendo 7 folha(s), expedido pelo contratante da obra/serviço, a quem cabe a responsabilidade pela veracidade e exatidão das informações nele constantes.

Certidão de Acervo Técnico nº 868454/2022
23/06/2022, 10:53
0a3zx

A Certidão de Acervo Técnico (CAT) à qual o atestado está vinculado constituirá prova da capacidade técnico-profissional da pessoa jurídica somente se o responsável técnico indicado estiver ou venha a ser integrado ao seu quadro técnico por meio de declaração entregue no momento da habilitação ou da entrega das propostas.

Certificamos que se encontra vinculado à presente CAT o atestado apresentado em cumprimento à Lei nº 8.666/93, expedido pela pessoa jurídica contratante, a quem cabe a responsabilidade pela veracidade e exatidão das informações nele constantes. É de responsabilidade deste Conselho a verificação da atividade profissional em conformidade com a Lei nº 5.194/66 e Resoluções do Conselho Federal de Engenharia e Agronomia - CONFEA.

Esta certidão perderá a validade, caso ocorra qualquer alteração posterior dos elementos cadastrais nela contidos.

Fica(m) Excluído(s), no entanto, o(s) serviço(s) cujas atribuições não competem ao(s) profissional(is) em questão.

A autenticidade desta Certidão pode ser verificada em: <https://crea-ma.sitac.com.br/publico/>, com a chave: 0a3zx

Conselho Regional de Engenharia e Agronomia do Estado do Maranhão

Avenida dos Holandeses, Quadra 35, Lote 8, Calhau, São Luis/MA

Tel: + 55 (98) 2106-8300 Fax: + 55 (98) 2106-8300 E-mail: faleconosco@creama.org.br

CREA-MA

Conselho Regional de Engenharia e Agronomia do Estado do Maranhão

Impresso em: 04/07/2022, às 21:56.





ESTADO DO MARANHÃO
PREFEITURA MUNICIPAL DE PINDARÉ-MIRIM



MATÕES DO NORTE / MA
PROC. 0807004/1202
FLS. 862
RUB. 111

ATESTADO DE CAPACIDADE TÉCNICA

ATESTAMOS, para os devidos fins, que a **Engenheira Civil Fernanda Cristina Lins Muniz**, Portadora da Carteira Profissional do CREA/MA nº 1114782793, executou para o **FUNDO MUNICIPAL DE SAÚDE DE PINDARÉ MIRIM - MA**, inscrito sob o CNPJ nº 11.146.975/0001-49, como **Responsável Técnico da Empresa MMN EMPREENDIMENTOS EIRELI**, antes denominada **FELIPE F ARAUJO CONSTRUCOES EIRELI**, inscrita sob o CNPJ nº 38.338.902/0001-05, estabelecida na Rua Primeiro de Outubro, nº 20, Casa B, Bairro Novo, CEP: 65.350-000, Município de Vitória do Mearim, Estado do Maranhão, os **Serviços de Engenharia Civil**, abaixo discriminados, de conformidade com o **CONTRATO Nº 204/2021**, sob o **PREGÃO ELETRÔNICO Nº 025/2021**, tendo como **OBJETO: EXECUÇÃO DE SERVIÇOS CONTINUADOS DE REPAROS, MANUTENÇÃO E ADEQUAÇÕES EM PRÉDIOS PÚBLICOS (UNIDADE BÁSICA DE SAÚDE - UBS) DA SECRETARIA MUNICIPAL DE SAÚDE, NO MUNICÍPIO DE PINDARÉ-MIRIM, ESTADO DO MARANHÃO (ANOTAÇÃO DE RESPONSABILIDADE TÉCNICA - ART nº MA20210458414 - Período de Participação da Responsável Técnico na Obra/Serviço: 17.08.2021 a 15.02.2022).**

Este documento encontra-se registrado no Conselho Regional de Engenharia e Agronomia do Estado do Maranhão, vinculado à Certidão nº 868454/2022, em 23/06/2022 em
emitida



DADOS DO CONTRATO:	
CONTRATO Nº 204/2021	
OBJETO: EXECUÇÃO DE SERVIÇOS CONTINUADOS DE REPAROS, MANUTENÇÃO E ADEQUAÇÕES EM PRÉDIOS PÚBLICOS (UNIDADE BÁSICA DE SAÚDE - UBS) DA SECRETARIA MUNICIPAL DE SAÚDE, NO MUNICÍPIO DE PINDARÉ-MIRIM, ESTADO DO MARANHÃO.	
LOCAL: POVOADO ALTO DO BODE	
PERÍODO DE EXECUÇÃO: 17.08.2021 a 15.02.2022	
VALOR DO CONTRATO: R\$ 102.983,13 (Cento e dois mil, novecentos e oitenta e três reais, treze centavos).	

ATIVIDADES EXECUTADAS			
Item	Descrição	Und	Quant.
1.0	SERVICOS PRELIMINARES		
1.1	CAPINA E LIMPEZA MANUAL DE ÁREAS	m²	39,70
1.2	RETIRADA DE ESQUADRIA DE MADEIRA SEM APROVEITAMENTO	m²	10,71

Certidão nº 868454/2022

04/07/2022, 21:56

Chave de Impressão: 0a3zx

O documento neste ato registrado foi emitido em 20/06/2022 e contém 7 folhas





ESTADO DO MARANHÃO
PREFEITURA MUNICIPAL DE PINDARÉ-MIRIM



MATÕES DO NORTE / MA
 PROC. 0808004/2022
 FLS. 563
 RUB. 110

1.3	RETIRADA DE FORRO DE EM REGUAS DE PVC INCLUSIVE RETIRADA DE PERFIS	m²	42,74
1.4	RETIRADA DE ESTRUTURA DE MADEIRA PONTALETEADA PARA TELHAS CERAMICAS OU DE VIDRO	m²	65,56
1.5	REMOÇÃO DE QUADRO ELÉTRICO DE EMBUTIR OU DE SOBREPOR	und	2,00
1.6	REMOÇÃO DE PINTURA	m²	187,29
1.7	REMOÇÃO DE TELHAS DE CERÂMICAS OU DE VIDRO, SEM APROVEITAMENTO	m²	65,56
1.8	REMOÇÃO DE METAIS SANITÁRIOS, DE FORMA MANUAL, SEM REAPROVEITAMENTO. AF_12/2017	und	5,00
1.9	REMOÇÃO DE LOUÇAS, DE FORMA MANUAL, SEM REAPROVEITAMENTO. AF_12/2017	und	3,00
1.10	DEMOLIÇÃO DE PISO CERÂMICO	m²	42,74
1.11	DEMOLIÇÃO MANUAL DE PISO EM CONCRETO SIMPLES E/OU CIMENTADO	m²	19,29
1.12	DEMOLICAO DE REVESTIMENTO DE ARGAMASSA CAL E AREIA	m²	112,37
1.13	DEMOLIÇÃO DE REVESTIMENTO CERÂMICO, DE FORMA MANUAL, SEM REAPROVEITAMENTO. AF_12/2017	m²	74,07
1.14	DEMOLIÇÃO DE ALVENARIA DE TIJOLOS FURADOS S/REAPROVEITAMENTO	m²	11,57
1.15	Carga manual em caminhão basculante	m³	17,14
1.16	Transporte de entulho com caminhão basculante 6 m³, rodovia pavimentada, dmt até 5 km	m³	17,14
2.0	MOVIMENTO DE TERRA		
2.1	ESCAVAÇÃO MANUAL DE VALA PARA VIGAS BALDRAME. S/ PREVISÃO DE FÓRMA	m³	3,24
2.2	ATERRO DE ÁREAS, COM MATERIAL DE EMPRÉSTIMO, COM ESPALHAMENTO MANUAL E SEM COMPACTAÇÃO	m³	10,06
2.3	COMPACTAÇÃO MANUAL COM PLACA VIBRATÓRIA SEM CONTROLE DO GRAU DE COMPACTAÇÃO	m²	10,06
3.0	FUNDAÇÕES E ESTRUTURAS		
3.1	EXECUÇÃO DE ESTRUTURAS EM CONCRETO ARMADO (pilares e vigas), FCK = 25 MPA	m³	5,45
3.2	LANÇAMENTO/APLICACAO MANUAL DE CONCRETO EM ESTRUTURAS	m³	5,45
4.0	PAREDES/PAINÉIS		
4.1	ALVENARIA EM TIJOLO CERAMICO FURADO 4 FUROS 10X10X20CM, 1/2 VEZ, ASSENTADO EM ARGAMASSA TRACO 1:8 (CIMENTO E AREIA), E= 1CM	m²	26,38
5.0	COBERTURA		
5.1	TRAMA DE MADEIRA COMPOSTA POR RIPAS, CAIBROS E TERÇAS PARA TELHADOS DE ATÉ 2 ÁGUAS PARA TELHA CERÂMICA CAPA-CANAL, INCLUSO TRANSPORTE VERTICAL. AF_07/2019	m²	65,56
5.2	TELHAMENTO COM TELHA CERÂMICA CAPA-CANAL, TIPO COLONIAL, COM ATÉ 2 ÁGUAS, INCLUSO TRANSPORTE VERTICAL. AF_07/2019	m²	65,56
5.3	COBERTURA EM POLICARBONATO ALVEOLAR 8MM, FIXADO EM PEÇAS DE ALUMINIO INCLUSIVE INSTALAÇÃO	m²	8,10

Este documento encontra-se registrado no Conselho Regional de Engenharia e Agronomia do Estado do Maranhão, vinculado à Certidão nº 868454/2022, em 23/06/2022 em



Certidão nº 868454/2022
04/07/2022, 21:56

Chave de Impressão: 0a3zx

O documento neste ato registrado foi emitido em 20/06/2022 e contém 7 folhas





ESTADO DO MARANHÃO
PREFEITURA MUNICIPAL DE PINDARÉ-MIRIM



MATÕES DO NORTE / MA
PROC. 0808004202 2
FLS. 564
RUB. [assinatura]

5.4	CUMEEIRA PARA TELHA CERÂMICA EMBOÇADA COM ARGAMASSA TRAÇO 1:2:9 (CIMENTO, CAL E AREIA) PARA TELHADOS COM ATÉ 2 ÁGUAS, INCLUSO TRANSPORTE VERTICAL. AF_07/2019	M	9,50
5.5	CALHA EM CHAPA DE AÇO GALVANIZADO NÚMERO 24, DESENVOLVIMENTO DE 100 CM, INCLUSO TRANSPORTE VERTICAL. AF_07/2019	M	9,50
5.6	RUFO EM FIBROCIMENTO PARA TELHA ONDULADA E = 6 MM. ABA DE 26 CM, INCLUSO TRANSPORTE VERTICAL, EXCETO CONTRARRUFO. AF_07/2019	M	8,00
5.7	EMBOÇAMENTO COM ARGAMASSA TRAÇO 1:2:9 (CIMENTO, CAL E AREIA). AF_07/2019	M	23,60
6.0	FORRO		
6.1	FORRO EM RÉGUAS DE PVC, LISO, PARA AMBIENTES RESIDENCIAIS, INCLUSIVE ESTRUTURA DE FIXAÇÃO. AF_05/2017_P	m²	42,74
7.0	ESQUADRIAS/FERRAGENS/VIDROS		
7.1	MADEIRA		
7.1.1	Porta em madeira de lei, almofadada, 0,60 x 2,10 m	und	3,00
7.1.2	Porta em madeira de lei, almofadada, 0,80 x 2,10 m - fornecimento	und	3,00
7.1.3	Porta em madeira de lei, almofadada, 0,90 x 2,10 m - fornecimento	und	1,00
7.1.4	ALIZAR DE 5X1,5CM PARA PORTA FIXADO COM PREGOS, PADRÃO MÉDIO - FORNECIMENTO E INSTALAÇÃO. AF_12/2019	M	58,80
7.1.5	FECHADURA DE EMBUTIR PARA PORTA DE BANHEIRO, COMPLETA, ACABAMENTO PADRÃO POPULAR, INCLUSO EXECUÇÃO DE FURO - FORNECIMENTO E INSTALAÇÃO. AF_12/2019	und	1,00
7.1.6	FECHADURA DE EMBUTIR PARA PORTAS INTERNAS, COMPLETA, ACABAMENTO PADRÃO POPULAR, INCLUSO EXECUÇÃO DE FURO - FORNECIMENTO E INSTALAÇÃO. AF_12/2019	und	6,00
7.1.7	Dobradiça de latão cromado 3" x 2 1/2"	und	18,00
7.2	FERRO		
7.2.1	Revisão de esquadria de ferro	m²	3,36
7.3	ALUMINIO E VIDRO		
7.3.1	JANELA DE ALUMÍNIO DE CORRER, 4 FOLHAS, FIXAÇÃO COM PARAFUSO SOBRE CONTRAMARCO (EXCLUSIVE CONTRAMARCO), COM VIDROS PADRONIZADA	m²	5,52
7.3.2	PEITORIL EM MARMORE BRANCO, LARGURA DE 25CM, ASSENTADO COM ARGAMASSA TRACO 1:3 (CIMENTO E AREIA MÉDIA), PREPARO MANUAL DA ARGAMASSA	M	6,60
8.0	INSTALACAO ELETRICA/ELETRIFICACAO E ILUMINACAO EXTERNA		
8.1	Revisão de ponto de interruptor com reposição do interruptor e fiação	pt	8,00
8.2	Revisão de ponto de tomada simples com reposição da tomada e da fiação	pt	24,00
8.3	PONTO DE ILUMINAÇÃO INCLUINDO INTERRUPTOR SIMPLES, CAIXA ELÉTRICA, ELETRODUTO, CABO, RASGO, QUEBRA E CHUMBAMENTO (EXCLUINDO LUMINÁRIA E LÂMPADA). AF_01/2016	und	6,00

Este documento encontra-se registrado no Conselho Regional de Engenharia e Agronomia do Estado do Maranhão, vinculado a Certidão nº 868454/2022, em 23/06/2022 em



Certidão nº 868454/2022
04/07/2022, 21:56

Chave de Impressão: 0a3zx

O documento neste ato registrado foi emitido em 20/06/2022 e contém 7 folhas

82

[Assinaturas e rubricas]





ESTADO DO MARANHÃO
PREFEITURA MUNICIPAL DE PINDARÉ-MIRIM



MATÕES DO NORTE / MA
PROC. 0 209004/202 2
FLS. 365
RUB. [assinatura]

8.4	PONTO DE TOMADA RESIDENCIAL INCLUINDO TOMADA 10A/250V, CAIXA ELÉTRICA, ELETRODUTO, CABO, RASGO, QUEBRA E CHUMBAMENTO. AF_01/2016	und	5,00
8.5	PONTO DE TOMADA PARA AR-CONDICIONADO ATÉ 3000VA, CAIXA ELÉTRICA, ELETRODUTO, CABO, RASGO, QUEBRA E CHUMBAMENTO.	pt	3,00
8.6	QUADRO DE DISTRIBUIÇÃO DE ENERGIA EM CHAPA DE AÇO GALVANIZADO, DE EMBUTIR, COM BARRAMENTO TRIFÁSICO, PARA 12 DISJUNTORES DIN 100A - FORNECIMENTO E INSTALAÇÃO. AF_10/2020	und	1,00
8.7	ELETRODUTO DE PVC RIGIDO ROSCAVEL 25MM (3/4"), FORNECIMENTO E INSTALACAO	M	70,00
8.8	CABO DE COBRE FLEXÍVEL ISOLADO, 2,5 MM², ANTI-CHAMA 450/750 V - FORNECIMENTO E INSTALAÇÃO	M	200,00
8.9	CABO DE COBRE FLEXÍVEL ISOLADO, 4,0 MM², ANTI-CHAMA 450/750 V - FORNECIMENTO E INSTALAÇÃO	M	100,00
8.10	CABO DE COBRE FLEXÍVEL ISOLADO, 6,0 MM², ANTI-CHAMA 450/750 V - FORNECIMENTO E INSTALAÇÃO	M	200,00
8.11	DISJUNTOR MONOPOLAR TIPO DIN, CORRENTE NOMINAL DE 10A - FORNECIMENTO E INSTALAÇÃO. AF_10/2020	und	2,00
8.12	DISJUNTOR MONOPOLAR TIPO DIN, CORRENTE NOMINAL DE 16A - FORNECIMENTO E INSTALAÇÃO. AF_10/2020	und	2,00
8.13	DISJUNTOR MONOPOLAR TIPO DIN, CORRENTE NOMINAL DE 20A - FORNECIMENTO E INSTALAÇÃO. AF_10/2020	und	2,00
8.14	DISJUNTOR MONOPOLAR TIPO DIN, CORRENTE NOMINAL DE 32A - FORNECIMENTO E INSTALAÇÃO. AF_10/2020	und	1,00
8.15	LUMINÁRIA TIPO SPOT, DE SOBREPOR, COM 1 LÂMPADA DE 15 W - FORNECIMENTO E INSTALAÇÃO	und	8,00
8.16	LUMINÁRIA ARANDELA TIPO TARTARUGA, COM GRADE, PARA 1 LÂMPADA DE 15 -FORNECIMENTO E INSTALAÇÃO	und	6,00
8.17	HASTE COPPERWELD 5/8 X 3,0M COM CONECTOR	und	4,00
9.0	INSTALACOES HIDRO SANITARIAS		
9.1	Revisão de ponto de água fria tipo 2	und	3,00
9.2	Revisão de ponto de esgoto tipo 2	und	3,00
9.3	PONTO DE ÁGUA FRIA COM TUBULAÇÃO DE PVC, DN 25 MM, INSTALADO EM RAMAL DE ÁGUA, INCLUSOS RASGO E CHUMBAMENTO EM ALVENARIA	und	1,00
9.4	Ponto de esgoto com tubo de pvc rígido soldável de Ø 40 mm (lavatórios, mictórios, ralos sifonados, etc...)	und	1,00
9.5	Ponto de esgoto com tubo de pvc rígido soldável de Ø 50 mm (pias de cozinha)	und	1,00
9.6	Ponto de esgoto com tubo de pvc rígido soldável de Ø 75 mm	und	1,00
9.7	Ponto de esgoto com tubo de pvc rígido soldável de Ø 100 mm (vaso sanitário)	pt	1,00
9.8	TUBO PVC ESGOTO PREDIAL DN 40MM, INCLUSIVE CONEXOES - FORNECIMENTO E INSTALACAO	M	10,00
9.9	TUBO PVC ESGOTO PREDIAL, DN 50 MM, INCLUSIVE CONEXOES - FORNECIMENTO E INSTALACAO	M	10,00

Este documento encontra-se registrado no Conselho Regional de Engenharia e Agronomia do Estado do Maranhão, vinculado à Certidão nº 868454/2022, em 23/06/2022 em



Certidão nº 868454/2022
04/07/2022, 21:56
Chave de Impressão: 0a3zx
O documento neste ato registrado foi emitido em 20/06/2022 e contém 7 folhas

[assinatura]

[assinatura]

[assinatura]





ESTADO DO MARANHÃO
PREFEITURA MUNICIPAL DE PINDARÉ-MIRIM



MATÕES DO NORTE / MA
 PROC. 0808004/2022
 FLS. 366
 RUB. *[Handwritten]*

9.10	TUBO PVC ESGOTO PREDIAL DN 75MM, INCLUSIVE CONEXOES FORNECIMENTO E INSTALACAO	M	10,00
9.11	TUBO PVC ESGOTO PREDIAL DN 100MM, INCLUSIVE CONEXOES FORNECIMENTO E INSTALACAO	M	10,00
9.12	TUBO DE PVC SOLDÁVEL PARA ÁGUA FRIA 25MM, INCLUSIVE ACESSÓRIOS	M	20,00
9.13	CAIXA SIFONADA, PVC, DN 100 X 100 X 50 MM, JUNTA ELÁSTICA, FORNECIDA E INSTALADA EM RAMAL DE DESCARGA OU EM RAMAL DE ESGOTO SANITÁRIO	und	2,00
9.14	TANQUE SÉPTICO RETANGULAR, EM ALVENARIA COM TIJOLOS CERÂMICOS MACIÇOS, DIMENSÕES INTERNAS: 1,2 X 2,4 X 1,6 M, VOLUME ÚTIL: 3456 L (PARA 13 CONTRIBUINTE)	und	1,00
9.15	SUMIDOURO RETANGULAR, EM ALVENARIA COM TIJOLOS CERÂMICOS MACIÇOS, DIMENSÕES INTERNAS: 1,6 X 3,4 X 3,0 M, ÁREA DE INFILTRAÇÃO: 32,9 M² (PARA 13 CONTRIBUINTE)	und	1,00
9.16	ABERTURA/FECHAMENTO RASGO ALVENARIA PARA TUBOS, FECHAMENTO COM ARGAMASSA TRACO 1:4 (CIMENTO E AREIA)	M	10,00
10.0	LOUÇAS E METAIS SANITÁRIOS		
10.1	LAVATÓRIO LOUÇA BRANCA SUSPENSO, 29,5 X 39CM OU EQUIVALENTE, PADRÃO POPULAR - FORNECIMENTO E INSTALAÇÃO. AF_01/2020	und	1,00
10.2	ASSENTO SANITÁRIO INFANTIL - FORNECIMENTO E INSTALACAO	und	1,00
10.3	VASO SANITÁRIO SIFONADO COM CAIXA ACOPLADA LOUÇA BRANCA, INCLUSO ENGATE FLEXÍVEL EM PLÁSTICO BRANCO, 1/2 X 40CM - FORNECIMENTO E INSTALAÇÃO	und	1,00
10.4	SABONETEIRA DE PAREDE EM METAL CROMADO, INCLUSO FIXAÇÃO	und	2,00
10.5	PAPELEIRA DE PAREDE EM METAL CROMADO SEM TAMPA, INCLUSO FIXAÇÃO	und	1,00
10.6	TANQUE DE LOUÇA BRANCA SUSPENSO, 18L OU EQUIVALENTE - FORNECIMENTO E INSTALAÇÃO	und	1,00
10.7	TORNEIRA CROMADA DE MESA, 1/2" OU 3/4", PARA LAVATÓRIO, PADRÃO POPULAR - FORNECIMENTO E INSTALAÇÃO	und	2,00
10.8	SIFÃO DO TIPO GARRAFA/COPO EM PVC 1.1/4 X 1.1/2" - FORNECIMENTO E INSTALAÇÃO	und	3,00
10.9	VÁLVULA EM METAL CROMADO TIPO AMERICANA 3.1/2" X 1.1/2" PARA PIA - FORNECIMENTO E INSTALAÇÃO	und	1,00
10.10	VÁLVULA DESCARGA 1.1/2" COM REGISTRO, ACABAMENTO EM METAL CROMADO	und	1,00
10.11	REGISTRO GAVETA 3/4" COM CANOPLA, ACABAMENTO CROMADO SIMPLES - FORNECIMENTO E INSTALACAO	und	1,00
11.0	REVESTIMENTOS		
11.1	CHAPISCO APLICADO EM ALVENARIA, COM COLHER DE PEDREIRO, ARGAMASSA TRACO 1:3, COM PREPARO EM BETONEIRA	m²	138,75
11.2	REBOCO TRACO 1:4 (CIMENTO E AREIA MEDIA), ESPESURA 2,0CM, PREPARO MANUAL DA ARGAMASSA	m²	138,75

Este documento encontra-se registrado no Conselho Regional de Engenharia e Agronomia do Estado do Maranhão, vinculado a Certidão nº 868454/2022, em 23/06/2022



O documento neste ato registrado foi emitido em 20/06/2022 e contém 7 folhas

Certidão nº 868454/2022
04/07/2022, 21:56

Chave de Impressão: 0a3zx

[Handwritten signature]

[Handwritten signature]

[Handwritten signatures]





ESTADO DO MARANHÃO
PREFEITURA MUNICIPAL DE PINDARÉ-MIRIM



MATÕES DO NORTE / MA	
PROC.	0808004 1202 2
FLS.	3612
RUB.	AD

11.3	EMBOÇO, PARA RECEBIMENTO DE CERÂMICA, PREPARO MANUAL DA ARGAMASSA, ESPESSURA 2CM	m ²	82,07
11.4	REVESTIMENTO CERÂMICO BRANCO 25 x 35 CM FIXADO C/ ARGAMASSA COLANTE, REJUNTADO COM CIMENTO BRANCO	m ²	74,07
11.5	REVESTIMENTO CERÂMICO AZUL PISCINA 10x10CM FIXADO C/ ARGAMASSA COLANTE, REJUNTADO COM CIMENTO AZUL	m ²	8,00
12.0	PAVIMENTAÇÃO		
12.1	CONTRAPISO EM ARGAMASSA TRAÇO 1:4 (CIMENTO, AREIA), ESPESSURA 3CM, PREPARO MANUAL	m ²	155,92
12.2	PISO CERÂMICO 45 X 45CM PEI-5, ASSENTADA C/ ARGAMASSA COLANTE E REJUNTAMENTO	m ²	42,74
12.3	RECONSTRUÇÃO DE CALÇADA EXISTENTE, E=6CM	m ²	19,29
12.4	EXECUÇÃO DE PASSEIO (CALÇADA) OU PISO DE CONCRETO COM CONCRETO MOLDADO IN LOCO, FEITO EM OBRA, ACABAMENTO CONVENCIONAL, ESPESSURA 8 CM, ARMADO	m ²	93,89
12.5	GUIA (MEIO-FIO) CONCRETO, MOLDADA IN LOCO EM TRECHO RETO COM EXTRUSORA, 14 CM BASE X 30 CM	M	31,49
13.0	PINTURA		
13.1	APLICAÇÃO MANUAL DE FUNDO SELADOR ACRÍLICO EM PAREDE	m ²	187,29
13.2	APLICAÇÃO E LIXAMENTO DE MASSA LÁTEX EM PAREDES, DUAS DEMÃOS	m ²	187,29
13.3	APLICAÇÃO MANUAL DE TINTA LÁTEX ACRÍLICA EM PAREDES INTERNAS/EXTERNAS, DUAS DEMÃOS	m ²	187,29
13.4	PINTURA TINTA DE ACABAMENTO (PIGMENTADA) ESMALTE SINTÉTICO ACETINADO EM MADEIRA, 2 DEMÃOS	m ²	26,78
13.5	PINTURA ACRÍLICA EM PISO CIMENTADO, TRES DEMAOS	m ²	113,18
13.6	PINTURA DE LOGOMARCA E DO NOME DO PRÉDIO	und	1,00
14.0	SERVIÇOS FINAIS		
14.1	PLACA DE IDENTIFICAÇÃO DOS AMBIENTES 12 X 30 CM, E=2MM	und	7,00
14.2	LIMPEZA FINAL DA OBRA	m ²	50,31

Este documento encontra-se registrado no Conselho Regional de Engenharia e Agronomia do Estado do Maranhão, vinculado a Certidão nº 868454/2022, em 23/06/2022 em



Tecnicamente, atestamos ainda, que os serviços descritos acima, se encontram concluídos, e atendem às especificações e exigências (Projetos, Memorial Descritivo e Normas Técnicas), de forma criteriosa e satisfatória.

Era o que tínhamos a atestar.

Fábio Henrique dos Santos Veras
Fábio Henrique dos Santos Veras
Eng. Civil
CREA-110344308-5

Fábio Henrique dos Santos Veras

Pindaré-Mirim (MA), 16 de fevereiro de 2022.

Jakson Ricardo Reigo Gomes
Jakson Ricardo Reigo Gomes

Certidão nº 868454/2022
04/07/2022, 21:56
Chave de impressão: 0a3zx

O documento neste ato registrado foi emitido em 20/06/2022 e contém 7 folhas

[Handwritten signatures]





ESTADO DO MARANHÃO
PREFEITURA MUNICIPAL DE PINDARÉ-MIRIM



MATÕES DO NORTE / MA	
PROC.	01080001/202 2
FLS.	568
RUB.	

CREA/MA: 110344366-6
Engenheiro Civil

CPF: 005.637.973-04
Secretário Municipal de Saúde
Município de Pindaré-Mirim-MA

Este documento encontra-se registrado no Conselho Regional de Engenharia e Agronomia do Estado do Maranhão, vinculado à Certidão nº 868454/2022, em 23/06/2022 emitida



Certidão nº 868454/2022
04/07/2022, 21:56

Chave de Impressão: 0a3zx

O documento neste ato registrado foi emitido em 20/06/2022 e contém 7 folhas

[Handwritten signatures]





Certidão de Acervo Técnico - CAT
Resolução Nº 1025 de 30 de Outubro de 2009
Resolução Nº 218 de 29 de Junho de 1973

CREA-MA

CAT COM REGISTRO DE ATESTADO

868457/2022

Atividade concluída

Conselho Regional de Engenharia e Agronomia do Estado do Maranhão

CERTIFICAMOS, em cumprimento ao disposto na Resolução nº 1.025, de 30 de outubro de 2009, do Confea, que consta dos assentamentos deste Conselho Regional de Engenharia e Agronomia do Estado do Maranhão - Crea-MA, o Acervo Técnico do profissional **FERNANDA CRISTINA LINS MUNIZ** referente à(s) Anotação(ões) de Responsabilidade Técnica - ART abaixo discriminada(s):

Profissional: **FERNANDA CRISTINA LINS MUNIZ**
Registro: **1114782793MA** RNP: **1114782793**
Título profissional: **ENGENHEIRA CIVIL**

MATÕES DO NORTE / MA	
PROC.	0808004 / 1202.2
FLS.	56ª
RUB.	AA

Número da ART: **MA20210458416** Tipo de ART: **OBRA / SERVIÇO** Registrada em: **29/09/2021** Baixada em: **14/06/2022**
Forma de registro: **INICIAL** Participação técnica: **INDIVIDUAL**
Empresa contratada: **FELIPE F ARAUJO CONSTRUCOES EIRELI**

Contratante: **FUNDO MUNICIPAL DE SAÚDE DE PINDARÉ MIRIM - MA** CPF/CNPJ: **11.146.975/0001-49**
Endereço do contratante: **AVENIDA ELIAS HAICKEL** Nº: **11**
Complemento: Bairro: **CENTRO**
Cidade: **PINDARÉ MIRIM** UF: **MA** CEP: **65370000**
Contrato: **206/2021** Celebrado em: **17/08/2021**
Valor do contrato: **R\$ 300.392,64** Tipo de contratante: **Pessoa Jurídica de Direito Público**
Ação institucional: **Outros**
Endereço da obra/serviço: **RUA BAIRRO PITOMBEIRA** Nº: **S/N**
Complemento: Bairro: **ZONA URBANA**
Cidade: **PINDARÉ MIRIM** UF: **MA** CEP: **65370000**
Coordenadas Geográficas: **3.621197, 45.353586**
Data de início: **17/08/2021** Conclusão efetiva: **17/08/2022**
Finalidade: **Outro**
Proprietário: **FUNDO MUNICIPAL DE SAÚDE DE PINDARÉ MIRIM - MA** CPF/CNPJ: **11.146.975/0001-49**

Atividade Técnica: **16 - Execução CONSTRUÇÃO CIVIL > MATERIAIS DE CONSTRUÇÃO CIVIL > #1.2.5 - DE IMPERMEABILIZAÇÃO APLICADA À CONSTRUÇÃO CIVIL 49 - Execução de obra 1.60 metro quadrado; 16 - Execução CONSTRUÇÃO CIVIL > MATERIAIS DE CONSTRUÇÃO CIVIL > #1.2.6 - DE APLICAÇÃO DE OUTROS MATERIAIS 49 - Execução de obra 3448.78 metro quadrado; 16 - Execução ESTRUTURAS > ESTRUTURAS DE MADEIRA > #2.3.1 - DE ESTRUTURA DE MADEIRA 49 - Execução de obra 126.25 metro quadrado; 16 - Execução ESTRUTURAS > PRÉ-MOLDADOS E PRÉ-FABRICADOS > #2.8.6 - DE BLOCOS DE CONCRETO 49 - Execução de obra 65.00 metro quadrado;**

Observações

EXECUÇÃO DE SERVIÇOS CONTINUADOS DE REPAROS, MANUTENÇÃO E ADEQUAÇÕES EM PRÉDIOS PÚBLICOS (UNIDADE BÁSICA DE SAÚDE - UBS) DA SECRETARIA MUNICIPAL DE SAÚDE, NO MUNICÍPIO DE PINDARÉ-MIRIM, ESTADO DO MARANHÃO, SOB O CONTRATO Nº 206/2021, PREGÃO ELETRÔNICO Nº 025/2021.

Informações Complementares

CERTIFICAMOS, finalmente, que se encontra vinculado à presente Certidão de Acervo Técnico - CAT, o atestado contendo 6 folha(s), expedido pelo contratante da obra/serviço, a quem cabe a responsabilidade pela veracidade e exatidão das informações nele constantes.

Certidão de Acervo Técnico nº 868457/2022
23/06/2022, 08:39
a22AD

A Certidão de Acervo Técnico (CAT) à qual o atestado está vinculado constituirá prova da capacidade técnico-profissional da pessoa jurídica somente se o responsável técnico indicado estiver ou venha a ser integrado ao seu quadro técnico por meio de declaração entregue no momento da habilitação ou da entrega das propostas.

Certificamos que se encontra vinculado à presente CAT o atestado apresentado em cumprimento à Lei nº 8.666/93, expedido pela pessoa jurídica contratante, a quem cabe a responsabilidade pela veracidade e exatidão das informações nele constantes. É de responsabilidade deste Conselho a verificação da atividade profissional em conformidade com a Lei nº 5.194/66 e Resoluções do Conselho Federal de Engenharia e Agronomia - CONFEA.

Esta certidão perderá a validade, caso ocorra qualquer alteração posterior dos elementos cadastrais nela contidos.

Fica(m) Excluído(s), no entanto, o(s) serviço(s) cujas atribuições não competem ao(s) profissional(is) em questão.

A autenticidade desta Certidão pode ser verificada em: <https://crea-ma.sitac.com.br/publico/>, com a chave: a22AD

Conselho Regional de Engenharia e Agronomia do Estado do Maranhão

Avenida dos Holandeses, Quadra 35, Lote 8, Calhau, São Luís/MA

Tel: + 55 (98) 2106-8300 Fax: + 55 (98) 2106-8300 E-mail: faleconosco@creama.org.br

CREA-MA
Conselho Regional de Engenharia e
Agronomia do Estado do Maranhão



Impresso em: 04/07/2022, às 21:57.



ESTADO DO MARANHÃO
PREFEITURA MUNICIPAL DE PINDARÉ-MIRIM



MATÔES DO NORTE / MA
PROC. 080800041202 2
FLS. 570
RUB. 110

ATESTADO DE CAPACIDADE TÉCNICA

ATESTAMOS, para os devidos fins, que a Engenheira Civil Fernanda Cristina Lins Muniz, Portadora da Carteira Profissional do CREA/MA nº 1114782793, executou para o FUNDO MUNICIPAL DE SAÚDE DE PINDARÉ MIRIM - MA, inscrito sob o CNPJ nº 11.146.975/0001-49, como Responsável Técnico da Empresa MMN EMPREENDIMENTOS EIRELI, antes denominada FELIPE F ARAUJO CONSTRUCOES EIRELI, inscrita sob o CNPJ nº 38.338.902/0001-05, estabelecida na Rua Primeiro de Outubro, nº 20, Casa B, Bairro Novo, CEP: 65.350-000, Município de Vitória do Mearim, Estado do Maranhão, os Serviços de Engenharia Civil, abaixo discriminados, de conformidade com o CONTRATO Nº 206/2021, sob o PREGÃO ELETRÔNICO Nº 025/2021, tendo como OBJETO: EXECUÇÃO DE SERVIÇOS CONTINUADOS DE REPAROS, MANUTENÇÃO E ADEQUAÇÕES EM PRÉDIOS PÚBLICOS (UNIDADE BÁSICA DE SAÚDE - UBS) DA SECRETARIA MUNICIPAL DE SAÚDE, NO MUNICÍPIO DE PINDARÉ-MIRIM, ESTADO DO MARANHÃO (ANOTAÇÃO DE RESPONSABILIDADE TÉCNICA - ART nº MA20210458416 (Período de Participação da Responsável Técnico na Obra/Serviço: 17.08.2021 a 15.02.2022)).

Este documento encontra-se registrado no Conselho Regional de Engenharia e Agronomia do Estado do Maranhão, vinculado à Certidão nº 868457/2022, em 23/06/2022 em



DADOS DO CONTRATO:	
CONTRATO Nº 206/2021	
OBJETO: EXECUÇÃO DE SERVIÇOS CONTINUADOS DE REPAROS, MANUTENÇÃO E ADEQUAÇÕES EM PRÉDIOS PÚBLICOS (UNIDADE BÁSICA DE SAÚDE - UBS) DA SECRETARIA MUNICIPAL DE SAÚDE, NO MUNICÍPIO DE PINDARÉ-MIRIM, ESTADO DO MARANHÃO.	
LOCAL: BAIRRO PITOMBEIRA	
PERÍODO DE EXECUÇÃO: 17.08.2021 a 15.02.2022	
VALOR DO CONTRATO: R\$ 300.392,64 (Trezentos mil, trezentos e noventa e dois reais, sessenta e quatro centavos).	

ATIVIDADES EXECUTADAS			
Item	Descrição	Und	Quant.
1.0	SERVICOS PRELIMINARES		
1.1	CAPINA E LIMPEZA MANUAL DE ÁREAS	m²	300,00
1.2	RETIRADA DE CALHA	m	59,88

Certidão nº 868457/2022
04/07/2022, 21:57

Chave de impressão: a22AD

O documento neste ato registrado foi emitido em 20/06/2022 e contém 6 folhas





ESTADO DO MARANHÃO
PREFEITURA MUNICIPAL DE PINDARÉ-MIRIM



MATÔES DO NORTE / MA
 PROC. 0809004/2022
 FLS. 591
 RUB. 100

1.3	RETIRADA DE ESTRUTURA DE MADEIRA PONTALETEADA PARA TELHAS CERAMICAS OU DE VIDRO	m ²	126,25
1.4	REMOÇÃO DE TELHAS DE CERAMICAS OU DE VIDRO, SEM APROVEITAMENTO	m ²	126,25
1.5	Carga manual em caminhão basculante	m ³	10,10
1.6	Transporte de entulho com caminhão basculante 6 m ³ , rodovia pavimentada, dmt até 5 km	m ³	10,10
2.0	MOVIMENTO DE TERRA		
2.1	ATERRO DE ÁREAS, COM MATERIAL DE EMPRÉSTIMO, COM ESPALHAMENTO MANUAL E SEM COMPACTAÇÃO	m ³	70,31
2.2	COMPACTAÇÃO MANUAL COM PLACA VIBRATÓRIA SEM CONTROLE DO GRAU DE COMPACTAÇÃO	m ³	70,31
3.0	FUNDAÇÕES E ESTRUTURAS		
3.1	IMPERMEABILIZAÇÃO DE SUPERFÍCIE COM ARGAMASSA DE CIMENTO E AREIA, TRAÇO 1:3, COM ADITIVO IMPERMEABILIZANTE. E=3CM	m ²	1,60
4.0	COBERTURA		
4.1	TRAMA DE MADEIRA COMPOSTA POR RIPAS, CAIBROS E TERÇAS PARA TELHADOS DE ATÉ 2 ÁGUAS PARA TELHA CERÂMICA CAPA-CANAL, INCLUSO TRANSPORTE VERTICAL. AF_07/2019	m ²	126,25
4.2	TELHAMENTO COM TELHA CERÂMICA CAPA-CANAL, TIPO COLONIAL, COM ATÉ 2 ÁGUAS, INCLUSO TRANSPORTE VERTICAL. AF_07/2019	m ²	126,25
4.3	COBERTURA EM POLICARBONATO ALVEOLAR BMM, FIXADO EM PEÇAS DE ALUMÍNIO INCLUSIVE INSTALAÇÃO	m ²	30,00
4.4	CUMEEIRA PARA TELHA CERÂMICA EMBOÇADA COM ARGAMASSA TRAÇO 1:2:9 (CIMENTO, CAL E AREIA) PARA TELHADOS COM ATÉ 2 ÁGUAS, INCLUSO TRANSPORTE VERTICAL	M	27,00
4.5	CALHA EM CHAPA DE AÇO GALVANIZADO NUMERO 24, DESENVOLVIMENTO DE 100 CM, INCLUSO TRANSPORTE VERTICAL. AF_07/2019	M	59,88
4.6	RUFO EM FIBROCIMENTO PARA TELHA ONDULADA E = 6 MM, ABA DE 26 CM, INCLUSO TRANSPORTE VERTICAL	M	299,00
5.0	FORRO		
5.1	FORRO EM RÉGUAS DE PVC, LISO, PARA AMBIENTES RESIDENCIAIS, INCLUSIVE ESTRUTURA DE FIXAÇÃO. AF_05/2017_P	m ²	7,00
6.0	ESQUADRIAS/FERRAGENS/VIDROS		
6.1	MADEIRA		
6.1.1	Porta em madeira de lei, almofadada, 0.80 x 2.10 m - fornecimento	und	7,00
6.1.2	Porta em madeira de lei, almofadada, 0.90 x 2.10 m - fornecimento	und	15,00
6.1.3	ALIZAR DE 5X1,5CM PARA PORTA FIXADO COM PREGOS, PADRÃO MÉDIO - FORNECIMENTO E INSTALAÇÃO. AF_12/2019	M	223,00
6.1.4	FECHADURA DE EMBUTIR PARA PORTAS INTERNAS, COMPLETA, ACABAMENTO PADRÃO POPULAR, INCLUSO EXECUÇÃO DE FURO - FORNECIMENTO E INSTALAÇÃO. AF_12/2019	und	19,00
6.1.5	Dobradiça de latão cromado 3" x 2 1/2"	und	51,00
6.2	FERRO		

Este documento encontra-se registrado no Conselho Regional de Engenharia e Agronomia do Estado do Maranhão, vinculado à Certidão nº 868457/2022, em 23/06/2022



O documento neste ato registrado foi emitido em 20/06/2022 e contém 6 folhas

Certidão nº 868457/2022
04/07/2022, 21:57

Chave de Impressão: a22AD

Handwritten signatures and initials.





ESTADO DO MARANHÃO
PREFEITURA MUNICIPAL DE PINDARÉ-MIRIM



MATÕES DO NORTE / MA	
PROC.	0708004 / 202 2
FLS.	872
RUB.	110

6.2.1	Portão em ferro, em gradil metálico, padrão belgo ou equivalente, de correr	m ²	59,82
6.3	ALUMINIO E VIDRO		
6.3.1	VIDRO LISO COMUM TRANSPARENTE, ESPESSURA 6MM	m ²	32,08
7.0	INSTALACAO ELETRICA/ELETRIFICACAO E ILUMINACAO EXTERNA		
7.1	PONTO DE ILUMINAÇÃO INCLUINDO INTERRUPTOR SIMPLES, CAIXA ELÉTRICA, ELETRODUTO, CABO, RASGO, QUEBRA E CHUMBAMENTO (EXCLUINDO LUMINÁRIA E LÂMPADA). AF_01/2016	und	60,00
7.2	PONTO DE TOMADA INCLUINDO TOMADA 10A/250V, CAIXA ELÉTRICA, ELETRODUTO, CABO, RASGO, QUEBRA E CHUMBAMENTO. AF_01/2016	und	61,00
7.3	QUADRO DE DISTRIBUIÇÃO EMBUTIR PARA 24 DISJUNTORES TERMOMAGNETICOS MONOPOLARES, COM BARRAMENTO TRIFASICO E NEUTRO, FORNECIMENTO E INSTALACAO	und	3,00
7.4	ELETRODUTO DE PVC RIGIDO ROSCAVEL 25MM (3/4"), FORNECIMENTO E INSTALACAO	M	200,00
7.5	ELETRODUTO DE PVC RIGIDO ROSCAVEL DN32MM (1") INCL CONEXOES, FORN ECIMENTO E INSTALACAO	M	100,00
7.6	CABO DE COBRE FLEXÍVEL ISOLADO, 2,5 MM ² , ANTI-CHAMA 450/750 V - FORNECIMENTO E INSTALAÇÃO. AF_12/2015	M	1.000,00
7.7	CABO DE COBRE FLEXÍVEL ISOLADO, 4,0 MM ² , ANTI-CHAMA 450/750 V - FORNECIMENTO E INSTALAÇÃO. AF_12/2015	M	500,00
7.8	CABO DE COBRE FLEXÍVEL ISOLADO, 6,0 MM ² , ANTI-CHAMA 450/750 V - FORNECIMENTO E INSTALAÇÃO	M	300,00
7.9	CABO DE COBRE FLEXÍVEL ISOLADO, 16 MM ² , ANTI-CHAMA 450/750 V - FORNECIMENTO E INSTALAÇÃO. AF_12/2015	M	200,00
7.10	DISJUNTOR MONOPOLAR TIPO DIN, CORRENTE NÔMINAL DE 10A - FORNECIMENTO E INSTALAÇÃO. AF_10/2020	und	10,00
7.11	DISJUNTOR MONOPOLAR TIPO DIN, CORRENTE NÔMINAL DE 16A - FORNECIMENTO E INSTALAÇÃO. AF_10/2020	und	10,00
7.12	DISJUNTOR MONOPOLAR TIPO DIN, CORRENTE NÔMINAL DE 20A - FORNECIMENTO E INSTALAÇÃO. AF_10/2020	und	10,00
7.13	DISJUNTOR MONOPOLAR TIPO DIN, CORRENTE NÔMINAL DE 25A - FORNECIMENTO E INSTALAÇÃO. AF_10/2020	und	10,00
7.14	DISJUNTOR MONOPOLAR TIPO DIN, CORRENTE NÔMINAL DE 32A - FORNECIMENTO E INSTALAÇÃO. AF_10/2020	und	5,00
7.15	DISJUNTOR MONOPOLAR TIPO DIN, CORRENTE NÔMINAL DE 40A - FORNECIMENTO E INSTALAÇÃO. AF_10/2020	und	5,00
7.16	REFLETOR RETANGULAR FECHADO, COM LÂMPADA VAPOR METÁLICO 400 W	und	2,00
7.17	LUMINÁRIA TIPO SPOT, DE SOBREPOR, COM 1 LÂMPADA DE 15 W - FORNECIMENTO E INSTALAÇÃO	und	45,00
7.18	LUMINÁRIA ARANDELA TIPO TARTARUGA, COM GRADE, PARA 1 LÂMPADA DE 15 - FORNECIMENTO E INSTALAÇÃO	und	18,00
7.19	HASTE COPPERWELD 5/8 X 3,0M COM CONECTOR	und	10,00
7.20	CAIXA DE INSPEÇÃO PARA ATERRAMENTO, CIRCULAR, EM POLIETILENO, DIÂMETRO INTERNO = 0,3 M. AF_12/2020	und	10,00

Este documento encontra-se registrado no Conselho Regional de Engenharia e Agronomia do Estado do Maranhão, vinculado à Certidão nº 868457/2022, em 23/06/2022 em



Certidão nº 868457/2022
04/07/2022, 21:57

Chave de Impressão: a22AD

O documento neste ato registrado foi emitido em 20/06/2022 e contém 6 folhas





ESTADO DO MARANHÃO
PREFEITURA MUNICIPAL DE PINDARÉ-MIRIM



MATÕES DO NORTE / MA	
PROC.	0808004 / 202 2
FLS.	343
RUB.	11

7.21	ENTRADA DE ENERGIA ELÉTRICA, AÉREA, TRIFÁSICA 50A, INCLUSIVE CABEAMENTO, CAIXA DE PROTEÇÃO PARA MEDIDOR E ATERRAMENTO.	und	1,00
8.0 INSTALACOES HIDRO SANITARIAS			
8.1	PONTO DE ÁGUA FRIA COM TUBULAÇÃO DE PVC, DN 25 MM, INSTALADO EM RAMAL DE ÁGUA, INCLUSOS RASGO E CHUMBAMENTO EM ALVENARIA. AF_12/2014	und	39,00
8.2	Ponto de esgoto com tubo de pvc rígido soldável de Ø 50 mm (pias de cozinha)	und	33,00
8.3	Ponto de esgoto com tubo de pvc rígido soldável de Ø 100 mm (vaso sanitário)	pt	6,00
8.4	TUBO PVC ESGOTO PREDIAL DN 75MM, INCLUSIVE CONEXOES - FORNECIMENTO E INSTALACAO	M	31,00
8.5	TUBO PVC ESGOTO PREDIAL DN 100MM, INCLUSIVE CONEXOES - FORNECIMENTO E INSTALACAO	M	153,00
8.6	CAIXA SIFONADA, PVC, DN 100 X 100 X 50 MM, JUNTA ELÁSTICA, FORNECIDA E INSTALADA EM RAMAL DE DESCARGA OU EM RAMAL DE ESGOTO SANITÁRIO. AF_12/2014	und	9,00
8.7	Caixa de inspeção 0.60 x 0.60 x 0.60m	und	18,00
8.8	TANQUE SÉPTICO RETANGULAR, EM ALVENARIA COM TIJOLOS CERÂMICOS MACIÇOS, DIMENSÕES INTERNAS: 1,2 X 2,4 X 1,6 M, VOLUME ÚTIL: 3456 L (PARA 13 CONTRIBUINTES). AF_12/2020	und	1,00
8.9	SUMIDOURO RETANGULAR, EM ALVENARIA COM TIJOLOS CERÂMICOS MACIÇOS, DIMENSÕES INTERNAS: 1,6 X 3,4 X 3,0 M, ÁREA DE INFILTRAÇÃO: 32,9 M² (PARA 13 CONTRIBUINTES). AF_12/2020	und	1,00
8.10	CAIXA D'ÁGUA EM POLIETILENO, 1000 LITROS, COM ACESSÓRIOS	und	8,00
8.11	TORNEIRA DE BOIA REAL, ROSCAVEL, 1 1/4", FORNECIDA E INSTALADA EM RESERVAÇÃO DE ÁGUA. AF_06/2016	und	2,00
9.0 LOUÇAS E METAIS SANITÁRIOS			
9.1	LAVATÓRIO LOUÇA BRANCA SUSPENSO, 29.5 X 39CM OU EQUIVALENTE, PADRÃO POPULAR - FORNECIMENTO E INSTALAÇÃO. AF_01/2020	und	12,00
9.2	ASSENTO SANITÁRIO INFANTIL - FORNECIMENTO E INSTALACAO. AF_01/2020	und	5,00
9.3	VASO SANITÁRIO SIFONADO COM CAIXA ACOPLADA LOUÇA BRANCA, INCLUSO ENGATE FLEXÍVEL EM PLÁSTICO BRANCO, 1/2 X 40CM - FORNECIMENTO E INSTALAÇÃO. AF_01/2020	und	1,00
9.4	VASO SANITARIO SIFONADO CONVENCIONAL PARA PCD SEM FURO FRONTAL COM LOUÇA BRANCA SEM ASSENTO, INCLUSO CONJUNTO DE LIGAÇÃO PARA BACIA SANITÁRIA AJUSTÁVEL - FORNECIMENTO E INSTALAÇÃO. AF_01/2020	und	4,00
9.5	SABONETEIRA DE PAREDE EM METAL CROMADO, INCLUSO FIXAÇÃO. AF_01/2020	und	13,00
9.6	PAPELEIRA DE PAREDE EM METAL CROMADO SEM TAMPA, INCLUSO FIXAÇÃO. AF_01/2020	und	5,00

Este documento encontra-se registrado no Conselho Regional de Engenharia e Agronomia do Estado do Maranhão, vinculado à Certidão nº 868457/2022, em 23/06/2022 emitida



Certidão nº 868457/2022
04/07/2022, 21:57

Chave de Impressão: a22AD

O documento neste ato registrado foi emitido em 20/06/2022 e contém 6 folhas

[Handwritten signatures and marks]





ESTADO DO MARANHÃO
PREFEITURA MUNICIPAL DE PINDARÉ-MIRIM



MATÔES DO NORTE / MA	
PROC.	0808004 1202 2
FLS.	372
RUB.	

9.7	BARRA DE APOIO EM AÇO INOX PARA P.N.E. L=90cm (VASO SANITÁRIO)	und	21,00
9.8	TANQUE DE LOUÇA BRANCA SUSPENSO, 18L OU EQUIVALENTE - FORNECIMENTO E INSTALAÇÃO. AF_01/2020	und	2,00
9.9	TORNEIRA CROMADA DE MESA, 1/2" OU 3/4", PARA LAVATÓRIO, PADRÃO POPULAR - FORNECIMENTO E INSTALAÇÃO. AF_01/2020	und	26,00
9.10	SIFÃO DO TIPO GARRAFA/COPO EM PVC 1,1/4 X 1,1/2" - FORNECIMENTO E INSTALAÇÃO. AF_01/2020	und	18,00
9.11	VÁLVULA EM METAL CROMADO TIPO AMERICANA 3.1/2" X 1.1/2" PARA PIA - FORNECIMENTO E INSTALAÇÃO. AF_01/2020	und	1,00
9.12	VALVULA DESCARGA 1.1/2" COM REGISTRO, ACABAMENTO EM METAL CROMADO	und	6,00
9.13	REGISTRO DE GAVETA BRUTO, LATÃO, ROSCÁVEL, 1/2", FORNECIDO E INSTALADO EM RAMAL DE ÁGUA. AF_12/2014	und	5,00
9.14	REGISTRO GAVETA 3/4" COM CANOPLA, ACABAMENTO CROMADO SIMPLES - FORNECIMENTO E INSTALACAO	und	16,00
9.15	REGISTRO PRESSAO 3/4" COM CANOPLA ACABAMENTO CROMADO SIMPLES - FORNECIMENTO E INSTALACAO	und	2,00
10.0	REVESTIMENTOS		
10.1	CHAPISCO APLICADO EM ALVENARIA, COM COLHER DE PEDREIRO, ARGAMASSA TRAÇO 1.3. COM PREPARO EM BETONEIRA	m²	884,97
10.2	REBOCO TRAÇO 1:4 (CIMENTO E AREIA MEDIA), ESPESSURA 2,0CM, PREPARO MANUAL DA ARGAMASSA	m²	824,97
10.3	EMBOÇO, PARA RECEBIMENTO DE CERÂMICA, PREPARO MANUAL DA ARGAMASSA, ESPESSURA 2CM	m²	60,00
10.4	REVESTIMENTO CERÂMICO BRANCO 25 x 35 CM FIXADO C/ ARGAMASSA COLANTE, REJUNTADO COM CIMENTO BRANCO	m²	219,18
11.0	PAVIMENTAÇÃO		
11.1	CONTRAPISO EM ARGAMASSA TRAÇO 1:4 (CIMENTO, AREIA), ESPESSURA 3CM, PREPARO MANUAL	m²	234,35
11.2	PISO CERÂMICO 45 X 45CM PEI-5, ASSENTADA C/ ARGAMASSA COLANTE E REJUNTAMENTO	m²	256,24
11.3	RODAPÉ EM CERÂMICA ESMALTADA PEI-5, H=7,0CM, ASSENTADA C/ ARGAMASSA E REJUNTAMENTO	m	205,00
11.4	SOLEIRA DE MARMORE, LARGURA 15CM, ESPESSURA 3CM, ASSENTADA SOBRE ARGAMASSA TRAÇO 1:4 (CIMENTO E AREIA)	m	30,00
11.5	EXECUÇÃO DE PASSEIO (CALÇADA) OU PISO DE CONCRETO COM CONCRETO MOLDADO IN LOCO, FEITO EM OBRA, ACABAMENTO CONVENCIONAL, ESPESSURA 8 CM, ARMADO. AF_07/2016	m²	231,72
11.6	EXECUÇÃO DE PAVIMENTO EM PISO INTERTRAVADO, COM BLOCO SEXTAVADO DE 25 X 25 CM, ESPESSURA 6 CM. AF_12/2015	m²	65,00
11.7	GUIA (MEIO-FIO) CONCRETO, MOLDADA IN LOCO EM TRECHO RETO COM EXTRUSORA, 14 CM BASE X 30 CM ALTURA	M	30,00
12.0	PINTURA		
12.1	APLICAÇÃO MANUAL DE FUNDO SELADOR ACRÍLICO EM PAREDE	m²	1.017,26
12.2	APLICAÇÃO E LIXAMENTO DE MASSA LÁTEX EM PAREDES, DUAS DEMÃOS. AF_06/2014	m²	1.017,26

Este documento encontra-se registrado no Conselho Regional de Engenharia e Agronomia do Estado do Maranhão, vinculado à Certidão nº 868457/2022, em 23/06/2022



Certidão nº 868457/2022
04/07/2022, 21:57
Chave de Impressão: a22AD
Este documento neste ato registrado foi emitido em 20/06/2022 e contém 6 folhas

[Handwritten signatures and initials]



MATÕES DO NORTE / MA	
PROC.	0808004/2022
FLS.	575
RUB.	110



ESTADO DO MARANHÃO
PREFEITURA MUNICIPAL DE PINDARÉ-MIRIM



12.3	APLICAÇÃO MANUAL DE TINTA LÁTEX ACRÍLICA EM PAREDES INTERNAS/ EXTERNAS, DUAS DEMÃOS. AF_11/2016	m²	1.017,26
12.4	PINTURA TINTA DE ACABAMENTO (PIGMENTADA) ESMALTE SINTÉTICO ACETINADO EM MADEIRA. 2 DEMÃOS. AF_01/2021	m²	100,28
12.5	PINTURA ACRÍLICA EM PISO CIMENTADO. TRES DEMÃOS	m²	296,72
12.6	PINTURA DE LOGOMARCA E DO NOME DO PRÉDIO	und	1,00
13.0	SERVIÇOS FINAIS		
13.1	PLACA DE IDENTIFICAÇÃO DOS AMBIENTES 12 X 30 CM, E=2MM	und	30,00
13.2	LIMPEZA FINAL DA OBRA	m²	310,00

Tecnicamente, atestamos ainda, que os serviços descritos acima, se encontram concluídos, e atendem às especificações e exigências (Projetos, Memorial Descritivo e Normas Técnicas), de forma criteriosa e satisfatória.

Era o que tínhamos a atestar.

Pindaré-Mirim (MA), 16 de fevereiro de 2022.

Fábio Henrique dos Santos Veras
Fábio Henrique dos Santos Veras
Eng. Civil
CREA 110344366-6

Fábio Henrique dos Santos Veras
CREA/MA: 110344366-6
Engenheiro Civil

Jackson Rizzato Reigo Gomes

Jackson Rizzato Reigo Gomes
CPF: 005.637.973-04
Secretário Municipal de Saúde
Município de Pindaré-Mirim-MA

Este documento encontra-se registrado no Conselho Regional de Engenharia e Agronomia do Estado do Maranhão, vinculado à Certidão nº 868457/2022, em 23/06/2022 em



Certidão nº 868457/2022
04/07/2022, 21:57

Chave de Impressão: a22AD

O documento neste ato registrado foi emitido em 20/06/2022 e contém 6 folhas

[Handwritten signatures]





Certidão de Acervo Técnico - CAT
Resolução Nº 1025 de 30 de Outubro de 2009
Resolução Nº 218 de 29 de Junho de 1973

CREA-MA

CAT COM REGISTRO DE ATESTADO

868455/2022

Atividade concluída

Conselho Regional de Engenharia e Agronomia do Estado do Maranhão

CERTIFICAMOS, em cumprimento ao disposto na Resolução nº 1.025, de 30 de outubro de 2009, do Confea, que consta dos assentamentos deste Conselho Regional de Engenharia e Agronomia do Estado do Maranhão - Crea-MA, o Acervo Técnico do profissional **FERNANDA CRISTINA LINS MUNIZ** referente à(s) Anotação(ões) de Responsabilidade Técnica - ART abaixo discriminada(s):

Profissional: **FERNANDA CRISTINA LINS MUNIZ**
Registro: **1114782793MA** RNP: **1114782793**
Título profissional: **ENGENHEIRA CIVIL**

MATOES DO NORTE / MA	
PROC.	0808004 / 2022
FLS.	576
RUB.	

Número da ART: **MA20210458415** Tipo de ART: **OBRA / SERVIÇO** Registrada em: **29/09/2021** Baixada em: **14/06/2022**
Forma de registro: **INICIAL** Participação técnica: **INDIVIDUAL**
Empresa contratada: **FELIPE F ARAUJO CONSTRUÇÕES EIRELI**

Contratante: FUNDO MUNICIPAL DE SAÚDE DE PINDARÉ MIRIM - MA	CPF/CNPJ: 11.146.975/0001-49
Endereço do contratante: AVENIDA ELIAS HAICKEL	Nº: 11
Complemento:	Bairro: CENTRO
Cidade: PINDARÉ MIRIM	UF: MA CEP: 65370000
Contrato: 205/2021	Celebrado em: 17/08/2021
Valor do contrato: R\$ 300.977,06	Tipo de contratante: Pessoa Jurídica de Direito Público
Ação institucional: Outros	Nº: S/N
Endereço da obra/serviço: POVOADO AREIAS	Bairro: ZONA RURAL
Complemento:	UF: MA CEP: 65370000
Cidade: PINDARÉ MIRIM	
Coordenadas Geográficas: 3.601922, 45.316925	
Data de início: 17/08/2021	Conclusão efetiva: 17/08/2022
Finalidade: Outro	
Proprietário: FUNDO MUNICIPAL DE SAÚDE DE PINDARÉ MIRIM - MA	CPF/CNPJ: 11.146.975/0001-49

Atividade Técnica: **16 - Execução CONSTRUÇÃO CIVIL > EDIFICAÇÕES > DE EDIFICAÇÃO > #1.1.1.1 - DE ALVENARIA 49 - Execução de obra 20.00 metro quadrado; 16 - Execução CONSTRUÇÃO CIVIL > MATERIAIS DE CONSTRUÇÃO CIVIL > #1.2.6 - DE APLICAÇÃO DE OUTROS MATERIAIS 49 - Execução de obra 3448.78 metro quadrado; 16 - Execução ESTRUTURAS > ESTRUTURAS DE MADEIRA > #2.3.1 - DE ESTRUTURA DE MADEIRA 49 - Execução de obra 126.25 metro quadrado; 16 - Execução OBRAS HIDRÁULICAS E RECURSOS HÍDRICOS > SISTEMAS DE DRENAGEM PARA OBRAS CIVIS > DE SISTEMAS DE DRENAGEM PARA OBRAS CIVIS > #5.3.1.7 - MEIO-FIO 49 - Execução de obra 30.00 metro;**

Observações

EXECUÇÃO DE SERVIÇOS CONTINUADOS DE REPAROS, MANUTENÇÃO E ADEQUAÇÕES EM PRÉDIOS PÚBLICOS (UNIDADE BÁSICA DE SAÚDE - UBS) DA SECRETARIA MUNICIPAL DE SAÚDE, NO MUNICÍPIO DE PINDARÉ-MIRIM, ESTADO DO MARANHÃO, SOB O CONTRATO Nº 205/2021, PREGÃO ELETRÔNICO Nº 025/2021.

Informações Complementares

CERTIFICAMOS, finalmente, que se encontra vinculado à presente Certidão de Acervo Técnico - CAT, o atestado contendo 6 folha(s), expedido pelo contratante da obra/serviço, a quem cabe a responsabilidade pela veracidade e exatidão das informações nele constantes.

Certidão de Acervo Técnico nº **868455/2022**
23/06/2022, 10:54
02z3A

A Certidão de Acervo Técnico (CAT) à qual o atestado está vinculado constituirá prova da capacidade técnico-profissional da pessoa jurídica somente se o responsável técnico indicado estiver ou venha a ser integrado ao seu quadro técnico por meio de declaração entregue no momento da habilitação ou da entrega das propostas.

Certificamos que se encontra vinculado à presente CAT o atestado apresentado em cumprimento à Lei nº 8.666/93, expedido pela pessoa jurídica contratante, a quem cabe a responsabilidade pela veracidade e exatidão das informações nele constantes. É de responsabilidade deste Conselho a verificação da atividade profissional em conformidade com a Lei nº 5.194/66 e Resoluções do Conselho Federal de Engenharia e Agronomia - CONFEA.

Esta certidão perderá a validade, caso ocorra qualquer alteração posterior dos elementos cadastrais nela contidos.

Fica(m) Excluído(s), no entanto, o(s) serviço(s) cujas atribuições não competem ao(s) profissional(is) em questão.

A autenticidade desta Certidão pode ser verificada em: <https://crea-ma.sitac.com.br/publico/>, com a chave: 02z3A

Conselho Regional de Engenharia e Agronomia do Estado do Maranhão

Avenida dos Holandeses, Quadra 35, Lote 8, Calhau, São Luis/MA

Tel: + 55 (98) 2106-8300 Fax: + 55 (98) 2106-8300 E-mail: faleconosco@creama.org.br

CREA-MA
Conselho Regional de Engenharia e Agronomia do Estado do Maranhão





ESTADO DO MARANHÃO
PREFEITURA MUNICIPAL DE PINDARÉ-MIRIM



MATÕES DO NORTE / MA
PROC. 0808004 / 2022
FLS. 574
RUB. 10

ATESTADO DE CAPACIDADE TÉCNICA

ATESTAMOS, para os devidos fins, que a Engenheira Civil Fernanda Cristina Lins Muniz, Portadora da Carteira Profissional do CREA/MA nº 1114782793, executou para o FUNDO MUNICIPAL DE SAÚDE DE PINDARÉ MIRIM - MA, inscrito sob o CNPJ nº 11.146.975/0001-49, como Responsável Técnico da Empresa MMN EMPREENDIMENTOS EIRELI, antes denominada FELIPE F ARAUJO CONSTRUCOES EIRELI, inscrita sob o CNPJ nº 38.338.902/0001-05, estabelecida na Rua Primeiro de Outubro, nº 20, Casa B, Bairro Novo, CEP: 65.350-000, Município de Vitória do Mearim, Estado do Maranhão, os Serviços de Engenharia Civil, abaixo discriminados, de conformidade com o CONTRATO Nº 205/2021, sob o PREGÃO ELETRÔNICO Nº 025/2021, tendo como OBJETO: EXECUÇÃO DE SERVIÇOS CONTINUADOS DE REPAROS, MANUTENÇÃO E ADEQUAÇÕES EM PRÉDIOS PÚBLICOS (UNIDADE BÁSICA DE SAÚDE - UBS) DA SECRETARIA MUNICIPAL DE SAÚDE, NO MUNICÍPIO DE PINDARÉ-MIRIM, ESTADO DO MARANHÃO (ANOTAÇÃO DE RESPONSABILIDADE TÉCNICA - ART nº MA20210458415 (Período de Participação da Responsável Técnico na Obra/Serviço: 17.08.2021 a 15.02.2022)).

Este documento encontra-se registrado no Conselho Regional de Engenharia e Agronomia do Estado do Maranhão, vinculado à Certidão nº 868455/2022, em 23/06/2022 emitida



DADOS DO CONTRATO:	
CONTRATO Nº 205/2021	
OBJETO: EXECUÇÃO DE SERVIÇOS CONTINUADOS DE REPAROS, MANUTENÇÃO E ADEQUAÇÕES EM PRÉDIOS PÚBLICOS (UNIDADE BÁSICA DE SAÚDE - UBS) DA SECRETARIA MUNICIPAL DE SAÚDE, NO MUNICÍPIO DE PINDARÉ-MIRIM, ESTADO DO MARANHÃO.	
LOCAL: POVOADO AREIAS	
PERÍODO DE EXECUÇÃO: 17.08.2021 a 15.02.2022	
VALOR DO CONTRATO: R\$ 300.977,06 (Trezentos mil, novecentos e setenta e sete reais, seis centavos).	

ATIVIDADES EXECUTADAS			
Item	Descrição	Und	Quant.
1.0	SERVICOS PRELIMINARES		
1.1	CAPINA E LIMPEZA MANUAL DE ÁREAS	m²	500,00
1.2	RETIRADA DE CALHA	m	59,88

Certidão nº 868455/2022
04/07/2022, 21:55
Chave de Impressão: 02z3A

O documento neste ato registrado foi emitido em 20/06/2022 e contém 6 folhas





ESTADO DO MARANHÃO
PREFEITURA MUNICIPAL DE PINDARÉ-MIRIM



MATÕES DO NORTE / MA
 PROC. 0708004 / 2022
 ELS. 548
 RUB. AD

1.3	RETIRADA DE ESTRUTURA DE MADEIRA PONTALETEADA PARA TELHAS CERAMICAS OU DE VIDRO	m²	126,25
1.4	REMOÇÃO DE TELHAS DE CERAMICAS OU DE VIDRO, SEM APROVEITAMENTO	m²	126,25
1.5	Carga manual em caminhão basculante	m³	10,10
1.6	Transporte de entulho com caminhão basculante 6 m³, rodovia pavimentada, dmt até 5 km	m³	10,10
2.0	MOVIMENTO DE TERRA		
2.1	ATERRO DE ÁREAS, COM MATERIAL DE EMPRÉSTIMO, COM ESPALHAMENTO MANUAL E SEM COMPACTAÇÃO	m³	46,87
2.2	COMPACTAÇÃO MANUAL COM PLACA VIBRATÓRIA SEM CONTROLE DO GRAU DE COMPACTAÇÃO	m³	46,87
3.0	FUNDAÇÕES E ESTRUTURAS		
3.1	IMPERMEABILIZAÇÃO DE SUPERFÍCIE COM ARGAMASSA DE CIMENTO E AREIA, TRAÇO 1:3, COM ADITIVO IMPERMEABILIZANTE, E=3CM	m²	1,60
4.0	PAREDES/PAINÉIS		
4.1	ALVENARIA EM TIJOLO CERAMICO FURADO 4 FUROS 10X10X20CM, 1/2 VEZ, ASSENTADO EM ARGAMASSA TRACO 1:8 (CIMENTO E AREIA), E= 1CM	m²	20,00
5.0	COBERTURA		
5.1	TRAMA DE MADEIRA COMPOSTA POR RIPAS, CAIBROS E TERÇAS PARA TELHADOS DE ATÉ 2 ÁGUAS PARA TELHA CERÂMICA CAPA-CANAL, INCLUSO TRANSPORTE VERTICAL. AF_07/2019	m²	126,25
5.2	TELHAMENTO COM TELHA CERÂMICA CAPA-CANAL, TIPO COLONIAL, COM ATÉ 2 ÁGUAS, INCLUSO TRANSPORTE VERTICAL. AF_07/2019	m²	126,25
5.3	COBERTURA EM POLICARBONATO ALVEOLAR 8MM, FIXADO EM PEÇAS DE ALUMINIO INCLUSIVE INSTALAÇÃO	m²	30,00
5.4	CUMEEIRA PARA TELHA CERÂMICA EMBOÇADA COM ARGAMASSA TRAÇO 1:2:9 (CIMENTO, CAL E AREIA) PARA TELHADOS COM ATÉ 2 ÁGUAS, INCLUSO TRANSPORTE VERTICAL	M	27,00
5.5	CALHA EM CHAPA DE AÇO GALVANIZADO NÚMERO 24, DESENVOLVIMENTO DE 100 CM, INCLUSO TRANSPORTE VERTICAL. AF_07/2019	M	59,88
5.6	RUFO EM FIBROCIMENTO PARA TELHA ONDULADA E = 6 MM, ABA DE 26 CM, INCLUSO TRANSPORTE VERTICAL	M	299,00
6.0	FORRO		
6.1	FORRO EM RÉGUAS DE PVC, LISO, PARA AMBIENTES RESIDENCIAIS, INCLUSIVE STRUTURA DE FIXAÇÃO. AF_05/2017_P	m²	7,00
7.0	ESQUADRIAS/FERRAGENS/VIDROS		
7.1	MADEIRA		
7.1.1	Porta em madeira de lei, aimofadada, 0.80 x 2.10 m - fornecimento	und	7,00
7.1.2	Porta em madeira de lei, aimofadada, 0.90 x 2.10 m - fornecimento	und	15,00
7.1.3	ALIZAR DE 5X1,5CM PARA PORTA FIXADO COM PREGOS, PADRÃO MÉDIO - FORNECIMENTO E INSTALAÇÃO. AF_12/2019	M	223,00

Este documento encontra-se registrado no Conselho Regional de Engenharia e Agronomia do Estado do Maranhão, vinculado a Certidão nº 868455/2022, em 23/06/2022



Certidão nº 868455/2022
04/07/2022, 21:55

Chave de Impressão: 02z3A

O documento neste ato registrado foi emitido em 20/06/2022 e contém 6 folhas

[Handwritten signatures and scribbles]





ESTADO DO MARANHÃO
PREFEITURA MUNICIPAL DE PINDARÉ-MIRIM



MATÕES DO NORTE / MA
PROC. 0808004/2022
FLS. 579
RUB. 100

7.1.4	FECHADURA DE EMBUTIR PARA PORTAS INTERNAS, COMPLETA, ACABAMENTO PADRÃO POPULAR, INCLUSO EXECUÇÃO DE FURO - FORNECIMENTO E INSTALAÇÃO. AF_12/2019	und	19,00
7.1.5	Dobradiça de latão cromado 3" x 2 1/2"	und	51,00
7.2	FERRO		
7.2.1	Portão em ferro, em gradil metálico, padrão belgo ou equivalente, de correr	m²	59,82
7.3	ALUMINIO E VIDRO		
7.3.1	VIDRO LISO COMUM TRANSPARENTE, ESPESSURA 6MM	m²	32,08
8.0	INSTALACAO ELETRICA/ELETRIFICACAO E ILUMINACAO EXTERNA		
8.1	PONTO DE ILUMINAÇÃO INCLUINDO INTERRUPTOR SIMPLES, CAIXA ELÉTRICA, ELETRODUTO, CABO, RASGO, QUEBRA E CHUMBAMENTO (EXCLUINDO LUMINÁRIA E LÂMPADA). AF_01/2016	und	60,00
8.2	PONTO DE TOMADA INCLUINDO TOMADA 10A/250V, CAIXA ELÉTRICA, ELETRODUTO, CABO, RASGO, QUEBRA E CHUMBAMENTO. AF_01/2016	und	61,00
8.3	QUADRO DE DISTRIBUIÇÃO EMBUTIR PARA 24 DISJUNTORES TERMOMAGNETICOS MONOPOLARES, COM BARRAMENTO TRIFASICO E NEUTRO, FORNECIMENTO E INSTALACAO	und	3,00
8.4	ELETRODUTO DE PVC RIGIDO ROSCAVEL 25MM (3/4"), FORNECIMENTO E INSTALACAO	M	200,00
8.5	ELETRODUTO DE PVC RIGIDO ROSCAVEL DN32MM (1") INCL CONEXOES, FORNECIMENTO E INSTALACAO	M	100,00
8.6	CABO DE COBRE FLEXÍVEL ISOLADO, 2,5 MM², ANTI-CHAMA 450/750 V - FORNECIMENTO E INSTALAÇÃO. AF_12/2015	M	1.000,00
8.7	CABO DE COBRE FLEXÍVEL ISOLADO, 4,0 MM², ANTI-CHAMA 450/750 V - FORNECIMENTO E INSTALAÇÃO. AF_12/2015	M	500,00
8.8	CABO DE COBRE FLEXÍVEL ISOLADO, 6,0 MM², ANTI-CHAMA 450/750 V - FORNECIMENTO E INSTALAÇÃO	M	300,00
8.9	CABO DE COBRE FLEXÍVEL ISOLADO, 16 MM², ANTI-CHAMA 450/750 V - FORNECIMENTO E INSTALAÇÃO. AF_12/2015	M	200,00
8.10	DISJUNTOR MONOPOLAR TIPO DIN, CORRENTE NOMINAL DE 10A - FORNECIMENTO E INSTALAÇÃO. AF_10/2020	und	10,00
8.11	DISJUNTOR MONOPOLAR TIPO DIN, CORRENTE NOMINAL DE 16A - FORNECIMENTO E INSTALAÇÃO. AF_10/2020	und	10,00
8.12	DISJUNTOR MONOPOLAR TIPO DIN, CORRENTE NOMINAL DE 20A - FORNECIMENTO E INSTALAÇÃO. AF_10/2020	und	10,00
8.13	DISJUNTOR MONOPOLAR TIPO DIN, CORRENTE NOMINAL DE 25A - FORNECIMENTO E INSTALAÇÃO. AF_10/2020	und	10,00
8.14	DISJUNTOR MONOPOLAR TIPO DIN, CORRENTE NOMINAL DE 32A - FORNECIMENTO E INSTALAÇÃO. AF_10/2020	und	5,00
8.15	DISJUNTOR MONOPOLAR TIPO DIN, CORRENTE NOMINAL DE 40A - FORNECIMENTO E INSTALAÇÃO. AF_10/2020	und	5,00
8.16	REFLETOR RETANGULAR FECHADO, COM LÂMPADA VAPOR METÁLICO 400 W	und	2,00
8.17	LUMINÁRIA TIPO SPOT, DE SOBREPOR, COM 1 LÂMPADA DE 15 W - FORNECIMENTO E INSTALAÇÃO	und	45,00

Este documento encontra-se registrado no Conselho Regional de Engenharia e Agronomia do Estado do Maranhão, vinculado à Certidão nº 868455/2022, em 23/06/2022 emitida



Certidão nº 868455/2022
04/07/2022, 21:55
Chave de Impressão: 02z3A

O documento neste ato registrado foi emitido em 20/06/2022 e contém 6 folhas

Handwritten signatures and stamps at the bottom of the page.





ESTADO DO MARANHÃO
PREFEITURA MUNICIPAL DE PINDARÉ-MIRIM



MATÕES DO NORTE / MA
PROC. 0808004 / 2022
FLS. 580
RUB. [assinatura]

8.18	LUMINÁRIA ARANDELA TIPO TARTARUGA, COM GRADE, PARA 1 LÂMPADA DE 15 -FORNECIMENTO E INSTALAÇÃO	und	18,00
8.19	HASTE COPPERWELD 5/8 X 3,0M COM CONECTOR	und	10,00
8.20	CAIXA DE INSPEÇÃO PARA ATERRAMENTO, CIRCULAR, EM POLIETILENO, DIÂMETRO INTERNO = 0,3 M. AF_12/2020	und	10,00
8.21	ENTRADA DE ENERGIA ELÉTRICA, AÉREA, TRIFÁSICA 50A, INCLUSIVE CABEAMENTO, CAIXA DE PROTEÇÃO PARA MEDIDOR E ATERRAMENTO.	und	1,00
9.0	INSTALACOES HIDRO SANITARIAS		
9.1	PONTO DE ÁGUA FRIA COM TUBULAÇÃO DE PVC, DN 25 MM, INSTALADO EM RAMAL DE ÁGUA, INCLUSOS RASGO E CHUMBAMENTO EM ALVENARIA. AF_12/2014	und	39,00
9.2	Ponto de esgoto com tubo de pvc rígido soldável de Ø 50 mm (pias de cozinha.)	und	33,00
9.3	Ponto de esgoto com tubo de pvc rígido soldável de Ø 100 mm (vaso sanitário)	pt	6,00
9.4	TUBO PVC ESGOTO PREDIAL DN 75MM, INCLUSIVE CONEXOES - FORNECIMENTO E INSTALACAO	M	31,00
9.5	TUBO PVC ESGOTO PREDIAL DN 100MM, INCLUSIVE CONEXOES - FORNECIMENTO E INSTALACAO	M	153,00
9.6	CAIXA SIFONADA, PVC, DN 100 X 100 X 50 MM, JUNTA ELÁSTICA, FORNECIDA E INSTALADA EM RAMAL DE DESCARGA OU EM RAMAL DE ESGOTO SANITÁRIO. AF_12/2014	und	9,00
9.7	Caixa de Inspeção 0.60 x 0.60 x 0.60m	und	18,00
9.8	TANQUE SEPTICO RETANGULAR, EM ALVENARIA COM TIJOLOS CERÂMICOS MACIÇOS, DIMENSÕES INTERNAS: 1,2 X 2,4 X 1,6 M, VOLUME ÚTIL: 3456 L (PARA 13 CONTRIBUINTES). AF_12/2020	und	1,00
9.9	SUMIDOURO RETANGULAR, EM ALVENARIA COM TIJOLOS CERÂMICOS MACIÇOS, DIMENSÕES INTERNAS: 1,6 X 3,4 X 3,0 M, ÁREA DE INFILTRAÇÃO: 32,9 M² (PARA 13 CONTRIBUINTES). AF_12/2020	und	1,00
9.10	CAIXA D'ÁGUA EM POLIETILENO, 1000 LITROS, COM ACESSÓRIOS	und	8,00
9.11	TORNEIRA DE BOIA REAL, ROSCAVEL, 1 1/4", FORNECIDA E INSTALADA EM RESERVAÇÃO DE ÁGUA. AF_06/2016	und	2,00
10.0	LOUÇAS E METAIS SANITÁRIOS		
10.1	LAVATÓRIO LOUÇA BRANCA SUSPENSO, 29,5 X 39CM OU EQUIVALENTE, PADRÃO POPULAR - FORNECIMENTO E INSTALAÇÃO. AF_01/2020	und	12,00
10.2	ASSENTO SANITÁRIO INFANTIL - FORNECIMENTO E INSTALACAO. AF_01/2020	und	5,00
10.3	VASO SANITÁRIO SIFONADO COM CAIXA ACOPLADA LOUÇA BRANCA, INCLUSO ENGATE FLEXÍVEL EM PLÁSTICO BRANCO, 1/2 X 40CM - FORNECIMENTO E INSTALAÇÃO. AF_01/2020	und	1,00
10.4	VASO SANITARIO SIFONADO CONVENCIONAL PARA PCD SEM FURO FRONTAL COM LOUÇA BRANCA SEM ASSENTO, INCLUSO CONJUNTO DE LIGAÇÃO PARA BACIA SANITÁRIA AJUSTÁVEL - FORNECIMENTO E INSTALAÇÃO. AF_01/2020	und	4,00

Este documento encontra-se registrado no Conselho Regional de Engenharia e Agronomia do Estado do Maranhão, vinculado à Certidão nº 868455/2022, em 23/06/2022 emitida



Certidão nº 868455/2022
04/07/2022, 21:55
Chave de Impressão: 02z3A

O documento neste ato registrado foi emitido em 20/06/2022 e contém 6 folhas

[Assinaturas manuscritas]





ESTADO DO MARANHÃO
PREFEITURA MUNICIPAL DE PINDARÉ-MIRIM



MATÕES DO NORTE / MA
PROC. 0808004/2022
FLS. 58
SUB. 108

10.5	SABONETEIRA DE PAREDE EM METAL CROMADO, INCLUSO FIXAÇÃO AF_01/2020	und	13,00
10.6	PAPELEIRA DE PAREDE EM METAL CROMADO SEM TAMPA, INCLUSO FIXAÇÃO. AF_01/2020	und	5,00
10.7	BARRA DE APOIO EM AÇO INOX PARA P.N.E. L=90cm (VASO SANITÁRIO)	und	21,00
10.8	TANQUE DE LOUÇA BRANCA SUSPENSO, 18L OU EQUIVALENTE - FORNECIMENTO E INSTALAÇÃO. AF_01/2020	und	2,00
10.9	TORNEIRA CROMADA DE MESA, 1/2" OU 3/4", PARA LAVATÓRIO, PADRÃO POPULAR - FORNECIMENTO E INSTALAÇÃO. AF_01/2020	und	26,00
10.10	SIFÃO DO TIPO GARRAFA/COPO EM PVC 1.1/4 X 1.1/2" - FORNECIMENTO E INSTALAÇÃO. AF_01/2020	und	18,00
10.11	VÁLVULA EM METAL CROMADO TIPO AMERICANA 3.1/2" X 1.1/2" PARA PIA - FORNECIMENTO E INSTALAÇÃO. AF_01/2020	und	1,00
10.12	VALVULA DESCARGA 1.1/2" COM REGISTRO, ACABAMENTO EM METAL CROMADO	und	6,00
10.13	REGISTRO DE GAVETA BRUTO, LATÃO, ROSCÁVEL, 1/2", FORNECIDO E INSTALADO EM RAMAL DE ÁGUA. AF_12/2014	und	5,00
10.14	REGISTRO GAVETA 3/4" COM CANOPLA, ACABAMENTO CROMADO SIMPLES - FORNECIMENTO E INSTALAÇÃO	und	16,00
10.15	REGISTRO PRESSAO 3/4" COM CANOPLA ACABAMENTO CROMADO SIMPLES - FORNECIMENTO E INSTALACAO	und	2,00
11.0	REVESTIMENTOS		
11.1	CHAPISCO APLICADO EM ALVENARIA, COM COLHER DE PEDREIRO, ARGAMASSA TRAÇO 1:3, COM PREPARO EM BETONEIRA	m²	956,47
11.2	REBOCO TRACO 1:4 (CIMENTO E AREIA MEDIA), ESPESSURA 2,0CM, PREPARO MANUAL DA ARGAMASSA	m²	896,47
11.3	EMBOÇO, PARA RECEBIMENTO DE CERÂMICA, PREPARO MANUAL DA ARGAMASSA, ESPESSURA 2CM	m²	60,00
11.4	REVESTIMENTO CERÂMICO BRANCO 25 x 35 CM FIXADO C/ ARGAMASSA COLANTE, REJUNTADO COM CIMENTO BRANCO	m²	219,18
12.0	PAVIMENTAÇÃO		
12.1	CONTRAPISO EM ARGAMASSA TRAÇO 1:4 (CIMENTO, AREIA), ESPESSURA 3CM, PREPARO MANUAL	m²	234,35
12.2	PISO CERÂMICO 45 X 45CM PEI-5, ASSENTADA C/ ARGAMASSA COLANTE E REJUNTAMENTO	m²	256,24
12.3	RODAPÉ EM CERÂMICA ESMALTADA PEI-5, H=7,0CM, ASSENTADA C/ ARGAMASSA E REJUNTAMENTO	m	205,00
12.4	SOLEIRA DE MARMORE, LARGURA 15CM, ESPESSURA 3CM, ASSENTADA SOBR E ARGAMASSA TRAÇO 1:4 (CIMENTO E AREIA)	m	30,00
12.5	EXECUÇÃO DE PASSEIO (CALÇADA) OU PISO DE CONCRETO COM CONCRETO MOLDADO IN LOCO, FEITO EM OBRA, ACABAMENTO CONVENCIONAL, ESPESSURA 8 CM, ARMADO. AF_07/2016	m²	231,72
12.6	EXECUÇÃO DE PAVIMENTO EM PISO INTERTRAVADO, COM BLOCO SEXTAVADO DE 25 X 25 CM, ESPESSURA 6 CM. AF_12/2015	m²	65,00
12.7	GUIA (MEIO-FIO) CONCRETO, MOLDADA IN LOCO EM TRECHO RETO COM EXTRUSORA, 14 CM BASE X 30 CM ALTURA	M	30,00
13.0	PINTURA		

Este documento encontra-se registrado no Conselho Regional de Engenharia e Agronomia do Estado do Maranhão, vinculado à Certidão nº 868455/2022, em 23/06/2022 em



Certidão nº 868455/2022
04/07/2022, 21:55
Chave de Impressão: 02z3A

O documento neste ato registrado foi emitido em 20/06/2022 e contém 6 folhas





ESTADO DO MARANHÃO
PREFEITURA MUNICIPAL DE PINDARÉ-MIRIM



MATÕES DO NORTE / MA	
PROC.	0808004 1202
FLS.	582
RUB.	111

13.1	APLICAÇÃO MANUAL DE FUNDO SELADOR ACRÍLICO EM PAREDE	m ²	1.017,26
13.2	APLICAÇÃO E LIXAMENTO DE MASSA LÁTEX EM PAREDES, DUAS DEMÃOS. AF_06/2014	m ²	1.017,26
13.3	APLICAÇÃO MANUAL DE TINTA LÁTEX ACRÍLICA EM PAREDES INTERNAS/ EXTERNAS, DUAS DEMÃOS. AF_11/2016	m ²	1.017,26
13.4	PINTURA TINTA DE ACABAMENTO (PIGMENTADA) ESMALTE SINTÉTICO ACETINADO EM MADEIRA. 2 DEMÃOS. AF_01/2021	m ²	100,28
13.5	PINTURA ACRILICA EM PISO CIMENTADO, TRES DEMAOS	m ²	286,72
13.6	PINTURA DE LOGOMARCA E DO NOME DO PRÉDIO	und	1,00
14.0	SERVIÇOS FINAIS		
14.1	PLACA DE IDENTIFICAÇÃO DOS AMBIENTES 12 X 30 CM, E=2MM	und	30,00
14.2	LIMPEZA FINAL DA OBRA	m ²	310,00

Tecnicamente, atestamos ainda, que os serviços descritos acima, se encontram concluídos, e atendem às especificações e exigências (Projetos, Memorial Descritivo e Normas Técnicas), de forma criteriosa e satisfatória.

Era o que tínhamos a atestar.

Fábio Henrique dos Santos Veras
Fábio Henrique dos Santos Veras
Eng. Civil
CREA-110344366-6

Fábio Henrique dos Santos Veras
CREA/MA: 110344366-6
Engenheiro Civil

Pindaré-Mirim (MA), 16 de fevereiro de 2022.

Jakson Ricardo Frigo Gomes
Jakson Ricardo Frigo Gomes
CPF: 005.637.973-04
Secretário Municipal de Saúde
Município de Pindaré-Mirim-MA

Este documento encontra-se registrado no Conselho Regional de Engenharia e Agronomia do Estado do Maranhão, vinculado à Certidão nº 868455/2022, em 23/06/2022 em



Certidão nº 868455/2022
04/07/2022, 21:55
Chave de Impressão: 02z3A

O documento neste ato registrado foi emitido em 20/06/2022 e contém 6 folhas

[Handwritten signatures]





MATÕES DO NORTE / MA	
PROC.	0808004 / 2022
FLS.	583
RUB.	11

Ministério da Economia
Secretaria Especial de Desburocratização, Gestão e Governo Digital
Secretaria de Gestão

Sistema de Cadastramento Unificado de Fornecedores - SICAF

Certificado de Registro Cadastral - CRC

(Emissão conforme art. 17 da Instrução Normativa nº 03, de 26 abril de 2018)

CNPJ: 38.338.902/0001-05
Razão Social: MMN EMPREENDIMENTOS EIRELI

Atividade Econômica Principal:

4313-4/00 - OBRAS DE TERRAPLENAGEM

Endereço:

RUA PRIMEIRO DE OUTUBRO, 20 - CASA B - BAIRRO NOVO - Vitória do Mearim /
Maranhão

Observações:

A veracidade das informações poderá ser verificada no endereço www.comprasgovernamentais.gov.br.
Este certificado não substitui os documentos enumerados nos artigos 28 a 31 da Lei nº 8.666, de 1993.

Emitido em: 13/07/2022 11:20

1 de 1



MATÕES DO NORTE / MA	
PROC.	0800004/2022
FLS.	584
RUB.	

Ministério da Economia
Secretaria Especial de Desburocratização, Gestão e Governo Digital
Secretaria de Gestão

Sistema de Cadastramento Unificado de Fornecedores - SICAF

Declaração

Declaramos para os fins previstos na Lei nº 8.666, de 1993, conforme documentação registrada no SICAF, que a situação do fornecedor no momento é a seguinte:

Dados do Fornecedor

CNPJ: 38.338.902/0001-05
Razão Social: MMN EMPREENDIMENTOS EIRELI
Nome Fantasia: MM EMPREENDIMENTOS
Situação do Fornecedor: Credenciado Data de Vencimento do Cadastro: 23/02/2023
Natureza Jurídica: EMPRESA INDIVIDUAL DE RESPONSABILIDADE LIMITADA (DE NATUREZA EMPRESÁRIA)
MEI: Não
Porte da Empresa: Empresa de Pequeno

Ocorrências e Impedimentos

Ocorrência: Nada Consta
Impedimento de Licitar: Nada Consta

Níveis cadastrados:

I - Credenciamento

II - Habilitação Jurídica

III - Regularidade Fiscal e Trabalhista Federal

Receita Federal e PGFN	Validade:	09/08/2022
FGTS	Validade:	07/08/2022
Trabalhista (http://www.tst.jus.br/certidao)	Validade:	09/01/2023

IV - Regularidade Fiscal Estadual/Distrital e Municipal

Receita Estadual/Distrital	Validade:	10/09/2022
Receita Municipal	Validade:	09/08/2022

VI - Qualificação Econômico-Financeira

Validade: 31/05/2023

Esta declaração é uma simples consulta e não tem efeito legal

Emitido em: 13/07/2022 11:20

CPF: 915.821.303-10 Nome: MARCELINO MACIEL NETO

Ass: _____

1 de 1



PREFEITURA MUNICIPAL DE VITORIA DO MEARIM

Diretoria do Departamento de Finanças
CNPJ: 05646807000110
TRAV. ANTÔNIO FILHO, Nº S/N - CAMPINA



ALVARÁ DE AUTORIZAÇÃO DE FUNCIONAMENTO

Nº do Cadastro 000335	Nº da Inscrição 000335	Nº do Alvará 64/2022	Validade 31/12/2022
---------------------------------	----------------------------------	--------------------------------	-------------------------------

Contribuinte
Nome: MMN EMPREENDIMENTOS EIRELI
CPF/CNPJ: 38338902000105
RG/Insc:
Nome Fantasia: MM EMPREENDIMENTOS

Endereço
Logradouro: PRIMEIRO DE OUTUBRO **Número:** 20
Complemento: **CEP:** 65350000
Bairro: BAIRRO NOVO **Estado:** MA
Cidade: VITORIA DO MEARIM

Atividade Principal
4313400 Obras de terraplenagem

Detalhamento da Atividade
 Transporte rodoviário de carga, exceto produtos perigosos e, Transporte escolar, Serviços especializados para construção não especificados an, Serviço de transporte de passageiros - locação de automóveis, Perfurações e sondagens, Outras obras de engenharia civil não especificadas anteriorm, Outras atividades de serviços prestados principalmente às em, Obras de urbanização - ruas, praças e calçadas, Obras de terraplenagem, Obras de alvenaria, Montagem e instalação de sistemas e equipamentos de iluminação, Manu

Certifico e dou fé que a presente fotocópia é reprodução fiel da original que me foi apresentada. Poder Judiciário - TJMA Selo: AUTENTD29963MCMY36KLUJ0H41J391
 Escrivente: LUCAS LOBATO SILVA, Data/Hora: 07/03/2022 16:59:30 Emolumentos: R\$ 5,14, FERC: R\$0,16, FADEP: R\$0,20, FEMP: R\$ 0,20 Valor Total R\$5,99.
 Consulte a validade deste selo em <https://selo.tjma.jus.br>



Validador 88092F2421208701	Estabelecimento autorizado a exercer a atividade supra por período, a critério da Administração Pública	Código
Data de Abertura 0		Código do ISS 14.00

ORGÃO EXPEDIDOR

Benedito Bete P. Leitor
 Diretor de Trib. Arrec. e Transm.

AFIXAR EM LOCAL VISÍVEL NO ESTABELECIMENTO

CERTIDÃO ESPECÍFICA

Sistema Nacional de Registro de Empresas Mercantis - SINREM

Certificamos que as informações abaixo constam dos documentos arquivados nesta Junta Comercial e são vigentes na data da sua expedição.

Certificamos que MMN EMPREENDIMENTOS EIRELI encontra-se registrada nesta Junta Comercial, como segue:		Protocolo: MAC2202069919	
NIRE 21600159504 CNPJ 38.338.902/0001-05		Situação ATIVA Status SEM STATUS	
Endereço Completo PRIMEIRO DE OUTUBRO, Nº 20, CASA B, BAIRRO NOVO - Vitória do Mearim/MA - CEP 65350-000			
Arquivamentos Posteriores			
Ato	Número	Data	Descrição
223	20220450188	29/04/2022	BALANCO
002	20220126925	31/01/2022	OUTROS
002	20220126925	31/01/2022	CONSOLIDAÇÃO DE CONTRATO/ESTATUTO
002	20220126925	31/01/2022	ALTERAÇÃO DE DADOS E DE NOME EMPRESARIAL
002	20220107823	26/01/2022	OUTROS
002	20220107823	26/01/2022	CONSOLIDAÇÃO DE CONTRATO/ESTATUTO
002	20220107823	26/01/2022	ALTERAÇÃO DE DADOS E DE NOME EMPRESARIAL
002	20220045771	19/01/2022	CONSOLIDAÇÃO DE CONTRATO/ESTATUTO
002	20220045771	19/01/2022	ALTERAÇÃO DE DADOS (EXCETO NOME EMPRESARIAL)
310	20210766638	09/06/2021	OUTROS DOCUMENTOS DE INTERESSE DA EMPRESA / EMPRESARIO
002	20210741961	02/06/2021	ALTERAÇÃO DE DADOS (EXCETO NOME EMPRESARIAL)
223	20210110864	26/01/2021	BALANCO
310	20210046945	19/01/2021	OUTROS DOCUMENTOS DE INTERESSE DA EMPRESA / EMPRESARIO
091	20200737449	03/09/2020	ENQUADRAMENTO DE EMPRESA DE PEQUENO PORTE
091	21600159504	03/09/2020	ATO CONSTITUTIVO

Esta certidão foi emitida automaticamente em 12/07/2022, às 08:22:45 (horário de Brasília).
 Se impressa, verificar sua autenticidade no <https://www.empresafacil.ma.gov.br>, com o código O3L3OSG5.



MAC2202069919

CARLOS ANDRÉ DE MORAES PEREIRA
 Secretário(a) Geral

CERTIDÃO SIMPLIFICADA

Sistema Nacional de Registro de Empresas Mercantis - SINREM

Certificamos que as informações abaixo constam dos documentos arquivados nesta Junta Comercial e são vigentes na data da sua expedição.

Nome Empresarial: MMN EMPREENDIMENTOS EIRELI			Protocolo: MAC2202069888	
Natureza Jurídica: Empresa Individual de Responsabilidade Limitada (de Natureza Empresária)				
NIRE (Sede) 21600159504	CNPJ 38.338.902/0001-05	Arquivamento do Ato Constitutivo 03/09/2020	Início de Atividade 03/09/2020	
Endereço Completo Rua PRIMEIRO DE OUTUBRO, Nº 20, CASA B BAIRRO NOVO - Vitória do Mearim/MA - CEP 65350-000				
Objeto 4313-4/00 - OBRAS DE TERRAPLENAGEM 3811-4/00 - COLETA DE RESIDUOS NAO-PERIGOSOS 4211-1/01 - CONSTRUCAO DE RODOVIAS E FERROVIAS 4222-7/01 - CONSTRUCAO DE REDES DE ABASTECIMENTO DE AGUA, COLETA DE ESGOTO E CONSTRUcoes CORRELATAS, EXCETO OBRAS DE IRRIGACAO 4321-5/00 - INSTALACAO E MANUTENCAO ELETRICA 4322-3/01 - INSTALACOES HIDRAULICAS, SANITARIAS E DE GAS 4330-4/01 - IMPERMEABILIZACAO EM OBRAS DE ENGENHARIA CIVIL 4299-5/99 - OUTRAS OBRAS DE ENGENHARIA CIVIL NAO ESPECIFICADAS ANTERIORMENTE(CONSTRUCAO DE ESTRUTURAS COM TIRANTES OBRAS DE CONTENCAO CONSTRUCAO DE CORTINAS DE PROTECAO DE ENCOSTAS E MUROS DE ARRIMO SUBDIVISAO DE TERRAS COM BENFEITORIAS (P. EX., CONSTRUCAO DE VIAS, SERVICOS DE INFRA-ESTRUTURA, ETC)) 4311-8/01 - DEMOLICAO DE EDIFICIOS E OUTRAS ESTRUTURAS 4399-1/99 - SERVICOS ESPECIALIZADOS PARA CONSTRUCAO NAO ESPECIFICADOS ANTERIORMENTE(CONSTRUCAO DE FORNOS INDUSTRIAISCONSTRUCAO DE PARTES DE EDIFICIOS, TAIS TELHADOS, COBERTURAS, CHAMINES, LAREIRAS, CHURRASQUEIRAS, ETC SERVICOS DE LIMPEZA DE FACHADAS, COM JATEAMENTO DE AREIA, VAPOR E SEMELHANTES) 4329-1/04 - MONTAGEM E INSTALACAO DE SISTEMAS E EQUIPAMENTOS DE ILUMINACAO E SINALIZACAO EM VIAS PUBLICAS, PORTOS E AEROPORTOS 7719-5/99 - LOCACAO DE OUTROS MEIOS DE TRANSPORTE NAO ESPECIFICADOS ANTERIORMENTE, SEM CONDUTOR(LOCACAO E LEASING OPERACIONAL DE QUAISQUER OUTROS MEIOS DE TRANSPORTE TERRESTRE SEM CONDUTOR, POR PERIODO DE CURTA OU LONGA DURACAO, TAIS ONIBUS, MOTOCICLETAS, TRAILERS CAMINHOES, REBOQUES, SEMI-REBOQUES E SIMILARES) 7711-0/00 - LOCACAO DE AUTOMOVEIS SEM CONDUTOR 4923-0/02 - SERVICO DE TRANSPORTE DE PASSAGEIROS - LOCACAO DE AUTOMOVEIS COM MOTORISTA 4924-8/00 - TRANSPORTE ESCOLAR 7732-2/01 - ALUGUEL DE MAQUINAS E EQUIPAMENTOS PARA CONSTRUCAO SEM OPERADOR, EXCETO ANDAIMES 4213-8/00 - OBRAS DE URBANIZACAO - RUAS, PRACAS E CALCADAS 8122-2/00 - IMUNIZACAO E CONTROLE DE PRAGAS URBANAS 4930-2/01 - TRANSPORTE RODOVIARIO DE CARGA, EXCETO PRODUTOS PERIGOSOS E MUDANCAS, MUNICIPAL 8129-0/00 - ATIVIDADES DE LIMPEZA NAO ESPECIFICADAS ANTERIORMENTE(ATIVIDADES DE LIMPEZA E DE TRATAMENTO DE PISCINASATIVIDADES DE LIMPEZA ESPECIALIZADA COMO A LIMPEZA DE CHAMINES, DE FORNOS, INCINERADORES, CALDEIRAS, DUTOS DE VENTILACAO E DE REFRIGERACAO DE ARATIVIDADE DE LIMPEZA DE MAQUINAS INDUSTRIAISATIVIDADE DE LIMPEZA EM TRENS, ONIBUS, EMBARCACOES, ETCATIVIDADE DE LIMPEZA DO INTERIOR DE TANQUES MARITIMOSATIVIDADE DE LIMPEZA DE GARRAFASATIVIDADE DE LIMPEZA DE RUASATIVIDADE DE LIMPEZA DE CAIXAS DE AGUA E CAIXAS DE GORDURASERVICOS DE ELIMINACAO DE MICROORGANISMOS NOCIVOS POR MEIO DE ESTERILIZACAO EM PRODUTOS AGRICOLAS, LIVROS, EQUIPAMENTOS MEDICO-HOSPITALARES E OUTROS) 8130-3/00 - ATIVIDADES PAISAGISTICAS 8299-7/99 - OUTRAS ATIVIDADES DE SERVICOS PRESTADOS PRINCIPALMENTE AS EMPRESAS NAO ESPECIFICADAS ANTERIORMENTE(SERVICOS DE ESTENOGRAFIASERVICOS DE TAQUIGRAFIASERVICOS DE CAPTACAO DE IMAGENS DE REUNIOES E CONFERENCIAS AO VIVO PARA SEREM TRANSMITIDAS POR CIRCUITO INTERNO DE TELEVISAO OU TELEVISAO ABERTA SERVICOS DE IMPRESSAO E DE COLOCACAO DE CODIGO DE BARRAS PARA ENDEREÇOS POSTAISSERVICOS DE AVALIADORES, EXCETO DE SEGUROS E IMOVEISATIVIDADES DOS DESPACHANTES, EXCETO ADUANEIROSSERVICOS DE CARATER PRIVADO DE PREVENCAO DE INCENDIOS (MANUTENCAO DE EXTINTORES DE INCENDIO)ADMINISTRACAO DE CARTOES DE DESCONTO) 3600-6/02 - DISTRIBUICAO DE AGUA POR CAMINHOES 4221-9/03 - MANUTENCAO DE REDES DE DISTRIBUICAO DE ENERGIA ELETRICA 4312-6/00 - PERFURACOES E SONDAGENS 4399-1/03 - OBRAS DE ALVENARIA 3812-2/00 - COLETA DE RESIDUOS PERIGOSOS.				
Capital R\$ 900.000,00 (novecentos mil reais) Capital Integralizado R\$ 900.000,00 (novecentos mil reais)		Porte EPP (Empresa de Pequeno Porte)		Prazo de Duração Indeterminado
Titular Nome MARCELINO MACIEL NETO	CPF 915.821.303-10	Administrador S	Início do Mandato 25/01/2022	Término do Mandato Indeterminado
Dados do Administrador Nome MARCELINO MACIEL NETO	CPF 915.821.303-10	Início do Mandato 25/01/2022	Término do Mandato Indeterminado	
Último Arquivamento Data 29/04/2022	Número 20220450188	Ato/eventos 223 / 223 - BALANCO	Situação ATIVA Status SEM STATUS	

Esta certidão foi emitida automaticamente em 12/07/2022, às 08:22:29 (horário de Brasília).
 Se impressa, verificar sua autenticidade no <https://www.empresafacil.ma.gov.br>, com o código TDJBOKLJ.



[Handwritten signatures]

MATÕES DO NORTE / MA	
PROC.	0808004 / 2022
FLS.	588
RUB.	



Governo do Estado do Maranhão
Secretaria de Estado de Indústria e comércio - SEINC
Junta Comercial do Estado do Maranhão



CERTIDÃO SIMPLIFICADA

Continuação

Sistema Nacional de Registro de Empresas Mercantis - SINREM

Certificamos que as informações abaixo constam dos documentos arquivados
nessa Junta Comercial e são vigentes na data da sua expedição.

Nome Empresarial: MMN EMPREENDIMENTOS EIRELI	Protocolo: MAC2202069888
Natureza Jurídica: Empresa Individual de Responsabilidade Limitada (de Natureza Empresária)	

MAC2202069888

CARLOS ANDRÉ DE MORAES PEREIRA
Secretário Geral

CARTA CONVITE n° 001/2022

MATÕES DO NORTE / MA	
PROC.	0808004 / 2022
FLS.	389
RUB.	

ANEXO III

DECLARAÇÃO DE MANUTENÇÃO DO RESPONSÁVEL TÉCNICO

A Empresa **MMN EMPREENDIMIENTOS EIRELI**, CNPJ n.º **38.338.902/0001-05**, por seu representante legal, declara perante a Prefeitura Municipal de Matões do Norte, que o Sr. **Fernanda Cristina Lins** (Engenheiro Civil), CREA n.º **1114782793**, será indicado como responsável técnico pela execução do objeto desta licitação e será mantido nessa condição até o recebimento definitivo do objeto, caso seja vencedora do certame.

Declara, ainda, que, se inevitável, a substituição será feita por profissional com qualificação técnica igual ou superior à do substituído e com prévia anuência da Prefeitura Municipal de Matões do Norte/MA.

Vitória do Mearim - MA, em 26 de agosto de 2022

**MARCELINO
MACIEL
NETO:91582130310**

Assinado de forma digital por
MARCELINO MACIEL
NETO:91582130310
Dados: 2022.08.26 08:59:00
-03'00'

MMN EMPREENDIMIENTOS EIRELI
CNPJ: 38.338.902/0001-05
Marcelino Maciel Neto
RG 69737496-3 - CPF 915.821.303-10
Represente Legal

MATÕES DO NORTE - MA	
PROC.	0808004 / 2022 - 2
FLS.	390
RUB.	118

CARTA CONVITE n° 001/2022

ANEXO IV

DECLARAÇÃO DA EMPRESA DE QUE TOMOU CONHECIMENTO DAS CONDIÇÕES EM QUE SE DESENVOLVERÃO OS TRABALHOS

Declaro que tenho pleno conhecimento das condições e peculiaridades inerentes à natureza dos trabalhos, diante do conhecimento das especificações Técnicas definidas no Projeto Básico, **ANEXO I do Edital da CARTA CONVITE n° 001/2022**, e que assumo total responsabilidade por esse fato e que não utilizará deste para quaisquer questionamentos futuros que ensejem avenças técnicas ou financeiras com a **Prefeitura Municipal de Matões do Norte/MA**.

Vitória do Mearim - MA, em 26 de agosto de 2022

MARCELINO
MACIEL
NETO:91582130310

Assinado de forma digital
por MARCELINO MACIEL
NETO:91582130310
Dados: 2022.08.26
08:59:12 -03'00'

MMN EMPREENDIMENTOS EIRELI

CNPJ: 38.338.902/0001-05

Marcelino Maciel Neto

RG 69737496-3 - CPF 915.821.303-10

Represente Legal

MATÕES DO NORTE / MA	
PROC.	0808004/2022
FLS.	591
RUB.	

CARTA CONVITE nº 001/2022

ANEXO V

DECLARAÇÃO DE SUJEIÇÃO AO EDITAL

Declaramos expressamente que:

Concordamos integralmente e sem qualquer restrição com as condições expressas na CARTA CONVITE Nº 001/2022, bem assim com as condições de contratação, estabelecidas na minuta do Contrato que nos foi fornecida com o Edital.

Manteremos válida esta Proposta pelo prazo mínimo de 60 (sessenta) dias consecutivos, a contar da data da sua apresentação e abertura.

Temos conhecimento dos locais e das condições de execução dos serviços.

Esclarecemos, finalmente, que o portador desta proposta está autorizado e habilitado a prestar a essa Comissão os esclarecimentos e informações adicionais que forem considerados necessários, bem como, assinar, concordar, desistir, interpor recurso, firmar compromisso e todos os atos inerentes ao procedimento licitatório.

Vitória do Mearim - MA, em 26 de agosto de 2022

MARCELINO
MACIEL
NETO:91582130310

Assinado de forma digital
por MARCELINO MACIEL
NETO:91582130310
Dados: 2022.08.26
08:59:24 -03'00'

MMN EMPREENHIMENTOS EIRELI
CNPJ: 38.338.902/0001-05
Marcelino Maciel Neto
RG 69737496-3 - CPF 915.821.303-10
Represente Legal

MATÕES DO NORTE / MA	
PROC.	0208004 1202-2
FLS.	592
RUB.	11

CARTA CONVITE n° 001/2022

ANEXO VI

DECLARAÇÃO (Item 5.2.5“a” do Edital)

A empresa ROBERTO CONSTRUTORA LTDA-EPP em cumprimento ao item 5.2.5, alínea “a” do edital da CARTA CONVITE n° 001/2022, declara o seguinte:

1. Estar ciente das condições desta licitação e que assume responsabilidade pela autenticidade de todos os documentos apresentados;
2. Que executará os serviços de acordo com os projetos e as especificações técnicas fornecidas pela Prefeitura Municipal de Matões do Norte/MA, disponibilizando pessoal técnico especializado e que tomará todas as medidas para assegurar um controle de qualidade adequado;
3. Que manterá nos serviços, em tempo integral, o profissional indicado para fins de comprovação de qualificação técnica, admitindo-se a substituição por profissional de experiência equivalente ou superior, desde que aprovada pela Prefeitura Municipal de Matões do Norte/MA;
4. Que manterá nos serviços, Livro Diário de serviços, onde deverão ser anotadas todas as ocorrências decorrentes do andamento da obra e outras julgadas necessárias ao perfeito acompanhamento da execução do Contrato.

Vitória do Mearim - MA, em 26 de agosto de 2022

MARCELINO
MACIEL
NETO:91582130310

Assinado de forma digital por
MARCELINO MACIEL
NETO:91582130310
Dados: 2022.08.26 08:59:36
-03'00'

MMN EMPREENHIMENTOS EIRELI
CNPJ: 38.338.902/0001-05
Marcelino Maciel Neto
RG 69737496-3 - CPF 915.821.303-10
Represente Legal

MATÕES DO NORTE / MA	
PROC.	0808004 / 2022
FLS.	593
RUB.	JA

CARTA CONVITE n° 001/2022

ANEXO VII

MODELO DE DECLARAÇÃO DE INEXISTÊNCIA DE FATOS IMPEDITIVOS DA HABILITAÇÃO

A empresa MMN EMPREENHIMENTOS EIRELI, signatária, inscrita no CNPJ sob o n.º C.N.P.J: 38.338.902/0001-05, sediada na Rua Primeiro de Outubro, N° 20, Casa B, Bairro Novo, Vitória do Mearim – MA, por seu representante legal, Sr. Marcelino Maciel Neto, declara, sob as penas da Lei, nos termos do artigo 32, § 2.º, da Lei Federal n.º 8.666/93, que até a presente data nenhum fato ocorreu que a inabilite a participar da **Carta Convite n.º 001/2022**, e que contra ela não existe nenhum pedido de falência ou concordata.

Declara, outrossim, conhecer na íntegra o Edital e que se submete a todos os seus termos.

Vitória do Mearim - MA, em 26 de agosto de 2022

MARCELINO MACIEL NETO:915821303 10	Assinado de forma digital por MARCELINO MACIEL NETO:91582130310 Dados: 2022.08.26 08:59:47 -03'00'
---	--

MMN EMPREENHIMENTOS EIRELI
CNPJ: 38.338.902/0001-05
Marcelino Maciel Neto
RG 69737496-3 - CPF 915.821.303-10
Represente Legal



EMPREENDIMIENTOS - EPP

mmempreendimentos2022@gmail.com

MATÕES DO NORTE / MA
PROC. 0808004/2022
FLS. 594
RUB. 00

CARTA CONVITE nº 001/2022

ANEXO VIII

MODELO DE DECLARAÇÃO DE CUMPRIMENTO DO INCISO XXXIII DO ART. 7º,
CF/88

A empresa MMN EMPREENDIMIENTOS EIRELI, signatária, inscrita no CNPJ sob o n.º C.N.P.J: 38.338.902/0001-05, sediada na Rua Primeiro de Outubro, Nº 20, Casa B, Bairro Novo, Vitória do Mearim – MA, por seu representante legal, Sr. Marcelino Maciel Neto declara, sob as penas da Lei, que não possui no seu quadro de pessoal, menor de 18 (dezoito) anos em exercício de atividade noturna, perigosa ou insalubre, bem como não utiliza para qualquer trabalho ou atividade, menor de 16 (dezesesseis) anos, exceto na condição de aprendiz, a partir de 14 (quatorze) anos, em conformidade com o inciso XXXIII do art. 7º, da Constituição Federal e com a Lei nº 9.854/99.

Vitória do Mearim - MA, em 26 de agosto de 2022

MARCELINO MACIEL NETO:9158213 0310	Assinado de forma digital por MARCELINO MACIEL NETO:91582130310 Dados: 2022.08.26 08:59:59 -03'00'
---	---

MMN EMPREENDIMIENTOS EIRELI
CNPJ: 38.338.902/0001-05
Marcelino Maciel Neto
RG 69737496-3 - CPF 915.821.303-10
Represente Legal

Rua Primeiro de Outubro, Nº 20, Casa B, Bairro
Novo, Vitória do Mearim – MA
CEP: 65.359-000, CNPJ: 38.338.902/0001-05
Contato: (98) 98723-0234



PREFEITURA MUNICIPAL DE MATÕES DO NORTE/MA
CNPJ Nº 01.612.831/0001-87
AV. DR. ANTÔNIO SAMPAIO, 100 - CENTRO, CEP: 65.468-000
COMISSÃO PERMANENTE DE LICITAÇÃO - CPL

MATÕES DO NORTE / MA
PROC. 0808004 / 2022
FLS. 895
RUB. <i>[assinatura]</i>

Processo Administrativo nº 0808004/2022
Modalidade: Carta Convite nº 001/2022
Tipo: Menor Preço Global

Objeto: Contratação de empresa especializada para Construção da Base Descentralizada do SAMU-192 no Município de Matões do Norte/MA.

HABILITAÇÃO:

METROPOLITAN CONSTRUÇÕES

CNPJ nº 20.727.193/0001-84



MATÕES DO NORTE / MA	
PROC.	0808004/2022
FLS.	546
RUB.	10

Ministério da Economia
Secretaria Especial de Desburocratização, Gestão e Governo Digital
Secretaria de Gestão

Sistema de Cadastramento Unificado de Fornecedores - SICAF

Certificado de Registro Cadastral - CRC

(Emissão conforme art. 17 da Instrução Normativa nº 03, de 26 abril de 2018)

CNPJ: 20.727.193/0001-94

Razão Social: METROPOLITAN CONSTRUCOES E LOCACOES EIRELI

Atividade Econômica Principal:

4120-4/00 - CONSTRUÇÃO DE EDIFÍCIOS

Endereço:

RUA SESSENTA E SEIS, 05 - SALA 11 - VINHAIS - São Luís / Maranhão

Observações:

A veracidade das informações poderá ser verificada no endereço www.comprasgovernamentais.gov.br.
Este certificado não substitui os documentos enumerados nos artigos 28 a 31 da Lei nº 8.666, de 1993.

Emitido em: 10/06/2022 09:07

1 de 1



MATÕES DO NORTE / MA	
PROC.	0808001 / 2022
FLS.	597
RUB.	

Ministério da Economia
Secretaria Especial de Desburocratização, Gestão e Governo Digital
Secretaria de Gestão

Sistema de Cadastramento Unificado de Fornecedores - SICAF

Relatório de Ocorrências

Dados do Fornecedor

CNPJ: 20.727.193/0001-94 DUNS®: 90*****51
Razão Social: METROPOLITAN CONSTRUCOES E LOCACOES EIRELI
Nome Fantasia: METROPOLITAN
Situação do Fornecedor: Credenciado

Nenhum registro de Ocorrência Ativa encontrado para o fornecedor



MATÕES DO NORTE / MA	
PROC.	0708004 / 2022
FLS.	598
RUB.	

Ministério da Economia
Secretaria Especial de Desburocratização, Gestão e Governo Digital
Secretaria de Gestão

Sistema de Cadastramento Unificado de Fornecedores - SICAF

Relatório de Ocorrências Impeditivas de Licitar

Dados do Fornecedor

CNPJ: 20.727.193/0001-94 DUNS®: 90*****51
Razão Social: METROPOLITAN CONSTRUCOES E LOCACOES EIRELI
Nome Fantasia: METROPOLITAN
Situação do Fornecedor: Credenciado

Nenhum registro de Ocorrência Ativa encontrado para o fornecedor



MATÕES DO NORTE / MA	
PROC.	0808004 / 2022
FLS.	599
RUB.	

Ministério da Economia
Secretaria Especial de Desburocratização, Gestão e Governo Digital
Secretaria de Gestão

Sistema de Cadastramento Unificado de Fornecedores - SICAF

Relatório Nível V - Qualificação Técnica

Dados do Fornecedor

CNPJ: 20.727.193/0001-94 DUNS®: 90*****51
Razão Social: METROPOLITAN CONSTRUCOES E LOCACOES EIRELI
Nome Fantasia: METROPOLITAN
Situação do Fornecedor: Credenciado

Dados do Nível

Situação do Nível: Cadastrado

Entidades de Classe

Entidade e UF	Nº Registro	Data de Validade
CREA-MA	0005422159	30/06/2022



MATÔES DO NORTE / MA
PROC. 0808004/2022
FLS. 600
RUB. 116

Ministério da Economia
Secretaria Especial de Desburocratização, Gestão e Governo Digital
Secretaria de Gestão

Sistema de Cadastramento Unificado de Fornecedores - SICAF

Declaração

Declaramos para os fins previstos na Lei nº 8.666, de 1993, conforme documentação registrada no SICAF, que a situação do fornecedor no momento é a seguinte:

Dados do Fornecedor

CNPJ: 20.727.193/0001-94 DUNS@: 90*****51
Razão Social: METROPOLITAN CONSTRUCOES E LOCACOES EIRELI
Nome Fantasia: METROPOLITAN
Situação do Fornecedor: Credenciado Data de Vencimento do Cadastro: 25/05/2023
Natureza Jurídica: EMPRESA INDIVIDUAL DE RESPONSABILIDADE LIMITADA (DE NATUREZA EMPRESÁRIA)
MEI: Não
Porte da Empresa: Empresa de Pequeno

Ocorrências e Impedimentos

Ocorrência: Nada Consta
Impedimento de Licitar: Nada Consta

Níveis cadastrados:

Documento(s) assinalado(s) com *** está(ão) com prazo(s) vencido(s).
Fornecedor possui alguma pendência no Nível de Cadastramento indicado. Verifique mais informações sobre pendências nas funcionalidades de consulta.

I - Credenciamento

II - Habilitação Jurídica

III - Regularidade Fiscal e Trabalhista Federal

Receita Federal e PGFN	Validade:	17/09/2022
FGTS	Validade:	30/06/2022
Trabalhista (http://www.tst.jus.br/certidao)	Validade:	07/12/2022

IV - Regularidade Fiscal Estadual/Distrital e Municipal (Possui Pendência)

Receita Estadual/Distrital	Validade:	31/05/2022 (*)
Receita Municipal	Validade:	01/07/2022

V - Qualificação Técnica

VI - Qualificação Econômico-Financeira

Validade: 30/04/2023



Esta declaração é uma simples consulta e não tem efeito legal

Emitido em: 10/06/2022 09:07

CPF: 057.750.713-36 Nome: LUCAS SAMIR COSTA MOTA

Ass: _____

1 de 1

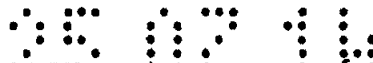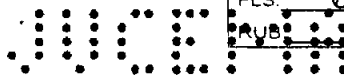

CONTRATO SOCIAL DE CONSTITUIÇÃO DE SOCIEDADE EMPRESÁRIA

Nome Empresarial: **CONSTRUTORA N B LTDA.**

NEY BARBOSA BARROS, brasileiro, natural de Benedito Leite – MA, solteiro, nascido no dia 19/06/1975, empresário, portador do CPF n.º 748.411.493-88, Carteira de Identidade n.º 41682095-7 - SSP – MA, emitida no dia 29.03.2010, residente e domiciliado na Rua Piçarra, n.º 25, Centro, São Domingos do Azeitão – MA, CEP 65.888-000, e **CARLOS EDUARDO BARBOSA DE BARROS**, brasileiro, natural de Benedito Leite – MA, solteiro, nascido no dia 12/01/1984, empresário, portador do CPF n.º 988.689.853-49, Carteira de Identidade n.º 17335742001-1 GEJUSP – MA, emitida no dia 27/05/2001, residente e domiciliado na cidade de São Domingos do Azeitão – Ma, na Rua Piçarra, n.º 25, Centro, CEP 65.888-000, passando a constituir o tipo jurídico sociedade limitada, a qual se regerá, doravante, pelo presente CONTRATO SOCIAL ao qual se obrigam mutuamente todos os sócios:

1ª A sociedade girará sob o nome empresarial **CONSTRUTORA N B LTDA.**, e terá sede e domicílio na Rua Piçarra, n.º 25, Centro, São Domingos do Azeitão – MA, CEP 65.888-000. (art. 997, II, CC/2002)

2ª O capital social será R\$ 100.000,00 (cem mil reais) dividido em 100.000 (cem mil) quotas de valor nominal de R\$ 1,00 (hum real) cada uma, integralizadas pelos sócios neste ato em moeda corrente do País e que ficou assim distribuído:

NEY BARBOSA BARROS.....n.º de quotas 75.000 (setenta e cinco mil quotas), de R\$ 1,00 (hum real) cada uma totalizando R\$ 75.000,00 (setenta e cinco mil reais).

CARLOS EDUARDO BARBOSA DE BARROS.....n.º de quotas 25.000 (vinte cinco mil quotas) de R\$ 1,00 (hum real) cada uma totalizando R\$ 25.000,00 (vinte cinco mil reais). (art. 997, III, CC/2002) (art. 1.055, CC/2002)

3ª O objeto será: Construção de Edifícios – Código 4120-4/00; Obras de terraplanagem – código 4313-4/00; Obras de urbanização – ruas praças e calçadas – código 4213-8/00; Construção de rodovias e ferrovias – código 4211-1/01; Outras obras de engenharia civil não especificadas anteriormente (abertura, ampliação, reforma e melhoramento de estradas vicinais) – código 4299-5-99; Outras obras de acabamento da construção (instalação de portas, janelas, grades e impermeabilização de pisos e paredes) – código 4330-4/99; Serviços de pintura de edifícios em geral – código 4330-4-04; Preparação de canteiro e limpeza de terreno – código 4311-8-02; Obras de alvenaria – código 4399-1/03; Perfuração e construção de poços de água – código 4399-1/05.

4ª A sociedade iniciará suas atividades em 12.07.2014 e seu prazo de duração é indeterminado. (art. 997, II, CC/2002)

JTB

5ª As quotas são indivisíveis e não poderão ser cedidas ou transferidas a terceiros sem o consentimento do outro sócio, a quem fica assegurado, em igualdade de condições e preço direito de preferência para a sua aquisição se postas à venda, formalizando, se realizada a cessão delas, a alteração contratual pertinente. (art. 1.056, art. 1.057, CC/2002)

6ª A responsabilidade de cada sócio é restrita ao valor de suas quotas, mas todos respondem solidariamente pela integralização do capital social. (art. 1.052, CC/2002)

7ª A administração da sociedade caberá ao sócio NEY BARBOSA BARROS com os poderes e atribuições de administrador autorizado o uso do nome empresarial isoladamente, vedado, no entanto, em atividades estranhas ao interesse social ou assumir obrigações seja em favor de qualquer dos quotistas ou de terceiros, bem como onerar ou alienar bens imóveis da sociedade, sem autorização do outro sócio. (artigos 997, VI; 1.013, 1.015, 1064, CC/2002)

8ª Ao término de cada exercício social, em 31 de dezembro, o administrador prestará contas justificadas de sua administração, procedendo à elaboração do inventário, do balanço patrimonial e do balanço de resultado econômico, cabendo aos sócios, na proporção de suas quotas, os lucros ou perdas apurados. (art. 1.065, CC/2002)

9ª Nos quatro meses seguintes ao término do exercício social, os sócios deliberarão sobre as contas e designarão administrador(es) quando for o caso. (arts. 1.071 e 1.072, § 2º e art. 1.078, CC/2002)

10 A sociedade poderá a qualquer tempo, abrir ou fechar filial ou outra dependência, mediante alteração contratual assinada por todos os sócios.

Parágrafo único – A sociedade poderá a qualquer momento contratar profissionais para responder pelas atividades técnicas executadas pela mesma.

11 Os sócios poderão de comum acordo, fixar uma retirada mensal, a título de "pro labore", observadas as disposições regulamentares pertinentes.

12 Falecendo ou interditado qualquer sócio, a sociedade continuará suas atividades com os herdeiros, sucessores e o incapaz. Não sendo possível ou inexistindo interesse destes ou do(s) sócio(s) remanescente(s), o valor de seus haveres será apurado e liquidado com base na situação patrimonial da sociedade, à data da resolução, verificada em balanço especialmente levantado.

Parágrafo único - O mesmo procedimento será adotado em outros casos em que a sociedade se resolva em relação a seu sócio. (art. 1.028 e art. 1.031, CC/2002)

13 O Administrador declara, sob as penas da lei, de que não está impedido de exercer a administração da sociedade, por lei especial, ou em virtude de condenação criminal, ou por se encontrar sob os efeitos dela, a pena que vede, ainda que temporariamente, o acesso a cargos públicos; ou por crime falimentar, de prevaricação, peita ou suborno, concussão, peculato, ou contra a economia popular, contra o sistema financeiro nacional,

JUCEMA

contra normas de defesa da concorrência, contra as relações de consumo, fé pública, ou a propriedade. (art. 1.011, § 1º, CC/2002)

JUCEMA

14 Ficá eleito o foro de São Domingos do Azeitão – Ma, para o exercício e o cumprimento dos direitos e obrigações resultantes deste contrato.

E por estarem assim justos e contratados assinam o presente instrumento em 03 (três) vias.



São Domingos do Azeitão – Ma, 12 de julho de 2014

ae) NEY BARBOSA BARROS CARLOS EDUARDO BARBOSA DE BARROS
NEY BARBOSA BARROS CARLOS EDUARDO BARBOSA DE BARROS



JUNTA COMERCIAL DO ESTADO DO MARANHÃO

6º TABELIONATO DE NOTAS DE SÃO LUIS
RECORDAMENTO DE CARLOS EDUARDO BARBOSA DE BARROS
CARLOS EDUARDO BARBOSA DE BARROS
Emol: R\$ 5,84 FERC. R\$ 0,20 FERJ. R\$ 0,78 Total: R\$ 6,82
Doutor Em testemunho da verdade
São Luis-MA 21/07/2014
Ronaldo Lopes dos Santos - Substituto

SELO DE AUTENTICAÇÃO
RECONHECIMENTO DE FIRMA
00023038409

Reconhecimento por autenticidade as firmas de NEY BARBOSA BARROS
CARLOS EDUARDO BARBOSA DE BARROS
Emol: R\$ 5,84 FERC. R\$ 0,20 FERJ. R\$ 0,78 Total: R\$ 6,82
Doutor Em testemunho da verdade
São Luis-MA 21/07/2014

Ronaldo Lopes dos Santos - Substituto

Reconhecimento por autenticidade as firmas de NEY BARBOSA BARROS
CARLOS EDUARDO BARBOSA DE BARROS
Emol: R\$ 5,84 FERC. R\$ 0,20 FERJ. R\$ 0,78 Total: R\$ 6,82
Doutor Em testemunho da verdade
São Luis-MA 21/07/2014
Ronaldo Lopes dos Santos - Substituto

ARREDO

41 70 33

MATÕES DO NORTE / MA	
PROC.	0808004/2022
FLS.	604
RUB.	115



Junta Comercial do Estado do Maranhão
Certifico o Registro em 25/07/2014 Sob N° 21200870847
Protocolo : 140495240 de 22/07/2014 NIRE: 21200870847
CONSTRUTORA N B LTDA
Chancela : 080C778320FFDA4AAB9C8DBAF66821C4478247EE

São Luís, 28/07/2014

CLEDINICE BASTOS DA FONSECA
Secretário(a) Geral

METROPOLITAN CONSTRUÇÕES E LOCAÇÕES EIRELI

MATOES DO NORTE / MA	
PROC.	0808004/2022
FLS.	608
RUB.	110

NEY BARBOSA BARROS, brasileiro, solteiro, natural de Benedito Leite-MA, data de nascimento 19.06.1975, empresário, portador do RG nº 41662095-7 SSP-MA e CPF nº 748.411.493-68, residente e domiciliado na Rua Piçarra, nº 25, Centro, São Domingos do Azeitão-MA, Cep 65888-000; **CARLOS EDUARDO BARBOSA DE BARROS**, brasileiro, solteiro, natural de Benedito Leite-MA, data de nascimento 12.01.1984, empresário, portador do RG nº 17335742001-1 GEJUSP-MA e CPF nº 988.689.853-49, residente e domiciliado na Rua Piçarra, nº 25, Centro, São Domingos do Azeitão-MA, Cep 65888-000, únicos sócios da sociedade limitada **CONSTRUTORA N B LTDA**, estabelecida na Rua Piçarra, nº 25, Centro, São Domingos do Azeitão-MA, Cep 65888-000, devidamente registrada na JUCEMA sob NIRE nº 21200870847 em 25.07.2014 e inscrita no CNPJ sob nº 20.727.193/0001-94, resolvem alterar e transformar a Sociedade Limitada para EMPRESA INDIVIDUAL DE RESPONSABILIDADE LIMITADA- EIRELI, a qual regerá doravante, pela presente transformação e ATO CONSTITUTIVO com fulcro nos artigos 1.035 e 980-A da Lei 10.406/02 e em conformidade com a Lei 12.441/2011 e IN 35/2017-DREI.

CLÁUSULA PRIMEIRA: E admitido na sociedade o Sr. **LUCAS SAMIR COSTA MOTA**, brasileiro, solteiro, natural de Santa Luzia-MA, data de nascimento 10.07.1997, empresário, portador do RG nº 039180892010-9 SSP-MA e CPF nº 057.750.713-36, residente e domiciliado na Alameda E, S/N, Apto. 510, Torre Jardim, Cond. Brisas Life, Quitandinha, São Luis-MA, Cep 65070-628.

CLÁUSULA SEGUNDA: Retira-se da sociedade o sócio **NEY BARBOSA BARROS**, que neste ato cede e transfere o total de suas quotas de 75.000 (setenta e cinco mil), no valor R\$ 1,00 (hum real) cada, totalizando R\$ 75.000,00 (setenta e cinco mil reais), para o sócio **LUCAS SAMIR COSTA MOTA**, acima qualificado, dando plena geral e irrevogável quitação, não tendo mais nada a reclamar em juízo ou fora dele.

CLÁUSULA TERCEIRA: Retira-se da sociedade o sócio **CARLOS EDUARDO BARBOSA DE BARROS**, que neste ato cede e transfere o total de suas quotas de 25.000 (vinte e cinco mil), no valor de R\$ 1,00 (hum real) cada, totalizando R\$ 25.000,00 (vinte e cinco mil reais), para o sócio **LUCAS SAMIR COSTA MOTA**, acima qualificado, dando plena geral e irrevogável quitação, não tendo mais nada a reclamar em juízo ou fora dele.

CLÁUSULA QUARTA: Fica transformada esta sociedade em EMPRESA INDIVIDUAL DE RESPONSABILIDADE LIMITADA - EIRELI, sob o nome empresarial **METROPOLITAN CONSTRUÇÕES E LOCAÇÕES EIRELI**, com sub-rogação de todos os direitos e obrigações pertinentes.

ALTERAÇÃO E TRANSFORMAÇÃO DE SOCIEDADE LIMITADA PARA EMPRESA INDIVIDUAL DE RESPONSABILIDADE LIMITADA - EIRELI Página 2 de 6
METROPOLITAN CONSTRUÇÕES E LOCAÇÕES EIRELI

MATOES DO NORTE / MA	
PROC.	0808004/2022
FLS.	606
RUB.	118

CLÁUSULA QUINTA: O endereço passa a ser na Rua Sessenta e Seis, nº 05, Sala 11, Vinhais, São Luis, Estado do Maranhão, Cep 65074-520.

CLÁUSULA SEXTA: Fica alterado o capital da empresa para R\$ 500.000,00 (quinhentos mil reais), sendo R\$ 100.000,00 (cem mil reais) proveniente do acervo da sociedade e R\$ 400.000,00 (quatrocentos mil reais) integralizados neste ato, em moeda corrente do país pelo sócio **LUCAS SAMIR COSTA MOTA**.

CLÁUSULA SÉTIMA: O objeto social passa a ser: construção de edifícios; coleta de resíduos não-perigosos; coleta de resíduos perigosos; atividades relacionadas a esgoto, exceto gestão de redes; tratamento e disposição de resíduos não-perigosos; tratamento e disposição de resíduos perigosos; recuperação de sucatas de alumínio; recuperação de materiais metálicos, exceto alumínio; recuperação de materiais plásticos; usina de compostagem; descontaminação e outros serviços de gestão de resíduos; construção de rodovias e ferrovias; pintura para sinalização em pistas rodoviárias e aeroportos; construção de obras-de-arte especiais; obras de urbanização - ruas, praças e calçadas; construção de barragens e represas para geração de energia elétrica; construção de estações e redes de distribuição de energia elétrica; manutenção de redes de distribuição de energia elétrica; construção de redes de abastecimento de água, coleta de esgoto e construções correlatas, exceto obras de irrigação; obras de irrigação; obras portuárias, marítimas e fluviais; montagem de estruturas metálicas; construção de instalações esportivas e recreativas; obras de açude; demolição de edifícios e outras estruturas; perfurações e sondagens; obras de terraplenagem; instalação e manutenção elétrica; instalações hidráulicas, sanitárias e de gás; serviços de pintura de edifícios em geral; obras de fundações; obras de alvenaria; serviços de operação e fornecimento de equipamentos para transporte e elevação de cargas e pessoas para uso em obras; perfuração e construção de poços de água; locação de automóveis com motorista; transporte escolar; transporte rodoviário de produtos perigosos; carga e descarga; serviços de engenharia; serviços de cartografia, topografia e geodésia; serviços de desenho técnico relacionados à arquitetura e engenharia; locação de automóveis sem condutor; locação de caminhões, caçambas e ônibus; aluguel de máquinas e equipamentos para construção sem operador, exceto andaimes; locação de mão de obra temporária; serviços combinados para apoio a edifícios, exceto condomínios prediais; atividades de limpeza em ruas, praças e calçadas; atividades paisagísticas; atividades de jardins botânicos, zoológicos, parques nacionais, reservas ecológicas e áreas de proteção ambiental.

Parágrafo Único: A responsabilidade técnica da empresa fica a cargo de profissionais devidamente habilitados no órgão competente.

Página 3 de 6

**ALTERAÇÃO E TRANSFORMAÇÃO DE SOCIEDADE LIMITADA PARA
EMPRESA INDIVIDUAL DE RESPONSABILIDADE LIMITADA – EIRELI
METROPOLITAN CONSTRUÇÕES E LOCAÇÕES EIRELI**

MATÕES DO NORTE / MA	
PROC.	0808004 / 202 2
FLS.	007
RUB.	AB

CLÁUSULA OITAVA: Declara o titular da EIRELI, para os devidos fins e efeitos de direito, que o mesmo não participa de nenhuma outra pessoa jurídica dessa modalidade.

CLÁUSULA NONA: A empresa será administrada pelo titular **LUCAS SAMIR COSTA MOTA**, a quem caberá dentre outras atribuições, a representação ativa e passiva, judicial e extrajudicial desta EIRELI, sendo a responsabilidade do titular, limitado ao capital integralizado.

CLÁUSULA DÉCIMA: O administrador declara, sob as penas da lei, que não está impedido de exercer a administração da empresa, por lei especial, ou em virtude de condenação criminal, ou por se encontrar sob os efeitos dela, a pena que vede, ainda que temporariamente, o acesso a cargos públicos; ou por crime falimentar, de prevaricação, peita ou suborno, concussão, peculato, ou contra a economia popular, contra o sistema financeiro nacional, contra normas de defesa da concorrência, contra as relações de consumo, fé pública, ou a propriedade.

Para tanto, firma em ato contínuo, Ato Constitutivo de Empresa Individual de Responsabilidade Limitada – EIRELI.

**ATO CONSTITUTIVO DE EMPRESA INDIVIDUAL DE RESPONSABILIDADE
LIMITADA POR TRANSFORMAÇÃO DE SOCIEDADE LIMITADA**

LUCAS SAMIR COSTA MOTA, brasileiro, solteiro, natural de Benedito Leite-MA, data de nascimento 10.07.1997, empresário, portador do RG nº 039180892010-9 SSP-MA e CPF nº 057.750.713-36, residente e domiciliado na Alameda E, S/N, Apto. 510, Torre Jardim, Cond. Brisas Life, Quitandinha, São Luis-MA, Cep 65070-628, constitui uma Empresa Individual de Responsabilidade Limitada, sob as seguintes cláusulas:

CLÁUSULA PRIMEIRA: A empresa girará sob o nome empresarial **METROPOLITAN CONSTRUÇÕES E LOCAÇÕES EIRELI**, com inscrição no CNPJ sob nº 20.727.193/0001-94 podendo, a qualquer tempo, a critério de seu titular, abrir ou fechar filiais, em qualquer parte do território nacional.

CLÁUSULA SEGUNDA: A empresa terá sede na Rua Sessenta e Seis, nº 05, Sala 11, Vinhais, São Luis, Estado do Maranhão, Cep 65074-520.

CLÁUSULA TERCEIRA: O objeto da empresa será construção de edifícios; coleta de resíduos não-perigosos; coleta de resíduos perigosos; atividades relacionadas a esgoto, exceto gestão de redes; tratamento e disposição de resíduos não-perigosos; tratamento e disposição de resíduos perigosos; recuperação de sucatas de alumínio; recuperação de materiais metálicos,

METROPOLITAN CONSTRUÇÕES E LOCAÇÕES EIRELI

MATÕES DO NORTE / MA
PROC. 0708004 / 202 2
FLS. 008
RUB. <i>MA</i>

exceto alumínio; recuperação de materiais plásticos; usina de compostagem, descontaminação e outros serviços de gestão de resíduos; construção de rodovias e ferrovias; pintura para sinalização em pistas rodoviárias e aeroportos; construção de obras-de-arte especiais; obras de urbanização - ruas, praças e calçadas; construção de barragens e represas para geração de energia elétrica; construção de estações e redes de distribuição de energia elétrica; manutenção de redes de distribuição de energia elétrica; construção de redes de abastecimento de água, coleta de esgoto e construções correlatas, exceto obras de irrigação; obras de irrigação; obras portuárias, marítimas e fluviais; montagem de estruturas metálicas; construção de instalações esportivas e recreativas; obras de açude; demolição de edifícios e outras estruturas; perfurações e sondagens; obras de terraplenagem; instalação e manutenção elétrica; instalações hidráulicas, sanitárias e de gás; serviços de pintura de edifícios em geral; obras de fundações; obras de alvenaria; serviços de operação e fornecimento de equipamentos para transporte e elevação de cargas e pessoas para uso em obras; perfuração e construção de poços de água; locação de automóveis com motorista; transporte escolar; transporte rodoviário de produtos perigosos; carga e descarga; serviços de engenharia; serviços de cartografia, topografia e geodésia; serviços de desenho técnico relacionados à arquitetura e engenharia; locação de automóveis sem condutor; locação de caminhões, caçambas e ônibus; aluguel de máquinas e equipamentos para construção sem operador, exceto andaimes; locação de mão de obra temporária; serviços combinados para apoio a edifícios, exceto condomínios prediais; atividades de limpeza em ruas, praças e calçadas; atividades paisagísticas; atividades de jardins botânicos, zoológicos, parques nacionais, reservas ecológicas e áreas de proteção ambiental.

Parágrafo Único: A responsabilidade técnica da empresa fica a cargo de profissionais devidamente habilitados no órgão competente.

CLÁUSULA QUARTA: O capital social será de R\$ 500.000,00 (quinhentos mil reais), já totalmente integralizado em moeda corrente do País.

CLÁUSULA QUINTA: A empresa iniciou suas atividades em 12.07.2014 e o seu prazo de duração é indeterminado. É garantida a continuidade da pessoa Jurídica diante do impedimento por força maior ou impedimento temporário ou permanente do titular, podendo a empresa ser alterada para atender uma nova situação.

CLÁUSULA SEXTA: O exercício social coincidirá com o ano civil. Ao término de cada exercício, o administrador prestará contas justificadas de sua administração, procedendo à elaboração das demonstrações financeiras, cabendo ao titular, os lucros ou perdas apurados.

METROPOLITAN CONSTRUÇÕES E LOCAÇÕES EIRELI

MATÔES DO NORTE / MA
PROC. 0808004/2022
FLS. 609
RUB. 110

CLÁUSULA SÉTIMA: Declara o titular da EIRELI, para os devidos fins e efeitos de direito, que o mesmo não participa de nenhuma outra pessoa jurídica dessa modalidade.

CLÁUSULA OITAVA: A empresa será administrada pelo titular **LUCAS SAMIR COSTA MOTA**, a quem caberá dentre outras atribuições, a representação ativa e passiva, judicial e extrajudicial desta EIRELI, sendo a responsabilidade do titular, limitado ao capital integralizado.

CLÁUSULA NONA: Fica eleito o foro da cidade de São Luís-MA, para o exercício e o cumprimento dos direitos e obrigações resultantes deste ATO CONSTITUTIVO.

CLÁUSULA DÉCIMA: O administrador declara, sob as penas da lei, que não está impedido de exercer a administração da empresa, por lei especial, ou em virtude de condenação criminal, ou por se encontrar sob os efeitos dela, a pena que vede, ainda que temporariamente, o acesso a cargos públicos; ou por crime falimentar, de prevaricação, peita ou suborno, concussão, peculato, ou contra a economia popular, contra o sistema financeiro nacional, contra normas de defesa da concorrência, contra as relações de consumo, fé pública, ou a propriedade.

E, por estarem assim justos e contratados, assinam o presente instrumento de alteração contratual.

São Luis-MA, 16 de setembro de 2019.



MINISTÉRIO DA ECONOMIA
 Secretaria Especial de Desburocratização, Gestão e Governo Digital
 Secretaria de Governo Digital
 Departamento Nacional de Registro Empresarial e Integração

MATÕES DO NORTE / MA	
PROC.	0808004 1202 2
FLS.	610
RUB.	116

ASSINATURA ELETRÔNICA

Certificamos que o ato da empresa METROPOLITAN CONSTRUÇÕES E LOCAÇÕES EIRELI consta assinado digitalmente por:

Identificação do(s) Assinante(s)	
CPF/CNPJ	Nome
05775071336	LUCAS SAMIR COSTA MOTA
74841149368	NEY BARBOSA BARROS
98868985349	CARLOS EDUARDO BARBOSA DE BARROS

CERTIFICO O REGISTRO EM 02/12/2019 17:49 SOB N° 21600133173.
 PROTOCOLO: 191227790 DE 02/12/2019. CÓDIGO DE VERIFICAÇÃO:
 11905539790. NIRE: 21600133173.
 METROPOLITAN CONSTRUÇÕES E LOCAÇÕES EIRELI

JUCEMA

Lílian Theresa Rodrigues Mendonça
 SECRETÁRIA-GERAL
 SÃO LUÍS, 02/12/2019
www.empresafacil.ma.gov.br

REPÚBLICA FEDERATIVA DO BRASIL MINISTÉRIO DAS CIDADANIAS DEPARTAMENTO NACIONAL DE TRÂNSITO GOVERN NATIONAL DE TRANSPORT		MA	
NOME LUCAS SAMIR COSTA MOTA			
DOC IDENTIDADE/ORG EMISSOR/UF 0391808720109 SSF MA			
CPF 057.758.713-36		DATA NASCIMENTO 10/07/1997	
FILIAÇÃO ESTENIO DA FORSECA MOTA ANTONIA COSTA MOTA			
PERMISSÃO []		ACC []	
CAT. HAB. B			
Nº REGISTRO 06553886408		VALIDADE 01/08/2022	
1ª HABILITAÇÃO 17/11/2017			
OBSERVAÇÕES EAR			
ASSINATURA DO PORTADOR <i>Lucas Samir Costa Mota</i>			
LOCAL SÃO LUIS, MA		DATA EMISSÃO 21/11/2018	
ASSINADO DIGITALMENTE DEPARTAMENTO ESTADUAL DE TRÂNSITO			
18093122238 MA039266494			
MARANHÃO			
DENATRAN		CONTRAN	

VALIDA EM TODO O TERRITÓRIO NACIONAL
1731620633

1731620633

QR-CODE



Documento assinado com certificado digital em conformidade com a Medida Provisória nº 2200-2/2001. Sua validade poderá ser confirmada por meio da comparação deste arquivo digital com o arquivo de assinatura (.p7s) no endereço: < <http://www.serpro.gov.br/assinador-digital> >.

SERPRO / DENATRAN

Comprovante de Inscrição e de Situação Cadastral

Cidadão,

Confira os dados de Identificação da Pessoa Jurídica e, se houver qualquer divergência, providencie junto à RFB a sua atualização cadastral.

A informação sobre o porte que consta neste comprovante é a declarada pelo contribuinte.

REPÚBLICA FEDERATIVA DO BRASIL		
CADASTRO NACIONAL DA PESSOA JURÍDICA		
NUMERO DE INSCRIÇÃO 20.727.193/0001-94 MATRIZ	COMPROVANTE DE INSCRIÇÃO E DE SITUAÇÃO CADASTRAL	DATA DE ABERTURA 26/07/2014
NOME EMPRESARIAL METROPOLITAN CONSTRUCOES E LOCACOES EIRELI		
TITULO DO ESTABELECIMENTO (NOME DE FANTASIA) METROPOLITAN	PORTE EPP	
CÓDIGO E DESCRIÇÃO DA ATIVIDADE ECONÔMICA PRINCIPAL 41.20-4-00 - Construção de edifícios		
CÓDIGO E DESCRIÇÃO DAS ATIVIDADES ECONÔMICAS SECUNDARIAS 37.02-9-00 - Atividades relacionadas a esgoto, exceto a gestão de redes 38.11-4-00 - Coleta de resíduos não-perigosos 38.12-2-00 - Coleta de resíduos perigosos 38.21-1-00 - Tratamento e disposição de resíduos não-perigosos 38.22-0-00 - Tratamento e disposição de resíduos perigosos 38.31-9-01 - Recuperação de sucatas de alumínio 38.31-9-99 - Recuperação de materiais metálicos, exceto alumínio 38.32-7-00 - Recuperação de materiais plásticos 38.39-4-01 - Usinas de compostagem 39.00-5-00 - Descontaminação e outros serviços de gestão de resíduos 42.11-1-01 - Construção de rodovias e ferrovias 42.11-1-02 - Pintura para sinalização em pistas rodoviárias e aeroportos 42.12-0-00 - Construção de obras de arte especiais 42.13-8-00 - Obras de urbanização - ruas, praças e calçadas 42.21-9-01 - Construção de barragens e represas para geração de energia elétrica 42.21-9-02 - Construção de estações e redes de distribuição de energia elétrica 42.21-9-03 - Manutenção de redes de distribuição de energia elétrica 42.22-7-01 - Construção de redes de abastecimento de água, coleta de esgoto e construções correlatas, exceto obras de irrigação 42.22-7-02 - Obras de irrigação 42.91-0-00 - Obras portuárias, marítimas e fluviais		
CÓDIGO E DESCRIÇÃO DA NATUREZA JURÍDICA 230-6 - Empresa Individual de Responsabilidade Limitada (de Natureza Empresária)		
LOGRADOURO R SESSENTA E SEIS	NÚMERO 06	COMPLEMENTO SALA 11
CEP 66.074-620	BARRIO/DISTRITO VNHAI	MUNICÍPIO SAO LUIS
ENDEREÇO ELETRÔNICO METROPOLITANLOCACOES@GMAIL.COM		UF MA
ENDEREÇO METROPOLITANLOCACOES@GMAIL.COM		
TELEFONE (98) 8493-7738		
ENTE FEDERATIVO RESPONSÁVEL (EFR) *****		
SITUAÇÃO CADASTRAL ATIVA	DATA DA SITUAÇÃO CADASTRAL 26/07/2014	
MOTIVO DE SITUAÇÃO CADASTRAL		
SITUAÇÃO ESPECIAL *****		
DATA DA SITUAÇÃO ESPECIAL *****		

Aprovado pela Instrução Normativa RFB nº 1.863, de 27 de dezembro de 2018.

Emitido no dia 26/07/2022 às 09:56:32 (data e hora de Brasília).

Página: 1/3



REPÚBLICA FEDERATIVA DO BRASIL
COMPROVANTE DE INSCRIÇÃO E DE SITUAÇÃO CADASTRAL
CADASTRO NACIONAL DA PESSOA JURÍDICA

MATÕES DO NORTE / MA
PROC. 0808004/2022
FLS. 033
RUB. FA

NUMERO DE INSCRIÇÃO 20.727.193/0001-94 MATRIZ	COMPROVANTE DE INSCRIÇÃO E DE SITUAÇÃO CADASTRAL	DATA DE ABERTURA 26/07/2014	
NOME EMPRESARIAL METROPOLITAN CONSTRUCOES E LOCACOES EIRELI			
CÓDIGO E DESCRIÇÃO DAS ATIVIDADES ECONÔMICAS SECUNDÁRIAS 42.92-8-01 - Montagem de estruturas metálicas 42.99-5-01 - Construção de instalações esportivas e recreativas 42.99-5-99 - Outras obras de engenharia civil não especificadas anteriormente 43.11-8-01 - Demolição de edifícios e outras estruturas 43.12-6-00 - Perfurações e sondagens 43.13-4-00 - Obras de terraplenagem 43.21-5-00 - Instalação e manutenção elétrica 43.22-3-01 - Instalações hidráulicas, sanitárias e de gás 43.30-4-04 - Serviços de pintura de edifícios em geral 43.91-6-00 - Obras de fundações 43.99-1-03 - Obras de alvenaria 43.99-1-04 - Serviços de operação e fornecimento de equipamentos para transporte e elevação de cargas e pessoas para uso em obras 43.99-1-05 - Perfuração e construção de poços de água 49.23-0-02 - Serviço de transporte de passageiros - locação de automóveis com motorista 49.24-8-00 - Transporte escolar 49.30-2-03 - Transporte rodoviário de produtos perigosos 71.12-0-00 - Serviços de engenharia 71.19-7-01 - Serviços de cartografia, topografia e geodésia 71.19-7-03 - Serviços de desenho técnico relacionados à arquitetura e engenharia 77.11-0-00 - Locação de automóveis sem condutor			
CÓDIGO E DESCRIÇÃO DA NATUREZA JURÍDICA 230-5 - Empresa individual de Responsabilidade Limitada (de Natureza Empresáril)			
LOGRADOURO R SESSENTA E SEIS	NUMERO 05	COMPLEMENTO SALA 11	
CEP 66.074-620	BAIRRO/DISTRITO VINHAIS	MUNICIPIO SAO LUIS	UF MA
ENDERECO ELETRONICO METROPOLITANLOCACOES@GMAIL.COM	TELEFONE (98) 8493-7738		
ENTE FEDERATIVO RESPONSÁVEL (EFR) *****			
SITUAÇÃO CADASTRAL ATIVA	DATA DA SITUAÇÃO CADASTRAL 26/07/2014		
MOTIVO DE SITUAÇÃO CADASTRAL			
SITUAÇÃO ESPECIAL *****	DATA DA SITUAÇÃO ESPECIAL *****		

Aprovado pela Instrução Normativa RFB nº 1.863, de 27 de dezembro de 2018.
Emitido no dia 26/07/2022 às 09:56:32 (data e hora de Brasília).



REPÚBLICA FEDERATIVA DO BRASIL
COMPROVANTE DE INSCRIÇÃO E DE SITUAÇÃO CADASTRAL
CADASTRO NACIONAL DA PESSOA JURÍDICA

NÚMERO DE INSCRIÇÃO 20.727.193/0001-94 MATRIZ
COMPROVANTE DE INSCRIÇÃO E DE SITUAÇÃO CADASTRAL
DATA DE ABERTURA 26/07/2014

NOME EMPRESARIAL
METROPOLITAN CONSTRUCOES E LOCACOES EIRELI

CÓDIGO E DESCRIÇÃO DAS ATIVIDADES ECONÔMICAS SECUNDÁRIAS
77.19-6-89 - Locação de outros meios de transporte não especificados anteriormente, sem condutor
77.32-2-01 - Aluguel de máquinas e equipamentos para construção sem operador, exceto andaimes
78.20-6-00 - Locação de mão-de-obra temporária
81.11-7-00 - Serviços combinados para apoio a edifícios, exceto condomínios prediais
81.29-0-00 - Atividades de limpeza não especificadas anteriormente
81.30-3-00 - Atividades paisagísticas
91.03-1-00 - Atividades de jardins botânicos, zoológicos, parques nacionais, reservas ecológicas e áreas de proteção ambiental

CÓDIGO E DESCRIÇÃO DA NATUREZA JURÍDICA
230-5 - Empresa Individual de Responsabilidade Limitada (de Natureza Empresária)

LOGRADOURO R SESSENTA E SEIS
NÚMERO 05
COMPLEMENTO SALA 11

CEP 66.074-620
BAIRRO/DISTRITO VINHAIS
MUNICÍPIO SAO LUIS
UF MA

ENDEREÇO ELETRÔNICO METROPOLITANLOCACOES@GMAIL.COM
TELEFONE (98) 8493-7738

ENTE FEDERATIVO RESPONSÁVEL (EFR)

SITUAÇÃO CADASTRAL ATIVA
DATA DA SITUAÇÃO CADASTRAL 26/07/2014

MOTIVO DE SITUAÇÃO CADASTRAL

SITUAÇÃO ESPECIAL *****
DATA DA SITUAÇÃO ESPECIAL *****

MATÕES DO NORTE / MA
PROC. 0808004 1202 2
FLS. 674
RUB. *[assinatura]*

Aprovado pela Instrução Normativa RFB nº 1.863, de 27 de dezembro de 2018.

Emitido no dia 26/07/2022 às 09:56:32 (data e hora de Brasília).

Página: 3/3

[CONSULTAR QSA](#) [VOLTAR](#) [IMPRIMIR](#)

A RFB agradece a sua visita. Para informações sobre política de privacidade e uso, [clique aqui](#).

[Assinatura]



Estado do
Maranhão

SINTEGRA/ICMS

Consulta Pública ao Cadastro do Estado do Maranhão

MATÕES DO NORTE / MA	
PROC.	0808004/2022
FLS.	623
RUB.	
Secretaria da Fazenda	

Resultado da Consulta SINTEGRA/ICMS

IDENTIFICAÇÃO

CGC: 20.727.193/0001-94 Inscrição Estadual: 12.627718-4

Razão Social: METROPOLITAN CONSTRUÇÕES E LOCAÇÕES EIRELI

Regime Apuração: NORMAL

ENDEREÇO

Logradouro: RUA SESSENTA E SEIS

Número: 5 Complemento: SALA 11

Bairro: VINHAIS

Município: SAO LUIS UF: MA

CEP: 65074520 DDD: Telefone: 84937738

INFORMAÇÕES COMPLEMENTARES

CNAE Principal: 4120400 - CONSTRUÇÃO DE EDIFÍCIOS

CNAEs Secundários

Código	Descrição CNAE
3839401	USINAS DE COMPOSTAGEM
3900500	DESCONTAMINAÇÃO E OUTROS SERVIÇOS DE GESTÃO DE RESÍDUOS
4211101	CONSTRUÇÃO DE RODOVIAS E FERROVIAS
4211102	PINTURA PARA SINALIZAÇÃO EM PISTAS RODOVIÁRIAS E AEROPORTOS
4212000	CONSTRUÇÃO DE OBRAS-DE-ARTE ESPECIAIS
4213800	OBRAS DE URBANIZAÇÃO - RUAS, PRAÇAS E CALÇADAS
4221901	CONSTRUÇÃO DE BARRAGENS E REPRESAS PARA GERAÇÃO DE ENERGIA ELÉTRICA
4221902	CONSTRUÇÃO DE ESTAÇÕES E REDES DE DISTRIBUIÇÃO DE ENERGIA ELÉTRICA
4221903	MANUTENÇÃO DE REDES DE DISTRIBUIÇÃO DE ENERGIA ELÉTRICA
4222701	CONSTRUÇÃO DE REDES DE ABASTECIMENTO DE ÁGUA, COLETA DE ESGOTO E CONSTRUÇÕES CORRELATAS, EXCETO OBRAS DE IRRIGAÇÃO
3702900	ATIVIDADES RELACIONADAS A ESGOTO, EXCETO A GESTÃO DE REDES
4222702	OBRAS DE IRRIGAÇÃO
4291000	OBRAS PORTUÁRIAS, MARÍTIMAS E FLUVIAIS
4292801	MONTAGEM DE ESTRUTURAS METÁLICAS
4299501	CONSTRUÇÃO DE INSTALAÇÕES ESPORTIVAS E RECREATIVAS
4299599	OUTRAS OBRAS DE ENGENHARIA CIVIL NÃO ESPECIFICADAS ANTERIORMENTE
4311801	DEMOLIÇÃO DE EDIFÍCIOS E OUTRAS ESTRUTURAS
4312600	PERFURAÇÕES E SONDAGENS
4313400	OBRAS DE TERRAPLENAGEM
4321500	INSTALAÇÃO E MANUTENÇÃO ELÉTRICA
4322301	INSTALAÇÕES HIDRÁULICAS, SANITÁRIAS E DE GÁS
3811400	COLETA DE RESÍDUOS NÃO-PERIGOSOS
4330404	SERVIÇOS DE PINTURA DE EDIFÍCIOS EM GERAL
4391600	OBRAS DE FUNDAÇÕES
4399103	OBRAS DE ALVENARIA
4399104	SERVIÇOS DE OPERAÇÃO E FORNECIMENTO DE EQUIPAMENTOS PARA TRANSPORTE E ELEVAÇÃO DE CARGAS E PESSOAS PARA USO EM OBRAS
4399105	PERFURAÇÃO E CONSTRUÇÃO DE POÇOS DE ÁGUA
4923002	SERVIÇO DE TRANSPORTE DE PASSAGEIROS - LOCAÇÃO DE AUTOMÓVEIS COM MOTORISTA
4924800	TRANSPORTE ESCOLAR
4930203	TRANSPORTE RODOVIÁRIO DE PRODUTOS PERIGOSOS
7112000	SERVIÇOS DE ENGENHARIA
7119701	SERVIÇOS DE CARTOGRAFIA, TOPOGRAFIA E GEODÉSIA
3812200	COLETA DE RESÍDUOS PERIGOSOS
7119703	SERVIÇOS DE DESENHO TÉCNICO RELACIONADOS À ARQUITETURA E ENGENHARIA
7711000	LOCAÇÃO DE AUTOMÓVEIS SEM CONDUTOR
7719599	LOCAÇÃO DE OUTROS MEIOS DE TRANSPORTE NÃO ESPECIFICADOS ANTERIORMENTE SEM CONDUTOR
7732201	ALUGUEL DE MÁQUINAS E EQUIPAMENTOS PARA CONSTRUÇÃO SEM OPERADOR, EXCETO ANDAIMES
7820500	LOCAÇÃO DE MÃO-DE-OBRA TEMPORÁRIA
8111700	SERVIÇOS COMBINADOS PARA APOIO A EDIFÍCIOS, EXCETO CONDOMÍNIOS PREDIAIS

[Handwritten signatures and marks]

CNAEs Secundários

Código	Descrição CNAE
8129000	ATIVIDADES DE LIMPEZA NÃO ESPECIFICADAS ANTERIORMENTE
8130300	ATIVIDADES PAISAGÍSTICAS
9103100	ATIVIDADES DE JARDINS BOTÂNICOS, ZOOLOGICOS, PARQUES NACIONAIS, RESERVAS ECOLÓGICAS E ÁREAS DE PROTEÇÃO AMBIENTAL
3821100	TRATAMENTO E DISPOSIÇÃO DE RESÍDUOS NÃO-PERIGOSOS
3822000	TRATAMENTO E DISPOSIÇÃO DE RESÍDUOS PERIGOSOS
3831901	RECUPERAÇÃO DE SUCATAS DE ALUMÍNIO
3831999	RECUPERAÇÃO DE MATERIAIS METÁLICOS, EXCETO ALUMÍNIO
3832700	RECUPERAÇÃO DE MATERIAIS PLÁSTICOS

MATÕES DO NORTE / MA	
PROC.	0808004 12022
FLS.	656
RUB.	10

Situação Cadastral Vigente: HABILITADO COM RESTRIÇÃO**Data desta Situação Cadastral:** 02/12/2019**OBRIGAÇÕES**

NFe a partir de (CNAE's): 01/10/2010 - (3839401-3831999-3832700-3831901),

EDF a partir de: 02/12/2019,

CTE a partir de: 01/03/2012 - (OBRIGADO => SERVIÇO DE TRANSPORTE),

Observação: Os dados acima estão baseados em informações fornecidas pelo próprio contribuinte cadastrado. Não valem como certidão de sua efetiva existência de fato e de direito, não são oponíveis à Fazenda e nem excluem a responsabilidade tributária derivada de operações com ele ajustadas.

Data da Consulta: 27/07/2022**Número da Consulta:**

Nova Consulta	Imprimir
---------------	----------





MINISTÉRIO DA FAZENDA
Secretaria da Receita Federal do Brasil
Procuradoria-Geral da Fazenda Nacional

MATÕES DO NORTE / MA	
PROC.	08080004 / 2022
FLS.	05 ^ª
RUB.	118

**CERTIDÃO NEGATIVA DE DÉBITOS RELATIVOS AOS TRIBUTOS FEDERAIS E À DÍVIDA
ATIVA DA UNIÃO**

Nome: METROPOLITAN CONSTRUCOES E LOCACOES EIRELI
CNPJ: 20.727.193/0001-94

Ressalvado o direito de a Fazenda Nacional cobrar e inscrever quaisquer dívidas de responsabilidade do sujeito passivo acima identificado que vierem a ser apuradas, é certificado que não constam pendências em seu nome, relativas a créditos tributários administrados pela Secretaria da Receita Federal do Brasil (RFB) e a inscrições em Dívida Ativa da União (DAU) junto à Procuradoria-Geral da Fazenda Nacional (PGFN).

Esta certidão é válida para o estabelecimento matriz e suas filiais e, no caso de ente federativo, para todos os órgãos e fundos públicos da administração direta a ele vinculados. Refere-se à situação do sujeito passivo no âmbito da RFB e da PGFN e abrange inclusive as contribuições sociais previstas nas alíneas 'a' a 'd' do parágrafo único do art. 11 da Lei nº 8.212, de 24 de julho de 1991.

A aceitação desta certidão está condicionada à verificação de sua autenticidade na Internet, nos endereços <<http://rfb.gov.br>> ou <<http://www.pgfn.gov.br>>.

Certidão emitida gratuitamente com base na Portaria Conjunta RFB/PGFN nº 1.751, de 2/10/2014.

Emitida às 12:54:32 do dia 21/03/2022 <hora e data de Brasília>.

Válida até 17/09/2022.

Código de controle da certidão: **9465.BE30.C4C9.2256**

Qualquer rasura ou emenda invalidará este documento.

MATÕES DO NORTE / MA
PROC. 0808004 / 2022
FLS. 038
RUB. *[assinatura]*

Voltar

Imprimir



**Certificado de Regularidade
do FGTS - CRF**

Inscrição: 20.727.193/0001-94
Razão Social: METROPOLITAN CONSTRUCOES E LOCALOES EIRELI
Endereço: R SESSENTA E SEIS 05 SALA 11 / VINHAIS / SAO LUIS / MA / 65074-520

A Caixa Econômica Federal, no uso da atribuição que lhe confere o Art. 7, da Lei 8.036, de 11 de maio de 1990, certifica que, nesta data, a empresa acima identificada encontra-se em situação regular perante o Fundo de Garantia do Tempo de Serviço - FGTS.

O presente Certificado não servirá de prova contra cobrança de quaisquer débitos referentes a contribuições e/ou encargos devidos, decorrentes das obrigações com o FGTS.

Validade: 28/07/2022 a 26/08/2022

Certificação Número: 2022072802392479651146

Informação obtida em 08/08/2022 11:30:33

A utilização deste Certificado para os fins previstos em Lei esta condicionada a verificação de autenticidade no site da Caixa:
www.caixa.gov.br

[assinatura]



PODER JUDICIÁRIO
JUSTIÇA DO TRABALHO

MATÕES DO NORTE / MA	
PROC.	0808004 / 2022
FLS.	639
RUB.	118

CERTIDÃO NEGATIVA DE DÉBITOS TRABALHISTAS

Nome: METROPOLITAN CONSTRUCOES E LOCACOES EIRELI (MATRIZ E FILIAIS)
CNPJ: 20.727.193/0001-94
Certidão n°: 18517007/2022
Expedição: 10/06/2022, às 09:01:29
Validade: 07/12/2022 - 180 (cento e oitenta) dias, contados da data de sua expedição.

Certifica-se que **METROPOLITAN CONSTRUCOES E LOCACOES EIRELI (MATRIZ E FILIAIS)**, inscrito(a) no CNPJ sob o n° 20.727.193/0001-94, **NÃO CONSTA** como inadimplente no Banco Nacional de Devedores Trabalhistas. Certidão emitida com base nos arts. 642-A e 883-A da Consolidação das Leis do Trabalho, acrescentados pelas Leis ns.º 12.440/2011 e 13.467/2017, e no Ato 01/2022 da CGJT, de 21 de janeiro de 2022. Os dados constantes desta Certidão são de responsabilidade dos Tribunais do Trabalho.

No caso de pessoa jurídica, a Certidão atesta a empresa em relação a todos os seus estabelecimentos, agências ou filiais.

A aceitação desta certidão condiciona-se à verificação de sua autenticidade no portal do Tribunal Superior do Trabalho na Internet (<http://www.tst.jus.br>).

Certidão emitida gratuitamente.

INFORMAÇÃO IMPORTANTE

Do Banco Nacional de Devedores Trabalhistas constam os dados necessários à identificação das pessoas naturais e jurídicas inadimplentes perante a Justiça do Trabalho quanto às obrigações estabelecidas em sentença condenatória transitada em julgado ou em acordos judiciais trabalhistas, inclusive no concernente aos recolhimentos previdenciários, a honorários, a custas, a emolumentos ou a recolhimentos determinados em lei; ou decorrentes de execução de acordos firmados perante o Ministério Público do Trabalho, Comissão de Conciliação Prévia ou demais títulos que, por disposição legal, contiver força executiva.



MATÕES DO NORTE / MA	
PROC.	0808004/2022
FLS.	550
RUB.	

GOVERNO DO ESTADO DO MARANHÃO SECRETARIA DE ESTADO DA FAZENDA

CERTIDÃO NEGATIVA DE DÍVIDA ATIVA

Nº Certidão: 037845/22

Data da

30/05/2022 10:30:42

Inscrição Estadual: 126277184

CPF/CNPJ: 20727193000194

Razão Social: METROPOLITAN CONSTRUCOES E LOCACOES EIRELI

Endereço: RUA SSESSENTA E SEIS, 5 SALA 11 CEP: 65074520 - VINHAIS

Telefone: (98)84937738

Município: SAO LUIS

UF: MA

Certificamos que, após a realização das consultas procedidas no sistema desta Secretaria e na forma do disposto do artigo 156, da lei nº 2.231, de 29/12/1962, substanciado pelos artigos 240 a 242 da lei nº 7.799, de 19/12/2002, bem como prescreve o artigo 205 da lei nº 5.172, de 25 de outubro de 1966 (Código Tributário Nacional) não constam débitos inscritos na Dívida Ativa, em nome do sujeito passivo acima identificado.

Validade da Certidão: 120 (cento e vinte) dias: 27/09/2022.

A autenticidade desta certidão deverá ser confirmada no endereço:

<http://portal.sefaz.ma.gov.br/>, clicando no item "Certidões" e em seguida em "Validação de Certidão Negativa de Dívida Ativa".

CERTIDÃO EMITIDA GRATUITAMENTE.

Data Impressão: 10/06/2022 08:48:43



MATÕES DO NORTE / MA	
PROC.	0808004 / 202 2
FLS.	671
RUB.	AD

GOVERNO DO ESTADO DO MARANHÃO SECRETARIA DE ESTADO DA FAZENDA

CERTIDÃO NEGATIVA DE DÉBITO

Nº Certidão: 088663/22

Data da

30/05/2022 10:30:28

Inscrição Estadual: 126277184

CPF/CNPJ: 20727193000194

Razão Social: METROPOLITAN CONSTRUCOES E LOCACOES EIRELI

Endereço: RUA SESSENTA E SEIS, 5 SALA 11 CEP: 65074520 - VINHAIS

Telefone: (98)84937738

Município: SAO LUIS

UF: MA

Certificamos que, após a realização das consultas procedidas no sistema desta Secretaria, substanciado pelos artigos 240 a 242, da lei nº 7.799, de 19/12/2002 e disposto no artigo 205 da lei nº 5.172, de 25 de outubro de 1966 (Código Tributário Nacional), não constam débitos relativos aos tributos estaduais, administrados por esta Secretaria, em nome do sujeito passivo acima identificado. Ressalvado, todavia, à Fazenda Pública Estadual o direito da cobrança de dívidas que venham a ser apuradas e não alcançadas pela decadência.


Validade da Certidão: 120 (cento e vinte) dias: 27/09/2022.

A autenticidade desta certidão deverá ser confirmada no endereço:

<http://portal.sefaz.ma.gov.br/>, clicando no item "Certidões" e em seguida em "Validação de Certidão Negativa de Débito".

CERTIDÃO EMITIDA GRATUITAMENTE.

Data Impressão: 10/06/2022 08:47:37

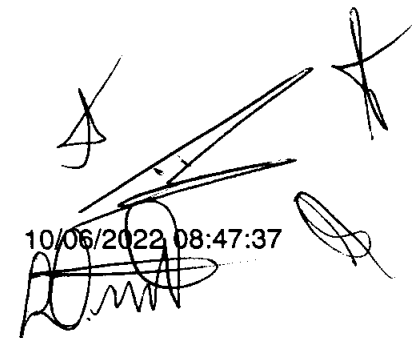



PREFEITURA DE SAO LUÍS
SECRETARIA MUNICIPAL DA FAZENDA
CERTIDÃO NEGATIVA

MATÕES DO NORTE / MA
PROC. 0808004 / 2022
FLS. 622
RUB. [assinatura]

Número da Certidão: 00007151902022

Validade: 01/11/2022

CERTIFICAMOS QUE ATÉ A PRESENTE DATA NÃO CONSTA DÉBITO FISCAL RELATIVO A PESSOA JURÍDICA, DESCRITA ABAIXO, RESERVA-SE O DIREITO DE A FAZENDA MUNICIPAL COBRAR DÍVIDAS POSTERIORMENTE COMPROVADAS, HIPÓTESE PREVISTA NOS ARTIGOS 80 E 146, DA LEI 6.289, DE 28/12/2017 DO CÓDIGO TRIBUTÁRIO MUNICIPAL.

DADOS DA PESSOA JURÍDICA	
CNPJ: 20.727.193/0001-94	Inscrição Municipal: 98258290
Razão Social: METROPOLITAN CONSTRUCOES E LOCAOES EIRELI	
ATIVIDADE ECONÔMICA PRINCIPAL	
412040000 - CONSTRUCAO DE EDIFICIOS	
ENDEREÇO DE LOCALIZACAO	
Logradouro: RUA SESENTA E SEIS	
Número: 05	Complemento: SALA 11;
Bairro: VINHAIS	
Município: SAO LUIS - MA	CEP: 65074520

A presente certidão, sem conter rasuras, tem sua eficácia até a data de validade acima informada, tendo sido lavrada em São Luís (MA), em **04 de julho de 2022 às 09:39**, sob o código de autenticidade nº **B2ABBE4FF1435EAB6D1E209436F82E9B**.

A autenticidade desta certidão poderá ser confirmada na Internet, em <https://stm.semfaz.saoluis.ma.gov.br/validacaocertidao>.

"NÃO É VÁLIDA A CERTIDÃO QUE CONTIVER EMENDAS, RASURAS OU ENTRELINHAS."



PREFEITURA DE
SÃO LUÍS
CAPITAL DE TODOS OS MARANHENSES

MATÕES DO NORTE / MA	
PROC.	<u>08080004</u> / 202 <u>2</u>
FLS.	<u>653</u>
RUB.	<u>118</u>

INSTRUÇÃO NORMATIVA Nº. 004/2015-GS 25 DE NOVEMBRO DE 2015.

Institui cronograma para implantação da Certidão de Regularidade Fiscal Unificada como documento único para comprovação de regularidade fiscal perante este Município, ressalvados os casos previstos no art. 262 da Consolidação das Leis Tributárias do Município de São Luís.

O SECRETÁRIO MUNICIPAL DA FAZENDA, no uso de suas atribuições legais, e de conformidade com o artigo 3º, parágrafo único, inciso I, da Consolidação das Leis Tributárias do Município – CLTM, Decreto nº 33.144, de 28 de dezembro de 2007, e

CONSIDERANDO que o Município de São Luís, por intermédio da Secretaria Municipal de Fazenda, adquiriu novo sistema de administração tributária, em fase de implantação desde 01.06.2015 que, dentre demais benefícios, proporcionou a unificação do cadastro fiscal municipal (com integralização das informações oriundas do cadastro imobiliário e do cadastro mobiliário) para maior controle e monitoramento do passivo municipal;

CONSIDERANDO que em razão de referida implantação o Município de São Luís angariou meios suficientes para deixar de expedir certidões de regularidade que tenham por base unicamente os dados do cadastro mobiliário, denominada "certidão negativa de dívida ativa relativa aos débitos de ISS e TLVF";

CONSIDERANDO que na legislação federal e municipal não há qualquer previsão acerca da certidão específica anteriormente utilizada, mas tão somente a certidão de regularidade fiscal, cabendo a cada ente tributante definir as regras específicas sobre os documentos sob sua competência, sendo a certidão unificada já utilizada no âmbito



federal e estadual, tal qual em demais municípios em que já se dispõe de tecnologia para controle de cadastro único;

CONSIDERANDO que a filosofia de integralização adotada auxilia na ação de saneamento do cadastro do Município de São Luís, que é prioritária no escopo de construção de um Cadastro Técnico Multifinalitário Municipal, a ser utilizado como ferramenta para a organização das informações referentes às residências, condomínios, infraestrutura, prédios, equipamentos e serviços públicos, bem como outras informações que atendam às necessidades de vários órgãos na gestão do município, passando-se a dispor, assim, de dados fidedignos da malha fundiária do município e de seus munícipes, podendo-se atuar com mais eficácia e efetividade no planejamento e na execução das ações propostas;

CONSIDERANDO que a nova filosofia de integralização adotada auxilia igualmente na otimização dos mecanismos de arrecadação municipal, com vistas à cobrança baseada em uma política de justiça fiscal, com correção de dados referentes ao sujeito passivo e aos parâmetros que compõem a base de cálculo dos tributos, inclusive com implementação de providências para efetivação de recolhimento dos tributos decorrentes das transferências de imóveis e averbações de proprietários atuais dos imóveis;

CONSIDERANDO que, desde a adoção de referida medida, vários foram os requerimentos administrativos apresentados, com o fim de que a certidão específica de regularidade de débitos mobiliários pudesse ser expedida, diante dos diversos débitos imobiliários que passaram a impedir a comprovação de sua regularidade fiscal;

CONSIDERANDO o argumento exposto por esses contribuintes, de que não houve comunicação prévia acerca da alteração de filosofia da expedição das certidões de regularidade fiscal, estando habituados a fazer prova de regularidade fiscal por meio dos documentos anteriormente emitidos, o que vem lhes causando entraves para consecução de suas atividades;

CONSIDERANDO os termos do processo administrativo nº 31.539/2015, em que o Secretário Municipal de Governo manifestou-se favoravelmente ao pedido de concessão

MATÕES DO NORTE / MA	
PROC.	0808004 / 202 2
FLS.	625
RUB.	



de prazo para que os contribuintes se adequem ao novo modelo de certidão única de regularidade fiscal;

CONSIDERANDO a política de boa-fê que se tem como diretriz neste Município, que justifica os diálogos com as empresas contribuintes para implementação de medidas que auxiliem no incremento da arrecadação municipal, garantindo-se o desenvolvimento da economia ludovicense, com o conseqüente melhoramento nas áreas de competências fms deste ente;

CONSIDERANDO a necessidade de conciliação dos direitos esculpidos nos dispositivos do art. 5º, XXXIV, "b", art. 37, art. 170, art. 156, I e II da Constituição Federal, art. 205 e 123 do Código Tributário Nacional, art. 260 e ss. da Consolidação das Leis Tributárias do Município e demais legislação que rege a espécie

EXPEDE a seguinte Instrução Normativa, nos seguintes termos:

Art. 1º. Fica definido como termo final para implantação da **Certidão de Regularidade Fiscal Unificada Municipal**, como único documento hábil para comprovação de regularidade fiscal com este Ente, o dia **24 de março de 2016**.

Parágrafo Único – Ficam ressalvados os casos de certidões de regularidade previstos no art. 262 da Consolidação das Leis Tributárias do Município.

Art. 2º. Quando dos requerimentos para expedição de **Certidão de Regularidade Fiscal Unificada Municipal**, a consulta será feita pelo CNPJ/CPF do contribuinte, em relação aos débitos tributários constituídos e lançados no cadastro mobiliário e imobiliário, conjuntamente.

Art. 3º. Somente enquanto não exaurido o prazo previsto no Art. 1º, da presente Instrução, poderão ser expedidas certidões de regularidade fiscal específicas, com consultas direcionadas exclusivamente ao cadastro de débitos fiscais mobiliários.

MATÕES DO NORTE / MA	
PROC.	0808004 / 2022
FLS.	626
RUB.	



Art. 4º. No caso das certidões expedidas nos termos do Art. 3º, da presente Instrução, sejam positivas, negativas ou positivas com efeitos de negativas, o prazo de validade não excederá o termo final do cronograma previsto no art. 1º desta Instrução.

Art. 5º. As certidões expedidas na forma do Art. 3º, da presente Instrução poderão ser disponibilizadas eletronicamente, por meio do portal de serviços da SEMFAZ.

Art. 6º. Esta Instrução Normativa entra em vigor na data de sua publicação.

Art. 7º. Revoga-se as disposições em contrário.

Art. 8º. Dê-se ciência à Secretaria Adjunta de Gestão Tributária e à Superintendência da Área de Informática, para imediata implementação e controle das regras da presente Instrução.

RAIMUNDO JOSÉ RODRIGUES DO NASCIMENTO
Secretário Municipal da Fazenda



PREFEITURA DE SÃO LUÍS
SECRETARIA MUNICIPAL DE FAZENDA

MATÕES DO NORTE / MA
PROC. 0808004 1202 2
FLS. 677
RUB. 415

2022

ALVARÁ DE LICENÇA E FUNCIONAMENTO

FINALIDADE: FUNCIONAMENTO DE ESTABELECIMENTO

INSCRIÇÃO MUNICIPAL	CPF/CNPJ	NÚMERO DE CONTROLE
98258290	20.727.193/0001-94	92120222431334

RAZÃO SOCIAL

METROPOLITAN CONSTRUCOES E LOCACOES EIRELI

NOME FANTASIA

METROPOLITAN

LOCALIZAÇÃO

R SESSENTA E SEIS SALA 11; Nº 05, VINHAIS
65074520 -SAO LUIS-MA

INSCRIÇÃO IMOBILIÁRIA

CNAE Principal e Secundários

412040000 - CONSTRUCAO DE EDIFICIOS
370290000 - ATIVIDADES RELACIONADAS A ESGOTO, EXCETO A GESTAO DE REDES
381140000 - COLETA DE RESIDUOS NAO-PERIGOSOS
381220000 - COLETA DE RESIDUOS PERIGOSOS
382110000 - TRATAMENTO E DISPOSICAO DE RESIDUOS NAO-PERIGOSOS

RESTRICÇÕES

Este contribuinte está autorizado a desenvolver as atividades acima elencadas e firma compromisso, sob as penas da lei, de que conhece e atende os requisitos legais exigidos para funcionamento e exercício das atividades econômicas constantes do objeto social, no que respeita ao uso e ocupação do solo, as atividades domiciliares e restrições ao uso de espaços públicos, acessibilidade e de segurança sanitária, ambiental e de prevenção contra incêndios e pânico. O contribuinte reconhece que o não atendimento a estes requisitos acarretará a suspensão e a cassação subsequente do Alvará de Funcionamento, nos termos da legislação vigente.

NOTA: ESTE ALVARÁ DEVE SER AFIXADO EM LOCAL VISÍVEL E ACESSÍVEL À FISCALIZAÇÃO.

VALIDADE: 31/12/2022

CÓDIGO DE AUTENTICIDADE:
98C51270CF0861B59A514B036A32B0F7

**PREFEITURA DE SÃO LUÍS**

MATÕES DO NORTE / MA

PROC. 08080011 / 2022

FLS. 658

RUB. 00

SECRETARIA MUNICIPAL DE FAZENDA**DADOS CADASTRAIS DO CONTRIBUINTE**

Origem: REDESIM

DADOS GERAIS

TIPO DE PESSOA: JURÍDICA **INSCRIÇÃO MUNICIPAL:** 98258290 **CNPJ:** 20727193000194
NOME EMPRESARIAL: METROPOLITAN CONSTRUÇOES E LOCACOES EIRELI
NOME FANTASIA: METROPOLITAN
SITUAÇÃO CADASTRAL: ATIVO
NATUREZA JURÍDICA: 2305 - Empresa Individual de Responsabilidade Limitada - Natureza Empresária
CBO: -
DOC. CONSTITUIÇÃO: INSTRUMENTO PARTICULAR DE **ALT. ATUAL. CONTR. SOC.:** 02/12/2019
ORGÃO DE REGISTRO: JUNTA COMERCIAL - **NIRE:** 21600133173
CAPITAL SOCIAL: 500.000,00 **INSCRIÇÃO ESTADUAL:**
REG. TRIBUTÁRIO: Normal **TIPO ESTABELECIMENTO:** SEDE/MATRIZ
SUBSTITUTO TRIBUTÁRIO: N?O **REGIME PAGAMENTO:** DE COMPETENCIA
INSCR. MUNIC. PRINCIPAL: SIM **TIPO ENQUADRAMENTO:** EPP
LIVRO: **FOLHA:** **DATA DO REGISTRO:** 25/07/2014
ATV. LICENCIADA VINCULADA: Taxa TLVLF Ind de Construção Civil - Pequeno Porte

TIPO PORTE: PEQUENO PORTE**TIPO DE INSCRIÇÃO:** NORMAL**ENDEREÇOS****ENDEREÇO ESTABELECIMENTO**

TIPO DE: ZONA URBANA **USO DO IMÓVEL:** NORMAL
TIPO DE IMÓVEL: COMERCIAL **INSC. IMOBILIÁRIA:**
CIDADE/UF: SAO LUIS / MA **NÚMERO:** 05
ENDEREÇO: R SESSENTA E SEIS **CEP:** 65074520
COMPLEMENTO: SALA 11; **BAIRRO:** VINHAIS
POVOADO: **ZONA RURAL:**
CCIR: **NIRF:**
DATUM REFERÊNCIA: **LATITUDE:**
LONGITUDE:

ENDEREÇO CORRESPONDÊNCIA

CIDADE/UF: SAO LUIS / MA **NÚMERO:** 05
ENDEREÇO: R SESSENTA E SEIS **CEP:** 65074520
COMPLEMENTO: SALA 11; **BAIRRO:** VINHAIS

CONTATOS

TIPO DE CONTATO	DESCRIÇÃO
E-MAIL	lucas_costa121@hotmail.com
TELEFONE	(98) 84937738
	lucas_costa121@hotmail.com

ATIVIDADES DESENVOLVIDAS**OBJETO SOCIAL**

null

FORMA DE ATUAÇÃO

Estabelecimento Fixo

LISTA DE ATIVIDADES

CÓDIGO CNAE	DESCRIÇÃO	PRINCIPAL
381140000	COLETA DE RESIDUOS NAO-PERIGOSOS	
381220000	COLETA DE RESIDUOS PERIGOSOS	
370290000	ATIVIDADES RELACIONADAS A ESGOTO, EXCETO A GESTAO DE REDES	
382110000	TRATAMENTO E DISPOSICAO DE RESIDUOS NAO-PERIGOSOS	
382200000	TRATAMENTO E DISPOSICAO DE RESIDUOS PERIGOSOS	
383190100	RECUPERACAO DE SUCATAS DE ALUMINIO	
383199900	RECUPERACAO DE MATERIAIS METALICOS, EXCETO ALUMINIO	
412040000	CONSTRUCAO DE EDIFICIOS	SIM
383270000	RECUPERACAO DE MATERIAIS PLASTICOS	
383940100	USINAS DE COMPOSTAGEM	
390050000	DESCONTAMINACAO E OUTROS SERVICOS DE GESTAO DE RESIDUOS	
421110100	CONSTRUCAO DE RODOVIAS E FERROVIAS	
421110200	PINTURA PARA SINALIZACAO EM PISTAS RODOVIARIAS E AEROPORTOS	
421200000	CONSTRUCAO DE OBRAS-DE-ARTE ESPECIAIS	
421380000	OBRAS DE URBANIZACAO - RUAS, PRACAS E CALCADAS	
422190100	CONSTRUCAO DE BARRAGENS E REPRESAS PARA GERACAO DE ENERGIA	
422190200	CONSTRUCAO DE ESTACOES E REDES DE DISTRIBUICAO DE ENERGIA	
422190300	MANUTENCAO DE REDES DE DISTRIBUICAO DE ENERGIA ELETRICA	
422270100	CONSTRUCAO DE REDES DE ABASTECIMENTO DE AGUA, COLETA DE	
422270200	OBRAS DE IRRIGACAO	
429100000	OBRAS PORTUARIAS, MARITIMAS E FLUVIAIS	
429280100	MONTAGEM DE ESTRUTURAS METALICAS	
429950100	CONSTRUCAO DE INSTALACOES ESPORTIVAS E RECREATIVAS	
429959900	OUTRAS OBRAS DE ENGENHARIA CIVIL NAO ESPECIFICADAS	
431180100	DEMOLICAO DE EDIFICIOS E OUTRAS ESTRUTURAS	
431260000	PERFURACOES E SONDAGENS	
431340000	OBRAS DE TERRAPLENAGEM	
432150000	INSTALACAO E MANUTENCAO ELETRICA	
432230100	INSTALACOES HIDRAULICAS, SANITARIAS E DE GAS	
433040400	SERVICOS DE PINTURA DE EDIFICIOS EM GERAL	
439160000	OBRAS DE FUNDACOES	
439910300	OBRAS DE ALVENARIA (COM ATÉ 05 EMPREGADOS REGISTRADOS OU	
439910400	SERVICOS DE OPERACAO E FORNECIMENTO DE EQUIPAMENTOS PARA	
439910500	PERFURACAO E CONSTRUCAO DE POCOS DE AGUA	
492300200	SERVICO DE TRANSPORTE DE PASSAGEIROS - LOCACAO DE AUTOMOVEIS	
492480000	TRANSPORTE ESCOLAR	
493020300	TRANSPORTE RODOVIARIO DE PRODUTOS PERIGOSOS	
711200000	SERVICOS DE ENGENHARIA	
711970100	SERVICOS DE CARTOGRAFIA, TOPOGRAFIA E GEODESIA	
711970300	SERVICOS DE DESENHO TECNICO RELACIONADOS A ARQUITETURA E	
771100000	LOCACAO DE AUTOMOVEIS SEM CONDUTOR	
771959900	LOCACAO DE OUTROS MEIOS DE TRANSPORTE NAO ESPECIFICADOS	
773220100	ALUGUEL DE MAQUINAS E EQUIPAMENTOS PARA CONSTRUCAO SEM	
782050000	LOCACAO DE MAO-DE-OBRA TEMPORARIA	

811170000	SERVICOS COMBINADOS PARA APOIO A EDIFICIOS, EXCETO	
812900000	ATIVIDADES DE LIMPEZA NAO ESPECIFICADAS ANTERIORMENTE	
813030000	ATIVIDADES PAISAGISTICAS	
910310000	ATIVIDADES DE JARDINS BOTANICOS, ZOOLOGICOS, PARQUES	

REPRESENTANTES E QSA

REPRESENTANTES DA EMPRESA

RESPONSABILIDADE	CPF/CNPJ	NOME/RAZÃO SOCIAL
Legal	05775071336	LUCAS SAMIR COSTA MOTA
Contábil	NÃO DEFINIDO	NÃO DEFINIDO

QUADRO SOCIETÁRIO/INTEGRANTES

CPF/CNPJ	NOME	QUALIFICAÇÃO	PARTICIPAÇÃO
05775071336	LUCAS SAMIR COSTA MOTA	TITULAR PESSOA FISICA	100%

ÁREA/HORÁRIO FUNCIONAMENTO

IDENTIFICAÇÃO DO SOLO E DA ATIVIDADE

ÁREA FÍSICA OCUPADA: 0,00m²	QUANTIDADE: 0
-----------------------------	---------------

QUADRAS E CINEMAS

QUANTIDADE DE QUADRAS: 0
QUANTIDADE DE CINEMAS: 0

Local: SAO LUIS / MA , 18/06/2022

MATÕES DO NORTE / MA	
PROC.	0908004 1202 2
FLS.	630
RUB.	10

[Handwritten signatures and marks]



PODER JUDICIÁRIO DO ESTADO DO MARANHÃO
Corregedoria Geral da Justiça
Secretaria Judicial de Distribuição do Fórum de São Luís

CERTJUDONE-SJDFRSL - 30632022
Código de validação: 730C797D5E

MATÕES DO NORTE / MA	
PROC.	0808004 / 202 2
FLS.	632
RUB.	10

Número da guia: 22057301001290796.

USANDO da faculdade que me confere a Lei, **CERTIFICO** a requerimento de pessoa interessada que, dando busca em nossos Arquivos dos Feitos das Varas Cíveis e Comércio, a partir do dia primeiro (1º) do mês de janeiro (01) do ano de dois mil e doze (2012) até o dia vinte e dois (22) do mês de julho (07) do ano corrente, constatei **NÃO EXISTIR**¹ distribuição de pedido de **Falência, Concordata, Recuperação Judicial ou Extrajudicial ou Insolvência Civil** contra **METROPOLITAN CONSTRUCOES E LOCACOES EIRELI**, inscrita no **CNPJ sob nº 20.727.193/0001-94**. **CERTIFICO** finalmente que a Secretaria de Distribuição é a única existente nesta Cidade e **Termo Judiciário** de São Luís. O referido é verdade me reporto e dou fé. Dada e passada a presente Certidão na Secretaria de Distribuição a meu cargo, no Fórum "Desembargador Sarney Costa", nesta Cidade de São Luís, Capital do Estado do Maranhão. Eu, **Gisele Meireles Mendes**, Técnico Judiciário, mat. 134577, consultei e digitei. E eu, **Anselmo de Jesus Carvalho**, Secretário Judicial da Distribuição, mat. 100073, subscrevo e assino digitalmente.

ANSELMO DE JESUS CARVALHO
Secretário Judicial de Distribuição de Entrância Final
Secretaria Judicial de Distribuição do Fórum de São Luís
Matrícula 100073

1 OBSERVAÇÃO:

O CNPJ constante nesta certidão foi informado pelo solicitante. Sua titularidade deverá ser conferida pelo interessado e destinatário. Os feitos oriundos da Vara de Interesses Difusos e Coletivos terão sua competência vinculada às Varas Cíveis e/ou Fazenda, de acordo com os litigantes. As consultas foram realizadas nos sistemas Themis PG e Processo Eletrônico Judicial (PJE) e **ABRANGE SOMENTE AS VARAS COMUNS DO TERMO JUDICIÁRIO DE SÃO LUÍS**. Esta certidão terá validade de sessenta (60) dias (art. 149 do Código de Normas da CGJ) e emitida em uma única via mediante código de Selo Eletrônico Judicial, sem rasuras e mediante assinatura eletrônica do servidor (art. 150 do Código de Normas da CGJ c/c art. 7º da Resolução-GP nº 38/2022). Esta certidão foi expedida nos termos da Resolução-GP nº 38/2022 e a autenticidade do Selo de Fiscalização Eletrônico Judicial será objeto de conferência por qualquer interessado, que poderá consultar a validade do selo e o detalhamento dos respectivos atos praticados no sítio eletrônico do Tribunal de Justiça do Maranhão por meio do link <https://selos.tjma.jus.br>, mediante o preenchimento do código de validação do selo ou através de aplicativo leitor de QR Code.

Fórum Desembargador "Sarney Costa"

Avenida Prof. Carlos Cunha, s/n, Calhau, São Luís/MA – CEP 65076-820 – Fone (98) 3194-5409 / 5408

Documento assinado. SÃO LUÍS - ENTRÂNCIA FINAL, 22/07/2022 13:34 (ANSELMO DE JESUS CARVALHO)



CERTJUDONE-SJDFRSL - 30632022 / Código: 730C797D5E
Valide o documento em www.tjma.jus.br/validadoc.php

METROPOLITAN CONSTRUÇÕES E LOCAÇÕES EIRELI

CNPJ: 20.727.193/0001-94 NIRE: 21 600133173, EM 25/07/2014.
Rua Sessenta e seis, nº 05, sala 11, Vinhais, São Luís – MA, CEP.: 65.174-520.

Balanco Patrimonial de 2021

MATÔES DO NORTE / MA	
PROC.	0808004 / 2022
FLS.	632
RUB.	

Balanco Patrimonial - 2021

Ativo		Passivo	
Ativo Circulante		Passivo Circulante	
Disponibilidades		Fornecedores	296.879,50
Caixa	51.687,54	Obrig Tributárias	48.631,58
Banco C Mov.	78,65		
Cientes	405.879,30	Obrig Trabalhistas	11.254,30
Estoque	296.040,18	Obrig previdenciárias	31.254,82
		Outras Obrigações	11.254,71
	763.686,67		399.274,91
Ativo não circulante		Passivo não Circulante	
Realizável a longo Prazo	789.547,50	Exigível a longo Prazo	391.587,69
Imobilizado		PATRIMONIO LÍQUIDO	
Permanete		Capital Social	500.000,00
Investimentos		Lucro Ex. Corrente	384.308,76
Imobilizado		Reserva de Capital	358.128,56
Instalações	42.560,00	Ajustes de Av Patrimon	139.874,22
Móveis e Utensílios	25.980,00		1.382.311,54
Veículos	65.369,58		-
Máquinas e Equipos	514.698,54		
Eqptos de informática	16.587,54		
(-) D. Acumulada	- 35.254,69		
	629.940,97		
Total do Ativo	2.173.174,14	Total do Passivo	2.173.174,14

Importa o presente Balanço Patrimonial em seu Ativo e Passivo, na quantia supra de R\$ 2.173.174,14 (Dois Milhões cento e setenta e três mil, cento e setenta e quatro reais e quatorze centavos).

O referido instrumento teve toda sua elaboração fundamentada na documentação apresentada por seu titular, o mesmo encontra se registrado no livro Diário nº 03, devidamente arquivado na JUCEMA, Junta Comercial do estado do Maranhão, conforme Termo de autenticação 12204555082 em 11/04/2022, protocolo 220435901. datado de 08/04/2021.

São Luís (MA), 31 de dezembro de 2021.

LUCAS SAMIR COSTA MOTA
TITULAR CPF: 057.750.713-36

Reinaldo Braz Barbosa Reis Júnior
Contador CRC : MA 7770 - O

METROPOLITAN CONSTRUÇÕES E LOCAÇÕES EIRELI

CNPJ: 20.727.193/0001-94 NIRE: 21 600133173, EM 25/07/2014.
 Rua Sessenta e seis, nº 05, sala 11, Vinhais, São Luís – MA, CEP.: 65.174-520.

Demonstração do resultado do Exercício de 2020

MATÕES DO NORTE / MA	
PROC.	0808004 / 2020
FLS.	633
RUB.	

DEMONSTRAÇÃO DO RESULTADO DO EXERCÍCIO DE 2021	
Receita Operacional Bruta	3.325.469,65
(-) Impostos Incidentes sobre Transações Comerciais de serviços	- 548.702,49
(=) Receita Operacional Líquida	2.776.767,16
(-) Custos	- 1.587.698,60
(=) Lucro Bruto	1.189.068,56
(-) Despesas Operacionais	- 658.987,51
(=) L. do exercício antes do I. Renda	530.081,05
(-) Provisão p/ I. Renda	- 145.772,29
(=) Lucro Líquido do Período	384.308,76

São Luís (MA), 31 de Dezembro de 2021

São Luís (MA), 31 de dezembro de 2021.

LUCAS SAMIR COSTA MOTA
 Titular CPF: 057.750.713-36

Reinaldo Braz Barbosa Reis Júnior
 Contador CRC : MA 7770 - O

METROPOLITAN CONSTRUÇÕES E LOCAÇÕES EIRELI

CNPJ: 20.727.193/0001-94 NIRE: 21 600133173, EM 25/07/2014.
Rua Sessenta e seis, nº 05, sala 11, Vinhais, São Luís – MA, CEP.: 65.174-520.

NOTAS EXPLICATIVAS ÀS DEMONSTRAÇÕES CONTÁBEIS EM 31 DE DEZEMBRO DE 2021.

MATÕES DO NORTE / MA	
Proc. nº	0808004 / 202 2
FLS.	634
RUB.	116

1) CONTEXTO OPERACIONAL

A METROPOLITAN CONSTRUÇÕES E LOCAÇÕES EIRELI, é uma empresa individual de responsabilidade limitada, com sede e foro na cidade de São Luís /MA, à Rua Sessenta e Seis, Nº 05, Sala 11, Vinhais, CEP.: 65740-520, tendo como objeto social atividades correlacionadas a Construção Civil, nas mais diversificadas abrangências, com início de atividades em 12.07.2014

2) APRESENTAÇÃO DAS DEMONSTRAÇÕES CONTÁBEIS

As demonstrações contábeis foram elaboradas em consonância com os Princípios Fundamentais de Contabilidade e demais práticas emanadas da legislação societária brasileira.

3) PRINCIPAIS PRÁTICAS CONTÁBEIS

3.1) A empresa apresenta em seu Ativo Circulante suas disponibilidades de imediato, e em seu Ativo Não Circulante sua disponibilidade para médio e longo prazo. Estão registrados ao custo de aplicação, acrescidos dos rendimentos proporcionais até a data do balanço;

3.2) Imobilizado

Demonstrado pelo custo de aquisição, deduzido da depreciação acumulada calculada pelo método linear.

3.3) Constitui em seu Passivo Circulante e Não circulante, suas obrigações para com fornecedores, e demais obrigações, tributárias, trabalhistas e previdenciárias, e em seu exigível valores correlacionados a financiamentos a médio e longo

A empresa não participa do capital social de outras sociedades.

3.4) Impostos Federais

A empresa está no regime do lucro presumido e contabiliza os encargos tributários pelo regime de competência.

4) EMPRÉSTIMOS E FINANCIAMENTOS

A empresa conta com um passivo, relacionado à empréstimos e financiamentos a longo prazo, no valor de R\$ 391.587,69, junto à instituições financeiras nacionais, valor esse relacionado ao aparelhamento da mesma, para as devidas realizações de suas atividades laborais.

5) RESPONSABILIDADES E CONTINGÊNCIAS

Não há passivo contingente registrado contabilmente, tendo em vista que o administrador da empresa, escudados em opinião de seus consultores e advogados, não apontam contingências de quaisquer natureza.

6) CAPITAL SOCIAL

O capital social é de R\$ 500.000,00, dividido em 500.000 quotas de R\$ 1,00 totalmente integralizado, apresentando a seguinte composição:

Lucas Samir Costa Mota – participação percentual 100%

8) EVENTOS SUBSEQUENTES

O titular declara a inexistência de fatos ocorridos subsequentemente à data de encerramento do exercício que venham a ter efeito relevante sobre a situação patrimonial ou financeira da empresa ou que possam provocar efeitos sobre seus resultados futuros.

São Luís (MA), 31 de dezembro de 2021.

LUCAS SAMIR COSTA MOTA

Titular CPF: 057.750.713-36

Reinaldo Braz Barbosa Reis Júnior

Contador CRC : MA 7770 - O

METROPOLITAN CONSTRUÇÕES E LOCAÇÕES EIRELI

CNPJ: 20.727.193/0001-94 NIRE: 21 600133173, EM 25/07/2014.
Rua Sessenta e seis, nº 05, sala 11, Vinhais, São Luís – MA, CEP.: 65.174-520.

MATÓES DO NORTE / MA
PROC. 0808004 / 202-2
FLS. 635
RUB. *AA*

Análise do Balanço Patrimonial de 2021

Situação econômico financeira da empresa de suas atividades no exercício de 2021

01 - IG Ativo Circulante + Realizável a Longo Prazo 1,95
Passivo Circulante + Exigível a Longo Prazo

02 - SG Ativo Total 2,75
Passivo Circulante + Exigível a Longo Prazo

03 - LC Ativo Circulante 1,89
Passivo Circulante

04 - GE Passivo Circulante + Exigível a Longo Prazo 0,36
Ativo Total

VA 8.000.000,00
N 12,00 0,00

ONDE :

Ativo Circulante	753.685,67
Realizável a Longo Prazo	789.547,50
Passivo Circulante	399.274,91
Exigível a longo Prazo	391.587,69
Imobilizado Total	629.940,97
Imobilizado financeiro	0
Ativo Total	2.173.174,14
Passivo Total	2.173.174,14

São Luís (MA), 31 de dezembro de 2021.

LUCAS SAMIR COSTA MOTA
Titular CPF: 057.750.713-36

Reinaldo Braz Barbosa Reis Júnior
Contador CRC : MA 7770 - O



MATÕES DO NORTE / MA	
PROC.	0808004/2022
FLS.	636
RUB.	

ASSINATURA ELETRÔNICA

Certificamos que o ato da empresa METROPOLITAN CONSTRUÇÕES E LOCAÇÕES EIRELI consta assinado digitalmente por:

IDENTIFICAÇÃO DO(S) ASSINANTE(S)	
CPF/CNPJ	Nome
05775071336	LUCAS SAMIR COSTA MOTA
37526430300	REINALDO BRAZ BARBOSA REIS JUNIOR

CERTIFICO O REGISTRO EM 12/04/2022 18:10 SOB N° 20220450323.
PROTOCOLO: 220450323 DE 12/04/2022.
CÓDIGO DE VERIFICAÇÃO: 12204672135. CNPJ DA SEDE: 20727193000194.
NIRE: 21600133173. COM EFEITOS DO REGISTRO EM: 12/04/2022.
METROPOLITAN CONSTRUÇÕES E LOCAÇÕES EIRELI

JUCEMA

LARISSA ROCHA DA SILVA
SECRETÁRIA-GERAL
www.empresafacil.ma.gov.br

A validade deste documento, se impresso, fica sujeito à comprovação de sua autenticidade nos respectivos portais, informando seus respectivos códigos de verificação.

TERMO DE ABERTURA

MATÕES DO NORTE / MA	
PROC.	0808004 / 2022
FLS.	034
RUB.	410

Contém esta encadernação de formulários contínuos 16 (Dezesseis), folhas numeradas seguidamente, pelo processo eletrônico de dados totalmente escrituradas de 001 a 016, e que servirá de LIVRO DIÁRIO, de número 003, na forma do parágrafo 1º (Primeiro), Artigo 5º, do Decreto Lei de número 486/69, em substituição ao LIVRO DIÁRIO COPIATIVO, onde estão registradas todas as operações realizadas pela entidade empresarial abaixo qualificada. O presente livro refere se ao período de 01/01/2021 a 31/12/2021.

ENTIDADE : METROPOLITAN CONSTRUÇÕES E LOCAÇÕES EIRELI
ENDEREÇO: RUA SESSENTA E SEIS, Nº 05 -SALA 11 BAIRRO: VINHAIS
CIDADE : SÃO LUÍS CEP.: 65.074-520
ESTADO : Maranhão
CNPJ : .20.727.193/0001-94
NIRE : 21 60013317 3, em 25.07.2014.

São Luís (MA), 01 de Janeiro de 2021.

LUCAS SAMIR COSTA MOTA
Titular CPF: 057.750.713-36

Reinaldo Braz Barbosa Reis Júnior
Contador CRC : MA 7770 - O



MATÔES DO NORTE / MA	
PROC.	0808004/2022
FLS.	638
RUB.	<i>[assinatura]</i>

TERMO DE ENCERRAMENTO

Contém esta encadernação de formulários contínuos 16 (Dezesseis), folhas numeradas seguidamente, pelo processo eletrônico de dados totalmente escrituradas de 001 a 016, e que serviram de LIVRO DIÁRIO, de número 003, na forma do parágrafo 1º (Primeiro), Artigo 5º, do Decreto Lei de número 486/69, em substituição ao LIVRO DIÁRIO COPIATIVO, onde estão registradas todas as operações realizadas pela entidade empresarial abaixo qualificada. O presente livro refere-se ao período de 01/01/2021 a 31/12/2021.

ENTIDADE : METROPOLITAN CONSTRUÇÕES E LOCAÇÕES EIRELI
ENDEREÇO: RUA SESSENTA E SEIS, Nº 05 -SALA 11 BAIRRO: VINHAIS
CIDADE : SÃO LUÍS CEP.: 65.074-520
ESTADO : Maranhão
CNPJ :.20.727.193/0001-94
NIRE : 21 60013317 3, em 25.07.2014.

São Luís (MA), 31 de Dezembro de 2021.

LUCAS SAMIR COSTA MOTA
Titular CPF: 057.750.713-36

Reinaldo Braz Barbosa Reis Júnior
Contador CRC : MA 7770 - O





MATÕES DO NORTE / MA
PROC. 08080004/2022 2
FLS. 639
RUB. JCS

TERMO DE AUTENTICAÇÃO - LIVRO DIGITAL

Declaro exatos os Termos de Abertura e de Encerramento do Livro Digital com características abaixo, conferido e autenticado por ISABELA PALUSKI, sob a autenticidade nº 12204555082 em 11/04/2022, protocolo 220435901. Para validação de Autenticação dos Termos, deverá ser acessado o Portal de Serviços / verificação de documentos do Empreendedor (<http://www.empresafacil.ma.gov.br>) e informar o código de verificação.

Identificação de Empresa

Nome Empresarial:	METROPOLITAN CONSTRUÇÕES E LOCAÇÕES EIRELI
Número de Registro:	21600133173
CNPJ:	20727193000194
Município:	São Luís

Identificação de Livro Digital

Tipo de Livro:	DIÁRIO
Número de Ordem:	3
Período de Escrituração:	01/01/2021 - 31/12/2021

Assinante(s)

Nome

CRC/OAB

05775071336	LUCAS SAMIR COSTA MOTA	
37526430300	REINALDO BRAZ BARBOSA REIS JÚNIOR	MA007770 - O

JUCEMA


CERTIFICO A AUTENTICAÇÃO EM 11/04/2022 10:45 SOB Nº 20220435901.
PROTOCOLO: 220435901 DE 08/04/2022. CÓDIGO DE VERIFICAÇÃO:
12204555082. NIRE: 21600133173.
METROPOLITAN CONSTRUÇÕES E LOCAÇÕES EIRELI

ISABELA PALUSKI
RESPONSÁVEL PELA AUTENTICAÇÃO
SÃO LUÍS, 11/04/2022
empresafacil.ma.gov.br

RECIBO DE ENTREGA DE ESCRITURAÇÃO FISCAL DIGITAL

Imposto de Renda de Pessoa Jurídica - ECF

Original

MATÕES DO NORTE / MA
PROC. 0808004 / 2022
FLS. 640
RUB. 

IDENTIFICAÇÃO DO TITULAR DA ESCRITURAÇÃO

CNPJ

20.727.193/0001-94

SCP

NOME EMPRESARIAL

METROPOLITAN CONSTRUÇÕES E LOCAÇÕES EIRELI

IDENTIFICAÇÃO DA ESCRITURAÇÃO

PERÍODO DA APURAÇÃO

01/01/2021 a 31/12/2021

SITUAÇÃO

Normal

IDENTIFICAÇÃO DO ARQUIVO (HASH)

B3.59.E1.A4.9B.4A.C8.BE.D3.7F.F1.CA.69.1C.27.C8.55.AA.CF.5F

ESTE LIVRO FOI ASSINADO COM OS SEGUINTE CERTIFICADOS DIGITAIS:

QUALIFICAÇÃO DO SIGNATARIO	CPF/CNPJ	NOME	Nº SÉRIE DO CERTIFICADO	VALIDADE
Titular Pessoa Física - EIRELI	05775071336	LUCAS SAMIR COSTA MOTA:05775071336	6433710947636313718	06/05/2022 a 06/05/2023
Contador/Contabilista	51606984349	TARSIS SOARES BARBOSA:51606984349	5548752534415638730	10/08/2021 a 10/08/2022

NÚMERO DO RECIBO:

B3.59.E1.A4.9B.4A.C8.BE.D3.7F.F1.CA
.69.1C.27.C8.55.AA.CF.5F-0

Escrituração recebida via Internet
pelo Agente Receptor SERPRO

em 08/06/2022 às 11:07:05

4F.CC.F5.2B.26.7C.1A.98
A4.C0.30.48.35.9C.8D.93



**CONSELHO REGIONAL DE CONTABILIDADE DO ESTADO DO MARANHÃO
CERTIDÃO DE HABILITAÇÃO PROFISSIONAL**

O CONSELHO REGIONAL DE CONTABILIDADE DO ESTADO DO MARANHÃO certifica que o(a) profissional identificado(a) no presente documento encontra-se habilitado para o exercício da profissão contábil.

IDENTIFICAÇÃO DO REGISTRO

NOME..... : REINALDO BRAZ BARBOSA REIS JUNIOR
REGISTRO..... : MA-007770/O-6
CATEGORIA..... : CONTADOR
CPF..... : ***.264.303-**

A falsificação deste documento constitui-se em crime previsto no Código Penal Brasileiro, sujeitando o autor à respectiva ação penal.

Emissão: MARANHÃO, 18/06/2022 as 14:37:08.

Válido até: 16/09/2022.

Código de Controle: 439095.

Para verificar a autenticidade deste documento consulte o site do CRCMA.



**CONSELHO REGIONAL DE CONTABILIDADE DO ESTADO DO MARANHÃO
CERTIDÃO DE HABILITAÇÃO PROFISSIONAL**

O CONSELHO REGIONAL DE CONTABILIDADE DO ESTADO DO MARANHÃO certifica que o(a) profissional identificado(a) no presente documento encontra-se habilitado para o exercício da profissão contábil.

IDENTIFICAÇÃO DO REGISTRO

NOME..... : TARSIS SOARES BARBOSA
REGISTRO..... : MA-008487/O-1
CATEGORIA..... : TÉCNICO EM CONTABILIDADE
CPF..... : ***.069.843-**

A falsificação deste documento constitui-se em crime previsto no Código Penal Brasileiro, sujeitando o autor à respectiva ação penal.

Emissão: MARANHÃO, 18/06/2022 as 14:39:40.

Válido até: 16/09/2022.

Código de Controle: 559352.

Para verificar a autenticidade deste documento consulte o site do CRCMA.



MATÕES DO NORTE / MA
PROC. 0808004 1202 2
FLS. 643
RUB. JDS



Governo do Estado do Maranhão
Secretaria de Estado de Indústria e comércio - SEINC
Junta Comercial do Estado do Maranhão



CERTIDÃO ESPECÍFICA

Sistema Nacional de Registro de Empresas Mercantis - SINREM


Certificamos que as informações abaixo constam dos documentos arquivados nesta Junta Comercial e são vigentes na data da sua expedição.

Certificamos que METROPOLITAN CONSTRUÇÕES E LOCAÇÕES EIRELI encontra-se registrada nesta Junta Comercial, como segue:		Protocolo: MAC2201995500	
NIRE 21600133173 CNPJ 20.727.193/0001-94		Situação ATIVA Status SEM STATUS	
Endereço Completo Sessenta e Sels, Nº 05, SALA 11,, Vinhals - São Luís/MA - CEP 65074-520			
Arquivamentos Posteriores			
Ato	Número	Data	Descrição
223	20220450323	12/04/2022	BALANCO
223	20210499702	09/04/2021	BALANCO
223	20200264443	23/04/2020	BALANCO
002	21600133173	02/12/2019	TRANSFORMACAO
002	21600133173	02/12/2019	ALTERACAO DE DADOS E DE NOME EMPRESARIAL
316	20140495231	25/07/2014	ENQUADRAMENTO DE EMPRESA DE PEQUENO PORTE
090	21200870847	25/07/2014	CONTRATO

Esta certidão foi emitida automaticamente em 02/08/2022, às 19:49:09 (horário de Brasília).
Se impressa, verificar sua autenticidade no <https://www.empresafacil.ma.gov.br>, com o código TSJ2AMRI.



Ricardo Diniz Dias
Secretário(a) Geral

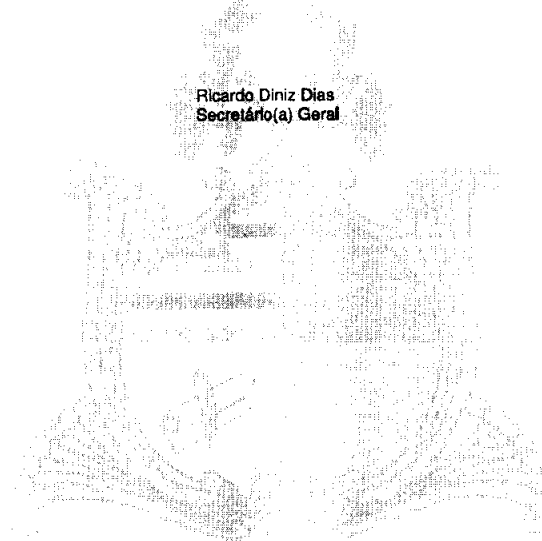

Handwritten signatures and initials at the bottom right of the page.

MATÕES DO NORTE / MA	
PROC.	0808004 / 2022
FLS.	644
RUB.	



Governo do Estado do Maranhão
Secretaria de Estado de Indústria e comércio - SEINC
Junta Comercial do Estado do Maranhão



CERTIDÃO SIMPLIFICADA

Sistema Nacional de Registro de Empresas Mercantis - SINREM

Certificamos que as informações abaixo constam dos documentos arquivados nesta Junta Comercial e são vigentes na data da sua expedição.

Nome Empresarial: METROPOLITAN CONSTRUÇÕES E LOCAÇÕES EIRELI			Protocolo: MAC2201995470	
Natureza Jurídica: Empresa Individual de Responsabilidade Limitada (de Natureza Empresária)				
NIRE (Sede) 21600133173	CNPJ 20.727.193/0001-94	Arquivamento do Ato Constitutivo 25/07/2014	Início de Atividade 12/07/2014	
Endereço Completo Rua Sessenta e Seis, Nº 05, SALA 11; Vinhais - São Luís/MA - CEP 65074-520				
Objeto construção de edifícios; coleta de resíduos não-perigosos; coleta de resíduos perigosos; atividades relacionadas a esgoto, exceto gestão de redes; tratamento e disposição de resíduos não-perigosos; tratamento e disposição de resíduos perigosos; recuperação de sucatas de alumínio; recuperação de materiais metálicos, exceto alumínio; recuperação de materiais plásticos; usina de compostagem; descontaminação e outros serviços de gestão de resíduos; construção de rodovias e ferrovias; pintura para sinalização em pistas rodoviárias e aeroportos; construção de obras-de-arte especiais; obras de urbanização - ruas, praças e calçadas; construção de barragens e represas para geração de energia elétrica; construção de estações e redes de distribuição de energia elétrica; manutenção de redes de distribuição de energia elétrica; construção de redes de abastecimento de água, coleta de esgoto e construções correlatas, exceto obras de irrigação; obras de irrigação; obras portuárias, marítimas e fluviais; montagem de estruturas metálicas; construção de instalações esportivas e recreativas; obras de açude; demolição de edifícios e outras estruturas; perfurações e sondagens; obras de terraplenagem; instalação e manutenção elétrica; instalações hidráulicas, sanitárias e de gás; serviços de pintura de edifícios em geral; obras de fundações; obras de alvenaria; serviços de operação e fornecimento de equipamentos para transporte e elevação de cargas e pessoas para uso em obras; perfuração e construção de poços de água; locação de automóveis com motorista; transporte escolar; transporte rodoviário de produtos perigosos; carga e descarga; serviços de engenharia; serviços de cartografia, topografia e geodésia; serviços de desenho técnico relacionados à arquitetura e engenharia; locação de automóveis sem condutor; locação de caminhões, caçambas e ônibus; aluguel de máquinas e equipamentos para construção sem operador, exceto andaimes; locação de mão de obra temporária; serviços combinados para apoio a edifícios, exceto condomínios prediais; atividades de limpeza em ruas, praças e calçadas; atividades paisagísticas; atividades de jardins botânicos, zoológicos, parques nacionais, reservas ecológicas e áreas de proteção ambiental;				
Capital R\$ 500.000,00 (quinhentos mil reais) Capital Integralizado R\$ 500.000,00 (quinhentos mil reais)		Porte EPP (Empresa de Pequeno Porte)	Prazo de Duração Indeterminado	
Titular Nome LUCAS SAMIR COSTA MOTA	CPF 057.750.713-36	Administrador S	Início do Mandato 16/09/2019	Término do Mandato Indeterminado
Dados do Administrador Nome LUCAS SAMIR COSTA MOTA	CPF 057.750.713-36	Início do Mandato 16/09/2019	Término do Mandato Indeterminado	
Último Arquivamento Data 12/04/2022	Número 20220450323	Ato/eventos 223 / 223 - BALANCO		Situação ATIVA Status SEM STATUS

Esta certidão foi emitida automaticamente em 02/06/2022, às 19:48:21 (horário de Brasília).
Se impressa, verificar sua autenticidade no <https://www.empresafacil.ma.gov.br>, com o código OBE0T3U9.



MAC2201995470

Ricardo Diniz Dias
Secretário Geral



CERTIDÃO DE REGISTRO E QUITAÇÃO
PESSOA JURIDICA
Lei Federal Nº 5194 de 24 de Dezembro de 1966

CREA-MA

MATÕES DO NORTE / MA
PROC. 000004 / 2022
FLS. 675
RUB. 111

Página 1/2

Nº 872158/2022
Emissão: 23/08/2022
Validade: 31/08/2022
Chave: 42zcy

Conselho Regional de Engenharia e Agronomia do Estado do Maranhão

CERTIFICAMOS que a Empresa mencionada encontra-se registrada neste Conselho, nos Termos da Lei 5.194/66, conforme os dados impressos nesta certidão. CERTIFICAMOS, ainda, que até a presente data, a referida pessoa jurídica e seu(s) responsável(is) técnico(s) estão quitados com suas anuidades e demais obrigações junto ao Conselho Regional de Engenharia e Agronomia do Maranhão - CREA-MA, estando habilitada a exercer suas atividades, circunscrita à(s) atribuição(ões) de seu(s) responsável(veis) técnico(s).

Interessado(a)

Empresa: METROPOLITAN CONSTRUÇÕES E LOCAÇÕES EIRELI

CNPJ: 20.727.193/0001-94

Registro: 0005422159

Categoria: Matriz

Capital Social: R\$ 500.000,00

Data do Capital: 15/12/2019

Faixa: 3

Objetivo Social: CONSTRUÇÃO DE EDIFÍCIOS; COLETA DE RESÍDUOS NÃO-PERIGOSOS; COLETA DE RESÍDUOS PERIGOSOS; ATIVIDADES RELACIONADAS A ESGOTO, EXCETO GESTÃO DE REDES; TRATAMENTO E DISPOSIÇÃO DE RESÍDUOS NÃO-PERIGOSOS; TRATAMENTO E DISPOSIÇÃO DE RESÍDUOS PERIGOSOS; RECUPERAÇÃO DE SUCATAS DE ALUMÍNIO; RECUPERAÇÃO DE MATERIAIS METÁLICOS, EXCETO ALUMÍNIO; RECUPERAÇÃO DE MATERIAIS PLÁSTICOS; USINA DE COMPOSTAGEM; DESCONTAMINAÇÃO E OUTROS SERVIÇOS DE GESTÃO DE RESÍDUOS; CONSTRUÇÃO DE RODOVIAS E FERROVIAS; PINTURA PARA SINALIZAÇÃO EM PISTAS RODOVIÁRIAS E AEROPORTOS; CONSTRUÇÃO DE OBRAS-DE-ARTE ESPECIAIS; OBRAS DE URBANIZAÇÃO - RUAS, PRAÇAS E CALÇADAS; CONSTRUÇÃO DE BARRAGENS E REPRESAS PARA GERAÇÃO DE ENERGIA ELÉTRICA; CONSTRUÇÃO DE ESTAÇÕES E REDES DE DISTRIBUIÇÃO DE ENERGIA ELÉTRICA; MANUTENÇÃO DE REDES DE DISTRIBUIÇÃO DE ENERGIA ELÉTRICA; CONSTRUÇÃO DE REDES DE ABASTECIMENTO DE ÁGUA, COLETA DE ESGOTO E CONSTRUÇÕES CORRELATAS, EXCETO OBRAS DE IRRIGAÇÃO; OBRAS DE IRRIGAÇÃO; OBRAS PORTUÁRIAS, MARÍTIMAS E FLUVIAIS; MONTAGEM DE ESTRUTURAS METÁLICAS; CONSTRUÇÃO DE INSTALAÇÕES ESPORTIVAS E RECREATIVAS; OBRAS DE AÇUDE; DEMOLIÇÃO DE EDIFÍCIOS E OUTRAS ESTRUTURAS; PERFURAÇÕES E SONDAJENS; OBRAS DE TERRAPLENAGEM; INSTALAÇÃO E MANUTENÇÃO ELÉTRICA; INSTALAÇÕES HIDRÁULICAS, SANITÁRIAS E DE GÁS; SERVIÇOS DE PINTURA DE EDIFÍCIOS EM GERAL; OBRAS DE FUNDAÇÕES; OBRAS DE ALVENARIA; SERVIÇOS DE OPERAÇÃO E FORNECIMENTO DE EQUIPAMENTOS PARA TRANSPORTE E ELEVAÇÃO DE CARGAS E PESSOAS PARA USO EM OBRAS; PERFURAÇÃO E CONSTRUÇÃO DE POÇOS DE ÁGUA; LOCAÇÃO DE AUTOMÓVEIS COM MOTORISTA; TRANSPORTE ESCOLAR; TRANSPORTE RODOVIÁRIO DE PRODUTOS PERIGOSOS; CARGA E DESCARGA; SERVIÇOS DE ENGENHARIA; SERVIÇOS DE CARTOGRAFIA, TOPOGRAFIA E GEODÉSIA; SERVIÇOS DE DESENHO TÉCNICO RELACIONADOS À ARQUITETURA E ENGENHARIA; LOCAÇÃO DE AUTOMÓVEIS SEM CONDUTOR; LOCAÇÃO DE CAMINHÕES, CAÇAMBAS E ÔNIBUS; ALUGUEL DE MÁQUINAS E EQUIPAMENTOS PARA CONSTRUÇÃO SEM OPERADOR, EXCETO ANDAIMES; LOCAÇÃO DE MÃO DE OBRA TEMPORÁRIA; SERVIÇOS COMBINADOS PARA APOIO A EDIFÍCIOS, EXCETO CONDOMÍNIOS PREDIAIS; ATIVIDADES DE LIMPEZA EM RUAS, PRAÇAS E CALÇADAS; ATIVIDADES PAISAGÍSTICAS; ATIVIDADES DE JARDINS BOTÂNICOS, ZOOLOGICOS, PARQUES NACIONAIS, RESERVAS ECOLÓGICAS E ÁREAS DE PROTEÇÃO AMBIENTAL.

Restrições Relativas ao Objetivo Social: EMPRESA HABILITADA PARA ATUAR SOMENTE NA ÁREA DA ENGENHARIA CIVIL. NO ÂMBITO DAS ATRIBUIÇÕES DE SEU RESPONSÁVEL TÉCNICO.

Endereço Matriz: RUA SESENTA E SEIS, 05, VINHAIS, SÃO LUÍS, MA, 65074520

Tipo de Registro: Registro Definitivo de Empresa

Data Inicial: 06/02/2020

Data Final: Indefinido

Registro Regional: 0000542234DDMA

Descrição

CERTIDÃO DE REGISTRO E QUITAÇÃO PESSOA JURIDICA

Informações / Notas

- A capacidade técnico-profissional da empresa é comprovada pelo conjunto dos acervos técnicos dos profissionais constantes de seu quadro técnico.
- A certidão teve sua validade reduzida em virtude do vencimento do BOLETO de ANUIDADE em Aberto 8303812724. Data de vencimento do boleto: 31/08/2022
- Esta certidão perderá a validade, caso ocorra qualquer alteração posterior dos elementos cadastrais nela contidos

Última Anuidade Paga

Ano: 2021 (5/5)

Parcelamento Ano: 2022

Quantidade de Parcelas Pagas: 2/6

Autos de Infração

Nada consta

Responsáveis Técnicos

Profissional: CEZAR NOBRE BRAGA



[Handwritten signatures and marks]



CERTIDÃO DE REGISTRO E QUITAÇÃO
PESSOA JURÍDICA
Lei Federal Nº 5194 de 24 de Dezembro de 1966

CREA-MA

MATÕES DO NORTE / MA
PROC. 0808004 / 2022
FLS. 646
RUB. *[assinatura]*

Página 2/2

Nº 872158/2022
Emissão: 23/08/2022
Validade: 31/08/2022
Chave: 42zcy

Conselho Regional de Engenharia e Agronomia do Estado do Maranhão

Registro: 1103584855
CPF: 031.885.403-10
Data Início: 03/06/2022
Data Fim: Indefinido
Data Fim de Contrato: 30/05/2023

Títulos do Profissional:

ENGENHEIRO CIVIL

Atribuição: ARTIGO 7 DA RESOLUCAO 218 DE 29/06/1973 DO CONFEA.

ENGENHEIRO DE SEGURANCA DO TRABALHO

Atribuição: Artigo 4Âº da Resolução 359/91

Tipo de Responsabilidade: RESPONSÁVEL TÉCNICO

Profissional: MATHEUS FELIPE DA SILVA MACHADO

Registro: 1118934016

CPF: 042.758.273-33

Data Início: 29/09/2021

Data Fim: Indefinido

Data Fim de Contrato: Indefinido

Títulos do Profissional:

ENGENHEIRO AMBIENTAL

Atribuição: ART 2 DA RES 447 DE 22 09 2000, DO CONFEA.

Tipo de Responsabilidade: RESPONSÁVEL TÉCNICO

Profissional: HAYC SOUZA MOITA

Registro: 1119200768

CPF: 072.247.673-60

Data Início: 16/09/2021

Data Fim: Indefinido

Data Fim de Contrato: Indefinido

Títulos do Profissional:

ENGENHEIRO CIVIL

Atribuição: ART. 7º DA RESOLUÇÃO 218/1973 DO CONFEA

Tipo de Responsabilidade: RESPONSÁVEL TÉCNICO

Profissional: LUCAS SAMIR COSTA MOTA

Registro: 1119189616

CPF: 057.750.713-36

Data Início: 17/04/2020

Data Fim: Indefinido

Data Fim de Contrato: Indefinido

Títulos do Profissional:

ENGENHEIRO CIVIL

Atribuição: ART. 7º DA RESOLUÇÃO 218/1973 DO CONFEA

Tipo de Responsabilidade: RESPONSÁVEL TÉCNICO

Sócios

Sócio: LUCAS SAMIR COSTA MOTA

CPF: 057.750.713-36

Função: EMPRESARIO.



[Assinaturas manuais]



**CERTIDÃO DE REGISTRO E QUITAÇÃO
PESSOA FÍSICA**
Lei Federal Nº 5194 de 24 de Dezembro de 1966

CREA-MA

MATÕES DO NORTE / MA
PROC. 0808004 / 202 2
FLS. 647
RUB. 10

Página 1/1

Nº 866572/2022
Emissão: 18/05/2022
Validade: 31/03/2023
Chave: 1Z0dy

Conselho Regional de Engenharia e Agronomia do Estado do Maranhão

CERTIFICAMOS que o profissional mencionado encontra-se registrado neste Conselho, nos termos da Lei 5.194/66, de 24/12/1966, conforme os dados acima. CERTIFICAMOS, ainda, face o estabelecimento nos artigos 68 e 69 da referida Lei, que o interessado não se encontra em débito com o CREA-MA.

Interessado(a)

Profissional: LUCAS SAMIR COSTA MOTA
Registro: 1119189616
CPF: 057.750.713-36

Tipo de Registro: Registro Definitivo de Profissional (DIPLOMADO NO PAÍS)
Data de registro: 27/02/2020

Título(s)

GRADUAÇÃO

ENGENHEIRO CIVIL
Atribuição: ART. 7º DA RESOLUÇÃO 218/1973 DO CONFEA
Restrições: Sem Identificação
Instituição de Ensino: PITAGORAS - SISTEMA DE EDUCACAO SUPERIOR SOCIEDADE LTDA
Data de Formação: 11/02/2020

Descrição

CERTIDÃO DE REGISTRO E QUITAÇÃO PESSOA FÍSICA

Informações / Notas

- A falsificação deste documento constitui-se em crime previsto no Código Penal Brasileiro, sujeitando o(a) autor(a) à respectiva ação penal.
- CERTIFICAMOS que caso ocorra(m) alteração(ões) no(s) elemento(s) contido(s) neste documento, esta Certidão perderá a sua validade para todos os efeitos.
- Esta certidão perderá a validade, caso ocorra qualquer alteração posterior dos elementos cadastrais nela contidos.
- Válido em todo território nacional.

Última Anuidade Paga

Ano: 2022 (1/1)

Autos de Infração

Nada consta

Responsabilidades Técnicas

Empresa: MENESES COMERCIO E SERVICOS LTDA
Registro: 0005459958
CNPJ: 41.994.791/0001-08
Data Início: 18/05/2022
Data Fim: Indefinido
Data Fim de Contrato: 16/05/2026
Tipo de Responsabilidade: RESPONSÁVEL TÉCNICO

Empresa: METROPOLITAN CONSTRUÇÕES E LOCAÇÕES EIRELI
Registro: 0005422159
CNPJ: 20.727.193/0001-94
Data Início: 17/04/2020
Data Fim: Indefinido
Data Fim de Contrato: Indefinido
Tipo de Responsabilidade: RESPONSÁVEL TÉCNICO

Empresa: ECOLIMP SANEAMENTO E SERVICOS EIRELI
Registro: 0000012094
CNPJ: 18.894.627/0001-07
Data Início: 04/08/2020
Data Fim: Indefinido
Data Fim de Contrato: Indefinido
Tipo de Responsabilidade: RESPONSÁVEL TÉCNICO



Handwritten signatures and initials at the bottom right of the page.



Certidão de Acervo Técnico - CAT
Resolução Nº 1025 de 30 de Outubro de 2009
Resolução Nº 218 de 29 de Junho de 1973

CREA-MA

MATÕES DO NORTE / MA
PROC. 0809004 / 2022
FLS. 048
RUB. 08

Página 1/7

CAT COM REGISTRO DE ATESTADO

842557/2021

Atividade concluída

Conselho Regional de Engenharia e Agronomia do Estado do Maranhão

CERTIFICAMOS, em cumprimento ao disposto na Resolução nº 1.025, de 30 de outubro de 2009, do Confea, que consta dos assentamentos deste Conselho Regional de Engenharia e Agronomia do Estado do Maranhão - Crea-MA, o Acervo Técnico do profissional **LUCAS SAMIR COSTA MOTA** referente à(s) Anotação(ões) de Responsabilidade Técnica - ART abaixo discriminada(s):

Profissional: **LUCAS SAMIR COSTA MOTA**
Registro: **1119189616MA** RNP: **1119189616**
Título profissional: **ENGENHEIRO CIVIL**

Número da ART: **MA20200361463** Tipo de ART: **OBRA / SERVIÇO** Registrada em: **14/09/2020** Baixada em: **16/03/2021**
Forma de registro: **SUBSTITUIÇÃO** Participação técnica: **INDIVIDUAL**
Empresa contratada: **METROPOLITAN CONSTRUÇÕES E LOCAÇÕES EIRELI**

Contratante: **MUNICIPIO DE SAO JOAO BATISTA - CAMARA MUNICIPAL** CPF/CNPJ: **00.744.266/0001-49**
Endereço do contratante: **PRAÇA DA MATIZ** Nº: **S/N**
Complemento: Bairro: **CENTRO**
Cidade: **SÃO JOÃO BATISTA** UF: **MA** CEP: **65225000**
Contrato: **012/2020** Celebrado em: **01/09/2020**
Valor do contrato: **R\$ 76.256,20** Tipo de contratante: **Pessoa Jurídica de Direito Público**
Ação institucional: **Outros**
Endereço da obra/serviço: **PRAÇA DA MATIZ** Nº: **S/N**
Complemento: Bairro: **CENTRO**
Cidade: **SÃO JOÃO BATISTA** UF: **MA** CEP: **65225000**
Coordenadas Geográficas: **-2.959943, -44.795497**
Data de início: **01/09/2020** Conclusão efetiva: **31/12/2020**
Finalidade: **Outro**
Proprietário: **MUNICIPIO DE SAO JOAO BATISTA - CAMARA MUNICIPAL** CPF/CNPJ: **00.744.266/0001-49**

Atividade Técnica: **1 - ATUACAO #A0130 - PINTURA 53 - EXECUCAO 208.86 metro quadrado; 1 - ATUACAO #A0132 - REVESTIMENTO 53 - EXECUCAO 397.86 metro quadrado; 1 - ATUACAO #A0399 - SERVICOS AFINS E CORRELATOS EM ESTRUTURA E CONCRETOS 53 - EXECUCAO 7.84 metro cúbico; 1 - ATUACAO #A0435 - INSTALACOES HIDRAULICAS 53 - EXECUCAO 1.00 unidade; 1 - ATUACAO #A0507 - PAVIMENTACAO DE CONCRETO 53 - EXECUCAO 8.76 metro quadrado; 1 - ATUACAO #A0615 - ESCAVACAO 53 - EXECUCAO 16.21 metro cúbico;**

Observações

AMPLIAÇÃO DO PRÉDIO DA CÂMARA MUNICIPAL DE SÃO JOÃO BATISTA - MA. CONFORME DISPENSA DE LICITAÇÃO Nº 008/2020 - CPL, CONTRATO Nº 012/2020, PROCESSO ADMINISTRATIVO Nº 012/2020

Informações Complementares

CERTIFICAMOS, finalmente, que se encontra vinculado à presente Certidão de Acervo Técnico – CAT, o atestado contendo 6 folha(s), expedido pelo contratante da obra/serviço, a quem cabe a responsabilidade pela veracidade e exatidão das informações nele constantes.

Certidão de Acervo Técnico nº 842557/2021
08/11/2021, 14:23
274Y5

A Certidão de Acervo Técnico (CAT) à qual o atestado está vinculado constituirá prova da capacidade técnico-profissional da pessoa jurídica somente se o responsável técnico indicado estiver ou venha a ser integrado ao seu quadro técnico por meio de declaração entregue no momento da habilitação ou da entrega das propostas.

Certificamos que se encontra vinculado à presente CAT o atestado apresentado em cumprimento à Lei nº 8.666/93, expedido pela pessoa jurídica contratante, a quem cabe a responsabilidade pela veracidade e exatidão das informações nele constantes. É de responsabilidade deste Conselho a verificação da atividade profissional em conformidade com a Lei nº 5.194/66 e Resoluções do Conselho Federal de Engenharia e Agronomia - CONFEA.

Esta certidão perderá a validade, caso ocorra qualquer alteração posterior dos elementos cadastrais nela contidos.

Fica(m) Excluído(s), no entanto, o(s) serviço(s) cujas atribuições não competem ao(s) profissional(is) em questão.

A autenticidade desta Certidão pode ser verificada em: <https://crea-ma.sitac.com.br/publico/>, com a chave: 274Y5

Conselho Regional de Engenharia e Agronomia do Estado do Maranhão
Avenida dos Holandeses, Quadra 35, Lote 8, Calhau, São Luis/MA
Tel: + 55 (98) 2106-8300 Fax: + 55 (98) 2106-8300 E-mail: faleconosco@creama.org.br

CREA-MA

Impressão em: 09/11/2021, às 14:52



[Handwritten signatures and marks]



MATÕES DO NORTE / MA
 PROC. 08028004 1202 2
 FLS. 629
 RUB. [assinatura]

ATESTADO DE CAPACIDADE TÉCNICA

Atestamos para os devidos fins, que a empresa METROPOLITAN CONSTRUÇÕES E LOCAÇÕES, devidamente inscrita no CNPJ sob Nº 20.727.193/0001-94, sediada Rua Sessenta e Sels, 05, Sala 11, São Luís / MA, executou para esta Camara, sob a responsabilidade técnica do Eng.º Lucas Samir Costa Mota, CREA nº 111.918.961-6, os serviços de **OBRAS DE AMPLIAÇÃO DO PRÉDIO DA CÂMARA MUNICIPAL DE SÃO JOÃO BATISTA - MARANHÃO**, CONFORME CONTRATO nº 012/2020, PROCESSO ADMINISTRATIVO Nº 012/2020 conforme as especificações abaixo, no período de 01/09/2020 a 31/12/2020, trazendo assim total satisfação na execução dos seus serviços, pelo que firmamos o presente atestado.

Item	Código	Descrição	Und	Quant.
1		TAXAS E EMOLUMENTOS		
1.1	COMP. Próprio SR 30	TAXA DO CREA OBRA OU SERVIÇO, FAIXA 3	UN	1
2		SERVIÇOS PRELIMINARES		
2.1	98524 SINAPI	LIMPEZA MANUAL DE VEGETAÇÃO EM TERRENO COM ENXADA. AF_05/2018	m²	59,22
2.2	90855 Próprio	PLACA INDICATIVA DA OBRA TIPO BANEER	m²	4
3		INFRAESTRUTURA		
3.1	97082 SINAPI	ESCAVAÇÃO MANUAL DE VIGA DE BORDA PARA RADIER. AF_09/2017	m³	16,21
3.2	96995 SINAPI	REATERRO MANUAL APILOADO COM SOQUETE. AF_10/2017	m³	3,48
3.3	73361 SINAPI	CONCRETO CICLOPICO FCK=10MPA 30% PEDRA DE MAO INCLUSIVE LANCAMENTO	m³	26,82
3.4	96536 SINAPI	FABRICAÇÃO, MONTAGEM E DESMONTAGEM DE FÔRMA PARA VIGA BALDRAME, EM MADEIRA SERRADA, E=25 MM, 4 UTILIZAÇÕES. AF_06/2017	m²	78,84
3.5	96544 SINAPI	ARMAÇÃO DE BLOCO, VIGA BALDRAME OU SAPATA UTILIZANDO AÇO CA-50 DE 6,3 MM - MONTAGEM. AF_06/2017	KG	367,45
3.6	94965 SINAPI	CONCRETO FCK = 25MPA, TRAÇO 1:2,3:2,7 (CIMENTO/ AREIA MÉDIA/ BRITA 1) - PREPARO MECÂNICO COM BETONEIRA 400 L. AF_07/2018	m³	7,84
3.7	92873 SINAPI	LANÇAMENTO COM USO DE BALDES, ADENSAMENTO E ACABAMENTO DE CONCRETO EM ESTRUTURAS. AF_12/2015	m³	7,84
4		PAREDES E PAINÉIS		

Este documento encontra-se registrado no Conselho Regional de Engenharia e Agronomia do Estado do Maranhão, vinculado à Certidão nº 842557/2021, em 09/11/2021



ANTONIO DIECKSON COSTA SILVA
 ENGENHEIRO CIVIL
 Nº 111.918.961-6

Certidão nº 842557/2021
 09/11/2021, 18:52
 Chave de Impressão: 274Y5
 O documento neste ato registrado foi emitido em 26/10/2021 e contém 6 folhas



MATÔES DO NORTE / MA	
PROC.	0808004/2022
FLS.	650
RUB.	



PODER LEGISLATIVO
CÂMARA MUNICIPAL DE SÃO JOÃO BATISTA
 PALÁCIO DO POVO JORGE GONÇALVES FIGUEIREDO
 GABINETE DA PRESIDÊNCIA

4.1	87478	SINAPI	ALVENARIA DE VEDAÇÃO DE BLOCOS CERÂMICOS FURADOS NA VERTICAL DE 8X19X39CM (ESPESSURA 9CM) DE PAREDES COM ÁREA LÍQUIDA MAIOR OU IGUAL A 6M² SEM VÃOS E ARGAMASSA DE ASSENTAMENTO COM PREPARO MANUAL. AF_06/2014	m²	198,93
5			COBERTURA		
5.1	92539	SINAPI	TRAMA DE MADEIRA COMPOSTA POR RIPAS, CAIBROS E TERÇAS PARA TELHADOS DE ATÉ 2 ÁGUAS PARA TELHA DE ENCAIXE DE CERÂMICA OU DE CONCRETO, INCLUSO TRANSPORTE VERTICAL. AF_07/2019	m²	54,97
5.2	94201	SINAPI	TELHAMENTO COM TELHA CERÂMICA CAPA-CANAL, TIPO COLONIAL, COM ATÉ 2 ÁGUAS, INCLUSO TRANSPORTE VERTICAL. AF_07/2019	m²	54,97
6			FORROS		
6.1	96486	SINAPI	FORRO DE PVC, LISO, PARA AMBIENTES COMERCIAIS, INCLUSIVE ESTRUTURA DE FIXAÇÃO. AF_05/2017_P	m²	45,85
7			ESQUADRIAS		
7.1		SINAPI	PORTA DE VIDRO TEMPERADO, 0,9X2,10M, ESPESSURA 10MM, INCLUSIVE ACESSÓRIOS	UN	1
7.2	73838/001 94560	SINAPI	JANELA DE AÇO DE CORRER COM 2 FOLHAS PARA VIDRO, COM VIDROS, BATENTE, FERRAGENS E PINTURAS ANTICORROSIVA E DE ACABAMENTO. EXCLUSIVE ALIZAR E CONTRAMARCO. FORNECIMENTO E INSTALAÇÃO. AF_12/2019	m²	1,85
8			REVESTIMENTO EM PAREDES		
8.1	87878	SINAPI	CHAPISCO APLICADO EM ALVENARIAS E ESTRUTURAS DE CONCRETO INTERNAS, COM COLHER DE PEDREIRO. ARGAMASSA TRAÇO 1:3 COM PREPARO MANUAL. AF_08/2014	m²	397,86
8.2	87529	SINAPI	MASSA ÚNICA, PARA RECEBIMENTO DE PINTURA, EM ARGAMASSA TRAÇO 1:2:8, PREPARO MECÂNICO COM BETONEIRA 400L, APLICADA MANUALMENTE EM FACES INTERNAS DE PAREDES, ESPESSURA DE 20MM, COM EXECUÇÃO DE TALISCAS. AF_06/2014	m²	397,86
9			PAVIMENTAÇÃO		
9.1	95241	SINAPI	LASTRO DE CONCRETO MAGRO, APLICADO EM PISOS OU RADIERS, ESPESSURA DE 5 CM. AF_07/2016	m²	45,85
9.2	87620	SINAPI	CONTRAPISO EM ARGAMASSA TRAÇO 1:4 (CIMENTO E AREIA), PREPARO MECÂNICO COM BETONEIRA 400 L, APLICADO EM ÁREAS SECAS SOBRE LAJE, ADERIDO, ESPESSURA 2CM. AF_06/2014	m²	45,85

Este documento encontra-se registrado no Conselho Regional de Engenharia e Agronomia do Estado do Maranhão, vinculado à Certidão nº 842557/2021, em 08/11/2021



Certidão nº 842557/2021
 09/11/2021, 18:52
 Chave de Impressão: 274Y5

O documento neste ato registrado foi emitido em 26/10/2021 e contém 6 folhas

ANTONIO DIECKSON COSTA SILVA
 ENGENHEIRO CIVIL
 CRM 11.543.22/0001770-00



MATÕES DO NORTE / MA	
PROC.	0808004 / 202 2
FLS.	681
RUB.	10



PODER LEGISLATIVO
CÂMARA MUNICIPAL DE SÃO JOÃO BATISTA
 PALÁCIO DO POVO JORGE GONÇALVES FIGUEIREDO
 GABINETE DA PRESIDÊNCIA

9.3	87257	SINAPI	REVESTIMENTO CERÂMICO PARA PISO COM PLACAS TIPO ESMALTADA EXTRA DE DIMENSÕES 60X60 CM APLICADA EM AMBIENTES DE ÁREA MAIOR QUE 10 M2. AF_08/2014	m²	45,85
9.4	94992	SINAPI	EXECUÇÃO DE PASSEIO (CALÇADA) OU PISO DE CONCRETO COM CONCRETO MOLDADO IN LOCO, FEITO EM OBRA, ACABAMENTO CONVENCIONAL, ESPESSURA 8 CM, ARMADO. AF_07/2016	m²	8,76
10			INSTALAÇÕES HIDRÁULICAS		
10.1	89957	SINAPI	PONTO DE CONSUMO TERMINAL DE ÁGUA FRIA (SUBRAMAL) COM TUBULAÇÃO DE PVC, DN 25 MM, INSTALADO EM RAMAL DE ÁGUA, INCLUSOS RASGO E CHUMBAMENTO EM ALVENARIA. AF_12/2014	UN	2
10.2	89352	SINAPI	REGISTRO DE GAVETA BRUTO, LATÃO, ROSCÁVEL, 1/2", FORNECIDO E INSTALADO EM RAMAL DE ÁGUA. AF_12/2014	UN	2
10.3	89355	SINAPI	TUBO, PVC, SOLDÁVEL, DN 20MM, INSTALADO EM RAMAL OU SUB-RAMAL DE ÁGUA - FORNECIMENTO E INSTALAÇÃO. AF_12/2014	M	24
10.4	89393	SINAPI	TE, PVC, SOLDÁVEL, DN 20MM, INSTALADO EM RAMAL OU SUB-RAMAL DE ÁGUA - FORNECIMENTO E INSTALAÇÃO. AF_12/2014	UN	3
10.5	89404	SINAPI	JOELHO 90 GRAUS, PVC, SOLDÁVEL, DN 20MM, INSTALADO EM RAMAL DE DISTRIBUIÇÃO DE ÁGUA - FORNECIMENTO E INSTALAÇÃO. AF_12/2014	UN	4
11			INSTALAÇÕES SANITÁRIAS		
11.1	91792	SINAPI	(COMPOSIÇÃO REPRESENTATIVA) DO SERVIÇO DE INSTALAÇÃO DE TUBO DE PVC, SÉRIE NORMAL, ESGOTO PREDIAL, DN 40 MM (INSTALADO EM RAMAL DE DESCARGA OU RAMAL DE ESGOTO SANITÁRIO), INCLUSIVE CONEXÕES, CORTES E FIXAÇÕES, PARA PRÉDIOS. AF_10/2015	M	2
11.2	89404	SINAPI	JOELHO 90 GRAUS, PVC, SOLDÁVEL, DN 20MM, INSTALADO EM RAMAL DE DISTRIBUIÇÃO DE ÁGUA - FORNECIMENTO E INSTALAÇÃO. AF_12/2014	UN	4
11.3	83446	SINAPI	CAIXA DE PASSAGEM 30X30X40 COM TAMPA E DRENO BRITA	UN	2
12			LOUÇAS E METAIS		
12.1	86906	SINAPI	TORNEIRA CROMADA DE MESA, 1/2 OU 3/4 , PARA LAVATÓRIO, PADRÃO POPULAR - FORNECIMENTO E INSTALAÇÃO. AF_01/2020	UN	2
12.2	86902	SINAPI	LAVATÓRIO LOUÇA BRANCA COM COLUMA, *44 X 35,5* CM, PADRÃO POPULAR - FORNECIMENTO E INSTALAÇÃO. AF_01/2020	UN	2
12.3	86882	SINAPI	SIFÃO DO TIPO GARRAFA/COPO EM PVC 1.1/4 X 1.1/2 - FORNECIMENTO E INSTALAÇÃO. AF_01/2020	UN	2

Este documento encontra-se registrado no Conselho Regional de Engenharia e Agronomia do Estado do Maranhão, vinculado à Certidão nº 842557/2021, em 08/11/2021 em



Certidão nº 842557/2021
 09/11/2021, 18:52
 Chave de Impressão: 274Y5
 O documento neste ato registrado foi emitido em 26/10/2021 e contém 6 folhas

ANTONIO DIECKSON COSTA SILVA
 ENGENHEIRO CIVIL
 CRM-112432-8647/MA

[Handwritten signatures and marks]





PODER LEGISLATIVO
CÂMARA MUNICIPAL DE SÃO JOÃO BATISTA
 PALÁCIO DO POVO JORGE GONÇALVES FIGUEIREDO
 GABINETE DA PRESIDÊNCIA

12.4	86885	SINAPI	ENGATE FLEXÍVEL EM PLÁSTICO BRANCO, 1/2 X 40CM - FORNECIMENTO E INSTALAÇÃO. AF_01/2020	UN	2
13			INSTALAÇÕES ELÉTRICAS		
13.1	93128	SINAPI	PONTO DE ILUMINAÇÃO RESIDENCIAL INCLUINDO INTERRUPTOR SIMPLES, CAIXA ELÉTRICA, ELETRODUTO, CABO, RASGO, QUEBRA E CHUMBAMENTO (EXCLUINDO LUMINÁRIA E LÂMPADA). AF_01/2016	UN	5
13.2	93141	SINAPI	PONTO DE TOMADA RESIDENCIAL INCLUINDO TOMADA 10A/250V, CAIXA ELÉTRICA, ELETRODUTO, CABO, RASGO, QUEBRA E CHUMBAMENTO. AF_01/2016	UN	10
13.3	97594	SINAPI	LUMINÁRIA TIPO SPOT, DE SOBREPOR, COM 2 LÂMPADAS FLUORESCENTES DE 15 W, SEM REATOR - FORNECIMENTO E INSTALAÇÃO. AF_02/2020	UN	5
13.4	91936	SINAPI	CAIXA OCTOGONAL 4" X 4", PVC, INSTALADA EM LAJE - FORNECIMENTO E INSTALAÇÃO. AF_12/2015	UN	5
13.5	91831	SINAPI	ELETRODUTO FLEXÍVEL CORRUGADO, PVC, DN 20 MM (1/2"), PARA CIRCUITOS TERMINAIS, INSTALADO EM FORRO - FORNECIMENTO E INSTALAÇÃO. AF_12/2015	M	100
13.6	91834	SINAPI	ELETRODUTO FLEXÍVEL CORRUGADO, PVC, DN 25 MM (3/4"), PARA CIRCUITOS TERMINAIS, INSTALADO EM FORRO - FORNECIMENTO E INSTALAÇÃO. AF_12/2015	M	100
13.7	74130/001	SINAPI	DISJUNTOR TERMOMAGNETICO MONOPOLAR PADRAO NEMA (AMERICANO) 10 A 30A 240V, FORNECIMENTO E INSTALACAO	UN	2
13.8	91928	SINAPI	CABO DE COBRE FLEXÍVEL ISOLADO, 4 MM², ANTI-CHAMA 450/750 V, PARA CIRCUITOS TERMINAIS - FORNECIMENTO E INSTALAÇÃO. AF_12/2015	M	20
13.9	91926	SINAPI	CABO DE COBRE FLEXÍVEL ISOLADO, 2,5 MM², ANTI-CHAMA 450/750 V, PARA CIRCUITOS TERMINAIS - FORNECIMENTO E INSTALAÇÃO. AF_12/2015	M	200
13.10	91924	SINAPI	CABO DE COBRE FLEXÍVEL ISOLADO, 1,5 MM², ANTI-CHAMA 450/750 V, PARA CIRCUITOS TERMINAIS - FORNECIMENTO E INSTALAÇÃO. AF_12/2015	M	200
13.11	96985	SINAPI	HASTE DE ATERRAMENTO 5/8 PARA SPDA - FORNECIMENTO E INSTALAÇÃO. AF_12/2017	UN	2
14			PINTURA		
14.1	88415	SINAPI	APLICAÇÃO MANUAL DE FUNDO SELADOR ACRÍLICO EM PAREDES EXTERNAS DE CASAS. AF_08/2014	m²	205,86
14.2	88489	SINAPI	APLICAÇÃO MANUAL DE PINTURA COM TINTA LÁTEX ACRÍLICA EM PAREDES, DUAS DEMÃOS. AF_06/2014	m²	192

Este documento encontra-se registrado no Conselho Regional de Engenharia e Agronomia do Estado do Maranhão, vinculado à Certidão nº 842557/2021, em 09/11/2021



Certidão nº 842557/2021
 09/11/2021, 18:52
 Chave de Impressão: 274Y5

O documento neste ato registrado foi emitido em 26/10/2021 e contém 6 folhas

[Assinatura]
 ANTONIO DIECKSON COSTA SILVA
 ENGENHEIRO CIVIL
 Nº 115.832-3/047/AMM




MATÕES DO NORTE / MA	
PROC.	0808004 / 202 2
FLS.	033
RUB.	



PODER LEGISLATIVO
CÂMARA MUNICIPAL DE SÃO JOÃO BATISTA
 PALÁCIO DO POVO JORGE GONÇALVES FIGUEIREDO
 GABINETE DA PRESIDÊNCIA

14.3	96126	SINAPI	APLICAÇÃO MANUAL DE MASSA ACRÍLICA EM PANOS DE FACHADA COM PRESENÇA DE VÃOS, DE EDIFÍCIOS DE MÚLTIPLOS PAVIMENTOS, UMA DEMÃO. AF_05/2017	m ²	205,86
14.4	88493	SINAPI	APLICAÇÃO MECÂNICA DE PINTURA COM TINTA LÁTEX ACRÍLICA EM PAREDES, DUAS DEMÃOS. AF_06/2014	m ²	205,86
15			SERVIÇOS COMPLEMENTARES		
15.1	99811	SINAPI	LIMPEZA DE CONTRAPISO COM VASSOURA A SECO. AF_04/2019	m ²	50

São Luis – MA, 19 de Outubro de 2021.

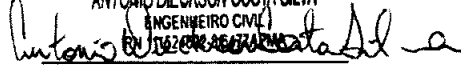ANTONIO DIECKSON COSTA SILVA
 ENGENHEIRO CIVIL

 ANTONIO DIECKSON COSTA SILVA,
 REGISTRO: 1115245228
 ENGENHEIRO CIVIL


Este documento encontra-se registrado no Conselho Regional de Engenharia e Agronomia do Estado do Maranhão, vinculado à Certidão nº 842557/2021, em 08/11/2021 em



Certidão nº 842557/2021
 09/11/2021, 18:52
 Chave de Impressão: 274Y5

O documento neste ato registrado foi emitido em 26/10/2021 e contém 6 folhas



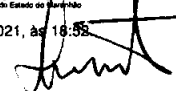



PODER LEGISLATIVO
CÂMARA MUNICIPAL DE SÃO JOÃO BATISTA
PALÁCIO DO POVO JORGE GONÇALVES FIGUEIREDO
GABINETE DA PRESIDÊNCIA

MATÕES DO NORTE / MA
PROC. 0808004 / 202 2
FLS. 084
RUB. 810

LAUDO TÉCNICO

Eu, ANTONIO DIECKSON COSTA SILVA, ENGEHEIRO CIVIL , INSCRITO NO CREA 1115245228, Atesto para os devidos fins que os serviços da **AMPLIAÇÃO DO PRÉDIO DA CÂMARA MUNICIPAL DE SÃO JOÃO BATISTA – MARANHÃO** situada na PRAÇA DA MATRIZ, S/N, CENTRO, SÃO JOÃO BATISTA – MA, inscrita no CNPJ: 00.744.266./001-49, de propriedade da CÂMARA MUNICIPAL DE SÃO JOÃO BATISTA – MA, através do seu responsável o senhor Eng.º Lucas Samir Costa Mota, CREA nº 111.918.961-6.

Ademais atesto sob a ART DE LAUDO TÉCNICO MA20210465079 que a obra em questão é constituída de Espaço administrativo, Sala de Comissões, Sala de presidência, Circulação, totalizando 62,05 m² de área ampliada, tendo sido os referidos serviços executados dentro dos padrões técnicos, no período de 01/09/2020 a 31/12/2020, tudo em conformidade com a ART de execução nº MA2022003611463.

São Luis – MA, 19 de Outubro de 2021.

ANTONIO DIECKSON COSTA SILVA
ENGENHEIRO CIVIL
REGISTRO: 1115245228
ANTONIO DIECKSON COSTA SILVA,
REGISTRO: 1115245228
ENGENHEIRO CIVIL

Este documento encontra-se registrado no Conselho Regional de Engenharia e Agronomia do Estado do Maranhão, vinculado à Certidão nº 842557/2021, em 09/11/2021 em ermitida



Certidão nº 842557/2021
09/11/2021, 18:52
Chave de Impressão: 274Y5

O documento neste ato registrado foi emitido em 26/10/2021 e contém 6 folhas



[Handwritten signature]

ATESTADO DE CAPACIDADE TÉCNICA


Atestamos para os devidos fins, que a empresa **METROPOLITAN CONSTRUÇÕES E LOCAÇÕES**, devidamente inscrita no CNPJ sob Nº **20.727.193/0001-94**, sediada Rua Sessenta e Seis, nº 05, Sala 11, Vinhais, São Luís / MA, presta para esta Prefeitura, os serviços de **SERVIÇOS COM MÁQUINAS PESADAS E EQUIPAMENTOS EM GERAL, NO MUNICÍPIO DE BALSAS/MA, CONTRATO Nº 504/2021** conforme as especificações abaixo, no período de 28/09/2021 até a data presente, trazendo assim total satisfação na execução dos seus serviços, pelo que firmamos o presente atestado.

ITEM	DESCRIÇÃO	UND.	QUANT.
	SERVIÇOS PRELIMINARES		
5	CAMINHÃO BASCULANTE 10 M3, TRUCADO CABINE SIMPLES, PESO BRUTO TOTAL 23.000 KG, CARGA ÚTIL MÁXIMA 15.935 KG, DISTÂNCIA ENTRE EIXOS 4,80 M, POTÊNCIA 230 CV INCLUSIVE CAÇAMBA METÁLICA - CHP DIURNO. AF_06/2014	CHP	680
6	CAMINHÃO TOCO, PESO BRUTO TOTAL 16.000 KG, CARGA ÚTIL MÁXIMA DE 10.685 KG, DISTÂNCIA ENTRE EIXOS 4,80 M, POTÊNCIA 189 CV EXCLUSIVE CARROCERIA - CHP DIURNO. AF_06/2014	CHP	110
7	CAVALO MECÂNICO COM SEMIRREBOQUE COM CAPACIDADE DE 30 T – 265 KW	CHP	150

Balsas – MA, 20 de Janeiro de 2022.

RAIMUNDO NONATO PEREIRA LUSTOSA
 SUBSECRETÁRIO DE INFRAESTRUTURA DE BALSAS - MA

Raimundo N. P. Lustosa
 Sub-Secretário de Infraestrutura
 Portaria 030/2021

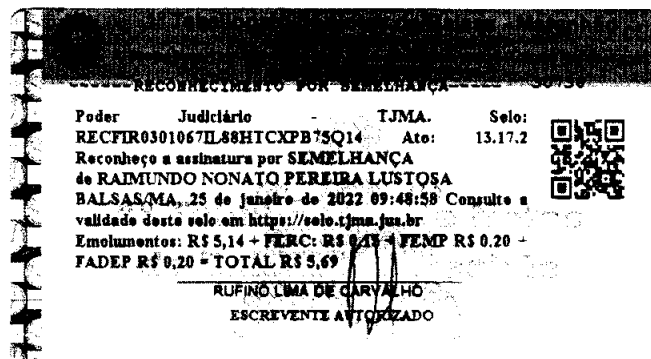



TRIBUNAL DE CONTAS DA UNIÃO

MATÔES DO NORTE / MA
PROC. 0803004/2023
FLS. 056
RUB.

Consulta Consolidada de Pessoa Jurídica

Este relatório tem por objetivo apresentar os resultados consolidados de consultas eletrônicas realizadas diretamente nos bancos de dados dos respectivos cadastros. A responsabilidade pela veracidade do resultado da consulta é do Órgão gestor de cada cadastro consultado. A informação relativa à razão social da Pessoa Jurídica é extraída do Cadastro Nacional da Pessoa Jurídica, mantido pela Receita Federal do Brasil.

Consulta realizada em: 11/06/2022 14:57:00

Informações da Pessoa Jurídica:

Razão Social: **METROPOLITAN CONSTRUCOES E LOCACOES EIRELI**
CNPJ: **20.727.193/0001-94**

Resultados da Consulta Eletrônica:

Órgão Gestor: **TCU**
Cadastro: **Licitantes Inidôneos**
Resultado da consulta: **Nada Consta**

Para acessar a certidão original no portal do órgão gestor, clique [AQUI](#).

Órgão Gestor: **CNJ**
Cadastro: **CNIA - Cadastro Nacional de Condenações Cíveis por Ato de Improbidade Administrativa e Inelegibilidade**
Resultado da consulta: **Nada Consta**

Para acessar a certidão original no portal do órgão gestor, clique [AQUI](#).

Órgão Gestor: **Portal da Transparência**
Cadastro: **Cadastro Nacional de Empresas Inidôneas e Suspensas**
Resultado da consulta: **Nada Consta**

Para acessar a certidão original no portal do órgão gestor, clique [AQUI](#).

Órgão Gestor: **Portal da Transparência**
Cadastro: **CNEP - Cadastro Nacional de Empresas Punidas**
Resultado da consulta: **Nada Consta**

Para acessar a certidão original no portal do órgão gestor, clique [AQUI](#).

Obs: A consulta consolidada de pessoa jurídica visa atender aos princípios de simplificação e

MATÕES DO NORTE / MA	
PROC.	0808004/2022
FLS.	684
RUB.	<i>[Handwritten mark]</i>

racionalização de serviços públicos digitais. Fundamento legal: Lei nº 12.965, de 23 de abril de 2014, Lei nº 13.460, de 26 de junho de 2017, Lei nº 13.726, de 8 de outubro de 2018, Decreto nº 8.638 de 15, de janeiro de 2016.

[Handwritten signatures and marks]

Improbidade Administrativa e Inelegibilidade


Certidão Negativa

Certifico que nesta data (10/06/2022 às 08:41) NÃO CONSTA no Cadastro Nacional de Condenações Cíveis por Ato de Improbidade Administrativa e Inelegibilidade registros de condenação com trânsito em julgado ou sanção ativa quanto ao CPF nº 057.750.713-36.

A condenação por atos de improbidade administrativa não implica automático e necessário reconhecimento da inelegibilidade do condenado.

Para consultas sobre inelegibilidade acesse portal do TSE em <http://divulgacandcontas.tse.jus.br/>

Esta certidão é expedida gratuitamente. Sua autenticidade pode ser por meio do número de controle 62A3.2DFF.362B.8311 no seguinte endereço: https://www.cnj.jus.br/improbidade_adm/autenticar_certidao.php

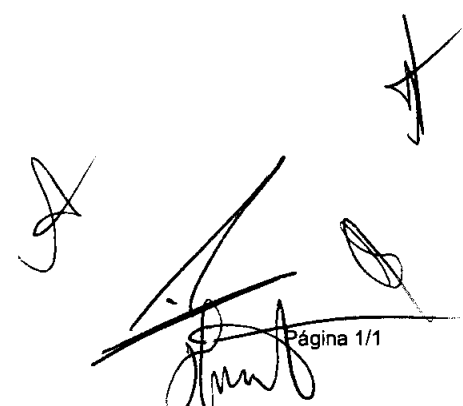



TJDFT

Poder Judiciário da União

TRIBUNAL DE JUSTIÇA DO DISTRITO FEDERAL E DOS TERRITÓRIOS

MATÔES DO NORTE / MA
PROC. 0808004/2022
FLS. 059
RUB. A

**CERTIDÃO NEGATIVA DE DISTRIBUIÇÃO (AÇÕES DE FALÊNCIAS E RECUPERAÇÕES JUDICIAIS)
1ª e 2ª Instâncias**

CERTIFICAMOS que, após consulta aos registros eletrônicos de distribuição de ações de falências e recuperações judiciais disponíveis até 10/06/2022, **NADA CONSTA** contra o nome por extenso e CPF/CNPJ de:

CONSTRUTORA N B LTDA

20.727.193/0001-94

OBSERVAÇÕES:

- Os dados de identificação são de responsabilidade do solicitante da certidão, devendo a titularidade ser conferida pelo interessado e pelo destinatário.
- A certidão será emitida de acordo com as informações inseridas no banco de dados. Em caso de exibição de processos com dados desatualizados, o interessado deverá requerer a atualização junto ao juízo ou órgão julgador.
- A certidão será negativa quando não for possível a individualização dos processos por carência de dados do Poder Judiciário. (artigo 8º, § 2º da Resolução 121/CNJ).
- A certidão cível contempla ações cíveis, execuções fiscais, execuções e insolvências civis, falências, recuperações judiciais, recuperações extrajudiciais, inventários, interdições, tutelas e curatelas. A certidão criminal compreende os processos criminais, os processos criminais militares e as execuções penais. Demais informações sobre o conteúdo das certidões, consultar em www.tjdft.jus.br, no menu Serviços, Certidões, Certidão Nada Consta, Tipos de Certidão.
- A certidão cível atende ao disposto no inciso II do artigo 31 da Lei 8.666/1993.
- Medida prevista no artigo 26 do Código Penal, sentença não transitada em julgado.

A autenticidade deverá ser confirmada no site do TJDFT (www.tjdft.jus.br), no menu Serviços, Certidões, Certidão Nada Consta, Validar Certidão - autenticar, informando-se o número do selo digital de segurança impresso.

Emitida gratuitamente pela internet em: 10/06/2022

Selo digital de segurança: **2022.CTD.I68Y.88RU.HTK3.DP8T.856B**

*** VÁLIDA POR 30 (TRINTA) DIAS ***



TJDFT

Poder Judiciário da União

TRIBUNAL DE JUSTIÇA DO DISTRITO FEDERAL E DOS TERRITÓRIOS

MATÕES DO NORTE / MA
PROC. 0808004/2022
FLS. 660
RUB.

**CERTIDÃO NEGATIVA DE DISTRIBUIÇÃO (AÇÕES DE FALÊNCIAS E RECUPERAÇÕES JUDICIAIS)
1ª e 2ª Instâncias**

CERTIFICAMOS que, após consulta aos registros eletrônicos de distribuição de ações de falências e recuperações judiciais disponíveis até 10/06/2022, **NADA CONSTA** contra o nome por extenso e CPF/CNPJ de:

LUCAS SAMIR COSTA MOTA

057.750.713-36

(ANTONIA COSTA MOTA / ESTENIO DA FONSECA MOTA)

OBSERVAÇÕES:

- Os dados de identificação são de responsabilidade do solicitante da certidão, devendo a titularidade ser conferida pelo interessado e pelo destinatário.
- A certidão será emitida de acordo com as informações inseridas no banco de dados. Em caso de exibição de processos com dados desatualizados, o interessado deverá requerer a atualização junto ao juízo ou órgão julgador.
- A certidão será negativa quando não for possível a individualização dos processos por carência de dados do Poder Judiciário. (artigo 8o, § 2o da Resolução 121/CNJ).
- A certidão cível contempla ações cíveis, execuções fiscais, execuções e insolvências civis, falências, recuperações judiciais, recuperações extrajudiciais, inventários, interdições, tutelas e curatelas. A certidão criminal compreende os processos criminais, os processos criminais militares e as execuções penais. Demais informações sobre o conteúdo das certidões, consultar em www.tjdft.jus.br, no menu Serviços, Certidões, Certidão Nada Consta, Tipos de Certidão.
- A certidão cível atende ao disposto no inciso II do artigo 31 da Lei 8.666/1993.
- Medida prevista no artigo 26 do Código Penal, sentença não transitada em julgado.

A autenticidade deverá ser confirmada no site do TJDFT (www.tjdft.jus.br), no menu Serviços, Certidões, Certidão Nada Consta, Validar Certidão - autenticar, informando-se o número do selo digital de segurança impresso.

Emitida gratuitamente pela internet em: 10/06/2022

Selo digital de segurança: **2022.CTD.YUFD.SYA4.ARLX.RFU0.NMP3**

*** VÁLIDA POR 30 (TRINTA) DIAS ***

MATÕES DO NORTE / MA	
PROC.	0808004/2022
FLS.	665
RUB.	AA



TRIBUNAL DE CONTAS DA UNIÃO

CERTIDÃO NEGATIVA DE

CONTAS JULGADAS IRREGULARES

Nome completo: **LUCAS SAMIR COSTA MOTA**
CPF/CNPJ: **057.750.713-36**

O Tribunal de Contas da União **CERTIFICA**, para os devidos fins e a pedido do interessado, que, na presente data, em consulta aos sistemas informatizados do TCU, considerados os julgados do Tribunal e o cadastro de responsáveis por contas julgadas irregulares, **NÃO CONSTA** nenhuma **CONTA JULGADA IRREGULAR** em nome do (a) requerente acima identificado(a).

A consulta para emissão desta certidão considerou os processos nos quais o Tribunal se manifestou em decisão definitiva do Tribunal pelo julgamento de contas irregulares desde a data do respectivo acórdão condenatório. Foram excluídos os lançamentos relativos a processos em tramitação que ainda não foram objeto de deliberação deste Tribunal, os arquivados por decisão terminativa e aqueles cujas condenações foram tornadas insubsistentes por decisão judicial ou por decisão definitiva em recurso neste Tribunal, transitadas em julgado.

Certidão emitida às 08:36:13 do dia 10/06/2022, com validade de trinta dias a contar da emissão.

A veracidade das informações aqui prestadas podem ser confirmadas no sítio <http://contasirregulares.tcu.gov.br>, na opção "*Verificar certidão emitida*".

Código de controle da certidão: 19UT100622083613

Atenção: qualquer rasura ou emenda invalidará este documento.

MATÕES DO NORTE / MA
PROC. 0808004/2022
FLS. 667
RUB. <i>AD</i>



TRIBUNAL DE CONTAS DA UNIÃO

CERTIDÃO NEGATIVA DE

CONTAS JULGADAS IRREGULARES

PARA FINS ELEITORAIS (ELEIÇÃO DE 2020)

Nome completo: LUCAS SAMIR COSTA MOTA
CPF: 057.750.713-36

O Tribunal de Contas da União CERTIFICA que, na presente data, o(a) requerente acima identificado(a) **NÃO CONSTA** da relação de pessoas físicas com contas julgadas irregulares e condenação transitada em julgado entre 16/11/2012 e 15/11/2020, para fins de declaração de inelegibilidade, nos termos do art. 11, § 5º, da Lei 9.504/1997, do art. 1º, inc. I, alínea "g" da Lei Complementar 64/1990 e do art. 91 da Lei 8.443/1992.

Constam da relação consultada as pessoas físicas que, no exercício de cargo ou de função pública, tiveram suas contas julgadas irregulares por decisão transitada em julgado do Tribunal de Contas da União nos oito anos que antecederam a eleição de 2020.

Não constam da relação consultada os responsáveis por contas julgadas irregulares falecidos, os que não tenham sido notificados do teor dos acórdãos condenatórios, aqueles cuja decisão pela irregularidade tenha sido tornada insubsistente por decisão do TCU ou pelo Poder Judiciário e os que dependam de recurso com efeito suspensivo ainda não apreciado pelo Tribunal.

O Tribunal de Contas da União, ao julgar irregulares as contas dos responsáveis sob sua jurisdição, não emite juízo acerca da sanabilidade das irregularidades constatadas nem verifica se a conduta dos responsáveis caracteriza ato doloso de improbidade administrativa.

Certidão emitida às 08:37:10 do dia 10/06/2022, com validade de trinta dias a contar da emissão.

A veracidade das informações aqui prestadas podem ser confirmadas no sítio <http://contasirregulares.tcu.gov.br>, na opção "Verificar certidão emitida".

Código de controle da certidão: HZ8N100622083710

Atenção: qualquer rasura ou emenda invalidará este documento.

MATÕES DO NORTE / MA	
PROC.	0809004 / 2022
FLS.	663
RUB.	



TRIBUNAL DE CONTAS DA UNIÃO

**CERTIDÃO NEGATIVA DE
CONTAS JULGADAS IRREGULARES**

Nome completo: **METROPOLITAN CONSTRUCOES E LOCACOES EIRELI**
CPF/CNPJ: **20.727.193/0001-94**

O Tribunal de Contas da União **CERTIFICA**, para os devidos fins e a pedido do interessado, que, na presente data, em consulta aos sistemas informatizados do TCU, considerados os julgados do Tribunal e o cadastro de responsáveis por contas julgadas irregulares, **NÃO CONSTA nenhuma CONTA JULGADA IRREGULAR** em nome do (a) requerente acima identificado(a).

A consulta para emissão desta certidão considerou os processos nos quais o Tribunal se manifestou em decisão definitiva do Tribunal pelo julgamento de contas irregulares desde a data do respectivo acórdão condenatório. Foram excluídos os lançamentos relativos a processos em tramitação que ainda não foram objeto de deliberação deste Tribunal, os arquivados por decisão terminativa e aqueles cujas condenações foram tornadas insubsistentes por decisão judicial ou por decisão definitiva em recurso neste Tribunal, transitadas em julgado.

Certidão emitida às 08:36:36 do dia 10/06/2022, com validade de trinta dias a contar da emissão.

A veracidade das informações aqui prestadas podem ser confirmadas no sítio <http://contasirregulares.tcu.gov.br>, na opção "*Verificar certidão emitida*".

Código de controle da certidão: KAVM100622083636

Atenção: qualquer rasura ou emenda invalidará este documento.

MATÕES DO NORTE / MA	
PROC.	0808004/2022
FLS.	664
RUB.	AA



TRIBUNAL DE CONTAS DA UNIÃO
CERTIDÃO NEGATIVA
DE
LICITANTES INIDÔNEOS

(Válida somente com a apresentação do CPF)

Nome completo: **LUCAS SAMIR COSTA MOTA**

CPF/CNPJ: **057.750.713-36**

O Tribunal de Contas da União CERTIFICA que, na presente data, o (a) requerente acima identificado(a) NÃO CONSTA da relação de responsáveis inidôneos para participar de licitação na administração pública federal, por decisão deste Tribunal, nos termos do art. 46 da Lei nº 8.443/92 (Lei Orgânica do TCU).

Não constam da relação consultada para emissão desta certidão os responsáveis ainda não notificados do teor dos acórdãos condenatórios, aqueles cujas condenações tenham tido seu prazo de vigência expirado, bem como aqueles cujas apreciações estejam suspensas em razão de interposição de recurso com efeito suspensivo ou de decisão judicial.

Certidão emitida às 08:37:54 do dia 10/06/2022, com validade de trinta dias a contar da emissão.

A veracidade das informações aqui prestadas podem ser confirmadas no sítio <https://contas.tcu.gov.br/ords/f?p=INABILITADO:5>

Código de controle da certidão: CU7V100622083754

Atenção: qualquer rasura ou emenda invalidará este documento.

MATÕES DO NORTE / MA
PROC. 08081004/2022
FLS. 665
RUB. AD



**TRIBUNAL DE CONTAS DA UNIÃO
CERTIDÃO NEGATIVA**

DE

INABILITADOS

(Válida somente com a apresentação do CPF)

Nome completo: **LUCAS SAMIR COSTA MOTA**

CPF: **057.750.713-36**

O Tribunal de Contas da União **CERTIFICA** que, na presente data, o(a) requerente acima identificado(a) **NÃO CONSTA** da relação de responsáveis com inabilitação para o exercício de cargo em comissão ou função de confiança no âmbito da administração pública federal, em razão de decisão deste Tribunal, nos termos do art. 60 da Lei nº 8.443/92 (Lei Orgânica do TCU).

Não constam da relação consultada para emissão desta certidão os responsáveis ainda não notificados do teor dos acórdãos condenatórios, aqueles cujas condenações tenham tido seu prazo de vigência expirado, bem como aqueles cujas apreciações estejam suspensas em razão de interposição de recurso com efeito suspensivo ou de decisão judicial.

Certidão emitida às 08:38:21 do dia 10/06/2022, com validade de trinta dias a contar da emissão.

A veracidade das informações aqui prestadas podem ser confirmadas no sítio <https://contas.teu.gov.br/ords/f?p=INABILITADO:VERIFICA>

Código de controle da certidão: 8US5100622083821

Atenção: qualquer rasura ou emenda invalidará este documento.

MATÔES DO NORTE / MA	
PROC.	0808004 / 202 2
FLS.	666
RUB.	88



TRIBUNAL DE CONTAS DA UNIÃO
CERTIDÃO NEGATIVA
DE
LICITANTES INIDÔNEOS

Nome completo: **METROPOLITAN CONSTRUCOES E LOCACOES EIRELI**

CPF/CNPJ: **20.727.193/0001-94**

O Tribunal de Contas da União **CERTIFICA** que, na presente data, o (a) requerente acima identificado(a) **NÃO CONSTA** da relação de responsáveis inidôneos para participar de licitação na administração pública federal, por decisão deste Tribunal, nos termos do art. 46 da Lei nº 8.443/92 (Lei Orgânica do TCU).

Não constam da relação consultada para emissão desta certidão os responsáveis ainda não notificados do teor dos acórdãos condenatórios, aqueles cujas condenações tenham tido seu prazo de vigência expirado, bem como aqueles cujas apreciações estejam suspensas em razão de interposição de recurso com efeito suspensivo ou de decisão judicial.

Certidão emitida às 08:37:38 do dia 10/06/2022, com validade de trinta dias a contar da emissão.

A veracidade das informações aqui prestadas podem ser confirmadas no sítio <https://contas.tcu.gov.br/ords/f?p=INABILITADO:5>

Código de controle da certidão: T9E8100622083738

Atenção: qualquer rasura ou emenda invalidará este documento.

Improbidade Administrativa e Inelegibilidade

Certidão Negativa

Certifico que nesta data (10/06/2022 às 08:41) NÃO CONSTA no Cadastro Nacional de Condenações Cíveis por Ato de Improbidade Administrativa e Inelegibilidade registros de condenação com trânsito em julgado ou sanção ativa quanto ao CNPJ nº 20.727.193/0001-94.

A condenação por atos de improbidade administrativa não implica automático e necessário reconhecimento da inelegibilidade do condenado.

Para consultas sobre inelegibilidade acesse portal do TSE em <http://divulgacandcontas.tse.jus.br/>

Esta certidão é expedida gratuitamente. Sua autenticidade pode ser por meio do número de controle 62A3.2DEF.9DA7.8295 no seguinte endereço: https://www.cnj.jus.br/improbidade_adm/autenticar_certidao.php

10/06/2022 08:40



FILTROS APLICADOS:

CPF / CNPJ: 20.727.193/0001-94

LIMPAR

Data da consulta: 10/06/2022 08:33:09

Data da última atualização: 09/06/2022 16:00:03

DETALHAR	CNPJ/CPF DO SANCIONADO	NOME DO SANCIONADO	UF DO SANCIONADO	ÓRGÃO/ENTIDADE SANCIONADORA	TIPO DA SANÇÃO	DATA DE PUBLICAÇÃO DA SANÇÃO	QUANTIDADE
----------	------------------------	--------------------	------------------	-----------------------------	----------------	------------------------------	------------

Nenhum registro encontrado

MATÕES DO NORTE / MA	
PROC.	0808004 / 2022
FLS.	668
RUB.	

10/06/2022 08:41

FILTROS APLICADOS:

CPF / CNPJ: 057.750.713-36

LIMPAR

Data da consulta: 10/06/2022 08:33:09

Data da última atualização: 09/06/2022 16:00:03

DETALHAR	CNPJ/CPF DO SANCIONADO	NOME DO SANCIONADO	UF DO SANCIONADO	ÓRGÃO/ENTIDADE SANCIONADORA	TIPO DA SANÇÃO	DATA DE PUBLICAÇÃO DA SANÇÃO	QUANTIDADE
----------	------------------------	--------------------	------------------	-----------------------------	----------------	------------------------------	------------

Nenhum registro encontrado

Handwritten signatures and initials in black ink, including a large signature on the left and several smaller initials on the right.

MATÕES DO NORTE / MA	
PROC.	0809004/2022
FLS.	668A
RUB.	



MATÕES DO NORTE / MA	
PROC.	0807004 / 2022
FLS.	669
RUB.	

TRIBUNAL DE CONTAS DA UNIÃO

CERTIDÃO

Requerente: **LUCAS SAMIR COSTA MOTA**

CPF: **057.750.713-36**

O Tribunal de Contas da União **CERTIFICA** que, até a presente data, **NÃO CONSTA** dos sistemas de informação deste Tribunal nenhum processo no qual **LUCAS SAMIR COSTA MOTA**, CPF 057.750.713-36, figure como responsável ou interessado.

A presente Certidão não abrange pesquisa na base de dados dos processos administrativos do Tribunal de Contas da União.

Certidão emitida às 08h38min53 do dia 10/06/2022, com validade de trinta dias a contar da emissão.

A veracidade das informações aqui prestadas podem ser confirmadas no sítio <https://contas.tcu.gov.br/certidao/Web/Certidao/NadaConsta/verificaCertidao.faces>

Código de controle da certidão: 8UGV.WSX5.N25D.CAJY

Atenção: qualquer rasura ou emenda invalidará este documento.



MATÔES DO NORTE / MA
PROC. 0808004/2022
FLS. 670
RUB. #12

TRIBUNAL DE CONTAS DA UNIÃO

CERTIDÃO

Requerente: **METROPOLITAN CONSTRUCOES E LOCACOES EIRELI**

CNPJ: **20.727.193/0001-94**

O Tribunal de Contas da União **CERTIFICA** que, até a presente data, **NÃO CONSTA** dos sistemas de informação deste Tribunal nenhum processo no qual **METROPOLITAN CONSTRUCOES E LOCACOES EIRELI**, CNPJ 20.727.193/0001-94, figure como responsável ou interessado.

A presente Certidão não abrange pesquisa na base de dados dos processos administrativos do Tribunal de Contas da União.

Certidão emitida às 08h39min15 do dia 10/06/2022, com validade de trinta dias a contar da emissão.

A veracidade das informações aqui prestadas podem ser confirmadas no sítio <https://contas.tcu.gov.br/certidao/Web/Certidao/NadaConsta/verificaCertidao.faces>

Código de controle da certidão: 8T5L.XSTZ.EYEB.BAEN

Atenção: qualquer rasura ou emenda invalidara este documento.



PREFEITURA MUNICIPAL DE MATÕES DO NORTE/MA
 CNPJ Nº 01.612.831/0001-87
 AV. DR. ANTÔNIO SAMPAIO, 100 - CENTRO, CEP: 65.468-000

MATÕES DO NORTE / MA	
PROC. 0805004	12022
FLS. 61	
RUB. 10	

CADASTRO DE FORNECEDOR/PRESTADOR DE SERVIÇO

RAZÃO SOCIAL:	METROPOLITAN CONSTRUÇÕES E LOCAÇÕES	CNPJ:	20.727.193/0001-94
NOME FANTASIA:	METROPOLITAN	INSC. ESTADUAL:	
ENDEREÇO:	RUA SESSENTA E SEIS, 05, SALA 11	Nº:	
BAIRRO:	VINHAIS	CEP:	65.074-520
CIDADE:	SAO LUIS	ESTADO:	MA
EMAIL:	METROPOLITANLOCACOES@GMAIL.COM	CELULAR:	(98) 8493-7738
TITULAR:	LUCAS SAMIR COSTA MOTA		

DATA/CONSTITUIÇÃO DA EMPRESA:	SITUAÇÃO CADASTRAL	DATA/ULTIMA ALTERAÇÃO:	
	25/07/2014		16/09/2019
DATA DO CADASTRO:	26/01/2022	VALIDADE DO CADASTRO:	31/12/2022

PRINCIPAIS ATIVIDADES / PRODUTOS E SERVIÇOS	
ATIVIDADE PRINCIPAL	41.20-4-00 - Construção de edifícios 37.02-9-00 - Atividades relacionadas a esgoto, exceto a gestão de redes 38.11-4-00 - Coleta de resíduos não-perigosos 38.12-2-00 - Coleta de resíduos perigosos 38.21-1-00 - Tratamento e disposição de resíduos não-perigosos 38.22-0-00 - Tratamento e disposição de resíduos perigosos 38.31-9-01 - Recuperação de sucatas de alumínio 38.31-9-99 - Recuperação de materiais metálicos, exceto alumínio 38.32-7-00 - Recuperação de materiais plásticos 38.39-4-01 - Usinas de compostagem 39.00-5-00 - Descontaminação e outros serviços de gestão de resíduos 42.11-1-01 - Construção de rodovias e ferrovias
ATIVIDADES SECUNDÁRIAS:	42.11-1-02 - Pintura para sinalização em pistas rodoviárias e aeroportos 42.12-0-00 - Construção de obras de arte especiais 42.13-8-00 - Obras de urbanização - ruas, praças e calçadas 42.21-9-01 - Construção de barragens e represas para geração de energia elétrica 42.21-9-02 - Construção de estações e redes de distribuição de energia elétrica 42.21-9-03 - Manutenção de redes de distribuição de energia elétrica 42.22-7-01 - Construção de redes de abastecimento de água, coleta de esgoto e construções correlatas, exceto obras de irrigação 42.22-7-02 - Obras de irrigação 42.91-0-00 - Obras portuárias, marítimas e fluviais

DOCUMENTOS NECESSÁRIOS PARA O CADASTRO			
PESSOA JURÍDICA		PESSOA FÍSICA	
Contrato Social e suas alterações	SIM	Carteira de Identidade	SIM
Cadastro de CNPJ	SIM	Cadastro Pessoa Física - CPF	SIM
Certidões Negativas de Débito e Dívida Ativa Municipal	SIM		
Certidão Simplificada da Junta Comercial	SIM		
Certidão Negativa de Débito Estadual	SIM		
Certidão Negativa de Dívida Ativa Estadual	SIM		
Certidão Negativa de Débito - FGTS	SIM		
Certidão Negativa de Débitos Relativos aos Tributos Federais e a Dívida Ativa da União	SIM		
Certidão Negativa de Débito - Trabalhista	SIM		
Certidão Negativa de Falência e Concordata	SIM		
Balanco do Último Exercício Registrado na Junta Comercial	SIM		



PREFEITURA MUNICIPAL DE MATÕES DO NORTE/MA
CNPJ Nº 01.612.831/0001-87
AV. DR. ANTÔNIO SAMPAIO, 100 - CENTRO, CEP: 65.468-000

MATÕES DO NORTE / MA	
PROC.	0808004 / 2022
FLS.	690
RUB.	00

DHP do Contador	SIM	
Em caso de Obras apresentar mais os documentos abaixo:		
Certidão de Quitação Pessoa Jurídica - CREA	SIM	Allen Quirino da Silva Comissão Permanente de Licitação
Certidão de Quitação Pessoa Física - CREA	SIM	

CARTA CONVITE nº 001/2022

ANEXO III

DECLARAÇÃO DE MANUTENÇÃO DO RESPONSÁVEL TÉCNICO

A Empresa **METROPOLITAN CONSTRUÇÕES E LOCAÇÕES**, CNPJ n.º **20.727.193/0001-94**, por seu representante legal, declara perante a Prefeitura Municipal de Matões do Norte, que o Sr. Lucas Samir Costa Mota (Engenheiro Civil), CREA nº 1119189616, será indicado como responsável técnico pela execução do objeto desta licitação e será mantido nessa condição até o recebimento definitivo do objeto, caso seja vencedora do certame.

Declara, ainda, que, se inevitável, a substituição será feita por profissional com qualificação técnica igual ou superior à do substituído e com prévia anuência da Prefeitura Municipal de Matões do Norte/MA.

São Luis - MA, em 26 de agosto de 2022

LUCAS SAMIR COSTA
MOTA:05775071336

Assinado de forma digital por
LUCAS SAMIR COSTA
MOTA:05775071336
Dados: 2022.08.26 14:05:42 -03'00'

METROPOLITAN CONSTRUÇÕES E LOCAÇÕES

CNPJ 20.727.193/0001-94
LUCAS SAMIR COSTA MOTA
CPF 057.750.713-36



CARTA CONVITE nº 001/2022

ANEXO IV

DECLARAÇÃO DA EMPRESA DE QUE TOMOU CONHECIMENTO DAS CONDIÇÕES EM QUE SE DESENVOLVERÃO OS TRABALHOS

Declaro que tenho pleno conhecimento das condições e peculiaridades inerentes á natureza dos trabalhos, diante do conhecimento das especificações Técnicas definidas no Projeto Básico, **ANEXO I do Edital da CARTA CONVITE nº 001/2022**, e que assumo total responsabilidade por esse fato e que não utilizará deste para quaisquer questionamentos futuros que ensejem avenças técnicas ou financeiras com a **Prefeitura Municipal de Matões do Norte/MA**.

São Luis - MA, em 26 de agosto de 2022

LUCAS SAMIR COSTA
MOTA:05775071336

Assinado de forma digital por
LUCAS SAMIR COSTA
MOTA:05775071336
Dados: 2022.08.26 14:05:57 -03'00'

METROPOLITAN CONSTRUÇÕES E LOCAÇÕES
CNPJ 20.727.193/0001-94
LUCAS SAMIR COSTA MOTA
CPF 057.750.713-36



CARTA CONVITE nº 001/2022

ANEXO V

DECLARAÇÃO DE SUJEIÇÃO AO EDITAL

Declaramos expressamente que:

Concordamos integralmente e sem qualquer restrição com as condições expressas na CARTA CONVITE Nº 001/2022, bem assim com as condições de contratação, estabelecidas na minuta do Contrato que nos foi fornecida com o Edital.

Manteremos válida esta Proposta pelo prazo mínimo de 60 (sessenta) dias consecutivos, a contar da data da sua apresentação e abertura.

Temos conhecimento dos locais e das condições de execução dos serviços.

Esclarecemos, finalmente, que o portador desta proposta está autorizado e habilitado a prestar a essa Comissão os esclarecimentos e informações adicionais que forem considerados necessários, bem como, assinar, concordar, desistir, interpor recurso, firmar compromisso e todos os atos inerentes ao procedimento licitatório.

São Luis - MA, em 26 de agosto de 2022

LUCAS SAMIR COSTA Assinado de forma digital por LUCAS
SAMIR COSTA MOTA:05775071336
MOTA:05775071336 Dados: 2022.08.26 14:06:10 -03'00'

METROPOLITAN CONSTRUÇÕES E LOCAÇÕES

CNPJ 20.727.193/0001-94
LUCAS SAMIR COSTA MOTA
CPF 057.750.713-36



CARTA CONVITE nº 001/2022

ANEXO VI

DECLARAÇÃO (Item 5.2.5“a” do Edital)

A empresa METROPOLITAN CONSTRUÇÕES E LOCAÇÕES em cumprimento ao item 5.2.5, alínea “a” do edital da CARTA CONVITE nº 001/2022, declara o seguinte:

1. Estar ciente das condições desta licitação e que assume responsabilidade pela autenticidade de todos os documentos apresentados;
2. Que executará os serviços de acordo com os projetos e as especificações técnicas fornecidas pela Prefeitura Municipal de Matões do Norte/MA, disponibilizando pessoal técnico especializado e que tomará todas as medidas para assegurar um controle de qualidade adequado;
3. Que manterá nos serviços, em tempo integral, o profissional indicado para fins de comprovação de qualificação técnica, admitindo-se a substituição por profissional de experiência equivalente ou superior, desde que aprovada pela Prefeitura Municipal de Matões do Norte/MA;
4. Que manterá nos serviços, Livro Diário de serviços, onde deverão ser anotadas todas as ocorrências decorrentes do andamento da obra e outras julgadas necessárias ao perfeito acompanhamento da execução do Contrato.

São Luis - MA, em 26 de agosto de 2022

LUCAS SAMIR COSTA
MOTA:05775071336

Assinado de forma digital por
LUCAS SAMIR COSTA
MOTA:05775071336
Dados: 2022.08.26 14:06:20 -03'00'

METROPOLITAN CONSTRUÇÕES E LOCAÇÕES

CNPJ 20.727.193/0001-94
LUCAS SAMIR COSTA MOTA
CPF 057.750.713-36

CARTA CONVITE nº 001/2022

ANEXO VII

MODELO DE DECLARAÇÃO DE INEXISTÊNCIA DE FATOS IMPEDITIVOS DA HABILITAÇÃO

A empresa METROPOLITAN CONSTRUÇÕES E LOCAÇÕES, signatária, inscrita no CNPJ sob o n.º C.N.P.J: 20.727.193/0001-94, sediada na Rua Sessenta e Seis, 05, Sala 11, Vinhais, São Luis – MA, por seu representante legal, Sr. Lucas Samir Costa Mota, declara, sob as penas da Lei, nos termos do artigo 32, § 2.º, da Lei Federal n.º 8.666/93, que até a presente data nenhum fato ocorreu que a inabilite a participar da **Carta Convite n.º 001/2022**, e que contra ela não existe nenhum pedido de falência ou concordata.

Declara, outrossim, conhecer na íntegra o Edital e que se submete a todos os seus termos.

São Luis - MA, em 26 de agosto de 2022

LUCAS SAMIR COSTA Assinado de forma digital por
LUCAS SAMIR COSTA
MOTA:05775071336 MOTA:05775071336
Dados: 2022.08.26 14:06:31 -03'00'

METROPOLITAN CONSTRUÇÕES E LOCAÇÕES
CNPJ 20.727.193/0001-94
LUCAS SAMIR COSTA MOTA
CPF 057.750.713-36

CARTA CONVITE nº 001/2022

ANEXO VIII

MODELO DE DECLARAÇÃO DE CUMPRIMENTO DO INCISO XXXIII DO ART. 7º, CF/88

A empresa METROPOLITAN CONSTRUÇÕES E LOCAÇÕES, signatária, inscrita no CNPJ sob o n.º C.N.P.J: 20.727.193/0001-94, sediada na Rua Sessenta e Seis, 05, Sala 11, Vinhais, São Luis – MA, por seu representante legal, Sr. Lucas Samir Costa Mota declara, sob as penas da Lei, que não possui no seu quadro de pessoal, menor de 18 (dezoito) anos em exercício de atividade noturna, perigosa ou insalubre, bem como não utiliza para qualquer trabalho ou atividade, menor de 16 (dezesesseis) anos, exceto na condição de aprendiz, a partir de 14 (quatorze) anos, em conformidade com o inciso XXXIII do art. 7º, da Constituição Federal e com a Lei nº 9.854/99.

São Luis - MA, em 26 de agosto de 2022

LUCAS SAMIR COSTA Assinado de forma digital por
LUCAS SAMIR COSTA
MOTA:05775071336 MOTA:05775071336
Dados: 2022.08.26 14:06:41 -03'00'

METROPOLITAN CONSTRUÇÕES E LOCAÇÕES
CNPJ 20.727.193/0001-94
LUCAS SAMIR COSTA MOTA
CPF 057.750.713-36

MATÕES DO NORTE / MA
PROC. <u>0808004/2022</u>
FLS. <u>019</u>
RUB. <u>111</u>

JUNTADA VALIDAÇÕES DA HABILITAÇÃO

Junto aos autos do processo licitatório nº 001/2022, na modalidade CARTA CONVITE, Validações da **HABILITAÇÃO** apresentados para o presente certame.

Matões do Norte - MA, em 26 de agosto de 2022.

Allan Lima da Silva
Allan Lima da Silva
Presidente da CPL
Portaria nº 178/2022



PREFEITURA MUNICIPAL DE MATÕES DO NORTE/MA
CNPJ Nº 01.612.831/0001-87
AV. DR. ANTÔNIO SAMPAIO, 100 - CENTRO, CEP: 65.468-000
COMISSÃO PERMANENTE DE LICITAÇÃO - CPL

MATÕES DO NORTE / MA	
PROC.	0808004/2022 2
FLS.	680
RUB.	HS

Processo Administrativo nº 0808004/2022
Modalidade: Carta Convite nº 001/2022
Tipo: Menor Preço Global

Objeto: Contratação de empresa especializada para Construção da Base Descentralizada do SAMU-192 no Município de Matões do Norte/MA.

VALIDAÇÕES DA HABILITAÇÃO:

ROBERTO CONSTRUTORA LTDA
CNPJ nº 06.311.813/0001-89

Autenticidade de documentos

MATÕES DO NORTE / MA	
PROC.	0809004 1202 2
FLS.	081
RUB.	115

DADOS DA CONSULTA

Protocolo:

160880831

Data do Protocolo:

20/12/2016

Número de Registro:

21200562298

Arquivamento:

20160880831

Empresa:

ROBERTO CONSTRUTORA LTDA - EPP

Documento(s):

Contrato

< Voltar

- Sobre o Portal
- Serviços
- Legislação
- Parceiros
- Fale Conosco
- Manuais
- Municípios Implantados
- Consultar informações
- Notificações



(98) 2106-8500 Ver mais

Av. Pedro II, N°199 - Centro, São Luis - MA, 65010-450

ouvidoria@jucoma.ma.gov.br

ALTERAÇÃO CONTRATUAL Nº 001 DA SOCIEDADE EMPRESÁRIA

Empresa: ROBERTO CONSTRUTORA LTDA

CNPJ n.º 06.311.813/0001-89

MATÕES DO NORTE / MA	
PROC.	0808004/202 2
FLS.	072
RUB.	

Pelo presente instrumento particular; **ANTONIO ROBERTO SOBRINHO**, brasileiro, divorciado, natural de Pirapemas/MA, nascido em 18/03/1962, comerciante, inscrito no CPF sob n.º 156.337.132-49, RG n.º 0558401620156 SSP/MA, residente e domiciliado na Rua Juscelino Kubstchek, nº 01, Bairro: Centro, Centro Novo do Maranhão – MA CEP 65.299-000;

JOÃO ROBERTO DE JESUS LIMA, brasileiro, solteiro, natural de Chapadinha/MA, nascido em 04/07/1973, comerciante, inscrito no CPF sob n.º 983.258.503-10, RG n.º 1625307 SSP/MA, residente e domiciliado na Rua Juscelino Kubstchek, 198, Centro, Centro Novo do Maranhão/MA, cep: 65.299-000;

Únicos sócios da sociedade empresarial limitada, **ROBERTO CONSTRUTORA LTDA**; com sede na Avenida Dayse de Sousa, 253, bairro Centro, Cidade Maracaçumé/MA, CEP 65.289-000 – MA, registrada na Junta Comercial do Estado do Maranhão – JUCEMA, sob o NIRE n.º 21200562298, por despacho em 04/06/2004, inscrita no CNPJ sob o nº 06.311.813/000189, resolvem de pleno e comum acordo ajustarem a presente alteração contratual, nos termos da Lei nº 10.406/2002, mediante as condições estabelecidas nas cláusulas seguintes:

1ª – O sócio **JOÃO ROBERTO DE JESUS LIMA** que residia na Rua Juscelino Kubstchek, 198, Centro, Centro Novo do Maranhão/MA, cep: 65.299-000, passa a residir a partir desta alteração no seguinte endereço: Avenida Tancredo Neves, 194-Altos, Bairro: Centro, Centro Novo do Maranhão – MA, CEP 65.299-000

2ª: A sociedade que vinha usando como nome de fantasia **ROBERTO CONSTRUTORA** passa a partir desta alteração a usar como título de fantasia o nome **TRACOLL**.

3ª: A sociedade que vinha exercendo suas funções na Avenida Dayse de Sousa, 253, bairro Centro, Cidade Maracaçumé/MA, CEP 65.289-000 – MA, passa a partir desta alteração para Avenida Tancredo Neves, 195, Bairro: Centro, Centro Novo do Maranhão/MA, cep: 65.299-000.

4ª: Retira-se da sociedade, neste ato o sócio **ANTONIO ROBERTO SOBRINHO**, que transfere a quantia de 32.000 (trinta e duas mil) quotas de capital social da sociedade, já integralizadas, perfazendo o total de R\$ 32.000,00 (trinta e dois mil reais), ao sócio **JOÃO ROBERTO DE JESUS LIMA**, brasileiro, solteiro, natural de Chapadinha/MA, nascido em 04/07/1973, comerciante, inscrito no CPF sob n.º 983.258.503-10, RG n.º 1625307 SSP/MA, residente e domiciliado na Avenida Tancredo Neves, 194-Altos, Bairro: Centro, Centro Novo do Maranhão – MA, CEP 65.299-000;

5ª: O sócio **JOÃO ROBERTO DE JESUS LIMA**, transfere a sócia ora admitida, **GILDERLANE DE KASSIA RIBEIRO ABREU**, brasileira, solteira, estudante, natural de Governador Nunes Freire – MA, nascida em 17/10/1997, portadora do RG n.º 0271914520048 SESP-MA e do CPF n.º 036.679.063-31, residente e domiciliada na Rua General Artur Carvalho, 101 – Cond. Vivare BL 16, AP 101, Turu, São Jose de Ribamar – MA, CEP. 65.110-000. O total de 2.000 (duas mil) quotas de capital social da sociedade, já

JUNTA COMERCIAL DO ESTADO DO MARANHÃO

CERTIFICO O REGISTRO EM 21/12/2016 11:04 SOB Nº 20160880831.
PROTOCOLO: 160880831 DE 20/12/2016. CÓDIGO DE VERIFICAÇÃO:
11602969734. NIRE: 21200562298.
ROBERTO CONSTRUTORA LTDA

JUCEMA

Lilian Theresa Rodrigues Mendonça
SECRETÁRIA-GERAL
SÃO LUÍS, 21/12/2016
www.empresafacil.ma.gov.br

6ª O sócio cedente declara neste ato ter recebido todos os seus direitos, nada tendo a declarar seja a que título for dando-lhes plena, geral e irrevogável quitação.

7ª: Por força da seção de transferência o Capital social fica dividido entre os sócios da seguinte forma:

NOME	QUANT QUOTAS	VALOR
JOÃO ROBERTO DE JESUS LIMA	38.000	38.000,00
GILDERLANE DE KASSIA RIBEIRO ABREU	2.000	2.000,00
TOTAL	40.000	40.000,00

8ª: A empresa desenvolvia suas atividades no ramo de:

- 41.20-4-00 Construção de edifícios
- 42.11-1/01 Construção de rodovias e ferrovias
- 42.22-7/01 Construção de redes de abastecimento de água, coleta de esgoto e construções correlatas, exceto obras de irrigação;
- 42.99-5-01 Construção de instalações esportivas e recreativas
- 42.99-5/99 Outras obras de engenharia civil não especificadas anteriormente;
- 43.13-4/00 Obras de terraplenagem
- 43.19-3/00 Serviços de preparação de terreno não especificado anteriormente
- 43.99-1-99 Serviços especializados para construção não especificados anteriormente;

Passa a ter o seguinte objeto social:

- 41.20-4-00 Construção de edifícios;
- 42.11-1/01 Construção de rodovias e ferrovias;
- 42.22-7/01 Construção de redes de abastecimento de água, coleta de esgoto e construções correlatas, exceto obras de irrigação;
- 42.99-5-01 Construção de instalações esportivas e recreativas;
- 42.99-5/99 Outras obras de engenharia civil não especificadas anteriormente (construção de muros, telhados etc.);
- 43.13-4/00 Obras de terraplenagem;
- 77.32-2/01 Aluguel de máquinas e equipamentos para construção sem operador, exceto andaimes;
- 77.39-0/99 Aluguel de outras máquinas e equipamentos comerciais e industriais não especificados anteriormente, sem operador (caçamba, trator, retro escavadeira, etc.);
- 42.13-8/00 Obras de urbanização - ruas, praças e calçadas;
- 42.21-9-03 Manutenção de redes de distribuição de energia elétrica;
- 49.30-2/02 Transporte rodoviário de carga, exceto produtos perigosos e mudanças, intermunicipal, interestadual e internacional;
- 38.11-4/00 Coleta de resíduos não perigosos;

JUNTA COMERCIAL DO ESTADO DO MARANHÃO

CERTIFICO O REGISTRO EM 21/12/2016 11:04 SOB N° 20160880831.
 PROTOCOLO: 160880831 DE 20/12/2016. CÓDIGO DE VERIFICAÇÃO:
 11602969734. NIRE: 21200562298.
 ROBERTO CONSTRUTORA LTDA

JUCEMA

Lílian Theresa Rodrigues Mendonça
 SECRETÁRIA-GERAL
 SÃO LUÍS, 21/12/2016
 www.empresafacil.ma.gov.br

9ª: A administração da sociedade a partir desta alteração caberá ao sócio **JOÃO ROBERTO DE JESUS LIMA**, podendo assinar isoladamente, com os poderes e atribuições de administrador, autorizado o uso do nome empresarial, podendo assinar de maneira isoladamente, vedado, no entanto, em atividades estranhas ao interesse social ou assumir obrigações seja em favor de qualquer dos quotistas ou de terceiros, bem como onerar ou alienar bens imóveis da sociedade, sem autorização do outro sócio. (artigos 997, VI; 1.013. 1.015, 1064, CC/2002).

10ª: O Administrador declara, sob as penas da lei, que não está impedido de exercer a administração da sociedade, por lei especial ou em virtude de condenação criminal, ou por se encontrarem sob os efeitos dela, a pena que vede, ainda que temporariamente, o acesso a cargos públicos, ou por crime falimentar, de prevaricação, peita ou suborno, concussão, peculato ou contra a economia popular, contra o sistema financeiro nacional, contra normas de defesa da concorrência, contra as relações de consumo, fé pública ou propriedade. (art. 1.011, § 1º, CC/2002).

11ª: Fica eleito o foro de Maracaçumé - MA, para o exercício e o cumprimento dos direitos e obrigações resultantes deste contrato.

As Cláusulas e condições estabelecidas em atos já arquivados e que não foram expressamente modificadas por esta alteração continuam em vigor.

E por estarem assim justos e contratados, assinam este instrumento.

Centro Novo do Maranhão 16 de dezembro de 2016.

Antonio Roberto Sobrinho
ANTONIO ROBERTO SOBRINHO

João Roberto de Jesus Lima
JOÃO ROBERTO DE JESUS LIMA

Gilderlane de Kassia Ribeiro Abreu
GILDERLANE DE KASSIA RIBEIRO ABREU


JUNTA COMERCIAL DO ESTADO DO MARANHÃO

CERTIFICO O REGISTRO EM 21/12/2016 11:04 SOB Nº 20160880831.
PROTOCOLO: 160880831 DE 20/12/2016. CÓDIGO DE VERIFICAÇÃO:
11602969734. NIRE: 21200562298.
ROBERTO CONSTRUTORA LTDA

JUCEMA

Lilian Theresa Rodrigues Mendonça
SECRETÁRIA-GERAL
SÃO LUÍS, 21/12/2016
www.empresafacil.ma.gov.br

MATÕES DO NORTE / MA	
PROC.	0808004/2022
FLS.	085
RUB.	MA


 Acesso restrito aos usuários autenticados.




Autenticidade de documentos

DADOS DA CONSULTA


Protocolo:

 170316386


Data do Protocolo:

 24/03/2017

Número de Registro:

  21200562298

Arquivamento:

 20170316386

Empresa:

 ROBERTO CONSTRUTORA LTDA - EPP

Documento(s):

 Contrato

[← Voltar](#)

Sobre o Portal

Serviços

Legislação

Parceiros

Fale Conosco

Mapas

Municípios
Implantados

Consultar
Informações

Notificações




SEMPRE EM ATUALIZAÇÃO PARA MELHORAR A SUA EXPERIÊNCIA. NÃO SE PREOCUPE COM OS ERROS DE TIPOGRAFIA, OS ERROS DE FORMATAÇÃO E OS ERROS DE COPIAR E COLAR. NÃO SE PREOCUPE COM OS ERROS DE TIPOGRAFIA, OS ERROS DE FORMATAÇÃO E OS ERROS DE COPIAR E COLAR.



(98) 2106-8500 [Ver mais](#)

Av. Pedro II, N°199 - Centro, São Luis - MA, 65010-450

ouvidoria@juccema.ma.gov.br

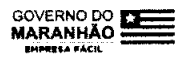

MATÕES DO NORTE / MA	
PROC.	085004 / 202 9
FLS.	686
RUB.	

ALTERAÇÃO CONTRATUAL Nº 002 DA SOCIEDADE EMPRESÁRIA

Empresa: ROBERTO CONSTRUTORA LTDA

CNPJ n.º 06.311.813/0001-89

Pelo presente instrumento particular; **JOÃO ROBERTO DE JESUS LIMA**, brasileiro, solteiro, natural de Chapadinha/MA, nascido em 04/07/1973, comerciante, inscrito no CPF sob n.º 983.258.503-10, RG n.º 1625307 SSP/MA expedida em 06/03/1991, residente e domiciliado Avenida Tancredo Neves, 194-Altos, Bairro: Centro, Centro Novo do Maranhão – MA, CEP 65.299-000;

GILDERLANE DE KASSIA RIBEIRO ABREU, brasileira, solteira, estudante, natural de Governador Nunes Freire – MA, nascida em 17/10/1997, portadora do RG n.º 0271914520048 SESP-MA expedida em 10/02/2015 e do CPF n.º 036.679.063-31, residente e domiciliada na Rua General Artur Carvalho, 101 – Cond. Vivare BL 16, AP 101, Turú, São Jose de Ribamar – MA, CEP. 65.110-000.

Únicos sócios da sociedade empresarial limitada, **ROBERTO CONSTRUTORA LTDA**; com sede na Avenida Tancredo Neves, 195, Bairro: Centro, Centro Novo do Maranhão/MA, CEP: 65.299-000, registrada na Junta Comercial do Estado do Maranhão – JUCEMA, sob o NIRE n.º 21200562298 por despacho em 04/06/2004, inscrita no CNPJ sob o n.º 06.311.813/0001-89, resolvem de pleno e comum acordo ajustar a presente alteração contratual, nos termos da Lei n.º 10.406/2002, mediante as condições estabelecidas nas cláusulas seguintes:

1ª – A empresa desenvolvia suas atividades no ramo de:

41.20-4-00 Construção de edifícios;

42.11-1/01 Construção de rodovias e ferrovias;

42.22-7/01 Construção de redes de abastecimento de água, coleta de esgoto e construções correlatas, exceto obras de irrigação;

42.99-5-01 Construção de instalações esportivas e recreativas;

42.99-5/99 Outras obras de engenharia civil não especificadas anteriormente (construção de muros, telhados etc.);

43.13-4/00 Obras de terraplenagem;

77.32-2/01 Aluguel de máquinas e equipamentos para construção sem operador, exceto andaimes;

77.39-0/99 Aluguel de outras máquinas e equipamentos comerciais e industriais não especificados anteriormente, sem operador (caçamba, trator, retro escavadeira, etc.);

42.13-8/00 Obras de urbanização - ruas, praças e calçadas;

42.21-9-03 Manutenção de redes de distribuição de energia elétrica;

49.30-2/02 Transporte rodoviário de carga, exceto produtos perigosos e mudanças, intermunicipal, interestadual e internacional;

38.11-4/00 Coleta de resíduos não perigosos;

CERTIFICO O REGISTRO EM 24/03/2017 16:49 SOB Nº 20170316386.
PROTOCOLO: 170316386 DE 23/03/2017. CÓDIGO DE VERIFICAÇÃO:
11701122118. NIRE: 21200562298.
ROBERTO CONSTRUTORA LTDA

JUCEMA

Lilian Theresa Rodrigues Mendonça
SECRETÁRIA-GERAL
SÃO LUÍS, 24/03/2017
www.empresafacil.ma.gov.br

Passa a ter o seguinte objeto social:

- 41.20-4-00 Construção de edifícios;
- 42.11-1/01 Construção de rodovias e ferrovias;
- 42.22-7/01 Construção de redes de abastecimento de água, coleta de esgoto e construções correlatas, exceto obras de irrigação;
- 42.99-5-01 Construção de instalações esportivas e recreativas;
- 42.99-5/99 Outras obras de engenharia civil não especificadas anteriormente (construção de muros, telhados etc.);
- 43.13-4/00 Obras de terraplenagem;
- 77.32-2/01 Aluguel de máquinas e equipamentos para construção sem operador, exceto andaimes;
- 77.39-0/99 Aluguel de outras máquinas e equipamentos comerciais e industriais não especificados anteriormente, sem operador (caçamba, trator, retro escavadeira, etc.);
- 42.13-8/00 Obras de urbanização - ruas, praças e calçadas;
- 42.21-9-03 Manutenção de redes de distribuição de energia elétrica;
- 49.30-2/02 Transporte rodoviário de carga, exceto produtos perigosos e mudanças, intermunicipal, interestadual e internacional;
- 38.11-4/00 Coleta de resíduos não perigosos;
- 43.29-1/04 Montagem e instalação de sistema e equipamentos de iluminação e sinalização em vias públicas, portos e aeroportos;
- 81.30-3/00 Atividades paisagística;
- 81.11-7/00 Serviços combinados para apoio a edifícios, exceto condomínios prediais;
- 78.20-5/00 Locação de mão de obra temporária;

2ª: Fica eleito o foro de Maracaçumé - MA, para o exercício e o cumprimento dos direitos e obrigações resultantes deste contrato.

As Cláusulas e condições estabelecidas em atos já arquivados e que não foram expressamente modificadas por esta alteração continuam em vigor.

E por estarem assim justos e contratados, assinam este instrumento

Centro Novo do Maranhão 22 de março de 2017.


JOAO ROBERTO DE JESUS LIMA


GILDERLANE DE KASSIA RIBEIRO
ABREU

JUCEMA

CERTIFICO O REGISTRO EM 24/03/2017 16:49 SOB N° 20170316386.
PROTOCOLO: 170316386 DE 23/03/2017. CÓDIGO DE VERIFICAÇÃO:
11701122118. NIRE: 21200562298.
ROBERTO CONSTRUTORA LTDA

Lilian Theresa Rodrigues Mendonça
SECRETÁRIA-GERAL
SÃO LUÍS, 24/03/2017
www.empresafacil.ma.gov.br



Acesso exclusivo dos e-estaduais e municipais

Autenticidade de documentos

MATÕES DO NORTE / MA	
PROC.	0808004 / 2022
FLS.	688
RUB.	<i>[assinatura]</i>

Sobre o Portal

Serviços

Legislação

Parceiros

Faça Conozca

Manuais

Municípios Implantados

Consultar Informações

Notificações

DADOS DA CONSULTA

Protocolo:

170373363, 170373355

Data do Protocolo:

22/06/2017

Número de Registro:

21200562298

Arquivamento:

20170373363, 170373355

Empresa:

ROBERTO CONSTRUTORA LTDA - EPP

Documento(s):

- Contrato
- Solicitação de Enquadramento


[< Voltar](#)



(98) 2106-8500 [Ver mais](#)

Av. Pedro II, N°199 - Centro, São Luis - MA, 65010-450

ouvidoria@jucerna.ma.gov.br

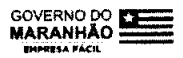

ALTERAÇÃO CONTRATUAL Nº 003 DA SOCIEDADE EMPRESÁRIA

Empresa: ROBERTO CONSTRUTORA LTDA
CNPJ n.º 06.311.813/0001-89

ESTADO DO NORTE / MA	
PROC.	0808004 / 202 2
FLS.	689
RUB.	10

Pelo presente instrumento particular; **JOÃO ROBERTO DE JESUS LIMA**, brasileiro, solteiro, natural de Chapadinha/MA, nascido em 04/07/1973, comerciante, inscrito no CPF sob n.º 983.258.503-10, RG n.º 1625307 SSP/MA expedida em 06/03/1991, residente e domiciliado Avenida Tancredo Neves, 194-Altos, Bairro: Centro, Centro Novo do Maranhão – MA, CEP 65.299-000;

GILDERLANE DE KASSIA RIBEIRO ABREU, brasileira, solteira, estudante, natural de Governador Nunes Freire – MA, nascida em 17/10/1997, portadora do RG n.º 0271914520048 SESP-MA expedida em 10/02/2015 e do CPF n.º 036.679.063-31, residente e domiciliada na Rua General Artur Carvalho, 101 – Cond. Vivare BL 16, AP 101, Turú, São Jose de Ribamar – MA, CEP. 65.110-000.

Únicos sócios da sociedade empresarial limitada, **ROBERTO CONSTRUTORA LTDA**; com sede na Avenida Tancredo Neves, 195, Bairro: Centro, Centro Novo do Maranhão/MA, CEP: 65.299-000, registrada na Junta Comercial do Estado do Maranhão – JUCEMA, sob o NIRE n.º 21200562298 por despacho em 04/06/2004, inscrita no CNPJ sob o n.º 06.311.813/0001-89, resolvem de pleno e comum acordo ajustar a presente alteração contratual, nos termos da Lei n.º 10.406/2002, mediante as condições estabelecidas nas cláusulas seguintes:

1ª – O Capital Social que era de 40.000,00 (quarenta mil reais) dividido em 40.000 (quarenta mil) cotas no valor de 1,00 (um reais) cada uma, já totalmente subscrito e integralizado em moeda corrente do país, é neste ato aumentado para R\$ 240.000,00, (duzentos quarenta mil reais), dividido em 240.000 (duzentos e quarenta mil) cotas, no valor de R\$ 1,00 (um real) cada uma, o aumento de R\$ 200.000,00 (duzentos mil reais) é totalmente subscrito e integralizado neste ato pelos sócios em moeda corrente do país.

Parágrafo único – Em decorrência da nova alteração o capital social fica dividido da seguinte forma:

NOME	QUANT QUOTAS	VALOR
JOÃO ROBERTO DE JESUS LIMA	228.000	228.000,00
GILDERLANE DE KASSIA RIBEIRO ABREU	12.000	12.000,00
TOTAL	240.000	240.000,00

CERTIFICO O REGISTRO EM 23/06/2017 10:19 SOB Nº 20170373355.
PROTOCOLO: 170373355 DE 21/06/2017. CÓDIGO DE VERIFICAÇÃO:
11702337550. NIRE: 21200562298.
ROBERTO CONSTRUTORA LTDA

JUCEMA


Lílian Theresa Rodrigues Mendonça
SECRETÁRIA-GERAL
SÃO LUÍS, 23/06/2017
www.empresafacil.ma.gov.br

2ª: Fica eleito o foro de Maracaçumé - MA, para o exercício e o cumprimento dos direitos e obrigações resultantes deste contrato.


3ª: As Cláusulas e condições estabelecidas em atos já arquivados e que não foram expressamente modificadas por esta alteração continuam em vigor.


E por estarem assim justos e contratados, assinam este instrumento.

Centro Novo do Maranhão 06 de maio de 2017.

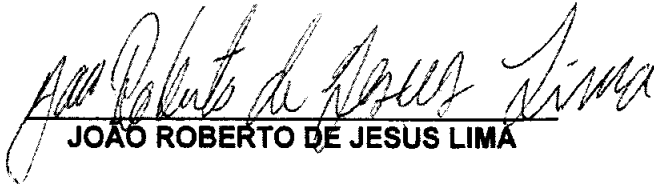
JOÃO ROBERTO DE JESUS LIMA


GILDERLANE DE KASSIA RIBEIRO
ABREU

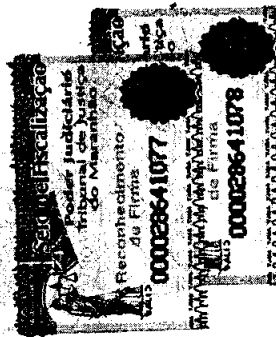


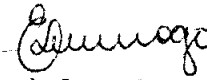RECONHECIMENTO
Reconheço por semelhança a firma de João Roberto de Jesus Lima
Gilderlane de Kassia Ribeiro Abreu DOUTOR
11 MAIO 2017

DIEGO DE MOURA
ARAÚJO
Tribunal e Registrador
Elaine de Castro Diogo
Escrivente Autorizada

CERTIFICO O REGISTRO EM 23/06/2017 10:19 SOB Nº 20170373355.
PROTOCOLO: 170373355 DE 21/06/2017. CÓDIGO DE VERIFICAÇÃO:
11702337550. NIRE: 21200562298.
ROBERTO CONSTRUTORA LTDA

JUCEMA

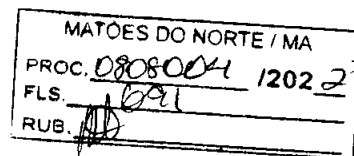Lilian Theresa Rodrigues Mendonça
SECRETÁRIA-GERAL
SÃO LUÍS, 23/06/2017
www.empresafacil.ma.gov.br



DECLARAÇÃO DE ENQUADRAMENTO DE EMPRESA DE PEQUENO PORTE


Ilmo. Sr. Presidente da Junta Comercial do Estado do Maranhão - JUCEMA


A Sociedade **ROBERTO CONSTRUTORA LTDA**, com ato constitutivo registrado na Junta Comercial e m 04/06/2004, NIRE: 21200562298, CNPJ: 06.311.813/0001-89, estabelecido(a) na AVENIDA TANCREDO NEVES, 195, CENTRO, Centro Novo do Maranhão - MA, CEP: 65299-000, requer a Vossa Senhoria o arquivamento do presente instrumento e declara, sob as penas da Lei, que se enquadra na condição de EMPRESA DE PEQUENO PORTE, nos termos da Lei Complementar nº 123, de 14/12/2006.

Código do ato: 316

Descrição do Ato: ENQUADRAMENTO DE EMPRESA DE PEQUENO PORTE

Centro Novo do Maranhão - MA, 06/05/2017

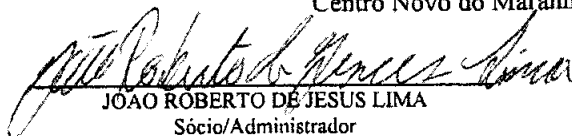
JOÃO ROBERTO DE JESUS LIMA
Sócio/Administrador

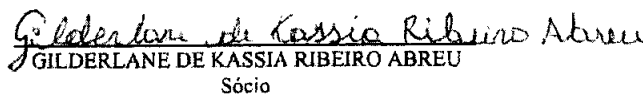
GILDERLANE DE KASSIA RIBEIRO ABREU
Sócio

* Este documento foi gerado no portal Emprevo Fácil

JUCEMA

CERTIFICO O REGISTRO EM 23/06/2017 10:19 SOB Nº 20170373363.
PROTOCOLO: 170373363 DE 21/06/2017. CÓDIGO DE VERIFICAÇÃO:
11702337568. NIRE: 21200562298.
ROBERTO CONSTRUTORA LTDA

Lilian Theresa Rodrigues Mendonça
SECRETÁRIA-GERAL
SÃO LUÍS, 23/06/2017
www.empresafacil.ma.gov.br

ALTERAÇÃO CONTRATUAL Nº 004 DA SOCIEDADE EMPRESÁRIA

Empresa: ROBERTO CONSTRUTORA LTDA EPP
CNPJ n.º 06.311.813/0001-89

MATÕES DO NORTE / MA

PROC. 0809004 1202 2
FLS. 693
RUB. 118

Pelo presente instrumento particular; **JOÃO ROBERTO DE JESUS LIMA**, brasileiro, solteiro, natural de Chapadinha/MA, nascido em 04/07/1973, comerciante, inscrito no CPF sob n.º 983.258.503-10, RG n.º 1625307 SSP/MA expedida em 06/03/1991, residente e domiciliado Avenida Tancredo Neves, 194-Altos, Bairro: Centro, Centro Novo do Maranhão – MA, CEP 65.299-000;

GILDERLANE DE KASSIA RIBEIRO ABREU, brasileira, solteira, estudante, natural de Governador Nunes Freire – MA, nascida em 17/10/1997, portadora do RG n.º 0271914520048 SESP-MA expedida em 10/02/2015 e do CPF n.º 036.679.063-31, residente e domiciliada na Rua General Artur Carvalho, 101 – Cond. Vivare BL 16, Turú, São Jose de Ribamar – MA, CEP. 65.110-000.

Únicos sócios da sociedade empresarial limitada, **ROBERTO CONSTRUTORA LTDA EPP**; com sede na Avenida Tancredo Neves, 195, Bairro: Centro, Centro Novo do Maranhão/MA, CEP: 65.299-000, registrada na Junta Comercial do Estado do Maranhão – JUCEMA, sob o NIRE n.º 21200562298 por despacho em 04/06/2004, inscrita no CNPJ sob o n.º 06.311.813/0001-89, resolvem de pleno e comum acordo ajustar a presente alteração contratual, nos termos da Lei n.º 10.406/2002, mediante as condições estabelecidas nas cláusulas seguintes:

Cláusula 1ª – A partir desta alteração a Sociedade Passa a ter o seguinte objeto social:

- 41.20-4-00 Construção de edifícios;
- 42.11-1/01 Construção de rodovias e ferrovias;
- 42.22-7/01 Construção de redes de abastecimento de água, coleta de esgoto e construções correlatas, exceto obras de irrigação;
- 42.99-5-01 Construção de instalações esportivas e recreativas;
- 42.99-5/99 Outras obras de engenharia civil não especificadas anteriormente (construção de muros, telhados etc.);
- 43.13-4/00 Obras de terraplenagem;
- 77.32-2/01 Aluguel de máquinas e equipamentos para construção sem operador, exceto andaimes;
- 77.39-0/99 Aluguel de outras máquinas e equipamentos comerciais e industriais não especificados anteriormente, sem operador (caçamba, trator, retro escavadeira, etc.);
- 42.13-8/00 Obras de urbanização - ruas, praças e calçadas;
- 42.21-9-03 Manutenção de redes de distribuição de energia elétrica;
- 49.30-2/02 Transporte rodoviário de carga, exceto produtos perigosos e mudanças, intermunicipal, interestadual e internacional;
- 38.11-4/00 Coleta de resíduos não perigosos;

CERTIFICO O REGISTRO EM 23/01/2018 17:48 SOB Nº 20171302800.
PROTOCOLO: 171302800 DE 09/01/2018. CÓDIGO DE VERIFICAÇÃO:
11800232394. NIRE: 21200562298.
ROBERTO CONSTRUTORA LTDA EPP

JUCEMA

Lílian Theresa Rodrigues Mendonça
SECRETÁRIA-GERAL
SÃO LUÍS, 23/01/2018
www.empresafacil.ma.gov.br

43.29-1/04 Montagem e instalação de sistema e equipamentos de iluminação e sinalização em vias públicas, portos e aeroportos;
 81.30-3/00 Atividades paisagística;
 81.11-7/00 Serviços combinados para apoio a edifícios, exceto condomínios prediais

Clausula 2ª – O Capital Social que era de 240.000,00 (duzentos e quarenta mil reais) dividido em 240.000 (duzentas e quarenta mil) cotas no valor de 1,00 (um reais) cada uma, já totalmente subscrito e integralizado em moeda corrente do país, é neste ato aumentado para R\$ 350.000,00, (trezentos cinquenta mil reais), dividido em 350.000 (trezentos e cinquenta mil) cotas, no valor de R\$ 1,00 (um real) cada uma, o aumento de R\$ 110.000,00 (cento e dez mil reais) é totalmente subscrito e integralizado neste ato pelos sócios em moeda corrente do país.

Parágrafo único – Em decorrência da nova alteração o capital social fica dividido da seguinte forma:


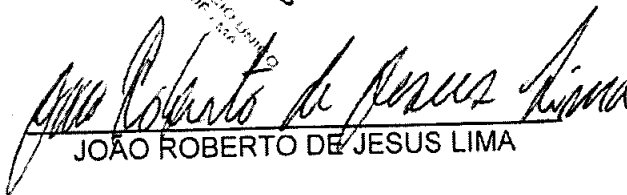
NOME	QUANT QUOTAS	VALOR
JOÃO ROBERTO DE JESUS LIMA	332.500	332.500,00
GILDERLANE DE KASSIA RIBEIRO ABREU	17.500	17.500,00
TOTAL	350.000	350.000,00


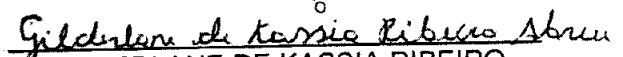
Clausula 3ª - Fica eleito o foro de Maracaçumé - MA, para o exercício e o cumprimento dos direitos e obrigações resultantes deste contrato.

Clausula 4ª - As Cláusulas e condições estabelecidas em atos já arquivados e que não foram expressamente modificadas por esta alteração continuam em vigor.

E por estarem assim justos e contratados, assinam este instrumento.

Centro Novo do Maranhão 20 de dezembro de 2017.


 CARTÓRIO DO OFÍCIO ÚNICO
 MARACAÇUMÉ - MA

 JOÃO ROBERTO DE JESUS LIMA


 CARTÓRIO DO OFÍCIO ÚNICO
 MARACAÇUMÉ - MA

 GILDERLANE DE KASSIA RIBEIRO
 ABREU

JUCEMA

CERTIFICO O REGISTRO EM 23/01/2018 17:48 SOB Nº 20171302800.
 PROTOCOLO: 171302800 DE 09/01/2018. CÓDIGO DE VERIFICAÇÃO:
 11800232394. NIRE: 21200562298.
 ROBERTO CONSTRUTORA LTDA EPP

Lílian Theresa Rodrigues Mendonça
 SECRETÁRIA-GERAL
 SÃO LUÍS, 23/01/2018
 www.empresafacil.ma.gov.br



Autenticidade de documentos

DADOS DA CONSULTA

Protocolo:

📄 210875224

Data do Protocolo:

📅 13/07/2021

Número de Registro:

📋 21200562298

Arquivamento:

📁 20210875224

Empresa:

🏢 ROBERTO CONSTRUTORA LTDA - EPP

Documento(s):

📄 Contrato

< Voltar

- Sobre o Portal
- Serviços
- Legislação
- Parcelos
- Fale Conosco
- Manuais
- Municipios Implantados
- Consultar Informações
- Notificações

Este sistema foi desenvolvido e mantido sob a égida da transparência, permitindo que os cidadãos tenham acesso às informações de maneira rápida e segura.



(98) 2106-8500 [Ver mais](#)
 Av. Pedro II, N°199 - Centro, São Luis - MA, 65010-450
ouvidoria@juccema.ma.gov.br



ALTERAÇÃO E CONSOLIDAÇÃO CONTRATUAL DA SOCIEDADE EMPRESARIAL

Empresa: ROBERTO CONSTRUTORA LTDA EPP

CNPJ n.º 06.311.813/0001-89

Pelo presente instrumento particular; **JOÃO ROBERTO DE JESUS LIMA**, brasileiro, solteiro, natural de Chapadinha/MA, nascido em 04/07/1973, empresário, inscrito no CPF sob n.º 983.258.503-10, RG n.º. 1625307 SSP/MA expedida em 06/03/1991, residente e domiciliado Avenida Tancredo Neves, 194-Altos, Bairro: Centro, Centro Novo do Maranhão – MA, CEP 65.299-000 e **GILDERLANE DE KASSIA RIBEIRO ABREU**, brasileira, solteira, estudante, natural de Governador Nunes Freire – MA, nascida em 17/10/1997, portadora do RG n.º 0271914520048 SESP-MA expedida em 10/02/2015 e do CPF n.º 036.679.063-31, residente e domiciliada na Rua General Artur Carvalho, 101 – Cond. Vivare BL 16, Turú, São Jose de Ribamar – MA, CEP. 65.110-000. Únicos sócios da sociedade empresarial limitada, **ROBERTO CONSTRUTORA LTDA EPP**; com sede na Avenida Tancredo Neves, 195, Bairro: Centro, Centro Novo do Maranhão/MA, CEP: 65.299-000, registrada na Junta Comercial do Estado do Maranhão – JUCEMA, sob o NIRE n.º 21200562298 por despacho em 04/06/2004, inscrita no CNPJ sob o n.º 06.311.813/0001-89, resolvem de pleno e comum acordo ajustar a presente alteração contratual, nos termos da Lei n.º 10.406/2002, mediante as condições estabelecidas nas cláusulas seguintes:

Clausula 1ª – Retira-se da sociedade a sócia acima qualificada **GILDERLANE DE KASSIA RIBEIRO ABREU**, a qual sede ao sócio **JOÃO ROBERTO DE JESUS LIMA**, todos os seus direitos e deveres, inclusive suas 17.500 (dezessete mil e quinhentas) quotas de capital no valor de R\$ 1,00 (um real) cada totalizando R\$ 17.500,00 (dezessete mil e quinhentos reais), dando plena e total quitação nada mais tendo a reclamar. Em razão da alteração havida o Sr. **JOÃO ROBERTO DE JESUS LIMA** passa ser o único sócio da empresa **ROBERTO CONSTRUTORA LTDA EPP**.

Clausula 2ª – O Capital Social que era de 350.000,00 (trezentos e cinquenta mil reais) dividido em 350.000 (trezentos e cinquenta mil) cotas no valor de 1,00 (um reais) cada uma, já totalmente subscrito e integralizado em moeda corrente do país, é neste ato aumentado para R\$ 700.000,00, (setecentos mil reais), dividido em 700.000 (setecentas mil) cotas, no valor de R\$ 1,00 (um real) cada uma, o aumento de R\$ 350.000,00 (trezentos e cinquenta mil reais) é totalmente subscrito e integralizado neste ato em moeda corrente do país.

Clausula 3ª A partir desta alteração a Sociedade Passa a ter o seguinte objeto social:

- 41.20-4-00 Construção de edifícios;
- 38.11-4/00 Coleta de resíduos não perigosos;
- 42.11-1/01 Construção de rodovias e ferrovias;
- 42.13-8/00 Obras de urbanização - ruas, praças e calçadas;
- 42.21-9-03 Manutenção de redes de distribuição de energia elétrica;
- 42.22-7/01 Construção de redes de abastecimento de água, coleta de esgoto e construções correlatas, exceto obras de irrigação;
- 42.99-5-01 Construção de instalações esportivas e recreativas;
- 42.99-5/99 Outras obras de engenharia civil não especificadas anteriormente (construção de muros, telhados etc.);
- 43.13-4/00 Obras de terraplenagem;
- 43.99-1/05 Perfuração e construção de poços de água;

- 43.29-1/04 Montagem e instalação de sistemas e equipamentos de iluminação e sinalização em vias públicas, portos e aeroportos
- 49.30-2/02 Transporte rodoviário de carga, exceto produtos perigosos e mudanças, intermunicipal, interestadual e internacional;
- 49.23-0/02 Serviço de transporte de passageiros - locação de automóveis com motorista
- 77.11-0/00 Locação de automóveis sem condutor
- 77.19-5/99 Locação de outros meios de transporte não especificados anteriormente, sem condutor (caminhões, ônibus, reboques, motocicletas, etc.)
- 77.32-2/01 Aluguel de máquinas e equipamentos para construção sem operador, exceto andaimes;
- 77.39-0/99 Aluguel de outras máquinas e equipamentos comerciais e industriais não especificados anteriormente, sem operador (caçamba, trator, retroescavadeira, etc.);
- 81.11-7/00 Serviços combinados para apoio a edifícios, exceto condomínios prediais
- 81.30-3/00 Atividades paisagísticas
- 82.30-0/01 Serviços de organização de feiras, congressos, exposições e festas
- 93.19-1/01 Produção e promoção de eventos esportivos

Clausula 4ª – A administração da sociedade caberá ao sócio **JOÃO ROBERTO DE JESUS LIMA**, podendo assinar isoladamente, com os poderes e atribuições de representação ativa e passiva na sociedade, judicial e extrajudicialmente, podendo praticar todos os atos compreendidos no objeto social, sempre de interesse da sociedade, autorizado o uso do nome empresarial, vedado, no entanto, fazê-lo em atividades estranhas ao interesse social ou assumir obrigações seja em favor de qualquer dos quotistas ou de terceiros.

Clausula 5ª – O administrador declara, sob as penas da lei, que não está impedido de exercer a administração da sociedade, por lei especial ou em virtude de condenação criminal, ou por se encontrar sob os efeitos dela, a pena que vede, ainda que temporariamente, o acesso a cargos públicos, ou por crime falimentar, de prevaricação, peita ou suborno, concussão, peculato ou contra a economia popular, contra o sistema financeiro nacional, contra normas de defesa da concorrência, contra as relações de consumo, fé pública ou propriedade. (Art. 1.011, § 1º, CC/2002).

Devido as modificações ora ajustadas, consolida-se o contrato social com a seguinte redação:

Pelo presente instrumento particular **JOÃO ROBERTO DE JESUS LIMA**, brasileiro, solteiro, natural de Chapadinha/MA, nascido em 04/07/1973, comerciante, inscrito no CPF sob n.º 983.258.503-10, RG n.º. 1625307 SSP/MA expedida em 06/03/1991, residente e domiciliado Avenida Tancredo Neves, 194-Altos, Bairro: Centro, Centro Novo do Maranhão – MA, CEP 65.299-000; Único sócio da sociedade empresarial limitada, **ROBERTO CONSTRUTORA LTDA EPP**; com sede na Avenida Tancredo Neves, 195, Bairro: Centro, Centro Novo do Maranhão/MA, CEP: 65.299-000, registrada na Junta Comercial do Estado do Maranhão – JUCEMA, sob o NIRE n.º 21200562298 por despacho em 04/06/2004, inscrita no CNPJ sob o n.º 06.311.813/0001-89, resolve alterar e consolidar seu contrato social mediante as condições estabelecidas nas clausulas seguintes:

Clausula 1ª - A sociedade gira sob o nome empresarial de **ROBERTO CONSTRUTORA LTDA EPP**.

Clausula 2ª - A empresa tem sua sede na Avenida Tancredo Neves, 195, Bairro: Centro, Centro Novo do Maranhão/MA, CEP: 65.299-000.

Clausula 3ª - A empresa poderá, a qualquer tempo, abrir o fechar filial ou outra dependência, mediante alteração contratual do ato constitutivo.

Clausula 4ª - A Sociedade exerce as atividades no ramo de:

- 41.20-4-00 Construção de edifícios;
- 38.11-4/00 Coleta de resíduos não perigosos;
- 42.11-1/01 Construção de rodovias e ferrovias;
- 42.13-8/00 Obras de urbanização - ruas, praças e calçadas;
- 42.21-9-03 Manutenção de redes de distribuição de energia elétrica;
- 42.22-7/01 Construção de redes de abastecimento de água, coleta de esgoto e construções correlatas, exceto obras de irrigação;
- 42.99-5-01 Construção de instalações esportivas e recreativas;
- 42.99-5/99 Outras obras de engenharia civil não especificadas anteriormente (construção de muros, telhados etc.);
- 43.13-4/00 Obras de terraplenagem;
- 43.99-1/05 Perfuração e construção de poços de água;
- 43.29-1/04 Montagem e instalação de sistemas e equipamentos de iluminação e sinalização em vias públicas, portos e aeroportos
- 49.30-2/02 Transporte rodoviário de carga, exceto produtos perigosos e mudanças, intermunicipal, interestadual e internacional;
- 49.23-0/02 Serviço de transporte de passageiros - locação de automóveis com motorista
- 77.11-0/00 Locação de automóveis sem condutor
- 77.19-5/99 Locação de outros meios de transporte não especificados anteriormente, sem condutor (caminhões, ônibus, reboques, motocicletas, etc.)
- 77.32-2/01 Aluguel de máquinas e equipamentos para construção sem operador, exceto andaimes;
- 77.39-0/99 Aluguel de outras máquinas e equipamentos comerciais e industriais não especificados anteriormente, sem operador (caçamba, trator, retroescavadeira, etc.);
- 81.11-7/00 Serviços combinados para apoio a edifícios, exceto condomínios prediais
- 81.30-3/00 Atividades paisagísticas
- 82.30-0/01 Serviços de organização de feiras, congressos, exposições e festas
- 93.19-1/01 Produção e promoção de eventos esportivos
- 81.30-3/00 - Atividades paisagísticas;

Cláusula 5ª - A empresa iniciou suas atividades em 21/05/2004, e seu prazo de duração é por tempo indeterminado.

Cláusula 6ª - O capital social é R\$ 700.000,00 (setecentos mil reais), totalmente integralizado em moeda corrente do País.

Parágrafo Único: A responsabilidade do sócio é restrita ao valor de seu capital e responde exclusivamente pela integralização do capital social.

Cláusula 7ª - A administração da sociedade caberá ao sócio **JOÃO ROBERTO DE JESUS LIMA**, com poderes e atribuições de administrar os negócios sociais, vedado, no entanto, o uso do nome empresarial em atividades estranhas ao interesse empresarial ou assumir obrigações seja em favor da empresa ou de terceiros, bem como onerar ou alienar bens imóveis da empresa.

Cláusula 8ª - Ao termino de cada exercício social, o administrador prestará contas justificadas de sua administração, procedendo à elaboração do inventario ou balanço patrimonial e do balanço de resultado econômico, cabendo ao empresário, os lucros ou perdas apuradas.

Cláusula 9ª - Nos quatro meses seguintes ao termino do exercício social, o empresário deliberará sobre as contas e designará administrador quando for o caso.

Cláusula 10ª - Falecendo o empresário, a empresa continuará suas atividades com os herdeiros, sucessores e o incapaz. Não sendo possível ou havendo interesse destes, o valor de seus haveres será apurado e liquidado com base na situação patrimonial da empresa, à data da resolução, verificada em balanço especialmente levantado.

Cláusula 11ª - O administrador declara sob as penas da lei, que não está impedido de exercer a administração da sociedade, por lei especial, ou em virtude de condenação criminal, ou por se encontrar sob efeitos dela, a pena que vede, ainda que temporariamente, o acesso a cargos públicos ou por crime falimentar, prevaricação, ou suborno, peculato ou contra o sistema financeira nacional.

Cláusula 12ª - Fica eleito o foro da cidade Maracaçumé - MA, para o exercício e o cumprimento dos direitos e obrigações resultantes deste contrato.

E por estarem assim justos e contratados, assinam este instrumento.

Centro Novo do Maranhão/MA, 06 de julho de 2021.

JOÃO ROBERTO DE JESUS LIMA

GILDERLANE DE KASSIA RIBEIRO ABREU



MATÕES DO NORTE / MA	
PROC.	0908004 1202 2
FLS.	1400
RUB.	<i>[assinatura]</i>

ASSINATURA ELETRÔNICA

Certificamos que o ato da empresa ROBERTO CONSTRUTORA LTDA - EPP consta assinado digitalmente por:

IDENTIFICAÇÃO DO(S) ASSINANTE(S)	
CPF/CNPJ	Nome
03667906331	GILDERLANE DE KASSIA RIBEIRO ABREU
98325850310	JOAO ROBERTO DE JESUS LIMA

CERTIFICO O REGISTRO EM 13/07/2021 16:09 SOB N° 20210875224.
PROTOCOLO: 210875224 DE 13/07/2021.
CÓDIGO DE VERIFICAÇÃO: 12105084903. CNPJ DA SEDE: 06311813000189.
NIRE: 21200562298. COM EFEITOS DO REGISTRO EM: 06/07/2021.
ROBERTO CONSTRUTORA LTDA - EPP

JUCEMA

LÍLIAN THERESA RODRIGUES MENDONÇA
SECRETÁRIA-GERAL
www.empresafacil.ma.gov.br



Acesso exclusivo dos estados e municípios

Autenticidade de documentos

MATÕES DO NORTE / MA
PROC. 0808004/2022
FLS. 701
RUB. *HA*

DADOS DA CONSULTA

Protocolo:

📄 220481709

Data do Protocolo:

📅 26/04/2022

Número de Registro:

📄 21200562298

Arquivamento:

📄 20220481709

Empresa:

🏢 ROBERTO CONSTRUTORA LTDA - EPP

Documento(s):

📄 Contrato

[< Voltar](#)

Sobre o Portal

Serviços

Legislação

Paróquias

Fala Corisco

Manuais

Municípios Insuficientes

Consultar Informações

Notificações




CONTIENDE LOS SERVICIOS DE LA EMPRESA FÁCIL MARANHÃO. PARA MÁS INFORMACIÓN, CONTACTE AL SERVIDOR DE ATENCIÓN AL CLIENTE AL TELÉFONO (98) 2106-8500 O VISITE EL SITIO WEB WWW.EMPRESAFACIL.MA.GOV.BR



(98) 2106-8500 [Ver mais](#)

Av. Pedro II, N°199 - Centro, São Luís - MA, 65010-450

ouvidoria@jucerna.ma.gov.br

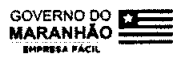

ALTERAÇÃO E CONSOLIDAÇÃO CONTRATUAL DA SOCIEDADE EMPRESARIAL

Empresa: **ROBERTO CONSTRUTORA LTDA EPP**
 CNPJ n.º 06.311.813/0001-89

MATOES DO NORTE / MA	
PROC.	07080004 1202 ↗
FLS.	102
RUB.	102

Pelo presente instrumento particular; **JOÃO ROBERTO DE JESUS LIMA**, brasileiro, solteiro, natural de Chapadinha/MA, nascido em 04/07/1973, empresário, inscrito no CPF sob n.º 983.258.503-10, RG n.º. 1625307 SSP/MA expedida em 06/03/1991, residente e domiciliado Avenida Tancredo Neves, 194-Altos, Bairro: Centro, Centro Novo do Maranhão – MA, CEP 65.299-000;

Único sócio da sociedade empresarial limitada, **ROBERTO CONSTRUTORA LTDA EPP**; com sede na Avenida Tancredo Neves, 195, Bairro: Centro, Centro Novo do Maranhão/MA, CEP: 65.299-000, registrada na Junta Comercial do Estado do Maranhão – JUCEMA, sob o NIRE n.º 21200562298 por despacho em 04/06/2004, inscrita no CNPJ sob o n.º 06.311.813/0001-89, resolvem de pleno e comum acordo ajustar a presente alteração contratual, nos termos da Lei n.º 10.406/2002, mediante as condições estabelecidas nas cláusulas seguintes:

Cláusula 1ª – A partir desta alteração a Sociedade Passa a ter o seguinte objeto social:

- 41.20-4-00 Construção de edifícios;
- 38.11-4/00 Coleta de resíduos não perigosos;
- 42.11-1/01 Construção de rodovias e ferrovias;
- 42.13-8/00 Obras de urbanização - ruas, praças e calçadas;
- 42.21-9-03 Manutenção de redes de distribuição de energia elétrica;
- 42.22-7/01 Construção de redes de abastecimento de água, coleta de esgoto e construções correlatas, exceto obras de irrigação;
- 42.99-5-01 Construção de instalações esportivas e recreativas;
- 42.99-5/99 Outras obras de engenharia civil não especificadas anteriormente (construção de muros, telhados etc.);
- 43.13-4/00 Obras de terraplenagem;
- 43.99-1/05 Perfuração e construção de poços de água;
- 43.29-1/04 Montagem e instalação de sistemas e equipamentos de iluminação e sinalização em vias públicas, portos e aeroportos
- 49.30-2/02 Transporte rodoviário de carga, exceto produtos perigosos e mudanças, intermunicipal, interestadual e internacional;
- 49.23-0/02 Serviço de transporte de passageiros - locação de automóveis com motorista
- 77.11-0/00 Locação de automóveis sem condutor
- 77.19-5/99 Locação de outros meios de transporte não especificados anteriormente, sem condutor (caminhões, ônibus, reboques, motocicletas, etc.)
- 77.32-2/01 Aluguel de máquinas e equipamentos para construção sem operador, exceto andaimes;
- 77.39-0/99 Aluguel de outras máquinas e equipamentos comerciais e industriais não especificados anteriormente, sem operador (caçamba, trator, retroescavadeira, etc.);
- 81.11-7/00 Serviços combinados para apoio a edifícios, exceto condomínios prediais
- 81.30-3/00 Atividades paisagísticas
- 82.30-0/01 Serviços de organização de feiras, congressos, exposições e festas
- 93.19-1/01 Produção e promoção de eventos esportivos
- 01.61-0/03 Serviço de preparação de terreno, cultivo e colheita

Devido as modificações ora ajustadas, consolida-se o contrato social com a seguinte redação:

Pelo presente instrumento particular **JOÃO ROBERTO DE JESUS LIMA**, brasileiro, solteiro, natural de Chapadinha/MA, nascido em 04/07/1973, comerciante, inscrito no CPF sob n.º 983.258.503-10, RG n.º. 1625307 SSP/MA expedida em 06/03/1991, residente e domiciliado Avenida Tancredo Neves, 194-Altos, Bairro: Centro, Centro Novo do Maranhão – MA, CEP 65.299-000; Único sócio da sociedade empresarial limitada, **ROBERTO CONSTRUTORA LTDA EPP**; com sede na Avenida Tancredo Neves, 195, Bairro: Centro, Centro Novo do Maranhão/MA, CEP: 65.299-000, registrada na Junta Comercial do Estado do Maranhão – JUCEMA, sob o NIRE n.º 21200562298 por despacho em 04/06/2004, inscrita no CNPJ sob o n.º 06.311.813/0001-89, resolve alterar e consolidar seu contrato social mediante as condições estabelecidas nas clausulas seguintes:

Clausula 1ª - A sociedade gira sob o nome empresarial de **ROBERTO CONSTRUTORA LTDA EPP**.

Clausula 2ª - A empresa tem sua sede na Avenida Tancredo Neves, 195, Bairro: Centro, Centro Novo do Maranhão/MA, CEP: 65.299-000.

Clausula 3ª - A empresa poderá, a qualquer tempo, abrir o fechar filial ou outra dependência, mediante alteração contratual do ato constitutivo.

Clausula 4ª - A Sociedade exerce as atividades no ramo de:

- 41.20-4-00 Construção de edifícios;
- 38.11-4/00 Coleta de resíduos não perigosos;
- 42.11-1/01 Construção de rodovias e ferrovias;
- 42.13-8/00 Obras de urbanização - ruas, praças e calçadas;
- 42.21-9-03 Manutenção de redes de distribuição de energia elétrica;
- 42.22-7/01 Construção de redes de abastecimento de água, coleta de esgoto e construções correlatas, exceto obras de irrigação;
- 42.99-5-01 Construção de instalações esportivas e recreativas;
- 42.99-5/99 Outras obras de engenharia civil não especificadas anteriormente (construção de muros, telhados etc.);
- 43.13-4/00 Obras de terraplenagem;
- 43.99-1/05 Perfuração e construção de poços de água;
- 43.29-1/04 Montagem e instalação de sistemas e equipamentos de iluminação e sinalização em vias públicas, portos e aeroportos;
- 49.30-2/02 Transporte rodoviário de carga, exceto produtos perigosos e mudanças, intermunicipal, interestadual e internacional;
- 49.23-0/02 Serviço de transporte de passageiros - locação de automóveis com motorista;
- 77.11-0/00 Locação de automóveis sem condutor;
- 77.19-5/99 Locação de outros meios de transporte não especificados anteriormente, sem condutor (caminhões, ônibus, reboques, motocicletas, etc.)
- 77.32-2/01 Aluguel de máquinas e equipamentos para construção sem operador, exceto andaimes;
- 77.39-0/99 Aluguel de outras máquinas e equipamentos comerciais e industriais não especificados anteriormente, sem operador (caçamba, trator, retroescavadeira, etc.);
- 81.11-7/00 Serviços combinados para apoio a edifícios, exceto condomínios prediais
- 81.30-3/00 Atividades paisagísticas;

82.30-0/01 Serviços de organização de feiras, congressos, exposições e festas
93.19-1/01 Produção e promoção de eventos esportivos;
81.30-3/00 Atividades paisagísticas;
01.61-0/03 Serviço de preparação de terreno, cultivo e colheita;

MATÕES DO NORTE / MA	
PROC.	0808004 / 2022
FLS.	1404
RUB.	

Cláusula 5ª - A empresa iniciou suas atividades em 21/05/2004, e seu prazo de duração é por tempo indeterminado.

Cláusula 6ª - O capital social é R\$ 700.000,00 (setecentos mil reais), totalmente integralizado em moeda corrente do País.

Parágrafo Único: A responsabilidade do sócio é restrita ao valor de seu capital e responde exclusivamente pela integralização do capital social.

Cláusula 7ª - A administração da sociedade caberá ao sócio **JOÃO ROBERTO DE JESUS LIMA**, com poderes e atribuições de administrar os negócios sociais, vedado, no entanto, o uso do nome empresarial em atividades estranhas ao interesse empresarial ou assumir obrigações seja em favor da empresa ou de terceiros, bem como onerar ou alienar bens imóveis da empresa.

Cláusula 8ª - Ao termino de cada exercício social, o administrador prestará contas justificadas de sua administração, procedendo à elaboração do inventario ou balanço patrimonial e do balanço de resultado econômico, cabendo ao empresário, os lucros ou perdas apuradas.

Cláusula 9ª - Nos quatro meses seguintes ao termino do exercício social, o empresário deliberará sobre as contas e designará administrador quando for o caso.

Cláusula 10ª - Falecendo o empresário, a empresa continuará suas atividades com os herdeiros, sucessores e o incapaz. Não sendo possível ou havendo interesse destes, o valor de seus haveres será apurado e liquidado com base na situação patrimonial da empresa, à data da resolução, verificada em balanço especialmente levantado.

Cláusula 11ª - O administrador declara sob as penas da lei, que não está impedido de exercer a administração da sociedade, por lei especial, ou em virtude de condenação criminal, ou por se encontrar sob efeitos dela, a pena que vede, ainda que temporariamente, o acesso a cargos públicos ou por crime falimentar, prevaricação, ou suborno, peculato ou contra o sistema financeira nacional.

Cláusula 12ª - Fica eleito o foro da cidade Maracaçumé - MA, para o exercício e o cumprimento dos direitos e obrigações resultantes deste contrato.

Assino, portanto, este instrumento em única via que será arquivado na Jucema.

Centro Novo do Maranhão/MA, 25 de abril de 2022.

João Roberto de Jesus Lima
Sócio Administrador



MATÕES DO NORTE / MA	
PROC.	0808004 / 2022
FLS.	1608
RUB.	115

ASSINATURA ELETRÔNICA

Certificamos que o ato da empresa ROBERTO CONSTRUTORA LTDA - EPP consta assinado digitalmente por:

IDENTIFICAÇÃO DO(S) ASSINANTE(S)	
CPF/CNPJ	Nome
98325850310	JOAO ROBERTO DE JESUS LIMA

CERTIFICO O REGISTRO EM 26/04/2022 09:16 SOB N° 20220481709.
PROTOCOLO: 220481709 DE 26/04/2022.
CÓDIGO DE VERIFICAÇÃO: 12205122864. CNPJ DA SEDE: 06311813000189.
NIRE: 21200562298. COM EFEITOS DO REGISTRO EM: 25/04/2022.
ROBERTO CONSTRUTORA LTDA - EPP

JUCEMA

LARISSA ROCHA DA SILVA
SECRETÁRIA-GERAL
www.empresafacil.ma.gov.br

Autenticidade de documentos

MATÕES DO NORTE / MA
PROC. 0808004 1202 2
FLS. 1706
RUB. <i>AB</i>

DADOS DA CONSULTA

Protocolo:

220707243

Data do Protocolo:

06/06/2022

Número de Registro:

21200562298

Arquivamento:

20220707243

Empresa:

ROBERTO CONSTRUTORA LTDA - EPP

Documento(s):

Contrato

< Voltar

- [Sobre o Portal](#)
- [Serviços](#)
- [Legislação](#)
- [Parceiros](#)
- [Fale conosco](#)
- [Manuals](#)
- [Municípios Implementados](#)
- [Consultar informações](#)
- [Notificações](#)

GOVERNO DO MARANHÃO



(98) 2106-8500 Ver mais

Av. Pedro II, N°199 - Centro, São Luis - MA, 65010-450

ouvidoria@juccema.ma.gov.br



ALTERAÇÃO E CONSOLIDAÇÃO CONTRATUAL DA SOCIEDADE EMPRESÁRIA
Empresa: ROBERTO CONSTRUTORA LTDA EPP
CNPJ n.º 06.311.813/0001-89

Pelo presente instrumento particular; **JOÃO ROBERTO DE JESUS LIMA**, brasileiro, solteiro, natural de Chapadinha/MA, nascido em 04/07/1973, empresário, inscrito no CPF sob n.º 983.258.503-10, RG n.º 1625307 SSP/MA expedida em 06/03/1991, residente e domiciliado Avenida Tancredo Neves, 194-Altos, Bairro: Centro, Centro Novo do Maranhão – MA, CEP 65.299-000;

Único sócio da sociedade empresarial limitada, **ROBERTO CONSTRUTORA LTDA EPP**; com sede na Avenida Tancredo Neves, 195, Bairro: Centro, Centro Novo do Maranhão/MA, CEP: 65.299-000, registrada na Junta Comercial do Estado do Maranhão – JUCEMA, sob o NIRE n.º 21200562298 por despacho em 04/06/2004, inscrita no CNPJ sob o n.º 06.311.813/0001-89, resolvem de pleno e comum acordo ajustar a presente alteração contratual, nos termos da Lei n.º 10.406/2002, mediante as condições estabelecidas nas cláusulas seguintes:

Cláusula 1ª – A partir desta alteração a Sociedade Passa a ter o seguinte objeto social:

- 41.20-4-00 Construção de edifícios;
- 38.11-4/00 Coleta de resíduos não perigosos;
- 42.11-1/01 Construção de rodovias e ferrovias;
- 42.13-8/00 Obras de urbanização - ruas, praças e calçadas;
- 42.21-9-03 Manutenção de redes de distribuição de energia elétrica;
- 42.22-7/01 Construção de redes de abastecimento de água, coleta de esgoto e construções correlatas, exceto obras de irrigação;
- 42.99-5-01 Construção de instalações esportivas e recreativas;
- 42.99-5/99 Outras obras de engenharia civil não especificadas anteriormente (construção de muros, telhados etc.);
- 43.13-4/00 Obras de terraplenagem;
- 43.99-1/05 Perfuração e construção de poços de água;
- 43.29-1/04 Montagem e instalação de sistemas e equipamentos de iluminação e sinalização em vias públicas, portos e aeroportos
- 49.30-2/02 Transporte rodoviário de carga, exceto produtos perigosos e mudanças, intermunicipal, interestadual e internacional;
- 49.23-0/02 Serviço de transporte de passageiros - locação de automóveis com motorista
- 77.11-0/00 Locação de automóveis sem condutor
- 77.19-5/99 Locação de outros meios de transporte não especificados anteriormente, sem condutor (caminhões, ônibus, reboques, motocicletas, etc.)
- 77.32-2/01 Aluguel de máquinas e equipamentos para construção sem operador, exceto andaimes;
- 77.39-0/99 Aluguel de outras máquinas e equipamentos comerciais e industriais não especificados anteriormente, sem operador (caçamba, trator, retroescavadeira, etc.);
- 81.11-7/00 Serviços combinados para apoio a edifícios, exceto condomínios prediais
- 81.30-3/00 Atividades paisagísticas
- 82.30-0/01 Serviços de organização de feiras, congressos, exposições e festas
- 93.19-1/01 Produção e promoção de eventos esportivos
- 01.61-0/03 Serviço de preparação de terreno, cultivo e colheita

Devido as modificações ora ajustadas, consolida-se o contrato social com a seguinte redação:

Pelo presente instrumento particular **JOÃO ROBERTO DE JESUS LIMA**, brasileiro, solteiro, natural de Chapadinha/MA, nascido em 04/07/1973, comerciante, inscrito no CPF sob n.º 983.258.503-10, RG n.º. 1625307 SSP/MA expedida em 06/03/1991, residente e domiciliado Avenida Tancredo Neves, 194-Altos, Bairro: Centro, Centro Novo do Maranhão – MA, CEP 65.299-000; Único sócio da sociedade empresarial limitada, **ROBERTO CONSTRUTORA LTDA EPP**; com sede na Avenida Tancredo Neves, 195, Bairro: Centro, Centro Novo do Maranhão/MA, CEP: 65.299-000, registrada na Junta Comercial do Estado do Maranhão – JUCEMA, sob o NIRE n.º 21200562298 por despacho em 04/06/2004, inscrita no CNPJ sob o n.º 06.311.813/0001-89, resolve alterar e consolidar seu contrato social mediante as condições estabelecidas nas clausulas seguintes:

Clausula 1ª - A sociedade gira sob o nome empresarial de **ROBERTO CONSTRUTORA LTDA EPP**.

Clausula 2ª - A empresa tem sua sede na Avenida Tancredo Neves, 195, Bairro: Centro, Centro Novo do Maranhão/MA, CEP: 65.299-000.

Clausula 3ª - A empresa poderá, a qualquer tempo, abrir o fechar filial ou outra dependência, mediante alteração contratual do ato constitutivo.

Clausula 4ª - A Sociedade exerce as atividades no ramo de:

- 41.20-4-00 Construção de edifícios;
- 38.11-4/00 Coleta de resíduos não perigosos;
- 42.11-1/01 Construção de rodovias e ferrovias;
- 42.13-8/00 Obras de urbanização - ruas, praças e calçadas;
- 42.21-9-03 Manutenção de redes de distribuição de energia elétrica;
- 42.22-7/01 Construção de redes de abastecimento de água, coleta de esgoto e construções correlatas, exceto obras de irrigação;
- 42.99-5-01 Construção de instalações esportivas e recreativas;
- 42.99-5/99 Outras obras de engenharia civil não especificadas anteriormente (construção de muros, telhados etc.);
- 43.13-4/00 Obras de terraplenagem;
- 43.99-1/05 Perfuração e construção de poços de água;
- 43.29-1/04 Montagem e instalação de sistemas e equipamentos de iluminação e sinalização em vias públicas, portos e aeroportos;
- 49.30-2/02 Transporte rodoviário de carga, exceto produtos perigosos e mudanças, intermunicipal, interestadual e internacional;
- 49.23-0/02 Serviço de transporte de passageiros - locação de automóveis com motorista;
- 77.11-0/00 Locação de automóveis sem condutor;
- 77.19-5/99 Locação de outros meios de transporte não especificados anteriormente, sem condutor (caminhões, ônibus, reboques, motocicletas, etc.)
- 77.32-2/01 Aluguel de máquinas e equipamentos para construção sem operador, exceto andaimes;
- 77.39-0/99 Aluguel de outras máquinas e equipamentos comerciais e industriais não especificados anteriormente, sem operador (caçamba, trator, retroescavadeira, etc.);
- 81.11-7/00 Serviços combinados para apoio a edifícios, exceto condomínios prediais
- 81.30-3/00 Atividades paisagísticas;

82.30-0/01 Serviços de organização de feiras, congressos, exposições e festas
93.19-1/01 Produção e promoção de eventos esportivos;
01.61-0/03 Serviço de preparação de terreno, cultivo e colheita;

MATOES DO NORTE / MA	
PROC.	0808004 1202 2
FLS.	1409
RUB.	118

Cláusula 5ª - A empresa iniciou suas atividades em 21/05/2004, e seu prazo de duração é por tempo indeterminado.

Cláusula 6ª - O capital social é R\$ 700.000,00 (setecentos mil reais), totalmente integralizado em moeda corrente do País.

Parágrafo Único: A responsabilidade do sócio é restrita ao valor de seu capital e responde exclusivamente pela integralização do capital social.

Cláusula 7ª - A administração da sociedade caberá ao sócio **JOÃO ROBERTO DE JESUS LIMA**, com poderes e atribuições de administrar os negócios sociais, vedado, no entanto, o uso do nome empresarial em atividades estranhas ao interesse empresarial ou assumir obrigações seja em favor da empresa ou de terceiros, bem como onerar ou alienar bens imóveis da empresa.

Cláusula 8ª - Ao termino de cada exercício social, o administrador prestará contas justificadas de sua administração, procedendo à elaboração do inventario ou balanço patrimonial e do balanço de resultado econômico, cabendo ao empresário, os lucros ou perdas apuradas.

Cláusula 9ª - Nos quatro meses seguintes ao termino do exercício social, o empresário deliberará sobre as contas e designará administrador quando for o caso.

Cláusula 10ª - Falecendo o empresário, a empresa continuará suas atividades com os herdeiros, sucessores e o incapaz. Não sendo possível ou havendo interesse destes, o valor de seus haveres será apurado e liquidado com base na situação patrimonial da empresa, à data da resolução, verificada em balanço especialmente levantado.

Cláusula 11ª - O administrador declara sob as penas da lei, que não está impedido de exercer a administração da sociedade, por lei especial, ou em virtude de condenação criminal, ou por se encontrar sob efeitos dela, a pena que vede, ainda que temporariamente, o acesso a cargos públicos ou por crime falimentar, prevaricação, ou suborno, peculato ou contra o sistema financeira nacional.

Cláusula 12ª - Fica eleito o foro da cidade Maracaçumé - MA, para o exercício e o cumprimento dos direitos e obrigações resultantes deste contrato.

Assino, portanto, este instrumento em única via que será arquivado na Jucema.

Centro Novo do Maranhão/MA, 06 de junho de 2022.

João Roberto de Jesus Lima
Sócio Administrador



MATÕES DO NORTE / MA	
PROC.	0809004/2022-2
FLS.	110
RUB.	110

ASSINATURA ELETRÔNICA

Certificamos que o ato da empresa ROBERTO CONSTRUTORA LTDA - EPP consta assinado digitalmente por:

IDENTIFICAÇÃO DO(S) ASSINANTE(S)	
CPF/CNPJ	Nome
98325850310	JOAO ROBERTO DE JESUS LIMA

CERTIFICO O REGISTRO EM 06/06/2022 17:19 SOB N° 20220707243.
PROTOCOLO: 220707243 DE 06/06/2022.
CÓDIGO DE VERIFICAÇÃO: 12207216920. CNPJ DA SEDE: 06311813000189.
NIRE: 21200562298. COM EFEITOS DO REGISTRO EM: 06/06/2022.
ROBERTO CONSTRUTORA LTDA - EPP

JUCEMA

RICARDO DINIZ DIAS
SECRETÁRIO-GERAL
www.empresafacil.ma.gov.br

A validade deste documento, se impresso, fica sujeito à comprovação de sua autenticidade nos respectivos portais, informando seus respectivos códigos de verificação.

COMPROVANTE DE INSCRIÇÃO E DE SITUAÇÃO CADASTRAL

MATÕES DO NORTE / MA	
PROC.	0808004 / 2022
FLS.	111
RUB.	11

Comprovante de Inscrição e de Situação Cadastral

Cidadão,

Confira os dados de Identificação da Pessoa Jurídica e, se houver qualquer divergência, providencie junto à RFB a sua atualização cadastral.

A informação sobre o porte que consta neste comprovante é a declarada pelo contribuinte.

REPÚBLICA FEDERATIVA DO BRASIL			
CADASTRO NACIONAL DA PESSOA JURÍDICA			
NUMERO DE INSCRIÇÃO 06.311.813/0001-89 MATRIZ	COMPROVANTE DE INSCRIÇÃO E DE SITUAÇÃO CADASTRAL		DATA DE ABERTURA 04/06/2004
NOME EMPRESARIAL ROBERTO CONSTRUTORA LTDA			
TÍTULO DO ESTABELECIMENTO (NOME DE FANTASIA) TRACOLL			PORTE EPP
CÓDIGO E DESCRIÇÃO DA ATIVIDADE ECONOMICA PRINCIPAL 41.20-4-00 - Construção de edifícios			
CÓDIGO E DESCRIÇÃO DAS ATIVIDADES ECONOMICAS SECUNDARIAS 01.61-0-03 - Serviço de preparação de terreno, cultivo e colheita 38.11-4-00 - Coleta de resíduos não-perigosos 42.11-1-01 - Construção de rodovias e ferrovias 42.13-9-00 - Obras de urbanização - ruas, praças e calçadas 42.21-9-03 - Manutenção de redes de distribuição de energia elétrica 42.22-7-01 - Construção de redes de abastecimento de água, coleta de esgoto e construções correlatas, exceto obras de irrigação 42.99-5-01 - Construção de instalações esportivas e recreativas 42.99-5-99 - Outras obras de engenharia civil não especificadas anteriormente 43.13-4-00 - Obras de terraplenagem 43.29-1-04 - Montagem e instalação de sistemas e equipamentos de iluminação e sinalização em vias públicas, portos e aeroportos 43.99-1-05 - Perfuração e construção de poços de água 49.23-0-02 - Serviço de transporte de passageiros - locação de automóveis com motorista 49.30-2-02 - Transporte rodoviário de carga, exceto produtos perigosos e mudanças, Intermunicipal, interestadual e Internacional 77.11-0-00 - Locação de automóveis sem condutor 77.19-5-99 - Locação de outros meios de transporte não especificados anteriormente, sem condutor 77.32-2-01 - Aluguel de máquinas e equipamentos para construção sem operador, exceto andaimes 77.39-0-99 - Aluguel de outras máquinas e equipamentos comerciais e industriais não especificados anteriormente, sem operador 81.11-7-00 - Serviços combinados para apoio a edifícios, exceto condomínios prediais 81.30-3-00 - Atividades paisagísticas 82.30-0-01 - Serviços de organização de feiras, congressos, exposições e festas			
CÓDIGO E DESCRIÇÃO DA NATUREZA JURIDICA 206-2 - Sociedade Empresária Limitada			
LOGRADOURO AV TANCREDO NEVES	NUMERO 195	COMPLEMENTO *****	
CEP 65.299-000	BAIRRO/DISTRITO CENTRO	MUNICIPIO CENTRO NOVO DO MARANHÃO	UF MA
ENDEREÇO ELETRÔNICO JRSANTYRO@HOTMAIL.COM		TELEFONE (98) 8454-4911	
ENTE FEDERATIVO RESPONSÁVEL (EFR) *****			
SITUAÇÃO CADASTRAL ATIVA		DATA DA SITUAÇÃO CADASTRAL 04/06/2004	
MOTIVO DE SITUAÇÃO CADASTRAL			
SITUAÇÃO ESPECIAL *****		DATA DA SITUAÇÃO ESPECIAL *****	

Aprovado pela Instrução Normativa RFB nº 1.863, de 27 de dezembro de 2018.

Emitido no dia 26/08/2022 às 15:33:50 (data e hora de Brasília).

Página: 1/2




 REPÚBLICA FEDERATIVA DO BRASIL COMPROVANTE DE INSCRIÇÃO E DE SITUAÇÃO CADASTRAL CADASTRO NACIONAL DA PESSOA JURÍDICA			
NÚMERO DE INSCRIÇÃO 06.311.813/0001-89 MATRIZ	COMPROVANTE DE INSCRIÇÃO E DE SITUAÇÃO CADASTRAL		DATA DE ABERTURA 04/06/2004
NOME EMPRESARIAL ROBERTO CONSTRUTORA LTDA			
CÓDIGO E DESCRIÇÃO DAS ATIVIDADES ECONÔMICAS SECUNDÁRIAS 93.19-1-01 - Produção e promoção de eventos esportivos			
CÓDIGO E DESCRIÇÃO DA NATUREZA JURÍDICA 206-2 - Sociedade Empresária Limitada			
LOGRADOURO AV TANCREDO NEVES		NÚMERO 195	COMPLEMENTO *****
CEP 65.298-000	BAIRRO/DISTRITO CENTRO	MUNICÍPIO CENTRO NOVO DO MARANHÃO	UF MA
ENDEREÇO ELETRÔNICO JRSANTYRO@HOTMAIL.COM		TELEFONE (98) 8454-4911	
ENTE FEDERATIVO RESPONSÁVEL (EFR) *****			
SITUAÇÃO CADASTRAL ATIVA		DATA DA SITUAÇÃO CADASTRAL 04/06/2004	
MOTIVO DE SITUAÇÃO CADASTRAL *****			
SITUAÇÃO ESPECIAL *****		DATA DA SITUAÇÃO ESPECIAL *****	

MATÕES DO NORTE / MA PROC. 0805004 1202 FLS. 162 RUB. AB

Aprovado pela Instrução Normativa RFB nº 1.863, de 27 de dezembro de 2018.

Emitido no dia 26/08/2022 às 15:33:50 (data e hora de Brasília).

Página: 2/2

 CONSULTAR QSA	 VOLTAR	 IMPRIMIR
--	---	---

A RFB agradece a sua visita. Para informações sobre política de privacidade e uso, [clique aqui](#).

[Passo a passo para o CNPJ](#)
[Consultas CNPJ](#)
[Estatísticas](#)
[Parceiros](#)
[Serviços CNPJ](#)

COMPROVANTE DE INSCRIÇÃO E DE SITUAÇÃO CADASTRAL

MATÕES DO NORTE / MA	
PROC.	0808004 1202 2
FLS.	413
RUB.	JA

© 2018 PORTAL DA REDESIM. Todos direitos reservados.

MATÕES DO NORTE / MA
PROC. 0808004 1202 2
FLS. R14
RUB. 01

BRASIL
(HTTPS://GOV.BR)

Confirmação da Autenticidade de Certidões

Resultado da Confirmação de Autenticidade de Certidão

CNPJ: 06.311.813/0001-89

Código de Controle: D872.52B9.9FEF.F47E

Data da Emissão: 03/05/2022

Hora da Emissão: 16:54:08

Tipo Certidão: Negativa

Certidão Negativa emitida em 03/05/2022, com validade até 30/10/2022.

[Página Anterior \(/Servicos/certidaointernet/PJ/Autenticidade/Voltar\)](#)

[Nova consulta \(/Servicos/certidaointernet/PJ/Autenticidade/Confirmar\)](#)

MATÕES DO NORTE / MA	
PROC.	080800042022
FLS.	713
RUB.	118


Validação de certidão de débitos emitida

O serviço de validação de certidões emitidas destina-se ao órgão licitante ou ao interessado em conferir a autenticidade da certidão apresentada.

Operação efetuada com sucesso.

Validar Nova Certidão

Emitir Certidão

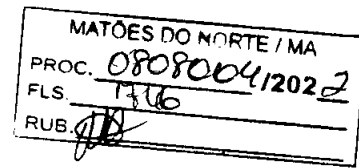

Dúvidas mais Frequentes | Início | V - 1.2

Situação de Regularidade do Empregador

A EMPRESA abaixo identificada está REGULAR perante o FGTS:

Inscrição: 06.311.813/0001-89

Razão social: ROBERTO CONSTRUTORA LTDA

Nome fantasia: ROBERTO CONSTRUTORA

Resultado da consulta em 26/08/2022 15:38:20

Obtenha o Certificado de Regularidade do FGTS - CRF

Consulte o Histórico do Empregador

Voltar

O uso destas informações para os fins previstos em lei deve ser precedido de verificação de autenticidade no site da Caixa: www.caixa.gov.br



PODER JUDICIÁRIO
JUSTIÇA DO TRABALHO

MATÕES DO NORTE / MA	
PROC.	0908004/2022
FLS.	1414
RUB.	

CERTIDÃO NEGATIVA DE DÉBITOS TRABALHISTAS

Nome: ROBERTO CONSTRUTORA LTDA (MATRIZ E FILIAIS)
CNPJ: 06.311.813/0001-89
Certidão nº: 16729051/2022
Expedição: 26/05/2022, às 11:09:18
Validade: 22/11/2022 - 180 (cento e oitenta) dias, contados da data de sua expedição.

Certifica-se que **ROBERTO CONSTRUTORA LTDA (MATRIZ E FILIAIS)**, inscrito(a) no CNPJ sob o nº **06.311.813/0001-89**, **NÃO CONSTA** como inadimplente no Banco Nacional de Devedores Trabalhistas. Certidão emitida com base nos arts. 642-A e 883-A da Consolidação das Leis do Trabalho, acrescentados pelas Leis ns.º 12.440/2011 e 13.467/2017, e no Ato 01/2022 da CGJT, de 21 de janeiro de 2022. Os dados constantes desta Certidão são de responsabilidade dos Tribunais do Trabalho. No caso de pessoa jurídica, a Certidão atesta a empresa em relação a todos os seus estabelecimentos, agências ou filiais. A aceitação desta certidão condiciona-se à verificação de sua autenticidade no portal do Tribunal Superior do Trabalho na Internet (<http://www.tst.jus.br>). Certidão emitida gratuitamente.

INFORMAÇÃO IMPORTANTE

Do Banco Nacional de Devedores Trabalhistas constam os dados necessários à identificação das pessoas naturais e jurídicas inadimplentes perante a Justiça do Trabalho quanto às obrigações estabelecidas em sentença condenatória transitada em julgado ou em acordos judiciais trabalhistas, inclusive no concernente aos recolhimentos previdenciários, a honorários, a custas, a emolumentos ou a recolhimentos determinados em lei; ou decorrentes de execução de acordos firmados perante o Ministério Público do Trabalho, Comissão de Conciliação Prévia ou demais títulos que, por disposição legal, contiver força executiva.



Estado do Maranhão Certidão Negativa de Dívida Ativa

SECRETARIA DE FINANÇAS

Resultado da Validação da Certidão Negativa Dívida Ativa de Dívida Ativa

CERTIDÃO VÁLIDA!

Nº da Certidão: 036951/22

Data de Validade: 23/09/2022

Data de Emissão: 26/05/2022 08:55:29

Inscrição Estadual: 125113455

CPF/CNPJ: 06311813000189

Razão Social: ROBERTO CONSTRUTORA LTDA - EPP

MATÕES DO NORTE / MA

PROC. 0708004 1202 2
FLS. 118
RUB. 110

[Nova Consulta](#) [Imprimir](#)

Desenvolvido pela Sefaz/MA - 2005-2009



Estado do Maranhão Certidão Negativa de Débito

Secretaria de Fazenda

Resultado da Validação da Certidão Negativa de Débito

Nº da Certidão: 086539/22
Data de Validade: 23/09/2022
Data de Emissão: 26/05/2022 11:08:20
Inscrição Estadual: 125113455
CPF/CNPJ: 06311813000189
Razão Social: ROBERTO CONSTRUTORA LTDA - EPP

MATÕES DO NORTE / MA	
PROC.	0808004 1202 2
FLS.	119
RUB.	915

[Nova Consulta](#) [Imprimir](#)

Desenvolvido pela Sefaz-LOTEC - 2005-2009



PREFEITURA DE CENTRO NOVO
DEPARTAMENTO DE ARRECADAÇÃO TRIBUTÁRIA
CNPJ: 01.612.323/0001-07
Av. Juscelino Kubitschek, s/n, centro CEP: 65299-000

MATÕES DO NORTE / MA
PROC. 0808004 / 2022
FLS. 120
RUB. 08

26/08/2022 15:45:16

CERTIDÃO NEGATIVA DE DÉBITOS-CND Nº 13566/2022
AUTENTICAÇÃO:CE6F311F2548C0E40FBD9BEAAA288D32

* Certidão Autorizada

CERTIFICO, a pedido da pessoa interessada, que o a empresa **ROBERTO CONSTRUTORA LTDA**, devidamente Inscrito sob o CNPJ **06.311.813/0001-89**, situada à **AVENIDA TANCREDO NEVES, 195 CENTRO**, encontra-se quites com os tributos municipais. O Requerente pretende com esta, fazer prova de Quitação de Tributos, não podendo ser usado para outros fins.

A Referida Certidão terá validade até **05/10/2022**.
Ressalvado à Prefeitura o direito de cobrar dívidas que venham a ser apuradas.

CENTRO NOVO DO MARANHÃO-MA, 07/07/2022.



CERTIDAO



PREFEITURA DE CENTRO NOVO
DEPARTAMENTO DE ARRECADAÇÃO TRIBUTÁRIA
CNPJ: 01.612.323/0001-07
Av. Juscelino Kubitschek, s/n, centro CEP: 65299-000

MATÕES DO NORTE / MA	
PROC.	0808004 / 2022
FLS.	001
RUB.	

26/08/2022 15:46:52

CERTIDÃO NEGATIVA DE DÍVIDA ATIVA MUNICIPAL-CNDA Nº 13567/2022
AUTENTICAÇÃO:D8A7031D63E3762CFAC9AC452816F6FE

* Certidão Autorizada

CERTIFICO a pedido da pessoa interessada, que a empresa **ROBERTO CONSTRUTORA LTDA**, inscrita sob o CNPJ: **06.311.813/0001-89**, situada à **AVENIDA TANCREDO NEVES, 195 CENTRO**, Neste Município, encontra-se quites com os tributos municipais, bem como o livro de **DÍVIDA ATIVA** deste setor de arrecadação desta prefeitura, nada consta no desrespeito a débito em nome da referida empresa. O Requerente pretende com esta, fazer prova de Quitação de Tributos, não podendo ser usado para outros fins.

A Referida Certidão terá validade até **05/10/2022**.

Ressalvado à Prefeitura o direito de cobrar dívidas que venham a ser apuradas.

CENTRO NOVO DO MARANHAO-MA, 07/07/2022.



CERTIDAO

Validação - Digidoc

Este documento corresponde a este código de validação.

Dados do Documento Administrativo

Sigla do Documento:

CERTJUDONE-VUMAR

Número do Documento:

122022

Código de Validação:

2EA9D2E90F

[Clique para visualizar o arquivo original referente a este documento : CERTJUDONE-VUMAR 122022.](#)

Signatários desse documento :

FRANCISCO VINICIUS SODRE SANTOS, data da assinatura : 08/06/2022 17:45
Status do documento : RECEBIDO

[Visualizar Original](#)

[Validar Documento](#)

Dados da Requisição

Número da requisição:

Código de Validação:

2EA9D2E90F

[Validar Requisição](#)

[Nova consulta](#)



TJMA
TRIBUNAL DE JUSTIÇA DO ESTADO DO MARANHÃO

PODER JUDICIÁRIO DO ESTADO DO MARANHÃO
Corregedoria Geral da Justiça
1º Vara de Maracaçumé

MATÕES DO NORTE / MA	
PROC.	0808004 / 2022
FLS.	153
RUB.	

CERTJUDONE-VUMAR - 122022
Código de validação: 2EA9D2E90F

Número da guia: 22062101001253797.

CERTIDÃO DE FALÊNCIA OU RECUPERAÇÃO JUDICIAL

USANDO da faculdade que me confere a Lei, **CERTIFICO**, a requerimento de pessoa interessada, que, dando busca nos arquivos dos feitos referentes às **Varas Cíveis, Comércio, Fazenda Pública, Família, Falência ou Concordata, Recuperação Judicial ou Extrajudicial, Insolvência Civil, Sucessão, Inventário, Interdição, Tutela, Curatela, Ausência e Criminal**, a partir do dia 1º (primeiro) do mês de janeiro do ano de dois mil e cinco (2005) até o dia **08 de Junho** do ano corrente, constatei **NÃO EXISTIR** distribuição de **AÇÕES E/OU EXECUÇÕES** contra **ROBERTO CONSTRUTORA LTDA**, inscrito no CNPJ Nº. 06.311.813/0001-89, Nome de Fantasia: **TRACOLL**, Data da abertura: **04/06/2004**, Atividade Principal: **Construção de edifícios. Endereço: Avenida Tancredo Neves, nº 195, Centro, Centro Novo do Maranhão/MA**. **CERTIFICO**, finalmente, que esta Secretaria de Distribuição é a única existente na Comarca de Maracaçumé, com os termos de Boa Vista do Gurupi, Amapá do Maranhão, Junco do Maranhão e Centro Novo do Maranhão, Estado do Maranhão. Ressaltando que este documento terá a validade de 90 (noventa) dias, a contar da data de sua expedição. O referido é verdade e dou fé. Dada e passada a presente certidão na Secretaria de Distribuição a meu cargo, no Fórum "Casa da Justiça", nesta cidade de Maracaçumé, Estado do Maranhão. Eu, _____ distribuidor desta Secretaria Judicial, consultei e digitei, e, eu, Francisco Vinicius Sodré Santos, Secretário Judicial Titular, subscrevo e assino. Maracaçumé/MA, 08 de Junho de 2022.


FRANCISCO VINICIUS SODRE SANTOS
Secretário Judicial de Entrância Intermediária
1º Vara de Maracaçumé
Matrícula 186569

Documento assinado. MARACAÇUMÉ, 08/06/2022 17:45 (FRANCISCO VINICIUS SODRE SANTOS)



Autenticidade de documentos

DADOS DA CONSULTA

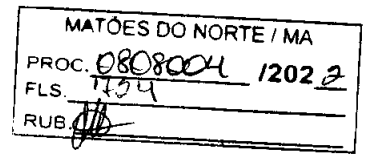

Sobre o Portal

Serviços

Legislação

Parceiros

Fale Conosco

Mantidas

Municípios
Implementados

Consultar
Informações

Notificações

Protocolo:

220633851

Data do Protocolo:

01/06/2022

Número de Registro:

21200562298

Arquivamento:

20220633851

Empresa:

ROBERTO CONSTRUTORA LTDA - EPP

Documento(s):

Balanço

< Voltar

(98) 2106-8500 [Ver mais](#)

Av. Pedro II, N°199 - Centro, São Luis - MA, 65010-450

ouvidoria@jucema.ma.gov.br


ROBERTO CONSTRUTORA LTDA EPP

CNPJ: 06.311.813/0001-89

NIRE: 21200562298

Avenida Tancredo Neves, 195, Centro

Cep: 65.299 - 000 - Centro Novo do Maranhão - Maranhão

MATÔES DO NORTE / MA
PROC. 0808004 / 202 2
FLS. 455
RUB. 

Balanço Patrimonial Encerrado em 31 de dezembro de 2021

Valores em Reais

Descrição	Saldo Inicial	Saldo Final
Ativo		
Ativo circulante:		
Caixa/Banco	24.862,06	24.180,71
Estoque para consumo	140.000,00	290.470,00
Clientes	426.395,95	556.569,13
Total de ativo circulante	591.258,01	871.219,84
Ativo fixo		
Veículos	254.000,00	254.000,00
Depreciação Acumulada	(6.451,60)	(8.653,28)
Total de ativo	838.806,41	1.116.566,56
Passivo e patrimônio líquido		
Fornecedor	169.486,00	2.905,91
Impostos a pagar	8.419,16	8.411,04
Total de passivo circulante	177.905,16	11.316,95
Patrimônio líquido:		
Capital Social	350.000,00	700.000,00
Lucros acumulados	310.901,25	405.249,61
Total de patrimônio líquido	660.901,25	1.105.249,61
Total de passivo e patrimônio líquido	838.806,41	1.116.566,56

Centro Novo do Maranhão/MA, 31 de dezembro de 2021

Reconhecemos a exatidão do presente Balanço Patrimonial encerrado em 31 de dezembro de 2021 conforme documentação enviada à contabilidade, totalizando tanto o ATIVO quanto o PASSIVO o valor de R\$ 1.116.566,56 (um milhão cento e dezesseis mil quinhentos e sessenta e seis reais e cinquenta e seis centavos)

João Roberto de Jesus Lima
CPF: 983.258.503-10
Sócio Administrador

Maria Nasaré Patrício da Silva
CRC: PA01790-TMA-O
Contadora

ROBERTO CONSTRUTORA LTDA EPP

CNPJ: 06.311.813/0001-89

NIRE: 21200562298

Avenida Tancredo Neves, 195, Centro

Cep: 65.299 - 000 - Centro Novo do Maranhão - Maranhão

Demonstração de Resultado do Exercício em 31/12/2021

MATÕES DO NORTE / MA	
PROC.	0808004 / 2021
FLS.	176
RUB.	

Descrição	Saldo Anterior	Saldo Atual
Receita Operacional Bruta	1.191.877,53	1.617.538,84
Prestação de Serviços	1.191.877,53	1.617.538,84
(-) IMPOSTOS RECOLHIDOS	(53.634,49)	(72.789,25)
DAS (SIMPLES NACIONAL)	53.634,49	72.789,25
Receita Operacional Líquida	1.138.243,04	1.544.749,59
(-) Custos dos Serviços Prestados	476.751,01	813.728,39
Resultado Operacional	661.492,03	731.021,20
(-) Despesas Operacionais	350.590,78	325.771,59
(-) Despesas Administrativa	297.671,41	284.588,39
(-) Outras despesas	52.919,36	41.183,20
Resultado Operacional Líquido	310.901,25	405.249,61
Lucro Líquido do Exercício	310.901,25	405.249,61

Centro Novo do Maranhão/MA, 31 de dezembro de 2021

João Roberto de Jesus Lima
CPF: 983.258.503-10
Sócio Administrador

Maria Nasaré Patrício da Silva
CRC: PA01790-TMA-O
Contadora

ROBERTO CONSTRUTORA LTDA EPP

CNPJ: 06.311.813/0001-89

NIRE: 21200562298

Avenida Tancredo Neves, 195, Centro

Cep: 65.299-000 – Centro Novo do Maranhão - Maranhão

MATÕES DO NORTE / MA	
PROC.	0808004 / 202 2
FLS.	577
RUB.	910

As informações abaixo estão em conformidade com Balanço Patrimonial encerrado em 31/12/2021

a) Índice de Liquidez Corrente $\geq 1,00$ (ILC)

$$\text{ILC} = \frac{\text{Ativo Circulante}}{\text{Passivo Circulante}}$$

$$\text{ILC} = \frac{871.219,84}{11.316,95}$$

ILC =	76,98
-------	-------

Nota: A cada R\$ 1,00 que sai do caixa no curto prazo temos R\$ 76,98 para entrar no caixa. Aqui a empresa revela sua capacidade financeira de cumprir os seus compromissos de curto prazo.

b) Índice de Liquidez Geral $\geq 1,00$ (ILG)

$$\text{ILG} = \frac{\text{Ativo Circulante} + \text{Realizável a Longo Prazo}}{\text{Passivo Circulante} + \text{Exigível a Longo Prazo}}$$

$$\text{ILG} = \frac{871.219,84}{11.316,95}$$

ILG =	76,98
-------	-------

Nota: Aqui a empresa revela o quanto ela possui de direitos a realizar para quitar suas obrigações.

c) Índice de Solvência Geral $\geq 1,00$ (ISG)

$$\text{ISG} = \frac{\text{Ativo Total}}{\text{Passivo Circulante} + \text{Exigível a Longo Prazo}}$$

$$\text{ISG} = \frac{1.116.566,84}{11.316,95}$$

ISG =	98,66
-------	-------

Nota: Aqui a empresa o grau de garantia que ela dispõe em Ativos Totais, para o pagamento o pagamento total de suas dívidas.

Centro Novo do Maranhão/MA, 31 de dezembro de 2021.

João Roberto de Jesus Lima
CPF: 983.258.503-10
Sócio/Administrador

Maria Nasaré Patrício da Silva
CRC PA01790/O-T-MA
Contadora

ROBERTO CONSTRUTORA LTDA EPP
CNPJ: 06.311.813/0001-89
NIRE: 21200562298
Av. Tancredo Neves, 195, Centro
CEP: 65.299-000 – Centro Novo do Maranhão - Maranhão

MATÕES DO NORTE / MA	
PROC.	08080004 / 2022
FLS.	38
RUB.	

NOTAS EXPLICATIVAS DAS DEMONSTRAÇÕES CONTÁBEIS ENCERRADAS EM 31 DE DEZEMBRO DE 2021

NOTA 1 - CONTEXTO OPERACIONAL

A **ROBERTO CONSTRUTORA LTDA EPP** é uma sociedade empresária limitada, com fins econômicos e com sede na Avenida Tancredo Neves, 195, Bairro: Centro, Centro Novo do Maranhão/MA, CEP: 65.299-000, registrada na Junta Comercial do Estado do Maranhão – JUCEMA, sob o NIRE n.º 21200562298 por despacho em 04/06/2004, inscrita no CNPJ sob o nº 06.311.813/0001-89, e sua regência se dá pelo Contrato Social com respaldo legal na Lei Federal nº 10.406/2002, tendo como objeto social o ramo de:

- 41.20-4-00 Construção de edifícios;
- 38.11-4/00 Coleta de resíduos não perigosos;
- 42.11-1/01 Construção de rodovias e ferrovias;
- 42.13-8/00 Obras de urbanização - ruas, praças e calçadas;
- 42.21-9-03 Manutenção de redes de distribuição de energia elétrica;
- 42.22-7/01 Construção de redes de abastecimento de água, coleta de esgoto e construções correlatas, exceto obras de irrigação;
- 42.99-5-01 Construção de instalações esportivas e recreativas;
- 42.99-5/99 Outras obras de engenharia civil não especificadas anteriormente (construção de muros, telhados etc.);
- 43.13-4/00 Obras de terraplenagem;
- 43.99-1/05 Perfuração e construção de poços de água;
- 43.29-1/04 Montagem e instalação de sistemas e equipamentos de iluminação e sinalização em vias públicas, portos e aeroportos
- 49.30-2/02 Transporte rodoviário de carga, exceto produtos perigosos e mudanças, intermunicipal, interestadual e internacional;
- 49.23-0/02 Serviço de transporte de passageiros - locação de automóveis com motorista
- 77.11-0/00 Locação de automóveis sem condutor
- 77.19-5/99 Locação de outros meios de transporte não especificados anteriormente, sem condutor (caminhões, ônibus, reboques, motocicletas, etc.)
- 77.32-2/01 Aluguel de máquinas e equipamentos para construção sem operador, exceto andaimes;
- 77.39-0/99 Aluguel de outras máquinas e equipamentos comerciais e industriais não especificados anteriormente, sem operador (caçamba, trator, retroescavadeira, etc.);
- 81.11-7/00 Serviços combinados para apoio a edifícios, exceto condomínios prediais
- 81.30-3/00 Atividades paisagísticas
- 82.30-0/01 Serviços de organização de feiras, congressos, exposições e festas
- 93.19-1/01 Produção e promoção de eventos esportivos

ROBERTO CONSTRUTORA LTDA EPP
 CNPJ: 06.311.813/0001-89
 NIRE: 21200562298
 Av. Tancredo Neves, 195, Centro
 CEP: 65.299-000 – Centro Novo do Maranhão - Maranhão

MATÕES DO NORTE / MA	
PROC.	0808004/2022
FLS.	129
RUB.	

A empresa **ROBERTO CONSTRUTORA LTDA EPP** neste ano de 2021 esteve enquadrada no regime tributário Simples Nacional e contabiliza os encargos tributários pelo regime de competência.

As demonstrações contábeis foram elaboradas de acordo com as práticas contábeis geralmente aceitas e adotadas no Brasil tomando-se como base a Lei nº 11.638/07 alterada pela lei 11.941/2009.

O exercício social abrange os dados e documentos fornecidos no período de 01 de janeiro a 31 de dezembro do ano de 2021 e as Receitas são apuradas por meio de notas fiscais de serviço emitidas neste mesmo período de 01/01/2021 a 31/12/2021. A moeda funcional da empresa é o Real (R\$).

NOTA 2 – ATIVO CIRCULANTE

Disponíveis/Caixa

Trata-se de valores de curto prazo com rentabilidade diária, disposta a ser conversível em caixa e com risco muito abaixo e de liquidez imediata, atualizado até a data do Balanço Patrimonial.

Descrição	31/12/2021
Disponibilidade/Caixa	24.180,71
	24.180,71

NOTA 3 – ATIVO CIRCULANTE

Valores à Curto Prazo/Clientes

Trata-se de valores a receber, conforme apuração no Balanço Patrimonial. São derivados de prestação de serviços a receber em datas posteriores ao encerramento do exercício, classificadas na conta / Clientes.

Descrição	31/12/2021
Clientes	556.569,13
	556.569,13

ROBERTO CONSTRUTORA LTDA EPP
 CNPJ: 06.311.813/0001-89
 NIRE: 21200562298
 Av. Tancredo Neves, 195, Centro
 CEP: 65.299-000 – Centro Novo do Maranhão - Maranhão

MATÕES DO NORTE / MA	
PROC.	0809004 / 202 2
FLS.	130
RUB.	10

NOTA 4 – ATIVO NÃO CIRCULANTE / ATIVO FIXO

Imobilizado

Valores aplicados em bens demonstrados pelo custo de aquisição com veículos que configuram investimentos efetuados pela empresa para a prestação de serviços, descritos no Balanço.

Descrição	31/12/2021
Veículos	254.000,00
	254.000,00

NOTA 5 – PASSIVO CIRCULANTE

Obrigações de Curto Prazo

É registrado pelo valor de liquidação em ordem decrescente de exigibilidade representado por valores a pagar decorrentes de contratações junto a fornecedores por aquisição de materiais e/ou serviços, de obrigações fiscais de curto prazo e impostos, de acordo com a legislação vigente

Descrição	31/12/2021
Fornecedores	2.905,91
Impostos a recolher	8.411,04
	11.316,95

NOTA 6 – PATRIMONIO LIQUIDO

Apuração do Resultado Patrimonial

Na apuração do resultado patrimonial do exercício 2021, verificou-se lucro patrimonial a ser distribuído ou reinvestido conforme vontade do Sócio na conta lucros acumulados.

Descrição	31/12/2021
Lucros acumulados	405.249,61
	405.249,61

ROBERTO CONSTRUTORA LTDA EPP
 CNPJ: 06.311.813/0001-89
 NIRE: 21200562298
 Av. Tancredo Neves, 195, Centro
 CEP: 65.299-000 – Centro Novo do Maranhão - Maranhão

MATÔES DO NORTE / MA	
PROC.	0808004 / 2022
FLS.	131
RUB.	18

NOTA 7 – ANALISES PELOS INDICES DO BALANÇO

Código	Nome e Valores	Expressão	Resultado
GE	Grau de Endividamento	(pc+elp)/ac	
	11.316,95+0,00/871.219,84		0,01
	Quanto a empresa se endividou para cada um R\$ 1,00 de investimento Total.		
LC	Liquidez Corrente	ac/pc	
	871.219,84/11.316,95		76,98
	Quanto a empresa possui de Ativo Circulante para R\$ 1,00 de Passivo Circulante.		
LG	Liquidez Geral	(ac+rlp)/(pc+elp)	
	(871.219,84+0,00)/(11.316,95+0,00)		76,98
	Quanto a empresa de recursos para cada R\$ 1,00 de dívida do realizável a longo prazo.		
LI	Liquidez Imediata	d/pc	
	580.749,84/11.316,95		51,32
	Quanto dispomos imediatamente para saldar nossas dívidas de curto prazo.		
ML	Margem líquida	(lc/csp)*100	
	(405.249,61/813.728,39)*100		49,80
	Quanto a empresa obtém de lucro para cada R\$ 100,00 vendidos.		
RA	Rentabilidade do Ativo	(lc/ac)*100	
	(405.249,61/871.219,84)*100		46,52
	Quanto a empresa obtém de lucro para cada R\$ 100,00 de investimento total.		
SG	Solvência Geral	at/(pc+exl)	
	1.116.566,56/(11.316,95+0,00)		98,66
	Representa o grau de garantia que a empresa dispõe em ativos (totais) para pagamento total de suas dívidas.		

Centro Novo do Maranhão - MA, 31 de dezembro de 2021.

João Roberto de Jesus Lima
 CPF: 983.258.503-10
 Sócio/Administrador

Maria Nasaré Patrício da Silva
 CRC: PA01790 TMA-O
 Contadora

MATÕES DO NORTE / MA	
PROC.	0808004 / 202
FLS.	113
RUB.	



MATÔES DO NORTE / MA
PROC. 0808000 1202 1
FLS. 233
RUB. <i>[assinatura]</i>

ASSINATURA ELETRÔNICA

Certificamos que o ato da empresa ROBERTO CONSTRUTORA LTDA - EPP consta assinado digitalmente por:

IDENTIFICAÇÃO DO(S) ASSINANTE(S)	
CPF/CNPJ	Nome
50812769368	MARIA NASARE PATRICIO DA SILVA
98325850310	JOAO ROBERTO DE JESUS LIMA

CERTIFICO O REGISTRO EM 01/06/2022 10:44 SOB Nº 20220633851.
PROTOCOLO: 220633851 DE 01/06/2022.
CÓDIGO DE VERIFICAÇÃO: 12206972870. CNPJ DA SEDE: 06311813000189.
NIRE: 21200562298. COM EFEITOS DO REGISTRO EM: 19/05/2022.
ROBERTO CONSTRUTORA LTDA - EPP

JUCEMA

RICARDO DINIZ DIAS
SECRETÁRIO-GERAL
www.empresafacil.ma.gov.br

A validade deste documento, se impresso, fica sujeito à comprovação de sua autenticidade nos respectivos portais, informando seus respectivos códigos de verificação.

MATÕES DO NORTE / MA	
PROC.	088004/202-9
FLS.	134
RUB.	



SERVIÇOS ONLINE



ACESSO PÚBLICO \ CONFIRMAÇÃO DE

VERACIDADE

Certificação Digital de Documento Emitido

Dados do documento CERTIDÃO DE HABILITAÇÃO PROFISSIONAL

Número de Controle:	768897
Data de emissão:	08/06/2022 às 09:31:17
Validade:	06/09/2022
Número Registro:	PA-014790/O-7 T-MA
Nome:	MARIA NASARE PATRICIO DA SILVA


Voltar

MATÕES DO NORTE / MA
PROC. 0808004 1202
FLS. 135
RUB. *[assinatura]*

MENU

DETALHES DA CERTIDÃO

Detalhe

Número: **868099**
Ano: **2022**
Data de Cadastro: **09/06/2022**
Data de Emissão: **09/06/2022**
Tipo: **CERTIDÃO DE REGISTRO E QUITAÇÃO PESSOA JURIDICA**
Situação Atual: **DOCUMENTO EMITIDO**
Baixa cópia do arquivo de impressão da certidão 

Notas (2)

Descrição

A capacidade técnico-profissional da empresa é comprovada pelo conjunto dos acervos técnicos dos profissionais constantes de seu quadro técnico.

Esta certidão perderá a validade, caso ocorra qualquer alteração posterior dos elementos cadastrais nela contidos

Páginas:

Status (1)

Mostrar: registros

[XLS](#) [PDF](#) [RELATÓRIO GERENCIAL](#)

Busca:

SITUAÇÃO	DATA - HORA	OBSERVAÇÃO
DOCUMENTO EMITIDO	09/06/2022 - 08:18:18	

Mostrando de 1 até 1 de 1 registros

[Primeira](#) [Anterior](#) [1](#) [Seguinte](#) [Último](#)

CREA-MA

Conselho Regional de Engenharia e Agronomia do Estado do Maranhão



**CERTIDÃO DE REGISTRO E QUITAÇÃO
PESSOA JURIDICA**
Lei Federal Nº 5194 de 24 de Dezembro de 1966

CREA-MA

MATÕES DO NORTE / MA Página 1/2
PROC. 0808004 1202 2
FLS. 136
RUB. *JA*
Nº 555099/2022
Emissão: 09/06/2022
Validade: 06/12/2022
Chave: W9B0Y

Conselho Regional de Engenharia e Agronomia do Estado do Maranhão

CERTIFICAMOS que a Empresa mencionada encontra-se registrada neste Conselho, nos Termos da Lei 5.194/66, conforme os dados impressos nesta certidão. CERTIFICAMOS, ainda, que até a presente data, a referida pessoa jurídica e seu(s) responsável(is) técnico(s) estão quites com suas anuidades e demais obrigações junto ao Conselho Regional de Engenharia e Agronomia do Maranhão - CREA-MA, estando habilitada a exercer suas atividades, circunscrita à(s) atribuição(ões) de seu(s) responsável(veis) técnico(s).

Interessado(a)

Empresa: ROBERTO CONSTRUTORA LTDA EPP

CNPJ: 06.311.813/0001-89

Registro: 0005369576

Categoria: Matriz

Capital Social: R\$ 700.000,00

Data do Capital: 13/07/2021

Faixa: 4

Objetivo Social: 41.20-4-00 CONSTRUÇÃO DE EDIFÍCIOS; 38.11-4/00 COLETA DE RESÍDUOS NÃO PERIGOSOS; 42.11-1/01 CONSTRUÇÃO DE RODOVIAS E FERROVIAS; 42.13-8/00 OBRAS DE URBANIZAÇÃO - RUAS, PRAÇAS E CALÇADAS; 42.21-9-03 MANUTENÇÃO DE REDES DE DISTRIBUIÇÃO DE ENERGIA ELÉTRICA; 42.22-7/01 CONSTRUÇÃO DE REDES DE ABASTECIMENTO DE ÁGUA, COLETA DE ESGOTO E CONSTRUÇÕES CORRELATAS, EXCETO OBRAS DE IRRIGAÇÃO; 42.99-5-01 CONSTRUÇÃO DE INSTALAÇÕES ESPORTIVAS E RECREATIVAS; 42.99-5/99 OUTRAS OBRAS DE ENGENHARIA CIVIL NÃO ESPECIFICADAS ANTERIORMENTE (CONSTRUÇÃO DE MUROS, TELHADOS ETC.); 43.13-4/00 OBRAS DE TERRAPLENAGEM; 43.99-1/05 PERFURAÇÃO E CONSTRUÇÃO DE POÇOS DE ÁGUA; 43.29-1/04 MONTAGEM E INSTALAÇÃO DE SISTEMAS E EQUIPAMENTOS DE ILUMINAÇÃO E SINALIZAÇÃO EM VIAS PÚBLICAS, PORTOS E AEROPORTOS; 49.30-2/02 TRANSPORTE RODOVIÁRIO DE CARGA, EXCETO PRODUTOS PERIGOSOS E MUDANÇAS, INTERMUNICIPAL, INTERESTADUAL E INTERNACIONAL; 49.23-0/02 SERVIÇO DE TRANSPORTE DE PASSAGEIROS - LOCAÇÃO DE AUTOMÓVEIS COM MOTORISTA; 77.11-0/00 LOCAÇÃO DE AUTOMÓVEIS SEM CONDUTOR; 77.19-5/99 LOCAÇÃO DE OUTROS MEIOS DE TRANSPORTE NÃO ESPECIFICADOS ANTERIORMENTE, SEM CONDUTOR (CAMINHÕES, ÔNIBUS, REBOQUES, MOTOCICLETAS, ETC.) 77.32-2/01 ALUGUEL DE MÁQUINAS E EQUIPAMENTOS PARA CONSTRUÇÃO SEM OPERADOR, EXCETO ANDAIMES; 77.39-0/99 ALUGUEL DE OUTRAS MÁQUINAS E EQUIPAMENTOS COMERCIAIS E INDUSTRIAIS NÃO ESPECIFICADOS ANTERIORMENTE, SEM OPERADOR (CAÇAMBA, TRATOR, RETROESCAVADEIRA, ETC.); 81.11-7/00 SERVIÇOS COMBINADOS PARA APOIO A EDIFÍCIOS, EXCETO CONDOMÍNIOS PREDIAIS 81.30-3/00 ATIVIDADES PAISAGÍSTICAS; PÁGINA 2 DE 4 82.30-0/01 SERVIÇOS DE ORGANIZAÇÃO DE FEIRAS, CONGRESSOS, EXPOSIÇÕES E FESTAS 93.19-1/01 PRODUÇÃO E PROMOÇÃO DE EVENTOS ESPORTIVOS; 01.61-0/03 SERVIÇO DE PREPARAÇÃO DE TERRENO, CULTIVO E COLHEITA;

Restrições Relativas ao Objetivo Social: EMPRESA HABILITADA PARA ATUAR SOMENTE NA ÁREA DA ENGENHARIA CIVIL, NO ÂMBITO DAS ATRIBUIÇÕES DE SEU RESPONSÁVEL TÉCNICO.

Endereço Matriz: AVENIDA TANCREDO NEVES, 195, CENTRO, CENTRO NOVO DO MARANHÃO, MA, 65299000

Tipo de Registro: Registro Definitivo de Empresa

Data Inicial: 10/03/2017

Data Final: Indefinido

Registro Regional: 0000537080DDMA

Descrição

CERTIDÃO DE REGISTRO E QUITAÇÃO PESSOA JURIDICA

Informações / Notas

- A capacidade técnico-profissional da empresa é comprovada pelo conjunto dos acervos técnicos dos profissionais constantes de seu quadro técnico.
- Esta certidão perderá a validade, caso ocorra qualquer alteração posterior dos elementos cadastrais nela contidos

Última Anuidade Paga

Ano: 2022 (3/3)

Autos de Infração

Nada consta

Responsáveis Técnicos

Profissional: HELTON DOS SANTOS RODRIGUES

Registro: 1115685120

CPF: 004.951.533-03

Data Início: 02/01/2020

Data Fim: Indefinido

Data Fim de Contrato: Indefinido

Títulos do Profissional:

ENGENHEIRO CIVIL

Atribuição: ART. 7 DA RESOLUCAO 218, DE 29/06/73, DO CONFEA.

Tipo de Responsabilidade: RESPONSÁVEL TÉCNICO





CERTIDÃO DE REGISTRO E QUITAÇÃO
PESSOA JURIDICA
Lei Federal Nº 5194 de 24 de Dezembro de 1966

CREA-MA

www.crea-ma.org.br

Nº 868099/2022
Emissão: 09/06/2022
Validade: 06/12/2022
Chave: W9B0Y

Conselho Regional de Engenharia e Agronomia do Estado do Maranhão

Sócios

Sócio: JOAO ROBERTO DE JESUS LIMA
CPF: 983.258.503-10
Função: SOCIO/ADMINISTRADOR

MATÕES DO NORTE / MA	
PROC.	0808004 1202 R
FLS.	434
RUB.	10




MATÕES DO NORTE / MA	
PROC.	0808004/2022
FLS.	438
RUB.	<i>[assinatura]</i>

MENU

DETALHES DA CERTIDÃO

Detalhe

Número: **867208**
 Ano: **2022**
 Data de Cadastro: **30/05/2022**
 Data de Emissão: **30/05/2022**
 Tipo: **CERTIDÃO DE REGISTRO E QUITAÇÃO PESSOA FÍSICA**
 Situação Atual: **DOCUMENTO EMITIDO**

Baixa cópia do arquivo de impressão da certidão 

Notas (4)

Descrição

A falsificação deste documento constitui-se em crime previsto no Código Penal Brasileiro, sujeitando o(a) autor(a) à respectiva ação penal.

CERTIFICAMOS que caso ocorra(m) alteração(ões) no(s) elemento(s) contido(s) neste documento, esta Certidão perderá a sua validade para todos os efeitos.

Esta certidão perderá a validade, caso ocorra qualquer alteração posterior dos elementos cadastrais nela contidos.

Válido em todo território nacional.

Páginas:

Status (1)

Mostrar: 10	▼	Resultados	Busca por	<input type="text"/>	RES	PDF	RELATÓRIO GERENCIAL
SITUAÇÃO	DATA - HORA	OBSERVAÇÃO					
DOCUMENTO EMITIDO	30/05/2022 - 09:32:29						
Mostrando de 1 até 1 de 1 registros			Formato Anterior Seguinte Último				

CREA-MA

Conselho Regional de Engenharia e Agronomia do Estado do Maranhão



**CERTIDÃO DE REGISTRO E QUITAÇÃO
PESSOA FÍSICA**
Lei Federal Nº 5194 de 24 de Dezembro de 1966

CREA-MA

MATÕES DO NORTE / MA
PROC. 0808004 / 2022
FLS. 1739
RUB. AD

Página 1/1

Nº 867208/2022
Emissão: 30/05/2022
Validade: 31/03/2023
Chave: ccAZw

Conselho Regional de Engenharia e Agronomia do Estado do Maranhão

CERTIFICAMOS que o profissional mencionado encontra-se registrado neste Conselho, nos termos da Lei 5.194/66, de 24/12/1966, conforme os dados acima. CERTIFICAMOS, ainda, face o estabelecimento nos artigos 68 e 69 da referida Lei, que o interessado não se encontra em débito com o CREA-MA.

Interessado(a)

Profissional: HELTON DOS SANTOS RODRIGUES
Registro: 1115685120
CPF: 004.951.533-03

Tipo de Registro: Registro Definitivo de Profissional (DIPLOMADO NO PAÍS)
Data de registro: 17/08/2016

Título(s)

GRADUAÇÃO

ENGENHEIRO CIVIL
Atribuição: ART. 7 DA RESOLUCAO 218, DE 29/06/73, DO CONFEA.
Instituição de Ensino: CENTRO UNIVERSITÁRIO DO MARANHÃO
Data de Formação: 08/08/2016

Descrição

CERTIDÃO DE REGISTRO E QUITAÇÃO PESSOA FÍSICA

Informações / Notas

- A falsificação deste documento constitui-se em crime previsto no Código Penal Brasileiro, sujeitando o(a) autor(a) à respectiva ação penal.
- CERTIFICAMOS que caso ocorra(m) alteração(ões) no(s) elemento(s) contido(s) neste documento, esta Certidão perderá a sua validade para todos os efeitos.
- Esta certidão perderá a validade, caso ocorra qualquer alteração posterior dos elementos cadastrais nela contidos.
- Válido em todo território nacional.

Última Anuidade Paga

Ano: 2022 (4/4)

Autos de Infração

Nada consta

Responsabilidades Técnicas

Empresa: H R ENGENHARIA E CONSTRUÇÕES EIRELI
Registro: 0005398967
CNPJ: 07.158.769/0001-81
Data Início: 29/09/2020
Data Fim: Indefinido
Data Fim de Contrato: Indefinido
Tipo de Responsabilidade: RESPONSÁVEL TÉCNICO

Empresa: LAGUNA CONSTRUTORA EIRELI
Registro: 0005459370
CNPJ: 39.986.595/0001-31
Data Início: 14/02/2022
Data Fim: Indefinido
Data Fim de Contrato: 02/02/2023
Tipo de Responsabilidade: RESPONSÁVEL TÉCNICO

Empresa: ROBERTO CONSTRUTORA LTDA EPP
Registro: 0005369576
CNPJ: 06.311.813/0001-89
Data Início: 02/01/2020
Data Fim: Indefinido
Data Fim de Contrato: Indefinido
Tipo de Responsabilidade: RESPONSÁVEL TÉCNICO



MATÕES DO NORTE / MA	
PROC.	0808004 1202 2
FLS.	140
RUB.	

MENU

DETALHES DA CERTIDÃO

Detalhe

Número: **860354**
 Ano: **2022**
 Data de Cadastro: **08/02/2022**
 Data de Emissão: **24/02/2022**
 Tipo: **CERTIDÃO DE ACERVO TÉCNICO COM ATESTADO**
 Situação Atual: **DOCUMENTO PAGO**

Baixa cópia do arquivo de
 Impressão da certidão



Notas (5)

Descrição

A Certidão de Acervo Técnico (CAT) à qual o atestado está vinculado constituirá prova da capacidade técnico-profissional da pessoa jurídica somente se o responsável técnico indicado estiver ou venha a ser integrado ao seu quadro técnico por meio de declaração entregue no momento da habilitação ou da entrega das propostas.

Certificamos que se encontra vinculado à presente CAT o atestado apresentado em cumprimento à Lei nº 8.666/93, expedido pela pessoa jurídica contratante, a quem cabe a responsabilidade pela veracidade e exatidão das informações nele constantes. É de responsabilidade deste Conselho a verificação da atividade profissional em conformidade com a Lei nº 5.194/66 e Resoluções do Conselho Federal de Engenharia e Agronomia - CONFEA.

Esta certidão perderá a validade, caso ocorra qualquer alteração posterior dos elementos cadastrais nela contidos.

Fica(m) Excluído(s), no entanto, o(s) serviço(s) cujas atribuições não competem ao(s) profissional(is) em questão.

O Atestado está registrado apenas para atividades técnicas constantes da ART, não sendo contempladas neste registro os itens 2.2 Instalação de Cabo telefônico (completo) e 11. Rede lógica (completo), por se tratar de atividades fora da atribuição do profissional.

Páginas:

Status (4)

Mostrar 10 registros

XLS PDF RELATÓRIO GERENCIAL

Buscar:

SITUAÇÃO	DATA - HORA	OBSERVAÇÃO
DOCUMENTO EMITIDO	08/02/2022 - 11:36:33	
BOLETO EMITIDO	08/02/2022 - 11:36:44	
DOCUMENTO PAGO	08/02/2022 -	
DOCUMENTO PROCESSADO	08/02/2022 - 13:22:31	

Mostrando de 1 até 4 de 4 registros

Primeiro Anterior 1 Seguinte Último

CREA-MA

Conselho Regional de Engenharia e Agronomia do Estado do Maranhão



Certidão de Acervo Técnico - CAT
Resolução Nº 1025 de 30 de Outubro de 2009
Resolução Nº 218 de 29 de Junho de 1973

CREA-MA

MATÕES DO NORTE / MA
PROC. 0808004 1202 2
FLS. 1245
RUB. 011

Página 1/9

CAT COM REGISTRO DE ATESTADO

860354/2022

Atividade concluída

Conselho Regional de Engenharia e Agronomia do Estado do Maranhão

CERTIFICAMOS, em cumprimento ao disposto na Resolução nº 1.025, de 30 de outubro de 2009, do Confea, que consta dos assentamentos deste Conselho Regional de Engenharia e Agronomia do Estado do Maranhão - Crea-MA, o Acervo Técnico do profissional **HELTON DOS SANTOS RODRIGUES** referente à(s) Anotação(ões) de Responsabilidade Técnica - ART abaixo discriminada(s):

Profissional: **HELTON DOS SANTOS RODRIGUES**
Registro: **1115685120MA** RNP: **1115685120**
Título profissional: **ENGENHEIRO CIVIL**

Número da ART: **MA20190249427** Tipo de ART: **OBRA / SERVIÇO** Registrada em: **25/04/2019** Baixada em: **05/02/2022**
Forma de registro: **INICIAL** Participação técnica: **INDIVIDUAL**
Empresa contratada: **ROBERTO CONSTRUTORA LTDA-EPP**

Contratante: **MUNICÍPIO DE CENTRO NOVO DO MARANHÃO** CPF/CNPJ: **01.612.323/0001-07**
Endereço do contratante: **AVENIDA JUSCELINO KUBITSCHKE** Nº: **S/N**
Complemento: Bairro: **CENTRO**
Cidade: **Centro Novo do Maranhão** UF: **MA** CEP: **65299000**
Contrato: **056/2019** Celebrado em: **14/04/2019**
Valor do contrato: **R\$ 325.000,01** Tipo de contratante: **Pessoa Jurídica de Direito Público**
Ação institucional: **Outros**
Endereço da obra/serviço: **POVOADO BARREIRA VERMELHA** Nº: **S/N**
Complemento: Bairro: **POVOADO BARREIRA VERMELHA**
Cidade: **Centro Novo do Maranhão** UF: **MA** CEP: **65299000**
Data de início: **15/04/2019** Conclusão efetiva: **15/11/2019**
Finalidade: **SEM DEFINIÇÃO**
Proprietário: **MUNICÍPIO DE CENTRO NOVO DO MARANHÃO** CPF/CNPJ: **01.612.323/0001-07**

Atividade Técnica: **7 - EXECUÇÃO #A0301 - ESTRUTURA DE CONCRETO ARMADO 53 - EXECUCAO 740.88 metro quadrado; 7 - EXECUÇÃO #A0435 - INSTALACOES HIDRAULICAS 53 - EXECUCAO 740.88 metro quadrado; 7 - EXECUÇÃO #A0436 - INSTALACOES SANITARIAS 53 - EXECUCAO 740.88 metro quadrado; 7 - EXECUÇÃO #B1106 - INSTALACAO ELETRICA EM B.TENSAO P/ FINS RESID./COMERC. 53 - EXECUCAO 740.88 metro quadrado; 7 - EXECUÇÃO #C1221 - INSTALACAO DE "GLP": (GAS CANALIZADO) 53 - EXECUCAO 740.88 metro quadrado;**

Observações

CONCLUSÃO DE UMA ESCOLA DE 4 SALAS DO FNDE LOCALIZADA NO POVOADO BARREIRA VERMELHA

Informações Complementares

- O Atestado está registrado apenas para atividades técnicas constantes da ART, não sendo contempladas neste registro os itens 2.2 Instalação de Cabo telefônico (completo) e 11. Rede lógica (completo), por se tratar de atividades fora da atribuição do profissional.

CERTIFICAMOS, finalmente, que se encontra vinculado à presente Certidão de Acervo Técnico – CAT, o atestado contendo 8 folha(s), expedido pelo contratante da obra/serviço, a quem cabe a responsabilidade pela veracidade e exatidão das informações nele constantes.

Certidão de Acervo Técnico nº 860354/2022
24/02/2022, 13:21
8wB43

A Certidão de Acervo Técnico (CAT) à qual o atestado está vinculado constituirá prova da capacidade técnico-profissional da pessoa jurídica somente se o responsável técnico indicado estiver ou venha a ser integrado ao seu quadro técnico por meio de declaração entregue no momento da habilitação ou da entrega das propostas.

Certificamos que se encontra vinculado à presente CAT o atestado apresentado em cumprimento à Lei nº 8.666/93, expedido pela pessoa jurídica contratante, a quem cabe a responsabilidade pela veracidade e exatidão das informações nele constantes. É de responsabilidade deste Conselho a verificação da atividade profissional em conformidade com a Lei nº 5.194/66 e Resoluções do Conselho Federal de Engenharia e Agronomia - CONFEA.

Esta certidão perderá a validade, caso ocorra qualquer alteração posterior dos elementos cadastrais nela contidos.

Fica(m) Excluído(s), no entanto, o(s) serviço(s) cujas atribuições não competem ao(s) profissional(is) em questão.

A autenticidade desta Certidão pode ser verificada em: <https://crea-ma.sitac.com.br/publico/>, com a chave: **8wB43**





ATESTADO DE SERVIÇO TÉCNICO

Atestamos para os devidos fins, que o Eng.º HELTON DOS SANTOS RODRIGUES, CREA NASC. Nº 111568512-0, executou como técnico da empresa ROBERTO CONSTRUTORA LTDA - EPP, CNPJ: 06.311.813/0001-89 sediada na Av. Tancredo Neves nº 195, bairro Centro, Centro Novo do Maranhão, – prestou serviços técnicos de engenharia de EXECUÇÃO DA CONSTRUÇÃO (CONTINUAÇÃO) DO SALDO REMANESCENTE DE 01 ESCOLA COM 04 SALAS DE AULA, LOCALIZADA NO POVOADO BARREIRA VERMELHA NO MUNICÍPIO DE CENTRO NOVO DO MARANHÃO. Contrato 059/2019. A planilha encontra-se em anexo.

ENDEREÇO DA OBRA: Obra localizada no Povoado Barreira Vermelha. (Povoado do Município de Centro Novo do Maranhão).

Atestamos que o serviço descrito se encontra concluído e atende às normas técnicas, especificações e exigências do projeto e memorial descritivo.

CONTRATANTE/PROPRIETÁRIO

RAZÃO SOCIAL: PREFEITURA MUNICIPAL DE CENTRO NOVO DO MARANHÃO - MA

CNPJ: 01.612.323/0001-07

ENDEREÇO: RUA JUCELINO KUBISCHEK, S/N, CENTRO - CENTRO NOVO DO MARANHÃO - MA

DATA DE INÍCIO : 15/04/2019

DATA DE TERMINO: 25/10/2019

RESPONSÁVEL TÉCNICO: HELTON DOS SANTOS RODRIGUES

TÍTULO: ENGENHEIRO CIVIL – CREA: 111568512-0

Centro Novo do Maranhão -MA 22 de novembro de 2019

Flavia Iza Teixeira da Silva
Sec. de Educação
CPF: 642.903.283-34

Flavia Iza Teixeira da Silva
Secretaria Municipal de Educação
CPF: 642.903.283-34

Daniel Alves Castelo Branco
Engenheiro Civil
CREA - MA 111884316 - 1

Este documento encontra-se registrado no Conselho Regional de Engenharia e Agronomia do Estado do Maranhão, vinculado à Certidão nº 860354/2022, em 24/02/2022 emitida



Certidão nº 860354/2022
24/02/2022, 13:21

Chave de Impressão: 8wB43

O documento neste ato registrado foi emitido em 22/02/2022 e contém 8 folhas


Digitalizado com CamScanner

Digitalizado com CamScanner



ITEM	CÓDIGO	DESCRIÇÃO	UNIDADE	QUANTIDADE	PREÇO UNITÁRIO R\$	PREÇO TOTAL R\$
1		INSTALAÇÕES HIDROSANTÁRIAS				24.412,96
1.1		TUBO DE PVC SOLDÁVEL PARA ÁGUA POTÁVEL				1.551,43
1.1.1	91788	TUBO DE PVC RÍGIDO SOLDÁVEL MARROM P ÁGUA D= 50 MM	SINAPI	M	20,00	26,99
1.1.2	91785	TUBO DE PVC RÍGIDO SOLDÁVEL MARROM P ÁGUA D= 25 MM	SINAPI	M	15,00	19,87
1.1.3	91784	TUBO DE PVC RÍGIDO SOLDÁVEL MARROM P ÁGUA D= 20 MM	SINAPI	M	42,00	16,99
1.2		REGISTRO DE GAVETA BRUTO				298,02
1.2.1	94499	REGISTRO DE GAVETA BRUTO, dn= 60 mm, 2 1/2"	SINAPI	UN	1,00	298,02
1.3		DIVERSOS - ÁGUA FRIA				18.810,84
1.3.1	MERCADO	CAIXA D'ÁGUA METÁLICA, CAPACIDADE 20.000 L, INSTALADA INCLUSIVE ESTRUTURA EM CONCRETO	PRÓPRIA	UND	0,60	16.025,67
1.3.2	MERCADO	COLOCAÇÃO DE HIDROMETRO EM LIGAÇÃO EXISTENTE COM REMANEJAMENTO PARA O MURO OU FACHADA	PRÓPRIA	UND	1,00	839,99
1.3.3	MERCADO	TORNEIRA DE JARDIM INCLUSIVE POSTE DE PROTEÇÃO	PRÓPRIA	UND	5,00	71,09
1.4		LOUÇAS - FORNECIMENTO E INSTALAÇÃO				9.264,03
1.4.1	MERCADO	BACIA SANITÁRIA CONVENCIONAL, INCLUSIVE ASSENTO, CONJUNTO DE FIXAÇÃO, ANEL DE VEDAÇÃO	PRÓPRIA	UND	5,00	441,09
1.4.2	MERCADO	BACIA SANITÁRIA COM CAIXA DE DESCARGA ACOPLADA, INCLUSIVE ASSENTO, CONJUNTO DE FIXAÇÃO E ANEL DE VEDAÇÃO	PRÓPRIA	UND	3,00	588,76
1.4.3	86941	LAVATÓRIO COM COLUNA, INCLUSIVE SIFÃO, TORNEIRA DE METAL E VALVULA	SINAPI	UN	3,00	469,99
1.4.4	86942	LAVATÓRIO SEM COLUNA, COM SIFÃO PLÁSTICO, ENGATE, TORNEIRA DE METAL, VALVULA	SINAPI	UN	2,00	399,94
1.4.5	C4770	CUBA DE SOBREPOR OVAL, P/ INSTALAÇÃO EM BANCADAS, COM SIFÃO CROMADO, TORNEIRA	SEINFRA	UN	6,00	381,16
1.4.6	86926	TANQUE DE LOUÇA COM COLUNA, TORNEIRA METÁLICA, COM VALVULA DE PLÁSTICO	SINAPI	UN	1,00	199,43
1.4.7	MERCADO	PAPELEIRA DE LOUÇA CONFORME ESPECIFICAÇÕES	PRÓPRIA	UND	8,00	39,99
1.4.8	C0516	CABIDE DE LOUÇA BRANCA C/ UM GANCHO	SEINFRA	UN	3,00	32,06
1.4.9	9535	CHUVEIRO ELÉTRICO DE PLÁSTICO	SINAPI	UN	1,00	199,96
1.5		METAIS				2.468,64
1.5.1	86909	TORNEIRA CROMADA TUBO MÓVEL, DE MESA, 1/2" OU 3/4", PARA PIA DE COZINHA, PADRÃO ALTO - FORNECIMENTO E INSTALAÇÃO. AF 12/2013	SINAPI	UN	2,00	79,89
1.5.2	40729	VALVULA DESCARGA CROMADO - FORNECIMENTO E INSTALAÇÃO	SINAPI	UN	5,00	99,99
1.5.3	MERCADO	FORNECIMENTO E INSTALAÇÃO DE LOUÇA, CONFORME ESPECIFICAÇÕES	PRÓPRIA	UND	9,00	22,05
1.5.4	86936	CUBA DE INOX DE EMBUTIR, EM BANCADA	SINAPI	UN	2,00	108,96
1.5.5	S09492	BARRA DE APOIO PARA DEFICIENTE DE FERRO GALV. DE 1 1/2" L= 80 CM	ORSE	UN	6,00	161,17
1.5.6	MERCADO	BARRA DE APOIO PARA DEFICIENTE DE FERRO GALV. DE 1/2" L= 140 CM	PRÓPRIA	UND	2,00	212,76
2		INSTALAÇÕES ELÉTRICAS E TELEFONICAS (380/220V)				35.849,94
2.1		FIOS E CABOS				7.497,50
2.1.1	9192B	FIO ISOLADO EM PVC, 4 MM², 750V/70°	SINAPI	M	50,00	9,98
2.1.2	91930	FIO ISOLADO EM PVC 6,0 MM² - 750V/70 C	SINAPI	M	150,00	9,99
2.1.3	91932	CABO ISOLADO EM PVC SEÇÃO 10,0 MM² - 750V/70 C	SINAPI	M	150,00	14,76

Daniel Alves Castelo Branco
 Engenheiro Civil
 CREA - MA 111884316 - 1


 Séc. de Educação
 CPF 642.903.263-34

Digitalizado com CamScanner

Digitalizado com CamScanner

Este documento encontra-se registrado no Conselho Regional de Engenharia e Agronomia do Estado do Maranhão, vinculado à Certidão nº 860354/2022, em 24/02/2022.



Certidão nº 860354/2022
 24/02/2022, 13:21

Chave de Impressão: 8wB43

O documento neste ato registrado foi emitido em 22/02/2022 e contém 8 folhas





2.1.4	91934	CABO ISOLADO EM PVC SEÇÃO 16,0 M ² - 750N/70°C	SINAPI	M	200,00	16,43	3.266,00
2.2	CABO TELEFONICO						842,18
2.2.1	C0560	INSTALAÇÃO DE CABO TELEFÔNICO CCE - 2	SEINFRA	M	70,00	8,76	613,20
2.2.2	73768/010	INSTALAÇÃO DE CABO TELEFONICO CCI - 50 - 02	SINAPI	M	35,00	6,54	228,90
2.3	INTERRUPTOR						765,25
2.3.1	91863	INTERRUPTOR DE 01 SEÇÃO SIMPLES	SINAPI	UN	24,00	19,49	467,76
2.3.2	91869	INTERRUPTOR SIMPLES DE 02 SEÇÃO	SINAPI	UN	9,00	26,09	234,81
2.3.3	S07811	INTERRUPTOR PARA VENTILADOR	ORSE	un	4,00	15,67	62,68
2.4	TOMADAS DE TELEFONE DE EMBUTIR						137,34
2.4.1	72337	TOMADA PARA TELEFONE DE 4 POLOS PADRÃO TELEBRAS - FORNECIMENTO E INSTALACAO	SINAPI	UN	7,00	19,62	137,34
2.5	TOMADAS ELETRICAS DE EMBUTIR						1.689,92
2.5.1	92000	TOMADA DE EMBUTIR PARA USO GERAL 2P+T	SINAPI	UN	53,00	29,24	1.549,72
2.5.2	92001	TOMADA DE EMBUTIR SIMPLES PARA USO GERAL 2P+T, DUPLA	SINAPI	UN	5,00	28,04	140,20
2.6	QDL - BLOCO ADMINISTRATIVO - 380/220 VOLTS						670,61
2.6.1	74130/005	DISJUNTOR TERMOMAGNETICO TRIPOLAR 63 A PADRÃO DIN (LINHA BRANCA)	SINAPI	UN	1,00	98,75	98,75
2.6.2	74130/001	DISJUNTOR TERMOMAGNETICO MONOPOLAR 16 A PADRÃO DIN (LINHA BRANCA)	SINAPI	UN	3,00	65,75	197,25
2.6.3	74130/002	DISJUNTOR TERMOMAGNETICO MONOPOLAR 20 A PADRÃO DIN (LINHA BRANCA)	SINAPI	UN	3,00	69,99	209,97
2.6.4	74130/004	DISJUNTOR TERMOMAGNETICO TRIPOLAR 32 A PADRÃO DIN (LINHA BRANCA)	SINAPI	UN	1,00	95,87	95,87
2.6.5	74130/004	DISJUNTOR TERMOMAGNETICO TRIPOLAR 40 A PADRÃO DIN (LINHA BRANCA)	SINAPI	UN	1,00	66,76	66,76
2.7	QDL - BLOCO PEDAGOGICO - 380/220 VOLTS						679,92
2.7.1	74130/004	DISJUNTOR TERMOMAGNETICO TRIPOLAR 40 A PADRÃO DIN (LINHA BRANCA)	SINAPI	UN	1,00	65,67	65,67
2.7.2	74130/001	DISJUNTOR TERMOMAGNETICO MONOPOLAR 16 A PADRÃO DIN (LINHA BRANCA)	SINAPI	UN	2,00	65,94	131,88
2.7.3	74130/002	DISJUNTOR TERMOMAGNETICO MONOPOLAR 20 A PADRÃO DIN (LINHA BRANCA)	SINAPI	UN	7,00	68,91	482,37
2.8	QDL - BLOCO DE SERVIÇOS - 380/220 VOLTS						360,44
2.8.1	74130/004	DISJUNTOR TERMOMAGNETICO TRIPOLAR 32 A, PADRÃO DIN (LINHA BRANCA)	SINAPI	UN	1,00	89,47	89,47
2.8.2	74130/001	DISJUNTOR TERMOMAGNETICO 16 A, PADRÃO DIN (LINHA BRANCA)	SINAPI	UN	1,00	63,88	63,88
2.8.3	74130/001	DISJUNTOR TERMOMAGNETICO MONOPOLAR 20 A, PADRÃO DIN (LINHA BRANCA)	SINAPI	UN	2,00	66,98	133,96
2.8.4	74130/004	DISJUNTOR TERMOMAGNETICO TRIPOLAR 25 A, PADRÃO DIN (LINHA BRANCA)	SINAPI	UN	1,00	69,13	69,13
2.9	CAIXA DE MEDIÇÃO						1.646,78
2.9.1	C2082	QUADRO DE MEDIÇÃO TRIFÁSICA (ACIMA DE 10 KVA) COM CAIXA EM NORIL	SEINFRA	UN	1,00	1.646,78	1.646,78
2.10	CAIXA DE DISTRIBUIÇÃO GERAL DE TELEFONE						171,45
2.10.1	83371	DISTRIBUIDOR GERAL PADRÃO TELEBRAS DIM = 0,20X0,20X0,12M	SINAPI	UN	1,00	171,45	171,45
2.11	LUMINARIAS						20.580,63
2.11.1	72253	CABO DE COBRE NU 35MM ² - FORNECIMENTO E INSTALACAO	SINAPI	M	241,70	35,67	8.621,44
2.11.2	73953/006	LUMINARIA FLUORESCENTE DE EMBUTIR ABERTA 1X32W, COMPLETA CONFORME ESPECIFICAÇÕES	SINAPI	UN	5,00	81,06	405,30
2.11.3	72315	CONJUNTO TERMINAL AEREO, PRESILHA E FIXAÇÃO	SINAPI	UN	37,00	48,97	1.811,89

Daniel Alves Castelo Branco
 Engenheiro Civil
 CREA - MA 111884316 - 1

[Assinatura]
 Paulo Sérgio de S. F. de S.
 Sec. de Educação
 CPF: 642.903.283-34

Digitalizado com CamScanner

Capítulo 1.01 - Competência

Digitalizado com CamScanner

Este documento encontra-se registrado no Conselho Regional de Engenharia e Agronomia do Estado do Maranhão, vinculado à Certidão nº 860354/2022, em 24/02/2022 emitida em

Certidão nº 860354/2022
 24/02/2022, 13:21

Chave de Impressão: 8wB43

O documento neste ato registrado foi emitido em 22/02/2022 e contém 8 folhas





2.11.4	73953/008	LUMINARIAS FLUORESCENTE DE EMBUTIR ABERTA 2X32W, COMPLETA CONFORME ESPECIFICAÇÕES	SINAPI	UN	75,00	130,00	9.750,00
3 PAREDES E PAINÉIS							6.792,00
3.1 DIVISÓRIA							6.792,00
3.1.1	79627	DIVISORIA EM GRANITO CINZA ANDORINHA POLIDO E= CM, INCLUSIVE MONTAGEM COM FERRAGENS	SINAPI	M2	11,32	600,00	6.792,00
4 ESQUADRIAS							3.446,29
4.1 MADEIRA							2.014,75
4.1.1	9908239	PORTA EM MADEIRA DE LEI, LISA SEMI-OCA, 0,90X2,10, EXCLUSIVE FERRAGENS PM - 3	ORSE	un	3,00	352,66	1.057,98
4.1.2	110178	PORTA DE MADEIRA DE LEI LISA SEMI-OCA 0,60X1,80, FORNECIMENTO E MONTAGEM	SBC	UN	3,00	183,45	550,35
4.1.3	110124	PORTA DE MADEIRA 1 FL. 0,80x1,80m REV.LAMINADO	SBC	UN	2,00	203,21	406,42
4.2 FERRAGENS PARA ESQUADRIAS DE MADEIRA							1.431,54
4.2.1	C1301	FECHADURA, MACANETA/ESPELHO, ACABAMENTO CROMADO BRILHANTE CONFORME ESPECIFICAÇÕES	SEINFRA	UN	10,00	112,13	1.121,30
4.2.2	508495	Dobradça de ferro 85x47mm em barra chata 2 1/2" x 1/4" e pino aço 1/2" (exceto mão de obra)	ORSE	un	18,00	9,13	164,34
4.2.3	74046/002	TARJETA EM AÇO INOX PARA BANHEIRO (TIPO LIVRE/Ocupado)	SINAPI	UN	5,00	29,18	145,90
5 COBERTURA							42.982,58
5.1 TELHAS E ESTRUTURAS EM MADEIRA							41.269,11
5.1.1	94441	TELHADO EM TELHA COLONIAL DE PRIMEIRA QUALIDADE	SINAPI	M2	321,83	47,68	15.344,85
5.1.2	94221	CUMEEIRA PARA TELHA CANAL CAMUM, INCLUSIVE EMASSAMENTO	SINAPI	M	50,00	68,76	3.438,00
5.1.3	92540	ESTRUTURA PARA TELHA CERAMICA, EM MADEIRA DE LEI APARELHADA	SINAPI	M2	321,83	69,87	22.486,26
5.2 CHAPAS							1.713,39
5.2.1	C4911	RUFO EM CHAPA DE AÇO ESP= 0,05 MM, LARG= 30,0 CM	SEINFRA	M2	24,80	69,65	1.713,39
6 REVESTIMENTO							32.618,87
6.1 MASSA							6.439,17
6.1.1	90409	REBOCO PARA TETO, COM ARGAMASSA TRAÇO 1:2:6 CIMENTO/CALAREIA, ESP=1,5 CM, MASSA ÚNICA	SINAPI	M2	257,67	24,99	6.439,17
6.2 ACABAMENTO							26.179,70
6.2.1	87267	REVESTIMENTO CERAMICO PARA PAREDE, PEI 4, DIM= 10X10 CM, APLICADO COM ARGAMASSA INDUSTRIALIZADA AC-1, REJUNTADO, EXCLUSIVE EMBOÇO, CONFORME ESPECIFICAÇÕES	SINAPI	M2	673,00	38,90	26.179,70
7 PAVIMENTAÇÃO							20.548,26
7.1 ACABAMENTO							20.548,26
7.1.1	87251	REVESTIMENTO CERAMICO PARA PAREDE, PEI 4, DIM= 40X40CM, APLICADO COM ARGAMASSA INDUSTRIALIZADA AC-1, REJUNTADO, EXCLUSIVE REGULARIZAÇÃO DE BASE, CONFORME ESPECIFICAÇÃO	SINAPI	M2	666,07	30,85	20.548,26
8 SOLEIRAS E RODAPÉS							8.644,75
8.1 SOLEIRAS							1.533,87
8.1.1	C2284	SOLEIRA EM GRANITO CINZA ANDORINHA I= 15CM, E=3CM, INCLUSIVE IMPERMEABILIZAÇÃO	SEINFRA	M	24,70	62,10	1.533,87

Daniel Alves Castelo Branco
 Engenheiro Civil
 CREA - MA 111884316 -

[Assinatura]
 Paulo Sérgio do S. Maranhão
 Sec. de Educação
 CPF: 642.903.283-34

Digitalizado com CamScanner

Digitalizado com CamScanner

Este documento encontra-se registrado no Conselho Regional de Engenharia e Agronomia do Estado do Maranhão, vinculado à Certidão nº 860354/2022, em 24/02/2022 em



Certidão nº 860354/2022
 24/02/2022, 13:21
 Chave de Impressão: 8wB43

O documento neste ato registrado foi emitido em 22/02/2022 e contém 8 folhas



8.2	RODAPÉS						7.110,88
8.2.1	S03568	RODAPÉ CERÂMICO, DIM= 805X40, APLICADO COM ARGAMASSA INDUSTRIALIZADA AC-1 REJUNTADO, CONFORME ESPECIFICAÇÕES	ORSE	m	56,00	126,98	7.110,88
9	PINTURA						49.342,50
9.1	ACRILICA						42.042,01
9.1.1	SINAPI	PINTURA SOBRE PAREDES, COM LIXAMENTO, APLICAÇÃO DE 1 DEMÃO DE SELADOR, 2 DEMÃOS DE MASSA CORRIDA 2 DEMÃOS DE TINTA ACRILICA	PRÓPRIA	M2	715,76	36,27	25.960,62
9.1.2	SINAPI	PINTURA SOBRE PAREDES, COM LIXAMENTO, APLICAÇÃO DE 1 DEMÃO DE SELADOR, 2 DEMÃOS DE MASSA CORRIDA 2 DEMÃOS DE TINTA ACRILICA	PRÓPRIA	M2	443,38	36,27	16.081,39
9.2	ESMALTE						7.300,49
9.2.1	74065003	PINTURA DE ACABAMENTO COM APLICAÇÃO DE 2 DEMÃO DE ESMALTE SOBRE ESQUADRIAS DE MADEIRA	SINAPI	M2	80,00	48,99	3.919,20
9.2.2	95468	PINTURA SOBRE ESQUADRIAS METÁLICAS, COM APLICAÇÃO DE 2 DEMÃOS DE TINTA A BASE DE ZARCÃO E 2 DEMÃOS DE TINTA ESMALTE	SINAPI	M2	71,20	47,49	3.361,29
10	ELEMENTO DECORATIVOS E OUTROS						18.409,96
10.1	CONCRETO						1.187,46
10.1.1	C0361	BANCO DE CONCRETO EM ALVENARIA DE TUIJOS, ASSEITO EM CONCRETO ARMADO SEM ENCOSTO PINTADO COM TINTA ACRILICA 2 DEMÃOS (DIMENSÕES, DETALHES E NOS AMBIENTES CONFORME ESPECIFICAÇÕES	SEINFRA	M	10,80	109,95	1.187,46
10.2	BANCADA						2.019,40
10.2.1	C4065	BANCADA EM GRANITO CINZA ANDORINHA DE 3 CM DE EPS, DIAM= 2,85X0,60M, COM TESTEIRA DE 7 CM, COM INSTALAÇÃO DE 3 CUBAS E EM CORTE CIRCULAR	SEINFRA	M2	2,00	315,05	630,10
10.2.2	BAN-GR-010	BANCADA EM GRANITO CINZA ANDORINHA DE 3CM DE ESP. DIAM=3,65X0,60M, INCLUSIVE RODOPIA 7CM ASSENTADA	SETOP	M2	1,00	179,90	179,90
10.2.3	C0357	BANCADA EM GRANITO CINZA ANDORINHA DE 3CM DE ESP. DIAM = 3,65X0,60M, COM DUAS CUBA DE COZINHA, INCLUSIVE, E PINGADEIRA 2CM ASSENTADA	SEINFRA	M2	1,00	336,40	336,40
10.2.4	MERCADO	BANCADA EM ALVENARIA, COM PORTAS EM MADEIRA COM REVESTIMENTOS MELAMINICO BRANCO, TAMPO EM GRANITO CINZA ANDORINHA, CONFORME PROJETO	PRÓPRIA	UND	1,00	486,00	486,00
10.2.5	BAN-COH-005	BANCADA EM TAMPO DE MADEIRA COM REVESTIMENTO MELAMINICO BRANCO (D=0,60X0,60M) E BASE EM ALVENARIA REVESTIDA EM CERAMICA, CONFORME PROJETO	SETOP	M2	2,00	193,50	387,00
10.3	MADEIRA						5.632,11
10.3.1	S02388	QUADRO ESCOLAR VERDE E BRANCO, COM MOLDURA DE MADEIRA E PORTA GIZ E PINCEL ATOMICO CONFORME ESPECIFICAÇÕES	ORSE	m2	21,28	220,63	4.696,01
10.3.2	S02387	QUADRO ESCOLAR BRANCO, COM MOLDURA, INSTALADO EM SALA DE INFORMATICA	ORSE	m2	1,50	236,90	355,35
10.3.3	C2910	PRATELEIRA EM COMPENSADO NAVAL 18 MM, COM REVESTIMENTO MELAMINICO, INCLUSIVE SUPORTE COM MAO FRANCESA, CONFORME PROJETO	SEINFRA	M2	9,54	60,98	581,75
10.4	INCEDIO						1.536,24
10.4.1	72563	EXTINTOR DE PÓ QUIMICO ABC, CAPACIDADE 8 KG, ALCANCE MEDIO DE JATO 5 M, TEMPO DE DESCARGA 18S	SINAPI	UN	7,00	219,32	1.536,24
10.5	GÁS						761,37

Daniel Alves Castelo Branco
Engenheiro Civil
CREA - MA 111684316 - 1

Digitalizado com CamScanner

Capturado por CamScanner

Digitalizado com CamScanner

Este documento encontra-se registrado no Conselho Regional de Engenharia e Agronomia do Estado do Maranhão, vinculado à Certidão nº 860354/2022, em 24/02/2022 emitida em

Certidão nº 860354/2022
24/02/2022, 13:21

Chave de Impressão: 8WB43

O documento neste ato registrado foi emitido em 22/02/2022 e contém 8 folhas





10.5.1	92690	TUBO DE AÇO SEM COSTURA SCH 40 E 3/4	SINAPI	M	7,00	56,73	397,11
10.5.2	C3700	COTOVELO EM AÇO FORJADO CLASE 10 3/4"X 90	SEINFRA	UN	5,00	32,24	161,20
10.5.3	MERCADO	TE EMAÇO FORJADO	PRÓPRIA	UN	1,00	37,24	37,24
10.5.4	C3712	UNIÃO EM AÇO FORJADO CLASE 10 3/4"	SEINFRA	UN	2,00	28,49	56,98
10.5.5	90371	REGISTRO ESFERA 3/4	SINAPI	UN	1,00	23,37	23,37
10.5.6	C3712	LUVA EM AÇO FORJADO CLASE 10 3/4"	SEINFRA	UN	3,00	28,49	85,47
10.6	VIDROS						7.274,38
10.6.1	72117	VIDRO LISO COMUM TRANSPARENTE, ESPESSURA 4MM	SINAPI	M2	50,58	127,47	6.447,43
10.6.2	72122	VIDRO FANTASIA TIPO CANELADO, ESPESSURA 4MM	SINAPI	M2	2,10	35,50	74,55
10.6.3	200123	ESPELHO CRISTAL E = 4 MM, COM MOLDURA DE ALUMINIO, ACABAMENTO EM LAMINADO	SBC	M2	11,40	66,00	752,40
11	REDE LOGICA						11.225,19
11.1	95809	ELETRODUTO DE PVC RIGIDO ROSCAVEL 32 MM 1 1/4", FORNECIMENTO E INSTALAÇÃO	SINAPI	UN	110,00	14,31	1.574,10
11.2	93026	CURVA 90 ° P ELETRODUTO ROSCAVEL 1 1/4"	SINAPI	UN	26,00	30,80	800,80
11.3	MERCADO	LUVA PVC RIGIDO ROSCAVEL DE 1 1/4	PRÓPRIA	UND	45,00	25,74	1.158,30
11.4	MERCADO	BUCHA/ARRUELA ALUMINIO 1/4"	PRÓPRIA	UND	45,00	25,62	1.152,90
11.5	73768/010	CABO TELEFONICO CCI-50 2 PARES (USO INTERNO) - FORNECIMENTO E INSTALACAO	SINAPI	M	130,00	14,60	1.898,00
11.6	MERCADO	CABO UTP 4 PARES CATEGORIA 6	PRÓPRIA	UND	205,00	18,00	3.690,00
11.7	059591	OBTURADOR COM HASTE PADRÃO TELEBRAS	SBC	UN	1,00	55,58	55,58
11.8	C2079	QUADRO DE DISTRIBUIÇÃO PARA TELEFONE N3 40X40X12 CM E CHAPA METALICA SEM ACESSORIOS. PADRÃO TELEBRAS, FORNECIMENTO E INSTALAÇÃO	SEINFRA	UN	1,00	361,33	361,33
11.9	CAB. COH-005	CONECTOR RJ 45 FÊMEA CAT 6 REDE LOGICA	SETOP	CJ	19,00	15,37	292,03
11.10	062208	ESPELHO RJ 11/R.45 2X4" 2 SAIDAS	SBC	UN	19,00	5,85	111,15
11.11	C2487	TOMADA P/TELEFONE 4 POLOS, SISTEMA "X"	SEINFRA	UN	5,00	26,20	131,00
12	PORTAL DE ACESSO						3.594,64
12.1	MUROS E FECHOS						1.729,62
12.1.1	C3659	PORTAO DE ABRIR EM METALON 40X40 MM C/ 10CM 2FLS	SEINFRA	M2	4,20	380,29	1.597,22
12.1.2	ET 35 15 0103 (A)	TIRANTE COM ROSCA TOTAL REF DP-48, 1 1/4"X 800 MM, FABRICAÇÃO REAL PERFIL OU SIMILAR	SCO	m	2,00	66,20	132,40
12.2	COBERTURA						1.865,02
12.2.1	100151	ESTRUTURA PARA TELHA CERAMICA EM MADEIRA APARELHADA, APOIADA NA PAREDE	SBC	M2	15,50	68,00	1.060,80
12.2.2	COB-TEL-015	COBERTURA EM TELHA CERAMICA TIPO CANAL, COM ARGAMASSA, APOIADA TRAÇO 1:3 CIMENTO AREIA	SETOP	M2	9,20	56,86	523,11
12.2.3	594219S	CUMEEIRA EM TELHA CERAMICA TIPO CANAL, ARGAMASSA TRAÇO 1:2:8, CIMENTO, CAL HIDRATADA E AREIA	ORSE	m	15,60	18,62	281,11
13	LIMPEZA DA OBRA						2.909,12
13.1	LIMPEZA						2.909,12
13.1.1	150916	LIMPEZA GERAL DA OBRA	CAEMA	m2	727,28	4,00	2.909,12

Daniel Alves Castelo Branco
 Engenheiro Civil
 CREA - MA 111684316 - 1

[Assinatura]
 Flávio José de Jesus Fernandes
 SBC de Engenharia e
 CREA 642.903.283-34

Digitalizado com CamScanner

Digitizado com CamScanner

Digitizado com CamScanner

Este documento encontra-se registrado no Conselho Regional de Engenharia e Agronomia do Estado do Maranhão, vinculado à Certidão nº 860354/2022, em 24/02/2022 emitida em



Certidão nº 860354/2022
 24/02/2022, 13:21

Chave de Impressão: 8wB43

O documento neste ato registrado foi emitido em 22/02/2022 e contém 8 folhas





Anotação de Responsabilidade Técnica - ART
Lei nº 6.496, de 7 de dezembro de 1977

CREA-MA

ART OBRA / SERVIÇO
Nº MA20220498958

Conselho Regional de Engenharia e Agronomia do Estado do Maranhão

INICIAL

1. Responsável Técnico
DANIEL ALVES CASTELO BRANCO
Título profissional: ENGENHEIRO CIVIL RNP: 1118843161
Registro: 1118843161MA

2. Dados do Contrato
Contratante: MUNICIPIO DE CENTRO NOVO DO MARANHÃO CPF/CNPJ: 01.612.323/0001-07
AVENIDA JUSCELINO KUBSTCHEK Nº. 8/N
Complemento: Bairro: CENTRO UF: MA CEP: 65299000
Cidade: CENTRO NOVO DO MARANHÃO
Contrato: 0000000 Celebrado em: 04/02/2022
Valor: R\$ 1.000,00 Tipo de contratante: Pessoa Jurídica de Direito Público
Ação Institucional: Outros

3. Dados da Obra/Serviço
POVOADO BARREIRA VERMELHA Nº. SN
Complemento: Bairro: POVOADO BARREIRA VERMELHA
Cidade: CENTRO NOVO DO MARANHÃO UF: MA CEP: 65299000
Data de início: 04/02/2022 Previsão de término: 07/02/2022 Coordenadas Geográficas: -2.163238, -46.144918
Finalidade: Outro Código: 0000000
Proprietário: MUNICIPIO DE CENTRO NOVO DO MARANHÃO CPF/CNPJ: 01.612.323/0001-07

4. Atividade Técnica
14 - Elaboração
66 - Laudo > ESTRUTURAS > ESTRUTURAS DE CONCRETO E ARGAMASSA ARMADA > #2.1.1 - DE ESTRUTURA DE CONCRETO ARMADO Quantidade: 1,00 Unidade: un
66 - Laudo > ELETROTÉCNICA > INSTALAÇÕES ELÉTRICAS > DE INSTALAÇÕES ELÉTRICAS EM BAIXA TENSÃO > #11.10.1.3 - PARA FINS RESIDENCIAIS E COMERCIAIS Quantidade: 1,00 Unidade: un
66 - Laudo > CONSTRUÇÃO CIVIL > INSTALAÇÕES HIDROSSANITÁRIAS > #1.4.3 - DE INSTALAÇÃO DE SISTEMA DE ESGOTO SANITÁRIO Quantidade: 1,00 Unidade: un
66 - Laudo > CONSTRUÇÃO CIVIL > INSTALAÇÕES HIDROSSANITÁRIAS > #1.4.1 - DE SISTEMA DE ÁGUA POTÁVEL Quantidade: 1,00 Unidade: un

Após a conclusão das atividades técnicas o profissional deve proceder a baixa desta ART

5. Observações
ART DE LAUDO TECNICO DA CONCLUSÃO DE UMA ESCOLA DE 4 SALAS DO FNDE LOCALIZADA NO POVOADO BARREIRA VERMELHA.

6. Declarações
- Cláusula Compromissória: Qualquer conflito ou litígio originado do presente contrato, bem como sua interpretação ou execução, será resolvido por arbitragem, de acordo com a Lei no. 9.307, de 23 de setembro de 1996, por meio do Centro de Mediação e Arbitragem - CMA vinculado ao Crea-MA, nos termos do respectivo regulamento de arbitragem que, expressamente, as partes declaram concordar.
- Declaro que estou cumprindo as regras de acessibilidade previstas nas normas técnicas da ABNT, na legislação específica e no decreto n. 5296/2004.

7. Entidade de Classe
SEM INDICAÇÃO DE ENTIDADE DE CLASSE

8. Assinaturas
Declaro serem verdadeiras as informações acima
Local de data de
MUNICIPIO DE CENTRO NOVO DO MARANHÃO - CNPJ: 01.612.323/0001-07
DANIEL ALVES CASTELO BRANCO - CPF: 086.386.713-02

9. Informações
* A ART é válida somente quando quitada, mediante apresentação do comprovante do pagamento ou conferência no site do Crea.

10. Valor
Valor da ART: R\$ 88,78 Registrada em: 07/02/2022 Valor pago: R\$ 88,78 Nossa Número: 8303658316

Este documento encontra-se registrado no Conselho Regional de Engenharia e Agronomia do Estado do Maranhão, vinculado à Certidão nº 860354/2022, em 24/02/2022 emitida



Certidão nº 860354/2022
24/02/2022, 13:21
Chave de Impressão: 8WB43

O documento neste ato registrado foi emitido em 22/02/2022 e contém 8 folhas

A autenticidade desta ART pode ser verificada em: <https://crea-ma.sitac.com.br/publico/>, com a chave: BYb36
Impresso em: 06/02/2022 às 09:06:35 por: ip: 177.74.105.252

www.creama.org.br
Tel: (98) 2106-8300

faleconosco@creama.org.br
Fax: (98) 2106-8300



Digitalizado com CamScanner

Digitalizado com CamScanner



MATÔES DO NORTE / MA	
PROC.	0108004/2022
FLS.	11/11
RUB.	

LAUDO TECNICO

EM VISTORIA TECNICA REALIZADA, CONSTATOU-SE QUE O PROFISSIONAL HELTON DOS SANTOS RODRIGUES, ENGENHEIRO CIVIL REGISTRADO NO CREA/CONFEA Nº 1115685120XXXX, EXECUTOU A CONCLUSÃO DE UMA ESCOLA DE 04 SALAS DO FNDE, NO POVOADO BARREIRA VERMELHA NO MUNICÍPIO DE CENTRO NOVO DO MARANHÃO, CONFORME CONTRATO Nº 056/2019, JUNTAMENTE COM A EMPRESA ROBERTO CONSTRUTORA LTDA-EPP, CNPJ.: 06.311.813/0001-89, E REGISTRO NO CREA/CONFEA Nº 0005369576-MA. SERVIÇO CONTRATADO PELA PREFEITURA MUNICIPAL DE CENTRO NOVO DO MARANHÃO, CNPJ.: 01.612.323/0001-07, LOCALIZADA NA RUA JUSCELINO KUBISCHEK, S/N BAIRRO CENTRO, NA CIDADE DE CENTRO NOVO DO MARANHÃO - MA. OBRA INICIADA EM 15/04/2019 A 25/10/2019, OBEDECENDO RIGOROSAMENTE AS NORMAS TECNICAS BRASILEIRAS.

Centro Novo do Maranhão - MA, 07 de fevereiro de 2022



DANIEL ALVES CASTELO BRANCO
ENGENHEIRO CIVIL
CPF.: 059.305.713-92
CREA/CONFEA: 1116843161XXXX

Este documento encontra-se registrado no Conselho Regional de Engenharia e Agronomia do Estado do Maranhão, vinculado à Certidão nº 860354/2022, em 24/02/2022 em



Certidão nº 860354/2022
24/02/2022, 13:21

Chave de Impressão: 8wB43

O documento neste ato registrado foi emitido em 22/02/2022 e contém 8 folhas

Digitalizado com CamScanner

Digitizado com CamScanner



Improbidade Administrativa e Inelegibilidade

Certidão Negativa

Certifico que nesta data (26/08/2022 às 16:10) NÃO CONSTA no Cadastro Nacional de Condenações Cíveis por Ato de Improbidade Administrativa e Inelegibilidade registros de condenação com trânsito em julgado ou sanção ativa quanto ao CNPJ nº 06.311.813/0001-89.

A condenação por atos de improbidade administrativa não implica automático e necessário reconhecimento da inelegibilidade do condenado.

Para consultas sobre inelegibilidade acesse portal do TSE em <http://divulgacandcontas.tse.jus.br/>

Esta certidão é expedida gratuitamente. Sua autenticidade pode ser por meio do número de controle 6309.1AB7.CCD2.3047 no seguinte endereço: https://www.cnj.jus.br/improbidade_adm/autenticar_certidao.php

Improbidade Administrativa e Inelegibilidade

Certidão Negativa


Certifico que nesta data (26/08/2022 às 16:11) NÃO CONSTA no Cadastro Nacional de Condenações Cíveis por Ato de Improbidade Administrativa e Inelegibilidade registros de condenação com trânsito em julgado ou sanção ativa quanto ao CPF nº 983.258.503-10.

A condenação por atos de improbidade administrativa não implica automático e necessário reconhecimento da inelegibilidade do condenado.

Para consultas sobre inelegibilidade acesse portal do TSE em <http://divulgacandcontas.tse.jus.br/>

Esta certidão é expedida gratuitamente. Sua autenticidade pode ser por meio do número de controle 6309.1AE4.8815.1092 no seguinte endereço: https://www.cnj.jus.br/improbidade_adm/autenticar_certidao.php

26/08/2022 16:12

Detalhar  das Sanções Vigentes - Cadastro de Empresas Inidôneas e Su...

as - CEIS - Portal da transparência

FILTROS APLICADOS:


CPF / CNPJ: 06311813000189

LIMPAR

Data da consulta: 26/08/2022 16:12:03

Data da última atualização: 26/08/2022 12:00:05

DETALHAR	CNPJ/CPF DO SANCIONADO	NOME DO SANCIONADO	UF DO SANCIONADO	ÓRGÃO/ENTIDADE SANCIONADORA	TIPO DA SANCÃO	DATA DE PUBLICAÇÃO DA SANCÃO	QUANTIDADE
Nenhum registro encontrado							

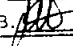MATÕES DO NORTE / MA
 PROC. 0808004/2022
 FLS. 152
 RUB. 

26/08/2022 16:12

FILTROS APLICADOS:


CPF / CNPJ: 98325850310

LIMPAR


Data da consulta: 26/08/2022 16:12:03

Data da última atualização: 26/08/2022 12:00:05

DETALHAR	CNPJ/CPF DO SANCIONADO	NOME DO SANCIONADO	UF DO SANCIONADO	ÓRGÃO/ENTIDADE SANCIONADORA	TIPO DA SANCÃO	DATA DE PUBLICAÇÃO DA SANCÃO	QUANTIDADE
Nenhum registro encontrado							

MATÕES DO NORTE / MA	
PROC.	0808004/2022
FLS.	133
RUB.	

MATÔES DO NORTE / MA	
PROC.	0808004/2022
FLS.	1459
RUB.	

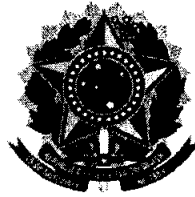

TRIBUNAL DE CONTAS DA UNIÃO
CERTIDÃO NEGATIVA
DE
LICITANTES INIDÔNEOS

(Válida somente com a apresentação do CPF)

Nome completo: **JOAO ROBERTO DE JESUS LIMA**

CPF/CNPJ: **983.258.503-10**

O Tribunal de Contas da União **CERTIFICA** que, na presente data, o (a) requerente acima identificado(a) **NÃO CONSTA** da relação de responsáveis inidôneos para participar de licitação na administração pública federal, por decisão deste Tribunal, nos termos do art. 46 da Lei nº 8.443/92 (Lei Orgânica do TCU).

Não constam da relação consultada para emissão desta certidão os responsáveis ainda não notificados do teor dos acórdãos condenatórios, aqueles cujas condenações tenham tido seu prazo de vigência expirado, bem como aqueles cujas apreciações estejam suspensas em razão de interposição de recurso com efeito suspensivo ou de decisão judicial.

Certidão emitida às 16:14:52 do dia 26/08/2022, com validade de trinta dias a contar da emissão.

A veracidade das informações aqui prestadas podem ser confirmadas no sítio <https://contas.tcu.gov.br/ords/f?p=INABILITADO:5>

Código de controle da certidão: T2WI260822161452

Atenção: qualquer rasura ou emenda invalidará este documento.



MATÕES DO NORTE / MA
PROC. 0808004 1202 2
FLS. 0255
RUB. <i>[assinatura]</i>

TRIBUNAL DE CONTAS DA UNIÃO

Consulta Consolidada de Pessoa Jurídica

Este relatório tem por objetivo apresentar os resultados consolidados de consultas eletrônicas realizadas diretamente nos bancos de dados dos respectivos cadastros. A responsabilidade pela veracidade do resultado da consulta é do Órgão gestor de cada cadastro consultado. A informação relativa à razão social da Pessoa Jurídica é extraída do Cadastro Nacional da Pessoa Jurídica, mantido pela Receita Federal do Brasil.

Consulta realizada em: 26/08/2022 16:15:31

Informações da Pessoa Jurídica:

Razão Social: **ROBERTO CONSTRUTORA LTDA**
CNPJ: **06.311.813/0001-89**

Resultados da Consulta Eletrônica:

Órgão Gestor: **TCU**
Cadastro: **Licitantes Inidôneos**
Resultado da consulta: **Nada Consta**

Para acessar a certidão original no portal do órgão gestor, clique [AQUI](#).

Órgão Gestor: **CNJ**
Cadastro: **CNIA - Cadastro Nacional de Condenações Cíveis por Ato de Improbidade Administrativa e Inelegibilidade**
Resultado da consulta: **Nada Consta**

Para acessar a certidão original no portal do órgão gestor, clique [AQUI](#).

Órgão Gestor: **Portal da Transparência**
Cadastro: **Cadastro Nacional de Empresas Inidôneas e Suspensas**
Resultado da consulta: **Nada Consta**

Para acessar a certidão original no portal do órgão gestor, clique [AQUI](#).

Órgão Gestor: **Portal da Transparência**
Cadastro: **CNEP - Cadastro Nacional de Empresas Punidas**
Resultado da consulta: **Nada Consta**

Para acessar a certidão original no portal do órgão gestor, clique [AQUI](#).

Obs: A consulta consolidada de pessoa jurídica visa atender aos princípios de simplificação e

MATÕES DO NORTE / MA	
PROC.	0808004/2022
FLS.	156
RUB.	11

racionalização de serviços públicos digitais. Fundamento legal: Lei nº 12.965, de 23 de abril de 2014, Lei nº 13.460, de 26 de junho de 2017, Lei nº 13.726, de 8 de outubro de 2018, Decreto nº 8.638 de 15, de janeiro de 2016.

MATÕES DO NORTE / MA	
PROC.	0808004/2022
FLS.	1424
RUB.	11

Processo Administrativo nº 0808004/2022
Modalidade: Carta Convite nº 001/2022
Tipo: Menor Preço Global

Objeto: Contratação de empresa especializada para Construção da Base Descentralizada do SAMU-192 no Município de Matões do Norte/MA.

VALIDAÇÕES DA HABILITAÇÃO:

**MMN EMPREENDIMENTOS
EIRELI
CNPJ nº 38.338.902/0001-05**



🔒 Acesso exclusivo aos órgãos estaduais e municipais

Autenticidade de documentos

MATÕES DO NORTE / MA	
PROC.	0808004 1202 9
FLS.	158
RUB.	<i>[assinatura]</i>

DADOS DA CONSULTA

Protocolo:

📄 220126925

Data do Protocolo:

📅 28/01/2022

Número de Registro:

📄 21600159504

Arquivamento:

📄 20220126925

Empresa:

🏢 MMN EMPREENDIMENTOS EIRELI

Documentos(s):

📄 Contrato

< Voltar

- Sobre o Portal
- Serviços
- Legislação
- Parceiros
- Fale conosco
- Municípios
- Municípios Implantados
- Consultar informações
- Notificações



(98) 2106-8500 [Ver mais](#)
 Av. Pedro II, N.º199 - Centro, São Luís - MA, 65010-450
 ouvidoria@jucema.ma.gov.br





REPÚBLICA FEDERATIVA DO BRASIL

CADASTRO NACIONAL DA PESSOA JURÍDICA

NÚMERO DE INSCRIÇÃO 38.338.902/0001-05 MATRIZ	COMPROVANTE DE INSCRIÇÃO E DE SITUAÇÃO CADASTRAL	DATA DE ABERTURA 03/09/2020
NOME EMPRESARIAL MMN EMPREENDIMENTOS EIRELI		
TÍTULO DO ESTABELECIMENTO (NOME DE FANTASIA) MM EMPREENDIMENTOS	PORTE EPP	
CÓDIGO E DESCRIÇÃO DA ATIVIDADE ECONÔMICA PRINCIPAL 43.13-4-00 - Obras de terraplenagem		
CÓDIGO E DESCRIÇÃO DAS ATIVIDADES ECONÔMICAS SECUNDÁRIAS 36.00-6-02 - Distribuição de água por caminhões 38.11-4-00 - Coleta de resíduos não-perigosos 38.12-2-00 - Coleta de resíduos perigosos 42.11-1-01 - Construção de rodovias e ferrovias 42.13-8-00 - Obras de urbanização - ruas, praças e calçadas 42.21-9-03 - Manutenção de redes de distribuição de energia elétrica 42.22-7-01 - Construção de redes de abastecimento de água, coleta de esgoto e construções correlatas, exceto obras de irrigação 42.99-5-99 - Outras obras de engenharia civil não especificadas anteriormente 43.11-8-01 - Demolição de edifícios e outras estruturas 43.12-6-00 - Perfurações e sondagens 43.21-5-00 - Instalação e manutenção elétrica 43.22-3-01 - Instalações hidráulicas, sanitárias e de gás 43.29-1-04 - Montagem e instalação de sistemas e equipamentos de iluminação e sinalização em vias públicas, portos e aeroportos 43.30-4-01 - Impermeabilização em obras de engenharia civil 43.99-1-03 - Obras de alvenaria 43.99-1-99 - Serviços especializados para construção não especificados anteriormente 49.23-0-02 - Serviço de transporte de passageiros - locação de automóveis com motorista 49.24-8-00 - Transporte escolar 49.30-2-01 - Transporte rodoviário de carga, exceto produtos perigosos e mudanças, municipal. 77.11-0-00 - Locação de automóveis sem condutor		
CÓDIGO E DESCRIÇÃO DA NATUREZA JURÍDICA 230-5 - Empresa Individual de Responsabilidade Limitada (de Natureza Empresária)		
LOGRADOURO R PRIMEIRO DE OUTUBRO	NÚMERO 20	COMPLEMENTO CASA B
CEP 65.350-000	BAIRRO/DISTRITO BAIRRO NOVO	MUNICÍPIO VITORIA DO MEARIM
ENDEREÇO ELETRÔNICO PABLO.ODEON@GMAIL.COM		UF MA
TELEFONE (98) 8411-9314		
ENTE FEDERATIVO RESPONSÁVEL (EFR) *****		
SITUAÇÃO CADASTRAL ATIVA	DATA DA SITUAÇÃO CADASTRAL 03/09/2020	
MOTIVO DE SITUAÇÃO CADASTRAL		
SITUAÇÃO ESPECIAL *****	DATA DA SITUAÇÃO ESPECIAL *****	

Aprovado pela Instrução Normativa RFB nº 1.863, de 27 de dezembro de 2018.

Emitido no dia 26/08/2022 às 15:54:11 (data e hora de Brasília).

Página: 1/2



REPÚBLICA FEDERATIVA DO BRASIL
CADASTRO NACIONAL DA PESSOA JURÍDICA

MATÓES DO NORTE / MA
PROC. 080F004 / 202 2
FLS. 460
RUB. 110

NÚMERO DE INSCRIÇÃO 38.338.902/0001-05 MATRIZ	COMPROVANTE DE INSCRIÇÃO E DE SITUAÇÃO CADASTRAL	DATA DE ABERTURA 03/09/2020
NOME EMPRESARIAL MMN EMPREENDIMENTOS EIRELI		
CÓDIGO E DESCRIÇÃO DAS ATIVIDADES ECONÔMICAS SECUNDÁRIAS 77.19-5-99 - Locação de outros meios de transporte não especificados anteriormente, sem condutor 77.32-2-01 - Aluguel de máquinas e equipamentos para construção sem operador, exceto andaimes 81.22-2-00 - Imunização e controle de pragas urbanas 81.29-0-00 - Atividades de limpeza não especificadas anteriormente 81.30-3-00 - Atividades paisagísticas 82.99-7-99 - Outras atividades de serviços prestados principalmente às empresas não especificadas anteriormente		
CÓDIGO E DESCRIÇÃO DA NATUREZA JURÍDICA 230-5 - Empresa Individual de Responsabilidade Limitada (de Natureza Empresári		
LOGRADOURO R PRIMEIRO DE OUTUBRO	NÚMERO 20	COMPLEMENTO CASA B
CEP 65.350-000	BAIRRO/DISTRITO BAIRRO NOVO	MUNICÍPIO VITORIA DO MEARIM
ENDEREÇO ELETRÔNICO PABLO.ODEON@GMAIL.COM		UF MA
TELEFONE (98) 8411-9314		
ENTE FEDERATIVO RESPONSÁVEL (EFR) *****		
SITUAÇÃO CADASTRAL ATIVA	DATA DA SITUAÇÃO CADASTRAL 03/09/2020	
MOTIVO DE SITUAÇÃO CADASTRAL		
SITUAÇÃO ESPECIAL *****	DATA DA SITUAÇÃO ESPECIAL *****	

Aprovado pela Instrução Normativa RFB nº 1.863, de 27 de dezembro de 2018.

Emitido no dia 26/08/2022 às 15:54:11 (data e hora de Brasília).

Página: 2/2



Estado do
Maranhão

SINTEGRA/ICMS
Consulta Pública do Cadastro do Estado do Maranhão

Departamento de Fazenda

Resultado da Consulta SINTEGRA/ICMS

IDENTIFICAÇÃO

CGC: 38.338.902/0001-05 **Inscrição Estadual:** 12.662230-2
Razão Social: MMN EMPREENDIMENTOS EIRELI
Regime Apuração: SIMPLES NACIONAL

MATÕES DO NORTE / MA

PROC. 0808004 / 202 2

FLS. 1701

RUB. 00

ENDEREÇO

Logradouro: RUA PRIMEIRO DE OUTUBRO
Número: 20 **Complemento:** CASA B
Bairro: BAIRRO NOVO
Município: VITORIA DO MEARIM **UF:** MA
CEP: 65350000 **DDD:** **Telefone:** 984119314

INFORMAÇÕES COMPLEMENTARES

CNAE Principal: 4313400 - OBRAS DE TERRAPLENAGEM

CNAEs Secundários

Código	Descrição CNAE
4312600	PERFURAÇÕES E SONDAJENS
4321500	INSTALAÇÃO E MANUTENÇÃO ELÉTRICA
4322301	INSTALAÇÕES HIDRÁULICAS, SANITÁRIAS E DE GÁS
4329104	MONTAGEM E INSTALAÇÃO DE SISTEMAS E EQUIPAMENTOS DE ILUMINAÇÃO E SINALIZAÇÃO EM VIAS PÚBLICAS, PORTOS E AEROPORTOS
4330401	IMPERMEABILIZAÇÃO EM OBRAS DE ENGENHARIA CIVIL
4399103	OBRAS DE ALVENARIA
4399199	SERVIÇOS ESPECIALIZADOS PARA CONSTRUÇÃO NÃO ESPECIFICADOS ANTERIORMENTE
4923002	SERVIÇO DE TRANSPORTE DE PASSAGEIROS - LOCAÇÃO DE AUTOMÓVEIS COM MOTORISTA
4924800	TRANSPORTE ESCOLAR
4930201	TRANSPORTE RODOVIÁRIO DE CARGA, EXCETO PRODUTOS PERIGOSOS E MUDANÇAS, MUNICIPAL
8299799	OUTRAS ATIVIDADES DE SERVIÇOS PRESTADOS PRINCIPALMENTE ÀS EMPRESAS NÃO ESPECIFICADAS ANTERIORMENTE
7711000	LOCAÇÃO DE AUTOMÓVEIS SEM CONDUTOR
7719599	LOCAÇÃO DE OUTROS MEIOS DE TRANSPORTE NÃO ESPECIFICADOS ANTERIORMENTE, SEM CONDUTOR
7732201	ALUGUEL DE MÁQUINAS E EQUIPAMENTOS PARA CONSTRUÇÃO SEM OPERADOR, EXCETO ANDAIMES
8122200	IMUNIZAÇÃO E CONTROLE DE PRAGAS URBANAS
8129000	ATIVIDADES DE LIMPEZA NÃO ESPECIFICADAS ANTERIORMENTE
8130300	ATIVIDADES PAISAGÍSTICAS
3600602	DISTRIBUIÇÃO DE ÁGUA POR CAMINHÕES
3811400	COLETA DE RESÍDUOS NÃO-PERIGOSOS
3812200	COLETA DE RESÍDUOS PERIGOSOS
4211101	CONSTRUÇÃO DE RODOVIAS E FERROVIAS
4213800	OBRAS DE URBANIZAÇÃO - RUAS, PRAÇAS E CALÇADAS
4221903	MANUTENÇÃO DE REDES DE DISTRIBUIÇÃO DE ENERGIA ELÉTRICA
4222701	CONSTRUÇÃO DE REDES DE ABASTECIMENTO DE ÁGUA, COLETA DE ESGOTO E CONSTRUÇÕES CORRELATAS, EXCETO OBRAS DE IRRIGAÇÃO
4299599	OUTRAS OBRAS DE ENGENHARIA CIVIL NÃO ESPECIFICADAS ANTERIORMENTE
4311801	DEMOLIÇÃO DE EDIFÍCIOS E OUTRAS ESTRUTURAS

Situação Cadastral Vigente: HABILITADO

Data desta Situação Cadastral: 08/08/2022

OBRIGAÇÕES

NFe a partir de (CNAE's): 23/01/2021 - (Devido emissão voluntária),
EDF a partir de: 03/09/2020,
CTE a partir de:

Observação: Os dados acima estão baseados em informações fornecidas pelo próprio contribuinte cadastrado. Não valem como certidão de sua efetiva existência de fato e de direito, não são oponíveis à Fazenda e nem excluem a responsabilidade tributária derivada de operações com ele ajustadas.

Data da Consulta: 26/08/2022

Número da Consulta:


[Nova Consulta](#) [Imprimir](#)

Desenvolvido pelo Sefaz/COFEC - 2005-2013

MATÕES DO NORTE / MA	
PROC.	0805004/2022
FLS.	162
RUB.	#

BRASIL
(HTTPS://GOV.BR)

Confirmação da Autenticidade de Certidões

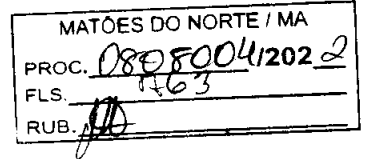

Resultado da Confirmação de Autenticidade de Certidão

CNPJ: 38.338.902/0001-05

Código de Controle: 2C19.D60E.AF1F.4DB1

Data da Emissão: 24/08/2022

Hora da Emissão: 06:08:14

 Tipo Certidão: Positiva com Efeitos de Negativa

Certidão Positiva com Efeitos de Negativa emitida em 24/08/2022, com validade até 20/02/2023.

[Página Anterior \(/Servicos/certidaointernet/PJ/Autenticidade/Voltar\)](#)

[Nova consulta \(/Servicos/certidaointernet/PJ/Autenticidade/Confirmar\)](#)





MATÕES DO NORTE / MA	
PROC.	0808004/2022
FLS.	264
RUB.	110

Dúvidas mais Frequentes | Início | V - 1

Histórico do Empregador

O Histórico do Empregador apresenta os registros dos CRF concedidos nos últimos 24 meses, conforme Manual de Orientações Regularidade do Empregador.

Inscrição: 38.338.902/0001-05

Razão social: MMN EMPREENDIMENTOS EIRELI

Nome fantasia: MM EMPREENDIMENTOS

Data de Emissão/Leitura	Data de Validade	Número do CRF
16/08/2022	16/08/2022 a 14/09/2022	2022081604243310897746
28/07/2022	28/07/2022 a 26/08/2022	2022072803555223190500
09/07/2022	09/07/2022 a 07/08/2022	2022070903480630898881
20/06/2022	20/06/2022 a 19/07/2022	2022062003182741123347
01/06/2022	01/06/2022 a 30/06/2022	2022060104323099891558
13/05/2022	13/05/2022 a 11/06/2022	2022051304165697757147
24/04/2022	24/04/2022 a 23/05/2022	2022042402515615443316
05/04/2022	05/04/2022 a 04/05/2022	2022040503284655653734
17/03/2022	17/03/2022 a 15/04/2022	2022031703032267913189
22/02/2022	22/02/2022 a 23/03/2022	2022022202595982275198
03/02/2022	03/02/2022 a 04/03/2022	2022020303103350563827
15/01/2022	15/01/2022 a 13/02/2022	2022011512250550342110
22/12/2021	22/12/2021 a 20/01/2022	2021122201274602154303
03/12/2021	03/12/2021 a 01/01/2022	2021120301240839153103
14/11/2021	14/11/2021 a 13/12/2021	2021111400582270344082
25/10/2021	25/10/2021 a 23/11/2021	2021102503401325743771
06/10/2021	06/10/2021 a 04/11/2021	2021100603180203870530
17/09/2021	17/09/2021 a 16/10/2021	2021091703214141044260
29/08/2021	29/08/2021 a 27/09/2021	2021082903001070590210
10/08/2021	10/08/2021 a 08/09/2021	2021081003332501016589
23/04/2021	23/04/2021 a 20/08/2021	2021042303535603623968
04/04/2021	04/04/2021 a 03/05/2021	2021040402475955500809
16/03/2021	16/03/2021 a 14/04/2021	2021031603203267738318
25/02/2021	25/02/2021 a 26/03/2021	2021022503483706777680
06/02/2021	06/02/2021 a 07/03/2021	2021020603555571741401

Resultado da consulta em 26/08/2022 16:01:05

Voltar

MATÔES DO NORTE / MA

PROC. 0808004/2022

FLS. 768

RUB. AD

Validação de certidão de débitos emitida

O serviço de validação de certidões emitidas destina-se ao órgão licitante ou ao interessado em conferir a autenticidade da certidão apresentada.

MATÕES DO NORTE / MA	
PROC.	0808004/2022
FLS.	766
RUB.	AD

Operação efetuada com sucesso.

Validar Nova Certidão

Emitir Certidão

PODER JUDICIÁRIO
JUSTIÇA DO TRABALHO

MATÕES DO NORTE / MA	
PROC.	0808004 / 2022 1
FLS.	1614
RUB.	

CERTIDÃO NEGATIVA DE DÉBITOS TRABALHISTAS

Nome: MMN EMPREENDIMENTOS EIRELI (MATRIZ E FILIAIS)

CNPJ: 38.338.902/0001-05

Certidão n°: 7661367/2022

Expedição: 07/03/2022, às 18:47:41

Validade: 03/09/2022 - 180 (cento e oitenta) dias, contados da data de sua expedição.

Certifica-se que **MMN EMPREENDIMENTOS EIRELI (MATRIZ E FILIAIS)**, inscrito(a) no CNPJ sob o n° **38.338.902/0001-05**, **NÃO CONSTA** como inadimplente no Banco Nacional de Devedores Trabalhistas.

Certidão emitida com base nos arts. 642-A e 883-A da Consolidação das Leis do Trabalho, acrescentados pelas Leis ns.º 12.440/2011 e 13.467/2017, e no Ato 01/2022 da CGJT, de 21 de janeiro de 2022. Os dados constantes desta Certidão são de responsabilidade dos Tribunais do Trabalho.

No caso de pessoa jurídica, a Certidão atesta a empresa em relação a todos os seus estabelecimentos, agências ou filiais.

A aceitação desta certidão condiciona-se à verificação de sua autenticidade no portal do Tribunal Superior do Trabalho na Internet (<http://www.tst.jus.br>).

Certidão emitida gratuitamente.

INFORMAÇÃO IMPORTANTE

Do Banco Nacional de Devedores Trabalhistas constam os dados necessários à identificação das pessoas naturais e jurídicas inadimplentes perante a Justiça do Trabalho quanto às obrigações estabelecidas em sentença condenatória transitada em julgado ou em acordos judiciais trabalhistas, inclusive no concernente aos recolhimentos previdenciários, a honorários, a custas, a emolumentos ou a recolhimentos determinados em lei; ou decorrentes de execução de acordos firmados perante o Ministério Público do Trabalho, Comissão de Conciliação Prévia ou demais títulos que, por disposição legal, contiver força executiva.



Estado do Maranhão **Certidão Negativa de Débito**

Secretaria de Fazenda

Resultado da Validação da Certidão Negativa de Débito

Nº da Certidão: 077778/22
Data de Validade: 10/09/2022
Data de Emissão: 13/05/2022 18:07:25
Inscrição Estadual: 126622302
CPF/CNPJ: 38338902000105
Razão Social: MMN EMPREENDIMENTOS EIRELI

MATÕES DO NORTE / MA	
PROC.	0308004 12022
FLS.	168
RUB.	<i>[Handwritten Signature]</i>

[Nova Consulta](#) [Imprimir](#)

Desenvolvido pela Sefaz/LOTEC - 2005-2009



Estado do Maranhão Certidão Negativa de Dívida Ativa

Inscrição e Emissão

Resultado da Validação da Certidão Negativa Dívida Ativa de Dívida Ativa

CERTIDÃO VÁLIDA!

Nº da Certidão: 031779/22

Data de Validade: 07/09/2022

Data de Emissão: 10/05/2022 15:39:16

Inscrição Estadual: 126622302

CPF/CNPJ: 38338902000105

Razão Social: MMN EMPREENDIMENTOS EIRELI

MATÕES DO NORTE / MA	
PROC.	0808004/2022
FLS.	169
RUB.	

[Nova Consulta](#) [Imprimir](#)

Desenvolvida pela Sefaz/COFEC - 2005-2009

Validação - Digidoc

Este documento corresponde a este código de validação.

MATÕES DO NORTE / MA	
PROC.	0808004 / 2022-2
FLS.	1110
RUB.	AD

Dados do Documento Administrativo

Sigla do Documento: CERTJUDONE-VNVRM	Número do Documento: 412022	Código de Validação: 3BCB61E1F4
---	--------------------------------	------------------------------------

Clique para visualizar o arquivo original referente a este documento : CERTJUDONE-VNVRM 412022.

Signatários desse documento :

VLADIELEM COSTA LEITE VIEIRA, data da assinatura : 10/07/2022 19:09
Status do documento : RECEBIDO

[Visualizar Original](#) | [Validar Documento](#)

Dados da Requisição

Número da requisição:	Código de Validação: 3BCB61E1F4
-----------------------	------------------------------------

[Validar Requisição](#)

[Nova consulta](#)



TJMA
TRIBUNAL DE JUSTIÇA DO ESTADO DO MARANHÃO

PODER JUDICIÁRIO DO ESTADO DO MARANHÃO
Corregedoria Geral da Justiça
Vara Única de Vitória do Mearim

MATÕES DO NORTE / MA	
PROC.	0808004 / 2022
FLS.	145
RUB.	140

CERTJUDONE-VNVRM - 412022
Código de validação: 3BCB61E1F4

Número da guia: 22058601001279252.

CERTIDÃO NEGATIVA DE FALÊNCIA OU RECUPERAÇÃO JUDICIAL

Usando da faculdade que me confere a Lei, CERTIFICO, a requerimento de pessoa interessada, que, dando busca nos arquivos dos feitos referentes à Vara Única da Comarca de Vitória do Mearim, Estado do Maranhão, a partir do dia dez do mês de julho do ano de dois mil e doze (10/07/2012) até a presente data, constatei **NÃO EXISTIR** distribuição de AÇÃO(ÕES) DE FALÊNCIA OU RECUPERAÇÃO JUDICIAL contra a empresa MMN EMPREENDIMENTOS EIRELI, pessoa jurídica inscrita no CNPJ sob o nº 38.338.902/0001-05, estabelecida na Rua Primeiro de Outubro, nº 20, CASA B, bairro Novo, Vitória do Mearim, Estado do Maranhão.

CERTIFICO, por fim, que esta Secretaria Judicial é a única existente na Comarca de Vitória do Mearim, município do Estado do Maranhão. Dada e passada a presente certidão na Secretaria Judicial, no Fórum Des. Carlos César de Berredo Martins, nesta cidade de Vitória do Mearim, Estado do Maranhão, aos dez dias do mês de julho do ano de dois mil e vinte e dois (10/07/2022). Eu, adiante nomeada, consultei, digitei e assino. O referido é a expressão da verdade.

OBSERVAÇÃO: O CNPJ/CPF CONSTANTE NESTA CERTIDÃO FOI INFORMADO PELO SOLICITANTE. SUA TITULARIDADE DEVERÁ SER CONFERIDA PELO INTERESSADO OU DESTINATÁRIO. ESTA CERTIDÃO ABRANGE SOMENTE A VARA COMUM DA COMARCA DE VITÓRIA DO MEARIM-MA. ESTA CERTIDÃO POSSUI VALIDADE DE 60 (SESENTA) DIAS-ART. 198-CNCGJ. ESTA CERTIDÃO É EMITIDA EM UMA ÚNICA VIA, SEM RASURAS E MEDIANTE ASSINATURA DO SERVIDOR.

VLADIELEM COSTA LEITE VIEIRA
Secretária Judicial de Entrância Inicial
Vara Única de Vitória do Mearim
Matrícula 202697

Documento assinado. VITÓRIA DO MEARIM, 10/07/2022 19:09 (VLADIELEM COSTA LEITE VIEIRA)



MATÕES DO NORTE / MA	
PROC.	0808004 / 2022
FLS.	117
RUB.	<i>[assinatura]</i>

26/08/2022 16:11

Validação - Digidoc

Este documento corresponde a este código de validação.

Dados do Documento Administrativo

Sigla do Documento: <input type="text" value="CERTJUDONE-VNVRM"/>	Número do Documento: <input type="text" value="452022"/>	Código de Validação: <input type="text" value="B69AE1B58B"/>
--	---	---

Clique para visualizar o arquivo original referente a este documento : CERTJUDONE-VNVRM 452022.

Signatários desse documento :

VLADIELEM COSTA LEITE VIEIRA, data da assinatura : 12/07/2022 11:22
Status do documento : RECEBIDO

Visualizar Original

Validar Documento

Dados da Requisição

Número da requisição: <input type="text"/>	Código de Validação: <input type="text" value="B69AE1B58B"/>
---	---

Validar Requisição

Nova consulta



TJMA
TRIBUNAL DE JUSTIÇA DO ESTADO DO MARANHÃO

PODER JUDICIÁRIO DO ESTADO DO MARANHÃO
Corregedoria Geral da Justiça
Vara Única de Vitória do Mearim

MATÕES DO NORTE / MA	
PROC.	0808004/2022
FLS.	143
RUB.	AA

CERTJUDONE-VNVRM - 452022
Código de validação: B69AE1B58B

Número da guia: 22058601001282453.

CERTIDÃO NEGATIVA DE EXECUÇÃO PATRIMONIAL

Usando da faculdade que me confere a Lei, CERTIFICO, a requerimento de pessoa interessada, que, dando busca nos arquivos dos feitos referentes à Vara Única da Comarca de Vitória do Mearim, Estado do Maranhão, que a partir de doze de julho de dois mil e doze, até a presente data, constatei NÃO EXISTIR distribuição de AÇÃO(ÕES) DE EXECUÇÃO(ÕES) PATRIMONIAL(AIS) em desfavor da empresa MMN EMPREENDIMENTOS EIRELI, pessoa jurídica inscrita no CNPJ sob o n. 38.338.902/0001-05, com endereço na Rua 1º de Outubro, bairro Novo, nº 20, Vitória do Mearim/MA, CEP 65.350-000.

Certifico, por fim, que esta Secretaria Judicial é a única existente na Comarca de Vitória do Mearim, município do Estado do Maranhão.

Dada e passada a presente certidão na Secretaria Judicial, no Fórum Des. Carlos César de Berredo Martins, nesta cidade de Vitória do Mearim/MA, aos doze dias do mês de julho do ano de dois mil e vinte e dois (12/07/2022).

Eu, adiante nominado, consultei, digitei e assino.

O referido é a expressão da verdade.

OBSERVAÇÃO:

O CNPJ/CPF CONSTANTE NESTA CERTIDÃO FOI INFORMADO PELO SOLICITANTE. SUA TITULARIDADE DEVERÁ SER CONFERIDA PELO INTERESSADO OU DESTINATÁRIO.

ESTA CERTIDÃO ABRANGE SOMENTE A VARA COMUM DA COMARCA DE VITÓRIA DO MEARIM-MA

ESTA CERTIDÃO POSSUI VALIDADE DE 60 (SESENTA) DIAS- ART. 198-CNCGJ;

ESTA CERTIDÃO É EMITIDA EM UMA ÚNICA VIA, SEM RASURAS E MEDIANTE ASSINATURA DO SERVIDOR

VLADIELEM COSTA LEITE VIEIRA
Secretária Judicial de Entrância Inicial
Vara Única de Vitória do Mearim
Matrícula 202697





PODER JUDICIÁRIO DO ESTADO DO MARANHÃO
Corregedoria Geral da Justiça
Vara Única de Vitória do Mearim

MATÔES DO NORTE / MA
PROC. <u>0808004 1202 2</u>
FLS. <u>1182</u>
RUB. <u>118</u>


Documento assinado. VITÓRIA DO MEARIM, 12/07/2022 11:22 (VLADIELEM COSTA LEITE VIEIRA)




Autenticidade de Livros

DADOS DA CONSULTA


Protocolo:

 220519897

Data do Protocolo:

 26/08/2022


Número de Registro:

 21600159504

Empresa:

 MMN EMPREENDIMENTOS EIRELI

Documento(s):

 Termo de Autenticação

[< Voltar](#)

MATÕES DO NORTE / MA
 PROC. 0808004 1202 2
 FLS. 1145
 RUB. 1145

Sobre o Portal

Serviços

Legislação

Parceiros

Fale Conosco

Manuais

Municípios
implantados

Consultar
informações

Notificações

(98) 2106-8500 [Ver mais](#)

Av. Pedro II, N°199 - Centro, São Luís - MA, 65010-450

ouvidoria@jucema.ma.gov.br



Processo exclusivo com as PMS
MUNICÍPIOS E MUNICÍPIOS

Autenticidade de documentos

MATÕES DO NORTE / MA
PROC. 0808004 12022
FLS. 1476
RUB. 118

DADOS DA CONSULTA

Protocolo:

📄 220450188

Data do Protocolo:

📅 28/04/2022

Número de Registro:

📄 21600159504

Arquivamento:

📄 20220450188

Empresa:

🏢 MMN EMPREENDIMENTOS EIRELI

Documento(s):

📄 Balanço

< Voltar

- Sobre o Portal
- Serviços
- Legislação
- Pessoas
- Fato Contábil
- Materiais
- Municípios Implantados
- Consultar Informações
- Notificações

.....



(98) 2106-8500 [Ver mais](#)

Av. Pedro II, N°199 - Centro, São Luis - MA. 65010-450

ouvidoria@juccema.ma.gov.br





MATÕES DO NORTE / MA	
PROC.	0808000412022
FLS.	16/16
RUB.	110

SÃO LUÍS 26.08.2022

Consulta certidão eletrônica:**DHP Nº MA/2022/00002157 É VÁLIDA**

Impressão : 07/07/2022

Validade : 05/10/2022

Profissional :

Nome : CARLOS ALBERTO AGUIAR JUNIOR

Número Registro CRC : MA-012686/O - CONTADOR

CPF : 029.155.443-10

Finalidade : OUTRAS


Consultado em 26 de agosto de 2022 .

MATÕES DO NORTE / MA
 PROC. 0908004 1202 2
 FLS. 1278
 RUB. 11

MENU

DETALHES DA CERTIDÃO

Detalhes

Número: **870910**
 Ano: **2022**
 Data de Cadastro: **01/08/2022**
 Data de Emissão: **01/08/2022**
 Tipo: **CERTIDÃO DE REGISTRO E QUITAÇÃO PESSOA JURIDICA**
 Situação Atual: **DOCUMENTO EMITIDO**
 Baixa cópia do arquivo de impressão da certidão 

Notas (3)

Descrição

A capacidade técnico-profissional da empresa é comprovada pelo conjunto dos acervos técnicos dos profissionais constantes de seu quadro técnico.

A certidão teve sua validade reduzida em virtude do vencimento do BOLETO de ANUIDADE em Aberto 8303796965. Data de vencimento do boleto: 31/08/2022

Esta certidão perderá a validade, caso ocorra qualquer alteração posterior dos elementos cadastrais nela contidos

Páginas:

Status (1)

Mostrar: 10 registros

XLS PDF RELATÓRIO GERENCIAL

SITUAÇÃO	DATA - HORA	OBSERVAÇÃO
DOCUMENTO EMITIDO	01/08/2022 - 11:32:33	

Mostrando de 1 até 1 de 1 registros

Primeiro Anterior 1 Seguinte Último

CREA-MA

Conselho Regional de Engenharia e Agronomia do Estado do Maranhão



CERTIDÃO DE REGISTRO E QUITAÇÃO
PESSOA JURIDICA
Lei Federal Nº 5194 de 24 de Dezembro de 1966

CREA-MA

Nº 870910/2022

Emissão: 01/08/2022

Validade: 31/08/2022

Conselho Regional de Engenharia e Agronomia do Estado do Maranhão

MAT. 0809004 / MA
PROC. 0809004 1202 5
FLS. 1402
RUB. 015

CERTIFICAMOS que a Empresa mencionada encontra-se registrada neste Conselho, nos Termos da Lei 5.194/66, conforme os dados impressos nesta certidão. CERTIFICAMOS, ainda, que até a presente data, a referida pessoa jurídica e seu(s) responsável(is) técnico(s) estão quites com suas anuidades e demais obrigações junto ao Conselho Regional de Engenharia e Agronomia do Maranhão - CREA-MA, estando habilitada a exercer suas atividades, circunscrita à(s) atribuição(ões) de seu(s) responsável(veis) técnico(s).

Interessado(a)

Empresa: MMN EMPREENDIMENTOS EIRELI

CNPJ: 38.338.902/0001-05

Registro: 0005437865

Categoria: Matríz

Capital Social: R\$ 900.000,00

Data do Capital: 01/06/2021

Faixa: 4

Objetivo Social: 4313-4/00 - OBRAS DE TERRAPLENAGEM; 3811-4/00 - COLETA DE RESÍDUOS NÃO-PERIGOSOS; 4211-1/01 - CONSTRUÇÃO DE RODOVIAS E FERROVIAS; 4222-7/01 - CONSTRUÇÃO DE REDES DE ABASTECIMENTO DE ÁGUA, COLETA DE ESGOTO E CONSTRUÇÕES CORRELATAS, EXCETO OBRAS DE IRRIGAÇÃO; 4321-5/00 - INSTALAÇÃO E MANUTENÇÃO ELÉTRICA; 4322-3/01 - INSTALAÇÕES HIDRÁULICAS, SANITÁRIAS E DE GÁS; 4330-4/01 - IMPERMEABILIZAÇÃO EM OBRAS DE ENGENHARIA CIVIL; 4299-5/99 - OUTRAS OBRAS DE ENGENHARIA CIVIL NÃO ESPECIFICADAS ANTERIORMENTE(CONSTRUÇÃO DE ESTRUTURAS COM TIRANTES; OBRAS DE CONTENÇÃO; CONSTRUÇÃO DE CORTINAS DE PROTEÇÃO DE ENCOSTAS E MUROS DE ARRIMO; SUBDIVISÃO DE TERRAS COM BENFEITORIAS (P. EX., CONSTRUÇÃO DE VIAS, SERVIÇOS DE INFRAESTRUTURA, ETC)); 4311-8/01 - DEMOLIÇÃO DE EDIFÍCIOS E OUTRAS ESTRUTURAS; 4399-1/99 - SERVIÇOS ESPECIALIZADOS PARA CONSTRUÇÃO NÃO ESPECIFICADOS ANTERIORMENTE(CONSTRUÇÃO DE FORNOS INDUSTRIAIS;CONSTRUÇÃO DE PARTES DE EDIFÍCIOS, TAIS COMO: TELHADOS, COBERTURAS, CHAMINÉS, LAREIRAS, CHURRASQUEIRAS, ETC; SERVIÇOS DE LIMPEZA DE FACHADAS, COM JATEAMENTO DE AREIA, VAPOR E SEMELHANTES); 4329-1/04 - MONTAGEM E INSTALAÇÃO DE SISTEMAS E EQUIPAMENTOS DE ILUMINAÇÃO E SINALIZAÇÃO EM VIAS PÚBLICAS, PORTOS E AEROPORTOS; 7719-5/99 - LOCAÇÃO DE OUTROS MEIOS DE TRANSPORTE NÃO ESPECIFICADOS ANTERIORMENTE, SEM CONDUTOR(LOCAÇÃO E LEASING OPERACIONAL DE QUAISQUER OUTROS MEIOS DE TRANSPORTE TERRESTRE SEM CONDUTOR, POR PERÍODO DE CURTA OU LONGA DURAÇÃO, TAIS COMO:ÔNIBUS, MOTOCICLETAS, TRAILERS; CAMINHÕES, REBOQUES, SEMI-REBOQUES E SIMILARES); 7711-0/00 - LOCAÇÃO DE AUTOMÓVEIS SEM CONDUTOR; 4923-0/02 - SERVIÇO DE TRANSPORTE DE PASSAGEIROS - LOCAÇÃO DE AUTOMÓVEIS COM MOTORISTA; 4924-8/00 - TRANSPORTE ESCOLAR; 7732-2/01 - ALUGUEL DE MÁQUINAS E EQUIPAMENTOS PARA CONSTRUÇÃO SEM OPERADOR, EXCETO ANDAIMES; 4213-8/00 - OBRAS DE URBANIZAÇÃO - RUAS, PRAÇAS E CALÇADAS; 8122-2/00 - IMUNIZAÇÃO E CONTROLE DE PRAGAS URBANAS; 4930-2/01 - TRANSPORTE RODOVIÁRIO DE CARGA, EXCETO PRODUTOS PERIGOSOS E MUDANÇAS, MUNICIPAL; 8129-0/00 - ATIVIDADES DE LIMPEZA NÃO ESPECIFICADAS ANTERIORMENTE(ATIVIDADES DE LIMPEZA E DE TRATAMENTO DE PISCINAS;ATIVIDADES DE LIMPEZA ESPECIALIZADA COMO A LIMPEZA DE CHAMINÉS, DE FORNOS, INCINERADORES, CALDEIRAS, DUTOS DE VENTILAÇÃO E DE REFRIGERAÇÃO DE AR;ATIVIDADE DE LIMPEZA DE MÁQUINAS INDUSTRIAIS;ATIVIDADE DE LIMPEZA EM TRENS, ÔNIBUS, EMBARCAÇÕES, ETC;ATIVIDADE DE LIMPEZA DO INTERIOR DE TANQUES MARÍTIMOS;ATIVIDADE DE LIMPEZA DE GARRAFAS;ATIVIDADE DE LIMPEZA DE RUAS;ATIVIDADE DE LIMPEZA DE CAIXAS DE ÁGUA E CAIXAS DE GORDURA;SERVIÇOS DE ELIMINAÇÃO DE MICROORGANISMOS NOCIVOS POR MEIO DE ESTERILIZAÇÃO EM PRODUTOS AGRÍCOLAS, LIVROS, EQUIPAMENTOS MÉDICOHOSPITALARES E OUTROS); 8130-3/00 - ATIVIDADES PAISAGÍSTICAS; 8299-7/99 - OUTRAS ATIVIDADES DE SERVIÇOS PRESTADOS PRINCIPALMENTE ÀS EMPRESAS NÃO ESPECIFICADAS ANTERIORMENTE(SERVIÇOS DE ESTENOGRAFIA;SERVIÇOS DE TAQUIGRAFIA;SERVIÇOS DE CAPTAÇÃO DE IMAGENS DE REUNIÕES E CONFERÊNCIAS AO VIVO PARA SEREM TRANSMITIDAS POR CIRCUITO INTERNO DE TELEVISÃO OU TELEVISÃO ABERTA; SERVIÇOS DE IMPRESSÃO E DE COLOCAÇÃO DE CÓDIGO DE BARRAS PARA ENDEREÇOS POSTAIS;SERVIÇOS DE AVALIADORES, EXCETO DE SEGUROS E IMÓVEIS;ATIVIDADES DOS DESPACHANTES, EXCETO ADUANEIROS;SERVIÇOS DE CARÁTER PRIVADO DE PREVENÇÃO DE INCÊNDIOS (MANUTENÇÃO DE EXTINTORES DE INCÊNDIO);ADMINISTRAÇÃO DE CARTÕES DE DESCONTO); 3600-6/02 - DISTRIBUIÇÃO DE ÁGUA POR CAMINHÕES; 4221-9/03 - MANUTENÇÃO DE REDES DE DISTRIBUIÇÃO DE ENERGIA ELÉTRICA; 4312-6/00 - PERFURAÇÕES E SONDAGENS; 4399-1/03 - OBRAS DE ALVENARIA; 7820-5/00 - LOCAÇÃO DE MÃO-DE-OBRA TEMPORÁRIA; 3812-2/00 - COLETA DE RESÍDUOS PERIGOSOS.

Restrições Relativas ao Objetivo Social: EMPRESA HABILITADA PARA ATUR SOMENTE NA ÁREA DA ENGENHARIA CIVIL, AMBIENTAL E ELÉTRICA NO ÂMBITO DAS ATRIBUIÇÕES DE SEUS RESPONSÁVEIS TÉCNICOS

Endereço Matriz: RUA PRIMEIRO DE OUTUBRO, 20, CASA B, BAIRRO NOVO, VITÓRIA DO MEARIM, MA, 65350000

Tipo de Registro: Registro Definitivo de Empresa

Data Inicial: 26/02/2021

Data Final: Indefinido

Registro Regional: 0000543903DDMA

Descrição

CERTIDÃO DE REGISTRO E QUITAÇÃO PESSOA JURIDICA

Informações / Notas





CERTIDÃO DE REGISTRO E QUITAÇÃO
PESSOA JURIDICA
Lei Federal Nº 5194 de 24 de Dezembro de 1966

MATÕES DO NORTE / MA	
PROC. 0808004 1202 2	
FLS. 180	
CREA-MA	Nº 870910/2022
	Emissão: 01/08/2022
	Validade: 31/08/2022
	Chave: 22x47

Conselho Regional de Engenharia e Agronomia do Estado do Maranhão

- A capacidade técnico-profissional da empresa é comprovada pelo conjunto dos acervos técnicos dos profissionais constantes de seu quadro técnico.
- A certidão teve sua validade reduzida em virtude do vencimento do BOLETO de ANUIDADE em Aberto 8303796965. Data de vencimento do boleto: 31/08/2022
- Esta certidão perderá a validade, caso ocorra qualquer alteração posterior dos elementos cadastrais nela contidos

Última Anuidade Paga

Ano: 2021 (1/1)

Parcelamento Ano: 2022

Quantidade de Parcelas Pagas: 4/6

Autos de Infração

Nada consta

Responsáveis Técnicos

Profissional: MADSON JORGE DE CARVALHO

Registro: 1113821558

CPF: 034.019.963-63

Data Início: 28/03/2022

Data Fim: Indefinido

Data Fim de Contrato: Indefinido

Títulos do Profissional:

ENGENHEIRO AMBIENTAL

Atribuição: ART 2 DA RES 447 DE 22/09/2000, DO CONFEA.

Tipo de Responsabilidade: RESPONSÁVEL TÉCNICO

Profissional: SERGIO LUIS MIRANDA

Registro: 1115795880

CPF: 035.016.823-79

Data Início: 31/03/2021

Data Fim: Indefinido

Data Fim de Contrato: Indefinido

Títulos do Profissional:

ENGENHEIRO ELETRICISTA

Atribuição: Art. 8 da resolução 2018/1973 do CONFEA.

Tipo de Responsabilidade: RESPONSÁVEL TÉCNICO

Profissional: FERNANDA CRISTINA LINS MUNIZ

Registro: 1114782793

CPF: 648.201.903-00

Data Início: 26/02/2021

Data Fim: Indefinido

Data Fim de Contrato: Indefinido

Títulos do Profissional:

ENGENHEIRA CIVIL

Atribuição: ART. 7º DA RESOLUÇÃO 218/1973 DO CONFEA

Tipo de Responsabilidade: RESPONSÁVEL TÉCNICO

Sócios

Sócio: MARCELINO MACIEL NETO

CPF: 915.821.303-10

Função: EMPRESÁRIO



MATÕES DO NORTE / MA	
PROC.	0808004 1202 2
FLS.	1781
RUB.	<i>[assinatura]</i>

MENU

DETALHES DA CERTIDÃO

Detalhes

Número: **867170**
 Ano: **2022**
 Data de Cadastro: **28/05/2022**
 Data de Emissão: **28/05/2022**
 Tipo: **CERTIDÃO DE REGISTRO E QUITAÇÃO PESSOA FÍSICA**
 Situação Atual: **DOCUMENTO EMITIDO**
 Baixa cópia do arquivo de Impressão da certidão

Notas (4)

Descrição

A falsificação deste documento constitui-se em crime previsto no Código Penal Brasileiro, sujeitando o(a) autor(a) à respectiva ação penal.

CERTIFICAMOS que caso ocorra(m) alteração(ões) no(s) elemento(s) contido(s) neste documento, esta Certidão perderá a sua validade para todos os efeitos.

Esta certidão perderá a validade, caso ocorra qualquer alteração posterior dos elementos cadastrais nela contidos.

Válido em todo território nacional.

Páginas:

Status (1)

Mostrar: 10	▼ registros	Busca:	<input type="text"/>	XLS	PDF	RELATÓRIO GERENCIAL
SITUAÇÃO	DATA - HORA	OBSERVAÇÃO				
DOCUMENTO EMITIDO	28/05/2022 - 21:48:43					
Mostrando de 1 até 1 de 1 registros						Primeira Anterior 1 Seguinte Último

CREA-MA

Conselho Regional de Engenharia e Agronomia do Estado do Maranhão



CERTIDÃO DE REGISTRO E QUITAÇÃO
PESSOA FÍSICA
Lei Federal Nº 5194 de 24 de Dezembro de 1966

CREA-MA

Nº 867170/2022
Emissão: 28/05/2022
Validade: 31/03/2023
Chave: B9848

Conselho Regional de Engenharia e Agronomia do Estado do Maranhão

MATÕES DO NORTE / MA
PROC. 0808004 1202 2
FLS. 182
RUB. 110

CERTIFICAMOS que o profissional mencionado encontra-se registrado neste Conselho, nos termos da Lei 5.194/66, de 24/12/1966, conforme os dados acima. CERTIFICAMOS, ainda, face o estabelecimento nos artigos 68 e 69 da referida Lei, que o interessado não se encontra em débito com o CREA-MA.

Interessado(a)

Profissional: FERNANDA CRISTINA LINS MUNIZ
Registro: 1114782793
CPF: 648.201.903-00

Tipo de Registro: Registro Definitivo de Profissional (DIPLOMADO NO PAÍS)
Data de registro: 01/10/2015

Título(s)

GRADUAÇÃO

ENGENHEIRA CIVIL
Atribuição: ART. 7º DA RESOLUÇÃO 218/1973 DO CONFEA
Instituição de Ensino: PITAGORAS - SISTEMA DE EDUCACAO SUPERIOR SOCIEDADE LTDA
Data de Formação: 05/08/2015

Descrição

CERTIDÃO DE REGISTRO E QUITAÇÃO PESSOA FÍSICA

Informações / Notas

- A falsificação deste documento constitui-se em crime previsto no Código Penal Brasileiro, sujeitando o(a) autor(a) à respectiva ação penal.
- CERTIFICAMOS que caso ocorra(m) alteração(ões) no(s) elemento(s) contido(s) neste documento, esta Certidão perderá a sua validade para todos os efeitos.
- Esta certidão perderá a validade, caso ocorra qualquer alteração posterior dos elementos cadastrais nela contidos.
- Válido em todo território nacional.

Última Anuidade Paga

Ano: 2022 (5/5)

Autos de Infração

Nada consta

Responsabilidades Técnicas

Empresa: MMN EMPREENDIMENTOS EIRELI
Registro: 0005437865
CNPJ: 38.338.902/0001-05
Data Início: 26/02/2021
Data Fim: Indefinido
Data Fim de Contrato: Indefinido
Tipo de Responsabilidade: RESPONSÁVEL TÉCNICO

Empresa: TM EMPREENDIMENTOS LTDA
Registro: 0005424151
CNPJ: 28.892.591/0001-78
Data Início: 25/01/2022
Data Fim: Indefinido
Data Fim de Contrato: Indefinido
Tipo de Responsabilidade: RESPONSÁVEL TÉCNICO

Empresa: JR SA DA SILVA
Registro: 0005457416
CNPJ: 44.705.684/0001-00
Data Início: 23/02/2022
Data Fim: Indefinido
Data Fim de Contrato: 07/02/2023
Tipo de Responsabilidade: RESPONSÁVEL TÉCNICO

Empresa: AGNUS SERVICOS LTDA
Registro: 0000006056





CERTIDÃO DE REGISTRO E QUITAÇÃO
PESSOA FÍSICA
Lei Federal Nº 5194 de 24 de Dezembro de 1966

CREA-MA

Nº 867170/2022
Emissão: 28/05/2022
Validade: 31/03/2023
Chave: B9848

Conselho Regional de Engenharia e Agronomia do Estado do Maranhão

CNPJ: 04.699.670/0001-07

Data Início: 10/06/2020

Data Fim: Indefinido

Data Fim de Contrato: Indefinido

Tipo de Responsabilidade: **RESPONSÁVEL TÉCNICO**

MATÕES DO NORTE / MA	
PROC.	0808004 / 2022
FLS.	113
RUB.	113



MATÕES DO NORTE / MA	
PROC.	PROB004 12022
FLS.	181
RUB.	18


MENU

DETALHES DA ART

Detalhe

Número: **MA20210394897**Profissional: **FERNANDA CRISTINA LINS MUNIZ**

Observação:

PRESTAÇÃO DE SERVIÇOS TÉCNICOS PROFISSIONAIS NA ÁREA DE ENGENHARIA CIVIL.Situação Atual: **DOCUMENTO PAGO**Baixar cópia do arquivo de
impressão da ART 

Contrato

ContratoValor: **R\$ 6.600,00**Data de início: **01/02/2021**

Data de fim:

Ação institucional: **Outros**

Observação:

ContratanteContratante Nome: **FELIPE F ARAUJO CONSTRUÇÕES EIRELI**Contrante CPF/CNPJ: **38338902000105****Declarações**Acessibilidade: **Declaro que estou cumprindo as regras de acessibilidade previstas nas normas técnicas da ABNT, na legislação específica e no decreto n. 5296/2004.****Endereço do Contrato**País: **BRA**CEP: **65350000**Tipo de logradouro: **RUA**Logradouro: **PRIMEIRO DE OUTUBRO**Número: **20**Complemento: **CASA B**Bairro: **BAIRRO NOVO**Cidade: **VITÓRIA DO MEARIM**UF: **MA**Latitude: **3.469848**Longitude: **44.873731**

CREA-MA

Conselho Regional de Engenharia e Agronomia do Estado do Maranhão

MATÕES DO NORTE / MA	
PROC.	0808004 / 2022
FLS.	485
RUB.	011



Anotação de Responsabilidade Técnica - ART
Lei nº 6.496, de 7 de dezembro de 1977

CREA-MA

ART CARGO-FUNÇÃO
Nº MA20210394897

Conselho Regional de Engenharia e Agronomia do Estado do Maranhão

MATÕES DO NORTE / MA		INICIAL
PROC.	0808004 12022	
FLS.	480	
RUB.		

1. Responsável Técnico

FERNANDA CRISTINA LINS MUNIZ
Título profissional: **ENGENHEIRA CIVIL**

RNP: 1114782793
Registro: 1114782793MA

2. Contratante

Contratante: **FELIPE F ARAUJO CONSTRUÇÕES EIRELI**
RUA PRIMEIRO DE OUTUBRO
Complemento: **CASA B**
Cidade: **VITÓRIA DO MEARIM**
País: **Brasil**
Tipo de contratante: **Pessoa Jurídica de Direito Privado**
Ação Institucional: **Outros**

Bairro: **BAIRRO NOVO**
UF: **MA**

CPF/CNPJ: **38.338.902/0001-05**
Nº: **20**
CEP: **65350000**

3. Vínculo Contratual

Unidade administrativa: **ESCRITÓRIO**
RUA PRIMEIRO DE OUTUBRO

Complemento: **CASA B**
Cidade: **VITÓRIA DO MEARIM**

Bairro: **BAIRRO NOVO**
UF: **MA**

Nº: **20**
CEP: **65350000**

Data de início: **01/02/2021** Previsão de término: **Não especificado**
Tipo de vínculo: **PRESTADOR DE SERVIÇOS**
Identificação do cargo/função: **Encarregado(a)**

4. Atividade Técnica

	Quantidade	Unidade
1000 - OUTRA		
44 - DESEMPENHO DE CARGO TÉCNICO > OBRAS E SERVIÇOS - CARGO/FUNÇÃO > #3367 - VÍNCULO TÉCNICO COM A EMPRESA (DESEMPENHO DE CARGO/FUNÇÃO TÉCNICA DENTRO DA EMPRESA)	10,00	h/sem

A mudança de cargo ou função exige o registro de nova ART

5. Observações

PRESTAÇÃO DE SERVIÇOS TÉCNICOS PROFISSIONAIS NA ÁREA DE ENGENHARIA CIVIL.

6. Declarações

- Declaro que estou cumprindo as regras de acessibilidade previstas nas normas técnicas da ABNT, na legislação específica e no decreto n. 5296/2004.

7. Entidade de Classe

SEM INDICACAO DE ENTIDADE DE CLASSE

8. Assinaturas

Declaro serem verdadeiras as informações acima

FERNANDA CRISTINA LINS MUNIZ - CPF: 648.201.903-00

Local

data

FELIPE F ARAUJO CONSTRUÇÕES EIRELI - CNPJ: 38.338.902/0001-05

9. Informações

* A ART é válida somente quando quitada, mediante apresentação do comprovante do pagamento ou conferência no site do Crea.

10. Valor

Valor da ART: **R\$ 88,78** Registrada em: **04/02/2021** Valor pago: **R\$ 88,78** Nosso Número: **8303002723**




MATÕES DO NORTE / MA	
PROC.	0808004 / 2022
FLS.	484
RUB.	

MENU

DETALHES DA CERTIDÃO

Detalhe

Número: **868732**
 Ano: **2022**
 Data de Cadastro: **21/06/2022**
 Data de Emissão: **21/06/2022**
 Tipo: **CERTIDÃO DE REGISTRO E QUITAÇÃO PESSOA FÍSICA**
 Situação Atual: **DOCUMENTO EMITIDO**
 Baixa cópia do arquivo de impressão da certidão 

Notas (4)

Descrição

A falsificação deste documento constitui-se em crime previsto no Código Penal Brasileiro, sujeitando o(a) autor(a) à respectiva ação penal.

CERTIFICAMOS que caso ocorra(m) alteração(ões) no(s) elemento(s) contido(s) neste documento, esta Certidão perderá a sua validade para todos os efeitos.

Esta certidão perderá a validade, caso ocorra qualquer alteração posterior dos elementos cadastrais nela contidos.

Válido em todo território nacional.

Páginas:

Status (1)

Mostrar: 10	registros	Busca:	XLS	PDF	RELATÓRIO GERENCIAL
SITUAÇÃO	DATA - HORA	OBSERVAÇÃO			
DOCUMENTO EMITIDO	21/06/2022 - 22:12:09				
Mostrando de 1 até 1 de 1 registros			Página Anterior Seguinte Última		

CREA-MA

Conselho Regional de Engenharia e Agronomia do Estado do Maranhão



CERTIDÃO DE REGISTRO E QUITAÇÃO
PESSOA FÍSICA
Lei Federal Nº 5194 de 24 de Dezembro de 1966

CREA-MA

Nº 868732/2022

Emissão: 21/06/2022

Validade: 31/03/2023

Chave: 1aA0z

Conselho Regional de Engenharia e Agronomia do Estado do Maranhão

MATÓES DO NORTE / MA
PROC. 0808004 12022
FLS. 178
RUB. AD

CERTIFICAMOS que o profissional mencionado encontra-se registrado neste Conselho, nos termos da Lei 5.194/66, de 24/12/1966, conforme os dados acima. CERTIFICAMOS, ainda, face o estabelecimento nos artigos 68 e 69 da referida Lei, que o interessado não se encontra em débito com o CREA-MA.

Interessado(a)

Profissional: THAYLA CRISTINA GOMES DA ROCHA UCHÔA GALVÃO
Registro: 1118296079
CPF: 604.745.393-77

Tipo de Registro: Registro Definitivo de Profissional (DIPLOMADO NO PAÍS)
Data de registro: 21/02/2019

Título(s)

GRADUAÇÃO

ENGENHEIRA CIVIL
Atribuição: ART 7º RESOLUÇÃO 218/93 DO CONFEA
Instituição de Ensino: CENTRO UNIVERSITÁRIO DO MARANHÃO
Data de Formação: 14/01/2019

Descrição

CERTIDÃO DE REGISTRO E QUITAÇÃO PESSOA FÍSICA

Informações / Notas

- A falsificação deste documento constitui-se em crime previsto no Código Penal Brasileiro, sujeitando o(a) autor(a) à respectiva ação penal.
- CERTIFICAMOS que caso ocorra(m) alteração(ões) no(s) elemento(s) contido(s) neste documento, esta Certidão perderá a sua validade para todos os efeitos.
- Esta certidão perderá a validade, caso ocorra qualquer alteração posterior dos elementos cadastrais nela contidos.
- Válido em todo território nacional.

Última Anuidade Paga

Ano: 2022 (6/6)

Autos de Infração

Nada consta

Responsabilidades Técnicas

Empresa: UCHOA ENGENHARIA LTDA
Registro: 0005403022
CNPJ: 10.811.637/0001-11
Data Início: 22/03/2019
Data Fim: Indefinido
Data Fim de Contrato: Indefinido
Tipo de Responsabilidade: RESPONSÁVEL TÉCNICO

Empresa: A DE PINHO ASSUNÇÃO EIRELI
Registro: 0005367280
CNPJ: 15.763.754/0001-70
Data Início: 20/05/2022
Data Fim: Indefinido
Data Fim de Contrato: Indefinido
Tipo de Responsabilidade: RESPONSÁVEL TÉCNICO

Empresa: D W CONSTRUÇÕES EIRELI
Registro: 0005453992
CNPJ: 22.026.685/0001-88
Data Início: 10/11/2021
Data Fim: Indefinido
Data Fim de Contrato: Indefinido
Tipo de Responsabilidade: RESPONSÁVEL TÉCNICO

Empresa: PAZ CONSTRUÇÕES E EMPREENDIMENTOS EIRELI
Registro: 0000010601





CERTIDÃO DE REGISTRO E QUITAÇÃO
PESSOA FÍSICA
Lei Federal Nº 5194 de 24 de Dezembro de 1966

CREA-MA

Nº 868732/2022

Emissão: 21/06/2022

Validade: 31/03/2023

Chave: 1aA0z

Conselho Regional de Engenharia e Agronomia do Estado do Maranhão

CNPJ: 12.484.847/0001-78

Data Início: 08/04/2022

Data Fim: Indefinido

Data Fim de Contrato: Indefinido

Tipo de Responsabilidade: **RESPONSÁVEL TÉCNICO**

MATÕES DO NORTE / MA	
PROC.	0808004 1202 2
FLS.	189
RUB.	118



MATÕES DO NORTE / MA	
PROC.	0808004 / 2022 →
FLS.	190
RUB.	

MENU

DETALHES DA CERTIDÃO

Detalhe

Número: **868454**
 Ano: **2022**
 Data de Cadastro: **15/06/2022**
 Data de Emissão: **23/06/2022**
 Tipo: **CERTIDÃO DE ACERVO TÉCNICO COM ATESTADO**
 Situação Atual: **DOCUMENTO PAGO**
 Baixa cópia do arquivo de impressão da certidão 

Notas (4)

Descrição

A Certidão de Acervo Técnico (CAT) à qual o atestado está vinculado constituirá prova da capacidade técnico-profissional da pessoa jurídica somente se o responsável técnico indicado estiver ou venha a ser integrado ao seu quadro técnico por meio de declaração entregue no momento da habilitação ou da entrega das propostas.

Certificamos que se encontra vinculado à presente CAT o atestado apresentado em cumprimento à Lei nº 8.666/93, expedido pela pessoa jurídica contratante, a quem cabe a responsabilidade pela veracidade e exatidão das informações nele constantes. É de responsabilidade deste Conselho a verificação da atividade profissional em conformidade com a Lei nº 5.194/66 e Resoluções do Conselho Federal de Engenharia e Agronomia - CONFEA.

Esta certidão perderá a validade, caso ocorra qualquer alteração posterior dos elementos cadastrais nela contidos.

Fica(m) Excluído(s), no entanto, o(s) serviço(s) cujas atribuições não competem ao(s) profissional(is) em questão.

Páginas:

Status (4)

SITUAÇÃO	DATA - HORA	OBSERVAÇÃO	XLS	PDF	RELATÓRIO GERENCIAL
DOCUMENTO EMITIDO	15/06/2022 - 14:27:42				
BOLETO EMITIDO	15/06/2022 - 14:28:02				
DOCUMENTO PAGO	17/06/2022 -				
DOCUMENTO PROCESSADO	17/06/2022 - 18:25:12				

Mostrando de 1 até 4 de 4 registros

Primeiro Anterior 1 Seguinte Último

CREA-MA

Conselho Regional de Engenharia e Agronomia do Estado do Maranhão



Certidão de Acervo Técnico - CAT
Resolução Nº 1025 de 30 de Outubro de 2009
Resolução Nº 218 de 29 de Junho de 1973

CREA-MA

MATÕES DO NORTE / MA
PROC. 0808004/2022
FLS. 791
RUB. 118

Página 1/8

CAT COM REGISTRO DE ATESTADO

868454/2022

Atividade concluída

Conselho Regional de Engenharia e Agronomia do Estado do Maranhão

CERTIFICAMOS, em cumprimento ao disposto na Resolução nº 1.025, de 30 de outubro de 2009, do Confea, que consta dos assentamentos deste Conselho Regional de Engenharia e Agronomia do Estado do Maranhão - Crea-MA, o Acervo Técnico do profissional **FERNANDA CRISTINA LINS MUNIZ** referente à(s) Anotação(ões) de Responsabilidade Técnica - ART abaixo discriminada(s):

Profissional: **FERNANDA CRISTINA LINS MUNIZ**
Registro: **1114782793MA** RNP: **1114782793**
Título profissional: **ENGENHEIRA CIVIL**

Número da ART: **MA20210458414** Tipo de ART: **OBRA / SERVIÇO** Registrada em: **29/09/2021** Baixada em: **14/06/2022**
Forma de registro: **INICIAL** Participação técnica: **INDIVIDUAL**
Empresa contratada: **FELIPE F ARAUJO CONSTRUÇOES EIRELI**

Contratante: **FUNDO MUNICIPAL DE SAÚDE DE PINDARÉ MIRIM - MA** CPF/CNPJ: **11.146.975/0001-49**
Endereço do contratante: **AVENIDA ELIAS HAICKEL** Nº: **11**
Complemento: Bairro: **CENTRO**
Cidade: **PINDARÉ MIRIM** UF: **MA** CEP: **65370000**
Contrato: **204/2021** Celebrado em: **17/08/2021**
Valor do contrato: **R\$ 102.983,13** Tipo de contratante: **Pessoa Jurídica de Direito Público**
Ação institucional: **Outros**
Endereço da obra/serviço: **POVOADO ALTO DO BODE** Nº: **S/N**
Complemento: Bairro: **ZONA RURAL**
Cidade: **PINDARÉ MIRIM** UF: **MA** CEP: **65370000**
Coordenadas Geográficas: **3.613863, 45.333169**
Data de início: **17/08/2021** Conclusão efetiva: **17/08/2022**
Finalidade: **Outro**
Proprietário: **FUNDO MUNICIPAL DE SAÚDE DE PINDARÉ MIRIM - MA** CPF/CNPJ: **11.146.975/0001-49**

Atividade Técnica: **16 - Execução CONSTRUÇÃO CIVIL > MATERIAIS DE CONSTRUÇÃO CIVIL > #1.2.3 - DE APLICAÇÃO DE CONCRETO 49 - Execução de obra 5.45 metro cúbico; 16 - Execução CONSTRUÇÃO CIVIL > MATERIAIS DE CONSTRUÇÃO CIVIL > #1.2.6 - DE APLICAÇÃO DE OUTROS MATERIAIS 49 - Execução de obra 701.83 metro quadrado; 16 - Execução ESTRUTURAS > ESTRUTURAS DE MADEIRA > #2.3.1 - DE ESTRUTURA DE MADEIRA 49 - Execução de obra 65.56 metro quadrado; 16 - Execução OBRAS HIDRÁULICAS E RECURSOS HÍDRICOS > SISTEMAS DE DRENAGEM PARA OBRAS CIVIS > DE SISTEMAS DE DRENAGEM PARA OBRAS CIVIS > #5.3.1.7 - MEIO-FIO 49 - Execução de obra 31.49 metro;**

Observações

EXECUÇÃO DE SERVIÇOS CONTINUADOS DE REPAROS, MANUTENÇÃO E ADEQUAÇÕES EM PRÉDIOS PÚBLICOS (UNIDADE BÁSICA DE SAÚDE - UBS) DA SECRETARIA MUNICIPAL DE SAÚDE, NO MUNICÍPIO DE PINDARÉ-MIRIM, ESTADO DO MARANHÃO, SOB O CONTRATO Nº 204/2021, PREGÃO ELETRÔNICO Nº 025/2021.

Informações Complementares

CERTIFICAMOS, finalmente, que se encontra vinculado à presente Certidão de Acervo Técnico - CAT, o atestado contendo 7 folha(s), expedido pelo contratante da obra/serviço, a quem cabe a responsabilidade pela veracidade e exatidão das informações nele constantes.

Certidão de Acervo Técnico nº 868454/2022
23/06/2022, 10:53
0a3zx

A Certidão de Acervo Técnico (CAT) à qual o atestado está vinculado constituirá prova da capacidade técnico-profissional da pessoa jurídica somente se o responsável técnico indicado estiver ou venha a ser integrado ao seu quadro técnico por meio de declaração entregue no momento da habilitação ou da entrega das propostas.

Certificamos que se encontra vinculado à presente CAT o atestado apresentado em cumprimento à Lei nº 8.666/93, expedido pela pessoa jurídica contratante, a quem cabe a responsabilidade pela veracidade e exatidão das informações nele constantes. É de responsabilidade deste Conselho a verificação da atividade profissional em conformidade com a Lei nº 5.194/66 e Resoluções do Conselho Federal de Engenharia e Agronomia - CONFEA.

Esta certidão perderá a validade, caso ocorra qualquer alteração posterior dos elementos cadastrais nela contidos.

Fica(m) Excluído(s), no entanto, o(s) serviço(s) cujas atribuições não competem ao(s) profissional(is) em questão.

A autenticidade desta Certidão pode ser verificada em: <https://crea-ma.sitac.com.br/publico/>, com a chave: 0a3zx





ESTADO DO MARANHÃO
PREFEITURA MUNICIPAL DE PINDARÉ-MIRIM



MATÕES DO NORTE / MA
PROC. 0808004 / 2022
FLS. 1892

ATESTADO DE CAPACIDADE TÉCNICA

ATESTAMOS, para os devidos fins, que a **Engenheira Civil Fernanda Cristina Lins Muniz**, Portadora da Carteira Profissional do CREA/MA nº 1114782793, executou para o **FUNDO MUNICIPAL DE SAÚDE DE PINDARÉ MIRIM - MA**, inscrito sob o CNPJ nº 11.146.975/0001-49, como **Responsável Técnico da Empresa MMN EMPREENDIMENTOS EIRELI**, antes denominada **FELIPE F ARAUJO CONSTRUCOES EIRELI**, inscrita sob o CNPJ nº 38.338.902/0001-05, estabelecida na Rua Primeiro de Outubro, nº 20, Casa B, Bairro Novo, CEP: 65.350-000, Município de Vitória do Mearim, Estado do Maranhão, os **Serviços de Engenharia Civil**, abaixo discriminados, de conformidade com o **CONTRATO Nº 204/2021**, sob o **PREGÃO ELETRÔNICO Nº 025/2021**, tendo como **OBJETO: EXECUÇÃO DE SERVIÇOS CONTINUADOS DE REPAROS, MANUTENÇÃO E ADEQUAÇÕES EM PRÉDIOS PÚBLICOS (UNIDADE BÁSICA DE SAÚDE - UBS) DA SECRETARIA MUNICIPAL DE SAÚDE, NO MUNICÍPIO DE PINDARÉ-MIRIM, ESTADO DO MARANHÃO (ANOTAÇÃO DE RESPONSABILIDADE TÉCNICA - ART nº MA20210458414 - Período de Participação da Responsável Técnico na Obra/Serviço: 17.08.2021 a 15.02.2022).**

Este documento encontra-se registrado no Conselho Regional de Engenharia e Agronomia do Estado do Maranhão, vinculado à Certidão nº 868454/2022, em 23/06/2022 em emitida



DADOS DO CONTRATO:	
CONTRATO Nº 204/2021	
OBJETO: EXECUÇÃO DE SERVIÇOS CONTINUADOS DE REPAROS, MANUTENÇÃO E ADEQUAÇÕES EM PRÉDIOS PÚBLICOS (UNIDADE BÁSICA DE SAÚDE - UBS) DA SECRETARIA MUNICIPAL DE SAÚDE, NO MUNICÍPIO DE PINDARÉ-MIRIM, ESTADO DO MARANHÃO.	
LOCAL: POVOADO ALTO DO BODE	
PERÍODO DE EXECUÇÃO: 17.08.2021 a 15.02.2022	
VALOR DO CONTRATO: R\$ 102.983,13 (Cento e dois mil, novecentos e oitenta e três reais, treze centavos).	

ATIVIDADES EXECUTADAS			
Item	Descrição	Und	Quant.
1.0	SERVICOS PRELIMINARES		
1.1	CAPINA E LIMPEZA MANUAL DE ÁREAS	m²	39,70
1.2	RETIRADA DE ESQUADRIA DE MADEIRA SEM APROVEITAMENTO	m²	10,71

[Handwritten signature]

Certidão nº 868454/2022
04/07/2022, 21:56

Chave de Impressão: 0a3zx

O documento neste ato registrado foi emitido em 20/06/2022 e contém 7 folhas






ESTADO DO MARANHÃO
PREFEITURA MUNICIPAL DE PINDARÉ-MIRIM

Prefeitura de
Pindaré
FUNDADO EM 1962

MATÕES DO NORTE / MA
PROC. 0808004 / 2022
FLS. 1493
CUB. <i>[assinatura]</i>

1.3	RETIRADA DE FORRO DE EM REGUAS DE PVC INCLUSIVE RETIRADA DE PERFIS	m ²	42,74
1.4	RETIRADA DE ESTRUTURA DE MADEIRA PONTALETEADA PARA TELHAS CERAMICAS OU DE VIDRO	m ²	65,56
1.5	REMOÇÃO DE QUADRO ELÉTRICO DE EMBUTIR OU DE SOBREPOR	und	2,00
1.6	REMOÇÃO DE PINTURA	m ²	187,29
1.7	REMOÇÃO DE TELHAS DE CERÂMICAS OU DE VIDRO, SEM APROVEITAMENTO	m ²	65,56
1.8	REMOÇÃO DE METAIS SANITÁRIOS, DE FORMA MANUAL, SEM REAPROVEITAMENTO. AF_12/2017	und	5,00
1.9	REMOÇÃO DE LOUÇAS, DE FORMA MANUAL, SEM REAPROVEITAMENTO. AF_12/2017	und	3,00
1.10	DEMOLIÇÃO DE PISO CERÂMICO	m ²	42,74
1.11	DEMOLIÇÃO MANUAL DE PISO EM CONCRETO SIMPLES E/OU CIMENTADO	m ²	19,29
1.12	DEMOLICAO DE REVESTIMENTO DE ARGAMASSA CAL E AREIA	m ²	112,37
1.13	DEMOLIÇÃO DE REVESTIMENTO CERÂMICO, DE FORMA MANUAL, SEM REAPROVEITAMENTO. AF_12/2017	m ²	74,07
1.14	DEMOLIÇÃO DE ALVENARIA DE TIJOLOS FURADOS S/REAPROVEITAMENTO	m ³	11,57
1.15	Carga manual em caminhão basculante	m ³	17,14
1.16	Transporte de entulho com caminhão basculante 6 m ³ , rodovia pavimentada, dmt até 5 km	m ³	17,14
2.0	MOVIMENTO DE TERRA		
2.1	ESCAVAÇÃO MANUAL DE VALA PARA VIGAS BALDRAME, S/ PREVISÃO DE FÔRMA	m ³	3,24
2.2	ATERRO DE ÁREAS, COM MATERIAL DE EMPRÉSTIMO, COM ESPALHAMENTO MANUAL E SEM COMPACTAÇÃO	m ³	10,06
2.3	COMPACTAÇÃO MANUAL COM PLACA VIBRATÓRIA SEM CONTROLE DO GRAU DE COMPACTAÇÃO	m ³	10,06
3.0	FUNDAÇÕES E ESTRUTURAS		
3.1	EXECUÇÃO DE ESTRUTURAS EM CONCRETO ARMADO (pilares e vigas), FCK = 25 MPA	m ³	5,45
3.2	LANCAMENTO/APLICACAO MANUAL DE CONCRETO EM ESTRUTURAS	m ³	5,45
4.0	PAREDES/PAINÉIS		
4.1	ALVENARIA EM TIJOLO CERAMICO FURADO 4 FUROS 10X10X20CM, 1/2 VEZ, ASSENTADO EM ARGAMASSA TRACO 1:8 (CIMENTO E AREIA), E= 1CM	m ²	26,38
5.0	COBERTURA		
5.1	TRAMA DE MADEIRA COMPOSTA POR RIPAS, CAIBROS E TERÇAS PARA TELHADOS DE ATÉ 2 ÁGUAS PARA TELHA CERÂMICA CAPA-CANAL, INCLUSO TRANSPORTE VERTICAL. AF_07/2019	m ²	65,56
5.2	TELHAMENTO COM TELHA CERÂMICA CAPA-CANAL, TIPO COLONIAL, COM ATÉ 2 ÁGUAS, INCLUSO TRANSPORTE VERTICAL. AF_07/2019	m ²	65,56
5.3	COBERTURA EM POLICARBONATO ALVEOLAR 8MM, FIXADO EM PEÇAS DE ALUMINIO INCLUSIVE INSTALAÇÃO	m ²	8,10

Este documento encontra-se registrado no Conselho Regional de Engenharia e Agronomia do Estado do Maranhão, vinculado à Certidão nº 868454/2022, em 23/06/2022

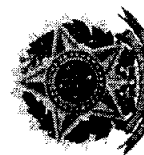

Certidão nº 868454/2022
04/07/2022, 21:56

Chave de Impressão: 0a3zx

O documento neste ato registrado foi emitido em 20/06/2022 e contém 7 folhas





ESTADO DO MARANHÃO
PREFEITURA MUNICIPAL DE PINDARÉ-MIRIM



MATÕES DO NORTE / MA	
PROC.	08080041202_2
FLS.	794
RUB.	

5.4	CUMEEIRA PARA TELHA CERÂMICA EMBOÇADA COM ARGAMASSA TRAÇO 1:2:9 (CIMENTO, CAL E AREIA) PARA TELHADOS COM ATÉ 2 ÁGUAS, INCLUSO TRANSPORTE VERTICAL. AF_07/2019	M	9,50
5.5	CALHA EM CHAPA DE AÇO GALVANIZADO NÚMERO 24, DESENVOLVIMENTO DE 100 CM, INCLUSO TRANSPORTE VERTICAL. AF_07/2019	M	9,50
5.6	RUFO EM FIBROCIMENTO PARA TELHA ONDULADA E = 6 MM, ABA DE 26 CM, INCLUSO TRANSPORTE VERTICAL. EXCETO CONTRARRUFO. AF_07/2019	M	8,00
5.7	EMBOÇAMENTO COM ARGAMASSA TRAÇO 1:2:9 (CIMENTO, CAL E AREIA). AF_07/2019	M	23,60
6.0	FORRO		
6.1	FORRO EM RÊGUAS DE PVC, LISO, PARA AMBIENTES RESIDENCIAIS, INCLUSIVE ESTRUTURA DE FIXAÇÃO. AF_05/2017_P	m ²	42,74
7.0	ESQUADRIAS/FERRAGENS/VIDROS		
7.1	MADEIRA		
7.1.1	Porta em madeira de lei, almofadada, 0.60 x 2.10 m	und	3,00
7.1.2	Porta em madeira de lei, almofadada, 0.80 x 2.10 m - fornecimento	und	3,00
7.1.3	Porta em madeira de lei, almofadada, 0.90 x 2.10 m - fornecimento	und	1,00
7.1.4	ALIZAR DE 5X1,5CM PARA PORTA FIXADO COM PREGOS. PADRÃO MÉDIO - FORNECIMENTO E INSTALAÇÃO. AF_12/2019	M	58,80
7.1.5	FECHADURA DE EMBUTIR PARA PORTA DE BANHEIRO, COMPLETA, ACABAMENTO PADRÃO POPULAR, INCLUSO EXECUÇÃO DE FURO - FORNECIMENTO E INSTALAÇÃO. AF_12/2019	und	1,00
7.1.6	FECHADURA DE EMBUTIR PARA PORTAS INTERNAS. COMPLETA, ACABAMENTO PADRÃO POPULAR, INCLUSO EXECUÇÃO DE FURO - FORNECIMENTO E INSTALAÇÃO. AF_12/2019	und	6,00
7.1.7	Dobradilha de latão cromado 3" x 2 1/2"	und	18,00
7.2	FERRO		
7.2.1	Revisão de esquadria de ferro	m ²	3,36
7.3	ALUMINIO E VIDRO		
7.3.1	JANELA DE ALUMÍNIO DE CORRER, 4 FOLHAS, FIXAÇÃO COM PARAFUSO SOBRE CONTRAMARCO (EXCLUSIVE CONTRAMARCO), COM VIDROS PADRONIZADA	m ²	5,52
7.3.2	PEITORIL EM MARMORE BRANCO, LARGURA DE 25CM, ASSENTADO COM ARGAMASSA TRAÇO 1:3 (CIMENTO E AREIA MÉDIA), PREPARO MANUAL DA ARGAMASSA	M	6,60
8.0	INSTALACAO ELETRICA/ELETRIFICACAO E ILUMINACAO EXTERNA		
8.1	Revisão de ponto de interruptor com reposição do interruptor e fiação	pt	8,00
8.2	Revisão de ponto de tomada simples com reposição da tomada e da fiação	pt	24,00
8.3	PONTO DE ILUMINAÇÃO INCLUINDO INTERRUPTOR SIMPLES, CAIXA ELÉTRICA, ELETRODUTO, CABO, RASGO, QUEBRA E CHUMBAMENTO (EXCLUINDO LUMINÁRIA E LÂMPADA). AF_01/2016	und	6,00

Este documento encontra-se registrado no Conselho Regional de Engenharia e Agronomia do Estado do Maranhão, vinculado à Certidão nº 868454/2022, em 23/06/2022 em



Certidão nº 868454/2022
04/07/2022, 21:56
Chave de Impressão: 0a3zx

O documento neste ato registrado foi emitido em 20/06/2022 e contém 7 folhas





ESTADO DO MARANHÃO
PREFEITURA MUNICIPAL DE PINDARÉ-MIRIM

Matrícula de
Pindaré
TÉCNICO DE APROVEITAMENTO

MATÕES DO NORTE / MA
PROC. 0808004/2022
FLS. 1245
TUB. JB

8.4	PONTO DE TOMADA RESIDENCIAL INCLUINDO TOMADA 10A/250V, CAIXA ELÉTRICA, ELETRODUTO, CABO, RASGO, QUEBRA E CHUMBAMENTO. AF_01/2016	und	5,00
8.5	PONTO DE TOMADA PARA AR-CONDICIONADO ATÉ 3000VA, CAIXA ELÉTRICA, ELETRODUTO, CABO, RASGO, QUEBRA E CHUMBAMENTO.	pt	3,00
8.6	QUADRO DE DISTRIBUIÇÃO DE ENERGIA EM CHAPA DE AÇO GALVANIZADO, DE EMBUTIR, COM BARRAMENTO TRIFÁSICO, PARA 12 DISJUNTORES DIN 100A - FORNECIMENTO E INSTALAÇÃO. AF_10/2020	und	1,00
8.7	ELETRODUTO DE PVC RIGIDO ROSCAVEL 25MM (3/4"), FORNECIMENTO E INSTALACAO	M	70,00
8.8	CABO DE COBRE FLEXÍVEL ISOLADO, 2,5 MM², ANTI-CHAMA 450/750 V - FORNECIMENTO E INSTALAÇÃO	M	200,00
8.9	CABO DE COBRE FLEXÍVEL ISOLADO, 4,0 MM², ANTI-CHAMA 450/750 V - FORNECIMENTO E INSTALAÇÃO	M	100,00
8.10	CABO DE COBRE FLEXÍVEL ISOLADO, 6,0 MM², ANTI-CHAMA 450/750 V - FORNECIMENTO E INSTALAÇÃO	M	200,00
8.11	DISJUNTOR MONOPOLAR TIPO DIN, CORRENTE NOMINAL DE 10A - FORNECIMENTO E INSTALAÇÃO. AF_10/2020	und	2,00
8.12	DISJUNTOR MONOPOLAR TIPO DIN, CORRENTE NOMINAL DE 16A - FORNECIMENTO E INSTALAÇÃO. AF_10/2020	und	2,00
8.13	DISJUNTOR MONOPOLAR TIPO DIN, CORRENTE NOMINAL DE 20A - FORNECIMENTO E INSTALAÇÃO. AF_10/2020	und	2,00
8.14	DISJUNTOR MONOPOLAR TIPO DIN, CORRENTE NOMINAL DE 32A - FORNECIMENTO E INSTALAÇÃO. AF_10/2020	und	1,00
8.15	LUMINÁRIA TIPO SPOT, DE SOBREPOR, COM 1 LÂMPADA DE 15 W - FORNECIMENTO E INSTALAÇÃO	und	8,00
8.16	LUMINÁRIA ARANDELA TIPO TARTARUGA, COM GRADE, PARA 1 LÂMPADA DE 15 -FORNECIMENTO E INSTALAÇÃO	und	6,00
8.17	HASTE COPPERWELD 5/8 X 3,0M COM CONECTOR	und	4,00
9.0	INSTALACOES HIDRO SANITARIAS		
9.1	Revisão de ponto de água fria tipo 2	und	3,00
9.2	Revisão de ponto de esgoto tipo 2	und	3,00
9.3	PONTO DE ÁGUA FRIA COM TUBULAÇÃO DE PVC, DN 25 MM, INSTALADO EM RAMAL DE ÁGUA, INCLUSOS RASGO E CHUMBAMENTO EM ALVENARIA	und	1,00
9.4	Ponto de esgoto com tubo de pvc rígido soldável de Ø 40 mm (lavatórios, mictórios, ralos sifonados, etc...)	und	1,00
9.5	Ponto de esgoto com tubo de pvc rígido soldável de Ø 50 mm (pias de cozinha)	und	1,00
9.6	Ponto de esgoto com tubo de pvc rígido soldável de Ø 75 mm	und	1,00
9.7	Ponto de esgoto com tubo de pvc rígido soldável de Ø 100 mm (vaso sanitário)	pt	1,00
9.8	TUBO PVC ESGOTO PREDIAL DN 40MM, INCLUSIVE CONEXOES - FORNECIMENTO E INSTALACAO	M	10,00
9.9	TUBO PVC ESGOTO PREDIAL, DN 50 MM, INCLUSIVE CONEXOES - FORNECIMENTO E INSTALACAO	M	10,00

Este documento encontra-se registrado no Conselho Regional de Engenharia e Agronomia do Estado do Maranhão, vinculado à Certidão nº 868454/2022, em 23/06/2022 emitida



Certidão nº 868454/2022
04/07/2022, 21:56

Chave de Impressão: 0a3zx

O documento neste ato registrado foi emitido em 20/06/2022 e contém 7 folhas





ESTADO DO MARANHÃO
PREFEITURA MUNICIPAL DE PINDARÉ-MIRIM

Prefeitura de
Pindaré
TOMADA DE PREÇOS

MATÕES DO NORTE / MA
PROC. 0808004 1202 2
FLS. 196
RUB. 110

9.10	TUBO PVC ESGOTO PREDIAL DN 75MM, INCLUSIVE CONEXOES FORNECIMENTO E INSTALACAO	M	10,00
9.11	TUBO PVC ESGOTO PREDIAL DN 100MM, INCLUSIVE CONEXOES - FORNECIMENTO E INSTALACAO	M	10,00
9.12	TUBO DE PVC SOLDÁVEL PARA ÁGUA FRIA 25MM, INCLUSIVE ACESSÓRIOS	M	20,00
9.13	CAIXA SIFONADA, PVC, DN 100 X 100 X 50 MM, JUNTA ELÁSTICA, FORNECIDA E INSTALADA EM RAMAL DE DESCARGA OU EM RAMAL DE ESGOTO SANITÁRIO	und	2,00
9.14	TANQUE SÉPTICO RETANGULAR, EM ALVENARIA COM TIJOLOS CERÂMICOS MACIÇOS, DIMENSÕES INTERNAS: 1,2 X 2,4 X 1,6 M. VOLUME ÚTIL: 3456 L (PARA 13 CONTRIBUINTES)	und	1,00
9.15	SUMIDOURO RETANGULAR, EM ALVENARIA COM TIJOLOS CERÂMICOS MACIÇOS, DIMENSÕES INTERNAS: 1,6 X 3,4 X 3,0 M. ÁREA DE INFILTRAÇÃO: 32,9 M² (PARA 13 CONTRIBUINTES)	und	1,00
9.16	ABERTURA/FECHAMENTO RASGO ALVENARIA PARA TUBOS, FECHAMENTO COM ARGAMASSA TRACO 1:4 (CIMENTO E AREIA)	M	10,00
10.0	LOUÇAS E METAIS SANITÁRIOS		
10.1	LAVATÓRIO LOUÇA BRANCA SUSPENSO, 29,5 X 39CM OU EQUIVALENTE, PADRÃO POPULAR - FORNECIMENTO E INSTALAÇÃO. AF_01/2020	und	1,00
10.2	ASSENTO SANITÁRIO INFANTIL - FORNECIMENTO E INSTALACAO	und	1,00
10.3	VASO SANITÁRIO SIFONADO COM CAIXA ACOPLADA LOUÇA BRANCA, INCLUSO ENGATE FLEXIVEL EM PLÁSTICO BRANCO, 1/2 X 40CM - FORNECIMENTO E INSTALAÇÃO	und	1,00
10.4	SABONETEIRA DE PAREDE EM METAL CROMADO, INCLUSO FIXAÇÃO	und	2,00
10.5	PAPELEIRA DE PAREDE EM METAL CROMADO SEM TAMPA, INCLUSO FIXAÇÃO	und	1,00
10.6	TANQUE DE LOUÇA BRANCA SUSPENSO, 18L OU EQUIVALENTE - FORNECIMENTO E INSTALAÇÃO	und	1,00
10.7	TORNEIRA CROMADA DE MESA, 1/2" OU 3/4", PARA LAVATÓRIO, PADRÃO POPULAR - FORNECIMENTO E INSTALAÇÃO	und	2,00
10.8	SIFÃO DO TIPO GARRAFA/COPO EM PVC 1.1/4 X 1.1/2" - FORNECIMENTO E INSTALAÇÃO	und	3,00
10.9	VÁLVULA EM METAL CROMADO TIPO AMERICANA 3 1/2" X 1 1/2" PARA PIA - FORNECIMENTO E INSTALAÇÃO	und	1,00
10.10	VALVULA DESCARGA 1.1/2" COM REGISTRO, ACABAMENTO EM METAL CROMADO	und	1,00
10.11	REGISTRO GAVETA 3/4" COM CANOPLA, ACABAMENTO CROMADO SIMPLES - FORNECIMENTO E INSTALACAO	und	1,00
11.0	REVESTIMENTOS		
11.1	CHAPISCO APLICADO EM ALVENARIA, COM COLHER DE PEDREIRO, ARGAMASSA TRAÇO 1:3, COM PREPARO EM BETONEIRA	m²	138,75
11.2	REBOCO TRACO 1:4 (CIMENTO E AREIA MEDIA), ESPESSURA 2,0CM, PREPARO MANUAL DA ARGAMASSA	m²	138,75

Este documento encontra-se registrado no Conselho Regional de Engenharia e Agronomia do Estado do Maranhão, vinculado à Certidão nº 868454/2022, em 23/06/2022



Certidão nº 868454/2022
04/07/2022, 21:56

Chave de Impressão: 0a3zx

O documento neste ato registrado foi emitido em 20/06/2022 e contém 7 folhas





ESTADO DO MARANHÃO
PREFEITURA MUNICIPAL DE PINDARÉ-MIRIM



MATÔES DO NORTE / MA
PROC. 0809004 1202
FLS. 1497
RUB. 11

11.3	EMBOÇO, PARA RECEBIMENTO DE CERÂMICA, PREPARO MANUAL DA ARGAMASSA, ESPESSURA 2CM	m ²	82,07
11.4	REVESTIMENTO CERÂMICO BRANCO 25 x 35 CM FIXADO C/ ARGAMASSA COLANTE, REJUNTADO COM CIMENTO BRANCO	m ²	74,07
11.5	REVESTIMENTO CERÂMICO AZUL PISCINA 10x10CM FIXADO C/ ARGAMASSA COLANTE, REJUNTADO COM CIMENTO AZUL	m ²	8,00
12.0	PAVIMENTAÇÃO		
12.1	CONTRAPISO EM ARGAMASSA TRAÇO 1:4 (CIMENTO, AREIA), ESPESSURA 3CM, PREPARO MANUAL	m ²	155,92
12.2	PISO CERÂMICO 45 X 45CM PEI-5, ASSENTADA C/ ARGAMASSA COLANTE E REJUNTAMENTO	m ²	42,74
12.3	RECONSTRUÇÃO DE CALÇADA EXISTENTE, E=6CM	m ²	19,29
12.4	EXECUÇÃO DE PASSEIO (CALÇADA) OU PISO DE CONCRETO COM CONCRETO MOLDADO IN LOCO, FEITO EM OBRA, ACABAMENTO CONVENCIONAL, ESPESSURA 8 CM, ARMADO	m ²	93,89
12.5	GUIA (MEIO-FIO) CONCRETO, MOLDADA IN LOCO EM TRECHO RETO COM EXTRUSORA, 14 CM BASE X 30 CM	M	31,49
13.0	PINTURA		
13.1	APLICAÇÃO MANUAL DE FUNDO SELADOR ACRÍLICO EM PAREDE	m ²	187,29
13.2	APLICAÇÃO E LIXAMENTO DE MASSA LÁTEX EM PAREDES, DUAS DEMÃOS	m ²	187,29
13.3	APLICAÇÃO MANUAL DE TINTA LÁTEX ACRÍLICA EM PAREDES INTERNAS/EXTERNAS, DUAS DEMÃOS	m ²	187,29
13.4	PINTURA TINTA DE ACABAMENTO (PIGMENTADA) ESMALTE SINTÉTICO ACETINADO EM MADEIRA, 2 DEMÃOS	m ²	26,78
13.5	PINTURA ACRÍLICA EM PISO CIMENTADO, TRES DEMÃOS	m ²	113,18
13.6	PINTURA DE LOGOMARCA E DO NOME DO PRÉDIO	und	1,00
14.0	SERVIÇOS FINAIS		
14.1	PLACA DE IDENTIFICAÇÃO DOS AMBIENTES 12 X 30 CM, E=2MM	und	7,00
14.2	LIMPEZA FINAL DA OBRA	m ²	50,31

Tecnicamente, atestamos ainda, que os serviços descritos acima, se encontram concluídos, e atendem às especificações e exigências (Projetos, Memorial Descritivo e Normas Técnicas), de forma criteriosa e satisfatória.

Era o que tínhamos a atestar.

Fábio Henrique dos Santos Veras
Fábio Henrique dos Santos Veras
Eng. Civil
CREA-110344300-0

Fábio Henrique dos Santos Veras

Pindaré-Mirim (MA), 16 de fevereiro de 2022.

Jakson Ricardo Reigo Gomes
Jakson Ricardo Reigo Gomes

Este documento encontra-se registrado no Conselho Regional de Engenharia e Agronomia do Estado do Maranhão, vinculado à Certidão nº 868454/2022, em 23/06/2022 em



Certidão nº 868454/2022

04/07/2022, 21:56

Chave de Impressão: 0a3zx

O documento neste ato registrado foi emitido em 20/06/2022 e contém 7 folhas





ESTADO DO MARANHÃO
PREFEITURA MUNICIPAL DE PINDARÉ-MIRIM



MATÕES DO NORTE / MA	
PROC.	0808004 / 2022
FLS.	1498
RUB.	AD

CREA/MA: 110344366-6
Engenheiro Civil

CPF: 005.637.973-04
Secretário Municipal de Saúde
Município de Pindaré-Mirim-MA

Este documento encontra-se registrado no Conselho Regional de Engenharia e Agronomia do Estado do Maranhão, vinculado à Certidão nº 868454/2022, em 23/06/2022 emitida



Certidão nº 868454/2022
04/07/2022, 21:56

Chave de Impressão: 0a3zx

O documento neste ato registrado foi emitido em 20/06/2022 e contém 7 folhas




MATÕES DO NORTE / MA
 PROC. 0808004 / 2022
 FLS. 1199
 RUB. *[assinatura]*

MENU

DETALHES DA CERTIDÃO

Detalhes

Número: **868457**
 Ano: **2022**
 Data de Cadastro: **15/06/2022**
 Data de Emissão: **23/06/2022**
 Tipo: **CERTIDÃO DE ACERVO TÉCNICO COM ATESTADO**
 Situação Atual: **DOCUMENTO PAGO**
 Baixa cópia do arquivo de impressão da certidão 

Notas (4)

Descrição

A Certidão de Acervo Técnico (CAT) à qual o atestado está vinculado constituirá prova da capacidade técnico-profissional da pessoa jurídica somente se o responsável técnico indicado estiver ou venha a ser integrado ao seu quadro técnico por meio de declaração entregue no momento da habilitação ou da entrega das propostas.

Certificamos que se encontra vinculado à presente CAT o atestado apresentado em cumprimento à Lei nº 8.666/93, expedido pela pessoa jurídica contratante, a quem cabe a responsabilidade pela veracidade e exatidão das informações nele constantes. É de responsabilidade deste Conselho a verificação da atividade profissional em conformidade com a Lei nº 5.194/66 e Resoluções do Conselho Federal de Engenharia e Agronomia - CONFEA.

Esta certidão perderá a validade, caso ocorra qualquer alteração posterior dos elementos cadastrais nela contidos.

Fica(m) Excluído(s), no entanto, o(s) serviço(s) cujas atribuições não competem ao(s) profissional(is) em questão.

Páginas:

Status (4)

SITUAÇÃO	DATA - HORA	OBSERVAÇÃO
DOCUMENTO EMITIDO	15/06/2022 - 14:35:38	
BOLETO EMITIDO	15/06/2022 - 14:35:53	
DOCUMENTO PAGO	17/06/2022 -	
DOCUMENTO PROCESSADO	17/06/2022 - 18:25:13	

Mostrando de 1 até 4 de 4 registros

Primeira Anterior 1 Seguinte Última



Certidão de Acervo Técnico - CAT
Resolução Nº 1025 de 30 de Outubro de 2009
Resolução Nº 218 de 29 de Junho de 1973

CREA-MA

MATÕES DO NORTE / MA
PROC. 0808004 / 2022
FLS. 800
SUB. *[assinatura]*

CAT COM REGISTRO DE ATESTADO

868457/2022

Atividade concluída

Conselho Regional de Engenharia e Agronomia do Estado do Maranhão

CERTIFICAMOS, em cumprimento ao disposto na Resolução nº 1.025, de 30 de outubro de 2009, do Confea, que consta dos assentamentos deste Conselho Regional de Engenharia e Agronomia do Estado do Maranhão - Crea-MA, o Acervo Técnico do profissional **FERNANDA CRISTINA LINS MUNIZ** referente à(s) Anotação(ões) de Responsabilidade Técnica - ART abaixo discriminada(s):

Profissional: **FERNANDA CRISTINA LINS MUNIZ**
Registro: **1114782793MA** RNP: **1114782793**
Título profissional: **ENGENHEIRA CIVIL**

Número da ART: **MA20210458416** Tipo de ART: **OBRA / SERVIÇO** Registrada em: **29/09/2021** Baixada em: **14/06/2022**
Forma de registro: **INICIAL** Participação técnica: **INDIVIDUAL**
Empresa contratada: **FELIPE F ARAUJO CONSTRUÇOES EIRELI**

Contratante: **FUNDO MUNICIPAL DE SAÚDE DE PINDARÉ MIRIM - MA** CPF/CNPJ: **11.146.975/0001-49**
Endereço do contratante: **AVENIDA ELIAS HAICKEL** Nº: **11**
Complemento: Bairro: **CENTRO**
Cidade: **PINDARÉ MIRIM** UF: **MA** CEP: **65370000**
Contrato: **206/2021** Celebrado em: **17/08/2021**
Valor do contrato: **R\$ 300.392,64** Tipo de contratante: **Pessoa Jurídica de Direito Público**
Ação institucional: **Outros**
Endereço da obra/serviço: **RUA BAIRRO PITOMBEIRA** Nº: **S/N**
Complemento: Bairro: **ZONA URBANA**
Cidade: **PINDARÉ MIRIM** UF: **MA** CEP: **65370000**
Coordenadas Geográficas: **3.621197, 45.353586**
Data de início: **17/08/2021** Conclusão efetiva: **17/08/2022**
Finalidade: **Outro**
Proprietário: **FUNDO MUNICIPAL DE SAÚDE DE PINDARÉ MIRIM - MA** CPF/CNPJ: **11.146.975/0001-49**

Atividade Técnica: **16 - Execução CONSTRUÇÃO CIVIL > MATERIAIS DE CONSTRUÇÃO CIVIL > #1.2.5 - DE IMPERMEABILIZAÇÃO APLICADA À CONSTRUÇÃO CIVIL 49 - Execução de obra 1.60 metro quadrado; 16 - Execução CONSTRUÇÃO CIVIL > MATERIAIS DE CONSTRUÇÃO CIVIL > #1.2.6 - DE APLICAÇÃO DE OUTROS MATERIAIS 49 - Execução de obra 3448.78 metro quadrado; 16 - Execução ESTRUTURAS > ESTRUTURAS DE MADEIRA > #2.3.1 - DE ESTRUTURA DE MADEIRA 49 - Execução de obra 126.25 metro quadrado; 16 - Execução ESTRUTURAS > PRÉ-MOLDADOS E PRÉ-FABRICADOS > #2.8.6 - DE BLOCOS DE CONCRETO 49 - Execução de obra 65.00 metro quadrado;**

Observações

EXECUÇÃO DE SERVIÇOS CONTINUADOS DE REPAROS, MANUTENÇÃO E ADEQUAÇÕES EM PRÉDIOS PÚBLICOS (UNIDADE BÁSICA DE SAÚDE - UBS) DA SECRETARIA MUNICIPAL DE SAÚDE, NO MUNICÍPIO DE PINDARÉ-MIRIM, ESTADO DO MARANHÃO, SOB O CONTRATO Nº 206/2021, PREGÃO ELETRÔNICO Nº 025/2021.

Informações Complementares

CERTIFICAMOS, finalmente, que se encontra vinculado à presente Certidão de Acervo Técnico – CAT, o atestado contendo 6 folha(s), expedido pelo contratante da obra/serviço, a quem cabe a responsabilidade pela veracidade e exatidão das informações nele constantes.

Certidão de Acervo Técnico nº 868457/2022
23/06/2022, 08:39
a22AD

A Certidão de Acervo Técnico (CAT) à qual o atestado está vinculado constituirá prova da capacidade técnico-profissional da pessoa jurídica somente se o responsável técnico indicado estiver ou venha a ser integrado ao seu quadro técnico por meio de declaração entregue no momento da habilitação ou da entrega das propostas.

Fica(m) Excluído(s), no entanto, o(s) serviço(s) cujas atribuições não competem ao(s) profissional(is) em questão.

A autenticidade desta Certidão pode ser verificada em: <https://crea-ma.sitac.com.br/publico/>, com a chave: a22AD

Certificamos que se encontra vinculado à presente CAT o atestado apresentado em cumprimento à Lei nº 8.666/93, expedido pela pessoa jurídica contratante, a quem cabe a responsabilidade pela veracidade e exatidão das informações nele constantes. É de responsabilidade deste Conselho a verificação da atividade profissional em conformidade com a Lei nº 5.194/66 e Resoluções do Conselho Federal de Engenharia e Agronomia - CONFEA.

Esta certidão perderá a validade, caso ocorra qualquer alteração posterior dos elementos cadastrais nela contidos.





ESTADO DO MARANHÃO
PREFEITURA MUNICIPAL DE PINDARÉ-MIRIM




MATÕES DO NORTE / MA	
PROC. 0808004	12022
FLS. 805	
RUBRICA	

ATESTADO DE CAPACIDADE TÉCNICA

ATESTAMOS, para os devidos fins, que a Engenheira Civil Fernanda Cristina Lins Muniz, Portadora da Carteira Profissional do CREA/MA nº 1114782793, executou para o FUNDO MUNICIPAL DE SAÚDE DE PINDARÉ MIRIM – MA, inscrito sob o CNPJ nº 11.146.975/0001-49, como Responsável Técnico da Empresa MMN EMPREENDIMENTOS EIRELI, antes denominada FELIPE F ARAUJO CONSTRUCOES EIRELI, inscrita sob o CNPJ nº 38.338.902/0001-05, estabelecida na Rua Primeiro de Outubro, nº 20, Casa B, Bairro Novo, CEP: 65.350-000, Município de Vitória do Mearim, Estado do Maranhão, os Serviços de Engenharia Civil, abaixo discriminados, de conformidade com o CONTRATO Nº 206/2021, sob o PREGÃO ELETRÔNICO Nº 025/2021, tendo como OBJETO: EXECUÇÃO DE SERVIÇOS CONTINUADOS DE REPAROS, MANUTENÇÃO E ADEQUAÇÕES EM PRÉDIOS PÚBLICOS (UNIDADE BÁSICA DE SAÚDE - UBS) DA SECRETARIA MUNICIPAL DE SAÚDE, NO MUNICÍPIO DE PINDARÉ-MIRIM, ESTADO DO MARANHÃO (ANOTAÇÃO DE RESPONSABILIDADE TÉCNICA - ART nº MA20210458416 (Período de Participação da Responsável Técnico na Obra/Serviço: 17.08.2021 a 15.02.2022).

Este documento encontra-se registrado no Conselho Regional de Engenharia e Agronomia do Estado do Maranhão, vinculado à Certidão nº 868457/2022, em 23/06/2022 emitida

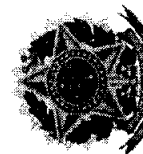

DADOS DO CONTRATO:	
CONTRATO Nº 206/2021	
OBJETO: EXECUÇÃO DE SERVIÇOS CONTINUADOS DE REPAROS, MANUTENÇÃO E ADEQUAÇÕES EM PRÉDIOS PÚBLICOS (UNIDADE BÁSICA DE SAÚDE - UBS) DA SECRETARIA MUNICIPAL DE SAÚDE, NO MUNICÍPIO DE PINDARÉ-MIRIM, ESTADO DO MARANHÃO.	
LOCAL: BAIRRO PITOMBEIRA	
PERÍODO DE EXECUÇÃO: 17.08.2021 a 15.02.2022	
VALOR DO CONTRATO: R\$ 300.392,64 (Trezentos mil, trezentos e noventa e dois reais, sessenta e quatro centavos).	

ATIVIDADES EXECUTADAS			
Item	Descrição	Und	Quant.
1.0	SERVICOS PRELIMINARES		
1.1	CAPINA E LIMPEZA MANUAL DE ÁREAS	m ²	300,00
1.2	RETIRADA DE CALHA	m	59,88

Certidão nº 868457/2022
04/07/2022, 21:57

Chave de Impressão: a22AD

O documento neste ato registrado foi emitido em 20/06/2022 e contém 6 folhas





ESTADO DO MARANHÃO
PREFEITURA MUNICIPAL DE PINDARÉ-MIRIM

Prefeitura de
Pindaré
TERMO DE EMPENHO Nº 00000000000000000000

MATÔES DO NORTE / MA
PROC. 0808004 1202 2
FLS. 803
RUB. 111

1.3	RETIRADA DE ESTRUTURA DE MADEIRA PONTALETEADA PARA TELHAS CERAMICAS OU DE VIDRO	m ²	126,25
1.4	REMOÇÃO DE TELHAS DE CERAMICAS OU DE VIDRO, SEM APROVEITAMENTO	m ²	126,25
1.5	Carga manual em caminhão basculante	m ³	10,10
1.6	Transporte de entulho com caminhão basculante 6 m ³ , rodovia pavimentada, dmt até 5 km	m ³	10,10
2.0	MOVIMENTO DE TERRA		
2.1	ATERRO DE ÁREAS, COM MATERIAL DE EMPRÉSTIMO, COM ESPALHAMENTO MANUAL E SEM COMPACTAÇÃO	m ³	70,31
2.2	COMPACTAÇÃO MANUAL COM PLACA VIBRATÓRIA SEM CONTROLE DO GRAU DE COMPACTAÇÃO	m ³	70,31
3.0	FUNDAÇÕES E ESTRUTURAS		
3.1	IMPERMEABILIZAÇÃO DE SUPERFÍCIE COM ARGAMASSA DE CIMENTO E AREIA, TRAÇO 1:3, COM ADITIVO IMPERMEABILIZANTE, E=3CM	m ²	1,60
4.0	COBERTURA		
4.1	TRAMA DE MADEIRA COMPOSTA POR RIPAS, CAIBROS E TERÇAS PARA TELHADOS DE ATÉ 2 ÁGUAS PARA TELHA CERÂMICA CAPA-CANAL, INCLUSO TRANSPORTE VERTICAL. AF_07/2019	m ²	126,25
4.2	TELHAMENTO COM TELHA CERÂMICA CAPA-CANAL, TIPO COLONIAL, COM ATÉ 2 ÁGUAS, INCLUSO TRANSPORTE VERTICAL. AF_07/2019	m ²	126,25
4.3	COBERTURA EM POLICARBONATO ALVEOLAR 8MM, FIXADO EM PEÇAS DE ALUMÍNIO INCLUSIVE INSTALAÇÃO	m ²	30,00
4.4	CUMEEIRA PARA TELHA CERÂMICA EMBOÇADA COM ARGAMASSA TRAÇO 1:2:9 (CIMENTO, CAL E AREIA) PARA TELHADOS COM ATÉ 2 ÁGUAS, INCLUSO TRANSPORTE VERTICAL	M	27,00
4.5	CALHA EM CHAPA DE AÇO GALVANIZADO NÚMERO 24, DESENVOLVIMENTO DE 100 CM, INCLUSO TRANSPORTE VERTICAL. AF_07/2019	M	59,88
4.6	RUFO EM FIBROCIMENTO PARA TELHA ONDULADA E = 6 MM, ABA DE 26 CM, INCLUSO TRANSPORTE VERTICAL	M	239,00
5.0	FORRO		
5.1	FORRO EM RÉGUAS DE PVC, LISO, PARA AMBIENTES RESIDENCIAIS, INCLUSIVE ESTRUTURA DE FIXAÇÃO. AF_05/2017_P	m ²	7,00
6.0	ESQUADRIAS/FERRAGENS/VIDROS		
6.1	MADEIRA		
6.1.1	Porta em madeira de lei, almofadada, 0.80 x 2.10 m - fornecimento	und	7,00
6.1.2	Porta em madeira de lei, almofadada, 0.90 x 2.10 m - fornecimento	und	15,00
6.1.3	ALIZAR DE 5X1,5CM PARA PORTA FIXADO COM PREGOS, PADRÃO MÉDIO - FORNECIMENTO E INSTALAÇÃO. AF_12/2019	M	223,00
6.1.4	FECHADURA DE EMBUTIR PARA PORTAS INTERNAS, COMPLETA, ACABAMENTO PADRÃO POPULAR, INCLUSO EXECUÇÃO DE FURO - FORNECIMENTO E INSTALAÇÃO. AF_12/2019	und	19,00
6.1.5	Dobradiça de latão cromado 3" x 2 1/2"	und	51,00
6.2	FERRO		

Este documento encontra-se registrado no Conselho Regional de Engenharia e Agronomia do Estado do Maranhão, vinculado à Certidão nº 868457/2022, em 23/06/2022



Certidão nº 868457/2022
04/07/2022, 21:57

Chave de Impressão: a22AD

O documento neste ato registrado foi emitido em 20/06/2022 e contém 6 folhas






ESTADO DO MARANHÃO
PREFEITURA MUNICIPAL DE PINDARÉ-MIRIM



MATÔES DO NORTE / MA
PROC. 0705004 / 2022
FLS. 803
RUB. <i>[assinatura]</i>

6.2.1	Portão em ferro, em gradil metálico, padrão belgo ou equivalente, de correr	m ²	59,82
6.3	ALUMINIO E VIDRO		
6.3.1	VIDRO LISO COMUM TRANSPARENTE, ESPESSURA 6MM	m ²	32,08
7.0	INSTALACAO ELETRICA/ELETRIFICACAO E ILUMINACAO EXTERNA		
7.1	PONTO DE ILUMINAÇÃO INCLUINDO INTERRUPTOR SIMPLES, CAIXA ELÉTRICA, ELETRODUTO, CABO, RASGO, QUEBRA E CHUMBAMENTO (EXCLUINDO LUMINÁRIA E LÂMPADA). AF_01/2016	und	60,00
7.2	PONTO DE TOMADA INCLUINDO TOMADA 10A/250V, CAIXA ELÉTRICA, ELETRODUTO, CABO, RASGO, QUEBRA E CHUMBAMENTO. AF_01/2016	und	61,00
7.3	QUADRO DE DISTRIBUIÇÃO EMBUTIR PARA 24 DISJUNTORES TERMOMAGNETICOS MONOPOLARES, COM BARRAMENTO TRIFASICO E NEUTRO, FORNECIMENTO E INSTALACAO	und	3,00
7.4	ELETRODUTO DE PVC RIGIDO ROSCAVEL 25MM (3/4"), FORNECIMENTO E INSTALACAO	M	200,00
7.5	ELETRODUTO DE PVC RIGIDO ROSCAVEL DN32MM (1") INCL CONEXOES, FORNECIMENTO E INSTALACAO	M	100,00
7.6	CABO DE COBRE FLEXÍVEL ISOLADO, 2,5 MM ² , ANTI-CHAMA 450/750 V - FORNECIMENTO E INSTALAÇÃO. AF_12/2015	M	1.000,00
7.7	CABO DE COBRE FLEXÍVEL ISOLADO, 4,0 MM ² , ANTI-CHAMA 450/750 V - FORNECIMENTO E INSTALAÇÃO. AF_12/2015	M	500,00
7.8	CABO DE COBRE FLEXÍVEL ISOLADO, 6,0 MM ² , ANTI-CHAMA 450/750 V - FORNECIMENTO E INSTALAÇÃO	M	300,00
7.9	CABO DE COBRE FLEXÍVEL ISOLADO, 16 MM ² , ANTI-CHAMA 450/750 V - FORNECIMENTO E INSTALAÇÃO. AF_12/2015	M	200,00
7.10	DISJUNTOR MONOPOLAR TIPO DIN, CORRENTE NOMINAL DE 10A - FORNECIMENTO E INSTALAÇÃO. AF_10/2020	und	10,00
7.11	DISJUNTOR MONOPOLAR TIPO DIN, CORRENTE NOMINAL DE 16A - FORNECIMENTO E INSTALAÇÃO. AF_10/2020	und	10,00
7.12	DISJUNTOR MONOPOLAR TIPO DIN, CORRENTE NOMINAL DE 20A - FORNECIMENTO E INSTALAÇÃO. AF_10/2020	und	10,00
7.13	DISJUNTOR MONOPOLAR TIPO DIN, CORRENTE NOMINAL DE 25A - FORNECIMENTO E INSTALAÇÃO. AF_10/2020	und	10,00
7.14	DISJUNTOR MONOPOLAR TIPO DIN, CORRENTE NOMINAL DE 32A - FORNECIMENTO E INSTALAÇÃO. AF_10/2020	und	5,00
7.15	DISJUNTOR MONOPOLAR TIPO DIN, CORRENTE NOMINAL DE 40A - FORNECIMENTO E INSTALAÇÃO. AF_10/2020	und	5,00
7.16	REFLETOR RETANGULAR FECHADO, COM LÂMPADA VAPOR METÁLICO 400 W	und	2,00
7.17	LUMINÁRIA TIPO SPOT, DE SOBREPOR, COM 1 LÂMPADA DE 15 W - FORNECIMENTO E INSTALAÇÃO	und	45,00
7.18	LUMINÁRIA ARANDELA TIPO TARTARUGA, COM GRADE, PARA 1 LÂMPADA DE 15 - FORNECIMENTO E INSTALAÇÃO	und	18,00
7.19	HASTE COPPERWELD 5/8 X 3,0M COM CONECTOR	und	10,00
7.20	CAIXA DE INSPEÇÃO PARA ATERRAMENTO, CIRCULAR, EM POLIETILENO, DIÂMETRO INTERNO = 0,3 M. AF_12/2020	und	10,00

Este documento encontra-se registrado no Conselho Regional de Engenharia e Agronomia do Estado do Maranhão, vinculado à Certidão nº 868457/2022, em 23/06/2022 em

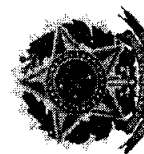

Certidão nº 868457/2022
04/07/2022, 21:57

Chave de impressão: a22AD

O documento neste ato registrado foi emitido em 20/06/2022 e contém 6 folhas





ESTADO DO MARANHÃO
PREFEITURA MUNICIPAL DE PINDARÉ-MIRIM

Prefeitura de
Pindaré
FABRIL DO DESARROLHAMENTO

MATÕES DO NORTE / MA	
PROC.	0808004 1202 2
FLS.	804
SUB.	16

7.21	ENTRADA DE ENERGIA ELÉTRICA, AÉREA, TRIFÁSICA 50A, INCLUSIVE CABEAMENTO, CAIXA DE PROTEÇÃO PARA MEDIDOR E ATERRAMENTO.	und	1,00
8.0	INSTALACOES HIDRO SANITARIAS		
8.1	PONTO DE ÁGUA FRIA COM TUBULAÇÃO DE PVC, DN 25 MM, INSTALADO EM RAMAL DE ÁGUA, INCLUSOS RASGO E CHUMBAMENTO EM ALVENARIA. AF_12/2014.	und	39,00
8.2	Ponto de esgoto com tubo de pvc rígido soldável de Ø 50 mm (pias de cozinha.)	und	33,00
8.3	Ponto de esgoto com tubo de pvc rígido soldável de Ø 100 mm (vaso sanitário)	pt	6,00
8.4	TUBO PVC ESGOTO PREDIAL DN 75MM, INCLUSIVE CONEXOES - FORNECIMENTO E INSTALACAO	M	31,00
8.5	TUBO PVC ESGOTO PREDIAL DN 100MM, INCLUSIVE CONEXOES - FORNECIMENTO E INSTALACAO	M	153,00
8.6	CAIXA SIFONADA, PVC, DN 100 X 100 X 50 MM, JUNTA ELÁSTICA, FORNECIDA E INSTALADA EM RAMAL DE DESCARGA OU EM RAMAL DE ESGOTO SANITÁRIO. AF_12/2014	und	9,00
8.7	Caixa de inspeção 0.60 x 0.60 x 0.60m	und	18,00
8.8	TANQUE SÉPTICO RETANGULAR, EM ALVENARIA COM TIJOLOS CERÂMICOS MACIÇOS, DIMENSÕES INTERNAS: 1,2 X 2,4 X 1,6 M, VOLUME ÚTIL: 3456 L (PARA 13 CONTRIBUINTES). AF_12/2020	und	1,00
8.9	SUMIDOURO RETANGULAR, EM ALVENARIA COM TIJOLOS CERÂMICOS MACIÇOS, DIMENSÕES INTERNAS: 1,5 X 3,4 X 3,0 M, ÁREA DE INFILTRAÇÃO: 32,9 M² (PARA 13 CONTRIBUINTES). AF_12/2020	und	1,00
8.10	CAIXA D'ÁGUA EM POLIETILENO, 1000 LITROS, COM ACESSÓRIOS	und	8,00
8.11	TORNEIRA DE BOIA REAL, ROSCÁVEL, 1 1/4", FORNECIDA E INSTALADA EM RESERVAÇÃO DE ÁGUA. AF_06/2016	und	2,00
9.0	LOUÇAS E METAIS SANITÁRIOS		
9.1	LAVATÓRIO LOUÇA BRANCA SUSPENSO, 29,5 X 39CM OU EQUIVALENTE, PADRÃO POPULAR - FORNECIMENTO E INSTALAÇÃO. AF_01/2020	und	12,00
9.2	ASSENTO SANITÁRIO INFANTIL - FORNECIMENTO E INSTALACAO. AF_01/2020	und	5,00
9.3	VASO SANITÁRIO SIFONADO COM CAIXA ACOPLADA LOUÇA BRANCA, INCLUSO ENGATE FLEXÍVEL EM PLÁSTICO BRANCO, 1/2 X 40CM - FORNECIMENTO E INSTALAÇÃO. AF_01/2020	und	1,00
9.4	VASO SANITARIO SIFONADO CONVENCIONAL PARA PCD SEM FURO FRONTAL COM LOUÇA BRANCA SEM ASSENTO, INCLUSO CONJUNTO DE LIGAÇÃO PARA BACIA SANITÁRIA AJUSTÁVEL - FORNECIMENTO E INSTALAÇÃO. AF_01/2020	und	4,00
9.5	SABONETEIRA DE PAREDE EM METAL CROMADO, INCLUSO FIXAÇÃO. AF_01/2020	und	13,00
9.6	PAPELEIRA DE PAREDE EM METAL CROMADO SEM TAMPA, INCLUSO FIXAÇÃO. AF_01/2020	und	5,00

Este documento encontra-se registrado no Conselho Regional de Engenharia e Agronomia do Estado do Maranhão, vinculado à Certidão nº 868457/2022, em 23/06/2022



Certidão nº 868457/2022
04/07/2022, 21:57

Chave de Impressão: a22AD

O documento neste ato registrado foi emitido em 20/06/2022 e contém 6 folhas





ESTADO DO MARANHÃO
PREFEITURA MUNICIPAL DE PINDARÉ-MIRIM



MATÕES DO NORTE / MA	
PROC.	0808004 / 2022
FLS.	805
RUB.	

9.7	BARRA DE APOIO EM AÇO INOX PARA P.N.E. L=90cm (VASO SANITÁRIO)	und	21,00
9.8	TANQUE DE LOUÇA BRANCA SUSPENSO, 18L OU EQUIVALENTE - FORNECIMENTO E INSTALAÇÃO. AF_01/2020	und	2,00
9.9	TORNEIRA CROMADA DE MESA, 1/2" OU 3/4", PARA LAVATÓRIO, PADRÃO POPULAR - FORNECIMENTO E INSTALAÇÃO. AF_01/2020	und	26,00
9.10	SIFÃO DO TIPO GARRAFA/COPO EM PVC 1.1/4 X 1.1/2" - FORNECIMENTO E INSTALAÇÃO. AF_01/2020	und	18,00
9.11	VÁLVULA EM METAL CROMADO TIPO AMERICANA 3.1/2" X 1.1/2" PARA PIA - FORNECIMENTO E INSTALAÇÃO. AF_01/2020	und	1,00
9.12	VÁLVULA DESCARGA 1.1/2" COM REGISTRO, ACABAMENTO EM METAL CROMADO	und	6,00
9.13	REGISTRO DE GAVETA BRUTO, LATÃO, ROSCÁVEL, 1/2", FORNECIDO E INSTALADO EM RAMAL DE ÁGUA. AF_12/2014	und	5,00
9.14	REGISTRO GAVETA 3/4" COM CANOPLA, ACABAMENTO CROMADO SIMPLES - FORNECIMENTO E INSTALACAO	und	16,00
9.15	REGISTRO PRESSAO 3/4" COM CANOPLA ACABAMENTO CROMADO SIMPLES - FORNECIMENTO E INSTALACAO	und	2,00
10.0	REVESTIMENTOS		
10.1	CHAPISCO APLICADO EM ALVENARIA, COM COLHER DE PEDREIRO, ARGAMASSA TRAÇO 1:3, COM PREPARO EM BETONEIRA	m²	884,97
10.2	REBOCO TRACO 1:4 (CIMENTO E AREIA MEDIA), ESPESSURA 2,0CM, PREPARO MANUAL DA ARGAMASSA	m²	824,97
10.3	EMBOÇO, PARA RECEBIMENTO DE CERÂMICA, PREPARO MANUAL DA ARGAMASSA, ESPESSURA 2CM	m²	60,00
10.4	REVESTIMENTO CERÂMICO BRANCO 25 x 35 CM FIXADO C/ ARGAMASSA COLANTE, REJUNTADO COM CIMENTO BRANCO	m²	219,18
11.0	PAVIMENTAÇÃO		
11.1	CONTRAPISO EM ARGAMASSA TRAÇO 1:4 (CIMENTO, AREIA), ESPESSURA 3CM, PREPARO MANUAL	m²	234,35
11.2	PISO CERÂMICO 45 X 45CM PEI-5, ASSENTADA C/ ARGAMASSA COLANTE E REJUNTAMENTO	m²	256,24
11.3	RODAPÉ EM CERÂMICA ESMALTADA PEI-5, H=7,0CM, ASSENTADA C/ ARGAMASSA E REJUNTAMENTO	m	205,00
11.4	SOLEIRA DE MARMORE, LARGURA 15CM, ESPESSURA 3CM, ASSENTADA SOBRE ARGAMASSA TRACO 1:4 (CIMENTO E AREIA)	m	30,00
11.5	EXECUÇÃO DE PASSEIO (CALÇADA) OU PISO DE CONCRETO COM CONCRETO MOLDADO IN LOCO, FEITO EM OBRA, ACABAMENTO CONVENCIONAL, ESPESSURA 8 CM, ARMADO. AF_07/2016	m²	231,72
11.6	EXECUÇÃO DE PAVIMENTO EM PISO INTERTRAVADO, COM BLOCO SEXTAVADO DE 25 X 25 CM, ESPESSURA 6 CM. AF_12/2015	m²	65,00
11.7	GUIA (MEIO-FIO) CONCRETO, MOLDADA IN LOCO EM TRECHO RETO COM EXTRUSORA, 14 CM BASE X 30 CM ALTURA	M	30,00
12.0	PINTURA		
12.1	APLICAÇÃO MANUAL DE FUNDO SELADOR ACRÍLICO EM PAREDE	m²	1.017,26
12.2	APLICAÇÃO E LIXAMENTO DE MASSA LÁTEX EM PAREDES, DUAS DEMÃOS. AF_06/2014	m²	1.017,26

Este documento encontra-se registrado no Conselho Regional de Engenharia e Agronomia do Estado do Maranhão, vinculado à Certidão nº 868457/2022, em 23/06/2022



Certidão nº 868457/2022
04/07/2022, 21:57

Chave de Impressão: a22AD

O documento neste ato registrado foi emitido em 20/06/2022 e contém 6 folhas





ESTADO DO MARANHÃO
PREFEITURA MUNICIPAL DE PINDARÉ-MIRIM



MATÕES DO NORTE / MA	
PROC.	0808004 / 2022
FLS.	806
RUB.	

12.3	APLICAÇÃO MANUAL DE TINTA LÁTEX ACRÍLICA EM PAREDES INTERNAS/ EXTERNAS, DUAS DEMÃOS. AF_11/2016	m ²	1.017,26
12.4	PINTURA TINTA DE ACABAMENTO (PIGMENTADA) E SMALTE SINTÉTICO ACETINADO EM MADEIRA, 2 DEMÃOS. AF_01/2021	m ²	100,28
12.5	PINTURA ACRÍLICA EM PISO CIMENTADO, TRES DEMAOS	m ²	296,72
12.6	PINTURA DE LOGOMARCA E DO NOME DO PRÉDIO	und	1,00
13.0	SERVIÇOS FINAIS		
13.1	PLACA DE IDENTIFICAÇÃO DOS AMBIENTES 12 X 30 CM, E=2MM	und	30,00
13.2	LIMPEZA FINAL DA OBRA	m ²	310,00

Tecnicamente, atestamos ainda, que os serviços descritos acima, se encontram concluídos, e atendem às especificações e exigências (Projetos, Memorial Descritivo e Normas Técnicas), de forma criteriosa e satisfatória.

Era o que tínhamos a atestar.

Fábio Henrique dos Santos Veras
Fábio Henrique dos Santos Veras
Eng. Civil
CREA 110344366-6

Fábio Henrique dos Santos Veras
CREA/MA: 110344366-6
Engenheiro Civil

Pindaré-Mirim (MA), 16 de fevereiro de 2022.

Jakson Rivaldo do Reigo Gomes
Jakson Rivaldo do Reigo Gomes
CPF: 005.637.973-04
Secretário Municipal de Saúde
Município de Pindaré-Mirim-MA

Este documento encontra-se registrado no Conselho Regional de Engenharia e Agronomia do Estado do Maranhão, vinculado à Certidão nº 868457/2022, em 23/06/2022 em



Certidão nº 868457/2022
04/07/2022, 21:57
Chave de Impressão: a22AD

O documento neste ato registrado foi emitido em 20/06/2022 e contém 6 folhas



MATÕES DO NORTE / MA	
PROC.	0808004/2022
FLS.	809
RUB.	

MENU

DETALHES DA CERTIDÃO

Detalhes

Número: **868455**
 Ano: **2022**
 Data de Cadastro: **15/06/2022**
 Data de Emissão: **23/06/2022**
 Tipo: **CERTIDÃO DE ACERVO TÉCNICO COM ATESTADO**
 Situação Atual: **DOCUMENTO PAGO**
 Baixa cópia do arquivo de impressão da certidão

Notas (4)

Descrição

A Certidão de Acervo Técnico (CAT) à qual o atestado está vinculado constituirá prova da capacidade técnico-profissional da pessoa jurídica somente se o responsável técnico indicado estiver ou venha a ser integrado ao seu quadro técnico por meio de declaração entregue no momento da habilitação ou da entrega das propostas.

Certificamos que se encontra vinculado à presente CAT o atestado apresentado em cumprimento à Lei nº 8.666/93, expedido pela pessoa jurídica contratante, a quem cabe a responsabilidade pela veracidade e exatidão das informações nela constantes. É de responsabilidade deste Conselho a verificação da atividade profissional em conformidade com a Lei nº 5.194/66 e Resoluções do Conselho Federal de Engenharia e Agronomia - CONFEA.

Esta certidão perderá a validade, caso ocorra qualquer alteração posterior dos elementos cadastrais nela contidos.

Fica(m) Excluído(s), no entanto, o(s) serviço(s) cujas atribuições não competem ao(s) profissional(is) em questão.

Páginas:

Status (4)

Mostrar: 10 registros	Busca:	XLS	PDF	RELATÓRIO GERENCIAL
SITUAÇÃO	DATA - HORA	OBSERVAÇÃO		
DOCUMENTO EMITIDO	15/06/2022 - 14:30:52			
BOLETO EMITIDO	15/06/2022 - 14:31:09			
DOCUMENTO PAGO	17/06/2022 -			
DOCUMENTO PROCESSADO	17/06/2022 - 18:25:12			
Mostrando de 1 até 4 de 4 registros			Primeiro	Anterior
			Seguinte	Último

CREA-MA

Conselho Regional de Engenharia e Agronomia do Estado do Maranhão



TRIBUNAL DE CONTAS DA UNIÃO

MATÔES DO NORTE / MA
PROC. 08080004 / 2022 2
FLS. 808
RUB. #

Consulta Consolidada de Pessoa Jurídica

Este relatório tem por objetivo apresentar os resultados consolidados de consultas eletrônicas realizadas diretamente nos bancos de dados dos respectivos cadastros. A responsabilidade pela veracidade do resultado da consulta é do Órgão gestor de cada cadastro consultado. A informação relativa à razão social da Pessoa Jurídica é extraída do Cadastro Nacional da Pessoa Jurídica, mantido pela Receita Federal do Brasil.

Consulta realizada em: 26/08/2022 16:35:44

Informações da Pessoa Jurídica:

Razão Social: **MMN EMPREENDIMENTOS EIRELI**
CNPJ: **38.338.902/0001-05**

Resultados da Consulta Eletrônica:

Órgão Gestor: **TCU**
Cadastro: **Licitantes Inidôneos**
Resultado da consulta: **Nada Consta**

Para acessar a certidão original no portal do órgão gestor, clique [AQUI](#).

Órgão Gestor: **CNJ**
Cadastro: **CNIA - Cadastro Nacional de Condenações Cíveis por Ato de Improbidade Administrativa e Inelegibilidade**
Resultado da consulta: **Nada Consta**

Para acessar a certidão original no portal do órgão gestor, clique [AQUI](#).

Órgão Gestor: **Portal da Transparência**
Cadastro: **Cadastro Nacional de Empresas Inidôneas e Suspensas**
Resultado da consulta: **Nada Consta**

Para acessar a certidão original no portal do órgão gestor, clique [AQUI](#).

Órgão Gestor: **Portal da Transparência**
Cadastro: **CNEP - Cadastro Nacional de Empresas Punidas**
Resultado da consulta: **Nada Consta**

Para acessar a certidão original no portal do órgão gestor, clique [AQUI](#).

Obs: A consulta consolidada de pessoa jurídica visa atender aos princípios de simplificação e

MATÕES DO NORTE / MA	
PROC.	0808004/2022
FLS.	809
RUB.	

racionalização de serviços públicos digitais. Fundamento legal: Lei nº 12.965, de 23 de abril de 2014, Lei nº 13.460, de 26 de junho de 2017, Lei nº 13.726, de 8 de outubro de 2018, Decreto nº 8.638 de 15, de janeiro de 2016.



PREFEITURA MUNICIPAL DE MATÕES DO NORTE/MA
CNPJ Nº 01.612.831/0001-87
AV. DR. ANTÔNIO SAMPAIO, 100 - CENTRO, CEP: 65.468-000
COMISSÃO PERMANENTE DE LICITAÇÃO - CPL

MATÕES DO NORTE / MA	
PROC.	0808004 1202 2
FLS.	030
RUB.	

Processo Administrativo nº 0808004/2022
Modalidade: Carta Convite nº 001/2022
Tipo: Menor Preço Global

Objeto: Contratação de empresa especializada para Construção da Base Descentralizada do SAMU-192 no Município de Matões do Norte/MA.

VALIDAÇÕES DA HABILITAÇÃO:


METROPOLITAN CONSTRUÇÕES
CNPJ nº 20.727.193/0001-84

Autenticidade de documentos


MATÕES DO NORTE / MA	
PROC.	0808004 / 202 2
FLS.	811
RUB.	118

DADOS DA CONSULTA


Protocolo:

 191227790


Data do Protocolo:

 02/12/2019


Número de Registro:

 21600133173

Arquivamento:

 20191227790

Empresa:

 METROPOLITAN CONSTRUÇÕES E LOCAÇÕES EIRELI

Documento(s):

 Contrato

[< Voltar](#)

Sobre o Portal

Serviços

Legislação

Parceiros

Fale Conosco

Municípios

Municipal
 Implantados

Consultar
 Informações

Notificações



(98) 2106-8500 [Ver mais](#)

Av. Pedro II, N°199 - Centro, São Luis - MA, 65010-450

ouvidoria@juccema.ma.gov.br

Página 1 de 6

**ALTERAÇÃO E TRANSFORMAÇÃO DE SOCIEDADE LIMITADA PARA
EMPRESA INDIVIDUAL DE RESPONSABILIDADE LIMITADA - EIRELI
METROPOLITAN CONSTRUÇÕES E LOCAÇÕES EIRELI**

MATÕES DO NORTE / MA	
PROC.	0808004 / 2022
FLS.	832
RUB.	

NEY BARBOSA BARROS, brasileiro, solteiro, natural de Benedito Leite-MA, data de nascimento 19.06.1975, empresário, portador do RG nº 41662095-7 SSP-MA e CPF nº 748.411.493-68, residente e domiciliado na Rua Piçarra, nº 25, Centro, São Domingos do Azeitão-MA, Cep 65888-000; **CARLOS EDUARDO BARBOSA DE BARROS**, brasileiro, solteiro, natural de Benedito Leite-MA, data de nascimento 12.01.1984, empresário, portador do RG nº 17335742001-1 GEJUSP-MA e CPF nº 988.689.853-49, residente e domiciliado na Rua Piçarra, nº 25, Centro, São Domingos do Azeitão-MA, Cep 65888-000, únicos sócios da sociedade limitada **CONSTRUTORA N B LTDA**, estabelecida na Rua Piçarra, nº 25, Centro, São Domingos do Azeitão-MA, Cep 65888-000, devidamente registrada na JUCEMA sob NIRE nº 21200870847 em 25.07.2014 e inscrita no CNPJ sob nº 20.727.193/0001-94, resolvem alterar e transformar a Sociedade Limitada para EMPRESA INDIVIDUAL DE RESPONSABILIDADE LIMITADA- EIRELI, a qual regerà doravante, pela presente transformação e ATO CONSTITUTIVO com fulcro nos artigos 1.035 e 980-A da Lei 10.406/02 e em conformidade com a Lei 12.441/2011 e IN 35/2017-DREI.

CLÁUSULA PRIMEIRA: E admitido na sociedade o Sr. **LUCAS SAMIR COSTA MOTA**, brasileiro, solteiro, natural de Santa Luzia-MA, data de nascimento 10.07.1997, empresário, portador do RG nº 039180892010-9 SSP-MA e CPF nº 057.750.713-36, residente e domiciliado na Alameda E, S/N, Apto. 510, Torre Jardim, Cond. Brisas Life, Quitandinha, São Luis-MA, Cep 65070-628.

CLÁUSULA SEGUNDA: Retira-se da sociedade o sócio **NEY BARBOSA BARROS**, que neste ato cede e transfere o total de suas quotas de 75.000 (setenta e cinco mil), no valor R\$ 1,00 (hum real) cada, totalizando R\$ 75.000,00 (setenta e cinco mil reais), para o sócio **LUCAS SAMIR COSTA MOTA**, acima qualificado, dando plena geral e irrevogável quitação, não tendo mais nada a reclamar em juízo ou fora dele.

CLÁUSULA TERCEIRA: Retira-se da sociedade o sócio **CARLOS EDUARDO BARBOSA DE BARROS**, que neste ato cede e transfere o total de suas quotas de 25.000 (vinte e cinco mil), no valor de R\$ 1,00 (hum real) cada, totalizando R\$ 25.000,00 (vinte e cinco mil reais), para o sócio **LUCAS SAMIR COSTA MOTA**, acima qualificado, dando plena geral e irrevogável quitação, não tendo mais nada a reclamar em juízo ou fora dele.

CLÁUSULA QUARTA: Fica transformada esta sociedade em EMPRESA INDIVIDUAL DE RESPONSABILIDADE LIMITADA - EIRELI, sob o nome empresarial **METROPOLITAN CONSTRUÇÕES E LOCAÇÕES EIRELI**, com sub-rogação de todos os direitos e obrigações pertinentes.

Página 2 de 6

**ALTERAÇÃO E TRANSFORMAÇÃO DE SOCIEDADE LIMITADA PARA
EMPRESA INDIVIDUAL DE RESPONSABILIDADE LIMITADA - EIRELI
METROPOLITAN CONSTRUÇÕES E LOCAÇÕES EIRELI**

MATÕES DO NORTE / MA	
PROC.	0808004 12022
FLS.	888
RUB.	

CLÁUSULA QUINTA: O endereço passa a ser na Rua Sessenta e Seis, nº 05, Sala 11, Vinhais, São Luis, Estado do Maranhão, Cep 65074-520.

CLÁUSULA SEXTA: Fica alterado o capital da empresa para R\$ 500.000,00 (quinhentos mil reais), sendo R\$ 100.000,00 (cem mil reais) proveniente do acervo da sociedade e R\$ 400.000,00 (quatrocentos mil reais) integralizados neste ato, em moeda corrente do país pelo sócio **LUCAS SAMIR COSTA MOTA**.

CLÁUSULA SÉTIMA: O objeto social passa a ser: construção de edifícios; coleta de resíduos não-perigosos; coleta de resíduos perigosos; atividades relacionadas a esgoto, exceto gestão de redes; tratamento e disposição de resíduos não-perigosos; tratamento e disposição de resíduos perigosos; recuperação de sucatas de alumínio; recuperação de materiais metálicos, exceto alumínio; recuperação de materiais plásticos; usina de compostagem; descontaminação e outros serviços de gestão de resíduos; construção de rodovias e ferrovias; pintura para sinalização em pistas rodoviárias e aeroportos; construção de obras-de-arte especiais; obras de urbanização - ruas, praças e calçadas; construção de barragens e represas para geração de energia elétrica; construção de estações e redes de distribuição de energia elétrica; manutenção de redes de distribuição de energia elétrica; construção de redes de abastecimento de água, coleta de esgoto e construções correlatas, exceto obras de irrigação; obras de irrigação; obras portuárias, marítimas e fluviais; montagem de estruturas metálicas; construção de instalações esportivas e recreativas; obras de açude; demolição de edifícios e outras estruturas; perfurações e sondagens; obras de terraplenagem; instalação e manutenção elétrica; instalações hidráulicas, sanitárias e de gás; serviços de pintura de edifícios em geral; obras de fundações; obras de alvenaria; serviços de operação e fornecimento de equipamentos para transporte e elevação de cargas e pessoas para uso em obras; perfuração e construção de poços de água; locação de automóveis com motorista; transporte escolar; transporte rodoviário de produtos perigosos; carga e descarga; serviços de engenharia; serviços de cartografia, topografia e geodésia; serviços de desenho técnico relacionados à arquitetura e engenharia; locação de automóveis sem condutor; locação de caminhões, caçambas e ônibus; aluguel de máquinas e equipamentos para construção sem operador, exceto andaimes; locação de mão de obra temporária; serviços combinados para apoio a edifícios, exceto condomínios prediais; atividades de limpeza em ruas, praças e calçadas; atividades paisagísticas; atividades de jardins botânicos, zoológicos, parques nacionais, reservas ecológicas e áreas de proteção ambiental.

Parágrafo Único: A responsabilidade técnica da empresa fica a cargo de profissionais devidamente habilitados no órgão competente.

Página 3 de 6

**ALTERAÇÃO E TRANSFORMAÇÃO DE SOCIEDADE LIMITADA PARA
EMPRESA INDIVIDUAL DE RESPONSABILIDADE LIMITADA - EIRELI
METROPOLITAN CONSTRUÇÕES E LOCAÇÕES EIRELI**

MATÔES DO NORTE / MA
PROC. 0808004 / 2022
FLS. 84

CLÁUSULA OITAVA: Declara o titular da EIRELI, para os devidos fins e ~~efeitos de direito que~~ o mesmo não participa de nenhuma outra pessoa jurídica dessa modalidade.

CLÁUSULA NONA: A empresa será administrada pelo titular **LUCAS SAMIR COSTA MOTA**, a quem caberá dentre outras atribuições, a representação ativa e passiva, judicial e extrajudicial desta EIRELI, sendo a responsabilidade do titular, limitado ao capital integralizado.

CLÁUSULA DÉCIMA: O administrador declara, sob as penas da lei, que não está impedido de exercer a administração da empresa, por lei especial, ou em virtude de condenação criminal, ou por se encontrar sob os efeitos dela, a pena que vede, ainda que temporariamente, o acesso a cargos públicos; ou por crime falimentar, de prevaricação, peita ou suborno, concussão, peculato, ou contra a economia popular, contra o sistema financeiro nacional, contra normas de defesa da concorrência, contra as relações de consumo, fé pública, ou a propriedade.

Para tanto, firma em ato contínuo, Ato Constitutivo de Empresa Individual de Responsabilidade Limitada - EIRELI.

**ATO CONSTITUTIVO DE EMPRESA INDIVIDUAL DE RESPONSABILIDADE
LIMITADA POR TRANSFORMAÇÃO DE SOCIEDADE LIMITADA**

LUCAS SAMIR COSTA MOTA, brasileiro, solteiro, natural de Benedito Leite-MA, data de nascimento 10.07.1997, empresário, portador do RG nº 039180892010-9 SSP-MA e CPF nº 057.750.713-36, residente e domiciliado na Alameda E, S/N, Apto. 510, Torre Jardim, Cond. Brisas Life, Quitandinha, São Luis-MA, Cep 65070-628, constitui uma Empresa Individual de Responsabilidade Limitada, sob as seguintes cláusulas:

CLÁUSULA PRIMEIRA: A empresa girará sob o nome empresarial **METROPOLITAN CONSTRUÇÕES E LOCAÇÕES EIRELI**, com inscrição no CNPJ sob nº 20.727.193/0001-94 podendo, a qualquer tempo, a critério de seu titular, abrir ou fechar filiais, em qualquer parte do território nacional.

CLÁUSULA SEGUNDA: A empresa terá sede na Rua Sessenta e Seis, nº 05, Sala 11, Vinhais, São Luis, Estado do Maranhão, Cep 65074-520.

CLÁUSULA TERCEIRA: O objeto da empresa será construção de edifícios; coleta de resíduos não-perigosos; coleta de resíduos perigosos; atividades relacionadas a esgoto, exceto gestão de redes; tratamento e disposição de resíduos não-perigosos; tratamento e disposição de resíduos perigosos; recuperação de sucatas de alumínio; recuperação de materiais metálicos,

Página 4 de 6

**ALTERAÇÃO E TRANSFORMAÇÃO DE SOCIEDADE LIMITADA PARA
EMPRESA INDIVIDUAL DE RESPONSABILIDADE LIMITADA - EIRELI
METROPOLITAN CONSTRUÇÕES E LOCAÇÕES EIRELI**

MATÕES DO NORTE / MA	
PROC.	0808004 / 2022
FLS.	85
RUB.	

exceto alumínio; recuperação de materiais plásticos; usina de compostagem; descontaminação e outros serviços de gestão de resíduos; construção de rodovias e ferrovias; pintura para sinalização em pistas rodoviárias e aeroportos; construção de obras-de-arte especiais; obras de urbanização - ruas, praças e calçadas; construção de barragens e represas para geração de energia elétrica; construção de estações e redes de distribuição de energia elétrica; manutenção de redes de distribuição de energia elétrica; construção de redes de abastecimento de água, coleta de esgoto e construções correlatas, exceto obras de irrigação; obras de irrigação; obras portuárias, marítimas e fluviais; montagem de estruturas metálicas; construção de instalações esportivas e recreativas; obras de açude; demolição de edifícios e outras estruturas; perfurações e sondagens; obras de terraplenagem; instalação e manutenção elétrica; instalações hidráulicas, sanitárias e de gás; serviços de pintura de edifícios em geral; obras de fundações; obras de alvenaria; serviços de operação e fornecimento de equipamentos para transporte e elevação de cargas e pessoas para uso em obras; perfuração e construção de poços de água; locação de automóveis com motorista; transporte escolar; transporte rodoviário de produtos perigosos; carga e descarga; serviços de engenharia; serviços de cartografia, topografia e geodésia; serviços de desenho técnico relacionados à arquitetura e engenharia; locação de automóveis sem condutor; locação de caminhões, caçambas e ônibus; aluguel de máquinas e equipamentos para construção sem operador, exceto andaimes; locação de mão de obra temporária; serviços combinados para apoio a edifícios, exceto condomínios prediais; atividades de limpeza em ruas, praças e calçadas; atividades paisagísticas; atividades de jardins botânicos, zoológicos, parques nacionais, reservas ecológicas e áreas de proteção ambiental.

Parágrafo Único: A responsabilidade técnica da empresa fica a cargo de profissionais devidamente habilitados no órgão competente.

CLÁUSULA QUARTA: O capital social será de R\$ 500.000,00 (quinhentos mil reais), já totalmente integralizado em moeda corrente do País.

CLÁUSULA QUINTA: A empresa iniciou suas atividades em 12.07.2014 e o seu prazo de duração é indeterminado. É garantida a continuidade da pessoa Jurídica diante do impedimento por força maior ou impedimento temporário ou permanente do titular, podendo a empresa ser alterada para atender uma nova situação.

CLÁUSULA SEXTA: O exercício social coincidirá com o ano civil. Ao término de cada exercício, o administrador prestará contas justificadas de sua administração, procedendo à elaboração das demonstrações financeiras, cabendo ao titular, os lucros ou perdas apurados.

METROPOLITAN CONSTRUÇÕES E LOCAÇÕES EIRELI

	MATÕES DO NORTE / MA
PROC.	08080004 1202-2
FLS.	816
RUB.	

CLÁUSULA SÉTIMA: Declara o titular da EIRELI, para os devidos fins e efeitos de direito, que o mesmo não participa de nenhuma outra pessoa jurídica dessa modalidade.

CLÁUSULA OITAVA: A empresa será administrada pelo titular **LUCAS SAMIR COSTA MOTA**, a quem caberá dentre outras atribuições, a representação ativa e passiva, judicial e extrajudicial desta EIRELI, sendo a responsabilidade do titular, limitado ao capital integralizado.

CLÁUSULA NONA: Fica eleito o foro da cidade de São Luís-MA, para o exercício e o cumprimento dos direitos e obrigações resultantes deste ATO CONSTITUTIVO.

CLÁUSULA DÉCIMA: O administrador declara, sob as penas da lei, que não está impedido de exercer a administração da empresa, por lei especial, ou em virtude de condenação criminal, ou por se encontrar sob os efeitos dela, a pena que vede, ainda que temporariamente, o acesso a cargos públicos; ou por crime falimentar, de prevaricação, peita ou suborno, concussão, peculato, ou contra a economia popular, contra o sistema financeiro nacional, contra normas de defesa da concorrência, contra as relações de consumo, fé pública, ou a propriedade.

E, por estarem assim justos e contratados, assinam o presente instrumento de alteração contratual.

São Luis-MA, 16 de setembro de 2019.



MINISTÉRIO DA ECONOMIA
 Secretaria Especial de Desburocratização, Gestão e Governo Digital
 Secretaria de Governo Digital
 Departamento Nacional de Registro Empresarial e Integração

MATÕES DO NORTE / MA	
PROC.	0808004/2021
FLS.	839
RUB.	

ASSINATURA ELETRÔNICA

Certificamos que o ato da empresa METROPOLITAN CONSTRUÇÕES E LOCAÇÕES EIRELI consta assinado digitalmente por:

Identificação do(s) Assinante(s)	
CPF/CNPJ	Nome
05775071336	LUCAS SAMIR COSTA MOTA
74841149368	NEY BARBOSA BARROS
98868985349	CARLOS EDUARDO BARBOSA DE BARROS

CERTIFICO O REGISTRO EM 02/12/2019 17:49 SOB Nº 21600133173.
 PROTOCOLO: 191227790 DE 02/12/2019. CÓDIGO DE VERIFICAÇÃO:
 11905539790. NIRE: 21600133173.
 METROPOLITAN CONSTRUÇÕES E LOCAÇÕES EIRELI

JUCEMA

Lilian Theresa Rodrigues Mendonça
 SECRETÁRIA-GERAL
 SÃO LUÍS, 02/12/2019
www.empresafacil.ma.gov.br

COMPROVANTE DE INSCRIÇÃO E DE SITUAÇÃO CADASTRAL


MATÕES DO NORTE / MA	
PROC.	0808004/2022
FLS.	88
RUB.	AB

Comprovante de Inscrição e de Situação Cadastral

Cidadão,

Confira os dados de Identificação da Pessoa Jurídica e, se houver qualquer divergência, providencie junto à RFB a sua atualização cadastral.


A informação sobre o porte que consta neste comprovante é a declarada pelo contribuinte.


		REPÚBLICA FEDERATIVA DO BRASIL	
CADASTRO NACIONAL DA PESSOA JURÍDICA			
NUMERO DE INSCRIÇÃO 20.727.193/0001-84 MATRIZ	COMPROVANTE DE INSCRIÇÃO E DE SITUAÇÃO CADASTRAL		DATA DE ABERTURA 25/07/2014
NOME EMPRESARIAL METROPOLITAN CONSTRUOES E LOCACOES EIRELI			
TITULO DO ESTABELECIMENTO (NOME DE FANTASIA) METROPOLITAN			PORTE EPP
CODIGO E DESCRIÇÃO DA ATIVIDADE ECONOMICA PRINCIPAL 41.20-4-00 - Construção de edifícios			
CODIGO E DESCRIÇÃO DAS ATIVIDADES ECONOMICAS SECUNDARIAS 37.02-9-00 - Atividades relacionadas a esgoto, exceto a gestão de redes 38.11-4-00 - Coleta de resíduos não-perigosos 38.12-2-00 - Coleta de resíduos perigosos 38.21-1-00 - Tratamento e disposição de resíduos não-perigosos 38.22-0-00 - Tratamento e disposição de resíduos perigosos 38.31-9-01 - Recuperação de sucatas de alumínio 38.31-9-99 - Recuperação de materiais metálicos, exceto alumínio 38.32-7-00 - Recuperação de materiais plásticos 38.39-4-01 - Usinas de compostagem 39.00-5-00 - Descontaminação e outros serviços de gestão de resíduos 42.11-1-01 - Construção de rodovias e ferrovias 42.11-1-02 - Pintura para sinalização em pistas rodoviárias e aeroportos 42.12-0-00 - Construção de obras de arte especiais 42.13-8-00 - Obras de urbanização - ruas, praças e calçadas 42.21-9-01 - Construção de barragens e represas para geração de energia elétrica 42.21-9-02 - Construção de estações e redes de distribuição de energia elétrica 42.21-9-03 - Manutenção de redes de distribuição de energia elétrica 42.22-7-01 - Construção de redes de abastecimento de água, coleta de esgoto e construções correlatas, exceto obras de irrigação 42.22-7-02 - Obras de irrigação 42.91-0-00 - Obras portuárias, marítimas e fluviais			
CODIGO E DESCRIÇÃO DA NATUREZA JURIDICA 230-5 - Empresa Individual de Responsabilidade Limitada (de Natureza Empresári			
LOGRADOURO R SESENTA E SEIS	NUMERO 05	COMPLEMENTO SALA 11	
CEP 65.074-520	BARRIO/DISTRITO VINHAIS	MUNICIPIO SAO LUIS	UF MA
ENDERECO ELETRONICO METROPOLITANLOCACOES@GMAIL.COM		TELEFONE (98) 8493-7738	
ENTE FEDERATIVO RESPONSÁVEL (EFR) *****			
SITUAÇÃO CADASTRAL ATIVA		DATA DA SITUAÇÃO CADASTRAL 25/07/2014	
MOTIVO DE SITUAÇÃO CADASTRAL			
SITUAÇÃO ESPECIAL *****		DATA DA SITUAÇÃO ESPECIAL *****	

Aprovado pela Instrução Normativa RFB nº 1.863, de 27 de dezembro de 2018.

Emitido no dia 26/08/2022 às 16:19:41 (data e hora de Brasília).

Página: 1/3

 REPÚBLICA FEDERATIVA DO BRASIL COMPROVANTE DE INSCRIÇÃO E DE SITUAÇÃO CADASTRAL CADASTRO NACIONAL DA PESSOA JURÍDICA		
NÚMERO DE INSCRIÇÃO 20.727.193/0001-84 MATRIZ	COMPROVANTE DE INSCRIÇÃO E DE SITUAÇÃO CADASTRAL	DATA DE ABERTURA 25/07/2014
NOME EMPRESARIAL METROPOLITAN CONSTRUÇÕES E LOCAÇÕES EIRELI		
CÓDIGO E DESCRIÇÃO DAS ATIVIDADES ECONÔMICAS SECUNDÁRIAS 42.92-8-01 - Montagem de estruturas metálicas 42.99-5-01 - Construção de instalações esportivas e recreativas 42.99-5-89 - Outras obras de engenharia civil não especificadas anteriormente 43.11-8-01 - Demolição de edifícios e outras estruturas 43.12-6-00 - Perfurações e sondagens 43.13-4-00 - Obras de terraplenagem 43.21-5-00 - Instalação e manutenção elétrica 43.22-3-01 - Instalações hidráulicas, sanitárias e de gás 43.30-4-04 - Serviços de pintura de edifícios em geral 43.91-6-00 - Obras de fundações 43.99-1-03 - Obras de alvenaria 43.99-1-04 - Serviços de operação e fornecimento de equipamentos para transporte e elevação de cargas e pessoas para uso em obras 43.99-1-05 - Perfuração e construção de poços de água 49.23-0-02 - Serviço de transporte de passageiros - locação de automóveis com motorista 49.24-8-00 - Transporte escolar 49.30-2-03 - Transporte rodoviário de produtos perigosos 71.12-0-00 - Serviços de engenharia 71.19-7-01 - Serviços de cartografia, topografia e geodésia 71.19-7-03 - Serviços de desenho técnico relacionados à arquitetura e engenharia 77.11-0-00 - Locação de automóveis sem condutor		
CÓDIGO E DESCRIÇÃO DA NATUREZA JURÍDICA 230-5 - Empresa Individual de Responsabilidade Limitada (de Natureza Empresária)		
LOGRADOURO R SESSENTA E SEIS	NÚMERO 05	COMPLEMENTO SALA 11
CEP 65.074-520	BAIRRO/DISTRITO VINHAIS	MUNICÍPIO SAO LUIS
		UF MA
ENDEREÇO ELETRÔNICO METROPOLITANLOCACOES@GMAIL.COM		TELEFONE (98) 8493-7738
ENTE FEDERATIVO RESPONSÁVEL (EFR) *****		
SITUAÇÃO CADASTRAL ATIVA	DATA DA SITUAÇÃO CADASTRAL 25/07/2014	
MOTIVO DE SITUAÇÃO CADASTRAL		
SITUAÇÃO ESPECIAL *****	DATA DA SITUAÇÃO ESPECIAL *****	

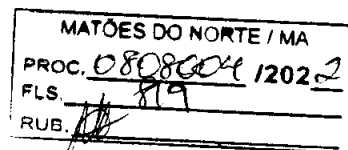

Aprovado pela Instrução Normativa RFB nº 1.863, de 27 de dezembro de 2018.

Emitido no dia 26/08/2022 às 16:19:41 (data e hora de Brasília).

Página: 2/3




 REPÚBLICA FEDERATIVA DO BRASIL COMPROVANTE DE INSCRIÇÃO E DE SITUAÇÃO CADASTRAL CADASTRO NACIONAL DA PESSOA JURÍDICA		
NÚMERO DE INSCRIÇÃO 20.727.193/0001-94 MATRIZ	COMPROVANTE DE INSCRIÇÃO E DE SITUAÇÃO CADASTRAL	DATA DE ABERTURA 25/07/2014
NOME EMPRESARIAL METROPOLITAN CONSTRUCOES E LOCACOES EIRELI		
CÓDIGO E DESCRIÇÃO DAS ATIVIDADES ECONÔMICAS SECUNDÁRIAS 77.19-5-99 - Locação de outros meios de transporte não especificados anteriormente, sem condutor 77.32-2-01 - Aluguel de máquinas e equipamentos para construção sem operador, exceto andaimes 78.20-5-00 - Locação de mão-de-obra temporária 81.11-7-00 - Serviços combinados para apoio a edifícios, exceto condomínios prediais 81.29-0-00 - Atividades de limpeza não especificadas anteriormente 81.30-3-00 - Atividades paisagísticas 91.03-1-00 - Atividades de jardins botânicos, zoológicos, parques nacionais, reservas ecológicas e áreas de proteção ambiental		
CÓDIGO E DESCRIÇÃO DA NATUREZA JURÍDICA 230-5 - Empresa Individual de Responsabilidade Limitada (de Natureza Empresária)		
LOGRADOURO R SESSENTA E SEIS	NÚMERO 05	COMPLEMENTO SALA 11
CEP 65.074-520	BAIRRO/DISTRITO VINHAIS	MUNICÍPIO SAO LUIS
ENDEREÇO ELETRÔNICO METROPOLITANLOCACOES@GMAIL.COM		TELEFONE (08) 8493-7738
ENTE FEDERATIVO RESPONSÁVEL (EFR) *****		
SITUAÇÃO CADASTRAL ATIVA	DATA DA SITUAÇÃO CADASTRAL 25/07/2014	
MOTIVO DE SITUAÇÃO CADASTRAL		
SITUAÇÃO ESPECIAL *****		DATA DA SITUAÇÃO ESPECIAL *****

MATÕES DO NORTE / MA PROC. 0808004/2022 FLS. 870 RUB. AB

Aprovado pela Instrução Normativa RFB nº 1.863, de 27 de dezembro de 2018.

Emitido no dia 26/08/2022 às 16:19:41 (data e hora de Brasília).

Página: 3/3

 CONSULTAR QSA	 VOLTAR	 IMPRIMIR
--	---	---

A RFB agradece a sua visita. Para informações sobre política de privacidade e uso, [clique aqui](#).

[Passo a passo para o CNPJ](#)
[Consultas CNPJ](#)
[Estatísticas](#)
[Parcelos](#)
[Serviços CNPJ](#)

COMPROVANTE DE INSCRIÇÃO E DE SITUAÇÃO CADASTRAL

MATÕES DO NORTE / MA	
PROC.	0805004 / 2022
FLS.	821
RUB.	10

© 2018 PORTAL DA REDESIM. Todos direitos reservados.

Estado do
 Maranhão

SINTEGRVICMS

 Consulta Pública do Cadastro do Estado do
 Maranhão

Resultado da Consulta SINTEGRA/ICMS
IDENTIFICAÇÃO
CGC: 20.727.193/0001-94 **Inscrição Estadual:** 12.627718-4

Razão Social: METROPOLITAN CONSTRUCOES E LOCACOES EIRELI

Regime Apuração: NORMAL

ENDEREÇO
Logradouro: RUA SESSENTA E SEIS

Número: 5 **Complemento:** SALA 11

Bairro: VINHAIS

Município: SAO LUIS **UF:** MA

CEP: 65074520 **DDD:** **Telefone:** 84937738

INFORMAÇÕES COMPLEMENTARES
CNAE Principal: 4120400 - CONSTRUÇÃO DE EDIFÍCIOS

CNAEs Secundários

Código	Descrição CNAE
3839401	USINAS DE COMPOSTAGEM
3900500	DESCONTAMINAÇÃO E OUTROS SERVIÇOS DE GESTÃO DE RESÍDUOS
4211101	CONSTRUÇÃO DE RODOVIAS E FERROVIAS
4211102	PINTURA PARA SINALIZAÇÃO EM PISTAS RODOVIÁRIAS E AEROPORTOS
4212000	CONSTRUÇÃO DE OBRAS-DE-ARTE ESPECIAIS
4213800	OBRAS DE URBANIZAÇÃO - RUAS, PRAÇAS E CALÇADAS
4221901	CONSTRUÇÃO DE BARRAGENS E REPRESAS PARA GERAÇÃO DE ENERGIA ELÉTRICA
4221902	CONSTRUÇÃO DE ESTAÇÕES E REDES DE DISTRIBUIÇÃO DE ENERGIA ELÉTRICA
4221903	MANUTENÇÃO DE REDES DE DISTRIBUIÇÃO DE ENERGIA ELÉTRICA
4222701	CONSTRUÇÃO DE REDES DE ABASTECIMENTO DE ÁGUA, COLETA DE ESGOTO E CONSTRUÇÕES CORRELATAS, EXCETO OBRAS DE IRRIGAÇÃO
3702900	ATIVIDADES RELACIONADAS A ESGOTO, EXCETO A GESTÃO DE REDES
4222702	OBRAS DE IRRIGAÇÃO
4291000	OBRAS PORTUÁRIAS, MARÍTIMAS E FLUVIAIS
4292801	MONTAGEM DE ESTRUTURAS METÁLICAS
4299501	CONSTRUÇÃO DE INSTALAÇÕES ESPORTIVAS E RECREATIVAS
4299599	OUTRAS OBRAS DE ENGENHARIA CIVIL NÃO ESPECIFICADAS ANTERIORMENTE
4311801	DEMOLIÇÃO DE EDIFÍCIOS E OUTRAS ESTRUTURAS
4312600	PERFURAÇÕES E SONDAJENS
4313400	OBRAS DE TERRAPLENAGEM
4321500	INSTALAÇÃO E MANUTENÇÃO ELÉTRICA
4322301	INSTALAÇÕES HIDRÁULICAS, SANITÁRIAS E DE GÁS
3811400	COLETA DE RESÍDUOS NÃO-PERIGOSOS
4330404	SERVIÇOS DE PINTURA DE EDIFÍCIOS EM GERAL
4391600	OBRAS DE FUNDAÇÕES
4399103	OBRAS DE ALVENARIA
4399104	SERVIÇOS DE OPERAÇÃO E FORNECIMENTO DE EQUIPAMENTOS PARA TRANSPORTE E ELEVAÇÃO DE CARGAS E PESSOAS PARA USO EM OBRAS
4399105	PERFURAÇÃO E CONSTRUÇÃO DE POÇOS DE ÁGUA
4923002	SERVIÇO DE TRANSPORTE DE PASSAGEIROS - LOCAÇÃO DE AUTOMÓVEIS COM MOTORISTA
4924800	TRANSPORTE ESCOLAR
4930203	TRANSPORTE RODOVIÁRIO DE PRODUTOS PERIGOSOS
7112000	SERVIÇOS DE ENGENHARIA
7119701	SERVIÇOS DE CARTOGRAFIA, TOPOGRAFIA E GEODÉSIA
3812200	COLETA DE RESÍDUOS PERIGOSOS
7119703	SERVIÇOS DE DESENHO TÉCNICO RELACIONADOS À ARQUITETURA E ENGENHARIA
7711000	LOCAÇÃO DE AUTOMÓVEIS SEM CONDUTOR
7719599	LOCAÇÃO DE OUTROS MEIOS DE TRANSPORTE NÃO ESPECIFICADOS ANTERIORMENTE, SEM CONDUTOR
7732201	ALUGUEL DE MÁQUINAS E EQUIPAMENTOS PARA CONSTRUÇÃO SEM OPERADOR, EXCETO ANDAIMES
7820500	LOCAÇÃO DE MÃO-DE-OBRA TEMPORÁRIA
8111700	SERVIÇOS COMBINADOS PARA APOIO A EDIFÍCIOS, EXCETO CONDOMÍNIOS PREDIAIS

MATÕES DO NORTE / MA

PROC. 0808004 12022

FLS. 823

RUB. #

CNAEs Secundários

Código	Descrição CNAE
8129000	ATIVIDADES DE LIMPEZA NÃO ESPECIFICADAS ANTERIORMENTE
8130300	ATIVIDADES PAISAGÍSTICAS
9103100	ATIVIDADES DE JARDINS BOTÂNICOS, ZOOLOGICOS, PARQUES NACIONAIS, RESERVAS ECOLÓGICAS E ÁREAS DE PROTEÇÃO AMBIENTAL
3821100	TRATAMENTO E DISPOSIÇÃO DE RESÍDUOS NÃO-PERIGOSOS
3822000	TRATAMENTO E DISPOSIÇÃO DE RESÍDUOS PERIGOSOS
3831901	RECUPERAÇÃO DE SUCATAS DE ALUMÍNIO
3831999	RECUPERAÇÃO DE MATERIAIS METÁLICOS, EXCETO ALUMÍNIO
3832700	RECUPERAÇÃO DE MATERIAIS PLÁSTICOS

Situação Cadastral Vigente: HABILITADO COM RESTRIÇÃO**Data desta Situação Cadastral:** 02/12/2019**OBRIGAÇÕES**

NFe a partir de (CNAE's): 01/10/2010 - (3839401-3831999-3832700-3831901),

EDF a partir de: 02/12/2019,

CTE a partir de: 01/03/2012 - (OBRIGADO => SERVIÇO DE TRANSPORTE),

Observação: Os dados acima estão baseados em informações fornecidas pelo próprio contribuinte cadastrado. Não valem como certidão de sua efetiva existência de fato e de direito, não são oponíveis à Fazenda e nem excluem a responsabilidade tributária derivada de operações com ele ajustadas.

Data da Consulta: 26/08/2022**Número da Consulta:**

Desenvolvido pela SEFAZ/DTFC - 2005-2012

BRASIL
(HTTPS://GOV.BR)

MATÕES DO NORTE / MA
PROC. 0808004 1202 2
FLS. 824
RUB. 00

Confirmação da Autenticidade de Certidões

Resultado da Confirmação de Autenticidade de Certidão

CNPJ: 20.727.193/0001-94

Código de Controle: 9465.BE30.C4C9.2256

Data da Emissão: 21/03/2022

Hora da Emissão: 12:54:32

Tipo Certidão: Negativa

Certidão Negativa emitida em 21/03/2022, com validade até 17/09/2022.

[Página Anterior \(/Servicos/certidaointernet/PJ/Autenticidade/Voltar\)](/Servicos/certidaointernet/PJ/Autenticidade/Voltar)

[Nova consulta \(/Servicos/certidaointernet/PJ/Autenticidade/Confirmar\)](/Servicos/certidaointernet/PJ/Autenticidade/Confirmar)



MATÕES DO NORTE / MA	
PROC.	0808004/2022
FLS.	825
RUB.	

Dúvidas mais Frequentes | Início | V - 1.2

Situação de Regularidade do Empregador

A EMPRESA abaixo identificada está REGULAR perante o FGTS:

Inscrição: 20.727.193/0001-94

Razão social: METROPOLITAN CONSTRUCOES E LOCALOES EIRELI

Nome fantasia: METROPOLITAN

Resultado da consulta em 26/08/2022 16:22:57

Obtenha o Certificado de Regularidade do FGTS - CRF

Consulte o Histórico do Empregador

Voltar

O uso destas informações para os fins previstos em lei deve ser precedido de verificação de autenticidade no site da Caixa: www.caixa.gov.br

MATÕES DO NORTE / MA	
PROC.	08080004/2022
FLS.	876
RUB.	11X

Validação de certidão de débitos emitida

O serviço de validação de certidões emitidas destina-se ao órgão licitante ou ao interessado em conferir a autenticidade da certidão apresentada.

Operação efetuada com sucesso.

Validar Nova Certidão

Emitir Certidão



PODER JUDICIÁRIO
JUSTIÇA DO TRABALHO

CERTIDÃO NEGATIVA DE DÉBITOS TRABALHISTAS

Nome: METROPOLITAN CONSTRUCOES E LOCACOES EIRELI (MATRIZ E FILIAIS)
CNPJ: 20.727.193/0001-94
Certidão n°: 18517007/2022
Expedição: 10/06/2022, às 09:01:29
Validade: 07/12/2022 - 180 (cento e oitenta) dias, contados da data de sua expedição.

Certifica-se que **METROPOLITAN CONSTRUCOES E LOCACOES EIRELI (MATRIZ E FILIAIS)**, inscrito(a) no CNPJ sob o n° **20.727.193/0001-94**, **NÃO CONSTA** como inadimplente no Banco Nacional de Devedores Trabalhistas. Certidão emitida com base nos arts. 642-A e 883-A da Consolidação das Leis do Trabalho, acrescentados pelas Leis ns.º 12.440/2011 e 13.467/2017, e no Ato 01/2022 da CGJT, de 21 de janeiro de 2022. Os dados constantes desta Certidão são de responsabilidade dos Tribunais do Trabalho. No caso de pessoa jurídica, a Certidão atesta a empresa em relação a todos os seus estabelecimentos, agências ou filiais. A aceitação desta certidão condiciona-se à verificação de sua autenticidade no portal do Tribunal Superior do Trabalho na Internet (<http://www.tst.jus.br>). Certidão emitida gratuitamente.

INFORMAÇÃO IMPORTANTE

Do Banco Nacional de Devedores Trabalhistas constam os dados necessários à identificação das pessoas naturais e jurídicas inadimplentes perante a Justiça do Trabalho quanto às obrigações estabelecidas em sentença condenatória transitada em julgado ou em acordos judiciais trabalhistas, inclusive no concernente aos recolhimentos previdenciários, a honorários, a custas, a emolumentos ou a recolhimentos determinados em lei; ou decorrentes de execução de acordos firmados perante o Ministério Público do Trabalho, Comissão de Conciliação Prévia ou demais títulos que, por disposição legal, contiver força executiva.

MATÕES DO NORTE / MA	
PROC.	0808004 1202 2
FLS.	888
RUB.	



Estado do Maranhão Certidão Negativa de Dívida Ativa

Secretaria de Finanças

Resultado da Validação da Certidão Negativa Dívida Ativa de Dívida Ativa

CERTIDÃO VÁLIDA!

Nº da Certidão: 037845/22
Data de Validade: 27/09/2022
Data de Emissão: 30/05/2022 10:30:42
Inscrição Estadual: 126277184
CPF/CNPJ: 20727193000194
Razão Social: METROPOLITAN CONSTRUCOES E LOCACOES EIRELI

Desenvolvido pela Sefaz/CGTC - 2005-2009



Estado do Maranhão

Certidão Negativa de Débito

MATÕES DO NORTE / MA	
PROC.	0808004 / 2022
FLS.	829
B. <i>[Signature]</i>	
Secretaria da Fazenda	

Resultado da Validação da Certidão Negativa de Débito

Nº da Certidão: 088663/22
Data de Validade: 27/09/2022
Data de Emissão: 30/05/2022 10:30:28
Inscrição Estadual: 126277184
CPF/CNPJ: 20727193000194
Razão Social: METROPOLITAN CONSTRUCOES E LOCACOES EIRELI

[Nova Consulta](#) [Imprimir](#)

Desenvolvido pela Sefaz/PROTEC - 2005-2009



Home (/portalPrefeitura/jsp/principal/principal.jsf)



Credencie-se (/portalPrefeitura/jsp/nota/credenciamento.jsf)



Validar NFSe (/credenciamento/jsp/validacaonota/index.jsf)



Acessar Sistema (/sistematributario/)

Operação realizada com sucesso



✓ **Certidão foi validada com sucesso.**

[Validar outra certidão](#)

[Página Inicial](#)

[Imprimir Certidão](#)



Home (/portalPrefeitura/jsp/principal/principal.jsf)



Credencie-se (/portalPrefeitura/jsp/nota/credenciamento.jsf)



Validar NFSe (/credenciamento/jsp/validacaonota/index.jsf)



Acessar Sistema (/sistematributario/)

Verificação de Autenticidade de Alvará de Funcionamento

Destinatário:

PESSOA FÍSICA PESSOA JURÍDICA

CNPJ:*

20.727.193/0001-94

Número do Alvará:*

92120222431334

Código de Autenticidade:*

98C51270CF0861B59A514B036A32B0F7

Limpar

Verificar

Resultado da Verificação de Autenticidade do Alvará

Este Alvará de Funcionamento é válido. Clique no botão para abaixo para visualização.

Visualizar Alvará



PREFEITURA DE SAO LUÍS
SECRETARIA MUNICIPAL DA FAZENDA

CERTIDÃO NEGATIVA

Número da Certidão: 00007151902022

Validade: 01/11/2022

CERTIFICADO 102022009214239
MATÕES DO NORTE / MA
PROC. 0808004 / 202 2
FLS. 832
RUB.

CERTIFICAMOS QUE ATÉ A PRESENTE DATA NÃO CONSTA DÉBITO FISCAL RELATIVO A PESSOA JURÍDICA, DESCRITA ABAIXO, RESERVA-SE O DIREITO DE A FAZENDA MUNICIPAL COBRAR DÍVIDAS POSTERIORMENTE COMPROVADAS, HIPÓTESE PREVISTA NOS ARTIGOS 80 E 146, DA LEI 6.289, DE 28/12/2017 DO CÓDIGO TRIBUTÁRIO MUNICIPAL.

DADOS DA PESSOA JURÍDICA	
CNPJ: 20.727.193/0001-94	Inscrição Municipal: 98258290
Razão Social: METROPOLITAN CONSTRUCOES E LOCACOES EIRELI	
ATIVIDADE ECONÔMICA PRINCIPAL	
412040000 – CONSTRUCAO DE EDIFICIOS	
ENDEREÇO DE LOCALIZACAO	
Logradouro: RUA SESSENTA E SEIS	
Número: 05	Complemento: SALA 11;
Bairro: VINHAIS	
Município: SAO LUIS - MA	CEP: 65074520

A presente certidão, sem conter rasuras, tem sua eficácia até a data de validade acima informada, tendo sido lavrada em São Luís (MA), em **04 de julho de 2022 às 09:39**, sob o código de autenticidade nº **B2ABBE4FF1435EAB6D1E209436F82E9B**.

A autenticidade desta certidão poderá ser confirmada na Internet, em
<https://stm.semfaz.saoluis.ma.gov.br/validacaocertidao>.

"NÃO É VÁLIDA A CERTIDÃO QUE CONTIVER EMENDAS, RASURAS OU ENTRELINHAS."

Validação - Digidoc

Este documento corresponde a este código de validação.

Dados do Documento Administrativo

Sigla do Documento: CERTJUDONE-SJDFRSL	Número do Documento: 30632022	Código de Validação: 730C797D5E
---	----------------------------------	------------------------------------

Clique para visualizar o arquivo original referente a este documento : CERTJUDONE-SJDFRSL 30632022.

Signatários desse documento :

ANSELMO DE JESUS CARVALHO, data da assinatura : 22/07/2022 13:34
Status do documento : RECEBIDO


Visualizar Original Validar Documento

Dados da Requisição

Número da requisição:	Código de Validação: 730C797D5E
-----------------------	------------------------------------

Validar Requisição

Nova consulta

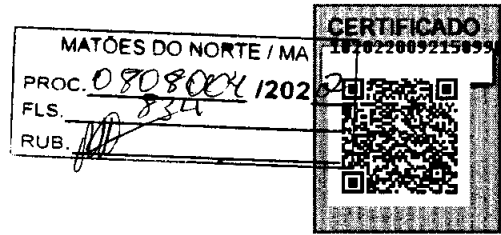

PREFEITURA DE SÃO LUÍS
SECRETARIA MUNICIPAL DE FAZENDA

2022

ALVARÁ DE LICENÇA E FUNCIONAMENTO

FINALIDADE: FUNCIONAMENTO DE ESTABELECIMENTO

INSCRIÇÃO MUNICIPAL	CPF/CNPJ	NÚMERO DE CONTROLE
98258290	20.727.193/0001-94	92120222431334

RAZÃO SOCIAL

METROPOLITAN CONSTRUCOES E LOCACOES EIRELI

NOME FANTASIA

METROPOLITAN

LOCALIZAÇÃO

R SESSENTA E SEIS SALA 11; Nº 05, VINHAIS
65074520 -SAO LUIS-MA

INSCRIÇÃO IMOBILIÁRIA

CNAE Principal e Secundários

412040000 - CONSTRUCAO DE EDIFICIOS
370290000 - ATIVIDADES RELACIONADAS A ESGOTO, EXCETO A GESTAO DE REDES
381140000 - COLETA DE RESIDUOS NAO-PERIGOSOS
381220000 - COLETA DE RESIDUOS PERIGOSOS
382110000 - TRATAMENTO E DISPOSICAO DE RESIDUOS NAO-PERIGOSOS

RESTRICÇÕES

Este contribuinte está autorizado a desenvolver as atividades acima elencadas e firma compromisso, sob as penas da lei, de que conhece e atende os requisitos legais exigidos para funcionamento e exercício das atividades econômicas constantes do objeto social, no que respeita ao uso e ocupação do solo, as atividades domiciliares e restrições ao uso de espaços públicos, acessibilidade e de segurança sanitária, ambiental e de prevenção contra incêndios e pânico. O contribuinte reconhece que o não atendimento a estes requisitos acarretará a suspensão e a cassação subsequente do Alvará de Funcionamento, nos termos da legislação vigente.

NOTA: ESTE ALVARÁ DEVE SER AFIXADO EM LOCAL VISÍVEL E ACESSÍVEL À FISCALIZAÇÃO.

CÓDIGO DE AUTENTICIDADE:

VALIDADE: 31/12/2022

98C51270CF0861B59A514B036A32B0F7

PODER JUDICIÁRIO DO ESTADO DO MARANHÃO
Corregedoria Geral da Justiça
Secretaria Judicial de Distribuição do Fórum de São Luís

CERTJUDONE-SJDFRSL - 30632022

Código de validação: 730C797D5E

Número da guia: 22057301001290796.

USANDO da faculdade que me confere a Lei. **CERTIFICO** a requerimento de pessoa interessada que, dando busca em nossos Arquivos dos Feitos das Varas Cíveis e Comércio, a partir do dia primeiro (1º) do mês de janeiro (01) do ano de dois mil e doze (2012) até o dia vinte e dois (22) do mês de julho (07) do ano corrente, constatei **NÃO EXISTIR**¹ distribuição de pedido de **Falência, Concordata, Recuperação Judicial ou Extrajudicial ou Insolvência Civil** contra **METROPOLITAN CONSTRUCOES E LOCACOES EIRELI**, inscrita no **CNPJ sob nº 20.727.193/0001-94. CERTIFICO** finalmente que a Secretaria de Distribuição é a única existente nesta Cidade e **Termo Judiciário** de São Luís. O referido é verdade me reporto e dou fé. Dada e passada a presente Certidão na Secretaria de Distribuição a meu cargo, no Fórum "Desembargador Sarney Costa", nesta Cidade de São Luís, Capital do Estado do Maranhão. Eu, **Gisele Meireles Mendes**, Técnico Judiciário, mat. 134577, consultei e digitei. E eu, **Anselmo de Jesus Carvalho**, Secretário Judicial da Distribuição, mat. 100073, subscrevo e assino digitalmente.

ANSELMO DE JESUS CARVALHO
Secretário Judicial de Distribuição de Entrância Final
Secretaria Judicial de Distribuição do Fórum de São Luís
Matrícula 100073

1 OBSERVAÇÃO:

O CNPJ constante nesta certidão foi informado pelo solicitante. Sua titularidade deverá ser conferida pelo interessado e destinatário. Os feitos oriundos da Vara de Interesses Difusos e Coletivos terão sua competência vinculada às Varas Cíveis e/ou Fazenda, de acordo com os litigantes. As consultas foram realizadas nos sistemas Themis PG e Processo Eletrônico Judicial (PJE) e **ABRANGE SOMENTE AS VARAS COMUNS DO TERMO JUDICIÁRIO DE SÃO LUIS**. Esta certidão terá validade de sessenta (60) dias (art. 149 do Código de Normas da CGJ) e emitida em uma única via mediante código de Selo Eletrônico Judicial, sem rasuras e mediante assinatura eletrônica do servidor (art. 150 do Código de Normas da CGJ c/c art.7º da Resolução-GP nº 38/2022). Esta certidão foi expedida nos termos da Resolução-GP nº 38/2022 e a autenticidade do Selo de Fiscalização Eletrônico Judicial será objeto de conferência por qualquer interessado, que poderá consultar a validade do selo e o detalhamento dos respectivos atos praticados no sítio eletrônico do Tribunal de Justiça do Maranhão por meio do link <https://selos.tjma.jus.br>, mediante o preenchimento do código de validação do selo ou através de aplicativo leitor de QR Code.

Fórum Desembargador "Sarney Costa"

Avenida Prof. Carlos Cunha, s/n, Calhau, São Luís/MA – CEP 65076-820 – Fone (98) 3194-5409 / 5408

Documento assinado. SÃO LUÍS - ENTRÂNCIA FINAL, 22/07/2022 13:34 (ANSELMO DE JESUS CARVALHO)



MATÕES DO NORTE / MA	
PROC.	0808004 / 2022
FLS.	836
RUB.	<i>AB</i>

8 Acesso exclusivo dos estados e municipais



Autenticidade de documentos

DADOS DA CONSULTA

Protocolo:

220450323

Data do Protocolo:

12/04/2022

Número de Registro:

21600133173

Arquivamento:

20220450323

Empresa:

METROPOLITAN CONSTRUÇÕES E LOCAÇÕES EIRELI

Documento(s):

Balanço

[< Voltar](#)

Sobre o Portal

Serviços

Legislação

Parceiros

Fale Conosco

Municípios

Municípios Implantados

Consultar Informações

Notificações



SINCRONIZANDO INFORMAÇÕES DO SISTEMA DE REGISTRO DE EMPRESAS DO ESTADO DO MARANHÃO PARA O SISTEMA DE REGISTRO DE EMPRESAS DO MUNICÍPIO DE MATÕES DO NORTE - MA. O PROCESSO DE SÍNCRONIZAÇÃO DEVE SER REALIZADO SEMPRE QUE O SISTEMA DE REGISTRO DE EMPRESAS DO MUNICÍPIO DE MATÕES DO NORTE - MA FOR FORNECIDO PARA O SISTEMA DE REGISTRO DE EMPRESAS DO ESTADO DO MARANHÃO.



(98) 2106-8500 [Ver mais](#)
 Av. Pedro II, N°199 - Centro, São Luis - MA, 65010-450
 ouvidoria@jucema.ma.gov.br



METROPOLITAN CONSTRUÇÕES E LOCAÇÕES EIRELI

CNPJ: 20.727.193/0001-94 NIRE: 21 600133173, EM 25/07/2014.
Rua Sessenta e seis, nº 05, sala 11, Vinhais, São Luís – MA, CEP.: 65.174-520.

Balanco Patrimonial de 2021

MATÕES DO NORTE / MA	
PROC.	08080000 1202 02
FLS.	8314
RUB.	

Balanco Patrimonial - 2021

Ativo		Passivo	
Ativo Circulante		Passivo Circulante	
Disponibilidades		Fornecedores	296.879,50
Caixa	51.687,54	Obrig Tributárias	48.631,58
Banco C Mov.	78,65	Obrig Trabalhistas	11.254,30
Clientes	405.879,30	Obrig previdenciárias	31.254,82
Estoque	296.040,18	Outras Obrigações	11.254,71
	753.685,67		399.274,91
Ativo não circulante		Passivo não Circulante	
Realizável a longo Prazo	789.547,50	Exigível a longo Prazo	391.587,69
Imobilizado		PATRIMONIO LÍQUIDO	
Permanete		Capital Social	500.000,00
Investimentos		Lucro Ex. Corrente	384.308,76
Imobilizado		Reserva de Capital	358.128,56
Instalações	42.560,00	Ajustes de Av Patrimon	139.874,22
Móveis e Utensílios	25.980,00		1.382.311,54
Veículos	65.369,58		-
Máquinas e Equipos	514.698,54		
Eqptos de informática	16.587,54		
(-) D. Acumulada	- 35.254,69		
	629.940,97		
Total do Ativo	2.173.174,14	Total do Passivo	2.173.174,14

Importa o presente Balanco Patrimonial em seu Ativo e Passivo, na quantia supra de R\$ 2.173.174,14 (Dois Milhões cento e setenta e três mil, cento e setenta e quatro reais e quatorze centavos).

O referido instrumento teve toda sua elaboração fundamentada na documentação apresentada por seu titular, o mesmo encontra se registrado no livro Diário nº 03, devidamente arquivado na JUCEMA, Junta Comercial do estado do Maranhão, conforme Termo de autenticação 12204555082 em 11/04/2022, protocolo 220435901. datado de 08/04/2021.

São Luís (MA), 31 de dezembro de 2021.

LUCAS SAMIR COSTA MOTA
TITULAR CPF: 057.750.713-36

Reinaldo Braz Barbosa Reis Júnior
Contador CRC : MA 7770 - O

METROPOLITAN CONSTRUÇÕES E LOCAÇÕES EIRELI

CNPJ: 20.727.193/0001-94 NIRE: 21 600133173, EM 25/07/2014.
 Rua Sessenta e seis, nº 05, sala 11, Vinhais, São Luís – MA, CEP.: 65.174-520.

Demonstração do resultado do Exercício de 2020

MATÕES DO NORTE / MA	
PROC.	080800412022
FLS.	388
RUB.	AD

DEMONSTRAÇÃO DO RESULTADO DO EXERCÍCIO DE 2021	
Receita Operacional Bruta	3.325.469,65
(-) Impostos Incidentes sobre Transações Comerciais de serviços	- 548.702,49
(=) Receita Operacional Líquida	2.776.767,16
(-) Custos	- 1.587.698,60
(=) Lucro Bruto	1.189.068,56
(-) Despesas Operacionais	- 658.987,51
(=) L. do exercício antes do I. Renda	530.081,05
(-) Provisão p/ I. Renda	- 145.772,29
(=) Lucro Líquido do Período	384.308,76

São Luís (MA), 31 de Dezembro de 2021

São Luís (MA), 31 de dezembro de 2021.

LUCAS SAMIR COSTA MOTA
 Titular CPF: 057.750.713-36

Reinaldo Braz Barbosa Reis Júnior
 Contador CRC : MA 7770 - O

METROPOLITAN CONSTRUÇÕES E LOCAÇÕES EIRELI

CNPJ: 20.727.193/0001-94 NIRE: 21 600133173, EM 25/07/2014.
Rua Sessenta e seis, nº 05, sala 11, Vinhais, São Luís – MA, CEP.: 65.174-520

MATÕES DO NORTE / MA	
PROC.	08090042021
RUB.	839

NOTAS EXPLICATIVAS ÀS DEMONSTRAÇÕES CONTÁBEIS EM 31 DE DEZEMBRO DE 2021.

1) CONTEXTO OPERACIONAL

A METROPOLITAN CONSTRUÇÕES E LOCAÇÕES EIRELI, é uma empresa individual de responsabilidade limitada, com sede e foro na cidade de São Luís /MA, à Rua Sessenta e Seis, Nº 05, Sala 11, Vinhais, CEP.: 65740-520, tendo como objeto social atividades correlacionadas a Construção Civil, nas mais diversificadas abrangências, com início de atividades em 12.07.2014

2) APRESENTAÇÃO DAS DEMONSTRAÇÕES CONTÁBEIS

As demonstrações contábeis foram elaboradas em consonância com os Princípios Fundamentais de Contabilidade e demais práticas emanadas da legislação societária brasileira.

3) PRINCIPAIS PRÁTICAS CONTÁBEIS

3.1) A empresa apresenta em seu Ativo Circulante suas disponibilidades de imediato, e em seu Ativo Não Circulante sua disponibilidade para médio e longo prazo. Estão registrados ao custo de aplicação, acrescidos dos rendimentos proporcionais até a data do balanço;

3.2) Imobilizado

Demonstrado pelo custo de aquisição, deduzido da depreciação acumulada calculada pelo método linear.

3.3) Constitui em seu Passivo Circulante e Não circulante, suas obrigações para com fornecedores, e demais obrigações, tributárias, trabalhistas e previdenciárias, e em seu exigível valores correlacionados a financiamentos a médio e longo

A empresa não participa do capital social de outras sociedades.

3.4) Impostos Federais

A empresa está no regime do lucro presumido e contabiliza os encargos tributários pelo regime de competência.

4) EMPRÉSTIMOS E FINANCIAMENTOS

A empresa conta com um passivo, relacionado à empréstimos e financiamentos a longo prazo, no valor de R\$ 391.587,69, junto à instituições financeiras nacionais, valor esse relacionado ao aparelhamento da mesma, para as devidas realizações de suas atividades laborais.

5) RESPONSABILIDADES E CONTINGÊNCIAS

Não há passivo contingente registrado contabilmente, tendo em vista que o administrador da empresa, escudados em opinião de seus consultores e advogados, não apontam contingências de quaisquer natureza.

6) CAPITAL SOCIAL

O capital social é de R\$ 500.000,00, dividido em 500.000 quotas de R\$ 1,00 totalmente integralizado, apresentando a seguinte composição:
Lucas Samir Costa Mota – participação percentual 100%

8) EVENTOS SUBSEQUENTES

O titular declara a inexistência de fatos ocorridos subsequentemente à data de encerramento do exercício que venham a ter efeito relevante sobre a situação patrimonial ou financeira da empresa ou que possam provocar efeitos sobre seus resultados futuros.

São Luís (MA), 31 de dezembro de 2021.

LUCAS SAMIR COSTA MOTA

Titular CPF: 057.750.713-36

Reinaldo Braz Barbosa Reis Júnior

Contador CRC : MA 7770 - O

METROPOLITAN CONSTRUÇÕES E LOCAÇÕES EIRELI

CNPJ: 20.727.193/0001-94 NIRE: 21 600133173, EM 25/07/2014.
 Rua Sessenta e seis, nº 05, sala 11, Vinhais, São Luís – MA, CEP.: 65.174-520.

MATÕES DO NORTE / MA	
PROC.	08080042022
FLS.	840
RUB.	AB

Análise do Balanço Patrimonial de 2021

Situação econômico financeira da empresa de suas atividades no exercício de 2021

01 - IG Ativo Circulante + Realizável a Longo Prazo 1,95
Passivo Circulante + Exigível a Longo Prazo

02 - SG Ativo Total 2,75
Passivo Circulante + Exigível a Longo Prazo

03 - LC Ativo Circulante 1,89
Passivo Circulante

04 - GE Passivo Circulante + Exigível a Longo Prazo 0,36
Ativo Total

VA 8.000.000,00
 N 12,00 0,00

ONDE :

Ativo Circulante	753.685,67
Realizável a Longo Prazo	789.547,50
Passivo Circulante	399.274,91
Exigível a longo Prazo	391.587,69
Imobilizado Total	629.940,97
Imobilizado financeiro	0
Ativo Total	2.173.174,14
Passivo Total	2.173.174,14

São Luís (MA), 31 de dezembro de 2021.

LUCAS SAMIR COSTA MOTA
 Titular CPF: 057.750.713-36

Reinaldo Braz Barbosa Reis Júnior
 Contador CRC : MA 7770 - O



MATÕES DO NORTE / MA	
PROC.	0808004/2022
FLS.	842
RUB.	<i>[assinatura]</i>

ASSINATURA ELETRÔNICA

Certificamos que o ato da empresa METROPOLITAN CONSTRUÇÕES E LOCAÇÕES EIRELI consta assinado digitalmente por:

IDENTIFICAÇÃO DO(S) ASSINANTE(S)	
CPF/CNPJ	Nome
05775071336	LUCAS SAMIR COSTA MOTA
37526430300	REINALDO BRAZ BARBOSA REIS JUNIOR

CERTIFICO O REGISTRO EM 12/04/2022 18:10 SOB N° 20220450323.
PROTOCOLO: 220450323 DE 12/04/2022.
CÓDIGO DE VERIFICAÇÃO: 12204672135. CNPJ DA SEDE: 20727193000194.
NIRE: 21600133173. COM EFEITOS DO REGISTRO EM: 12/04/2022.
METROPOLITAN CONSTRUÇÕES E LOCAÇÕES EIRELI

JUCEMA

LARISSA ROCHA DA SILVA
SECRETÁRIA-GERAL
www.empresafacil.ma.gov.br

Autenticidade de Livros

DADOS DA CONSULTA

MATÕES DO NORTE / MA
PROC. 08080041202_2
FLS. 842
RUB. *[assinatura]*

Sobre o Portal

Serviços

Legislação

Processos

Faço Consulta

Manuais

Municípios
Implantados

Consultar
Informações

Notificações

Protocolo:

220435901

Data do Protocolo:

26/08/2022

Número de Registro:

21600133173

Empresa:

METROPOLITAN CONSTRUÇÕES E LOCAÇÕES EIRELI

Documentos:

Termo de Autenticação

< Voltar



(98) 2106-8500 Ver mais

Av. Pedro II, N°199 - Centro, São Luis - MA, 65010-450

ouvidoria@juccema.ma.gov.br



MATÕES DO NORTE / MA	
PROC.	0808004/2022
FLS.	843
RUB.	

TERMO DE AUTENTICAÇÃO - LIVRO DIGITAL

Declaro exatos os Termos de Abertura e de Encerramento do Livro Digital com características abaixo, conferido e autenticado por ISABELA PALUSKI, sob a autenticidade nº 12204555082 em 11/04/2022, protocolo 220435901. Para validação de Autenticação dos Termos, deverá ser acessado o Portal de Serviços / verificação de documentos do Empreendedor (<http://www.empresafacil.ma.gov.br>) e informar o código de verificação.

Identificação de Empresa	
Nome Empresarial:	METROPOLITAN CONSTRUÇÕES E LOCAÇÕES EIRELI
Número de Registro:	21600133173
CNPJ:	20727193000194
Município:	São Luís

Identificação de Livro Digital	
Tipo de Livro:	DIÁRIO
Número de Ordem:	3
Período de Escrituração:	01/01/2021 - 31/12/2021

Assinante(s)	Nome	CRC/OAB
05775071336	LUCAS SAMIR COSTA MOTA	
37526430300	REINALDO BRAZ BARBOSA REIS JÚNIOR	MA007770 - O

CERTIFICO A AUTENTICAÇÃO EM 11/04/2022 10:45 SOB Nº 20220435901.
PROTOCOLO: 220435901 DE 08/04/2022. CÓDIGO DE VERIFICAÇÃO:
12204555082. NIRE: 21600133173.
METROPOLITAN CONSTRUÇÕES E LOCAÇÕES EIRELI

JUCEMA

ISABELA PALUSKI
RESPONSÁVEL PELA AUTENTICAÇÃO
SÃO LUÍS, 11/04/2022
empresafacil.ma.gov.br

MATÕES DO NORTE / MA	
PROC.	08080041202.2
FLS.	844
RUB.	AB



SERVIÇOS ONLINE



ACESSO PÚBLICO \ CONFIRMAÇÃO DE

VERACIDADE

Certificação Digital de Documento Emitido

Dados do documento CERTIDÃO DE HABILITAÇÃO PROFISSIONAL

Número de Controle:	439095
Data de emissão:	18/06/2022 às 14:37:08
Validade:	16/09/2022
Número Registro:	MA-007770/O-6
Nome:	REINALDO BRAZ BARBOSA REIS JUNIOR

Voltar



SERVIÇOS ONLINE

MATÕES DO NORTE / MA	
PROC.	0708004 1202 2
FLS.	845
RUB.	10



ACESSO PÚBLICO \ CONFIRMAÇÃO DE

VERACIDADE

Certificação Digital de Documento Emitido

Dados do documento CERTIDÃO DE HABILITAÇÃO PROFISSIONAL

Número de Controle:	559352
Data de emissão:	18/06/2022 às 14:39:40
Validade:	16/09/2022
Número Registro:	MA-008487/O-1
Nome:	TARSIS SOARES BARBOSA

Voltar

MATÕES DO NORTE / MA	
PROC.	0808004/202 2
FLS.	846
RUB.	

CONSULTA CERTIDÃO ONLINE

DOCUMENTO VERIFICADO

O DOCUMENTO ABAIXO FOI CONFIRMADO COMO AUTÊNTICO.

NIRE 21600133173 CNPJ 20.727.193/0001-94		Situação ATIVA Status SEM STATUS	
Endereço Completo Sessenta e Seis, Nº 05, SALA 11;, Vinhais - São Luís/MA - CEP 65074-520			
Arquivamentos Posteriores			
Ato	Número	Data	Descrição
223	20220450323	12/04/2022	BALANCO
223	20210499702	09/04/2021	BALANCO
223	20200264443	23/04/2020	BALANCO
002	21600133173	02/12/2019	TRANSFORMACAO
002	21600133173	02/12/2019	ALTERACAO DE DADOS E DE NOME EMPRESARIAL
316	20140495231	25/07/2014	ENQUADRAMENTO DE EMPRESA DE PEQUENO PORTE
090	21200870847	25/07/2014	CONTRATO

Esta certidão foi emitida automaticamente em 02/06/2022, às 19:49:09 (horário de Brasília).
 Se impressa, verificar sua autenticidade no <https://www.empresafacil.ma.gov.br>, com o código **TSJ2AMRI**.



MAC2201995500

Ricardo Diniz Dias

Secretário(a) Geral

CONSULTA CERTIDÃO ONLINE

DOCUMENTO VERIFICADO

O DOCUMENTO ABAIXO FOI CONFIRMADO COMO **AUTÊNTICO**.

MATÕES DO NORTE / MA	
PROC.	0808004/2022
FLS.	8405
RUB.	015

MATÕES DO NORTE / MA	
PROC.	080800412022
FLS.	848
RUB.	11

MATÕES DO NORTE / MA	
PROC.	0808004/2022
FLS.	8119
RUB.	10

MATÕES DO NORTE / MA	
PROC.	0808004 / 202 2
FLS.	850
RUB.	

NIRE (Sede) 21600133173	CNPJ 20.727.193/0001-94	Arquivamento do Ato Constitutivo 25/07/2014	Início de Atividade 12/07/2014
Endereço Completo Rua Sessenta e Seis, Nº 05, SALA 11; Vinhais - São Luís/MA - CEP 65074-520			
Objeto construção de edifícios; coleta de resíduos não-perigosos; coleta de resíduos perigosos; atividades relacionadas a esgoto, exceto gestão de redes; tratamento e disposição de resíduos não-perigosos; tratamento e disposição de resíduos perigosos; recuperação de sucatas de alumínio; recuperação de materiais metálicos, exceto alumínio; recuperação de materiais plásticos; usina de compostagem; descontaminação e outros serviços de gestão de resíduos; construção de rodovias e ferrovias; pintura para sinalização em pistas rodoviárias e aeroportos; construção de obras-de-arte especiais; obras de urbanização - ruas, praças e calçadas; construção de barragens e represas para geração de energia elétrica; construção de estações e redes de distribuição de energia elétrica; manutenção de redes de distribuição de energia elétrica; construção de redes de abastecimento de água, coleta de esgoto e construções correlatas, exceto obras de irrigação; obras de irrigação; obras portuárias, marítimas e fluviais; montagem de estruturas metálicas; construção de instalações esportivas e recreativas; obras de açude; demolição de edifícios e outras estruturas; perfurações e sondagens; obras de terraplenagem; instalação e manutenção elétrica; instalações hidráulicas, sanitárias e de gás; serviços de pintura de edifícios em geral; obras de fundações; obras de alvenaria; serviços de operação e fornecimento de equipamentos para transporte e elevação de cargas e pessoas para uso em obras; perfuração e construção de poços de água; locação de automóveis com motorista; transporte escolar; transporte rodoviário de produtos perigosos; carga e descarga; serviços de engenharia; serviços de cartografia, topografia e geodésia; serviços de desenho técnico relacionados à arquitetura e engenharia; locação de automóveis sem condutor; locação de caminhões, caçambas e ônibus; aluguel de máquinas e equipamentos para construção sem operador, exceto andaimes; locação de mão de obra temporária; serviços combinados para apoio a edifícios, exceto condomínios prediais; atividades de limpeza em ruas, praças e calçadas; atividades paisagísticas; atividades de jardins botânicos, zoológicos, parques nacionais, reservas ecológicas e áreas de proteção ambiental;			
Capital R\$ 500.000,00 (quinhentos mil reais)		Porte EPP (Empresa de Pequeno Porte)	Prazo de Duração Indeterminado
Capital Integralizado R\$ 500.000,00 (quinhentos mil reais)			
Titular			
Nome LUCAS SAMIR COSTA MOTA	CPF 057.750.713-36	Administrador S	Início do Mandato 16/09/2019
			Término do Mandato Indeterminado
Dados do Administrador			
Nome LUCAS SAMIR COSTA MOTA	CPF 057.750.713-36	Início do Mandato 16/09/2019	Término do Mandato Indeterminado
Último Arquivamento			Situação ATIVA
Data 12/04/2022	Número 20220450323	Ato/eventos 223 / 223 - BALANCO	Status SEM STATUS

Esta certidão foi emitida automaticamente em 02/06/2022, às 19:48:21 (horário de Brasília).

Se impressa, verificar sua autenticidade no <https://www.empresafacil.ma.gov.br>, com o código OBE0T3U9.



MAC2201995470

Ricardo Diniz Dias

Secretário Geral

MATÕES DO NORTE / MA	
PROC.	0809004 / 2022
FLS.	82
RUB.	<i>[Handwritten Signature]</i>


MATÕES DO NORTE / MA
PROC. <u>07080004 12022</u>
FLS. <u>852</u>
RUB. <u>18</u>

MENU

DETALHES DA CERTIDÃO

Detalhe

Número: **872158**
 Ano: **2022**
 Data de Cadastro: **23/08/2022**
 Data de Emissão: **23/08/2022**
 Tipo: **CERTIDÃO DE REGISTRO E QUITAÇÃO PESSOA JURIDICA**
 Situação Atual: **DOCUMENTO EMITIDO**

Baixa cópia do arquivo de Impressão da certidão 

Notas (3)

Descrição

A capacidade técnico-profissional da empresa é comprovada pelo conjunto dos acervos técnicos dos profissionais constantes de seu quadro técnico.

A certidão teve sua validade reduzida em virtude do vencimento do BOLETO de ANUIDADE em Aberto 8303812724. Data de vencimento do boleto: 31/08/2022

Esta certidão perderá a validade, caso ocorra qualquer alteração posterior dos elementos cadastrais nela contidos

Páginas:

Status (1)

Mostrar 10 registros XLS PDF RELATÓRIO GERENCIAL

Basear

SITUAÇÃO	DATA - HORA	OBSERVAÇÃO
DOCUMENTO EMITIDO	23/08/2022 - 14:06:02	

Mostrando de 1 até 1 de 1 registros Primeiro Anterior 1 Seguinte Último

CREA-MA

Conselho Regional de Engenharia e Agronomia do Estado do Maranhão



CERTIDÃO DE REGISTRO E QUITAÇÃO
PESSOA JURÍDICA
Lei Federal Nº 5194 de 24 de Dezembro de 1966

CREA-MA

MATÕES DO NORTE / MA
PROC. 0908004 12022
FLS. 853
RUB.

Página 1/2

Nº 872158/2022
Emissão: 23/08/2022
Validade: 31/08/2022
Chave: 42zcy

Conselho Regional de Engenharia e Agronomia do Estado do Maranhão

CERTIFICAMOS que a Empresa mencionada encontra-se registrada neste Conselho, nos Termos da Lei 5.194/66, conforme os dados impressos nesta certidão. CERTIFICAMOS, ainda, que até a presente data, a referida pessoa jurídica e seu(s) responsável(is) técnico(s) estão quitos com suas anuidades e demais obrigações junto ao Conselho Regional de Engenharia e Agronomia do Maranhão - CREA-MA, estando habilitada a exercer suas atividades, circunscrita à(s) atribuição(ões) de seu(s) responsável(veis) técnico(s).

Interessado(a)

Empresa: METROPOLITAN CONSTRUÇÕES E LOCAÇÕES EIRELI

CNPJ: 20.727.193/0001-94

Registro: 0005422159

Categoria: Matriz

Capital Social: R\$ 500.000,00

Data do Capital: 15/12/2019

Faixa: 3

Objetivo Social: CONSTRUÇÃO DE EDIFÍCIOS; COLETA DE RESÍDUOS NÃO-PERIGOSOS; COLETA DE RESÍDUOS PERIGOSOS; ATIVIDADES RELACIONADAS A ESGOTO, EXCETO GESTÃO DE REDES; TRATAMENTO E DISPOSIÇÃO DE RESÍDUOS NÃO-PERIGOSOS; TRATAMENTO E DISPOSIÇÃO DE RESÍDUOS PERIGOSOS; RECUPERAÇÃO DE SUCATAS DE ALUMÍNIO; RECUPERAÇÃO DE MATERIAIS METÁLICOS, EXCETO ALUMÍNIO; RECUPERAÇÃO DE MATERIAIS PLÁSTICOS; USINA DE COMPOSTAGEM; DESCONTAMINAÇÃO E OUTROS SERVIÇOS DE GESTÃO DE RESÍDUOS; CONSTRUÇÃO DE RODOVIAS E FERROVIAS; PINTURA PARA SINALIZAÇÃO EM PISTAS RODOVIÁRIAS E AEROPORTOS; CONSTRUÇÃO DE OBRAS-DE-ARTE ESPECIAIS; OBRAS DE URBANIZAÇÃO - RUAS, PRAÇAS E CALÇADAS; CONSTRUÇÃO DE BARRAGENS E REPRESAS PARA GERAÇÃO DE ENERGIA ELÉTRICA; CONSTRUÇÃO DE ESTAÇÕES E REDES DE DISTRIBUIÇÃO DE ENERGIA ELÉTRICA; MANUTENÇÃO DE REDES DE DISTRIBUIÇÃO DE ENERGIA ELÉTRICA; CONSTRUÇÃO DE REDES DE ABASTECIMENTO DE ÁGUA, COLETA DE ESGOTO E CONSTRUÇÕES CORRELATAS, EXCETO OBRAS DE IRRIGAÇÃO; OBRAS DE IRRIGAÇÃO; OBRAS PORTUÁRIAS, MARÍTIMAS E FLUVIAIS; MONTAGEM DE ESTRUTURAS METÁLICAS; CONSTRUÇÃO DE INSTALAÇÕES ESPORTIVAS E RECREATIVAS; OBRAS DE AÇUDE; DEMOLIÇÃO DE EDIFÍCIOS E OUTRAS ESTRUTURAS; PERFURAÇÕES E SONDAGENS; OBRAS DE TERRAPLENAGEM; INSTALAÇÃO E MANUTENÇÃO ELÉTRICA; INSTALAÇÕES HIDRÁULICAS, SANITÁRIAS E DE GÁS; SERVIÇOS DE PINTURA DE EDIFÍCIOS EM GERAL; OBRAS DE FUNDAÇÕES; OBRAS DE ALVENARIA; SERVIÇOS DE OPERAÇÃO E FORNECIMENTO DE EQUIPAMENTOS PARA TRANSPORTE E ELEVAÇÃO DE CARGAS E PESSOAS PARA USO EM OBRAS; PERFURAÇÃO E CONSTRUÇÃO DE POÇOS DE ÁGUA; LOCAÇÃO DE AUTOMÓVEIS COM MOTORISTA; TRANSPORTE ESCOLAR; TRANSPORTE RODOVIÁRIO DE PRODUTOS PERIGOSOS; CARGA E DESCARGA; SERVIÇOS DE ENGENHARIA; SERVIÇOS DE CARTOGRAFIA, TOPOGRAFIA E GEODÉSIA; SERVIÇOS DE DESENHO TÉCNICO RELACIONADOS À ARQUITETURA E ENGENHARIA; LOCAÇÃO DE AUTOMÓVEIS SEM CONDUTOR; LOCAÇÃO DE CAMINHÕES, CAÇAMBAS E ÔNIBUS; ALUGUEL DE MÁQUINAS E EQUIPAMENTOS PARA CONSTRUÇÃO SEM OPERADOR, EXCETO ANDAIMES; LOCAÇÃO DE MÃO DE OBRA TEMPORÁRIA; SERVIÇOS COMBINADOS PARA APOIO A EDIFÍCIOS, EXCETO CONDOMÍNIOS PREDIAIS; ATIVIDADES DE LIMPEZA EM RUAS, PRAÇAS E CALÇADAS; ATIVIDADES PAISAGÍSTICAS; ATIVIDADES DE JARDINS BOTÂNICOS, ZOOLOGICOS, PARQUES NACIONAIS, RESERVAS ECOLÓGICAS E ÁREAS DE PROTEÇÃO AMBIENTAL.

Restrições Relativas ao Objetivo Social: EMPRESA HABILITADA PARA ATUAR SOMENTE NA ÁREA DA ENGENHARIA CIVIL. NO ÂMBITO DAS ATRIBUIÇÕES DE SEU RESPONSÁVEL TÉCNICO.

Endereço Matriz: RUA SESSENTA E SEIS, 05, VINHAIS, SÃO LUÍS, MA, 65074520

Tipo de Registro: Registro Definitivo de Empresa

Data Inicial: 06/02/2020

Data Final: Indefinido

Registro Regional: 0000542234DDMA

Descrição

CERTIDÃO DE REGISTRO E QUITAÇÃO PESSOA JURÍDICA

Informações / Notas

- A capacidade técnico-profissional da empresa é comprovada pelo conjunto dos acervos técnicos dos profissionais constantes de seu quadro técnico.
- A certidão teve sua validade reduzida em virtude do vencimento do BOLETO de ANUIDADE em Aberto 8303812724. Data de vencimento do boleto: 31/08/2022
- Esta certidão perderá a validade, caso ocorra qualquer alteração posterior dos elementos cadastrais nela contidos

Última Anuidade Paga

Ano: 2021 (5/5)

Parcelamento Ano: 2022

Quantidade de Parcelas Pagas: 2/6

Autos de Infração

Nada consta

Responsáveis Técnicos

Profissional: CEZAR NOBRE BRAGA





**CERTIDÃO DE REGISTRO E QUITAÇÃO
PESSOA JURIDICA**
Lei Federal Nº 5194 de 24 de Dezembro de 1966

CREA-MA

MATÕES DO NORTE / MA	
PROC.	0108004 / 2022
FLS.	854
RUB.	

Página 2/2

Nº 872158/2022
Emissão: 23/08/2022
Validade: 31/08/2022
Chave: 42zcy

Conselho Regional de Engenharia e Agronomia do Estado do Maranhão

Registro: 1103584855
CPF: 031.885.403-10
Data Início: 03/06/2022
Data Fim: Indefinido
Data Fim de Contrato: 30/05/2023

Títulos do Profissional:

ENGENHEIRO CIVIL

Atribuição: ARTIGO 7 DA RESOLUCAO 218 DE 29/06/1973 DO CONFEA.

ENGENHEIRO DE SEGURANCA DO TRABALHO

Atribuição: Artigo 4ª da Resolução 359/91

Tipo de Responsabilidade: RESPONSÁVEL TÉCNICO

Profissional: MATHEUS FELIPE DA SILVA MACHADO

Registro: 1118934016

CPF: 042.758.273-33

Data Início: 29/09/2021

Data Fim: Indefinido

Data Fim de Contrato: Indefinido

Títulos do Profissional:

ENGENHEIRO AMBIENTAL

Atribuição: ART 2 DA RES 447 DE 22 09 2000, DO CONFEA.

Tipo de Responsabilidade: RESPONSÁVEL TÉCNICO

Profissional: HAYC SOUZA MOITA

Registro: 1119200768

CPF: 072.247.673-60

Data Início: 16/09/2021

Data Fim: Indefinido

Data Fim de Contrato: Indefinido

Títulos do Profissional:

ENGENHEIRO CIVIL

Atribuição: ART. 7º DA RESOLUÇÃO 218/1973 DO CONFEA

Tipo de Responsabilidade: RESPONSÁVEL TÉCNICO

Profissional: LUCAS SAMIR COSTA MOTA

Registro: 1119189616

CPF: 057.750.713-36

Data Início: 17/04/2020

Data Fim: Indefinido

Data Fim de Contrato: Indefinido

Títulos do Profissional:

ENGENHEIRO CIVIL

Atribuição: ART. 7º DA RESOLUÇÃO 218/1973 DO CONFEA

Tipo de Responsabilidade: RESPONSÁVEL TÉCNICO

Sócios

Sócio: LUCAS SAMIR COSTA MOTA

CPF: 057.750.713-36

Função: EMPRESARIO.




MENU

DETALHES DA CERTIDÃO

Detalhe

Número: **866572**
 Ano: **2022**
 Data de Cadastro: **18/05/2022**
 Data de Emissão: **18/05/2022**
 Tipo: **CERTIDÃO DE REGISTRO E QUITAÇÃO PESSOA FÍSICA**
 Situação Atual: **DOCUMENTO EMITIDO**

Baixa cópia do arquivo de impressão da certidão 

Notas (4)

Descrição

A falsificação deste documento constitui-se em crime previsto no Código Penal Brasileiro, sujeitando o(a) autor(a) à respectiva ação penal.

CERTIFICAMOS que caso ocorra(m) alteração(ões) no(s) elemento(s) contido(s) neste documento, esta Certidão perderá a sua validade para todos os efeitos.

Esta certidão perderá a validade, caso ocorra qualquer alteração posterior dos elementos cadastrais nela contidos.

Válido em todo território nacional.

Páginas:

Status (1)

Mostrar 10 registros XLS PDF RELATORIO GERENCIAL

Buscar:

SITUAÇÃO	DATA - HORA	OBSERVAÇÃO
DOCUMENTO EMITIDO	18/05/2022 - 17:47:25	

Mostrando de 1 até 1 de 1 registros Primeiro Anterior 1 Seguinte Último

CREA-MA

Conselho Regional de Engenharia e Agronomia do Estado do Maranhão



**CERTIDÃO DE REGISTRO E QUITAÇÃO
PESSOA FÍSICA**
Lei Federal Nº 5194 de 24 de Dezembro de 1966

CREA-MA

MATÕES DO NORTE / MA

PROC. 0909004 1202 2

FLS. 856

RUB.

Nº 866572/2022

Emissão: 18/05/2022

Validade: 31/03/2023

Chave: 1Z0dy

Conselho Regional de Engenharia e Agronomia do Estado do Maranhão

CERTIFICAMOS que o profissional mencionado encontra-se registrado neste Conselho, nos termos da Lei 5.194/66, de 24/12/1966, conforme os dados acima. CERTIFICAMOS, ainda, face o estabelecimento nos artigos 68 e 69 da referida Lei, que o interessado não se encontra em débito com o CREA-MA.

Interessado(a)

Profissional: LUCAS SAMIR COSTA MOTA
Registro: 1119189616
CPF: 057.750.713-36

Tipo de Registro: Registro Definitivo de Profissional (DIPLOMADO NO PAÍS)
Data de registro: 27/02/2020

Título(s)

GRADUAÇÃO

ENGENHEIRO CIVIL
Atribuição: ART. 7º DA RESOLUÇÃO 218/1973 DO CONFEA
Restrições: Sem Identificação
Instituição de Ensino: PITAGORAS - SISTEMA DE EDUCACAO SUPERIOR SOCIEDADE LTDA
Data de Formação: 11/02/2020

Descrição

CERTIDÃO DE REGISTRO E QUITAÇÃO PESSOA FÍSICA

Informações / Notas

- A falsificação deste documento constitui-se em crime previsto no Código Penal Brasileiro, sujeitando o(a) autor(a) à respectiva ação penal.
- CERTIFICAMOS que caso ocorra(m) alteração(ões) no(s) elemento(s) contido(s) neste documento, esta Certidão perderá a sua validade para todos os efeitos.
- Esta certidão perderá a validade, caso ocorra qualquer alteração posterior dos elementos cadastrais nela contidos.
- Válido em todo território nacional.

Última Anuidade Paga

Ano: 2022 (1/1)

Autos de Infração

Nada consta

Responsabilidades Técnicas

Empresa: MENESES COMERCIO E SERVICOS LTDA
Registro: 0005459958
CNPJ: 41.994.791/0001-08
Data Início: 18/05/2022
Data Fim: Indefinido
Data Fim de Contrato: 16/05/2026
Tipo de Responsabilidade: RESPONSÁVEL TÉCNICO

Empresa: METROPOLITAN CONSTRUÇÕES E LOCAÇÕES EIRELI
Registro: 0005422159
CNPJ: 20.727.193/0001-94
Data Início: 17/04/2020
Data Fim: Indefinido
Data Fim de Contrato: Indefinido
Tipo de Responsabilidade: RESPONSÁVEL TÉCNICO

Empresa: ECOLIMP SANEAMENTO E SERVICOS EIRELI
Registro: 0000012094
CNPJ: 18.894.627/0001-07
Data Início: 04/08/2020
Data Fim: Indefinido
Data Fim de Contrato: Indefinido
Tipo de Responsabilidade: RESPONSÁVEL TÉCNICO




MATÕES DO NORTE / MA	
PROC.	0808004 / 202 2
FLS.	8514
RUB.	AD

MENU

DETALHES DA CERTIDÃO

Detalhe

Número: **842557**
 Ano: **2021**
 Data de Cadastro: **16/03/2021**
 Data de Emissão: **08/11/2021**
 Tipo: **CERTIDÃO DE ACERVO TÉCNICO COM ATESTADO**
 Situação Atual: **DOCUMENTO PAGO**
 Baixa cópia do arquivo de impressão da certidão 

Notas (4)

Descrição

A Certidão de Acervo Técnico (CAT) à qual o atestado está vinculado constituirá prova da capacidade técnico-profissional da pessoa jurídica somente se o responsável técnico indicado estiver ou venha a ser integrado ao seu quadro técnico por meio de declaração entregue no momento da habilitação ou da entrega das propostas.

Certificamos que se encontra vinculado à presente CAT o atestado apresentado em cumprimento à Lei nº 8.666/93, expedido pela pessoa jurídica contratante, a quem cabe a responsabilidade pela veracidade e exatidão das informações nele constantes. É de responsabilidade deste Conselho a verificação da atividade profissional em conformidade com a Lei nº 5.194/66 e Resoluções do Conselho Federal de Engenharia e Agronomia - CONFEA.

Esta certidão perderá a validade, caso ocorra qualquer alteração posterior dos elementos cadastrais nela contidos.

Fica(m) Excluído(s), no entanto, o(s) serviço(s) cujas atribuições não competem ao(s) profissional(is) em questão.

Páginas:

Status (4)

Mostrar 10  registros

XLS

PDF

RELATÓRIO GERENCIAL

Buscar

SITUAÇÃO	DATA - HORA	OBSERVAÇÃO
DOCUMENTO EMITIDO	16/03/2021 - 09:20:50	
BOLETO EMITIDO	16/03/2021 - 09:21:02	
DOCUMENTO PAGO	16/03/2021 -	
DOCUMENTO PROCESSADO	16/03/2021 - 11:14:55	

Mostrando de 1 até 4 de 4 registros

Primeiro Anterior 1 Seguinte Último

CREA-MA

Conselho Regional de Engenharia e Agronomia do Estado do Maranhão



Certidão de Acervo Técnico - CAT
Resolução Nº 1025 de 30 de Outubro de 2009
Resolução Nº 218 de 29 de Junho de 1973

Conselho Regional de Engenharia e Agronomia do Estado do Maranhão

CREA-MA

MATÕES DO NORTE / MA
PROC. 0809001/2021
FLS. 58
RUB. 111

CAT COM REGISTRO DE ATESTADO

842557/2021

Atividade concluída

CERTIFICAMOS, em cumprimento ao disposto na Resolução nº 1.025, de 30 de outubro de 2009, do Confea, que consta dos assentamentos deste Conselho Regional de Engenharia e Agronomia do Estado do Maranhão - Crea-MA, o Acervo Técnico do profissional **LUCAS SAMIR COSTA MOTA** referente à(s) Anotação(ões) de Responsabilidade Técnica - ART abaixo discriminada(s):

Profissional: **LUCAS SAMIR COSTA MOTA**
Registro: **1119189616MA** RNP: **1119189616**
Título profissional: **ENGENHEIRO CIVIL**

Número da ART: **MA20200361463** Tipo de ART: **OBRA / SERVIÇO** Registrada em: **14/09/2020** Baixada em: **16/03/2021**
Forma de registro: **SUBSTITUIÇÃO** Participação técnica: **INDIVIDUAL**
Empresa contratada: **METROPOLITAN CONSTRUÇÕES E LOCAÇÕES EIRELI**

Contratante: **MUNICÍPIO DE SÃO JOÃO BATISTA - CAMARA MUNICIPAL** CPF/CNPJ: **00.744.266/0001-49**
Endereço do contratante: **PRAÇA DA MATIZ** Nº: **S/N**
Complemento: Bairro: **CENTRO**
Cidade: **SÃO JOÃO BATISTA** UF: **MA** CEP: **65225000**
Contrato: **012/2020** Celebrado em: **01/09/2020**
Valor do contrato: **R\$ 76.256,20** Tipo de contratante: **Pessoa Jurídica de Direito Público**
Ação institucional: **Outros**
Endereço da obra/serviço: **PRAÇA DA MATIZ** Nº: **S/N**
Complemento: Bairro: **CENTRO**
Cidade: **SÃO JOÃO BATISTA** UF: **MA** CEP: **65225000**
Coordenadas Geográficas: **-2.959943, -44.795497**
Data de início: **01/09/2020** Conclusão efetiva: **31/12/2020**
Finalidade: **Outro**
Proprietário: **MUNICÍPIO DE SÃO JOÃO BATISTA - CAMARA MUNICIPAL** CPF/CNPJ: **00.744.266/0001-49**

Atividade Técnica: **1 - ATUACAO #A0130 - PINTURA 53 - EXECUCAO 208.86 metro quadrado; 1 - ATUACAO #A0132 - REVESTIMENTO 53 - EXECUCAO 397.86 metro quadrado; 1 - ATUACAO #A0399 - SERVICOS AFINS E CORRELATOS EM ESTRUTURA E CONCRETOS 53 - EXECUCAO 7.84 metro cúbico; 1 - ATUACAO #A0435 - INSTALACOES HIDRAULICAS 53 - EXECUCAO 1.00 unidade; 1 - ATUACAO #A0507 - PAVIMENTACAO DE CONCRETO 53 - EXECUCAO 8.76 metro quadrado; 1 - ATUACAO #A0615 - ESCAVACAO 53 - EXECUCAO 16.21 metro cúbico;**

Observações

AMPLIAÇÃO DO PRÉDIO DA CÂMARA MUNICIPAL DE SÃO JOÃO BATISTA - MA. CONFORME DISPENSA DE LICITAÇÃO Nº 008/2020 - CPL, CONTRATO Nº 012/2020, PROCESSO ADMINISTRATIVO Nº 012/2020

Informações Complementares

CERTIFICAMOS, finalmente, que se encontra vinculado à presente Certidão de Acervo Técnico – CAT, o atestado contendo 6 folha(s), expedido pelo contratante da obra/serviço, a quem cabe a responsabilidade pela veracidade e exatidão das informações nele constantes.

Certidão de Acervo Técnico nº 842557/2021
08/11/2021, 14:23
274Y5

A Certidão de Acervo Técnico (CAT) à qual o atestado está vinculado constituirá prova da capacidade técnico-profissional da pessoa jurídica somente se o responsável técnico indicado estiver ou venha a ser integrado ao seu quadro técnico por meio de declaração entregue no momento da habilitação ou da entrega das propostas.

Certificamos que se encontra vinculado à presente CAT o atestado apresentado em cumprimento à Lei nº 8.666/93, expedido pela pessoa jurídica contratante, a quem cabe a responsabilidade pela veracidade e exatidão das informações nele constantes. É de responsabilidade deste Conselho a verificação da atividade profissional em conformidade com a Lei nº 5.194/66 e Resoluções do Conselho Federal de Engenharia e Agronomia - CONFEA.

Esta certidão perderá a validade, caso ocorra qualquer alteração posterior dos elementos cadastrais nela contidos.

Fica(m) Excluído(s), no entanto, o(s) serviço(s) cujas atribuições não competem ao(s) profissional(is) em questão.

A autenticidade desta Certidão pode ser verificada em: <https://crea-ma.sitac.com.br/publico/>, com a chave: 274Y5





PODER LEGISLATIVO
CÂMARA MUNICIPAL DE SÃO JOÃO BATISTA
 PALÁCIO DO POVO JORGE GONÇALVES FIGUEIREDO
 GABINETE DA PRESIDÊNCIA

ATESTADO DE CAPACIDADE TÉCNICA

Atestamos para os devidos fins, que a empresa METROPOLITAN CONSTRUÇÕES E LOCAÇÕES, devidamente inscrita no CNPJ sob nº 20.727.193/0001-94, sediada Rua Sessenta e Seis, 05, Sala 11, São Luís / MA, executou para esta Câmara, sob a responsabilidade técnica do Eng.º Lucas Samir Costa Mota, CREA nº 111.918.961-6, os serviços de **OBRAS DE AMPLIAÇÃO DO PRÉDIO DA CÂMARA MUNICIPAL DE SÃO JOÃO BATISTA - MARANHÃO**, CONFORME CONTRATO nº 012/2020, PROCESSO ADMINISTRATIVO Nº 012/2020 conforme as especificações abaixo, no período de 01/09/2020 a 31/12/2020, trazendo assim total satisfação na execução dos seus serviços, pelo que firmamos o presente atestado.

Item	Código	Descrição	Und	Quant.
1		TAXAS E EMOLUMENTOS		
1.1	COMP. Próprio SR 30	TAXA DO CREA OBRA OU SERVIÇO, FAIXA 3	UN	1
2		SERVIÇOS PRELIMINARES		
2.1	98524 SINAPI	LIMPEZA MANUAL DE VEGETAÇÃO EM TERRENO COM ENXADA. AF_05/2018	m²	59,22
2.2	90855 Próprio	PLACA INDICATIVA DA OBRA TIPO BANEER	m²	4
3		INFRAESTRUTURA		
3.1	97082 SINAPI	ESCAVAÇÃO MANUAL DE VIGA DE BORDA PARA RADIER. AF_09/2017	m³	16,21
3.2	96995 SINAPI	REATERRO MANUAL APILOADO COM SOQUETE. AF_10/2017	m³	3,48
3.3	73361 SINAPI	CONCRETO CICLOPICO FCK=10MPA 30% PEDRA DE MAO INCLUSIVE LANÇAMENTO	m³	26,82
3.4	96536 SINAPI	FABRICAÇÃO, MONTAGEM E DESMONTAGEM DE FÔRMA PARA VIGA BALDRAME, EM MADEIRA SERRADA, E=25 MM, 4 UTILIZAÇÕES. AF_08/2017	m²	78,84
3.5	96544 SINAPI	ARMAÇÃO DE BLOCO, VIGA BALDRAME OU SAPATA UTILIZANDO AÇO CA-50 DE 6,3 MM - MONTAGEM. AF_06/2017	KG	387,45
3.6	94965 SINAPI	CONCRETO FCK = 25MPA, TRAÇO 1:2,3:2,7 (CIMENTO/ AREIA MÉDIA/ BRITA 1) - PREPARO MECÂNICO COM BETONEIRA 400 L. AF_07/2016	m³	7,84
3.7	92873 SINAPI	LANÇAMENTO COM USO DE BALDES, ADENSAMENTO E ACABAMENTO DE CONCRETO EM ESTRUTURAS. AF_12/2015	m³	7,84
4		PAREDES E PAINÉIS		

ANTONIO DIECKSON COSTA SILVA
 Engenheiro Civil
 CREA-MA nº 111.918.961-6

Este documento encontra-se registrado no Conselho Regional de Engenharia e Agronomia do Estado do Maranhão, vinculado à Certidão nº 842557/2021, em 08/11/2021



Certidão nº 842557/2021
 09/11/2021, 18:52
 Chave de Impressão: 274Y5

O documento neste ato registrado foi emitido em 26/10/2021 e contém 6 folhas





PODER LEGISLATIVO
CÂMARA MUNICIPAL DE SÃO JOÃO BATISTA
 PALÁCIO DO POVO JORGE GONÇALVES FIGUEIREDO
 GABINETE DA PRESIDÊNCIA

4.1	87478	SINAPI	ALVENARIA DE VEDAÇÃO DE BLOCOS CERÂMICOS FURADOS NA VERTICAL DE 9X19X39CM (ESPESSURA 9CM) DE PAREDES COM ÁREA LÍQUIDA MAIOR OU IGUAL A 6M² SEM VÃOS E ARGAMASSA DE ASSENTAMENTO COM PREPARO MANUAL. AF_08/2014	m²	188,93
5			COBERTURA		
5.1	92539	SINAPI	TRAMA DE MADEIRA COMPOSTA POR RIPAS, CAIBROS E TERÇAS PARA TELHADOS DE ATÉ 2 ÁGUAS PARA TELHA DE ENCAIXE DE CERÂMICA OU DE CONCRETO, INCLUSO TRANSPORTE VERTICAL. AF_07/2019	m²	54,97
5.2	94201	SINAPI	TELHAMENTO COM TELHA CERÂMICA CAPA-CANAL, TIPO COLONIAL, COM ATÉ 2 ÁGUAS, INCLUSO TRANSPORTE VERTICAL. AF_07/2019	m²	54,97
6			FORROS		
6.1	96486	SINAPI	FORRO DE PVC, LISO, PARA AMBIENTES COMERCIAIS, INCLUSIVE ESTRUTURA DE FIXAÇÃO. AF_05/2017_P	m²	45,85
7			ESQUADRIAS		
7.1		SINAPI	PORTA DE VIDRO TEMPERADO, 0,9X2,10M, ESPESSURA 10MM, INCLUSIVE ACESSÓRIOS	UN	1
7.2	73838/001 94580	SINAPI	JANELA DE AÇO DE CORRER COM 2 FOLHAS PARA VIDRO, COM VIDROS, BATENTE, FERRAGENS E PINTURAS ANTICORROSIVA E DE ACABAMENTO. EXCLUSIVE ALIZAR E CONTRAMARCO. FORNECIMENTO E INSTALAÇÃO. AF_12/2019	m²	1,85
8			REVESTIMENTO EM PAREDES		
8.1	87878	SINAPI	CHAPISCO APLICADO EM ALVENARIAS E ESTRUTURAS DE CONCRETO INTERNAS, COM COLHER DE PEDREIRO. ARGAMASSA TRAÇO 1:3 COM PREPARO MANUAL. AF_08/2014	m²	397,86
8.2	87529	SINAPI	MASSA ÚNICA, PARA RECEBIMENTO DE PINTURA, EM ARGAMASSA TRAÇO 1:2:8, PREPARO MECÂNICO COM BETONEIRA 400L, APLICADA MANUALMENTE EM FACES INTERNAS DE PAREDES, ESPESSURA DE 20MM, COM EXECUÇÃO DE TALISCAS. AF_06/2014	m²	397,86
9			PAVIMENTAÇÃO		
9.1	95241	SINAPI	LASTRO DE CONCRETO MAGRO, APLICADO EM PISOS OU RADIERS, ESPESSURA DE 5 CM. AF_07/2016	m²	45,85
9.2	87620	SINAPI	CONTRAPISO EM ARGAMASSA TRAÇO 1:4 (CIMENTO E AREIA), PREPARO MECÂNICO COM BETONEIRA 400 L, APLICADO EM ÁREAS SECAS SOBRE LAJE, ADERIDO, ESPESSURA 2CM. AF_06/2014	m²	45,85

ANTONIO DIECKSON COSTA SILVA
 ENGENHEIRO CIVIL
Antonio Dieckson Costa Silva

Este documento encontra-se registrado no Conselho Regional de Engenharia e Agronomia do Estado do Maranhão, vinculado à Certidão nº 842557/2021, em 08/11/2021 em



Certidão nº 842557/2021
 09/11/2021, 18:52

Chave de Impressão: 274Y5

O documento neste ato registrado foi emitido em 26/10/2021 e contém 6 folhas






PODER LEGISLATIVO
CÂMARA MUNICIPAL DE SÃO JOÃO BATISTA
 PALÁCIO DO POVO JORGE GONÇALVES FIGUEIREDO
 GABINETE DA PRESIDÊNCIA

9.3	87257	SINAPI	REVESTIMENTO CERÂMICO PARA PISO COM PLACAS TIPO ESMALTADA EXTRA DE DIMENSÕES 60X60 CM APLICADA EM AMBIENTES DE ÁREA MAIOR QUE 10 M2. AF_08/2014	m²	45,85
9.4	94992	SINAPI	EXECUÇÃO DE PASSÉIO (CALÇADA) OU PISO DE CONCRETO COM CONCRETO MOLDADO IN LOCO, FEITO EM OBRA, ACABAMENTO CONVENCIONAL, ESPESSURA 8 CM, ARMADO. AF_07/2016	m²	8,76
10			INSTALAÇÕES HIDRÁULICAS		
10.1	89957	SINAPI	PONTO DE CONSUMO TERMINAL DE ÁGUA FRIA (SUBRAMAL) COM TUBULAÇÃO DE PVC, DN 25 MM, INSTALADO EM RAMAL DE ÁGUA, INCLUSOS RASGO E CHUMBAMENTO EM ALVENARIA. AF_12/2014	UN	2
10.2	89352	SINAPI	REGISTRO DE GAVETA BRUTO, LATÃO, ROSCÁVEL, 1/2", FORNECIDO E INSTALADO EM RAMAL DE ÁGUA. AF_12/2014	UN	2
10.3	89355	SINAPI	TUBO, PVC, SOLDÁVEL, DN 20MM, INSTALADO EM RAMAL OU SUB-RAMAL DE ÁGUA - FORNECIMENTO E INSTALAÇÃO. AF_12/2014	M	24
10.4	89393	SINAPI	TE, PVC, SOLDÁVEL, DN 20MM, INSTALADO EM RAMAL OU SUB-RAMAL DE ÁGUA - FORNECIMENTO E INSTALAÇÃO. AF_12/2014	UN	3
10.5	89404	SINAPI	JOELHO 90 GRAUS, PVC, SOLDÁVEL, DN 20MM, INSTALADO EM RAMAL DE DISTRIBUIÇÃO DE ÁGUA - FORNECIMENTO E INSTALAÇÃO. AF_12/2014	UN	4
11			INSTALAÇÕES SANITÁRIAS		
11.1	91792	SINAPI	(COMPOSIÇÃO REPRESENTATIVA) DO SERVIÇO DE INSTALAÇÃO DE TUBO DE PVC, SÉRIE NORMAL, ESGOTO PREDIAL, DN 40 MM (INSTALADO EM RAMAL DE DESCARGA OU RAMAL DE ESGOTO SANITÁRIO), INCLUSIVE CONEXÕES, CORTES E FIXAÇÕES, PARA PRÉDIOS. AF_10/2015	M	2
11.2	89404	SINAPI	JOELHO 90 GRAUS, PVC, SOLDÁVEL, DN 20MM, INSTALADO EM RAMAL DE DISTRIBUIÇÃO DE ÁGUA - FORNECIMENTO E INSTALAÇÃO. AF_12/2014	UN	4
11.3	83446	SINAPI	CAIXA DE PASSAGEM 30X30X40 COM TAMPA E DRENO BRITA	UN	2
12			LOUÇAS E METAIS		
12.1	86906	SINAPI	TORNEIRA CROMADA DE MESA, 1/2 OU 3/4 , PARA LAVATÓRIO, PADRÃO POPULAR - FORNECIMENTO E INSTALAÇÃO. AF_01/2020	UN	2
12.2	86902	SINAPI	LAVATÓRIO LOUÇA BRANCA COM CÔLUNA, *44 X 35,5* CM, PADRÃO POPULAR - FORNECIMENTO E INSTALAÇÃO. AF_01/2020	UN	2
12.3	86882	SINAPI	SIFÃO DO TIPO GARRAFA/COPO EM PVC 1.1/4 X 1.1/2 - FORNECIMENTO E INSTALAÇÃO. AF_01/2020	UN	2

Este documento encontra-se registrado no Conselho Regional de Engenharia e Agronomia do Estado do Maranhão, vinculado à Certidão nº 842557/2021, em 08/11/2021

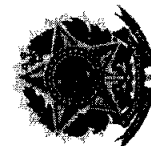

Certidão nº 842557/2021
 09/11/2021, 18:52
 Chave de Impressão: 274Y5

O documento neste ato registrado foi emitido em 26/10/2021 e contém 6 folhas

ANTONIO DIECKSON COSTA SILVA
 ENGENHEIRO CIVIL
 Nº 11.524.322-3/MA-MA





PODER LEGISLATIVO
CÂMARA MUNICIPAL DE SÃO JOÃO BATISTA
 PALÁCIO DO POVO JORGE GONÇALVES FIGUEIREDO
 GABINETE DA PRESIDÊNCIA

12.4	86885	SINAPI	ENGATE FLEXÍVEL EM PLÁSTICO BRANCO, 1/2 X 40CM - FORNECIMENTO E INSTALAÇÃO. AF_01/2020	UN	2
13			INSTALAÇÕES ELÉTRICAS		
13.1	93128	SINAPI	PONTO DE ILUMINAÇÃO RESIDENCIAL INCLUINDO INTERRUPTOR SIMPLES, CAIXA ELÉTRICA, ELETRODUTO, CABO, RASGO, QUEBRA E CHUMBAMENTO (EXCLUINDO LUMINÁRIA E LÂMPADA). AF_01/2016	UN	5
13.2	93141	SINAPI	PONTO DE TOMADA RESIDENCIAL INCLUINDO TOMADA 10A/250V, CAIXA ELÉTRICA, ELETRODUTO, CABO, RASGO, QUEBRA E CHUMBAMENTO. AF_01/2016	UN	10
13.3	97594	SINAPI	LUMINÁRIA TIPO SPOT, DE SOBREPOR, COM 2 LÂMPADAS FLUORESCENTES DE 15 W, SEM REATOR - FORNECIMENTO E INSTALAÇÃO. AF_02/2020	UN	5
13.4	91936	SINAPI	CAIXA OCTOGONAL 4" X 4", PVC, INSTALADA EM LAJE - FORNECIMENTO E INSTALAÇÃO. AF_12/2015	UN	5
13.5	91831	SINAPI	ELETRODUTO FLEXÍVEL CORRUGADO, PVC, DN 20 MM (1/2"), PARA CIRCUITOS TERMINAIS, INSTALADO EM FORRO - FORNECIMENTO E INSTALAÇÃO. AF_12/2015	M	100
13.6	91834	SINAPI	ELETRODUTO FLEXÍVEL CORRUGADO, PVC, DN 25 MM (3/4"), PARA CIRCUITOS TERMINAIS, INSTALADO EM FORRO - FORNECIMENTO E INSTALAÇÃO. AF_12/2015	M	100
13.7	74130/001	SINAPI	DISJUNTOR TERMOMAGNETICO MONOPOLAR PADRAO NEMA (AMERICANO) 10 A 30A 240V, FORNECIMENTO E INSTALACAO	UN	2
13.8	91928	SINAPI	CABO DE COBRE FLEXÍVEL ISOLADO, 4 MM², ANTI-CHAMA 450/750 V, PARA CIRCUITOS TERMINAIS - FORNECIMENTO E INSTALAÇÃO. AF_12/2015	M	20
13.9	91926	SINAPI	CABO DE COBRE FLEXÍVEL ISOLADO, 2,5 MM², ANTI-CHAMA 450/750 V, PARA CIRCUITOS TERMINAIS - FORNECIMENTO E INSTALAÇÃO. AF_12/2015	M	200
13.10	91924	SINAPI	CABO DE COBRE FLEXÍVEL ISOLADO, 1,5 MM², ANTI-CHAMA 450/750 V, PARA CIRCUITOS TERMINAIS - FORNECIMENTO E INSTALAÇÃO. AF_12/2015	M	200
13.11	96985	SINAPI	HASTE DE ATERRAMENTO 5/8 PARA SPDA - FORNECIMENTO E INSTALAÇÃO. AF_12/2017	UN	2
14			PINTURA		
14.1	88415	SINAPI	APLICAÇÃO MANUAL DE FUNDO SELADOR ACRÍLICO EM PAREDES EXTERNAS DE CASAS. AF_08/2014	m²	205,86
14.2	88489	SINAPI	APLICAÇÃO MANUAL DE PINTURA COM TINTA LÁTEX ACRÍLICA EM PAREDES, DUAS DEMÃOS. AF_08/2014	m²	192

Este documento encontra-se registrado no Conselho Regional de Engenharia e Agronomia do Estado do Maranhão, vinculado à Certidão nº 842557/2021, em 08/11/2021 em



Certidão nº 842557/2021
 09/11/2021, 16:52

Chave de Impressão: 274Y5

O documento neste ato registrado foi emitido em 26/10/2021 e contém 6 folhas

ANTONIO DIECKSON COSTA SILVA
 ENGENHEIRO CIVIL
 Nº 1128322-00471/MA





PODER LEGISLATIVO
CÂMARA MUNICIPAL DE SÃO JOÃO BATISTA
 PALÁCIO DO POVO JORGE GONÇALVES FIGUEIREDO
 GABINETE DA PRESIDÊNCIA

14.3	96126	SINAPI	APLICAÇÃO MANUAL DE MASSA ACRÍLICA EM PANOS DE FACHADA COM PRESENÇA DE VÃOS, DE EDIFÍCIOS DE MÚLTIPLOS PAVIMENTOS, UMA DEMÃO. AF_05/2017	m²	205,86
14.4	88493	SINAPI	APLICAÇÃO MECÂNICA DE PINTURA COM TINTA LÁTEX ACRÍLICA EM PAREDES, DUAS DEMÃOS. AF_06/2014	m²	205,86
15			SERVIÇOS COMPLEMENTARES		
15.1	99811	SINAPI	LIMPEZA DE CONTRAPISO COM VASSOURA A SECO. AF_04/2019	m²	50

São Luis – MA, 19 de Outubro de 2021.

Antonio Dieckson Costa Silva
 ANTONIO DIECKSON COSTA SILVA
 ENGENHEIRO CIVIL
 REGISTRO: 1115245228
 ENGENHEIRO CIVIL

Este documento encontra-se registrado no Conselho Regional de Engenharia e Agronomia do Estado do Maranhão, vinculado à Certidão nº 842557/2021, em 08/11/2021



Certidão nº 842557/2021
 09/11/2021, 18:52
 Chave de Impressão: 274Y5

O documento neste ato registrado foi emitido em 26/10/2021 e contém 6 folhas





PODER LEGISLATIVO
CÂMARA MUNICIPAL DE SÃO JOÃO BATISTA
PALÁCIO DO POVO JORGE GONÇALVES FIGUEIREDO
GABINETE DA PRESIDÊNCIA

LAUDO TÉCNICO

Eu, ANTONIO DIECKSON COSTA SILVA, ENGEHEIRO CIVIL, INSCRITO NO CREA 1115245228, Atesto para os devidos fins que os serviços da **AMPLIAÇÃO DO PRÉDIO DA CÂMARA MUNICIPAL DE SÃO JOÃO BATISTA – MARANHÃO** situada na PRAÇA DA MATRIZ, S/N, CENTRO, SÃO JOÃO BATISTA – MA, inscrita no CNPJ: 00.744.266./001-49, de propriedade da CÂMARA MUNICIPAL DE SÃO JOÃO BATISTA – MA, através do seu responsável o senhor Eng.º Lucas Samir Costa Mota, CREA nº 111.918.961-6.

Ademais atesto sob a ART DE LAUDO TÉCNICO MA20210465079 que a obra em questão é constituída de Espaço administrativo, Sala de Comissões, Sala de presidência, Circulação, totalizando 62,05 m² de área ampliada, tendo sido os referidos serviços executados dentro dos padrões técnicos, no período de 01/09/2020 a 31/12/2020, tudo em conformidade com a ART de execução nº MA2022003611463.

São Luis – MA, 19 de Outubro de 2021.

ANTONIO DIECKSON COSTA SILVA
ENGENHEIRO CIVIL
Antonio Dieckson Costa Silva
ANTONIO DIECKSON COSTA SILVA,
REGISTRO: 1115245228
ENGENHEIRO CIVIL

Este documento encontra-se registrado no Conselho Regional de Engenharia e Agronomia do Estado do Maranhão, vinculado à Certidão nº 842557/2021, em 08/11/2021 em



Certidão nº 842557/2021
09/11/2021, 18:52
Chave de Impressão: 274Y5


O documento neste ato registrado foi emitido em 26/10/2021 e contém 6 folhas



MATOES DO NORTE / MA	
PROC.	0908004 / 2022
FLS.	105
RUB.	

Q Consultar / Validar Certidões

- Por CPF/CNPJ
- Por Código Validação

 Código validação
2022.CTD.I68Y.88RU.HTK3.DP8T.856B



 CONSULTAR

Certidões

Código de Verificação	Nome da Parte	CPF/CNPJ	Data de Solicitação	Data Emi:
[Redacted]				

< 1 >

v3.1.4



TJDFT

Poder Judiciário da União

TRIBUNAL DE JUSTIÇA DO DISTRITO FEDERAL E DOS TERRITÓRIOS

MATÕES DO NORTE / MA	
PROC.	0808004 / 2022
FLS.	806
RUB.	118

**CERTIDÃO NEGATIVA DE DISTRIBUIÇÃO (AÇÕES DE FALÊNCIAS E RECUPERAÇÕES JUDICIAIS)
1ª e 2ª Instâncias**

CERTIFICAMOS que, após consulta aos registros eletrônicos de distribuição de ações de falências e recuperações judiciais disponíveis até 10/06/2022, **NADA CONSTA** contra o nome por extenso e CPF/CNPJ de:

CONSTRUTORA N B LTDA

20.727.193/0001-94

OBSERVAÇÕES:

- Os dados de identificação são de responsabilidade do solicitante da certidão, devendo a titularidade ser conferida pelo interessado e pelo destinatário.
- A certidão será emitida de acordo com as informações inseridas no banco de dados. Em caso de exibição de processos com dados desatualizados, o interessado deverá requerer a atualização junto ao juízo ou órgão julgador.
- A certidão será negativa quando não for possível a individualização dos processos por carência de dados do Poder Judiciário. (artigo 8º, § 2º da Resolução 121/CNJ).
- A certidão cível contempla ações cíveis, execuções fiscais, execuções e insolvências civis, falências, recuperações judiciais, recuperações extrajudiciais, inventários, interdições, tutelas e curatelas. A certidão criminal compreende os processos criminais, os processos criminais militares e as execuções penais. Demais informações sobre o conteúdo das certidões, consultar em www.tjdft.jus.br, no menu Serviços, Certidões, Certidão Nada Consta, Tipos de Certidão.
- A certidão cível atende ao disposto no inciso II do artigo 31 da Lei 8.666/1993.
- Medida prevista no artigo 26 do Código Penal, sentença não transitada em julgado.

A autenticidade deverá ser confirmada no site do TJDFT (www.tjdft.jus.br), no menu Serviços, Certidões, Certidão Nada Consta, Validar Certidão - autenticar, informando-se o número do selo digital de segurança impresso.

Emitida gratuitamente pela internet em: 10/06/2022

Selo digital de segurança: **2022.CTD.I68Y.88RU.HTK3.DP8T.856B**

*** VÁLIDA POR 30 (TRINTA) DIAS ***

Improbidade Administrativa e Inelegibilidade

Certidão Negativa



Certifico que nesta data (26/08/2022 às 16:55) NÃO CONSTA no Cadastro Nacional de Condenações Cíveis por Ato de Improbidade Administrativa e Inelegibilidade registros de condenação com trânsito em julgado ou sanção ativa quanto ao CPF nº 057.750.713-36.

A condenação por atos de improbidade administrativa não implica automático e necessário reconhecimento da inelegibilidade do condenado.

Para consultas sobre inelegibilidade acesse portal do TSE em <http://divulgacandcontas.tse.jus.br/>

Esta certidão é expedida gratuitamente. Sua autenticidade pode ser por meio do número de controle 6309.2514.7171.F700 no seguinte endereço: https://www.cnj.jus.br/improbidade_adm/autenticar_certidao.php

26/08/2022 16:55

Detalhar  das Sanções Vigentes - Cadastro de Empresas Inidôneas e Sus  as - CEIS - Portal da transparência

FILTROS APLICADOS:


CPF / CNPJ: 05775071336

LIMPAR

Data da consulta: 26/08/2022 16:55:18

Data da última atualização: 26/08/2022 12:00:05

DETALHAR	CNPJ/CPF DO SANCIONADO	NOME DO SANCIONADO	UF DO SANCIONADO	ÓRGÃO/ENTIDADE SANCIONADORA	TIPO DA SANCÃO	DATA DE PUBLICAÇÃO DA SANCÃO	QUANTIDADE
Nenhum registro encontrado							

MATÕES DO NORTE / MA	
PROC.	0808004 / 2022
FLS.	808
RUB.	

MATÕES DO NORTE / MA	
PROC.	0808004/2022
FLS.	169
RUB.	



TRIBUNAL DE CONTAS DA UNIÃO
CERTIDÃO NEGATIVA
DE
LICITANTES INIDÔNEOS

(Válida somente com a apresentação do CPF)

Nome completo: **LUCAS SAMIR COSTA MOTA**

CPF/CNPJ: **057.750.713-36**

O Tribunal de Contas da União **CERTIFICA** que, na presente data, o (a) requerente acima identificado(a) **NÃO CONSTA** da relação de responsáveis inidôneos para participar de licitação na administração pública federal, por decisão deste Tribunal, nos termos do art. 46 da Lei nº 8.443/92 (Lei Orgânica do TCU).

Não constam da relação consultada para emissão desta certidão os responsáveis ainda não notificados do teor dos acórdãos condenatórios, aqueles cujas condenações tenham tido seu prazo de vigência expirado, bem como aqueles cujas apreciações estejam suspensas em razão de interposição de recurso com efeito suspensivo ou de decisão judicial.

Certidão emitida às 17:01:48 do dia 26/08/2022, com validade de trinta dias a contar da emissão.

A veracidade das informações aqui prestadas podem ser confirmadas no sítio <https://contas.tcu.gov.br/ords/f?p=INABILITADO:5>

Código de controle da certidão: **VMK5260822170148**

Atenção: qualquer rasura ou emenda invalidará este documento.



MATÔES DO NORTE / MA
PROC. 0808004 / 2022 2
FLS. 870
RUB. [assinatura]

TRIBUNAL DE CONTAS DA UNIÃO

Consulta Consolidada de Pessoa Jurídica

Este relatório tem por objetivo apresentar os resultados consolidados de consultas eletrônicas realizadas diretamente nos bancos de dados dos respectivos cadastros. A responsabilidade pela veracidade do resultado da consulta é do Órgão gestor de cada cadastro consultado. A informação relativa à razão social da Pessoa Jurídica é extraída do Cadastro Nacional da Pessoa Jurídica, mantido pela Receita Federal do Brasil.

Consulta realizada em: 26/08/2022 16:54:36

Informações da Pessoa Jurídica:

Razão Social: **METROPOLITAN CONSTRUCOES E LOCACOES EIRELI**
CNPJ: **20.727.193/0001-94**

Resultados da Consulta Eletrônica:

Órgão Gestor: **TCU**
Cadastro: **Licitantes Inidôneos**
Resultado da consulta: **Nada Consta**

Para acessar a certidão original no portal do órgão gestor, clique [AQUI](#).

Órgão Gestor: **CNJ**
Cadastro: **CNIA - Cadastro Nacional de Condenações Cíveis por Ato de Improbidade Administrativa e Inelegibilidade**
Resultado da consulta: **Nada Consta**

Para acessar a certidão original no portal do órgão gestor, clique [AQUI](#).

Órgão Gestor: **Portal da Transparência**
Cadastro: **Cadastro Nacional de Empresas Inidôneas e Suspensas**
Resultado da consulta: **Nada Consta**

Para acessar a certidão original no portal do órgão gestor, clique [AQUI](#).

Órgão Gestor: **Portal da Transparência**
Cadastro: **CNEP - Cadastro Nacional de Empresas Punidas**
Resultado da consulta: **Nada Consta**

Para acessar a certidão original no portal do órgão gestor, clique [AQUI](#).

Obs: A consulta consolidada de pessoa jurídica visa atender aos princípios de simplificação e

MATÕES DO NORTE / MA	
PROC.	0808004/2022
FLS.	85
RUB.	118

racionalização de serviços públicos digitais. Fundamento legal: Lei nº 12.965, de 23 de abril de 2014, Lei nº 13.460, de 26 de junho de 2017, Lei nº 13.726, de 8 de outubro de 2018, Decreto nº 8.638 de 15, de janeiro de 2016.

MATÕES DO NORTE / MA
PROC. <u>0808004/2022</u>
FLS. <u>82</u>
RUB. <u>AD</u>

JUNTADA DE PROPOSTA DE PREÇOS

Junto aos autos do processo licitatório nº 001/2022, na modalidade CARTA CONVITE, **PROPOSTA DE PREÇOS** apresentados para o presente certame.

Matões do Norte - MA, em 26 de agosto de 2022.

Allan Lima da Silva
Allan Lima da Silva
Presidente da CPL
Portaria nº 178/2022



PREFEITURA MUNICIPAL DE MATÕES DO NORTE/MA
CNPJ Nº 01.612.831/0001-87
AV. DR. ANTÔNIO SAMPAIO, 100 - CENTRO, CEP: 65.468-000
COMISSÃO PERMANENTE DE LICITAÇÃO - CPL


MATÕES DO NORTE / MA	
PROC.	0808004/2022
FLS.	843
RUB.	10

Processo Administrativo nº 0808004/2022
Modalidade: Carta Convite nº 001/2022
Tipo: Menor Preço Global

Objeto: Contratação de empresa especializada para Construção da Base Descentralizada do SAMU-192 no Município de Matões do Norte/MA.

PROPOSTA DE PREÇOS:

ROBERTO CONSTRUTORA LTDA
CNPJ nº 06.311.813/0001-89

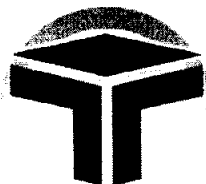

ROBERTO CONSTRUTORA LTDA-EPP
CNPJ: 06.311.813/0001-89
INSC. EST. 12.511.345-5

MATÕES DO NORTE / MA	
PROC. 01080044	1202
FLS. 870	
RUB. 10	

CARTA CONVITE nº 001/2022

**ANEXO IX
CARTA RESUMO DA PROPOSTA DE PREÇOS**

À
COMISSÃO PERMANENTE DE LICITAÇÃO - CPL
AV. DR. ANTÔNIO SAMPAIO, 100 - CENTRO, CEP: 65.468-000, MATÕES DO NORTE/MA

Prezados Senhores,

Após examinar e estudar detalhadamente o Edital da Carta Convite nº 001/2022 e seus Anexos, apresentamos às Vossas Senhorias nossa Proposta de Preços para execução dos serviços.

A presente proposta foi formulada com base nas especificações, condições técnicas, administrativas e contratuais estabelecidas no Edital da Carta Convite nº 001/2022, os quais aceitamos e nos comprometemos a cumprir integralmente.

Declaramos que esta proposta tem validade pelo prazo de 60 (sessenta) dias, contados da data de abertura das propostas.

O prazo para execução dos serviços é de 120 (cento e vinte) dias corridos, a contar da data do recebimento da ordem de serviço.

Conta para depósito dos pagamentos das faturas: Banco: Banco Bradesco
Agência: 1772-8 Conta corrente: 15033-9

VALOR GLOBAL DA PROPOSTA: R\$ 323.137,84 (trezentos e vinte três mil, cento e trinta e sete reais e oitenta e quatro centavos).


Declaramos que no preço acima cotado estão computadas todas as despesas com materiais, mão-de-obra, tributos, impostos, taxas e despesas, seja qual for o seu título ou natureza, incluindo, mas não se limitando a, fretes, encargos sociais, trabalhistas e fiscais, ISS, despesas de viagem, locomoção, estadia, alimentação e quaisquer outras, segundo a legislação em vigor, representando a compensação integral pela prestação dos serviços.

Indicamos como Representante Legal, para assinar o Contrato de execução da obra:

Nome completo: João Roberto de Jesus Lima
Nacionalidade: Brasileiro Estado Civil: Solteiro
Qualificação Profissional: Empresário CPF: 983.258.503-10 RG: 1625307-SSP-MA
Endereço: Av. Tancredo Neves, n° 194 – Centro – Centro Novo Maranhão – MA – CEP 65299-000
Cargo/Função que ocupa na Empresa Proponente: Socio Administrador

DADOS DA EMPRESA:

Av. Tancredo Neves, 195 – Centro
CEP 65 299-000 – Centro Novo do Maranhão – MA
Tel: (98) 9.8454-4911 – jrsantyro@hotmail.com

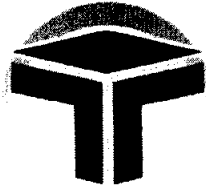

MATÔES DO NORTE / MA	
PROC.	0808004 1202 2
FLS.	875
RUB.	

ROBERTO CONSTRUTORA LTDA-EPP

CNPJ: 06.311.813/0001-89

INSC. EST. 12.511.345-5

RAZÃO SOCIAL: ROBERTO CONSTRUTORA LTDA-EPP

ENDEREÇO: Av. Tancredo Neves, n ° 195– Centro – Centro Novo Maranhão – MA
– CEP 65299-000

C.N.P.J: 06.311.813/0001-10

Centro Novo do Maranhão/- MA, em 26 de agosto de 2022



ROBERTO CONSTRUTORA LTDA-EPP






JOÃO ROBERTO DE JESUS LIMA

CPF 983.258.503-10

RG 1625307-SSP/MA

Represente Legal


Av. Tancredo Neves, 195 – Centro
CEP 65 299-000 – Centro Novo do Maranhão – MA
Tel: (98) 9.8454-4911 – jrsantyro@hotmail.com

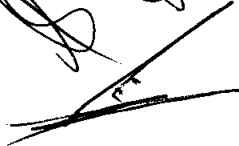

MATÕES DO NORTE / MA	
PROC.	0808004 / 2022
FLS.	876
RUB.	

ROBERTO CONSTRUTORA LTDA-EPP
CNPJ: 06.311.813/0001-89
INSC. EST. 12.511.345-5

A

PREFEITURA MUNICIPAL DE MATÕES DO NORTE/MA
COMISSÃO PERMANENTE DE LICITAÇÃO – CPL
REF.: CONTRATAÇÃO DE EMPRESA ESPECIALIZADA PARA
CONSTRUÇÃO DA BASE DESCENTRALIZADA DO SAMU-192 NO
MUNICÍPIO DE MATÕES DO NORTE/MA
LOCAL: SEDE

TIPO: CARTA CONVITE sob o Nº CV-001/2022

DATA: 26 DE AGOSTO DE 2022.

HORÁRIO: 15H00MIN (QUINZE HORAS)


Planilha Orçamentária Resumida

Item	Descrição	Total	Peso (%)
1	SERVIÇOS PRELIMINARES	17.359,00	5,37 %
2	INFRAESTRUTURA	21.361,69	6,61 %
3	SUPERESTRUTURA	99.128,61	30,68 %
4	IMPERMEABILIZAÇÃO	6.667,96	2,06 %
5	ALVENARIA	17.882,28	5,53 %
6	REVESTIMENTO EM ARGAMASSA	17.871,69	5,53 %
7	REVESTIMENTO CERÂMICO / PISO	33.293,21	10,30 %
8	PINTURA	18.625,16	5,76 %
9	PAVIMENTAÇÃO	3.589,17	1,11 %
10	ESQUADRIAS	19.384,66	6,00 %
11	COBERTURA	23.070,32	7,14 %
12	INSTALAÇÃO ELÉTRICA	12.802,27	3,96 %
13	INSTALAÇÃO HIDRÁULICA / LOUÇAS	15.137,90	4,68 %
14	INSTALAÇÃO SANITÁRIA	11.143,22	3,45 %
15	SISTEMA DE PROTEÇÃO CONTRA INCÊNDIO	1.015,68	0,31 %
16	CALÇADA	4.506,43	1,39 %
17	SERVIÇOS FINAIS	298,59	0,09 %
Total sem BDI			258.528,94
Total do BDI			64.608,90
Total Geral			323.137,84

João Roberto de Assis Lima
CPF: 99.055.803-10

Av. Tancredo Neves, 195 – Centro
CEP 65 299-000 – Centro Novo do Maranhão – MA
Tel: (98) 9.8454-4911 – jrsantyro@hotmail.com

Helton dos Santos Rodrigues
Engenheiro Civil
CREA: 111568512-0

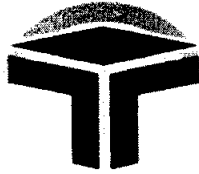

MATÕES DO NORTE / MA
PROC. 0808004 1202 2
FLS. 879
RUB. 911

ROBERTO CONSTRUTORA LTDA-EPP
CNPJ: 06.311.813/0001-89
INSC. EST. 12.511.345-5

À

PREFEITURA MUNICIPAL DE MATÕES DO NORTE/MA

COMISSÃO PERMANENTE DE LICITAÇÃO – CPL

REF.: CONTRATAÇÃO DE EMPRESA ESPECIALIZADA PARA CONSTRUÇÃO DA BASE DESCENTRALIZADA DO SAMU-192 NO MUNICÍPIO DE MATÕES DO NORTE/MA

LOCAL: SEDE

TIPO: CARTA CONVITE sob o Nº CV-001/2022


DATA: 26 DE AGOSTO DE 2022.

HORÁRIO: 15H00MIN (QUINZE HORAS)

		Orçamento Sintético						
Item	Código Banco	Descrição	Und	Quant.	Valor Unit	Valor Unit com BDI	Total	Peso (%)
1		SERVIÇOS PRELIMINARES					17.359,00	5,37 %
1.1	74209/001 SINAPI	PLACA DE OBRA EM CHAPA DE ACO GALVANIZADO	m ²	6	426,77	533,46	3.200,76	0,99 %
1.2	4177 ORSE	Locação de construção de edificação acima de 1000 m2, inclusive execução de gabarito de madeira	m ²	108,58	5,41	6,76	734,00	0,23 %
1.3	74210/001 SINAPI	BARRACAO PARA DEPOSITO EM TABUAS DE MADEIRA, COBERTURA EM FIBROCIMENTO 4 MM, INCLUSO PISO ARGAMASSA TRAÇO 1:6 (CIMENTO E AREIA)	m ²	10	589,52	736,90	7.369,00	2,28 %
1.4	6096 ORSE	Ligação Predial de Água em Mureta de Concreto, Provisória ou Definitiva, com Fornecimento de Material, inclusive Mureta e Hidrômetro, Rede DN 50mm	UN	1	550,28	687,85	687,85	0,21 %
1.5	9416 ORSE	Instalação provisória de energia elétrica, aerea, trifasica, em poste galvanizado, exclusive fornecimento do medidor	un	1	1.537,56	1.921,95	1.921,95	0,59 %
1.6	C2849 SEINFRA	INSTALAÇÕES PROVISÓRIAS DE ESGOTO	UN	1	193,20	241,50	241,50	0,07 %
1.7	98459 SINAPI	TAPUME COM TELHA METÁLICA. AF_05/2018	m ²	20,3	126,27	157,83	3.203,94	0,99 %
2		INFRAESTRUTURA					21.361,69	6,61 %
2.1	96523 SINAPI	ESCAVAÇÃO MANUAL PARA BLOCO DE COROAMENTO OU SAPATA (INCLUINDO ESCAVAÇÃO PARA COLOCAÇÃO DE FÔRMAS). AF_06/2017	m ³	10,23	71,78	89,72	917,83	0,28 %
2.2	96995 SINAPI	REATERRO MANUAL APILOADO COM SOQUETE. AF_10/2017	m ³	1,28	37,01	46,26	59,21	0,02 %
2.3	96532 SINAPI	FABRICAÇÃO, MONTAGEM E DESMONTAGEM DE FÔRMA PARA SAPATA, EM MADEIRA SERRADA, E=25 MM, 2 UTILIZAÇÕES. AF_06/2017	m ²	33,84	200,52	250,65	8.481,99	2,62 %
2.4	94965 SINAPI	CONCRETO FCK = 25MPA, TRAÇO 1:2,3:2,7 (EM MASSA SECA DE CIMENTO/ AREIA MÉDIA/ BRITA 1) - PREPARO MECÂNICO COM BETONEIRA 400 L. AF_05/2021	m ³	7,959	382,45	478,06	3.804,87	1,18 %

Av. Tancredo Neves, 195 – Centro
CEP 65 299-000 – Centro Novo do Maranhão – MA
Tel: (98) 9.8454-4911 – jrsantyro@hotmail.com

Helton dos Santos Rodrigues
Engenheiro Civil
CREA: 111568512-0

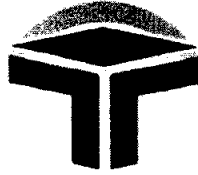

ROBERTO CONSTRUTORA LTDA-EPP
 CNPJ: 06.311.813/0001-89
 INSC. EST. 12.511.345-5

À

PREFEITURA MUNICIPAL DE MATÕES DO NORTE/MA
 COMISSÃO PERMANENTE DE LICITAÇÃO – CPL

REF.: CONTRATAÇÃO DE EMPRESA ESPECIALIZADA PARA CONSTRUÇÃO DA BASE DESCENTRALIZADA DO SAMU-192 NO MUNICÍPIO DE MATÕES DO NORTE/MA

LOCAL: SEDE

TIPO: CARTA CONVITE sob o Nº CV-001/2022

DATA: 26 DE AGOSTO DE 2022.


HORÁRIO: 15H00MIN (QUINZE HORAS)

Orçamento Sintético

Item	Descrição	Unidade	Quantidade	Valor Unitário	Valor Total	Porcentagem
2.5	96619 SINAPI LASTRO DE CONCRETO MAGRO, APLICADO EM BLOCOS DE COROAMENTO OU SAPATAS, ESPESSURA DE 5 CM. AF_08/2017	m ²	25,57	24,59	30,73	785,76 0,24 %
2.6	92873 SINAPI LANÇAMENTO COM USO DE BALDES, ADENSAMENTO E ACABAMENTO DE CONCRETO EM ESTRUTURAS. AF_12/2015	m ³	9,13	166,41	208,01	1.899,13 0,59 %
2.7	96546 SINAPI ARMAÇÃO DE BLOCO, VIGA BALDRAME OU SAPATA UTILIZANDO AÇO CA-50 DE 10 MM - MONTAGEM. AF_06/2017	KG	303	13,85	17,31	5.244,93 1,62 %
2.8	141 ORSE Aço CA - 60 Ø 4,2 a 9,5mm, inclusive corte, dobragem, montagem e colocação de ferragens nas formas, para superestruturas e fundações - R1	kg	11	12,22	15,27	167,97 0,05 %
3	SUPERESTRUTURA					99.128,61 30,68 %
3.1	92265 SINAPI FABRICAÇÃO DE FÔRMA PARA VIGAS, EM CHAPA DE MADEIRA COMPENSADA RESINADA, E = 17 MM. AF_09/2020	m ²	189,85	121,19	151,48	28.758,47 8,90 %
3.2	92263 SINAPI FABRICAÇÃO DE FÔRMA PARA PILARES E ESTRUTURAS SIMILARES, EM CHAPA DE MADEIRA COMPENSADA RESINADA, E = 17 MM. AF_09/2020	m ²	90,85	168,84	211,05	19.173,89 5,93 %
3.3	94965 SINAPI CONCRETO FCK = 25MPA, TRAÇO 1:2,3:2,7 (EM MASSA SECA DE CIMENTO/ AREIA MÉDIA/ BRITA 1) - PREPARO MECÂNICO COM BETONEIRA 400 L. AF_05/2021	m ³	30,61	382,45	478,06	14.633,41 4,53 %
3.4	9904 ORSE Laje pré-fabricada treliçada com vigota dupla para piso, intereixo 38cm, h=12cm, enchimento em bloco cerâmico h=8cm, inclusive escoramento em madeira e capeamento 4cm.	m ²	131,83	183,24	229,05	30.195,66 9,34 %
3.5	92873 SINAPI LANÇAMENTO COM USO DE BALDES, ADENSAMENTO E ACABAMENTO DE CONCRETO EM ESTRUTURAS. AF_12/2015	m ³	30,61	166,41	208,01	6.367,18 1,97 %
4	IMPERMEABILIZAÇÃO					6.667,96 2,06 %
4.1	98557 SINAPI IMPERMEABILIZAÇÃO DE SUPERFÍCIE COM EMULSÃO ASFÁLTICA, 2 DEMÃOS AF_06/2018	m ²	131,83	40,47	50,58	6.667,96 2,06 %
5	ALVENARIA					17.882,28 5,53 %

A.v. Tancredo Neves, 195 – Centro
 CEP 65 299-000 – Centro Novo do Maranhão – MA
 Tel: (98) 9.8454-4911 – jrsantyro@hotmail.com

Helton dos Santos Rodrigues
 Engenheiro Civil
 CREA: 111568512-0

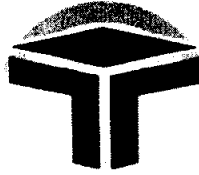

ROBERTO CONSTRUTORA LTDA-EPP
CNPJ: 06.311.813/0001-89
INSC. EST. 12.511.345-5

MATÕES DO NORTE / MA	
PROC.	0808004 / 2022
FLS.	8/29
RUB.	00

À

PREFEITURA MUNICIPAL DE MATÕES DO NORTE/MA
COMISSÃO PERMANENTE DE LICITAÇÃO – CPL

REF.: CONTRATAÇÃO DE EMPRESA ESPECIALIZADA PARA CONSTRUÇÃO DA BASE DESCENTRALIZADA DO SAMU-192 NO MUNICÍPIO DE MATÕES DO NORTE/MA

LOCAL: SEDE

TIPO: CARTA CONVITE sob o Nº CV-001/2022

DATA: 26 DE AGOSTO DE 2022.


HORÁRIO: 15H00MIN (QUINZE HORAS)

Orçamento Sintético

Item	Descrição	Unidade	Quantidade	Valor Unitário	Valor Total	Porcentagem
5.1	103329 SINAPI ALVENARIA DE VEDAÇÃO DE BLOCOS CERÂMICOS FURADOS NA HORIZONTAL DE 9X19X19 CM (ESPESSURA 9 CM) E ARGAMASSA DE ASSENTAMENTO COM PREPARO MANUAL. AF_12/2021	m ²	195,82	73,06	91,32	17.882,28 5,53 %
6	REVESTIMENTO EM ARGAMASSA					17.871,69 5,53 %
6.1	87878 SINAPI CHAPISCO APLICADO EM ALVENARIAS E ESTRUTURAS DE CONCRETO INTERNAS, COM COLHER DE PEDREIRO. ARGAMASSA TRAÇO 1:3 COM PREPARO MANUAL. AF_06/2014	m ²	391,64	3,75	4,68	1.832,87 0,57 %
6.2	87530 SINAPI MASSA ÚNICA, PARA RECEBIMENTO DE PINTURA, EM ARGAMASSA TRAÇO 1:2:8, PREPARO MANUAL, APLICADA MANUALMENTE EM FACES INTERNAS DE PAREDES, ESPESSURA DE 20MM, COM EXECUÇÃO DE TALISCAS. AF_06/2014	m ²	231,98	32,26	40,32	9.353,43 2,89 %
6.3	87881 SINAPI CHAPISCO APLICADO NO TETO, COM ROLO PARA TEXTURA ACRÍLICA. ARGAMASSA TRAÇO 1:4 E EMULSÃO POLIMÉRICA (ADESIVO) COM PREPARO MANUAL. AF_06/2014	m ²	138,81	6,05	7,56	1.049,40 0,32 %
6.4	87536 SINAPI EMBOÇO, PARA RECEBIMENTO DE CERÂMICA, EM ARGAMASSA TRAÇO 1:2:8, PREPARO MANUAL, APLICADO MANUALMENTE EM FACES INTERNAS DE PAREDES, PARA AMBIENTE COM ÁREA MAIOR QUE 10M2, ESPESSURA DE 20MM, COM EXECUÇÃO DE TALISCAS. AF_06/2014	m ²	159,66	28,24	35,30	5.635,99 1,74 %
7	REVESTIMENTO CERÂMICO / PISO					33.293,21 10,30 %
7.1	10617 ORSE Revestimento cerâmico para piso ou parede, 50 x 50 cm, Eliane, linha bianco plus po ou similar, aplicado com argamassa industrializada ac-ii, rejuntado, exclusive regularização de base ou emboço	m ²	75,67	85,64	107,05	8.100,47 2,51 %

Av. Tancredo Neves, 195 – Centro
CEP 65 299-000 – Centro Novo do Maranhão – MA
Tel: (98) 9.8454-4911 – jrsantyro@hotmail.com

Heilton dos Santos Rodrigues
Engenheiro Civil
CREA: 111568512-0

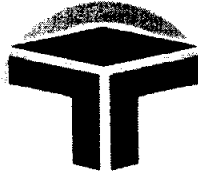

MATÕES DO NORTE / MA	
PROC.	09080000 / 202 2
FLS.	880
RUB.	88

ROBERTO CONSTRUTORA LTDA-EPP
CNPJ: 06.311.813/0001-89
INSC. EST. 12.511.345-5

À

PREFEITURA MUNICIPAL DE MATÕES DO NORTE/MA
COMISSÃO PERMANENTE DE LICITAÇÃO – CPL

REF.: CONTRATAÇÃO DE EMPRESA ESPECIALIZADA PARA CONSTRUÇÃO DA BASE DESCENTRALIZADA DO SAMU-192 NO MUNICÍPIO DE MATÕES DO NORTE/MA

LOCAL: SEDE

TIPO: CARTA CONVITE sob o N° CV-001/2022

DATA: 26 DE AGOSTO DE 2022.


HORÁRIO: 15H00MIN (QUINZE HORAS)

Orçamento Sintético

Item	Descrição	Unidade	Quantidade	Valor Unitário	Valor Total	Valor Estimado	Porcentagem
7.2	8928 ORSE Revestimento cerâmico para piso ou parede, 50 x 50 cm, antiderrapante (porcelanato), Elizabeth ou similar, aplicado com argamassa industrializada ac-iii, rejuntado, exclusive regularização de base ou emboço	m ²	63,14	64,34	80,42	5.077,71	1,57 %
7.3	7137 ORSE Revestimento cerâmico para piso ou parede, 30 x 44 cm, Biancogres, linha Oviedo Puro, branco, aplicado com argamassa industrializada ac-ii, rejuntado, exclusive regularização de base ou emboço	m ²	159,66	63,04	78,80	12.581,20	3,89 %
7.4	101749 SINAPI PISO CIMENTADO, TRAÇO 1:3 (CIMENTO E AREIA), ACABAMENTO LISO, ESPESSURA 4,0 CM, PREPARO MECÂNICO DA ARGAMASSA. AF_09/2020	m ²	130,72	42,97	53,71	7.020,97	2,17 %
7.5	Próprio COMPOSIÇÃO O 08 CANALETA EM ALVENARIA DE BLOCO CERÂMICO, COM TAMPA DE GRADIL DE FERRO E CONCRETO SIMPLES 15 MPA, REVESTIDA COM ARGAMASSA DE CIMENTO E AREIA, COM SEÇÃO EXTERNA 30 X 3,46 X 30	M	1	410,29	512,86	512,86	0,16 %
8	PINTURA						
8.1	102218 SINAPI PINTURA TINTA DE ACABAMENTO (PIGMENTADA) ESMALTE SINTÉTICO FOSCO EM MADEIRA, 2 DEMÃOS. AF_01/2021	m ²	31,08	13,49	16,86	18.625,16	5,76 %
8.2	88494 SINAPI APLICAÇÃO E LIXAMENTO DE MASSA LÁTEX EM TETO, UMA DEMÃO. AF_06/2014	m ²	67,58	16,51	20,63	1.394,17	0,43 %
8.3	88497 SINAPI APLICAÇÃO E LIXAMENTO DE MASSA LÁTEX EM PAREDES, DUAS DEMÃOS. AF_06/2014	m ²	476,46	12,34	15,42	7.347,01	2,27 %
8.4	88420 SINAPI APLICAÇÃO MANUAL DE PINTURA COM TINTA TEXTURIZADA ACRÍLICA EM SUPERFÍCIES EXTERNAS DE SACADA DE EDIFÍCIOS DE MÚLTIPLOS PAVIMENTOS, UMA COR. AF_06/2014	m ²	219,43	18,95	23,68	5.196,10	1,61 %
8.5	88489 SINAPI APLICAÇÃO MANUAL DE PINTURA COM TINTA LÁTEX ACRÍLICA EM PAREDES, DUAS DEMÃOS. AF_06/2014	m ²	257,03	12,96	16,20	4.163,88	1,29 %
9	PAVIMENTAÇÃO					3.589,17	1,11 %

Av. Tancredo Neves, 195 – Centro
CEP 65 299-000 – Centro Novo do Maranhão – MA
Tel: (98) 9.8454-4911 – jrsantyro@hotmail.com

netton dos Santos Rodrigues
Engenheiro Civil
CREA: 111568512-0

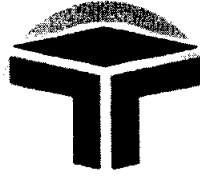

MATÕES DO NORTE / MA	
PROC.	0808004 / 2022
FLS.	885
RUB.	10

ROBERTO CONSTRUTORA LTDA-EPP
CNPJ: 06.311.813/0001-89
INSC. EST. 12.511.345-5

À

PREFEITURA MUNICIPAL DE MATÕES DO NORTE/MA
COMISSÃO PERMANENTE DE LICITAÇÃO – CPL

REF.: CONTRATAÇÃO DE EMPRESA ESPECIALIZADA PARA CONSTRUÇÃO DA BASE DESCENTRALIZADA DO SAMU-192 NO MUNICÍPIO DE MATÕES DO NORTE/MA

LOCAL: SEDE

TIPO: CARTA CONVITE sob o Nº CV-001/2022


DATA: 26 DE AGOSTO DE 2022.

HORÁRIO: 15H00MIN (QUINZE HORAS)

		Orçamento Sintético						
9.1	87692 SINAPI	CONTRAPISO EM ARGAMASSA TRAÇO 1:4 (CIMENTO E AREIA), PREPARO MANUAL, APLICADO EM ÁREAS SECAS SOBRE LAJE, NÃO ADERIDO, ACABAMENTO NÃO REFORÇADO, ESPESSURA 5CM. AF_07/2021	m ²	67,58	42,49	53,11	3.589,17	1,11 %
10		ESQUADRIAS					19.384,66	6,00 %
10.1	Próprio	PORTA DE ABRIR COM MOLA HIDRÁULICA, EM VIDRO TEMPERADO, 1,00X210 CM, ESPESSURA 10 MM, INCLUSIVE ACESSÓRIOS. AF_01/2021	UN	1	1.173,64	1.467,05	1.467,05	0,45 %
	COMPOSIÇÃO O 09							
10.2	Próprio	PORTA DE MADEIRA PARA PINTURA, SEMI-OCA (LEVE OU MÉDIA), 1,00X210CM, ESPESSURA DE 3,5CM, INCLUSO DOBRADIÇAS - FORNECIMENTO E INSTALAÇÃO. AF_12/2019	UN	1	317,60	397,00	397,00	0,12 %
	COMPOSIÇÃO O 10							
10.3	91297 SINAPI	PORTA DE MADEIRA FRISADA, SEMI-OCA (LEVE OU MÉDIA), 80X210CM, ESPESSURA DE 3,5CM, INCLUSO DOBRADIÇAS - FORNECIMENTO E INSTALAÇÃO. AF_12/2019	UN	8	287,81	359,76	2.878,08	0,89 %
10.4	91338 SINAPI	PORTA DE ALUMÍNIO DE ABRIR COM LAMBRI, COM GUARNIÇÃO, FIXAÇÃO COM PARAFUSOS - FORNECIMENTO E INSTALAÇÃO. AF_12/2019	m ²	5,04	771,38	964,22	4.859,66	1,50 %
10.5	9072 ORSE	Portão em ferro, em gradil metálico, padrão belgo ou equivalente, de correr	m ²	4,2	789,08	986,35	4.142,67	1,28 %
10.6	94570 SINAPI	JANELA DE ALUMÍNIO DE CORRER COM 2 FOLHAS PARA VIDROS, COM VIDROS, BATENTE, ACABAMENTO COM ACETATO OU BRILHANTE E FERRAGENS. EXCLUSIVE ALIZAR E CONTRAMARCO. FORNECIMENTO E INSTALAÇÃO. AF_12/2019	m ²	4,4	343,27	429,08	1.887,95	0,58 %
10.7	100668 SINAPI	JANELA DE MADEIRA (CEDRINHO/ANGELIM OU EQUIV.) TIPO MAXIM-AR, PARA VIDRO, COM BATENTE, ALIZAR E FERRAGENS. EXCLUSIVE VIDRO, ACABAMENTO E CONTRAMARCO. FORNECIMENTO E INSTALAÇÃO. AF_12/2019	m ²	1,8	1.586,07	1.982,58	3.568,64	1,10 %

Av. Tancredo Neves, 195 – Centro
CEP 65 299-000 – Centro Novo do Maranhão – MA
Tel: (98) 9.8454-4911 – jrsantyro@hotmail.com

Helton dos Santos Rodrigues
Engenheiro Civil
CREA: 111568512-0

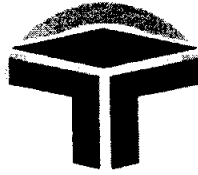

MATÕES DO NORTE / MA	
PROC. 0108004	1202_2
FLS. 872	
RUB. 1A	

ROBERTO CONSTRUTORA LTDA-EPP
CNPJ: 06.311.813/0001-89
INSC. EST. 12.511.345-5

À

PREFEITURA MUNICIPAL DE MATÕES DO NORTE/MA

COMISSÃO PERMANENTE DE LICITAÇÃO – CPL

REF.: CONTRATAÇÃO DE EMPRESA ESPECIALIZADA PARA CONSTRUÇÃO DA BASE DESCENTRALIZADA DO SAMU-192 NO MUNICÍPIO DE MATÕES DO NORTE/MA

LOCAL: SEDE

TIPO: CARTA CONVITE sob o Nº CV-001/2022


DATA: 26 DE AGOSTO DE 2022.

HORÁRIO: 15H00MIN (QUINZE HORAS)

		Orçamento Sintético						
10.8	Próprio	COBOGÓ DE CIMENTO (ELEMENTO VAZADO, CIRCULAR), 0,80 X 0,40, ASSENTADO COM ARGAMASSA DE CIMENTO E AREIA	M ²	1,8	81,61	102,01	183,61	0,06 %
	COMPOSIÇÃO O 11							
11		COBERTURA					23.070,32	7,14 %
11.1	92543 SINAPI	TRAMA DE MADEIRA COMPOSTA POR TERÇAS PARA TELHADOS DE ATÉ 2 ÁGUAS PARA TELHA ONDULADA DE FIBROCIMENTO, METÁLICA, PLÁSTICA OU TERMOACÚSTICA, INCLUSO TRANSPORTE VERTICAL. AF_07/2019	m ²	159,76	24,88	31,10	4.968,53	1,54 %
11.2	94210 SINAPI	TELHAMENTO COM TELHA ONDULADA DE FIBROCIMENTO E = 6 MM, COM RECOBRIMENTO LATERAL DE 1 1/4 DE ONDA PARA TELHADO COM INCLINAÇÃO MÁXIMA DE 10°, COM ATÉ 2 ÁGUAS, INCLUSO IÇAMENTO. AF_07/2019	m ²	159,76	61,86	77,32	12.352,64	3,82 %
11.3	291 ORSE	Rufo em placa de concreto l = 0,34 m	m	60,18	72,49	90,61	5.452,90	1,69 %
11.4	73882/002 SINAPI	CALHA EM CONCRETO SIMPLES, MEIA CANA DE CONCRETO, DIAMETRO 300 MM	M	5,63	42,10	52,62	296,25	0,09 %
12		INSTALAÇÃO ELÉTRICA					12.802,27	3,96 %
12.1	91925 SINAPI	CABO DE COBRE FLEXÍVEL ISOLADO, 1,5 MM ² , ANTI-CHAMA 0,6/1,0 KV, PARA CIRCUITOS TERMINAIS - FORNECIMENTO E INSTALAÇÃO. AF_12/2015	M	409,44	3,77	4,71	1.928,46	0,50 %
12.2	91927 SINAPI	CABO DE COBRE FLEXÍVEL ISOLADO, 2,5 MM ² , ANTI-CHAMA 0,6/1,0 KV, PARA CIRCUITOS TERMINAIS - FORNECIMENTO E INSTALAÇÃO. AF_12/2015	M	524,4	5,07	6,33	3.319,45	1,03 %
12.3	91929 SINAPI	CABO DE COBRE FLEXÍVEL ISOLADO, 4 MM ² , ANTI-CHAMA 0,6/1,0 KV, PARA CIRCUITOS TERMINAIS - FORNECIMENTO E INSTALAÇÃO. AF_12/2015	M	121,56	7,16	8,95	1.087,96	0,34 %
12.4	91854 SINAPI	ELETRODUTO FLEXÍVEL CORRUGADO, PVC, DN 25 MM (3/4"), PARA CIRCUITOS TERMINAIS, INSTALADO EM PAREDE - FORNECIMENTO E INSTALAÇÃO. AF_12/2015	M	231,24	7,69	9,61	2.222,21	0,69 %

Av. Tancredo Neves, 195 – Centro
CEP 65 299-000 – Centro Novo do Maranhão – MA
Tel: (98) 9.8454-4911 – jrsantyro@hotmail.com

Helton dos Santos Rodrigues
Engenheiro Civil
CREA 111568512-0

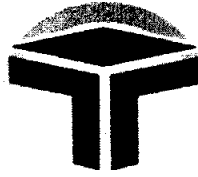

MATÕES DO NORTE / MA	
PROC.	0908004 / 2022
FLS.	883
RUB.	1

ROBERTO CONSTRUTORA LTDA-EPP
CNPJ: 06.311.813/0001-89
INSC. EST. 12.511.345-5

A

PREFEITURA MUNICIPAL DE MATÕES DO NORTE/MA
COMISSÃO PERMANENTE DE LICITAÇÃO – CPL

REF.: CONTRATAÇÃO DE EMPRESA ESPECIALIZADA PARA CONSTRUÇÃO DA BASE DESCENTRALIZADA DO SAMU-192 NO MUNICÍPIO DE MATÕES DO NORTE/MA

LOCAL: SEDE

TIPO: CARTA CONVITE sob o Nº CV-001/2022

DATA: 26 DE AGOSTO DE 2022.


HORÁRIO: 15H00MIN (QUINZE HORAS)

Orçamento Sintético

Item	Código	Descrição	Unidade	Quantidade	Valor Unitário	Valor Total	Valor Global	Porcentagem
12.5	92023 SINAPI	INTERRUPTOR SIMPLES (1 MÓDULO) COM 1 TOMADA DE EMBUTIR 2P+T 10 A, INCLUINDO SUPORTE E PLACA - FORNECIMENTO E INSTALAÇÃO. AF_12/2015	UN	15	38,60	48,25	723,75	0,22 %
12.6	91996 SINAPI	TOMADA MÉDIA DE EMBUTIR (1 MÓDULO), 2P+T 10 A, INCLUINDO SUPORTE E PLACA - FORNECIMENTO E INSTALAÇÃO. AF_12/2015	UN	28	25,90	32,37	906,36	0,28 %
12.7	10793 ORSE	Caixa de passagem pvc, 4" x 2", embutir, p/eletroduto - Rev 01	un	45	13,29	16,61	747,45	0,23 %
12.8	777 ORSE	Caixa octogonal 4" x 4", em pvc, p/ ponto de luz embutido	un	16	11,07	13,83	221,28	0,07 %
12.9	4016 ORSE	Lampada vapor sodio alta pressao p/ projetor 400 w (phillips ref. son/t 400w ou similar) - Fornecimento	Un	2	59,44	74,30	148,60	0,05 %
12.10	103782 SINAPI	LUMINÁRIA TIPO PLAFON CIRCULAR, DE SOBREPOR, COM LED DE 12/13 W - FORNECIMENTO E INSTALAÇÃO. AF_03/2022	UN	10	32,83	41,03	410,30	0,13 %
12.11	12094 ORSE	Lâmpada PAR 30 Led 15w bivolt branca	un	4	65,62	82,02	328,08	0,10 %
12.12	93653 SINAPI	DISJUNTOR MONOPOLAR TIPO DIN, CORRENTE NOMINAL DE 10A - FORNECIMENTO E INSTALAÇÃO. AF_10/2020	UN	8	9,26	11,57	92,56	0,03 %
12.13	93656 SINAPI	DISJUNTOR MONOPOLAR TIPO DIN, CORRENTE NOMINAL DE 25A - FORNECIMENTO E INSTALAÇÃO. AF_10/2020	UN	2	10,72	13,40	26,80	0,01 %
12.14	93672 SINAPI	DISJUNTOR TRIPOLAR TIPO DIN, CORRENTE NOMINAL DE 40A - FORNECIMENTO E INSTALAÇÃO. AF_10/2020	UN	1	69,31	86,63	86,63	0,03 %
12.15	7996 ORSE	Disjuntor bipolar DR 25 A - Dispositivo residual diferencial, tipo AC, 30MA, ref.5SM1 312-OMB, Siemens ou similar	un	1	164,23	205,28	205,28	0,06 %
12.16	96986 SINAPI	HASTE DE ATERRAMENTO 3/4 PARA SPDA - FORNECIMENTO E INSTALAÇÃO. AF_12/2017	UN	2	138,84	173,55	347,10	0,11 %
13		INSTALAÇÃO HIDRÁULICA /LOUÇAS				15.137,90		4,68 %

Av. Tancredo Neves, 195 – Centro
CEP 65 299-000 – Centro Novo do Maranhão – MA
Tel: (98) 9.8454-4911 – jrsantyro@hotmail.com

Helton dos Santos Rodrigues
Engenheiro Civil
CREA: 111568512-0

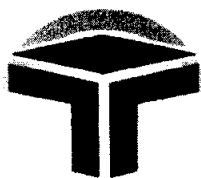

MATÕES DO NORTE / MA	
PROC.	08080004 / 2022
FLS.	884
RUB.	

ROBERTO CONSTRUTORA LTDA-EPP
CNPJ: 06.311.813/0001-89
INSC. EST. 12.511.345-5

A

PREFEITURA MUNICIPAL DE MATÕES DO NORTE/MA

COMISSÃO PERMANENTE DE LICITAÇÃO – CPL

REF.: CONTRATAÇÃO DE EMPRESA ESPECIALIZADA PARA CONSTRUÇÃO DA BASE DESCENTRALIZADA DO SAMU-192 NO MUNICÍPIO DE MATÕES DO NORTE/MA

LOCAL: SEDE

TIPO: CARTA CONVITE sob o Nº CV-001/2022

DATA: 26 DE AGOSTO DE 2022.

HORÁRIO: 15H00MIN (QUINZE HORAS)

Orçamento Sintético

Item	Descrição	Unidade	Quantidade	Valor Unitário	Valor Total	Valor Estimado	Porcentagem
13.1	LOUÇAS					9.608,20	2,97 %
13.1.1	86932 SINAPI VASO SANITÁRIO SIFONADO COM CAIXA ACOPLADA LOUÇA BRANCA - PADRÃO MÉDIO, INCLUSO ENGATE FLEXÍVEL EM METAL CROMADO, 1/2" X 40CM - FORNECIMENTO E INSTALAÇÃO. AF_01/2020	UN	2	488,38	610,47	1.220,94	0,38 %
13.1.2	100849 SINAPI ASSENTO SANITÁRIO CONVENCIONAL - FORNECIMENTO E INSTALACAO. AF_01/2020	UN	2	37,43	46,78	93,56	0,03 %
13.1.3	C4635 SEINFRA BACIA SANITÁRIA PARA CADEIRANTES C/ ASSENTO (ABERTURA FRONTAL)	UN	1	999,05	1.248,81	1.248,81	0,39 %
13.1.4	86943 SINAPI LAVATÓRIO LOUÇA BRANCA SUSPENSO, 29,5 X 39CM OU EQUIVALENTE, PADRÃO POPULAR, INCLUSO SIFÃO FLEXÍVEL EM PVC, VÁLVULA E ENGATE FLEXÍVEL 30CM EM PLÁSTICO E TORNEIRA CROMADA DE MESA, PADRÃO POPULAR - FORNECIMENTO E INSTALAÇÃO. AF_01/2020	UN	3	202,19	252,73	758,19	0,23 %
13.1.5	2022 ORSE Chuveiro simples de plástico (herc ref 1980 ou similar), c/ registro de pressão de pvc	un	3	73,89	92,36	277,08	0,09 %
13.1.6	Próprio BANCADA DE GRANITO	M	1,83	1.484,76	1.855,95	3.396,38	1,05 %
COMPOSIÇÃO							
13.1.7	O 12 86921 SINAPI TANQUE DE LOUÇA BRANCA COM COLUNA, 30L OU EQUIVALENTE, INCLUSO SIFÃO FLEXÍVEL EM PVC, VÁLVULA PLÁSTICA E TORNEIRA DE PLÁSTICO - FORNECIMENTO E INSTALAÇÃO. AF_01/2020	UN	1	662,02	827,52	827,52	0,26 %
13.1.8	86914 SINAPI TORNEIRA CROMADA 1/2 OU 3/4 PARA TANQUE, PADRÃO MÉDIO - FORNECIMENTO E INSTALAÇÃO. AF_01/2020	UN	1	64,36	80,45	80,45	0,02 %
13.1.9	86910 SINAPI TORNEIRA CROMADA TUBO MÓVEL, DE PAREDE, 1/2 OU 3/4, PARA PIA DE COZINHA, PADRÃO MÉDIO - FORNECIMENTO E INSTALAÇÃO. AF_01/2020	UN	3	83,35	104,18	312,54	0,10 %
13.1.10	3689 ORSE Torneira plástica para lavatório, HERC 1195, 1/2" ou similar	un	1	31,63	39,53	39,53	0,01 %

Av. Tancredo Neves, 195 – Centro
CEP 65 299-000 – Centro Novo do Maranhão – MA
Tel: (98) 9.8454-4911 – jrsantyro@hotmail.com

Helton dos Santos Rodrigues
Engenheiro Civil
CREA: 111568512-0



MATÕES DO NORTE / MA
PROC. 0808004 1202-2
FLS. 885
RUB. [assinatura]

ROBERTO CONSTRUTORA LTDA-EPP
CNPJ: 06.311.813/0001-89
INSC. EST. 12.511.345-5


À
PREFEITURA MUNICIPAL DE MATÕES DO NORTE/MA
COMISSÃO PERMANENTE DE LICITAÇÃO – CPL
REF.: CONTRATAÇÃO DE EMPRESA ESPECIALIZADA PARA CONSTRUÇÃO DA BASE DESCENTRALIZADA DO SAMU-192 NO MUNICÍPIO DE MATÕES DO NORTE/MA
LOCAL: SEDE
TIPO: CARTA CONVITE sob o Nº CV-001/2022
DATA: 26 DE AGOSTO DE 2022.
HORÁRIO: 15H00MIN (QUINZE HORAS)

Orçamento Sintético

Item	Código	Descrição	Unidade	Quantidade	Valor Unitário	Valor Total	Valor Total	Porcentagem
13.1.11	100866 SINAPI	BARRA DE APOIO RETA, EM ACO INOX POLIDO, COMPRIMENTO 60CM, FIXADA NA PAREDE - FORNECIMENTO E INSTALAÇÃO. AF_01/2020	UN	4	270,64	338,30	1.353,20	0,42 %
13.2		HIDRÁULICA					4.272,77	1,32 %
13.2.1	94798 SINAPI	TORNEIRA DE BOIA PARA CAIXA D'ÁGUA, ROSCÁVEL, 1 1/4" - FORNECIMENTO E INSTALAÇÃO. AF_08/2021	UN	1	121,89	152,36	152,36	0,05 %
13.2.2	89376 SINAPI	ADAPTADOR CURTO COM BOLSA E ROSCA PARA REGISTRO, PVC, SOLDÁVEL, DN 20MM X 1/2, INSTALADO EM RAMAL OU SUB-RAMAL DE ÁGUA - FORNECIMENTO E INSTALAÇÃO. AF_12/2014	UN	1	4,85	6,06	6,06	0,00 %
13.2.3	94705 SINAPI	ADAPTADOR COM FLANGE E ANEL DE VEDAÇÃO, PVC, SOLDÁVEL, DN 40 MM X 1 1/4, INSTALADO EM RESERVAÇÃO DE ÁGUA DE EDIFICAÇÃO QUE POSSUA RESERVATÓRIO DE FIBRA/FIBROCIMENTO FORNECIMENTO E INSTALAÇÃO. AF_06/2016	UN	2	30,88	38,60	77,20	0,02 %
13.2.4	94706 SINAPI	ADAPTADOR COM FLANGE E ANEL DE VEDAÇÃO, PVC, SOLDÁVEL, DN 50 MM X 1 1/2, INSTALADO EM RESERVAÇÃO DE ÁGUA DE EDIFICAÇÃO QUE POSSUA RESERVATÓRIO DE FIBRA/FIBROCIMENTO FORNECIMENTO E INSTALAÇÃO. AF_06/2016	UN	1	43,20	54,00	54,00	0,02 %
13.2.5	5048 ORSE	Caixa d'agua de polietileno - instalada, exceto base de apoio, cap. 1000 litros	un	1	803,47	1.004,33	1.004,33	0,31 %
13.2.6	89438 SINAPI	TE, PVC, SOLDÁVEL, DN 20MM, INSTALADO EM RAMAL DE DISTRIBUIÇÃO DE ÁGUA - FORNECIMENTO E INSTALAÇÃO. AF_12/2014	UN	1	6,11	7,63	7,63	0,00 %
13.2.7	89617 SINAPI	TE, PVC, SOLDÁVEL, DN 25MM, INSTALADO EM PRUMADA DE ÁGUA - FORNECIMENTO E INSTALAÇÃO. AF_12/2014	UN	6	5,90	7,37	44,22	0,01 %
13.2.8	89620 SINAPI	TE, PVC, SOLDÁVEL, DN 32MM, INSTALADO EM PRUMADA DE ÁGUA - FORNECIMENTO E INSTALAÇÃO. AF_12/2014	UN	1	10,68	13,35	13,35	0,00 %

Av. Tancredo Neves, 195 – Centro
CEP 65 299-000 – Centro Novo do Maranhão – MA
Tel: (98) 9.8454-4911 – jrsantyro@hotmail.com

Helton dos Santos Rodrigues
Engenheiro Civil
CREA: 111568512-0

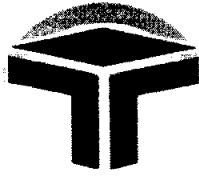

MATÕES DO NORTE / MA	
PROC.	0808004 / 2022 2
FLS.	880
RUB.	11

ROBERTO CONSTRUTORA LTDA-EPP
CNPJ: 06.311.813/0001-89
INSC. EST. 12.511.345-5

A

PREFEITURA MUNICIPAL DE MATÕES DO NORTE/MA
COMISSÃO PERMANENTE DE LICITAÇÃO – CPL

REF.: CONTRATAÇÃO DE EMPRESA ESPECIALIZADA PARA CONSTRUÇÃO DA BASE DESCENTRALIZADA DO SAMU-192 NO MUNICÍPIO DE MATÕES DO NORTE/MA

LOCAL: SEDE

TIPO: CARTA CONVITE sob o Nº CV-001/2022

DATA: 26 DE AGOSTO DE 2022.

HORÁRIO: 15H00MIN (QUINZE HORAS)

Orçamento Sintético

Item	Descrição	Quantidade	Valor Unitário	Valor Total	Valor Estimado	Porcentagem
13.2.9	89623 SINAPI TE, PVC, SOLDÁVEL, DN 40MM, INSTALADO EM PRUMADA DE ÁGUA - FORNECIMENTO E INSTALAÇÃO. AF_12/2014	UN	1	18,08	22,60	22,60 0,01 %
13.2.10	89625 SINAPI TE, PVC, SOLDÁVEL, DN 50MM, INSTALADO EM PRUMADA DE ÁGUA - FORNECIMENTO E INSTALAÇÃO. AF_12/2014	UN	3	21,57	26,96	80,88 0,03 %
13.2.11	1673 ORSE Joelho 90° pvc rígido soldável e c/rosca e anéis, diâm = 20mm x 1/2"	un	11	15,03	18,78	206,58 0,06 %
13.2.12	89404 SINAPI JOELHO 90 GRAUS, PVC, SOLDÁVEL, DN 20MM, INSTALADO EM RAMAL DE DISTRIBUIÇÃO DE ÁGUA - FORNECIMENTO E INSTALAÇÃO. AF_12/2014	UN	11	4,24	5,30	58,30 0,02 %
13.2.13	89481 SINAPI JOELHO 90 GRAUS, PVC, SOLDÁVEL, DN	UN	9	4,05	5,06	45,54 0,01 %
13.2.14	89492 SINAPI JOELHO 90 GRAUS, PVC, SOLDÁVEL, DN	UN	2	6,65	8,31	16,62 0,01 %
13.2.15	89497 SINAPI JOELHO 90 GRAUS, PVC, SOLDÁVEL, DN	UN	1	11,34	14,17	14,17 0,00 %
13.2.16	89501 SINAPI JOELHO 90 GRAUS, PVC, SOLDÁVEL, DN	UN	4	13,44	16,80	67,20 0,02 %
13.2.17	89419 SINAPI LUVA DE REDUÇÃO, PVC, SOLDÁVEL, DN	UN	12	4,27	5,33	63,96 0,02 %
13.2.18	89579 SINAPI LUVA DE REDUÇÃO, PVC, SOLDÁVEL, DN 50MM X 25MM, INSTALADO EM PRUMADA DE ÁGUA FORNECIMENTO E INSTALAÇÃO. AF_12/2014	UN	1	11,20	14,00	14,00 0,00 %
13.2.19	89426 SINAPI LUVA DE REDUÇÃO, PVC, SOLDÁVEL, DN 32MM X 25MM, INSTALADO EM RAMAL DE DISTRIBUIÇÃO DE ÁGUA - FORNECIMENTO E INSTALAÇÃO. AF_12/2014	UN	2	7,74	9,67	19,34 0,01 %
13.2.20	94495 SINAPI REGISTRO DE GAVETA BRUTO, LATÃO, ROSCÁVEL, 1" - FORNECIMENTO E INSTALAÇÃO. AF_08/2021	UN	7	56,34	70,42	492,94 0,15 %
13.2.21	94491 SINAPI REGISTRO DE ESFERA, PVC, SOLDÁVEL, COM VOLANTE, DN 40 MM - FORNECIMENTO E INSTALAÇÃO. AF_08/2021	UN	1	53,89	67,36	67,36 0,02 %
13.2.22	94492 SINAPI REGISTRO DE ESFERA, PVC, SOLDÁVEL, COM	UN	3	55,43	69,28	207,84 0,06 %
13.2.23	96802 SINAPI KIT CHASSI PEX, PRÉ-FABRICADO, PARA CHUVEIRO COM REGISTROS DE PRESSÃO E CONEXÕES POR CRIMPAGEM FORNECIMENTO E INSTALAÇÃO. AF_06/2015	UN	3	221,94	277,42	832,26 0,26 %


Roberto Construtora Ltda-EPP
CNPJ: 06.311.813/0001-89

Av. Tancredo Neves, 195 – Centro
CEP 65 299-000 – Centro Novo do Maranhão – MA
Tel: (98) 9.8454-4911 – jrsantyr@hotmail.com

[Handwritten signature]

[Handwritten signature]
Helton dos Santos Rodrigues
Engenheiro Civil
CREA: 111568512-0

MATÕES DO NORTE / MA	
PROC.	0808004 / 202 2
FLS.	884
RUB.	

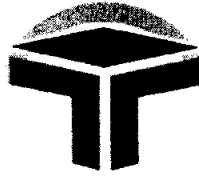

ROBERTO CONSTRUTORA LTDA-EPP
CNPJ: 06.311.813/0001-89
INSC. EST. 12.511.345-5

A

PREFEITURA MUNICIPAL DE MATÕES DO NORTE/MA

COMISSÃO PERMANENTE DE LICITAÇÃO – CPL

REF.: CONTRATAÇÃO DE EMPRESA ESPECIALIZADA PARA CONSTRUÇÃO DA BASE DESCENTRALIZADA DO SAMU-192 NO MUNICÍPIO DE MATÕES DO NORTE/MA

LOCAL: SEDE

TIPO: CARTA CONVITE sob o Nº CV-001/2022

DATA: 26 DE AGOSTO DE 2022.

HORÁRIO: 15H00MIN (QUINZE HORAS)

Orçamento Sintético


13.2.24	89355 SINAPI	TUBO, PVC, SOLDÁVEL, DN 20MM, INSTALADO EM RAMAL OU SUB-RAMAL DE ÁGUA - FORNECIMENTO E INSTALAÇÃO. AF_12/2014	M	10	15,69	19,61	196,10	0,06 %
13.2.25	89446 SINAPI	TUBO, PVC, SOLDÁVEL, DN 25MM, INSTALADO EM PRUMADA DE ÁGUA - FORNECIMENTO E INSTALAÇÃO. AF_12/2014	M	24,49	5,48	6,85	167,75	0,05 %
13.2.26	89403 SINAPI	TUBO, PVC, SOLDÁVEL, DN 32MM, INSTALADO EM RAMAL DE DISTRIBUIÇÃO DE ÁGUA - FORNECIMENTO E INSTALAÇÃO. AF_12/2014	M	6,71	15,98	19,97	133,99	0,04 %
13.2.27	89448 SINAPI	TUBO, PVC, SOLDÁVEL, DN 40MM, INSTALADO EM PRUMADA DE ÁGUA - FORNECIMENTO E INSTALAÇÃO. AF_12/2014	M	6,6	16,91	21,13	139,45	0,04 %
13.2.28	89449 SINAPI	TUBO, PVC, SOLDÁVEL, DN 50MM, INSTALADO EM PRUMADA DE ÁGUA - FORNECIMENTO E INSTALAÇÃO. AF_12/2014	M	2,75	19,42	24,27	66,74	0,02 %
13.3		LAVATÓRIO MACAS					1.256,93	0,39 %
13.3.1	103328 SINAPI	ALVENARIA DE VEDAÇÃO DE BLOCOS CERÂMICOS FURADOS NA HORIZONTAL DE 9X19X19 CM (ESPESSURA 9 CM) E ARGAMASSA DE ASSENTAMENTO COM PREPARO EM BETONEIRA. AF_12/2021	m²	5,85	72,25	90,31	528,31	0,16 %
13.3.2	87273 SINAPI	REVESTIMENTO CERÂMICO PARA PAREDES INTERNAS COM PLACAS TIPO ESMALTADA EXTRA DE DIMENSÕES 33X45 CM APLICADAS EM AMBIENTES DE ÁREA MAIOR QUE 5 M² NA ALTURA INTEIRA DAS PAREDES. AF_06/2014	m²	8,52	64,71	80,88	689,09	0,21 %
13.3.3	3689 ORSE	Torneira plástica para lavatório, HERC 1195, 1/2" ou similar	un	1	31,63	39,53	39,53	0,01 %
14		INSTALAÇÃO SANITÁRIA					11.143,22	3,45 %

[Handwritten signature and stamp]

Av. Tancredo Neves, 195 – Centro
 CEP 65 299-000 – Centro Novo do Maranhão – MA
 Tel: (98) 9.8454-4911 – jrsanfro@hotmail.com

[Handwritten signature]
 Helton dos Santos Rodrigues
 Engenheiro Civil
 CREA 111568512-0

[Handwritten signatures and stamps]

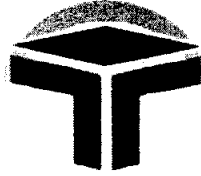**ROBERTO CONSTRUTORA LTDA-EPP**

CNPJ: 06.311.813/0001-89

INSC. EST. 12.511.345-5

À

PREFEITURA MUNICIPAL DE MATÕES DO NORTE/MA

COMISSÃO PERMANENTE DE LICITAÇÃO – CPL

REF.: CONTRATAÇÃO DE EMPRESA ESPECIALIZADA PARA CONSTRUÇÃO DA BASE DESCENTRALIZADA DO SAMU-192 NO MUNICÍPIO DE MATÕES DO NORTE/MA

LOCAL: SEDE

TIPO: CARTA CONVITE sob o Nº CV-001/2022

DATA: 26 DE AGOSTO DE 2022.


HORÁRIO: 15H00MIN (QUINZE HORAS)

Orçamento Sintético

Item	Descrição	Quantidade	Valor Unitário	Valor Total	Valor Unitário	Valor Total	Porcentagem
14.1	89711 SINAPI TUBO PVC, SERIE NORMAL, ESGOTO PREDIAL, DN 40 MM, FORNECIDO E INSTALADO EM RAMAL DE DESCARGA OU RAMAL DE ESGOTO SANITÁRIO. AF_12/2014	M 16	17,64	22,05	352,80	0,11 %	
14.2	89712 SINAPI TUBO PVC, SERIE NORMAL, ESGOTO PREDIAL, DN 50 MM, FORNECIDO E INSTALADO EM RAMAL DE DESCARGA OU RAMAL DE ESGOTO SANITÁRIO. AF_12/2014	M 27,6	26,88	33,60	927,36	0,29 %	
14.3	89714 SINAPI TUBO PVC, SERIE NORMAL, ESGOTO PREDIAL, DN 100 MM, FORNECIDO E INSTALADO EM RAMAL DE DESCARGA OU RAMAL DE ESGOTO SANITÁRIO. AF_12/2014	M 29,01	51,55	64,43	1.869,11	0,58 %	
14.4	89707 SINAPI CAIXA SIFONADA, PVC, DN 100 X 100 X 50 MM, JUNTA ELÁSTICA, FORNECIDA E INSTALADA EM RAMAL DE DESCARGA OU EM RAMAL DE ESGOTO SANITÁRIO. AF_12/2014	UN 7	38,79	48,48	339,36	0,11 %	
14.5	89724 SINAPI JOELHO 90 GRAUS, PVC, SERIE NORMAL, ESGOTO PREDIAL, DN 40 MM, JUNTA SOLDÁVEL, FORNECIDO E INSTALADO EM RAMAL DE DESCARGA OU RAMAL DE ESGOTO SANITÁRIO. AF_12/2014	UN 14	9,54	11,92	166,88	0,05 %	
14.6	89801 SINAPI JOELHO 90 GRAUS, PVC, SERIE NORMAL, ESGOTO PREDIAL, DN 50 MM, JUNTA ELÁSTICA, FORNECIDO E INSTALADO EM PRUMADA DE ESGOTO SANITÁRIO OU VENTILAÇÃO. AF_12/2014	UN 9	6,97	8,71	78,39	0,02 %	
14.7	89809 SINAPI JOELHO 90 GRAUS, PVC, SERIE NORMAL, ESGOTO PREDIAL, DN 100 MM, JUNTA ELÁSTICA, FORNECIDO E INSTALADO EM PRUMADA DE ESGOTO SANITÁRIO OU VENTILAÇÃO. AF_12/2014	UN 3	18,95	23,68	71,04	0,02 %	

Av. Tancredo Neves, 195 – Centro
 CEP 65 299-000 – Centro Novo do Maranhão – MA
 Tel: (98) 9.8454-4911 – jrsantyro@hotmail.com

Helton dos Santos Rodrigues
 Engenheiro Civil
 CREA: 111568512-0

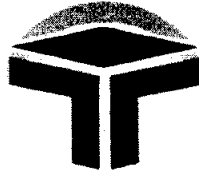**ROBERTO CONSTRUTORA LTDA-EPP**

CNPJ: 06.311.813/0001-89

INSC. EST. 12.511.345-5

À

PREFEITURA MUNICIPAL DE MATÕES DO NORTE/MA

COMISSÃO PERMANENTE DE LICITAÇÃO – CPL

REF.: CONTRATAÇÃO DE EMPRESA ESPECIALIZADA PARA CONSTRUÇÃO DA BASE DESCENTRALIZADA DO SAMU-192 NO MUNICÍPIO DE MATÕES DO NORTE/MA

LOCAL: SEDE

TIPO: CARTA CONVITE sob o Nº CV-001/2022

DATA: 26 DE AGOSTO DE 2022.

HORÁRIO: 15H00MIN (QUINZE HORAS)


Orçamento Sintético

Item	Descrição	Unidade	Quantidade	Valor Unitário	Valor Total	Valor Total	Valor Total	Porcentagem
14.8	89726 SINAPI JOELHO 45 GRAUS, PVC, SERIE NORMAL, ESGOTO PREDIAL, DN 40 MM, JUNTA SOLDÁVEL, FORNECIDO E INSTALADO EM RAMAL DE DESCARGA OU RAMAL DE ESGOTO SANITÁRIO. AF_12/2014	UN	14	6,46	8,07	112,98		0,03 %
14.9	89827 SINAPI JUNÇÃO SIMPLES, PVC, SERIE NORMAL, ESGOTO PREDIAL, DN 50 X 50 MM, JUNTA ELÁSTICA, FORNECIDO E INSTALADO EM PRUMADA DE ESGOTO SANITÁRIO OU VENTILAÇÃO. AF_12/2014	UN	1	17,71	22,13	22,13		0,01 %
14.10	89834 SINAPI JUNÇÃO SIMPLES, PVC, SERIE NORMAL, ESGOTO PREDIAL, DN 100 X 100 MM, JUNTA ELÁSTICA, FORNECIDO E INSTALADO EM PRUMADA DE ESGOTO SANITÁRIO OU VENTILAÇÃO. AF_12/2014	UN	5	40,83	51,03	255,15		0,08 %
14.11	89825 SINAPI TE, PVC, SERIE NORMAL, ESGOTO PREDIAL, DN 50 X 50 MM, JUNTA ELÁSTICA, FORNECIDO E INSTALADO EM PRUMADA DE ESGOTO SANITÁRIO OU VENTILAÇÃO. AF_12/2014	UN	2	15,64	19,55	39,10		0,01 %
14.12	89710 SINAPI RALO SECO, PVC, DN 100 X 40 MM, JUNTA SOLDÁVEL, FORNECIDO E INSTALADO EM RAMAL DE DESCARGA OU EM RAMAL DE ESGOTO SANITÁRIO. AF_12/2014	UN	4	13,07	16,33	65,32		0,02 %
14.13	95463 SINAPI FOSSA SÉPTICA EM ALVENARIA DE TIJOLO CERÂMICO MACIÇO, DIMENSÕES EXTERNAS DE 1,90X1,10X1,40 M, VOLUME DE 1.500 LITROS, REVESTIDO INTERNAMENTE COM MASSA ÚNICA E IMPERMEABILIZANTE E COM TAMPA DE CONCRETO ARMADO COM ESPESSURA DE 8 CM	UN	1	1.968,47	2.460,58	2.460,58		0,76 %
14.14	98099 SINAPI SUMIDOURO RETANGULAR, EM ALVENARIA COM BLOCOS DE CONCRETO, DIMENSÕES INTERNAS: 1,0 X 3,0 X 3,0 M, ÁREA DE INFILTRAÇÃO: 25 M² (PARA 10 CONTRIBUINTE). AF_12/2020	UN	1	3.506,42	4.383,02	4.383,02		1,36 %
15	SISTEMA DE PROTEÇÃO CONTRA INCÊNDIO					1.015,68		0,31 %

João Roberto de Jesus Lima
CPF: 983.258.503-10

Av. Tancredo Neves, 195 – Centro
CEP 65 299-000 – Centro Novo do Maranhão – MA
Tel: (98) 9.8454-4911 – jrsantyro@hotmail.com

Helton dos Santos Rodrigues
Engenheiro Civil
CREA: 111508512-0

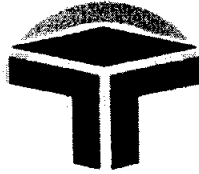

MATÕES DO NORTE / MA
PROC. 080800M 1202 2
FLS. 890
RUB. 01

ROBERTO CONSTRUTORA LTDA-EPP
CNPJ: 06.311.813/0001-89
INSC. EST. 12.511.345-5

À

PREFEITURA MUNICIPAL DE MATÕES DO NORTE/MA
COMISSÃO PERMANENTE DE LICITAÇÃO – CPL

REF.: CONTRATAÇÃO DE EMPRESA ESPECIALIZADA PARA CONSTRUÇÃO DA BASE DESCENTRALIZADA DO SAMU-192 NO MUNICÍPIO DE MATÕES DO NORTE/MA

LOCAL: SEDE

TIPO: CARTA CONVITE sob o Nº CV-001/2022

DATA: 26 DE AGOSTO DE 2022.

HORÁRIO: 15H00MIN (QUINZE HORAS)


Orçamento Sintético

Item	Descrição	Unidade	Quantidade	Valor Unitário	Valor Total	Valor BDI	Porcentagem
15.1	101909 SINAPI EXTINTOR DE INCÊNDIO PORTÁTIL COM CARGA DE PQS DE 6 KG, CLASSE BC - FORNECIMENTO E INSTALAÇÃO. AF_10/2020_P	UN	3	205,66	257,07	771,21	0,24 %
15.2	97599 SINAPI LUMINÁRIA DE EMERGÊNCIA, COM 30 LÂMPADAS LED DE 2 W, SEM REATOR - FORNECIMENTO E INSTALAÇÃO. AF_02/2020	UN	3	25,52	31,90	95,70	0,03 %
15.3	12888 ORSE Placa de sinalizacao, fotoluminescente, em pvc, com logotipo "Extintor de incêndio portátil"- Placa ES	un	1	15,17	18,96	18,96	0,01 %
15.4	12895 ORSE Placa de sinalizacao, fotoluminescente, em pvc, rota de fuga	un	5	12,78	15,97	79,85	0,02 %
15.5	11853 ORSE Placa de sinalizacao de segurança contra incendio, fotoluminescente, retangular, *20 x 40* cm, em pvc *2* mm anti-chamas (símbolos, cores e pictogramas conforme nbr 13434)	Un	1	39,97	49,96	49,96	0,02 %
16	CALÇADA					4.506,43	1,39 %
16.1	94999 SINAPI EXECUÇÃO DE PASSEIO (CALÇADA) OU PISO DE CONCRETO COM CONCRETO MOLDADO IN LOCO, USINADO, ACABAMENTO CONVENCIONAL, ESPESSURA 12 CM, ARMADO. AF_07/2016	m²	29,45	122,42	153,02	4.506,43	1,39 %
17	SERVIÇOS FINAIS					298,59	0,09 %
17.1	2450 ORSE Limpeza geral	m²	108,58	2,20	2,75	298,59	0,09 %
Total sem BDI						258.528,94	
Total do BDI						64.608,90	
Total Geral						323.137,84	

[Handwritten signature and stamp]

Av. Tancredo Neves, 195 – Centro
CEP 65 299-000 – Centro Novo do Maranhão – MA
Tel: (98) 9.8454-4911 – jrsantyro@hotmail.com

[Handwritten signature]
Nilton dos Santos Rodrigues
Engenheiro Civil
CREA: 111568512-0

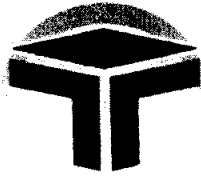

MATÕES DO NORTE / MA
PROC. 080800011 / 2022
FLS. 891
RUB. JB

ROBERTO CONSTRUTORA LTDA-EPP
CNPJ: 06.311.813/0001-89
INSC. EST. 12.511.345-5

Á

PREFEITURA MUNICIPAL DE MATÕES DO NORTE/MA
COMISSÃO PERMANENTE DE LICITAÇÃO – CPL

REF.: CONTRATAÇÃO DE EMPRESA ESPECIALIZADA PARA CONSTRUÇÃO DA BASE DESCENTRALIZADA DO SAMU-192 NO MUNICÍPIO DE MATÕES DO NORTE/MA

LOCAL: SEDE

TIPO: CARTA CONVITE sob o Nº CV-001/2022

DATA: 26 DE AGOSTO DE 2022.


HORÁRIO: 15H00MIN (QUINZE HORAS)

Cronograma Físico e Financeiro

Item	Descrição	Total Por Etapa	30 DIAS	60 DIAS	90 DIAS	120 DIAS
1	SERVIÇOS PRELIMINARES	100,00%	50,00%	50,00%		
		17.359,00	8.679,50	8.679,50		
2	INFRAESTRUTURA	100,00%	30,00%	30,00%	40,00%	
		21.361,69	6.408,51	6.408,51	8.544,68	
3	SUPERESTRUTURA	100,00%		30,00%	30,00%	40,00%
		99.128,61		29.738,58	29.738,58	39.651,44
4	IMPERMEABILIZAÇÃO	100,00%			50,00%	50,00%
		6.667,96			3.333,98	3.333,98
5	ALVENARIA	100,00%		30,00%	30,00%	40,00%
		17.882,28		5.364,68	5.364,68	7.152,91
6	REVESTIMENTO EM ARGAMASSA	100,00%		30,00%	30,00%	40,00%
		17.871,69		5.361,51	5.361,51	7.148,68
7	REVESTIMENTO CERÂMICO / PISO	100,00%			50,00%	50,00%
		33.293,21			16.646,61	16.646,61
8	PINTURA	100,00%		30,00%	30,00%	40,00%
		18.625,16		5.587,55	5.587,55	7.450,06
9	PAVIMENTAÇÃO	100,00%		30,00%	30,00%	40,00%
		3.589,17		1.076,75	1.076,75	1.435,67
10	ESQUADRIAS	100,00%		30,00%	30,00%	40,00%
		19.384,66		5.815,40	5.815,40	7.753,86
11	COBERTURA	100,00%			50,00%	50,00%
		23.070,32			11.535,16	11.535,16
12	INSTALAÇÃO ELÉTRICA	100,00%		25,00%	25,00%	50,00%
		12.802,27		3.200,57	3.200,57	6.401,14
13	INSTALAÇÃO HIDRÁULICA /LOUÇAS	100,00%		25,00%	25,00%	50,00%
		15.137,90		3.784,48	3.784,48	7.568,95
14	INSTALAÇÃO SANITÁRIA	100,00%		25,00%	25,00%	50,00%
		11.143,22		2.785,81	2.785,81	5.571,61
15	SISTEMA DE PROTEÇÃO CONTRA INCÊNDIO	100,00%			50,00%	50,00%
		1.015,68			507,84	507,84
16	CALÇADA	100,00%				100,00%
		4.506,43				4.506,43

Av. Tancredo Neves, 195 – Centro
CEP 65 299-000 – Centro Novo do Maranhão – MA
Tel: (98) 9.8454-4911 – jrsantyro@hotmail.com

Helton dos Santos Rodrigues
Engenheiro Civil
CREA: 111568512-0

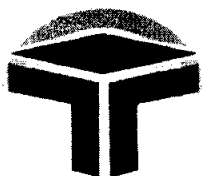


MATÕES DO NORTE / MA
PROC. 0808002 / 202 2
FLS. 892
RUB. 10

ROBERTO CONSTRUTORA LTDA-EPP
CNPJ: 06.311.813/0001-89
INSC. EST. 12.511.345-5

17	SERVIÇOS FINAIS	100,00%			100,00%
		298,59			298,59
Porcentagem		4,67%	24,08%	31,96%	39,29%
Custo		15.088,01	77.803,33	103.283,58	126.962,93
Porcentagem Acumulado		4,67%	28,75%	60,71%	100,0%
Custo Acumulado		15.088,00	92.891,33	196.174,91	323.137,84

Av. Tancredo Neves, 195 – Centro
CEP 65 299-000 – Centro Novo do Maranhão – MA
Tel: (98) 9.8454-4911 – jrsantyro@hotmail.com

Helton dos Santos Rodrigues
Engenheiro Civil
CREA: 111568512-0

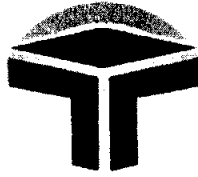

MATÕES DO NORTE / MA	
PROC.	0908001 1202 2
FLS.	893
RUB.	JH

ROBERTO CONSTRUTORA LTDA-EPP
CNPJ: 06.311.813/0001-89
INSC. EST. 12.511.345-5


À
PREFEITURA MUNICIPAL DE MATÕES DO NORTE/MA
COMISSÃO PERMANENTE DE LICITAÇÃO – CPL
REF.: CONTRATAÇÃO DE EMPRESA ESPECIALIZADA PARA CONSTRUÇÃO DA BASE DESCENTRALIZADA DO SAMU-192 NO MUNICÍPIO DE MATÕES DO NORTE/MA
LOCAL: SEDE
TIPO: CARTA CONVITE sob o Nº CV-001/2022
DATA: 26 DE AGOSTO DE 2022.
HORÁRIO: 15H00MIN (QUINZE HORAS)

Curva ABC de Serviços

Código	Banco	Descrição	Tipo	Und	Quant.	Valor Unit	Total	Peso (%)	Peso Acumulado (%)
9904	ORSE	Laje pré-fabricada treliçada com vigota dupla para piso, intereixo 38cm, h=12cm, enchimento em bloco cerâmico h=8cm, inclusive escoramento em madeira e capeamento 4cm.	Estruturas Pre-Moldadas de Concreto	m ²	131,83	229,05	30.195,66	9,34	9,34
92265	SINAPI	FABRICAÇÃO DE FÔRMA PARA VIGAS, EM CHAPA DE MADEIRA COMPENSADA RESINADA, E = 17 MM. AF_09/2020	FUES - FUNDAÇÕES E ESTRUTURAS	m ²	189,85	151,48	28.758,47	8,90	18,24
92263	SINAPI	FABRICAÇÃO DE FÔRMA PARA	FUES -	m ²	90,85	211,05	19.173,89	5,93	24,18
94965	SINAPI	CONCRETO FCK = 25MPA, TRAÇO 1:2,3:2,7 (EM MASSA SECA DE CIMENTO/ AREIA MÉDIA/ BRITA 1) - PREPARO MECÂNICO COM BETONEIRA 400 L. AF_05/2021	FUES - FUNDAÇÕES E ESTRUTURAS	m ³	38,569	478,06	18.438,29	5,71	29,88
103329	SINAPI	ALVENARIA DE VEDAÇÃO DE	PARE -	m ²	195,82	91,32	17.882,28	5,53	35,42
7137	ORSE	Revestimento cerâmico para piso	Pisos Cerâmicos	m ²	159,66	78,80	12.581,20	3,89	39,31
94210	SINAPI	TELHAMENTO COM TELHA ONDULADA DE FIBROCIMENTO E = 6 MM. COM RECOBRIMENTO LATERAL DE 1 1/4 DE ONDA PARA TELHADO COM INCLINAÇÃO MÁXIMA DE 10°, COM ATÉ 2 ÁGUAS, INCLUSO IÇAMENTO. AF_07/2019	COBE - COBERTURA	m ²	159,76	77,32	12.352,64	3,82	43,13

Av. Tancredo Neves, 195 – Centro
CEP 65 299-000 – Centro Novo do Maranhão – MA
Tel: (98) 9.8454-4911 – jrsantyro@hotmail.com

Helton dos Santos Rodrigues
Engenheiro Civil
CREA: 111568512-0

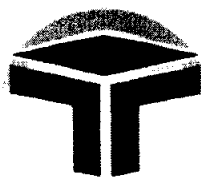

MATÕES DO NORTE / MA
PROC. 08080001/2022
FLS. 899
RUB. 111

ROBERTO CONSTRUTORA LTDA-EPP

CNPJ: 06.311.813/0001-89

INSC. EST. 12.511.345-5


À
PREFEITURA MUNICIPAL DE MATÕES DO NORTE/MA
COMISSÃO PERMANENTE DE LICITAÇÃO – CPL
REF.: CONTRATAÇÃO DE EMPRESA ESPECIALIZADA PARA CONSTRUÇÃO DA BASE DESCENTRALIZADA DO SAMU-
192 NO MUNICÍPIO DE MATÕES DO NORTE/MA
LOCAL: SEDE
TIPO: CARTA CONVITE sob o Nº CV-001/2022
DATA: 26 DE AGOSTO DE 2022.
HORÁRIO: 15H00MIN (QUINZE HORAS)

Curva ABC de Serviços

Código	Banco	Descrição	Tipo	Und	Quant.	Valor Unit	Total	Peso (%)	Peso Acumulado (%)
87530	SINAPI	MASSA ÚNICA, PARA RECEBIMENTO DE PINTURA, EM ARGAMASSA TRAÇO 1:2:8, PREPARO MANUAL, APLICADA MANUALMENTE EM FACES INTERNAS DE PAREDES, ESPESSURA DE 20MM, COM EXECUÇÃO DE TALISCAS. AF_06/2014	REVE - REVESTIMENTO E TRATAMENTO DE SUPERFÍCIES	m ²	231,98	40,32	9.353,43	2,89	46,03
96532	SINAPI	FABRICAÇÃO, MONTAGEM E DESMONTAGEM DE FÔRMA PARA SAPATA, EM MADEIRA SERRADA, E=25 MM, 2 UTILIZAÇÕES. AF_06/2017	FUES - FUNDAÇÕES E ESTRUTURAS	m ²	33,84	250,65	8.481,99	2,62	48,65
92873	SINAPI	LANÇAMENTO COM USO DE BALDES, ADENSAMENTO E ACABAMENTO DE CONCRETO EM ESTRUTURAS. AF_12/2015	FUES - FUNDAÇÕES E ESTRUTURAS	m ³	39,74	208,01	8.266,31	2,56	51,21
10617	ORSE	Revestimento cerâmico para piso ou parede, 50 x 50 cm, Eliane, linha bianco plus po ou similar, aplicado com argamassa industrializada ac-ii, rejuntado, exclusive regularização de base ou emboço	Azulejos e Cerâmicas	m ²	75,67	107,05	8.100,47	2,51	53,72
74210/001	SINAPI	BARRACAO PARA DEPOSITO EM TABUAS DE MADEIRA, COBERTURA EM FIBROCIMENTO 4 MM, INCLUSO PISO ARGAMASSA TRAÇO 1:6 (CIMENTO E AREIA)	CANT - CANTEIRO DE OBRAS	m ²	10,0	736,90	7.369,00	2,28	56,00
88497	SINAPI	APLICAÇÃO E LIXAMENTO DE MASSA LÁTEX EM PAREDES, DUAS DEMÃOS. AF_06/2014	PINT - PINTURAS	m ²	476,46	15,42	7.347,01	2,27	58,27

Av. Tancredo Neves, 195 – Centro
CEP 65 299-000 – Centro Novo do Maranhão – MA
Tel: (98) 9.8454-4911 – jrsantyro@hotmail.com

Heiton dos Santos Rodrigues
Engenheiro Civil
CREA: 111500512-0

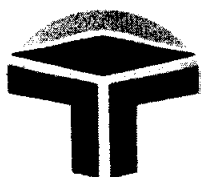

MATÕES DO NORTE / MA	
PROC.	08080104 / 202 2
FLS.	895
RUB.	

ROBERTO CONSTRUTORA LTDA-EPP

CNPJ: 06.311.813/0001-89

INSC. EST. 12.511.345-5


À
PREFEITURA MUNICIPAL DE MATÕES DO NORTE/MA
COMISSÃO PERMANENTE DE LICITAÇÃO – CPL
REF.: CONTRATAÇÃO DE EMPRESA ESPECIALIZADA PARA CONSTRUÇÃO DA BASE DESCENTRALIZADA DO SAMU-192 NO MUNICÍPIO DE MATÕES DO NORTE/MA
LOCAL: SEDE
TIPO: CARTA CONVITE sob o Nº CV-001/2022
DATA: 26 DE AGOSTO DE 2022.
HORÁRIO: 15H00MIN (QUINZE HORAS)

Curva ABC de Serviços

Código	Banco	Descrição	Tipo	Und	Quant.	Valor Unit	Total	Peso (%)	Peso Acumulado (%)
101749	SINAPI	PISO CIMENTADO, TRAÇO 1:3 (CIMENTO E AREIA), ACABAMENTO LISO, ESPESSURA 4,0 CM, PREPARO MECÂNICO DA ARGAMASSA. AF_09/2020	PISO - PISOS	m ²	130,72	53,71	7.020,97	2,17	60,45
98557	SINAPI	IMPERMEABILIZAÇÃO DE SUPERFÍCIE COM EMULSÃO ASFÁLTICA, 2 DEMÃOS AF_06/2018	IMPE - IMPERMEABILIZ AÇÕES E PROTEÇÕES DIVERSAS	m ²	131,83	50,58	6.667,96	2,06	62,51
87536	SINAPI	EMBOÇO, PARA RECEBIMENTO DE CERÂMICA, EM ARGAMASSA TRAÇO 1:2:8, PREPARO MANUAL, APLICADO MANUALMENTE EM FACES INTERNAS DE PAREDES, PARA AMBIENTE COM ÁREA MAIOR QUE 10M2, ESPESSURA DE 20MM, COM EXECUÇÃO DE TALISCAS. AF_06/2014	REVE - REVESTIMENTO E TRATAMENTO DE SUPERFÍCIES	m ²	159,66	35,30	5.635,99	1,74	64,25
291	ORSE	Rufo em placa de concreto l = 0,34 m	Complementos	m	60,18	90,61	5.452,90	1,69	65,94
96546	SINAPI	ARMAÇÃO DE BLOCO, VIGA BALDRAME OU SAPATA UTILIZANDO AÇO CA-50 DE 10 MM - MONTAGEM. AF_06/2017	FUES - FUNDAÇÕES E ESTRUTURAS	KG	303,0	17,31	5.244,93	1,62	67,56
88420	SINAPI	APLICAÇÃO MANUAL DE PINTURA COM TINTA TEXTURIZADA ACRÍLICA EM SUPERFÍCIES EXTERNAS DE SACADA DE EDIFÍCIOS DE MÚLTIPLOS PAVIMENTOS, UMA COR. AF_06/2014	PINT - PINTURAS	m ²	219,43	23,68	5.196,10	1,61	69,17

Av. Tancredo Neves, 195 - Centro
CEP 65 299-000 - Centro Novo do Maranhão - MA
Tel: (98) 9.8454-4911 - jrsantyro@hotmail.com

Helton dos Santos Rodrigues
Engenheiro Civil
CREA: J11560512-0

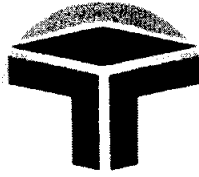

MATÕES DO NORTE / MA
PROC. 0808004 12022
FLS. 896
RUB. DA

ROBERTO CONSTRUTORA LTDA-EPP
CNPJ: 06.311.813/0001-89
INSC. EST. 12.511.345-5


À
PREFEITURA MUNICIPAL DE MATÕES DO NORTE/MA
COMISSÃO PERMANENTE DE LICITAÇÃO – CPL
REF.: CONTRATAÇÃO DE EMPRESA ESPECIALIZADA PARA CONSTRUÇÃO DA BASE DESCENTRALIZADA DO SAMU-192 NO MUNICÍPIO DE MATÕES DO NORTE/MA
LOCAL: SEDE
TIPO: CARTA CONVITE sob o N° CV-001/2022
DATA: 26 DE AGOSTO DE 2022.
HORÁRIO: 15H00MIN (QUINZE HORAS)

Curva ABC de Serviços

Código	Banco	Descrição	Tipo	Und	Quant.	Valor Unit	Total	Peso (%)	Peso Acumulado (%)
8928	ORSE	Revestimento cerâmico para piso ou parede, 50 x 50 cm, antiderrapante (porcelanato), Elizabeth ou similar, aplicado com argamassa industrializada ac-iii, rejuntado, exclusive regularização de base ou emboço	Azulejos e Cerâmicas	m ²	63,14	80,42	5.077,71	1,57	70,74
92543	SINAPI	TRAMA DE MADEIRA COMPOSTA POR TERÇAS PARA TELHADOS DE ATÉ 2 ÁGUAS PARA TELHA ONDULADA DE FIBROCIMENTO, METÁLICA, PLÁSTICA OU TERMOACÚSTICA, INCLUSO TRANSPORTE VERTICAL. AF_07/2019	COBE - COBERTURA	m ²	159,76	31,10	4.968,53	1,54	72,28
91338	SINAPI	PORTA DE ALUMÍNIO DE ABRIR COM LAMBRI, COM GUARNIÇÃO, FIXAÇÃO COM PARAFUSOS - FORNECIMENTO E INSTALAÇÃO. AF_12/2019	ESQV - ESQUADRIAS/FERRAGENS/VIDROS	m ²	5,04	964,22	4.859,66	1,50	73,78
94999	SINAPI	EXECUÇÃO DE PASSEIO (CALÇADA) OU PISO DE CONCRETO COM CONCRETO MOLDADO IN LOCO, USINADO, ACABAMENTO CONVENCIONAL, ESPESSURA 12 CM, ARMADO. AF_07/2016	PISO - PISOS	m ²	29,45	153,02	4.506,43	1,39	75,18
98099	SINAPI	SUMIDOURO RETANGULAR, EM ALVENARIA COM BLOCOS DE CONCRETO, DIMENSÕES INTERNAS: 1,0 X 3,0 X 3,0 M, ÁREA DE INFILTRAÇÃO: 25 M ² (PARA 10 CONTRIBUINTE). AF_12/2020	INHI - INSTALAÇÕES SANITÁRIAS	UN	1,0	4.383,02	4.383,02	1,36	76,54

Av. Tancredo Neves, 195 – Centro
CEP 65 299-000 – Centro Novo do Maranhão – MA
Tel: (98) 9.8454-4911 – jrsantyro@hotmail.com

[Handwritten signature]
Hilton dos Santos Rodrigues
Engenheiro Civil
CREA: 111568512-0

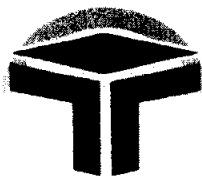

MATÕES DO NORTE / MA	
PROC.	OPROCOLL 1202 2
FLS.	897
RUB.	

ROBERTO CONSTRUTORA LTDA-EPP

CNPJ: 06.311.813/0001-89

INSC. EST. 12.511.345-5


À
PREFEITURA MUNICIPAL DE MATÕES DO NORTE/MA
COMISSÃO PERMANENTE DE LICITAÇÃO – CPL
REF.: CONTRATAÇÃO DE EMPRESA ESPECIALIZADA PARA CONSTRUÇÃO DA BASE DESCENTRALIZADA DO SAMU-
192 NO MUNICÍPIO DE MATÕES DO NORTE/MA
LOCAL: SEDE
TIPO: CARTA CONVITE sob o Nº CV-001/2022
DATA: 26 DE AGOSTO DE 2022.
HORÁRIO: 15H00MIN (QUINZE HORAS)

Curva ABC de Serviços

Código	Banco	Descrição	Tipo	Und	Quant.	Valor Unit	Total	Peso (%)	Peso Acumulado (%)
88489	SINAPI	APLICAÇÃO MANUAL DE PINTURA COM TINTA LÁTEX ACRÍLICA EM PAREDES, DUAS DEMÃOS. AF_06/2014	PINT - PINTURAS	m ²	257,03	16,20	4.163,88	1,29	77,82
9072	ORSE	Portão em ferro, em gradil metálico, padrão belgo ou equivalente, de correr	Esquadrias de Alumínio	m ²	4,2	986,35	4.142,67	1,28	79,11
87692	SINAPI	CONTRAPISO EM ARGAMASSA TRAÇO 1:4 (CIMENTO E AREIA), PREPARO MANUAL, APLICADO EM ÁREAS SECAS SOBRE LAJE, NÃO ADERIDO, ACABAMENTO NÃO REFORÇADO, ESPESSURA 5CM. AF_07/2021	PISO - PISOS	m ²	67,58	53,11	3.589,17	1,11	80,22
100668	SINAPI	JANELA DE MADEIRA (CEDRINHO/ANGELIM OU EQUIV.) TIPO MAXIM-AR, PARA VIDRO, COM BATENTE, ALIZAR E FERRAGENS. EXCLUSIVE VIDRO, ACABAMENTO E CONTRAMARCO. FORNECIMENTO E INSTALAÇÃO. AF_12/2019	ESQV - ESQUADRIAS/FERRAGENS/VIDROS	m ²	1,8	1.982,58	3.568,64	1,10	81,32
COMPOSIÇÃO 12	Próprio	BANCADA DE GRANITO	INHI - INSTALAÇÕES HIDROSANITÁRIAS	M	1,83	1.855,95	3.396,38	1,05	82,37
91927	SINAPI	CABO DE COBRE FLEXÍVEL ISOLADO, 2,5 MM ² , ANTI-CHAMA 0,6/1,0 KV, PARA CIRCUITOS TERMINAIS - FORNECIMENTO E INSTALAÇÃO. AF_12/2015	INEL - INSTALAÇÃO ELÉTRICA/ELETRIFICAÇÃO E ILUMINAÇÃO EXTERNA	M	524,4	6,33	3.319,45	1,03	83,40
98459	SINAPI	TAPUME COM TELHA METÁLICA. AF_05/2018	CANT - CANTEIRO DE OBRAS	m ²	20,3	157,83	3.203,94	0,99	84,39

Av. Tancredo Neves, 195 – Centro
CEP 65 299-000 – Centro Novo do Maranhão – MA
Tel: (98) 9.8454-4911 – jrsantyro@hotmail.com

Helton dos Santos Rodrigues
Engenheiro Civil
CREA: 111568512-0

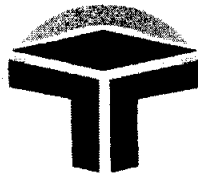

MATÕES DO NORTE / MA
PROC. 0808004 / 202 2
FLS. 898
RUB. R\$

ROBERTO CONSTRUTORA LTDA-EPP
CNPJ: 06.311.813/0001-89
INSC. EST. 12.511.345-5


À
PREFEITURA MUNICIPAL DE MATÕES DO NORTE/MA
COMISSÃO PERMANENTE DE LICITAÇÃO – CPL
REF.: CONTRATAÇÃO DE EMPRESA ESPECIALIZADA PARA CONSTRUÇÃO DA BASE DESCENTRALIZADA DO SAMU-192 NO MUNICÍPIO DE MATÕES DO NORTE/MA
LOCAL: SEDE
TIPO: CARTA CONVITE sob o Nº CV-001/2022
DATA: 26 DE AGOSTO DE 2022.
HORÁRIO: 15H00MIN (QUINZE HORAS)

Curva ABC de Serviços

Código	Banco	Descrição	Tipo	Und	Quant.	Valor Unit	Total	Peso (%)	Peso Acumulado (%)
74209/001	SINAPI	PLACA DE OBRA EM CHAPA DE ACO GALVANIZADO	CANT - CANTEIRO DE OBRAS	m ²	6,0	533,46	3.200,76	0,99	85,38
91297	SINAPI	PORTA DE MADEIRA FRISADA, SEMI-OCA (LEVE OU MÉDIA), 80X210CM, ESPESSURA DE 3,5CM, INCLUSO DOBRADIÇAS - FORNECIMENTO E INSTALAÇÃO. AF_12/2019	ESQV - ESQUADRIAS/FE RRAGENS/VIDROS	UN	8,0	359,76	2.878,08	0,89	86,27
95463	SINAPI	FOSSA SÉPTICA EM ALVENARIA DE TIJOLO CERÂMICO MACIÇO, DIMENSÕES EXTERNAS DE 1,90X1,10X1,40 M, VOLUME DE 1.500 LITROS, REVESTIDO INTERNAMENTE COM MASSA ÚNICA E IMPERMEABILIZANTE E COM TAMPA DE CONCRETO ARMADO COM ESPESSURA DE 8 CM	INHI - INSTALAÇÕES HIDROS SANITÁRIAS	UN	1,0	2.460,58	2.460,58	0,76	87,03
91854	SINAPI	ELETRODUTO FLEXÍVEL CORRUGADO, PVC, DN 25 MM (3/4"). PARA CIRCUITOS TERMINAIS, INSTALADO EM PAREDE - FORNECIMENTO E INSTALAÇÃO. AF_12/2015	INEL - INSTALAÇÃO ELÉTRICA/ELETRIFICAÇÃO E ILUMINAÇÃO EXTERNA	M	231,24	9,61	2.222,21	0,69	87,72
91925	SINAPI	CABO DE COBRE FLEXÍVEL ISOLADO, 1,5 MM ² , ANTI-CHAMA 0,6/1,0 KV, PARA CIRCUITOS TERMINAIS - FORNECIMENTO E INSTALAÇÃO. AF_12/2015	INEL - INSTALAÇÃO ELÉTRICA/ELETRIFICAÇÃO E ILUMINAÇÃO EXTERNA	M	409,44	4,71	1.928,46	0,60	88,32
9416	ORSE	Instalação provisória de energia elétrica, aerea, trifasica, em poste galvanizado, exclusive fornecimento do medidor	Mobilização / Instalações Provisórias / Desmobilização	un	1,0	1.921,95	1.921,95	0,59	88,91

Av. Tancredo Neves, 195 – Centro
CEP 65 299-000 – Centro Novo do Maranhão – MA
Tel: (98) 9.8454-4911 – jrsantyro@hotmail.com

Heilton dos Santos Rodrigues
Engenheiro Civil
CREA: 111588512-0

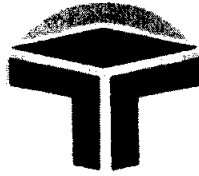

MATÕES DO NORTE / MA	
PROC.	0808004 1202 2
FLS.	899
RUB.	

ROBERTO CONSTRUTORA LTDA-EPP
CNPJ: 06.311.813/0001-89
INSC. EST. 12.511.345-5


À
PREFEITURA MUNICIPAL DE MATÕES DO NORTE/MA
COMISSÃO PERMANENTE DE LICITAÇÃO – CPL
REF.: CONTRATAÇÃO DE EMPRESA ESPECIALIZADA PARA CONSTRUÇÃO DA BASE DESCENTRALIZADA DO SAMU-192 NO MUNICÍPIO DE MATÕES DO NORTE/MA
LOCAL: SEDE
TIPO: CARTA CONVITE sob o Nº CV-001/2022
DATA: 26 DE AGOSTO DE 2022.
HORÁRIO: 15H00MIN (QUINZE HORAS)

Curva ABC de Serviços

Código	Banco	Descrição	Tipo	Und	Quant.	Valor Unit	Total	Peso (%)	Peso Acumulado (%)
94570	SINAPI	JANELA DE ALUMÍNIO DE CORRER COM 2 FOLHAS PARA VIDROS, COM VIDROS, BATENTE, ACABAMENTO COM ACETATO OU BRILHANTE E FERRAGENS. EXCLUSIVE ALIZAR E CONTRAMARCO. FORNECIMENTO E INSTALAÇÃO. AF_12/2019	ESQV - ESQUADRIAS/FERRAGENS/VIDROS	m ²	4,4	429,08	1.887,95	0,58	89,50
89714	SINAPI	TUBO PVC, SERIE NORMAL, ESGOTO PREDIAL, DN 100 MM, FORNECIDO E INSTALADO EM RAMAL DE DESCARGA OU RAMAL DE ESGOTO SANITÁRIO. AF_12/2014	INHI - INSTALAÇÕES HIDROSANITÁRIAS	M	29,01	64,43	1.869,11	0,58	90,08
87878	SINAPI	CHAPISCO APLICADO EM ALVENARIAS E ESTRUTURAS DE CONCRETO INTERNAS, COM COLHER DE PEDREIRO. ARGAMASSA TRAÇO 1:3 COM PREPARO MANUAL. AF_06/2014	REVE - REVESTIMENTO E TRATAMENTO DE SUPERFÍCIES	m ²	391,64	4,68	1.832,87	0,57	90,64
COMPOSIÇÃO Próprio 09		PORTA DE ABRIR COM MOLA HIDRÁULICA, EM VIDRO TEMPERADO, 1,00X210 CM, ESPESSURA 10 MM, INCLUSIVE ACESSÓRIOS. AF_01/2021	ESQV - ESQUADRIAS/FERRAGENS/VIDROS	UN	1,0	1.467,05	1.467,05	0,45	91,10
88494	SINAPI	APLICAÇÃO E LIXAMENTO DE MASSA LÁTEX EM TETO, UMA DEMÃO. AF_06/2014	PINT - PINTURAS	m ²	67,58	20,63	1.394,17	0,43	91,53
100866	SINAPI	BARRA DE APOIO RETA, EM ACO INOX POLIDO, COMPRIMENTO 60CM, FIXADA NA PAREDE - FORNECIMENTO E INSTALAÇÃO. AF_01/2020	INHI - INSTALAÇÕES HIDROSANITÁRIAS	UN	4,0	338,30	1.353,20	0,42	91,95

Av. Tancredo Neves, 195 – Centro
CEP 65 299-000 – Centro Novo do Maranhão – MA
Tel: (98) 9.8454-4911 – jrsantyro@hotmail.com

Helton dos Santos Rodrigues
Engenheiro Civil
CREA: 111548512-0

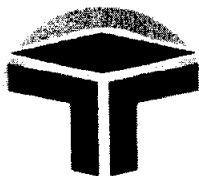

ROBERTO CONSTRUTORA LTDA-EPP

CNPJ: 06.311.813/0001-89

INSC. EST. 12.511.345-5

MATÕES DO NORTE / MA
PROC. 0808004 1202 2
FLS. 900
RUB. \$A


Á
PREFEITURA MUNICIPAL DE MATÕES DO NORTE/MA
COMISSÃO PERMANENTE DE LICITAÇÃO – CPL
REF.: CONTRATAÇÃO DE EMPRESA ESPECIALIZADA PARA CONSTRUÇÃO DA BASE DESCENTRALIZADA DO SAMU-
192 NO MUNICÍPIO DE MATÕES DO NORTE/MA
LOCAL: SEDE
TIPO: CARTA CONVITE sob o Nº CV-001/2022
DATA: 26 DE AGOSTO DE 2022.
HORÁRIO: 15H00MIN (QUINZE HORAS)

Curva ABC de Serviços

Código	Banco	Descrição	Tipo	Und	Quant.	Valor Unit	Total	Peso (%)	Peso Acumulado (%)
C4635	SEINFRA	BACIA SANITÁRIA PARA CADEIRANTES C/ ASSENTO (ABERTURA FRONTAL)	INSTALAÇÕES, LOUÇAS E ACESSÓRIOS	UN	1,0	1.248,81	1.248,81	0,39	92,33
86932	SINAPI	VASO SANITÁRIO SIFONADO COM CAIXA ACOPLADA LOUÇA BRANCA - PADRÃO MÉDIO, INCLUSO ENGATE FLEXÍVEL EM METAL CROMADO, 1/2 X 40CM - FORNECIMENTO E INSTALAÇÃO. AF_01/2020	INHI - INSTALAÇÕES HIDROS SANITÁRIAS	UN	2,0	610,47	1.220,94	0,38	92,71
91929	SINAPI	CABO DE COBRE FLEXÍVEL ISOLADO, 4 MM ² , ANTI-CHAMA 0,6/1,0 KV, PARA CIRCUITOS TERMINAIS - FORNECIMENTO E INSTALAÇÃO. AF_12/2015	INEL - INSTALAÇÃO ELÉTRICA/ELETRIFICAÇÃO E ILUMINAÇÃO EXTERNA	M	121,56	8,95	1.087,96	0,34	93,05
87881	SINAPI	CHAPISCO APLICADO NO TETO, COM ROLO PARA TEXTURA ACRÍLICA. ARGAMASSA TRAÇO 1:4 E EMULSÃO POLIMÉRICA (ADESIVO) COM PREPARO MANUAL. AF_06/2014	REVE - REVESTIMENTO E TRATAMENTO DE SUPERFÍCIES	m ²	138,81	7,56	1.049,40	0,32	93,37
5048	ORSE	Caixa d'água de polietileno - instalada, exceto base de apoio, cap. 1000 litros	Reservatórios	un	1,0	1.004,33	1.004,33	0,31	93,68
89712	SINAPI	TUBO PVC, SERIE NORMAL, ESGOTO PREDIAL, DN 50 MM, FORNECIDO E INSTALADO EM RAMAL DE DESCARGA OU RAMAL DE ESGOTO SANITÁRIO. AF_12/2014	INHI - INSTALAÇÕES HIDROS SANITÁRIAS	M	27,6	33,60	927,36	0,29	93,97

Av. Tancredo Neves, 195 – Centro
CEP 65 299-000 – Centro Novo do Maranhão – MA
Tel: (98) 9.8454-4911 – jrsantyr@Hotmail.com

Helton dos Santos Rodrigues
Engenheiro Civil
CREA: 111568512-0

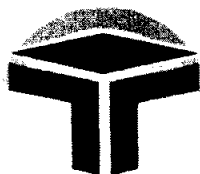

MATÕES DO NORTE / MA	
PROC.	0808004/2022
FLS.	901
RUB.	

ROBERTO CONSTRUTORA LTDA-EPP

CNPJ: 06.311.813/0001-89

INSC. EST. 12.511.345-5


À
PREFEITURA MUNICIPAL DE MATÕES DO NORTE/MA
COMISSÃO PERMANENTE DE LICITAÇÃO – CPL
REF.: CONTRATAÇÃO DE EMPRESA ESPECIALIZADA PARA CONSTRUÇÃO DA BASE DESCENTRALIZADA DO SAMU-
192 NO MUNICÍPIO DE MATÕES DO NORTE/MA
LOCAL: SEDE
TIPO: CARTA CONVITE sob o Nº CV-001/2022
DATA: 26 DE AGOSTO DE 2022.
HORÁRIO: 15H00MIN (QUINZE HORAS)

Curva ABC de Serviços

Código	Banco	Descrição	Tipo	Und	Quant.	Valor Unit	Total	Peso (%)	Peso Acumulado (%)
96523	SINAPI	ESCAVAÇÃO MANUAL PARA BLOCO DE COROAMENTO OU SAPATA (INCLUINDO ESCAVAÇÃO PARA COLOCAÇÃO DE FÔRMAS). AF_06/2017	MOVT - MOVIMENTO DE TERRA	m ³	10,23	89,72	917,83	0,28	94,25
91996	SINAPI	TOMADA MÉDIA DE EMBUTIR (1 MÓDULO), 2P+T 10 A, INCLUINDO SUPORTE E PLACA - FORNECIMENTO E INSTALAÇÃO. AF_12/2015	INEL - INSTALAÇÃO ELÉTRICA/ELETRIFICAÇÃO E ILUMINAÇÃO EXTERNA	UN	28,0	32,37	906,36	0,28	94,53
96802	SINAPI	KIT CHASSI PEX, PRÉ-FABRICADO, PARA CHUVEIRO COM REGISTROS DE PRESSÃO E CONEXÕES POR CRIMPAGEM FORNECIMENTO E INSTALAÇÃO. AF_06/2015	INHI - INSTALAÇÕES HIDROSANITÁRIAS	UN	3,0	277,42	832,26	0,26	94,79
86921	SINAPI	TANQUE DE LOUÇA BRANCA COM COLUNA, 30L OU EQUIVALENTE, INCLUSO SIFÃO FLEXÍVEL EM PVC, VÁLVULA PLÁSTICA E TORNEIRA DE PLÁSTICO - FORNECIMENTO E INSTALAÇÃO. AF_01/2020	INHI - INSTALAÇÕES HIDROSANITÁRIAS	UN	1,0	827,52	827,52	0,26	95,05
96619	SINAPI	LASTRO DE CONCRETO MAGRO, APLICADO EM BLOCOS DE COROAMENTO OU SAPATAS, ESPESSURA DE 5 CM. AF_08/2017	FUES - FUNDAÇÕES E ESTRUTURAS	m ²	25,57	30,73	785,76	0,24	95,29
101909	SINAPI	EXTINTOR DE INCÊNDIO PORTÁTIL COM CARGA DE PQS DE 6 KG, CLASSE BC - FORNECIMENTO E INSTALAÇÃO. AF_10/2020_P	INES - INSTALAÇÕES ESPECIAIS	UN	3,0	257,07	771,21	0,24	95,53

Av. Tancredo Neves, 195 – Centro
CEP 65 299-000 – Centro Novo do Maranhão – MA
Tel: (98) 9.8454-4911 – jrsantyr@gmail.com

Helton dos Santos Rodrigues
Engenheiro Civil
CREA: 111868512-0

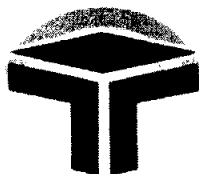

MATÕES DO NORTE / MA	
PROC.	0808004 1202 2
FLS.	903
RUB.	da

ROBERTO CONSTRUTORA LTDA-EPP
CNPJ: 06.311.813/0001-89
INSC. EST. 12.511.345-5


À
PREFEITURA MUNICIPAL DE MATÕES DO NORTE/MA
COMISSÃO PERMANENTE DE LICITAÇÃO – CPL
REF.: CONTRATAÇÃO DE EMPRESA ESPECIALIZADA PARA CONSTRUÇÃO DA BASE DESCENTRALIZADA DO SAMU-192 NO MUNICÍPIO DE MATÕES DO NORTE/MA
LOCAL: SEDE
TIPO: CARTA CONVITE sob o Nº CV-001/2022
DATA: 26 DE AGOSTO DE 2022.
HORÁRIO: 15H00MIN (QUINZE HORAS)

Curva ABC de Serviços

Código	Banco	Descrição	Tipo	Und	Quant.	Valor Unit	Total	Peso (%)	Peso Acumulado (%)
86943	SINAPI	LAVATÓRIO LOUÇA BRANCA SUSPENSO, 29,5 X 39CM OU EQUIVALENTE, PADRÃO POPULAR. INCLUSO SIFÃO FLEXÍVEL EM PVC, VÁLVULA E ENGATE FLEXÍVEL 30CM EM PLÁSTICO E TORNEIRA CROMADA DE MESA, PADRÃO POPULAR - FORNECIMENTO E INSTALAÇÃO. AF_01/2020	INHI - INSTALAÇÕES HIDROSANITÁRIAS	UN	3,0	252,73	758,19	0,23	95,77
10793	ORSE	Caixa de passagem pvc, 4" x 2", embutir, p/eletroduto - Rev 01	Pontos de Suprimento de Lógica	un	45,0	16,61	747,45	0,23	96,00
4177	ORSE	Locação de construção de edificação acima de 1000 m2, inclusive execução de gabarito de madeira	Locação de Edificações	m²	108,58	6,76	734,00	0,23	96,22
92023	SINAPI	INTERRUPTOR SIMPLES (1 MÓDULO) COM 1 TOMADA DE EMBUTIR 2P+T 10 A, INCLUINDO SUPORTE E PLACA - FORNECIMENTO E INSTALAÇÃO. AF_12/2015	INEL - INSTALAÇÃO ELÉTRICA/ELETRIFICAÇÃO E ILUMINAÇÃO EXTERNA	UN	15,0	48,25	723,75	0,22	96,45
87273	SINAPI	REVESTIMENTO CERÂMICO PARA PAREDES INTERNAS COM PLACAS TIPO ESMALTADA EXTRA DE DIMENSÕES 33X45 CM APLICADAS EM AMBIENTES DE ÁREA MAIOR QUE 5 M² NA ALTURA INTEIRA DAS PAREDES. AF_06/2014	REVE - REVESTIMENTO E TRATAMENTO DE SUPERFÍCIES	m²	8,52	80,88	689,09	0,21	96,66

Av. Tancredo Neves, 195 – Centro
CEP 65 299-000 – Centro Novo do Maranhão – MA
Tel: (98) 9.8454-4911 – jrsantyro@hotmail.com

Helton dos Santos Rodrigues
Engenheiro Civil
CREA: 111568312-0

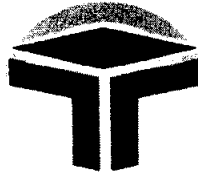

MATÕES DO NORTE / MA
PROC. 0808004/2020
FLS. 903
RUB. 88

ROBERTO CONSTRUTORA LTDA-EPP
CNPJ: 06.311.813/0001-89
INSC. EST. 12.511.345-5


À
PREFEITURA MUNICIPAL DE MATÕES DO NORTE/MA
COMISSÃO PERMANENTE DE LICITAÇÃO – CPL
REF.: CONTRATAÇÃO DE EMPRESA ESPECIALIZADA PARA CONSTRUÇÃO DA BASE DESCENTRALIZADA DO SAMU-192 NO MUNICÍPIO DE MATÕES DO NORTE/MA
LOCAL: SEDE
TIPO: CARTA CONVITE sob o Nº CV-001/2022
DATA: 26 DE AGOSTO DE 2022.
HORÁRIO: 15H00MIN (QUINZE HORAS)

Curva ABC de Serviços

Código	Banco	Descrição	Tipo	Und	Quant.	Valor Unit	Total	Peso (%)	Peso Acumulado (%)
6096	ORSE	Ligação Predial de Água em Mureta de Concreto, Provisória ou Definitiva, com Fornecimento de Material, inclusive Mureta e Hidrômetro, Rede DN 50mm	Conversão InfoWOrca	UN	1,0	687,85	687,85	0,21	96,87
103328	SINAPI	ALVENARIA DE VEDAÇÃO DE BLOCOS CERÂMICOS FURADOS NA HORIZONTAL DE 9X19X19 CM (ESPESSURA 9 CM) E ARGAMASSA DE ASSENTAMENTO COM PREPARO EM BETONEIRA. AF_12/2021	PARE - PAREDES/PAINEL S	m ²	5,85	90,31	528,31	0,16	97,04
102218	SINAPI	PINTURA TINTA DE ACABAMENTO (PIGMENTADA) ESMALTE SINTÉTICO FOSCO EM MADEIRA, 2 DEMÃOS. AF_01/2021	PINT - PINTURAS	m ²	31,08	16,86	524,00	0,16	97,20
COMPOSIÇÃO Próprio 08		CANALETA EM ALVENARIA DE BLOCO CERÂMICO, COM TAMPA DE GRADIL DE FERRO E CONCRETO SIMPLES 15 MPA, REVESTIDA COM ARGAMASSA DE CIMENTO E AREIA, COM SEÇÃO EXTERNA 30 X 3,16 X 30	ASTU - ASSENTAMENTO DE TUBOS E PECAS	M	1,0	512,86	512,86	0,16	97,36
94495	SINAPI	REGISTRO DE GAVETA BRUTO, LATÃO, ROSCÁVEL, 1" - FORNECIMENTO E INSTALAÇÃO. AF_08/2021	INHI - INSTALAÇÕES HIDROSANITÁRIAS	UN	7,0	70,42	492,94	0,15	97,51
103782	SINAPI	LUMINÁRIA TIPO PLAFON CIRCULAR, DE SOBREPOR, COM LED DE 12/13 W - FORNECIMENTO E INSTALAÇÃO. AF_03/2022	INEL - INSTALAÇÃO ELÉTRICA/ELETRIFICAÇÃO E ILUMINAÇÃO EXTERNA	UN	10,0	41,03	410,30	0,13	97,64

Av. Tancredo Neves, 195 – Centro
CEP 65 299-000 – Centro Novo do Maranhão – MA
Tel: (98) 9.8454-4911 – jrsantyro@hotmail.com

Heilton dos Santos Rodrigues
Engenheiro Civil
CREA: 111568512-0

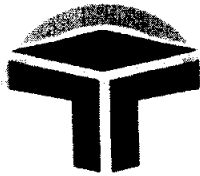

MATÕES DO NORTE / MA
PROC. 0808004 / 2022
FLS. 904
RUB. 06

ROBERTO CONSTRUTORA LTDA-EPP
CNPJ: 06.311.813/0001-89
INSC. EST. 12.511.345-5

À
PREFEITURA MUNICIPAL DE MATÕES DO NORTE/MA
COMISSÃO PERMANENTE DE LICITAÇÃO – CPL
REF.: CONTRATAÇÃO DE EMPRESA ESPECIALIZADA PARA CONSTRUÇÃO DA BASE DESCENTRALIZADA DO SAMU-192 NO MUNICÍPIO DE MATÕES DO NORTE/MA
LOCAL: SEDE
TIPO: CARTA CONVITE sob o Nº CV-001/2022
DATA: 26 DE AGOSTO DE 2022.
HORÁRIO: 15H00MIN (QUINZE HORAS)


Curva ABC de Serviços

Código	Banco	Descrição	Tipo	Und	Quant.	Valor Unit	Total	Peso (%)	Peso Acumulado (%)
COMPOSIÇÃO Próprio 10		PORTA DE MADEIRA PARA PINTURA, SEMI-OCA (LEVE OU MÉDIA), 1,00X210CM, ESPESSURA DE 3,5CM, INCLUSO DOBRADIÇAS - FORNECIMENTO E INSTALAÇÃO. AF_12/2019	ESQV - ESQUADRIAS/FE RRAGENS/VIDRO S	UN	1,0	397,00	397,00	0,12	97,76
89711	SINAPI	TUBO PVC, SERIE NORMAL, ESGOTO PREDIAL, DN 40 MM, FORNECIDO E INSTALADO EM RAMAL DE DESCARGA OU RAMAL DE ESGOTO SANITÁRIO. AF_12/2014	INHI - INSTALAÇÕES HIDROS SANITÁRIAS	M	16,0	22,05	352,80	0,11	97,87
96986	SINAPI	HASTE DE ATERRAMENTO 3/4 PARA SPDA - FORNECIMENTO E INSTALAÇÃO. AF_12/2017	INEL - INSTALAÇÃO ELÉTRICA/ELETRIFICAÇÃO E ILUMINAÇÃO EXTERNA	UN	2,0	173,55	347,10	0,11	97,98
89707	SINAPI	CAIXA SIFONADA, PVC, DN 100 X 100 X 50 MM, JUNTA ELÁSTICA, FORNECIDA E INSTALADA EM RAMAL DE DESCARGA OU EM RAMAL DE ESGOTO SANITÁRIO. AF_12/2014	INHI - INSTALAÇÕES HIDROS SANITÁRIAS	UN	7,0	48,48	339,36	0,11	98,08
12094	ORSE	Lâmpada PAR 30 Led 15w bivolt branca	Luminárias Internas	un	4,0	82,02	328,08	0,10	98,18
86910	SINAPI	TORNEIRA CROMADA TUBO MÓVEL, DE PAREDE, 1/2 OU 3/4, PARA PIA DE COZINHA, PADRÃO MÉDIO - FORNECIMENTO E INSTALAÇÃO. AF_01/2020	INHI - INSTALAÇÕES HIDROS SANITÁRIAS	UN	3,0	104,18	312,54	0,10	98,28
2450	ORSE	Limpeza geral	Limpeza	m ²	108,58	2,75	298,59	0,09	98,37

Av. Tancredo Neves, 195 – Centro
CEP 65 299-000 – Centro Novo do Maranhão – MA
Tel: (98) 9.8454-4911 – jrsantyro@hotmail.com

Helton dos Santos Rodrigues
Engenheiro Civil
CREA: 111568512-0

MATÕES DO NORTE / MA
 PROC. 08C8004 / 2022
 FLS. 908
 RUB. 01

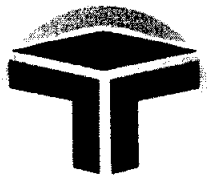

ROBERTO CONSTRUTORA LTDA-EPP
 CNPJ: 06.311.813/0001-89
 INSC. EST. 12.511.345-5

À
 PREFEITURA MUNICIPAL DE MATÕES DO NORTE/MA
 COMISSÃO PERMANENTE DE LICITAÇÃO – CPL
 REF.: CONTRATAÇÃO DE EMPRESA ESPECIALIZADA PARA CONSTRUÇÃO DA BASE DESCENTRALIZADA DO SAMU-192 NO MUNICÍPIO DE MATÕES DO NORTE/MA
 LOCAL: SEDE
 TIPO: CARTA CONVITE sob o Nº CV-001/2022
 DATA: 26 DE AGOSTO DE 2022.
 HORÁRIO: 15H00MIN (QUINZE HORAS)


Curva ABC de Serviços

Código	Banco	Descrição	Tipo	Und	Quant.	Valor Unit	Total	Peso (%)	Peso Acumulado (%)
73882/002	SINAPI	CALHA EM CONCRETO SIMPLES, MEIA CANA DE CONCRETO, DIAMETRO 300 MM	DROP - DRENAGEM/OBRAS DE CONTENÇÃO / POÇOS DE VISITA E CAIXAS	M	5,63	52,62	296,25	0,09	98,46
2022	ORSE	Chuveiro simples de plástico (herc ref 1980 ou similar), c/ registro de pressão de pvc	Louças e Metais Sanitários	un	3,0	92,36	277,08	0,09	98,55
89834	SINAPI	JUNÇÃO SIMPLES, PVC, SERIE NORMAL, ESGOTO PREDIAL, DN 100 X 100 MM, JUNTA ELÁSTICA, FORNECIDO E INSTALADO EM PRUMADA DE ESGOTO SANITÁRIO OU VENTILAÇÃO. AF_12/2014	INHI - INSTALAÇÕES HIDROSANITÁRIAS	UN	5,0	51,03	255,15	0,08	98,63
C2849	SEINFRA	INSTALAÇÕES PROVISÓRIAS DE ESGOTO	CONSTRUÇÃO DO CANTEIRO DA OBRA	UN	1,0	241,50	241,50	0,07	98,70
777	ORSE	Caixa octogonal 4" x 4", em pvc, p/ ponto de luz embutido	Tomadas Convencionais e interruptores	un	16,0	13,83	221,28	0,07	98,77
94492	SINAPI	REGISTRO DE ESFERA, PVC, SOLDÁVEL, COM VOLANTE, DN 50 MM - FORNECIMENTO E INSTALAÇÃO. AF_08/2021	INHI - INSTALAÇÕES HIDROSANITÁRIAS	UN	3,0	69,28	207,84	0,06	98,84
1673	ORSE	Joelho 90° pvc rígido soldável e c/rosca e anéis, diâm = 20mm x 1/2"	Tubos e Conexões de PVC Rígido Soldável para Esgoto	un	11,0	18,78	206,58	0,06	98,90
7996	ORSE	Disjuntor bipolar DR 25 A - Dispositivo residual diferencial, tipo AC, 30MA, ref.5SM1 312-OMB, Siemens ou similar	Fusíveis, Disjuntores e Chaves	un	1,0	205,28	205,28	0,06	98,96

Av. Tancredo Neves, 195 – Centro
 CEP 65 299-000 – Centro Novo do Maranhão – MA
 Tel: (98) 9.8454-4911 – jrsantyro@hotmail.com

Helton dos Santos Rodrigues
 Engenheiro Civil
 CREA: 111568512-0

(Handwritten signatures and marks)

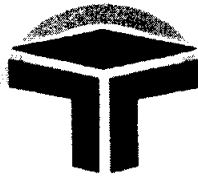

MATÕES DO NORTE / MA
PROC. 09080011 / 2022
FLS. 906
RUB. 08

ROBERTO CONSTRUTORA LTDA-EPP
CNPJ: 06.311.813/0001-89
INSC. EST. 12.511.345-5


À
PREFEITURA MUNICIPAL DE MATÕES DO NORTE/MA
COMISSÃO PERMANENTE DE LICITAÇÃO – CPL
REF.: CONTRATAÇÃO DE EMPRESA ESPECIALIZADA PARA CONSTRUÇÃO DA BASE DESCENTRALIZADA DO SAMU-192 NO MUNICÍPIO DE MATÕES DO NORTE/MA
LOCAL: SEDE
TIPO: CARTA CONVITE sob o Nº CV-001/2022
DATA: 26 DE AGOSTO DE 2022.
HORÁRIO: 15H00MIN (QUINZE HORAS)

Curva ABC de Serviços

Código	Banco	Descrição	Tipo	Und	Quant.	Valor Unit	Total	Peso (%)	Peso Acumulado (%)
89355	SINAPI	TUBO, PVC, SOLDÁVEL, DN 20MM, INSTALADO EM RAMAL OU SUB-RAMAL DE ÁGUA - FORNECIMENTO E INSTALAÇÃO. AF_12/2014	INHI - INSTALAÇÕES HIDROS SANITÁRIAS	M	10,0	19,61	196,10	0,06	99,02
COMPOSIÇÃO Próprio 11		COBOGÓ DE CIMENTO (ELEMENTO VAZADO, CIRCULAR), 0,80 X 0,40, ASSENTADO COM ARGAMASSA DE CIMENTO E AREIA	ESQV - ESQUADRIAS/FERRAGENS/VIDROS	M²	1,8	102,01	183,61	0,06	99,08
141	ORSE	Aço CA - 60 Ø 4,2 a 9,5mm, inclusive corte, dobragem, montagem e colocação de ferragens nas formas, para superestruturas e fundações - R1	Armaduras Convencionais	kg	11,0	15,27	167,97	0,05	99,13
89446	SINAPI	TUBO, PVC, SOLDÁVEL, DN 25MM, INSTALADO EM PRUMADA DE ÁGUA - FORNECIMENTO E INSTALAÇÃO. AF_12/2014	INHI - INSTALAÇÕES HIDROS SANITÁRIAS	M	24,49	6,85	167,75	0,05	99,19
89724	SINAPI	JOELHO 90 GRAUS, PVC, SERIE NORMAL, ESGOTO PREDIAL, DN 40 MM, JUNTA SOLDÁVEL, FORNECIDO E INSTALADO EM RAMAL DE DESCARGA OU RAMAL DE ESGOTO SANITÁRIO. AF_12/2014	INHI - INSTALAÇÕES HIDROS SANITÁRIAS	UN	14,0	11,92	166,88	0,05	99,24
94798	SINAPI	TORNEIRA DE BOIA PARA CAIXA D'ÁGUA, ROSCÁVEL, 1 1/4" - FORNECIMENTO E INSTALAÇÃO. AF_08/2021	INHI - INSTALAÇÕES HIDROS SANITÁRIAS	UN	1,0	152,36	152,36	0,05	99,28
4016	ORSE	Lampada vapor sodio alta pressão p/ projetor 400 w (phillips ref. son/t 400w ou similar) - Fornecimento	Pontos de Suprimento de Energia Convencionais	Un	2,0	74,30	148,60	0,05	99,33

Av. Tancredo Neves, 195 – Centro
CEP 65 299-000 – Centro Novo do Maranhão – MA
Tel: (98) 9.8454-4911 – jrsantyro@hotmail.com

Hellon dos Santos Rodrigues
Engenheiro Civil
CREA: 111965/12-0

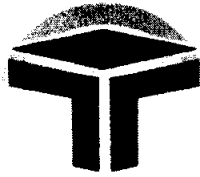

MATÕES DO NORTE / MA	
PROC.	0908004/2022
FLS.	909
RUB.	11

ROBERTO CONSTRUTORA LTDA-EPP
CNPJ: 06.311.813/0001-89
INSC. EST. 12.511.345-5


À
PREFEITURA MUNICIPAL DE MATÕES DO NORTE/MA
COMISSÃO PERMANENTE DE LICITAÇÃO – CPL
REF.: CONTRATAÇÃO DE EMPRESA ESPECIALIZADA PARA CONSTRUÇÃO DA BASE DESCENTRALIZADA DO SAMU-192 NO MUNICÍPIO DE MATÕES DO NORTE/MA
LOCAL: SEDE
TIPO: CARTA CONVITE sob o Nº CV-001/2022
DATA: 26 DE AGOSTO DE 2022.
HORÁRIO: 15H00MIN (QUINZE HORAS)

Curva ABC de Serviços

Código	Banco	Descrição	Tipo	Und	Quant.	Valor Unit	Total	Peso (%)	Peso Acumulado (%)
89448	SINAPI	TUBO, PVC, SOLDÁVEL, DN 40MM, INSTALADO EM PRUMADA DE ÁGUA - FORNECIMENTO E INSTALAÇÃO. AF_12/2014	INHI - INSTALAÇÕES HIDROSANITÁRIAS	M	6,6	21,13	139,45	0,04	99,37
89403	SINAPI	TUBO, PVC, SOLDÁVEL, DN 32MM, INSTALADO EM RAMAL DE DISTRIBUIÇÃO DE ÁGUA - FORNECIMENTO E INSTALAÇÃO. AF_12/2014	INHI - INSTALAÇÕES HIDROSANITÁRIAS	M	6,71	19,97	133,99	0,04	99,41
89726	SINAPI	JOELHO 45 GRAUS, PVC, SERIE NORMAL, ESGOTO PREDIAL, DN 40 MM, JUNTA SOLDÁVEL, FORNECIDO E INSTALADO EM RAMAL DE DESCARGA OU RAMAL DE ESGOTO SANITÁRIO. AF_12/2014	INHI - INSTALAÇÕES HIDROSANITÁRIAS	UN	14,0	8,07	112,98	0,03	99,45
97599	SINAPI	LUMINÁRIA DE EMERGÊNCIA, COM 30 LÂMPADAS LED DE 2 W, SEM REATOR - FORNECIMENTO E INSTALAÇÃO. AF_02/2020	INEL - INSTALAÇÃO ELÉTRICA/ELETRIFICAÇÃO E ILUMINAÇÃO EXTERNA	UN	3,0	31,90	95,70	0,03	99,48
100849	SINAPI	ASSENTO SANITÁRIO CONVENCIONAL - FORNECIMENTO E INSTALACAO. AF_01/2020	INHI - INSTALAÇÕES HIDROSANITÁRIAS	UN	2,0	46,78	93,56	0,03	99,51
93653	SINAPI	DISJUNTOR MONOPOLAR TIPO DIN, CORRENTE NOMINAL DE 10A - FORNECIMENTO E INSTALAÇÃO. AF_10/2020	INEL - INSTALAÇÃO ELÉTRICA/ELETRIFICAÇÃO E ILUMINAÇÃO EXTERNA	UN	8,0	11,57	92,56	0,03	99,54

Av. Tancredo Neves, 195 – Centro
CEP 65 299-000 – Centro Novo do Maranhão – MA
Tel: (98) 9.8454-4911 – jrsantyro@hotmail.com

Hilton dos Santos Rodrigues
Engenheiro Civil
CREA: 111558512-0

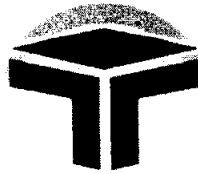

MATÕES DO NORTE / MA	
PROC.	0808004 / 2022
FLS.	908
RUB.	

ROBERTO CONSTRUTORA LTDA-EPP
CNPJ: 06.311.813/0001-89
INSC. EST. 12.511.345-5


Á
PREFEITURA MUNICIPAL DE MATÕES DO NORTE/MA
COMISSÃO PERMANENTE DE LICITAÇÃO – CPL
REF.: CONTRATAÇÃO DE EMPRESA ESPECIALIZADA PARA CONSTRUÇÃO DA BASE DESCENTRALIZADA DO SAMU-192 NO MUNICÍPIO DE MATÕES DO NORTE/MA
LOCAL: SEDE
TIPO: CARTA CONVITE sob o N° CV-001/2022
DATA: 26 DE AGOSTO DE 2022.
HORÁRIO: 15H00MIN (QUINZE HORAS)

Curva ABC de Serviços

Código	Banco	Descrição	Tipo	Und	Quant.	Valor Unit	Total	Peso (%)	Peso Acumulado (%)
93672	SINAPI	DISJUNTOR TRIPOLAR TIPO DIN, CORRENTE NOMINAL DE 40A - FORNECIMENTO E INSTALAÇÃO. AF_10/2020	INEL - INSTALAÇÃO ELÉTRICA/ELETRIFICAÇÃO E ILUMINAÇÃO EXTERNA	UN	1,0	86,63	86,63	0,03	99,56
89625	SINAPI	TE, PVC, SOLDÁVEL, DN 50MM, INSTALADO EM PRUMADA DE ÁGUA - FORNECIMENTO E INSTALAÇÃO. AF_12/2014	INHI - INSTALAÇÕES HIDROSANITÁRIAS	UN	3,0	26,96	80,88	0,03	99,59
86914	SINAPI	TORNEIRA CROMADA 1/2 OU 3/4 PARA TANQUE, PADRÃO MÉDIO - FORNECIMENTO E INSTALAÇÃO. AF_01/2020	INHI - INSTALAÇÕES HIDROSANITÁRIAS	UN	1,0	80,45	80,45	0,02	99,61
12895	ORSE	Placa de sinalizacao, fotoluminescente, em pvc, rota de fuga	Sinalização Vertical	un	5,0	15,97	79,85	0,02	99,64
3689	ORSE	Torneira plástica para lavatório, HERC 1195, 1/2" ou similar	Louças e Metais Sanitários	un	2,0	39,53	79,06	0,02	99,66
89801	SINAPI	JOELHO 90 GRAUS, PVC, SERIE NORMAL, ESGOTO PREDIAL, DN 50 MM, JUNTA ELÁSTICA, FORNECIDO E INSTALADO EM PRUMADA DE ESGOTO SANITÁRIO OU VENTILAÇÃO. AF_12/2014	INHI - INSTALAÇÕES HIDROSANITÁRIAS	UN	9,0	8,71	78,39	0,02	99,69
94705	SINAPI	ADAPTADOR COM FLANGE E ANEL DE VEDAÇÃO, PVC, SOLDÁVEL, DN 40 MM X 1 1/4, INSTALADO EM RESERVAÇÃO DE ÁGUA DE EDIFICAÇÃO QUE POSSUA RESERVATÓRIO DE FIBRA/FIBROCIMENTO FORNECIMENTO E INSTALAÇÃO. AF_06/2016	INHI - INSTALAÇÕES HIDROSANITÁRIAS	UN	2,0	38,60	77,20	0,02	99,71

Av. Tancredo Neves, 195 – Centro
CEP 65 299-000 – Centro Novo do Maranhão – MA
Tel: (98) 9.8454-4911 – jrsantyro@hotmail.com

Helton dos Santos Rodrigues
Engenheiro Civil
CREA: 111558512-0

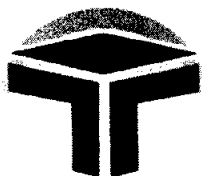

MATÕES DO NORTE / MA	
PROC.	0807004/2022
FLS.	909
RUB.	

ROBERTO CONSTRUTORA LTDA-EPP
CNPJ: 06.311.813/0001-89
INSC. EST. 12.511.345-5


À
PREFEITURA MUNICIPAL DE MATÕES DO NORTE/MA
COMISSÃO PERMANENTE DE LICITAÇÃO – CPL
REF.: CONTRATAÇÃO DE EMPRESA ESPECIALIZADA PARA CONSTRUÇÃO DA BASE DESCENTRALIZADA DO SAMU-192 NO MUNICÍPIO DE MATÕES DO NORTE/MA
LOCAL: SEDE
TIPO: CARTA CONVITE sob o Nº CV-001/2022
DATA: 26 DE AGOSTO DE 2022.
HORÁRIO: 15H00MIN (QUINZE HORAS)

Curva ABC de Serviços

Código	Banco	Descrição	Tipo	Und	Quant.	Valor Unit	Total	Peso (%)	Peso Acumulado (%)
89809	SINAPI	JOELHO 90 GRAUS, PVC, SERIE NORMAL, ESGOTO PREDIAL, DN 100 MM, JUNTA ELÁSTICA, FORNECIDO E INSTALADO EM PRUMADA DE ESGOTO SANITÁRIO OU VENTILAÇÃO. AF_12/2014	INHI - INSTALAÇÕES HIDROS SANITÁRIAS	UN	3,0	23,68	71,04	0,02	99,73
94491	SINAPI	REGISTRO DE ESFERA, PVC, SOLDÁVEL, COM VOLANTE, DN 40 MM - FORNECIMENTO E INSTALAÇÃO. AF_08/2021	INHI - INSTALAÇÕES HIDROS SANITÁRIAS	UN	1,0	67,36	67,36	0,02	99,75
89501	SINAPI	JOELHO 90 GRAUS, PVC, SOLDÁVEL, DN 50MM, INSTALADO EM PRUMADA DE ÁGUA - FORNECIMENTO E INSTALAÇÃO. AF_12/2014	INHI - INSTALAÇÕES HIDROS SANITÁRIAS	UN	4,0	16,80	67,20	0,02	99,77
89449	SINAPI	TUBO, PVC, SOLDÁVEL, DN 50MM, INSTALADO EM PRUMADA DE ÁGUA - FORNECIMENTO E INSTALAÇÃO. AF_12/2014	INHI - INSTALAÇÕES HIDROS SANITÁRIAS	M	2,75	24,27	66,74	0,02	99,80
89710	SINAPI	RALO SECO, PVC, DN 100 X 40 MM, JUNTA SOLDÁVEL, FORNECIDO E INSTALADO EM RAMAL DE DESCARGA OU EM RAMAL DE ESGOTO SANITÁRIO. AF_12/2014	INHI - INSTALAÇÕES HIDROS SANITÁRIAS	UN	4,0	16,33	65,32	0,02	99,82
89419	SINAPI	LUVA DE REDUÇÃO, PVC, SOLDÁVEL, DN 25MM X 20MM, INSTALADO EM RAMAL DE DISTRIBUIÇÃO DE ÁGUA - FORNECIMENTO E INSTALAÇÃO. AF_12/2014	INHI - INSTALAÇÕES HIDROS SANITÁRIAS	UN	12,0	5,33	63,96	0,02	99,84

Av. Tancredo Neves, 195 – Centro
CEP 65 299-000 – Centro Novo do Maranhão – MA
Tel: (98) 9.8454-4911 – jrsantyro@hotmail.com

Helton dos Santos Rodrigues
Engenheiro Civil
CREA: 111568512-0

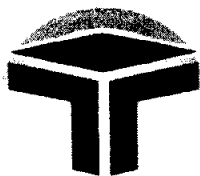

ROBERTO CONSTRUTORA LTDA-EPP
CNPJ: 06.311.813/0001-89
INSC. EST. 12.511.345-5

MATÕES DO NORTE / MA
PROC. 0808004/2022
FLS. 950
RUB. 08


À
PREFEITURA MUNICIPAL DE MATÕES DO NORTE/MA
COMISSÃO PERMANENTE DE LICITAÇÃO – CPL
REF.: CONTRATAÇÃO DE EMPRESA ESPECIALIZADA PARA CONSTRUÇÃO DA BASE DESCENTRALIZADA DO SAMU-192 NO MUNICÍPIO DE MATÕES DO NORTE/MA
LOCAL: SEDE
TIPO: CARTA CONVITE sob o Nº CV-001/2022
DATA: 26 DE AGOSTO DE 2022.
HORÁRIO: 15H00MIN (QUINZE HORAS)

Curva ABC de Serviços

Código	Banco	Descrição	Tipo	Und	Quant.	Valor Unit	Total	Peso (%)	Peso Acumulado (%)
96995	SINAPI	REATERRO MANUAL APILOADO COM SOQUETE. AF_10/2017	MOVT - MOVIMENTO DE TERRA	m³	1,28	46,26	59,21	0,02	99,85
89404	SINAPI	JOELHO 90 GRAUS, PVC, SOLDÁVEL, DN 20MM, INSTALADO EM RAMAL DE DISTRIBUIÇÃO DE ÁGUA - FORNECIMENTO E INSTALAÇÃO. AF_12/2014	INHI - INSTALAÇÕES HIDROSANITÁRIAS	UN	11,0	5,30	58,30	0,02	99,87
94706	SINAPI	ADAPTADOR COM FLANGE E ANEL DE VEDAÇÃO, PVC, SOLDÁVEL, DN 50 MM X 1 1/2 , INSTALADO EM RESERVAÇÃO DE ÁGUA DE EDIFICAÇÃO QUE POSSUA RESERVATÓRIO DE FIBRA/FIBROCIMENTO FORNECIMENTO E INSTALAÇÃO. AF_06/2016	INHI - INSTALAÇÕES HIDROSANITÁRIAS	UN	1,0	54,00	54,00	0,02	99,89
11853	ORSE	Placa de sinalizacao de segurancã contra incendio, fotoluminescente, retangular, *20 x 40* cm, em pvc *2* mm anti-chamas (símbolos, cores e pictogramas conforme nbr 13434)	Sinalização Vertical	Un	1,0	49,96	49,96	0,02	99,90
89481	SINAPI	JOELHO 90 GRAUS, PVC, SOLDÁVEL, DN 25MM, INSTALADO EM PRUMADA DE ÁGUA - FORNECIMENTO E INSTALAÇÃO. AF_12/2014	INHI - INSTALAÇÕES HIDROSANITÁRIAS	UN	9,0	5,06	45,54	0,01	99,92
89617	SINAPI	TE, PVC, SOLDÁVEL, DN 25MM, INSTALADO EM PRUMADA DE ÁGUA - FORNECIMENTO E INSTALAÇÃO. AF_12/2014	INHI - INSTALAÇÕES HIDROSANITÁRIAS	UN	6,0	7,37	44,22	0,01	99,93

Av. Tancredo Neves, 195 – Centro
CEP 65 299-000 – Centro Novo do Maranhão – MA
Tel: (98) 9.8454-4911 – jrsantyro@hotmail.com

Heitor dos Santos Rodrigues
Engenheiro Civil
CREA: 111568512-0

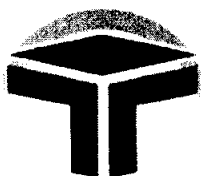

MATÕES DO NORTE / MA
PROC. 0808004 1202-2
FLS. 911
RUB. 00

ROBERTO CONSTRUTORA LTDA-EPP
CNPJ: 06.311.813/0001-89
INSC. EST. 12.511.345-5


À
PREFEITURA MUNICIPAL DE MATÕES DO NORTE/MA
COMISSÃO PERMANENTE DE LICITAÇÃO – CPL
REF.: CONTRATAÇÃO DE EMPRESA ESPECIALIZADA PARA CONSTRUÇÃO DA BASE DESCENTRALIZADA DO SAMU-
192 NO MUNICÍPIO DE MATÕES DO NORTE/MA
LOCAL: SEDE
TIPO: CARTA CONVITE sob o Nº CV-001/2022
DATA: 26 DE AGOSTO DE 2022.
HORÁRIO: 15H00MIN (QUINZE HORAS)

Curva ABC de Serviços

Código	Banco	Descrição	Tipo	Und	Quant.	Valor Unit	Total	Peso (%)	Peso Acumulado (%)
89825	SINAPI	TE, PVC, SERIE NORMAL, ESGOTO PREDIAL, DN 50 X 50 MM, JUNTA ELÁSTICA, FORNECIDO E INSTALADO EM PRUMADA DE ESGOTO SANITÁRIO OU VENTILAÇÃO. AF_12/2014	INHI - INSTALAÇÕES HIDROS SANITÁRIAS	UN	2,0	19,55	39,10	0,01	99,94
93656	SINAPI	DISJUNTOR MONOPOLAR TIPO DIN, CORRENTE NOMINAL DE 25A - FORNECIMENTO E INSTALAÇÃO. AF_10/2020	INEL - INSTALAÇÃO ELÉTRICA/ELETRIFICAÇÃO E ILUMINAÇÃO EXTERNA	UN	2,0	13,40	26,80	0,01	99,95
89623	SINAPI	TE, PVC, SOLDÁVEL, DN 40MM, INSTALADO EM PRUMADA DE ÁGUA - FORNECIMENTO E INSTALAÇÃO. AF_12/2014	INHI - INSTALAÇÕES HIDROS SANITÁRIAS	UN	1,0	22,60	22,60	0,01	99,96
89827	SINAPI	JUNÇÃO SIMPLES, PVC, SERIE NORMAL, ESGOTO PREDIAL, DN 50 X 50 MM, JUNTA ELÁSTICA, FORNECIDO E INSTALADO EM PRUMADA DE ESGOTO SANITÁRIO OU VENTILAÇÃO. AF_12/2014	INHI - INSTALAÇÕES HIDROS SANITÁRIAS	UN	1,0	22,13	22,13	0,01	99,97
89426	SINAPI	LUVA DE REDUÇÃO, PVC, SOLDÁVEL, DN 32MM X 25MM, INSTALADO EM RAMAL DE DISTRIBUIÇÃO DE ÁGUA - FORNECIMENTO E INSTALAÇÃO. AF_12/2014	INHI - INSTALAÇÕES HIDROS SANITÁRIAS	UN	2,0	9,67	19,34	0,01	99,97
12888	ORSE	Placa de sinalizacao, fotoluminescente, em pvc, com logotipo "Extintor de incendio portátil"- Placa ES	Sinalização Vertical	un	1,0	18,96	18,96	0,01	99,98

A v. Tancredo Neves, 195 – Centro
CEP 65 299-000 – Centro Novo do Maranhão – MA
Tel: (98) 9.8454-4911 – jrsantyro@hotmail.com

Helton dos Santos Rodrigues
Engenheiro Civil
CREA: 111568512-0

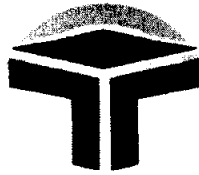

MATÕES DO NORTE / MA	
PROC.	0808004 / 202 2
FLS.	982
RUB.	11

ROBERTO CONSTRUTORA LTDA-EPP
CNPJ: 06.311.813/0001-89
INSC. EST. 12.511.345-5

Á
PREFEITURA MUNICIPAL DE MATÕES DO NORTE/MA
COMISSÃO PERMANENTE DE LICITAÇÃO – CPL
REF.: CONTRATAÇÃO DE EMPRESA ESPECIALIZADA PARA CONSTRUÇÃO DA BASE DESCENTRALIZADA DO SAMU-192 NO MUNICÍPIO DE MATÕES DO NORTE/MA
LOCAL: SEDE
TIPO: CARTA CONVITE sob o Nº CV-001/2022
DATA: 26 DE AGOSTO DE 2022.
HORÁRIO: 15H00MIN (QUINZE HORAS)

Curva ABC de Serviços

Código	Banco	Descrição	Tipo	Und	Quant.	Valor Unit	Total	Peso (%)	Peso Acumulado (%)
89492	SINAPI	JOELHO 90 GRAUS, PVC, SOLDÁVEL, DN 32MM, INSTALADO EM PRUMADA DE ÁGUA - FORNECIMENTO E INSTALAÇÃO. AF_12/2014	INHI - INSTALAÇÕES HIDROS SANITÁRIAS	UN	2,0	8,31	16,62	0,01	99,98
89497	SINAPI	JOELHO 90 GRAUS, PVC, SOLDÁVEL, DN 40MM, INSTALADO EM PRUMADA DE ÁGUA - FORNECIMENTO E INSTALAÇÃO. AF_12/2014	INHI - INSTALAÇÕES HIDROS SANITÁRIAS	UN	1,0	14,17	14,17	0,00	99,99
89579	SINAPI	LUVA DE REDUÇÃO, PVC, SOLDÁVEL, DN 50MM X 25MM, INSTALADO EM PRUMADA DE ÁGUA - FORNECIMENTO E INSTALAÇÃO. AF_12/2014	INHI - INSTALAÇÕES HIDROS SANITÁRIAS	UN	1,0	14,00	14,00	0,00	99,99
89620	SINAPI	TE, PVC, SOLDÁVEL, DN 32MM, INSTALADO EM PRUMADA DE ÁGUA - FORNECIMENTO E INSTALAÇÃO. AF_12/2014	INHI - INSTALAÇÕES HIDROS SANITÁRIAS	UN	1,0	13,35	13,35	0,00	100,00
89438	SINAPI	TE, PVC, SOLDÁVEL, DN 20MM, INSTALADO EM RAMAL DE DISTRIBUIÇÃO DE ÁGUA - FORNECIMENTO E INSTALAÇÃO. AF_12/2014	INHI - INSTALAÇÕES HIDROS SANITÁRIAS	UN	1,0	7,63	7,63	0,00	100,00
89376	SINAPI	ADAPTADOR CURTO COM BOLSA E ROSCA PARA REGISTRO, PVC, SOLDÁVEL, DN 20MM X 1/2, INSTALADO EM RAMAL OU SUB-RAMAL DE ÁGUA - FORNECIMENTO E INSTALAÇÃO. AF_12/2014	INHI - INSTALAÇÕES HIDROS SANITÁRIAS	UN	1,0	6,06	6,06	0,00	100,00

Total sem BDI


258.528,94

Total do BDI

64.608,90

Av. Tancredo Neves, 195 – Centro
CEP 65 299-000 – Centro Novo do Maranhão – MA
Tel: (98) 9.8454-4911 – jrsantyro@hotmail.com

Heitor dos Santos Rodrigues
Engenheiro Civil
CREA: 111568512-0

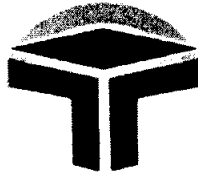

ROBERTO CONSTRUTORA LTDA-EPP
CNPJ: 06.311.813/0001-89
INSC. EST. 12.511.345-5

MATÕES DO NORTE / MA
PROC. 080 F004 / 2022
FLS. 933
RUB. 44


À
PREFEITURA MUNICIPAL DE MATÕES DO NORTE/MA
COMISSÃO PERMANENTE DE LICITAÇÃO – CPL
REF.: CONTRATAÇÃO DE EMPRESA ESPECIALIZADA PARA CONSTRUÇÃO DA BASE DESCENTRALIZADA DO SAMU-
192 NO MUNICÍPIO DE MATÕES DO NORTE/MA
LOCAL: SEDE
TIPO: CARTA CONVITE sob o Nº CV-001/2022
DATA: 26 DE AGOSTO DE 2022.
HORÁRIO: 15H00MIN (QUINZE HORAS)

Curva ABC de Serviços

Código	Banco	Descrição	Tipo	Und	Quant.	Valor Unit	Total	Peso (%)	Peso Acumulado (%)
Total Geral									323.137,84

Av. Tancredo Neves, 195 – Centro
CEP 65 299-000 – Centro Novo do Maranhão – MA
Tel: (98) 9.8454-4911 – jrsantyro@hotmail.com

Helton dos Santos Rodrigues
Engenheiro Civil
CREA: 111568512-0

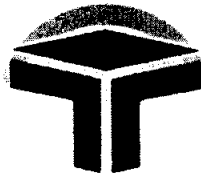

ROBERTO CONSTRUTORA LTDA-EPP
 CNPJ: 06.311.813/0001-89
 INSC. EST. 12.511.345-5


A
 PREFEITURA MUNICIPAL DE MATÕES DO NORTE/MA
 COMISSÃO PERMANENTE DE LICITAÇÃO – CPL
 REF.: CONTRATAÇÃO DE EMPRESA ESPECIALIZADA PARA CONSTRUÇÃO DA BASE DESCENTRALIZADA DO SAMU-192 NO MUNICÍPIO DE MATÕES DO NORTE/MA
 LOCAL: SEDE
 TIPO: CARTA CONVITE sob o Nº CV-001/2022
 DATA: 26 DE AGOSTO DE 2022.
 HORÁRIO: 15H00MIN (QUINZE HORAS)

Planilha Orçamentária Analítica

1	Código Banco	Descrição	Tipo	Und	Quant.	Valor Unit	Total	
1.1	74209/001 SINAPI	PLACA DE OBRA EM CHAPA DE ACO GALVANIZADO	CANT - CANTEIRO DE OBRAS	m ²	1,0000000	426,77	426,77	
Composição Auxiliar	94962 SINAPI	CONCRETO MAGRO PARA LASTRO, TRAÇO 1:4,5:4,5 (EM MASSA SECA DE CIMENTO/ AREIA MÉDIA/ BRITA 1) - PREPARO MECÂNICO COM BETONEIRA 400 L. AF_05/2021	FUES - FUNDAÇÕES E ESTRUTURAS	m ²	0,0104877	297,68	3,12	
Composição Auxiliar	88262 SINAPI	CARPINTEIRO DE FORMAS COM ENCARGOS COMPLEMENTARES	SEDI - SERVIÇOS DIVERSOS	H	1,0487687	20,93	21,95	
Composição Auxiliar	88316 SINAPI	SERVEnte COM ENCARGOS COMPLEMENTARES	SEDI - SERVIÇOS DIVERSOS	H	2,0975373	15,75	33,03	
Insumo	00004813 SINAPI	PLACA DE OBRA (PARA CONSTRUCAO CIVIL) EM CHAPA GALVANIZADA *N. 22*, ADESIVADA, DE *2,4 X 1,2* M (SEM POSTES PARA FIXACAO)	Material	m ²	1,0487687	301,52	316,22	
Insumo	00004491 SINAPI	PONTALETE *7,5 X 7,5* CM EM PINUS, MISTA OU EQUIVALENTE DA REGIAO - BRUTA	Material	M	4,1950749	9,81	41,15	
Insumo	00005075 SINAPI	PREGO DE ACO POLIDO COM CABECA 18 X 30 (2 3/4 X 10)	Material	KG	0,1153647	22,41	2,58	
Insumo	00004417 SINAPI	SARRAFO NAO APARELHADO *2,5 X 7* CM, EM MACARANDUBA, ANGELIM OU EQUIVALENTE DA REGIAO - BRUTA	Material	M	1,0487687	8,32	8,72	
			MO sem LS =>	21,70	LS =>	24,50	MO com LS =>	46,20

Av. Tancredo Neves, 195 – Centro
 CEP 65 299-000 – Centro Novo do Maranhão – MA
 Tel: (98) 9.8454-4911 – jrsantyro@hotmail.com

Helton dos Santos Rodrigues
 Engenheiro Civil
 CREA: 111508512-0

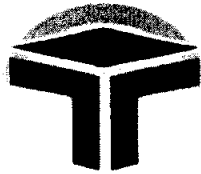

MATÕES DO NORTE / MA
 PROC. 0808004 / 202 2
 FLS. 015
 RUB. 01

ROBERTO CONSTRUTORA LTDA-EPP
 CNPJ: 06.311.813/0001-89
 INSC. EST. 12.511.345-5

À
 PREFEITURA MUNICIPAL DE MATÕES DO NORTE/MA
 COMISSÃO PERMANENTE DE LICITAÇÃO – CPL
 REF.: CONTRATAÇÃO DE EMPRESA ESPECIALIZADA PARA CONSTRUÇÃO DA BASE DESCENTRALIZADA DO SAMU-192 NO MUNICÍPIO DE MATÕES DO NORTE/MA

LOCAL: SEDE
 TIPO: CARTA CONVITE sob o Nº CV-001/2022
 DATA: 26 DE AGOSTO DE 2022.
 HORÁRIO: 15H00MIN (QUINZE HORAS)

Planilha Orçamentária Analítica


Valor 106,69 Valor com BDI => 533,46
 do BDI
 =>

Quant. 6,0000000 Preço Total => 3.200,76
 =>

	Código Banco	Descrição	Tipo	Und	Quant.	Valor Unit	Total	
1.2 Composição	4177 ORSE	Locação de construção de edificação acima de 1000 m2, inclusive execução de gabarito de madeira	Locação de Edificações	m²	1,0000000	5,41	5,41	
Composição Auxiliar	10549 ORSE	Encargos Complementares - Servente	Provisórios	h	0,0392148	3,50	0,13	
Composição Auxiliar	10551 ORSE	Encargos Complementares - Carpinteiro	Provisórios	h	0,0392148	3,39	0,13	
Insumo	70 ORSE	Topografo - T2 - Fonte DNIT - Mês de ref.: 01/22	Mão de Obra	h	0,0196075	33,19	0,65	
Insumo	48 ORSE	Auxiliar topografia - T4 - Segundo grau completo - DNIT - Mês de ref.: 01/22	Mão de Obra	h	0,0196075	19,56	0,38	
Insumo	1569 ORSE	Madeira mista serrada (barrote) 6 x 6cm - 0,0036 m3/m (angelim, louro)	Material	m	0,0882335	9,69	0,85	
Insumo	0000345 SINAPI	ARAME GALVANIZADO 18 BWG, D = 1,24MM (0,009 KG/M)	Material	KG	0,0196075	31,82	0,62	
Insumo	00001213 SINAPI	CARPINTEIRO DE FORMAS (HORISTA)	Mão de Obra	H	0,0392148	17,81	0,69	
Insumo	00005067 SINAPI	PREGO DE ACO POLIDO COM CABECA 16 X 24 (2 1/4 X 12)	Material	KG	0,0117645	23,87	0,28	
Insumo	00006111 SINAPI	SERVENTE DE OBRAS	Mão de Obra	H	0,0392148	12,58	0,49	
Insumo	00010567 SINAPI	TABUA *2,5 X 23* CM EM PINUS, MISTA OU EQUIVALENTE DA REGIAO - BRUTA	Material	M	0,1078410	11,08	1,19	
		MO sem LS =>		1,04	LS =>	1,17	MO com LS =>	2,21

Av. Tancredo Neves, 195 – Centro
 CEP 65 299-000 – Centro Novo do Maranhão – MA
 Tel: (98) 9.8454-4911 – jrsantyro@hotmail.com

Heilton dos Santos Rodrigues
 Engenheiro Civil
 CREA: 111558512-0

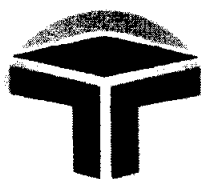

MATÕES DO NORTE / MA
PROC. 0807004 / 2022
FLS. 916
RUB. 11

ROBERTO CONSTRUTORA LTDA-EPP
CNPJ: 06.311.813/0001-89
INSC. EST. 12.511.345-5

À
PREFEITURA MUNICIPAL DE MATÕES DO NORTE/MA
COMISSÃO PERMANENTE DE LICITAÇÃO – CPL
REF.: CONTRATAÇÃO DE EMPRESA ESPECIALIZADA PARA CONSTRUÇÃO DA BASE DESCENTRALIZADA DO SAMU-192 NO MUNICÍPIO DE
MATÕES DO NORTE/MA
LOCAL: SEDE
TIPO: CARTA CONVITE sob o Nº CV-001/2022
DATA: 26 DE AGOSTO DE 2022.
HORÁRIO: 15H00MIN (QUINZE HORAS)

Planilha Orçamentária Analítica

Valor 1,35 Valor com BDI => 6,76
do BDI
=>
Quant. 108,5800000 Preço Total => 734,00
=>

	Código Banco	Descrição	Tipo	Und	Quant.	Valor Unit	Total
1.3 Composição	74210/001 SINAPI	BARRACAO PARA DEPOSITO EM TABUAS DE MADEIRA, COBERTURA EM FIBROCIMENTO 4 MM, INCLUSO PISO ARGAMASSA TRAÇO 1:6 (CIMENTO E AREIA)	CANT - CANTEIRO DE OBRAS	m ²	1,0000000	589,52	589,52
Composição Auxiliar	88262 SINAPI	CARPINTEIRO DE FORMAS COM ENCARGOS COMPLEMENTARES	SEDI - SERVIÇOS DIVERSOS	H	5,8787263	20,93	123,04
Composição Auxiliar	88309 SINAPI	PEDREIRO COM ENCARGOS COMPLEMENTARES	SEDI - SERVIÇOS DIVERSOS	H	0,7838302	21,18	16,60
Composição Auxiliar	88316 SINAPI	SERVEnte COM ENCARGOS COMPLEMENTARES	SEDI - SERVIÇOS DIVERSOS	H	7,8383017	15,75	123,45
Composição Auxiliar	73965/010 SINAPI	ESCAVACAO MANUAL DE VALA EM MATERIAL DE 1A CATEGORIA ATE 1,5M EXCLUINDO ESGOTAMENTO / ESCORAMENTO	MOVT - MOVIMENTO DE TERRA	m ³	0,0587873	55,12	3,24
Insumo	00002418 SINAPI	IEM PROCESSO DE DESATIVACAO! DOBRADICA EM ACO/FERRO, 3" X 2 1/2", E= 1,2 A 1,8 MM, SEM ANEL, CROMADO OU ZINCADO, TAMPA BOLA, COM PARAFUSOS	Material	UN	0,3233299	4,71	1,52
Insumo	00000367 SINAPI	AREIA GROSSA - POSTO JAZIDA/FORNECEDOR (RETIRADO NA JAZIDA, SEM TRANSPORTE)	Material	m ³	0,0195958	67,87	1,32

Av. Tancredo Neves, 195 – Centro
CEP 65 299-000 – Centro Novo do Maranhão – MA
Tel: (98) 9.8454-4911 – jrsantyro@hotmail.com

Helton dos Santos Rodrigues
Engenheiro Civil
CREA: 111568512-0

MATÕES DO NORTE / MA
 PROC. 0808004 / 202 2
 FLS. 914
 RUB. 811



ROBERTO CONSTRUTORA LTDA-EPP
 CNPJ: 06.311.813/0001-89
 INSC. EST. 12.511.345-5

À
 PREFEITURA MUNICIPAL DE MATÕES DO NORTE/MA
 COMISSÃO PERMANENTE DE LICITAÇÃO – CPL
 REF.: CONTRATAÇÃO DE EMPRESA ESPECIALIZADA PARA CONSTRUÇÃO DA BASE DESCENTRALIZADA DO SAMU-192 NO MUNICÍPIO DE MATÕES DO NORTE/MA
 LOCAL: SEDE
 TIPO: CARTA CONVITE sob o Nº CV-001/2022
 DATA: 26 DE AGOSTO DE 2022.
 HORÁRIO: 15H00MIN (QUINZE HORAS)


Planilha Orçamentária Analítica

Insumo	Código	Descrição	Material	Und	Quant.	Valor Unit	Total		
Insumo	00001379 SINAPI	CIMENTO PORTLAND COMPOSTO CP II-32	Material	KG	3,5468317	0,66	2,34		
Insumo	00011467 SINAPI	FECHADURA DE SOBREPOR TIPO CAIXAO, EM FERRO COM ACABAMENTO RESINADO, SEM MACANETA, SEM CILINDRO, INCLUINDO CHAVE TIPO SIMPLES	Material	UN	0,1077766	21,65	2,33		
Insumo	00002745 SINAPI	PONTALETE ROLIÇO SEM TRATAMENTO, D = 8 A 11 CM, H = 3 M, EM EUCALIPTO OU EQUIVALENTE DA REGIAO - BRUTA (PARA ESCORAMENTO)	Material	M	4,4090448	2,98	13,13		
Insumo	00005061 SINAPI	PREGO DE ACO POLIDO COM CABECA 18 X 27 (2 1/2 X 10)	Material	KG	0,4898938	22,01	10,78		
Insumo	00004408 SINAPI	RIPA NAO APARELHADA, *1,5 X 5* CM, EM MACARANDUBA, ANGELIM OU EQUIVALENTE DA REGIAO - BRUTA	Material	M	4,8989387	2,91	14,25		
Insumo	00006189 SINAPI	TABUA NAO APARELHADA *2,5 X 30* CM, EM MACARANDUBA, ANGELIM OU EQUIVALENTE DA REGIAO - BRUTA	Material	M	7,8383017	31,59	247,61		
Insumo	00007213 SINAPI	TELHA DE FIBROCIMENTO ONDULADA E = 4 MM, DE 2,44 X 0,50 M (SEM AMIANTO)	Material	m²	1,1757452	25,44	29,91		
		MO sem LS =>			104,61	LS =>	118,10	MO com LS =>	222,71
		Valor do BDI =>			147,38	Valor com BDI =>			736,90
					Quant. =>	10,0000000	Preço Total =>		7.369,00

1.4	Código Banco	Descrição	Tipo	Und	Quant.	Valor Unit	Total
-----	--------------	-----------	------	-----	--------	------------	-------

Av. Tancredo Neves, 195 – Centro
 CEP 65 299-000 – Centro Novo do Maranhão, MA
 Tel: (98) 9.8454-4911 – jrstantyro@hotmail.com

Helton dos Santos Rodrigues
 Engenheiro Civil
 CREA: 111568512-0

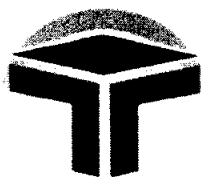

MATÕES DO NORTE / MA
PROC. 0808004/2022
FLS. 918
RUB. 111

ROBERTO CONSTRUTORA LTDA-EPP

CNPJ: 06.311.813/0001-89

INSC. EST. 12.511.345-5

À

PREFEITURA MUNICIPAL DE MATÕES DO NORTE/MA

COMISSÃO PERMANENTE DE LICITAÇÃO – CPL

REF.: CONTRATAÇÃO DE EMPRESA ESPECIALIZADA PARA CONSTRUÇÃO DA BASE DESCENTRALIZADA DO SAMU-192 NO MUNICÍPIO DE MATÕES DO NORTE/MA

LOCAL: SEDE

TIPO: CARTA CONVITE sob o Nº CV-001/2022


DATA: 26 DE AGOSTO DE 2022.

HORÁRIO: 15H00MIN (QUINZE HORAS)

Planilha Orçamentária Analítica							
Composição	6096 ORSE	Ligação Predial de Água em Mureta de Concreto, Provisória ou Definitiva, com Fornecimento de Material, inclusive Mureta e Hidrômetro, Rede DN 50mm	Conversão InfoWORca	UN	1,0000000	550,28	550,28
Composição Auxiliar	26 ORSE	Coleta e carga manuais de entulho	Demolições / Remoções	m³	0,0205791	16,08	0,33
Composição Auxiliar	76 ORSE	Reaterro manual de valas com espalhamento s/ compactação	Aterros / Reaterros / Compactações	m³	1,2994192	16,08	20,89
Composição Auxiliar	2497 ORSE	Escavação manual de vala ou cava em material de 1ª categoria, profundidade até 1,50m	Escavação Manual em Área Urbana	m³	1,3199982	48,24	63,67
Composição Auxiliar	6083 ORSE	Mureta Pré-Moldada para Ligações Domiciliares de Água	Conversão InfoWORca	un	0,9799541	229,58	224,97
Composição Auxiliar	10554 ORSE	Encargos Complementares - Encanador	Provisórios	h	0,9799541	3,41	3,34
Composição Auxiliar	10549 ORSE	Encargos Complementares - Servente	Provisórios	h	0,9799541	3,50	3,42
Insumo	980 ORSE	Fita vedacao teflon larg= 1/2"	Material	m	19,5990820	0,22	4,31
Insumo	2260 ORSE	Torneira plastica para jardins 1/2", HERC 1128 ou similar Torneira plastica p/jardim d= 1/2" (herc - ref. 1128 ou similar)	Material	un	0,9799541	2,04	1,99
Insumo	2360 ORSE	Uniao pvc rigido roscavel d= 1/2"	Material	un	1,9599082	7,37	14,44
Insumo	5240 ORSE	Colar de tomada em pvc com travas e saída roscável de = 60mm x 1/2"	Material	un	0,9799541	12,11	11,86
Insumo	5161 ORSE	Adaptador pead 20mm x 1/2"	Material	un	1,9599082	4,78	9,36
Insumo	6313 ORSE	Lacre anti-fraude para hidrômetro em polipropileno	Material	UN	0,9799541	0,79	0,77
Insumo	00002696 SINAPI	ENCANADOR OU BOMBEIRO HIDRAULICO (HORISTA)	Mão de Obra	H	0,9799541	17,81	17,45

Av. Tancredo Neves, 195 – Centro
CEP 65 299-000 – Centro Novo do Maranhão - MA
Tel: (98) 9.8454-4911 – jrsantyro@hotmail.com

Helton dos Santos Rodrigues
Engenheiro Civil
CREA: 111568512-0

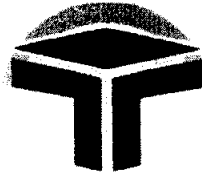

MATÕES DO NORTE / MA
PROC. 0808004 12022
FLS. 919
RUB. 11

ROBERTO CONSTRUTORA LTDA-EPP
CNPJ: 06.311.813/0001-89
INSC. EST. 12.511.345-5

À
PREFEITURA MUNICIPAL DE MATÕES DO NORTE/MA
COMISSÃO PERMANENTE DE LICITAÇÃO – CPL
REF.: CONTRATAÇÃO DE EMPRESA ESPECIALIZADA PARA CONSTRUÇÃO DA BASE DESCENTRALIZADA DO SAMU-192 NO MUNICÍPIO DE MATÕES DO NORTE/MA
LOCAL: SEDE
TIPO: CARTA CONVITE sob o Nº CV-001/2022
DATA: 26 DE AGOSTO DE 2022.
HORÁRIO: 15H00MIN (QUINZE HORAS)


Planilha Orçamentária Analítica

Insumo	Código	Descrição	Material	UN	Quant.	Valor Unit.	Total		
Insumo	00012773 SINAPI	HIDROMETRO UNIJATO / MEDIDOR DE AGUA, DN 1/2", VAZAO MAXIMA DE 3 M3/H, PARA AGUA POTAVEL FRIA, RELOJOARIA PLANA, CLASSE B, HORIZONTAL (SEM CONEXOES)	Material	UN	0,9799541	103,63	101,55		
Insumo	00004895 SINAPI	PLUG PVC ROSCAVEL, 1/2", AGUA FRIA PREDIAL (NBR 5648)	Material	UN	0,9799541	0,68	0,66		
Insumo	00006036 SINAPI	REGISTRO DE ESFERA PVC, COM BORBOLETA, COM ROSCA EXTERNA, DE 1/2"	Material	UN	0,9799541	14,72	14,42		
Insumo	00006111 SINAPI	SERVENTE DE OBRAS	Mão de Obra	H	0,9799541	12,58	12,32		
Insumo	00007098 SINAPI	TE PVC, ROSCAVEL, 90 GRAUS, 1/2", AGUA FRIA PREDIAL	Material	UN	0,9799541	3,83	3,75		
Insumo	00009856 SINAPI	TUBO PVC, ROSCAVEL, 1/2", AGUA FRIA PREDIAL	Material	M	0,9799541	8,80	8,62		
Insumo	00009813 SINAPI	TUBO DE POLIETILENO DE ALTA DENSIDADE (PEAD), PE-80, DE = 20 MM X 2,3 MM DE PAREDE, PARA LIGACAO DE AGUA PREDIAL (NBR 15561)	Material	M	5,8797246	5,47	32,16		
			MO sem LS =>		64,46	LS =>	72,77	MO com LS =>	137,23
			Valor do BDI =>		137,57	Valor com BDI =>			687,85
				Quant. =>	1,0000000	Preço Total =>			687,85

1.5	Código Banco	Descrição	Tipo	Und	Quant.	Valor Unit.	Total
Composição	9416 ORSE	Instalação provisória de energia elétrica, aerea, trifasica, em poste galvanizado, exclusive fornecimento do medidor	Mobilização / Instalações Provisórias / Desmobilização	un	1,0000000	1.537,56	1.537,56

Av. Tancredo Neves, 195 – Centro
CEP 65 299-000 – Centro Novo do Maranhão, MA
Tel: (98) 9.8454-4911 – jrsantyro@hotmail.com

dos Santos Rodrigues
Engenheiro Civil
CREA: 111568512-0

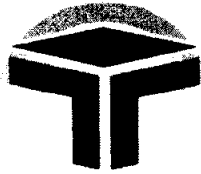

MATÕES DO NORTE / MA
PROC. 0808004/2022
FLS. 200
RUB. III

ROBERTO CONSTRUTORA LTDA-EPP
CNPJ: 06.311.813/0001-89
INSC. EST. 12.511.345-5


À
PREFEITURA MUNICIPAL DE MATÕES DO NORTE/MA
COMISSÃO PERMANENTE DE LICITAÇÃO – CPL
REF.: CONTRATAÇÃO DE EMPRESA ESPECIALIZADA PARA CONSTRUÇÃO DA BASE DESCENTRALIZADA DO SAMU-192 NO MUNICÍPIO DE
MATÕES DO NORTE/MA

LOCAL: SEDE
TIPO: CARTA CONVITE sob o Nº CV-001/2022
DATA: 26 DE AGOSTO DE 2022.
HORÁRIO: 15H00MIN (QUINZE HORAS)

Planilha Orçamentária Analítica								
Composição Auxiliar	124 ORSE	Concreto simples fabricado na obra, fck=13,5 mpa (b1/b2), sem lançamento e adensamento	Concreto Simples	m³	0,0783846	384,73	30,15	
Composição Auxiliar	10549 ORSE	Encargos Complementares - Servente	Provisórios	h	7,8384719	3,50	27,43	
Composição Auxiliar	10552 ORSE	Encargos Complementares - Eletricista	Provisórios	h	7,8384719	3,36	26,33	
Composição Auxiliar	10550 ORSE	Encargos Complementares - Pedreiro	Provisórios	h	1,9596179	3,37	6,60	
Insumo	208 ORSE	Arruela de alumínio p/eletroduto d=1 "	Material	un	1,9596179	0,86	1,68	
Insumo	313 ORSE	Bucha alumínio p/eletroduto d=1 "	Material	un	1,9596179	1,12	2,19	
Insumo	436 ORSE	Caixa de medicao bi ou trifásica, em noril (policarbonato)	Material	un	0,9798090	113,28	110,99	
Insumo	414 ORSE	Cabo cobre rígido, isolado, 16mm2 - 450/750v / 70º	Material	m	29,3942698	15,19	446,49	
Insumo	2645 ORSE	Poste de ferro galvanizado, 3" x 6m, completo, para entrada de energia	Material	un	0,9798090	339,58	332,72	
Insumo	3331 ORSE	Cabo de cobre nú 16 mm2 - 4AWG	Material	Kg	0,4234733	105,22	44,55	
Insumo	4676 ORSE	Fita em aço 1/2" Fusimec ou similar	Material	m	0,1306086	1,90	0,24	
Insumo	4786 ORSE	Parafuso cabeça sextavada 5/8" x 6"	Material	cj	1,9596179	9,96	19,51	
Insumo	00003379 SINAPI	ITEM PROCESSO DE DESATIVACAO) HASTE DE ATERRAMENTO EM ACO COM 3,00 M DE COMPRIMENTO E DN = 5/8", REVESTIDA COM BAIXA CAMADA DE COBRE, SEM CONECTOR	Material	UN	0,9798090	83,62	81,93	

Av. Tancredo Neves, 195 – Centro
CEP 65 299-000 – Centro Novo do Maranhão
Tel: (98) 9.8454-4911 – jrsantyro@hotmail.com

Helton dos Santos Rodrigues
Engenheiro Civil
CREA: 111568512-0

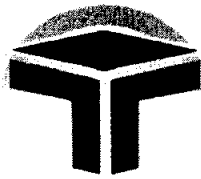

MATÕES DO NORTE / MA
PROC. 0808004 / 2022
FLS. 921
RUB. 011

ROBERTO CONSTRUTORA LTDA-EPP
CNPJ: 06.311.813/0001-89
INSC. EST. 12.511.345-5

À
PREFEITURA MUNICIPAL DE MATÕES DO NORTE/MA
COMISSÃO PERMANENTE DE LICITAÇÃO – CPL
REF.: CONTRATAÇÃO DE EMPRESA ESPECIALIZADA PARA CONSTRUÇÃO DA BASE DESCENTRALIZADA DO SAMU-192 NO MUNICÍPIO DE MATÕES DO NORTE/MA
LOCAL: SEDE
TIPO: CARTA CONVITE sob o Nº CV-001/2022
DATA: 26 DE AGOSTO DE 2022.
HORÁRIO: 15H00MIN (QUINZE HORAS)


Planilha Orçamentária Analítica

Insumo	Código SINAPI	Descrição	Tipo	Und	Quant.	Valor Unit	Total	
Insumo	0000420	SINAPI CINTA CIRCULAR EM AÇO GALVANIZADO DE 150 MM DE DIAMETRO PARA FIXAÇÃO DE CAIXA MEDICAO, INCLUI PARAFUSOS E PORCAS	Material	UN	0,9798090	23,44	22,96	
Insumo	00002436	SINAPI ELETRICISTA (HORISTA)	Mão de Obra	H	7,8384719	17,81	139,60	
Insumo	00002685	SINAPI ELETRODUTO DE PVC RIGIDO ROSCAVEL DE 1", SEM LUVA	Material	M	5,8788540	6,42	37,74	
Insumo	00002392	SINAPI DISJUNTOR TIPO NEMA, TRIPOLAR 10 ATE 50A, TENSAO MAXIMA DE 415 V	Material	UN	0,9798090	61,04	59,80	
Insumo	00003398	SINAPI ISOLADOR DE PORCELANA, TIPO ROLDANA, DIMENSOES DE *72* X *72* MM, PARA USO EM BAIXA TENSAO	Material	UN	0,9798090	7,48	7,32	
Insumo	00001892	SINAPI LUVA EM PVC RIGIDO ROSCAVEL, DE 1", PARA ELETRODUTO	Material	UN	3,9192361	1,49	5,83	
Insumo	00004750	SINAPI PEDREIRO (HORISTA)	Mão de Obra	H	1,9596179	17,81	34,90	
Insumo	00006111	SINAPI SERVENTE DE OBRAS	Mão de Obra	H	7,8384719	12,58	98,60	
			MO	131,05	LS =>	147,96	MO com LS =>	279,01
			sem LS		=>			
			Valor	384,39			Valor com BDI =>	1.921,95
			do BDI		=>			
					Quant.	1,0000000	Preço Total =>	1.921,95
					=>			

1.6	Código Banco	Descrição	Tipo	Und	Quant.	Valor Unit	Total	
Composição	C2849	SEINFRA INSTALAÇÕES PROVISÓRIAS DE ESGOTO	CONSTRUÇÃO DO CANTEIRO DA	UN	1.0000000	193,20	193,20	
Insumo	10402	SEINFRA CAGECE - LIGAÇÃO DE ESGOTO	Material	UN	0,9798058	197,19	193,20	
			MO	0,00	LS =>	0,00	MO com LS =>	0,00
			sem LS		=>			
			=>					

Av. Tancredo Neves, 195 – Centro
CEP 65 299-000 – Centro Novo do Maranhão - MA
Tel: (98) 9.8454-4911 – jrsantyro@hotmail.com

Helton dos Santos Rodrigues
Engenheiro Civil
CREA: 111568512-0

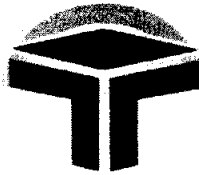

MATÕES DO NORTE / MA	
PROC.	0908004 / 202 2
FLS.	922
PUB.	

ROBERTO CONSTRUTORA LTDA-EPP
CNPJ: 06.311.813/0001-89
INSC. EST. 12.511.345-5

A
PREFEITURA MUNICIPAL DE MATÕES DO NORTE/MA
COMISSÃO PERMANENTE DE LICITAÇÃO – CPL
REF.: CONTRATAÇÃO DE EMPRESA ESPECIALIZADA PARA CONSTRUÇÃO DA BASE DESCENTRALIZADA DO SAMU-192 NO MUNICÍPIO DE MATÕES DO NORTE/MA
LOCAL: SEDE
TIPO: CARTA CONVITE sob o Nº CV-001/2022
DATA: 26 DE AGOSTO DE 2022.
HORÁRIO: 15H00MIN (QUINZE HORAS)


Planilha Orçamentária Analítica

Valor	48,30	Valor com BDI =>	241,50
do BDI			
=>			
Quant.	1,0000000	Preço Total =>	241,50
=>			

	Código Banco	Descrição	Tipo	Und	Quant.	Valor Unit	Total
1.7 Composição	98459 SINAPI	TAPUME COM TELHA METÁLICA. AF_05/2018	CANT - CANTEIRO DE OBRAS	m ²	1,0000000	126,27	126,27
Composição Auxiliar	91692 SINAPI	SERRA CIRCULAR DE BANCADA COM MOTOR ELÉTRICO POTÊNCIA DE 5HP, COM COIFA PARA DISCO 10" - CHP DIURNO. AF_08/2015	CHOR - CUSTOS HORÁRIOS DE MÁQUINAS E EQUIPAMENTOS	CHP	0,0043114	18,72	0,08
Composição Auxiliar	91693 SINAPI	SERRA CIRCULAR DE BANCADA COM MOTOR ELÉTRICO POTÊNCIA DE 5HP, COM COIFA PARA DISCO 10" - CHI DIURNO. AF_08/2015	CHOR - CUSTOS HORÁRIOS DE MÁQUINAS E EQUIPAMENTOS	CHI	0,0187159	17,72	0,33
Composição Auxiliar	94974 SINAPI	CONCRETO MAGRO PARA LASTRO, TRAÇO 1:4,5:4,5 (EM MASSA SECA DE CIMENTO/ AREIA MÉDIA/ BRITA 1) - PREPARO MANUAL. AF_05/2021	FUES - FUNDAÇÕES E ESTRUTURAS	m ³	0,0011759	340,49	0,40
Composição Auxiliar	88239 SINAPI	AJUDANTE DE CARPINTEIRO COM ENCARGOS COMPLEMENTARES	SEDI - SERVIÇOS DIVERSOS	H	0,1858853	16,37	3,04
Composição Auxiliar	88262 SINAPI	CARPINTEIRO DE FORMAS COM ENCARGOS COMPLEMENTARES	SEDI - SERVIÇOS DIVERSOS	H	0,5576561	20,93	11,67
Insumo	00004433 SINAPI	CAIBRO NAO APARELHADO *7,5 X 7,5* CM, EM MACARANDUBA, ANGELIM OU EQUIVALENTE DA REGIAO - BRUTA	Material	M	1,2026203	29,96	36,03

Av. Tancredo Neves, 195 – Centro
CEP 65 299-000 – Centro Novo do Maranhão – MA
Tel: (98) 9.8454-4911 – jrsantyro@hotmail.com

Helton dos Santos Rodrigues
Engenheiro Civil
CREA: 111568512-0

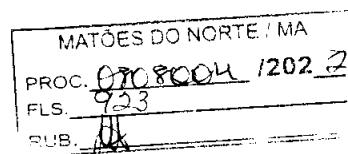

ROBERTO CONSTRUTORA LTDA-EPP

CNPJ: 06.311.813/0001-89

INSC. EST. 12.511.345-5

À
PREFEITURA MUNICIPAL DE MATÕES DO NORTE/MA
COMISSÃO PERMANENTE DE LICITAÇÃO – CPL
REF.: CONTRATAÇÃO DE EMPRESA ESPECIALIZADA PARA CONSTRUÇÃO DA BASE DESCENTRALIZADA DO SAMU-192 NO MUNICÍPIO DE
MATÕES DO NORTE/MA
LOCAL: SEDE
TIPO: CARTA CONVITE sob o Nº CV-001/2022
DATA: 26 DE AGOSTO DE 2022.
HORÁRIO: 15H00MIN (QUINZE HORAS)


Planilha Orçamentária Analítica

Insumo	Código SINAPI	Descrição	Material	KG	Quant.	Valor Unit	Total	
Insumo	00005061	SINAPI PREGO DE ACO POLIDO COM CABECA 18 X 27 (2 1/2 X 10)	Material	KG	0,0419393	22,01	0,92	
Insumo	00003992	SINAPI TABUA APARELHADA *2,5 X 30* CM, EM MACARANDUBA, ANGELIM OU EQUIVALENTE DA REGIAO	Material	M	0,9798910	35,52	34,80	
Insumo	00007243	SINAPI TELHA TRAPEZOIDAL EM ACO ZINCADO, SEM PINTURA, ALTURA DE APROXIMADAMENTE 40 MM, ESPESSURA DE 0,50 MM E LARGURA UTIL DE 980 MM	Material	m²	0,5735302	68,01	39,00	
			MO sem LS =>	6,08	LS =>	6,87	MO com LS =>	12,95
			Valor da BDI =>	31,56		Valor com BDI =>	157,83	
					Quant. =>	20,3000000	Preço Total =>	3.203,94

2	Código Banco	Descrição	Tipo	Und	Quant.	Valor Unit	Total	
2.1	96523 SINAPI	INFRAESTRUTURA ESCAVAÇÃO MANUAL PARA BLOCO DE COROAMENTO OU SAPATA (INCLUINDO ESCAVAÇÃO PARA COLOCAÇÃO DE FÓRMAS). AF_06/2017	MOVT - MOVIMENTO DE TERRA	m³	1,0000000	71,78	71,78	
Composição Auxiliar	88309 SINAPI	PEDREIRO COM ENCARGOS COMPLEMENTARES	SEDI - SERVIÇOS DIVERSOS	H	1,1649301	21,18	24,67	
Composição Auxiliar	88316 SINAPI	SERVENTE COM ENCARGOS COMPLEMENTARES	SEDI - SERVIÇOS DIVERSOS	H	2,9911955	15,75	47,11	
			MO sem LS =>	27,87	LS =>	31,47	MO com LS =>	59,34

Av. Tancredo Neves, 195 – Centro
CEP 65 299-000 – Centro Novo do Maranhão – MA
Tel: (98) 9.8454-4911 – jrsantyro@hotmail.com

Helton dos Santos Rodrigues
Engenheiro Civil
CREA: 111568512-0

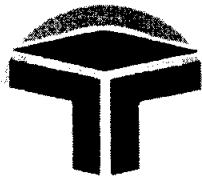

MATÕES DO NORTE / MA
PROC. 0808004/2022
FLS. 924
RUB. 311

ROBERTO CONSTRUTORA LTDA-EPP
CNPJ: 06.311.813/0001-89
INSC. EST. 12.511.345-5


À
PREFEITURA MUNICIPAL DE MATÕES DO NORTE/MA
COMISSÃO PERMANENTE DE LICITAÇÃO – CPL
REF.: CONTRATAÇÃO DE EMPRESA ESPECIALIZADA PARA CONSTRUÇÃO DA BASE DESCENTRALIZADA DO SAMU-192 NO MUNICÍPIO DE MATÕES DO NORTE/MA
LOCAL: SEDE
TIPO: CARTA CONVITE sob o Nº CV-001/2022
DATA: 26 DE AGOSTO DE 2022.
HORÁRIO: 15H00MIN (QUINZE HORAS)

Planilha Orçamentária Analítica

					Valor	17,94	Valor com BDI =>	89,72
					do BDI	=>		
					Quant.	10,2300000	Preço Total =>	917,83
					=>			
2.2	Código Banco	Descrição	Tipo	Und	Quant.	Valor Unit	Total	
Composição	96995 SINAPI	REATERRO MANUAL APOIADO COM SOQUETE. AF_10/2017	MOVT - MOVIMENTO DE TERRA	m ³	1,0000000	37,01	37,01	
Composição Auxiliar	88316 SINAPI	SERVENTE COM ENCARGOS COMPLEMENTARES	SEDI - SERVIÇOS DIVERSOS	H	2,3502859	15,75	37,01	
			MO sem LS =>	14,12	LS =>	15,94	MO com LS =>	30,06
			Valor do BDI =>	9,25			Valor com BDI =>	46,26
				Quant.	1,2800000	Preço Total =>	59,21	
				=>				
2.3	Código Banco	Descrição	Tipo	Und	Quant.	Valor Unit	Total	
Composição	96532 SINAPI	FABRICAÇÃO, MONTAGEM E DESMONTAGEM DE FÔRMA PARA SAPATA, EM MADEIRA SERRADA, E=25 MM, 2 UTILIZAÇÕES. AF_06/2017	FUES - FUNDAÇÕES E ESTRUTURAS	m ²	1,0000000	200,52	200,52	
Composição Auxiliar	91692 SINAPI	SERRA CIRCULAR DE BANCADA COM MOTOR ELÉTRICO POTÊNCIA DE 5HP, COM COIFA PARA DISCO 10" - CHP DIURNO. AF_08/2015	CHOR - CUSTOS HORÁRIOS DE MÁQUINAS E EQUIPAMENTOS	CHP	0,1499051	18,72	2,80	

Av. Tancredo Neves, 195 – Centro
CEP 65 299-000 – Centro Novo do Maranhão – MA
Tel: (98) 9.8454-4911 – jrsantyro@hotmail.com

Helton dos Santos Rodrigues
Engenheiro Civil
CREA: 111568512-0

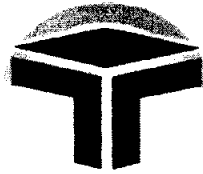

ROBERTO CONSTRUTORA LTDA-EPP
 CNPJ: 06.311.813/0001-89
 INSC. EST. 12.511.345-5

A
 PREFEITURA MUNICIPAL DE MATÕES DO NORTE/MA
 COMISSÃO PERMANENTE DE LICITAÇÃO – CPL
 REF.: CONTRATAÇÃO DE EMPRESA ESPECIALIZADA PARA CONSTRUÇÃO DA BASE DESCENTRALIZADA DO SAMU-192 NO MUNICÍPIO DE MATÕES DO NORTE/MA
 LOCAL: SEDE
 TIPO: CARTA CONVITE sob o Nº CV-001/2022
 DATA: 26 DE AGOSTO DE 2022.
 HORÁRIO: 15H00MIN (QUINZE HORAS)


Planilha Orçamentária Analítica

Composição	Quantidade	Descrição	Unidade	Valor Unitário	Valor Total	Valor Unitário	Valor Total
Composição Auxiliar	91693 SINAPI	SERRA CIRCULAR DE BANCADA COM MOTOR ELÉTRICO POTÊNCIA DE 5HP, COM COIFA PARA DISCO 10" - CHI DIURNO. AF_08/2015	CHOR - CUSTOS HORÁRIOS DE MÁQUINAS E EQUIPAMENTOS	CHI	0,0734830	17,72	1,30
Composição Auxiliar	88262 SINAPI	CARPINTEIRO DE FORMAS COM ENCARGOS COMPLEMENTARES	SEDI - SERVIÇOS DIVERSOS	H	3,2508822	20,93	68,04
Composição Auxiliar	88239 SINAPI	AJUDANTE DE CARPINTEIRO COM ENCARGOS COMPLEMENTARES	SEDI - SERVIÇOS DIVERSOS	H	1,1718068	16,37	19,18
Insumo	00002692 SINAPI	DESMOLDANTE PROTETOR PARA FORMAS DE MADEIRA, DE BASE OLEOSA EMULSIONADA EM AGUA	Material	L	0,0166561	7,88	0,13
Insumo	00005073 SINAPI	PREGO DE ACO POLIDO COM CABECA 17 X 24 (2 1/4 X 11)	Material	KG	0,0891592	22,82	2,03
Insumo	00040304 SINAPI	PREGO DE ACO POLIDO COM CABECA DUPLA 17 X 27 (2 1/2 X 11)	Material	KG	0,0097977	27,64	0,27
Insumo	00005074 SINAPI	PREGO DE ACO POLIDO COM CABECA 15 X 18 (1 1/2 X 13)	Material	KG	0,0303729	25,09	0,76
Insumo	00004517 SINAPI	SARRAFO *2,5 X 7,5* CM EM PINUS, MISTA OU EQUIVALENTE DA REGIAO - BRUTA	Material	M	8,7082101	3,42	29,78
Insumo	00006189 SINAPI	TABUA NAO APARELHADA *2,5 X 30* CM, EM MACARANDUBA, ANGELIM OU EQUIVALENTE DA REGIAO - BRUTA	Material	M	2,4131775	31,59	76,23

MO 36,44 LS => 41,15 MO com LS => 77,59
 sem LS
 =>
 Valor do BDI 50,13 Valor com BDI => 250,65
 =>

Av. Tancredo Neves, 195 – Centro
 CEP 65 299-000 – Centro Novo do Maranhão – MA
 Tel: (98) 9.8454-4911 – jrsantyro@hotmail.com

Helton dos Santos Rodrigues
 Engenheiro Civil
 CREA: 111568512-0

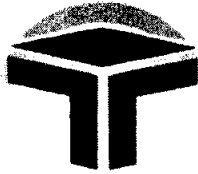

MATÕES DO NORTE / MA
PROC. 0808004 1202 2
FLS. 976
RUB. 44

ROBERTO CONSTRUTORA LTDA-EPP
CNPJ: 06.311.813/0001-89
INSC. EST. 12.511.345-5

A
PREFEITURA MUNICIPAL DE MATÕES DO NORTE/MA
COMISSÃO PERMANENTE DE LICITAÇÃO – CPL
REF.: CONTRATAÇÃO DE EMPRESA ESPECIALIZADA PARA CONSTRUÇÃO DA BASE DESCENTRALIZADA DO SAMU-192 NO MUNICÍPIO DE
MATÕES DO NORTE/MA
LOCAL: SEDE
TIPO: CARTA CONVITE sob o Nº CV-001/2022
DATA: 26 DE AGOSTO DE 2022.
HORÁRIO: 15H00MIN (QUINZE HORAS)


Planilha Orçamentária Analítica

Quant. 33,8400000 Preço Total => 8.481,99

				Und	Quant.	Valor Unit	Total
2.4	Código Banco	Descrição	Tipo				
Composição	94965 SINAPI	CONCRETO FCK = 25MPA, TRAÇO 1:2,3:2,7 (EM MASSA SECA DE CIMENTO/ AREIA MÉDIA/ BRITA 1) - PREPARO MECÂNICO COM BETONEIRA 400 L. AF_05/2021	FUES - FUNDAÇÕES E ESTRUTURAS	m ³	1,0000000	382,45	382,45
Composição Auxiliar	88830 SINAPI	BETONEIRA CAPACIDADE NOMINAL DE 400 L, CAPACIDADE DE MISTURA 280 L, MOTOR ELÉTRICO TRIFÁSICO POTÊNCIA DE 2 CV, SEM CARREGADOR - CHP DIURNO. AF_10/2014	CHOR - CUSTOS HORÁRIOS DE MÁQUINAS E EQUIPAMENTOS	CHP	0,7381610	1,52	1,12
Composição Auxiliar	88831 SINAPI	BETONEIRA CAPACIDADE NOMINAL DE 400 L, CAPACIDADE DE MISTURA 280 L, MOTOR ELÉTRICO TRIFÁSICO POTÊNCIA DE 2 CV, SEM CARREGADOR - CHI DIURNO. AF_10/2014	CHOR - CUSTOS HORÁRIOS DE MÁQUINAS E EQUIPAMENTOS	CHI	0,6959328	0,33	0,22
Composição Auxiliar	88377 SINAPI	OPERADOR DE BETONEIRA ESTACIONÁRIA/MISTURADOR COM ENCARGOS COMPLEMENTARES	SEDI - SERVIÇOS DIVERSOS	H	1,4340939	17,24	24,72
Composição Auxiliar	88316 SINAPI	SERVENTE COM ENCARGOS COMPLEMENTARES	SEDI - SERVIÇOS DIVERSOS	H	2,2649415	15,75	35,67
Insumo	00000370 SINAPI	AREIA MEDIA - POSTO JAZIDA/FORNECEDOR (RETIRADO NA JAZIDA, SEM TRANSPORTE)	Material	m ³	0,7082779	67,00	47,45
Insumo	00001379 SINAPI	CIMENTO PORTLAND COMPOSTO CP II-32	Material	KG	355,3224752	0,66	234,51

Av. Tancredo Neves, 195 – Centro
CEP 65 299-000 – Centro Novo do Maranhão – MA
Tel: (98) 9.8454-4911 – jrsantyro@hotmail.com

Rilton dos Santos Rodrigues
Engenheiro Civil
CREA: 111568512-0

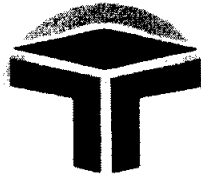

MATÕES DO NORTE / MA
PROC. 0808004 1202 2
FLS. 977
RUB. 80

ROBERTO CONSTRUTORA LTDA-EPP
CNPJ: 06.311.813/0001-89
INSC. EST. 12.511.345-5

A
PREFEITURA MUNICIPAL DE MATÕES DO NORTE/MA
COMISSÃO PERMANENTE DE LICITAÇÃO – CPL
REF.: CONTRATAÇÃO DE EMPRESA ESPECIALIZADA PARA CONSTRUÇÃO DA BASE DESCENTRALIZADA DO SAMU-192 NO MUNICÍPIO DE MATÕES DO NORTE/MA
LOCAL: SEDE
TIPO: CARTA CONVITE sob o Nº CV-001/2022
DATA: 26 DE AGOSTO DE 2022.
HORÁRIO: 15H00MIN (QUINZE HORAS)


Planilha Orçamentária Analítica

Insumo	00004721 SINAPI	PEDRA BRITADA N. 1 (9,5 a 19 MM) POSTO PEDREIRA/FORNECEDOR, SEM FRETE	Material	m³	0,5813975	66,67	38,76	
			MO sem LS =>	23,82	LS =>	26,89	MO com LS =>	50,71
			Valor do BDI =>	95,61		Valor com BDI =>		478,06
					Quant. =>	7,9590000	Preço Total =>	3.804,87

2.5	Código Banco	Descrição	Tipo	Und	Quant.	Valor Unit	Total	
Composição	96619 SINAPI	LASTRO DE CONCRETO MAGRO, APLICADO EM BLOCOS DE COROAMENTO OU SAPATAS, ESPESSURA DE 5 CM. AF_08/2017	FUES - FUNDAÇÕES E ESTRUTURAS	m²	1,0000000	24,59	24,59	
Composição Auxiliar	94968 SINAPI	CONCRETO MAGRO PARA LASTRO, TRAÇO 1:4,5:4,5 (EM MASSA SECA DE CIMENTO/ AREIA MÉDIA/ BRITA 1) - PREPARO MECÂNICO COM BETONEIRA 600 L. AF_05/2021	FUES - FUNDAÇÕES E ESTRUTURAS	m³	0,0565000	295,46	16,69	
Composição Auxiliar	88309 SINAPI	PEDREIRO COM ENCARGOS COMPLEMENTARES	SEDI - SERVIÇOS DIVERSOS	H	0,3106000	21,18	6,57	
Composição Auxiliar	88316 SINAPI	SERVENTE COM ENCARGOS COMPLEMENTARES	SEDI - SERVIÇOS DIVERSOS	H	0,0847000	15,75	1,33	
			MO sem LS =>	4,40	LS =>	4,96	MO com LS =>	9,36
			Valor do BDI =>	6,14		Valor com BDI =>		30,73

Av. Tancredo Neves, 195 – Centro
CEP 65 299-000 – Centro Novo do Maranhão – MA
Tel: (98) 9.8454-4911 – jrsantyro@hotmail.com

nelton dos Santos Rodrigues
Engenheiro Civil
CREA: 111568512-0

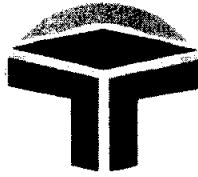

MATÕES DO NORTE / MA
PROC. 0808004 1202 2
FLS. 908
RUB. JA

ROBERTO CONSTRUTORA LTDA-EPP
CNPJ: 06.311.813/0001-89
INSC. EST. 12.511.345-5


A
PREFEITURA MUNICIPAL DE MATÕES DO NORTE/MA
COMISSÃO PERMANENTE DE LICITAÇÃO – CPL
REF.: CONTRATAÇÃO DE EMPRESA ESPECIALIZADA PARA CONSTRUÇÃO DA BASE DESCENTRALIZADA DO SAMU-192 NO MUNICÍPIO DE MATÕES DO NORTE/MA
LOCAL: SEDE
TIPO: CARTA CONVITE sob o Nº CV-001/2022
DATA: 26 DE AGOSTO DE 2022.
HORÁRIO: 15H00MIN (QUINZE HORAS)

Planilha Orçamentária Analítica

				Quant.	25,5700000	Preço Total =>	785,76	
2.6	Código Banco	Descrição	Tipo	Und	Quant.	Valor Unit	Total	
Composição	92873 SINAPI	LANÇAMENTO COM USO DE BALDES, ADENSAMENTO E ACABAMENTO DE CONCRETO EM ESTRUTURAS. AF_12/2015	FUES - FUNDAÇÕES E ESTRUTURAS	m³	1,0000000	166,41	166,41	
Composição Auxiliar	90587 SINAPI	VIBRADOR DE IMERSÃO, DIÂMETRO DE PONTEIRA 45MM, MOTOR ELÉTRICO TRIFÁSICO POTÊNCIA DE 2 CV - CHI DIURNO. AF_06/2015	CHOR - CUSTOS HORÁRIOS DE MÁQUINAS E EQUIPAMENTOS	CHI	1,1740000	0,53	0,62	
Composição Auxiliar	90586 SINAPI	VIBRADOR DE IMERSÃO, DIÂMETRO DE PONTEIRA 45MM, MOTOR ELÉTRICO TRIFÁSICO POTÊNCIA DE 2 CV - CHP DIURNO. AF_06/2015	CHOR - CUSTOS HORÁRIOS DE MÁQUINAS E EQUIPAMENTOS	CHP	0,6720000	1,27	0,85	
Composição Auxiliar	88262 SINAPI	CARPINTEIRO DE FORMAS COM ENCARGOS COMPLEMENTARES	SEDI - SERVIÇOS DIVERSOS	H	1,8460000	20,93	38,63	
Composição Auxiliar	88309 SINAPI	PEDREIRO COM ENCARGOS COMPLEMENTARES	SEDI - SERVIÇOS DIVERSOS	H	1,8460000	21,18	39,09	
Composição Auxiliar	88316 SINAPI	SERVENTE COM ENCARGOS COMPLEMENTARES	SEDI - SERVIÇOS DIVERSOS	H	5,5380000	15,75	87,22	
			MO sem LS =>	64,55	LS =>	72,88	MO com LS =>	137,43
			Valor do BDI =>	41,60		Valor com BDI =>		208,01
				Quant.	9,1300000	Preço Total =>	1.899,13	

Av. Tancredo Neves, 195 – Centro
CEP 65 299-000 – Centro Novo do Maranhão – MA
Tel: (98) 9.8454-4911 – jrsantyro@hotmail.com

Helton dos Santos Rodrigues
Engenheiro Civil
CREA: 111568512-0

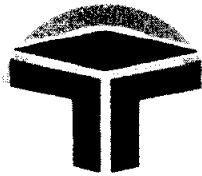

MATÕES DO NORTE / MA
PROC. 0807004 / 2022
FLS. 979
RUB. 41

ROBERTO CONSTRUTORA LTDA-EPP
CNPJ: 06.311.813/0001-89
INSC. EST. 12.511.345-5


A
PREFEITURA MUNICIPAL DE MATÕES DO NORTE/MA
COMISSÃO PERMANENTE DE LICITAÇÃO – CPL
REF.: CONTRATAÇÃO DE EMPRESA ESPECIALIZADA PARA CONSTRUÇÃO DA BASE DESCENTRALIZADA DO SAMU-192 NO MUNICÍPIO DE MATÕES DO NORTE/MA
LOCAL: SEDE
TIPO: CARTA CONVITE sob o Nº CV-001/2022
DATA: 26 DE AGOSTO DE 2022.
HORÁRIO: 15H00MIN (QUINZE HORAS)

Planilha Orçamentária Analítica								
	Código Banco	Descrição	Tipo	Und	Quant.	Valor Unit	Total	
2.7 Composição	96546 SINAPI	ARMAÇÃO DE BLOCO, VIGA BALDRAME OU SAPATA UTILIZANDO AÇO CA-50 DE 10 MM - MONTAGEM. AF_06/2017	FUES - FUNDAÇÕES E ESTRUTURAS	KG	1,0000000	13,85	13,85	
Composição Auxiliar	92794 SINAPI	CORTE E DOBRA DE AÇO CA-50, DIÂMETRO DE 10,0 MM, UTILIZADO EM ESTRUTURAS DIVERSAS, EXCETO LAJES. AF_12/2015	FUES - FUNDAÇÕES E ESTRUTURAS	KG	1,0000000	10,89	10,89	
Composição Auxiliar	88238 SINAPI	AJUDANTE DE ARMADOR COM ENCARGOS COMPLEMENTARES	SEDI - SERVIÇOS DIVERSOS	H	0,0290000	15,71	0,45	
Composição Auxiliar	88245 SINAPI	ARMADOR COM ENCARGOS COMPLEMENTARES	SEDI - SERVIÇOS DIVERSOS	H	0,0890000	21,04	1,87	
Insumo	00043132 SINAPI	ARAME RECOZIDO 16 BWG, D = 1,65 MM (0,016 KG/M) OU 18 BWG, D = 1,25 MM (0,01 KG/M)	Material	KG	0,0250000	22,30	0,55	
Insumo	00039017 SINAPI	ESPACADOR / DISTANCIADOR CIRCULAR COM ENTRADA LATERAL, EM PLASTICO, PARA VERGALHAO *4,2 A 12,5* MM, COBRIMENTO 20 MM	Material	UN	0,4655000	0,20	0,09	
			MO sem LS =>	1,03	LS =>	1,16	MO com LS =>	2,19
			Valor do BDI =>	3,46		Valor com BDI =>	17,31	
					Quant. =>	303,0000000	Preço Total =>	5.244,93

2.8	Código Banco	Descrição	Tipo	Und	Quant.	Valor Unit	Total
-----	--------------	-----------	------	-----	--------	------------	-------

Av. Tancredo Neves, 195 – Centro
CEP 65 299-000 – Centro Novo do Maranhão – MA
Tel: (98) 9.8454-4911 – jrsantyro@hotmail.com

Helton dos Santos Rodrigues
Engenheiro Civil
CREA: 111568512-0

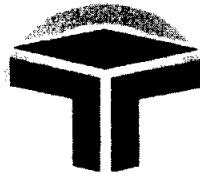

MATÕES DO NORTE / MA
PROC. 0908004/2022
FLS. 930
RUB. 01

ROBERTO CONSTRUTORA LTDA-EPP
CNPJ: 06.311.813/0001-89
INSC. EST. 12.511.345-5


A
PREFEITURA MUNICIPAL DE MATÕES DO NORTE/MA
COMISSÃO PERMANENTE DE LICITAÇÃO – CPL
REF.: CONTRATAÇÃO DE EMPRESA ESPECIALIZADA PARA CONSTRUÇÃO DA BASE DESCENTRALIZADA DO SAMU-192 NO MUNICÍPIO DE MATÕES DO NORTE/MA
LOCAL: SEDE
TIPO: CARTA CONVITE sob o Nº CV-001/2022
DATA: 26 DE AGOSTO DE 2022.
HORÁRIO: 15H00MIN (QUINZE HORAS)

Planilha Orçamentária Analítica									
Composição	141 ORSE	Aço CA - 60 Ø 4,2 a 9,5mm, inclusive corte, dobragem, montagem e colocação de ferragens nas formas, para superestruturas e fundações - R1	Armaduras Convencionais	kg	1,0000000	12,22		12,22	
Composição Auxiliar	10549 ORSE	Encargos Complementares - Servente	Provisórios	h	0,0700000	3,50		0,24	
Composição Auxiliar	10555 ORSE	Encargos Complementares - Armador	Provisórios	h	0,0700000	3,34		0,23	
Insumo	82 ORSE	Aço ca-60 4,2 a 9,5 mm	Material	kg	1,0000000	8,98		8,98	
Insumo	00000378 SINAPI	ARMADOR (HORISTA)	Mão de Obra	H	0,0700000	17,81		1,24	
Insumo	00043132 SINAPI	ARAME RECOZIDO 16 BWG, D = 1,65 MM (0,016 KG/M) OU 18 BWG, D = 1,25 MM (0,01 KG/M)	Material	KG	0,0200000	22,30		0,44	
Insumo	00039017 SINAPI	ESPACADOR / DISTANCIADOR CIRCULAR COM ENTRADA LATERAL, EM PLASTICO, PARA VERGALHAO *4,2 A 12,5* MM, COBRIMENTO 20 MM	Material	UN	0,4000000	0,20		0,08	
Insumo	00039315 SINAPI	ESPACADOR / DISTANCIADOR TIPO GARRA DUPLA, EM PLASTICO, COBRIMENTO *20* MM, PARA FERRAGENS DE LAJES E FUNDO DE VIGAS	Material	UN	0,4000000	0,34		0,13	
Insumo	00006111 SINAPI	SERVEnte DE OBRAS	Mão de Obra	H	0,0700000	12,58		0,88	
			MO sem LS =>	1,00	LS =>	1,12	MO com LS =>	2,12	
			Valor do BDI =>	3,05			Valor com BDI =>	15,27	
			Quant. =>		11,0000000		Preço Total =>	167,97	

Código	Banco	Descrição	Tipo	Und	Quant.	Valor Unit	Total
3		SUPERESTRUTURA					99.128,61
3.1							Total

Av. Tancredo Neves, 195 – Centro
CEP 65 299-000 – Centro Novo do Maranhão – MA
Tel: (98) 9.8454-4911 – jrsantyro@hotmail.com

Helton dos Santos Rodrigues
Engenheiro Civil
CREA: 111566512-0

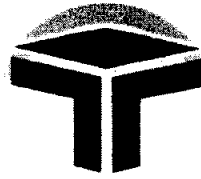**ROBERTO CONSTRUTORA LTDA-EPP**

CNPJ: 06.311.813/0001-89

INSC. EST. 12.511.345-5

À

PREFEITURA MUNICIPAL DE MATÕES DO NORTE/MA

COMISSÃO PERMANENTE DE LICITAÇÃO – CPL

REF.: CONTRATAÇÃO DE EMPRESA ESPECIALIZADA PARA CONSTRUÇÃO DA BASE DESCENTRALIZADA DO SAMU-192 NO MUNICÍPIO DE MATÕES DO NORTE/MA

LOCAL: SEDE

TIPO: CARTA CONVITE sob o Nº CV-001/2022

DATA: 26 DE AGOSTO DE 2022.

HORÁRIO: 15H00MIN (QUINZE HORAS)

Planilha Orçamentária Analítica

Composição	92265 SINAPI	FABRICAÇÃO DE FÔRMA PARA VIGAS, EM CHAPA DE MADEIRA COMPENSADA RESINADA, E = 17 MM. AF_09/2020	FUES - FUNDAÇÕES E ESTRUTURAS	m ²	1,0000000	121,19	121,19
Composição Auxiliar	91692 SINAPI	SERRA CIRCULAR DE BANCADA COM MOTOR ELÉTRICO POTÊNCIA DE 5HP, COM COIFA PARA DISCO 10" - CHP DIURNO. AF_08/2015	CHOR - CUSTOS HORÁRIOS DE MÁQUINAS E EQUIPAMENTOS	CHP	0,0500000	18,72	0,93
Composição Auxiliar	91693 SINAPI	SERRA CIRCULAR DE BANCADA COM MOTOR ELÉTRICO POTÊNCIA DE 5HP, COM COIFA PARA DISCO 10" - CHI DIURNO. AF_08/2015	CHOR - CUSTOS HORÁRIOS DE MÁQUINAS E EQUIPAMENTOS	CHI	0,2370000	17,72	4,19
Composição Auxiliar	88239 SINAPI	AJUDANTE DE CARPINTEIRO COM ENCARGOS COMPLEMENTARES	SEDI - SERVIÇOS DIVERSOS	H	0,2020000	16,37	3,30
Composição Auxiliar	88262 SINAPI	CARPINTEIRO DE FORMAS COM ENCARGOS COMPLEMENTARES	SEDI - SERVIÇOS DIVERSOS	H	0,9110000	20,93	19,06
Insumo	00001358 SINAPI	CHAPA/PAINEL DE MADEIRA COMPENSADA RESINADA (MADEIRITE RESINADO ROSA) PARA FORMA DE CONCRETO, DE 2200 x 1100 MM, E = 17 MM	Material	m ²	1,1460000	56,51	64,76
Insumo	00004491 SINAPI	PONTALETE *7,5 X 7,5* CM EM PINUS, MISTA OU EQUIVALENTE DA REGIAO - BRUTA	Material	M	0,1660000	9,81	1,62
Insumo	00005068 SINAPI	PREGO DE ACO POLIDO COM CABECA 17 X 21 (2 X 11)	Material	KG	0,1590000	22,41	3,56

Av. Tancredo Neves, 195 – Centro
 CEP 65 299-000 – Centro Novo do Maranhão – MA
 Tel: (98) 9.8454-4911 – jrsantyro@hotmail.com

Helton dos Santos Rodrigues
 Engenheiro Civil
 CREA: 111568512-0



MATÕES DO NORTE/MA
PROC. 0808004/2022
FLS. 939
RUB. 11

ROBERTO CONSTRUTORA LTDA-EPP
CNPJ: 06.311.813/0001-89
INSC. EST. 12.511.345-5

À
PREFEITURA MUNICIPAL DE MATÕES DO NORTE/MA
COMISSÃO PERMANENTE DE LICITAÇÃO – CPL
REF.: CONTRATAÇÃO DE EMPRESA ESPECIALIZADA PARA CONSTRUÇÃO DA BASE DESCENTRALIZADA DO SAMU-192 NO MUNICÍPIO DE
MATÕES DO NORTE/MA
LOCAL: SEDE
TIPO: CARTA CONVITE sob o Nº CV-001/2022
DATA: 26 DE AGOSTO DE 2022.
HORÁRIO: 15H00MIN (QUINZE HORAS)


Planilha Orçamentária Analítica

Insumo	00004517 SINAPI	SARRAFO *2,5 X 7,5* CM EM PINUS, MISTA OU EQUIVALENTE DA REGIAO - BRUTA	Material	M	6,9520000	3,42	23,77	
			MO	11,05	LS =>	12,48	MO com LS =>	23,53
			sem LS	=>				
			Valor	30,29		Valor com BDI =>		151,48
			do BDI	=>				
				Quant.	189,8500000	Preço Total =>		28.758,47

3.2	Código Banco	Descrição	Tipo	Und	Quant.	Valor Unit	Total
Composição	92263 SINAPI	FABRICAÇÃO DE FÔRMA PARA PILARES E ESTRUTURAS SIMILARES, EM CHAPA DE MADEIRA COMPENSADA RESINADA, E = 17 MM. AF_09/2020	FUES - FUNDAÇÕES E ESTRUTURAS	m²	1,0000000	168,84	168,84
Composição Auxiliar	91692 SINAPI	SERRA CIRCULAR DE BANCADA COM MOTOR ELÉTRICO POTÊNCIA DE 5HP, COM COIFA PARA DISCO 10" - CHP DIURNO. AF_08/2015	CHOR - CUSTOS HORÁRIOS DE MÁQUINAS E EQUIPAMENTOS	CHP	0,0630000	18,72	1,17
Composição Auxiliar	91693 SINAPI	SERRA CIRCULAR DE BANCADA COM MOTOR ELÉTRICO POTÊNCIA DE 5HP, COM COIFA PARA DISCO 10" - CHI DIURNO. AF_08/2015	CHOR - CUSTOS HORÁRIOS DE MÁQUINAS E EQUIPAMENTOS	CHI	0,2550000	17,72	4,51
Composição Auxiliar	88239 SINAPI	AJUDANTE DE CARPINTEIRO COM ENCARGOS COMPLEMENTARES	SEDI - SERVIÇOS DIVERSOS	H	0,2500000	16,37	4,09
Composição Auxiliar	88262 SINAPI	CARPINTEIRO DE FORMAS COM ENCARGOS COMPLEMENTARES	SEDI - SERVIÇOS DIVERSOS	H	1,1800000	20,93	24,69

Av. Tancredo Neves, 195 – Centro
CEP 65 299-000 – Centro Novo do Maranhão – MA
Tel: (98) 9.8454-4911 – jrsantoro@hotmail.com

Relton dos Santos Rodrigues
Engenheiro Civil
CREA: 111568512-0

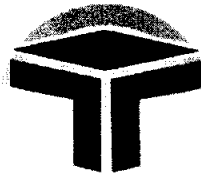

ROBERTO CONSTRUTORA LTDA-EPP
 CNPJ: 06.311.813/0001-89
 INSC. EST. 12.511.345-5

A
 PREFEITURA MUNICIPAL DE MATÕES DO NORTE/MA
 COMISSÃO PERMANENTE DE LICITAÇÃO – CPL
 REF.: CONTRATAÇÃO DE EMPRESA ESPECIALIZADA PARA CONSTRUÇÃO DA BASE DESCENTRALIZADA DO SAMU-192 NO MUNICÍPIO DE MATÕES DO NORTE/MA
 LOCAL: SEDE
 TIPO: CARTA CONVITE sob o Nº CV-001/2022
 DATA: 26 DE AGOSTO DE 2022.
 HORÁRIO: 15H00MIN (QUINZE HORAS)


Planilha Orçamentária Analítica

Insumo	00001358 SINAPI	CHAPA/PAINEL DE MADEIRA COMPENSADA RESINADA (MADEIRITE RESINADO ROSA) PARA FORMA DE CONCRETO, DE 2200 x 1100 MM, E = 17 MM	Material	m ²	1,3360000	56,51	75,49	
Insumo	00004491 SINAPI	PONTALETE *7,5 X 7,5* CM EM PINUS, MISTA OU EQUIVALENTE DA REGIAO - BRUTA	Material	M	2,3080000	9,81	22,64	
Insumo	00005068 SINAPI	PREGO DE ACO POLIDO COM CABECA 17 X 21 (2 X 11)	Material	KG	0,2080000	22,41	4,66	
Insumo	00004517 SINAPI	SARRAFO *2,5 X 7,5* CM EM PINUS, MISTA OU EQUIVALENTE DA REGIAO - BRUTA	Material	M	9,2370000	3,42	31,59	
			MO sem LS =>	13,86	LS =>	15,64	MO com LS =>	29,50
			Valor do BDI =>	42,21			Valor com BDI =>	211,05
				Quant.	90,8500000	Preço Total =>	19.173,89	

3.3	Código Banco	Descrição	tipo	Und	Quant.	Valor Unit	Total
Composição	94965 SINAPI	CONCRETO FCK = 25MPA, TRAÇO 1:2,3:2,7 (EM MASSA SECA DE CIMENTO/ AREIA MÉDIA/ BRITA 1) - PREPARO MECÂNICO COM BETONEIRA 400 L. AF_05/2021	FUES - FUNDAMENTOS E ESTRUTURAS	m ³	1.0000000	382,45	382,45
Composição Auxiliar	88830 SINAPI	BETONEIRA CAPACIDADE NOMINAL DE 400 L, CAPACIDADE DE MISTURA 280 L, MOTOR ELÉTRICO TRIFÁSICO POTÊNCIA DE 2 CV, SEM CARREGADOR - CHP DIURNO. AF_10/2014	CHOR - CUSTOS HORÁRIOS DE MÁQUINAS E EQUIPAMENTOS	CHP	0,7381610	1,52	1,12

Av. Tancredo Neves, 195 – Centro
 CEP 65 299-000 – Centro Novo do Maranhão – MA
 Tel: (98) 9.8454-4911 – jrsantyro@hotmail.com

Milton dos Santos Rodrigues
 Engenheiro Civil
 CREA: 111568512-0

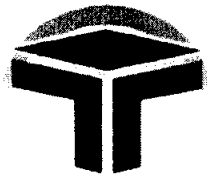

ROBERTO CONSTRUTORA LTDA-EPP
 CNPJ: 06.311.813/0001-89
 INSC. EST. 12.511.345-5

À
 PREFEITURA MUNICIPAL DE MATÕES DO NORTE/MA
 COMISSÃO PERMANENTE DE LICITAÇÃO – CPL
 REF.: CONTRATAÇÃO DE EMPRESA ESPECIALIZADA PARA CONSTRUÇÃO DA BASE DESCENTRALIZADA DO SAMU-192 NO MUNICÍPIO DE MATÕES DO NORTE/MA
 LOCAL: SEDE
 TIPO: CARTA CONVITE sob o Nº CV-001/2022
 DATA: 26 DE AGOSTO DE 2022.
 HORÁRIO: 15H00MIN (QUINZE HORAS)

Planilha Orçamentária Analítica

Composição	Código	Descrição	Item	Unid	Quant.	Valor Unit	Valor Total	
Auxiliar	88831 SINAPI	BETONEIRA CAPACIDADE NOMINAL DE 400 L, CAPACIDADE DE MISTURA 280 L, MOTOR ELÉTRICO TRIFÁSICO POTÊNCIA DE 2 CV, SEM CARREGADOR - CHI DIURNO. AF_10/2014	CHOR - CUSTOS HORÁRIOS DE MÁQUINAS E EQUIPAMENTOS	CHI	0,6959328	0,33	0,22	
Auxiliar	88377 SINAPI	OPERADOR DE BETONEIRA ESTACIONÁRIA/MISTURADOR COM ENCARGOS COMPLEMENTARES	SEDI - SERVIÇOS DIVERSOS	H	1,4340939	17,24	24,72	
Auxiliar	88316 SINAPI	SERVENTE COM ENCARGOS COMPLEMENTARES	SEDI - SERVIÇOS DIVERSOS	H	2,2649415	15,75	35,67	
Insumo	00000370 SINAPI	AREIA MEDIA - POSTO JAZIDA/FORNECEDOR (RETIRADO NA JAZIDA, SEM TRANSPORTE)	Material	m³	0,7082779	67,00	47,45	
Insumo	00001379 SINAPI	CIMENTO PORTLAND COMPOSTO CP II-32	Material	KG	355,3224752	0,66	234,51	
Insumo	00004721 SINAPI	PEDRA BRITADA N. 1 (9,5 a 19 MM) POSTO PEDREIRA/FORNECEDOR, SEM FRETE	Material	m³	0,5813975	66,67	38,76	
		MO sem LS =>	23,82	LS =>	26,89	MO com LS =>	50,71	
		Valor do BDI =>	95,61			Valor com BDI =>	478,06	
					Quant. =>	30,6100000	Preço Total =>	14.633,41

3.4	Código Banco	Descrição	Tipo	Und	Quant.	Valor Unit	Total
-----	--------------	-----------	------	-----	--------	------------	-------


Av. Tancredo Neves, 195 – Centro
 CEP 65 299-000 – Centro Novo do Maranhão – MA
 Tel: (98) 9.8454-4911 – jrsantyro@hotmail.com

Heilton dos Santos Rodrigues
 Engenheiro Civil
 CREA: 111568512-0

[Handwritten signature]

[Handwritten signature]

[Handwritten signature]

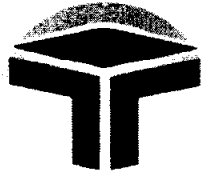

ROBERTO CONSTRUTORA LTDA-EPP
CNPJ: 06.311.813/0001-89
INSC. EST. 12.511.345-5

MATÕES DO NORTE / MA
PROC. 0808004 1202 2
FLS. 935
SUB. 1

À

PREFEITURA MUNICIPAL DE MATÕES DO NORTE/MA
COMISSÃO PERMANENTE DE LICITAÇÃO – CPL

REF.: CONTRATAÇÃO DE EMPRESA ESPECIALIZADA PARA CONSTRUÇÃO DA BASE DESCENTRALIZADA DO SAMU-192 NO MUNICÍPIO DE MATÕES DO NORTE/MA

LOCAL: SEDE

TIPO: CARTA CONVITE sob o N° CV-001/2022

DATA: 26 DE AGOSTO DE 2022.


HORÁRIO: 15H00MIN (QUINZE HORAS)

Planilha Orçamentária Analítica

Composição	Quantidade	Descrição	Unidade	Valor Unitário	Valor Total	Valor Total
Composição	9904 ORSE	Laje pré-fabricada treliçada com vigota dupla para piso, inteiros 38cm, h=12cm, enchimento em bloco cerâmico h=8cm, inclusive escoramento em madeira e capeamento 4cm.	m ²	1,0000000	183,24	183,24
Composição Auxiliar	140 ORSE	Aço CA - 50 Ø 6,3 a 12,5mm, inclusive corte, dobragem, montagem e colocação de ferragens nas formas, para superestruturas e fundações - R1	kg	1,8900000	13,11	24,77
Composição Auxiliar	10549 ORSE	Encargos Complementares - Servente	h	1,8800000	3,50	6,58
Composição Auxiliar	10550 ORSE	Encargos Complementares - Pedreiro	h	0,4400000	3,37	1,48
Insumo	1569 ORSE	Madeira mista serrada (barrote) 6 x 6cm - 0,0036 m ³ /m (angelim, louro)	m	1,7100000	9,69	16,56
Insumo	6995 ORSE	Madeira mista serrada (sarrafo) 2,2 x 5,5cm - 0,00121 m ³ /m	m	0,9700000	3,73	3,61
Insumo	10340 ORSE	Laje pré-fabricada treliçada com vigota dupla para piso, h=12cm, inteiros 38cm, enchimento em bloco cerâmico h=8cm	m ²	1,0000000	75,73	75,73
Insumo	0000367 SINAPI	AREIA GROSSA - POSTO JAZIDA/FORNECEDOR (RETIRADO NA JAZIDA, SEM TRANSPORTE)	m ³	0,0490000	67,87	3,32
Insumo	00001379 SINAPI	CIMENTO PORTLAND COMPOSTO CP II-32	KG	15,0000000	0,66	9,90
Insumo	00004718 SINAPI	PEDRA BRITADA N. 2 (19 A 38 MM) POSTO PEDREIRA/FORNECEDOR, SEM FRETE	m ³	0,0330000	67,02	2,21

Av. Tancredo Neves, 195 – Centro
CEP 65 299-000 – Centro Novo do Maranhão – MA
Tel: (98) 9.8454-4911 – jrsantyro@hotmail.com

Wilson dos Santos Rodrigues
Engenheiro Civil
CREA: 111568512-0

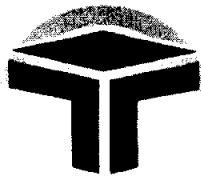

MATÕES DO NORTE / MA
PROC. 0808004 1202 2
FLS. 936
RUB. SA

ROBERTO CONSTRUTORA LTDA-EPP
CNPJ: 06.311.813/0001-89
INSC. EST. 12.511.345-5

À
PREFEITURA MUNICIPAL DE MATÕES DO NORTE/MA
COMISSÃO PERMANENTE DE LICITAÇÃO – CPL
REF.: CONTRATAÇÃO DE EMPRESA ESPECIALIZADA PARA CONSTRUÇÃO DA BASE DESCENTRALIZADA DO SAMU-192 NO MUNICÍPIO DE
MATÕES DO NORTE/MA

LOCAL: SEDE
TIPO: CARTA CONVITE sob o Nº CV-001/2022
DATA: 26 DE AGOSTO DE 2022.
HORÁRIO: 15H00MIN (QUINZE HORAS)


Planilha Orçamentária Analítica

Insumo	Código	Descrição	Material	Unid	Quant.	Valor Unit	Total
Insumo	00004721 SINAPI	PEDRA BRITADA N. 1 (9,5 a 19 MM) POSTO PEDREIRA/FORNECEDOR, SEM FRETE	Material	m³	0,0110000	66,67	0,73
Insumo	00004750 SINAPI	PEDREIRO (HORISTA)	Mão de Obra	H	0,4400000	17,81	7,83
Insumo	00005075 SINAPI	PREGO DE AÇO POLIDO COM CABECA 18 X 30 (2 3/4 X 10)	Material	KG	0,0300000	22,41	0,67
Insumo	00006111 SINAPI	SERVEnte DE OBRAS	Mão de Obra	H	1,8800000	12,58	23,65
Insumo	00010567 SINAPI	TABUA *2,5 X 23* CM EM PINUS, MISTA OU EQUIVALENTE DA REGIAO - BRUTA	Material	M	0,5600000	11,08	6,20
		MO sem LS =>			16,93	19,12	36,05
		Valor do BDI =>			45,81	Valor com BDI =>	229,05
		Quant. =>			131,8300000	Preço Total =>	30.195,66

Composição	Código Banco	Descrição	Tipo	Und	Quant.	Valor Unit	Total
3.5 Composição	92873 SINAPI	LANÇAMENTO COM USO DE BALDES, ADENSAMENTO E ACABAMENTO DE CONCRETO EM ESTRUTURAS. AF_12/2015	FUES - FUNDAMENTOS E ESTRUTURAS	m³	1,0000000	166,41	166,41
Composição Auxiliar	90587 SINAPI	VIBRADOR DE IMERSÃO, DIÂMETRO DE PONTEIRA 45MM, MOTOR ELÉTRICO TRIFÁSICO POTÊNCIA DE 2 CV - CHI DIURNO. AF_06/2015	CHOR - CUSTOS HORÁRIOS DE MÁQUINAS E EQUIPAMENTOS	CHI	1,1740000	0,53	0,62
Composição Auxiliar	90586 SINAPI	VIBRADOR DE IMERSÃO, DIÂMETRO DE PONTEIRA 45MM, MOTOR ELÉTRICO TRIFÁSICO POTÊNCIA DE 2 CV - CHP DIURNO. AF_06/2015	CHOR - CUSTOS HORÁRIOS DE MÁQUINAS E EQUIPAMENTOS	CHP	0,6720000	1,27	0,85

Av. Tancredo Neves, 195 – Centro
CEP 65 299-000 – Centro Novo do Maranhão – MA
Tel: (98) 9.8454-4911 – jrsanttyro@hotmail.com

nelton dos Santos Rodrigues
Engenheiro Civil
CREA: 111568512-0

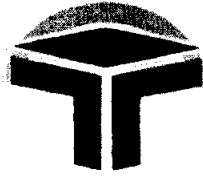

ROBERTO CONSTRUTORA LTDA-EPP
CNPJ: 06.311.813/0001-89
INSC. EST. 12.511.345-5

MATÕES DO NORTE / MA
PROC. 0808004/2022
FLS. 754
SUB. 06

À
PREFEITURA MUNICIPAL DE MATÕES DO NORTE/MA
COMISSÃO PERMANENTE DE LICITAÇÃO – CPL
REF.: CONTRATAÇÃO DE EMPRESA ESPECIALIZADA PARA CONSTRUÇÃO DA BASE DESCENTRALIZADA DO SAMU-192 NO MUNICÍPIO DE MATÕES DO NORTE/MA
LOCAL: SEDE
TIPO: CARTA CONVITE sob o Nº CV-001/2022
DATA: 26 DE AGOSTO DE 2022.
HORÁRIO: 15H00MIN (QUINZE HORAS)


Planilha Orçamentária Analítica

Composição Auxiliar	88262 SINAPI	CARPINTEIRO DE FORMAS COM ENCARGOS COMPLEMENTARES	SEDI - SERVIÇOS DIVERSOS	H	1,8460000	20,93	38,63	
Composição Auxiliar	88309 SINAPI	PEDREIRO COM ENCARGOS COMPLEMENTARES	SEDI - SERVIÇOS DIVERSOS	H	1,8460000	21,18	39,09	
Composição Auxiliar	88316 SINAPI	SERVEnte COM ENCARGOS COMPLEMENTARES	SEDI - SERVIÇOS DIVERSOS	H	5,5380000	15,75	87,22	
			MO sem LS =>	64,55	LS =>	72,88	MO com LS =>	137,43
			Valor do BDI =>	41,60		Valor com BDI =>		208,01
			Quant. =>	30,6100000	Preço Total =>			6.367,18

4	Código Banco	Descrição	Tipo	Und	Quant.	Valor Unit	Total
4.1 Composição	98557 SINAPI	IMPERMEABILIZAÇÃO DE SUPERFÍCIE COM EMULSÃO ASFÁLTICA, 2 DEMÃOS AF_06/2018	IMPE - IMPERMEABILIZAÇÕES E PROTEÇÕES DIVERSAS	m ²	1,0000000	40,47	40,47
Composição Auxiliar	88270 SINAPI	IMPERMEABILIZADOR COM ENCARGOS COMPLEMENTARES	SEDI - SERVIÇOS DIVERSOS	H	0,4220000	21,18	8,93
Composição Auxiliar	88243 SINAPI	AJUDANTE ESPECIALIZADO COM ENCARGOS COMPLEMENTARES	SEDI - SERVIÇOS DIVERSOS	H	0,0850000	16,36	1,39
Insumo	0000626 SINAPI	MANTA LIQUIDA DE BASE ASFÁLTICA MODIFICADA COM A ADICAO DE ELASTOMEROS DILUIDOS EM SOLVENTE ORGANICO, APLICACAO A FRIO (MEMBRANA IMPERMEABILIZANTE ASFÁSTICA)	Material	KG	1,5000000	20,10	30,15

Av. Tancredo Neves, 195 – Centro
CEP 65 299-000 – Centro Novo do Maranhão – MA
Tel: (98) 9.8454-4911 – jrsantyro@hotmail.com

Heilton dos Santos Rodrigues
Engenheiro Civil
CREA: 111568512-0

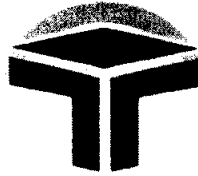

MATÕES DO NORTE / MA	
PROC.	0808004 / 2022
FLS.	938
RUB.	

ROBERTO CONSTRUTORA LTDA-EPP
CNPJ: 06.311.813/0001-89
INSC. EST. 12.511.345-5

À
PREFEITURA MUNICIPAL DE MATÕES DO NORTE/MA
COMISSÃO PERMANENTE DE LICITAÇÃO – CPL
REF.: CONTRATAÇÃO DE EMPRESA ESPECIALIZADA PARA CONSTRUÇÃO DA BASE DESCENTRALIZADA DO SAMU-192 NO MUNICÍPIO DE MATÕES DO NORTE/MA
LOCAL: SEDE
TIPO: CARTA CONVITE sob o Nº CV-001/2022
DATA: 26 DE AGOSTO DE 2022.
HORÁRIO: 15H00MIN (QUINZE HORAS)


Planilha Orçamentária Analítica

MO	4,12	LS =>	4,65	MO com LS =>	8,77
sem LS					
=>					
Valor do BDI	10,11		Valor com BDI =>		50,58
=>					
Quant.	131,8300000	Preço Total =>			6.667,96
=>					

	Código Banco	Descrição	Tipo	Und	Quant.	Valor Unit	Total
5		ALVENARIA					17.882,28
5.1	103329 SINAPI	ALVENARIA DE VEDAÇÃO DE BLOCOS CERÂMICOS FURADOS NA HORIZONTAL DE 9X19X19 CM (ESPESSURA 9 CM) E ARGAMASSA DE ASSENTAMENTO COM PREPARO MANUAL. AF_12/2021	PARE - PAREDES/PAINÉIS	m ²	1,0000000	73,06	73,06
Composição Auxiliar	87369 SINAPI	ARGAMASSA TRAÇO 1:2:8 (EM VOLUME DE CIMENTO, CAL E AREIA MÉDIA ÚMIDA) PARA EMBOÇO/MASSA ÚNICA/ASSENTAMENTO DE ALVENARIA DE VEDAÇÃO, PREPARO MANUAL. AF_08/2019	SEDI - SERVIÇOS DIVERSOS	m ³	0,0091000	522,00	4,75
Composição Auxiliar	88309 SINAPI	PEDREIRO COM ENCARGOS COMPLEMENTARES	SEDI - SERVIÇOS DIVERSOS	H	1,6100000	21,18	34,09
Composição Auxiliar	88316 SINAPI	SERVEnte COM ENCARGOS COMPLEMENTARES	SEDI - SERVIÇOS DIVERSOS	H	0,8050000	15,75	12,67
Insumo	00007271 SINAPI	BLOCO CERAMICO / TIJOLO VAZADO PARA ALVENARIA DE VEDACAO, 8 FUROS NA HORIZONTAL, DE 9 X 19 X 19 CM (L X A X C)	Material	UN	28,3100000	0,71	20,10

Av. Tancredo Neves, 195 – Centro
CEP 65 299-000 – Centro Novo do Maranhão – MA
Tel: (98) 9.8454-4911 – jrsantyo@hotmail.com

Wilson dos Santos Rodrigues
Engenheiro Civil
CREA: 111568512-0

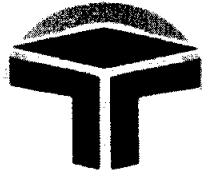

MATÕES DO NORTE / MA
 PROC. 0808004 1202 2
 FLS. 939
 SUB. 11

ROBERTO CONSTRUTORA LTDA-EPP
 CNPJ: 06.311.813/0001-89
 INSC. EST. 12.511.345-5

Á
 PREFEITURA MUNICIPAL DE MATÕES DO NORTE/MA
 COMISSÃO PERMANENTE DE LICITAÇÃO – CPL
 REF.: CONTRATAÇÃO DE EMPRESA ESPECIALIZADA PARA CONSTRUÇÃO DA BASE DESCENTRALIZADA DO SAMU-192 NO MUNICÍPIO DE MATÕES DO NORTE/MA

LOCAL: SEDE
 TIPO: CARTA CONVITE sob o Nº CV-001/2022
 DATA: 26 DE AGOSTO DE 2022.
 HORÁRIO: 15H00MIN (QUINZE HORAS)


Planilha Orçamentária Analítica

Insumo	00037395 SINAPI	PINO DE ACO COM FURO, HASTE = 27 MM (AÇAO DIRETA)	Material	CENTO	0,0050000	40,47	0,20	
Insumo	00034557 SINAPI	TELA DE ACO SOLDADA GALVANIZADA/ZINCADA PARA ALVENARIA, FIO D = *1,20 A 1,70* MM, MALHA 15 X 15 MM, (C X L) *50 X 7,5* CM	Material	M	0,4200000	2,99	1,25	
			MO	19,13	LS =>	21,60	MO com LS =>	40,73
			sem LS	=>				
			Valor	18,26			Valor com BDI =>	91,32
			do BDI	=>				
			Quant.	195,8200000	Preço Total =>			17.882,28

6		REVESTIMENTO EM ARGAMASSA					17.871,69
6.1	Código Banco	Descrição	Tipo	Und	Quant.	Valor Unit	Total
Composição	87878 SINAPI	CHAPISCO APLICADO EM ALVENARIAS E ESTRUTURAS DE CONCRETO INTERNAS, COM COLHER DE PEDREIRO. ARGAMASSA TRAÇO 1:3 COM PREPARO MANUAL. AF_06/2014	REVE - REVESTIMENTO E TRATAMENTO DE SUPERFÍCIES	m²	1,0000000	3,75	3,75
Composição Auxiliar	87377 SINAPI	ARGAMASSA TRAÇO 1:3 (EM VOLUME DE CIMENTO E AREIA GROSSA ÚMIDA) PARA CHAPISCO CONVENCIONAL, PREPARO MANUAL. AF_08/2019	SEDI - SERVIÇOS DIVERSOS	m³	0,0042000	516,28	2,16
Composição Auxiliar	88309 SINAPI	PEDREIRO COM ENCARGOS COMPLEMENTARES	SEDI - SERVIÇOS DIVERSOS	H	0,0700000	21,18	1,48

Av. Tancredo Neves, 195 – Centro
 CEP 65 299-000 – Centro Novo do Maranhão – MA
 Tel: (98) 9.8454-4911 – jrsantyro@hotmail.com

Melton dos Santos Roberto
 Engenheiro Civil
 CREA: 111588512-0

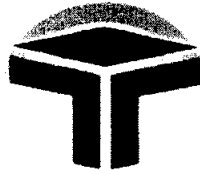

ROBERTO CONSTRUTORA LTDA-EPP
 CNPJ: 06.311.813/0001-89
 INSC. EST. 12.511.345-5

À
 PREFEITURA MUNICIPAL DE MATÕES DO NORTE/MA
 COMISSÃO PERMANENTE DE LICITAÇÃO – CPL
 REF.: CONTRATAÇÃO DE EMPRESA ESPECIALIZADA PARA CONSTRUÇÃO DA BASE DESCENTRALIZADA DO SAMU-192 NO MUNICÍPIO DE MATÕES DO NORTE/MA
 LOCAL: SEDE
 TIPO: CARTA CONVITE sob o Nº CV-001/2022
 DATA: 26 DE AGOSTO DE 2022.
 HORÁRIO: 15H00MIN (QUINZE HORAS)


Planilha Orçamentária Analítica

Composição Auxiliar	88316 SINAPI	SERVENTE COM ENCARGOS COMPLEMENTARES	SEDI - SERVIÇOS DIVERSOS	H	0,0070000	15,75	0,11	
			MO sem LS =>	0,91	LS =>	1,02	MO com LS =>	1,93
			Valor do BDI =>	0,93		Valor com BDI =>		4,68
			Quant. =>		391,6400000	Preço Total =>		1.832,87

6.2	Código Banco	Descrição	Tipo	Und	Quant.	Valor Unit	Total	
Composição Auxiliar	87530 SINAPI	MASSA ÚNICA, PARA RECEBIMENTO DE PINTURA, EM ARGAMASSA TRAÇO 1:2:8, PREPARO MANUAL, APLICADA MANUALMENTE EM FACES INTERNAS DE PAREDES, ESPESSURA DE 20MM, COM EXECUÇÃO DE TALISCAS. AF_06/2014	REVE - REVESTIMENTO E TRATAMENTO DE SUPERFÍCIES	m²	1,0000000	32,26	32,26	
Composição Auxiliar	87369 SINAPI	ARGAMASSA TRAÇO 1:2:8 (EM VOLUME DE CIMENTO, CAL E AREIA MÉDIA ÚMIDA) PARA EMBOÇO/MASSA ÚNICA/ASSENTAMENTO DE ALVENARIA DE VEDAÇÃO, PREPARO MANUAL. AF_08/2019	SEDI - SERVIÇOS DIVERSOS	m²	0,0376000	522,00	19,62	
Composição Auxiliar	88309 SINAPI	PEDREIRO COM ENCARGOS COMPLEMENTARES	SEDI - SERVIÇOS DIVERSOS	H	0,4700000	21,18	9,95	
Composição Auxiliar	88316 SINAPI	SERVENTE COM ENCARGOS COMPLEMENTARES	SEDI - SERVIÇOS DIVERSOS	H	0,1710000	15,75	2,69	
			MO sem LS =>	7,52	LS =>	8,50	MO com LS =>	16,02

Av. Tancredo Neves, 195 – Centro
 CEP 65 299-000 – Centro Novo do Maranhão – MA
 Tel: (98) 9.8454-4911 – jrsantyro@hotmail.com

Helton dos Santos Rodrigues
 Engenheiro Civil
 CREA: 111568512-0

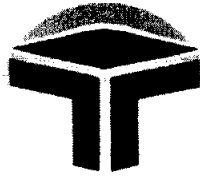

MATÕES DO NORTE / MA
PROC. 0808004/2022
FLS. 945
SUB. 08

ROBERTO CONSTRUTORA LTDA-EPP
CNPJ: 06.311.813/0001-89
INSC. EST. 12.511.345-5

À
PREFEITURA MUNICIPAL DE MATÕES DO NORTE/MA
COMISSÃO PERMANENTE DE LICITAÇÃO – CPL
REF.: CONTRATAÇÃO DE EMPRESA ESPECIALIZADA PARA CONSTRUÇÃO DA BASE DESCENTRALIZADA DO SAMU-192 NO MUNICÍPIO DE MATÕES DO NORTE/MA
LOCAL: SEDE
TIPO: CARTA CONVITE sob o Nº CV-001/2022
DATA: 26 DE AGOSTO DE 2022.
HORÁRIO: 15H00MIN (QUINZE HORAS)


Planilha Orçamentária Analítica

		Valor	8,06	Valor com BDI =>	40,32		
		do BDI	=>				
		Quant.	231,9800000	Preço Total =>	9.353,43		
		=>					
6.3	Código Banco	Descrição	Tipo	Und	Quant.	Valor Unit	Total
Composição	87881 SINAPI	CHAPISCO APLICADO NO TETO, COM ROLO PARA TEXTURA ACRÍLICA. ARGAMASSA TRAÇO 1:4 E EMULSÃO POLIMÉRICA (ADESIVO) COM PREPARO MANUAL. AF_06/2014	REVE - REVESTIMENTO E TRATAMENTO DE SUPERFÍCIES	m ²	1,0000000	6,05	6,05
Composição Auxiliar	87381 SINAPI	ARGAMASSA TRAÇO 1:4 (EM VOLUME DE CIMENTO E AREIA GROSSA ÚMIDA) COM ADIÇÃO DE EMULSÃO POLIMÉRICA PARA CHAPISCO ROLADO, PREPARO MANUAL. AF_08/2019	SEDI - SERVIÇOS DIVERSOS	m ³	0,0015000	3.470,73	5,20
Composição Auxiliar	88309 SINAPI	PEDREIRO COM ENCARGOS COMPLEMENTARES	SEDI - SERVIÇOS DIVERSOS	H	0,0380000	21,18	0,80
Composição Auxiliar	88316 SINAPI	SERVEnte COM ENCARGOS COMPLEMENTARES	SEDI - SERVIÇOS DIVERSOS	H	0,0038000	15,75	0,05
		MO sem LS =>	0,43	LS =>	0,49	MO com LS =>	0,92
		Valor do BDI =>	1,51	Valor com BDI =>			7,56
		Quant.	138,8100000	Preço Total =>			1.049,40
		=>					

6.4	Código Banco	Descrição	Tipo	Und	Quant.	Valor Unit	Total
-----	--------------	-----------	------	-----	--------	------------	-------

Av. Tancredo Neves, 195 - Centro
CEP 65 299-000 - Centro Novo do Maranhão - MA
Tel: (98) 9.8454-4911 - jrsantoro@hotmail.com

Helton dos Santos Rodrigues
Engenheiro Civil
CREA: 111568512-0

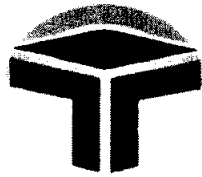

MATÕES DO NORTE / MA
PROC. 0808004/2022
FLS. 779
RUB. 188

ROBERTO CONSTRUTORA LTDA-EPP
CNPJ: 06.311.813/0001-89
INSC. EST. 12.511.345-5

À
PREFEITURA MUNICIPAL DE MATÕES DO NORTE/MA
COMISSÃO PERMANENTE DE LICITAÇÃO – CPL
REF.: CONTRATAÇÃO DE EMPRESA ESPECIALIZADA PARA CONSTRUÇÃO DA BASE DESCENTRALIZADA DO SAMU-192 NO MUNICÍPIO DE MATÕES DO NORTE/MA
LOCAL: SEDE
TIPO: CARTA CONVITE sob o Nº CV-001/2022
DATA: 26 DE AGOSTO DE 2022.
HORÁRIO: 15H00MIN (QUINZE HORAS)


Planilha Orçamentária Analítica

Composição	87536 SINAPI	EMBOÇO, PARA RECEBIMENTO DE CERÂMICA, EM ARGAMASSA TRAÇO 1:2:8, PREPARO MANUAL, APLICADO MANUALMENTE EM FACES INTERNAS DE PAREDES, PARA AMBIENTE COM ÁREA MAIOR QUE 10M2, ESPESSURA DE 20MM, COM EXECUÇÃO DE TALISCAS. AF_06/2014	REVE - REVESTIMENTO E TRATAMENTO DE SUPERFÍCIES	m²	1,0000000	28,24	28,24	
Composição Auxiliar	87369 SINAPI	ARGAMASSA TRAÇO 1:2:8 (EM VOLUME DE CIMENTO, CAL E AREIA MÉDIA ÚMIDA) PARA EMBOÇO/MASSA ÚNICA/ASSENTAMENTO DE ALVENARIA DE VEDAÇÃO, PREPARO MANUAL. AF_08/2019	SEDI - SERVIÇOS DIVERSOS	m³	0,0376000	522,00	19,62	
Composição Auxiliar	88309 SINAPI	PEDREIRO COM ENCARGOS COMPLEMENTARES	SEDI - SERVIÇOS DIVERSOS	H	0,3200000	21,18	6,77	
Composição Auxiliar	88316 SINAPI	SERVENTE COM ENCARGOS COMPLEMENTARES	SEDI - SERVIÇOS DIVERSOS	H	0,1180000	15,75	1,85	
			MO sem LS =>	5,93	LS =>	6,69	MO com LS =>	12,62
			Valor do BDI =>	7,06		Valor com BDI =>	35,30	
			Quant. =>		159,6600000	Preço Total =>	5.635,99	

7		REVESTIMENTO CERÂMICO / PISO					33.293,21
7.1	Código Banco	Descrição	Tipo	Und	Quant.	Valor Unit	Total

Av. Tancredo Neves, 195 - Centro
CEP 65 299-000 - Centro Novo do Maranhão - MA
Tel: (98) 9.8454-4911 - jrsantoro@hotmail.com

Neilton dos Santos Rodrigues
Engenheiro Civil
CREA: 111568512-0

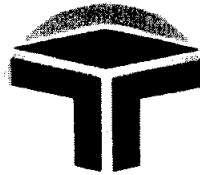

MATÕES DO NORTE / MA
PROC. 0808004/2022
FLS. 943
SUB. JH

ROBERTO CONSTRUTORA LTDA-EPP
CNPJ: 06.311.813/0001-89
INSC. EST. 12.511.345-5

À
PREFEITURA MUNICIPAL DE MATÕES DO NORTE/MA
COMISSÃO PERMANENTE DE LICITAÇÃO – CPL
REF.: CONTRATAÇÃO DE EMPRESA ESPECIALIZADA PARA CONSTRUÇÃO DA BASE DESCENTRALIZADA DO SAMU-192 NO MUNICÍPIO DE MATÕES DO NORTE/MA

LOCAL: SEDE
TIPO: CARTA CONVITE sob o Nº CV-001/2022
DATA: 26 DE AGOSTO DE 2022.
HORÁRIO: 15H00MIN (QUINZE HORAS)


Planilha Orçamentária Analítica

Composição	Quantidade	Descrição	Unidade	Valor Unit	Valor Total	Valor BDI	Total
10617 ORSE	1,0000000	Revestimento cerâmico para piso ou parede, 50 x 50 cm, Eliane, linha branco plus po ou similar, aplicado com argamassa industrializada ac-ii, rejuntado, exclusive regularização de base ou emboço	m ²	85,64	85,64		85,64
3407 ORSE	4,0000000	Argamassa industrializada AC-II, Votomassa ou similar	kg	1,08	4,32		4,32
10550 ORSE	0,5500000	Encargos Complementares - Pedreiro	h	3,37	1,85		1,85
10549 ORSE	0,4500000	Encargos Complementares - Servente	h	3,50	1,57		1,57
2540 ORSE	0,3800000	Rejunte colorido flexível para revestimentos cerâmicos	kg	3,34	1,26		1,26
11299 ORSE	1,0500000	Cerâmica 50 x 50 cm, eliane, linha branco plus po ou similar	m ²	58,28	61,19		61,19
00004750 SINAPI	0,5500000	PEDREIRO (HORISTA)	H	17,81	9,79		9,79
00006111 SINAPI	0,4500000	SERVENTE DE OBRAS	H	12,58	5,66		5,66
	7,41	MO	LS =>	8,36	MO com LS =>		15,77
		sem LS					
		=>					
	21,41	Valor do BDI			Valor com BDI =>		107,05
		=>					
		Quant.		75,6700000	Preço Total =>		8.100,47
		=>					

7.2	Código Banco	Descrição	Tipo	Und	Quant.	Valor Unit	Total
Composição	8928 ORSE	Revestimento cerâmico para piso ou parede, 50 x 50 cm, antiderrapante (porcelanato), Elizabeth ou similar, aplicado com argamassa industrializada ac-iii, rejuntado, exclusive regularização de base ou emboço	Azulejos e Cerâmicas	m ²	1,0000000	64,34	64,34

Av. Tancredo Neves, 195 - Centro
CEP 65 299-000 - Centro Novo do Maranhão - MA
Tel: (98) 9.8454-4911 - jrsantopro@hotmail.com

Helton dos Santos Rodrigues
Engenheiro Civil
CREA: 111568512-0

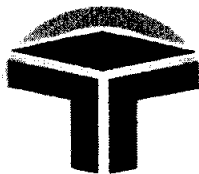

MATÕES DO NORTE / MA
 PROC. 0708004 / 2022
 FLS. 9114
 RUB. 011

ROBERTO CONSTRUTORA LTDA-EPP
 CNPJ: 06.311.813/0001-89
 INSC. EST. 12.511.345-5

Á
 PREFEITURA MUNICIPAL DE MATÕES DO NORTE/MA
 COMISSÃO PERMANENTE DE LICITAÇÃO – CPL
 REF.: CONTRATAÇÃO DE EMPRESA ESPECIALIZADA PARA CONSTRUÇÃO DA BASE DESCENTRALIZADA DO SAMU-192 NO MUNICÍPIO DE MATÕES DO NORTE/MA
 LOCAL: SEDE
 TIPO: CARTA CONVITE sob o Nº CV-001/2022
 DATA: 26 DE AGOSTO DE 2022.
 HORÁRIO: 15H00MIN (QUINZE HORAS)


Planilha Orçamentária Analítica

Composição Auxiliar	4303 ORSE	Argamassa industrializada AC-III, Argamassas Votomassa ou similar	kg	4,0000000	1,69	6,76		
Composição Auxiliar	10550 ORSE	Encargos Complementares - Provisórios Pedreiro	h	0,5500000	3,37	1,85		
Composição Auxiliar	10549 ORSE	Encargos Complementares - Provisórios Servente	h	0,4500000	3,50	1,57		
Insumo	2540 ORSE	Rejunte colorido flexível para revestimentos cerâmicos	Material	kg	0,3800000	3,34	1,26	
Insumo	9194 ORSE	Cerâmica 50 x 50 cm, Elizabeth, porcelanato, antiderrapante, Legno bianco ou similar	Material	m ²	1,0500000	35,67	37,45	
Insumo	00004750 SINAPI	PEDREIRO (HORISTA)	Mão de Obra	H	0,5500000	17,81	9,79	
Insumo	00006111 SINAPI	SERVENTE DE OBRAS	Mão de Obra	H	0,4500000	12,58	5,66	
			MO	7,41	LS =>	8,36	MO com LS =>	15,77
			sem LS	=>				
			Valor	16,08			Valor com BDI =>	80,42
			do BDI	=>				
					Quant.	63,1400000	Preço Total =>	5.077,71

7.3	Código Banco	Descrição	Tipo	Und	Quant.	Valor Unit	Total
Composição	7137 ORSE	Revestimento cerâmico para piso ou parede, 30 x 44 cm, Biancogres, linha Oviedo Puro, branco, aplicado com argamassa industrializada ac-ii, rejuntado, exclusive regularização de base ou emboço	Pisos Cerâmicos	m ²	1,0000000	63,04	63,04
Composição Auxiliar	3407 ORSE	Argamassa industrializada AC-II, Argamassas Votomassa ou similar	Argamassas	kg	4,6000000	1,08	4,96
Composição Auxiliar	10550 ORSE	Encargos Complementares - Pedreiro	Provisórios	h	0,5500000	3,37	1,85
Composição Auxiliar	10549 ORSE	Encargos Complementares - Servente	Provisórios	h	0,4500000	3,50	1,57

Av. Tancredo Neves, 195 – Centro
 CEP 65 299-000 – Centro Novo do Maranhão – MA
 Tel: (98) 9.8454-4911 – jrsantyro@hotmail.com

Hellon dos Santos Rodrigues
 Engenheiro Civil
 CREA: 111568512-0

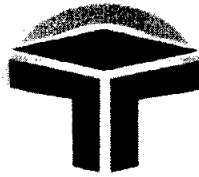

MATÕES DO NORTE / MA
PROC. 0808004/2022
FLS. 745
RUB. 01

ROBERTO CONSTRUTORA LTDA-EPP
CNPJ: 06.311.813/0001-89
INSC. EST. 12.511.345-5

Á
PREFEITURA MUNICIPAL DE MATÕES DO NORTE/MA
COMISSÃO PERMANENTE DE LICITAÇÃO – CPL
REF.: CONTRATAÇÃO DE EMPRESA ESPECIALIZADA PARA CONSTRUÇÃO DA BASE DESCENTRALIZADA DO SAMU-192 NO MUNICÍPIO DE MATÕES DO NORTE/MA

LOCAL: SEDE
TIPO: CARTA CONVITE sob o Nº CV-001/2022
DATA: 26 DE AGOSTO DE 2022.
HORÁRIO: 15H00MIN (QUINZE HORAS)


Planilha Orçamentária Analítica

Insumo	Código	Descrição	Material	Und	Quant.	Valor Unit	Total
Insumo	2540 ORSE	Rejunte colorido flexível para revestimentos cerâmicos	Material	kg	0,4000000	3,34	1,33
Insumo	6478 ORSE	Cerâmica 30 x 44 cm, Biancogres, Linha Oviedo Puro Branco (ou similar)	Material	m²	1,0500000	36,08	37,88
Insumo	00004750 SINAPI	PEDREIRO (HORISTA)	Mão de Obra	H	0,5500000	17,81	9,79
Insumo	00006111 SINAPI	SERVEnte DE OBRAS	Mão de Obra	H	0,4500000	12,58	5,66
			MO	7,43	LS =>	8,38	MO com LS => 15,81
			sem LS	=>			
			Valor	15,76		Valor com BDI =>	78,80
			do BDI	=>			
					Quant.	159,6600000	Preço Total => 12.581,20

7.4	Código Banco	Descrição	Tipo	Und	Quant.	Valor Unit	Total
Composição	101749 SINAPI	PISO CIMENTADO, TRAÇO 1:3 (CIMENTO E AREIA), ACABAMENTO LISO, ESPESSURA 4,0 CM, PREPARO MECÂNICO DA ARGAMASSA. AF_09/2020	PISO - PISOS	m²	1,0000000	42,97	42,97
Composição Auxiliar	87298 SINAPI	ARGAMASSA TRAÇO 1:3 (EM VOLUME DE CIMENTO E AREIA MÉDIA ÚMIDA) PARA CONTRAPISO, PREPARO MECÂNICO COM BETONEIRA 400 L. AF_08/2019	SEDI - SERVIÇOS DIVERSOS	m³	0,0530000	542,54	28,75
Composição Auxiliar	88309 SINAPI	PEDREIRO COM ENCARGOS COMPLEMENTARES	SEDI - SERVIÇOS DIVERSOS	H	0,4180000	21,18	8,85
Composição Auxiliar	88316 SINAPI	SERVEnte COM ENCARGOS COMPLEMENTARES	SEDI - SERVIÇOS DIVERSOS	H	0,2090000	15,75	3,29
Insumo	00001379 SINAPI	CIMENTO PORTLAND COMPOSTO CP II-32	Material	KG	0,5000000	0,66	0,33

Av. Tancredo Neves, 195 - Centro
CEP 65 299-000 - Centro Novo do Maranhão - MA
Tel: (98) 9.8454-4911 - jrsantoro@hotmail.com

Helton dos Anjos Rodrigues
Engenheiro Civil
CREA: 111568512-0

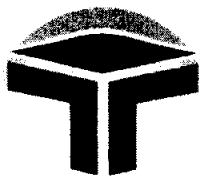

MATÕES DO NORTE / MA
PROC. 0708004 / 2022
FLS. 916
RUB. 711

ROBERTO CONSTRUTORA LTDA-EPP
CNPJ: 06.311.813/0001-89
INSC. EST. 12.511.345-5

À
PREFEITURA MUNICIPAL DE MATÕES DO NORTE/MA
COMISSÃO PERMANENTE DE LICITAÇÃO – CPL
REF.: CONTRATAÇÃO DE EMPRESA ESPECIALIZADA PARA CONSTRUÇÃO DA BASE DESCENTRALIZADA DO SAMU-192 NO MUNICÍPIO DE MATÕES DO NORTE/MA
LOCAL: SEDE
TIPO: CARTA CONVITE sob o Nº CV-001/2022
DATA: 26 DE AGOSTO DE 2022.
HORÁRIO: 15H00MIN (QUINZE HORAS)


Planilha Orçamentária Analítica

Insuno	00003671 SINAPI	JUNTA PLASTICA DE DILATAÇÃO PARA PISOS, COR CINZA, 17 X 3 MM (ALTURA X ESPESSURA)	Material	M	1,6700000	1,05	1,75	
			MO sem LS =>	6,47	LS =>	7,31	MO com LS =>	13,78
			Valor do BDI =>	10,74		Valor com BDI =>		53,71
					Quant. =>	130,7200000	Preço Total =>	7.020,97

7.5	Código Banco	Descrição	Tipo	Und	Quant.	Valor Unit	Total
Composição	COMPOSIÇÃO 08 Próprio	CANALETA EM ALVENARIA DE BLOCO CERÂMICO, COM TAMPA DE GRADIL DE FERRO E CONCRETO SIMPLES 15 MPA, REVESTIDA COM ARGAMASSA DE CIMENTO E AREIA, COM SEÇÃO EXTERNA 30 X 3,46 X 30	ASTU - ASSENTAMENTO DE TUBOS E PECAS	M	1,0000000	410,29	410,29
Composição Auxiliar	96 ORSE	Concreto simples usinado fck=15mpa, bombeado, lançado e adensado em superestrutura	Alvenarias de Pedra e Concretos para Fundações	m³	0,0250000	409,59	10,23
Composição Auxiliar	151 ORSE	Alvenaria bloco cerâmico vedação, 9x19x24cm, e=9cm, com argamassa t5 - 1:2:8 (cimento/cal/areia), junta=1cm - Rev.09	Alvenarias de Vedação	m²	0,7000000	40,04	28,02
Composição Auxiliar	2497 ORSE	Escavação manual de vala ou cava em material de 1ª categoria, profundidade até 1,50m	Escavação Manual em Área Urbana	m³	0,2500000	48,24	12,06
Composição Auxiliar	2509 ORSE	Carga manual de material de 1ª categoria	Carga de Material	m³	0,2500000	9,64	2,41

Av. Tancredo Neves, 195 – Centro
CEP 65 299-000 – Centro Novo do Maranhão – MA
Tel: (98) 9.8454-4911 – rsantoro@hotmail.com

Heitor dos Santos Rodrigues
Engenheiro Civil
CREA/ 111568512-0

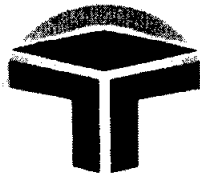

MATÕES DO NORTE / MA
PROC. 08000041/2022
FLS. 9511
RUB. 00

ROBERTO CONSTRUTORA LTDA-EPP
CNPJ: 06.311.813/0001-89
INSC. EST. 12.511.345-5

A
PREFEITURA MUNICIPAL DE MATÕES DO NORTE/MA
COMISSÃO PERMANENTE DE LICITAÇÃO – CPL
REF.: CONTRATAÇÃO DE EMPRESA ESPECIALIZADA PARA CONSTRUÇÃO DA BASE DESCENTRALIZADA DO SAMU-192 NO MUNICÍPIO DE MATÕES DO NORTE/MA

LOCAL: SEDE
TIPO: CARTA CONVITE sob o Nº CV-001/2022
DATA: 26 DE AGOSTO DE 2022.
HORÁRIO: 15H00MIN (QUINZE HORAS)


Planilha Orçamentária Analítica

Composição Auxiliar	Código	Descrição	Unidade	Quantidade	Valor Unit	Valor Total
Composição Auxiliar	3317 ORSE	Reboco especial de parede 2cm com argamassa traço t1 - 1:3 (cimento / areia)	Conversão InfoWOrca m ²	1,4000000	31,04	43,45
Composição Auxiliar	3310 ORSE	Chapisco em parede com argamassa traço t1 - 1:3 (cimento / areia) - Revisado 08/2015	Conversão InfoWOrca m ²	1,4000000	5,88	8,23
Composição Auxiliar	6457 ORSE	Concreto armado fck=15MPa fabricado na obra, adensado e lançado, para Uso Geral, com formas planas em compensado resinado 12mm (05 usos)	Conversão InfoWOrca m ³	0,0175000	2.285,56	39,99
Composição Auxiliar	11201 ORSE	Gradil com quadro em tubo de ferro galvanizado 1 1/4" e tela galvanizada malha 2"	Esquadrias de Ferro m ²	1,0380000	256,17	265,90
			MO 46,94 LS =>	53,00	MO com LS =>	99,94
			sem LS =>			
			Valor do BDI =>	102,57	Valor com BDI =>	512,86
			Quant. =>	1,0000000	Preço Total =>	512,86

8	Código Banco	Descrição	Tipo	Und	Quant.	Valor Unit	Total
8.1	102218 SINAPI	PINTURA TINTA DE ACABAMENTO (PIGMENTADA) ESMALTE SINTÉTICO FOSCO EM MADEIRA, 2 DEMÃOS. AF_01/2021	PINT - PINTURAS	m ²	1,0000000	13,49	13,49
Composição Auxiliar	88310 SINAPI	PINTOR COM ENCARGOS COMPLEMENTARES	SEDI - SERVIÇOS DIVERSOS	H	0,3805000	22,20	8,44
Insumo	00005318 SINAPI	DILUENTE AGUARRAS	Material	L	0,0130000	15,50	0,20
Insumo	00007288 SINAPI	TINTA ESMALTE SINTETICO PREMIUM FOSCO	Material	L	0,1300000	37,35	4,85

Av. Tancredo Neves, 195 – Centro
CEP 65 299-000 – Centro Novo da Maranhão – MA
Tel: (98) 9.8454-4911 – jrstantyro@hotmail.com

Helton dos Santos Rodrigues
Engenheiro Civil
CREA: 111568512-0

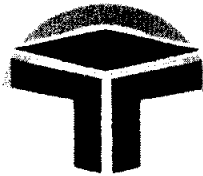

MATÕES DO NORTE / MA
PROC. 0808004 / 2022
FLS. 97/09
PUB. JH

ROBERTO CONSTRUTORA LTDA-EPP
CNPJ: 06.311.813/0001-89
INSC. EST. 12.511.345-5

Á
PREFEITURA MUNICIPAL DE MATÕES DO NORTE/MA
COMISSÃO PERMANENTE DE LICITAÇÃO – CPL
REF.: CONTRATAÇÃO DE EMPRESA ESPECIALIZADA PARA CONSTRUÇÃO DA BASE DESCENTRALIZADA DO SAMU-192 NO MUNICÍPIO DE MATÕES DO NORTE/MA

LOCAL: SEDE
TIPO: CARTA CONVITE sob o Nº CV-001/2022
DATA: 26 DE AGOSTO DE 2022.
HORÁRIO: 15H00MIN (QUINZE HORAS)


Planilha Orçamentária Analítica

Composição	Código Banco	Descrição	Serviço	Und	Quant.	Valor Unit	Total	
Auxiliar	88316 SINAPI	SERVENTE COM ENCARGOS COMPLEMENTARES	SEDI - SERVIÇOS DIVERSOS	H	0,1140000	15,75	1,79	
Insumo	00003767 SINAPI	LIXA EM FOLHA PARA PAREDE OU MADEIRA, NUMERO 120, COR VERMELHA	Material	UN	0,1000000	0,77	0,07	
Insumo	00043626 SINAPI	MASSA CORRIDA PARA SUPERFICIES DE AMBIENTES INTERNOS	Material	KG	1,5550200	2,29	3,56	
		MO sem LS =>	MO	3,32	LS =>	3,75	MO com LS =>	7,07
		Valor do BDI =>	Valor	3,08	Valor com BDI =>		15,42	
			Quant.	476,4600000	Preço Total =>		7.347,01	

B.4	Código Banco	Descrição	Tipo	Und	Quant.	Valor Unit	Total	
Composição	88420 SINAPI	APLICAÇÃO MANUAL DE PINTURA COM TINTA TEXTURIZADA ACRÍLICA EM SUPERFÍCIES EXTERNAS DE SACADA DE EDIFÍCIOS DE MÚLTIPLOS PAVIMENTOS, UMA COR. AF_06/2014	PINT - PINTURAS	m ²	1,0000000	18,95	18,95	
Composição Auxiliar	88310 SINAPI	PINTOR COM ENCARGOS COMPLEMENTARES	SEDI - SERVIÇOS DIVERSOS	H	0,3110000	22,20	6,90	
Composição Auxiliar	88316 SINAPI	SERVENTE COM ENCARGOS COMPLEMENTARES	SEDI - SERVIÇOS DIVERSOS	H	0,0780000	15,75	1,22	
Insumo	00038877 SINAPI	MASSA PREMIUM PARA TEXTURA LISA DE BASE ACRILICA, USO INTERNO E EXTERNO	Material	KG	1,9380000	5,59	10,83	
		MO sem LS =>	MO	3,10	LS =>	3,49	MO com LS =>	6,59

Av. Tancredo Neves, 195 - Centro
CEP 65 299-000 - Centro Novo do Maranhão - MA
Tel: (98) 9.8454-4911 - jrsantyro@hotmail.com

Heitor dos Santos Rodrigues
Engenheiro Civil
CREA: 111568512-0

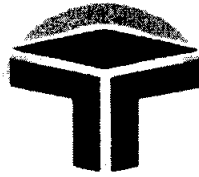

MATÕES DO NORTE / MA
PROC. 0708004/2022
FLS. 950
RUB. 08

ROBERTO CONSTRUTORA LTDA-EPP
CNPJ: 06.311.813/0001-89
INSC. EST. 12.511.345-5

À
PREFEITURA MUNICIPAL DE MATÕES DO NORTE/MA
COMISSÃO PERMANENTE DE LICITAÇÃO – CPL
REF.: CONTRATAÇÃO DE EMPRESA ESPECIALIZADA PARA CONSTRUÇÃO DA BASE DESCENTRALIZADA DO SAMU-192 NO MUNICÍPIO DE MATÕES DO NORTE/MA
LOCAL: SEDE
TIPO: CARTA CONVITE sob o Nº CV-001/2022
DATA: 26 DE AGOSTO DE 2022.
HORÁRIO: 15H00MIN (QUINZE HORAS)

Planilha Orçamentária Analítica

Valor do BDI 4,73 Valor com BDI => 23,68
=>
Quant. 219,4300000 Preço Total => 5.196,10
=>

	Código Banco	Descrição	Tipo	Und	Quant.	Valor Unit	Total
8.5 Composição	88489 SINAPI	APLICAÇÃO MANUAL DE PINTURA COM TINTA LÁTEX ACRÍLICA EM PAREDES, DUAS DEMÃOS. AF_06/2014	PINT - PINTURAS	m ²	1,0000000	12,96	12,96
Composição Auxiliar	88310 SINAPI	PINTOR COM ENCARGOS COMPLEMENTARES	SEDI - SERVIÇOS DIVERSOS	H	0,1870000	22,20	4,15
Composição Auxiliar	88316 SINAPI	SERVEnte COM ENCARGOS COMPLEMENTARES	SEDI - SERVIÇOS DIVERSOS	H	0,0690000	15,75	1,08
Insumo	00007356 SINAPI	TINTA LATEX ACRILICA PREMIUM, COR BRANCO FOSCO	Material	L	0,3300000	23,43	7,73
			MO sem LS =>	1,99	LS => 2,25	MO com LS =>	4,24
			Valor do BDI =>	3,24		Valor com BDI =>	16,20
				Quant. =>	257,0300000	Preço Total =>	4.163,88

	Código Banco	Descrição	Tipo	Und	Quant.	Valor Unit	Total
9 9.1 Composição	87692 SINAPI	PAVIMENTAÇÃO CONTRAPISO EM ARGAMASSA TRAÇO 1:4 (CIMENTO E AREIA), PREPARO MANUAL, APLICADO EM ÁREAS SECAS SOBRE LAJE, NÃO ADERIDO, ACABAMENTO NÃO REFORÇADO, ESPESSURA 5CM. AF_07/2021	PISO - PISOS	m ²	1,0000000	42,49	3.589,17 42,49

Av. Tancredo Neves, 195 - Centro
CEP 65 299-000 - Centro Novo do Maranhão - MA
Tel: (98) 9.8454-4911 - jrsantyro@hotmail.com

Hellon Gus Santos Azevedo
Engenheiro Civil
CREA: 111568512-0



MATÕES DO NORTE / MA
PROC. 0808004 12022
FLS. 981
RUB. 00

ROBERTO CONSTRUTORA LTDA-EPP
CNPJ: 06.311.813/0001-89
INSC. EST. 12.511.345-5

Á
PREFEITURA MUNICIPAL DE MATÕES DO NORTE/MA
COMISSÃO PERMANENTE DE LICITAÇÃO – CPL
REF.: CONTRATAÇÃO DE EMPRESA ESPECIALIZADA PARA CONSTRUÇÃO DA BASE DESCENTRALIZADA DO SAMU-192 NO MUNICÍPIO DE MATÕES DO NORTE/MA

LOCAL: SEDE
TIPO: CARTA CONVITE sob o Nº CV-001/2022
DATA: 26 DE AGOSTO DE 2022.
HORÁRIO: 15H00MIN (QUINZE HORAS)



Planilha Orçamentária Analítica

Composição	Código SINAPI	Descrição	Serviço	Unid	Quant.	Valor Unit	Valor Total	
Auxiliar	87373	ARGAMASSA TRAÇO 1:4 (EM VOLUME DE CIMENTO E AREIA MÉDIA ÚMIDA) PARA CONTRAPISO, PREPARO MANUAL. AF_08/2019	SEDI - SERVIÇOS DIVERSOS	m²	0,0607000	564,03	34,23	
Auxiliar	88309	PEDREIRO COM ENCARGOS COMPLEMENTARES	SEDI - SERVIÇOS DIVERSOS	H	0,2850000	21,18	6,03	
Auxiliar	88316	SERVEnte COM ENCARGOS COMPLEMENTARES	SEDI - SERVIÇOS DIVERSOS	H	0,1420000	15,75	2,23	
		MO sem LS =>		7,29	LS =>	8,23	MO com LS =>	15,52
		Valor do BDI =>		10,62		Valor com BDI =>	53,11	
				Quant. =>	67,5800000	Preço Total =>	3.589,17	

10	Código Banco	Descrição	Tipo	Und	Quant.	Valor Unit	Total
10.1	COMPOSIÇÃO 09 Próprio	ESQUADRIAS PORTA DE ABRIR COM MOLA HIDRÁULICA, EM VIDRO TEMPERADO, 1,00X210 CM, ESPESSURA 10 MM, INCLUSIVE ACESSÓRIOS. AF_01/2021	ESQV - ESQUADRIAS/FERR AGENS/VIDROS	UN	1,0000000	1.173,64	1.173,64
Auxiliar	88325	VIDRACEIRO COM ENCARGOS COMPLEMENTARES	SEDI - SERVIÇOS DIVERSOS	H	3,2530000	16,77	54,55
Auxiliar	88316	SERVEnte COM ENCARGOS COMPLEMENTARES	SEDI - SERVIÇOS DIVERSOS	H	3,1620000	15,75	49,80

Av. Tancredo Neves, 195 - Centro
CEP 65 299-000 - Centro Novo de Maranhão - MA
Tel: (98) 9.8454-4911 - jrsantyro@hotmail.com

Helton dos Santos Rodrigues
Engenheiro Civil
CREA: 111568512-0

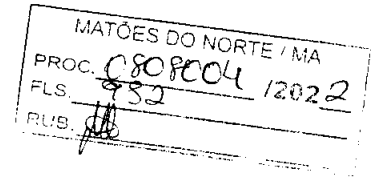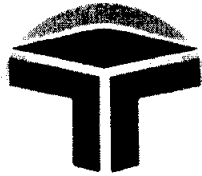

ROBERTO CONSTRUTORA LTDA-EPP
CNPJ: 06.311.813/0001-89
INSC. EST. 12.511.345-5

À
PREFEITURA MUNICIPAL DE MATÕES DO NORTE/MA
COMISSÃO PERMANENTE DE LICITAÇÃO – CPL
REF.: CONTRATAÇÃO DE EMPRESA ESPECIALIZADA PARA CONSTRUÇÃO DA BASE DESCENTRALIZADA DO SAMU-192 NO MUNICÍPIO DE
MATÕES DO NORTE/MA

LOCAL: SEDE
TIPO: CARTA CONVITE sob o Nº CV-001/2022
DATA: 26 DE AGOSTO DE 2022.
HORÁRIO: 15H00MIN (QUINZE HORAS)



Planilha Orçamentária Analítica

Insumo	Código	Descrição	Material	CI	Quant.	Valor Unit	Total
Insumo	00003104 SINAPI	CONJ. DE FERRAGENS PARA PORTA DE VIDRO TEMPERADO, EM ZAMAC CROMADO, CONTEMPLANDO DOBRADICA INF., DOBRADICA SUP., PIVO PARA DOBRADICA INF., PIVO PARA DOBRADICA SUP., FECHADURA CENTRAL EM ZAMC. CROMADO, CONTRA FECHADURA DE PRESSAO	Material	CI	1,0000000	162,04	162,04
Insumo	00005031 SINAPI	VIDRO TEMPERADO INCOLOR PARA PORTA DE ABRIR, E = 10 MM (SEM FERRAGENS E SEM COLOCACAO)	Material	m²	1,8900000	363,74	687,46
Insumo	00011561 SINAPI	MOLA HIDRAULICA AEREA, PARA PORTAS DE ATE 1.100 MM E PESO DE ATE 85 KG, COM CORPO EM ALUMINIO E BRACO EM ACO, SEM BRACO DE PARADA	Material	UN	1,0000000	219,79	219,79
			MO sem LS =>		39,92		
			LS =>			45,08	
			MO com LS =>				85,00
			Valor do BDI =>		293,41		
						Valor com BDI =>	1.467,05
					Quant. =>	1,0000000	Preço Total =>
							1.467,05

10.2	Código Banco	Descrição	Tipo	Und	Quant.	Valor Unit	Total
Composição	COMPOSIÇÃO 10 Próprio	PORTA DE MADEIRA PARA PINTURA, SEMI-OCA (LEVE OU MÉDIA), 1,00X210CM, ESPESSURA DE 3,5CM, INCLUSO DOBRADIÇAS - FORNECIMENTO E INSTALAÇÃO. AF_12/2019	ESQV - ESQUADRIAS/FERR AGENS/VIDROS	UN	1,0000000	317,60	317,60

Av. Tancredo Neves, 195 - Centro
CEP 65 299-000 - Centro Novo da Maranhão - MA
Tel: (98) 9.8454-4911 - jrsantyro@hotmail.com

Helton dos Santos Rodrigues
Engenheiro Civil
CREA: 111568512-0

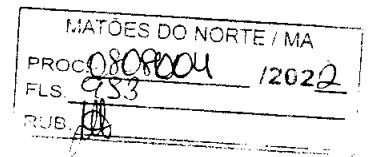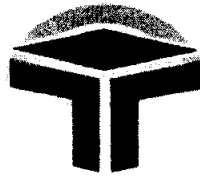

ROBERTO CONSTRUTORA LTDA-EPP
CNPJ: 06.311.813/0001-89
INSC. EST. 12.511.345-5

À
PREFEITURA MUNICIPAL DE MATÕES DO NORTE/MA
COMISSÃO PERMANENTE DE LICITAÇÃO – CPL
REF.: CONTRATAÇÃO DE EMPRESA ESPECIALIZADA PARA CONSTRUÇÃO DA BASE DESCENTRALIZADA DO SAMU-192 NO MUNICÍPIO DE
MATÕES DO NORTE/MA
LOCAL: SEDE
TIPO: CARTA CONVITE sob o Nº CV-001/2022
DATA: 26 DE AGOSTO DE 2022.
HORÁRIO: 15H00MIN (QUINZE HORAS)


Planilha Orçamentária Analítica

Composição	Código	Descrição	Material	Und	Quant.	Valor Unit	Total
Auxiliar	88261 SINAPI	CARPINTEIRO DE ESQUADRIA COM ENCARGOS COMPLEMENTARES	SEDI - SERVIÇOS DIVERSOS	H	1,6780000	20,12	33,76
Auxiliar	88316 SINAPI	SERVEnte COM ENCARGOS COMPLEMENTARES	SEDI - SERVIÇOS DIVERSOS	H	0,8390000	15,75	13,21
Insumo	00002432 SINAPI	DOBRADICA EM ACO/FERRO, 3 1/2" X 3", E= 1,9 A 2 MM, COM ANEL, CROMADO OU ZINCADO, TAMPA BOLA, COM PARAFUSOS	Material	UN	3,0000000	10,15	30,45
Insumo	00011055 SINAPI	PARAFUSO ROSCA SOBERBA ZINCADO CABECA CHATA FENDA SIMPLES 3,5 X 25 MM (1")	Material	UN	19,8000000	0,08	1,58
Insumo	00004982 SINAPI	PORTA DE ABRIR / GIRO, DE MADEIRA FOLHA MEDIA (NBR 15930) DE 1000 X 2100 MM, DE 35 MM A 40 MM DE ESPESSURA, NUCLEO SEMI-SOLIDO (SARRAFEADO), CAPA LISA EM HDF, ACABAMENTO EM PRIMER PARA PINTURA	Material	UN	1,0000000	238,60	238,60
			MO sem LS =>		18,56	20,96	39,52
			Valor do BDI =>		79,40		397,00
			Quant. =>		1,0000000	Preço Total =>	397,00

10.3 Código Banco Descrição Tipo Und Quant. Valor Unit Total

Av. Tancredo Neves, 195 - Centro
CEP 65 299-000 - Centro Novo do Maranhão - MA
Tel: (98) 9.8454-4911 - jrsantyro@hotmail.com

Helton dos Santos Rodrigues
Engenheiro Civil
CREA: 111568512-0

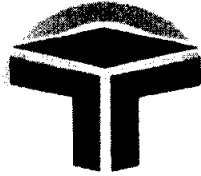

MATÕES DO NORTE / MA
PROC. 08080001 / 2022
FLS. 954
RUB. 11

ROBERTO CONSTRUTORA LTDA-EPP
CNPJ: 06.311.813/0001-89
INSC. EST. 12.511.345-5


Á
PREFEITURA MUNICIPAL DE MATÕES DO NORTE/MA
COMISSÃO PERMANENTE DE LICITAÇÃO – CPL
REF.: CONTRATAÇÃO DE EMPRESA ESPECIALIZADA PARA CONSTRUÇÃO DA BASE DESCENTRALIZADA DO SAMU-192 NO MUNICÍPIO DE MATÕES DO NORTE/MA
LOCAL: SEDE
TIPO: CARTA CONVITE sob o Nº CV-001/2022
DATA: 26 DE AGOSTO DE 2022.
HORÁRIO: 15H00MIN (QUINZE HORAS)

Planilha Orçamentária Analítica

Composição	91297 SINAPI	PORTA DE MADEIRA FRISADA, SEMI-OCA (LEVE OU MÉDIA), 80X210CM, ESPESSURA DE 3,5CM, INCLUSO DOBRADIÇAS - FORNECIMENTO E INSTALAÇÃO. AF_12/2019	ESQV - ESQUADRIAS/FERRAGENS/VIDROS	UN	1,0000000	287,81	287,81	
Composição Auxiliar	88261 SINAPI	CARPINTEIRO DE ESQUADRIA COM ENCARGOS COMPLEMENTARES	SEDI - SERVIÇOS DIVERSOS	H	1,5460000	20,12	31,10	
Composição Auxiliar	88316 SINAPI	SERVENTE COM ENCARGOS COMPLEMENTARES	SEDI - SERVIÇOS DIVERSOS	H	0,7730000	15,75	12,17	
Insumo	00002432 SINAPI	DOBRADICA EM ACO/FERRO, 3/2" X 3", E= 1,9 A 2 MM, COM ANEL, CROMADO OU ZINCADO, TAMPA BOLA, COM PARAFUSOS	Material	UN	3,0000000	10,15	30,45	
Insumo	00011055 SINAPI	PARAFUSO ROSCA SOBERBA ZINCADO CABECA CHATA FENDA SIMPLES 3,5 X 25 MM (1")	Material	UN	19,8000000	0,08	1,58	
Insumo	00004964 SINAPI	PORTA DE ABRIR / GIRO, DE MADEIRA FOLHA MEDIA (NBR 15930) DE 800 X 2100 MM, DE 35 MM A 40 MM DE ESPESSURA, NUCLEO SEMI-SOLIDO (SARRAFEADO), CAPA FRISADA EM HDF, ACABAMENTO MELAMINICO EM PADRAO MADEIRA	Material	UN	1,0000000	212,51	212,51	
			MO sem LS =>	17,10	LS =>	19,30	MO com LS =>	36,40
			Valor do BDI =>	71,95			Valor com BDI =>	359,76

Av. Tancredo Neves, 195 - Centro
CEP 65 299-000 - Centro Novo do Maranhão - MA
Tel: (98) 9.8454-4911 - jrstantyro@hotmail.com

Helton dos Santos Rodrigues
Engenheiro Civil
CREA: 111568512-0

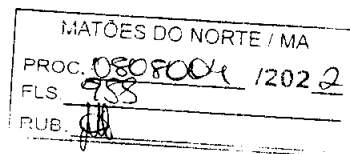

ROBERTO CONSTRUTORA LTDA-EPP

CNPJ: 06.311.813/0001-89

INSC. EST. 12.511.345-5

Á
PREFEITURA MUNICIPAL DE MATÕES DO NORTE/MA
COMISSÃO PERMANENTE DE LICITAÇÃO – CPL
REF.: CONTRATAÇÃO DE EMPRESA ESPECIALIZADA PARA CONSTRUÇÃO DA BASE DESCENTRALIZADA DO SAMU-192 NO MUNICÍPIO DE MATÕES DO NORTE/MA

LOCAL: SEDE

TIPO: CARTA CONVITE sob o Nº CV-001/2022

DATA: 26 DE AGOSTO DE 2022.


HORÁRIO: 15H00MIN (QUINZE HORAS)

Planilha Orçamentária Analítica

					Quant.	8,0000000	Preço Total =>	2.878,08
10.4	Código Banco	Descrição	Tipo	Und	Quant.	Valor Unit	Total	
Composição	91338 SINAPI	PORTA DE ALUMÍNIO DE ABRIR COM LAMBRI, COM GUARNIÇÃO, FIXAÇÃO COM PARAFUSOS - FORNECIMENTO E INSTALAÇÃO. AF_12/2019	ESQV - ESQUADRIAS/FERRAGENS/VIDROS	m ²	1,0000000	771,38	771,38	
Composição Auxiliar	88309 SINAPI	PEDREIRO COM ENCARGOS COMPLEMENTARES	SEDI - SERVIÇOS DIVERSOS	H	0,3563000	21,18	7,54	
Composição Auxiliar	88316 SINAPI	SERVEnte COM ENCARGOS COMPLEMENTARES	SEDI - SERVIÇOS DIVERSOS	H	0,1779000	15,75	2,80	
Insumo	00007568 SINAPI	BUCHA DE NYLON SEM ABA S10, COM PARAFUSO DE 6,10 X 65 MM EM ACO ZINCADO COM ROSCA SOBERBA, CABECA CHATA E FENDA PHILLIPS	Material	UN	4,8166000	0,59	2,84	
Insumo	00036888 SINAPI	GUARNICAO / MOLDURA / ARREMATE DE ACABAMENTO PARA ESQUADRIA, EM ALUMINIO PERFIL 25, ACABAMENTO ANODIZADO BRANCO OU BRILHANTE, PARA 1 FACE	Material	M	6,8504000	27,30	187,01	
Insumo	00004914 SINAPI	PORTA DE ABRIR EM ALUMINIO COM LAMBRI HORIZONTAL/LAMINADA, ACABAMENTO ANODIZADO NATURAL, SEM GUARNICAO/ALIZAR/VISTA	Material	m ²	1,0000000	536,46	536,46	
Insumo	00000142 SINAPI	SELANTE ELASTICO MONOCOMPONENTE A BASE DE POLIURETANO (PU) PARA JUNTAS DIVERSAS	Material	310ML	0,8829000	39,34	34,73	

Av. Tancredo Neves, 195 – Centro
CEP 65 299-000 – Centro Novo de Maranhão – MA
Tel: (98) 9.8454-4911 – jrsantyro@hotmail.com

Helton dos Santos Rodrigues
Engenheiro Civil
CREA: 111568512-0

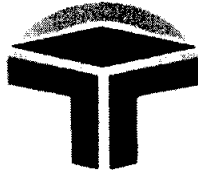

MATÕES DO NORTE / MA	
PRC.	0808004 / 202 2
FLS.	956
RUB.	

ROBERTO CONSTRUTORA LTDA-EPP
CNPJ: 06.311.813/0001-89
INSC. EST. 12.511.345-5

À
PREFEITURA MUNICIPAL DE MATÕES DO NORTE/MA
COMISSÃO PERMANENTE DE LICITAÇÃO – CPL
REF.: CONTRATAÇÃO DE EMPRESA ESPECIALIZADA PARA CONSTRUÇÃO DA BASE DESCENTRALIZADA DO SAMU-192 NO MUNICÍPIO DE MATÕES DO NORTE/MA

LOCAL: SEDE
TIPO: CARTA CONVITE sob o Nº CV-001/2022
DATA: 26 DE AGOSTO DE 2022.
HORÁRIO: 15H00MIN (QUINZE HORAS)



Planilha Orçamentária Analítica

MO	4,10	LS =>	4,62	MO com LS =>	8,72
sem LS					
=>					
Valor do BDI	192,84			Valor com BDI =>	964,22
=>					
Quant.	5,0400000			Preço Total =>	4.859,66
=>					

	Código Banco	Descrição	Tipo	Und	Quant.	Valor Unit	Total	
10.5 Composição	9072 ORSE	Portão em ferro, em gradil metálico, padrão belgo ou equivalente, de correr	Esquadrias de Alumínio	m ²	1,0000000	789,08	789,08	
Composição Auxiliar	1903 ORSE	Argamassa cimento e areia traço t-1 (1:3) - 1 saco cimento 50kg / 3 padiolas areia dim. 0.35 x 0.45 x 0.23 m - Confeção mecânica e transporte	Argamassas	m ³	0,0030000	435,13	1,30	
Composição Auxiliar	10550 ORSE	Encargos Complementares - Pedreiro	Provisórios	h	1,0000000	3,37	3,37	
Composição Auxiliar	10549 ORSE	Encargos Complementares - Servente	Provisórios	h	1,5000000	3,50	5,25	
Insumo	8855 ORSE	Roldana para portão de ferro de correr (inferior), d=3", com caixa	Material	un	1,0000000	63,42	63,42	
Insumo	9357 ORSE	Portão em gradil Belgo Nyloford 3D, de correr, soldado em quadro de tubo galv. 2" com cantoneira 3/4", montantes em tubo galvanizado 4", inclusive ferrolho e rodízios	Material	m ²	1,0000000	679,06	679,06	
Insumo	00004750 SINAPI	PEDREIRO (HORISTA)	Mão de Obra	H	1,0000000	17,81	17,81	
Insumo	00006111 SINAPI	SERVENTE DE OBRAS	Mão de Obra	H	1,5000000	12,58	18,87	
			MO	17,30	LS =>	19,53	MO com LS =>	36,83
			sem LS					
			=>					

Av. Tancredo Neves, 195 - Centro
CEP 65 299-000 - Centro Novo do Maranhão - MA
Tel: (98) 9.8454-4911 - jrsantyro@hotmail.com

Heitor dos Santos Rosta
Engenheiro Civil
CREA: 111568512-0

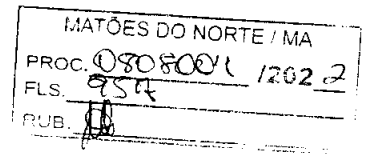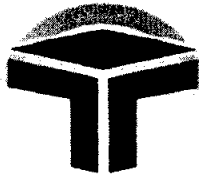

ROBERTO CONSTRUTORA LTDA-EPP
CNPJ: 06.311.813/0001-89
INSC. EST. 12.511.345-5

À
PREFEITURA MUNICIPAL DE MATÕES DO NORTE/MA
COMISSÃO PERMANENTE DE LICITAÇÃO – CPL
REF.: CONTRATAÇÃO DE EMPRESA ESPECIALIZADA PARA CONSTRUÇÃO DA BASE DESCENTRALIZADA DO SAMU-192 NO MUNICÍPIO DE MATÕES DO NORTE/MA
LOCAL: SEDE
TIPO: CARTA CONVITE sob o Nº CV-001/2022
DATA: 26 DE AGOSTO DE 2022.
HORÁRIO: 15H00MIN (QUINZE HORAS)

Planilha Orçamentária Analítica


Valor 197,27 Valor com BDI => 986,35
do BDI
=>

Quant. 4,2000000 Preço Total => 4.142,67
=>

	Código Banco	Descrição	Tipo	Und	Quant.	Valor Unit	Total
10.6 Composição	94570 SINAPI	JANELA DE ALUMÍNIO DE CORRER COM 2 FOLHAS PARA VIDROS, COM VIDROS, BATENTE, ACABAMENTO COM ACETATO OU BRILHANTE E FERRAGENS. EXCLUSIVE ALIZAR E CONTRAMARCO. FORNECIMENTO E INSTALAÇÃO. AF_12/2019	ESQV - ESQUADRIAS/FERRAGENS/VIDROS	m ²	1,0000000	343,27	343,27
Composição Auxiliar	88309 SINAPI	PEDREIRO COM ENCARGOS COMPLEMENTARES	SEDI - SERVIÇOS DIVERSOS	H	0,5190000	21,18	10,99
Composição Auxiliar	88316 SINAPI	SERVEnte COM ENCARGOS COMPLEMENTARES	SEDI - SERVIÇOS DIVERSOS	H	0,2590000	15,75	4,07
Insumo	00036896 SINAPI	JANELA DE CORRER, EM ALUMINIO PERFIL 25, 100 X 120 CM (A X L), 2 FLS MOVEIS, SEM BANDEIRA, ACABAMENTO BRANCO OU BRILHANTE, BATENTE DE 6 A 7 CM, COM VIDRO, SEM GUARNICAO	Material	UN	0,8333000	372,35	310,27
Insumo	00004377 SINAPI	PARAFUSO DE ACO ZINCADO COM ROSCA SOBERBA, CABECA CHATA E FENDA SIMPLES, DIAMETRO 4,2 MM, COMPRIMENTO * 32 * MM	Material	UN	9,2000000	0,19	1,74
Insumo	00039961 SINAPI	SILICONE ACETICO USO GERAL INCOLOR 280 G	Material	UN	0,6233000	26,00	16,20

Av. Tancredo Neves, 95 - Centro
CEP 65 299-000 - Centro Novo do Maranhão - MA
Tel: (98) 9.8454-4911 - jrsantyro@hotmail.com

Helton dos Santos Rodrigues
Engenheiro Civil
CREA: 111568512-0

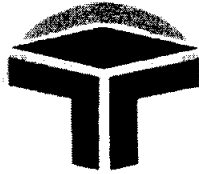

MATÕES DO NORTE / MA
PROC. 0909004 / 2022
FLS. 958
RUB. 18

ROBERTO CONSTRUTORA LTDA-EPP
CNPJ: 06.311.813/0001-89
INSC. EST. 12.511.345-5

À
PREFEITURA MUNICIPAL DE MATÕES DO NORTE/MA
COMISSÃO PERMANENTE DE LICITAÇÃO – CPL
REF.: CONTRATAÇÃO DE EMPRESA ESPECIALIZADA PARA CONSTRUÇÃO DA BASE DESCENTRALIZADA DO SAMU-192 NO MUNICÍPIO DE MATÕES DO NORTE/MA

LOCAL: SEDE
TIPO: CARTA CONVITE sob o Nº CV-001/2022
DATA: 26 DE AGOSTO DE 2022.
HORÁRIO: 15H00MIN (QUINZE HORAS)

Planilha Orçamentária Analítica

MO	5,97	LS =>	6,73	MO com LS =>	12,70
sem LS					
=>					
Valor do BDI	85,81			Valor com BDI =>	429,08
=>					
		Quant.	4,4000000	Preço Total =>	1.887,95
		=>			

	Código Banco	Descrição	Tipo	Und	Quant.	Valor Unit	Total
10.7 Composição	100668 SINAPI	JANELA DE MADEIRA (CEDRINHO/ANGELIM OU EQUIV.) TIPO MAXIM-AR, PARA VIDRO, COM BATENTE, ALIZAR E FERRAGENS EXCLUSIVE VIDRO, ACABAMENTO E CONTRAMARCO. FORNECIMENTO E INSTALAÇÃO. AF_12/2019	ESQV - ESQUADRIAS/FERRAGENS/VIDROS	m ²	1,0000000	1.586,07	1.586,07
Composição Auxiliar	88261 SINAPI	CARPINTEIRO DE ESQUADRIA COM ENCARGOS COMPLEMENTARES	SEDI - SERVIÇOS DIVERSOS	H	3,8983000	20,12	78,43
Composição Auxiliar	88316 SINAPI	SERVENTE COM ENCARGOS COMPLEMENTARES	SEDI - SERVIÇOS DIVERSOS	H	1,9491000	15,75	30,69
Insumo	00004430 SINAPI	CAIBRO NAO APARELHADO *5 X 6* CM, EM MACARANDUBA, ANGELIM OU EQUIVALENTE DA REGIAO - BRUTA	Material	M	3,9034000	15,32	59,80

Av. Tancredo Neves, 195 - Centro
CEP 65 299-000 - Centro Novo do Maranhão - MA
Tel: (98) 9.8454-4911 - jrsankyro@hotmail.com

Helton dos Santos Rodrigues
Engenheiro Civil
CREA: 111568512-0



MATÕES DO NORTE / MA
PROC. 0808004 12022
FLS. 959
RUB. 00

ROBERTO CONSTRUTORA LTDA-EPP
CNPJ: 06.311.813/0001-89
INSC. EST. 12.511.345-5

À
PREFEITURA MUNICIPAL DE MATÕES DO NORTE/MA
COMISSÃO PERMANENTE DE LICITAÇÃO – CPL
REF.: CONTRATAÇÃO DE EMPRESA ESPECIALIZADA PARA CONSTRUÇÃO DA BASE DESCENTRALIZADA DO SAMU-192 NO MUNICÍPIO DE MATÕES DO NORTE/MA
LOCAL: SEDE
TIPO: CARTA CONVITE sob o Nº CV-001/2022
DATA: 26 DE AGOSTO DE 2022.
HORÁRIO: 15H00MIN (QUINZE HORAS)

Planilha Orçamentária Analítica

Insumo	Código	Descrição	Material	Und	Quant.	Valor Unit	Total	
Insumo	00003423 SINAPI	JANELA MAXIM AR EM MADEIRA CEDRINHO/ ANGELIM COMERCIAL/ CURUPIXA/ CUMARU OU EQUIVALENTE DA REGIAO, CAIXA DO BATENTE/MARCO *10* CM, 1 FOLHA PARA VIDRO, COM GUARNICAO/ALIZAR, COM FERRAGENS, (SEM VIDRO E SEM ACABAMENTO)	Material	m ²	1,0000000	1.281,66	1.281,66	
Insumo	00005067 SINAPI	PREGO DE ACO POLIDO COM CABECA 16 X 24 (2 1/4 X 12)	Material	KG	0,1714718	23,87	4,09	
Insumo	00000142 SINAPI	SELANTE ELASTICO MONOCOMPONENTE A BASE DE POLIURETANO (PU) PARA JUNTAS DIVERSAS	Material	310ML	3,3403000	39,34	131,40	
			MO sem LS =>	43,12	LS =>	48,69	MO com LS =>	91,81
			Valor do BDI =>	396,51		Valor com BDI =>		1.982,58
			Quant. =>		1,8000000	Preço Total =>		3.568,64

10.8	Código Banco	Descrição	Tipo	Und	Quant.	Valor Unit	Total
Composição	COMPOSIÇÃO 11 Próprio	COBOGÓ DE CIMENTO (ELEMENTO VAZADO, CIRCULAR), 0,80 X 0,40, ASSENTADO COM ARGAMASSA DE CIMENTO E AREIA	ESQV - ESQUADRIAS/FERR AGENS/VIDROS	M ²	1,0000000	81,61	81,61
Composição Auxiliar	10549 ORSE	Encargos Complementares - Servente	Provisórios	h	1,8800000	3,50	6,58
Composição Auxiliar	10550 ORSE	Encargos Complementares - Pedreiro	Provisórios	h	1,8800000	3,37	6,33

Av. Tancredo Neves, 195 - Centro
CEP 65 299-000 - Centro Novo do Maranhão - MA
Tel: (98) 9.8454-4911 - jrsantyro@hotmail.com

Helton dos Santos Rodrigues
Engenheiro Civil
CREA: 111568512-0



MATÕES DO NORTE / MA
PROC. 0703004 / 2022
FLS. 960
RUB. JB

ROBERTO CONSTRUTORA LTDA-EPP
CNPJ: 06.311.813/0001-89
INSC. EST. 12.511.345-5

À
PREFEITURA MUNICIPAL DE MATÕES DO NORTE/MA
COMISSÃO PERMANENTE DE LICITAÇÃO – CPL
REF.: CONTRATAÇÃO DE EMPRESA ESPECIALIZADA PARA CONSTRUÇÃO DA BASE DESCENTRALIZADA DO SAMU-192 NO MUNICÍPIO DE MATÕES DO NORTE/MA
LOCAL: SEDE
TIPO: CARTA CONVITE sob o Nº CV-001/2022
DATA: 26 DE AGOSTO DE 2022.
HORÁRIO: 15H00MIN (QUINZE HORAS)


Planilha Orçamentária Analítica

Insumo	Código	Descrição	Material	Unid	Quant	Valor	Valor com BDI	Valor com BDI + BDI
Insumo	00000367 SINAPI	AREIA GROSSA - POSTO JAZIDA/FORNECEDOR (RETIRADO NA JAZIDA, SEM TRANSPORTE)	Material	m³	0,0040000	67,87	0,27	
Insumo	00001379 SINAPI	CIMENTO PORTLAND COMPOSTO CP II-32	Material	KG	1,4700000	0,66	0,97	
Insumo	00004750 SINAPI	PEDREIRO (HORISTA)	Mão de Obra	H	1,2000000	17,81	21,37	
Insumo	00006111 SINAPI	SERVEnte DE OBRAS	Mão de Obra	H	1,2000000	12,58	15,09	
Insumo	13901 ORSE	Cobogó cimento fck=20Mpa, modelo: Anti Chuva, dim: 40 x 40cm x 7cm.	Material	un	2,0000000	15,50	31,00	
			MO sem LS =>		17,13	19,33	36,46	
			Valor do BDI =>		20,40		102,01	
			Quant. =>		1,8000000	Preço Total =>	183,61	

11	Código Banco	Descrição	Tipo	Und	Quant.	Valor Unit	Total
11.1	92543 SINAPI	COBERTURA TRAMA DE MADEIRA COMPOSTA POR TERÇAS PARA TELHADOS DE ATÉ 2 ÁGUAS PARA TELHA ONDULADA DE FIBROCIMENTO, METÁLICA, PLÁSTICA OU TERMOACÚSTICA, INCLUSO TRANSPORTE VERTICAL. AF_07/2019	COBE - COBERTURA	m²	1,0000000	24,88	24,88
Composição Auxiliar	93281 SINAPI	GUINCHO ELÉTRICO DE COLUNA, CAPACIDADE 400 KG, COM MOTO FREIO, MOTOR TRIFÁSICO DE 1,25 CV - CHP DIURNO. AF_03/2016	CHOR - CUSTOS HORÁRIOS DE MÁQUINAS E EQUIPAMENTOS	CHP	0,0046000	17,24	0,07

Av. Tancredo Neves, 195 - Centro
CEP 65 299-000 - Centro Novo do Maranhão - MA
Tel: (98) 9.8454-4911 - jrsantyrb@hotmail.com

Heilton das Neves Rodrigues
Engenheiro Civil
CREA: 111568512-0

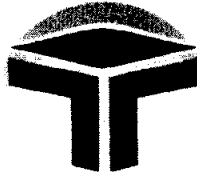

ROBERTO CONSTRUTORA LTDA-EPP
 CNPJ: 06.311.813/0001-89
 INSC. EST. 12.511.345-5

A
 PREFEITURA MUNICIPAL DE MATÕES DO NORTE/MA
 COMISSÃO PERMANENTE DE LICITAÇÃO – CPL
 REF.: CONTRATAÇÃO DE EMPRESA ESPECIALIZADA PARA CONSTRUÇÃO DA BASE DESCENTRALIZADA DO SAMU-192 NO MUNICÍPIO DE MATÕES DO NORTE/MA
 LOCAL: SEDE
 TIPO: CARTA CONVITE sob o N° CV-001/2022
 DATA: 26 DE AGOSTO DE 2022.
 HORÁRIO: 15H00MIN (QUINZE HORAS)


Planilha Orçamentária Analítica

Composição Auxiliar	93282 SINAPI	GUINCHO ELÉTRICO DE COLUNA, CAPACIDADE 400 KG, COM MOTO FREIO, MOTOR TRIFÁSICO DE 1,25 CV - CHI DIURNO. AF_03/2016	CHOR - CUSTOS HORÁRIOS DE MÁQUINAS E EQUIPAMENTOS	CHI	0,0064000	16,42	0,10	
Composição Auxiliar	88262 SINAPI	CARPINTEIRO DE FORMAS COM ENCARGOS COMPLEMENTARES	SEDI - SERVIÇOS DIVERSOS	H	0,1180000	20,93	2,46	
Composição Auxiliar	88239 SINAPI	AJUDANTE DE CARPINTEIRO COM ENCARGOS COMPLEMENTARES	SEDI - SERVIÇOS DIVERSOS	H	0,0650000	16,37	1,06	
Insumo	00040568 SINAPI	PREGO DE ACO POLIDO COM CABECA 22 X 48 (4 1/4 X 5)	Material	KG	0,0300000	22,56	0,67	
Insumo	00004425 SINAPI	VIGA NAO APARELHADA *6 X 12* CM, EM MACARANDUBA, ANGELIM OU EQUIVALENTE DA REGIAO - BRUTA	Material	M	0,6340000	32,38	20,52	
			MO sem LS =>	1,47	LS =>	1,66	MO com LS =>	3,13
			Valor do BDI =>	6,22			Valor com BDI =>	31,10
			Quant. =>		159,7600000	Preço Total =>		4.968,53

11.2	Código Banco	Descrição	Tipo	Und	Quant.	Valor Unit	Total
Composição	94210 SINAPI	TELHAMENTO COM TELHA ONDULADA DE FIBROCIMENTO E = 6 MM, COM RECOBRIMENTO LATERAL DE 1/4 DE ONDA PARA TELHADO COM INCLINAÇÃO MÁXIMA DE 10°, COM ATÉ 2 ÁGUAS, INCLUSO IÇAMENTO. AF_07/2019	COBE - COBERTURA	m²	1,0000000	61,86	61,86

Av. Tancredo Neves, 195 – Centro
 CEP 65 299-000 – Centro Novo do Maranhão – MA
 Tel: (98) 9.8454-4911 – jrsantyro@hotmail.com

Helton dos Santos Rodrigues
 Engenheiro Civil
 CREA: 111568512-0

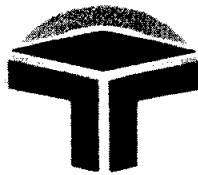

ROBERTO CONSTRUTORA LTDA-EPP
 CNPJ: 06.311.813/0001-89
 INSC. EST. 12.511.345-5

A
 PREFEITURA MUNICIPAL DE MATÕES DO NORTE/MA
 COMISSÃO PERMANENTE DE LICITAÇÃO – CPL
 REF.: CONTRATAÇÃO DE EMPRESA ESPECIALIZADA PARA CONSTRUÇÃO DA BASE DESCENTRALIZADA DO SAMU-192 NO MUNICÍPIO DE MATÕES DO NORTE/MA
 LOCAL: SEDE
 TIPO: CARTA CONVITE sob o Nº CV-001/2022
 DATA: 26 DE AGOSTO DE 2022.
 HORÁRIO: 15H00MIN (QUINZE HORAS)


Planilha Orçamentária Analítica

Composição	Item	Descrição	Unidade	Valor	Quantidade	Valor Total
Auxiliar	93281 SINAPI	GUINCHO ELÉTRICO DE COLUNA, CAPACIDADE 400 KG, COM MOTO FREIO, MOTOR TRIFÁSICO DE 1,25 CV - CHP DIURNO. AF_03/2016	CHP	0,0053000	17,24	0,09
Auxiliar	93282 SINAPI	GUINCHO ELÉTRICO DE COLUNA, CAPACIDADE 400 KG, COM MOTO FREIO, MOTOR TRIFÁSICO DE 1,25 CV - CHI DIURNO. AF_03/2016	CHI	0,0073000	16,42	0,11
Auxiliar	88323 SINAPI	TELHADISTA COM ENCARGOS COMPLEMENTARES	H	0,1280000	20,72	2,65
Auxiliar	88316 SINAPI	SERVEnte COM ENCARGOS COMPLEMENTARES	H	0,1660000	15,75	2,61
Insumo	00001607 SINAPI	CONJUNTO ARRUELAS DE VEDACAO 5/16" PARA TELHA FIBROCIMENTO (UMA ARRUELA METALICA E UMA ARRUELA PVC - CONICAS)	CJ	1,2600000	0,27	0,34
Insumo	00004302 SINAPI	PARAFUSO ZINCADO ROSCA SOBERBA, CABECA SEXTAVADA, 5/16 " X 250 MM, PARA FIXACAO DE TELHA EM MADEIRA	UN	1,2600000	4,09	5,15
Insumo	00007194 SINAPI	TELHA DE FIBROCIMENTO ONDULADA E = 6 MM, DE 2,44 X 1,10 M (SEM AMIANTO)	m²	1,3570000	37,52	50,91

MO 2,14 LS => 2,42 MO com LS => 4,56
 sem LS
 =>
 Valor 15,46 Valor com BDI => 77,32
 do BDI
 =>

Av. Tancredo Neves, 195 – Centro
 CEP 65 299-000 – Centro Novo do Maranhão – MA
 Tel: (98) 9.8454-4911 – jrsantyro@hotmail.com

[assinatura]
 Helton dos Santos Rodrigues
 Engenheiro Civil
 CREA: 111568512-0

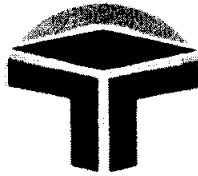

ROBERTO CONSTRUTORA LTDA-EPP
 CNPJ: 06.311.813/0001-89
 INSC. EST. 12.511.345-5

À
 PREFEITURA MUNICIPAL DE MATÕES DO NORTE/MA
 COMISSÃO PERMANENTE DE LICITAÇÃO – CPL
 REF.: CONTRATAÇÃO DE EMPRESA ESPECIALIZADA PARA CONSTRUÇÃO DA BASE DESCENTRALIZADA DO SAMU-192 NO MUNICÍPIO DE MATÕES DO NORTE/MA
 LOCAL: SEDE
 TIPO: CARTA CONVITE sob o Nº CV-001/2022
 DATA: 26 DE AGOSTO DE 2022.
 HORÁRIO: 15H00MIN (QUINZE HORAS)

Planilha Orçamentária Analítica


Quant. 159,7600000 Preço Total => 12.352,64
 =>

11.3	Código Banco	Descrição	Tipo	Und	Quant.	Valor Unit	Total	
Composição	291 ORSE	Rufo em placa de concreto l = 0,34 m	Complementos	m	1,0000000	72,49	72,49	
Composição Auxiliar	140 ORSE	Aço CA - 50 Ø 6,3 a 12,5mm, inclusive corte, dobragem, montagem e colocação de ferragens nas formas, para superestruturas e fundações - R1	Armaduras Convencionais	kg	2,0800000	13,11	27,26	
Composição Auxiliar	115 ORSE	Forma plana para estruturas, em compensado resinado de 12mm, 02 usos, inclusive escoramento - Rev 02_04/2022	Formas	m²	0,2600000	133,06	34,59	
Composição Auxiliar	96 ORSE	Concreto simples usinado fck=15mpa, bombeado, lançado e adensado em superestrutura	Alvenarias de Pedra e Concretos para Fundações	m³	0,0260000	409,59	10,64	
			MO sem LS =>	8,00	LS =>	9,04	MO com LS =>	17,04
			Valor do BDI =>	18,12			Valor com BDI =>	90,61
					Quant. 60,1800000	Preço Total =>	5.452,90	

11.4	Código Banco	Descrição	Tipo	Und	Quant.	Valor Unit	Total
Composição	73882/002 SINAPI	CALHA EM CONCRETO SIMPLES, MEIA CANA DE CONCRETO, DIAMETRO 300 MM	DROP - DRENAGEM/OBRAS DE CONTENÇÃO / POÇOS DE VISITA	M	1,0000000	42,10	42,10
Composição Auxiliar	88309 SINAPI	PEDREIRO COM ENCARGOS COMPLEMENTARES	SEDI - SERVIÇOS DIVERSOS	H	0,2500000	21,18	5,29

Av. Tancredo Neves, 195 – Centro
 CEP 65 299-000 – Centro Novo do Maranhão – MA
 Tel: (98) 9.8454-4911 – jrsantyro@hotmail.com

[assinatura]
 Helton dos Santos Rodrigues
 Engenheiro Civil
 CREA: 111568512-0

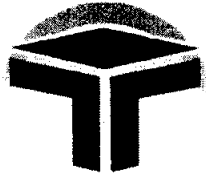

ROBERTO CONSTRUTORA LTDA-EPP
 CNPJ: 06.311.813/0001-89
 INSC. EST. 12.511.345-5

À
 PREFEITURA MUNICIPAL DE MATÕES DO NORTE/MA
 COMISSÃO PERMANENTE DE LICITAÇÃO – CPL
 REF.: CONTRATAÇÃO DE EMPRESA ESPECIALIZADA PARA CONSTRUÇÃO DA BASE DESCENTRALIZADA DO SAMU-192 NO MUNICÍPIO DE MATÕES DO NORTE/MA
 LOCAL: SEDE
 TIPO: CARTA CONVITE sob o Nº CV-001/2022
 DATA: 26 DE AGOSTO DE 2022.
 HORÁRIO: 15H00MIN (QUINZE HORAS)


Planilha Orçamentária Analítica

Composição	Código Banco	Descrição	Tipo	Und	Quant.	Valor Unit.	Total	
Auxiliar	88316 SINAPI	SERVENTE COM ENCARGOS COMPLEMENTARES	SEDI - SERVIÇOS DIVERSOS	H	0,5000000	15,75	7,87	
Insumo	00000370 SINAPI	AREIA MEDIA - POSTO JAZIDA/FORNECEDOR (RETIRADO NA JAZIDA, SEM TRANSPORTE)	Material	m³	0,0010000	67,00	0,06	
Insumo	00010541 SINAPI	CALHA/CANAleta DE CONCRETO SIMPLES, TIPO MEIA CANA, DIAMETRO DE 30 CM, PARA AGUA PLUVIAL	Material	M	1,0500000	27,26	28,62	
Insumo	00001379 SINAPI	CIMENTO PORTLAND COMPOSTO CP II-32	Material	KG	0,4000000	0,66	0,26	
		MO 5,12 sem LS =>		LS =>	5,79	MO com LS =>	10,91	
		Valor do BDI =>			10,52	Valor com BDI =>	52,62	
					Quant. =>	5,6300000	Preço Total =>	296,25

Composição	Código Banco	Descrição	Tipo	Und	Quant.	Valor Unit.	Total
12		INSTALAÇÃO ELÉTRICA					12.802,27
12.1	91925 SINAPI	CABO DE COBRE FLEXÍVEL ISOLADO, 1,5 MM², ANTI-CHAMA 0,6/1,0 KV, PARA CIRCUITOS TERMINAIS - FORNECIMENTO E INSTALAÇÃO. AF_12/2015	INEL - INSTALAÇÃO ELÉTRICA/ELETRIFICAÇÃO E ILUMINAÇÃO EXTERNA	M	1,0000000	3,77	3,77
Auxiliar	88264 SINAPI	ELETRICISTA COM ENCARGOS COMPLEMENTARES	SEDI - SERVIÇOS DIVERSOS	H	0,0240000	21,44	0,51
Auxiliar	88247 SINAPI	AUXILIAR DE ELETRICISTA COM ENCARGOS COMPLEMENTARES	SEDI - SERVIÇOS DIVERSOS	H	0,0240000	16,76	0,40

Av. Tancredo Neves, 195 – Centro
 CEP 65 299-000 – Centro Novo do Maranhão – MA
 Tel: (98) 9.8454-4911 – jrsantyro@hotmail.com

[Handwritten Signature]
 Helton dos Santos Rodrigues
 Engenheiro Civil
 CREA: 111568512-0

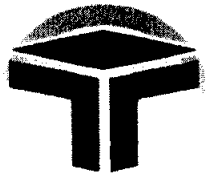

ROBERTO CONSTRUTORA LTDA-EPP
 CNPJ: 06.311.813/0001-89
 INSC. EST. 12.511.345-5

À
 PREFEITURA MUNICIPAL DE MATÕES DO NORTE/MA
 COMISSÃO PERMANENTE DE LICITAÇÃO – CPL
 REF.: CONTRATAÇÃO DE EMPRESA ESPECIALIZADA PARA CONSTRUÇÃO DA BASE DESCENTRALIZADA DO SAMU-192 NO MUNICÍPIO DE MATÕES DO NORTE/MA
 LOCAL: SEDE
 TIPO: CARTA CONVITE sob o Nº CV-001/2022
 DATA: 26 DE AGOSTO DE 2022.
 HORÁRIO: 15H00MIN (QUINZE HORAS)


Planilha Orçamentária Analítica

Insumo	00000993 SINAPI	CABO DE COBRE, FLEXIVEL, CLASSE 4 OU 5, ISOLACAO EM PVC/A, ANTICHAMA BWF-B, COBERTURA PVC-ST1, ANTICHAMA BWF-B, 1 CONDUTOR, 0,6/1 KV, SECAO NOMINAL 1,5 MM2	Material	M	1,1900000	2,37	2,82	
Insumo	00021127 SINAPI	FITA ISOLANTE ADESIVA ANTICHAMA, USO ATE 750 V, EM ROLO DE 19 MM X 5 M	Material	UN	0,0090000	4,81	0,04	
			MO sem LS =>	0,36	LS =>	0,40	MO com LS =>	0,76
			Valor do BDI =>	0,94			Valor com BDI =>	4,71
				Quant. =>	409,4400000	Preço Total =>		1.928,46

12.2	Código Banco	Descrição	Tipo	Und	Quant.	Valor Unit	Total
Composição	91927 SINAPI	CABO DE COBRE FLEXÍVEL ISOLADO, 2,5 MM², ANTI-CHAMA 0,6/1,0 KV, PARA CIRCUITOS TERMINAIS - FORNECIMENTO E INSTALAÇÃO. AF_12/2015	INEL - INSTALAÇÃO ELÉTRICA/ELETRIFICAÇÃO E ILUMINAÇÃO EXTERNA	M	1,0000000	5,07	5,07
Composição Auxiliar	88264 SINAPI	ELETRICISTA COM ENCARGOS COMPLEMENTARES	SEDI - SERVIÇOS DIVERSOS	H	0,0300000	21,44	0,64
Composição Auxiliar	88247 SINAPI	AUXILIAR DE ELETRICISTA COM ENCARGOS COMPLEMENTARES	SEDI - SERVIÇOS DIVERSOS	H	0,0300000	16,76	0,50

Av. Tancredo Neves, 196 - Centro
 CEP 65 299-000 - Centro Novo do Maranhão - MA
 Tel: (98) 9.8454-4911 - jrsantyro@hotmail.com

Henon dos Santos Rodrigues
 Engenheiro Civil
 CREA: 111568512-0

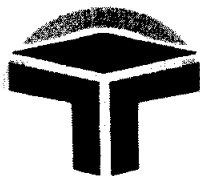

ROBERTO CONSTRUTORA LTDA-EPP
 CNPJ: 06.311.813/0001-89
 INSC. EST. 12.511.345-5

À
 PREFEITURA MUNICIPAL DE MATÕES DO NORTE/MA
 COMISSÃO PERMANENTE DE LICITAÇÃO – CPL
 REF.: CONTRATAÇÃO DE EMPRESA ESPECIALIZADA PARA CONSTRUÇÃO DA BASE DESCENTRALIZADA DO SAMU-192 NO MUNICÍPIO DE MATÕES DO NORTE/MA
 LOCAL: SEDE
 TIPO: CARTA CONVITE sob o Nº CV-001/2022
 DATA: 26 DE AGOSTO DE 2022.
 HORÁRIO: 15H00MIN (QUINZE HORAS)


Planilha Orçamentária Analítica

Insumo	00001022 SINAPI	CABO DE COBRE, FLEXIVEL, CLASSE 4 OU 5, ISOLACAO EM PVC/A, ANTICHAMA BWF-B, COBERTURA PVC-ST1, ANTICHAMA BWF-B, 1 CONDUTOR, 0,6/1 KV, SECAO NOMINAL 2,5 MM2	Material	M	1,1900000	3,27	3,89	
Insumo	00021127 SINAPI	FITA ISOLANTE ADESIVA ANTICHAMA, USO ATE 750 V, EM ROLO DE 19 MM X 5 M	Material	UN	0,0090000	4,81	0,04	
			MO sem LS =>	0,45	LS =>	0,50	MO com LS =>	0,95
			Valor do BDI =>	1,26			Valor com BDI =>	6,33
					Quant. =>	524,4000000	Preço Total =>	3.319,45

12.3	Código Banco	Descrição	Tipo	Und	Quant.	Valor Unit	Total
Composição	91929 SINAPI	CABO DE COBRE FLEXIVEL ISOLADO, 4 MM², ANTI-CHAMA 0,6/1,0 KV, PARA CIRCUITOS TERMINAIS - FORNECIMENTO E INSTALAÇÃO. AF_12/2015	INEL - INSTALAÇÃO ELÉTRICA/ELETRIFICAÇÃO E ILUMINAÇÃO EXTERNA	M	1,0000000	7,16	7,16
Composição Auxiliar	88264 SINAPI	ELETRICISTA COM ENCARGOS COMPLEMENTARES	SEDI - SERVIÇOS DIVERSOS	H	0,0400000	21,44	0,85
Composição Auxiliar	88247 SINAPI	AUXILIAR DE ELETRICISTA COM ENCARGOS COMPLEMENTARES	SEDI - SERVIÇOS DIVERSOS	H	0,0400000	16,76	0,67

Av. Tancredo Neves, 195 - Centro
 CEP 65 299-000 - Centro Novo do Maranhão - MA
 Tel: (98) 9.8454-4911 - jrsantyro@hotmail.com

Helton dos Santos Rodrigues
 Engenheiro Civil
 CREA: 111568512-0

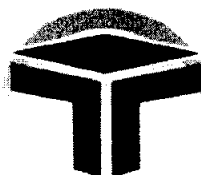

ROBERTO CONSTRUTORA LTDA-EPP
 CNPJ: 06.311.813/0001-89
 INSC. EST. 12.511.345-5

À
 PREFEITURA MUNICIPAL DE MATÕES DO NORTE/MA
 COMISSÃO PERMANENTE DE LICITAÇÃO – CPL
 REF.: CONTRATAÇÃO DE EMPRESA ESPECIALIZADA PARA CONSTRUÇÃO DA BASE DESCENTRALIZADA DO SAMU-192 NO MUNICÍPIO DE MATÕES DO NORTE/MA
 LOCAL: SEDE
 TIPO: CARTA CONVITE sob o Nº CV-001/2022
 DATA: 26 DE AGOSTO DE 2022.
 HORÁRIO: 15H00MIN (QUINZE HORAS)


Planilha Orçamentária Analítica

Insumo	00001021 SINAPI	CABO DE COBRE, FLEXIVEL, CLASSE 4 OU 5, ISOLACAO EM PVC/A, ANTICHAMA BWF-B, COBERTURA PVC-ST1, ANTICHAMA BWF-B, 1 CONDUTOR, 0,6/1 KV, SECAO NOMINAL 4 MM2	Material	M	1,1900000	4,71	5,60	
Insumo	00021127 SINAPI	FITA ISOLANTE ADESIVA ANTICHAMA, USO ATE 750 V, EM ROLO DE 19 MM X 5 M	Material	UN	0,0090000	4,81	0,04	
			MO sem LS =>	0,60	LS =>	0,67	MO com LS =>	1,27
			Valor do BDI =>	1,79			Valor com BDI =>	8,95
			Quant. =>		121,5600000	Preço Total =>		1.087,96

12.4	Código Banco	Descrição	Tipo	Und	Quant.	Valor Unit	Total	
Composição	91854 SINAPI	ELETRODUTO FLEXIVEL CORRUGADO, PVC, DN 25 MM (3/4"), PARA CIRCUITOS TERMINAIS, INSTALADO EM PAREDE - FORNECIMENTO E INSTALAÇÃO. AF_12/2015	INEL - INSTALAÇÃO ELÉTRICA/ELETRIFICAÇÃO E ILUMINAÇÃO EXTERNA	M	1,0000000	7,69	7,69	
Composição Auxiliar	88264 SINAPI	ELETRICISTA COM ENCARGOS COMPLEMENTARES	SEDI - SERVIÇOS DIVERSOS	H	0,1440000	21,44	3,08	
Composição Auxiliar	88247 SINAPI	AUXILIAR DE ELETRICISTA COM ENCARGOS COMPLEMENTARES	SEDI - SERVIÇOS DIVERSOS	H	0,1440000	16,76	2,41	
Insumo	00002688 SINAPI	ELETRODUTO PVC FLEXIVEL CORRUGADO, COR AMARELA, DE 25 MM	Material	M	1,0170000	2,17	2,20	
			MO sem LS =>	2,16	LS =>	2,44	MO com LS =>	4,60

Av. Tancredo Neves, 195 – Centro
 CBP 65 299-000 – Centro Novo do Maranhão – MA
 Tel: (98) 9.8454-4911 – jrsantyro@hotmail.com

Helton dos Santos Rodrigues
 Engenheiro Civil
 CREA: 111568512-0

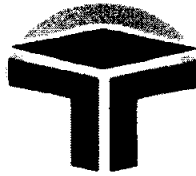

ROBERTO CONSTRUTORA LTDA-EPP
CNPJ: 06.311.813/0001-89
INSC. EST. 12.511.345-5

MATÕES DO NORTE / MA	
PROC.	0808004 1202 2
FLS.	968
RUB.	06

À
PREFEITURA MUNICIPAL DE MATÕES DO NORTE/MA
COMISSÃO PERMANENTE DE LICITAÇÃO – CPL
REF.: CONTRATAÇÃO DE EMPRESA ESPECIALIZADA PARA CONSTRUÇÃO DA BASE DESCENTRALIZADA DO SAMU-192 NO MUNICÍPIO DE MATÕES DO NORTE/MA
LOCAL: SEDE
TIPO: CARTA CONVITE sob o Nº CV-001/2022
DATA: 26 DE AGOSTO DE 2022.
HORÁRIO: 15H00MIN (QUINZE HORAS)

Planilha Orçamentária Analítica

Valor 1,92 Valor com BDI => 9,61
do BDI
=>


Quant. 231,2400000 Preço Total => 2.222,21
=>

	Código Banco	Descrição	Tipo	Und	Quant.	Valor Unit	Total
12.5 Composição	92023 SINAPI	INTERRUPTOR SIMPLES (1 MÓDULO) COM 1 TOMADA DE EMBUTIR 2P+T 10 A, INCLUINDO SUPORTE E PLACA - FORNECIMENTO E INSTALAÇÃO. AF_12/2015	INEL - INSTALAÇÃO ELÉTRICA/ELETRIFICAÇÃO E ILUMINAÇÃO EXTERNA	UN	1,0000000	38,60	38,60
Composição Auxiliar	91946 SINAPI	SUPORTE PARAFUSADO COM PLACA DE ENCAIXE 4" X 2" MÉDIO (1,30 M DO PISO) PARA PONTO ELÉTRICO - FORNECIMENTO E INSTALAÇÃO. AF_12/2015	INEL - INSTALAÇÃO ELÉTRICA/ELETRIFICAÇÃO E ILUMINAÇÃO EXTERNA	UN	1,0000000	6,80	6,80
Composição Auxiliar	92022 SINAPI	INTERRUPTOR SIMPLES (1 MÓDULO) COM 1 TOMADA DE EMBUTIR 2P+T 10 A, SEM SUPORTE E SEM PLACA - FORNECIMENTO E INSTALAÇÃO. AF_12/2015	INEL - INSTALAÇÃO ELÉTRICA/ELETRIFICAÇÃO E ILUMINAÇÃO EXTERNA	UN	1,0000000	31,80	31,80
		MO sem LS =>		8,15	LS => 9,21	MO com LS =>	17,36
		Valor do BDI =>		9,65		Valor com BDI =>	48,25
					Quant. 15,0000000	Preço Total =>	723,75

12.6	Código Banco	Descrição	Tipo	Und	Quant.	Valor Unit	Total
------	--------------	-----------	------	-----	--------	------------	-------

Av. Tancredo Neves, 195 - Centro
CEP 65 299-000 - Centro Novo do Maranhão - MA
Tel: (98) 9.8454-4911 - jrsantyro@hotmail.com

Heilton dos Santos Rodrigues
Engenheiro Civil
CREA: 111568512-0

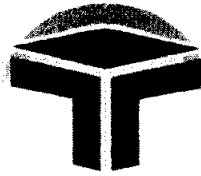

MATÕES DO NORTE / MA
PROC. 0808004 / 2022
FLS. 969
RUB. 10

ROBERTO CONSTRUTORA LTDA-EPP
CNPJ: 06.311.813/0001-89
INSC. EST. 12.511.345-5

À
PREFEITURA MUNICIPAL DE MATÕES DO NORTE/MA
COMISSÃO PERMANENTE DE LICITAÇÃO – CPL
REF.: CONTRATAÇÃO DE EMPRESA ESPECIALIZADA PARA CONSTRUÇÃO DA BASE DESCENTRALIZADA DO SAMU-192 NO MUNICÍPIO DE MATÕES DO NORTE/MA
LOCAL: SEDE
TIPO: CARTA CONVITE sob o Nº CV-001/2022
DATA: 26 DE AGOSTO DE 2022.
HORÁRIO: 15H00MIN (QUINZE HORAS)

Planilha Orçamentária Analítica


Composição	Código SINAPI	Descrição	INEL -	UN	Quant.	Valor Unit	Total	
Composição	91996 SINAPI	TOMADA MÉDIA DE EMBUTIR (1 MÓDULO), 2P+T 10 A, INCLUINDO SUPORTE E PLACA - FORNECIMENTO E INSTALAÇÃO. AF_12/2015	INEL - INSTALAÇÃO ELÉTRICA/ELETRIFI CAÇÃO E ILUMINAÇÃO EXTERNA	UN	1,0000000	25,90	25,90	
Composição Auxiliar	91946 SINAPI	SUPORTE PARAFUSADO COM PLACA DE ENCAIXE 4" X 2" MÉDIO (1,30 M DO PISO) PARA PONTO ELÉTRICO - FORNECIMENTO E INSTALAÇÃO. AF_12/2015	INEL - INSTALAÇÃO ELÉTRICA/ELETRIFI CAÇÃO E ILUMINAÇÃO EXTERNA	UN	1,0000000	6,80	6,80	
Composição Auxiliar	91994 SINAPI	TOMADA MÉDIA DE EMBUTIR (1 MÓDULO), 2P+T 10 A, SEM SUPORTE E SEM PLACA - FORNECIMENTO E INSTALAÇÃO. AF_12/2015	INEL - INSTALAÇÃO ELÉTRICA/ELETRIFI CAÇÃO E ILUMINAÇÃO EXTERNA	UN	1,0000000	19,10	19,10	
		MO sem LS =>		5,69	LS =>	6,42	MO com LS =>	12,11
		Valor do BDI =>		6,47		Valor com BDI =>		32,37
					Quant. =>	28,0000000	Preço Total =>	906,36

12.7	Código Banco	Descrição	Tipo	Und	Quant.	Valor Unit	Total
Composição	10793 ORSE	Caixa de passagem pvc, 4" x 2", embutir, p/eletroduto - Rev 01	Pontos de Suprimento de Lógica	un	1,0000000	13,29	13,29
Composição Auxiliar	10552 ORSE	Encargos Complementares - Eletricista	Provisórios	h	0,3000000	3,36	1,00
Composição Auxiliar	10549 ORSE	Encargos Complementares - Servente	Provisórios	h	0,3000000	3,50	1,05

João Roberto de Jesus Lima
CPF: 963.238.503-10

Av. Tancredo Neves, 195 – Centro
CEP 65 299-000 – Centro Novo do Maranhão – MA
Tel: (98) 9.8454-4911 – jrsantyro@hotmail.com

Helton dos Santos Rodrigues
Engenheiro Civil
CREA: 111568512-0

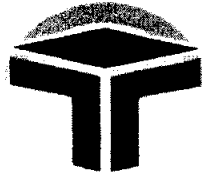

MATÕES DO NORTE / MA
PRCC: 08080001 / 2022
FLS: 970
RUB: [assinatura]

ROBERTO CONSTRUTORA LTDA-EPP
CNPJ: 06.311.813/0001-89
INSC. EST. 12.511.345-5

À
PREFEITURA MUNICIPAL DE MATÕES DO NORTE/MA
COMISSÃO PERMANENTE DE LICITAÇÃO – CPL
REF.: CONTRATAÇÃO DE EMPRESA ESPECIALIZADA PARA CONSTRUÇÃO DA BASE DESCENTRALIZADA DO SAMU-192 NO MUNICÍPIO DE MATÕES DO NORTE/MA
LOCAL: SEDE
TIPO: CARTA CONVITE sob o Nº CV-001/2022
DATA: 26 DE AGOSTO DE 2022.
HORÁRIO: 15H00MIN (QUINZE HORAS)

Planilha Orçamentária Analítica

Insumo	Código Banco	Descrição	Material	UN	Quant.	Valor Unit	Total
Insumo	00001872 SINAPI	CAIXA DE PASSAGEM, EM PVC, DE 4" X 2", PARA ELETRODUTO FLEXIVEL CORRUGADO	Material	UN	1,0000000	2,13	2,13
Insumo	00002436 SINAPI	ELETRICISTA (HORISTA)	Mão de Obra	H	0,3000000	17,81	5,34
Insumo	00006111 SINAPI	SERVENTE DE OBRAS	Mão de Obra	H	0,3000000	12,58	3,77
			MO 4,28	LS =>	4,83	MO com LS =>	9,11
			sem LS =>				
			Valor 3,32			Valor com BDI =>	16,61
			do BDI =>				
				Quant. =>	45,0000000	Preço Total =>	747,45

12.8	Código Banco	Descrição	Tipo	Und	Quant.	Valor Unit	Total
Composição	777 ORSE	Caixa octogonal 4" x 4", em pvc, p/ ponto de luz embutido	Tomadas Convencionais e Interruptores	un	1,0000000	11,07	11,07
Composição Auxiliar	10549 ORSE	Encargos Complementares - Servente	Provisórios	h	0,1500000	3,50	0,52
Composição Auxiliar	10552 ORSE	Encargos Complementares - Eletricista	Provisórios	h	0,1500000	3,36	0,50
Insumo	00012001 SINAPI	CAIXA OCTOGONAL DE FUNDO MOVEL, EM PVC, DE 4" X 4", PARA ELETRODUTO FLEXIVEL CORRUGADO	Material	UN	1,0000000	5,50	5,50
Insumo	00002436 SINAPI	ELETRICISTA (HORISTA)	Mão de Obra	H	0,1500000	17,81	2,67
Insumo	00006111 SINAPI	SERVENTE DE OBRAS	Mão de Obra	H	0,1500000	12,58	1,88
			MO 2,14	LS =>	2,41	MO com LS =>	4,55
			sem LS =>				
			Valor 2,76			Valor com BDI =>	13,83
			do BDI =>				
				Quant. =>	16,0000000	Preço Total =>	221,28


12.9	Código Banco	Descrição	Tipo	Und	Quant.	Valor Unit	Total
------	--------------	-----------	------	-----	--------	------------	-------

João Roberto de Jesus Lima
CPF: 983.258.503-10

Av. Tancredo Neves, 195 – Centro
CEP 65 299-000 – Centro Novo do Maranhão - MA
Tel: (98) 9.8454-4911 – jrsantyro@hotmail.com

Helton dos Santos Rodrigues
Engenheiro Civil
CREA: 111588512-0

[Assinaturas e rubricas]

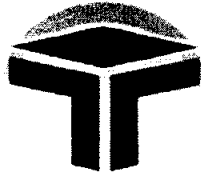

MATÕES DO NORTE / MA
PROC. 0808004/2022
FLS. 971
RUB. 11

ROBERTO CONSTRUTORA LTDA-EPP
CNPJ: 06.311.813/0001-89
INSC. EST. 12.511.345-5

À
PREFEITURA MUNICIPAL DE MATÕES DO NORTE/MA
COMISSÃO PERMANENTE DE LICITAÇÃO – CPL
REF.: CONTRATAÇÃO DE EMPRESA ESPECIALIZADA PARA CONSTRUÇÃO DA BASE DESCENTRALIZADA DO SAMU-192 NO MUNICÍPIO DE MATÕES DO NORTE/MA
LOCAL: SEDE
TIPO: CARTA CONVITE sob o Nº CV-001/2022
DATA: 26 DE AGOSTO DE 2022.
HORÁRIO: 15H00MIN (QUINZE HORAS)


Planilha Orçamentária Analítica							
Composição	4016 ORSE	Lampada vapor sódio alta pressão p/ projetor 400 w (phillips ref. son/t 400w ou similar) - Fornecimento	Pontos de Suprimento de Energia Convencionais	Un	1,0000000	59,44	59,44
Insumo	1319 ORSE	Lâmpada vapor sódio alta pressão 400 w (philips ref. son 400w ou similar) Lâmpada vapor sódio alta pressão 400 w (phillips ref. son 400w ou similar)	Material	un	1,0000000	59,44	59,44
			MO sem LS =>	0,00	LS =>	0,00	MO com LS => 0,00
			Valor do BDI =>	14,86		Valor com BDI =>	74,30
					Quant. =>	2,0000000	Preço Total => 148,60

12.10	Código Banco	Descrição	Tipo	Und	Quant.	Valor Unit	Total
Composição	103782 SINAPI	LUMINÁRIA TIPO PLAFON CIRCULAR, DE SOBREPOR, COM LED DE 12/13 W - FORNECIMENTO E INSTALAÇÃO. AF_03/2022	INEL - INSTALAÇÃO ELÉTRICA/ELETRIFICAÇÃO E ILUMINAÇÃO	UN	1,0000000	32,83	32,83
Composição Auxiliar	88264 SINAPI	ELETRICISTA COM ENCARGOS COMPLEMENTARES	SEDI - SERVIÇOS DIVERSOS	H	0,3700000	21,44	7,93
Composição Auxiliar	88247 SINAPI	AUXILIAR DE ELETRICISTA COM ENCARGOS COMPLEMENTARES	SEDI - SERVIÇOS DIVERSOS	H	0,3700000	16,76	6,20
Insumo	00039385 SINAPI	LUMINARIA LED PLAFON REDONDO DE SOBREPOR BIVOLT 12/13 W, D = *17* CM	Material	UN	1,0000000	18,70	18,70
			MO sem LS =>	5,56	LS =>	6,27	MO com LS => 11,83

João Roberto de Jesus Lima
CPF: 983.288.503-17

Av. Tancredo Neves, 195 - Centro
CEP 65 299-000 - Centro Novo do Maranhão - MA
Tel: (98) 9.8454-4911 - jrsantyro@hotmail.com

Helson dos Santos Rodrigues
Engenheiro Civil
CREA: 111580512-0

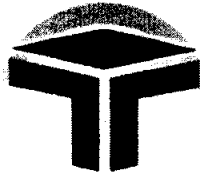

MATÕES DO NORTE / MA
PROC. 0808004 1202 2
FLS. 972
QUIL. 11

ROBERTO CONSTRUTORA LTDA-EPP
CNPJ: 06.311.813/0001-89
INSC. EST. 12.511.345-5

A
PREFEITURA MUNICIPAL DE MATÕES DO NORTE/MA
COMISSÃO PERMANENTE DE LICITAÇÃO – CPL
REF.: CONTRATAÇÃO DE EMPRESA ESPECIALIZADA PARA CONSTRUÇÃO DA BASE DESCENTRALIZADA DO SAMU-192 NO MUNICÍPIO DE MATÕES DO NORTE/MA
LOCAL: SEDE
TIPO: CARTA CONVITE sob o Nº CV-001/2022
DATA: 26 DE AGOSTO DE 2022.
HORÁRIO: 15H00MIN (QUINZE HORAS)


Planilha Orçamentária Analítica

		Valor do BDI =>	8,20			Valor com BDI =>	41,03
		Quant. =>	10,0000000	Preço Total =>	410,30		
12.11	Código Banco	Descrição	Tipo	Und	Quant.	Valor Unit	Total
Composição	12094 ORSE	Lâmpada PAR 30 Led 15w bivolt branca	Luminárias Internas	un	1,0000000	65,62	65,62
Composição Auxiliar	10552 ORSE	Encargos Complementares - Eletricista	Provisórios	h	0,1000000	3,36	0,33
Insumo	12924 ORSE	Lâmpada PAR 30 Led 15w bivolt branca	Material	un	1,0000000	63,51	63,51
Insumo	00002436 SINAPI	ELETRICISTA (HORISTA)	Mão de Obra	H	0,1000000	17,81	1,78
			MO 0,84 sem LS =>	LS =>	0,94	MO com LS =>	1,78
			Valor do BDI =>	16,40		Valor com BDI =>	82,02
			Quant. =>	4,0000000	Preço Total =>		328,08
12.12	Código Banco	Descrição	Tipo	Und	Quant.	Valor Unit	Total
Composição	93653 SINAPI	DISJUNTOR MONOPOLAR TIPO DIN, CORRENTE NOMINAL DE 10A - FORNECIMENTO E INSTALAÇÃO. AF_10/2020	INEL - INSTALAÇÃO ELÉTRICA/ELETRIFICAÇÃO E ILUMINAÇÃO	UN	1,0000000	9,26	9,26
Composição Auxiliar	88264 SINAPI	ELETRICISTA COM ENCARGOS COMPLEMENTARES	SEDI - SERVIÇOS DIVERSOS	H	0,0352000	21,44	0,75
Composição Auxiliar	88247 SINAPI	AUXILIAR DE ELETRICISTA COM ENCARGOS COMPLEMENTARES	SEDI - SERVIÇOS DIVERSOS	H	0,0352000	16,76	0,58
Insumo	00034653 SINAPI	DISJUNTOR TIPO DIN/IEC, MONOPOLAR DE 6 ATE 32A	Material	UN	1,0000000	7,02	7,02

João Roberto de Jesus Lima
CPF: 983.258.503-10

Av. Tancredo Neves, 195 - Centro
CEP 65 299-000 - Centro Novo do Maranhão - MA
Tel: (98) 9.8454-4911 - jrsantyro@hotmail.com

Welson dos Santos Rodrigues
Engenheiro Civil
CREA: 111568512-0

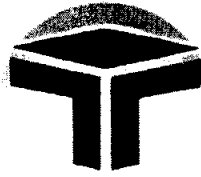

MATÕES DO NORTE / MA
PROC. 080800012 / 2022
FLS. 993
PUB. 01

ROBERTO CONSTRUTORA LTDA-EPP
CNPJ: 06.311.813/0001-89
INSC. EST. 12.511.345-5

À
PREFEITURA MUNICIPAL DE MATÕES DO NORTE/MA
COMISSÃO PERMANENTE DE LICITAÇÃO – CPL
REF.: CONTRATAÇÃO DE EMPRESA ESPECIALIZADA PARA CONSTRUÇÃO DA BASE DESCENTRALIZADA DO SAMU-192 NO MUNICÍPIO DE MATÕES DO NORTE/MA
LOCAL: SEDE
TIPO: CARTA CONVITE sob o Nº CV-001/2022
DATA: 26 DE AGOSTO DE 2022.
HORÁRIO: 15H00MIN (QUINZE HORAS)

Planilha Orçamentária Analítica


Insumo	Código Banco	Descrição	Material	UN	Quant.	Valor Unit	Total		
	00001570 SINAPI	TERMINAL A COMPRESSAO EM COBRE ESTANHADO PARA CABO 2,5 MM2, 1 FURO E 1 COMPRESSAO, PARA PARAFUSO DE FIXACAO M5			1,0000000	0,91	0,91		
			MO sem LS =>		0,53	LS =>	0,59	MO com LS =>	1,12
			Valor do BDI =>		2,31	Valor com BDI =>	11,57		
					Quant. =>	8,0000000	Preço Total =>	92,56	

12.13	Código Banco	Descrição	Tipo	Und	Quant.	Valor Unit	Total		
Composição	93656 SINAPI	DISJUNTOR MONOPOLAR TIPO DIN, CORRENTE NOMINAL DE 25A - FORNECIMENTO E INSTALAÇÃO. AF_10/2020	INEL - INSTALAÇÃO ELÉTRICA/ELETRIFICAÇÃO E ILUMINAÇÃO	UN	1,0000000	10,72	10,72		
Composição Auxiliar	88264 SINAPI	ELETRICISTA COM ENCARGOS COMPLEMENTARES	SEDI - SERVIÇOS DIVERSOS	H	0,0663000	21,44	1,42		
Composição Auxiliar	88247 SINAPI	AUXILIAR DE ELETRICISTA COM ENCARGOS COMPLEMENTARES	SEDI - SERVIÇOS DIVERSOS	H	0,0663000	16,76	1,11		
Insumo	00034653 SINAPI	DISJUNTOR TIPO DIN/IEC, MONOPOLAR DE 6 ATE 32A	Material	UN	1,0000000	7,02	7,02		
Insumo	00001571 SINAPI	TERMINAL A COMPRESSAO EM COBRE ESTANHADO PARA CABO 4 MM2, 1 FURO E 1 COMPRESSAO, PARA PARAFUSO DE FIXACAO M5	Material	UN	1,0000000	1,17	1,17		
			MO sem LS =>		0,99	LS =>	1,12	MO com LS =>	2,11
			Valor do BDI =>		2,68	Valor com BDI =>	13,40		

João Roberto de Jesus Lima
CPF: 883.238.503-10

Av. Tancredo Neves, 198 - Centro
CEP 65 299-000 - Centro Novo do Maranhão - MA
Tel: (98) 9.8454-4911 - jrsantyro@hotmail.com

Wilson dos Santos Rêgo
Engenheiro Civil
CREA: 111658512-0

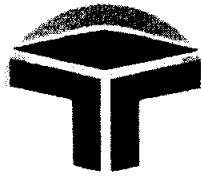

MATÕES DO NORTE / MA
PROC. 0705004 / 2022
FLS. 994
RUB. 01

ROBERTO CONSTRUTORA LTDA-EPP
CNPJ: 06.311.813/0001-89
INSC. EST. 12.511.345-5

À
PREFEITURA MUNICIPAL DE MATÕES DO NORTE/MA
COMISSÃO PERMANENTE DE LICITAÇÃO – CPL
REF.: CONTRATAÇÃO DE EMPRESA ESPECIALIZADA PARA CONSTRUÇÃO DA BASE DESCENTRALIZADA DO SAMU-192 NO MUNICÍPIO DE
MATÕES DO NORTE/MA
LOCAL: SEDE
TIPO: CARTA CONVITE sob o Nº CV-001/2022
DATA: 26 DE AGOSTO DE 2022.
HORÁRIO: 15H00MIN (QUINZE HORAS)


Planilha Orçamentária Analítica

					Quant.	2,0000000	Preço Total =>	26,80
12.14	Código Banco	Descrição	Tipo	Und	Quant.	Valor Unit	Total	
Composição	93672 SINAPI	DISJUNTOR TRIPOLAR TIPO DIN, CORRENTE NOMINAL DE 40A - FORNECIMENTO E INSTALAÇÃO. AF_10/2020	INEL - INSTALAÇÃO ELÉTRICA/ELETRIFICAÇÃO E ILUMINAÇÃO	UN	1,0000000	69,31	69,31	
Composição Auxiliar	88264 SINAPI	ELETRICISTA COM ENCARGOS COMPLEMENTARES	SEDI - SERVIÇOS DIVERSOS	H	0,4057000	21,44	8,69	
Composição Auxiliar	88247 SINAPI	AUXILIAR DE ELETRICISTA COM ENCARGOS COMPLEMENTARES	SEDI - SERVIÇOS DIVERSOS	H	0,4057000	16,76	6,79	
Insumo	00034709 SINAPI	DISJUNTOR TIPO DIN/IEC, TRIPOLAR DE 10 ATE 50A	Material	UN	1,0000000	49,30	49,30	
Insumo	00001574 SINAPI	TERMINAL A COMPRESSAO EM COBRE ESTANHADO PARA CABO 10 MM2, 1 FURO E 1 COMPRESSAO, PARA PARAFUSO DE FIXACAO M6	Material	UN	3,0000000	1,51	4,53	
			MO sem LS =>	6,10	LS =>	6,88	MO com LS =>	12,98
			Valor do BDI =>	17,32			Valor com BDI =>	86,63
					Quant.	1,0000000	Preço Total =>	86,63
12.15	Código Banco	Descrição	Tipo	Und	Quant.	Valor Unit	Total	
Composição	7996 ORSE	Disjuntor bipolar DR 25 A - Dispositivo residual diferencial, tipo AC, 30MA, ref.5SM1 312-OMB, Siemens ou similar	Fusíveis, Disjuntores e Chaves	un	1,0000000	164,23	164,23	
Composição Auxiliar	10552 ORSE	Encargos Complementares - Eletricista	Provisórios	h	0,6000000	3,36	2,01	

João Roberto de Jesus Lima
CPF: 983.258.503-10

Av. Tancredo Neves, 195 - Centro
CEP 65 299-000 - Centro Novo de Maranhão - MA
Tel: (98) 9.8454-4911 - jrsantyro@hotmail.com

Helton dos Santos Rodrigues
Engenheiro Civil
CREA: 111568512-0

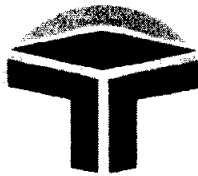

MATÕES DO NORTE / MA
 PROJ: 08080004_1202_2
 FLS: 995
 CUB

ROBERTO CONSTRUTORA LTDA-EPP
 CNPJ: 06.311.813/0001-89
 INSC. EST. 12.511.345-5

À
 PREFEITURA MUNICIPAL DE MATÕES DO NORTE/MA
 COMISSÃO PERMANENTE DE LICITAÇÃO – CPL
 REF.: CONTRATAÇÃO DE EMPRESA ESPECIALIZADA PARA CONSTRUÇÃO DA BASE DESCENTRALIZADA DO SAMU-192 NO MUNICÍPIO DE MATÕES DO NORTE/MA
 LOCAL: SEDE
 TIPO: CARTA CONVITE sob o Nº CV-001/2022
 DATA: 26 DE AGOSTO DE 2022.
 HORÁRIO: 15H00MIN (QUINZE HORAS)

Planilha Orçamentária Analítica

Composição	Código Banco	Descrição	Tipo	Und	Quant.	Valor Unit	Total
Auxiliar	10549 ORSE	Encargos Complementares - Servente	Provisórios	h	0,6000000	3,50	2,10
Insumo	7943 ORSE	Disjuntor bipolar DR 25 A, dispositivo residual diferencial, tipo AC, 30mA	Material	un	1,0000000	141,90	141,90
Insumo	00002436 SINAPI	ELETRICISTA (HORISTA)	Mão de Obra	H	0,6000000	17,81	10,68
Insumo	00006111 SINAPI	SERVENTE DE OBRAS	Mão de Obra	H	0,6000000	12,58	7,54
		MO 8,56	LS =>		9,66	MO com LS =>	18,22
		sem LS =>					
		Valor 41,05				Valor com BDI =>	205,28
		do BDI =>					
					Quant. =>	1,0000000	Preço Total =>
							205,28


12.16	Código Banco	Descrição	Tipo	Und	Quant.	Valor Unit	Total
Composição	96986 SINAPI	HASTE DE ATERRAMENTO 3/4 PARA SPDA - FORNECIMENTO E INSTALAÇÃO. AF_12/2017	INEL - INSTALAÇÃO ELÉTRICA/ELETRIFICAÇÃO E	UN	1,0000000	138,84	138,84
Composição Auxiliar	88264 SINAPI	ELETRICISTA COM ENCARGOS COMPLEMENTARES	SEDI - SERVIÇOS DIVERSOS	H	0,3955000	21,44	8,47
Composição Auxiliar	88247 SINAPI	AUXILIAR DE ELETRICISTA COM ENCARGOS COMPLEMENTARES	SEDI - SERVIÇOS DIVERSOS	H	0,3955000	16,76	6,62
Insumo	00003378 SINAPI	ITEM PROCESSO DE DESATIVACAOI HASTE DE ATERRAMENTO EM ACO COM 3,00 M DE COMPRIMENTO E DN = 3/4", REVESTIDA COM BAIXA CAMADA DE COBRE, SEM CONECTOR	Material	UN	1,0000000	123,75	123,75
		MO 5,94	LS =>		6,71	MO com LS =>	12,65
		sem LS =>					

João Roberto de Jesus Lima
 CPF: 983.238.503-10

Av. Tancredo Neves, 193 - Centro
 CEP 65 299-000 - Centro Novo do Maranhão - MA
 Tel: (98) 9.8454-4911 - jrsantyro@hotmail.com

Engenheiro Civil
 CREA: 111568512-0

(Handwritten signatures and marks)

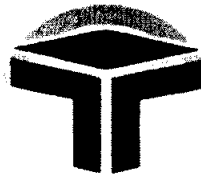

MATÕES DO NORTE / MA
PROC. 0808004/2022
FLS. 976
PUB. *[assinatura]*

ROBERTO CONSTRUTORA LTDA-EPP
CNPJ: 06.311.813/0001-89
INSC. EST. 12.511.345-5

À
PREFEITURA MUNICIPAL DE MATÕES DO NORTE/MA
COMISSÃO PERMANENTE DE LICITAÇÃO – CPL
REF.: CONTRATAÇÃO DE EMPRESA ESPECIALIZADA PARA CONSTRUÇÃO DA BASE DESCENTRALIZADA DO SAMU-192 NO MUNICÍPIO DE MATÕES DO NORTE/MA
LOCAL: SEDE
TIPO: CARTA CONVITE sob o Nº CV-001/2022
DATA: 26 DE AGOSTO DE 2022.
HORÁRIO: 15H00MIN (QUINZE HORAS)

Planilha Orçamentária Analítica

		Valor do BDI =>	34,71			Valor com BDI =>	173,55
		Quant. =>	2,0000000	Preço Total =>			347,10
13		INSTALAÇÃO HIDRÁULICA / LOUÇAS				15.137,90	
13.1		LOUÇAS				9.608,20	
13.1.1	Código Banco	Descrição	Tipo	Und	Quant.	Valor Unit	Total
Composição	86932 SINAPI	VASO SANITÁRIO SIFONADO COM CAIXA ACOPLADA LOUÇA BRANCA - PADRÃO MÉDIO, INCLUSO ENGATE FLEXÍVEL EM METAL CROMADO, 1/2 X 40CM - FORNECIMENTO E INSTALAÇÃO. AF_01/2020	INHI - INSTALAÇÕES HIDROSANITÁRIAS	UN	1,0000000	488,38	488,38
Composição Auxiliar	86888 SINAPI	VASO SANITÁRIO SIFONADO COM CAIXA ACOPLADA LOUÇA BRANCA - FORNECIMENTO E INSTALAÇÃO. AF_01/2020	INHI - INSTALAÇÕES HIDROSANITÁRIAS	UN	1,0000000	419,19	419,19
Composição Auxiliar	86887 SINAPI	ENGATE FLEXÍVEL EM INOX, 1/2 X 40CM - FORNECIMENTO E INSTALAÇÃO. AF_01/2020	INHI - INSTALAÇÕES HIDROSANITÁRIAS	UN	1,0000000	69,19	69,19
		MO sem LS =>	10,82	LS =>	12,21	MO com LS =>	23,03
		Valor do BDI =>	122,09			Valor com BDI =>	610,47
		Quant. =>	2,0000000	Preço Total =>			1.220,94


13.1.2	Código Banco	Descrição	Tipo	Und	Quant.	Valor Unit	Total
--------	--------------	-----------	------	-----	--------	------------	-------

João Roberto de Jesus Lima
CPF: 283.238.503-10

Av. Tancredo Neves, 195 - Centro
CEP 65 299-000 - Centro Novo do Maranhão - MA
Tel: (98) 9.8454-4911 - jrsantyro@hotmail.com

Renilson dos Santos Rodrigues
Engenheiro Civil
CREA: 111568512-0

[Assinaturas e rubricas manuscritas]

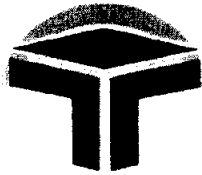

MATÕES DO NORTE / MA
PROC. 0808001 / 2022
FLS. 9124
FLIB. 116

ROBERTO CONSTRUTORA LTDA-EPP
CNPJ: 06.311.813/0001-89
INSC. EST. 12.511.345-5

Á
PREFEITURA MUNICIPAL DE MATÕES DO NORTE/MA
COMISSÃO PERMANENTE DE LICITAÇÃO – CPL
REF.: CONTRATAÇÃO DE EMPRESA ESPECIALIZADA PARA CONSTRUÇÃO DA BASE DESCENTRALIZADA DO SAMU-192 NO MUNICÍPIO DE MATÕES DO NORTE/MA
LOCAL: SEDE
TIPO: CARTA CONVITE sob o Nº CV-001/2022
DATA: 26 DE AGOSTO DE 2022.
HORÁRIO: 15H00MIN (QUINZE HORAS)


Planilha Orçamentária Analítica								
Composição	100849 SINAPI	ASSENTO SANITÁRIO CONVENCIONAL - FORNECIMENTO E INSTALACAO. AF_01/2020	INHI - INSTALAÇÕES HIDROSANITÁRIAS	UN	1,0000000	37,43	37,43	
Composição Auxiliar	88267 SINAPI	ENCANADOR OU BOMBEIRO HIDRÁULICO COM ENCARGOS COMPLEMENTARES	SEDI - SERVIÇOS DIVERSOS	H	0,1536000	20,62	3,16	
Composição Auxiliar	88316 SINAPI	SERVEnte COM ENCARGOS COMPLEMENTARES	SEDI - SERVIÇOS DIVERSOS	H	0,0484000	15,75	0,76	
Insumo	00000377 SINAPI	ASSENTO SANITARIO DE PLASTICO, TIPO CONVENCIONAL	Material	UN	1,0000000	33,51	33,51	
			MO sem LS =>	1,59	LS =>	1,79	MO com LS =>	3,38
			Valor do BDI =>	9,35			Valor com BDI =>	46,78
			Quant. =>		2,0000000	Preço Total =>		93,56

13.1.3	Código Banco	Descrição	Tipo	Und	Quant.	Valor Unit	Total
Composição	C4635 SEINFRA	BACIA SANITÁRIA PARA CADEIRANTES C/ ASSENTO (ABERTURA FRONTAL)	INSTALAÇÕES, LOUÇAS E ACESSÓRIOS	UN	1,0000000	999,05	999,05
Insumo	11579 SEINFRA	PARAFUSO CROMADO P/FIXAÇÃO SANITARIOS, INCLUSIVE PORCA CEGA, ARRUELA E BUCHA DE NYLON	Material	UN	2,0000000	7,18	14,36
Insumo	10082 SEINFRA	ANEL DE VEDAÇÃO PARA BACIA	Material	UN	1,0000000	1,95	1,95
Insumo	11180 SEINFRA	FITA DE VEDAÇÃO	Material	M	0,5600000	0,27	0,15
Insumo	11282 SEINFRA	JOELHO PVC PARA ESGOTO DE 100MM	Material	UN	1,0000000	5,90	5,90

João Roberto de Jesus Lima
CPF: 883.238.503-10

Av. Tancredo Neves, 195 - Centro
CEP 65 299-000 – Centro Novo do Maranhão - MA
Tel: (98) 9.8454-4911 – jrsantyro@hotmail.com

Helton dos Santos Rodry
Engenheiro Civil
CRCA: 111560512-0

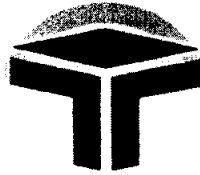

MATÕES DO NORTE / MA
PROC. 0808001/2022
FLS. 978
RUB. 08

ROBERTO CONSTRUTORA LTDA-EPP
CNPJ: 06.311.813/0001-89
INSC. EST. 12.511.345-5

À
PREFEITURA MUNICIPAL DE MATÕES DO NORTE/MA
COMISSÃO PERMANENTE DE LICITAÇÃO – CPL
REF.: CONTRATAÇÃO DE EMPRESA ESPECIALIZADA PARA CONSTRUÇÃO DA BASE DESCENTRALIZADA DO SAMU-192 NO MUNICÍPIO DE
MATÕES DO NORTE/MA
LOCAL: SEDE
TIPO: CARTA CONVITE sob o Nº CV-001/2022
DATA: 26 DE AGOSTO DE 2022.
HORÁRIO: 15H00MIN (QUINZE HORAS)

Planilha Orçamentária Analítica


Insumo	Código	Descrição	Material	UN	Quant.	Valor	Total	
Insumo	18636 SEINFRA	ASSENTO SANITÁRIO COM ABERTURA FRONTAL (PADRÃO ALTO)	Material	UN	1,0000000	312,37	312,37	
Insumo	18651 SEINFRA	BACIA LOUÇA BRANCA COM CAIXA ACOPLADA PARA DEFICIENTE (SEM ASSENTO)	Material	UN	1,0000000	522,39	522,39	
Insumo	11091 SEINFRA	ENGATE CROMADO	Material	UN	1,0000000	16,95	16,95	
Insumo	12320 SEINFRA	ENCANADOR	Mão de Obra	H	3,0000000	22,72	68,16	
Insumo	10043 SEINFRA	AJUDANTE DE ENCANADOR	Mão de Obra	H	3,0000000	18,63	55,89	
Insumo	11516 SEINFRA	MASSA PARA VIDRO	Material	KG	0,1000000	9,32	0,93	
			MO	58,27	LS =>	65,78	MO com LS =>	124,05
			sem LS					
			=>					
			Valor do BDI	249,76			Valor com BDI =>	1.248,81
			=>					
				Quant.	1,0000000	Preço Total =>		1.248,81
				=>				

13.1.4	Código Banco	Descrição	Tipo	Und	Quant.	Valor Unit.	Total
Composição	86943 SINAPI	LAVATÓRIO LOUÇA BRANCA SUSPENSO, 29,5 X 39CM OU EQUIVALENTE, PADRÃO POPULAR, INCLUSO SIFÃO FLEXÍVEL EM PVC, VÁLVULA E ENGATE FLEXÍVEL 30CM EM PLÁSTICO E TORNEIRA CROMADA DE MESA, PADRÃO POPULAR - FORNECIMENTO E INSTALAÇÃO. AF_01/2020	INHI - INSTALAÇÕES HIDROSANITÁRIAS	UN	1,0000000	202,19	202,19
Composição Auxiliar	86906 SINAPI	TORNEIRA CROMADA DE MESA, 1/2 OU 3/4, PARA LAVATÓRIO, PADRÃO POPULAR - FORNECIMENTO E INSTALAÇÃO. SANITÁRIAS AF_01/2020	INHI - INSTALAÇÕES HIDROSANITÁRIAS	UN	1,0000000	48,88	48,88

João Roberto de Jesus Lima
CPF: 983.258.503-10

Av. Tancredo Neves, 195 - Centro
CEP 65 299-000 – Centro Novo do Maranhão – MA
Tel: (98) 9.8454-4911 – jrsantyro@hotmail.com

Heitor dos Santos
Engenheiro Civil
CREA: 111568512-0

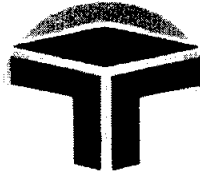

MATÕES DO NORTE / MA
PROC. 0808004/2022
FLS. 979
PUB. [assinatura]

ROBERTO CONSTRUTORA LTDA-EPP
CNPJ: 06.311.813/0001-89
INSC. EST. 12.511.345-5

A
PREFEITURA MUNICIPAL DE MATÕES DO NORTE/MA
COMISSÃO PERMANENTE DE LICITAÇÃO – CPL
REF.: CONTRATAÇÃO DE EMPRESA ESPECIALIZADA PARA CONSTRUÇÃO DA BASE DESCENTRALIZADA DO SAMU-192 NO MUNICÍPIO DE MATÕES DO NORTE/MA
LOCAL: SEDE
TIPO: CARTA CONVITE sob o Nº CV-001/2022
DATA: 26 DE AGOSTO DE 2022.
HORÁRIO: 15H00MIN (QUINZE HORAS)

Planilha Orçamentária Analítica

Composição	Código	Descrição	INHI -	UN	Valor	Valor	Valor
Auxiliar	86904 SINAPI	LAVATÓRIO LOUÇA BRANCA SUSPENSO, 29,5 X 39CM OU EQUIVALENTE, PADRÃO POPULAR - FORNECIMENTO E INSTALAÇÃO. AF_01/2020	INHI - INSTALAÇÕES HIDROSANITÁRIAS	UN	1,0000000	128,23	128,23
Auxiliar	86883 SINAPI	SIFÃO DO TIPO FLEXÍVEL EM PVC 1 X 1.1/2 - FORNECIMENTO E INSTALAÇÃO. AF_01/2020	INHI - INSTALAÇÕES HIDROSANITÁRIAS	UN	1,0000000	10,88	10,88
Auxiliar	86884 SINAPI	ENGATE FLEXÍVEL EM PLÁSTICO BRANCO, 1/2 X 30CM - FORNECIMENTO E INSTALAÇÃO. AF_01/2020	INHI - INSTALAÇÕES HIDROSANITÁRIAS	UN	1,0000000	7,84	7,84
Auxiliar	86879 SINAPI	VÁLVULA EM PLÁSTICO 1 PARA PIA, TANQUE OU LAVATÓRIO, COM OU SEM LADRÃO - FORNECIMENTO E INSTALAÇÃO. AF_01/2020	INHI - INSTALAÇÕES HIDROSANITÁRIAS	UN	1,0000000	6,36	6,36
		MO sem LS =>			9,13	10,31	19,44
		Valor do BDI =>			50,54	252,73	252,73
		Quant. =>			3,0000000	Preço Total =>	758,19

13.1.5	Código Banco	Descrição	Tipo	Und	Quant.	Valor Unit	Total
Composição	2022 ORSE	Chuveiro simples de plástico (herc ref 1980 ou similar), c/ registro de pressão de pvc	Louças e Metais Sanitários	un	1,0000000	73,89	73,89
Auxiliar	10554 ORSE	Encargos Complementares - Encanador	Provisórios	h	1,0000000	3,41	3,41
Auxiliar	10549 ORSE	Encargos Complementares - Servente	Provisórios	h	1,0000000	3,50	3,50
Insumo	981 ORSE	Fita veda rosca 18mm	Material	m	0,8400000	0,22	0,18

João Roberto de Jesus Lima
CPF: 883.268.503-10

Av. Tancredo Neves, 195 – Centro
CEP 65 299-000 – Centro Novo do Maranhão - MA
Tel: (98) 9.8454-4911 – jrsantyro@hotmail.com

Helton dos Santos Rodrigues
Engenheiro Civil
CREA: 111569512-0

[Assinaturas manuscritas]



MATÕES DO NORTE/MA
PROC. 0908004/2022
FLS. 980
RUB. 00

ROBERTO CONSTRUTORA LTDA-EPP
CNPJ: 06.311.813/0001-89
INSC. EST. 12.511.345-5

À
PREFEITURA MUNICIPAL DE MATÕES DO NORTE/MA
COMISSÃO PERMANENTE DE LICITAÇÃO – CPL
REF.: CONTRATAÇÃO DE EMPRESA ESPECIALIZADA PARA CONSTRUÇÃO DA BASE DESCENTRALIZADA DO SAMU-192 NO MUNICÍPIO DE MATÕES DO NORTE/MA
LOCAL: SEDE
TIPO: CARTA CONVITE sob o Nº CV-001/2022
DATA: 26 DE AGOSTO DE 2022.
HORÁRIO: 15H00MIN (QUINZE HORAS)

Planilha Orçamentária Analítica

Insumo	Código	Descrição	Material	UN	Quant.	Valor Unit.	Total	
Insumo	00011680 SINAPI	BRACO OU HASTE COM CANOPLA PLASTICA, 1/2", PARA CHUVEIRO SIMPLES	Material	UN	1,0000000	18,14	18,14	
Insumo	00002696 SINAPI	ENCANADOR OU BOMBEIRO HIDRAULICO (HORISTA)	Mão de Obra	H	1,0000000	17,81	17,81	
Insumo	00007608 SINAPI	DUCHA / CHUVEIRO PLASTICO SIMPLES, 5", BRANCO, PARA ACOPLAR EM HASTE 1/2", AGUA FRIA	Material	UN	1,0000000	12,61	12,61	
Insumo	00006038 SINAPI	REGISTRO DE PRESSAO PVC, ROSCAVEL, VOLANTE SIMPLES, DE 1/2"	Material	UN	1,0000000	5,66	5,66	
Insumo	00006111 SINAPI	SERVENTE DE OBRAS	Mão de Obra	H	1,0000000	12,58	12,58	
			MO	14,27	LS =>	16,12	MO com LS =>	30,39
			sem LS	=>				
			Valor	18,47			Valor com BDI =>	92,36
			do BDI	=>				
					Quant.	3,0000000	Preço Total =>	277,08
					=>			

13.1.6	Código Banco	Descrição	Tipo	Und	Quant.	Valor Unit.	Total
Composição	COMPOSIÇÃO 12 Próprio	BANCADA DE GRANITO	INHI - INSTALAÇÕES	M	1,0000000	1.484,76	1.484,76
Composição Auxiliar	88274 SINAPI	MARMORISTA/GRANITEIRO COM ENCARGOS COMPLEMENTARES	SEDI - SERVIÇOS DIVERSOS	H	1,9209000	21,09	40,51
Composição Auxiliar	88316 SINAPI	SERVENTE COM ENCARGOS COMPLEMENTARES	SEDI - SERVIÇOS DIVERSOS	H	0,9811000	15,75	15,45
Composição Auxiliar	86935 SINAPI	CUBA DE EMBUTIR DE AÇO INOXIDÁVEL MÉDIA, INCLUSO VÁLVULA TIPO AMERICANA EM METAL CROMADO E SIFÃO FLEXÍVEL EM PVC - FORNECIMENTO E INSTALAÇÃO.	INHI - INSTALAÇÕES HIDROSANITÁRIAS	UN	3,0000000	289,67	869,01

Av. Tancredo Neves, 195 - Centro
CEP 65 299-000 - Centro Novo do Maranhão - MA
Tel: (98) 9.8454-4911 - jrsantyro@hotmail.com

João Roberto de Jesus Lima
CPF: 983.258.503-10

Heitor dos Santos Reddy
Engenheiro Civil
CREA: 111568512-0



MATÕES DO NORTE / MA
PROC. 0809004/2022
FLS. 981
RUB. #

ROBERTO CONSTRUTORA LTDA-EPP
CNPJ: 06.311.813/0001-89
INSC. EST. 12.511.345-5

À
PREFEITURA MUNICIPAL DE MATÕES DO NORTE/MA
COMISSÃO PERMANENTE DE LICITAÇÃO – CPL
REF.: CONTRATAÇÃO DE EMPRESA ESPECIALIZADA PARA CONSTRUÇÃO DA BASE DESCENTRALIZADA DO SAMU-192 NO MUNICÍPIO DE MATÕES DO NORTE/MA
LOCAL: SEDE
TIPO: CARTA CONVITE sob o Nº CV-001/2022
DATA: 26 DE AGOSTO DE 2022.
HORÁRIO: 15H00MIN (QUINZE HORAS)

Planilha Orçamentária Analítica


Insumo	Código	Descrição	Material	UN	Quant.	Valor Unit.	Total		
	00007568 SINAPI	BUCHA DE NYLON SEM ABA S10, COM PARAFUSO DE 6,10 X 65 MM EM ACO ZINCADO COM ROSCA SOBERBA, CABECA CHATA E FENDA PHILLIPS	Material	UN	6,0000000	0,59	3,54		
	00011795 SINAPI	GRANITO PARA BANCADA, POLIDO, TIPO ANDORINHA/ QUARTZ/ CASTELO/ CORUMBA OU OUTROS EQUIVALENTES DA REGIAO, E= *2,5* CM	Material	m²	1,0000000	556,25	556,25		
			MO sem LS =>		45,00	LS =>	50,81	MO com LS =>	95,81
			Valor do BDI =>		371,19	Valor com BDI =>		1.855,95	
					Quant. =>	1,8300000	Preço Total =>		3.396,38

13.1.7	Código Banco	Descrição	Tipo	Und	Quant.	Valor Unit.	Total
Composição	86921 SINAPI	TANQUE DE LOUÇA BRANCA COM COLUNA, 30L OU EQUIVALENTE, INCLUSO SIFÃO FLEXÍVEL EM PVC, VÁLVULA PLÁSTICA E TORNEIRA DE PLÁSTICO - FORNECIMENTO E INSTALAÇÃO. AF_01/2020	INHI - INSTALAÇÕES HIDROS SANITÁRIAS	UN	1,0000000	662,02	662,02
Composição Auxiliar	86879 SINAPI	VÁLVULA EM PLÁSTICO 1 PARA PIA, TANQUE OU LAVATÓRIO, COM OU SEM LADRÃO - FORNECIMENTO E INSTALAÇÃO. AF_01/2020	INHI - INSTALAÇÕES HIDROS SANITÁRIAS	UN	1,0000000	6,36	6,36

João Roberto de Jesus Lima
CPF: 983.238.503-10

Av. Tancredo Neves, 195 – Centro
CEP 65 299-000 – Centro Novo do Maranhão – MA
Tel: (98) 9.8454-4911 – jrsantyyo@hotmail.com

Wilson dos Santos Rodrigues
Engenheiro Civil
CREA: 111568512-0

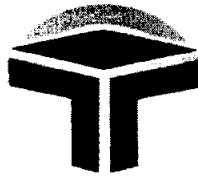

MATÕES DO NORTE / MA
PROC. 0808004 / 2022
FLS. 982
RUB. 116

ROBERTO CONSTRUTORA LTDA-EPP
CNPJ: 06.311.813/0001-89
INSC. EST. 12.511.345-5

À
PREFEITURA MUNICIPAL DE MATÕES DO NORTE/MA
COMISSÃO PERMANENTE DE LICITAÇÃO – CPL
REF.: CONTRATAÇÃO DE EMPRESA ESPECIALIZADA PARA CONSTRUÇÃO DA BASE DESCENTRALIZADA DO SAMU-192 NO MUNICÍPIO DE
MATÕES DO NORTE/MA
LOCAL: SEDE
TIPO: CARTA CONVITE sob o Nº CV-001/2022
DATA: 26 DE AGOSTO DE 2022.
HORÁRIO: 15H00MIN (QUINZE HORAS)

Planilha Orçamentária Analítica


Composição	Código Banco	Descrição	Tipo	Und	Quant.	Valor Unit	Total	
Auxiliar	86883 SINAPI	SIFÃO DO TIPO FLEXÍVEL EM PVC 1 X 1.1/2 - FORNECIMENTO E INSTALAÇÃO. AF_01/2020	INHI - INSTALAÇÕES HIDROS SANITÁRIAS	UN	1,0000000	10,88	10,88	
Auxiliar	86916 SINAPI	TORNEIRA PLÁSTICA 3/4 PARA TANQUE - FORNECIMENTO E INSTALAÇÃO. AF_01/2020	INHI - INSTALAÇÕES HIDROS SANITÁRIAS	UN	1,0000000	28,50	28,50	
Auxiliar	86872 SINAPI	TANQUE DE LOUÇA BRANCA COM COLUNA, 30L OU EQUIVALENTE - FORNECIMENTO E INSTALAÇÃO. AF_01/2020	INHI - INSTALAÇÕES HIDROS SANITÁRIAS	UN	1,0000000	616,28	616,28	
		MO		23,01	LS =>	25,97	MO com LS =>	48,98
		sem LS						
		=>						
		Valor do BDI		165,50			Valor com BDI =>	827,52
		=>						
					Quant. =>	1,0000000	Preço Total =>	827,52

13.1.8	Código Banco	Descrição	Tipo	Und	Quant.	Valor Unit	Total
Composição	86914 SINAPI	TORNEIRA CROMADA 1/2 OU 3/4 PARA TANQUE, PADRÃO MÉDIO - FORNECIMENTO E INSTALAÇÃO. AF_01/2020	INHI - INSTALAÇÕES HIDROS SANITÁRIAS	UN	1,0000000	64,36	64,36
Auxiliar	88316 SINAPI	SERVEnte COM ENCARGOS COMPLEMENTARES	SEDI - SERVIÇOS DIVERSOS	H	0,0481000	15,75	0,75
Auxiliar	88267 SINAPI	ENCANADOR OU BOMBEIRO HIDRÁULICO COM ENCARGOS COMPLEMENTARES	SEDI - SERVIÇOS DIVERSOS	H	0,1525000	20,62	3,14
Insumo	00003146 SINAPI	FITA VEDA ROSCA EM ROLOS DE 18 MM X 10 M (L X C)	Material	UN	0,0210000	3,45	0,07

João Roberto de Jesus Lima
CPF: 988.258.503-10

Av. Tancredo Neves, 195 - Centro
CEP 65 299-000 - Centro Novo do Maranhão - MA
Tel: (98) 9.8454-4911 - jrsantyro@hotmail.com

deleon dos Santos Rodrigues
Engenheiro Civil
CREA: 111568512-0

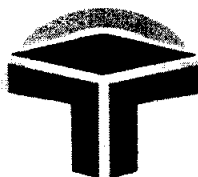

MATÕES DO NORTE/MA
PROC. 0808004 12022
FLS. 983
RUB. 01

ROBERTO CONSTRUTORA LTDA-EPP
CNPJ: 06.311.813/0001-89
INSC. EST. 12.511.345-5

À
PREFEITURA MUNICIPAL DE MATÕES DO NORTE/MA
COMISSÃO PERMANENTE DE LICITAÇÃO – CPL
REF.: CONTRATAÇÃO DE EMPRESA ESPECIALIZADA PARA CONSTRUÇÃO DA BASE DESCENTRALIZADA DO SAMU-192 NO MUNICÍPIO DE MATÕES DO NORTE/MA
LOCAL: SEDE
TIPO: CARTA CONVITE sob o Nº CV-001/2022
DATA: 26 DE AGOSTO DE 2022.
HORÁRIO: 15H00MIN (QUINZE HORAS)


Planilha Orçamentária Analítica							
Insumo	00013417 SINAPI	TORNEIRA METALICA CROMADA CANO CURTO, SEM BICO, SEM AREJADOR, DE PAREDE, PARA TANQUE E USO GERAL, 1/2 " OU 3/4 " (REF 1143)	Material	UN	1,0000000	60,40	60,40
			MO sem LS =>		1,58	1,78	3,36
			Valor do BDI =>		16,09		80,45
				Quant. =>	1,0000000	Preço Total =>	80,45

13.1.9	Código Banco	Descrição	Tipo	Und	Quant.	Valor Unit	Total
Composição	86910 SINAPI	TORNEIRA CROMADA TUBO MÓVEL, DE PAREDE, 1/2 OU 3/4, PARA PIA DE COZINHA, PADRÃO MÉDIO - FORNECIMENTO E INSTALAÇÃO. AF_01/2020	INHI - INSTALAÇÕES HIDROS SANITÁRIAS	UN	1,0000000	83,35	83,35
Composição Auxiliar	88316 SINAPI	SERVEnte COM ENCARGOS COMPLEMENTARES	SEDI - SERVIÇOS DIVERSOS	H	0,0367000	15,75	0,57
Composição Auxiliar	88267 SINAPI	ENCANADOR OU BOMBEIRO HIDRÁULICO COM ENCARGOS COMPLEMENTARES	SEDI - SERVIÇOS DIVERSOS	H	0,1164000	20,62	2,40
Insumo	00003146 SINAPI	FITA VEDA ROSCA EM ROLOS DE 18 MM X 10 M (L X C)	Material	UN	0,0210000	3,45	0,07
Insumo	00011773 SINAPI	TORNEIRA METALICA CROMADA DE PAREDE, PARA COZINHA, BICA MOVEL, COM AREJADOR, 1/2 " OU 3/4 " (REF 1167 / 1168)	Material	UN	1,0000000	80,31	80,31
			MO sem LS =>		1,20	1,36	2,56

Av. Tancredo Neves, 195 - Centro
CEP 65 299-000 – Centro Novo do Maranhão – MA
Tel: (98) 9.8454-4911 – jrsantyro@hotmail.com

João Roberto de Jesus Lima
CPF: 993.258.503-10

Matões do Norte/MA
Engenheiro Civil
CREA: 111568912-0

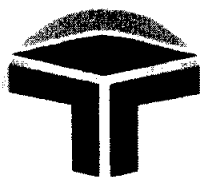

MATÕES DO NORTE/MA
PROC. 0808004/2022
FLS. 984
RUB. JB

ROBERTO CONSTRUTORA LTDA-EPP
CNPJ: 06.311.813/0001-89
INSC. EST. 12.511.345-5

À
PREFEITURA MUNICIPAL DE MATÕES DO NORTE/MA
COMISSÃO PERMANENTE DE LICITAÇÃO – CPL
REF.: CONTRATAÇÃO DE EMPRESA ESPECIALIZADA PARA CONSTRUÇÃO DA BASE DESCENTRALIZADA DO SAMU-192 NO MUNICÍPIO DE MATÕES DO NORTE/MA
LOCAL: SEDE
TIPO: CARTA CONVITE sob o Nº CV-001/2022
DATA: 26 DE AGOSTO DE 2022.
HORÁRIO: 15H00MIN (QUINZE HORAS)

Planilha Orçamentária Analítica



			Valor do BDI =>	20,83		Valor com BDI =>	104,18	
					Quant. =>	3,0000000	Preço Total =>	312,54
13.1.10	Código Banco	Descrição	Tipo	Und	Quant.	Valor Unit	Total	
Composição	3689 ORSE	Torneira plástica para lavatório, HERC 1195, 1/2" ou similar	Louças e Metais Sanitários	un	1,0000000	31,63	31,63	
Composição Auxiliar	10549 ORSE	Encargos Complementares - Servente	Provisórios	h	0,5000000	3,50	1,75	
Composição Auxiliar	10554 ORSE	Encargos Complementares - Encanador	Provisórios	h	0,5000000	3,41	1,70	
Insumo	981 ORSE	Fita veda rosca 18mm	Material	m	0,5000000	0,22	0,11	
Insumo	2261 ORSE	Torneira plástica para lavatório 1/2", HERC 1195 ou similar	Material	un	1,0000000	12,88	12,88	
Insumo	00002696 SINAPI	Torneira plastica p/ lavatorio d=1/2" (herc - ref. 1195 ou similar)						
Insumo	00002696 SINAPI	ENCANADOR OU BOMBEIRO HIDRAULICO (HORISTA)	Mão de Obra	H	0,5000000	17,81	8,90	
Insumo	00006111 SINAPI	SERVENTE DE OBRAS	Mão de Obra	H	0,5000000	12,58	6,29	
			MO	7,13	LS =>	8,06	MO com LS =>	15,19
			sem LS =>					
			Valor do BDI =>	7,90			Valor com BDI =>	39,53
					Quant. =>	1,0000000	Preço Total =>	39,53

13.1.11	Código Banco	Descrição	Tipo	Und	Quant.	Valor Unit	Total	
Composição	100866 SINAPI	BARRA DE APOIO RETA, EM ACO INOX POLIDO, COMPRIMENTO 60CM, FIXADA NA PAREDE - FORNECIMENTO E INSTALAÇÃO. AF_01/2020	INHI - INSTALAÇÕES HIDROSANITÁRIAS	UN	1,0000000	270,64	270,64	

João Roberto de Jesus Lima
CPF: 983.258.503-10

Av. Tancredo Neves, 195 - Centro
CEP 65 299-000 - Centro Novo de Maranhão - MA
Tel: (98) 9.8454-4911 - jrsantyro@hotmail.com

Helton dos Santos Rêgo
Engenheiro Civil
CREA: 111568512-0

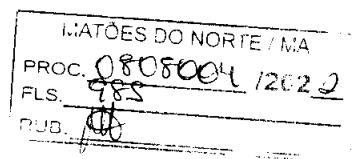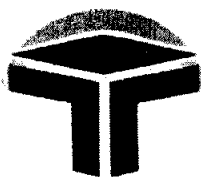

ROBERTO CONSTRUTORA LTDA-EPP
CNPJ: 06.311.813/0001-89
INSC. EST. 12.511.345-5

À
PREFEITURA MUNICIPAL DE MATÕES DO NORTE/MA
COMISSÃO PERMANENTE DE LICITAÇÃO – CPL
REF.: CONTRATAÇÃO DE EMPRESA ESPECIALIZADA PARA CONSTRUÇÃO DA BASE DESCENTRALIZADA DO SAMU-192 NO MUNICÍPIO DE MATÕES DO NORTE/MA
LOCAL: SEDE
TIPO: CARTA CONVITE sob o Nº CV-001/2022
DATA: 26 DE AGOSTO DE 2022.
HORÁRIO: 15H00MIN (QUINZE HORAS)



Planilha Orçamentária Analítica								
Composição Auxiliar	88267 SINAPI	ENCANADOR OU BOMBEIRO HIDRÁULICO COM ENCARGOS COMPLEMENTARES	SEDI - SERVIÇOS DIVERSOS	H	0,9485000	20,62	19,55	
Composição Auxiliar	88316 SINAPI	SERVEnte COM ENCARGOS COMPLEMENTARES	SEDI - SERVIÇOS DIVERSOS	H	0,2988000	15,75	4,70	
Insumo	00036204 SINAPI	BARRA DE APOIO RETA, EM ACO INOX POLIDO, COMPRIMENTO 60CM, DIAMETRO MINIMO 3 CM	Material	UN	1,0000000	143,31	143,31	
Insumo	00004351 SINAPI	PARAFUSO NIQUELADO 3 1/2" COM ACABAMENTO CROMADO PARA FIXAR PEÇA SANITARIA, INCLUI PORCA CEGA, ARRUELA E BUCHA DE NYLON TAMANHO S-8	Material	UN	6,0000000	17,18	103,08	
			MO sem LS =>	9,84	LS =>	11,11	MO com LS =>	20,95
			Valor do BDI =>	67,66			Valor com BDI =>	338,30
					Quant. =>	4,0000000	Preço Total =>	1.353,20

13.2 HIDRÁULICA 4.272,77							
13.2.1 Código Banco Descrição Tipo Und Quant. Valor Unit Total							
Composição	94798 SINAPI	TORNEIRA DE BOIA PARA CAIXA D'ÁGUA, ROSCÁVEL, 1 1/4" - FORNECIMENTO E INSTALAÇÃO. AF_08/2021	INHÍ - INSTALAÇÕES HIDROS SANITÁRIAS	UN	1,0000000	121,89	121,89
Composição Auxiliar	88248 SINAPI	AUXILIAR DE ENCANADOR OU BOMBEIRO HIDRÁULICO COM ENCARGOS COMPLEMENTARES	SEDI - SERVIÇOS DIVERSOS	H	0,3490000	16,00	5,58

João Roberto de Jesus Lima
CPF: 083.258.503-10

Av. Tancredo Neves, 195 - Centro
CEP 65 299-000 – Centro Novo do Maranhão - MA
Tel: (98) 9.8454-4911 – jrsantyro@hotmail.com

Helton dos Santos Rodrigues
Engenheiro Civil
CREA: 111568512-0

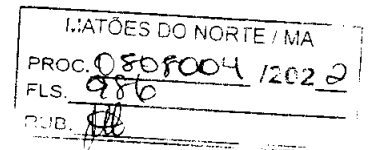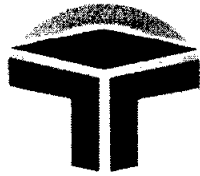

ROBERTO CONSTRUTORA LTDA-EPP
CNPJ: 06.311.813/0001-89
INSC. EST. 12.511.345-5

À
PREFEITURA MUNICIPAL DE MATÕES DO NORTE/MA
COMISSÃO PERMANENTE DE LICITAÇÃO – CPL
REF.: CONTRATAÇÃO DE EMPRESA ESPECIALIZADA PARA CONSTRUÇÃO DA BASE DESCENTRALIZADA DO SAMU-192 NO MUNICÍPIO DE
MATÕES DO NORTE/MA
LOCAL: SEDE
TIPO: CARTA CONVITE sob o Nº CV-001/2022
DATA: 26 DE AGOSTO DE 2022.
HORÁRIO: 15H00MIN (QUINZE HORAS)

Planilha Orçamentária Analítica



Composição	Código Banco	Descrição	Tipo	Und	Quant.	Valor Unit	Total	
Auxiliar	88267 SINAPI	ENCANADOR OU BOMBEIRO HIDRÁULICO COM ENCARGOS COMPLEMENTARES	SEDI - SERVIÇOS DIVERSOS	H	0,3490000	20,62	7,19	
Insumo	00003148 SINAPI	FITA VEDA ROSCA EM ROLOS DE 18 MM X 50 M (L X C)	Material	UN	0,0084000	12,70	0,10	
Insumo	00011764 SINAPI	TORNEIRA DE BOIA CONVENCIONAL PARA CAIXA D'AGUA, AGUA FRIA, 1.1/4", COM HASTE E TORNEIRA METALICOS E BALAO PLASTICO	Material	UN	1,0000000	109,02	109,02	
			MO sem LS =>	5,16	LS =>	5,83	MO com LS =>	10,99
			Valor do BDI =>	30,47		Valor com BDI =>	152,36	
			Quant. =>		1,0000000	Preço Total =>	152,36	

13.2.2	Código Banco	Descrição	Tipo	Und	Quant.	Valor Unit	Total
Composição	89376 SINAPI	ADAPTADOR CURTO COM BOLSA E ROSCA PARA REGISTRO, PVC, SOLDÁVEL, DN 20MM X 1/2, INSTALADO EM RAMAL OU SUB-RAMAL DE ÁGUA - FORNECIMENTO E INSTALAÇÃO. AF_12/2014	INHI - INSTALAÇÕES HIDROSANITÁRIAS	UN	1,0000000	4,85	4,85
Composição Auxiliar	88248 SINAPI	AUXILIAR DE ENCANADOR OU BOMBEIRO HIDRÁULICO COM ENCARGOS COMPLEMENTARES	SEDI - SERVIÇOS DIVERSOS	H	0,0860000	16,00	1,37
Composição Auxiliar	88267 SINAPI	ENCANADOR OU BOMBEIRO HIDRÁULICO COM ENCARGOS COMPLEMENTARES	SEDI - SERVIÇOS DIVERSOS	H	0,0860000	20,62	1,77

João Roberto de Jesus Lima
CPF: 083.238.503-10

Av. Tancredo Neves, 195 - Centro
CEP 65 299-000 - Centro Novo de Matão - MA
Tel: (98) 9.8454-4911 - jrsantyro@hotmail.com

Heitor dos Santos Rodrigues
Engenheiro Civil
CREA: 111568512-0

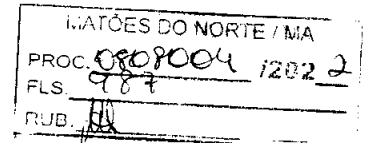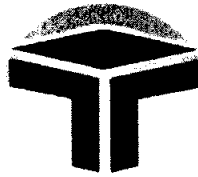

ROBERTO CONSTRUTORA LTDA-EPP
CNPJ: 06.311.813/0001-89
INSC. EST. 12.511.345-5

À
PREFEITURA MUNICIPAL DE MATÕES DO NORTE/MA
COMISSÃO PERMANENTE DE LICITAÇÃO – CPL
REF.: CONTRATAÇÃO DE EMPRESA ESPECIALIZADA PARA CONSTRUÇÃO DA BASE DESCENTRALIZADA DO SAMU-192 NO MUNICÍPIO DE
MATÕES DO NORTE/MA

LOCAL: SEDE
TIPO: CARTA CONVITE sob o Nº CV-001/2022
DATA: 26 DE AGOSTO DE 2022.
HORÁRIO: 15H00MIN (QUINZE HORAS)

Planilha Orçamentária Analítica


Insumo	00000107 SINAPI	ADAPTADOR PVC SOLDÁVEL CURTO COM BOLSA E ROSCA, 20 MM X 1/2", PARA AGUA FRIA	Material	UN	1,0000000	0,90	0,90
Insumo	00000122 SINAPI	ADESIVO PLASTICO PARA PVC, FRASCO COM *850* GR	Material	UN	0,0060000	58,03	0,34
Insumo	00038383 SINAPI	LIXA D'AGUA EM FOLHA, GRAO 100	Material	UN	0,0430000	1,87	0,08
Insumo	00020083 SINAPI	SOLUCAO PREPARADORA / LIMPADORA PARA PVC, FRASCO COM 1000 CM3	Material	UN	0,0060000	65,75	0,39
		MO	1,27	LS =>	1,43	MO com LS =>	2,70
		sem LS =>					
		Valor do BDI =>	1,21			Valor com BDI =>	6,06
				Quant.	1,0000000	Preço Total =>	6,06

13.2.3	Código Banco	Descrição	Tipo	Und	Quant.	Valor Unit	Total
Composição	94705 SINAPI	ADAPTADOR COM FLANGE E ANEL DE VEDAÇÃO, PVC, SOLDÁVEL, DN 40 MM X 1 1/4, INSTALADO EM RESERVAÇÃO DE ÁGUA DE EDIFICAÇÃO QUE POSSUA RESERVATÓRIO DE FIBRA/FIBROCIMENTO FORNECIMENTO E INSTALAÇÃO. AF_06/2016	TIPO - INSTALAÇÕES HIDROS SANITÁRIAS	UN	1,0000000	30,88	30,88
Composição Auxiliar	88248 SINAPI	AUXILIAR DE ENCANADOR OU BOMBEIRO HIDRÁULICO COM ENCARGOS COMPLEMENTARES	SEDI - SERVIÇOS DIVERSOS	H	0,1360000	16,00	2,17
Composição Auxiliar	88267 SINAPI	ENCANADOR OU BOMBEIRO HIDRÁULICO COM ENCARGOS COMPLEMENTARES	SEDI - SERVIÇOS DIVERSOS	H	0,1360000	20,62	2,80

João Roberto de Jesus Lima
CPF: 983.258.503-10

Av. Tancredo Neves, 195 – Centro
CEP 65 299-000 – Centro Novo do Maranhão – MA
Tel: (98) 9.8454-4911 – jrsmatyro@hotmail.com

Reitor dos Recursos Humanos
Engenheiro Civil
CREA: 111568512-0

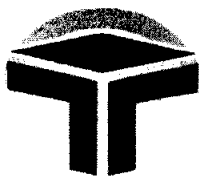

MATÕES DO NORTE / MA	
PROC.	0808004/2022
FLS.	988
PUB.	

ROBERTO CONSTRUTORA LTDA-EPP
CNPJ: 06.311.813/0001-89
INSC. EST. 12.511.345-5

À
PREFEITURA MUNICIPAL DE MATÕES DO NORTE/MA
COMISSÃO PERMANENTE DE LICITAÇÃO – CPL
REF.: CONTRATAÇÃO DE EMPRESA ESPECIALIZADA PARA CONSTRUÇÃO DA BASE DESCENTRALIZADA DO SAMU-192 NO MUNICÍPIO DE MATÕES DO NORTE/MA
LOCAL: SEDE
TIPO: CARTA CONVITE sob o Nº CV-001/2022
DATA: 26 DE AGOSTO DE 2022.
HORÁRIO: 15H00MIN (QUINZE HORAS)

Planilha Orçamentária Analítica


Insumo	Código Banco	Descrição	Material	UN	Quant.	Valor Unit	Valor Total
Insumo	00000098 SINAPI	ADAPTADOR PVC SOLDÁVEL COM FLANGE E ANEL DE VEDACAO, 40 MM X 1 1/4", PARA CAIXA D'AGUA	Material	UN	1,0000000	24,30	24,30
Insumo	00020080 SINAPI	ADESIVO PLASTICO PARA PVC, FRASCO COM 175 GR	Material	UN	0,0460000	18,95	0,87
Insumo	00038383 SINAPI	LIXA D'AGUA EM FOLHA, GRAO 100	Material	UN	0,0140000	1,87	0,02
Insumo	00020083 SINAPI	SOLUCAO PREPARADORA / LIMPADORA PARA PVC, FRASCO COM 1000 CM3	Material	UN	0,0110000	65,75	0,72
		MO sem LS =>			2,01	2,26	4,27
		Valor do BDI =>			7,72		38,60
		Quant. =>			2,0000000	Preço Total =>	77,20

13.2.4	Código Banco	Descrição	Tipo	Und	Quant.	Valor Unit	Total
Composição	94706 SINAPI	ADAPTADOR COM FLANGE E ANEL DE VEDAÇÃO, PVC, SOLDÁVEL, DN 50 MM X 1 1/2, INSTALADO EM RESERVAÇÃO DE ÁGUA DE EDIFICAÇÃO QUE POSSUA RESERVATÓRIO DE FIBRA/FIBROCIMENTO FORNECIMENTO E INSTALAÇÃO. AF_06/2016	INHI - INSTALAÇÕES HIDROS SANITÁRIAS	UN	1,0000000	43,20	43,20
Composição Auxiliar	88248 SINAPI	AUXILIAR DE ENCANADOR OU BOMBEIRO HIDRÁULICO COM ENCARGOS COMPLEMENTARES	SEDI - SERVIÇOS DIVERSOS	H	0,1810000	16,00	2,89
Composição Auxiliar	88267 SINAPI	ENCANADOR OU BOMBEIRO HIDRÁULICO COM ENCARGOS COMPLEMENTARES	SEDI - SERVIÇOS DIVERSOS	H	0,1810000	20,62	3,73

João Roberto de Jesus Lima
CPF: 983.258.503-10

Av. Tancredo Neves, 195 – Centro
CEP 65 299-000 – Centro Novo do Maranhão – MA
Tel: (98) 9.8454-4911 – jrsantyro@hotmail.com

Engenheiro Civil
CREA: 111568512-0

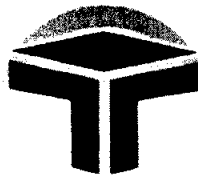

MATÕES DO NORTE / MA
PROC. 0708001/2022
FLS. 289
RMB. [assinatura]

ROBERTO CONSTRUTORA LTDA-EPP
CNPJ: 06.311.813/0001-89
INSC. EST. 12.511.345-5

À
PREFEITURA MUNICIPAL DE MATÕES DO NORTE/MA
COMISSÃO PERMANENTE DE LICITAÇÃO – CPL
REF.: CONTRATAÇÃO DE EMPRESA ESPECIALIZADA PARA CONSTRUÇÃO DA BASE DESCENTRALIZADA DO SAMU-192 NO MUNICÍPIO DE MATÕES DO NORTE/MA
LOCAL: SEDE
TIPO: CARTA CONVITE sob o Nº CV-001/2022
DATA: 26 DE AGOSTO DE 2022.
HORÁRIO: 15H00MIN (QUINZE HORAS)

Planilha Orçamentária Analítica


Insumo	Código	Banco	Descrição	Material	UN	Quant.	Valor Unit.	Total		
Insumo	00000099	SINAPI	ADAPTADOR PVC SOLDAVEL, COM FLANGE E ANEL DE VEDACAO, 50 MM X 1 1/2", PARA CAIXA D'AGUA	Material	UN	1,0000000	29,47	29,47		
Insumo	00020080	SINAPI	ADESIVO PLASTICO PARA PVC, FRASCO COM 175 GR	Material	UN	0,1940000	18,95	3,67		
Insumo	00038383	SINAPI	LIXA D'AGUA EM FOLHA, GRAO 100	Material	UN	0,0180000	1,87	0,03		
Insumo	00020083	SINAPI	SOLUCAO PREPARADORA / LIMPADORA PARA PVC, FRASCO COM 1000 CM3	Material	UN	0,0520000	65,75	3,41		
			MO sem LS =>			2,68	LS =>	3,02	MO com LS =>	5,70
			Valor do BDI =>			10,80		Valor com BDI =>		54,00
			Quant. =>			1,0000000	Preço Total =>			54,00

13.2.5	Código Banco	Descrição	Tipo	Und	Quant.	Valor Unit.	Total
Composição	5048 ORSE	Caixa d'agua de polietileno - instalada, exceto base de apoio, cap. 1000 litros	Reservatórios	un	1,0000000	803,47	803,47
Composição Auxiliar	10549 ORSE	Encargos Complementares - Servente	Provisórios	h	7,7000000	3,50	26,95
Composição Auxiliar	10554 ORSE	Encargos Complementares - Encanador	Provisórios	h	7,7000000	3,41	26,25
Insumo	981 ORSE	Fita veda rosca 18mm	Material	m	3,0300000	0,22	0,66
Insumo	4952 ORSE	Caixa d'agua de polietileno alta densidade, cilíndrica, 1000 litros	Material	un	1,0000000	445,10	445,10
Insumo	00000095	SINAPI ADAPTADOR PVC SOLDAVEL, COM FLANGE E ANEL DE VEDACAO, 20 MM X 1/2", PARA CAIXA D'AGUA	Material	UN	1,0000000	12,08	12,08

João Roberto de Jesus Lima
CPF: 987.258.503-10

Av. Tancredo Neves, 195 – Centro
CEP 65 299-000 – Centro Novo do Maranhão – MA
Tel: (98) 9.8454-4911 – jrsantyro@hotmail.com

Wilson dos Santos Rodrigues
Engenheiro Civil
CREA: 111558512-0

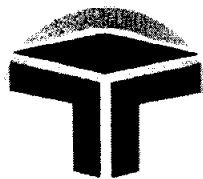

MATÕES DO NORTE / MA
PROC. 0808004 1202 2
FLS. 990
PND. 08

ROBERTO CONSTRUTORA LTDA-EPP
CNPJ: 06.311.813/0001-89
INSC. EST. 12.511.345-5

À
PREFEITURA MUNICIPAL DE MATÕES DO NORTE/MA
COMISSÃO PERMANENTE DE LICITAÇÃO – CPL
REF.: CONTRATAÇÃO DE EMPRESA ESPECIALIZADA PARA CONSTRUÇÃO DA BASE DESCENTRALIZADA DO SAMU-192 NO MUNICÍPIO DE
MATÕES DO NORTE/MA
LOCAL: SEDE
TIPO: CARTA CONVITE sob o Nº CV-001/2022
DATA: 26 DE AGOSTO DE 2022.
HORÁRIO: 15H00MIN (QUINZE HORAS)

Planilha Orçamentária Analítica

Insumo	Código SINAPI	Descrição	Material	UN	Quant.	Valor Unit.	Total	
Insumo	00000099	SINAPI ADAPTADOR PVC SOLDAVEL, COM FLANGE E ANEL DE VEDACAO, 50 MM X 1 1/2", PARA CAIXA D'AGUA	Material	UN	1,0000000	29,47	29,47	
Insumo	00000096	SINAPI ADAPTADOR PVC SOLDAVEL, COM FLANGE E ANEL DE VEDACAO, 25 MM X 3/4", PARA CAIXA D'AGUA	Material	UN	2,0000000	13,88	27,76	
Insumo	00002696	SINAPI ENCANADOR OU BOMBEIRO HIDRAULICO (HORISTA)	Mão de Obra	H	7,7000000	17,81	137,13	
Insumo	00010498	SINAPI MASSA PARA VIDRO	Material	KG	0,1000000	12,17	1,21	
Insumo	00006111	SINAPI SERVENTE DE OBRAS	Mão de Obra	H	7,7000000	12,58	96,86	
			MO	109,91	LS =>	124,08	MO com LS =>	233,99
			sem LS	=>				
			Valor do BDI	200,86			Valor com BDI =>	1.004,33
			=>					
					Quant.	1,0000000	Preço Total =>	1.004,33
					=>			

13.2.6	Código Banco	Descrição	Tipo	Und	Quant.	Valor Unit.	Total
Composição	89438 SINAPI	TE, PVC, SOLDÁVEL, DN 20MM, INSTALADO EM RAMAL DE DISTRIBUIÇÃO DE ÁGUA - FORNECIMENTO E INSTALAÇÃO. AF_12/2014	INHI - INSTALAÇÕES HIDROS SANITÁRIAS	UN	1,0000000	6,11	6,11
Composição Auxiliar	88248 SINAPI	AUXILIAR DE ENCANADOR OU BOMBEIRO HIDRÁULICO COM ENCARGOS COMPLEMENTARES	SEDI - SERVIÇOS DIVERSOS	H	0,1030000	16,00	1,64
Composição Auxiliar	88267 SINAPI	ENCANADOR OU BOMBEIRO HIDRÁULICO COM ENCARGOS COMPLEMENTARES	SEDI - SERVIÇOS DIVERSOS	H	0,1030000	20,62	2,12
Insumo	00000122	SINAPI ADESIVO PLASTICO PARA PVC, FRASCO COM *850* GR	Material	UN	0,0090000	58,03	0,52

João Roberto de Jesus Lima
CPF: 987.258.503-10

Av. Tancredo Neves, 195 – Centro
CEP 65 299-000 – Centro Novo do Maranhão – MA
Tel: (98) 9.8454-4911 – jrsantyro@hotmail.com

Engenheiro Civil
CREA: 111568512-0



MATÕES DO NORTE/MA
PROC. 0808004 1202 2
FLS. 901
RUB. 10

ROBERTO CONSTRUTORA LTDA-EPP
CNPJ: 06.311.813/0001-89
INSC. EST. 12.511.345-5

À
PREFEITURA MUNICIPAL DE MATÕES DO NORTE/MA
COMISSÃO PERMANENTE DE LICITAÇÃO – CPL
REF.: CONTRATAÇÃO DE EMPRESA ESPECIALIZADA PARA CONSTRUÇÃO DA BASE DESCENTRALIZADA DO SAMU-192 NO MUNICÍPIO DE MATÕES DO NORTE/MA
LOCAL: SEDE
TIPO: CARTA CONVITE sob o Nº CV-001/2022
DATA: 26 DE AGOSTO DE 2022.
HORÁRIO: 15H00MIN (QUINZE HORAS)

Planilha Orçamentária Analítica


Insumo	Código	Descrição	Tipo	Und	Quant.	Valor Unit	Total
Insumo	00038383 SINAPI	LIXA D'AGUA EM FOLHA, GRAO 100	Material	UN	0,0390000	1,87	0,07
Insumo	00020083 SINAPI	SOLUCAO PREPARADORA / LIMPADORA PARA PVC, FRASCO COM 1000 CM3	Material	UN	0,0090000	65,75	0,59
Insumo	00007138 SINAPI	TE SOLDÁVEL, PVC, 90 GRAUS, 20 MM, PARA AGUA FRIA PREDIAL (NBR 5648)	Material	UN	1,0000000	1,17	1,17
		MO sem LS =>			1,52	LS => 1,72	MO com LS => 3,24
		Valor do BDI =>			1,52	Valor com BDI =>	7,63
		Quant. =>			1,0000000	Preço Total =>	7,63

13.2.7	Código Banco	Descrição	Tipo	Und	Quant.	Valor Unit	Total
Composição	89617 SINAPI	TE, PVC, SOLDÁVEL, DN 25MM, INSTALADO EM PRUMADA DE ÁGUA - FORNECIMENTO E INSTALAÇÃO. AF_12/2014	INHI - INSTALAÇÕES HIDROSANITÁRIAS	UN	1,0000000	5,90	5,90
Composição Auxiliar	88248 SINAPI	AUXILIAR DE ENCANADOR OU BOMBEIRO HIDRÁULICO COM ENCARGOS COMPLEMENTARES	SEDI - SERVIÇOS DIVERSOS	H	0,0800000	16,00	1,28
Composição Auxiliar	88267 SINAPI	ENCANADOR OU BOMBEIRO HIDRÁULICO COM ENCARGOS COMPLEMENTARES	SEDI - SERVIÇOS DIVERSOS	H	0,0800000	20,62	1,64
Insumo	00000122 SINAPI	ADESIVO PLASTICO PARA PVC, FRASCO COM *850* GR	Material	UN	0,0110000	58,03	0,63
Insumo	00038383 SINAPI	LIXA D'AGUA EM FOLHA, GRAO 100	Material	UN	0,0200000	1,87	0,03
Insumo	00020083 SINAPI	SOLUCAO PREPARADORA / LIMPADORA PARA PVC, FRASCO COM 1000 CM3	Material	UN	0,0120000	65,75	0,78

João Roberto de Jesus Lima
CPF: 903.258.503-10

Av. Tancredo Neves, 195 – Centro
CEP 65 299-000 – Centro Novo do Maranhão – MA
Tel: (98) 9.8454-4911 – jrsantyro@hotmail.com

Helton dos Santos Rodrigues
Engenheiro Civil
CREA: 111588512-0

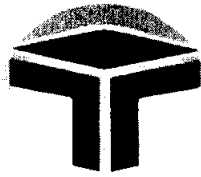

MATÕES DO NORTE / MA
PROC. 080 F004 / 2022
FLS. 992
DATA: 26/08/2022

ROBERTO CONSTRUTORA LTDA-EPP
CNPJ: 06.311.813/0001-89
INSC. EST. 12.511.345-5

À
PREFEITURA MUNICIPAL DE MATÕES DO NORTE/MA
COMISSÃO PERMANENTE DE LICITAÇÃO – CPL
REF.: CONTRATAÇÃO DE EMPRESA ESPECIALIZADA PARA CONSTRUÇÃO DA BASE DESCENTRALIZADA DO SAMU-192 NO MUNICÍPIO DE MATÕES DO NORTE/MA
LOCAL: SEDE
TIPO: CARTA CONVITE sob o Nº CV-001/2022
DATA: 26 DE AGOSTO DE 2022.
HORÁRIO: 15H00MIN (QUINZE HORAS)

Planilha Orçamentária Analítica


Insumo	00007139 SINAPI	TE SOLDÁVEL, PVC, 90 GRAUS, 25 MM, PARA AGUA FRIA PREDIAL (NBR 5648)	Material	UN	1,0000000	1,54	1,54	
			MO sem LS =>	1,18	LS =>	1,33	MO com LS =>	2,51
			Valor do BDI =>	1,47		Valor com BDI =>	7,37	
				Quant. =>	6,0000000	Preço Total =>	44,22	

13.2.8	Código Banco	Descrição	Tipo	Und	Quant.	Valor Unit	Total	
Composição	89620 SINAPI	TE, PVC, SOLDÁVEL, DN 32MM, INSTALADO EM PRUMADA DE ÁGUA - FORNECIMENTO E INSTALAÇÃO. AF_12/2014	INHI - INSTALAÇÕES HIDROSANITÁRIAS	UN	1,0000000	10,68	10,68	
Composição Auxiliar	88248 SINAPI	AUXILIAR DE ENCANADOR OU BOMBEIRO HIDRÁULICO COM ENCARGOS COMPLEMENTARES	SEDI - SERVIÇOS DIVERSOS	H	0,0980000	16,00	1,56	
Composição Auxiliar	88267 SINAPI	ENCANADOR OU BOMBEIRO HIDRÁULICO COM ENCARGOS COMPLEMENTARES	SEDI - SERVIÇOS DIVERSOS	H	0,0980000	20,62	2,02	
Insumo	00000122 SINAPI	ADESIVO PLASTICO PARA PVC, FRASCO COM *850* GR	Material	UN	0,0140000	58,03	0,81	
Insumo	00038383 SINAPI	LIXA D'AGUA EM FOLHA, GRAO 100	Material	UN	0,0250000	1,87	0,04	
Insumo	00020083 SINAPI	SOLUCAO PREPARADORA / LIMPADORA PARA PVC, FRASCO COM 1000 CM3	Material	UN	0,0170000	65,75	1,11	
Insumo	00007140 SINAPI	TE SOLDÁVEL, PVC, 90 GRAUS, 32 MM, PARA AGUA FRIA PREDIAL (NBR 5648)	Material	UN	1,0000000	5,14	5,14	
			MO sem LS =>	1,45	LS =>	1,63	MO com LS =>	3,08

João Roberto de Jesus Lima
CPF: 983.258.503-10

Av. Tancredo Neves, 195 – Centro
CEP 65 299-000 – Centro Novo do Maranhão – MA
Tel: (98) 9.8454-4911 – jrsantyro@hotmail.com

Helton dos Santos Rodrigues
Engenheiro Civil
CREA: 111568512-0

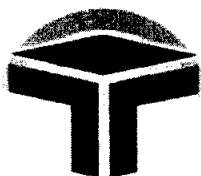

MATÕES DO NORTE / MA
PROC. 0808004 / 2022
FLS. 993
P.D. [assinatura]

ROBERTO CONSTRUTORA LTDA-EPP
CNPJ: 06.311.813/0001-89
INSC. EST. 12.511.345-5

À
PREFEITURA MUNICIPAL DE MATÕES DO NORTE/MA
COMISSÃO PERMANENTE DE LICITAÇÃO – CPL
REF.: CONTRATAÇÃO DE EMPRESA ESPECIALIZADA PARA CONSTRUÇÃO DA BASE DESCENTRALIZADA DO SAMU-192 NO MUNICÍPIO DE MATÕES DO NORTE/MA
LOCAL: SEDE
TIPO: CARTA CONVITE sob o Nº CV-001/2022
DATA: 26 DE AGOSTO DE 2022.
HORÁRIO: 15H00MIN (QUINZE HORAS)


Planilha Orçamentária Analítica

			Valor do BDI =>	2,67		Valor com BDI =>	13,35	
					Quant. =>	1,0000000	Preço Total =>	
							13,35	
13.2.9	Código Banco	Descrição	Tipo	Und	Quant.	Valor Unit	Total	
Composição	89623 SINAPI	TE, PVC, SOLDÁVEL, DN 40MM, INSTALADO EM PRUMADA DE ÁGUA - FORNECIMENTO E INSTALAÇÃO. AF_12/2014	INHI - INSTALAÇÕES HIDROSANITÁRIAS	UN	1,0000000	18,08	18,08	
Composição Auxiliar	88248 SINAPI	AUXILIAR DE ENCANADOR OU BOMBEIRO HIDRÁULICO COM ENCARGOS COMPLEMENTARES	SEDI - SERVIÇOS DIVERSOS	H	0,1190000	16,00	1,90	
Composição Auxiliar	88267 SINAPI	ENCANADOR OU BOMBEIRO HIDRÁULICO COM ENCARGOS COMPLEMENTARES	SEDI - SERVIÇOS DIVERSOS	H	0,1190000	20,62	2,45	
Insumo	00000122 SINAPI	ADESIVO PLASTICO PARA PVC, FRASCO COM *850* GR	Material	UN	0,0180000	58,03	1,04	
Insumo	00038383 SINAPI	LIXA D'AGUA EM FOLHA, GRAO 100	Material	UN	0,0300000	1,87	0,05	
Insumo	00020083 SINAPI	SOLUCAO PREPARADORA / LIMPADORA PARA PVC, FRASCO COM 1000 CM3	Material	UN	0,0210000	65,75	1,38	
Insumo	00007141 SINAPI	TE SOLDÁVEL, PVC, 90 GRAUS, 40 MM, PARA AGUA FRIA PREDIAL (NBR 5648)	Material	UN	1,0000000	11,26	11,26	
			MO sem LS =>	1,76	LS =>	1,99	MO com LS =>	3,75
			Valor do BDI =>	4,52		Valor com BDI =>	22,60	
					Quant. =>	1,0000000	Preço Total =>	22,60

João Roberto de Jesus Lima
CPF: 988.258.503-10

Av. Tancredo Neves, 195 – Centro
CEP 65 299-000 – Centro Novo do Maranhão – MA
Tel: (98) 9.8454-4911 – jrsantyp@hotm.ii.com

Heitor das Neves Rodrigues
Engenheiro Civil
CREA: 111568512-0

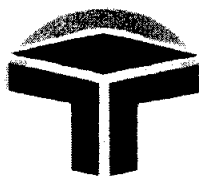

MATÕES DO NORTE/MA
PROC. 0908004 12022
FLS. 094
P.B. 10

ROBERTO CONSTRUTORA LTDA-EPP
CNPJ: 06.311.813/0001-89
INSC. EST. 12.511.345-5

A
PREFEITURA MUNICIPAL DE MATÕES DO NORTE/MA
COMISSÃO PERMANENTE DE LICITAÇÃO – CPL
REF.: CONTRATAÇÃO DE EMPRESA ESPECIALIZADA PARA CONSTRUÇÃO DA BASE DESCENTRALIZADA DO SAMU-192 NO MUNICÍPIO DE MATÕES DO NORTE/MA
LOCAL: SEDE
TIPO: CARTA CONVITE sob o Nº CV-001/2022
DATA: 26 DE AGOSTO DE 2022.
HORÁRIO: 15H00MIN (QUINZE HORAS)

Planilha Orçamentária Analítica


13.2.10	Código Banco	Descrição	Tipo	Und	Quant.	Valor Unit	Total	
Composição	89625 SINAPI	TE, PVC, SOLDÁVEL, DN 50MM, INSTALADO EM PRUMADA DE ÁGUA - FORNECIMENTO E INSTALAÇÃO. AF_12/2014	INHI - INSTALAÇÕES HIDROSANITÁRIAS	UN	1,0000000	21,57	21,57	
Composição Auxiliar	88248 SINAPI	AUXILIAR DE ENCANADOR OU BOMBEIRO HIDRÁULICO COM ENCARGOS COMPLEMENTARES	SEDI - SERVIÇOS DIVERSOS	H	0,1440000	16,00	2,30	
Composição Auxiliar	88267 SINAPI	ENCANADOR OU BOMBEIRO HIDRÁULICO COM ENCARGOS COMPLEMENTARES	SEDI - SERVIÇOS DIVERSOS	H	0,1440000	20,62	2,96	
Insumo	00000122 SINAPI	ADESIVO PLASTICO PARA PVC, FRASCO COM *850* GR	Material	UN	0,0260000	58,03	1,50	
Insumo	00038383 SINAPI	LIXA D'AGUA EM FOLHA, GRAO 100	Material	UN	0,0360000	1,87	0,06	
Insumo	00020083 SINAPI	SOLUCAO PREPARADORA / LIMPADORA PARA PVC, FRASCO COM 1000 CM3	Material	UN	0,0330000	65,75	2,16	
Insumo	00007142 SINAPI	TE SOLDÁVEL, PVC, 90 GRAUS, 50 MM, PARA ÁGUA FRIA PREDIAL (NBR 5648)	Material	UN	1,0000000	12,59	12,59	
		MO sem LS =>		2,13	LS =>	2,40	MO com LS =>	4,53
		Valor do BDI =>		5,39		Valor com BDI =>		26,96
					Quant. =>	3,0000000	Preço Total =>	80,88

13.2.11	Código Banco	Descrição	Tipo	Und	Quant.	Valor Unit	Total
Composição	1673 ORSE	Joelho 90° pvc rígido soldável e c/rosca e anéis, diâm = 20mm x 1/2"	Tubos e Conexões de PVC Rígido Soldável para	un	1,0000000	15,03	15,03
Composição Auxiliar	10549 ORSE	Encargos Complementares - Servente	Provisórios	h	0,2800000	3,50	0,98

João Roberto de Jesus Lima
CPF: 993.258.503-10

Av. Tancredo Neves, 195 – Centro
CEP 65 299-000 – Centro Novo do Maranhão - MA
Tel: (98) 9.8454-4911 – jrsantyro@hotmail.com

Nelson dos Santos Rodrigues
Engenheiro Civil
CREA: 111568512-0

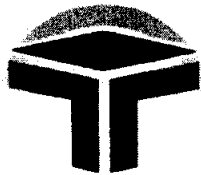

MATÕES DO NORTE / MA

PROC. 0909004 1202 2

FLS. 905

RUB. 100

ROBERTO CONSTRUTORA LTDA-EPP

CNPJ: 06.311.813/0001-89

INSC. EST. 12.511.345-5

À

PREFEITURA MUNICIPAL DE MATÕES DO NORTE/MA

COMISSÃO PERMANENTE DE LICITAÇÃO – CPL

REF.: CONTRATAÇÃO DE EMPRESA ESPECIALIZADA PARA CONSTRUÇÃO DA BASE DESCENTRALIZADA DO SAMU-192 NO MUNICÍPIO DE MATÕES DO NORTE/MA

LOCAL: SEDE

TIPO: CARTA CONVITE sob o Nº CV-001/2022

DATA: 26 DE AGOSTO DE 2022.

HORÁRIO: 15H00MIN (QUINZE HORAS)

Planilha Orçamentária Analítica

Composição	Código	Descrição	Tipo	Und	Quant.	Valor Unit	Total	
Auxiliar	10554 ORSE	Encargos Complementares - Encanador	Provisórios	h	0,2800000	3,41	0,95	
Insumo	162 ORSE	Anel borracha p/ tubo pvc sanitário predial, d= 40mm	Material	un	1,0000000	0,93	0,93	
Insumo	1703 ORSE	Anel borracha p/ tubo pvc sanitário predial d= 40mm	Material	kg	0,0200000	60,02	1,20	
Insumo	00002696 SINAPI	Pasta lubrificante p/ pvc	Mão de Obra	H	0,2800000	17,81	4,98	
Insumo	00003521 SINAPI	ENCANADOR OU BOMBEIRO HIDRAULICO (HORISTA)	Material	UN	1,0000000	2,47	2,47	
Insumo	00006111 SINAPI	JOELHO PVC, SOLDÁVEL COM ROSCA, 90 GRAUS, 20 MM X 1/2", PARA AGUA FRIA PREDIAL	Mão de Obra	H	0,2800000	12,58	3,52	
			MO	3,99	LS =>	4,51	MO com LS =>	8,50
			sem LS	=>				
			Valor do BDI	3,75	=>		Valor com BDI =>	18,78
					Quant.	11,0000000	Preço Total =>	206,58

Código	Descrição	Tipo	Und	Quant.	Valor Unit	Total
13.2.12	JOELHO 90 GRAUS, PVC, SOLDÁVEL, DN 20MM, INSTALADO EM RAMAL DE DISTRIBUIÇÃO DE ÁGUA - FORNECIMENTO E INSTALAÇÃO. AF_12/2014	INHI - INSTALAÇÕES HIDROSANITÁRIAS	UN	1,0000000	4,24	4,24
88248 SINAPI	AUXILIAR DE ENCANADOR OU BOMBEIRO HIDRÁULICO COM ENCARGOS COMPLEMENTARES	SEDI - SERVIÇOS DIVERSOS	H	0,0770000	16,00	1,23
88267 SINAPI	ENCANADOR OU BOMBEIRO HIDRÁULICO COM ENCARGOS COMPLEMENTARES	SEDI - SERVIÇOS DIVERSOS	H	0,0770000	20,62	1,58

João Roberto de Jesus Lima
CPF: 983.258.503-10Av. Tancredo Neves, 195 - Centro
CEP 65 299-000 - Centro Novo do Maranhão - MA
Tel: (98) 9.8454-4911 - jrsanjro@hotmail.comHelson dos Santos Rodrigues
Engenheiro Civil
CREA: 111568512-0



MATÕES DO NORTE / MA
PROC. 0808004 / 2022
FLS. 996
DID. 11

ROBERTO CONSTRUTORA LTDA-EPP
CNPJ: 06.311.813/0001-89
INSC. EST. 12.511.345-5

À
PREFEITURA MUNICIPAL DE MATÕES DO NORTE/MA
COMISSÃO PERMANENTE DE LICITAÇÃO – CPL
REF.: CONTRATAÇÃO DE EMPRESA ESPECIALIZADA PARA CONSTRUÇÃO DA BASE DESCENTRALIZADA DO SAMU-192 NO MUNICÍPIO DE MATÕES DO NORTE/MA

LOCAL: SEDE
TIPO: CARTA CONVITE sob o Nº CV-001/2022
DATA: 26 DE AGOSTO DE 2022.
HORÁRIO: 15H00MIN (QUINZE HORAS)

Planilha Orçamentária Analítica


Insumo	Código	Descrição	Material	UN	Quant.	Valor Unit	Total	
Insumo	00000122 SINAPI	ADESIVO PLASTICO PARA PVC, FRASCO COM *850* GR	Material	UN	0,0060000	58,03	0,34	
Insumo	00003542 SINAPI	JOELHO PVC, SOLDÁVEL, 90 GRAUS, 20 MM, PARA AGUA FRIA PREDIAL	Material	UN	1,0000000	0,66	0,66	
Insumo	00038383 SINAPI	LIXA D'AGUA EM FOLHA, GRAO 100	Material	UN	0,0260000	1,87	0,04	
Insumo	00020083 SINAPI	SOLUCAO PREPARADORA / LIMPADORA PARA PVC, FRASCO COM 1000 CM3	Material	UN	0,0060000	65,75	0,39	
		MO sem LS =>		1,14	LS =>	1,28	MO com LS =>	2,42
		Valor do BDI =>		1,06		Valor com BDI =>		5,30
					Quant.	11,0000000	Preço Total =>	58,30

13.2.13	Código Banco	Descrição	Tipo	Und	Quant.	Valor Unit	Total
Composição	89481 SINAPI	JOELHO 90 GRAUS, PVC, SOLDÁVEL, DN 25MM, INSTALADO EM PRUMADA DE ÁGUA - FORNECIMENTO E INSTALAÇÃO. AF_12/2014	INHI - INSTALAÇÕES HIDRÓS SANITÁRIAS	UN	1,0000000	4,05	4,05
Composição Auxiliar	88248 SINAPI	AUXILIAR DE ENCANADOR OU BOMBEIRO HIDRÁULICO COM ENCARGOS COMPLEMENTARES	SEDI - SERVIÇOS DIVERSOS	H	0,0600000	16,00	0,96
Composição Auxiliar	88267 SINAPI	ENCANADOR OU BOMBEIRO HIDRÁULICO COM ENCARGOS COMPLEMENTARES	SEDI - SERVIÇOS DIVERSOS	H	0,0600000	20,62	1,23
Insumo	00000122 SINAPI	ADESIVO PLASTICO PARA PVC, FRASCO COM *850* GR	Material	UN	0,0070000	58,03	0,40
Insumo	00038383 SINAPI	LIXA D'AGUA EM FOLHA, GRAO 100	Material	UN	0,0130000	1,87	0,02

João Roberto de Jesus Lima
CPF 983.258.503-10

Av. Tancredo Neves, 193 - Centro
CEP 65 299-000 - Centro Novo do Maranhão - MA
Tel: (98) 9.8454-4911 - jrsantyro@hotmail.com

Heitor dos Santos Rodrigues
Engenheiro Civil
CREA: 111568512-0

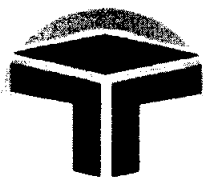

MATÕES DO NORTE/MA
PROC. 0808004/2022
FLS. 997
PUB. JD

ROBERTO CONSTRUTORA LTDA-EPP
CNPJ: 06.311.813/0001-89
INSC. EST. 12.511.345-5

A
PREFEITURA MUNICIPAL DE MATÕES DO NORTE/MA
COMISSÃO PERMANENTE DE LICITAÇÃO – CPL
REF.: CONTRATAÇÃO DE EMPRESA ESPECIALIZADA PARA CONSTRUÇÃO DA BASE DESCENTRALIZADA DO SAMU-192 NO MUNICÍPIO DE MATÕES DO NORTE/MA
LOCAL: SEDE
TIPO: CARTA CONVITE sob o Nº CV-001/2022
DATA: 26 DE AGOSTO DE 2022.
HORÁRIO: 15H00MIN (QUINZE HORAS)

Planilha Orçamentária Analítica


Insumo	Código	Descrição	Material	UN	Quant.	Valor Unit	Total
00003529 SINAPI	JOELHO PVC, SOLDÁVEL, 90 GRAUS, 25 MM, PARA AGUA FRIA PREDIAL	Material	UN	1,0000000	0,92	0,92	
00020083 SINAPI	SOLUCAO PREPARADORA / LIMPADORA PARA PVC, FRASCO COM 1000 CM3	Material	UN	0,0080000	65,75	0,52	
	MO sem LS =>	0,88	LS =>	1,00	MO com LS =>	1,88	
	Valor do BDI =>	1,01			Valor com BDI =>	5,06	
			Quant. =>	9,0000000	Preço Total =>	45,54	

13.2.14	Código Banco	Descrição	Tipo	Und	Quant.	Valor Unit	Total
Composição	89492 SINAPI	JOELHO 90 GRAUS, PVC, SOLDÁVEL, DN 32MM, INSTALADO EM PRUMADA DE ÁGUA - FORNECIMENTO E INSTALAÇÃO. AF_12/2014	INHI - INSTALAÇÕES HIDROSANITÁRIAS	UN	1,0000000	6,65	6,65
Composição Auxiliar	88248 SINAPI	AUXILIAR DE ENCANADOR OU BOMBEIRO HIDRÁULICO COM ENCARGOS COMPLEMENTARES	SEDI - SERVIÇOS DIVERSOS	H	0,0730000	16,00	1,16
Composição Auxiliar	88267 SINAPI	ENCANADOR OU BOMBEIRO HIDRÁULICO COM ENCARGOS COMPLEMENTARES	SEDI - SERVIÇOS DIVERSOS	H	0,0730000	20,62	1,50
Insumo	00000122 SINAPI	ADESIVO PLASTICO PARA PVC, FRASCO COM *850* GR	Material	UN	0,0090000	58,03	0,52
Insumo	00038383 SINAPI	LIXA D'AGUA EM FOLHA, GRAO 100	Material	UN	0,0170000	1,87	0,03
Insumo	00003536 SINAPI	JOELHO PVC, SOLDÁVEL, 90 GRAUS, 32 MM, PARA AGUA FRIA PREDIAL	Material	UN	1,0000000	2,72	2,72

João Roberto de Jesus Lima
CPF: 983.258.503-10

Av. Tancredo Neves, 495 - Centro
CEP 65 299-000 – Centro Novo do Maranhão – MA
Tel: (98) 9.8454-4911 – jrsantyro@hotmail.com

Héitor dos Santos Rodrigues
Engenheiro Civil
CREA: 111568512-0

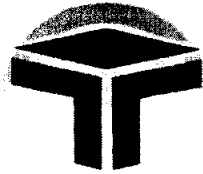

MATÕES DO NORTE / MA
PROC. 0808004/2022
FLS. 998
P.L.D. *[assinatura]*

ROBERTO CONSTRUTORA LTDA-EPP
CNPJ: 06.311.813/0001-89
INSC. EST. 12.511.345-5

À
PREFEITURA MUNICIPAL DE MATÕES DO NORTE/MA
COMISSÃO PERMANENTE DE LICITAÇÃO – CPL
REF.: CONTRATAÇÃO DE EMPRESA ESPECIALIZADA PARA CONSTRUÇÃO DA BASE DESCENTRALIZADA DO SAMU-192 NO MUNICÍPIO DE MATÕES DO NORTE/MA
LOCAL: SEDE
TIPO: CARTA CONVITE sob o Nº CV-001/2022
DATA: 26 DE AGOSTO DE 2022.
HORÁRIO: 15H00MIN (QUINZE HORAS)

Planilha Orçamentária Analítica


Insumo	Código Banco	Descrição	Material	UN	Quant.	Valor Unit	Total
	00020083 SINAPI	SOLUCAO PREPARADORA / LIMPADORA PARA PVC, FRASCO COM 1000 CM3		UN	0,0110000	65,75	0,72
			MO sem LS =>		1,08	1,21	2,29
			Valor do BDI =>		1,66		8,31
					Quant. =>	2,0000000	Preço Total => 16,62

13.2.15	Código Banco	Descrição	Tipo	Und	Quant.	Valor Unit	Total
Composição	89497 SINAPI	JOELHO 90 GRAUS, PVC, SOLDÁVEL, DN 40MM, INSTALADO EM PRUMADA DE ÁGUA - FORNECIMENTO E INSTALAÇÃO. AF_12/2014	INHI - INSTALAÇÕES HIDROSANITÁRIAS	UN	1,0000000	11,34	11,34
Composição Auxiliar	88248 SINAPI	AUXILIAR DE ENCANADOR OU BOMBEIRO HIDRÁULICO COM ENCARGOS COMPLEMENTARES	SEDI - SERVIÇOS DIVERSOS	H	0,0890000	16,00	1,42
Composição Auxiliar	88267 SINAPI	ENCANADOR OU BOMBEIRO HIDRÁULICO COM ENCARGOS COMPLEMENTARES	SEDI - SERVIÇOS DIVERSOS	H	0,0890000	20,62	1,83
Insumo	00000122 SINAPI	ADESIVO PLASTICO PARA PVC, FRASCO COM *850* GR	Material	UN	0,0120000	58,03	0,69
Insumo	00038383 SINAPI	LIXA D'AGUA EM FOLHA, GRAO 100	Material	UN	0,0200000	1,87	0,03
Insumo	00003535 SINAPI	JOELHO PVC, SOLDÁVEL, 90 GRAUS, 40 MM, PARA AGUA FRIA PREDIAL	Material	UN	1,0000000	6,45	6,45
Insumo	00020083 SINAPI	SOLUCAO PREPARADORA / LIMPADORA PARA PVC, FRASCO COM 1000 CM3	Material	UN	0,0140000	65,75	0,92

[assinatura]
João Roberto de Jesus Lima
CPF: 83.258.503-17

Av. Tancredo Neves, 195 – Centro
CEP 65 299-000 – Centro Novo do Maranhão – MA
Tel: (98) 9.8454-4911 – jsantyro@hotmail.com

[assinatura]
Heitor dos Santos
Engenheiro Civil
CREA: 111568512-0

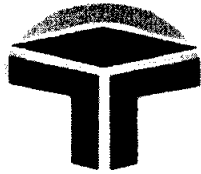

MATÕES DO NORTE / MA	
PROC.	0808004/2022_2
FLS.	909
P.D.	

ROBERTO CONSTRUTORA LTDA-EPP
CNPJ: 06.311.813/0001-89
INSC. EST. 12.511.345-5

À
PREFEITURA MUNICIPAL DE MATÕES DO NORTE/MA
COMISSÃO PERMANENTE DE LICITAÇÃO – CPL
REF.: CONTRATAÇÃO DE EMPRESA ESPECIALIZADA PARA CONSTRUÇÃO DA BASE DESCENTRALIZADA DO SAMU-192 NO MUNICÍPIO DE MATÕES DO NORTE/MA

LOCAL: SEDE
TIPO: CARTA CONVITE sob o N° CV-001/2022
DATA: 26 DE AGOSTO DE 2022.
HORÁRIO: 15H00MIN (QUINZE HORAS)

Planilha Orçamentária Analítica


MO	1,31	LS =>	1,48	MO com LS =>	2,79
sem LS					
=>					
Valor	2,83			Valor com BDI =>	14,17
do BDI					
=>					
Quant.	1,0000000			Preço Total =>	14,17
=>					

13.2.16	Código Banco	Descrição	Tipo	Und	Quant.	Valor Unit	Total
Composição	89501 SINAPI	JOELHO 90 GRAUS, PVC, SOLDÁVEL, DN 50MM, INSTALADO EM PRUMADA DE ÁGUA - FORNECIMENTO E INSTALAÇÃO. AF_12/2014	INHI - INSTALAÇÕES HIDROSANITÁRIAS	UN	1,0000000	13,44	13,44
Composição Auxiliar	88248 SINAPI	AUXILIAR DE ENCANADOR OU BOMBEIRO HIDRÁULICO COM ENCARGOS COMPLEMENTARES	SEDI - SERVIÇOS DIVERSOS	H	0,1080000	16,00	1,72
Composição Auxiliar	88267 SINAPI	ENCANADOR OU BOMBEIRO HIDRÁULICO COM ENCARGOS COMPLEMENTARES	SEDI - SERVIÇOS DIVERSOS	H	0,1080000	20,62	2,22
Insumo	00000122 SINAPI	ADESIVO PLASTICO PARA PVC, FRASCO COM *850* GR	Material	UN	0,0180000	58,03	1,04
Insumo	00038383 SINAPI	LIXA D'AGUA EM FOLHA, GRAO 100	Material	UN	0,0240000	1,87	0,04
Insumo	00003540 SINAPI	JOELHO PVC, SOLDÁVEL, 90 GRAUS, 50 MM, PARA AGUA FRIA PREDIAL	Material	UN	1,0000000	6,98	6,98
Insumo	00020083 SINAPI	SOLUCAO PREPARADORA / LIMPADORA PARA PVC, FRASCO COM 1000 CM3	Material	UN	0,0220000	65,75	1,44
		MO	1,60	LS =>	1,80	MO com LS =>	3,40
		sem LS					
		=>					

João Roberto de Jesus Lima
CPF: 983.258.503-10

Av. Tancredo Neves, 195 - Centro
CEP 65 299-000 - Centro Novo do Maranhão - MA
Tel: (98) 9.8454-4911 - jrsantyro@hotmail.com

Herion dos Santos Pires
Engenheiro Civil
CREA: 111568512-0

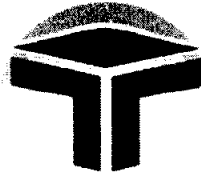

MATÕES DO NORTE / MA
PROC. 0808004/2022
FLS. 3000
P.D. [assinatura]

ROBERTO CONSTRUTORA LTDA-EPP
CNPJ: 06.311.813/0001-89
INSC. EST. 12.511.345-5

Á
PREFEITURA MUNICIPAL DE MATÕES DO NORTE/MA
COMISSÃO PERMANENTE DE LICITAÇÃO – CPL
REF.: CONTRATAÇÃO DE EMPRESA ESPECIALIZADA PARA CONSTRUÇÃO DA BASE DESCENTRALIZADA DO SAMU-192 NO MUNICÍPIO DE MATÕES DO NORTE/MA
LOCAL: SEDE
TIPO: CARTA CONVITE sob o Nº CV-001/2022
DATA: 26 DE AGOSTO DE 2022.
HORÁRIO: 15H00MIN (QUINZE HORAS)

Planilha Orçamentária Analítica


Valor 3,36 Valor com BDI => 16,80
do BDI
=>
Quant. 4,0000000 Preço Total => 67,20
=>

	Código Banco	Descrição	Tipo	Und	Quant.	Valor Unit	Total
13.2.17 Composição	89419 SINAPI	LUVA DE REDUÇÃO, PVC, SOLDÁVEL, DN 25MM X 20MM, INSTALADO EM RAMAL DE DISTRIBUIÇÃO DE ÁGUA - FORNECIMENTO E INSTALAÇÃO. AF_12/2014	INHI - INSTALAÇÕES HIDROS SANITÁRIAS	UN	1,0000000	4,27	4,27
Composição Auxiliar	88248 SINAPI	AUXILIAR DE ENCANADOR OU BOMBEIRO HIDRÁULICO COM ENCARGOS COMPLEMENTARES	SEDI - SERVIÇOS DIVERSOS	H	0,0520000	16,00	0,83
Composição Auxiliar	88267 SINAPI	ENCANADOR OU BOMBEIRO HIDRÁULICO COM ENCARGOS COMPLEMENTARES	SEDI - SERVIÇOS DIVERSOS	H	0,0520000	20,62	1,07
Insumo	00000122 SINAPI	ADESIVO PLASTICO PARA PVC, FRASCO COM *850* GR	Material	UN	0,0060000	58,03	0,34
Insumo	00038383 SINAPI	LIXA D'AGUA EM FOLHA, GRAO 100	Material	UN	0,0260000	1,87	0,04
Insumo	00003868 SINAPI	LUVA DE REDUCAO SOLDÁVEL, PVC, 25 MM X 20 MM, PARA AGUA FRIA PREDIAL	Material	UN	1,0000000	1,60	1,60
Insumo	00020083 SINAPI	SOLUCAO PREPARADORA / LIMPADORA PARA PVC, FRASCO COM 1000 CM3	Material	UN	0,0060000	65,75	0,39
			MO sem LS => Valor do BDI =>	0,76 LS => 1,06	0,86 MO com LS =>	1,62 Valor com BDI =>	1,62 5,33

João Roberto de Jesus Lima
CPF: 986.258.503-10

Av. Tancredo Neves, 195 - Centro
CEP 65 299-000 - Centro Novo do Maranhão - MA
Tel: (98) 9.8454-4911 - jrsan@hotma.com

Eng.º dos A.ºs Rodrigues
Engenheiro Civil
CREA: 111560512-0

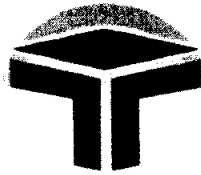

MATÕES DO NORTE / MA
PROC. 0809004 / 2022
FLS. 001
R.D. [assinatura]

ROBERTO CONSTRUTORA LTDA-EPP
CNPJ: 06.311.813/0001-89
INSC. EST. 12.511.345-5

À
PREFEITURA MUNICIPAL DE MATÕES DO NORTE/MA
COMISSÃO PERMANENTE DE LICITAÇÃO – CPL
REF.: CONTRATAÇÃO DE EMPRESA ESPECIALIZADA PARA CONSTRUÇÃO DA BASE DESCENTRALIZADA DO SAMU-192 NO MUNICÍPIO DE MATÕES DO NORTE/MA
LOCAL: SEDE
TIPO: CARTA CONVITE sob o N° CV-001/2022
DATA: 26 DE AGOSTO DE 2022.
HORÁRIO: 15H00MIN (QUINZE HORAS)

Planilha Orçamentária Analítica

Quant. 12,0000000 Preço Total => 63,96
=>

13.2.18	Código Banco	Descrição	Tipo	Und	Quant.	Valor Unit	Total	
Composição	89579 SINAPI	LUVA DE REDUÇÃO, PVC, SOLDÁVEL, DN 50MM X 25MM, INSTALADO EM PRUMADA DE ÁGUA FORNECIMENTO E INSTALAÇÃO. AF_12/2014	INHI - INSTALAÇÕES HIDROSANITÁRIAS	UN	1,0000000	11,20	11,20	
Composição Auxiliar	88248 SINAPI	AUXILIAR DE ENCANADOR OU BOMBEIRO HIDRÁULICO COM ENCARGOS COMPLEMENTARES	SEDI - SERVIÇOS DIVERSOS	H	0,0720000	16,00	1,15	
Composição Auxiliar	88267 SINAPI	ENCANADOR OU BOMBEIRO HIDRÁULICO COM ENCARGOS COMPLEMENTARES	SEDI - SERVIÇOS DIVERSOS	H	0,0720000	20,62	1,48	
Insumo	00000122 SINAPI	ADESIVO PLASTICO PARA PVC, FRASCO COM *850* GR	Material	UN	0,0180000	58,03	1,04	
Insumo	00038383 SINAPI	LIXA D'AGUA EM FOLHA, GRAO 100	Material	UN	0,0240000	1,87	0,04	
Insumo	00038023 SINAPI	LUVA DE REDUCAO, PVC, SOLDÁVEL, 50 X 25 MM, PARA AGUA FRIA PREDIAL	Material	UN	1,0000000	6,05	6,05	
Insumo	00020083 SINAPI	SOLUCAO PREPARADORA / LIMPADORA PARA PVC, FRASCO COM 1000 CM3	Material	UN	0,0220000	65,75	1,44	
			MO sem LS =>	1,06	LS =>	1,20	MO com LS =>	2,26
			Valor do BDI =>	2,80		Valor com BDI =>		14,00
					Quant. =>	1,0000000	Preço Total =>	14,00

13.2.19 Código Banco Descrição Tipo Und Quant. Valor Unit Total

João Roberto de Jesus Lima
CPF: 043.258.503-10

Av. Tancredo Neves, 195 – Centro
CEP 65 299-000 – Centro Novo do Maranhão – MA
Tel: (98) 9.8454-4911 – jrsantoro@bol.com

João dos Santos Rodrigues
Engenheiro Civil
CREA: 111568512-0



MATÕES DO NORTE / MA
PROC. 08080004/2022
FLS. 1083
RUB. 111

ROBERTO CONSTRUTORA LTDA-EPP
CNPJ: 06.311.813/0001-89
INSC. EST. 12.511.345-5

À
PREFEITURA MUNICIPAL DE MATÕES DO NORTE/MA
COMISSÃO PERMANENTE DE LICITAÇÃO – CPL
REF.: CONTRATAÇÃO DE EMPRESA ESPECIALIZADA PARA CONSTRUÇÃO DA BASE DESCENTRALIZADA DO SAMU-192 NO MUNICÍPIO DE MATÕES DO NORTE/MA
LOCAL: SEDE
TIPO: CARTA CONVITE sob o Nº CV-001/2022
DATA: 26 DE AGOSTO DE 2022.
HORÁRIO: 15H00MIN (QUINZE HORAS)


Planilha Orçamentária Analítica								
Composição	89426 SINAPI	LUVA DE REDUÇÃO, PVC, SOLDÁVEL, DN 32MM X 25MM, INSTALADO EM RAMAL DE DISTRIBUIÇÃO DE ÁGUA - FORNECIMENTO E INSTALAÇÃO. AF_12/2014	INHI - INSTALAÇÕES HIDROSANITÁRIAS	UN	1,0000000	7,74	7,74	
Composição Auxiliar	88248 SINAPI	AUXILIAR DE ENCANADOR OU BOMBEIRO HIDRÁULICO COM ENCARGOS COMPLEMENTARES	SEDI - SERVIÇOS DIVERSOS	H	0,0600000	16,00	0,96	
Composição Auxiliar	88267 SINAPI	ENCANADOR OU BOMBEIRO HIDRÁULICO COM ENCARGOS COMPLEMENTARES	SEDI - SERVIÇOS DIVERSOS	H	0,0600000	20,62	1,23	
Insumo	00000122 SINAPI	ADESIVO PLASTICO PARA PVC, FRASCO COM *850* GR	Material	UN	0,0070000	58,03	0,40	
Insumo	00038383 SINAPI	LIXA D'AGUA EM FOLHA, GRAO 100	Material	UN	0,0300000	1,87	0,05	
Insumo	00003869 SINAPI	LUVA DE REDUCAO SOLDAVEL, PVC, 32 MM X 25 MM, PARA AGUA FRIA PREDIAL	Material	UN	1,0000000	4,58	4,58	
Insumo	00020083 SINAPI	SOLUCAO PREPARADORA / LIMPADORA PARA PVC, FRASCO COM 1000 CM3	Material	UN	0,0080000	65,75	0,52	
			MO sem LS =>	0,88	LS =>	1,00	MO com LS =>	1,88
			Valor do BDI =>	1,93			Valor com BDI =>	9,67
					Quant. =>	2,0000000	Preço Total =>	19,34

13.2.20	Código Banco	Descrição	Tipo	Und	Quant.	Valor Unit	Total
---------	--------------	-----------	------	-----	--------	------------	-------

João Roberto de Jesus Lima
CPE-083.258.503.10

Av. Tancredo Neves, 195 – Centro
CEP 65 299-000 – Centro Novo de Maranhão – MA
Tel: (98) 9.8454-4911 – jrsantyro@hotmail.com

Engenheiro Civil
CREA: 111568512-0

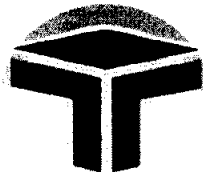

MATÕES DO NORTE / MA
PROC. 0908004 / 2022 2
FLS. 1003
P.D. [assinatura]

ROBERTO CONSTRUTORA LTDA-EPP
CNPJ: 06.311.813/0001-89
INSC. EST. 12.511.345-5

Á
PREFEITURA MUNICIPAL DE MATÕES DO NORTE/MA
COMISSÃO PERMANENTE DE LICITAÇÃO – CPL
REF.: CONTRATAÇÃO DE EMPRESA ESPECIALIZADA PARA CONSTRUÇÃO DA BASE DESCENTRALIZADA DO SAMU-192 NO MUNICÍPIO DE MATÕES DO NORTE/MA

LOCAL: SEDE
TIPO: CARTA CONVITE sob o Nº CV-001/2022
DATA: 26 DE AGOSTO DE 2022.
HORÁRIO: 15H00MIN (QUINZE HORAS)

Planilha Orçamentária Analítica


Composição	Código SINAPI	Descrição	Material	UN	Quant.	Valor Unit	Total	
Composição	94495 SINAPI	REGISTRO DE GAVETA BRUTO, LATÃO, ROSCÁVEL, 1" - FORNECIMENTO E INSTALAÇÃO. AF_08/2021	INHI - INSTALAÇÕES HIDROS SANITÁRIAS	UN	1,0000000	56,34	56,34	
Composição Auxiliar	88248 SINAPI	AUXILIAR DE ENCANADOR OU BOMBEIRO HIDRÁULICO COM ENCARGOS COMPLEMENTARES	SEDI - SERVIÇOS DIVERSOS	H	0,1485000	16,00	2,37	
Composição Auxiliar	88267 SINAPI	ENCANADOR OU BOMBEIRO HIDRÁULICO COM ENCARGOS COMPLEMENTARES	SEDI - SERVIÇOS DIVERSOS	H	0,1485000	20,62	3,06	
Insumo	00003148 SINAPI	FITA VEDA ROSCA EM ROLOS DE 18 MM X 50 M (L X C)	Material	UN	0,0132000	12,70	0,16	
Insumo	00006019 SINAPI	REGISTRO GAVETA BRUTO EM LATAO FORJADO, BITOLA 1 " (REF 1509)	Material	UN	1,0000000	50,75	50,75	
			MO sem LS =>	2,19	LS =>	2,48	MO com LS =>	4,67
			Valor do BDI =>	14,08		Valor com BDI =>	70,42	
					Quant. =>	7,0000000	Preço Total =>	492,94

13.2.21	Código Banco	Descrição	Tipo	Und	Quant.	Valor Unit	Total
Composição	94491 SINAPI	REGISTRO DE ESFERA, PVC, SOLDÁVEL, COM VOLANTE, DN 40 MM - FORNECIMENTO E INSTALAÇÃO. AF_08/2021	INHI - INSTALAÇÕES HIDROS SANITÁRIAS	UN	1,0000000	53,89	53,89
Composição Auxiliar	88248 SINAPI	AUXILIAR DE ENCANADOR OU BOMBEIRO HIDRÁULICO COM ENCARGOS COMPLEMENTARES	SEDI - SERVIÇOS DIVERSOS	H	0,1133000	16,00	1,81

João Roberto de Jesus Lima
CPF: 983.258.503-10

Av. Tancredo Neves, 195 - Centro
CEP 65 299-000 - Centro Novo do Maranhão - MA
Tel: (98) 9.8454-4911 - jrsantys@hotmail.com

Helton dos Santos Rodrigues
Engenheiro Civil
CREA: 111568512-0

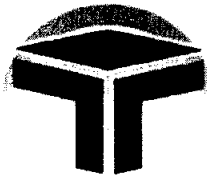

MATÕES DO NORTE / MA
PROC. 0808004/2022
FLS. 1001
D.D. [assinatura]

ROBERTO CONSTRUTORA LTDA-EPP
CNPJ: 06.311.813/0001-89
INSC. EST. 12.511.345-5

A
PREFEITURA MUNICIPAL DE MATÕES DO NORTE/MA
COMISSÃO PERMANENTE DE LICITAÇÃO – CPL
REF.: CONTRATAÇÃO DE EMPRESA ESPECIALIZADA PARA CONSTRUÇÃO DA BASE DESCENTRALIZADA DO SAMU-192 NO MUNICÍPIO DE MATÕES DO NORTE/MA
LOCAL: SEDE
TIPO: CARTA CONVITE sob o Nº CV-001/2022
DATA: 26 DE AGOSTO DE 2022.
HORÁRIO: 15H00MIN (QUINZE HORAS)

Planilha Orçamentária Analítica


Composição	Código Banco	Descrição	Tipo	Und	Quant.	Valor Unit	Total	
Auxiliar	88267 SINAPI	ENCANADOR OU BOMBEIRO HIDRÁULICO COM ENCARGOS COMPLEMENTARES	SEDI - SERVIÇOS DIVERSOS	H	0,1133000	20,62	2,33	
Insumo	00020080 SINAPI	ADESIVO PLASTICO PARA PVC, FRASCO COM 175 GR	Material	UN	0,0714000	18,95	1,35	
Insumo	00038383 SINAPI	LIXA D'AGUA EM FOLHA, GRAO 100	Material	UN	0,0114000	1,87	0,02	
Insumo	00011676 SINAPI	REGISTRO DE ESFERA, PVC, COM VOLANTE, VS, SOLDÁVEL, DN 40 MM, COM CORPO DIVIDIDO	Material	UN	1,0000000	47,20	47,20	
Insumo	00020083 SINAPI	SOLUCAO PREPARADORA / LIMPADORA PARA PVC, FRASCO COM 1000 CM3	Material	UN	0,0180000	65,75	1,18	
		MO sem LS =>		1,67	LS =>	1,89	MO com LS =>	3,56
		Valor do BDI =>		13,47		Valor com BDI =>	67,36	
				Quant. =>	1,0000000	Preço Total =>	67,36	

13.2.22	Código Banco	Descrição	Tipo	Und	Quant.	Valor Unit	Total
Composição	94492 SINAPI	REGISTRO DE ESFERA, PVC, SOLDÁVEL, COM VOLANTE, DN 50 MM - FORNECIMENTO E INSTALAÇÃO. AF_08/2021	INHI - INSTALAÇÕES HIDROSANITÁRIAS	UN	1,0000000	55,43	55,43
Composição Auxiliar	88248 SINAPI	AUXILIAR DE ENCANADOR OU BOMBEIRO HIDRÁULICO COM ENCARGOS COMPLEMENTARES	SEDI - SERVIÇOS DIVERSOS	H	0,1133000	16,00	1,81
Composição Auxiliar	88267 SINAPI	ENCANADOR OU BOMBEIRO HIDRÁULICO COM ENCARGOS COMPLEMENTARES	SEDI - SERVIÇOS DIVERSOS	H	0,1133000	20,62	2,33

João Roberto de Jesus Lima
CPF: 03.258.503-10

Av. Tancredo Neves, 195 - Centro
CEP 65 299-000 - Centro Novo do Maranhão - MA
Tel: (98) 9.8454-4911 - jrsantyr@hotmail.com

Neilson dos Santos Rodrigues
Engenheiro Civil
CREA: 111568512-0

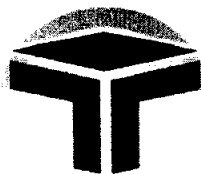

MATÕES DO NORTE / MA
PROC. 0808004/2022
FLS. 1008
EMP. 10

ROBERTO CONSTRUTORA LTDA-EPP
CNPJ: 06.311.813/0001-89
INSC. EST. 12.511.345-5

À
PREFEITURA MUNICIPAL DE MATÕES DO NORTE/MA
COMISSÃO PERMANENTE DE LICITAÇÃO – CPL
REF.: CONTRATAÇÃO DE EMPRESA ESPECIALIZADA PARA CONSTRUÇÃO DA BASE DESCENTRALIZADA DO SAMU-192 NO MUNICÍPIO DE MATÕES DO NORTE/MA
LOCAL: SEDE
TIPO: CARTA CONVITE sob o Nº CV-001/2022
DATA: 26 DE AGOSTO DE 2022.
HORÁRIO: 15H00MIN (QUINZE HORAS)

Planilha Orçamentária Analítica


Insumo	Código Banco	Descrição	Material	UN	Quant.	Valor Unit	Total	
Insumo	00020080 SINAPI	ADESIVO PLASTICO PARA PVC, FRASCO COM 175 GR	Material	UN	0,0714000	18,95	1,35	
Insumo	00038383 SINAPI	LIXA D'AGUA EM FOLHA, GRAD 100	Material	UN	0,0114000	1,87	0,02	
Insumo	00011677 SINAPI	REGISTRO DE ESFERA, PVC, COM VOLANTE, VS, SOLDAVEL, DN 50 MM, COM CORPO DIVIDIDO	Material	UN	1,0000000	48,74	48,74	
Insumo	00020083 SINAPI	SOLUCAO PREPARADORA / LIMPADORA PARA PVC, FRASCO COM 1000 CM3	Material	UN	0,0180000	65,75	1,18	
		MO 1,67 LS =>			1,89	MO com LS =>	3,56	
		sem LS =>						
		Valor 13,85 do BDI =>				Valor com BDI =>	69,28	
					Quant. =>	3,0000000	Preço Total =>	207,84

13.2.23	Código Banco	Descrição	Tipo	Und	Quant.	Valor Unit	Total
Composição	96802 SINAPI	KIT CHASSI PEX, PRÉ-FABRICADO, PARA CHUVEIRO COM REGISTROS DE PRESSÃO E CONEXÕES POR CRIMPAGEM FORNECIMENTO E INSTALAÇÃO. AF_06/2015	INHI - INSTALAÇÕES HIDROS SANITÁRIAS	UN	1,0000000	221,94	221,94
Composição Auxiliar	88248 SINAPI	AUXILIAR DE ENCANADOR OU BOMBEIRO HIDRÁULICO COM ENCARGOS COMPLEMENTARES	SEDI - SERVIÇOS DIVERSOS	H	0,1340000	16,00	2,14
Composição Auxiliar	88267 SINAPI	ENCANADOR OU BOMBEIRO HIDRÁULICO COM ENCARGOS COMPLEMENTARES	SEDI - SERVIÇOS DIVERSOS	H	0,4010000	20,62	8,26

João Roberto de Jesus Lima
CPF: 983.258.503-10

Av. Tancredo Neves, 195 – Centro
CEP 65 299-000 – Centro Novo do Maranhão – MA
Tel: (98) 9.8454-4911 – jrsantyro@hotmail.com

Heitor das Neves Rodrigues
Engenheiro Civil
CREA: 111568512-0

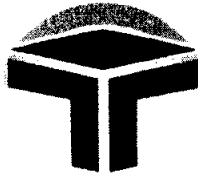

MATÕES DO NORTE / MA
PROC. 0808004/2022
FLS. 3006
P. 10.

ROBERTO CONSTRUTORA LTDA-EPP
CNPJ: 06.311.813/0001-89
INSC. EST. 12.511.345-5

À
PREFEITURA MUNICIPAL DE MATÕES DO NORTE/MA
COMISSÃO PERMANENTE DE LICITAÇÃO – CPL
REF.: CONTRATAÇÃO DE EMPRESA ESPECIALIZADA PARA CONSTRUÇÃO DA BASE DESCENTRALIZADA DO SAMU-192 NO MUNICÍPIO DE
MATÕES DO NORTE/MA
LOCAL: SEDE
TIPO: CARTA CONVITE sob o Nº CV-001/2022
DATA: 26 DE AGOSTO DE 2022.
HORÁRIO: 15H00MIN (QUINZE HORAS)

Planilha Orçamentária Analítica


Insumo	00039354 SINAPI	KIT CHUVEIRO PARA INSTALACAO PEX, QUADRO METALICO COM 2 TRAVESSAS, SUPERIOR COM ESPERA PARA CHUVEIRO E INFERIOR COM 2 REGISTROS DE PRESSAO DE 1/2 ", LARGURA DE *390* MM X ALTURA DE *900* MM, PARA CONEXAO COM CRIMPAGEM (INCLUI REGISTROS PRESSAO E TUBOS PEX COM CONEXOES, SEM REGISTRO GAVETA, NAO INCLUI CARENAGEM)	Material	UN	1,0000000	211,54	211,54	
			MO	4,25	LS =>	4,79	MO com LS =>	9,04
			sem LS					
			=>					
			Valor	55,48			Valor com BDI =>	277,42
			do BDI					
			=>					
					Quant.	3,0000000	Preço Total =>	832,26
					=>			

13.2.24	Código Banco	Descrição	Tipo	Und	Quant.	Valor Unit	Total
Composição	89355 SINAPI	TUBO, PVC, SOLDÁVEL, DN 20MM, INSTALADO EM RAMAL OU SUB-RAMAL DE ÁGUA - FORNECIMENTO E INSTALAÇÃO. AF_12/2014	INHÍ - INSTALAÇÕES HIDROS SANITÁRIAS	M	1,0000000	15,69	15,69
Composição Auxiliar	88248 SINAPI	AUXILIAR DE ENCANADOR OU BOMBEIRO HIDRÁULICO COM ENCARGOS COMPLEMENTARES	SEDI - SERVIÇOS DIVERSOS	H	0,3190000	16,00	5,10
Composição Auxiliar	88267 SINAPI	ENCANADOR OU BOMBEIRO HIDRÁULICO COM ENCARGOS COMPLEMENTARES	SEDI - SERVIÇOS DIVERSOS	H	0,3190000	20,62	6,57

João Roberto de Jesus Lima
CPF: 988.258.503-10

Av. Tancredo Neves, 195 – Centro
CEP 65 299-000 – Centro Novo do Maranhão – MA
Tel: (98) 9.8454-4911 – jrsantyr@hotmail.com

Heleon dos Santos Rodrigues
Engenheiro Civil
CREA: 111568512-0

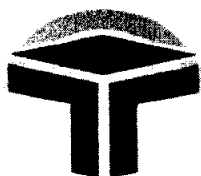

MATÕES DO NORTE / MA
PROC. 0809004 / 2022
FLS. 1004
P.D. JB

ROBERTO CONSTRUTORA LTDA-EPP
CNPJ: 06.311.813/0001-89
INSC. EST. 12.511.345-5

À
PREFEITURA MUNICIPAL DE MATÕES DO NORTE/MA
COMISSÃO PERMANENTE DE LICITAÇÃO – CPL
REF.: CONTRATAÇÃO DE EMPRESA ESPECIALIZADA PARA CONSTRUÇÃO DA BASE DESCENTRALIZADA DO SAMU-192 NO MUNICÍPIO DE MATÕES DO NORTE/MA

LOCAL: SEDE
TIPO: CARTA CONVITE sob o Nº CV-001/2022
DATA: 26 DE AGOSTO DE 2022.
HORÁRIO: 15H00MIN (QUINZE HORAS)

Planilha Orçamentária Analítica

Insumo	00038383 SINAPI	LIXA D'AGUA EM FOLHA, GRAO 100	Material	UN	0,1060000	1,87	0,19	
Insumo	00009867 SINAPI	TUBO PVC, SOLDAVEL, DN 20 MM, AGUA FRIA (NBR-5648)	Material	M	1,0610000	3,61	3,83	
			MO sem LS =>	4,72	LS =>	5,33	MO com LS =>	10,05
			Valor do BDI =>	3,92		Valor com BDI =>		19,61
			Quant. =>		10,0000000	Preço Total =>		196,10


13.2.25	Código Banco	Descrição	Tipo	Und	Quant.	Valor Unit	Total	
Composição	89446 SINAPI	TUBO, PVC, SOLDAVEL, DN 25MM, INSTALADO EM PRUMADA DE ÁGUA - FORNECIMENTO E INSTALAÇÃO. AF_12/2014	INHI - INSTALAÇÕES HIDROS SANITÁRIAS	M	1,0000000	5,48	5,48	
Composição Auxiliar	88248 SINAPI	AUXILIAR DE ENCANADOR OU BOMBEIRO HIDRÁULICO COM ENCARGOS COMPLEMENTARES	SEDI - SERVIÇOS DIVERSOS	H	0,0160000	16,00	0,25	
Composição Auxiliar	88267 SINAPI	ENCANADOR OU BOMBEIRO HIDRÁULICO COM ENCARGOS COMPLEMENTARES	SEDI - SERVIÇOS DIVERSOS	H	0,0160000	20,62	0,32	
Insumo	00009868 SINAPI	TUBO PVC, SOLDAVEL, DN 25 MM, AGUA FRIA (NBR-5648)	Material	M	1,0610000	4,63	4,91	
			MO sem LS =>	0,23	LS =>	0,26	MO com LS =>	0,49
			Valor do BDI =>	1,37		Valor com BDI =>		6,85
			Quant. =>		24,4900000	Preço Total =>		167,75

13.2.26 Código Banco Descrição Tipo Und Quant. Valor Unit Total

João Roberto de Jesus Lima
CPF: 083.258.503-10

Av. Tancredo Neves, 195 - Centro
CEP 65 299-000 - Centro Novo do Maranhão - MA
Tel: (98) 9.8454-4911 - jrsamyro@hotmail.com

Reitor dos Serviços Rodrigues
Engenheiro Civil
CREA: 111568512-0

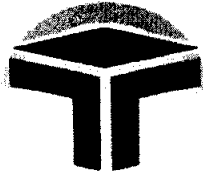

LICITAÇÕES DO NORTE/MA
PROC. 0808004 1202 2
FLS. 1008
RUB. 11

ROBERTO CONSTRUTORA LTDA-EPP
CNPJ: 06.311.813/0001-89
INSC. EST. 12.511.345-5

À
PREFEITURA MUNICIPAL DE MATÕES DO NORTE/MA
COMISSÃO PERMANENTE DE LICITAÇÃO – CPL
REF.: CONTRATAÇÃO DE EMPRESA ESPECIALIZADA PARA CONSTRUÇÃO DA BASE DESCENTRALIZADA DO SAMU-192 NO MUNICÍPIO DE MATÕES DO NORTE/MA
LOCAL: SEDE
TIPO: CARTA CONVITE sob o Nº CV-001/2022
DATA: 26 DE AGOSTO DE 2022.
HORÁRIO: 15H00MIN (QUINZE HORAS)


Planilha Orçamentária Analítica								
Composição	89403 SINAPI	TUBO, PVC, SOLDÁVEL, DN 32MM, INSTALADO EM RAMAL DE DISTRIBUIÇÃO DE ÁGUA - FORNECIMENTO E INSTALAÇÃO. AF_12/2014	INHI - INSTALAÇÕES HIDROS SANITÁRIAS	M	1,0000000	15,98	15,98	
Composição Auxiliar	88248 SINAPI	AUXILIAR DE ENCANADOR OU BOMBEIRO HIDRÁULICO COM ENCARGOS COMPLEMENTARES	SEDI - SERVIÇOS DIVERSOS	H	0,1340000	16,00	2,14	
Composição Auxiliar	88267 SINAPI	ENCANADOR OU BOMBEIRO HIDRÁULICO COM ENCARGOS COMPLEMENTARES	SEDI - SERVIÇOS DIVERSOS	H	0,1340000	20,62	2,76	
Insumo	00038383 SINAPI	LIXA D'AGUA EM FOLHA, GRAO 100	Material	UN	0,0450000	1,87	0,08	
Insumo	00009869 SINAPI	TUBO PVC, SOLDÁVEL, DN 32 MM, AGUA FRIA (NBR-5648)	Material	M	1,0610000	10,37	11,00	
			MO sem LS =>	1,98	LS =>	2,24	MO com LS =>	4,22
			Valor do BDI =>	3,99		Valor com BDI =>	19,97	
			Quant. =>		6,7100000	Preço Total =>	133,99	

13.2.27	Código Banco	Descrição	Tipo	Und	Quant.	Valor Unit	Total
Composição	89448 SINAPI	TUBO, PVC, SOLDÁVEL, DN 40MM, INSTALADO EM PRUMADA DE ÁGUA - FORNECIMENTO E INSTALAÇÃO. AF_12/2014	INHI - INSTALAÇÕES HIDROS SANITÁRIAS	M	1,0000000	16,91	16,91
Composição Auxiliar	88248 SINAPI	AUXILIAR DE ENCANADOR OU BOMBEIRO HIDRÁULICO COM ENCARGOS COMPLEMENTARES	SEDI - SERVIÇOS DIVERSOS	H	0,0240000	16,00	0,38

João Roberto de Jesus Lima
CPF: 983.258.503-10

Av. Tancredo Neves, 195 – Centro
CEP 65 299-000 – Centro Novo do Maranhão – MA
Tel: (98) 9.8454-4911 – jrsantyro@hotmail.com

Wilson dos Santos Rodrigues
Engenheiro Civil
CREA: 111568512-0

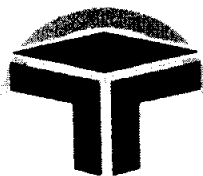

MATÕES DO NORTE/MA
PROC. 0808004/2022
FLS. 5009
EMP. [assinatura]

ROBERTO CONSTRUTORA LTDA-EPP
CNPJ: 06.311.813/0001-89
INSC. EST. 12.511.345-5

A
PREFEITURA MUNICIPAL DE MATÕES DO NORTE/MA
COMISSÃO PERMANENTE DE LICITAÇÃO – CPL
REF.: CONTRATAÇÃO DE EMPRESA ESPECIALIZADA PARA CONSTRUÇÃO DA BASE DESCENTRALIZADA DO SAMU-192 NO MUNICÍPIO DE MATÕES DO NORTE/MA
LOCAL: SEDE
TIPO: CARTA CONVITE sob o Nº CV-001/2022
DATA: 26 DE AGOSTO DE 2022.
HORÁRIO: 15H00MIN (QUINZE HORAS)

Planilha Orçamentária Analítica


Composição	Código Banco	Descrição	Tipo	Und	Quant.	Valor Unit.	Total
Auxiliar	88267 SINAPI	ENCANADOR OU BOMBEIRO HIDRÁULICO COM ENCARGOS COMPLEMENTARES	SEDI - SERVIÇOS DIVERSOS	H	0,0240000	20,62	0,49
Insumo	00038383 SINAPI	LIXA D'AGUA EM FOLHA, GRAO 100	Material	UN	0,0080000	1,87	0,01
Insumo	00009874 SINAPI	TUBO PVC, SOLDÁVEL, DN 40 MM, AGUA FRIA (NBR-5648)	Material	M	1,0610000	15,11	16,03
		MO 0,35 sem LS =>		LS =>	0,40	MO com LS =>	0,75
		Valor do BDI =>			4,22	Valor com BDI =>	21,13
				Quant. =>	6,6000000	Preço Total =>	139,45

13.2.28	Código Banco	Descrição	Tipo	Und	Quant.	Valor Unit.	Total
Composição	89449 SINAPI	TUBO, PVC, SOLDÁVEL, DN 50MM, INSTALADO EM PRUMADA DE ÁGUA FORNECIMENTO E INSTALAÇÃO. AF_12/2014	INHI - INSTALAÇÕES HIDROSANITÁRIAS	M	1,0000000	19,42	19,42
Composição Auxiliar	88248 SINAPI	AUXILIAR DE ENCANADOR OU BOMBEIRO HIDRÁULICO COM ENCARGOS COMPLEMENTARES	SEDI - SERVIÇOS DIVERSOS	H	0,0290000	16,00	0,46
Composição Auxiliar	88267 SINAPI	ENCANADOR OU BOMBEIRO HIDRÁULICO COM ENCARGOS COMPLEMENTARES	SEDI - SERVIÇOS DIVERSOS	H	0,0290000	20,62	0,59
Insumo	00038383 SINAPI	LIXA D'AGUA EM FOLHA, GRAO 100	Material	UN	0,0100000	1,87	0,01
Insumo	00009875 SINAPI	TUBO PVC, SOLDÁVEL, DN 50 MM, PARA AGUA FRIA (NBR-5648)	Material	M	1,0610000	17,31	18,36
		MO 0,43 sem LS =>		LS =>	0,48	MO com LS =>	0,91

João Roberto de Jesus Lima
CPF-982.258.503-10

Av. Tancredo Neves, 195 - Centro
CEP 65 299-000 - Centro Novo do Maranhão - MA
Tel: (98) 9.8454-4911 - jrsant@hotmai.com

Wilson dos Santos Rodrigues
Engenheiro Civil
CREA: 111568512-0

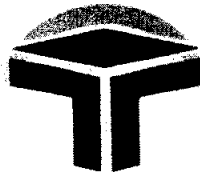

MATÕES DO NORTE/MA
PROC. 0808004/2022
FLS. 1010
Data: 26/08/2022

ROBERTO CONSTRUTORA LTDA-EPP
CNPJ: 06.311.813/0001-89
INSC. EST. 12.511.345-5

A
PREFEITURA MUNICIPAL DE MATÕES DO NORTE/MA
COMISSÃO PERMANENTE DE LICITAÇÃO – CPL
REF.: CONTRATAÇÃO DE EMPRESA ESPECIALIZADA PARA CONSTRUÇÃO DA BASE DESCENTRALIZADA DO SAMU-192 NO MUNICÍPIO DE MATÕES DO NORTE/MA
LOCAL: SEDE
TIPO: CARTA CONVITE sob o Nº CV-001/2022
DATA: 26 DE AGOSTO DE 2022.
HORÁRIO: 15H00MIN (QUINZE HORAS)

Planilha Orçamentária Analítica


Valor 4,85 Valor com BDI => 24,27
do BDI
=>
Quant. 2,7500000 Preço Total => 66,74
=>

13.3		LAVATÓRIO MACAS					1.256,93
13.3.1	Código Banco	Descrição	Tipo	Und	Quant.	Valor Unit	Total
Composição	103328 SINAPI	ALVENARIA DE VEDAÇÃO DE BLOCOS CERÂMICOS FURADOS NA HORIZONTAL DE 9X19X19 CM (ESPESSURA 9 CM) E ARGAMASSA DE ASSENTAMENTO COM PREPARO EM BETONEIRA. AF_12/2021	PARE - PAREDES/PAINÉIS	m ²	1,0000000	72,25	72,25
Composição Auxiliar	87292 SINAPI	ARGAMASSA TRAÇO 1:2:8 (EM VOLUME DE CIMENTO, CAL E AREIA MÉDIA ÚMIDA) PARA EMBOÇO/MASSA ÚNICA/ASSENTAMENTO DE ALVENARIA DE VEDAÇÃO, PREPARO MECÂNICO COM BETONEIRA 400 L. AF_08/2019	SEDI - SERVIÇOS DIVERSOS	m ³	0,0091000	433,52	3,94
Composição Auxiliar	88309 SINAPI	PEDREIRO COM ENCARGOS COMPLEMENTARES	SEDI - SERVIÇOS DIVERSOS	H	1,6100000	21,18	34,09
Composição Auxiliar	88316 SINAPI	SERVENTE COM ENCARGOS COMPLEMENTARES	SEDI - SERVIÇOS DIVERSOS	H	0,8050000	15,75	12,67
Insumo	00007271 SINAPI	BLOCO CERAMICO / TIJOLO VAZADO PARA ALVENARIA DE VEDACAO, 8 FUROS NA HORIZONTAL, DE 9 X 19 X 19 CM (L X A X C)	Material	UN	28,3100000	0,71	20,10
Insumo	00037395 SINAPI	PINO DE ACO COM FURO, HASTE = 27 MM (ACAO DIRETA)	Material	CENTO	0,0050000	40,47	0,20

João Roberto de Jesus Lima
CPF: 993.258.503-10

Av. Tancredo Neves, 195 - Centro
CEP 65 299-000 - Centro Novo do Maranhão - MA
Tel: (98) 9.8454-4911 - jrsantylr@hotmail.com

Helton dos Santos Rodrigues
Engenheiro Civil
CREA: 111568512-0

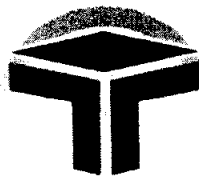

ROBERTO CONSTRUTORA LTDA-EPP
 CNPJ: 06.311.813/0001-89
 INSC. EST. 12.511.345-5

A
 PREFEITURA MUNICIPAL DE MATÕES DO NORTE/MA
 COMISSÃO PERMANENTE DE LICITAÇÃO – CPL
 REF.: CONTRATAÇÃO DE EMPRESA ESPECIALIZADA PARA CONSTRUÇÃO DA BASE DESCENTRALIZADA DO SAMU-192 NO MUNICÍPIO DE MATÕES DO NORTE/MA
 LOCAL: SEDE
 TIPO: CARTA CONVITE sob o N° CV-001/2022
 DATA: 26 DE AGOSTO DE 2022.
 HORÁRIO: 15H00MIN (QUINZE HORAS)

Planilha Orçamentária Analítica



Insumo	00034557 SINAPI	TELA DE ACO SOLDADA GALVANIZADA/ZINCADA PARA ALVENARIA, FIO D = *1,20 A 1,70* MM, MALHA 15 X 15 MM, (C X L) *50 X 7,5* CM	Material	M	0,4200000	2,99	1,25	
			MO	18,82	LS =>	21,24	MO com LS =>	40,06
			sem LS	=>				
			Valor do BDI	18,06			Valor com BDI =>	90,31
				=>				
					Quant.	5,8500000	Preço Total =>	528,31
					=>			

13.3.2	Código Banco	Descrição	Tipo	Und	Quant.	Valor Unit	Total
Composição	87273 SINAPI	REVESTIMENTO CERÂMICO PARA PAREDES INTERNAS COM PLACAS TIPO ESMALTADA EXTRA DE DIMENSÕES 33X45 CM APLICADAS EM AMBIENTES DE ÁREA MAIOR QUE 5 M² NA ALTURA INTEIRA DAS PAREDES. AF_06/2014	REVE - REVESTIMENTO E TRATAMENTO DE SUPERFÍCIES	m²	1,0000000	64,71	64,71
Composição Auxiliar	88256 SINAPI	AZULEJISTA OU LADRILHISTA COM ENCARGOS COMPLEMENTARES	SEDI - SERVIÇOS DIVERSOS	H	0,6600000	21,09	13,91
Composição Auxiliar	88316 SINAPI	SERVEnte COM ENCARGOS COMPLEMENTARES	SEDI - SERVIÇOS DIVERSOS	H	0,3600000	15,75	5,67
Insumo	00001381 SINAPI	ARGAMASSA COLANTE AC I PARA CERAMICAS	Material	KG	6,1400000	0,94	5,77
Insumo	00034357 SINAPI	REJUNTE CIMENTICIO, QUALQUER COR	Material	KG	0,2200000	5,57	1,22

João Roberto de Jesus Lima
 CPF 983.258.503-10

Av. Tancredo Neves, 195 - Centro
 CEP 65 299-000 – Centro Novo do Maranhão - MA
 Tel: (98) 9.8454-4911 – jrsantyr@hotmail.com

Wilson dos Santos Rodrigues
 Engenheiro Civil
 CREA: 111568512-0

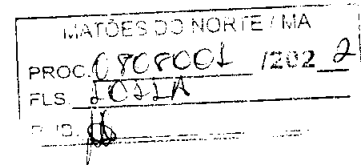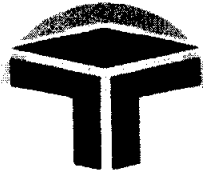

ROBERTO CONSTRUTORA LTDA-EPP
CNPJ: 06.311.813/0001-89
INSC. EST. 12.511.345-5

A
PREFEITURA MUNICIPAL DE MATÕES DO NORTE/MA
COMISSÃO PERMANENTE DE LICITAÇÃO – CPL
REF.: CONTRATAÇÃO DE EMPRESA ESPECIALIZADA PARA CONSTRUÇÃO DA BASE DESCENTRALIZADA DO SAMU-192 NO MUNICÍPIO DE MATÕES DO NORTE/MA
LOCAL: SEDE
TIPO: CARTA CONVITE sob o Nº CV-001/2022
DATA: 26 DE AGOSTO DE 2022.
HORÁRIO: 15H00MIN (QUINZE HORAS)

Planilha Orçamentária Analítica


Insumo	00000536 SINAPI	REVESTIMENTO EM CERAMICA ESMALTADA EXTRA, PEI MENOR OU IGUAL A 3, FORMATO MENOR OU IGUAL A 205 CM2	Material	m ²	1,0800000	35,32	38,14	
			MO sem LS =>	7,75	LS =>	8,74	MO com LS =>	16,49
			Valor do BDI =>	16,17		Valor com BDI =>	80,88	
			Quant. =>	8,5200000	Preço Total =>		689,09	

13.3.3	Código Banco	Descrição	Tipo	Und	Quant.	Valor Unit	Total	
Composição	3689 ORSE	Torneira plástica para lavatório, HERC 1195, 1/2" ou similar	Louças e Metais Sanitários	un	1,0000000	31,63	31,63	
Composição Auxiliar	10549 ORSE	Encargos Complementares - Servente	Provisórios	h	0,5000000	3,50	1,75	
Composição Auxiliar	10554 ORSE	Encargos Complementares - Encanador	Provisórios	h	0,5000000	3,41	1,70	
Insumo	981 ORSE	Fita veda rosca 18mm	Material	m	0,5000000	0,22	0,11	
Insumo	2261 ORSE	Torneira plástica para lavatório 1/2", HERC 1195 ou similar	Material	un	1,0000000	12,88	12,88	
		Torneira plastica p/ lavatorio d=1/2" (herc - ref. 1195 ou similar)						
Insumo	00002696 SINAPI	ENCANADOR OU BOMBEIRO HIDRAULICO (HORISTA)	Mão de Obra	H	0,5000000	17,81	8,90	
Insumo	00006111 SINAPI	SERVENTE DE OBRAS	Mão de Obra	H	0,5000000	12,58	6,29	
			MO sem LS =>	7,13	LS =>	8,06	MO com LS =>	15,19
			Valor do BDI =>	7,90		Valor com BDI =>	39,53	
			Quant. =>	1,0000000	Preço Total =>		39,53	

João Roberto de Jesus Lima
 CPF: 988.258.503-10

Av. Tancredo Neves, 195 - Centro
 CEP 65 299-000 - Centro Novo do Maranhão - MA
 Tel: (98) 9.8454-4911 - jrstanty@hotmail.com

Felipe dos Santos Rodrigues
 Engenheiro Civil
 CREA: 111568512-0

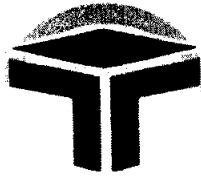

MATÕES DO NORTE/MA
PROC. 808004 1202 2
FLS. 1032
C.D. 00

ROBERTO CONSTRUTORA LTDA-EPP
CNPJ: 06.311.813/0001-89
INSC. EST. 12.511.345-5

À
PREFEITURA MUNICIPAL DE MATÕES DO NORTE/MA
COMISSÃO PERMANENTE DE LICITAÇÃO – CPL
REF.: CONTRATAÇÃO DE EMPRESA ESPECIALIZADA PARA CONSTRUÇÃO DA BASE DESCENTRALIZADA DO SAMU-192 NO MUNICÍPIO DE
MATÕES DO NORTE/MA

LOCAL: SEDE
TIPO: CARTA CONVITE sob o Nº CV-001/2022
DATA: 26 DE AGOSTO DE 2022.
HORÁRIO: 15H00MIN (QUINZE HORAS)

Planilha Orçamentária Analítica


14		INSTALAÇÃO SANITÁRIA					11.143,22	
14.1	Código Banco	Descrição	Tipo	Und	Quant.	Valor Unit	Total	
Composição	89711 SINAPI	TUBO PVC, SERIE NORMAL, ESGOTO PREDIAL, DN 40 MM, FORNECIDO E INSTALADO EM RAMAL DE DESCARGA OU RAMAL DE ESGOTO SANITÁRIO. AF_12/2014	INHI - INSTALAÇÕES HIDROSANITÁRIAS	M	1,0000000	17,64	17,64	
Composição Auxiliar	88248 SINAPI	AUXILIAR DE ENCANADOR OU BOMBEIRO HIDRÁULICO COM ENCARGOS COMPLEMENTARES	SEDI - SERVIÇOS DIVERSOS	H	0,3000000	16,00	4,80	
Composição Auxiliar	88267 SINAPI	ENCANADOR OU BOMBEIRO HIDRÁULICO COM ENCARGOS COMPLEMENTARES	SEDI - SERVIÇOS DIVERSOS	H	0,3000000	20,62	6,18	
Insumo	00038383 SINAPI	LIXA D'AGUA EM FOLHA, GRAO 100	Material	UN	0,1000000	1,87	0,18	
Insumo	00009835 SINAPI	TUBO PVC SERIE NORMAL, DN 40 MM, PARA ESGOTO PREDIAL (NBR 5688)	Material	M	1,0500000	6,18	6,48	
			MO sem LS =>	4,44	LS =>	5,01	MO com LS =>	9,45
			Valor do BDI =>	4,41		Valor com BDI =>		22,05
				Quant.	16,0000000	Preço Total =>		352,80

14.2 Código Banco Descrição Tipo Und Quant. Valor Unit Total

João Roberto de Jesus Lima
CPF: 000.258.503.10

Av. Tancredo Neves, 195 - Centro
CEP 65 299-000 - Centro Novo do Maranhão - MA
Tel: (98) 9.8454-4911 - jrsanttyro@hotmail.com

Melson dos Santos Rodrig. ...
Engenheiro Civil
CREA: 111568512-0

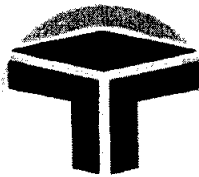

MATÕES DO NORTE / MA
PROC. 0908004 / 2022-2
FLS. 303
RUB. 11

ROBERTO CONSTRUTORA LTDA-EPP
CNPJ: 06.311.813/0001-89
INSC. EST. 12.511.345-5

A
PREFEITURA MUNICIPAL DE MATÕES DO NORTE/MA
COMISSÃO PERMANENTE DE LICITAÇÃO – CPL
REF.: CONTRATAÇÃO DE EMPRESA ESPECIALIZADA PARA CONSTRUÇÃO DA BASE DESCENTRALIZADA DO SAMU-192 NO MUNICÍPIO DE MATÕES DO NORTE/MA
LOCAL: SEDE
TIPO: CARTA CONVITE sob o Nº CV-001/2022
DATA: 26 DE AGOSTO DE 2022.
HORÁRIO: 15H00MIN (QUINZE HORAS)

Planilha Orçamentária Analítica



Composição	Quantidade	Descrição	Unidade	Valor Unit	Valor Total		
Composição	89712 SINAPI	TUBO PVC, SERIE NORMAL, ESGOTO PREDIAL, DN 50 MM, FORNECIDO E INSTALADO EM RAMAL DE DESCARGA OU RAMAL DE ESGOTO SANITÁRIO. AF_12/2014	M	1,0000000	26,88		
Composição Auxiliar	88248 SINAPI	AUXILIAR DE ENCANADOR OU BOMBEIRO HIDRÁULICO COM ENCARGOS COMPLEMENTARES	H	0,3800000	16,00		
Composição Auxiliar	88267 SINAPI	ENCANADOR OU BOMBEIRO HIDRÁULICO COM ENCARGOS COMPLEMENTARES	H	0,3800000	20,62		
Insumo	00000122 SINAPI	ADESIVO PLASTICO PARA PVC, FRASCO COM *850* GR	UN	0,0108000	58,03		
Insumo	00038383 SINAPI	LIXA D'AGUA EM FOLHA, GRAO 100	UN	0,1270000	1,87		
Insumo	00020083 SINAPI	SOLUCAO PREPARADORA / LIMPADORA PARA PVC, FRASCO COM 1000 CM3	UN	0,0163000	65,75		
Insumo	00009838 SINAPI	TUBO PVC SERIE NORMAL, DN 50 MM, PARA ESGOTO PREDIAL (NBR 5688)	M	1,0500000	10,53		
		MO sem LS =>	5,62	LS =>	6,35	MO com LS =>	11,97
		Valor do BDI =>	6,72	Valor com BDI =>			33,60
		Quant. =>	27,6000000	Preço Total =>			927,36

14.3 Código Banco Descrição Tipo Und Quant. Valor Unit Total

João Roberto de Jesus Lima
CPF: 983.258.503-10

Av. Tancredo Neves, 195 - Centro
CEP 65 299-000 - Centro Novo do Maranhão - MA
Tel: (98) 9.8454-4911 - jrsantoro@hotmail.com

Heitor dos Santos Rodrigues
Engenheiro Civil
CREA: 111568512-0

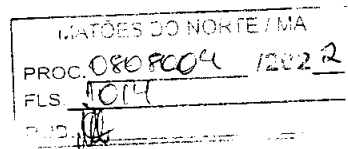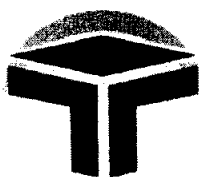

ROBERTO CONSTRUTORA LTDA-EPP
CNPJ: 06.311.813/0001-89
INSC. EST. 12.511.345-5

A
PREFEITURA MUNICIPAL DE MATÕES DO NORTE/MA
COMISSÃO PERMANENTE DE LICITAÇÃO – CPL
REF.: CONTRATAÇÃO DE EMPRESA ESPECIALIZADA PARA CONSTRUÇÃO DA BASE DESCENTRALIZADA DO SAMU-192 NO MUNICÍPIO DE MATÕES DO NORTE/MA
LOCAL: SEDE
TIPO: CARTA CONVITE sob o Nº CV-001/2022
DATA: 26 DE AGOSTO DE 2022.
HORÁRIO: 15H00MIN (QUINZE HORAS)


Planilha Orçamentária Analítica								
Composição	89714 SINAPI	TUBO PVC, SERIE NORMAL, ESGOTO PREDIAL, DN 100 MM, FORNECIDO E INSTALADO EM RAMAL DE DESCARGA OU RAMAL DE ESGOTO SANITÁRIO. AF_12/2014	INHI - INSTALAÇÕES HIDROSANITÁRIAS	M	1,0000000	51,55	51,55	
Composição Auxiliar	88248 SINAPI	AUXILIAR DE ENCANADOR OU BOMBEIRO HIDRÁULICO COM ENCARGOS COMPLEMENTARES	SEDI - SERVIÇOS DIVERSOS	H	0,7400000	16,00	11,84	
Composição Auxiliar	88267 SINAPI	ENCANADOR OU BOMBEIRO HIDRÁULICO COM ENCARGOS COMPLEMENTARES	SEDI - SERVIÇOS DIVERSOS	H	0,7400000	20,62	15,25	
Insumo	00000122 SINAPI	ADESIVO PLASTICO PARA PVC, FRASCO COM *850* GR	Material	UN	0,0363000	58,03	2,10	
Insumo	00038383 SINAPI	LIXA D'AGUA EM FOLHA, GRAO 100	Material	UN	0,2470000	1,87	0,46	
Insumo	00020083 SINAPI	SOLUCAO PREPARADORA / LIMPADORA PARA PVC, FRASCO COM 1000 CM3	Material	UN	0,0593000	65,75	3,89	
Insumo	00009836 SINAPI	TUBO PVC SERIE NORMAL, DN 100 MM, PARA ESGOTO PREDIAL (NBR 5688)	Material	M	1,0500000	17,16	18,01	
			MO sem LS =>	10,95	LS =>	12,37	MO com LS =>	23,32
			Valor do BDI =>	12,88		Valor com BDI =>	64,43	
			Quant.		29,0100000	Preço Total =>	1.869,11	

14.4	Código Banco	Descrição	Tipo	Und	Quant.	Valor Unit	Total
------	--------------	-----------	------	-----	--------	------------	-------

João Roberto de Jesus Lima
CPF: 088.258.503-10

Av. Tancredo Neves, 195 – Centro
CEP 65 299-000 – Centro Novo do Maranhão – MA
Tel: (98) 9.8454-4911 – jrsantpro@hotmail.com

Heitor dos Santos Rodrigues
Engenheiro Civil
CREA: 111568512-0

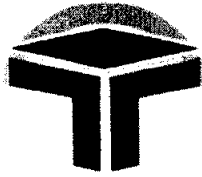

MATÕES DO NORTE / MA
PROC. 0809004/2022
FLS. 1015
C.P. 10

ROBERTO CONSTRUTORA LTDA-EPP
CNPJ: 06.311.813/0001-89
INSC. EST. 12.511.345-5

A
PREFEITURA MUNICIPAL DE MATÕES DO NORTE/MA
COMISSÃO PERMANENTE DE LICITAÇÃO – CPL
REF.: CONTRATAÇÃO DE EMPRESA ESPECIALIZADA PARA CONSTRUÇÃO DA BASE DESCENTRALIZADA DO SAMU-192 NO MUNICÍPIO DE MATÕES DO NORTE/MA
LOCAL: SEDE
TIPO: CARTA CONVITE sob o Nº CV-001/2022
DATA: 26 DE AGOSTO DE 2022.
HORÁRIO: 15H00MIN (QUINZE HORAS)


Planilha Orçamentária Analítica

Composição	89707 SINAPI	CAIXA SIFONADA, PVC, DN 100 X 100 X 50 MM, JUNTA ELÁSTICA, FORNECIDA E INSTALADA EM RAMAL DE DESCARGA OU EM RAMAL DE ESGOTO SANITÁRIO. AF_12/2014	INHI - INSTALAÇÕES HIDROSANITÁRIAS	UN	1,0000000	38,79	38,79	
Composição Auxiliar	88248 SINAPI	AUXILIAR DE ENCANADOR OU BOMBEIRO HIDRÁULICO COM ENCARGOS COMPLEMENTARES	SEDI - SERVIÇOS DIVERSOS	H	0,2500000	16,00	4,00	
Composição Auxiliar	88267 SINAPI	ENCANADOR OU BOMBEIRO HIDRÁULICO COM ENCARGOS COMPLEMENTARES	SEDI - SERVIÇOS DIVERSOS	H	0,2500000	20,62	5,15	
Insumo	00000122 SINAPI	ADESIVO PLASTICO PARA PVC, FRASCO COM *850* GR	Material	UN	0,0148000	58,03	0,85	
Insumo	00000296 SINAPI	ANEL BORRACHA PARA TUBO ESGOTO PREDIAL, DN 50 MM (NBR 5688)	Material	UN	1,0000000	2,09	2,09	
Insumo	00005103 SINAPI	CAIXA SIFONADA PVC, 100 X 100 X 50 MM, COM GRELHA REDONDA, BRANCA	Material	UN	1,0000000	24,65	24,65	
Insumo	00038383 SINAPI	LIXA D'AGUA EM FOLHA, GRAO 100	Material	UN	0,0640000	1,87	0,11	
Insumo	00020078 SINAPI	PASTA LUBRIFICANTE PARA TUBOS E CONEXOES COM JUNTA ELASTICA, EMBALAGEM DE *400* GR (USO EM PVC, ACO, POLIETILENO E OUTROS)	Material	UN	0,0200000	23,95	0,47	
Insumo	00020083 SINAPI	SOLUCAO PREPARADORA / LIMPADORA PARA PVC, FRASCO COM 1000 CM3	Material	UN	0,0225000	65,75	1,47	
			MO sem LS =>	3,70	LS =>	4,17	MO com LS =>	7,87

João Roberto de Jesus Lima
CPF: 983.258.503-10

Av. Tancredo Neves, 195 – Centro
CEP 65 299-000 – Centro Novo do Maranhão – MA
Tel: (98) 9.8454-4911 – jrjanjyro@hotmail.com

Helson dos Santos Rodrigues
Engenheiro Civil
CREA: 111568512-0

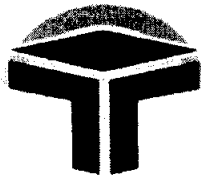

MATÕES DO NORTE - MA
PROC. 08090004/2022
FLS. 5016
P.O. 01

ROBERTO CONSTRUTORA LTDA-EPP
CNPJ: 06.311.813/0001-89
INSC. EST. 12.511.345-5

À
PREFEITURA MUNICIPAL DE MATÕES DO NORTE/MA
COMISSÃO PERMANENTE DE LICITAÇÃO – CPL
REF.: CONTRATAÇÃO DE EMPRESA ESPECIALIZADA PARA CONSTRUÇÃO DA BASE DESCENTRALIZADA DO SAMU-192 NO MUNICÍPIO DE
MATÕES DO NORTE/MA

LOCAL: SEDE

TIPO: CARTA CONVITE sob o Nº CV-001/2022

DATA: 26 DE AGOSTO DE 2022.

HORÁRIO: 15H00MIN (QUINZE HORAS)


Planilha Orçamentária Analítica

			Valor	9,69		Valor com BDI =>	48,48	
			do BDI	=>				
				Quant.	7,0000000	Preço Total =>	339,36	
				=>				
14.5	Código Banco	Descrição	Tipo	Und	Quant.	Valor Unit	Total	
Composição	89724 SINAPI	JOELHO 90 GRAUS, PVC, SERIE NORMAL, ESGOTO PREDIAL, DN 40 MM, JUNTA SOLDÁVEL, FORNECIDO E INSTALADO EM RAMAL DE DESCARGA OU RAMAL DE ESGOTO SANITÁRIO. AF_12/2014	INHI - INSTALAÇÕES HIDROSANITÁRIAS	UN	1,0000000	9,54	9,54	
Composição Auxiliar	88248 SINAPI	AUXILIAR DE ENCANADOR OU BOMBEIRO HIDRÁULICO COM ENCARGOS COMPLEMENTARES	SEDI - SERVIÇOS DIVERSOS	H	0,1000000	16,00	1,60	
Composição Auxiliar	88267 SINAPI	ENCANADOR OU BOMBEIRO HIDRÁULICO COM ENCARGOS COMPLEMENTARES	SEDI - SERVIÇOS DIVERSOS	H	0,1000000	20,62	2,06	
Insumo	00000122 SINAPI	ADESIVO PLASTICO PARA PVC, FRASCO COM *850* GR	Material	UN	0,0099000	58,03	0,57	
Insumo	00003517 SINAPI	JOELHO PVC, SOLDÁVEL, BB, 90 GRAUS, DN 40 MM, PARA ESGOTO PREDIAL	Material	UN	1,0000000	4,30	4,30	
Insumo	00038383 SINAPI	LIXA D'AGUA EM FOLHA, GRAO 100	Material	UN	0,0210000	1,87	0,03	
Insumo	00020083 SINAPI	SOLUCAO PREPARADORA / LIMPADORA PARA PVC, FRASCO COM 1000 CM3	Material	UN	0,0150000	65,75	0,98	
			MO sem LS =>	1,47	LS =>	1,67	MO com LS =>	3,14
			Valor do BDI =>	2,38			Valor com BDI =>	11,92

Av. Tancredo Neves, 195 – Centro
CEP 65 299-000 – Centro Novo do Maranhão – MA
Tel: (98) 9.8454-4911 – jroberto@hotm.com

João Roberto de Jesus Lima
CPF: 993.258.503-10

Helton dos Santos Rodrigues
Engenheiro Civil
CREA: 111568512-0

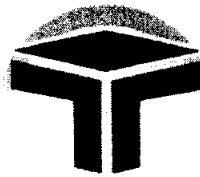

ROBERTO CONSTRUTORA LTDA-EPP
 CNPJ: 06.311.813/0001-89
 INSC. EST. 12.511.345-5

À
 PREFEITURA MUNICIPAL DE MATÕES DO NORTE/MA
 COMISSÃO PERMANENTE DE LICITAÇÃO – CPL
 REF.: CONTRATAÇÃO DE EMPRESA ESPECIALIZADA PARA CONSTRUÇÃO DA BASE DESCENTRALIZADA DO SAMU-192 NO MUNICÍPIO DE MATÕES DO NORTE/MA
 LOCAL: SEDE
 TIPO: CARTA CONVITE sob o Nº CV-001/2022
 DATA: 26 DE AGOSTO DE 2022.
 HORÁRIO: 15H00MIN (QUINZE HORAS)


Planilha Orçamentária Analítica

					Quant.	14,0000000	Preço Total =>	166,88
					=>			
14.6	Código Banco	Descrição	Tipo	Und	Quant.	Valor Unit	Total	
Composição	89801 SINAPI	JOELHO 90 GRAUS, PVC, SERIE NORMAL, ESGOTO PREDIAL, DN 50 MM, JUNTA ELÁSTICA, FORNECIDO E INSTALADO EM PRUMADA DE ESGOTO SANITÁRIO OU VENTILAÇÃO. AF_12/2014	INHI - INSTALAÇÕES HIDROSANITÁRIAS	UN	1,0000000	6,97	6,97	
Composição Auxiliar	88248 SINAPI	AUXILIAR DE ENCANADOR OU BOMBEIRO HIDRÁULICO COM ENCARGOS COMPLEMENTARES	SEDI - SERVIÇOS DIVERSOS	H	0,0400000	16,00	0,64	
Composição Auxiliar	88267 SINAPI	ENCANADOR OU BOMBEIRO HIDRÁULICO COM ENCARGOS COMPLEMENTARES	SEDI - SERVIÇOS DIVERSOS	H	0,0400000	20,62	0,82	
Insumo	00000296 SINAPI	ANEL BORRACHA PARA TUBO ESGOTO PREDIAL, DN 50 MM (NBR 5688)	Material	UN	1,0000000	2,09	2,09	
Insumo	00003526 SINAPI	JOELHO PVC, SOLDAVEL, PB, 90 GRAUS, DN 50 MM, PARA ESGOTO PREDIAL	Material	UN	1,0000000	2,95	2,95	
Insumo	00020078 SINAPI	PASTA LUBRIFICANTE PARA TUBOS E CONEXOES COM JUNTA ELASTICA, EMBALAGEM DE *400* GR (USO EM PVC, ACO, POLIETILENO E OUTROS)	Material	UN	0,0200000	23,95	0,47	
			MO sem LS =>	0,59	LS =>	0,66	MO com LS =>	1,25
			Valor do BDI =>	1,74			Valor com BDI =>	8,71

João Roberto de Jesus Lima
 CPF: 083.258.503-10

Av. Tancredo Neves, 195 – Centro
 CEP 65 299-000 – Centro Novo de Maranhão – MA
 Tel: (98) 9.8454-4911 – jrscatyro@hotmail.com

Wilson dos Santos
 Engenheiro Civil
 CREA: 111568512-0

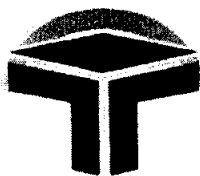

ROBERTO CONSTRUTORA LTDA-EPP
CNPJ: 06.311.813/0001-89
INSC. EST. 12.511.345-5

MATÕES DO NORTE/MA
PROC. 0808004/2022-2
FLS. 9018
P. ID. 11

À
PREFEITURA MUNICIPAL DE MATÕES DO NORTE/MA
COMISSÃO PERMANENTE DE LICITAÇÃO – CPL
REF.: CONTRATAÇÃO DE EMPRESA ESPECIALIZADA PARA CONSTRUÇÃO DA BASE DESCENTRALIZADA DO SAMU-192 NO MUNICÍPIO DE
MATÕES DO NORTE/MA

LOCAL: SEDE
TIPO: CARTA CONVITE sob o N° CV-001/2022
DATA: 26 DE AGOSTO DE 2022.
HORÁRIO: 15H00MIN (QUINZE HORAS)

Planilha Orçamentária Analítica

				Quant.	9,0000000	Preço Total =>	78,39	
				>>				
14.7	Código Banco	Descrição	Tipo	Und	Quant.	Valor Unit	Total	
Composição	89809 SINAPI	JOELHO 90 GRAUS, PVC, SERIE NORMAL, ESGOTO PREDIAL, DN 100 MM, JUNTA ELÁSTICA, FORNECIDO E INSTALADO EM PRUMADA DE ESGOTO SANITÁRIO OU VENTILAÇÃO. AF_12/2014	INHI - INSTALAÇÕES HIDROSANITÁRIAS	UN	1,0000000	18,95	18,95	
Composição Auxiliar	88248 SINAPI	AUXILIAR DE ENCANADOR OU BOMBEIRO HIDRÁULICO COM ENCARGOS COMPLEMENTARES	SEDI - SERVIÇOS DIVERSOS	H	0,1200000	16,00	1,92	
Composição Auxiliar	88267 SINAPI	ENCANADOR OU BOMBEIRO HIDRÁULICO COM ENCARGOS COMPLEMENTARES	SEDI - SERVIÇOS DIVERSOS	H	0,1200000	20,62	2,47	
Insumo	00000301 SINAPI	ANEL BORRACHA PARA TUBO ESGOTO PREDIAL, DN 100 MM (NBR 5688)	Material	UN	1,0000000	3,70	3,70	
Insumo	00003520 SINAPI	JOELHO PVC, SOLDAVEL, PB, 90 GRAUS, DN 100 MM, PARA ESGOTO PREDIAL	Material	UN	1,0000000	9,76	9,76	
Insumo	00020078 SINAPI	PASTA LUBRIFICANTE PARA TUBOS E CONEXOES COM JUNTA ELASTICA, EMBALAGEM DE *400* GR (USO EM PVC, ACO, POLIETILENO E OUTROS)	Material	UN	0,0460000	23,95	1,10	
			MO sem LS =>	1,77	LS =>	2,00	MO com LS =>	3,77
			Valor do BDI =>	4,73			Valor com BDI =>	23,68

João Roberto de Jesus Lima
CPF: 983.258.503-10

Av. Tancredo Neves, 195 – Centro
CEP 65 299-000 – Centro Novo do Maranhão – MA
Tel: (98) 9.8454-491 | rsanbyro@hotmail.com

Heitor dos Santos Rodrigues
Engenheiro Civil
CREA: 111566512-0



MATÕES DO NORTE / MA
PROC. 080.8004 / 2022
FLS. 3019
P. ID. 11

ROBERTO CONSTRUTORA LTDA-EPP
CNPJ: 06.311.813/0001-89
INSC. EST. 12.511.345-5

À
PREFEITURA MUNICIPAL DE MATÕES DO NORTE/MA
COMISSÃO PERMANENTE DE LICITAÇÃO – CPL
REF.: CONTRATAÇÃO DE EMPRESA ESPECIALIZADA PARA CONSTRUÇÃO DA BASE DESCENTRALIZADA DO SAMU-192 NO MUNICÍPIO DE
MATÕES DO NORTE/MA
LOCAL: SEDE
TIPO: CARTA CONVITE sob o Nº CV-001/2022
DATA: 26 DE AGOSTO DE 2022.
HORÁRIO: 15H00MIN (QUINZE HORAS)


Planilha Orçamentária Analítica

				Quant.	3,0000000	Preço Total =>	71,04	
				=>				
14.8	Código Banco	Descrição	Tipo	Und	Quant.	Valor Unit	Total	
Composição	89726 SINAPI	JOELHO 45 GRAUS, PVC, SERIE NORMAL, ESGOTO PREDIAL, DN 40 MM, JUNTA SOLDÁVEL, FORNECIDO E INSTALADO EM RAMAL DE DESCARGA OU RAMAL DE ESGOTO SANITÁRIO. AF_12/2014	INHI - INSTALAÇÕES HIDROSANITÁRIAS	UN	1,0000000	6,46	6,46	
Composição Auxiliar	88248 SINAPI	AUXILIAR DE ENCANADOR OU BOMBEIRO HIDRÁULICO COM ENCARGOS COMPLEMENTARES	SEDI - SERVIÇOS DIVERSOS	H	0,1000000	16,00	1,60	
Composição Auxiliar	88267 SINAPI	ENCANADOR OU BOMBEIRO HIDRÁULICO COM ENCARGOS COMPLEMENTARES	SEDI - SERVIÇOS DIVERSOS	H	0,1000000	20,62	2,06	
Insumo	00000122 SINAPI	ADESIVO PLASTICO PARA PVC, FRASCO COM *850* GR	Material	UN	0,0099000	58,03	0,57	
Insumo	00038383 SINAPI	LIXA D'AGUA EM FOLHA, GRAO 100	Material	UN	0,0210000	1,87	0,03	
Insumo	00003516 SINAPI	JOELHO PVC, SOLDAVEL, 88, 45 GRAUS, DN 40 MM, PARA ESGOTO PREDIAL	Material	UN	1,0000000	1,22	1,22	
Insumo	00020083 SINAPI	SOLUCAO PREPARADORA / LIMPADORA PARA PVC, FRASCO COM 1000 CM3	Material	UN	0,0150000	65,75	0,98	
			MO sem LS =>	1,47	LS =>	1,67	MO com LS =>	3,14
			Valor do BDI =>	1,61		Valor com BDI =>	8,07	
					Quant.	14,0000000	Preço Total =>	112,98
					=>			

João Roberto de Jesus Lima
111 969 503 30

Av. Tancredo Neves, 195 - Centro
CEP 65 299-000 - Centro Novo do Maranhão - MA
Tel: (98) 9.8454-4911 - roberto@hotmail.com

Hellon dos Santos Rodrigues
Engenheiro Civil
CREA: 111568512-0

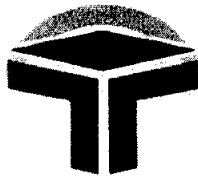

MATÕES DO NORTE / MA
 PROC. 0808004/2022
 FLS. 1070
 Data: 26/08/2022

ROBERTO CONSTRUTORA LTDA-EPP
 CNPJ: 06.311.813/0001-89
 INSC. EST. 12.511.345-5

À
 PREFEITURA MUNICIPAL DE MATÕES DO NORTE/MA
 COMISSÃO PERMANENTE DE LICITAÇÃO – CPL
 REF.: CONTRATAÇÃO DE EMPRESA ESPECIALIZADA PARA CONSTRUÇÃO DA BASE DESCENTRALIZADA DO SAMU-192 NO MUNICÍPIO DE MATÕES DO NORTE/MA
 LOCAL: SEDE
 TIPO: CARTA CONVITE sob o Nº CV-001/2022
 DATA: 26 DE AGOSTO DE 2022.
 HORÁRIO: 15H00MIN (QUINZE HORAS)

Planilha Orçamentária Analítica


14.9	Código Banco	Descrição	Tipo	Und	Quant.	Valor Unit	Total	
Composição	89827 SINAPI	JUNÇÃO SIMPLES, PVC, SERIE NORMAL, ESGOTO PREDIAL, DN 50 X 50 MM, JUNTA ELÁSTICA, FORNECIDO E INSTALADO EM PRUMADA DE ESGOTO SANITÁRIO OU VENTILAÇÃO. AF_12/2014	INHI - INSTALAÇÕES HIDROSANITÁRIAS	UN	1,0000000	17,71	17,71	
Composição Auxiliar	88248 SINAPI	AUXILIAR DE ENCANADOR OU BOMBEIRO HIDRÁULICO COM ENCARGOS COMPLEMENTARES	SEDI - SERVIÇOS DIVERSOS	H	0,0600000	16,00	0,96	
Composição Auxiliar	88267 SINAPI	ENCANADOR OU BOMBEIRO HIDRÁULICO COM ENCARGOS COMPLEMENTARES	SEDI - SERVIÇOS DIVERSOS	H	0,0600000	20,62	1,23	
Insumo	00000296 SINAPI	ANEL BORRACHA PARA TUBO ESGOTO PREDIAL, DN 50 MM. (NBR 5688)	Material	UN	2,0000000	2,09	4,18	
Insumo	00003662 SINAPI	JUNCAO SIMPLES, PVC, DN 50 X 50 MM, SERIE NORMAL PARA ESGOTO PREDIAL	Material	UN	1,0000000	10,39	10,39	
Insumo	00020078 SINAPI	PASTA LUBRIFICANTE PARA TUBOS E CONEXOES COM JUNTA ELASTICA, EMBALAGEM DE *400* GR (USO EM PVC, ACO, POLIETILENO E OUTROS)	Material	UN	0,0400000	23,95	0,95	
		MO sem LS =>		0,88	LS =>	1,00	MO com LS =>	1,88
		Valor do BDI =>		4,42			Valor com BDI =>	22,13
					Quant. =>	1,0000000	Preço Total =>	22,13

14.10	Código Banco	Descrição	Tipo	Und	Quant.	Valor Unit	Total
-------	--------------	-----------	------	-----	--------	------------	-------

João Roberto de Jesus Lima
 CPF: 988.258.503-10

A.v. Tancredo Neves, 195 – Centro
 CEP 65 299-000 – Centro Novo do Maranhão – MA
 Tel: (98) 9.8454-4911 – jrrobtyro@hotmail.com

Heitor dos Santos
 Engenheiro Civil
 CREA: 111598512-0

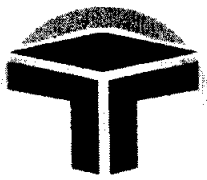

ROBERTO CONSTRUTORA LTDA-EPP
 CNPJ: 06.311.813/0001-89
 INSC. EST. 12.511.345-5

A
 PREFEITURA MUNICIPAL DE MATÕES DO NORTE/MA
 COMISSÃO PERMANENTE DE LICITAÇÃO – CPL
 REF.: CONTRATAÇÃO DE EMPRESA ESPECIALIZADA PARA CONSTRUÇÃO DA BASE DESCENTRALIZADA DO SAMU-192 NO MUNICÍPIO DE MATÕES DO NORTE/MA
 LOCAL: SEDE
 TIPO: CARTA CONVITE sob o Nº CV-001/2022
 DATA: 26 DE AGOSTO DE 2022.
 HORÁRIO: 15H00MIN (QUINZE HORAS)

Planilha Orçamentária Analítica

Composição	Código SINAPI	Descrição	Material	Unidade	Quantidade	Valor Unit	Total
Composição	89834	JUNÇÃO SIMPLES, PVC, SERIE NORMAL, ESGOTO PREDIAL, DN 100 X 100 MM, JUNTA ELÁSTICA, FORNECIDO E INSTALADO EM PRUMADA DE ESGOTO SANITÁRIO OU VENTILAÇÃO. AF_12/2014	INHI - INSTALAÇÕES HIDROS SANITÁRIAS	UN	1,0000000	40,83	40,83
Composição Auxiliar	88248	AUXILIAR DE ENCANADOR OU BOMBEIRO HIDRÁULICO COM ENCARGOS COMPLEMENTARES	SEDI - SERVIÇOS DIVERSOS	H	0,1600000	16,00	2,56
Composição Auxiliar	88267	ENCANADOR OU BOMBEIRO HIDRÁULICO COM ENCARGOS COMPLEMENTARES	SEDI - SERVIÇOS DIVERSOS	H	0,1600000	20,62	3,29
Insumo	0000301	ANEL BORRACHA PARA TUBO ESGOTO PREDIAL, DN 100 MM (NBR 5688)	Material	UN	2,0000000	3,70	7,40
Insumo	00003670	JUNCAO SIMPLES, PVC, 45 GRAUS, DN 100 X 100 MM, SERIE NORMAL PARA ESGOTO PREDIAL	Material	UN	1,0000000	25,38	25,38
Insumo	00020078	PASTA LUBRIFICANTE PARA TUBOS E CONEXOES COM JUNTA ELASTICA, EMBALAGEM DE *400* GR (USO EM PVC, ACO, POLIETILENO E OUTROS)	Material	UN	0,0920000	23,95	2,20
		MO sem LS =>			2,37	2,67	5,04
		Valor do BDI =>			10,20		51,03
		Quant. =>			5,0000000	Preço Total =>	255,15

14.11	Código Banco	Descrição	Tipo	Und	Quant.	Valor Unit	Total
-------	--------------	-----------	------	-----	--------	------------	-------

João Roberto de Jesus Lima
 CPF: 983.258.503-10

Av. Tancredo Neves, 195 – Centro
 CEP 65 299-000 – Centro Novo do Maranhão – MA
 Tel: (98) 9.8454-4911 – jrsantoro@hotmail.com

Engenheiro Civil
 CREA: 111568512-0



MATÕES DO NORTE/MA
PROC. 0808004/2022
FLS. 1072
RUB. 14

ROBERTO CONSTRUTORA LTDA-EPP
CNPJ: 06.311.813/0001-89
INSC. EST. 12.511.345-5

À
PREFEITURA MUNICIPAL DE MATÕES DO NORTE/MA
COMISSÃO PERMANENTE DE LICITAÇÃO – CPL
REF.: CONTRATAÇÃO DE EMPRESA ESPECIALIZADA PARA CONSTRUÇÃO DA BASE DESCENTRALIZADA DO SAMU-192 NO MUNICÍPIO DE
MATÕES DO NORTE/MA
LOCAL: SEDE
TIPO: CARTA CONVITE sob o Nº CV-001/2022
DATA: 26 DE AGOSTO DE 2022.
HORÁRIO: 15H00MIN (QUINZE HORAS)


Planilha Orçamentária Analítica								
Composição	89825 SINAPI	TE, PVC, SERIE NORMAL, ESGOTO PREDIAL, DN 50 X 50 MM, JUNTA ELÁSTICA, FORNECIDO E INSTALADO EM PRUMADA DE ESGOTO SANITÁRIO OU VENTILAÇÃO. AF_12/2014	INHI - INSTALAÇÕES HIDROS SANITÁRIAS	UN	1,0000000	15,64	15,64	
Composição Auxiliar	88248 SINAPI	AUXILIAR DE ENCANADOR OU BOMBEIRO HIDRÁULICO COM ENCARGOS COMPLEMENTARES	SEDI - SERVIÇOS DIVERSOS	H	0,0600000	16,00	0,96	
Composição Auxiliar	88267 SINAPI	ENCANADOR OU BOMBEIRO HIDRÁULICO COM ENCARGOS COMPLEMENTARES	SEDI - SERVIÇOS DIVERSOS	H	0,0600000	20,62	1,23	
Insumo	00000296 SINAPI	ANEL BORRACHA PARA TUBO ESGOTO PREDIAL, DN 50 MM (NBR 5688)	Material	UN	2,0000000	2,09	4,18	
Insumo	00020078 SINAPI	PASTA LUBRIFICANTE PARA TUBOS E CONEXOES COM JUNTA ELASTICA, EMBALAGEM DE *400* GR (USO EM PVC, ACO, POLIETILENO E OUTROS)	Material	UN	0,0400000	23,95	0,95	
Insumo	00007097 SINAPI	TE SANITARIO, PVC, DN 50 X 50 MM, SERIE NORMAL, PARA ESGOTO PREDIAL.	Material	UN	1,0000000	8,32	8,32	
			MO sem LS =>	0,88	LS =>	1,00	MO com LS =>	1,88
			Valor do BDI =>	3,91			Valor com BDI =>	19,55
					Quant.	2,0000000	Preço Total =>	39,10

14.12	Código Banco	Descrição	Tipo	Und	Quant.	Valor Unit	Total
-------	--------------	-----------	------	-----	--------	------------	-------

João Roberto de Jesus Lima
CPF: 088.258.503-10

A v. Tancredo Neves, 195 - Centro
CEP 65 299-000 – Centro Novo do Maranhão – MA
Tel: (98) 9.8454-4911 – jrsantfro@hotmail.com

Heitor dos Santos Rodrigues
Engenheiro Civil
CREA: 111568512-0

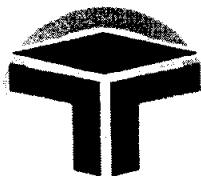

MATÕES DO NORTE/MA
PROC. 0808004/2022
FLS. 3023
P. 01

ROBERTO CONSTRUTORA LTDA-EPP
CNPJ: 06.311.813/0001-89
INSC. EST. 12.511.345-5

A
PREFEITURA MUNICIPAL DE MATÕES DO NORTE/MA
COMISSÃO PERMANENTE DE LICITAÇÃO – CPL
REF.: CONTRATAÇÃO DE EMPRESA ESPECIALIZADA PARA CONSTRUÇÃO DA BASE DESCENTRALIZADA DO SAMU-192 NO MUNICÍPIO DE MATÕES DO NORTE/MA

LOCAL: SEDE
TIPO: CARTA CONVITE sob o Nº CV-001/2022
DATA: 26 DE AGOSTO DE 2022.
HORÁRIO: 15H00MIN (QUINZE HORAS)

Planilha Orçamentária Analítica


Composição	Código	Descrição	Material	Und	Quant.	Valor Unit	Total	
Composição	89710 SINAPI	RALO SECO, PVC, DN 100 X 40 MM, JUNTA SOLDÁVEL, FORNECIDO E INSTALADO EM RAMAL DE DESCARGA OU EM RAMAL DE ESGOTO SANITÁRIO. AF_12/2014	INHI - INSTALAÇÕES HIDROSANITÁRIAS	UN	1,0000000	13,07	13,07	
Composição Auxiliar	88248 SINAPI	AUXILIAR DE ENCANADOR OU BOMBEIRO HIDRÁULICO COM ENCARGOS COMPLEMENTARES	SEDI - SERVIÇOS DIVERSOS	H	0,0700000	16,00	1,12	
Composição Auxiliar	88267 SINAPI	ENCANADOR OU BOMBEIRO HIDRÁULICO COM ENCARGOS COMPLEMENTARES	SEDI - SERVIÇOS DIVERSOS	H	0,0700000	20,62	1,44	
Insumo	00000122 SINAPI	ADESIVO PLASTICO PARA PVC, FRASCO COM *850* GR	Material	UN	0,0049000	58,03	0,28	
Insumo	00038383 SINAPI	LIXA D'AGUA EM FOLHA, GRAO 100	Material	UN	0,0170000	1,87	0,03	
Insumo	00011739 SINAPI	RALO SECO CONICO, PVC, 100 X 40 MM, COM GRELHA REDONDA BRANCA	Material	UN	1,0000000	9,71	9,71	
Insumo	00020083 SINAPI	SOLUCAO PREPARADORA / LIMPADORA PARA PVC, FRASCO COM 1000 CM3	Material	UN	0,0075000	65,75	0,49	
			MO sem LS =>	1,03	LS =>	1,17	MO com LS =>	2,20
			Valor do BDI =>	3,26		Valor com BDI =>	16,33	
					Quant. =>	4,0000000	Preço Total =>	65,32

14.13 Código Banco Descrição Tipo Und Quant. Valor Unit Total

João Roberto de Jesus Lima
CPF: 983.258.503-10

Av. Tancredo Neves, 195 – Centro
CEP 65 299-000 – Centro Novo do Maranhão – MA
Tel: (98) 9.8454-4911 – jrsantyro@hotmail.com

Helton dos Santos
Engenheiro Civil
CREA: 111568512-0

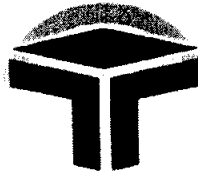

MATÕES DO NORTE/MA
PROC. 0808004/2022
FLS. 10011
P. 13

ROBERTO CONSTRUTORA LTDA-EPP
CNPJ: 06.311.813/0001-89
INSC. EST. 12.511.345-5

À
PREFEITURA MUNICIPAL DE MATÕES DO NORTE/MA
COMISSÃO PERMANENTE DE LICITAÇÃO – CPL
REF.: CONTRATAÇÃO DE EMPRESA ESPECIALIZADA PARA CONSTRUÇÃO DA BASE DESCENTRALIZADA DO SAMU-192 NO MUNICÍPIO DE
MATÕES DO NORTE/MA
LOCAL: SEDE
TIPO: CARTA CONVITE sob o Nº CV-001/2022
DATA: 26 DE AGOSTO DE 2022.
HORÁRIO: 15H00MIN (QUINZE HORAS)


Planilha Orçamentária Analítica

Composição	Quantidade	Descrição	UN	Valor Unitário	Valor Total	Valor Total
95463 SINAPI		FOSSA SÉPTICA EM ALVENARIA DE TJOLO CERÂMICO MACIÇO, DIMENSÕES EXTERNAS DE 1,90X1,10X1,40 M, VOLUME DE 1.500 LITROS, REVESTIDO INTERNAMENTE COM MASSA ÚNICA E IMPERMEABILIZANTE E COM TAMPA DE CONCRETO ARMADO COM ESPESSURA DE 8 CM	UN	1,0000000	1,968,47	1,968,47
92423 SINAPI		MONTAGEM E DESMONTAGEM DE FÔRMA DE PILARES RETANGULARES E ESTRUTURAS SIMILARES, PÉ-DIREITO SIMPLES, EM CHAPA DE MADEIRA COMPENSADA RESINADA, 6 UTILIZAÇÕES. AF_09/2020	m²	2,4200000	57,15	138,30
92917 SINAPI		ARMAÇÃO DE ESTRUTURAS DE CONCRETO ARMADO, EXCETO VIGAS, PILARES, LAJES E FUNDAÇÕES, UTILIZANDO AÇO CA-50 DE 8,0 MM - MONTAGEM. AF_12/2015	KG	26,3400000	14,79	389,56
94963 SINAPI		CONCRETO FCK = 15MPA, TRAÇO 1:3,4:3,5 (EM MASSA SECA DE CIMENTO/ AREIA MÉDIA/ BRITA 1) - PREPARO MECÂNICO COM BETONEIRA 400 L. AF_05/2021	m³	0,3678400	336,08	123,62

João Roberto de Jesus Lima
CPF: 083.258.503-10

Av. Tancredo Neves, 197 - Centro
CEP 65 299-000 – Centro Novo do Maranhão – MA
Tel: (98) 9.8454-4911 – jrsantyro@hotmail.com

dos Santos Rodrigues
Engenheiro Civil
REA: 111568512-0

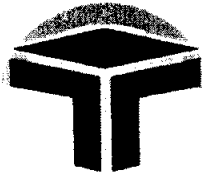

MATÕES DO NORTE/MA
 PROC. 0809004/2022
 FLS. 1025
 P. 13.

ROBERTO CONSTRUTORA LTDA-EPP
 CNPJ: 06.311.813/0001-89
 INSC. EST. 12.511.345-5

A
 PREFEITURA MUNICIPAL DE MATÕES DO NORTE/MA
 COMISSÃO PERMANENTE DE LICITAÇÃO – CPL
 REF.: CONTRATAÇÃO DE EMPRESA ESPECIALIZADA PARA CONSTRUÇÃO DA BASE DESCENTRALIZADA DO SAMU-192 NO MUNICÍPIO DE MATÕES DO NORTE/MA
 LOCAL: SEDE
 TIPO: CARTA CONVITE sob o Nº CV-001/2022
 DATA: 26 DE AGOSTO DE 2022.
 HORÁRIO: 15H00MIN (QUINZE HORAS)

Planilha Orçamentária Analítica

Composição Auxiliar	87547 SINAPI	MASSA ÚNICA, PARA RECEBIMENTO DE PINTURA, ARGAMASSA TRAÇO 1:2:8, PREPARO MECÂNICO COM BETONEIRA 400L, APLICADA MANUALMENTE EM FACES INTERNAS DE PAREDES, ESPESSURA DE 10MM, COM EXECUÇÃO DE TALISCAS. AF_06/2014	REVE - REVESTIMENTO E TRATAMENTO DE SUPERFÍCIES	m ²	6,9440000	18,65	129,50	
Composição Auxiliar	72131 SINAPI	ALVENARIA EM TUOLO CERAMICO MACICO 5X10X20CM 1 VEZ (ESPESSURA 20CM), ASSENTADO COM ARGAMASSA TRACO 1:2:8 (CIMENTO, CAL E AREIA)	PARE - PAREDES/PAINAIS	m ²	6,9440000	167,54	1.163,39	
Insumo	00000123 SINAPI	ADITIVO IMPERMEABILIZANTE DE PEGA NORMAL PARA ARGAMASSAS E CONCRETOS SEM ARMACAO, LIQUIDO E ISENTO DE CLORETOS	Material	L	2,9400000	8,20	24,10	
			MO sem LS =>	264,15	LS =>	298,22	MO com LS =>	562,37
			Valor do BDI =>	492,11		Valor com BDI =>		2.460,58
			Quant. =>		1,0000000	Preço Total =>		2.460,58


14.14	Código Banco	Descrição	Tipo	Und	Quant.	Valor Unit	Total
-------	--------------	-----------	------	-----	--------	------------	-------

João Roberto de Jesus Lima
 CPF: 983.258.503-10

Av. Tancredo Neves, 195 - Centro
 CEP 65 299-000 – Centro Novo da Maranhão – MA
 Tel: (98) 9.8454-4911 – jrsantyro@hotmail.com

Helton dos Santos Rodrigues
 Engenheiro Civil
 CREA: 111568512-0

MATÕES DO NORTE / MA
 PROC. 0808004 / 2022
 FLS. 1056
 [Handwritten signature]

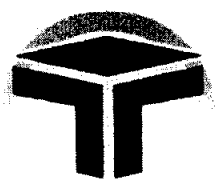

ROBERTO CONSTRUTORA LTDA-EPP
 CNPJ: 06.311.813/0001-89
 INSC. EST. 12.511.345-5

A
 PREFEITURA MUNICIPAL DE MATÕES DO NORTE/MA
 COMISSÃO PERMANENTE DE LICITAÇÃO – CPL
 REF.: CONTRATAÇÃO DE EMPRESA ESPECIALIZADA PARA CONSTRUÇÃO DA BASE DESCENTRALIZADA DO SAMU-192 NO MUNICÍPIO DE MATÕES DO NORTE/MA
 LOCAL: SEDE
 TIPO: CARTA CONVITE sob o Nº CV-001/2022
 DATA: 26 DE AGOSTO DE 2022.
 HORÁRIO: 15H00MIN (QUINZE HORAS)

Planilha Orçamentária Analítica

Composição	Código	Descrição	UN	Quantidade	Valor Unit.	Valor Total
Composição	98099 SINAPI	SUMIDOURO RETANGULAR, EM ALVENARIA COM BLOCOS DE CONCRETO, DIMENSÕES INTERNAS: 1,0 X 3,0 X 3,0 M, ÁREA DE INFILTRAÇÃO: 25 M² (PARA 10 CONTRIBUINTES). AF_12/2020	INHÍ - INSTALAÇÕES HIDROSANITÁRIAS	UN	1,0000000	3.506,42
Composição Auxiliar	5678 SINAPI	RETROESCAVADEIRA SOBRE RODAS COM CARREGADEIRA, TRACÇÃO 4X4, POTÊNCIA LÍQ. 88 HP, CAÇAMBA CARREG. CAP. MÍN. 1 M3, CAÇAMBA RETRO CAP. 0,26 M3, PESO OPERACIONAL MÍN. 6.674 KG, PROFUNDIDADE ESCAVAÇÃO MÁX. 4,37 M - CHP DIURNO. AF_06/2014	CHOR - CUSTOS HORÁRIOS DE MÁQUINAS E EQUIPAMENTOS	CHP	0,2931000	135,88
Composição Auxiliar	5679 SINAPI	RETROESCAVADEIRA SOBRE RODAS COM CARREGADEIRA, TRACÇÃO 4X4, POTÊNCIA LÍQ. 88 HP, CAÇAMBA CARREG. CAP. MÍN. 1 M3, CAÇAMBA RETRO CAP. 0,26 M3, PESO OPERACIONAL MÍN. 6.674 KG, PROFUNDIDADE ESCAVAÇÃO MÁX. 4,37 M - CHI DIURNO. AF_06/2014	CHOR - CUSTOS HORÁRIOS DE MÁQUINAS E EQUIPAMENTOS	CHI	0,5973000	49,66
Composição Auxiliar	89998 SINAPI	ARMAÇÃO DE CINTA DE ALVENARIA ESTRUTURAL; DIÂMETRO DE 10,0 MM. AF_09/2021	FUES - FUNDAÇÕES E ESTRUTURAS	KG	5,4296000	11,09
Composição Auxiliar	89996 SINAPI	ARMAÇÃO VERTICAL DE ALVENARIA ESTRUTURAL; DIÂMETRO DE 10,0 MM. AF_09/2021	FUES - FUNDAÇÕES E ESTRUTURAS	KG	7,4040000	11,49

João Roberto de Jesus Lima
 CPF: 983.258.503-10

Av. Tancredo Neves, 195 - Centro
 CEP 65 299-000 – Centro Novo do Maranhão – MA
 Tel: (98) 9.8454-4911 – jrsantyro@hotmail.com

Helton dos Santos Rodrigues
 Engenheiro Civil
 CREA: 111568512-0

[Handwritten signatures and stamps]



MATÕES DO NORTE/MA
PROC. 0808004 1202 2
FLS. 1014
P. 13

ROBERTO CONSTRUTORA LTDA-EPP
CNPJ: 06.311.813/0001-89
INSC. EST. 12.511.345-5

À

PREFEITURA MUNICIPAL DE MATÕES DO NORTE/MA
COMISSÃO PERMANENTE DE LICITAÇÃO – CPL

REF.: CONTRATAÇÃO DE EMPRESA ESPECIALIZADA PARA CONSTRUÇÃO DA BASE DESCENTRALIZADA DO SAMU-192 NO MUNICÍPIO DE MATÕES DO NORTE/MA

LOCAL: SEDE

TIPO: CARTA CONVITE sob o Nº CV-001/2022

DATA: 26 DE AGOSTO DE 2022.

HORÁRIO: 15H00MIN (QUINZE HORAS)


Planilha Orçamentária Analítica

Composição Auxiliar	Código SINAPI	Descrição	Unidade	Quantidade	Valor Unitário	Valor Total	Valor Total
Composição Auxiliar	89995 SINAPI	GRAUTEAMENTO DE CINTA SUPERIOR OU DE VERGA EM ALVENARIA ESTRUTURAL. AF_09/2021	FUES - FUNDAMENTOS E ESTRUTURAS	m³	0,1354000	773,50	104,73
Composição Auxiliar	89993 SINAPI	GRAUTEAMENTO VERTICAL EM ALVENARIA ESTRUTURAL. AF_09/2021	FUES - FUNDAMENTOS E ESTRUTURAS	m³	0,2242000	801,46	179,68
Composição Auxiliar	97735 SINAPI	PEÇA RETANGULAR PRÉ-MOLDADA, VOLUME DE CONCRETO DE 30 A 100 LITROS, TAXA DE AÇO APROXIMADA DE 30KG/M³. AF_01/2018	FUES - FUNDAMENTOS E ESTRUTURAS	m³	0,3332000	2.039,24	679,47
Composição Auxiliar	101625 SINAPI	PREPARO DE FUNDO DE VALA COM LARGURA MAIOR OU IGUAL A 1,5 M E MENOR QUE 2,5 M, COM CAMADA DE AREIA, LANÇAMENTO MECANIZADO. AF_08/2020	MOVT - MOVIMENTO DE TERRA	m³	0,4290000	118,67	50,90
Composição Auxiliar	100475 SINAPI	ARGAMASSA TRAÇO 1:3 (EM VOLUME DE CIMENTO E AREIA MÉDIA ÚMIDA) COM ADIÇÃO DE IMPERMEABILIZANTE, PREPARO MECÂNICO COM BETONEIRA 400 L. AF_08/2019	SEDI - SERVIÇOS DIVERSOS	m³	0,3976000	619,44	246,28
Composição Auxiliar	88309 SINAPI	PEDREIRO COM ENCARGOS COMPLEMENTARES	SEDI - SERVIÇOS DIVERSOS	H	27,1462000	21,18	574,95
Composição Auxiliar	88316 SINAPI	SERVEnte COM ENCARGOS COMPLEMENTARES	SEDI - SERVIÇOS DIVERSOS	H	21,3292000	15,75	335,93
Insumo	00025067 SINAPI	BLOCO DE CONCRETO ESTRUTURAL 19 X 19 X 39 CM, FBK 4,5 MPA (NBR 6136)	Material	UN	229,8267000	4,04	928,49
Insumo	00000660 SINAPI	CANAleta DE CONCRETO 19 X 19 X 19 CM (CLASSE C - NBR 6136)	Material	UN	46,2000000	2,49	115,03

João Roberto de Jesus Lima

Av. Tancredo Neves, 195 – Centro
CEP 65 299-000 – Centro Novo do Maranhão – MA
Tel: (98) 9.8454-4911 – jrsantyre@hotmail.com

Helton dos Santos Rodrigues
Engenheiro Civil
CREA: 111568512-0

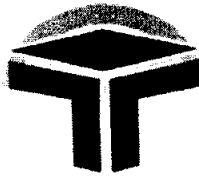

MATÕES DO NORTE / MA
PROC. 0909004/2022
FLS. 1078
EMP. JH

ROBERTO CONSTRUTORA LTDA-EPP
CNPJ: 06.311.813/0001-89
INSC. EST. 12.511.345-5

À
PREFEITURA MUNICIPAL DE MATÕES DO NORTE/MA
COMISSÃO PERMANENTE DE LICITAÇÃO – CPL
REF.: CONTRATAÇÃO DE EMPRESA ESPECIALIZADA PARA CONSTRUÇÃO DA BASE DESCENTRALIZADA DO SAMU-192 NO MUNICÍPIO DE MATÕES DO NORTE/MA
LOCAL: SEDE
TIPO: CARTA CONVITE sob o Nº CV-001/2022
DATA: 26 DE AGOSTO DE 2022.
HORÁRIO: 15H00MIN (QUINZE HORAS)

Planilha Orçamentária Analítica



Insumo	00004720 SINAPI	PEDRA BRITADA N. 0, OU PEDRISCO (4,8 A 9,5 MM) POSTO PEDREIRA/FORNECEDOR, SEM FRETE	Material	m³	0,9900000	76,97	76,20	
			MO	597,52	LS =>	674,61	MO com LS =>	1.272,13
			sem LS					
			=>					
			Valor	876,60			Valor com BDI =>	4.383,02
			do BDI					
			=>					
				Quant.	1,0000000	Preço Total =>		4.383,02
				=>				

15		SISTEMA DE PROTEÇÃO CONTRA INCÊNDIO					1.015,68
15.1	Código Banco	Descrição	Tipo	Und	Quant.	Valor Unit	Total
Composição	101909 SINAPI	EXTINTOR DE INCÊNDIO PORTÁTIL COM CARGA DE PQS DE 6 KG, CLASSE BC - FORNECIMENTO E INSTALAÇÃO. AF_10/2020_P	INES - INSTALAÇÕES ESPECIAIS	UN	1,0000000	205,66	205,66
Composição Auxiliar	88248 SINAPI	AUXILIAR DE ENCANADOR OU BOMBEIRO HIDRÁULICO COM ENCARGOS COMPLEMENTARES	SEDI - SERVIÇOS DIVERSOS	H	0,4574000	16,00	7,31
Composição Auxiliar	88267 SINAPI	ENCANADOR OU BOMBEIRO HIDRÁULICO COM ENCARGOS COMPLEMENTARES	SEDI - SERVIÇOS DIVERSOS	H	0,4574000	20,62	9,43
Insumo	00004350 SINAPI	BUCHA DE NYLON, DIAMETRO DO FURO 8 MM, COMPRIMENTO 40 MM, COM PARAFUSO DE ROSCA SOBERBA, CABECA CHATA, FENDA SIMPLES, 4,8 X 50 MM	Material	UN	2,0000000	0,65	1,30

João Roberto de Jesus Lima
CPF: 983.258.503-10

Av. Tancredo Neves, 797 – Centro
CEP 65 299-000 – Centro Novo de Maranhão – MA
Tel: (98) 9.8454-4911 – jrsantyro@hotmail.com

Helton dos Santos Rodrigues
Engenheiro Civil
CREA: 111568512-0

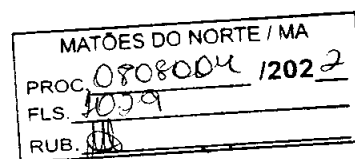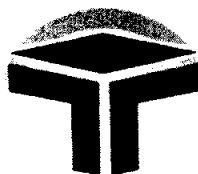

ROBERTO CONSTRUTORA LTDA-EPP

CNPJ: 06.311.813/0001-89

INSC. EST. 12.511.345-5

À
PREFEITURA MUNICIPAL DE MATÕES DO NORTE/MA
COMISSÃO PERMANENTE DE LICITAÇÃO – CPL
REF.: CONTRATAÇÃO DE EMPRESA ESPECIALIZADA PARA CONSTRUÇÃO DA BASE DESCENTRALIZADA DO SAMU-192 NO MUNICÍPIO DE MATÕES DO NORTE/MA

LOCAL: SEDE

TIPO: CARTA CONVITE sob o Nº CV-001/2022

DATA: 26 DE AGOSTO DE 2022.

HORÁRIO: 15H00MIN (QUINZE HORAS)

Planilha Orçamentária Analítica


Insumo	00010892 SINAPI	EXTINTOR DE INCENDIO PORTATIL COM CARGA DE PO QUIMICO SECO (PQS) DE 6 KG, CLASSE BC	Material	UN	1,0000000	187,62	187,62	
			MO sem LS =>	6,77	LS =>	7,64	MO com LS =>	14,41
			Valor do BDI =>	51,41			Valor com BDI =>	257,07
				Quant. =>	3,0000000	Preço Total =>		771,21

15.2	Código Banco	Descrição	Tipo	Und	Quant.	Valor Unit	Total	
Composição	97599 SINAPI	LUMINÁRIA DE EMERGÊNCIA, COM 30 LÂMPADAS LED DE 2 W, SEM REATOR - FORNECIMENTO E INSTALAÇÃO. AF_02/2020	INEL - INSTALAÇÃO ELÉTRICA/ELETRIFICAÇÃO E ILUMINAÇÃO EXTERNA	UN	1,0000000	25,52	25,52	
Composição Auxiliar	88264 SINAPI	ELETRICISTA COM ENCARGOS COMPLEMENTARES	SEDI - SERVIÇOS DIVERSOS	H	0,1795000	21,44	3,84	
Composição Auxiliar	88247 SINAPI	AUXILIAR DE ELETRICISTA COM ENCARGOS COMPLEMENTARES	SEDI - SERVIÇOS DIVERSOS	H	0,0748000	16,76	1,25	
Insumo	00038774 SINAPI	LUMINARIA DE EMERGENCIA 30 LEDS, POTENCIA 2 W, BATERIA DE LITIO, AUTONOMIA DE 6 HORAS	Material	UN	1,0000000	20,43	20,43	
			MO sem LS =>	2,02	LS =>	2,29	MO com LS =>	4,31
			Valor do BDI =>	6,38			Valor com BDI =>	31,90
				Quant. =>	3,0000000	Preço Total =>		95,70

Av. Tancredo Neves, 195 – Centro
CEP 65 299-000 – Centro Novo de Maranhão – MA
Tel: (98) 9.8454-4911 – jrstantyro@hotmail.com

João Roberto de Jesus Lima
CPF: 983.258.503-10

Heilton dos Santos Rodrigues
Registro Civil
CREA: 111568512-0

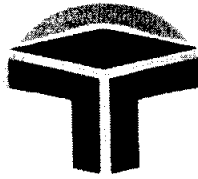

MATÕES DO NORTE / MA	
PROC.	0808004 / 202 2
FLS.	1030
RUB.	

ROBERTO CONSTRUTORA LTDA-EPP
CNPJ: 06.311.813/0001-89
INSC. EST. 12.511.345-5

A
PREFEITURA MUNICIPAL DE MATÕES DO NORTE/MA
COMISSÃO PERMANENTE DE LICITAÇÃO – CPL
REF.: CONTRATAÇÃO DE EMPRESA ESPECIALIZADA PARA CONSTRUÇÃO DA BASE DESCENTRALIZADA DO SAMU-192 NO MUNICÍPIO DE MATÕES DO NORTE/MA
LOCAL: SEDE
TIPO: CARTA CONVITE sob o Nº CV-001/2022
DATA: 26 DE AGOSTO DE 2022.
HORÁRIO: 15H00MIN (QUINZE HORAS)

Planilha Orçamentária Analítica


	Código Banco	Descrição	Tipo	Und	Quant.	Valor Unit	Total
15.3 Composição	12888 ORSE	Placa de sinalizacao, fotoluminescente, em pvc, com logotipo "Extintor de incendio portátil"- Placa E5	Sinalização Vertical	un	1,0000000	15,17	15,17
Composição Auxiliar	10549 ORSE	Encargos Complementares - Servente	Provisórios	h	0,2000000	3,50	0,70
Insumo	13655 ORSE	Placa de sinalizacao, fotoluminescente, em pvc, com logotipo "Extintor de incendio portátil"- Placa E5	Material	un	1,0000000	11,96	11,96
Insumo	00006111 SINAPI	SERVENTE DE OBRAS	Mão de Obra	H	0,2000000	12,58	2,51
			MO 1,18 LS =>		1,33	MO com LS =>	2,51
			sem LS =>				
			Valor do BDI =>	3,79		Valor com BDI =>	18,96
					Quant. 1,0000000	Preço Total =>	18,96

15.4 Composição	12895 ORSE	Placa de sinalizacao, fotoluminescente, em pvc, rota de fuga	Sinalização Vertical	un	1,0000000	12,78	12,78
Composição Auxiliar	10549 ORSE	Encargos Complementares - Servente	Provisórios	h	0,2000000	3,50	0,70
Insumo	13660 ORSE	Placa de sinalizacao, fotoluminescente, em pvc, rota de fuga	Material	un	1,0000000	9,57	9,57
Insumo	00006111 SINAPI	SERVENTE DE OBRAS	Mão de Obra	H	0,2000000	12,58	2,51
			MO 1,18 LS =>		1,33	MO com LS =>	2,51
			sem LS =>				
			Valor do BDI =>	3,19		Valor com BDI =>	15,97
					Quant. 5,0000000	Preço Total =>	79,85

João Roberto de Jesus Lima
CPF: 048.258.503-10

Av. Tancredo Neves, 195 - Centro
CEP 65 299-000 - Centro Novo do Maranhão - MA
Tel: (98) 9.8454-4911 - jrsantyro@hotmail.com

Renato dos Santos Rodrigues
Engenheiro Civil
CREA: 111568512-0

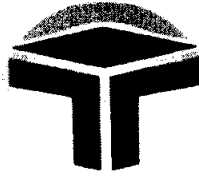

ROBERTO CONSTRUTORA LTDA-EPP
CNPJ: 06.311.813/0001-89
INSC. EST. 12.511.345-5

MATÕES DO NORTE / MA
PROC. 0808004 / 2022
FLS. 1032
RUB. 11

À
PREFEITURA MUNICIPAL DE MATÕES DO NORTE/MA
COMISSÃO PERMANENTE DE LICITAÇÃO – CPL
REF.: CONTRATAÇÃO DE EMPRESA ESPECIALIZADA PARA CONSTRUÇÃO DA BASE DESCENTRALIZADA DO SAMU-192 NO MUNICÍPIO DE MATÕES DO NORTE/MA

LOCAL: SEDE

TIPO: CARTA CONVITE sob o Nº CV-001/2022

DATA: 26 DE AGOSTO DE 2022.

HORÁRIO: 15H00MIN (QUINZE HORAS)

Planilha Orçamentária Analítica


15.5	Código Banco	Descrição	Tipo	Und	Quant.	Valor Unit	Total	
Composição	11853 ORSE	Placa de sinalização de segurança contra incêndio, fotoluminescente, retangular, *20 x 40* cm, em pvc *2* mm anti-chamas (símbolos, cores e pictogramas conforme nbr 13434)	Sinalização Vertical	Un	1,0000000	39,97	39,97	
Insumo	00037558 SINAPI	PLACA DE SINALIZACAO DE SEGURANCA CONTRA INCENDIO, FOTOLUMINESCENTE, RETANGULAR, *20 X 40* CM, EM PVC *2* MM ANTI-CHAMAS (SIMBOLOS, CORES E PICTOGRAMAS CONFORME NBR 16820)	Material	UN	1,0000000	39,97	39,97	
			MO sem LS =>	0,00	LS =>	0,00	MO com LS =>	0,00
			Valor do BDI =>	9,99		Valor com BDI =>		49,96
				Quant. =>	1,0000000	Preço Total =>		49,96

16	Código Banco	Descrição	Tipo	Und	Quant.	Valor Unit	Total
16.1	94999 SINAPI	EXECUÇÃO DE PASSEIO (CALÇADA) OU PISO DE CONCRETO COM CONCRETO MOLDADO IN LOCO, USINADO, ACABAMENTO CONVENCIONAL, ESPESSURA 12 CM, ARMADO. AF_07/2016	PISO - PISOS	m ²	1,0000000	122,42	122,42

João Roberto de Jesus Lima
CPF: 983.258.503-10

Av. Tancredo Neves, 195 - Centro
CEP 65 299-000 – Centro Novo do Maranhão – MA
Tel: (98) 9.8454-4911 – jrsantyro@hotmail.com

Heilton dos Santos Rodrigues
Engenheiro Civil
CREA: 111568512-0

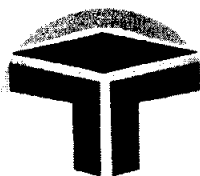

MATÕES DO NORTE / MA
PROC. 0808004 / 2022
FLS. 1032
RUB. 11

ROBERTO CONSTRUTORA LTDA-EPP
CNPJ: 06.311.813/0001-89
INSC. EST. 12.511.345-5

À
PREFEITURA MUNICIPAL DE MATÕES DO NORTE/MA
COMISSÃO PERMANENTE DE LICITAÇÃO – CPL
REF.: CONTRATAÇÃO DE EMPRESA ESPECIALIZADA PARA CONSTRUÇÃO DA BASE DESCENTRALIZADA DO SAMU-192 NO MUNICÍPIO DE MATÕES DO NORTE/MA

LOCAL: SEDE

TIPO: CARTA CONVITE sob o Nº CV-001/2022

DATA: 26 DE AGOSTO DE 2022.

HORÁRIO: 15H00MIN (QUINZE HORAS)

Planilha Orçamentária Analítica

Composição	Quantidade	Descrição	Unidade	Valor Unitário	Valor Total	Valor BDI		
Auxiliar	88262 SINAPI	CARPINTEIRO DE FORMAS COM ENCARGOS COMPLEMENTARES	SEDI - SERVIÇOS DIVERSOS	H	0,2707000	20,93	5,66	
Auxiliar	88309 SINAPI	PEDREIRO COM ENCARGOS COMPLEMENTARES	SEDI - SERVIÇOS DIVERSOS	H	0,1799000	21,18	3,81	
Auxiliar	88316 SINAPI	SERVEnte COM ENCARGOS COMPLEMENTARES	SEDI - SERVIÇOS DIVERSOS	H	0,4506000	15,75	7,09	
Insumo	00034492 SINAPI	CONCRETO USINADO BOMBEAVEL, CLASSE DE RESISTENCIA C20, COM BRITA 0 E 1, SLUMP = 100 +/- 20 MM, EXCLUI SERVICO DE BOMBEAMENTO (NBR 8953)	Material	m³	0,1455000	418,30	60,86	
Insumo	00003777 SINAPI	LONA PLASTICA PESADA PRETA, E = 150 MICRA	Material	m²	1,1280000	2,11	2,38	
Insumo	00004517 SINAPI	SARRAFO *2,5 X 7,5* CM EM PINUS, MISTA OU EQUIVALENTE DA REGIAO - BRUTA	Material	M	0,2000000	3,42	0,68	
Insumo	00006189 SINAPI	TABUA NAO APARELHADA *2,5 X 30* CM, EM MACARANDUBA, ANGELIM OU EQUIVALENTE DA REGIAO - BRUTA	Material	M	0,1250000	31,59	3,94	
Insumo	00007156 SINAPI	TELA DE ACO SOLDADA NERVURADA, CA-60, Q-196, (3,11 KG/M2), DIAMETRO DO FIO = 5,0 MM, LARGURA = 2,45 M, ESPACAMENTO DA MALHA = 10 X 10 CM	Material	m²	1,1224000	33,86	38,00	
		MO sem LS =>		6,51	LS =>	7,36	MO com LS =>	13,87
		Valor do BDI =>		30,60			Valor com BDI =>	153,02

João Roberto de Jesus Lima
CPF: 083.258.503-10

Av. Tancredo Neves, 195 - Centro
CEP 65 299-000 – Centro Novo do Maranhão – MA
Tel: (98) 9.8454-4911 – jrsgntyro@hotmail.com

Helton dos Santos Rêgo
Engenheiro Civil
CREA: 111568512-0



MATÕES DO NORTE / MA	
PROC.	0808004/2022
FLS.	3034
RUB.	

ROBERTO CONSTRUTORA LTDA-EPP
CNPJ: 06.311.813/0001-89
INSC. EST. 12.511.345-5

A
PREFEITURA MUNICIPAL DE MATÕES DO NORTE/MA
COMISSÃO PERMANENTE DE LICITAÇÃO – CPL
REF.: CONTRATAÇÃO DE EMPRESA ESPECIALIZADA PARA CONSTRUÇÃO DA BASE DESCENTRALIZADA DO SAMU-192 NO MUNICÍPIO DE MATÕES DO NORTE/MA
LOCAL: SEDE
TIPO: CARTA CONVITE sob o Nº CV-001/2022
DATA: 26 DE AGOSTO DE 2022.
HORÁRIO: 15H00MIN (QUINZE HORAS)

COMPOSIÇÃO DA TAXA DE BENEFÍCIOS E DESPESAS INDIRETAS			
Grupo	A	Despesas indiretas	
	A.1	Administração central	3,00%
	A.2	Garantia e Seguro	0,76%
	A.3	Risco	1,27%
	A.4	Outros	
Total do grupo A			5,03%
Grupo	B	Bonificação	
	B.1	Lucro	7,34%
Total do grupo B			7,34%
Grupo	C	Impostos	
	C.1	PIS	0,65%
	C.2	COFINS	3,00%
	C.3	ISSQN	5,00%
	C.4	CPRB (Contribuição Previdenciária sobre Renda Bruta)	0,00%
Total do grupo C			8,65%
Grupo	D	Despesas Financeiras (F)	
		Despesas Financeiras (F)	1,23%
Total do grupo D			1,23%
Fórmula para o cálculo do B.D.I. (benefícios e despesas indiretas)			
			25,00%

PREMISSAS

A taxa de BDI e o resultado de operação matemática para indicar o percentual a ser cobrado do cliente incluindo todos os custos indiretos, tributos, etc, e a remuneração (benefício) para realização de um determinado empreendimento. Devido as dificuldades e proceder com justeza e imparcialidade, procurou-se estabelecer um BDI padrão, com limites mínimo e máximo (Acórdão TCU 2622/2013).

Compõem o BDI: a administração central, o custo financeiro do capital de giro, seguros e garantias, o lucro e os tributos incidentes.

Av. Tancredo Neves, 195 - Centro
CEP 65 299-000 – Centro Novo do Maranhão – MA
Tel: (98) 9.8454-4911 – jrsantyro@hotmail.com

João Roberto de Jesus Lima
CPF: 988.258.503.10

Engenheiro Civil
CREA: 111568512-0



MATÕES DO NORTE / MA	
PROC.	0808004 / 202_2
FLS.	1038
RUB.	SA

ROBERTO CONSTRUTORA LTDA-EPP
CNPJ: 06.311.813/0001-89
INSC. EST. 12.511.345-5

As despesas de administração local, bem como todas as demais despesas incorridas no ambiente da obra são consideradas como despesas diretas e não como despesas indiretas.

A fórmula utilizada é:

$$\text{BDI} = \text{BDI} (\%) = \frac{(1+AC+S+R+G) (1+DF)(1+L) - 1}{(1-I)}$$

ONDE

AC: Taxa de rateio da administração central

S: Taxa de seguro mais garantias

R: Taxa de risco

G: Taxa de garantias

DF: Taxa de despesa financeiras

L: Taxa de Lucro/remuneração

I: Taxa de incidencia de imposto (PIS, CONFINS, ISS e CPRB)

Av. Tancredo Neves, 195 – Centro
CEP 65 299-000 – Centro Novo do Maranhão – MA
Tel: (98) 9.8454-4911 – jrsantyro@hotmail.com

João Roberto de Jesus Lima
CPF: 983.258.503-10

Elton dos Santos Rêgo
Engenheiro Civil
CRZEA: 111568512-1



MATÕES DO NORTE / MA
PROC. 0808004 / 2022
FLS. 1036
RUB. 11

ROBERTO CONSTRUTORA LTDA-EPP
CNPJ: 06.311.813/0001-89
INSC. EST. 12.511.345-5

À

PREFEITURA MUNICIPAL DE MATÕES DO NORTE/MA

COMISSÃO PERMANENTE DE LICITAÇÃO – CPL

REF.: CONTRATAÇÃO DE EMPRESA ESPECIALIZADA PARA CONSTRUÇÃO DA BASE DESCENTRALIZADA DO SAMU-192 NO MUNICÍPIO DE MATÕES DO NORTE/MA

LOCAL: SEDE

TIPO: CARTA CONVITE sob o Nº CV-001/2022

DATA: 26 DE AGOSTO DE 2022.

HORÁRIO: 15H00MIN (QUINZE HORAS)

PLANILHA DE ENCARGOS SOCIAIS SOBRE A MÃO-DE-OBRA			
CÓDIGO	DESCRIÇÃO	COM DESONERAÇÃO	
		HORISTA %	MENSALISTA %
A1	INSS	0,00%	0,00%
A2	SESI	1,50%	1,50%
A3	SENAI	1,00%	1,00%
A4	INCRA	0,20%	0,20%
A5	SEBRAE	0,60%	0,60%
A6	Salário Educação	2,50%	2,50%
A7	Seguro Contra Acidentes de Trabalho	3,00%	3,00%
A8	FGTS	8,00%	8,00%
A9	SECONCI	1,00%	1,00%
A	Total	17,80%	17,80%
B1	Repouso Semanal Remunerado	17,87%	Não incide
B2	Ferlados	3,95%	Não incide
B3	Auxílio - Enfermidade	0,85%	0,66%
B4	13º Salário	10,84%	8,33%
B5	Licença Paternidade	0,07%	0,06%
B6	Faltas Justificadas	0,72%	0,56%
B7	Dias de Chuvas	1,48%	Não incide
B8	Auxílio Acidente de Trabalho	0,10%	0,08%
B9	Férias Gozadas	9,13%	7,02%
B10	Salário Maternidade	0,03%	0,02%
B	Total	45,04%	16,73%
C1	Aviso Prévio Indenizado	4,49%	3,46%
C2	Aviso Prévio Trabalhado	0,11%	0,08%

João Roberto de Jesus Lima
CPF: 983.258.503-10

Av. Tancredo Neves, 195 – Centro
CEP 65 299-000 – Centro Novo do Maranhão – MA
Tel: (98) 9.8454-4911 – jrsantyro@hotmail.com

Helton dos Santos Rodrigues
Engenheiro Civil
CREA: 111568512-0



MATÕES DO NORTE / MA
PROC. 0808004 / 2022
FLS. 1034
RUB. 14

ROBERTO CONSTRUTORA LTDA-EPP
CNPJ: 06.311.813/0001-89
INSC. EST. 12.511.345-5

À

PREFEITURA MUNICIPAL DE MATÕES DO NORTE/MA
COMISSÃO PERMANENTE DE LICITAÇÃO – CPL

REF.: CONTRATAÇÃO DE EMPRESA ESPECIALIZADA PARA CONSTRUÇÃO DA BASE DESCENTRALIZADA DO SAMU-192 NO MUNICÍPIO DE MATÕES DO NORTE/MA

LOCAL: SEDE

TIPO: CARTA CONVITE sob o Nº CV-001/2022

DATA: 26 DE AGOSTO DE 2022.

HORÁRIO: 15H00MIN (QUINZE HORAS)

PLANILHA DE ENCARGOS SOCIAIS SOBRE A MÃO-DE-OBRA			
CÓDIGO	DESCRIÇÃO	COM DESONERAÇÃO	
		HORISTA %	MENSALISTA %
C3	Férias Indenizadas	4,54%	3,49%
C4	Depósito Rescisão Sem Justa Causa	3,11%	2,39%
C5	Indenização Adicional	0,38%	0,29%
C	Total	12,63%	9,71%
D1	Reincidência de Grupo A sobre Grupo B	8,02%	2,98%
D2	Reincidência de Grupo A sobre Aviso Prévio Trabalhado e Reincidência do FGTS sobre Aviso Prévio Indenizado	0,38%	0,29%
D	Total	8,40%	3,27%
	TOTAL(A+B+C+D)	83,87%	47,51%
Fonte: Informação Dias de Chuva – INMET			

João Roberto de Jesus Lima
CPF: 983.258.503-10

Av. Tancredo Neves, 195 – Centro
CEP 65 299-000 – Centro Novo do Maranhão – MA
Tel: (98) 9.8454-4911 – jrsantyro@hotmail.com

João dos Santos Roriz
Engenheiro Civil
CREA: 111560512-0



PREFEITURA MUNICIPAL DE MATÕES DO NORTE/MA
CNPJ Nº 01.612.831/0001-87
AV. DR. ANTÔNIO SAMPAIO, 100 - CENTRO, CEP: 65.468-000
COMISSÃO PERMANENTE DE LICITAÇÃO - CPL _____ /202__

MATÕES DO NORTE / MA	
PROC.	0808004/2022
FLS.	1038
RUB.	

Processo Administrativo nº 0808004/2022
Modalidade: Carta Convite nº 001/2022
Tipo: Menor Preço Global

Objeto: Contratação de empresa especializada para Construção da Base Descentralizada do SAMU-192 no Município de Matões do Norte/MA.

PROPOSTA DE PREÇOS:

METROPOLITAN CONSTRUÇÕES CNPJ nº 20.727.193/0001-84

CARTA CONVITE nº 001/2022

**ANEXO IX
CARTA RESUMO DA PROPOSTA DE PREÇOS**

À
COMISSÃO PERMANENTE DE LICITAÇÃO - CPL
AV. DR. ANTÔNIO SAMPAIO, 100 - CENTRO, CEP: 65.468-000, MATÕES DO NORTE/MA
Prezados Senhores,

Submetemos à apreciação de V. As. Proposta nos termos descritos abaixo, assumindo a inteira responsabilidade pelo teor e a demais obrigações estabelecidas no edital e seus anexos.

PROPOSTA DE PREÇOS

OBJETO: CONTRATAÇÃO DE EMPRESA ESPECIALIZADA PARA CONSTRUÇÃO DA BASE DESCENTRALIZADA DO SAMU-192 NO MUNICÍPIO DE MATÕES DO NORTE/MA

VALOR TOTAL R\$ 321.232,97 (TREZENTOS E VINTE UM MIL, DUZENTOS E TRINTA E DOIS REAIS E NOVENTA E SETE CENTAVOS).

DADOS DA EMPRESA:

RAZÃO SOCIAL: METROPOLITAN CONSTRUÇÕES E LOCAÇÕES

ENDEREÇO: Rua Sessenta e Seis, 05, Sala 11, Vinhais, São Luis – MA

C.N.P.J: 20.727.193/0001-94

PRAZO DE VALIDADE DA PROPOSTA: CONFORME EDITAL

PRAZO DE EXERCUÇÃO DO CONTRATO: CONFORME EDITAL

CONDIÇÕES DE PAGAMENTO: CONFORME EDITAL

DADOS BANCARIOS DA EMPRESA: BANCO DO BRASIL, Agencia 4323 – 0, Conta Corrente: 52208-2

INFORMAÇÕES DO REPRESENTANTE QUE ASSINARÁ O CONTRATO: Engenheiro Civil, Proprietário, Empresário, Brasileiro, Solteiro, residente na Rua Sessenta e Seis, 05, Sala 11, Vinhais, São Luis – MA o Sr. Lucas Samir Costa Mota, Portador da Cédula de Identidade 039180892010-9 e do CPF Nº 057.750.713-36

São Luis - MA, em 26 de agosto de 2022

LUCAS SAMIR COSTA Assinado de forma digital por
LUCAS SAMIR COSTA
MOTA:05775071336 MOTA:05775071336
Dados: 2022.08.26 14:00:13 -03'00'

METROPOLITAN CONSTRUÇÕES E LOCAÇÕES

CNPJ 20.727.193/0001-94

LUCAS SAMIR COSTA MOTA

CPF 057.750.713-36


A

PREFEITURA MUNICIPAL DE MATÕES DO NORTE/MA
COMISSÃO PERMANENTE DE LICITAÇÃO - CPL
REF.: CONTINUAÇÃO DE EMPRESA
ESPECIALIZADA PARA CONSTRUÇÃO
DA BASE DESCENTRALIZADA DO SAMU-
192 NO MUNICÍPIO DE MATÕES DO
NORTE/MA
LOCAL: SEDE

TIPO: CARTA CONVITE sob o N° CV-001/2022

DATA: 26 DE AGOSTO DE 2022.

HORÁRIO: 15H00MIN (QUINZE HORAS)

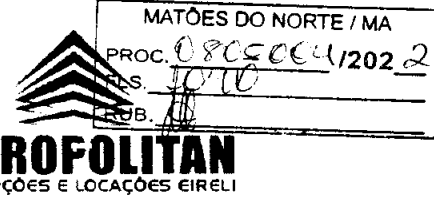

Planilha Orçamentária Resumida		Total	Peso (%)
1	SERVIÇOS PRELIMINARES	17,259.79	5.37 %
2	INFRAESTRUTURA	21,248.83	6.61 %
3	SUPERESTRUTURA	98,486.06	30.66 %
4	IMPERMEABILIZAÇÃO	6,628.41	2.06 %
5	ALVENARIA	17,868.57	5.56 %
6	REVESTIMENTO EM ARGAMASSA	17,749.58	5.53 %
7	REVESTIMENTO CERÂMICO / PISO	33,062.99	10.29 %
8	PINTURA	18,565.44	5.78 %
9	PAVIMENTAÇÃO	3,562.81	1.11 %
10	ESQUADRIAS	19,240.93	5.99 %
11	COBERTURA	22,918.29	7.13 %
12	INSTALAÇÃO ELÉTRICA	12,717.96	3.96 %
13	INSTALAÇÃO HIDRÁULICA / LOUÇAS	15,037.43	4.68 %
14	INSTALAÇÃO SANITÁRIA	11,105.63	3.46 %
15	SISTEMA DE PROTEÇÃO CONTRA INCÊNDIO	1,008.32	0.31 %
16	CALÇADA	4,475.51	1.39 %
17	SERVIÇOS FINAIS	296.42	0.09 %
Total sem BDI			257,003.40
Total do BDI			64,229.57
Total Geral			321,232.97

LUCAS SAMIR
COSTA
MOTA:05775071336

Assinado de forma digital
por LUCAS SAMIR COSTA
MOTA:05775071336
Dados: 2022.08.26
10:07:09 -03'00'

LUCAS SAMIR COSTA MOTA
CREA/MA: 1119189616
ENGENHEIRO CIVIL

**METROPOLITAN**

Á

PREFEITURA MUNICIPAL DE MATÕES DO NORTE/MA

COMISSÃO PERMANENTE DE LICITAÇÃO – CPL

REF.: CONTRATAÇÃO DE EMPRESA ESPECIALIZADA PARA CONSTRUÇÃO DA BASE DESCENTRALIZADA DO SAMU-192 NO MUNICÍPIO DE MATÕES DO NORTE/MA

LOCAL: SEDE

TIPO: CARTA CONVITE sob o N° CV-001/2022

DATA: 26 DE AGOSTO DE 2022.

HORÁRIO: 15H00MIN (QUINZE HORAS)

Item	Código Banco	Descrição	Orçamento Sintético		Valor Unit	Valor Unit com BDI	Total	Peso (%)
			Und	Quant.				
1		SERVIÇOS PRELIMINARES					17,259.79	5.37 %
1.1	74209/001 SINAPI	PLACA DE OBRA EM CHAPA DE ACO GALVANIZADO	m²	6	423.84	529.80	3,178.80	0.99 %
1.2	4177 ORSE	Locação de construção de edificação acima de 1000 m2, inclusive execução de gabarito de madeira	m²	108.58	5.37	6.71	728.57	0.23 %
1.3	74210/001 SINAPI	BARRACAO PARA DEPOSITO EM TABUAS DE MADEIRA, COBERTURA EM FIBROCIMENTO 4 MM, INCLUSO PISO ARGAMASSA TRAÇO 1:6 (CIMENTO E AREIA)	m²	10	587.04	733.80	7,338.00	2.28 %
1.4	6096 ORSE	Ligação Predial de Água em Mureta de Concreto, Provisória ou Definitiva, com Fornecimento de Material, inclusive Mureta e Hidrômetro, Rede DN 50mm	UN	1	547.10	683.87	683.87	0.21 %
1.5	9416 ORSE	Instalação provisória de energia elétrica, aerea, trifasica, em poste galvanizado, exclusive fornecimento do medidor	un	1	1,527.66	1,909.57	1,909.57	0.59 %
1.6	C2849 SEINFRA	INSTALAÇÕES PROVISÓRIAS DE ESGOTO	UN	1	191.66	239.57	239.57	0.07 %
1.7	98459 SINAPI	TAPUME COM TELHA METÁLICA. AF_05/2018	m²	20.3	125.38	156.72	3,181.41	0.99 %
2		INFRAESTRUTURA					21,248.83	6.61 %
2.1	96523 SINAPI	ESCAVAÇÃO MANUAL PARA BLOCO DE COROAMENTO OU SAPATA (INCLUINDO ESCAVAÇÃO PARA COLOCAÇÃO DE FÔRMAS). AF_06/2017	m³	10.23	71.81	89.76	918.24	0.29 %
2.2	96995 SINAPI	REATERRO MANUAL APOLOADO COM SOQUETE. AF_10/2017	m³	1.28	37.04	46.30	59.26	0.02 %
2.3	96532 SINAPI	FABRICAÇÃO, MONTAGEM E DESMONTAGEM DE FÔRMA PARA SAPATA, EM MADEIRA SERRADA, E=25 MM, 2 UTILIZAÇÕES. AF_06/2017	m²	33.84	199.69	249.61	8,446.80	2.63 %
2.4	94965 SINAPI	CONCRETO FCK = 25MPA, TRAÇO 1:2,3:2,7 (EM MASSA SECA DE CIMENTO/ AREIA MÉDIA/ BRITA 1) - PREPARO MECÂNICO COM BETONEIRA 400 L. AF_05/2021	m³	7.959	378.21	472.76	3,762.69	1.17 %
2.5	96619 SINAPI	LASTRO DE CONCRETO MAGRO, APLICADO EM BLOCOS DE COROAMENTO OU SAPATAS, ESPESSURA DE 5 CM. AF_08/2017	m²	25.57	24.43	30.53	780.65	0.24 %
2.6	92873 SINAPI	LANÇAMENTO COM USO DE BALDES, ADENSAMENTO E ACABAMENTO DE CONCRETO EM ESTRUTURAS. AF_12/2015	m³	9.13	166.45	208.06	1,899.58	0.59 %

LUCAS SAMIR
COSTA
MOTA:05775071336

Assinado de forma digital por
LUCAS SAMIR COSTA
MOTA:05775071336
Dados: 2022.08.26 10:07:23
03'00'

LUCAS SAMIR COSTA MOTA
CREA/MA: 1119189616
ENGENHEIRO CIVIL


METROPOLITAN

SENSAO DE PRECIPITACAO

A

PREFEITURA MUNICIPAL DE MATÕES DO NORTE/MA

COMISSÃO PERMANENTE DE LICITAÇÃO – CPL

REF.: CONTRATAÇÃO DE EMPRESA ESPECIALIZADA PARA CONSTRUÇÃO DA BASE DESCENTRALIZADA DO SAMU-192 NO MUNICÍPIO DE MATÕES DO NORTE/MA

LOCAL: SEDE

TIPO: CARTA CONVITE sob o Nº CV-001/2022

DATA: 26 DE AGOSTO DE 2022.

HORÁRIO: 15H00MIN (QUINZE HORAS)

		Orçamento Sintético						
2.7	96546 SINAPI	ARMAÇÃO DE BLOCO, VIGA BALDRAME OU SAPATA UTILIZANDO AÇO CA-50 DE 10 MM - MONTAGEM. AF_06/2017	KG	303	13.77	17.21	5,214.63	1.62 %
2.8	141 ORSE	Aço CA - 60 Ø 4,2 a 9,5mm, inclusive corte, dobragem, montagem e colocação de ferragens nas formas, para superestruturas e fundações - R1	kg	11	12.15	15.18	166.98	0.05 %
3		SUPERESTRUTURA					98,486.06	30.66 %
3.1	92265 SINAPI	FABRICAÇÃO DE FÔRMA PARA VIGAS, EM CHAPA DE MADEIRA COMPENSADA RESINADA, E = 17 MM. AF_09/2020	m²	189.85	120.49	150.61	28,593.30	8.90 %
3.2	92263 SINAPI	FABRICAÇÃO DE FÔRMA PARA PILARES E ESTRUTURAS SIMILARES, EM CHAPA DE MADEIRA COMPENSADA RESINADA, E = 17 MM. AF_09/2020	m²	90.85	167.82	209.77	19,057.60	5.93 %
3.3	94965 SINAPI	CONCRETO FCK = 25MPA, TRAÇO 1:2,3:2,7 (EM MASSA SECA DE CIMENTO/ AREIA MÉDIA/ BRITA 1) - PREPARO MECÂNICO COM BETONEIRA 400 L. AF_05/2021	m³	30.61	378.21	472.76	14,471.18	4.50 %
3.4	9904 ORSE	Laje pré-fabricada treliçada com vigota dupla para piso, intereixo 38cm, h=12cm, enchimento em bloco cerâmico h=8cm, inclusive escoramento em madeira e capeamento 4cm.	m²	131.83	182.03	227.53	29,995.27	9.34 %
3.5	92873 SINAPI	LANÇAMENTO COM USO DE BALDES, ADENSAMENTO E ACABAMENTO DE CONCRETO EM ESTRUTURAS. AF_12/2015	m³	30.61	166.45	208.06	6,368.71	1.98 %
4		IMPERMEABILIZAÇÃO					6,628.41	2.06 %
4.1	98557 SINAPI	IMPERMEABILIZAÇÃO DE SUPERFÍCIE COM EMULSÃO ASFÁLTICA, 2 DEMÃOS AF_06/2018	m²	131.83	40.23	50.28	6,628.41	2.06 %
5		ALVENARIA					17,868.57	5.56 %
5.1	103329 SINAPI	ALVENARIA DE VEDAÇÃO DE BLOCOS CERÂMICOS FURADOS NA HORIZONTAL DE 9X19X19 CM (ESPESSURA 9 CM) E ARGAMASSA DE ASSENTAMENTO COM PREPARO MANUAL. AF_12/2021	m²	195.82	73.00	91.25	17,868.57	5.56 %
6		REVESTIMENTO EM ARGAMASSA					17,749.58	5.53 %
6.1	87878 SINAPI	CHAPISCO APLICADO EM ALVENARIAS E ESTRUTURAS DE CONCRETO INTERNAS, COM COLHER DE PEDREIRO. ARGAMASSA TRAÇO 1:3 COM PREPARO MANUAL. AF_06/2014	m²	391.64	3.73	4.66	1,825.04	0.57 %

 LUCAS SAMIR COSTA
 MOTA:05775071336
 336

 Assinado de forma digital por LUCAS SAMIR COSTA
 MOTA:05775071336
 Dados: 2022.08.26 10:08:03 -02'00'

 LUCAS SAMIR COSTA MOTA
 CREA/MA: 1119189616
 ENGENHEIRO CIVIL

**METROPOLITAN**

Á

PREFEITURA MUNICIPAL DE MATÕES DO NORTE/MA

COMISSÃO PERMANENTE DE LICITAÇÃO – CPL

REF.: CONTRATAÇÃO DE EMPRESA ESPECIALIZADA PARA CONSTRUÇÃO DA BASE DESCENTRALIZADA DO SAMU-192 NO MUNICÍPIO DE MATÕES DO NORTE/MA

LOCAL: SEDE

TIPO: CARTA CONVITE sob o N° CV-001/2022

DATA: 26 DE AGOSTO DE 2022.

HORÁRIO: 15H00MIN (QUINZE HORAS)

Orçamento Sintético

6.2	87530 SINAPI	MASSA ÚNICA, PARA RECEBIMENTO DE PINTURA, EM ARGAMASSA TRAÇO 1:2:8, PREPARO MANUAL, APLICADA MANUALMENTE EM FACES INTERNAS DE PAREDES, ESPESSURA DE 20MM, COM EXECUÇÃO DE TALISCAS. AF_06/2014	m²	231.98	32.04	40.05	9.290,79	2.89 %
6.3	87881 SINAPI	CHAPISCO APLICADO NO TETO, COM ROLO PARA TEXTURA ACRÍLICA. ARGAMASSA TRAÇO 1:4 E EMULSÃO POLIMÉRICA (ADESIVO) COM PREPARO MANUAL. AF_06/2014	m²	138.81	6.01	7.51	1.042,46	0.32 %
6.4	87536 SINAPI	EMBOÇO, PARA RECEBIMENTO DE CERÂMICA, EM ARGAMASSA TRAÇO 1:2:8, PREPARO MANUAL, APLICADO MANUALMENTE EM FACES INTERNAS DE PAREDES, PARA AMBIENTE COM ÁREA MAIOR QUE 10M2, ESPESSURA DE 20MM, COM EXECUÇÃO DE TALISCAS. AF_06/2014	m²	159.66	28.02	35.02	5.591,29	1.74 %
7		REVESTIMENTO CERÂMICO / PISO					33,062.99	10.29 %
7.1	10617 ORSE	Revestimento cerâmico para piso ou parede, 50 x 50 cm, Eliane, linha bianco plus po ou similar, aplicado com argamassa industrializada ac-ii, rejuntado, exclusive regularização de base ou emboço	m²	75.67	85.06	106.32	8,045.23	2.50 %
7.2	8928 ORSE	Revestimento cerâmico para piso ou parede, 50 x 50 cm, antiderrapante (porcelanato), Elizabeth ou similar, aplicado com argamassa industrializada ac-iii, rejuntado, exclusive regularização de base ou emboço	m²	63.14	64.02	80.02	5,052.46	1.57 %
7.3	7137 ORSE	Revestimento cerâmico para piso ou parede, 30 x 44 cm, Biancogres, linha Oviedo Puro, branco, aplicado com argamassa industrializada ac-i, rejuntado, exclusive regularização de base ou emboço	m²	159.66	62.61	78.26	12,494.99	3.89 %
7.4	101749 SINAPI	PISO CIMENTADO, TRAÇO 1:3 (CIMENTO E AREIA), ACABAMENTO LISO, ESPESSURA 4,0 CM, PREPARO MECÂNICO DA ARGAMASSA. AF_09/2020	m²	130.72	42.60	53.25	6,960.84	2.17 %
7.5	Próprio COMPOSIÇÃO 08	CANALETA EM ALVENARIA DE BLOCO CERÂMICO, COM TAMPA DE GRADIL DE FERRO E CONCRETO SIMPLES 15 MPA, REVESTIDA COM ARGAMASSA DE CIMENTO E AREIA, COM SEÇÃO EXTERNA 30 X 3,46 X 30	M	1	407.58	509.47	509,47	0.16 %
8		PINTURA					18,565.44	5.78 %

LUCAS SAMIR
COSTA
MOTA:0577507
1336

Assinado de forma
digital por LUCAS
SAMIR COSTA
MOTA:05775071336
Dados: 2022.08.26
10:08:48 -03'00'

LUCAS SAMIR COSTA MOTA
CREA/MA: 1119189816
ENGENHEIRO CIVIL


METROPOLITAN
À
PREFEITURA MUNICIPAL DE MATÕES DO NORTE/MA
COMISSÃO PERMANENTE DE LICITAÇÃO – CPL
REF.: CONTRATAÇÃO DE EMPRESA ESPECIALIZADA PARA CONSTRUÇÃO DA BASE DESCENTRALIZADA DO SAMU-192 NO MUNICÍPIO DE MATÕES DO NORTE/MA
LOCAL: SEDE
TIPO: CARTA CONVITE sob o N° CV-001/2022
DATA: 26 DE AGOSTO DE 2022.
HORÁRIO: 15H00MIN (QUINZE HORAS)
Orçamento Sintético

8.1	102218 SINAPI	PINTURA TINTA DE ACABAMENTO (PIGMENTADA) ESMALTE SINTÉTICO FOSCO EM MADEIRA, 2 DEMÃOS. AF_01/2021	m²	31.08	13.44	16.80	522.14	0.16 %
8.2	88494 SINAPI	APLICAÇÃO E LIXAMENTO DE MASSA LÁTEX EM TETO, UMA DEMÃO. AF_06/2014	m²	67.58	16.50	20.62	1,393.49	0.43 %
8.3	88497 SINAPI	APLICAÇÃO E LIXAMENTO DE MASSA LÁTEX EM PAREDES, DUAS DEMÃOS. AF_06/2014	m²	476.46	12.32	15.40	7,337.48	2.28 %
8.4	88420 SINAPI	APLICAÇÃO MANUAL DE PINTURA COM TINTA TEXTURIZADA ACRÍLICA EM SUPERFÍCIES EXTERNAS DE SACADA DE EDIFÍCIOS DE MÚLTIPLOS PAVIMENTOS, UMA COR. AF_06/2014	m²	219.43	18.87	23.58	5,174.15	1.61 %
8.5	88489 SINAPI	APLICAÇÃO MANUAL DE PINTURA COM TINTA LÁTEX ACRÍLICA EM PAREDES, DUAS DEMÃOS. AF_06/2014	m²	257.03	12.88	16.10	4,138.18	1.29 %
9		PAVIMENTAÇÃO					3,562.81	1.11 %
9.1	87692 SINAPI	CONTRAPISO EM ARGAMASSA TRAÇO 1:4 (CIMENTO E AREIA), PREPARO MANUAL, APLICADO EM ÁREAS SECAS SOBRE LAJE, NÃO ADERIDO, ACABAMENTO NÃO REFORÇADO, ESPESSURA 5CM. AF_07/2021	m²	67.58	42.18	52.72	3,562.81	1.11 %
10		ESQUADRIAS					19,240.93	5.99 %
10.1	Próprio COMPOSIÇÃO 09	PORTA DE ABRIR COM MOLA HIDRÁULICA, EM VIDRO TEMPERADO, 1,00X210 CM, ESPESSURA 10 MM, INCLUSIVE ACESSÓRIOS. AF_01/2021	UN	1	1,165.18	1,456.47	1,456.47	0.45 %
10.2	Próprio COMPOSIÇÃO 10	PORTA DE MADEIRA PARA PINTURA, SEMI-OCA (LEVE OU MÉDIA), 1,00X210CM, ESPESSURA DE 3,5CM, INCLUSO DOBRADIÇAS - FORNECIMENTO E INSTALAÇÃO. AF_12/2019	UN	1	315.44	394.30	394.30	0.12 %
10.3	91297 SINAPI	PORTA DE MADEIRA FRISADA, SEMI-OCA (LEVE OU MÉDIA), 80X210CM, ESPESSURA DE 3,5CM, INCLUSO DOBRADIÇAS - FORNECIMENTO E INSTALAÇÃO. AF_12/2019	UN	8	285.86	357.32	2,858.56	0.89 %
10.4	91338 SINAPI	PORTA DE ALUMÍNIO DE ABRIR COM LAMBRI, COM GUARNIÇÃO, FIXAÇÃO COM PARAFUSOS - FORNECIMENTO E INSTALAÇÃO. AF_12/2019	m²	5.04	765.33	956.66	4,821.56	1.50 %
10.5	9072 ORSE	Portão em ferro, em gradil metálico, padrão belgo ou equivalente, de correr	m²	4.2	783.09	978.86	4,111.21	1.28 %

LUCAS SAMIR COSTA
 MOTA:05775071336
 71336

Assinado de forma digital por LUCAS SAMIR COSTA
 MOTA:05775071336
 Dados: 2022.08.26 10:09:07 -03'00'

LUCAS SAMIR COSTA MOTA
 CREA/MA: 1119189616
 ENGENHEIRO CIVIL

**METROPOLITAN**

SENSEIEN FUNDADAÇÃO DE PESQUISA

À

PREFEITURA MUNICIPAL DE MATÕES DO NORTE/MA

COMISSÃO PERMANENTE DE LICITAÇÃO – CPL

REF.: CONTRATAÇÃO DE EMPRESA ESPECIALIZADA PARA CONSTRUÇÃO DA BASE DESCENTRALIZADA DO SAMU-192 NO MUNICÍPIO DE MATÕES DO NORTE/MA

LOCAL: SEDE

TIPO: CARTA CONVITE sob o N° CV-001/2022

DATA: 26 DE AGOSTO DE 2022.

HORÁRIO: 15H00MIN (QUINZE HORAS)

Orçamento Sintético

10.6	94570 SINAPI	JANELA DE ALUMÍNIO DE CORRER COM 2 FOLHAS PARA VIDROS, COM VIDROS, BATEENTE, ACABAMENTO COM ACETATO OU BRILHANTE E FERRAGENS. EXCLUSIVE ALIZAR E CONTRAMARCO. FORNECIMENTO E INSTALAÇÃO. AF_12/2019	m²	4.4	340.69	425.86	1,873.78	0.58 %
10.7	100668 SINAPI	JANELA DE MADEIRA (CEDRINHO/ANGELIM OU EQUIV.) TIPO MAXIM-AR, PARA VIDRO, COM BATEENTE, ALIZAR E FERRAGENS. EXCLUSIVE VIDRO, ACABAMENTO E CONTRAMARCO. FORNECIMENTO E INSTALAÇÃO. AF_12/2019	m²	1.8	1,574.33	1,967.91	3,542.23	1.10 %
10.8	Próprio COMPOSIÇÃO 11	COBOGÓ DE CIMENTO (ELEMENTO VAZADO, CIRCULAR), 0,80 X 0,40, ASSENTADO COM ARGAMASSA DE CIMENTO E AREIA	M²	1.8	81.26	101.57	182.82	0.06 %
11		COBERTURA					22,918.29	7.13 %
11.1	92543 SINAPI	TRAMA DE MADEIRA COMPOSTA POR TERÇAS PARA TELHADOS DE ATÉ 2 ÁGUAS PARA TELHA ONDULADA DE FIBROCIMENTO, METÁLICA, PLÁSTICA OU TERMOACÚSTICA, INCLUSO TRANSPORTE VERTICAL. AF_07/2019	m²	159.76	24.73	30.91	4,938.18	1.54 %
11.2	94210 SINAPI	TELHAMENTO COM TELHA ONDULADA DE FIBROCIMENTO E = 6 MM, COM RECOBRIMENTO LATERAL DE 1 1/4 DE ONDA PARA TELHADO COM INCLINAÇÃO MÁXIMA DE 10°, COM ATÉ 2 ÁGUAS, INCLUSO IÇAMENTO. AF_07/2019	m²	159.76	61.41	76.76	12,263.17	3.82 %
11.3	291 ORSE	Rufo em placa de concreto l = 0,34 m	m	60.18	72.08	90.10	5,422.21	1.69 %
11.4	73882/002 SINAPI	CALHA EM CONCRETO SIMPLÉS, MEIA CANA DE CONCRETO, DIÂMETRO 300 MM	M	5.63	41.88	52.35	294.73	0.09 %
12		INSTALAÇÃO ELÉTRICA					12,717.96	3.96 %
12.1	91925 SINAPI	CABO DE COBRE FLEXÍVEL ISOLADO, 1,5 MM², ANTI-CHAMA 0,6/1,0 KV, PARA CIRCUITOS TERMINAIS - FORNECIMENTO E INSTALAÇÃO. AF_12/2015	M	409.44	3.73	4.66	1,907.99	0.59 %
12.2	91927 SINAPI	CABO DE COBRE FLEXÍVEL ISOLADO, 2,5 MM², ANTI-CHAMA 0,6/1,0 KV, PARA CIRCUITOS TERMINAIS - FORNECIMENTO E INSTALAÇÃO. AF_12/2015	M	524.4	5.03	6.28	3,293.23	1.03 %
12.3	91929 SINAPI	CABO DE COBRE FLEXÍVEL ISOLADO, 4 MM², ANTI-CHAMA 0,6/1,0 KV, PARA CIRCUITOS TERMINAIS - FORNECIMENTO E INSTALAÇÃO. AF_12/2015	M	121.56	7.10	8.87	1,078.23	0.34 %

LUCAS SAMIR
COSTA
MOTA:0577507
1336

Assinado de forma
digital por LUCAS
SAMIR COSTA
MOTA:05775071336
Dados: 2022.08.26
10:09:29 -03'00'

LUCAS SAMIR COSTA MOTA
CREAMA: 1119189616
ENGENHEIRO CIVIL



METROPOLITAN

À
 PREFEITURA MUNICIPAL DE MATÕES DO NORTE/MA
 COMISSÃO PERMANENTE DE LICITAÇÃO – CPL

REF.: CONTRATAÇÃO DE EMPRESA ESPECIALIZADA PARA CONSTRUÇÃO DA BASE DE CENTRALIZAÇÃO DE SAMU-192 NO MUNICÍPIO DE MATÕES DO NORTE/MA

LOCAL: SEDE

TIPO: CARTA CONVITE sob o N° CV-001/2022

DATA: 26 DE AGOSTO DE 2022.

HORÁRIO: 15H00MIN (QUINZE HORAS)

Orçamento Sintético

12.4	91854 SINAPI	ELETRODUTO FLEXÍVEL CORRUGADO, PVC, DN 25 MM (3/4"), PARA CIRCUITOS TERMINAIS, INSTALADO EM PAREDE - FORNECIMENTO E INSTALAÇÃO. AF_12/2015	M	231.24	7.67	9.58	2.215.27	0.69 %
12.5	92023 SINAPI	INTERRUPTOR SIMPLES (1 MÓDULO) COM 1 TOMADA DE EMBUTIR 2P+T 10 A, INCLUINDO SUPORTE E PLACA - FORNECIMENTO E INSTALAÇÃO. AF_12/2015	UN	15	38.44	48.05	720.75	0.22 %
12.6	91996 SINAPI	TOMADA MÉDIA DE EMBUTIR (1 MÓDULO), 2P+T 10 A, INCLUINDO SUPORTE E PLACA - FORNECIMENTO E INSTALAÇÃO. AF_12/2015	UN	28	25.79	32.23	902.44	0.28 %
12.7	10793 ORSE	Caixa de passagem pvc, 4" x 2", embutir, p/eletroduto - Rev 01	un	45	13.26	16.57	745.65	0.23 %
12.8	777 ORSE	Caixa octogonal 4" x 4", em pvc, p/ ponto de luz embutido	un	16	11.02	13.77	220.32	0.07 %
12.9	4016 ORSE	Lampada vapor sodio alta pressao p/ projetor 400 w (phillips ref. sonfl 400w ou similar) - Fornecimento	Un	2	58.97	73.71	147.42	0.05 %
12.10	103782 SINAPI	LUMINÁRIA TIPO PLAFON CIRCULAR, DE SOBREPOR, COM LED DE 12/13 W - FORNECIMENTO E INSTALAÇÃO. AF_03/2022	UN	10	32.65	40.81	408.10	0.13 %
12.11	12094 ORSE	Lâmpada PAR 30 Led 15w bivolt branca	un	4	65.12	81.40	325.60	0.10 %
12.12	93653 SINAPI	DISJUNTOR MONOPOLAR TIPO DIN, CORRENTE NOMINAL DE 10A - FORNECIMENTO E INSTALAÇÃO. AF_10/2020	UN	8	9.18	11.47	91.76	0.03 %
12.13	93656 SINAPI	DISJUNTOR MONOPOLAR TIPO DIN, CORRENTE NOMINAL DE 25A - FORNECIMENTO E INSTALAÇÃO. AF_10/2020	UN	2	10.65	13.31	26.62	0.01 %
12.14	93672 SINAPI	DISJUNTOR TRIPOLAR TIPO DIN, CORRENTE NOMINAL DE 40A - FORNECIMENTO E INSTALAÇÃO. AF_10/2020	UN	1	68.89	86.11	86.11	0.03 %
12.15	7996 ORSE	Disjuntor bipolar DR 25 A - Dispositivo residual diferencial, tipo AC, 30MA, ref.5SM1 312-OMB, Siemens ou similar	un	1	163.08	203.85	203.85	0.06 %
12.16	96986 SINAPI	HASTE DE ATERRAMENTO 3/4 PARA SPDA - FORNECIMENTO E INSTALAÇÃO. AF_12/2017	UN	2	137.85	172.31	344.62	0.11 %
13		INSTALAÇÃO HIDRÁULICA / LOUÇAS					15,037.43	4.68 %
13.1		LOUÇAS					9,539.40	2.97 %
13.1.1	86932 SINAPI	VASO SANITÁRIO SIFONADO COM CAIXA ACOPLADA LOUÇA BRANCA - PADRÃO MÉDIO, INCLUSO ENGATE FLEXÍVEL EM METAL CROMADO, 1/2 X 40CM - FORNECIMENTO E INSTALAÇÃO. AF_01/2020	UN	2	484.68	605.85	1,211.70	0.38 %

LUCAS SAMIR COSTA
 MOTA:05775071336
 36

Assinado de forma digital por LUCAS SAMIR COSTA MOTA:05775071336
 Dados: 2022.08.26 10:09:48 -03'00'

LUCAS SAMIR COSTA MOTA
 CREA/MA: 1119189616
 ENGENHEIRO CIVIL


METROPOLITAN

À

 PREFEITURA MUNICIPAL DE MATÕES DO NORTE/MA
 COMISSÃO PERMANENTE DE LICITAÇÃO – CPL

REF.: CONTRATAÇÃO DE EMPRESA ESPECIALIZADA PARA CONSTRUÇÃO DA BASE ESCENTRALIZADA DO SAMU-192 NO MUNICÍPIO DE MATÕES DO NORTE/MA

LOCAL: SEDE

TIPO: CARTA CONVITE sob o N° CV-001/2022

DATA: 26 DE AGOSTO DE 2022.

HORÁRIO: 15H00MIN (QUINZE HORAS)

				Orçamento Sintético				
13.1.2	100849 SINAPI	ASSENTO SANITÁRIO CONVENCIONAL - FORNECIMENTO E INSTALACAO. AF_01/2020	UN	2	37.15	46.43	92.86	0.03 %
13.1.3	C4635 SEINFRA	BACIA SANITÁRIA PARA CADEIRANTES C/ ASSENTO (ABERTURA FRONTAL)	UN	1	992.05	1,240.06	1,240.06	0.39 %
13.1.4	86943 SINAPI	LAVATÓRIO LOUÇA BRANCA SUSPENSO, 29,5 X 39CM OU EQUIVALENTE, PADRÃO POPULAR, INCLUSO SIFÃO FLEXÍVEL EM PVC, VÁLVULA E ENGATE FLEXÍVEL 30CM EM PLÁSTICO E TORNEIRA CROMADA DE MESA, PADRÃO POPULAR - FORNECIMENTO E INSTALAÇÃO. AF_01/2020	UN	3	200.77	250.96	752.88	0.23 %
13.1.5	2022 ORSE	Chuveiro simples de plástico (herc ref 1980 ou similar), c/ registro de pressão de pvc	un	3	73.56	91.95	275.85	0.09 %
13.1.6	Próprio COMPOSIÇÃO 12	BANCADA DE GRANITO	M	1.83	1,473.90	1,842.37	3,371.53	1.05 %
13.1.7	86921 SINAPI	TANQUE DE LOUÇA BRANCA COM COLUNA, 30L OU EQUIVALENTE, INCLUSO SIFÃO FLEXÍVEL EM PVC, VÁLVULA PLÁSTICA E TORNEIRA DE PLÁSTICO - FORNECIMENTO E INSTALAÇÃO. AF_01/2020	UN	1	657.24	821.55	821.55	0.26 %
13.1.8	86914 SINAPI	TORNEIRA CROMADA 1/2 OU 3/4 PARA TANQUE, PADRÃO MÉDIO - FORNECIMENTO E INSTALAÇÃO. AF_01/2020	UN	1	63.88	79.85	79.85	0.02 %
13.1.9	86910 SINAPI	TORNEIRA CROMADA TUBO MÓVEL, DE PAREDE, 1/2 OU 3/4, PARA PIA DE COZINHA, PADRÃO MÉDIO - FORNECIMENTO E INSTALAÇÃO. AF_01/2020	UN	3	82.71	103.38	310.14	0.10 %
13.1.10	3689 ORSE	Torneira plástica para lavatório, HERC 1195, 1/2" ou similar	un	1	31.51	39.38	39.38	0.01 %
13.1.11	100866 SINAPI	BARRA DE APOIO RETA, EM ACO INOX POLIDO, COMPRIMENTO 60CM, FIXADA NA PAREDE - FORNECIMENTO E INSTALAÇÃO. AF_01/2020	UN	4	268.72	335.90	1,343.60	0.42 %
13.2		HIDRÁULICA					4,245.64	1.32 %
13.2.1	94798 SINAPI	TORNEIRA DE BOIA PARA CAIXA D'ÁGUA, ROSCÁVEL, 1 1/4" - FORNECIMENTO E INSTALAÇÃO. AF_08/2021	UN	1	121.02	151.27	151.27	0.05 %
13.2.2	89376 SINAPI	ADAPTADOR CURTO COM BOLSA E ROSCA PARA REGISTRO, PVC, SOLDÁVEL, DN 20MM X 1/2, INSTALADO EM RAMAL OU SUB-RAMAL DE ÁGUA - FORNECIMENTO E INSTALAÇÃO. AF_12/2014	UN	1	4.82	6.02	6.02	0.00 %

 LUCAS SAMIR COSTA
 MOTA:05775071336
 1336

 Assinado de forma digital por LUCAS SAMIR COSTA
 MQTA:05775071336
 Dados: 2022.08.26 10:07:03-00'

 LUCAS SAMIR COSTA MOTA
 CREA/MA: 1119189616
 ENGENHEIRO CIVIL


METROPOLITAN
À
PREFEITURA MUNICIPAL DE MATÕES DO NORTE/MA
COMISSÃO PERMANENTE DE LICITAÇÃO – CPL
REF.: CONTRATAÇÃO DE EMPRESA ESPECIALIZADA PARA CONSTRUÇÃO DA BASE DE CENTRALIZADA DO SAMU-192 NO MUNICÍPIO DE MATÕES DO NORTE/MA
LOCAL: SEDE
TIPO: CARTA CONVITE sob o Nº CV-001/2022
DATA: 26 DE AGOSTO DE 2022.
HORÁRIO: 15H00MIN (QUINZE HORAS)
Orçamento Sintético

13.2.3	94705 SINAPI	ADAPTADOR COM FLANGE E ANEL DE VEDAÇÃO, PVC, SOLDÁVEL, DN 40 MM X 1 1/4, INSTALADO EM RESERVAÇÃO DE ÁGUA DE EDIFICAÇÃO QUE POSSUA RESERVATÓRIO DE FIBRA/FIBROCIMENTO FORNECIMENTO E INSTALAÇÃO. AF_06/2016	UN	2	30.66	38.32	76.64	0.02 %
13.2.4	94706 SINAPI	ADAPTADOR COM FLANGE E ANEL DE VEDAÇÃO, PVC, SOLDÁVEL, DN 50 MM X 1 1/2, INSTALADO EM RESERVAÇÃO DE ÁGUA DE EDIFICAÇÃO QUE POSSUA RESERVATÓRIO DE FIBRA/FIBROCIMENTO FORNECIMENTO E INSTALAÇÃO. AF_06/2016	UN	1	42.91	53.63	53.63	0.02 %
13.2.5	5048 ORSE	Caixa d'agua de polietileno - instalada, exceto base de apoio, cap. 1000 litros	un	1	799.05	998.81	998.81	0.31 %
13.2.6	89438 SINAPI	TE, PVC, SOLDÁVEL, DN 20MM, INSTALADO EM RAMAL DE DISTRIBUIÇÃO DE ÁGUA - FORNECIMENTO E INSTALAÇÃO. AF_12/2014	UN	1	6.08	7.60	7.60	0.00 %
13.2.7	89617 SINAPI	TE, PVC, SOLDÁVEL, DN 25MM, INSTALADO EM PRUMADA DE ÁGUA - FORNECIMENTO E INSTALAÇÃO. AF_12/2014	UN	6	5.88	7.35	44.10	0.01 %
13.2.8	89620 SINAPI	TE, PVC, SOLDÁVEL, DN 32MM, INSTALADO EM PRUMADA DE ÁGUA - FORNECIMENTO E INSTALAÇÃO. AF_12/2014	UN	1	10.61	13.26	13.26	0.00 %
13.2.9	89623 SINAPI	TE, PVC, SOLDÁVEL, DN 40MM, INSTALADO EM PRUMADA DE ÁGUA - FORNECIMENTO E INSTALAÇÃO. AF_12/2014	UN	1	17.96	22.45	22.45	0.01 %
13.2.10	89625 SINAPI	TE, PVC, SOLDÁVEL, DN 50MM, INSTALADO EM PRUMADA DE ÁGUA - FORNECIMENTO E INSTALAÇÃO. AF_12/2014	UN	3	21.44	26.80	80.40	0.03 %
13.2.11	1673 ORSE	Joelho 90° pvc rígido soldável e c/roscas e anéis, diâm = 20mm x 1/2"	un	11	14.97	18.71	205.81	0.06 %
13.2.12	89404 SINAPI	JOELHO 90 GRAUS, PVC, SOLDÁVEL, DN 20MM, INSTALADO EM RAMAL DE DISTRIBUIÇÃO DE ÁGUA - FORNECIMENTO E INSTALAÇÃO. AF_12/2014	UN	11	4.23	5.28	58.08	0.02 %
13.2.13	89481 SINAPI	JOELHO 90 GRAUS, PVC, SOLDÁVEL,	UN	9	4.02	5.02	45.18	0.01 %
13.2.14	89492 SINAPI	JOELHO 90 GRAUS, PVC, SOLDÁVEL,	UN	2	6.61	8.26	16.52	0.01 %
13.2.15	89497 SINAPI	JOELHO 90 GRAUS, PVC, SOLDÁVEL,	UN	1	11.28	14.10	14.10	0.00 %
13.2.16	89501 SINAPI	JOELHO 90 GRAUS, PVC, SOLDÁVEL,	UN	4	13.37	16.71	66.84	0.02 %
13.2.17	89419 SINAPI	LUVA DE REDUÇÃO, PVC, SOLDÁVEL,	UN	12	4.26	5.32	63.84	0.02 %

LUCAS SAMIR COSTA
MOTA:057750713
36

 Assinado de forma digital
 por LUCAS SAMIR COSTA
 MOTA:05775071336
 Data: 2022.08.26
 10:10:26 -03'00'

LUCAS SAMIR COSTA MOTA
CREAMA: 1119189616
ENGENHEIRO CIVIL



METROPOLITAN

Á
 PREFEITURA MUNICIPAL DE MATÕES DO NORTE/MA
 COMISSÃO PERMANENTE DE LICITAÇÃO – CPL

REF.: CONTRATAÇÃO DE EMPRESA ESPECIALIZADA PARA CONSTRUÇÃO DA BASE DESCENTRALIZADA DO SAMU-192 NO MUNICÍPIO DE MATÕES DO NORTE/MA

LOCAL: SEDE

TIPO: CARTA CONVITE sob o N° CV-001/2022

DATA: 26 DE AGOSTO DE 2022.

HORÁRIO: 15H00MIN (QUINZE HORAS)

Orçamento Sintético

13.2.18	89579 SINAPI	LUVA DE REDUÇÃO, PVC, SOLDÁVEL, DN 50MM X 25MM, INSTALADO EM PRUMADA DE ÁGUA FORNECIMENTO E INSTALAÇÃO. AF_12/2014	UN	1	11.13	13.91	13.91	0.00 %
13.2.19	89426 SINAPI	LUVA DE REDUÇÃO, PVC, SOLDÁVEL, DN 32MM X 25MM, INSTALADO EM RAMAL DE DISTRIBUIÇÃO DE ÁGUA - FORNECIMENTO E INSTALAÇÃO. AF_12/2014	UN	2	7.69	9.61	19.22	0.01 %
13.2.20	94495 SINAPI	REGISTRO DE GAVETA BRUTO, LATÃO, ROSCÁVEL, 1" - FORNECIMENTO E INSTALAÇÃO. AF_08/2021	UN	7	55.94	69.92	489.44	0.15 %
13.2.21	94491 SINAPI	REGISTRO DE ESFERA, PVC, SOLDÁVEL, COM VOLANTE, DN 40 MM - FORNECIMENTO E INSTALAÇÃO. AF_08/2021	UN	1	53.50	66.87	66.87	0.02 %
13.2.22	94492 SINAPI	REGISTRO DE ESFERA, PVC,	UN	3	55.03	68.78	206.34	0.06 %
13.2.23	96802 SINAPI	KIT CHASSI PEX, PRÉ-FABRICADO, PARA CHUVEIRO COM REGISTROS DE PRESSÃO E CONEXÕES POR CRIMPAGEM FORNECIMENTO E INSTALAÇÃO. AF_06/2015	UN	3	220.27	275.33	825.99	0.26 %
13.2.24	89355 SINAPI	TUBO, PVC, SOLDÁVEL, DN 20MM, INSTALADO EM RAMAL OU SUB-RAMAL DE ÁGUA - FORNECIMENTO E INSTALAÇÃO. AF_12/2014	M	10	15.65	19.56	195.60	0.06 %
13.2.25	89446 SINAPI	TUBO, PVC, SOLDÁVEL, DN 25MM, INSTALADO EM PRUMADA DE ÁGUA - FORNECIMENTO E INSTALAÇÃO. AF_12/2014	M	24.49	5.42	6.77	165.79	0.05 %
13.2.26	89403 SINAPI	TUBO, PVC, SOLDÁVEL, DN 32MM, INSTALADO EM RAMAL DE DISTRIBUIÇÃO DE ÁGUA - FORNECIMENTO E INSTALAÇÃO. AF_12/2014	M	6.71	15.89	19.86	133.26	0.04 %
13.2.27	89448 SINAPI	TUBO, PVC, SOLDÁVEL, DN 40MM, INSTALADO EM PRUMADA DE ÁGUA - FORNECIMENTO E INSTALAÇÃO. AF_12/2014	M	6.6	16.78	20.97	138.40	0.04 %
13.2.28	89449 SINAPI	TUBO, PVC, SOLDÁVEL, DN 50MM, INSTALADO EM PRUMADA DE ÁGUA - FORNECIMENTO E INSTALAÇÃO. AF_12/2014	M	2.75	19.28	24.10	66.27	0.02 %
13.3		LAVATÓRIO MACAS					1,252.39	0.39 %
13.3.1	103328 SINAPI	ALVENARIA DE VEDAÇÃO DE BLOCOS CERÂMICOS FURADOS NA HORIZONTAL DE 9X19X19 CM (ESPESSURA 9 CM) E ARGAMASSA DE ASSENTAMENTO COM PREPARO EM BETONEIRA. AF_12/2021	m²	5.85	72.19	90.23	527.84	0.16 %

LUCAS SAMIR COSTA
 MOTA:05775071336
 71336

Assinado de forma digital por LUCAS SAMIR COSTA
 MOTA:05775071336
 Dados: 2022.08.26 10:10:46 -03'00'

LUCAS SAMIR COSTA MOTA
 CREA/MA: 1119189616
 ENGENHEIRO CIVIL


METROPOLITAN

À

PREFEITURA MUNICIPAL DE MATÕES DO NORTE/MA

COMISSÃO PERMANENTE DE LICITAÇÃO – CPL

REF.: CONTRATAÇÃO DE EMPRESA ESPECIALIZADA PARA CONSTRUÇÃO DA BASE DESCENTRALIZADA DO SAMU-192 NO MUNICÍPIO DE MATÕES DO NORTE/MA

LOCAL: SEDE

TIPO: CARTA CONVITE sob o N° CV-001/2022

DATA: 26 DE AGOSTO DE 2022.

HORÁRIO: 15H00MIN (QUINZE HORAS)

Orçamento Sintético

13.3.2	87273 SINAPI	REVESTIMENTO CERÂMICO PARA PAREDES INTERNAS COM PLACAS TIPO ESMALTADA EXTRA DE DIMENSÕES 33X45 CM APLICADAS EM AMBIENTES DE ÁREA MAIOR QUE 5 M² NA ALTURA INTEIRA DAS PAREDES. AF_06/2014	m²	8.52	64.34	80.42	685.17	0.21 %
13.3.3	3689 ORSE	Tomeira plástica para lavatório, HERC 1195, 1/2" ou similar	un	1	31.51	39.38	39.38	0.01 %
14		INSTALAÇÃO SANITÁRIA					11,105.63	3.46 %
14.1	89711 SINAPI	TUBO PVC, SERIE NORMAL, ESGOTO PREDIAL, DN 40 MM, FORNECIDO E INSTALADO EM RAMAL DE DESCARGA OU RAMAL DE ESGOTO SANITÁRIO. AF_12/2014	M	16	17.58	21.97	351.52	0.11 %
14.2	89712 SINAPI	TUBO PVC, SERIE NORMAL, ESGOTO PREDIAL, DN 50 MM, FORNECIDO E INSTALADO EM RAMAL DE DESCARGA OU RAMAL DE ESGOTO SANITÁRIO. AF_12/2014	M	27.6	26.78	33.47	923.77	0.29 %
14.3	89714 SINAPI	TUBO PVC, SERIE NORMAL, ESGOTO PREDIAL, DN 100 MM, FORNECIDO E INSTALADO EM RAMAL DE DESCARGA OU RAMAL DE ESGOTO SANITÁRIO. AF_12/2014	M	29.01	51.35	64.18	1.861.86	0.58 %
14.4	89707 SINAPI	CAIXA SIFONADA, PVC, DN 100 X 100 X 50 MM, JUNTA ELÁSTICA, FORNECIDA E INSTALADA EM RAMAL DE DESCARGA OU EM RAMAL DE ESGOTO SANITÁRIO. AF_12/2014	UN	7	38.55	48.18	337.26	0.10 %
14.5	89724 SINAPI	JOELHO 90 GRAUS, PVC, SERIE NORMAL, ESGOTO PREDIAL, DN 40 MM, JUNTA SOLDÁVEL, FORNECIDO E INSTALADO EM RAMAL DE DESCARGA OU RAMAL DE ESGOTO SANITÁRIO. AF_12/2014	UN	14	9.48	11.85	165.90	0.05 %
14.6	89801 SINAPI	JOELHO 90 GRAUS, PVC, SERIE NORMAL, ESGOTO PREDIAL, DN 50 MM, JUNTA ELÁSTICA, FORNECIDO E INSTALADO EM PRUMADA DE ESGOTO SANITÁRIO OU VENTILAÇÃO. AF_12/2014	UN	9	6.92	8.65	77.85	0.02 %
14.7	89809 SINAPI	JOELHO 90 GRAUS, PVC, SERIE NORMAL, ESGOTO PREDIAL, DN 100 MM, JUNTA ELÁSTICA, FORNECIDO E INSTALADO EM PRUMADA DE ESGOTO SANITÁRIO OU VENTILAÇÃO. AF_12/2014	UN	3	18.82	23.52	70.56	0.02 %
14.8	89726 SINAPI	JOELHO 45 GRAUS, PVC, SERIE NORMAL, ESGOTO PREDIAL, DN 40 MM, JUNTA SOLDÁVEL, FORNECIDO E INSTALADO EM RAMAL DE DESCARGA OU RAMAL DE ESGOTO SANITÁRIO. AF_12/2014	UN	14	6.43	8.03	112.42	0.03 %

LUCAS SAMIR
COSTA
MOTA:0577501
336

Assinado de forma digital
por LUCAS SAMIR COSTA
MOTA:0577501336
Dados: 2022.08.26
10:11:33 -03'00'

LUCAS SAMIR COSTA MOTA
CREAMA: 1119189516
ENGENHEIRO CIVIL

Á
 PREFEITURA MUNICIPAL DE MATÕES DO NORTE/MA
 COMISSÃO PERMANENTE DE LICITAÇÃO – CPL



REF.: CONTRATAÇÃO DE EMPRESA ESPECIALIZADA PARA CONSTRUÇÃO DA BASE DE CENTRALIZADA DO SAMU-192 NO MUNICÍPIO DE MATÕES DO NORTE/MA

LOCAL: SEDE
 TIPO: CARTA CONVITE sob o N° CV-001/2022
 DATA: 26 DE AGOSTO DE 2022.
 HORÁRIO: 15H00MIN (QUINZE HORAS)

Orçamento Sintético									
14.9	89827 SINAPI	JUNÇÃO SIMPLES, PVC, SERIE NORMAL, ESGOTO PREDIAL, DN 50 X 50 MM, JUNTA ELÁSTICA, FORNECIDO E INSTALADO EM PRUMADA DE ESGOTO SANITÁRIO OU VENTILAÇÃO. AF_12/2014	UN	1	17.57	21.96	21.96	0.01 %	
14.10	89834 SINAPI	JUNÇÃO SIMPLES, PVC, SERIE NORMAL, ESGOTO PREDIAL, DN 100 X 100 MM, JUNTA ELÁSTICA, FORNECIDO E INSTALADO EM PRUMADA DE ESGOTO SANITÁRIO OU VENTILAÇÃO. AF_12/2014	UN	5	40.53	50.66	253.30	0.08 %	
14.11	89825 SINAPI	TE, PVC, SERIE NORMAL, ESGOTO PREDIAL, DN 50 X 50 MM, JUNTA ELÁSTICA, FORNECIDO E INSTALADO EM PRUMADA DE ESGOTO SANITÁRIO OU VENTILAÇÃO. AF_12/2014	UN	2	15.53	19.41	38.82	0.01 %	
14.12	89710 SINAPI	RALO SECO, PVC, DN 100 X 40 MM, JUNTA SOLDÁVEL, FORNECIDO E INSTALADO EM RAMAL DE DESCARGA OU EM RAMAL DE ESGOTO SANITÁRIO. AF_12/2014	UN	4	12.97	16.21	64.84	0.02 %	
14.13	95463 SINAPI	FOSSA SÉPTICA EM ALVENARIA DE TIJOLO CERÂMICO MACIÇO, DIMENSÕES EXTERNAS DE 1,90X1,10X1,40 M, VOLUME DE 1.500 LITROS, REVESTIDO INTERNAMENTE COM MASSA ÚNICA E IMPERMEABILIZANTE E COM TAMPA DE CONCRETO ARMADO COM ESPESSURA DE 8 CM	UN	1	1,973.60	2,467.00	2,467.00	0.77 %	
14.14	98099 SINAPI	SUMIDOURO RETANGULAR, EM ALVENARIA COM BLOCOS DE CONCRETO, DIMENSÕES INTERNAS: 1,0 X 3,0 X 3,0 M, ÁREA DE INFILTRAÇÃO: 25 M² (PARA 10 CONTRIBUINTE). AF_12/2020	UN	1	3,486.86	4,358.57	4,358.57	1.36 %	
15		SISTEMA DE PROTEÇÃO CONTRA INCÊNDIO					1,008.32	0.31 %	
15.1	101909 SINAPI	EXTINTOR DE INCÊNDIO PORTÁTIL COM CARGA DE PQS DE 6 KG, CLASSE BC - FORNECIMENTO E INSTALAÇÃO. AF_10/2020_P	UN	3	204.13	255.16	765.48	0.24 %	
15.2	97599 SINAPI	LUMINÁRIA DE EMERGÊNCIA, COM 30 LÂMPADAS LED DE 2 W, SEM REATOR - FORNECIMENTO E INSTALAÇÃO. AF_02/2020	UN	3	25.36	31.70	95.10	0.03 %	
15.3	12888 ORSE	Placa de sinalizacao, fotoluminescente, em pvc , com logotipo "Extintor de incendio portatil"- Placa E5	un	1	15.07	18.83	18.83	0.01 %	
15.4	12895 ORSE	Placa de sinalizacao, fotoluminescente, em pvc , rota de fuga	un	5	12.70	15.87	79.35	0.02 %	

LUCAS SAMIR COSTA
 MOTA:05775071336
 071336
 Assinado de forma digital por LUCAS SAMIR COSTA
 MOTA:05775071336
 Dados: 2022.08.26 10:11:35 -03'00'

LUCAS SAMIR COSTA MOTA
 CREA/MA: 1119189616
 ENGENHEIRO CIVIL

Á
 PREFEITURA MUNICIPAL DE MATÕES DO NORTE/MA
 COMISSÃO PERMANENTE DE LICITAÇÃO – CPL



REF.: CONTRATAÇÃO DE EMPRESA ESPECIALIZADA PARA CONSTRUÇÃO DA BASE DE CONCRETO DA OBRASAMU-192 NO MUNICÍPIO DE MATÕES DO NORTE/MA

LOCAL: SEDE
 TIPO: CARTA CONVITE sob o N° CV-001/2022
 DATA: 26 DE AGOSTO DE 2022.
 HORÁRIO: 15H00MIN (QUINZE HORAS)

		Orçamento Sintético						
15.5	11853 ORSE	Placa de sinalizacao de seguranca contra incendio, fotoluminescente, retangular, *20 x 40* cm, em pvc *2* mm anti-chamas (símbolos, cores e pictogramas conforme nbr 13434)	Un	1	39.65	49.56	49.56	0.02 %
16		CALÇADA					4,475.51	1.39 %
16.1	94999 SINAPI	EXECUÇÃO DE PASSEIO (CALÇADA) OU PISO DE CONCRETO COM CONCRETO MOLDADO IN LOCO, USINADO, ACABAMENTO CONVENCIONAL, ESPESSURA 12 CM, ARMADO. AF_07/2016	m²	29.45	121.58	151.97	4,475.51	1.39 %
17		SERVIÇOS FINAIS					296.42	0.09 %
17.1	2450 ORSE	Limpeza geral	m²	108.58	2.19	2.73	296.42	0.09 %
							Total sem BDI	257,003.40
							Total do BDI	64,229.57
							Total Geral	321,232.97

LUCAS SAMIR COSTA
 MOTA:05775071336
 071336

Assinado de forma digital por LUCAS SAMIR COSTA
 MOTA:05775071336
 Dados: 2022.08.26 10:11:58 -03'00'

LUCAS SAMIR COSTA MOTA
 CREA/MA: 1119189616
 ENGENHEIRO CIVIL



METROFOLITAN
CONSTRUÇÕES E LOCAÇÕES EIRELI

Á
PREFEITURA MUNICIPAL DE MATÕES DO NORTE/MA
COMISSÃO PERMANENTE DE LICITAÇÃO - CPL

REF.: CONTRATAÇÃO DE EMPRESA ESPECIALIZADA PARA CONSTRUÇÃO DE BARRACÃO PARA DEPOSITO DE TABUAS DO SAMU-
192 NO MUNICÍPIO DE MATÕES DO NORTE/MA

LOCAL: SEDE

TIPO: CARTA CONVITE sob o Nº CV-001/2022

DATA: 26 DE AGOSTO DE 2022.

HORÁRIO: 15H00MIN (QUINZE HORAS)

Planilha Orçamentária Analítica

Composição	4177 ORSE	Locação de construção de edificação acima de 1000 m2, inclusive execução de gabarito de madeira	Locação de Edificações	m²	1.0000000	5.37	5.37	
Composição Auxiliar	10549 ORSE	Encargos Complementares - Servente	Provisórios	h	0.0392148	3.48	0.13	
Composição Auxiliar	10551 ORSE	Encargos Complementares - Carpinteiro	Provisórios	h	0.0392148	3.37	0.13	
Insumo	70 ORSE	Topografo - T2 - Fonte DNIT - Mês de ref.: 01/22	Mão de Obra	h	0.0196075	33.19	0.65	
Insumo	48 ORSE	Auxiliar topografia - T4 - Segundo grau completo - DNIT - Mês de ref.: 01/22	Mão de Obra	h	0.0196075	19.56	0.38	
Insumo	1569 ORSE	Madeira mista serrada (barrote) 6 x 6cm - 0,0036 m3/m (angelim, louro)	Material	m	0.0882335	9.62	0.84	
Insumo	00000345 SINAPI	ARAME GALVANIZADO 18 BWG, D = 1,24MM (0,009 KG/M)	Material	KG	0.0196075	31.55	0.61	
Insumo	00001213 SINAPI	CARPINTEIRO DE FORMAS (HORISTA)	Mão de Obra	H	0.0392148	17.81	0.69	
Insumo	00005067 SINAPI	PREGO DE ACO POLIDO COM CABECA 16 X 24 (2 1/4 X 12)	Material	KG	0.0117645	23.68	0.27	
Insumo	00006111 SINAPI	SERVENTE DE OBRAS	Mão de Obra	H	0.0392148	12.58	0.49	
Insumo	00010567 SINAPI	TABUA *2,5 X 23* CM EM PINUS, MISTA OU EQUIVALENTE DA REGIAO - BRUTA	Material	M	0.1078410	10.99	1.18	
			MO sem LS =>	1.04	LS =>	1.17	MO com LS =>	2.21
			Valor do BDI =>	1.34			Valor com BDI =>	6.71
				Quant. =>	108.5800000	Preço Total =>	728.57	

1.3	Código Banco	Descrição	Tipo	Und	Quant.	Valor Unit	Total
Composição	74210/001 SINAPI	BARRACAO PARA DEPOSITO EM TABUAS DE MADEIRA, COBERTURA EM FIBROCIMENTO 4 MM, INCLUSO PISO ARGAMASSA TRAÇO 1:6 (CIMENTO E AREIA)	CANT - CANTEIRO DE OBRAS	m²	1.0000000	587.04	587.04

LUCAS SAMIR COSTA
MOTA:05775071336
Assinado de forma digital por LUCAS SAMIR COSTA MOTA:05775071336
Dados: 2022.08.26 10:12:58 -03'00'

LUCAS SAMIR COSTA MOTA
CREA/MA: 1119189616
ENGENHEIRO CIVIL



METROFOLITAN
CONSTRUÇÕES E LOCAÇÕES EIRELI

A
PREFEITURA MUNICIPAL DE MATÕES DO NORTE/MA
COMISSÃO PERMANENTE DE LICITAÇÃO – CPL

REF.: CONTRATAÇÃO DE EMPRESA ESPECIALIZADA PARA CONSTRUÇÃO DA SEDE DA PREFEITURA MUNICIPAL DO SAMU-192 NO MUNICÍPIO DE MATÕES DO NORTE/MA

LOCAL: SEDE

TIPO: CARTA CONVITE sob o Nº CV-001/2022

DATA: 26 DE AGOSTO DE 2022.

HORÁRIO: 15H00MIN (QUINZE HORAS)

Planilha Orçamentária Analítica

Composição Auxiliar	88262 SINAPI	CARPINTEIRO DE FORMAS COM ENCARGOS COMPLEMENTARES	SEDI - SERVIÇOS DIVERSOS	H	5.8787263	20.93	123.04
Composição Auxiliar	88309 SINAPI	PEDREIRO COM ENCARGOS COMPLEMENTARES	SEDI - SERVIÇOS DIVERSOS	H	0.7838302	21.18	16.60
Composição Auxiliar	88316 SINAPI	SERVENTE COM ENCARGOS COMPLEMENTARES	SEDI - SERVIÇOS DIVERSOS	H	7.8383017	15.76	123.53
Composição Auxiliar	73965/010 SINAPI	ESCAVACAO MANUAL DE VALA EM MATERIAL DE 1A CATEGORIA ATE 1,5M EXCLUINDO ESGOTAMENTO / ESCORAMENTO	MOVT - MOVIMENTO DE TERRA	m³	0.0587873	55.16	3.24
Insumo	00002418 SINAPI	EM PROCESSO DE DESATIVACAO! DOBRADICA EM ACO/FERRO, 3" X 2 1/2", E= 1,2 A 1,8 MM, SEM ANEL, CROMADO OU ZINCADO, TAMPA BOLA, COM PARAFUSOS	Material	UN	0.3233299	4.67	1.50
Insumo	00000367 SINAPI	AREIA GROSSA - POSTO JAZIDA/FORNECEDOR (RETIRADO NA JAZIDA, SEM TRANSPORTE)	Material	m³	0.0195958	67.33	1.31
Insumo	00001379 SINAPI	CIMENTO PORTLAND COMPOSTO CP II-32	Material	KG	3.5468317	0.65	2.30
Insumo	00011467 SINAPI	FECHADURA DE SOBREPOR TIPO CAIXAO, EM FERRO COM ACABAMENTO RESINADO, SEM MACANETA, SEM CILINDRO, INCLUINDO CHAVE TIPO SIMPLES	Material	UN	0.1077766	21.47	2.31
Insumo	00002745 SINAPI	PONTALETE ROLIÇO SEM TRATAMENTO, D = 8 A 11 CM, H = 3 M, EM EUCALIPTO OU EQUIVALENTE DA REGIAO - BRUTA (PARA ESCORAMENTO)	Material	M	4.4090448	2.96	13.05
Insumo	00005061 SINAPI	PREGO DE ACO POLIDO COM CABECA 18 X 27 (2 1/2 X 10)	Material	KG	0.4898938	21.84	10.69

LUCAS SAMIR COSTA
MOTA:05775071336
1336

Assinado de forma digital por LUCAS SAMIR COSTA
MOTA:05775071336
Dados: 2022.08.26 10:25:57-09'00"

LUCAS SAMIR COSTA MOTA
CREA/MA: 1119189616
ENGENHEIRO CIVIL



METROPOLITAN
CONSTRUÇÕES E LOCAÇÕES EIRELI

À
PREFEITURA MUNICIPAL DE MATÕES DO NORTE/MA
COMISSÃO PERMANENTE DE LICITAÇÃO – CPL

REF.: CONTRATAÇÃO DE EMPRESA ESPECIALIZADA PARA CONSTRUÇÃO DE PAVIMENTO DE CIMENTO DE SAMU-
192 NO MUNICÍPIO DE MATÕES DO NORTE/MA

LOCAL: SEDE

TIPO: CARTA CONVITE sob o N° CV-001/2022

DATA: 26 DE AGOSTO DE 2022.

HORÁRIO: 15H00MIN (QUINZE HORAS)

Planilha Orçamentária Analítica

Insumo	Código SINAPI	Descrição	Material	Und	Quant	Valor Unit	Total	
Insumo	00004408 SINAPI	RIPA NAO APARELHADA, *1,5 X 5* CM, EM MACARANDUBA, ANGELIM OU EQUIVALENTE DA REGIAO - BRUTA	Material	M	4.8989387	2.89	14.15	
Insumo	00006189 SINAPI	TABUA NAO APARELHADA *2,5 X 30* CM, EM MACARANDUBA, ANGELIM OU EQUIVALENTE DA REGIAO - BRUTA	Material	M	7.8383017	31.34	245.65	
Insumo	00007213 SINAPI	TELHA DE FIBROCIMENTO ONDULADA E = 4 MM, DE 2,44 X 0,50 M (SEM AMIANTO)	Material	m²	1.1757452	25.24	29.67	
			MO sem LS =>	104.61	LS =>	118.10	MO com LS =>	222.71
			Valor do BDI =>	146.76		Valor com BDI =>	733.80	
					Quant. =>	10.0000000	Preço Total	7,338.00

1.4	Código Banco	Descrição	Tipo	Und	Quant.	Valor Unit	Total
Composição	6096 ORSE	Ligação Predial de Água em Mureta de Concreto, Provisória ou Definitiva, com Fornecimento de Material, inclusive Mureta e Hidrômetro, Rede DN 50mm	Conversão InfoWOrca	UN	1.0000000	547.10	547.10
Composição Auxiliar	26 ORSE	Coleta e carga manuais de entulho	Demolições / Remoções	m²	0.0205791	16.06	0.33
Composição Auxiliar	76 ORSE	Reaterro manual de valas com espalhamento s/ compactação	Aterros / Reaterros / Compactações	m²	1.2994192	16.06	20.86
Composição Auxiliar	2497 ORSE	Escavação manual de vala ou cava em material de 1ª categoria, profundidade até 1,50m	Escavação Manual em Área Urbana	m³	1.3199982	48.18	63.59
Composição Auxiliar	6083 ORSE	Mureta Pré-Moldada para Ligações Domiciliares de Água	Conversão InfoWOrca	un	0.9799541	228.15	223.57
Composição Auxiliar	10554 ORSE	Encargos Complementares - Encanador	Provisórios	h	0.9799541	3.39	3.32
Composição Auxiliar	10549 ORSE	Encargos Complementares - Servente	Provisórios	h	0.9799541	3.48	3.41

LUCAS SAMIR COSTA
MOTA: 05775071336
1336

Assinado de forma digital por LUCAS SAMIR COSTA MOTA:05775071336
Dados: 2022.08.26 10:13:16 -03'00'

LUCAS SAMIR COSTA MOTA
CREAMA: 1119189616
ENGENHEIRO CIVIL



METROFOLITAN
CONSTRUÇÕES E LOCAÇÕES EIRELI

À
PREFEITURA MUNICIPAL DE MATÕES DO NORTE/MA
COMISSÃO PERMANENTE DE LICITAÇÃO – CPL

REF.: CONTRATAÇÃO DE EMPRESA ESPECIALIZADA PARA CONSTRUÇÃO DE REDE DE ABASTECIMENTO DE SAMU-
192 NO MUNICÍPIO DE MATÕES DO NORTE/MA

LOCAL: SEDE

TIPO: CARTA CONVITE sob o N° CV-001/2022

DATA: 26 DE AGOSTO DE 2022.

HORÁRIO: 15H00MIN (QUINZE HORAS)

Planilha Orçamentária Analítica

Insumo	980 ORSE	Fita vedacao teflon larg= 1/2"	Material	m	19.5990820	0.22	4.31
Insumo	2260 ORSE	Torneira plastica para jardins 1/2", HERC 1128 ou similar Torneira plastica p/jardim d= 1/2" (herc - ref. 1128 ou similar)	Material	un	0.9799541	2.02	1.97
Insumo	2360 ORSE	Uniao pvc rigido roscavel d= 1/2"	Material	un	1.9599082	7.31	14.32
Insumo	5240 ORSE	Colar de tomada em pvc com travas e saída roscável de = 60mm x 1/2"	Material	un	0.9799541	12.02	11.77
Insumo	5161 ORSE	Adaptador pead 20mm x 1/2"	Material	un	1.9599082	4.75	9.30
Insumo	6313 ORSE	Lacre anti-fraude para hidrômetro em polipropileno	Material	UN	0.9799541	0.78	0.76
Insumo	00002696 SINAPI	ENCANADOR OU BOMBEIRO HIDRAULICO (HORISTA)	Mão de Obra	H	0.9799541	17.81	17.45
Insumo	00012773 SINAPI	HIDROMETRO UNIJATO / MEDIDOR DE AGUA, DN 1/2", VAZAO MAXIMA DE 3 M3/H, PARA AGUA POTAVEL FRIA, RELOJOARIA PLANA, CLASSE B, HORIZONTAL (SEM CONEXOES)	Material	UN	0.9799541	102.80	100.73
Insumo	00004895 SINAPI	PLUG PVC ROSCAVEL, 1/2", AGUA FRIA PREDIAL (NBR 5648)	Material	UN	0.9799541	0.67	0.65
Insumo	00006036 SINAPI	REGISTRO DE ESFERA PVC, COM BORBOLETA, COM ROSCA EXTERNA, DE 1/2"	Material	UN	0.9799541	14.61	14.31
Insumo	00006111 SINAPI	SERVENTE DE OBRAS	Mão de Obra	H	0.9799541	12.58	12.32
Insumo	00007098 SINAPI	TE PVC, ROSCAVEL, 90 GRAUS, 1/2", AGUA FRIA PREDIAL	Material	UN	0.9799541	3.81	3.73
Insumo	00009856 SINAPI	TUBO PVC, ROSCAVEL, 1/2", AGUA FRIA PREDIAL	Material	M	0.9799541	8.72	8.54
Insumo	00009813 SINAPI	TUBO DE POLIETILENO DE ALTA DENSIDADE (PEAD), PE-80, DE = 20 MM X 2,3 MM DE PAREDE, PARA LIGACAO DE AGUA PREDIAL (NBR 15561)	Material	M	5.8797246	5.42	31.86

LUCAS SAMIR
COSTA
MOTA:05775
071336

Assinado de forma eletrônica por LUCAS
LUCAS COSTA MOTA Nº 775071336
Dados: 2022.08.26 10:34:2 -03'00'

LUCAS SAMIR COSTA MOTA
CREA/MA: 1119189616
ENGENHEIRO CIVIL



METROPOLITAN
CONSTRUÇÕES E LOCAÇÕES EIRELI

A
PREFEITURA MUNICIPAL DE MATÕES DO NORTE/MA
COMISSÃO PERMANENTE DE LICITAÇÃO – CPL

REF.: CONTRATAÇÃO DE EMPRESA ESPECIALIZADA PARA CONSTRUÇÃO DE POSTE DE FERRO DO SAMU-
192 NO MUNICÍPIO DE MATÕES DO NORTE/MA

LOCAL: SEDE

TIPO: CARTA CONVITE sob o Nº CV-001/2022

DATA: 26 DE AGOSTO DE 2022.

HORÁRIO: 15H00MIN (QUINZE HORAS)

Planilha Orçamentária Analítica

MO	64.46	LS =>	72.77	MO com LS	137.23
sem				=>	
LS =>					
Valor	136.77		Valor com BDI =>		683.87
do					
BDI =>					
		Quant. =>	1.0000000	Preço Total	683.87
				=>	

	Código Banco	Descrição	Tipo	Und	Quant.	Valor Unit	Total
1.5 Composição	9416 ORSE	Instalação provisória de energia elétrica, aérea, trifásica, em poste galvanizado, exclusive fornecimento do medidor	Mobilização / Instalações Provisórias / Desmobilização	un	1.0000000	1,527.66	1,527.66
Composição Auxiliar	124 ORSE	Concreto simples fabricado na obra, fck=13,5 mpa (b1/b2), sem lançamento e adensamento	Concreto Simples	m³	0.0783846	381.10	29.87
Composição Auxiliar	10549 ORSE	Encargos Complementares - Servente	Provisórios	h	7.8384719	3.48	27.27
Composição Auxiliar	10552 ORSE	Encargos Complementares - Eletricista	Provisórios	h	7.8384719	3.34	26.18
Composição Auxiliar	10550 ORSE	Encargos Complementares - Pedreiro	Provisórios	h	1.9596179	3.35	6.56
Insumo	208 ORSE	Arruela de alumínio p/eletroduto d=1"	Material	un	1.9596179	0.85	1.66
Insumo	313 ORSE	Bucha alumínio p/eletroduto d=1"	Material	un	1.9596179	1.11	2.17
Insumo	436 ORSE	Caixa de medicao bi ou trifásica, em noril (policarbonato)	Material	un	0.9798090	112.38	110.11
Insumo	414 ORSE	Cabo cobre rígido, isolado, 16mm² - 450/750v / 70°	Material	m	29.3942698	15.07	442.97
Insumo	2645 ORSE	Poste de ferro galvanizado, 3" x 6m, completo, para entrada de energia	Material	un	0.9798090	336.88	330.07
Insumo	3331 ORSE	Cabo de cobre nú 16 mm² - 4AWG	Material	Kg	0.4234733	104.38	44.20
Insumo	4676 ORSE	Fita em aço 1/2" Fusimec ou similar	Material	m	0.1306086	1.90	0.24
Insumo	4786 ORSE	Parafuso cabeça sextavada 5/8" x 6"	Material	cj	1.9596179	9.88	19.36

LUCAS SAMIR
COSTA
MOTA:05775
071336

Atestado de Firma Digital por 11944
SAMIR COSTA MOTA:05775071336
Data: 2022.08.26 15:14:07-03'00"

LUCAS SAMIR COSTA MOTA
CREA/MA: 1119189616
ENGENHEIRO CIVIL



METROPOLITAN
 CONSTRUÇÕES E LOCAÇÕES EIRELI

Á
 PREFEITURA MUNICIPAL DE MATÕES DO NORTE/MA
 COMISSÃO PERMANENTE DE LICITAÇÃO – CPL

REF.: CONTRATAÇÃO DE EMPRESA ESPECIALIZADA PARA CONSTRUÇÃO DE INFRAESTRUTURA DO SAMU-192 NO MUNICÍPIO DE MATÕES DO NORTE/MA

LOCAL: SEDE
 TIPO: CARTA CONVITE sob o N° CV-001/2022
 DATA: 26 DE AGOSTO DE 2022.
 HORÁRIO: 15H00MIN (QUINZE HORAS)

Planilha Orçamentária Analítica

Insumo	Código SINAPI	Descrição	Tipo	Und	Quant.	Valor Unit	Total
Insumo	00003379	SINAPI IEM PROCESSO DE DESATIVACAO! HASTE DE ATERRAMENTO EM ACO COM 3,00 M DE COMPRIMENTO E DN = 5/8", REVESTIDA COM BAIXA CAMADA DE COBRE, SEM CONECTOR	Material	UN	0.9798090	82.96	81.28
Insumo	00000420	SINAPI CINTA CIRCULAR EM ACO GALVANIZADO DE 150 MM DE DIAMETRO PARA FIXACAO DE CAIXA MEDICAO, INCLUI PARAFUSOS E PORCAS	Material	UN	0.9798090	23.25	22.78
Insumo	00002436	SINAPI ELETRICISTA (HORISTA)	Mão de Obra	H	7.8384719	17.81	139.60
Insumo	00002685	SINAPI ELETRODUTO DE PVC RIGIDO ROSCAVEL DE 1", SEM LUVA	Material	M	5.8788540	6.37	37.44
Insumo	00002392	SINAPI DISJUNTOR TIPO NEMA, TRIPOLAR 10 ATE 50A, TENSAO MAXIMA DE 415 V	Material	UN	0.9798090	60.56	59.33
Insumo	00003398	SINAPI ISOLADOR DE PORCELANA, TIPO ROLDANA, DIMENSOES DE *72* X *72* MM, PARA USO EM BAIXA TENSAO	Material	UN	0.9798090	7.42	7.27
Insumo	00001892	SINAPI LUVA EM PVC RIGIDO ROSCAVEL, DE 1", PARA ELETRODUTO	Material	UN	3.9192361	1.48	5.80
Insumo	00004750	SINAPI PEDREIRO (HORISTA)	Mão de Obra	H	1.9596179	17.81	34.90
Insumo	00006111	SINAPI SERVENTE DE OBRAS	Mão de Obra	H	7.8384719	12.58	98.60
			MO sem LS =>	131.05	147.96	MO com LS =>	279.01
			Valor do BDI =>	381.91		Valor com BDI =>	1,909.57
				Quant. =>	1.0000000	Preço Total =>	1,909.57

1.6	Código Banco	Descrição	Tipo	Und	Quant.	Valor Unit	Total
Composição	C2849 SEINFRA	INSTALAÇÕES PROVISÓRIAS DE ESGOTO DO CANTEIRO	CONSTRUÇÃO	UN	1.0000000	191.66	191.66
Insumo	I0402 SEINFRA	CAGECE - LIGAÇÃO DE ESGOTO	Material	UN	0.9798058	195.62	191.66
			MO sem LS =>	0.00	0.00	MO com LS =>	0.00

LUCAS SAMIR COSTA
 MOTA: 05775071336
 71336
 Assinado de forma digital por LUCAS SAMIR COSTA MOTA:05775071336
 Data: 2022.08.26 10:44:11 -03'00'

LUCAS SAMIR COSTA MOTA
 CREA/MA: 1119189616
 ENGENHEIRO CIVIL

Á
PREFEITURA MUNICIPAL DE MATÕES DO NORTE/MA
COMISSÃO PERMANENTE DE LICITAÇÃO – CPL

REF.: CONTRATAÇÃO DE EMPRESA ESPECIALIZADA PARA CONSTRUÇÃO DE SALA DE AULAS PARA O SAMU-192 NO MUNICÍPIO DE MATÕES DO NORTE/MA

LOCAL: SEDE

TIPO: CARTA CONVITE sob o Nº CV-001/2022

DATA: 26 DE AGOSTO DE 2022.

HORÁRIO: 15H00MIN (QUINZE HORAS)

MATÕES DO NORTE / MA

PROC. 0808004/2022

FLS. 4089

RUB. 00



METROPOLITAN
 CONSTRUÇÕES E LOCAÇÕES EIRELI

Planilha Orçamentária Analítica

Valor 47,91 Valor com BDI => 239,57
 do
 BDI =>

Quant. => 1.0000000 Preço Total => 239,57

	Código Banco	Descrição	Tipo	Und	Quant.	Valor Unit	Total
1.7 Composição	98459 SINAPI	TAPUME COM TELHA METÁLICA. AF_05/2018	CANT - CANTEIRO DE	m²	1.0000000	125,38	125,38
Composição Auxiliar	91692 SINAPI	SERRA CIRCULAR DE BANCADA COM MOTOR ELÉTRICO POTÊNCIA DE 5HP, COM COIFA PARA DISCO 10" - CHP DIURNO. AF_08/2015	CHOR - CUSTOS HORÁRIOS DE MÁQUINAS E EQUIPAMENTO S	CHP	0,0043114	18,71	0,08
Composição Auxiliar	91693 SINAPI	SERRA CIRCULAR DE BANCADA COM MOTOR ELÉTRICO POTÊNCIA DE 5HP, COM COIFA PARA DISCO 10" - CHI DIURNO. AF_08/2015	CHOR - CUSTOS HORÁRIOS DE MÁQUINAS E EQUIPAMENTO S	CHI	0,0187159	17,71	0,33
Composição Auxiliar	94974 SINAPI	CONCRETO MAGRO PARA LASTRO, TRAÇO 1:4,5:4,5 (EM MASSA SECA DE CIMENTO/ AREIA MÉDIA/ BRITA 1) - PREPARO MANUAL. AF_05/2021	FUES - FUNDAÇÕES E ESTRUTURAS	m²	0,0011759	337,60	0,39
Composição Auxiliar	88239 SINAPI	AJUDANTE DE CARPINTEIRO COM ENCARGOS COMPLEMENTARES	SEDI - SERVIÇOS DIVERSOS	H	0,1858853	16,37	3,04
Composição Auxiliar	88262 SINAPI	CARPINTEIRO DE FORMAS COM ENCARGOS COMPLEMENTARES	SEDI - SERVIÇOS DIVERSOS	H	0,5576561	20,93	11,67
Insumo	00004433 SINAPI	CAIBRO NAO APARELHADO *7,5 X 7,5* CM, EM MACARANDUBA, ANGELIM OU EQUIVALENTE DA REGIAO - BRUTA	Material	M	1,2026203	29,72	35,74
Insumo	00005061 SINAPI	PREGO DE ACO POLIDO COM CABECA 18 X 27 (2 1/2 X 10)	Material	KG	0,0419393	21,84	0,91
Insumo	00003992 SINAPI	TABUA APARELHADA *2,5 X 30* CM, EM MACARANDUBA, ANGELIM OU EQUIVALENTE DA REGIAO	Material	M	0,9798910	35,24	34,53

LUCAS SAMIR COSTA
 MOTA:05775071336
 71336

Assinado de forma digital por LUCAS SAMIR COSTA
 MOTA:05775071336
 Dados: 2022.08.26 10:15:33 -03'00'

LUCAS SAMIR COSTA MOTA
 CREA/MA: 1119189616
 ENGENHEIRO CIVIL

Á
 PREFEITURA MUNICIPAL DE MATÕES DO NORTE/MA
 COMISSÃO PERMANENTE DE LICITAÇÃO – CPL

REF.: CONTRATAÇÃO DE EMPRESA ESPECIALIZADA PARA CONSTRUÇÃO DE INFRAESTRUTURA PARA A REDE DE ABASTECIMENTO DE ÁGUA DO SAMU-
 192 NO MUNICÍPIO DE MATÕES DO NORTE/MA

LOCAL: SEDE

TIPO: CARTA CONVITE sob o Nº CV-001/2022

DATA: 26 DE AGOSTO DE 2022.

HORÁRIO: 15H00MIN (QUINZE HORAS)



MATÕES DO NORTE / MA
 PROC. 0809004 / 202 2
 FLS. 5060
 RUB. 111

METROPOLITAN
 CONSTRUÇÕES E LOCAÇÕES EIRELI

Planilha Orçamentária Analítica

Insumo	00007243 SINAPI	TELHA TRAPEZOIDAL EM ACO ZINCADO, SEM PINTURA, ALTURA DE APROXIMADAMENTE 40 MM, ESPESSURA DE 0,50 MM E LARGURA UTIL DE 980 MM	Material	m²	0.5735302	67.47	38.69	
			MO sem LS =>	6.08	LS =>	6.87	MO com LS =>	12.95
			Valor do BDI =>	31.34			Valor com BDI =>	156.72
				Quant. =>	20.3000000	Preço Total	3,181.41	

2		INFRAESTRUTURA					21,248.83	
2.1	Código Banco	Descrição	Tipo	Und	Quant.	Valor Unit	Total	
Composição	96523 SINAPI	ESCAVAÇÃO MANUAL PARA BLOCO DE COROAMENTO OU SAPATA (INCLUINDO ESCAVAÇÃO PARA COLOCAÇÃO DE FÓRMAS). AF_06/2017	MOVT - MOVIMENTO DE TERRA	m²	1.0000000	71.81	71.81	
Composição Auxiliar	88309 SINAPI	PEDREIRO COM ENCARGOS COMPLEMENTARES	SEDI - SERVIÇOS DIVERSOS	H	1.1649301	21.18	24.67	
Composição Auxiliar	88316 SINAPI	SERVENTE COM ENCARGOS COMPLEMENTARES	SEDI - SERVIÇOS DIVERSOS	H	2.9911955	15.76	47.14	
			MO sem LS =>	27.87	LS =>	31.47	MO com LS =>	59.34
			Valor do BDI =>	17.95			Valor com BDI =>	89.76
				Quant. =>	10.2300000	Preço Total	918.24	

2.2	Código Banco	Descrição	Tipo	Und	Quant.	Valor Unit	Total
Composição	96995 SINAPI	REATERRO MANUAL APILOADO COM SOQUETE. AF_10/2017	MOVT - MOVIMENTO DE TERRA	m²	1.0000000	37.04	37.04
Composição Auxiliar	88316 SINAPI	SERVENTE COM ENCARGOS COMPLEMENTARES	SEDI - SERVIÇOS DIVERSOS	H	2.3502859	15.76	37.04

LUCAS SAMIR COSTA
 MOTA:05775071336
 71336

Assinado de forma digital por LUCAS SAMIR COSTA
 MOTA:05775071336
 Data: 2022.08.26 10:58:03'00'

LUCAS SAMIR COSTA MOTA
 CREA/MA: 1119189616
 ENGENHEIRO CIVIL

A
PREFEITURA MUNICIPAL DE MATÕES DO NORTE/MA
COMISSÃO PERMANENTE DE LICITAÇÃO - CPL

REF.: CONTRATAÇÃO DE EMPRESA ESPECIALIZADA PARA CONSTRUÇÃO DE FUNDAÇÕES E ESTRUTURAS PARA A DO SAMU- 192 NO MUNICÍPIO DE MATÕES DO NORTE/MA

LOCAL: SEDE

TIPO: CARTA CONVITE sob o N° CV-001/2022

DATA: 26 DE AGOSTO DE 2022.

HORÁRIO: 15H00MIN (QUINZE HORAS)



MATÕES DO NORTE / MA
 PROC. 0808004 / 2022
 FLS. 5061
 RUB. 11

METROFOLITAN
 CONSTRUÇÕES E LOCAÇÕES EIRELI

Planilha Orçamentária Analítica

MO	14.12	LS =>	15.94	MO com LS	30.06
sem				=>	
LS =>					
Valor	9.26			Valor com BDI =>	46.30
do					
BDI =>					
		Quant. =>	1.2800000	Preço Total	59.26
				=>	

	Código Banco	Descrição	Tipo	Und	Quant.	Valor Unit	Total
2.3 Composição	96532 SINAPI	FABRICAÇÃO, MONTAGEM E DESMONTAGEM DE FÔRMA PARA SAPATA, EM MADEIRA SERRADA, E=25 MM, 2 UTILIZAÇÕES. AF_06/2017	FUES - FUNDAÇÕES E ESTRUTURAS	m²	1.0000000	199.69	199.69
Composição Auxiliar	91692 SINAPI	SERRA CIRCULAR DE BANCADA COM MOTOR ELÉTRICO POTÊNCIA DE 5HP, COM COIFA PARA DISCO 10" - CHP DIURNO. AF_08/2015	CHOR - CUSTOS HORÁRIOS DE MÁQUINAS E EQUIPAMENTOS	CHP	0.1499051	18.71	2.80
Composição Auxiliar	91693 SINAPI	SERRA CIRCULAR DE BANCADA COM MOTOR ELÉTRICO POTÊNCIA DE 5HP, COM COIFA PARA DISCO 10" - CHI DIURNO. AF_08/2015	CHOR - CUSTOS HORÁRIOS DE MÁQUINAS E EQUIPAMENTOS	CHI	0.0734830	17.71	1.30
Composição Auxiliar	88262 SINAPI	CARPINTEIRO DE FORMAS COM ENCARGOS COMPLEMENTARES	SEDI - SERVIÇOS DIVERSOS	H	3.2508822	20.93	68.04
Composição Auxiliar	88239 SINAPI	AJUDANTE DE CARPINTEIRO COM ENCARGOS COMPLEMENTARES	SEDI - SERVIÇOS DIVERSOS	H	1.1718068	16.37	19.18
Insumo	00002692 SINAPI	DESMOLDANTE PROTETOR PARA FORMAS DE MADEIRA, DE BASE OLEOSA EMULSIONADA EM AGUA	Material	L	0.0166561	7.82	0.13
Insumo	00005073 SINAPI	PREGO DE ACO POLIDO COM CABECA 17 X 24 (2 1/4 X 11)	Material	KG	0.0891592	22.64	2.01
Insumo	00040304 SINAPI	PREGO DE ACO POLIDO COM CABECA DUPLA 17 X 27 (2 1/2 X 11)	Material	KG	0.0097977	27.43	0.26

LUCAS SAMIR COSTA
 Assinado de forma digital por LUCAS SAMIR COSTA
 MOTA:05775071336
 Dados: 2022.08.26 10:16:21 -03'00'

LUCAS SAMIR COSTA MOTA
 CREA/MA: 1119189616
 ENGENHEIRO CIVIL

071336

À
 PREFEITURA MUNICIPAL DE MATÕES DO NORTE/MA
 COMISSÃO PERMANENTE DE LICITAÇÃO – CPL

REF.: CONTRATAÇÃO DE EMPRESA ESPECIALIZADA PARA CONSTRUÇÃO DE PAVIMENTO DE CIMENTO E REDE DE DRENAÇÃO DO SAMU-
 192 NO MUNICÍPIO DE MATÕES DO NORTE/MA

LOCAL: SEDE

TIPO: CARTA CONVITE sob o Nº CV-001/2022

DATA: 26 DE AGOSTO DE 2022.

HORÁRIO: 15H00MIN (QUINZE HORAS)



MATÕES DO NORTE / MA
 PROC. 08080044 / 2022
 FLS. 3062
 RUB. 11

METROPOLITAN
 CONSTRUÇÕES E LOCAÇÕES EIRELI

Planilha Orçamentária Analítica

Insumo	Código	Descrição	Material	KG	Valor Unit	Total	
Insumo	00005074 SINAPI	PREGO DE ACO POLIDO COM CABECA 15 X 18 (1/2 X 13)	Material	0.0303729	24.90	0.75	
Insumo	00004517 SINAPI	SARRAFO *2,5 X 7,5* CM EM PINUS, MISTA OU EQUIVALENTE DA REGIAO - BRUTA	Material	8.7082101	3.40	29.60	
Insumo	00006189 SINAPI	TABUA NAO APARELHADA *2,5 X 30* CM, EM MACARANDUBA, ANGELIM OU EQUIVALENTE DA REGIAO - BRUTA	Material	2.4131775	31.34	75.62	
		MO sem LS =>	36.44	LS =>	41.15	MO com LS =>	77.59
		Valor do BDI =>	49.92			Valor com BDI =>	249.61
		Quant. =>	33.8400000	Preço Total	8,446.80		

2.4	Código Banco	Descrição	Tipo	Und	Quant.	Valor Unit	Total
Composição	94965 SINAPI	CONCRETO FCK = 25MPA, TRAÇO 1:2,3:2,7 (EM MASSA SECA DE CIMENTO/ AREIA MÉDIA/ BRITA 1) - PREPARO MECÂNICO COM BETONEIRA 400 L. AF_05/2021	FUES - FUNDAÇÕES E ESTRUTURAS	m²	1.0000000	378.21	378.21
Composição Auxiliar	88830 SINAPI	BETONEIRA CAPACIDADE NOMINAL DE 400 L, CAPACIDADE DE MISTURA 280 L, MOTOR ELÉTRICO TRIFÁSICO POTÊNCIA DE 2 CV, SEM CARREGADOR - S. CHP DIURNO. AF_10/2014	CHOR - CUSTOS HORÁRIOS DE MÁQUINAS E EQUIPAMENTO	CHP	0.7381610	1.51	1.11
Composição Auxiliar	88831 SINAPI	BETONEIRA CAPACIDADE NOMINAL DE 400 L, CAPACIDADE DE MISTURA 280 L, MOTOR ELÉTRICO TRIFÁSICO POTÊNCIA DE 2 CV, SEM CARREGADOR - S. CHI DIURNO. AF_10/2014	CHOR - CUSTOS HORÁRIOS DE MÁQUINAS E EQUIPAMENTO	CHI	0.6959328	0.32	0.22

LUCAS SAMIR COSTA
 MOTA:05775071336
 071336

Assinado de forma digital por LUCAS SAMIR COSTA MOTA:05775071336
 Dados: 2022.08.26 10:16:44 -03'00'

LUCAS SAMIR COSTA MOTA
 CREA/MA: 1119189616
 ENGENHEIRO CIVIL

À
PREFEITURA MUNICIPAL DE MATÕES DO NORTE/MA
COMISSÃO PERMANENTE DE LICITAÇÃO – CPL


**REF.: CONTRATAÇÃO DE EMPRESA ESPECIALIZADA PARA CONSTRUÇÃO DE OBRAS DE REFORMA DO SAMU-
 192 NO MUNICÍPIO DE MATÕES DO NORTE/MA**

LOCAL: SEDE

TIPO: CARTA CONVITE sob o N° CV-001/2022

DATA: 26 DE AGOSTO DE 2022.

HORÁRIO: 15H00MIN (QUINZE HORAS)

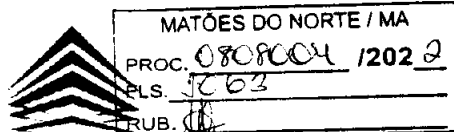

Planilha Orçamentária Analítica

Composição Auxiliar	88377 SINAPI	OPERADOR DE BETONEIRA ESTACIONÁRIA/MISTURADOR COM ENCARGOS COMPLEMENTARES	SEDI - SERVIÇOS DIVERSOS	H	1.4340939	17.24	24.72	
Composição Auxiliar	88316 SINAPI	SERVENTE COM ENCARGOS COMPLEMENTARES	SEDI - SERVIÇOS DIVERSOS	H	2.2649415	15.76	35.69	
Insumo	00000370 SINAPI	AREIA MEDIA - POSTO JAZIDA/FORNECEDOR (RETIRADO NA JAZIDA, SEM TRANSPORTE)	Material	m³	0.7082779	66.47	47.07	
Insumo	00001379 SINAPI	CIMENTO PORTLAND COMPOSTO CP II-32	Material	KG	355.3224752	0.65	230.95	
Insumo	00004721 SINAPI	PEDRA BRITADA N. 1 (9,5 a 19 MM) POSTO PEDREIRA/FORNECEDOR, SEM FRETE	Material	m³	0.5813975	66.14	38.45	
			MO sem LS =>	23.82	LS =>	26.89	MO com LS =>	50.71
			Valor do BDI =>	94.55			Valor com BDI =>	472.76
					Quant. =>	7.9590000	Preço Total =>	3,762.69

2.5	Código Banco	Descrição	Tipo	Und	Quant.	Valor Unit	Total
Composição	96619 SINAPI	LASTRO DE CONCRETO MAGRO, APLICADO EM BLOCOS DE COROAMENTO OU SAPATAS, ESPESSURA DE 5 CM. AF_08/2017	FUES - FUNDAÇÕES E ESTRUTURAS	m²	1.0000000	24.43	24.43
Composição Auxiliar	94968 SINAPI	CONCRETO MAGRO PARA LASTRO, TRAÇO 1:4,5:4,5 (EM MASSA SECA DE CIMENTO/ AREIA MÉDIA/ BRITA 1) - PREPARO MECÂNICO COM BETONEIRA 600 L. AF_05/2021	FUES - FUNDAÇÕES E ESTRUTURAS	m³	0.0565000	292.60	16.53
Composição Auxiliar	88309 SINAPI	PEDREIRO COM ENCARGOS COMPLEMENTARES	SEDI - SERVIÇOS DIVERSOS	H	0.3106000	21.18	6.57
Composição Auxiliar	88316 SINAPI	SERVENTE COM ENCARGOS COMPLEMENTARES	SEDI - SERVIÇOS DIVERSOS	H	0.0847000	15.76	1.33

LUCAS SAMIR COSTA
 Assinado de forma digital por LUCAS SAMIR COSTA
 MOTA:05775071336
 Dados: 2022.08.26 10:17:08 -03'00'

LUCAS SAMIR COSTA MOTA
 CREA/MA: 1119189616
 ENGENHEIRO CIVIL

A
PREFEITURA MUNICIPAL DE MATÕES DO NORTE/MA
COMISSÃO PERMANENTE DE LICITAÇÃO - CPL

REF.: CONTRATAÇÃO DE EMPRESA ESPECIALIZADA PARA CONSTRUÇÃO DE SALAS DE AULA DO SAMU-192 NO MUNICÍPIO DE MATÕES DO NORTE/MA

LOCAL: SEDE
TIPO: CARTA CONVITE sob o Nº CV-001/2022
DATA: 26 DE AGOSTO DE 2022.
HORÁRIO: 15H00MIN (QUINZE HORAS)



MATÕES DO NORTE / MA
 PROC. 0808004/2022
 FLS. 1064
 RUB. 11

METROPOLITAN
 CONSTRUÇÕES E LOCAÇÕES EIRELI

Planilha Orçamentária Analítica

MO	4.40	LS =>	4.96	MO com LS	9.36
sem				=>	
LS =>					
Valor	6.10			Valor com BDI =>	30.53
do					
BDI =>					
		Quant. =>	25.5700000	Preço Total	780.65
				=>	

	Código Banco	Descrição	Tipo	Und	Quant.	Valor Unit	Total	
2.6 Composição	92873 SINAPI	LANÇAMENTO COM USO DE BALDES, ADENSAMENTO E ACABAMENTO DE CONCRETO EM ESTRUTURAS. AF_12/2015	FUES - FUNDAÇÕES E ESTRUTURAS	m²	1.0000000	166.45	166.45	
Composição Auxiliar	90587 SINAPI	VIBRADOR DE IMERSÃO, DIÂMETRO DE PONTEIRA 45MM, MOTOR ELÉTRICO TRIFÁSICO POTÊNCIA DE 2 CV - CHI DIURNO. AF_06/2015	CHOR - CUSTOS HORÁRIOS DE MÁQUINAS E EQUIPAMENTOS	CHI	1.1740000	0.53	0.62	
Composição Auxiliar	90586 SINAPI	VIBRADOR DE IMERSÃO, DIÂMETRO DE PONTEIRA 45MM, MOTOR ELÉTRICO TRIFÁSICO POTÊNCIA DE 2 CV - CHP DIURNO. AF_06/2015	CHOR - CUSTOS HORÁRIOS DE MÁQUINAS E EQUIPAMENTOS	CHP	0.6720000	1.26	0.84	
Composição Auxiliar	88262 SINAPI	CARPINTEIRO DE FORMAS COM ENCARGOS COMPLEMENTARES	SEDI - SERVIÇOS DIVERSOS	H	1.8460000	20.93	38.63	
Composição Auxiliar	88309 SINAPI	PEDREIRO COM ENCARGOS COMPLEMENTARES	SEDI - SERVIÇOS DIVERSOS	H	1.8460000	21.18	39.09	
Composição Auxiliar	88316 SINAPI	SERVENTE COM ENCARGOS COMPLEMENTARES	SEDI - SERVIÇOS DIVERSOS	H	5.5380000	15.76	87.27	
			MO	64.55	LS =>	72.88	MO com LS	137.43
			sem				=>	
			LS =>					
			Valor	41.61			Valor com BDI =>	208.06
			do					
			BDI =>					
			Quant. =>		9.1300000	Preço Total	1,899.58	
						=>		

2.7

Código Banco	Descrição	Tipo	Und	Quant.	Valor Unit	Total
		LUCAS SAMIR COSTA				
		MOTA:05775071336				
		071336				

Assinado de forma digital por LUCAS SAMIR COSTA
 MOTA:05775071336
 Data: 2022.08.26 10:17:41 -03'00'

LUCAS SAMIR COSTA MOTA
 CREA/MA: 1119189616
 ENGENHEIRO CIVIL



METROFOLITAN
CONSTRUÇÕES E LOCAÇÕES EIRELI

Á

PREFEITURA MUNICIPAL DE MATÕES DO NORTE/MA
COMISSÃO PERMANENTE DE LICITAÇÃO – CPL

REF.: CONTRATAÇÃO DE EMPRESA ESPECIALIZADA PARA CONSTRUÇÃO DE SUPERESTRUTURA DO SAMU-
192 NO MUNICÍPIO DE MATÕES DO NORTE/MA

LOCAL: SEDE

TIPO: CARTA CONVITE sob o Nº CV-001/2022

DATA: 26 DE AGOSTO DE 2022.

HORÁRIO: 15H00MIN (QUINZE HORAS)

Planilha Orçamentária Analítica

Composição	96546 SINAPI	ARMAÇÃO DE BLOCO, VIGA BALDRAME OU SAPATA UTILIZANDO AÇO CA-50 DE 10 MM - MONTAGEM. AF_06/2017	FUES - FUNDAÇÕES E ESTRUTURAS	KG	1.0000000	13.77	13.77	
Composição Auxiliar	92794 SINAPI	CORTE E DOBRA DE AÇO CA-50, DIÂMETRO DE 10,0 MM, UTILIZADO EM ESTRUTURAS DIVERSAS, EXCETO LAJES. AF_12/2015	FUES - FUNDAÇÕES E ESTRUTURAS	KG	1.0000000	10.81	10.81	
Composição Auxiliar	88238 SINAPI	AJUDANTE DE ARMADOR COM ENCARGOS COMPLEMENTARES	SEDI - SERVIÇOS DIVERSOS	H	0.0290000	15.71	0.45	
Composição Auxiliar	88245 SINAPI	ARMADOR COM ENCARGOS COMPLEMENTARES	SEDI - SERVIÇOS DIVERSOS	H	0.0890000	21.04	1.87	
Insumo	00043132 SINAPI	ARAME RECOZIDO 16 BWG, D = 1,65 MM (0,016 KG/M) OU 18 BWG, D = 1,25 MM (0,01 KG/M)	Material	KG	0.0250000	22.13	0.55	
Insumo	00039017 SINAPI	ESPACADOR / DISTANCIADOR CIRCULAR COM ENTRADA LATERAL, EM PLASTICO, PARA VERGALHAO *4,2 A 12,5* MM, COBRIMENTO 20 MM	Material	UN	0.4655000	0.21	0.09	
			MO sem LS =>	1.03	LS =>	1.16	MO com LS =>	2.19
			Valor do BDI =>	3.44		Valor com BDI =>		17.21
					Quant. =>	303.0000000	Preço Total =>	5,214.63

2.8	Código Banco	Descrição	Tipo	Und	Quant.	Valor Unit	Total
Composição	141 ORSE	Aço CA - 60 Ø 4,2 a 9,5mm, inclusive corte, dobragem, montagem e colocacao de ferragens nas formas, para superestruturas e fundações - R1	Armaduras Convencionais	kg	1.0000000	12.15	12.15
Composição Auxiliar	10549 ORSE	Encargos Complementares - Servente	Provisórios	h	0.0700000	3.48	0.24
Composição Auxiliar	10555 ORSE	Encargos Complementares - Armador	Provisórios	h	0.0700000	3.32	0.23

LUCAS SAMIR
COSTAMOTA:05775071
336Assinado de forma
digital por LUCAS SAMIR
COSTAMOTA:05775071336
Dados: 2022.08.26
10:18:03 -03'00'LUCAS SAMIR COSTA MOTA
CREA/MA: 1119189616
ENGENHEIRO CIVIL



METROFOLITAN
CONSTRUÇÕES E LOCAÇÕES EIRELI

À
PREFEITURA MUNICIPAL DE MATÕES DO NORTE/MA
COMISSÃO PERMANENTE DE LICITAÇÃO – CPL

REF.: CONTRATAÇÃO DE EMPRESA ESPECIALIZADA PARA CONSTRUÇÃO DE SALA DE AULAS DO SAMU-192 NO MUNICÍPIO DE MATÕES DO NORTE/MA

LOCAL: SEDE

TIPO: CARTA CONVITE sob o Nº CV-001/2022

DATA: 26 DE AGOSTO DE 2022.

HORÁRIO: 15H00MIN (QUINZE HORAS)

Planilha Orçamentária Analítica

Insumo	82 ORSE	Aço ca-60 4,2 a 9,5 mm	Material	kg	1.0000000	8.91	8.91	
Insumo	00000378 SINAPI	ARMADOR (HORISTA)	Mão de Obra	H	0.0700000	17.81	1.24	
Insumo	00043132 SINAPI	ARAME RECOZIDO 16 BWG, D = 1,65 MM (0,016 KG/M) OU 18 BWG, D = 1,25 MM (0,01 KG/M)	Material	KG	0.0200000	22.13	0.44	
Insumo	00039017 SINAPI	ESPAÇADOR / DISTANCIADOR CIRCULAR COM ENTRADA LATERAL, EM PLÁSTICO, PARA VERGALHAO *4,2 A 12,5* MM, COBRIMENTO 20 MM	Material	UN	0.4000000	0.21	0.08	
Insumo	00039315 SINAPI	ESPAÇADOR / DISTANCIADOR TIPO GARRA DUPLA, EM PLÁSTICO, COBRIMENTO *20* MM, PARA FERRAGENS DE LAJES E FUNDO DE VIGAS	Material	UN	0.4000000	0.34	0.13	
Insumo	00006111 SINAPI	SERVENTE DE OBRAS	Mão de Obra	H	0.0700000	12.58	0.88	
			MO	1.00	LS =>	1.12	MO com LS =>	2.12
			sem					
			LS =>					
			Valor	3.03		Valor com BDI =>	15.18	
			do					
			BDI =>					
			Quant. =>		11.0000000	Preço Total	166.98	
							=>	

3	Código Banco	Descrição	Tipo	Und	Quant.	Valor Unit	Total
3.1	92265 SINAPI	FABRICAÇÃO DE FÔRMA PARA VIGAS, EM CHAPA DE MADEIRA COMPENSADA RESINADA, E = 17 MM. AF_09/2020	FUES - FUNDAÇÕES E ESTRUTURAS	m ²	1.0000000	120.49	120.49
Composição Auxiliar	91692 SINAPI	SERRA CIRCULAR DE BANCADA COM MOTOR ELÉTRICO POTÊNCIA DE 5HP, COM COIFA PARA DISCO 10" - CHP DIURNO. AF_08/2015	CHOR - CUSTOS HORÁRIOS DE MÁQUINAS E EQUIPAMENTOS	CHP	0.0500000	18.71	0.93
Composição Auxiliar	91693 SINAPI	SERRA CIRCULAR DE BANCADA COM MOTOR ELÉTRICO POTÊNCIA DE 5HP, COM COIFA PARA DISCO 10" - CHI DIURNO. AF_08/2015	CHOR - CUSTOS HORÁRIOS DE MÁQUINAS E EQUIPAMENTOS	CHI	0.2370000	17.71	4.19

LUCAS SAMIR COSTA
MOTA:05775071336
1336

Assinado de forma digital por LUCAS SAMIR COSTA MOTA:05775071336
Dados: 2022.08.26 10:38:36 -03'00'

LUCAS SAMIR COSTA MOTA
CREAMA: 1119189616
ENGENHEIRO CIVIL

MATÕES DO NORTE / MA
 PROC. 0808004 / 2022
 JCS
 JCS



Á
 PREFEITURA MUNICIPAL DE MATÕES DO NORTE/MA
 COMISSÃO PERMANENTE DE LICITAÇÃO – CPL

REF.: CONTRATAÇÃO DE EMPRESA ESPECIALIZADA PARA CONSTRUÇÃO DE FÔRMAS PARA PILARES E ESTRUTURAS DE CONCRETO PARA A REFORMA DO SAMU-192 NO MUNICÍPIO DE MATÕES DO NORTE/MA

LOCAL: SEDE
 TIPO: CARTA CONVITE sob o Nº CV-001/2022
 DATA: 26 DE AGOSTO DE 2022.
 HORÁRIO: 15H00MIN (QUINZE HORAS)

Planilha Orçamentária Analítica

Composição	Código	Descrição	Tipo	Und	Quant.	Valor Unit	Total	
Auxiliar	88239 SINAPI	AJUDANTE DE CARPINTEIRO COM ENCARGOS COMPLEMENTARES	SEDI - SERVIÇOS DIVERSOS	H	0.2020000	16.37	3.30	
Auxiliar	88262 SINAPI	CARPINTEIRO DE FORMAS COM ENCARGOS COMPLEMENTARES	SEDI - SERVIÇOS DIVERSOS	H	0.9110000	20.93	19.06	
Insumo	00001358 SINAPI	CHAPA/PAINEL DE MADEIRA COMPENSADA RESINADA (MADEIRITE RESINADO ROSA) PARA FORMA DE CONCRETO, DE 2200 x 1100 MM, E = 17 MM	Material	m²	1.1460000	56.06	64.24	
Insumo	00004491 SINAPI	PONTALETE *7,5 X 7,5* CM EM PINUS, MISTA OU EQUIVALENTE DA REGIAO - BRUTA	Material	M	0.1660000	9.73	1.61	
Insumo	00005068 SINAPI	PREGO DE ACO POLIDO COM CABECA 17 X 21 (2 X 11)	Material	KG	0.1590000	22.23	3.53	
Insumo	00004517 SINAPI	SARRAFO *2,5 X 7,5* CM EM PINUS, MISTA OU EQUIVALENTE DA REGIAO - BRUTA	Material	M	6.9520000	3.40	23.63	
		MO sem LS =>		11.05	LS =>	12.48	MO com LS =>	23.53
		Valor do BDI =>		30.12		Valor com BDI =>	150.61	
					Quant. =>	189.8500000	Preço Total =>	28,593.30

Código	Descrição	Tipo	Und	Quant.	Valor Unit	Total
3.2 Composição	92263 SINAPI FABRICAÇÃO DE FÔRMA PARA PILARES E ESTRUTURAS SIMILARES, EM CHAPA DE MADEIRA COMPENSADA RESINADA, E = 17 MM. AF_09/2020	FUES - FUNDAÇÕES E ESTRUTURAS	m²	1.0000000	167.82	167.82
Composição Auxiliar	91692 SINAPI SERRA CIRCULAR DE BANCADA COM MOTOR ELÉTRICO POTÊNCIA DE 5HP, COM COIFA PARA DISCO 10" - CHP DIURNO. AF_08/2015	CHOR - CUSTOS HORÁRIOS DE MÁQUINAS E EQUIPAMENTOS	CHP	0.0630000	18.71	1.17

LUCAS SAMIR COSTA
 MOTA:05775071336
 071336

Assinado de forma digital por LUCAS SAMIR COSTA
 MOTA:05775071336
 Data: 2022.08.26 10:19:01 -03'00'

LUCAS SAMIR COSTA MOTA
 CREA/MA: 1119189616
 ENGENHEIRO CIVIL

(Handwritten signature and stamp)

A
PREFEITURA MUNICIPAL DE MATÕES DO NORTE/MA
COMISSÃO PERMANENTE DE LICITAÇÃO – CPL


REF.: CONTRATAÇÃO DE EMPRESA ESPECIALIZADA PARA CONSTRUÇÃO DE FUNDAMENTAÇÃO DO SAMU-192 NO MUNICÍPIO DE MATÕES DO NORTE/MA

LOCAL: SEDE

TIPO: CARTA CONVITE sob o Nº CV-001/2022

DATA: 26 DE AGOSTO DE 2022.

HORÁRIO: 15H00MIN (QUINZE HORAS)

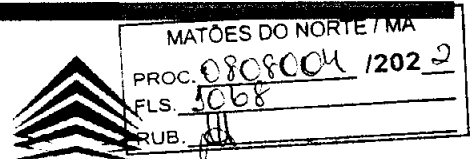

Planilha Orçamentária Analítica

Composição	91693 SINAPI	SERRA CIRCULAR DE BANCADA COM MOTOR ELÉTRICO POTÊNCIA DE 5HP, COM COIFA PARA DISCO 10" - CHI DIURNO. AF_08/2015	CHOR - CUSTOS HORÁRIOS DE MÁQUINAS E EQUIPAMENTOS	CHI	0.2550000	17.71	4.51		
Auxiliar									
Composição	88239 SINAPI	AJUDANTE DE CARPINTEIRO COM ENCARGOS COMPLEMENTARES	SEDI - SERVIÇOS DIVERSOS	H	0.2500000	16.37	4.09		
Auxiliar									
Composição	88262 SINAPI	CARPINTEIRO DE FORMAS COM ENCARGOS COMPLEMENTARES	SEDI - SERVIÇOS DIVERSOS	H	1.1800000	20.93	24.69		
Auxiliar									
Insumo	00001358 SINAPI	CHAPA/PAINEL DE MADEIRA COMPENSADA RESINADA (MADEIRITE RESINADO ROSA) PARA FORMA DE CONCRETO, DE 2200 x 1100 MM, E = 17 MM	Material	m²	1.3360000	56.06	74.89		
Insumo	00004491 SINAPI	PONTALETE *7,5 X 7,5* CM EM PINUS, MISTA OU EQUIVALENTE DA REGIAO - BRUTA	Material	M	2.3080000	9.73	22.45		
Insumo	00005068 SINAPI	PREGO DE ACO POLIDO COM CABECA 17 X 21 (2 X 11)	Material	KG	0.2080000	22.23	4.62		
Insumo	00004517 SINAPI	SARRAFO *2,5 X 7,5* CM EM PINUS, MISTA OU EQUIVALENTE DA REGIAO - BRUTA	Material	M	9.2370000	3.40	31.40		
			MO sem LS =>		13.86	LS =>	15.64	MO com LS =>	29.50
			Valor do BDI =>		41.95		Valor com BDI =>	209.77	
					Quant. =>	90.8500000	Preço Total =>	19,057.60	

3.3	Código Banco	Descrição	Tipo	Und	Quant.	Valor Unit	Total
Composição	94965 SINAPI	CONCRETO FCK = 25MPA, TRAÇO 1:2,3:2,7 (EM MASSA SECA DE CIMENTO/ AREIA MÉDIA/ BRITA 1) - PREPARO MECÂNICO COM BETONEIRA 400 L. AF_05/2021	FUES - FUNDAMENTAÇÕES E ESTRUTURAS	m³	1.0000000	378.21	378.21

LUCAS SAMIR COSTA
MOTA:05775071336
336
Assinado de forma digital por LUCAS SAMIR COSTA MOTA:05775071336
Data: 2022.08.26 10:19:25 -03'00'

LUCAS SAMIR COSTA MOTA
CREAMA: 1119189616
ENGENHEIRO CIVIL



PROC. 08080001/2022
 FLS. 5069
 RUB. 10

À
 PREFEITURA MUNICIPAL DE MATÕES DO NORTE/MA
 COMISSÃO PERMANENTE DE LICITAÇÃO – CPL

REF.: CONTRATAÇÃO DE EMPRESA ESPECIALIZADA PARA CONSTRUÇÃO DE ESTACIONÁRIA DO SAMU-
 192 NO MUNICÍPIO DE MATÕES DO NORTE/MA

LOCAL: SEDE

TIPO: CARTA CONVITE sob o Nº CV-001/2022

DATA: 26 DE AGOSTO DE 2022.

HORÁRIO: 15H00MIN (QUINZE HORAS)

Planilha Orçamentária Analítica

Composição Auxiliar	88830 SINAPI	BETONEIRA CAPACIDADE NOMINAL DE 400 L, CAPACIDADE DE MISTURA 280 L, MOTOR ELÉTRICO TRIFÁSICO POTÊNCIA DE 2 CV, SEM CARREGADOR - S	CHOR - CUSTOS HORÁRIOS DE MÁQUINAS E EQUIPAMENTO	CHP	0.7381610	1.51	1.11	
Composição Auxiliar	88831 SINAPI	BETONEIRA CAPACIDADE NOMINAL DE 400 L, CAPACIDADE DE MISTURA 280 L, MOTOR ELÉTRICO TRIFÁSICO POTÊNCIA DE 2 CV, SEM CARREGADOR - S	CHOR - CUSTOS HORÁRIOS DE MÁQUINAS E EQUIPAMENTO	CHI	0.6959328	0.32	0.22	
Composição Auxiliar	88377 SINAPI	OPERADOR DE BETONEIRA ESTACIONÁRIA/MISTURADOR COM ENCARGOS COMPLEMENTARES	SEDI - SERVIÇOS DIVERSOS	H	1.4340939	17.24	24.72	
Composição Auxiliar	88316 SINAPI	SERVENTE COM ENCARGOS COMPLEMENTARES	SEDI - SERVIÇOS DIVERSOS	H	2.2649415	15.76	35.69	
Insumo	00000370 SINAPI	AREIA MEDIA - POSTO JAZIDA/FORNECEDOR (RETIRADO NA JAZIDA, SEM TRANSPORTE)	Material	m³	0.7082779	66.47	47.07	
Insumo	00001379 SINAPI	CIMENTO PORTLAND COMPOSTO CP II-32	Material	KG	355.3224752	0.65	230.95	
Insumo	00004721 SINAPI	PEDRA BRITADA N. 1 (9,5 a 19 MM) POSTO PEDREIRA/FORNECEDOR, SEM FRETE	Material	m³	0.5813975	66.14	38.45	
			MO sem LS =>	23.82	LS =>	26.89	MO com LS =>	50.71
			Valor do BDI =>	94.55		Valor com BDI =>	472.76	
					Quant. =>	30.6100000	Preço Total =>	14,471.18

3.4	Código Banco	Descrição	Tipo	Und	Quant.	Valor Unit	Total
-----	--------------	-----------	------	-----	--------	------------	-------

LUCAS SAMIR COSTA
 MOTA:05775071336
 071336

LUCAS SAMIR COSTA MOTA
 CREA/MA: 1119189616
 ENGENHEIRO CIVIL



À
 PREFEITURA MUNICIPAL DE MATÕES DO NORTE/MA
 COMISSÃO PERMANENTE DE LICITAÇÃO – CPL

REF.: CONTRATAÇÃO DE EMPRESA ESPECIALIZADA PARA CONSTRUÇÃO DE SALA DE AULA DO SAMU-
 192 NO MUNICÍPIO DE MATÕES DO NORTE/MA

LOCAL: SEDE

TIPO: CARTA CONVITE sob o Nº CV-001/2022

DATA: 26 DE AGOSTO DE 2022.

HORÁRIO: 15H00MIN (QUINZE HORAS)

Planilha Orçamentária Analítica

Composição	Quantidade	Descrição	Material	Unidade	Valor Unitário	Valor Total	Valor Total
Composição	9904 ORSE	Laje pré-fabricada treliçada com vigota dupla para piso, intereixo 38cm, h=12cm, enchimento em bloco cerâmico h=8cm, inclusive escoramento em madeira e capeamento 4cm.	Estruturas Pre-Moldadas de Concreto	m²	1.0000000	182.03	182.03
Composição Auxiliar	140 ORSE	Aço CA - 50 Ø 6,3 a 12,5mm, inclusive corte, dobragem, montagem e colocação de ferragens nas formas, para superestruturas e fundações - R1	Armaduras Convencionais	kg	1.8900000	13.03	24.62
Composição Auxiliar	10549 ORSE	Encargos Complementares - Servente	Provisórios	h	1.8800000	3.48	6.54
Composição Auxiliar	10550 ORSE	Encargos Complementares - Pedreiro	Provisórios	h	0.4400000	3.35	1.47
Insumo	1569 ORSE	Madeira mista serrada (barrote) 6 x 6cm - 0,0036 m³/m (angelim, louro)	Material	m	1.7100000	9.62	16.45
Insumo	6995 ORSE	Madeira mista serrada (sarrafo) 2,2 x 5,5cm - 0,00121 m³/m	Material	m	0.9700000	3.70	3.58
Insumo	10340 ORSE	Laje pré-fabricada treliçada com vigota dupla para piso, h=12cm, intereixo 38cm, enchimento em bloco cerâmico h=8cm	Material	m²	1.0000000	75.13	75.13
Insumo	0000367 SINAPI	AREIA GROSSA - POSTO JAZIDA/FORNECEDOR (RETIRADO NA JAZIDA, SEM TRANSPORTE)	Material	m³	0.0490000	67.33	3.29
Insumo	00001379 SINAPI	CIMENTO PORTLAND COMPOSTO CP II-32	Material	KG	15.0000000	0.65	9.75
Insumo	00004718 SINAPI	PEDRA BRITADA N. 2 (19 A 38 MM) POSTO PEDREIRA/FORNECEDOR, SEM FRETE	Material	m³	0.0330000	66.49	2.19
Insumo	00004721 SINAPI	PEDRA BRITADA N. 1 (9,5 a 19 MM) POSTO PEDREIRA/FORNECEDOR, SEM FRETE	Material	m³	0.0110000	66.14	0.72
Insumo	00004750 SINAPI	PEDREIRO (HORISTA)	Mão de Obra	H	0.4400000	17.81	7.83
Insumo	00005075 SINAPI	PREGO DE AÇO POLIDO COM CABECA 18 X 30 (2 3/4 X 10)	Material	KG	0.0300000	22.23	0.66

LUCAS SAMIR COSTA MOTA
 Assinado de forma digital por LUCAS SAMIR COSTA MOTA:05775071336
 Dados: 2022.08.26 10:20:18 -03'00'

LUCAS SAMIR COSTA MOTA
 CREA/MA: 1119189616
 ENGENHEIRO CIVIL

PROC. 0808004 / 2022

FLS. 3072

RUB. 01



METROPOLITAN
CONSTRUÇÕES E LOCAÇÕES EIRELI

À
PREFEITURA MUNICIPAL DE MATÕES DO NORTE/MA
COMISSÃO PERMANENTE DE LICITAÇÃO – CPL

REF.: CONTRATAÇÃO DE EMPRESA ESPECIALIZADA PARA CONSTRUÇÃO DE PAREDES/PAINÉIS DE ALVENARIA DO SAMU-192 NO MUNICÍPIO DE MATÕES DO NORTE/MA

LOCAL: SEDE

TIPO: CARTA CONVITE sob o N° CV-001/2022

DATA: 26 DE AGOSTO DE 2022.

HORÁRIO: 15H00MIN (QUINZE HORAS)

Planilha Orçamentária Analítica

Quant. => 30.6100000 Preço Total 6,368.71 =>

4		IMPERMEABILIZAÇÃO					6,628.41	
4.1	Código Banco	Descrição	Tipo	Und	Quant.	Valor Unit	Total	
Composição	98557 SINAPI	IMPERMEABILIZAÇÃO DE SUPERFÍCIE COM EMULSÃO ASFÁLTICA, 2 DEMÃOS AF_06/2018	IMPE - IMPERMEABILIZAÇÕES E PROTEÇÕES	m²	1.0000000	40.23	40.23	
Composição Auxiliar	88270 SINAPI	IMPERMEABILIZADOR COM ENCARGOS COMPLEMENTARES	SEDI - SERVIÇOS DIVERSOS	H	0.4220000	21.18	8.93	
Composição Auxiliar	88243 SINAPI	AJUDANTE ESPECIALIZADO COM ENCARGOS COMPLEMENTARES	SEDI - SERVIÇOS DIVERSOS	H	0.0850000	16.37	1.39	
Insumo	00000626 SINAPI	MANTA LIQUIDA DE BASE ASFALTICA MODIFICADA COM A ADICAO DE ELASTOMEROS DILUIDOS EM SOLVENTE ORGANICO, APLICACAO A FRIO (MEMBRANA IMPERMEABILIZANTE ASFÁSTICA)	Material	KG	1.5000000	19.94	29.91	
			MO sem LS =>	4.12	LS =>	4.65	MO com LS =>	8.77
			Valor do BDI =>	10.05			Valor com BDI =>	50.28
					Quant. =>	131.8300000	Preço Total	6,628.41

5		ALVENARIA					17,868.57	
5.1	Código Banco	Descrição	Tipo	Und	Quant.	Valor Unit	Total	
Composição	103329 SINAPI	ALVENARIA DE VEDAÇÃO DE BLOCOS CERÂMICOS FURADOS NA HORIZONTAL DE 9X19X19 CM (ESPESSURA 9 CM) E ARGAMASSA DE ASSENTAMENTO COM PREPARO MANUAL AF_12/2021	PARE - PAREDES/PAINÉIS	m²	1.0000000	73.00	73.00	

LUCAS SAMIR COSTA
MOTA:05775071336
071336

Assinado de forma digital por LUCAS SAMIR COSTA
MOTA:05775071336
Dados: 2022.08.26 10:21:29 -03'00'

LUCAS SAMIR COSTA MOTA
CREA/MA: 1119189616
ENGENHEIRO CIVIL



METROPOLITAN
CONSTRUÇÕES E LOCAÇÕES EIRELI

Á

PREFEITURA MUNICIPAL DE MATÕES DO NORTE/MA
COMISSÃO PERMANENTE DE LICITAÇÃO – CPL

REF.: CONTRATAÇÃO DE EMPRESA ESPECIALIZADA PARA CONSTRUÇÃO DE ALVENARIA DE VEDAÇÃO DO SAMU-
192 NO MUNICÍPIO DE MATÕES DO NORTE/MA

LOCAL: SEDE

TIPO: CARTA CONVITE sob o Nº CV-001/2022

DATA: 26 DE AGOSTO DE 2022.

HORÁRIO: 15H00MIN (QUINZE HORAS)

Planilha Orçamentária Analítica

Composição Auxiliar	87369 SINAPI	ARGAMASSA TRAÇO 1:2:8 (EM VOLUME DE CIMENTO, CAL E AREIA MÉDIA ÚMIDA) PARA EMBOÇO/MASSA ÚNICA/ASSENTAMENTO DE ALVENARIA DE VEDAÇÃO, PREPARO MANUAL. AF_08/2019	SEDI - SERVIÇOS DIVERSOS	m ³	0.0091000	516.15	4.69
Composição Auxiliar	88309 SINAPI	PEDREIRO COM ENCARGOS COMPLEMENTARES	SEDI - SERVIÇOS DIVERSOS	H	1.6100000	21.18	34.09
Composição Auxiliar	88316 SINAPI	SERVEnte COM ENCARGOS COMPLEMENTARES	SEDI - SERVIÇOS DIVERSOS	H	0.8050000	15.76	12.68
Insumo	00007271 SINAPI	BLOCO CERAMICO / TIJOLO VAZADO PARA ALVENARIA DE VEDACAO, 8 FUIROS NA HORIZONTAL, DE 9 X 19 X 19 CM (L X A X C)	Material	UN	28.3100000	0.71	20.10
Insumo	00037395 SINAPI	PINO DE ACO COM FURO, HASTE = 27 MM (ACAO DIRETA)	Material	CENTO	0.0050000	40.15	0.20
Insumo	00034557 SINAPI	TELA DE ACO SOLDADA GALVANIZADA/ZINCADA PARA ALVENARIA, FIO D = *1,20 A 1,70* MM, MALHA 15 X 15 MM, (C X L) *50 X 7,5* CM	Material	M	0.4200000	2.97	1.24
			MO sem LS =>		19.13	21.60	40.73
			Valor do BDI =>		18.25	91.25	
					MO com LS =>		
					Valor com BDI =>		
					Quant. =>	195.8200000	Preço Total => 17,868.57

6 REVESTIMENTO EM ARGAMASSA 17,749.58

6.1 Código Banco Descrição Tipo Und Quant. Valor Unit Total

LUCAS SAMIR
COSTA
MOTA:05775
071336

Assinado de forma digital por LUCAS SAMIR COSTA MOTA:05775071336
Dados: 2022.08.26 10:21:57 -03'00'

LUCAS SAMIR COSTA MOTA
CREAMA: 1119189616
ENGENHEIRO CIVIL



METROPOLITAN
CONSTRUÇÕES E LOCAÇÕES EIRELI

Á
PREFEITURA MUNICIPAL DE MATÕES DO NORTE/MA
COMISSÃO PERMANENTE DE LICITAÇÃO – CPL

REF.: CONTRATAÇÃO DE EMPRESA ESPECIALIZADA PARA CONSTRUÇÃO DE PAREDES E REVESTIMENTOS EM ALVENARIA DO SAMU-192 NO MUNICÍPIO DE MATÕES DO NORTE/MA

LOCAL: SEDE

TIPO: CARTA CONVITE sob o Nº CV-001/2022

DATA: 26 DE AGOSTO DE 2022.

HORÁRIO: 15H00MIN (QUINZE HORAS)

Planilha Orçamentária Analítica

Composição	87878 SINAPI	CHAPISCO APLICADO EM ALVENARIAS E ESTRUTURAS DE CONCRETO INTERNAS, COM COLHER DE PEDREIRO. ARGAMASSA TRAÇO 1:3 COM PREPARO MANUAL. AF_06/2014	REVE - REVESTIMENTO E TRATAMENTO DE SUPERFÍCIES	m²	1.0000000	3.73	3.73	
Composição Auxiliar	87377 SINAPI	ARGAMASSA TRAÇO 1:3 (EM VOLUME DE CIMENTO E AREIA GROSSA ÚMIDA) PARA CHAPISCO CONVENCIONAL, PREPARO MANUAL. AF_08/2019	SEDI - SERVIÇOS DIVERSOS	m³	0.0042000	511.66	2.14	
Composição Auxiliar	88309 SINAPI	PEDREIRO COM ENCARGOS COMPLEMENTARES	SEDI - SERVIÇOS DIVERSOS	H	0.0700000	21.18	1.48	
Composição Auxiliar	88316 SINAPI	SERVENTE COM ENCARGOS COMPLEMENTARES	SEDI - SERVIÇOS DIVERSOS	H	0.0070000	15.76	0.11	
			MO sem LS =>	0.91	LS =>	1.02	MO com LS =>	1.93
			Valor do BDI =>	0.93			Valor com BDI =>	4.66
			Quant. =>		391.6400000	Preço Total	1,825.04	=>

6.2

	Código Banco	Descrição	Tipo	Und	Quant.	Valor Unit	Total
Composição	87530 SINAPI	MASSA ÚNICA, PARA RECEBIMENTO DE PINTURA, EM ARGAMASSA TRAÇO 1:2:8, PREPARO MANUAL, APLICADA MANUALMENTE EM FACES INTERNAS DE PAREDES, ESPESSURA DE 20MM, COM EXECUÇÃO DE TALISCAS. AF_06/2014	REVE - REVESTIMENTO E TRATAMENTO DE SUPERFÍCIES	m²	1.0000000	32.04	32.04

Assinado de forma digital por LUCAS SAMIR COSTA SAMIR COSTA MOTA:05775071336
Dados: 2022.08.26 10:22:28 -03'00'

LUCAS SAMIR COSTA MOTA
CREA/MA: 1119189616
ENGENHEIRO CIVIL



METROPOLITAN
 CONSTRUÇÕES E LOCAÇÕES EIRELI

À
 PREFEITURA MUNICIPAL DE MATÕES DO NORTE/MA
 COMISSÃO PERMANENTE DE LICITAÇÃO – CPL

REF.: CONTRATAÇÃO DE EMPRESA ESPECIALIZADA PARA CONSTRUÇÃO DE PAVIMENTO DE CIMENTO E AREIA DO SAMU-
 192 NO MUNICÍPIO DE MATÕES DO NORTE/MA

LOCAL: SEDE
 TIPO: CARTA CONVITE sob o Nº CV-001/2022
 DATA: 26 DE AGOSTO DE 2022.
 HORÁRIO: 15H00MIN (QUINZE HORAS)

Planilha Orçamentária Analítica

Composição Auxiliar	87369 SINAPI	ARGAMASSA TRAÇO 1:2:8 (EM VOLUME DE CIMENTO, CAL E AREIA MÉDIA ÚMIDA) PARA EMBOÇO/MASSA ÚNICA/ASSENTAMENTO DE ALVENARIA DE VEDAÇÃO, PREPARO MANUAL. AF_08/2019	SEDI - SERVIÇOS DIVERSOS	m²	0.0376000	516.15	19.40	
Composição Auxiliar	88309 SINAPI	PEDREIRO COM ENCARGOS COMPLEMENTARES	SEDI - SERVIÇOS DIVERSOS	H	0.4700000	21.18	9.95	
Composição Auxiliar	88316 SINAPI	SERVENTE COM ENCARGOS COMPLEMENTARES	SEDI - SERVIÇOS DIVERSOS	H	0.1710000	15.76	2.69	
		MO sem LS =>		7.52	LS =>	8.50	MO com LS =>	16.02
		Valor do BDI =>		8.01		Valor com BDI =>		40.05
				Quant. =>	231.9800000	Preço Total	9,290.79	=>

6.3	Código Banco	Descrição	Tipo	Und	Quant.	Valor Unit	Total	
Composição	87881 SINAPI	CHAPISCO APLICADO NO TETO, COM ROLO PARA TEXTURA ACRÍLICA. ARGAMASSA TRAÇO 1:4 E EMULSÃO POLIMÉRICA (ADESIVO) COM PREPARO MANUAL. AF_06/2014	REVE - REVESTIMENTO E TRATAMENTO DE SUPERFÍCIES	m²	1.0000000	6.01	6.01	
Composição Auxiliar	87381 SINAPI	ARGAMASSA TRAÇO 1:4 (EM VOLUME DE CIMENTO E AREIA GROSSA ÚMIDA) COM ADIÇÃO DE EMULSÃO POLIMÉRICA PARA CHAPISCO ROLADO, PREPARO MANUAL. AF_08/2019	SEDI - SERVIÇOS DIVERSOS	m²	0.0015000	3,443.20	5.16	
Composição Auxiliar	88309 SINAPI	PEDREIRO COM ENCARGOS COMPLEMENTARES	SEDI - SERVIÇOS DIVERSOS	H	0.0380000	21.18	0.80	
Composição Auxiliar	88316 SINAPI	SERVENTE COM ENCARGOS COMPLEMENTARES	SEDI - SERVIÇOS DIVERSOS	H	0.0038000	15.76	0.05	
		MO sem LS =>		0.43	LS =>	0.49	MO com LS =>	0.92

LUCAS SAMIR COSTA
 MOTA:05775071336
 071336

LUCAS SAMIR COSTA MOTA
 CREA/MA: 1119189616
 ENGENHEIRO CIVIL

Assinado de forma digital por LUCAS SAMIR COSTA MOTA:05775071336
 Dados: 2022.08.26 10:23:05 -03'00'

PROC. 008004 / 2022
 FL. 1046
 RUB. 08



METROPOLITAN
 CONSTRUÇÕES E LOCAÇÕES EIRELI

Á
 PREFEITURA MUNICIPAL DE MATÕES DO NORTE/MA
 COMISSÃO PERMANENTE DE LICITAÇÃO – CPL

REF.: CONTRATAÇÃO DE EMPRESA ESPECIALIZADA PARA CONSTRUÇÃO DE REVESTIMENTO DE CERÂMICA DO SAMU-192 NO MUNICÍPIO DE MATÕES DO NORTE/MA

LOCAL: SEDE

TIPO: CARTA CONVITE sob o Nº CV-001/2022

DATA: 26 DE AGOSTO DE 2022.

HORÁRIO: 15H00MIN (QUINZE HORAS)

Planilha Orçamentária Analítica

Valor do BDI => 1.50
 Valor com BDI => 7.51

Quant. => 138.8100000 Preço Total => 1,042.46

6.4	Código Banco	Descrição	Tipo	Und	Quant.	Valor Unit	Total
Composição	87536 SINAPI	EMBOÇO, PARA RECEBIMENTO DE CERÂMICA, EM ARGAMASSA TRAÇO 1:2:8, PREPARO MANUAL, APLICADO MANUALMENTE EM FACES INTERNAS DE PAREDES, PARA AMBIENTE COM ÁREA MAIOR QUE 10M2, ESPESSURA DE 20MM, COM EXECUÇÃO DE TALISCAS. AF_06/2014	REVE - REVESTIMENTO E TRATAMENTO DE SUPERFÍCIES	m²	1.0000000	28.02	28.02
Composição Auxiliar	87369 SINAPI	ARGAMASSA TRAÇO 1:2:8 (EM VOLUME DE CIMENTO, CAL E AREIA MÉDIA ÚMIDA) PARA EMBOÇO/MASSA ÚNICA/ASSENTAMENTO DE ALVENARIA DE VEDAÇÃO, PREPARO MANUAL. AF_08/2019	SEDI - SERVIÇOS DIVERSOS	m²	0.0376000	516.15	19.40
Composição Auxiliar	88309 SINAPI	PEDREIRO COM ENCARGOS COMPLEMENTARES	SEDI - SERVIÇOS DIVERSOS	H	0.3200000	21.18	6.77
Composição Auxiliar	88316 SINAPI	SERVENTE COM ENCARGOS COMPLEMENTARES	SEDI - SERVIÇOS DIVERSOS	H	0.1180000	15.76	1.85
			MO sem LS =>	5.93	LS => 6.69	MO com LS =>	12.62
			Valor do BDI =>	7.00		Valor com BDI =>	35.02
					Quant. =>	159.6600000	Preço Total => 5,591.29

7		REVESTIMENTO CERÂMICO / PISO					33,062.99
7.1	Código Banco	Descrição	Tipo	Und	Quant.	Valor Unit	Total

LUCAS SAMIR COSTA
 MOTA:05775071336
 71336

Assinado de forma digital por LUCAS SAMIR COSTA
 MOTA:05775071336
 Dados: 2022.08.26 10:23:34 -03'00'

LUCAS SAMIR COSTA MOTA
 CREA/MA: 1119189616
 ENGENHEIRO CIVIL



METROFOLITAN
 CONSTRUÇÕES E LOCAÇÕES EIRELI

Á
PREFEITURA MUNICIPAL DE MATÕES DO NORTE/MA
COMISSÃO PERMANENTE DE LICITAÇÃO – CPL

REF.: CONTRATAÇÃO DE EMPRESA ESPECIALIZADA PARA CONSTRUÇÃO DE PISOS CERÂMICOS NA DO SAMU-192 NO MUNICÍPIO DE MATÕES DO NORTE/MA

LOCAL: SEDE
TIPO: CARTA CONVITE sob o Nº CV-001/2022
DATA: 26 DE AGOSTO DE 2022.
HORÁRIO: 15H00MIN (QUINZE HORAS)

Planilha Orçamentária Analítica

Insumo	Código	Descrição	Tipo	Und	Quant	Valor Unit	Total	
Insumo	2540 ORSE	Rejunte colorido flexível para revestimentos cerâmicos	Material	kg	0.3800000	3.32	1.26	
Insumo	9194 ORSE	Cerâmica 50 x 50 cm, Elizabeth, porcelanato, antiderrapante, Legno bianco ou similar	Material	m²	1.0500000	35.39	37.15	
Insumo	00004750 SINAPI	PEDREIRO (HORISTA)	Mão de Obra	H	0.5500000	17.81	9.79	
Insumo	00006111 SINAPI	SERVENTE DE OBRAS	Mão de Obra	H	0.4500000	12.58	5.66	
			MO	7.41	LS =>	8.36	MO com LS => 15.77	
							sem LS =>	
			Valor do BDI =>	16.00			Valor com BDI => 80.02	
					Quant. =>	63.1400000	Preço Total	5,052.46
							=>	

7.3	Código Banco	Descrição	Tipo	Und	Quant.	Valor Unit	Total
Composição	7137 ORSE	Revestimento cerâmico para piso ou parede, 30 x 44 cm, Biancogres, linha Oviedo Puro, branco, aplicado com argamassa industrializada ac-ii, rejuntado, exclusive regularização de base ou emboço	Pisos Cerâmicos	m²	1.0000000	62.61	62.61
Composição Auxiliar	3407 ORSE	Argamassa industrializada AC-II, Votomassa ou similar	Argamassas	kg	4.6000000	1.06	4.87
Composição Auxiliar	10550 ORSE	Encargos Complementares - Pedreiro	Provisórios	h	0.5500000	3.35	1.84
Composição Auxiliar	10549 ORSE	Encargos Complementares - Servente	Provisórios	h	0.4500000	3.48	1.56
Insumo	2540 ORSE	Rejunte colorido flexível para revestimentos cerâmicos	Material	kg	0.4000000	3.32	1.32
Insumo	6478 ORSE	Cerâmica 30 x 44 cm, Biancogres, Linha Oviedo Puro Branco (ou similar)	Material	m²	1.0500000	35.79	37.57
Insumo	00004750 SINAPI	PEDREIRO (HORISTA)	Mão de Obra	H	0.5500000	17.81	9.79
Insumo	00006111 SINAPI	SERVENTE DE OBRAS	Mão de Obra	H	0.4500000	12.58	5.66
			MO	7.43	LS =>	8.38	MO com LS => 15.81
							sem LS =>
			Valor do BDI =>	15.65			Valor com BDI => 78.26

LUCAS SAMIR COSTA MOTA:05775 071336
 Assinado de forma digital por LUCAS SAMIR COSTA MOTA:05775071336
 Dados: 2022.08.26 0:24:35 -03'00'

LUCAS SAMIR COSTA MOTA
 CREA/MA: 1119189616
 ENGENHEIRO CIVIL

A
PREFEITURA MUNICIPAL DE MATÕES DO NORTE/MA
COMISSÃO PERMANENTE DE LICITAÇÃO – CPL

REF.: CONTRATAÇÃO DE EMPRESA ESPECIALIZADA PARA CONSTRUÇÃO DE PISOS PARA A SALA DO SAMU-192 NO MUNICÍPIO DE MATÕES DO NORTE/MA

LOCAL: SEDE

TIPO: CARTA CONVITE sob o N° CV-001/2022

DATA: 26 DE AGOSTO DE 2022.

HORÁRIO: 15H00MIN (QUINZE HORAS)

MATÕES DO NORTE/MA
 PROC. 0808004 12022
 FLS. JOTA
 RUB. JA



METROFOLITAN
 CONSTRUÇÕES E LOCAÇÕES EIRELI

Planilha Orçamentária Analítica

Quant. => 159.660000 Preço Total 12,494.99
 =>

7.4	Código Banco	Descrição	Tipo	Und	Quant.	Valor Unit	Total	
Composição	101749 SINAPI	PISO CIMENTADO, TRAÇO 1:3 (CIMENTO E AREIA), ACABAMENTO LISO, ESPESSURA 4,0 CM, PREPARO MECÂNICO DA ARGAMASSA. AF_09/2020	PISO - PISOS	m²	1.0000000	42.60	42.60	
Composição Auxiliar	87298 SINAPI	ARGAMASSA TRAÇO 1:3 (EM VOLUME DE CIMENTO E AREIA MÉDIA ÚMIDA) PARA CONTRAPISO, PREPARO MECÂNICO COM BETONEIRA 400 L. AF_08/2019	SEDI - SERVIÇOS DIVERSOS	m²	0.0530000	536.08	28.41	
Composição Auxiliar	88309 SINAPI	PEDREIRO COM ENCARGOS COMPLEMENTARES	SEDI - SERVIÇOS DIVERSOS	H	0.4180000	21.18	8.85	
Composição Auxiliar	88316 SINAPI	SERVEnte COM ENCARGOS COMPLEMENTARES	SEDI - SERVIÇOS DIVERSOS	H	0.2090000	15.76	3.29	
Insumo	00001379 SINAPI	CIMENTO PORTLAND COMPOSTO CP II-32	Material	KG	0.5000000	0.65	0.32	
Insumo	00003671 SINAPI	JUNTA PLASTICA DE DILATAÇÃO PARA PISOS, COR CINZA, 17 X 3 MM (ALTURA X ESPESSURA)	Material	M	1.6700000	1.04	1.73	
			MO sem LS =>	6.47	LS =>	7.31	MO com LS =>	13.78
			Valor do BDI =>	10.65			Valor com BDI =>	53.25
					Quant. =>	130.7200000	Preço Total	6,960.84
								=>

7.5 **Código Banco** **Descrição** **Tipo** **Und** **Quant.** **Valor Unit** **Total**

LUCAS SAMIR COSTA
 MOTA:05775071336
 071336

LUCAS SAMIR COSTA MOTA
 CREA/MA: 1119189616
 ENGENHEIRO CIVIL

Assinado de forma digital por LUCAS SAMIR COSTA MOTA:05775071336
 Dados: 2022.08.26 10:28:05 -03'00'

Á
 PREFEITURA MUNICIPAL DE MATÕES DO NORTE/MA
 COMISSÃO PERMANENTE DE LICITAÇÃO – CPL
 REF.: CONTRATAÇÃO DE EMPRESA ESPECIALIZADA PARA CONSTRUÇÃO DE BARRACÃO DE SAMU-
 192 NO MUNICÍPIO DE MATÕES DO NORTE/MA

METROPOLITAN
 CONSTRUÇÕES E LOCAÇÕES EIRELI

LOCAL: SEDE

TIPO: CARTA CONVITE sob o Nº CV-001/2022

DATA: 26 DE AGOSTO DE 2022.

HORÁRIO: 15H00MIN (QUINZE HORAS)

Planilha Orçamentária Analítica

Composição	Próprio							
COMPOSIÇÃO 08		CANALETA EM ALVENARIA DE BLOCO CERÂMICO, COM TAMPA DE GRADIL DE FERRO E CONCRETO SIMPLES 15 MPA, REVESTIDA COM ARGAMASSA DE CIMENTO E AREIA, COM SEÇÃO EXTERNA 30 X 3,46 X 30	ASTU - ASSENTAMENTO DE TUBOS E PECAS	M	1.0000000	407.58	407.58	
Composição Auxiliar	96 ORSE	Concreto simples usinado fck=15mpa, bombeado, lançado e adensado em superestrutura	Alvenarias de Pedra e Concretos para Fundações	m³	0.0250000	406.63	10.16	
Composição Auxiliar	151 ORSE	Alvenaria bloco cerâmico vedação, 9x19x24cm, e=9cm, com argamassa t5 - 1:2:8 (cimento/cal/areia), junta=1cm - Rev.09	Alvenarias de Vedação	m²	0.7000000	39.73	27.81	
Composição Auxiliar	2497 ORSE	Escavação manual de vala ou cava em material de 1ª categoria, profundidade até 1,50m	Escavação Manual em Área Urbana	m³	0.2500000	48.18	12.04	
Composição Auxiliar	2509 ORSE	Carga manual de material de 1ª categoria	Carga de Material	m³	0.2500000	9.62	2.40	
Composição Auxiliar	3317 ORSE	Reboco especial de parede 2cm com argamassa traço t1 - 1:3 (cimento / areia)	Conversão InfoWOrca	m²	1.4000000	30.90	43.26	
Composição Auxiliar	3310 ORSE	Chapisco em parede com argamassa traço t1 - 1:3 (cimento / areia) - Revisado 08/2015	Conversão InfoWOrca	m²	1.4000000	5.84	8.17	
Composição Auxiliar	6457 ORSE	Concreto armado fck=15MPa fabricado na obra, adensado e lançado, para Uso Geral, com formas planas em compensado resinado 12mm (05 usos)	Conversão InfoWOrca	m³	0.0175000	2.271.60	39.75	
Composição Auxiliar	11201 ORSE	Gradil com quadro em tubo de ferro galvanizado 1 1/4" e tela galvanizada malha 2"	Esquadrias de Ferro	m²	1.0380000	254.33	263.99	
			MO sem LS =>	46.94	LS =>	53.00	MO com LS =>	99.94
			Valor do BDI =>	101.89			Valor com BDI =>	509.47

LUCAS SAMIR COSTA
 MOTA:05775071336
 1336

Assinado de forma digital por LUCAS SAMIR COSTA MOTA:05775071336
 Dados: 2022.08.26 10:23:40 -03'00'

LUCAS SAMIR COSTA MOTA
 CREA/MA: 1119189616
 ENGENHEIRO CIVIL



METROFOLITAN
 CONSTRUÇÕES E LOCAÇÕES EIRELI

Á
 PREFEITURA MUNICIPAL DE MATÕES DO NORTE/MA
 COMISSÃO PERMANENTE DE LICITAÇÃO – CPL

REF.: CONTRATAÇÃO DE EMPRESA ESPECIALIZADA PARA CONSTRUÇÃO DE SALA DE ATENDIMENTO DO SAMU-192 NO MUNICÍPIO DE MATÕES DO NORTE/MA

LOCAL: SEDE
 TIPO: CARTA CONVITE sob o N° CV-001/2022
 DATA: 26 DE AGOSTO DE 2022.
 HORÁRIO: 15H00MIN (QUINZE HORAS)

Planilha Orçamentária Analítica

Quant. => 1.0000000 Preço Total 509.47
 =>

8		PINTURA					18,565.44	
8.1	Código Banco	Descrição	Tipo	Und	Quant.	Valor Unit	Total	
Composição	102218 SINAPI	PINTURA TINTA DE ACABAMENTO (PIGMENTADA) ESMALTE SINTÉTICO FOSCO EM MADEIRA, 2 DEMÃOS. AF_01/2021	PINT - PINTURAS	m²	1.0000000	13.44	13.44	
Composição Auxiliar	88310 SINAPI	PINTOR COM ENCARGOS COMPLEMENTARES	SEDI - SERVIÇOS	H	0.3805000	22.19	8.44	
Insumo	00005318 SINAPI	DILUENTE AGUARRAS	Material	L	0.0130000	15.38	0.19	
Insumo	00007288 SINAPI	TINTA ESMALTE SINTETICO PREMIUM FOSCO	Material	L	0.1300000	37.05	4.81	
			MO sem LS =>	3.22	LS =>	3.63	MO com LS =>	6.85
			Valor do BDI =>	3.36			Valor com BDI =>	16.80
					Quant. =>	31.0800000	Preço Total	522.14
							=>	

8.2	Código Banco	Descrição	Tipo	Und	Quant.	Valor Unit	Total	
Composição	88494 SINAPI	APLICAÇÃO E LIXAMENTO DE MASSA LÁTEX EM TETO, UMA DEMÃO. AF_06/2014	PINT - PINTURAS	m²	1.0000000	16.50	16.50	
Composição Auxiliar	88310 SINAPI	PINTOR COM ENCARGOS COMPLEMENTARES	SEDI - SERVIÇOS	H	0.5040000	22.19	11.18	
Composição Auxiliar	88316 SINAPI	SERVENTE COM ENCARGOS COMPLEMENTARES	SEDI - SERVIÇOS DIVERSOS	H	0.1850000	15.76	2.91	
Insumo	00003767 SINAPI	LIXA EM FOLHA PARA PAREDE OU MADEIRA, NUMERO 120, COR VERMELHA	Material	UN	0.0600000	0.77	0.04	
Insumo	00043626 SINAPI	MASSA CORRIDA PARA SUPERFICIES DE AMBIENTES INTERNOS	Material	KG	1.0430400	2.28	2.37	
			MO sem LS =>	5.37	LS =>	6.07	MO com LS =>	11.44
			Valor do BDI =>	4.12			Valor com BDI =>	20.62

LUCAS SAMIR COSTA
 MOTA: 05775071336
 71336
 Assinado de forma digital por LUCAS SAMIR COSTA MOTA: 05775071336
 Dados: 2022.08.26 10:24:11 -03'00'
 LUCAS SAMIR COSTA MOTA
 CREA/MA: 1119189616
 ENGENHEIRO CIVIL



METROFOLITAN
 CONSTRUÇÕES E LOCAÇÕES EIRELI

Á
PREFEITURA MUNICIPAL DE MATÕES DO NORTE/MA
COMISSÃO PERMANENTE DE LICITAÇÃO – CPL

REF.: CONTRATAÇÃO DE EMPRESA ESPECIALIZADA PARA CONSTRUÇÃO DA SEDE DA ESCOLA BÁSICA DO SAMU-192 NO MUNICÍPIO DE MATÕES DO NORTE/MA

LOCAL: SEDE

TIPO: CARTA CONVITE sob o Nº CV-001/2022

DATA: 26 DE AGOSTO DE 2022.

HORÁRIO: 15H00MIN (QUINZE HORAS)

Planilha Orçamentária Analítica

Quant. => 67.5800000 Preço Total 1,393.49 =>

8.3	Código Banco	Descrição	Tipo	Und	Quant.	Valor Unit	Total	
Composição	88497 SINAPI	APLICAÇÃO E LIXAMENTO DE MASSA LÁTEX EM PAREDES, DUAS DEMÃOS. AF_06/2014	PINT - PINTURAS	m²	1.0000000	12.32	12.32	
Composição Auxiliar	88310 SINAPI	PINTOR COM ENCARGOS COMPLEMENTARES	SEDI - SERVIÇOS	H	0.3120000	22.19	6.92	
Composição Auxiliar	88316 SINAPI	SERVENTE COM ENCARGOS COMPLEMENTARES	SEDI - SERVIÇOS DIVERSOS	H	0.1140000	15.76	1.79	
Insumo	00003767 SINAPI	LIXA EM FOLHA PARA PAREDE OU MADEIRA, NUMERO 120, COR VERMELHA	Material	UN	0.1000000	0.77	0.07	
Insumo	00043626 SINAPI	MASSA CORRIDA PARA SUPERFÍCIES DE AMBIENTES INTERNOS	Material	KG	1.5550200	2.28	3.54	
			MO sem LS =>	3.32	LS =>	3.75	MO com LS =>	7.07
			Valor do BDI =>	3.08			Valor com BDI =>	15.40
					Quant. =>	476.4600000	Preço Total	7,337.48

8.4	Código Banco	Descrição	Tipo	Und	Quant.	Valor Unit	Total
Composição	88420 SINAPI	APLICAÇÃO MANUAL DE PINTURA COM TINTA TEXTURIZADA ACRÍLICA EM SUPERFÍCIES EXTERNAS DE SACADA DE EDIFÍCIOS DE MÚLTIPLOS PAVIMENTOS, UMA COR. AF_06/2014	PINT - PINTURAS	m²	1.0000000	18.87	18.87
Composição Auxiliar	88310 SINAPI	PINTOR COM ENCARGOS COMPLEMENTARES	SEDI - SERVIÇOS	H	0.3110000	22.19	6.90
Composição Auxiliar	88316 SINAPI	SERVENTE COM ENCARGOS COMPLEMENTARES	SEDI - SERVIÇOS DIVERSOS	H	0.0780000	15.76	1.22
Insumo	00038877 SINAPI	MASSA PREMIUM PARA TEXTURA LISA DE BASE ACRÍLICA, USO INTERNO E EXTERNO	Material	KG	1.9380000	5.55	10.75

LUCAS SAMIR COSTA
 MOTA:05775071336
 71336

Assinado de forma digital por LUCAS SAMIR COSTA
 MOTA:05775071336
 Dados: 2022.08.26 10:26:45 -03'00'

LUCAS SAMIR COSTA MOTA
 CREA/MA: 1119189616
 ENGENHEIRO CIVIL



METROFOLITAN
 CONSTRUÇÕES E LOCAÇÕES EIRELI

Á
 PREFEITURA MUNICIPAL DE MATÕES DO NORTE/MA
 COMISSÃO PERMANENTE DE LICITAÇÃO – CPL

REF.: CONTRATAÇÃO DE EMPRESA ESPECIALIZADA PARA CONSTRUÇÃO DE PAVIMENTO EM CIMENTO E AREIA DO SAMU-
 192 NO MUNICÍPIO DE MATÕES DO NORTE/MA

LOCAL: SEDE
 TIPO: CARTA CONVITE sob o Nº CV-001/2022
 DATA: 26 DE AGOSTO DE 2022.
 HORÁRIO: 15H00MIN (QUINZE HORAS)

Planilha Orçamentária Analítica

MO	3.10	LS =>	3.49	MO com LS	6.59
sem				=>	
LS =>					
Valor	4.71			Valor com BDI =>	23.58
do					
BDI =>					
			Quant. =>	219.4300000	Preço Total
					5,174.15
					=>

	Código Banco	Descrição	Tipo	Und	Quant.	Valor Unit	Total	
8.5 Composição	88489 SINAPI	APLICAÇÃO MANUAL DE PINTURA COM TINTA LÁTEX ACRÍLICA EM PAREDES, DUAS DEMÃOS. AF_06/2014	PINT - PINTURAS	m²	1.0000000	12.88	12.88	
Composição Auxiliar	88310 SINAPI	PINTOR COM ENCARGOS COMPLEMENTARES	SEDI - SERVIÇOS	H	0.1870000	22.19	4.14	
Composição Auxiliar	88316 SINAPI	SERVENTE COM ENCARGOS COMPLEMENTARES	SEDI - SERVIÇOS DIVERSOS	H	0.0690000	15.76	1.08	
Insumo	00007356 SINAPI	TINTA LATEX ACRÍLICA PREMIUM, COR BRANCO FOSCO	Material	L	0.3300000	23.24	7.66	
			MO	1.99	LS =>	2.25	MO com LS	4.24
			sem				=>	
			LS =>					
			Valor	3.22			Valor com BDI =>	16.10
			do					
			BDI =>					
			Quant. =>	257.0300000	Preço Total		4,138.18	
							=>	

	Código Banco	Descrição	Tipo	Und	Quant.	Valor Unit	Total
9 9.1 Composição	87692 SINAPI	PAVIMENTAÇÃO CONTRAPISO EM ARGAMASSA TRAÇO 1:4 (CIMENTO E AREIA), PREPARO MANUAL, APLICADO EM ÁREAS SECAS SOBRE LAJE, NÃO ADERIDO, ACABAMENTO NÃO REFORÇADO, ESPESSURA 5CM. AF_07/2021	PISO - PISOS	m²	1.0000000	42.18	3,562.81 42.18

LUCAS SAMIR COSTA
 MOTA:05775071336
 071336

Assinado de forma digital por LUCAS SAMIR COSTA
 MOTA:05775071336
 Dados: 2022.08.26 10:27:14 -03'00'

LUCAS SAMIR COSTA MOTA
 CREA/MA: 1119189616
 ENGENHEIRO CIVIL



METROFOLITAN
 CONSTRUÇÕES E LOCAÇÕES EIRELI

Á
PREFEITURA MUNICIPAL DE MATÕES DO NORTE/MA
COMISSÃO PERMANENTE DE LICITAÇÃO – CPL

REF.: CONTRATAÇÃO DE EMPRESA ESPECIALIZADA PARA CONSTRUÇÃO DE PORTA DE VIDRO PARA A REFORMA DO SAMU-192 NO MUNICÍPIO DE MATÕES DO NORTE/MA

LOCAL: SEDE
TIPO: CARTA CONVITE sob o Nº CV-001/2022
DATA: 26 DE AGOSTO DE 2022.
HORÁRIO: 15H00MIN (QUINZE HORAS)

Planilha Orçamentária Analítica

Composição Auxiliar	87373 SINAPI	ARGAMASSA TRAÇO 1:4 (EM VOLUME DE CIMENTO E AREIA MÉDIA ÚMIDA) PARA CONTRAPISO, PREPARO MANUAL. AF_08/2019	SEDI - SERVIÇOS DIVERSOS	m³	0.0607000	558.87	33.92
Composição Auxiliar	88309 SINAPI	PEDREIRO COM ENCARGOS COMPLEMENTARES	SEDI - SERVIÇOS DIVERSOS	H	0.2850000	21.18	6.03
Composição Auxiliar	88316 SINAPI	SERVENTE COM ENCARGOS COMPLEMENTARES	SEDI - SERVIÇOS DIVERSOS	H	0.1420000	15.76	2.23
			MO 7.29 sem LS =>	LS =>	8.23	MO com LS =>	15.52
			Valor do BDI =>			Valor com BDI =>	52.72
					Quant. =>	67.5800000	Preço Total => 3,562.81

10		ESQUADRIAS					19,240.93
10.1	Código Banco	Descrição	Tipo	Und	Quant.	Valor Unit	Total
Composição	COMPOSIÇÃO Próprio 09	PORTA DE ABRIR COM MOLA HIDRÁULICA, EM VIDRO TEMPERADO, 1,00X210 CM, ESPESSURA 10 MM, INCLUSIVE ACESSÓRIOS. AF_01/2021	ESQV - ESQUADRIAS/FERRAGENS/MIDROS	UN	1.0000000	1,165.18	1,165.18
Composição Auxiliar	88325 SINAPI	VIDRACEIRO COM ENCARGOS COMPLEMENTARES	SEDI - SERVIÇOS DIVERSOS	H	3.2530000	16.77	54.55
Composição Auxiliar	88316 SINAPI	SERVENTE COM ENCARGOS COMPLEMENTARES	SEDI - SERVIÇOS DIVERSOS	H	3.1620000	15.76	49.83
Insumo	00003104 SINAPI	CONJ. DE FERRAGENS PARA PORTA DE VIDRO TEMPERADO, EM ZAMAC CROMADO, CONTEMPLANDO DOBRADICA INF., DOBRADICA SUP., PIVO PARA DOBRADICA INF., PIVO PARA DOBRADICA SUP., FECHADURA CENTRAL EM ZAMC. CROMADO, CONTRA FECHADURA DE PRESSAO	Material	CJ	1.0000000	160.76	160.76

LUCAS SAMIR COSTA MOTA:05775071336
 071336
 Assinado de forma digital por LUCAS SAMIR COSTA MOTA:05775071336
 Dados: 2022.08.26 10:37:46 -03'00'

LUCAS SAMIR COSTA MOTA
 CREA/MA: 1119189616
 ENGENHEIRO CIVIL

À
 PREFEITURA MUNICIPAL DE MATÕES DO NORTE/MA
 COMISSÃO PERMANENTE DE LICITAÇÃO – CPL
 REF.: CONTRATAÇÃO DE EMPRESA ESPECIALIZADA PARA CONSTRUÇÃO DE PORTA DE MADEIRA PARA A PORTA DO SAMU-
 192 NO MUNICÍPIO DE MATÕES DO NORTE/MA

METROPOLITAN
 CONSTRUÇÕES E LOCAÇÕES EIRELI

LOCAL: SEDE

TIPO: CARTA CONVITE sob o Nº CV-001/2022

DATA: 26 DE AGOSTO DE 2022.

HORÁRIO: 15H00MIN (QUINZE HORAS)

Planilha Orçamentária Analítica


Insumo	00005031 SINAPI	VIDRO TEMPERADO INCOLOR PARA PORTA DE ABRIR, E = 10 MM (SEM FERRAGENS E SEM COLOCACAO)	Material	m ²	1.8900000	360.85	682.00	
Insumo	00011561 SINAPI	MOLA HIDRAULICA AEREA, PARA PORTAS DE ATE 1.100 MM E PESO DE ATE 85 KG, COM CORPO EM ALUMINIO E BRACO EM ACO, SEM BRACO DE PARADA	Material	UN	1.0000000	218.04	218.04	
			MO sem LS =>	39.92	LS =>	45.08	MO com LS =>	85.00
			Valor do BDI =>	291.29		Valor com BDI =>	1,456.47	
			Quant. =>	1.0000000	Preço Total =>	1,456.47		

10.2	Código Banco	Descrição	Tipo	Und	Quant.	Valor Unit	Total
Composição	Próprio COMPOSIÇÃO 10	PORTA DE MADEIRA PARA PINTURA, SEMI-OCA (LEVE OU MÉDIA), 1,00X210CM, ESPESSURA DE 3,5CM, INCLUSO DOBRADIÇAS - FORNECIMENTO E INSTALAÇÃO DE 122010	ESQV - ESQUADRIAS/FERRAGENS/VIDROS	UN	1.0000000	315.44	315.44
Composição Auxiliar	88261 SINAPI	CARPINTEIRO DE ESQUADRIA COM ENCARGOS COMPLEMENTARES	SEDI - SERVIÇOS DIVERSOS	H	1.6780000	20.12	33.76
Composição Auxiliar	88316 SINAPI	SERVEnte COM ENCARGOS COMPLEMENTARES	SEDI - SERVIÇOS DIVERSOS	H	0.8390000	15.76	13.22
Insumo	00002432 SINAPI	DOBRADICA EM ACO/FERRO, 3 1/2" X 3", E= 1,9 A 2 MM, COM ANEL, CROMADO OU ZINCADO, TAMPA BOLA, COM PARAFUSOS	Material	UN	3.0000000	10.06	30.18
Insumo	00011055 SINAPI	PARAFUSO ROSCA SOBERBA ZINCADO CABECA CHATA FENDA SIMPLES 3,5 X 25 MM (1")	Material	UN	19.8000000	0.08	1.58

LUCAS SAMIR
 COSTA
 MOTA:057750
 71336

Assinado de forma digital por LUCAS SAMIR COSTA MOTA:05775071336
 Dados: 2022.08.26 10:28:15 -03'00'

LUCAS SAMIR COSTA MOTA
 CREA/MA: 1119189616
 ENGENHEIRO CIVIL

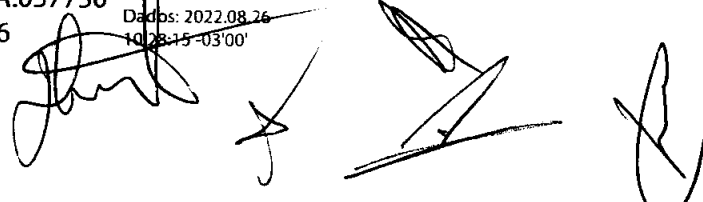

PROC. 0808004/2022
 FLS. 3086
 SUB. 11



METROFOLITAN
 CONSTRUÇÕES E LOCAÇÕES EIRELI

À
 PREFEITURA MUNICIPAL DE MATÕES DO NORTE/MA
 COMISSÃO PERMANENTE DE LICITAÇÃO – CPL

REF.: CONTRATAÇÃO DE EMPRESA ESPECIALIZADA PARA CONSTRUÇÃO DE PORTA DE ABRIR / GIRO, DE MADEIRA FOLHA MEDIA (NBR 15930) DE 1000 X 2100 MM, DE 35 MM A 40 MM DE ESPESSURA, NUCLEO SEMI-SOLIDO (SARRAFEADO), CAPA LISA EM HDF, ACABAMENTO EM PRIMER PARA PINTURA

LOCAL: SEDE
 TIPO: CARTA CONVITE sob o Nº CV-001/2022
 DATA: 26 DE AGOSTO DE 2022.
 HORÁRIO: 15H00MIN (QUINZE HORAS)

Planilha Orçamentária Analítica

Insumo	Código Banco	Descrição	Tipo	Und	Quant.	Valor Unit	Total
	00004982 SINAPI	PORTA DE ABRIR / GIRO, DE MADEIRA FOLHA MEDIA (NBR 15930) DE 1000 X 2100 MM, DE 35 MM A 40 MM DE ESPESSURA, NUCLEO SEMI-SOLIDO (SARRAFEADO), CAPA LISA EM HDF, ACABAMENTO EM PRIMER PARA PINTURA	Material	UN	1.0000000	236.70	236.70
			MO sem LS =>		18.56	20.96	39.52
			Valor do BDI =>		78.86		394.30
				Quant. =>	1.0000000	Preço Total =>	394.30

10.3	Código Banco	Descrição	Tipo	Und	Quant.	Valor Unit	Total
Composição	91297 SINAPI	PORTA DE MADEIRA FRISADA, SEMI-OCA (LEVE OU MÉDIA), 80X210CM, ESPESSURA DE 3,5CM, INCLUSO DOBRADIÇAS - FORNECIMENTO E INSTALAÇÃO. AF_12/2019	ESQV - ESQUADRIAS/FERRAGENS/VIDROS	UN	1.0000000	285.86	285.86
Composição Auxiliar	88261 SINAPI	CARPINTEIRO DE ESQUADRIA COM ENCARGOS COMPLEMENTARES	SEDI - SERVIÇOS DIVERSOS	H	1.5460000	20.12	31.10
Composição Auxiliar	88316 SINAPI	SERVENTE COM ENCARGOS COMPLEMENTARES	SEDI - SERVIÇOS DIVERSOS	H	0.7730000	15.76	12.18
Insumo	00002432 SINAPI	DOBRADICA EM ACO/FERRO, 3 1/2" X 3", E= 1,9 A 2 MM, COM ANEL, CROMADO OU ZINCADO, TAMPABOLA, COM PARAFUSOS	Material	UN	3.0000000	10.06	30.18
Insumo	00011055 SINAPI	PARAFUSO ROSCA SOBERBA ZINCADO CABECA CHATA FENDA SIMPLES 3,5 X 25 MM (1")	Material	UN	19.8000000	0.08	1.58

LUCAS SAMIR COSTA
 MOTA:05775071336
 71336

Assinado de forma digital por LUCAS SAMIR COSTA
 MOTA:05775071336
 Dados: 2022.08.26 10:28:43 -03'00'

LUCAS SAMIR COSTA MOTA
 CREA/MA: 1119189616
 ENGENHEIRO CIVIL



METROFOLITAN
 CONSTRUÇÕES E LOCAÇÕES CÍVIL

A
 PREFEITURA MUNICIPAL DE MATÕES DO NORTE/MA
 COMISSÃO PERMANENTE DE LICITAÇÃO – CPL

REF.: CONTRATAÇÃO DE EMPRESA ESPECIALIZADA PARA CONSTRUÇÃO DE PORTA DE ALUMÍNIO PARA A SALA DO SAMU-192 NO MUNICÍPIO DE MATÕES DO NORTE/MA

LOCAL: SEDE

TIPO: CARTA CONVITE sob o Nº CV-001/2022

DATA: 26 DE AGOSTO DE 2022.

HORÁRIO: 15H00MIN (QUINZE HORAS)

Planilha Orçamentária Analítica

Insumo	Código Banco	Descrição	Tipo	Und	Quant.	Valor Unit	Total	
00004964 SINAPI		PORTA DE ABRIR / GIRO, DE MADEIRA FOLHA MEDIA (NBR 15930) DE 800 X 2100 MM, DE 35 MM A 40 MM DE ESPESSURA, NUCLEO SEMI-SOLIDO (SARRAFEADO), CAPA FRISADA EM HDF, ACABAMENTO MELAMINICO EM PADRAO MADEIRA	Material	UN	1.0000000	210.82	210.82	
			MO sem LS =>	17.10	LS =>	19.30	MO com LS =>	36.40
			Valor do BDI =>	71.46		Valor com BDI =>	357.32	
				Quant. =>	8.0000000	Preço Total	2,858.56	

10.4	Código Banco	Descrição	Tipo	Und	Quant.	Valor Unit	Total
Composição	91338 SINAPI	PORTA DE ALUMÍNIO DE ABRIR COM LAMBRI, COM GUARNIÇÃO, FIXAÇÃO COM PARAFUSOS - FORNECIMENTO E INSTALAÇÃO. AF_12/2019	ESQV - ESQUADRIAS/FERRAGENS/MIDROS	m²	1.0000000	765.33	765.33
Composição Auxiliar	88309 SINAPI	PEDREIRO COM ENCARGOS COMPLEMENTARES	SEDI - SERVIÇOS DIVERSOS	H	0.3563000	21.18	7.54
Composição Auxiliar	88316 SINAPI	SERVENTE COM ENCARGOS COMPLEMENTARES	SEDI - SERVIÇOS DIVERSOS	H	0.1779000	15.76	2.80
Insumo	00007568 SINAPI	BUCHA DE NYLON SEM ABA S10, COM PARAFUSO DE 6,10 X 65 MM EM ACO ZINCADO COM ROSCA SOBERBA, CABECA CHATA E FENDA PHILLIPS	Material	UN	4.8166000	0.59	2.84
Insumo	00036888 SINAPI	GUARNICAO / MOLDURA / ARREMATE DE ACABAMENTO PARA ESQUADRIA, EM ALUMINIO PERFIL 25, ACABAMENTO ANODIZADO BRANCO OU BRILHANTE, PARA 1 FACE	Material	M	6.8504000	27.08	185.50

LUCAS SAMIR COSTA
 MOTA: 05775071336
 Assinado de forma digital por LUCAS SAMIR COSTA MOTA:05775071336
 Dados: 2022.08.26 10:29:12 -03'00'

LUCAS SAMIR COSTA MOTA
 CREA/MA: 1119189616
 ENGENHEIRO CIVIL

À
PREFEITURA MUNICIPAL DE MATÕES DO NORTE/MA
COMISSÃO PERMANENTE DE LICITAÇÃO – CPL

REF.: CONTRATAÇÃO DE EMPRESA ESPECIALIZADA PARA CONSTRUÇÃO DE PORTÃO DE FERRO PARA O SAMU-192 NO MUNICÍPIO DE MATÕES DO NORTE/MA

LOCAL: SEDE

TIPO: CARTA CONVITE sob o Nº CV-001/2022

DATA: 26 DE AGOSTO DE 2022.

HORÁRIO: 15H00MIN (QUINZE HORAS)

METROPOLITAN
CONSTRUÇÕES E LOCAÇÕES EIRELI

Planilha Orçamentária Analítica

Insumo	00004914 SINAPI	PORTA DE ABRIR EM ALUMINIO COM LAMBRI HORIZONTAL/LAMINADA, ACABAMENTO ANODIZADO NATURAL, SEM GUARNICAO/ALIZAR/VISTA	Material	m ²	1.0000000	532.20	532.20	
Insumo	00000142 SINAPI	SELANTE ELASTICO MONOCOMPONENTE A BASE DE POLIURETANO (PU) PARA JUNTAS DIVERSAS	Material	310ML	0.8829000	39.03	34.45	
			MO sem LS =>	4.10	LS =>	4.62	MO com LS =>	8.72
			Valor do BDI =>	191.33		Valor com BDI =>		956.66
			Quant. =>		5.0400000	Preço Total =>		4,821.56

10.5	Código Banco	Descrição	Tipo	Und	Quant.	Valor Unit	Total
Composição	9072 ORSE	Portão em ferro, em gradil metálico, padrão belgo ou equivalente, de correr	Esquadrias de Alumínio	m ²	1.0000000	783.09	783.09
Composição Auxiliar	1903 ORSE	Argamassa cimento e areia traço 1-1 (1:3) - 1 saco cimento 50kg / 3 padiolas areia dim. 0.35 x 0.45 x 0.23 m - Confeção mecânica e transporte	Argamassas	m ³	0.0030000	429.95	1.28
Composição Auxiliar	10550 ORSE	Encargos Complementares - Pedreiro	Provisórios	h	1.0000000	3.35	3.35
Composição Auxiliar	10549 ORSE	Encargos Complementares - Servente	Provisórios	h	1.5000000	3.48	5.22
Insumo	8855 ORSE	Roldana para portão de ferro de correr (inferior), d=3", com caixa	Material	un	1.0000000	62.91	62.91
Insumo	9357 ORSE	Portão em gradil Belgo Nyloford 3D, de correr, soldado em quadro de tubo galv. 2" com cantoneira 3/4", montantes em tubo galvanizado 4", inclusive ferrolho e rodízios	Material	m ²	1.0000000	673.65	673.65
Insumo	00004750 SINAPI	PEDREIRO (HORISTA)	Mão de Obra	H	1.0000000	17.81	17.81
Insumo	00006111 SINAPI	SERVENTE DE OBRAS	Mão de Obra	H	1.5000000	12.58	18.87

LUCAS SAMIR
COSTA
MOTA:05775071
336

Assinado de forma digital por LUCAS SAMIR COSTA
MOTA:05775071336
Data: 2022.08.26 10:29:56 -03'00'

LUCAS SAMIR COSTA MOTA
CREAMA: 1119189616
ENGENHEIRO CIVIL

Á
 PREFEITURA MUNICIPAL DE MATÕES DO NORTE/MA
 COMISSÃO PERMANENTE DE LICITAÇÃO – CPL
 REF.: CONTRATAÇÃO DE EMPRESA ESPECIALIZADA PARA CONSTRUÇÃO DA BANDEIRA E SINALIZAÇÃO DA SAMU-192 NO MUNICÍPIO DE MATÕES DO NORTE/MA
 LOCAL: SEDE
 TIPO: CARTA CONVITE sob o Nº CV-001/2022
 DATA: 26 DE AGOSTO DE 2022.
 HORÁRIO: 15H00MIN (QUINZE HORAS)



METROPOLITAN
 CONSTRUÇÕES E LOCAÇÕES EIRELI

Planilha Orçamentária Analítica

MO	17,30	LS =>	19,53	MO com LS	36,83
sem				=>	
LS =>					
Valor	195,77		Valor com BDI =>	978,86	
do					
BDI =>					
		Quant. =>	4.2000000	Preço Total	4.111,21
				=>	

	Código Banco	Descrição	Tipo	Und	Quant.	Valor Unit	Total
10.6 Composição	94570 SINAPI	JANELA DE ALUMÍNIO DE CORRER COM 2 FOLHAS PARA VIDROS, COM VIDROS, BATENTE, ACABAMENTO COM ACETATO OU BRILHANTE E FERRAGENS, EXCLUSIVE ALIZAR E CONTRAMARCO. FORNECIMENTO E INSTALAÇÃO. AF_12/2019	ESQV - ESQUADRIAS/FERRAGENS/VIDROS	m²	1.0000000	340.69	340.69
Composição Auxiliar	88309 SINAPI	PEDREIRO COM ENCARGOS COMPLEMENTARES	SEDI - SERVIÇOS DIVERSOS	H	0.5190000	21.18	10.99
Composição Auxiliar	88316 SINAPI	SERVENTE COM ENCARGOS COMPLEMENTARES	SEDI - SERVIÇOS DIVERSOS	H	0.2590000	15.76	4.08
Insumo	00036896 SINAPI	JANELA DE CORRER, EM ALUMINIO PERFIL 25, 100 X 120 CM (A X L), 2 FLS MOVEIS, SEM BANDEIRA, ACABAMENTO BRANCO OU BRILHANTE, BATENTE DE 6 A 7 CM, COM VIDRO, SEM GUARNICAO	Material	UN	0.8333000	369.39	307.81
Insumo	00004377 SINAPI	PARAFUSO DE ACO ZINCADO COM ROSCA SOBERBA, CABECA CHATA E FENDA SIMPLES, DIAMETRO 4,2 MM, COMPRIMENTO * 32 * MM	Material	UN	9.2000000	0.19	1.74
Insumo	00039961 SINAPI	SILICONE ACETICO USO GERAL INCOLOR 280 G	Material	UN	0.6233000	25.79	16.07
		MO	5,97	LS =>	6,73	MO com LS	12,70
		sem				=>	
		LS =>					

LUCAS SAMIR COSTA
 MOTA:05775071336
 71336

Assinado de forma digital por LUCAS SAMIR COSTA
 MOTA:05775071336
 Data: 2022.08.26 10:30:28 -03'00'

LUCAS SAMIR COSTA MOTA
 CREA/MA: 1119189616
 ENGENHEIRO CIVIL

À

PREFEITURA MUNICIPAL DE MATÕES DO NORTE/MA
COMISSÃO PERMANENTE DE LICITAÇÃO – CPL

REF.: CONTRATAÇÃO DE EMPRESA ESPECIALIZADA PARA CONSTRUÇÃO DE JANELAS DE MADEIRA DO SAMU-
192 NO MUNICÍPIO DE MATÕES DO NORTE/MA

LOCAL: SEDE

TIPO: CARTA CONVITE sob o Nº CV-001/2022

DATA: 26 DE AGOSTO DE 2022.

HORÁRIO: 15H00MIN (QUINZE HORAS)

Planilha Orçamentária Analítica

Valor 85.17
do
BDI =>

Valor com BDI => 425.86

Quant. => 4.4000000 Preço Total 1,873.78
=>

10.7	Código Banco	Descrição	Tipo	Und	Quant.	Valor Unit	Total
Composição	100668 SINAPI	JANELA DE MADEIRA (CEDRINHO/ANGELIM OU EQUIV.) TIPO MAXIM-AR, PARA VIDRO, COM BATENTE, ALIZAR E FERRAGENS. EXCLUSIVE VIDRO, ACABAMENTO E CONTRAMARCO. FORNECIMENTO E INSTALAÇÃO. AF_12/2019	ESQV - ESQUADRIAS/FERRAGENS/VIDROS	m²	1.0000000	1,574.33	1,574.33
Composição Auxiliar	88261 SINAPI	CARPINTEIRO DE ESQUADRIA COM ENCARGOS COMPLEMENTARES	SEDI - SERVIÇOS DIVERSOS	H	3.8983000	20.12	78.43
Composição Auxiliar	88316 SINAPI	SERVEENTE COM ENCARGOS COMPLEMENTARES	SEDI - SERVIÇOS DIVERSOS	H	1.9491000	15.76	30.71
Insumo	00004430 SINAPI	CAIBRO NAO APARELHADO *5 X 6* CM, EM MACARANDUBA, ANGELIM OU EQUIVALENTE DA REGIAO - BRUTA	Material	M	3.9034000	15.19	59.29
Insumo	00003423 SINAPI	JANELA MAXIM AR EM MADEIRA CEDRINHO/ ANGELIM COMERCIAL/ CURUPIXA/ CUMARU OU EQUIVALENTE DA REGIAO, CAIXA DO BATENTE/MARCO *10* CM, 1 FOLHA PARA VIDRO, COM GUARNICAO/ALIZAR, COM FERRAGENS, (SEM VIDRO E SEM ACABAMENTO)	Material	m²	1.0000000	1,271.47	1,271.47
Insumo	00005067 SINAPI	PREGO DE ACO POLIDO COM CABECA 16 X 24 (2 1/4 X 12)	Material	KG	0.1714718	23.68	4.06

LUCAS SAMIR
COSTA
MOTA:05775071336
71336

Assinado de forma
digital por LUCAS
SAMIR COSTA
MOTA:05775071336
Dados: 2022.08.26
10:21:02 -03'00'

LUCAS SAMIR COSTA MOTA
CREA/MA: 1119189616
ENGENHEIRO CIVIL

Á

PREFEITURA MUNICIPAL DE MATÕES DO NORTE/MA
COMISSÃO PERMANENTE DE LICITAÇÃO – CPL

REF.: CONTRATAÇÃO DE EMPRESA ESPECIALIZADA PARA CONSTRUÇÃO DE BARRACÃO DE SAMU-
192 NO MUNICÍPIO DE MATÕES DO NORTE/MA

LOCAL: SEDE

TIPO: CARTA CONVITE sob o Nº CV-001/2022

DATA: 26 DE AGOSTO DE 2022.

HORÁRIO: 15H00MIN (QUINZE HORAS)

Planilha Orçamentária Analítica

Insumo	Código Banco	Descrição	Tipo	Und	Quant.	Valor Unit	Total
	00000142 SINAPI	SELANTE ELASTICO MONOCOMPONENTE A BASE DE POLIURETANO (PU) PARA JUNTAS DIVERSAS	Material	310ML	3.3403000	39.03	130.37
			MO sem LS =>	43.12	LS =>	48.69	MO com LS => 91.81
			Valor do BDI =>	393.58		Valor com BDI =>	1,967.91
				Quant. =>	1.8000000	Preço Total =>	3,542.23

10.8	Código Banco	Descrição	Tipo	Und	Quant.	Valor Unit	Total
Composição	Próprio	COBOGÔ DE CIMENTO (ELEMENTO VAZADO, CIRCULAR), 0,80 X 0,40, ASSENTADO COM ARGAMASSA DE CIMENTO E AREIA	ESQV - ESQUADRIAS/FERRAGENS/VIDROS	M²	1.0000000	81.26	81.26
Composição Auxiliar	10549 ORSE	Encargos Complementares - Servente	Provisórios	h	1.8800000	3.48	6.54
Composição Auxiliar	10550 ORSE	Encargos Complementares - Pedreiro	Provisórios	h	1.8800000	3.35	6.29
Insumo	00000367 SINAPI	AREIA GROSSA - POSTO JAZIDA/FORNECEDOR (RETIRADO NA JAZIDA, SEM TRANSPORTE)	Material	m³	0.0040000	67.33	0.26
Insumo	00001379 SINAPI	CIMENTO PORTLAND COMPOSTO CP II-32	Material	KG	1.4700000	0.65	0.95
umo	00004750 SINAPI	PEDREIRO (HORISTA)	Mão de Obra	H	1.2000000	17.81	21.37
insumo	00006111 SINAPI	SERVENTE DE OBRAS	Mão de Obra	H	1.2000000	12.58	15.09
Insumo	13901 ORSE	Cobogô cimento fck=20Mpa, modelo: Anti Chuva, dim: 40 x 40cm x 7cm.	Material	un	2.0000000	15.38	30.76
			MO sem LS =>	17.13	LS =>	19.33	MO com LS => 36.46
			Valor do BDI =>	20.31		Valor com BDI =>	101.57
				Quant. =>	1.8000000	Preço Total =>	182.82

11	Código Banco	COBERTURA	Tipo	Und	Quant.	Valor Unit	22,918,29
11.1		Descrição					Total
			LUCAS SAMIR COSTA	Assinado de forma digital por LUCAS SAMIR COSTA			LUCAS SAMIR GOSTA MOTA
			MOTA:05775071336	MOTA:05775071336			CREAMA 1119189616
			71336	Dados: 2022.08.26 10:31:34 -03'00'			ENGENHEIRO CIVIL



METROPOLITAN
CONSTRUÇÕES E LOCAÇÕES EIRELI

À
PREFEITURA MUNICIPAL DE MATÕES DO NORTE/MA
COMISSÃO PERMANENTE DE LICITAÇÃO - CPL

REF.: CONTRATAÇÃO DE EMPRESA ESPECIALIZADA PARA CONSTRUÇÃO DE PAVIMENTO DE CIMENTO PARA A REFORMA DO SAMU-
192 NO MUNICÍPIO DE MATÕES DO NORTE/MA

LOCAL: SEDE

TIPO: CARTA CONVITE sob o N° CV-001/2022

DATA: 26 DE AGOSTO DE 2022.

HORÁRIO: 15H00MIN (QUINZE HORAS)

Planilha Orçamentária Analítica

Composição	Código	Descrição	Material	Und	Quant	Valor Unit	Total
	92543 SINAPI	TRAMA DE MADEIRA COMPOSTA POR TERÇAS PARA TELHADOS DE ATÉ 2 ÁGUAS PARA TELHA ONDULADA DE FIBROCIMENTO, METÁLICA, PLÁSTICA OU TERMOACÚSTICA, INCLUSO TRANSPORTE VERTICAL. AF_07/2019	COBE - COBERTURA	m²	1.0000000	24.73	24.73
Composição Auxiliar	93281 SINAPI	GUINCHO ELÉTRICO DE COLUNA, CAPACIDADE 400 KG, COM MOTO FREIO, MOTOR TRIFÁSICO DE 1,25 CV - CHP DIURNO. AF_03/2016	CHOR - CUSTOS HORÁRIOS DE MÁQUINAS E EQUIPAMENTOS	CHP	0.0046000	17.23	0.07
Composição Auxiliar	93282 SINAPI	GUINCHO ELÉTRICO DE COLUNA, CAPACIDADE 400 KG, COM MOTO FREIO, MOTOR TRIFÁSICO DE 1,25 CV - CHI DIURNO. AF_03/2016	CHOR - CUSTOS HORÁRIOS DE MÁQUINAS E EQUIPAMENTOS	CHI	0.0064000	16.42	0.10
Composição Auxiliar	88262 SINAPI	CARPINTEIRO DE FORMAS COM ENCARGOS COMPLEMENTARES	SEDI - SERVIÇOS DIVERSOS	H	0.1180000	20.93	2.46
Composição Auxiliar	88239 SINAPI	AJUDANTE DE CARPINTEIRO COM ENCARGOS COMPLEMENTARES	SEDI - SERVIÇOS DIVERSOS	H	0.0650000	16.37	1.06
Insumo	00040568 SINAPI	PREGO DE AÇO POLIDO COM CABECA 22 X 48 (4 1/4 X 5)	Material	KG	0.0300000	22.37	0.67
Insumo	00004425 SINAPI	VIGA NAO APARELHADA *6 X 12* CM, EM MACARANDUBA, ANGELIM OU EQUIVALENTE DA REGIAO - BRUTA	Material	M	0.6340000	32.13	20.37

MO sem LS =>	1.47	LS =>	1.66	MO com LS =>	3.13
Valor do BDI =>	6.18	Valor com BDI =>			30.91

Quant. => 159.7600000 Preço Total => 4,938.18

11.2	Código Banco	Descrição	Tipo	Und	Quant.	Valor Unit	Total
			LUCAS SAMIR COSTA	Assinado de forma digital por LUCAS SAMIR COSTA MOTA:05775071336 Dados: 2022.08.26 10:32:11 -03'00'		LUCAS SAMIR COSTA MOTA CREMA:111910616 ENGENHEIRO CIVIL	

À
 PREFEITURA MUNICIPAL DE MATÕES DO NORTE/MA
 COMISSÃO PERMANENTE DE LICITAÇÃO – CPL



METROPOLITAN
 CONSTRUÇÕES E LOCAÇÕES EIRELI

REF.: CONTRATAÇÃO DE EMPRESA ESPECIALIZADA PARA CONSTRUÇÃO DE SALA DE AULA DO SAMU-192 NO MUNICÍPIO DE MATÕES DO NORTE/MA

LOCAL: SEDE

TIPO: CARTA CONVITE sob o Nº CV-001/2022

DATA: 26 DE AGOSTO DE 2022.

HORÁRIO: 15H00MIN (QUINZE HORAS)

Planilha Orçamentária Analítica

Composição	Quantidade	Descrição	Unidade	Valor Unitário	Valor Total	Valor Total
Composição	94210 SINAPI	TELHAMENTO COM TELHA ONDULADA DE FIBROCIMENTO E = 6 MM, COM RECOBRIMENTO LATERAL DE 1 1/4 DE ONDA PARA TELHADO COM INCLINAÇÃO MÁXIMA DE 10°, COM ATÉ 2 ÁGUAS, INCLUSO IÇAMENTO. AF_07/2019	m²	1.000000	61.41	61.41
Composição Auxiliar	93281 SINAPI	GUINCHO ELÉTRICO DE COLUNA, CAPACIDADE 400 KG, COM MOTO FREIO, MOTOR TRIFÁSICO DE 1,25 CV - CHP DIURNO. AF_03/2016	CHP	0.0053000	17.23	0.09
Composição Auxiliar	93282 SINAPI	GUINCHO ELÉTRICO DE COLUNA, CAPACIDADE 400 KG, COM MOTO FREIO, MOTOR TRIFÁSICO DE 1,25 CV - CHI DIURNO. AF_03/2016	CHI	0.0073000	16.42	0.11
Composição Auxiliar	88323 SINAPI	TELHADISTA COM ENCARGOS COMPLEMENTARES	H	0.1280000	20.72	2.65
Composição Auxiliar	88316 SINAPI	SERVENTE COM ENCARGOS COMPLEMENTARES	H	0.1660000	15.76	2.61
Insumo	00001607 SINAPI	CONJUNTO ARRUELAS DE VEDACAO 5/16" PARA TELHA FIBROCIMENTO (UMA ARRUELA METALICA E UMA ARRUELA PVC - CONICAS)	CJ	1.2600000	0.27	0.34
Insumo	00004302 SINAPI	PARAFUSO ZINCADO ROSCA SOBERBA, CABECA SEXTAVADA, 5/16 " X 250 MM, PARA FIXACAO DE TELHA EM MADEIRA	UN	1.2600000	4.06	5.11
Insumo	00007194 SINAPI	TELHA DE FIBROCIMENTO ONDULADA E = 6 MM, DE 2,44 X 1,10 M (SEM AMIANTO)	m²	1.3570000	37.22	50.50

MO sem LS => 2.14 LS => 2.42 MO com LS => 4.56

LUCAS SAMIR COSTA
 MOTA:05775071336
 1336

Assinado de forma digital por LUCAS SAMIR COSTA
 MOTA:05775071336
 Dados: 2022.08.26 10:32:48 -03'00'

LUCAS SAMIR COSTA MOTA
 CREA/MA: 1119189816
 ENGENHEIRO CIVIL

À
 PREFEITURA MUNICIPAL DE MATÕES DO NORTE/MA
 COMISSÃO PERMANENTE DE LICITAÇÃO – CPL



REF.: CONTRATAÇÃO DE EMPRESA ESPECIALIZADA PARA CONSTRUÇÃO DE SALA DE AULA DO SAMU-192 NO MUNICÍPIO DE MATÕES DO NORTE/MA

LOCAL: SEDE
 TIPO: CARTA CONVITE sob o N° CV-001/2022
 DATA: 26 DE AGOSTO DE 2022.
 HORÁRIO: 15H00MIN (QUINZE HORAS)

Planilha Orçamentária Analítica

Valor do BDI => 15.35
 Valor com BDI => 76.76

Quant. => 159.7600000 Preço Total => 12,263.17

11.3	Código Banco	Descrição	Tipo	Und	Quant.	Valor Unit	Total
Composição	291 ORSE	Rufo em placa de concreto l = 0,34 m	Complementos	m	1.0000000	72.08	72.08
Composição Auxiliar	140 ORSE	Aço CA - 50 Ø 6,3 a 12,5mm, inclusive corte, dobragem, montagem e colocação de ferragens nas formas, para superestruturas e fundações - R1	Armaduras Convencionais	kg	2.0800000	13.03	27.10
Composição Auxiliar	115 ORSE	Forma plana para estruturas, em compensado resinado de 12mm, 02 usos, inclusive escoramento - Rev 02_04/2022	Formas	m²	0.2600000	132.37	34.41
Composição Auxiliar	96 ORSE	Concreto simples usado fck=15mpa, bombeado, lançado e adensado em superestrutura	Avenarias de Pedra e Concretos para Fundações	m³	0.0260000	406.63	10.57
			MO sem LS =>	8.00	LS => 9.04	MO com LS =>	17.04
			Valor do BDI =>	18.02		Valor com BDI =>	90.10
					Quant. => 60.1800000	Preço Total =>	5,422.21

11.4	Código Banco	Descrição	Tipo	Und	Quant.	Valor Unit	Total
Composição	73882/002 SINAPI	CALHA EM CONCRETO SIMPLES, MEIA CANA DE CONCRETO, DIAMETRO 300 MM	DROP - DRENAGEM/OBRAS DE CONTENÇÃO /	M	1.0000000	41.88	41.88
Composição Auxiliar	88309 SINAPI	PEDREIRO COM ENCARGOS COMPLEMENTARES	SÊDI-SERVIÇOS DIVERSOS	H	0.2500000	21.18	5.29
Composição Auxiliar	88316 SINAPI	SERVEnte COM ENCARGOS COMPLEMENTARES	SEDI-SERVIÇOS DIVERSOS	H	0.5000000	15.76	7.88

LUCAS SAMIR COSTA
 MOTA:05775071336
 336

Assinado de forma digital por LUCAS SAMIR COSTA
 MOTA:05775071336
 Dados: 2022.08.26 10:33:24 -03'00'

LUCAS SAMIR COSTA MOTA
 CREA/MA: 1115189616
 ENGENHEIRO CIVIL

À
 PREFEITURA MUNICIPAL DE MATÕES DO NORTE/MA
 COMISSÃO PERMANENTE DE LICITAÇÃO – CPL



METROFOLITAN
 CONSTRUÇÕES E LOCAÇÕES EIRELI

REF.: CONTRATAÇÃO DE EMPRESA ESPECIALIZADA PARA CONSTRUÇÃO DE INSTALAÇÃO ELÉTRICA DO SAMU-192 NO MUNICÍPIO DE MATÕES DO NORTE/MA

LOCAL: SEDE

TIPO: CARTA CONVITE sob o Nº CV-001/2022

DATA: 26 DE AGOSTO DE 2022.

HORÁRIO: 15H00MIN (QUINZE HORAS)

Planilha Orçamentária Analítica

Insumo	Código	Banco	Descrição	Tipo	Unid	Quant	Valor Unit	Valor Total	
Insumo	00000370	SINAPI	AREIA MEDIA - POSTO JAZIDA/FORNECEDOR (RETIRADO NA JAZIDA, SEM TRANSPORTE)	Material	m³	0.0010000	66.47	0.06	
Insumo	00010541	SINAPI	CALHA/CANALETA DE CONCRETO SIMPLES, TIPO MEIA CANA, DIAMETRO DE 30 CM, PARA AGUA PLUVIAL	Material	M	1.0500000	27.04	28.39	
Insumo	00001379	SINAPI	CIMENTO PORTLAND COMPOSTO CP II-32	Material	KG	0.4000000	0.65	0.26	
			MO sem LS =>		5.12	LS =>	5.79	MO com LS =>	10.91
			Valor do BDI =>		10.47		Valor com BDI =>	52.35	
						Quant. =>	5.6300000	Preço Total =>	294.73

12	Código Banco	Descrição	Tipo	Und	Quant.	Valor Unit	12,717,96	Total
12.1	91925 SINAPI	INSTALAÇÃO ELÉTRICA CABO DE COBRE FLEXÍVEL ISOLADO, 1,5 MM², ANTI-CHAMA 0,6/1,0 KV, PARA CIRCUITOS TERMINAIS - FORNECIMENTO E INSTALAÇÃO. AF_12/2015	INEL - INSTALAÇÃO ELÉTRICA/ELET RIFICAÇÃO E ILUMINAÇÃO EXTERNA	M	1.0000000	3.73		3.73
Composição Auxiliar	88264 SINAPI	ELETRICISTA COM ENCARGOS COMPLEMENTARES	SEDI - SERVIÇOS DIVERSOS	H	0.0240000	21.43		0.51
Composição Auxiliar	88247 SINAPI	AUXILIAR DE ELETRICISTA COM ENCARGOS COMPLEMENTARES	SEDI - SERVIÇOS DIVERSOS	H	0.0240000	16.75		0.40
Insumo	00000993 SINAPI	CABO DE COBRE, FLEXIVEL, CLASSE 4 OU 5, ISOLACAO EM PVC/A, ANTICHAMA BWF-B, COBERTURA PVC-ST1, ANTICHAMA BWF-B, 1 CONDUTOR, 0,6/1 KV, SECAO NOMINAL 1,5 MM2	Material	M	1.1900000	2.34		2.78
Insumo	00021127 SINAPI	FITA ISOLANTE ADESIVA ANTICHAMA, USO ATE 750 V, EM ROLO DE 19 MM X 5 M	Material	UN	0.0090000	4.77		0.04

LUCAS SAMIR COSTA
 MOTA:05775071336
 1336

Assinado de forma digital por LUCAS SAMIR COSTA MOTA:05775071336
 Dados: 2022.08.26 10:34:08 -03'00'

LUCAS SAMIR COSTA MOTA
 CRE/MMA: 1119/20616
 ENGENHEIRO CIVIL

À
 PREFEITURA MUNICIPAL DE MATÕES DO NORTE/MA
 COMISSÃO PERMANENTE DE LICITAÇÃO – CPL



METROPOLITAN
 CONSTRUÇÕES E LOCAÇÕES EIRELI

REF.: CONTRATAÇÃO DE EMPRESA ESPECIALIZADA PARA CONSTRUÇÃO DE OBRAS DE INFRAESTRUTURA DO SAMU-192 NO MUNICÍPIO DE MATÕES DO NORTE/MA

LOCAL: SEDE
 TIPO: CARTA CONVITE sob o Nº CV-001/2022
 DATA: 26 DE AGOSTO DE 2022.
 HORÁRIO: 15H00MIN (QUINZE HORAS)

Planilha Orçamentária Analítica

MO	0.36	LS =>	0.40	MO com LS	0.76
sem				=>	
LS =>					
Valor	0.93			Valor com BDI =>	4.66
do					
BDI =>					

Quant. => 409.4400000 Preço Total 1,907.99
=>

12.2	Código Banco	Descrição	Tipo	Und	Quant.	Valor Unit	Total
Composição	91927 SINAPI	CABO DE COBRE FLEXÍVEL ISOLADO, 2,5 MM², ANTI-CHAMA 0,6/1,0 KV, PARA CIRCUITOS TERMINAIS - FORNECIMENTO E INSTALAÇÃO. AF_12/2015	INEL - INSTALAÇÃO ELÉTRICA/ELET RIFICAÇÃO E ILUMINAÇÃO EXTERNA	M	1.0000000	5.03	5.03
Composição Auxiliar	88264 SINAPI	ELETRICISTA COM ENCARGOS COMPLEMENTARES	SEDI - SERVIÇOS DIVERSOS	H	0.0300000	21.43	0.64
Composição Auxiliar	88247 SINAPI	AUXILIAR DE ELETRICISTA COM ENCARGOS COMPLEMENTARES	SEDI - SERVIÇOS DIVERSOS	H	0.0300000	16.75	0.50
Insumo	00001022 SINAPI	CABO DE COBRE, FLEXIVEL, CLASSE 4 OU 5, ISOLACAO EM PVC/A, ANTICHAMA BWF-B, COBERTURA PVC-ST1, ANTICHAMA BWF-B, 1 CONDUTOR, 0,6/1 KV, SECAO NOMINAL 2,5 MM2	Material	M	1.1900000	3.24	3.85
Insumo	00021127 SINAPI	FITA ISOLANTE ADESIVA ANTICHAMA, USO ATE 750 V, EM ROLO DE 19 MM X 5 M	Material	UN	0.0090000	4.77	0.04

MO	0.45	LS =>	0.50	MO com LS	0.95
sem				=>	
LS =>					
Valor	1.25			Valor com BDI =>	6.28
do					
BDI =>					

Quant. => 524.4000000 Preço Total 3,293.23
=>

12.3	Código Banco	Descrição	Tipo	Und	Quant.	Valor Unit	Total
------	--------------	-----------	------	-----	--------	------------	-------

LUCAS SAMIR COSTA
 MOTA:05775071336
 71336

Assinado de forma digital por LUCAS SAMIR COSTA MOTA:05775071336
 Dados: 2022.08.26 10:34:42 -03'00'

LUCAS SAMIR COSTA MOTA
 CREA/MA: 1119189616
 ENGENHEIRO CIVIL

À
 PREFEITURA MUNICIPAL DE MATÕES DO NORTE/MA
 COMISSÃO PERMANENTE DE LICITAÇÃO – CPL



METROFOLITAN
 CONSTRUÇÕES E LOCAÇÕES EIRELI

REF.: CONTRATAÇÃO DE EMPRESA ESPECIALIZADA PARA CONSTRUÇÃO DE SANITÁRIOS DO SAMU-192 NO MUNICÍPIO DE MATÕES DO NORTE/MA

LOCAL: SEDE

TIPO: CARTA CONVITE sob o Nº CV-001/2022

DATA: 26 DE AGOSTO DE 2022.

HORÁRIO: 15H00MIN (QUINZE HORAS)

Planilha Orçamentária Analítica

Composição	Código Banco	Descrição	Tipo	Und	Quant.	Valor Unit	Total	
Composição	91929 SINAPI	CABO DE COBRE FLEXÍVEL ISOLADO, 4 MM², ANTI-CHAMA 0,6/1,0 KV, PARA CIRCUITOS TERMINAIS - FORNECIMENTO E INSTALAÇÃO. AF_12/2015	INEL - INSTALAÇÃO ELÉTRICA/ELET RIFICAÇÃO E ILUMINAÇÃO EXTERNA	M	1.0000000	7.10	7.10	
Composição Auxiliar	88264 SINAPI	ELETRICISTA COM ENCARGOS COMPLEMENTARES	SEDI - SERVIÇOS DIVERSOS	H	0.0400000	21.43	0.85	
Composição Auxiliar	88247 SINAPI	AUXILIAR DE ELETRICISTA COM ENCARGOS COMPLEMENTARES	SEDI - SERVIÇOS DIVERSOS	H	0.0400000	16.75	0.67	
Insumo	00001021 SINAPI	CABO DE COBRE, FLEXIVEL, CLASSE 4 OU 5, ISOLACAO EM PVC/A, ANTICHAMA BWF-B, COBERTURA PVC-ST1, ANTICHAMA BWF-B, 1 CONDUTOR, 0,6/1 KV, SECAO NOMINAL 4 MM2	Material	M	1.1900000	4.66	5.54	
Insumo	00021127 SINAPI	FITA ISOLANTE ADESIVA ANTICHAMA, USO ATE 750 V, EM ROLO DE 19 MM X 5 M	Material	UN	0.0090000	4.77	0.04	
			MO sem LS =>	0.60	LS =>	0.67	MO com LS =>	1.27
			Valor do BDI =>	1.77		Valor com BDI =>	8.87	
					Quant. =>	121.5600000	Preço Total =>	1,078.23

12.4	Código Banco	Descrição	Tipo	Und	Quant.	Valor Unit	Total
Composição	91854 SINAPI	ELETRODUTO FLEXÍVEL CORRUGADO, PVC, DN 25 MM (3/4"), PARA CIRCUITOS TERMINAIS, INSTALADO EM PAREDE - FORNECIMENTO E INSTALAÇÃO. AF_12/2015	INEL - INSTALAÇÃO ELÉTRICA/ELET RIFICAÇÃO E ILUMINAÇÃO EXTERNA	M	1.0000000	7.67	7.67
Composição Auxiliar	88264 SINAPI	ELETRICISTA COM ENCARGOS COMPLEMENTARES	SEDI - SERVIÇOS DIVERSOS	H	0.1440000	21.43	3.08
Composição Auxiliar	88247 SINAPI	AUXILIAR DE ELETRICISTA COM ENCARGOS COMPLEMENTARES	SEDI - SERVIÇOS DIVERSOS	H	0.1440000	16.75	2.41

LUCAS SAMIR COSTA
 MOTA:05775071336
 71336

Assinado de forma digital por LUCAS SAMIR COSTA MOTA:05775071336
 Dados: 2022.08.26 10:35:17 -03'00'

LUCAS SAMIR COSTA MOTA
 CREA/MA: 1178189616
 ENGENHEIRO CIVIL

À
 PREFEITURA MUNICIPAL DE MATÕES DO NORTE/MA
 COMISSÃO PERMANENTE DE LICITAÇÃO – CPL

REF.: CONTRATAÇÃO DE EMPRESA ESPECIALIZADA PARA CONSTRUÇÃO DE OBRAS DE REFORMA DO SAMU-192 NO MUNICÍPIO DE MATÕES DO NORTE/MA



LOCAL: SEDE

TIPO: CARTA CONVITE sob o N° CV-001/2022

DATA: 26 DE AGOSTO DE 2022.

HORÁRIO: 15H00MIN (QUINZE HORAS)

Planilha Orçamentária Analítica

Insumo	00002688 SINAPI	ELETRODUTO PVC FLEXIVEL CORRUGADO, COR AMARELA, DE 25 MM	Material	M	1.0170000	2.15	2.18
			MO sem LS =>		2.44	MO com LS =>	4.60
			Valor do BDI =>			Valor com BDI =>	9.58
					Quant. =>	231.2400000	Preço Total => 2,215,27

12.5	Código Banco	Descrição	Tipo	Und	Quant.	Valor Unit	Total
Composição	92023 SINAPI	INTERRUPTOR SIMPLES (1 MÓDULO) COM 1 TOMADA DE EMBUTIR 2P+T 10 A, INCLUINDO SUPORTE E PLACA - FORNECIMENTO E INSTALAÇÃO. AF_12/2015	INEL - INSTALAÇÃO ELÉTRICA/ELET RIFICAÇÃO E ILUMINAÇÃO EXTERNA	UN	1.0000000	38.44	38.44
Composição Auxiliar	91946 SINAPI	SUPORTE PARAFUSADO COM PLACA DE ENCAIXE 4" X 2" MÉDIO (1,30 M DO PISO) PARA PONTO ELÉTRICO - FORNECIMENTO E INSTALAÇÃO. AF_12/2015	INEL - INSTALAÇÃO ELÉTRICA/ELET RIFICAÇÃO E ILUMINAÇÃO EXTERNA	UN	1.0000000	6.77	6.77
Composição Auxiliar	92022 SINAPI	INTERRUPTOR SIMPLES (1 MÓDULO) COM 1 TOMADA DE EMBUTIR 2P+T 10 A, SEM SUPORTE E SEM PLACA - FORNECIMENTO E INSTALAÇÃO. AF_12/2015	INEL - INSTALAÇÃO ELÉTRICA/ELET RIFICAÇÃO E ILUMINAÇÃO EXTERNA	UN	1.0000000	31.67	31.67
			MO sem LS =>		9.21	MO com LS =>	17.36
			Valor do BDI =>			Valor com BDI =>	48.05
					Quant. =>	15.0000000	Preço Total => 720.75

12.6	Código Banco	Descrição	Tipo	Und	Quant.	Valor Unit	Total
Composição	91996 SINAPI	TOMADA MÉDIA DE EMBUTIR (1 MÓDULO), 2P+T 10 A, INCLUINDO SUPORTE E PLACA - FORNECIMENTO E INSTALAÇÃO. AF_12/2015	INEL - INSTALAÇÃO ELÉTRICA/ELET RIFICAÇÃO E ILUMINAÇÃO EXTERNA	UN	1.0000000	25.79	25.79

LUCAS SAMIR COSTA
 MOTA:05775071336

Assinado de forma digital por LUCAS SAMIR COSTA
 MOTA:05775071336
 Dados: 2022.08.26 10:35:54 -03'00'

LUCAS SAMIR COSTA MOTA
 CREA/MA 1119789616
 ENGENHEIRO CIVIL



METROPOLITAN
 CONSTRUÇÕES E LOCAÇÕES EIRELI

À
 PREFEITURA MUNICIPAL DE MATÕES DO NORTE/MA
 COMISSÃO PERMANENTE DE LICITAÇÃO – CPL

REF.: CONTRATAÇÃO DE EMPRESA ESPECIALIZADA PARA CONSTRUÇÃO DE OBRAS DE INFRAESTRUTURA DO SAMU-192 NO MUNICÍPIO DE MATÕES DO NORTE/MA

LOCAL: SEDE

TIPO: CARTA CONVITE sob o N° CV-001/2022

DATA: 26 DE AGOSTO DE 2022.

HORÁRIO: 15H00MIN (QUINZE HORAS)

Planilha Orçamentária Analítica

Composição Auxiliar	Código SINAPI	Descrição	Tipo	Und	Quant.	Valor Unit	Total
	91946	SINAPI SUPORTE PARAFUSADO COM PLACA DE ENCAIXE 4" X 2" MÉDIO (1,30 M DO PISO) PARA PONTO ELÉTRICO - FORNECIMENTO E INSTALAÇÃO. AF_12/2015	INEL - INSTALAÇÃO ELÉTRICA/ELET RIFICAÇÃO E ILUMINAÇÃO EXTERNA	UN	1.0000000	6.77	6.77
	91994	SINAPI TOMADA MÉDIA DE EMBUTIR (1 MÓDULO), 2P+T 10 A, SEM SUPORTE E SEM PLACA - FORNECIMENTO E INSTALAÇÃO. AF_12/2015	INEL - INSTALAÇÃO ELÉTRICA/ELET RIFICAÇÃO E ILUMINAÇÃO EXTERNA	UN	1.0000000	19.02	19.02
			MO sem LS =>		5.69	LS => 6.42	MO com LS => 12.11
			Valor do BDI =>		6.44	Valor com BDI =>	32.23
					Quant. => 28.0000000	Preço Total =>	902.44

12.7	Código Banco	Descrição	Tipo	Und	Quant.	Valor Unit	Total
Composição	10793	ORSE Caixa de passagem pvc, 4" x 2", embutir, p/eletroduto - Rev 01	Pontos de Suprimento de Lógica	un	1.0000000	13.26	13.26
Composição Auxiliar	10552	ORSE Encargos Complementares - Eletricista	Provisórios	h	0.3000000	3.34	1.00
Composição Auxiliar	10549	ORSE Encargos Complementares - Servente	Provisórios	h	0.3000000	3.48	1.04
Insumo	00001872	SINAPI CAIXA DE PASSAGEM, EM PVC, DE 4" X 2", PARA ELETRODUTO FLEXIVEL CORRUGADO	Material	UN	1.0000000	2.11	2.11
Insumo	00002436	SINAPI ELETRICISTA (HORISTA)	Mão de Obra	H	0.3000000	17.81	5.34
Insumo	00006111	SINAPI SERVENTE DE OBRAS	Mão de Obra	H	0.3000000	12.58	3.77
			MO sem LS =>		4.28	LS => 4.83	MO com LS => 9.11
			Valor do BDI =>		3.31	Valor com BDI =>	16.57
					Quant. => 45.0000000	Preço Total =>	745.65

12.8	Código Banco	Descrição	Tipo	Und	Quant.	Valor Unit	Total
Composição	777	ORSE Caixa octogonal 4" x 4", em pvc, p/ ponto de luz embutido	Tomadas Convencionais e Interruptores	un	1.0000000	11.02	11.02

LUCAS SAMIR COSTA
 MOTA:05775071336
 336

Assinado de forma digital por LUCAS SAMIR COSTA
 MOTA:05775071336
 Dados: 2022.08.26 10:36:32 -03'00'

LUCAS SAMIR COSTA MOTA
 CREA/MA: 119189616
 ENGENHEIRO CIVIL



METROPOLITAN
 CONSTRUÇÕES E LOCAÇÕES EIRELI

À
 PREFEITURA MUNICIPAL DE MATÕES DO NORTE/MA
 COMISSÃO PERMANENTE DE LICITAÇÃO – CPL

REF.: CONTRATAÇÃO DE EMPRESA ESPECIALIZADA PARA CONSTRUÇÃO DE SALA DE AULA DO SAMU-
 192 NO MUNICÍPIO DE MATÕES DO NORTE/MA

LOCAL: SEDE

TIPO: CARTA CONVITE sob o Nº CV-001/2022

DATA: 26 DE AGOSTO DE 2022.

HORÁRIO: 15H00MIN (QUINZE HORAS)

Planilha Orçamentária Analítica

Composição Auxiliar	10549 ORSE	Encargos Complementares - Servente	Provisórios	h	0.1500000	3.48	0.52	
Composição Auxiliar	10552 ORSE	Encargos Complementares - Eletricista	Provisórios	h	0.1500000	3.34	0.50	
Insumo	00012001 SINAPI	CAIXA OCTOGONAL DE FUNDO MOVEL, EM PVC, DE 4" X 4", PARA ELETRODUTO FLEXIVEL CORRUGADO	Material	UN	1.0000000	5.45	5.45	
Insumo	00002436 SINAPI	ELETRICISTA (HORISTA)	Mão de Obra	H	0.1500000	17.81	2.67	
Insumo	00006111 SINAPI	SERVENTE DE OBRAS	Mão de Obra	H	0.1500000	12.58	1.88	
			MO 2.14 sem LS =>		2.41	MO com LS =>	4.55	
			Valor do BDI =>		2.75	Valor com BDI =>	13.77	
					Quant. =>	16.0000000	Preço Total =>	220.32

12.9 Composição	Código Banco 4016 ORSE	Descrição Lampada vapor sodio alta pressao p/ projetor 400 w (phillips ref. son/t 400w ou similar) - Fornecimento	Tipo Pontos de Suprimento de Energia Convencionais	Und Un	Quant. 1.0000000	Valor Unit 58.97	Total 58.97	
Insumo	1319 ORSE	Lâmpada vapor sódio alta pressão 400 w (phillips ref. son 400w ou similar) Lâmpada vapor sódio alta pressão 400 w (phillips ref. son 400w ou similar)	Material	un	1.0000000	58.97	58.97	
			MO 0.00 sem LS =>		0.00	MO com LS =>	0.00	
			Valor do BDI =>		14.74	Valor com BDI =>	73.71	
					Quant. =>	2.0000000	Preço Total =>	147.42

12.10 Composição	Código Banco 103782 SINAPI	Descrição LUMINÁRIA TIPO PLAFON CIRCULAR, DE SOBREPOR, COM LED DE 12/13 W - FORNECIMENTO E INSTALAÇÃO. AF_03/2022	Tipo INEL - INSTALAÇÃO ELÉTRICA/ELET RIFICAÇÃO E ILUMINAÇÃO	Und UN	Quant. 1.0000000	Valor Unit 32.65	Total 32.65
Composição Auxiliar	88264 SINAPI	ELETRICISTA COM ENCARGOS COMPLEMENTARES	SEDI - SERVIÇOS DIVERSOS	H	0.3700000	21.43	7.92

LUCAS SAMIR COSTA
 MOTA:057750713
 36

Assinado de forma digital por LUCAS SAMIR COSTA MOTA:05775071336
 Dados: 2022.08.26 10:37:08 -03'00'

LUCAS SAMIR COSTA MOTA
 CREA/MA: 111918/618
 ENGENHEIRO CIVIL



METROPOLITAN
 CONSTRUÇÕES E LOCAÇÕES EIRELI

À
 PREFEITURA MUNICIPAL DE MATÕES DO NORTE/MA
 COMISSÃO PERMANENTE DE LICITAÇÃO – CPL

REF.: CONTRATAÇÃO DE EMPRESA ESPECIALIZADA PARA CONSTRUÇÃO DE SALA DE ATENDIMENTO DO SAMU-192 NO MUNICÍPIO DE MATÕES DO NORTE/MA

LOCAL: SEDE

TIPO: CARTA CONVITE sob o Nº CV-001/2022

DATA: 26 DE AGOSTO DE 2022.

HORÁRIO: 15H00MIN (QUINZE HORAS)

Planilha Orçamentária Analítica

Composição	Código Banco	Descrição	Tipo	Und	Quant.	Valor Unit	Total	
Auxiliar	88247 SINAPI	AUXILIAR DE ELETRICISTA COM ENCARGOS COMPLEMENTARES	SEDI - SERVIÇOS DIVERSOS	H	0.3700000	16.75	6.19	
Insumo	00039385 SINAPI	LUMINARIA LED PLAFON REDONDO DE SOBREPOR BIVOLT 12/13 W, D = *17* CM	Material	UN	1.0000000	18.54	18.54	
			MO sem LS =>	5.56	LS =>	6.27	MO com LS =>	11.83
			Valor do BDI =>	8.16			Valor com BDI =>	40.81
					Quant. =>	10.0000000	Preço Total =>	408.10

12.11	Código Banco	Descrição	Tipo	Und	Quant.	Valor Unit	Total	
Composição	12094 ORSE	Lâmpada PAR 30 Led 15w bivolt branca	Luminárias Internas	un	1.0000000	65.12	65.12	
Composição Auxiliar	10552 ORSE	Encargos Complementares - Eletricista	Provisórios	h	0.1000000	3.34	0.33	
Insumo	12924 ORSE	Lâmpada PAR 30 Led 15w bivolt branca	Material	un	1.0000000	63.01	63.01	
Insumo	00002436 SINAPI	ELETRICISTA (HORISTA)	Mão de Obra	H	0.1000000	17.81	1.78	
			MO sem LS =>	0.84	LS =>	0.94	MO com LS =>	1.78
			Valor do BDI =>	16.28			Valor com BDI =>	81.40
					Quant. =>	4.0000000	Preço Total =>	325.60

12.12	Código Banco	Descrição	Tipo	Und	Quant.	Valor Unit	Total
Composição	93653 SINAPI	DISJUNTOR MONOPOLAR TIPO DIN, CORRENTE NOMINAL DE 10A - FORNECIMENTO E INSTALAÇÃO. AF_10/2020	INEL - INSTALAÇÃO ELÉTRICA/ELET RIFICAÇÃO E ILUMINAÇÃO	UN	1.0000000	9.18	9.18
Composição Auxiliar	88264 SINAPI	ELETRICISTA COM ENCARGOS COMPLEMENTARES	SEDI - SERVIÇOS DIVERSOS	H	0.0352000	21.43	0.75
Composição Auxiliar	88247 SINAPI	AUXILIAR DE ELETRICISTA COM ENCARGOS COMPLEMENTARES	SEDI - SERVIÇOS DIVERSOS	H	0.0352000	16.75	0.58
Insumo	00034653 SINAPI	DISJUNTOR TIPO DIN/IEC, MONOPOLAR DE 6 ATE 32A	Material	UN	1.0000000	6.96	6.96

LUCAS SAMIR COSTA
 MOTA:05775071336
 1336

Assinado de forma digital por LUCAS SAMIR COSTA MOTA:05775071336
 Dados: 2022.08.26 10:37:44 -03'00'

LUCAS SAMIR COSTA MOTA
 CREA/MA 1119189816
 ENGENHEIRO CIVIL

À
 PREFEITURA MUNICIPAL DE MATÕES DO NORTE/MA
 COMISSÃO PERMANENTE DE LICITAÇÃO – CPL



REF.: CONTRATAÇÃO DE EMPRESA ESPECIALIZADA PARA CONSTRUÇÃO DE INFRAESTRUTURA DO SAMU-192 NO MUNICÍPIO DE MATÕES DO NORTE/MA

LOCAL: SEDE
 TIPO: CARTA CONVITE sob o Nº CV-001/2022
 DATA: 26 DE AGOSTO DE 2022.
 HORÁRIO: 15H00MIN (QUINZE HORAS)

Planilha Orçamentária Analítica

Insumo	00001570 SINAPI	TERMINAL A COMPRESSAO EM COBRE ESTANHADO PARA CABO 2,5 MM2, 1 FURO E 1 COMPRESSAO, PARA PARAFUSO DE FIXACAO M5	Material	UN	1.0000000	0.89	0.89	
			MO sem LS =>	0.53	LS =>	0.59	MO com LS =>	1.12
			Valor do BDI =>	2.29			Valor com BDI =>	11.47
				Quant. =>	8.0000000	Preço Total	91.76	=>

12.13	Código Banco	Descrição	Tipo	Und	Quant.	Valor Unit	Total
Composição	93656 SINAPI	DISJUNTOR MONOPOLAR TIPO DIN, CORRENTE NOMINAL DE 25A - FORNECIMENTO E INSTALAÇÃO. AF_10/2020	INEL - INSTALAÇÃO ELÉTRICA/ELET RIFICAÇÃO E ILUMINAÇÃO	UN	1.0000000	10.65	10.65
Composição Auxiliar	88264 SINAPI	ELETRICISTA COM ENCARGOS COMPLEMENTARES	SEDI - SERVIÇOS DIVERSOS	H	0.0663000	21.43	1.42
Composição Auxiliar	88247 SINAPI	AUXILIAR DE ELETRICISTA COM ENCARGOS COMPLEMENTARES	SEDI - SERVIÇOS DIVERSOS	H	0.0663000	16.75	1.11

Insumo	00034653 SINAPI	DISJUNTOR TIPO DIN/IEC, MONOPOLAR DE 6 ATE 32A	Material	UN	1.0000000	6.96	6.96	
Insumo	00001571 SINAPI	TERMINAL A COMPRESSAO EM COBRE ESTANHADO PARA CABO 4 MM2, 1 FURO E 1 COMPRESSAO, PARA PARAFUSO DE FIXACAO M5	Material	UN	1.0000000	1.16	1.16	
			MO sem LS =>	0.99	LS =>	1.12	MO com LS =>	2.11
			Valor do BDI =>	2.66			Valor com BDI =>	13.31
				Quant. =>	2.0000000	Preço Total	26.62	=>

12.14	Código Banco	Descrição	Tipo	Und	Quant.	Valor Unit	Total
			LUCAS SAMIR COSTA				

Assinado de forma digital por LUCAS SAMIR COSTA
 MOTA:05775071336
 Dados: 2022.08.26 10:38:29 -03'00'

LUCAS SAMIR COSTA MOTA
 CREA/MA: 1119189616
 ENGENHEIRO CIVIL

À
 PREFEITURA MUNICIPAL DE MATÕES DO NORTE/MA
 COMISSÃO PERMANENTE DE LICITAÇÃO – CPL



METROPOLITAN
 CONSTRUÇÕES E LOCAÇÕES EIRELI

REF.: CONTRATAÇÃO DE EMPRESA ESPECIALIZADA PARA CONSTRUÇÃO DE OBRAS DE REFORMA DO SAMU-192 NO MUNICÍPIO DE MATÕES DO NORTE/MA

LOCAL: SEDE

TIPO: CARTA CONVITE sob o Nº CV-001/2022

DATA: 26 DE AGOSTO DE 2022.

HORÁRIO: 15H00MIN (QUINZE HORAS)

Planilha Orçamentária Analítica

Composição	Código	Banco	Descrição	Tipo	Und	Quant.	Valor Unit	Total
Composição	93672	SINAPI	DISJUNTOR TRIPOLAR TIPO DIN, CORRENTE NOMINAL DE 40A - FORNECIMENTO E INSTALAÇÃO. AF_10/2020	INEL - INSTALAÇÃO ELÉTRICA/ELET RIFICAÇÃO E ILUMINAÇÃO EXTERNA	UN	1.0000000	68.89	68.89
Composição Auxiliar	88264	SINAPI	ELETRICISTA COM ENCARGOS COMPLEMENTARES	SEDI - SERVIÇOS DIVERSOS	H	0.4057000	21.43	8.69
Composição Auxiliar	88247	SINAPI	AUXILIAR DE ELETRICISTA COM ENCARGOS COMPLEMENTARES	SEDI - SERVIÇOS DIVERSOS	H	0.4057000	16.75	6.79
Insumo	00034709	SINAPI	DISJUNTOR TIPO DIN/IEC, TRIPOLAR DE 10 ATE 50A	Material	UN	1.0000000	48.91	48.91
Insumo	00001574	SINAPI	TERMINAL A COMPRESSAO EM COBRE ESTANHADO PARA CABO 10 MM2, 1 FURO E 1 COMPRESSAO, PARA PARAFUSO DE FIXACAO M6	Material	UN	3.0000000	1.50	4.50
				MO sem LS =>		6.10	6.88	12.98
				Valor do BDI =>		17.22		86.11
					Quant. =>	1.0000000	Preço Total =>	86.11

12.15	Código	Banco	Descrição	Tipo	Und	Quant.	Valor Unit	Total
Composição	7996	ORSE	Disjuntor bipolar DR 25 A - Dispositivo residual diferencial, tipo AC, 30MA, ref.5SM1 312-OMB, Siemens ou similar	Fusíveis, Disjuntores e Chaves	un	1.0000000	163.08	163.08
Composição Auxiliar	10552	ORSE	Encargos Complementares - Eletricista	Provisórios	h	0.6000000	3.34	2.00
Composição Auxiliar	10549	ORSE	Encargos Complementares - Servente	Provisórios	h	0.6000000	3.48	2.08
Insumo	7943	ORSE	Disjuntor bipolar DR 25 A, dispositivo residual diferencial, tipo AC, 30mA	Material	un	1.0000000	140.78	140.78
Insumo	00002436	SINAPI	ELETRICISTA (HORISTA)	Mão de Obra	H	0.6000000	17.81	10.68
Insumo	00006111	SINAPI	SERVENTE DE OBRAS	Mão de Obra	H	0.6000000	12.58	7.54
				MO sem LS =>		8.56	9.66	18.22

LUCAS SAMIR COSTA
 MOTA:05775071336
 71336

Assinado de forma digital por LUCAS SAMIR COSTA
 MOTA:05775071336
 Dados: 2022.08.26 10:39:03 -03'00'

LUCAS SAMIR COSTA MOTA
 CREA/MA 1110189616
 ENGENHEIRO CIVIL

À
 PREFEITURA MUNICIPAL DE MATÕES DO NORTE/MA
 COMISSÃO PERMANENTE DE LICITAÇÃO – CPL



REF.: CONTRATAÇÃO DE EMPRESA ESPECIALIZADA PARA CONSTRUÇÃO DE SANITÁRIOS NA DO SAMU-192 NO MUNICÍPIO DE MATÕES DO NORTE/MA

LOCAL: SEDE
 TIPO: CARTA CONVITE sob o N° CV-001/2022
 DATA: 26 DE AGOSTO DE 2022.
 HORÁRIO: 15H00MIN (QUINZE HORAS)

Planilha Orçamentária Analítica

Valor 40.77 Valor com BDI => 203.85
 do
 BDI =>

Quant. => 1.0000000 Preço Total 203.85
 =>

	Código Banco	Descrição	Tipo	Und	Quant.	Valor Unit	Total
12.16	96986 SINAPI	HASTE DE ATERRAMENTO 3/4 PARA SPDA - FORNECIMENTO E INSTALAÇÃO. AF_12/2017	INEL - INSTALAÇÃO ELÉTRICA/ELET RIFICAÇÃO E	UN	1.0000000	137.85	137.85
Composição Auxiliar	88264 SINAPI	ELETRICISTA COM ENCARGOS COMPLEMENTARES	SEDI - SERVIÇOS DIVERSOS	H	0.3955000	21.43	8.47
Composição Auxiliar	88247 SINAPI	AUXILIAR DE ELETRICISTA COM ENCARGOS COMPLEMENTARES	SEDI - SERVIÇOS DIVERSOS	H	0.3955000	16.75	6.62
Insumo	00003378 SINAPI	ITEM PROCESSO DE DESATIVACAO! HASTE DE ATERRAMENTO EM ACO COM 3,00 M DE COMPRIMENTO E DN = 3/4", REVESTIDA COM BAIXA CAMADA DE COBRE, SEM CONECTOR	Material	UN	1.0000000	122.76	122.76
			MO sem LS =>	5.94	LS => 6.71	MO com LS =>	12.65
			Valor do BDI =>	34.46		Valor com BDI =>	172.31
				Quant. =>	2.0000000	Preço Total	344.62
							=>

13 INSTALAÇÃO HIDRÁULICA / LOUÇAS 15,037.43

13.1 LOUÇAS 9,539.40

	Código Banco	Descrição	Tipo	Und	Quant.	Valor Unit	Total
13.1.1	86932 SINAPI	VASO SANITÁRIO SIFONADO COM CAIXA ACOPLADA LOUÇA BRANCA - PADRÃO MÉDIO, INCLUSO ENGATE FLEXÍVEL EM METAL CROMADO, 1/2 X 40CM - FORNECIMENTO E INSTALAÇÃO. AF_01/2020	INHI - INSTALAÇÕES HIDROSANITÁRIAS	UN	1.0000000	484.68	484.68

LUCAS SAMIR COSTA
 MOTA:05775071336
 71336

Assinado de forma digital por LUCAS SAMIR COSTA
 MOTA:05775071336
 Dados: 2022.08.26 10:39:41 -03'00'

LUCAS SAMIR COSTA MOTA
 CRE/MOTA: 110189614
 ENGENHEIRO CIVIL

À

 PREFEITURA MUNICIPAL DE MATÕES DO NORTE/MA
 COMISSÃO PERMANENTE DE LICITAÇÃO – CPL

 REF.: CONTRATAÇÃO DE EMPRESA ESPECIALIZADA PARA CONSTRUÇÃO DE BACIA SANITÁRIA DO SAMU-
 192 NO MUNICÍPIO DE MATÕES DO NORTE/MA

LOCAL: SEDE

TIPO: CARTA CONVITE sob o N° CV-001/2022

DATA: 26 DE AGOSTO DE 2022.

HORÁRIO: 15H00MIN (QUINZE HORAS)



Planilha Orçamentária Analítica

Composição	Código Banco	Descrição	Tipo	Und	Quant.	Valor Unit	Total
Auxiliar	86888 SINAPI	VASO SANITÁRIO SIFONADO COM CAIXA ACOPLADA LOUÇA BRANCA - FORNECIMENTO E INSTALAÇÃO. AF_01/2020	INHI - INSTALAÇÕES HIDROSANITÁRIAS	UN	1.0000000	416.01	416.01
Auxiliar	86887 SINAPI	ENGATE FLEXÍVEL EM INOX, 1/2 X 40CM - FORNECIMENTO E INSTALAÇÃO. AF_01/2020	INHI - INSTALAÇÕES HIDROSANITÁRIAS	UN	1.0000000	68.67	68.67
		MO 10.82 sem LS =>			12.21	MO com LS =>	23.03
		Valor do BDI =>				Valor com BDI =>	605.85
					Quant. =>	2.0000000	Preço Total =>
							1,211.70

13.1.2	Código Banco	Descrição	Tipo	Und	Quant.	Valor Unit	Total
Composição	100849 SINAPI	ASSENTO SANITÁRIO CONVENCIONAL - FORNECIMENTO E INSTALACAO. AF_01/2020	INHI - INSTALAÇÕES HIDROSANITÁRIAS	UN	1.0000000	37.15	37.15
Auxiliar	88267 SINAPI	ENCANADOR OU BOMBEIRO HIDRÁULICO COM ENCARGOS COMPLEMENTARES	SEDI - SERVIÇOS DIVERSOS	H	0.1536000	20.61	3.16
Auxiliar	88316 SINAPI	SERVENTE COM ENCARGOS COMPLEMENTARES	SEDI - SERVIÇOS DIVERSOS	H	0.0484000	15.76	0.76
Insumo	00000377 SINAPI	ASSENTO SANITARIO DE PLASTICO, TIPO CONVENCIONAL	Material	UN	1.0000000	33.23	33.23
		MO 1.59 sem LS =>			1.79	MO com LS =>	3.38
		Valor do BDI =>				Valor com BDI =>	46.43
					Quant. =>	2.0000000	Preço Total =>
							92.86

13.1.3	Código Banco	Descrição	Tipo	Und	Quant.	Valor Unit	Total
Composição	C4635 SEINFRA	BACIA SANITÁRIA PARA CADEIRANTES C/ ASSENTO (ABERTURA FRONTAL)	INSTALAÇÕES, LOUÇAS E ACESSÓRIOS	UN	1.0000000	992.05	992.05

 LUCAS SAMIR COSTA
 MOTA:05775071336
 71336

 Assinado de forma digital por LUCAS SAMIR COSTA
 MOTA:05775071336
 Dados: 2022.08.26 10:40:23 -03'00'

 LUCAS SAMIR COSTA MOTA
 CREA/MA 1119189-8
 ENGENHEIRO CIVIL

À
PREFEITURA MUNICIPAL DE MATÕES DO NORTE/MA
COMISSÃO PERMANENTE DE LICITAÇÃO – CPL
REF.: CONTRATAÇÃO DE EMPRESA ESPECIALIZADA PARA CONSTRUÇÃO DE BANHEIRO PARA DEFICIENTE DO SAMU-
192 NO MUNICÍPIO DE MATÕES DO NORTE/MA



LOCAL: SEDE

TIPO: CARTA CONVITE sob o N° CV-001/2022

DATA: 26 DE AGOSTO DE 2022.

HORÁRIO: 15H00MIN (QUINZE HORAS)

Planilha Orçamentária Analítica

Insumo	Quantidade	Descrição	Material	Unidade	Valor Unit	Valor Total
I1579 SEINFRA	2.0000000	PARAFUSO CROMADO P/FIXAÇÃO SANITARIOS, INCLUSIVE PORCA CEGA, ARRUELA E BUCHA DE NYLON	Material	UN	7.11	14.22
I0082 SEINFRA	1.0000000	ANEL DE VEDAÇÃO PARA BACIA	Material	UN	1.93	1.93
I1180 SEINFRA	0.5600000	FITA DE VEDAÇÃO	Material	M	0.27	0.15
I1282 SEINFRA	1.0000000	JOELHO PVC PARA ESGOTO DE 100MM	Material	UN	5.84	5.84
I8636 SEINFRA	1.0000000	ASSENTO SANITÁRIO COM ABERTURA FRONTAL (PADRÃO ALTO)	Material	UN	309.89	309.89
I8651 SEINFRA	1.0000000	BACIA LOUÇA BRANCA COM CAIXA ACOPLADA PARA DEFICIENTE (SEM ASSENTO)	Material	UN	518.23	518.23
I1091 SEINFRA	1.0000000	ENGATE CROMADO	Material	UN	16.82	16.82
I2320 SEINFRA	3.0000000	ENCANADOR	Mão de Obra	H	22.72	68.16
I0043 SEINFRA	3.0000000	AJUDANTE DE ENCANADOR	Mão de Obra	H	18.63	55.89
I1516 SEINFRA	0.1000000	MASSA PARA VIDRO	Material	KG	9.25	0.92
	58.27	MO sem LS =>			65.78	124.05
	248.01	Valor do BDI =>				1,240.06
	Quant. =>	1.0000000			Preço Total	1,240.06

13.1.4	Código Banco	Descrição	Tipo	Und	Quant.	Valor Unit	Total
Composição	86943 SINAPI	LAVATÓRIO LOUÇA BRANCA SUSPENSO, 29,5 X 39CM OU EQUIVALENTE, PADRÃO POPULAR, INCLUSO SIFÃO FLEXÍVEL EM PVC, VÁLVULA E ENGATE FLEXÍVEL 30CM EM PLÁSTICO E TORNEIRA CROMADA DE MESA, PADRÃO POPULAR - FORNECIMENTO E INSTALAÇÃO. AF_01/2020	INHI - INSTALAÇÕES HIDROSANITÁRIAS	UN	1.0000000	200.77	200.77

LUCAS SAMIR
 COSTA
 MOTA:05775
 071336

Assinado de forma digital por LUCAS
 SAMIR COSTA MOTA:05775071336
 Dados: 2022.08.26 13:41:02 -03'00'

LUCAS SAMIR COSTA MOTA
 CREA/MA: 119189616
 ENGENHEIRO CIVIL

À
 PREFEITURA MUNICIPAL DE MATÕES DO NORTE/MA
 COMISSÃO PERMANENTE DE LICITAÇÃO – CPL



METROFOLITAN
 CONSTRUÇÕES E LOCAÇÕES EIRELI

REF.: CONTRATAÇÃO DE EMPRESA ESPECIALIZADA PARA CONSTRUÇÃO DE SANITÁRIOS PARA A PIA DO SAMU-192 NO MUNICÍPIO DE MATÕES DO NORTE/MA

LOCAL: SEDE
 TIPO: CARTA CONVITE sob o Nº CV-001/2022
 DATA: 26 DE AGOSTO DE 2022.
 HORÁRIO: 15H00MIN (QUINZE HORAS)

Planilha Orçamentária Analítica

Composição Auxiliar	86906 SINAPI	TORNEIRA CROMADA DE MESA, 1/2 OU 3/4, PARA LAVATÓRIO, PADRÃO POPULAR - FORNECIMENTO E INSTALAÇÃO. AF_01/2020	INHI - INSTALAÇÕES HIDROSANITÁRIAS	UN	1.0000000	48.52	48.52	
Composição Auxiliar	86904 SINAPI	LAVATÓRIO LOUÇA BRANCA SUSPENSO, 29,5 X 39CM OU EQUIVALENTE, PADRÃO POPULAR - FORNECIMENTO E INSTALAÇÃO. AF_01/2020	INHI - INSTALAÇÕES HIDROSANITÁRIAS	UN	1.0000000	127.31	127.31	
Composição Auxiliar	86883 SINAPI	SIFÃO DO TIPO FLEXÍVEL EM PVC 1 X 1.1/2 - FORNECIMENTO E INSTALAÇÃO. AF_01/2020	INHI - INSTALAÇÕES HIDROSANITÁRIAS	UN	1.0000000	10.80	10.80	
Composição Auxiliar	86884 SINAPI	ENGATE FLEXÍVEL EM PLÁSTICO BRANCO, 1/2 X 30CM - FORNECIMENTO E INSTALAÇÃO. AF_01/2020	INHI - INSTALAÇÕES HIDROSANITÁRIAS	UN	1.0000000	7.81	7.81	
Composição Auxiliar	86879 SINAPI	VÁLVULA EM PLÁSTICO 1 PARA PIA, TANQUE OU LAVATÓRIO, COM OU SEM LADRÃO - FORNECIMENTO E INSTALAÇÃO. AF_01/2020	INHI - INSTALAÇÕES HIDROSANITÁRIAS	UN	1.0000000	6.33	6.33	
			MO sem LS =>	9.13	LS =>	10.31	MO com LS =>	19.44
			Valor do BDI =>	50.19			Valor com BDI =>	250.96
			Quant. =>		3.0000000	Preço Total =>	752.88	

13.1.5	Código Banco	Descrição	Tipo	Und	Quant.	Valor Unit	Total
Composição	2022 ORSE	Chuveiro simples de plástico (herc ref 1980 ou similar), c/ registro de pressão de pvc	Louças e Metais Sanitários	un	1.0000000	73.56	73.56
Composição Auxiliar	10554 ORSE	Encargos Complementares - Encanador	Provisórios	h	1.0000000	3.39	3.39
Composição Auxiliar	10549 ORSE	Encargos Complementares - Servente	Provisórios	h	1.0000000	3.48	3.48
Insumo	981 ORSE	Fita veda rosca 18mm	Material	m	0.8400000	0.22	0.18
Insumo	00011680 SINAPI	BRACO OU HASTE COM CANOPLA PLASTICA, 1/2 ", PARA CHUVEIRO SIMPLES	Material	UN	1.0000000	18.00	18.00

LUCAS SAMIR COSTA
 MOTA:05775071
 336

Assinado de forma digital por LUCAS SAMIR COSTA
 MOTA:05775071336
 Dados: 2022.08.26 10:41:45 -03'00'

LUCAS SAMIR COSTA MOTA
 CREA/MA: 1179189-16
 ENGENHEIRO CIVIL

À
 PREFEITURA MUNICIPAL DE MATÕES DO NORTE/MA
 COMISSÃO PERMANENTE DE LICITAÇÃO – CPL

REF.: CONTRATAÇÃO DE EMPRESA ESPECIALIZADA PARA CONSTRUÇÃO DE SANITÁRIOS PARA O SAMU-192 NO MUNICÍPIO DE MATÕES DO NORTE/MA



LOCAL: SEDE
 TIPO: CARTA CONVITE sob o Nº CV-001/2022
 DATA: 26 DE AGOSTO DE 2022.
 HORÁRIO: 15H00MIN (QUINZE HORAS)

Planilha Orçamentária Analítica

Insumo	Código	Banco	Descrição	Tipo	Und	Quant.	Valor Unit	Total	
Insumo	00002696	SINAPI	ENCANADOR OU BOMBEIRO HIDRAULICO (HORISTA)	Mão de Obra	H	1.0000000	17.81	17.81	
Insumo	00007608	SINAPI	DUCHA / CHUVEIRO PLASTICO SIMPLES, 5", BRANCO, PARA ACOPLAR EM HASTE 1/2", AGUA FRIA	Material	UN	1.0000000	12.51	12.51	
Insumo	00006038	SINAPI	REGISTRO DE PRESSAO PVC, ROSCAVEL, VOLANTE SIMPLES, DE 1/2"	Material	UN	1.0000000	5.61	5.61	
Insumo	00006111	SINAPI	SERVENTE DE OBRAS	Mão de Obra	H	1.0000000	12.58	12.58	
			MO 14.27	LS =>		16.12	MO com LS =>	30.39	
			sem LS =>						
			Valor 18.39				Valor com BDI =>	91.95	
			do BDI =>						
						Quant. =>	3.0000000	Preço Total =>	275.85

13.1.6	Código	Banco	Descrição	Tipo	Und	Quant.	Valor Unit	Total
Composição		Próprio	BANCADA DE GRANITO	INHÍ - INSTALAÇÕES	M	1.0000000	1,473.90	1,473.90
	COMPOSIÇÃO							
Composição Auxiliar	88274	SINAPI	MARMORISTA/GRANITEIRO COM ENCARGOS COMPLEMENTARES	SEDI - SERVIÇOS DIVERSOS	H	1.9209000	21.09	40.51
Composição Auxiliar	88316	SINAPI	SERVENTE COM ENCARGOS COMPLEMENTARES	SEDI - SERVIÇOS DIVERSOS	H	0.9811000	15.76	15.46
Composição Auxiliar	86935	SINAPI	CUBA DE EMBUTIR DE AÇO INOXIDÁVEL MÉDIA, INCLUSO VÁLVULA TIPO AMERICANA EM METAL CROMADO E SIFÃO FLEXÍVEL EM PVC - FORNECIMENTO E INSTALAÇÃO. AF_01/2020	INHÍ - INSTALAÇÕES HIDROSANITÁRIAS	UN	3.0000000	287.52	862.56
Insumo	00007568	SINAPI	BUCHA DE NYLON SEM ABA S10, COM PARAFUSO DE 6,10 X 65 MM EM AÇO ZINCADO COM ROSCA SOBERBA, CABECA CHATA E FENDA PHILLIPS	Material	UN	6.0000000	0.59	3.54

LUCAS SAMIR COSTA
 MOTA:05775071336

Assinado de forma digital por LUCAS SAMIR COSTA
 MOTA:05775071336
 Dados: 2022.08.26 10:42:29 -03'00'

LUCAS SAMIR COSTA MOTA
 CREA/MA-1119489-16
 ENGENHEIRO CIVIL

À
 PREFEITURA MUNICIPAL DE MATÕES DO NORTE/MA
 COMISSÃO PERMANENTE DE LICITAÇÃO – CPL

REF.: CONTRATAÇÃO DE EMPRESA ESPECIALIZADA PARA CONSTRUÇÃO DE SANITÁRIAS PARA O SAMU-192 NO MUNICÍPIO DE MATÕES DO NORTE/MA



LOCAL: SEDE
 TIPO: CARTA CONVITE sob o Nº CV-001/2022
 DATA: 26 DE AGOSTO DE 2022.
 HORÁRIO: 15H00MIN (QUINZE HORAS)

Planilha Orçamentária Analítica

Insumo	00011795 SINAPI	GRANITO PARA BANCADA, Material POLIDO, TIPO ANDORINHA/ QUARTZ/ CASTELO/ CORUMBA OU OUTROS EQUIVALENTES DA REGIAO, E= *2,5* CM	m²	1.0000000	551.83	551.83
		MO 45.00	LS =>	50.81	MO com LS =>	95.81
		sem LS =>				
		Valor 368.47			Valor com BDI =>	1,842.37
		do BDI =>				
			Quant. =>	1.8300000	Preço Total =>	3,371.53

13.1.7	Código Banco	Descrição	Tipo	Und	Quant.	Valor Unit	Total
Composição	86921 SINAPI	TANQUE DE LOUÇA BRANCA COM COLUNA, 30L OU EQUIVALENTE, INCLUSO SIFÃO FLEXÍVEL EM PVC, VÁLVULA PLÁSTICA E TORNEIRA DE PLÁSTICO - FORNECIMENTO E INSTALAÇÃO. AF_01/2020	INHI - INSTALAÇÕES HIDROS SANITÁRIAS	UN	1.0000000	657.24	657.24
Composição Auxiliar	86879 SINAPI	VÁLVULA EM PLÁSTICO 1 PARA PIA, TANQUE OU LAVATÓRIO, COM OU SEM LADRÃO - FORNECIMENTO E INSTALAÇÃO. AF_01/2020	INHI - INSTALAÇÕES HIDROS SANITÁRIAS	UN	1.0000000	6.33	6.33
Composição Auxiliar	86883 SINAPI	SIFÃO DO TIPO FLEXÍVEL EM PVC 1 X 1.1/2 - FORNECIMENTO E INSTALAÇÃO. AF_01/2020	INHI - INSTALAÇÕES HIDROS SANITÁRIAS	UN	1.0000000	10.80	10.80
Composição Auxiliar	86916 SINAPI	TORNEIRA PLÁSTICA 3/4 PARA TANQUE - FORNECIMENTO E INSTALAÇÃO. AF_01/2020	INHI - INSTALAÇÕES HIDROS SANITÁRIAS	UN	1.0000000	28.31	28.31
Composição Auxiliar	86872 SINAPI	TANQUE DE LOUÇA BRANCA COM COLUNA, 30L OU EQUIVALENTE - FORNECIMENTO E INSTALAÇÃO. AF_01/2020	INHI - INSTALAÇÕES HIDROS SANITÁRIAS	UN	1.0000000	611.80	611.80
		MO 23.01	LS =>	25.97	MO com LS =>	48.98	
		sem LS =>					

LUCAS SAMIR COSTA
 MOTA:05775071336
 71336

Assinado de forma digital por LUCAS SAMIR COSTA
 MOTA:05775071336
 Dados: 2022.08.26 10:43:11 -03'00'

LUCAS SAMIR COSTA MOTA
 CREA/MA-11197896-6
 ENGENHEIRO CIVIL

À
 PREFEITURA MUNICIPAL DE MATÕES DO NORTE/MA
 COMISSÃO PERMANENTE DE LICITAÇÃO – CPL

REF.: CONTRATAÇÃO DE EMPRESA ESPECIALIZADA PARA CONSTRUÇÃO DE SANITÁRIA DO SAMU-192 NO MUNICÍPIO DE MATÕES DO NORTE/MA



LOCAL: SEDE
 TIPO: CARTA CONVITE sob o Nº CV-001/2022
 DATA: 26 DE AGOSTO DE 2022.
 HORÁRIO: 15H00MIN (QUINZE HORAS)

Planilha Orçamentária Analítica

Valor 164.31 Valor com BDI => 821.55
 do
 BDI =>

Quant. => 1.0000000 Preço Total 821.55
 =>

	Código Banco	Descrição	Tipo	Und	Quant.	Valor Unit	Total	
13.1.8 Composição	86914 SINAPI	TORNEIRA CROMADA 1/2 OU 3/4 PARA TANQUE, PADRÃO MÉDIO - FORNECIMENTO E INSTALAÇÃO. AF_01/2020	INHI - INSTALAÇÕES HIDROSANITÁRIAS	UN	1.0000000	63.88	63.88	
Composição Auxiliar	88316 SINAPI	SERVENTE COM ENCARGOS COMPLEMENTARES	SEDI - SERVIÇOS DIVERSOS	H	0.0481000	15.76	0.75	
Composição Auxiliar	88267 SINAPI	ENCANADOR OU BOMBEIRO HIDRÁULICO COM ENCARGOS COMPLEMENTARES	SEDI - SERVIÇOS DIVERSOS	H	0.1525000	20.61	3.14	
Insumo	00003146 SINAPI	FITA VEDA ROSCA EM ROLOS DE 18 MM X 10 M (L X C)	Material	UN	0.0210000	3.42	0.07	
Insumo	00013417 SINAPI	TORNEIRA METALICA CROMADA CANO CURTO, SEM BICO, SEM AREJADOR, DE PAREDE, PARA TANQUE E USO GERAL, 1/2 " OU 3/4 " (REF 1143)	Material	UN	1.0000000	59.92	59.92	
			MO sem LS =>	1.58	LS =>	1.78	MO com LS =>	3.36
			Valor do BDI =>	15.97			Valor com BDI =>	79.85
				Quant. =>	1.0000000	Preço Total	79.85	

13.1.9 Composição	86910 SINAPI	TORNEIRA CROMADA TUBO MÓVEL, DE PAREDE, 1/2 OU 3/4, PARA PIA DE COZINHA, PADRÃO MÉDIO - FORNECIMENTO E INSTALAÇÃO. AF_01/2020	INHI - INSTALAÇÕES HIDROSANITÁRIAS	UN	1.0000000	82.71	82.71
Composição Auxiliar	88316 SINAPI	SERVENTE COM ENCARGOS COMPLEMENTARES	SEDI - SERVIÇOS DIVERSOS	H	0.0367000	15.76	0.57

LUCAS SAMIR COSTA
 MOTA:05775071336
 71336

Assinado de forma digital por LUCAS SAMIR COSTA MOTA:05775071336
 Dados: 2022.08.26 10:43:53 -03'00'

LUCAS SAMIR COSTA MOTA
 CREA:MA-1319189616
 ENGENHEIRO CIVIL

À
 PREFEITURA MUNICIPAL DE MATÕES DO NORTE/MA
 COMISSÃO PERMANENTE DE LICITAÇÃO – CPL

REF.: CONTRATAÇÃO DE EMPRESA ESPECIALIZADA PARA CONSTRUÇÃO DE SALA DE AULA DO SAMU-
 192 NO MUNICÍPIO DE MATÕES DO NORTE/MA

LOCAL: SEDE

TIPO: CARTA CONVITE sob o Nº CV-001/2022

DATA: 26 DE AGOSTO DE 2022.

HORÁRIO: 15H00MIN (QUINZE HORAS)



Planilha Orçamentária Analítica

Composição	Código Banco	Descrição	Tipo	Und	Quant.	Valor Unit	Total
Auxiliar	88267 SINAPI	ENCANADOR OU BOMBEIRO HIDRÁULICO COM ENCARGOS COMPLEMENTARES	SEDI - SERVIÇOS DIVERSOS	H	0.1164000	20.61	2.39
Insumo	00003146 SINAPI	FITA VEDA ROSCA EM ROLOS DE 18 MM X 10 M (L X C)	Material	UN	0.0210000	3.42	0.07
Insumo	00011773 SINAPI	TORNEIRA METALICA CROMADA DE PAREDE, PARA COZINHA, BICA MOVEL, COM AREJADOR, 1/2 " OU 3/4 " (REF 1167 / 1168)	Material	UN	1.0000000	79.68	79.68
		MO sem LS =>			1.20	1.36	2.56
		Valor do BDI =>			20.67		103.38
					Quant. =>	3.0000000	Preço Total =>
							310.14

13.1.10	Código Banco	Descrição	Tipo	Und	Quant.	Valor Unit	Total
Composição	3689 ORSE	Torneira plástica para lavatório, HERC 1195, 1/2" ou similar	Louças e Metais Sanitários	un	1.0000000	31.51	31.51
Composição Auxiliar	10549 ORSE	Encargos Complementares - Servente	Provisórios	h	0.5000000	3.48	1.74
Composição Auxiliar	10554 ORSE	Encargos Complementares - Encanador	Provisórios	h	0.5000000	3.39	1.69
Insumo	981 ORSE	Fita veda rosca 18mm	Material	m	0.5000000	0.22	0.11
Insumo	2261 ORSE	Torneira plástica para lavatório 1/2", HERC 1195 ou similar Torneira plastica p/ lavatorio d=1/2" (herc - ref. 1195 ou similar)	Material	un	1.0000000	12.78	12.78
Insumo	00002696 SINAPI	ENCANADOR OU BOMBEIRO HIDRAULICO (HORISTA)	Mão de Obra	H	0.5000000	17.81	8.90
Insumo	00006111 SINAPI	SERVENTE DE OBRAS	Mão de Obra	H	0.5000000	12.58	6.29
		MO sem LS =>			7.13	8.06	15.19
		Valor do BDI =>			7.87		39.38
					Quant. =>	1.0000000	Preço Total =>
							39.38

LUCAS SAMIR
 COSTA
 MOTA:0577507
 1336

Assinado de forma digital por LUCAS SAMIR COSTA
 MOTA:05775071336
 Dados: 2022.08.26 10:44:59 -03'00'

LUCAS SAMIR COSTA MOTA
 CREA/MA: 1116189616
 ENGENHEIRO CIVIL

À
 PREFEITURA MUNICIPAL DE MATÕES DO NORTE/MA
 COMISSÃO PERMANENTE DE LICITAÇÃO - CPL



METROPOLITAN
 CONSTRUÇÕES E LOCAÇÕES EIRELI

REF.: CONTRATAÇÃO DE EMPRESA ESPECIALIZADA PARA CONSTRUÇÃO DE OBRAS DE REFORMA DO SAMU-192 NO MUNICÍPIO DE MATÕES DO NORTE/MA

LOCAL: SEDE

TIPO: CARTA CONVITE sob o Nº CV-001/2022

DATA: 26 DE AGOSTO DE 2022.

HORÁRIO: 15H00MIN (QUINZE HORAS)

Planilha Orçamentária Analítica

	Código Banco	Descrição	Tipo	Und	Quant.	Valor Unit	Total	
13.1.11 Composição	100866 SINAPI	BARRA DE APOIO RETA, EM ACO INOX POLIDO, COMPRIMENTO 60CM, FIXADA NA PAREDE - FORNECIMENTO E INSTALAÇÃO. AF_01/2020	INHI - INSTALAÇÕES HIDROS SANITÁRIAS	UN	1.0000000	268.72	268.72	
Composição Auxiliar	88267 SINAPI	ENCANADOR OU BOMBEIRO HIDRÁULICO COM ENCARGOS COMPLEMENTARES	SEDI - SERVIÇOS DIVERSOS	H	0.9485000	20.61	19.54	
Composição Auxiliar	88316 SINAPI	SERVENTE COM ENCARGOS COMPLEMENTARES	SEDI - SERVIÇOS DIVERSOS	H	0.2988000	15.76	4.70	
Insumo	00036204 SINAPI	BARRA DE APOIO RETA, EM ACO INOX POLIDO, COMPRIMENTO 60CM, DIAMETRO MINIMO 3 CM	Material	UN	1.0000000	142.18	142.18	
Insumo	00004351 SINAPI	PARAFUSO NIQUELADO 3 1/2" COM ACABAMENTO CROMADO PARA FIXAR PEÇA SANITARIA, INCLUI PORCA CEGA, ARRUELA E BUCHA DE NYLON TAMANHO S-8	Material	UN	6.0000000	17.05	102.30	
			MO sem LS =>	9.84	LS =>	11.11	MO com LS =>	20.95
			Valor do BDI =>	67.18			Valor com BDI =>	335.90
				Quant. =>	4.0000000	Preço Total	1,343.60	
						=>		

	Código Banco	Descrição	Tipo	Und	Quant.	Valor Unit	Total
13.2 13.2.1 Composição	94798 SINAPI	HIDRÁULICA TORNEIRA DE BOIA PARA CAIXA D'ÁGUA, ROSCÁVEL, 1 1/4" - FORNECIMENTO E INSTALAÇÃO. AF_08/2021	INHI - INSTALAÇÕES HIDROS SANITÁRIAS	UN	1.0000000	121.02	121.02
Composição Auxiliar	88248 SINAPI	AUXILIAR DE ENCANADOR OU BOMBEIRO HIDRÁULICO COM ENCARGOS COMPLEMENTARES	SEDI - SERVIÇOS DIVERSOS	H	0.3490000	15.99	5.58

LUCAS SAMIR COSTA
 MOTA:05775071336
 71336

Assinado de forma digital por LUCAS SAMIR COSTA MOTA:05775071336
 Dados: 2022.08.26 10:45:41 -03'00'

LUCAS SAMIR COSTA MOTA
 CREA/MA 1119189616
 ENGENHEIRO CIVIL

À
 PREFEITURA MUNICIPAL DE MATÕES DO NORTE/MA
 COMISSÃO PERMANENTE DE LICITAÇÃO – CPL

REF.: CONTRATAÇÃO DE EMPRESA ESPECIALIZADA PARA CONSTRUÇÃO DE SANITÁRIAS PARA A ESCOLA DO SAMU-192 NO MUNICÍPIO DE MATÕES DO NORTE/MA



LOCAL: SEDE
 TIPO: CARTA CONVITE sob o Nº CV-001/2022
 DATA: 26 DE AGOSTO DE 2022.
 HORÁRIO: 15H00MIN (QUINZE HORAS)

Planilha Orçamentária Analítica

Composição	Código Banco	Descrição	Tipo	Und	Quant.	Valor Unit	Total
Auxiliar	88267 SINAPI	ENCANADOR OU BOMBEIRO HIDRÁULICO COM ENCARGOS COMPLEMENTARES	SEDI - SERVIÇOS DIVERSOS	H	0.3490000	20.61	7.19
Insumo	00003148 SINAPI	FITA VEDA ROSCA EM ROLOS DE 18 MM X 50 M (L X C)	Material	UN	0.0084000	12.60	0.10
Insumo	00011764 SINAPI	TORNEIRA DE BOIA CONVENCIONAL PARA CAIXA D'AGUA, AGUA FRIA, 1.1/4", COM HASTE E TORNEIRA METALICOS E BALAO PLASTICO	Material	UN	1.0000000	108.15	108.15
			MO sem LS =>		5.16	5.83	10.99
			Valor do BDI =>		30.25		151.27
				Quant. =>	1.0000000	Preço Total =>	151.27

13.2.2	Código Banco	Descrição	Tipo	Und	Quant.	Valor Unit	Total
Composição	89376 SINAPI	ADAPTADOR CURTO COM BOLSA E ROSCA PARA REGISTRO, PVC, SOLDÁVEL, DN 20MM X 1/2, INSTALADO EM RAMAL OU SUB-RAMAL DE ÁGUA - FORNECIMENTO E INSTALAÇÃO. AF_12/2014	INHI - INSTALAÇÕES HIDROS SANITÁRIAS	UN	1.0000000	4.82	4.82
Composição Auxiliar	88248 SINAPI	AUXILIAR DE ENCANADOR OU BOMBEIRO HIDRÁULICO COM ENCARGOS COMPLEMENTARES	SEDI - SERVIÇOS DIVERSOS	H	0.0860000	15.99	1.37
Composição Auxiliar	88267 SINAPI	ENCANADOR OU BOMBEIRO HIDRÁULICO COM ENCARGOS COMPLEMENTARES	SEDI - SERVIÇOS DIVERSOS	H	0.0860000	20.61	1.77
Insumo	00000107 SINAPI	ADAPTADOR PVC SOLDAVEL CURTO COM BOLSA E ROSCA, 20 MM X 1/2", PARA AGUA FRIA	Material	UN	1.0000000	0.88	0.88
Insumo	00000122 SINAPI	ADESIVO PLASTICO PARA PVC, FRASCO COM *850* GR	Material	UN	0.0060000	57.58	0.34

LUCAS SAMIR COSTA
 MOTA:05775071336

Assinado de forma digital por LUCAS SAMIR COSTA MOTA:05775071336
 Dados: 2022.08.26 10:46:24 -03'00'

LUCAS SAMIR COSTA MOTA
 CREA/MA: 1719186616
 ENGENHEIRO CIVIL

A
PREFEITURA MUNICIPAL DE MATÕES DO NORTE/MA
COMISSÃO PERMANENTE DE LICITAÇÃO – CPL
REF.: CONTRATAÇÃO DE EMPRESA ESPECIALIZADA PARA CONSTRUÇÃO DE SANITÁRIAS DO SAMU-
192 NO MUNICÍPIO DE MATÕES DO NORTE/MA



LOCAL: SEDE
TIPO: CARTA CONVITE sob o Nº CV-001/2022
DATA: 26 DE AGOSTO DE 2022.
HORÁRIO: 15H00MIN (QUINZE HORAS)

Planilha Orçamentária Analítica

Insumo	Código Banco	Descrição	Material	Und	Quant.	Valor Unit	Total	
Insumo	00038383 SINAPI	LIXA D'AGUA EM FOLHA, GRAO 100	Material	UN	0.0430000	1.86	0.07	
Insumo	00020083 SINAPI	SOLUCAO PREPARADORA / LIMPADORA PARA PVC, FRASCO COM 1000 CM3	Material	UN	0.0060000	65.23	0.39	
			MO sem LS =>		1.27	1.43	MO com LS =>	2.70
			Valor do BDI =>		1.20		Valor com BDI =>	6.02
					Quant. =>	1.0000000	Preço Total =>	6.02

13.2.3	Código Banco	Descrição	Tipo	Und	Quant.	Valor Unit	Total
Composição	94705 SINAPI	ADAPTADOR COM FLANGE E ANEL DE VEDAÇÃO, PVC, SOLDÁVEL, DN 40 MM X 1 1/4 , INSTALADO EM RESERVAÇÃO DE ÁGUA DE EDIFICAÇÃO QUE POSSUA RESERVATÓRIO DE FIBRA/FIBROCIMENTO FORNECIMENTO E INSTALAÇÃO. AF_06/2016	INHI - INSTALAÇÕES HIDROS SANITÁRIAS	UN	1.0000000	30.66	30.66
Composição Auxiliar	88248 SINAPI	AUXILIAR DE ENCANADOR OU BOMBEIRO HIDRÁULICO COM ENCARGOS COMPLEMENTARES	SEDI - SERVIÇOS DIVERSOS	H	0.1360000	15.99	2.17
Composição Auxiliar	88267 SINAPI	ENCANADOR OU BOMBEIRO HIDRÁULICO COM ENCARGOS COMPLEMENTARES	SEDI - SERVIÇOS DIVERSOS	H	0.1360000	20.61	2.80
Insumo	00000098 SINAPI	ADAPTADOR PVC SOLDÁVEL, COM FLANGE E ANEL DE VEDAÇÃO, 40 MM X 1 1/4", PARA CAIXA D'AGUA	Material	UN	1.0000000	24.10	24.10
Insumo	00020080 SINAPI	ADESIVO PLASTICO PARA PVC, FRASCO COM 175 GR	Material	UN	0.0460000	18.79	0.86
Insumo	00038383 SINAPI	LIXA D'AGUA EM FOLHA, GRAO 100	Material	UN	0.0140000	1.86	0.02

LUCAS SAMIR COSTA
MOTA:05775 071336

Assinado de forma digital por LUCAS SAMIR COSTA MOTA:05775071336
 Dados: 2022.08.26 16:47:07 -03'00'

LUCAS SAMIR COSTA MOTA
CREAM/MA 1119/189616
ENGENHEIRO CIVIL

À
 PREFEITURA MUNICIPAL DE MATÕES DO NORTE/MA
 COMISSÃO PERMANENTE DE LICITAÇÃO – CPL



REF.: CONTRATAÇÃO DE EMPRESA ESPECIALIZADA PARA CONSTRUÇÃO DE SANITÁRIAS PARA O SAMU-192 NO MUNICÍPIO DE MATÕES DO NORTE/MA

LOCAL: SEDE
 TIPO: CARTA CONVITE sob o Nº CV-001/2022
 DATA: 26 DE AGOSTO DE 2022.
 HORÁRIO: 15H00MIN (QUINZE HORAS)

Planilha Orçamentária Analítica

Insumo	00020083 SINAPI	SOLUCAO PREPARADORA / LIMPADORA PARA PVC, FRASCO COM 1000 CM3	Material	UN	0.0110000	65.23	0.71	
			MO sem LS =>	2.01	LS =>	2.26	MO com LS =>	4.27
			Valor do BDI=>	7.66		Valor com BDI =>		38.32
				Quant. =>	2.0000000	Preço Total =>		76.64

13.2.4	Código Banco	Descrição	Tipo	Und	Quant.	Valor Unit	Total
Composição	94706 SINAPI	ADAPTADOR COM FLANGE E ANEL DE VEDAÇÃO, PVC, SOLDÁVEL, DN 50 MM X 1 1/2 , INSTALADO EM RESERVAÇÃO DE ÁGUA DE EDIFICAÇÃO QUE POSSUA RESERVATÓRIO DE FIBRA/FIBROCIMENTO FORNECIMENTO E INSTALAÇÃO. AF_06/2016	INHI - INSTALAÇÕES HIDROSANITÁRIAS	UN	1.0000000	42.91	42.91
Composição Auxiliar	88248 SINAPI	AUXILIAR DE ENCANADOR OU BOMBEIRO HIDRÁULICO COM ENCARGOS COMPLEMENTARES	SEDI - SERVIÇOS DIVERSOS	H	0.1810000	15.99	2.89
Composição Auxiliar	88267 SINAPI	ENCANADOR OU BOMBEIRO HIDRÁULICO COM ENCARGOS COMPLEMENTARES	SEDI - SERVIÇOS DIVERSOS	H	0.1810000	20.61	3.73
Insumo	00000099 SINAPI	ADAPTADOR PVC SOLDAVEL, COM FLANGE E ANEL DE VEDACAO, 50 MM X 1 1/2", PARA CAIXA D'AGUA	Material	UN	1.0000000	29.23	29.23
Insumo	00020080 SINAPI	ADESIVO PLASTICO PARA PVC, FRASCO COM 175 GR	Material	UN	0.1940000	18.79	3.64
Insumo	00038383 SINAPI	LIXA D'AGUA EM FOLHA, GRAO 100	Material	UN	0.0180000	1.86	0.03
Insumo	00020083 SINAPI	SOLUCAO PREPARADORA / LIMPADORA PARA PVC, FRASCO COM 1000 CM3	Material	UN	0.0520000	65.23	3.39

LUCAS SAMIR COSTA
 MOTA:05775071336
 336

Assinado de forma digital por LUCAS SAMIR COSTA
 MOTA:05775071336
 Dados: 2022.08.26 10:47:50 -03'00'

LUCAS SAMIR COSTA MOTA
 CPF: 111.191.89616
 ENGENHEIRO CIVIL

À
 PREFEITURA MUNICIPAL DE MATÕES DO NORTE/MA
 COMISSÃO PERMANENTE DE LICITAÇÃO – CPL

REF.: CONTRATAÇÃO DE EMPRESA ESPECIALIZADA PARA CONSTRUÇÃO DE RESERVATÓRIOS PARA O SAMU-192 NO MUNICÍPIO DE MATÕES DO NORTE/MA



LOCAL: SEDE
 TIPO: CARTA CONVITE sob o N° CV-001/2022
 DATA: 26 DE AGOSTO DE 2022.
 HORÁRIO: 15H00MIN (QUINZE HORAS)

Planilha Orçamentária Analítica

MO	2.68	LS =>	3.02	MO com LS	5.70
sem				=>	
LS =>					
Valor	10.72			Valor com BDI =>	53.63
do					
BDI =>					
		Quant. =>	1.0000000	Preço Total	53.63
				=>	

13.2.5	Código Banco	Descrição	Tipo	Und	Quant.	Valor Unit	Total
Composição	5048 ORSE	Caixa d'agua de polietileno - instalada, exceto base de apoio, cap. 1000 litros	Reservatórios	un	1.0000000	799.05	799.05
Composição Auxiliar	10549 ORSE	Encargos Complementares - Servente	Provisórios	h	7.7000000	3.48	26.79
Composição Auxiliar	10554 ORSE	Encargos Complementares - Encanador	Provisórios	h	7.7000000	3.39	26.10
Insumo	981 ORSE	Fita veda rosca 18mm	Material	m	3.0300000	0.22	0.66
Insumo	4952 ORSE	Caixa d'agua de polietileno alta densidade, cilíndrica, 1000 litros	Material	un	1.0000000	441.56	441.56
Insumo	00000095 SINAPI	ADAPTADOR PVC SOLDAVEL, COM FLANGE E ANEL DE VEDACAO, 20 MM X 1/2", PARA CAIXA D'AGUA	Material	UN	1.0000000	11.98	11.98
Insumo	00000099 SINAPI	ADAPTADOR PVC SOLDAVEL, COM FLANGE E ANEL DE VEDACAO, 50 MM X 1 1/2", PARA CAIXA D'AGUA	Material	UN	1.0000000	29.23	29.23
Insumo	00000096 SINAPI	ADAPTADOR PVC SOLDAVEL, COM FLANGE E ANEL DE VEDACAO, 25 MM X 3/4", PARA CAIXA D'AGUA	Material	UN	2.0000000	13.77	27.54
Insumo	00002696 SINAPI	ENCANADOR OU BOMBEIRO HIDRAULICO (HORISTA)	Mão de Obra	H	7.7000000	17.81	137.13
Insumo	00010498 SINAPI	MASSA PARA VIDRO	Material	KG	0.1000000	12.07	1.20
Insumo	00006111 SINAPI	SERVENTE DE OBRAS	Mão de Obra	H	7.7000000	12.58	96.86
		MO	109.91	LS =>	124.08	MO com LS	233.99
		sem				=>	
		LS =>					
		Valor	199.76			Valor com BDI =>	998.81
		do					
		BDI =>					
		Quant. =>	1.0000000		Preço Total	998.81	

LUCAS SAMIR COSTA
 MOTA:05775071336
 336

Assinado de forma digital por LUCAS SAMIR COSTA
 MOTA:05775071336
 Dados: 2022.08.26 10:48:40 -03'00'

LUCAS SAMIR COSTA MOTA
 CREA/MA 1104189616
 ENGENHEIRO CIVIL

À
 PREFEITURA MUNICIPAL DE MATÕES DO NORTE/MA
 COMISSÃO PERMANENTE DE LICITAÇÃO – CPL



REF.: CONTRATAÇÃO DE EMPRESA ESPECIALIZADA PARA CONSTRUÇÃO DE REDE DE ABASTECIMENTO DE ÁGUA FRIA DO SAMU-192 NO MUNICÍPIO DE MATÕES DO NORTE/MA

LOCAL: SEDE
 TIPO: CARTA CONVITE sob o Nº CV-001/2022
 DATA: 26 DE AGOSTO DE 2022.
 HORÁRIO: 15H00MIN (QUINZE HORAS)

Planilha Orçamentária Analítica

13.2.6	Código Banco	Descrição	Tipo	Und	Quant.	Valor Unit	Total	
Composição	89438 SINAPI	TE, PVC, SOLDÁVEL, DN 20MM, INSTALADO EM RAMAL DE DISTRIBUIÇÃO DE ÁGUA - FORNECIMENTO E INSTALAÇÃO. AF_12/2014	INHI - INSTALAÇÕES HIDROSANITÁRIAS	UN	1.0000000	6.08	6.08	
Composição Auxiliar	88248 SINAPI	AUXILIAR DE ENCANADOR OU BOMBEIRO HIDRÁULICO COM ENCARGOS COMPLEMENTARES	SEDI - SERVIÇOS DIVERSOS	H	0.1030000	15.99	1.64	
Composição Auxiliar	88267 SINAPI	ENCANADOR OU BOMBEIRO HIDRÁULICO COM ENCARGOS COMPLEMENTARES	SEDI - SERVIÇOS DIVERSOS	H	0.1030000	20.61	2.12	
Insumo	00000122 SINAPI	ADESIVO PLASTICO PARA PVC, FRASCO COM *850* GR	Material	UN	0.0090000	57.58	0.51	
Insumo	00038383 SINAPI	LIXA D'AGUA EM FOLHA, GRAO 100	Material	UN	0.0390000	1.86	0.07	
Insumo	00020083 SINAPI	SOLUCAO PREPARADORA / LIMPADORA PARA PVC, FRASCO COM 1000 CM3	Material	UN	0.0090000	65.23	0.58	
Insumo	00007138 SINAPI	TE SOLDÁVEL, PVC, 90 GRAUS, 20 MM, PARA AGUA FRIA PREDIAL (NBR 5648)	Material	UN	1.0000000	1.16	1.16	
			MO sem LS =>	1.52	LS =>	1.72	MO com LS =>	3.24
			Valor do BDI =>	1.52		Valor com BDI =>		7.60
				Quant. =>	1.0000000	Preço Total =>	7.60	

13.2.7	Código Banco	Descrição	Tipo	Und	Quant.	Valor Unit	Total
Composição	89617 SINAPI	TE, PVC, SOLDÁVEL, DN 25MM, INSTALADO EM PRUMADA DE ÁGUA - FORNECIMENTO E INSTALAÇÃO. AF_12/2014	INHI - INSTALAÇÕES HIDROSANITÁRIAS	UN	1.0000000	5.88	5.88

LUCAS SAMIR COSTA
 MOTA:05775071336
 71336

Assinado de forma digital por LUCAS SAMIR COSTA
 MOTA:05775071336
 Dados: 2022.08.26 10:49:25 -03'00'

LUCAS SAMIR COSTA MOTA
 OREAMA: 1119489616
 ENGENHEIRO CIVIL



METROPOLITAN
 CONSTRUÇÕES E LOCAÇÕES EIRELI

À
PREFEITURA MUNICIPAL DE MATÕES DO NORTE/MA
COMISSÃO PERMANENTE DE LICITAÇÃO – CPL
REF.: CONTRATAÇÃO DE EMPRESA ESPECIALIZADA PARA CONSTRUÇÃO DE SANITÁRIAS DO SAMU-192 NO MUNICÍPIO DE MATÕES DO NORTE/MA
LOCAL: SEDE
TIPO: CARTA CONVITE sob o N° CV-001/2022
DATA: 26 DE AGOSTO DE 2022.
HORÁRIO: 15H00MIN (QUINZE HORAS)

Planilha Orçamentária Analítica

Composição Auxiliar	88248 SINAPI	AUXILIAR DE ENCANADOR OU BOMBEIRO HIDRÁULICO COM ENCARGOS COMPLEMENTARES	SEDI - SERVIÇOS DIVERSOS	H	0.0800000	15.99	1.27	
Composição Auxiliar	88267 SINAPI	ENCANADOR OU BOMBEIRO HIDRÁULICO COM ENCARGOS COMPLEMENTARES	SEDI - SERVIÇOS DIVERSOS	H	0.0800000	20.61	1.64	
Insumo	00000122 SINAPI	ADESIVO PLASTICO PARA PVC, FRASCO COM *850* GR	Material	UN	0.0110000	57.58	0.63	
Insumo	00038383 SINAPI	LIXA D'AGUA EM FOLHA, GRAO 100	Material	UN	0.0200000	1.86	0.03	
Insumo	00020083 SINAPI	SOLUCAO PREPARADORA / LIMPADORA PARA PVC, FRASCO COM 1000 CM3	Material	UN	0.0120000	65.23	0.78	
Insumo	00007139 SINAPI	TE SOLDÁVEL, PVC, 90 GRAUS, 25 MM, PARA AGUA FRIA PREDIAL (NBR 5648)	Material	UN	1.0000000	1.53	1.53	
			MO sem LS =>	1.18	LS =>	1.33	MO com LS =>	2.51
			Valor do BDI =>	1.47		Valor com BDI =>		7.35
				Quant. =>	6.0000000	Preço Total =>	44.10	

13.2.8	Código Banco	Descrição	Tipo	Und	Quant.	Valor Unit	Total
Composição	89620 SINAPI	TE, PVC, SOLDÁVEL, DN 32MM, INSTALADO EM PRUMADA DE ÁGUA - FORNECIMENTO E INSTALAÇÃO. AF_12/2014	INHI - INSTALAÇÕES HIDROSANITÁRIAS	UN	1.0000000	10.61	10.61
Composição Auxiliar	88248 SINAPI	AUXILIAR DE ENCANADOR OU BOMBEIRO HIDRÁULICO COM ENCARGOS COMPLEMENTARES	SEDI - SERVIÇOS DIVERSOS	H	0.0980000	15.99	1.56
Composição Auxiliar	88267 SINAPI	ENCANADOR OU BOMBEIRO HIDRÁULICO COM ENCARGOS COMPLEMENTARES	SEDI - SERVIÇOS DIVERSOS	H	0.0980000	20.61	2.01
Insumo	00000122 SINAPI	ADESIVO PLASTICO PARA PVC, FRASCO COM *850* GR	Material	UN	0.0140000	57.58	0.80

LUCAS SAMIR COSTA
 MOTA:057750713
 36

Assinado de forma digital por LUCAS SAMIR COSTA MOTA:05775071336
 Dados: 2022.08.26 10:50:11 -03'00'

LUCAS SAMIR COSTA MOTA
 CREA/MA: 114919616
 ENGENHEIRO CIVIL

Á
PREFEITURA MUNICIPAL DE MATÕES DO NORTE/MA
COMISSÃO PERMANENTE DE LICITAÇÃO – CPL
REF.: CONTRATAÇÃO DE EMPRESA ESPECIALIZADA PARA CONSTRUÇÃO DE REDE DE ÁGUA FRIA PARA A CASA DO SAMU-192 NO MUNICÍPIO DE MATÕES DO NORTE/MA
LOCAL: SEDE
TIPO: CARTA CONVITE sob o N° CV-001/2022
DATA: 26 DE AGOSTO DE 2022.
HORÁRIO: 15H00MIN (QUINZE HORAS)



Planilha Orçamentária Analítica

Insumo	Código Banco	Descrição	Tipo	Und	Quant.	Valor Unit	Total	
Insumo	00038383 SINAPI	LIXA D'AGUA EM FOLHA, GRAO 100	Material	UN	0.0250000	1.86	0.04	
Insumo	00020083 SINAPI	SOLUCAO PREPARADORA / LIMPADORA PARA PVC, FRASCO COM 1000 CM3	Material	UN	0.0170000	65.23	1.10	
Insumo	00007140 SINAPI	TE SOLDAVEL, PVC, 90 GRAUS, 32 MM, PARA AGUA FRIA PREDIAL (NBR 5648)	Material	UN	1.0000000	5.10	5.10	
			MO sem LS =>	1.45	LS =>	1.63	MO com LS =>	3.08
			Valor do BDI =>	2.65		Valor com BDI =>	13.26	
				Quant. =>	1.0000000	Preço Total =>	13.26	

13.2.9	Código Banco	Descrição	Tipo	Und	Quant.	Valor Unit	Total
Composição	89623 SINAPI	TE, PVC, SOLDÁVEL, DN 40MM, INSTALADO EM PRUMADA DE ÁGUA - FORNECIMENTO E INSTALAÇÃO. AF_12/2014	INHI - INSTALAÇÕES HIDROSANITÁRIAS	UN	1.0000000	17.96	17.96
Composição Auxiliar	88248 SINAPI	AUXILIAR DE ENCANADOR OU BOMBEIRO HIDRÁULICO COM ENCARGOS COMPLEMENTARES	SEDI - SERVIÇOS DIVERSOS	H	0.1190000	15.99	1.90
Composição Auxiliar	88267 SINAPI	ENCANADOR OU BOMBEIRO HIDRÁULICO COM ENCARGOS COMPLEMENTARES	SEDI - SERVIÇOS DIVERSOS	H	0.1190000	20.61	2.45
Insumo	00000122 SINAPI	ADESIVO PLASTICO PARA PVC, FRASCO COM *850* GR	Material	UN	0.0180000	57.58	1.03
Insumo	00038383 SINAPI	LIXA D'AGUA EM FOLHA, GRAO 100	Material	UN	0.0300000	1.86	0.05
Insumo	00020083 SINAPI	SOLUCAO PREPARADORA / LIMPADORA PARA PVC, FRASCO COM 1000 CM3	Material	UN	0.0210000	65.23	1.36
Insumo	00007141 SINAPI	TE SOLDAVEL, PVC, 90 GRAUS, 40 MM, PARA AGUA FRIA PREDIAL (NBR 5648)	Material	UN	1.0000000	11.17	11.17

LUCAS SAMIR COSTA
MOTA:0577507133
6

Assinado de forma digital por LUCAS SAMIR COSTA MOTA:05775071336
Dados: 2022.08.26 10:50:59 -03'00'

LUCAS SAMIR COSTA MOTA
CREMATA:1119139616
ENGENHEIRO CIVIL

À
PREFEITURA MUNICIPAL DE MATÕES DO NORTE/MA
COMISSÃO PERMANENTE DE LICITAÇÃO – CPL
REF.: CONTRATAÇÃO DE EMPRESA ESPECIALIZADA PARA CONSTRUÇÃO DE SANITÁRIOS PARA A DO SAMU-
192 NO MUNICÍPIO DE MATÕES DO NORTE/MA



METROFOLTA
CONSTRUÇÕES E LOCAÇÕES EIRELI

LOCAL: SEDE

TIPO: CARTA CONVITE sob o N° CV-001/2022

DATA: 26 DE AGOSTO DE 2022.

HORÁRIO: 15H00MIN (QUINZE HORAS)

Planilha Orçamentária Analítica

MO	1.76	LS =>	1.99	MO com LS	3.75
sem				=>	
LS =>					
Valor	4.49			Valor com BDI =>	22.45
do					
BDI =>					
		Quant. =>	1.0000000	Preço Total	22.45
				=>	

	Código Banco	Descrição	Tipo	Und	Quant.	Valor Unit	Total	
13.2.10	89625 SINAPI	TE, PVC, SOLDÁVEL, DN 50MM, INSTALADO EM PRUMADA DE ÁGUA - FORNECIMENTO E INSTALAÇÃO. AF_12/2014	INHI - INSTALAÇÕES HIDROSANITÁRIAS	UN	1.0000000	21.44	21.44	
Composição								
Composição Auxiliar	88248 SINAPI	AUXILIAR DE ENCANADOR OU BOMBEIRO HIDRÁULICO COM ENCARGOS COMPLEMENTARES	SEDI - SERVIÇOS DIVERSOS	H	0.1440000	15.99	2.30	
Composição Auxiliar	88267 SINAPI	ENCANADOR OU BOMBEIRO HIDRÁULICO COM ENCARGOS COMPLEMENTARES	SEDI - SERVIÇOS DIVERSOS	H	0.1440000	20.61	2.96	
Insumo	00000122 SINAPI	ADESIVO PLASTICO PARA PVC, FRASCO COM *850* GR	Material	UN	0.0260000	57.58	1.49	
Insumo	00038383 SINAPI	LIXA D'AGUA EM FOLHA, GRAO 100	Material	UN	0.0360000	1.86	0.06	
Insumo	00020083 SINAPI	SOLUCAO PREPARADORA / LIMPADORA PARA PVC, FRASCO COM 1000 CM3	Material	UN	0.0330000	65.23	2.15	
Insumo	00007142 SINAPI	TE SOLDAVEL, PVC, 90 GRAUS, 50 MM, PARA AGUA FRIA PREDIAL (NBR 5648)	Material	UN	1.0000000	12.48	12.48	
			MO	2.13	LS =>	2.40	MO com LS	4.53
			sem				=>	
			LS =>					
			Valor	5.36			Valor com BDI =>	26.80
			do					
			BDI =>					
				Quant. =>	3.0000000	Preço Total	80.40	
						=>		

13.2.11

Código Banco

Descrição

Tipo

Und

Quant.

Valor Unit

Total

LUCAS SAMIR
 COSTA
 MOTA:05775071
 336

Assinado de forma digital
 por LUCAS SAMIR COSTA
 MOTA:05775071336
 Dados: 2022.08.26
 10:51:57 -03'00'

LUCAS SAMIR COSTA MOTA
 CREA: 1719185636
 ENGENHEIRO CIVIL



METROFOLITAN
 CONSTRUÇÕES E LOCAÇÕES EIRELI

À
 PREFEITURA MUNICIPAL DE MATÕES DO NORTE/MA
 COMISSÃO PERMANENTE DE LICITAÇÃO – CPL

REF.: CONTRATAÇÃO DE EMPRESA ESPECIALIZADA PARA CONSTRUÇÃO DE 01 (UM) PUNTO DE ABASTECIMENTO DE ÁGUA DO SAMU-192 NO MUNICÍPIO DE MATÕES DO NORTE/MA

LOCAL: SEDE

TIPO: CARTA CONVITE sob o N° CV-001/2022

DATA: 26 DE AGOSTO DE 2022.

HORÁRIO: 15H00MIN (QUINZE HORAS)

Planilha Orçamentária Analítica

Insumo	Código Banco	Descrição	Tipo	Und	Quant.	Valor Unit	Total
Insumo	00003542 SINAPI	JOELHO PVC, SOLDAVEL, 90 GRAUS, 20 MM, PARA AGUA FRIA PREDIAL	Material	UN	1.0000000	0.65	0.65
Insumo	00038383 SINAPI	LIXA D'AGUA EM FOLHA, GRAO 100	Material	UN	0.0260000	1.86	0.04
Insumo	00020083 SINAPI	SOLUCAO PREPARADORA / LIMPADORA PARA PVC, FRASCO COM 1000 CM3	Material	UN	0.0060000	65.23	0.39
		MO sem LS =>			1.14	LS => 1.28	MO com LS => 2.42
		Valor do BDI =>			1.05	Valor com BDI =>	5.28
					Quant. =>	11.0000000	Preço Total => 58.08

13.2.13	Código Banco	Descrição	Tipo	Und	Quant.	Valor Unit	Total
Composição	89481 SINAPI	JOELHO 90 GRAUS, PVC, SOLDÁVEL, DN 25MM, INSTALADO EM PRUMADA DE ÁGUA - FORNECIMENTO E INSTALAÇÃO. AF_12/2014	INHI - INSTALAÇÕES HIDROSANITÁRIAS	UN	1.0000000	4.02	4.02
Composição Auxiliar	88248 SINAPI	AUXILIAR DE ENCANADOR OU BOMBEIRO HIDRÁULICO COM ENCARGOS COMPLEMENTARES	SEDI - SERVIÇOS DIVERSOS	H	0.0600000	15.99	0.95
Composição Auxiliar	88267 SINAPI	ENCANADOR OU BOMBEIRO HIDRÁULICO COM ENCARGOS COMPLEMENTARES	SEDI - SERVIÇOS DIVERSOS	H	0.0600000	20.61	1.23
Insumo	00000122 SINAPI	ADESIVO PLASTICO PARA PVC, FRASCO COM *850* GR	Material	UN	0.0070000	57.58	0.40
Insumo	00038383 SINAPI	LIXA D'AGUA EM FOLHA, GRAO 100	Material	UN	0.0130000	1.86	0.02
Insumo	00003529 SINAPI	JOELHO PVC, SOLDAVEL, 90 GRAUS, 25 MM, PARA AGUA FRIA PREDIAL	Material	UN	1.0000000	0.90	0.90
Insumo	00020083 SINAPI	SOLUCAO PREPARADORA / LIMPADORA PARA PVC, FRASCO COM 1000 CM3	Material	UN	0.0080000	65.23	0.52

MO sem LS => 0.88 LS => 1.00 MO com LS => 1.88

LUCAS SAMIR COSTA
 MOTA:05775071336
 336

Assinado de forma digital por LUCAS SAMIR COSTA
 MOTA:05775071336
 Dados: 2022.08.26 10:53:38 -03'00'

LUCAS SAMIR COSTA MOTA
 CREA:MA-1119189-616
 ENGENHEIRO CIVIL

À
 PREFEITURA MUNICIPAL DE MATÕES DO NORTE/MA
 COMISSÃO PERMANENTE DE LICITAÇÃO – CPL



METROFOLITAN
 CONSTRUÇÕES E LOCAÇÕES EIRELI

REF.: CONTRATAÇÃO DE EMPRESA ESPECIALIZADA PARA CONSTRUÇÃO DE SANITÁRIOS PARA A FREGUESIA DO SAMU-192 NO MUNICÍPIO DE MATÕES DO NORTE/MA

LOCAL: SEDE
 TIPO: CARTA CONVITE sob o N° CV-001/2022
 DATA: 26 DE AGOSTO DE 2022.
 HORÁRIO: 15H00MIN (QUINZE HORAS)

Planilha Orçamentária Analítica

Valor do BDI => 5.02

Quant. => 9.0000000 Preço Total => 45.18

	Código Banco	Descrição	Tipo	Und	Quant.	Valor Unit	Total	
13.2.14								
Composição	89492 SINAPI	JOELHO 90 GRAUS, PVC, SOLDÁVEL, DN 32MM, INSTALADO EM PRUMADA DE ÁGUA - FORNECIMENTO E INSTALAÇÃO. AF_12/2014	INHI - INSTALAÇÕES HIDROS SANITÁRIAS	UN	1.0000000	6.61	6.61	
Composição Auxiliar	88248 SINAPI	AUXILIAR DE ENCANADOR OU BOMBEIRO HIDRÁULICO COM ENCARGOS COMPLEMENTARES	SEDI - SERVIÇOS DIVERSOS	H	0.0730000	15.99	1.16	
Composição Auxiliar	88267 SINAPI	ENCANADOR OU BOMBEIRO HIDRÁULICO COM ENCARGOS COMPLEMENTARES	SEDI - SERVIÇOS DIVERSOS	H	0.0730000	20.61	1.50	
Insumo	00000122 SINAPI	ADESIVO PLASTICO PARA PVC, FRASCO COM *850* GR	Material	UN	0.0090000	57.58	0.51	
Insumo	00038383 SINAPI	LIXA D'AGUA EM FOLHA, GRAO 100	Material	UN	0.0170000	1.86	0.03	
Insumo	00003536 SINAPI	JOELHO PVC, SOLDAVEL, 90 GRAUS, 32 MM, PARA AGUA FRIA PREDIAL	Material	UN	1.0000000	2.70	2.70	
Insumo	00020083 SINAPI	SOLUCAO PREPARADORA / LIMPADORA PARA PVC, FRASCO COM 1000 CM3	Material	UN	0.0110000	65.23	0.71	
			MO sem LS =>	1.08	LS =>	1.21	MO com LS =>	2.29
			Valor do BDI =>	1.65			Valor com BDI =>	8.26
				Quant. =>	2.0000000	Preço Total =>	16.52	

13.2.15	Código Banco	Descrição	Tipo	Und	Quant.	Valor Unit	Total
---------	--------------	-----------	------	-----	--------	------------	-------

LUCAS SAMIR COSTA
 MOTA:057750713
 36

Assinado de forma digital por LUCAS SAMIR COSTA MOTA:05775071336
 Dados: 2022.08.26 10:54:30 -03'00'

LUCAS SAMIR COSTA MOTA
 CREA/MA: 419187616
 ENGENHEIRO CIVIL

À
 PREFEITURA MUNICIPAL DE MATÕES DO NORTE/MA
 COMISSÃO PERMANENTE DE LICITAÇÃO – CPL



METROFOLITAN
 CONSTRUÇÕES E LOCAÇÕES EIRELI

REF.: CONTRATAÇÃO DE EMPRESA ESPECIALIZADA PARA CONSTRUÇÃO DE REDE DE ABASTECIMENTO DE ÁGUA DO SAMU-192 NO MUNICÍPIO DE MATÕES DO NORTE/MA

LOCAL: SEDE
 TIPO: CARTA CONVITE sob o Nº CV-001/2022
 DATA: 26 DE AGOSTO DE 2022.
 HORÁRIO: 15H00MIN (QUINZE HORAS)

Planilha Orçamentária Analítica

Composição	Código SINAPI	Descrição	Tipo	Und	Quant.	Valor Unit	Total	
Composição	89497 SINAPI	JOELHO 90 GRAUS, PVC, SOLDÁVEL, DN 40MM, INSTALADO EM PRUMADA DE ÁGUA - FORNECIMENTO E INSTALAÇÃO. AF_12/2014	INHI - INSTALAÇÕES HIDROS SANITÁRIAS	UN	1.0000000	11.28	11.28	
Composição Auxiliar	88248 SINAPI	AUXILIAR DE ENCANADOR OU BOMBEIRO HIDRÁULICO COM ENCARGOS COMPLEMENTARES	SEDI - SERVIÇOS DIVERSOS	H	0.0890000	15.99	1.42	
Composição Auxiliar	88267 SINAPI	ENCANADOR OU BOMBEIRO HIDRÁULICO COM ENCARGOS COMPLEMENTARES	SEDI - SERVIÇOS DIVERSOS	H	0.0890000	20.61	1.83	
Insumo	00000122 SINAPI	ADESIVO PLASTICO PARA PVC, FRASCO COM *850* GR	Material	UN	0.0120000	57.58	0.69	
Insumo	00038383 SINAPI	LIXA D'AGUA EM FOLHA, GRAO 100	Material	UN	0.0200000	1.86	0.03	
Insumo	00003535 SINAPI	JOELHO PVC, SOLDÁVEL, 90 GRAUS, 40 MM, PARA AGUA FRIA PREDIAL	Material	UN	1.0000000	6.40	6.40	
Insumo	00020083 SINAPI	SOLUCAO PREPARADORA / LIMPADORA PARA PVC, FRASCO COM 1000 CM3	Material	UN	0.0140000	65.23	0.91	
			MO sem LS =>	1.31	LS =>	1.48	MO com LS =>	2.79
			Valor do BDI =>	2.82		Valor com BDI =>	14.10	
				Quant. =>	1.0000000	Preço Total	14.10	

13.2.16	Código Banco	Descrição	Tipo	Und	Quant.	Valor Unit	Total
Composição	89501 SINAPI	JOELHO 90 GRAUS, PVC, SOLDÁVEL, DN 50MM, INSTALADO EM PRUMADA DE ÁGUA - FORNECIMENTO E INSTALAÇÃO. AF_12/2014	INHI - INSTALAÇÕES HIDROS SANITÁRIAS	UN	1.0000000	13.37	13.37
Composição Auxiliar	88248 SINAPI	AUXILIAR DE ENCANADOR OU BOMBEIRO HIDRÁULICO COM ENCARGOS COMPLEMENTARES	SEDI - SERVIÇOS DIVERSOS	H	0.1080000	15.99	1.72

LUCAS SAMIR COSTA
 MOTA:05775071336
 336

Assinado de forma digital por LUCAS SAMIR COSTA MOTA:05775071336
 Dados: 2022.08.26 10:55:19 -03'00'

LUCAS SAMIR COSTA MOTA
 CREA/MA 111183815
 ENGENHEIRO CIVIL



METROFOLITAN
 CONSTRUÇÕES E LOCAÇÕES EIRELI

À
 PREFEITURA MUNICIPAL DE MATÕES DO NORTE/MA
 COMISSÃO PERMANENTE DE LICITAÇÃO – CPL

REF.: CONTRATAÇÃO DE EMPRESA ESPECIALIZADA PARA CONSTRUÇÃO DE SANITÁRIOS PARA A DO SAMU-192 NO MUNICÍPIO DE MATÕES DO NORTE/MA

LOCAL: SEDE

TIPO: CARTA CONVITE sob o N° CV-001/2022

DATA: 26 DE AGOSTO DE 2022.

HORÁRIO: 15H00MIN (QUINZE HORAS)

Planilha Orçamentária Analítica

Composição	Código Banco	Descrição	Tipo	Und	Quant.	Valor Unit	Total	
Auxiliar	88267 SINAPI	ENCANADOR OU BOMBEIRO HIDRÁULICO COM ENCARGOS COMPLEMENTARES	SEDI - SERVIÇOS DIVERSOS	H	0.1080000	20.61	2.22	
Insumo	00000122 SINAPI	ADESIVO PLASTICO PARA PVC, FRASCO COM *850* GR	Material	UN	0.0180000	57.58	1.03	
Insumo	00038383 SINAPI	LIXA D'AGUA EM FOLHA, GRAO 100	Material	UN	0.0240000	1.86	0.04	
Insumo	00003540 SINAPI	JOELHO PVC, SOLDAVEL, 90 GRAUS, 50 MM, PARA AGUA FRIA PREDIAL	Material	UN	1.0000000	6.93	6.93	
Insumo	00020083 SINAPI	SOLUCAO PREPARADORA / LIMPADORA PARA PVC, FRASCO COM 1000 CM3	Material	UN	0.0220000	65.23	1.43	
		MO sem LS =>		1.60	LS =>	1.80	MO com LS =>	3.40
		Valor do BDI =>		3.34		Valor com BDI =>	16.71	
					Quant. =>	4.0000000	Preço Total =>	66.84

Composição	Código Banco	Descrição	Tipo	Und	Quant.	Valor Unit	Total
13.2.17	89419 SINAPI	LUVA DE REDUÇÃO, PVC, SOLDÁVEL, DN 25MM X 20MM, INSTALADO EM RAMAL DE DISTRIBUIÇÃO DE ÁGUA - FORNECIMENTO E INSTALAÇÃO. AF_12/2014	INHI - INSTALAÇÕES HIDROSANITÁRIAS	UN	1.0000000	4.26	4.26
Auxiliar	88248 SINAPI	AUXILIAR DE ENCANADOR OU BOMBEIRO HIDRÁULICO COM ENCARGOS COMPLEMENTARES	SEDI - SERVIÇOS DIVERSOS	H	0.0520000	15.99	0.83
Auxiliar	88267 SINAPI	ENCANADOR OU BOMBEIRO HIDRÁULICO COM ENCARGOS COMPLEMENTARES	SEDI - SERVIÇOS DIVERSOS	H	0.0520000	20.61	1.07
Insumo	00000122 SINAPI	ADESIVO PLASTICO PARA PVC, FRASCO COM *850* GR	Material	UN	0.0060000	57.58	0.34
Insumo	00038383 SINAPI	LIXA D'AGUA EM FOLHA, GRAO 100	Material	UN	0.0260000	1.86	0.04

LUCAS SAMIR COSTA
 MOTA:057750713
 36

Assinado de forma digital por LUCAS SAMIR COSTA MOTA:05775071336
 Dados: 2022.08.26 10:56:10 -03'00'

LUCAS SAMIR COSTA MOTA
 CREA/MA: 7119789616
 ENGENHEIRO CIVIL



METROFOLITAN
 CONSTRUÇÕES E LOCAÇÕES EIRELI

À
 PREFEITURA MUNICIPAL DE MATÕES DO NORTE/MA
 COMISSÃO PERMANENTE DE LICITAÇÃO – CPL

REF.: CONTRATAÇÃO DE EMPRESA ESPECIALIZADA PARA CONSTRUÇÃO DE INFRAESTRUTURA DO SAMU-192 NO MUNICÍPIO DE MATÕES DO NORTE/MA

LOCAL: SEDE
 TIPO: CARTA CONVITE sob o Nº CV-001/2022
 DATA: 26 DE AGOSTO DE 2022.
 HORÁRIO: 15H00MIN (QUINZE HORAS)

Planilha Orçamentária Analítica

Insumo	00003868 SINAPI	LUVA DE REDUCAO SOLDÁVEL, PVC, 25 MM X 20 MM, PARA AGUA FRIA PREDIAL	Material	UN	1.0000000	1.59	1.59	
Insumo	00020083 SINAPI	SOLUCAO PREPARADORA / LIMPADORA PARA PVC, FRASCO COM 1000 CM3	Material	UN	0.0060000	65.23	0.39	
			MO sem LS =>	0.76	LS =>	0.86	MO com LS =>	1.62
			Valor do BDI =>	1.06			Valor com BDI =>	5.32
					Quant. =>	12.0000000	Preço Total =>	63.84

	Código Banco	Descrição	Tipo	Und	Quant.	Valor Unit	Total
13.2.18 Composição	89579 SINAPI	LUVA DE REDUÇÃO, PVC, SOLDÁVEL, DN 50MM X 25MM, INSTALADO EM PRUMADA DE ÁGUA FORNECIMENTO E INSTALAÇÃO. AF_12/2014	INHI - INSTALAÇÕES HIDROS SANITÁRIAS	UN	1.0000000	11.13	11.13
Composição Auxiliar	88248 SINAPI	AUXILIAR DE ENCANADOR OU BOMBEIRO HIDRÁULICO COM ENCARGOS COMPLEMENTARES	SEDI - SERVIÇOS DIVERSOS	H	0.0720000	15.99	1.15
Composição Auxiliar	88267 SINAPI	ENCANADOR OU BOMBEIRO HIDRÁULICO COM ENCARGOS COMPLEMENTARES	SEDI - SERVIÇOS DIVERSOS	H	0.0720000	20.61	1.48
Insumo	00000122 SINAPI	ADESIVO PLASTICO PARA PVC, FRASCO COM *850* GR	Material	UN	0.0180000	57.58	1.03
Insumo	00038383 SINAPI	LIXA D'AGUA EM FOLHA, GRAO 100	Material	UN	0.0240000	1.86	0.04
Insumo	00038023 SINAPI	LUVA DE REDUCAO, PVC, SOLDÁVEL, 50 X 25 MM, PARA AGUA FRIA PREDIAL	Material	UN	1.0000000	6.00	6.00
Insumo	00020083 SINAPI	SOLUCAO PREPARADORA / LIMPADORA PARA PVC, FRASCO COM 1000 CM3	Material	UN	0.0220000	65.23	1.43

MO sem LS => 1.06 LS => 1.20 MO com LS => 2.26

LUCAS SAMIR COSTA
 MOTA:05775071336
 071336

Assinado de forma digital por LUCAS SAMIR COSTA MOTA:05775071336
 Dados: 2022.08.26 10:57:05 -03'00'

LUCAS SAMIR COSTA MOTA
 CPF: 117.818.9616
 ENGENHEIRO CIVIL

À
 PREFEITURA MUNICIPAL DE MATÕES DO NORTE/MA
 COMISSÃO PERMANENTE DE LICITAÇÃO – CPL



METROFOLITAN
 CONSTRUÇÕES E LOCAÇÕES EIRELI

REF.: CONTRATAÇÃO DE EMPRESA ESPECIALIZADA PARA CONSTRUÇÃO DE SANITÁRIAS DO SAMU-192 NO MUNICÍPIO DE MATÕES DO NORTE/MA

LOCAL: SEDE

TIPO: CARTA CONVITE sob o Nº CV-001/2022

DATA: 26 DE AGOSTO DE 2022.

HORÁRIO: 15H00MIN (QUINZE HORAS)

Planilha Orçamentária Analítica

Valor 2.78 Valor com BDI => 13.91
 do
 BDI =>

Quant. => 1.0000000 Preço Total => 13.91

13.2.19	Código Banco	Descrição	Tipo	Und	Quant.	Valor Unit	Total	
Composição	89426 SINAPI	LUVA DE REDUÇÃO, PVC, SOLDÁVEL, DN 32MM X 25MM, INSTALADO EM RAMAL DE DISTRIBUIÇÃO DE ÁGUA - FORNECIMENTO E INSTALAÇÃO. AF_12/2014	INHI - INSTALAÇÕES HIDROSANITÁRIAS	UN	1.0000000	7.69	7.69	
Composição Auxiliar	88248 SINAPI	AUXILIAR DE ENCANADOR OU BOMBEIRO HIDRÁULICO COM ENCARGOS COMPLEMENTARES	SEDI - SERVIÇOS DIVERSOS	H	0.0600000	15.99	0.95	
Composição Auxiliar	88267 SINAPI	ENCANADOR OU BOMBEIRO HIDRÁULICO COM ENCARGOS COMPLEMENTARES	SEDI - SERVIÇOS DIVERSOS	H	0.0600000	20.61	1.23	
Insumo	00000122 SINAPI	ADESIVO PLASTICO PARA PVC, FRASCO COM *850* GR	Material	UN	0.0070000	57.58	0.40	
Insumo	00038383 SINAPI	LIXA D'AGUA EM FOLHA, GRAO 100	Material	UN	0.0300000	1.86	0.05	
Insumo	00003869 SINAPI	LUVA DE REDUCAO SOLDÁVEL, PVC, 32 MM X 25 MM, PARA AGUA FRIA PREDIAL	Material	UN	1.0000000	4.54	4.54	
Insumo	00020083 SINAPI	SOLUCAO PREPARADORA / LIMPADORA PARA PVC, FRASCO COM 1000 CM3	Material	UN	0.0080000	65.23	0.52	
			MO sem LS =>	0.88	LS =>	1.00	MO com LS =>	1.88
			Valor do BDI =>	1.92			Valor com BDI =>	9.61
				Quant. =>	2.0000000	Preço Total =>	19.22	

13.2.20 Código Banco Descrição Tipo Und Quant. Valor Unit Total

LUCAS SAMIR COSTA
 MOTA:05775071336
 1336

Assinado de forma digital por LUCAS SAMIR COSTA MOTA:05775071336
 Dados: 2022.08.26 10:58:03 -03'00'

LUCAS SAMIR COSTA MOTA
 CPF/MAT: 1149189616
 ENGENHEIRO CIVIL



METROFOLITAN
 CONSTRUÇÕES E LOCAÇÕES EIRELI

À
 PREFEITURA MUNICIPAL DE MATÕES DO NORTE/MA
 COMISSÃO PERMANENTE DE LICITAÇÃO – CPL

REF.: CONTRATAÇÃO DE EMPRESA ESPECIALIZADA PARA CONSTRUÇÃO DE ESFERA DO SAMU-192 NO MUNICÍPIO DE MATÕES DO NORTE/MA

LOCAL: SEDE
 TIPO: CARTA CONVITE sob o N° CV-001/2022
 DATA: 26 DE AGOSTO DE 2022.
 HORÁRIO: 15H00MIN (QUINZE HORAS)

Planilha Orçamentária Analítica

Composição	94495 SINAPI	REGISTRO DE GAVETA BRUTO, LATÃO, ROSCÁVEL, 1" - FORNECIMENTO E INSTALAÇÃO. AF_08/2021	INHI - INSTALAÇÕES HIDROSANITÁRIAS	UN	1.0000000	55.94	55.94		
Composição Auxiliar	88248 SINAPI	AUXILIAR DE ENCANADOR OU BOMBEIRO HIDRÁULICO COM ENCARGOS COMPLEMENTARES	SEDI - SERVIÇOS DIVERSOS	H	0.1485000	15.99	2.37		
Composição Auxiliar	88267 SINAPI	ENCANADOR OU BOMBEIRO HIDRÁULICO COM ENCARGOS COMPLEMENTARES	SEDI - SERVIÇOS DIVERSOS	H	0.1485000	20.61	3.06		
Insumo	00003148 SINAPI	FITA VEDA ROSCA EM ROLOS DE 18 MM X 50 M (L X C)	Material	UN	0.0132000	12.60	0.16		
Insumo	00006019 SINAPI	REGISTRO GAVETA BRUTO EM LATAO FORJADO, BITOLA 1" (REF 1509)	Material	UN	1.0000000	50.35	50.35		
			MO sem LS =>		2.19	LS =>	2.48	MO com LS =>	4.67
			Valor do BDI =>		13.98			Valor com BDI =>	69.92
					Quant. =>	7.0000000	Preço Total =>	489.44	

	Código Banco	Descrição	Tipo	Und	Quant.	Valor Unit	Total
13.2.21 Composição	94491 SINAPI	REGISTRO DE ESFERA, PVC, SOLDÁVEL, COM VOLANTE, DN 40 MM - FORNECIMENTO E INSTALAÇÃO. AF_08/2021	INHI - INSTALAÇÕES HIDROSANITÁRIAS	UN	1.0000000	53.50	53.50
Composição Auxiliar	88248 SINAPI	AUXILIAR DE ENCANADOR OU BOMBEIRO HIDRÁULICO COM ENCARGOS COMPLEMENTARES	SEDI - SERVIÇOS DIVERSOS	H	0.1133000	15.99	1.81
Composição Auxiliar	88267 SINAPI	ENCANADOR OU BOMBEIRO HIDRÁULICO COM ENCARGOS COMPLEMENTARES	SEDI - SERVIÇOS DIVERSOS	H	0.1133000	20.61	2.33
Insumo	00020080 SINAPI	ADESIVO PLASTICO PARA PVC, FRASCO COM 175 GR	Material	UN	0.0714000	18.79	1.34

LUCAS SAMIR COSTA
 MOTA:05775071336
 71336

Assinado de forma digital por LUCAS SAMIR COSTA
 MOTA:05775071336
 Dados: 2022.08.26 10:58:58 -03'00'

LUCAS SAMIR COSTA MOTA
 CREMA 1194896/6
 ENGENHEIRO CIVIL

À
 PREFEITURA MUNICIPAL DE MATÕES DO NORTE/MA
 COMISSÃO PERMANENTE DE LICITAÇÃO – CPL



METROPOLITAN
 CONSTRUÇÕES E LOCAÇÕES EIRELI

REF.: CONTRATAÇÃO DE EMPRESA ESPECIALIZADA PARA CONSTRUÇÃO DE SANITÁRIAS DO SAMU-192 NO MUNICÍPIO DE MATÕES DO NORTE/MA

LOCAL: SEDE

TIPO: CARTA CONVITE sob o Nº CV-001/2022

DATA: 26 DE AGOSTO DE 2022.

HORÁRIO: 15H00MIN (QUINZE HORAS)

Planilha Orçamentária Analítica

Insumo	Código	Descrição	Tipo	Und	Quant.	Valor Unit	Total
Insumo	00038383 SINAPI	LIXA D'AGUA EM FOLHA, GRAO 100	Material	UN	0.0114000	1.86	0.02
Insumo	00011676 SINAPI	REGISTRO DE ESFERA, PVC, COM VOLANTE, VS, SOLDÁVEL, DN 40 MM, COM CORPO DIVIDIDO	Material	UN	1.0000000	46.83	46.83
Insumo	00020083 SINAPI	SOLUCAO PREPARADORA / LIMPADORA PARA PVC, FRASCO COM 1000 CM3	Material	UN	0.0180000	65.23	1.17
		MO sem LS =>			1.67	1.89	3.56
		Valor do BDI =>			13.37		66.87
					Quant. =>	1.0000000	Preço Total => 66.87

13.2.22	Código Banco	Descrição	Tipo	Und	Quant.	Valor Unit	Total
Composição	94492 SINAPI	REGISTRO DE ESFERA, PVC, SOLDÁVEL, COM VOLANTE, DN 50 MM - FORNECIMENTO E INSTALAÇÃO. AF_08/2021	INHI - INSTALAÇÕES HIDROSANITÁRIAS	UN	1.0000000	55.03	55.03
Composição Auxiliar	88248 SINAPI	AUXILIAR DE ENCANADOR OU BOMBEIRO HIDRÁULICO COM ENCARGOS COMPLEMENTARES	SEDI - SERVIÇOS DIVERSOS	H	0.1133000	15.99	1.81
Composição Auxiliar	88267 SINAPI	ENCANADOR OU BOMBEIRO HIDRÁULICO COM ENCARGOS COMPLEMENTARES	SEDI - SERVIÇOS DIVERSOS	H	0.1133000	20.61	2.33
Insumo	00020080 SINAPI	ADESIVO PLASTICO PARA PVC, FRASCO COM 175 GR	Material	UN	0.0714000	18.79	1.34
Insumo	00038383 SINAPI	LIXA D'AGUA EM FOLHA, GRAO 100	Material	UN	0.0114000	1.86	0.02
Insumo	00011677 SINAPI	REGISTRO DE ESFERA, PVC, COM VOLANTE, VS, SOLDÁVEL, DN 50 MM, COM CORPO DIVIDIDO	Material	UN	1.0000000	48.36	48.36
Insumo	00020083 SINAPI	SOLUCAO PREPARADORA / LIMPADORA PARA PVC, FRASCO COM 1000 CM3	Material	UN	0.0180000	65.23	1.17

LUCAS SAMIR COSTA
 MOTA:05775071336

Assinado de forma digital por LUCAS SAMIR COSTA MOTA:05775071336
 Dados: 2022.08.26 11:00:07 -03'00'

LUCAS SAMIR COSTA MOTA
 CREA:MA 1118189616
 ENGENHEIRO CML

À
 PREFEITURA MUNICIPAL DE MATÕES DO NORTE/MA
 COMISSÃO PERMANENTE DE LICITAÇÃO – CPL



METROFOLITAN
 CONSTRUÇÕES E LOCAÇÕES EIRELI

REF.: CONTRATAÇÃO DE EMPRESA ESPECIALIZADA PARA CONSTRUÇÃO DE SANITÁRIAS DO SAMU-192 NO MUNICÍPIO DE MATÕES DO NORTE/MA

LOCAL: SEDE
 TIPO: CARTA CONVITE sob o Nº CV-001/2022
 DATA: 26 DE AGOSTO DE 2022.
 HORÁRIO: 15H00MIN (QUINZE HORAS)

Planilha Orçamentária Analítica

MO	1.67	LS =>	1.89	MO com LS =>	3.56
sem					
LS =>					
Valor do BDI =>	13.75		Valor com BDI =>		68.78
		Quant. =>	3.0000000	Preço Total =>	206.34

	Código Banco	Descrição	Tipo	Und	Quant.	Valor Unit	Total
13.2.23 Composição	96802 SINAPI	KIT CHASSI PEX, PRÉ-FABRICADO, PARA CHUVEIRO COM REGISTROS DE PRESSÃO E CONEXÕES POR CRIMPAGEM FORNECIMENTO E INSTALAÇÃO. AF_06/2015	INHI - INSTALAÇÕES HIDROSANITÁRIAS	UN	1.0000000	220.27	220.27
Composição Auxiliar	88248 SINAPI	AUXILIAR DE ENCANADOR OU BOMBEIRO HIDRÁULICO COM ENCARGOS COMPLEMENTARES	SEDI - SERVIÇOS DIVERSOS	H	0.1340000	15.99	2.14
Composição Auxiliar	88267 SINAPI	ENCANADOR OU BOMBEIRO HIDRÁULICO COM ENCARGOS COMPLEMENTARES	SEDI - SERVIÇOS DIVERSOS	H	0.4010000	20.61	8.26
Insumo	00039354 SINAPI	KIT CHUVEIRO PARA INSTALACAO PEX, QUADRO METALICO COM 2 TRAVESSAS, SUPERIOR COM ESPERA PARA CHUVEIRO E INFERIOR COM 2 REGISTROS DE PRESSAO DE 1/2 ", LARGURA DE *390* MM X ALTURA DE *900* MM, PARA CONEXAO COM CRIMPAGEM (INCLUI REGISTROS PRESSAO E TUBOS PEX COM CONEXOES, SEM REGISTRO GAVETA, NAO INCLUI CARENAGEM)	Material	UN	1.0000000	209.87	209.87

MO	4.25	LS =>	4.79	MO com LS =>	9.04
sem					
LS =>					

LUCAS SAMIR COSTA
 MOTA:05775071336
 1336

Assinado de forma digital por LUCAS SAMIR COSTA
 MOTA:05775071336
 Dados: 2022.08.26 11:04:09 -03'00'

LUCAS SAMIR COSTA MOTA
 CREA/MA 11.0189616
 ENGENHEIRO CIVIL



METROFOLITAN
 CONSTRUÇÕES E LOCAÇÕES EIRELI

À
 PREFEITURA MUNICIPAL DE MATÕES DO NORTE/MA
 COMISSÃO PERMANENTE DE LICITAÇÃO – CPL

REF.: CONTRATAÇÃO DE EMPRESA ESPECIALIZADA PARA CONSTRUÇÃO DE REDE DE ABASTECIMENTO DE ÁGUA FRIA PARA A REDE DO SAMU-192 NO MUNICÍPIO DE MATÕES DO NORTE/MA

LOCAL: SEDE
 TIPO: CARTA CONVITE sob o N° CV-001/2022
 DATA: 26 DE AGOSTO DE 2022.
 HORÁRIO: 15H00MIN (QUINZE HORAS)

Planilha Orçamentária Analítica

Valor do BDI =>	55.06	Valor com BDI =>	275.33
Quant. =>	3.0000000	Preço Total =>	825.99

	Código Banco	Descrição	Tipo	Und	Quant.	Valor Unit	Total	
13.2.24 Composição	89355 SINAPI	TUBO, PVC, SOLDÁVEL, DN 20MM, INSTALADO EM RAMAL OU SUB-RAMAL DE ÁGUA - FORNECIMENTO E INSTALAÇÃO. AF_12/2014	INHI - INSTALAÇÕES HIDROSANITÁRIAS	M	1.0000000	15.65	15.65	
Composição Auxiliar	88248 SINAPI	AUXILIAR DE ENCANADOR OU BOMBEIRO HIDRÁULICO COM ENCARGOS COMPLEMENTARES	SEDI - SERVIÇOS DIVERSOS	H	0.3190000	15.99	5.10	
Composição Auxiliar	88267 SINAPI	ENCANADOR OU BOMBEIRO HIDRÁULICO COM ENCARGOS COMPLEMENTARES	SEDI - SERVIÇOS DIVERSOS	H	0.3190000	20.61	6.57	
Insumo	00038383 SINAPI	LIXA D'AGUA EM FOLHA, GRAO 100	Material	UN	0.1060000	1.86	0.19	
Insumo	00009867 SINAPI	TUBO PVC, SOLDÁVEL, DN 20 MM, AGUA FRIA (NBR-5648)	Material	M	1.0610000	3.58	3.79	
		MO sem LS =>		4.72	LS =>	5.33	MO com LS =>	10.05
		Valor do BDI =>		3.91		Valor com BDI =>	19.56	
		Quant. =>		10.0000000	Preço Total =>		195.60	

	Código Banco	Descrição	Tipo	Und	Quant.	Valor Unit	Total
13.2.25 Composição	89446 SINAPI	TUBO, PVC, SOLDÁVEL, DN 25MM, INSTALADO EM PRUMADA DE ÁGUA - FORNECIMENTO E INSTALAÇÃO. AF_12/2014	INHI - INSTALAÇÕES HIDROSANITÁRIAS	M	1.0000000	5.42	5.42
Composição Auxiliar	88248 SINAPI	AUXILIAR DE ENCANADOR OU BOMBEIRO HIDRÁULICO COM ENCARGOS COMPLEMENTARES	SEDI - SERVIÇOS DIVERSOS	H	0.0160000	15.99	0.25

LUCAS SAMIR COSTA
 MOTA:05775071336
 1336

Assinado de forma digital por LUCAS SAMIR COSTA
 MOTA:05775071336
 Dados: 2022.08.26 11:05:05 -03'00'

LUCAS SAMIR COSTA MOTA
 CREA/MA 1118163616
 ENGENHEIRO CIVIL

À
 PREFEITURA MUNICIPAL DE MATÕES DO NORTE/MA
 COMISSÃO PERMANENTE DE LICITAÇÃO – CPL



METROFOLITAN
 CONSTRUÇÕES E LOCAÇÕES EIRELI

REF.: CONTRATAÇÃO DE EMPRESA ESPECIALIZADA PARA CONSTRUÇÃO DE RAMAL DE DISTRIBUIÇÃO DE ÁGUA FRIA DO SAMU-192 NO MUNICÍPIO DE MATÕES DO NORTE/MA

LOCAL: SEDE
 TIPO: CARTA CONVITE sob o N° CV-001/2022
 DATA: 26 DE AGOSTO DE 2022.
 HORÁRIO: 15H00MIN (QUINZE HORAS)

Planilha Orçamentária Analítica

Composição	Código Banco	Descrição	Tipo	Und	Quant.	Valor Unit	Total	
Auxiliar	88267 SINAPI	ENCANADOR OU BOMBEIRO HIDRÁULICO COM ENCARGOS COMPLEMENTARES	SEDI - SERVIÇOS DIVERSOS	H	0.0160000	20.61	0.32	
Insumo	00009868 SINAPI	TUBO PVC, SOLDÁVEL, DN 25 MM, AGUA FRIA (NBR-5648)	Material	M	1.0610000	4.58	4.85	
		MO sem LS =>		0.23	LS =>	0.26	MO com LS =>	0.49
		Valor do BDI =>		1.35		Valor com BDI =>	6.77	
					Quant. =>	24.4900000	Preço Total =>	165.79

13.2.26	Código Banco	Descrição	Tipo	Und	Quant.	Valor Unit	Total	
Composição	89403 SINAPI	TUBO, PVC, SOLDÁVEL, DN 32MM, INSTALADO EM RAMAL DE DISTRIBUIÇÃO DE ÁGUA - FORNECIMENTO E INSTALAÇÃO. AF_12/2014	INH - INSTALAÇÕES HIDROSANITÁRIAS	M	1.0000000	15.89	15.89	
Composição Auxiliar	88248 SINAPI	AUXILIAR DE ENCANADOR OU BOMBEIRO HIDRÁULICO COM ENCARGOS COMPLEMENTARES	SEDI - SERVIÇOS DIVERSOS	H	0.1340000	15.99	2.14	
Composição Auxiliar	88267 SINAPI	ENCANADOR OU BOMBEIRO HIDRÁULICO COM ENCARGOS COMPLEMENTARES	SEDI - SERVIÇOS DIVERSOS	H	0.1340000	20.61	2.76	
Insumo	00038383 SINAPI	LIXA D'AGUA EM FOLHA, GRAO 100	Material	UN	0.0450000	1.86	0.08	
Insumo	00009869 SINAPI	TUBO PVC, SOLDÁVEL, DN 32 MM, AGUA FRIA (NBR-5648)	Material	M	1.0610000	10.29	10.91	
		MO sem LS =>		1.98	LS =>	2.24	MO com LS =>	4.22
		Valor do BDI =>		3.97		Valor com BDI =>	19.86	
					Quant. =>	6.7100000	Preço Total =>	133.26

13.2.27	Código Banco	Descrição	Tipo	Und	Quant.	Valor Unit	Total

LUCAS SAMIR COSTA
 MOTA:05775 071336
 Assinado de forma digital por LUCAS SAMIR COSTA
 MOTA:05775071336
 Dados: 2022.08.26 11:06:03 -03'00'

LUCAS SAMIR COSTA MOTA
 CREA/MA 1119109616
 ENGENHEIRO CIVIL

Á
PREFEITURA MUNICIPAL DE MATÕES DO NORTE/MA
COMISSÃO PERMANENTE DE LICITAÇÃO – CPL
REF.: CONTRATAÇÃO DE EMPRESA ESPECIALIZADA PARA CONSTRUÇÃO DE REDE DE ABASTECIMENTO DE ÁGUA FRIA DO SAMU-192 NO MUNICÍPIO DE MATÕES DO NORTE/MA



METROFOLITAN
CONSTRUÇÕES E LOCAÇÕES EIRELI

LOCAL: SEDE
TIPO: CARTA CONVITE sob o N° CV-001/2022
DATA: 26 DE AGOSTO DE 2022.
HORÁRIO: 15H00MIN (QUINZE HORAS)

Planilha Orçamentária Analítica

Composição	89448 SINAPI	TUBO, PVC, SOLDÁVEL, DN 40MM, INSTALADO EM PRUMADA DE ÁGUA - FORNECIMENTO E INSTALAÇÃO. AF_12/2014	INHI - INSTALAÇÕES HIDROS SANITÁRIAS	M	1.0000000	16.78	16.78	
Composição Auxiliar	88248 SINAPI	AUXILIAR DE ENCANADOR OU BOMBEIRO HIDRÁULICO COM ENCARGOS COMPLEMENTARES	SEDI - SERVIÇOS DIVERSOS	H	0.0240000	15.99	0.38	
Composição Auxiliar	88267 SINAPI	ENCANADOR OU BOMBEIRO HIDRÁULICO COM ENCARGOS COMPLEMENTARES	SEDI - SERVIÇOS DIVERSOS	H	0.0240000	20.61	0.49	
Insumo	00038383 SINAPI	LIXA D'AGUA EM FOLHA, GRAO 100	Material	UN	0.0080000	1.86	0.01	
Insumo	00009874 SINAPI	TUBO PVC, SOLDAVEL, DN 40 MM, AGUA FRIA (NBR-5648)	Material	M	1.0610000	14.99	15.90	
			MO sem LS =>	0.35	LS =>	0.40	MO com LS =>	0.75
			Valor do BDI =>	4.19		Valor com BDI =>	20.97	
			Quant. =>		6.6000000	Preço Total	138.40	
						=>		

13.2.28	Código Banco	Descrição	Tipo	Und	Quant.	Valor Unit	Total
Composição	89449 SINAPI	TUBO, PVC, SOLDÁVEL, DN 50MM, INSTALADO EM PRUMADA DE ÁGUA - FORNECIMENTO E INSTALAÇÃO. AF_12/2014	INHI - INSTALAÇÕES HIDROS SANITÁRIAS	M	1.0000000	19.28	19.28
Composição Auxiliar	88248 SINAPI	AUXILIAR DE ENCANADOR OU BOMBEIRO HIDRÁULICO COM ENCARGOS COMPLEMENTARES	SEDI - SERVIÇOS DIVERSOS	H	0.0290000	15.99	0.46
Composição Auxiliar	88267 SINAPI	ENCANADOR OU BOMBEIRO HIDRÁULICO COM ENCARGOS COMPLEMENTARES	SEDI - SERVIÇOS DIVERSOS	H	0.0290000	20.61	0.59
Insumo	00038383 SINAPI	LIXA D'AGUA EM FOLHA, GRAO 100	Material	UN	0.0100000	1.86	0.01
Insumo	00009875 SINAPI	TUBO PVC, SOLDAVEL, DN 50 MM, PARA AGUA FRIA (NBR-5648)	Material	M	1.0610000	17.18	18.22

LUCAS SAMIR COSTA
MOTA:0577507133
6

Assinado de forma digital por LUCAS SAMIR COSTA MOTA:05775071336
Dados: 2022.08.26 11:07:03 -03'00'

LUCAS SAMIR COSTA MOTA
CREA/MA 111916616
ENGENHEIRO CIVIL

À
 PREFEITURA MUNICIPAL DE MATÕES DO NORTE/MA
 COMISSÃO PERMANENTE DE LICITAÇÃO – CPL

REF.: CONTRATAÇÃO DE EMPRESA ESPECIALIZADA PARA CONSTRUÇÃO DE PAREDES DE ALVENARIA DO SAMU-
 192 NO MUNICÍPIO DE MATÕES DO NORTE/MA



LOCAL: SEDE
 TIPO: CARTA CONVITE sob o N° CV-001/2022
 DATA: 26 DE AGOSTO DE 2022.
 HORÁRIO: 15H00MIN (QUINZE HORAS)

Planilha Orçamentária Analítica

MO	0.43	LS =>	0.48	MO com LS	0.91
sem				=>	
LS =>					
Valor	4.82		Valor com BDI =>	24.10	
do					
BDI =>					
		Quant. =>	2.7500000	Preço Total	66.27
				=>	

13.3		LAVATÓRIO MACAS						1,252.39
13.3.1	Código Banco	Descrição	Tipo	Und	Quant.	Valor Unit	Total	
Composição	103328 SINAPI	ALVENARIA DE VEDAÇÃO DE BLOCOS CERÂMICOS FURADOS NA HORIZONTAL DE 9X19X19 CM (ESPESSURA 9 CM) E ARGAMASSA DE ASSENTAMENTO COM PREPARO EM BETONEIRA. AF_12/2021	PARE - PAREDES/PAIN EIS	m²	1.0000000	72.19	72.19	
Composição Auxiliar	87292 SINAPI	ARGAMASSA TRAÇO 1:2:8 (EM VOLUME DE CIMENTO, CAL E AREIA MÉDIA ÚMIDA) PARA EMBOÇO/MASSA ÚNICA/ASSENTAMENTO DE ALVENARIA DE VEDAÇÃO, PREPARO MECÂNICO COM BETONEIRA 400 L. AF_08/2019	SEDI - SERVIÇOS DIVERSOS	m³	0.0091000	427.42	3.88	
Composição Auxiliar	88309 SINAPI	PEDREIRO COM ENCARGOS COMPLEMENTARES	SEDI - SERVIÇOS DIVERSOS	H	1.6100000	21.18	34.09	
Composição Auxiliar	88316 SINAPI	SERVENTE COM ENCARGOS COMPLEMENTARES	SEDI - SERVIÇOS DIVERSOS	H	0.8050000	15.76	12.68	
Insumo	00007271 SINAPI	BLOCO CERAMICO / TIJOLO VAZADO PARA ALVENARIA DE VEDACAO, 8 FUIROS NA HORIZONTAL, DE 9 X 19 X 19 CM (L X A X C)	Material	UN	28.3100000	0.71	20.10	
Insumo	00037395 SINAPI	PINO DE ACO COM FURO, HASTE = 27 MM (ACAO DIRETA)	Material	CENTO	0.0050000	40.15	0.20	

LUCAS SAMIR COSTA
 MOTA:05775071336
 336

Assinado de forma digital por LUCAS SAMIR COSTA
 MOTA:05775071336
 Dados: 2022.08.26 11:08:07 -03'00'

LUCAS SAMIR COSTA MOTA
 CREA/MA: 111940016
 ENGENHEIRO CIVIL



METROFOLTA
 CONSTRUÇÕES E LOCAÇÕES EIRELI

À
 PREFEITURA MUNICIPAL DE MATÕES DO NORTE/MA
 COMISSÃO PERMANENTE DE LICITAÇÃO – CPL

REF.: CONTRATAÇÃO DE EMPRESA ESPECIALIZADA PARA CONSTRUÇÃO DE REVESTIMENTO DE PAREDES INTERNAS DO SAMU-192 NO MUNICÍPIO DE MATÕES DO NORTE/MA

LOCAL: SEDE
 TIPO: CARTA CONVITE sob o N° CV-001/2022
 DATA: 26 DE AGOSTO DE 2022.
 HORÁRIO: 15H00MIN (QUINZE HORAS)

Planilha Orçamentária Analítica

Insumo	00034557 SINAPI	TELA DE ACO SOLDADA GALVANIZADA/ZINCADA PARA ALVENARIA, FIO D = *1,20 A 1,70* MM, MALHA 15 X 15 MM, (C X L) *50 X 7,5* CM	Material	M	0.4200000	2.97	1.24	
			MO sem LS =>	18.82	LS =>	21.24	MO com LS =>	40.06
			Valor do BDI =>	18.04		Valor com BDI =>		90.23
					Quant. =>	5.8500000	Preço Total =>	527.84

13.3.2	Código Banco	Descrição	Tipo	Und	Quant.	Valor Unit	Total	
Composição	87273 SINAPI	REVESTIMENTO CERÂMICO PARA PAREDES INTERNAS COM PLACAS TIPO ESMALTADA EXTRA DE DIMENSÕES 33X45 CM APLICADAS EM AMBIENTES DE ÁREA MAIOR QUE 5 M² NA ALTURA INTEIRA DAS PAREDES. AF_06/2014	REVE - REVESTIMENTO E TRATAMENTO DE SUPERFÍCIES	m²	1.0000000	64.34	64.34	
Composição Auxiliar	88256 SINAPI	AZULEJISTA OU LADRILHISTA COM ENCARGOS COMPLEMENTARES	SEDI - SERVIÇOS DIVERSOS	H	0.6600000	21.09	13.91	
Composição Auxiliar	88316 SINAPI	SERVEnte COM ENCARGOS COMPLEMENTARES	SEDI - SERVIÇOS DIVERSOS	H	0.3600000	15.76	5.67	
Insumo	00001381 SINAPI	ARGAMASSA COLANTE AC I PARA CERAMICAS	Material	KG	6.1400000	0.93	5.71	
Insumo	00034357 SINAPI	REJUNTE CIMENTICIO, QUALQUER COR	Material	KG	0.2200000	5.52	1.21	
Insumo	00000536 SINAPI	REVESTIMENTO EM CERAMICA ESMALTADA EXTRA, PEI MENOR OU IGUAL A 3, FORMATO MENOR OU IGUAL A 2025 CM2	Material	m²	1.0800000	35.04	37.84	
			MO sem LS =>	7.75	LS =>	8.74	MO com LS =>	16.49

LUCAS SAMIR COSTA
 MOTA:05775071336

Assinado de forma digital por LUCAS SAMIR COSTA MOTA:05775071336
 Dados: 2022.08.26 11:09:09 -03'00'

LUCAS SAMIR COSTA MOTA
 CREA/MA 119188616
 ENGENHEIRO CIVIL

À
 PREFEITURA MUNICIPAL DE MATÕES DO NORTE/MA
 COMISSÃO PERMANENTE DE LICITAÇÃO – CPL



REF.: CONTRATAÇÃO DE EMPRESA ESPECIALIZADA PARA CONSTRUÇÃO DE INSTALAÇÃO SANITÁRIA DO SAMU-192 NO MUNICÍPIO DE MATÕES DO NORTE/MA

LOCAL: SEDE
 TIPO: CARTA CONVITE sob o N° CV-001/2022
 DATA: 26 DE AGOSTO DE 2022.
 HORÁRIO: 15H00MIN (QUINZE HORAS)

Planilha Orçamentária Analítica

Valor 16.08
 do
 BDI => Valor com BDI => 80.42

Quant. => 8.5200000 Preço Total => 685.17

13.3.3	Código Banco	Descrição	Tipo	Und	Quant.	Valor Unit	Total
Composição	3689 ORSE	Torneira plástica para lavatório, HERC 1195, 1/2" ou similar	Louças e Metais Sanitários	un	1.0000000	31.51	31.51
Composição Auxiliar	10549 ORSE	Encargos Complementares - Servente	Provisórios	h	0.5000000	3.48	1.74
Composição Auxiliar	10554 ORSE	Encargos Complementares - Encanador	Provisórios	h	0.5000000	3.39	1.69
Insumo	981 ORSE	Fita veda rosca 18mm	Material	m	0.5000000	0.22	0.11
Insumo	2261 ORSE	Torneira plástica para lavatório 1/2", HERC 1195 ou similar Torneira plastica p/ lavatorio d=1/2" (herc - ref. 1195 ou similar)	Material	un	1.0000000	12.78	12.78
Insumo	00002696 SINAPI	ENCANADOR OU BOMBEIRO HIDRAULICO (HORISTA)	Mão de Obra	H	0.5000000	17.81	8.90
Insumo	00006111 SINAPI	SERVENTE DE OBRAS	Mão de Obra	H	0.5000000	12.58	6.29
			MO 7.13 sem LS =>	LS =>	8.06	MO com LS =>	15.19
			Valor 7.87 do BDI =>			Valor com BDI =>	39.38
				Quant. =>	1.0000000	Preço Total =>	39.38

14	Código Banco	Descrição	Tipo	Und	Quant.	Valor Unit	Total
14.1	89711 SINAPI	TUBO PVC, SERIE NORMAL, ESGOTO PREDIAL, DN 40 MM, FORNECIDO E INSTALADO EM RAMAL DE DESCARGA OU RAMAL DE ESGOTO SANITÁRIO. AF_12/2014	INHI - INSTALAÇÕES HIDROS SANITÁRIAS	M	1.0000000	17.58	17.58
Composição Auxiliar	88248 SINAPI	AUXILIAR DE ENCANADOR OU BOMBEIRO HIDRÁULICO COM ENCARGOS COMPLEMENTARES	SEDI - SERVIÇOS DIVERSOS	H	0.3000000	15.99	4.79

LUCAS SAMIR COSTA
 MOTA:057750713
 36

Assinado de forma digital por LUCAS SAMIR COSTA MOTA:05775071336
 Dados: 2022.08.26 11:10:12 -03'00'

LUCAS SAMIR COSTA MOTA
 CREA/MA: 1148189616
 ENGENHEIRO CIVIL

MATÕES DO NORTE / MA
 PROC. 080900L 12022
 21317

À
 PREFEITURA MUNICIPAL DE MATÕES DO NORTE/MA
 COMISSÃO PERMANENTE DE LICITAÇÃO – CPL



METROFOLITAN
 CONSTRUÇÕES E LOCAÇÕES EIRELI

REF.: CONTRATAÇÃO DE EMPRESA ESPECIALIZADA PARA CONSTRUÇÃO DE REDE DE ESGOTO SANITÁRIO DO SAMU-192 NO MUNICÍPIO DE MATÕES DO NORTE/MA

LOCAL: SEDE
 TIPO: CARTA CONVITE sob o N° CV-001/2022
 DATA: 26 DE AGOSTO DE 2022.
 HORÁRIO: 15H00MIN (QUINZE HORAS)

Planilha Orçamentária Analítica

Composição	Código Banco	Descrição	Tipo	Und	Quant.	Valor Unit	Total	
Auxiliar	88267 SINAPI	ENCANADOR OU BOMBEIRO HIDRÁULICO COM ENCARGOS COMPLEMENTARES	SEDI - SERVIÇOS DIVERSOS	H	0.3000000	20.61	6.18	
Insumo	00038383 SINAPI	LIXA D'AGUA EM FOLHA, GRAO 100	Material	UN	0.1000000	1.86	0.18	
Insumo	00009835 SINAPI	TUBO PVC SERIE NORMAL, DN 40 MM, PARA ESGOTO PREDIAL (NBR 5688)	Material	M	1.0500000	6.13	6.43	
		MO sem LS =>			4.44	LS => 5.01	MO com LS => 9.45	
		Valor do BDI =>			4.39	Valor com BDI =>	21.97	
					Quant. =>	16.0000000	Preço Total =>	351.52

14.2	Código Banco	Descrição	Tipo	Und	Quant.	Valor Unit	Total
Composição	89712 SINAPI	TUBO PVC, SERIE NORMAL, ESGOTO PREDIAL, DN 50 MM, FORNECIDO E INSTALADO EM RAMAL DE DESCARGA OU RAMAL DE ESGOTO SANITÁRIO. AF_12/2014	INHI - INSTALAÇÕES HIDROSANITÁRIAS	M	1.0000000	26.78	26.78
Auxiliar	88248 SINAPI	AUXILIAR DE ENCANADOR OU BOMBEIRO HIDRÁULICO COM ENCARGOS COMPLEMENTARES	SEDI - SERVIÇOS DIVERSOS	H	0.3800000	15.99	6.07
Auxiliar	88267 SINAPI	ENCANADOR OU BOMBEIRO HIDRÁULICO COM ENCARGOS COMPLEMENTARES	SEDI - SERVIÇOS DIVERSOS	H	0.3800000	20.61	7.83
Insumo	00000122 SINAPI	ADESIVO PLASTICO PARA PVC, FRASCO COM *850* GR	Material	UN	0.0108000	57.58	0.62
Insumo	00038383 SINAPI	LIXA D'AGUA EM FOLHA, GRAO 100	Material	UN	0.1270000	1.86	0.23
Insumo	00020083 SINAPI	SOLUCAO PREPARADORA / LIMPADORA PARA PVC, FRASCO COM 1000 CM3	Material	UN	0.0163000	65.23	1.06
Insumo	00009838 SINAPI	TUBO PVC SERIE NORMAL, DN 50 MM, PARA ESGOTO PREDIAL (NBR 5688)	Material	M	1.0500000	10.45	10.97

LUCAS SAMIR COSTA
 MOTA:0577507133
 6

Assinado de forma digital por LUCAS SAMIR COSTA MOTA:05775071336
 Dados: 2022.08.26 11:11:20 -03'00'

LUCAS SAMIR COSTA MOTA
 AREA/MA: 1119189616
 ENGENHEIRO CIVIL

À
 PREFEITURA MUNICIPAL DE MATÕES DO NORTE/MA
 COMISSÃO PERMANENTE DE LICITAÇÃO – CPL



METROFOLITAN
 CONSTRUÇÕES E LOCAÇÕES EIRELI

REF.: CONTRATAÇÃO DE EMPRESA ESPECIALIZADA PARA CONSTRUÇÃO DE SANITÁRIOS PREDIAIS DO SAMU-192 NO MUNICÍPIO DE MATÕES DO NORTE/MA

LOCAL: SEDE

TIPO: CARTA CONVITE sob o Nº CV-001/2022

DATA: 26 DE AGOSTO DE 2022.

HORÁRIO: 15H00MIN (QUINZE HORAS)

Planilha Orçamentária Analítica

MO	5.62	LS =>	6.35	MO com LS	11.97
sem				=>	
LS =>					
Valor	6.69			Valor com BDI =>	33.47
do					
BDI =>					

Quant. => 27.6000000 Preço Total 923.77
=>

14.3	Código Banco	Descrição	Tipo	Und	Quant.	Valor Unit	Total	
Composição	89714 SINAPI	TUBO PVC, SERIE NORMAL, ESGOTO PREDIAL, DN 100 MM, FORNECIDO E INSTALADO EM RAMAL DE DESCARGA OU RAMAL DE ESGOTO SANITÁRIO. AF_12/2014	INHI - INSTALAÇÕES HIDROSANITÁRIAS	M	1.0000000	51.35	51.35	
Composição Auxiliar	88248 SINAPI	AUXILIAR DE ENCANADOR OU BOMBEIRO HIDRÁULICO COM ENCARGOS COMPLEMENTARES	SEDI - SERVIÇOS DIVERSOS	H	0.7400000	15.99	11.83	
Composição Auxiliar	88267 SINAPI	ENCANADOR OU BOMBEIRO HIDRÁULICO COM ENCARGOS COMPLEMENTARES	SEDI - SERVIÇOS DIVERSOS	H	0.7400000	20.61	15.25	
Insumo	00000122 SINAPI	ADESIVO PLASTICO PARA PVC, FRASCO COM *850* GR	Material	UN	0.0363000	57.58	2.09	
Insumo	00038383 SINAPI	LIXA D'AGUA EM FOLHA, GRAO 100	Material	UN	0.2470000	1.86	0.45	
Insumo	00020083 SINAPI	SOLUCAO PREPARADORA / LIMPADORA PARA PVC, FRASCO COM 1000 CM3	Material	UN	0.0593000	65.23	3.86	
Insumo	00009836 SINAPI	TUBO PVC SERIE NORMAL, DN 100 MM, PARA ESGOTO PREDIAL (NBR 5688)	Material	M	1.0500000	17.02	17.87	
			MO	10.95	LS =>	12.37	MO com LS	23.32
			sem				=>	
			LS =>					
			Valor	12.83			Valor com BDI =>	64.18
			do					
			BDI =>					
					Quant. =>	29.0100000	Preço Total	1,861.86
							=>	

14.4 Código Banco Descrição Tipo Und Quant. Valor Unit Total

LUCAS SAMIR COSTA MOTA
 CREA/MA: 17189666
 ENGENHEIRO CIVIL

LUCAS SAMIR COSTA
 MOTA:05775071336
 Dados: 2022.08.26 11:12:30 -03'00'

Assinado de forma digital por LUCAS SAMIR COSTA MOTA:05775071336
 Dados: 2022.08.26 11:12:30 -03'00'

À
 PREFEITURA MUNICIPAL DE MATÕES DO NORTE/MA
 COMISSÃO PERMANENTE DE LICITAÇÃO – CPL

REF.: CONTRATAÇÃO DE EMPRESA ESPECIALIZADA PARA CONSTRUÇÃO DE SANITÁRIOS DO SAMU-192 NO MUNICÍPIO DE MATÕES DO NORTE/MA



LOCAL: SEDE
 TIPO: CARTA CONVITE sob o Nº CV-001/2022
 DATA: 26 DE AGOSTO DE 2022.
 HORÁRIO: 15H00MIN (QUINZE HORAS)

Planilha Orçamentária Analítica

Composição	89707 SINAPI	CAIXA SIFONADA, PVC, DN 100 X 100 X 50 MM, JUNTA ELÁSTICA, FORNECIDA E INSTALADA EM RAMAL DE DESCARGA OU EM RAMAL DE ESGOTO SANITÁRIO. AF_12/2014	INHÍ - INSTALAÇÕES HIDROSANITÁRIAS	UN	1.0000000	38.55	38.55
Composição Auxiliar	88248 SINAPI	AUXILIAR DE ENCANADOR OU BOMBEIRO HIDRÁULICO COM ENCARGOS COMPLEMENTARES	SEDI - SERVIÇOS DIVERSOS	H	0.2500000	15.99	3.99
Composição Auxiliar	88267 SINAPI	ENCANADOR OU BOMBEIRO HIDRÁULICO COM ENCARGOS COMPLEMENTARES	SEDI - SERVIÇOS DIVERSOS	H	0.2500000	20.61	5.15
Insumo	00000122 SINAPI	ADESIVO PLÁSTICO PARA PVC, FRASCO COM *850* GR	Material	UN	0.0148000	57.58	0.85
Insumo	00000296 SINAPI	ANEL BORRACHA PARA TUBO ESGOTO PREDIAL, DN 50 MM (NBR 5688)	Material	UN	1.0000000	2.07	2.07
Insumo	00005103 SINAPI	CAIXA SIFONADA PVC, 100 X 100 X 50 MM, COM GRELHA REDONDA, BRANCA	Material	UN	1.0000000	24.45	24.45
Insumo	00038383 SINAPI	LIXA D'ÁGUA EM FOLHA, GRAO 100	Material	UN	0.0640000	1.86	0.11
Insumo	00020078 SINAPI	PASTA LUBRIFICANTE PARA TUBOS E CONEXÕES COM JUNTA ELÁSTICA, EMBALAGEM DE *400* GR (USO EM PVC, AÇO, POLIETILENO E OUTROS)	Material	UN	0.0200000	23.76	0.47
Insumo	00020083 SINAPI	SOLUÇÃO PREPARADORA / LIMPADORA PARA PVC, FRASCO COM 1000 CM3	Material	UN	0.0225000	65.23	1.46
		MO sem LS =>			3.70	4.17	7.87
		Valor do BDI =>			9.63	48.18	
		Quant. =>			7.0000000	Preço Total =>	337.26

LUCAS SAMIR COSTA
 MOTA:0577507133
 6

Assinado de forma digital por LUCAS SAMIR COSTA MOTA:05775071336
 Dados: 2022.08.26 11:13:44 -03'00'

LUCAS SAMIR COSTA MOTA
 CREA/MA: 1119/89618
 ENGENHEIRO CIVIL

À
 PREFEITURA MUNICIPAL DE MATÕES DO NORTE/MA
 COMISSÃO PERMANENTE DE LICITAÇÃO – CPL



METROFOLITAN
 CONSTRUÇÕES E LOCAÇÕES EIRELI

REF.: CONTRATAÇÃO DE EMPRESA ESPECIALIZADA PARA CONSTRUÇÃO DE SANITÁRIOS DO SAMU-192 NO MUNICÍPIO DE MATÕES DO NORTE/MA

LOCAL: SEDE

TIPO: CARTA CONVITE sob o Nº CV-001/2022

DATA: 26 DE AGOSTO DE 2022.

HORÁRIO: 15H00MIN (QUINZE HORAS)

Planilha Orçamentária Analítica

14.5	Código Banco	Descrição	Tipo	Und	Quant.	Valor Unit	Total	
Composição	89724 SINAPI	JOELHO 90 GRAUS, PVC, SERIE NORMAL, ESGOTO PREDIAL, DN 40 MM, JUNTA SOLDÁVEL, FORNECIDO E INSTALADO EM RAMAL DE DESCARGA OU RAMAL DE ESGOTO SANITÁRIO. AF_12/2014	INHI - INSTALAÇÕES HIDROSANITÁRIAS	UN	1.0000000	9.48	9.48	
Composição Auxiliar	88248 SINAPI	AUXILIAR DE ENCANADOR OU BOMBEIRO HIDRÁULICO COM ENCARGOS COMPLEMENTARES	SEDI - SERVIÇOS DIVERSOS	H	0.1000000	15.99	1.59	
Composição Auxiliar	88267 SINAPI	ENCANADOR OU BOMBEIRO HIDRÁULICO COM ENCARGOS COMPLEMENTARES	SEDI - SERVIÇOS DIVERSOS	H	0.1000000	20.61	2.06	
Insumo	00000122 SINAPI	ADESIVO PLASTICO PARA PVC, FRASCO COM *850* GR	Material	UN	0.0099000	57.58	0.57	
Insumo	00003517 SINAPI	JOELHO PVC, SOLDAVEL, BB, 90 GRAUS, DN 40 MM, PARA ESGOTO PREDIAL	Material	UN	1.0000000	4.26	4.26	
Insumo	00038383 SINAPI	LIXA D'AGUA EM FOLHA, GRAO 100	Material	UN	0.0210000	1.86	0.03	
Insumo	00020083 SINAPI	SOLUCAO PREPARADORA / LIMPADORA PARA PVC, FRASCO COM 1000 CM3	Material	UN	0.0150000	65.23	0.97	
			MO sem LS =>	1.47	LS =>	1.67	MO com LS =>	3.14
			Valor do BDI =>	2.37			Valor com BDI =>	11.85
				Quant. =>	14.0000000	Preço Total	165.90	
						=>		

14.6	Código Banco	Descrição	Tipo	Und	Quant.	Valor Unit	Total
Composição	89801 SINAPI	JOELHO 90 GRAUS, PVC, SERIE NORMAL, ESGOTO PREDIAL, DN 50 MM, JUNTA ELÁSTICA, FORNECIDO E INSTALADO EM PRUMADA DE ESGOTO SANITÁRIO OU VENTILAÇÃO. AF_12/2014	INHI - INSTALAÇÕES HIDROSANITÁRIAS	UN	1.0000000	6.92	6.92

LUCAS SAMIR COSTA
 MOTA:05775071336
 336

Assinado de forma digital por LUCAS SAMIR COSTA MOTA:05775071336
 Data: 2022.08.26 11:55:10 -03'00'

LUCAS SAMIR COSTA MOTA
 CREA/MA: 1119189616
 ENGENHEIRO CIVIL

À
 PREFEITURA MUNICIPAL DE MATÕES DO NORTE/MA
 COMISSÃO PERMANENTE DE LICITAÇÃO – CPL



METROFOLITAN
 CONSTRUÇÕES E LOCAÇÕES EIRELI

REF.: CONTRATAÇÃO DE EMPRESA ESPECIALIZADA PARA CONSTRUÇÃO DE SANITÁRIA DO SAMU-192 NO MUNICÍPIO DE MATÕES DO NORTE/MA

LOCAL: SEDE

TIPO: CARTA CONVITE sob o Nº CV-001/2022

DATA: 26 DE AGOSTO DE 2022.

HORÁRIO: 15H00MIN (QUINZE HORAS)

Planilha Orçamentária Analítica

Composição Auxiliar	88248 SINAPI	AUXILIAR DE ENCANADOR OU BOMBEIRO HIDRÁULICO COM ENCARGOS COMPLEMENTARES	SEDI - SERVIÇOS DIVERSOS	H	0.0400000	15.99	0.63	
Composição Auxiliar	88267 SINAPI	ENCANADOR OU BOMBEIRO HIDRÁULICO COM ENCARGOS COMPLEMENTARES	SEDI - SERVIÇOS DIVERSOS	H	0.0400000	20.61	0.82	
Insumo	00000296 SINAPI	ANEL BORRACHA PARA TUBO ESGOTO PREDIAL, DN 50 MM (NBR 5688)	Material	UN	1.0000000	2.07	2.07	
Insumo	00003526 SINAPI	JOELHO PVC, SOLDAVEL, PB, 90 GRAUS, DN 50 MM, PARA ESGOTO PREDIAL	Material	UN	1.0000000	2.93	2.93	
Insumo	00020078 SINAPI	PASTA LUBRIFICANTE PARA TUBOS E CONEXOES COM JUNTA ELASTICA, EMBALAGEM DE *400* GR (USO EM PVC, ACO, POLIETILENO E OUTROS)	Material	UN	0.0200000	23.76	0.47	
			MO sem LS =>	0.59	LS =>	0.66	MO com LS =>	1.25
			Valor do BDI =>	1.73		Valor com BDI =>		8.65
			Quant. =>		9.0000000	Preço Total		77.85
								=>

14.7	Código Banco	Descrição	Tipo	Und	Quant.	Valor Unit	Total
Composição	89809 SINAPI	JOELHO 90 GRAUS, PVC, SERIE NORMAL, ESGOTO PREDIAL, DN 100 MM, JUNTA ELÁSTICA, FORNECIDO E INSTALADO EM PRUMADA DE ESGOTO SANITÁRIO OU VENTILAÇÃO. AF_12/2014	INHI - INSTALAÇÕES HIDROSANITÁRIAS	UN	1.0000000	18.82	18.82
Composição Auxiliar	88248 SINAPI	AUXILIAR DE ENCANADOR OU BOMBEIRO HIDRÁULICO COM ENCARGOS COMPLEMENTARES	SEDI - SERVIÇOS DIVERSOS	H	0.1200000	15.99	1.91
Composição Auxiliar	88267 SINAPI	ENCANADOR OU BOMBEIRO HIDRÁULICO COM ENCARGOS COMPLEMENTARES	SEDI - SERVIÇOS DIVERSOS	H	0.1200000	20.61	2.47

LUCAS SAMIR COSTA
 MOTA:0577507133
 6

Assinado de forma digital por LUCAS SAMIR COSTA MOTA:0577507133
 Dados: 2022.08.26 11:16:23 -03'00'

LUCAS SAMIR COSTA MOTA
 CREA/MA: 1119189616
 ENGENHEIRO CIVIL

À
 PREFEITURA MUNICIPAL DE MATÕES DO NORTE/MA
 COMISSÃO PERMANENTE DE LICITAÇÃO – CPL



REF.: CONTRATAÇÃO DE EMPRESA ESPECIALIZADA PARA CONSTRUÇÃO DE SANITÁRIOS PARA O SAMU-192 NO MUNICÍPIO DE MATÕES DO NORTE/MA

LOCAL: SEDE
 TIPO: CARTA CONVITE sob o Nº CV-001/2022
 DATA: 26 DE AGOSTO DE 2022.
 HORÁRIO: 15H00MIN (QUINZE HORAS)

Planilha Orçamentária Analítica

Insumo	Código SINAPI	Descrição	Material	UN	Quant.	Valor	Total
Insumo	00000301	SINAPI ANEL BORRACHA PARA TUBO ESGOTO PREDIAL, DN 100 MM (NBR 5688)	Material	UN	1.0000000	3.67	3.67
Insumo	00003520	SINAPI JOELHO PVC, SOLDÁVEL, PB, 90 GRAUS, DN 100 MM, PARA ESGOTO PREDIAL	Material	UN	1.0000000	9.68	9.68
Insumo	00020078	SINAPI PASTA LUBRIFICANTE PARA TUBOS E CONEXOES COM JUNTA ELASTICA, EMBALAGEM DE *400* GR (USO EM PVC, ACO, POLIETILENO E OUTROS)	Material	UN	0.0460000	23.76	1.09
			MO sem LS =>		1.77	LS => 2.00	MO com LS => 3.77
			Valor do BDI =>		4.70	Valor com BDI =>	23.52
					Quant. =>	3.0000000	Preço Total => 70.56

14.8	Código Banco	Descrição	Tipo	Und	Quant.	Valor Unit	Total
Composição	89726 SINAPI	JOELHO 45 GRAUS, PVC, SERIE NORMAL, ESGOTO PREDIAL, DN 40 MM, JUNTA SOLDÁVEL, FORNECIDO E INSTALADO EM RAMAL DE DESCARGA OU RAMAL DE ESGOTO SANITÁRIO. AF_12/2014	INHI - INSTALAÇÕES HIDROSANITÁRIAS	UN	1.0000000	6.43	6.43
Composição Auxiliar	88248 SINAPI	AUXILIAR DE ENCANADOR OU BOMBEIRO HIDRÁULICO COM ENCARGOS COMPLEMENTARES	SEDI - SERVIÇOS DIVERSOS	H	0.1000000	15.99	1.59
Composição Auxiliar	88267 SINAPI	ENCANADOR OU BOMBEIRO HIDRÁULICO COM ENCARGOS COMPLEMENTARES	SEDI - SERVIÇOS DIVERSOS	H	0.1000000	20.61	2.06
Insumo	00000122	SINAPI ADESIVO PLASTICO PARA PVC, FRASCO COM *850* GR	Material	UN	0.0099000	57.58	0.57
Insumo	00038383	SINAPI LIXA D'AGUA EM FOLHA, GRAO 100	Material	UN	0.0210000	1.86	0.03
Insumo	00003516	SINAPI JOELHO PVC, SOLDÁVEL, BB, 45 GRAUS, DN 40 MM, PARA ESGOTO PREDIAL	Material	UN	1.0000000	1.21	1.21

LUCAS SAMIR COSTA
 MOTA:0577507133
 6

Assinado de forma digital por LUCAS SAMIR COSTA MOTA:05775071336
 Dados: 2022.08.26 11:17:34 -03'00'

LUCAS SAMIR COSTA MOTA
 OBEA/MA: 1119189616
 ENGENHEIRO CIVIL

À
 PREFEITURA MUNICIPAL DE MATÕES DO NORTE/MA
 COMISSÃO PERMANENTE DE LICITAÇÃO - CPL



METROFOLTA
 CONSTRUÇÕES E LOCAÇÕES EIRELI

REF.: CONTRATAÇÃO DE EMPRESA ESPECIALIZADA PARA CONSTRUÇÃO DE SANITÁRIOS PREDIAIS DO SAMU-192 NO MUNICÍPIO DE MATÕES DO NORTE/MA

LOCAL: SEDE
 TIPO: CARTA CONVITE sob o Nº CV-001/2022
 DATA: 26 DE AGOSTO DE 2022.
 HORÁRIO: 15H00MIN (QUINZE HORAS)

Planilha Orçamentária Analítica

Insumo	00020083 SINAPI	SOLUCAO PREPARADORA / LIMPADORA PARA PVC, FRASCO COM 1000 CM3	Material	UN	0.0150000	65.23	0.97	
			MO sem LS =>	1.47	LS =>	1.67	MO com LS =>	3.14
			Valor do BDI =>	1.60		Valor com BDI =>		8.03
				Quant. =>	14.0000000	Preço Total =>		112.42

	Código Banco	Descrição	Tipo	Und	Quant.	Valor Unit	Total
14.9 Composição	89827 SINAPI	JUNÇÃO SIMPLES, PVC, SERIE NORMAL, ESGOTO PREDIAL, DN 50 X 50 MM, JUNTA ELÁSTICA, FORNECIDO E INSTALADO EM PRUMADA DE ESGOTO SANITÁRIO OU VENTILAÇÃO. AF_12/2014	INHI - INSTALAÇÕES HIDROS SANITÁRIAS	UN	1.0000000	17.57	17.57
Composição Auxiliar	88248 SINAPI	AUXILIAR DE ENCANADOR OU BOMBEIRO HIDRÁULICO COM ENCARGOS COMPLEMENTARES	SEDI - SERVIÇOS DIVERSOS	H	0.0600000	15.99	0.95
Composição Auxiliar	88267 SINAPI	ENCANADOR OU BOMBEIRO HIDRÁULICO COM ENCARGOS COMPLEMENTARES	SEDI - SERVIÇOS DIVERSOS	H	0.0600000	20.61	1.23
Insumo	00000296 SINAPI	ANEL BORRACHA PARA TUBO ESGOTO PREDIAL, DN 50 MM (NBR 5688)	Material	UN	2.0000000	2.07	4.14
Insumo	00003662 SINAPI	JUNCAO SIMPLES, PVC, DN 50 X 50 MM, SERIE NORMAL PARA ESGOTO PREDIAL	Material	UN	1.0000000	10.30	10.30
Insumo	00020078 SINAPI	PASTA LUBRIFICANTE PARA TUBOS E CONEXOES COM JUNTA ELASTICA, EMBALAGEM DE *400* GR (USO EM PVC, ACO, POLIETILENO E OUTROS)	Material	UN	0.0400000	23.76	0.95

MO sem LS =>	0.88	LS =>	1.00	MO com LS =>	1.88
--------------	------	-------	------	--------------	------

LUCAS SAMIR COSTA
 MOTA:05775
 071336

Assinado de forma digital por LUCAS SAMIR COSTA
 MOTA:05775071336
 Dados: 2022.08.26 11:18:46 -03'00'

LUCAS SAMIR COSTA MOTA
 CREA/MA: 1119189616
 ENGENHEIRO CIVIL

À
 PREFEITURA MUNICIPAL DE MATÕES DO NORTE/MA
 COMISSÃO PERMANENTE DE LICITAÇÃO – CPL



REF.: CONTRATAÇÃO DE EMPRESA ESPECIALIZADA PARA CONSTRUÇÃO DE SANITÁRIA DO SAMU-192 NO MUNICÍPIO DE MATÕES DO NORTE/MA

LOCAL: SEDE
 TIPO: CARTA CONVITE sob o Nº CV-001/2022
 DATA: 26 DE AGOSTO DE 2022.
 HORÁRIO: 15H00MIN (QUINZE HORAS)

Planilha Orçamentária Analítica

Valor do BDI =>	4.39	Valor com BDI =>	21.96
Quant. =>	1.0000000	Preço Total =>	21.96

14.10	Código Banco	Descrição	Tipo	Und	Quant.	Valor Unit	Total	
Composição	89834 SINAPI	JUNÇÃO SIMPLES, PVC, SERIE NORMAL, ESGOTO PREDIAL, DN 100 X 100 MM, JUNTA ELÁSTICA, FORNECIDO E INSTALADO EM PRUMADA DE ESGOTO SANITÁRIO OU VENTILAÇÃO. AF_12/2014	INHI - INSTALAÇÕES HIDROS SANITÁRIAS	UN	1.0000000	40.53	40.53	
Composição Auxiliar	88248 SINAPI	AUXILIAR DE ENCANADOR OU BOMBEIRO HIDRÁULICO COM ENCARGOS COMPLEMENTARES	SEDI - SERVIÇOS DIVERSOS	H	0.1600000	15.99	2.55	
Composição Auxiliar	88267 SINAPI	ENCANADOR OU BOMBEIRO HIDRÁULICO COM ENCARGOS COMPLEMENTARES	SEDI - SERVIÇOS DIVERSOS	H	0.1600000	20.61	3.29	
Insumo	00000301 SINAPI	ANEL BORRACHA PARA TUBO ESGOTO PREDIAL, DN 100 MM (NBR 5688)	Material	UN	2.0000000	3.67	7.34	
Insumo	00003670 SINAPI	JUNCAO SIMPLES, PVC, 45 GRAUS, DN 100 X 100 MM, SERIE NORMAL PARA ESGOTO PREDIAL	Material	UN	1.0000000	25.17	25.17	
Insumo	00020078 SINAPI	PASTA LUBRIFICANTE PARA TUBOS E CONEXOES COM JUNTA ELASTICA, EMBALAGEM DE *400* GR (USO EM PVC, ACO, POLIETILENO E OUTROS)	Material	UN	0.0920000	23.76	2.18	
			MO sem LS =>	2.37	LS =>	2.67	MO com LS =>	5.04
			Valor do BDI =>	10.13			Valor com BDI =>	50.66
			Quant. =>	5.0000000	Preço Total =>		253.30	

14.11 Código Banco Descrição Tipo Und Quant. Valor Unit Total

LUCAS SAMIR COSTA MOTA:05775071336 Assinado digital por LUCAS SAMIR COSTA MOTA:05775071336 Dados: 2022.08.26 11:19:59 -03'00'

LUCAS SAMIR COSTA MOTA CREA/MA: 1119189616 ENGENHEIRO CIVIL

À
 PREFEITURA MUNICIPAL DE MATÕES DO NORTE/MA
 COMISSÃO PERMANENTE DE LICITAÇÃO – CPL



REF.: CONTRATAÇÃO DE EMPRESA ESPECIALIZADA PARA CONSTRUÇÃO DE SANITÁRIOS PARA A REFORMA DO SAMU-192 NO MUNICÍPIO DE MATÕES DO NORTE/MA

LOCAL: SEDE
 TIPO: CARTA CONVITE sob o N° CV-001/2022
 DATA: 26 DE AGOSTO DE 2022.
 HORÁRIO: 15H00MIN (QUINZE HORAS)

Planilha Orçamentária Analítica

Composição	Código SINAPI	Descrição	Tipo	Und	Quant.	Valor Unit	Total	
Composição	89825 SINAPI	TE, PVC, SERIE NORMAL, ESGOTO PREDIAL, DN 50 X 50 MM, JUNTA ELÁSTICA, FORNECIDO E INSTALADO EM PRUMADA DE ESGOTO SANITÁRIO OU VENTILAÇÃO. AF_12/2014	INHI - INSTALAÇÕES HIDROS SANITÁRIAS	UN	1.0000000	15.53	15.53	
Composição Auxiliar	88248 SINAPI	AUXILIAR DE ENCANADOR OU BOMBEIRO HIDRÁULICO COM ENCARGOS COMPLEMENTARES	SEDI - SERVIÇOS DIVERSOS	H	0.0600000	15.99	0.95	
Composição Auxiliar	88267 SINAPI	ENCANADOR OU BOMBEIRO HIDRÁULICO COM ENCARGOS COMPLEMENTARES	SEDI - SERVIÇOS DIVERSOS	H	0.0600000	20.61	1.23	
Insumo	00000296 SINAPI	ANEL BORRACHA PARA TUBO ESGOTO PREDIAL, DN 50 MM (NBR 5688)	Material	UN	2.0000000	2.07	4.14	
Insumo	00020078 SINAPI	PASTA LUBRIFICANTE PARA TUBOS E CONEXOES COM JUNTA ELASTICA, EMBALAGEM DE *400* GR (USO EM PVC, ACO, POLIETILENO E OUTROS)	Material	UN	0.0400000	23.76	0.95	
Insumo	00007097 SINAPI	TE SANITARIO, PVC, DN 50 X 50 MM, SERIE NORMAL, PARA ESGOTO PREDIAL	Material	UN	1.0000000	8.26	8.26	
			MO sem LS =>	0.88	LS =>	1.00	MO com LS =>	1.88
			Valor do BDI =>	3.88		Valor com BDI =>	19.41	
				Quant. =>	2.0000000	Preço Total	38.82	

14.12	Código Banco	Descrição	Tipo	Und	Quant.	Valor Unit	Total
Composição	89710 SINAPI	RALO SECO, PVC, DN 100 X 40 MM, JUNTA SOLDÁVEL, FORNECIDO E INSTALADO EM RAMAL DE DESCARGA OU EM RAMAL DE ESGOTO SANITÁRIO. AF_12/2014	INHI - INSTALAÇÕES HIDROS SANITÁRIAS	UN	1.0000000	12.97	12.97

LUCAS SAMIR COSTA
 MOTA:05775071336

Assinado de forma digital por LUCAS SAMIR COSTA MOTA:05775071336
 Dados: 2022.08.26 11:21:22 -03'00'

LUCAS SAMIR COSTA MOTA
 CREA/MA: 1119189616
 ENGENHEIRO CIVIL

À
 PREFEITURA MUNICIPAL DE MATÕES DO NORTE/MA
 COMISSÃO PERMANENTE DE LICITAÇÃO – CPL



METROPOLITAN
 CONSTRUÇÕES E LOCAÇÕES EIRELI

REF.: CONTRATAÇÃO DE EMPRESA ESPECIALIZADA PARA CONSTRUÇÃO DE SANITÁRIA DO SAMU-192 NO MUNICÍPIO DE MATÕES DO NORTE/MA

LOCAL: SEDE

TIPO: CARTA CONVITE sob o Nº CV-001/2022

DATA: 26 DE AGOSTO DE 2022.

HORÁRIO: 15H00MIN (QUINZE HORAS)

Planilha Orçamentária Analítica

Composição Auxiliar	88248 SINAPI	AUXILIAR DE ENCANADOR OU BOMBEIRO HIDRÁULICO COM ENCARGOS COMPLEMENTARES	SEDI - SERVIÇOS DIVERSOS	H	0.0700000	15.99	1.11	
Composição Auxiliar	88267 SINAPI	ENCANADOR OU BOMBEIRO HIDRÁULICO COM ENCARGOS COMPLEMENTARES	SEDI - SERVIÇOS DIVERSOS	H	0.0700000	20.61	1.44	
Insumo	00000122 SINAPI	ADESIVO PLASTICO PARA PVC, FRASCO COM *850* GR	Material	UN	0.0049000	57.58	0.28	
Insumo	00038383 SINAPI	LIXA D'AGUA EM FOLHA, GRAO 100	Material	UN	0.0170000	1.86	0.03	
Insumo	00011739 SINAPI	RALO SECO CONICO, PVC, 100 X 40 MM, COM GRELHA REDONDA BRANCA	Material	UN	1.0000000	9.63	9.63	
Insumo	00020083 SINAPI	SOLUCAO PREPARADORA / LIMPADORA PARA PVC, FRASCO COM 1000 CM3	Material	UN	0.0075000	65.23	0.48	
			MO sem LS =>	1.03	LS =>	1.17	MO com LS =>	2.20
			Valor do BDI =>	3.24			Valor com BDI =>	16.21
				Quant. =>	4.0000000	Preço Total	64.84	=>

14.13	Código Banco	Descrição	Tipo	Und	Quant.	Valor Unit	Total
Composição	95463 SINAPI	FOSSA SÉPTICA EM ALVENARIA DE TIJOLO CERÂMICO MACIÇO, DIMENSÕES EXTERNAS DE 1,90X1,10X1,40 M, VOLUME DE 1.500 LITROS, REVESTIDO INTERNAMENTE COM MASSA ÚNICA E IMPERMEABILIZANTE E COM TAMPA DE CONCRETO ARMADO COM ESPESSURA DE 8 CM	INHI - INSTALAÇÕES HIDROSANITÁRIAS	UN	1.0000000	1,973.60	1,973.60

LUCAS SAMIR COSTA
 MOTA:057750713
 36

Assinado de forma digital por LUCAS SAMIR COSTA MOTA:05775071336
 Dados: 2022.08.26 11:22:36 -03'00'

LUCAS SAMIR COSTA MOTA
 CREA/MA: 1119189616
 ENGENHEIRO CIVIL

À
PREFEITURA MUNICIPAL DE MATÕES DO NORTE/MA
COMISSÃO PERMANENTE DE LICITAÇÃO – CPL

REF.: CONTRATAÇÃO DE EMPRESA ESPECIALIZADA PARA CONSTRUÇÃO DE OBRAS DE REFORMA DO SAMU-
192 NO MUNICÍPIO DE MATÕES DO NORTE/MA

LOCAL: SEDE

TIPO: CARTA CONVITE sob o Nº CV-001/2022

DATA: 26 DE AGOSTO DE 2022.

HORÁRIO: 15H00MIN (QUINZE HORAS)



Planilha Orçamentária Analítica

Composição Auxiliar	92423 SINAPI	MONTAGEM E DESMONTAGEM DE FÔRMA DE PILARES RETANGULARES E ESTRUTURAS SIMILARES, PÉ-DIREITO SIMPLES, EM CHAPA DE MADEIRA COMPENSADA RESINADA, 6 UTILIZAÇÕES. AF_09/2020	FUES - FUNDAÇÕES E ESTRUTURAS	m²	2.4200000	56.91	137.72
Composição Auxiliar	92917 SINAPI	ARMAÇÃO DE ESTRUTURAS DE CONCRETO ARMADO, EXCETO VIGAS, PILARES, LAJES E FUNDAÇÕES, UTILIZANDO AÇO CA-50 DE 8,0 MM - MONTAGEM. AF_12/2015	FUES - FUNDAÇÕES E ESTRUTURAS	KG	26.3400000	14.70	387.19
Composição Auxiliar	94963 SINAPI	CONCRETO FCK = 15MPA, TRAÇO 1:3,4:3,5 (EM MASSA SECA DE CIMENTO/ AREIA MÉDIA/ BRITA 1) - PREPARO MECÂNICO COM BETONEIRA 400 L. AF_05/2021	FUES - FUNDAÇÕES E ESTRUTURAS	m³	0.3678400	332.64	122.35
Composição Auxiliar	87547 SINAPI	MASSA ÚNICA, PARA RECEBIMENTO DE PINTURA, EM ARGAMASSA TRAÇO 1:2:8, PREPARO MECÂNICO COM BETONEIRA 400L, APLICADA MANUALMENTE EM FACES INTERNAS DE PAREDES, ESPESSURA DE 10MM, COM EXECUÇÃO DE TALISCAS. AF_06/2014	REVE - REVESTIMENTO E TRATAMENTO DE SUPERFÍCIES	m²	6.9440000	18.52	128.60
Composição Auxiliar	72131 SINAPI	ALVENARIA EM TIJOLO CERAMICO MACICO 5X10X20CM 1 VEZ (ESPESSURA 20CM), ASSENTADO COM ARGAMASSA TRACO 1:2:8 (CIMENTO, CAL E AREIA)	PARE - PAREDES/PAIN EIS	m²	6.9440000	169.04	1,173.81

LUCAS SAMIR COSTA
MOTA:0577507133
6

Assinado de forma digital por LUCAS SAMIR COSTA MOTA:05775071336
Dados: 2022.08.26 11:23:49 -03'00'

LUCAS SAMIR COSTA MOTA
CREA/MA: 1119189616
ENGENHEIRO CIVIL

À
 PREFEITURA MUNICIPAL DE MATÕES DO NORTE/MA
 COMISSÃO PERMANENTE DE LICITAÇÃO – CPL

REF.: CONTRATAÇÃO DE EMPRESA ESPECIALIZADA PARA CONSTRUÇÃO DE SANITÁRIOS PARA O SAMU-192 NO MUNICÍPIO DE MATÕES DO NORTE/MA



LOCAL: SEDE
 TIPO: CARTA CONVITE sob o Nº CV-001/2022
 DATA: 26 DE AGOSTO DE 2022.
 HORÁRIO: 15H00MIN (QUINZE HORAS)

Planilha Orçamentária Analítica

Insumo	Código Banco	Descrição	Tipo	Und	Quant.	Valor Unit	Total
00000123 SINAPI		ADITIVO IMPERMEABILIZANTE DE PEGA NORMAL PARA ARGAMASSAS E CONCRETOS SEM ARMACAO, LIQUIDO E ISENTO DE CLORETOS	Material	L	2.9400000	8.14	23.93
			MO sem LS =>		264.15	298.22	562.37
			Valor do BDI =>		493.40		2,467.00
			Quant. =>		1.0000000	Preço Total =>	2,467.00

14.14	Código Banco	Descrição	Tipo	Und	Quant.	Valor Unit	Total
Composição	98099 SINAPI	SUMIDOURO RETANGULAR, EM ALVENARIA COM BLOCOS DE CONCRETO, DIMENSÕES INTERNAS: 1,0 X 3,0 X 3,0 M, ÁREA DE INFILTRAÇÃO: 25 M² (PARA 10 CONTRIBUINTES). AF_12/2020	INHÍ - INSTALAÇÕES HIDROSANITÁRIAS	UN	1.0000000	3,486.86	3,486.86

Composição Auxiliar	Código Banco	Descrição	Tipo	Und	Quant.	Valor Unit	Total
	5678 SINAPI	RETROESCAVADEIRA SOBRE RODAS COM CARREGADEIRA, TRAÇÃO 4X4, POTÊNCIA LÍQ. 88 HP, CAÇAMBA CARREG. CAP. MÍN. 1 M3, CAÇAMBA RETRO CAP. 0,26 M3, PESO OPERACIONAL MÍN. 6.674 KG, PROFUNDIDADE ESCAVAÇÃO MÁX. 4,37 M - CHP DIURNO. AF_06/2014	CHOR - CUSTOS HORÁRIOS DE MÁQUINAS E EQUIPAMENTOS	CHP	0.2931000	135.02	39.57

LUCAS SAMIR COSTA
 MOTA:05775071336

Assinado de forma digital por LUCAS SAMIR COSTA
 MOTA:05775071336
 Dados: 2022.08.26 11:25:07 -03'00'

LUCAS SAMIR COSTA MOTA
 CREA: 1119189616
 ENGENHEIRO CIVIL

À
 PREFEITURA MUNICIPAL DE MATÕES DO NORTE/MA
 COMISSÃO PERMANENTE DE LICITAÇÃO – CPL

REF.: CONTRATAÇÃO DE EMPRESA ESPECIALIZADA PARA CONSTRUÇÃO DE OBRAS DE INFRAESTRUTURA DO SAMU-192 NO MUNICÍPIO DE MATÕES DO NORTE/MA

METROPOLITAN
 CONSTRUÇÕES E LOCAÇÕES EIRELI

LOCAL: SEDE

TIPO: CARTA CONVITE sob o Nº CV-001/2022

DATA: 26 DE AGOSTO DE 2022.

HORÁRIO: 15H00MIN (QUINZE HORAS)

Planilha Orçamentária Analítica

Composição Auxiliar	Código SINAPI	Descrição	Unidade	Quantidade	Valor Unitário	Valor Total
Composição Auxiliar	5679 SINAPI	RETROESCAVADEIRA SOBRE RODAS COM CARREGADEIRA, TRACÇÃO 4X4, POTÊNCIA LÍQ. 88 HP, CAÇAMBA CARREG. CAP. MÍN. 1 M3, CAÇAMBA RETRO CAP. 0,26 M3, PESO OPERACIONAL MÍN. 6.674 KG, PROFUNDIDADE ESCAVAÇÃO MÁX. 4,37 M - CHI DIURNO. AF_06/2014	CHOR - CUSTOS HORÁRIOS DE MÁQUINAS E EQUIPAMENTOS	0.5973000	49.46	29.54
Composição Auxiliar	89998 SINAPI	ARMAÇÃO DE CINTA DE ALVENARIA ESTRUTURAL; DIÂMETRO DE 10,0 MM. AF_09/2021	FUES - FUNDAÇÕES E ESTRUTURAS	5.4296000	11.02	59.83
Composição Auxiliar	89996 SINAPI	ARMAÇÃO VERTICAL DE ALVENARIA ESTRUTURAL; DIÂMETRO DE 10,0 MM. AF_09/2021	FUES - FUNDAÇÕES E ESTRUTURAS	7.4040000	11.42	84.55
Composição Auxiliar	89995 SINAPI	GRAUTEAMENTO DE CINTA SUPERIOR OU DE VERGA EM ALVENARIA ESTRUTURAL. AF_09/2021	FUES - FUNDAÇÕES E ESTRUTURAS	0.1354000	767.29	103.89
Composição Auxiliar	89993 SINAPI	GRAUTEAMENTO VERTICAL EM ALVENARIA ESTRUTURAL. AF_09/2021	FUES - FUNDAÇÕES E ESTRUTURAS	0.2242000	795.25	178.29
Composição Auxiliar	97735 SINAPI	PEÇA RETANGULAR PRÉ-MOLDADA, VOLUME DE CONCRETO DE 30 A 100 LITROS, TAXA DE AÇO APROXIMADA DE 30KG/M³. AF_01/2018	FUES - FUNDAÇÕES E ESTRUTURAS	0.3332000	2,031.45	676.87
Composição Auxiliar	101625 SINAPI	PREPARO DE FUNDO DE VALA COM LARGURA MAIOR OU IGUAL A 1,5 M E MENOR QUE 2,5 M, COM CAMADA DE AREIA, LANÇAMENTO MECANIZADO. AF_08/2020	MOVT - MOVIMENTO DE TERRA	0.4290000	117.97	50.60
Composição Auxiliar	100475 SINAPI	ARGAMASSA TRAÇO 1:3 (EM VOLUME DE CIMENTO E AREIA MÉDIA ÚMIDA) COM ADIÇÃO DE IMPERMEABILIZANTE, PREPARO MECÂNICO COM BETONEIRA 400 L. AF_08/2019	SEDI - SERVIÇOS DIVERSOS	0.3976000	612.80	243.64

LUCAS SAMIR COSTA
 MOTA:05775071336
 1336

Assinado de forma digital por LUCAS SAMIR COSTA MOTA:05775071336
 Dados: 2022.08.26 11:26:27 -03'00'

LUCAS SAMIR COSTA MOTA
 CREA/MA 1119189616
 ENGENHEIRO CIVIL

À
 PREFEITURA MUNICIPAL DE MATÕES DO NORTE/MA
 COMISSÃO PERMANENTE DE LICITAÇÃO – CPL



METROPOLITAN
 CONSTRUÇÕES E LOCAÇÕES EIRELI

REF.: CONTRATAÇÃO DE EMPRESA ESPECIALIZADA PARA CONSTRUÇÃO DE SALA DE AULA DO SAMU-192 NO MUNICÍPIO DE MATÕES DO NORTE/MA

LOCAL: SEDE
 TIPO: CARTA CONVITE sob o Nº CV-001/2022
 DATA: 26 DE AGOSTO DE 2022.
 HORÁRIO: 15H00MIN (QUINZE HORAS)

Planilha Orçamentária Analítica

Insumo	00004350 SINAPI	BUCHA DE NYLON, DIAMETRO DO FURO 8 MM, COMPRIMENTO 40 MM, COM PARAFUSO DE ROSCA SOBERBA, CABECA CHATA, FENDA SIMPLES, 4,8 X 50 MM	Material	UN	2.0000000	0.64	1.28	
Insumo	00010892 SINAPI	EXTINTOR DE INCENDIO PORTATIL COM CARGA DE PO QUIMICO SECO (PQS) DE 6 KG, CLASSE BC	Material	UN	1.0000000	186.12	186.12	
			MO sem LS =>	6.77	LS =>	7.64	MO com LS =>	14.41
			Valor do BDI =>	51.03			Valor com BDI =>	255.16
				Quant. =>	3.0000000	Preço Total	765.48	=>

15.2	Código Banco	Descrição	Tipo	Und	Quant.	Valor Unit	Total	
Composição	97599 SINAPI	LUMINÁRIA DE EMERGÊNCIA, COM 30 LÂMPADAS LED DE 2 W, SEM REATOR - FORNECIMENTO E INSTALAÇÃO. AF_02/2020	INEL - INSTALAÇÃO ELÉTRICA/ELET RIFICAÇÃO E ILUMINAÇÃO EXTERNA	UN	1.0000000	25.36	25.36	
Composição Auxiliar	88264 SINAPI	ELETRICISTA COM ENCARGOS COMPLEMENTARES	SEDI - SERVIÇOS DIVERSOS	H	0.1795000	21.43	3.84	
Composição Auxiliar	88247 SINAPI	AUXILIAR DE ELETRICISTA COM ENCARGOS COMPLEMENTARES	SEDI - SERVIÇOS DIVERSOS	H	0.0748000	16.75	1.25	
Insumo	00038774 SINAPI	LUMINARIA DE EMERGENCIA 30 LEDS, POTENCIA 2 W, BATERIA DE LITIO, AUTONOMIA DE 6 HORAS	Material	UN	1.0000000	20.27	20.27	
			MO sem LS =>	2.02	LS =>	2.29	MO com LS =>	4.31
			Valor do BDI =>	6.34			Valor com BDI =>	31.70
				Quant. =>	3.0000000	Preço Total	95.10	=>

15.3 Código Banco Descrição Tipo Und Quant. Valor Unit Total

LUCAS SAMIR COSTA Assinado de forma digital por LUCAS SAMIR COSTA MOTA:05775071336 Dados: 2022.08.26 11:29:10 -03'00'

CREA/MA: 1119189616 ENGENHEIRO CIVIL

À
 PREFEITURA MUNICIPAL DE MATÕES DO NORTE/MA
 COMISSÃO PERMANENTE DE LICITAÇÃO – CPL



METROFOLITAN
 CONSTRUÇÕES E LOCAÇÕES EIRELI

REF.: CONTRATAÇÃO DE EMPRESA ESPECIALIZADA PARA CONSTRUÇÃO DA ESCOLA MUNICIPAL DO SAMU-192 NO MUNICÍPIO DE MATÕES DO NORTE/MA

LOCAL: SEDE
 TIPO: CARTA CONVITE sob o Nº CV-001/2022
 DATA: 26 DE AGOSTO DE 2022.
 HORÁRIO: 15H00MIN (QUINZE HORAS)

Planilha Orçamentária Analítica

Composição Auxiliar	88309 SINAPI	PEDREIRO COM ENCARGOS COMPLEMENTARES	SEDI - SERVIÇOS DIVERSOS	H	27.1462000	21.18	574.95
Composição Auxiliar	88316 SINAPI	SERVENTE COM ENCARGOS COMPLEMENTARES	SEDI - SERVIÇOS DIVERSOS	H	21.3292000	15.76	336.14
Insumo	00025067 SINAPI	BLOCO DE CONCRETO ESTRUTURAL 19 X 19 X 39 CM, FBK 4,5 MPA (NBR 6136)	Material	UN	229.8267000	4.00	919.30
Insumo	00000660 SINAPI	CANAleta DE CONCRETO 19 X 19 X 19 CM (CLASSE C - NBR 6136)	Material	UN	46.2000000	2.47	114.11
Insumo	00004720 SINAPI	PEDRA BRITADA N. 0, OU PEDRISCO (4,8 A 9,5 MM) POSTO PEDREIRA/FORNECEDOR, SEM FRETE	Material	m³	0.9900000	76.35	75.58
				MO sem LS =>	597.52	LS => 674.61	MO com LS => 1,272.13
				Valor do BDI =>	871.71	Valor com BDI =>	4,358.57
				Quant. =>	1.0000000	Preço Total =>	4,358.57

15 SISTEMA DE PROTEÇÃO CONTRA INCÊNDIO 1,008.32							
	Código Banco	Descrição	Tipo	Und	Quant.	Valor Unit	Total
Composição	101909 SINAPI	EXTINTOR DE INCÊNDIO PORTÁTIL COM CARGA DE PQS DE 6 KG, CLASSE BC - FORNECIMENTO E INSTALAÇÃO. AF_10/2020_P	INES - INSTALAÇÕES ESPECIAIS	UN	1.0000000	204.13	204.13
Composição Auxiliar	88248 SINAPI	AUXILIAR DE ENCANADOR OU BOMBEIRO HIDRÁULICO COM ENCARGOS COMPLEMENTARES	SEDI - SERVIÇOS DIVERSOS	H	0.4574000	15.99	7.31
Composição Auxiliar	88267 SINAPI	ENCANADOR OU BOMBEIRO HIDRÁULICO COM ENCARGOS COMPLEMENTARES	SEDI - SERVIÇOS DIVERSOS	H	0.4574000	20.61	9.42

LUCAS SAMIR COSTA
 MOTA:05775071336
 336

Assinado de forma digital por LUCAS SAMIR COSTA
 MOTA:05775071336
 Dados: 2022.08.26 11:27:49 -03'00'

LUCAS SAMIR COSTA MOTA
 CREA/MA: 1119189616
 ENGENHEIRO CIVIL

À
 PREFEITURA MUNICIPAL DE MATÕES DO NORTE/MA
 COMISSÃO PERMANENTE DE LICITAÇÃO – CPL



REF.: CONTRATAÇÃO DE EMPRESA ESPECIALIZADA PARA CONSTRUÇÃO DE SINALIZAÇÃO DE FUGA DO SAMU-192 NO MUNICÍPIO DE MATÕES DO NORTE/MA

LOCAL: SEDE
 TIPO: CARTA CONVITE sob o Nº CV-001/2022
 DATA: 26 DE AGOSTO DE 2022.
 HORÁRIO: 15H00MIN (QUINZE HORAS)

Planilha Orçamentária Analítica

Composição	12888 ORSE	Placa de sinalizacao, fotoluminescente, em pvc , com logotipo "Extintor de incendio portátil"- Placa E5	Sinalização Vertical	un	1.0000000	15.07	15.07	
Composição Auxiliar	10549 ORSE	Encargos Complementares - Servente	Provisórios	h	0.2000000	3.48	0.69	
Insumo	13655 ORSE	Placa de sinalizacao, fotoluminescente, em pvc , com logotipo "Extintor de incendio portátil"- Placa E5	Material	un	1.0000000	11.87	11.87	
Insumo	00006111 SINAPI	SERVENTE DE OBRAS	Mão de Obra	H	0.2000000	12.58	2.51	
			MO sem LS =>	1.18	LS =>	1.33	MO com LS =>	2.51
			Valor do BDI =>	3.76		Valor com BDI =>	18.83	
			Quant. =>		1.0000000	Preço Total =>	18.83	

15.4	Código Banco	Descrição	Tipo	Und	Quant.	Valor Unit	Total	
Composição	12895 ORSE	Placa de sinalizacao, fotoluminescente, em pvc , rota de fuga	Sinalização Vertical	un	1.0000000	12.70	12.70	
Composição Auxiliar	10549 ORSE	Encargos Complementares - Servente	Provisórios	h	0.2000000	3.48	0.69	
Insumo	13660 ORSE	Placa de sinalizacao, fotoluminescente, em pvc , rota de fuga	Material	un	1.0000000	9.50	9.50	
Insumo	00006111 SINAPI	SERVENTE DE OBRAS	Mão de Obra	H	0.2000000	12.58	2.51	
			MO sem LS =>	1.18	LS =>	1.33	MO com LS =>	2.51
			Valor do BDI =>	3.17		Valor com BDI =>	15.87	
			Quant. =>		5.0000000	Preço Total =>	79.35	

15.5	Código Banco	Descrição	Tipo	Und	Quant.	Valor Unit	Total
Composição	11853 ORSE	Placa de sinalizacao de segurança contra incendio, fotoluminescente, retangular, *20 x 40* cm, em pvc *2* mm anti-chamas (símbolos, cores e pictogramas conforme nbr 13434)	Sinalização Vertical	Un	1.0000000	39.65	39.65

LUCAS SAMIR COSTA
 MOTA:05775071336

Assinado de forma digital por LUCAS SAMIR COSTA MOTA:05775071336
 Dados: 2022.08.26 11:30:37 -03'00'

LUCAS SAMIR COSTA MOTA
 CREA/MA: 119189616
 ENGENHEIRO CIVIL

À
 PREFEITURA MUNICIPAL DE MATÕES DO NORTE/MA
 COMISSÃO PERMANENTE DE LICITAÇÃO – CPL

REF.: CONTRATAÇÃO DE EMPRESA ESPECIALIZADA PARA CONSTRUÇÃO DA SALA DE SELEÇÃO DO SAMU-192 NO MUNICÍPIO DE MATÕES DO NORTE/MA



LOCAL: SEDE
 TIPO: CARTA CONVITE sob o Nº CV-001/2022
 DATA: 26 DE AGOSTO DE 2022.
 HORÁRIO: 15H00MIN (QUINZE HORAS)

Planilha Orçamentária Analítica

Insumo	00037558 SINAPI	PLACA DE SINALIZACAO DE SEGURANCA CONTRA INCENDIO, FOTOLUMINESCENTE, RETANGULAR, *20 X 40* CM, EM PVC *2* MM ANTI-CHAMAS (SIMBOLOS, CORES E PICTOGRAMAS CONFORME NBR 16820)	Material	UN	1.0000000	39.65	39.65	
			MO sem LS =>	0.00	LS =>	0.00	MO com LS =>	0.00
			Valor do BDI =>	9.91			Valor com BDI =>	49.56
				Quant. =>	1.0000000	Preço Total =>		49.56

16	Código Banco	Descrição	Tipo	Und	Quant.	Valor Unit	Total
16.1	94999 SINAPI	EXECUÇÃO DE PASSEIO (CALÇADA) OU PISO DE CONCRETO MOLDADO IN LOCO, USINADO, ACABAMENTO CONVENCIONAL, ESPESSURA 12 CM, ARMADO. AF_07/2016	PISO - PISOS	m²	1.0000000	121.58	121.58
Composição							4,475.51
Composição Auxiliar	88262 SINAPI	CARPINTEIRO DE FORMAS COM ENCARGOS COMPLEMENTARES	SEDI - SERVIÇOS DIVERSOS	H	0.2707000	20.93	5.66
Composição Auxiliar	88309 SINAPI	PEDREIRO COM ENCARGOS COMPLEMENTARES	SEDI - SERVIÇOS DIVERSOS	H	0.1799000	21.18	3.81
Composição Auxiliar	88316 SINAPI	SERVENTE COM ENCARGOS COMPLEMENTARES	SEDI - SERVIÇOS DIVERSOS	H	0.4506000	15.76	7.10
Insumo	00034492 SINAPI	CONCRETO USINADO BOMBEAVEL, CLASSE DE RESISTENCIA C20, COM BRITA 0 E 1, SLUMP = 100 +/- 20 MM, EXCLUI SERVICO DE BOMBEAMENTO (NBR 8953)	Material	m³	0.1455000	414.97	60.37
Insumo	00003777 SINAPI	LONA PLASTICA PESADA PRETA, E = 150 MICRA	Material	m²	1.1280000	2.09	2.35

LUCAS SAMIR COSTA
 MOTA:057750713
 36

Assinado de forma digital por LUCAS SAMIR COSTA MOTA:05775071336
 Dados: 2022.08.26 11:32:05 -03'00'

LUCAS SAMIR COSTA MOTA
 CREA/MA: 1119189616
 ENGENHEIRO CIVIL

À
 PREFEITURA MUNICIPAL DE MATÕES DO NORTE/MA
 COMISSÃO PERMANENTE DE LICITAÇÃO – CPL



METROFOLITAN
 CONSTRUÇÕES E LOCAÇÕES EIRELI

REF.: CONTRATAÇÃO DE EMPRESA ESPECIALIZADA PARA CONSTRUÇÃO DE SALA DE AULAS DO SAMU-192 NO MUNICÍPIO DE MATÕES DO NORTE/MA

LOCAL: SEDE
 TIPO: CARTA CONVITE sob o Nº CV-001/2022
 DATA: 26 DE AGOSTO DE 2022.
 HORÁRIO: 15H00MIN (QUINZE HORAS)

Planilha Orçamentária Analítica

Insumo	Código SINAPI	Descrição	Material	Und	Quant.	Valor Unit	Total	
Insumo	00004517	SARRAFO *2,5 X 7,5* CM EM PINUS, MISTA OU EQUIVALENTE DA REGIAO - BRUTA	Material	M	0.2000000	3.40	0.68	
Insumo	00006189	TABUA NAO APARELHADA *2,5 X 30* CM, EM MACARANDUBA, ANGELIM OU EQUIVALENTE DA REGIAO - BRUTA	Material	M	0.1250000	31.34	3.91	
Insumo	00007156	TELA DE ACO SOLDADA NERVURADA, CA-60, Q-196, (3,11 KG/M2), DIAMETRO DO FIO = 5,0 MM, LARGURA = 2,45 M, ESPACAMENTO DA MALHA = 10 X 10 CM	Material	m²	1.1224000	33.59	37.70	
		MO sem LS =>		6.51	LS =>	7.36	MO com LS =>	13.87
		Valor do BDI =>		30.39			Valor com BDI =>	151.97
		Quant. =>			29.4500000	Preço Total	4,475.51	

17	Código Banco	SERVIÇOS FINAIS	Descrição	Tipo	Und	Quant.	Valor Unit	Total	
17.1	2450	ORSE	Limpeza geral	Limpeza	m²	1.0000000	2.19	2.19	
Composição Auxiliar	10549	ORSE	Encargos Complementares - Servente	Provisórios	h	0.1000000	3.48	0.34	
Insumo	1997	ORSE	Sabão em pó	Material	kg	0.0050000	8.91	0.04	
Insumo	2414	ORSE	Vassoura piaçava	Material	un	0.0500000	11.21	0.56	
Insumo	00006111	SINAPI	SERVENTE DE OBRAS	Mão de Obra	H	0.1000000	12.58	1.25	
			MO sem LS =>		0.59	LS =>	0.66	MO com LS =>	1.25
			Valor do BDI =>		0.54		Valor com BDI =>	2.73	
		Quant. =>			108.5800000	Preço Total	296.42		

Total sem BDI 257,003.40
 Total do BDI 64,229.57
 Total Geral 321,232.97

LUCAS SAMIR COSTA
 MOTA:05775071336

Assinado de forma digital por LUCAS SAMIR COSTA MOTA:05775071336
 Dados: 2022.08.26 11:33:32 -03'00'

LUCAS SAMIR COSTA MOTA
 CREA/MA: 1119189616
 ENGENHEIRO CIVIL

A
 PREFEITURA MUNICIPAL DE MATÕES DO NORTE/MA
 COMISSÃO PERMANENTE DE LICITAÇÃO – CPL



REF.: CONTRATAÇÃO DE EMPRESA ESPECIALIZADA PARA CONSTRUÇÃO DA BASE ESCENTRALIZADA DO SAIU-192 NO MUNICÍPIO DE MATÕES DO NORTE/MA

LOCAL: SEDE

TIPO: CARTA CONVITE sob o Nº CV-001/2022

DATA: 26 DE AGOSTO DE 2022.

HORÁRIO: 15H00MIN (QUINZE HORAS)

Item	Descrição	Cronograma Físico e Financeiro				
		Total Por Etapa	30 DIAS	60 DIAS	90 DIAS	120 DIAS
1	SERVIÇOS PRELIMINARES	100,00%	50,00%	50,00%		
		17.259,79	8.629,90	8.629,90		
2	INFRAESTRUTURA	100,00%	30,00%	30,00%	40,00%	
		21.248,83	6.374,65	6.374,65	8.499,53	
3	SUPERESTRUTURA	100,00%		30,00%	30,00%	40,00%
		98.486,06		29.545,82	29.545,82	39.394,42
4	IMPERMEABILIZAÇÃO	100,00%			50,00%	50,00%
		6.628,41			3.314,21	3.314,21
5	ALVENARIA	100,00%		30,00%	30,00%	40,00%
		17.868,57		5.360,57	5.360,57	7.147,43
6	REVESTIMENTO EM ARGAMASSA	100,00%		30,00%	30,00%	40,00%
		17.749,58		5.324,87	5.324,87	7.099,83
7	REVESTIMENTO CERÂMICO / PISO	100,00%			50,00%	50,00%
		33.062,99			16.531,50	16.531,50
8	PINTURA	100,00%		30,00%	30,00%	40,00%
		18.565,44		5.569,63	5.569,63	7.426,18
9	PAVIMENTAÇÃO	100,00%		30,00%	30,00%	40,00%
		3.562,81		1.068,84	1.068,84	1.425,12
10	ESQUADRIAS	100,00%		30,00%	30,00%	40,00%
		19.240,93		5.772,28	5.772,28	7.696,37
11	COBERTURA	100,00%			50,00%	50,00%
		22.918,29			11.459,15	11.459,15
12	INSTALAÇÃO ELÉTRICA	100,00%		25,00%	25,00%	50,00%
		12.717,96		3.179,49	3.179,49	6.358,98
13	INSTALAÇÃO HIDRÁULICA / LOUÇAS	100,00%		25,00%	25,00%	50,00%
		15.037,43		3.759,36	3.759,36	7.518,72
14	INSTALAÇÃO SANITÁRIA	100,00%		25,00%	25,00%	50,00%
		11.105,63		2.776,41	2.776,41	5.552,82
15	SISTEMA DE PROTEÇÃO CONTRA INCÊNDIO	100,00%			50,00%	50,00%
		1.008,32			504,16	504,16
16	CALÇADA	100,00%				100,00%
		4.475,51				4.475,51
17	SERVIÇOS FINAIS	100,00%				100,00%
		296,42				296,42
Porcentagem			4,67%	24,08%	31,96%	39,29%
Custo			15.004,54	77.361,82	102.665,81	126.200,80
Porcentagem Acumulado			4,67%	28,75%	60,71%	100,0%
Custo Acumulado			15.004,54	92.366,36	195.032,16	321.232,97

LUCAS SAMIR COSTA
 MOTA:05775071336
 71336

Assinado de forma digital por LUCAS SAMIR COSTA MOTA:05775071336
 Dados: 2022.08.26 11:35:01 -03'00'

LUCAS SAMIR COSTA MOTA
 CREA/MA: 1119189616
 ENGENHEIRO CIVIL

A

PREFEITURA MUNICIPAL DE MATÕES DO NORTE/MA

COMISSÃO PERMANENTE DE LICITAÇÃO – CPL

REF.: CONTRATAÇÃO DE EMPRESA ESPECIALIZADA PARA CONSTRUÇÃO DA BASE CENTRAL DO DADO SAMU-192 NO MUNICÍPIO DE MATÕES DO NORTE/MA

LOCAL: SEDE

TIPO: CARTA CONVITE sob o N° CV-001/2022

DATA: 26 DE AGOSTO DE 2022.

HORÁRIO: 15H00MIN (QUINZE HORAS)



Curva ABC de Serviços

Código	Banco	Descrição	Tipo	Und	Quant.	Valor Unit	Total	Peso (%)	Peso Acumulado (%)
9904	ORSE	Laje pré-fabricada treliçada com vigota dupla para piso, intereixo 38cm, h=12cm, enchimento em bloco cerâmico h=8cm, inclusive escoramento em madeira e capeamento 4cm.	Estruturas Pre-Moldadas de Concreto	m²	131,83	227,53	29.995,27	9,34	9,34
92265	SINAPI	FABRICAÇÃO DE FÔRMA PARA VIGAS, EM CHAPA DE MADEIRA COMPENSADA RESINADA, E = 17 MM. AF_09/2020	FUES - FUNDAÇÕES E ESTRUTURAS	m²	189,85	150,61	28.593,30	8,90	18,24
92263	SINAPI	FABRICAÇÃO DE FÔRMA	FUES -	m²	90,85	209,77	19.057,60	5,93	24,17
94965	SINAPI	CONCRETO FCK = 25MPA, TRAÇO 1:2,3:2,7 (EM MASSA SECA DE CIMENTO/ AREIA MÉDIA/ BRITA 1) - PREPARO MECÂNICO COM BETONEIRA 400 L. AF_07/2021	FUES - FUNDAÇÕES E ESTRUTURAS	m³	38,569	472,76	18.233,88	5,68	29,85
103329	SINAPI	ALVENARIA DE VEDAÇÃO	PARE -	m²	195,82	91,25	17.868,57	5,56	35,41
7137	ORSE	Revestimento cerâmico para	Pisos	m²	159,66	78,26	12.494,99	3,89	39,30
94210	SINAPI	TELHAMENTO COM TELHA ONDULADA DE FIBROCIMENTO E = 6 MM, COM RECOBRIMENTO LATERAL DE 1 1/4 DE ONDA PARA TELHADO COM INCLINAÇÃO MÁXIMA DE 10°, COM ATÉ 2 ÁGUAS, INCLUSO IÇAMENTO. AF_07/2019	COBE - COBERTURA	m²	159,76	76,76	12.263,17	3,82	43,12
87530	SINAPI	MASSA ÚNICA, PARA RECEBIMENTO DE PINTURA, EM ARGAMASSA TRAÇO 1:2:8, PREPARO MANUAL, APLICADA MANUALMENTE EM FACES INTERNAS DE PAREDES, ESPESSURA DE 20MM, COM EXECUÇÃO DE TALISCAS. AF_06/2014	REVE - REVESTIMENTO E TRATAMENTO DE SUPERFÍCIES	m²	231,98	40,05	9.290,79	2,89	46,01
96532	SINAPI	FABRICAÇÃO, MONTAGEM E DESMONTAGEM DE FÔRMA PARA SAPATA, EM MADEIRA SERRADA, E=25 MM, 2 UTILIZAÇÕES. AF_06/2017	FUES - FUNDAÇÕES E ESTRUTURAS	m²	33,84	249,61	8.446,80	2,63	48,64

LUCAS SAMIR COSTA
 Assinado de forma digital por LUCAS SAMIR COSTA
 MOTA:05775071336
 Dados: 2022.08.26 11:36:29 -03'00'

LUCAS SAMIR COSTA MOTA
 CREA/MA: 1119189616
 ENGENHEIRO CIVIL

À
 PREFEITURA MUNICIPAL DE MATÕES DO NORTE/MA
 COMISSÃO PERMANENTE DE LICITAÇÃO – CPL



REF.: CONTRATAÇÃO DE EMPRESA ESPECIALIZADA PARA CONSTRUÇÃO DA BASE DESENGENHEIRO CIVIL DO SAMU-192 NO MUNICÍPIO DE MATÕES DO NORTE/MA

LOCAL: SEDE
 TIPO: CARTA CONVITE sob o Nº CV-001/2022
 DATA: 26 DE AGOSTO DE 2022.
 HORÁRIO: 15H00MIN (QUINZE HORAS)

Curva ABC de Serviços

Código	Banco	Descrição	Tipo	Und	Quant.	Valor Unit	Total	Peso (%)	Peso Acumulado (%)
92873	SINAPI	LANÇAMENTO COM USO DE BALDES, ADENSAMENTO E ACABAMENTO DE CONCRETO EM ESTRUTURAS. AF_12/2015	FUES - FUNDAÇÕES E ESTRUTURAS	m³	39,74	208,06	8.268,30	2,57	51,21
10617	ORSE	Revestimento cerâmico para piso ou parede, 50 x 50 cm, Eliane, linha branco plus po ou similar, aplicado com argamassa industrializada ac-ii, rejuntado, exclusive regularização de base ou emboço	Azulejos e Cerâmicas	m²	75,67	106,32	8.045,23	2,50	53,72
74210/001	SINAPI	BARRACAO PARA DEPOSITO EM TABUAS DE MADEIRA, COBERTURA EM FIBROCIMENTO 4 MM, INCLUSO PISO ARGAMASSA TRAÇO 1:6 (CIMENTO E AREIA)	CANT - CANTEIRO DE OBRAS	m²	10,0	733,80	7.338,00	2,28	56,00
88497	SINAPI	APLICAÇÃO E LIXAMENTO DE MASSA LÁTEX EM PAREDES, DUAS DEMÃOS. AF_06/2014	PINT - PINTURAS	m²	476,46	15,40	7.337,48	2,28	58,29
101749	SINAPI	PISO CIMENTADO, TRAÇO 1:3 (CIMENTO E AREIA), ACABAMENTO LISO, ESPESSURA 4,0 CM, PREPARO MECÂNICO DA ARGAMASSA. AF_09/2020	PISO - PISOS	m²	130,72	53,25	6.960,84	2,17	60,45
98557	SINAPI	IMPERMEABILIZAÇÃO DE SUPERFÍCIE COM EMULSÃO ASFÁLTICA, 2 DEMÃOS AF_06/2018	IMPE - IMPERMEABILIZAÇÕES E PROTEÇÕES DIVERSAS	m²	131,83	50,28	6.628,41	2,06	62,52
87536	SINAPI	EMBOÇO, PARA RECEBIMENTO DE CERÂMICA, EM ARGAMASSA TRAÇO 1:2:8, PREPARO MANUAL, APLICADO MANUALMENTE EM FACES INTERNAS DE PAREDES, PARA AMBIENTE COM ÁREA MAIOR QUE 10M2, ESPESSURA DE 20MM, COM EXECUÇÃO DE TALISCAS. AF_06/2014	REVE - REVESTIMENTO E TRATAMENTO DE SUPERFÍCIES	m²	159,66	35,02	5.591,29	1,74	64,26
291	ORSE	Rufo em placa de concreto l = 0,34 m	Complementos	m	60,18	90,10	5.422,21	1,69	65,94

Assinado de forma digital por
 LUCAS SAMIR COSTA
 MOTA:05775071336
 Dados: 2022.08.26 11:37:58 -03'00'

LUCAS SAMIR COSTA MOTA
 CREA/MA: 1119189616
 ENGENHEIRO CIVIL

A

PREFEITURA MUNICIPAL DE MATÕES DO NORTE/MA
 COMISSÃO PERMANENTE DE LICITAÇÃO – CPL



REF.: CONTRATAÇÃO DE EMPRESA ESPECIALIZADA PARA CONSTRUÇÃO DA BASE DE CENTRAL DE DADOS SAMU-192 NO MUNICÍPIO DE MATÕES DO NORTE/MA

LOCAL: SEDE

TIPO: CARTA CONVITE sob o N° CV-001/2022

DATA: 26 DE AGOSTO DE 2022.

HORÁRIO: 15H00MIN (QUINZE HORAS)

Curva ABC de Serviços

Código	Banco	Descrição	Tipo	Und	Quant.	Valor Unit	Total	Peso (%)	Peso Acumulado (%)
96546	SINAPI	ARMAÇÃO DE BLOCO, VIGA BALDRAME OU SAPATA UTILIZANDO AÇO CA-50 DE 10 MM - MONTAGEM. AF_06/2017	FUES - FUNDAÇÕES E ESTRUTURAS	KG	303,0	17,21	5.214,63	1,62	67,57
88420	SINAPI	APLICAÇÃO MANUAL DE PINTURA COM TINTA TEXTURIZADA ACRÍLICA EM SUPERFÍCIES EXTERNAS DE SACADA DE EDIFÍCIOS DE MÚLTIPLOS PAVIMENTOS, UMA COR. AF_06/2014	PINT - PINTURAS	m²	219,43	23,58	5.174,15	1,61	69,18
8928	ORSE	Revestimento cerâmico para piso ou parede, 50 x 50 cm, antiderrapante (porcelanato), Elizabeth ou similar, aplicado com argamassa industrializada ac-ii, rejuntado, exclusive regularização de base ou emboço	Azulejos e Cerâmicas	m²	63,14	80,02	5.052,46	1,57	70,75
92543	SINAPI	TRAMA DE MADEIRA COMPOSTA POR TERÇAS PARA TELHADOS DE ATÉ 2 ÁGUAS PARA TELHA ONDULADA DE FIBROCIMENTO, METÁLICA, PLÁSTICA OU TERMOACÚSTICA, INCLUSO TRANSPORTE VERTICAL. AF_07/2019	COBE - COBERTURA	m²	159,76	30,91	4.938,18	1,54	72,29
91338	SINAPI	PORTA DE ALUMÍNIO DE ABRIR COM LAMBRI, COM GUARNIÇÃO, FIXAÇÃO COM PARAFUSOS - FORNECIMENTO E INSTALAÇÃO. AF_12/2019	ESQV - ESQUADRIAS /FERRAGENS /VIDROS	m²	5,04	956,66	4.821,56	1,50	73,79
94999	SINAPI	EXECUÇÃO DE PASSEIO (CALÇADA) OU PISO DE CONCRETO COM CONCRETO MOLDADO IN LOCO, USINADO, ACABAMENTO CONVENCIONAL, ESPESSURA 12 CM, ARMADO. AF_07/2016	PISO - PISOS	m²	29,45	151,97	4.475,51	1,39	75,18

LUCAS SAMIR
 COSTA
 MOTA:05775071336

Assinado de forma digital
 por LUCAS SAMIR COSTA
 MOTA:05775071336
 Dados: 2022.08.26 11:39:30
 -03'00

LUCAS SAMIR COSTA MOTA
 CREA/MA: 1119189616
 ENGENHEIRO CIVIL



METROPOLITAN

À

PREFEITURA MUNICIPAL DE MATÕES DO NORTE/MA

COMISSÃO PERMANENTE DE LICITAÇÃO – CPL

REF.: CONTRATAÇÃO DE EMPRESA ESPECIALIZADA PARA CONSTRUÇÃO DA BASE DE CENTRALIZADA DO SAMU-192 NO MUNICÍPIO DE MATÕES DO NORTE/MA

LOCAL: SEDE

TIPO: CARTA CONVITE sob o N° CV-001/2022

DATA: 26 DE AGOSTO DE 2022.

HORÁRIO: 15H00MIN (QUINZE HORAS)

Curva ABC de Serviços

Código	Banco	Descrição	Tipo	Und	Quant.	Valor Unit	Total	Peso (%)	Peso Acumulado (%)
98099	SINAPI	SUMIDOURO RETANGULAR, EM ALVENARIA COM BLOCOS DE CONCRETO, DIMENSÕES INTERNAS: 1,0 X 3,0 X 3,0 M, ÁREA DE INFILTRAÇÃO: 25 M² (PARA 10 CONTRIBUINTES). AF_12/2020	INHI - INSTALAÇÕES HIDROSANITÁRIAS	UN	1,0	4.358,57	4.358,57	1,36	76,54
88489	SINAPI	APLICAÇÃO MANUAL DE PINTURA COM TINTA LÁTEX ACRÍLICA EM PAREDES, DUAS DEMÃOS. AF_06/2014	PINT - PINTURAS	m²	257,03	16,10	4.138,18	1,29	77,83
9072	ORSE	Portão em ferro, em gradil metálico, padrão belgo ou equivalente, de correr	Esquadrias de Alumínio	m²	4,2	978,86	4.111,21	1,28	79,11
87692	SINAPI	CONTRAPISO EM ARGAMASSA TRAÇO 1:4 (CIMENTO E AREIA), PREPARO MANUAL, APLICADO EM ÁREAS SECAS SOBRE LAJE, NÃO ADERIDO, ACABAMENTO NÃO REFORÇADO, ESPESURA 5CM. AF_07/2021	PISO - PISOS	m²	67,58	52,72	3.562,81	1,11	80,22
100668	SINAPI	JANELA DE MADEIRA (CEDRINHO/ANGELIM OU EQUIV.) TIPO MAXIM-AR, PARA VIDRO, COM BATENTE, ALIZAR E FERRAGENS. EXCLUSIVE VIDRO, ACABAMENTO E CONTRAMARCO. FORNECIMENTO E INSTALAÇÃO. AF_12/2019	ESQV - ESQUADRIAS /FERRAGENS /VIDROS	m²	1,8	1.967,91	3.542,23	1,10	81,32
COMPOSIÇÃO 0 12	Próprio	BANCADA DE GRANITO	INHI - INSTALAÇÕES HIDROSANITÁRIAS	M	1,83	1.842,37	3.371,53	1,05	82,37
91927	SINAPI	CABO DE COBRE FLEXÍVEL ISOLADO, 2,5 MM², ANTI-CHAMA 0,6/1,0 KV, PARA CIRCUITOS TERMINAIS - FORNECIMENTO E INSTALAÇÃO. AF_12/2015	INEL - INSTALAÇÃO ELÉTRICA/ELTRIFICAÇÃO E ILUMINAÇÃO EXTERNA	M	524,4	6,28	3.293,23	1,03	83,39
98459	SINAPI	TAPUME COM TELHA METÁLICA. AF_05/2018	CANT - CANTEIRO DE OBRAS	m²	20,3	156,72	3.181,41	0,99	84,38

LUCAS SAMIR COSTA
 MOTA:05775071336

Assinado de forma digital por LUCAS SAMIR COSTA MOTA:05775071336
 Dados: 2022.08.26 11:41:02 -03'00'

LUCAS SAMIR COSTA MOTA
 CREA/MA: 1119189616
 ENGENHEIRO CIVIL

À

PREFEITURA MUNICIPAL DE MATÕES DO NORTE/MA

COMISSÃO PERMANENTE DE LICITAÇÃO – CPL

REF.: CONTRATAÇÃO DE EMPRESA ESPECIALIZADA PARA CONSTRUÇÃO DA BASE DE CENTRAL DE DADOS SAMU-192 NO MUNICÍPIO DE MATÕES DO NORTE/MA

LOCAL: SEDE

TIPO: CARTA CONVITE sob o N° CV-001/2022

DATA: 26 DE AGOSTO DE 2022.

HORÁRIO: 15H00MIN (QUINZE HORAS)



Curva ABC de Serviços

Código	Banco	Descrição	Tipo	Und	Quant.	Valor Unit	Total	Peso (%)	Peso Acumulado (%)
74209/001	SINAPI	PLACA DE OBRA EM CHAPA DE AÇO GALVANIZADO	CANT - CANTEIRO DE OBRAS	m ²	6,0	529,80	3.178,80	0,99	85,37
91297	SINAPI	PORTA DE MADEIRA FRISADA, SEMI-OCA (LEVE OU MÉDIA), 80X210CM, ESPESSURA DE 3,5CM, INCLUSO DOBRADIÇAS - FORNECIMENTO E INSTALAÇÃO. AF_12/2019	ESQV - ESQUADRIAS /FERRAGENS /VIDROS	UN	8,0	357,32	2.858,56	0,89	86,26
95463	SINAPI	FOSSA SÉPTICA EM ALVENARIA DE TJOLO CERÂMICO MACIÇO, DIMENSÕES EXTERNAS DE 1,90X1,10X1,40 M, VOLUME DE 1.500 LITROS, REVESTIDO INTERNAMENTE COM MASSA ÚNICA E IMPERMEABILIZANTE E COM TAMPA DE CONCRETO ARMADO COM ESPESSURA DE 8 CM	INHI - INSTALAÇÃO S HIDROS SANITÁRIAS	UN	1,0	2.467,00	2.467,00	0,77	87,03
91854	SINAPI	ELETRODUTO FLEXÍVEL CORRUGADO, PVC, DN 25 MM (3/4"), PARA CIRCUITOS TERMINAIS, INSTALADO EM PAREDE - FORNECIMENTO E INSTALAÇÃO. AF_12/2015	INEL - INSTALAÇÃO ELÉTRICA/EL ETRIFICAÇÃO E ILUMINAÇÃO EXTERNA	M	231,24	9,58	2.215,27	0,69	87,72
9416	ORSE	Instalação provisória de energia elétrica, aérea, trifásica, em poste galvanizado, exclusive fornecimento do medidor	Mobilização / Instalações Provisórias / Desmobilização	un	1,0	1.909,57	1.909,57	0,59	88,32
91925	SINAPI	CABO DE COBRE FLEXÍVEL ISOLADO, 1,5 MM ² , ANTI-CHAMA 0,6/1,0 KV, PARA CIRCUITOS TERMINAIS - FORNECIMENTO E INSTALAÇÃO. AF_12/2015	INEL - INSTALAÇÃO ELÉTRICA/EL ETRIFICAÇÃO E ILUMINAÇÃO EXTERNA	M	409,44	4,66	1.907,99	0,59	88,91

LUCAS SAMIR
COSTA
MOTA:05775071336

Assinado de forma digital por
LUCAS SAMIR COSTA
MOTA:05775071336
Dados: 2022.08.26 11:42:36
-03'00'

LUCAS SAMIR COSTA MOTA
CREA/MA: 1119189616
ENGENHEIRO CIVIL

À

PREFEITURA MUNICIPAL DE MATÕES DO NORTE/MA
 COMISSÃO PERMANENTE DE LICITAÇÃO - CPL



REF.: CONTRATAÇÃO DE EMPRESA ESPECIALIZADA PARA CONSTRUÇÃO DA BASE ESCENTRALIZADA DO SAMU-192 NO MUNICÍPIO DE MATÕES DO NORTE/MA

LOCAL: SEDE

TIPO: CARTA CONVITE sob o N° CV-001/2022

DATA: 26 DE AGOSTO DE 2022.

HORÁRIO: 15H00MIN (QUINZE HORAS)

Curva ABC de Serviços

Código	Banco	Descrição	Tipo	Und	Quant.	Valor Unit	Total	Peso (%)	Peso Acumulado (%)
94570	SINAPI	JANELA DE ALUMÍNIO DE CORRER COM 2 FOLHAS PARA VIDROS, COM VIDROS, BATENTE, ACABAMENTO COM ACETATO OU BRILHANTE E FERRAGENS. EXCLUSIVE ALIZAR E CONTRAMARCO. FORNECIMENTO E INSTALAÇÃO. AF_12/2019	ESQV - ESQUADRIAS /FERRAGENS /VIDROS	m²	4,4	425,86	1.873,78	0,58	89,49
89714	SINAPI	TUBO PVC, SERIE NORMAL, ESGOTO PREDIAL, DN 100 MM, FORNECIDO E INSTALADO EM RAMAL DE DESCARGA OU RAMAL DE ESGOTO SANITÁRIO. AF_12/2014	INHI - INSTALAÇÃO S HIDROS SANITÁRIAS	M	29,01	64,18	1.861,86	0,58	90,07
87878	SINAPI	CHAPISCO APLICADO EM ALVENARIAS E ESTRUTURAS DE CONCRETO INTERNAS, COM COLHER DE PEDREIRO. ARGAMASSA TRAÇO 1:3 COM PREPARO MANUAL. AF_06/2014	REVE - REVESTIMENTO E TRATAMENTO DE SUPERFÍCIES	m²	391,64	4,66	1.825,04	0,57	90,64
COMPOSIÇÃO 09	Próprio	PORTA DE ABRIR COM MOLA HIDRÁULICA, EM VIDRO TEMPERADO, 1,00X210 CM, ESPESSURA 10 MM, INCLUSIVE ACESSÓRIOS. AF_01/2021	ESQV - ESQUADRIAS /FERRAGENS /VIDROS	UN	1,0	1.456,47	1.456,47	0,45	91,09
88494	SINAPI	APLICAÇÃO E LIXAMENTO DE MASSA LÁTEX EM TETO, UMA DEMÃO. AF_06/2014	PINT - PINTURAS	m²	67,58	20,62	1.393,49	0,43	91,53
100866	SINAPI	BARRA DE APOIO RETA, EM ACO INOX POLIDO, COMPRIMENTO 60CM, FIXADA NA PAREDE - FORNECIMENTO E INSTALAÇÃO. AF_01/2020	INHI - INSTALAÇÃO S HIDROS SANITÁRIAS	UN	4,0	335,90	1.343,60	0,42	91,95
C4635	SEINFR A	BACIA SANITÁRIA PARA CADEIRANTES C/ ASSENTO (ABERTURA FRONTAL)	INSTALAÇÃO S, LOUÇAS E ACESSÓRIOS	UN	1,0	1.240,06	1.240,06	0,39	92,33
86932	SINAPI	VASO SANITÁRIO SIFONADO COM CAIXA ACOPLADA LOUÇA BRANCA - PADRÃO MÉDIO, INCLUSO ENGATE FLEXÍVEL EM METAL CROMADO, 1/2 X 40CM - FORNECIMENTO E INSTALAÇÃO. AF_01/2020	INHI - INSTALAÇÃO S HIDROS SANITÁRIAS	UN	2,0	605,85	1.211,70	0,38	92,71

LUCAS SAMIR COSTA
 MOTA:05775071336

Assinado de forma digital por LUCAS SAMIR COSTA MOTA:05775071336
 Dados: 2022.08.26 11:44:13 -03'00'

LUCAS SAMIR COSTA MOTA
 CREA/MA: 1119189616
 ENGENHEIRO CIVIL

À

PREFEITURA MUNICIPAL DE MATÕES DO NORTE/MA

COMISSÃO PERMANENTE DE LICITAÇÃO – CPL

REF.: CONTRATAÇÃO DE EMPRESA ESPECIALIZADA PARA CONSTRUÇÃO DA BASE DE CENTRAL DE ABASTECIMENTO SAMU-192 NO MUNICÍPIO DE MATÕES DO NORTE/MA

LOCAL: SEDE

TIPO: CARTA CONVITE sob o N° CV-001/2022

DATA: 26 DE AGOSTO DE 2022.

HORÁRIO: 15H00MIN (QUINZE HORAS)



METROPOLITAN

Curva ABC de Serviços

Código	Banco	Descrição	Tipo	Und	Quant.	Valor Unit	Total	Peso (%)	Peso Acumulado (%)
91929	SINAPI	CABO DE COBRE FLEXÍVEL ISOLADO, 4 MM², ANTI-CHAMA 0,6/1,0 KV, PARA CIRCUITOS TERMINAIS - FORNECIMENTO E INSTALAÇÃO. AF_12/2015	INEL - INSTALAÇÃO ELÉTRICA/EL ETRIFICAÇÃO E ILUMINAÇÃO EXTERNA	M	121,56	8,87	1.078,23	0,34	93,05
87881	SINAPI	CHAPISCO APLICADO NO TETO, COM ROLO PARA TEXTURA ACRÍLICA. ARGAMASSA TRAÇO 1:4 E EMULSÃO POLIMÉRICA (ADESIVO) COM PREPARO MANUAL. AF_06/2014	REVE - REVESTIMENTO E TRATAMENTO DE SUPERFÍCIES	m²	138,81	7,51	1.042,46	0,32	93,37
5048	ORSE	Caixa d'água de polietileno - instalada, exceto base de apoio, cap. 1000 litros	Reservatórios	un	1,0	998,81	998,81	0,31	93,68
89712	SINAPI	TUBO PVC, SERIE NORMAL, ESGOTO PREDIAL, DN 50 MM, FORNECIDO E INSTALADO EM RAMAL DE DESCARGA OU RAMAL DE ESGOTO SANITÁRIO. AF_12/2014	INHI - INSTALAÇÕES HIDROSANITÁRIAS	M	27,6	33,47	923,77	0,29	93,97
96523	SINAPI	ESCAVAÇÃO MANUAL PARA BLOCO DE COROAMENTO OU SAPATA (INCLUINDO ESCAVAÇÃO PARA COLOCAÇÃO DE FÓRMAS). AF_06/2017	MOVT - MOVIMENTO DE TERRA	m³	10,23	89,76	918,24	0,29	94,25
91996	SINAPI	TOMADA MÉDIA DE EMBUTIR (1 MÓDULO), 2P+T 10 A, INCLUINDO SUPORTE E PLACA - FORNECIMENTO E INSTALAÇÃO. AF_12/2015	INEL - INSTALAÇÃO ELÉTRICA/EL ETRIFICAÇÃO E ILUMINAÇÃO EXTERNA	UN	28,0	32,23	902,44	0,28	94,54
96802	SINAPI	KIT CHASSI PEX, PRÉ-FABRICADO, PARA CHUVEIRO COM REGISTROS DE PRESSÃO E CONEXÕES POR CRIMPAGEM FORNECIMENTO E INSTALAÇÃO. AF_06/2015	INHI - INSTALAÇÕES HIDROSANITÁRIAS	UN	3,0	275,33	825,99	0,26	94,79

LUCAS SAMIR
COSTA
MOTA:05775071336

Assinado de forma digital
por LUCAS SAMIR COSTA
MOTA:05775071336
Dados: 2022.08.26 11:45:51
-03'00'

LUCAS SAMIR COSTA MOTA
CREA/MA: 1119189616
ENGENHEIRO CIVIL

A

PREFEITURA MUNICIPAL DE MATÕES DO NORTE/MA
 COMISSÃO PERMANENTE DE LICITAÇÃO – CPL



REF.: CONTRATAÇÃO DE EMPRESA ESPECIALIZADA PARA CONSTRUÇÃO DA BASE DE CENTRALIZADA DO SAMU-192 NO MUNICÍPIO DE MATÕES DO NORTE/MA

LOCAL: SEDE

TIPO: CARTA CONVITE sob o N° CV-001/2022

DATA: 26 DE AGOSTO DE 2022.

HORÁRIO: 15H00MIN (QUINZE HORAS)

Curva ABC de Serviços

Código	Banco	Descrição	Tipo	Und	Quant.	Valor Unit	Total	Peso (%)	Peso Acumulado (%)
86921	SINAPI	TANQUE DE LOUÇA BRANCA COM COLUNA, 30L OU EQUIVALENTE, INCLUSO SIFÃO FLEXÍVEL EM PVC, VÁLVULA PLÁSTICA E TORNEIRA DE PLÁSTICO - FORNECIMENTO E INSTALAÇÃO. AF_01/2020	INHI - INSTALAÇÕES HIDROSANITÁRIAS	UN	1,0	821,55	821,55	0,26	95,05
96619	SINAPI	LASTRO DE CONCRETO MAGRO, APLICADO EM BLOCOS DE COROAMENTO OU SAPATAS, ESPESSURA DE 5 CM. AF_08/2017	FUES - FUNDAÇÕES E ESTRUTURAS	m²	25,57	30,53	780,65	0,24	95,29
101909	SINAPI	EXTINTOR DE INCÊNDIO PORTÁTIL COM CARGA DE PQS DE 6 KG, CLASSE BC - FORNECIMENTO E INSTALAÇÃO. AF_10/2020_P	INES - INSTALAÇÕES ESPECIAIS	UN	3,0	255,16	765,48	0,24	95,53
86943	SINAPI	LAVATÓRIO LOUÇA BRANCA SUSPENSO, 29,5 X 39CM OU EQUIVALENTE, PADRÃO POPULAR, INCLUSO SIFÃO FLEXÍVEL EM PVC, VÁLVULA E ENGATE FLEXÍVEL 30CM EM PLÁSTICO E TORNEIRA CROMADA DE MESA, PADRÃO POPULAR - FORNECIMENTO E INSTALAÇÃO. AF_01/2020	INHI - INSTALAÇÕES HIDROSANITÁRIAS	UN	3,0	250,96	752,88	0,23	95,76
10793	ORSE	Caixa de passagem pvc, 4" x 2", embutir, p/eletroduto - Rev 01	Pontos de Suprimento de Lógica	un	45,0	16,57	745,65	0,23	96,00
4177	ORSE	Locação de construção de edificação acima de 1000 m2, inclusive execução de gabarito de madeira	Locação de Edificações	m²	108,58	6,71	728,57	0,23	96,22
92023	SINAPI	INTERRUPTOR SIMPLES (1 MÓDULO) COM 1 TOMADA DE EMBUTIR 2P+T 10 A, INCLUINDO SUPORTE E PLACA - FORNECIMENTO E INSTALAÇÃO. AF_12/2015	INEL - INSTALAÇÃO ELÉTRICA/ELTRIFICAÇÃO E ILUMINAÇÃO EXTERNA	UN	15,0	48,05	720,75	0,22	96,45

LUCAS SAMIR COSTA
 MOTA:05775071336

Assinado de forma digital por LUCAS SAMIR COSTA MOTA:05775071336
 Dados: 2022.08.26 11:48:00 -03'00'

LUCAS SAMIR COSTA MOTA
 CREA/MA: 1119189616
 ENGENHEIRO CIVIL

À

PREFEITURA MUNICIPAL DE MATÕES DO NORTE/MA

COMISSÃO PERMANENTE DE LICITAÇÃO – CPL

REF.: CONTRATAÇÃO DE EMPRESA ESPECIALIZADA PARA CONSTRUÇÃO DA BASE DESENCALÇADA DO SAMU-192 NO MUNICÍPIO DE MATÕES DO NORTE/MA

LOCAL: SEDE

TIPO: CARTA CONVITE sob o Nº CV-001/2022

DATA: 26 DE AGOSTO DE 2022.

HORÁRIO: 15H00MIN (QUINZE HORAS)



Curva ABC de Serviços

Código	Banco	Descrição	Tipo	Und	Quant.	Valor Unit	Total	Peso (%)	Peso Acumulado (%)
87273	SINAPI	REVESTIMENTO CERÂMICO PARA PAREDES INTERNAS COM PLACAS TIPO ESMALTADA EXTRA DE DIMENSÕES 33X45 CM APLICADAS EM AMBIENTES DE ÁREA MAIOR QUE 5 M² NA ALTURA INTEIRA DAS PAREDES. AF_06/2014	REVE - REVESTIMENTO E TRATAMENTO DE SUPERFÍCIES	m²	8,52	80,42	685,17	0,21	96,66
6096	ORSE	Ligação Predial de Água em Mureta de Concreto, Provisória ou Definitiva, com Fornecimento de Material, inclusive Mureta e Hidrômetro, Rede DN 50mm	Conversão InfoWOrca	UN	1,0	683,87	683,87	0,21	96,87
103328	SINAPI	ALVENARIA DE VEDAÇÃO DE BLOCOS CERÂMICOS FURADOS NA HORIZONTAL DE 9X19X19 CM (ESPESSURA 9 CM) E ARGAMASSA DE ASSENTAMENTO COM PREPARO EM BETONEIRA. AF_12/2021	PARE - PAREDES/PAINÉIS	m²	5,85	90,23	527,84	0,16	97,04
102218	SINAPI	PINTURA TINTA DE ACABAMENTO (PIGMENTADA) ESMALTE SINTÉTICO FOSCO EM MADEIRA, 2 DEMÃOS. AF_01/2021	PINT - PINTURAS	m²	31,08	16,80	522,14	0,16	97,20
COMPOSIÇÃO O 08	Próprio	CANALETA EM ALVENARIA DE BLOCO CERÂMICO, COM TAMPA DE GRADIL DE FERRO E CONCRETO SIMPLES 15 MPA, REVESTIDA COM ARGAMASSA DE CIMENTO E AREIA, COM SEÇÃO EXTERNA 30 X 3,46 X 30	ASTU - ASSENTAMENTO DE TUBOS E PECAS	M	1,0	509,47	509,47	0,16	97,36
94495	SINAPI	REGISTRO DE GAVETA BRUTO, LATÃO, ROSCÁVEL, 1" - FORNECIMENTO E INSTALAÇÃO. AF_08/2021	INHI - INSTALAÇÕES HIDROSANITÁRIAS	UN	7,0	69,92	489,44	0,15	97,51

LUCAS SAMIR
COSTA
MOTA:05775071336

Assinado de forma digital
por LUCAS SAMIR COSTA
MOTA:05775071336
Dados: 2022.08.26 11:51:38
-03'00'

LUCAS SAMIR COSTA MOTA
CREA/MA: 1119189616
ENGENHEIRO CIVIL

A

PREFEITURA MUNICIPAL DE MATÕES DO NORTE/MA

COMISSÃO PERMANENTE DE LICITAÇÃO – CPL

REF.: CONTRATAÇÃO DE EMPRESA ESPECIALIZADA PARA CONSTRUÇÃO DA BASE DE CENTRALIDADE DO SAMU-192 NO MUNICÍPIO DE MATÕES DO NORTE/MA

LOCAL: SEDE

TIPO: CARTA CONVITE sob o Nº CV-001/2022

DATA: 26 DE AGOSTO DE 2022.

HORÁRIO: 15H00MIN (QUINZE HORAS)



Curva ABC de Serviços

Código	Banco	Descrição	Tipo	Und	Quant.	Valor Unit	Total	Peso (%)	Peso Acumulado (%)
103782	SINAPI	LUMINÁRIA TIPO PLAFON CIRCULAR, DE SOBREPOR, COM LED DE 12/13 W - FORNECIMENTO E INSTALAÇÃO. AF_03/2022	INEL - INSTALAÇÃO ELÉTRICA/EL ETRIFICAÇÃO E ILUMINAÇÃO EXTERNA	UN	10,0	40,81	408,10	0,13	97,64
COMPOSIÇÃO O 10	Próprio	PORTA DE MADEIRA PARA PINTURA, SEMI-OCA (LEVE OU MÉDIA), 1,00X210CM, ESPESSURA DE 3,5CM, INCLUSO DOBRADIÇAS - FORNECIMENTO E INSTALAÇÃO. AF_12/2019	ESQV - ESQUADRIAS /FERRAGENS /VIDROS	UN	1,0	394,30	394,30	0,12	97,76
89711	SINAPI	TUBO PVC, SERIE NORMAL, ESGOTO PREDIAL, DN 40 MM, FORNECIDO E INSTALADO EM RAMAL DE DESCARGA OU RAMAL DE ESGOTO SANITÁRIO. AF_12/2014	INHI - INSTALAÇÃO S HIDROS SANITÁRIAS	M	16,0	21,97	351,52	0,11	97,87
96986	SINAPI	HASTE DE ATERRAMENTO 3/4 PARA SPDA - FORNECIMENTO E INSTALAÇÃO. AF_12/2017	INEL - INSTALAÇÃO ELÉTRICA/EL ETRIFICAÇÃO E ILUMINAÇÃO EXTERNA	UN	2,0	172,31	344,62	0,11	97,98
89707	SINAPI	CAIXA SIFONADA, PVC, DN 100 X 100 X 50 MM, JUNTA ELÁSTICA, FORNECIDA E INSTALADA EM RAMAL DE DESCARGA OU EM RAMAL DE ESGOTO SANITÁRIO. AF_12/2014	INHI - INSTALAÇÃO S HIDROS SANITÁRIAS	UN	7,0	48,18	337,26	0,10	98,08
12094	ORSE	Lâmpada PAR 30 Led 15w bivolt branca	Luminárias Internas	un	4,0	81,40	325,60	0,10	98,18
86910	SINAPI	TORNEIRA CROMADA TUBO MÓVEL, DE PAREDE, 1/2 OU 3/4, PARA PIA DE COZINHA, PADRÃO MÉDIO - FORNECIMENTO E INSTALAÇÃO. AF_01/2020	INHI - INSTALAÇÃO S HIDROS SANITÁRIAS	UN	3,0	103,38	310,14	0,10	98,28
2450	ORSE	Limpeza geral	Limpeza	m²	108,58	2,73	296,42	0,09	98,37

LUCAS SAMIR
COSTA
MOTA:05775071336

Assinado de forma digital
por LUCAS SAMIR COSTA
MOTA:05775071336
Dados: 2022.08.26 11:53:20
-03'00'

LUCAS SAMIR COSTA MOTA
CREA/MA: 1119189616
ENGENHEIRO CIVIL

A

PREFEITURA MUNICIPAL DE MATÕES DO NORTE/MA
COMISSÃO PERMANENTE DE LICITAÇÃO – CPL



REF.: CONTRATAÇÃO DE EMPRESA ESPECIALIZADA PARA CONSTRUÇÃO DA BASE DE ESGOTO CENTRALIZADA DO SAMU-192 NO MUNICÍPIO DE MATÕES DO NORTE/MA

LOCAL: SEDE

TIPO: CARTA CONVITE sob o Nº CV-001/2022

DATA: 26 DE AGOSTO DE 2022.

HORÁRIO: 15H00MIN (QUINZE HORAS)

Curva ABC de Serviços

Código	Banco	Descrição	Tipo	Und	Quant.	Valor Unit	Total	Peso	
								Peso (%)	Acumulado (%)
73882/002	SINAPI	CALHA EM CONCRETO SIMPLES, MEIA CANA DE CONCRETO, DIAMETRO 300 MM	DROP - DRENAGEM/ OBRAS DE CONTENÇÃO / POÇOS DE VISITA E CAIXAS	M	5,63	52,35	294,73	0,09	98,46
2022	ORSE	Chuveiro simples de plástico (herc ref 1980 ou similar), c/ registro de pressão de pvc	Louças e Metais Sanitários	un	3,0	91,95	275,85	0,09	98,55
89834	SINAPI	JUNÇÃO SIMPLES, PVC, SERIE NORMAL, ESGOTO PREDIAL, DN 100 X 100 MM, JUNTA ELÁSTICA, FORNECIDO E INSTALADO EM PRUMADA DE ESGOTO SANITÁRIO OU VENTILAÇÃO. AF_12/2014	INHI - INSTALAÇÕES HIDROSANITÁRIAS	UN	5,0	50,66	253,30	0,08	98,63
C2849	SEINFR A	INSTALAÇÕES PROVISÓRIAS DE ESGOTO	CONSTRUÇÃO DO CANTEIRO DA OBRA	UN	1,0	239,57	239,57	0,07	98,70
777	ORSE	Caixa octogonal 4" x 4", em pvc, p/ ponto de luz embutido	Tomadas Convencionais e Interruptores	un	16,0	13,77	220,32	0,07	98,77
94492	SINAPI	REGISTRO DE ESFERA, PVC, SOLDÁVEL, COM VOLANTE, DN 50 MM - FORNECIMENTO E	INHI - INSTALAÇÕES HIDROSANITÁRIAS	UN	3,0	68,78	206,34	0,06	98,84
1673	ORSE	Joelho 90° pvc rígido soldável e c/rosca e anéis, diâm = 20mm x 1/2"	Tubos e Conexões de PVC Rígido Soldável para Esgoto	un	11,0	18,71	205,81	0,06	98,90
7996	ORSE	Disjuntor bipolar DR 25 A - Dispositivo residual diferencial, tipo AC, 30MA, ref.5SM1 312-OMB, Siemens ou similar	Fusíveis, Disjuntores e Chaves	un	1,0	203,85	203,85	0,06	98,96
89355	SINAPI	TUBO, PVC, SOLDÁVEL, DN 20MM, INSTALADO EM RAMAL OU SUB-RAMAL DE ÁGUA - FORNECIMENTO E INSTALAÇÃO. AF_12/2014	INHI - INSTALAÇÕES HIDROSANITÁRIAS	M	10,0	19,56	195,60	0,06	99,03

LUCAS SAMIR
COSTA
MOTA:05775071336

Assinado de forma digital
por LUCAS SAMIR COSTA
MOTA:05775071336
Dados: 2022.08.26 11:55:03
-03'00'

LUCAS SAMIR COSTA MOTA
CREA/MA: 1119189616
ENGENHEIRO CIVIL

À

PREFEITURA MUNICIPAL DE MATÕES DO NORTE/MA

COMISSÃO PERMANENTE DE LICITAÇÃO – CPL

REF.: CONTRATAÇÃO DE EMPRESA ESPECIALIZADA PARA CONSTRUÇÃO DA OBRA DE ENGENHARIA DE SAMU-192 NO MUNICÍPIO DE MATÕES DO NORTE/MA

LOCAL: SEDE

TIPO: CARTA CONVITE sob o N° CV-001/2022

DATA: 26 DE AGOSTO DE 2022.

HORÁRIO: 15H00MIN (QUINZE HORAS)



METROPOLITAN

Curva ABC de Serviços

Código	Banco	Descrição	Tipo	Und	Quant.	Valor Unit	Total	Peso (%)	Peso Acumulado (%)
COMPOSIÇÃO O 11	Próprio	COBOGÓ DE CIMENTO (ELEMENTO VAZADO, CIRCULAR), 0,80 X 0,40, ASSENTADO COM ARGAMASSA DE CIMENTO E AREIA	ESQV - ESQUADRIAS /FERRAGENS /VIDROS	M²	1,8	101,57	182,82	0,06	99,08
141	ORSE	Aço CA - 60 Ø 4,2 a 9,5mm, inclusive corte, dobragem, montagem e colocação de ferragens nas formas, para superestruturas e fundações - R1	Armaduras Convencionais	kg	11,0	15,18	166,98	0,05	99,13
89724	SINAPI	JOELHO 90 GRAUS, PVC, SERIE NORMAL, ESGOTO PREDIAL, DN 40 MM, JUNTA SOLDÁVEL, FORNECIDO E INSTALADO EM RAMAL DE DESCARGA OU RAMAL DE ESGOTO SANITÁRIO. AF_12/2014	INHI - INSTALAÇÕES HIDROSANITÁRIAS	UN	14,0	11,85	165,90	0,05	99,19
89446	SINAPI	TUBO, PVC, SOLDÁVEL, DN 25MM, INSTALADO EM PRUMADA DE ÁGUA - FORNECIMENTO E INSTALAÇÃO. AF_12/2014	INHI - INSTALAÇÕES HIDROSANITÁRIAS	M	24,49	6,77	165,79	0,05	99,24
94798	SINAPI	TORNEIRA DE BOIA PARA CAIXA D'ÁGUA, ROSCÁVEL, 1 1/4" - FORNECIMENTO E INSTALAÇÃO. AF_08/2021	INHI - INSTALAÇÕES HIDROSANITÁRIAS	UN	1,0	151,27	151,27	0,05	99,28
4016	ORSE	Lampada vapor sodio alta pressao p/ projetor 400 w (philips ref. son/t 400w ou similar) - Fornecimento	Pontos de Suprimento de Energia Convencionais	Un	2,0	73,71	147,42	0,05	99,33
89448	SINAPI	TUBO, PVC, SOLDÁVEL, DN 40MM, INSTALADO EM PRUMADA DE ÁGUA - FORNECIMENTO E INSTALAÇÃO. AF_12/2014	INHI - INSTALAÇÕES HIDROSANITÁRIAS	M	6,6	20,97	138,40	0,04	99,37
89403	SINAPI	TUBO, PVC, SOLDÁVEL, DN 32MM, INSTALADO EM RAMAL DE DISTRIBUIÇÃO DE ÁGUA - FORNECIMENTO E INSTALAÇÃO. AF_12/2014	INHI - INSTALAÇÕES HIDROSANITÁRIAS	M	6,71	19,86	133,26	0,04	99,41

LUCAS SAMIR
COSTA
MOTA:0577507133
6

Assinado de forma digital
por LUCAS SAMIR COSTA
MOTA:05775071336
Dados: 2022.08.26
11:56:50 -03'00'

LUCAS SAMIR COSTA MOTA
CREAMA: 1119189616
ENGENHEIRO CIVIL

À

PREFEITURA MUNICIPAL DE MATÕES DO NORTE/MA
 COMISSÃO PERMANENTE DE LICITAÇÃO – CPL



REF.: CONTRATAÇÃO DE EMPRESA ESPECIALIZADA PARA CONSTRUÇÃO DA BASE DE ENGENHARIA DA CIDADE DO SAMU-192 NO MUNICÍPIO DE MATÕES DO NORTE/MA

LOCAL: SEDE

TIPO: CARTA CONVITE sob o N° CV-001/2022

DATA: 26 DE AGOSTO DE 2022.

HORÁRIO: 15H00MIN (QUINZE HORAS)

Curva ABC de Serviços

Código	Banco	Descrição	Tipo	Und	Quant.	Valor Unit	Total	Peso (%)	Peso Acumulado (%)
89726	SINAPI	JOELHO 45 GRAUS, PVC, SERIE NORMAL, ESGOTO PREDIAL, DN 40 MM, JUNTA SOLDÁVEL, FORNECIDO E INSTALADO EM RAMAL DE DESCARGA OU RAMAL DE ESGOTO SANITÁRIO. AF_12/2014	INHI - INSTALAÇÃO S HIDROS SANITÁRIAS	UN	14,0	8,03	112,42	0,03	99,45
97599	SINAPI	LUMINÁRIA DE EMERGÊNCIA, COM 30 LÂMPADAS LED DE 2 W, SEM REATOR - FORNECIMENTO E INSTALAÇÃO. AF_02/2020	INEL - INSTALAÇÃO ELÉTRICA/EL ETRIFICAÇÃO E ILUMINAÇÃO EXTERNA	UN	3,0	31,70	95,10	0,03	99,48
100849	SINAPI	ASSENTO SANITÁRIO CONVENCIONAL - FORNECIMENTO E INSTALACAO. AF_01/2020	INHI - INSTALAÇÃO S HIDROS SANITÁRIAS	UN	2,0	46,43	92,86	0,03	99,51
93653	SINAPI	DISJUNTOR MONOPOLAR TIPO DIN, CORRENTE NOMINAL DE 10A - FORNECIMENTO E INSTALAÇÃO. AF_10/2020	INEL - INSTALAÇÃO ELÉTRICA/EL ETRIFICAÇÃO E ILUMINAÇÃO EXTERNA	UN	8,0	11,47	91,76	0,03	99,54
93672	SINAPI	DISJUNTOR TRIPOLAR TIPO DIN, CORRENTE NOMINAL DE 40A - FORNECIMENTO E INSTALAÇÃO. AF_10/2020	INEL - INSTALAÇÃO ELÉTRICA/EL ETRIFICAÇÃO E ILUMINAÇÃO EXTERNA	UN	1,0	86,11	86,11	0,03	99,56
89625	SINAPI	TE, PVC, SOLDÁVEL, DN 50MM, INSTALADO EM PRUMADA DE ÁGUA - FORNECIMENTO E INSTALAÇÃO. AF_12/2014	INHI - INSTALAÇÃO S HIDROS SANITÁRIAS	UN	3,0	26,80	80,40	0,03	99,59
86914	SINAPI	TORNEIRA CROMADA 1/2 OU 3/4 PARA TANQUE, PADRÃO MÉDIO - FORNECIMENTO E INSTALAÇÃO. AF_01/2020	INHI - INSTALAÇÃO S HIDROS SANITÁRIAS	UN	1,0	79,85	79,85	0,02	99,61
12895	ORSE	Placa de sinalizacao, fotoluminescente, em pvc , rota de fuga	Sinalização Vertical	un	5,0	15,87	79,35	0,02	99,64

LUCAS SAMIR COSTA
 MOTA:05775071336

Assinado de forma digital por LUCAS SAMIR COSTA MOTA:05775071336
 Dados: 2022.08.26 11:58:40 -03'00'

LUCAS SAMIR COSTA MOTA
 CREA/MA: 1119189616
 ENGENHEIRO CIVIL

À

PREFEITURA MUNICIPAL DE MATÕES DO NORTE/MA
 COMISSÃO PERMANENTE DE LICITAÇÃO – CPL



REF.: CONTRATAÇÃO DE EMPRESA ESPECIALIZADA PARA CONSTRUÇÃO DA OBRA DE ENGENHARIA DE SANITÁRIOS E DRENTAJAS EM MATÕES DO NORTE/MA

LOCAL: SEDE

TIPO: CARTA CONVITE sob o N° CV-001/2022

DATA: 26 DE AGOSTO DE 2022.

HORÁRIO: 15H00MIN (QUINZE HORAS)

Curva ABC de Serviços

Código	Banco	Descrição	Tipo	Und	Quant.	Valor Unit	Total	Peso (%)	Peso Acumulado (%)
3689	ORSE	Torneira plástica para lavatório, HERC 1195, 1/2" ou similar	Louças e Metais Sanitários	un	2,0	39,38	78,76	0,02	99,66
89801	SINAPI	JOELHO 90 GRAUS, PVC, SERIE NORMAL, ESGOTO PREDIAL, DN 50 MM, JUNTA ELÁSTICA, FORNECIDO E INSTALADO EM PRUMADA DE ESGOTO SANITÁRIO OU VENTILAÇÃO. AF_12/2014	INHI - INSTALAÇÕES HIDROSANITÁRIAS	UN	9,0	8,65	77,85	0,02	99,69
94705	SINAPI	ADAPTADOR COM FLANGE E ANEL DE VEDAÇÃO, PVC, SOLDÁVEL, DN 40 MM X 1 1/4 , INSTALADO EM RESERVAÇÃO DE ÁGUA DE EDIFICAÇÃO QUE POSSUA RESERVATÓRIO DE FIBRA/FIBROCIMENTO FORNECIMENTO E INSTALAÇÃO. AF_06/2016	INHI - INSTALAÇÕES HIDROSANITÁRIAS	UN	2,0	38,32	76,64	0,02	99,71
89809	SINAPI	JOELHO 90 GRAUS, PVC, SERIE NORMAL, ESGOTO PREDIAL, DN 100 MM, JUNTA ELÁSTICA, FORNECIDO E INSTALADO EM PRUMADA DE ESGOTO SANITÁRIO OU VENTILAÇÃO. AF_12/2014	INHI - INSTALAÇÕES HIDROSANITÁRIAS	UN	3,0	23,52	70,56	0,02	99,73
94491	SINAPI	REGISTRO DE ESFERA, PVC, SOLDÁVEL, COM VOLANTE, DN 40 MM - FORNECIMENTO E	INHI - INSTALAÇÕES HIDROSANITÁRIAS	UN	1,0	66,87	66,87	0,02	99,75
89501	SINAPI	JOELHO 90 GRAUS, PVC, SOLDÁVEL, DN 50MM, INSTALADO EM PRUMADA DE ÁGUA - FORNECIMENTO E INSTALAÇÃO. AF_12/2014	INHI - INSTALAÇÕES HIDROSANITÁRIAS	UN	4,0	16,71	66,84	0,02	99,77
89449	SINAPI	TUBO, PVC, SOLDÁVEL, DN 50MM, INSTALADO EM PRUMADA DE ÁGUA - FORNECIMENTO E INSTALAÇÃO. AF_12/2014	INHI - INSTALAÇÕES HIDROSANITÁRIAS	M	2,75	24,10	66,27	0,02	99,80
89710	SINAPI	RALO SECO, PVC, DN 100 X 40 MM, JUNTA SOLDÁVEL, FORNECIDO E INSTALADO EM RAMAL DE DESCARGA OU EM RAMAL DE ESGOTO SANITÁRIO. AF_12/2014	INHI - INSTALAÇÕES HIDROSANITÁRIAS	UN	4,0	16,21	64,84	0,02	99,82

LUCAS SAMIR COSTA
 MOTA:05775071336

Assinado de forma digital por LUCAS SAMIR COSTA MOTA:05775071336
 Dados: 2022.08.26 12:00:31 -03'00'

LUCAS SAMIR COSTA MOTA
 CREA/MA: 1119189616
 ENGENHEIRO CIVIL

A

PREFEITURA MUNICIPAL DE MATÕES DO NORTE/MA

COMISSÃO PERMANENTE DE LICITAÇÃO – CPL

REF.: CONTRATAÇÃO DE EMPRESA ESPECIALIZADA PARA CONSTRUÇÃO DA BASE DE SEGURANÇA DA RUA SAMU-192 NO MUNICÍPIO DE MATÕES DO NORTE/MA

LOCAL: SEDE

TIPO: CARTA CONVITE sob o Nº CV-001/2022

DATA: 26 DE AGOSTO DE 2022.

HORÁRIO: 15H00MIN (QUINZE HORAS)



METROPOLITAN

Curva ABC de Serviços

Código	Banco	Descrição	Tipo	Und	Quant.	Valor Unit	Total	Peso (%)	Peso Acumulado (%)
89419	SINAPI	LUVA DE REDUÇÃO, PVC, SOLDÁVEL, DN 25MM X 20MM, INSTALADO EM RAMAL DE DISTRIBUIÇÃO DE ÁGUA - FORNECIMENTO E INSTALAÇÃO. AF_12/2014	INHI - INSTALAÇÃO S HIDROS SANITÁRIAS	UN	12,0	5,32	63,84	0,02	99,84
96995	SINAPI	REATERRO MANUAL APILOADO COM SOQUETE. AF_10/2017	MOVT - MOVIMENTO DE TERRA	m³	1,28	46,30	59,26	0,02	99,85
89404	SINAPI	JOELHO 90 GRAUS, PVC, SOLDÁVEL, DN 20MM, INSTALADO EM RAMAL DE DISTRIBUIÇÃO DE ÁGUA - FORNECIMENTO E INSTALAÇÃO. AF_12/2014	INHI - INSTALAÇÃO S HIDROS SANITÁRIAS	UN	11,0	5,28	58,08	0,02	99,87
94706	SINAPI	ADAPTADOR COM FLANGE E ANEL DE VEDAÇÃO, PVC, SOLDÁVEL, DN 50 MM X 1 1/2, INSTALADO EM RESERVAÇÃO DE ÁGUA DE EDIFICAÇÃO QUE POSSUA RESERVATÓRIO DE FIBRA/FIBROCIMENTO FORNECIMENTO E INSTALAÇÃO. AF_06/2016	INHI - INSTALAÇÃO S HIDROS SANITÁRIAS	UN	1,0	53,63	53,63	0,02	99,89
11853	ORSE	Placa de sinalizacao de seguranca contra incendio, fotoluminescente, retangular, *20 x 40* cm, em pvc *2* mm anti-chamas (simbolos, cores e pictogramas conforme nbr 13434)	Sinalização Vertical	Un	1,0	49,56	49,56	0,02	99,90
89481	SINAPI	JOELHO 90 GRAUS, PVC, SOLDÁVEL, DN 25MM, INSTALADO EM PRUMADA DE ÁGUA - FORNECIMENTO E INSTALAÇÃO. AF_12/2014	INHI - INSTALAÇÃO S HIDROS SANITÁRIAS	UN	9,0	5,02	45,18	0,01	99,92
89617	SINAPI	TE, PVC, SOLDÁVEL, DN 25MM, INSTALADO EM PRUMADA DE ÁGUA - FORNECIMENTO E INSTALAÇÃO. AF_12/2014	INHI - INSTALAÇÃO S HIDROS SANITÁRIAS	UN	6,0	7,35	44,10	0,01	99,93
89825	SINAPI	TE, PVC, SERIE NORMAL, ESGOTO PREDIAL, DN 50 X 50 MM, JUNTA ELÁSTICA, FORNECIDO E INSTALADO EM PRUMADA DE ESGOTO SANITÁRIO OU VENTILAÇÃO. AF_12/2014	INHI - INSTALAÇÃO S HIDROS SANITÁRIAS	UN	2,0	19,41	38,82	0,01	99,94

LUCAS SAMIR
COSTA
MOTA:057750713
36

Assinado de forma digital
por LUCAS SAMIR COSTA
MOTA:05775071336
Dados: 2022.08.26
12:02:23-03'00'

LUCAS SAMIR COSTA MOTA
CREA/MA: 1119189616
ENGENHEIRO CIVIL

À

PREFEITURA MUNICIPAL DE MATÕES DO NORTE/MA

COMISSÃO PERMANENTE DE LICITAÇÃO – CPL

REF.: CONTRATAÇÃO DE EMPRESA ESPECIALIZADA PARA CONSTRUÇÃO DA BARRAGEM CENTRALIZADA DO SAMU-192 NO MUNICÍPIO DE MATÕES DO NORTE/MA

LOCAL: SEDE

TIPO: CARTA CONVITE sob o N° CV-001/2022

DATA: 26 DE AGOSTO DE 2022.

HORÁRIO: 15H00MIN (QUINZE HORAS)



Curva ABC de Serviços

Código	Banco	Descrição	Tipo	Und	Quant.	Valor Unit	Total	Peso (%)	Peso Acumulado (%)
93656	SINAPI	DISJUNTOR MONOPOLAR TIPO DIN, CORRENTE NOMINAL DE 25A - FORNECIMENTO E INSTALAÇÃO. AF_10/2020	INEL - INSTALAÇÃO ELÉTRICA/ELTRIFICAÇÃO E ILUMINAÇÃO EXTERNA	UN	2,0	13,31	26,62	0,01	99,95
89623	SINAPI	TE, PVC, SOLDÁVEL, DN 40MM, INSTALADO EM PRUMADA DE ÁGUA - FORNECIMENTO E INSTALAÇÃO. AF_12/2014	INHI - INSTALAÇÃO S HIDROS SANITÁRIAS	UN	1,0	22,45	22,45	0,01	99,96
89827	SINAPI	JUNÇÃO SIMPLES, PVC, SERIE NORMAL, ESGOTO PREDIAL, DN 50 X 50 MM, JUNTA ELÁSTICA, FORNECIDO E INSTALADO EM PRUMADA DE ESGOTO SANITÁRIO OU VENTILAÇÃO. AF_12/2014	INHI - INSTALAÇÃO S HIDROS SANITÁRIAS	UN	1,0	21,96	21,96	0,01	99,97
89426	SINAPI	LUVA DE REDUÇÃO, PVC, SOLDÁVEL, DN 32MM X 25MM, INSTALADO EM RAMAL DE DISTRIBUIÇÃO DE ÁGUA - FORNECIMENTO E INSTALAÇÃO. AF_12/2014	INHI - INSTALAÇÃO S HIDROS SANITÁRIAS	UN	2,0	9,61	19,22	0,01	99,97
12888	ORSE	Placa de sinalizacao, fotoluminescente, em pvc , com logotipo "Extintor de incêndio portátil"- Placa E5	Sinalização Vertical	un	1,0	18,83	18,83	0,01	99,98
89492	SINAPI	JOELHO 90 GRAUS, PVC, SOLDÁVEL, DN 32MM, INSTALADO EM PRUMADA DE ÁGUA - FORNECIMENTO E INSTALAÇÃO. AF_12/2014	INHI - INSTALAÇÃO S HIDROS SANITÁRIAS	UN	2,0	8,26	16,52	0,01	99,98
89497	SINAPI	JOELHO 90 GRAUS, PVC, SOLDÁVEL, DN 40MM, INSTALADO EM PRUMADA DE ÁGUA - FORNECIMENTO E INSTALAÇÃO. AF_12/2014	INHI - INSTALAÇÃO S HIDROS SANITÁRIAS	UN	1,0	14,10	14,10	0,00	99,99
89579	SINAPI	LUVA DE REDUÇÃO, PVC, SOLDÁVEL, DN 50MM X 25MM, INSTALADO EM PRUMADA DE ÁGUA FORNECIMENTO E INSTALAÇÃO. AF_12/2014	INHI - INSTALAÇÃO S HIDROS SANITÁRIAS	UN	1,0	13,91	13,91	0,00	99,99

LUCAS SAMIR COSTA
 MOTA:05775071336

Assinado de forma digital por LUCAS SAMIR COSTA MOTA:05775071336
 Dados: 2022.08.26 12:05:57 -03'00'

LUCAS SAMIR COSTA MOTA
 CREA/MA: 1119189616
 ENGENHEIRO CIVIL

À

PREFEITURA MUNICIPAL DE MATÕES DO NORTE/MA
 COMISSÃO PERMANENTE DE LICITAÇÃO – CPL



REF.: CONTRATAÇÃO DE EMPRESA ESPECIALIZADA PARA CONSTRUÇÃO DA BASE DE SEGURANÇA DA SAMU-192 NO MUNICÍPIO DE MATÕES DO NORTE/MA

LOCAL: SEDE

TIPO: CARTA CONVITE sob o N° CV-001/2022

DATA: 26 DE AGOSTO DE 2022.

HORÁRIO: 15H00MIN (QUINZE HORAS)

Curva ABC de Serviços

Código	Banco	Descrição	Tipo	Und	Quant.	Valor Unit	Total	Peso (%)	Peso Acumulado (%)
89620	SINAPI	TE, PVC, SOLDÁVEL, DN 32MM, INSTALADO EM PRUMADA DE ÁGUA - FORNECIMENTO E INSTALAÇÃO. AF_12/2014	INHI - INSTALAÇÃO S HIDROS SANITÁRIAS	UN	1,0	13,26	13,26	0,00	100,00
89438	SINAPI	TE, PVC, SOLDÁVEL, DN 20MM, INSTALADO EM RAMAL DE DISTRIBUIÇÃO DE ÁGUA - FORNECIMENTO E INSTALAÇÃO. AF_12/2014	INHI - INSTALAÇÃO S HIDROS SANITÁRIAS	UN	1,0	7,60	7,60	0,00	100,00
89376	SINAPI	ADAPTADOR CURTO COM BOLSA E ROSCA PARA REGISTRO, PVC, SOLDÁVEL, DN 20MM X 1/2, INSTALADO EM RAMAL OU SUB-RAMAL DE ÁGUA - FORNECIMENTO E INSTALAÇÃO. AF_12/2014	INHI - INSTALAÇÃO S HIDROS SANITÁRIAS	UN	1,0	6,02	6,02	0,00	100,00

Total sem BDI 257,003.40
Total do BDI 64,229.57
Total Geral 321,232.97

LUCAS SAMIR
 COSTA
 MOTA:05775071336

Assinado de forma digital
 por LUCAS SAMIR COSTA
 MOTA:05775071336
 Dados: 2022.08.26 14:03:54
 -03'00'

LUCAS SAMIR COSTA MOTA
 CREA/MA: 1119189616
 ENGENHEIRO CIVIL

À
 PREFEITURA MUNICIPAL DE MATÕES DO NORTE/MA
 COMISSÃO PERMANENTE DE LICITAÇÃO – CPL
 REF.: CONTRATAÇÃO DE EMPRESA ESPECIALIZADA PARA CONSTRUÇÃO DA BASE DE ESCAS REALIZADA EM SAMU-192 NO MUNICÍPIO DE MATÕES DO NORTE/MA
 LOCAL: SEDE
 TIPO: CARTA CONVITE sob o N° CV-001/2022
 DATA: 26 DE AGOSTO DE 2022.
 HORÁRIO: 15H00MIN (QUINZE HORAS)



COMPOSIÇÃO DA TAXA DE BENEFÍCIOS E DESPESAS INDIRETAS			
Grupo	A	Despesas indiretas	
	A.1	Administração central	3.00%
	A.2	Garantia e Seguro	0.76%
	A.3	Risco	1.27%
	A.4	Outros	
Total do grupo A			5.03%
Grupo	B	Bonificação	
	B.1	Lucro	7.34%
Total do grupo B			7.34%
Grupo	C	Impostos	
	C.1	PIS	0.65%
	C.2	COFINS	3.00%
	C.3	ISSQN	5.00%
	C.4	CPRB (Contribuição Previdenciária sobre Renda Bruta)	0.00%
Total do grupo C			8.65%
Grupo	D	Despesas Financeiras (F)	
		Despesas Financeiras (F)	1.23%
Total do grupo D			1.23%
Fórmula para o cálculo do B.D.I. (benefícios e despesas indiretas)			
			25.00%

PREMISSAS

A taxa de BDI é o resultado de operação matemática para indicar o percentual a ser cobrado do cliente incluindo todos os custos indiretos, tributos, etc, e a remuneração (benefício) para realização de um determinado empreendimento. Devido as dificuldades e proceder com justa e imparcialidade, procurou-se estabelecer um BDI padrão, com limites mínimo e máximo (Acórdão TCU 2622/2013).
 Compõem o BDI: a administração central, o custo financeiro do capital de giro, seguros e garantias, o lucro e os tributos incidentes.
 As despesas de administração local, bem como todas as demais despesas incorridas no ambiente da obra são consideradas como despesas diretas e não como despesas indiretas.
 A fórmula utilizada é:

$$BDI = BDI (\%) = \frac{(1+AC+S+R+G) (1+DF)(1+L)}{(1-I)} - 1$$

ONDE

- AC: Taxa de rateio da administração central
- S: Taxa de seguro mais garantias
- R: Taxa de risco
- G: Taxa de garantias
- DF: Taxa de despesa financeiras
- L: Taxa de Lucro/remuneração
- I: Taxa de incidencia de imposto (PIS, CONFINS, ISS e CPRB)

LUCAS SAMIR COSTA
 MOTA:05775071336
 Assinado de forma digital por LUCAS SAMIR COSTA
 MOTA:05775071336
 Dados: 2022.08.26 14:02:08 -03'00'

LUCAS SAMIR COSTA MOTA
 CREA/MA: 1119189616
 ENGENHEIRO CIVIL

À
 PREFEITURA MUNICIPAL DE MATÕES DO NORTE/MA

COMISSÃO PERMANENTE DE LICITAÇÃO – CPL

REF.: CONTRATAÇÃO DE EMPRESA ESPECIALIZADA PARA CONSTRUÇÃO DE OBRAS DE INFRAESTRUTURA DO SAMU-192 NO MUNICÍPIO DE MATÕES DO NORTE/MA

LOCAL: SEDE

TIPO: CARTA CONVITE sob o Nº CV-001/2022

DATA: 26 DE AGOSTO DE 2022.

HORÁRIO: 15H00MIN (QUINZE HORAS)



PLANILHA DE ENCARGOS SOCIAIS SOBRE A MÃO-DE-OBRA

CÓDIGO	DESCRIÇÃO	COM DESONERAÇÃO	
		HORISTA %	MENSALISTA %
A1	INSS	0.00%	0.00%
A2	SESI	1.50%	1.50%
A3	SENAI	1.00%	1.00%
A4	INCRA	0.20%	0.20%
A5	SEBRAE	0.60%	0.60%
A6	Salário Educação	2.50%	2.50%
A7	Seguro Contra Acidentes de Trabalho	3.00%	3.00%
A8	FGTS	8.00%	8.00%
A9	SECONCI	1.00%	1.00%
A	Total	17.80%	17.80%
B1	Repouso Semanal Remunerado	17.87%	Não incide
B2	Feridos	3.95%	Não incide
B3	Auxílio - Enfermidade	0.85%	0.66%
B4	13º Salário	10.84%	8.33%
B5	Licença Paternidade	0.07%	0.06%
B6	Faltas Justificadas	0.72%	0.56%
B7	Dias de Chuvas	1.48%	Não incide
B8	Auxílio Acidente de Trabalho	0.10%	0.08%
B9	Férias Gozadas	9.13%	7.02%
B10	Salário Maternidade	0.03%	0.02%
B	Total	45.04%	16.73%
C1	Aviso Prévio Indenizado	4.49%	3.46%
C2	Aviso Prévio Trabalhado	0.11%	0.08%
C3	Férias Indenizadas	4.54%	3.49%
C4	Depósito Rescisão Sem Justa Causa	3.11%	2.39%
C5	Indenização Adicional	0.38%	0.29%
C	Total	12.63%	9.71%
D1	Reincidência de Grupo A sobre Grupo B	0.02%	2.98%
D2	Reincidência de Grupo A sobre Aviso Prévio Trabalhado e Reincidência do FGTS sobre Aviso Prévio Indenizado	0.36%	0.29%

LUCAS SAMIR
 COSTA
 MOTA:05775071336

Assinado de forma digital
 por LUCAS SAMIR COSTA
 MOTA:05775071336
 Dados: 2022.08.26 14:00:30
 -03'00'

LUCAS SAMIR COSTA MOTA
 CREA/MA: 1119189616
 ENGENHEIRO CIVIL

À
PREFEITURA MUNICIPAL DE MATÕES DO NORTE/MA
COMISSÃO PERMANENTE DE LICITAÇÃO – CPL



REF.: CONTRATAÇÃO DE EMPRESA ESPECIALIZADA PARA CONSTRUÇÃO DA BASE DE ESCOLA Nº 123 DA RUA DO SAMU-192 NO MUNICÍPIO DE MATÕES DO NORTE/MA

LOCAL: SEDE
TIPO: CARTA CONVITE sob o Nº CV-001/2022
DATA: 26 DE AGOSTO DE 2022.
HORÁRIO: 15H00MIN (QUINZE HORAS)

PLANILHA DE ENCARGOS SOCIAIS SOBRE A MÃO-DE-OBRA			
CÓDIGO	DESCRIÇÃO	COM DESONERAÇÃO	
		HORISTA %	MENSALISTA %
D	Total	8.40%	3.27%
	TOTAL(A+B+C+D)	83.87%	47.51%

Fonte: Informação Dias de Chuva – INMET

LUCAS SAMIR COSTA
MOTA:05775071336

Assinado de forma digital por
LUCAS SAMIR COSTA
MOTA:05775071336
Dados: 2022.08.26 13:58:54 -03'00'

LUCAS SAMIR COSTA MOTA
CREA/MA: 1119189616
ENGENHEIRO CIVIL

MATÕES DO NORTE / MA	
PROC.	0808004 / 2022
FLS.	116
RUB.	10

Processo Administrativo nº 0808004/2022

Modalidade: Carta Convite nº 001/2022

Tipo: Menor Preço Global

Objeto: Contratação de empresa especializada para Construção da Base Descentralizada do SAMU-192 no Município de Matões do Norte/MA.

PROPOSTA DE PREÇOS:

MMN EMPREENDIMENTOS

EIRELI

CNPJ nº 38.338.902/0001-05



MATÕES DO NORTE / MA	
PROC.	0808004 / 2022
FLS.	177
RUBS.	

CARTA CONVITE Nº 001/2022

ANEXO IX

CARTA RESUMO DA PROPOSTA DE PREÇOS

À
COMISSÃO PERMANENTE DE LICITAÇÃO - CPL
AV. DR. ANTÔNIO SAMPAIO, 100 - CENTRO, CEP: 65.468-000, MATÕES DO NORTE/MA

Objeto: Contratação de empresa especializada para Construção da Base Descentralizada do SAMU-192 no Município de Matões do Norte/MA.

Prezados Senhores,

A Empresa, MMN EMPREENHIMENTOS EIRELI – EPP, signatária, inscrita no CNPJ sob o Nº 38.338.902/0001-05, com endereço na Rua Primeiro de Outubro, Nº 20, Casa B, Bairro Novo, Vitória do Mearim – MA, neste ato representado pelo Sr. **Marcelino Maciel Neto**, abaixo assinado, propõe a **Prefeitura Municipal de Matões do Norte/MA, PROPOSTA DE PREÇOS** para Contratação de empresa especializada para Construção da Base Descentralizada do SAMU-192.

EMPRESA: MMN EMPREENHIMENTOS EIRELI – EPP

C.N.P.J: 38.338.902/0001-05 // **Insc. Estadual:** 126622302 // **Insc. Municipal:** 000335

ENDEREÇO: Rua Primeiro de Outubro, Nº 20, Casa B, Bairro Novo, Vitória do Mearim – MA

E-mail: mmnempreendimentos@gmail.com

Fone: (99) 98723-0234

OPTANTE PELO SIMPES? SIM (X) NÃO ()

VALOR GLOBAL DA PROPOSTA: R\$ 324.558,59 (trezentos e vinte e quatro mil, quinhentos e cinquenta e oito reais e cinquenta e nove centavos).

Declaramos que os preços unitários e totais dos itens foram cotados em moeda nacional (real - R\$), já incluídos todos os tributos, custos de frete, encargos fiscais, trabalhistas, comerciais e quaisquer outras despesas incidentes sobre o objeto da licitação.

Declaro conhecer a legislação de regência desta licitação e que os serviços serão executados de acordo com as condições estabelecidas neste Edital e seus anexos, que conhecemos e aceitamos em todos os seus termos.

Quem assinará os futuros contratos será o Sr. **Marcelino Maciel Neto**, RG/ 69737496-3 e CPF: 915.821.303-10, representante legal.

MATÕES DO NORTE / MA	
PROC.	0808004 / 202 2
FLS.	178
RUB.	11

Informamos, desde já, que, caso nos seja adjudicado o objeto da licitação, os pagamentos deverão ser creditados à Conta Corrente N° 38570-0, Agência N° 0408, Banco: Bradesco, em nome de MMN EMPREENDIMIENTOS BIRELI

Vitória do Mearim - MA, em 26 de agosto de 2022

MARCELINO MACIEL Assinado de forma digital por
MARCELINO MACIEL
NETO:91582130310 NETO:91582130310
Dados: 2022.08.26 08:58:48 -03'00'

MMN EMPREENDIMIENTOS EIRELI

CNPJ: 38.338.902/0001-05

Marcelino Maciel Neto

RG 69737496-3 - CPF 915.821.303-10

Represente Legal



EMPREENHIMENTOS - EPP

mmempreendimentos2022@gmail.com

MATÕES DO NORTE / MA
PROC. 0808004 / 2022
FLS. 1149
RUB. 11

À

PREFEITURA MUNICIPAL DE MATÕES DO NORTE/MA

COMISSÃO PERMANENTE DE LICITAÇÃO - CPL

REF.: CONTRATAÇÃO DE EMPRESA ESPECIALIZADA PARA CONSTRUÇÃO DA BASE DESCENTRALIZADA DO SAMU-192 NO MUNICÍPIO DE MATÕES DO NORTE/MA

LOCAL: SEDE

TIPO: CARTA CONVITE sob o N° CV-001/2022

DATA: 26 DE AGOSTO DE 2022.

HORÁRIO: 15H00MIN (QUINZE HORAS)

Planilha Orçamentária Resumida

Item	Descrição	Total	Peso (%)
1	SERVIÇOS PRELIMINARES	17.444,98	5,37 %
2	INFRAESTRUTURA	21.433,53	6,60 %
3	SUPERESTRUTURA	99.567,24	30,68 %
4	IMPERMEABILIZAÇÃO	6.704,87	2,07 %
5	ALVENARIA	17.903,82	5,52 %
6	REVESTIMENTO EM ARGAMASSA	17.935,99	5,53 %
7	REVESTIMENTO CERÂMICO / PISO	33.440,73	10,30 %
8	PINTURA	18.697,86	5,76 %
9	PAVIMENTAÇÃO	3.593,90	1,11 %
10	ESQUADRIAS	19.507,71	6,01 %
11	COBERTURA	23.209,10	7,15 %
12	INSTALAÇÃO ELÉTRICA	12.855,37	3,96 %
13	INSTALAÇÃO HIDRÁULICA / LOUÇAS	15.225,06	4,69 %
14	INSTALAÇÃO SANITÁRIA	11.184,72	3,45 %
15	SISTEMA DE PROTEÇÃO CONTRA INCÊNDIO	1.021,89	0,31 %
16	CALÇADA	4.533,23	1,40 %
17	SERVIÇOS FINAIS	298,59	0,09 %

Total sem BDI	259.662,51
Total do BDI	64.896,08
Total Geral	324.558,59

FERNANDA
CRISTINA LINS
MUNIZ:64820190
300

Assinado de forma digital
por FERNANDA CRISTINA
LINS MUNIZ:64820190300
Dados: 2022.08.26 09:01:31
-03'00'

FERNANDA CRISTINA LINS MUNIZ
Registro - MA: 1114782793
CPF: 648.201.903-00
ENGENHEIRA CIVIL



EMPREENHIMENTOS - EPP

MATÕES DO NORTE / MA
PROC. 0808004 / 2022
1180

mmempreendimentos2022@gmail.com

Á

PREFEITURA MUNICIPAL DE MATÕES DO NORTE/MA

COMISSÃO PERMANENTE DE LICITAÇÃO – CPL

REF.: CONTRATAÇÃO DE EMPRESA ESPECIALIZADA PARA CONSTRUÇÃO DA BASE DESCENTRALIZADA DO SAMU-192 NO MUNICÍPIO DE MATÕES DO NORTE/MA

LOCAL: SEDE

TIPO: CARTA CONVITE sob o N° CV-001/2022

DATA: 26 DE AGOSTO DE 2022.

HORÁRIO: 15H00MIN (QUINZE HORAS)

Orçamento Sintético									
Item	Código	Banco	Descrição	Und	Quant.	Valor Unit	Valor Unit com BDI	Total	Peso (%)
1			SERVIÇOS PRELIMINARES					17.444,98	5,37 %
1.1	74209/001	SINAPI	PLACA DE OBRA EM CHAPA DE ACO GALVANIZADO	m²	6	429,34	536,67	3.220,02	0,99 %
1.2	4177	ORSE	Locação de construção de edificação acima de 1000 m2, inclusive execução de gabarito de madeira	m²	108,58	5,43	6,78	736,17	0,23 %
1.3	74210/001	SINAPI	BARRACAO PARA DEPOSITO EM TABUAS DE MADEIRA, COBERTURA EM FIBROCIMENTO 4 MM, INCLUSO PISO ARGAMASSA TRAÇO 1:6 (CIMENTO E AREIA)	m²	10	591,93	739,91	7.399,10	2,28 %
1.4	6096	ORSE	Ligação Predial de Água em Mureta de Concreto, Provisória ou Definitiva, com Fornecimento de Material, inclusive Mureta e Hidrômetro, Rede DN 50mm	UN	1	552,98	691,22	691,22	0,21 %
1.5	9416	ORSE	Instalação provisória de energia elétrica, acrcia, trifasica, em poste galvanizado, exclusive fornecimento do medidor	un	1	1.545,85	1.932,31	1.932,31	0,60 %
1.6	C2849	SEINFR A	INSTALAÇÕES PROVISÓRIAS DE ESGOTO	UN	1	194,51	243,13	243,13	0,07 %
1.7	98459	SINAPI	TAPUME COM TELHA METÁLICA. AF_05/2018	m²	20,3	127,02	158,77	3.223,03	0,99 %
2			INFRAESTRUTURA					21.433,53	6,60 %
2.1	96523	SINAPI	ESCAVAÇÃO MANUAL PARA BLOCO DE COROAMENTO OU SAPATA (INCLUINDO ESCAVAÇÃO PARA COLOCAÇÃO DE FÔRMAS). AF_06/2017	m³	10,23	71,86	89,82	918,85	0,28 %
2.2	96995	SINAPI	REATERRO MANUAL APILOADO COM SOQUETE. AF_10/2017	m³	1,28	37,06	46,32	59,28	0,02 %
2.3	96532	SINAPI	FABRICAÇÃO, MONTAGEM E DESMONTAGEM DE FÔRMA PARA SAPATA, EM MADEIRA SERRADA, E=25 MM, 2 UTILIZAÇÕES. AF_06/2017	m³	33,84	201,28	251,60	8.514,14	2,62 %
2.4	94965	SINAPI	CONCRETO FCK = 25MPA, TRAÇO 1:2,3:2,7 (EM MASSA SECA DE CIMENTO/ AREIA MÉDIA/ BRITA 1) - PREPARO MECÂNICO COM BETONEIRA 400 L. AF_05/2021	m³	7,959	383,08	478,85	3.811,16	1,17 %



EMPREENHIMENTOS - EPP

MATÕES DO NORTE / MA
PROC. 0808004 / 2022

mmempreendimentos2022@gmail.com

Á
PREFEITURA MUNICIPAL DE MATÕES DO NORTE/MA
COMISSÃO PERMANENTE DE LICITAÇÃO - CPL
REF.: CONTRATAÇÃO DE EMPRESA ESPECIALIZADA PARA CONSTRUÇÃO DA BASE DESCENTRALIZADA DO SAMU-192 NO MUNICÍPIO DE MATÕES DO NORTE/MA
LOCAL: SEDE
TIPO: CARTA CONVITE sob o N° CV-001/2022
DATA: 26 DE AGOSTO DE 2022.
HORÁRIO: 15H00MIN (QUINZE HORAS)

Orçamento Sintético									
Item	Código	Banco	Descrição	Und	Quant.	Valor Unit	Valor Unit com BDI	Total	Peso (%)
2.5	96619	SINAPI	LASTRO DE CONCRETO MAGRO, APLICADO EM BLOCOS DE COROAMENTO OU SAPATAS, ESPESSURA DE 5 CM. AF_08/2017	m²	25,57	24,64	30,80	787,55	0,24 %
2.6	92873	SINAPI	LANÇAMENTO COM USO DE BALDES, ADENSAMENTO E ACABAMENTO DE CONCRETO EM ESTRUTURAS. AF_12/2015	m³	9,13	166,62	208,27	1.901,50	0,59 %
2.7	96546	SINAPI	ARMAÇÃO DE BLOCO, VIGA BALDRAME OU SAPATA UTILIZANDO AÇO CA-50 DE 10 MM - MONTAGEM. AF_06/2017	KG	303	13,92	17,40	5.272,20	1,62 %
2.8	141	ORSE	Aço CA - 60 Ø 4,2 a 9,5mm, inclusive corte, dobragem, montagem e colocação de ferragens nas formas, para superestruturas e fundações - R1	kg	11	12,28	15,35	168,85	0,05 %
3			SUPERESTRUTURA					99.567,24	30,68 %
3.1	92265	SINAPI	FABRICAÇÃO DE FÔRMA PARA VIGAS, EM CHAPA DE MADEIRA COMPENSADA RESINADA, E = 17 MM. AF_09/2020	m²	189,85	121,84	152,30	28.914,15	8,91 %
3.2	92263	SINAPI	FABRICAÇÃO DE FÔRMA PARA PILARES E ESTRUTURAS SIMILARES, EM CHAPA DE MADEIRA COMPENSADA RESINADA, E = 17 MM. AF_09/2020	m²	90,85	169,76	212,20	19.278,37	5,94 %
3.3	94965	SINAPI	CONCRETO FCK = 25MPA, TRAÇO 1:2,3:2,7 (EM MASSA SECA DE CIMENTO/ AREIA MÉDIA/ BRITA 1) - PREPARO MECÂNICO COM BETONEIRA 400 L. AF_05/2021	m³	30,61	383,08	478,85	14.657,59	4,52 %
3.4	9904	ORSE	Laje pré-fabricada treliçada com vigota dupla para piso, intereixo 38cm, h=12cm, enchimento em bloco cerâmico h=8cm, inclusive escoramento em madeira e capeamento 4cm.	m²	131,83	184,13	230,16	30.341,99	9,35 %
3.5	92873	SINAPI	LANÇAMENTO COM USO DE BALDES, ADENSAMENTO E ACABAMENTO DE CONCRETO EM ESTRUTURAS. AF_12/2015	m³	30,61	166,62	208,27	6.375,14	1,96 %



EMPREENDEIMENTOS - EPP

MATÕES DO NORTE / MA
PROC. 080 P004 / 202 2
1192

mmempreendimentos2022@gmail.com

Á
PREFEITURA MUNICIPAL DE MATÕES DO NORTE/MA
COMISSÃO PERMANENTE DE LICITAÇÃO - CPL
REF.: CONTRATAÇÃO DE EMPRESA ESPECIALIZADA PARA CONSTRUÇÃO DA BASE DESCENTRALIZADA DO SAMU-192 NO MUNICÍPIO DE MATÕES DO NORTE/MA
LOCAL: SEDE
TIPO: CARTA CONVITE sob o N° CV-001/2022
DATA: 26 DE AGOSTO DE 2022.
HORÁRIO: 15H00MIN (QUINZE HORAS)

Orçamento Sintético									
Item	Código	Banco	Descrição	Und	Quant.	Valor Unit	Valor Unit com BDI	Total	Peso (%)
4			IMPERMEABILIZAÇÃO					6.704,87	2,07 %
4.1	98557	SINAPI	IMPERMEABILIZAÇÃO DE SUPERFÍCIE COM EMULSÃO ASFÁLTICA, 2 DEMÃOS AF_06/2018	m²	131,83	40,69	50,86	6.704,87	2,07 %
5			ALVENARIA					17.903,82	5,52 %
5.1	103329	SINAPI	ALVENARIA DE VEDAÇÃO DE BLOCOS CERÂMICOS FURADOS NA HORIZONTAL DE 9X19X19 CM (ESPESSURA 9 CM) E ARGAMASSA DE ASSENTAMENTO COM PREPARO MANUAL. AF_12/2021	m²	195,82	73,15	91,43	17.903,82	5,52 %
6			REVESTIMENTO EM ARGAMASSA					17.935,99	5,53 %
6.1	87878	SINAPI	CHAPISCO APLICADO EM ALVENARIAS E ESTRUTURAS DE CONCRETO INTERNAS, COM COLHER DE PEDREIRO. ARGAMASSA TRAÇO 1:3 COM PREPARO MANUAL. AF_06/2014	m²	391,64	3,76	4,70	1.840,70	0,57 %
6.2	87530	SINAPI	MASSA ÚNICA, PARA RECEBIMENTO DE PINTURA, EM ARGAMASSA TRAÇO 1:2:8, PREPARO MANUAL, APLICADA MANUALMENTE EM FACES INTERNAS DE PAREDES, ESPESSURA DE 20MM, COM EXECUÇÃO DE TALISCAS. AF_06/2014	m²	231,98	32,36	40,45	9.383,59	2,89 %
6.3	87881	SINAPI	CHAPISCO APLICADO NO TETO, COM ROLO PARA TEXTURA ACRÍLICA. ARGAMASSA TRAÇO 1:4 E EMULSÃO POLIMÉRICA (ADESIVO) COM PREPARO MANUAL. AF_06/2014	m²	138,81	6,08	7,60	1.054,95	0,33 %



EMPREENDIMENTOS - EPP

mmempreendimentos2022@gmail.com

MATÕES DO NORTE / MA
PROC. 0908004 / 202 2
FLS. 383

Á
PREFEITURA MUNICIPAL DE MATÕES DO NORTE/MA
COMISSÃO PERMANENTE DE LICITAÇÃO – CPL
REF.: CONTRATAÇÃO DE EMPRESA ESPECIALIZADA PARA CONSTRUÇÃO DA BASE DESCENTRALIZADA DO SAMU-192 NO MUNICÍPIO DE MATÕES DO NORTE/MA
LOCAL: SEDE
TIPO: CARTA CONVITE sob o N° CV-001/2022
DATA: 26 DE AGOSTO DE 2022.
HORÁRIO: 15H00MIN (QUINZE HORAS)

Orçamento Sintético									
Item	Código	Banco	Descrição	Und	Quant.	Valor Unit	Valor Unit com BDI	Total	Peso (%)
6.4	87536	SINAPI	EMBOÇO, PARA RECEBIMENTO DE CERÂMICA, EM ARGAMASSA TRAÇO 1:2:8, PREPARO MANUAL, APLICADO MANUALMENTE EM FACES INTERNAS DE PAREDES, PARA AMBIENTE COM ÁREA MAIOR QUE 10M2, ESPESSURA DE 20MM, COM EXECUÇÃO DE TALISCAS. AF_06/2014	m²	159,66	28,35	35,43	5.656,75	1,74 %
7			REVESTIMENTO CERÂMICO / PISO					33.440,73	10,30 %
7.1	10617	ORSE	Revestimento cerâmico para piso ou parede, 50 x 50 cm, Eliane, linha bianco plus po ou similar, aplicado com argamassa industrializada ac-ii, rejuntado, exclusive regularização de base ou emboço	m²	75,67	86,12	107,65	8.145,87	2,51 %
7.2	8928	ORSE	Revestimento cerâmico para piso ou parede, 50 x 50 cm, antiderrapante (porcelanato), Elizabeth ou similar, aplicado com argamassa industrializada ac-iii, rejuntado, exclusive regularização de base ou emboço	m²	63,14	64,66	80,82	5.102,97	1,57 %
7.3	7137	ORSE	Revestimento cerâmico para piso ou parede, 30 x 44 cm, Biancogres, linha Oviedo Puro, branco, aplicado com argamassa industrializada ac-ii, rejuntado, exclusive regularização de base ou emboço	m²	159,66	63,37	79,21	12.646,66	3,90 %
7.4	101749	SINAPI	PISO CIMENTADO, TRAÇO 1:3 (CIMENTO E AREIA), ACABAMENTO LISO, ESPESSURA 4.0 CM, PREPARO MECÂNICO DA ARGAMASSA. AF_09/2020	m²	130,72	43,03	53,78	7.030,12	2,17 %
7.5	COMPOSIÇÃO 08	Próprio	CANALETA EM ALVENARIA DE BLOCO CERÂMICO, COM TAMPA DE GRADIL DE FERRO E CONCRETO SIMPLES 15 MPA, REVESTIDA COM ARGAMASSA DE CIMENTO E AREIA, COM SEÇÃO EXTERNA 30 X 3,46 X 30	M	1	412,09	515,11	515,11	0,16 %



EMPREENHIMENTOS - EPP

memprenhimentos2022@gmail.com

MATÕES DO NORTE / MA

PROC. 0908004 / 2022

FLS. 989

PUB.

Á
PREFEITURA MUNICIPAL DE MATÕES DO NORTE/MA
COMISSÃO PERMANENTE DE LICITAÇÃO - CPL
REF.: CONTRATAÇÃO DE EMPRESA ESPECIALIZADA PARA CONSTRUÇÃO DA BASE DESCENTRALIZADA DO SAMU-192 NO MUNICÍPIO DE MATÕES DO NORTE/MA
LOCAL: SEDE
TIPO: CARTA CONVITE sob o N° CV-001/2022
DATA: 26 DE AGOSTO DE 2022.
HORÁRIO: 15H00MIN (QUINZE HORAS)

Orçamento Sintético									
Item	Código	Banco	Descrição	Und	Quant.	Valor Unit	Valor Unit com BDI	Total	Peso (%)
8			PINTURA					18.697,86	5,76 %
8.1	102218	SINAPI	PINTURA TINTA DE ACABAMENTO (PIGMENTADA) ESMALTE SINTÉTICO FOSCO EM MADEIRA, 2 DEMÃOS. AF_01/2021	m²	31,08	13,53	16,91	525,56	0,16 %
8.2	88494	SINAPI	APLICAÇÃO E LIXAMENTO DE MASSA LÁTEX EM TETO, UMA DEMÃO. AF_06/2014	m²	67,58	16,55	20,68	1.397,55	0,43 %
8.3	88497	SINAPI	APLICAÇÃO E LIXAMENTO DE MASSA LÁTEX EM PAREDES, DUAS DEMÃOS. AF_06/2014	m²	476,46	12,38	15,47	7.370,83	2,27 %
8.4	88420	SINAPI	APLICAÇÃO MANUAL DE PINTURA COM TINTA TEXTURIZADA ACRÍLICA EM SUPERFÍCIES EXTERNAS DE SACADA DE EDIFÍCIOS DE MÚLTIPLOS PAVIMENTOS, UMA COR. AF_06/2014	m²	219,43	19,05	23,81	5.224,62	1,61 %
8.5	88489	SINAPI	APLICAÇÃO MANUAL DE PINTURA COM TINTA LÁTEX ACRÍLICA EM PAREDES, DUAS DEMÃOS. AF_06/2014	m²	257,03	13,01	16,26	4.179,30	1,29 %
9			PAVIMENTAÇÃO					3.593,90	1,11 %
9.1	87692	SINAPI	CONTRAPISO EM ARGAMASSA TRAÇO 1:4 (CIMENTO E AREIA), PREPARO MANUAL, APLICADO EM ÁREAS SECAS SOBRE LAJE, NÃO ADERIDO, ACABAMENTO NÃO REFORÇADO, ESPESSURA 5CM. AF_07/2021	m²	67,58	42,55	53,18	3.593,90	1,11 %
10			ESQUADRIAS					19.507,71	6,01 %
10.1	COMPOSIÇÃO 09	Próprio	PORTA DE ABRIR COM MOLA HIDRÁULICA, EM VIDRO TEMPERADO, 1,00X210 CM, ESPESSURA 10 MM, INCLUSIVE ACESSÓRIOS. AF_01/2021	UN	1	1.181,00	1.476,25	1.476,25	0,45 %



EMPREENHIMENTOS - EPP

mmempreendimentos2022@gmail.com

MATÕES DO NORTE / MA
PROC. 0808004 / 2022
FLS. 183

Á
PREFEITURA MUNICIPAL DE MATÕES DO NORTE/MA
COMISSÃO PERMANENTE DE LICITAÇÃO – CPL
REF.: CONTRATAÇÃO DE EMPRESA ESPECIALIZADA PARA CONSTRUÇÃO DA BASE DESCENTRALIZADA DO SAMU-192 NO MUNICÍPIO DE MATÕES DO NORTE/MA
LOCAL: SEDE
TIPO: CARTA CONVITE sob o N° CV-001/2022
DATA: 26 DE AGOSTO DE 2022.
HORÁRIO: 15H00MIN (QUINZE HORAS)

Orçamento Sintético									
Item	Código	Banco	Descrição	Und	Quant.	Valor Unit	Valor Unit com BDI	Total	Peso (%)
10.2	COMPOSIÇÃO 10	Próprio	PORTA DE MADEIRA PARA PINTURA, SEMI-OCA (LEVE OU MÉDIA), 1,00X210CM. ESPESSURA DE 3,5CM. INCLUSO DOBRADIÇAS - FORNECIMENTO E INSTALAÇÃO. AF_12/2019	UN	1	319,48	399,35	399,35	0,12 %
10.3	91297	SINAPI	PORTA DE MADEIRA FRISADA, SEMI-OCA (LEVE OU MÉDIA), 80X210CM, ESPESSURA DE 3,5CM, INCLUSO DOBRADIÇAS - FORNECIMENTO E INSTALAÇÃO. AF_12/2019	UN	8	289,51	361,88	2.895,04	0,89 %
10.4	91338	SINAPI	PORTA DE ALUMÍNIO DE ABRIR COM LAMBRI, COM GUARNIÇÃO, FIXAÇÃO COM PARAFUSOS - FORNECIMENTO E INSTALAÇÃO. AF_12/2019	m²	5,04	776,49	970,61	4.891,87	1,51 %
10.5	9072	ORSE	Portão em ferro, em gradil metálico, padrão belgo ou equivalente, de correr	m²	4,2	794,16	992,70	4.169,34	1,28 %
10.6	94570	SINAPI	JANELA DE ALUMÍNIO DE CORRER COM 2 FOLHAS PARA VIDROS, COM VIDROS, BATENTE, ACABAMENTO COM ACETATO OU BRILHANTE E FERRAGENS. EXCLUSIVE ALIZAR E CONTRAMARCO. FORNECIMENTO E INSTALAÇÃO. AF_12/2019	m²	4,4	345,50	431,87	1.900,22	0,59 %
10.7	100668	SINAPI	JANELA DE MADEIRA (CEDRINHO/ANGELIM OU EQUIV.) TIPO MAXIM-AR, PARA VIDRO, COM BATENTE, ALIZAR E FERRAGENS. EXCLUSIVE VIDRO, ACABAMENTO E CONTRAMARCO. FORNECIMENTO E INSTALAÇÃO. AF_12/2019	m²	1,8	1.596,19	1.995,23	3.591,41	1,11 %
10.8	COMPOSIÇÃO 11	Próprio	COBOGÓ DE CIMENTO (ELEMENTO VAZADO, CIRCULAR), 0,80 X 0,40, ASSENTADO COM ARGAMASSA DE CIMENTO E AREIA	M²	1,8	81,88	102,35	184,23	0,06 %
11			COBERTURA					33.209,10	7,15 %



EMPREENDIMENTOS - EPP

MATÕES DO NORTE / MA
PROC. 0808004 / 2022

mmempreendimentos2022@gmail.com

Á
PREFEITURA MUNICIPAL DE MATÕES DO NORTE/MA
COMISSÃO PERMANENTE DE LICITAÇÃO – CPL
REF.: CONTRATAÇÃO DE EMPRESA ESPECIALIZADA PARA CONSTRUÇÃO DA BASE DESCENTRALIZADA DO SAMU-192 NO MUNICÍPIO DE MATÕES DO NORTE/MA
LOCAL: SEDE
TIPO: CARTA CONVITE sob o N° CV-001/2022
DATA: 26 DE AGOSTO DE 2022.
HORÁRIO: 15H00MIN (QUINZE HORAS)

Orçamento Sintético									
Item	Código	Banco	Descrição	Und	Quant.	Valor Unit	Valor Unit com BDI	Total	Peso (%)
11.1	92543	SINAPI	TRAMA DE MADEIRA COMPOSTA POR TERÇAS PARA TELHADOS DE ATÉ 2 ÁGUAS PARA TELHA ONDULADA DE FIBROCIMENTO, METÁLICA, PLÁSTICA OU TERMOACÚSTICA, INCLUSO TRANSPORTE VERTICAL. AF_07/2019	m²	159,76	25,04	31,30	5.000,48	1,54 %
11.2	94210	SINAPI	TELHAMENTO COM TELHA ONDULADA DE FIBROCIMENTO E = 6 MM, COM RECOBRIMENTO LATERAL DE 1 1/4 DE ONDA PARA TELHADO COM INCLINAÇÃO MÁXIMA DE 10°, COM ATÉ 2 ÁGUAS, INCLUSO IÇAMENTO. AF_07/2019	m²	159,76	62,25	77,81	12.430,92	3,83 %
11.3	291	ORSE	Rufo em placa de concreto l = 0,34 m	m	60,18	72,85	91,06	5.479,99	1,69 %
11.4	73882/002	SINAPI	CALHA EM CONCRETO SIMPLES, MEIA CANA DE CONCRETO, DIAMETRO 300 MM	M	5,63	42,31	52,88	297,71	0,09 %
12			INSTALAÇÃO ELÉTRICA					12.855,37	3,96 %
12.1	91925	SINAPI	CABO DE COBRE FLEXÍVEL ISOLADO, 1,5 MM², ANTI-CHAMA 0,6/1,0 KV, PARA CIRCUITOS TERMINAIS - FORNECIMENTO E INSTALAÇÃO. AF_12/2015	M	409,44	3,79	4,73	1.936,65	0,60 %
12.2	91927	SINAPI	CABO DE COBRE FLEXÍVEL ISOLADO, 2,5 MM², ANTI-CHAMA 0,6/1,0 KV, PARA CIRCUITOS TERMINAIS - FORNECIMENTO E INSTALAÇÃO. AF_12/2015	M	524,4	5,09	6,36	3.335,18	1,03 %
12.3	91929	SINAPI	CABO DE COBRE FLEXÍVEL ISOLADO. 4 MM², ANTI-CHAMA 0,6/1,0 KV, PARA CIRCUITOS TERMINAIS - FORNECIMENTO E INSTALAÇÃO. AF_12/2015	M	121,56	7,20	9,00	1.094,04	0,34 %



EMPREENHIMENTOS - EPP

MATÕES DO NORTE / MA
PROC. 0808004/2022

mmempreendimentos2022@gmail.com

Á
PREFEITURA MUNICIPAL DE MATÕES DO NORTE/MA
COMISSÃO PERMANENTE DE LICITAÇÃO - CPL
REF.: CONTRATAÇÃO DE EMPRESA ESPECIALIZADA PARA CONSTRUÇÃO DA BASE DESCENTRALIZADA DO SAMU-192 NO MUNICÍPIO DE MATÕES DO NORTE/MA
LOCAL: SEDE
TIPO: CARTA CONVITE sob o N° CV-001/2022
DATA: 26 DE AGOSTO DE 2022.
HORÁRIO: 15H00MIN (QUINZE HORAS)

Orçamento Sintético									
Item	Código	Banco	Descrição	Und	Quant.	Valor Unit	Valor Unit com BDI	Total	Peso (%)
12.4	91854	SINAPI	ELETRODUTO FLEXÍVEL CORRUGADO, PVC, DN 25 MM (3/4"), PARA CIRCUITOS TERMINAIS, INSTALADO EM PAREDE - FORNECIMENTO E INSTALAÇÃO. AF_12/2015	M	231,24	7,71	9,63	2.226,84	0,69 %
12.5	92023	SINAPI	INTERRUPTOR SIMPLES (1 MÓDULO) COM 1 TOMADA DE EMBUTIR 2P+T 10 A. INCLUINDO SUPORTE E PLACA - FORNECIMENTO E INSTALAÇÃO. AF_12/2015	UN	15	38,76	48,45	726,75	0,22 %
12.6	91996	SINAPI	TOMADA MÉDIA DE EMBUTIR (1 MÓDULO), 2P+T 10 A, INCLUINDO SUPORTE E PLACA - FORNECIMENTO E INSTALAÇÃO. AF_12/2015	UN	28	26,01	32,51	910,28	0,28 %
12.7	10793	ORSE	Caixa de passagem pvc, 4" x 2", embutir, p/eletroduto - Rev 01	un	45	13,31	16,63	748,35	0,23 %
12.8	777	ORSE	Caixa octogonal 4" x 4", em pvc, p/ ponto de luz embutido	un	16	11,11	13,88	222,08	0,07 %
12.9	4016	ORSE	Lampada vapor sodio alta pressao p/ projetor 400 w (phillips ref. son/t 400w ou similar) - Fornecimento	Un	2	59,84	74,80	149,60	0,05 %
12.10	103782	SINAPI	LUMINÁRIA TIPO PLAFON CIRCULAR, DE SOBREPOR, COM LED DE 12/13 W - FORNECIMENTO E INSTALAÇÃO. AF_03/2022	UN	10	32,98	41,22	412,20	0,13 %
12.11	12094	ORSE	Lâmpada PAR 30 Led 15w bivolt branca	un	4	66,05	82,56	330,24	0,10 %
12.12	93653	SINAPI	DISJUNTOR MONOPOLAR TIPO DIN, CORRENTE NOMINAL DE 10A - FORNECIMENTO E INSTALAÇÃO. AF_10/2020	UN	8	9,33	11,66	93,28	0,03 %
12.13	93656	SINAPI	DISJUNTOR MONOPOLAR TIPO DIN, CORRENTE NOMINAL DE 25A - FORNECIMENTO E INSTALAÇÃO. AF_10/2020	UN	2	10,78	13,47	26,94	0,01 %



EMPREENHIMENTOS - EPP

mmempreendimentos2022@gmail.com

MATÕES DO NORTE / MA
PROC. 0808004 / 2022
FLS. 1088

À
PREFEITURA MUNICIPAL DE MATÕES DO NORTE/MA
COMISSÃO PERMANENTE DE LICITAÇÃO – CPL
REF.: CONTRATAÇÃO DE EMPRESA ESPECIALIZADA PARA CONSTRUÇÃO DA BASE DESCENTRALIZADA DO SAMU-
192 NO MUNICÍPIO DE MATÕES DO NORTE/MA
LOCAL: SEDE
TIPO: CARTA CONVITE sob o N° CV-001/2022
DATA: 26 DE AGOSTO DE 2022.
HORÁRIO: 15H00MIN (QUINZE HORAS)

Orçamento Sintético									
Item	Código	Banco	Descrição	Und	Quant.	Valor Unit	Valor Unit com BDI	Total	Peso (%)
12.14	93672	SINAPI	DISJUNTOR TRIPOLAR TIPO DIN, CORRENTE NOMINAL DE 40A - FORNECIMENTO E INSTALAÇÃO. AF_10/2020	UN	1	69,71	87,13	87,13	0,03 %
12.15	7996	ORSE	Disjuntor bipolar DR 25 A - Dispositivo residual diferencial, tipo AC, 30MA, ref.5SM1 312-OMB, Siemens ou similar	un	1	165,21	206,51	206,51	0,06 %
12.16	96986	SINAPI	HASTE DE ATERRAMENTO 3/4 PARA SPDA - FORNECIMENTO E INSTALAÇÃO. AF_12/2017	UN	2	139,72	174,65	349,30	0,11 %
13			INSTALACAO HIDRÁULICA /LOUÇAS					15.225,06	4,69 %
13.1			LOUÇAS					9.667,87	2,98 %
13.1.1	86932	SINAPI	VASO SANITÁRIO SIFONADO COM CAIXA ACOPLADA LOUÇA BRANCA - PADRÃO MÉDIO, INCLUSO ENGATE FLEXÍVEL EM METAL CROMADO, 1/2 X 40CM - FORNECIMENTO E INSTALAÇÃO. AF_01/2020	UN	2	491,54	614,42	1.228,84	0,38 %
13.1.2	100849	SINAPI	ASSENTO SANITÁRIO CONVENCIONAL - FORNECIMENTO E INSTALACAO. AF_01/2020	UN	2	37,67	47,08	94,16	0,03 %
13.1.3	C4635	SEINFR A	BACIA SANITÁRIA PARA CADEIRANTES C/ ASSENTO (ABERTURA FRONTAL)	UN	1	1.004,96	1.256,20	1.256,20	0,39 %
13.1.4	86943	SINAPI	LAVATÓRIO LOUÇA BRANCA SUSPENSO, 29,5 X 39CM OU EQUIVALENTE, PADRÃO POPULAR, INCLUSO SIFÃO FLEXÍVEL EM PVC, VÁLVULA E ENGATE FLEXÍVEL 30CM EM PLÁSTICO E TORNEIRA CROMADA DE MESA, PADRÃO POPULAR - FORNECIMENTO E INSTALAÇÃO. AF_01/2020	UN	3	203,43	254,28	762,84	0,24 %
13.1.5	2022	ORSE	Chuveiro simples de plástico (herc ref 1980 ou similar), c/ registro de pressão de pvc	un	3	74,18	92,72	278,16	0,09 %
13.1.6	COMPOSIÇÃO 12	Próprio	BANCADA DE GRANITO	M	1,83	1.494,17	1.867,71	3.417,90	1,05 %



EMPREENHIMENTOS - EPP

mmempreendimentos2022@gmail.com

MATÕES DO NORTE / MA
PROC. 0108004 / 2022
ELS. 5189

Á
PREFEITURA MUNICIPAL DE MATÕES DO NORTE/MA
COMISSÃO PERMANENTE DE LICITAÇÃO - CPL
REF.: CONTRATAÇÃO DE EMPRESA ESPECIALIZADA PARA CONSTRUÇÃO DA BASE DESCENTRALIZADA DO SAMU-192 NO MUNICÍPIO DE MATÕES DO NORTE/MA
LOCAL: SEDE
TIPO: CARTA CONVITE sob o N° CV-001/2022
DATA: 26 DE AGOSTO DE 2022.
HORÁRIO: 15H00MIN (QUINZE HORAS)

Orçamento Sintético									
Item	Código	Banco	Descrição	Und	Quant.	Valor Unit	Valor Unit com BDI	Total	Peso (%)
13.1.7	86921	SINAPI	TANQUE DE LOUÇA BRANCA COM COLUNA, 30L OU EQUIVALENTE, INCLUSO SIFÃO FLEXÍVEL EM PVC, VÁLVULA PLÁSTICA E TORNEIRA DE PLÁSTICO - FORNECIMENTO E INSTALAÇÃO. AF_01/2020	UN	1	666,21	832,76	832,76	0,26 %
13.1.8	86914	SINAPI	TORNEIRA CROMADA 1/2 OU 3/4 PARA TANQUE, PADRÃO MÉDIO - FORNECIMENTO E INSTALAÇÃO. AF_01/2020	UN	1	64,77	80,96	80,96	0,02 %
13.1.9	86910	SINAPI	TORNEIRA CROMADA TUBO MÓVEL, DE PAREDE, 1/2 OU 3/4, PARA PIA DE COZINHA, PADRÃO MÉDIO - FORNECIMENTO E INSTALAÇÃO. AF_01/2020	UN	3	83,89	104,86	314,58	0,10 %
13.1.10	3689	ORSE	Torneira plástica para lavatório, HERC 1195, 1/2" ou similar	un	1	31,74	39,67	39,67	0,01 %
13.1.11	100866	SINAPI	BARRA DE APOIO RETA, EM ACO INOX POLIDO, COMPRIMENTO 60CM, FIXADA NA PAREDE - FORNECIMENTO E INSTALAÇÃO. AF_01/2020	UN	4	272,36	340,45	1.361,80	0,42 %
13.2			HIDRÁULICA					4.295,73	1,32 %
13.2.1	94798	SINAPI	TORNEIRA DE BOIA PARA CAIXA D'ÁGUA, ROSCÁVEL, 1 1/4" - FORNECIMENTO E INSTALAÇÃO. AF_08/2021	UN	1	122,65	153,31	153,31	0,05 %
13.2.2	89376	SINAPI	ADAPTADOR CURTO COM BOLSA E ROSCA PARA REGISTRO, PVC, SOLDÁVEL, DN 20MM X 1/2, INSTALADO EM RAMAL OU SUB-RAMAL DE ÁGUA - FORNECIMENTO E INSTALAÇÃO. AF_12/2014	UN	1	4,87	6,08	6,08	0,00 %



EMPREENDEIMENTOS - EPP

mimpreendimentos2022@gmail.com

MATÕES DO NORTE / MA
PROC. 0809004/2022
FLS. 190

Á
PREFEITURA MUNICIPAL DE MATÕES DO NORTE/MA
COMISSÃO PERMANENTE DE LICITAÇÃO - CPL
REF.: CONTRATAÇÃO DE EMPRESA ESPECIALIZADA PARA CONSTRUÇÃO DA BASE DESCENTRALIZADA DO SAMU-192 NO MUNICÍPIO DE MATÕES DO NORTE/MA
LOCAL: SEDE
TIPO: CARTA CONVITE sob o N° CV-001/2022
DATA: 26 DE AGOSTO DE 2022.
HORÁRIO: 15H00MIN (QUINZE HORAS)

Orçamento Sintético									
Item	Código	Banco	Descrição	Und	Quant.	Valor Unit	Valor Unit com BDI	Total	Peso (%)
13.2.3	94705	SINAPI	ADAPTADOR COM FLANGE E ANEL DE VEDAÇÃO, PVC, SOLDÁVEL, DN 40 MM X 1 1/4, INSTALADO EM RESERVAÇÃO DE ÁGUA DE EDIFICAÇÃO QUE POSSUA RESERVATÓRIO DE FIBRA/FIBROCIMENTO FORNECIMENTO E INSTALAÇÃO. AF_06/2016	UN	2	31,04	38,80	77,60	0,02 %
13.2.4	94706	SINAPI	ADAPTADOR COM FLANGE E ANEL DE VEDAÇÃO, PVC, SOLDÁVEL, DN 50 MM X 1 1/2, INSTALADO EM RESERVAÇÃO DE ÁGUA DE EDIFICAÇÃO QUE POSSUA RESERVATÓRIO DE FIBRA/FIBROCIMENTO FORNECIMENTO E INSTALAÇÃO. AF_06/2016	UN	1	43,46	54,32	54,32	0,02 %
13.2.5	5048	ORSE	Caixa d'água de polietileno - instalada, exceto base de apoio, cap. 1000 litros	un	1	807,26	1.009,07	1.009,07	0,31 %
13.2.6	89438	SINAPI	TE, PVC, SOLDÁVEL, DN 20MM, INSTALADO EM RAMAL DE DISTRIBUIÇÃO DE ÁGUA - FORNECIMENTO E INSTALAÇÃO. AF_12/2014	UN	1	6,13	7,66	7,66	0,00 %
13.2.7	89617	SINAPI	TE, PVC, SOLDÁVEL, DN 25MM, INSTALADO EM PRUMADA DE ÁGUA - FORNECIMENTO E INSTALAÇÃO. AF_12/2014	UN	6	5,94	7,42	44,52	0,01 %
13.2.8	89620	SINAPI	TE, PVC, SOLDÁVEL, DN 32MM, INSTALADO EM PRUMADA DE ÁGUA - FORNECIMENTO E INSTALAÇÃO. AF_12/2014	UN	1	10,72	13,40	13,40	0,00 %
13.2.9	89623	SINAPI	TE, PVC, SOLDÁVEL, DN 40MM, INSTALADO EM PRUMADA DE ÁGUA - FORNECIMENTO E INSTALAÇÃO. AF_12/2014	UN	1	18,18	22,72	22,72	0,01 %



EMPREENDIMENTOS - EPP

MATÕES DO NORTE / MA

PROC. 0808004 1202 2

mmemprendimentos2022@gmail.com

Á

PREFEITURA MUNICIPAL DE MATÕES DO NORTE/MA
COMISSÃO PERMANENTE DE LICITAÇÃO - CPL
REF.: CONTRATAÇÃO DE EMPRESA ESPECIALIZADA PARA CONSTRUÇÃO DA BASE DESCENTRALIZADA DO SAMU-192 NO MUNICÍPIO DE MATÕES DO NORTE/MA
LOCAL: SEDE
TIPO: CARTA CONVITE sob o N° CV-001/2022
DATA: 26 DE AGOSTO DE 2022.
HORÁRIO: 15H00MIN (QUINZE HORAS)

Orçamento Sintético									
Item	Código	Banco	Descrição	Und	Quant.	Valor Unit	Valor Unit com BDI	Total	Peso (%)
13.2.10	89625	SINAPI	TE, PVC, SOLDÁVEL, DN 50MM, INSTALADO EM PRUMADA DE ÁGUA - FORNECIMENTO E INSTALAÇÃO. AF_12/2014	UN	3	21,70	27,12	81,36	0,03 %
13.2.11	1673	ORSE	Joelho 90° pvc rígido soldável e c/roscas e anéis, diâm = 20mm x 1/2"	un	11	15,07	18,83	207,13	0,06 %
13.2.12	89404	SINAPI	JOELHO 90 GRAUS, PVC, SOLDÁVEL, DN 20MM, INSTALADO EM RAMAL DE DISTRIBUIÇÃO DE ÁGUA - FORNECIMENTO E INSTALAÇÃO. AF_12/2014	UN	11	4,25	5,31	58,41	0,02 %
13.2.13	89481	SINAPI	JOELHO 90 GRAUS, PVC, SOLDÁVEL, DN	UN	9	4,06	5,07	45,63	0,01 %
13.2.14	89492	SINAPI	JOELHO 90 GRAUS, PVC, SOLDÁVEL, DN	UN	2	6,67	8,33	16,66	0,01 %
13.2.15	89497	SINAPI	JOELHO 90 GRAUS, PVC, SOLDÁVEL, DN	UN	1	11,39	14,23	14,23	0,00 %
13.2.16	89501	SINAPI	JOELHO 90 GRAUS, PVC, SOLDÁVEL, DN	UN	4	13,52	16,90	67,60	0,02 %
13.2.17	89419	SINAPI	LUVA DE REDUÇÃO, PVC, SOLDÁVEL,	UN	12	4,29	5,36	64,32	0,02 %
13.2.18	89579	SINAPI	LUVA DE REDUÇÃO, PVC, SOLDÁVEL, DN 50MM X 25MM, INSTALADO EM PRUMADA DE ÁGUA FORNECIMENTO E INSTALAÇÃO. AF_12/2014	UN	1	11,26	14,07	14,07	0,00 %
13.2.19	89426	SINAPI	LUVA DE REDUÇÃO, PVC, SOLDÁVEL, DN 32MM X 25MM, INSTALADO EM RAMAL DE DISTRIBUIÇÃO DE ÁGUA - FORNECIMENTO E INSTALAÇÃO. AF_12/2014	UN	2	7,77	9,71	19,42	0,01 %
13.2.20	94495	SINAPI	REGISTRO DE GAVETA BRUTO, LATÃO, ROSCÁVEL, 1" - FORNECIMENTO E INSTALAÇÃO. AF_08/2021	UN	7	56,68	70,85	495,95	0,15 %
13.2.21	94491	SINAPI	REGISTRO DE ESFERA, PVC, SOLDÁVEL, COM VOLANTE, DN 40 MM - FORNECIMENTO E INSTALAÇÃO. AF_08/2021	UN	1	54,23	67,78	67,78	0,02 %
13.2.22	94492	SINAPI	REGISTRO DE ESFERA, PVC, SOLDÁVEL,	UN	3	55,78	69,72	209,16	0,06 %



EMPREENHIMENTOS - EPP

mmempreendimentos2022@gmail.com

MATÕES DO NORTE / MA
PROC. 0808004 / 2022
192

Á
PREFEITURA MUNICIPAL DE MATÕES DO NORTE/MA
COMISSÃO PERMANENTE DE LICITAÇÃO – CPL
REF.: CONTRATAÇÃO DE EMPRESA ESPECIALIZADA PARA CONSTRUÇÃO DA BASE DESCENTRALIZADA DO SAMU-192 NO MUNICÍPIO DE MATÕES DO NORTE/MA
LOCAL: SEDE
TIPO: CARTA CONVITE sob o N° CV-001/2022
DATA: 26 DE AGOSTO DE 2022.
HORÁRIO: 15H00MIN (QUINZE HORAS)

Orçamento Sintético									
Item	Código	Banco	Descrição	Und	Quant.	Valor Unit	Valor Unit com BDI	Total	Peso (%)
13.2.23	96802	SINAPI	KIT CHASSI PEX, PRÉ-FABRICADO, PARA CHUVEIRO COM REGISTROS DE PRESSÃO E CONEXÕES POR CRIMPAGEM FORNECIMENTO E INSTALAÇÃO. AF_06/2015	UN	3	223,38	279,22	837,66	0,26 %
13.2.24	89355	SINAPI	TUBO, PVC, SOLDÁVEL, DN 20MM, INSTALADO EM RAMAL OU SUB-RAMAL DE ÁGUA - FORNECIMENTO E INSTALAÇÃO. AF_12/2014	M	10	15,73	19,66	196,60	0,06 %
13.2.25	89446	SINAPI	TUBO, PVC, SOLDÁVEL, DN 25MM, INSTALADO EM PRUMADA DE ÁGUA - FORNECIMENTO E INSTALAÇÃO. AF_12/2014	M	24,49	5,52	6,90	168,98	0,05 %
13.2.26	89403	SINAPI	TUBO, PVC, SOLDÁVEL, DN 32MM, INSTALADO EM RAMAL DE DISTRIBUIÇÃO DE ÁGUA - FORNECIMENTO E INSTALAÇÃO. AF_12/2014	M	6,71	16,05	20,06	134,60	0,04 %
13.2.27	89448	SINAPI	TUBO, PVC, SOLDÁVEL, DN 40MM, INSTALADO EM PRUMADA DE ÁGUA - FORNECIMENTO E INSTALAÇÃO. AF_12/2014	M	6,6	17,01	21,26	140,31	0,04 %
13.2.28	89449	SINAPI	TUBO, PVC, SOLDÁVEL, DN 50MM, INSTALADO EM PRUMADA DE ÁGUA - FORNECIMENTO E INSTALAÇÃO. AF_12/2014	M	2,75	19,55	24,43	67,18	0,02 %
13.3			LAVATÓRIO MACAS					1.261,46	0,39 %
13.3.1	103328	SINAPI	ALVENARIA DE VEDAÇÃO DE BLOCOS CERÂMICOS FURADOS NA HORIZONTAL DE 9X19X19 CM (ESPESSURA 9 CM) E ARGAMASSA DE ASSENTAMENTO COM PREPARO EM BETONEIRA. AF_12/2021	m²	5,85	72,34	90,42	528,95	0,16 %
13.3.2	87273	SINAPI	REVESTIMENTO CERÂMICO PARA PAREDES INTERNAS COM PLACAS TIPO ESMALTADA EXTRA DE DIMENSÕES 33X45 CM APLICADAS EM AMBIENTES DE ÁREA MAIOR QUE 5 M² NA ALTURA INTEIRA DAS PAREDES. AF_06/2014	m²	8,52	65,06	81,32	692,84	0,21 %



EMPREENHIMENTOS - EPP

MATÕES DO NORTE / MA

PROC. 0808004/2022-2

1183

mmempreendimentos2022@gmail.com

À

PREFEITURA MUNICIPAL DE MATÕES DO NORTE/MA

COMISSÃO PERMANENTE DE LICITAÇÃO - CPL

REF.: CONTRATAÇÃO DE EMPRESA ESPECIALIZADA PARA CONSTRUÇÃO DA BASE DESCENTRALIZADA DO SAMU-192 NO MUNICÍPIO DE MATÕES DO NORTE/MA

LOCAL: SEDE

TIPO: CARTA CONVITE sob o N° CV-001/2022

DATA: 26 DE AGOSTO DE 2022.

HORÁRIO: 15H00MIN (QUINZE HORAS)

Orçamento Sintético

Item	Código	Banco	Descrição	Und	Quant.	Valor Unit	Valor Unit com BDI	Total	Peso (%)
13.3.3	3689	ORSE	Torneira plástica para lavatório, HERC 1195, 1/2" ou similar	un	1	31,74	39,67	39,67	0,01 %
14			INSTALAÇÃO SANITÁRIA					11.184,72	3,45 %
14.1	89711	SINAPI	TUBO PVC, SERIE NORMAL, ESGOTO PREDIAL, DN 40 MM, FORNECIDO E INSTALADO EM RAMAL DE DESCARGA OU RAMAL DE ESGOTO SANITÁRIO. AF_12/2014	M	16	17,70	22,12	353,92	0,11 %
14.2	89712	SINAPI	TUBO PVC, SERIE NORMAL, ESGOTO PREDIAL, DN 50 MM, FORNECIDO E INSTALADO EM RAMAL DE DESCARGA OU RAMAL DE ESGOTO SANITÁRIO. AF_12/2014	M	27,6	26,98	33,72	930,67	0,29 %
14.3	89714	SINAPI	TUBO PVC, SERIE NORMAL, ESGOTO PREDIAL, DN 100 MM, FORNECIDO E INSTALADO EM RAMAL DE DESCARGA OU RAMAL DE ESGOTO SANITÁRIO. AF_12/2014	M	29,01	51,76	64,70	1.876,94	0,58 %
14.4	89707	SINAPI	CAIXA SIFONADA, PVC, DN 100 X 100 X 50 MM, JUNTA ELÁSTICA, FORNECIDA E INSTALADA EM RAMAL DE DESCARGA OU EM RAMAL DE ESGOTO SANITÁRIO. AF_12/2014	UN	7	39,02	48,77	341,39	0,11 %
14.5	89724	SINAPI	JOELHO 90 GRAUS, PVC, SERIE NORMAL, ESGOTO PREDIAL, DN 40 MM, JUNTA SOLDÁVEL, FORNECIDO E INSTALADO EM RAMAL DE DESCARGA OU RAMAL DE ESGOTO SANITÁRIO. AF_12/2014	UN	14	9,58	11,97	167,58	0,05 %
14.6	89801	SINAPI	JOELHO 90 GRAUS, PVC, SERIE NORMAL, ESGOTO PREDIAL, DN 50 MM, JUNTA ELÁSTICA, FORNECIDO E INSTALADO EM PRUMADA DE ESGOTO SANITÁRIO OU VENTILAÇÃO. AF_12/2014	UN	9	7,01	8,76	78,84	0,02 %



EMPREENDIMENTOS - EPP

MATÕES DO NORTE / MA

0808004 12022

mmempreendimentos2022@gmail.com

À

PREFEITURA MUNICIPAL DE MATÕES DO NORTE/MA

COMISSÃO PERMANENTE DE LICITAÇÃO - CPL

REF.: CONTRATAÇÃO DE EMPRESA ESPECIALIZADA PARA CONSTRUÇÃO DA BASE DESCENTRALIZADA DO SAMU-192 NO MUNICÍPIO DE MATÕES DO NORTE/MA

LOCAL: SEDE

TIPO: CARTA CONVITE sob o N° CV-001/2022

DATA: 26 DE AGOSTO DE 2022.

HORÁRIO: 15H00MIN (QUINZE HORAS)

Orçamento Sintético

Item	Código	Banco	Descrição	Und	Quant.	Valor Unit	Valor Unit com BDI	Total	Peso (%)
14.7	89809	SINAPI	JOELHO 90 GRAUS, PVC, SERIE NORMAL, ESGOTO PREDIAL, DN 100 MM, JUNTA ELÁSTICA, FORNECIDO E INSTALADO EM PRUMADA DE ESGOTO SANITÁRIO OU VENTILAÇÃO. AF_12/2014	UN	3	19,05	23,81	71,43	0,02 %
14.8	89726	SINAPI	JOELHO 45 GRAUS, PVC, SERIE NORMAL, ESGOTO PREDIAL, DN 40 MM, JUNTA SOLDÁVEL, FORNECIDO E INSTALADO EM RAMAL DE DESCARGA OU RAMAL DE ESGOTO SANITÁRIO. AF_12/2014	UN	14	6,48	8,10	113,40	0,03 %
14.9	89827	SINAPI	JUNÇÃO SIMPLES, PVC, SERIE NORMAL, ESGOTO PREDIAL, DN 50 X 50 MM, JUNTA ELÁSTICA, FORNECIDO E INSTALADO EM PRUMADA DE ESGOTO SANITÁRIO OU VENTILAÇÃO. AF_12/2014	UN	1	17,81	22,26	22,26	0,01 %
14.10	89834	SINAPI	JUNÇÃO SIMPLES, PVC, SERIE NORMAL, ESGOTO PREDIAL, DN 100 X 100 MM, JUNTA ELÁSTICA, FORNECIDO E INSTALADO EM PRUMADA DE ESGOTO SANITÁRIO OU VENTILAÇÃO. AF_12/2014	UN	5	41,08	51,35	256,75	0,08 %
14.11	89825	SINAPI	TE, PVC, SERIE NORMAL, ESGOTO PREDIAL, DN 50 X 50 MM, JUNTA ELÁSTICA, FORNECIDO E INSTALADO EM PRUMADA DE ESGOTO SANITÁRIO OU VENTILAÇÃO. AF_12/2014	UN	2	15,73	19,66	39,32	0,01 %
14.12	89710	SINAPI	RALO SECO, PVC, DN 100 X 40 MM, JUNTA SOLDÁVEL, FORNECIDO E INSTALADO EM RAMAL DE DESCARGA OU EM RAMAL DE ESGOTO SANITÁRIO. AF_12/2014	UN	4	13,14	16,42	65,68	0,02 %



EMPREENHIMENTOS - EPP

MATÕES DO NORTE / MA
PROC. 0808004 / 2022.2
1195

mmempreendimentos2022@gmail.com

À

PREFEITURA MUNICIPAL DE MATÕES DO NORTE/MA

COMISSÃO PERMANENTE DE LICITAÇÃO – CPL

REF.: CONTRATAÇÃO DE EMPRESA ESPECIALIZADA PARA CONSTRUÇÃO DA BASE DESCENTRALIZADA DO SAMU-192 NO MUNICÍPIO DE MATÕES DO NORTE/MA

LOCAL: SEDE

TIPO: CARTA CONVITE sob o N° CV-001/2022

DATA: 26 DE AGOSTO DE 2022.

HORÁRIO: 15H00MIN (QUINZE HORAS)

Orçamento Sintético

Item	Código	Banco	Descrição	Und	Quant.	Valor Unit	Valor Unit com BDI	Total	Peso (%)
14.13	95463	SINAPI	FOSSA SÉPTICA EM ALVENARIA DE TIJOLO CERÂMICO MACIÇO, DIMENSÕES EXTERNAS DE 1,90X1,10X1,40 M, VOLUME DE 1.500 LITROS, REVESTIDO INTERNAMENTE COM MASSA ÚNICA E IMPERMEABILIZANTE E COM TAMPA DE CONCRETO ARMADO COM ESPESSURA DE 8 CM	UN	1	1.973,34	2.466,67	2.466,67	0,76 %
14.14	98099	SINAPI	SUMIDOURO RETANGULAR, EM ALVENARIA COM BLOCOS DE CONCRETO, DIMENSÕES INTERNAS: 1.0 X 3,0 X 3,0 M, ÁREA DE INFILTRAÇÃO: 25 M² (PARA 10 CONTRIBUINTES). AF_12/2020	UN	1	3.519,90	4.399,87	4.399,87	1,36 %
15			SISTEMA DE PROTEÇÃO CONTRA INCÊNDIO					1.021,89	0,31 %
15.1	101909	SINAPI	EXTINTOR DE INCÊNDIO PORTÁTIL COM CARGA DE PQS DE 6 KG, CLASSE BC - FORNECIMENTO E INSTALAÇÃO. AF_10/2020_P	UN	3	206,95	258,68	776,04	0,24 %
15.2	97599	SINAPI	LUMINARIA DE EMERGÊNCIA, COM 30 LÂMPADAS LED DE 2 W, SEM REATOR - FORNECIMENTO E INSTALAÇÃO. AF_02/2020	UN	3	25,67	32,08	96,24	0,03 %
15.3	12888	ORSE	Placa de sinalizacao, fotoluminescente, em pvc, com logotipo "Extintor de incêndio portátil"- Placa E5	un	1	15,25	19,06	19,06	0,01 %
15.4	12895	ORSE	Placa de sinalizacao, fotoluminescente, em pvc, rota de fuga	un	5	12,84	16,05	80,25	0,02 %
15.5	11853	ORSE	Placa de sinalizacao de seguranca contra incendio, fotoluminescente, retangular. *20 x 40* cm, em pvc *2* mm anti-chamas (símbolos, cores e pictogramas conforme nbr 13434)	Un	1	40,24	50,30	50,30	0,02 %
16			CALÇADA					4.533,23	1,40 %



EMPREENDIMENTOS - EPP

mmempreendimentos2022@gmail.com

MATÕES DO NORTE / MA
PROC. 0808004 1202 2
199

Á

PREFEITURA MUNICIPAL DE MATÕES DO NORTE/MA

COMISSÃO PERMANENTE DE LICITAÇÃO - CPL

REF.: CONTRATAÇÃO DE EMPRESA ESPECIALIZADA PARA CONSTRUÇÃO DA BASE DESCENTRALIZADA DO SAMU-192 NO MUNICÍPIO DE MATÕES DO NORTE/MA

LOCAL: SEDE

TIPO: CARTA CONVITE sob o N° CV-001/2022

DATA: 26 DE AGOSTO DE 2022.

HORÁRIO: 15H00MIN (QUINZE HORAS)

Orçamento Sintético

Item	Código	Banco	Descrição	Und	Quant.	Valor Unit	Valor Unit com BDI	Total	Peso (%)
16.1	94999	SINAPI	EXECUÇÃO DE PASSEIO (CALÇADA) OU PISO DE CONCRETO COM CONCRETO MOLDADO IN LOCO, USINADO, ACABAMENTO CONVENCIONAL, ESPESSURA 12 CM, ARMADO. AF_07/2016	m²	29,45	123,15	153,93	4.533,23	1,40 %
17			SERVIÇOS FINAIS					298,59	0,09 %
17.1	2450	ORSE	Limpeza geral	m²	108,58	2,20	2,75	298,59	0,09 %

Total sem BDI 259.662,51
Total do BDI 64.896,08
Total Geral 324.558,59

FERNANDA Assinado de forma digital por FERNANDA
CRISTINA LINS CRISTINA LINS
MUNIZ:648201 MUNIZ:64820190300
90300 Dados: 2022.08.26
09:02:24 -03'00'

FERNANDA CRISTINA LINS MUNIZ
Registro - MA: 1114782793
CPF: 648.201.903-
ENGENHEIRA CI



EMPREENHIMENTOS - EPP

mmempreendimentos2022@gmail.com

MATÕES DO NORTE / MA
PROC. 0808004 / 2022
ELS. 1114

Á
 PREFEITURA MUNICIPAL DE MATÕES DO NORTE/MA
 COMISSÃO PERMANENTE DE LICITAÇÃO – CPL
 REF.: CONTRATAÇÃO DE EMPRESA ESPECIALIZADA PARA CONSTRUÇÃO DA BASE DESCENTRALIZADA DO SAMU-192 NO MUNICÍPIO DE MATÕES DO NORTE/MA

LOCAL: SEDE


TIPO: CARTA CONVITE sob o N° CV-001/2022

DATA: 26 DE AGOSTO DE 2022.

HORÁRIO: 15H00MIN (QUINZE HORAS)


Cronograma Físico e Financeiro						
Item	Descrição	Total Por Etapa	30 DIAS	60 DIAS	90 DIAS	120 DIAS
1	SERVIÇOS PRELIMINARES	100,00% 17.444,98	50,00% 8.722,49	50,00% 8.722,49		
2	INFRAESTRUTURA	100,00% 21.433,53	30,00% 6.430,06	30,00% 6.430,06	40,00% 8.573,41	
3	SUPERESTRUTURA	100,00% 99.567,24		30,00% 29.870,17	30,00% 29.870,17	40,00% 39.826,90
4	IMPERMEABILIZAÇÃO	100,00% 6.704,87			50,00% 3.352,44	50,00% 3.352,44
5	ALVENARIA	100,00% 17.903,82		30,00% 5.371,15	30,00% 5.371,15	40,00% 7.161,53
6	REVESTIMENTO EM ARGAMASSA	100,00% 17.935,99		30,00% 5.380,80	30,00% 5.380,80	40,00% 7.174,40
7	REVESTIMENTO CERÂMICO / PISO	100,00% 33.440,73			50,00% 16.720,37	50,00% 16.720,37
8	PINTURA	100,00% 18.697,86		30,00% 5.609,36	30,00% 5.609,36	40,00% 7.479,14
9	PAVIMENTAÇÃO	100,00% 3.593,90		30,00% 1.078,17	30,00% 1.078,17	40,00% 1.437,56
10	ESQUADRIAS	100,00% 19.507,71		30,00% 5.852,31	30,00% 5.852,31	40,00% 7.803,08
11	COBERTURA	100,00% 23.209,10			50,00% 11.604,55	50,00% 11.604,55
12	INSTALAÇÃO ELÉTRICA	100,00% 12.855,37		25,00% 3.213,84	25,00% 3.213,84	50,00% 6.427,69
13	INSTALAÇÃO HIDRÁULICA / LOUÇAS	100,00% 15.225,06		25,00% 3.806,27	25,00% 3.806,27	50,00% 7.612,53
14	INSTALAÇÃO SANITÁRIA	100,00% 11.184,72		25,00% 2.796,18	25,00% 2.796,18	50,00% 5.592,36
15	SISTEMA DE PROTEÇÃO CONTRA INCÊNDIO	100,00% 1.021,89			50,00% 510,95	50,00% 510,95
16	CALÇADA	100,00% 4.533,23				100,00% 4.533,23
17	SERVIÇOS FINAIS	100,00% 298,59				100,00% 298,59
Porcentagem			4,67%	24,07%	31,96%	39,3%
Custo			15.152,55	78.130,79	103.739,95	127.535,30
Porcentagem Acumulado			4,67%	28,74%	60,7%	100,0%
Custo Acumulado			15.152,54	93.288,34	197.023,29	324.558,59

FERNANDA CRISTINA LINS
 Assinado de forma digital por FERNANDA CRISTINA LINS
 MUNIZ:64820190300
 Dados: 2022.08.26 09:03:01 -03'00'

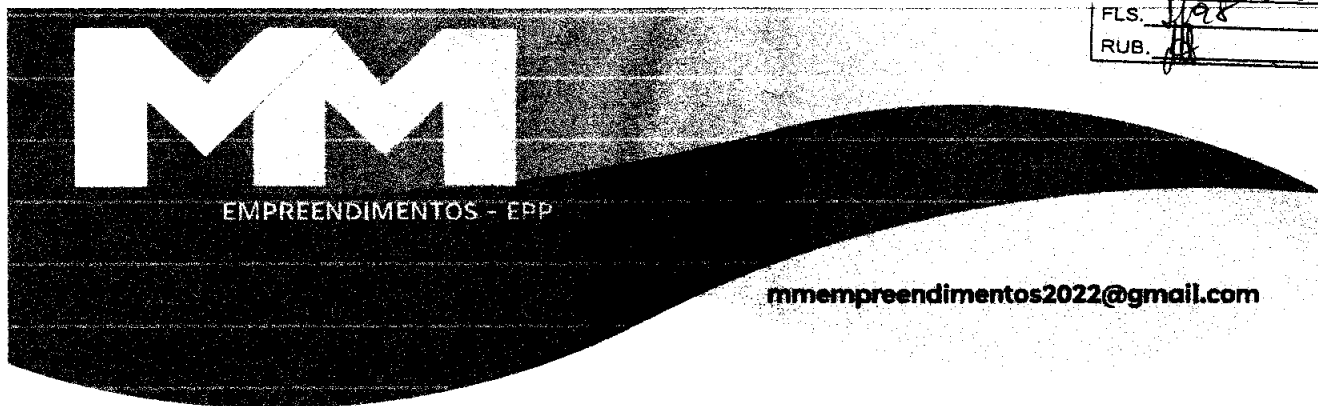


À
 PREFEITURA MUNICIPAL DE MATÕES DO NORTE/MA
 COMISSÃO PERMANENTE DE LICITAÇÃO – CPL
 REF.: CONTRATAÇÃO DE EMPRESA ESPECIALIZADA PARA CONSTRUÇÃO DA BASE DESCENTRALIZADA DO SAMU-192 NO MUNICÍPIO DE MATÕES DO NORTE/MA
 LOCAL: SEDE
 TIPO: CARTA CONVITE sob o N° CV-001/2022
 DATA: 26 DE AGOSTO DE 2022.
 HORÁRIO: 15H00MIN (QUINZE HORAS)

Curva ABC de Serviços									
Código	Banco	Descrição	Tipo	Und	Quant.	Valor Unit	Total	Peso (%)	Peso Acumulado (%)
9904	ORSE	Laje pré-fabricada treliçada com vigota dupla para piso, intereixo 38cm, h=12cm, enchimento em bloco cerâmico h=8cm, inclusive escoramento em madeira e capçamento 4cm.	Estruturas Pre-Moldadas de Concreto	m ²	131,83	230,16	30.341,99	9,35	9,35
92265	SINAPI	FABRICAÇÃO DE FÔRMA PARA VIGAS, EM CHAPA DE MADEIRA COMPENSADA RESINADA, E = 17 MM. AF_09/2020	FUES - FUNDAÇÕES E ESTRUTURAS	m ²	189,85	152,30	28.914,15	8,91	18,26
92263	SINAPI	FABRICAÇÃO DE FÔRMA PARA PILARES E ESTRUTURAS SIMILARES, EM CHAPA DE MADEIRA COMPENSADA RESINADA, E = 17 MM. AF_09/2020	FUES - FUNDAÇÕES E ESTRUTURAS	m ²	90,85	212,20	19.278,37	5,94	24,20
94965	SINAPI	CONCRETO FCK = 25MPA, TRAÇO 1:2,3:2,7 (EM MASSA SECA DE CIMENTO/ AREIA MÉDIA/ BRITA 1) - PREPARO MECÂNICO COM BETONEIRA 400 L. AF_05/2021	FUES - FUNDAÇÕES E ESTRUTURAS	m ³	38,569	478,85	18.468,76	5,69	29,89
103329	SINAPI	ALVENARIA DE VEDAÇÃO DE	PARE - PAREDES/PAI	m ²	195,82	91,43	17.903,82	5,52	35,40
7137	ORSE	Revestimento cerâmico para piso	Pisos Cerâmicos	m ²	159,66	79,21	12.646,66	3,90	39,30

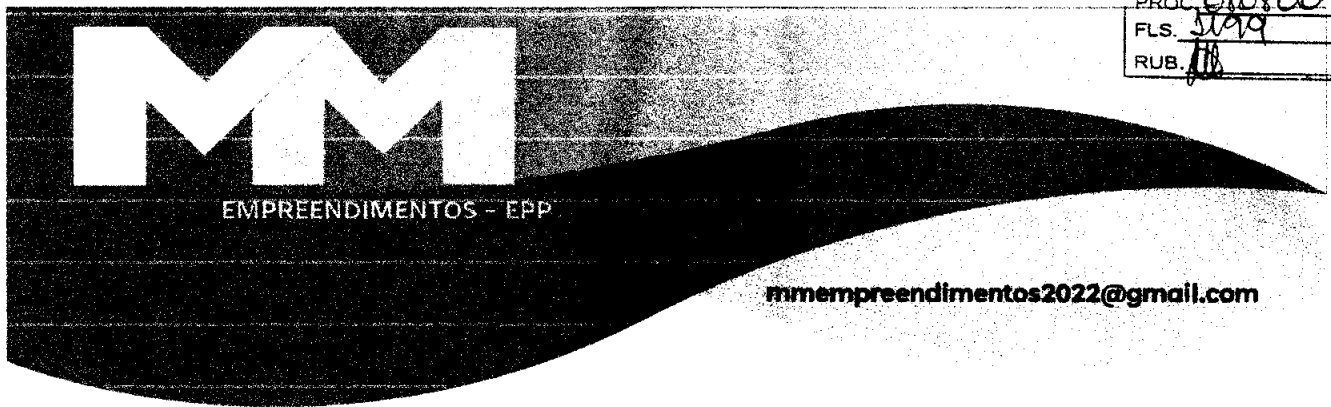

À
 PREFEITURA MUNICIPAL DE MATÕES DO NORTE/MA
 COMISSÃO PERMANENTE DE LICITAÇÃO - CPL
 REF.: CONTRATAÇÃO DE EMPRESA ESPECIALIZADA PARA CONSTRUÇÃO DA BASE DESCENTRALIZADA DO SAMU-192 NO MUNICÍPIO DE MATÕES DO NORTE/MA
 LOCAL: SEDE
 TIPO: CARTA CONVITE sob o N° CV-001/2022
 DATA: 26 DE AGOSTO DE 2022.
 HORÁRIO: 15H00MIN (QUINZE HORAS)

Curva ABC de Serviços									
Código	Banco	Descrição	Tipo	Und	Quant.	Valor Unit	Total	Peso (%)	Peso Acumulado (%)
94210	SINAPI	TELHAMENTO COM TELHA ONDULADA DE FIBROCIMENTO E = 6 MM, COM RECOBRIMENTO LATERAL DE 1 1/4 DE ONDA PARA TELHADO COM INCLINAÇÃO MÁXIMA DE 10°, COM ATÉ 2 ÁGUAS, INCLUSIVE IÇAMENTO. AF_07/2019	COBE - COBERTURA	m²	159,76	77,81	12.430,92	3,83	43,13
87530	SINAPI	MASSA ÚNICA, PARA RECEBIMENTO DE PINTURA, EM ARGAMASSA TRAÇO 1:2:8, PREPARO MANUAL, APLICADA MANUALMENTE EM FACES INTERNAS DE PAREDES, ESPESSURA DE 20MM, COM EXECUÇÃO DE TALISCAS. AF_06/2014	REVE - REVESTIMENTO E TRATAMENTO DE SUPERFÍCIES	m²	231,98	40,45	9.383,59	2,89	46,02
96532	SINAPI	FABRICAÇÃO, MONTAGEM E DESMONTAGEM DE FÔRMA PARA SAPATA, EM MADEIRA SERRADA, E=25 MM, 2 UTILIZAÇÕES. AF_06/2017	FUES - FUNDAÇÕES E ESTRUTURAS	m³	33,84	251,60	8.514,14	2,62	48,65
92873	SINAPI	LANÇAMENTO COM USO DE BALDES, ADENSAMENTO E ACABAMENTO DE CONCRETO EM ESTRUTURAS. AF_12/2015	FUES - FUNDAÇÕES E ESTRUTURAS	m³	39,74	208,27	8.276,64	2,55	51,20

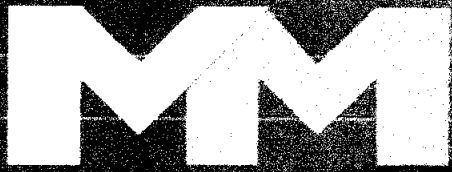


EMPREENDEIMENTOS - EPP


mmempreendimentos2022@gmail.com

Á
 PREFEITURA MUNICIPAL DE MATÕES DO NORTE/MA
 COMISSÃO PERMANENTE DE LICITAÇÃO - CPL
 REF.: CONTRATAÇÃO DE EMPRESA ESPECIALIZADA PARA CONSTRUÇÃO DA BASE DESCENTRALIZADA DO SAMU-192 NO MUNICÍPIO DE MATÕES DO NORTE/MA
 LOCAL: SEDE
 TIPO: CARTA CONVITE sob o N° CV-001/2022
 DATA: 26 DE AGOSTO DE 2022.
 HORÁRIO: 15H00MIN (QUINZE HORAS)

Curva ABC de Serviços

Código	Banco	Descrição	Tipo	Und	Quant.	Valor Unit	Total	Peso (%)	Peso Acumulado (%)
10617	ORSE	Revestimento cerâmico para piso ou parede, 50 x 50 cm, Eliane, linha bianco plus po ou similar, aplicado com argamassa industrializada ac-ii, rejuntado, exclusive regularização de base ou emboço	Azulejos e Cerâmicas	m²	75,67	107,65	8.145,87	2,51	53,71
74210/001	SINAPI	BARRACAO PARA DEPOSITO EM TABUAS DE MADEIRA, COBERTURA EM FIBROCIMENTO 4 MM, INCLUSO PISO ARGAMASSA TRAÇO 1:6 (CIMENTO E AREIA)	CANT - CANTEIRO DE OBRAS	m²	10,0	739,91	7.399,10	2,28	55,98
88497	SINAPI	APLICAÇÃO E LIXAMENTO DE MASSA LÁTEX EM PAREDES, DUAS DEMÃOS. AF_06/2014	PINT - PINTURAS	m²	476,46	15,47	7.370,83	2,27	58,26
101749	SINAPI	PISO CIMENTADO, TRAÇO 1:3 (CIMENTO E AREIA), ACABAMENTO LISO, ESPESSURA 4,0 CM, PREPARO MECÂNICO DA ARGAMASSA. AF_09/2020	PISO - PISOS	m²	130,72	53,78	7.030,12	2,17	60,42
98557	SINAPI	IMPERMEABILIZAÇÃO DE SUPERFÍCIE COM EMULSÃO ASFÁLTICA, 2 DEMÃOS AF_06/2018	IMPE - IMPERMEABILIZAÇÕES E PROTEÇÕES DIVERSAS	m²	131,83	50,86	6.704,87	2,07	62,49

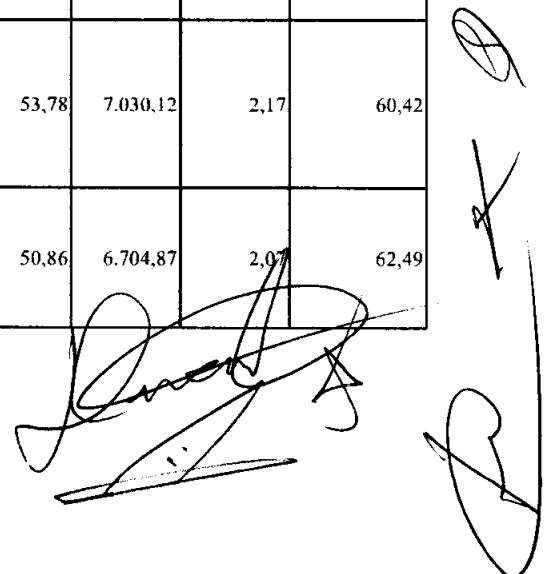

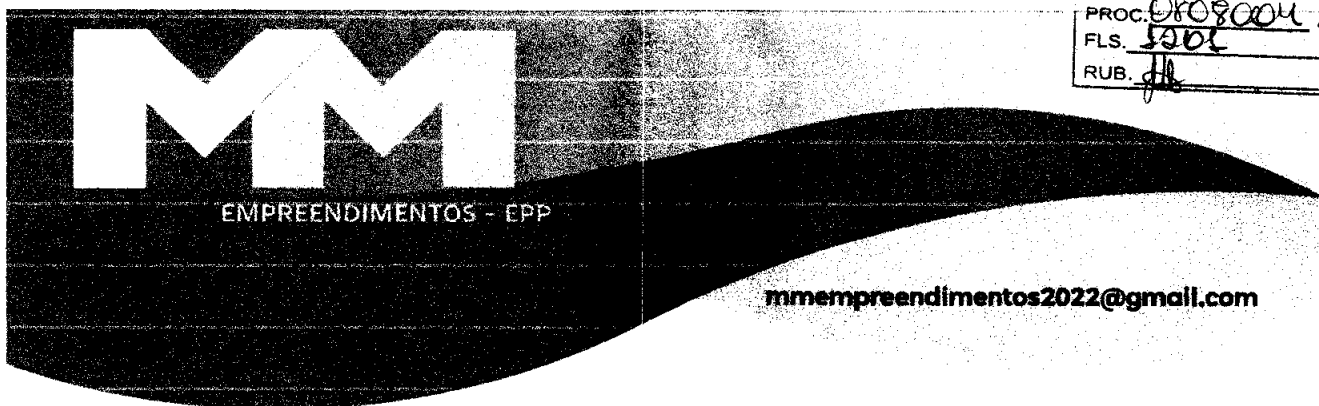

MATÕES DO NORTE / MA
 PROC. 0808004 1202-2
 FLS. 5001
 RUB. JB

Á
 PREFEITURA MUNICIPAL DE MATÕES DO NORTE/MA
 COMISSÃO PERMANENTE DE LICITAÇÃO - CPL
 REF.: CONTRATAÇÃO DE EMPRESA ESPECIALIZADA PARA CONSTRUÇÃO DA BASE DESCENTRALIZADA DO SAMU-192 NO MUNICÍPIO DE MATÕES DO NORTE/MA
 LOCAL: SEDE
 TIPO: CARTA CONVITE sob o N° CV-001/2022
 DATA: 26 DE AGOSTO DE 2022.
 HORÁRIO: 15H00MIN (QUINZE HORAS)

Curva ABC de Serviços									
Código	Banco	Descrição	Tipo	Und	Quant.	Valor Unit	Total	Peso (%)	Peso Acumulado (%)
87536	SINAPI	EMBOÇO, PARA RECEBIMENTO DE CERÂMICA, EM ARGAMASSA TRAÇO 1:2:8, PREPARO MANUAL, APLICADO MANUALMENTE EM FACES INTERNAS DE PAREDES, PARA AMBIENTE COM ÁREA MAIOR QUE 10M2, ESPESSURA DE 20MM, COM EXECUÇÃO DE TALISCAS. AF_06/2014	REVE - REVESTIMENTO E TRATAMENTO DE SUPERFÍCIES	m²	159,66	35,43	5.656,75	1,74	64,23
291	ORSE	Rufo em placa de concreto l = 0,34 m	Complementos	m	60,18	91,06	5.479,99	1,69	65,92
96546	SINAPI	ARMAÇÃO DE BLOCO, VIGA BALDRAME OU SAPATA UTILIZANDO AÇO CA-50 DE 10 MM - MONTAGEM. AF_06/2017	FUES - FUNDAÇÕES E ESTRUTURAS	KG	303,0	17,40	5.272,20	1,62	67,54
88420	SINAPI	APLICAÇÃO MANUAL DE PINTURA COM TINTA TEXTURIZADA ACRÍLICA EM SUPERFÍCIES EXTERNAS DE SACADA DE EDIFÍCIOS DE MÚLTIPLOS PAVIMENTOS, UMA COR. AF_06/2014	PINT - PINTURAS	m²	219,43	23,81	5.224,62	1,61	69,15




MATÕES DO NORTE / MA
 PROC. 0808004 / 202-2
 FLS. 1202
 RUB. 01

mmempreendimentos2022@gmail.com

À
PREFEITURA MUNICIPAL DE MATÕES DO NORTE/MA
COMISSÃO PERMANENTE DE LICITAÇÃO – CPL
REF.: CONTRATAÇÃO DE EMPRESA ESPECIALIZADA PARA CONSTRUÇÃO DA BASE DESCENTRALIZADA DO SAMU-192 NO MUNICÍPIO DE MATÕES DO NORTE/MA
LOCAL: SEDE
TIPO: CARTA CONVITE sob o N° CV-001/2022
DATA: 26 DE AGOSTO DE 2022.
HORÁRIO: 15H00MIN (QUINZE HORAS)


Curva ABC de Serviços									
Código	Banco	Descrição	Tipo	Und	Quant.	Valor Unit	Total	Peso (%)	Peso Acumulado (%)
8928	ORSE	Revestimento cerâmico para piso ou parede, 50 x 50 cm. antiderrapante (porcelanato), Elizabeth ou similar, aplicado com argamassa industrializada ac-iii, rejuntado, exclusive regularização de base ou emboço	Azulejos e Cerâmicas	m ²	63,14	80,82	5.102,97	1,57	70,73
92543	SINAPI	TRAMA DE MADEIRA COMPOSTA POR TERÇAS PARA TELHADOS DE ATÉ 2 ÁGUAS PARA TELHA ONDULADA DE FIBROCIMENTO. METÁLICA, PLÁSTICA OU TERMOACÚSTICA, INCLUSO TRANSPORTE VERTICAL. AF_07/2019	COBE - COBERTURA	m ²	159,76	31,30	5.000,48	1,54	72,27
91338	SINAPI	PORTA DE ALUMÍNIO DE ABRIR COM LAMBRI, COM GUARNIÇÃO, FIXAÇÃO COM PARAFUSOS - FORNECIMENTO E INSTALAÇÃO. AF_12/2019	ESQV - ESQUADRIAS/ FERRAGENS/VIDROS	m ²	5,04	970,61	4.891,87	1,51	73,77

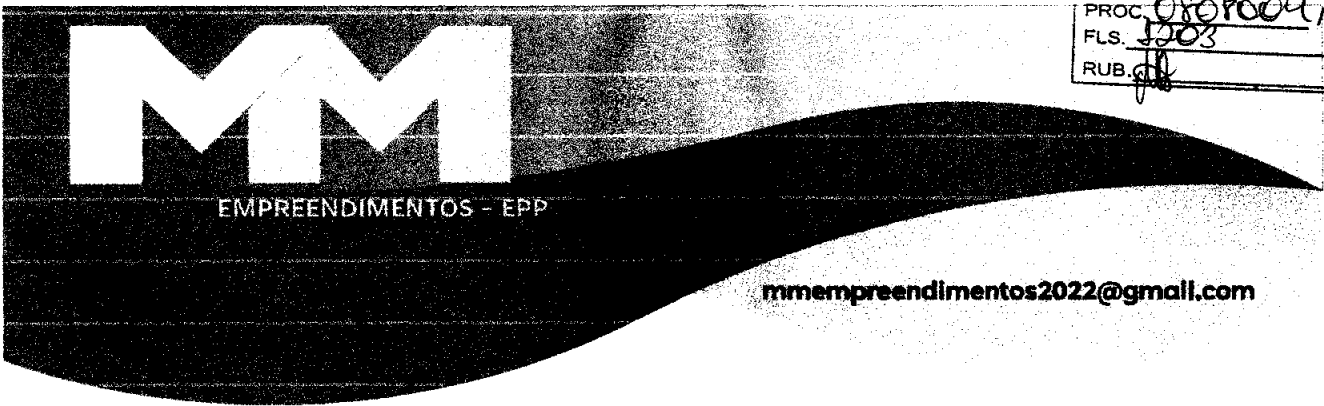

mmempreendimentos2022@gmail.com


Á
PREFEITURA MUNICIPAL DE MATÕES DO NORTE/MA
COMISSÃO PERMANENTE DE LICITAÇÃO – CPL
REF.: CONTRATAÇÃO DE EMPRESA ESPECIALIZADA PARA CONSTRUÇÃO DA BASE DESCENTRALIZADA DO SAMU-192 NO MUNICÍPIO DE MATÕES DO NORTE/MA
LOCAL: SEDE
TIPO: CARTA CONVITE sob o N° CV-001/2022
DATA: 26 DE AGOSTO DE 2022.
HORÁRIO: 15H00MIN (QUINZE HORAS)

Curva ABC de Serviços									
Código	Banco	Descrição	Tipo	Und	Quant.	Valor Unit	Total	Peso (%)	Peso Acumulado (%)
94999	SINAPI	EXECUÇÃO DE PASSEIO (CALÇADA) OU PISO DE CONCRETO COM CONCRETO MOLDADO IN LOCO, USINADO, ACABAMENTO CONVENCIONAL, ESPESSURA 12 CM, ARMADO. AF_07/2016	PISO - PISOS	m²	29,45	153,93	4.533,23	1,40	75,17
98099	SINAPI	SUMIDOURO RETANGULAR, EM ALVENARIA COM BLOCOS DE CONCRETO, DIMENSÕES INTERNAS: 1,0 X 3,0 X 3,0 M, ÁREA DE INFILTRAÇÃO: 25 M² (PARA 10 CONTRIBUINTES). AF_12/2020	INHI - INSTALAÇÕES HIDROSANITÁRIAS	UN	1,0	4.399,87	4.399,87	1,36	76,53
88489	SINAPI	APLICAÇÃO MANUAL DE PINTURA COM TINTA LÁTEX ACRÍLICA EM PAREDES, DUAS DEMÃOS. AF_06/2014	PINT - PINTURAS	m²	257,03	16,26	4.179,30	1,29	77,81
9072	ORSE	Portão em ferro, em gradil metálico, padrão belgo ou equivalente, de correr	Esquadrias de Alumínio	m²	4,2	992,70	4.169,34	1,28	79,10

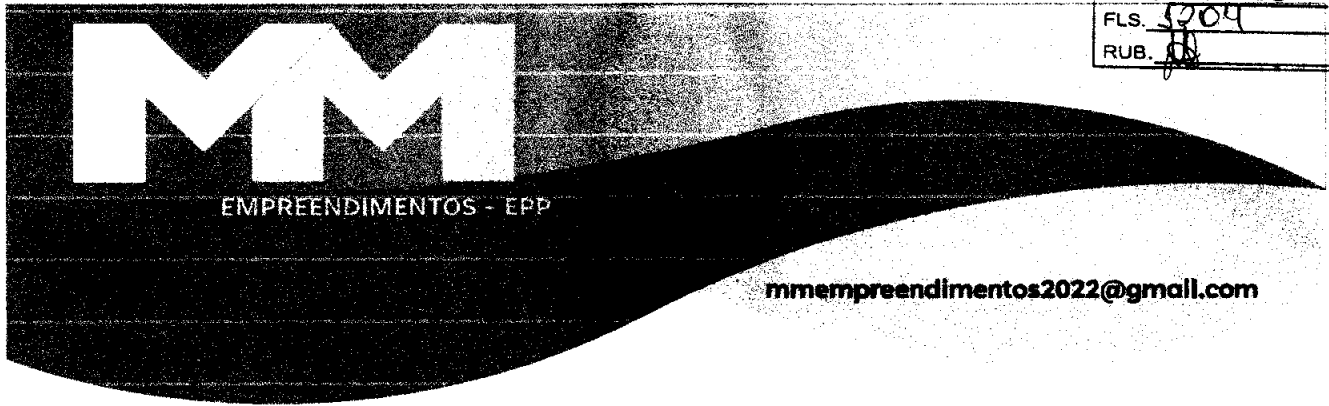


Á
PREFEITURA MUNICIPAL DE MATÕES DO NORTE/MA
COMISSÃO PERMANENTE DE LICITAÇÃO – CPL
REF.: CONTRATAÇÃO DE EMPRESA ESPECIALIZADA PARA CONSTRUÇÃO DA BASE DESCENTRALIZADA DO SAMU-192 NO MUNICÍPIO DE MATÕES DO NORTE/MA
LOCAL: SEDE
TIPO: CARTA CONVITE sob o N° CV-001/2022
DATA: 26 DE AGOSTO DE 2022.
HORÁRIO: 15H00MIN (QUINZE HORAS)

Curva ABC de Serviços									
Código	Banco	Descrição	Tipo	Und	Quant.	Valor Unit	Total	Peso (%)	Peso Acumulado (%)
87692	SINAPI	CONTRAPISO EM ARGAMASSA TRAÇO 1:4 (CIMENTO E AREIA), PREPARO MANUAL, APLICADO EM ÁREAS SECAS SOBRE LAJE, NÃO ADERIDO, ACABAMENTO NÃO REFORÇADO, ESPESSURA 5CM. AF_07/2021	PISO - PISOS	m²	67,58	53,18	3.593,90	1,11	80,21
100668	SINAPI	JANELA DE MADEIRA (CEDRINHO/ANGELIM OU EQUIV.) TIPO MAXIM-AR, PARA VIDRO, COM BATENTE, ALIZAR E FERRAGENS. EXCLUSIVE VIDRO. ACABAMENTO E CONTRAMARCO. FORNECIMENTO E INSTALAÇÃO. AF_12/2019	ESQV - ESQUADRIAS/ FERRAGENS/V IDROS	m²	1,8	1.995,23	3.591,41	1,11	81,31
COMPOSIÇÃO 12	Próprio	BANCADA DE GRANITO	INHI - INSTALAÇÕES HIDROS SANITÁRIAS	M	1,83	1.867,71	3.417,90	1,05	82,37
91927	SINAPI	CABO DE COBRE FLEXÍVEL ISOLADO, 2,5 MM², ANTI-CHAMA 0,6/1,0 KV, PARA CIRCUITOS TERMINAIS - FORNECIMENTO E INSTALAÇÃO. AF_12/2015	INEL - INSTALAÇÃO ELÉTRICA/ELE TRIFICAÇÃO E ILUMINAÇÃO EXTERNA	M	524,4	6,36	3.335,18	1,03	83,39

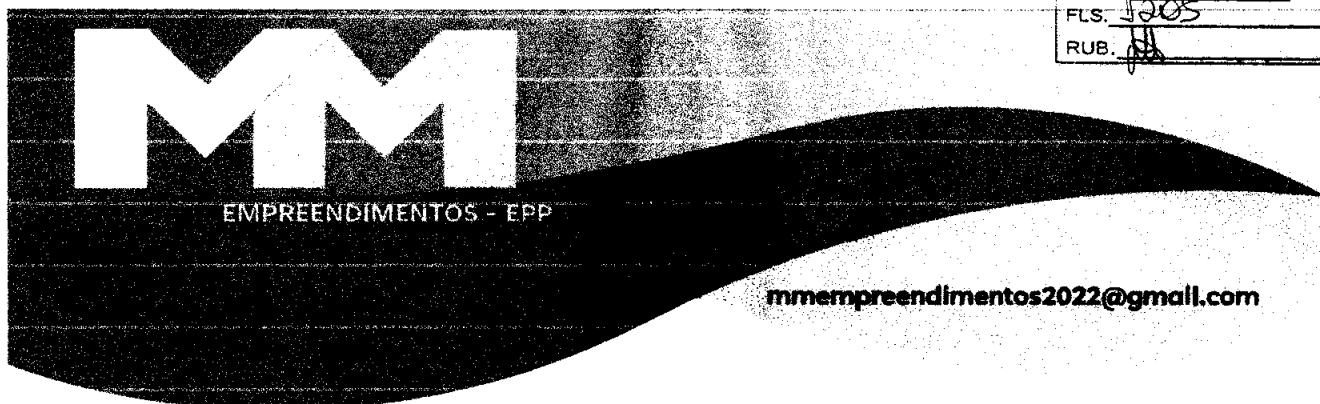

À
 PREFEITURA MUNICIPAL DE MATÕES DO NORTE/MA
 COMISSÃO PERMANENTE DE LICITAÇÃO - CPL
 REF.: CONTRATAÇÃO DE EMPRESA ESPECIALIZADA PARA CONSTRUÇÃO DA BASE DESCENTRALIZADA DO SAMU-192 NO MUNICÍPIO DE MATÕES DO NORTE/MA
 LOCAL: SEDE
 TIPO: CARTA CONVITE sob o N° CV-001/2022
 DATA: 26 DE AGOSTO DE 2022.
 HORÁRIO: 15H00MIN (QUINZE HORAS)


Curva ABC de Serviços									
Código	Banco	Descrição	Tipo	Und	Quant.	Valor Unit	Total	Peso (%)	Peso Acumulado (%)
98459	SINAPI	TAPUME COM TELHA METÁLICA. AF_05/2018	CANT - CANTEIRO DE OBRAS	m²	20,3	158,77	3.223,03	0,99	84,39
74209/001	SINAPI	PLACA DE OBRA EM CHAPA DE ACO GALVANIZADO	CANT - CANTEIRO DE OBRAS	m²	6,0	536,67	3.220,02	0,99	85,38
91297	SINAPI	PORTA DE MADEIRA FRISADA, SEMI-OCA (LEVE OU MÉDIA), 80X210CM, ESPESSURA DE 3,5CM, INCLUSO DOBRADIÇAS - FORNECIMENTO E INSTALAÇÃO. AF_12/2019	ESQV - ESQUADRIAS/ FERRAGENS/VIDROS	UN	8,0	361,88	2.895,04	0,89	86,27
95463	SINAPI	FOSSA SÉPTICA EM ALVENARIA DE TIJOLO CERÂMICO MACIÇO, DIMENSÕES EXTERNAS DE 1,90X1,10X1,40 M. VOLUME DE 1.500 LITROS, REVESTIDO INTERNAMENTE COM MASSA ÚNICA E IMPERMEABILIZANTE E COM TAMPA DE CONCRETO ARMADO COM ESPESSURA DE 8 CM	INHI - INSTALAÇÕES HIDROSANITÁRIAS	UN	1,0	2.466,67	2.466,67	0,76	87,03

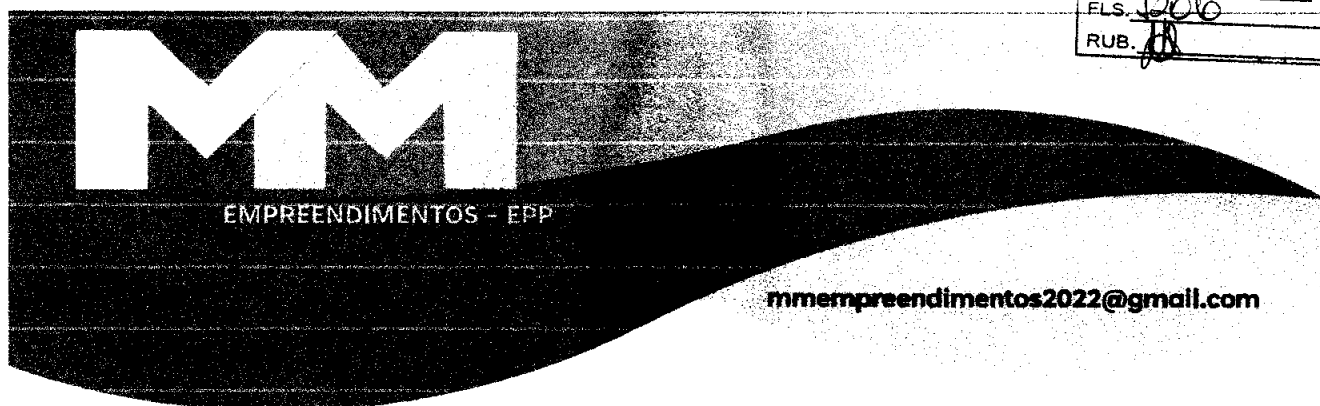

À
PREFEITURA MUNICIPAL DE MATÕES DO NORTE/MA
COMISSÃO PERMANENTE DE LICITAÇÃO - CPL
REF.: CONTRATAÇÃO DE EMPRESA ESPECIALIZADA PARA CONSTRUÇÃO DA BASE DESCENTRALIZADA DO SAMU-192 NO MUNICÍPIO DE MATÕES DO NORTE/MA
LOCAL: SEDE
TIPO: CARTA CONVITE sob o N° CV-001/2022
DATA: 26 DE AGOSTO DE 2022.
HORÁRIO: 15H00MIN (QUINZE HORAS)


Curva ABC de Serviços									
Código	Banco	Descrição	Tipo	Und	Quant.	Valor Unit	Total	Peso (%)	Peso Acumulado (%)
91854	SINAPI	ELETRODUTO FLEXÍVEL CORRUGADO, PVC, DN 25 MM (3/4"), PARA CIRCUITOS TERMINAIS, INSTALADO EM PAREDE - FORNECIMENTO E INSTALAÇÃO. AF_12/2015	INEL - INSTALAÇÃO ELÉTRICA/ELETRIFICAÇÃO E ILUMINAÇÃO EXTERNA	M	231,24	9,63	2.226,84	0,69	87,72
91925	SINAPI	CABO DE COBRE FLEXÍVEL ISOLADO, 1,5 MM², ANTI-CHAMA 0,6/1,0 KV, PARA CIRCUITOS TERMINAIS - FORNECIMENTO E INSTALAÇÃO. AF_12/2015	INEL - INSTALAÇÃO ELÉTRICA/ELETRIFICAÇÃO E ILUMINAÇÃO EXTERNA	M	409,44	4,73	1.936,65	0,60	88,31
9416	ORSE	Instalação provisória de energia elétrica, aerea, trifasica, em poste galvanizado, exclusive fornecimento do medidor	Mobilização / Instalações Provisórias / Desmobilização	un	1,0	1.932,31	1.932,31	0,60	88,91
94570	SINAPI	JANELA DE ALUMÍNIO DE CORRER COM 2 FOI.HAS PARA VIDROS, COM VIDROS, BATENTE, ACABAMENTO COM ACETATO OU BRILHANTE E FERRAGENS. EXCLUSIVE ALIZAR E CONTRAMARCO. FORNECIMENTO E INSTALAÇÃO. AF_12/2019	ESQV - ESQUADRIAS/FERRAGENS/VIDROS	m²	4,4	431,87	1.900,22	0,59	89,49

[Handwritten signatures and marks]

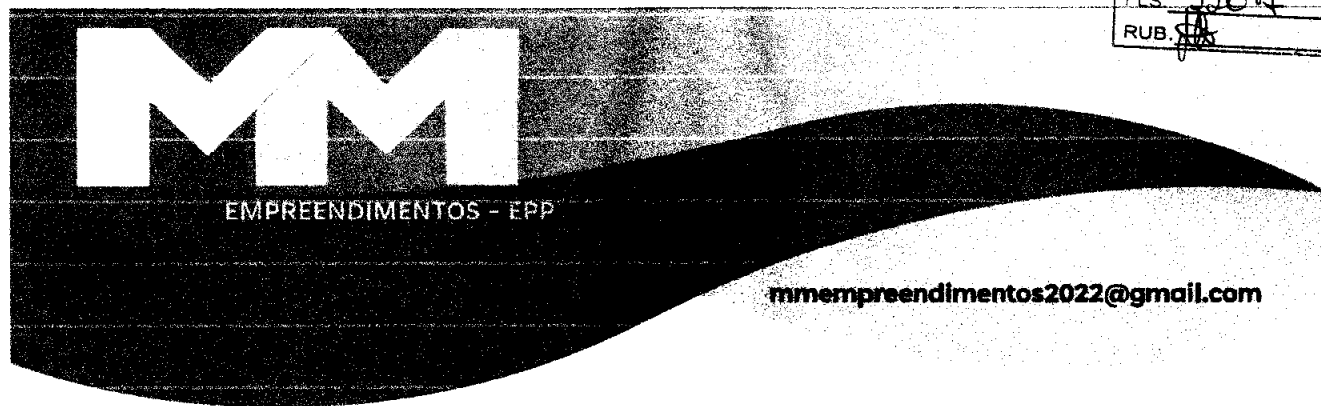

Á
 PREFEITURA MUNICIPAL DE MATÕES DO NORTE/MA
 COMISSÃO PERMANENTE DE LICITAÇÃO – CPL
 REF.: CONTRATAÇÃO DE EMPRESA ESPECIALIZADA PARA CONSTRUÇÃO DA BASE DESCENTRALIZADA DO SAMU-192 NO MUNICÍPIO DE MATÕES DO NORTE/MA
 LOCAL: SEDE
 TIPO: CARTA CONVITE sob o N° CV-001/2022
 DATA: 26 DE AGOSTO DE 2022.
 HORÁRIO: 15H00MIN (QUINZE HORAS)


Curva ABC de Serviços									
Código	Banco	Descrição	Tipo	Und	Quant.	Valor Unit	Total	Peso (%)	Peso Acumulado (%)
89714	SINAPI	TUBO PVC, SERIE NORMAL, ESGOTO PREDIAL, DN 100 MM, FORNECIDO E INSTALADO EM RAMAL DE DESCARGA OU RAMAL DE ESGOTO SANITÁRIO. AF_12/2014	INHI - INSTALAÇÕES HIDROSANITÁRIAS	M	29,01	64,70	1.876,94	0,58	90,07
87878	SINAPI	CHAPISCO APLICADO EM ALVENARIAS E ESTRUTURAS DE CONCRETO INTERNAS, COM COLHER DE PEDREIRO. ARGAMASSA TRAÇO 1:3 COM PREPARO MANUAL. AF_06/2014	REVE - REVESTIMENTO E TRATAMENTO DE SUPERFÍCIES	m²	391,64	4,70	1.840,70	0,57	90,64
COMPOSIÇÃO 09	Próprio	PORTA DE ABRIR COM MOLA HIDRÁULICA, EM VIDRO TEMPERADO, 1,00X210 CM, ESPESSURA 10 MM, INCLUSIVE ACESSÓRIOS. AF_01/2021	ESQV - ESQUADRIAS/FERRAGENS/VIDROS	UN	1,0	1.476,25	1.476,25	0,45	91,09
88494	SINAPI	APLICAÇÃO E LIXAMENTO DE MASSA LÁTEX EM TETO, UMA DEMÃO. AF_06/2014	PINT - PINTURAS	m²	67,58	20,68	1.397,55	0,43	91,52
100866	SINAPI	BARRA DE APOIO RETA, EM ACO INOX POLIDO, COMPRIMENTO 60CM, FIXADA NA PAREDE - FORNECIMENTO E INSTALAÇÃO. AF_01/2020	INHI - INSTALAÇÕES HIDROSANITÁRIAS	UN	4,0	340,45	1.361,80	0,42	91,94

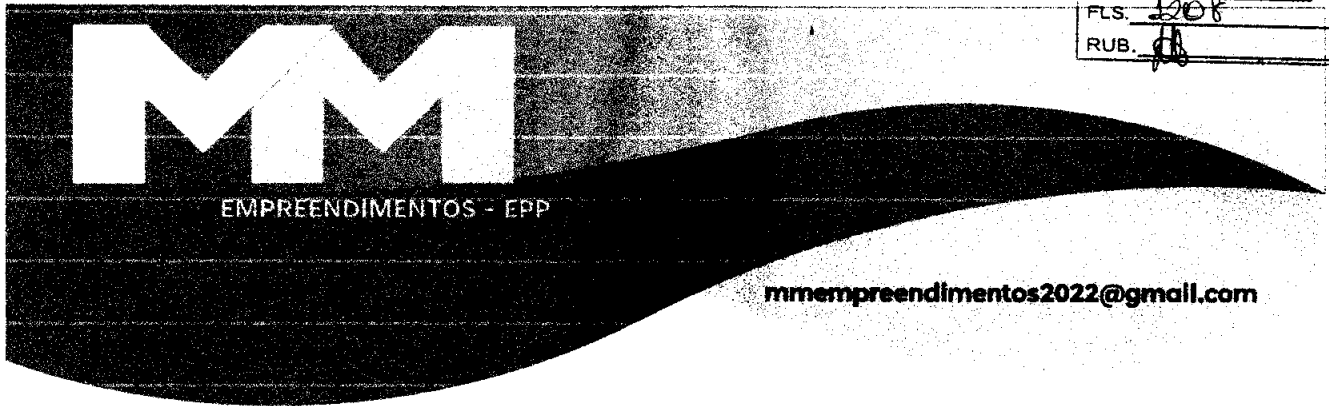

À
 PREFEITURA MUNICIPAL DE MATÕES DO NORTE/MA
 COMISSÃO PERMANENTE DE LICITAÇÃO - CPL
 REF.: CONTRATAÇÃO DE EMPRESA ESPECIALIZADA PARA CONSTRUÇÃO DA BASE DESCENTRALIZADA DO SAMU-192 NO MUNICÍPIO DE MATÕES DO NORTE/MA
 LOCAL: SEDE
 TIPO: CARTA CONVITE sob o N° CV-001/2022
 DATA: 26 DE AGOSTO DE 2022.
 HORÁRIO: 15H00MIN (QUINZE HORAS)

Curva ABC de Serviços									
Código	Banco	Descrição	Tipo	Und	Quant.	Valor Unit	Total	Peso (%)	Peso Acumulado (%)
C4635	SEINFRA	BACIA SANITÁRIA PARA CADEIRANTES C/ ASSENTO (ABERTURA FRONTAL)	INSTALAÇÕES, LOUÇAS E ACESSÓRIOS	UN	1,0	1.256,20	1.256,20	0,39	92,33
86932	SINAPI	VASO SANITÁRIO SIFONADO COM CAIXA ACOPLADA LOUÇA BRANCA - PADRÃO MÉDIO. INCLUSO ENGATE FLEXÍVEL EM METAL CROMADO, 1/2 X 40CM - FORNECIMENTO E INSTALAÇÃO. AF_01/2020	INHI - INSTALAÇÕES HIDROSANITÁRIAS	UN	2,0	614,42	1.228,84	0,38	92,71
91929	SINAPI	CABO DE COBRE FLEXÍVEL ISOLADO, 4 MM², ANTI-CHAMA 0,6/1,0 KV. PARA CIRCUITOS TERMINAIS - FORNECIMENTO E INSTALAÇÃO. AF_12/2015	INEL - INSTALAÇÃO ELÉTRICA/ELETRIFICAÇÃO E ILUMINAÇÃO EXTERNA	M	121,56	9,00	1.094,04	0,34	93,05
87881	SINAPI	CHAPISCO APLICADO NO TETO, COM ROLO PARA TEXTURA ACRÍLICA. ARGAMASSA TRAÇO 1:4 E EMULSÃO POLIMÉRICA (ADESIVO) COM PREPARO MANUAL. AF_06/2014	REVE - REVESTIMENTO E TRATAMENTO DE SUPERFÍCIES	m²	138,81	7,60	1.054,95	0,33	93,37
5048	ORSE	Caixa d'água de polietileno - instalada, exceto base de apoio, cap. 1000 litros	Reservatórios	un	1,0	1.009,07	1.009,07	0,31	93,68

[Handwritten signatures and marks]

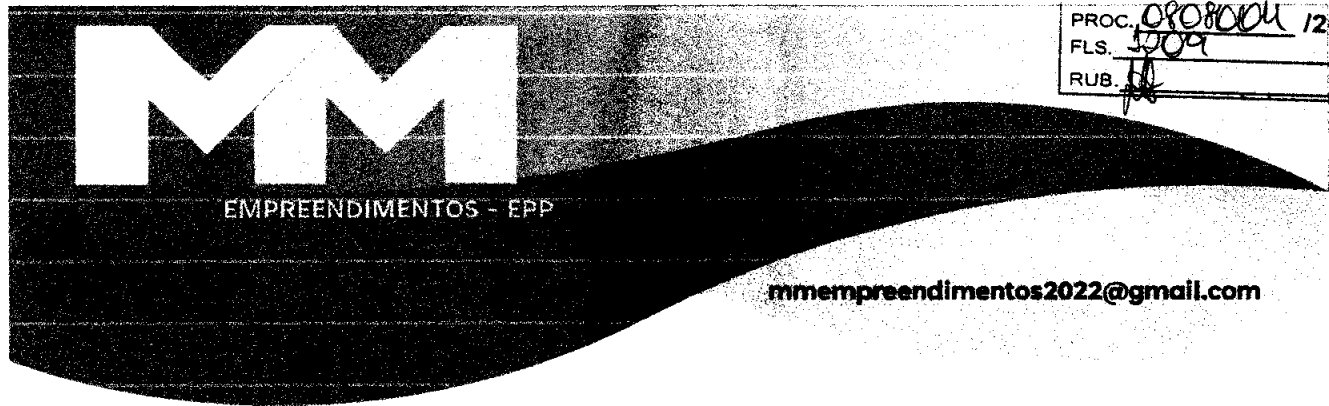

MATÕES DO NORTE / MA
 PROC. 0808004 1202
 FLS. 1009
 RUB. 11

Á
PREFEITURA MUNICIPAL DE MATÕES DO NORTE/MA
COMISSÃO PERMANENTE DE LICITAÇÃO – CPL
REF.: CONTRATAÇÃO DE EMPRESA ESPECIALIZADA PARA CONSTRUÇÃO DA BASE DESCENTRALIZADA DO SAMU-192 NO MUNICÍPIO DE MATÕES DO NORTE/MA
LOCAL: SEDE
TIPO: CARTA CONVITE sob o N° CV-001/2022
DATA: 26 DE AGOSTO DE 2022.
HORÁRIO: 15H00MIN (QUINZE HORAS)

Curva ABC de Serviços									
Código	Banco	Descrição	Tipo	Und	Quant.	Valor Unit	Total	Peso (%)	Peso Acumulado (%)
89712	SINAPI	TUBO PVC, SERIE NORMAL, ESGOTO PREDIAL, DN 50 MM, FORNECIDO E INSTALADO EM RAMAL DE DESCARGA OU RAMAL DE ESGOTO SANITÁRIO. AF_12/2014	INHI - INSTALAÇÕES HIDROSANITÁRIAS	M	27,6	33,72	930,67	0,29	93,97
96523	SINAPI	ESCAVAÇÃO MANUAL PARA BLOCO DE COROAMENTO OU SAPATA (INCLUINDO ESCAVAÇÃO PARA COLOCAÇÃO DE FÔRMAS). AF_06/2017	MOVT - MOVIMENTO DE TERRA	m³	10,23	89,82	918,85	0,28	94,25
91996	SINAPI	TOMADA MÉDIA DE EMBUTIR (1 MÓDULO), 2P+T 10 A, INCLUINDO SUPORTE E PLACA - FORNECIMENTO E INSTALAÇÃO. AF_12/2015	INEL - INSTALAÇÃO ELÉTRICA/ELETTRIFICAÇÃO E ILUMINAÇÃO EXTERNA	UN	28,0	32,51	910,28	0,28	94,53
96802	SINAPI	KIT CHASSI PEX, PRÉ-FABRICADO, PARA CHUVEIRO COM REGISTROS DE PRESSÃO E CONEXÕES POR CRIMPAGEM FORNECIMENTO E INSTALAÇÃO. AF_06/2015	INHI - INSTALAÇÕES HIDROSANITÁRIAS	UN	3,0	279,22	837,66	0,26	94,79

MM

EMPREENDIMENTOS - EPP

mmempreendimentos2022@gmail.com

À

PREFEITURA MUNICIPAL DE MATÕES DO NORTE/MA

COMISSÃO PERMANENTE DE LICITAÇÃO - CPL

REF.: CONTRATAÇÃO DE EMPRESA ESPECIALIZADA PARA CONSTRUÇÃO DA BASE DESCENTRALIZADA DO SAMU-192 NO MUNICÍPIO DE MATÕES DO NORTE/MA

LOCAL: SEDE

TIPO: CARTA CONVITE sob o N° CV-001/2022

DATA: 26 DE AGOSTO DE 2022.

HORÁRIO: 15H00MIN (QUINZE HORAS)

Curva ABC de Serviços									
Código	Banco	Descrição	Tipo	Und	Quant.	Valor Unit	Total	Peso (%)	Peso Acumulado (%)
86921	SINAPI	TANQUE DE LOUÇA BRANCA COM COLUNA, 30L OU EQUIVALENTE, INCLUSO SIFÃO FLEXÍVEL EM PVC, VÁLVULA PLÁSTICA E TORNEIRA DE PLÁSTICO - FORNECIMENTO E INSTALAÇÃO. AF_01/2020	INHI - INSTALAÇÕES HIDROSANITÁRIAS	UN	1,0	832,76	832,76	0,26	95,05
96619	SINAPI	LASTRO DE CONCRETO MAGRO, APLICADO EM BLOCOS DE COROAMENTO OU SAPATAS, ESPESSURA DE 5 CM. AF_08/2017	FUES - FUNDAÇÕES E ESTRUTURAS	m²	25,57	30,80	787,55	0,24	95,29
101909	SINAPI	EXTINTOR DE INCÊNDIO PORTÁTIL COM CARGA DE PQS DE 6 KG, CLASSE BC - FORNECIMENTO E INSTALAÇÃO. AF_10/2020_P	INES - INSTALAÇÕES ESPECIAIS	UN	3,0	258,68	776,04	0,24	95,53
86943	SINAPI	LAVATÓRIO LOUÇA BRANCA SUSPENSO, 29,5 X 39CM OU EQUIVALENTE, PADRÃO POPULAR. INCLUSO SIFÃO FLEXÍVEL EM PVC, VÁLVULA E ENGATE FLEXÍVEL 30CM EM PLÁSTICO E TORNEIRA CROMADA DE MESA. PADRÃO POPULAR - FORNECIMENTO E INSTALAÇÃO. AF_01/2020	INHI - INSTALAÇÕES HIDROSANITÁRIAS	UN	3,0	254,28	762,84	0,24	95,76



EMPREENHIMENTOS - EPP

mmempreendimentos2022@gmail.com

À

PREFEITURA MUNICIPAL DE MATÕES DO NORTE/MA

COMISSÃO PERMANENTE DE LICITAÇÃO - CPL

REF.: CONTRATAÇÃO DE EMPRESA ESPECIALIZADA PARA CONSTRUÇÃO DA BASE DESCENTRALIZADA DO SAMU-192 NO MUNICÍPIO DE MATÕES DO NORTE/MA

LOCAL: SEDE

TIPO: CARTA CONVITE sob o N° CV-001/2022

DATA: 26 DE AGOSTO DE 2022.

HORÁRIO: 15H00MIN (QUINZE HORAS)

Curva ABC de Serviços									
Código	Banco	Descrição	Tipo	Und	Quant.	Valor Unit	Total	Peso (%)	Peso Acumulado (%)
10793	ORSE	Caixa de passagem pvc, 4" x 2", embutir, p/eletroduto - Rev 01	Pontos de Suprimento de Lógica	un	45,0	16,63	748,35	0,23	96,00
4177	ORSE	Locação de construção de edificação acima de 1000 m2, inclusive execução de gabarito de madeira	Locação de Edificações	m²	108,58	6,78	736,17	0,23	96,22
92023	SINAPI	INTERRUPTOR SIMPLES (1 MÓDULO) COM 1 TOMADA DE EMBUTIR 2P+T 10 A, INCLUINDO SUPORTE E PLACA - FORNECIMENTO E INSTALAÇÃO. AF_12/2015	INEL - INSTALAÇÃO ELÉTRICA/ELETRIFICAÇÃO E ILUMINAÇÃO EXTERNA	UN	15,0	48,45	726,75	0,22	96,45
87273	SINAPI	REVESTIMENTO CERÂMICO PARA PAREDES INTERNAS COM PLACAS TIPO ESMALTADA EXTRA DE DIMENSÕES 33X45 CM APLICADAS EM AMBIENTES DE ÁREA MAIOR QUE 5 M² NA ALTURA INTEIRA DAS PAREDES. AF_06/2014	REVE - REVESTIMENTO E TRATAMENTO DE SUPERFÍCIES	m²	8,52	81,32	692,84	0,21	96,66
6096	ORSE	Ligação Predial de Água em Mureta de Concreto, Provisória ou Definitiva, com Fornecimento de Material, inclusive Mureta e Hidrômetro, Rede DN 50mm	Conversão InfoWOrcas	UN	1,0	691,22	691,22	0,21	96,87

[Handwritten signatures and marks]

MM

EMPREENHIMENTOS - EPP

mmempreendimentos2022@gmail.com

À

PREFEITURA MUNICIPAL DE MATÕES DO NORTE/MA

COMISSÃO PERMANENTE DE LICITAÇÃO – CPL

REF.: CONTRATAÇÃO DE EMPRESA ESPECIALIZADA PARA CONSTRUÇÃO DA BASE DESCENTRALIZADA DO SAMU-192 NO MUNICÍPIO DE MATÕES DO NORTE/MA

LOCAL: SEDE

TIPO: CARTA CONVITE sob o N° CV-001/2022

DATA: 26 DE AGOSTO DE 2022.

HORÁRIO: 15H00MIN (QUINZE HORAS)

Curva ABC de Serviços									
Código	Banco	Descrição	Tipo	Und	Quant.	Valor Unit	Total	Peso (%)	Peso Acumulado (%)
103328	SINAPI	ALVENARIA DE VEDAÇÃO DE BLOCOS CERÂMICOS FURADOS NA HORIZONTAL DE 9X19X19 CM (ESPESSURA 9 CM) E ARGAMASSA DE ASSENTAMENTO COM PREPARO EM BETONEIRA. AF_12/2021	PARE - PAREDES/PAINEIS	m²	5,85	90,42	528,95	0,16	97,04
102218	SINAPI	PINTURA TINTA DE ACABAMENTO (PIGMENTADA) ESMALTE SINTÉTICO FOSCO EM MADEIRA, 2 DEMÃOS. AF_01/2021	PINT - PINTURAS	m²	31,08	16,91	525,56	0,16	97,20
COMPOSIÇÃO 08	Próprio	CANALETA EM ALVENARIA DE BLOCO CERÂMICO, COM TAMPAS DE GRADIL DE FERRO E CONCRETO SIMPLES 15 MPA, REVESTIDA COM ARGAMASSA DE CIMENTO E AREIA, COM SEÇÃO EXTERNA 30 X 3,46 X 30	ASTU - ASSENTAMENTO DE TUBOS E PECAS	M	1,0	515,11	515,11	0,16	97,36
94495	SINAPI	REGISTRO DE GAVETA BRUTO, LATÃO, ROSCÁVEL, 1" - FORNECIMENTO E INSTALAÇÃO. AF_08/2021	INHI - INSTALAÇÕES HIDROSANITÁRIAS	UN	7,0	70,85	495,95	0,15	97,51

[Handwritten signatures and initials]



EMPREENDIMENTOS - EPP

mmpreendimentos2022@gmail.com

À
 PREFEITURA MUNICIPAL DE MATÕES DO NORTE/MA
 COMISSÃO PERMANENTE DE LICITAÇÃO – CPL
 REF.: CONTRATAÇÃO DE EMPRESA ESPECIALIZADA PARA CONSTRUÇÃO DA BASE DESCENTRALIZADA DO SAMU-192 NO MUNICÍPIO DE MATÕES DO NORTE/MA
 LOCAL: SEDE
 TIPO: CARTA CONVITE sob o N° CV-001/2022
 DATA: 26 DE AGOSTO DE 2022.
 HORÁRIO: 15H00MIN (QUINZE HORAS)

Curva ABC de Serviços									
Código	Banco	Descrição	Tipo	Und	Quant.	Valor Unit	Total	Peso (%)	Peso Acumulado (%)
103782	SINAPI	LUMINÁRIA TIPO PLAFON CIRCULAR, DE SOBREPOR, COM LED DE 12/13 W - FORNECIMENTO E INSTALAÇÃO. AF_03/2022	INEL - INSTALAÇÃO ELÉTRICA/ELETRIFICAÇÃO E ILUMINAÇÃO EXTERNA	UN	10,0	41,22	412,20	0,13	97,64
COMPOSIÇÃO 10	Próprio	PORTA DE MADEIRA PARA PINTURA, SEMI-OCA (LEVE OU MÉDIA), 1,00X210CM, ESPESSURA DE 3,5CM, INCLUSO DOBRADIÇAS - FORNECIMENTO E INSTALAÇÃO. AF_12/2019	ESQV - ESQUADRIAS/FERRAGENS/VÍDROS	UN	1,0	399,35	399,35	0,12	97,76
89711	SINAPI	TUBO PVC, SERIE NORMAL, ESGOTO PREDIAL, DN 40 MM, FORNECIDO E INSTALADO EM RAMAL DE DESCARGA OU RAMAL DE ESGOTO SANITÁRIO. AF_12/2014	INHI - INSTALAÇÕES HIDROSANITÁRIAS	M	16,0	22,12	353,92	0,11	97,87
96986	SINAPI	HASTE DE ATERRAMENTO 3/4 PARA SPDA - FORNECIMENTO E INSTALAÇÃO. AF_12/2017	INEL - INSTALAÇÃO ELÉTRICA/ELETRIFICAÇÃO E ILUMINAÇÃO EXTERNA	UN	2,0	174,65	349,30	0,11	97,98



EMPREENDIMIENTOS - EPP

mmempreendimentos2022@gmail.com

À
 PREFEITURA MUNICIPAL DE MATÕES DO NORTE/MA
 COMISSÃO PERMANENTE DE LICITAÇÃO - CPL
 REF.: CONTRATAÇÃO DE EMPRESA ESPECIALIZADA PARA CONSTRUÇÃO DA BASE DESCENTRALIZADA DO SAMU-192 NO MUNICÍPIO DE MATÕES DO NORTE/MA
 LOCAL: SEDE
 TIPO: CARTA CONVITE sob o N° CV-001/2022
 DATA: 26 DE AGOSTO DE 2022.
 HORÁRIO: 15H00MIN (QUINZE HORAS)

Curva ABC de Serviços									
Código	Banco	Descrição	Tipo	Und	Quant.	Valor Unit	Total	Peso (%)	Peso Acumulado (%)
89707	SINAPI	CAIXA SIFONADA, PVC, DN 100 X 100 X 50 MM, JUNTA ELÁSTICA, FORNECIDA E INSTALADA EM RAMAL DE DESCARGA OU EM RAMAL DE ESGOTO SANITÁRIO. AF_12/2014	INHI - INSTALAÇÕES HIDROSANITÁRIAS	UN	7,0	48,77	341,39	0,11	98,08
12094	ORSE	Lâmpada PAR 30 Led 15w bivolt branca	Luminárias Internas	un	4,0	82,56	330,24	0,10	98,18
86910	SINAPI	TORNEIRA CROMADA TUBO MÓVEL, DE PAREDE, 1/2 OU 3/4, PARA PIA DE COZINHA. PADRÃO MÉDIO - FORNECIMENTO E INSTALAÇÃO. AF_01/2020	INHI - INSTALAÇÕES HIDROSANITÁRIAS	UN	3,0	104,86	314,58	0,10	98,28
2450	ORSE	Limpeza geral	Limpeza	m²	108,58	2,75	298,59	0,09	98,37
73882/002	SINAPI	CALHA EM CONCRETO SIMPLES, MEIA CANA DE CONCRETO, DIAMETRO 300 MM	DROP - DRENAGEM/O BRAS DE CONTENÇÃO / POÇOS DE VISITA E CAIXAS	M	5,63	52,88	297,71	0,09	98,46
2022	ORSE	Chuveiro simples de plástico (here ref 1980 ou similar), c/ registro de pressão de pvc	Louças e Metais Sanitários	un	3,0	92,72	278,16	0,09	98,55

[Handwritten signatures and marks]



EMPREENDIMENTOS - EPP

mmempreendimentos2022@gmail.com

À

PREFEITURA MUNICIPAL DE MATÕES DO NORTE/MA

COMISSÃO PERMANENTE DE LICITAÇÃO – CPL

REF.: CONTRATAÇÃO DE EMPRESA ESPECIALIZADA PARA CONSTRUÇÃO DA BASE DESCENTRALIZADA DO SAMU-192 NO MUNICÍPIO DE MATÕES DO NORTE/MA

LOCAL: SEDE

TIPO: CARTA CONVITE sob o N° CV-001/2022

DATA: 26 DE AGOSTO DE 2022.

HORÁRIO: 15H00MIN (QUINZE HORAS)

Curva ABC de Serviços									
Código	Banco	Descrição	Tipo	Und	Quant.	Valor Unit	Total	Peso (%)	Peso Acumulado (%)
89834	SINAPI	JUNÇÃO SIMPLES, PVC, SERIE NORMAL, ESGOTO PREDIAL, DN 100 X 100 MM. JUNTA ELÁSTICA, FORNECIDO E INSTALADO EM PRUMADA DE ESGOTO SANITÁRIO OU VENTILAÇÃO. AF_12/2014	INHI - INSTALAÇÕES HIDROSANITÁRIAS	UN	5,0	51,35	256,75	0,08	98,63
C2849	SEINFRA	INSTALAÇÕES PROVISÓRIAS DE ESGOTO	CONSTRUÇÃO DO CANTEIRO DA OBRA	UN	1,0	243,13	243,13	0,07	98,70
777	ORSE	Caixa octogonal 4" x 4", em pvc, p/ ponto de luz embutido	Tomadas Convencionais e Interruptores	un	16,0	13,88	222,08	0,07	98,77
94492	SINAPI	REGISTRO DE ESFERA, PVC, SOLDÁVEL, COM VOLANTE, DN 50 MM - FORNECIMENTO E INSTALAÇÃO. AF_08/2021	INHI - INSTALAÇÕES HIDROSANITÁRIAS	UN	3,0	69,72	209,16	0,06	98,84
1673	ORSE	Joelho 90° pvc rígido soldável e c/roscas e anéis, diâm = 20mm x 1/2"	Tubos e Conexões de PVC Rígido Soldável para Esgoto	un	11,0	18,83	207,13	0,06	98,90
7996	ORSE	Disjuntor bipolar DR 25 A - Dispositivo residual diferencial, tipo AC, 30MA, ref.5SM1 312-OMB, Siemens ou similar	Fusíveis, Disjuntores e Chaves	un	1,0	206,51	206,51	0,06	98,96


MM

EMPREENHIMENTOS - EPP

mmempreendimentos2022@gmail.com

À
PREFEITURA MUNICIPAL DE MATÕES DO NORTE/MA
COMISSÃO PERMANENTE DE LICITAÇÃO – CPL
REF.: CONTRATAÇÃO DE EMPRESA ESPECIALIZADA PARA CONSTRUÇÃO DA BASE DESCENTRALIZADA DO SAMU-192 NO MUNICÍPIO DE MATÕES DO NORTE/MA
LOCAL: SEDE
TIPO: CARTA CONVITE sob o N° CV-001/2022
DATA: 26 DE AGOSTO DE 2022.
HORÁRIO: 15H00MIN (QUINZE HORAS)

Curva ABC de Serviços									
Código	Banco	Descrição	Tipo	Und	Quant.	Valor Unit	Total	Peso (%)	Peso Acumulado (%)
89355	SINAPI	TUBO, PVC, SOLDÁVEL, DN 20MM, INSTALADO EM RAMAL OU SUB-RAMAL DE ÁGUA - FORNECIMENTO E INSTALAÇÃO. AF_12/2014	INHI - INSTALAÇÕES HIDROSANITÁRIAS	M	10,0	19,66	196,60	0,06	99,02
COMPOSIÇÃO 11	Próprio	COBOGÓ DE CIMENTO (ELEMENTO VAZADO, CIRCULAR), 0,80 X 0,40, ASSENTADO COM ARGAMASSA DE CIMENTO E AREIA	ESQV - ESQUADRIAS/FERRAGENS/VÍDROS	M²	1,8	102,35	184,23	0,06	99,08
89446	SINAPI	TUBO, PVC, SOLDÁVEL, DN 25MM, INSTALADO EM PRUMADA DE ÁGUA - FORNECIMENTO E INSTALAÇÃO. AF_12/2014	INHI - INSTALAÇÕES HIDROSANITÁRIAS	M	24,49	6,90	168,98	0,05	99,13
141	ORSE	Aço CA - 60 Ø 4,2 a 9,5mm, inclusive corte, dobragem, montagem e colocação de ferragens nas formas, para superestruturas e fundações - R1	Armaduras Convencionais	kg	11,0	15,35	168,85	0,05	99,18
89724	SINAPI	JOELHO 90 GRAUS, PVC, SERIE NORMAL, ESGOTO PREDIAL, DN 40 MM, JUNTA SOLDÁVEL, FORNECIDO E INSTALADO EM RAMAL DE DESCARGA OU RAMAL DE ESGOTO SANITÁRIO. AF_12/2014	INHI - INSTALAÇÕES HIDROSANITÁRIAS	UN	14,0	11,97	167,58	0,05	99,24

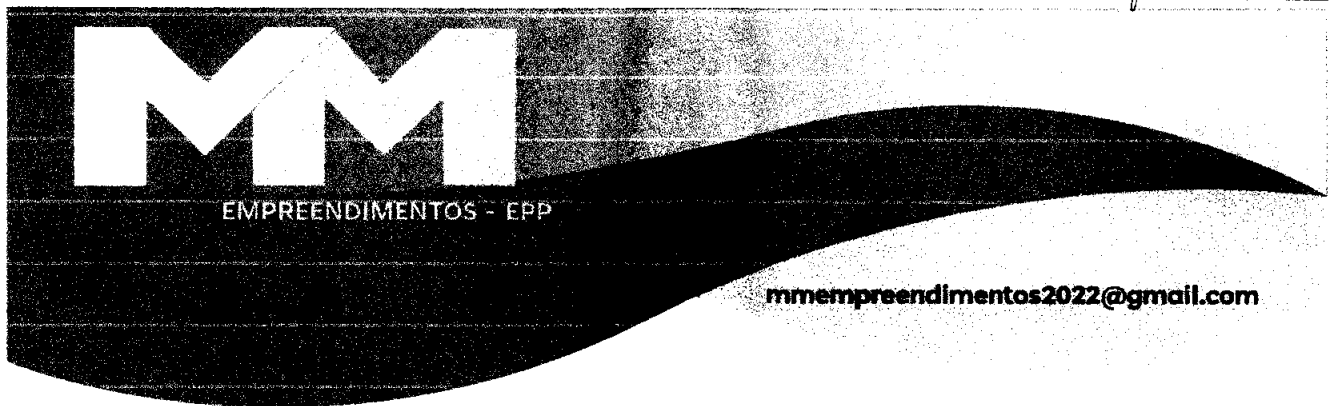

À

PREFEITURA MUNICIPAL DE MATÕES DO NORTE/MA

COMISSÃO PERMANENTE DE LICITAÇÃO – CPL

REF.: CONTRATAÇÃO DE EMPRESA ESPECIALIZADA PARA CONSTRUÇÃO DA BASE DESCENTRALIZADA DO SAMU-192 NO MUNICÍPIO DE MATÕES DO NORTE/MA

LOCAL: SEDE


TIPO: CARTA CONVITE sob o N° CV-001/2022

DATA: 26 DE AGOSTO DE 2022.

HORÁRIO: 15H00MIN (QUINZE HORAS)

Curva ABC de Serviços									
Código	Banco	Descrição	Tipo	Und	Quant.	Valor Unit	Total	Peso (%)	Peso Acumulado (%)
94798	SINAPI	TORNEIRA DE BOIA PARA CAIXA D'ÁGUA. ROSCÁVEL, 1 1/4" - FORNECIMENTO E INSTALAÇÃO. AF_08/2021	INHI - INSTALAÇÕES HIDROSANITÁRIAS	UN	1,0	153,31	153,31	0,05	99,28
4016	ORSE	Lampada vapor sodio alta pressao p/ projetor 400 w (phillips ref. son't 400w ou similar) - Fornecimento	Pontos de Suprimento de Energia Convencionais	Un	2,0	74,80	149,60	0,05	99,33
89448	SINAPI	TUBO. PVC, SOLDÁVEL, DN 40MM, INSTALADO EM PRUMADA DE ÁGUA - FORNECIMENTO E INSTALAÇÃO. AF_12/2014	INHI - INSTALAÇÕES HIDROSANITÁRIAS	M	6,6	21,26	140,31	0,04	99,37
89403	SINAPI	TUBO, PVC, SOLDÁVEL, DN 32MM, INSTALADO EM RAMAL DE DISTRIBUIÇÃO DE ÁGUA - FORNECIMENTO E INSTALAÇÃO. AF_12/2014	INHI - INSTALAÇÕES HIDROSANITÁRIAS	M	6,71	20,06	134,60	0,04	99,41
89726	SINAPI	JOELHO 45 GRAUS, PVC, SERIE NORMAL, ESGOTO PREDIAL, DN 40 MM, JUNTA SOLDÁVEL, FORNECIDO E INSTALADO EM RAMAL DE DESCARGA OU RAMAL DE ESGOTO SANITÁRIO. AF_12/2014	INHI - INSTALAÇÕES HIDROSANITÁRIAS	UN	14,0	8,10	113,40	0,03	99,45

[Assinaturas manuscritas]

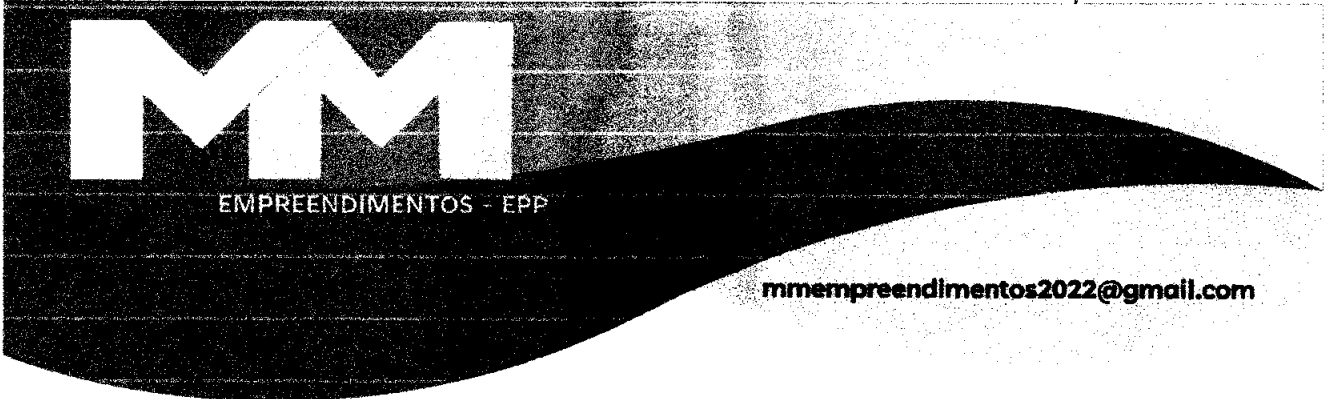

Á

PREFEITURA MUNICIPAL DE MATÕES DO NORTE/MA

COMISSÃO PERMANENTE DE LICITAÇÃO – CPL

REF.: CONTRATAÇÃO DE EMPRESA ESPECIALIZADA PARA CONSTRUÇÃO DA BASE DESCENTRALIZADA DO SAMU-192 NO MUNICÍPIO DE MATÕES DO NORTE/MA


LOCAL: SEDE

TIPO: CARTA CONVITE sob o N° CV-001/2022

DATA: 26 DE AGOSTO DE 2022.

HORÁRIO: 15H00MIN (QUINZE HORAS)

Curva ABC de Serviços									
Código	Banco	Descrição	Tipo	Und	Quant.	Valor Unit	Total	Peso (%)	Peso Acumulado (%)
97599	SINAPI	LUMINÁRIA DE EMERGÊNCIA, COM 30 LÂMPADAS LED DE 2 W. SEM REATOR - FORNECIMENTO E INSTALAÇÃO. AF_02/2020	INEL - INSTALAÇÃO ELÉTRICA/ELETRIFICAÇÃO E ILUMINAÇÃO EXTERNA	UN	3,0	32,08	96,24	0,03	99,48
100849	SINAPI	ASSENTO SANITÁRIO CONVENCIONAL - FORNECIMENTO E INSTALACAO. AF_01/2020	INHI - INSTALAÇÕES HIDROSANITÁRIAS	UN	2,0	47,08	94,16	0,03	99,51
93653	SINAPI	DISJUNTOR MONOPOLAR TIPO DIN, CORRENTE NOMINAL DE 10A - FORNECIMENTO E INSTALAÇÃO. AF_10/2020	INEL - INSTALAÇÃO ELÉTRICA/ELETRIFICAÇÃO E ILUMINAÇÃO EXTERNA	UN	8,0	11,66	93,28	0,03	99,54
93672	SINAPI	DISJUNTOR TRIPOLAR TIPO DIN, CORRENTE NOMINAL DE 40A - FORNECIMENTO E INSTALAÇÃO. AF_10/2020	INEL - INSTALAÇÃO ELÉTRICA/ELETRIFICAÇÃO E ILUMINAÇÃO EXTERNA	UN	1,0	87,13	87,13	0,03	99,56

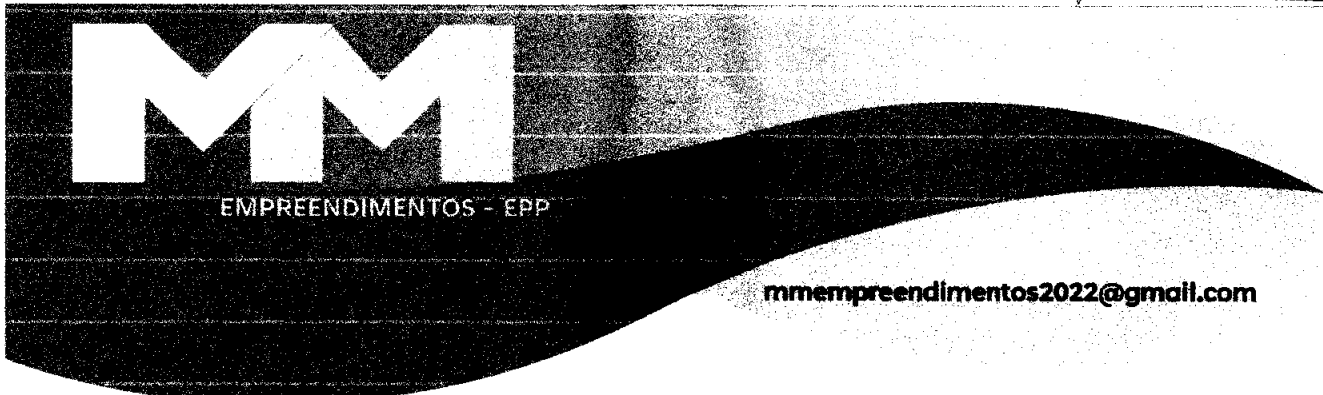

Á
 PREFEITURA MUNICIPAL DE MATÕES DO NORTE/MA
 COMISSÃO PERMANENTE DE LICITAÇÃO – CPL
 REF.: CONTRATAÇÃO DE EMPRESA ESPECIALIZADA PARA CONSTRUÇÃO DA BASE DESCENTRALIZADA DO SAMU-192 NO MUNICÍPIO DE MATÕES DO NORTE/MA
 LOCAL: SEDE
 TIPO: CARTA CONVITE sob o N° CV-001/2022
 DATA: 26 DE AGOSTO DE 2022.
 HORÁRIO: 15H00MIN (QUINZE HORAS)

Curva ABC de Serviços									
Código	Banco	Descrição	Tipo	Und	Quant.	Valor Unit	Total	Peso (%)	Peso Acumulado (%)
89625	SINAPI	TE, PVC, SOLDÁVEL, DN 50MM, INSTALADO EM PRUMADA DE ÁGUA - FORNECIMENTO E INSTALAÇÃO. AF_12/2014	INHI - INSTALAÇÕES HIDROS SANITÁRIAS	UN	3,0	27,12	81,36	0,03	99,59
86914	SINAPI	TORNEIRA CROMADA 1/2 OU 3/4 PARA TANQUE, PADRÃO MÉDIO - FORNECIMENTO E INSTALAÇÃO. AF_01/2020	INHI - INSTALAÇÕES HIDROS SANITÁRIAS	UN	1,0	80,96	80,96	0,02	99,61
12895	ORSE	Placa de sinalização, fotoluminescente, em pvc , rota de fuga	Sinalização Vertical	un	5,0	16,05	80,25	0,02	99,64
3689	ORSE	Torneira plástica para lavatório, HERC 1195, 1/2" ou similar	Louças e Metais Sanitários	un	2,0	39,67	79,34	0,02	99,66
89801	SINAPI	JOELHO 90 GRAUS, PVC, SERIE NORMAL, ESGOTO PREDIAL, DN 50 MM, JUNTA ELÁSTICA, FORNECIDO E INSTALADO EM PRUMADA DE ESGOTO SANITÁRIO OU VENTILAÇÃO. AF_12/2014	INHI - INSTALAÇÕES HIDROS SANITÁRIAS	UN	9,0	8,76	78,84	0,02	99,69

MM

EMPREENHIMENTOS - EPP

mmemprendimentos2022@gmail.com

Á

PREFEITURA MUNICIPAL DE MATÕES DO NORTE/MA

COMISSÃO PERMANENTE DE LICITAÇÃO - CPL

REF.: CONTRATAÇÃO DE EMPRESA ESPECIALIZADA PARA CONSTRUÇÃO DA BASE DESCENTRALIZADA DO SAMU-192 NO MUNICÍPIO DE MATÕES DO NORTE/MA

LOCAL: SEDE

TIPO: CARTA CONVITE sob o N° CV-001/2022

DATA: 26 DE AGOSTO DE 2022.

HORÁRIO: 15H00MIN (QUINZE HORAS)

Curva ABC de Serviços									
Código	Banco	Descrição	Tipo	Und	Quant.	Valor Unit	Total	Peso (%)	Peso Acumulado (%)
94705	SINAPI	ADAPTADOR COM FLANGE E ANEL DE VEDAÇÃO, PVC, SOLDÁVEL, DN 40 MM X 1 1/4, INSTALADO EM RESERVAÇÃO DE ÁGUA DE EDIFICAÇÃO QUE POSSUA RESERVATÓRIO DE FIBRA/FIBROCIMENTO FORNECIMENTO E INSTALAÇÃO. AF_06/2016	INHI - INSTALAÇÕES HIDROSANITÁRIAS	UN	2,0	38,80	77,60	0,02	99,71
89809	SINAPI	JOELHO 90 GRAUS, PVC, SERIE NORMAL, ESGOTO PREDIAL, DN 100 MM, JUNTA ELÁSTICA, FORNECIDO E INSTALADO EM PRUMADA DE ESGOTO SANITÁRIO OU VENTILAÇÃO. AF_12/2014	INHI - INSTALAÇÕES HIDROSANITÁRIAS	UN	3,0	23,81	71,43	0,02	99,73
94491	SINAPI	REGISTRO DE ESFERA, PVC, SOLDÁVEL, COM VOLANTE, DN 40 MM - FORNECIMENTO E INSTALAÇÃO. AF_08/2021	INHI - INSTALAÇÕES HIDROSANITÁRIAS	UN	1,0	67,78	67,78	0,02	99,75
89501	SINAPI	JOELHO 90 GRAUS, PVC, SOLDÁVEL, DN 50MM, INSTALADO EM PRUMADA DE ÁGUA - FORNECIMENTO E INSTALAÇÃO. AF_12/2014	INHI - INSTALAÇÕES HIDROSANITÁRIAS	UN	4,0	16,90	67,60	0,02	99,77



EMPREENDIMENTOS - EPP

mmempreendimentos2022@gmail.com

Á

PREFEITURA MUNICIPAL DE MATÕES DO NORTE/MA

COMISSÃO PERMANENTE DE LICITAÇÃO – CPL

REF.: CONTRATAÇÃO DE EMPRESA ESPECIALIZADA PARA CONSTRUÇÃO DA BASE DESCENTRALIZADA DO SAMU-192 NO MUNICÍPIO DE MATÕES DO NORTE/MA

LOCAL: SEDE

TIPO: CARTA CONVITE sob o N° CV-001/2022

DATA: 26 DE AGOSTO DE 2022.

HORÁRIO: 15H00MIN (QUINZE HORAS)

Curva ABC de Serviços									
Código	Banco	Descrição	Tipo	Und	Quant.	Valor Unit	Total	Peso (%)	Peso Acumulado (%)
89449	SINAPI	TUBO, PVC, SOLDÁVEL, DN 50MM, INSTALADO EM PRUMADA DE ÁGUA - FORNECIMENTO E INSTALAÇÃO. AF_12/2014	INHI - INSTALAÇÕES HIDROSANITÁRIAS	M	2,75	24,43	67,18	0,02	99,80
89710	SINAPI	RALO SECO, PVC, DN 100 X 40 MM, JUNTA SOLDÁVEL, FORNECIDO E INSTALADO EM RAMAL DE DESCARGA OU EM RAMAL DE ESGOTO SANITÁRIO. AF_12/2014	INHI - INSTALAÇÕES HIDROSANITÁRIAS	UN	4,0	16,42	65,68	0,02	99,82
89419	SINAPI	LUVA DE REDUÇÃO, PVC, SOLDÁVEL, DN 25MM X 20MM, INSTALADO EM RAMAL DE DISTRIBUIÇÃO DE ÁGUA - FORNECIMENTO E INSTALAÇÃO. AF_12/2014	INHI - INSTALAÇÕES HIDROSANITÁRIAS	UN	12,0	5,36	64,32	0,02	99,84
96995	SINAPI	REATERRO MANUAL APILOADO COM SOQUETE. AF_10/2017	MOVT - MOVIMENTO DE TERRA	m³	1,28	46,32	59,28	0,02	99,85
89404	SINAPI	JOELHO 90 GRAUS, PVC, SOLDÁVEL, DN 20MM, INSTALADO EM RAMAL DE DISTRIBUIÇÃO DE ÁGUA - FORNECIMENTO E INSTALAÇÃO. AF_12/2014	INHI - INSTALAÇÕES HIDROSANITÁRIAS	UN	11,0	5,31	58,41	0,02	99,87

MM

EMPREENHIMENTOS - EPP

mmempreendimentos2022@gmail.com

Á

PREFEITURA MUNICIPAL DE MATÕES DO NORTE/MA

COMISSÃO PERMANENTE DE LICITAÇÃO - CPL

REF.: CONTRATAÇÃO DE EMPRESA ESPECIALIZADA PARA CONSTRUÇÃO DA BASE DESCENTRALIZADA DO SAMU-192 NO MUNICÍPIO DE MATÕES DO NORTE/MA


LOCAL: SEDE

TIPO: CARTA CONVITE sob o N° CV-001/2022

DATA: 26 DE AGOSTO DE 2022.


HORÁRIO: 15H00MIN (QUINZE HORAS)

Curva ABC de Serviços									
Código	Banco	Descrição	Tipo	Und	Quant.	Valor Unit	Total	Peso (%)	Peso Acumulado (%)
94706	SINAPI	ADAPTADOR COM FLANGE E ANEL DE VEDAÇÃO, PVC, SOLDÁVEL, DN 50 MM X 1 1/2, INSTALADO EM RESERVAÇÃO DE ÁGUA DE EDIFICAÇÃO QUE POSSUA RESERVATÓRIO DE FIBRA/FIBROCIMENTO FORNECIMENTO E INSTALAÇÃO. AF_06/2016	INHI - INSTALAÇÕES HIDROSANITÁRIAS	UN	1,0	54,32	54,32	0,02	99,89
11853	ORSE	Placa de sinalizacao de seguranca contra incendio, fotoluminescente, retangular, *20 x 40* cm, em pvc *2* mm anti-chamas (símbolos, cores e pictogramas conforme nbr 13434)	Sinalização Vertical	Un	1,0	50,30	50,30	0,02	99,90
89481	SINAPI	JOELHO 90 GRAUS. PVC, SOLDÁVEL, DN 25MM, INSTALADO EM PRUMADA DE ÁGUA - FORNECIMENTO E INSTALAÇÃO. AF_12/2014	INHI - INSTALAÇÕES HIDROSANITÁRIAS	UN	9,0	5,07	45,63	0,01	99,92
89617	SINAPI	TE. PVC, SOLDÁVEL, DN 25MM, INSTALADO EM PRUMADA DE ÁGUA - FORNECIMENTO E INSTALAÇÃO. AF_12/2014	INHI - INSTALAÇÕES HIDROSANITÁRIAS	UN	6,0	7,42	44,52	0,01	99,93

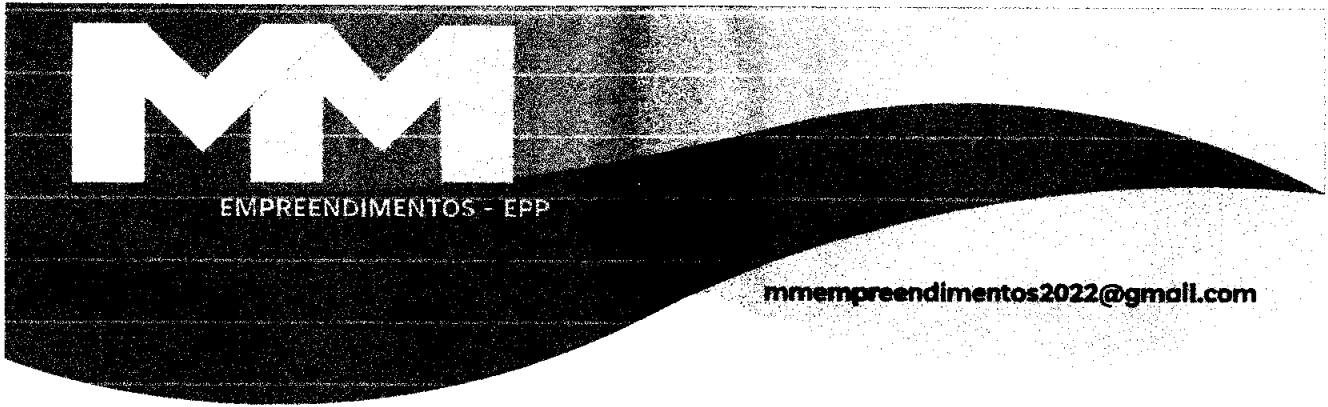

À
 PREFEITURA MUNICIPAL DE MATÕES DO NORTE/MA
 COMISSÃO PERMANENTE DE LICITAÇÃO – CPL
 REF.: CONTRATAÇÃO DE EMPRESA ESPECIALIZADA PARA CONSTRUÇÃO DA BASE DESCENTRALIZADA DO SAMU-192 NO MUNICÍPIO DE MATÕES DO NORTE/MA
 LOCAL: SEDE
 TIPO: CARTA CONVITE sob o N° CV-001/2022
 DATA: 26 DE AGOSTO DE 2022.
 HORÁRIO: 15H00MIN (QUINZE HORAS)

Curva ABC de Serviços									
Código	Banco	Descrição	Tipo	Und	Quant.	Valor Unit	Total	Peso (%)	Peso Acumulado (%)
89825	SINAPI	TE, PVC, SERIE NORMAL, ESGOTO PREDIAL, DN 50 X 50 MM, JUNTA ELÁSTICA, FORNECIDO E INSTALADO EM PRUMADA DE ESGOTO SANITÁRIO OU VENTILAÇÃO. AF_12/2014	INHI - INSTALAÇÕES HIDROSANITÁRIAS	UN	2,0	19,66	39,32	0,01	99,94
93656	SINAPI	DISJUNTOR MONOPOLAR TIPO DIN, CORRENTE NOMINAL DE 25A - FORNECIMENTO E INSTALAÇÃO. AF_10/2020	INEL - INSTALAÇÃO ELÉTRICA/ELETTRIFICAÇÃO E ILUMINAÇÃO EXTERNA	UN	2,0	13,47	26,94	0,01	99,95
89623	SINAPI	TE, PVC, SOLDÁVEL, DN 40MM, INSTALADO EM PRUMADA DE ÁGUA - FORNECIMENTO E INSTALAÇÃO. AF_12/2014	INHI - INSTALAÇÕES HIDROSANITÁRIAS	UN	1,0	22,72	22,72	0,01	99,96
89827	SINAPI	JUNÇÃO SIMPLES, PVC, SERIE NORMAL, ESGOTO PREDIAL, DN 50 X 50 MM. JUNTA ELÁSTICA, FORNECIDO E INSTALADO EM PRUMADA DE ESGOTO SANITÁRIO OU VENTILAÇÃO. AF_12/2014	INHI - INSTALAÇÕES HIDROSANITÁRIAS	UN	1,0	22,26	22,26	0,01	99,97

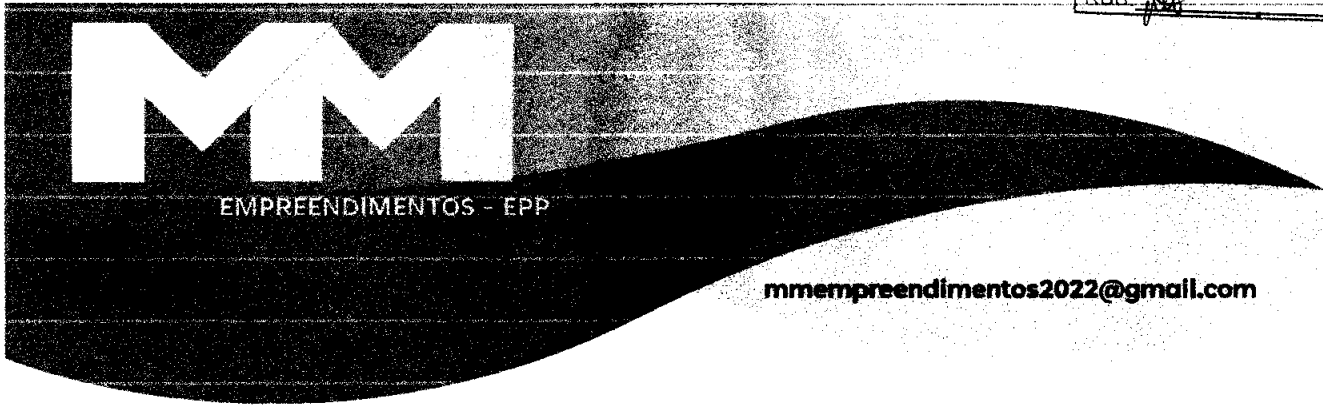

Á
 PREFEITURA MUNICIPAL DE MATÕES DO NORTE/MA
 COMISSÃO PERMANENTE DE LICITAÇÃO – CPL
 REF.: CONTRATAÇÃO DE EMPRESA ESPECIALIZADA PARA CONSTRUÇÃO DA BASE DESCENTRALIZADA DO SAMU-192 NO MUNICÍPIO DE MATÕES DO NORTE/MA
 LOCAL: SEDE
 TIPO: CARTA CONVITE sob o N° CV-001/2022
 DATA: 26 DE AGOSTO DE 2022.
 HORÁRIO: 15H00MIN (QUINZE HORAS)

Curva ABC de Serviços									
Código	Banco	Descrição	Tipo	Und	Quant.	Valor Unit	Total	Peso (%)	Peso Acumulado (%)
89426	SINAPI	LUVA DE REDUÇÃO, PVC, SOLDÁVEL, DN 32MM X 25MM, INSTALADO EM RAMAL DE DISTRIBUIÇÃO DE ÁGUA - FORNECIMENTO E INSTALAÇÃO. AF_12/2014	INHI - INSTALAÇÕES HIDROSANITÁRIAS	UN	2,0	9,71	19,42	0,01	99,97
12888	ORSE	Placa de sinalizacao, fotoluminescente, em pvc, com logotipo "Extintor de incêndio portátil"- Placa E5	Sinalização Vertical	un	1,0	19,06	19,06	0,01	99,98
89492	SINAPI	JOELHO 90 GRAUS, PVC, SOLDÁVEL, DN 32MM, INSTALADO EM PRUMADA DE ÁGUA - FORNECIMENTO E INSTALAÇÃO. AF_12/2014	INHI - INSTALAÇÕES HIDROSANITÁRIAS	UN	2,0	8,33	16,66	0,01	99,98
89497	SINAPI	JOELHO 90 GRAUS, PVC, SOLDÁVEL, DN 40MM, INSTALADO EM PRUMADA DE ÁGUA - FORNECIMENTO E INSTALAÇÃO. AF_12/2014	INHI - INSTALAÇÕES HIDROSANITÁRIAS	UN	1,0	14,23	14,23	0,00	99,99
89579	SINAPI	LUVA DE REDUÇÃO, PVC, SOLDÁVEL, DN 50MM X 25MM, INSTALADO EM PRUMADA DE ÁGUA FORNECIMENTO E INSTALAÇÃO. AF_12/2014	INHI - INSTALAÇÕES HIDROSANITÁRIAS	UN	1,0	14,07	14,07	0,00	99,99
89620	SINAPI	TE, PVC, SOLDÁVEL, DN 32MM, INSTALADO EM PRUMADA DE ÁGUA - FORNECIMENTO E INSTALAÇÃO. AF_12/2014	INHI - INSTALAÇÕES HIDROSANITÁRIAS	UN	1,0	13,40	13,40	0,00	100,00

MM

EMPREENDIMENTOS - EPP

mmempreendimentos2022@gmail.com

À
PREFEITURA MUNICIPAL DE MATÕES DO NORTE/MA
COMISSÃO PERMANENTE DE LICITAÇÃO – CPL
REF.: CONTRATAÇÃO DE EMPRESA ESPECIALIZADA PARA CONSTRUÇÃO DA BASE DESCENTRALIZADA DO SAMU-192 NO MUNICÍPIO DE MATÕES DO NORTE/MA
LOCAL: SEDE
TIPO: CARTA CONVITE sob o N° CV-001/2022
DATA: 26 DE AGOSTO DE 2022.
HORÁRIO: 15H00MIN (QUINZE HORAS)

Curva ABC de Serviços

Código	Banco	Descrição	Tipo	Und	Quant.	Valor Unit	Total	Peso (%)	Peso Acumulado (%)
89438	SINAPI	TE, PVC, SOLDÁVEL, DN 20MM. INSTALADO EM RAMAL DE DISTRIBUIÇÃO DE ÁGUA - FORNECIMENTO E INSTALAÇÃO. AF_12/2014	INHI - INSTALAÇÕES HIDROSANITÁRIAS	UN	1,0	7,66	7,66	0,00	100,00
89376	SINAPI	ADAPTADOR CURTO COM BOLSA E ROSCA PARA REGISTRO, PVC, SOLDÁVEL, DN 20MM X 1/2, INSTALADO EM RAMAL OU SUB-RAMAL DE ÁGUA - FORNECIMENTO E INSTALAÇÃO. AF_12/2014	INHI - INSTALAÇÕES HIDROSANITÁRIAS	UN	1,0	6,08	6,08	0,00	100,00

Total sem BDI 259.662,51

Total do BDI 64.896,08

Total Geral 324.558,59

FERNANDA
 CRISTINA LINS
 MUNIZ:6482019
 0300


Assinado de forma digital por FERNANDA CRISTINA LINS MUNIZ:64820190300
 Dados: 2022.08.26 09:01:50 -03'00'

FERNANDA CRISTINA LINS MUNIZ

Registro - MA: 1114782793


CPF: 648.201.903-00

ENGENHEIRA CIVIL

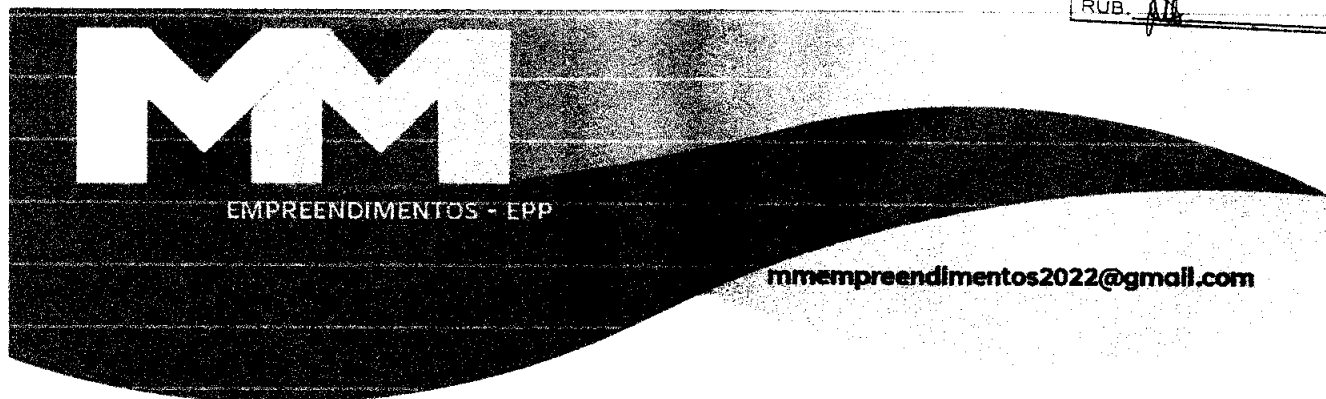


À
PREFEITURA MUNICIPAL DE MATÕES DO NORTE/MA
COMISSÃO PERMANENTE DE LICITAÇÃO – CPL
REF.: CONTRATAÇÃO DE EMPRESA ESPECIALIZADA PARA CONSTRUÇÃO DA BASE DESCENTRALIZADA DO SAMU-192 NO MUNICÍPIO DE MATÕES DO NORTE/MA
LOCAL: SEDE
TIPO: CARTA CONVITE sob o N° CV-001/2022
DATA: 26 DE AGOSTO DE 2022.
HORÁRIO: 15H00MIN (QUINZE HORAS)

Planilha Orçamentária Analítica								
1			SERVIÇOS PRELIMINARES					17.444,98
1.1	Código	Banco	Descrição	Tipo	Und	Quant.	Valor Unit	Total
Composição	74209/001	SINAPI	PLACA DE OBRA EM CHAPA DE ACO GALVANIZADO	CANT - CANTEIRO DE OBRAS	m²	1,0000000	429,34	429,34
Composição Auxiliar	94962	SINAPI	CONCRETO MAGRO PARA LASTRO, TRAÇO 1:4.5.4.5 (EM MASSA SECA DE CIMENTO/ AREIA MÉDIA/ BRITA 1) - PREPARO MECÂNICO COM BETONEIRA 400 L. AF_05/2021	FUES - FUNDAÇÕES E ESTRUTURAS	m³	0,0104877	298,38	3,12
Composição Auxiliar	88262	SINAPI	CARPINTEIRO DE FORMAS COM ENCARGOS COMPLEMENTARES	SEDI - SERVIÇOS DIVERSOS	H	1,0487687	20,95	21,97
Composição Auxiliar	88316	SINAPI	SERVENTE COM ENCARGOS COMPLEMENTARES	SEDI - SERVIÇOS DIVERSOS	H	2,0975373	15,77	33,07
Insumo	00004813	SINAPI	PLACA DE OBRA (PARA CONSTRUCAO CIVIL) EM CHAPA GALVANIZADA *N. 22*. ADESIVADA. DE *2,4 X 1,2* M (SEM POSTES PARA FIXACAO)	Material	m²	1,0487687	303,56	318,36
Insumo	00004491	SINAPI	PONTALETE *7,5 X 7,5* CM EM PINUS, MISTA OU EQUIVALENTE DA REGIAO - BRUTA	Material	M	4,1950749	9,88	41,44
Insumo	00005075	SINAPI	PREGO DE ACO POLIDO COM CABECA 18 X 30 (2 3/4 X 10)	Material	KG	0,1153647	22,56	2,60
Insumo	00004417	SINAPI	SARRAFO NAO APARELHADO *2,5 X 7* CM. EM MACARANDUBA, ANGELIM OU EQUIVALENTE DA REGIAO - BRUTA	Material	M	1,0487687	8,38	8,78

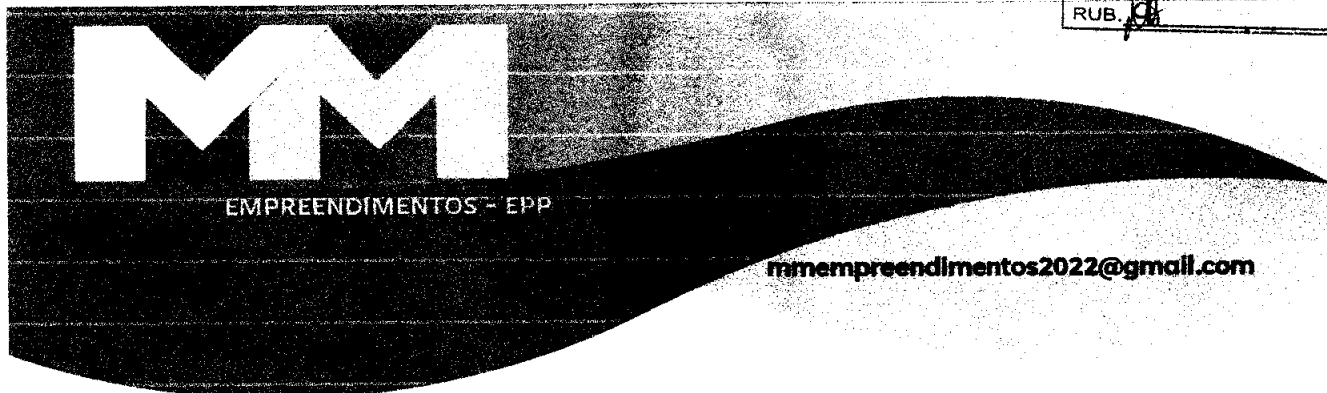

À
PREFEITURA MUNICIPAL DE MATÕES DO NORTE/MA
COMISSÃO PERMANENTE DE LICITAÇÃO – CPL
REF.: CONTRATAÇÃO DE EMPRESA ESPECIALIZADA PARA CONSTRUÇÃO DA BASE DESCENTRALIZADA DO SAMU-192 NO MUNICÍPIO DE MATÕES DO NORTE/MA
LOCAL: SEDE
TIPO: CARTA CONVITE sob o N° CV-001/2022
DATA: 26 DE AGOSTO DE 2022.
HORÁRIO: 15H00MIN (QUINZE HORAS)

Planilha Orçamentária Analítica									
				MO sem LS =>	21,70	LS =>	24,50	MO com LS =>	46,20
				Valor do BDI =>	107,33			Valor com BDI =>	536,67
						Quant. =>	6,0000000	Preço Total =>	3.220,02
1.2	Código	Banco	Descrição	Tipo	Und	Quant.	Valor Unit	Total	
Composição	4177	ORSE	Locação de construção de edificação acima de 1000 m2, inclusive execução de gabarito de madeira	Locação de Edificações	m²	1,0000000	5,43	5,43	
Composição Auxiliar	10549	ORSE	Encargos Complementares - Servente	Provisórios	h	0,0392148	3,52	0,13	
Composição Auxiliar	10551	ORSE	Encargos Complementares - Carpinteiro	Provisórios	h	0,0392148	3,41	0,13	
Insumo	70	ORSE	Topografo - T2 - Fonte DNIT - Mês de ref.: 01/22	Mão de Obra	h	0,0196075	33,19	0,65	
Insumo	48	ORSE	Auxiliar topografia - T4 - Segundo grau completo - DNIT - Mês de ref.: 01/22	Mão de Obra	h	0,0196075	19,56	0,38	
Insumo	1569	ORSE	Madeira mista serrada (barrote) 6 x 6cm - 0,0036 m3/m (angelim, louro)	Material	m	0,0882335	9,76	0,86	
Insumo	0000345	SINAPI	ARAME GALVANIZADO 18 BWG, D = 1,24MM (0,009 KG/M)	Material	KG	0,0196075	32,04	0,62	
Insumo	00001213	SINAPI	CARPINTEIRO DE FORMAS (HORISTA)	Mão de Obra	H	0,0392148	17,81	0,69	
Insumo	00005067	SINAPI	PREGO DE ACO POLIDO COM CABECA 16 X 24 (2 1/4 X 12)	Material	KG	0,0117645	24,03	0,28	
Insumo	00006111	SINAPI	SERVENTE DE OBRAS	Mão de Obra	H	0,0392148	12,58	0,41	
Insumo	00010567	SINAPI	TABUA *2.5 X 23* CM EM PINUS, MISTA OU EQUIVALENTE DA REGIAO-BRUTA	Material	M	0,1078410	11,15	1,20	

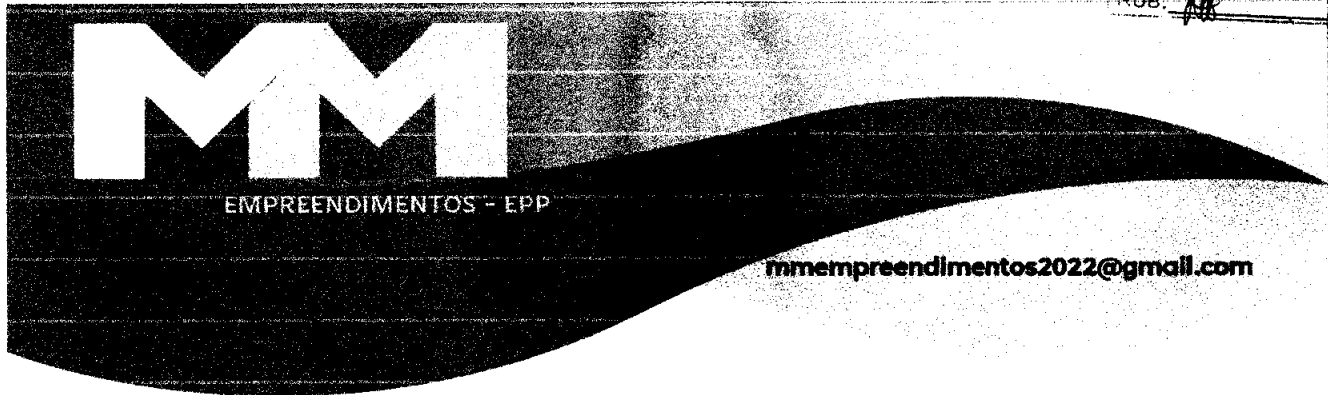

À
PREFEITURA MUNICIPAL DE MATÕES DO NORTE/MA
COMISSÃO PERMANENTE DE LICITAÇÃO – CPL
REF.: CONTRATAÇÃO DE EMPRESA ESPECIALIZADA PARA CONSTRUÇÃO DA BASE DESCENTRALIZADA DO SAMU-192 NO MUNICÍPIO DE MATÕES DO NORTE/MA

LOCAL: SEDE


TIPO: CARTA CONVITE sob o N° CV-001/2022

DATA: 26 DE AGOSTO DE 2022.

HORÁRIO: 15H00MIN (QUINZE HORAS)

Planilha Orçamentária Analítica									
				MO sem LS =>	1,04	LS =>	1,17	MO com LS =>	2,21
				Valor do BDI =>	1,35			Valor com BDI =>	6,78
						Quant. =>	108,5800000	Preço Total =>	736,17
1.3	Código	Banco	Descrição	Tipo	Und	Quant.	Valor Unit	Total	
Composição	74210/001	SINAPI	BARRACAO PARA DEPOSITO EM TABUAS DE MADEIRA, COBERTURA EM FIBROCIMENTO 4 MM, INCLUSO PISO ARGAMASSA TRAÇO 1:6 (CIMENTO E AREIA)	CANT - CANTEIRO DE OBRAS	m²	1,0000000	591,93	591,93	
Composição Auxiliar	88262	SINAPI	CARPINTEIRO DE FORMAS COM ENCARGOS COMPLEMENTARES	SEDI - SERVIÇOS DIVERSOS	H	5,8787263	20,95	123,15	
Composição Auxiliar	88309	SINAPI	PEDREIRO COM ENCARGOS COMPLEMENTARES	SEDI - SERVIÇOS DIVERSOS	H	0,7838302	21,20	16,61	
Composição Auxiliar	88316	SINAPI	SERVENTE COM ENCARGOS COMPLEMENTARES	SEDI - SERVIÇOS DIVERSOS	H	7,8383017	15,77	123,61	
Composição Auxiliar	73965/010	SINAPI	ESCAVACAO MANUAL DE VALA EM MATERIAL DE 1A CATEGORIA ATE 1,5M EXCLUINDO ESGOTAMENTO / ESCORAMENTO	MOVT - MOVIMENTO DE TERRA	m³	0,0587873	55,19	3,24	

MATÕES DO NORTE / MA
 PROC. 0809004/2022
 FLS. 1229
 RUB. 08

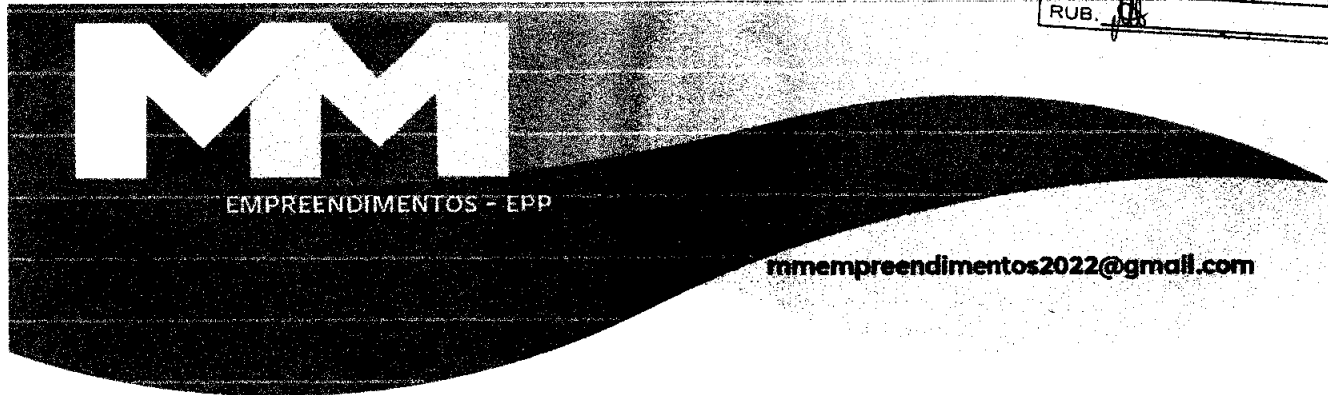

À
PREFEITURA MUNICIPAL DE MATÕES DO NORTE/MA
COMISSÃO PERMANENTE DE LICITAÇÃO – CPL
REF.: CONTRATAÇÃO DE EMPRESA ESPECIALIZADA PARA CONSTRUÇÃO DA BASE DESCENTRALIZADA DO SAMU-192 NO MUNICÍPIO DE MATÕES DO NORTE/MA


LOCAL: SEDE

TIPO: CARTA CONVITE sob o N° CV-001/2022

DATA: 26 DE AGOSTO DE 2022.

HORÁRIO: 15H00MIN (QUINZE HORAS)

Planilha Orçamentária Analítica								
Insumo	00002418	SINAPI	EM PROCESSO DE DESATIVACAO! DOBRADICA EM ACO/FERRO, 3" X 2 1/2", E= 1.2 A 1.8 MM, SEM ANEL, CROMADO OU ZINCADO, TAMPA BOLA, COM PARAFUSOS	Material	UN	0,3233299	4,74	1,53
Insumo	00000367	SINAPI	AREIA GROSSA - POSTO JAZIDA/FORNECEDOR (RETRADO NA JAZIDA, SEM TRANSPORTE)	Material	m³	0,0195958	68,33	1,33
Insumo	00001379	SINAPI	CIMENTO PORTLAND COMPOSTO CP II-32	Material	KG	3,5468317	0,66	2,34
Insumo	00011467	SINAPI	FECHADURA DE SOBREPOR TIPO CAIXAO, EM FERRO COM ACABAMENTO RESINADO, SEM MACANETA, SEM CILINDRO, INCLUINDO CHAVE TIPO SIMPLES	Material	UN	0,1077766	21,80	2,34
Insumo	00002745	SINAPI	PONTALETE ROLIÇO SEM TRATAMENTO. D = 8 A 11 CM. H = 3 M. EM EUCALIPTO OU EQUIVALENTE DA REGIAO - BRUTA (PARA ESCORAMENTO)	Material	M	4,4090448	3,00	13,22
Insumo	00005061	SINAPI	PREGO DE ACO POLIDO COM CABECA 18 X 27 (2 1/2 X 10)	Material	KG	0,4898938	22,16	10,85
Insumo	00004408	SINAPI	RIPA NAO APARELHADA, *1,5 X 5* CM, EM MACARANDUBA, ANGELIM OU EQUIVALENTE DA REGIAO - BRUTA	Material	M	4,8989387	2,93	14,35

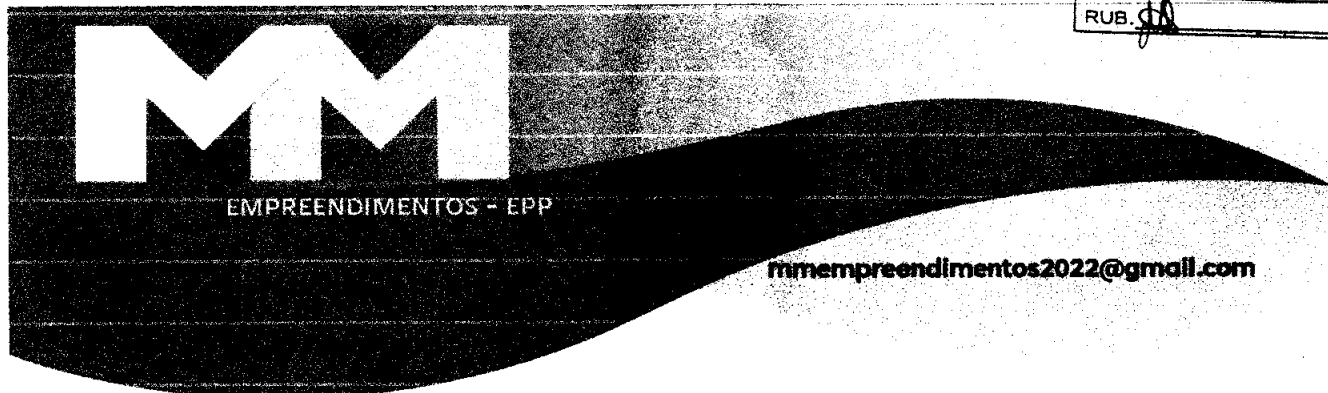

À
PREFEITURA MUNICIPAL DE MATÕES DO NORTE/MA
COMISSÃO PERMANENTE DE LICITAÇÃO – CPL
REF.: CONTRATAÇÃO DE EMPRESA ESPECIALIZADA PARA CONSTRUÇÃO DA BASE DESCENTRALIZADA DO SAMU-192 NO MUNICÍPIO DE MATÕES DO NORTE/MA
LOCAL: SEDE
TIPO: CARTA CONVITE sob o N° CV-001/2022
DATA: 26 DE AGOSTO DE 2022.
HORÁRIO: 15H00MIN (QUINZE HORAS)

Planilha Orçamentária Analítica								
Insumo	00006189	SINAPI	TABUA NAO APARELHADA *2,5 X 30* CM, EM MACARANDUBA, ANGELIM OU EQUIVALENTE DA REGIAO - BRUTA	Material	M	7,8383017	31,80	249,25
Insumo	00007213	SINAPI	TELHA DE FIBROCIMENTO ONDULADA E = 4 MM, DE 2,44 X 0,50 M (SEM AMIANTO)	Material	m²	1,1757452	25,61	30,11
				MO sem LS =>	104,61	LS =>	118,10	MO com LS =>
				Valor do BDI =>	147,98		Valor com BDI =>	739,91
						Quant. =>	10,0000000	Preço Total =>
								7.399,10
1.4	Código	Banco	Descrição	Tipo	Und	Quant.	Valor Unit	Total
Composição	6096	ORSE	Ligação Predial de Água em Mureta de Concreto, Provisória ou Definitiva, com Fornecimento de Material, inclusive Mureta e Hidrômetro, Rede DN 50mm	Conversão InfoWOrca	UN	1,0000000	552,98	552,98
Composição Auxiliar	26	ORSE	Coleta e carga manuais de entulho	Demolições / Remoções	m³	0,0205791	16,10	0,33
Composição Auxiliar	76	ORSE	Reaterro manual de valas com espalhamento s/ compactação	Aterros / Reaterros / Compactações	m³	1,2994192	16,10	20,92
Composição Auxiliar	2497	ORSE	Escavação manual de vala ou cava em material de 1ª categoria, profundidade até 1,50m	Escavação Manual em Área Urbana	m³	1,3199982	48,30	63,75



EMPREENHIMENTOS - EPP

mmempreendimentos2022@gmail.com

À
PREFEITURA MUNICIPAL DE MATÕES DO NORTE/MA
COMISSÃO PERMANENTE DE LICITAÇÃO – CPL
REF.: CONTRATAÇÃO DE EMPRESA ESPECIALIZADA PARA CONSTRUÇÃO DA BASE DESCENTRALIZADA DO SAMU-192 NO MUNICÍPIO DE MATÕES DO NORTE/MA
LOCAL: SEDE
TIPO: CARTA CONVITE sob o N° CV-001/2022
DATA: 26 DE AGOSTO DE 2022.
HORÁRIO: 15H00MIN (QUINZE HORAS)

Planilha Orçamentária Analítica

Composição								
Auxiliar	6083	ORSE	Mureta Pré-Moldada para Ligações Domiciliares de Água	Conversão InfoWOrca	un	0,9799541	230,79	226,16
Auxiliar	10554	ORSE	Encargos Complementares - Encanador	Provisórios	h	0,9799541	3,43	3,36
Auxiliar	10549	ORSE	Encargos Complementares - Servente	Provisórios	h	0,9799541	3,52	3,44
Insumo	980	ORSE	Fita vedacao teflon larg= 1/2"	Material	m	19,5990820	0,22	4,31
Insumo	2260	ORSE	Torneira plastica para jardins 1/2", HERC 1128 ou similar Torneira plastica p/jardim d= 1/2" (herc - ref. 1128 ou similar)	Material	un	0,9799541	2,05	2,00
Insumo	2360	ORSE	Umao pvc rigido roscavel d= 1/2"	Material	un	1,9599082	7,42	14,54
Insumo	5240	ORSE	Colar de tomada em pvc com travas e saída roscável de = 60mm x 1/2"	Material	un	0,9799541	12,19	11,94
Insumo	5161	ORSE	Adaptador pead 20mm x 1/2"	Material	un	1,9599082	4,81	9,42
Insumo	6313	ORSE	Lacre anti-fraude para hidrômetro em polipropileno	Material	UN	0,9799541	0,80	0,78
Insumo	00002696	SINAPI	ENCANADOR OU BOMBEIRO HIDRAULICO	Mão de Obra	H	0,9799541	17,81	17,45
Insumo	00012773	SINAPI	HIDROMETRO UNIJATO / MEDIDOR DE AGUA, DN 1/2", VAZAO MAXIMA DE 3 M3/H, PARA AGUA POTAVEL FRIA, RELOJOARIA PLANA, CLASSE B, HORIZONTAL (SEM CONEXOES)	Material	UN	0,9799541	104,33	102,23
Insumo	00004895	SINAPI	PLUG PVC ROSCAVEL, 1/2", AGUA FRIA PREDIAL (NBR 5648)	Material	UN	0,9799541	0,68	0,66
Insumo	00006036	SINAPI	REGISTRO DE ESFERA PVC, COM BORBOLETA, COM ROSCA EXTERNA, DE 1/2"	Material	UN	0,9799541	14,52	14,52
Insumo	00006111	SINAPI	SERVENTE DE OBRAS	Mão de Obra	H	0,9799541	12,58	12,32



EMPREENDIMENTOS - EPP

mmemprendimentos2022@gmail.com

À
PREFEITURA MUNICIPAL DE MATÕES DO NORTE/MA
COMISSÃO PERMANENTE DE LICITAÇÃO - CPL
REF.: CONTRATAÇÃO DE EMPRESA ESPECIALIZADA PARA CONSTRUÇÃO DA BASE DESCENTRALIZADA DO SAMU-192 NO MUNICÍPIO DE MATÕES DO NORTE/MA

LOCAL: SEDE


TIPO: CARTA CONVITE sob o N° CV-001/2022

DATA: 26 DE AGOSTO DE 2022.

HORÁRIO: 15H00MIN (QUINZE HORAS)

Planilha Orçamentária Analítica


Insumo	Código	Banco	Descrição	Tipo	Und	Quant.	Valor Unit	Total
Insumo	00007098	SINAPI	TE PVC, ROSCAVEL, 90 GRAUS, 1/2", AGUA FRIA PREDIAL	Material	UN	0,9799541	3,86	3,78
Insumo	00009856	SINAPI	TUBO PVC, ROSCAVEL, 1/2" AGUA FRIA PREDIAL	Material	M	0,9799541	8,86	8,68
Insumo	00009813	SINAPI	TUBO DE POLIETILENO DE ALTA DENSIDADE (PEAD), PE-80, DE = 20 MM X 2,3 MM DE PAREDE, PARA LIGACAO DE AGUA PREDIAL (NBR 15561)	Material	M	5,8797246	5,51	32,39
				MO sem LS =>		64,46	LS => 72,77	MO com LS => 137,23
				Valor do BDI =>		138,24	Valor com BDI =>	691,22
					Quant. =>	1,0000000	Preço Total =>	691,22
1.5	Código	Banco	Descrição	Tipo	Und	Quant.	Valor Unit	Total
Composição	9416	ORSE	Instalação provisória de energia elétrica, aerea, trifasica, em poste galvanizado, exclusive fornecimento do medidor	Mobilização / Instalações Provisórias / Desmobilização	un	1,0000000	1.545,85	1.545,85
Composição Auxiliar	124	ORSE	Concreto simples fabricado na obra, fck=13,5 mpa (b1/b2), sem lançamento e adensamento	Concreto Simples	m³	0,0783846	385,65	30,22
Composição Auxiliar	10549	ORSE	Encargos Complementares - Servente	Provisórios	h	7,8384719	3,52	27,59
Composição Auxiliar	10552	ORSE	Encargos Complementares - Eletricista	Provisórios	h	7,8384719	3,38	26,49
Composição Auxiliar	10550	ORSE	Encargos Complementares - Pedreiro	Provisórios	h	1,9596179	3,39	6,64
Insumo	208	ORSE	Arqueta de alumínio p/eletroduto d=1 "	Material	un	1,9596179	0,87	1,70

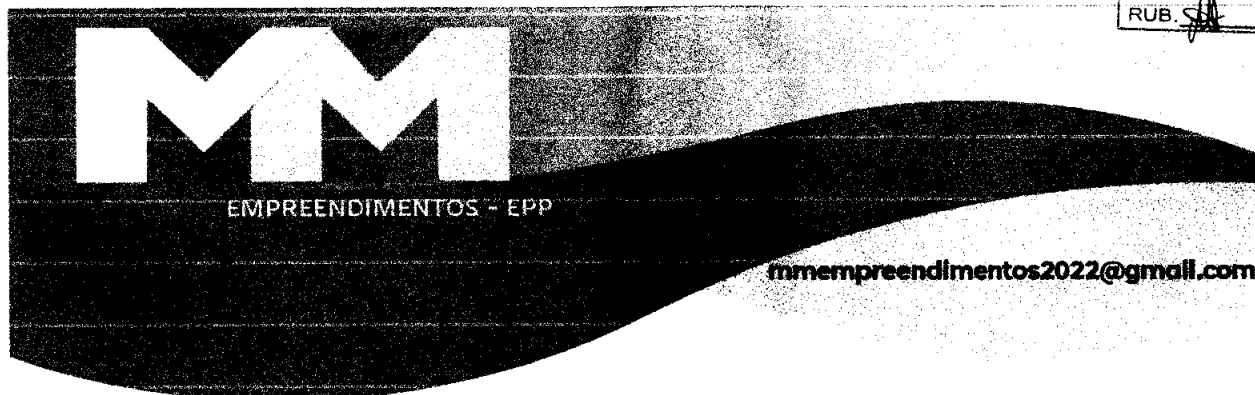

À
PREFEITURA MUNICIPAL DE MATÕES DO NORTE/MA
COMISSÃO PERMANENTE DE LICITAÇÃO - CPL
REF.: CONTRATAÇÃO DE EMPRESA ESPECIALIZADA PARA CONSTRUÇÃO DA BASE DESCENTRALIZADA DO SAMU-192 NO MUNICÍPIO DE MATÕES DO NORTE/MA
LOCAL: SEDE
TIPO: CARTA CONVITE sob o N° CV-001/2022
DATA: 26 DE AGOSTO DE 2022.
HORÁRIO: 15H00MIN (QUINZE HORAS)


Planilha Orçamentária Analítica								
Insumo	313	ORSE	Bucha alumínio p/eletroduto d=1 "	Material	un	1,9596179	1,13	2,21
Insumo	436	ORSE	Caixa de medicao bi ou trifásica em noril (policarbonato)	Material	un	0,9798090	114,05	111,74
Insumo	414	ORSE	Cabo cobre rígido, isolado, 16mm2 - 450/750v / 70°	Material	m	29,3942698	15,29	449,43
Insumo	2645	ORSE	Poste de ferro galvanizado, 3" x 6m, completo, para entrada de energia	Material	un	0,9798090	341,88	334,97
Insumo	3331	ORSE	Cabo de cobre nú 16 mm2 - 4AWG	Material	Kg	0,4234733	105,93	44,85
Insumo	4676	ORSE	Fita em aço 1/2" Fusimec ou similar	Material	m	0,1306086	1,91	0,24
Insumo	4786	ORSE	Parafuso cabeça sextavada 5/8" x 6"	Material	cj	1,9596179	10,03	19,65
Insumo	00003379	SINAPI	TEM PROCESSO DE DESATIVACAO! HASTE DE ATERRAMENTO EM ACO COM 3,00 M DE COMPRIMENTO E DN = 5/8", REVESTIDA COM BAIXA CAMADA DE COBRE, SEM CONECTOR	Material	UN	0,9798090	84,19	82,49
Insumo	00000420	SINAPI	CINTA CIRCULAR EM ACO GALVANIZADO DE 150 MM DE DIAMETRO PARA FIXACAO DE CAIXA MEDICAO, INCLUI PARAFUSOS E PORCAS	Material	UN	0,9798090	23,60	23,12
Insumo	00002436	SINAPI	ELETRICISTA (HORISTA)	Mão de Obra	H	7,8384719	17,81	139,60
Insumo	00002685	SINAPI	ELETRODUTO DE PVC RIGIDO ROSCAVEL DE 1 ", SEM LUVA	Material	M	5,8788540	6,46	37,97
Insumo	00002392	SINAPI	DISJUNTOR TIPO NEMA, TRIPOLAR 10 ATE 50A, TENSAO MAXIMA DE 415 V	Material	UN	0,9798090	61,45	60,20

MATÔES DO NORTE / MA
 PROC. 080004 / 202 2
 FLS. 3034
 RUB. 16

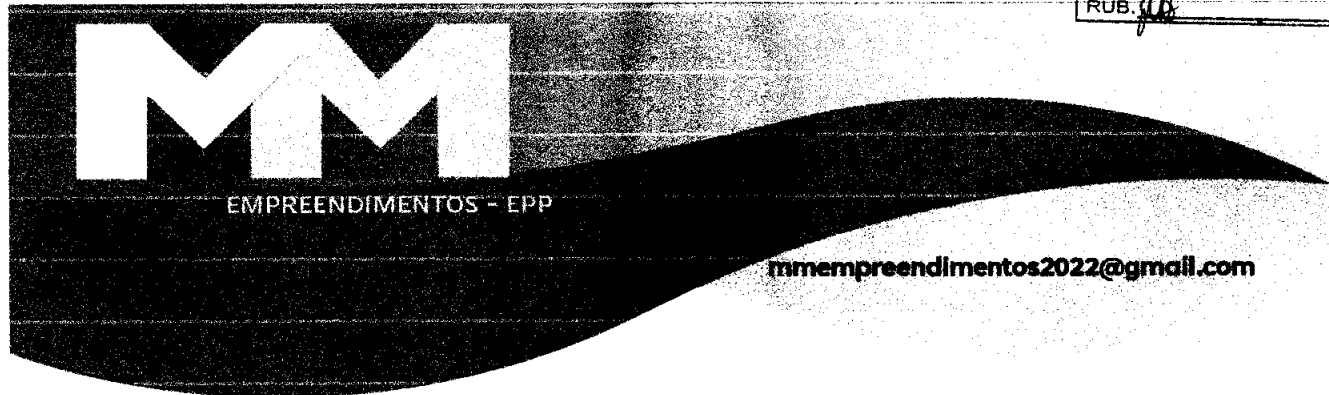


À
PREFEITURA MUNICIPAL DE MATÔES DO NORTE/MA
COMISSÃO PERMANENTE DE LICITAÇÃO – CPL
REF.: CONTRATAÇÃO DE EMPRESA ESPECIALIZADA PARA CONSTRUÇÃO DA BASE DESCENTRALIZADA DO SAMU-192 NO MUNICÍPIO DE MATÔES DO NORTE/MA
LOCAL: SEDE
TIPO: CARTA CONVITE sob o N° CV-001/2022
DATA: 26 DE AGOSTO DE 2022.
HORÁRIO: 15H00MIN (QUINZE HORAS)

Planilha Orçamentária Analítica									
Insumo	00003398	SINAPI	ISOLADOR DE PORCELANA, TIPO ROLDANA, DIMENSOES DE *72* X *72* MM. PARA USO EM BAIXA TENSAO	Material	UN	0,9798090	7,53	7,37	
Insumo	00001892	SINAPI	LUVVA EM PVC RIGIDO ROSCAVEL, DE 1", PARA ELETRODUTO	Material	UN	3,9192361	1,50	5,87	
Insumo	00004750	SINAPI	PEDREIRO (HORISTA)	Mão de Obra	H	1,9596179	17,81	34,90	
Insumo	00006111	SINAPI	SERVENTE DE OBRAS	Mão de Obra	H	7,8384719	12,58	98,60	
				MO sem LS =>	131,05	LS =>	147,96	MO com LS =>	279,01
				Valor do BDI =>	386,46			Valor com BDI =>	1.932,31
						Quant. =>	1,0000000	Preço Total =>	1.932,31
1.6	Código	Banco	Descrição	Tipo	Und	Quant.	Valor Unit	Total	
Composição	C2849	SEINFR A	INSTALAÇÕES PROVISÓRIAS DE ESGOTO	CONSTRUÇÃO DO CANTEIRO	UN	1,0000000	194,51	194,51	
Insumo	I0402	SEINFR A	CAGECE - LIGAÇÃO DE ESGOTO	Material	UN	0,9798058	198,52	194,51	
				MO sem LS =>	0,00	LS =>	0,00	MO com LS =>	0,00
				Valor do BDI =>	48,62			Valor com BDI =>	243,13
						Quant. =>	1,0000000	Preço Total =>	243,13
1.7	Código	Banco	Descrição	Tipo	Und	Quant.	Valor Unit	Total	
Composição	98459	SINAPI	TAPUME COM TELHA METÁLICA. AF_05/2018	CANT - CANTEIRO DE	m²	1,0000000	127,02	127,02	

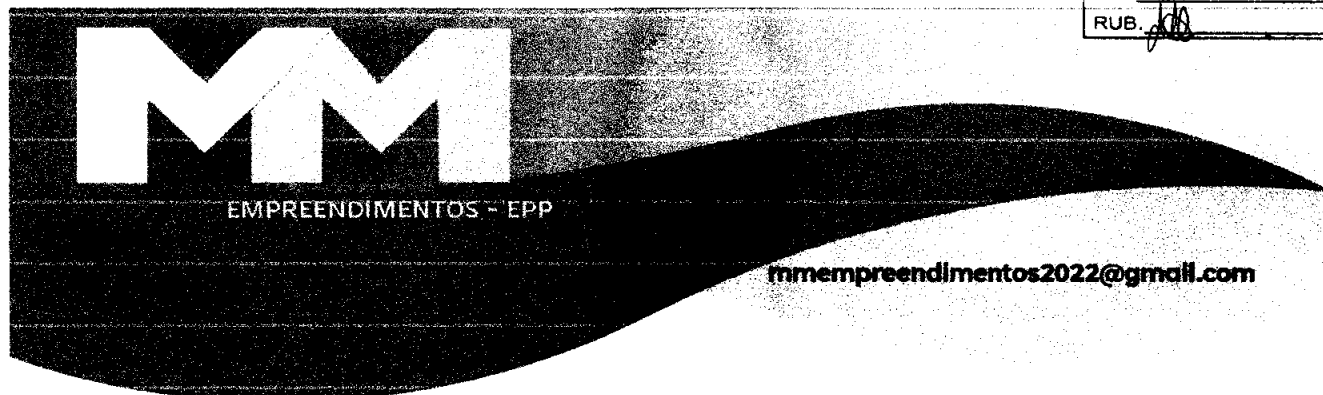

À
PREFEITURA MUNICIPAL DE MATÕES DO NORTE/MA
COMISSÃO PERMANENTE DE LICITAÇÃO – CPL
REF.: CONTRATAÇÃO DE EMPRESA ESPECIALIZADA PARA CONSTRUÇÃO DA BASE DESCENTRALIZADA DO SAMU-192 NO MUNICÍPIO DE MATÕES DO NORTE/MA
LOCAL: SEDE
TIPO: CARTA CONVITE sob o N° CV-001/2022
DATA: 26 DE AGOSTO DE 2022.
HORÁRIO: 15H00MIN (QUINZE HORAS)


Planilha Orçamentária Analítica								
Composição Auxiliar	91692	SINAPI	SERRA CIRCULAR DE BANCADA COM MOTOR ELÉTRICO POTÊNCIA DE 5HP. COM COIFA PARA DISCO 10" - CHP DIURNO. AF_08/2015	CHOR - CUSTOS HORÁRIOS DE MÁQUINAS E EQUIPAMENTOS	CHP	0,0043114	18,73	0,08
Composição Auxiliar	91693	SINAPI	SERRA CIRCULAR DE BANCADA COM MOTOR ELÉTRICO POTÊNCIA DE 5HP. COM COIFA PARA DISCO 10" - CHI DIURNO. AF_08/2015	CHOR - CUSTOS HORÁRIOS DE MÁQUINAS E EQUIPAMENTOS	CHI	0,0187159	17,73	0,33
Composição Auxiliar	94974	SINAPI	CONCRETO MAGRO PARA LASTRO, TRAÇO 1:4,5:4,5 (EM MASSA SECA DE CIMENTO/ AREIA MÉDIA/ BRITA 1) - PREPARO MANUAL. AF_05/2021	FUES - FUNDAÇÕES E ESTRUTURAS	m³	0,0011759	341,26	0,40
Composição Auxiliar	88239	SINAPI	AJUDANTE DE CARPINTEIRO COM ENCARGOS COMPLEMENTARES	SEDI - SERVIÇOS DIVERSOS	H	0,1858853	16,39	3,04
Composição Auxiliar	88262	SINAPI	CARPINTEIRO DE FORMAS COM ENCARGOS COMPLEMENTARES	SEDI - SERVIÇOS DIVERSOS	H	0,5576561	20,95	11,68
Insumo	00004433	SINAPI	CAIBRO NAO APARELHADO *7,5 X 7,5* CM, EM MACARANDUBA, ANGELIM OU EQUIVALENTE DA REGIAO BRUTA	Material	M	1,2026203	30,16	36,27
Insumo	00005061	SINAPI	PREGO DE ACO POLIDO COM CABECA 18 X 27 (2 1/2 X 10)	Material	KG	0,0419393	22,16	0,92
Insumo	00003992	SINAPI	TABUA APARELHADA *2,5 X 30* CM, EM MACARANDUBA. ANGELIM OU EQUIVALENTE DA REGIAO	Material	M	0,9798910	35,76	35,04

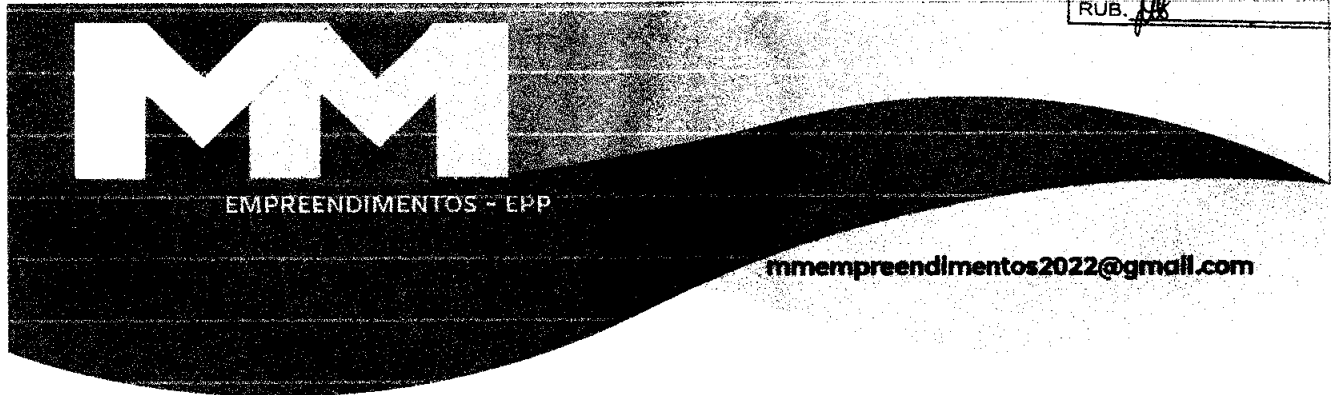

À
PREFEITURA MUNICIPAL DE MATÕES DO NORTE/MA
COMISSÃO PERMANENTE DE LICITAÇÃO – CPL
REF.: CONTRATAÇÃO DE EMPRESA ESPECIALIZADA PARA CONSTRUÇÃO DA BASE DESCENTRALIZADA DO SAMU-192 NO MUNICÍPIO DE MATÕES DO NORTE/MA
LOCAL: SEDE
TIPO: CARTA CONVITE sob o N° CV-001/2022
DATA: 26 DE AGOSTO DE 2022.
HORÁRIO: 15H00MIN (QUINZE HORAS)

Planilha Orçamentária Analítica									
Insumo	00007243	SINAPI	TELHA TRAPEZOIDAL EM ACO ZINCADO, SEM PINTURA, ALTURA DE APROXIMADAMENTE 40 MM. ESPESSURA DE 0.50 MM E LARGURA UTIL DE 980 MM	Material	m²	0,5735302	68,47	39,26	
				MO sem LS =>	6,08	LS =>	6,87	MO com LS =>	12,95
				Valor do BDI =>	31,75		Valor com BDI =>		158,77
						Quant. =>	20,3000000	Preço Total =>	3.223,03
2			INFRAESTRUTURA						21.433,53
2.1	Código	Banco	Descrição	Tipo	Und	Quant.	Valor Unit	Total	
Composição	96523	SINAPI	ESCAVAÇÃO MANUAL PARA BLOCO DE COROAMENTO OU SAPATA (INCLUINDO ESCAVAÇÃO PARA COLOCAÇÃO DE FÔRMAS). AF_06/2017	MOVT - MOVIMENTO DE TERRA	m³	1,0000000	71,86	71,86	
Composição Auxiliar	88309	SINAPI	PEDREIRO COM ENCARGOS COMPLEMENTARES	SEDI - SERVIÇOS DIVERSOS	H	1,1649301	21,20	24,69	
Composição Auxiliar	88316	SINAPI	SERVENTE COM ENCARGOS COMPLEMENTARES	SEDI - SERVIÇOS DIVERSOS	H	2,9911955	15,77	47,17	
				MO sem LS =>	27,87	LS =>	31,47	MO com LS =>	59,34
				Valor do BDI =>	17,96		Valor com BDI =>		89,82
						Quant. =>	10,2300000	Preço Total =>	918,85

[Handwritten signatures and initials]

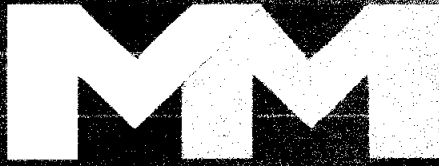

EMPREENHIMENTOS - EPP

mmempreendimentos2022@gmail.com

À
PREFEITURA MUNICIPAL DE MATÕES DO NORTE/MA
COMISSÃO PERMANENTE DE LICITAÇÃO – CPL
REF.: CONTRATAÇÃO DE EMPRESA ESPECIALIZADA PARA CONSTRUÇÃO DA BASE DESCENTRALIZADA DO SAMU-192 NO MUNICÍPIO DE MATÕES DO NORTE/MA

LOCAL: SEDE


TIPO: CARTA CONVITE sob o N° CV-001/2022

DATA: 26 DE AGOSTO DE 2022.

HORÁRIO: 15H00MIN (QUINZE HORAS)


Planilha Orçamentária Analítica

Planilha Orçamentária Analítica									
	Código	Banco	Descrição	Tipo	Und	Quant.	Valor Unit	Total	
2.2									
Composição	96995	SINAPI	REATERRO MANUAL APILOADO COM SOQUETE. AF_10/2017	MOVT - MOVIMENTO DE TERRA	m²	1,0000000	37,06	37,06	
Composição Auxiliar	88316	SINAPI	SERVENTE COM ENCARGOS COMPLEMENTARES	SEDI - SERVIÇOS DIVERSOS	H	2,3502859	15,77	37,06	
				MO sem LS =>	14,12	LS =>	15,94	MO com LS =>	30,06
				Valor do BDI =>	9,26		Valor com BDI =>	46,32	
						Quant. =>	1,2800000	Preço Total =>	59,28
2.3									
Composição	96532	SINAPI	FABRICAÇÃO, MONTAGEM E DESMONTAGEM DE FÔRMA PARA SAPATA, EM MADEIRA SERRADA, E=25 MM. 2 UTILIZAÇÕES.	FUES - FUNDAÇÕES E ESTRUTURAS	m²	1,0000000	201,28	201,28	
Composição Auxiliar	91692	SINAPI	SERRA CIRCULAR DE BANCADA COM MOTOR ELÉTRICO POTÊNCIA DE 5HP. COM COIFA PARA DISCO 10" - CHP DIURNO. AF_08/2015	CHOR - CUSTOS HORÁRIOS DE MÁQUINAS E EQUIPAMENTOS	CHP	0,1499051	18,73	2,80	
Composição Auxiliar	91693	SINAPI	SERRA CIRCULAR DE BANCADA COM MOTOR ELÉTRICO POTÊNCIA DE 5HP, COM COIFA PARA DISCO 10" - CHI DIURNO. AF_08/2015	CHOR - CUSTOS HORÁRIOS DE MÁQUINAS E EQUIPAMENTOS	CHI	0,0734830	17,73	1,30	
Composição Auxiliar	88262	SINAPI	CARPINTEIRO DE FORMAS COM ENCARGOS COMPLEMENTARES	SEDI - SERVIÇOS DIVERSOS	H	3,2508822	20,96	68,10	

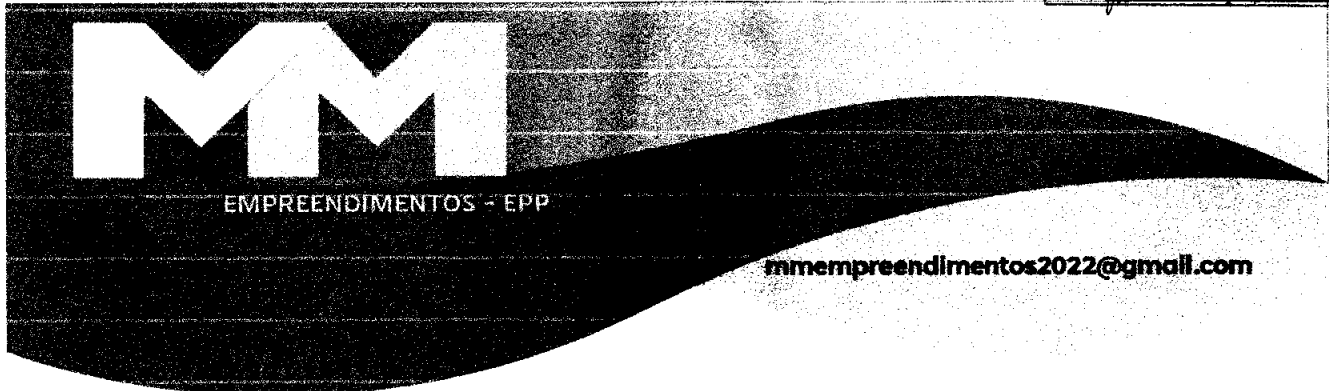

À
PREFEITURA MUNICIPAL DE MATÕES DO NORTE/MA
COMISSÃO PERMANENTE DE LICITAÇÃO – CPL
REF.: CONTRATAÇÃO DE EMPRESA ESPECIALIZADA PARA CONSTRUÇÃO DA BASE DESCENTRALIZADA DO SAMU-192 NO MUNICÍPIO DE MATÕES DO NORTE/MA
LOCAL: SEDE
TIPO: CARTA CONVITE sob o N° CV-001/2022
DATA: 26 DE AGOSTO DE 2022.
HORÁRIO: 15H00MIN (QUINZE HORAS)

Planilha Orçamentária Analítica									
Composição Auxiliar	88239	SINAPI	AJUDANTE DE CARPinteIRO COM ENCARGOS COMPLEMENTARES	SEDI - SERVIÇOS DIVERSOS	H	1,1718068	16,39	19,20	
Insumo	00002692	SINAPI	DESMOLDANTE PROTETOR PARA FORMAS DE MADEIRA, DE BASE OLEOSA EMULSIONADA EM AGUA	Material	L	0,0166561	7,93	0,13	
Insumo	00005073	SINAPI	PREGO DE ACO POLIDO COM CABECA 17 X 24 (2 1/4 X 11)	Material	KG	0,0891592	22,97	2,04	
Insumo	00040304	SINAPI	PREGO DE ACO POLIDO COM CABECA DUPLA 17 X 27 (2 1/2 X 11)	Material	KG	0,0097977	27,83	0,27	
Insumo	00005074	SINAPI	PREGO DE ACO POLIDO COM CABECA 15 X 18 (1 1/2 X 13)	Material	KG	0,0303729	25,26	0,76	
Insumo	00004517	SINAPI	SARRAFO *2,5 X 7,5* CM EM PINUS, MISTA OU EQUIVALENTE DA REGIAO - BRUTA	Material	M	8,7082101	3,44	29,95	
Insumo	00006189	SINAPI	TABUA NAO APARELHADA *2,5 X 30* CM, EM MACARANDUBA, ANGELIM OU EQUIVALENTE DA REGIAO - BRUTA	Material	M	2,4131775	31,80	76,73	
				MO sem LS =>	36,44	LS =>	41,15	MO com LS =>	77,59
				Valor do BDI =>	50,32			Valor com BDI =>	251,60
						Quant. =>	33,8400000	Preço Total =>	8.514,14
2.4	Código	Banco	Descrição	Tipo	Und	Quant.	Valor Unit	Total	

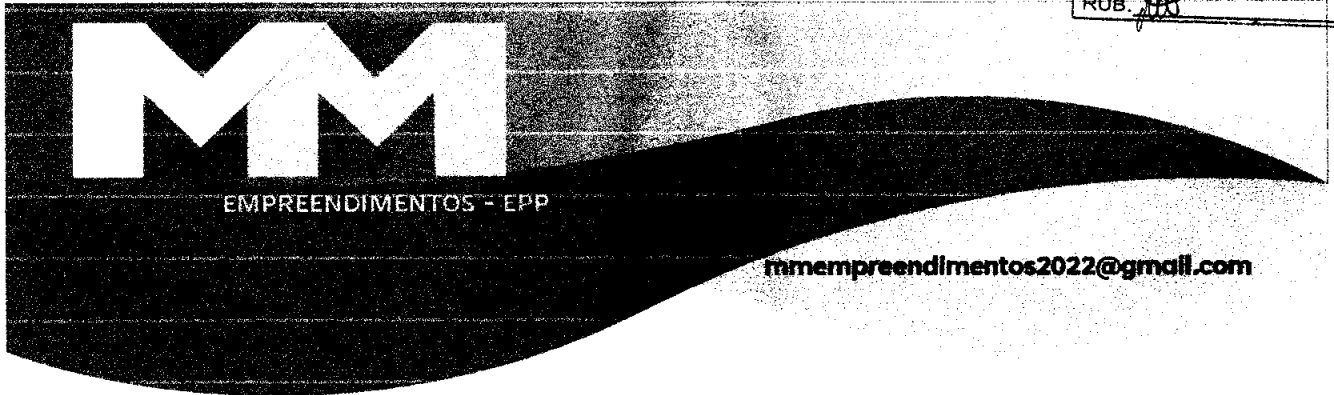


À
PREFEITURA MUNICIPAL DE MATÕES DO NORTE/MA
COMISSÃO PERMANENTE DE LICITAÇÃO – CPL
REF.: CONTRATAÇÃO DE EMPRESA ESPECIALIZADA PARA CONSTRUÇÃO DA BASE DESCENTRALIZADA DO SAMU-192 NO MUNICÍPIO DE MATÕES DO NORTE/MA
LOCAL: SEDE
TIPO: CARTA CONVITE sob o N° CV-001/2022
DATA: 26 DE AGOSTO DE 2022.
HORÁRIO: 15H00MIN (QUINZE HORAS)

Planilha Orçamentária Analítica								
Composição	94965	SINAPI	CONCRETO FCK = 25MPA, TRAÇO 1:2,3:2,7 (EM MASSA SECA DE CIMENTO/ AREIA MÉDIA/ BRITA 1)- PREPARO MECÂNICO COM BETONEIRA 400 L. AF_05/2021	FUES - FUNDAÇÕES E ESTRUTURAS	m³	1,0000000	383,08	383,08
Composição Auxiliar	88830	SINAPI	BETONEIRA CAPACIDADE NOMINAL DE 400 L, CAPACIDADE DE MISTURA 280 L, MOTOR ELÉTRICO TRIFÁSICO POTÊNCIA DE 2 CV, SEM CARREGADOR - CHP DIURNO. AF_10/2014	CHOR - CUSTOS HORÁRIOS DE MÁQUINAS E EQUIPAMENTOS	CHP	0,7381610	1,53	1,12
Composição Auxiliar	88831	SINAPI	BETONEIRA CAPACIDADE NOMINAL DE 400 L, CAPACIDADE DE MISTURA 280 L, MOTOR ELÉTRICO TRIFÁSICO POTÊNCIA DE 2 CV, SEM CARREGADOR - CHI DIURNO. AF_10/2014	CHOR - CUSTOS HORÁRIOS DE MÁQUINAS E EQUIPAMENTOS	CHI	0,6959328	0,33	0,22
Composição Auxiliar	88377	SINAPI	OPERADOR DE BETONEIRA ESTACIONÁRIA/MISTURADOR COM ENCARGOS COMPLEMENTARES	SEDI - SERVIÇOS DIVERSOS	H	1,4340939	17,25	24,73
Composição Auxiliar	88316	SINAPI	SERVEENTE COM ENCARGOS COMPLEMENTARES	SEDI - SERVIÇOS DIVERSOS	H	2,2649415	15,77	35,71
Insumo	00000370	SINAPI	AREIA MEDIA - POSTO JAZIDA/FORNECEDOR (RETIRADO NA JAZIDA. SEM TRANSPORTE)	Material	m³	0,7082779	67,45	47,77
Insumo	00001379	SINAPI	CIMENTO PORTLAND COMPOSTO CP II-32	Material	KG	355,3224752	0,66	234,51
Insumo	00004721	SINAPI	PEDRA BRITADA N. 1 (9.5 a 19 MM) POSTO PEDREIRA/FORNECEDOR, SEM FRETE	Material	m³	0,5813975	67,42	39,02


[Handwritten signatures and initials]

MATÕES DO NORTE / MA
 PROC. 0908004/2022
 FLS. 3240
 RUB. 11

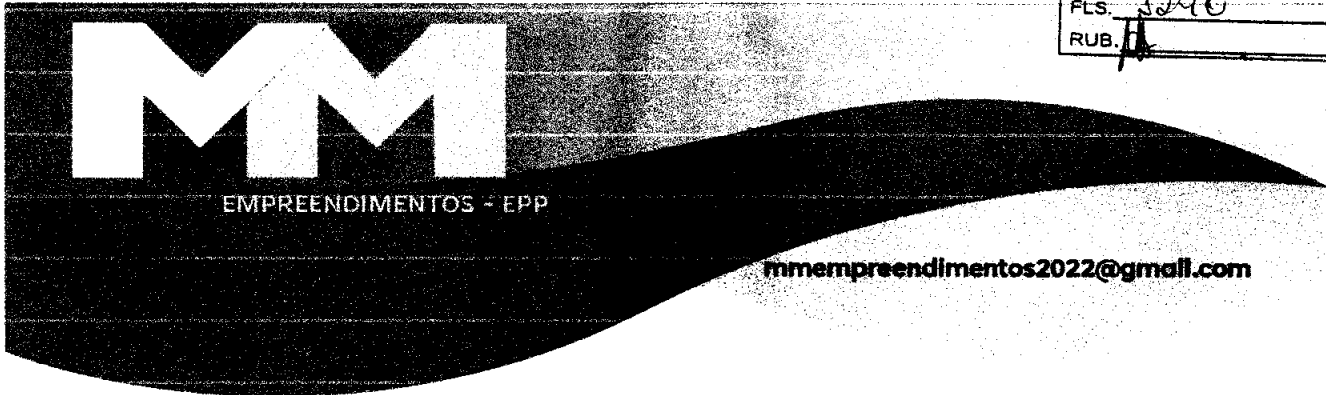

À
PREFEITURA MUNICIPAL DE MATÕES DO NORTE/MA
COMISSÃO PERMANENTE DE LICITAÇÃO – CPL
REF.: CONTRATAÇÃO DE EMPRESA ESPECIALIZADA PARA CONSTRUÇÃO DA BASE DESCENTRALIZADA DO SAMU-192 NO MUNICÍPIO DE MATÕES DO NORTE/MA
LOCAL: SEDE
TIPO: CARTA CONVITE sob o N° CV-001/2022
DATA: 26 DE AGOSTO DE 2022.
HORÁRIO: 15H00MIN (QUINZE HORAS)

Planilha Orçamentária Analítica									
				MO sem LS =>	23,82	LS =>	26,89	MO com LS =>	50,71
				Valor do BDI =>	95,77			Valor com BDI =>	478,85
						Quant. =>	7,9590000	Preço Total =>	3.811,16
2.5	Código	Banco	Descrição	Tipo	Und	Quant.	Valor Unit	Total	
Composição	96619	SINAPI	LASTRO DE CONCRETO MAGRO. APLICADO EM BLOCOS DE COROAMENTO OU SAPATAS, ESPESSURA DE 5 CM. AF_08/2017	FUES - FUNDAÇÕES E ESTRUTURAS	m²	1,0000000	24,64	24,64	
Composição Auxiliar	94968	SINAPI	CONCRETO MAGRO PARA LASTRO, TRAÇO 1:4,5:4,5 (EM MASSA SECA DE CIMENTO/ AREIA MÉDIA/ BRITA 1) - PREPARO MECÂNICO COM BETONEIRA 600 L. AF_05/2021	FUES - FUNDAÇÕES E ESTRUTURAS	m³	0,0565000	296,18	16,73	
Composição Auxiliar	88309	SINAPI	PEDREIRO COM ENCARGOS COMPLEMENTARES	SEDI - SERVIÇOS DIVERSOS	H	0,3106000	21,20	6,58	
Composição Auxiliar	88316	SINAPI	SERVENTE COM ENCARGOS COMPLEMENTARES	SEDI - SERVIÇOS DIVERSOS	H	0,0847000	15,77	1,33	
				MO sem LS =>	4,40	LS =>	4,96	MO com LS =>	9,36
				Valor do BDI =>	6,16			Valor com BDI =>	30,80
						Quant. =>	25,5700000	Preço Total =>	787,55

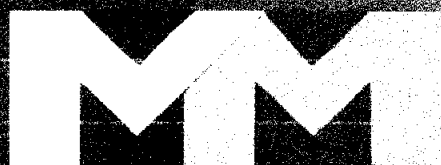


EMPREENDIMENTOS - EPP

mmemprendimentos2022@gmail.com

À
PREFEITURA MUNICIPAL DE MATÕES DO NORTE/MA
COMISSÃO PERMANENTE DE LICITAÇÃO - CPL
REF.: CONTRATAÇÃO DE EMPRESA ESPECIALIZADA PARA CONSTRUÇÃO DA BASE DESCENTRALIZADA DO SAMU-192 NO MUNICÍPIO DE MATÕES DO NORTE/MA
LOCAL: SEDE
TIPO: CARTA CONVITE sob o N° CV-001/2022
DATA: 26 DE AGOSTO DE 2022.
HORÁRIO: 15H00MIN (QUINZE HORAS)

Planilha Orçamentária Analítica


2.6	Código	Banco	Descrição	Tipo	Und	Quant.	Valor Unit	Total	
Composição	92873	SINAPI	LANÇAMENTO COM USO DE BALDES, ADENSAMENTO E ACABAMENTO DE CONCRETO EM	FUES - FUNDAÇÕES E ESTRUTURAS	m³	1,0000000	166,62	166,62	
Composição Auxiliar	90587	SINAPI	VIBRADOR DE IMERSÃO, DIÂMETRO DE PONTEIRA 45MM, MOTOR ELÉTRICO TRIFÁSICO POTÊNCIA DE 2 CV - CHI DIURNO. AF_06/2015	CHOR - CUSTOS HORÁRIOS DE MÁQUINAS E EQUIPAMENTOS	CHI	1,1740000	0,54	0,63	
Composição Auxiliar	90586	SINAPI	VIBRADOR DE IMERSÃO, DIÂMETRO DE PONTEIRA 45MM, MOTOR ELÉTRICO TRIFÁSICO POTÊNCIA DE 2 CV - CHP DIURNO. AF_06/2015	CHOR - CUSTOS HORÁRIOS DE MÁQUINAS E EQUIPAMENTOS	CHP	0,6720000	1,28	0,86	
Composição Auxiliar	88262	SINAPI	CARPINTEIRO DE FORMAS COM ENCARGOS COMPLEMENTARES	SEDI - SERVIÇOS DIVERSOS	H	1,8460000	20,95	38,67	
Composição Auxiliar	88309	SINAPI	PEDREIRO COM ENCARGOS COMPLEMENTARES	SEDI - SERVIÇOS DIVERSOS	H	1,8460000	21,20	39,13	
Composição Auxiliar	88316	SINAPI	SERVENTE COM ENCARGOS COMPLEMENTARES	SEDI - SERVIÇOS DIVERSOS	H	5,5380000	15,77	87,33	
				MO sem LS =>	64,55	LS =>	72,88	MO com LS =>	137,43
				Valor do BDI =>	41,65			Valor com BDI =>	208,27
						Quant. =>	9,1300000	Preço Total =>	1.901,50
2.7	Código	Banco	Descrição	Tipo	Und	Quant.	Valor Unit	Total	

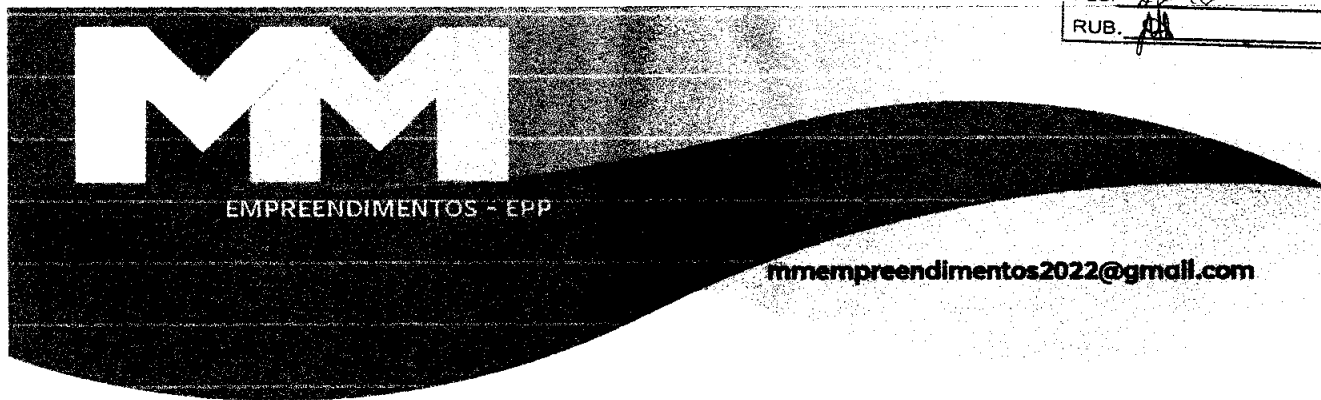

À
PREFEITURA MUNICIPAL DE MATÕES DO NORTE/MA
COMISSÃO PERMANENTE DE LICITAÇÃO – CPL
REF.: CONTRATAÇÃO DE EMPRESA ESPECIALIZADA PARA CONSTRUÇÃO DA BASE DESCENTRALIZADA DO SAMU-192 NO MUNICÍPIO DE MATÕES DO NORTE/MA
LOCAL: SEDE
TIPO: CARTA CONVITE sob o N° CV-001/2022
DATA: 26 DE AGOSTO DE 2022.
HORÁRIO: 15H00MIN (QUINZE HORAS)


Planilha Orçamentária Analítica									
Composição	96546	SINAPI	ARMAÇÃO DE BLOCO, VIGA BALDRAME OU SAPATA UTILIZANDO AÇO CA-50 DE 10 MM - MONTAGEM. AF_06/2017	FUES - FUNDAÇÕES E ESTRUTURAS	KG	1,0000000	13,92	13,92	
Composição Auxiliar	92794	SINAPI	CORTE E DOBRA DE AÇO CA-50, DIÂMETRO DE 10,0 MM, UTILIZADO EM ESTRUTURAS DIVERSAS, EXCETO LAJES. AF_12/2015	FUES - FUNDAÇÕES E ESTRUTURAS	KG	1,0000000	10,95	10,95	
Composição Auxiliar	88238	SINAPI	AJUDANTE DE ARMADOR COM ENCARGOS COMPLEMENTARES	SEDI - SERVIÇOS DIVERSOS	H	0,0290000	15,73	0,45	
Composição Auxiliar	88245	SINAPI	ARMADOR COM ENCARGOS COMPLEMENTARES	SEDI - SERVIÇOS DIVERSOS	H	0,0890000	21,06	1,87	
Insumo	00043132	SINAPI	ARAME RECOZIDO 16 BWG, D = 1,65 MM (0,016 KG/M) OU 18 BWG, D = 1,25 MM (0,01 KG/M)	Material	KG	0,0250000	22,45	0,56	
Insumo	00039017	SINAPI	ESPACADOR / DISTANCIADOR CIRCULAR COM ENTRADA LATERAL, EM PLASTICO, PARA VERGALHAO *4,2 A 12,5* MM. COBRIMENTO 20 MM	Material	UN	0,4655000	0,20	0,09	
				MO sem LS =>	1,03	LS =>	1,16	MO com LS =>	2,19
				Valor do BDI =>	3,48			Valor com BDI =>	17,40
						Quant =>	303,0000000	Preço Total =>	5.272,20
2.8	Código	Banco	Descrição	Tipo	Und	Quant.	Valor Unit.	Total	

[Handwritten signatures and marks]

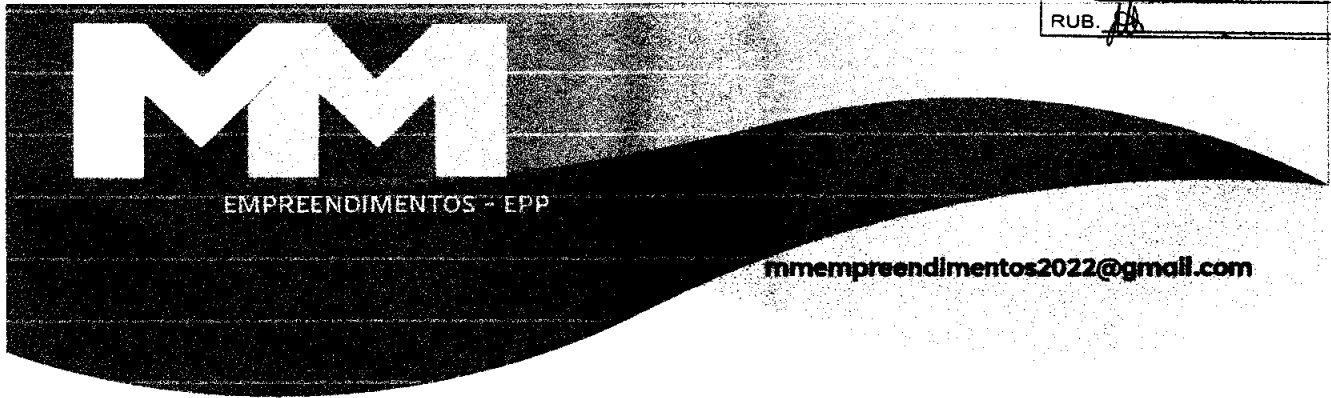

À
PREFEITURA MUNICIPAL DE MATÕES DO NORTE/MA
COMISSÃO PERMANENTE DE LICITAÇÃO – CPL
REF.: CONTRATAÇÃO DE EMPRESA ESPECIALIZADA PARA CONSTRUÇÃO DA BASE DESCENTRALIZADA DO SAMU-192 NO MUNICÍPIO DE MATÕES DO NORTE/MA
LOCAL: SEDE
TIPO: CARTA CONVITE sob o N° CV-001/2022
DATA: 26 DE AGOSTO DE 2022.
HORÁRIO: 15H00MIN (QUINZE HORAS)

Planilha Orçamentária Analítica									
Composição	141	ORSE	Aço CA - 60 O 4,2 a 9,5mm, inclusive corte, dobragem, montagem e colocação de ferragens nas formas, para superestruturas e fundações - R1	Armaduras Convencionais	kg	1,0000000	12,28	12,28	
Composição Auxiliar	10549	ORSE	Encargos Complementares - Servente	Provisórios	h	0,0700000	3,52	0,24	
Composição Auxiliar	10555	ORSE	Encargos Complementares - Armador	Provisórios	h	0,0700000	3,36	0,23	
Insumo	82	ORSE	Aço ca-60 4,2 a 9,5 mm	Material	kg	1,0000000	9,04	9,04	
Insumo	00000378	SINAPI	ARMADOR (HORISTA)	Mão de Obra	H	0,0700000	17,81	1,24	
Insumo	00043132	SINAPI	ARAME RECOZIDO 16 BWG, D = 1,65 MM (0,016 KG/M) OU 18 BWG, D = 1,25 MM (0,01 KG/M)	Material	KG	0,0200000	22,45	0,44	
Insumo	00039017	SINAPI	ESPACADOR / DISTANCIADOR CIRCULAR COM ENTRADA LATERAL, EM PLASTICO, PARA VERGALHAO *4,2 A 12,5* MM. COBRIMENTO 20 MM	Material	UN	0,4000000	0,20	0,08	
Insumo	00039315	SINAPI	ESPACADOR / DISTANCIADOR TIPO GARRA DUPLA. EM PLASTICO. COBRIMENTO *20* MM, PARA FERRAGENS DE LAJES E FUNDO DE VIGAS	Material	UN	0,4000000	0,34	0,13	
Insumo	00006111	SINAPI	SERVENTE DE OBRAS	Mão de Obra	H	0,0700000	12,58	0,88	
				MO sem LS =>	1,00	LS =>	1,12	MO com LS =>	2,12
				Valor do BDI =>	3,07			Valor com BDI =>	15,33

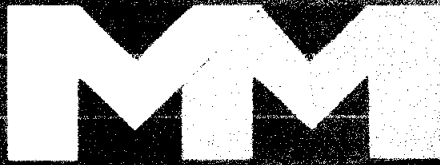

EMPREENDIMENTOS - EPP

mmempreendimentos2022@gmail.com

À
PREFEITURA MUNICIPAL DE MATÕES DO NORTE/MA
COMISSÃO PERMANENTE DE LICITAÇÃO – CPL
REF.: CONTRATAÇÃO DE EMPRESA ESPECIALIZADA PARA CONSTRUÇÃO DA BASE DESCENTRALIZADA DO SAMU-192 NO MUNICÍPIO DE MATÕES DO NORTE/MA

LOCAL: SEDE

TIPO: CARTA CONVITE sob o N° CV-001/2022

DATA: 26 DE AGOSTO DE 2022.

HORÁRIO: 15H00MIN (QUINZE HORAS)

Planilha Orçamentária Analítica

						Quant.	11,0000000	Preço Total	168,85
						=>		=>	
3			SUPERESTRUTURA						99.567,24
3.1	Código	Banco	Descrição	Tipo	Und	Quant.	Valor Unit	Total	
Composição	92265	SINAPI	FABRICAÇÃO DE FÔRMA PARA VIGAS. EM CHAPA DE MADEIRA COMPENSADA RESINADA. E = 17 MM. AF_09/2020	FUES - FUNDAÇÕES E ESTRUTURAS	m²	1,0000000	121,84	121,84	
Composição Auxiliar	91692	SINAPI	SERRA CIRCULAR DE BANCADA COM MOTOR ELÉTRICO POTÊNCIA DE 5HP. COM COIFA PARA DISCO 10" - CHP DIURNO. AF_08/2015	CHOR - CUSTOS HORÁRIOS DE MÁQUINAS E EQUIPAMENTOS	CHP	0,0500000	18,73	0,93	
Composição Auxiliar	91693	SINAPI	SERRA CIRCULAR DE BANCADA COM MOTOR ELÉTRICO POTÊNCIA DE 5HP. COM COIFA PARA DISCO 10" - CHI DIURNO. AF_08/2015	CHOR - CUSTOS HORÁRIOS DE MÁQUINAS E EQUIPAMENTOS	CHI	0,2370000	17,73	4,20	
Composição Auxiliar	88239	SINAPI	AJUDANTE DE CARPINTEIRO COM ENCARGOS COMPLEMENTARES	SEDI - SERVIÇOS DIVERSOS	H	0,2020000	16,39	3,31	
Composição Auxiliar	88262	SINAPI	CARPINTEIRO DE FORMAS COM ENCARGOS COMPLEMENTARES	SEDI - SERVIÇOS DIVERSOS	H	0,9110000	20,95	19,08	
Insumo	00001358	SINAPI	CHAPA/PAINEL DE MADEIRA COMPENSADA RESINADA (MADEIRITE RESINADO ROSA) PARA FORMA DE CONCRETO, DE 2200 x 1100 MM, E = 17 MM	Material	m²	1,1460000	56,89	65,19	
Insumo	00004491	SINAPI	PONTALETE *7,5 X 7,5* CM EM PINUS, MISTA OU EQUIVALENTE DA REGIAO - BRUTA	Material	M	0,1660000	9,88	1,6	

MM

EMPREENHIMENTOS - EPP


mmemprendimentos2022@gmail.com

À
PREFEITURA MUNICIPAL DE MATÕES DO NORTE/MA
COMISSÃO PERMANENTE DE LICITAÇÃO - CPL
REF.: CONTRATAÇÃO DE EMPRESA ESPECIALIZADA PARA CONSTRUÇÃO DA BASE DESCENTRALIZADA DO SAMU-192 NO MUNICÍPIO DE MATÕES DO NORTE/MA

LOCAL: SEDE**TIPO: CARTA CONVITE sob o N° CV-001/2022****DATA: 26 DE AGOSTO DE 2022.****HORÁRIO: 15H00MIN (QUINZE HORAS)**


Planilha Orçamentária Analítica

Insumo	00005068	SINAPI	PREGO DE ACO POLIDO COM CABECA 17 X 21 (2 X 11)	Material	KG	0,1590000	22,56	3,58	
Insumo	00004517	SINAPI	SARRAFO *2,5 X 7,5* CM EM PINUS, MISTA OU EQUIVALENTE DA REGIAO BRUTA	Material	M	6,9520000	3,44	23,91	
				MO sem LS =>	11,05	LS =>	12,48	MO com LS =>	23,53
				Valor do BDI =>	30,46		Valor com BDI =>	152,30	
						Quant. =>	189,8500000	Preço Total =>	28.914,15
3.2	Código	Banco	Descrição	Tipo	Und	Quant.	Valor Unit	Total	
Composição	92263	SINAPI	FABRICAÇÃO DE FÓRMA PARA PILARES E ESTRUTURAS SIMILARES, EM CHAPA DE MADEIRA COMPENSADA RESINADA, E = 17 MM. AF_09/2020	FUES - FUNDAÇÕES E ESTRUTURAS	m²	1,0000000	169,76	169,76	
Composição Auxiliar	91692	SINAPI	SERRA CIRCULAR DE BANCADA COM MOTOR ELÉTRICO POTÊNCIA DE 5HP, COM COIFA PARA DISCO 10" - CHP DIURNO. AF_08/2015	CHOR - CUSTOS HORÁRIOS DE MÁQUINAS E EQUIPAMENTOS	CHP	0,0630000	18,73	1,17	
Composição Auxiliar	91693	SINAPI	SERRA CIRCULAR DE BANCADA COM MOTOR ELÉTRICO POTÊNCIA DE 5HP, COM COIFA PARA DISCO 10" - CHI DIURNO. AF_08/2015	CHOR - CUSTOS HORÁRIOS DE MÁQUINAS E EQUIPAMENTOS	CHI	0,2550000	17,73	4,52	
Composição Auxiliar	88239	SINAPI	AJUDANTE DE CARPINTEIRO COM ENCARGOS COMPLEMENTARES	SEDI - SERVIÇOS DIVERSOS	H	0,2500000	16,39	4,09	

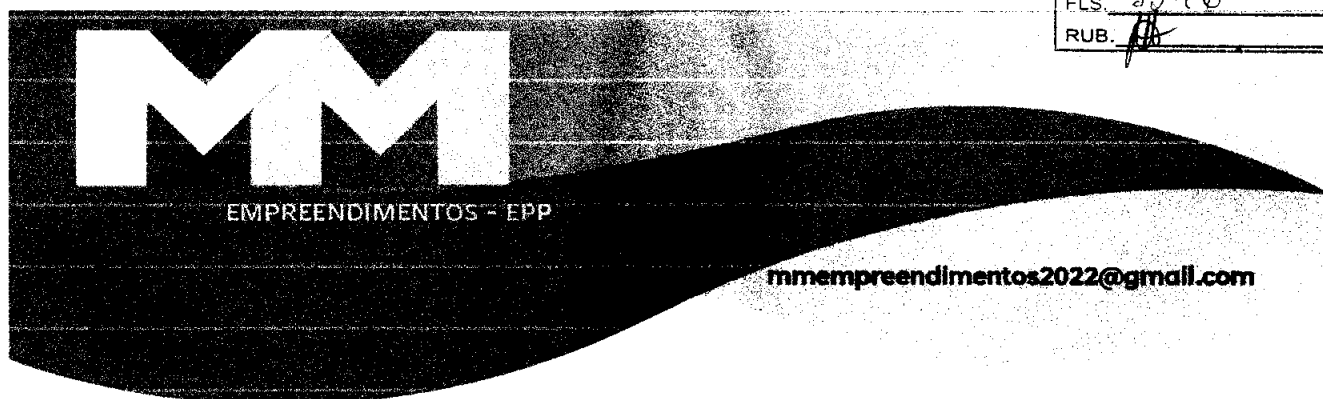

À
 PREFEITURA MUNICIPAL DE MATÕES DO NORTE/MA
 COMISSÃO PERMANENTE DE LICITAÇÃO – CPL
 REF.: CONTRATAÇÃO DE EMPRESA ESPECIALIZADA PARA CONSTRUÇÃO DA BASE DESCENTRALIZADA DO SAMU-
 192 NO MUNICÍPIO DE MATÕES DO NORTE/MA
 LOCAL: SEDE
 TIPO: CARTA CONVITE sob o N° CV-001/2022
 DATA: 26 DE AGOSTO DE 2022.
 HORÁRIO: 15H00MIN (QUINZE HORAS)

Planilha Orçamentária Analítica									
Composição Auxiliar	88262	SINAPI	CARPINTEIRO DE FORMAS COM ENCARGOS COMPLEMENTARES	SEDI - SERVIÇOS DIVERSOS	H	1,1800000	20,95	24,72	
Insumo	00001358	SINAPI	CHAPA/PAINEL DE MADEIRA COMPENSADA RESINADA (MADEIRITE RESINADO ROSA) PARA FORMA DE CONCRETO, DE 2200 x 1100 MM, E = 17 MM	Material	m²	1,3360000	56,89	76,00	
Insumo	00004491	SINAPI	PONTALETE *7,5 X 7,5* CM EM PINUS, MISTA OU EQUIVALENTE DA REGIAO - BRUTA	Material	M	2,3080000	9,88	22,80	
Insumo	00005068	SINAPI	PREGO DE ACO POLIDO COM CABECA 17 X 21 (2 X 11)	Material	KG	0,2080000	22,56	4,69	
Insumo	00004517	SINAPI	SARRAFO *2,5 X 7,5* CM EM PINUS, MISTA OU EQUIVALENTE DA REGIAO - BRUTA	Material	M	9,2370000	3,44	31,77	
				MO sem LS =>	13,86	LS =>	15,64	MO com LS =>	29,50
				Valor do BDI =>	42,44			Valor com BDI =>	212,20
						Quant. =>	90,8500000	Preço Total =>	19.278,37
3.3	Código	Banco	Descrição	Tipo	Und	Quant.	Valor Unit	Total	
Composição	94965	SINAPI	CONCRETO FCK = 25MPA, TRAÇO 1:2,3:2,7 (EM MASSA SECA DE CIMENTO/ AREIA MÉDIA/ BRITA 1) - PREPARO MECÂNICO COM BETONEIRA 400 L. AF_05/2021	FUES - FUNDAÇÕES E ESTRUTURAS	m³	1,0000000	383,08	383,08	

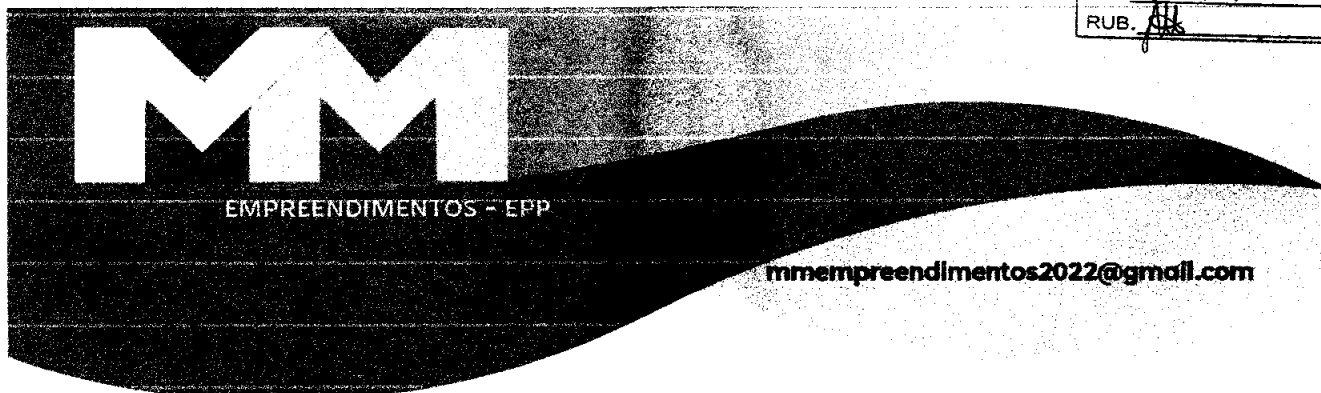

À
PREFEITURA MUNICIPAL DE MATÕES DO NORTE/MA
COMISSÃO PERMANENTE DE LICITAÇÃO – CPL
REF.: CONTRATAÇÃO DE EMPRESA ESPECIALIZADA PARA CONSTRUÇÃO DA BASE DESCENTRALIZADA DO SAMU-192 NO MUNICÍPIO DE MATÕES DO NORTE/MA
LOCAL: SEDE
TIPO: CARTA CONVITE sob o N° CV-001/2022
DATA: 26 DE AGOSTO DE 2022.
HORÁRIO: 15H00MIN (QUINZE HORAS)

Planilha Orçamentária Analítica									
Composição Auxiliar	88830	SINAPI	BETONEIRA CAPACIDADE NOMINAL DE 400 L, CAPACIDADE DE MISTURA 280 L, MOTOR ELÉTRICO TRIFÁSICO POTÊNCIA DE 2 CV, SEM CARREGADOR - CHP DIURNO. AF_10/2014	CHOR - CUSTOS HORÁRIOS DE MÁQUINAS E EQUIPAMENTOS	CHP	0,7381610	1,53	1,12	
Composição Auxiliar	88831	SINAPI	BETONEIRA CAPACIDADE NOMINAL DE 400 L, CAPACIDADE DE MISTURA 280 L, MOTOR ELÉTRICO TRIFÁSICO POTÊNCIA DE 2 CV, SEM CARREGADOR - CHI DIURNO. AF_10/2014	CHOR - CUSTOS HORÁRIOS DE MÁQUINAS E EQUIPAMENTOS	CHI	0,6959328	0,33	0,22	
Composição Auxiliar	88377	SINAPI	OPERADOR DE BETONEIRA ESTACIONÁRIA/MISTURADOR COM ENCARGOS COMPLEMENTARES	SEDI - SERVIÇOS DIVERSOS	H	1,4340939	17,25	24,73	
Composição Auxiliar	88316	SINAPI	SERVENTE COM ENCARGOS COMPLEMENTARES	SEDI - SERVIÇOS DIVERSOS	H	2,2649415	15,77	35,71	
Insumo	00000370	SINAPI	AREIA MEDIA - POSTO JAZIDA/FORNECEDOR (RETIRADO NA JAZIDA, SEM TRANSPORTE)	Material	m³	0,7082779	67,45	47,77	
Insumo	00001379	SINAPI	CIMENTO PORTLAND COMPOSTO CP II-32	Material	KG	355,3224752	0,66	234,51	
Insumo	00004721	SINAPI	PEDRA BRITADA N. 1 (9,5 a 19 MM) POSTO PEDREIRA/FORNECEDOR, SEM FRETE	Material	m³	0,5813975	67,12	39,02	
				MO sem LS =>	23,82	LS =>	26,89	MO com LS =>	50,71
				Valor do BDI =>	95,77			Valor com BDI =>	478,85
						Quant. =>	30,6100000	Preço Total =>	14.657,59

MM

EMPREENHIMENTOS - EPP

mmempreendimentos2022@gmail.com

À
PREFEITURA MUNICIPAL DE MATÕES DO NORTE/MA
COMISSÃO PERMANENTE DE LICITAÇÃO – CPL
REF.: CONTRATAÇÃO DE EMPRESA ESPECIALIZADA PARA CONSTRUÇÃO DA BASE DESCENTRALIZADA DO SAMU-192 NO MUNICÍPIO DE MATÕES DO NORTE/MA

LOCAL: SEDE


TIPO: CARTA CONVITE sob o N° CV-001/2022

DATA: 26 DE AGOSTO DE 2022.

HORÁRIO: 15H00MIN (QUINZE HORAS)


Planilha Orçamentária Analítica

3.4	Código	Banco	Descrição	Tipo	Und	Quant.	Valor Unit	Total
Composição	9904	ORSE	Laje pré-fabricada treliçada com vigota dupla para piso, intereixo 38cm, h=12cm, enchimento em bloco cerâmico h=8cm, inclusive escoramento em madeira e capeamento 4cm.	Estruturas Pre-Moldadas de Concreto	m²	1,0000000	184,13	184,13
Composição Auxiliar	140	ORSE	Aço CA - 50 Ø 6,3 a 12,5mm, inclusive corte, dobragem, montagem e colocação de ferragens nas formas, para superestruturas e fundações - R1	Armaduras Convencionais	kg	1,8900000	13,17	24,89
Composição Auxiliar	10549	ORSE	Encargos Complementares - Servente	Provisórios	h	1,8800000	3,52	6,61
Composição Auxiliar	10550	ORSE	Encargos Complementares - Pedreiro	Provisórios	h	0,4400000	3,39	1,49
Insumo	1569	ORSE	Madeira mista serrada (barrote) 6 x 6cm - 0,0036 m³/m (angelim, louro)	Material	m	1,7100000	9,76	16,68
Insumo	6995	ORSE	Madeira mista serrada (sarrafo) 2.2 x 5.5cm - 0,00121 m³/m	Material	m	0,9700000	3,76	3,64
Insumo	10340	ORSE	Laje pré-fabricada treliçada com vigota dupla para piso, h=12cm, intereixo 38cm, enchimento em bloco cerâmico h=8cm	Material	m²	1,0000000	76,24	76,24
Insumo	00000367	SINAPI	AREIA GROSSA - POSTO JAZIDA/FORNECEDOR (RETIRADO NA JAZIDA. SEM TRANSPORTE)	Material	m³	0,0490000	68,33	3,34
Insumo	00001379	SINAPI	CIMENTO PORTLAND COMPOSTO CP II-32	Material	KG	15,0000000	0,66	9,90
Insumo	00004718	SINAPI	PEDRA BRITADA N. 2 (19 A 38 MM) POSTO PEDREIRA/FORNECEDOR, SEM FRETE	Material	m³	0,0330000	67,47	2,22

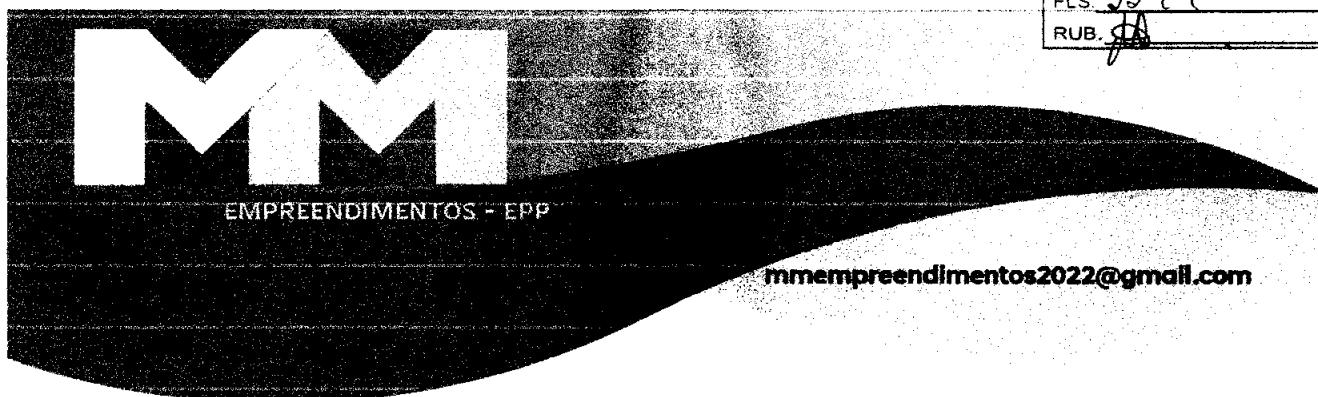

À
PREFEITURA MUNICIPAL DE MATÕES DO NORTE/MA
COMISSÃO PERMANENTE DE LICITAÇÃO – CPL
REF.: CONTRATAÇÃO DE EMPRESA ESPECIALIZADA PARA CONSTRUÇÃO DA BASE DESCENTRALIZADA DO SAMU-192 NO MUNICÍPIO DE MATÕES DO NORTE/MA
LOCAL: SEDE
TIPO: CARTA CONVITE sob o N° CV-001/2022
DATA: 26 DE AGOSTO DE 2022.
HORÁRIO: 15H00MIN (QUINZE HORAS)

Planilha Orçamentária Analítica									
Insumo	00004721	SINAPI	PEDRA BRITADA N. 1 (9,5 a 19 MM) POSTO PEDREIRA/FORNECEDOR, SEM FRETE	Material	m³	0,0110000	67,12	0,73	
Insumo	00004750	SINAPI	PEDREIRO (HORISTA)	Mão de Obra	H	0,4400000	17,81	7,83	
Insumo	00005075	SINAPI	PREGO DE ACO POLIDO COM CABECA 18 X 30 (2 3/4 X 10)	Material	KG	0,0300000	22,56	0,67	
Insumo	00006111	SINAPI	SERVENTE DE OBRAS	Mão de Obra	H	1,8800000	12,58	23,65	
Insumo	00010567	SINAPI	TABUA *2,5 X 23* CM EM PINUS, MISTA OU EQUIVALENTE DA REGIAO - BRUTA	Material	M	0,5600000	11,15	6,24	
				MO sem LS =>	16,93	LS =>	19,12	MO com LS =>	36,05
				Valor do BDI =>	46,03			Valor com BDI =>	230,16
						Quant. =>	131,8300000	Preço Total =>	30.341,99
3.5	Código	Banco	Descrição	Tipo	Und	Quant.	Valor Unit	Total	
Composição	92873	SINAPI	LANÇAMENTO COM USO DE BALDES, ADENSAMENTO E ACABAMENTO DE CONCRETO EM	FUES - FUNDAÇÕES E ESTRUTURAS	m³	1,0000000	166,62	166,62	
Composição Auxiliar	90587	SINAPI	VIBRADOR DE IMERSÃO, DIÂMETRO DE PONTEIRA 45MM, MOTOR ELÉTRICO TRIFÁSICO POTÊNCIA DE 2 CV - CHI DIURNO. AF_06/2015	CHOR - CUSTOS HORÁRIOS DE MÁQUINAS E EQUIPAMENTOS	CHI	1,1740000	0,54	0,63	
Composição Auxiliar	90586	SINAPI	VIBRADOR DE IMERSÃO, DIÂMETRO DE PONTEIRA 45MM, MOTOR ELÉTRICO TRIFÁSICO POTÊNCIA DE 2 CV - CHP DIURNO. AF_06/2015	CHOR - CUSTOS HORÁRIOS DE MÁQUINAS E EQUIPAMENTOS	CHP	0,6720000	1,28	0,86	

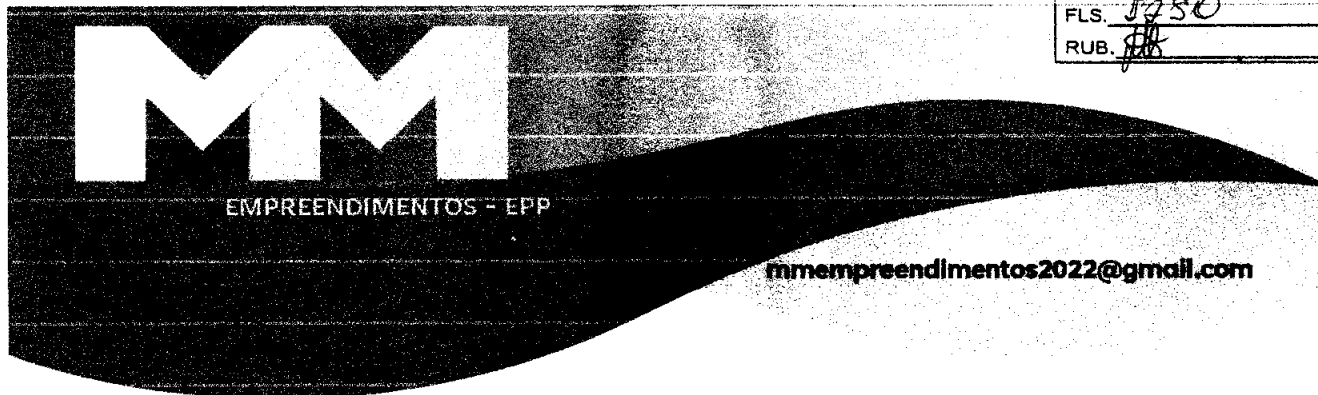


MATÕES DO NORTE / MA
 PROC. 08080041202
 FLS. 1750
 RUB. #

À
PREFEITURA MUNICIPAL DE MATÕES DO NORTE/MA
COMISSÃO PERMANENTE DE LICITAÇÃO – CPL
REF.: CONTRATAÇÃO DE EMPRESA ESPECIALIZADA PARA CONSTRUÇÃO DA BASE DESCENTRALIZADA DO SAMU-192 NO MUNICÍPIO DE MATÕES DO NORTE/MA
LOCAL: SEDE
TIPO: CARTA CONVITE sob o N° CV-001/2022
DATA: 26 DE AGOSTO DE 2022.
HORÁRIO: 15H00MIN (QUINZE HORAS)

Planilha Orçamentária Analítica									
Composição Auxiliar	88262	SINAPI	CARPINTEIRO DE FORMAS COM ENCARGOS COMPLEMENTARES	SEDI - SERVIÇOS DIVERSOS	H	1,8460000	20,95	38,67	
Composição Auxiliar	88309	SINAPI	PEDREIRO COM ENCARGOS COMPLEMENTARES	SEDI - SERVIÇOS DIVERSOS	H	1,8460000	21,20	39,13	
Composição Auxiliar	88316	SINAPI	SERVEANTE COM ENCARGOS COMPLEMENTARES	SEDI - SERVIÇOS DIVERSOS	H	5,5380000	15,77	87,33	
				MO sem LS =>	64,55	LS =>	72,88	MO com LS =>	137,43
				Valor do BDI =>	41,65		Valor com BDI =>		208,27
						Quant. =>	30,6100000	Preço Total =>	6.375,14
4			IMPERMEABILIZAÇÃO					6.704,87	
4.1	Código	Banco	Descrição	Tipo	Und	Quant.	Valor Unit	Total	
Composição	98557	SINAPI	IMPERMEABILIZAÇÃO DE SUPERFÍCIE COM EMULSÃO ASFÁLTICA. 2 DEMÃOS AF_06/2018	IMPE - IMPERMEABILIZAÇÕES E PROTEÇÕES	m²	1,0000000	40,69	40,69	
Composição Auxiliar	88270	SINAPI	IMPERMEABILIZADOR COM ENCARGOS COMPLEMENTARES	SEDI - SERVIÇOS DIVERSOS	H	0,4220000	21,20	8,94	
Composição Auxiliar	88243	SINAPI	AJUDANTE ESPECIALIZADO COM ENCARGOS COMPLEMENTARES	SEDI - SERVIÇOS DIVERSOS	H	0,0850000	16,38	1,39	

MATÕES DO NORTE / MA
PROC. 0808004 / 2022
FLS. 551
RUB. 11

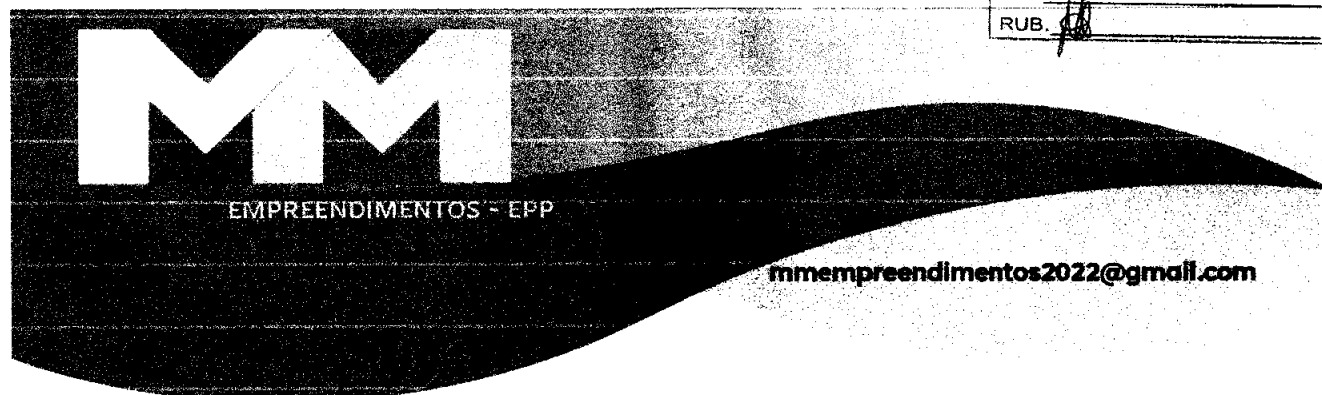

À
PREFEITURA MUNICIPAL DE MATÕES DO NORTE/MA
COMISSÃO PERMANENTE DE LICITAÇÃO – CPL
REF.: CONTRATAÇÃO DE EMPRESA ESPECIALIZADA PARA CONSTRUÇÃO DA BASE DESCENTRALIZADA DO SAMU-192 NO MUNICÍPIO DE MATÕES DO NORTE/MA
LOCAL: SEDE
TIPO: CARTA CONVITE sob o N° CV-001/2022
DATA: 26 DE AGOSTO DE 2022.
HORÁRIO: 15H00MIN (QUINZE HORAS)

Planilha Orçamentária Analítica									
Insumo	00000626	SINAPI	MANTA LIQUIDA DE BASE ASFALTICA MODIFICADA COM A ADICAO DE ELASTOMEROS DILUIDOS EM SOLVENTE ORGANICO, APLICACAO A FRIO (MEMBRANA IMPERMEABILIZANTE ASFALTICA)	Material	KG	1,5000000	20,24	30,36	
				MO sem LS =>	4,12	LS =>	4,65	MO com LS =>	8,77
				Valor do BDI =>	10,17			Valor com BDI =>	50,86
						Quant. =>	131,8300000	Preço Total =>	6.704,87
5			ALVENARIA						17.903,82
5.1	Código	Banco	Descrição	Tipo	Und	Quant.	Valor Unit	Total	
Composição	103329	SINAPI	ALVENARIA DE VEDAÇÃO DE BLOCOS CERÂMICOS FURADOS NA HORIZONTAL DE 9X19X19 CM (ESPESSURA 9 CM) E ARGAMASSA DE ASSENTAMENTO COM PREPARO MANUAL. AF_12/2021	PARE - PAREDES/PAINELIS	m²	1,0000000	73,15	73,15	
Composição Auxiliar	87369	SINAPI	ARGAMASSA TRAÇO 1:2:8 (EM VOLUME DE CIMENTO, CAL E AREIA MÉDIA ÚMIDA) PARA EMBOÇO/MASSA ÚNICA/ASSENTAMENTO DE ALVENARIA DE VEDAÇÃO. PREPARO MANUAL. AF_08/2019	SEDI - SERVIÇOS DIVERSOS	m³	0,0091000	524,45	4,77	

MM

EMPREENDIMENTOS - EPP

mmempreendimentos2022@gmail.com

À
PREFEITURA MUNICIPAL DE MATÕES DO NORTE/MA
COMISSÃO PERMANENTE DE LICITAÇÃO - CPL
REF.: CONTRATAÇÃO DE EMPRESA ESPECIALIZADA PARA CONSTRUÇÃO DA BASE DESCENTRALIZADA DO SAMU-192 NO MUNICÍPIO DE MATÕES DO NORTE/MA


LOCAL: SEDE

TIPO: CARTA CONVITE sob o N° CV-001/2022

DATA: 26 DE AGOSTO DE 2022.

HORÁRIO: 15H00MIN (QUINZE HORAS)

Planilha Orçamentária Analítica									
Composição Auxiliar	88309	SINAPI	PEDREIRO COM ENCARGOS COMPLEMENTARES	SEDI - SERVIÇOS DIVERSOS	H	1,6100000	21,20	34,13	
Composição Auxiliar	88316	SINAPI	SERVENTE COM ENCARGOS COMPLEMENTARES	SEDI - SERVIÇOS DIVERSOS	H	0,8050000	15,77	12,69	
Insumo	00007271	SINAPI	BLOCO CERAMICO / TIJOLO VAZADO PARA ALVENARIA DE VEDACAO, 8 FUROS NA HORIZONTAL, DE 9 X 19 X 19 CM (L X A X C)	Material	UN	28,3100000	0,71	20,10	
Insumo	00037395	SINAPI	PINO DE ACO COM FURO, HASTE = 27 MM (ACAO DIRETA)	Material	CENTO	0,0050000	40,74	0,20	
Insumo	00034557	SINAPI	TELA DE ACO SOLDADA GALVANIZADA/ZINCADA PARA ALVENARIA, FIO D = *1,20 A 1,70* MM, MALHA 15 X 15 MM, (C X L) *50 X 7,5* CM	Material	M	0,4200000	3,01	1,26	
				MO sem LS =>	19,13	LS =>	21,60	MO com LS =>	40,73
				Valor do BDI =>	18,28			Valor com BDI =>	91,43
						Quant. =>	195,8200000	Preço Total =>	17.903,82
6			REVESTIMENTO EM ARGAMASSA						17.935,99
6.1	Código	Banco	Descrição	Tipo	Und	Quant.	Valor Unit	Total	

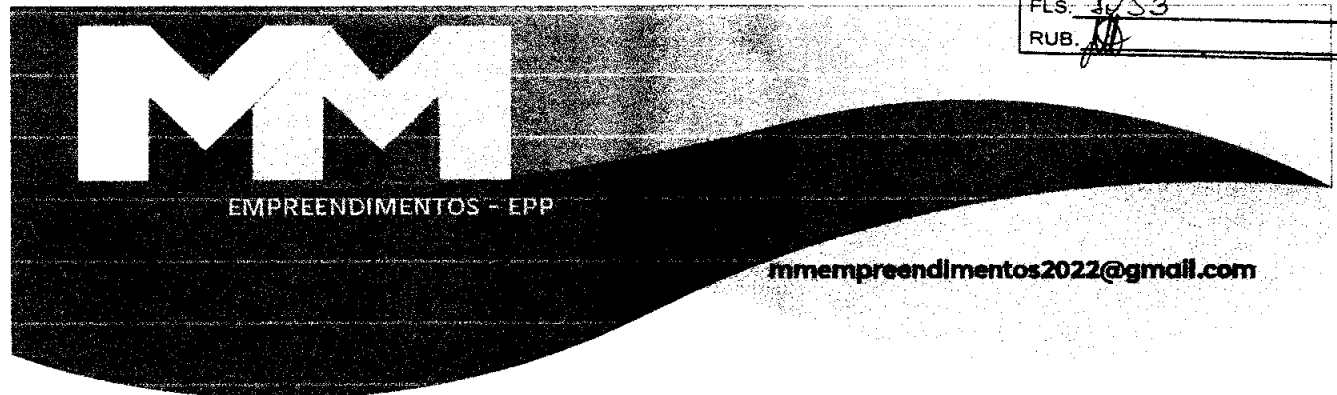


MATÕES DO NORTE / MA
 PROC. 0808004 1202 2
 FLS: 3753
 RUB. *[assinatura]*

À
PREFEITURA MUNICIPAL DE MATÕES DO NORTE/MA
COMISSÃO PERMANENTE DE LICITAÇÃO – CPL
REF.: CONTRATAÇÃO DE EMPRESA ESPECIALIZADA PARA CONSTRUÇÃO DA BASE DESCENTRALIZADA DO SAMU-192 NO MUNICÍPIO DE MATÕES DO NORTE/MA
LOCAL: SEDE
TIPO: CARTA CONVITE sob o N° CV-001/2022
DATA: 26 DE AGOSTO DE 2022.
HORÁRIO: 15H00MIN (QUINZE HORAS)


Planilha Orçamentária Analítica									
Composição	87878	SINAPI	CHAPISCO APLICADO EM AL VENARIAS E ESTRUTURAS DE CONCRETO INTERNAS, COM COLHER DE PEDREIRO. ARGAMASSA TRAÇO 1:3 COM PREPARO MANUAL. AF_06/2014	REVE - REVESTIMENTO E TRATAMENTO DE SUPERFÍCIES	m²	1,0000000	3,76	3,76	
Composição Auxiliar	87377	SINAPI	ARGAMASSA TRAÇO 1:3 (EM VOLUME DE CIMENTO E AREIA GROSSA ÚMIDA) PARA CHAPISCO CONVENCIONAL, PREPARO MANUAL. AF_08/2019	SEDI - SERVIÇOS DIVERSOS	m³	0,0042000	516,94	2,17	
Composição Auxiliar	88309	SINAPI	PEDREIRO COM ENCARGOS COMPLEMENTARES	SEDI - SERVIÇOS DIVERSOS	H	0,0700000	21,20	1,48	
Composição Auxiliar	88316	SINAPI	SERVEnte COM ENCARGOS COMPLEMENTARES	SEDI - SERVIÇOS DIVERSOS	H	0,0070000	15,77	0,11	
				MO sem LS =>	0,91	LS =>	1,02	MO com LS =>	1,93
				Valor do BDI =>	0,94			Valor com BDI =>	4,70
						Quant. =>	391,6400000	Preço Total =>	1.840,70
6.2	Código	Banco	Descrição	Tipo	Und	Quant.	Valor Unit	Total	

[Assinaturas manuscritas]

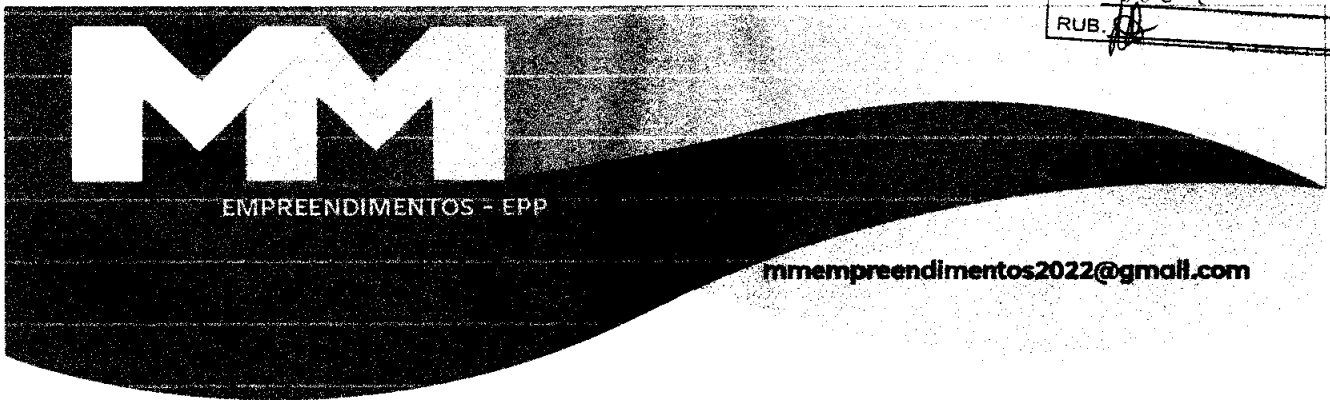

À
PREFEITURA MUNICIPAL DE MATÕES DO NORTE/MA
COMISSÃO PERMANENTE DE LICITAÇÃO – CPL
REF.: CONTRATAÇÃO DE EMPRESA ESPECIALIZADA PARA CONSTRUÇÃO DA BASE DESCENTRALIZADA DO SAMU-192 NO MUNICÍPIO DE MATÕES DO NORTE/MA
LOCAL: SEDE
TIPO: CARTA CONVITE sob o N° CV-001/2022
DATA: 26 DE AGOSTO DE 2022.
HORÁRIO: 15H00MIN (QUINZE HORAS)

Planilha Orçamentária Analítica									
Composição	87530	SINAPI	MASSA ÚNICA, PARA RECEBIMENTO DE PINTURA, EM ARGAMASSA TRAÇO 1:2:8, PREPARO MANUAL, APLICADA MANUALMENTE EM FACES INTERNAS DE PAREDES, ESPESSURA DE 20MM, COM EXECUÇÃO DE TALISCAS. AF_06/2014	REVE - REVESTIMENTO E TRATAMENTO DE SUPERFÍCIES	m²	1,0000000	32,36	32,36	
Composição Auxiliar	87369	SINAPI	ARGAMASSA TRAÇO 1:2:8 (EM VOLUME DE CIMENTO, CAL E AREIA MÉDIA ÚMIDA) PARA EMBOÇO/MASSA ÚNICA/ASSENTAMENTO DE ALVENARIA DE VEDAÇÃO, PREPARO MANUAL. AF_08/2019	SEDI - SERVIÇOS DIVERSOS	m³	0,0376000	524,45	19,71	
Composição Auxiliar	88309	SINAPI	PEDREIRO COM ENCARGOS COMPLEMENTARES	SEDI - SERVIÇOS DIVERSOS	H	0,4700000	21,20	9,96	
Composição Auxiliar	88316	SINAPI	SERVENTE COM ENCARGOS COMPLEMENTARES	SEDI - SERVIÇOS DIVERSOS	H	0,1710000	15,77	2,69	
				MO sem LS =>	7,52	LS =>	8,50	MO com LS =>	16,02
				Valor do BDI =>	8,09			Valor com BDI =>	40,45
						Quant. =>	231,9800000	Preço Total =>	9.383,59
6.3	Código	Banco	Descrição	Tipo	Und	Quant.	Valor Unit	Total	



EMPREENDIMENTOS - EPP

mmempreendimentos2022@gmail.com

À
PREFEITURA MUNICIPAL DE MATÕES DO NORTE/MA
COMISSÃO PERMANENTE DE LICITAÇÃO - CPL
REF.: CONTRATAÇÃO DE EMPRESA ESPECIALIZADA PARA CONSTRUÇÃO DA BASE DESCENTRALIZADA DO SAMU-192 NO MUNICÍPIO DE MATÕES DO NORTE/MA

LOCAL: SEDE

TIPO: CARTA CONVITE sob o N° CV-001/2022

DATA: 26 DE AGOSTO DE 2022.

HORÁRIO: 15H00MIN (QUINZE HORAS)

Planilha Orçamentária Analítica									
Composição	87536	SINAPI	EMBOÇO, PARA RECEBIMENTO DE CERÂMICA, EM ARGAMASSA TRAÇO 1:2:8. PREPARO MANUAL. APLICADO MANUALMENTE EM FACES INTERNAS DE PAREDES, PARA AMBIENTE COM ÁREA MAIOR QUE 10M2, ESPESSURA DE 20MM, COM EXECUÇÃO DE TALISCAS. AF_06/2014	REVE - REVESTIMENTO E TRATAMENTO DE SUPERFÍCIES	m²	1,0000000	28,35	28,35	
Composição Auxiliar	87369	SINAPI	ARGAMASSA TRAÇO 1:2:8 (EM VOLUME DE CIMENTO, CAL E AREIA MÉDIA ÚMIDA) PARA EMBOÇO/MASSA ÚNICA/ASSENTAMENTO DE ALVENARIA DE VEDAÇÃO. PREPARO MANUAL. AF_08/2019	SEDI - SERVIÇOS DIVERSOS	m³	0,0376000	524,45	19,71	
Composição Auxiliar	88309	SINAPI	PEDREIRO COM ENCARGOS COMPLEMENTARES	SEDI - SERVIÇOS DIVERSOS	H	0,3200000	21,20	6,78	
Composição Auxiliar	88316	SINAPI	SERVENTE COM ENCARGOS COMPLEMENTARES	SEDI - SERVIÇOS DIVERSOS	H	0,1180000	15,77	1,86	
				MO sem LS =>	5,93	LS =>	6,69	MO com LS =>	12,62
				Valor do BDI =>	7,08			Valor com BDI =>	35,43
						Quant. =>	159,6600000	Preço Total =>	5.656,75
7			REVESTIMENTO CERÂMICO / PISO						33.440,73

MM

EMPREENHIMENTOS - EPP

mmemprendimentos2022@gmail.com

À
PREFEITURA MUNICIPAL DE MATÕES DO NORTE/MA
COMISSÃO PERMANENTE DE LICITAÇÃO – CPL
REF.: CONTRATAÇÃO DE EMPRESA ESPECIALIZADA PARA CONSTRUÇÃO DA BASE DESCENTRALIZADA DO SAMU-192 NO MUNICÍPIO DE MATÕES DO NORTE/MA

LOCAL: SEDE


TIPO: CARTA CONVITE sob o N° CV-001/2022


DATA: 26 DE AGOSTO DE 2022.

HORÁRIO: 15H00MIN (QUINZE HORAS)

Planilha Orçamentária Analítica

7.1	Código	Banco	Descrição	Tipo	Und	Quant.	Valor Unit	Total	
Composição	10617	ORSE	Revestimento cerâmico para piso ou parede, 50 x 50 cm, Eliane, linha branco plus po ou similar, aplicado com argamassa industrializada ac-ii, rejuntado, exclusive regularização de base ou emboço	Azulejos e Cerâmicas	m²	1,0000000	86,12	86,12	
Composição Auxiliar	3407	ORSE	Argamassa industrializada AC-II, Votomassa ou similar	Argamassas	kg	4,0000000	1,09	4,36	
Composição Auxiliar	10550	ORSE	Encargos Complementares - Pedreiro	Provisórios	h	0,5500000	3,39	1,86	
Composição Auxiliar	10549	ORSE	Encargos Complementares - Servente	Provisórios	h	0,4500000	3,52	1,58	
Insumo	2540	ORSE	Rejunte colorido flexível para revestimentos cerâmicos	Material	kg	0,3800000	3,36	1,27	
Insumo	11299	ORSE	Cerâmica 50 x 50 cm, chane, linha branco plus po ou similar	Material	m²	1,0500000	58,67	61,60	
Insumo	00004750	SINAPI	PEDREIRO (HORISTA)	Mão de Obra	H	0,5500000	17,81	9,79	
Insumo	00006111	SINAPI	SERVENTE DE OBRAS	Mão de Obra	H	0,4500000	12,58	5,66	
				MO sem LS =>	7,41	LS =>	8,36	MO com LS =>	15,77
				Valor do BDI =>	21,53		Valor com BDI =>	107,65	
					Quant.	75,6700000	Preço Total	8.145,87	
7.2	Código	Banco	Descrição	Tipo	Und	Quant.	Valor Unit	Total	

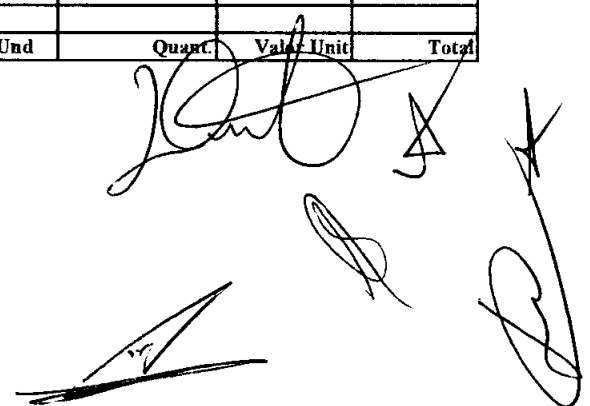


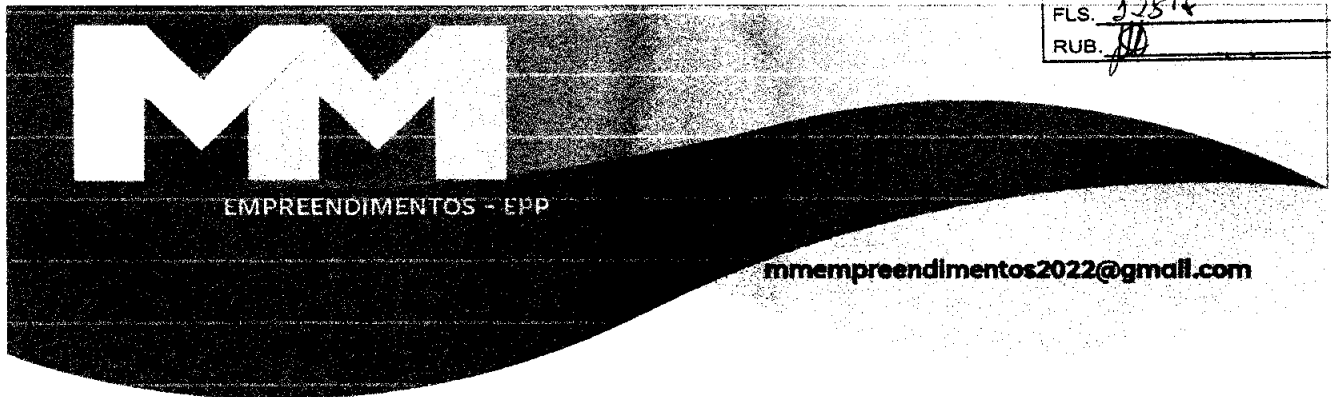

À
PREFEITURA MUNICIPAL DE MATÕES DO NORTE/MA
COMISSÃO PERMANENTE DE LICITAÇÃO – CPL
REF.: CONTRATAÇÃO DE EMPRESA ESPECIALIZADA PARA CONSTRUÇÃO DA BASE DESCENTRALIZADA DO SAMU-192 NO MUNICÍPIO DE MATÕES DO NORTE/MA
LOCAL: SEDE
TIPO: CARTA CONVITE sob o N° CV-001/2022
DATA: 26 DE AGOSTO DE 2022.
HORÁRIO: 15H00MIN (QUINZE HORAS)

Planilha Orçamentária Analítica									
Composição	8928	ORSE	Revestimento cerâmico para piso ou parede, 50 x 50 cm, antiderrapante (porcelanato), Elizabeth ou similar, aplicado com argamassa industrializada ac-iii, rejuntado. exclusive regularização de base ou emboço	Azelejos e Cerâmicas	m²	1,0000000	64,66	64,66	
Composição Auxiliar	4303	ORSE	Argamassa industrializada AC-III, Votomassa ou similar	Argamassas	kg	4,0000000	1,70	6,80	
Composição Auxiliar	10550	ORSE	Encargos Complementares - Pedreiro	Provisórios	h	0,5500000	3,39	1,86	
Composição Auxiliar	10549	ORSE	Encargos Complementares - Servente	Provisórios	h	0,4500000	3,52	1,58	
Insumo	2540	ORSE	Rejunte colorido flexível para revestimentos cerâmicos	Material	kg	0,3800000	3,36	1,27	
Insumo	9194	ORSE	Cerâmica 50 x 50 cm, Elizabeth, porcelanato, antiderrapante, Legno bianco ou similar	Material	m²	1,0500000	35,91	37,70	
Insumo	00004750	SINAPI	PEDREIRO (HORISTA)	Mão de Obra	H	0,5500000	17,81	9,79	
Insumo	00006111	SINAPI	SERVENTE DE OBRAS	Mão de Obra	H	0,4500000	12,58	5,66	
				MO sem LS =>	7,41	LS =>	8,36	MO com LS =>	15,77
				Valor do BDI =>	16,16		Valor com BDI =>		80,82
						Quant. =>	63,1400000	Preço Total =>	5.102,97
7.3	Código	Banco	Descrição	Tipo	Und	Quant.	Valor Unit.	Total	

[Handwritten signatures and marks]

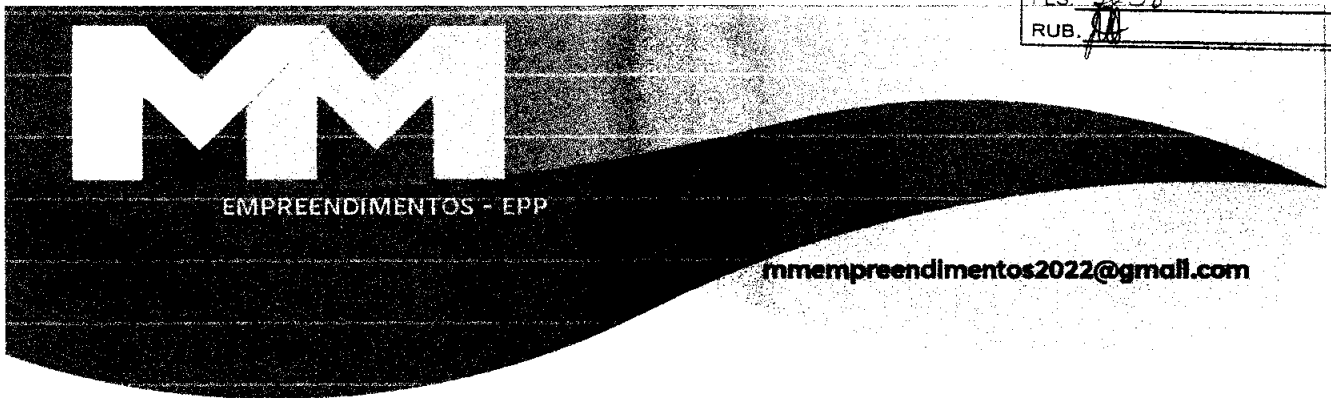


À
PREFEITURA MUNICIPAL DE MATÕES DO NORTE/MA
COMISSÃO PERMANENTE DE LICITAÇÃO – CPL
REF.: CONTRATAÇÃO DE EMPRESA ESPECIALIZADA PARA CONSTRUÇÃO DA BASE DESCENTRALIZADA DO SAMU-192 NO MUNICÍPIO DE MATÕES DO NORTE/MA

LOCAL: SEDE
TIPO: CARTA CONVITE sob o N° CV-001/2022
DATA: 26 DE AGOSTO DE 2022.
HORÁRIO: 15H00MIN (QUINZE HORAS)

Planilha Orçamentária Analítica									
Composição	7137	ORSE	Revestimento cerâmico para piso ou parede, 30 x 44 cm, Biancogres, linha Oviedo Puro, branco, aplicado com argamassa industrializada ac-ii, rejuntado. exclusive regularização de base ou emboço	Pisos Cerâmicos	m²	1,0000000	63,37	63,37	
Composição Auxiliar	3407	ORSE	Argamassa industrializada AC-II. Votomassa ou similar	Argamassas	kg	4,6000000	1,09	5,01	
Composição Auxiliar	10550	ORSE	Encargos Complementares - Pedreiro	Provisórios	h	0,5500000	3,39	1,86	
Composição Auxiliar	10549	ORSE	Encargos Complementares - Servente	Provisórios	h	0,4500000	3,52	1,58	
Insumo	2540	ORSE	Rejunte colorido flexível para revestimentos cerâmicos	Material	kg	0,4000000	3,36	1,34	
Insumo	6478	ORSE	Cerâmica 30 x 44 cm, Biancogres, Linha Oviedo Puro Branco (ou similar)	Material	m²	1,0500000	36,32	38,13	
Insumo	00004750	SINAPI	PEDREIRO (HORISTA)	Mão de Obra	H	0,5500000	17,81	9,79	
Insumo	00006111	SINAPI	SERVENTE DE OBRAS	Mão de Obra	H	0,4500000	12,58	5,66	
				MO sem LS =>	7,43	LS =>	8,38	MO com LS =>	15,81
				Valor do BDI =>	15,84			Valor com BDI =>	79,21
						Quant. =>	159,6600000	Preço Total =>	12.646,66
7.4	Código	Banco	Descrição	Tipo	Und	Quant.	Valor Unit	Total	
Composição	101749	SINAPI	PISO CIMENTADO, TRAÇO 1:3 (CIMENTO E AREIA), ACABAMENTO LISO, ESPESSURA 4,0 CM, PREPARO MECÂNICO DA ARGAMASSA. AF_09/2020	PISO - PISOS	m²	1,0000000	43,03	43,03	


[Handwritten signatures and initials]

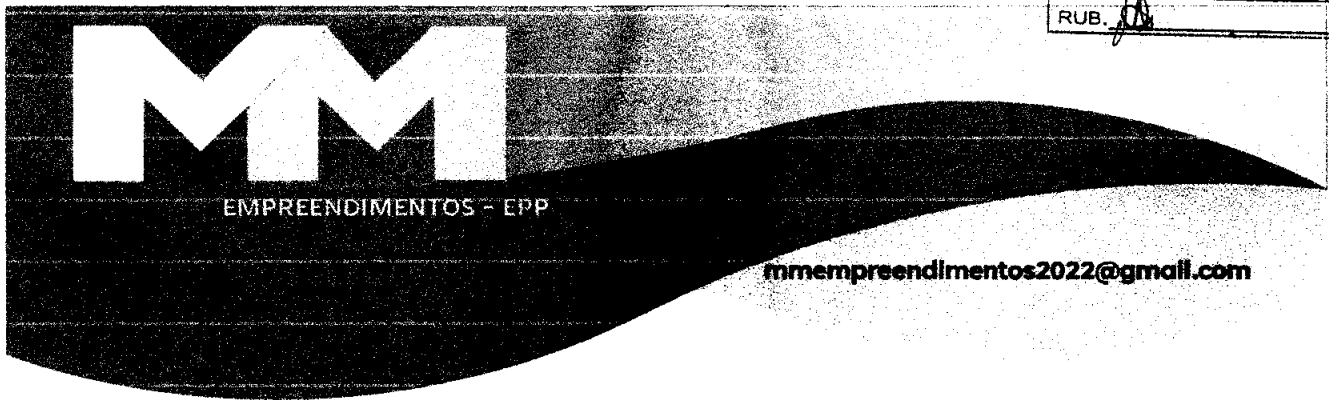

À
PREFEITURA MUNICIPAL DE MATÕES DO NORTE/MA
COMISSÃO PERMANENTE DE LICITAÇÃO - CPL
REF.: CONTRATAÇÃO DE EMPRESA ESPECIALIZADA PARA CONSTRUÇÃO DA BASE DESCENTRALIZADA DO SAMU-192 NO MUNICÍPIO DE MATÕES DO NORTE/MA
LOCAL: SEDE
TIPO: CARTA CONVITE sob o N° CV-001/2022
DATA: 26 DE AGOSTO DE 2022.
HORÁRIO: 15H00MIN (QUINZE HORAS)


Planilha Orçamentária Analítica									
Composição Auxiliar	87298	SINAPI	ARGAMASSA TRAÇO 1:3 (EM VOLUME DE CIMENTO E AREIA MÉDIA ÚMIDA) PARA CONTRAPISO, PREPARO MECÂNICO COM BETONEIRA 400 L. AF_08/2019	SEDI - SERVIÇOS DIVERSOS	m³	0,0530000	543,16	28,78	
Composição Auxiliar	88309	SINAPI	PEDREIRO COM ENCARGOS COMPLEMENTARES	SEDI - SERVIÇOS DIVERSOS	H	0,4180000	21,20	8,86	
Composição Auxiliar	88316	SINAPI	SERVENTE COM ENCARGOS COMPLEMENTARES	SEDI - SERVIÇOS DIVERSOS	H	0,2090000	15,77	3,29	
Insumo	00001379	SINAPI	CIMENTO PORTLAND COMPOSTO CP II-32	Material	KG	0,5000000	0,66	0,33	
Insumo	00003671	SINAPI	JUNTA PLASTICA DE DILATAÇÃO PARA PISOS, COR CINZA, 17 X 3 MM (ALTURA X ESPESSURA)	Material	M	1,6700000	1,06	1,77	
				MO sem LS =>	6,47	LS =>	7,31	MO com LS =>	13,78
				Valor do BDI =>	10,75			Valor com BDI =>	53,78
						Quant. =>	130,7200000	Preço Total =>	7.030,12
7.5	Código	Banco	Descrição	Tipo	Und	Quant.	Valor Unit	Total	

MATÔES DO NORTE / MA
PROC. 08080004 1202 2
FLS. 5060
RUB. 11

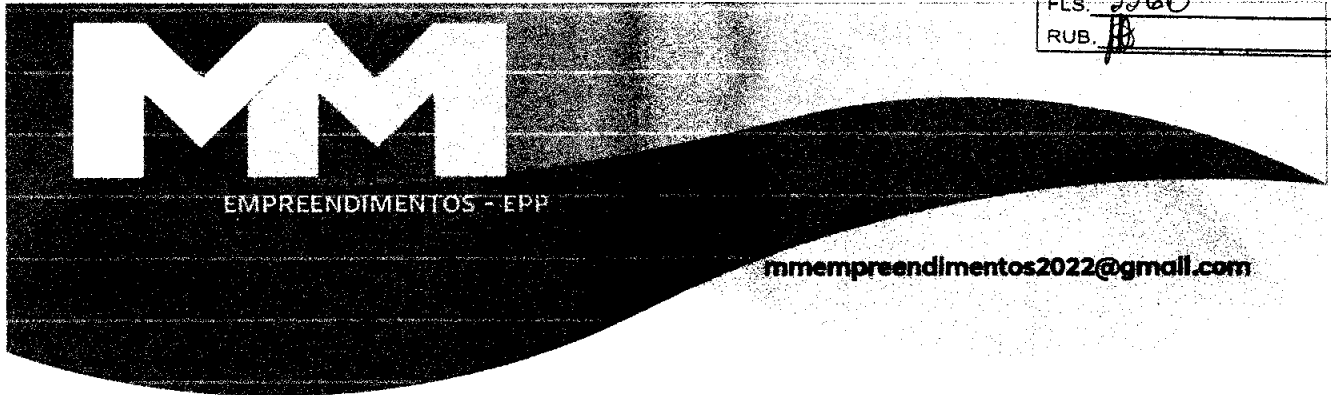

À
PREFEITURA MUNICIPAL DE MATÔES DO NORTE/MA
COMISSÃO PERMANENTE DE LICITAÇÃO – CPL
REF.: CONTRATAÇÃO DE EMPRESA ESPECIALIZADA PARA CONSTRUÇÃO DA BASE DESCENTRALIZADA DO SAMU-192 NO MUNICÍPIO DE MATÔES DO NORTE/MA
LOCAL: SEDE
TIPO: CARTA CONVITE sob o N° CV-001/2022
DATA: 26 DE AGOSTO DE 2022.
HORÁRIO: 15H00MIN (QUINZE HORAS)

Planilha Orçamentária Analítica								
Composição	COMPOSIÇÃO 08	Próprio	CANALETA EM ALVENARIA DE BLOCO CERÂMICO, COM TAMPA DE GRADIL DE FERRO E CONCRETO SIMPLES 15 MPA, REVESTIDA COM ARGAMASSA DE CIMENTO E AREIA, COM SEÇÃO EXTERNA 30 X 3,46 X 30	ASTU - ASSENTAMENTO DE TUBOS E PECAS	M	1,0000000	412,09	412,09
Composição Auxiliar	96	ORSE	Concreto simples usinado fck=15mpa, bombeado, lançado e adensado em superestrutura	Alvenarias de Pedra e Concretos para Fundações	m³	0,0250000	412,10	10,30
Composição Auxiliar	151	ORSE	Alvenaria bloco cerâmico vedação, 9x19x24cm, e=9cm, com argamassa t5 - 1:2:8 (cimento/cal/areia), junta=1cm - Rev.09	Alvenarias de Vedação	m²	0,7000000	40,08	28,05
Composição Auxiliar	2497	ORSE	Escavação manual de vala ou cava em material de 1ª categoria, profundidade até 1,50m	Escavação Manual em Área Urbana	m³	0,2500000	48,30	12,07
Composição Auxiliar	2509	ORSE	Carga manual de material de 1ª categoria	Carga de Material	m³	0,2500000	9,65	2,41
Composição Auxiliar	3317	ORSE	Reboco especial de parede 2cm com argamassa traço t1 - 1:3 (cimento / areia)	Conversão InfoWOrca	m²	1,4000000	31,07	43,49
Composição Auxiliar	3310	ORSE	Chapisco em parede com argamassa traço t1 - 1:3 (cimento / areia) - Revisado 08/2015	Conversão InfoWOrca	m²	1,4000000	5,88	8,23
Composição Auxiliar	6457	ORSE	Concreto armado fck=15MPa fabricado na obra, adensado e lançado, para Uso Geral, com formas planas em compensado resinado 12mm (05 usos)	Conversão InfoWOrca	m³	0,0175000	2.294,01	40,14

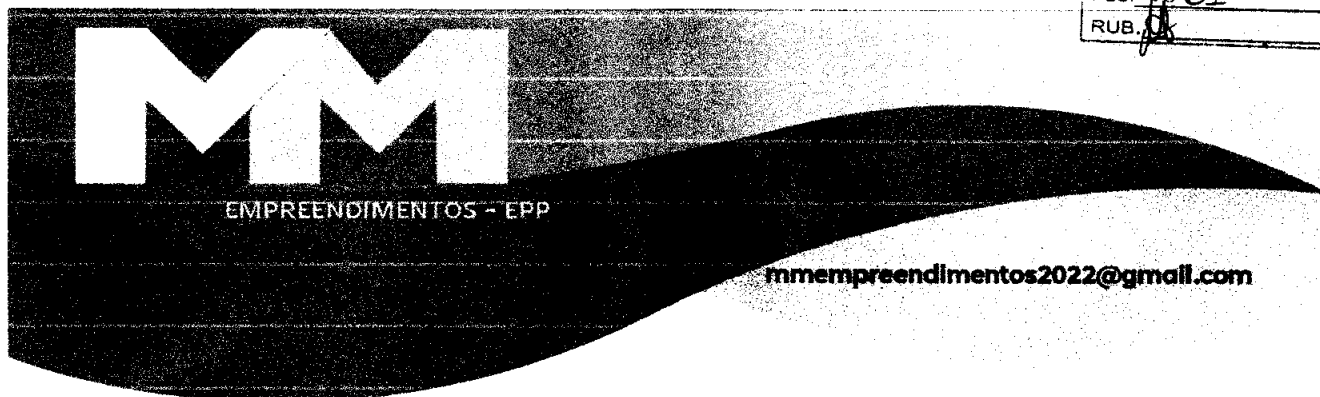

À
PREFEITURA MUNICIPAL DE MATÕES DO NORTE/MA
COMISSÃO PERMANENTE DE LICITAÇÃO - CPL
REF.: CONTRATAÇÃO DE EMPRESA ESPECIALIZADA PARA CONSTRUÇÃO DA BASE DESCENTRALIZADA DO SAMU-192 NO MUNICÍPIO DE MATÕES DO NORTE/MA
LOCAL: SEDE
TIPO: CARTA CONVITE sob o N° CV-001/2022
DATA: 26 DE AGOSTO DE 2022.
HORÁRIO: 15H00MIN (QUINZE HORAS)

Planilha Orçamentária Analítica									
Composição Auxiliar	11201	ORSE	Gradil com quadro em tubo de ferro galvanizado 1 1/4" e tela galvanizada malha 2"	Esquadrias de Ferro	m²	1,0380000	257,62	267,40	
				MO sem LS =>	46,94	LS =>	53,00	MO com LS =>	99,94
				Valor do BDI =>	103,02			Valor com BDI =>	515,11
					Quant. =>	1,0000000		Preço Total =>	515,11
8			PINTURA						18.697,86
8.1	Código	Banco	Descrição	Tipo	Und	Quant.	Valor Unit	Total	
Composição	102218	SINAPI	PINTURA TINTA DE ACABAMENTO (PIGMENTADA) ESMALTE SINTÉTICO FOSCO EM MADEIRA. 2 DEMÃOS. AF_01/2021	PINT - PINTURAS	m²	1,0000000	13,53	13,53	
Composição Auxiliar	88310	SINAPI	PINTOR COM ENCARGOS COMPLEMENTARES	SEDI - SERVIÇOS	H	0,3805000	22,23	8,45	
Insumo	00005318	SINAPI	DILUENTE AGUARRAS	Material	L	0,0130000	15,60	0,20	
Insumo	00007288	SINAPI	TINTA ESMALTE SINTETICO PREMIUM FOSCO	Material	L	0,1300000	37,60	4,88	
				MO sem LS =>	3,22	LS =>	3,63	MO com LS =>	6,85
				Valor do BDI =>	3,38			Valor com BDI =>	16,91
					Quant. =>	31,0800000		Preço Total =>	525,56
8.2	Código	Banco	Descrição	Tipo	Und	Quant.	Valor Unit	Total	

[Handwritten signatures and initials]

MM

EMPREENDIMENTOS - EPP

mmemprendimentos2022@gmail.com

À
PREFEITURA MUNICIPAL DE MATÕES DO NORTE/MA
COMISSÃO PERMANENTE DE LICITAÇÃO – CPL
REF.: CONTRATAÇÃO DE EMPRESA ESPECIALIZADA PARA CONSTRUÇÃO DA BASE DESCENTRALIZADA DO SAMU-192 NO MUNICÍPIO DE MATÕES DO NORTE/MA

LOCAL: SEDE

TIPO: CARTA CONVITE sob o N° CV-001/2022

DATA: 26 DE AGOSTO DE 2022.

HORÁRIO: 15H00MIN (QUINZE HORAS)

Planilha Orçamentária Analítica

Composição	Código	Banco	Descrição	Tipo	Und	Quant.	Valor Unit	Total	
Composição	88494	SINAPI	APLICAÇÃO E LIXAMENTO DE MASSA LÁTEX EM TETO, UMA DEMÃO. AF_06/2014	PINT - PINTURAS	m²	1,0000000	16,55	16,55	
Composição Auxiliar	88310	SINAPI	PINTOR COM ENCARGOS COMPLEMENTARES	SEDI - SERVIÇOS	H	0,5040000	22,23	11,20	
Composição Auxiliar	88316	SINAPI	SERVEENTE COM ENCARGOS COMPLEMENTARES	SEDI - SERVIÇOS DIVERSOS	H	0,1850000	15,77	2,91	
Insumo	00003767	SINAPI	LIXA EM FOLHA PARA PAREDE OU MADEIRA, NUMERO 120, COR VERMELHA	Material	UN	0,0600000	0,78	0,04	
Insumo	00043626	SINAPI	MASSA CORRIDA PARA SUPERFICIES DE AMBIENTES INTERNOS	Material	KG	1,0430400	2,31	2,40	
				MO sem LS =>	5,37	LS =>	6,07	MO com LS =>	11,44
				Valor do BDI =>	4,13			Valor com BDI =>	20,68
						Quant. =>	67,5800000	Preço Total =>	1.397,55
8.3	Código	Banco	Descrição	Tipo	Und	Quant.	Valor Unit	Total	
Composição	88497	SINAPI	APLICAÇÃO E LIXAMENTO DE MASSA LÁTEX EM PAREDES, DUAS DEMÃOS. AF_06/2014	PINT - PINTURAS	m²	1,0000000	12,38	12,38	
Composição Auxiliar	88310	SINAPI	PINTOR COM ENCARGOS COMPLEMENTARES	SEDI - SERVIÇOS	H	0,3120000	22,23	6,93	
Composição Auxiliar	88316	SINAPI	SERVEENTE COM ENCARGOS COMPLEMENTARES	SEDI - SERVIÇOS DIVERSOS	H	0,1140000	15,77	1,79	
Insumo	00003767	SINAPI	LIXA EM FOLHA PARA PAREDE OU MADEIRA, NUMERO 120, COR VERMELHA	Material	UN	0,1000000	0,78	0,07	

MM

EMPREENHIMENTOS - EPP

mmemprendimentos2022@gmail.com

À
PREFEITURA MUNICIPAL DE MATÕES DO NORTE/MA
COMISSÃO PERMANENTE DE LICITAÇÃO - CPL
REF.: CONTRATAÇÃO DE EMPRESA ESPECIALIZADA PARA CONSTRUÇÃO DA BASE DESCENTRALIZADA DO SAMU-192 NO MUNICÍPIO DE MATÕES DO NORTE/MA
LOCAL: SEDE
TIPO: CARTA CONVITE sob o N° CV-001/2022
DATA: 26 DE AGOSTO DE 2022.
HORÁRIO: 15H00MIN (QUINZE HORAS)

Planilha Orçamentária Analítica									
Insumo	00043626	SINAPI	MASSA CORRIDA PARA SUPERFÍCIES DE AMBIENTES INTERNOS	Material	KG	1,5550200	2,31	3,59	
				MO sem LS =>	3,32	LS =>	3,75	MO com LS =>	7,07
				Valor do BDI =>	3,09		Valor com BDI =>		15,47
						Quant. =>	476,4600000	Preço Total =>	7.370,83
8.4	Código	Banco	Descrição	Tipo	Und	Quant.	Valor Unit	Total	
Composição	88420	SINAPI	APLICAÇÃO MANUAL DE PINTURA COM TINTA TEXTURIZADA ACRÍLICA EM SUPERFÍCIES EXTERNAS DE SACADA DE EDIFÍCIOS DE MÚLTIPLOS PAVIMENTOS, UMA COR. AF_06/2014	PINT - PINTURAS	m²	1,0000000	19,05	19,05	
Composição Auxiliar	88310	SINAPI	PINTOR COM ENCARGOS COMPLEMENTARES	SEDI - SERVIÇOS	H	0,3110000	22,23	6,91	
Composição Auxiliar	88316	SINAPI	SERVENTE COM ENCARGOS COMPLEMENTARES	SEDI - SERVIÇOS DIVERSOS	H	0,0780000	15,77	1,23	
Insumo	00038877	SINAPI	MASSA PREMIUM PARA TEXTURA LISA DE BASE ACRÍLICA, USO INTERNO E EXTERNO	Material	KG	1,9380000	5,63	10,91	
				MO sem LS =>	3,10	LS =>	3,49	MO com LS =>	6,59
				Valor do BDI =>	4,76		Valor com BDI =>		23,81


MM

EMPREENHIMENTOS - EPP

mmempreendimentos2022@gmail.com


À
PREFEITURA MUNICIPAL DE MATÕES DO NORTE/MA
COMISSÃO PERMANENTE DE LICITAÇÃO – CPL
REF.: CONTRATAÇÃO DE EMPRESA ESPECIALIZADA PARA CONSTRUÇÃO DA BASE DESCENTRALIZADA DO SAMU-192 NO MUNICÍPIO DE MATÕES DO NORTE/MA
LOCAL: SEDE
TIPO: CARTA CONVITE sob o N° CV-001/2022
DATA: 26 DE AGOSTO DE 2022.
HORÁRIO: 15H00MIN (QUINZE HORAS)

Planilha Orçamentária Analítica									
						Quant.	219,4300000	Preço Total	5.224,62
						=>		=>	
8.5	Código	Banco	Descrição	Tipo	Und	Quant.	Valor Unit	Total	
Composição	88489	SINAPI	APLICAÇÃO MANUAL DE PINTURA COM TINTA LÁTEX ACRÍLICA EM PAREDES, DUAS DEMÃOS. AF_06/2014	PINT - PINTURAS	m²	1,0000000	13,01	13,01	
Composição Auxiliar	88310	SINAPI	PINTOR COM ENCARGOS COMPLEMENTARES	SEDI - SERVIÇOS	H	0,1870000	22,23	4,15	
Composição Auxiliar	88316	SINAPI	SERVEENTE COM ENCARGOS COMPLEMENTARES	SEDI - SERVIÇOS DIVERSOS	H	0,0690000	15,77	1,08	
Insumo	00007356	SINAPI	TINTA LATEX ACRÍLICA PREMIUM, COR BRANCO FOSCO	Material	L	0,3300000	23,59	7,78	
				MO sem LS =>	1,99	LS =>	2,25	MO com LS =>	4,24
				Valor do BDI =>	3,25			Valor com BDI =>	16,26
						Quant.	257,0300000	Preço Total	4.179,30
						=>		=>	
9			PAVIMENTAÇÃO						3.593,90
9.1	Código	Banco	Descrição	Tipo	Und	Quant.	Valor Unit	Total	
Composição	87692	SINAPI	CONTRAPISO EM ARGAMASSA TRAÇO 1:4 (CIMENTO E AREIA), PREPARO MANUAL, APLICADO EM ÁREAS SECAS SOBRE LAJE, NÃO ADERIDO, ACABAMENTO NÃO REFORÇADO, ESPESSURA 5CM. AF_07/2021	PISO - PISOS	m²	1,0000000	42,55	42,55	

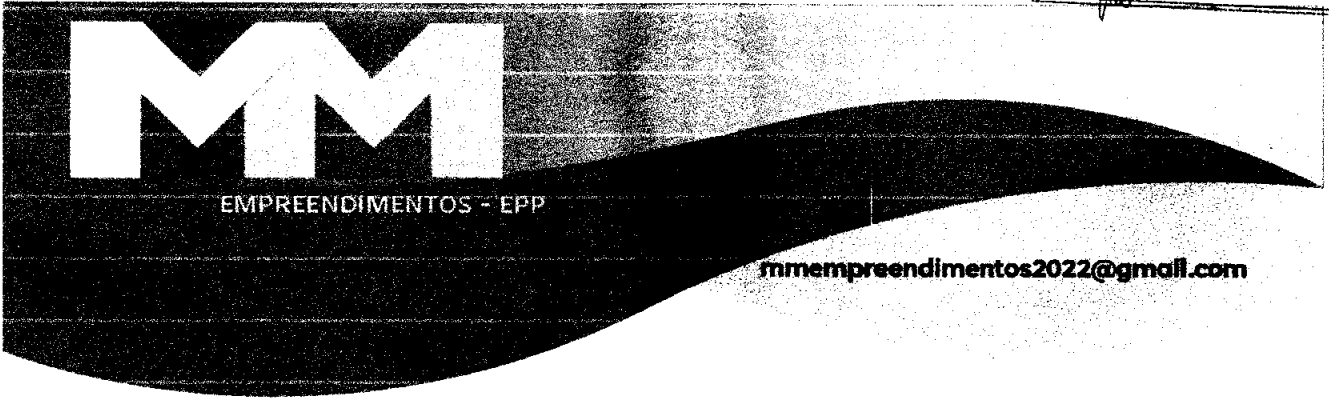


À
PREFEITURA MUNICIPAL DE MATÕES DO NORTE/MA
COMISSÃO PERMANENTE DE LICITAÇÃO – CPL
REF.: CONTRATAÇÃO DE EMPRESA ESPECIALIZADA PARA CONSTRUÇÃO DA BASE DESCENTRALIZADA DO SAMU-192 NO MUNICÍPIO DE MATÕES DO NORTE/MA
LOCAL: SEDE
TIPO: CARTA CONVITE sob o N° CV-001/2022
DATA: 26 DE AGOSTO DE 2022.
HORÁRIO: 15H00MIN (QUINZE HORAS)

Planilha Orçamentária Analítica									
Composição Auxiliar	87373	SINAPI	ARGAMASSA TRAÇO 1:4 (EM VOLUME DE CIMENTO E AREIA MÉDIA ÚMIDA) PARA CONTRAPISO, PREPARO MANUAL. AF_08/2019	SEDI - SERVIÇOS DIVERSOS	m³	0,0607000	564,85	34,28	
Composição Auxiliar	88309	SINAPI	PEDREIRO COM ENCARGOS COMPLEMENTARES	SEDI - SERVIÇOS DIVERSOS	H	0,2850000	21,20	6,04	
Composição Auxiliar	88316	SINAPI	SERVENTE COM ENCARGOS COMPLEMENTARES	SEDI - SERVIÇOS DIVERSOS	H	0,1420000	15,77	2,23	
				MO sem LS =>	7,29	LS =>	8,23	MO com LS =>	15,52
				Valor do BDI =>	10,63			Valor com BDI =>	53,18
					Quant.	67,5800000	Preço Total	3.593,90	
10			ESQUADRIAS					19.507,71	
10.1	Código	Banco	Descrição	Tipo	Und	Quant.	Valor Unit	Total	
Composição	COMPOSIÇÃO 09	Próprio	PORTA DE ABRIR COM MOLA HIDRÁULICA, EM VIDRO TEMPERADO, 1,00X210 CM. ESPESSURA 10 MM. INCLUSIVE ACESSÓRIOS. AF_01/2021	ESQV - ESQUADRIAS/FERRAGENS/VIDROS	UN	1,0000000	1.181,00	1.181,00	
Composição Auxiliar	88325	SINAPI	VIDRACEIRO COM ENCARGOS COMPLEMENTARES	SEDI - SERVIÇOS DIVERSOS	H	3,2530000	16,79	54,61	
Composição Auxiliar	88316	SINAPI	SERVENTE COM ENCARGOS COMPLEMENTARES	SEDI - SERVIÇOS DIVERSOS	H	3,1620000	15,77	49,86	

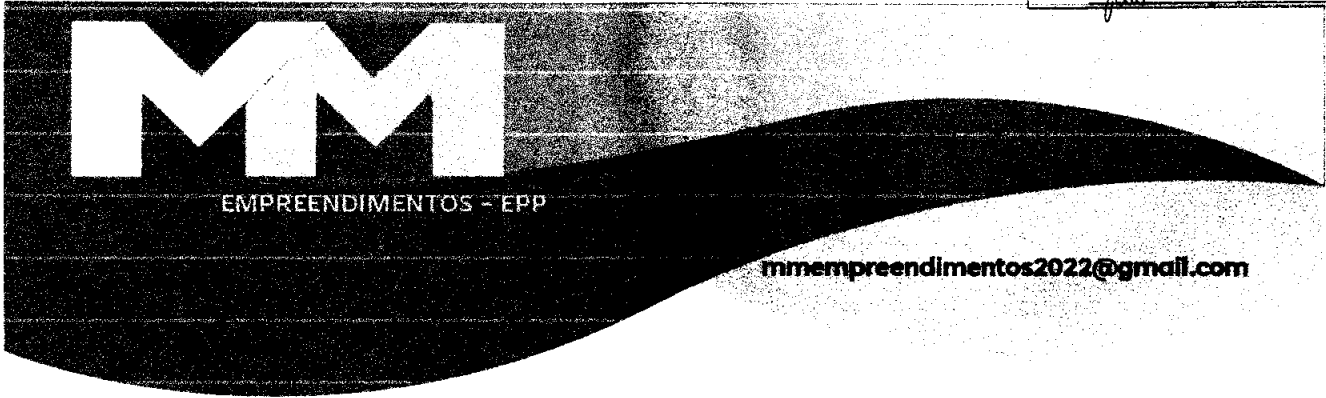

À
PREFEITURA MUNICIPAL DE MATÕES DO NORTE/MA
COMISSÃO PERMANENTE DE LICITAÇÃO – CPL
REF.: CONTRATAÇÃO DE EMPRESA ESPECIALIZADA PARA CONSTRUÇÃO DA BASE DESCENTRALIZADA DO SAMU-192 NO MUNICÍPIO DE MATÕES DO NORTE/MA
LOCAL: SEDE
TIPO: CARTA CONVITE sob o N° CV-001/2022
DATA: 26 DE AGOSTO DE 2022.
HORÁRIO: 15H00MIN (QUINZE HORAS)


Planilha Orçamentária Analítica									
Insumo	00003104	SINAPI	CONJ. DE FERRAGENS PARA PORTA DE VIDRO TEMPERADO, EM ZAMAC CROMADO, CONTEMPLANDO DOBRADICA INF., DOBRADICA SUP., PIVO PARA DOBRADICA INF., PIVO PARA DOBRADICA SUP., FECHADURA CENTRAL EM ZAMC. CROMADO, CONTRA FECHADURA DE PRESSAO	Material	CJ	1,0000000	163,14	163,14	
Insumo	00005031	SINAPI	VIDRO TEMPERADO INCOLOR PARA PORTA DE ABRIR, E = 10 MM (SEM FERRAGENS E SEM COLOCACAO)	Material	m²	1,8900000	366,20	692,11	
Insumo	00011561	SINAPI	MOLA HIDRAULICA AEREA, PARA PORTAS DE ATE 1.100 MM E PESO DE ATE 85 KG, COM CORPO EM ALUMINIO E BRACO EM ACO, SEM BRACO DE PARADA	Material	UN	1,0000000	221,28	221,28	
				MO sem LS =>	39,92	LS =>	45,08	MO com LS =>	85,00
				Valor do BDI =>	295,25			Valor com BDI =>	1.476,25
						Quant. =>	1,0000000	Preço Total =>	1.476,25
10.2	Código	Banco	Descrição	Tipo	Und	Quant.	Valor Unit	Total	

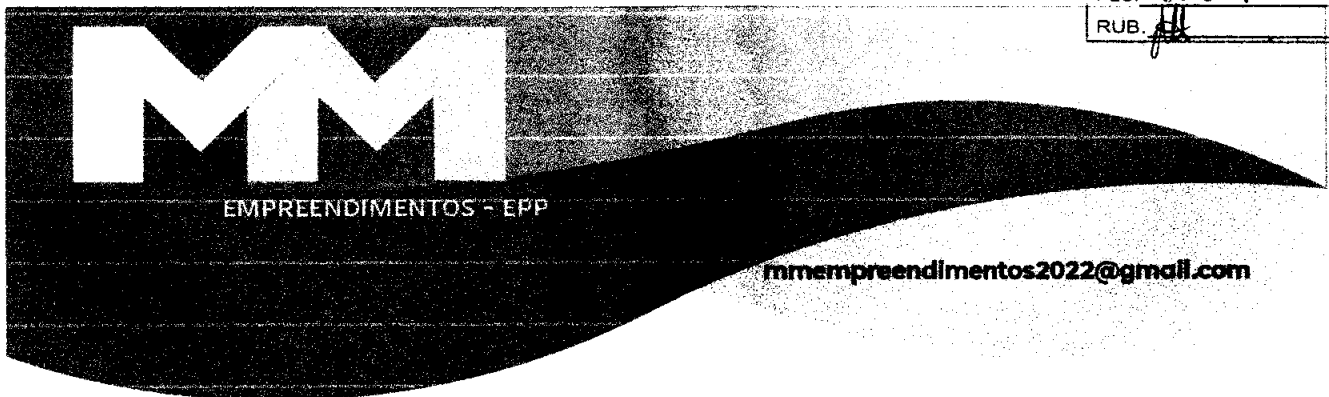

À
PREFEITURA MUNICIPAL DE MATÔES DO NORTE/MA
COMISSÃO PERMANENTE DE LICITAÇÃO – CPL
REF.: CONTRATAÇÃO DE EMPRESA ESPECIALIZADA PARA CONSTRUÇÃO DA BASE DESCENTRALIZADA DO SAMU-192 NO MUNICÍPIO DE MATÔES DO NORTE/MA


LOCAL: SEDE
TIPO: CARTA CONVITE sob o N° CV-001/2022
DATA: 26 DE AGOSTO DE 2022.
HORÁRIO: 15H00MIN (QUINZE HORAS)

Planilha Orçamentária Analítica									
Composição	COMPOSIÇÃO 10	Próprio	PORTA DE MADEIRA PARA PINTURA, SEMI-OCA (LEVE OU MÉDIA), 1,00X210CM, ESPESSURA DE 3,5CM, INCLUSO DOBRADIÇAS - FORNECIMENTO E INSTALAÇÃO. AF_12/2019	ESQV - ESQUADRIAS/FERRAGENS/VIDROS	UN	1,0000000	319,48	319,48	
Composição Auxiliar	88261	SINAPI	CARPINTEIRO DE ESQUADRIA COM ENCARGOS COMPLEMENTARES	SEDI - SERVIÇOS DIVERSOS	H	1,6780000	20,14	33,79	
Composição Auxiliar	88316	SINAPI	SERVENTE COM ENCARGOS COMPLEMENTARES	SEDI - SERVIÇOS DIVERSOS	H	0,8390000	15,77	13,23	
Insumo	00002432	SINAPI	DOBRADICA EM ACO/FERRO, 3 1/2" X 3", E= 1,9 A 2 MM, COM ANEL, CROMADO OU ZINCADO, TAMPA BOLA, COM PARAFUSOS	Material	UN	3,0000000	10,22	30,66	
Insumo	00011055	SINAPI	PARAFUSO ROSCA SOBERBA ZINCADO CABECA CHATA FENDA SIMPLES 3,5 X 25 MM (1 ")	Material	UN	19,8000000	0,08	1,58	
Insumo	00004982	SINAPI	PORTA DE ABRIR / GIRO. DE MADEIRA FOLHA MEDIA (NBR 15930) DE 1000 X 2100 MM, DE 35 MM A 40 MM DE ESPESSURA, NUCLEO SEMI-SOLIDO (SARRAFEADO), CAPA LISA EM HDF. ACABAMENTO EM PRIMER PARA PINTURA	Material	UN	1,0000000	240,22	240,22	
				MO sem LS =>	18,56	LS =>	20,96	MO com LS =>	39,52

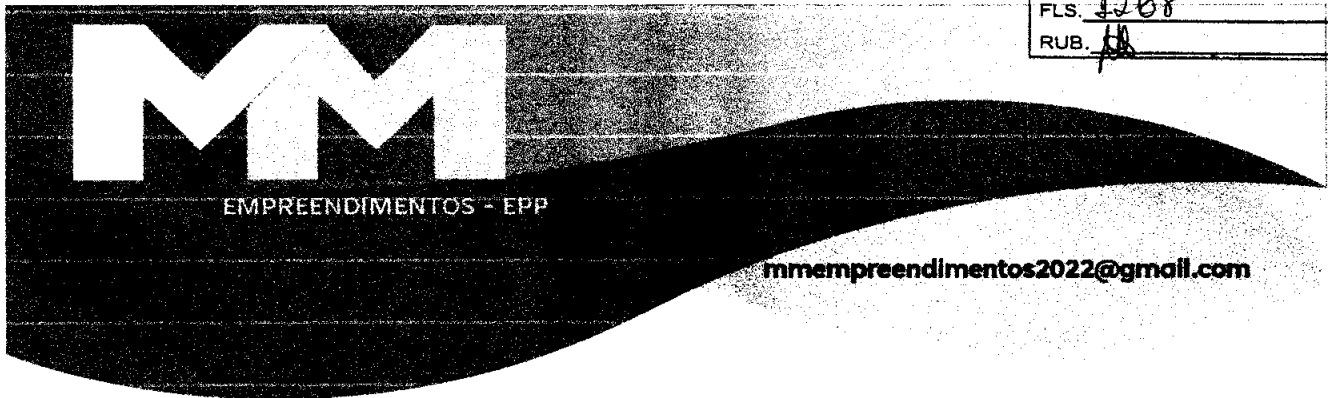

À
PREFEITURA MUNICIPAL DE MATÕES DO NORTE/MA
COMISSÃO PERMANENTE DE LICITAÇÃO – CPL
REF.: CONTRATAÇÃO DE EMPRESA ESPECIALIZADA PARA CONSTRUÇÃO DA BASE DESCENTRALIZADA DO SAMU-192 NO MUNICÍPIO DE MATÕES DO NORTE/MA
LOCAL: SEDE
TIPO: CARTA CONVITE sob o N° CV-001/2022
DATA: 26 DE AGOSTO DE 2022.
HORÁRIO: 15H00MIN (QUINZE HORAS)


Planilha Orçamentária Analítica									
				Valor do BDI =>	79,87		Valor com BDI =>	399,35	
						Quant. =>	1,0000000	Preço Total =>	399,35
10.3	Código	Banco	Descrição	Tipo	Und	Quant.	Valor Unit	Total	
Composição	91297	SINAPI	PORTA DE MADEIRA FRISADA, SEMI-OCA (LEVE OU MÉDIA), 80X210CM, ESPESSURA DE 3.5CM, INCLUSO DOBRADIÇAS - FORNECIMENTO E INSTALAÇÃO. AF_12/2019	ESQV - ESQUADRIAS/ERRAGENS/VIDROS	UN	1,0000000	289,51	289,51	
Composição Auxiliar	88261	SINAPI	CARPINTEIRO DE ESQUADRIA COM ENCARGOS COMPLEMENTARES	SEDI - SERVIÇOS DIVERSOS	H	1,5460000	20,14	31,13	
Composição Auxiliar	88316	SINAPI	SERVENTE COM ENCARGOS COMPLEMENTARES	SEDI - SERVIÇOS DIVERSOS	H	0,7730000	15,77	12,19	
Insumo	00002432	SINAPI	DOBRADICA EM ACO/FERRO, 3 1/2" X 3", E= 1,9 A 2 MM, COM ANEL, CROMADO OU ZINCADO, TAMPA BOLA, COM PARAFUSOS	Material	UN	3,0000000	10,22	30,66	
Insumo	00011055	SINAPI	PARAFUSO ROSCA SOBERBA ZINCADO CABECA CHATA FENDA SIMPLES 3,5 X 25 MM (1 ")	Material	UN	19,8000000	0,08	1,58	

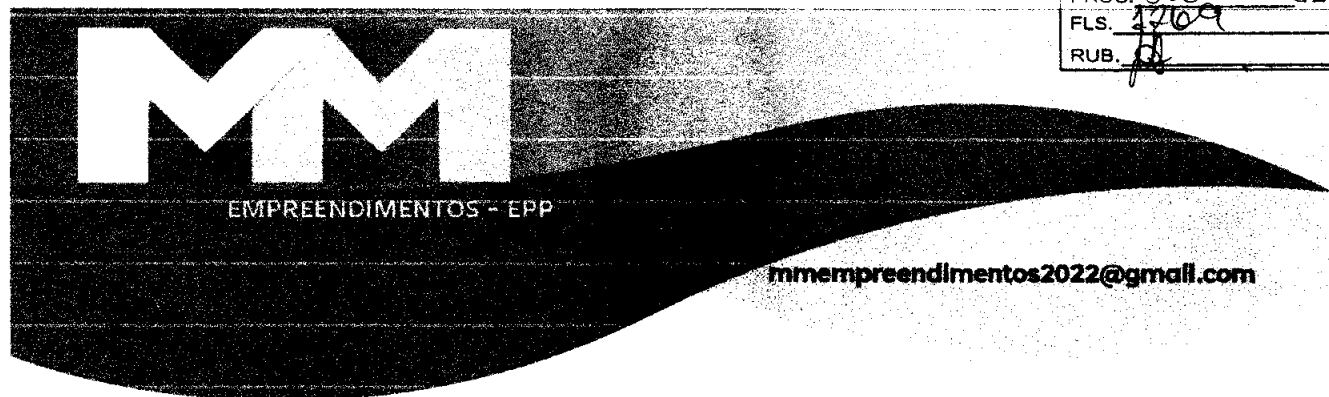

MATÕES DO NORTE / MA
 PROC. 08080004/2022
 FLS. 1709
 RUB. 0

À
PREFEITURA MUNICIPAL DE MATÕES DO NORTE/MA
COMISSÃO PERMANENTE DE LICITAÇÃO – CPL
REF.: CONTRATAÇÃO DE EMPRESA ESPECIALIZADA PARA CONSTRUÇÃO DA BASE DESCENTRALIZADA DO SAMU-192 NO MUNICÍPIO DE MATÕES DO NORTE/MA
LOCAL: SEDE
TIPO: CARTA CONVITE sob o N° CV-001/2022
DATA: 26 DE AGOSTO DE 2022.
HORÁRIO: 15H00MIN (QUINZE HORAS)


Planilha Orçamentária Analítica								
Insumo	00004964	SINAPI	PORTA DE ABRIR / GIRO, DE MADEIRA FOLHA MEDIA (NBR 15930) DE 800 X 2100 MM, DE 35 MM A 40 MM DE ESPESSURA, NUCLEO SEMI-SOLIDO (SARRAFEADO), CAPA FRISADA EM HDF, ACABAMENTO MELAMINICO EM PADRAO MADEIRA	Material	UN	1,0000000	213,95	213,95
				MO sem LS =>	17,10	LS =>	19,30	MO com LS =>
				Valor do BDI =>	72,37		Valor com BDI =>	361,88
					Quant. =>	8,0000000	Preço Total =>	2.895,04
10.4	Código	Banco	Descrição	Tipo	Und	Quant.	Valor Unit	Total
Composição	91338	SINAPI	PORTA DE ALUMÍNIO DE ABRIR COM LAMBRI, COM GUARNIÇÃO, FIXAÇÃO COM PARAFUSOS - FORNECIMENTO E INSTALAÇÃO. AF_12/2019	ESQV - ESQUADRIAS/ERRAGENS/VIDROS	m²	1,0000000	776,49	776,49
Composição Auxiliar	88309	SINAPI	PEDREIRO COM ENCARGOS COMPLEMENTARES	SEDI - SERVIÇOS DIVERSOS	H	0,3563000	21,20	7,55
Composição Auxiliar	88316	SINAPI	SERVENTE COM ENCARGOS COMPLEMENTARES	SEDI - SERVIÇOS DIVERSOS	H	0,1779000	15,77	2,80

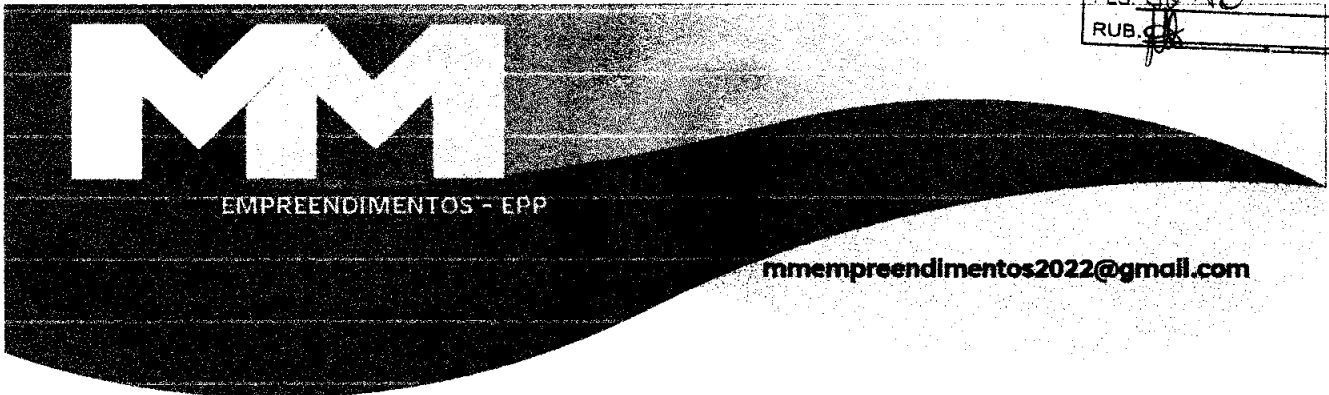

À
PREFEITURA MUNICIPAL DE MATÔES DO NORTE/MA
COMISSÃO PERMANENTE DE LICITAÇÃO – CPL
REF.: CONTRATAÇÃO DE EMPRESA ESPECIALIZADA PARA CONSTRUÇÃO DA BASE DESCENTRALIZADA DO SAMU-192 NO MUNICÍPIO DE MATÔES DO NORTE/MA
LOCAL: SEDE
TIPO: CARTA CONVITE sob o N° CV-001/2022
DATA: 26 DE AGOSTO DE 2022.
HORÁRIO: 15H00MIN (QUINZE HORAS)

Planilha Orçamentária Analítica									
Insumo	00007568	SINAPI	BUCHA DE NYLON SEM ABA S10, COM PARAFUSO DE 6,10 X 65 MM EM ACO ZINCADO COM ROSCA SOBERBA, CABECA CHATA E FENDA PHILLIPS	Material	UN	4,8166000	0,59	2,84	
Insumo	00036888	SINAPI	GUARNICAO / MOLDURA / ARREIMATE DE ACABAMENTO PARA ESQUADRIA, EM ALUMINIO PERFIL 25, ACABAMENTO ANODIZADO BRANCO OU BRILHANTE. PARA 1 FACE	Material	M	6,8504000	27,48	188,24	
Insumo	00004914	SINAPI	PORTA DE ABRIR EM ALUMINIO COM LAMBRI HORIZONTAL/LAMINADA, ACABAMENTO ANODIZADO NATURAL, SEM GUARNICAO/ALIZAR/VISTA	Material	m²	1,0000000	540,09	540,09	
Insumo	00000142	SINAPI	SELANTE ELASTICO MONOCOMPONENTE A BASE DE POLIURETANO (PU) PARA JUNTAS DIVERSAS	Material	310ML	0,8829000	39,61	34,97	
				MO sem LS =>	4,10	LS =>	4,62	MO com LS =>	8,72
				Valor do BDI =>	194,12			Valor com BDI =>	970,61
						Quant. =>	5,0400000	Preço Total	1.851,87
10.5	Código	Banco	Descrição	Tipo	Und	Quant.	Valor	Unit	Total

[Handwritten signatures and marks]

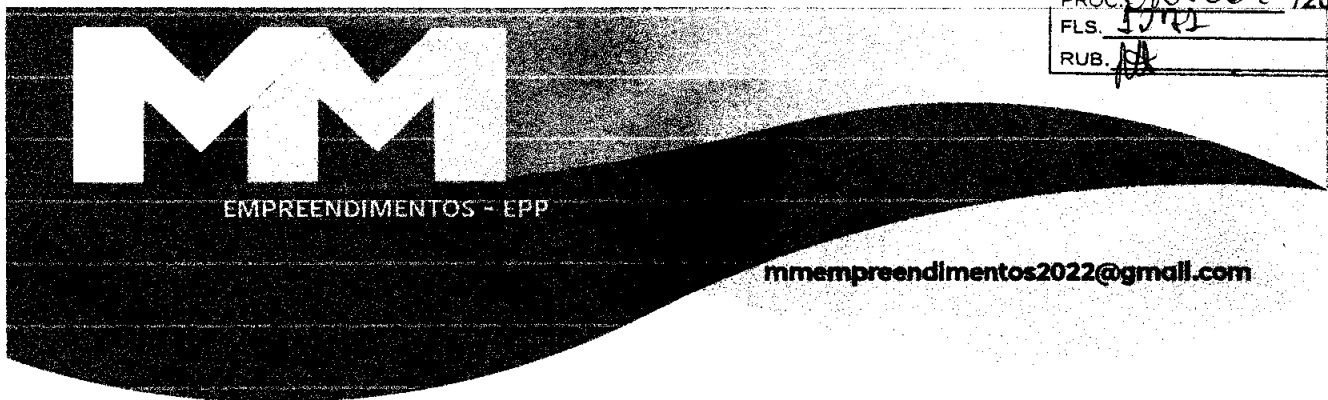


MATÕES DO NORTE / MA
 PROC. 0808004 1202 0
 FLS. 5012
 RUB. HA

À
PREFEITURA MUNICIPAL DE MATÕES DO NORTE/MA
COMISSÃO PERMANENTE DE LICITAÇÃO – CPL
REF.: CONTRATAÇÃO DE EMPRESA ESPECIALIZADA PARA CONSTRUÇÃO DA BASE DESCENTRALIZADA DO SAMU-192 NO MUNICÍPIO DE MATÕES DO NORTE/MA

LOCAL: SEDE
TIPO: CARTA CONVITE sob o N° CV-001/2022
DATA: 26 DE AGOSTO DE 2022.
HORÁRIO: 15H00MIN (QUINZE HORAS)


Planilha Orçamentária Analítica									
Composição	9072	ORSE	Portão em ferro, em gradil metálico, padrão belgo ou equivalente, de correr	Esquadrias de Alumínio	m²	1,0000000	794,16	794,16	
Composição Auxiliar	1903	ORSE	Argamassa cimento e areia traço t-1 (1:3) - 1 saco cimento 50kg / 3 padiolas areia dim. 0.35 x 0.45 x 0.23 m - Confecção mecânica e transporte	Argamassas	m³	0,0030000	435,69	1,30	
Composição Auxiliar	10550	ORSE	Encargos Complementares - Pedreiro	Provisórios	h	1,0000000	3,39	3,39	
Composição Auxiliar	10549	ORSE	Encargos Complementares - Servente	Provisórios	h	1,5000000	3,52	5,28	
Insumo	8855	ORSE	Roldana para portão de ferro de correr (inferior), d=3", com caixa	Material	un	1,0000000	63,85	63,85	
Insumo	9357	ORSE	Portão em gradil Belgo Nyloford 3D, de correr, soldado em quadro de tubo galv. 2" com cantoneira 3/4", montantes em tubo galvanizado 4", inclusive ferrolho e rodízios	Material	m²	1,0000000	683,66	683,66	
Insumo	00004750	SINAPI	PEDREIRO (HORISTA)	Mão de Obra	H	1,0000000	17,81	17,81	
Insumo	00006111	SINAPI	SERVENTE DE OBRAS	Mão de Obra	H	1,5000000	12,58	18,87	
				MO sem LS =>	17,30	LS =>	19,53	MO com LS =>	36,83
				Valor do BDI =>	198,54		Valor com BDI =>		992,70
						Quant. =>	4,2000000	Preço Total =>	4.169,34
10.6	Código Banco	Descrição	Tipo	Und	Quant.	Valor Unit	Total		

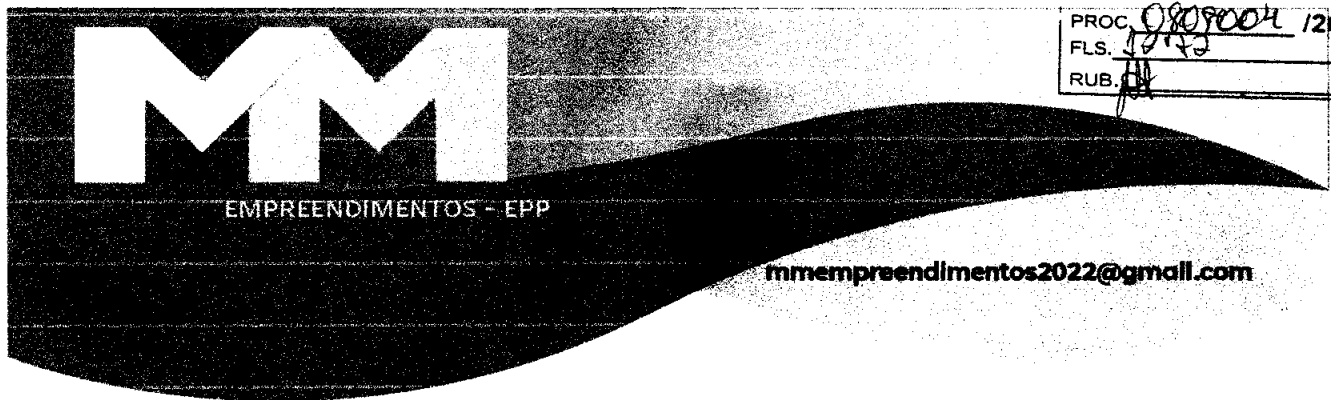

MATÕES DO NORTE / MA
 PROC. 0909004 / 202 2
 FLS. 1072
 RUB. 11

À
PREFEITURA MUNICIPAL DE MATÕES DO NORTE/MA
COMISSÃO PERMANENTE DE LICITAÇÃO – CPL
REF.: CONTRATAÇÃO DE EMPRESA ESPECIALIZADA PARA CONSTRUÇÃO DA BASE DESCENTRALIZADA DO SAMU-192 NO MUNICÍPIO DE MATÕES DO NORTE/MA
LOCAL: SEDE
TIPO: CARTA CONVITE sob o N° CV-001/2022
DATA: 26 DE AGOSTO DE 2022.
HORÁRIO: 15H00MIN (QUINZE HORAS)

Planilha Orçamentária Analítica									
Composição	94570	SINAPI	JANELA DE ALUMÍNIO DE CORRER COM 2 FOLHAS PARA VIDROS, COM VIDROS, BATEENTE, ACABAMENTO COM ACETATO OU BRILHANTE E FERRAGENS. EXCLUSIVE ALIZAR E CONTRAMARCO. FORNECIMENTO E INSTALAÇÃO. AF_12/2019	ESQV - ESQUADRIAS/FERRAGENS/VIDROS	m²	1,0000000	345,50	345,50	
Composição Auxiliar	88309	SINAPI	PEDREIRO COM ENCARGOS COMPLEMENTARES	SEDI - SERVIÇOS DIVERSOS	H	0,5190000	21,20	11,00	
Composição Auxiliar	88316	SINAPI	SERVENTE COM ENCARGOS COMPLEMENTARES	SEDI - SERVIÇOS DIVERSOS	H	0,2590000	15,77	4,08	
Insumo	00036896	SINAPI	JANELA DE CORRER, EM ALUMÍNIO PERFIL 25. 100 X 120 CM (A X L), 2 FLS MOVEIS, SEM BANDERA, ACABAMENTO BRANCO OU BRILHANTE, BATEENTE DE 6 A 7 CM, COM VIDRO, SEM GUARNICAO	Material	UN	0,8333000	374,87	312,37	
Insumo	00004377	SINAPI	PARAFUSO DE ACO ZINCADO COM ROSCA SOBERBA, CABECA CHATA E FENDA SIMPLES, DIAMETRO 4,2 MM, COMPRIMENTO * 32 * MM	Material	UN	9,2000000	0,19	1,74	
Insumo	00039961	SINAPI	SILICONE ACETICO USO GERAL INCOLOR 280 G	Material	UN	0,6233000	26,18	16,31	
				MO sem LS =>	5,97	LS =>	6,73	MO com LS =>	12,70

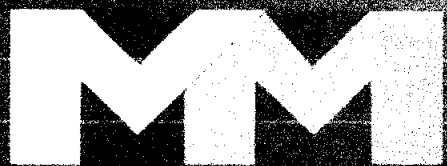

EMPREENHIMENTOS - EPP

mmemprendimentos2022@gmail.com

MATÕES DO NORTE/MA
PROC. 0808004/2022
FLS. 1093
CLB. H

À
PREFEITURA MUNICIPAL DE MATÕES DO NORTE/MA
COMISSÃO PERMANENTE DE LICITAÇÃO - CPL
REF.: CONTRATAÇÃO DE EMPRESA ESPECIALIZADA PARA CONSTRUÇÃO DA BASE DESCENTRALIZADA DO SAMU-192 NO MUNICÍPIO DE MATÕES DO NORTE/MA


LOCAL: SEDE

TIPO: CARTA CONVITE sob o N° CV-001/2022

DATA: 26 DE AGOSTO DE 2022.

HORÁRIO: 15H00MIN (QUINZE HORAS)

Planilha Orçamentária Analítica									
				Valor do BDI =>	86,37		Valor com BDI =>		431,87
						Quant. =>	4,4000000	Preço Total =>	1.900,22
10.7	Código	Banco	Descrição	Tipo	Und	Quant.	Valor Unit	Total	
Composição	100668	SINAPI	JANELA DE MADEIRA (CEDRINHO/ANGELIM OU EQUIV.) TIPO MAXIM-AR, PARA VIDRO. COM BATENTE, ALIZAR E FERRAGENS. EXCLUSIVE VIDRO. ACABAMENTO E CONTRAMARCO. FORNECIMENTO E INSTALAÇÃO. AF_12/2019	ESQV - ESQUADRIAS/FERRAGENS/VIDROS	m²	1,0000000	1.596,19	1.596,19	
Composição Auxiliar	88261	SINAPI	CARPINTEIRO DE ESQUADRIA COM ENCARGOS COMPLEMENTARES	SEDI - SERVIÇOS DIVERSOS	H	3,8983000	20,14	78,51	
Composição Auxiliar	88316	SINAPI	SERVENTE COM ENCARGOS COMPLEMENTARES	SEDI - SERVIÇOS DIVERSOS	H	1,9491000	15,77	30,73	
Insumo	00004430	SINAPI	CAIBRO NAO APARELHADO *5 X 6* CM. EM MACARANDUBA, ANGELIM OU EQUIVALENTE DA REGIAO - BRUTA	Material	M	3,9034000	15,42	60,19	

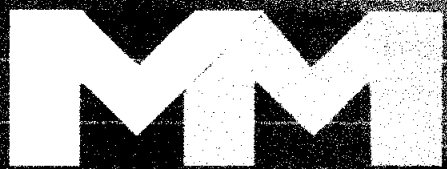


EMPREENDIMENTOS - EPP

mmempreendimentos2022@gmail.com

MATÕES DO NORTE / MA
 PROC. 0907004 / 202 2
 FLS. 1044
 RUE. JB

À
PREFEITURA MUNICIPAL DE MATÕES DO NORTE/MA
COMISSÃO PERMANENTE DE LICITAÇÃO - CPL
REF.: CONTRATAÇÃO DE EMPRESA ESPECIALIZADA PARA CONSTRUÇÃO DA BASE DESCENTRALIZADA DO SAMU-192 NO MUNICÍPIO DE MATÕES DO NORTE/MA
LOCAL: SEDE
TIPO: CARTA CONVITE sob o N° CV-001/2022
DATA: 26 DE AGOSTO DE 2022.
HORÁRIO: 15H00MIN (QUINZE HORAS)

Planilha Orçamentária Analítica									
Insumo	00003423	SINAPI	JANELA MAXIM AR EM MADEIRA CEDRINHO/ ANGELIM COMERCIAL/ CURUPIXA/ CUMARU OU EQUIVALENTE DA REGIAO. CAIXA DO BATENTE/MARCO *10* CM. 1 FOLHA PARA VIDRO, COM GUARNICAO/ALIZAR, COM FERRAGENS, (SEM VIDRO E SEM ACABAMENTO)	Material	m²	1,0000000	1.290,34	1.290,34	
Insumo	00005067	SINAPI	PREGO DE ACO POLIDO COM CABECA 16 X 24 (2 1/4 X 12)	Material	KG	0,1714718	24,03	4,12	
Insumo	00000142	SINAPI	SELANTE ELASTICO MONOCOMPONENTE A BASE DE POLIURETANO (PU) PARA JUNTAS DIVERSAS	Material	310ML	3.3403000	39,61	132,30	
				MO sem LS =>	43,12	LS =>	48,69	MO com LS =>	91,81
				Valor do BDI =>	399,04		Valor com BDI =>		1.995,23
					Quant. =>	1,8000000	Preço Total =>		3.591,41
10.8	Código	Banco	Descrição	Tipo	Und	Quant.	Valor Unit	Total	
Composição	COMPOSIÇÃO 11	Próprio	COBOGÔ DE CIMENTO (ELEMENTO VAZADO, CIRCULAR), 0,80 X 0,40, ASSENTADO COM ARGAMASSA DE CIMENTO E AREIA	ESQV - ESQUADRIAS/FERRAGENS/VIDROS	M²	1,0000000	81,88	81,88	
Composição Auxiliar	10549	ORSE	Encargos Complementares - Servente	Provisórios	h	88000000	8,52	6,61	

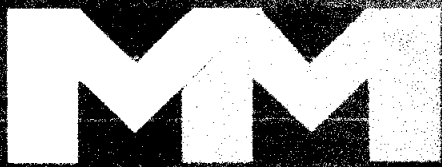


EMPREENDIMTOS - EPP

mmempreendimentos2022@gmail.com

MATÕES DO NORTE / MA
 PROC. 0808004 / 2022
 ATTS

À
 PREFEITURA MUNICIPAL DE MATÕES DO NORTE/MA
 COMISSÃO PERMANENTE DE LICITAÇÃO – CPL
 REF.: CONTRATAÇÃO DE EMPRESA ESPECIALIZADA PARA CONSTRUÇÃO DA BASE DESCENTRALIZADA DO SAMU-192 NO MUNICÍPIO DE MATÕES DO NORTE/MA
 LOCAL: SEDE
 TIPO: CARTA CONVITE sob o N° CV-001/2022
 DATA: 26 DE AGOSTO DE 2022.
 HORÁRIO: 15H00MIN (QUINZE HORAS)

Planilha Orcamentária Analítica									
Composição Auxiliar	10550	ORSE	Encargos Complementares - Pedreiro	Provisórios	h	1,8800000	3,39	6,37	
Insumo	00000367	SINAPI	AREIA GROSSA - POSTO JAZIDA/FORNECEDOR (RETIRADO NA JAZIDA, SEM TRANSPORTE)	Material	m³	0,0040000	68,33	0,27	
Insumo	00001379	SINAPI	CIMENTO PORTLAND COMPOSTO CP II-32	Material	KG	1,4700000	0,66	0,97	
Insumo	00004750	SINAPI	PEDREIRO (HORISTA)	Mão de Obra	H	1,2000000	17,81	21,37	
Insumo	00006111	SINAPI	SERVEENTE DE OBRAS	Mão de Obra	H	1,2000000	12,58	15,09	
Insumo	13901	ORSE	Cobogó cimento fck=20Mpa, modelo: Anti Chuva, dim: 40 x 40cm x 7cm.	Material	un	2,0000000	15,60	31,20	
				MO sem LS =>	17,13	LS =>	19,33	MO com LS =>	36,46
				Valor do BDI =>	20,47		Valor com BDI =>		102,35
						Quant. =>	1,8000000	Preço Total =>	184,23
11			COBERTURA					23.209,10	
11.1	Código	Banco	Descrição	Tipo	Und	Quant.	Valor Unit	Total	
Composição	92543	SINAPI	TRAMA DE MADEIRA COMPOSTA POR TERÇAS PARA TELHADOS DE ATÉ 2 ÁGUAS PARA TELHA ONDULADA DE FIBROCIMENTO, METÁLICA, PLÁSTICA OU TERMOACÚSTICA, INCLUSO TRANSPORTE VERTICAL. AF_07/2019	COBE - COBERTURA	m²	1,0000000	25,04	25,04	

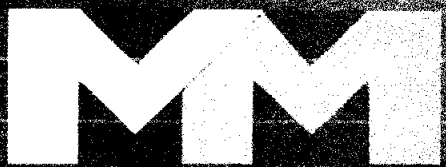

EMPREENHIMENTOS - EPP

mmpreendimentos2022@gmail.com

MATÕES DO NORTE / MA
 PROC. 0908004 / 2022 - 2
 FLS. 1246

À
 PREFEITURA MUNICIPAL DE MATÕES DO NORTE/MA
 COMISSÃO PERMANENTE DE LICITAÇÃO - CPL
 REF.: CONTRATAÇÃO DE EMPRESA ESPECIALIZADA PARA CONSTRUÇÃO DA BASE DESCENTRALIZADA DO SAMU-192 NO MUNICÍPIO DE MATÕES DO NORTE/MA

LOCAL: SEDE

TIPO: CARTA CONVITE sob o N° CV-001/2022

DATA: 26 DE AGOSTO DE 2022.

HORÁRIO: 15H00MIN (QUINZE HORAS)

Planilha Orçamentária Analítica									
Composição Auxiliar	93281	SINAPI	GUINCHO ELÉTRICO DE COLUNA, CAPACIDADE 400 KG, COM MOTO FREIO, MOTOR TRIFÁSICO DE 1,25 CV - CHP DIURNO. AF_03/2016	CHOR - CUSTOS HORÁRIOS DE MÁQUINAS E EQUIPAMENTOS	CHP	0,0046000	17,26	0,07	
Composição Auxiliar	93282	SINAPI	GUINCHO ELÉTRICO DE COLUNA, CAPACIDADE 400 KG, COM MOTO FREIO, MOTOR TRIFÁSICO DE 1,25 CV - CHI DIURNO. AF_03/2016	CHOR - CUSTOS HORÁRIOS DE MÁQUINAS E EQUIPAMENTOS	CHI	0,0064000	16,44	0,10	
Composição Auxiliar	88262	SINAPI	CARPINTEIRO DE FORMAS COM ENCARGOS COMPLEMENTARES	SEDI - SERVIÇOS DIVERSOS	H	0,1180000	20,95	2,47	
Composição Auxiliar	88239	SINAPI	AJUDANTE DE CARPINTEIRO COM ENCARGOS COMPLEMENTARES	SEDI - SERVIÇOS DIVERSOS	H	0,0650000	16,39	1,06	
Insumo	00040568	SINAPI	PREGO DE AÇO POLIDO COM CABECA 22 X 48 (4 1/4 X 5)	Material	KG	0,0300000	22,71	0,68	
Insumo	00004425	SINAPI	VIGA NAO APARELHADA *6 X 12* CM, EM MACARANDUBA. ANGELIM OU EQUIVALENTE DA REGIAO - BRUTA	Material	M	0,6340000	32,60	20,66	
				MO sem LS =>	1,47	LS =>	1,66	MO com LS =>	3,13
				Valor do BDI =>	6,26			Valor com BDI =>	31,30
						Quant. =>	159,7600000	Preço Total =>	5.000,48
11.2	Código	Banco	Descrição	Tipo	Und	Quant.	Valor Unit	Total	



EMPREENHIMENTOS - EPP

MATÕES DO NORTE / MA
PROC. 0808004/2022

mmempreendimentos2022@gmail.com

À
PREFEITURA MUNICIPAL DE MATÕES DO NORTE/MA
COMISSÃO PERMANENTE DE LICITAÇÃO - CPL
REF.: CONTRATAÇÃO DE EMPRESA ESPECIALIZADA PARA CONSTRUÇÃO DA BASE DESCENTRALIZADA DO SAMU-192 NO MUNICÍPIO DE MATÕES DO NORTE/MA


LOCAL: SEDE

TIPO: CARTA CONVITE sob o N° CV-001/2022

DATA: 26 DE AGOSTO DE 2022.

HORÁRIO: 15H00MIN (QUINZE HORAS)

Planilha Orçamentária Analítica								
Composição	94210	SINAPI	TELHAMENTO COM TELHA ONDULADA DE FIBROCIMENTO E = 6 MM, COM RECOBRIMENTO LATERAL DE 1 1/4 DE ONDA PARA TELHADO COM INCLINAÇÃO MÁXIMA DE 10°, COM ATÉ 2 ÁGUAS, INCLUSO IÇAMENTO. AF_07/2019	COBE - COBERTURA	m²	1,0000000	62,25	62,25
Composição Auxiliar	93281	SINAPI	GUINCHO ELÉTRICO DE COLUNA, CAPACIDADE 400 KG. COM MOTO FREIO. MOTOR TRIFÁSICO DE 1,25 CV - CHP DIURNO. AF_03/2016	CHOR - CUSTOS HORÁRIOS DE MÁQUINAS E EQUIPAMENTOS	CHP	0,0053000	17,26	0,09
Composição Auxiliar	93282	SINAPI	GUINCHO ELÉTRICO DE COLUNA, CAPACIDADE 400 KG. COM MOTO FREIO. MOTOR TRIFÁSICO DE 1,25 CV - CHI DIURNO. AF_03/2016	CHOR - CUSTOS HORÁRIOS DE MÁQUINAS E EQUIPAMENTOS	CHI	0,0073000	16,44	0,12
Composição Auxiliar	88323	SINAPI	TELHADISTA COM ENCARGOS COMPLEMENTARES	SEDI - SERVIÇOS DIVERSOS	H	0,1280000	20,74	2,65
Composição Auxiliar	88316	SINAPI	SERVEENTE COM ENCARGOS COMPLEMENTARES	SEDI - SERVIÇOS DIVERSOS	H	0,1660000	15,77	2,61
Insumo	00001607	SINAPI	CONJUNTO ARRUELAS DE VEDACAO 5/16" PARA TELHA FIBROCIMENTO (UMA ARRUELA METALICA E UMA ARRUELA PVC - CONICAS)	Material	CJ	1,2600000	0,27	0,34

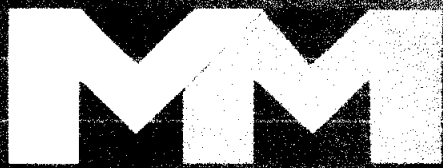

EMPREENDIMENTOS - EPP

mmemprendimentos2022@gmail.com

MATÕES DO NORTE / MA
PROC. 0808004 12022
FLS. 50148

À
PREFEITURA MUNICIPAL DE MATÕES DO NORTE/MA
COMISSÃO PERMANENTE DE LICITAÇÃO - CPL
REF.: CONTRATAÇÃO DE EMPRESA ESPECIALIZADA PARA CONSTRUÇÃO DA BASE DESCENTRALIZADA DO SAMU-192 NO MUNICÍPIO DE MATÕES DO NORTE/MA
LOCAL: SEDE
TIPO: CARTA CONVITE sob o N° CV-001/2022
DATA: 26 DE AGOSTO DE 2022.
HORÁRIO: 15H00MIN (QUINZE HORAS)

Planilha Orçamentária Analítica									
Insumo	Código	Banco	Descrição	Tipo	Und	Quant.	Valor Unit	Total	
Insumo	00004302	SINAPI	PARAFUSO ZINCADO ROSCA SOBERBA, CABECA SEXTAVADA, 5/16 " X 250 MM. PARA FIXAÇÃO DE TELHA EM MADEIRA	Material	UN	1,2600000	4,12	5,19	
Insumo	00007194	SINAPI	TELHA DE FIBROCIMENTO ONDULADA E = 6 MM, DE 2,44 X 1,10 M (SEM AMIANTO)	Material	m²	1,3570000	37,77	51,25	
				MO sem LS =>	2,14	LS =>	2,42	MO com LS =>	4,56
				Valor do BDI =>	15,56		Valor com BDI =>		77,81
						Quant. =>	159,7600000	Preço Total =>	12.430,92
11.3	Código	Banco	Descrição	Tipo	Und	Quant.	Valor Unit	Total	
Composição	291	ORSE	Ruíf em placa de concreto l = 0,34 m	Complementos	m	1,0000000	72,85	72,85	
Composição Auxiliar	140	ORSE	Aço CA - 50 Ø 6,3 a 12,5mm. inclusive corte, dobragem, montagem e colocação de ferragens nas formas, para superestruturas e fundações - R1	Armaduras Convencionais	kg	2,0800000	13,17	27,39	
Composição Auxiliar	115	ORSE	Forma plana para estruturas, em compensado resinado de 12mm, 02 usos, inclusive escoramento - Rev 02_04/2022	Formas	m²	0,2600000	133,67	34,75	
Composição Auxiliar	96	ORSE	Concreto simples usinado fck=15mpa, bombeado, lançado e adensado em superestrutura	Alvenarias de Pedra e Concretos para Fundações	m³	0,0260000	412,10	10,71	



EMPREENDIMTOS - EPP


mmempreendimentos2022@gmail.com

MATÕES DO NORTE / MA
 PROC. 0809004 1202 2
 FLS. 2729

À
PREFEITURA MUNICIPAL DE MATÕES DO NORTE/MA
COMISSÃO PERMANENTE DE LICITAÇÃO - CPL
REF.: CONTRATAÇÃO DE EMPRESA ESPECIALIZADA PARA CONSTRUÇÃO DA BASE DESCENTRALIZADA DO SAMU-192 NO MUNICÍPIO DE MATÕES DO NORTE/MA
LOCAL: SEDE
TIPO: CARTA CONVITE sob o N° CV-001/2022
DATA: 26 DE AGOSTO DE 2022.
HORÁRIO: 15H00MIN (QUINZE HORAS)

Planilha Orçamentária Analítica									
				MO sem LS =>	8,00	LS =>	9,04	MO com LS =>	17,04
				Valor do BDI =>	18,21			Valor com BDI =>	91,06
						Quant. =>	60,1800000	Preço Total =>	5,479,99
11.4	Código	Banco	Descrição	Tipo	Und	Quant.	Valor Unit	Total	
Composição	73882/002	SINAPI	CALHA EM CONCRETO SIMPLES. MEIA CANA DE CONCRETO, DIAMETRO 300 MM	DROP - DRENAGEM/OBRAS DE CONTENÇÃO /	M	1,0000000	42,31	42,31	
Composição Auxiliar	88309	SINAPI	PEDREIRO COM ENCARGOS COMPLEMENTARES	SEDI - SERVIÇOS DIVERSOS	H	0,2500000	21,20	5,30	
Composição Auxiliar	88316	SINAPI	SERVEENTE COM ENCARGOS COMPLEMENTARES	SEDI - SERVIÇOS DIVERSOS	H	0,5000000	15,77	7,88	
Insumo	00000370	SINAPI	AREIA MEDIA - POSTO JAZIDA/FORNECEDOR (RETIRADO NA JAZIDA, SEM TRANSPORTE)	Material	m³	0,0010000	67,45	0,06	
Insumo	00010541	SINAPI	CALHA/CANAleta DE CONCRETO SIMPLES, TIPO MEIA CANA, DIAMETRO DE 30 CM. PARA AGUA PLUVIAL	Material	M	1,0500000	27,44	28,81	
Insumo	00001379	SINAPI	CIMENTO PORTLAND COMPOSTO CP II-32	Material	KG	0,4000000	0,66	0,26	
				MO sem LS =>	5,12	LS =>	5,79	MO com LS =>	10,91
				Valor do BDI =>	10,57			Valor com BDI =>	52,88
						Quant. =>	5,6300000	Preço Total =>	297,71

[Handwritten signatures and marks]

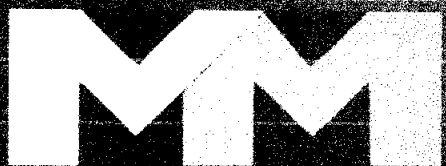

EMPREENHIMENTOS - EPP

MATÕES DO NORTE / MA

0808004 1202 2

mmempreendimentos2022@gmail.com

À
PREFEITURA MUNICIPAL DE MATÕES DO NORTE/MA
COMISSÃO PERMANENTE DE LICITAÇÃO - CPL
REF.: CONTRATAÇÃO DE EMPRESA ESPECIALIZADA PARA CONSTRUÇÃO DA BASE DESCENTRALIZADA DO SAMU-192 NO MUNICÍPIO DE MATÕES DO NORTE/MA

LOCAL: SEDE

TIPO: CARTA CONVITE sob o N° CV-001/2022

DATA: 26 DE AGOSTO DE 2022.

HORÁRIO: 15H00MIN (QUINZE HORAS)

Planilha Orçamentária Analítica									
12			INSTALAÇÃO ELÉTRICA					12.855,37	
12.1	Código	Banco	Descrição	Tipo	Und	Quant.	Valor Unit	Total	
Composição	91925	SINAPI	CABO DE COBRE FLEXÍVEL ISOLADO, 1,5 MM², ANTI-CHAMA 0,6/1,0 KV, PARA CIRCUITOS TERMINAIS - FORNECIMENTO E INSTALAÇÃO. AF_12/2015	INEL - INSTALAÇÃO ELÉTRICA/ELET RIFICAÇÃO E ILUMINAÇÃO EXTERNA	M	1,0000000	3,79	3,79	
Composição Auxiliar	88264	SINAPI	ELETRICISTA COM ENCARGOS COMPLEMENTARES	SEDI - SERVIÇOS DIVERSOS	H	0,0240000	21,47	0,51	
Composição Auxiliar	88247	SINAPI	AUXILIAR DE ELETRICISTA COM ENCARGOS COMPLEMENTARES	SEDI - SERVIÇOS DIVERSOS	H	0,0240000	16,79	0,40	
Insumo	00000993	SINAPI	CABO DE COBRE, FLEXIVEL, CLASSE 4 OU 5, ISOLACAO EM PVC/A, ANTICHAMA BWF-B, COBERTURA PVC-ST1, ANTICHAMA BWF-B. 1 CONDUTOR, 0,6/1 KV, SECAO NOMINAL 1.5 MM2	Material	M	1.1900000	2,39	2,84	
Insumo	00021127	SINAPI	FITA ISOLANTE ADESIVA ANTICHAMA, USO ATE 750 V, EM ROLO DE 19 MM X 5 M	Material	UN	0,0090000	4,84	0,04	
				MO sem LS =>	0,36	LS =>	0,40	MO com LS =>	0,76
				Valor do BDI =>	0,94			Valor com BDI =>	4,73
						Quant.	Preço Total	Total	
						=>	=>	=>	
12.2	Código	Banco	Descrição	Tipo	Und	Quant.	Valor Unit	Total	



EMPREENDIMENTOS - EPP

mmempreendimentos2022@gmail.com

MATÕES DO NORTE / MA
PROC. 0907004/2022
FLS. 375

À
PREFEITURA MUNICIPAL DE MATÕES DO NORTE/MA
COMISSÃO PERMANENTE DE LICITAÇÃO – CPL
REF.: CONTRATAÇÃO DE EMPRESA ESPECIALIZADA PARA CONSTRUÇÃO DA BASE DESCENTRALIZADA DO SAMU-192 NO MUNICÍPIO DE MATÕES DO NORTE/MA
LOCAL: SEDE
TIPO: CARTA CONVITE sob o N° CV-001/2022
DATA: 26 DE AGOSTO DE 2022.
HORÁRIO: 15H00MIN (QUINZE HORAS)

Planilha Orçamentária Analítica									
Composição	91927	SINAPI	CABO DE COBRE FLEXÍVEL ISOLADO, 2,5 MM², ANTI-CHAMA 0,6/1,0 KV, PARA CIRCUITOS TERMINAIS - FORNECIMENTO E INSTALAÇÃO. AF_12/2015	INEL - INSTALAÇÃO ELÉTRICA/ELET RIFICAÇÃO E ILUMINAÇÃO EXTERNA	M	1,0000000	5,09	5,09	
Composição Auxiliar	88264	SINAPI	ELETRICISTA COM ENCARGOS COMPLEMENTARES	SEDI - SERVIÇOS DIVERSOS	H	0,0300000	21,47	0,64	
Composição Auxiliar	88247	SINAPI	AUXILIAR DE ELETRICISTA COM ENCARGOS COMPLEMENTARES	SEDI - SERVIÇOS DIVERSOS	H	0,0300000	16,79	0,50	
Insumo	00001022	SINAPI	CABO DE COBRE, FLEXÍVEL, CLASSE 4 OU 5, ISOLACAO EM PVC/A, ANTICHAMA BWF-B, COBERTURA PVC-ST1, ANTICHAMA BWF-B, 1 CONDUTOR, 0,6/1 KV, SECAO NOMINAL 2,5 MM2	Material	M	1,1900000	3,29	3,91	
Insumo	00021127	SINAPI	FITA ISOLANTE ADESIVA ANTICHAMA, USO A TE 750 V. EM ROLO DE 19 MM X 5 M	Material	UN	0,0090000	4,84	0,04	
				MO sem LS =>	0,45	LS =>	0,50	MO com LS =>	0,95
				Valor do BDI =>	1,27			Valor com BDI =>	6,36
						Quant. =>	524,4000000	Preço Total =>	3.335,18
12.3	Código	Banco	Descrição	Tipo	Und	Quant.	Valor Unit	Total	



EMPREENDIMENTOS - EPP

mmemprendimentos2022@gmail.com

MATÕES DO NORTE / MA
 PROC. 0108004 / 2022
 FLS. 1272

À
PREFEITURA MUNICIPAL DE MATÕES DO NORTE/MA
COMISSÃO PERMANENTE DE LICITAÇÃO - CPL
REF.: CONTRATAÇÃO DE EMPRESA ESPECIALIZADA PARA CONSTRUÇÃO DA BASE DESCENTRALIZADA DO SAMU-192 NO MUNICÍPIO DE MATÕES DO NORTE/MA
LOCAL: SEDE
TIPO: CARTA CONVITE sob o N° CV-001/2022
DATA: 26 DE AGOSTO DE 2022.
HORÁRIO: 15H00MIN (QUINZE HORAS)

Planilha Orçamentária Analítica									
Composição	91929	SINAPI	CABO DE COBRE FLEXÍVEL ISOLADO, 4 MM², ANTI-CHAMA 0,6/1,0 KV, PARA CIRCUITOS TERMINAIS - FORNECIMENTO E INSTALAÇÃO. AF_12/2015	INEL - INSTALAÇÃO ELÉTRICA/ELET RIFICAÇÃO E ILUMINAÇÃO EXTERNA	M	1,0000000	7,20	7,20	
Composição Auxiliar	88264	SINAPI	ELETRICISTA COM ENCARGOS COMPLEMENTARES	SEDI - SERVIÇOS DIVERSOS	H	0,0400000	21,47	0,85	
Composição Auxiliar	88247	SINAPI	AUXILIAR DE ELETRICISTA COM ENCARGOS COMPLEMENTARES	SEDI - SERVIÇOS DIVERSOS	H	0,0400000	16,79	0,67	
Insumo	00001021	SINAPI	CABO DE COBRE, FLEXÍVEL, CLASSE 4 OU 5, ISOLACAO EM PVC/A, ANTICHAMA BWF-B, COBERTURA PVC-ST1, ANTICHAMA BWF-B, 1 CONDUTOR, 0,6/1 KV, SECAO NOMINAL 4 MM2	Material	M	1,1900000	4,74	5,64	
Insumo	00021127	SINAPI	FITA ISOLANTE ADESIVA ANTICHAMA. USO ATE 750 V, EM ROLO DE 19 MM X 5 M	Material	UN	0,0090000	4,84	0,04	
				MO sem LS =>	0,60	LS =>	0,67	MO com LS =>	1,27
				Valor do BDI =>	1,80			Valor com BDI =>	9,00
						Quant. =>	121,5600000	Preço Total =>	1.094,04
12.4	Código	Banco	Descrição	Tipo	Und	Quant.	Valor Unit	Total	



EMPREENHIMENTOS - EPP

mmempreendimentos2022@gmail.com

MATÕES DO NORTE / MA
 PROC. 0809004 12022
 183

À
PREFEITURA MUNICIPAL DE MATÕES DO NORTE/MA
COMISSÃO PERMANENTE DE LICITAÇÃO – CPL
REF.: CONTRATAÇÃO DE EMPRESA ESPECIALIZADA PARA CONSTRUÇÃO DA BASE DESCENTRALIZADA DO SAMU-192 NO MUNICÍPIO DE MATÕES DO NORTE/MA

LOCAL: SEDE


TIPO: CARTA CONVITE sob o N° CV-001/2022

DATA: 26 DE AGOSTO DE 2022.

HORÁRIO: 15H00MIN (QUINZE HORAS)

Planilha Orçamentária Analítica									
Composição	91854	SINAPI	ELETRODUTO FLEXÍVEL CORRUGADO, PVC, DN 25 MM (3/4"), PARA CIRCUITOS TERMINAIS, INSTALADO EM PAREDE - FORNECIMENTO E INSTALAÇÃO. AF_12/2015	INEL - INSTALAÇÃO ELÉTRICA/ELET RIFICAÇÃO E ILUMINAÇÃO EXTERNA	M	1,0000000	7,71	7,71	
Composição Auxiliar	88264	SINAPI	ELETRICISTA COM ENCARGOS COMPLEMENTARES	SEDI - SERVIÇOS DIVERSOS	H	0,1440000	21,47	3,09	
Composição Auxiliar	88247	SINAPI	AUXILIAR DE ELETRICISTA COM ENCARGOS COMPLEMENTARES	SEDI - SERVIÇOS DIVERSOS	H	0,1440000	16,79	2,41	
Insumo	00002688	SINAPI	ELETRODUTO PVC FLEXIVEL CORRUGADO, COR AMARELA. DE 25 MM	Material	M	1,0170000	2,18	2,21	
				MO sem LS =>	2,16	LS =>	2,44	MO com LS =>	4,60
				Valor do BDI =>	1,92		Valor com BDI =>		9,63
						Quant. =>	231,2400000	Preço Total =>	2.226,84
12.5	Código	Banco	Descrição	Tipo	Und	Quant.	Valor Unit	Total	
Composição	92023	SINAPI	INTERRUPTOR SIMPLES (1 MÓDULO) COM 1 TOMADA DE EMBUTIR 2P+T 10 A. INCLUINDO SUPORTE E PLACA - FORNECIMENTO E INSTALAÇÃO. AF_12/2015	INEL - INSTALAÇÃO ELÉTRICA/ELET RIFICAÇÃO E ILUMINAÇÃO EXTERNA	UN	1,0000000	38,76	38,76	
Composição Auxiliar	91946	SINAPI	SUPORTE PARAFUSADO COM PLACA DE ENCAIXE 4" X 2" MÉDIO (1,30 M DO PISO) PARA PONTO ELÉTRICO - FORNECIMENTO E INSTALAÇÃO. AF_12/2015	INEL - INSTALAÇÃO ELÉTRICA/ELET RIFICAÇÃO E ILUMINAÇÃO EXTERNA	UN	1,0000000	6,84	6,84	

[Handwritten signatures and marks]

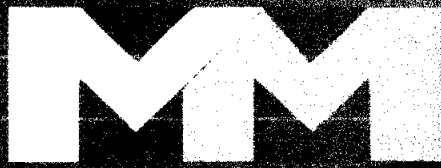

EMPREENHIMENTOS - EPP

mmempreendimentos2022@gmail.com

MATÕES DO NORTE / MA	
PROC. 0908004	12022
FLS. 1284	
RUB. 11	

À
PREFEITURA MUNICIPAL DE MATÕES DO NORTE/MA
COMISSÃO PERMANENTE DE LICITAÇÃO – CPL
REF.: CONTRATAÇÃO DE EMPRESA ESPECIALIZADA PARA CONSTRUÇÃO DA BASE DESCENTRALIZADA DO SAMU-192 NO MUNICÍPIO DE MATÕES DO NORTE/MA


LOCAL: SEDE

TIPO: CARTA CONVITE sob o N° CV-001/2022

DATA: 26 DE AGOSTO DE 2022.

HORÁRIO: 15H00MIN (QUINZE HORAS)

Planilha Orçamentária Analítica									
Composição Auxiliar	92022	SINAPI	INTERRUPTOR SIMPLES (1 MÓDULO) COM 1 TOMADA DE EMBUTIR 2P+T 10 A, SEM SUPORTE E SEM PLACA - FORNECIMENTO E INSTALAÇÃO. AF_12/2015	INEL - INSTALAÇÃO ELÉTRICA/ELET RIFICAÇÃO E ILUMINAÇÃO EXTERNA	UN	1,0000000	31,92	31,92	
				MO sem LS =>	8,15	LS =>	9,21	MO com LS =>	17,36
				Valor do BDI =>	9,69			Valor com BDI =>	48,45
					Quant. =>	15,0000000		Preço Total =>	726,75
12.6	Código	Banco	Descrição	Tipo	Und	Quant.	Valor Unit	Total	
Composição	91996	SINAPI	TOMADA MÉDIA DE EMBUTIR (1 MÓDULO), 2P+T 10 A, INCLUINDO SUPORTE E PLACA - FORNECIMENTO E INSTALAÇÃO. AF_12/2015	INEL - INSTALAÇÃO ELÉTRICA/ELET RIFICAÇÃO E ILUMINAÇÃO EXTERNA	UN	1,0000000	26,01	26,01	
Composição Auxiliar	91946	SINAPI	SUPORTE PARAFUSADO COM PLACA DE ENCAIXE 4" X 2" MÉDIO (1,30 M DO PISO) PARA PONTO ELÉTRICO - FORNECIMENTO E INSTALAÇÃO. AF_12/2015	INEL - INSTALAÇÃO ELÉTRICA/ELET RIFICAÇÃO E ILUMINAÇÃO EXTERNA	UN	1,0000000	6,84	6,84	
Composição Auxiliar	91994	SINAPI	TOMADA MÉDIA DE EMBUTIR (1 MÓDULO), 2P+T 10 A, SEM SUPORTE E SEM PLACA - FORNECIMENTO E INSTALAÇÃO. AF_12/2015	INEL - INSTALAÇÃO ELÉTRICA/ELET RIFICAÇÃO E ILUMINAÇÃO EXTERNA	UN	1,0000000	19,17	19,17	
				MO sem LS =>	5,69	LS =>	6,42	MO com LS =>	12,11

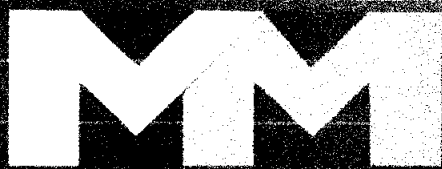

EMPREENDIMENTOS - EPP

mmeemprendimentos2022@gmail.com

MATÕES DO NORTE / MA
PROC. <u>0100004 1202</u>
FLS. <u>1385</u>
RUB. <u>00</u>

À
PREFEITURA MUNICIPAL DE MATÕES DO NORTE/MA
COMISSÃO PERMANENTE DE LICITAÇÃO - CPL
REF.: CONTRATAÇÃO DE EMPRESA ESPECIALIZADA PARA CONSTRUÇÃO DA BASE DESCENTRALIZADA DO SAMU-192 NO MUNICÍPIO DE MATÕES DO NORTE/MA

LOCAL: SEDE


TIPO: CARTA CONVITE sob o N° CV-001/2022

DATA: 26 DE AGOSTO DE 2022.

HORÁRIO: 15H00MIN (QUINZE HORAS)

Planilha Orçamentária Analítica									
				Valor do BDI =>	6,50			Valor com BDI =>	32,51
						Quant. =>	28,0000000	Preço Total =>	910,28
12.7	Código	Banco	Descrição	Tipo	Und	Quant.	Valor Unit	Total	
Composição	10793	ORSE	Caixa de passagem pvc, 4" x 2", embutir, p/eletroduto - Rev 01	Pontos de Suprimento de Lógica	un	1,0000000	13,31	13,31	
Composição Auxiliar	10552	ORSE	Encargos Complementares - Eletricista	Provisórios	h	0,3000000	3,38	1,01	
Composição Auxiliar	10549	ORSE	Encargos Complementares - Servente	Provisórios	h	0,3000000	3,52	1,05	
Insumo	00001872	SINAPI	CAIXA DE PASSAGEM, EM PVC, DE 4" X 2", PARA ELETRODUTO FLEXIVEL CORRUGADO	Material	UN	1,0000000	2,14	2,14	
Insumo	00002436	SINAPI	ELETRICISTA (HORISTA)	Mão de Obra	H	0,3000000	17,81	5,34	
Insumo	00006111	SINAPI	SERVENTE DE OBRAS	Mão de Obra	H	0,3000000	12,58	3,77	
				MO sem LS =>	4,28	LS =>	4,83	MO com LS =>	9,11
				Valor do BDI =>	3,32			Valor com BDI =>	16,63
						Quant. =>	45,0000000	Preço Total =>	748,35
12.8	Código	Banco	Descrição	Tipo	Und	Quant.	Valor Unit	Total	
Composição	777	ORSE	Caixa octogonal 4" x 4", em pvc, p/ ponto de luz embutido	Tomadas Convencionais e Interruptores	un	1,0000000	11,11	11,11	
Composição Auxiliar	10549	ORSE	Encargos Complementares - Servente	Provisórios	h	0,1500000	3,62	0,52	
Composição Auxiliar	10552	ORSE	Encargos Complementares - Eletricista	Provisórios	h	0,1500000	3,38	0,50	

[Handwritten signatures and initials]

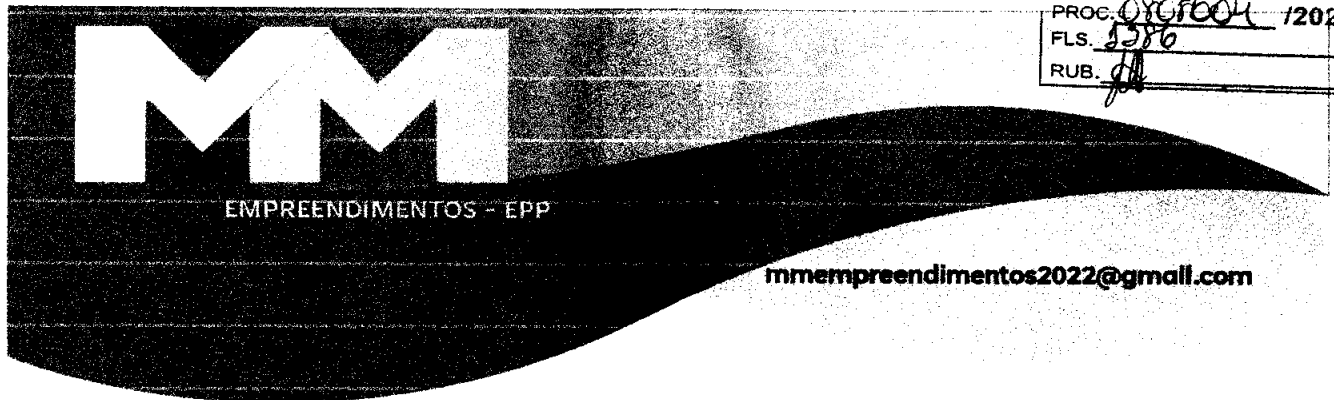


MATÕES DO NORTE / MA
 PROE. 0867004 / 1202.2
 FLS. 5386
 RUB. *JA*

À
PREFEITURA MUNICIPAL DE MATÕES DO NORTE/MA
COMISSÃO PERMANENTE DE LICITAÇÃO - CPL
REF.: CONTRATAÇÃO DE EMPRESA ESPECIALIZADA PARA CONSTRUÇÃO DA BASE DESCENTRALIZADA DO SAMU-192 NO MUNICÍPIO DE MATÕES DO NORTE/MA
LOCAL: SEDE
TIPO: CARTA CONVITE sob o N° CV-001/2022
DATA: 26 DE AGOSTO DE 2022.
HORÁRIO: 15H00MIN (QUINZE HORAS)

Planilha Orçamentária Analítica									
Insumo	00012001	SINAPI	CAIXA OCTOGONAL DE FUNDO MOVEL, EM PVC, DE 4" X 4", PARA ELETRODUTO FLEXIVEL CORRUGADO	Material		UN	1,0000000	5,54	5,54
Insumo	00002436	SINAPI	ELETRICISTA (HORISTA)	Mão de Obra		H	0,1500000	17,81	2,67
Insumo	00006111	SINAPI	SERVENTE DE OBRAS	Mão de Obra		H	0,1500000	12,58	1,88
				MO sem LS =>	2,14	LS =>	2,41	MO com LS =>	4,55
				Valor do BDI =>	2,77			Valor com BDI =>	13,88
						Quant. =>	16,0000000	Preço Total =>	222,08
12.9	Código	Banco	Descrição	Tipo	Und	Quant.	Valor Unit	Total	
Composição	4016	ORSE	Lampada vapor sodio alta pressao p/ projetor 400 w (phillips ref. son/t 400w ou similar) - Fornecimento	Pontos de Suprimento de Energia Convencionais	Un	1,0000000	59,84	59,84	
Insumo	1319	ORSE	Lâmpada vapor sódio alta pressão 400 w (phillips ref. son 400w ou similar) Lâmpada vapor sódio alta pressão 400 w (phillips ref. son 400w ou similar)	Material	un	1,0000000	59,84	59,84	
				MO sem LS =>	0,00	LS =>	0,00	MO com LS =>	0,00
				Valor do BDI =>	14,96			Valor com BDI =>	74,80
						Quant. =>	2,0000000	Preço Total =>	149,60
12.10	Código	Banco	Descrição	Tipo	Und	Quant.	Valor Unit	Total	

[Handwritten signatures and marks]

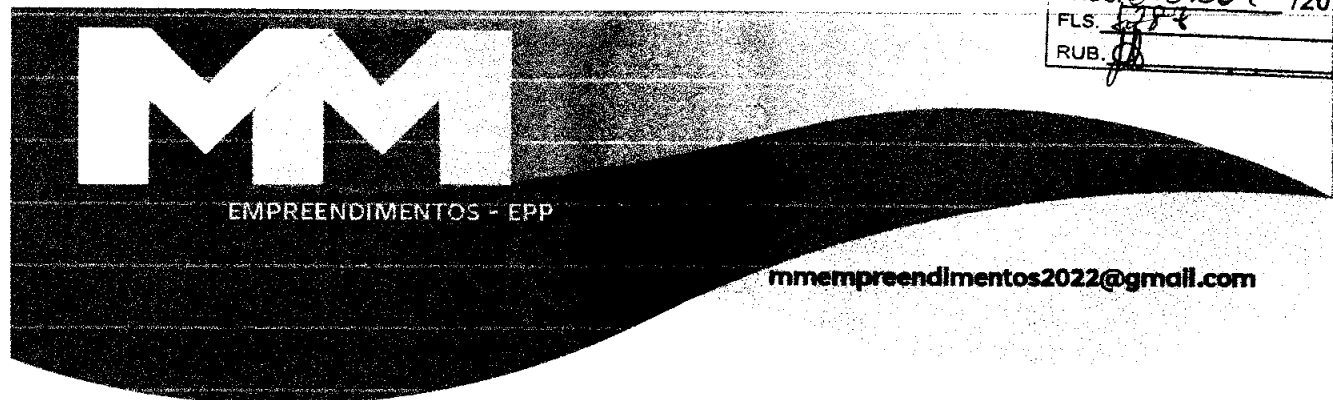

MATÕES DO NORTE / MA
 PROC. 0808004 1202 2
 FLS. 274
 RUB. 08

À
PREFEITURA MUNICIPAL DE MATÕES DO NORTE/MA
COMISSÃO PERMANENTE DE LICITAÇÃO - CPL
REF.: CONTRATAÇÃO DE EMPRESA ESPECIALIZADA PARA CONSTRUÇÃO DA BASE DESCENTRALIZADA DO SAMU-192 NO MUNICÍPIO DE MATÕES DO NORTE/MA
LOCAL: SEDE
TIPO: CARTA CONVITE sob o N° CV-001/2022
DATA: 26 DE AGOSTO DE 2022.
HORÁRIO: 15H00MIN (QUINZE HORAS)

Planilha Orçamentária Analítica									
Composição	103782	SINAPI	LUMINÁRIA TIPO PLAFON CIRCULAR, DE SOBREPOR, COM LED DE 12/13 W - FORNECIMENTO E INSTALAÇÃO. AF_03/2022	INEL - INSTALAÇÃO ELÉTRICA/ELET RIFICAÇÃO E ILUMINAÇÃO	UN	1,0000000	32,98	32,98	
Composição Auxiliar	88264	SINAPI	ELETRICISTA COM ENCARGOS COMPLEMENTARES	SEDI - SERVIÇOS DIVERSOS	H	0,3700000	21,47	7,94	
Composição Auxiliar	88247	SINAPI	AUXILIAR DE ELETRICISTA COM ENCARGOS COMPLEMENTARES	SEDI - SERVIÇOS DIVERSOS	H	0,3700000	16,79	6,21	
Insumo	00039385	SINAPI	LUMINARIA LED PLAFON REDONDO DE SOBREPOR BIVOLT 12/13 W, D = *17* CM	Material	UN	1,0000000	18,83	18,83	
				MO sem LS =>	5,56	LS =>	6,27	MO com LS =>	11,83
				Valor do BDI =>	8,24			Valor com BDI =>	41,22
						Quant. =>	10,0000000	Preço Total =>	412,20
12.11	Código	Banco	Descrição	Tipo	Und	Quant.	Valor Unit	Total	
Composição	12094	ORSE	Lâmpada PAR 30 Led 15w bivolt branca	Luminárias Internas	un	1,0000000	66,05	66,05	
Composição Auxiliar	10552	ORSE	Encargos Complementares - Eletricista	Provisórios	h	0,1000000	3,38	0,33	
Insumo	12924	ORSE	Lâmpada PAR 30 Led 15w bivolt branca	Material	un	1,0000000	63,94	63,94	
Insumo	00002436	SINAPI	ELETRICISTA (HORISTA)	Mão de Obra	H	0,1000000	17,81	1,78	
				MO sem LS =>	0,84	LS =>	0,94	MO com LS =>	1,78
				Valor do BDI =>	16,51			Valor com BDI =>	82,56



EMPREENDEIMENTOS - EPP

mmempreendimentos2022@gmail.com

À

PREFEITURA MUNICIPAL DE MATÕES DO NORTE/MA

COMISSÃO PERMANENTE DE LICITAÇÃO - CPL

REF.: CONTRATAÇÃO DE EMPRESA ESPECIALIZADA PARA CONSTRUÇÃO DA BASE DESCENTRALIZADA DO SAMU-192 NO MUNICÍPIO DE MATÕES DO NORTE/MA

LOCAL: SEDE


TIPO: CARTA CONVITE sob o N° CV-001/2022

DATA: 26 DE AGOSTO DE 2022.

HORÁRIO: 15H00MIN (QUINZE HORAS)

Planilha Orçamentária Analítica

						Quant.	4,0000000	Preço Total	330,24
						=>		=>	
12.12	Código	Banco	Descrição	Tipo	Und	Quant.	Valor Unit	Total	
Composição	93653	SINAPI	DISJUNTOR MONOPOLAR TIPO DIN, CORRENTE NOMINAL DE 10A - FORNECIMENTO E INSTALAÇÃO. AF_10/2020	INEL - INSTALAÇÃO ELÉTRICA/ELET RIFICAÇÃO E ILUMINAÇÃO	UN	1,0000000	9,33	9,33	
Composição Auxiliar	88264	SINAPI	ELETRICISTA COM ENCARGOS COMPLEMENTARES	SEDI - SERVIÇOS DIVERSOS	H	0,0352000	21,47	0,75	
Composição Auxiliar	88247	SINAPI	AUXILIAR DE ELETRICISTA COM ENCARGOS COMPLEMENTARES	SEDI - SERVIÇOS DIVERSOS	H	0,0352000	16,79	0,59	
Insumo	00034653	SINAPI	DISJUNTOR TIPO DIN/IEC, MONOPOLAR DE 6 ATE 32A	Material	UN	1,0000000	7,07	7,07	
Insumo	00001570	SINAPI	TERMINAL A COMPRESSAO EM COBRE ESTANHADO PARA CABO 2,5 MM2. 1 FURO E 1 COMPRESSAO, PARA PARAFUSO DE FIXACAO M5	Material	UN	1,0000000	0,92	0,92	
				MO sem LS =>	0,53	LS =>	0,59	MO com LS =>	1,12
				Valor do BDI =>	2,33			Valor com BDI =>	11,66
						Quant. =>	8,0000000	Preço Total =>	93,28
12.13	Código	Banco	Descrição	Tipo	Und	Quant.	Valor Unit	Total	
Composição	93656	SINAPI	DISJUNTOR MONOPOLAR TIPO DIN, CORRENTE NOMINAL DE 25A - FORNECIMENTO E INSTALAÇÃO. AF_10/2020	INEL - INSTALAÇÃO ELÉTRICA/ELET RIFICAÇÃO E ILUMINAÇÃO	UN	1,0000000	10,78	10,78	

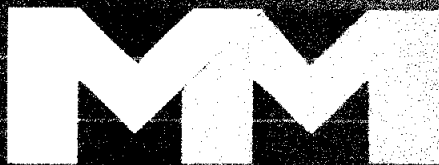


EMPREENDIMENTOS - EPP

mmempreendimentos2022@gmail.com

MATÔES DO NORTE / MA
PROC. 0808009 / 2022
FLS. 128
RUB. 01

À
PREFEITURA MUNICIPAL DE MATÔES DO NORTE/MA
COMISSÃO PERMANENTE DE LICITAÇÃO – CPL
REF.: CONTRATAÇÃO DE EMPRESA ESPECIALIZADA PARA CONSTRUÇÃO DA BASE DESCENTRALIZADA DO SAMU-192 NO MUNICÍPIO DE MATÔES DO NORTE/MA
LOCAL: SEDE
TIPO: CARTA CONVITE sob o N° CV-001/2022
DATA: 26 DE AGOSTO DE 2022.
HORÁRIO: 15H00MIN (QUINZE HORAS)

Planilha Orçamentária Analítica									
Composição Auxiliar	88264	SINAPI	ELETRICISTA COM ENCARGOS COMPLEMENTARES	SEDI - SERVIÇOS DIVERSOS	H	0,0663000	21,47	1,42	
Composição Auxiliar	88247	SINAPI	AUXILIAR DE ELETRICISTA COM ENCARGOS COMPLEMENTARES	SEDI - SERVIÇOS DIVERSOS	H	0,0663000	16,79	1,11	
Insumo	00034653	SINAPI	DISJUNTOR TIPO DIN/IEC, MONOPOLAR DE 6 ATE 32A	Material	UN	1,0000000	7,07	7,07	
Insumo	00001571	SINAPI	TERMINAL A COMPRESSAO EM COBRE ESTANHADO PARA CABO 4 MM2, 1 FURO E 1 COMPRESSAO, PARA PARAFUSO DE FIXACAO M5	Material	UN	1,0000000	1,18	1,18	
				MO sem LS =>	0,99	LS =>	1,12	MO com LS =>	2,11
				Valor do BDI =>	2,69			Valor com BDI =>	13,47
						Quant. =>	2,0000000	Preço Total =>	26,94
12.14	Código	Banco	Descrição	Tipo	Und	Quant.	Valor Unit	Total	
Composição	93672	SINAPI	DISJUNTOR TRIPOLAR TIPO DIN, CORRENTE NOMINAL DE 40A - FORNECIMENTO E INSTALAÇÃO. AF_10/2020	INEL - INSTALAÇÃO ELÉTRICA/ELET RIFICAÇÃO E ILUMINAÇÃO	UN	1,0000000	69,71	69,71	
Composição Auxiliar	88264	SINAPI	ELETRICISTA COM ENCARGOS COMPLEMENTARES	SEDI - SERVIÇOS DIVERSOS	H	0,4057000	21,47	8,71	
Composição Auxiliar	88247	SINAPI	AUXILIAR DE ELETRICISTA COM ENCARGOS COMPLEMENTARES	SEDI - SERVIÇOS DIVERSOS	H	0,4057000	16,79	6,81	
Insumo	00034709	SINAPI	DISJUNTOR TIPO DIN/IEC, TRIPOLAR DE 10 ATE 50A	Material	UN	1,0000000	49,63	49,63	

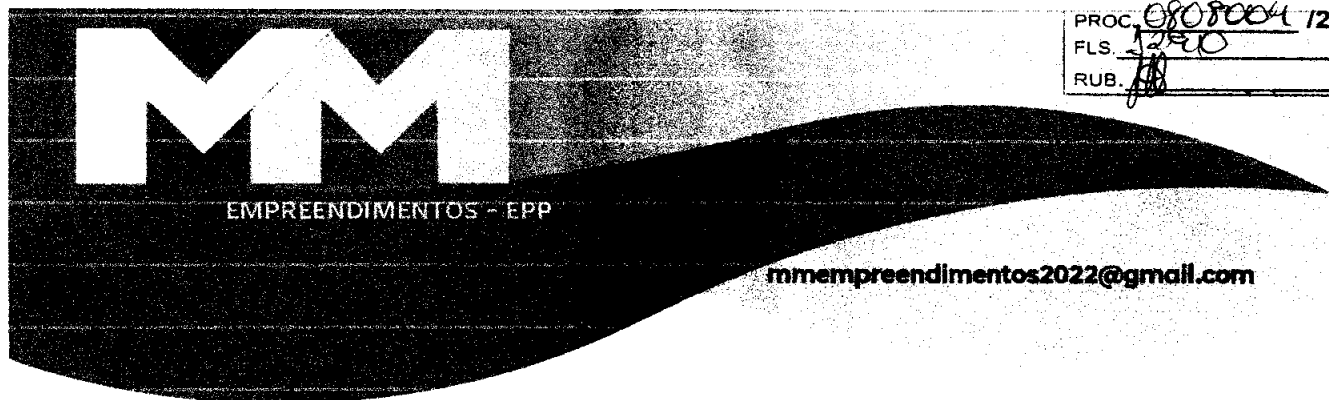


MATÕES DO NORTE / MA
 PROC. 0808004 / 2022
 FLS. 1250
 RUB. 18

À
PREFEITURA MUNICIPAL DE MATÕES DO NORTE/MA
COMISSÃO PERMANENTE DE LICITAÇÃO – CPL
REF.: CONTRATAÇÃO DE EMPRESA ESPECIALIZADA PARA CONSTRUÇÃO DA BASE DESCENTRALIZADA DO SAMU-192 NO MUNICÍPIO DE MATÕES DO NORTE/MA
LOCAL: SEDE
TIPO: CARTA CONVITE sob o N° CV-001/2022
DATA: 26 DE AGOSTO DE 2022.
HORÁRIO: 15H00MIN (QUINZE HORAS)

Planilha Orçamentária Analítica								
Insumo	00001574	SINAPI	TERMINAL A COMPRESSAO EM COBRE ESTANHADO PARA CABO 10 MM2, 1 FURO E 1 COMPRESSAO, PARA PARAFUSO DE FIXACAO M6	Material	UN	3,0000000	1,52	4,56
				MO sem LS =>	6,10	LS =>	6,88	MO com LS =>
				Valor do BDI =>	17,42		Valor com BDI =>	87,13
					Quant. =>	1,0000000	Preço Total =>	87,13
12.15	Código	Banco	Descrição	Tipo	Und	Quant.	Valor Unit	Total
Composição	7996	ORSE	Disjuntor bipolar DR 25 A - Dispositivo residual diferencial, tipo AC, 30MA, ref.5SM1 312-OMB, Siemens ou similar	Fusíveis, Disjuntores e Chaves	un	1,0000000	165,21	165,21
Composição Auxiliar	10552	ORSE	Encargos Complementares - Eletricista	Provisórios	h	0,6000000	3,38	2,02
Composição Auxiliar	10549	ORSE	Encargos Complementares - Servente	Provisórios	h	0,6000000	3,52	2,11
Insumo	7943	ORSE	Disjuntor bipolar DR 25 A, dispositivo residual diferencial, tipo AC, 30mA	Material	un	1,0000000	142,86	142,86
Insumo	00002436	SINAPI	ELETRICISTA (HORISTA)	Mão de Obra	H	0,6000000	17,81	10,68
Insumo	00006111	SINAPI	SERVENTE DE OBRAS	Mão de Obra	H	0,6000000	12,58	7,54
				MO sem LS =>	8,56	LS =>	9,66	MO com LS =>
				Valor do BDI =>	41,30		Valor com BDI =>	206,51
					Quant. =>	1,0000000	Preço Total =>	206,51


[Handwritten signatures and marks]

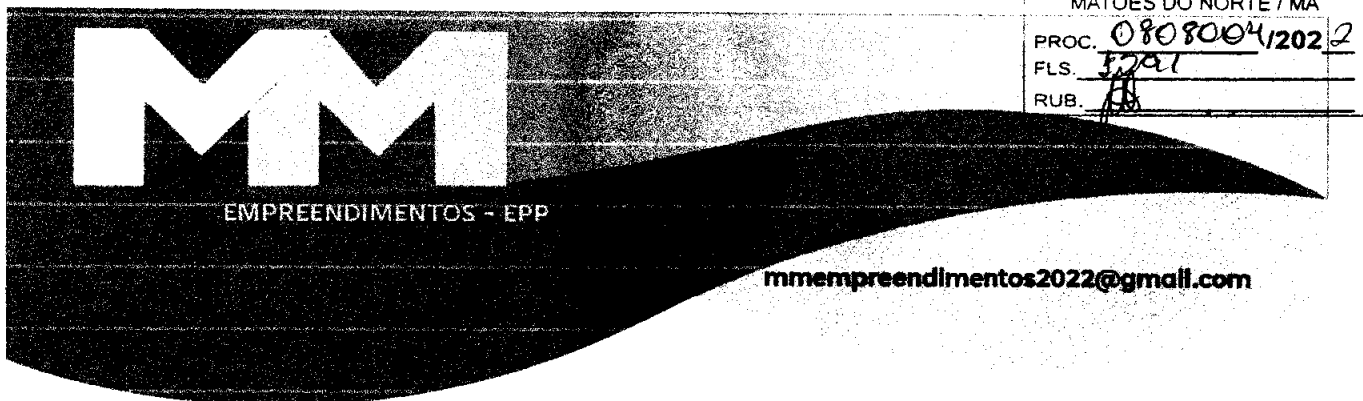

MATÕES DO NORTE / MA
 PROC. 0808004/2022
 FLS. 5291
 RUB. 18

À
PREFEITURA MUNICIPAL DE MATÕES DO NORTE/MA
COMISSÃO PERMANENTE DE LICITAÇÃO – CPL
REF.: CONTRATAÇÃO DE EMPRESA ESPECIALIZADA PARA CONSTRUÇÃO DA BASE DESCENTRALIZADA DO SAMU-192 NO MUNICÍPIO DE MATÕES DO NORTE/MA
LOCAL: SEDE
TIPO: CARTA CONVITE sob o N° CV-001/2022
DATA: 26 DE AGOSTO DE 2022.
HORÁRIO: 15H00MIN (QUINZE HORAS)

Planilha Orçamentária Analítica									
	Código	Banco	Descrição	Tipo	Und	Quant.	Valor Unit	Total	
Composição	96986	SINAPI	HASTE DE ATERRAMENTO 3/4 PARA SPDA - FORNECIMENTO E INSTALAÇÃO. AF_12/2017	INEL - INSTALAÇÃO ELÉTRICA/ELET RIFICAÇÃO E	UN	1,0000000	139,72	139,72	
Composição Auxiliar	88264	SINAPI	ELETRICISTA COM ENCARGOS COMPLEMENTARES	SEDI - SERVIÇOS DIVERSOS	H	0,3955000	21,47	8,49	
Composição Auxiliar	88247	SINAPI	AUXILIAR DE ELETRICISTA COM ENCARGOS COMPLEMENTARES	SEDI - SERVIÇOS DIVERSOS	H	0,3955000	16,79	6,64	
Ísumo	00003378	SINAPI	EM PROCESSO DE DESATIVACAO! HASTE DE ATERRAMENTO EM ACO COM 3,00 M DE COMPRIMENTO E DN = 3/4", REVESTIDA COM BAIXA CAMADA DE COBRE, SEM CONECTOR	Material	UN	1,0000000	124,59	124,59	
				MO sem LS =>	5,94	LS =>	6,71	MO com LS =>	12,65
				Valor do BDI =>	34,93			Valor com BDI =>	174,65
						Quant. =>	2,0000000	Preço Total =>	349,30
13			INSTALAÇÃO HIDRÁULICA /LOUÇAS					15.225,06	
13.1			LOUÇAS					9.667,87	
13.1.1	Código	Banco	Descrição	Tipo	Und	Quant.	Valor Unit	Total	

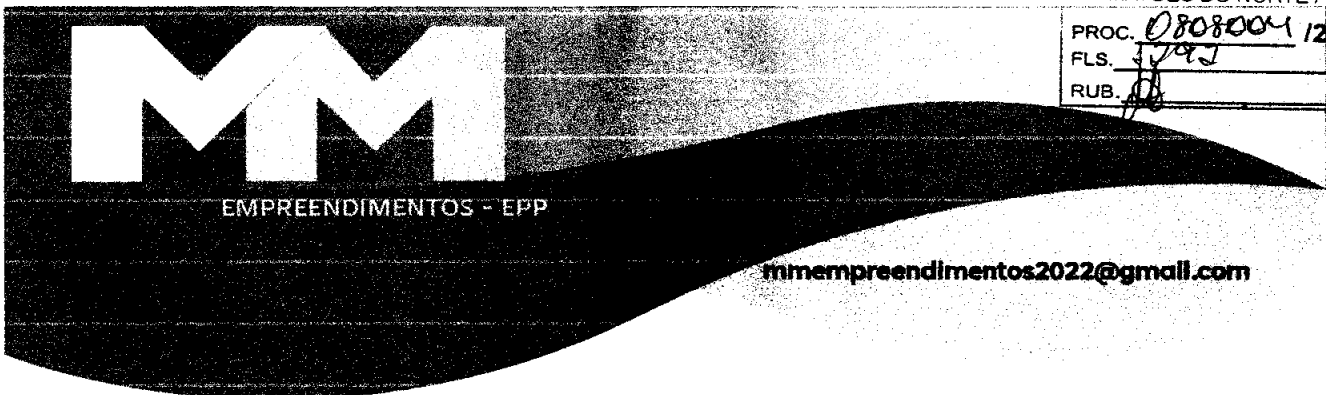

MATÕES DO NORTE / MA
 PROC. 0808004 / 2022 - 2
 FLS. 1795
 RUB. 18

À
PREFEITURA MUNICIPAL DE MATÕES DO NORTE/MA
COMISSÃO PERMANENTE DE LICITAÇÃO – CPL
REF.: CONTRATAÇÃO DE EMPRESA ESPECIALIZADA PARA CONSTRUÇÃO DA BASE DESCENTRALIZADA DO SAMU-192 NO MUNICÍPIO DE MATÕES DO NORTE/MA
LOCAL: SEDE
TIPO: CARTA CONVITE sob o N° CV-001/2022
DATA: 26 DE AGOSTO DE 2022.
HORÁRIO: 15H00MIN (QUINZE HORAS)

Planilha Orçamentária Analítica									
Composição	86932	SINAPI	VASO SANITÁRIO SIFONADO COM CAIXA ACOPLADA LOUÇA BRANCA - PADRÃO MÉDIO. INCLUSO ENGATE FLEXÍVEL EM METAL CROMADO, 1/2 X 40CM - FORNECIMENTO E INSTALAÇÃO. AF_01/2020	INHI - INSTALAÇÕES HIDROSANITÁRIAS	UN	1,0000000	491,54	491,54	
Composição Auxiliar	86888	SINAPI	VASO SANITÁRIO SIFONADO COM CAIXA ACOPLADA LOUÇA BRANCA - FORNECIMENTO E INSTALAÇÃO. AF_01/2020	INHI - INSTALAÇÕES HIDROSANITÁRIAS	UN	1,0000000	421,91	421,91	
Composição Auxiliar	86887	SINAPI	ENGATE FLEXÍVEL EM INOX, 1/2 X 40CM - FORNECIMENTO E INSTALAÇÃO. AF_01/2020	INHI - INSTALAÇÕES HIDROSANITÁRIAS	UN	1,0000000	69,63	69,63	
				MO sem LS =>	10,82	LS =>	12,21	MO com LS =>	23,03
				Valor do BDI =>	122,88		Valor com BDI =>		614,42
						Quant. =>	2,0000000	Preço Total =>	1.228,84
13.1.2	Código	Banco	Descrição	Tipo	Und	Quant.	Valor Unit	Total	
Composição	100849	SINAPI	ASSENTO SANITÁRIO CONVENCIONAL - FORNECIMENTO E INSTALACAO. AF_01/2020	INHI - INSTALAÇÕES HIDROSANITÁRIAS	UN	1,0000000	37,67	37,67	
Composição Auxiliar	88267	SINAPI	ENCANADOR OU BOMBEIRO HIDRÁULICO COM ENCARGOS COMPLEMENTARES	SEDI - SERVIÇOS DIVERSOS	H	0,1536000	20,64	3,17	



EMPREENHIMENTOS - EPP

mmempreendimentos2022@gmail.com

MATÕES DO NORTE / MA
PROC. 0908004 / 202 2
FLS. 3093
RUB. 20

Á
PREFEITURA MUNICIPAL DE MATÕES DO NORTE/MA
COMISSÃO PERMANENTE DE LICITAÇÃO – CPL
REF.: CONTRATAÇÃO DE EMPRESA ESPECIALIZADA PARA CONSTRUÇÃO DA BASE DESCENTRALIZADA DO SAMU-192 NO MUNICÍPIO DE MATÕES DO NORTE/MA

LOCAL: SEDE


TIPO: CARTA CONVITE sob o N° CV-001/2022

DATA: 26 DE AGOSTO DE 2022.

HORÁRIO: 15H00MIN (QUINZE HORAS)

Planilha Orçamentária Analítica									
Composição Auxiliar	88316	SINAPI	SERVENTE COM ENCARGOS COMPLEMENTARES	SEDI - SERVIÇOS DIVERSOS	H	0,0484000	15,77	0,76	
Insumo	00000377	SINAPI	ASSENTO SANITARIO DE PLASTICO, TIPO CONVENCIONAL	Material	UN	1,0000000	33,74	33,74	
				MO sem LS =>	1,59	LS =>	1,79	MO com LS =>	3,38
				Valor do BDI =>	9,41		Valor com BDI =>		47,08
					Quant. =>	2,0000000	Preço Total =>		94,16
13.1.3	Código	Banco	Descrição	Tipo	Und	Quant.	Valor Unit	Total	
Composição	C4635	SEINFR A	BACIA SANITÁRIA PARA CADEIRANTES C/ ASSENTO (ABERTURA FRONTAL)	INSTALAÇÕES, LOUÇAS E ACESSÓRIOS	UN	1,0000000	1.004,96	1.004,96	
Insumo	I1579	SEINFR A	PARAFUSO CROMADO P/FIXAÇÃO SANITARIOS, INCLUSIVE PORCA CEGA, ARRUELA E BUCHA DE NYLON	Material	UN	2,0000000	7,23	14,46	
Insumo	I0082	SEINFR A	ANEL DE VEDAÇÃO PARA BACIA	Material	UN	1,0000000	1,96	1,96	
Insumo	I1180	SEINFR	FITA DE VEDAÇÃO	Material	M	0,5600000	0,27	0,15	
Insumo	I1282	SEINFR A	JOELHO PVC PARA ESGOTO DE 100MM	Material	UN	1,0000000	5,94	5,94	
Insumo	I8636	SEINFR A	ASSENTO SANITÁRIO COM ABERTURA FRONTAL (PADRÃO ALTO)	Material	UN	1,0000000	314,48	314,48	
Insumo	I8651	SEINFR A	BACIA LOUÇA BRANCA COM CAIXA ACOPLADA PARA DEFICIENTE (SEM ASSENTO)	Material	UN	1,0000000	525,83	525,93	
Insumo	I1091	SEINFR	ENGATE CROMADO	Material	UN	1,0000000	17,06	17,06	
Insumo	I2320	SEINFR	ENCANADOR	Mão de Obra	H	3,0000000	22,72	68,16	


[Handwritten signatures and initials]

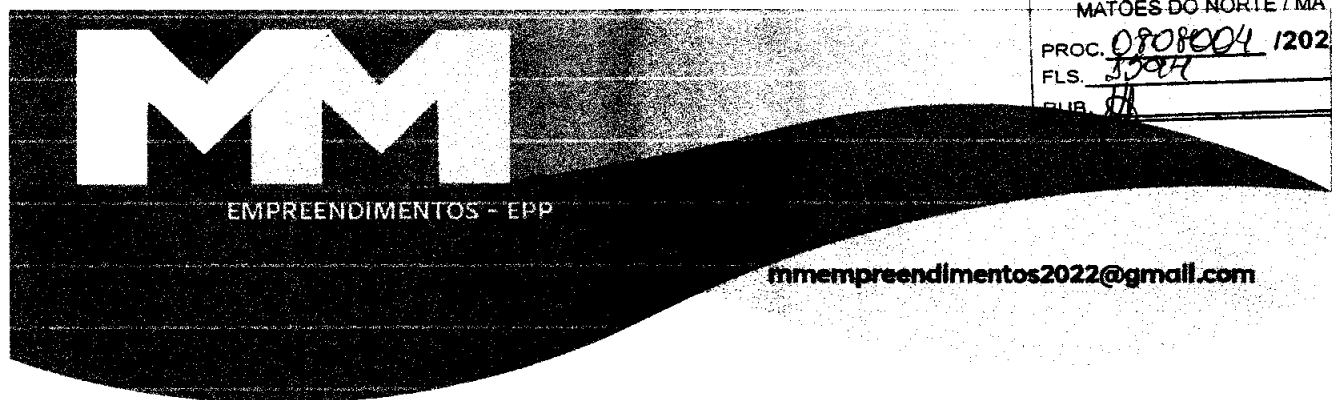

MATÕES DO NORTE / MA
 PROC. 0808004 1202 2
 FLS. 3594
 PUB. 88

À
PREFEITURA MUNICIPAL DE MATÕES DO NORTE/MA
COMISSÃO PERMANENTE DE LICITAÇÃO – CPL
REF.: CONTRATAÇÃO DE EMPRESA ESPECIALIZADA PARA CONSTRUÇÃO DA BASE DESCENTRALIZADA DO SAMU-192 NO MUNICÍPIO DE MATÕES DO NORTE/MA
LOCAL: SEDE
TIPO: CARTA CONVITE sob o N° CV-001/2022
DATA: 26 DE AGOSTO DE 2022.
HORÁRIO: 15H00MIN (QUINZE HORAS)

Planilha Orçamentária Analítica									
Insumo	10043	SEINFR A	AJUDANTE DE ENCANADOR	Mão de Obra	H	3,0000000	18,63	55,89	
Insumo	11516	SEINFR	MASSA PARA VIDRO	Material	KG	0,1000000	9,38	0,93	
				MO sem LS =>	58,27	LS =>	65,78	MO com LS =>	124,05
				Valor do BDI =>	251,24			Valor com BDI =>	1.256,20
						Quant. =>	1,0000000	Preço Total =>	1.256,20
13.1.4	Código	Banco	Descrição	Tipo	Und	Quant.	Valor Unit	Total	
Composição	86943	SINAPI	LAVATÓRIO LOUÇA BRANCA SUSPENSO, 29.5 X 39CM OU EQUIVALENTE, PADRÃO POPULAR, INCLUSO SIFÃO FLEXÍVEL EM PVC, VÁLVULA E ENGATE FLEXÍVEL 30CM EM PLÁSTICO E TORNEIRA CROMADA DE MESA, PADRÃO POPULAR - FORNECIMENTO E INSTALAÇÃO. AF_01/2020	INHI - INSTALAÇÕES HIDROSANITÁRIAS	UN	1,0000000	203,43	203,43	
Composição Auxiliar	86906	SINAPI	TORNEIRA CROMADA DE MESA, 1/2 OU 3/4, PARA LAVATÓRIO, PADRÃO POPULAR - FORNECIMENTO E INSTALAÇÃO. AF_01/2020	INHI - INSTALAÇÕES HIDROSANITÁRIAS	UN	1,0000000	49,20	49,20	
Composição Auxiliar	86904	SINAPI	LAVATÓRIO LOUÇA BRANCA SUSPENSO, 29.5 X 39CM OU EQUIVALENTE, PADRÃO POPULAR - FORNECIMENTO E INSTALAÇÃO. AF_01/2020	INHI - INSTALAÇÕES HIDROSANITÁRIAS	UN	1,0000000	129,04	129,04	

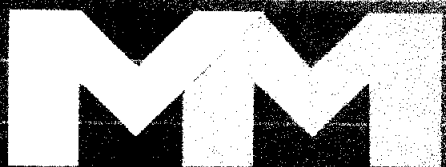

EMPREENHIMENTOS - EPP

MATÕES DO NORTE / MA
 PROC. 0805004 1202 2
 1795

mmempreendimentos2022@gmail.com

À
PREFEITURA MUNICIPAL DE MATÕES DO NORTE/MA
COMISSÃO PERMANENTE DE LICITAÇÃO – CPL
REF.: CONTRATAÇÃO DE EMPRESA ESPECIALIZADA PARA CONSTRUÇÃO DA BASE DESCENTRALIZADA DO SAMU-192 NO MUNICÍPIO DE MATÕES DO NORTE/MA


LOCAL: SEDE

TIPO: CARTA CONVITE sob o N° CV-001/2022

DATA: 26 DE AGOSTO DE 2022.

HORÁRIO: 15H00MIN (QUINZE HORAS)

Planilha Orçamentária Analítica									
Composição Auxiliar	86883	SINAPI	SIFÃO DO TIPO FLEXÍVEL EM PVC 1 X 1 1/2 - FORNECIMENTO E INSTALAÇÃO. AF_01/2020	INHI - INSTALAÇÕES HIDROSANITÁRIAS	UN	1,0000000	10,94	10,94	
Composição Auxiliar	86884	SINAPI	ENGATE FLEXÍVEL EM PLÁSTICO BRANCO, 1/2 X 30CM - FORNECIMENTO E INSTALAÇÃO. AF_01/2020	INHI - INSTALAÇÕES HIDROSANITÁRIAS	UN	1,0000000	7,87	7,87	
Composição Auxiliar	86879	SINAPI	VÁLVULA EM PLÁSTICO 1 PARA PIA, TANQUE OU LAVATÓRIO, COM OU SEM LADRÃO - FORNECIMENTO E INSTALAÇÃO. AF_01/2020	INHI - INSTALAÇÕES HIDROSANITÁRIAS	UN	1,0000000	6,38	6,38	
				MO sem LS =>	9,13	LS =>	10,31	MO com LS =>	19,44
				Valor do BDI =>	50,85			Valor com BDI =>	254,28
						Quant. =>	3,0000000	Preço Total =>	762,84
13.1.5	Código	Banco	Descrição	Tipo	Und	Quant.	Valor Unit	Total	
Composição	2022	ORSE	Chuveiro simples de plástico (here ref 1980 ou similar), c/ registro de pressão de pvc	Louças e Metais Sanitários	un	1,0000000	74,18	74,18	
Composição Auxiliar	10554	ORSE	Encargos Complementares - Encanador	Provisórios	h	1,0000000	3,43	3,43	
Composição Auxiliar	10549	ORSE	Encargos Complementares - Servente	Provisórios	h	1,0000000	3,52	3,52	
Insumo	981	ORSE	Fita veda rosca 18mm	Material	m	0,8400000	0,22	0,18	
Insumo	00011680	SINAPI	BRACO OU HASTE COM CANOPLA PLASTICA, 1/2 ", PARA CHUVEIRO SIMPLES	Material	UN	1,0000000	18,26	18,26	
Insumo	00002696	SINAPI	ENCANADOR OU BOMBEIRO HIDRAULICO	Mão de Obra	H	1,0000000	17,81	17,81	

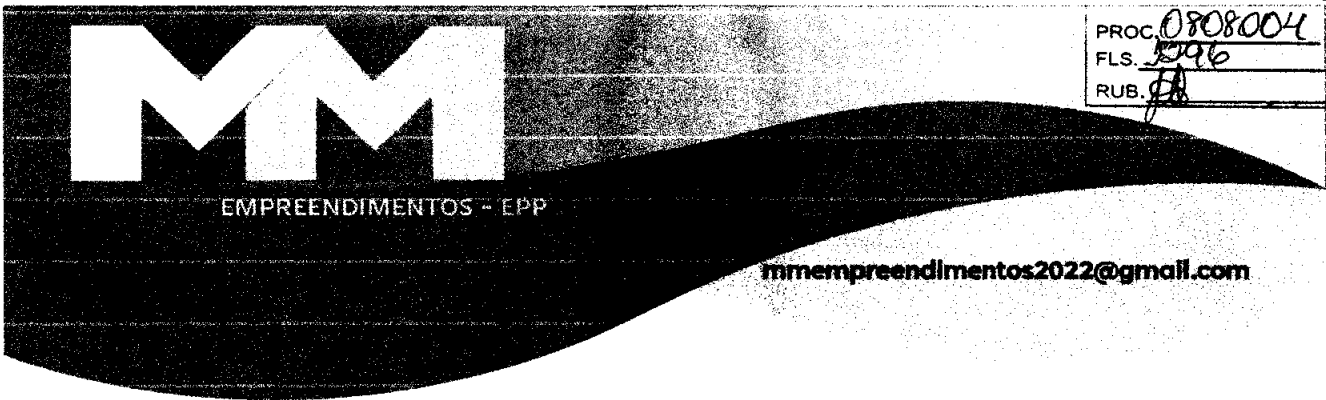

MATÕES DO NORTE / MA
 PROC. 0808004 / 2022
 FLS. 596
 RUB. 18

À
PREFEITURA MUNICIPAL DE MATÕES DO NORTE/MA
COMISSÃO PERMANENTE DE LICITAÇÃO – CPL
REF.: CONTRATAÇÃO DE EMPRESA ESPECIALIZADA PARA CONSTRUÇÃO DA BASE DESCENTRALIZADA DO SAMU-192 NO MUNICÍPIO DE MATÕES DO NORTE/MA
LOCAL: SEDE
TIPO: CARTA CONVITE sob o N° CV-001/2022
DATA: 26 DE AGOSTO DE 2022.
HORÁRIO: 15H00MIN (QUINZE HORAS)

Planilha Orçamentária Analítica								
Insumo	00007608	SINAPI	DUCHA / CHUVEIRO PLASTICO SIMPLES, 5", BRANCO, PARA ACOPLAR EM HASTE 1/2". AGUA FRIA	Material	UN	1,0000000	12,70	12,70
Insumo	00006038	SINAPI	REGISTRO DE PRESSAO PVC, ROSCAVEL, VOLANTE SIMPLES, DE 1/2"	Material	UN	1,0000000	5,70	5,70
Insumo	00006111	SINAPI	SERVENTE DE OBRAS	Mão de Obra	H	1,0000000	12,58	12,58
				MO sem LS =>	14,27	LS =>	16,12	MO com LS =>
				Valor do BDI =>	18,54			Valor com BDI =>
						Quant. =>	3,0000000	Preço Total =>
								278,16
13.1.6	Código	Banco	Descrição	Tipo	Und	Quant.	Valor Unit	Total
Composição	COMPOSIÇÃO 12	Próprio	BANCADA DE GRANITO	INHI - INSTALAÇÕES	M	1,0000000	1.494,17	1.494,17
Composição Auxiliar	88274	SINAPI	MARMORISTA/GRANTEIRO COM ENCARGOS COMPLEMENTARES	SEDI - SERVIÇOS DIVERSOS	H	1,9209000	21,11	40,55
Composição Auxiliar	88316	SINAPI	SERVENTE COM ENCARGOS COMPLEMENTARES	SEDI - SERVIÇOS DIVERSOS	H	0,9811000	15,77	15,47
Composição Auxiliar	86935	SINAPI	CUBA DE EMBUTIR DE AÇO INOXIDÁVEL MÉDIA, INCLUSO VÁL VULA TIPO AMERICANA EM METAL CROMADO E SIFÃO FLEXÍVEL EM PVC - FORNECIMENTO E INSTALAÇÃO. AF_01/2020	INHI - INSTALAÇÕES HIDROSANITÁRIAS	UN	3,0000000	291,53	874,59



EMPREENDIMIENTOS - EFP

mmemprendimentos2022@gmail.com

MATÕES DO NORTE / MA
PROC. 0808004 / 2022
FLS. 1394

À
PREFEITURA MUNICIPAL DE MATÕES DO NORTE/MA
COMISSÃO PERMANENTE DE LICITAÇÃO - CPL
REF.: CONTRATAÇÃO DE EMPRESA ESPECIALIZADA PARA CONSTRUÇÃO DA BASE DESCENTRALIZADA DO SAMU-
192 NO MUNICÍPIO DE MATÕES DO NORTE/MA
LOCAL: SEDE
TIPO: CARTA CONVITE sob o N° CV-001/2022
DATA: 26 DE AGOSTO DE 2022.
HORÁRIO: 15H00MIN (QUINZE HORAS)

Planilha Orçamentária Analítica									
Insumo	00007568	SINAPI	BUCHA DE NYLON SEM ABA S10, COM PARAFUSO DE 6,10 X 65 MM EM ACO ZINCADO COM ROSCA SOBERBA, CABECA CHATA E FENDA PHILLIPS	Material	UN	6,0000000	0,59	3,54	
Insumo	00011795	SINAPI	GRANITO PARA BANCADA, POLIDO, TIPO ANDORINHA/ QUARTZ/ CASTELO/ CORUMBA OU OUTROS EQUIVALENTES DA REGIAO, E= *2,5* CM	Material	m²	1,0000000	560,02	560,02	
				MO sem LS =>	45,00	LS =>	50,81	MO com LS =>	95,81
				Valor do BDI =>	373,54			Valor com BDI =>	1.867,71
						Quant. =>	1,8300000	Preço Total =>	3.417,90
13.1.7	Código	Banco	Descrição	Tipo	Und	Quant.	Valor Unit	Total	
Composição	86921	SINAPI	TANQUE DE LOUÇA BRANCA COM COLUNA. 30L OU EQUIVALENTE, INCLUSO SIFÃO FLEXÍVEL EM PVC, VÁLVULA PLÁSTICA E TORNEIRA DE PLÁSTICO - FORNECIMENTO E INSTALAÇÃO. AF_01/2020	INHI - INSTALAÇÕES HIDROS SANITÁRIAS	UN	1,0000000	666,21	666,21	
Composição Auxiliar	86879	SINAPI	VÁLVULA EM PLÁSTICO 1 PARA PIA. TANQUE OU LAVATÓRIO, COM OU SEM LADRÃO - FORNECIMENTO E INSTALAÇÃO. AF_01/2020	INHI - INSTALAÇÕES HIDROS SANITÁRIAS	UN	1,0000000	6,38	6,38	



EMPREENHIMENTOS - EPP

mmempreendimentos2022@gmail.com

MATÕES DO NORTE/MA

PROC. 0808004 1202 2

FLS. 1798

PUB. 11

À
PREFEITURA MUNICIPAL DE MATÕES DO NORTE/MA
COMISSÃO PERMANENTE DE LICITAÇÃO – CPL
REF.: CONTRATAÇÃO DE EMPRESA ESPECIALIZADA PARA CONSTRUÇÃO DA BASE DESCENTRALIZADA DO SAMU-
192 NO MUNICÍPIO DE MATÕES DO NORTE/MA

LOCAL: SEDE

TIPO: CARTA CONVITE sob o N° CV-001/2022

DATA: 26 DE AGOSTO DE 2022.

HORÁRIO: 15H00MIN (QUINZE HORAS)

Planilha Orçamentária Analítica									
Composição Auxiliar	86883	SINAPI	SIFÃO DO TIPO FLEXÍVEL EM PVC 1 X 1 1/2 - FORNECIMENTO E INSTALAÇÃO. AF_01/2020	INHI - INSTALAÇÕES HIDROS SANITÁRIAS	UN	1,0000000	10,94	10,94	
Composição Auxiliar	86916	SINAPI	TORNEIRA PLÁSTICA 3/4 PARA TANQUE - FORNECIMENTO E INSTALAÇÃO. AF_01/2020	INHI - INSTALAÇÕES HIDROS SANITÁRIAS	UN	1,0000000	28,67	28,67	
Composição Auxiliar	86872	SINAPI	TANQUE DE LOUÇA BRANCA COM COLUNA, 30L OU EQUIVALENTE - FORNECIMENTO E INSTALAÇÃO. AF_01/2020	INHI - INSTALAÇÕES HIDROS SANITÁRIAS	UN	1,0000000	620,22	620,22	
				MO sem LS =>	23,01	LS =>	25,97	MO com LS =>	48,98
				Valor do BDI =>	166,55			Valor com BDI =>	832,76
						Quant. =>	1,0000000	Preço Total =>	832,76
13.1.8	Código	Banco	Descrição	Tipo	Und	Quant.	Valor Unit	Total	
Composição	86914	SINAPI	TORNEIRA CROMADA 1/2 OU 3/4 PARA TANQUE, PADRÃO MÉDIO - FORNECIMENTO E INSTALAÇÃO. AF_01/2020	INHI - INSTALAÇÕES HIDROS SANITÁRIAS	UN	1,0000000	64,77	64,77	
Composição Auxiliar	88316	SINAPI	SERVENTE COM ENCARGOS COMPLEMENTARES	SEDI - SERVIÇOS DIVERSOS	H	0,0481000	15,77	0,75	
Composição Auxiliar	88267	SINAPI	ENCANADOR OU BOMBEIRO HIDRÁULICO COM ENCARGOS COMPLEMENTARES	SEDI - SERVIÇOS DIVERSOS	H	0,1525000	20,64	3,14	
Insumo	00003146	SINAPI	FITA VEDA ROSCA EM ROLOS DE 18 MM X 10 M (L X C)	Material	UN	0,0210000	3,47	0,07	




EMPREENDIMENTOS - EPP

mmemprendimentos2022@gmail.com

MATÕES DO NORTE / MA
PROC. 0808004/2022
FLS. 3799

À
PREFEITURA MUNICIPAL DE MATÕES DO NORTE/MA
COMISSÃO PERMANENTE DE LICITAÇÃO – CPL
REF.: CONTRATAÇÃO DE EMPRESA ESPECIALIZADA PARA CONSTRUÇÃO DA BASE DESCENTRALIZADA DO SAMU-192 NO MUNICÍPIO DE MATÕES DO NORTE/MA
LOCAL: SEDE
TIPO: CARTA CONVITE sob o N° CV-001/2022
DATA: 26 DE AGOSTO DE 2022.
HORÁRIO: 15H00MIN (QUINZE HORAS)

Planilha Orçamentária Analítica									
Insumo	00013417	SINAPI	TORNEIRA METALICA CROMADA CANO CURTO, SEM BICO, SEM AREJADOR, DE PAREDE, PARA TANQUE E USO GERAL. 1/2 " OU 3/4 " (REF 1143)	Material	UN	1,0000000	60,81	60,81	
				MO sem LS =>	1,58	LS =>	1,78	MO com LS =>	3,36
				Valor do BDI =>	16,19		Valor com BDI =>		80,96
					Quant. =>	1,0000000	Preço Total =>		80,96
13.1.9	Código	Banco	Descrição	Tipo	Und	Quant.	Valor Unit.	Total	
Composição	86910	SINAPI	TORNEIRA CROMADA TUBO MÓVEL, DE PAREDE, 1/2 OU 3/4, PARA PIA DE COZINHA, PADRÃO MÉDIO FORNECIMENTO E INSTALAÇÃO. AF_01/2020	INHI - INSTALAÇÕES HIDROS-SANTÁRIAS	UN	1,0000000	83,89	83,89	
Composição Auxiliar	88316	SINAPI	SERVENTE COM ENCARGOS COMPLEMENTARES	SEDI - SERVIÇOS DIVERSOS	H	0,0367000	15,77	0,57	
Composição Auxiliar	88267	SINAPI	ENCANADOR OU BOMBEIRO HIDRÁULICO COM ENCARGOS COMPLEMENTARES	SEDI - SERVIÇOS DIVERSOS	H	0,1164000	20,64	2,40	
Insumo	00003146	SINAPI	FITA VEDA ROSCA EM ROLOS DE 18 MM X 10 M (L X C)	Material	UN	0,0210000	3,47	0,07	
Insumo	00011773	SINAPI	TORNEIRA METALICA CROMADA DE PAREDE, PARA COZINHA, BICA MOVEL. COM AREJADOR, 1/2 " OU 3/4 " (REF 1167 / 1168)	Material	UN	1,0000000	80,85	80,85	

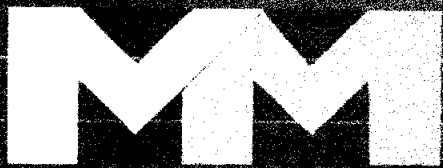

EMPREENDEIMENTOS - EPP

mmempreendimentos2022@gmail.com

MATÕES DO NORTE / MA
 PROC. 0908004 1202 2
 FLS. 3300

À
 PREFEITURA MUNICIPAL DE MATÕES DO NORTE/MA
 COMISSÃO PERMANENTE DE LICITAÇÃO – CPL
 REF.: CONTRATAÇÃO DE EMPRESA ESPECIALIZADA PARA CONSTRUÇÃO DA BASE DESCENTRALIZADA DO SAMU-192 NO MUNICÍPIO DE MATÕES DO NORTE/MA


LOCAL: SEDE

TIPO: CARTA CONVITE sob o N° CV-001/2022

DATA: 26 DE AGOSTO DE 2022.


HORÁRIO: 15H00MIN (QUINZE HORAS)

Planilha Orçamentária Analítica									
				MO sem LS =>	1,20	LS =>	1,36	MO com LS =>	2,56
				Valor do BDI =>	20,97			Valor com BDI =>	104,86
						Quant. =>	3,0000000	Preço Total =>	314,58
13.1.10	Código	Banco	Descrição	Tipo	Und	Quant.	Valor Unit	Total	
Composição	3689	ORSE	Torneira plástica para lavatório, HERC 1195, 1/2" ou similar	Louças e Metais Sanitários	un	1,0000000	31,74	31,74	
Composição Auxiliar	10549	ORSE	Encargos Complementares - Servente	Provisórios	h	0,5000000	3,52	1,76	
Composição Auxiliar	10554	ORSE	Encargos Complementares - Encanador	Provisórios	h	0,5000000	3,43	1,71	
Insumo	981	ORSE	Fita veda rosca 18mm	Material	m	0,5000000	0,22	0,11	
Insumo	2261	ORSE	Torneira plástica para lavatório 1/2", HERC 1195 ou similar Torneira plastica p/ lavatorio d=1/2" (herc - ref. 1195 ou similar)	Material	un	1,0000000	12,97	12,97	
Insumo	00002696	SINAPI	ENCANADOR OU BOMBEIRO HIDRAULICO	Mão de Obra	H	0,5000000	17,81	8,90	
Insumo	00006111	SINAPI	SERVENTE DE OBRAS	Mão de Obra	H	0,5000000	12,58	6,29	
				MO sem LS =>	7,13	LS =>	8,06	MO com LS =>	15,19
				Valor do BDI =>	7,93			Valor com BDI =>	39,67
						Quant. =>	1,0000000	Preço Total =>	39,67
13.1.11	Código	Banco	Descrição	Tipo	Und	Quant.	Valor Unit	Total	

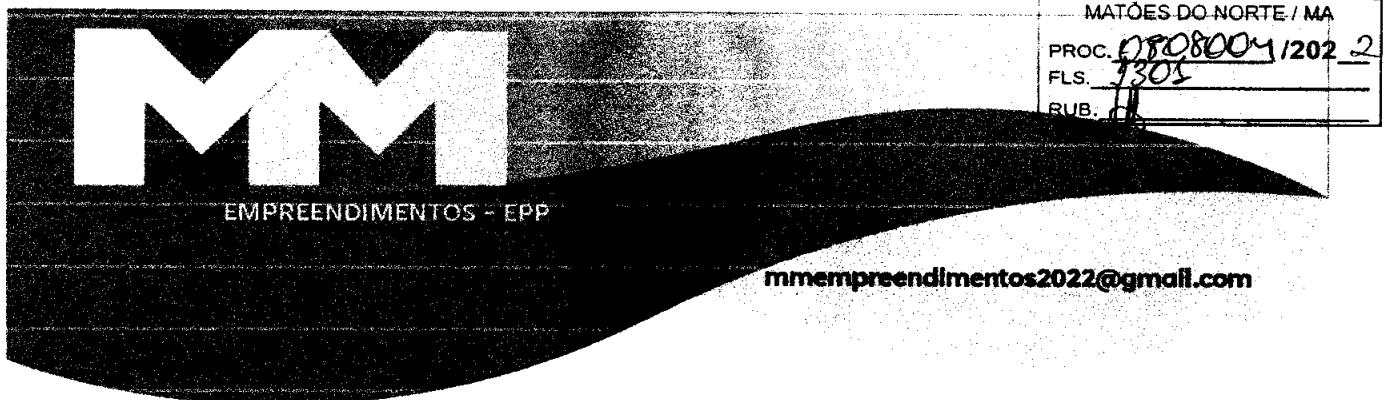

À
PREFEITURA MUNICIPAL DE MATÕES DO NORTE/MA
COMISSÃO PERMANENTE DE LICITAÇÃO - CPL
REF.: CONTRATAÇÃO DE EMPRESA ESPECIALIZADA PARA CONSTRUÇÃO DA BASE DESCENTRALIZADA DO SAMU-192 NO MUNICÍPIO DE MATÕES DO NORTE/MA
LOCAL: SEDE
TIPO: CARTA CONVITE sob o N° CV-001/2022
DATA: 26 DE AGOSTO DE 2022.
HORÁRIO: 15H00MIN (QUINZE HORAS)


Planilha Orçamentária Analítica									
Composição	100866	SINAPI	BARRA DE APOIO RETA, EM ACO INOX POLIDO, COMPRIMENTO 60CM, FIXADA NA PAREDE - FORNECIMENTO E INSTALAÇÃO. AF_01/2020	INHI - INSTALAÇÕES HIDROS SANTÁRIAS	UN	1,0000000	272,36	272,36	
Composição Auxiliar	88267	SINAPI	ENCANADOR OU BOMBEIRO HIDRÁULICO COM ENCARGOS COMPLEMENTARES	SEDI - SERVIÇOS DIVERSOS	H	0,9485000	20,64	19,57	
Composição Auxiliar	88316	SINAPI	SERVEnte COM ENCARGOS COMPLEMENTARES	SEDI - SERVIÇOS DIVERSOS	H	0,2988000	15,77	4,71	
Insumo	00036204	SINAPI	BARRA DE APOIO RETA, EM ACO INOX POLIDO, COMPRIMENTO 60CM, DIAMETRO MINIMO 3 CM	Material	UN	1,0000000	144,28	144,28	
Insumo	00004351	SINAPI	PARAFUSO NIQUELADO 3 1/2" COM ACABAMENTO CROMADO PARA FIXAR PEÇA SANITARIA. INCLUI PORCA CEGA, ARRUELA E BUCHA DE NYLON TAMANHO S-8	Material	UN	6,0000000	17,30	103,80	
				MO sem LS =>	9,84	LS =>	11,11	MO com LS =>	20,95
				Valor do BDI =>	68,09			Valor com BDI =>	340,45
						Quant. =>	4,0000000	Preço Total =>	1.361,80
13.2			HIDRÁULICA					4.295,73	
13.2.1	Código	Banco	Descrição	Tipo	Und	Quant.	Valor Unit	Total	

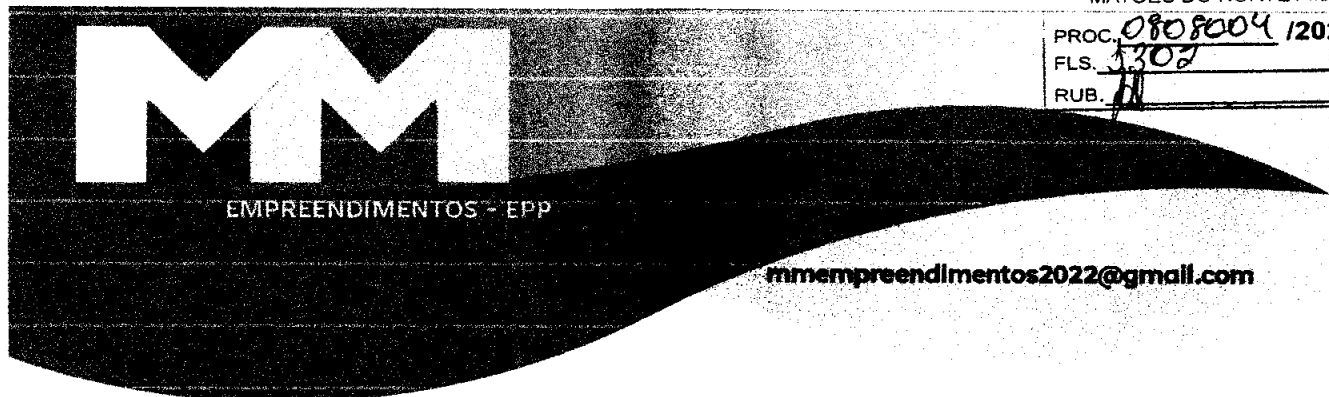

MATÕES DO NORTE / MA
 PROC. 0808004 1202 2
 FLS. 1302
 RUB. 11

À
PREFEITURA MUNICIPAL DE MATÕES DO NORTE/MA
COMISSÃO PERMANENTE DE LICITAÇÃO – CPL
REF.: CONTRATAÇÃO DE EMPRESA ESPECIALIZADA PARA CONSTRUÇÃO DA BASE DESCENTRALIZADA DO SAMU-192 NO MUNICÍPIO DE MATÕES DO NORTE/MA
LOCAL: SEDE
TIPO: CARTA CONVITE sob o N° CV-001/2022
DATA: 26 DE AGOSTO DE 2022.
HORÁRIO: 15H00MIN (QUINZE HORAS)

Planilha Orçamentária Analítica									
Composição	94798	SINAPI	TORNEIRA DE BOIA PARA CAIXA D'ÁGUA, ROSCÁVEL, 1 1/4" - FORNECIMENTO E INSTALAÇÃO. AF_08/2021	INHI - INSTALAÇÕES HIDROSANTITÁRIAS	UN	1,0000000	122,65	122,65	
Composição Auxiliar	88248	SINAPI	AUXILIAR DE ENCANADOR OU BOMBEIRO HIDRÁULICO COM ENCARGOS	SEDI - SERVIÇOS DIVERSOS	H	0,3490000	16,02	5,59	
Composição Auxiliar	88267	SINAPI	ENCANADOR OU BOMBEIRO HIDRÁULICO COM ENCARGOS COMPLEMENTARES	SEDI - SERVIÇOS DIVERSOS	H	0,3490000	20,64	7,20	
Insumo	00003148	SINAPI	FITA VEDA ROSCA EM ROLOS DE 18 MM X 50 M (L X C)	Material	UN	0,0084000	12,79	0,10	
Insumo	00011764	SINAPI	TORNEIRA DE BOIA CONVENCIONAL PARA CAIXA D'AGUA, AGUA FRIA, 1.1/4", COM HASTE E TORNEIRA METALICOS E BALAO PLASTICO	Material	UN	1,0000000	109,76	109,76	
				MO sem LS =>	5,16	LS =>	5,83	MO com LS =>	10,99
				Valor do BDI =>	30,66			Valor com BDI =>	153,31
						Quant. =>	1,0000000	Preço Total =>	153,31
13.2.2	Código	Banco	Descrição	Tipo	Und	Quant.	Valor Unit	Total	

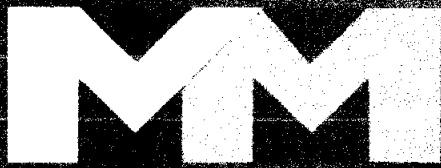

EMPREENHIMENTOS - EPP

mmempreendimentos2022@gmail.com

MATÕES DO NORTE / MA
PROC. 0808004/2022
FLS. 5303

À
PREFEITURA MUNICIPAL DE MATÕES DO NORTE/MA
COMISSÃO PERMANENTE DE LICITAÇÃO – CPL
REF.: CONTRATAÇÃO DE EMPRESA ESPECIALIZADA PARA CONSTRUÇÃO DA BASE DESCENTRALIZADA DO SAMU-192 NO MUNICÍPIO DE MATÕES DO NORTE/MA


LOCAL: SEDE

TIPO: CARTA CONVITE sob o N° CV-001/2022

DATA: 26 DE AGOSTO DE 2022.

HORÁRIO: 15H00MIN (QUINZE HORAS)

Planilha Orçamentária Analítica									
Composição	89376	SINAPI	ADAPTADOR CURTO COM BOLSA E ROSCA PARA REGISTRO, PVC, SOLDÁVEL, DN 20MM X 1/2. INSTALADO EM RAMAL OU SUB-RAMAL DE ÁGUA - FORNECIMENTO E INSTALAÇÃO. AF_12/2014	INHI - INSTALAÇÕES HIDROS SANITÁRIAS	UN	1,0000000	4,87	4,87	
Composição Auxiliar	88248	SINAPI	AUXILIAR DE ENCANADOR OU BOMBEIRO HIDRÁULICO COM ENCARGOS	SEDI - SERVIÇOS DIVERSOS	H	0,0860000	16,02	1,37	
Composição Auxiliar	88267	SINAPI	ENCANADOR OU BOMBEIRO HIDRÁULICO COM ENCARGOS COMPLEMENTARES	SEDI - SERVIÇOS DIVERSOS	H	0,0860000	20,64	1,77	
Insumo	00000107	SINAPI	ADAPTADOR PVC SOLDAVEL CURTO COM BOLSA E ROSCA, 20 MM X 1/2", PARA AGUA FRIA	Material	UN	1,0000000	0,91	0,91	
Insumo	00000122	SINAPI	ADESIVO PLASTICO PARA PVC, FRASCO COM *850* GR	Material	UN	0,0060000	58,42	0,35	
Insumo	00038383	SINAPI	LIXA D'AGUA EM FOLHA, GRAO 100	Material	UN	0,0430000	1,88	0,08	
Insumo	00020083	SINAPI	SOLUCAO PREPARADORA / LIMPADORA PARA PVC, FRASCO COM 1000 CM3	Material	UN	0,0060000	66,20	0,39	
				MO sem LS =>	1,27	LS =>	1,43	MO com LS =>	2,70
				Valor do BDI =>	1,21			Valor com BDI =>	6,08
						Quant. =>	1,0000000	Preço Total =>	6,08

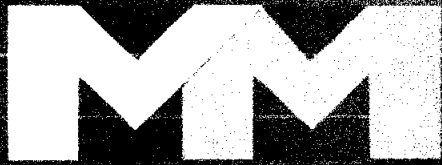

EMPREENHIMENTOS - EPP

mmemprendimentos2022@gmail.com

MATÔES DO NORTE / MA

PROC. 08080042022

FLS. 304

À
PREFEITURA MUNICIPAL DE MATÔES DO NORTE/MA
COMISSÃO PERMANENTE DE LICITAÇÃO – CPL
REF.: CONTRATAÇÃO DE EMPRESA ESPECIALIZADA PARA CONSTRUÇÃO DA BASE DESCENTRALIZADA DO SAMU-192 NO MUNICÍPIO DE MATÔES DO NORTE/MA


LOCAL: SEDE

TIPO: CARTA CONVITE sob o N° CV-001/2022

DATA: 26 DE AGOSTO DE 2022.

HORÁRIO: 15H00MIN (QUINZE HORAS)

Planilha Orçamentária Analítica									
13.2.3	Código	Banco	Descrição	Tipo	Und	Quant.	Valor Unit	Total	
Composição	94705	SINAPI	ADAPTADOR COM FLANGE E ANEL DE VEDAÇÃO, PVC, SOLDÁVEL, DN 40 MM X 1 1/4 , INSTALADO EM RESERVAÇÃO DE ÁGUA DE EDIFICAÇÃO QUE POSSUA RESERVATÓRIO DE FIBRA/FIBROCIMENTO FORNECIMENTO E INSTALAÇÃO. AF_06/2016	INHI - INSTALAÇÕES HIDROSANITÁRIAS	UN	1,0000000	31,04	31,04	
Composição Auxiliar	88248	SINAPI	AUXILIAR DE ENCANADOR OU BOMBEIRO HIDRÁULICO COM ENCARGOS	SEDI - SERVIÇOS DIVERSOS	H	0,1360000	16,02	2,17	
Composição Auxiliar	88267	SINAPI	ENCANADOR OU BOMBEIRO HIDRÁULICO COM ENCARGOS COMPLEMENTARES	SEDI - SERVIÇOS DIVERSOS	H	0,1360000	20,64	2,80	
Insumo	00000098	SINAPI	ADAPTADOR PVC SOLDÁVEL, COM FLANGE E ANEL DE VEDACAO, 40 MM X 1 1/4", PARA CAIXA D'AGUA	Material	UN	1,0000000	24,46	24,46	
Insumo	00020080	SINAPI	ADESIVO PLASTICO PARA PVC, FRASCO COM 175 GR	Material	UN	0,0460000	19,08	0,87	
Insumo	00038383	SINAPI	LIXA D'AGUA EM FOLHA. GRAO 100	Material	UN	0,0140000	1,88	0,02	
Insumo	00020083	SINAPI	SOLUCAO PREPARADORA / LIMPADORA PARA PVC. FRASCO COM 1000 CM3	Material	UN	0,0110000	66,20	0,72	
				MO sem LS =>	2,01	LS =>	2,26	MO com LS =>	4,27

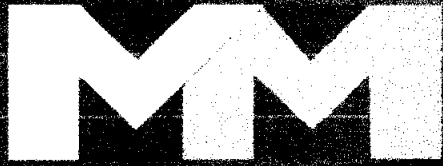

EMPREENDIMIENTOS - EPP

mmemprendimentos2022@gmail.com

MATÕES DO NORTE / MA
PROC. 0807004/2022
FLS. 1305

À
PREFEITURA MUNICIPAL DE MATÕES DO NORTE/MA
COMISSÃO PERMANENTE DE LICITAÇÃO – CPL
REF.: CONTRATAÇÃO DE EMPRESA ESPECIALIZADA PARA CONSTRUÇÃO DA BASE DESCENTRALIZADA DO SAMU-
192 NO MUNICÍPIO DE MATÕES DO NORTE/MA

LOCAL: SEDE

TIPO: CARTA CONVITE sob o N° CV-001/2022

DATA: 26 DE AGOSTO DE 2022.

HORÁRIO: 15H00MIN (QUINZE HORAS)

Planilha Orçamentária Analítica									
				Valor do BDI =>	7,76		Valor com BDI =>	38,80	
						Quant. =>	2,0000000	Preço Total =>	77,60
13.2.4	Código	Banco	Descrição	Tipo	Und	Quant.	Valor Unit	Total	
Composição	94706	SINAPI	ADAPTADOR COM FLANGE E ANEL DE VEDAÇÃO, PVC, SOLDÁVEL, DN 50 MM X 1 1/2 . INSTALADO EM RESERVAÇÃO DE ÁGUA DE EDIFICAÇÃO QUE POSSUA RESERVATÓRIO DE FIBRA/FIBROCIMENTO FORNECIMENTO E INSTALAÇÃO. AF_06/2016	INHI - INSTALAÇÕES HIDROSANITÁRIAS	UN	1,0000000	43,46	43,46	
Composição Auxiliar	88248	SINAPI	AUXILIAR DE ENCANADOR OU BOMBEIRO HIDRÁULICO COM ENCARGOS	SEDI - SERVIÇOS DIVERSOS	H	0,1810000	16,02	2,89	
Composição Auxiliar	88267	SINAPI	ENCANADOR OU BOMBEIRO HIDRÁULICO COM ENCARGOS COMPLEMENTARES	SEDI - SERVIÇOS DIVERSOS	H	0,1810000	20,64	3,73	
Insumo	00000099	SINAPI	ADAPTADOR PVC SOLDÁVEL, COM FLANGE E ANEL DE VEDAÇÃO, 50 MM X 1 1/2". PARA CAIXA D'ÁGUA	Material	UN	1,0000000	29,67	29,67	
Insumo	00020080	SINAPI	ADESIVO PLÁSTICO PARA PVC, FRASCO COM 175 GR	Material	UN	0,1940000	19,08	3,70	
Insumo	00038383	SINAPI	LIXA D'ÁGUA EM FOLHA, GRAO 100	Material	UN	0,0180000	1,88	0,03	




EMPREENDIMENTOS - EPP

mmemprendimentos2022@gmail.com

MATÕES DO NORTE / MA
 PROC. 09080042022
 FLS. 3306
 RUB. 00

À
 PREFEITURA MUNICIPAL DE MATÕES DO NORTE/MA
 COMISSÃO PERMANENTE DE LICITAÇÃO – CPL
 REF.: CONTRATAÇÃO DE EMPRESA ESPECIALIZADA PARA CONSTRUÇÃO DA BASE DESCENTRALIZADA DO SAMU-192 NO MUNICÍPIO DE MATÕES DO NORTE/MA
 LOCAL: SEDE
 TIPO: CARTA CONVITE sob o N° CV-001/2022
 DATA: 26 DE AGOSTO DE 2022.
 HORÁRIO: 15H00MIN (QUINZE HORAS)

Planilha Orçamentária Analítica									
Insumo	00020083	SINAPI	SOLUCAO PREPARADORA / LIMPADORA PARA PVC, FRASCO COM 1000 CM3	Material	UN	0,0520000	66,20	3,44	
				MO sem LS =>	2,68	LS =>	3,02	MO com LS =>	5,70
				Valor do BDI =>	10,86		Valor com BDI =>		54,32
					Quant. =>	1,0000000	Preço Total =>		54,32
13.2.5	Código	Banco	Descrição	Tipo	Und	Quant.	Valor Unit	Total	
Composição	5048	ORSE	Caixa d'água de polietileno - instalada, exceto base de apoio, cap. 1000 litros	Reservatórios	un	1,0000000	807,26	807,26	
Composição Auxiliar	10549	ORSE	Encargos Complementares - Servente	Provisórios	h	7,7000000	3,52	27,10	
Composição Auxiliar	10554	ORSE	Encargos Complementares - Encanador	Provisórios	h	7,7000000	3,43	26,41	
Insumo	981	ORSE	Fita veda rosca 18mm	Material	m	3,0300000	0,22	0,66	
Insumo	4952	ORSE	Caixa d'água de polietileno alta densidade, cilíndrica, 1000 litros	Material	un	1,0000000	448,11	448,11	
Insumo	00000095	SINAPI	ADAPTADOR PVC SOLDAVEL, COM FLANGE E ANEL DE VEDACAO, 20 MM X 1/2", PARA CAIXA D'AGUA	Material	UN	1,0000000	12,16	12,16	
Insumo	00000099	SINAPI	ADAPTADOR PVC SOLDAVEL, COM FLANGE E ANEL DE VEDACAO, 50 MM X 1/2", PARA CAIXA D'AGUA	Material	UN	1,0000000	29,67	29,67	

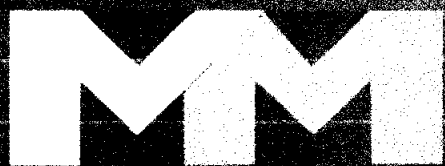

EMPREENDIMENTOS - EPP

MATÕES DO NORTE / MA

080800412022

mmempreendimentos2022@gmail.com

À
PREFEITURA MUNICIPAL DE MATÕES DO NORTE/MA
COMISSÃO PERMANENTE DE LICITAÇÃO - CPL
REF.: CONTRATAÇÃO DE EMPRESA ESPECIALIZADA PARA CONSTRUÇÃO DA BASE DESCENTRALIZADA DO SAMU-192 NO MUNICÍPIO DE MATÕES DO NORTE/MA
LOCAL: SEDE
TIPO: CARTA CONVITE sob o N° CV-001/2022
DATA: 26 DE AGOSTO DE 2022.
HORÁRIO: 15H00MIN (QUINZE HORAS)

Planilha Orçamentária Analítica

Insumo	Código	Banco	Descrição	Tipo	Und	Quant.	Valor Unit	Total	
Insumo	00000096	SINAPI	ADAPTADOR PVC SOLDAVEL, COM FLANGE E ANEL DE VEDACAO, 25 MM X 3/4", PARA CAXA D'AGUA	Material	UN	2,0000000	13,97	27,94	
Insumo	00002696	SINAPI	ENCANADOR OU BOMBEIRO HIDRAULICO	Mão de Obra	H	7,7000000	17,81	137,13	
Insumo	00010498	SINAPI	MASSA PARA VIDRO	Material	KG	0,1000000	12,25	1,22	
Insumo	00006111	SINAPI	SERVEENTE DE OBRAS	Mão de Obra	H	7,7000000	12,58	96,86	
				MO sem LS =>		109,91	124,08	MO com LS =>	233,99
				Valor do BDI =>		201,81		Valor com BDI =>	1.009,07
					Quant. =>	1,0000000		Preço Total =>	1.009,07
13.2.6	Código	Banco	Descrição	Tipo	Und	Quant.	Valor Unit	Total	
Composição	89438	SINAPI	TE. PVC, SOLDÁVEL, DN 20MM. INSTALADO EM RAMAL DE DISTRIBUIÇÃO DE ÁGUA - FORNECIMENTO E INSTALAÇÃO. AF_12/2014	INHI - INSTALAÇÕES HIDROS SANITÁRIAS	UN	1,0000000	6,13	6,13	
Composição Auxiliar	88248	SINAPI	AUXILIAR DE ENCANADOR OU BOMBEIRO HIDRÁULICO COM ENCARGOS	SEDI - SERVIÇOS DIVERSOS	H	0,1030000	16,02	1,65	
Composição Auxiliar	88267	SINAPI	ENCANADOR OU BOMBEIRO HIDRÁULICO COM ENCARGOS COMPLEMENTARES	SEDI - SERVIÇOS DIVERSOS	H	0,1030000	20,64	2,12	
Insumo	00000122	SINAPI	ADESIVO PLASTICO PARA PVC, FRASCO COM *850* GR	Material	UN	0,0090000	58,42	0,52	
Insumo	00038383	SINAPI	LIXA D'AGUA EM FOLHA, GRAO 100	Material	UN	0,0390000	1,88	0,07	

MM

EMPREENHIMENTOS - EPP

mmempreendimentos2022@gmail.com

À
PREFEITURA MUNICIPAL DE MATÕES DO NORTE/MA
COMISSÃO PERMANENTE DE LICITAÇÃO – CPL
REF.: CONTRATAÇÃO DE EMPRESA ESPECIALIZADA PARA CONSTRUÇÃO DA BASE DESCENTRALIZADA DO SAMU-192 NO MUNICÍPIO DE MATÕES DO NORTE/MA

LOCAL: SEDE

TIPO: CARTA CONVITE sob o N° CV-001/2022

DATA: 26 DE AGOSTO DE 2022.

HORÁRIO: 15H00MIN (QUINZE HORAS)

Planilha Orçamentária Analítica

Insumo	Código	Banco	Descrição	Tipo	Und	Quant.	Valor Unit	Total	
Insumo	00020083	SINAPI	SOLUCAO PREPARADORA / LIMPADORA PARA PVC, FRASCO COM 1000 CM3	Material	UN	0,0090000	66,20	0,59	
Insumo	00007138	SINAPI	TE SOLDAVEL. PVC. 90 GRAUS. 20 MM. PARA AGUA FRIA PREDIAL (NBR 5648)	Material	UN	1,0000000	1,18	1,18	
				MO sem I.S =>	1,52	LS =>	1,72	MO com LS =>	3,24
				Valor do BDI =>	1,53		Valor com BDI =>	7,66	
						Quant. =>	1,0000000	Preço Total =>	7,66
13.2.7	Código	Banco	Descrição	Tipo	Und	Quant.	Valor Unit	Total	
Composição	89617	SINAPI	TE. PVC. SOLDÁVEL, DN 25MM, INSTALADO EM PRUMADA DE ÁGUA - FORNECIMENTO E INSTALAÇÃO. AF_12/2014	INHI - INSTALAÇÕES HIDROSANITÁRIAS	UN	1,0000000	5,94	5,94	
Composição Auxiliar	88248	SINAPI	AUXILIAR DE ENCANADOR OU BOMBEIRO HIDRÁULICO COM ENCARGOS	SEDI - SERVIÇOS DIVERSOS	H	0,0800000	16,02	1,28	
Composição Auxiliar	88267	SINAPI	ENCANADOR OU BOMBEIRO HIDRÁULICO COM ENCARGOS COMPLEMENTARES	SEDI - SERVIÇOS DIVERSOS	H	0,0800000	20,64	1,65	
Insumo	00000122	SINAPI	ADESIVO PLASTICO PARA PVC, FRASCO COM *850* GR	Material	UN	0,0110000	58,42	0,64	
Insumo	00038383	SINAPI	LIXA D'AGUA EM FOLHA, GRAO 100	Material	UN	0,0200000	1,89	0,03	
Insumo	00020083	SINAPI	SOLUCAO PREPARADORA / LIMPADORA PARA PVC, FRASCO COM 1000 CM3	Material	UN	0,0120000	66,20	0,79	

MM

EMPREENHIMENTOS - EPP

mmempreendimentos2022@gmail.com

À
PREFEITURA MUNICIPAL DE MATÕES DO NORTE/MA
COMISSÃO PERMANENTE DE LICITAÇÃO - CPL
REF.: CONTRATAÇÃO DE EMPRESA ESPECIALIZADA PARA CONSTRUÇÃO DA BASE DESCENTRALIZADA DO SAMU-192 NO MUNICÍPIO DE MATÕES DO NORTE/MA

LOCAL: SEDE


TIPO: CARTA CONVITE sob o N° CV-001/2022

DATA: 26 DE AGOSTO DE 2022.

HORÁRIO: 15H00MIN (QUINZE HORAS)

Planilha Orçamentária Analítica


Insumo	00007139	SINAPI	TE SOLDAVEL, PVC, 90 GRAUS, 25 MM, PARA AGUA FRIA PREDIAL (NBR 5648)	Material	UN	1,0000000	1,55	1,55	
				MO sem LS =>	1,18	LS =>	1,33	MO com LS =>	2,51
				Valor do BDI =>	1,48			Valor com BDI =>	7,42
					Quant. =>	6,0000000		Preço Total =>	44,52
13.2.8	Código	Banco	Descrição	Tipo	Und	Quant.	Valor Unit	Total	
Composição	89620	SINAPI	TE, PVC, SOLDAVEL, DN 32MM, INSTALADO EM PRUMADA DE ÁGUA - FORNECIMENTO E INSTALAÇÃO. AF_12/2014	INHI - INSTALAÇÕES HIDROS SANITÁRIAS	UN	1,0000000	10,72	10,72	
Composição Auxiliar	88248	SINAPI	AUXILIAR DE ENCANADOR OU BOMBEIRO HIDRÁULICO COM ENCARGOS	SEDI - SERVIÇOS DIVERSOS	H	0,0980000	16,02	1,56	
Composição Auxiliar	88267	SINAPI	ENCANADOR OU BOMBEIRO HIDRÁULICO COM ENCARGOS COMPLEMENTARES	SEDI - SERVIÇOS DIVERSOS	H	0,0980000	20,64	2,02	
Insumo	00000122	SINAPI	ADESIVO PLASTICO PARA PVC, FRASCO COM *850* GR	Material	UN	0,0140000	58,42	0,81	
Insumo	00038383	SINAPI	LIXA D'AGUA EM FOLHA, GRAO 100	Material	UN	0,0250000	1,88	0,04	
Insumo	00020083	SINAPI	SOLUCAO PREPARADORA / LIMPADORA PARA PVC, FRASCO COM 1000 CM3	Material	UN	0,0170000	66,20	1,12	
Insumo	00007140	SINAPI	TE SOLDAVEL, PVC, 90 GRAUS, 32 MM, PARA AGUA FRIA PREDIAL (NBR 5648)	Material	UN	1,0000000	5,17	5,17	

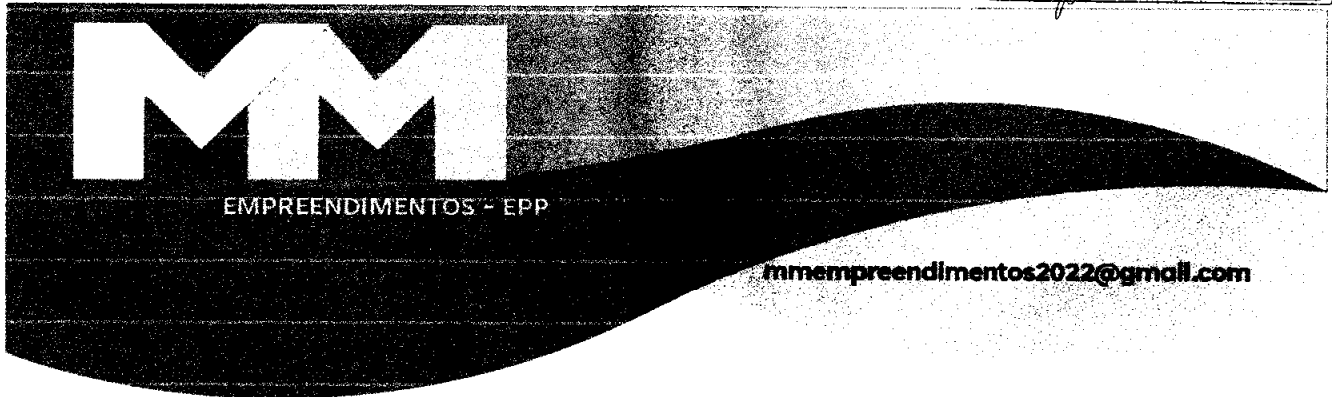

À
PREFEITURA MUNICIPAL DE MATÕES DO NORTE/MA
COMISSÃO PERMANENTE DE LICITAÇÃO - CPL
REF.: CONTRATAÇÃO DE EMPRESA ESPECIALIZADA PARA CONSTRUÇÃO DA BASE DESCENTRALIZADA DO SAMU-192 NO MUNICÍPIO DE MATÕES DO NORTE/MA
LOCAL: SEDE
TIPO: CARTA CONVITE sob o N° CV-001/2022
DATA: 26 DE AGOSTO DE 2022.
HORÁRIO: 15H00MIN (QUINZE HORAS)

Planilha Orçamentária Analítica									
				MO sem LS =>	1,45	LS =>	1,63	MO com LS =>	3,08
				Valor do BDI =>	2,68			Valor com BDI =>	13,40
						Quant. =>	1,0000000	Preço Total =>	13,40
13.2.9	Código	Banco	Descrição	Tipo	Und	Quant.	Valor Unit	Total	
Composição	89623	SINAPI	TE. PVC. SOLDÁVEL, DN 40MM, INSTALADO EM PRUMADA DE ÁGUA - FORNECIMENTO E INSTALAÇÃO. AF_12/2014	INHI - INSTALAÇÕES HIDROSANTITÁRIAS	UN	1,0000000	18,18	18,18	
Composição Auxiliar	88248	SINAPI	AUXILIAR DE ENCANADOR OU BOMBEIRO HIDRÁULICO COM ENCARGOS	SEDI - SERVIÇOS DIVERSOS	H	0,1190000	16,02	1,90	
Composição Auxiliar	88267	SINAPI	ENCANADOR OU BOMBEIRO HIDRÁULICO COM ENCARGOS COMPLEMENTARES	SEDI - SERVIÇOS DIVERSOS	H	0,1190000	20,64	2,45	
Ísumo	00000122	SINAPI	ADESIVO PLÁSTICO PARA PVC, FRASCO COM *850* GR	Material	UN	0,0180000	58,42	1,05	
Ísumo	00038383	SINAPI	LIXA D'ÁGUA EM FOLHA, GRAO 100	Material	UN	0,0300000	1,88	0,05	
Ísumo	00020083	SINAPI	SOLUÇÃO PREPARADORA / LIMPADORA PARA PVC, FRASCO COM 1000 CM3	Material	UN	0,0210000	66,20	1,39	
Ísumo	00007141	SINAPI	TE SOLDÁVEL, PVC, 90 GRAUS, 40 MM, PARA ÁGUA FRIA PREDIAL (NBR 5648)	Material	UN	1,0000000	11,34	11,34	
				MO sem LS =>	1,76	LS =>	1,99	MO com LS =>	3,75


[Assinaturas manuscritas]

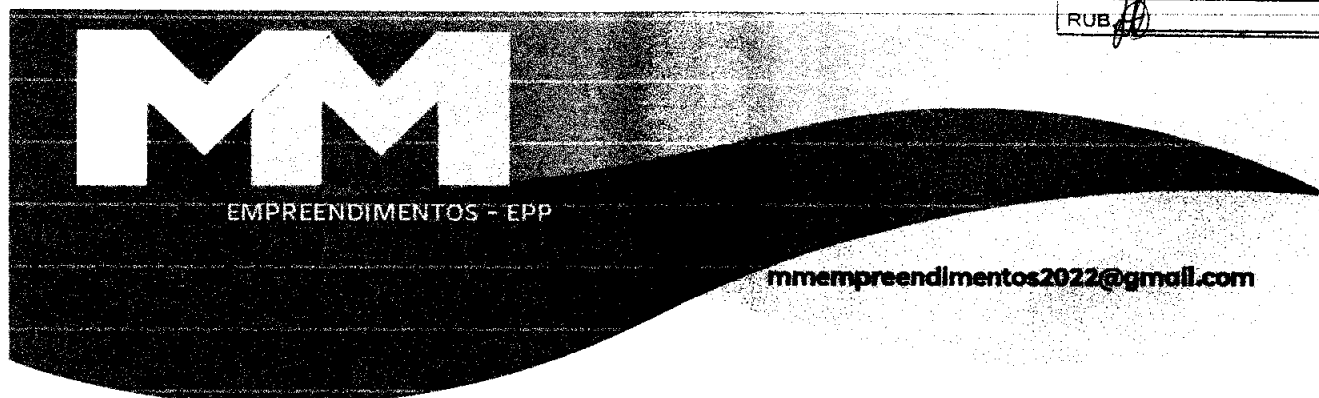

À
PREFEITURA MUNICIPAL DE MATÕES DO NORTE/MA
COMISSÃO PERMANENTE DE LICITAÇÃO - CPL
REF.: CONTRATAÇÃO DE EMPRESA ESPECIALIZADA PARA CONSTRUÇÃO DA BASE DESCENTRALIZADA DO SAMU-192 NO MUNICÍPIO DE MATÕES DO NORTE/MA
LOCAL: SEDE
TIPO: CARTA CONVITE sob o N° CV-001/2022
DATA: 26 DE AGOSTO DE 2022.
HORÁRIO: 15H00MIN (QUINZE HORAS)

Planilha Orçamentária Analítica									
				Valor do BDI =>	4,54			Valor com BDI =>	22,72
						Quant. =>	1,0000000	Preço Total =>	22,72
13.2.10	Código	Banco	Descrição	Tipo	Und	Quant.	Valor Unit	Total	
Composição	89625	SINAPI	TE. PVC. SOLDÁVEL, DN 50MM, INSTALADO EM PRUMADA DE ÁGUA - FORNECIMENTO E INSTALAÇÃO. AF_12/2014	INHI - INSTALAÇÕES HIDROSANITÁRIAS	UN	1,0000000	21,70	21,70	
Composição Auxiliar	88248	SINAPI	AUXILIAR DE ENCANADOR OU BOMBEIRO HIDRÁULICO COM ENCARGOS	SEDI - SERVIÇOS DIVERSOS	H	0,1440000	16,02	2,30	
Composição Auxiliar	88267	SINAPI	ENCANADOR OU BOMBEIRO HIDRÁULICO COM ENCARGOS COMPLEMENTARES	SEDI - SERVIÇOS DIVERSOS	H	0,1440000	20,64	2,97	
Insumo	00000122	SINAPI	ADESIVO PLÁSTICO PARA PVC, FRASCO COM *850* GR	Material	UN	0,0260000	58,42	1,51	
Insumo	00038383	SINAPI	LIXA D'ÁGUA EM FOLHA, GRAO 100	Material	UN	0,0360000	1,88	0,06	
Insumo	00020083	SINAPI	SOLUÇÃO PREPARADORA / LIMPADORA PARA PVC. FRASCO COM 1000 CM3	Material	UN	0,0330000	66,20	2,18	
Insumo	00007142	SINAPI	TE SOLDÁVEL, PVC, 90 GRAUS.50 MM, PARA ÁGUA FRIA PREDIAL (NBR 5648)	Material	UN	1,0000000	12,68	12,68	
				MO sem LS =>	2,13	LS =>	2,40	MO com LS =>	4,53
				Valor do BDI =>	5,42			Valor com BDI =>	27,12


[Handwritten signatures and marks]

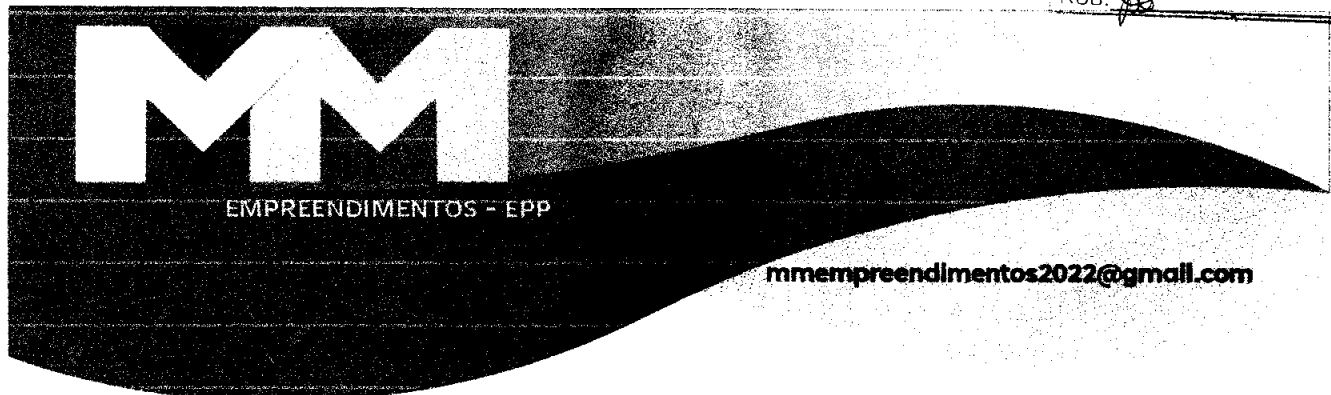

À
PREFEITURA MUNICIPAL DE MATÕES DO NORTE/MA
COMISSÃO PERMANENTE DE LICITAÇÃO - CPL
REF.: CONTRATAÇÃO DE EMPRESA ESPECIALIZADA PARA CONSTRUÇÃO DA BASE DESCENTRALIZADA DO SAMU-192 NO MUNICÍPIO DE MATÕES DO NORTE/MA
LOCAL: SEDE
TIPO: CARTA CONVITE sob o N° CV-001/2022
DATA: 26 DE AGOSTO DE 2022.
HORÁRIO: 15H00MIN (QUINZE HORAS)

Planilha Orçamentária Analítica									
Composição Auxiliar	88248	SINAPI	AUXILIAR DE ENCANADOR OU BOMBEIRO HIDRÁULICO COM ENCARGOS	SEDI - SERVIÇOS DIVERSOS	H	0,0770000	16,02	1,23	
Composição Auxiliar	88267	SINAPI	ENCANADOR OU BOMBEIRO HIDRÁULICO COM ENCARGOS COMPLEMENTARES	SEDI - SERVIÇOS DIVERSOS	H	0,0770000	20,64	1,58	
Insumo	00000122	SINAPI	ADESIVO PLASTICO PARA PVC, FRASCO COM *850* GR	Material	UN	0,0060000	58,42	0,35	
Insumo	00003542	SINAPI	JOELHO PVC, SOLDÁVEL, 90 GRAUS, 20 MM. PARA AGUA FRIA PREDIAL	Material	UN	1,0000000	0,66	0,66	
Insumo	00038383	SINAPI	LIXA D'AGUA EM FOLHA, GRAO 100	Material	UN	0,0260000	1,88	0,04	
Insumo	00020083	SINAPI	SOLUCAO PREPARADORA / LIMPADORA PARA PVC, FRASCO COM 1000 CM3	Material	UN	0,0060000	66,20	0,39	
				MO sem LS =>	1,14	LS =>	1,28	MO com LS =>	2,42
				Valor do BDI =>	1,06			Valor com BDI =>	5,31
						Quant. =>	11,0000000	Preço Total =>	58,41
13.2.13	Código	Banco	Descrição	Tipo	Und	Quant.	Valor Unit	Total	
Composição	89481	SINAPI	JOELHO 90 GRAUS, PVC, SOLDÁVEL. DN 25MM. INSTALADO EM PRUMADA DE ÁGUA - FORNECIMENTO E INSTALAÇÃO. AF_12/2014	INHI - INSTALAÇÕES HIDROSANITÁRIAS	UN	1,0000000	4,06	4,06	
Composição Auxiliar	88248	SINAPI	AUXILIAR DE ENCANADOR OU BOMBEIRO HIDRÁULICO COM ENCARGOS	SEDI - SERVIÇOS DIVERSOS	H	0,0660000	16,02	0,96	

[Handwritten signatures and marks]

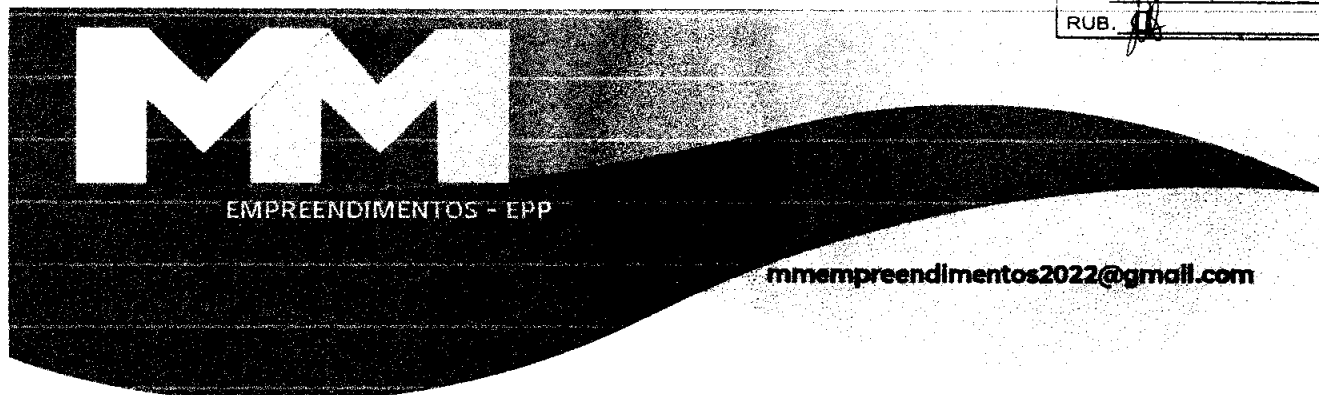

À
PREFEITURA MUNICIPAL DE MATÕES DO NORTE/MA
COMISSÃO PERMANENTE DE LICITAÇÃO – CPL
REF.: CONTRATAÇÃO DE EMPRESA ESPECIALIZADA PARA CONSTRUÇÃO DA BASE DESCENTRALIZADA DO SAMU-192 NO MUNICÍPIO DE MATÕES DO NORTE/MA

LOCAL: SEDE


TIPO: CARTA CONVITE sob o N° CV-001/2022

DATA: 26 DE AGOSTO DE 2022.

HORÁRIO: 15H00MIN (QUINZE HORAS)

Planilha Orçamentária Analítica									
Composição Auxiliar	88267	SINAPI	ENCANADOR OU BOMBEIRO HIDRÁULICO COM ENCARGOS COMPLEMENTARES	SEDI - SERVIÇOS DIVERSOS	H	0,0600000	20,64	1,23	
Insumo	00000122	SINAPI	ADESIVO PLASTICO PARA PVC. FRASCO COM *850* GR	Material	UN	0,0070000	58,42	0,40	
Insumo	00038383	SINAPI	LIXA D'AGUA EM FOLHA, GRAO 100	Material	UN	0,0130000	1,88	0,02	
Insumo	00003529	SINAPI	JOELHO PVC, SOLDÁVEL, 90 GRAUS, 25 MM. PARA AGUA FRIA PREDIAL	Material	UN	1,0000000	0,93	0,93	
Insumo	00020083	SINAPI	SOLUCAO PREPARADORA / LIMPADORA PARA PVC. FRASCO COM 1000 CM3	Material	UN	0,0080000	66,20	0,52	
				MO sem LS =>	0,88	LS =>	1,00	MO com LS =>	1,88
				Valor do BDI =>	1,01			Valor com BDI =>	5,07
						Quant. =>	9,0000000	Preço Total =>	45,63
13.2.14	Código	Banco	Descrição	Tipo	Und	Quant.	Valor Unit	Total	
Composição	89492	SINAPI	JOELHO 90 GRAUS. PVC, SOLDÁVEL, DN 32MM, INSTALADO EM PRUMADA DE ÁGUA - FORNECIMENTO E INSTALAÇÃO. AF_12/2014	INHI - INSTALAÇÕES HIDROSANITÁRIAS	UN	1,0000000	6,67	6,67	
Composição Auxiliar	88248	SINAPI	AUXILIAR DE ENCANADOR OU BOMBEIRO HIDRÁULICO COM ENCARGOS	SEDI - SERVIÇOS DIVERSOS	H	0,0730000	16,02	1,16	
Composição Auxiliar	88267	SINAPI	ENCANADOR OU BOMBEIRO HIDRÁULICO COM ENCARGOS COMPLEMENTARES	SEDI - SERVIÇOS DIVERSOS	H	0,0730000	20,64	1,50	


[Handwritten signatures and marks]

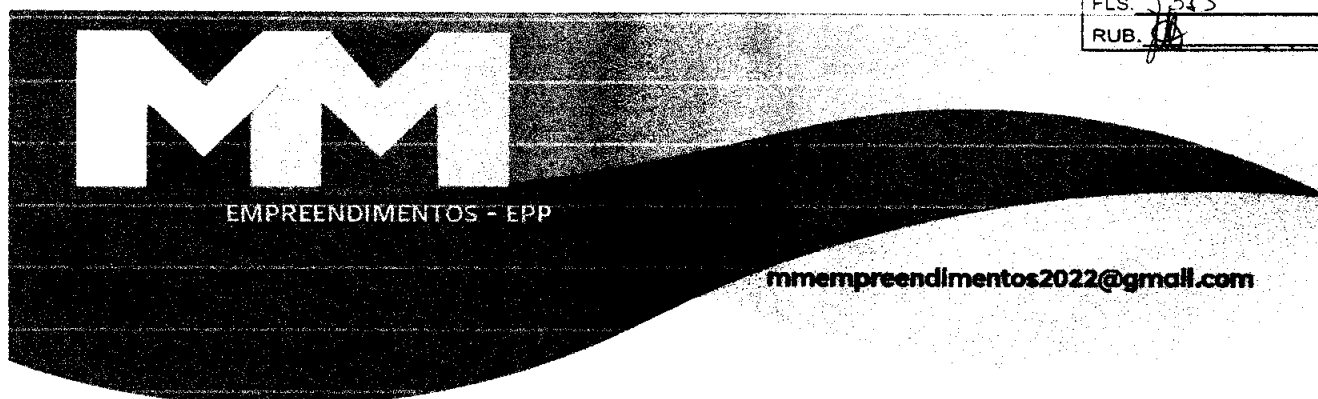

À
PREFEITURA MUNICIPAL DE MATÕES DO NORTE/MA
COMISSÃO PERMANENTE DE LICITAÇÃO – CPL
REF.: CONTRATAÇÃO DE EMPRESA ESPECIALIZADA PARA CONSTRUÇÃO DA BASE DESCENTRALIZADA DO SAMU-192 NO MUNICÍPIO DE MATÕES DO NORTE/MA
LOCAL: SEDE
TIPO: CARTA CONVITE sob o N° CV-001/2022
DATA: 26 DE AGOSTO DE 2022.
HORÁRIO: 15H00MIN (QUINZE HORAS)

Planilha Orçamentária Analítica									
Insumo	00000122	SINAPI	ADESIVO PLASTICO PARA PVC, FRASCO COM *850* GR	Material	UN	0,0090000	58,42	0,52	
Insumo	00038383	SINAPI	LIXA D'AGUA EM FOLHA, GRAO 100	Material	UN	0,0170000	1,88	0,03	
Insumo	00003536	SINAPI	JOELHO PVC, SOLDÁVEL, 90 GRAUS, 32 MM, PARA AGUA FRIA PREDIAL	Material	UN	1,0000000	2,74	2,74	
Insumo	00020083	SINAPI	SOLUCAO PREPARADORA / LIMPADORA PARA PVC, FRASCO COM 1000 CM3	Material	UN	0,0110000	66,20	0,72	
				MO sem LS =>	1,08	LS =>	1,21	MO com LS =>	2,29
				Valor do BDI =>	1,66			Valor com BDI =>	8,33
						Quant. =>	2,0000000	Preço Total =>	16,66
13.2.15	Código	Banco	Descrição	Tipo	Und	Quant.	Valor Unit	Total	
Composição	89497	SINAPI	JOELHO 90 GRAUS, PVC, SOLDÁVEL, DN 40MM, INSTALADO EM PRUMADA DE ÁGUA - FORNECIMENTO E INSTALAÇÃO. AF_12/2014	INHI - INSTALAÇÕES HIDROS SANITÁRIAS	UN	1,0000000	11,39	11,39	
Composição Auxiliar	88248	SINAPI	AUXILIAR DE ENCANADOR OU BOMBEIRO HIDRÁULICO COM ENCARGOS	SEDI - SERVIÇOS DIVERSOS	H	0,0890000	16,02	1,42	
Composição Auxiliar	88267	SINAPI	ENCANADOR OU BOMBEIRO HIDRÁULICO COM ENCARGOS COMPLEMENTARES	SEDI - SERVIÇOS DIVERSOS	H	0,0890000	20,64	1,83	
Insumo	00000122	SINAPI	ADESIVO PLASTICO PARA PVC, FRASCO COM *850* GR	Material	UN	0,0120000	58,42	0,70	


[Handwritten signatures and initials]

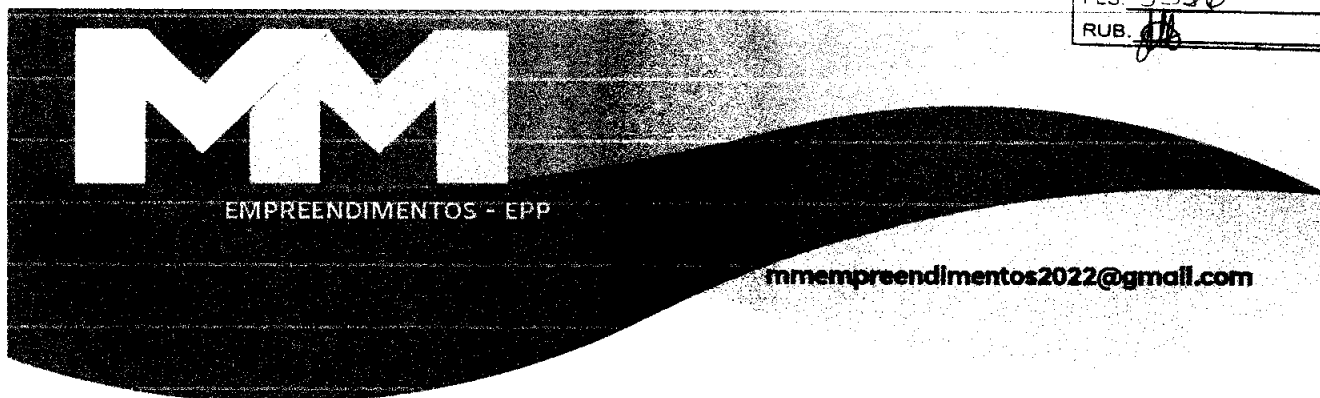

À
PREFEITURA MUNICIPAL DE MATÕES DO NORTE/MA
COMISSÃO PERMANENTE DE LICITAÇÃO – CPL
REF.: CONTRATAÇÃO DE EMPRESA ESPECIALIZADA PARA CONSTRUÇÃO DA BASE DESCENTRALIZADA DO SAMU-192 NO MUNICÍPIO DE MATÕES DO NORTE/MA
LOCAL: SEDE
TIPO: CARTA CONVITE sob o N° CV-001/2022
DATA: 26 DE AGOSTO DE 2022.
HORÁRIO: 15H00MIN (QUINZE HORAS)

Planilha Orçamentária Analítica									
Insumo	00038383	SINAPI	LIXA D'AGUA EM FOLHA, GRAO 100	Material	UN	0,0200000	1,88	0,03	
Insumo	00003535	SINAPI	JOELHO PVC, SOLDÁVEL, 90 GRAUS, 40 MM, PARA AGUA FRIA PREDIAL	Material	UN	1,0000000	6,49	6,49	
Insumo	00020083	SINAPI	SOLUCAO PREPARADORA / LIMPADORA PARA PVC, FRASCO COM 1000 CM3	Material	UN	0,0140000	66,20	0,92	
				MO sem LS =>	1,31	LS =>	1,48	MO com LS =>	2,79
				Valor do BDI =>	2,84		Valor com BDI =>	14,23	
					Quant. =>	1,0000000	Preço Total =>	14,23	
13.2.16	Código	Banco	Descrição	Tipo	Und	Quant.	Valor Unit	Total	
Composição	89501	SINAPI	JOELHO 90 GRAUS, PVC, SOLDÁVEL, DN 50MM, INSTALADO EM PRUMADA DE ÁGUA - FORNECIMENTO E INSTALAÇÃO. AF_12/2014	INHI - INSTALAÇÕES HIDROS SANITÁRIAS	UN	1,0000000	13,52	13,52	
Composição Auxiliar	88248	SINAPI	AUXILIAR DE ENCANADOR OU BOMBEIRO HIDRÁULICO COM ENCARGOS	SEDI - SERVIÇOS DIVERSOS	H	0,1080000	16,02	1,73	
Composição Auxiliar	88267	SINAPI	ENCANADOR OU BOMBEIRO HIDRÁULICO COM ENCARGOS COMPLEMENTARES	SEDI - SERVIÇOS DIVERSOS	H	0,1080000	20,64	2,22	
Insumo	00000122	SINAPI	ADESIVO PLASTICO PARA PVC, FRASCO COM *850* GR	Material	UN	0,0180000	58,42	1,05	
Insumo	00038383	SINAPI	LIXA D'AGUA EM FOLHA, GRAO 100	Material	UN	0,0240000	1,88	0,04	

[Handwritten signatures and marks]

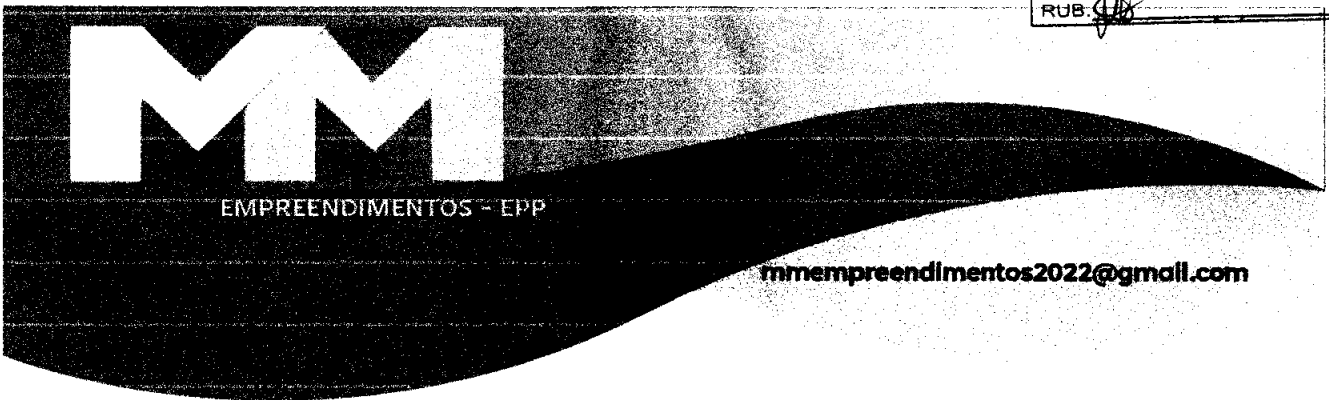


À
PREFEITURA MUNICIPAL DE MATÕES DO NORTE/MA
COMISSÃO PERMANENTE DE LICITAÇÃO – CPL
REF.: CONTRATAÇÃO DE EMPRESA ESPECIALIZADA PARA CONSTRUÇÃO DA BASE DESCENTRALIZADA DO SAMU-192 NO MUNICÍPIO DE MATÕES DO NORTE/MA
LOCAL: SEDE
TIPO: CARTA CONVITE sob o N° CV-001/2022
DATA: 26 DE AGOSTO DE 2022.
HORÁRIO: 15H00MIN (QUINZE HORAS)

Planilha Orçamentária Analítica									
Insumo	00003540	SINAPI	JOELHO PVC, SOLDÁVEL, 90 GRAUS, 50 MM, PARA AGUA FRIA PREDIAL	Material	UN	1,0000000	7,03	7,03	
Insumo	00020083	SINAPI	SOLUCAO PREPARADORA / LIMPADORA PARA PVC, FRASCO COM 1000 CM3	Material	UN	0,0220000	66,20	1,45	
				MO sem LS =>	1,60	LS =>	1,80	MO com LS =>	3,40
				Valor do BDI =>	3,38			Valor com BDI =>	16,90
					Quant. =>	4,0000000		Preço Total =>	67,60

13.2.17	Código	Banco	Descrição	Tipo	Und	Quant.	Valor Unit	Total
Composição	89419	SINAPI	LUVA DE REDUÇÃO, PVC, SOLDÁVEL, DN 25MM X 20MM, INSTALADO EM RAMAL DE DISTRIBUIÇÃO DE ÁGUA - FORNECIMENTO E INSTALAÇÃO. AF_12/2014	INHI - INSTALAÇÕES HIDROSANITÁRIAS	UN	1,0000000	4,29	4,29
Composição Auxiliar	88248	SINAPI	AUXILIAR DE ENCANADOR OU BOMBEIRO HIDRÁULICO COM ENCARGOS	SEDI - SERVIÇOS DIVERSOS	H	0,0520000	16,02	0,83
Composição Auxiliar	88267	SINAPI	ENCANADOR OU BOMBEIRO HIDRÁULICO COM ENCARGOS COMPLEMENTARES	SEDI - SERVIÇOS DIVERSOS	H	0,0520000	20,64	1,07
Insumo	00090122	SINAPI	ADESIVO PLASTICO PARA PVC, FRASCO COM *850* GR	Material	UN	0,0060000	58,42	0,35
Insumo	00038383	SINAPI	LIXA D'AGUA EM FOLHA, GRAO 100	Material	UN	0,0260000	1,88	0,04

[Handwritten signatures and initials]

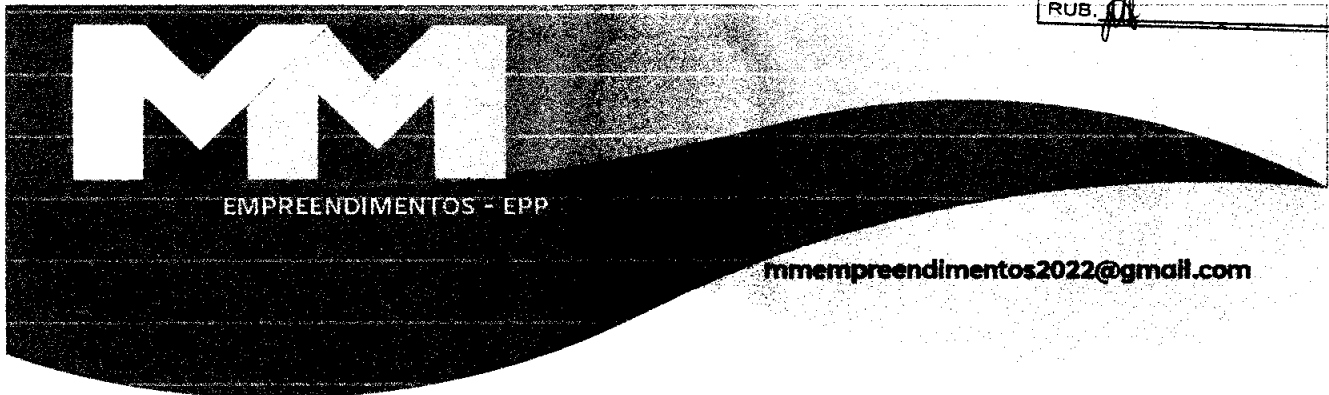

À
PREFEITURA MUNICIPAL DE MATÕES DO NORTE/MA
COMISSÃO PERMANENTE DE LICITAÇÃO – CPL
REF.: CONTRATAÇÃO DE EMPRESA ESPECIALIZADA PARA CONSTRUÇÃO DA BASE DESCENTRALIZADA DO SAMU-192 NO MUNICÍPIO DE MATÕES DO NORTE/MA

LOCAL: SEDE


TIPO: CARTA CONVITE sob o N° CV-001/2022

DATA: 26 DE AGOSTO DE 2022.

HORÁRIO: 15H00MIN (QUINZE HORAS)

Planilha Orçamentária Analítica									
Insumo	00003868	SINAPI	LUVA DE REDUCAO SOLDAVEL, PVC, 25 MM X 20 MM, PARA AGUA FRIA PREDIAL	Material	UN	1,0000000	1,61	1,61	
Insumo	00020083	SINAPI	SOLUCAO PREPARADORA / LIMPADORA PARA PVC, FRASCO COM 1000 CM3	Material	UN	0,0060000	66,20	0,39	
				MO sem LS =>	0,76	LS =>	0,86	MO com LS =>	1,62
				Valor do BDI =>	1,07			Valor com BDI =>	5,36
						Quant. =>	12,0000000	Preço Total =>	64,32
13.2.18	Código	Banco	Descrição	Tipo	Und	Quant.	Valor Unit	Total	
Composição	89579	SINAPI	LUVA DE REDUÇÃO, PVC, SOLDÁVEL, DN 50MM X 25MM, INSTALADO EM PRUMADA DE ÁGUA FORNECIMENTO E INSTALAÇÃO. AF_12/2014	INHI - INSTALAÇÕES HIDROSANITÁRIAS	UN	1,0000000	11,26	11,26	
Composição Auxiliar	88248	SINAPI	AUXILIAR DE ENCANADOR OU BOMBEIRO HIDRÁULICO COM ENCARGOS	SEDI - SERVIÇOS DIVERSOS	H	0,0720000	16,02	1,15	
Composição Auxiliar	88267	SINAPI	ENCANADOR OU BOMBEIRO HIDRÁULICO COM ENCARGOS COMPLEMENTARES	SEDI - SERVIÇOS DIVERSOS	H	0,0720000	20,64	1,48	
Insumo	00000122	SINAPI	ADESIVO PLASTICO PARA PVC, FRASCO COM *850* GR	Material	UN	0,0180000	58,42	1,05	
Insumo	00038383	SINAPI	LIXA D'AGUA EM FOLHA, GRAO 100	Material	UN	0,0240000	1,88	0,04	

[Handwritten signatures and marks]

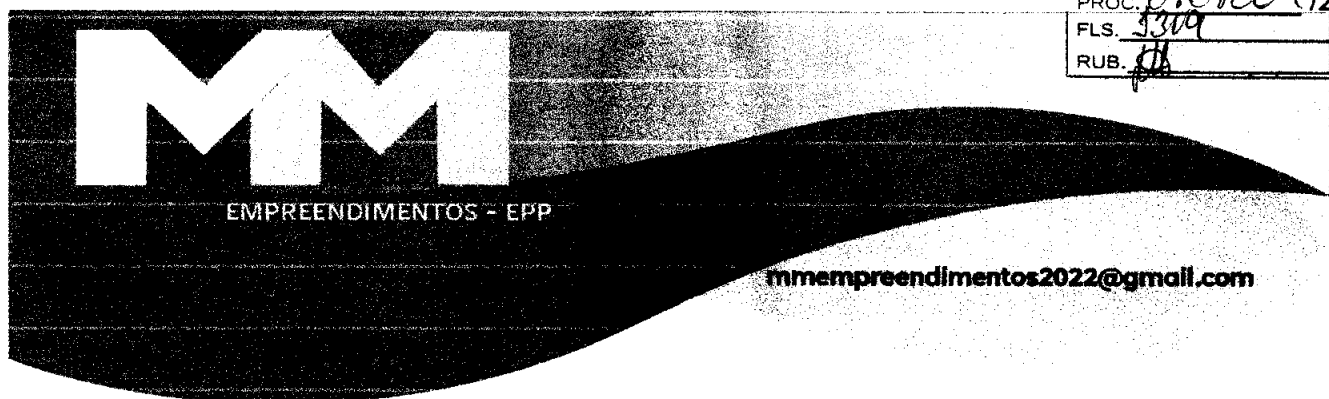

MATÕES DO NORTE / MA
 PROC. 0808004/2022
 FLS. 5309
 RUB. #

À
PREFEITURA MUNICIPAL DE MATÕES DO NORTE/MA
COMISSÃO PERMANENTE DE LICITAÇÃO – CPL
REF.: CONTRATAÇÃO DE EMPRESA ESPECIALIZADA PARA CONSTRUÇÃO DA BASE DESCENTRALIZADA DO SAMU-192 NO MUNICÍPIO DE MATÕES DO NORTE/MA
LOCAL: SEDE
TIPO: CARTA CONVITE sob o N° CV-001/2022
DATA: 26 DE AGOSTO DE 2022.
HORÁRIO: 15H00MIN (QUINZE HORAS)

Planilha Orçamentária Analítica								
Insumo	Código	Banco	Descrição	Tipo	Und	Quant.	Valor Unit	Total
Insumo	00038023	SINAPI	LUVA DE REDUCAO, PVC, SOLDAVEL, 50 X 25 MM, PARA AGUA FRIA PREDIAL	Material	UN	1,0000000	6,09	6,09
Insumo	00020083	SINAPI	SOLUCAO PREPARADORA / LIMPADORA PARA PVC, FRASCO COM 1000 CM3	Material	UN	0,0220000	66,20	1,45
				MO sem LS =>	1,06	LS => 1,20	MO com LS =>	2,26
				Valor do BDI =>	2,81		Valor com BDI =>	14,07
					Quant. =>	1,0000000	Preço Total =>	14,07
13.2.19	Código	Banco	Descrição	Tipo	Und	Quant.	Valor Unit	Total
Composição	89426	SINAPI	LUVA DE REDUÇÃO, PVC, SOLDÁVEL, DN 32MM X 25MM, INSTALADO EM RAMAL DE DISTRIBUIÇÃO DE ÁGUA - FORNECIMENTO E INSTALAÇÃO. AF_12/2014	INHI - INSTALAÇÕES HIDROSANITÁRIAS	UN	1,0000000	7,77	7,77
Composição Auxiliar	88248	SINAPI	AUXILIAR DE ENCANADOR OU BOMBEIRO HIDRÁULICO COM ENCARGOS	SEDI - SERVIÇOS DIVERSOS	H	0,0600000	16,02	0,96
Composição Auxiliar	88267	SINAPI	ENCANADOR OU BOMBEIRO HIDRÁULICO COM ENCARGOS COMPLEMENTARES	SEDI - SERVIÇOS DIVERSOS	H	0,0600000	20,64	1,23
Insumo	00000122	SINAPI	ADESIVO PLASTICO PARA PVC, FRASCO COM *850* GR	Material	UN	0,0070000	58,42	0,40
Insumo	00038383	SINAPI	LIXA D'AGUA EM FOLHA, GRAO 100	Material	UN	0,0300000	1,88	0,05

MM

EMPREENHIMENTOS - EPP

mmempreendimentos2022@gmail.com

À
PREFEITURA MUNICIPAL DE MATÕES DO NORTE/MA
COMISSÃO PERMANENTE DE LICITAÇÃO – CPL
REF.: CONTRATAÇÃO DE EMPRESA ESPECIALIZADA PARA CONSTRUÇÃO DA BASE DESCENTRALIZADA DO SAMU-192 NO MUNICÍPIO DE MATÕES DO NORTE/MA

LOCAL: SEDE


TIPO: CARTA CONVITE sob o N° CV-001/2022

DATA: 26 DE AGOSTO DE 2022.

HORÁRIO: 15H00MIN (QUINZE HORAS)

Planilha Orçamentária Analítica

Insumo	Código	Banco	Descrição	Material	UN	Quant.	Valor Unit.	Total
Insumo	00003869	SINAPI	LUVA DE REDUCAO SOLDAVEL, PVC, 32 MM X 25 MM, PARA AGUA FRIA PREDIAL	Material	UN	1,0000000	4,61	4,61
Insumo	00020083	SINAPI	SOLUCAO PREPARADORA / LIMPADORA PARA PVC, FRASCO COM 1000 CM3	Material	UN	0,0080000	66,20	0,52
				MO sem LS =>	0,88	LS => 1,00	MO com LS =>	1,88
				Valor do BDI =>	1,94		Valor com BDI =>	9,71
						Quant. =>	2,0000000	Preço Total =>
								19,42
13.2.20	Código	Banco	Descrição	Tipo	Und	Quant.	Valor Unit.	Total
Composição	94495	SINAPI	REGISTRO DE GAVETA BRUTO, LATÃO, ROSCÁVEL, 1" - FORNECIMENTO E INSTALAÇÃO. AF_08/2021	INHI - INSTALAÇÕES HIDROSANITÁRIAS	UN	1,0000000	56,68	56,68
Composição Auxiliar	88248	SINAPI	AUXILIAR DE ENCANADOR OU BOMBEIRO HIDRÁULICO COM ENCARGOS	SEDI - SERVIÇOS DIVERSOS	H	0,1485000	16,02	2,37
Composição Auxiliar	88267	SINAPI	ENCANADOR OU BOMBEIRO HIDRÁULICO COM ENCARGOS COMPLEMENTARES	SEDI - SERVIÇOS DIVERSOS	H	0,1485000	20,64	3,06
Insumo	00003148	SINAPI	FITA VEDA ROSCA EM ROLOS DE 18 MM X 50 M (L X C)	Material	UN	0,0132000	12,79	0,16
Insumo	00006019	SINAPI	REGISTRO GAVETA BRUTO EM LATAO FORJADO, BITOLA 1 " (REF 1509)	Material	UN	1,0000000	51,09	51,09

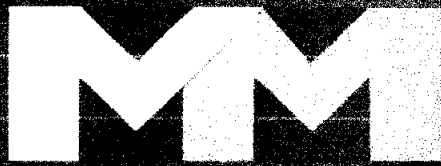

EMPREENDIMENTOS - EPP

mmempreendimentos2022@gmail.com

MATÔES DO NORTE / MA
PROC. 0808004 / 2022
FLS. 1321
RUB. 11

À
PREFEITURA MUNICIPAL DE MATÔES DO NORTE/MA
COMISSÃO PERMANENTE DE LICITAÇÃO - CPL
REF.: CONTRATAÇÃO DE EMPRESA ESPECIALIZADA PARA CONSTRUÇÃO DA BASE DESCENTRALIZADA DO SAMU-192 NO MUNICÍPIO DE MATÔES DO NORTE/MA

LOCAL: SEDE

TIPO: CARTA CONVITE sob o N° CV-001/2022

DATA: 26 DE AGOSTO DE 2022.

HORÁRIO: 15H00MIN (QUINZE HORAS)

Planilha Orçamentária Analítica									
				MO sem LS =>	2,19	LS =>	2,48	MO com LS =>	4,67
				Valor do BDI =>	14,17		Valor com BDI =>		70,85
						Quant. =>	7,0000000	Preço Total =>	495,95
13.2.21	Código	Banco	Descrição	Tipo	Und	Quant.	Valor Unit	Total	
Composição	94491	SINAPI	REGISTRO DE ESFERA. PVC. SOLDÁVEL, COM VOLANTE, DN 40 MM - FORNECIMENTO E INSTALAÇÃO. AF_08/2021	INHI - INSTALAÇÕES HIDROSANITÁRIAS	UN	1,0000000	54,23	54,23	
Composição Auxiliar	88248	SINAPI	AUXILIAR DE ENCANADOR OU BOMBEIRO HIDRÁULICO COM ENCARGOS	SEDI - SERVIÇOS DIVERSOS	H	0,1133000	16,02	1,81	
Composição Auxiliar	88267	SINAPI	ENCANADOR OU BOMBEIRO HIDRÁULICO COM ENCARGOS COMPLEMENTARES	SEDI - SERVIÇOS DIVERSOS	H	0,1133000	20,64	2,33	
Ísumo	00020080	SINAPI	ADESIVO PLASTICO PARA PVC, FRASCO COM 175 GR	Material	UN	0,0714000	19,08	1,36	
Ísumo	00038383	SINAPI	LIXA D'AGUA EM FOLHA, GRAO 100	Material	UN	0,0114000	1,88	0,02	
Ísumo	00011676	SINAPI	REGISTRO DE ESFERA, PVC, COM VOLANTE, VS, SOLDÁVEL, DN 40 MM. COM CORPO DIVIDIDO	Material	UN	1,0000000	47,52	47,52	
Ísumo	00020083	SINAPI	SOLUCAO PREPARADORA / LIMPADORA PARA PVC, FRASCO COM 1000 CM3	Material	UN	0,0180000	66,20	1,19	
				MO sem LS =>	1,67	LS =>	1,89	MO com LS =>	3,56



EMPREENDIMIENTOS - EPP

mmemprendimentos2022@gmail.com

MATÔES DO NORTE / MA
PROC. 040800112022
FLS. 1322
RUB. 10

À
PREFEITURA MUNICIPAL DE MATÔES DO NORTE/MA
COMISSÃO PERMANENTE DE LICITAÇÃO - CPL
REF.: CONTRATAÇÃO DE EMPRESA ESPECIALIZADA PARA CONSTRUÇÃO DA BASE DESCENTRALIZADA DO SAMU-192 NO MUNICÍPIO DE MATÔES DO NORTE/MA

LOCAL: SEDE


TIPO: CARTA CONVITE sob o N° CV-001/2022

DATA: 26 DE AGOSTO DE 2022.

HORÁRIO: 15H00MIN (QUINZE HORAS)

Planilha Orçamentária Analítica									
				Valor do BDI =>	13,55		Valor com BDI =>		67,78
						Quant. =>	1,0000000	Preço Total =>	67,78
13.2.22	Código	Banco	Descrição	Tipo	Und	Quant.	Valor Unit	Total	
Composição	94492	SINAPI	REGISTRO DE ESFERA, PVC, SOLDÁVEL, COM VOLANTE, DN 50 MM - FORNECIMENTO E INSTALAÇÃO. AF_08/2021	INHI - INSTALAÇÕES HIDROS SANITÁRIAS	UN	1,0000000	55,78	55,78	
Composição Auxiliar	88248	SINAPI	AUXILIAR DE ENCANADOR OU BOMBEIRO HIDRÁULICO COM ENCARGOS	SEDI - SERVIÇOS DIVERSOS	H	0,1133000	16,02	1,81	
Composição Auxiliar	88267	SINAPI	ENCANADOR OU BOMBEIRO HIDRÁULICO COM ENCARGOS COMPLEMENTARES	SEDI - SERVIÇOS DIVERSOS	H	0,1133000	20,64	2,33	
Insumo	00020080	SINAPI	ADESIVO PLÁSTICO PARA PVC, FRASCO COM 175 GR	Material	UN	0,0714000	19,08	1,36	
Insumo	00038383	SINAPI	LIXA D'ÁGUA EM FOLHA, GRAO 100	Material	UN	0,0114000	1,88	0,02	
Insumo	00011677	SINAPI	REGISTRO DE ESFERA, PVC, COM VOLANTE, VS. SOLDÁVEL, DN 50 MM. COM CORPO DIVIDIDO	Material	UN	1,0000000	49,07	49,07	
Insumo	00020083	SINAPI	SOLUÇÃO PREPARADORA / LIMPADORA PARA PVC, FRASCO COM 1000 CM3	Material	UN	0,0180000	66,20	1,19	
				MO sem LS =>	1,67	LS =>	1,89	MO com LS =>	3,56
				Valor do BDI =>	13,94		Valor com BDI =>		69,72

[Handwritten signatures and marks]

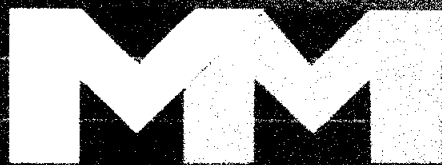


EMPREENDEIMENTOS - EPP

mmemprendimentos2022@gmail.com

MATÕES DO NORTE / MA
 PROC. 0908004/2022
 FLS. 1323

À
PREFEITURA MUNICIPAL DE MATÕES DO NORTE/MA
COMISSÃO PERMANENTE DE LICITAÇÃO - CPL
REF.: CONTRATAÇÃO DE EMPRESA ESPECIALIZADA PARA CONSTRUÇÃO DA BASE DESCENTRALIZADA DO SAMU-192 NO MUNICÍPIO DE MATÕES DO NORTE/MA
LOCAL: SEDE
TIPO: CARTA CONVITE sob o N° CV-001/2022
DATA: 26 DE AGOSTO DE 2022.
HORÁRIO: 15H00MIN (QUINZE HORAS)

Planilha Orçamentária Analítica									
						Quant.	3,0000000	Preço Total	209,16
						=>		=>	
13.2.23	Código	Banco	Descrição	Tipo	Und	Quant.	Valor Unit	Total	
Composição	96802	SINAPI	KIT CHASSI PEX. PRÉ-FABRICADO, PARA CHUVEIRO COM REGISTROS DE PRESSÃO E CONEXÕES POR CRIMPAGEM FORNECIMENTO E INSTALAÇÃO. AF_06/2015	INHI - INSTALAÇÕES HIDROSANITÁRIAS	UN	1,0000000	223,38	223,38	
Composição Auxiliar	88248	SINAPI	AUXILIAR DE ENCANADOR OU BOMBEIRO HIDRÁULICO COM ENCARGOS	SEDI - SERVIÇOS DIVERSOS	H	0,1340000	16,02	2,14	
Composição Auxiliar	88267	SINAPI	ENCANADOR OU BOMBEIRO HIDRÁULICO COM ENCARGOS COMPLEMENTARES	SEDI - SERVIÇOS DIVERSOS	H	0,4010000	20,64	8,27	
Insuno	00039354	SINAPI	KIT CHUVEIRO PARA INSTALACAO PEX. QUADRO METALICO COM 2 TRAVESSAS, SUPERIOR COM ESPERA PARA CHUVEIRO E INFERIOR COM 2 REGISTROS DE PRESSAO DE 1/2 ", LARGURA DE *390* MM X ALTURA DE *900* MM, PARA CONEXAO COM CRIMPAGEM (INCLUI REGISTROS PRESSAO E TUBOS PEX COM CONEXOES, SEM REGISTRO GAVETA, NAO INCLUI CARENAGEM)	Material	UN	1,0000000	212,97	212,97	
				MO sem LS =>	4,25	LS =>	4,79	MO com LS =>	9,04

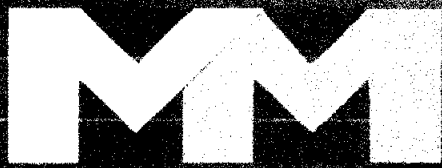

EMPREENDIMENTOS - EPP

mmempreendimentos2022@gmail.com

MATÕES DO NORTE / MA
PROC. 0807004 / 2022
FLS. 329
OUT. 01

À
PREFEITURA MUNICIPAL DE MATÕES DO NORTE/MA
COMISSÃO PERMANENTE DE LICITAÇÃO – CPL
REF.: CONTRATAÇÃO DE EMPRESA ESPECIALIZADA PARA CONSTRUÇÃO DA BASE DESCENTRALIZADA DO SAMU-192 NO MUNICÍPIO DE MATÕES DO NORTE/MA


LOCAL: SEDE

TIPO: CARTA CONVITE sob o N° CV-001/2022

DATA: 26 DE AGOSTO DE 2022.

HORÁRIO: 15H00MIN (QUINZE HORAS)

Planilha Orçamentária Analítica								
				Valor do BDI =>	55,84		Valor com BDI =>	279,22
						Quant. =>	3,0000000	Preço Total => 837,66
13.2.24	Código	Banco	Descrição	Tipo	Und	Quant.	Valor Unit	Total
Composição	89355	SINAPI	TUBO, PVC, SOLDÁVEL, DN 20MM, INSTALADO EM RAMAL OU SUB-RAMAL DE ÁGUA - FORNECIMENTO E INSTALAÇÃO. AF_12/2014	INHI - INSTALAÇÕES HIDROSANITÁRIAS	M	1,0000000	15,73	15,73
Composição Auxiliar	88248	SINAPI	AUXILIAR DE ENCANADOR OU BOMBEIRO HIDRÁULICO COM ENCARGOS	SEDI - SERVIÇOS DIVERSOS	H	0,3190000	16,02	5,11
Composição Auxiliar	88267	SINAPI	ENCANADOR OU BOMBEIRO HIDRÁULICO COM ENCARGOS COMPLEMENTARES	SEDI - SERVIÇOS DIVERSOS	H	0,3190000	20,64	6,58
Insumo	00038383	SINAPI	LIXA D'AGUA EM FOLHA, GRAO 100	Material	UN	0,1060000	1,88	0,19
Insumo	00009867	SINAPI	TUBO PVC, SOLDÁVEL, DN 20 MM, AGUA FRIA (NBR-5648)	Material	M	1,0610000	3,63	3,85
				MO sem LS =>	4,72	LS =>	5,33	MO com LS => 10,05
				Valor do BDI =>	3,93		Valor com BDI =>	19,66
						Quant. =>	10,0000000	Preço Total => 196,60
13.2.25	Código	Banco	Descrição	Tipo	Und	Quant.	Valor Unit	Total

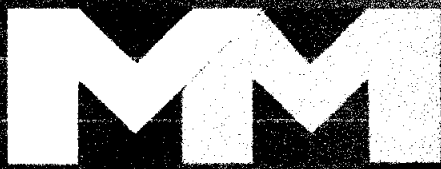

EMPREENHIMENTOS - EPP

mmempreendimentos2022@gmail.com

MATÕES DO NORTE / MA
 PROC. 0105004 / 2022
 FLS. 1325

À
PREFEITURA MUNICIPAL DE MATÕES DO NORTE/MA
COMISSÃO PERMANENTE DE LICITAÇÃO - CPL
REF.: CONTRATAÇÃO DE EMPRESA ESPECIALIZADA PARA CONSTRUÇÃO DA BASE DESCENTRALIZADA DO SAMU-192 NO MUNICÍPIO DE MATÕES DO NORTE/MA
LOCAL: SEDE
TIPO: CARTA CONVITE sob o N° CV-001/2022
DATA: 26 DE AGOSTO DE 2022.
HORÁRIO: 15H00MIN (QUINZE HORAS)

Planilha Orçamentária Analítica									
Composição	89446	SINAPI	TUBO, PVC, SOLDÁVEL, DN 25MM, INSTALADO EM PRUMADA DE ÁGUA - FORNECIMENTO E INSTALAÇÃO. AF_12/2014	INHI - INSTALAÇÕES HIDROSANITÁRIAS	M	1,0000000	5,52	5,52	
Composição Auxiliar	88248	SINAPI	AUXILIAR DE ENCANADOR OU BOMBEIRO HIDRÁULICO COM ENCARGOS	SEDI - SERVIÇOS DIVERSOS	H	0,0160000	16,02	0,25	
Composição Auxiliar	88267	SINAPI	ENCANADOR OU BOMBEIRO HIDRÁULICO COM ENCARGOS COMPLEMENTARES	SEDI - SERVIÇOS DIVERSOS	H	0,0160000	20,64	0,33	
Insumo	00009868	SINAPI	TUBO PVC, SOLDÁVEL, DN 25 MM, AGUA FRIA (NBR-5648)	Material	M	1,0610000	4,66	4,94	
				MO sem LS =>	0,23	LS =>	0,26	MO com LS =>	0,49
				Valor do BDI =>	1,38			Valor com BDI =>	6,90
						Quant. =>	24,4900000	Preço Total =>	168,98
13.2.26	Código	Banco	Descrição	Tipo	Und	Quant.	Valor Unit	Total	
Composição	89403	SINAPI	TUBO, PVC, SOLDÁVEL, DN 32MM, INSTALADO EM RAMAL DE DISTRIBUIÇÃO DE ÁGUA - FORNECIMENTO E INSTALAÇÃO. AF_12/2014	INHI - INSTALAÇÕES HIDROSANITÁRIAS	M	1,0000000	16,05	16,05	
Composição Auxiliar	88248	SINAPI	AUXILIAR DE ENCANADOR OU BOMBEIRO HIDRÁULICO COM ENCARGOS	SEDI - SERVIÇOS DIVERSOS	H	0,1340000	16,02	2,14	
Composição Auxiliar	88267	SINAPI	ENCANADOR OU BOMBEIRO HIDRÁULICO COM ENCARGOS COMPLEMENTARES	SEDI - SERVIÇOS DIVERSOS	H	0,1340000	20,64	2,76	



EMPREENDIMIENTOS - EPP

mmemprendimentos2022@gmail.com


MATÕES DO NORTE / MA

PROC. 0807004 / 2022

FLS. 1336

À
PREFEITURA MUNICIPAL DE MATÕES DO NORTE/MA
COMISSÃO PERMANENTE DE LICITAÇÃO – CPL
REF.: CONTRATAÇÃO DE EMPRESA ESPECIALIZADA PARA CONSTRUÇÃO DA BASE DESCENTRALIZADA DO SAMU-192 NO MUNICÍPIO DE MATÕES DO NORTE/MA
LOCAL: SEDE
TIPO: CARTA CONVITE sob o N° CV-001/2022
DATA: 26 DE AGOSTO DE 2022.
HORÁRIO: 15H00MIN (QUINZE HORAS)

Planilha Orçamentária Analítica								
Insumo	Código	Banco	Descrição	Tipo	Und	Quant.	Valor Unit	Total
Insumo	00038383	SINAPI	LIXA D'AGUA EM FOLHA, GRAO 100	Material	UN	0,0450000	1,88	0,08
Insumo	00009869	SINAPI	TUBO PVC, SOLDAVEL, DN 32 MM, AGUA FRIA (NBR-5648)	Material	M	1,0610000	10,44	11,07
				MO sem LS =>	1,98	LS => 2,24	MO com LS =>	4,22
				Valor do BDI =>	4,01		Valor com BDI =>	20,06
					Quant. =>	6,7100000	Preço Total =>	134,60
13.2.27	Código	Banco	Descrição	Tipo	Und	Quant.	Valor Unit	Total
Composição	89448	SINAPI	TUBO, PVC, SOLDAVEL, DN 40MM, INSTALADO EM PRUMADA DE ÁGUA - FORNECIMENTO E INSTALAÇÃO. AF_12/2014	INHI - INSTALAÇÕES HIDRÓS SANITÁRIAS	M	1,0000000	17,01	17,01
Composição Auxiliar	88248	SINAPI	AUXILIAR DE ENCANADOR OU BOMBEIRO HIDRÁULICO COM ENCARGOS	SEDI - SERVIÇOS DIVERSOS	H	0,0240000	16,02	0,38
Composição Auxiliar	88267	SINAPI	ENCANADOR OU BOMBEIRO HIDRÁULICO COM ENCARGOS COMPLEMENTARES	SEDI - SERVIÇOS DIVERSOS	H	0,0240000	20,64	0,49
Insumo	00038383	SINAPI	LIXA D'AGUA EM FOLHA, GRAO 100	Material	UN	0,0080000	1,88	0,01
Insumo	00009874	SINAPI	TUBO PVC, SOLDAVEL, DN 40 MM, AGUA FRIA (NBR-5648)	Material	M	1,0610000	15,21	16,13
				MO sem LS =>	0,35	LS => 0,40	MO com LS =>	0,75
				Valor do BDI =>	4,25		Valor com BDI =>	21,26

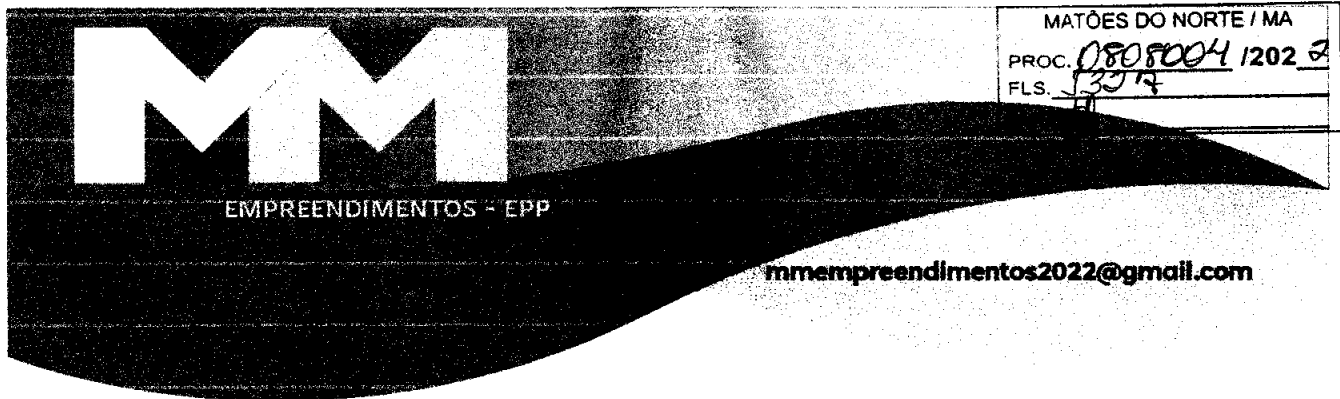

À
PREFEITURA MUNICIPAL DE MATÕES DO NORTE/MA
COMISSÃO PERMANENTE DE LICITAÇÃO – CPL
REF.: CONTRATAÇÃO DE EMPRESA ESPECIALIZADA PARA CONSTRUÇÃO DA BASE DESCENTRALIZADA DO SAMU-192 NO MUNICÍPIO DE MATÕES DO NORTE/MA


LOCAL: SEDE

TIPO: CARTA CONVITE sob o N° CV-001/2022

DATA: 26 DE AGOSTO DE 2022.

HORÁRIO: 15H00MIN (QUINZE HORAS)

Planilha Orçamentária Analítica									
						Quant. =>	6,6000000	Preço Total =>	140,31
13.2.28	Código	Banco	Descrição	Tipo	Und	Quant.	Valor Unit	Total	
Composição	89449	SINAPI	TUBO, PVC, SOLDÁVEL, DN 50MM, INSTALADO EM PRUMADA DE ÁGUA - FORNECIMENTO E INSTALAÇÃO. AF_12/2014	INHI - INSTALAÇÕES HIDROSANITÁRIAS	M	1,0000000	19,55	19,55	
Composição Auxiliar	88248	SINAPI	AUXILIAR DE ENCANADOR OU BOMBEIRO HIDRÁULICO COM ENCARGOS	SEDI - SERVIÇOS DIVERSOS	H	0,0290000	16,02	0,46	
Composição Auxiliar	88267	SINAPI	ENCANADOR OU BOMBEIRO HIDRÁULICO COM ENCARGOS COMPLEMENTARES	SEDI - SERVIÇOS DIVERSOS	H	0,0290000	20,64	0,59	
Insumo	00038383	SINAPI	LIXA D'ÁGUA EM FOLHA, GRAO 100	Material	UN	0,0100000	1,88	0,01	
Insumo	00009875	SINAPI	TUBO PVC, SOLDÁVEL, DN 50 MM, PARA AGUA FRIA (NBR-5648)	Material	M	1,0610000	17,43	18,49	
				MO sem LS =>	0,43	LS =>	0,48	MO com LS =>	0,91
				Valor do BDI =>	4,88			Valor com BDI =>	24,43
						Quant. =>	2,7500000	Preço Total =>	67,18
13.3			LAVATÓRIO MACAS						1.261,46
13.3.1	Código	Banco	Descrição	Tipo	Und	Quant.	Valor Unit	Total	

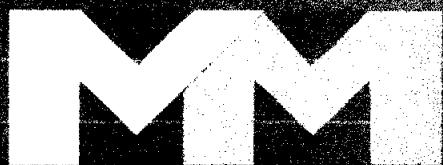

EMPREENDIMENTOS - EPP

MATÔES DO NORTE / MA
PROC. 0808004 1202-2
1228

mmemprendimentos2022@gmail.com

À
PREFEITURA MUNICIPAL DE MATÔES DO NORTE/MA
COMISSÃO PERMANENTE DE LICITAÇÃO – CPL
REF.: CONTRATAÇÃO DE EMPRESA ESPECIALIZADA PARA CONSTRUÇÃO DA BASE DESCENTRALIZADA DO SAMU-
192 NO MUNICÍPIO DE MATÔES DO NORTE/MA
LOCAL: SEDE
TIPO: CARTA CONVITE sob o N° CV-001/2022
DATA: 26 DE AGOSTO DE 2022.
HORÁRIO: 15H00MIN (QUINZE HORAS)

Planilha Orçamentária Analítica								
Composição	103328	SINAPI	ALVENARIA DE VEDAÇÃO DE BLOCOS CERÂMICOS FURADOS NA HORIZONTAL DE 9X19X19 CM (ESPESSURA 9 CM) E ARGAMASSA DE ASSENTAMENTO COM PREPARO EM BETONEIRA. AF_12/2021	PARE - PAREDES/PAINELIS	m²	1,0000000	72,34	72,34
Composição Auxiliar	87292	SINAPI	ARGAMASSA TRAÇO 1:2:8 (EM VOLUME DE CIMENTO, CAL E AREIA MÉDIA ÚMIDA) PARA EMBOÇO/MASSA ÚNICA/ASSENTAMENTO DE ALVENARIA DE VEDAÇÃO, PREPARO MECÂNICO COM BETONEIRA 400 L. AF_08/2019	SEDI - SERVIÇOS DIVERSOS	m³	0,0091000	435,83	3,96
Composição Auxiliar	88309	SINAPI	PEDREIRO COM ENCARGOS COMPLEMENTARES	SEDI - SERVIÇOS DIVERSOS	H	1,6100000	21,20	34,13
Composição Auxiliar	88316	SINAPI	SERVEENTE COM ENCARGOS COMPLEMENTARES	SEDI - SERVIÇOS DIVERSOS	H	0,8050000	15,77	12,69
Insumo	00007271	SINAPI	BLOCO CERAMICO / TIJOLO VAZADO PARA ALVENARIA DE VEDACAO, 8 FUIROS NA HORIZONTAL, DE 9 X 19 X 19 CM (L X A X C)	Material	UN	28,3100000	0,71	20,10
Insumo	00037395	SINAPI	PINO DE ACO COM FURO, HASTE = 27 MM (ACAO DIRETA)	Material	CENTO	0,0050000	40,74	0,20
Insumo	00034557	SINAPI	TELA DE ACO SOLDADA GALVANIZADA/ZINCADA PARA ALVENARIA, FIO D = *1,20 A 1,70* MM, MALHA 15 X 15 MM, (C X L) *50 X 7,5* CM	Material	M	0,4200000	3,01	1,26



EMPREENHIMENTOS - EPP

mempreendimentos2022@gmail.com

MATÕES DO NORTE / MA
PROC. 0808004/2022
FLS. 1339
RUB. 78

À
PREFEITURA MUNICIPAL DE MATÕES DO NORTE/MA
COMISSÃO PERMANENTE DE LICITAÇÃO – CPL
REF.: CONTRATAÇÃO DE EMPRESA ESPECIALIZADA PARA CONSTRUÇÃO DA BASE DESCENTRALIZADA DO SAMU-
192 NO MUNICÍPIO DE MATÕES DO NORTE/MA
LOCAL: SEDE
TIPO: CARTA CONVITE sob o N° CV-001/2022
DATA: 26 DE AGOSTO DE 2022.
HORÁRIO: 15H00MIN (QUINZE HORAS)

Planilha Orçamentária Analítica									
				MO sem LS =>	18,82	LS =>	21,24	MO com LS =>	40,06
				Valor do BDI =>	18,08		Valor com BDI =>		90,42
						Quant. =>	5,8500000	Preço Total =>	528,95
13.3.2	Código	Banco	Descrição	Tipo	Und	Quant.	Valor Unit	Total	
Composição	87273	SINAPI	REVESTIMENTO CERÂMICO PARA PAREDES INTERNAS COM PLACAS TIPO ESMALTADA EXTRA DE DIMENSÕES 33X45 CM APLICADAS EM AMBIENTES DE ÁREA MAIOR QUE 5 M² NA ALTURA INTEIRA DAS PAREDES. AF_06/2014	REVE - REVESTIMENTO E TRATAMENTO DE SUPERFÍCIES	m²	1,0000000	65,06	65,06	
Composição Auxiliar	88256	SINAPI	AZULEJISTA OU LADRILHISTA COM ENCARGOS COMPLEMENTARES	SEDI - SERVIÇOS DIVERSOS	H	0,6600000	21,11	13,93	
Composição Auxiliar	88316	SINAPI	SERVEANTE COM ENCARGOS COMPLEMENTARES	SEDI - SERVIÇOS DIVERSOS	H	0,3600000	15,77	5,67	
Insumo	00001381	SINAPI	ARGAMASSA COLANTE AC I PARA CERAMICAS	Material	KG	6,1400000	0,95	5,83	
Insumo	00034357	SINAPI	REJUNTE CIMENTICIO, QUALQUER COR	Material	KG	0,2200000	5,61	1,23	
Insumo	00000536	SINAPI	REVESTIMENTO EM CERAMICA ESMALTADA EXTRA, PEI MENOR OU IGUAL A 3, FORMATO MENOR OU IGUAL A 2025 CM2	Material	m²	1,0800000	35,56	38,40	




EMPREENDIMIENTOS - EPP

mmemprendimentos2022@gmail.com

MATÕES DO NORTE/ MA
 PROC. 0708004/202 1
 FLS. 1330

À
 PREFEITURA MUNICIPAL DE MATÕES DO NORTE/MA
 COMISSÃO PERMANENTE DE LICITAÇÃO – CPL
 REF.: CONTRATAÇÃO DE EMPRESA ESPECIALIZADA PARA CONSTRUÇÃO DA BASE DESCENTRALIZADA DO SAMU-192 NO MUNICÍPIO DE MATÕES DO NORTE/MA
 LOCAL: SEDE
 TIPO: CARTA CONVITE sob o N° CV-001/2022
 DATA: 26 DE AGOSTO DE 2022.
 HORÁRIO: 15H00MIN (QUINZE HORAS)

Planilha Orçamentária Analítica									
				MO sem LS =>	7,75	LS =>	8,74	MO com LS =>	16,49
				Valor do BDI =>	16,26			Valor com BDI =>	81,32
						Quant. =>	8,5200000	Preço Total =>	692,84
13.3.3	Código	Banco	Descrição	Tipo	Und	Quant.	Valor Unit	Total	
Composição	3689	ORSE	Torneira plástica para lavatório, HERC 1195, 1/2" ou similar	Louças e Metais Sanitários	un	1,0000000	31,74	31,74	
Composição Auxiliar	10549	ORSE	Encargos Complementares - Servente	Provisórios	h	0,5000000	3,52	1,76	
Composição Auxiliar	10554	ORSE	Encargos Complementares - Encanador	Provisórios	h	0,5000000	3,43	1,71	
Insumo	981	ORSE	Fita veda rosca 18mm	Material	m	0,5000000	0,22	0,11	
Insumo	2261	ORSE	Torneira plástica para lavatório 1/2", HERC 1195 ou similar Torneira plastica p/ lavatorio d=1/2" (herc - ref. 1195 ou similar)	Material	un	1,0000000	12,97	12,97	
Insumo	00002696	SINAPI	ENCANADOR OU BOMBEIRO HIDRAULICO	Mão de Obra	H	0,5000000	17,81	8,90	
Insumo	00006111	SINAPI	SERVENTE DE OBRAS	Mão de Obra	H	0,5000000	12,58	6,29	
				MO sem LS =>	7,13	LS =>	8,06	MO com LS =>	15,19
				Valor do BDI =>	7,93			Valor com BDI =>	39,67
						Quant. =>	1,0000000	Preço Total =>	39,67
14			INSTALAÇÃO SANITÁRIA						11.184,72
14.1	Código	Banco	Descrição	Tipo	Und	Quant.	Valor Unit	Total	

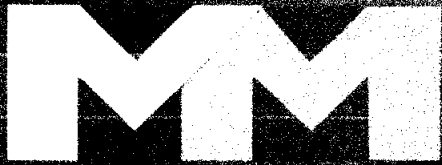

EMPREENHIMENTOS - EPP

mmempreendimentos2022@gmail.com

MATÕES DO NORTE / MA
 PROC. 0808004/2022
 FLS. 331

À
PREFEITURA MUNICIPAL DE MATÕES DO NORTE/MA
COMISSÃO PERMANENTE DE LICITAÇÃO – CPL
REF.: CONTRATAÇÃO DE EMPRESA ESPECIALIZADA PARA CONSTRUÇÃO DA BASE DESCENTRALIZADA DO SAMU-192 NO MUNICÍPIO DE MATÕES DO NORTE/MA


LOCAL: SEDE

TIPO: CARTA CONVITE sob o N° CV-001/2022

DATA: 26 DE AGOSTO DE 2022.

HORÁRIO: 15H00MIN (QUINZE HORAS)

Planilha Orçamentária Analítica									
Composição	89711	SINAPI	TUBO PVC, SERIE NORMAL, ESGOTO PREDIAL, DN 40 MM, FORNECIDO E INSTALADO EM RAMAL DE DESCARGA OU RAMAL DE ESGOTO SANITÁRIO. AF_12/2014	INHI - INSTALAÇÕES HIDROS SANITÁRIAS	M	1,0000000	17,70	17,70	
Composição Auxiliar	88248	SINAPI	AUXILIAR DE ENCANADOR OU BOMBEIRO HIDRÁULICO COM ENCARGOS	SEDI - SERVIÇOS DIVERSOS	H	0,3000000	16,02	4,80	
Composição Auxiliar	88267	SINAPI	ENCANADOR OU BOMBEIRO HIDRÁULICO COM ENCARGOS COMPLEMENTARES	SEDI - SERVIÇOS DIVERSOS	H	0,3000000	20,64	6,19	
Insumo	00038383	SINAPI	LIXA D'ÁGUA EM FOLHA, GRAO 100	Material	UN	0,1000000	1,88	0,18	
Insumo	00009835	SINAPI	TUBO PVC SERIE NORMAL, DN 40 MM, PARA ESGOTO PREDIAL (NBR 5688)	Material	M	1,0500000	6,22	6,53	
				MO sem LS =>	4,44	LS =>	5,01	MO com LS =>	9,45
				Valor do BDI =>	4,42			Valor com BDI =>	22,12
						Quant. =>	16,0000000	Preço Total =>	353,92
14.2	Código	Banco	Descrição	Tipo	Und	Quant.	Valor Unit	Total	
Composição	89712	SINAPI	TUBO PVC, SERIE NORMAL, ESGOTO PREDIAL, DN 50 MM, FORNECIDO E INSTALADO EM RAMAL DE DESCARGA OU RAMAL DE ESGOTO SANITÁRIO. AF_12/2014	INHI - INSTALAÇÕES HIDROS SANITÁRIAS	M	1,0000000	26,98	26,98	

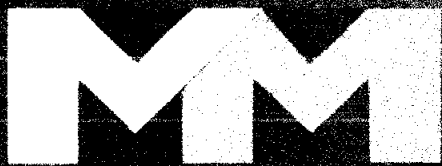

EMPREENDIMENTOS - EPP

mmemprendimentos2022@gmail.com

MATÕES DO NORTE / MA

PROC. 0808004/2022-1
FLS. 1330
EM

À
PREFEITURA MUNICIPAL DE MATÕES DO NORTE/MA
COMISSÃO PERMANENTE DE LICITAÇÃO – CPL
REF.: CONTRATAÇÃO DE EMPRESA ESPECIALIZADA PARA CONSTRUÇÃO DA BASE DESCENTRALIZADA DO SAMU-
192 NO MUNICÍPIO DE MATÕES DO NORTE/MA
LOCAL: SEDE
TIPO: CARTA CONVITE sob o N° CV-001/2022
DATA: 26 DE AGOSTO DE 2022.
HORÁRIO: 15H00MIN (QUINZE HORAS)

Planilha Orçamentária Analítica									
Composição Auxiliar	88248	SINAPI	AUXILIAR DE ENCANADOR OU BOMBEIRO HIDRÁULICO COM ENCARGOS	SEDI - SERVIÇOS DIVERSOS	H	0,3800000	16,02	6,08	
Composição Auxiliar	88267	SINAPI	ENCANADOR OU BOMBEIRO HIDRÁULICO COM ENCARGOS COMPLEMENTARES	SEDI - SERVIÇOS DIVERSOS	H	0,3800000	20,64	7,84	
Insumo	00000122	SINAPI	ADESIVO PLASTICO PARA PVC, FRASCO COM *850* GR	Material	UN	0,0108000	58,42	0,63	
Insumo	00038383	SINAPI	LIXA D'AGUA EM FOLHA, GRAO 100	Material	UN	0,1270000	1,88	0,23	
Insumo	00020083	SINAPI	SOLUCAO PREPARADORA / LIMPADORA PARA PVC, FRASCO COM 1000 CM3	Material	UN	0,0163000	66,20	1,07	
Insumo	00009838	SINAPI	TUBO PVC SERIE NORMAL, DN 50 MM, PARA ESGOTO PREDIAL (NBR 5688)	Material	M	1,0500000	10,60	11,13	
				MO sem LS =>	5,62	LS =>	6,35	MO com LS =>	11,97
				Valor do BDI =>	6,74		Valor com BDI =>		33,72
						Quant. =>	27,6000000	Preço Total =>	930,67
14.3	Código	Banco	Descrição	Tipo	Und	Quant.	Valor Unit	Total	
Composição	89714	SINAPI	TUBO PVC, SERIE NORMAL, ESGOTO PREDIAL, DN 100 MM. FORNECIDO E INSTALADO EM RAMAL DE DESCARGA OU RAMAL DE ESGOTO SANITÁRIO. AF_12/2014	INHI - INSTALAÇÕES HIDROSANITÁRIAS	M	1,0000000	51,76	51,76	




EMPREENDIMENTOS - EPP

MATÕES DO NORTE / MA
 PROC. 0808004 / 2022
 2

mmempreendimentos2022@gmail.com

À
PREFEITURA MUNICIPAL DE MATÕES DO NORTE/MA
COMISSÃO PERMANENTE DE LICITAÇÃO - CPL
REF.: CONTRATAÇÃO DE EMPRESA ESPECIALIZADA PARA CONSTRUÇÃO DA BASE DESCENTRALIZADA DO SAMU-192 NO MUNICÍPIO DE MATÕES DO NORTE/MA
LOCAL: SEDE
TIPO: CARTA CONVITE sob o N° CV-001/2022
DATA: 26 DE AGOSTO DE 2022.
HORÁRIO: 15H00MIN (QUINZE HORAS)

Planilha Orçamentária Analítica									
Composição Auxiliar	88248	SINAPI	AUXILIAR DE ENCANADOR OU BOMBEIRO HIDRÁULICO COM ENCARGOS	SEDI - SERVIÇOS DIVERSOS	H	0,7400000	16,02	11,85	
Composição Auxiliar	88267	SINAPI	ENCANADOR OU BOMBEIRO HIDRÁULICO COM ENCARGOS COMPLEMENTARES	SEDI - SERVIÇOS DIVERSOS	H	0,7400000	20,64	15,27	
Insumo	00000122	SINAPI	ADESIVO PLASTICO PARA PVC, FRASCO COM *850* GR	Material	UN	0,0363000	58,42	2,12	
Insumo	00038383	SINAPI	LIXA D'AGUA EM FOLHA, GRAO 100	Material	UN	0,2470000	1,88	0,46	
Insumo	00020083	SINAPI	SOLUCAO PREPARADORA / LIMPADORA PARA PVC, FRASCO COM 1000 CM3	Material	UN	0,0593000	66,20	3,92	
Insumo	00009836	SINAPI	TUBO PVC SERIE NORMAL, DN 100 MM, PARA ESGOTO PREDIAL (NBR 5688)	Material	M	1,0500000	17,28	18,14	
				MO sem LS =>	10,95	LS =>	12,37	MO com LS =>	23,32
				Valor do BDI =>	12,94		Valor com BDI =>		64,70
						Quant. =>	29,0100000	Preço Total =>	1.876,94
14.4	Código	Banco	Descrição	Tipo	Und	Quant.	Valor Unit	Total	
Composição	89707	SINAPI	CAIXA SIFONADA, PVC, DN 100 X 100 X 50 MM, JUNTA ELÁSTICA, FORNECIDA E INSTALADA EM RAMAL DE DESCARGA OU EM RAMAL DE ESGOTO SANITÁRIO. AF_12/2014	INHI - INSTALAÇÕES HIDROSANITÁRIAS	UN	1,0000000	39,02	39,02	

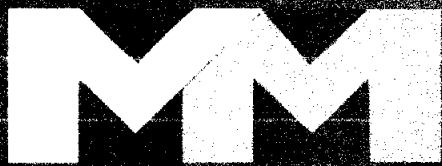


EMPREENHIMENTOS - EPP

mmempreendimentos2022@gmail.com

MATÕES DO NORTE / MA
 PROC. 0808004 1202-2
 ELS. 1334

À
PREFEITURA MUNICIPAL DE MATÕES DO NORTE/MA
COMISSÃO PERMANENTE DE LICITAÇÃO – CPL
REF.: CONTRATAÇÃO DE EMPRESA ESPECIALIZADA PARA CONSTRUÇÃO DA BASE DESCENTRALIZADA DO SAMU-192 NO MUNICÍPIO DE MATÕES DO NORTE/MA
LOCAL: SEDE
TIPO: CARTA CONVITE sob o N° CV-001/2022
DATA: 26 DE AGOSTO DE 2022.
HORÁRIO: 15H00MIN (QUINZE HORAS)

Planilha Orçamentária Analítica									
Composição Auxiliar	88248	SINAPI	AUXILIAR DE ENCANADOR OU BOMBEIRO HIDRÁULICO COM ENCARGOS	SEDI - SERVIÇOS DIVERSOS	H	0,2500000	16,02	4,00	
Composição Auxiliar	88267	SINAPI	ENCANADOR OU BOMBEIRO HIDRÁULICO COM ENCARGOS COMPLEMENTARES	SEDI - SERVIÇOS DIVERSOS	H	0,2500000	20,64	5,16	
Insumo	00000122	SINAPI	ADESIVO PLASTICO PARA PVC, FRASCO COM *850* GR	Material	UN	0,0148000	58,42	0,86	
Insumo	00000296	SINAPI	ANEL BORRACHA PARA TUBO ESGOTO PREDIAL, DN 50 MM (NBR 5688)	Material	UN	1,0000000	2,10	2,10	
Insumo	00005103	SINAPI	CAIXA SIFONADA PVC, 100 X 100 X 50 MM, COM GRELHA REDONDA, BRANCA	Material	UN	1,0000000	24,82	24,82	
Insumo	00038383	SINAPI	LIXA D'AGUA EM FOLHA, GRAO 100	Material	UN	0,0640000	1,88	0,12	
Insumo	00020078	SINAPI	PASTA LUBRIFICANTE PARA TUBOS E CONEXOES COM JUNTA ELASTICA, EMBALAGEM DE *400* GR (USO EM PVC, ACO, POLIETILENO E OUTROS)	Material	UN	0,0200900	24,11	0,48	
Insumo	00020083	SINAPI	SOLUCAO PREPARADORA / LIMPADORA PARA PVC, FRASCO COM 1000 CM3	Material	UN	0,0225000	66,20	1,48	
				MO sem LS =>	3,70	LS =>	4,17	MO com LS =>	7,87
				Valor do BDI =>	9,75			Valor com BDI =>	48,77
						Quant. =>	7,0000000	Preço Total =>	541,39

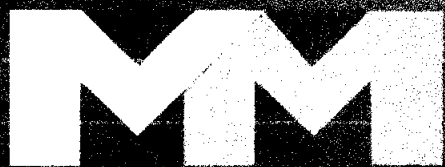


EMPREENHIMENTOS - EPP

mmemprendimentos2022@gmail.com

MATÕES DO NORTE / MA
 PROC. 0808004 1202 2
 FLS. 1335

À
PREFEITURA MUNICIPAL DE MATÕES DO NORTE/MA
COMISSÃO PERMANENTE DE LICITAÇÃO – CPL
REF.: CONTRATAÇÃO DE EMPRESA ESPECIALIZADA PARA CONSTRUÇÃO DA BASE DESCENTRALIZADA DO SAMU-192 NO MUNICÍPIO DE MATÕES DO NORTE/MA
LOCAL: SEDE
TIPO: CARTA CONVITE sob o N° CV-001/2022
DATA: 26 DE AGOSTO DE 2022.
HORÁRIO: 15H00MIN (QUINZE HORAS)

Planilha Orçamentária Analítica									
14.5	Código	Banco	Descrição	Tipo	Und	Quant.	Valor Unit.	Total	
Composição	89724	SINAPI	JOELHO 90 GRAUS, PVC, SERIE NORMAL, ESGOTO PREDIAL, DN 40 MM, JUNTA SOLDÁVEL, FORNECIDO E INSTALADO EM RAMAL DE DESCARGA OU RAMAL DE ESGOTO SANITÁRIO. AF_12/2014	INHI - INSTALAÇÕES HIDROSANTÁRIAS	UN	1,0000000	9,58	9,58	
Composição Auxiliar	88248	SINAPI	AUXILIAR DE ENCANADOR OU BOMBEIRO HIDRÁULICO COM ENCARGOS	SEDI - SERVIÇOS DIVERSOS	H	0,1000000	16,02	1,60	
Composição Auxiliar	88267	SINAPI	ENCANADOR OU BOMBEIRO HIDRÁULICO COM ENCARGOS COMPLEMENTARES	SEDI - SERVIÇOS DIVERSOS	H	0,1000000	20,64	2,06	
Insumo	00000122	SINAPI	ADESIVO PLÁSTICO PARA PVC, FRASCO COM *850* GR	Material	UN	0,0099000	58,42	0,57	
Insumo	00003517	SINAPI	JOELHO PVC, SOLDÁVEL, BB, 90 GRAUS, DN 40 MM, PARA ESGOTO PREDIAL	Material	UN	1,0000000	4,33	4,33	
Insumo	00038383	SINAPI	LIXA D'ÁGUA EM FOLHA, GRAO 100	Material	UN	0,0210000	1,88	0,03	
Insumo	00020083	SINAPI	SOLUÇÃO PREPARADORA / LIMPADORA PARA PVC, FRASCO COM 1000 CM3	Material	UN	0,0150000	66,20	0,99	
				MO sem LS =>	1,47	LS =>	1,67	MO com LS =>	3,14
				Valor do BDI =>	2,39			Valor com BDI =>	11,97
						Quant. =>	14,0000000	Preço Total =>	167,58
14.6	Código	Banco	Descrição	Tipo	Und	Quant.	Valor Unit.	Total	

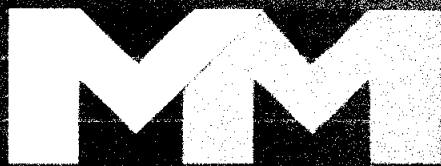


EMPREENHIMENTOS - EPP

mmemprendimentos2022@gmail.com

MATÕES DO NORTE / MA
 PROC. 0808004 12022
 FLS. 336

À
PREFEITURA MUNICIPAL DE MATÕES DO NORTE/MA
COMISSÃO PERMANENTE DE LICITAÇÃO – CPL
REF.: CONTRATAÇÃO DE EMPRESA ESPECIALIZADA PARA CONSTRUÇÃO DA BASE DESCENTRALIZADA DO SAMU-192 NO MUNICÍPIO DE MATÕES DO NORTE/MA
LOCAL: SEDE
TIPO: CARTA CONVITE sob o N° CV-001/2022
DATA: 26 DE AGOSTO DE 2022.
HORÁRIO: 15H00MIN (QUINZE HORAS)

Planilha Orçamentária Analítica									
Composição	89801	SINAPI	JOELHO 90 GRAUS, PVC, SERIE NORMAL, ESGOTO PREDIAL, DN 50 MM, JUNTA ELÁSTICA, FORNECIDO E INSTALADO EM PRUMADA DE ESGOTO SANITÁRIO OU VENTILAÇÃO. AF_12/2014	INHI - INSTALAÇÕES HIDROS SANITÁRIAS	UN	1,0000000	7,01	7,01	
Composição Auxiliar	88248	SINAPI	AUXILIAR DE ENCANADOR OU BOMBEIRO HIDRÁULICO COM ENCARGOS	SEDI - SERVIÇOS DIVERSOS	H	0,0400000	16,02	0,64	
Composição Auxiliar	88267	SINAPI	ENCANADOR OU BOMBEIRO HIDRÁULICO COM ENCARGOS COMPLEMENTARES	SEDI - SERVIÇOS DIVERSOS	H	0,0400000	20,64	0,82	
Insumo	00000296	SINAPI	ANEL BORRACHA PARA TUBO ESGOTO PREDIAL, DN 50 MM (NBR 5688)	Material	UN	1,0000000	2,10	2,10	
Insumo	00003526	SINAPI	JOELHO PVC, SOLDAVEL, PB. 90 GRAUS, DN 50 MM. PARA ESGOTO PREDIAL	Material	UN	1,0000000	2,97	2,97	
Insumo	00020078	SINAPI	PASTA LUBRIFICANTE PARA TUBOS E CONEXOES COM JUNTA ELASTICA, EMBALAGEM DE *400* GR (USO EM PVC, ACO, POLIETILENO E OUTROS)	Material	UN	0,0200000	24,11	0,48	
				MO sem LS =>	0,59	LS =>	0,66	MO com LS =>	1,25
				Valor do BDI =>	1,75			Valor com BDI =>	8,76
						Quant. =>	9,0000000	Prec Total =>	79,84
14.7	Código	Banco	Descrição	Tipo	Und	Quant.	Valor Unit	Total	

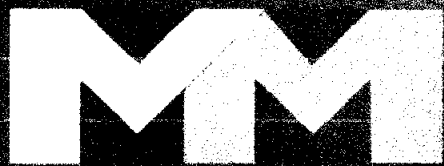

EMPREENDIMENTOS - EPP


mmemprendimentos2022@gmail.com

MATÔES DO NORTE / MA
 PROC. 0809004 1202 2
 FLS. 3334
 RUB. 18

À
PREFEITURA MUNICIPAL DE MATÔES DO NORTE/MA
COMISSÃO PERMANENTE DE LICITAÇÃO - CPL
REF.: CONTRATAÇÃO DE EMPRESA ESPECIALIZADA PARA CONSTRUÇÃO DA BASE DESCENTRALIZADA DO SAMU-192 NO MUNICÍPIO DE MATÔES DO NORTE/MA
LOCAL: SEDE
TIPO: CARTA CONVITE sob o N° CV-001/2022
DATA: 26 DE AGOSTO DE 2022.
HORÁRIO: 15H00MIN (QUINZE HORAS)

Planilha Orçamentária Analítica									
Composição	89809	SINAPI	JOELHO 90 GRAUS, PVC, SERIE NORMAL, ESGOTO PREDIAL, DN 100 MM, JUNTA ELÁSTICA, FORNECIDO E INSTALADO EM PRUMADA DE ESGOTO SANITÁRIO OU VENTILAÇÃO. AF_12/2014	INHI - INSTALAÇÕES HIDROS SANTÁRIAS	UN	1,0000000	19,05	19,05	
Composição Auxiliar	88248	SINAPI	AUXILIAR DE ENCANADOR OU BOMBEIRO HIDRÁULICO COM ENCARGOS	SEDI - SERVIÇOS DIVERSOS	H	0,1200000	16,02	1,92	
Composição Auxiliar	88267	SINAPI	ENCANADOR OU BOMBEIRO HIDRÁULICO COM ENCARGOS COMPLEMENTARES	SEDI - SERVIÇOS DIVERSOS	H	0,1200000	20,64	2,47	
Insumo	00000301	SINAPI	ANEL BORRACHA PARA TUBO ESGOTO PREDIAL, DN 100 MM (NBR 5688)	Material	UN	1,0000000	3,73	3,73	
Insumo	00003520	SINAPI	JOELHO PVC, SOLDAVEL, PB, 90 GRAUS, DN 100 MM, PARA ESGOTO PREDIAL	Material	UN	1,0000000	9,83	9,83	
Insumo	00020078	SINAPI	PASTA LUBRIFICANTE PARA TUBOS E CONEXOES COM JUNTA ELASTICA, EMBALAGEM DE *400* GR (USO EM PVC, ACO, POLIETILENO E OUTROS)	Material	UN	0,0460000	24,11	1,10	
				MO sem LS =>	1,77	LS =>	2,00	MO com LS =>	3,77
				Valor do BDI =>	4,76			Valor com BDI =>	23,81
						Quant. =>	3,0000000	Preço Total =>	11,46
14.8	Código	Banco	Descrição	Tipo	Und	Quant.	Valor Unit.	Total	

[Handwritten signatures and marks]

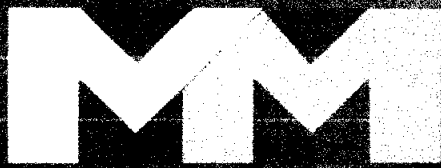

EMPREENDIMENTOS - EPP

mmempreendimentos2022@gmail.com

MATÕES DO NORTE / MA
PROC. 0807004 1202 2
1338

À
PREFEITURA MUNICIPAL DE MATÕES DO NORTE/MA
COMISSÃO PERMANENTE DE LICITAÇÃO – CPL
REF.: CONTRATAÇÃO DE EMPRESA ESPECIALIZADA PARA CONSTRUÇÃO DA BASE DESCENTRALIZADA DO SAMU-
192 NO MUNICÍPIO DE MATÕES DO NORTE/MA

LOCAL: SEDE


TIPO: CARTA CONVITE sob o N° CV-001/2022

DATA: 26 DE AGOSTO DE 2022.

HORÁRIO: 15H00MIN (QUINZE HORAS)

Planilha Orçamentária Analítica									
Composição	89726	SINAPI	JOELHO 45 GRAUS, PVC, SERIE NORMAL, ESGOTO PREDIAL, DN 40 MM, JUNTA SOLDÁVEL, FORNECIDO E INSTALADO EM RAMAL DE DESCARGA OU RAMAL DE ESGOTO SANITÁRIO. AF_12/2014	INHI - INSTALAÇÕES HIDROS SANITÁRIAS	UN	1,0000000	6,48	6,48	
Composição Auxiliar	88248	SINAPI	AUXILIAR DE ENCANADOR OU BOMBEIRO HIDRÁULICO COM ENCARGOS	SEDI - SERVIÇOS DIVERSOS	H	0,1000000	16,02	1,60	
Composição Auxiliar	88267	SINAPI	ENCANADOR OU BOMBEIRO HIDRÁULICO COM ENCARGOS COMPLEMENTARES	SEDI - SERVIÇOS DIVERSOS	H	0,1000000	20,64	2,06	
Insumo	00000122	SINAPI	ADESIVO PLASTICO PARA PVC, FRASCO COM *850* GR	Material	UN	0,0099000	58,42	0,57	
Insumo	00038383	SINAPI	LIXA D'AGUA EM FOLHA, GRAO 100	Material	UN	0,0210000	1,88	0,03	
Insumo	00003516	SINAPI	JOELHO PVC, SOLDÁVEL, BB, 45 GRAUS, DN 40 MM, PARA ESGOTO PREDIAL	Material	UN	1,0000000	1,23	1,23	
Insumo	00020083	SINAPI	SOLUCAO PREPARADORA / LIMPADORA PARA PVC, FRASCO COM 1000 CM3	Material	UN	0,0150000	66,20	0,99	
				MO sem LS =>	1,47	LS =>	1,67	MO com LS =>	3,14
				Valor do BDI =>	1,62			Valor com BDI =>	8,10
						Quant. =>	14,0000000	Preços Total	183,40
14.9	Código Banco	Descrição	Tipo	Und	Quant.	Valor Unit.	Total		


[Handwritten signatures and marks]

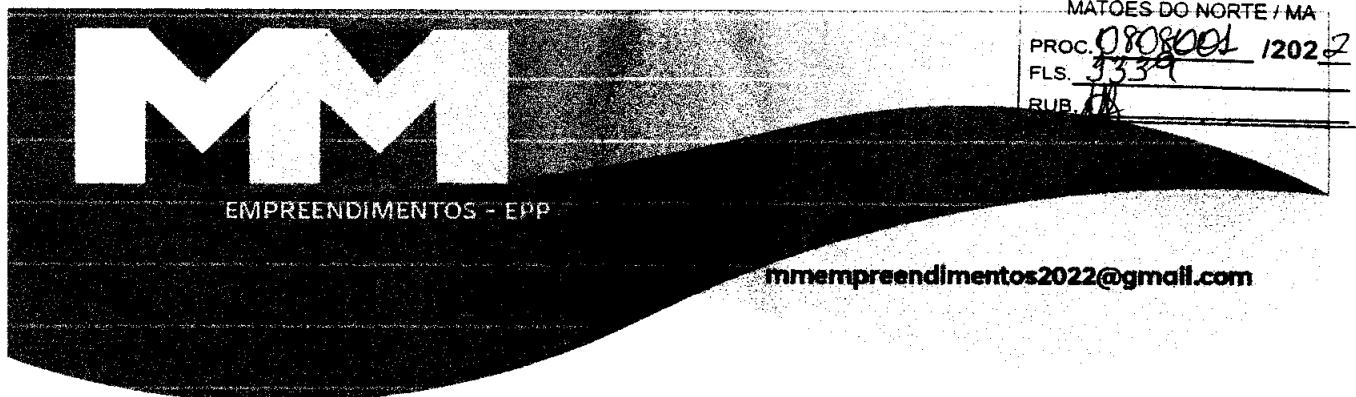

À
PREFEITURA MUNICIPAL DE MATÕES DO NORTE/MA
COMISSÃO PERMANENTE DE LICITAÇÃO – CPL
REF.: CONTRATAÇÃO DE EMPRESA ESPECIALIZADA PARA CONSTRUÇÃO DA BASE DESCENTRALIZADA DO SAMU-192 NO MUNICÍPIO DE MATÕES DO NORTE/MA
LOCAL: SEDE
TIPO: CARTA CONVITE sob o N° CV-001/2022
DATA: 26 DE AGOSTO DE 2022.
HORÁRIO: 15H00MIN (QUINZE HORAS)

Planilha Orçamentária Analítica									
Composição	89827	SINAPI	JUNÇÃO SIMPLES, PVC, SERIE NORMAL, ESGOTO PREDIAL. DN 50 X 50 MM, JUNTA ELÁSTICA. FORNECIDO E INSTALADO EM PRUMADA DE ESGOTO SANITÁRIO OU VENTILAÇÃO. AF_12/2014	INHI - INSTALAÇÕES HIDROS SANTÁRIAS	UN	1,0000000	17,81	17,81	
Composição Auxiliar	88248	SINAPI	AUXILIAR DE ENCANADOR OU BOMBEIRO HIDRÁULICO COM ENCARGOS	SEDI - SERVIÇOS DIVERSOS	H	0,0600000	16,02	0,96	
Composição Auxiliar	88267	SINAPI	ENCANADOR OU BOMBEIRO HIDRÁULICO COM ENCARGOS COMPLEMENTARES	SEDI - SERVIÇOS DIVERSOS	H	0,0600000	20,64	1,23	
Insumo	00000296	SINAPI	ANEL BORRACHA PARA TUBO ESGOTO PREDIAL, DN 50 MM (NBR 5688)	Material	UN	2,0000000	2,10	4,20	
Insumo	00003662	SINAPI	JUNCAO SIMPLES, PVC, DN 50 X 50 MM, SERIE NORMAL PARA ESGOTO PREDIAL	Material	UN	1,0000000	10,46	10,46	
Insumo	00020078	SINAPI	PASTA LUBRIFICANTE PARA TUBOS E CONEXOES COM JUNTA ELASTICA, EMBALAGEM DE *400* GR (USO EM PVC, ACO, POLIETILENO E OUTROS)	Material	UN	0,0400000	24,11	0,96	
				MO sem LS =>	0,88	LS =>	1,00	MO com LS =>	1,88
				Valor do BDI =>	4,45			Valor com BDI =>	22,26
						Quant. =>	1,0000000	Preço Total =>	22,26
14.10	Código Banco	Descrição	Tipo	Und	Quant.	Valor/Und	Total		

MATÕES DO NORTE / MA	
PROC.	08080004 1202.2
FLS.	5390
RUB.	

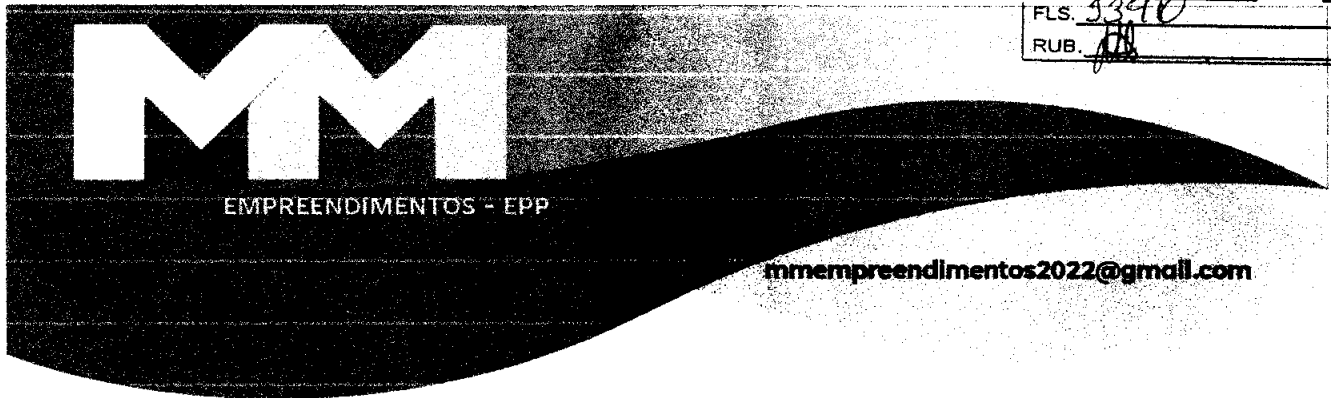

À
PREFEITURA MUNICIPAL DE MATÕES DO NORTE/MA
COMISSÃO PERMANENTE DE LICITAÇÃO – CPL
REF.: CONTRATAÇÃO DE EMPRESA ESPECIALIZADA PARA CONSTRUÇÃO DA BASE DESCENTRALIZADA DO SAMU-192 NO MUNICÍPIO DE MATÕES DO NORTE/MA


LOCAL: SEDE

TIPO: CARTA CONVITE sob o N° CV-001/2022

DATA: 26 DE AGOSTO DE 2022.

HORÁRIO: 15H00MIN (QUINZE HORAS)


Planilha Orçamentária Analítica									
Composição	89834	SINAPI	JUNÇÃO SIMPLES, PVC, SERIE NORMAL, ESGOTO PREDIAL, DN 100 X 100 MM, JUNTA ELÁSTICA, FORNECIDO E INSTALADO EM PRUMADA DE ESGOTO SANITÁRIO OU VENTILAÇÃO. AF_12/2014	INHI - INSTALAÇÕES HIDROS SANITÁRIAS	UN	1,0000000	41,08	41,08	
Composição Auxiliar	88248	SINAPI	AUXILIAR DE ENCANADOR OU BOMBEIRO HIDRÁULICO COM ENCARGOS	SEDI - SERVIÇOS DIVERSOS	H	0,1600000	16,02	2,56	
Composição Auxiliar	88267	SINAPI	ENCANADOR OU BOMBEIRO HIDRÁULICO COM ENCARGOS COMPLEMENTARES	SEDI - SERVIÇOS DIVERSOS	H	0,1600000	20,64	3,30	
Insumo	00000301	SINAPI	ANEL BORRACHA PARA TUBO ESGOTO PREDIAL, DN 100 MM (NBR 5688)	Material	UN	2,0000000	3,73	7,46	
Insumo	00003670	SINAPI	JUNCAO SIMPLES, PVC, 45 GRAUS, DN 100 X 100 MM, SERIE NORMAL PARA ESGOTO PREDIAL	Material	UN	1,0000000	25,55	25,55	
Insumo	00020078	SINAPI	PASTA LUBRIFICANTE PARA TUBOS E CONEXOES COM JUNTA ELASTICA, EMBALAGEM DE *400* GR (USO EM PVC, ACO, POLIETILENO E OUTROS)	Material	UN	0,0920000	24,11	2,21	
				MO sem LS =>	2,37	LS =>	2,67	MO com LS =>	5,04
				Valor do BDI =>	10,27			Valor com BDI =>	51,35
						Quant. =>	5,0000000	Preço Total =>	256,75
14.11	Código	Banco	Descrição	Tipo	Und	Quant.	Valor Unit	Total	

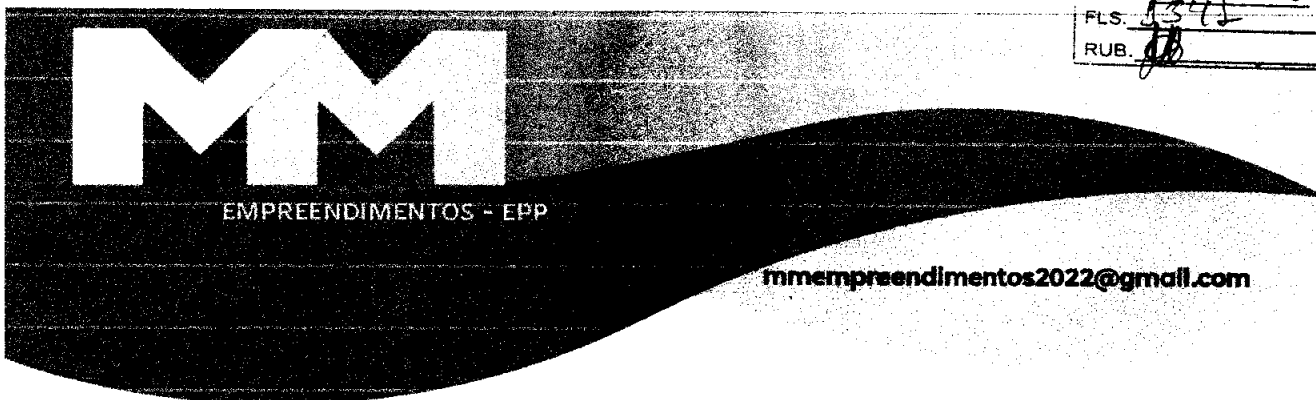

MATÕES DO NORTE / MA
 PROC. 0809004 1202 2
 FLS. 1375
 RUB. 88

À
PREFEITURA MUNICIPAL DE MATÕES DO NORTE/MA
COMISSÃO PERMANENTE DE LICITAÇÃO – CPL
REF.: CONTRATAÇÃO DE EMPRESA ESPECIALIZADA PARA CONSTRUÇÃO DA BASE DESCENTRALIZADA DO SAMU-192 NO MUNICÍPIO DE MATÕES DO NORTE/MA
LOCAL: SEDE
TIPO: CARTA CONVITE sob o N° CV-001/2022
DATA: 26 DE AGOSTO DE 2022.
HORÁRIO: 15H00MIN (QUINZE HORAS)


Planilha Orçamentária Analítica									
Composição	89825	SINAPI	TE, PVC, SERIE NORMAL, ESGOTO PREDIAL, DN 50 X 50 MM, JUNTA ELÁSTICA, FORNECIDO E INSTALADO EM PRUMADA DE ESGOTO SANITÁRIO OU VENTILAÇÃO. AF_12/2014	INHI - INSTALAÇÕES HIDROS SANTÁRIAS	UN	1,0000000	15,73	15,73	
Composição Auxiliar	88248	SINAPI	AUXILIAR DE ENCANADOR OU BOMBEIRO HIDRÁULICO COM ENCARGOS	SEDI - SERVIÇOS DIVERSOS	H	0,0600000	16,02	0,96	
Composição Auxiliar	88267	SINAPI	ENCANADOR OU BOMBEIRO HIDRÁULICO COM ENCARGOS COMPLEMENTARES	SEDI - SERVIÇOS DIVERSOS	H	0,0600000	20,64	1,23	
Insumo	00000296	SINAPI	ANEL BORRACHA PARA TUBO ESGOTO PREDIAL, DN 50 MM (NBR 5688)	Material	UN	2,0000000	2,10	4,20	
Insumo	00020078	SINAPI	PASTA LUBRIFICANTE PARA TUBOS E CONEXOES COM JUNTA ELASTICA, EMBALAGEM DE *400* GR (USO EM PVC, ACO, POLIETILENO E OUTROS)	Material	UN	0,0400000	24,11	0,96	
Insumo	00007097	SINAPI	TE SANITARIO, PVC, DN 50 X 50 MM, SERIE NORMAL, PARA ESGOTO PREDIAL	Material	UN	1,0000000	8,38	8,38	
				MO sem LS =>	0,88	LS =>	1,00	MO com LS =>	1,88
				Valor do BDI =>	3,93			Valor com BDI =>	19,66
						Quant. =>	2,0000000	Preço Total =>	39,32
14.12	Código	Banco	Descrição	Tipo	Und	Quant.	Valor Unit	Total	

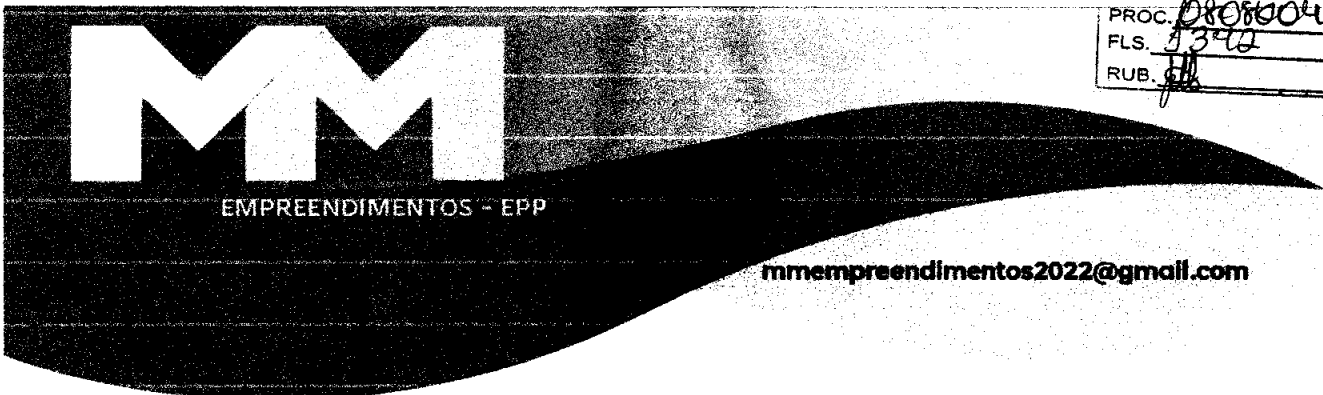

MATÕES DO NORTE / MA
 PROC. 0808004 / 2022
 FLS. 1340
 RUB. 11

À
PREFEITURA MUNICIPAL DE MATÕES DO NORTE/MA
COMISSÃO PERMANENTE DE LICITAÇÃO – CPL
REF.: CONTRATAÇÃO DE EMPRESA ESPECIALIZADA PARA CONSTRUÇÃO DA BASE DESCENTRALIZADA DO SAMU-192 NO MUNICÍPIO DE MATÕES DO NORTE/MA
LOCAL: SEDE
TIPO: CARTA CONVITE sob o N° CV-001/2022
DATA: 26 DE AGOSTO DE 2022.
HORÁRIO: 15H00MIN (QUINZE HORAS)


Planilha Orçamentária Analítica									
Composição	89710	SINAPI	RALO SECO, PVC, DN 100 X 40 MM, JUNTA SOLDÁVEL, FORNECIDO E INSTALADO EM RAMAL DE DESCARGA OU EM RAMAL DE ESGOTO SANITÁRIO. AF_12/2014	INHI - INSTALAÇÕES HIDROSANITÁRIAS	UN	1,0000000	13,14	13,14	
Composição Auxiliar	88248	SINAPI	AUXILIAR DE ENCANADOR OU BOMBEIRO HIDRÁULICO COM ENCARGOS	SEDI - SERVIÇOS DIVERSOS	H	0,0700000	16,02	1,12	
Composição Auxiliar	88267	SINAPI	ENCANADOR OU BOMBEIRO HIDRÁULICO COM ENCARGOS COMPLEMENTARES	SEDI - SERVIÇOS DIVERSOS	H	0,0700000	20,64	1,44	
Insumo	00000122	SINAPI	ADESIVO PLÁSTICO PARA PVC, FRASCO COM *850* GR	Material	UN	0,0049000	58,42	0,28	
Insumo	00038383	SINAPI	LIXA D'AGUA EM FOLHA, GRAO 100	Material	UN	0,0170000	1,88	0,03	
Insumo	00011739	SINAPI	RALO SECO CONICO, PVC, 100 X 40 MM. COM GRELHA REDONDA BRANCA	Material	UN	1,0000000	9,78	9,78	
Insumo	00020083	SINAPI	SOLUCAO PREPARADORA / LIMPADORA PARA PVC, FRASCO COM 1000 CM3	Material	UN	0,0075000	66,20	0,49	
				MO sem LS =>	1,03	LS =>	1,17	MO com LS =>	2,20
				Valor do BDI =>	3,28			Valor com BDI =>	16,42
						Quant. =>	4,0000000	Preço Total =>	65,68
14.13	Código	Banco	Descrição	Tipo	Und	Quant.	Valor Unit.	Total	

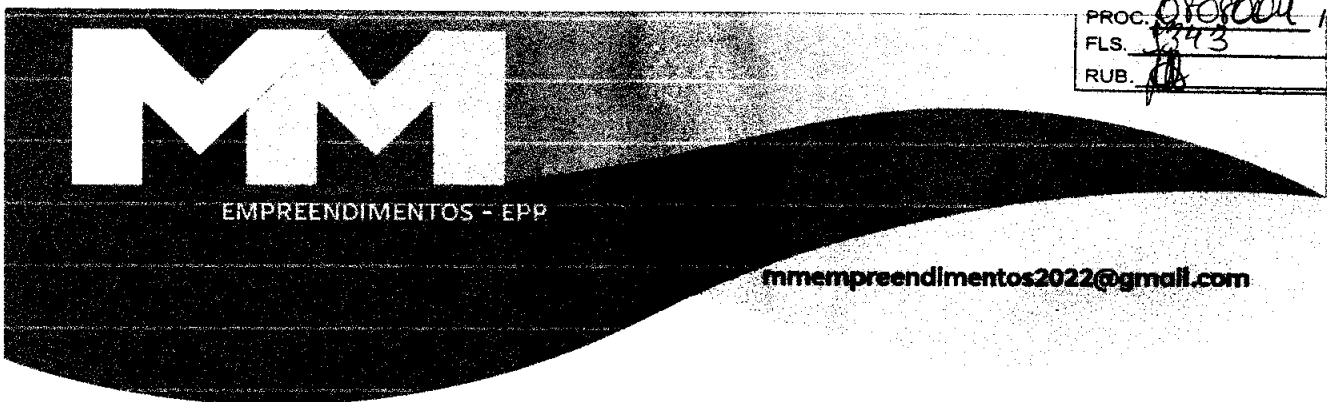

MATÕES DO NORTE / MA
 PROC. 0108004 / 2022
 FLS. 373
 RUB. 10

À
PREFEITURA MUNICIPAL DE MATÕES DO NORTE/MA
COMISSÃO PERMANENTE DE LICITAÇÃO – CPL
REF.: CONTRATAÇÃO DE EMPRESA ESPECIALIZADA PARA CONSTRUÇÃO DA BASE DESCENTRALIZADA DO SAMU-192 NO MUNICÍPIO DE MATÕES DO NORTE/MA
LOCAL: SEDE
TIPO: CARTA CONVITE sob o N° CV-001/2022
DATA: 26 DE AGOSTO DE 2022.
HORÁRIO: 15H00MIN (QUINZE HORAS)

Planilha Orçamentária Analítica								
Composição	95463	SINAPI	FOSSA SÉPTICA EM ALVENARIA DE TJOLO CERÂMICO MACIÇO, DIMENSÕES EXTERNAS DE 1.90X1.10X1.40 M, VOLUME DE 1.500 LITROS. REVESTIDO INTERNAMENTE COM MASSA ÚNICA E IMPERMEABILIZANTE E COM TAMPA DE CONCRETO ARMADO COM ESPESSURA DE 8 CM	INHI - INSTALAÇÕES HIDROSANITÁRIAS	UN	1,0000000	1.973,34	1.973,34
Composição Auxiliar	92423	SINAPI	MONTAGEM E DESMONTAGEM DE FÔRMA DE PILARES RETANGULARES E ESTRUTURAS SIMILARES. PÉ-DIREITO SIMPLES, EM CHAPA DE MADEIRA COMPENSADA RESINADA, 6 UTILIZAÇÕES. AF_09/2020	FUES - FUNDAÇÕES E ESTRUTURAS	m²	2,4200000	57,40	138,90
Composição Auxiliar	92917	SINAPI	ARMAÇÃO DE ESTRUTURAS DE CONCRETO ARMADO, EXCETO VIGAS, PILARES, LAJES E FUNDAÇÕES, UTILIZANDO AÇO CA-50 DE 8,0 MM - MONTAGEM. AF_12/2015	FUES - FUNDAÇÕES E ESTRUTURAS	KG	26,3400000	14,89	392,20

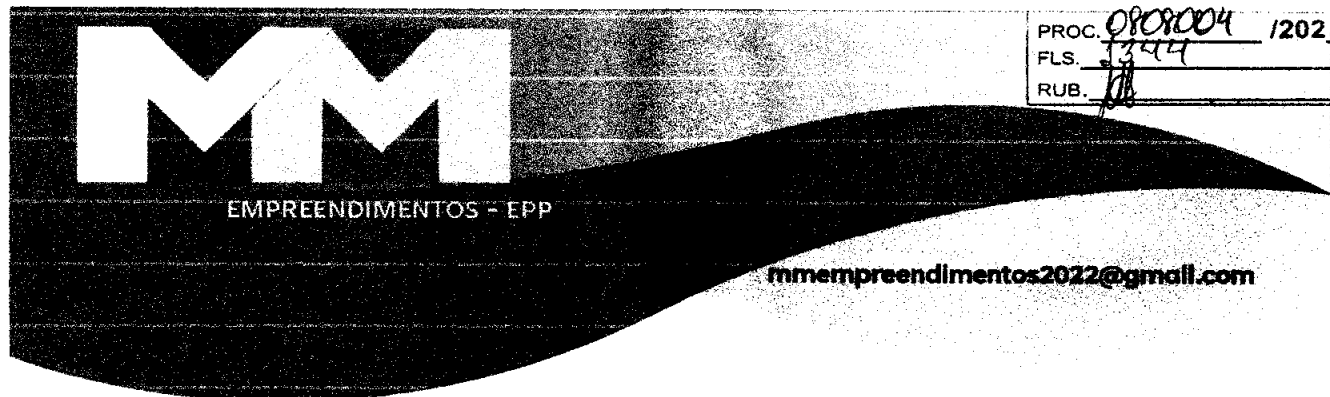

MATÕES DO NORTE / MA
 PROC. 0808004 1202 2
 FLS. 344
 RUB. 11

À
PREFEITURA MUNICIPAL DE MATÕES DO NORTE/MA
COMISSÃO PERMANENTE DE LICITAÇÃO – CPL
REF.: CONTRATAÇÃO DE EMPRESA ESPECIALIZADA PARA CONSTRUÇÃO DA BASE DESCENTRALIZADA DO SAMU-192 NO MUNICÍPIO DE MATÕES DO NORTE/MA
LOCAL: SEDE
TIPO: CARTA CONVITE sob o N° CV-001/2022
DATA: 26 DE AGOSTO DE 2022.
HORÁRIO: 15H00MIN (QUINZE HORAS)

Planilha Orçamentária Analítica								
Composição Auxiliar	94963	SINAPI	CONCRETO FCK = 15MPA, TRAÇO 1:3,4:3,5 (EM MASSA SECA DE CIMENTO/ AREIA MÉDIA/ BRITA 1)- PREPARO MECÂNICO COM BETONEIRA 400 L. AF_05/2021	FUES - FUNDAÇÕES E ESTRUTURAS	m³	0,3678400	336,78	123,88
Composição Auxiliar	87547	SINAPI	MASSA ÚNICA, PARA RECEBIMENTO DE PINTURA, EM ARGAMASSA TRAÇO 1:2:8, PREPARO MECÂNICO COM BETONEIRA 400L, APLICADA MANUALMENTE EM FACES INTERNAS DE PAREDES. ESPESSURA DE 10MM. COM EXECUÇÃO DE TALISCAS. AF_06/2014	REVE - REVESTIMENTO E TRATAMENTO DE SUPERFÍCIES	m²	6.9440000	18,71	129,92
Composição Auxiliar	72131	SINAPI	ALVENARIA EM TIJOLO CERÂMICO MACICO 5X10X20CM 1 VEZ (ESPESSURA 20CM), ASSENTADO COM ARGAMASSA TRACO 1:2:8 (CIMENTO, CAL E AREIA)	PARE - PAREDES/PAINELIS	m²	6.9440000	167,65	1.164,16
Insumo	00000123	SINAPI	ADITIVO IMPERMEABILIZANTE DE PEGA NORMAL PARA ARGAMASSAS E CONCRETOS SEM ARMACAO. LIQUIDO E ISENTO DE CLORETOS	Material	L	2,9400000	8,26	24,28
				MO sem LS =>	264,15	LS =>	298,22	MO com LS => 562,37




EMPREENHIMENTOS - EPP

mmempreendimentos2022@gmail.com

MATÕES DO NORTE / MA	
PROC. 0809004	1202_2
FLS. 1395	
RUB. 11	

À
PREFEITURA MUNICIPAL DE MATÕES DO NORTE/MA
COMISSÃO PERMANENTE DE LICITAÇÃO – CPL
REF.: CONTRATAÇÃO DE EMPRESA ESPECIALIZADA PARA CONSTRUÇÃO DA BASE DESCENTRALIZADA DO SAMU-192 NO MUNICÍPIO DE MATÕES DO NORTE/MA
LOCAL: SEDE
TIPO: CARTA CONVITE sob o N° CV-001/2022
DATA: 26 DE AGOSTO DE 2022.
HORÁRIO: 15H00MIN (QUINZE HORAS)

Planilha Orçamentária Analítica									
				Valor do BDI =>	493,33		Valor com BDI =>	2.466,67	
						Quant. =>	1,0000000	Preço Total =>	2.466,67
14.14	Código	Banco	Descrição	Tipo	Und	Quant.	Valor Unit	Total	
Composição	98099	SINAPI	SUMIDOURO RETANGULAR, EM ALVENARIA COM BLOCOS DE CONCRETO. DIMENSÕES INTERNAS: 1,0 X 3,0 X 3,0 M, ÁREA DE INFILTRAÇÃO: 25 M² (PARA 10 CONTRIBUINTE). AF_12/2020	INHI - INSTALAÇÕES HIDROSANITÁRIAS	UN	1,0000000	3.519,90	3.519,90	
Composição Auxiliar	5678	SINAPI	RETROESCAVADEIRA SOBRE RODAS COM CARREGADEIRA, TRAÇÃO 4X4, POTÊNCIA LÍQ. 88 HP, CAÇAMBA CARREG. CAP. MÍN. 1 M3, CAÇAMBA RETRO CAP. 0,26 M3, PESO OPERACIONAL MÍN. 6.674 KG, PROFUNDIDADE ESCAVAÇÃO MÁX. 4,37 M - CHP DIURNO. AF_06/2014	CHOR - CUSTOS HORÁRIOS DE MÁQUINAS E EQUIPAMENTOS	CHP	0,2931000	136,70	40,06	
Composição Auxiliar	5679	SINAPI	RETROESCAVADEIRA SOBRE RODAS COM CARREGADEIRA, TRAÇÃO 4X4, POTÊNCIA LÍQ. 88 HP, CAÇAMBA CARREG. CAP. MÍN. 1 M3, CAÇAMBA RETRO CAP. 0,26 M3, PESO OPERACIONAL MÍN. 6.674 KG, PROFUNDIDADE ESCAVAÇÃO MÁX. 4,37 M - CHI DIURNO. AF_06/2014	CHOR - CUSTOS HORÁRIOS DE MÁQUINAS E EQUIPAMENTOS	CHI	0,5973000	49,85	29,77	

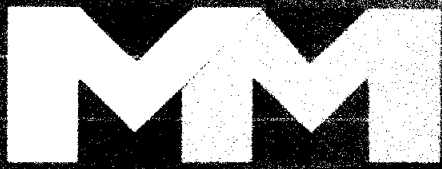

EMPREENDIMENTOS - EPP

mmemprendimentos2022@gmail.com

MATÕES DO NORTE / MA

PROC. 0808004 / 2022

FLS. 396

RUB. 10

À
PREFEITURA MUNICIPAL DE MATÕES DO NORTE/MA
COMISSÃO PERMANENTE DE LICITAÇÃO – CPL
REF.: CONTRATAÇÃO DE EMPRESA ESPECIALIZADA PARA CONSTRUÇÃO DA BASE DESCENTRALIZADA DO SAMU-192 NO MUNICÍPIO DE MATÕES DO NORTE/MA


LOCAL: SEDE

TIPO: CARTA CONVITE sob o N° CV-001/2022

DATA: 26 DE AGOSTO DE 2022.

HORÁRIO: 15H00MIN (QUINZE HORAS)

Planilha Orçamentária Analítica								
Composição Auxiliar	89998	SINAPI	ARMAÇÃO DE CINTA DE ALVENARIA ESTRUTURAL; DIÂMETRO DE 10,0 MM. AF_09/2021	FUES - FUNDAÇÕES E ESTRUTURAS	KG	5,4296000	11,15	60,54
Composição Auxiliar	89996	SINAPI	ARMAÇÃO VERTICAL DE ALVENARIA ESTRUTURAL; DIÂMETRO DE 10,0 MM. AF_09/2021	FUES - FUNDAÇÕES E ESTRUTURAS	KG	7,4040000	11,55	85,51
Composição Auxiliar	89995	SINAPI	GRAUTEAMENTO DE CINTA SUPERIOR OU DE VERGA EM ALVENARIA ESTRUTURAL. AF_09/2021	FUES - FUNDAÇÕES E ESTRUTURAS	m³	0,1354000	774,74	104,89
Composição Auxiliar	89993	SINAPI	GRAUTEAMENTO VERTICAL EM ALVENARIA ESTRUTURAL. AF_09/2021	FUES - FUNDAÇÕES E ESTRUTURAS	m³	0,2242000	802,73	179,97
Composição Auxiliar	97735	SINAPI	PEÇA RETANGULAR PRÉ-MOLDADA, VOLUME DE CONCRETO DE 30 A 100 LITROS. TAXA DE AÇO APROXIMADA DE 30KG/M³. AF_01/2018	FUES - FUNDAÇÕES E ESTRUTURAS	m³	0,3332000	2.044,20	681,12
Composição Auxiliar	101625	SINAPI	PREPARO DE FUNDO DE VALA COM LARGURA MAIOR OU IGUAL A 1,5 M E MENOR QUE 2,5 M. COM CAMADA DE AREIA. LANÇAMENTO MECANIZADO. AF_08/2020	MOVT - MOVIMENTO DE TERRA	m³	0,4290000	119,30	51,17
Composição Auxiliar	100475	SINAPI	ARGAMASSA TRAÇO 1:3 (EM VOLUME DE CIMENTO E AREIA MÉDIA ÚMIDA) COM ADIÇÃO DE IMPERMEABILIZANTE, PREPARO MECÂNICO COM BETONEIRA 400 L. AF_08/2019	SEDI - SERVIÇOS DIVERSOS	m³	0,3976000	621,13	246,96
Composição Auxiliar	88309	SINAPI	PEDREIRO COM ENCARGOS COMPLEMENTARES	SEDI - SERVIÇOS DIVERSOS	H	27,1462000	21,20	578,49

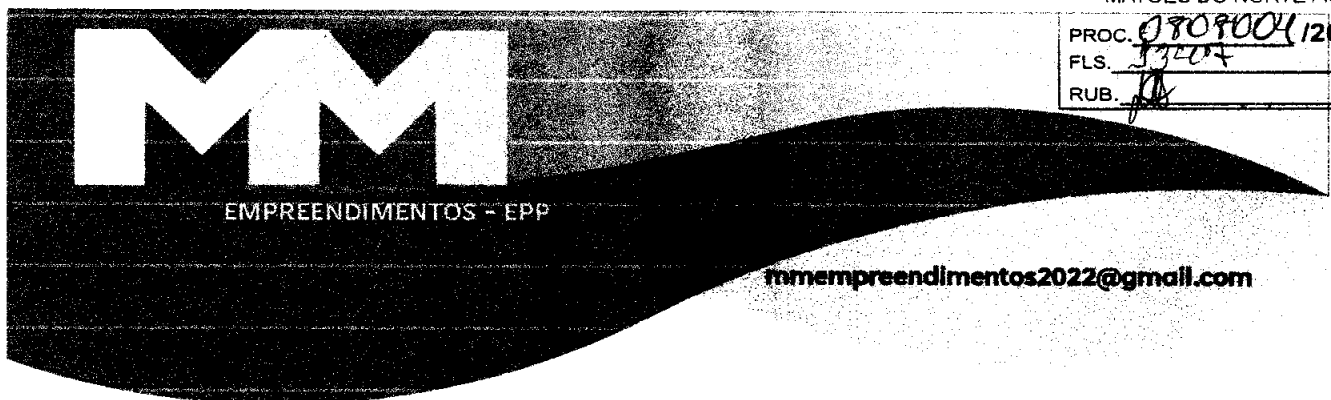

MATÕES DO NORTE / MA
 PROC. 08090041202 2
 FLS. 3204
 RUB. 18

À
PREFEITURA MUNICIPAL DE MATÕES DO NORTE/MA
COMISSÃO PERMANENTE DE LICITAÇÃO – CPL
REF.: CONTRATAÇÃO DE EMPRESA ESPECIALIZADA PARA CONSTRUÇÃO DA BASE DESCENTRALIZADA DO SAMU-192 NO MUNICÍPIO DE MATÕES DO NORTE/MA
LOCAL: SEDE
TIPO: CARTA CONVITE sob o N° CV-001/2022
DATA: 26 DE AGOSTO DE 2022.
HORÁRIO: 15H00MIN (QUINZE HORAS)

Planilha Orçamentária Analítica									
Composição Auxiliar	88316	SINAPI	SERVENTE COM ENCARGOS COMPLEMENTARES	SEDI - SERVIÇOS DIVERSOS	H	21,3292000	15,77	336,36	
Insumo	00025067	SINAPI	BLOCO DE CONCRETO ESTRUTURAL 19 X 19 X 39 CM, FBK 4,5 MPA (NBR 6136)	Material	UN	229,8267000	4,07	935,39	
Insumo	00000660	SINAPI	CANALETA DE CONCRETO 19 X 19 X 19 CM (CLASSE C - NBR 6136)	Material	UN	46,2000000	2,51	115,96	
Insumo	00004720	SINAPI	PEDRA BRITADA N. 0. OU PEDRISCO (4,8 A 9,5 MM) POSTO PEDREIRA/FORNECEDOR, SEM FRETE	Material	m³	0,9900000	77,49	76,71	
				MO sem LS =>	597,52	LS =>	674,61	MO com LS =>	1.272,13
				Valor do BDI =>	879,97			Valor com BDI =>	4.399,87
						Quant. =>	1,0000000	Preço Total =>	4.399,87
15			SISTEMA DE PROTEÇÃO CONTRA INCÊNDIO						1.021,89
15.1	Código	Banco	Descrição	Tipo	Und	Quant.	Valor Unit	Total	
Composição	101909	SINAPI	EXTINTOR DE INCÊNDIO PORTÁTIL COM CARGA DE PQS DE 6 KG, CLASSE BC - FORNECIMENTO E INSTALAÇÃO. AF_10/2020_P	INES - INSTALAÇÕES ESPECIAIS	UN	1,0000000	206,95	206,95	
Composição Auxiliar	88248	SINAPI	AUXILIAR DE ENCANADOR OU BOMBEIRO HIDRÁULICO COM ENCARGOS	SEDI - SERVIÇOS DIVERSOS	H	0,4574000	16,02	7,32	




EMPREENHIMENTOS - EPP

mmemprendimentos2022@gmail.com

MATÕES DO NORTE / MA
PROC. 0808004/2022
FLS. 1348
RUB. 118

À
PREFEITURA MUNICIPAL DE MATÕES DO NORTE/MA
COMISSÃO PERMANENTE DE LICITAÇÃO – CPL
REF.: CONTRATAÇÃO DE EMPRESA ESPECIALIZADA PARA CONSTRUÇÃO DA BASE DESCENTRALIZADA DO SAMU-
192 NO MUNICÍPIO DE MATÕES DO NORTE/MA
LOCAL: SEDE
TIPO: CARTA CONVITE sob o N° CV-001/2022
DATA: 26 DE AGOSTO DE 2022.
HORÁRIO: 15H00MIN (QUINZE HORAS)

Planilha Orçamentária Analítica									
Composição Auxiliar	88267	SINAPI	ENCANADOR OU BOMBEIRO HIDRÁULICO COM ENCARGOS COMPLEMENTARES	SEDI - SERVIÇOS DIVERSOS	H	0,4574000	20,64	9,44	
Insumo	00004350	SINAPI	BUCHA DE NYLON. DIAMETRO DO FURO 8 MM. COMPRIMENTO 40 MM. COM PARAFUSO DE ROSCA SOBERBA, CABECA CHATA, FENDA SIMPLES, 4,8 X 50 MM	Material	UN	2,0000000	0,65	1,30	
Insumo	00010892	SINAPI	EXTINTOR DE INCENDIO PORTATIL COM CARGA DE PO QUIMICO SECO (PQS) DE 6 KG, CLASSE BC	Material	UN	1,0000000	188,89	188,89	
				MO sem LS =>	6,77	LS =>	7,64	MO com LS =>	14,41
				Valor do BDI =>	51,73		Valor com BDI =>		258,68
					Quant. =>	3,0000000	Preço Total =>		776,04
15.2	Código	Banco	Descrição	Tipo	Und	Quant.	Valor Unit	Total	
Composição	97599	SINAPI	LUMINÁRIA DE EMERGÊNCIA, COM 30 LÂMPADAS LED DE 2 W, SEM REATOR - FORNECIMENTO E INSTALAÇÃO. AF_02/2020	INEL - INSTALAÇÃO ELÉTRICA/ELET RIFICAÇÃO E ILUMINAÇÃO EXTERNA	UN	1,0000000	25,67	25,67	
Composição Auxiliar	88264	SINAPI	ELETRICISTA COM ENCARGOS COMPLEMENTARES	SEDI - SERVIÇOS DIVERSOS	H	0,1795000	21,47	3,85	
Composição Auxiliar	88247	SINAPI	AUXILIAR DE ELETRICISTA COM ENCARGOS COMPLEMENTARES	SEDI - SERVIÇOS DIVERSOS	H	0,0748000	16,79	1,25	

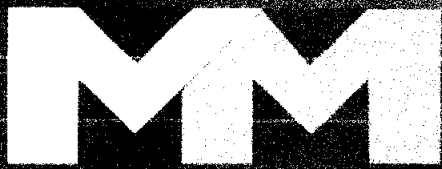


EMPREENHIMENTOS - EPP

mimemprendimentos2022@gmail.com

MATÕES DO NORTE / MA
PROC. 0808004/2022
FLS. 3349

À
PREFEITURA MUNICIPAL DE MATÕES DO NORTE/MA
COMISSÃO PERMANENTE DE LICITAÇÃO - CPL
REF.: CONTRATAÇÃO DE EMPRESA ESPECIALIZADA PARA CONSTRUÇÃO DA BASE DESCENTRALIZADA DO SAMU-
192 NO MUNICÍPIO DE MATÕES DO NORTE/MA
LOCAL: SEDE
TIPO: CARTA CONVITE sob o N° CV-001/2022
DATA: 26 DE AGOSTO DE 2022.
HORÁRIO: 15H00MIN (QUINZE HORAS)

Planilha Orçamentária Analítica									
Insumo	00038774	SINAPI	LUMINARIA DE EMERGENCIA 30 LEDS, POTENCIA 2 W, BATERIA DE LITIO, AUTONOMIA DE 6 HORAS	Material	UN	1,0000000	20,57	20,57	
				MO sem LS =>	2,02	LS =>	2,29	MO com LS =>	4,31
				Valor do BDI =>	6,41		Valor com BDI =>		32,08
						Quant. =>	3,0000000	Preço Total =>	96,24
15.3	Código	Banco	Descrição	Tipo	Und	Quant.	Valor Unit	Total	
Composição	12888	ORSE	Placa de sinalizacao, fotoluminescente, em pvc , com logotipo "Extintor de incendio portátil"- Placa E5	Sinalização Vertical	un	1,0000000	15,25	15,25	
Composição Auxiliar	10549	ORSE	Encargos Complementares - Servente	Provisórios	h	0,2000000	3,52	0,70	
Insumo	13655	ORSE	Placa de sinalizacao, fotoluminescente, em pvc , com logotipo "Extintor de incendio portátil"- Placa E5	Material	un	1,0000000	12,04	12,04	
Insumo	00006111	SINAPI	SERVENTE DE OBRAS	Mão de Obra	H	0,2000000	12,58	2,51	
				MO sem LS =>	1,18	LS =>	1,33	MO com LS =>	2,51
				Valor do BDI =>	3,81		Valor com BDI =>		19,06
						Quant. =>	1,0000000	Preço Total =>	19,06
15.4	Código	Banco	Descrição	Tipo	Und	Quant.	Valor Unit	Total	

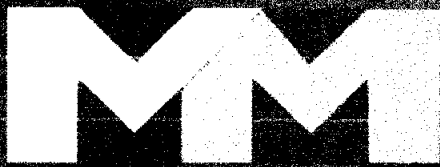

EMPREENDIMIENTOS - EPP

MATÕES DO NORTE / MA
 PROC 0808004/2022
 1380

mmpreendimentos2022@gmail.com

À
 PREFEITURA MUNICIPAL DE MATÕES DO NORTE/MA
 COMISSÃO PERMANENTE DE LICITAÇÃO – CPL
 REF.: CONTRATAÇÃO DE EMPRESA ESPECIALIZADA PARA CONSTRUÇÃO DA BASE DESCENTRALIZADA DO SAMU-192 NO MUNICÍPIO DE MATÕES DO NORTE/MA


LOCAL: SEDE

TIPO: CARTA CONVITE sob o N° CV-001/2022

DATA: 26 DE AGOSTO DE 2022.

HORÁRIO: 15H00MIN (QUINZE HORAS)

Planilha Orçamentária Analítica								
Composição	12895	ORSE	Placa de sinalizacao, fotoluminescente, em pvc , rota de fuga	Sinalização Vertical	un	1,0000000	12,84	12,84
Composição Auxiliar	10549	ORSE	Encargos Complementares - Servente	Provisórios	h	0,2000000	3,52	0,70
Insumo	13660	ORSE	Placa de sinalizacao, fotoluminescente, em pvc , rota de fuga	Material	un	1,0000000	9,63	9,63
Insumo	00006111	SINAPI	SERVENTE DE OBRAS	Mão de Obra	H	0,2000000	12,58	2,51
				MO sem LS =>	1,18	LS => 1,33	MO com LS =>	2,51
				Valor do BDI =>	3,21		Valor com BDI =>	16,05
					Quant. =>	5,0000000	Preço Total =>	80,25
15.5	Código	Banco	Descrição	Tipo	Und	Quant.	Valor Unit	Total
Composição	11853	ORSE	Placa de sinalizacao de seguranca contra incendio, fotoluminescente, retangular, *20 x 40* cm. em pvc *2* mm anti-chamas (simbolos, cores e pictogramas conforme nbr 13434)	Sinalização Vertical	Un	1,0000000	40,24	40,24
Insumo	00037558	SINAPI	PLACA DE SINALIZACAO DE SEGURANCA CONTRA INCENDIO. FOTOLUMINESCENTE. RETANGULAR, *20 X 40* CM, EM PVC *2* MM ANTI-CHAMAS (SIMBOLOS, CORES E PICTOGRAMAS CONFORME NBR 16820)	Material	UN	1,0000000	40,24	40,24
				MO sem LS =>	0,00	LS => 0,00	MO com LS =>	0,00

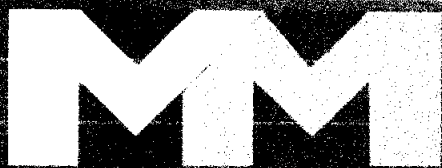


EMPREENHIMENTOS - EPP

MATÕES DO NORTE / MA
PROC. 0805004/2022

mmemprendimentos2022@gmail.com

À
PREFEITURA MUNICIPAL DE MATÕES DO NORTE/MA
COMISSÃO PERMANENTE DE LICITAÇÃO – CPL
REF.: CONTRATAÇÃO DE EMPRESA ESPECIALIZADA PARA CONSTRUÇÃO DA BASE DESCENTRALIZADA DO SAMU-192 NO MUNICÍPIO DE MATÕES DO NORTE/MA
LOCAL: SEDE
TIPO: CARTA CONVITE sob o N° CV-001/2022
DATA: 26 DE AGOSTO DE 2022.
HORÁRIO: 15H00MIN (QUINZE HORAS)


Planilha Orçamentária Analítica								
				Valor do BDI =>	10,06		Valor com BDI =>	50,30
						Quant. =>	1,0000000	Preço Total => 50,30
16			CALÇADA					4.533,23
16.1	Código	Banco	Descrição	Tipo	Und	Quant.	Valor Unit	Total
Composição	94999	SINAPI	EXECUÇÃO DE PASSEIO (CALÇADA) OU PISO DE CONCRETO COM CONCRETO MOLDADO IN LOCO. USINADO, ACABAMENTO CONVENCIONAL. ESPESSURA 12 CM, ARMADO. AF_07/2016	PISO - PISOS	m²	1,0000000	123,15	123,15
Composição Auxiliar	88262	SINAPI	CARPINTEIRO DE FORMAS COM ENCARGOS COMPLEMENTARES	SEDI - SERVIÇOS DIVERSOS	H	0,2707000	20,95	5,67
Composição Auxiliar	88309	SINAPI	PEDREIRO COM ENCARGOS COMPLEMENTARES	SEDI - SERVIÇOS DIVERSOS	H	0,1799000	21,20	3,81
Composição Auxiliar	88316	SINAPI	SERVENTE COM ENCARGOS COMPLEMENTARES	SEDI - SERVIÇOS DIVERSOS	H	0,4506000	15,77	7,10
Insumo	00034492	SINAPI	CONCRETO USINADO BOMBEAVEL, CLASSE DE RESISTENCIA C20, COM BRITA 0 E 1, SLUMP = 100 +/- 20 MM, EXCLUI SERVICO DE BOMBEAMENTO (NBR 8953)	Material	m³	0,1455000	421,13	61,27
Insumo	00003777	SINAPI	LONA PLASTICA PESADA PRETA, E = 150 MICRA	Material	m²	1,1280000	2,12	2,39

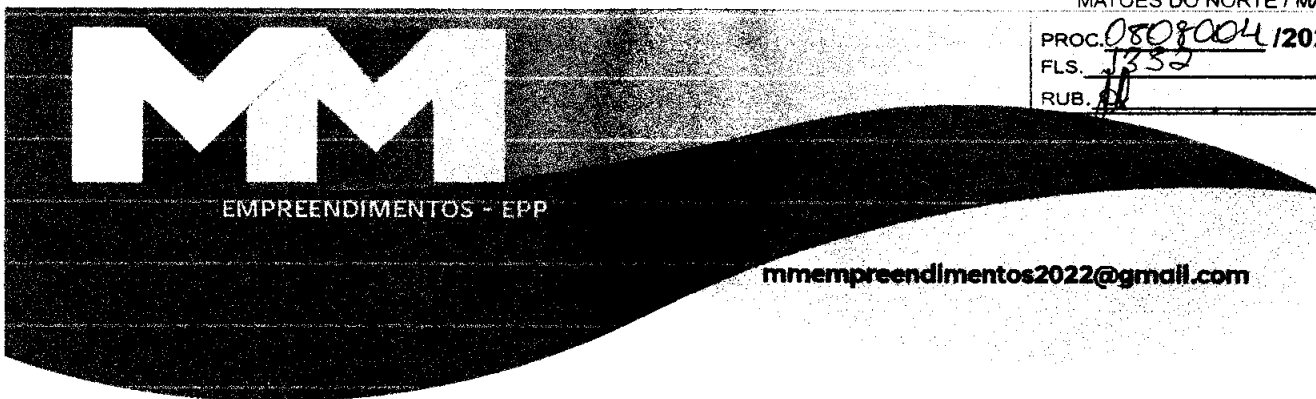

MATÕES DO NORTE / MA
 PROC. 08080041202 2
 FLS. 1332
 RUB. 11

À
 PREFEITURA MUNICIPAL DE MATÕES DO NORTE/MA
 COMISSÃO PERMANENTE DE LICITAÇÃO – CPL
 REF.: CONTRATAÇÃO DE EMPRESA ESPECIALIZADA PARA CONSTRUÇÃO DA BASE DESCENTRALIZADA DO SAMU-192 NO MUNICÍPIO DE MATÕES DO NORTE/MA
 LOCAL: SEDE
 TIPO: CARTA CONVITE sob o N° CV-001/2022
 DATA: 26 DE AGOSTO DE 2022.
 HORÁRIO: 15H00MIN (QUINZE HORAS)

Planilha Orçamentária Analítica									
Insumo	00004517	SINAPI	SARRAFO *2,5 X 7,5* CM EM PINUS, MISTA OU EQUIVALENTE DA REGIAO - BRUTA	Material	M	0,2000000	3,44	0,68	
Insumo	00006189	SINAPI	TABUA NAO APARELHADA *2,5 X 30* CM, EM MACARANDUBA. ANGELIM OU EQUIVALENTE DA REGIAO - BRUTA	Material	M	0,1250000	31,80	3,97	
Insumo	00007156	SINAPI	TELA DE ACO SOLDADA NERVURADA. CA-60, Q-196, (3,11 KG/M2), DIAMETRO DO FIO = 5,0 MM, LARGURA = 2,45 M, ESPACAMENTO DA MALHA = 10 X 10 CM	Material	m²	1,1224000	34,09	38,26	
				MO sem LS =>	6,51	LS =>	7,36	MO com LS =>	13,87
				Valor do BDI =>	30,78		Valor com BDI =>		153,93
						Quant. =>	29,4500000	Preço Total =>	4.533,23
17			SERVIÇOS FINAIS					298,59	
17.1	Código	Banco	Descrição	Tipo	Und	Quant.	Valor Unit	Total	
Composição	2450	ORSE	Limpeza geral	Limpeza	m²	1,0000000	2,20	2,20	
Composição Auxiliar	10549	ORSE	Encargos Complementares - Servente	Provisórios	h	0,1000000	3,52	0,35	
Insumo	1997	ORSE	Sabão em pó	Material	kg	0,0050000	9,04	0,04	
Insumo	2414	ORSE	Vassoura piaçava	Material	un	0,0500000	11,38	0,56	
Insumo	00006111	SINAPI	SERVENTE DE OBRAS	Mão de Obra	H	0,1000000	12,58	1,25	
				MO sem LS =>	0,59	LS =>	0,66	MO com LS =>	1,25

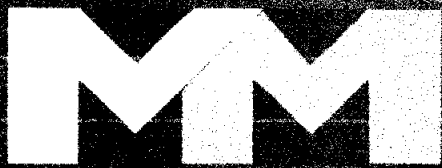

EMPREENHIMENTOS - EPP

mmempreendimentos2022@gmail.com

MATÕES DO NORTE / MA
PROC. 0808004/2022
ELS. 5353

À
PREFEITURA MUNICIPAL DE MATÕES DO NORTE/MA
COMISSÃO PERMANENTE DE LICITAÇÃO – CPL
REF.: CONTRATAÇÃO DE EMPRESA ESPECIALIZADA PARA CONSTRUÇÃO DA BASE DESCENTRALIZADA DO SAMU-192 NO MUNICÍPIO DE MATÕES DO NORTE/MA

LOCAL: SEDE

TIPO: CARTA CONVITE sob o N° CV-001/2022

DATA: 26 DE AGOSTO DE 2022.


HORÁRIO: 15H00MIN (QUINZE HORAS)

Planilha Orçamentária Analítica									
				Valor do BDI =>	0,55		Valor com BDI =>	2,75	
						Quant. =>	108,5800000	Preço Total =>	298,59

Total sem BDI	259.662,51
Total do BDI	64.896,08
Total Geral	324.558,59

FERNANDA CRISTINA LINS MUNIZ:64820190300
 Assinado de forma digital por FERNANDA CRISTINA LINS MUNIZ:64820190300
 Dados: 2022.08.26 09:02:44 -03'00'

FERNANDA CRISTINA LINS MUNIZ
 Registro - MA: 1114782793
 CPF: 648.201.903-00
 ENGENHEIRA CIVIL

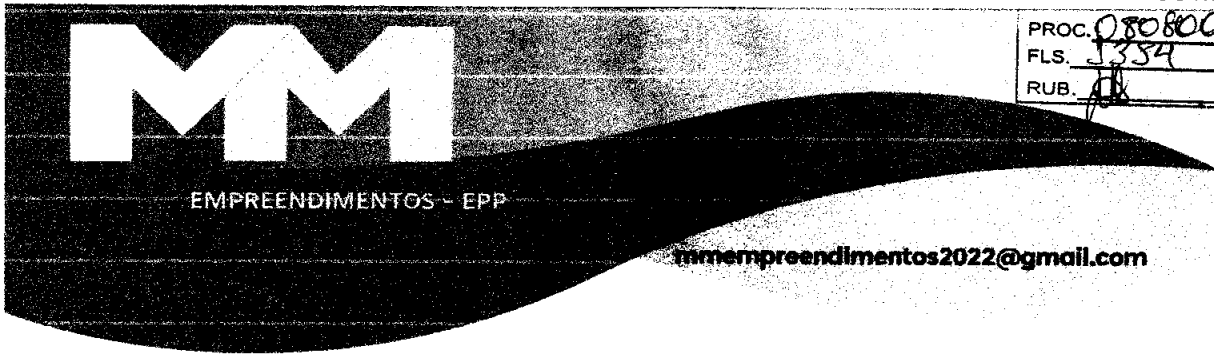

MATÕES DO NORTE / MA
 PROC. 0808004 1202 2
 FLS. 1354
 RUB. 11

À
PREFEITURA MUNICIPAL DE MATÕES DO NORTE/MA
COMISSÃO PERMANENTE DE LICITAÇÃO – CPL
REF.: CONTRATAÇÃO DE EMPRESA ESPECIALIZADA PARA CONSTRUÇÃO DA BASE DESCENTRALIZADA DO SAMU-192 NO MUNICÍPIO DE MATÕES DO NORTE/MA
LOCAL: SEDE
TIPO: CARTA CONVITE sob o N° CV-001/2022
DATA: 26 DE AGOSTO DE 2022.
HORÁRIO: 15H00MIN (QUINZE HORAS)

COMPOSIÇÃO DA TAXA DE BENEFÍCIOS E DESPESAS INDIRETAS			
Grupo	A	Despesas indiretas	
	A.1	Administração central	3,00%
	A.2	Garantia e Seguro	0,76%
	A.3	Risco	1,27%
	A.4	Outros	
Total do grupo A			5,03%
Grupo	B	Bonificação	
	B.1	Lucro	7,34%
Total do grupo B			7,34%
Grupo	C	Impostos	
	C.1	PIS	0,65%
	C.2	COFINS	3,00%
	C.3	ISSQN	5,00%
	C.4	CPRB (Contribuição Previdenciária sobre Renda Bruta)	0,00%
Total do grupo C			8,65%
Grupo	D	Despesas Financeiras (F)	
		Despesas Financeiras (F)	1,23%
Total do grupo D			1,23%
Fórmula para o cálculo do B.D.I. (benefícios e despesas indiretas)			
			25,00%

PREMISSAS


A taxa de BDI é o resultado de operação matemática para indicar o percentual a ser cobrado do cliente incluindo todos os custos indiretos, tributos, etc, e a remuneração (benefício) para realização de um determinado empreendimento. Devido as dificuldades e proceder com justa e imparcialidade, procurou-se estabelecer um BDI padrão, com limites mínimo e máximo (Acórdão TCU 2622/2013).

Compõem o BDI: a administração central, o custo financeiro do capital de giro, seguros e garantias, o lucro e os tributos incidentes.

As despesas de administração local, bem como todas as demais despesas incorridas no ambiente da obra são consideradas como despesas diretas e não como despesas indiretas.

A fórmula utilizada é:

$$BDI = BDI (\%) = \frac{(1+AC+S+R+G) (1+DF)(1+L) - 1}{(1-I)}$$

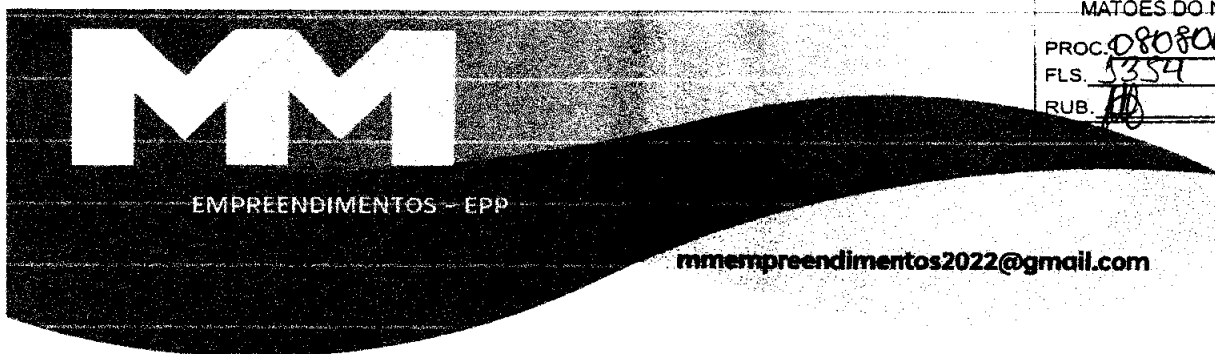

MATÕES DO NORTE / MA
PROC. 0808004 1202 2
FLS. 5354
RUB. 10

EMPREENDIMENTOS - EPP

mmempreendimentos2022@gmail.com

À
PREFEITURA MUNICIPAL DE MATÕES DO NORTE/MA
COMISSÃO PERMANENTE DE LICITAÇÃO - CPL
REF.: CONTRATAÇÃO DE EMPRESA ESPECIALIZADA PARA CONSTRUÇÃO DA BASE DESCENTRALIZADA DO SAMU-192 NO MUNICÍPIO DE MATÕES DO NORTE/MA
LOCAL: SEDE
TIPO: CARTA CONVITE sob o N° CV-001/2022
DATA: 26 DE AGOSTO DE 2022.
HORÁRIO: 15H00MIN (QUINZE HORAS)

COMPOSIÇÃO DA TAXA DE BENEFÍCIOS E DESPESAS INDIRETAS

ONDE

AC: Taxa de rateio da administração central

S: Taxa de seguro mais garantias

R: Taxa de risco

G: Taxa de garantias

DF: Taxa de despesa financeiras

L: Taxa de Lucro/remuneração

I: Taxa de incidência de imposto (PIS, CONFINS, ISS e CPRB)

MARCELINO

MACIEL

NETO:91582130310

Assinado de forma digital por
MARCELINO MACIEL
NETO:91582130310
Dados: 2022.08.26 09:00:59
-03'00'

FERNANDA CRISTINA

LINS

MUNIZ:64820190300

Assinado de forma digital por
FERNANDA CRISTINA LINS
MUNIZ:64820190300
Dados: 2022.08.26 09:01:15
-03'00'



EMPREENDIMENTOS - EPP

mmemprendimentos2022@gmail.com

MATÕES DO NORTE / MA
PROC. 0808004 12022

À
PREFEITURA MUNICIPAL DE MATÕES DO NORTE/MA
COMISSÃO PERMANENTE DE LICITAÇÃO - CPL
REF.: CONTRATAÇÃO DE EMPRESA ESPECIALIZADA PARA CONSTRUÇÃO DA BASE DESCENTRALIZADA DO
SAMU-192 NO MUNICÍPIO DE MATÕES DO NORTE/MA
LOCAL: SEDE
TIPO: CARTA CONVITE sob o N° CV-001/2022
DATA: 26 DE AGOSTO DE 2022.
HORÁRIO: 15H00MIN (QUINZE HORAS)

PLANILHA DE ENCARGOS SOCIAIS SOBRE A MÃO-DE-OBRA			
CÓDIGO	DESCRIÇÃO	COM DESONERAÇÃO	
		HORISTA %	MENSALISTA %
A1	INSS	0,00%	0,00%
A2	SESI	1,50%	1,50%
A3	SENAI	1,00%	1,00%
A4	INCRA	0,20%	0,20%
A5	SEBRAE	0,60%	0,60%
A6	Salário Educação	2,50%	2,50%
A7	Seguro Contra Acidentes de Trabalho	3,00%	3,00%
A8	FGTS	8,00%	8,00%
A9	SECONCI	1,00%	1,00%
A	Total	17,80%	17,80%
B1	Repouso Semanal Remunerado	17,87%	Não incide
B2	Feriados	3,95%	Não incide
B3	Auxílio - Enfermidade	0,85%	0,66%
B4	13º Salário	10,84%	8,33%
B5	Licença Paternidade	0,07%	0,06%
B6	Faltas Justificadas	0,72%	0,56%
B7	Dias de Chuvas	1,48%	Não incide
B8	Auxílio Acidente de Trabalho	0,10%	0,08%
B9	Férias Gozadas	9,13%	7,02%
B10	Salário Maternidade	0,03%	0,02%
B	Total	45,04%	16,73%
C1	Aviso Prévio Indenizado	1,49%	3,46%
C2	Aviso Prévio Trabalhado	0,11%	0,08%

MATÕES DO NORTE / MA	
PROC.	0808004 / 2022
FLS.	1356
RUB.	


Á
PREFEITURA MUNICIPAL DE MATÕES DO NORTE/MA
COMISSÃO PERMANENTE DE LICITAÇÃO – CPL
REF.: CONTRATAÇÃO DE EMPRESA ESPECIALIZADA PARA CONSTRUÇÃO DA BASE DESCENTRALIZADA DO SAMU-192 NO MUNICÍPIO DE MATÕES DO NORTE/MA
LOCAL: SEDE
TIPO: CARTA CONVITE sob o N° CV-001/2022
DATA: 26 DE AGOSTO DE 2022.
HORÁRIO: 15H00MIN (QUINZE HORAS)

PLANILHA DE ENCARGOS SOCIAIS SOBRE A MÃO-DE-OBRA			
CÓDIGO	DESCRIÇÃO	COM DESONERAÇÃO	
		HORISTA %	MENSALISTA %
C3	Férias Indenizadas	4,54%	3,49%
C4	Depósito Rescisão Sem Justa Causa	3,11%	2,39%
C5	Indenização Adicional	0,38%	0,29%
C	Total	12,63%	9,71%
D1	Reincidência de Grupo A sobre Grupo B	8,02%	2,98%
D2	Reincidência de Grupo A sobre Aviso Prévio Trabalhado e Reincidência do FGTS sobre Aviso Prévio Indenizado	0,38%	0,29%
D	Total	8,40%	3,27%
	TOTAL(A+B+C+D)	83,87%	47,51%
Fonte: Informação Dias de Chuva – INMET			

FERNANDA
CRISTINA LINS
MUNIZ:64820190
300

Assinado de forma digital
 por FERNANDA CRISTINA
 LINS MUNIZ:64820190300
 Dados: 2022.08.26
 09:02:04 -03'00'

FERNANDA CRISTINA LINS MUNIZ
 Registro - MA: 1114782793
 CPF: 648.201.903-00
 ENGENHEIRA CIVIL

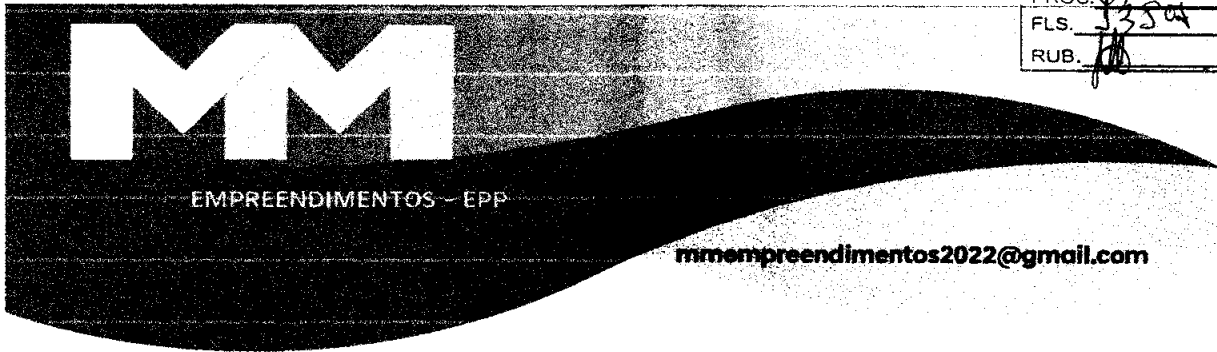

À

PREFEITURA MUNICIPAL DE MATÕES DO NORTE/MA

COMISSÃO PERMANENTE DE LICITAÇÃO - CPL

REF.: CONTRATAÇÃO DE EMPRESA ESPECIALIZADA PARA CONSTRUÇÃO DA BASE DESCENTRALIZADA DO SAMU-192 NO MUNICÍPIO DE MATÕES DO NORTE/MA

LOCAL: SEDE

TIPO: CARTA CONVITE sob o N° CV-001/2022

DATA: 26 DE AGOSTO DE 2022.

HORÁRIO: 15H00MIN (QUINZE HORAS)

COMPOSIÇÃO DA TAXA DE BENEFÍCIOS E DESPESAS INDIRETAS			
Grupo	A	Despesas indiretas	
	A.1	Administração central	3,00%
	A.2	Garantia e Seguro	0,76%
	A.3	Risco	1,27%
	A.4	Outros	
Total do grupo A			5,03%
Grupo	B	Bonificação	
	B.1	Lucro	7,34%
Total do grupo B			7,34%
Grupo	C	Impostos	
	C.1	PIS	0,65%
	C.2	COFINS	3,00%
	C.3	ISSQN	5,00%
	C.4	CPRB (Contribuição Previdenciária sobre Renda Bruta)	0,00%
Total do grupo C			8,65%
Grupo	D	Despesas Financeiras (F)	
		Despesas Financeiras (F)	1,23%
Total do grupo D			1,23%
Fórmula para o cálculo do B.D.I. (benefícios e despesas indiretas)			
			25,00%

PREMISSAS


A taxa de BDI é o resultado de operação matemática para indicar o percentual a ser cobrado do cliente incluindo todos os custos indiretos, tributos, etc, e a remuneração (benefício) para realização de um determinado empreendimento. Devido as dificuldades e proceder com justa e imparcialidade, procurou-se estabelecer um BDI padrão, com limites mínimo e máximo (Acórdão TCU 2622/2013).

Compõem o BDI: a administração central, o custo financeiro do capital de giro, seguros e garantias, o lucro e os tributos incidentes.

As despesas de administração local, bem como todas as demais despesas incorridas no ambiente da obra são consideradas como despesas diretas e não como despesas indiretas.

A fórmula utilizada é:

$$BDI = BDI (\%) = \frac{(1+AC+S+R+G) (1+DF)(1+L) - 1}{(1-I)}$$

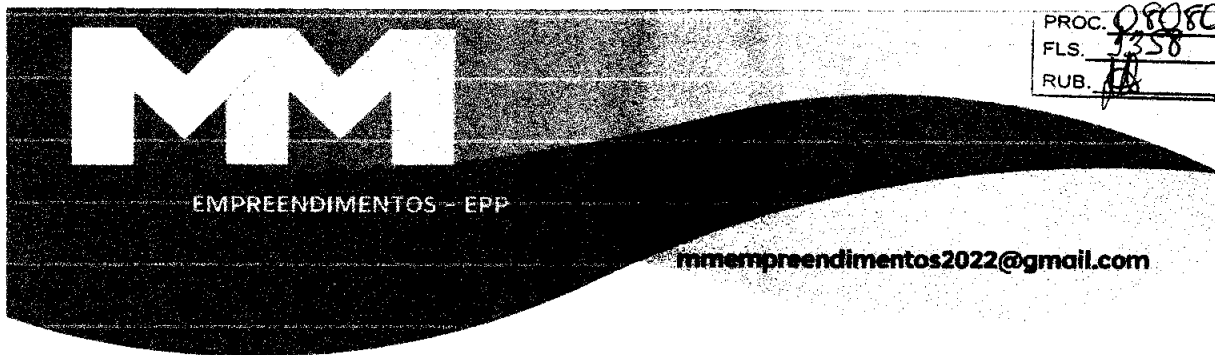

MATÕES DO NORTE / MA
PROC. 0808004 / 2022 2
FLS. 3358
RUB. 18

Á
PREFEITURA MUNICIPAL DE MATÕES DO NORTE/MA
COMISSÃO PERMANENTE DE LICITAÇÃO – CPL
REF.: CONTRATAÇÃO DE EMPRESA ESPECIALIZADA PARA CONSTRUÇÃO DA BASE DESCENTRALIZADA DO SAMU-192 NO MUNICÍPIO DE MATÕES DO NORTE/MA
LOCAL: SEDE
TIPO: CARTA CONVITE sob o N° CV-001/2022
DATA: 26 DE AGOSTO DE 2022.
HORÁRIO: 15H00MIN (QUINZE HORAS)

COMPOSIÇÃO DA TAXA DE BENEFÍCIOS E DESPESAS INDIRETAS

ONDE

- AC: Taxa de rateio da administração central
- S: Taxa de seguro mais garantias
- R: Taxa de risco
- G: Taxa de garantias
- DF: Taxa de despesa financeiras
- L: Taxa de Lucro/remuneração
- I: Taxa de incidência de imposto (PIS, CONFINS, ISS e CPRB)

MARCELINO
MACIEL
NETO:91582130310

Assinado de forma digital por
MARCELINO MACIEL
NETO:91582130310
Dados: 2022.08.26 09:00:59
-03'00"

FERNANDA CRISTINA
LINS
MUNIZ:64820190300

Assinado de forma digital por
FERNANDA CRISTINA LINS
MUNIZ:64820190300
Dados: 2022.08.26 09:01:15
-03'00"

MATÕES DO NORTE / MA	
PROC. Nº	0808004 / 2022
FLS.	335
RUB. Nº	0808004/2022

PROCESSO ADMINISTRATIVO Nº 0808004/2022

TIPO: Menor Preço Global

DATA: 26/08/2022 (Abertura da Sessão)

HORA: 15h00min (quinze horas) horário local.

ATA DA SESSÃO DA CARTA CONVITE Nº 001/2022

ATA DE REUNIÃO DE ABERTURA DOS ENVELOPES DE HABILITAÇÃO E DA PROPOSTA DE PREÇOS DO PROCESSO LICITATÓRIO DA MODALIDADE CARTA CONVITE Nº 001/2022.

OBJETO: Contratação de empresa especializada para Construção da Base Descentralizada do SAMU-192 no Município de Matões do Norte/MA.

Aos vinte e seis dias do mês de agosto do ano de dois mil e vinte e dois, às 15h20min (quinze horas e vinte minutos), na sala de reuniões da comissão permanente de licitação, da Prefeitura Municipal de Matões do Norte/MA, designada pela Portaria nº 178/2022, datada de 15 de agosto de 2022, composta pelo Presidente da Comissão, o senhor Allan Lima da Silva e os membros, Silmária Sousa Melo e Francisco da Conceição Ferreira, com a finalidade de apurar a documentação e as propostas de preços dos interessados na Carta Convite nº 001/2022, objetivando a Contratação de empresa especializada para Construção da Base Descentralizada do SAMU-192 no Município de Matões do Norte/MA. A Comissão de Licitação iniciou a sessão informando que o convite foi enviado a 03 (três) licitantes para participar deste certame, as empresas:


- **ROBERTO CONSTRUTORA LTDA, CNPJ nº 06.311.813/0001-89**
Av. Tancredo Neve, nº 195, Centro, CEP: 65.299-000, Centro Novo do Maranhão/MA


- **MMN EMPREENDIMENTOS EIRELI, CNPJ nº 38.338.902/0001-05**
Rua Primeiro de Outubro, nº 20, Casa B, Bairro Novo, CEP: 65.350-000, Vitória do Mearim/MA

- **METROPOLITAN CONSTRUÇÕES, CNPJ nº 20.727.193/0001-84**
Rua Sessenta e Seis, nº 05, Sala 11 - Vinhais, CEP: 65.074-520, São Luís/MA

Foi constatada a presença das 03 (três) licitantes convidadas para o certame.

A Comissão Permanente de Licitação decidiu pela continuidade da sessão com as licitantes presentes, uma vez que o aviso contendo o resumo do edital foi afixado no quadro de avisos localizado no prédio desta Prefeitura Municipal e devidamente enviado convites às empresas conforme constam nos autos do processo. A Comissão Permanente de Licitação informou ainda aos presentes que o Edital ficou disponível na sala da Comissão Permanente de Licitação. Ato contínuo, o Presidente da CPL solicitou aos representantes das empresas que apresentassem os documentos para credenciamento, conforme item 4 do Edital. Após análise

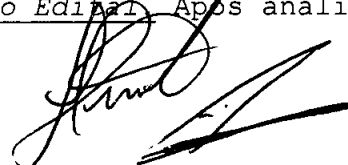

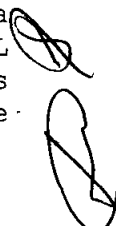

e autenticações dos documentos via internet, a comissão de licitação apresenta o resultado de credenciamento, conforme segue:

EMPRESAS E SEUS RESPECTIVOS REPRESENTANTES CREDENCIADOS:

MATÕES DO NORTE / MA	
PROG.	0808004 1202 2
FLS.	1300
RUB.	

ROBERTO CONSTRUTORA LTDA..... C.N.P.J 06.311.813/0001-89
JOÃO ROBERTO DE JESUS LIMA C.P.F. Nº 983.258.503-10

MMN EMPREENDIMENTOS EIRELI.....C.N.P.J 38.338.902/0001-05
MARCELINO MARCIEL NETO C.P.F. Nº 915.821.303-10

METROPOLITAN CONSTRUÇÕES.....C.N.P.J 20.727.193/0001-84
LUCAS SAMIR COSTA MOTA C.P.F. Nº 057.750.713-36

Os documentos pertinentes ao credenciamento ficaram à disposição de todos os presentes para eventuais questionamentos e foram rubricados pela Comissão e Licitantes Presentes. O Presidente da CPL informou as licitantes que todos os documentos para credenciamento serão juntados aos autos do processo e não serão devolvidos as empresas licitantes presentes. Continuando, a Comissão procedeu ao recebimento dos envelopes de nº 01 "Documentos de Habilitação" contendo a documentação das licitantes presentes e envelopes de nº 02 "Proposta de Preços", determinando que os mesmos fossem rubricados pelos representantes das licitantes e pelos membros da comissão de Licitação e que conferissem sua inviolabilidade. Em prosseguimento, passou-se a abertura dos envelopes nº 01 de "Documentos de Habilitação", colocando à disposição dos presentes os documentos neles contidos para exame, também determinou que as licitantes e os membros da Comissão rubricassem toda a documentação apresentada. Os Documentos de Habilitação das empresas foram devidamente analisados e confrontados com as exigências previstas no Edital, bem como todas as certidões via internet foram autenticadas conforme consta nos autos. Após análise dos documentos obtivemos o seguinte resultado:

EMPRESAS HABILITADAS:

ROBERTO CONSTRUTORA LTDA..... C.N.P.J 06.311.813/0001-89

METROPOLITAN CONSTRUÇÕES.....C.N.P.J 20.727.193/0001-84


MMN EMPREENDIMENTOS EIRELI.....C.N.P.J 38.338.902/0001-05

Após resultado do julgamento dos documentos de habilitação, os representantes das empresas foram consultados a respeito das decisões aqui tomadas, no momento em que os mesmos renunciaram a todo e qualquer recurso preconizado no Art. 109, inciso I, Alínea "a" da Lei 8.666/93, referente a esta fase do certame. E nada mais havendo a ser tratado, passou-se assim a fase seguinte, que é a de abertura e Julgamento das Propostas de Preços.

A sessão teve prosseguimento com a abertura dos envelopes nº 02 "Proposta de Preços" das empresas habilitadas, tendo o seu conteúdo lido e colocado à disposição dos licitantes e dos membros da comissão para rubricarem. Feito, isso, as propostas de preços foram devidamente analisadas pela Comissão de Licitação e licitantes presentes. Em seguida foi apresentado a classificação e resultado da fase de propostas de preços, conforme segue abaixo:

DA CLASSIFICAÇÃO E RESULTADO:

1º Lugar:

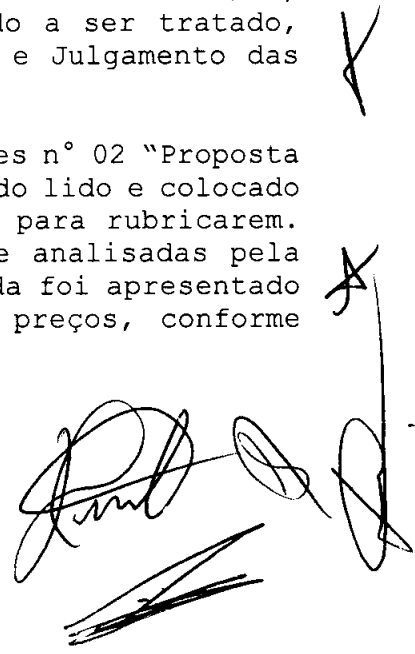

METROPOLITAN CONSTRUÇÕES.....C.N.P.J 20.727.193/0001-84
Proposta classificada no valor total de R\$ 321.232,97 (trezentos e vinte um mil, duzentos e trinta e dois reais e noventa e dois centavos).

2º Lugar:

ROBERTO CONSTRUTORA LTDA..... C.N.P.J 06.311.813/0001-89
Proposta classificada no valor total de R\$ 323.137,84 (trezentos e vinte três mil, cento e trinta e sete reais e oitenta e quatro centavos).

3º Lugar:

MMN EMPREENDIMENTOS EIRELI.....C.N.P.J 38.338.902/0001-05
Proposta classificada no valor total de 324.558,59 (trezentos e vinte quatro mil, quinhentos e cinquenta e oito reais e cinquenta e quatro centavos).

Face ao exposto, esta comissão de licitação declara vencedora do certame a empresa **METROPOLITAN CONSTRUÇÕES, inscrita no C.N.P.J 20.727.193/0001-84**, por apresentar a proposta mais vantajosa para a Administração, estando os preços compatíveis com de mercado, atendendo assim, a todos os requisitos exigidos no edital, sendo verificado a inexistência de preços excessivos e inexequíveis.

Anunciado o resultado aos licitantes presentes, o presidente da Comissão Permanente de Licitação consultou quanto ao resultado apresentado, os mesmos renunciaram perante a Comissão a qualquer recurso preconizado no Art. 109, inciso I, Alínea "b" da Lei 8.666/93 referente ao julgamento da Proposta de Preços.


Nada mais havendo a tratar o Presidente da Comissão de Licitação encerrou a sessão, da qual, para constar, lavrou-se a presente Ata que, lida e achada conforme, vai devidamente assinada pelo Presidente e Comissão de Licitação, e pela licitante presente.

Matões do Norte/MA, 26 de agosto de 2022.

PRESIDENTE E MEMBROS


FUNÇÃO	NOME
Presidente	ALLAN LIMA DA SILVA
Membro	SILMARIA SOUSA MELO
Membro	FRANCISCO DA CONCEIÇÃO FERREIRA

ASSINATURA

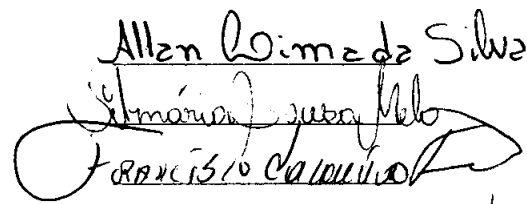



PARTICIPANTE(S) DO CERTAME


ASSINATURA

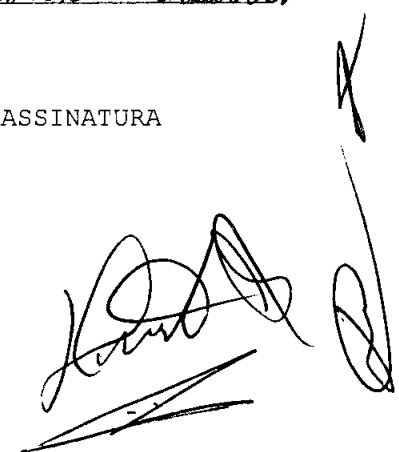

MATÕES DO NORTE / MA	
PROC.	0808004 / 2022
FLS.	1302
RUB.	10

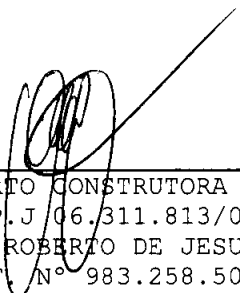
ROBERTO CONSTRUTORA LTDA
C.N.P.J 06.311.813/0001-89
JOÃO ROBERTO DE JESUS LIMA
C.P.F. Nº 983.258.503-10


MARCELINO MARCIEL NETO
MMN EMPREENDIMENTOS EIRELI
C.N.P.J 38.338.902/0001-05
MARCELINO MARCIEL NETO
C.P.F. Nº 915.821.303-10


LUCAS SAMIR COSTA MOTA
METROPOLITAN CONSTRUÇÕES
C.N.P.J 20.727.193/0001-84
LUCAS SAMIR COSTA MOTA
C.P.F. Nº 057.750.713-36



PREFEITURA MUNICIPAL DE MATÕES DO NORTE/MA
CNPJ Nº 01.612.831/0001-87
AV. DR. ANTÔNIO SAMPAIO, 100 - CENTRO, CEP: 65.468-000
SECRETARIA MUNICIPAL DE INFRAESTRUTURA

MATÕES DO NORTE / MA	
PROC.	0808004 1202 2
FLS.	3364
RUB.	AB

DESPACHO

Ilmo. Sr.


Allan Lima da Silva

Presidente da Comissão Permanente de Licitação
Prefeitura Municipal de Matões do Norte – MA

Carta Convite nº 001/2022

1. – Visto;
2. – Chega a nossas mãos para análise a Proposta de Preços da Empresa **METROPOLITAN CONSTRUÇÕES**, referente a Contratação de empresa especializada para Construção da Base Descentralizada do SAMU-192 no Município de Matões do Norte/MA
3. – Após analisar a documentação, identificamos que a empresa apresentou a Carta Resumo da Proposta de Preços, Planilha Orçamentária, Cronograma Físico Financeiro, Composição de BDI, Composição de Custos Unitários e Composição de Encargos Sociais, constatando que a referida documentação atende o que preconiza o Edital, e, portanto, a Comissão poderá dar continuidade ao processo;
4. Devolva-se a Comissão de Licitação, para as devidas providências;

Matões do Norte/MA, 29 de agosto de 2022.


Marcel Almeida Soares
Engenheiro Civil
CREA: 3521D-MA



PREFEITURA MUNICIPAL DE MATÕES DO NORTE/MA
CNPJ Nº 01.612.831/0001-87
AV. DR. ANTÔNIO SAMPAIO, 100 - CENTRO, CEP: 65.468-000
COMISSÃO PERMANENTE DE LICITAÇÃO - CPL

MATÕES DO NORTE / MA
PROC. <u>0808004 / 2022</u>
FLS. <u>1365</u>
RUB. <u>AB</u>

TERMO DE ADJUDICAÇÃO

Após analisar a licitação na modalidade Carta Convite Nº 001/2022, que tem como objeto Contratação de empresa especializada para Construção da Base Descentralizada do SAMU-192 no Município de Matões do Norte/MA, conforme especificações constantes no edital, o Presidente da Comissão Permanente de Licitação no uso de suas atribuições legais, que lhe são conferidas pela Lei 8.666/93, tendo em vista o resultado apresentado no processo licitatório supracitado, aprova e adjudica o objeto acima em sua totalidade à empresa: **METROPOLITAN CONSTRUÇÕES**, inscrita no CNPJ/MF sob o nº 20.727.193/0001-84, Proposta classificada no valor total de R\$ 321.232,97 (trezentos e vinte um mil, duzentos e trinta e dois reais e noventa e dois centavos).

Matões do Norte – MA, em 29 de agosto de 2022.

Allan Lima da Silva
Allan Lima da Silva
Presidente da CPL
Portaria nº 178/2022



PREFEITURA MUNICIPAL DE MATÕES DO NORTE/MA
CNPJ Nº 01.612.831/0001-87
AV. DR. ANTÔNIO SAMPAIO, 100 - CENTRO, CEP: 65.468-000
COMISSÃO PERMANENTE DE LICITAÇÃO - CPL

MATÕES DO NORTE / MA	
PROC.	0808004 / 2022
FLS.	1360
RUB.	

SOLICITAÇÃO DE PARECER JURÍDICO

Ao Senhor
Márcio Ricardo do Nascimento
Assessor Jurídico
Prefeitura Municipal de Matões do Norte - MA

Senhor Advogado,

Encaminha-se os autos do Processo administrativo nº. 0808004/2022, referente a Carta Convite Nº 001/2022, do tipo menor preço por global, tendo como objeto Contratação de empresa especializada para Construção da Base Descentralizada do SAMU-192 no Município de Matões do Norte/MA, para análise e emissão de parecer jurídico de conclusivo.

Sendo o que dispomos para o momento reiteramos nossos mais sinceros votos de estima e consideração.

Matões do Norte/MA, 30 de agosto de 2022

Allan Lima da Silva
Allan Lima da Silva
Presidente da CPL
Portaria nº 178/2022

PARECER CONCLUSIVO

MATÕES DO NORTE / MA	
PROC.	0808001 / 2022
FLS.	130
RUB.	

Ao Sr.^o
Allan Lima da Silva
Presidente da CPL
Prefeitura Municipal
Nesta

Processo Administrativo: 0808001/2022
Carta Convite Nº 001/2022
Modalidade: Carta Convite
Objeto: Contratação de empresa especializada para Construção da Base Descentralizada do SAMU-192 no Município de Matões do Norte/MA

I – RELATÓRIO:

Trata-se de parecer jurídico final solicitado pela Comissão Permanente de Licitação – CPL sobre Procedimento Licitatório na modalidade Carta Convite, que tem por objeto a Contratação de empresa especializada para Construção da Base Descentralizada do SAMU-192 no Município de Matões do Norte/MA

É o breve relatório. Em seguida exara-se o opinativo.

II – ANÁLISE JURÍDICA:

O exame deste Procurador se dá nos termos da Lei Federal nº 8.666/93, Lei Complementar nº 123/2006 alterada pela Lei Complementar nº 147/2014 e demais normas pertinentes à espécie, subtraindo-se análises que importem considerações de ordem técnica, financeira ou orçamentária, considerando a delimitação legal de competência do cargo, com teor elucidativo não vinculativo da Autoridade Competente.

Sublinhe-se que a presente apreciação restringe-se ao atendimento das exigências legais do Processo Licitatório em tela.

Assim, embasada no art. 38 da Lei nº 8.666/93, verifico que foi obedecida à legislação aplicável, no que cabe analisar, a fase externa foi concluída em conformidade com a legislação, sem qualquer interposição de recurso até o presente momento, estando apta a homologação, após a devida enumeração dos documentos constantes nos autos.

III – CONCLUSÃO:

Do exposto, restrita aos aspectos jurídicos formais, tendo em vista a conformidade da Carta Convite com a Lei que a rege, OPINO pela Homologação da presente Carta Convite.


Salvo melhor juízo, É o parecer.



PREFEITURA MUNICIPAL DE MATÕES DO NORTE/MA
CNPJ Nº 01.612.831/0001-87
AV. DR. ANTÔNIO SAMPAIO, 100 - CENTRO, CEP: 65.468-000

Matões do Norte - MA, 31 de agosto de 2022.

MATÕES DO NORTE / MA	
PROC.	0808004 / 2022
FLS.	3368
RUB.	115

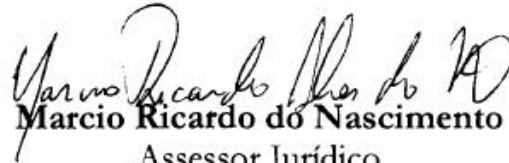
Marcio Ricardo do Nascimento
Assessor Jurídico
OAB/MA 17.293

MATÕES DO NORTE / MA	
PROC.	0808004 / 202 2
FLS.	3369
RUB.	

RELATÓRIO

A Senhora
Jenilson Bezerra Neves
Secretário Municipal de Saúde
Matões do Norte/MA

Nesta

O Presidente da Comissão Permanente de Licitação da Prefeitura Municipal de Matões do Norte, Estado do Maranhão, nomeado pela Portaria nº 178/2022, de 15 de fevereiro de 2022, em cumprimento aos dispositivos legais, vem apresentar a V.Exa., o relatório e encaminhar os autos do processo referente a Carta Convite nº 001/2022, objetivando a Contratação de empresa especializada para Construção da Base Descentralizada do SAMU-192 no Município de Matões do Norte/MA.


De acordo com a Lei nº 8.666, de 21 de junho de 1993, Lei Complementar nº 123/2006 e demais legislações pertinentes, o Edital de licitação da Carta Convite nº 001/2022, foi afixado no mural do órgão bem como enviado convite à 03 (três) empresas com cadastros ativos perante a Comissão de Licitação.

Considerando que o critério de julgamento da proposta determinado pela Carta Convite foi do tipo menor preço global, obtivemos assim o seguinte resultado:

Empresa vencedora: **METROPOLITAN CONSTRUÇÕES**, inscrita no CNPJ/MF sob o nº **20.727.193/0001-84**, com o valor total de **R\$ 321.232,97 (trezentos e vinte um mil, duzentos e trinta e dois reais e noventa e sete centavos)**.

Face ao exposto, esta Comissão submete à apreciação e possível homologação de V.Exa., o presente relatório.

Matões do Norte – MA, em 31 de agosto de 2022.

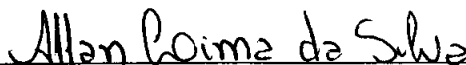

Allan Lima da Silva
Presidente da CPL
Portaria nº 178/2022

MATÕES DO NORTE / MA
PROC. 0808004 / 2022
FLS. 13110
RUB. <i>[assinatura]</i>

TERMO DE HOMOLOGAÇÃO

CARTA CONVITE Nº 001/2022

Após constatada a regularidade dos atos procedimentais, a autoridade competente, o Senhor Jenilson Bezerra Neves, Secretário e Ordenadora de despesas da Secretaria Municipal de Saúde de Matões do Norte/MA, HOMOLOGA o processo licitatório Carta Convite nº 001/2022, OBJETO: Contratação de empresa especializada para Construção da Base Descentralizada do SAMU-192 no Município de Matões do Norte/MA, tendo assim por vencedora desta licitação a empresa **METROPOLITAN CONSTRUÇÕES**, inscrita no CNPJ nº 20.727.193/0001-84, localizada na Rua Sessenta e Seis, nº 05, Sala 11 - Vinhais, CEP: 65.074-520, São Luis/MA, com proposta no valor total de R\$ 321.232,97 (trezentos e vinte um mil, duzentos e trinta e dois reais e noventa e dois centavos).

Matões do Norte/MA, 01 de setembro de 2022.

[Assinatura]
Jenilson Bezerra Neves
Secretário Municipal de Saúde

MATÕES DO NORTE / MA	
PROC.	0808004 1202 2
FLS.	1319
RUB.	

CARTA CONVITE Nº 001/2022

AVISO DE HOMOLOGAÇÃO

HOMOLOGA o processo licitatório Carta Convite nº 001/2022, OBJETO: Contratação de empresa especializada para Construção da Base Descentralizada do SAMU-192 no Município de Matões do Norte/MA, tendo assim por vencedora desta licitação a empresa **METROPOLITAN CONSTRUÇÕES**, inscrita no CNPJ nº 20.727.193/0001-84, localizada na Rua Sessenta e Seis, nº 05, Sala 11 - Vinhais, CEP: 65.074-520, São Luis/MA, com proposta no valor total de R\$ 321.232,97 (trezentos e vinte um mil, duzentos e trinta e dois reais e noventa e dois centavos). Matões do Norte – MA, 01 de setembro de 2022. Jenilson Bezerra Neves, Secretário e Ordenador de despesas da Secretaria Municipal de Saúde de Matões do Norte/MA.

Matões do Norte/MA, 01 de setembro de 2022.


Jenilson Bezerra Neves
Secretário Municipal de Saúde.