

MATÕES DO NORTE / MA
PROCO. <u>2308002/2021</u>
FLS. <u>2021</u>
RUB. <u>110</u>

TOMADA DE PREÇOS Nº 12/2021

REGIDO PELA LEI Nº. 8.666/93 E SUAS ALTERAÇÕES, LEI COMPLEMENTAR Nº 123/2006, LEI COMPLEMENTAR Nº 147/2014, LEI COMPLEMENTAR Nº 155/2016, DECRETO FEDERAL Nº 9.412/2018 E DEMAIS LEGISLAÇÕES PERTINENTES.

ÓRGÃO INTERESSADO:
SECRETARIA MUNICIPAL DE
INFRAESTRUTURA

PROCESSO ADMINISTRATIVO Nº
2308002/2021

TIPO DE LICITAÇÃO:
MENOR PREÇO

REGIME DE EXECUÇÃO:
Execução Indireta por preço global

OBJETO:

Contratação de empresa especializada na prestação de serviços de Implantação de Sistema Simplificado de Abastecimento D'água – Povoado Palmeiral II no município de Matões do Norte/MA.

Valor Estimado Total: R\$ 404.000,00 (quatrocentos e quatro mil reais).

LOCAL E DATA DO RECEBIMENTO E ABERTURA DOS ENVELOPES DE PROPOSTAS DE PREÇOS E DOCUMENTAÇÃO DE HABILITAÇÃO:

LOCAL: Sala da Comissão Permanente de Licitação, localizada à Avenida Dr. Antônio Sampaio, nº 100, CEP: 65.468-000, Centro – Matões do Norte/MA.

DATA: 04/10/2021 (Abertura da Sessão)

HORA: 08:00hs (Oito Horas) horário local.


SE NO DIA SUPRACITADO NÃO HOUVER EXPEDIENTE, O RECEBIMENTO E O INÍCIO DA ABERTURA DOS ENVELOPES REFERENTES A ESTA TOMADA DE PREÇOS SERÃO REALIZADOS NO PRIMEIRO DIA ÚTIL DE FUNCIONAMENTO DA PREFEITURA MUNICIPAL DE MATÕES DO NORTE/MA, QUE SE SEGUIR.


DIA, HORÁRIO, LOCAL E MEIO DE COMUNICAÇÃO PARA OBTENÇÃO DO EDITAL.

DIA: Segunda a Sexta-feira

HORÁRIO: das 08:00hs às 12:00hs (horário local).

LOCAL: Sala de Licitações da Prefeitura Municipal de Matões do Norte, localizada na Avenida Dr. Antônio Sampaio, nº 100, CEP: 65.468-000, Centro – Matões do Norte/MA.


João Pinto de Mesquita Filho
Secretário Municipal de Administração e Finanças

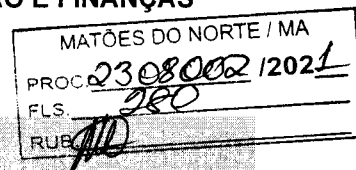

EDITAL
TOMADA DE PREÇOS Nº 12/2021

A Prefeitura Municipal de Matões do Norte, por intermédio da Secretaria Municipal de Administração e Finanças, torna público, para conhecimento dos interessados, que fará realizar no dia **04 de outubro de 2021, às 08h00min**, na Sala da Comissão Permanente de Licitação, localizada à Avenida Dr. Antônio Sampaio, nº 100, CEP: 65.468-000, Centro – Matões do Norte/MA, licitação na modalidade **TOMADA DE PREÇOS nº 12/2021**, na forma de execução indireta, sob regime de empreitada por **PREÇO GLOBAL**, do tipo **MENOR PREÇO**, instaurada por meio do processo administrativo nº 2308002/2021, devidamente autorizado, regida pela Lei Federal nº 8.666/1993, Decreto Federal nº 9.412/2018 e suas alterações, pela Lei Complementar nº 123/2006, Lei Complementar nº 147/2014, Lei Complementar nº 155/2016 e demais legislações pertinentes, bem como pelas disposições deste Edital.

No dia, hora e local acima indicado, a Comissão receberá os envelopes contendo a documentação de habilitação e proposta de preços dos licitantes interessados e dará início à abertura da sessão pública.

1. OBJETO

1.1. Contratação de empresa especializada na prestação de serviços de Implantação de Sistema Simplificado de Abastecimento D'água – Povoado Palmeiral II no município de Matões do Norte/MA, conforme especificações e condições no **ANEXO I** do presente Edital (**Projeto Básico**).

1.2. O valor total máximo desta licitação é de **R\$ 404.000,00 (quatrocentos e quatro mil reais)**, conforme planilhas orçamentárias, parte integrante do Projeto Básico – **ANEXO I** do presente Edital.

1.3. O prazo de execução do objeto é de **180 (cento e oitenta) dias**, a contar do recebimento da Ordem de Serviço.

2. IMPUGNAÇÃO AO EDITAL

2.1. Qualquer cidadão poderá impugnar o presente Edital, por irregularidade na aplicação da Lei, devendo protocolar o pedido em até 05 (cinco) dias úteis antes da data fixada para recebimento dos envelopes “Documentação” e “Proposta”, devendo a Comissão Permanente de Licitação julgar e responder à impugnação em até 03 (três) dias úteis.


2.2. Decairá do direito de impugnar os termos deste edital perante a Prefeitura Municipal de Matões do Norte, o licitante que não o fizer até o segundo dia útil que anteceder à data marcada para recebimento dos envelopes “Documentação” e “Proposta”, apontando as falhas ou irregularidades que o viciariam, hipótese em que tal comunicação não terá efeito de recurso.

2.3. A impugnação feita tempestivamente pelo licitante não o impedirá de participar desta Licitação, até o trânsito em julgado da decisão a ela pertinente, sendo-lhe defeso oferecer impugnação fora do prazo estabelecido no § 2º do art. 41 da Lei n.º 8.666/93.

2.4. A impugnação interposta deverá ser entregue no Serviço de Protocolo da Prefeitura Municipal de Matões do Norte/MA, mediante registro no livro de protocolo, ou em segunda via, no horário das 8:00hs às 12:00hs (horário local) ou através do e-mail cplmatoesdonorte.ma@hotmail.com.

3. CONDIÇÕES DE PARTICIPAÇÃO

3.1 A licitante interessada em participar do certame, prestará garantia para habilitação, em favor da Prefeitura Municipal de Matões do Norte/MA, inscrita no CNPJ sob o nº 01.612.831/0001-87, em valor correspondente a **1% (um por cento)** do total orçado da contratação, em caução em

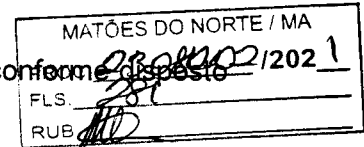

dinheiro ou em títulos da dívida pública, seguro-garantia ou fiança bancária, conforme disposto no "caput" e § 1º do Art. 56, da Lei Federal nº 8.666/93.

a) Caução em dinheiro ou Títulos da Dívida Pública

a.1 Se a opção da garantia for **Título da Dívida Pública**, estes deverão ser emitidos sob a forma escritural, mediante registro em sistema centralizado de liquidação e de custódia autorizado pelo Banco Central do Brasil e avaliados pelos seus valores econômicos, conforme definido pelo Ministério da Fazenda.

a.2 Se a opção da garantia for **Caução em Dinheiro**, o depósito do valor correspondente à garantia deverá ser efetuado em conta corrente da PMMN - Prefeitura Municipal de Matões do Norte, Estado do Maranhão na **CONTA CORRENTE: 10298-9, AGÊNCIA: 1734-5, PREF MUN MATÕES DO NORTE - TRIBUTOS, BANCO DO BRASIL.**

b) Seguro Garantia, mediante entrega da competente apólice, no original, emitida por entidade em funcionamento no País, em nome da Prefeitura Municipal de Matões do Norte, Estado do Maranhão, cobrindo o risco de quebra do Contrato, devendo conter expressamente cláusula de atualização financeira, de imprescritibilidade, inalienabilidade e de irrevogabilidade, assim como prazo de validade de no mínimo 120 (cento e vinte) dias.

c) Fiança Bancária, mediante entrega da competente carta de fiança bancária, no original, emitida por entidade em funcionamento no País, em nome da Prefeitura Municipal de Matões do Norte, Estado do Maranhão, devendo conter expressamente Cláusula de atualização financeira, de imprescritibilidade, inalienabilidade e de irrevogabilidade, assim como prazo de validade de no mínimo 120 (cento e vinte) dias.

d) A garantia, independente da modalidade efetuada, deverá estar contida no Envelope nº 01 - Documentos de Habilitação.

3.2. Além das vedações previstas no Art. 9º da Lei nº 8.666/93, não poderão participar, direta ou indiretamente, desta licitação:

3.2.1. Empresa que se encontra sob falência, recuperação judicial ou extrajudicial que impossibilite o cumprimento do contrato, concurso de credores, dissolução ou liquidação.

3.2.1.1. Somente será aceita a participação de empresa em recuperação judicial e extrajudicial, desde que apresente o Plano de Recuperação homologado pelo juízo competente e em pleno vigor, sem prejuízo de atendimento a todos os requisitos de habitação econômico-financeira estabelecidos no edital.

3.2.2. Empresas em regime de consórcio, qualquer que seja sua forma de constituição, pessoas jurídicas que explorem ramo de atividade incompatível com o objeto desta licitação e com sócios comuns concorrendo entre si, empresas estrangeiras que não funcionem no país, nem aqueles que tenham sido declarados inidôneos para licitar ou contratar com a Administração Pública ou punidos com suspensão do direito de licitar e contratar com a Prefeitura Municipal de Matões do Norte/MA.

3.2.3. Cooperativas de mão-de-obra tendo em vista que a execução do objeto desta licitação demanda a prestação de serviços de forma habitual e pessoal, mediante subordinação hierárquica do trabalhador à empresa contratada.

3.3. A simples apresentação da proposta implica, por parte da licitante, de que inexistem fatos que impeçam a sua participação, eximindo assim a Comissão de Licitação do disposto no art. 97 da Lei nº 8.666/93.

4. CREDENCIAMENTO

4.1. As empresas licitantes que quiserem se fazer representar nesta Licitação, além dos envelopes, deverão apresentar junto à Comissão de Licitação, no início dos trabalhos, credencial do seu representante legal, com a respectiva qualificação civil, que tanto poderá ser procuração passada por Instrumento Público, quanto por Carta Credencial, assinada pelo representante da empresa com firma reconhecida, nos termos do modelo do **Anexo II** deste Edital.

4.1.1. O instrumento de credenciamento deverá estar acompanhado de cópia do Ato Constitutivo ou Contrato Social da empresa, que identifiquem seus sócios e estejam expressos seus poderes para exercerem direitos e assumir obrigações em decorrência de tal investidura.

4.1.2. O credenciamento é facultativo, porém sua ausência impedirá que o representante da licitante se manifeste ou responda pela empresa durante o processo licitatório.

4.1.3. A licitante que comparecer representada por seu sócio ou dirigente, se credenciará comprovando esta qualidade através do Contrato Social, Estatuto ou documento equivalente, acompanhado de documento de identidade.

4.1.4. A Microempresa e Empresa de Pequeno Porte que desejar usufruir do tratamento diferenciado previsto na Lei Complementar nº 123/2006, no presente certame deve apresentar juntamente com o documento de credenciamento, a declaração de que atende aos requisitos estabelecidos no artigo 3º da Lei Complementar, conforme **Anexo III**.

4.1.4.1. A declaração mencionada no subitem 4.1.4 terá presunção relativa de veracidade, podendo ser contestada por qualquer interessado, que terá o ônus de comprovar suas alegações.

4.1.5. Nenhuma pessoa natural poderá representar mais de uma licitante.

4.1.6. Não serão consideradas propostas apresentadas por telex, telegrama, internet ou fac-símile.

4.2. Os documentos necessários ao credenciamento poderão ser apresentados em original, por qualquer processo de cópia, desde que autenticada por Cartório competente ou por membro da Comissão, ou por publicação em órgão de Imprensa Oficial.

4.2.1 - Os documentos autenticados por cartório digital deverão ser acompanhados das Declarações de Serviço de Autenticação Digital, sendo vedada a autenticação por chave de terceiros.

4.3. Não será admitida a participação de 02 (dois) representantes para a mesma empresa e nem de um mesmo representante para mais de uma empresa.

4.4. Na hipótese de suspensão dos trabalhos, a licitante será representada na sessão de reabertura pelo mesmo ou em caso de novo representante, este deverá atender às exigências previstas no item 4.

4.5. Não será aceita, em qualquer hipótese, a participação de licitante retardatária, exceto como ouvinte.

5. DOCUMENTAÇÃO E PROPOSTA

5.1. No dia, hora e local indicados no preâmbulo deste Edital, os interessados entregarão, através de seu representante legal ou pessoa credenciada, à Comissão, devidamente lacrados, 02 (dois) envelopes, a saber:

ENVELOPE Nº 01 - com as seguintes indicações obrigatórias na parte externa:
Nome e endereço do licitante
TOMADA DE PREÇOS nº 12/2021 – Data: XX/XX/XXXX.
“DOCUMENTOS DE HABILITAÇÃO”

ENVELOPE Nº 02 - com as seguintes indicações obrigatórias na parte externa:
Nome e endereço do licitante
TOMADA DE PREÇOS nº 12/2021 – Data: XX/XX/XXXX.
“PROPOSTA DE PREÇOS”

MATÕES DO NORTE / MA	
PROC. Nº	2308002/2021
FLS.	283
RUB.	110

5.1.1. As empresas poderão enviar seus envelopes através de remessa postal através do endereço Avenida Dr. Antônio Sampaio, nº 100, CEP: 65.468-000, Centro – Matões do Norte/MA.

5.1.1.1. A Comissão Permanente de Licitação não aceitará envelopes protocolados com data e horário posteriores a abertura do certame.

5.2. DOCUMENTAÇÃO DE HABILITAÇÃO:

A documentação de habilitação deverá ser apresentada em original ou em qualquer processo de cópia autenticada por Cartório, membro da Comissão ou publicação em órgão de imprensa oficial, **excetuando-se os emitidos pela Internet, cuja validação esteja condicionada a sua verificação no respectivo Sítio**, que poderão ser apresentados em cópia simples, os seguintes documentos:

5.2.1. HABILITAÇÃO JURÍDICA:

- Registro comercial, no caso de empresa individual;
- Ato constitutivo, estatuto ou contrato social em vigor, com todas as suas eventuais alterações, ou ato constitutivo consolidado, com todas as alterações posteriores, devidamente registrados na Junta Comercial, em se tratando de sociedades empresárias e, no caso de sociedades por ações, acompanhado de documentos de eleição de seus atuais administradores;
- Inscrição do ato constitutivo, no caso de sociedades simples, acompanhada de prova da diretoria em exercício e do contrato social registrado no Registro Civil das Pessoas Jurídicas;
- Decreto de autorização, em se tratando de empresa ou sociedade estrangeira em funcionamento no país e ato de registro ou autorização para funcionamento, expedido pelo órgão competente, quando a atividade assim o exigir;
- Declaração do licitante de que, caso seja vencedor, contratará pessoas presas ou egressos, acompanhada de declaração emitida pelo órgão responsável pela execução penal de que dispõe de pessoas presas aptas à execução de trabalho externo, nos termos do Decreto Federal nº 9.450, de 24 de julho de 2018.


5.2.2. REGULARIDADE FISCAL E TRABALHISTA:

- Prova de inscrição no Cadastro Nacional de Pessoa Jurídica (CNPJ);
- Prova de inscrição no cadastro de contribuintes municipal, relativo ao domicílio ou sede do licitante ou outro documento equivalente;
- Prova de regularidade com a **Fazenda Pública Federal e Seguridade Social**, mediante apresentação da:

Prova de regularidade com a Fazenda Pública Federal e Seguridade Social, Pessoa Jurídica, mediante apresentação da: Certidão de Débitos Relativos a Créditos Tributários Federais e à Dívida Ativa da União, conforme portaria PGFN/RFB nº 1751, de 02 de outubro de 2014.

- Prova de regularidade com a **Fazenda Pública Estadual** do domicílio ou sede do licitante, mediante apresentação da:
 - Certidão Negativa de Débitos, ou Certidão Positiva com efeitos de Negativa;

- b. Certidão Negativa, ou Certidão Positiva com efeitos de Negativa, quanto à Dívida Ativa.
- e) Prova de regularidade com a **Fazenda Municipal**, através de:
- Certidão Negativa de Débitos Fiscais;
 - Certidão Negativa de Inscrição de Débitos na Dívida Ativa.
- f) Certificado de Regularidade do **FGTS – CRF**, emitido pela Caixa Econômica Federal – CEF, comprovando a regularidade perante o Fundo de Garantia por Tempo de Serviço.
- g) Prova de inexistência de débitos inadimplidos perante a Justiça do Trabalho, mediante a apresentação de **Certidão Negativa de Débitos Trabalhistas – CNDT**.

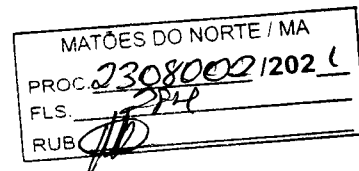


5.2.3. QUALIFICAÇÃO TÉCNICA:

- Prova de inscrição ou registro do licitante junto ao Conselho Regional de Engenharia e Agronomia-CREA competente e/ou Conselho Regional de Arquitetura e Urbanismo/CAU competente, que comprove atividade relacionada com o objeto;
- Prova de inscrição ou registro do responsável técnico (Engenheiro Civil e Geólogo) junto ao Conselho Regional de Engenharia e Agronomia-CREA competente e/ou Conselho Regional de Arquitetura e Urbanismo/CAU competente, que comprove atividade relacionada com o objeto.
- A comprovação do vínculo empregatício do Responsável Técnico será feita mediante cópia do contrato de Prestação de Serviços, em que conste o profissional como responsável técnico, que demonstre a identificação do profissional, ou mediante ART de Cargo e Função ou quando vier expressamente na Certidão de Quitação Pessoa Física e Jurídica ou ainda mediante apresentação de declaração de contratação futura do profissional detentor do atestado apresentado, desde que acompanhada da anuência deste.
 - Quando se tratar de dirigente ou sócio da empresa licitante, tal comprovação será feita através do Ato Constitutivo da mesma ou Certidão do CREA e/ou Certidão do CAU, devidamente atualizados.
- Declaração do licitante, na forma do **ANEXO IV**, indicando **o responsável técnico e equipe responsável pela execução do objeto desta licitação, caso lhe seja adjudicado;**

01 (um) engenheiro civil;
01 (um) geólogo.

- a empresa contratada para execução do objeto desta licitação, somente poderá substituir o responsável técnico por novo profissional, com a prévia e escrita anuência da Prefeitura Municipal de Presidente Médici mediante a apresentação de acervo técnico comprovando que possui experiência profissional equivalente ou superior.
- d) Para atendimento à **qualificação técnico-profissional**: profissional de nível superior, Engenheiro Civil e Geólogo, reconhecido pelo CREA e/ou CAU, acompanhado da respectiva Certidão de Acervo Técnico – CAT, expedidas pelo CREA e/ou CAU, comprovando ter executado para órgão ou entidade da administração pública direta ou indireta, federal, estadual, municipal ou do Distrito Federal, ou ainda, para empresa privada, serviços compatíveis com o objeto da presente licitação.
- no caso de dois ou mais licitantes apresentarem atestados de um mesmo profissional como responsável técnico, como comprovação de qualificação técnica, todos os licitantes portadores desse atestado serão inabilitados.

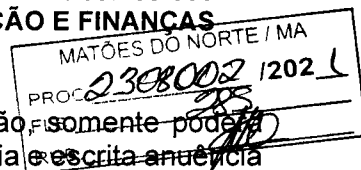

- d.2) a empresa contratada para execução do objeto desta licitação, ~~se somente puder~~ substituir o responsável técnico por novo profissional, com a prévia ~~escrita~~ ~~anúnciada~~ da Prefeitura Municipal de Matões do Norte mediante a apresentação de acervo técnico comprovando que possui experiência profissional equivalente ou superior.

5.2.4. QUALIFICAÇÃO ECONÔMICO-FINANCEIRA:

a) **Balço patrimonial** e demonstrações contábeis do último exercício social, já exigíveis e apresentados na forma da lei, que comprovem a boa situação financeira da empresa, vedada a sua substituição por balancetes ou balanços provisórios, podendo ser atualizados, quando encerrados há mais de 3 (três) meses da data de apresentação da proposta.

a.1) serão considerados aceitos como na forma da lei o balanço patrimonial e demonstrações contábeis assim apresentados:

a.1.1) sociedades regidas pela Lei n.º 6.404/76 (sociedade anônima):

- Publicados em Diário Oficial; ou
- Publicados em jornal de grande circulação; ou
- Por fotocópia registrada ou autenticada na Junta Comercial da sede ou domicílio do licitante.

a.1.2) sociedades por cota de responsabilidade limitada (LTDA):

- Por fotocópia do livro Diário, inclusive com os Termos de Abertura e de Encerramento, devidamente autenticado na Junta Comercial da sede ou domicílio do licitante ou em outro órgão equivalente; ou
- Por fotocópia do Balanço e das Demonstrações Contábeis devidamente registrados ou autenticados na Junta Comercial da sede ou domicílio do licitante.

a.1.3) sociedade criada no exercício em curso:

- Fotocópia do Balanço de Abertura, devidamente registrado ou autenticado na Junta Comercial da sede ou domicílio do licitante;

a.1.4) o balanço patrimonial e as demonstrações contábeis deverão estar assinados por Contador ou por outro profissional equivalente, devidamente registrado no Conselho Regional de Contabilidade;

a.2) A boa situação financeira será avaliada pelos Índices de Liquidez Geral (LG), Solvência Geral (SG) e Liquidez Corrente (LC), que deverão apresentar o valor mínimo igual a 1 (um), resultantes da aplicação das seguintes fórmulas:

$$LG = \frac{\text{ATIVO CIRCULANTE} + \text{REALIZÁVEL A LONGO PRAZO}}{\text{PASSIVO CIRCULANTE} + \text{EXIGÍVEL A LONGO PRAZO}}$$

$$SG = \frac{\text{ATIVO TOTAL}}{\text{PASSIVO CIRCULANTE} + \text{EXIGÍVEL A LONGO PRAZO}}$$


$$LC = \frac{\text{ATIVO CIRCULANTE}}{\text{PASSIVO CIRCULANTE}}$$

a.2.1) As fórmulas deverão estar devidamente aplicadas em memorial de cálculos juntado ao balanço;

a.2.1.1) caso o memorial não seja apresentado, a **Comissão** reserva-se o direito de efetuar os cálculos;

a.3) se necessária a atualização do balanço e do capital social, deverá ser



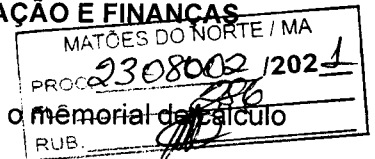

apresentado, juntamente com os documentos em apreço, o memorial de cálculo correspondente.

a.4) A pessoa jurídica optante do Sistema de Lucro Presumido, que no decorrer do ano-calendário, mantiver Livro Caixa nos termos da Lei nº 8.981, de 20/01/1995, deverá apresentar, juntamente com o Balanço Patrimonial e Demonstrações Contábeis, cópias dos Termos de Abertura e Encerramento do Livro Caixa de acordo com, a Instrução Normativa da Receita Federal nº 1.420/2013 algumas pessoas jurídicas sujeitas a tributação pelo lucro presumido poderão apresentar por Escrituração Contábil Digital em formato SPED assim com a empresas de tributação com base no Lucro Real.

b) **Certidão negativa de falência, Recuperação Judicial ou Recuperação Extrajudicial**, expedida pelo cartório distribuidor da sede da pessoa jurídica ou de execução patrimonial, no domicílio, emitida até 60 (sessenta) dias antes da data da sessão pública ou que esteja dentro do prazo de validade constante da própria certidão.

b.1) As empresas em recuperação judicial deverão apresentar certidão emitida pelo juízo em que tramita o procedimento da recuperação judicial no qual certifique-se que a empresa está apta, econômica e financeiramente, a suportar o cumprimento do contrato.

5.2.5. OUTROS DOCUMENTOS DE HABILITAÇÃO:

a) **Declaração da inexistência de fato impeditivo da sua habilitação**, conforme modelo do Anexo XII deste Edital.

b) **Declaração do licitante, na forma do ANEXO V**, de que não possui, em seu quadro de pessoal, empregado (s) com menos de 18 (dezoito) anos em trabalho noturno perigoso ou insalubre e de 16 (dezesesseis) anos em qualquer trabalho salvo na condição de aprendiz a partir dos 14 (catorze) anos, cumprindo o disposto no inciso XXXIII, art.7º, da Constituição Federal de 1988.

5.2.6. A autenticação de cópias de documentos pela Comissão Permanente de Licitação - CPL poderá ser efetuada no ato da sessão, mediante a apresentação dos originais para confronto.


5.2.6.1- Os documentos autenticados por cartório digital deverão ser acompanhados das Declarações de Serviço de Autenticação Digital, sendo vedada a autenticação por chave de terceiros.

5.2.7. Para a habilitação, as ME e EPP deverão apresentar toda a documentação exigida que será devidamente conferida pela Comissão. Havendo alguma restrição na comprovação da regularidade fiscal e trabalhista, será assegurado o prazo de 05 (cinco) dias úteis, cujo termo inicial corresponderá ao momento em que o proponente ME ou EPP for declarado vencedor do certame, prorrogável por igual período, para a regularização da documentação.

5.3. PROPOSTA

5.3.1. O envelope nº 02 conterà, em 01 (uma) via, proposta impressa em papel timbrado do licitante, na língua portuguesa, devidamente datada e assinada pelo representante legal, e deverá conter:


- Resumo da Proposta**, consoante modelo proposto no **ANEXO VI** do Edital, indicado em moeda corrente nacional, expresso em algarismos e por extenso, inclusas todas as despesas necessárias à execução completa do objeto ora licitado;
- Planilha Orçamentária**, de acordo as planilhas constantes do Projeto Básico - ANEXO I do Edital, com preços unitários, parciais e totais;
- Cronograma Físico-Financeiro**, de acordo com cronograma constante do Projeto Básico - ANEXO I do Edital;

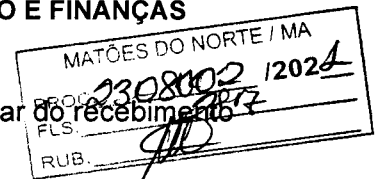

- d) O prazo de execução do objeto é de **180 (cento e oitenta) dias**, a contar do recebimento da Ordem de Serviços.
- e) Prazo de validade da proposta de, no mínimo, 60 (sessenta) dias contados da data-limite prevista para entrega das propostas, conforme art. 64, § 3º, da Lei Federal nº 8.666/1993;
- f) **Composição de BDI**, conforme modelo apresentado no **Anexo X**, ou modelo próprio desde que contenha todas as informações solicitadas.
- f.1) O BDI, que incidirá sobre o somatório dos custos totais de cada item de serviço, deverá estar apresentado à parte, ao final da planilha, sendo ali necessariamente detalhada sua composição.
- f.2) Cada licitante apresentará sua composição de BDI com base em fórmula sugerida no Anexo X, levando em conta que nesta taxa deverão estar considerados, além dos impostos, as despesas indiretas não explicitadas na planilha orçamentária e o lucro.
- g) **Composições de Preços Unitários**, de acordo com o especificado no Orçamento Analítico da obra, constando unidades e insumos com respectivos consumos. Apresentar, discriminadamente, percentuais de BDI e Encargos Sociais aplicados. Poderá ser utilizado o modelo apresentado no **Anexo IX**, ou modelo próprio, desde que contenha todas as informações solicitadas.
- h) **Composição de Encargos Sociais** – conforme modelo sugerido no **Anexo XI** ou modelo próprio desde que contenha todas as informações solicitadas.
- h.1) Os itens constantes no anexo Modelo de Composição de encargos sociais não são exaustivos, logo, a planilha a ser apresentada deverá ser aquela que corresponda aos encargos da empresa licitante.
- i) **Curva ABC de insumos e de serviços** – NOTA EXPLICATIVA: Trata-se de documento importante, todavia, não obrigatório. O Administrador, orientado pela sua equipe técnica, deverá analisar a necessidade de exigir tal documento em cada contratação, que apresenta a função de identificar a relevância de cada insumo/serviço com relação ao total a ser executado. O TCU determina: “9.3.2, exija de cada licitante de obras públicas, nos instrumentos convocatórios, a documentação que comprove a compatibilidade dos custos dos insumos com os de mercado, segundo o art. 48, inciso II, da Lei nº 8.666/93, tais como: composição unitária de preços; curva ABC de insumos e serviços; tabelas de preços consagradas, como SINAPI, PINI, DNIT, etc.; e demonstrativo de cálculo dos encargos sociais e do BDI utilizados na composição dos preços;” (Acórdão nº 1461/2003, Plenário).

i) Na composição do BDI, percentual de ISS compatível com a legislação tributária do município de Matões do Norte, observando a forma de definição da base de cálculo do tributo prevista na legislação municipal e, sobre esta, a respectiva alíquota do ISS, que será um percentual proporcional entre o limite máximo de 5% estabelecido no art. 8º, inciso II, da Lei Complementar nº 116/2003 e o limite mínimo de 2% fixado pelo art. 88 do Ato das Disposição Constitucionais Transitórias. (Acórdão nº 2622/2013 – TCU – Plenário).

k) As empresas sujeitas ao regime de tributação de incidência não cumulativa de PIS e COFINS apresentem demonstrativo de apuração de contribuições sociais comprovando que os percentuais dos referidos tributos adotados na taxa de BDI correspondem à média dos percentuais efetivos recolhidos em virtude do direito de compensação dos critérios previstos no art. 3º das Lei ns. 10.637/2002 e 10.833/2003, de forma a garantir que os preços contratados pela Administração Pública reflitam os benefícios tributários pela legislação tributária. (Acórdão nº 2622/2013 – TCU – Plenário).

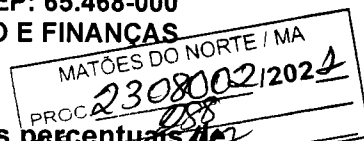

l) As empresas optantes pelo Simples Nacional deverão apresentar os percentuais de ISS, PIS e COFINS discriminados na composição do BDI que sejam compatíveis com as alíquotas a que a empresa está obrigada a recolher, previstas no Anexo I da Lei Complementar nº 123/2006, bem como que a composição de encargos sociais não inclua os gastos relativos às contribuições que essas empresas estão dispensadas de recolhimento (Sesi, Senai, Sebrae etc.), conforme dispõe o art. 13, §3º da referida Lei Complementar. (Acórdão nº 2622/2013 – TCU – Plenário).

5.3.1.2. Os documentos exigidos nas alíneas “b”, “c”, “f”, “g” e “h”, serão assinados pelo representante legal da empresa e responsável técnico indicado no item 5.2.3, alínea “b” do presente Edital, conforme determina a Lei Federal nº 5.194, de 24 de dezembro de 1966, e Resolução nº 282/CONFEA, de 24 de agosto de 1983.

5.3.2. Em caso de erro de cálculo na planilha ou divergência entre o total da proposta em algarismos e por extenso prevalecerá sempre o valor correto, apurado pela Comissão, tomando-se por base os quantitativos constantes da planilha orçamentária do ANEXO I deste Edital e os preços unitários propostos pela licitante.

5.3.3. Não serão consideradas as propostas apresentadas fora do prazo bem como aquelas que contiverem rasuras, emendas, borrões ou entrelinhas de modo a ensejar dubiedade, principalmente em relação a preços unitários.

5.3.3.1. Para os fins deste item, entende-se como:

- a) Rasura: palavra(s) ou qualquer (quaisquer) sinal(is) gráfico(s) riscado(a)(s) ou raspado(a)(s) de modo que sua leitura se torne impossível ou incompreensível;
- b) Emenda: alteração ou modificação do que já foi escrito;
- c) Entrelinha: palavra(s) ou frase(s) escritas no espaçamento entre uma e outra linha do texto da proposta.

5.3.4. A proposta, uma vez aberta, vincula a licitante, obrigando-a a contratação caso lhe seja adjudicado o objeto.


5.3.5. Não se considerará qualquer oferta de vantagem não prevista no Edital, nem preço ou vantagem baseada nas ofertas das demais licitantes.

5.3.6. Considerar-se-á que os preços fixados pela licitante são completos e suficientes para assegurar a justa remuneração do objeto contratado incluindo todos os tributos e demais despesas, seja qual for o seu título ou natureza, tais como fretes, encargos sociais, trabalhistas e fiscais, despesas de viagem, locomoção, estadia, alimentação e quaisquer outras, segundo a legislação em vigor.

5.3.7. Considera-se sempre que a licitante dispõe da totalidade dos conhecimentos técnicos, gerenciais e administrativos e dos meios de produção necessários, suficientes e adequados à execução dos serviços para a realização do objeto, a qual deverá mobilizar e empregar com eficiência e eficácia no cumprimento do Contrato que celebrar. Não caberá qualquer pleito de alteração dos valores contratados pela substituição de métodos e meios de produção incompatíveis com o conjunto dos serviços a realizar nas quantidades, prazos e qualidade requeridos.

5.3.8. As composições de custos unitários elaboradas pela Prefeitura Municipal de Matões do Norte/MA são instrumentos para a elaboração do orçamento estimativo. Cada licitante deve elaborar suas composições de custos incluindo todos os materiais, equipamentos e mão de obra que entenderem necessário para a conclusão do serviço de acordo com a especificação técnica. Não poderá haver nenhum pleito de alteração de valores do CONTRATADO em função das composições apresentadas pela contratante.



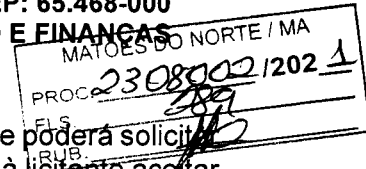

5.3.9. Em circunstâncias excepcionais, a Prefeitura Municipal de Matões do Norte poderá solicitar às licitantes a prorrogação do prazo de validade das propostas, sendo facultado à licitante aceitar ou recusar. Tanto a solicitação da prorrogação quanto a resposta da licitante deverão ser expressas.

5.3.10. As licitantes deverão apresentar as propostas de preços com o mesmo CNPJ constante nos documentos de Habilitação.

5.3.11. Caso os prazos não estejam expressamente indicados na proposta ou estejam superiores ao indicado neste edital, prevalecerá o estabelecido neste.

6. DO JULGAMENTO

6.1. Julgamento da Habilitação

6.1.1. O julgamento iniciar-se-á com a abertura do envelope nº 1, contendo os documentos de habilitação, os quais poderão ser analisados pelas licitantes pelo prazo estabelecido pela Comissão Permanente de Licitação, podendo aquelas, inclusive, apresentar alegações sobre a documentação das demais licitantes.

6.1.2. Após a apreciação dos documentos, a Comissão declarará habilitadas as licitantes que apresentaram os documentos na forma indicada neste edital e inabilitadas as que não atenderam a essas exigências.

6.1.3. Constatada falsidade em declaração ou documentação, após diligência pela Comissão Permanente de Licitação, a licitante será inabilitada ou desclassificada, conforme o caso, sem prejuízo de outras penalidades.

6.1.4. Havendo restrição na comprovação da regularidade fiscal e trabalhista da microempresa ou empresa de pequeno porte, serão adotados os procedimentos previstos no Art. 43, §1º da Lei Complementar nº. 123/2006.

6.1.5. Proferida a decisão, as licitantes poderão, unanimemente, renunciar ao direito de interpor recurso, o que constará em ata, procedendo-se à abertura do envelope n.º 02 das concorrentes habilitadas.

6.1.6. Não havendo desistência do direito de recorrer, na forma do subitem 6.1.5, a Comissão suspenderá a sessão, lavrando ata circunstanciada dos trabalhos até então executados e comunicará, por escrito, com antecedência mínima de 48 horas, às licitantes habilitadas, a data, hora e local de sua reabertura. Nessa hipótese, os envelopes n.º 02, devidamente fechados e rubricados pelos presentes, permanecerão até que se reabra a sessão, sob a guarda e responsabilidade da Comissão Permanente de Licitação.

6.1.7. Ao final da fase de habilitação, serão devolvidos, fechados, os envelopes contendo as propostas de preços às empresas inabilitadas.

6.1.8. Envelopes não reclamados no prazo de 30 (trinta) dias a contar da data da adjudicação, serão destruídos, independentemente de notificação à interessada.


6.1.9. Quando todas as licitantes forem inabilitadas, a Comissão poderá, a seu critério, fixar o prazo de 08 (oito) dias úteis para a apresentação de nova documentação ou de novas propostas escoimadas das causas que ensejaram a inabilitação, conforme disposto no §3, do art. 48, da Lei Federal nº 8.666/1993.

6.2. Julgamento das Propostas

6.2.1 Ultrapassada a fase de habilitação, serão abertos os Envelopes nº 02 apenas das licitantes habilitadas, sendo divulgadas às licitantes presentes, as condições oferecidas pelas participantes habilitadas, e facultada a verificação das propostas destas às licitantes presentes para manifestação.

6.2.2. O julgamento das propostas será levado a efeito pela Comissão Permanente de Licitação, considerando o critério de MENOR PREÇO GLOBAL, entre as licitantes que cumprirem



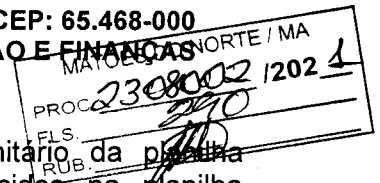

integralmente as exigências deste edital desde que nenhum preço unitário da planilha orçamentária da licitante seja superior aos preços máximos estabelecidos na planilha orçamentária da Prefeitura Municipal de Matões do Norte/MA, constante no Anexo I deste Edital.

6.2.3. Verificando-se discordância entre o preço unitário e o total do item, prevalecerá o primeiro, sendo corrigido o preço total; ocorrendo divergência entre o valor constante da Composição de Custos unitários do serviço e o expresso na Planilha Orçamentária, prevalecerá o primeiro; ocorrendo divergência entre os valores numéricos e os por extenso predominarão os últimos. Se a licitante não aceitar a correção de tais erros, sua proposta será desclassificada.

6.2.4. A licitante assume os preços ofertados na sua proposta para cada serviço, etapa e o total da obra e se obriga a executá-los integralmente pelo preço ofertado, não tendo direito a aditivos, de preços por divergências das quantidades constantes na planilha da sua proposta com as dimensões, cotas de nível e volumes indicados nos desenhos e detalhes, e de acordo com as especificações dos materiais.

6.2.5. Em caso de absoluta igualdade de preços entre duas ou mais propostas e, conferido o direito de preferência previsto no art. 3º, § 2º da Lei n.º 8.666/93, ainda permanecer o empate, será efetuado sorteio em ato público, para o qual todas as licitantes serão convocadas.

6.2.6. No caso de empate previsto na LC nº 123/06, assim considerado quando as propostas apresentadas pelas microempresas e/ou empresas de pequeno porte forem iguais ou superiores em até 10 % (dez por cento) da proposta classificada em primeiro lugar, será concedido o direito de preferência, no prazo de 20 minutos, nos termos do Art. 44, §1º e Art. 45, Inciso I da Lei Complementar nº 123/2006.

6.2.7. Serão desclassificadas as propostas que:

6.2.7.1. Após análise, com base no artigo 48, incisos I e II da Lei n.º 8.666/93:

a) Não atendam as exigências deste edital;

b) Apresentarem valor global superior ao limite estabelecido ou com preços manifestamente inexequíveis, assim considerados aqueles que não venham a ter demonstrada sua viabilidade por meio de documentação que comprove que os custos dos insumos são coerentes com os de mercado e que os coeficientes de produtividade são compatíveis com a execução do objeto;

c) Apresentarem preços unitários superiores aos constantes na planilha orçamentária constante do Anexo I do Presente Edital;

6.2.7.2. O ônus da prova da exequibilidade dos preços cotados incumbe ao autor da proposta, no prazo determinado pela Comissão Permanente de Licitação.


6.2.7.3. Consideram-se manifestamente inexequíveis as propostas cujos valores sejam inferiores a 70% (setenta por cento) do menor dos seguintes valores:

a) média aritmética dos valores das propostas superiores a 50% (cinquenta por cento) do valor orçado pela Administração; ou

b) valor orçado pela Administração.

6.2.7.4. Dos licitantes classificados na forma do item 6.2.7.3, cujo valor global da proposta for inferior a 80% (oitenta por cento) do menor valor a que se referem os subitens a e b, será exigida, para assinatura do contrato, prestação de garantia adicional, dentre as modalidades previstas no § 1º do art. 56 da Lei 8.666/93, igual à diferença entre o valor resultante do item 6.2.7.3 e o valor da correspondente proposta.

6.2.7.5. Quando todos os licitantes forem inabilitados ou todas as propostas forem desclassificadas, a Comissão Permanente de Licitação poderá fixar o prazo de 08 (oito) dias úteis para apresentação, pelos licitantes, de nova documentação ou de outras propostas escoimadas das causas de inabilitação ou desclassificação.

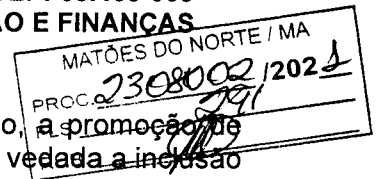

6.2.7.6. É facultada à Comissão de Licitação, em qualquer fase da licitação, a diligência destinada a esclarecer ou a complementar a instrução do processo, vedada a inclusão posterior de documento;

6.2.7.7. Será declarada vencedora a licitante que oferecer o menor preço global, dentro das condições exigidas neste Edital;

6.2.7.8. Colocar-se-ão à disposição dos interessados o resultado da licitação e os mapas de apuração e classificação elaborados segundo a ordem crescente de preço global;

7. ADJUDICAÇÃO E HOMOLOGAÇÃO

7.1. O resultado desta licitação será divulgado de acordo com o que estabelece o § 1º do art. 109 da Lei Federal nº 8.666/1993.

7.2. Não havendo interposição de recurso quanto ao resultado da licitação, ou após o seu julgamento, será lavrada Ata circunstanciada, cabendo à Comissão Permanente de Licitação adjudicar o objeto da licitação globalmente ao vencedor, submetendo tal decisão à Autoridade Superior do Município de Matões do Norte, Estado do Maranhão para, se for o caso, proceder à homologação.

7.3. A autoridade superior da Prefeitura Municipal de Matões do Norte, poderá revogar a licitação por razões de interesse público, devendo anulá-la, de ofício ou por provocação de terceiros, quando o motivo assim justificar.

8. RECURSOS ADMINISTRATIVOS

8.1. Dos atos da Administração referentes a esta licitação cabem:

8.1.1. Recurso, no prazo de 05 (cinco) dias úteis, a contar da intimação do ato ou lavratura da Ata, nos casos de:

- Habilitação ou inabilitação do licitante;
- Julgamento das propostas;
- Anulação ou revogação da licitação.

8.1.2. Representação, no prazo de 05 (cinco) dias úteis da intimação da decisão relacionada com o objeto da licitação, de que não caiba recurso hierárquico;

8.1.3. Pedido de reconsideração de decisão da autoridade superior da Prefeitura Municipal de Matões do Norte, na hipótese do § 3º do art. 87 da Lei Federal nº 8.666/1993, no prazo de 10 (dez) dias úteis da intimação do ato.

8.2. O recurso será dirigido à autoridade superior por intermédio da que praticou o ato recorrido.

9. CONTRATAÇÃO E ORDEM DE SERVIÇOS

9.1. Autorizada a contratação, a Prefeitura Municipal de Matões do Norte/MA convocará a licitante vencedora para assinar o termo de contrato, visando a execução do objeto da presente licitação, nos termos da minuta do contrato constante do **Anexo VIII** deste Edital.

9.2. A licitante vencedora terá o prazo de 5 (cinco) dias úteis, contados da convocação, para assinar o Contrato, o qual poderá ser prorrogado uma vez, por igual período, quando solicitado pela licitante vencedora durante o seu transcurso e desde que ocorra motivo justificado, aceito pela Prefeitura Municipal de Matões do Norte/MA.

9.3. A recusa injustificada do adjudicatário em assinar o Contrato, dentro do prazo estabelecido no item 9.2, caracteriza o desatendimento total da obrigação por ele assumida, acarretando a nulidade da adjudicação, sujeitando-o às penalidades cabíveis, caso em que a Prefeitura Municipal de Matões do Norte convocará, segundo a ordem de classificação, outras licitantes, mantidas as cotações da licitante vencedora, se não decidir proceder à nova licitação.

9.4. A contratada terá 5 (cinco) dias a contar da data do recebimento da ordem de serviço e o início das obras cuja data será registrada no diário de obras e deverá ter o de acordo da fiscalização.

9.5. A vigência do contrato, bem como os prazos de início de etapas de execução, de conclusão e de entrega, poderá ser prorrogada, em conformidade e desde que atendidos os requisitos dispostos no art. 57 da Lei nº 8.666/93.

9.6. A solicitação de prorrogação deverá ser formulada por escrito e encaminhada com antecedência mínima de 30 (trinta) dias do vencimento, anexando-se documento comprobatório do alegado pela Contratada.

9.7. O contratado fica obrigado a aceitar, nas mesmas condições contratuais, os acréscimos ou supressões que se fizerem nas obras, serviços ou compras, até 25% (vinte e cinco por cento) do valor inicial atualizado do contrato.

9.8. A CONTRATADA é obrigada a manter, durante toda a execução do contrato, as condições de habilitação e qualificação exigidas na licitação.

9.9. O prazo para a execução das obras será de acordo com o subitem 5.3.1, letra "d" do presente Edital, contados a partir do recebimento da Ordem de Serviços.

9.10. O prazo de vigência do contrato será até 31 de dezembro do exercício vigente.

10. DA FISCALIZAÇÃO DOS SERVIÇOS

10.1. Sem prejuízo da plena responsabilidade da Contratada, o contrato será fiscalizado pela Prefeitura Municipal de Matões do Norte/MA, através de equipe composta de engenheiros, arquitetos e técnicos nomeados pela Autoridade Superior da Prefeitura Municipal de Matões do Norte/MA, para acompanhar a realização dos serviços.

10.2. Durante a vigência deste contrato, o Contratado deve manter preposto, aceito pela Administração, para representá-lo.

10.3. As atribuições da fiscalização do contrato são aquelas previstas neste edital e seus anexos, além das estabelecidas na legislação em vigor.

10.4. As decisões e providências que ultrapassarem a competência do Fiscal, deverão ser solicitadas a seus superiores em tempo hábil para a adoção das medidas convenientes.


10.5. Na execução das atribuições atinentes à Fiscalização do contrato, o Fiscal deverá anotar no Livro Diário de Obras todas as ocorrências relacionadas com a execução do contrato, determinando o que for necessário para a regularização das falhas ou defeitos observados, nos termos do Art. 67.

10.6. A partir da segunda ocorrência do mesmo fato, além do registro no Diário de Obras, o Fiscal deverá comunicar à Autoridade Superior para, se for o caso, autorizar a abertura de processo de aplicação de penalidade.

10.7. O fiscalizador do contrato pode sustar qualquer trabalho que esteja sendo executado em desacordo com o especificado, sempre que essa medida se tornar necessária, bem como adotar as providências e exercer as competências da FISCALIZAÇÃO previstas neste Edital e seus anexos.

11. PAGAMENTO

11.1. O pagamento será efetuado por meio de ordem bancária emitida em nome do proponente vencedor, para crédito na conta corrente por ele indicada, em moeda corrente nacional, em até 30 (trinta) dias, contados da data da entrada no protocolo desta Prefeitura da Nota Fiscal emitida com base na medição previamente aprovada pela Fiscalização.

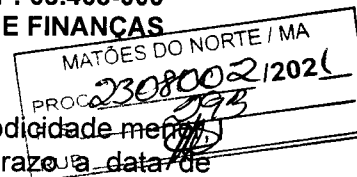

11.2. As medições serão realizadas a cada 30 dias corridos de obra, ou em periodicidade menor a critério da Administração, sendo considerado o início da contagem do prazo a data de recebimento da ordem de serviço.

11.3. A contratada deverá dar entrada no boletim de medição dos serviços executados com base no cronograma aprovado vigente, no setor de protocolo da Prefeitura Municipal de Matões do Norte/MA, acompanhada da solicitação de pagamento (**Anexo VII**), e das certidões negativas de débito junto ao INSS, FGTS, Certidões Estaduais e Municipais, Fazenda Federal e Certidão Negativa de Débitos Trabalhistas, para análise e ateste da Fiscalização, sendo aberto um processo administrativo específico para os pagamentos relativos ao contrato.

11.4. A aprovação da medição deverá ser efetuada pela Prefeitura de Matões do Norte por meio do setor competente no prazo máximo de 5(cinco) dias a contar da data de entrada no protocolo desta Prefeitura Municipal do boletim de medição dos serviços executados.

11.5. Aprovada a medição, a Contratada será convocada para dar entrada no protocolo para juntada aos autos da sua Nota Fiscal em duas vias, que será encaminhada à Secretaria Municipal de Finanças, para que conduza o processo de pagamento.

11.6. Além dos documentos exigidos no item 11.3, para a primeira medição da obra, deverão ser juntados ainda os seguintes documentos:

- a) Registro da obra no CREA/MA (Anotação de Responsabilidade Técnica – ART);
- b) Uma cópia do Contrato;
- c) Uma cópia da planilha orçamentária;
- d) Uma cópia da ordem de serviço;

11.7. A última medição somente será paga após o recebimento provisório da obra objeto desta licitação e contra a apresentação das CNDs do INSS e da Fazenda Federal, bem como do Certificado de Regularidade junto ao FGTS e a Certidão Negativa de Débitos Trabalhistas, Certidões Estaduais e Municipais.

11.8. No valor da nota fiscal, já deverão estar descontadas as eventuais multas e outros descontos decorrentes de retenções de valores previstos no contrato, se for o caso.

11.9. Os serviços executados que caracterizarem adiantamento de serviços, em relação ao cronograma físico-financeiro aprovado, não representam direito antecipado de recebimento do CONTRATADO, podendo, no entanto, serem pagos, a critério exclusivo da Administração e mediante disponibilidade financeira.

11.10. Nos casos de eventuais atrasos de pagamento, desde que a CONTRATADA não tenha concorrido de alguma forma para tanto, fica convencionado que a taxa de atualização financeira devida pelo CONTRATANTE, entre a data acima referida e a correspondente ao efetivo adimplemento da parcela, terá a aplicação da seguinte fórmula:

$$EM = I \times N \times VP$$

Onde:

EM = Encargos moratórios;

N = Número de dias entre a data prevista para o pagamento e a do efetivo pagamento;

VP = Valor da parcela a ser paga.

I = Índice de atualização financeira = 0,0001644, assim apurado:

$$I = \frac{(TX/100)}{365} \quad I = \frac{(6/100)}{365} \quad I = 0,0001644$$

$$365 \quad 365$$

TX = Percentual da taxa anual = 2%.

11.11. A atualização financeira prevista nesta cláusula, se for o caso, será incluída na fatura/nota fiscal seguinte ao da ocorrência.

11.12. Não será aplicada a taxa de atualização financeira prevista no subitem 11.10 quando o atraso de pagamento se der em função de atrasos na liberação dos recursos pelo órgão concedente responsável pela transferência dos recursos financeiros para custeio do objeto da presente licitação.

12. INADIMPLEMENTO E SANÇÕES

12.1. A inexecução parcial ou total do objeto deste contrato e a prática de qualquer dos atos indicados na Tabela 1 abaixo, verificado o nexo causal devido à ação ou à omissão da CONTRATADA, relativamente às obrigações contratuais em questão, torna passível a aplicação das sanções previstas na legislação vigente e nesse contrato, observando-se o contraditório e a ampla defesa, conforme listado a seguir:

- a) advertência;
- b) multa;
- c) suspensão temporária de participação em licitação e impedimento de contratar com a Prefeitura Municipal de Matões do Norte, Estado do Maranhão, por prazo não superior a 02 (dois) anos;
- d) declaração de inidoneidade para licitar ou contratar com a Administração Pública.

12.2. Poderá ser aplicada a sanção de **advertência** nas seguintes condições:

- a) descumprimento parcial das obrigações e responsabilidades assumidas contratualmente, e nas situações que ameacem a qualidade dos serviços, ou a integridade patrimonial ou humana, desde que não caiba a aplicação de sanção mais grave;
- b) outras ocorrências que possam acarretar transtornos ao desenvolvimento dos serviços da Prefeitura Municipal de Matões do Norte/MA, a critério do Fiscal do Contrato, desde que não caiba a aplicação de sanção mais grave;
- c) na primeira ocorrência das infrações relacionadas na Tabela 1 abaixo;
- d) a qualquer tempo, se constatado atraso da obra de até 5 (cinco) dias, comparando-se o que foi efetivamente executado pela empresa e o cronograma físico financeiro apresentado e aprovado pela FISCALIZAÇÃO.

12.3. Poderá ser aplicada **multa** nas seguintes condições:

- a) Caso haja a **inexecução parcial do objeto** será aplicada multa de até 10% (dez por cento) sobre o saldo contratual ou R\$ 22.000,00, o que for maior. Para **inexecução total**, a multa aplicada será de até 10% (dez por cento) sobre o valor total do contrato. Para o **atraso injustificado** na execução do objeto será aplicada a multa correspondente a R\$ 0,05% (cinco centésimos por cento) por dia de atraso.

12.4. Poderá ser configurada a **inexecução parcial** do objeto quando:

- 12.4.a.1. Ocorrer atraso injustificado das obras por prazo superior a 30 (trinta) dias.
- 12.4.a.2. Ocorrer o descumprimento ou cumprimento irregular de cláusulas contratuais.


12.5. Poderá ser configurada a **inexecução total** do objeto quando o adjudicatário se recusar a assinar o contrato ou receber a ordem de serviço e ainda quando houver atraso injustificado para início dos serviços por mais de 30 (trinta) dias após a emissão da ordem de serviço.

12.6. Poderá ser configurado **atraso injustificado** na execução das obras, quando:

- a) Ocorrer atraso injustificado das obras por prazo superior a 5 (cinco) dias e inferior a 30 (trinta) dias. Após o trigésimo dia de atraso e a critério da Administração, poderá ser considerada inexecução parcial da obrigação assumida, sem prejuízo da rescisão unilateral da avença.
- b) A CONTRATADA deixar de cumprir quaisquer outros prazos estabelecidos neste edital e no contrato.

12.7. Caberá ainda à Contratada, nos casos de reincidência nas infrações previstas na Tabela 1 as multas previstas na Tabela 2 abaixo:

TABELA 1

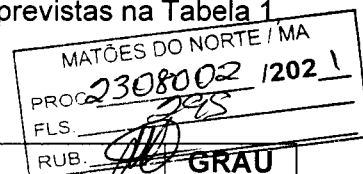

ITEM	INFRAÇÃO DESCRIÇÃO	GRAU
1	Permitir a presença de empregado sem uniforme, mal apresentado, por ocorrência.	01
2	Manter funcionário sem qualificação para a execução dos serviços - por ocorrência.	01
3	Não cumprir horário estabelecido pelo contrato ou determinado pela FISCALIZAÇÃO - por ocorrência.	01
4	Não cumprir determinação da FISCALIZAÇÃO para controle de acesso de seus funcionários - por ocorrência.	01
5	Executar serviço sem a utilização de equipamentos de proteção individual (EPI), quando necessários - por ocorrência.	02
6	Não iniciar execução de serviço nos prazos estabelecidos pela FISCALIZAÇÃO, observados os limites mínimos estabelecidos pelo contrato - por ocorrência.	02
7	Executar serviço incompleto, paliativo substitutivo como por caráter permanente, ou deixar de providenciar recomposição complementar - por ocorrência.	02
8	Utilizar material ou mão-de-obra inadequada na execução dos serviços - por ocorrência.	03
9	Suspender ou interromper, salvo motivo de força maior ou caso fortuito, os serviços contratuais - por ocorrência.	03
10	Reutilizar material, peça ou equipamento sem anuência da FISCALIZAÇÃO - por ocorrência.	03
11	Destruir ou danificar documentos ou bens por culpa ou dolo de seus agentes - por ocorrência.	03
12	Não substituir empregado que tenha conduta inconveniente ou incompatível com suas atribuições - por ocorrência.	03
13	Não refazer serviço rejeitado pela FISCALIZAÇÃO, nos prazos estabelecidos no contrato ou determinado pela FISCALIZAÇÃO - por ocorrência.	04
14	Não manter nos canteiros de obras em tempo integral, durante toda a execução do contrato o engenheiro indicado na assinatura do contrato e previamente aprovado pela FISCALIZAÇÃO - por ocorrência.	04
15	Utilizar as dependências da CONTRATANTE para fins diversos do objeto do contrato - por ocorrência.	05
16	Recusar-se a executar serviço ou cumprir determinações da FISCALIZAÇÃO, sem motivo justificado - por ocorrência.	05
17	Permitir situação que crie a possibilidade de causar ou cause danos físico, lesão corporal ou consequências letais - por ocorrência.	06

TABELA 2

GRAU	CORRESPONDÊNCIA
1	R\$ 200,00
2	R\$ 400,00
3	R\$ 500,00
4	R\$ 1.000,00
5	R\$ 3.000,00

MATÕES DO NORTE / MA	
PROC.	2308002 1202 1
FLS.	246
RUB.	115

6	R\$ 5.000,00
---	--------------

12.8. O somatório de todas as multas aplicadas ao longo da execução contratual não poderá ultrapassar o percentual de 10% (dez por cento) sobre o valor total do contrato. Atingido este limite, a Administração poderá declarar a inexecução total do contrato.

12.9. Suspensão temporária de participar em licitação e impedimentos de contratar com a Prefeitura Municipal de Matões do Norte/MA:

12.9.1 A sanção de suspensão do direito de licitar e de contratar com a Prefeitura Municipal de Matões do Norte/MA, de que trata o inciso III, art. 87, da Lei n.º 8.666/93, poderá ser aplicada à CONTRATADA, por culpa ou dolo, por até 2 (dois) anos, no caso de inexecução parcial do objeto, conforme previsto no item 12.4 desta cláusula.

12.10. Declaração de Inidoneidade para licitar ou contratar com a Administração Pública:

12.10.1 A sanção de declaração de Inidoneidade para licitar ou contratar com a Administração Pública, prevista no inciso IV, art. 87, da Lei n.º 8.666/93, poderá ser aplicada, dentre outros casos, quando a Contratada:

a) tiver sofrido condenação definitiva por ter praticado, por meios dolosos, fraude fiscal no recolhimento de quaisquer tributos;

b) praticar atos ilícitos, visando frustrar os objetivos da licitação;

c) demonstrar, a qualquer tempo, não possuir idoneidade para licitar ou contratar com a Prefeitura Municipal de Matões do Norte/MA, em virtude de atos ilícitos praticados;

d) reproduzir, divulgar ou utilizar, em benefício próprio ou de terceiros, quaisquer informações de que seus empregados tenham tido conhecimento em razão da execução do contrato, sem consentimento prévio da Prefeitura Municipal de Matões do Norte/MA;

e) ocorrer em ato capitulado como crime pela Lei n.º 8.666/93, praticado durante o procedimento licitatório, que venha ao conhecimento da CONTRATANTE após a assinatura do contrato;

f) apresentar, à CONTRATANTE, qualquer documento falso ou falsificado, no todo ou em parte, com o objetivo de participar da licitação ou para comprovar, durante a execução do contrato, a manutenção das condições apresentadas na habilitação;

g) cometer inexecução total do objeto, conforme previsto no item 12.5 desta cláusula.

12.11 As sanções de advertência, de suspensão temporária do direito de participar de licitação ou de contratar com a Prefeitura Municipal de Matões do Norte, Estado do Maranhão e de declaração de inidoneidade para licitar ou contratar com a Administração Pública poderão ser aplicadas à Contratada juntamente com a de multa.

12.12 O valor da multa, aplicada após o regular processo administrativo, será descontado de pagamentos eventualmente devidos pela Prefeitura Municipal de Matões do Norte, Estado do Maranhão à Contratada.

12.13 Se o valor do pagamento for insuficiente, fica a Contratada obrigada a recolher a importância devida no prazo de 15 (quinze) dias, a partir da notificação, através de DAM, devendo ser apresentado o comprovante de pagamento a esta Prefeitura, sob pena de cobrança judicial.

12.14 Esgotados os meios administrativos para cobrança do valor devido pela Contratada ao Contratante, esta será encaminhada para inscrição em dívida ativa.

12.15 A aplicação das penalidades será precedida da concessão da oportunidade de contraditória e ampla defesa por parte do adjudicatário, na forma da lei.

13. FONTE DE RECURSO E DOTAÇÃO ORÇAMENTÁRIA

13.1 As despesas decorrentes do objeto desta licitação correrão à conta da seguinte dotação



orçamentária:


Secretaria Municipal de Infraestrutura

UNI. ORÇAMENTÁRIA: 0501 – Sec. Municipal de Infraestrutura

FUNÇÃO PROGRAMÁTICA: 17.551.0060

PROJ. ATIVIDADE: 1.028 – Const. Reforma e Ampliação de Sist. de Abastecimento D'Água

ELEMENTO DE DESPESA: 4.4.90.51.00 – Obras e Instalações

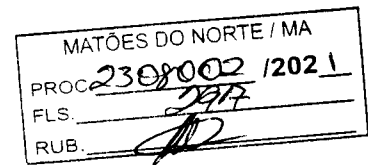

14. DA VISTORIA

14.1 A critério do licitante o mesmo poderá vistoriar o local onde será executada a obra objeto desta licitação para inteirar-se das condições e graus de dificuldades existentes, podendo tal vistoria ser realizada até o segundo dia útil anterior ao da apresentação das propostas, em companhia de servidor(a) da Prefeitura Municipal de Matões do Norte, Estado do Maranhão.

14.2 A Prefeitura Municipal de Matões do Norte coloca-se à disposição para agendamento de visitas ao local da obra, o qual deverá ser previamente solicitado à Secretaria Municipal de Infraestrutura, das 08 às 12 horas (horário local).

14.3 Tendo em vista a não obrigatoriedade da realização da vistoria, a simples participação nesta licitação já indica que os participantes conhecem todas as condições locais para execução dos serviços e estão de acordo com todas as condições estabelecidas no edital, razão pela qual, os licitantes não poderão alegar o desconhecimento das condições e grau de dificuldades existentes como justificativa para se eximirem das obrigações assumidas ou em favor de eventuais pretensões de acréscimos de preços em decorrência da execução do objeto desta licitação.

15. GARANTIA DE EXECUÇÃO

15.1 Será exigida da contratada a apresentação ao setor de Contratos, no prazo máximo de 15 (quinze) dias úteis, contados da data de assinatura do contrato, comprovante de prestação da garantia de execução no valor correspondente a **2% (dois por cento)** do valor global do contrato, a qual deverá ser prestada em uma das formas previstas abaixo:

15.2 Caberá à adjudicatária optar por uma das modalidades previstas no art. 56, § 1º, da Lei nº 8.666/93, abaixo descritas, apresentadas nas condições seguintes:

a) Caução em dinheiro ou Títulos da Dívida Pública

a.1 Se a opção da garantia for **Título da Dívida Pública**, estes deverão ser emitidos sob a forma escritural, mediante registro em sistema centralizado de liquidação e de custódia autorizado pelo Banco Central do Brasil e avaliados pelos seus valores econômicos, conforme definido pelo Ministério da Fazenda.

a.2 Se a opção da garantia for **Caução em Dinheiro**, o depósito do valor correspondente à garantia deverá ser efetuado em conta corrente da PMMN - Prefeitura Municipal de Matões do Norte, Estado do Maranhão na **CONTA CORRENTE: 10298-9, AGÊNCIA: 1734-5, PREF MUN MATÕES DO NORTE - TRIBUTOS, BANCO DO BRASIL.**

b) **Seguro Garantia**, mediante entrega da competente apólice, no original, emitida por entidade em funcionamento no País, em nome da Prefeitura Municipal de Matões do Norte, Estado do Maranhão, cobrindo o risco de quebra do Contrato, devendo conter expressamente cláusula de atualização financeira, de imprescritibilidade, inalienabilidade e de irrevogabilidade, assim como prazo de validade de no mínimo 60 (sessenta) dias além do fim do prazo de vigência do contrato.

c) **Fiança Bancária**, mediante entrega da competente carta de fiança bancária, no original, emitida por entidade em funcionamento no País, em nome da Prefeitura Municipal de Matões do Norte, Estado do Maranhão, devendo conter expressamente Cláusula de atualização financeira, de imprescritibilidade, inalienabilidade e de irrevogabilidade, assim como prazo de validade de no mínimo 60 (sessenta) dias além do fim do prazo de vigência do contrato.


15.3 A Prefeitura Municipal de Matões do Norte, Estado do Maranhão poderá descontar do valor da garantia de execução toda e qualquer importância que lhe for devida, a qualquer título, pela Contratada, inclusive multas.

15.4 Utilizada a garantia, a Contratada obriga-se a integralizá-la no prazo de 15 (quinze) dias úteis contados da data em que for notificada formalmente pelo CONTRATANTE, sob pena de ser descontada na fatura seguinte.

15.5 Será considerada extinta a garantia:

a) com a devolução da apólice, carta fiança ou autorização para o levantamento de importâncias depositadas em dinheiro a título de garantia, acompanhada de declaração da Administração, mediante termo circunstanciado, de que o CONTRATADO cumpriu todas as cláusulas do contrato;

b) no término da vigência do contrato, caso a Administração não comunique a ocorrência de sinistros.

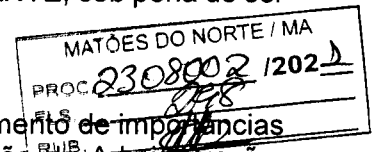

16. RECEBIMENTO DO OBJETO DO CONTRATO

16.1. Concluída a obra, esta será recebida provisoriamente, pelo responsável por seu acompanhamento e fiscalização, mediante termo circunstanciado, assinado pelas partes, em até 15 (quinze) dias da comunicação escrita do Contratado.

16.2. A FISCALIZAÇÃO poderá recusar o recebimento provisório da obra, caso haja inconformidades significativas quanto às especificações.

16.3. No caso de inconformidades que não impeçam o recebimento provisório, estas serão relacionadas em documento anexo ao termo circunstanciado e deverão estar corrigidas até o recebimento definitivo.

16.4. O recebimento definitivo da obra será efetuado por servidor ou comissão designada pela autoridade competente, mediante termo circunstanciado, assinado pelas partes, após o decurso do prazo de observação, ou vistoria, que será de até 60 (sessenta) dias contados a partir do recebimento provisório, que comprove a adequação do objeto aos termos contratuais, observado o disposto no art. 69 da Lei n.º 8.666/93.

16.5. O recebimento, provisório ou definitivo, não eximirá a Contratada da responsabilidade civil pela solidez e segurança da obra, nem da ético-profissional, pela perfeita execução do contrato.

17. SUBCONTRATAÇÕES

17.1. Será permitida a subcontratação de partes das obras, mediante prévia autorização expressa da Prefeitura Municipal de Matões do Norte/MA.


17.2. Toda e qualquer subcontratação deverá ser solicitada, por escrito, à Prefeitura Municipal de Matões do Norte/MA, pelo representante legal da contratada, na qual constará a descrição dos serviços a serem subcontratados, bem como a indicação da empresa a ser subcontratada, que deverá comprovar no mínimo a sua regularidade fiscal e trabalhista.

17.3. Os subcontratados deverão cumprir e fazer cumprir, por seus prepostos ou conveniados, leis, regulamentos e posturas, bem como quaisquer determinações emanadas das autoridades competentes, pertinentes à matéria objeto da contratação, cabendo-lhe a responsabilidade pelas consequências de qualquer transgressão de seus prepostos ou convenientes.

17.4. Não poderá ser subcontratada a totalidade do objeto contratado.

18. DISPOSIÇÕES GERAIS

18.1. Ocorrendo feriado ou ponto facultativo na data da licitação, a sessão pública será realizada no primeiro dia útil subsequente, no mesmo horário e local.

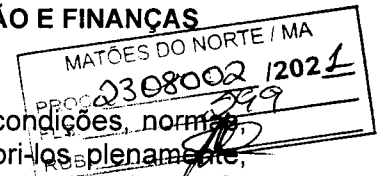

18.2. Os participantes desta licitação sujeitam-se a todos os seus termos, condições, normas, especificações e detalhes do presente Edital, comprometendo-se a cumpri-los plenamente, decaindo do direito de impugná-los o licitante que, tendo-os aceito sem objeção, vier, após julgamento desfavorável, apresentar falhas e irregularidades que os viciem.

18.3. Enquanto perdurarem os motivos determinantes de punições ou até que seja promovida a reabilitação, não poderão participar da presente licitação as empresas que tenham sofrido penalidade resultante de contratos firmados anteriormente com a Administração, na condição de prestadoras de serviços, fornecedoras ou empreiteiras.

18.4. A Administração poderá, a seu critério, inspecionar as instalações das licitantes, assim como verificar a exatidão das informações, antes e após a adjudicação.

18.5. Os períodos de tempo e os prazos referidos neste Edital serão contados em dias consecutivos, salvo disposição expressa em contrário.

18.6. Os licitantes poderão colher informações adicionais eventualmente necessárias sobre o certame junto à Comissão, na forma indicada no preâmbulo.

18.7. A licitante declarada vencedora deverá apresentar no ato da assinatura do contrato comprovação de vínculo empregatício de um profissional técnico em segurança do trabalho através de contrato de trabalho.

18.8. Os casos não previstos e as dúvidas deste Edital serão resolvidos pela Comissão, com a aplicação da Lei Federal nº 8.666/1993.

18.9. A Prefeitura Municipal de Matões do Norte poderá homologar, anular ou revogar a presente licitação, observadas as formalidades legais.

18.10. Este Edital e seus Anexos, que dele fazem parte integrante para todos os fins e efeitos, se encontram disponíveis para consulta e obtenção de forma gratuita no endereço indicado no preâmbulo, em dias úteis, no horário das 08h00min às 12h00min.

18.11. Os interessados que obtiverem este Edital na forma do parágrafo anterior poderão dirimir eventuais dúvidas sobre o Projeto Básico desta licitação junto a Prefeitura Municipal de Matões do Norte, localizada na **Avenida Dr. Antônio Sampaio, nº 100, CEP: 65.468-000, Centro – Matões do Norte/MA**, em dias de expediente, no horário das 08h00min às 12h00min.

18.12. Integram o presente Edital, dele fazendo parte, independentemente de transcrição:

Anexo I – Planilha Orçamentária, Cronograma Físico Financeiro, Projeto Básico, Especificações e Projetos (CD-ROM);

Anexo II – Carta de credenciamento;

Anexo III – Declaração para Microempresas e Empresas de Pequeno Porte;

Anexo IV – Modelo Carta Fiança;

Anexo V – Declaração de cumprimento do Art. 7º, XXXIII, da CF/88;

Anexo VI – Modelo de proposta;

Anexo VII – Modelo de solicitação de pagamento;

Anexo VIII – Minuta do Contrato;

Anexo IX – Modelo de Composição de preços unitários;

Anexo X – Modelo de Composição do BDI;

Anexo XI – Modelo de Composição de Encargos Sociais;

Anexo XII – Modelo de Declaração de inexistência de fato impeditivo de habilitação.


Anexo XIII – Declaração de manutenção do responsável técnico;

Anexo XIV – Termo de Recebimento Provisório.

Anexo XV – Termo de Recebimento Definitivo.

MATÕES DO NORTE / MA	
PROC.	2308002 1202 ↓
FLS.	300
RUB.	10

Matões do Norte/MA, 13 de setembro de 2021.

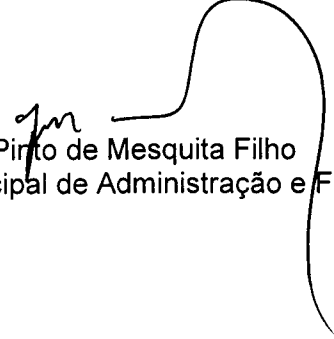
João Pinto de Mesquita Filho
Secretário Municipal de Administração e Finanças

TOMADA DE PREÇOS Nº 12/2021
ANEXO I
PROJETO BÁSICO – SÍNTESE

MATÕES DO NORTE / MA	
PROC.	2308002 / 2021
FLS.	307
RUB.	

A	OBJETO Contratação de empresa especializada na prestação de serviços de Implantação de Sistema Simplificado de Abastecimento D'água – Povoado Palmeiral II no município de Matões do Norte/MA.
B	PRAZOS O prazo de execução do objeto será de 180 (cento e oitenta) dias , conforme Cronograma Físico-Financeiro, a contar do recebimento da Ordem de Execução de Serviço. O prazo de vigência do contrato deverá ser até 31 de dezembro do exercício vigente a tempo da contratação.
C	VALOR ESTIMADO DA CONTRATAÇÃO: Valor Estimado Total: R\$ 404.000,00 (quatrocentos e quatro mil reais) , conforme planilhas orçamentárias, parte integrante do Projeto Básico – ANEXO I do presente Edital. EMPREITADA: (x) Preço Global () Preço Unitário ADJUDICAÇÃO DO OBJETO: (x) Global () Por Lote
D	LOCAL DE EXECUÇÃO: Município de Matões do Norte/MA.
E	UNIDADE RESPONSÁVEL PELO PROJETO Secretaria Municipal de Infraestrutura UNIDADE FISCALIZADORA Secretaria Municipal de Infraestrutura
F	LOCAL ONDE PODERÁ SER EXAMINADO E ADQUIRIDO O PROJETO BÁSICO Prefeitura Municipal de Matões do Norte/MA, – localizada na Avenida Dr. Antônio Sampaio, nº 100, CEP: 65.468-000, Centro – Matões do Norte/MA , Sala da Comissão Permanente de Licitação– CPL. A Planilha Orçamentária, Caderno de Encargos, Cronograma físico-financeiro, Projeto Básico, Especificações e Projetos serão disponibilizados em CD-R .
G	ACOMPANHAMENTO E FISCALIZAÇÃO Ficará a cargo da Prefeitura Municipal de Matões do Norte, por equipe composta de engenheiro(s), e/ou arquiteto(s) e técnicos nomeados pela Autoridade Superior, para acompanhar a realização dos serviços.
H	CONTEÚDO A SER ENTREGUE EM CD-ROM 1. Projeto Básico, com conjunto de critérios, condições e procedimentos estabelecidos pelo contratante para a contratação; 2. Planejamentos técnicos, com pranchas gráficas e documentação de base (memoriais descritivos, especificações técnicas e/ou similares); 3. Planilha Orçamentária, cronograma físico-financeiro, lista de composição do BDI, lista de composição dos Encargos Sociais.



TOMADA DE PREÇOS Nº 12/2021

ANEXO I – PROJETO BÁSICO

MATÕES DO NORTE / MA	
PROC.	2308002 / 2021
FLS.	302
RUB.	<i>[assinatura]</i>

Contratação de empresa especializada na prestação de serviços de Implantação de Sistema Simplificado de Abastecimento D'água – Povoado Palmeiral II no município de Matões do Norte/MA.

Valor Estimado Total: R\$ 404.000,00 (quatrocentos e quatro mil reais).

MATÕES DO NORTE / MA
PROC. 2308000 / 2021
FLS. 303
RUB. *[assinatura]*

**PROJETO BÁSICO
IMPLANTAÇÃO DE SISTEMA SIMPLIFICADO
DE ABASTECIMENTO D'ÁGUA - POVOADO
PALMEIRAL II**

[assinatura]
Engº Luis de Jesus Jardim
CREA 110760953-4/D-MA

[assinatura]

Especificações Técnicas para Construção de Poço Tubulares Profundos e Captação de Águas Subterrâneas, com 250 metros de profundidade, município de Matões do Norte – MA.

1. INTRODUÇÃO

1.1 - Este documento tem por objetivo definir e especificar os detalhes técnicos para os serviços de construção de poços tubulares, com profundidades de 250 metros, para captação de águas subterrâneas objetivando a Construção de Sistemas de Abastecimento de água nos POVOADO PALMEIRAL II, Matões do Norte - MA.

2. CONDIÇÕES GERAIS PARA EXECUÇÃO DOS SERVIÇOS

2.1 - A empresa contratada para execução dos serviços supracitados ficará obrigada a dar andamento conveniente aos trabalhos, de acordo com a presente especificação, bem como executá-los dentro do máximo rigor técnico, tomando-se por base as normas da ABNT que tratam de projeto e construção de poços tubulares (NBR-12212 e NBR-12244).

2.2 - O cronograma físico-financeiro da obra, apresentado nas propostas das firmas licitantes, deverá conter a previsão do início de cada uma das etapas de construção do poço, sendo que nenhuma delas poderá ser iniciada sem a presença e/ou autorização da fiscalização.

2.3 - A empresa contratada deverá manter em supervisão permanente à obra, profissional técnico de nível superior, qualificado de acordo com o CREA, conforme Decisão Normativa do CONFEA n.º 059 de 09/05/97, com capacidade de fornecer explicações e atender qualquer solicitação da fiscalização da PREFEITURA MUNICIPAL. O referido técnico deverá assinar o *Registro Diário de Perfuração* do *Livro de Ocorrências* previsto no item 3.5.

2.4 - A(s) equipe(s) de perfuração empregada (s) pela empresa para execução dos serviços contratados deverá ser constituída por operários treinados e habilitados e por sondador de experiência comprovada. Não será permitida a substituição de pessoal sem autorização expressa da fiscalização.

2.5 - Toda a equipe deverá utilizar, durante todas as horas de trabalho diário, fardamento e equipamentos de proteção individual (EPI) tais como capacetes, luvas, cintos de segurança, botas, máscaras, etc.

ESTADO DO MARANHÃO
PREFEITURA MUNICIPAL DE MATÕES DO NORTE
CNPJ: 01.612.831/0001-87

2.6 – A empresa contratada ficará obrigada a substituir, por outro de mesma função, qualquer funcionário integrante do pessoal da obra, quando a fiscalização assim solicitar, devido a má conduta profissional, imperícia ou descumprimento das especificações aqui previstas.

2.7 - A fiscalização poderá rejeitar e solicitar a qualquer tempo a substituição de quaisquer equipamentos, serviços e/ou materiais, que não considere adequados ao bom andamento da obra de acordo com a presente especificação ou com as normas vigentes.

2.8 - A substituição dos materiais e/ou equipamentos, durante a realização da obra, só poderá ser efetuada, pela empresa contratada, mediante a autorização expressa da fiscalização da PREFEITURA MUNICIPAL.

2.9 - Quaisquer danos que ocorram a bens móveis ou imóveis, bem como ao meio ambiente, resultantes de imperícia, imprudência ou negligência na execução dos serviços serão de responsabilidade única e exclusiva da empresa contratada, devendo a mesma responder por eles.

2.10- Caberá a empresa contratada todo e qualquer registro, licença ou autorização, junto a órgãos públicos ou técnicos, municipais, estaduais ou federais, necessários à realização da obra, de acordo com a legislação em vigor.

2.11 - A empresa contratada ficará obrigada a apresentar, mediante solicitação da PREFEITURA MUNICIPAL, mesmo depois da construção do poço, quaisquer informações e/ou documentos complementares, necessários ao esclarecimento de dúvidas ou questões sobre o andamento dos serviços, materiais ou equipamentos utilizados, características ou condições de operação e manutenção do poço.

2.12 - No caso em que o poço se torne contaminado ou que as águas com características físico-químicas indesejáveis entrem no poço por negligência da empresa contratada, esta deverá às suas expensas, executar obras tais que venham a garantir a vedação desses horizontes, bem como, providenciar agentes desinfetantes ou outros materiais que venham a ser necessários, para eliminar a contaminação.

2.13 - No caso em que a empresa contratada venha a malograr na perfuração do poço até a maior profundidade especificada, ou no caso em que tenha de abandonar o poço devido a perda de ferramenta ou qualquer outra causa, o furo abandonado deverá, a expensas da empresa contratada, ser preenchido com argila e concreto, podendo remover o tubo de revestimento caso queira. O material permanecerá sendo de sua propriedade, sem ônus para a PREFEITURA MUNICIPAL. Nenhum pagamento será feito pelo poço perdido e pelo serviço de concretagem desse.


Rosângela A. Trindade
Geóloga
CREA 4835/D-CE



ESTADO DO MARANHÃO
PREFEITURA MUNICIPAL DE MATÕES DO NORTE
CNPJ: 01.612.831/0001-87

2.14 - Ocorrendo os fatos mencionados no item anterior, a empresa contratada deverá, imediatamente após a concretagem do poço perdido, iniciar novo furo ao lado do mesmo ou em outro local determinado pela fiscalização. A PREFEITURA MUNICIPAL não pagará a nova instalação do canteiro de obras ou o novo furo guia.

2.15 - A empresa contratada será responsável pela remoção e destino adequado dos detritos resultantes da perfuração do poço, bem como dos restos de materiais utilizados na construção do mesmo, inclusive do fluido de perfuração já utilizado.

2.16 - A empresa contratada é responsável pela garantia da qualidade dos materiais empregados e dos serviços realizados e previstos nesta especificação, especialmente contra defeitos de qualidade de tubos de revestimento e filtros, devendo, se ocorrerem, serem corrigidos às suas próprias expensas.

2.17 - A empresa contratada não poderá fornecer informações técnicas obtidas durante a construção do poço, ou relativas ao andamento da obra, a terceiros, sem prévia autorização da fiscalização.

3. INSTALAÇÃO DOS EQUIPAMENTOS E CANTEIRO DA OBRA

3.1 - A preparação dos acessos e plataforma para instalação dos equipamentos de perfuração, transporte de ida e volta, montagem e desmontagem do canteiro de obra é da responsabilidade da empresa contratada.

3.2 - A empresa contratada só será considerada "instalada" e apta ao início dos serviços após a fiscalização constatar na obra, a presença de perfuratriz, equipamentos, materiais e ferramentas em quantidade e com capacidade suficiente para assegurar a perfuração do poço até a máxima profundidade prevista e execução dos demais trabalhos, de acordo com a relação apresentada na sua proposta por ocasião do processo de licitação.

3.3 - A empresa deverá dispor dos equipamentos e materiais descritos abaixo, além de outras ferramentas, acessórios e materiais necessários à construção do poço:

- Sonda rotativa e respectivos acessórios com capacidade de atingir a profundidade de 250 metros no diâmetro de 12 ¼", **inclusive em basalto.**
- Bomba de lama tipo pistão ou centrífuga com capacidade mínima de deslocar o fluido de perfuração a uma velocidade de 13 cm/s no diâmetro de 12 ¼", equivalendo a uma descarga da ordem de 110m³/h na boca do poço.
- Compressor de ar e respectivos acessórios, com de 350pcm e 150psi, com


Rosângela A. Trint.
Geóloga
CREA 483570-CE



ESTADO DO MARANHÃO
PREFEITURA MUNICIPAL DE MATÕES DO NORTE
CNPJ: 01.612.831/0001-87

tubulação de descarga com diâmetro interno mínimo de 3", tubulação de injeção de ar no diâmetro mínimo de 1 ¼" (tubos de injeção de ar por fora da tubulação de descarga).

- Conjunto motor-bomba submersível e grupo gerador com quadro de comando elétrico para teste de vazão do poço.
- Laboratório portátil para controle do fluido de perfuração composto de, no mínimo, balança de lama, funil viscosímetro de Marsh, kit para medição ou medidor de pH.
- Medidor de nível elétrico de poço, com fio numerado em intervalo de 1,00 em 1,00 metro, com comprimento mínimo de 75% da profundidade prevista para o poço
- Tubulação de 1 ½" para descida de cascalho, em aço galvanizado

3.4- Na instalação dos equipamentos e canteiro da obra, a empresa contratada providenciará a construção do circuito para o fluido de perfuração, com dimensões e declividades compatíveis com o terreno, com a profundidade e com os diâmetros de execução do furo.

3.5 – O circuito de lama deverá ser constituído por, no mínimo, dois tanques sendo um de sucção e outro de decantação. Intercalados no circuito deverão ser construídos mais dois pequenos tanques para diminuição da velocidade do fluxo e deposição da carga de sólidos. Todos os tanques e as canaletas de circulação do fluido de perfuração deverão ser cimentados.

3.6 - Na instalação do canteiro deverá ser aberto pelo responsável técnico ou geólogo da empresa contratada e pela fiscalização da PREFEITURA MUNICIPAL um Livro de Ocorrências com páginas numerada e sequenciadas, onde serão anotadas todas as ocorrências diárias, comunicações entre a empresa contratada e a fiscalização. Nesse livro deverá constar o registro diário de perfuração, contendo as seguintes informações mínimas:

- Diâmetros da perfuração executada;
- Metros perfurados e profundidade total do poço no final de cada jornada diária de trabalho;
- Material perfurado;
- Tipo de broca utilizado;
- Composição da coluna de perfuração;
- Tempo de penetração de haste (avanço de perfuração);
- Viscosidade, densidade, pH, e teor de areia do fluido de perfuração;
- Composição do fluido de perfuração (volume utilizado nos tanques e poço, quantidade de Bentonita, aditivos, etc.)
- Profundidade do fluido de perfuração no poço no início e fim de cada jornada diária.

3.7 - A disposição das ferramentas, dos materiais e equipamentos no local da perfuração deverá obedecer aos critérios de organização e praticidade.

3.8 - O canteiro de obras deverá ser isolado de modo a não permitir o acesso a pessoas não autorizadas.

3.9 - Medidas gerais de higiene, proteção e segurança devem ser adotadas para evitar danos ao meio ambiente, condições insalubres ou acidentes pessoais no local da obra.

3.10 - A empresa contratada permitirá a qualquer momento o livre acesso da fiscalização da PREFEITURA MUNICIPAL aos trabalhos e o proibirá rigorosamente a toda pessoa que não tenha sido expressamente autorizada por esta última, sendo que este deve ser isolado de modo a não permitir o acesso a pessoas não autorizadas.

3.11 - Será de responsabilidade da empresa contratada, a vigilância do canteiro da obra. A PREFEITURA MUNICIPAL não se responsabilizará por roubos, subtrações ou atos de vandalismo que venham a ocorrer no canteiro de obras durante a execução dos serviços.

3.12 - Correrão por conta da empresa contratada todas as despesas com relação a seus operários ou de terceiros não autorizados, com relação a acidentes de trabalho, devendo a mesma observar rigorosamente as normas vigentes na legislação trabalhista e as da Previdência Social.

3.13 - Será de responsabilidade da empresa contratada o suprimento de água e energia elétrica necessárias à construção do poço. Deverá a mesma providenciar a instalação de grupo gerador, quando necessário.

3.14 - Após a conclusão da obra a empresa deverá retirar do local, às suas expensas, toda e qualquer sucata e detritos provenientes da construção do poço, deixando a área completamente limpa, recompondo-a à sua condição original.

4. CARACTERÍSTICAS CONSTRUTIVAS

4.1 – O projeto executivo de cada poço, objeto destas especificações, com relação à profundidade de completação, quantidade, abertura e posicionamento dos filtros; trechos do espaço anelar a serem preenchidos por pré-filtro e granulometria do mesmo e intervalos de cimentação, **só deverá ser definido após a execução do furo guia e análise granulométrica dos horizontes potencialmente produtores.**

4.2 - A profundidade prevista para o poço tubular encontra-se prevista no respectivo projeto, podendo, contudo, sofrer uma variação de 25% para mais ou para menos de acordo com as condições geológicas do terreno e a critério da fiscalização.

4.3 - Inicialmente, deverá ser executado o furo guia em diâmetro igual a 8 ½" para coleta e descrição das amostras de calha, e posterior definição do **projeto definitivo do poço**. Este furo, deverá alcançar a profundidade prevista em cada projeto, podendo entretanto, variar a critério da fiscalização da PREFEITURA MUNICIPAL, e de acordo com o observado no sub-item 4.2.

4.4 - Após a análise das amostras de calha o furo guia deverá ser alargado para o diâmetro de 12 ¼" objetivando a completação do poço.

4.5 - Está prevista a colocação de até 25% de filtros, observado o disposto no sub-item 4.1.

4.6 – Ainda com relação ao que dispõe o sub-item 4.1, está prevista a cimentação dos intervalos de 0,00m a 10,00m para o espaço anelar entre a parede do furo de 12 ¼".

4.7 - O espaço anelar a ser preenchido por pré-filtro, considerando o disposto nos sub-ítem 4.1 e 4.6, deverá ser de a profundidade do poço tubular subtraído do comprimento da cimentação.

5. PERFURAÇÃO

5.1 - A perfuração do poço objeto destas especificações deverá ser feita com perfuratriz do tipo rotativo, pelo método de circulação direta de fluxo.

5.2 - Durante a execução do furo guia, deverão ser coletadas amostras das formações atravessadas a cada 2,00m de avanço da perfuração e sempre que houver mudança de litologia.

5.3 - As amostras referidas no item anterior deverão ser colocadas em caixas numeradas, em ordem crescente de perfuração.

5.4 - Após secagem, as amostras deverão ser mantidas no local da obra e acondicionadas em sacos plásticos transparentes, etiquetados com o intervalo de profundidade e identificação do poço, os quais deverão ser posteriormente entregues à fiscalização.

5.5 - As amostras dos horizontes potencialmente produtores deverão ser coletadas em maior quantidade para possibilitar a execução da análise granulométrica.

5.6 - A critério da fiscalização, poderá ser exigida a coleta de amostras também durante os alargamentos do furo.

5.7 - Após cada etapa de perfuração ou de alargamento, deverá ser efetuada a medição da profundidade do furo, através da descida do hasteamento e broca de diâmetro aferido dentro do furo, na presença da fiscalização.

5.8 - Para constituir o fluido de perfuração empregado nos trechos aquíferos aproveitáveis **será admitida a utilização de bentonita ou CMC (carboximetilcelulose sódica)** com teor de pureza igual ou superior a 97% e grau de substituição de 0,65 a 0,95. O fluido de perfuração, salvo em situações especiais, deverá manter as seguintes características básicas.

- Viscosidade: 35 seg. a 60 seg. no funil Marsh
- Densidade: entre 1,04 e 1,14 g/cm³.
- PH adequado a utilização do CMC (da ordem de 8,5 a 9,0)
- Conteúdo de areia: menor que 3% em volume

5.9 - A água utilizada para constituir o fluido de perfuração, bem como toda água utilizada na construção do poço, deverá ter qualidade química compatível com o bom rendimento do fluido de perfuração e ser isenta de contaminação bacteriológica.

5.10 - Durante a perfuração o fluido utilizado deverá ter suas características físico-químicas controladas constantemente em função das variações litológicas encontradas e anotadas no *registro diário de perfuração*, sendo aferidas pela empresa contratada, na presença da fiscalização, quando da solicitação da mesma.

5.11 - A adição de produtos químicos ao fluido de perfuração visando à correção das características físico-químicas do mesmo, só será permitida mediante a autorização da fiscalização e desde que não sejam produtos como óleo diesel ou outras substâncias capazes de poluir o aquífero.

5.12 - Poderá ser exigida a substituição ou tratamento do fluido de perfuração, quando suas características físico-químicas apontarem para ocorrência de danos ao aquífero, diminuição da eficiência do poço, bem como comprometimento do andamento conveniente dos serviços.

6. MATERIAIS PARA COMPLETAÇÃO DO POÇO

6.1 - O poço deverá ser revestido com tubulação em PVC, específica para revestimento de poços tubulares, nova, no diâmetro de 6", com ponta e bolsa, roscável, nervurada, para aplicação em qualquer profundidade, ou seja, tubos tipo REFORÇADO de acordo com a norma NBR 13.604.

6.2 - Os filtros a serem utilizados deverão também ser do tipo REFORÇADO e obedecer a norma NBR 13.604.

6.3 - O pré-filtro deverá ser constituído por cascalho quartzoso, de grãos subarredondados e arredondados, lisos e uniformes, isento de argila e silte, com composição granulométrica definida em função da curva granulométrica da amostra do horizonte produtor.

6.4 - Dependendo da granulometria das formações aquíferas atravessadas poderá ser necessária a utilização de mais de uma faixa granulométrica de cascalho bem como de filtros com diferentes aberturas de ranhura.

6.5 - O material empregado como selante para o isolamento de horizontes indesejáveis do aquífero e para proteção sanitária deverá ser constituído por calda de cimento puro.

6.6 - Deverão ser usados centralizadores na coluna de revestimento. Tais centralizadores deverão possuir 03 hastes verticais de 1" x 3/16", altura de 50 cm, parafusos de 2", sendo totalmente galvanizados.

ESTADO DO MARANHÃO
PREFEITURA MUNICIPAL DE MATÕES DO NORTE
CNPJ: 01.612.831/0001-87

7. PROCESSO DE COMPLETAÇÃO DO POÇO

7.1 - Com base na descrição das amostras coletadas, nas informações do diário de perfuração e nos resultados da análise granulométrica deverá ser montado o perfil construtivo do poço pela empresa contratada, definindo-se a posição e o intervalo de colocação dos revestimentos, filtros, pré-filtro, bem como o(s) intervalo(s) de cimentação do poço.

7.2 - A descrição das amostras de calha deverá ser feita por geólogo da empresa contratada, a qual fornecerá o perfil litológico do poço que deverá ser assinado por seu responsável técnico.

7.3 - Caberá à fiscalização, a aprovação expressa do perfil construtivo do poço a ser sugerido pela empresa contratada e assinado pelo responsável técnico da mesma.

7.4.- O projeto executivo do poço, aprovado pela fiscalização deverá ser observado e executado integralmente, não sendo permitidas modificações posteriores.

7.5 - A colocação da coluna de revestimento (tubos e filtros) deverá ser feita de modo a evitar rupturas ou deformações nos materiais que possam comprometer sua finalidade ou a introdução do equipamento de bombeamento.

7.6 - Deverão ser observadas as orientações do fabricante dos revestimentos e filtros para correta utilização dos mesmos.

7.7 - Nos rosqueamentos das varas de tubos cegos deverá ser utilizada pasta de silicone para garantir a estanqueidade da coluna de revestimento nos horizontes indesejáveis do aquíferos.

7.8 - Ao longo da coluna de tubos e filtros deverão ser utilizados centralizadores, com espaçamento de **20 em 20 m**, para que a mesma mantenha-se equidistante da parede do poço, facilitando a descida do pré-filtro.

7.9 - A colocação do pré-filtro deverá ser feita em etapa única de modo a formar anel cilíndrico contínuo entre a parede do poço e a coluna de tubos e filtros.


Rosângela A. Trini.
Geóloga
CREA 4835/D-CE



ESTADO DO MARANHÃO
PREFEITURA MUNICIPAL DE MATÕES DO NORTE
CNPJ: 01.612.831/0001-87

7.10 - Na colocação do pré-filtro deverá ser utilizado o processo de contra-fluxo injetado de lama. O cascalho deverá descer por meio de tubulação guia de 1 ½" em aço galvanizado até 12,00 metros do fundo do poço. A medida em que o pré-filtro for descendo, deverão ser retirados os tubos guias de duas em duas varas, ou de 12,00 em 12,00 metros, para garantia de uma perfeita acomodação do cascalho.

7.11 - O adição de pré-filtro deverá ser assegurado após a cimentação e desenvolvimento do poço através da colocação de tubos de recarga de cascalho.

7.12 - Os trechos do espaço anelar do poço acima do pré-filtro, e do espaço anelar entre o tubulão e a parede do furo deverão ser cimentados com calda de cimento puro com densidade de 1,83 g/cm³ de modo a serem preenchidos totalmente. A calda de cimento deverá descer pelo mesmo tipo de tubo guia usado para o pré-filtro.

7.13 - Se for necessária uma cimentação superior a 30 metros, entre a coluna de revestimento e a parede do poço, a mesma deverá ser feita, de acordo com o fabricante dos revestimentos e filtros, em etapas sucessivas através da utilização de tubulação guia para descida da calda de cimento. Estas etapas não deverão ultrapassar alturas de 30m e entre elas deverá ser aguardado um período de 12 horas, que corresponde aproximadamente à cura da cimentação anterior.

8. LIMPEZA E DESENVOLVIMENTO DO POÇO

8.1 - A limpeza do poço deverá ser efetuada com compressor de ar, instalando-se a base do tubo de descarga a 02 (dois) metros do fundo do poço. O bombeamento será contínuo até a completa remoção dos resíduos do fluido de perfuração.

8.2 - O desenvolvimento deverá ser executado através do método de "air-lift", tendo-se o cuidado de não se colocar o tubo injetor na frente dos filtros. Deverão ser feitas etapas de bombeamento de 30 (trinta) minutos, alternadas com paralisações de 10 (dez) minutos objetivando-se provocar o fluxo e refluxo da água do aquífero(s). O desenvolvimento deverá ser completado com a utilização de agentes químicos dispersantes (polifosfatos) para facilitar a remoção das argilas.

8.3 - A depender das características locais do aquífero a ser explotado, poderá ser exigida a complementação do desenvolvimento do poço com bomba submersa.


Rosângela A. Trint
Geóloga
CREA 4835/D-CE



ESTADO DO MARANHÃO
PREFEITURA MUNICIPAL DE MATÕES DO NORTE
CNPJ: 01.612.831/0001-87

8.4 - O desenvolvimento será considerado concluído quando for atingida uma turbidez igual ou menor que 5,0 UNT (unidade nefelométrica de turbidez) e o conteúdo de sólidos for inferior a 10 (dez) mg para cada litro de água extraída e límpida.

8.5- Os exames de turbidez e conteúdo de sólidos serão realizados por laboratório idôneo.

8.6 – Durante o desenvolvimento deverão ser medidos os valores de nível estático, nível dinâmico e vazão de bombeamento do poço.

9. TESTE DE BOMBEAMENTO E RECUPERAÇÃO

9.1 - O equipamento utilizado para teste de bombeamento deverá ser uma bomba submersa, dimensionada para vazão superior a de produção do poço, estimada em 10 m³/h; ou ainda compressor de ar de alta potência.

9.2 - O teste de bombeamento só poderá ser iniciado após o término da etapa de desenvolvimento do poço. Não será considerado como teste de vazão, o bombeamento com bomba submersa que resultar na produção de água fora das características estabelecidas no item 8.4

9.3 - A empresa contratada deverá fornecer tubulação de descarga necessária ao escoamento da água do bombeamento de modo que não haja possibilidade de interferência no teste

9.4 - Na instalação do equipamento de bombeamento para teste do poço, deverá ser colocada tubulação auxiliar destinada a medir os níveis de água durante o bombeamento e a recuperação.

9.5 - A medição da vazão deverá ser feita pelo método volumétrico com tambor de 200 litros, aferido se a vazão do poço estimada no teste de bombeamento for inferior a 30.000l/h. Caso contrário as vazões deverão ser aferidas através do método de medidor de orifício circular.

9.6 - A tubulação de descarga d'água deverá ser dotada de válvula de regulação sensível e de fácil manejo, permitindo, assim, controlar e manter constante a vazão nas etapas de bombeamento.


Rosângela A. Trint.
Geóloga
CREA 4835/D-CE



ESTADO DO MARANHÃO
PREFEITURA MUNICIPAL DE MATÕES DO NORTE
CNPJ: 01.612.831/0001-87

9.7 - Antes de iniciar o bombeamento, o operador deverá se certificar de que o nível em que se encontra o poço é realmente o nível estático.

9.8 - As medidas do nível d'água no poço devem ser feitas com precisão centimétrica.

9.9 - A empresa deverá dispor de equipamentos necessários para garantir a continuidade da operação durante o período do teste.

9.10 - Deverá ser executado teste de vazão contínua, com duração mínima de 24 horas, sendo o tempo total definido pela fiscalização. A vazão de bombeamento poderá ser redefinida pela fiscalização, após observar o desenvolvimento do poço.

9.11 - As medidas de nível de água no poço, durante o bombeamento, devem ser efetuadas nas seguintes frequências de tempo, a partir do início do teste:

Período (min)	Intervalo de leitura (min)
0-10	1
10-20	2
20-50	5
50-100	10
100-500	30
500-1000	60
1000- em diante	100

9.12 - Durante o teste, uma vez terminado o bombeamento do poço, deverá ser imediatamente iniciada a medição de recuperação de nível, com frequência idêntica à do item anterior.

9.13 – O resultado do teste de produção do poço deverá ser apresentado em modelo fornecido pela PREFEITURA MUNICIPAL, totalmente e corretamente preenchido e assinado pelo responsável técnico pelo poço da empresa contratada.


Rosângela A. Trinal
Geóloga
CREA 4835/D-CE



ESTADO DO MARANHÃO
PREFEITURA MUNICIPAL DE MATÕES DO NORTE
CNPJ: 01.612.831/0001-87

10 - SERVIÇOS COMPLEMENTARES

10.1 - Após inteiramente construído, o poço deverá ser completamente limpo, retirando-se todos os materiais estranhos, inclusive ferramentas, madeiras, cordas, fragmentos de qualquer natureza, cimento, óleo, graxa, tinta de vedação e espuma. Em seguida o poço deverá ser desinfetado com solução de cloro.

10.2 - A solução de cloro, utilizada na desinfecção do poço tubular deverá estar em concentração tal que, quando aplicada, se obtenha no poço um residual de 50 mg/l de cloro livre, devendo permanecer em repouso durante 2 (duas) horas, no mínimo; e bombeado por 8 (oito) horas para retirado do material.

10.3 - Quarenta e oito horas após a desinfecção do poço deverá ser feita a coleta de amostras da água para exames físico-químicos e bacteriológicos, na presença da fiscalização. Para tanto, o poço deverá estar com descarga livre por um tempo mínimo de duas horas.

10.4 - Deverão ser coletadas duas amostras, uma para cada tipo de exame de qualidade da água (físico-químico e bacteriológico), a ser realizado e levado para um Laboratório idôneo.

10.5 - Após concluídas todas as etapas de construção e testes de produção do poço, o mesmo deverá ser lacrado com cap parafusado, de maneira a impedir atos de vandalismo até sua utilização definitiva.

10.6 - Uma vez concluídos todos os serviços do poço, deverá ser construída uma laje de concreto (traço 1:2:3), com 1,00 metro de lado, envolvendo o tubo de revestimento. A laje deverá ter declividade de 2%, do tubo para a borda e fornecer um ressalto periférico de 10 cm sobre a superfície do terreno.

11. CONCLUSÃO E RECEBIMENTO DO POÇO

11.1- Somente será passível de recebimento provisório o poço que tiver as fases construtivas aprovadas pela fiscalização de acordo com o projeto definitivo. Constituem motivos para o não recebimento do poço:

- Não cumprimento do projeto executivo do poço;
- Não introdução no espaço anelar do volume de pré-filtro calculado no seu projeto executivo;


Rosângela A. Trindade
Geóloga
CREA 4835/D-CE



- c) Perda do poço por deficiência operacional ou do equipamento durante a perfuração não tendo sido atingidos a profundidade ou o diâmetro aqui previstos;
- d) Isolamento inadequado do aquífero superficial e/ou aquíferos indesejáveis;
- e) Deficiência de produção de água decorrente de má conclusão do poço;
- f) Turbidez superior a 5,00 UNT ou produção de areia superior a 10 (dez) mg/l.
- g) Colapso do poço, rompimento de revestimento, infiltração pelas luvas do revestimento;
- h) Não atendimento às obrigações legais;
- i) Falta do relatório técnico do poço como especificado;
- j) Não atendimento destas especificações técnicas;
- k) Se a água apresentar padrão de potabilidade em desacordo com a Portaria 05/2017/MS.

11.2 O recebimento provisório do poço, se dará após a apresentação, pela empresa contratada, de um *relatório final*, que deverá incluir o preenchimento dos modelos da PREFEITURA MUNICIPAL de Relatório do Poço, Perfis Geológico e Construtivo do Poço e Testes de Produção e Recuperação, contendo todas as informações colhidas durante os trabalhos de construção do mesmo. Neste relatório deverão constar, ainda, no mínimo, as seguintes informações:

- Identificação do poço;
- Coordenadas Geográficas e altitude do terreno;
- Perfis e descrição litológica;
- Posicionamento e medidas de tubos, filtros e centralizadores;
- Nível de pré-filtro e cimentação;
- Planilha de testes de produção explicitando condições de exploração favoráveis em termos de NE, ND, Q e Q_{esp.};
- Análise físico-química e bacteriológica;
- Relatório da instalação do poço, incluindo posicionamento da bomba, marca modelo, características do quadro elétrico e certificado de garantia dos mesmos;
- Termo de garantia dos serviços do poço.

11.3 – O recebimento definitivo do poço só será efetuado seis meses após o recebimento provisório do poço. A empresa contratada será responsável pela garantia dos serviços na forma da Lei e nos limites destas Especificações Técnicas. O recebimento definitivo do poço não exime a empresa contratada da garantia mínima dos serviços válida para obras de engenharia.

ESTADO DO MARANHÃO
PREFEITURA MUNICIPAL DE MATÕES DO NORTE
CNPJ: 01.612.831/0001-87

ESTUDO HIDROGEOLÓGICO

Este documento apresenta as indicações sobre a viabilidade técnica da construção de poço tubular profundo para ser utilizado como fonte de água para abastecer o **POVOADO PALMEIRAL II**, no município de Matões do Norte - MA.

1. Introdução

A construção deste poço tubular tem a finalidade de servir como fonte de água potável para implantação de sistemas de abastecimento de água no referido povoado, município de Matões do Norte - MA.

2. Clima

O clima da região é tropical sub-úmido, devido à aproximação com o rio Itapecuru Mirim, com estações bem definidas, períodos de chuva e de estiagem, com uma temperatura que varia em torno dos 32° C durante o dia. Já à noite, há uma temperatura agradável, podendo chegar até 22,1° C.

Segundo *Köppen* o clima é tropical (AW') sub-úmido com dois períodos bem definidos: um chuvoso que vai de janeiro a junho com médias mensais superiores a 225,3 mm e outro seco, correspondente aos meses de julho a dezembro.

Dentro do período de estiagem a precipitação pluviométrica variou de 11,9 a 103,5 mm e no período chuvoso de 84,2 a 334,1 mm com média anual em torno de 1.598 mm. Esses dados são referentes ao período de 1961 a 1990 (JORNAL DO TEMPO, 2011).

3. Hidrografia

A região em estudo pertence à Bacia hidrográfica do Rio Itapecuru; a qual tem como rio principal o próprio rio Itapecuru.

O rio Itapecuru tem o padrão de drenagem, predominantemente do tipo dendrítico; e em alguns trechos é meandrante. É um rio perene e suas cheias vão, geralmente, de dezembro a abril. Podemos destacar, ainda, o Riacho do Ouro.


Rosângela A. Trint.
Geóloga
CREA 4835/D-CE



4. Geomorfologia

A região em estudo localiza-se em áreas onde predominam Chapadões, Chapadas e “Cuestas”, com variações de cota de dezenas de metros; representadas, principalmente, por arenitos, siltitos e lateritas.

5. Geologia da Área

O município de Matões do Norte está inserido nos domínios da Bacia Sedimentar do Parnaíba, que, segundo Brito Neves (1998), foi implantada sobre os riftes cambroordovicianos de Jaibaras, Jaguarapi, Cococi/Rio Jucá, São Julião e São Raimundo Nonato. Compreende as supersequências Silurianas (Grupo Serra Grande), Devoniana (Grupo Canindé) e Carbonífero-Triássica (Grupo Balsas) de Góes e Feijó (1994).

Na área do município, o Cretáceo está representado pela formação Itapecuru; o Quaternário, pelos Depósitos Flúvio-Lagunares. Formação Itapecuru. Campbell (1948) foi quem primeiro descreveu essa unidade, denominando-a de formação Serra Negra.

Posteriormente, passou a usar o termo Itapecuru, atribuindo-lhe idade cretácea, posicionando-a, com discordância local, sobre a formação Codó. Litologicamente, essa unidade consiste, no flanco oeste e noroeste da bacia, de arenitos avermelhados, médios a grosseiros, com faixas conglomeráticas muito argilosas e intercalações de argilitos e siltitos, de coloração variegada.

Seguem-se arenitos avermelhados e esbranquiçados, finos a médios, caulínicos, com estratificação cruzada de grande porte. Nas demais regiões, os arenitos são em geral finos com faixas de arenitos médios. O contato inferior da unidade com as formações Codó e Grajaú é concordante, apresentando discordâncias locais. Revela extensas e contínuas áreas de exposição, notadamente na região centro-oeste, norte e centro-leste da bacia, bem como, em faixas isoladas e restritas no flanco oeste, a W do município de Araguaiana e Colinas de Goiás.

Sua espessura aflorante é superior a 200 metros. Os perfis de furos estratigráficos indicam espessuras variáveis de 270m (poço VGst-1MA), 400m (poço PMst-1-MA) e 600m (poço PAF-3-MA), segundo (Lima & Leite, 1978). É a que tem maior expressão geográfica e aflora, praticamente, em todos os quadrantes do município de Matões do Norte, expondo-se amplamente na sede municipal.

ESTADO DO MARANHÃO
PREFEITURA MUNICIPAL DE MATÕES DO NORTE
CNPJ: 01.612.831/0001-87

6. Hidrogeologia

O poço tubular profundo a ser construído terá como aquífero a ser explorado o pertencente à **Itapecuru**, visto que nessa região é pouco promissora.

Nessa região, este aquífero é do tipo confinado, com captação a partir 170m, com vazões esperadas de 10 a 12 m³/h. Desta forma, acreditamos que a construção de um (01) poço tubular no Povoado é suficiente para abastecer a população. Por outro lado, é muito grande a probabilidade de sucesso na construção do poço haja vista a experiência e conhecimento da geologia da região.

7. Conclusões

O poço tubular deverá ser concluído com diâmetro final de 6", profundidade estimada de 250m e vazão esperada de até 10m³/h. Vale ressaltar, que o Projeto final de cada poço tubular deverá ser definido, por profissional habilitado, após a realização do furo piloto (guia de 8 ½") e descrição das amostras de calhas.


São Luís, 22 de Abril de 2021.


Rosângela A. Trindade
Geóloga
CREA 4835/D-CE



ESTADO DO MARANHÃO
 PREFEITURA MUNICIPAL DE MATÕES DO NORTE
 CNPJ: 01.612.831/0001-87

PERFIL ESQUEMÁTICO DE POÇO TUBULAR – MATÕES DO NORTE - MA

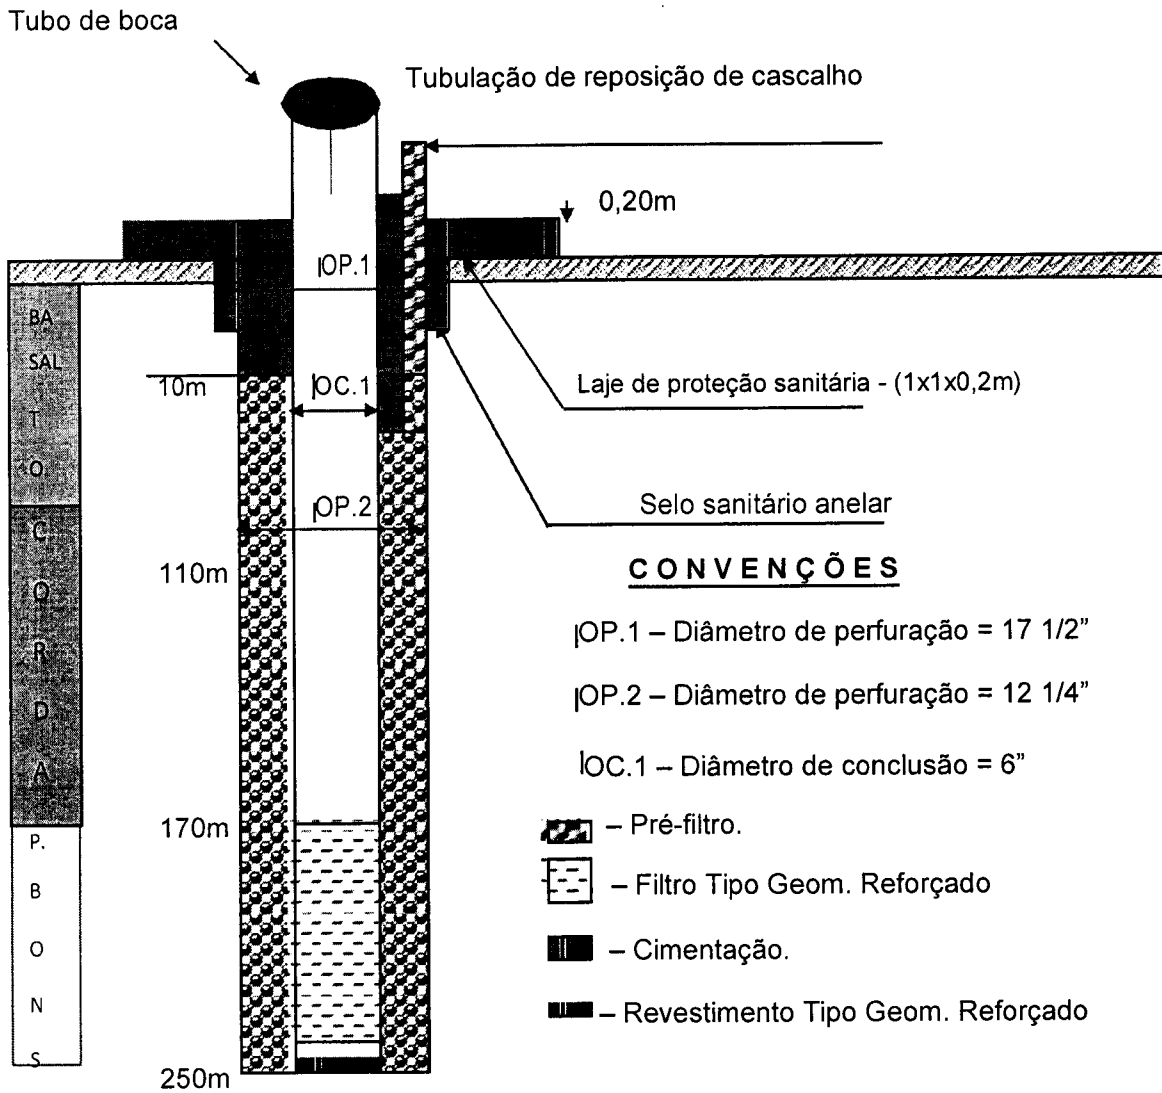


 Rosângela A. Trindade
 Geóloga
 CREA 4835/D-CE

[assinatura]

PREFEITURA MUNICIPAL DE MATÕES DO NORTE

PROJETO : IMPLANTAÇÃO DE SISTEMA SIMPLIFICADO DE ABASTECIMENTO D'ÁGUA

OBRA : PERFURAÇÃO DE POÇOS 250m

LOCAL: POVOADO PALMEIRAL II

PROCESSO N.º 831028/2016

ENCARGOS SOCIAIS= HORISTA: 112,86% MENSALISTA: 71,21%

REFERÊNCIA DE PREÇOS.: SI-SINAPI= 2020 SEINFRA - 026 CA - CAEMA 12/2019 OR - ORSE OUT/2020 SA - SANEPAR = 2017 BDI=25%

PLANILHA ORÇAMENTARIA

ITEM	CODIGO	FONTE	DISCRIMINAÇÃO	UND	QUANT	PREÇOS			
						UNIT. S/BDI	UNIT. C/BDI	TOTAL	
01.00	SERVIÇOS PRELIMINARES								R\$50.349,02
01.02			PLACA INDICATIVA DE OBRA (2,50 X 5,00)	m²	12,50	R\$273,11	R\$341,39	R\$4.267,38	
01.04	93584	SINAPI	BARRAÇÃO DE OBRAS	m²	24,00	R\$696,74	R\$870,93	R\$20.902,32	
01.05			ADMINISTRAÇÃO LOCAL	mês	6,00	R\$3.173,78	R\$3.967,23	R\$23.803,38	
01.06	240204	CAEMA	ESCAVAÇÃO DOS TANQUES DE CANALETAS DE LAMA	m³	11,47	R\$95,97	R\$119,96	R\$1.375,94	
02.00	SERVIÇOS DE PERFURAÇÃO								R\$89.770,30
02.01	5047	ORSE INSUMOS	PERFURAÇÃO EM SEDIMENTO NO DIÂMETRO 17" 1/2" DE 0 A 10M	m	10,00	R\$204,94	R\$256,18	R\$2.561,80	
02.02	6226	ORSE	PERFURAÇÃO EM SEDIMENTO NO DIÂMETRO 8" 1/2" DE 10 A 150M	m	150,00	R\$141,43	R\$176,79	R\$26.518,50	
02.03	5045	ORSE INSUMOS	PERFURAÇÃO EM SEDIMENTO NO DIÂMETRO 12" 1/4" ATÉ 250 M	m	250,00	R\$194,21	R\$242,76	R\$60.690,00	
03.00	SERVIÇOS DE REVESTIMENTOS E COMPLEMENTAÇÃO								R\$42.754,85
03.01	S06257	ORSE	REVESTIMENTO TUBO PVC TIPO GEOMECANICO REFORÇADO DE 6"	m	170,00	R\$89,99	R\$112,49	R\$19.123,30	
03.02	S06269	ORSE	FILTRO PVC TIPO GEOMECANICO REFORÇADO DE 6"	m	80,00	R\$162,26	R\$202,83	R\$16.226,40	
03.03	S06294	ORSE	TAMPA DE FUNDO - CAP FÊMEA TIPO GEOMECANICO DE 6"	m	1,00	R\$242,65	R\$303,31	R\$303,31	
03.04	240452	CAEMA	CENTRALIZADORES EM AÇO 6" X 12"	un	13,00	R\$44,93	R\$56,16	R\$730,08	
03.05	240410	CAEMA	INSTALAÇÃO REVESTIMENTO EM PVC	un	250,00	R\$2,32	R\$2,90	R\$725,00	
03.06	240416	CAEMA	FORNECIMENTO E INSTALAÇÃO PRÉ-FILTRO	un	15,00	R\$232,38	R\$290,48	R\$4.357,20	
03.07	240422	CAEMA	PROTEÇÃO SANITÁRIA	m³	0,81	R\$307,38	R\$384,23	R\$311,23	
03.08	C2221	SEINFRA	TUBO PVC RÍGIDO ROSCÁVEL DE 2"	m²	12,00	R\$49,21	R\$61,51	R\$738,12	
03.09	S11682	ORSE	LAJE DE PROTEÇÃO DO POÇO EM CONCRETO SIMPLES FABRICADO NA OBRA, FCK=21 MPA LNÇADO E ADENSADO	un	0,25	R\$462,79	R\$578,49	R\$144,62	
03.10	S06282	ORSE	TAMPA DE POÇO GALVANIZADA DN 6"		1,00	R\$76,47	R\$95,59	R\$95,59	
04.00	SERVIÇOS DE LIMPEZA, DESENVOLVIMENTO, TESTE DE PRODUÇÃO E DESINFECÇÃO								R\$11.449,39
04.01	240425	CAEMA	LIMPEZA COM COMPRESSOR	h	38,00	R\$43,94	R\$54,93	R\$2.087,34	
04.02	240428	CAEMA	DESENVOLVIMENTO COM COMPRESSOR	h	12,00	R\$43,94	R\$54,93	R\$659,16	
04.03	C4866	SEINFRA	TESTES DE VAZÃO DO POÇO, DN 6	und.	1,00	R\$5.249,75	R\$6.562,19	R\$6.562,19	
04.04	240446	CAEMA	DESINFECÇÃO	m³	8,14	R\$19,46	R\$24,33	R\$198,05	
04.05	E200330001	CAEMA	ANALISE FISICO-QUIMICA P/AGUA E/OU ESGOTO	und.	1,00	R\$538,59	R\$673,24	R\$673,24	
04.06	E200330002	CAEMA	ANALISE BACTERIOLÓGICAS P/AGUA E/OU ESGOTO	und.	1,00	R\$33,33	R\$41,66	R\$41,66	
04.07	C2937	SEINFRA	RELATÓRIO DE INVESTIGAÇÕES GEOTÉCNICAS (TEXTO A4)	und.	1,00	R\$982,20	R\$1.227,75	R\$1.227,75	
05.00	ADUTORA DE RECALQUE								R\$2.354,27
05.01	SI-73610	SINAPI	LOCAÇÃO DE REDES DE ÁGUA OU DE ESGOTO	m	10,00	R\$0,91	R\$1,14	R\$11,40	
05.02	050125	CAEMA	ESCAVAÇÃO MANUAL DE VALAS - ÁGUA - EM LAMA EXECUTADA COM PROFUNDIDADE ATÉ 1,50M	m	2,50	R\$41,28	R\$51,60	R\$129,00	
05.03	93382	SINAPI	REATERRO MANUAL DE VALAS COM COMPACTAÇÃO MECANIZADA. AF. 04/2016	m³	2,47	R\$19,46	R\$24,33	R\$60,10	
05.04	505206	CAEMA	BOTA FORA ENTULHO (CARGA E DESCARGA/MOM. TRANSPORTE 5KM./ ESPALHAMENTO)	m³	0,03	R\$22,34	R\$27,93	R\$0,84	

PREFEITURA MUNICIPAL DE MATÕES DO NORTE

PROJETO : IMPLANTAÇÃO DE SISTEMA SIMPLIFICADO DE ABASTECIMENTO D'ÁGUA

OBRA : PERFURAÇÃO DE POÇOS 250m

LOCAL : POVOADO PALMEIRAL II

PROCESSO N.º 831028/2016

ENCARGOS SOCIAIS= HORISTA: 112,86% MENSALISTA: 71,21%

REFERÊNCIA DE PREÇOS.: SI-SINAPI= 2020 SEINFRA - 026 CA - CAEMA 12/2019 OR - ORSE OUT/2020 SA - SANEPAR = 2017 BDI=25%

PLANILHA ORÇAMENTARIA

ITEM	CODIGO	FONTE	DISCRIMINAÇÃO	UND	QUANT	PREÇOS		
						UNIT. S/BDI	UNIT. C/BDI	TOTAL
05.05	CP-02	PRÓPRIA	TESTE HIDRÁULICO	m³	10,00			R\$25,00
05.06	SI-9844+SI-2696+SI-6116		AQUISIÇÃO E ASSENTAMENTO DE TUBOS E CONEXÕES PVC-PBA CLASSE 12. DN 50	m	10,00	R\$18,20	R\$22,75	R\$227,50
05.07	CP-03	PRÓPRIA	SISTEMA DE CLORAÇÃO COM PASTILHA DE CLORO	UN	1,00	R\$1.520,34	R\$1.900,43	R\$1.900,43
06.00			INSTALAÇÕES ELETRO-MECÂNICAS					R\$23.653,16
06.01	10324	ORSE	CONJUNTO MOTO-BOMBA SUBMERSIVEL, SCHNEIDER, MOD. BCS-205. 2CV. (OU SIMILAR)	un	1,00	R\$4.425,11	R\$5.531,39	R\$5.531,39
06.02	171034	CAEMA	CUBICULO PARA PROTEÇÃO DE QUADRO DE COMANDO E COMPRESSOR 1.70M X1.70M, (INSTALAÇÃO E MONTAGEM, COM FORNECIMENTO DE TODOS OS MATERIAIS) DP1710-02	un	1,00	R\$6.067,54	R\$7.584,43	R\$7.584,43
06.03	171428	CAEMA	CABO DE COBRE TETRAPOLAR, ISOLADO EM PVC PARA USO SUBMERSO, 0,6/1KV, 10MM2 PARA CIRCUITO DE FORÇA, INSTALAÇÃO E MONTAGEM DESCRICÃO AJUDANTE DE ELETRICISTA	un	1,00	R\$4,67	R\$5,84	R\$5,84
06.04	170313	CAEMA	RAMAL DE SERVIÇO EM BAIXA TENSÃO, MONOFÁSICO EM CABO DE COBRE DE 6MM2 (POR METRO DE RAMAL) FORNECIMENTO DE MATERIAL	un	50,00	R\$6,28	R\$7,85	R\$392,50
06.05	2956	ORSE	FORNECIMENTO DE TRANSFORMADOR MONOFÁSICO C/ DERIV. 10 KVA 13800/230/115V	un	1,00	R\$4.096,21	R\$5.120,26	R\$5.120,26
06.06	337	ORSE	QUADRO DE MEDIÇÃO MONOFÁSICA (ATÉ 6 KVA) COM CAIXA EM NORIL	un	1,00	R\$225,83	R\$282,29	R\$282,29
06.07	190164	CAEMA	FORNECIMENTO E MONTAGEM DE EDUTOR EM TUBOS DE PVC ADITIVADO DN=50 MM	un	24,00	R\$40,24	R\$50,30	R\$1.207,20
06.08	190180	CAEMA	FORNECIMENTO E MONTAGEM DE CAVALETE DE RECALQUE EM AÇO GALVANIZADO DIN 2440, DN 50, INCLUSIVE VÁLVULA, REGISTROS E MANÔMETROS	un	1,00	R\$2.823,40	R\$3.529,25	R\$3.529,25
07.00			ELEVATÓRIA ABRIGO PARA QUADRO ELÉTRICO					R\$6.216,25
07.01	73992/001	SINAPI	LOCACAO CONVENCIONAL DE OBRA, ATRAVÉS DE GABARITO DE TABUAS CORRIDAS PONTALETADAS A CADA 1.50M, SEM REAPROVEITAMENTO	m²	7,29	R\$7,86	R\$9,83	R\$71,66
07.02	93358	SINAPI	ESCAVAÇÃO MANUAL DE VALAS. AF 03/2016	m³	1,20	R\$48,10	R\$60,13	R\$72,16
07.03	2660	ORSE	APILOAMENTO MANUAL DE FUNDO DE VALA	m²	2,40	R\$18,10	R\$22,63	R\$54,31
07.04	C0096	SEINFRA	REATERRO APILOADO	m³	0,24	R\$35,60	R\$44,50	R\$10,68
07.05	090301	CAEMA	ALICERCE EM ALVENARIA DE PEDRA PRETA BRUTA ARGAMASSADA - TRAÇO 1:7	m³	0,71	R\$232,96	R\$291,20	R\$206,75
07.06	090304	CAEMA	BALDRAME EM ALVENARIA DE PEDRA PRETA BRUTA ARGAMASSADA - TRAÇO 1:7	m³	1,44	R\$341,92	R\$427,40	R\$615,46
07.07	6456	ORSE	CONCRETO ARMADO FCK=21,0MPA, USINADO, BOMBEADO, ADENSADO E LANÇADO, PARA USO GERAL, COM FORMAS PLANAS EM COMPENSADO RESINADO 12MM (05 USOS)	m³	0,18	R\$1.901,30	R\$2.376,63	R\$427,79
07.08	150101	CAEMA	ALVENARIA DE VEDAÇÃO COM TIJOLO CERÂMICO 6 FUROS COM E = 10 CM	m²	13,50	R\$40,60	R\$50,75	R\$685,13
07.09	150213	CAEMA	COBERTURA COM TELHA CERÂMICA TIPO CANAL COM MADEIRAMENTO	m²	3,04	R\$136,23	R\$170,29	R\$517,68
07.10	150401	CAEMA	CHAPISCO EM PAREDES COM ARGAMASSA DE CIMENTO E AREIA TRAÇO 1:3	m²	27,00	R\$4,38	R\$5,48	R\$147,96

[assinatura]
Engº Luis de Jesus Jardim
CREA 110760953-4/D-MA

PREFEITURA MUNICIPAL DE MATÕES DO NORTE

PROJETO : IMPLANTAÇÃO DE SISTEMA SIMPLIFICADO DE ABASTECIMENTO D'ÁGUA

OBRA : PERFURAÇÃO DE POÇOS 250m

LOCAL: POVOADO PALMEIRAL II


PROCESSO N.º 831028/2016

ENCARGOS SOCIAIS= HORISTA: 112,86% MENSALISTA: 71,21%

REFERÊNCIA DE PREÇOS.: SI-SINAPI= 2020 SEINFRA - 026 CA - CAEMA 12/2019 OR - ORSE OUT/2020 SA - SANEPAR = 2017 BDI=25%

PLANILHA ORÇAMENTARIA								
ITEM	CODIGO	FONTE	DISCRIMINAÇÃO	UND	QUANT	PREÇOS		
						UNIT. S/BDI	UNIT. C/BDI	TOTAL
07.11	87529	SINAPI	MASSA ÚNICA, PARA RECEBIMENTO DE PINTURA, EM ARGAMASSA TRAÇO 1:2:8, PREPARO MECÂNICO COM BETONEIRA 400L, APLICADA MANUALMENTE EM FACES INTERNAS DE PAREDES, ESPESSURA DE 20MM, COM EXECUÇÃO DE TALISCAS. AF_06/2014	m²	27,00	R\$24,36	R\$30,45	R\$822,15
07.12	C2898	SEINFRA	PINTURA HIDRACOR	m²	27,00	R\$9,69	R\$12,11	R\$326,97
07.13	140212	CAEMA	RECOMPOSIÇÃO DE PASSEIO COM MATACOADO CIMENTADO, S/APROVEITAMENTO DE MAT. LEVANTADO	m²	1,44	R\$54,79	R\$68,49	R\$98,63
07.14	94992	SINAPI	EXECUÇÃO DE PASSEIO (CALÇADA) OU PISO DE CONCRETO COM CONCRETO MOLDADO IN LOCO, FEITO EM OBRA, ACABAMENTO CONVENCIONAL, ESPESSURA 6 CM. ARMADO. AF_07/2016	m²	5,04	R\$61,61	R\$77,01	R\$388,13
07.15	73922/005	SINAPI	PISO CIMENTADO TRAÇO 1:3 (CIMENTO E AREIA) ACABAMENTO LISO ESPESSURA 3,0CM, PREPARO MANUAL DA ARGAMASSA	m²	1,44	R\$34,97	R\$43,71	R\$62,94
07.16	68054	SINAPI	PORTAO DE FERRO EM CHAPA GALVANIZADA PLANA 14 GSG	m²	0,80	R\$197,06	R\$246,33	R\$196,57
07.17	95468	SINAPI	PINTURA ESMALTE BRILHANTE (2 DEMAOS) SOBRE SUPERFICIE METALICA, INCLUSIVE PROTECAO COM ZARCAO (1 DEMAOS)	m²	1,60	R\$29,31	R\$36,64	R\$58,62
07.18	CP-04	PRÓPRIA	INSTALAÇÃO INCLUINDO FIAÇÃO ILUMINAÇÃO EXTERNA P/ Q.E.	un	1,00	R\$1.162,13	R\$1.452,66	R\$1.452,66
08.00			RESERVAÇÃO TORRE DE 8M E CAIXA DE POLIETILENO					R\$31.252,65
08.01	CP-05	PRÓPRIA	AQUISIÇÃO, MONTAGEM E INSTALAÇÃO DE RESERVATÓRIO DE FIBRA DE VIDRO CAPACIDADE DE 20M³, ESTRUTURA PRÉ-MOLDADA DE CONCRETO C/ ALTURA DE 8M.	un	1,00	R\$25.002,12	R\$31.252,65	R\$31.252,65
09.00			REDE DE DISTRIBUIÇÃO					R\$85.541,92
09.01	73610	SINAPI	LOCAÇÃO DE REDES DE ÁGUA OU DE ESGOTO	m	1.290,44	R\$0,87	R\$1,09	R\$1.406,58
09.02	050101	CAEMA	ESCAVAÇÃO MANUAL DE VALAS - ÁGUA - EM SOLO DE 1A CAT. EXECUTADA COM PROFUNDIDADE ATÉ 1,50M	m³	154,85	R\$30,19	R\$37,74	R\$5.844,14
09.03	93382	SINAPI	REATERRO MANUAL DE VALAS COM COMPACTAÇÃO MECANIZADA. AF_04/2016	m³	126,46	R\$19,46	R\$24,33	R\$3.076,84
09.04	505206	CAEMA	BOTA FORA ENTULHO (CARGA E DESCARGA/ MOM. TRANSPORTE 5KM./ ESPALHAMENTO)	m³	10,87	R\$22,34	R\$27,93	R\$303,60
09.05	CP-06	PRÓPRIA	TESTE HIDRÁULICO	m	1.290,44	R\$1,56	R\$1,95	R\$2.516,35
09.06	1032	ORSE	TUBO PVC RÍGIDO SOLDÁVEL MARRON P/ ÁGUA, D = 60 MM (2")	m	1.290,44	R\$43,54	R\$54,43	R\$70.238,55
09.07	6088	ORSE	FORNECIMENTO DE COLAR DE TOMADA DE PVC, COM TRAVAS E SAÍDA ROSCÁVE. DN 60MM X 2"	UN	92,00	R\$11,25	R\$14,06	R\$1.293,52
09.08	C2161	SEINFRA	REGISTRO DE GAVETA BRUTO D= 50mm (2")	un	1,00	R\$119,31	R\$149,14	R\$149,14
09.09	C0596	SEINFRA	CAIXA DE ALVENARIA C/ TAMPA SELADA PELA COELCE (CAIXA DE PROTEÇÃO DE REGISTRO DN	un	1,00	R\$570,56	R\$713,20	R\$713,20
10.00			LIGAÇÕES DOMICILIARES					R\$43.939,20

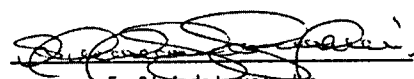


 Eng.ª Lúcia de Jesus Jardim
 CREA 110760953-4/D-MA

PREFEITURA MUNICIPAL DE MATÕES DO NORTE

PROJETO : IMPLANTAÇÃO DE SISTEMA SIMPLIFICADO DE ABASTECIMENTO D'ÁGUA

OBRA : PERFURAÇÃO DE POÇOS 250m

LOCAL: POVOADO PALMEIRAL II

PROCESSO N.º 831028/2016

ENCARGOS SOCIAIS= HORISTA: 112,86% MENSALISTA: 71,21%

REFERÊNCIA DE PREÇOS.: SI-SINAPI= 2020 SEINFRA - 026 CA - CAEMA 12/2019 OR - ORSE OUT/2020 SA - SANEPAR = 2017 BDI=25%

PLANILHA ORÇAMENTARIA

ITEM	CODIGO	FONTE	DISCRIMINAÇÃO	UND	QUANT	PREÇOS		
						UNIT. S/BDI	UNIT. C/BDI	TOTAL
10.01	CP-07	PROPIA	FORNECIMENTO E INSTALAÇÃO DE LIGAÇÃO DOMICILIAR DE ÁGUA EM TUBOS E CONEXÕES DE PVC SOLDÁVEL DE 20MM, INCLUINDO A TORNEIRA DE PONTA DE 1/2"	un	92,00	R\$382,08	R\$477,60	R\$43.939,20
11.00			ÁREA DO POÇO					R\$ 15.376,93
11.01	20307	CAEMA	DESMATAMENTO E LIMPEZA MECANIZADA DO TERRENO COM TRATOR, INCLUINDO RASPAGEM, JUNTAMENTO E QUEIMA DO MATERIAL, COM CORTES DE ÁRVORES COM	m²	150,00	R\$2,01	R\$2,51	R\$376,50
11.02	SETOP	TER-REG-005	REGULARIZAÇÃO E COMPACTAÇÃO DE TERRENO MANUAL, COM SOQUETE	m²	150,00	R\$6,81	R\$8,51	R\$1.276,50
11.03	73686	SINAPI	LOCAÇÃO DA OBRA, COM USO DE EQUIPAMENTOS TOPOGRAFICOS, INCLUSIVE NIVELADOR	m²	150,00	R\$15,45	R\$19,31	R\$2.896,50
11.04	050101	CAEMA	ESCAVAÇÃO MANUAL DE VALAS - ÁGUA - EM SOLO DE 1A CAT. EXECUTADA COM PROFUNDIDADE ATÉ 1,50M	m³	0,36	R\$30,19	R\$37,74	R\$13,44
11.05	94975	SINAPI	CONCRETO FCK = 15MPA, TRAÇO 1:3,4:3,5 (CIMENTO/ AREIA MÉDIA/ BRITA 1) - PREPARO MANUAL. AF 07/2016 (PARA BLOCO DE FUNDAÇÃO)	m³	0,36	R\$395,20	R\$494,00	R\$175,86
11.06	74142/001	SINAPI	CERCA DE ARAME FARPADO COM 4 FIOS COM ESTACAS DE CONCRETO PREMOLDADAS	m	200,00	R\$36,33	R\$45,41	R\$9.082,00
11.07	74100/001	SINAPI	PORTÃO DE FERRO COM VARA 1/2", COM REQUADRO	m²	3,06	R\$354,19	R\$442,74	R\$1.354,78
11.08	73794/001	SINAPI	PINTURA COM TINTA PROTETORA ACABAMENTO GRAFITE ESMALTE SOBRE SUPERFICIE METALICA, 2 DEMAOS	m²	6,12	R\$26,32	R\$32,90	R\$201,35
12.00			SERVIÇOS COMPLEMENTARES					R\$ 1.342,06
12.01	010189	CAEMA	LIMPEZA FINAL DA ÁREA DO CANTEIRO NA DESMOBILIZAÇÃO DAS INSTALAÇÕES PELA PRESERVAÇÃO DO MEIO AMBIENTE	un	1.290,44	R\$0,83	R\$1,04	R\$1.342,06
TOTAL SEM BDI=								R\$404.000,00



 Eng.º Luis de Jesus Jardim
 CREA 110760953-4/D-MA

PREFEITURA MUNICIPAL DE MATÕES DO NORTE

PROJETO : IMPLANTAÇÃO DE SISTEMA SIMPLIFICADO DE ABASTECIMENTO D'ÁGUA
 OBRA : PERFURAÇÃO DE POÇOS 250m
 LOCAL: POVOADO PALMEIRAL II
 PROCESSO N.º 831028/2016

MEMÓRIA DE CÁLCULO

ITEM	CÓDIGO	DESCRIÇÃO	UN	UND	QUANT.	COMP.	LARG.	ALT.	TOTAL
1	SERVIÇOS PRELIMINARES			UND	QUANT.	COMP.	LARG.	ALT.	TOTAL
1.1	74209/001	PLACA DE OBRA 2,00 X 3,00 m	m²			2,50	5,00		12,50
1.2	CP-01	ADMINISTRAÇÃO LOCAL	mês	1,00	6,00				6,00
1.3	SE-010555	MOBILIZAÇÃO E DESMOBILIZAÇÃO DE EQUIPAMENTOS (PERFURATRIZ, FERRAMENTAS E MATERIAIS)	Km		1,00	320,00			320,00
1.4	SE-240201	ABRIGO PROVISÓRIO E NIVELAMENTO DE PERFURATRIZ	m²			4,00	2,00		8,00
1.5	SE-240204	ESCAVAÇÃO DOS TANQUES DE CANALETAS DE LAMA	m³			6,00	1,40	1,37	11,47
2	SERVIÇOS DE PERFURAÇÃO			UND	QUANT.	COMP.	LARG.	ALT.	TOTAL
2.1	OR 5047	PERFURAÇÃO EM SEDIMENTO NO DIÂMETRO 17" 1/2" DE 0 A 10M	m		1,00	10,00			10,00
2.2	OR 5071	PERFURAÇÃO EM SEDIMENTO NO DIÂMETRO 8" 1/2" DE 10 A 150M	m		1,00	150,00			150,00
2.3	OR 5045	PERFURAÇÃO EM SEDIMENTO NO DIÂMETRO 12" 1/4" ATÉ 250 M	m		1,00	250,00			250,00
3	SERVIÇOS DE REVESTIMENTOS E COMPLEMENTAÇÃO			UND	QUANT.	COMP.	LARG.	ALT.	TOTAL
3.1	SI 9854	FORNECIMENTO DE TUBO PVC TIPO GEOMECÂNICO STANDER DE 6"	m		1,00	90,00			90,00
3.2	SE-M023002045	FORNECIMENTO DE FILTRO PVC TIPO GEOMECÂNICO STANDER DE 6"	m		1,00	30,00			30,00
3.3	SA 50282	INSTALAÇÃO DO REVESTIMENTO	m		1,00	120,00			120,00
3.4	OR 5115	FORNECIMENTO E INSTALAÇÃO DA TAMPA DE FUNDO (CAP) DE PVC GEOMECÂNICO 6"	un	1,00	1,00				1,00
3.5	OR 5024	FORNECIMENTO E INSTALAÇÃO DE GUIAS CENTRALIZADORES, DE FERRO GALVANIZADO DE 12" X 6"	un	1,00	6,00				6,00
3.6	OR 5128	FORNECIMENTO E INSTALAÇÃO DE TAMPA DE POÇO EM FERRO GALVANIZADO, VAZADA, DE 6"	un	1,00	1,00				1,00
3.7	OR 5074	FORNECIMENTO E INSTALAÇÃO DE PRÉ-FILTRO.	m³			120,00	0,20	0,30	7,20
3.8	SA 505502	EXECUÇÃO DA PROTEÇÃO SANITÁRIA DO POÇO.	m³			1,00	0,89	0,90	0,80
3.9	OR 6299	LAJE DE PROTEÇÃO, CONFORME ESPECIFICAÇÕES	un	1,00	1,00				1,00
4	SERVIÇOS DE LIMPEZA, DESENVOLVIMENTO, TESTE DE PRODUÇÃO E DESINFECÇÃO			UND	QUANT.	COMP.	LARG.	ALT.	TOTAL
4.1	OR 5028	LIMPEZA, ESCOVAMENTO E PISTONEAMENTO	h	1,00	38,00				38,00
4.2	OR 5028	DESENVOLVIMENTO COM COMPRESSOR	h	1,00	12,00				12,00
4.3	OR 5028	TESTE DE VAZÃO COM BOMBA SUBMERSA E GERADOR (24HORAS)	m³			120,00	0,50	0,40	24,00
4.4	CA 240446	DESINFECÇÃO DE POÇO	m³			120,00	0,23	0,30	8,14
4.5	SE- 240470	ANÁLISE FÍSICO-QUÍMICA E BACTERIOLÓGICA DA ÁGUA	und.	1,00	2,00				2,00
5	SERVIÇOS DE LIMPEZA, DESENVOLVIMENTO, TESTE DE PRODUÇÃO E DESINFECÇÃO			UND	QUANT.	COMP.	LARG.	ALT.	TOTAL
5.1	SI 89509	TUBO PVC, SÉRIE R, ÁGUA PLUVIAL, DN 50 MM, FORNECIDO E INSTALADO EM RAMAL DE	un	1,00	12,00				12,00
5.2	SE-01.03.501.005	RELATÓRIO DE INVESTIGAÇÕES GEOTÉCNICAS (TEXTO A4)	un	1,00	1,00				1,00
6	ADUTORA			UND	QUANT.	COMP.	LARG.	ALT.	TOTAL
6.1	SI-73610	LOCAÇÃO DE REDES DE ÁGUA OU DE ESGOTO	m		1,00	10,00			10,00
6.2	SE-050125	ESCAVAÇÃO MANUAL DE VALAS - ÁGUA - EM LAMA EXECUTADA COM PROFUNDIDADE ATÉ 1,50M	m		1,00	2,50			2,50
6.3	93382	REATERRO MANUAL DE VALAS COM COMPACTAÇÃO	m³			5,00	0,82	0,60	2,47


[Assinatura]
 Eng.º Luis de Jesus Jardim
 CREA 110760953-4/D-MA

PREFEITURA MUNICIPAL DE MATÕES DO NORTE

PROJETO : IMPLANTAÇÃO DE SISTEMA SIMPLIFICADO DE ABASTECIMENTO D'ÁGUA
OBRA : PERFURAÇÃO DE POÇOS 250m
LOCAL : POVOADO PALMEIRAL II
PROCESSO N.º 831028/2016

MEMÓRIA DE CÁLCULO

ITEM	CÓDIGO	DESCRIÇÃO	UN	UND	QUANT.	COMP.	LARG.	ALT.	TOTAL
6.4	SE-505206	BOTA FORA ENTULHO (CARGA E DESCARGA)	m³			3,00	0,10	0,10	0,03
6.5	CP-02	TESTE HIDRÁULICO	m²			10,00	1,00	1,00	10,00
6.6	SI-9844+SI-2696+SI-6116	AQUISIÇÃO E ASSENTAMENTO DE TUBOS E CONEXÕES PVC-PBA CLASSE 12, DN 50	m		1,00	10,00			10,00
6.7	CP-03	SISTEMA DE CLORAÇÃO COM PASTILHA DE CLORO	UN	1,00	1,00				1,00
7		INSTALAÇÕES ELETRO-MECÂNICAS		UND	QUANT.	COMP.	LARG.	ALT.	TOTAL
7.1	OR 10324	CONJUNTO MOTO-BOMBA SUBMERSÍVEL, SCHNEIDER, MOD. BCS-205, 2CV, (OU SIMILAR)	un	1,00	1,00				1,00
7.2	SE-171034	CUBÍCULO PARA PROTEÇÃO DE QUADRO DE COMANDO E COMPRESSOR 1.70M X1.70M, (INSTALAÇÃO E MONTAGEM, COM FORNECIMENTO DE TODOS OS MATERIAIS) DP1710-02	un	1,00	1,00				1,00
7.3	SE-171428	CABO DE COBRE TETRAPOLAR, ISOLADO EM PVC PARA USO SUBMERSO, 0,6/1KV, 10MM² PARA CIRCUITO DE FORÇA, INSTALAÇÃO E MONTAGEM DESCRIÇÃO AJUDANTE DE ELETRICISTA ELETRICISTA	un	1,00	1,00				1,00
7.4	SE-170313	RAMAL DE SERVIÇO EM BAIXA TENSÃO, MONOFÁSICO EM CABO DE COBRE DE 6MM² (POR METRO DE RAMAL) FORNECIMENTO DE MATERIAL	un	1,00	50,00				50,00
7.5	OR 2956	FORNECIMENTO DE TRANSFORMADOR MONOFÁSICO C/ DERIV. 10 KVA 13800/230/115V	un	1,00	1,00				1,00
7.6	OR 337	QUADRO DE MEDIÇÃO MONOFÁSICA (ATÉ 6 KVA) COM CAIXA EM NORIL	un	1,00	1,00				1,00
7.7	SE-190164	FORNECIMENTO E MONTAGEM DE EDUTOR EM TUBOS DE PVC ADITIVADO DN=50 MM	un	1,00	24,00				24,00
7.8	SE-190180	FORNECIMENTO E MONTAGEM DE CAVALETE DE RECALQUE EM AÇO GALVANIZADO DIN 2440, DN 50, INCLUSIVE VÁLVULA, REGISTROS E MANÔMETROS	un	1,00	1,00				1,00
8		ABRIGO PARA QUADRO ELÉTRICO		UND	QUANT.	COMP.	LARG.	ALT.	TOTAL
8.1	73992/001	LOCALIZAÇÃO CONVENCIONAL DE OBRA, ATRAVÉS DE GABARITO DE TABUAS CORRIDAS PONTALETADAS A CADA 1,50M, SEM REAPROVEITAMENTO	m²			3,65	2,00		7,29
8.2	93358	ESCAVAÇÃO MANUAL DE VALAS. AF 03/2016	m³			8,00	0,50	0,30	1,20
8.3	OR 2660	APILOAMENTO MANUAL DE FUNDO DE VALA	m²			1,85	1,30		2,40
8.4	SEINFRA C0096	REATERRO APILOADO	m³			6,10	0,20	0,20	0,24
8.5	SE-090301	ALICERCE EM ALVENARIA DE PEDRA PRETA BRUTA ARGAMASSADA - TRAÇO 1:7	m³			8,00	0,40	0,22	0,71
8.6	SE-090304	BALDRAME EM ALVENARIA DE PEDRA PRETA BRUTA ARGAMASSADA - TRAÇO 1:7	m³			8,00	0,55	0,33	1,44
8.7	OR 6456	CONCRETO ARMADO FCK=21,0MPA, USINADO, BOMBEADO, ADENSADO E LANÇADO, PARA USO GERAL, COM FORMAS PLANAS EM COMPENSADO RESINADO 12MM	m³			8,90	0,10	0,20	0,18
8.8	SE-150101	ALVENARIA DE VEDAÇÃO COM TIJOLO CERÂMICO 6 FUROS COM E = 10 CM	m²			6,75	2,00		13,50
8.9	SE-150213	COBERTURA COM TELHA CERÂMICA TIPO CANAL COM MADEIRAMENTO	m²			2,53	1,20		3,04
8.10	SE-150401	CHAPISCO EM PAREDES COM ARGAMASSA DE CIMENTO E AREIA TRAÇO 1:3	m²			6,75	4,00		27,00
8.11	SI-87529	MASSA ÚNICA, PARA RECEBIMENTO DE PINTURA, EM ARGAMASSA TRAÇO 1:2:8, PREPARO MECÂNICO COM BETONEIRA 400L, APLICADA MANUALMENTE EM FACES INTERNAS DE PAREDES, ESPESSURA DE 20MM, COM EXECUÇÃO DE TALISCAS. AF 06/2014	m²			6,75	4,00		27,00
8.12	C2898	PINTURA HIDRACOR	m²			6,75	4,00		27,00


Eng.º Luis de Jesus Jardim
CREA 110760953-4/D-MA

MATÕES DO NORTE / MA
 PROC. 2308002 / 1202 2
 FLS. 358
 RUB. [assinatura]



PREFEITURA MUNICIPAL DE MATÕES DO NORTE

PROJETO : IMPLANTAÇÃO DE SISTEMA SIMPLIFICADO DE ABASTECIMENTO D'ÁGUA
 OBRA : PERFURAÇÃO DE POÇOS 250m
 LOCAL : POVOADO PALMEIRAL II
 PROCESSO N.º 831028/2016

MEMÓRIA DE CÁLCULO

ITEM	CÓDIGO	DESCRIÇÃO	UN	UND	QUANT	COMP.	LARG.	ALT.	TOTAL
8.13	SE-140212	RECOMPOSIÇÃO DE PASSEIO COM MATACOADO CIMENTADO, S/APROVEITAMENTO DE MAT. LEVANTADO	m²			2,88	0,50		1,44
8.14	SI-94992	EXECUÇÃO DE PASSEIO (CALÇADA) OU PISO DE CONCRETO COM CONCRETO MOLDADO IN LOCO, FEITO EM OBRA, ACABAMENTO CONVENCIONAL, ESPESSURA 6 CM, ARMADO. AF 07/2016	m²			10,08	0,50		5,04
8.15	SI-73922/005	PISO CIMENTADO TRACO 1:3 (CIMENTO E AREIA) ACABAMENTO LISO ESPESSURA 3,0CM, PREPARO MANUAL DA ARGAMASSA	m²			2,00	0,72		1,44
8.16	SI-68054	PORTAO DE FERRO EM CHAPA GALVANIZADA PLANA 14	m²			1,33	0,60		0,80
8.17	6067	PINTURA ESMALTE BRILHANTE (2 DEMAOS) SOBRE SUPERFICIE METALICA, INCLUSIVE PROTECAO COM ZARCAO (1 DEMAO)	m²			2,66	0,60		1,60
8.18	CP-03	INSTALAÇÃO INCLUINDO FIAÇÃO ILUMINAÇÃO EXTERNA P/ Q.E.	un	1,00	1,00				1,00
9		RESERVAÇÃO		UND	QUANT	COMP.	LARG.	ALT.	TOTAL
9.1	CP-04	AQUISIÇÃO, MONTAGEM E INSTALAÇÃO DE RESERVATÓRIO DE FIBRA DE VIDRO CAPACIDADE DE 20M³. ESTRUTURA PRÉ-MOLDADA DE CONCRETO C/	un	1,00	1,00				1,00
10		REDE DE DISTRIBUIÇÃO		UND	QUANT	COMP.	LARG.	ALT.	TOTAL
10.1	SI-73610	LOCAÇÃO DE REDES DE ÁGUA OU DE ESGOTO	m		1,00	1290,44			1290,44
10.2	SE-050101	ESCAVAÇÃO MANUAL DE VALAS - ÁGUA - EM SOLO DE 1ª CAT. EXECUTADA COM PROFUNDIDADE ATÉ 1,50M	m³			1290,44	0,30	0,40	154,85
10.3	93382	REATERRO MANUAL DE VALAS COM COMPACTAÇÃO MECANIZADA. AF 04/2016	m³			1290,44	0,28	0,35	126,46
10.4	SE-505206	BOTA FORA ENTULHO (CARGA E DESCARGA/ MOM. TRANSPORTE 5KM./ ESPALHAMENTO)	m³			1290,44	0,09	0,09	10,87
10.5	CP-05	TESTE HIDRÁULICO	m		1,00	1290,44			1290,44
10.6	OR 1031	TUBO PVC RÍGIDO SOLDÁVEL MARROM P/ ÁGUA, D = 50 MM (1 1/2")	m		1,00	1290,44			1290,44
10.7	PR MAR009	COLAR DE TOMADA EM PVC DN 50MMX1/2"	UN	1,00	92,00				92,00
10.8	C2161	REGISTRO DE GAVETA BRUTO D= 50mm (2")	un	1,00	1,00				1,00
10.9	C0596	CAIXA DE ALVENARIA C/ TAMP. SELADA PELA COELCE (CAIXA DE PROTEÇÃO DE REGISTRO DN 60)	un	1,00	1,00				1,00
11		LIGAÇÕES DOMICILIARES		UND	QUANT	COMP.	LARG.	ALT.	TOTAL
11.1	CP-06	FORNECIMENTO E INSTALAÇÃO DE LIGAÇÃO DOMICILIAR DE ÁGUA EM TUBOS E CONEXÕES DE PVC SOLDÁVEL DE 20MM, INCLUINDO A TORNEIRA DE PONTA DE 1/2"	un	1,00	92,00				92,00
12		ÁREA DO POÇO		UND	QUANT	COMP.	LARG.	ALT.	TOTAL
12.1	SE-020307	DESMATAMENTO E LIMPEZA MECANIZADA DO TERRENO COM TRATOR, INCLUINDO RASPAGEM, JUNTAMENTO E QUEIMA DO MATERIAL, COM CORTES DE ÁRVORES COM	m²			15,00	10,00		150,00
12.2	74009/001	REGULARIZAÇÃO E COMPACTAÇÃO DE TERRENO	m²			15,00	10,00		150,00
12.3	73686	LOCACAO DA OBRA, COM USO DE EQUIPAMENTOS TOPOGRAFICOS, INCLUSIVE NIVELADOR	m²			15,00	10,00		150,00
12.4	SE-050101	ESCAVAÇÃO MANUAL DE VALAS - ÁGUA - EM SOLO DE 1ª CAT. EXECUTADA COM PROFUNDIDADE ATÉ 1,50M	m³			8,90	0,20	0,20	0,36
12.5	94975	CONCRETO FCK = 15MPA, TRAÇO 1:3:4:3,5 (CIMENTO/ AREIA MÉDIA/ BRITA 1) - PREPARO MANUAL. AF 07/2016 (PARA BLOCO DE FUNDAÇÃO)	m³			8,90	0,20	0,20	0,36
12.6	74142/001	CERCA DE ARAME FARPADO COM 4 FIOS COM ESTACAS DE CONCRETO PREMOLDADAS	m		1,00	200,00			200,00

[assinatura]
 Eng.º Luis de Jesus Jardim
 CREA 110760953-4/D-MA

PREFEITURA MUNICIPAL DE MATÕES DO NORTE

PROJETO : IMPLANTAÇÃO DE SISTEMA SIMPLIFICADO DE ABASTECIMENTO D'ÁGUA
 OBRA : PERFURAÇÃO DE POÇOS 250m
 LOCAL : POVOADO PALMEIRAL II
 PROCESSO N.º 831028/2016

MEMÓRIA DE CÁLCULO

ITEM	CÓDIGO	DESCRIÇÃO	UN	UND	QUANT.	COMP.	LARG.	ALT.	TOTAL	
12.7	74100/001	PORTAO DE FERRO COM VARA 1/2", COM REQUADRO	m²			1,20	2,55		3,06	
12.8	6067	PINTURA ESMALTE 2 DEMÃOS, C/1 DEMÃO DE ZARCÃO, SOBRE ESQUADRIA METÁLICA	m²			2,00	3,06		6,12	
13		SERVICOS COMPLEMENTARES			UND	QUANT.	COMP.	LARG.	ALT.	TOTAL
13.1	9537	LIMPEZA FINAL DA OBRA	m²			1290,44	1,00		1290,44	

[assinatura]

Engº Luis de Jesús Jardim
 CREA 110760953-4/D-MA

[assinatura]

MATÕES DO NORTE / MA
 PROC 2308002 / 2021
 FLS. 1350
 [Assinatura]

PROJETO : IMPLANTAÇÃO DE SISTEMA SIMPLIFICADO DE ABASTECIMENTO D'ÁGUA

BDI=25,00%

PROCESSO N.º 831028/2016

LOCAL: POVOADO PALMEIRAL II

ENCARGOS SOCIAIS: 11,26%

RELATÓRIO DE COMPOSIÇÕES DE CUSTOS UNITÁRIOS PLACA DE OBRA

1.0 SERVIÇOS PRELIMINARES						
1.2 PLACA INDICATIVA DA OBRA (2,50 X 5,00)						
		Ref:	fev/19	Moeda: R\$		
				UNIDADE		
				M2		
COMPOSIÇÃO ANALÍTICA						
	MÃO-DE-OBRA	UN	QTD	CUSTO UNIT	CUSTO TOTAL	
88262	Carpinteiro de formas com encargos complementares	h	0,70	14,14	9,90	
88316	Servente com encargos complementares	h	0,70	10,57	7,40	
MATERIAL						
4417	Peça de madeira de lei 2,5x7,5cm (1x3"), não aparelhada	m	1,00	6,24	6,24	
4491	Peça de madeira nativa/regional 7,5x7,5cm (3x3) não aparelhada	m	3,60	6,40	23,04	
4813	Placa de obra (para construção civil) em chapa de aço galvanizada n22, pintada	m2	1,00	225,00	225,00	
5075	prego polido com cabeça 18x30	kg	0,15	10,17	1,53	
RESUMO DA COMPOSIÇÃO		EQUIPAMENTO	MÃO-DE-OBRA	MATERIAL	SERV. TERCEIRO	CUSTO TOTAL
		0,00	17,30	255,81	0,00	273,11

[Assinatura]

PREFEITURA MUNICIPAL DE MATÕES DO NORTE


PROJETO : IMPLANTAÇÃO DE SISTEMA SIMPLIFICADO DE ABASTECIMENTO D'ÁGUA

OBRA : PERFURAÇÃO DE POÇOS 250m

LOCAL: POVOADO PALMEIRAL II

COMPOSIÇÃO DE CUSTO UNITÁRIO

ORDEM	CÓDIGO	COMPONENTES	UND	CONSUMO	P.UNIT	TOTAL
01.00		SERVIÇOS PRELIMINARES				
01.02	CP-01	ADMINISTRAÇÃO LOCAL	und			
	90777	ENGENHEIRO CIVIL	H	31,00000	80,85	R\$ 2.506,35
	90776	ENCARREGADO GERAL	H	31,00000	21,53	R\$ 667,43
	90766	ALMOXARIFE	H	35,00000	17,77	R\$ 621,95
				SUB-TOTAL		R\$ 3.173,78
				Encargos Sociais	0,00%	R\$ 0,00
				Total c/ Encargos		R\$ 3.173,78
				BDI		R\$ 0,00
				TOTAL		R\$ 3.173,78
05.00		ADUTORA				
05.05	CP-02	Teste hidráulico	m			
		AUXILIAR DE ENCANADOR OU BOMBEIRO HIDRAULICO	H	0,05	R\$ 11,85	R\$ 0,59
		ENCANADOR OU BOMBEIRO HIDRAULICO	H	0,03	R\$ 15,80	R\$ 0,47
				SUB-TOTAL		R\$ 1,07
				Encargos Sociais	87,61%	R\$ 0,93
				Total c/ Encargos		R\$ 2,00
				BDI		R\$ 0,00
				TOTAL		R\$ 2,00
6.7	CP-03	SISTEMA DE CLORAÇÃO COM PASTILHA DE CLORO	UN			
		Pastilha Genco De Cloro 3 Em 1 - 200 Grs - Kit C/ 200 Pçs	un	1,00	R\$758,34	R\$ 758,34
		Dosador De Cloro Automático Para Tratamento De Água Por Cloração	un	1,00	R\$762,00	R\$ 762,00
				SUB-TOTAL		R\$ 1.520,34
				Encargos Sociais	87,61%	
				Total c/ Encargos		R\$ 1.520,34


 Engº Luis de Jesus Jardim
 CREA 110760953-4/D-MA

PREFEITURA MUNICIPAL DE MATÕES DO NORTE

PROJETO : IMPLANTAÇÃO DE SISTEMA SIMPLIFICADO DE ABASTECIMENTO D'ÁGUA

OBRA : PERFURAÇÃO DE POÇOS 250m

LOCAL: POVOADO PALMEIRAL II

COMPOSIÇÃO DE CUSTO UNITÁRIO

ORDEM	CÓDIGO	COMPONENTES	UND	CONSUMO	P.UNIT	TOTAL
				BDI		R\$ 0,00
				TOTAL		R\$ 1.520,34
08.00		ABRIGO PARA QUADRO ELÉTRICO				
08.18	CP-04	Instalação incluindo fiação iluminação externa p/ Q.E.	und			
		TRANSPORTE QQ NAT CAM BASCULANTE 30 KM/H 8.00 T EXCL DESPE- SA CARGA/DESC ESPERA DO CAMINHAO/SERVENTE/E OU EQUIP AUX.	T/KM	0,704	R\$ 0,82	R\$ 0,58
		GUINDAUTO (CP) CARGA MAX 3,25T (A 2M) E 1,62T (A 4M), ALTURA MAX = 6,6M, MONTADO SOBRE CAMINHÃO TOCO (EXCL. O CAMINHÃO E OPERADOR).	H	0,200	R\$ 20,04	R\$ 4,01
		CABO DE COBRE ISOLAMENTO ANTI-CHAMA 0,6/1KV 2,5MM2 (1 CONDUTOR) TP SINTENAX PIRELLI OU EQUIV	M	20,000	R\$ 1,52	R\$ 30,40
		CAMINHAO TOCO FORD CARGO 1717 E MOTOR CUMMINS 170 CV - PBT=16000 KG - CARGA UTIL + CARROCERIA = 111090 KG - DIST ENTRE EIXOS 4800 MM - INCL CARROCERIA FIXA ABERTA DE MADEIRA P/ TRANSP. GERAL DE 1CARGA SECA -	UN	0,00002	R\$ 167.997,09	R\$ 3,36
		ELETRICISTA OU OFICIAL ELETRICISTA	H	3,00	R\$ 16,43	R\$ 49,29
		LAMPADA MISTA 250W BASE E - 27	UN	1,00	R\$ 15,49	R\$ 15,49
		MOTORISTA DE CAMINHAO E CARRETA	H	0,50	R\$ 10,97	R\$ 5,49
		OLEO DIESEL COMBUSTIVEL COMUM	L	2,60	R\$ 3,86	R\$ 10,04
		OLEO LUBRIFICANTE P/ EQUIP. PESADO (CAMINHAO/TRATOR/RETRO)	L	0,06	R\$ 21,00	R\$ 1,26
		GRAXA	KG	0,017	R\$ 16,77	R\$ 0,29
		SERVENTE OU OPERARIO NAO QUALIFICADO	H	3,00	R\$ 12,16	R\$ 36,48

[Assinatura]
 Engº Luis de Jesus Jardim
 CREA 110760953-4/D-MA

PREFEITURA MUNICIPAL DE MATÕES DO NORTE

PROJETO : IMPLANTAÇÃO DE SISTEMA SIMPLIFICADO DE ABASTECIMENTO D'ÁGUA

OBRA : PERFURAÇÃO DE POÇOS 250m

LOCAL: POVOADO PALMEIRAL II

COMPOSIÇÃO DE CUSTO UNITÁRIO

ORDEM	CÓDIGO	COMPONENTES	UND	CONSUMO	P.UNIT	TOTAL
		CAMINHAO TOCO FORD F-4000, POTENCIA 120 CV, PBT = 6800 KG, CARGA UTIL + CARROCERIA = 3980 KG, DIST 1ENTRE EIXOS 4181 MM - INCL CARROCERIA FIXA ABERTA DE MADEIRA P/ TRANSP GERAL DE CARGA SECA - 1DIMENSOES AP	UN	0,0005040	R\$ 98.418,86	R\$ 49,60
		REATOR P/ 1 LAMPADA VAPOR DE MERCURIO 250W USO EXT	UN	3,0	R\$ 59,72	R\$ 179,16
		LUMINARIA FECHADA P/ ILUMINACAO PUBLICA, TIPO ABL 50/F OU EQUIV, P/ LAMPADA A VAPOR DE MERCURIO 1400W	UN	4,0	R\$ 174,08	R\$ 696,32
		CONJUNTO PNEUS CAMINHAO TOCO 3.5T	UN	0,00012	R\$ 3.551,08	R\$ 0,43
				SUB-TOTAL		R\$ 1.082,18
				Encargos Sociais	87,61%	R\$ 79,95
				Total c/ Encargos		R\$ 1.162,13
				BDI		R\$ 0,00
				TOTAL		R\$ 1.162,13
09.00		RESERVAÇÃO TORRE DE 8M E CAIXA DE POLIETILENO				
09.01	CP-05	AQUISIÇÃO, MONTAGEM E INSTALAÇÃO DE RESERVATÓRIO DE FIBRA DE VIDRO CAPACIDADE DE 20M³, ESTRUTURA PRÉ-MOLDADA DE CONCRETO C/ ALTURA DE 8M.	und			
		ADAPTADOR PVC ROSCAVEL C/ FLANGES E ANEL DE VEDACAO P/ CAIXA D' AGUA 1/2"	UN	45	R\$ 8,68	R\$ 390,60
		ADAPTADOR PVC SOLDAVEL FLANGES LIVRES P/ CAIXA D' AGUA 32MM X 1 "	UN	31	R\$ 14,42	R\$ 447,02

[Assinatura]
 Engº Luis de Jesus Jardim
 CREA 110760953-4/D-MA

PREFEITURA MUNICIPAL DE MATÕES DO NORTE

PROJETO : IMPLANTAÇÃO DE SISTEMA SIMPLIFICADO DE ABASTECIMENTO D'ÁGUA

OBRA : PERFURAÇÃO DE POÇOS 250m

LOCAL: POVOADO PALMEIRAL II

COMPOSIÇÃO DE CUSTO UNITÁRIO

ORDEM	CÓDIGO	COMPONENTES	UND	CONSUMO	P.UNIT	TOTAL
		ADAPTADOR PVC SOLDAVEL LONGO C/ FLANGE LIVRE P/ CAIXA D' AGUA 2 5MM X 3/4"	UN	46	R\$ 13,58	R\$ 624,68
		ADESIVO P/ PVC BISNAGA C/ 75G	UN	15	R\$ 3,85	R\$ 57,75
		AUXILIAR DE ENCANADOR OU BOMBEIRO HIDRAULICO	H	12	R\$ 11,85	R\$ 142,20
		ENCANADOR OU BOMBEIRO HIDRAULICO	H	12	R\$ 15,80	R\$ 189,60
		FITA VEDA ROSCA EM ROLOS 18MMX10M	UN	20	R\$ 2,42	R\$ 48,40
		JOELHO PVC SOLD 90G P/AGUA FRIA PREDIAL 32 MM	UN	27	R\$ 1,34	R\$ 36,18
		TE PVC SOLD 90G P/ AGUA FRIA PREDIAL 32MM	UN	36	R\$ 2,77	R\$ 99,72
		TUBO PVC SOLDAVEL EB-892 P/AGUA FRIA PREDIAL DN 25MM	M	36	R\$ 2,57	R\$ 92,52
		TUBO PVC SOLDAVEL EB-892 P/AGUA FRIA PREDIAL DN 32MM	M	52	R\$ 5,85	R\$ 304,20
		REGISTRO PVC ESFERA VS SOLDAVEL DN 32	UN	42	R\$ 12,61	R\$ 529,62
		TORNEIRA DE BOIA REAL 1/2" C/ BALAO PLASTICO	UN	42	R\$ 13,07	R\$ 548,94
		Estrutura pre-moldada de concreto p/ caixas d'agua de 20.000 litros, composta de capitel p/apoio da caixa água e pilar cilindrico d=40cm e altura = 8,00m, incluso montagem no local, ref: Cilel ou similar	UN	1	R\$ 12.000,00	R\$ 12.000,00
		Caixa d'água em fibra de vidro - instalada, sem estrutura de suporte cap. 20.000 litros	UN	1	R\$ 9.200,00	R\$ 9.200,00
				SUB-TOTAL		R\$ 24.711,43
				Encargos Sociais	87,61%	R\$ 290,69
				Total c/ Encargos		R\$ 25.002,12
				BDI		R\$ 0,00
				TOTAL		R\$ 25.002,12

[assinatura]
 Eng.º Luis de Jesus Jardim
 CREA 110760953-4/D-MA

PREFEITURA MUNICIPAL DE MATÕES DO NORTE

PROJETO : IMPLANTAÇÃO DE SISTEMA SIMPLIFICADO DE ABASTECIMENTO D'ÁGUA

OBRA : PERFURAÇÃO DE POÇOS 250m

LOCAL: POVOADO PALMEIRAL II

COMPOSIÇÃO DE CUSTO UNITÁRIO


ORDEM	CÓDIGO	COMPONENTES	UND	CONSUMO	P.UNIT	TOTAL
10.00		REDE DE DISTRIBUIÇÃO				
10.05	CP-06	Teste hidráulico	m			
		AUXILIAR DE ENCANADOR OU BOMBEIRO HIDRAULICO	H	0,03	R\$ 11,85	R\$ 0,36
		ENCANADOR OU BOMBEIRO HIDRAULICO	H	0,03	R\$ 15,80	R\$ 0,47
				SUB-TOTAL		R\$ 0,83
				Encargos Sociais	87,61%	R\$ 0,73
				Total c/ Encargos		R\$ 1,56
				BDI		R\$ 0,00
				TOTAL		R\$ 1,56
11.00		LIGAÇÕES DOMICILIARES				
11.01	CP-07	Fornecimento e instalação de ligação domiciliar de água em tubos e conexões de PVC soldável de 20mm, incluindo a torneira de ponta de 1/2"	und			
		ADESIVO PVC FRASCO C/ 850G	UND	1,0	R\$ 28,46	R\$ 28,46
		AUXILIAR DE ENCANADOR OU BOMBEIRO HIDRAULICO	H	4,00	R\$ 11,85	R\$ 47,40
		ENCANADOR OU BOMBEIRO HIDRAULICO	H	4,00000	R\$ 15,80	R\$ 63,20
		TUBO PVC SOLDÁVEL EB-892 P/AGUA FRIA PREDIAL DN 20MM	M	6,0	R\$ 3,41	R\$ 20,46
		SOLUCAO LIMPADORA FRASCO PLASTICO C/ 1000CM3	UND	1,0	R\$ 59,71	R\$ 59,71
		FITA VEDA ROSCA EM ROLOS 18MMX10M	UN	4,0	R\$ 3,44	R\$ 13,76
		TORNEIRA PLASTICO 1/2" P/ PIA	UN	1,0	R\$ 20,41	R\$ 20,41
		LUVA DE CORRER PARA TUBO SOLDÁVEL, PVC, 20 MM, PARA AGUA FRIA PREDIAL	UN	2,00	R\$ 6,39	R\$ 12,78

[Assinatura]
Engº Luis de Jesús Jardim
CREA 110760953-4/D-MA

PREFEITURA MUNICIPAL DE MATÕES DO NORTE

PROJETO : IMPLANTAÇÃO DE SISTEMA SIMPLIFICADO DE ABASTECIMENTO D'ÁGUA
OBRA : PERFURAÇÃO DE POÇOS 250m
LOCAL: POVOADO PALMEIRAL II

COMPOSIÇÃO DE CUSTO UNITÁRIO						
ORDEM	CÓDIGO	COMPONENTES	UND	CONSUMO	P.UNIT	TOTAL
		JOELHO 90 GRAUS, ROSCA FEMEA TERMINAL, METALICO, PARA CONEXAO COM ANEL DESLIZANTE EM TUBO PEX, DN 20 MM X 1/2"	UN	2,00	R\$ 9,50	R\$ 19,00
				SUB-TOTAL		R\$ 285,18
				Encargos Sociais	87,61%	R\$ 96,90
				Total c/ Encargos		R\$ 382,08
				BDI		R\$ 0,00
				TOTAL		R\$ 382,08


 Engº Luis de Jesus Jardim
 CREA 110760953-4/D-MA
[assinatura]



MATÕES DO NORTE / MA
 PROC. 2803002/2021
 FLS. 331
 RUB. *[assinatura]*

PROJETO : IMPLANTAÇÃO DE SISTEMA SIMPLIFICADO DE ABASTECIMENTO D'ÁGUA
 OBRA : PERFURAÇÃO DE POÇOS 250m
 LOCAL : POVOADO PALMEIRAL II
 PROCESSO N.º 831028/2016 ENCARGOS SOCIAIS= HORISTA: 87,61% MENSALISTA: 49,94%

ENCARGOS SOCIAIS: 112,86%

CRONOGRAMA FÍSICO-FINANCEIRO														
ATIVIDADE	PRODUTO	MÊS 01		MÊS 02		MÊS 03		MÊS 04		MÊS 05		MÊS 06		TOTAL
01	SERVIÇOS INICIAIS	R\$ 25.174,51		R\$ 25.174,51		R\$ 0,00		R\$ 0,00		R\$ 0,00		R\$ 0,00		R\$ 50.349,02
		50,00%	6,23%	50,00%	6,23%	0,00%	0,00%	0,00%	0,00%	0,00%	0,00%	0,00%	0,00%	12,46%
02	SERVIÇOS DE PERFURAÇÃO	R\$ 44.885,15		R\$ 44.885,15		R\$ 0,00		R\$ 0,00		R\$ 0,00		R\$ 0,00		R\$ 89.770,30
		50,00%	11,11%	50,00%	11,11%	0,00%	0,00%	0,00%	0,00%	0,00%	0,00%	0,00%	0,00%	22,22%
03	SERVIÇOS DE REVESTIMENTOS E COMPLEMENTAÇÃO	R\$ 0,00		R\$ 21.377,43		R\$ 21.377,43		R\$ 0,00		R\$ 0,00		R\$ 0,00		R\$ 42.754,85
		0,00%	0,00%	50,00%	5,29%	50,00%	5,29%	0,00%	0,00%	0,00%	0,00%	0,00%	0,00%	10,58%
04	SERVIÇOS DE LIMPEZA, DESENVOLVIMENTO, TESTE DE PRODUÇÃO	R\$ 0,00		R\$ 0,00		R\$ 5.724,70		R\$ 5.724,70		R\$ 0,00		R\$ 0,00		R\$ 11.449,39
		0,00%	0,00%	0,00%	0,00%	50,00%	1,42%	50,00%	1,42%	0,00%	0,00%	0,00%	0,00%	2,83%
05	ADUTORA DE RECALQUE	R\$ 0,00		R\$ 0,00		R\$ 588,57		R\$ 588,57		R\$ 588,57		R\$ 588,57		R\$ 2.354,27
		0,00%	0,00%	0,00%	0,00%	25,00%	0,15%	25,00%	0,15%	25,00%	0,15%	25,00%	0,15%	0,58%
06	INSTALAÇÕES ELETRO MECÂNICAS	R\$ 0,00		R\$ 0,00		R\$ 0,00		R\$ 11.826,58		R\$ 11.826,58		R\$ 0,00		R\$ 23.653,16
		0,00%	0,00%	0,00%	0,00%	0,00%	0,00%	50,00%	2,93%	50,00%	2,93%	0,00%	0,00%	5,85%
07	ELEVATORIA ABRIGO PARA QUADRO ELÉTRICO	R\$ 0,00		R\$ 0,00		R\$ 0,00		R\$ 0,00		R\$ 3.108,13		R\$ 3.108,13		R\$ 6.216,25
		0,00%	0,00%	0,00%	0,00%	0,00%	0,00%	0,00%	0,00%	50,00%	0,77%	50,00%	0,77%	1,54%
08	RESERVAÇÃO TORRE DE 8M E CAIXA DE POLIETILENO	R\$ 0,00		R\$ 0,00		R\$ 0,00		R\$ 0,00		R\$ 15.626,33		R\$ 15.626,33		R\$ 31.252,65
		0,00%	0,00%	0,00%	0,00%	0,00%	0,00%	0,00%	0,00%	50,00%	3,87%	50,00%	3,87%	7,74%
09	REDE DE DISTRIBUIÇÃO	R\$ 0,00		R\$ 17.108,38		R\$ 17.108,38		R\$ 17.108,38		R\$ 17.108,38		R\$ 17.108,38		R\$ 85.541,92
		0,00%	0,00%	20,00%	4,23%	20,00%	4,23%	20,00%	4,23%	20,00%	4,23%	20,00%	4,23%	21,17%
10	LIGAÇÕES DOMICILIARES	R\$ 0,00		R\$ 0,00		R\$ 10.984,80		R\$ 10.984,80		R\$ 10.984,80		R\$ 10.984,80		R\$ 43.939,20
		0,00%	0,00%	0,00%	0,00%	25,00%	2,72%	25,00%	2,72%	25,00%	2,72%	25,00%	2,72%	10,88%
11	ÁREA DO POÇO	R\$ 0,00		R\$ 0,00		R\$ 0,00		R\$ 0,00		R\$ 7.688,47		R\$ 7.688,47		R\$ 15.376,93
		0,00%	0,00%	0,00%	0,00%	0,00%	0,00%	0,00%	0,00%	50,00%	1,90%	50,00%	1,90%	3,81%
12	SERVIÇOS COMPLEMENTARES	R\$ 0,00		R\$ 0,00		R\$ 0,00		R\$ 0,00		R\$ 0,00		R\$ 1.342,06		R\$ 1.342,06
		0,00%	0,00%	0,00%	0,00%	0,00%	0,00%	0,00%	0,00%	0,00%	0,00%	100,00%	0,33%	0,33%
TOTAL		R\$ 70.059,66		R\$ 108.545,47		R\$ 65.783,87		R\$ 46.233,03		R\$ 66.931,25		R\$ 56.446,73		R\$ 404.000,00
		17,34%		26,87%		13,81%		11,44%		16,87%		13,97%		100,00%

[assinatura]

Eng.º Luis de Jesus Jardim
 CREA 110760953-4/D-MA

[assinatura]

PREFEITURA MUNICIPAL DE MATÕES DO NORTE

PROJETO : IMPLANTAÇÃO DE SISTEMA SIMPLIFICADO DE ABASTECIMENTO D'ÁGUA

OBRA : PERFURAÇÃO DE POÇOS 250m

LOCAL: POVOADO PALMEIRAL II

COMPOSIÇÃO DE ENCARGOS SOCIAIS - DESONERADOS

DISCRIMINAÇÃO	1 - % HORISTA	2 - % MENSALISTA
GRUPO A		
A-1 - INSS	20,00	20,00
A-2 - SESC - SESI	1,50	1,50
A-3 - SENAC - SENAI	1,00	1,00
A-4 - INCRA	0,20	0,20
A-3 - SALÁRIO EDUCAÇÃO	0,60	0,60
A-6 - SEG.ACID.TRABALHO	2,50	2,50
A-7 - F.G.T.S	3,00	3,00
A-8 - SEBRAE	8,00	8,00
A-9 SECONCI	1,00	1,00
SUBTOTAL	37,80	37,80
GRUPO B		
B-1 - REPOUSO SEM.REMUNERADO	17,87	0,00
B-2 - FÉRIAS	3,95	0,00
B-3 - AVISO PRÉVIO	0,89	0,69
B-4 - AUXÍLIO ENFERMIDADE	10,73	8,33
B-5 - FERIADOS DIAS SANTIFICADOS	0,07	0,06
B-6 - ACIDENTE DE TRABALHO	0,72	0,56
B-7 - ENCARGO PATERNIDADE	1,46	0,00
B-8 - DIAS DE CHUVA	0,11	0,09
B-9 - FÉRIAS GOZADAS	7,42	5,76
B-10 - SALÁRIO MATERNIDADE	0,03	0,03
SUBTOTAL	43,25	15,52
GRUPO C		
C-1 - AVISO PRÉVIO INDENIZADO	4,72	3,67
C-2 - AVISO PRÉVIO TRABALHADO	0,11	0,09
C-3 - FÉRIAS INDENIZADAS	5,83	4,53
C-4 - DEPÓSITO SEM RESCISÃO S JUSTA CAUSA	3,98	3,09
C-5 - INDENIZAÇÃO ADICIONAL	0,40	0,31
SUBTOTAL	15,04	11,69
GRUPO D		
INCIDÊNCIA CUMULATIVA DO GRUPO A SOBRE GRUPO B	16,35	5,87
REINCIDÊNCIA DE GRUPO A SOBRE AVISO PRÉVIO TRABALHADO E REINCIDÊNCIA DE FGTS SOBRE AVISO PRÉVIO INDENIZADO	0,42	0,33
SUBTOTAL	16,77	6,20
TOTAL GERAL (%)	112,86	71,21

[assinatura]

Engº Luis de Jesus Jardim

CREA 110760953-4/D-MA

[assinatura]

PREFEITURA MUNICIPAL DE MATÕES DO NORTE

PROJETO : IMPLANTAÇÃO DE SISTEMA SIMPLIFICADO DE ABASTECIMENTO D'ÁGUA

OBRA : PERFURAÇÃO DE POÇOS 250m

LOCAL: POVOADO PALMEIRAL II

COMPOSIÇÃO DE BDI (%)

$$(1 + AC + S + R + G)(1 + DF)(1 + L)$$

$$BDI = \frac{\text{---}}{(1 - I)} - 1$$

Onde:

AC = taxa de administração central

S = taxa de seguros

R = taxa de riscos

G = taxa de garantias

DF = taxa de despesas financeiras

L = taxa de lucro/remuneração

I = taxa de incidência de impostos

ITEM	DISCRIMINAÇÃO	(%)
GRUPO A	DESPESAS ADMINISTRATIVAS	
A-1	Administração central	3,43%
	Total grupo A =	3,43%
GRUPO B	LUCRO	
B-1	Lucro bruto	5,67%
	Total grupo B =	5,67%
GRUPO C	IMPOSTOS	
C-1	PIS	0,65%
C-2	COFINS	3,00%
C-3	ISSQN	5,00%
C-4	CPRB	2,00%
	Total grupo C =	10,65%
GRUPO D	DIVERSOS	
D-1	Despesas financeiras	0,94%
D-2	Seguro + Garantia	0,28%
D-3	Riscos e imprevistos	1,00%
	Total grupo D =	2,22%
	BDI	25,00%

LIMITES DE TAXAS INTEGRANTES DA COMPOSIÇÃO DO BDI

Item componente do BDI	Mínimo	Médio	Máximo
Seguro + Garantia	0,28%	0,49%	0,75%
Risco	1,00%	1,39%	1,74%
Despesas financeiras	0,94%	0,99%	1,17%
Administração Central	3,43%	4,93%	6,71%
Lucro	6,74%	8,04%	9,40%
Tributos	10,65%		10,65%

[assinatura]

[assinatura]
Eng.º Luis de Jesus Jardim
CREA 110760953-4/D-MA

PREFEITURA MUNICIPAL DE MATÕES DO NORTE

PROJETO : IMPLANTAÇÃO DE SISTEMA SIMPLIFICADO DE ABASTECIMENTO D'ÁGUA
 OBRA : PERFURAÇÃO DE POÇOS 250m
 LOCAL: POVOADO PALMEIRAL II
 PROCESSO N.º 831028/2016

MEMÓRIA DE CÁLCULO

ITEM	CÓDIGO	DESCRIÇÃO	UN	UND	QUANT.	COMP.	LARG.	ALT.	TOTAL
1	SERVIÇOS PRELIMINARES				UND QUANT.	COMP.	LARG.	ALT.	TOTAL
1.1	74209/001	PLACA DE OBRA 2,00 X 3,00 m	m²			2,50	5,00		12,50
1.2	CP-01	ADMINISTRAÇÃO LOCAL	mês	1,00	6,00				6,00
1.3	SE-010555	MOBILIZAÇÃO E DESMOBILIZAÇÃO DE EQUIPAMENTOS (PERFURATRIZ, FERRAMENTAS E MATERIAIS)	Km		1,00	320,00			320,00
1.4	SE-240201	ABRIGO PROVISÓRIO E NIVELAMENTO DE PERFURATRIZ	m²			4,00	2,00		8,00
1.5	SE-240204	ESCAVAÇÃO DOS TANQUES DE CANALETAS DE LAMA	m³			6,00	1,40	1,37	11,47
2	SERVIÇOS DE PERFURAÇÃO				UND QUANT.	COMP.	LARG.	ALT.	TOTAL
2.1	OR 5047	PERFURAÇÃO EM SEDIMENTO NO DIÂMETRO 17" 1/2" DE 0 A 10M	m		1,00	10,00			10,00
2.2	OR 5071	PERFURAÇÃO EM SEDIMENTO NO DIÂMETRO 8" 1/2" DE 10 A 150M	m		1,00	150,00			150,00
2.3	OR 5045	PERFURAÇÃO EM SEDIMENTO NO DIÂMETRO 12" 1/4" ATÉ 250 M	m		1,00	250,00			250,00
3	SERVIÇOS DE REVESTIMENTOS E COMPLEMENTAÇÃO				UND QUANT.	COMP.	LARG.	ALT.	TOTAL
3.1	SI 9854	FORNECIMENTO DE TUBO PVC TIPO GEOMECÂNICO STANDER DE 6"	m		1,00	90,00			90,00
3.2	SE-M023002045	FORNECIMENTO DE FILTRO PVC TIPO GEOMECÂNICO STANDER DE 6"	m		1,00	30,00			30,00
3.3	SA 50282	INSTALAÇÃO DO REVESTIMENTO	m		1,00	120,00			120,00
3.4	OR 5115	FORNECIMENTO E INSTALAÇÃO DA TAMPA DE FUNDO (CAP) DE PVC GEOMECÂNICO 6"	un	1,00	1,00				1,00
3.5	OR 5024	FORNECIMENTO E INSTALAÇÃO DE GUIAS CENTRALIZADORES, DE FERRO GALVANIZADO DE 12" X 6"	un	1,00	6,00				6,00
3.6	OR 5128	FORNECIMENTO E INSTALAÇÃO DE TAMPA DE POÇO EM FERRO GALVANIZADO, VAZADA, DE 6"	un	1,00	1,00				1,00
3.7	OR 5074	FORNECIMENTO E INSTALAÇÃO DE PRE-FILTRO.	m²			120,00	0,20	0,30	7,20
3.8	SA 505502	EXECUÇÃO DA PROTEÇÃO SANITÁRIA DO POÇO.	m²			1,00	0,89	0,90	0,80
3.9	OR 6299	LAJE DE PROTEÇÃO, CONFORME ESPECIFICAÇÕES	un	1,00	1,00				1,00
4	SERVIÇOS DE LIMPEZA, DESENVOLVIMENTO, TESTE DE PRODUÇÃO E DESINFECÇÃO				UND QUANT.	COMP.	LARG.	ALT.	TOTAL
4.1	OR 5028	LIMPEZA, ESCOVAMENTO E PISTONEAMENTO	h	1,00	38,00				38,00
4.2	OR 5028	DESENVOLVIMENTO COM COMPRESSOR	h	1,00	12,00				12,00
4.3	OR 5028	TESTE DE VAZÃO COM BOMBA SUBMERSA E GERADOR (24HORAS)	m³			120,00	0,50	0,40	24,00
4.4	CA 240446	DESINFECÇÃO DE POÇO	m³			120,00	0,23	0,30	8,14
4.5	SE- 240470	ANÁLISE FÍSICO-QUÍMICA E BACTERIOLÓGICA DA ÁGUA	und.	1,00	2,00				2,00
5	SERVIÇOS DE LIMPEZA, DESENVOLVIMENTO, TESTE DE PRODUÇÃO E DESINFECÇÃO				UND QUANT.	COMP.	LARG.	ALT.	TOTAL
5.1	SI 89509	TUBO PVC, SÉRIE R, ÁGUA PLUVIAL, DN 50 MM, FORNECIDO E INSTALADO EM RAMAL DE	un	1,00	12,00				12,00
5.2	SE-01.03.501.005	RELATÓRIO DE INVESTIGAÇÕES GEOTÉCNICAS (TEXTO A4)	un	1,00	1,00				1,00
6	ADUTORA				UND QUANT.	COMP.	LARG.	ALT.	TOTAL
6.1	SI-73610	LOCAÇÃO DE REDES DE ÁGUA OU DE ESGOTO	m		1,00	10,00			10,00
6.2	SE-050125	ESCAVAÇÃO MANUAL DE VALAS - ÁGUA - EM LAMA EXECUTADA COM PROFUNDIDADE ATÉ 1,50M	m		1,00	2,50			2,50
6.3	93382	REATERRO MANUAL DE VALAS COM COMPACTAÇÃO	m³			5,00	0,82	0,60	2,47


[Assinatura]
 Eng.º Luis de Jesus Jardim
 CREA 110760953-4/D-MA

PREFEITURA MUNICIPAL DE MATÕES DO NORTE

PROJETO : IMPLANTAÇÃO DE SISTEMA SIMPLIFICADO DE ABASTECIMENTO D'ÁGUA
OBRA : PERFURAÇÃO DE POÇOS 250m
LOCAL: POVOADO PALMEIRAL II
PROCESSO N.º 831028/2016

MEMÓRIA DE CÁLCULO

ITEM	CÓDIGO	DESCRIÇÃO	UN	UND	QUANT.	COMP.	LARG.	ALT.	TOTAL
6.4	SE-505206	BOTA FORA ENTULHO (CARGA E DESCARGA)	m³			3,00	0,10	0,10	0,03
6.5	CP-02	TESTE HIDRÁULICO	m³			10,00	1,00	1,00	10,00
6.6	SI-9844+SI-2696+SI-6116	AQUISIÇÃO E ASSENTAMENTO DE TUBOS E CONEXÕES PVC-PBA CLASSE 12, DN 50	m		1,00	10,00			10,00
6.7	CP-03	SISTEMA DE CLORAÇÃO COM PASTILHA DE CLORO	UN	1,00	1,00				1,00
7		INSTALAÇÕES ELETRO-MECÂNICAS		UND	QUANT.	COMP.	LARG.	ALT.	TOTAL
7.1	OR 10324	CONJUNTO MOTO-BOMBA SUBMERSÍVEL, SCHNEIDER, MOD. BCS-205, 2CV, (OU SIMILAR)	un	1,00	1,00				1,00
7.2	SE-171034	CUBÍCULO PARA PROTEÇÃO DE QUADRO DE COMANDO E COMPRESSOR 1.70M X1.70M, (INSTALAÇÃO E MONTAGEM, COM FORNECIMENTO DE TODOS OS MATERIAIS) DP1710-02	un	1,00	1,00				1,00
7.3	SE-171428	CABO DE COBRE TETRAPOLAR, ISOLADO EM PVC PARA USO SUBMERSO, 0,6/1KV, 10MM² PARA CIRCUITO DE FORÇA, INSTALAÇÃO E MONTAGEM DESCRIÇÃO AJUDANTE DE ELETRICISTA	un	1,00	1,00				1,00
7.4	SE-170313	RAMAL DE SERVIÇO EM BAIXA TENSÃO, MONOFÁSICO EM CABO DE COBRE DE 6MM² (POR METRO DE RAMAL) FORNECIMENTO DE MATERIAL	un	1,00	50,00				50,00
7.5	OR 2956	FORNECIMENTO DE TRANSFORMADOR MONOFÁSICO C/ DERIV. 10 KVA 13800/230/115V	un	1,00	1,00				1,00
7.6	OR 337	QUADRO DE MEDIÇÃO MONOFÁSICA (ATÉ 6 KVA) COM CAIXA EM NORIL	un	1,00	1,00				1,00
7.7	SE-190164	FORNECIMENTO E MONTAGEM DE EDUTOR EM TUBOS DE PVC ADITIVADO DN=50 MM	un	1,00	24,00				24,00
7.8	SE-190180	FORNECIMENTO E MONTAGEM DE CAVALETE DE RECALQUE EM AÇO GALVANIZADO DIN 2440, DN 50, INCLUSIVE VÁLVULA, REGISTROS E MANÔMETROS	un	1,00	1,00				1,00
8		ABRIGO PARA QUADRO ELÉTRICO		UND	QUANT.	COMP.	LARG.	ALT.	TOTAL
8.1	73992/001	LOCAÇÃO CONVENCIONAL DE OBRA, ATRAVÉS DE GABARITO DE TABUAS CORRIDAS PONTALETADAS A CADA 1,50M, SEM REAPROVEITAMENTO	m²			3,65	2,00		7,29
8.2	93358	ESCAVAÇÃO MANUAL DE VALAS, AF 03/2016	m³			8,00	0,50	0,30	1,20
8.3	OR 2660	APILOAMENTO MANUAL DE FUNDO DE VALA	m²			1,85	1,30		2,40
8.4	SEINFRA C0096	REATERRO APILOADO	m³			6,10	0,20	0,20	0,24
8.5	SE-090301	ALICERCE EM ALVENARIA DE PEDRA PRETA BRUTA ARGAMASSADA - TRAÇO 1:7	m³			8,00	0,40	0,22	0,71
8.6	SE-090304	BALDRAME EM ALVENARIA DE PEDRA PRETA BRUTA ARGAMASSADA - TRAÇO 1:7	m³			8,00	0,55	0,33	1,44
8.7	OR 6456	CONCRETO ARMADO FCK=21,0MPA, USINADO, BOMBEADO, ADENSADO E LANÇADO, PARA USO GERAL, COM FORMAS PLANAS EM COMPENSADO RESINADO 12MM	m³			8,90	0,10	0,20	0,18
8.8	SE-150101	ALVENARIA DE VEDAÇÃO COM TIJOLO CERÂMICO 6 FUROS COM E = 10 CM	m²			6,75	2,00		13,50
8.9	SE-150213	COBERTURA COM TELHA CERÂMICA TIPO CANAL COM MADEIRAMENTO	m²			2,53	1,20		3,04
8.10	SE-150401	CHAPISCO EM PAREDES COM ARGAMASSA DE CIMENTO E AREIA TRAÇO 1:3	m²			6,75	4,00		27,00
8.11	SI-87529	MASSA ÚNICA, PARA RECEBIMENTO DE PINTURA, EM ARGAMASSA TRAÇO 1:2:8, PREPARO MECÂNICO COM BETONEIRA 400L, APLICADA MANUALMENTE EM FACES INTERNAS DE PAREDES, ESPESSURA DE 20MM, COM EXECUÇÃO DE TALISCAS. AF 06/2014	m²			6,75	4,00		27,00
8.12	C2898	PINTURA HIDRACOR	m²			6,75	4,00		27,00



 Engº Luis de Jesus Jardim

 CREA 110760953-4/D-MA

PREFEITURA MUNICIPAL DE MATÕES DO NORTE

PROJETO : IMPLANTAÇÃO DE SISTEMA SIMPLIFICADO DE ABASTECIMENTO D'ÁGUA
OBRA : PERFURAÇÃO DE POÇOS 250m
LOCAL : POVOADO PALMEIRAL II
PROCESSO N.º 831028/2016

MEMÓRIA DE CÁLCULO

ITEM	CÓDIGO	DESCRIÇÃO	UN	UND	QUANT.	COMP.	LARG.	ALT.	TOTAL
8.13	SE-140212	RECOMPOSIÇÃO DE PASSEIO COM MATACOADO CIMENTADO, S/APROVEITAMENTO DE MAT. LEVANTADO	m²			2,88	0,50		1,44
8.14	SI-94992	EXECUÇÃO DE PASSEIO (CALÇADA) OU PISO DE CONCRETO COM CONCRETO MOLDADO IN LOCO, FEITO EM OBRA, ACABAMENTO CONVENCIONAL, ESPESSURA 6 CM, ARMADO. AF 07/2016	m²			10,08	0,50		5,04
8.15	SI-73922/005	PISO CIMENTADO TRACO 1:3 (CIMENTO E AREIA) ACABAMENTO LISO ESPESSURA 3,0CM, PREPARO MANUAL DA ARGAMASSA	m²			2,00	0,72		1,44
8.16	SI-68054	PORTAO DE FERRO EM CHAPA GALVANIZADA PLANA 14	m²			1,33	0,60		0,80
8.17	6067	PINTURA ESMALTE BRILHANTE (2 DEMAOS) SOBRE SUPERFICIE METALICA, INCLUSIVE PROTECAO COM ZARCAO (1 DEMAO)	m²			2,66	0,60		1,60
8.18	CP-03	INSTALAÇÃO INCLUINDO FIAÇÃO ILUMINAÇÃO EXTERNA P/ Q.E.	un	1,00	1,00				1,00
9		RESERVACÃO							
9.1	CP-04	AQUISIÇÃO, MONTAGEM E INSTALAÇÃO DE RESERVATÓRIO DE FIBRA DE VIDRO CAPACIDADE DE 20M³, ESTRUTURA PRÉ-MOLDADA DE CONCRETO C/	un	1,00	1,00				1,00
10		REDE DE DISTRIBUIÇÃO							
10.1	SI-73610	LOCAÇÃO DE REDES DE ÁGUA OU DE ESGOTO	m		1,00	1290,44			1290,44
10.2	SE-050101	ESCAVAÇÃO MANUAL DE VALAS - ÁGUA - EM SOLO DE 1A CAT. EXECUTADA COM PROFUNDIDADE ATÉ 1,50M	m³			1290,44	0,30	0,40	154,85
10.3	93382	REATERRO MANUAL DE VALAS COM COMPACTAÇÃO MECANIZADA. AF 04/2016	m³			1290,44	0,28	0,35	126,46
10.4	SE-505206	BOTA FORA ENTULHO (CARGA E DESCARGA/ MOM.TRANSPORTE 5KM./ ESPALHAMENTO)	m³			1290,44	0,09	0,09	10,87
10.5	CP-05	TESTE HIDRÁULICO	m		1,00	1290,44			1290,44
10.6	OR 1031	TUBO PVC RÍGIDO SOLDÁVEL MARROM P/ ÁGUA, D= 50 MM (1 1/2")	m		1,00	1290,44			1290,44
10.7	PR MAR009	COLAR DE TOMADA EM PVC DN 50MMX1/2"	UN	1,00	92,00				92,00
10.8	C2161	REGISTRO DE GAVETA BRUTO D= 50mm (2")	un	1,00	1,00				1,00
10.9	C0596	CAIXA DE ALVENARIA C/ TAMPA SELADA PELA COELCE (CAIXA DE PROTEÇÃO DE REGISTRO DN 60)	un	1,00	1,00				1,00
11		LIGAÇÕES DOMICILIARES							
11.1	CP-06	FORNECIMENTO E INSTALAÇÃO DE LIGAÇÃO DOMICILIAR DE ÁGUA EM TUBOS E CONEXÕES DE PVC SOLDÁVEL DE 20MM, INCLUINDO A TORNEIRA DE PONTA DE 1/2"	un	1,00	92,00				92,00
12		ÁREA DO POÇO							
12.1	SE-020307	DESMATAMENTO E LIMPEZA MECANIZADA DO TERRENO COM TRATOR, INCLUINDO RASPAGEM, JUNTAMENTO E QUEIMA DO MATERIAL, COM CORTES DE ÁRVORES COM	m²			15,00	10,00		150,00
12.2	74009/001	REGULARIZAÇÃO E COMPACTAÇÃO DE TERRENO	m²			15,00	10,00		150,00
12.3	73686	LOCAÇÃO DA OBRA, COM USO DE EQUIPAMENTOS TOPOGRAFICOS, INCLUSIVE NIVELADOR	m²			15,00	10,00		150,00
12.4	SE-050101	ESCAVAÇÃO MANUAL DE VALAS - ÁGUA - EM SOLO DE 1A CAT. EXECUTADA COM PROFUNDIDADE ATÉ 1,50M	m³			8,90	0,20	0,20	0,36
12.5	94975	CONCRETO FCK = 15MPA, TRAÇO 1:3,4:3,5 (CIMENTO/ AREIA MÉDIA/ BRITA 1) - PREPARO MANUAL. AF_07/2016 (PARA BLOCO DE FUNDAÇÃO)	m³			8,90	0,20	0,20	0,36
12.6	74142/001	CERCA DE ARAMÉ FARPADO COM 4 FIOS COM ESTACAS DE CONCRETO PREMOLDADAS	m		1,00	200,00			200,00

[assinatura]
Engº Luis de Jesus Jardim
CREA 110760953-4/D-MA

PREFEITURA MUNICIPAL DE MATÕES DO NORTE

PROJETO : IMPLANTAÇÃO DE SISTEMA SIMPLIFICADO DE ABASTECIMENTO D'ÁGUA

OBRA : PERFURAÇÃO DE POÇOS 250m

LOCAL: POVOADO PALMEIRAL II

PROCESSO N.º 831028/2016


MEMÓRIA DE CÁLCULO

ITEM	CÓDIGO	DESCRIÇÃO	UN	UND	QUANT.	COMP.	LARG.	ALT.	TOTAL
12.7	74100/001	PORTAO DE FERRO COM VARA 1/2", COM REQUADRO	m ²			1,20	2,55		3,06
12.8	6067	PINTURA ESMALTE 2 DEMÃOS, C/1 DEMÃO DE ZARCÃO, SOBRE ESQUADRIA METÁLICA	m ²			2,00	3,06		6,12
13		SERVIÇOS COMPLEMENTARES		UND	QUANT.	COMP.	LARG.	ALT.	TOTAL
13.1	9537	LIMPEZA FINAL DA OBRA	m ²			1290,44	1,00		1290,44


[Handwritten Signature]

[Handwritten Signature]


Eng.º Luis de Jesus Jardim
 CREA 110760953-4/D-MA

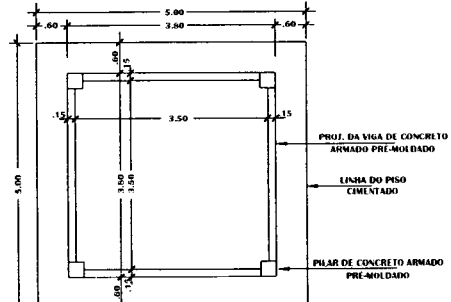


PLANTA BAIXA
ESC.: 1/50

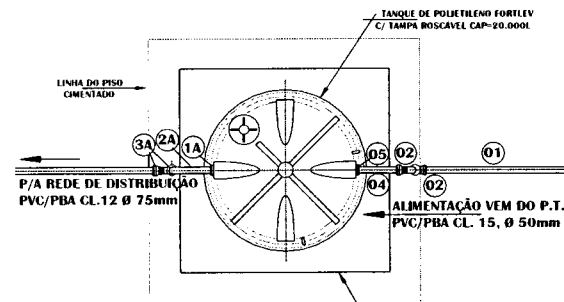

PLANTA BAIXA
ESC.: 1/50

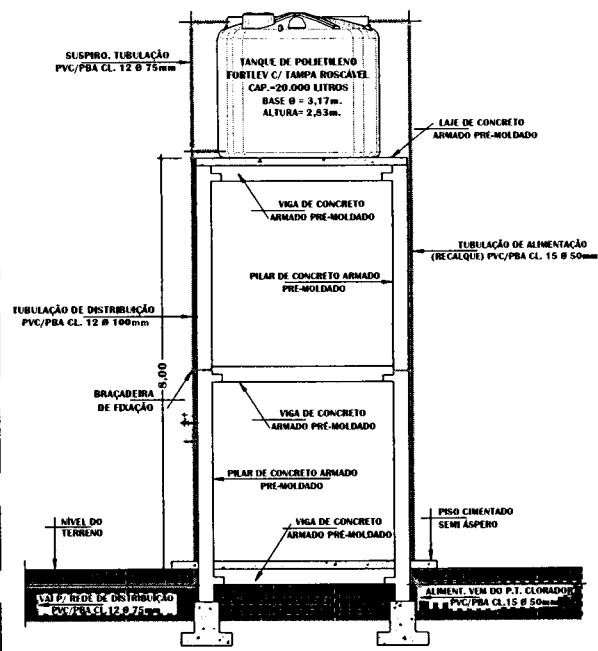

CORTE ESQUEMÁTICO
ESC.: 1/50

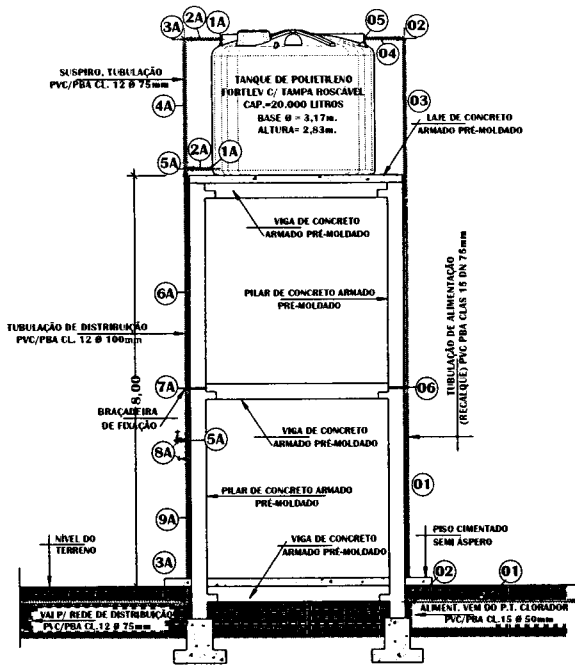

CORTE ESQUEMÁTICO
ESC.: 1/50

RELAÇÃO DE MATERIAL

ALIMENTAÇÃO DN 50mm

ITEM	DISCRIMINAÇÃO	QT.
1	TUBO PVC/PBA CL. 15 DN 50mmx6.00m	04
2	CURVA 90° PVC/PBA DN 50mm	04
3	TUBO PVC/PBA CL 15 DN 50mmx5.00m.	02
4	TUBO PVC/PBA CL. 15 DN 50mmx0.75m	02
5	ADAP. PVC C/ FGE FIXO DN 2"	02
6	ABRAÇADEIRA METÁLICA P/ TUBO DN 2"	01

DISTRIBUIÇÃO e SUSPIRO DN 75mm

1A	ADAP. PVC C/FGE FIXO DN 75mm	02
2A	TUBO PVC/PBA CL.12 DN 75mmx0.75m	02
3A	CURVA 90° PVC/PBA DN 75mm	02
4A	TUBO PVC/PBA DN 75mmx2.60m	01
5A	TEE PVC/PBA DN 75mm	02
6A	TUBO PVC/PBA DN 75mmx5.30m	01
7A	ABRAÇAD. MET. P/TUBO DN 3"	01
8A	REGISTRO DE GAVETA DN 2"	02
9A	TUBO PVC/PBA CL.12 DN 75mmx2.60m	02

USO EXCLUSIVO DO CLIENTE	DEPARTAMENTO	DATA	VISTO
<input type="checkbox"/> APROVADO S/ COMENTÁRIOS			
<input type="checkbox"/> APROVADO C/ COMENTÁRIOS			
<input type="checkbox"/> NÃO APROVADO			

DATA	REVISÃO	DESCRIÇÃO
XXXXXX	XXX	XXXXX
XXXXXX	XXX	XXXXX
XXXXXX	XXX	XXXXX
XXXXXX	XXX	XXXXX
XXXXXX	XXX	XXXXX

PREFEITURA MUNICIPAL
DE
MATÕES DO NORTE-MA




TIPO DE PROJETO:
PROJETO DE SISTEMA SIMPLIFICADO DE ABASTECIMENTO DE ÁGUA E POÇO ARTESIANO

ENDEREÇO:
POVOADO PALMEIRAL II

BALTA
ENGENHARIA

AUTOR DO PROJETO: LUIZ JARDIM	CONTEÚDO DA FRANCHA: RESERVAÇÃO 20m³ - TORRE 8,00m
EXT. TOTAL EM (m): INDICADO	RESPONSÁVEL TÉCNICO:
ESCALA: 1:50	FRANCHA: AR03/04
DATA: JULHO/2020	C:\user\BERT PATRICK\caminho\CENTRO DO QUILOMÉTRONASSATURUA LUIS 279 Engº LUIS DE JESUS JARDIM / CREA-MA 110709053-4

RESERVAÇÃO 20m³ - TORRE 8,00m
ESC.: 1/50

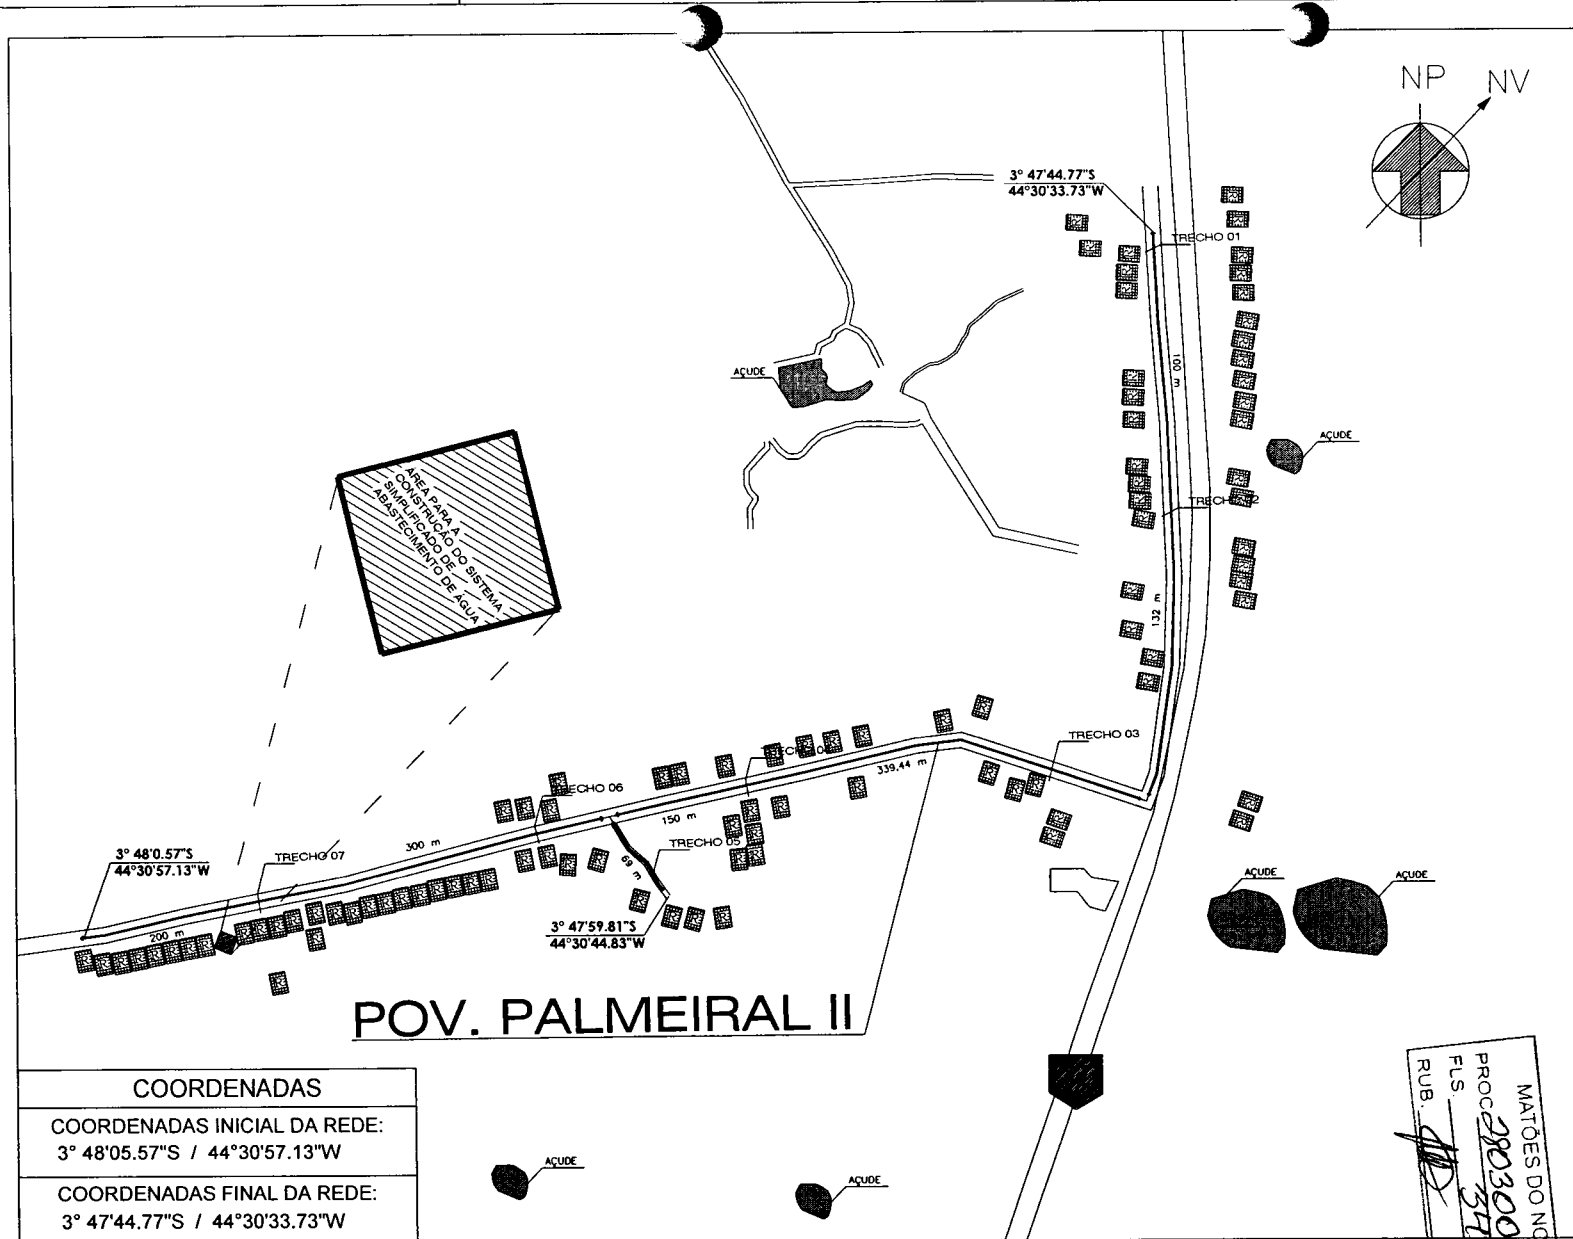

POV. PALMEIRAL II

COORDENADAS	
COORDENADAS INICIAL DA REDE:	3° 48'05.57"S / 44°30'57.13"W
COORDENADAS FINAL DA REDE:	3° 47'44.77"S / 44°30'33.73"W

LEGENDAS

Ø50mm

REDE DE DISTRIBUIÇÃO DE ÁGUA
À SER IMPLANTADO

ÁREA DO POÇO ARTESIANO
À SER IMPLANTADO

RESIDÊNCIAS E PRÉDIO COMERCIAIS
EXISTENTES

LISTA DE MATERIAIS

DESEN.	N°	Ø	QUANT.	DESCRIÇÃO
C	01	50	08	CAP - PVC SOLDÁVEL
C	02	50	01	CURVA COM PONTA/BOLSA PVC - 90° - SOLDÁVEL
T	03	50	09	TE COM BOLSA PVC - 90° - SOLDÁVEL
T	04	50	03	Y COM BOLSA PVC - 45° - SOLDÁVEL

QUADRO DE EXTENSÕES

LOGRADOURO	EXTENSÃO	LOGRADOURO	EXTENSÃO
Pov. Palmeiral II	1290,44		
EXTENSÃO TOTAL (m): 1290,44 m			

QUADRO DE MEDIDAS (m)

Extensão de rede de 50mm à construir: 1290,44 m

Profundidade do Poço: 250,00 m

N° de Unidades Consumidoras: 92

USO EXCLUSIVO DO CLIENTE	DEPARTAMENTO	DATA	VISTO
<input type="checkbox"/> APROVADO S/ COMENTÁRIOS			
<input type="checkbox"/> APROVADO C/ COMENTÁRIOS			
<input type="checkbox"/> NÃO APROVADO			

DATA	REVISÃO	DESCRIÇÃO
XX/XX/XX	XXX	XXXXX
XX/XX/XX	XXX	XXXXX
XX/XX/XX	XXX	XXXXX
XX/XX/XX	XXX	XXXXX
XX/XX/XX	XXX	XXXXX

PREFEITURA MUNICIPAL

DE

MATÕES DO NORTE

TIPO DE PROJETO:
PROJETO DE SISTEMA SIMPLIFICADO
DE ABASTECIMENTO DE ÁGUA
E POÇO ARTESIANO

ENDEREÇO:
POV. PALMEIRAL II

BALTA

ENGENHARIA

APROR DO PROJETO: ROMERO NETZEL

EXT. TOTAL EM (m): INDICADO

ESCALA: 1:100

DATA: ABRIL/2021

CONTÉUDO DA PLANÇA:

RESPONSÁVEL TÉCNICO:

FUNÇÃO: PL05/05

MATÕES DO NORTE / MA


PROC. 2903008/2024

FLS. 345

RUB. *[Handwritten]*

PLANTA DA REDE DE DISTRIBUIÇÃO D'ÁGUA
ESCALA: 1:100

(A1)

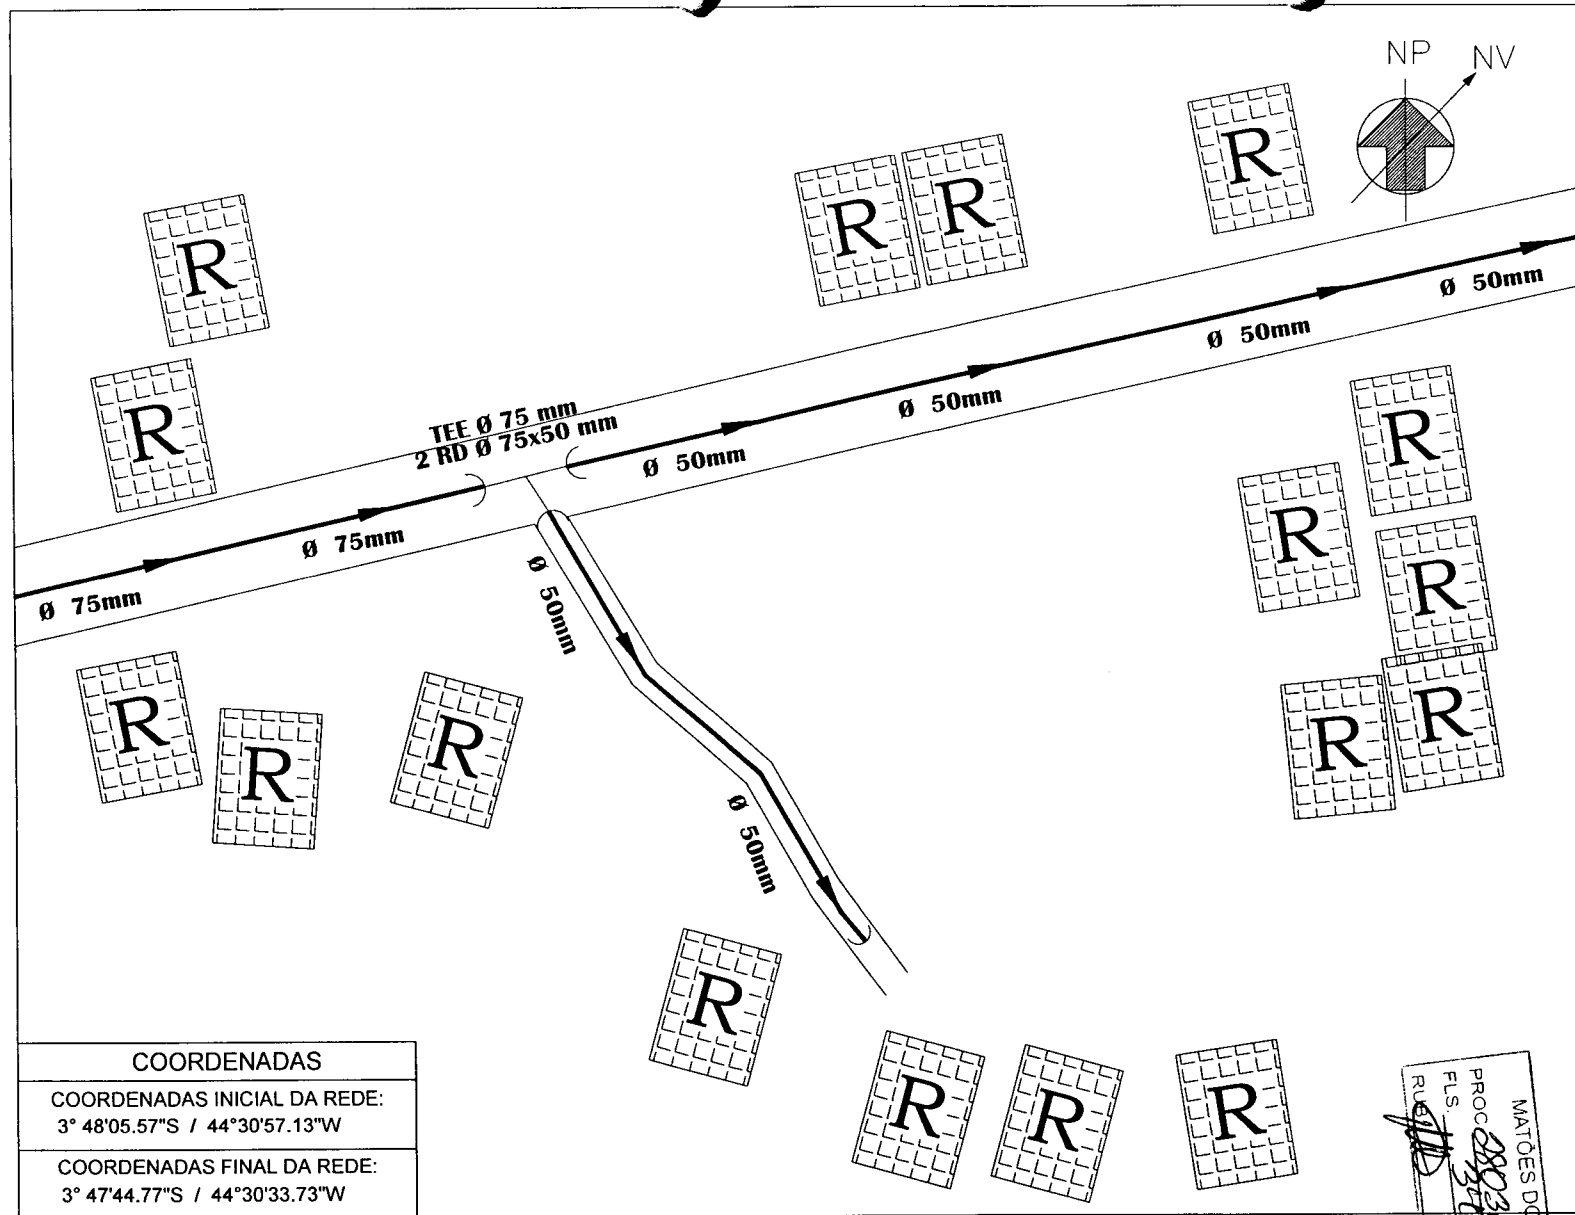

COORDENADAS

COORDENADAS INICIAL DA REDE:
3° 48'05.57"S / 44°30'57.13"W

COORDENADAS FINAL DA REDE:
3° 47'44.77"S / 44°30'33.73"W

PLANTA DA REDE DE DISTRIBUIÇÃO D'ÁGUA
ESCALA: 1:100

MATÕES DO NORTE / MA
 PROC. 2802002 / 2022
 FLS. 3340
 Ru.

LEGENDAS

- Ø50mm
- REDE DE DISTRIBUIÇÃO DE ÁGUA À SER IMPLANTADO
- ÁREA DO POÇO ARTESIANO À SER IMPLANTADO
- RESIDENCIAS E PRÉDIO COMERCIAIS EXISTENTES

LISTA DE MATERIAIS

DESEN.	N°	Ø	QUANT.	DESCRIÇÃO
	01	50	08	CAP - PVC SOLDÁVEL
	02	50	01	CURVA COM PONTA/BOLSA PVC - 90° - SOLDÁVEL
	03	50	09	TE COM BOLSA PVC - 90° - SOLDÁVEL
	04	50	03	Y COM BOLSA PVC - 45° - SOLDÁVEL

QUADRO DE EXTENSÕES

LOGRADOURO	EXTENSÃO	LOGRADOURO	EXTENSÃO
Pov. Palmeiral II	1290,44		

EXTENSÃO TOTAL (m): 1290,44 m

QUADRO DE MEDIDAS (m)

Extensão de rede de 50mm à construir: 1290,44m
 Profundidade do Poço: 250,00m
 N° de Unidades Consumidoras: 92

USO EXCLUSIVO DO CLIENTE

APROVADO S/ COMENTÁRIOS

APROVADO C/ COMENTÁRIOS

NÃO APROVADO

DEPARTAMENTO	DATA	VISTO

DATA	REVISÃO	DESCRIÇÃO
XX/XX/XX	XXX	XXXXX
XX/XX/XX	XXX	XXXXX
XX/XX/XX	XXX	XXXXX
XX/XX/XX	XXX	XXXXX
XX/XX/XX	XXX	XXXXX

PREFEITURA MUNICIPAL DE MATÕES DO NORTE

TIPO DE PROJETO:
PROJETO DE SISTEMA SIMPLIFICADO DE ABASTECIMENTO DE ÁGUA E POÇO ARTESIANO

ENDEREÇO:
POV. PALMEIRAL II

BALTA ENGENHARIA

APROR DO PRIMEIRO REVISOR

EXT. TOTAL EM (m) INDICADO

ESCALA: 1:100



DATA: ABRIL/2021

CONTROLO DA FISCAL:

RESPONSÁVEL TÉCNICO:

FLUÍDIO: PLO4/05

POV. PALMEIRAL II

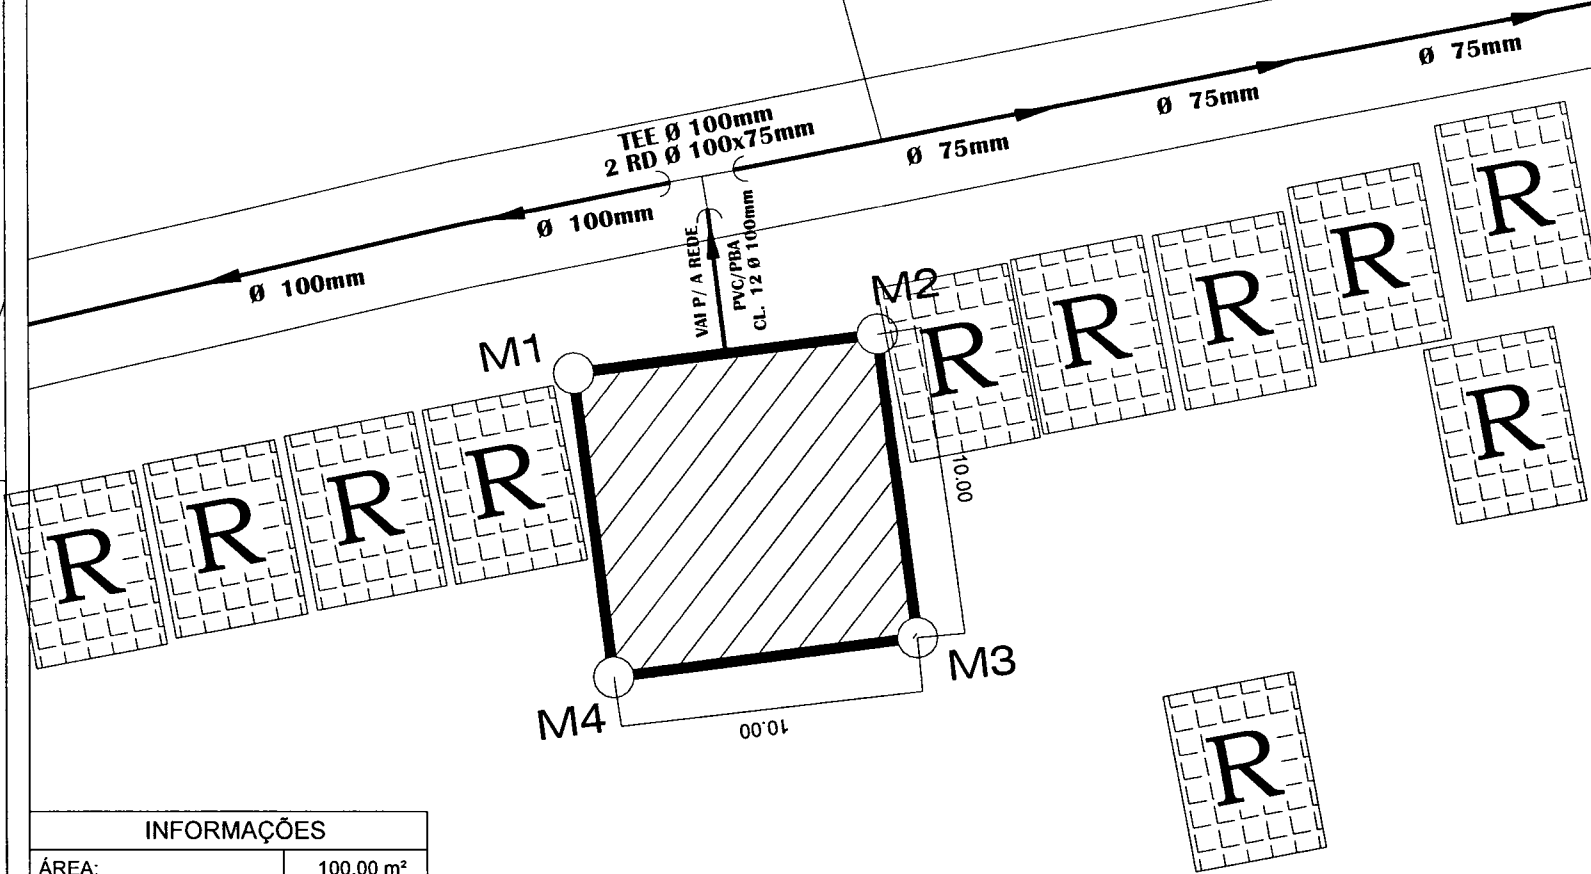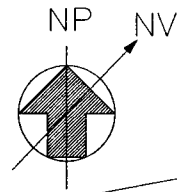


INFORMAÇÕES	
ÁREA:	100,00 m ²
PERÍMETRO:	40,00 M
COORDENADAS INICIAL:	
M1:	3° 48'0.68"S/ 44°30'54.70"W

LOCAÇÃO DO TERRENO / POÇO ARTESIANO
 ESCALA: 1:100

LEGENDAS

Ø50mm
 REDE DE DISTRIBUIÇÃO DE ÁGUA
 À SER IMPLANTADO

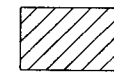

ÁREA DO POÇO ARTESIANO
 À SER IMPLANTADO



RESIDÊNCIAS E PRÉDIO COMERCIAIS
 EXISTENTES

QUADRO DE ESPECIFICAÇÕES TÉCNICAS

ESTACA	DISTÂNCIA (M)	COORDENADA GEOMÉTRICA	LIMITANTE
M1-M2	10,00	3°48'00,68" S / 44°30'54,70" W	ESTRADA URBANA
M2-M3	10,00	3°48'00,68" S / 44°30'54,70" W	PROPRIEDADE PRIVADA
M3-M4	10,00	3°48'00,68" S / 44°30'54,70" W	ÁREA VERDE
M4-M1	10,00	3°48'00,68" S / 44°30'54,70" W	PROPRIEDADE PRIVADA
PERÍMETRO	40,00		

ANOTAÇÕES

MATÕES DO NORTE - MA
 PROC. 2803008 / 2021
 FLS. 374
 RUB.

USO EXCLUSIVO DO CLIENTE

APROVADO S/ COMENTÁRIOS

APROVADO C/ COMENTÁRIOS

NÃO APROVADO

DEPARTAMENTO	DATA	VISTO

DATA	REVISÃO	DESCRIÇÃO
XX/XX/XX	XXX	XXXXX
XX/XX/XX	XXX	XXXXX
XX/XX/XX	XXX	XXXXX
XX/XX/XX	XXX	XXXXX
XX/XX/XX	XXX	XXXXX


**PREFEITURA MUNICIPAL
 DE
 MATÕES DO NORTE**




TIPO DE PROJETO:
 PROJETO DE SISTEMA SIMPLIFICADO
 DE ABASTECIMENTO DE ÁGUA
 E POÇO ARTESIANO

ENDEREÇO:
 POV. PALMEIRAL II

AUTOR DO PROJETO: INSCRIÇÃO: EST. TOTAL (M OMS): INDICADO	CONTEÚDO DA PAULICIA: LOCAÇÃO GEOPERENCIADA TERRENO/POÇO ARTESIANO	DATA: ABRIL/2021	RESPONSÁVEL TÉCNICO: PL03/05
--	--	---------------------	---------------------------------

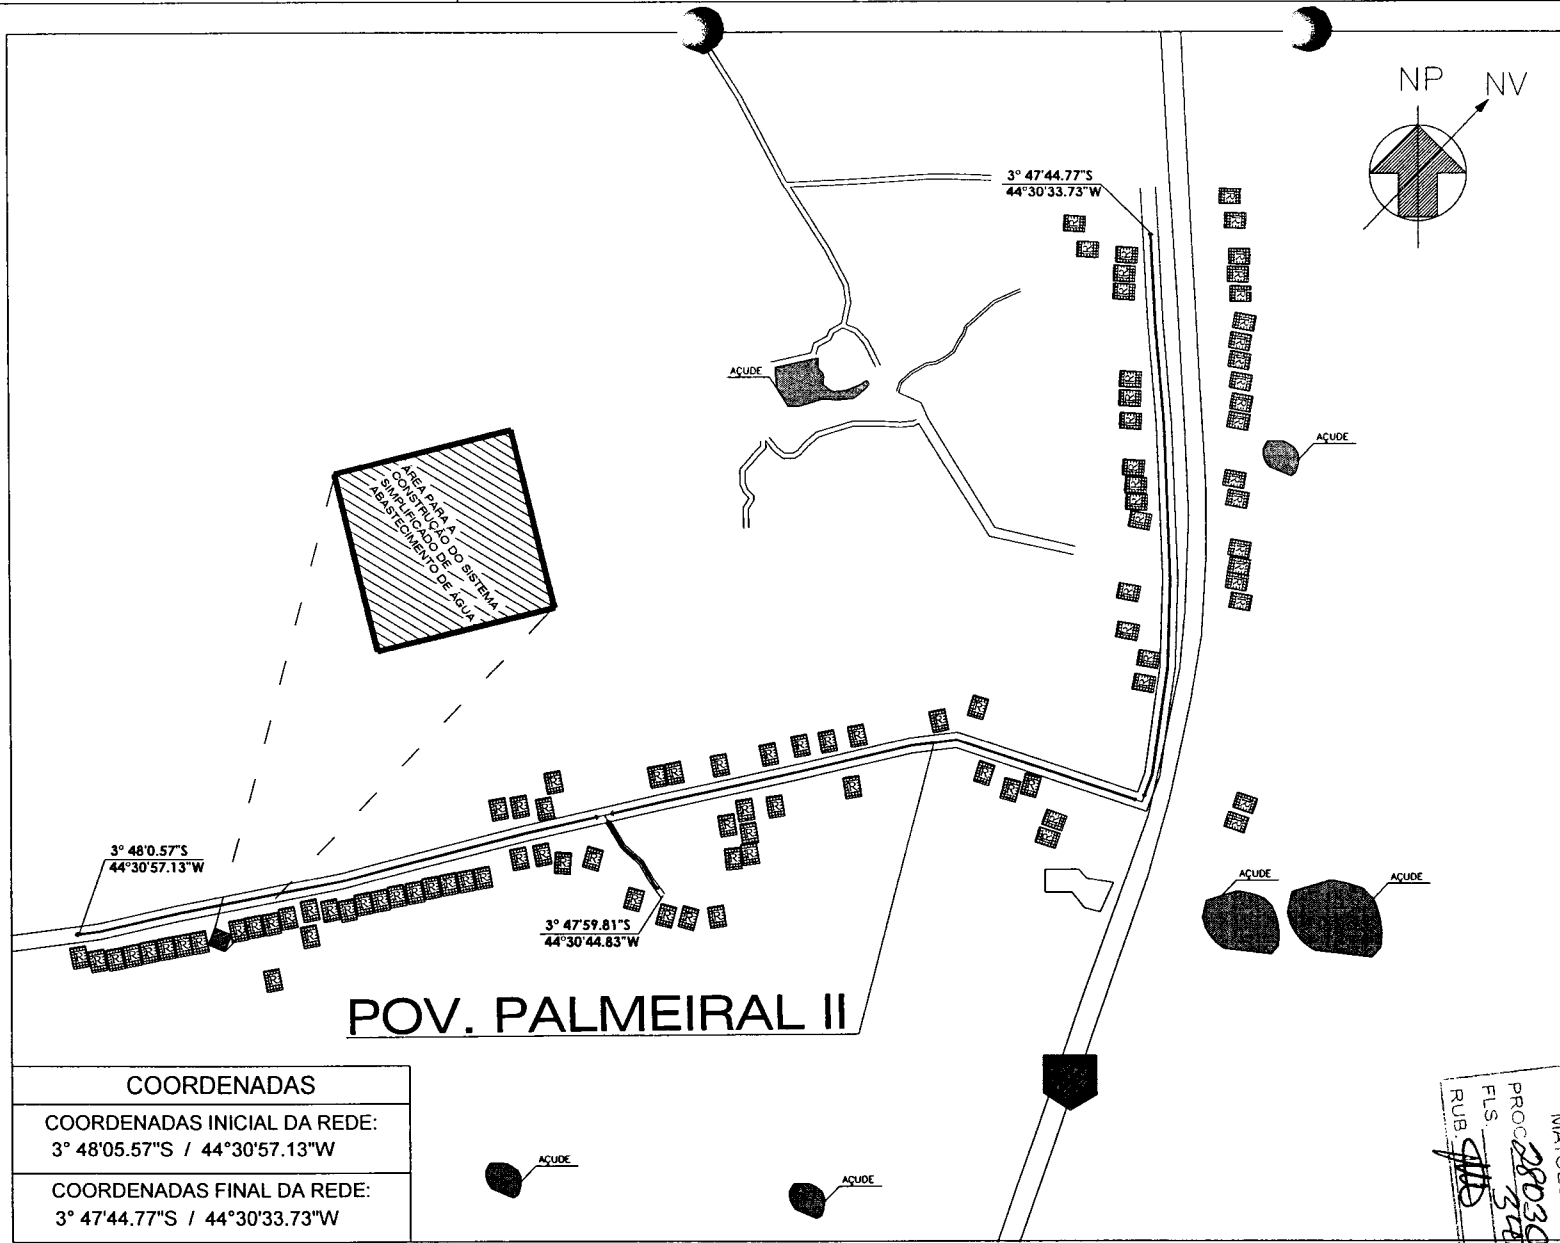

ÁREA PARA A
CONSTRUÇÃO DO SISTEMA
SIMPPLICADO DE ABASTECIMENTO DE ÁGUA

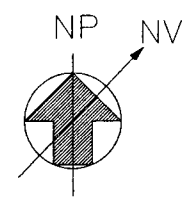

POV. PALMEIRAL II

MATÕES DO NORTE / MA
 PROC. 28030082 / 2022
 FLS. 5248
 RUB. 444

LEGENDAS

Ø50mm

REDE DE DISTRIBUIÇÃO DE ÁGUA
À SER IMPLANTADO

ÁREA DO POÇO ARTESIANO
À SER IMPLANTADO

RESIDENCIAS E PRÉDIO COMERCIAIS
EXISTENTES

LISTA DE MATERIAIS

DESEN.	N°	Ø	QUANT.	DESCRIÇÃO
C	01	50	08	CAP - PVC SOLDÁVEL
C	02	50	01	CURVA COM PONTA/BOLSA PVC - 90° - SOLDÁVEL
T	03	50	09	TE COM BOLSA PVC - 90° - SOLDÁVEL
Y	04	50	03	Y COM BOLSA PVC - 45° - SOLDÁVEL

QUADRO DE EXTENSÕES

LOGRADOURO	EXTENSÃO	LOGRADOURO	EXTENSÃO
Pov. Palmeiral II	1290,44		
EXTENSÃO TOTAL (m): 1290,44 m			

QUADRO DE MEDIDAS (m)

Extensão de rede de 50mm à construir: 1290,44 m

Profundidade do Poço: 250,00 m

N° de Unidades Consumidoras: 92

USO EXCLUSIVO DO CLIENTE	DEPARTAMENTO	DATA	VISTO
<input type="checkbox"/> APROVADO S/ COMENTÁRIOS			
<input type="checkbox"/> APROVADO C/ COMENTÁRIOS			
<input type="checkbox"/> NÃO APROVADO			

DATA	REVISÃO	DESCRIÇÃO
XX/XX/XX	XXX	XXXXX
XX/XX/XX	XXX	XXXXX
XX/XX/XX	XXX	XXXXX
XX/XX/XX	XXX	XXXXX
XX/XX/XX	XXX	XXXXX

PREFEITURA MUNICIPAL

DE

MATÕES DO NORTE

TIPO DE PROJETO:
PROJETO DE SISTEMA SIMPLICADO
DE ABASTECIMENTO DE ÁGUA
E POÇO ARTESIANO

ENDEREÇO:
POV. PALMEIRAL II


APRTO DO PROJETO	CONTROLE DA FISCALIA
BOLETO	
REVISÃO	
EXT. TOTAL DE (m)	
INDICADO	
ESCALA	RESPONSÁVEL TÉCNICO
1:100	
DATA	
ABRIL/2021	

Nº 145 DE JANEIRO / DECA-MA 1979983-4
 PLO2/05


PLANTA DA REDE DE DISTRIBUIÇÃO D'ÁGUA
ESCALA: 1:100



MAPA DO MUNICÍPIO EM RELAÇÃO AO BRASIL

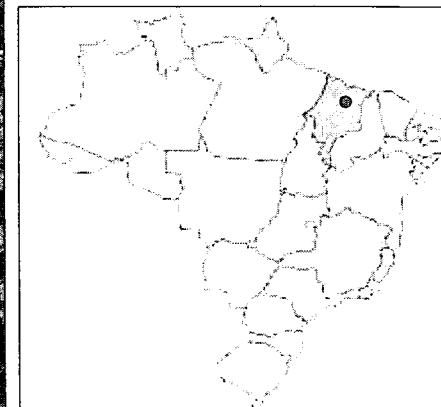

MAPA DO MUNICÍPIO EM RELAÇÃO AO MARANHÃO

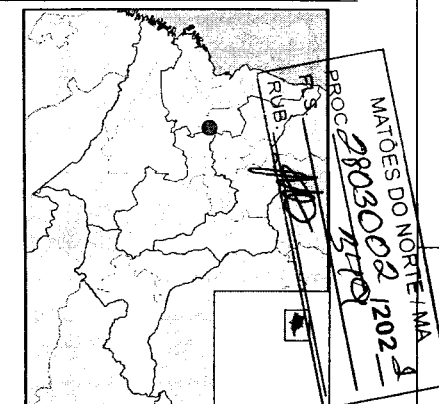

USO EXCLUSIVO DO CLIENTE	DEPARTAMENTO	DATA	VISTO
<input type="checkbox"/> APROVADO S/ COMENTÁRIOS			
<input type="checkbox"/> APROVADO C/ COMENTÁRIOS			
<input type="checkbox"/> NÃO APROVADO			

DATA	REVISÃO	DESCRIÇÃO
XX/XX/XX	XXX	XXXXX
XX/XX/XX	XXX	XXXXX
XX/XX/XX	XXX	XXXXX
XX/XX/XX	XXX	XXXXX
XX/XX/XX	XXX	XXXXX

PREFEITURA MUNICIPAL DE MATÕES DO NORTE

TIPO DE PROJETO:
PROJETO DE SISTEMA SIMPLIFICADO DE ABASTECIMENTO DE ÁGUA E POÇO ARTESIANO

ENDEREÇO:
POV. PALMEIRAL II




BALTA ENGENHARIA

LEGENDAS
TERRENO DO POÇO 10X10m



PLANTA DE LOCALIZAÇÃO
SEM ESCALA

ÁREA DO TERRENO BANCADA REVISÃO	CONTÉUDO DA FRANCA: PLANTA DE LOCALIZAÇÃO DO TERRENO DO POÇO ARTESIANO
EXT. TOTAL, EM (m): INDICADO	RESPONSÁVEL TÉCNICO:
ESCALA: 1:100	PROJETO:
DATA: ABRIL/2021	PL01/05

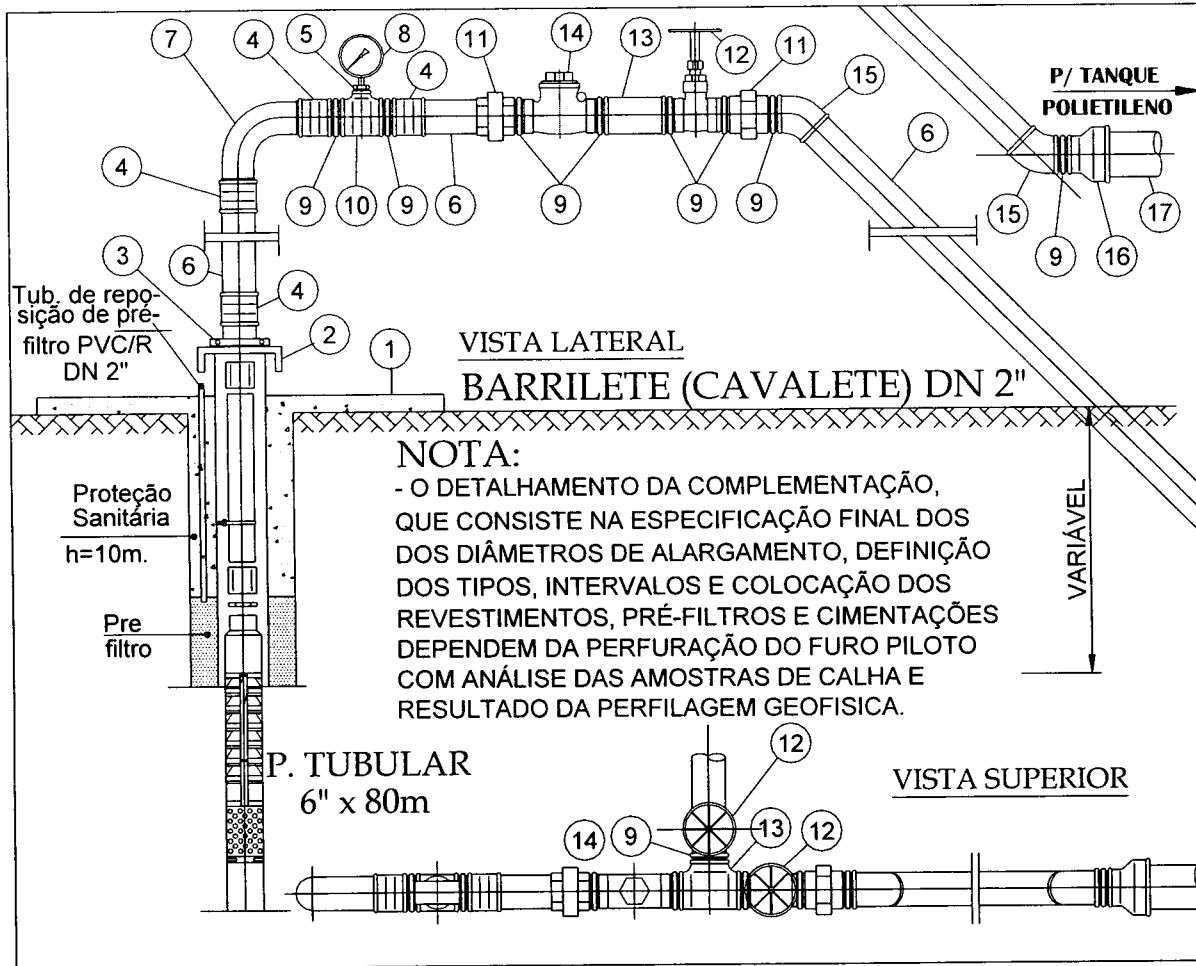

NOTA:
 - O DETALHAMENTO DA COMPLEMENTAÇÃO, QUE CONSISTE NA ESPECIFICAÇÃO FINAL DOS DIÂMETROS DE ALARGAMENTO, DEFINIÇÃO DOS TIPOS, INTERVALOS E COLOCAÇÃO DOS REVESTIMENTOS, PRÉ-FILTROS E CIMENTAÇÕES DEPENDEM DA PERFURAÇÃO DO FURO PILOTO COM ANÁLISE DAS AMOSTRAS DE CALHA E RESULTADO DA PERFILAGEM GEOFISICA.

RELAÇÃO DE PEÇAS P/ BARRILETE (CAVALETE) DIÂMETRO 2"

ITEM	DESCRIÇÃO DAS PEÇAS	MATERIAL	QUANT.
1	LAJE DE PROT. SANITÁRIA EM CONC. (1,00x1,00x0,20)		01 pc
2	TAMPA P/ POÇO ø 6" EM CHAPA DE FERRO	FERRO	01 pc
3	ABRACADEIRA DE FERRO P/ EDUTOR	FERRO	01 pc
4	LUVA ø 2"	FoGo	04 pc
5	BUCHA DE REDUÇÃO ø 1" x 1/2"	FoGo	01 pc
6	TUBO DE FERRO MALEÁVEL GALVANIZADO ø 2"	FoGo	3,00m
7	CURVA MACHO 90° ø 2"	FoGo	01 pc
8	MANÔMETRO P/ PRESSÃO 0 a 50mca ø 1/2"	DIVERSOS	01 pc
9	NIPLE DUPLØ ø 2"	FoGo	09 pc
10	TÉ REDUÇÃO ø 2" x 1"	FoGo	01 pc
11	UNIÃO ø 2"	FoGo	02 pc
12	REGISTRO DE GAVETA C/ ROSCA FÊMEA ø 2"	FoGo	02 pc
13	TÉ ø 2"	FoGo	01 pc
14	VALVULA DE RETENÇÃO ø 2"	FoGo	01 pc
15	COTOVELO 45° ø 2"	FoGo	02 pc
16	LUVA DE REDUÇÃO ø 2"	FoGo	01 pc
17	TUBO PVC/PBA CL 15 ø 50mm	PVC	6,00m

USO EXCLUSIVO DO CLIENTE		DEPARTAMENTO	DATA	VISTO
<input type="checkbox"/>	APROVADO S/ COMENTÁRIOS			
<input type="checkbox"/>	APROVADO C/ COMENTÁRIOS			
<input type="checkbox"/>	NÃO APROVADO			

DATA	REVISÃO	DESCRIÇÃO
XXXXXX	XXX	XXXXX
XX/XX/XX	XXX	XXXXX
XXXXXX	XXX	XXXXX
XX/XX/XX	XXX	XXXXX
XXXXXX	XXX	XXXXX

PREFEITURA MUNICIPAL DE MATÕES DO NORTE-MA

TIPO DE PROJETO: PROJETO DE SISTEMA SIMPLIFICADO DE ABASTECIMENTO DE ÁGUA E POÇO ARTESIANO

ENDEREÇO: POVOADO PALMEIRAL II




BALTA ENGENHARIA


AUTOR DO PROJETO: LUIS JARDIM	CONTEUDO DA FRANCHA: BARRILETE DE MONTAGEM ø 2" DO POÇO TUBULAR ø 6"
EXT. TOTAL EM (m): INDICADO	RESPONSÁVEL TÉCNICO:
ESCALA: 1:50	FRANCHA: ARO4/04
DATA: JULHO/2021	<small>C:\Users\WYLBERT PATRICKO\Desktop\CENTRO DO OULHEM\MASSANATURA LUIS.pro</small> <small>Engº LUIS DE JESUS JARDIM / CREA-MA 11078083-4</small>

BARRILETE DE MONTAGEM ø 2" DO POÇO TUBULAR ø 6"
 ESC.: 1/50


MATÕES DO NORTE / MA
 PROC. 2803002 / 2021
 FLS. 350
 RUB. 411

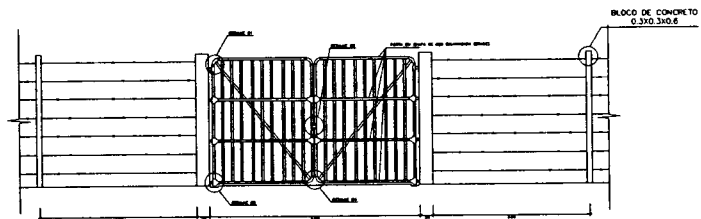


VISTA FRONTAL

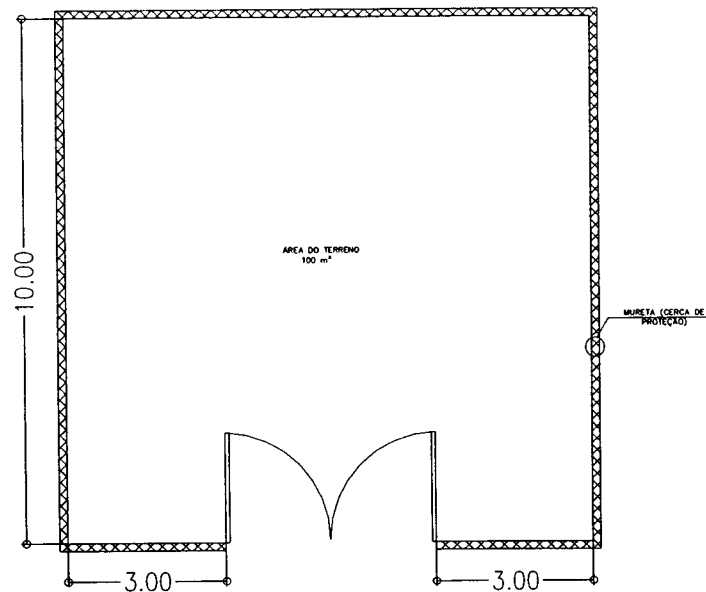

VISTA SUPERIOR

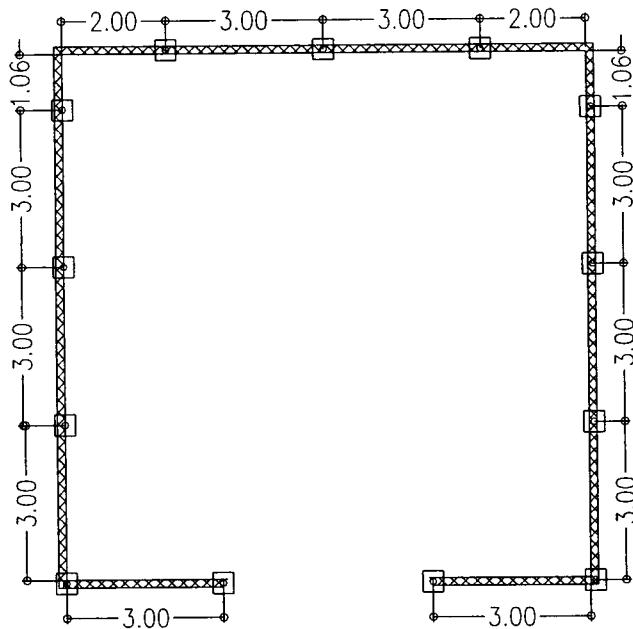


VISTA SUPERIOR

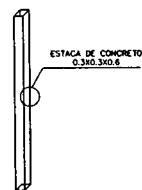

VISTA FRONTAL



VISTA SUPERIOR

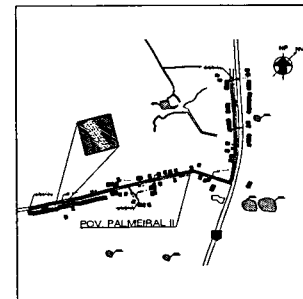

MATÕES DO NORTE / MA
 PROC. 2803.002 / 2022
 FLS. 551
 RUB. *[Signature]*

PROJETO	PROJETO SISTEMA DE ABASTECIMENTO DE AGUA	
PORQUEMUNICIPA	PREFEITURA MUNICIPAL DE MATÕES DO NORTE	
LOCALIDADE	POVOADO PALMEIRAL II	
PROJETO	PROJETO SISTEMA DE ABASTECIMENTO DE AGUA	
ESCALA	1:100	PROJETO
DATA	06/07/2021	



Anotação de Responsabilidade Técnica - ART
Lei nº 6.496, de 7 de dezembro de 1977

CREA-MA

ART OBRA / SERVIÇO
Nº MA20210414166

MATÔES DO NORTE / MA
PROC. 2803002 1202 4
FLS. 352
RUB.

Página 1/1

Conselho Regional de Engenharia e Agronomia do Estado do Maranhão

INICIAL

1. Responsável Técnico

LUIS DE JESUS JARDIM

Título profissional: **ENGENHEIRO CIVIL, ESPECIALIZAÇÃO EM INFRAESTRUTURAS DE TRANSPORTES E RODOVIAS**

RNP: 1107609534

Registro: 1107609534MA

2. Dados do Contrato

Contratante: **PREFEITURA MUNICIPAL DE MATÔES DO NORTE**

CPF/CNPJ: 01.612.831/0001-87

AVENIDA Doutor Antônio Sampalo

Nº: 100

Complemento:

Bairro: **CENTRO**

Cidade: **MATÔES DO NORTE**

UF: **MA**

CEP: 65468000

Contrato: 004830/2020

Celebrado em:

Valor: R\$ 404.000,00

Tipo de contratante: **Pessoa Jurídica de Direito Público**

Ação Institucional: **Outros**

3. Dados da Obra/Serviço

POVOADO PALMEIRAL II

Nº: **S/N**

Complemento:

Bairro: **ZONA RURAL**

Cidade: **MATÔES DO NORTE**

UF: **MA**

CEP: 65468000

Data de início: 22/04/2021

Previsão de término: 31/12/2021

Coordenadas Geográficas: **-21.637430, -46.517465**

Finalidade: **Saneamento básico**

Código: **Não Especificado**

Proprietário: **PREFEITURA MUNICIPAL DE MATÔES DO NORTE**

CPF/CNPJ: 01.612.831/0001-87

4. Atividade Técnica

17 - Execução

	Quantidade	Unidade
80 - Projeto > SANEAMENTO AMBIENTAL > SISTEMA DE ABASTECIMENTO DE ÁGUA > DE SISTEMA DE ABASTECIMENTO DE ÁGUA > #TOS_6.1.3.8 - REDES DE DISTRIBUIÇÃO DE ÁGUA	1.290,44	m
80 - Projeto > CONSTRUÇÃO CIVIL > INSTALAÇÕES HIDROSSANITÁRIAS > #TOS_1.4.4 - DE LIGAÇÃO INDIVIDUAL DE REDE DE ÁGUA	92,00	un
80 - Projeto > ESTRUTURAS > ESTRUTURAS DE CONCRETO E ARGAMASSA ARMADA > #TOS_2.1.1 - DE ESTRUTURA DE CONCRETO ARMADO	8,00	m
35 - Elaboração de orçamento > SANEAMENTO AMBIENTAL > SISTEMA DE ABASTECIMENTO DE ÁGUA > DE SISTEMA DE ABASTECIMENTO DE ÁGUA > #TOS_6.1.3.8 - REDES DE DISTRIBUIÇÃO DE ÁGUA	1,00	un

Após a conclusão das atividades técnicas o profissional deve proceder a baixa desta ART

5. Observações

ELABORAÇÃO, PROJETO E ORÇAMENTO DE IMPLANTAÇÃO DE SISTEMA DE DISTRIBUIÇÃO DE ÁGUA DE 60MM LIGAÇÕES DOMICILIARES DE 20MM, ESTRUTURA DE CONCRETO PRÉ-MOLDADO 8M COM CAIXA D'ÁGUA DE 20.000 LITROS NO POVOADO PALMEIRAL II, COM EXTENSÃO DE 1.290,44 METROS NO MUNICÍPIO DE MATÔES DO NORTE-MA, CONFORME CONVÊNIO Nº 831028/2016.

6. Declarações

- Cláusula Compromissória: Qualquer conflito ou litígio originado do presente contrato, bem como sua interpretação ou execução, será resolvido por arbitragem, de acordo com a Lei no. 9.307, de 23 de setembro de 1996, por meio do Centro de Mediação e Arbitragem - CMA vinculado ao Crea-MA, nos termos do respectivo regulamento de arbitragem que, expressamente, as partes declaram concordar.

7. Entidade de Classe

SEM INDICAÇÃO DE ENTIDADE DE CLASSE

8. Assinaturas

Declaro serem verdadeiras as informações acima

Local _____ de _____ de _____ data

LUIS DE JESUS JARDIM - CPF: 437.632.403-68
PREFEITURA MUNICIPAL DE MATÔES DO NORTE - CNPJ:
01.612.831/0001-87

9. Informações

* A ART é válida somente quando quitada, mediante apresentação do comprovante do pagamento ou conferência no site do Crea.

10. Valor

Valor da ART: **R\$ 233,94** Registrada em: **23/04/2021** Valor pago: **R\$ 233,94** Nosso Número: **8303190433**

A autenticidade desta ART pode ser verificada em: <https://crea-ma.sitac.com.br/publico/>, com a chave: wWbzX
Impresso em: 23/04/2021 às 10:21:36 por: ip: 164.163.253.26

www.creama.org.br
Tel: (98) 2106-8300

faleconosco@creama.org.br
Fax: (98) 2106-8300





Anotação de Responsabilidade Técnica - ART
Lei nº 6.496, de 7 de dezembro de 1977

CREA-MA

ART OBRA / SERVIÇO
Nº MA20210414145

MATÕES DO NORTE / MA
PROC. 2803002 1202
FLS. 353
RUB. *[assinatura]*

Conselho Regional de Engenharia e Agronomia do Estado do Maranhão

INICIAL

1. Responsável Técnico
ROSANGELA ARAÚJO TRINTA
Título profissional: **GEÓLOGA** RNP: 0604852819
Registro: 6963MA

2. Dados do Contrato
Contratante: **PREFEITURA MUNICIPAL DE MATÕES DO NORTE** CPF/CNPJ: 01.612.831/0001-87
RUA AV. DR. ANTONIO SAMPAIO N°100-CENTRO Nº: 100
Complemento: Bairro: **CENTRO**
Cidade: **MATÕES DO NORTE** UF: **MA** CEP: 65000000
Contrato: **Não especificado** Celebrado em:
Valor: **R\$ 10.000,00** Tipo de contratante: **Pessoa Jurídica de Direito Público**
Ação Institucional: **Outros**

3. Dados da Obra/Serviço
POVOADO PALMEIRAL II Nº: **S/N**
Complemento: Bairro: **ZONA RURAL**
Cidade: **MATÕES DO NORTE** UF: **MA** CEP: 65468000
Data de Início: **22/04/2021** Previsão de término: **22/07/2021** Coordenadas Geográficas: **-21.637430, -46.517465**
Finalidade: Código: **Não Especificado**
Proprietário: **PREFEITURA MUNICIPAL DE MATÕES DO NORTE** CPF/CNPJ: 01.612.831/0001-87

4. Atividade Técnica

17 - Execução	Quantidade	Unidade
80 - Projeto > HIDROGEOLOGIA > PROSPECÇÃO E CAPTAÇÃO > #TOS_27.1.6 - DE ESTUDO HIDROGEOLÓGICO	250,00	m

Após a conclusão das atividades técnicas o profissional deve proceder a baixa desta ART

5. Observações
ELABORAÇÃO DE PROJETO (ESTUDO HIDROGEOLÓGICO, ESPECIFICAÇÕES TÉCNICAS E PLANILHA ORÇAMENTÁRIA) PARA CONSTRUÇÃO DE 01 POÇO TUBULAR, COM 250M DE PROFUNDIDADE, NO POVOADO PALMEIRAL II NO MUNICÍPIO DE MATÕES DO NORTE-MA.

6. Declarações
- Cláusula Compromissória: Qualquer conflito ou litígio originado do presente contrato, bem como sua interpretação ou execução, será resolvido por arbitragem, de acordo com a Lei no. 9.307, de 23 de setembro de 1996, por meio do Centro de Mediação e Arbitragem - CMA vinculado ao Crea-MA, nos termos do respectivo regulamento de arbitragem que, expressamente, as partes declaram concordar.

7. Entidade de Classe
SEM INDICAÇÃO DE ENTIDADE DE CLASSE

8. Assinaturas
Declaro serem verdadeiras as informações acima
SLZ 23 de ABRIL de 2021
Local data
ROSANGELA ARAÚJO TRINTA CPF: 058.135.903-82
PREFEITURA MUNICIPAL DE MATÕES DO NORTE - CNPJ: 01.612.831/0001-87

9. Informações
* A ART é válida somente quando quitada, mediante apresentação do comprovante do pagamento ou conferência no site do Crea.

10. Valor
Valor da ART: **R\$ 155,38** Registrada em: **23/04/2021** Valor pago: **R\$ 155,38** Nosso Número: **8303190392**



[assinatura]



MATÕES DO NORTE / MA
PROC. 2803002 12024
FLS. 3514
RUB. [assinatura]

GOVERNO DO ESTADO DO MARANHÃO
SECRETARIA DE ESTADO DO MEIO AMBIENTE E RECURSOS NATURAIS - SEMA

Dispensa de Licenciamento Ambiental Nº 1069905/2021

VALIDADE ATÉ

10/05/2023

PROCESSO SEMA Nº 21050017506/2021

E-PROCESSOS Nº 083680/2021

A SECRETARIA DE ESTADO DO MEIO AMBIENTE E RECURSOS NATURAIS - SEMA, com base na Portaria/SEMA nº 123 de 06 de novembro de 2015, dispensa do Licenciamento Ambiental à:

NOME OU RAZÃO SOCIAL: Prefeitura Municipal De Matões Do Norte

ATIVIDADE ECONÔMICA PRINCIPAL: CONSTRUÇÃO CIVIL

CPF OU CNPJ:

01.612.831/0001-87

INSCRIÇÃO ESTADUAL:

-

ENDEREÇO:

Avenida Dr. Antonio Sampaio, 100, Centro

MUNICÍPIO:

Matões do Norte - MA

CEP:

65468-000

ATIVIDADE A SER DISPENSADA DO LICENCIAMENTO: SISTEMA SIMPLIFICADO DE ABASTECIMENTO DE ÁGUA (INSTALAÇÃO).

LOCALIZAÇÃO DA ATIVIDADE (com coordenadas): POVOADO PALMEIRAL II, S/Nº, BAIRRO: RURAL, MUNICÍPIO: MATÕES DO NORTE, SOB AS COORDENADAS GEOGRÁFICAS 3°48'0.68"S, 44°30'54.70"W.

Obs.: Vide no verso desta dispensa as EXIGÊNCIAS / RECOMENDAÇÕES

Documento assinado DIGITALMENTE. A sua autenticidade poderá ser verificada no Site da Secretaria (SIGLA), por meio do código 21050017506/2021.

São Luis - MA 10/05/2021




1069905/2021

OBS.: - AS CONDIÇÕES SERÃO ESTABELECIDAS NOS ANEXOS;

- Concedido pela SEMA no uso de suas atribuições legais conferidas no art. 69 da Constituição do Maranhão, e, considerando o disposto no § 2º, art. do 2º, o parágrafo único do art. 8º, e 12º da Resolução do CONAMA nº 237, de 19 de dezembro de 1997, e considerando ainda a Portaria nº 123/2015, que disciplina o procedimento de dispensa de licenciamento ambiental no Estado do Maranhão.

- A dispensa do Licenciamento Ambiental não exige o empreendedor de cumprir a legislação ambiental e normal em vigor;

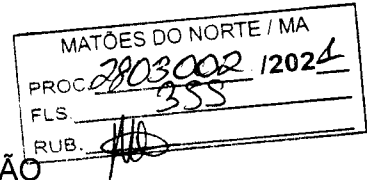

GOVERNO DO ESTADO DO MARANHÃO
SECRETARIA DE ESTADO DO MEIO AMBIENTE E RECURSOS NATURAIS - SEMA
Superintendência de Recursos Hídricos

AUTORIZAÇÃO PARA CONSTRUÇÃO DE POÇO TUBULAR PROFUNDO	Nº 0206006/2021 PROCESSO Nº 21040052562/2021 VALIDADE: 12/07/2024
NOME/RAZÃO SOCIAL: Prefeitura Municipal De Matões Do Norte	CPF/CNPJ: 01.612.831/0001-87
ENDEREÇO: Avenida Dr. Antonio Sampaio, 100, Centro, 65468000	MUNICÍPIO: Matões do Norte - MA

CARACTERIZAÇÃO DA FONTE DE SUPRIMENTO

BACIA HIDROGRÁFICA: Bacia hidrográfica do rio Itapecuru

MANANCIAL: Aquífero - Formação Itapecuru

MUNICÍPIO: Matões do Norte - MA

ELEMENTOS DA AUTORIZAÇÃO

FINALIDADE DO USO DA ÁGUA: Abastecimento público

PONTO DE CAPTAÇÃO


LATITUDE: 3° 37' 45.96"


LONGITUDE: 44° 33' 13.34"

São Luis - MA 12 de julho de 2021



0206006/2021

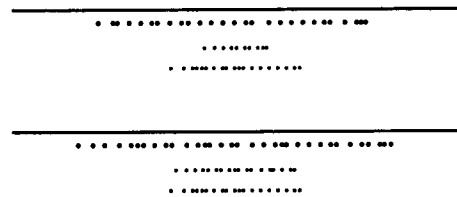

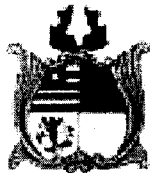

MATÕES DO NORTE / MA	
PROC.	2103002 / 2021
FLS.	356
RUB.	<i>[Handwritten Signature]</i>

GOVERNO DO ESTADO DO MARANHÃO
SECRETARIA DE ESTADO DO MEIO AMBIENTE E RECURSOS NATURAIS - SEMA


Exigências e Condicionantes

Processo nº 21040052562/2021

- 1 - 1. Fica autorizado a PREFEITURA MUNICIPAL DE MATÕES DO NORTE, inscrito no CNPJ sob o nº 01.612.831/0001-87, a proceder à construção de um (01) poço tubular, localizado na Avenida Dr. Antonio Sampaio Nº 100 Centro, Zona Urbana, município de Matões do Norte/MA. A água se destina á Abastecimento Público;
2. As Coordenadas geográficas do ponto de captação são: 03°37'45,96"S e 44°33'13,34" W;
3. As exigências e recomendações apresentadas encontram embasamento legal no Decreto Nº 34.847, de 14 de Maio de 2019;
4. Esta Autorização de Perfuração tem validade de 03 (três) anos, a contar da assinatura da mesma;
5. A Autorização para Perfuração do Poço Tubular Profundo não confere direito de uso da água captada, desta forma, tão logo as obras de perfuração estejam concluídas, o requerente deverá solicitar Outorga de Direito de Uso de Recursos Hídricos à SEMA;
6. A construção do Poço Tubular Profundo deve ser realizada pela empresa construtora cadastrada na Secretaria de Estado de Meio Ambiente e Recursos Naturais e informada no processo;
7. Quando da solicitação da Outorga deverá ser apresentada a Declaração da Empresa que perfurou o poço;
8. A construção do poço deve ser executada de acordo com essas Especificações Técnicas e as normas da ABNT: NBR-12212/2006- Projeto de Poço para Captação de Água subterrânea e NBR-12244/2006-Construção de Poço para Captação de Água Subterrânea;
9. No poço deve ser instalado dispositivo de acesso para o monitoramento frequente dos respectivos níveis estático, dinâmico e vazão;

A SEMA poderá acompanhar as etapas de construção e desenvolvimento do poço tubular profundo.

**TOMADA DE PREÇOS Nº 12/2021
ANEXO II
(PAPEL TIMBRADO DO LICITANTE)**

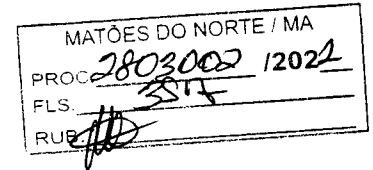

CARTA CREDENCIAL

A empresa _____, CNPJ nº _____, com sede na _____, neste ato representado pelo(s) Sr.(a) _____ (diretores ou sócios, com qualificação completa nome, RG, CPF, nacionalidade, estado civil, profissão e endereço), pelo presente instrumento de mandato, nomeia e constitui, seu(s) Procurador(es) o Senhor(es) _____ (nome, RG, CPF, nacionalidade, estado civil, profissão e endereço), a quem confere(m) amplos poderes para, junto a Prefeitura Municipal de Matões do Norte, praticar os atos necessários à representação da outorgante na licitação na modalidade de TOMADA DE PREÇOS nº 12/2021, usando dos recursos legais e acompanhando-os, conferindo-lhes, ainda, poderes especiais para ofertar proposta no caso de beneficiário da Lei Complementar nº 123/2006, declarar a intenção de interpor recurso, renunciar ao direito de interposição de recursos, transigir, desistir, firmar compromissos ou acordos, dando tudo por bom firme e valioso.

(local e data por extenso)

(nome da empresa)
(Nome e assinatura de seu representante legal)

**TOMADA DE PREÇOS Nº 12/2021
ANEXO III
(PAPEL TIMBRADO DO LICITANTE)**

MATÕES DO NORTE / MA	
PROC.	2803002 / 2021
FLS.	358
RUB.	110

DECLARAÇÃO DE ENQUADRAMENTO COMO MICROEMPRESA E EMPRESA DE PEQUENO PORTE

A/O _____ (razão social do licitante), inscrita no CNPJ sob o nº _____, sediada na _____ (endereço completo), representada pelo(a) Sr.(a) _____, R.G. nº _____, CPF nº _____, D E C L A R A, para os fins do disposto na Lei Complementar nº 123/2006, sob as sanções administrativas cabíveis e sob as penas da lei, que se enquadra como:

MICROEMPRESA, conforme inc. I do art. 3º da Lei Complementar nº 123/2006.

EMPRESA DE PEQUENO PORTE, conforme inc. II do art. 3º da Lei Complementar nº 123/2006.

A licitante D E C L A R A, ainda, que não se enquadra em qualquer das hipóteses de exclusão no § 4 do art. 3º da mencionada lei, estando apta, portanto, a exercer o direito de preferência como critério de desempate no procedimento licitatório da TOMADA DE PREÇOS em epígrafe, realizado pela Prefeitura Municipal de Matões do Norte.

OBS: ASSINALAR COM "X" UMA DAS OPÇÕES

(local e data por extenso)

(nome da empresa)
(nome e assinatura do representante legal ou procurador)

MATÕES DO NORTE / MA	
PROC.	2803002 / 2021
FLS.	359
RUB.	110

**TOMADA DE PREÇOS Nº 12/2021
ANEXO IV**

**MODELO DE CARTA DE FIANÇA BANCÁRIA PARA GARANTIA DE EXECUÇÃO
CONTRATUAL**

1. Pela presente, o (a) (nome da instituição fiadora) com sede em (endereço completo), por seus representantes legais infra-assinados, declara que se responsabiliza como FIADOR e principal pagador, com expressa renúncia dos benefícios estatuídos no Artigo 827, do Código Civil Brasileiro, da empresa (nome da empresa), com sede em (endereço completo), até o limite de R\$ (valor da garantia) (valor por escrito) para efeito de garantia à execução do Contrato nº (número do contrato, formato xx/ano), decorrente do processo licitatório (modalidade e número do instrumento convocatório da licitação – ex.: TP nº xx/ano), firmado entre a AFIANÇADA e a Prefeitura Municipal de Matões do Norte/MA para (objeto da licitação).
2. A fiança ora concedida visa garantir o cumprimento, por parte de nossa AFIANÇADA, de todas as obrigações estipuladas no contrato retro mencionado, abrangendo o pagamento de:
 - a) prejuízos advindos do não cumprimento do contrato;
 - b) multas punitivas aplicadas pela FISCALIZAÇÃO ao CONTRATADO;
 - c) prejuízos diretos causados à CONTRATANTE decorrentes de culpa ou dolo durante a execução do contrato;
 - d) obrigações previdenciárias e/ou trabalhistas não honradas pelo CONTRATADO; e
 - e) prejuízos indiretos causados à CONTRATANTE e prejuízos causados a terceiros, decorrentes de culpa ou dolo durante a execução do contrato.
3. Esta fiança é válida por (prazo, contado em dias, correspondente à vigência do contrato) (valor por escrito) dias, contados a partir de (data de início da vigência do contrato), vencendo-se, portanto em (data).
4. Na hipótese de inadimplemento de qualquer das obrigações assumidas pela AFIANÇADA, o (a) (nome da instituição fiadora) efetuará o pagamento das importâncias que forem devidas, no âmbito e por efeito da presente fiança, até o limite acima estipulado, no prazo de 48 (quarenta e oito) horas, contado do recebimento de comunicação escrita da Prefeitura Municipal de Matões do Norte/MA.
5. A comunicação de inadimplemento deverá ocorrer até o prazo máximo de 90 (dias) após o vencimento desta fiança.
6. Nenhuma objeção ou oposição da nossa AFIANÇADA será admitida ou invocada por este FIADOR com o fim de escusar-se do cumprimento da obrigação assumida neste ato e por este instrumento perante a Prefeitura Municipal de Matões do Norte/MA.
7. Obriga-se este FIADOR, outrossim, pelo pagamento de quaisquer despesas judiciais e/ou extrajudiciais, bem assim por honorários advocatícios, na hipótese da Prefeitura Municipal de Matões do Norte/MA se ver compelido a ingressar em juízo para demandar o cumprimento da obrigação a que se refere a presente fiança.
8. Se, no prazo máximo de 90 (noventa) dias após a data de vencimento desta fiança, o (a) (nome da instituição fiadora) não tiver recebido da Prefeitura Municipal de Matões do Norte/MA qualquer comunicação relativa a inadimplemento da AFIANÇADA, ou termo circunstanciado de que a AFIANÇADA cumpriu todas as cláusulas do contrato, acompanhado do original desta Carta de Fiança, esta fiança será automaticamente extinta, independentemente de qualquer formalidade, aviso, notificação judicial ou extrajudicial, deixando, em consequência, de produzir qualquer efeito e ficando o FIADOR exonerado da obrigação assumida por força deste documento.
9. Declara, ainda, este FIADOR, que a presente fiança está devidamente contabilizada e que satisfaz às determinações do Banco Central do Brasil e aos preceitos da legislação bancária aplicáveis e, que, os signatários deste Instrumento estão autorizados a prestar a presente fiança.


10. Declara, finalmente, que está autorizado pelo Banco Central do Brasil a expedir Carta de Fiança e que o valor do presente se contém dentro dos limites que lhe são autorizados pela referida entidade federal.

(Local e data)

(Instituição garantidora) (Assinaturas autorizadas)

MATÕES DO NORTE / MA	
PROC.	2803002 1202 1
FLS.	360
RUB.	<i>[assinatura]</i>

**TOMADA DE PREÇOS Nº 12/2021
ANEXO V
(PAPEL TIMBRADO DO LICITANTE)**

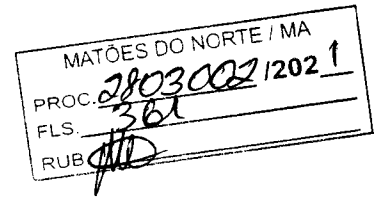


DECLARAÇÃO DE CUMPRIMENTO DO ART. 7º, XXXIII, DA CF/88

A empresa _____, CNPJ nº _____, representada pelo(a) Sr(a) _____, R.G. nº _____, CPF nº _____, DECLARA, para fins do disposto no inciso V do art. 27 da Lei Federal nº 8.666/1993, que não emprega menor de dezoito anos em trabalho noturno, perigoso ou insalubre e não emprega menor de dezesseis anos, salvo na condição de aprendiz, admitida a partir dos 14 (quatorze) anos, nos termos do inciso XXXIII do Art. 7º da Constituição Federal de 1988.

(local e data por extenso)

(nome da empresa)
(nome e assinatura do representante legal ou procurador)

**TOMADA DE PREÇOS Nº 12/2021
ANEXO VI
(PAPEL TIMBRADO DO LICITANTE)
CARTA RESUMO DA PROPOSTA DE PREÇOS**

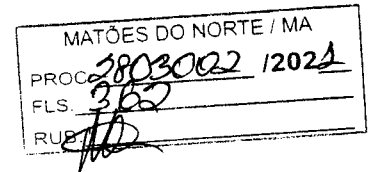

À
COMISSÃO PERMANENTE DE LICITAÇÃO – CPL
Avenida Dr. Antônio Sampaio, nº 100, CEP: 65.468-000, Centro
Matões do Norte/MA

Prezados Senhores,

Após examinar e estudar detalhadamente o Edital da Tomada de Preços nº 12/2021 e seus Anexos, apresentamos às Vossas Senhorias nossa Proposta de Preços para execução da obra.

A presente proposta foi formulada com base nas especificações, condições técnicas, administrativas e contratuais estabelecidas no Edital da Tomada de Preços nº 12/2021, os quais aceitamos e nos comprometemos a cumprir integralmente.

Declaramos que esta proposta tem validade pelo prazo de (.....) dias, contados da data de abertura das propostas.

O prazo para execução da obra é de (.....) dias corridos, a contar da data do recebimento da ordem de serviço.

Conta para depósito dos pagamentos das faturas: Banco:..... Agência:.....
Conta corrente:

VALOR GLOBAL DA PROPOSTA: R\$ (.....).

Declaramos que no preço acima cotado estão computadas todas as despesas com materiais, mão-de-obra, tributos, impostos, taxas e despesas, seja qual for o seu título ou natureza, incluindo, mas não se limitando a, fretes, encargos sociais, trabalhistas e fiscais, ISS, despesas de viagem, locomoção, estadia, alimentação e quaisquer outras, segundo a legislação em vigor, representando a compensação integral pela prestação dos serviços.

Indicamos como Representante Legal, para assinar o Contrato de execução da obra:

Nome completo:

Nacionalidade:

Estado Civil:

Qualificação Profissional:

CPF:

RG:

Endereço:

Cargo/Função que ocupa na Empresa Proponente:

DADOS DA EMPRESA:

RAZÃO SOCIAL:


ENDEREÇO:

C.N.P.J:

Local e data:

<Razão Social da Proponente>
<Assinatura e carimbo do representante legal>

**TOMADA DE PREÇOS Nº 12/2021
ANEXO VII
(PAPEL TIMBRADO DO LICITANTE)**

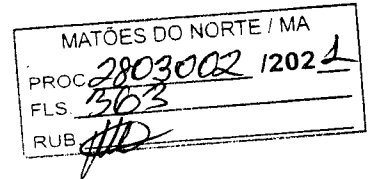

MODELO DE SOLICITAÇÃO DE PAGAMENTO

A(o) Senhor(a)
Gestor(a) da Secretaria Municipal de Administração e Finanças

Referente ao Processo nº. _____/_____

Encaminhamos em anexo a nota fiscal nº _____, no valor total de R\$ _____ (_____) para que seja providenciado pagamento conforme informações abaixo:

EMPRESA:
IDENTIFICAÇÃO DA LICITAÇÃO:
OBJETO:
Nº DA NOTA DE EMPENHO:
Nº DO CONTRATO (SE HOUVER):

**Apresentamos em anexo a seguinte documentação:
(LISTAR OS DOCUMENTOS ANEXADOS)**


Atenciosamente,

(Nome e assinatura do responsável pela empresa)

(local e data por extenso)

(nome da empresa)
(nome e assinatura do representante legal ou procurador)

**TOMADA DE PREÇOS Nº 12/2021
ANEXO VIII
(PAPEL TIMBRADO DA PREFEITURA)**

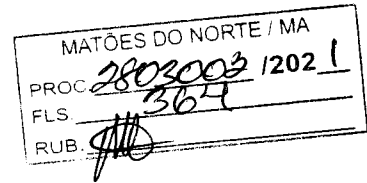

MINUTA DO CONTRATO

CONTRATO Nº ____/____ QUE ENTRE SI
CELEBRAM O MUNICÍPIO DE MATÕES DO
NORTE, ESTADO DO MARANHÃO E A
EMPRESA _____
PARA _____, NA
FORMA ABAIXO:

Pelo presente instrumento, de um lado, o Município de Matões do Norte, Estado do Maranhão, pessoa jurídica de direito público, por intermédio da Secretaria Municipal de _____, inscrita no CNPJ/MF sob o nº ____/____-____ com sede na _____, neste ato representado pelo Secretário Municipal de _____, Sr.º _____, doravante denominada CONTRATANTE, e, de outro, a empresa _____, com sede _____ (endereço completo), inscrita no CNPJ/MF sob o nº _____ doravante denominada CONTRATADA, representada neste ato pelo seu (cargo) _____, (nome) _____, (nacionalidade) _____, (estado civil) _____, (profissão) _____, (domicílio) _____, (carteira de identidade) _____ (CPF/MF) _____, têm, entre si, justa e acordada a celebração do presente Contrato de execução de obra, na forma de execução indireta, regime de empreitada por preço global, sujeitando-se as partes à Lei Federal nº 8.666/1993 e suas alterações e demais legislações aplicáveis à espécie, bem como ao Edital da TOMADA DE PREÇOS nº 12/2021, formalizada nos autos do Processo Administrativo nº 2308002/2021, e aos termos da proposta vencedora, que fazem parte integrante deste Contrato, independentemente de transcrição, mediante as seguintes cláusulas e condições:

CLÁUSULA PRIMEIRA – FUNDAMENTO LEGAL

O presente Contrato tem como fundamento a Lei Federal nº 8.666/93 e suas alterações posteriores, pertinentes e a TOMADA DE PREÇOS nº 12/2021, devidamente homologado pela autoridade competente, tudo parte integrante deste Termo, independente de transcrição.

CLÁUSULA SEGUNDA – OBJETO

O presente CONTRATO tem como objeto a prestação de serviços de Implantação de Sistema Simplificado de Abastecimento D'água – Povoado Palmeiral II no município de Matões do Norte/MA, sob a forma de empreitada por preço global, tudo de acordo com os Elementos Técnicos discriminados no Edital da TOMADA DE PREÇOS Nº 12/2021, e demais especificações expressas, e com a Proposta da Empresa contratada, que também passam a fazer parte integrante deste instrumento.


CLÁUSULA TERCEIRA – PREÇO GLOBAL

Para execução total das Obras, fica ajustado o Preço Global em R\$ _____, de acordo com a Proposta de Preços apresentada pela CONTRATADA.

CLÁUSULA QUARTA – OBRIGAÇÕES DA CONTRATADA

– Caberá à CONTRATADA, além das obrigações previstas no edital e seus anexos:

a) responsabilizar-se pelos encargos fiscais resultantes desta contratação, e ainda pelos

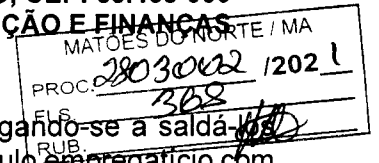

encargos trabalhistas, previdenciários e obrigações sociais em vigor, obrigando-se a saldá-los na época própria, vez que os seus funcionários não manterão qualquer vínculo empregatício com o CONTRATANTE;

b) observar todas as leis, regulamentos e Código de Posturas do Município, especialmente as de Segurança Pública e as Normas Técnicas da ABNT, bem como atender ao pagamento das despesas decorrentes de impostos e taxas, da aplicação das leis trabalhistas, de seguros, inclusive contra terceiros, e da expedição das licenças necessárias à execução deste CONTRATO.

c) responsabilizar-se pelos danos causados direta ou indiretamente ao contratante ou a terceiros, decorrentes de sua culpa ou dolo quando da execução do contrato, não excluindo ou reduzindo essa responsabilidade a fiscalização ou o acompanhamento pelo CONTRATANTE;

d) executar a obra ora contratada em rigorosa observância às especificações técnicas, estabelecidas pelo CONTRATANTE, integrantes deste instrumento e atender a todas as especificações técnicas, projetos, bem como as normas aplicáveis da ABNT, complementares e outras pertinentes ao objeto desta licitação;

e) responder de maneira absoluta e inescusável, pela perfeita técnica das obras, quanto ao processo de aplicação dos materiais, inclusive suas quantidades, cabendo refazê-las caso não aceitas pela fiscalização do CONTRATANTE;

f) manter permanentemente, na direção da obra, um profissional qualificado, devidamente habilitado junto ao CREA-MA, obrigando-se a substituí-lo e retirá-lo, bem como a toda pessoa que, direta ou indiretamente, com ele se relacione a qualquer título, mediante solicitação do CONTRATANTE;

g) fornecer todo o material, mão-de-obra, equipamentos, ferramentas e tudo o mais que se fizer necessário à perfeita execução do presente CONTRATO;

h) fornecer e fiscalizar a utilização dos Equipamentos de Proteção Individual – EPI, em conformidade com as normas técnicas vigentes, para cada serviço a ser executado;

i) responsabilizar-se por quaisquer acidentes que porventura ocorram na execução das obras e serviços;

j) manter na obra, com total acesso da fiscalização diariamente, diário de obras, onde estejam registradas e atualizadas todas as informações relativas à obra;

k) a CONTRATADA deverá colocar e manter na fachada frontal superior do tapume, uma placa da obra, conforme especificações e condições estabelecidas pelo Contratante, no edital e anexos, e ainda, de acordo com a legislação do CREA;

l) manter o engenheiro constante do atestado de responsabilidade técnica durante toda a execução da obra e quando necessária sua substituição, que seja por profissional que possua qualificação técnica igual ou superior, mediante solicitação e autorização expressa do CONTRATANTE;

m) responsabilizar-se, pelo prazo de 5 (cinco) anos, pela execução dos serviços, bem como pela solidez e segurança do trabalho, em razão dos materiais ou do solo, exceto quando a Contratada prevenir por escrito, em tempo hábil, o Contratante;

n) obter à sua custa todas as licenças e franquias necessárias, pagando os emolumentos, previstos por lei e observando todas as leis, regulamentos e posturas referentes às obras e segurança pública, assim como ao cumprimento de quaisquer formalidades e ao pagamento das multas porventura impostas pelas autoridades.

o) manter, durante toda a execução do contrato, em compatibilidade com as obrigações por ele assumidas, todas as condições de habilitação e qualificação exigidas na licitação.

p) manter o técnico de segurança do trabalho durante toda a execução da obra e quando necessária sua substituição, que seja por profissional que possua qualificação técnica igual ou superior, mediante solicitação e autorização expressa do CONTRATANTE.

CLÁUSULA QUINTA – DAS OBRIGAÇÕES DA CONTRATANTE

– Caberá ao CONTRATANTE, além das obrigações previstas no edital e seus anexos:

a) prestar as informações e os esclarecimentos que venham a ser solicitados pela

MATÕES DO NORTE / MA	
PROC. 2803002	1202
FLS. 366	
RUB. 111	

CONTRATADA;

- b) comunicar à CONTRATADA qualquer irregularidade verificada na execução das obras e interromper imediatamente os trabalhos até a sua regularização;
- c) mandar refazer os serviços executados em desconformidade com os projetos, especificações e normas técnicas, tendo a CONTRATADA a obrigação de executá-los sem qualquer ônus para a contratante;
- d) fornecer atestado de capacidade técnica quando solicitado, desde que atendidas as obrigações contratuais e emitido o termo de recebimento definitivo da obra;
- e) indicar técnicos como seus prepostos, para exercer as atividades de fiscalização dos serviços ora contratados.
- f) efetuar os pagamentos nos prazos e demais condições previstas no presente contrato.

CLÁUSULA SEXTA – PRAZO PARA EXECUÇÃO DOS SERVIÇOS

– O prazo de execução do objeto será de **180 (cento e oitenta) dias**, conforme Cronograma Físico-Financeiro, a contar do recebimento da Ordem de Execução de Serviço.

PARÁGRAFO PRIMEIRO - O licitante vencedor terá 5 (cinco) dias a contar do recebimento da ordem de serviço para o início das obras.

PARÁGRAFO SEGUNDO - Os prazos de início de etapas de execução, de conclusão e de entrega, poderão ser prorrogados, em conformidade e desde que atendidos os requisitos dispostos no Art. 57 da Lei nº 8.666/93.

CLÁUSULA SÉTIMA – GARANTIA CONTRATUAL


-Como elemento assecuratório do cumprimento das obrigações contratuais, a **CONTRATADA** apresentará à Gestão de Contratos, em até 15 (quinze) dias úteis, contados da data de assinatura do contrato, comprovante de prestação da garantia de execução no valor correspondente a **2% (DOIS POR CENTO)** do valor global do contrato, a qual deverá ser prestada em uma das formas previstas abaixo:

PARÁGRAFO PRIMEIRO – Caução em dinheiro ou Títulos da Dívida Pública - Se a opção da garantia for **Título da Dívida Pública**, estes deverão ser emitidos sob a forma escritural, mediante registro em sistema centralizado de liquidação e de custódia autorizado pelo Banco Central do Brasil e avaliados pelos seus valores econômicos, conforme definido pelo Ministério da Fazenda.

PARÁGRAFO SEGUNDO - Se a opção da garantia for **Caução em Dinheiro**, o depósito do valor correspondente à garantia deverá ser efetuado em conta corrente Tributos Municipais - Prefeitura Municipal de Matões do Norte, Estado do Maranhão na **CONTA CORRENTE: 10298-9, AGÊNCIA: 1734-5, PREF MUN MATÕES DO NORTE - TRIBUTOS, BANCO DO BRASIL.**

PARÁGRAFO TERCEIRO – Seguro Garantia, mediante entrega da competente apólice, no original, emitida por entidade em funcionamento no País, em nome da Prefeitura Municipal de Matões do Norte, Estado do Maranhão, cobrindo o risco de quebra do Contrato, devendo conter expressamente cláusula de atualização financeira, de imprescritibilidade, inalienabilidade e de irrevogabilidade, assim como prazo de validade de no mínimo 60 (sessenta) dias além do fim do prazo de vigência do contrato.

PARÁGRAFO QUARTO – Fiança Bancária, mediante entrega da competente carta de fiança bancária, no original, emitida por entidade em funcionamento no País, em nome da Prefeitura Municipal de Matões do Norte/MA, Estado do Maranhão, devendo conter expressamente Cláusula de atualização financeira, de imprescritibilidade, inalienabilidade e de irrevogabilidade, assim como prazo de validade de no mínimo 60 (sessenta) dias além do fim do prazo de vigência do contrato.

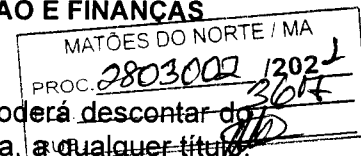

PARÁGRAFO QUINTO – A Prefeitura Municipal de Matões do Norte/MA, poderá descontar do valor da garantia de execução toda e qualquer importância que lhe for devida, a qualquer título, pela Contratada, inclusive multas.

PARÁGRAFO SEXTO - Utilizada a garantia, a Contratada obriga-se a integralizá-la no prazo de 5 (cinco) dias úteis contados da data em que for notificada formalmente pelo CONTRATANTE, sob pena de ser descontada na fatura seguinte.

PARÁGRAFO SÉTIMO - Será considerada extinta a garantia:

a) com a devolução da apólice, carta fiança ou autorização para o levantamento de importâncias depositadas em dinheiro a título de garantia, acompanhada de declaração da Administração, mediante termo circunstanciado, de que o CONTRATADO cumpriu todas as cláusulas do contrato;

b) no término da vigência do contrato, caso a Administração não comunique a ocorrência de sinistros.

CLÁUSULA OITAVA – DOTAÇÃO ORÇAMENTÁRIA

- As despesas com a execução do objeto do presente contrato correrão à conta da seguinte dotação orçamentária:

Secretaria Municipal de Infraestrutura

UNI. ORÇAMENTÁRIA: 0501 – Sec. Municipal de Infraestrutura

FUNÇÃO PROGRAMÁTICA: 17.551.0060

PROJ. ATIVIDADE: 1.028 – Const. Reforma e Ampliação de Sist. de Abastecimento D'Água

ELEMENTO DE DESPESA: 4.4.90.51.00 – Obras e Instalações

CLÁUSULA NONA – PAGAMENTO

- O pagamento será efetuado por meio de ordem bancária emitida em nome do proponente vencedor, para crédito na conta corrente por ele indicada, em moeda corrente nacional, em até 30 (trinta) dias, contados da data da entrada no protocolo desta Prefeitura da Nota Fiscal emitida com base na medição previamente aprovada pela Fiscalização e de acordo com a liberação dos recursos.

PARÁGRAFO PRIMEIRO: As medições serão realizadas a cada 30 dias corridos de obra, ou em periodicidade menor, a critério da Administração, sendo considerado o início da contagem do prazo a data de recebimento da ordem de serviço.

PARÁGRAFO SEGUNDO: A contratada deverá dar entrada no boletim de medição dos serviços executados com base no cronograma aprovado vigente, no setor de protocolo da Prefeitura Municipal de Matões do Norte/MA, acompanhada da solicitação de pagamento (**Anexo X**), e das certidões negativas de débito junto ao INSS, FGTS, Fazenda Federal e Certidão Negativa de Débitos Trabalhistas e Certidões Negativa de Débitos e da Dívida Ativa Estadual e Municipal, para análise e ateste da Fiscalização, sendo aberto um processo administrativo específico para os pagamentos relativos ao contrato.


PARÁGRAFO TERCEIRO: A aprovação da medição deverá ser efetuada pela Prefeitura de Matões do Norte por meio do setor competente no prazo máximo de 5 (cinco) dias a contar da data de entrada no protocolo desta Prefeitura Municipal do boletim de medição dos serviços executados.

PARÁGRAFO QUARTO: Aprovada a medição, a Contratada será convocada para dar entrada no protocolo para juntada aos autos da sua Nota Fiscal em duas vias, que será encaminhada à Secretaria Municipal de Finanças, para que conduza o processo de pagamento.

PARÁGRAFO QUINTO: Além dos documentos exigidos no parágrafo segundo, para a primeira medição da obra, deverão ser juntados ainda os seguintes documentos:

a) Registro da obra no CREA/MA (anotação de responsabilidade técnica – ART);

- b) Matrícula da obra no INSS (se houver);
- c) Uma cópia do Contrato;
- d) Uma cópia da planilha orçamentária;
- e) Uma cópia da ordem de serviço;

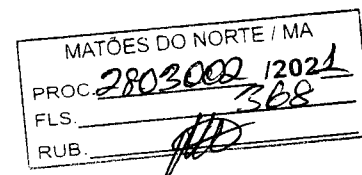

PARÁGRAFO SEXTO: A última medição somente será paga após o recebimento provisório da obra objeto desta licitação e contra a apresentação das CNDs do INSS e da Fazenda Federal, bem como do Certificado de Regularidade junto ao FGTS e a Certidão Negativa de Débitos Trabalhistas e Certidões Negativa de Débitos e da Dívida Ativa Estadual e Municipal.

PARÁGRAFO SÉTIMO: No valor da nota fiscal, já deverão estar descontadas as eventuais multas e outros descontos decorrentes de retenções de valores previstos no contrato, se for o caso.

PARÁGRAFO OITAVO: Os serviços executados que caracterizarem adiantamento de serviços, em relação ao cronograma físico-financeiro aprovado, não representam direito antecipado de recebimento do CONTRATADO, podendo, no entanto, serem pagos, a critério exclusivo da Administração e mediante disponibilidade financeira.

PARÁGRAFO NONO: Nos casos de eventuais atrasos de pagamento, desde que a CONTRATADA não tenha concorrido de alguma forma para tanto, fica convencionado que a taxa de atualização financeira devida pelo CONTRATANTE, entre a data acima referida e a correspondente ao efetivo adimplemento da parcela, terá a aplicação da seguinte fórmula:

$$EM = I \times N \times VP$$

Onde:

EM = Encargos moratórios;

N = Número de dias entre a data prevista para o pagamento e a do efetivo pagamento;

VP = Valor da parcela a ser paga.

I = Índice de atualização financeira = 0,0001644, assim apurado:

$$I = \left(\frac{TX}{100} \right) \frac{I}{365} = \left(\frac{6}{100} \right) \frac{I}{365} = 0,0001644$$

TX = Percentual da taxa anual = 2%.

PARÁGRAFO DÉCIMO: A atualização financeira prevista nesta cláusula se for o caso, será incluído na fatura/nota fiscal seguinte ao da ocorrência.

PARÁGRAFO DÉCIMO SEGUNDO: Não será aplicada a taxa de atualização financeira prevista no subitem 11.10 acima, quando o atraso de pagamento se der em função de atrasos na liberação dos recursos pelo órgão concedente responsável pela transferência dos recursos financeiros para custeio do objeto da presente licitação.

CLÁUSULA DÉCIMA – DAS ALTERAÇÕES

- Este Contrato poderá se alterar, mediante as devidas justificativas:

a) unilateralmente pela CONTRATANTE quando:

a.1) houver modificação do projeto ou das especificações, para melhor adequação técnica aos seus objetivos;

a.2) em decorrência de acréscimo ou supressão quantitativa do seu objeto, nas mesmas condições licitadas, inclusive quanto ao preço, observados os limites previstos na Lei nº. 8.666/93;

b) por acordo das partes, mediante Termo Aditivo, nas demais hipóteses admitidas na Lei Federal nº 8.666/1993 e suas alterações.

PARÁGRAFO PRIMEIRO - A supressão poderá, mediante acordo entre as partes, ultrapassar o percentual de 25% (vinte e cinco por cento).



PARÁGRAFO SEGUNDO – O contrato poderá ser prorrogado de acordo com o Art. 57 da Lei Federal nº 8.666/93.

MUNICÍPIO DE MATÕES DO NORTE / MA	
PROC.	2803002 / 2024
FLS.	369
RUB.	<i>[assinatura]</i>

CLÁUSULA DÉCIMA PRIMEIRA – DIREÇÃO DAS OBRAS

- A execução das Obras que se refere este CONTRATO, será dirigida nos locais dos serviços por uma equipe técnica composta de engenheiros, mestre de obras, encarregados e outros prepostos devidamente habilitados e credenciados perante a CONTRATANTE. A CONTRATANTE poderá a seu exclusivo critério e a qualquer tempo, determinar à CONTRATADA, a substituição do engenheiro residente e seu afastamento das Obras e/ou Serviços, assim como de qualquer componente de equipe técnica ou, outros empregados que estejam envolvidos com a construção direta ou indiretamente, obedecidas as disposições no edital da TOMADA DE PREÇOS.

PARÁGRAFO ÚNICO: A substituição voluntária de integrante da equipe técnica ou do profissional habilitado residente durante a execução da obra ora CONTRATADA dependerá de aquiescência da CONTRATANTE quanto ao substituto, presumindo-se esta, a falta de manifestação em contrário, dentro do prazo de 10 (dez) dias da ciência da substituição.

CLÁUSULA DÉCIMA SEGUNDA – FISCALIZAÇÃO

- Sem prejuízo da plena responsabilidade da Contratada, o contrato será fiscalizado pela Prefeitura Municipal de Matões do Norte/MA, através de equipe composta de engenheiros, arquitetos e técnicos nomeados pela Autoridade Superior da Prefeitura Municipal, para acompanhar a realização dos serviços.

PARÁGRAFO PRIMEIRO - Durante a vigência deste contrato, o Contratado deve manter preposto, aceito pela Administração, para representá-lo.

PARÁGRAFO SEGUNDO - As atribuições da fiscalização do contrato são aquelas previstas no projeto básico anexo a este edital, além das estabelecidas na legislação em vigor.

PARÁGRAFO TERCEIRO - As decisões e providências que ultrapassarem a competência do Fiscal, deverão ser solicitadas a seus superiores em tempo hábil para a adoção das medidas convenientes.

PARÁGRAFO QUARTO - Na execução das atribuições atinentes à Fiscalização do contrato, o Fiscal deverá anotar no Livro Diário de Obras todas as ocorrências relacionadas com a execução do contrato, determinando o que for necessário para a regularização das falhas ou defeitos observados, nos termos do Art. 67 da Lei nº 8.666/93.

PARÁGRAFO QUINTO - A partir da segunda ocorrência do mesmo fato, além do registro no Diário de Obras, o Fiscal deverá comunicar à Autoridade Superior para, se for o caso, autorizar a abertura de processo de aplicação de penalidade.

CLÁUSULA DÉCIMA TERCEIRA – RECEBIMENTO


– O objeto desta licitação será recebido pela Prefeitura Municipal de Matões do Norte, através da Fiscalização, em conformidade com o previsto no Art. 73 da Lei nº 8.666/93.

PARÁGRAFO PRIMEIRO - Concluída a obra, esta será recebida provisoriamente, pelo responsável por seu acompanhamento e fiscalização, mediante termo circunstanciado, assinado pelas partes, em até 15 (quinze) dias da comunicação escrita do Contratado.

PARÁGRAFO SEGUNDO - A FISCALIZAÇÃO poderá recusar o recebimento provisório da obra, caso haja inconformidades significativas quanto às especificações.

PARÁGRAFO TERCEIRO - No caso de inconformidades que não impeçam o recebimento provisório, estas serão relacionadas em documento anexo ao termo circunstanciado e deverão estar corrigidas até o recebimento definitivo.

PARÁGRAFO QUARTO - O recebimento definitivo da obra será efetuado por servidor ou comissão designada pela autoridade competente, mediante termo circunstanciado, assinado

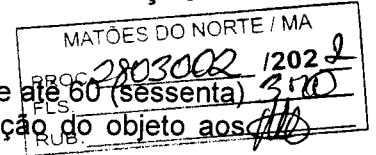

pelos partes, após o decurso do prazo de observação, ou vistoria, que será de até 60 dias contados a partir do recebimento provisório, que comprove a adequação do objeto aos termos contratuais, observado o disposto no art. 69 da Lei n.º 8.666/93.

PARÁGRAFO QUINTO - O recebimento, provisório ou definitivo, não eximirá a Contratada da responsabilidade civil pela solidez e segurança da obra, nem da ético-profissional, pela perfeita execução do contrato.

CLÁUSULA DÉCIMA QUARTA – INADIMPLEMENTO E SANÇÕES

- A inexecução parcial ou total do objeto deste contrato e a prática de qualquer dos atos indicados na Tabela 1 abaixo, verificado o nexos causal devido à ação ou à omissão da CONTRATADA, relativamente às obrigações contratuais em questão, torna passível a aplicação das sanções previstas na legislação vigente e nesse contrato, observando-se o contraditório e a ampla defesa, conforme listado a seguir:

- a) advertência;
- b) multa;
- c) suspensão temporária de participação em licitação e impedimento de contratar com a Prefeitura Municipal de Matões do Norte, Estado do Maranhão, por prazo não superior a 02 (dois) anos;
- d) declaração de inidoneidade para licitar ou contratar com a Administração Pública.

PARÁGRAFO PRIMEIRO: Poderá ser aplicada a sanção de **advertência** nas seguintes condições:

- a) descumprimento parcial das obrigações e responsabilidades assumidas contratualmente, e nas situações que ameacem a qualidade dos serviços, ou a integridade patrimonial ou humana, desde que não caiba a aplicação de sanção mais grave;
- b) outras ocorrências que possam acarretar transtornos ao desenvolvimento dos serviços da Prefeitura Municipal de Matões do Norte/MA, a critério do Fiscal do Contrato, desde que não caiba a aplicação de sanção mais grave;
- c) na primeira ocorrência das infrações relacionadas na Tabela 1 abaixo;
- d) a qualquer tempo, se constatado atraso da obra de até 5 (cinco) dias, comparando-se o que foi efetivamente executado pela empresa e o cronograma físico financeiro apresentado e aprovado pela FISCALIZAÇÃO.

PARÁGRAFO SEGUNDO: Poderá ser aplicada **multa** nas seguintes condições:

- a) Caso haja a **inexecução parcial do objeto** será aplicada multa de até 10% (dez por cento) sobre o saldo contratual ou R\$ 22.000,00, o que for maior. Para **inexecução total**, a multa aplicada será de até 10% (dez por cento) sobre o valor total do contrato. Para o **atraso injustificado** na execução do objeto será aplicada a multa correspondente a R\$ 0,05% (cinco centésimos por cento) por dia de atraso.

PARÁGRAFO TERCEIRO: Poderá ser configurada a **inexecução parcial** do objeto quando:

- a) Ocorrer atraso injustificado das obras por prazo superior a 30 (trinta) dias.
- b) Ocorrer o descumprimento ou cumprimento irregular de cláusulas contratuais.

PARÁGRAFO QUARTO: Poderá ser configurada a **inexecução total** do objeto quando o adjudicatário se recusar a assinar o contrato ou receber a ordem de serviço e ainda quando houver atraso injustificado para início dos serviços por mais de 30 (trinta) dias após a emissão da ordem de serviço.

PARÁGRAFO QUINTO: Poderá ser configurado **atraso injustificado** na execução das obras, quando:

a) Ocorrer atraso injustificado das obras por prazo superior a 5 (cinco) dias e inferior a 30 (trinta) dias. Após o trigésimo dia de atraso e a critério da Administração, poderá ser considerada inexecução parcial da obrigação assumida, sem prejuízo da rescisão unilateral da avença.

b) A CONTRATADA deixar de cumprir quaisquer outros prazos estabelecidos neste edital e no contrato.

PARÁGRAFO SEXTO: Caberá ainda à Contratada, nos casos de reincidência nas infrações previstas na Tabela 1, as multas previstas na Tabela 2 abaixo:

TABELA 1

ITEM	INFRAÇÃO DESCRIÇÃO	GRAU
1	Permitir a presença de empregado sem uniforme, mal apresentado, por ocorrência	01
2	Manter funcionário sem qualificação para a execução dos serviços - por ocorrência	01
3	Não cumprir horário estabelecido pelo contrato ou determinado pela FISCALIZAÇÃO - por ocorrência.	01
4	Não cumprir determinação da FISCALIZAÇÃO para controle de acesso de seus funcionários - por ocorrência.	01
5	Executar serviço sem a utilização de equipamentos de proteção individual (EPI), quando necessários - por ocorrência.	02
6	Não iniciar execução de serviço nos prazos estabelecidos pela FISCALIZAÇÃO, observados os limites mínimos estabelecidos pelo contrato - por ocorrência.	02
7	Executar serviço incompleto, paliativo substitutivo como por caráter permanente, ou deixar de providenciar recomposição complementar - por ocorrência.	02
8	Utilizar material ou mão-de-obra inadequada na execução dos serviços - por ocorrência.	03
9	Suspender ou interromper, salvo motivo de força maior ou caso fortuito, os serviços contratuais - por ocorrência.	03
10	Reutilizar material, peça ou equipamento sem anuência da FISCALIZAÇÃO - por ocorrência.	03
11	Destruir ou danificar documentos ou bens por culpa ou dolo de seus agentes - por ocorrência.	03
12	Não substituir empregado que tenha conduta inconveniente ou incompatível com suas atribuições - por ocorrência.	03
13	Não refazer serviço rejeitado pela FISCALIZAÇÃO, nos prazos estabelecidos no contrato ou determinado pela FISCALIZAÇÃO - por ocorrência.	04
14	Não manter nos canteiros de obras em tempo integral, durante toda a execução do contrato o engenheiro indicado na assinatura do contrato e previamente aprovado pela FISCALIZAÇÃO - por ocorrência.	04
15	Utilizar as dependências da CONTRATANTE para fins diversos do objeto do contrato - por ocorrência.	05
16	Recusar-se a executar serviço ou cumprir determinações da FISCALIZAÇÃO, sem motivo justificado - por ocorrência.	05
17	Permitir situação que crie a possibilidade de causar ou cause dano físico, lesão corporal ou consequências letais - por ocorrência.	06

[Assinatura]

MATÕES DO NORTE / MA
PROC. 2803002/2021
FLS. 1302
RUB. 110

TABELA 2

GRAU	CORRESPONDÊNCIA
1	R\$ 200,00
2	R\$ 400,00
3	R\$ 500,00
4	R\$ 1.000,00
5	R\$ 3.000,00
6	R\$ 5.000,00

PARÁGRAFO SÉTIMO: O somatório de todas as multas aplicadas ao longo da execução contratual não poderá ultrapassar o percentual de 10% (dez por cento) sobre o valor total do contrato. Atingido este limite, a Administração poderá declarar a inexecução total do contrato.

PARÁGRAFO OITAVO: Suspensão temporária de participar em licitação e impedimentos de contratar com a Prefeitura Municipal de Matões do Norte/MA: A sanção de suspensão do direito de licitar e de contratar com a Prefeitura Municipal de Matões do Norte/MA, de que trata o inciso III, art. 87, da Lei n.º 8.666/93, poderá ser aplicada à CONTRATADA, por culpa ou dolo, por até 2 (dois) anos, no caso de inexecução parcial do objeto, conforme previsto no parágrafo Terceiro desta cláusula.

PARÁGRAFO NONO: Declaração de Inidoneidade para licitar ou contratar com a Administração Pública: A sanção de declaração de Inidoneidade para licitar ou contratar com a Administração Pública, prevista no inciso IV, art. 87, da Lei n.º 8.666/93, poderá ser aplicada, dentre outros casos, quando a Contratada:

- tiver sofrido condenação definitiva por ter praticado, por meios dolosos, fraude fiscal no recolhimento de quaisquer tributos;
- praticar atos ilícitos, visando frustrar os objetivos da licitação;
- demonstrar, a qualquer tempo, não possuir idoneidade para licitar ou contratar com a Prefeitura Municipal de Matões do Norte/MA, em virtude de atos ilícitos praticados;
- reproduzir, divulgar ou utilizar, em benefício próprio ou de terceiros, quaisquer informações de que seus empregados tenham tido conhecimento em razão da execução do contrato, sem consentimento prévio da Prefeitura Municipal de Matões do Norte/MA;
- ocorrer em ato capitulado como crime pela Lei n.º 8.666/93, praticado durante o procedimento licitatório, que venha ao conhecimento da CONTRATANTE após a assinatura do contrato;
- apresentar, à CONTRATANTE, qualquer documento falso ou falsificado, no todo ou em parte, com o objetivo de participar da licitação ou para comprovar, durante a execução do contrato, a manutenção das condições apresentadas na habilitação;
- cometer inexecução total do objeto, conforme previsto no item 12.5 desta cláusula.

PARÁGRAFO DÉCIMO: As sanções de advertência, de suspensão temporária do direito de participar de licitação ou de contratar com a Prefeitura Municipal de Matões do Norte, Estado do Maranhão e de declaração de inidoneidade para licitar ou contratar com a Administração Pública poderão ser aplicadas à Contratada juntamente com a de multa.

PARÁGRAFO DÉCIMO PRIMEIRO: O valor da multa, aplicada após o regular processo administrativo, será descontado de pagamentos eventualmente devidos pela Prefeitura Municipal de Matões do Norte, Estado do Maranhão à Contratada.

PARÁGRAFO DÉCIMO SEGUNDO: Se o valor do pagamento for insuficiente, fica a Contratada obrigada a recolher a importância devida no prazo de 15 (quinze) dias, a partir da notificação,

MATÕES DO NORTE / MA	
PROC.	2803002/2021
FLS.	213
CUB.	

através de DAM, devendo ser apresentado o comprovante de pagamento a esta Prefeitura, sob pena de cobrança judicial.

PARÁGRAFO DÉCIMO TERCEIRO: Esgotados os meios administrativos para cobrança do valor devido pela Contratada ao Contratante, esta será encaminhada para inscrição em dívida ativa.

PARÁGRAFO DÉCIMO QUARTO: A aplicação das penalidades será precedida da concessão da oportunidade de contraditório e ampla defesa por parte do adjudicatário, na forma da lei.

CLÁUSULA DÉCIMA QUINTA – DA AMPLA DEFESA

PARÁGRAFO ÚNICO: Na decisão de aplicar qualquer uma dessas penalidades, acima mencionadas, são cabíveis recursos, sem efeito suspensivo:

- Representação, do prazo de 02 (dois) dias úteis contados da ciência da decisão;
- Recursos para autoridade imediatamente superior, no prazo de 02 (dois) dias úteis, contados da ciência do indeferimento do pedido de reconsideração.

CLÁUSULA DÉCIMA SEXTA – RESCISÃO

- A inexecução, total ou parcial, do contrato poderá ensejar a rescisão, com as consequências contratuais previstas na Lei nº 8666/93.

PARÁGRAFO PRIMEIRO - A rescisão do contrato se dará nos termos dos artigos 79 e 80 da Lei nº 8.666/93.

PARÁGRAFO SEGUNDO - No caso de rescisão provocada por inadimplemento do Contratado, o Contratante poderá além de outras medidas legalmente previstas, reter, cautelarmente, os créditos decorrentes do contrato até o valor dos prejuízos causados à Administração.

PARÁGRAFO TERCEIRO - No procedimento que visa à rescisão do contrato, será assegurado o contraditório e a ampla defesa, sendo que, depois de encerrada a instrução inicial, o Contratado terá o prazo de 5 (cinco) dias úteis para se manifestar e produzir provas, sem prejuízo da possibilidade de o Contratante adotar, motivadamente, providências acauteladoras.

CLÁUSULA DÉCIMA SÉTIMA – DISPOSIÇÕES GERAIS

PARÁGRAFO PRIMEIRO: A CONTRATANTE não admitira quaisquer alterações de projetos ou especificações, salvo casos especialíssimos, a seu exclusivo critério, suficientemente justificados e fundamentados com a necessária antecedência, estudo técnico e os devidos registros.

PARÁGRAFO SEGUNDO: A CONTRATADA somente poderá sub empreitar a execução de Obras e/ou Serviços com a prévia concordância da CONTRATANTE ficando, neste caso, solidariamente responsável, perante a CONTRATANTE, pelas Obras e/ou Serviços, serviços ou instalações executadas pelos subempreiteiros e, ainda, pelas consequências dos fatos e atos a eles imputáveis.

PARÁGRAFO TERCEIRO: Aos contratados de sub empreitadas, incorporar-se-ão, de pleno direito, todas as cláusulas deste instrumento, relativas às responsabilidades e deveres da CONTRATADA para com a CONTRATANTE.

PARÁGRAFO QUARTO: O seu exclusivo critério, a CONTRATANTE poderá autorizar a CONTRATADA, a fazer cessão total ou parcial deste CONTRATO, mediante lavratura do termo de cessão, atendidas, em relação ao concessionário sub-rogado com todos os direitos e obrigações do cedente, decorrentes deste instrumento.

CLÁUSULA DÉCIMA OITAVA – VIGÊNCIA

O presente instrumento terá vigência até xx de xxxxxxxx de xxxx, podendo ser alterado mediante termo aditivo.

CLÁUSULA DÉCIMA NONA – DOS ACRÉSCIMOS OU SUPRESSÕES

A CONTRATADA obriga-se a aceitar, nas mesmas condições contratuais, os acréscimos ou supressões que se fizerem necessárias na execução dos serviços, do valor inicial atualizado do contrato, nos termos do art. 65, § 1º da Lei nº 8.666/93.

CLÁUSULA VIGÉSIMA – PUBLICAÇÃO

Este CONTRATO será publicado, em resumo, na Imprensa Oficial, nos termos da Lei nº 8.666 de 21 de junho de 1993.

CLÁUSULA VIGÉSIMA PRIMEIRA – DO REAJUSTE

- Os preços dos serviços e obras objeto deste contrato poderão ser reajustados, pelo Índice Nacional de Custo da Construção do Mercado (INCC-M), mediante solicitação do CONTRATADO, após o interregno de 1 (um) ano (computadas as eventuais prorrogações) contado da data prevista para apresentação da proposta, ou do orçamento a que essa proposta se referir.

PARÁGRAFO PRIMEIRO: Caso o índice estabelecido para reajustamento venha a ser extinto ou de qualquer forma não possa mais ser utilizado, será adotado em substituição o que vier a ser determinado pela legislação então em vigor.

PARÁGRAFO SEGUNDO: Na ausência de previsão legal quanto ao índice substituto, as partes elegerão novo índice oficial, para reajustamento do preço do valor remanescente.

PARÁGRAFO TERCEIRO: Fica o Contratado obrigado a apresentar memória de cálculo referente ao reajustamento de preços do valor remanescente, sempre que este ocorrer.

CLÁUSULA VIGÉSIMA SEGUNDA – CASOS OMISSOS

Os casos omissos serão resolvidos conforme as disposições da Lei Federal nº 8.666/1993 e suas alterações e demais legislações aplicáveis à espécie.

CLÁUSULA VIGÉSIMA TERCEIRA – FORO

Fica eleito o Foro de Matões do Cantanhede/MA, para dirimir as questões oriundas do presente CONTRATO, renunciando as partes, a qualquer outro, por mais privilegiado que seja. E assim, por estarem justos e contratados, assinam este CONTRATO em 03 (três) vias de igual teor e forma, para um só efeito.


Matões do Norte/MA, xxx de xxxxxxxxxxxx de xxxx.

Pela CONTRATANTE:

Secretario Municipal de.....

Pela CONTRATADA

Representante da Empresa

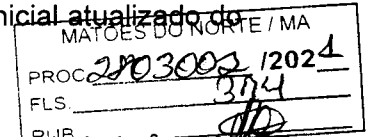

MATÕES DO NORTE / MA	
PROC.	2803002 / 2021
FLS.	375
RUB.	110


TOMADA DE PREÇOS Nº 12/2021
ANEXO IX
(PAPEL TIMBRADO DO LICITANTE)

“MODELO DE COMPOSIÇÃO DE CUSTOS UNITÁRIOS”

ITEM	DESCRIÇÃO DO ITEM			
CÓD.	INSUMO	ÍNDICE	P. UNIT.	P. TOTAL
MÃO DE OBRA				
	ENCARGOS SOCIAIS			
SUBTOTAL MÃO DE OBRA + ENCARGOS SOCIAIS (A)				
MATERIAIS/SERVIÇOS/EQUIPAMENTOS				
SUBTOTAL MATERIAIS/SERVIÇOS/EQUIPAMENTOS (B)				
			SUBTOTAL (A+B)	R\$
			BDI (XX%)	R\$
			TOTAL	R\$



**TOMADA DE PREÇOS Nº 12/2021
ANEXO X
(PAPEL TIMBRADO DOLICITANTE)**

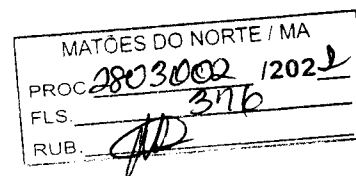

“MODELO DE COMPOSIÇÃO DO BDI”

A licitante deverá apresentar a composição e o cálculo do BDI, conforme dados abaixo:

OBJETO: Contratação de empresa especializada na prestação de serviços de Implantação de Sistema Simplificado de Abastecimento D'água – Povoado Palmeiral II no município de Matões do Norte/MA.

DESCRIÇÃO	VALORES DE REFERÊNCIA - %			Taxas Adotadas - %
	MÍNIMO	MÁXIMO	MÉDIA	
Risco				
Despesas Financeiras				
Administração Central				
Lucro				
Tributos (soma dos itens abaixo)				
COFINS				
PIS				
ISS (**)(***)				
TOTAL				

Fonte da composição, valores de referência e fórmula do BDI: Acórdão 325/2007 - TCU – Plenário

TOMADA DE PREÇOS Nº 12/2021
ANEXO XI
(PAPEL TIMBRADO DO LICITANTE)
“COMPOSIÇÃO DOS ENCARGOS SOCIAIS”

MATÕES DO NORTE / MA	
PROC.	2803002/2021
FLS.	377
RUB.	ATD

SINAPI – SISTEMA NACIONAL DE PESQUISA DE CUSTOS E ÍNDICES DA CONSTRUÇÃO CIVIL

ENCARGOS SOCIAIS SOBRE PREÇOS DA MÃO DE OBRA HORISTA E MENSALISTA – COM DESONERAÇÃO			
ITEM	DISCRIMINAÇÃO	HORISTA %	MENSALISTA %
GRUPO A			
A1	INSS		
A2	SESI		
A3	SENAI		
A4	INCRA		
A5	SEBRAE		
A6	SALÁRIO EDUCAÇÃO		
A7	SEGURO CONTRA ACIDENTE DE TRABALHO		
A8	FGTS		
A9	SECONCI		
A	TOTAL DOS ENCARGOS SOCIAIS BÁSICOS		
GRUPO B			
B1	REPOUSO SEMANAL REMUNERADO		
B2	FERIADOS		
B3	AUXÍLIO-ENFERMIDADE		
B4	13º SALÁRIO		
B5	LICENÇA-PATERNIDADE		
B6	FALTAS JUSTIFICADAS		
B7	DIAS DE CHUVA		
B8	AUXÍLIO ACIDENTE DE TRABALHO		
B9	FÉRIAS GOZADAS		
B10	SALÁRIO MATERNIDADE		
B	TOTAL DOS ENCARGOS SOCIAIS QUE RECEBEM AS INCIDÊNCIAS DE A		
GRUPO C			
C1	AVISO-PRÉVIO (INDENIZADO)		
C2	AVISO-PRÉVIO (TRABALHADO)		
C3	FÉRIAS (INDENIZADAS)		
C4	DEPOSITO RESCISÃO SEM JUSTA CAUSA		
C5	INDENIZAÇÃO ADICIONAL		
C	TOTAL DOS ENCARGOS SOCIAIS QUE NÃO RECEBEM AS INCIDÊNCIAS GLOBAIS DE A		
GRUPO D			
D1	REINCIDÊNCIAS DE A SOBRE B		
D2	REINCIDÊNCIAS DE GRUPO A SOBRE AVISO PREVIO TRABALHADO E REINCIDENCIA DO FGTS SOBRE AVISO PREVIO INDENIZADO		
D	TOTAL DAS TAXAS INCIDÊNCIAS E REINCIDÊNCIAS		
	TOTAL (A+B+C+D)		

**TOMADA DE PREÇOS Nº 12/2021
ANEXO XII
(PAPEL TIMBRADO DO LICITANTE)**

MATÕES DO NORTE / MA	
PROC. 2803002	1202 A
FLS. 318	
RUB. 10	

DECLARAÇÃO DE INEXISTÊNCIA DE FATOS IMPEDITIVOS DA HABILITAÇÃO

A empresa, signatária, inscrita no CNPJ sob o n.º, sediada na (endereço completo), por seu representante legal, declara, sob as penas da Lei, nos termos do artigo 32, § 2.º, da Lei Federal n.º 8.666/93, que até a presente data nenhum fato ocorreu que a inabilite a participar da TOMADA DE PREÇOS nº 12/2021, e que contra ela não existe nenhum pedido de falência ou concordata.


Declara, outrossim, conhecer na íntegra o Edital e seus anexos e que se submete a todos os seus termos.

Local (XX), de de

.....
(Nome e assinatura do representante legal da empresa)

(n.º da identidade do declarante)

**TOMADA DE PREÇOS Nº 12/2021
ANEXO XIII
(PAPEL TIMBRADO DO LICITANTE)**

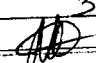MATÕES DO NORTE / MA	
PROC.	2803002/2021
FLS.	309
RUB.	

DECLARAÇÃO DE MANUTENÇÃO DO RESPONSÁVEL TÉCNICO


A Empresa _____, CNPJ n.º _____, por seu representante legal, declara perante a Prefeitura Municipal de Matões do Norte, que o Sr. _____ (nome e profissão), CREA n.º _____, será indicado como responsável técnico pela execução do objeto desta licitação e será mantido nessa condição até o recebimento definitivo do objeto, caso seja vencedora do certame.

Declara, ainda, que, se inevitável, a substituição será feita por profissional com qualificação técnica igual ou superior à do substituído e com prévia anuência da Prefeitura Municipal de Matões do Norte/MA.

(local e data por extenso)

(nome da empresa)
(nome e assinatura do representante legal ou procurador)

**TOMADA DE PREÇOS Nº 12/2021
ANEXO XIV
TERMO DE RECEBIMENTO PROVISÓRIO**

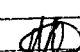MATÕES DO NORTE / MA	
PROC.º	2803002 / 2021
FLS.	380
RUB.	

OBJETO: Contratação de empresa especializada na prestação de serviços de Implantação de Sistema Simplificado de Abastecimento D'água – Povoado Palmeiral II no município de Matões do Norte/MA.

REFERÊNCIA: Processo nº 2308002/2021
LICITAÇÃO: **Tomada de Preços nº 12/2021**
CONTRATADA: _____

A Prefeitura Municipal de Matões do Norte/MA, por meio da Secretaria Municipal de Infraestrutura, vem, através do presente Termo, formalizar o TERMO DE RECEBIMENTO PROVISÓRIO da entrega do(s) serviços abaixo relacionados, referente ao Pregão em epígrafe, em cumprimento ao disposto no art. 73 da Lei Federal nº 8.666/93.

A Secretaria Municipal de Infraestrutura (órgão requisitante) recebe os referido(s) serviços permanentes a fim de proceder avaliação criteriosa, verificando a sua conformidade com as especificações técnicas descritas no Projeto Básico e com a Proposta da Empresa.

E, assim, expede-se este **Termo de Recebimento Provisório** em 03 (três) vias de igual teor e forma, para que produza os legítimos efeitos de direito.

Matões do Norte/MA de de .

xxxxxxx

Secretário(a) Municipal de _____


xxxxxxx

(servidor ou comissão responsável pelo recebimento)

xxxxxxxxxxx

Representante Legal da Empresa

**TOMADA DE PREÇOS Nº 12/2021
ANEXO XV
TERMO DE RECEBIMENTO DEFINITIVO**

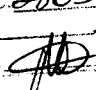MATÕES DO NORTE / MA	
PROC.	2803002 / 2021
FLS.	301
RUB.	

OBJETO: Contratação de empresa especializada na prestação de serviços de Implantação de Sistema Simplificado de Abastecimento D'água – Povoado Palmeiral II no município de Matões do Norte/MA.

REFERÊNCIA: Processo nº 2308002/2021
LICITAÇÃO: **Tomada de Preços nº 12/2021**
CONTRATADA: _____

A Prefeitura Municipal de Matões do Norte/MA, por meio da Secretaria Municipal de Infraestrutura, através do presente Termo, formalizar o TERMO DE RECEBIMENTO DEFINITIVO, da entrega do(s) serviços abaixo relacionados, referente ao Pregão em epígrafe, em cumprimento ao disposto no art. 73 da Lei Federal nº 8.666/93.

A Secretaria Municipal de Infraestrutura (órgão requisitante) recebe os referido(s) serviços permanentes a fim de proceder avaliação criteriosa, verificando a sua conformidade com as especificações técnicas descritas no Projeto Básico e com a Proposta da Empresa.

E, assim, expede-se este **Termo de Recebimento Definitivo** em 03 (três) vias de igual teor e forma, para que produza os legítimos efeitos de direito.

Matões do Norte/MA de de .

xxxxxxx

Secretário(a) Municipal de _____

xxxxxxx

(servidor ou comissão responsável pelo recebimento)

xxxxxxxxxxx

Representante Legal da Empresa